



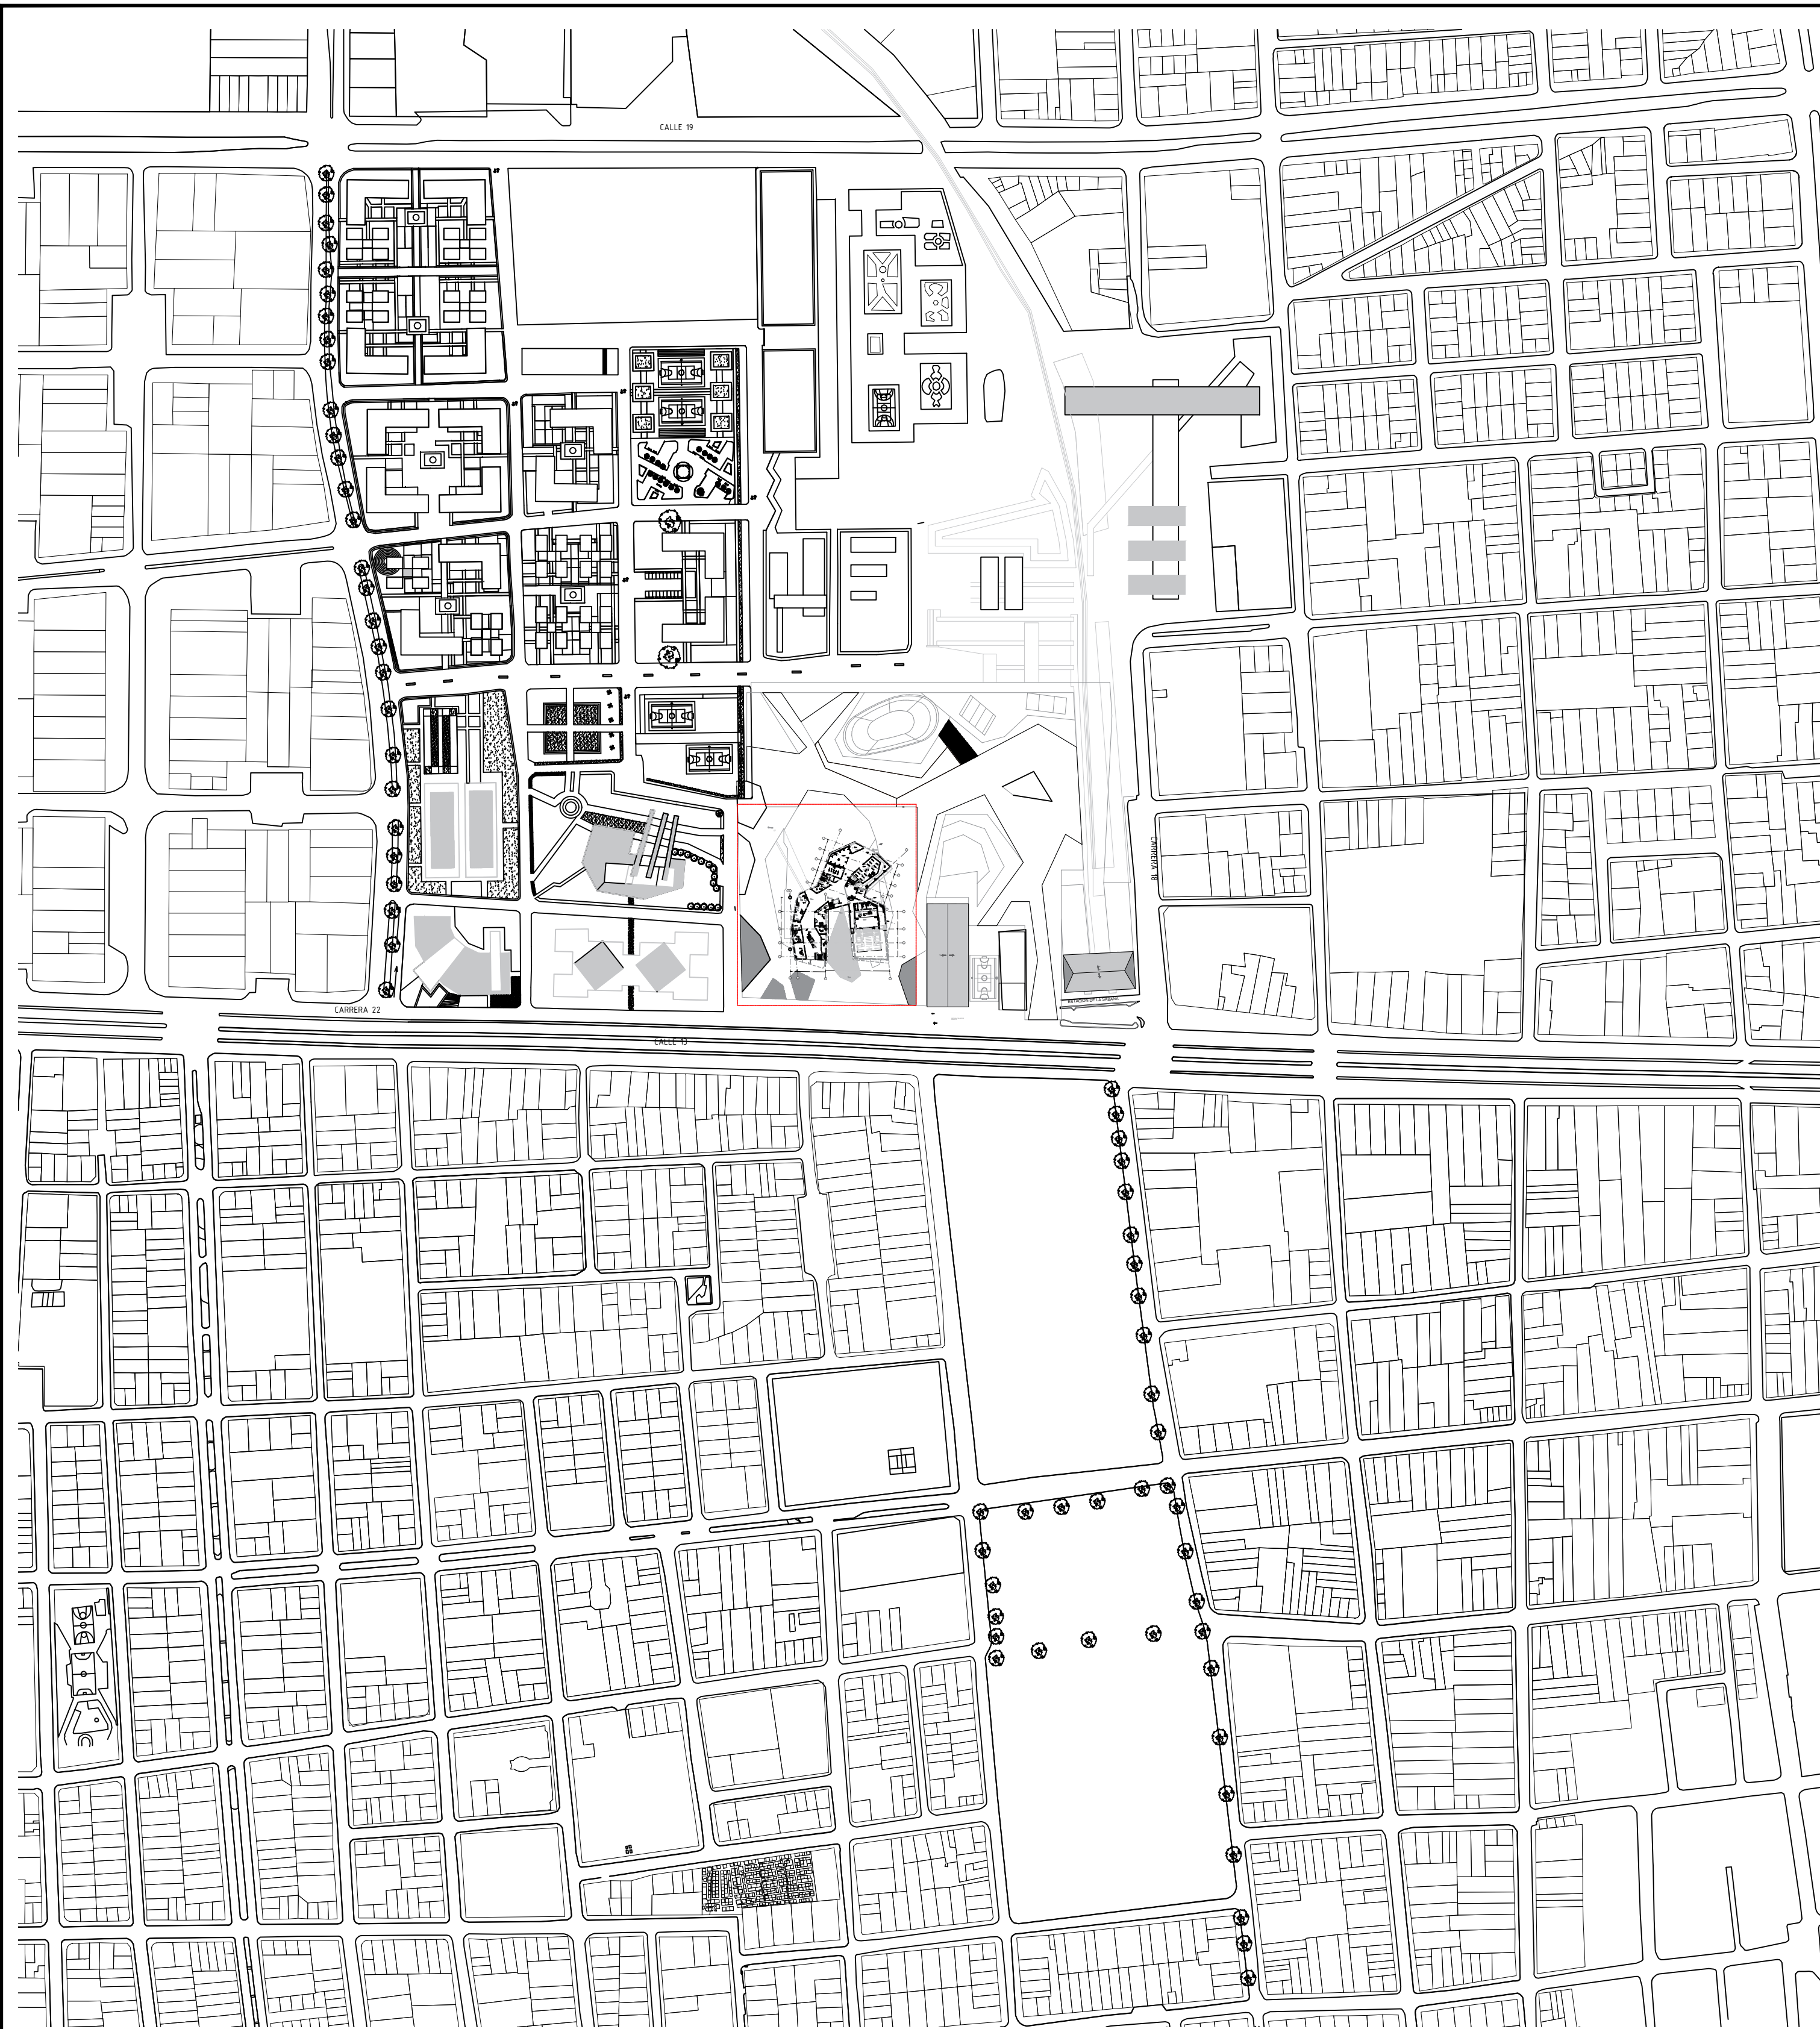

ESCALA MACRO 1:3000

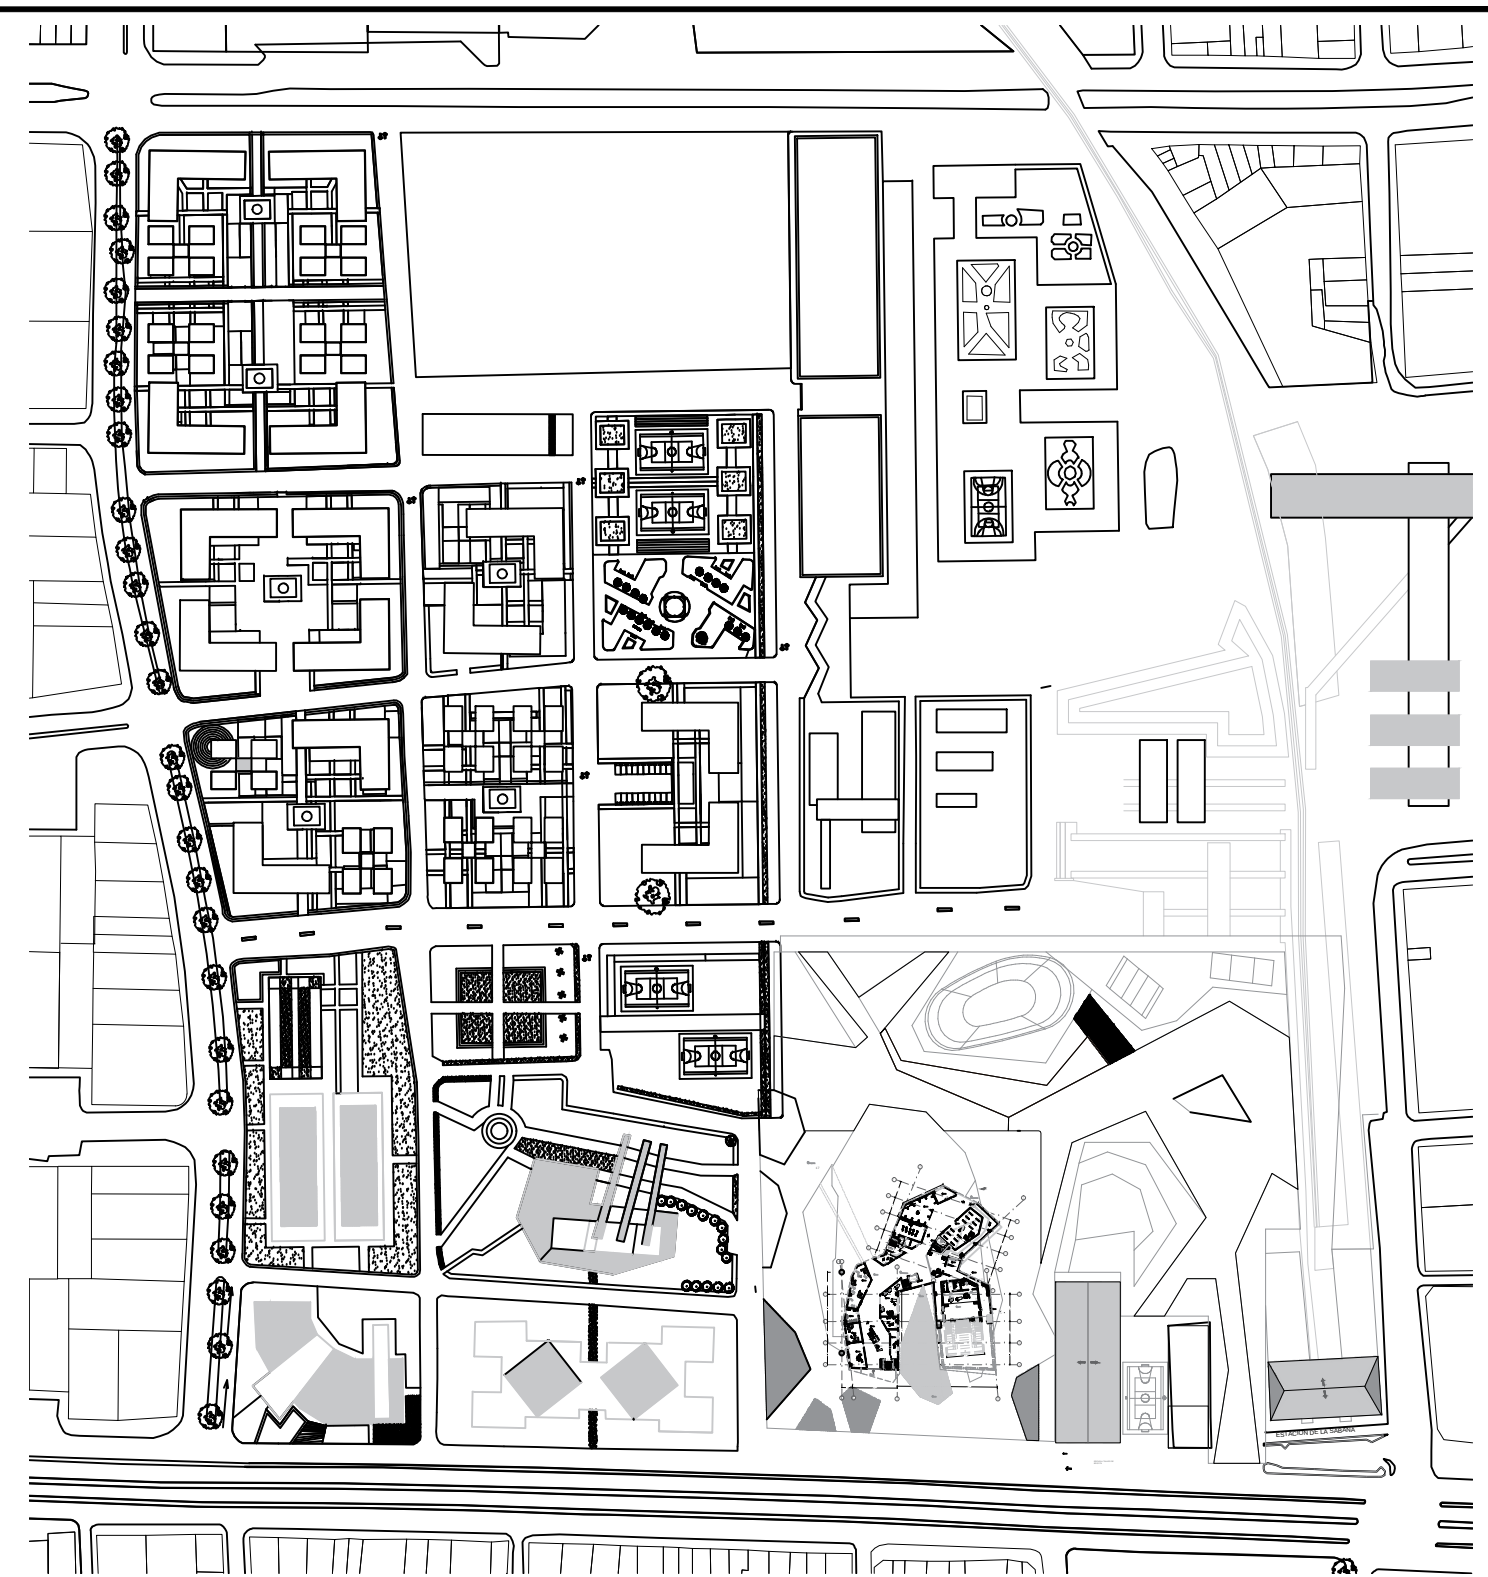

ESCALA MESO



ESCALA MICRO

UNIVERSIDAD
La Gran Colombia

Facultad de
arquitectura

PROGRAMA ARQUITECTONICO SOTANO

- 1-ENTRADA NUMERO 2
- 2-RAMPA DE ACCESO
- 3-TALLER DE DANZA
- 4-SALA DE EXPOSICIONES
- 5-SALON DE BAILE CLASICO
- 6-VESTIERES Y BAÑOS
- 7-SALON DE ENTRENAMIENTO
- 8-TALLER DE ESCULTURAS
- 9-TALLER DE ARTES PLASTICAS
- 10-ZONA DE LECTURA PARA NIÑOS
- 11-SALON DE MUSICA PARA NIÑOS
- 12-SALON DE JUEGOS
- 13-BAÑOS
- 14-TALLER DE MANUALIDADES
- 15-SALA DE MUSICA
- 16-TALLER DE MARIONETAS
- 17-CAMERINO
- 18-VESTIER
- 19-CAMERINO ARTISTA
- 20-CAMERINO
- 21-CAMERINO
- 22-CAMERINO
- 23-SALA DE NIGRESO
- 24-TADUILLA
- 25-SALA DE ENSAYO
- 26-CAMERINOS
- 27-ESCENARIO
- 28-GRADERIAS
- 29-BIBLIOTECA
- 30-CAFETERIA
- 31-CUARTO DE BOMBAS
- 32-INFORMACION

CONTIENE:
LOCALIZACION

DISEÑO:
EST: DIDIER SANCHEZ
EST: ALEJANDRO ORJUELA




DIRIGIÓ:
ARQ: JUAN CARLOS ROMAN

FECHA:
07.12.2017

ESCALA:
INDICADAS

PLANO:
1 DE 11

DWGSOTANO.REV7

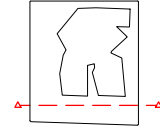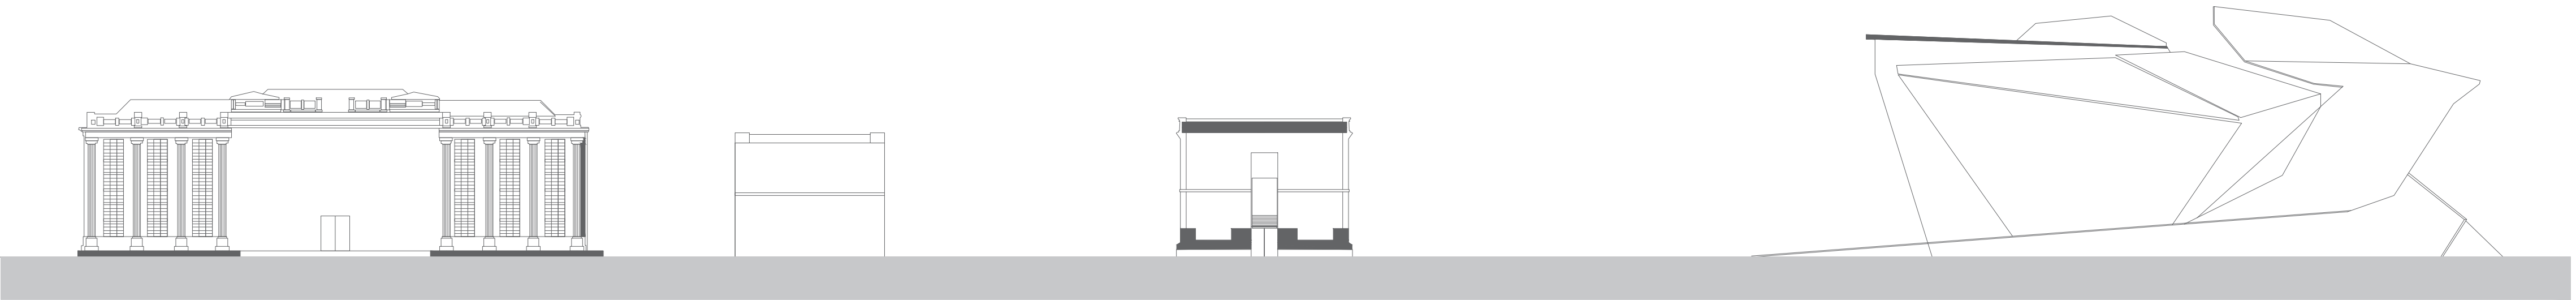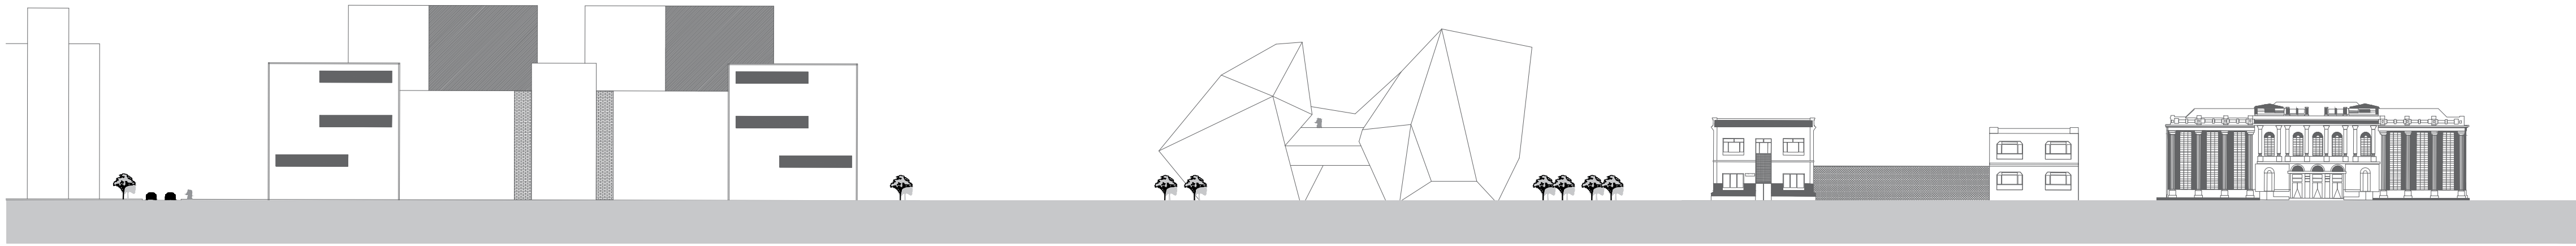

PLAN: 11 DE 11

UNIVERSIDAD La Gran Colombia
Facultad de arquitectura

ÁREA DE PROYECTO DE ARQUITECTURA

PROYECTO:

REALIZARON:
DIDIER SANCHEZ ZULUAGA

DIRIGIÓ:
ARQ. JUAN CARLOS ROMAN

CONTIENE:
FACHADAS


CONTIENE:
FACHADAS

DIRIGIÓ:

FECHA:
15.11.2017

ESCALA:
1:300

PLAN: 11 DE 11
DWG: SEMISOTANO.REV3

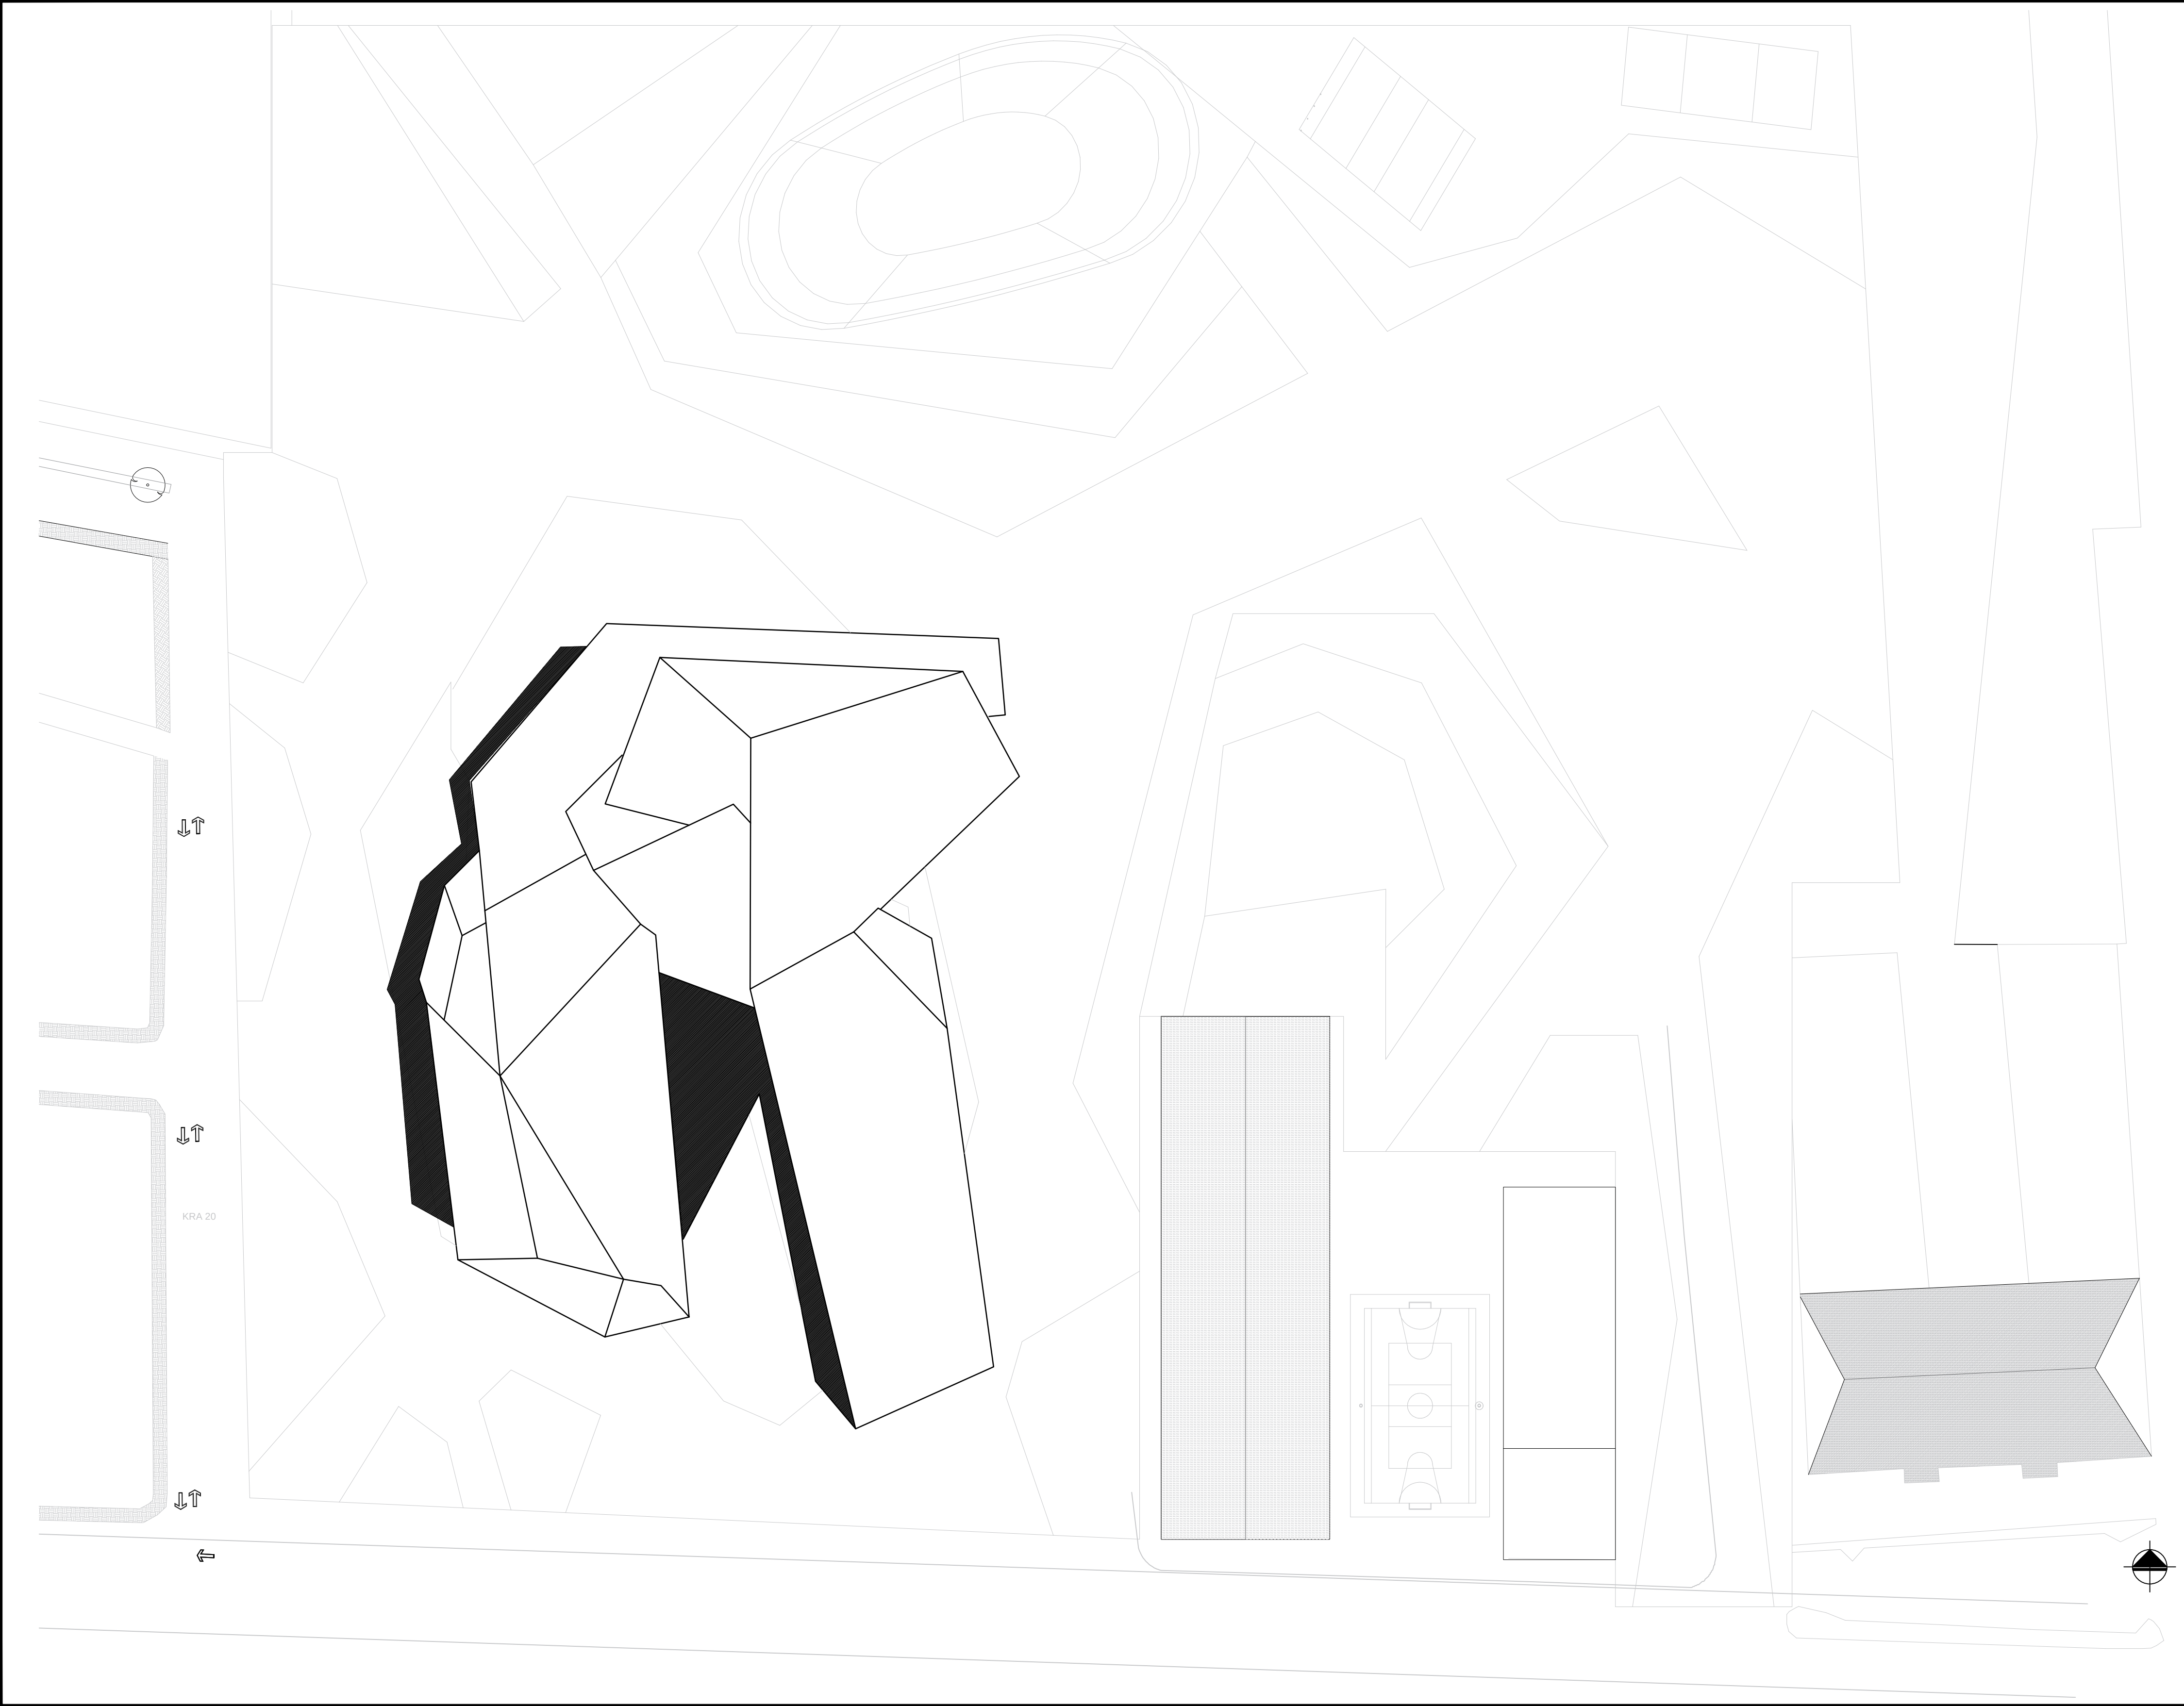

PLANO

01 DE 11

UNIVERSIDAD

La Gran Colombia

Facultad de

arquitectura

CENTRO CULTURAL

EL LISTON

PROGRAMA ARQUITECTONICO SOTANO

1-ENTRADA PRINCIPAL

2-SECRETARIA

3-ADMINISTRACION

4-RECURSOS HUMANOS

5-CONTABILIDAD

6-SECRETARIA ACADEMIA

7-RECEPCION

8-SALA DE REUNIONES

9-OFICINA DE DOCENTES

10-OFICINA SECRETARIO ACADEMICO

11-SALON DE MUSICA PARA NIÑOS

12-SALA DE DESCANZO PROFESORES

13-SALA DE CAPACITACION

14-TALLER DE MANUALIDADES

15-SALA DE MUSICA

16-TALLER DE MARIONETAS

17-TALLER DE LECTURA RAPIDA

18-SALON DE CUENTOS

19-SALON DE TEORIA DEL ARTE

20-SALA DE FOTOGRAFIA

21-TALLER DE ESCULTURA

22-OFICINA DE CURADOR

23-ALMACEN DE ARTE

24-CAMERINO

25-CASILLERO

26-VESTIERES

27-ESCUENARIO

28-GRADERIAS

29-BIBLIOTECA

CONTIENE:

CUBIERTAS

DISEÑO:

EST.DIDIER SANCHEZ

EST.ALEJANDRO ORJUELA

DIRIGIÓ:

ARQ.JUAN CARLOS ROMAN

FECHA:

07.12.2017

ESCALA:

1:250


PLANO:

11




DWGSOTANO.REV7

DE


11

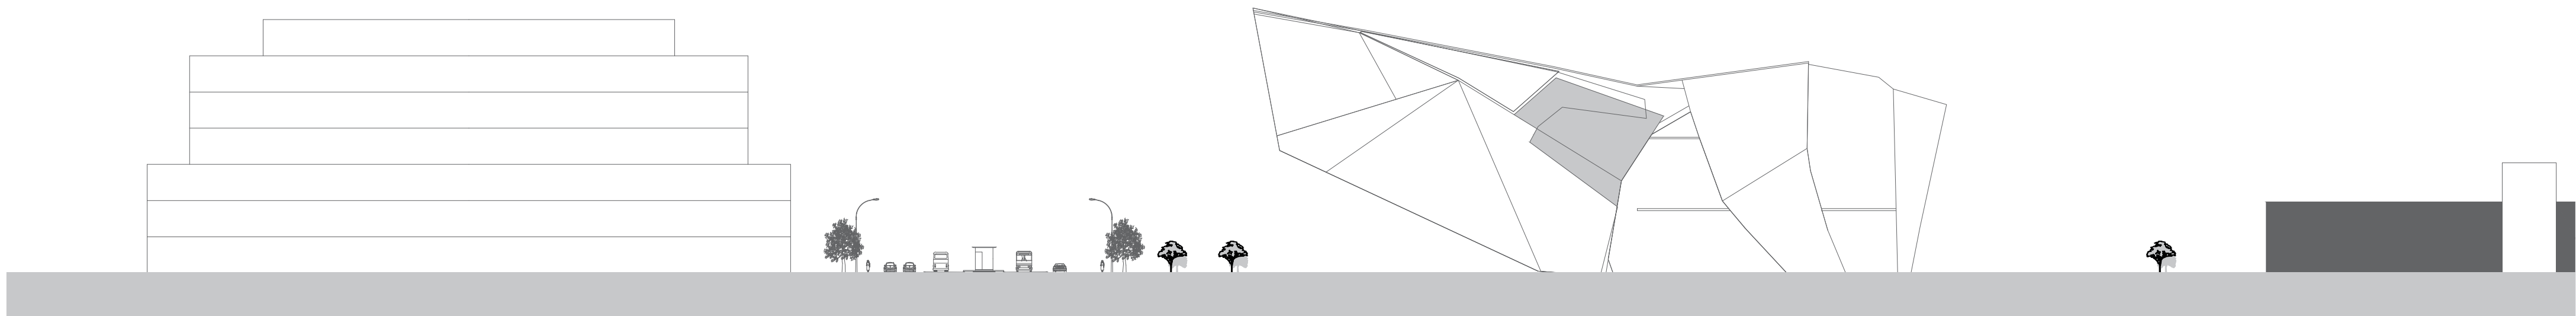

PERFIL VALL SCALE 1:3

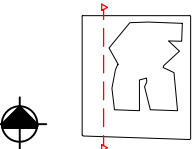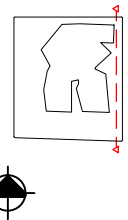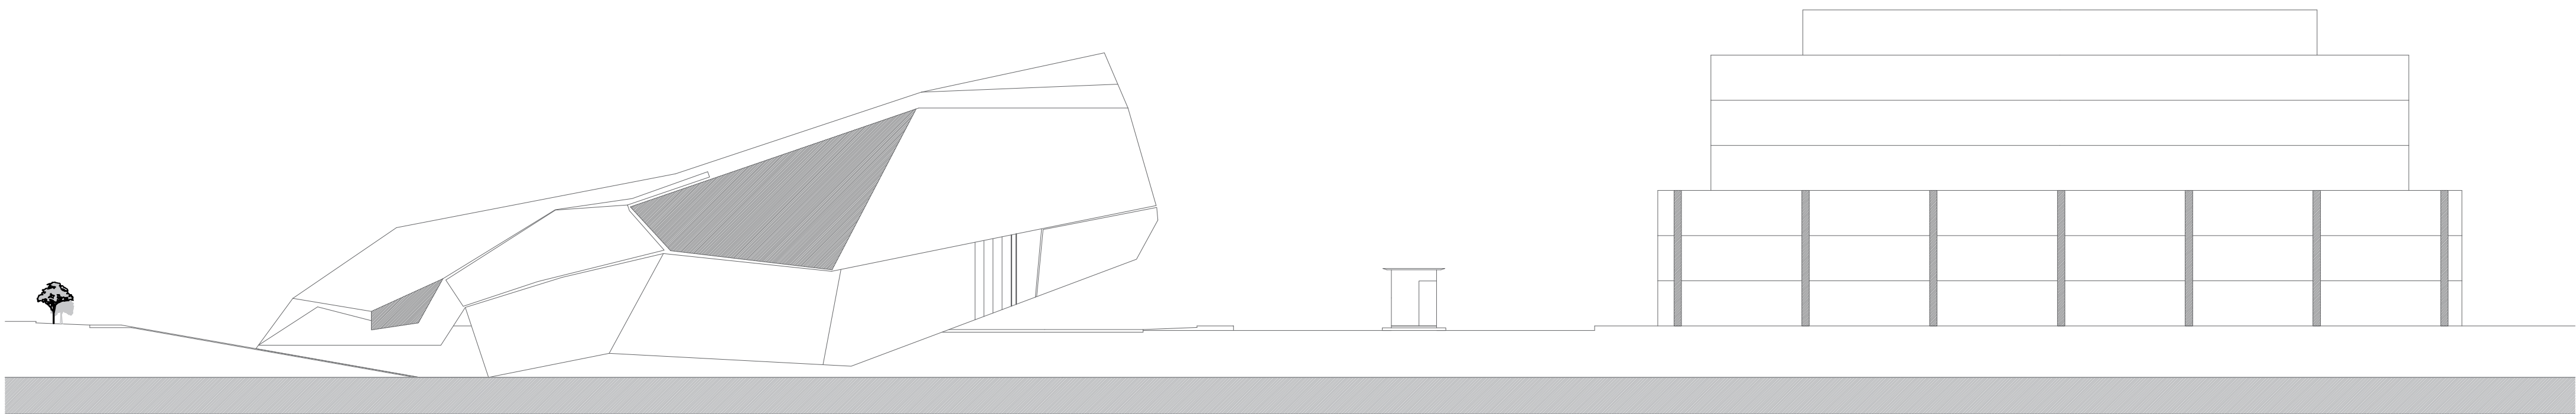


PLANO: 10 DE 11	UNIVERSIDAD La Gran Colombia Facultad de arquitectura	ÁREA DE PROYECTO DE ARQUITECTURA	PROYECTO:	REALIZARON: DIDIER SANCHEZ ZULUAGA	DIRIGIÓ: ARQ. JUAN CARLOS ROMAN	CONTIENE: FACHADAS	CONTIENE: FACHADAS	DIRIGIÓ:	FECHA: 15.11.2017	ESCALA: 1:300	PLANO: 10 DE 11 DWG.SEMISOTANO.REV3
--------------------------	--	-------------------------------------	-----------	---------------------------------------	------------------------------------	-----------------------	-----------------------	----------	----------------------	------------------	---

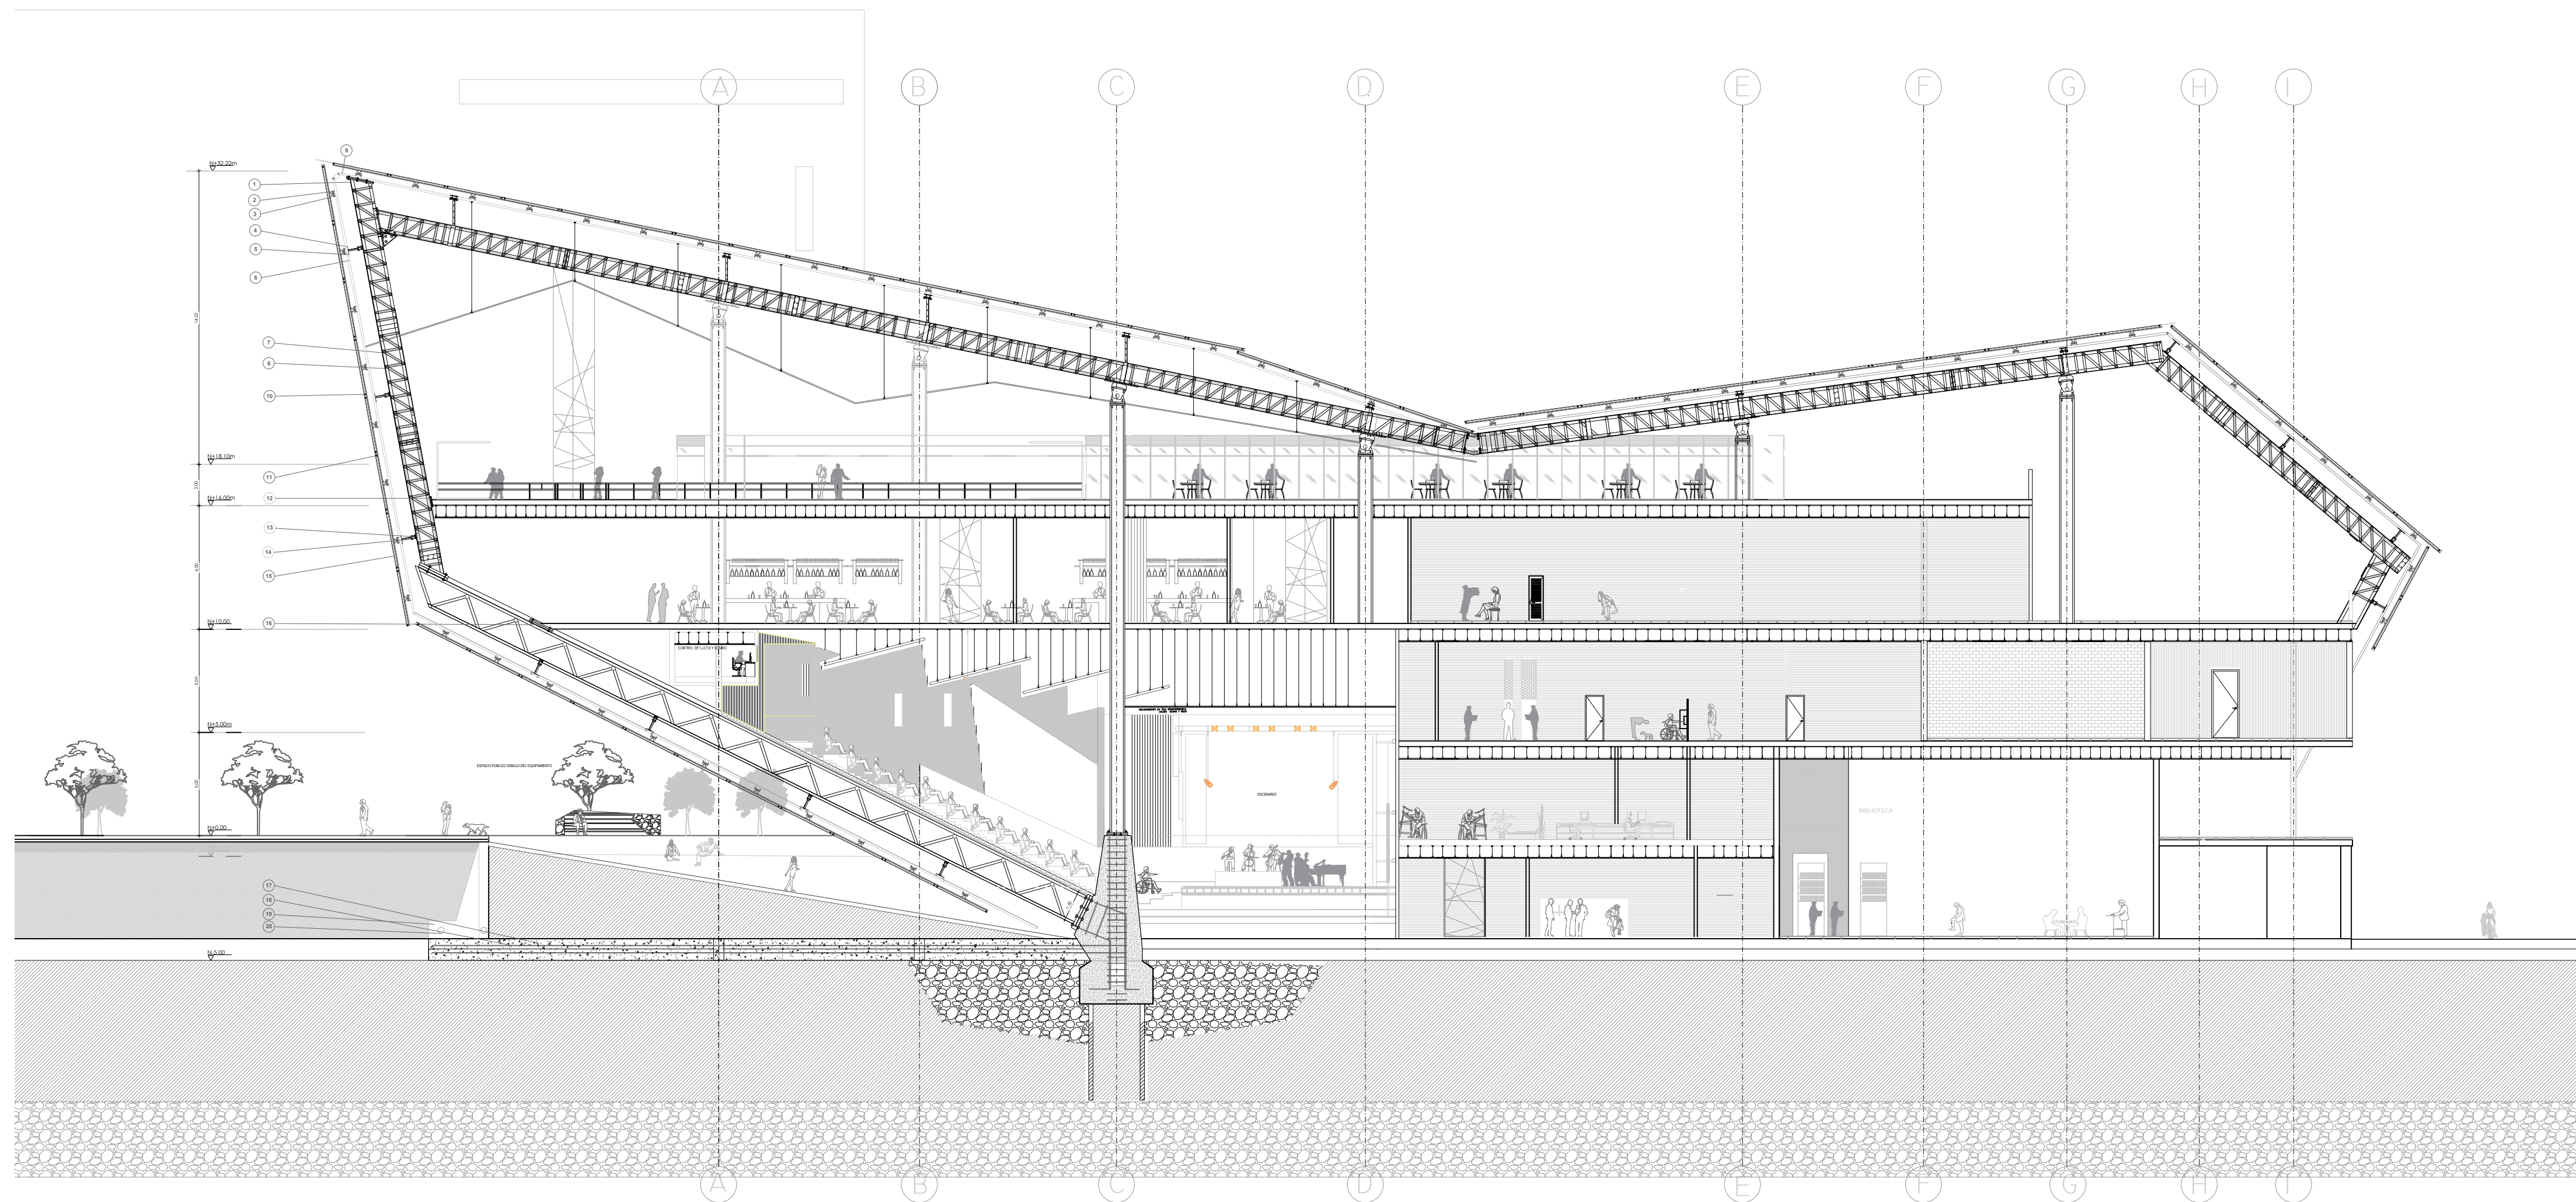


PLANO	
UNIVERSIDAD La Gran Colombia	
Facultad de arquitectura	
ÁREA DE PROYECTO DE ARQUITECTURA	
REALIZADOR: DIDER SANCHEZ ZULUAGA ALEJANDRO ORJUELA	
CONTIENE: CORTE-LONGITUDINAL	
DIRIGIÓ: ARQ. JUAN CARLOS ROMAN	
DIRIGIÓ:	
FECHA: 07.12.2017	
ESCALA: 1:300	
PLANO: 9	DE 11
DWG.SEMISOTANO.REV3	


DIOS ESTA EN LOS DETALLES

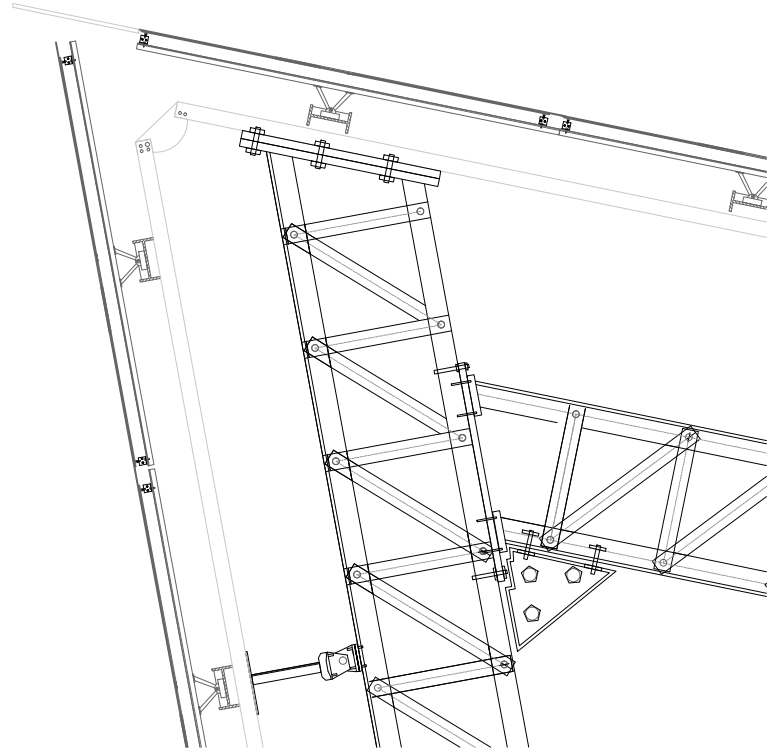


DETALLE 1 -CUMBRERA

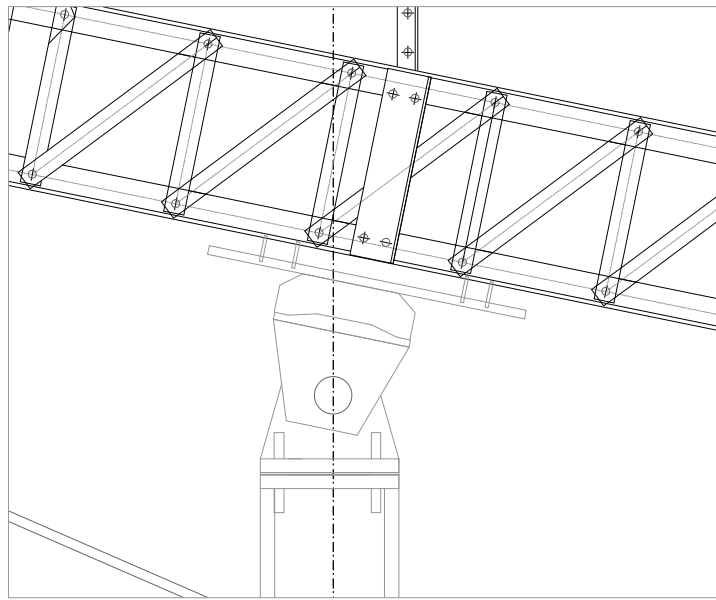


DETALLE 5 - DE ANCLAJE CUBIERTA

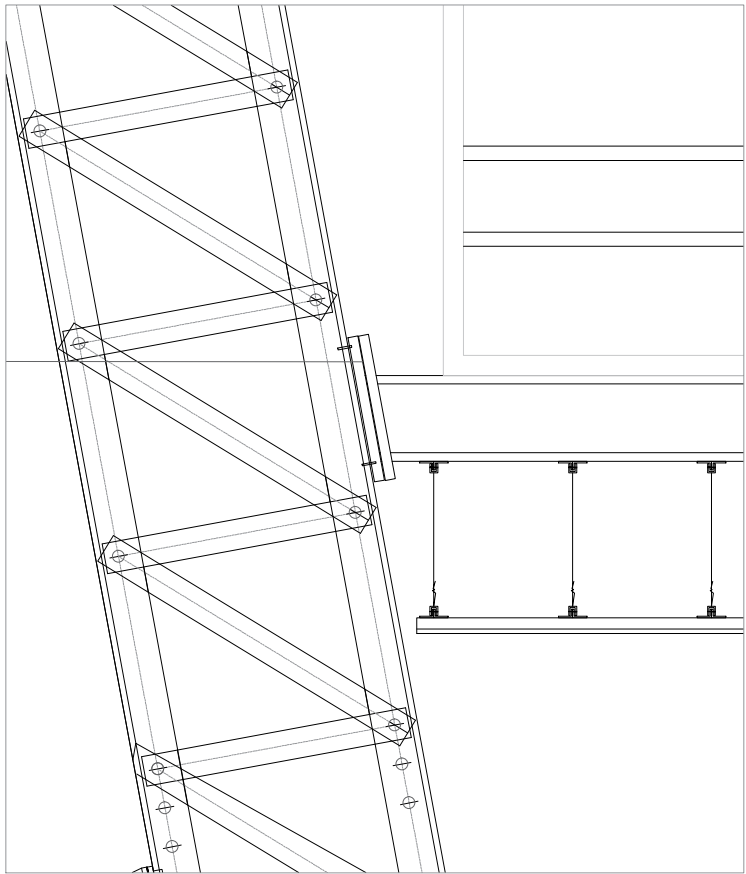


DETALLE 2-ANCLAJE ENTREPISO

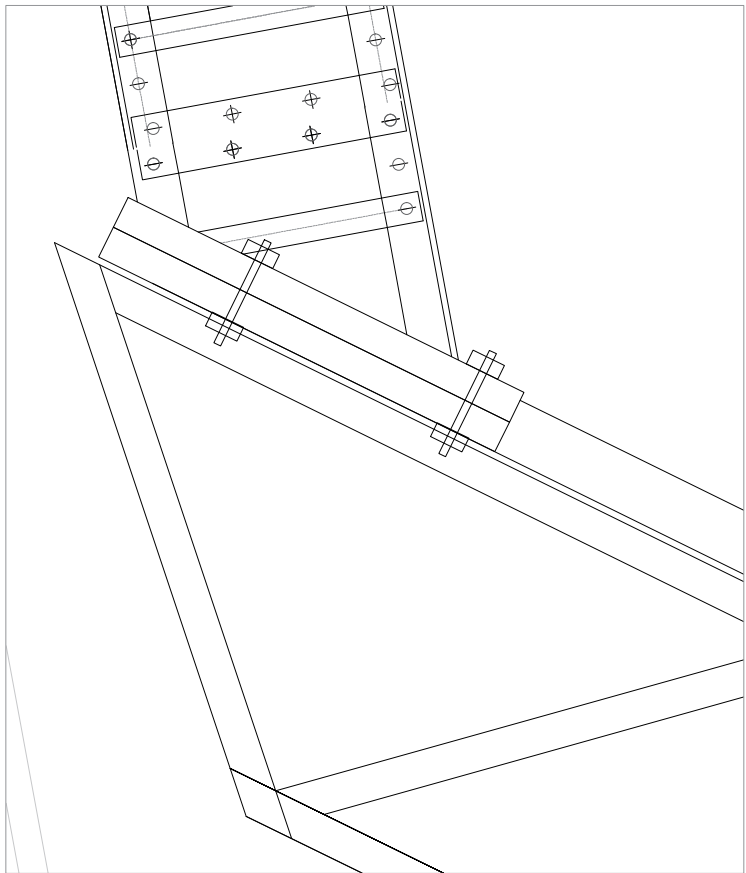


DETALLE 3-ANCLAJE VIGA VIERENDEL

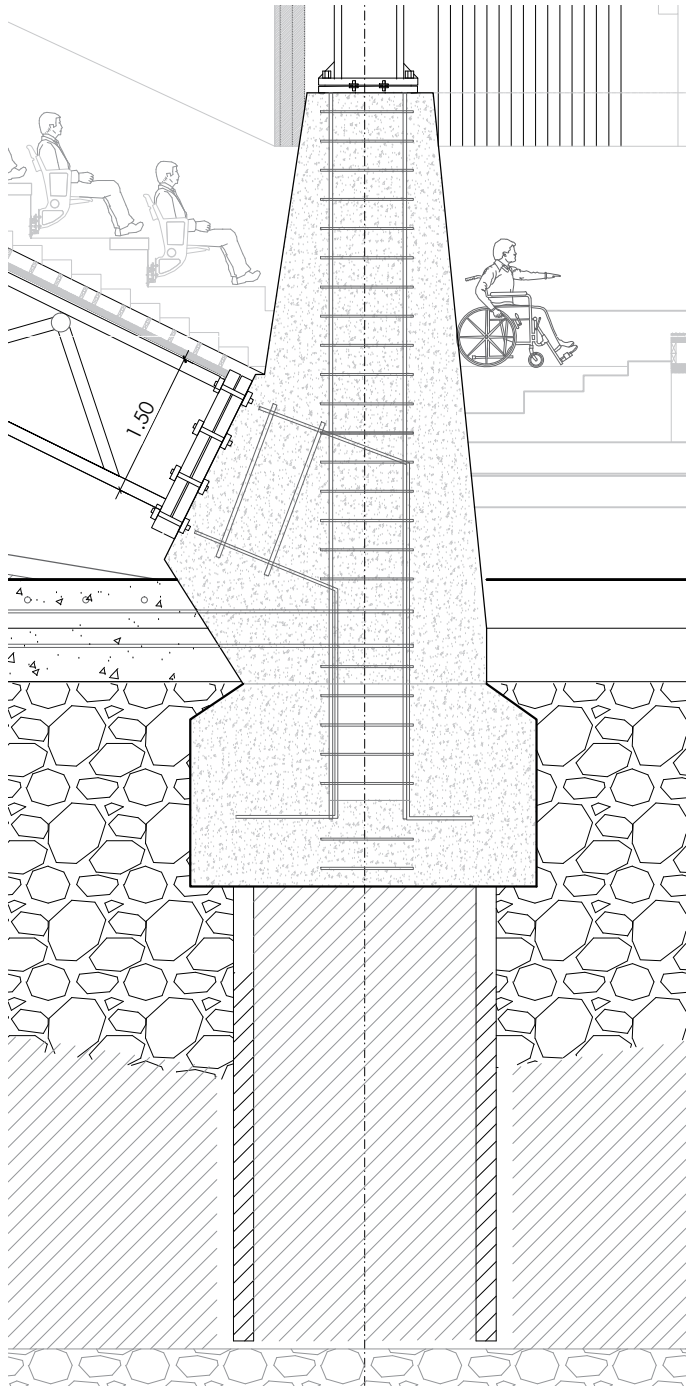


DETALLE 4 - DE PEDESTAL

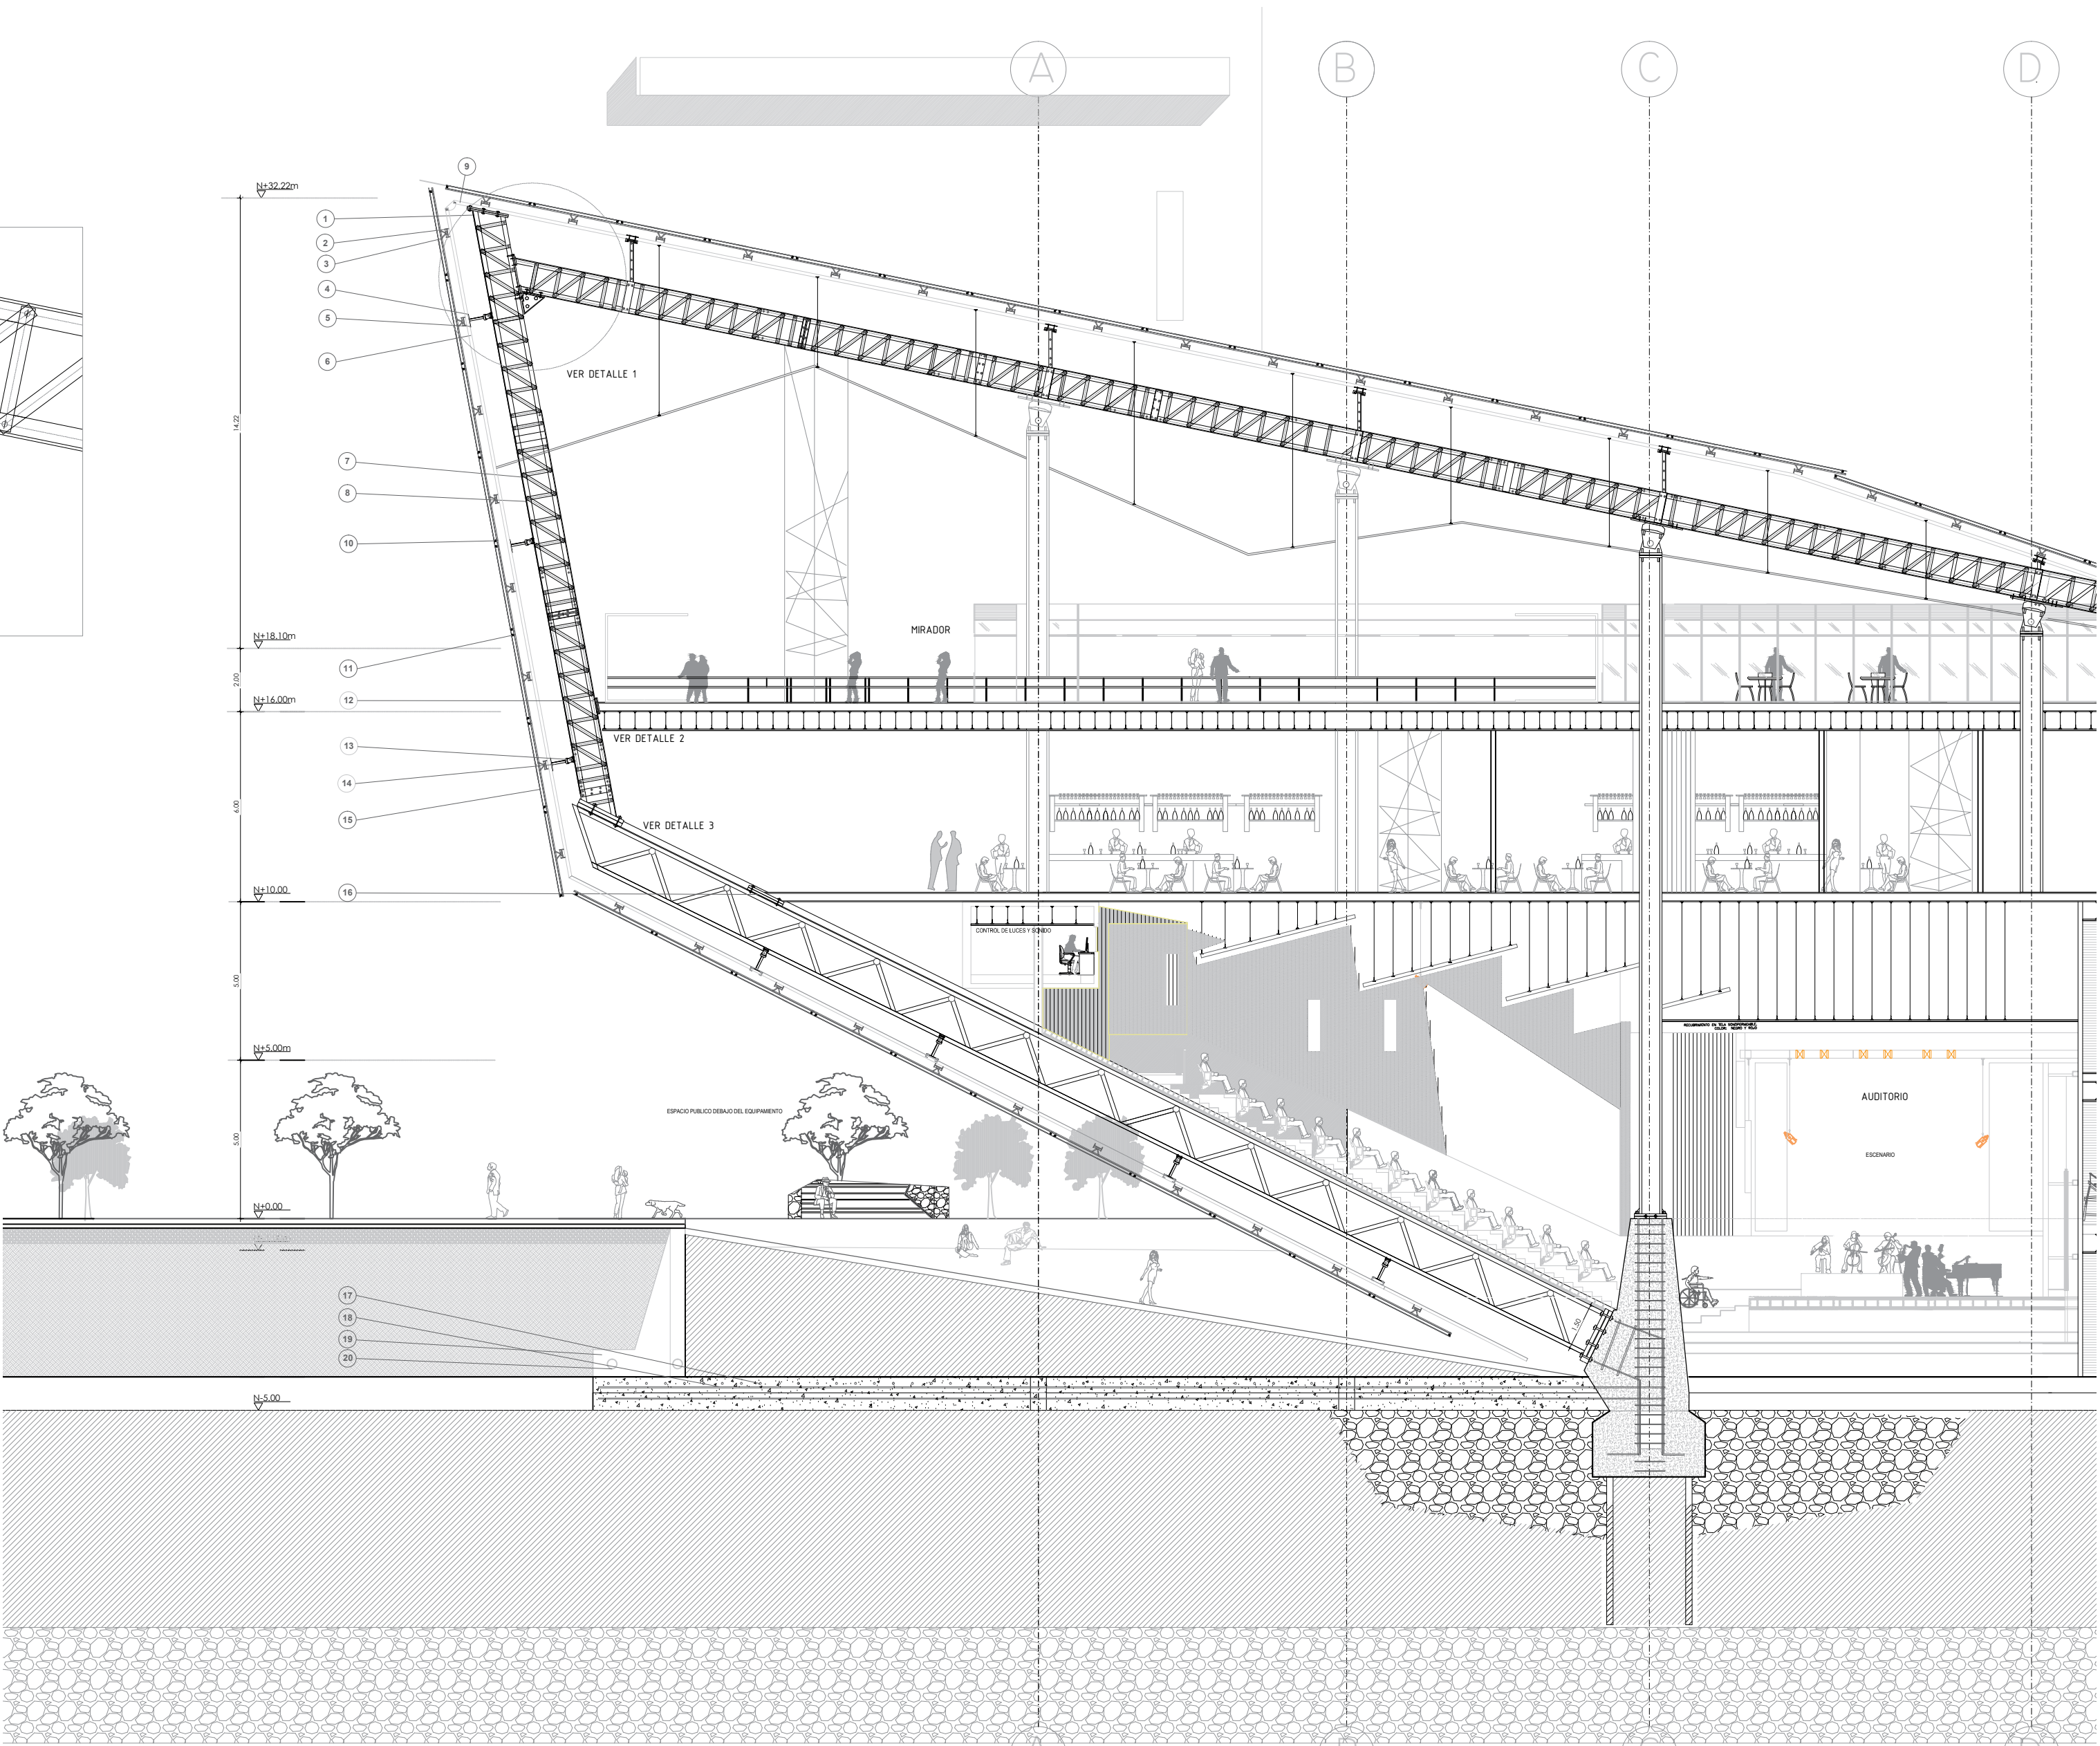


CORTE B-B

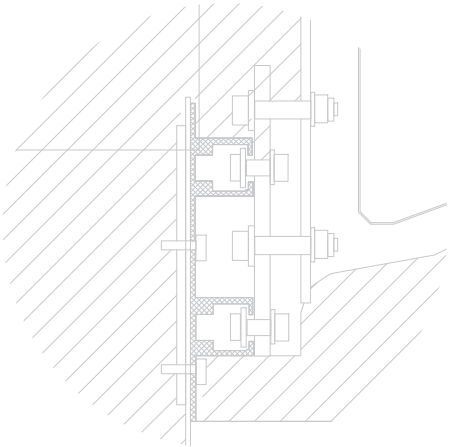

DETALLE 6 -ANCLAJE DE SILLA

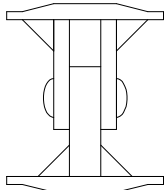

DETALLE 7 -VISTA FRONTAL DE PASADOR

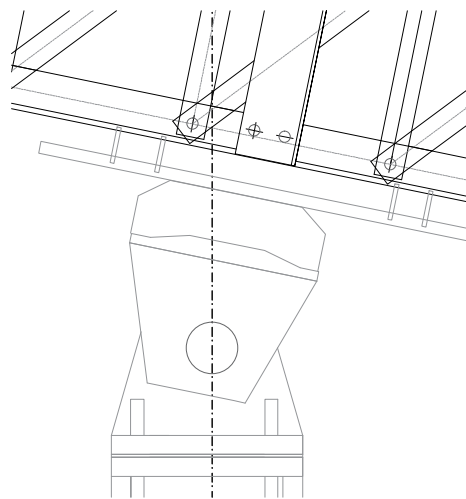

VISTA LATERAL DE PASADOR

UNIVERSIDAD
La Gran Colombia

Facultad de
arquitectura

ÁREA DE PROYECTO
DE ARQUITECTURA

1 VIGA VIERENDEL DE 1.50 cms 80 cm x 5.80 m long.

2 VIGA-RF

3 PLATINA DE 8"x 10 cm

4 PLATINA DE 1/2" X 30 cm

5 PERNO DE 8"

6 PERIL DE ACERO DE 1/2" DE 2 m DE LONG.

7 CERCHA METALICA

8 VALLA TRANSVERSAL DE 8"

9 ANGULO DE ACERO DE 1/2" X 30 cm

10 PERIL DE ALUMINIO

11 ANCLAJE DE ALUMINIO

12 PLATINA DE 8" ACERO DE 50 X 50 cm

13 PASADOR METALICO AJUSTABLE

14 ANGULO DE ACERO DE 8" DE 30 cm long

15 PANEL ENVOLVENTE DE CONCRETO

16 PLATINAS DE ANCLAJE 30 x 20 cm

17 VALLA DE 8" X 2.5 m long

18 MALLA ELECTRO SOLDADA

19 MURO DE CONTENCIÓN

20 DRENAJE DE AGUA TUBERIA PVC DE 8" 2"

REALIZADOR:
DIDER SANCHEZ ZULUAGA
ALEJANDRO ORJUELA

CONTIENE:
CORTE-DETALLES

DIRIGIÓ:
ARQ. JUAN CARLOS ROMAN

DIRIGIÓ:


FECHA:
21.10.2017

ESCALA:
1:300

PLANO:
7

DWG.SEMISOTANO.REV3

DE
11

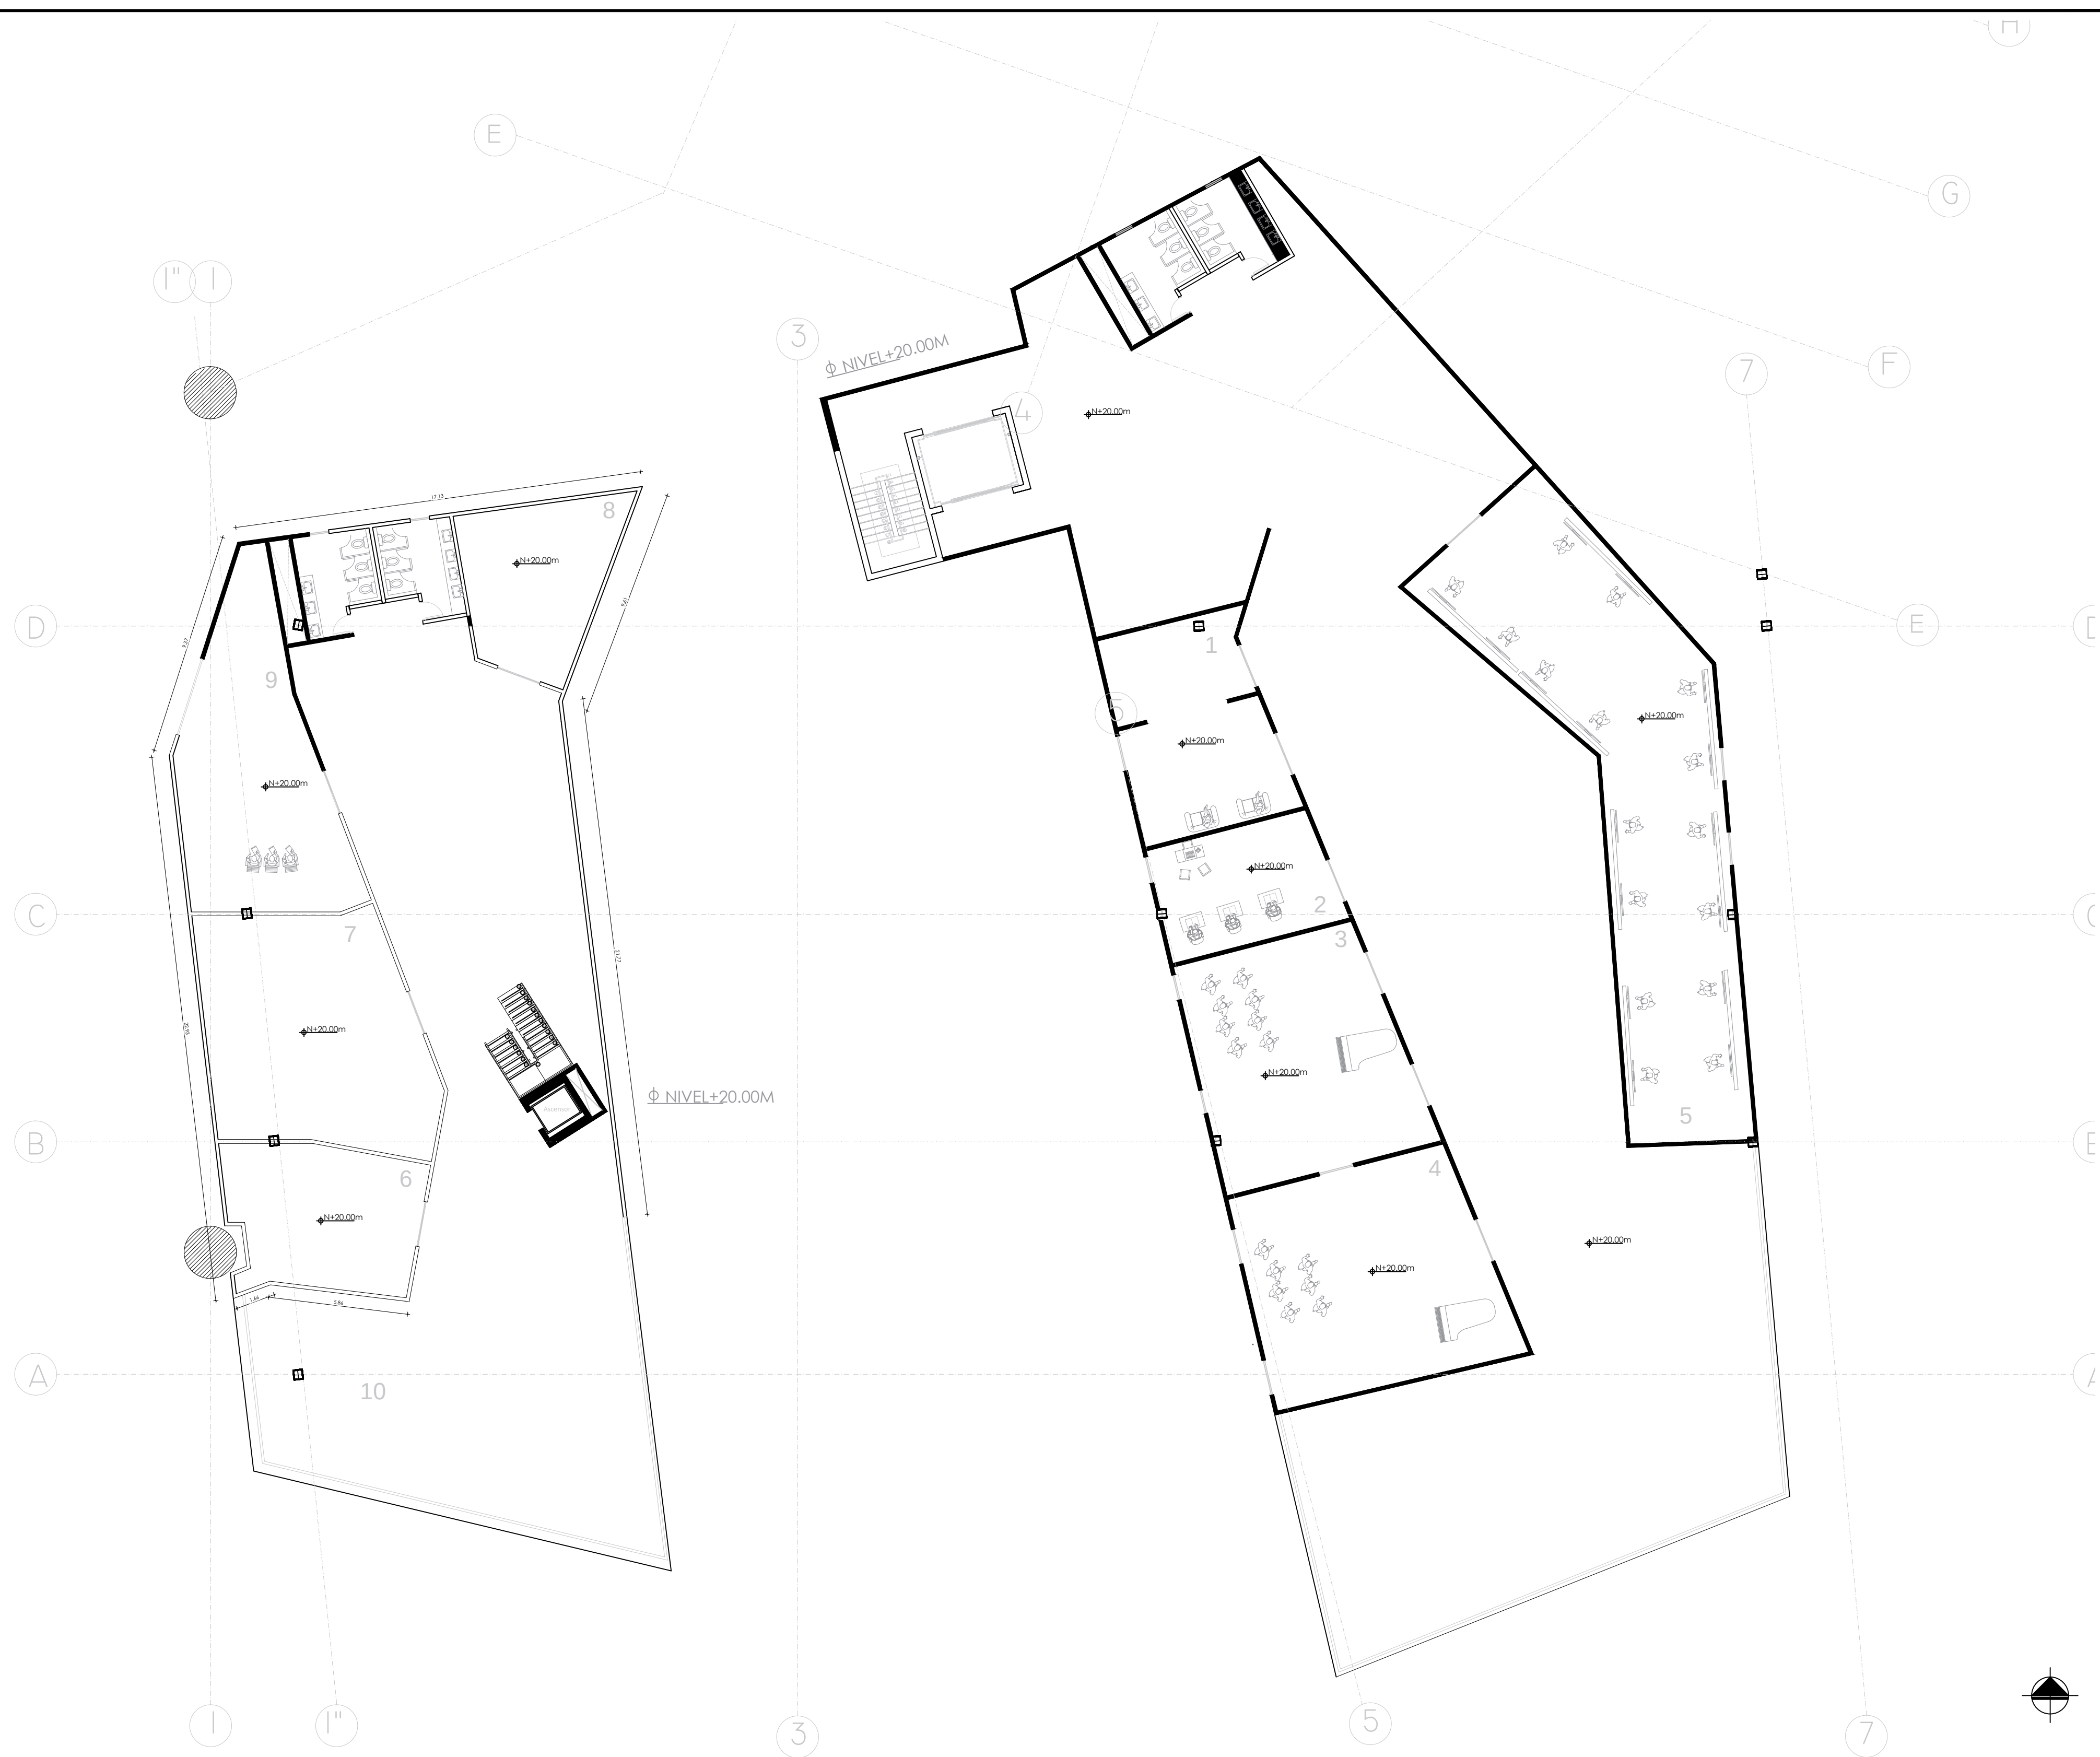

DE	PROYECTO: SOTANO
PLANO	

UNIVERSIDAD
La Gran Colombia

Facultad de
arquitectura

PROGRAMA ARQUITECTONICO SOTANO

1-TALLER DE MUSEA
2-SALON DE DIBUJO
3-SALON DE CANTO
4-SALON DE SOLFEO
5-SALA DE EXPOSICIONES
6-TALLER DE DANZA CLASICA
7-SALON DE PINTURAS Y EXPOSICIONES
8-SALA DE ESCULTURAS
9-SALA DE DOCENTES
10-MIRADOR

CONTIENE:
PISO-3

DISEÑO:
EST.DIDIER SANCHEZ
EST.ALEJANDRO ORJUELA

DIRIGIO:
ARQ.JUAN CARLOS ROMAN

FECHA:
07.12.2017

ESCALA:
1:250

PLANO:
7

DWG SOTANO REV 7

DE
11



UNIVERSIDAD
La Gran Colombia
Escuela de Arquitectura y Urbanismo

Facultad de
arquitectura

PROGRAMA ARQUITECTONICO SOTANO
1-TALLER DE MUSICA COLOMBIANA
2-MUSICA PARA NIÑOS
3-TALLER DE DANZA
4-TALLER DE MANUALIDADES
5-CAFETERIA
6-TALLER DE GUITARRA CLASICA
7-SALON DE ENSAYO
8-SALA DE EXPOSICIONES
9-OFFICINA DE DOCENTES
10-ZONA DE LECTURA PARA NIÑOS
11-SALON DE MUSICA TERCERA EDAD
12-SALON DE JUEGOS
13-OFFICINA
14-AULA MULTIPLE

CONTIENE:
PISO-2

DISEÑO:
EST.DIDIER SANCHEZ
EST.ALEJANDRO ORJUELA

DIRIGIÓ:
ARQ.JUAN CARLOS ROMAN

FECHA:
07.12.2017

ESCALA:
1:250

PLANO:
6
DE
11
DWGSOTANO.REV7



01

PLANO

UNIVERSIDAD

La Gran Colombia

Escuela de Ingenieria de Arquitectura

Facultad de

arquitectura

CENTRO CULTURAL

EL LISTON

PROGRAMA ARQUITECTONICO SOTANO

1-ENTRADA PRINCIPAL
2-SECRETARIA
3-ADMINISTRACION
4-RECURSOS HUMANOS
5-CONTABILIDAD
6-SECRETARIA ACADEMIA
7-RECEPCION
8-SALA DE REUNIONES
9-OFICINA DE DOCENTES
10-OFICINA SECRETARIO ACADEMICO
11-SALON DE MUSICA PARA NIÑOS
12-SALA DE DESCANSO PROFESORES
13-SALA DE CAPACITACION
14-TALLER DE MANUALIDADES
15-SALA DE MUSICA
16-TALLER DE MARIONETAS
17-TALLER DE LECTURA RAPIDA
18-SALON DE CUENTOS
19-SALON DE TEORIA DEL ARTE
20-SALA DE FOTOGRAFIA
21-TALLER DE ESCULTURA
22-OFICINA DE CURADOR
23-ALMACEN DE ARTE
24-CAMERINO
25-CASILLERO
26-VESTIERES
27-ESCALERON
28-GRADERIAS
29-BIBLIOTECA

CONTIENE:

PISO-1

DISEÑO:

EST.DIDIER SANCHEZ
EST.ALEJANDRO ORJUELA

DIRIGIÓ:

ARQ.JUAN CARLOS ROMAN

FECHA:

07.12.2017

ESCALA:

1:250

PLANO:

5

DE

11

DWGSOTANO.REV7



PLANO: DWG-SOTANO

UNIVERSIDAD La Gran Colombia

Facultad de arquitectura

PROGRAMA ARQUITECTONICO SOTANO

1-ENTRADA NUMERO 2
2-RAMPA DE ACCESO
3-TALLER DE DANZA
4-SALA DE EXPOSICIONES
5-SALON DE BAILE CLASICO
6-VESTERES y BAÑOS
7-SALON DE ENTRENAMIENTO
8-TALLER DE ESCULTURAS
9-TALLER DE ARTES PLASTICAS
10-ZONA DE LECTURA PARA NIÑOS
11-SALON DE MUSICA PARA NIÑOS
12-SALON DE JUEGOS
13-BAÑOS
14-TALLER DE MANUALIDADES
15-SALA DE MUSICA
16-TALLER DE MARIONETAS
17-CAMERINO
18-VESTER
19-CAMERINO ARTISTA
20-CAMERINO
21-CAMERINO
22-CAMERINO
23-SALA DE NIGRESO
24-TADUILLA
25-SALA DE ENSAYO
26-CAMERINOS
27-ESCENARIO
28-GRADERIAS
29-BIBLIOTECA
30-CAFETERIA
31-CUARTO DE BOMBAS
32-INFORMACION

CONTIENE:
SOTANO

DISEÑO:
EST.DIDIER SANCHEZ
EST.ALEJANDRO ORJUELA

DIRIGIO:
ARQ.JUAN CARLOS ROMAN

FECHA:
07.12.2017

ESCALA:
1:250

PLANO:
4
DE
11
DWGSOTANO.REV7



PLANO 3

UNIVERSIDAD La Gran Colombia

Facultad de arquitectura

PROGRAMA ARQUITECTONICO SOTANO

1-ENTRADA NUMERO 2
2-RAMPA DE ACCESO
3-TALLER DE DANZA
4-SALA DE EXPOSICIONES
5-SALON DE BAILE CLASICO
6-VESTERES y BAÑOS
7-SALON DE ENTRENAMIENTO
8-TALLER DE ESCULTURAS
9-TALLER DE ARTES PLASTICAS
10-ZONA DE LECTURA PARA NIÑOS
11-SALON DE MUSICA PARA NIÑOS
12-SALON DE JUEGOS
13-BAÑOS
14-TALLER DE MANUALIDADES
15-SALA DE MUSICA
16-TALLER DE MARIONETAS
17-CAMERINO
18-VESTER
19-CAMERINO ARTISTA
20-CAMERINO
21-CAMERINO
22-CAMERINO
23-SALA DE INGRESO
24-TADUILLA
25-SALA DE ENSAYO
26-CAMERINOS
27-ESSENARIO
28-GRADERIAS
29-BIBLIOTECA
30-CAFETERIA
31-CUARTO DE BOMBAS
32-INFORMACION

CONTIENE:
IMPLANTACION

DISEÑO:
EST: DIDIER SANCHEZ
EST: ALEJANDRO ORJUELA

DIRIGIO:
ARQ. JUAN CARLOS ROMAN

FECHA:
07.12.2017

ESCALA:
1:500

PLANO:
3

DWGSOTANO.REV7

DE
11

