



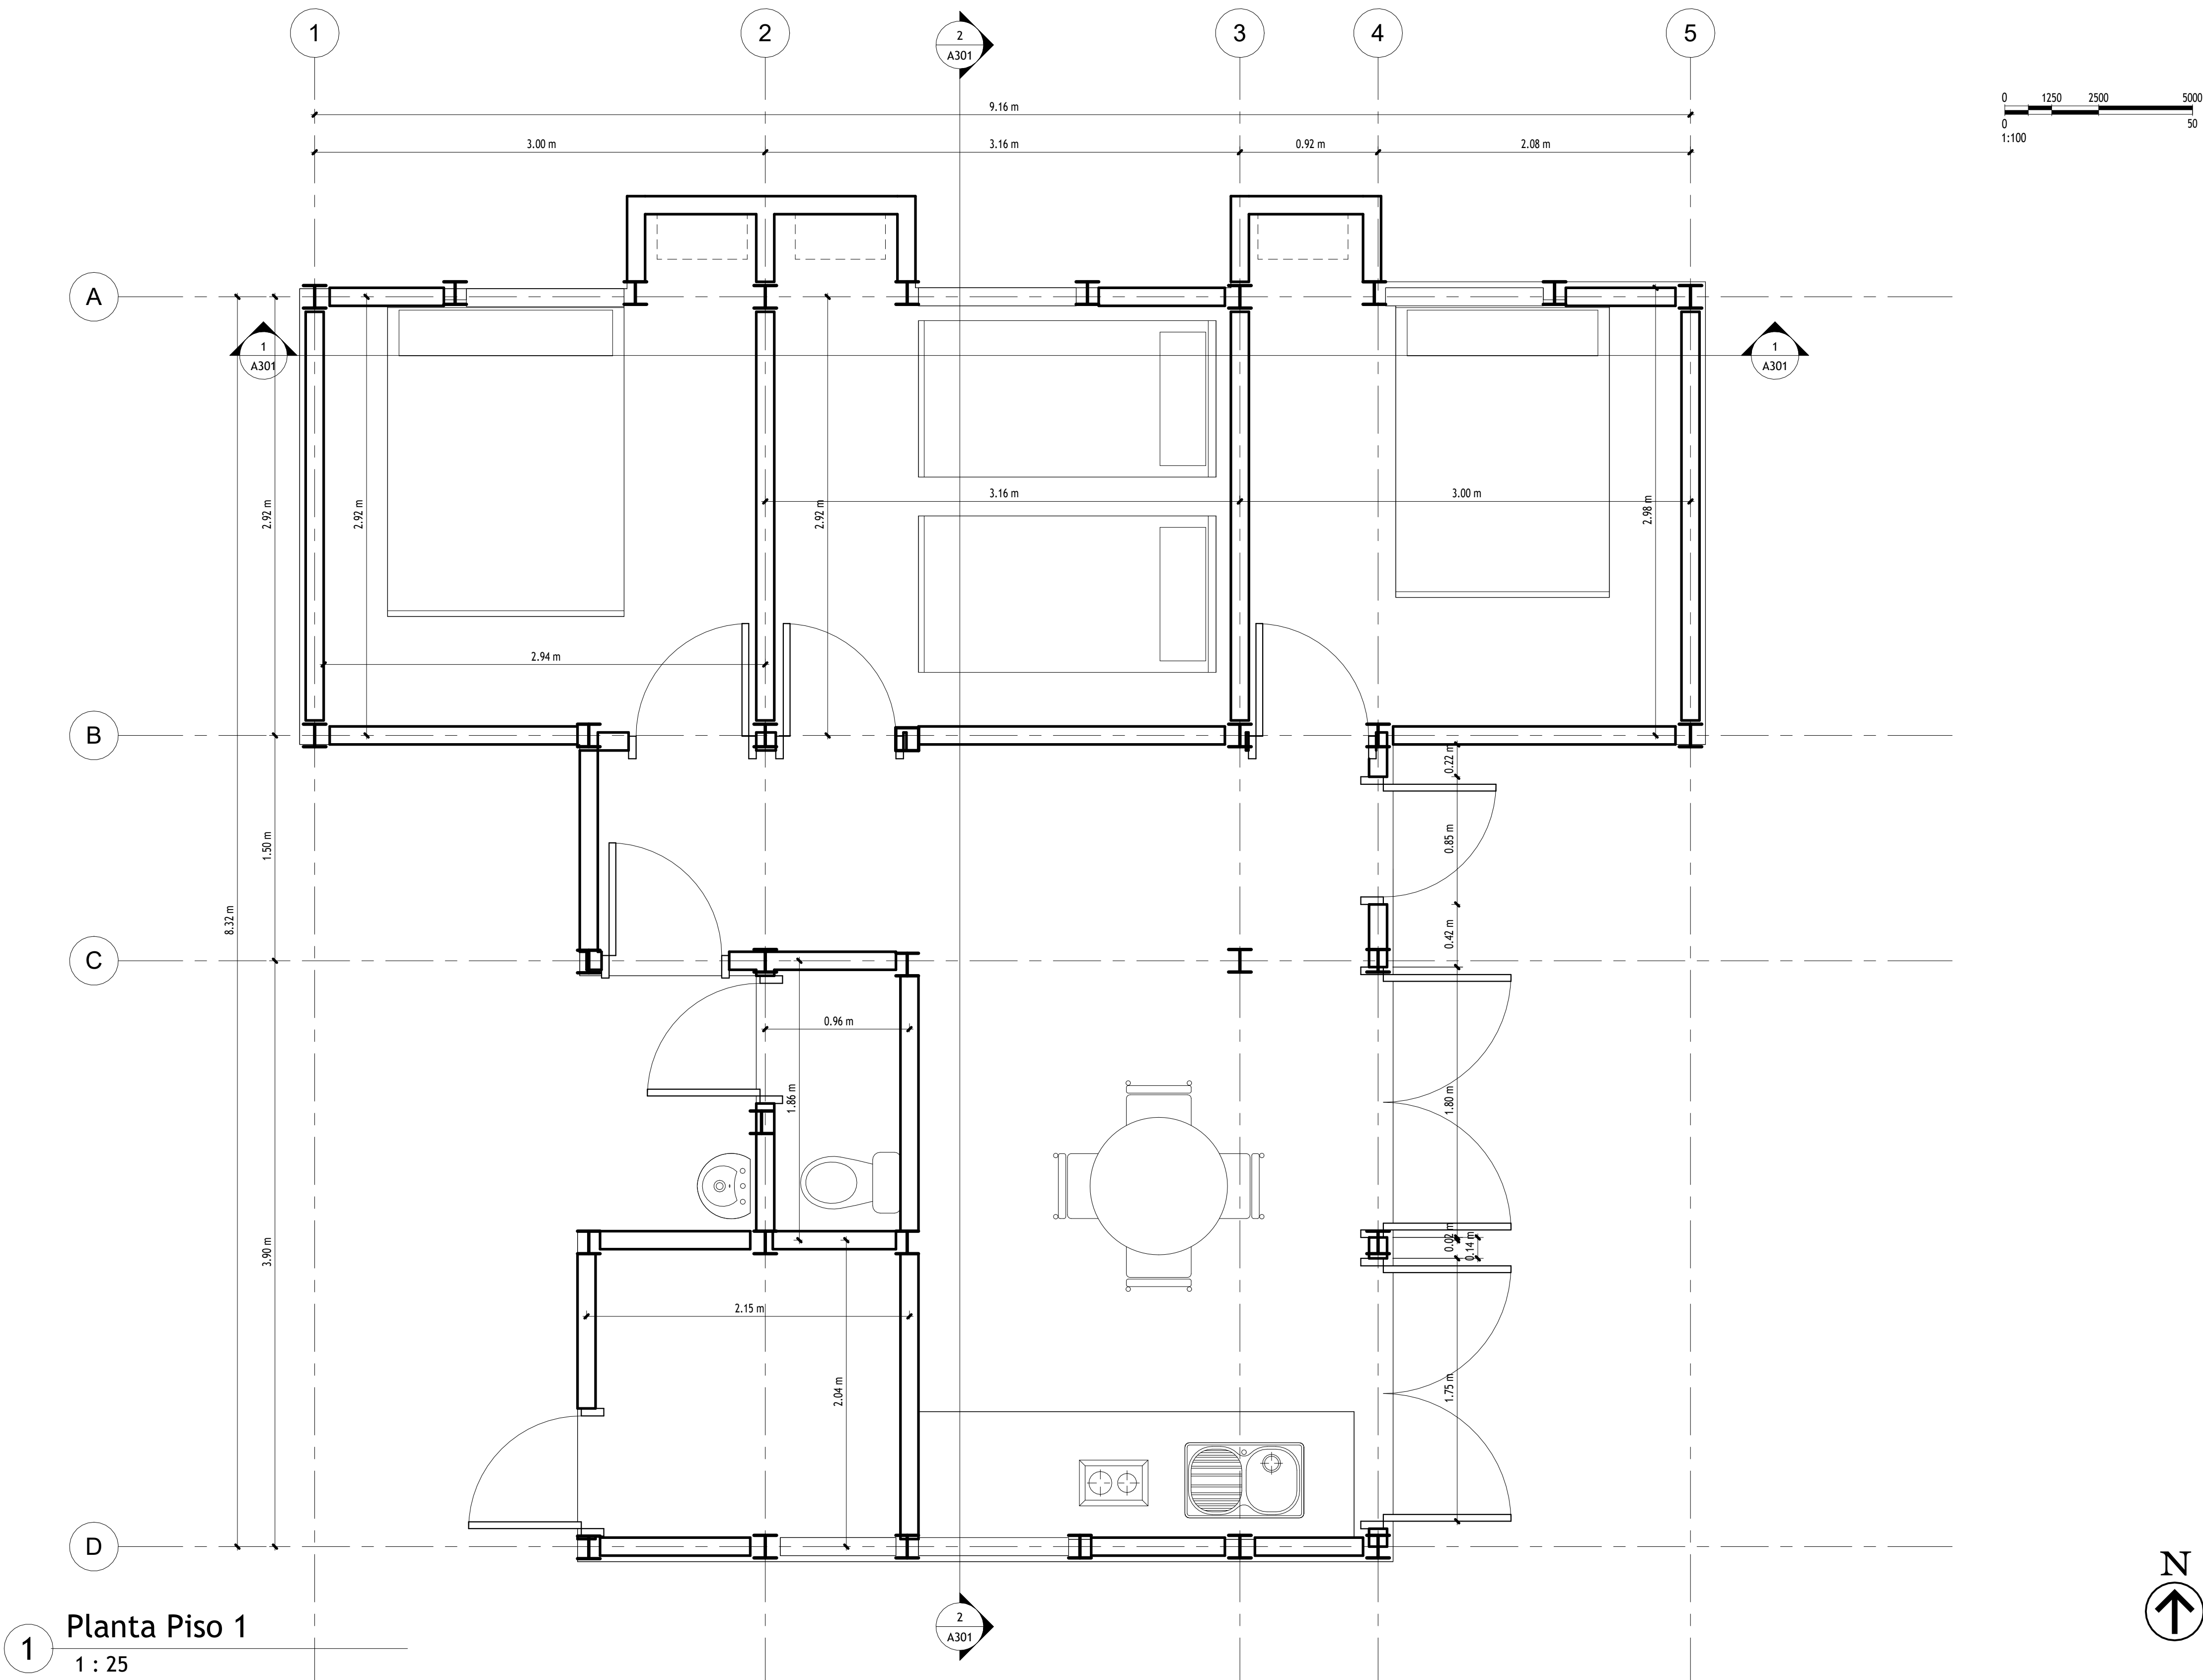

1 Planta Piso 1
1 : 25



UNIVERSIDAD La Gran Colombia FACULTAD DE ARQUITECTURA ARQUITECTURA DE ALTA CALIDAD 2021-2027 UNIVERSIDAD LA GRAN COLOMBIA - BOGOTÁ	
FACULTAD DE ARQUITECTURA:	
TESIS DE GRADO:	
TITULO DEL PROYECTO: PARAMETRIZACIÓN DE LA VIVIENDA DE INTERÉS SOCIAL RURAL (VRS)	
CONVENCIONES:	
CURSO: PROYECTO ÉNFASIS DE GRADO	
CONTIENE: Planta Nivel 1	
OBSERVACIONES:	
ESCALA:	
FECHA DE ENTREGA: 23 / MAYO / 2026	
REVISIÓN:	PLANCHA: A101

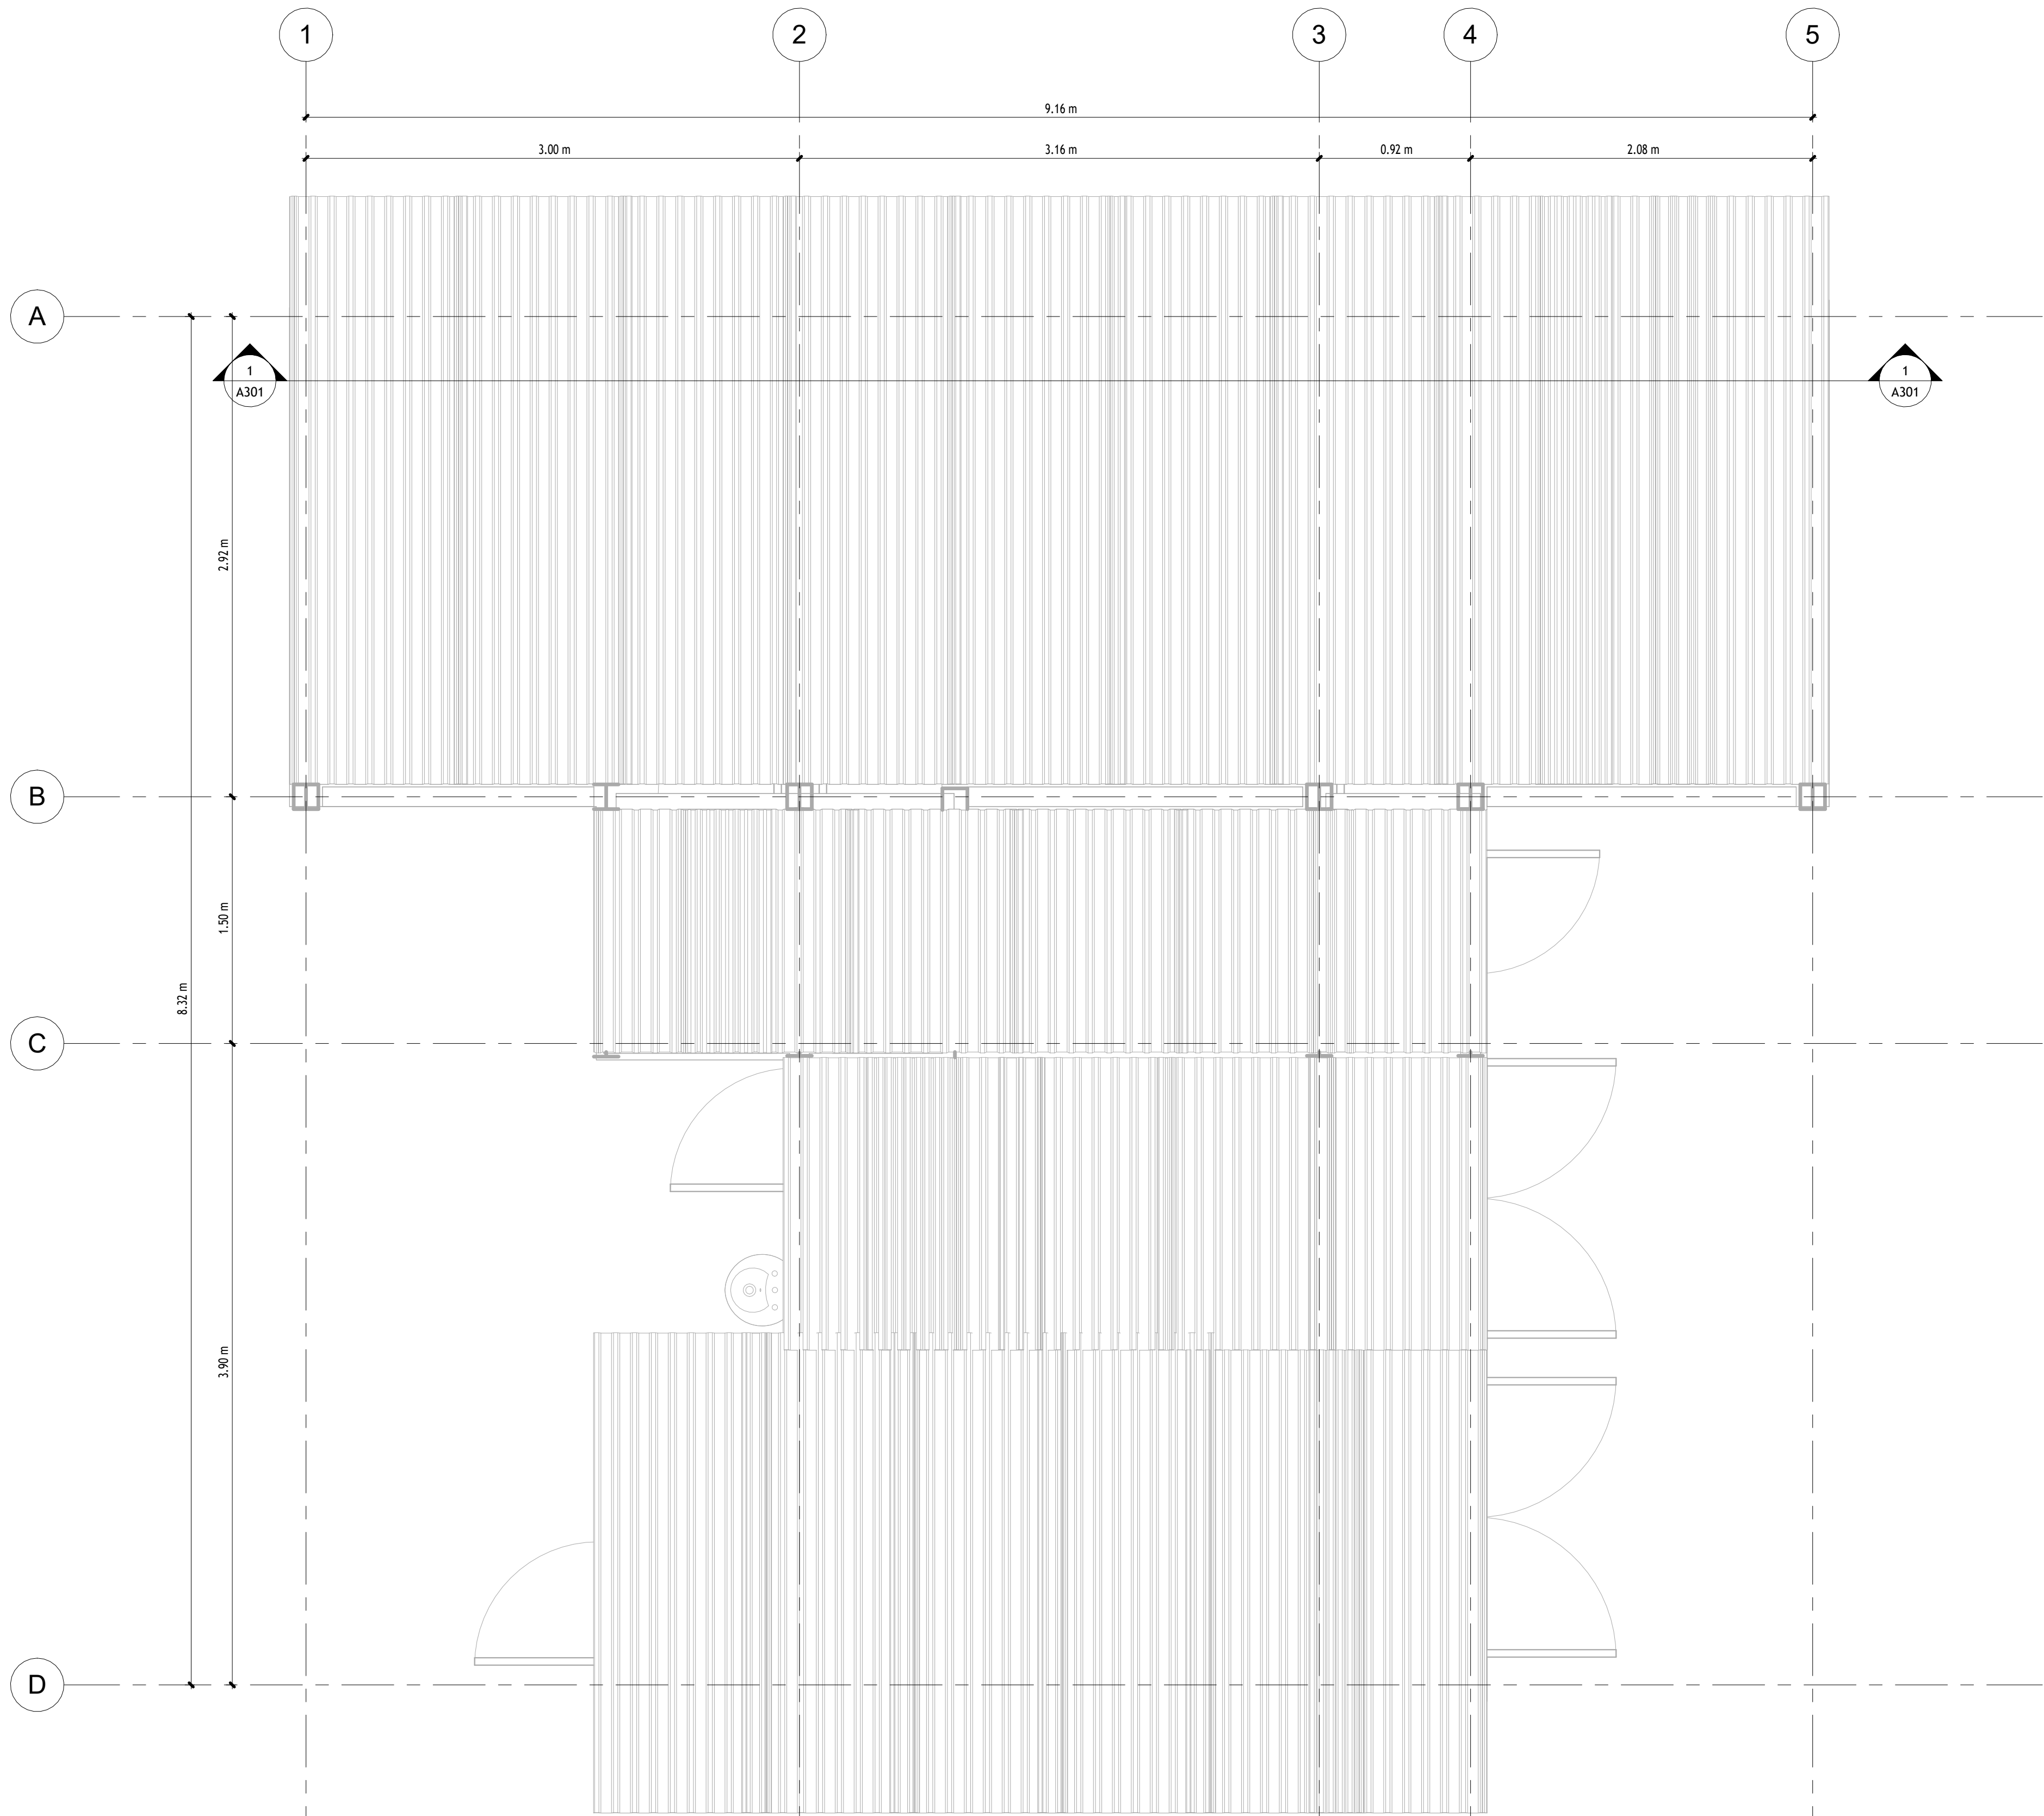

1 Planta Cubiertas
1 : 25



FACULTAD DE
ARQUITECTURA:

TESIS DE GRADO:

TITULO DEL PROYECTO:
**PARAMETRIZACIÓN
DE LA VIVIENDA DE
INTERÉS SOCIAL
RURAL (VRS)**

CONVENCIONES:

CURSO:
**PROYECTO ÉNFASIS
DE GRADO**

CONTIENE:
Planta Cubiertas

OBSERVACIONES:

ESCALA:

FECHA DE ENTREGA:
23 / MAYO / 2026

REVISIÓN:PLANCHA:
A102

FACULTAD DE
ARQUITECTURA:

TESIS DE GRADO:

TITULO DEL PROYECTO:

**PARAMETRIZACIÓN
DE LA VIVIENDA DE
INTERÉS SOCIAL
RURAL (VRS)**

CONVENCIONES:

CURSO:

**PROYECTO ÉNFASIS
DE GRADO**

CONTIENE:

Fachada Sur

OBSERVACIONES:

ESCALA:


FECHA DE ENTREGA:

23 / MAYO / 2026

REVISIÓN:

PLANCHA:

A202

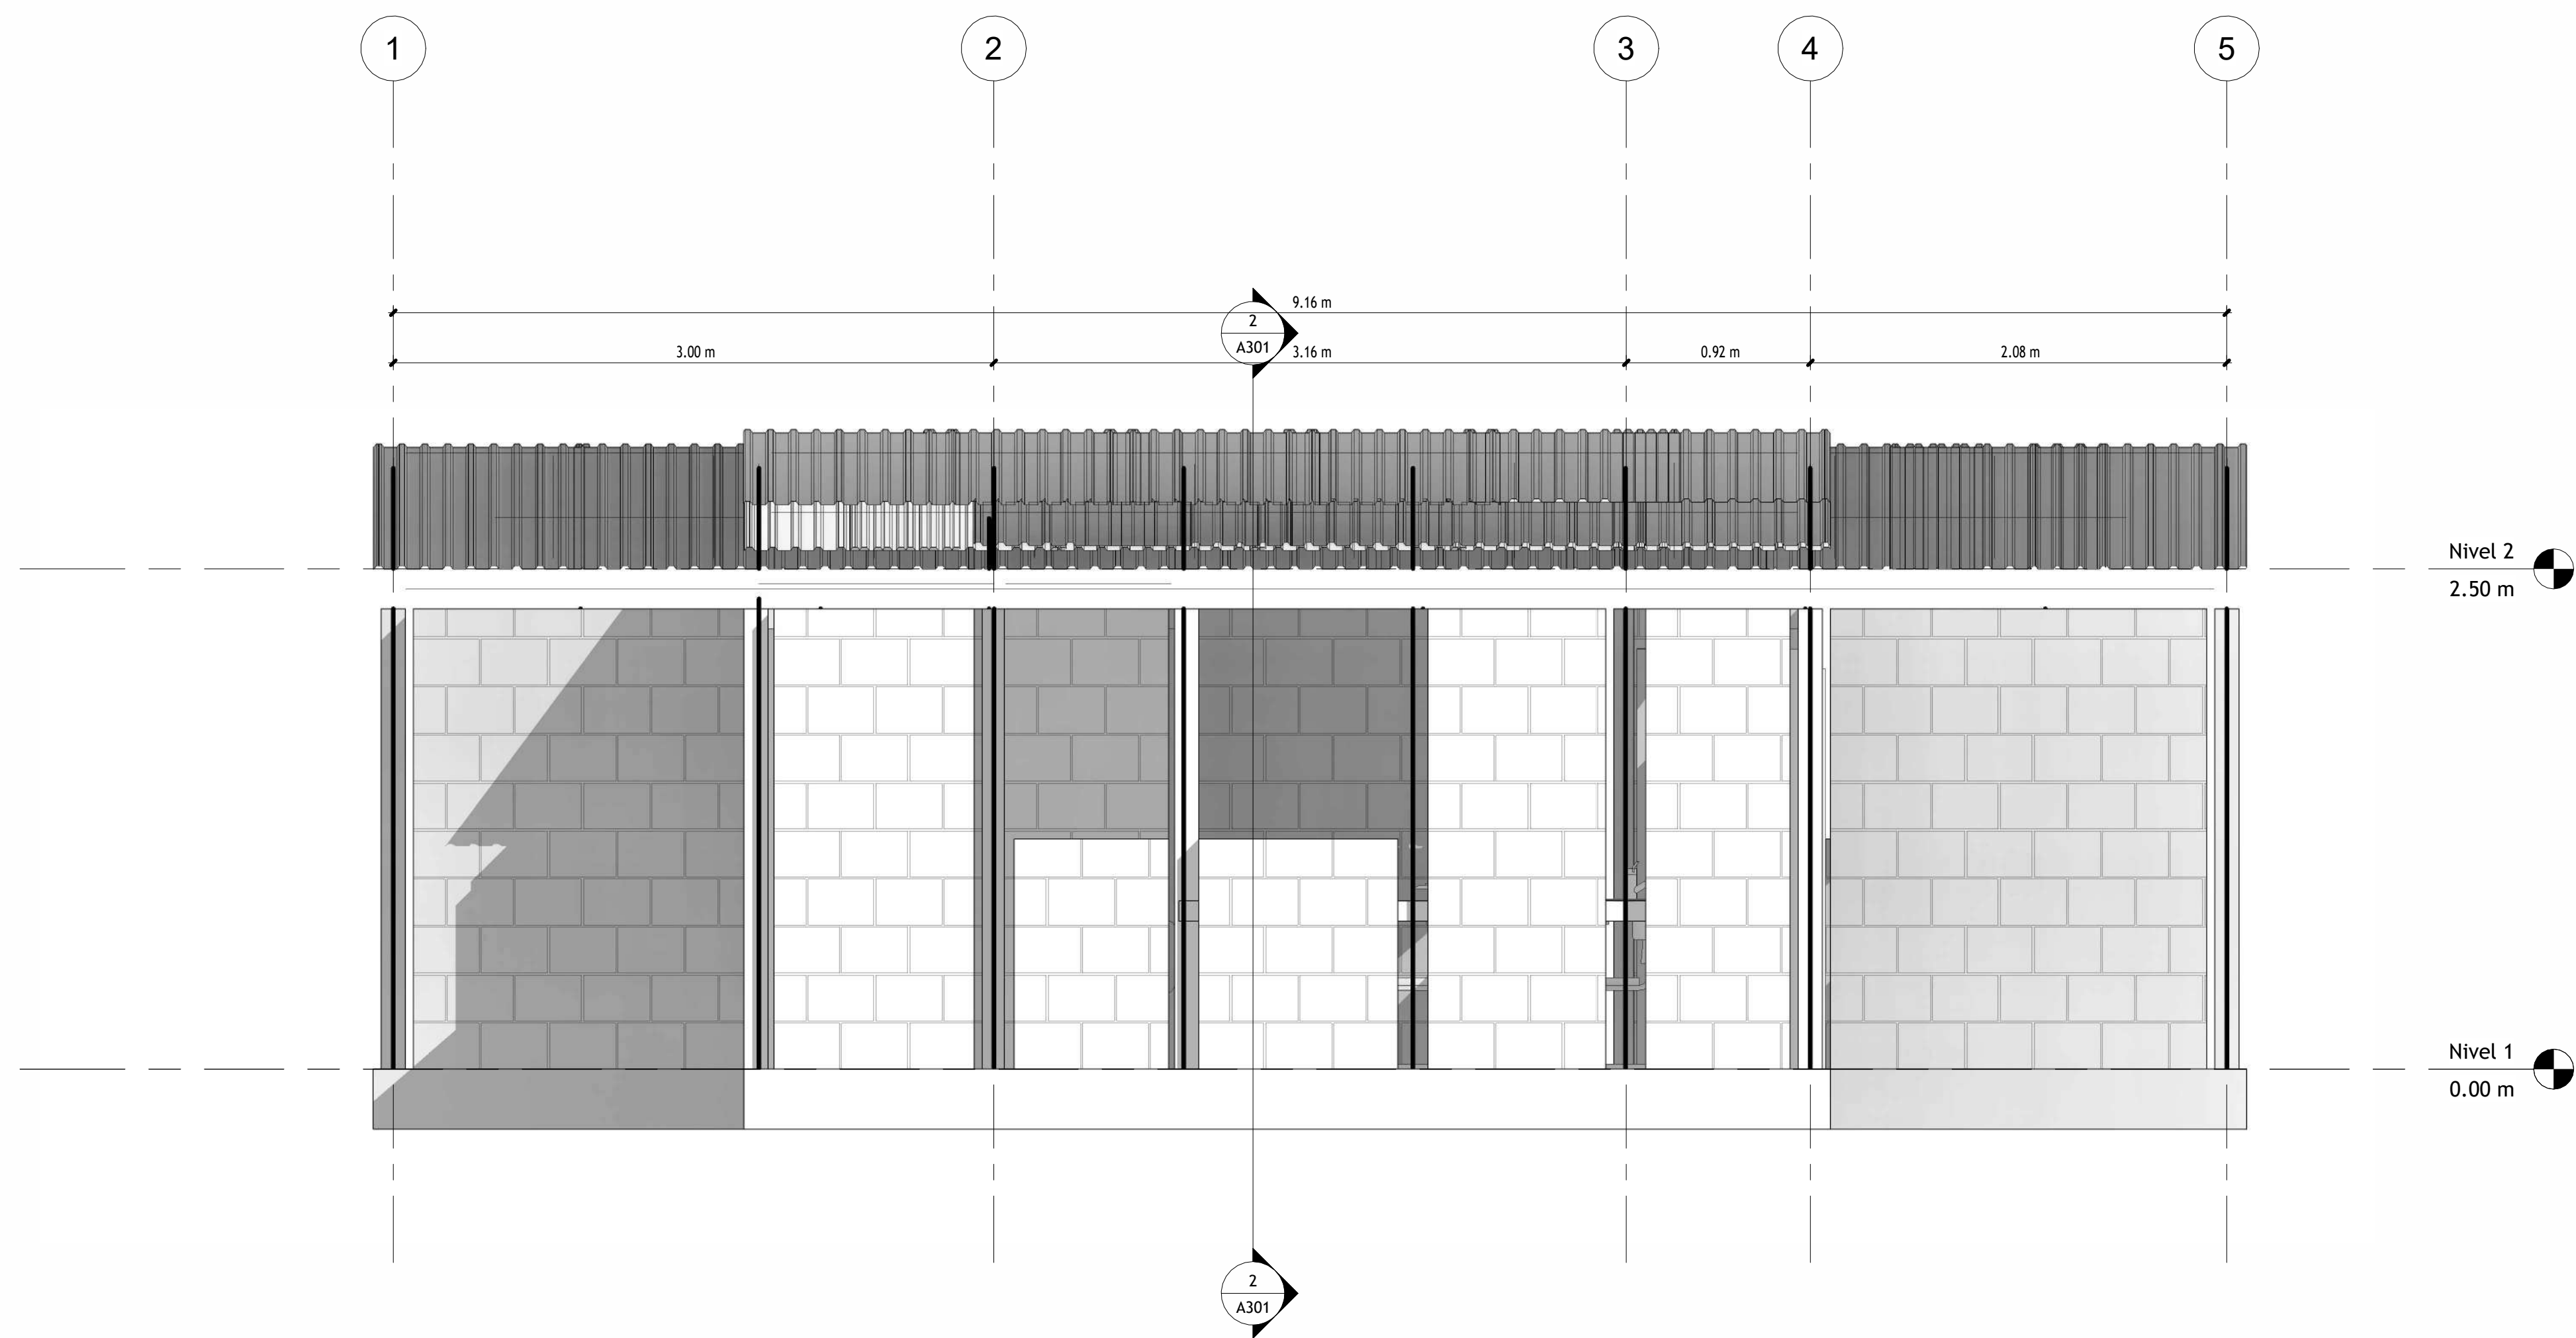

1 Fachada Sur
1 : 25

FACULTAD DE
ARQUITECTURA:

TESIS DE GRADO:

TITULO DEL PROYECTO:

**PARAMETRIZACIÓN
DE LA VIVIENDA DE
INTERÉS SOCIAL
RURAL (VRS)**

CONVENCIONES:

CURSO:

**PROYECTO ÉNFASIS
DE GRADO**

CONTIENE:

Fachada Oeste

OBSERVACIONES:

ESCALA:


FECHA DE ENTREGA:

23 / MAYO / 2026


REVISIÓN:

PLANCHA:

A204

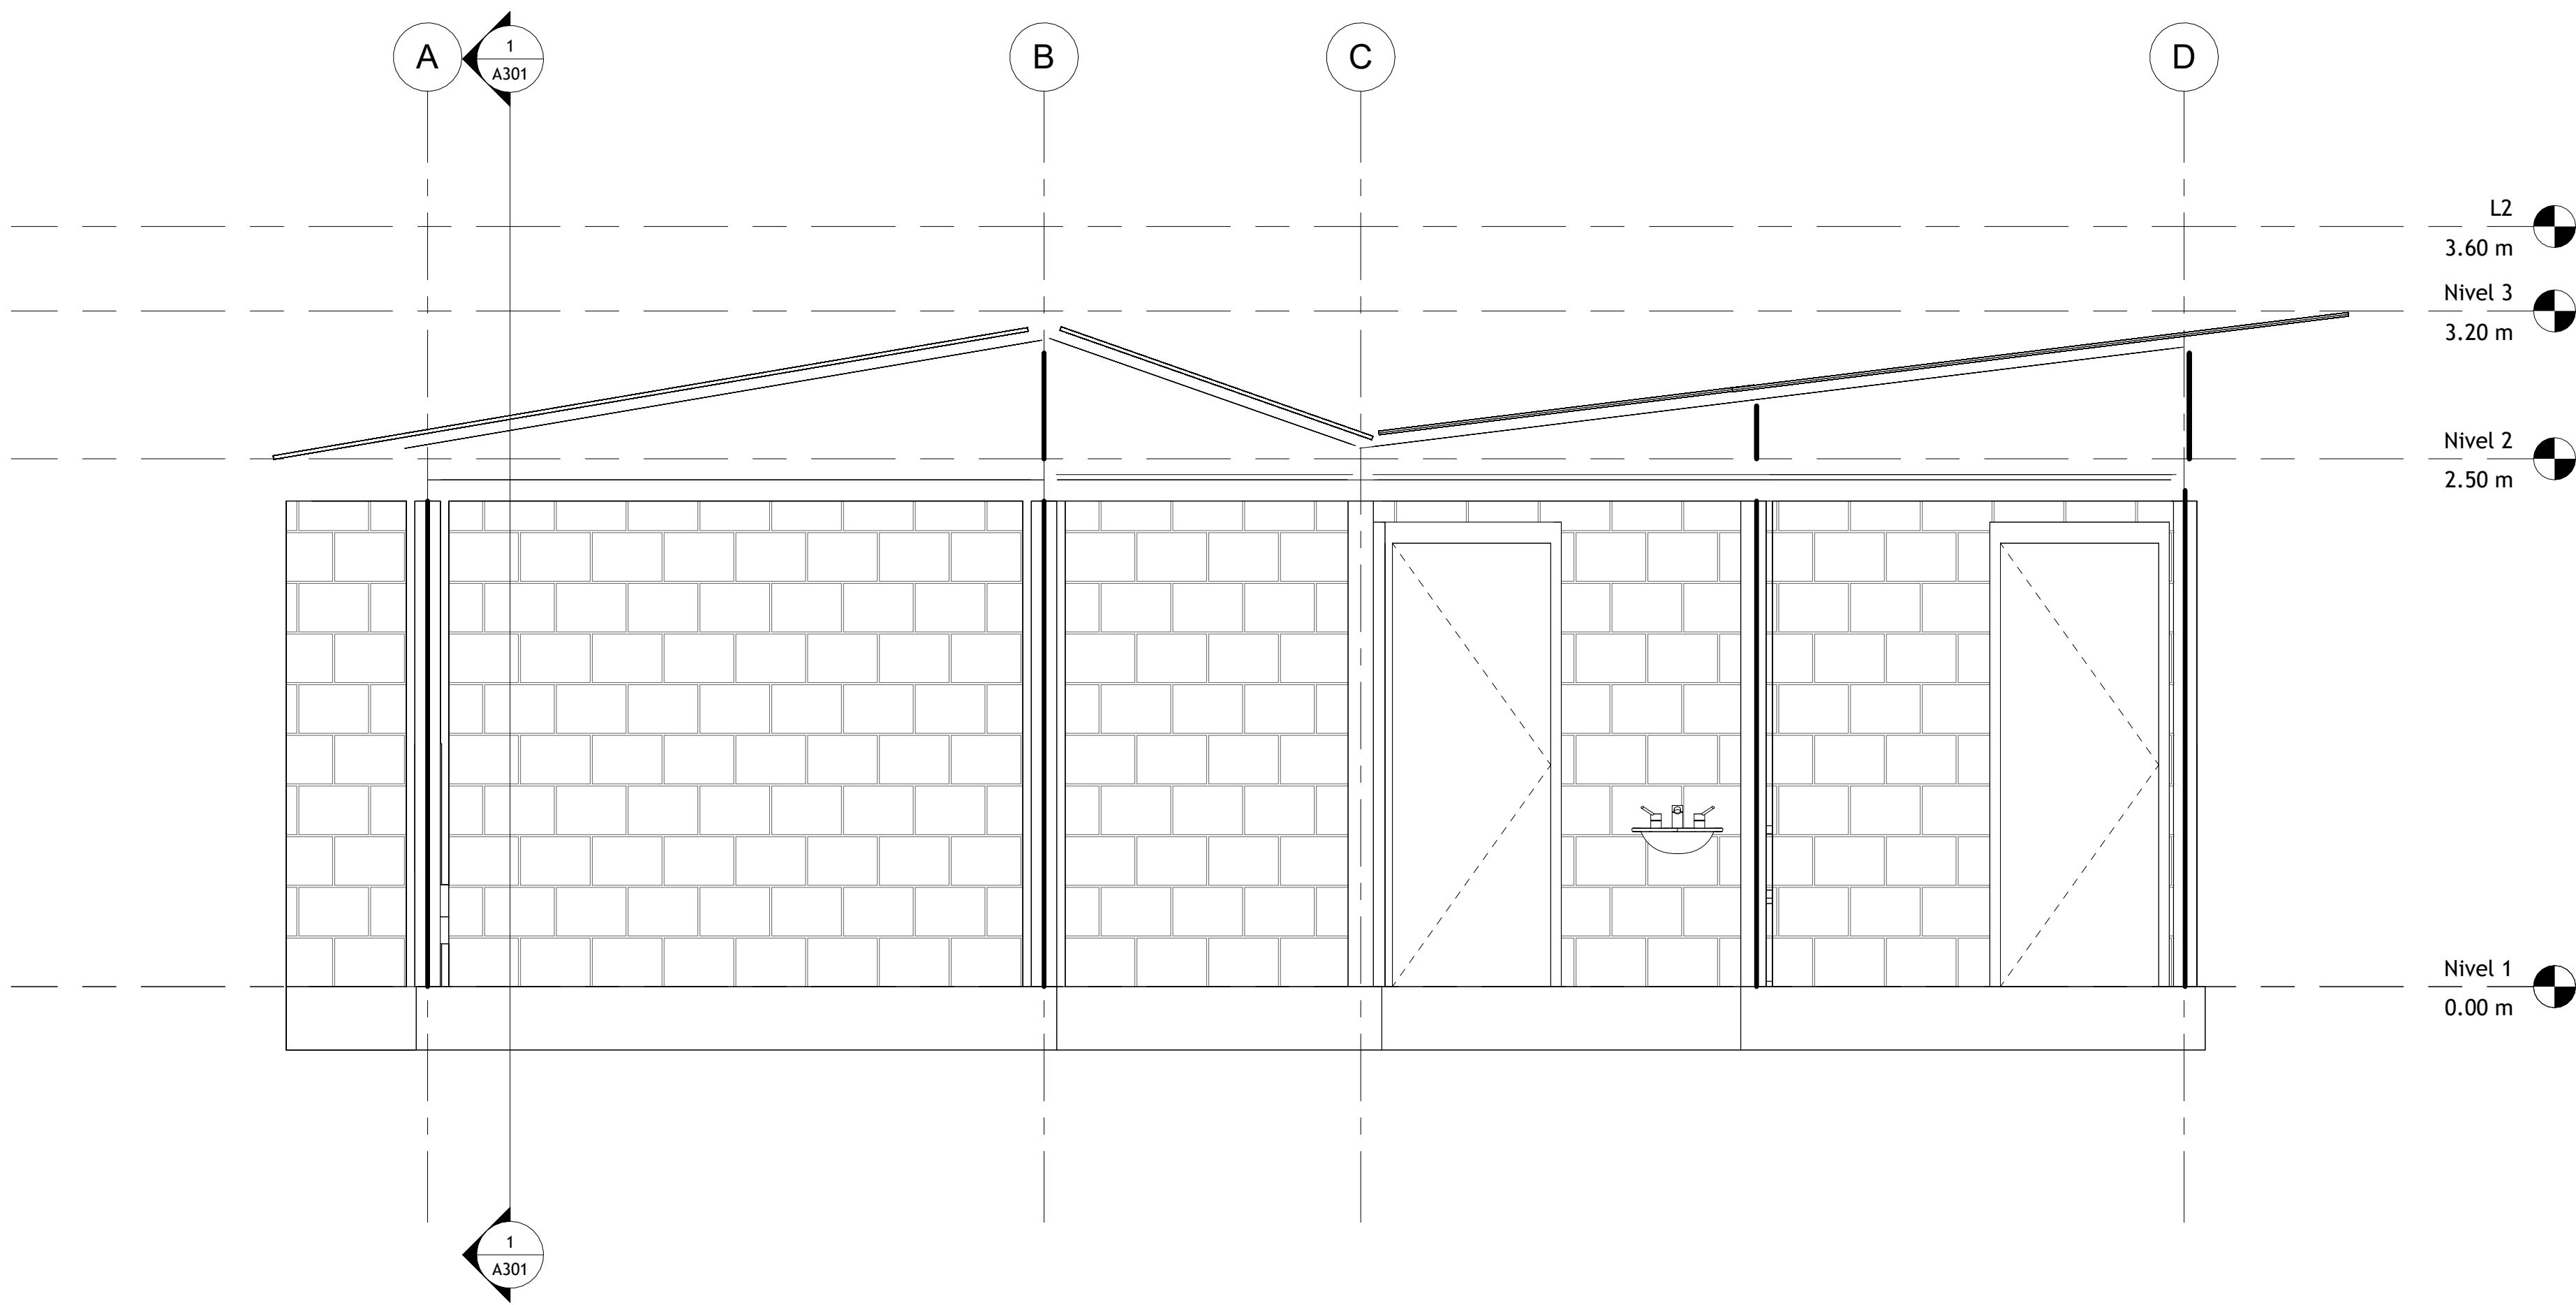

1 Fachada Oeste
1 : 25

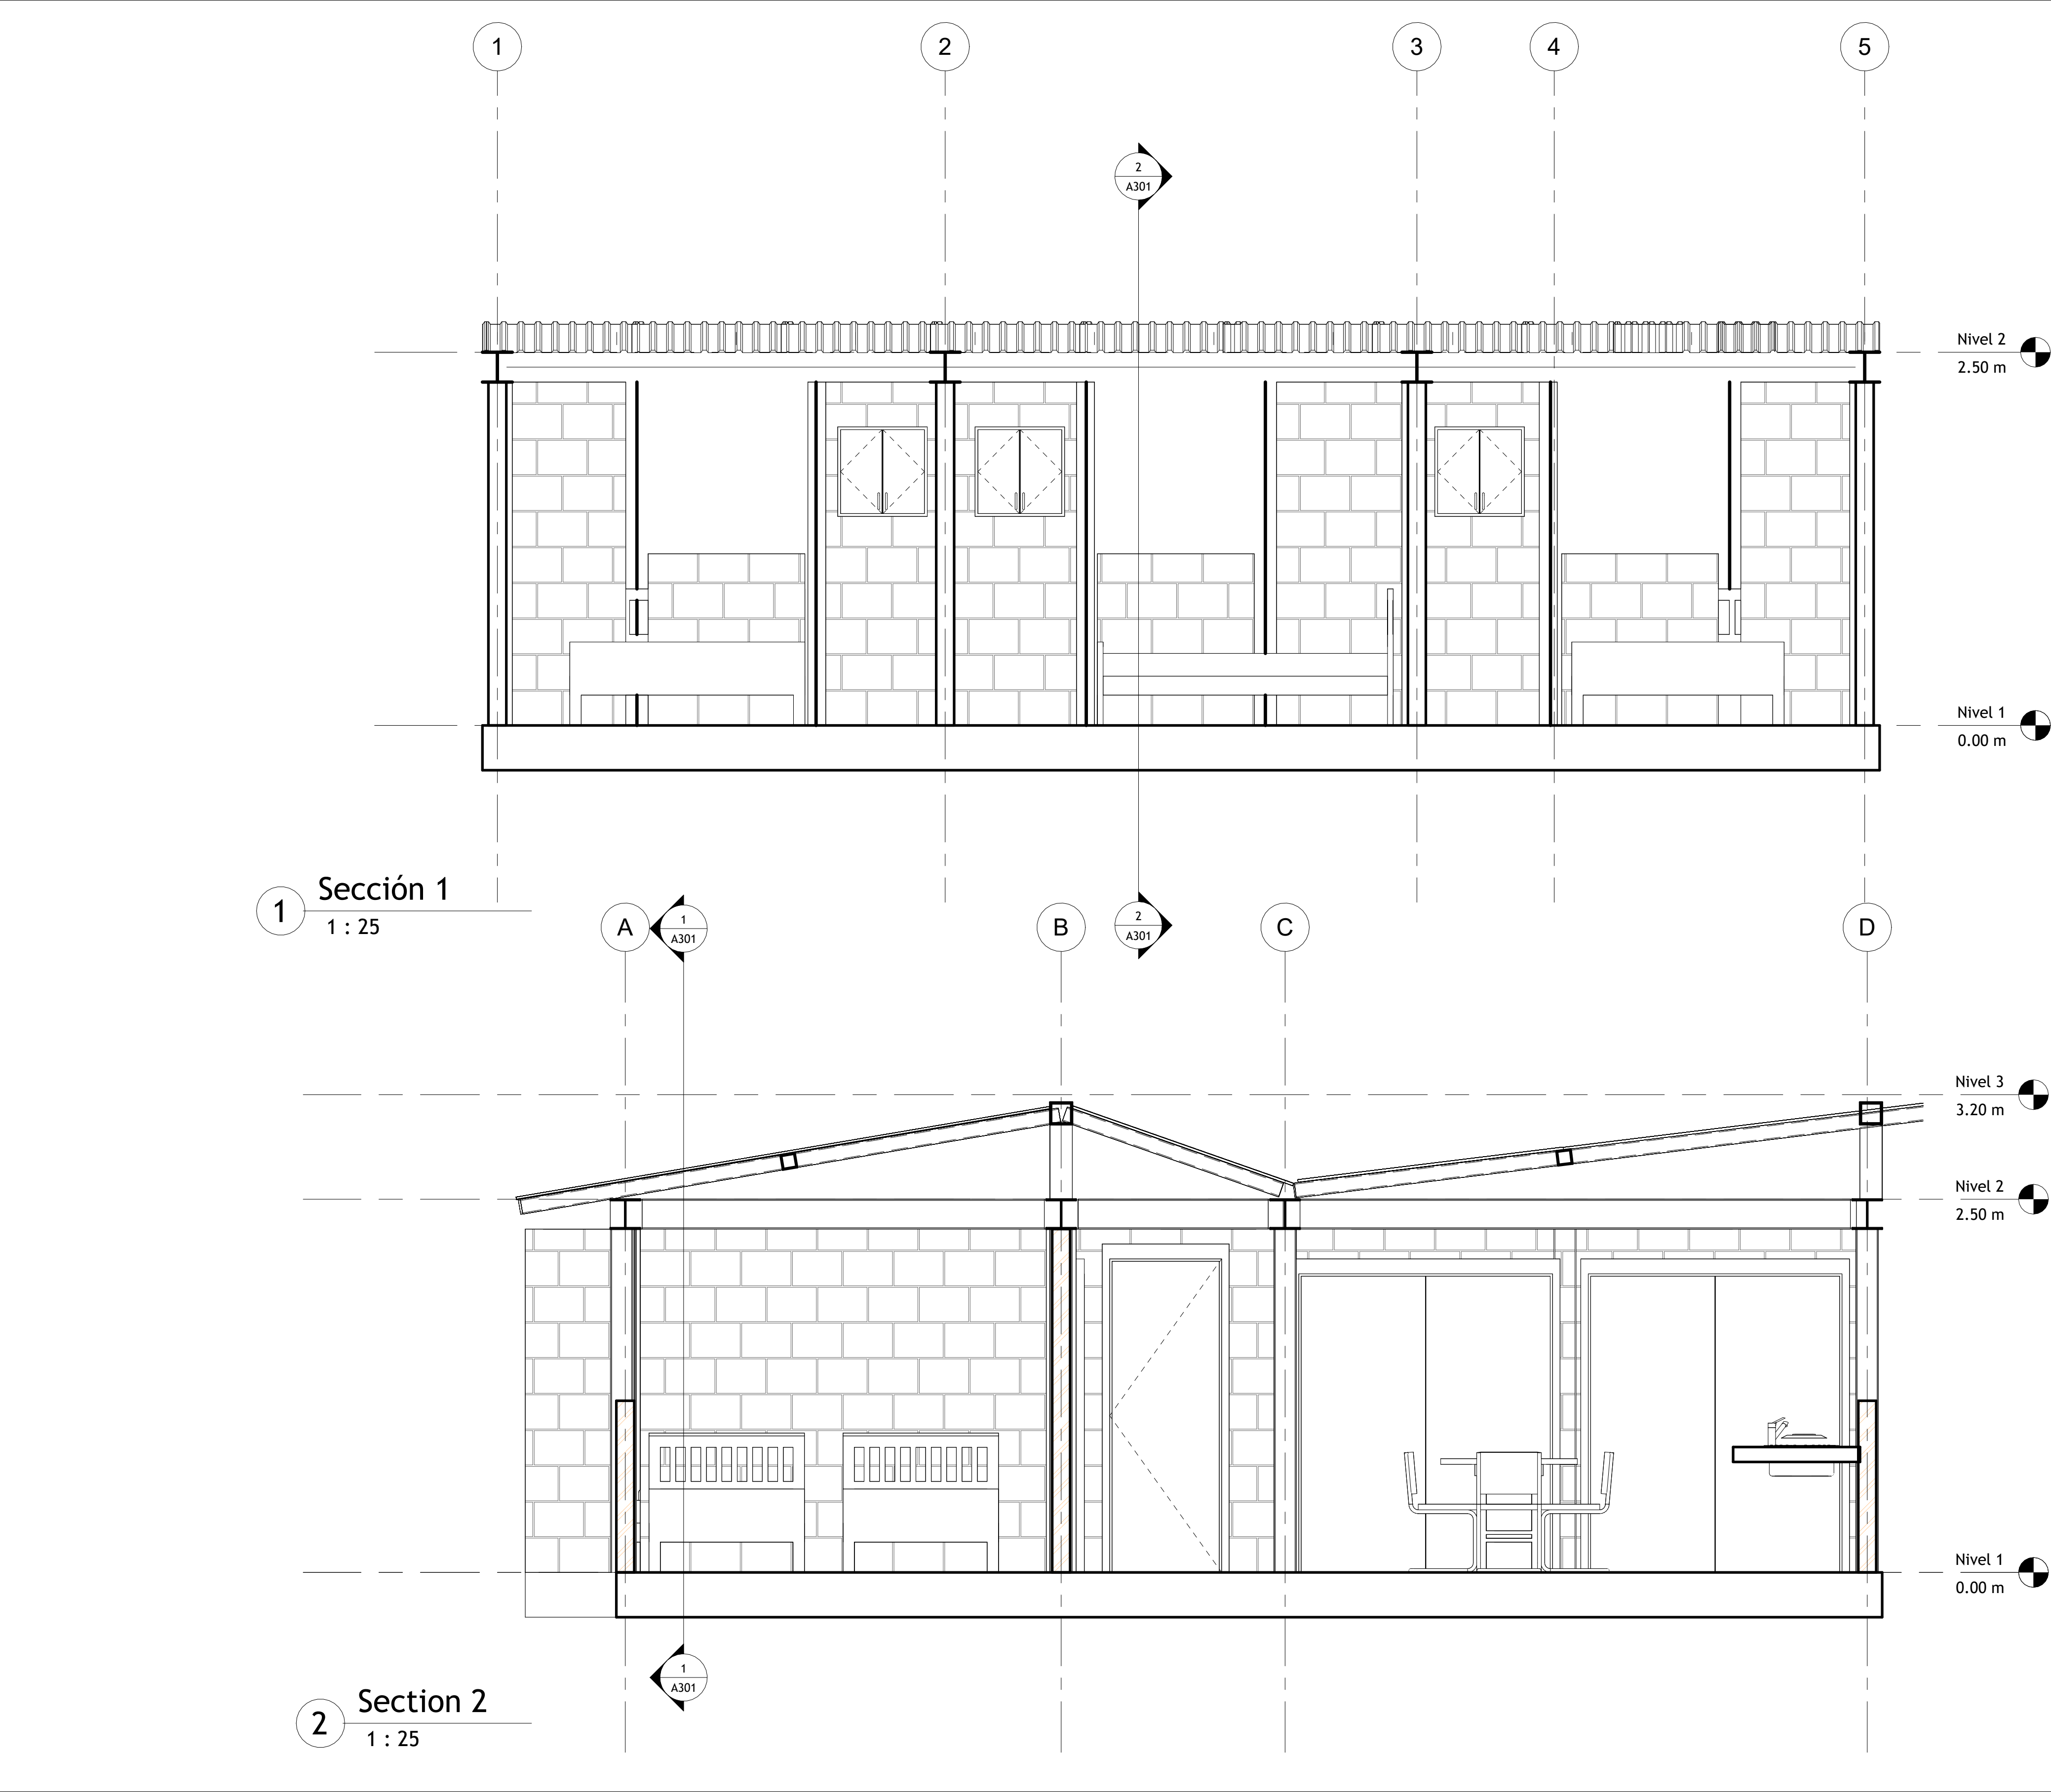

1 Sección 1
1 : 25

2 Section 2
1 : 25



FACULTAD DE
ARQUITECTURA:

TESIS DE GRADO:

TITULO DEL PROYECTO:
**PARAMETRIZACIÓN
DE LA VIVIENDA DE
INTERÉS SOCIAL
RURAL (VRS)**

CONVENCIONES:

CURSO:
**PROYECTO ÉNFASIS
DE GRADO**


CONTIENE:
Secciones

OBSERVACIONES:


ESCALA:

FECHA DE ENTREGA:
23 / MAYO / 2026

REVISIÓN:PLANCHA:
A301

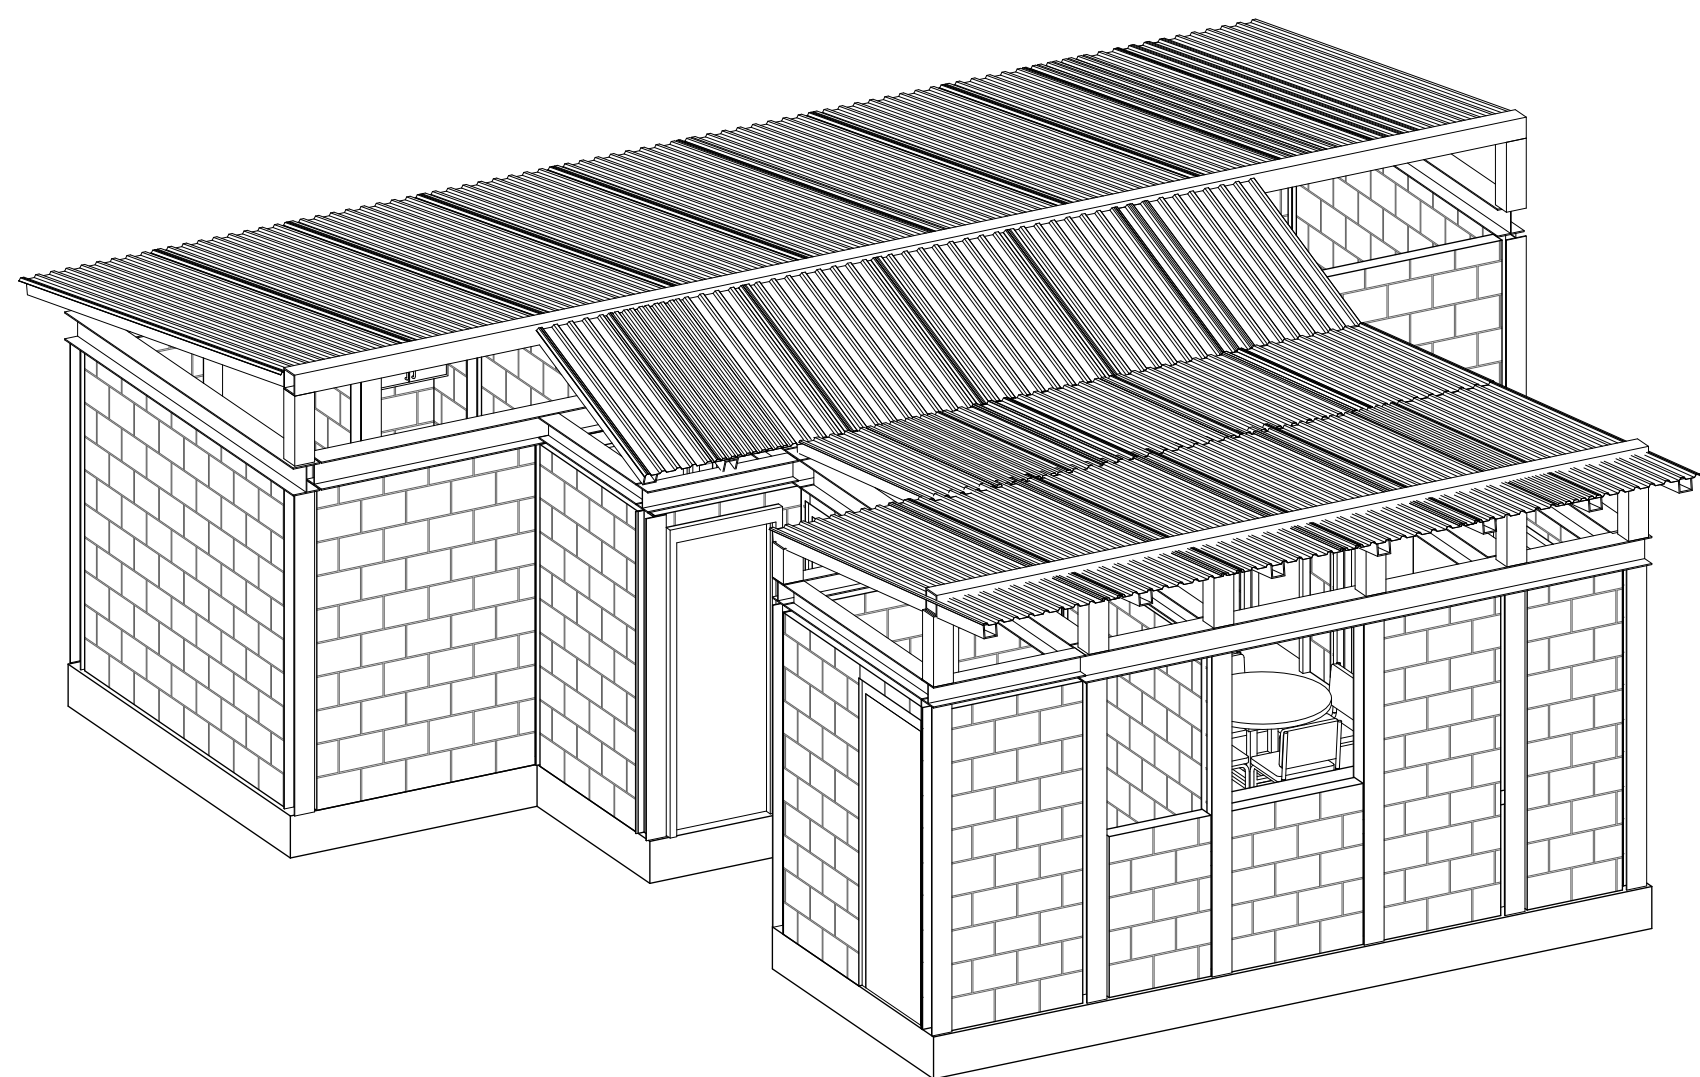

1 {3D}

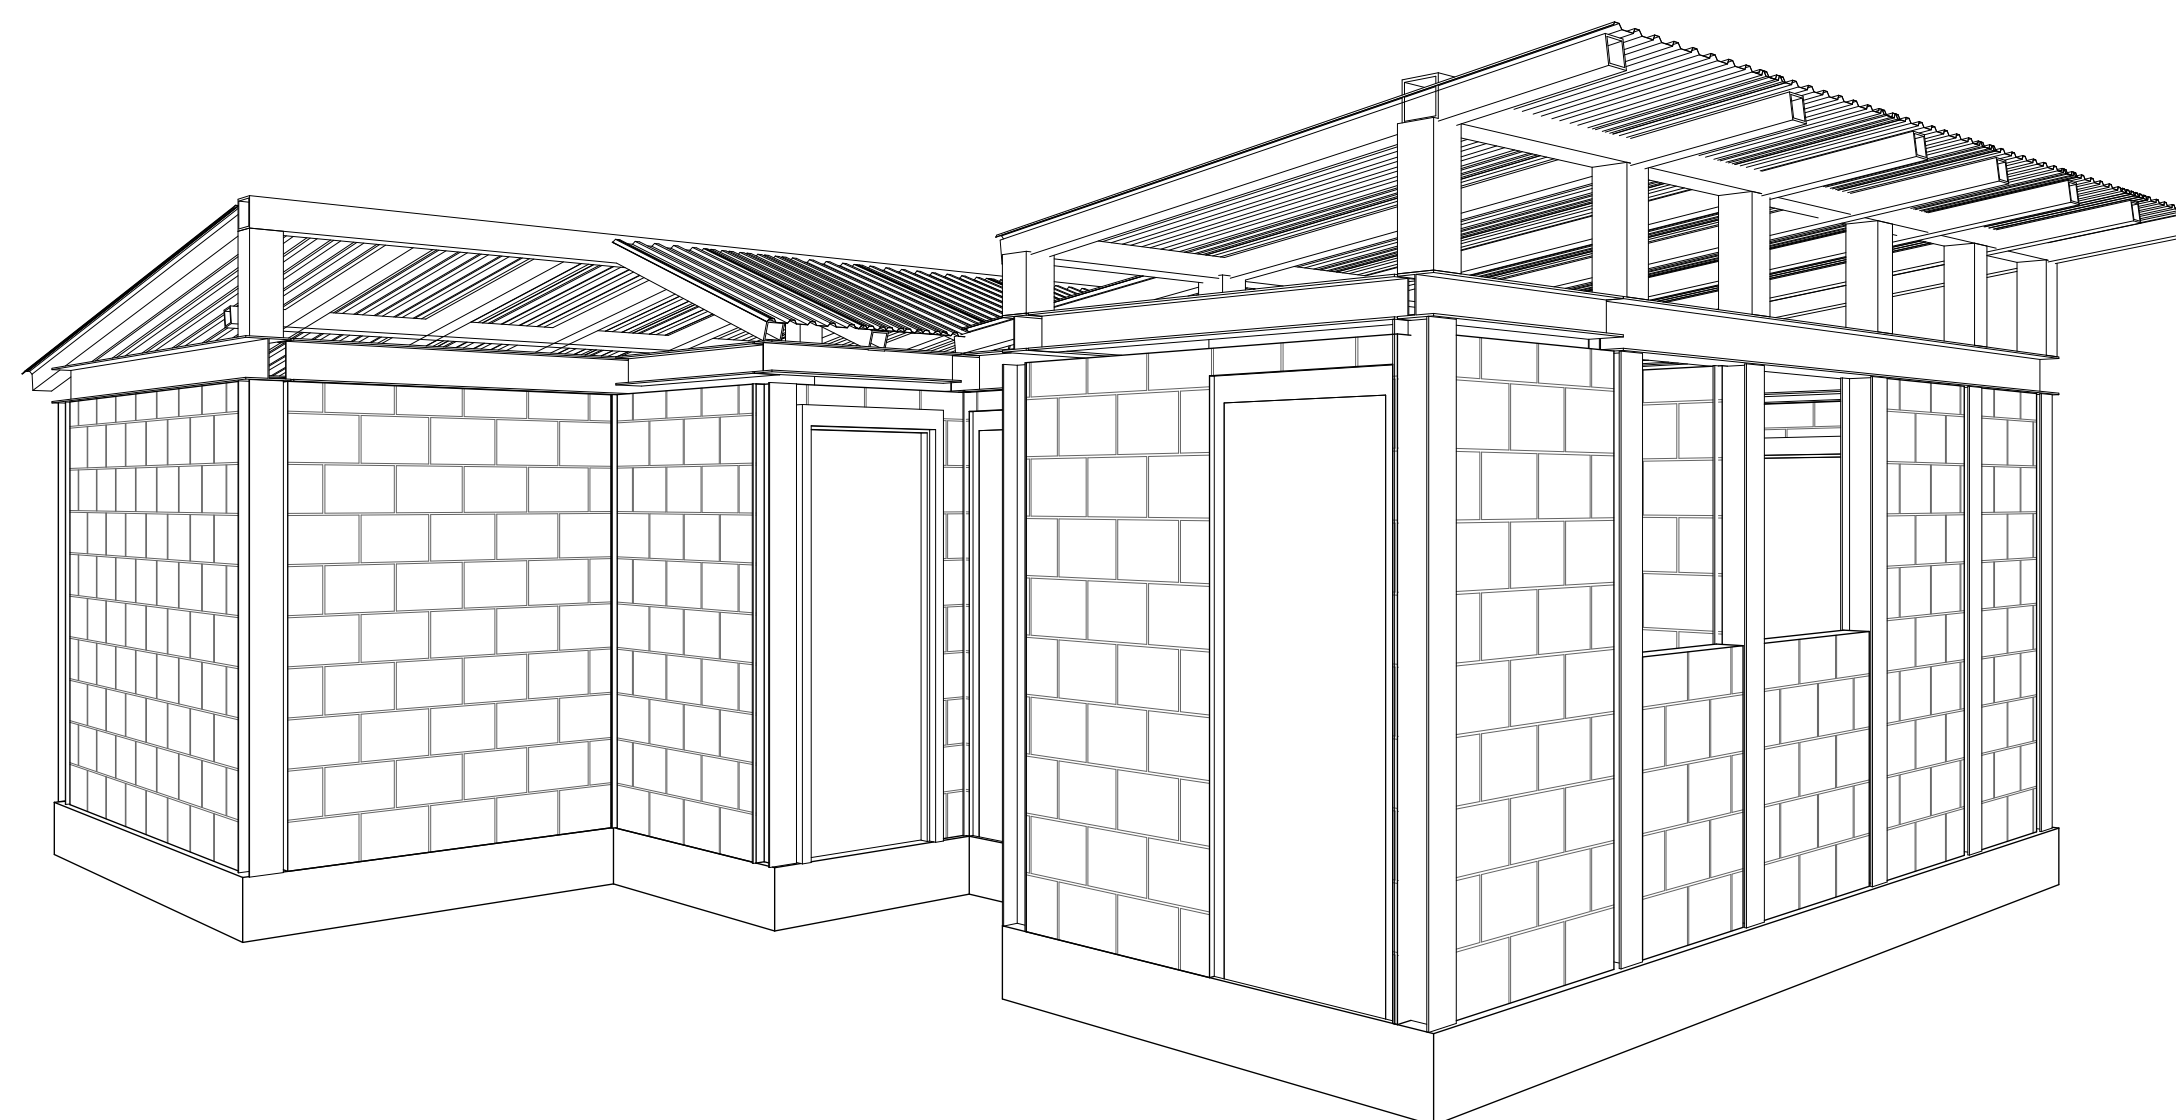

2 Axonometría

FACULTAD DE
ARQUITECTURA:

TESIS DE GRADO:

TITULO DEL PROYECTO:

**PARAMETRIZACIÓN
DE LA VIVIENDA DE
INTERÉS SOCIAL
RURAL (VRS)**

CONVENCIONES:

CURSO:

**PROYECTO ÉNFASIS
DE GRADO**

CONTIENE:

Axonometría

OBSERVACIONES:

ESCALA:



FECHA DE ENTREGA:

23 / MAYO / 2026


REVISIÓN:

PLANCHA:

A401

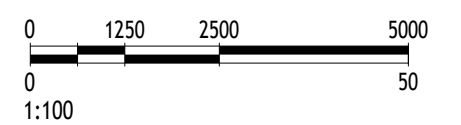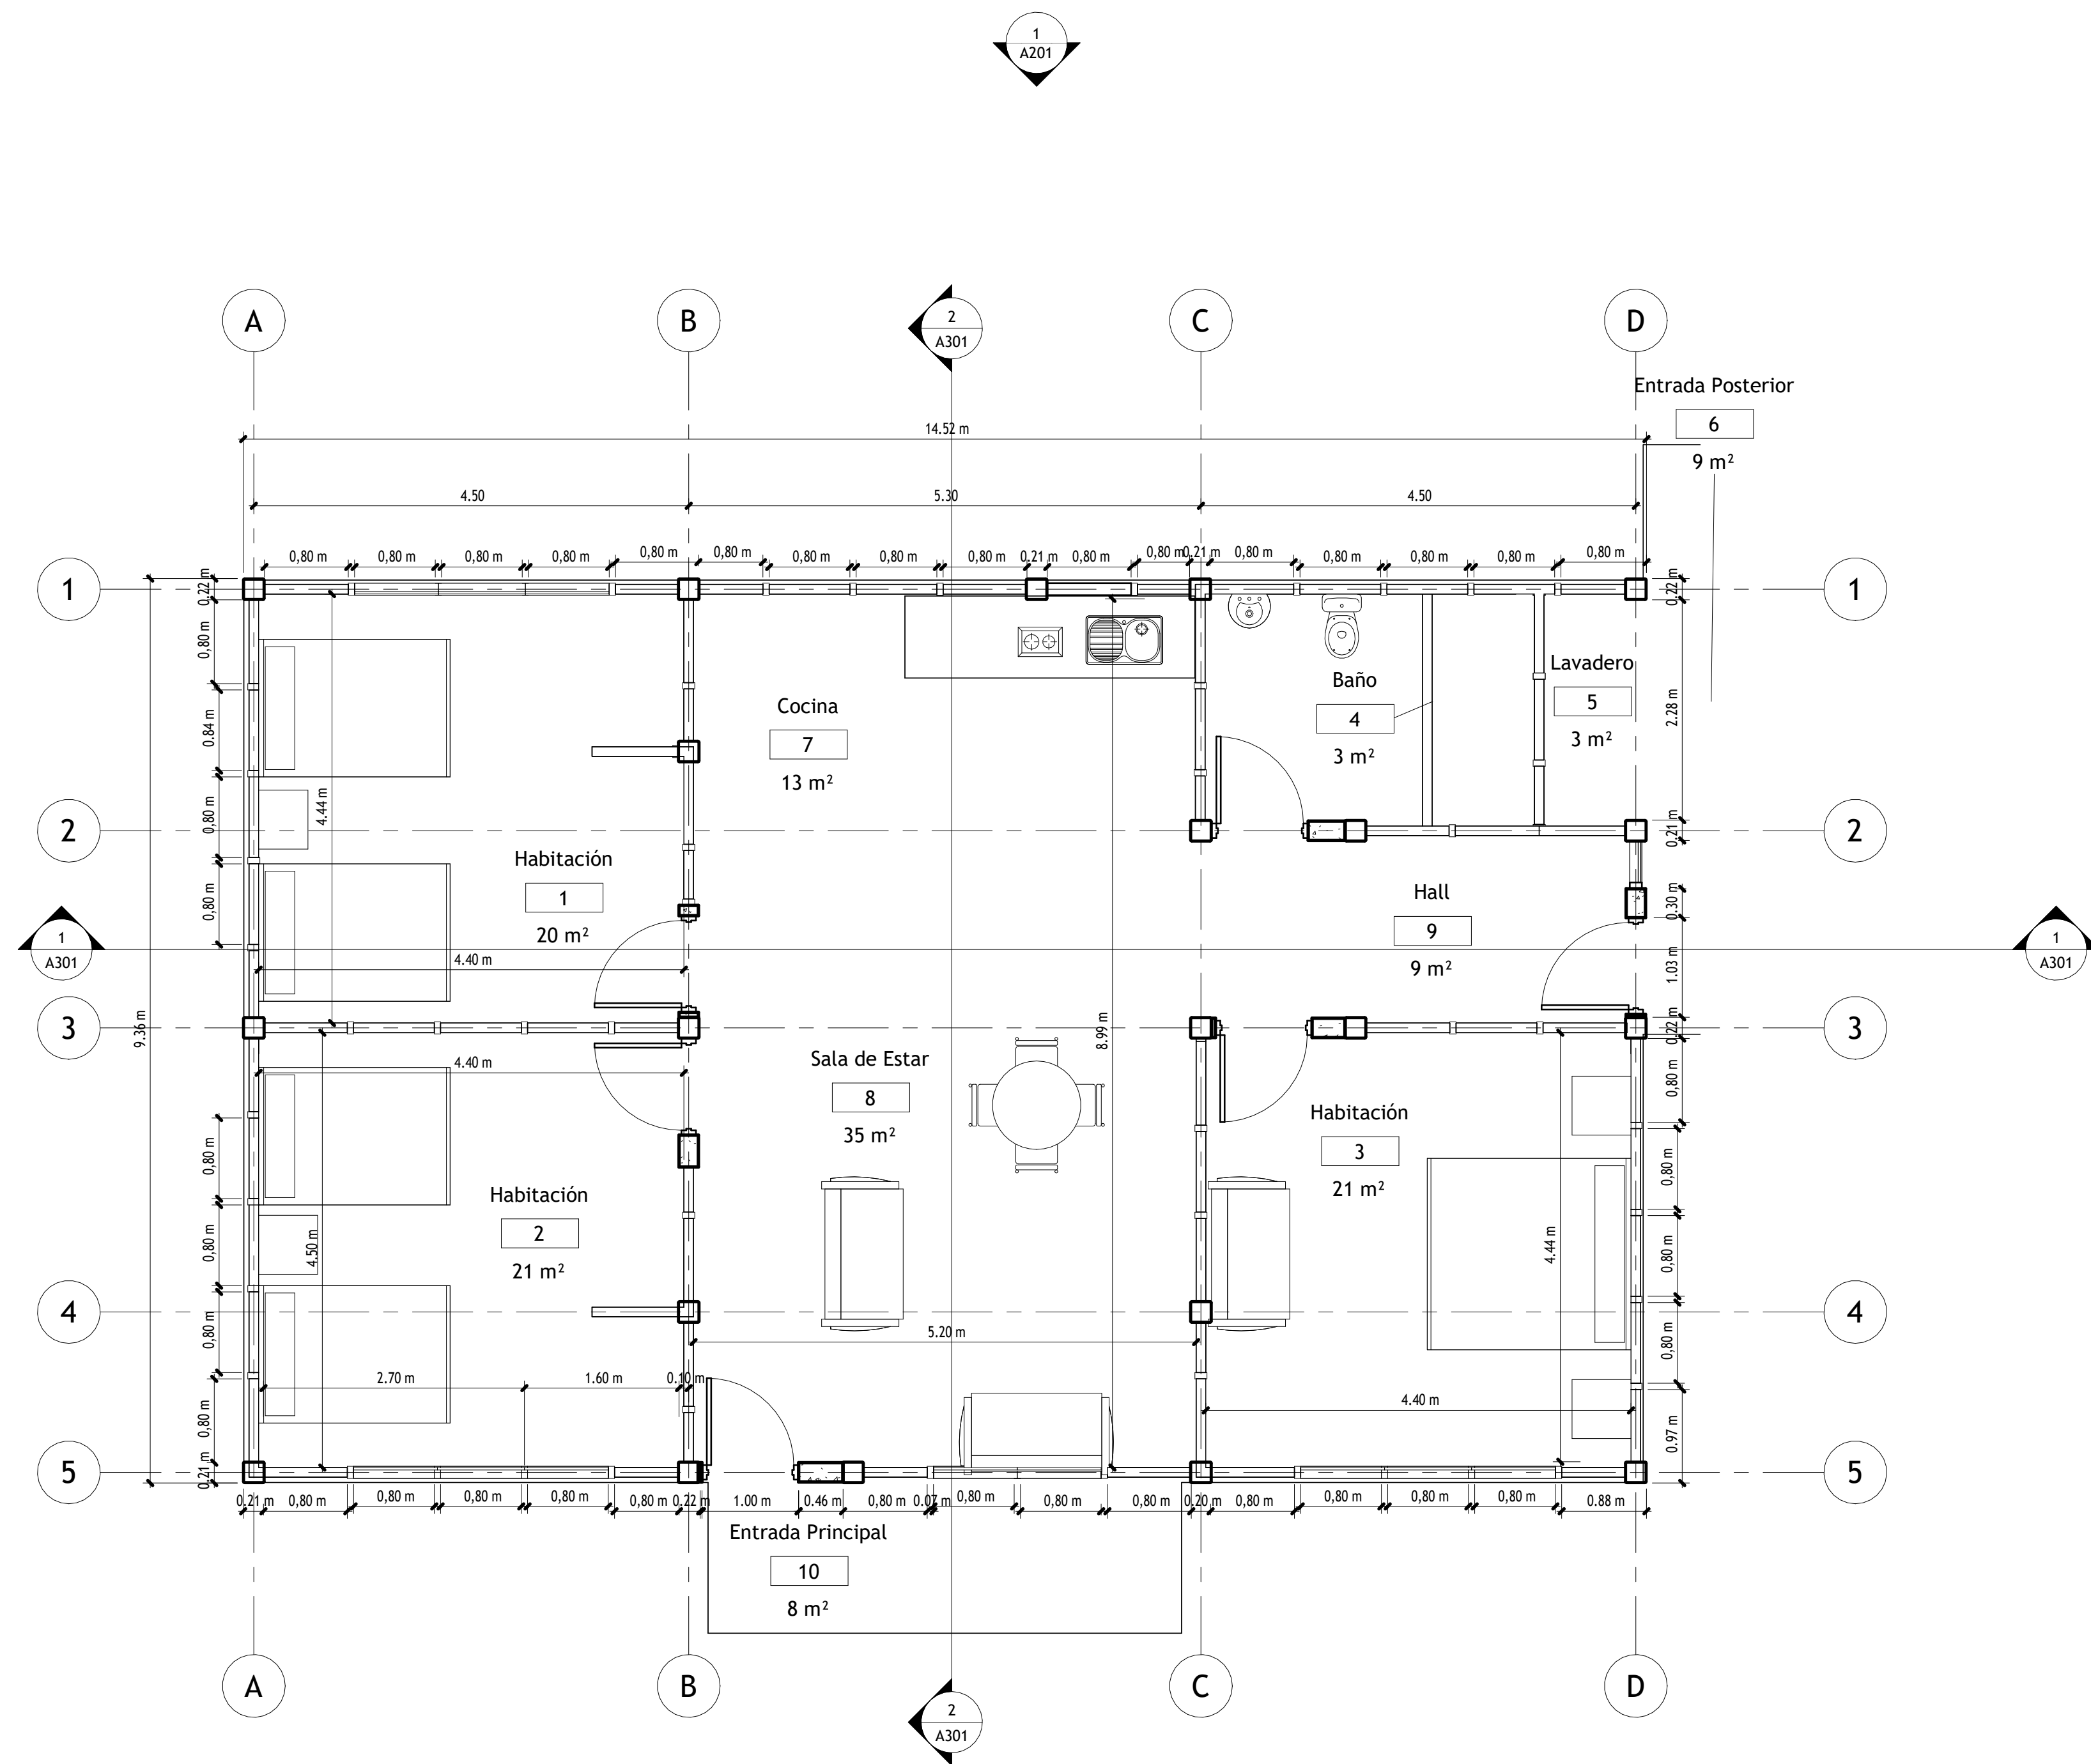

1 Planta Nivel 1
1 : 50

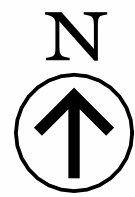

FACULTAD DE
ARQUITECTURA:

TESIS DE GRADO:

TITULO DEL PROYECTO:

**PARAMETRIZACIÓN
DE LA VIVIENDA DE
INTERÉS SOCIAL
RURAL (VRS)**

CONVENCIONES:

CURSO:

**PROYECTO ÉNFASIS
DE GRADO**

CONTIENE:

Planta Cubiertas

OBSERVACIONES:

ESCALA:


FECHA DE ENTREGA:

23 / MAYO / 2026


REVISIÓN:

PLANCHA:

A102

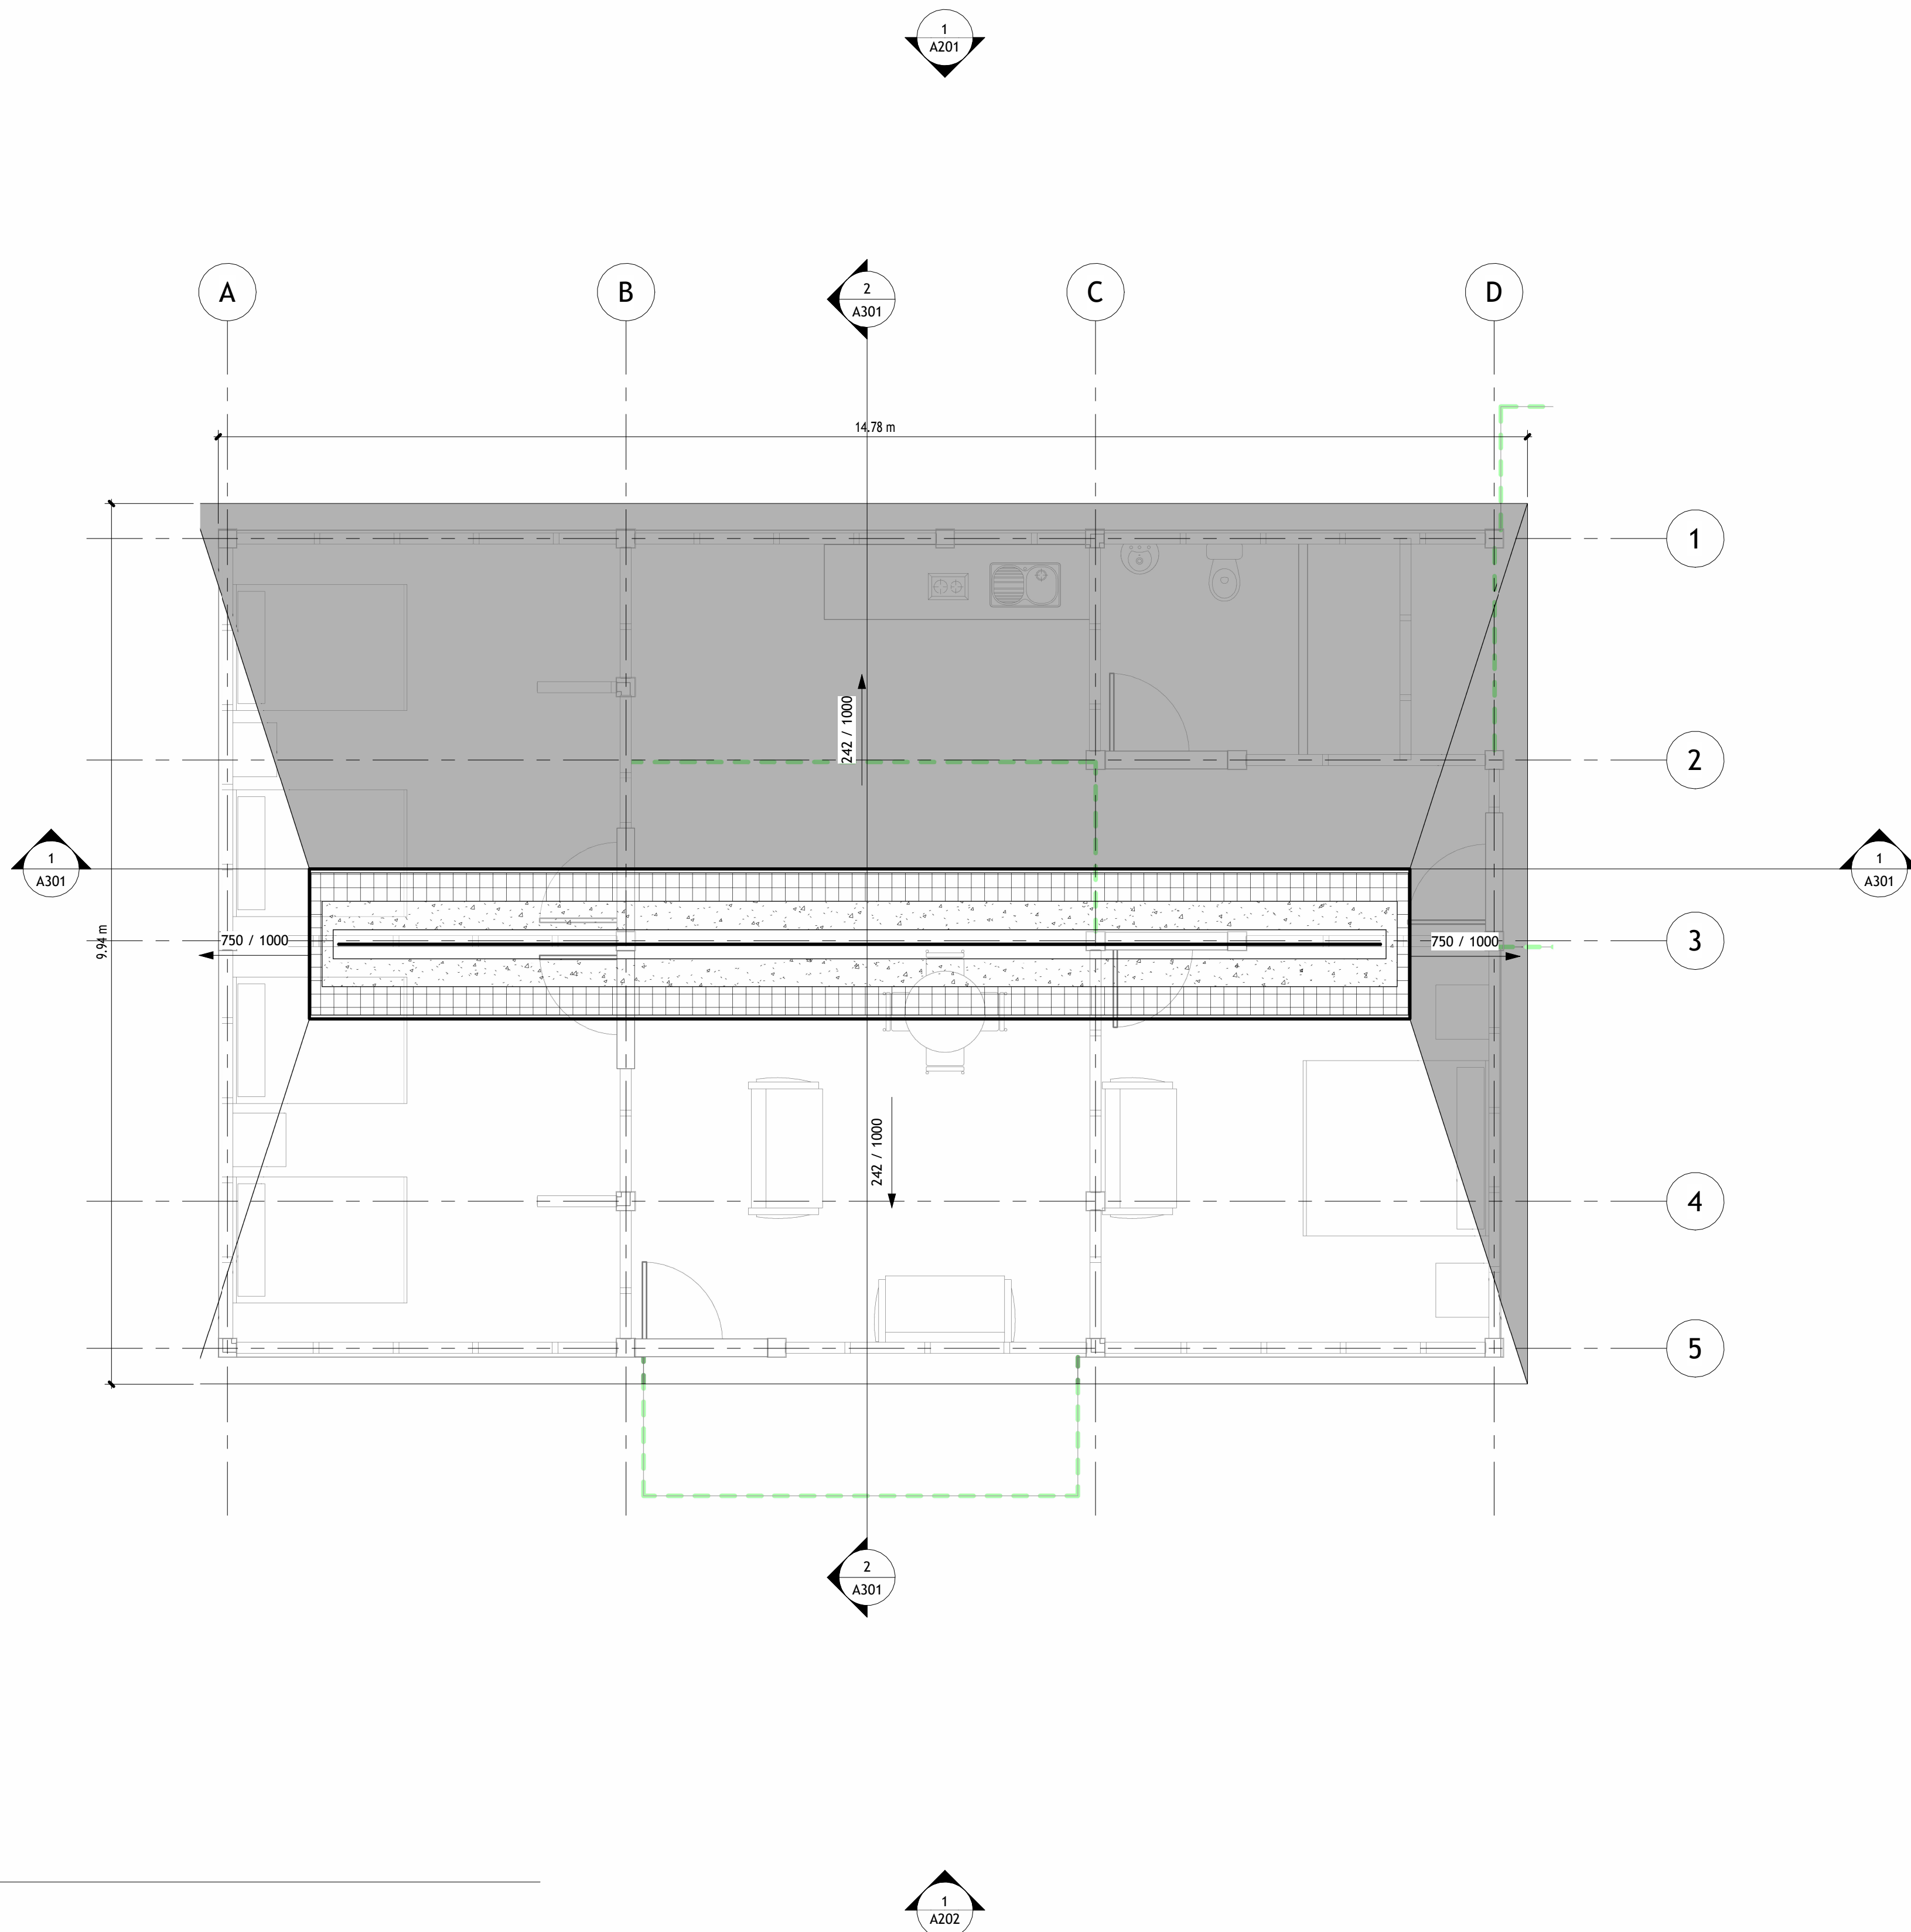

1 Planta Cubiertas
1 : 50

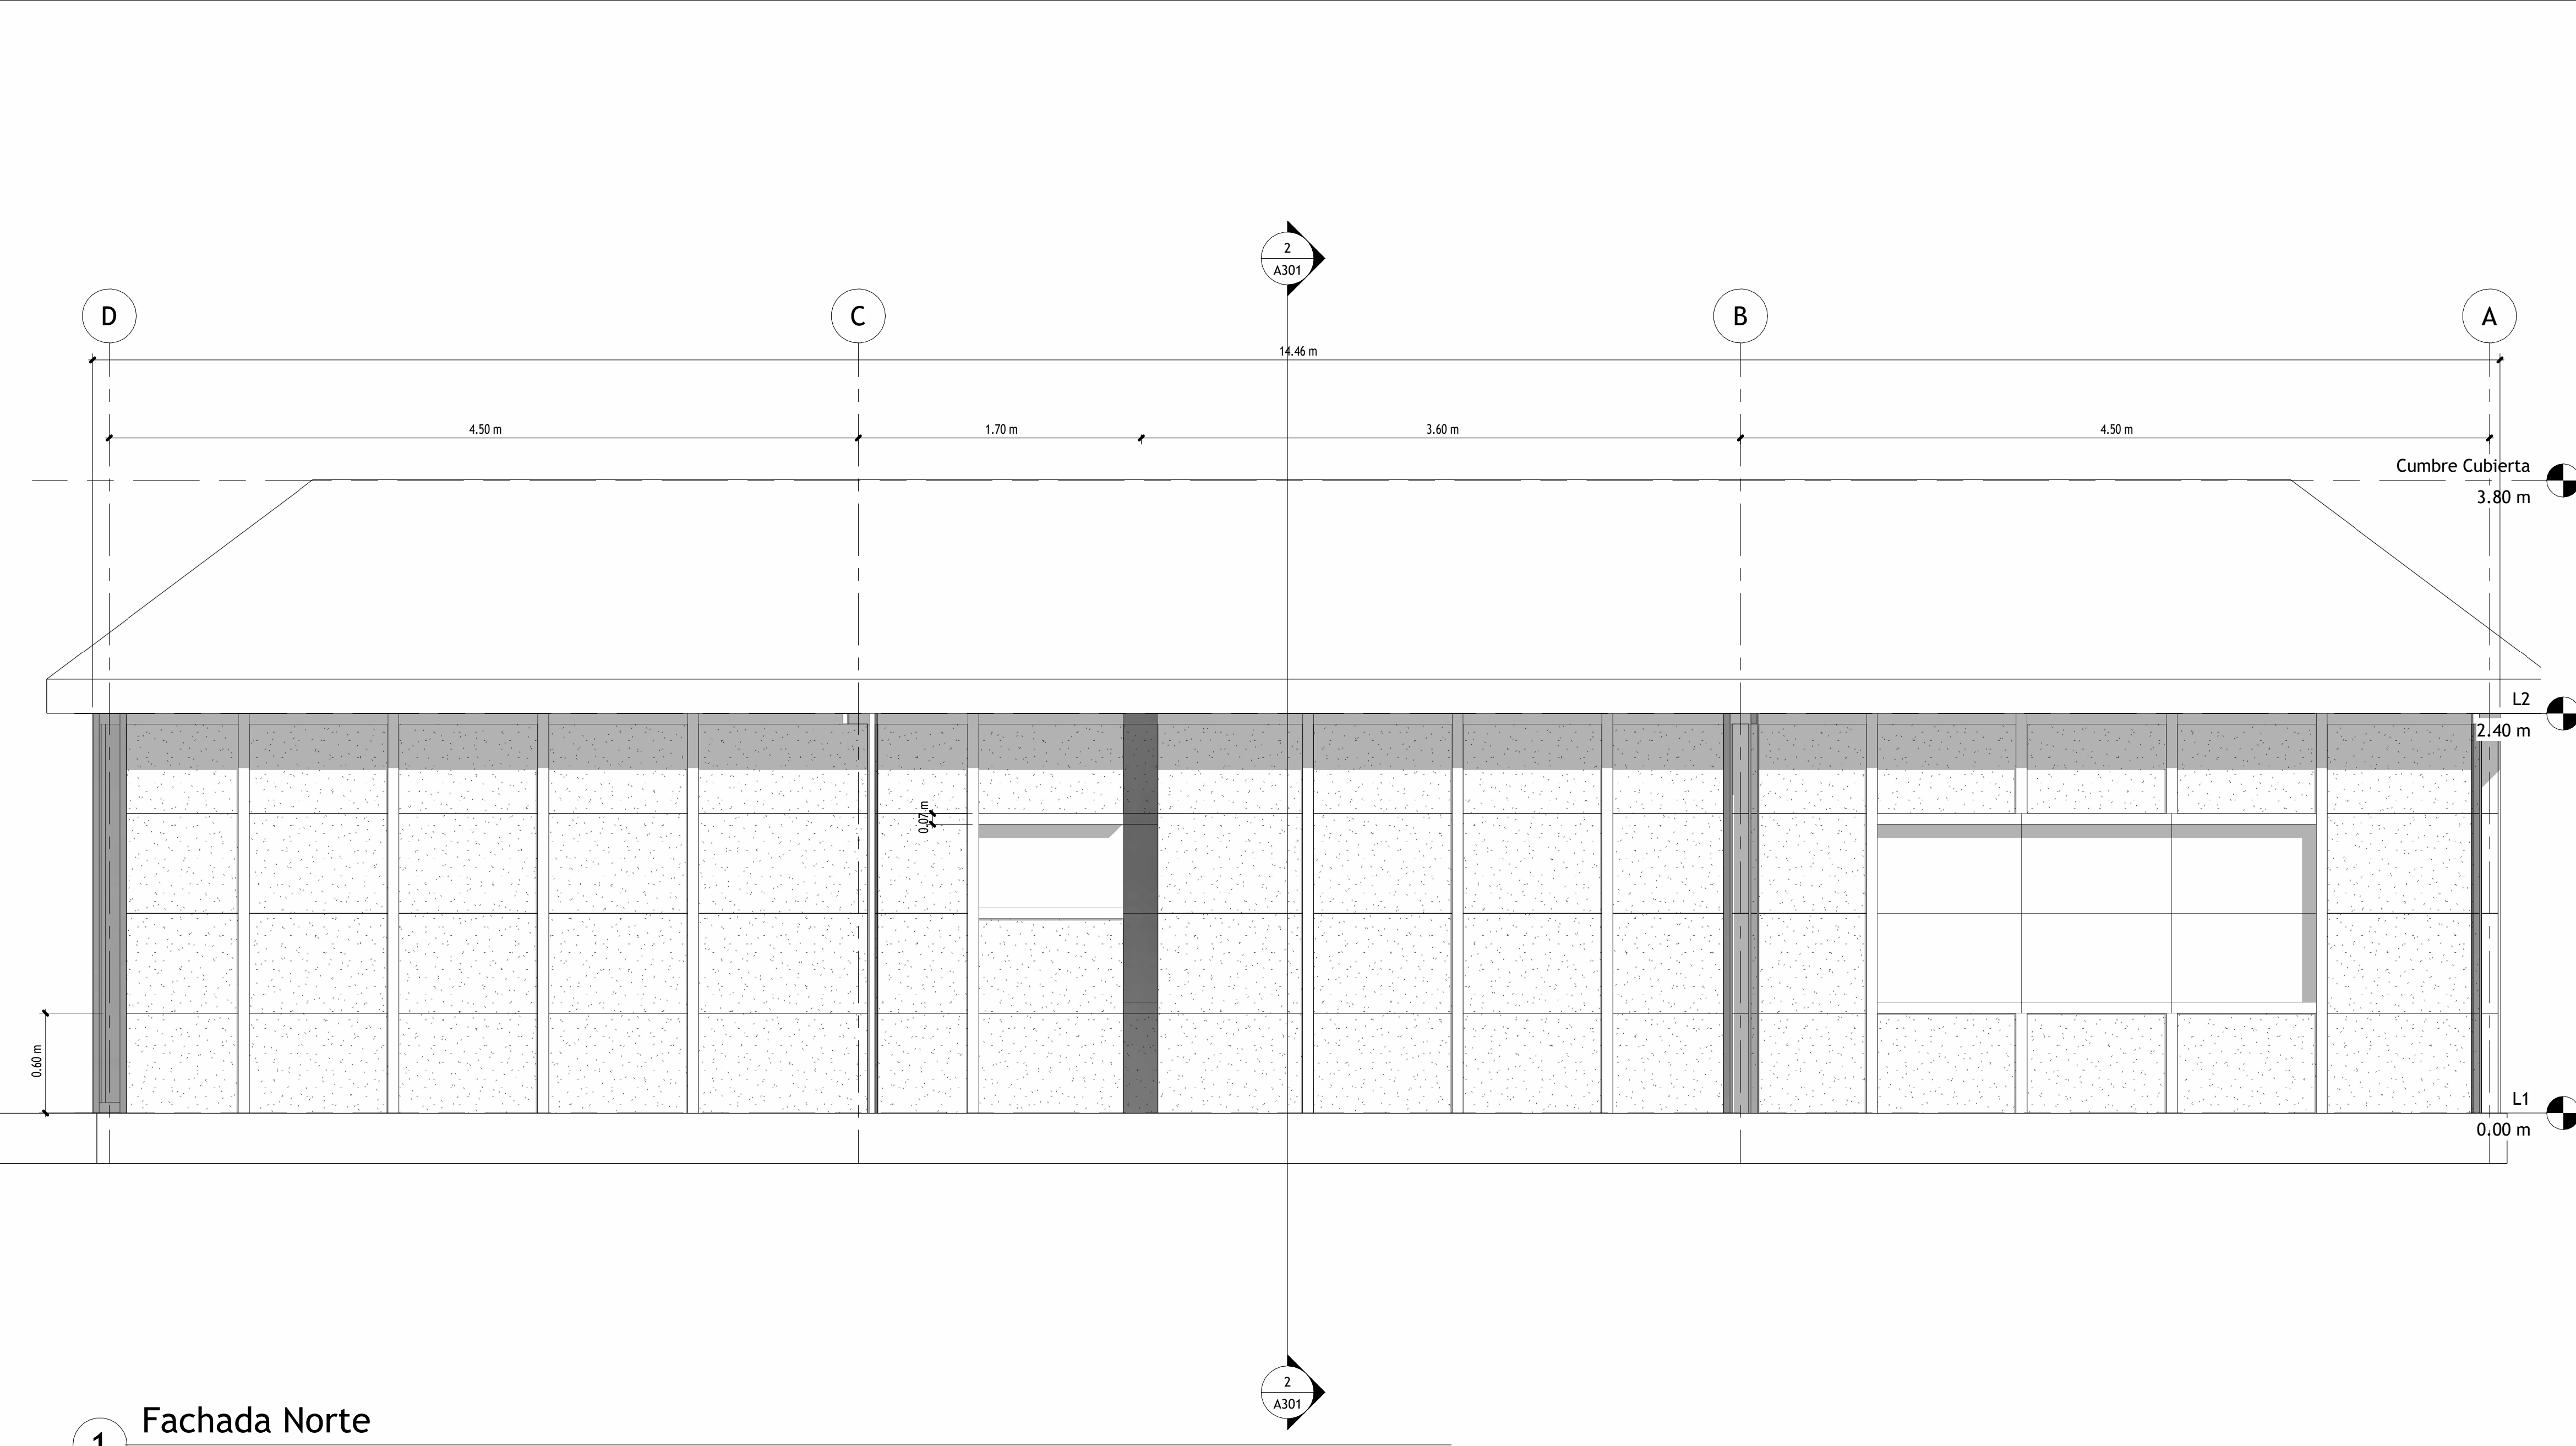



UNIVERSIDAD
La Gran Colombia



FACULTAD DE
ARQUITECTURA



ARQUITECTURA
DE ALTA
CALIDAD
2021-2027

FACULTAD DE
ARQUITECTURA:

TESIS DE GRADO:

TITULO DEL PROYECTO:
**PARAMETRIZACIÓN
DE LA VIVIENDA DE
INTERÉS SOCIAL
RURAL (VRS)**

CONVENCIONES:

CURSO:
**PROYECTO ÉNFASIS
DE GRADO**


CONTIENE:
Fachada Norte

OBSERVACIONES:


ESCALA:

FECHA DE ENTREGA:
23 / MAYO / 2026

REVISIÓN:PLANCHA:
A201

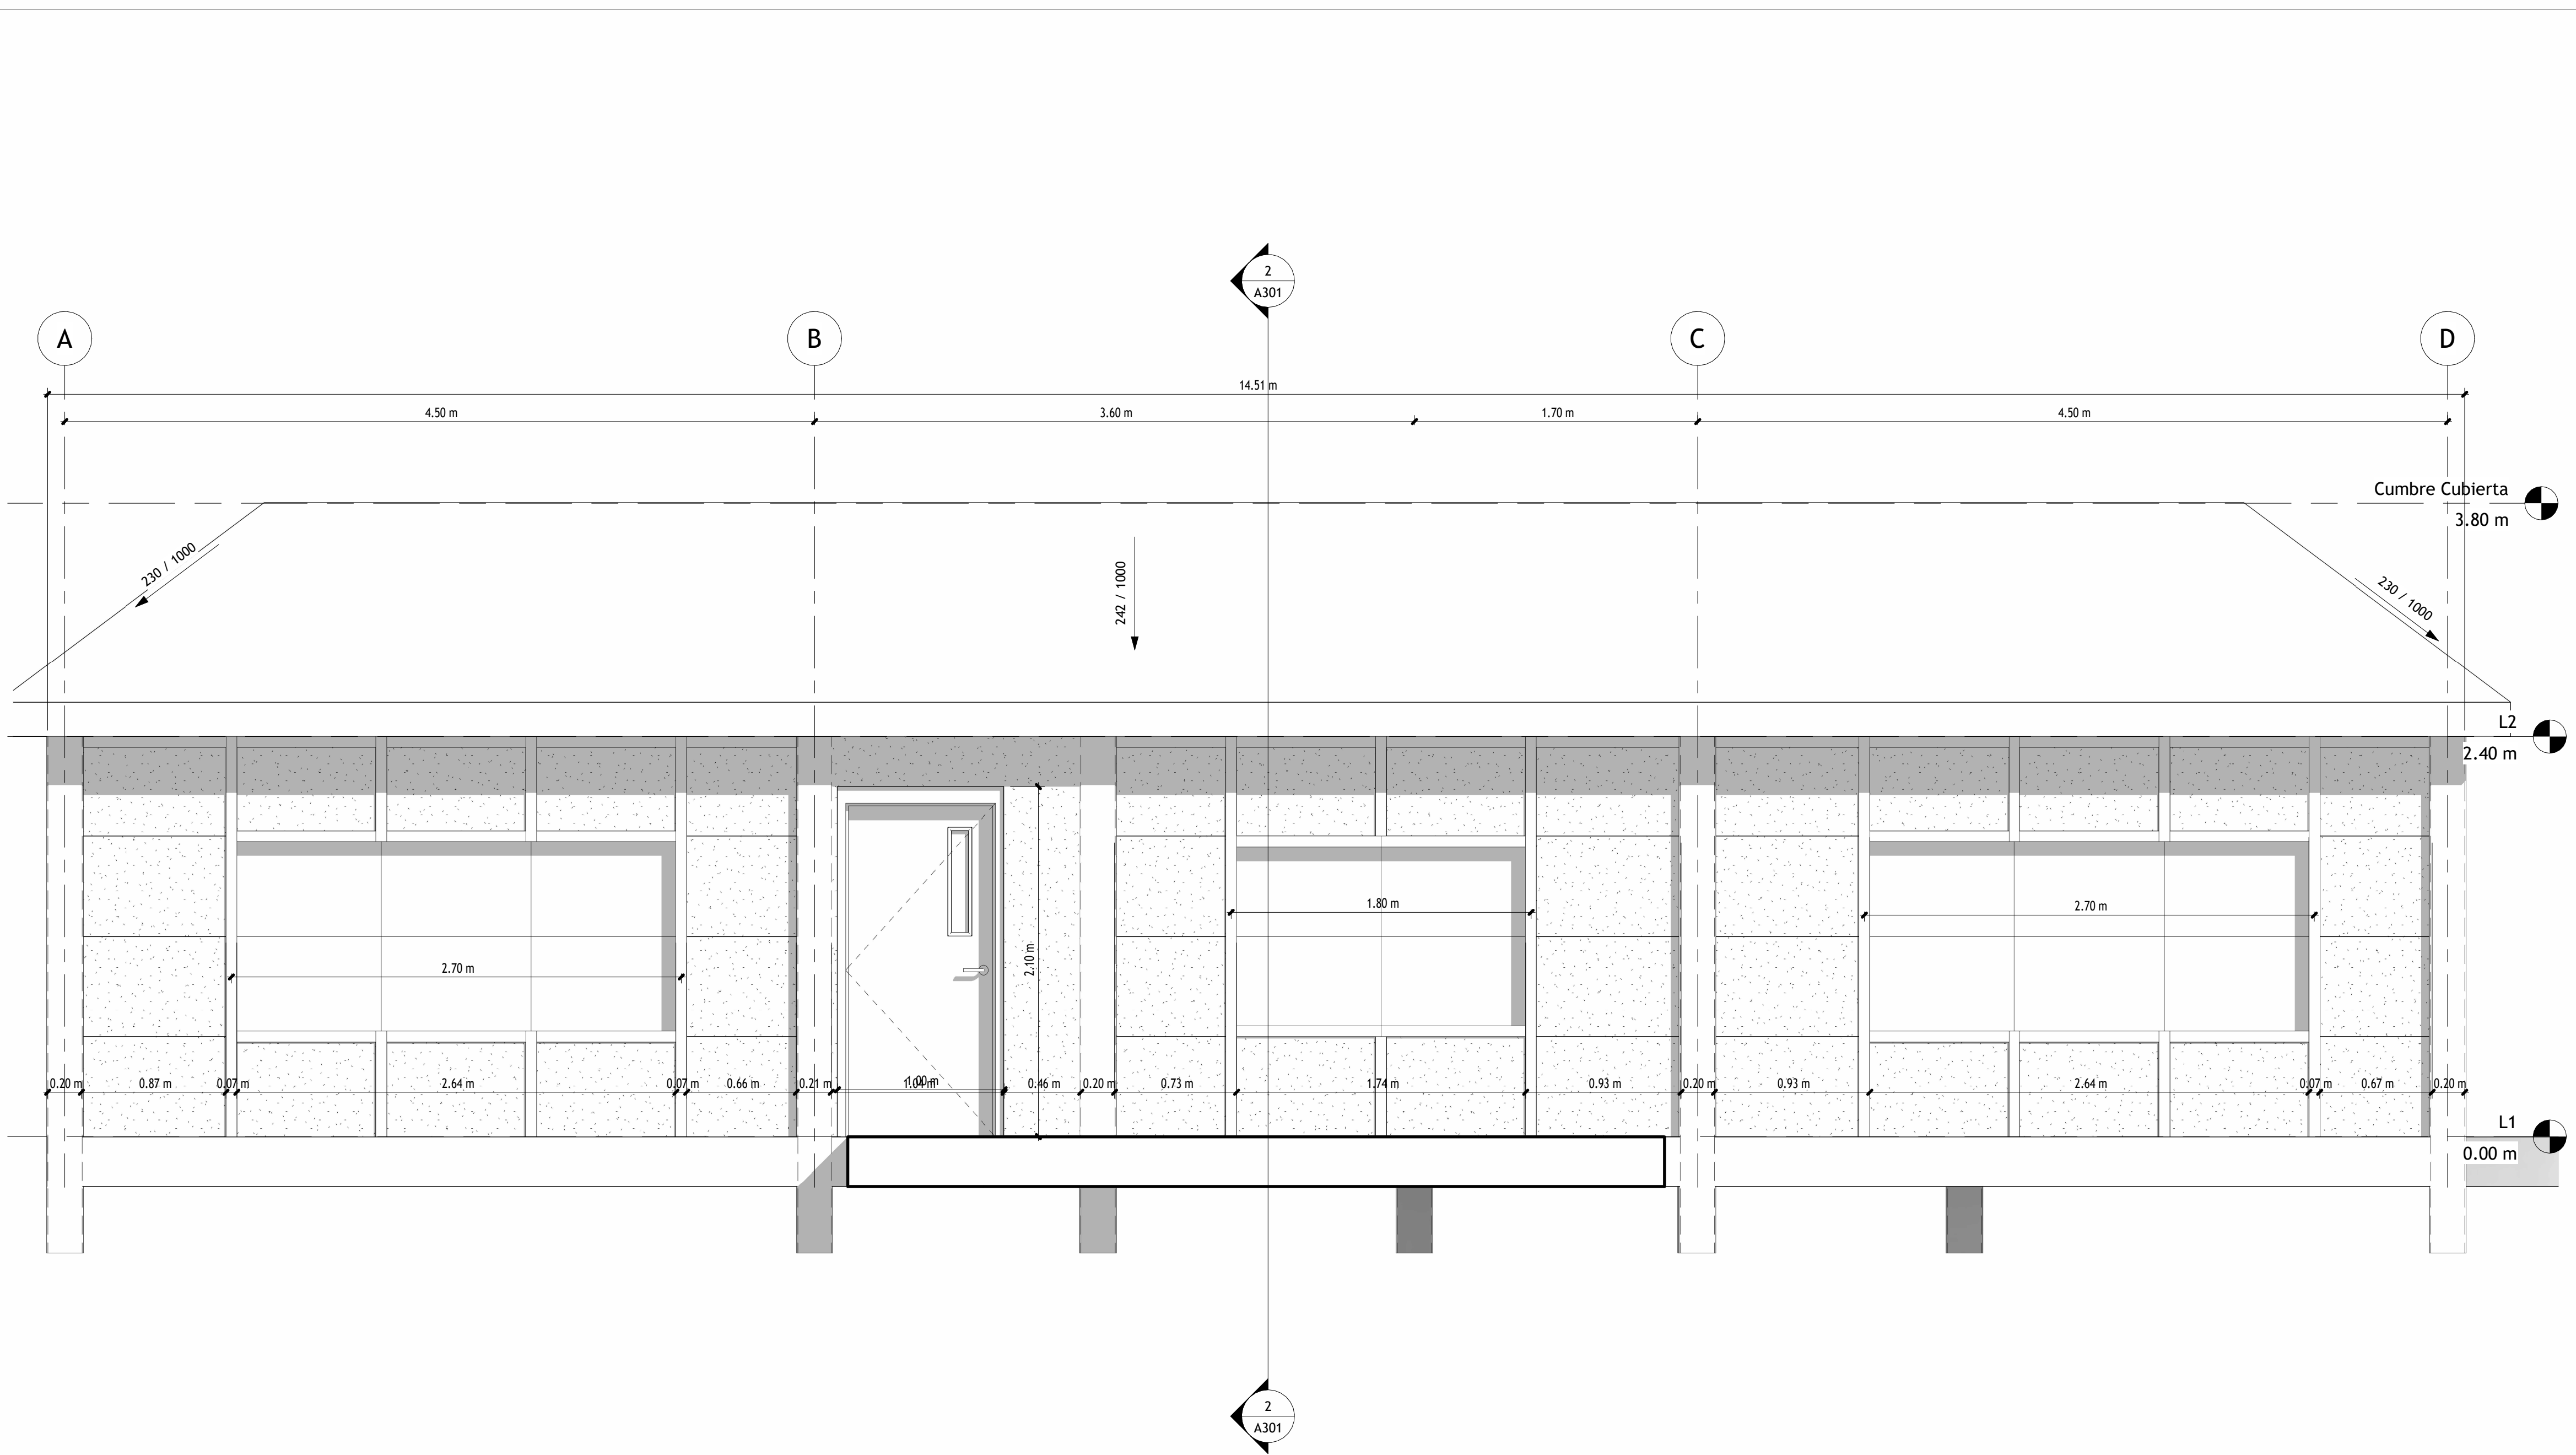

1 Fachada Sur
1 : 25

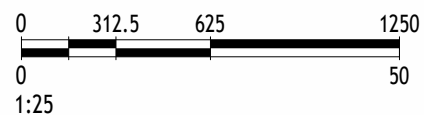



UNIVERSIDAD
La Gran Colombia



FACULTAD DE
ARQUITECTURA



ARQUITECTURA
DE ALTA
CALIDAD
2021-2027

FACULTAD DE
ARQUITECTURA:

TESIS DE GRADO:

TITULO DEL PROYECTO:
**PARAMETRIZACIÓN
DE LA VIVIENDA DE
INTERÉS SOCIAL
RURAL (VRS)**

CONVENCIONES:

CURSO:
**PROYECTO ÉNFASIS
DE GRADO**

CONTIENE:
Fachada Sur


OBSERVACIONES:

ESCALA:


FECHA DE ENTREGA:
23 / MAYO / 2026

REVISIÓN:

PLANCHA:
A202

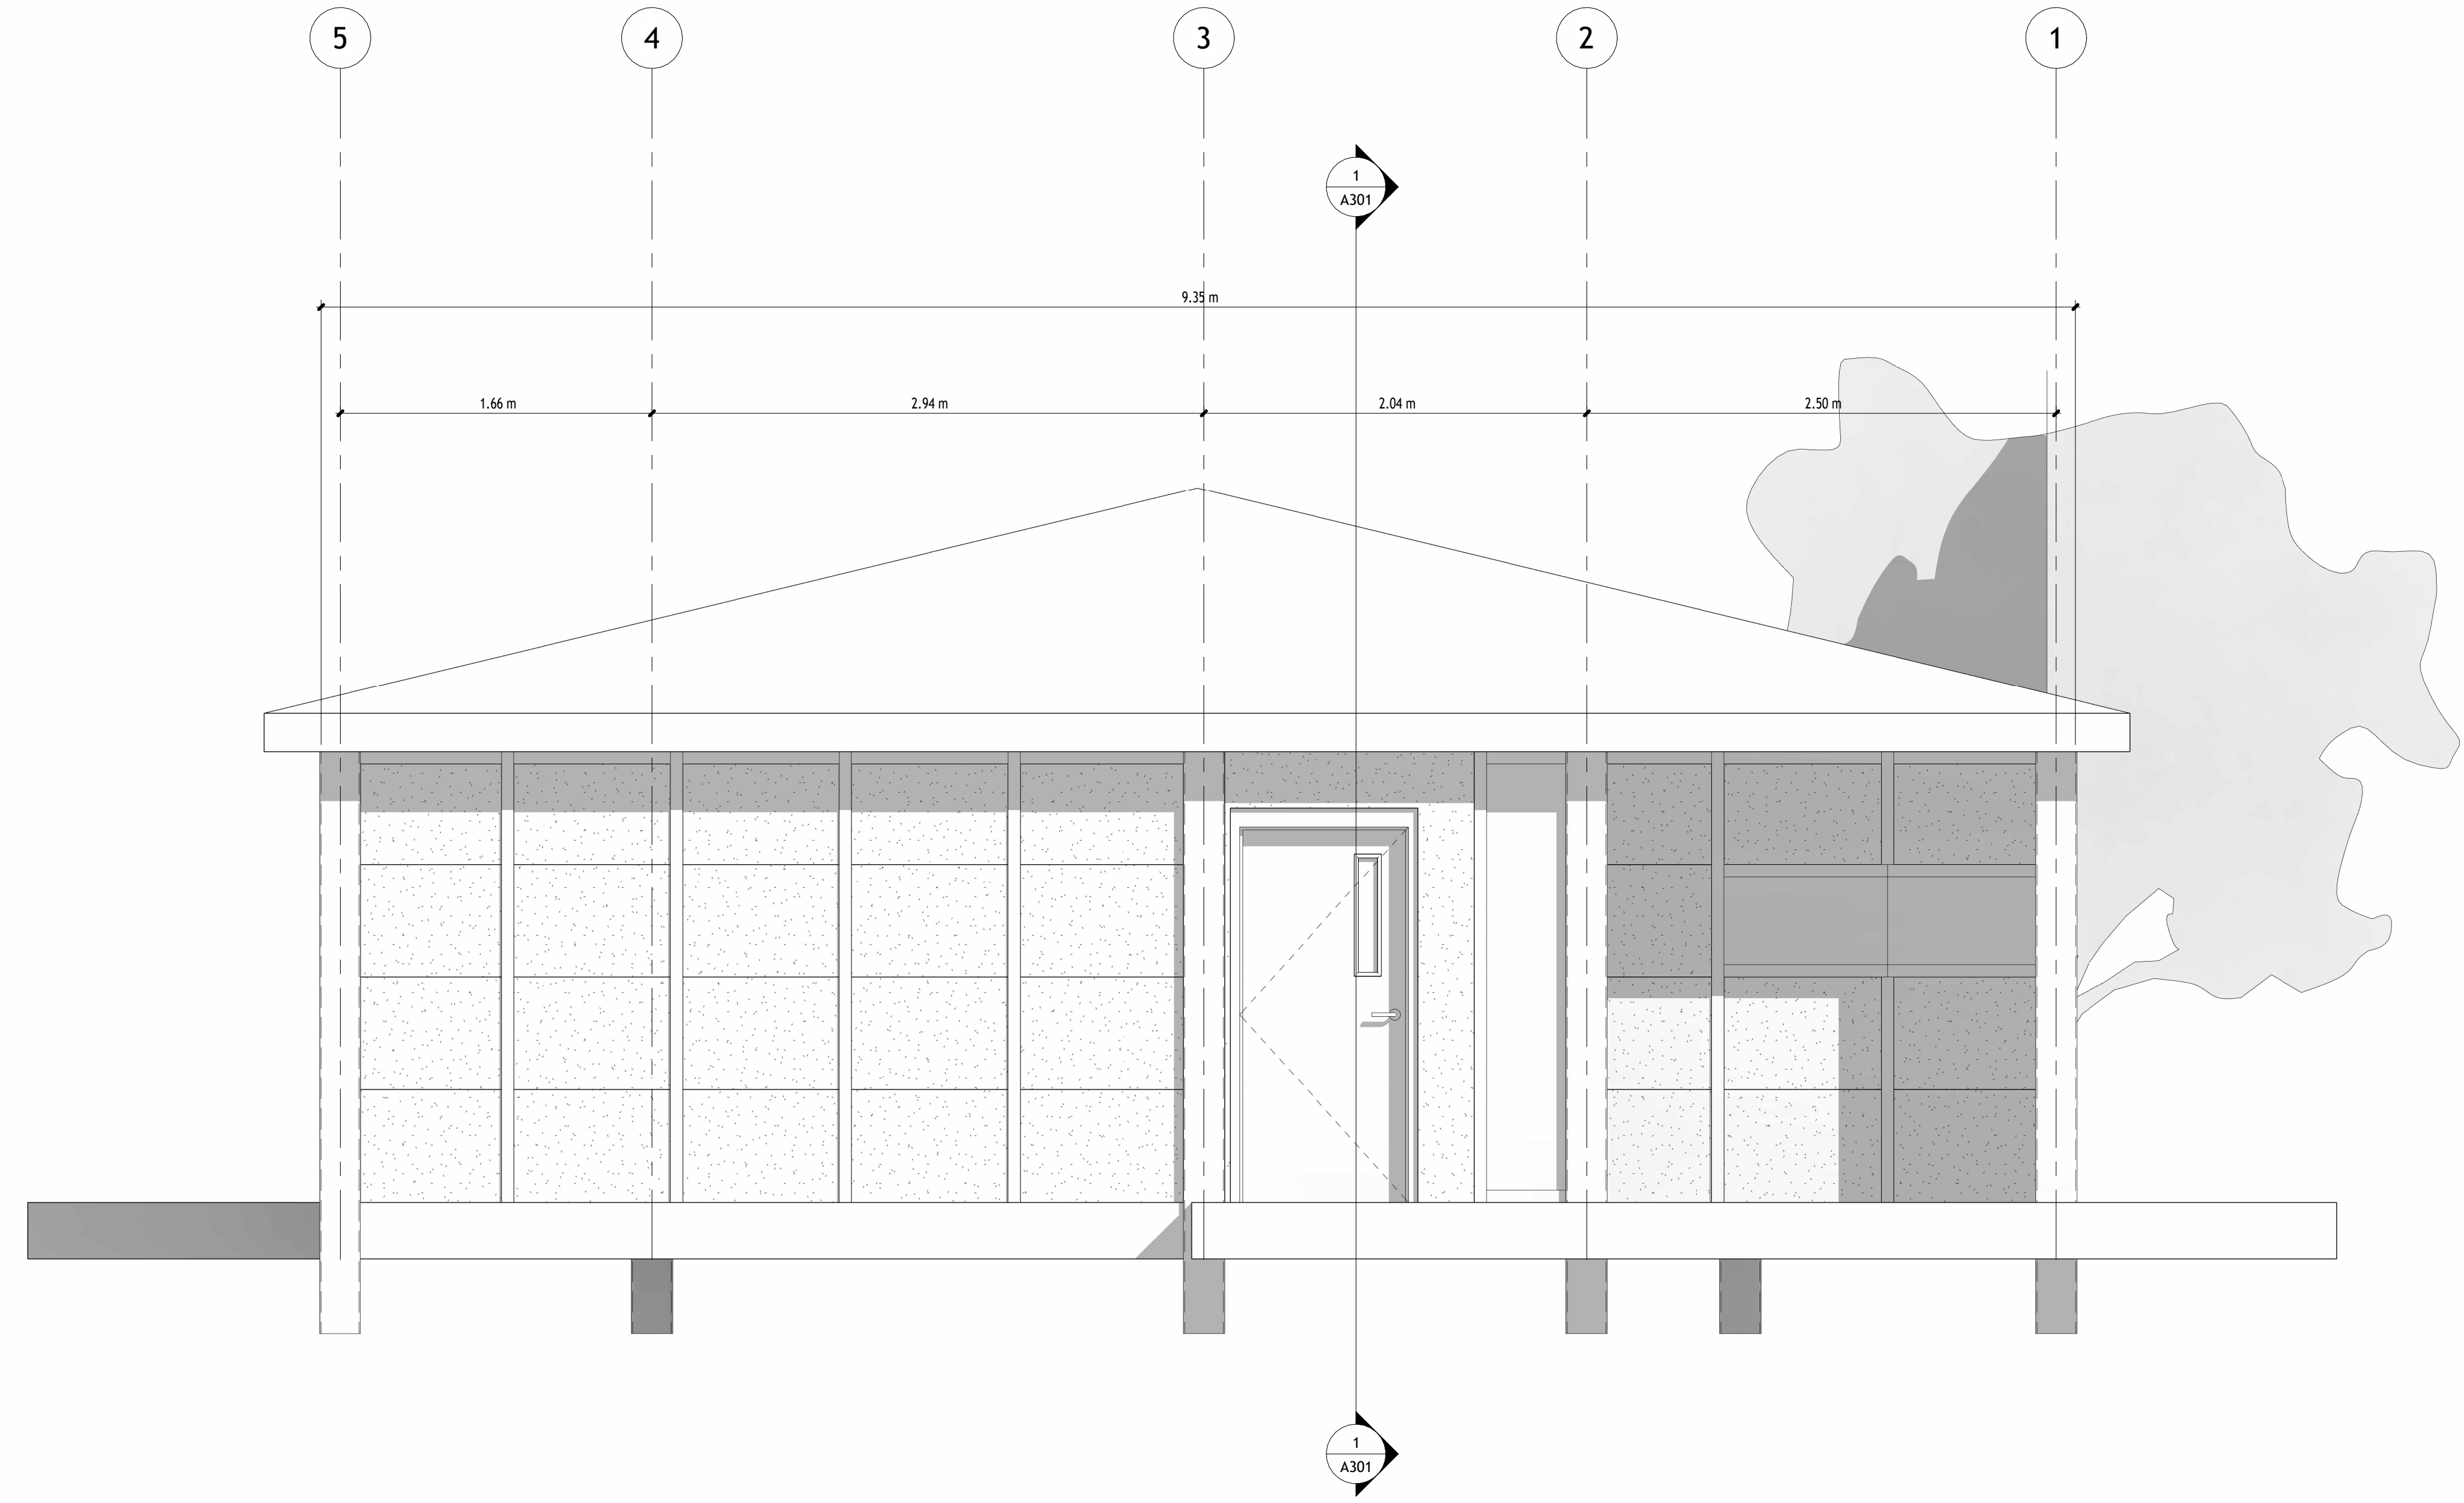

1 Fachada Este
1 : 25

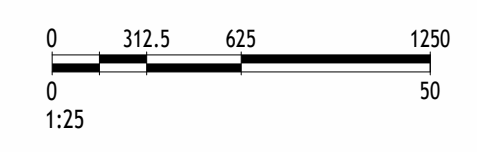



FACULTAD DE
ARQUITECTURA:

TESIS DE GRADO:

TITULO DEL PROYECTO:
**PARAMETRIZACIÓN
DE LA VIVIENDA DE
INTERÉS SOCIAL
RURAL (VRS)**

CONVENCIONES:

CURSO:
**PROYECTO ÉNFASIS
DE GRADO**

CONTIENE:
Fachada Este

OBSERVACIONES:

ESCALA:


FECHA DE ENTREGA:

23 / MAYO / 2026



REVISIÓN:


PLANCHA:

A203

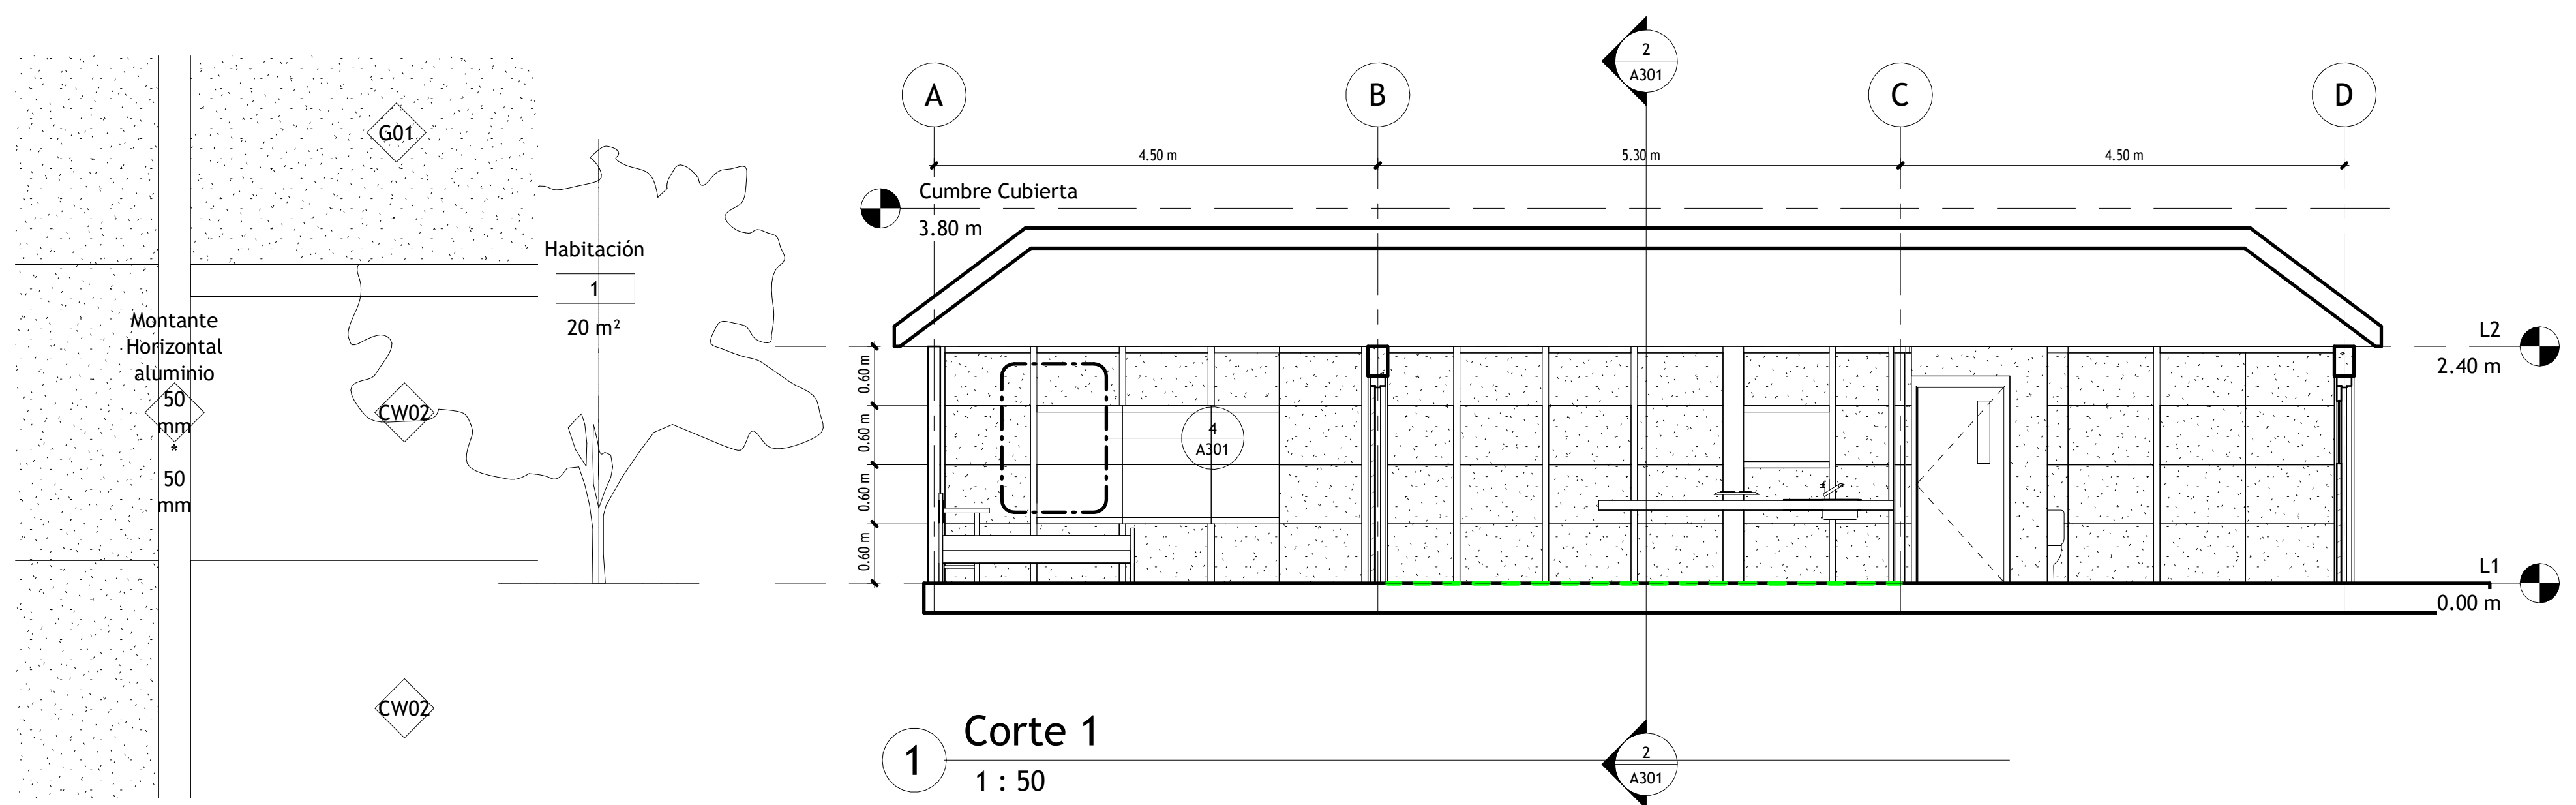



4 Detalle Ventanas
1 : 10

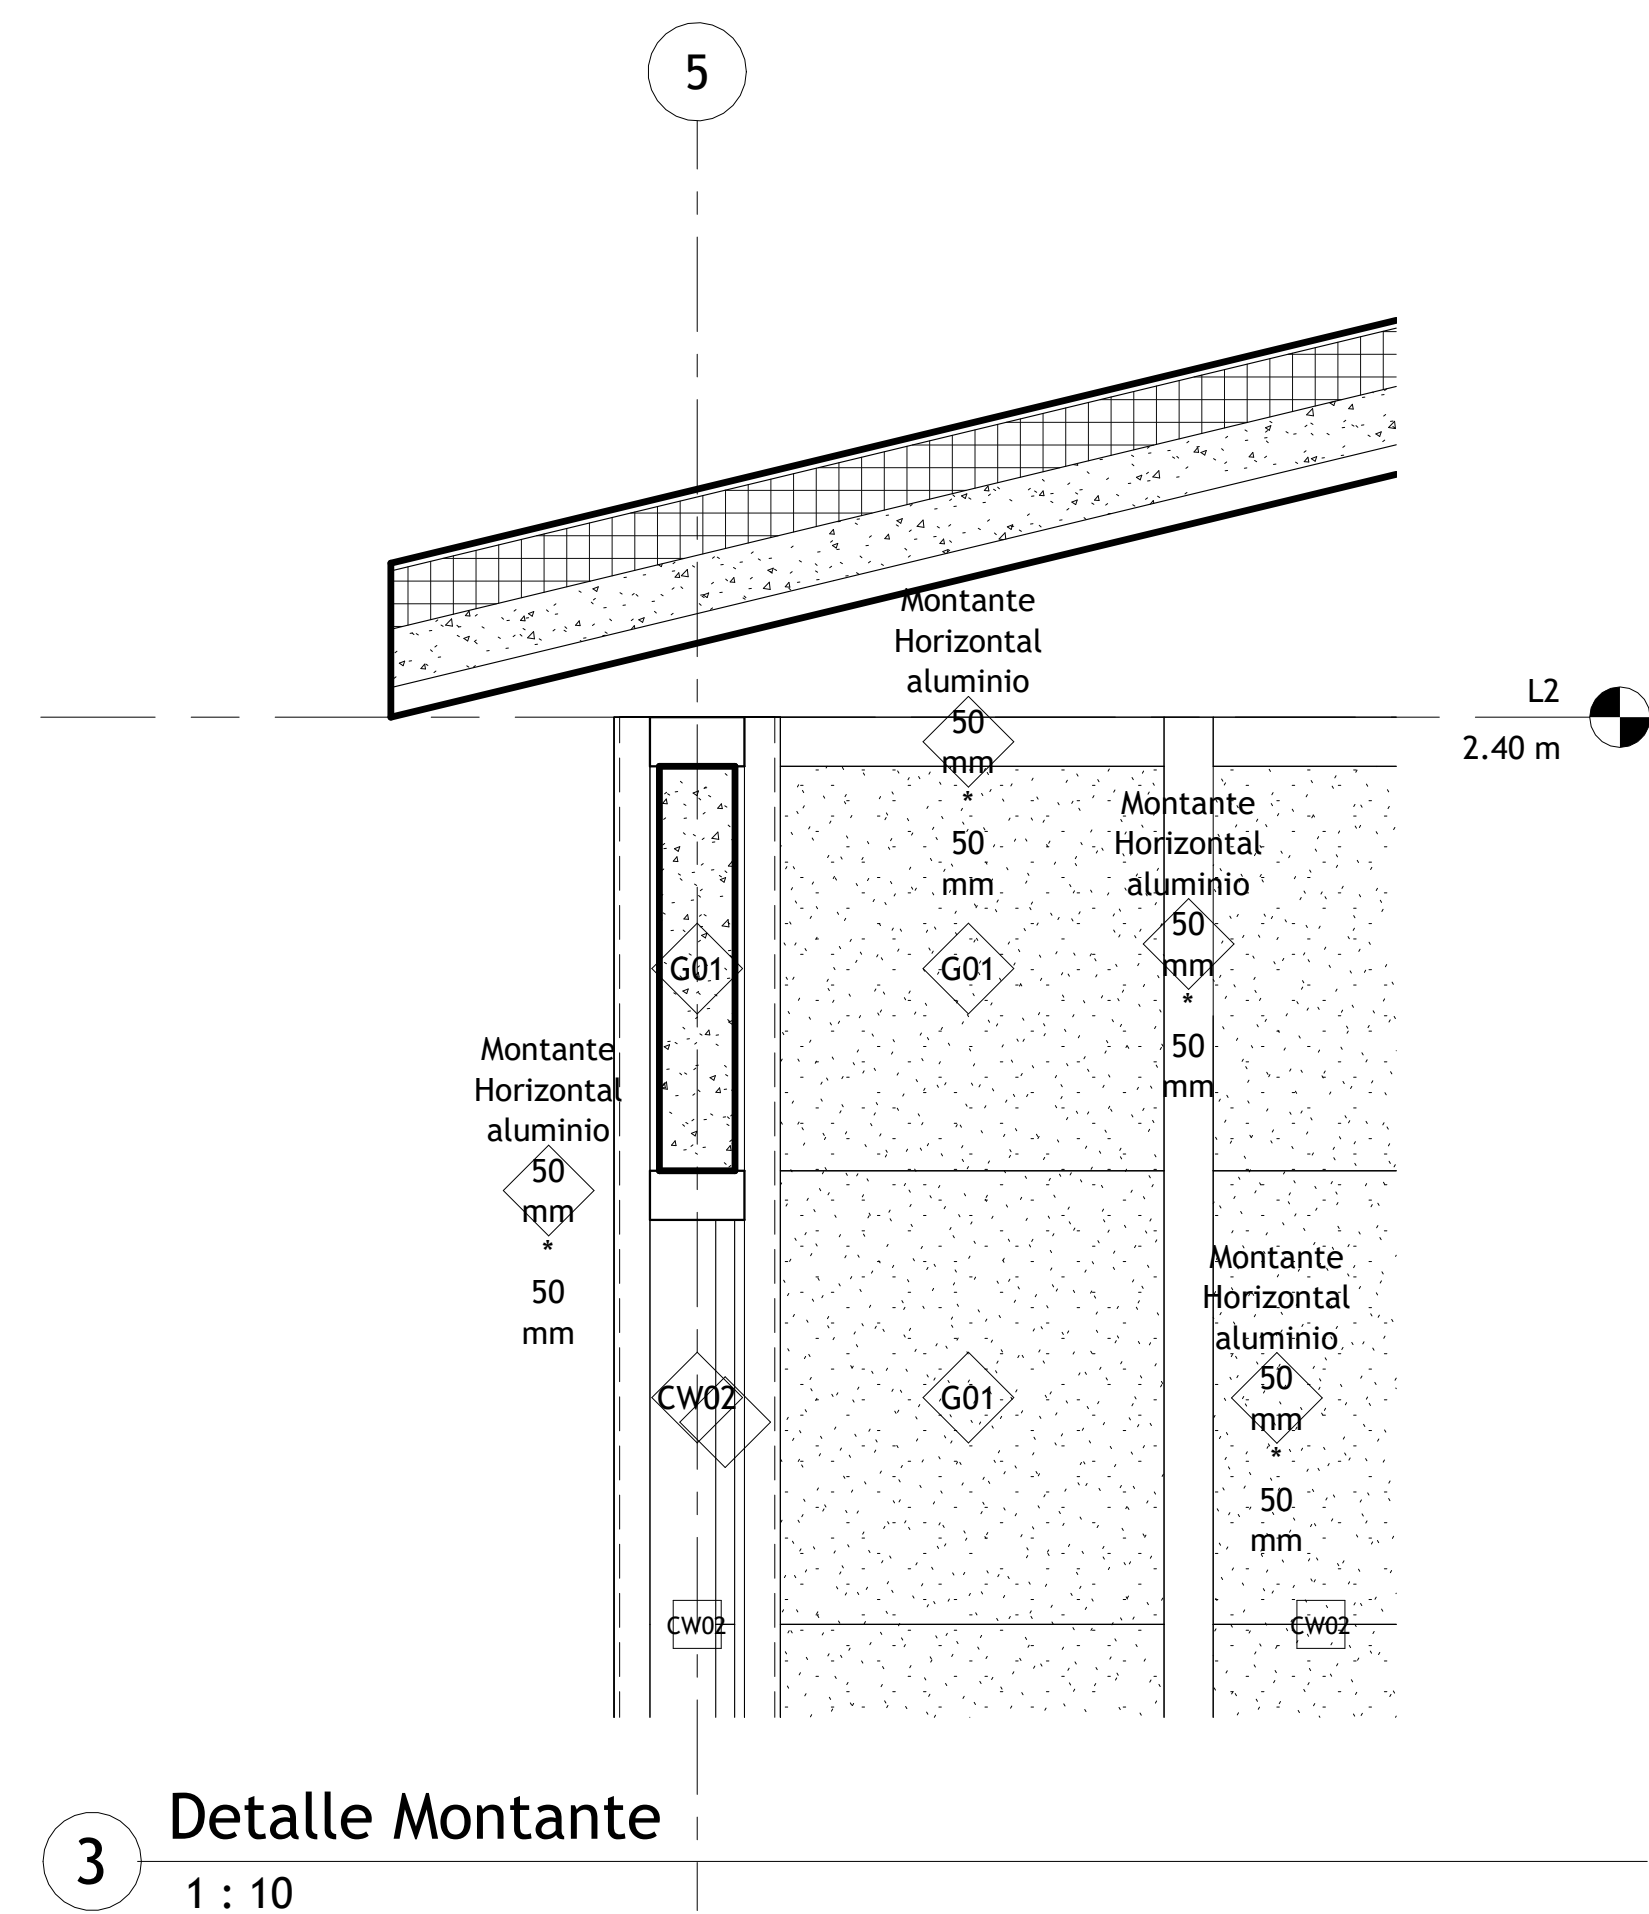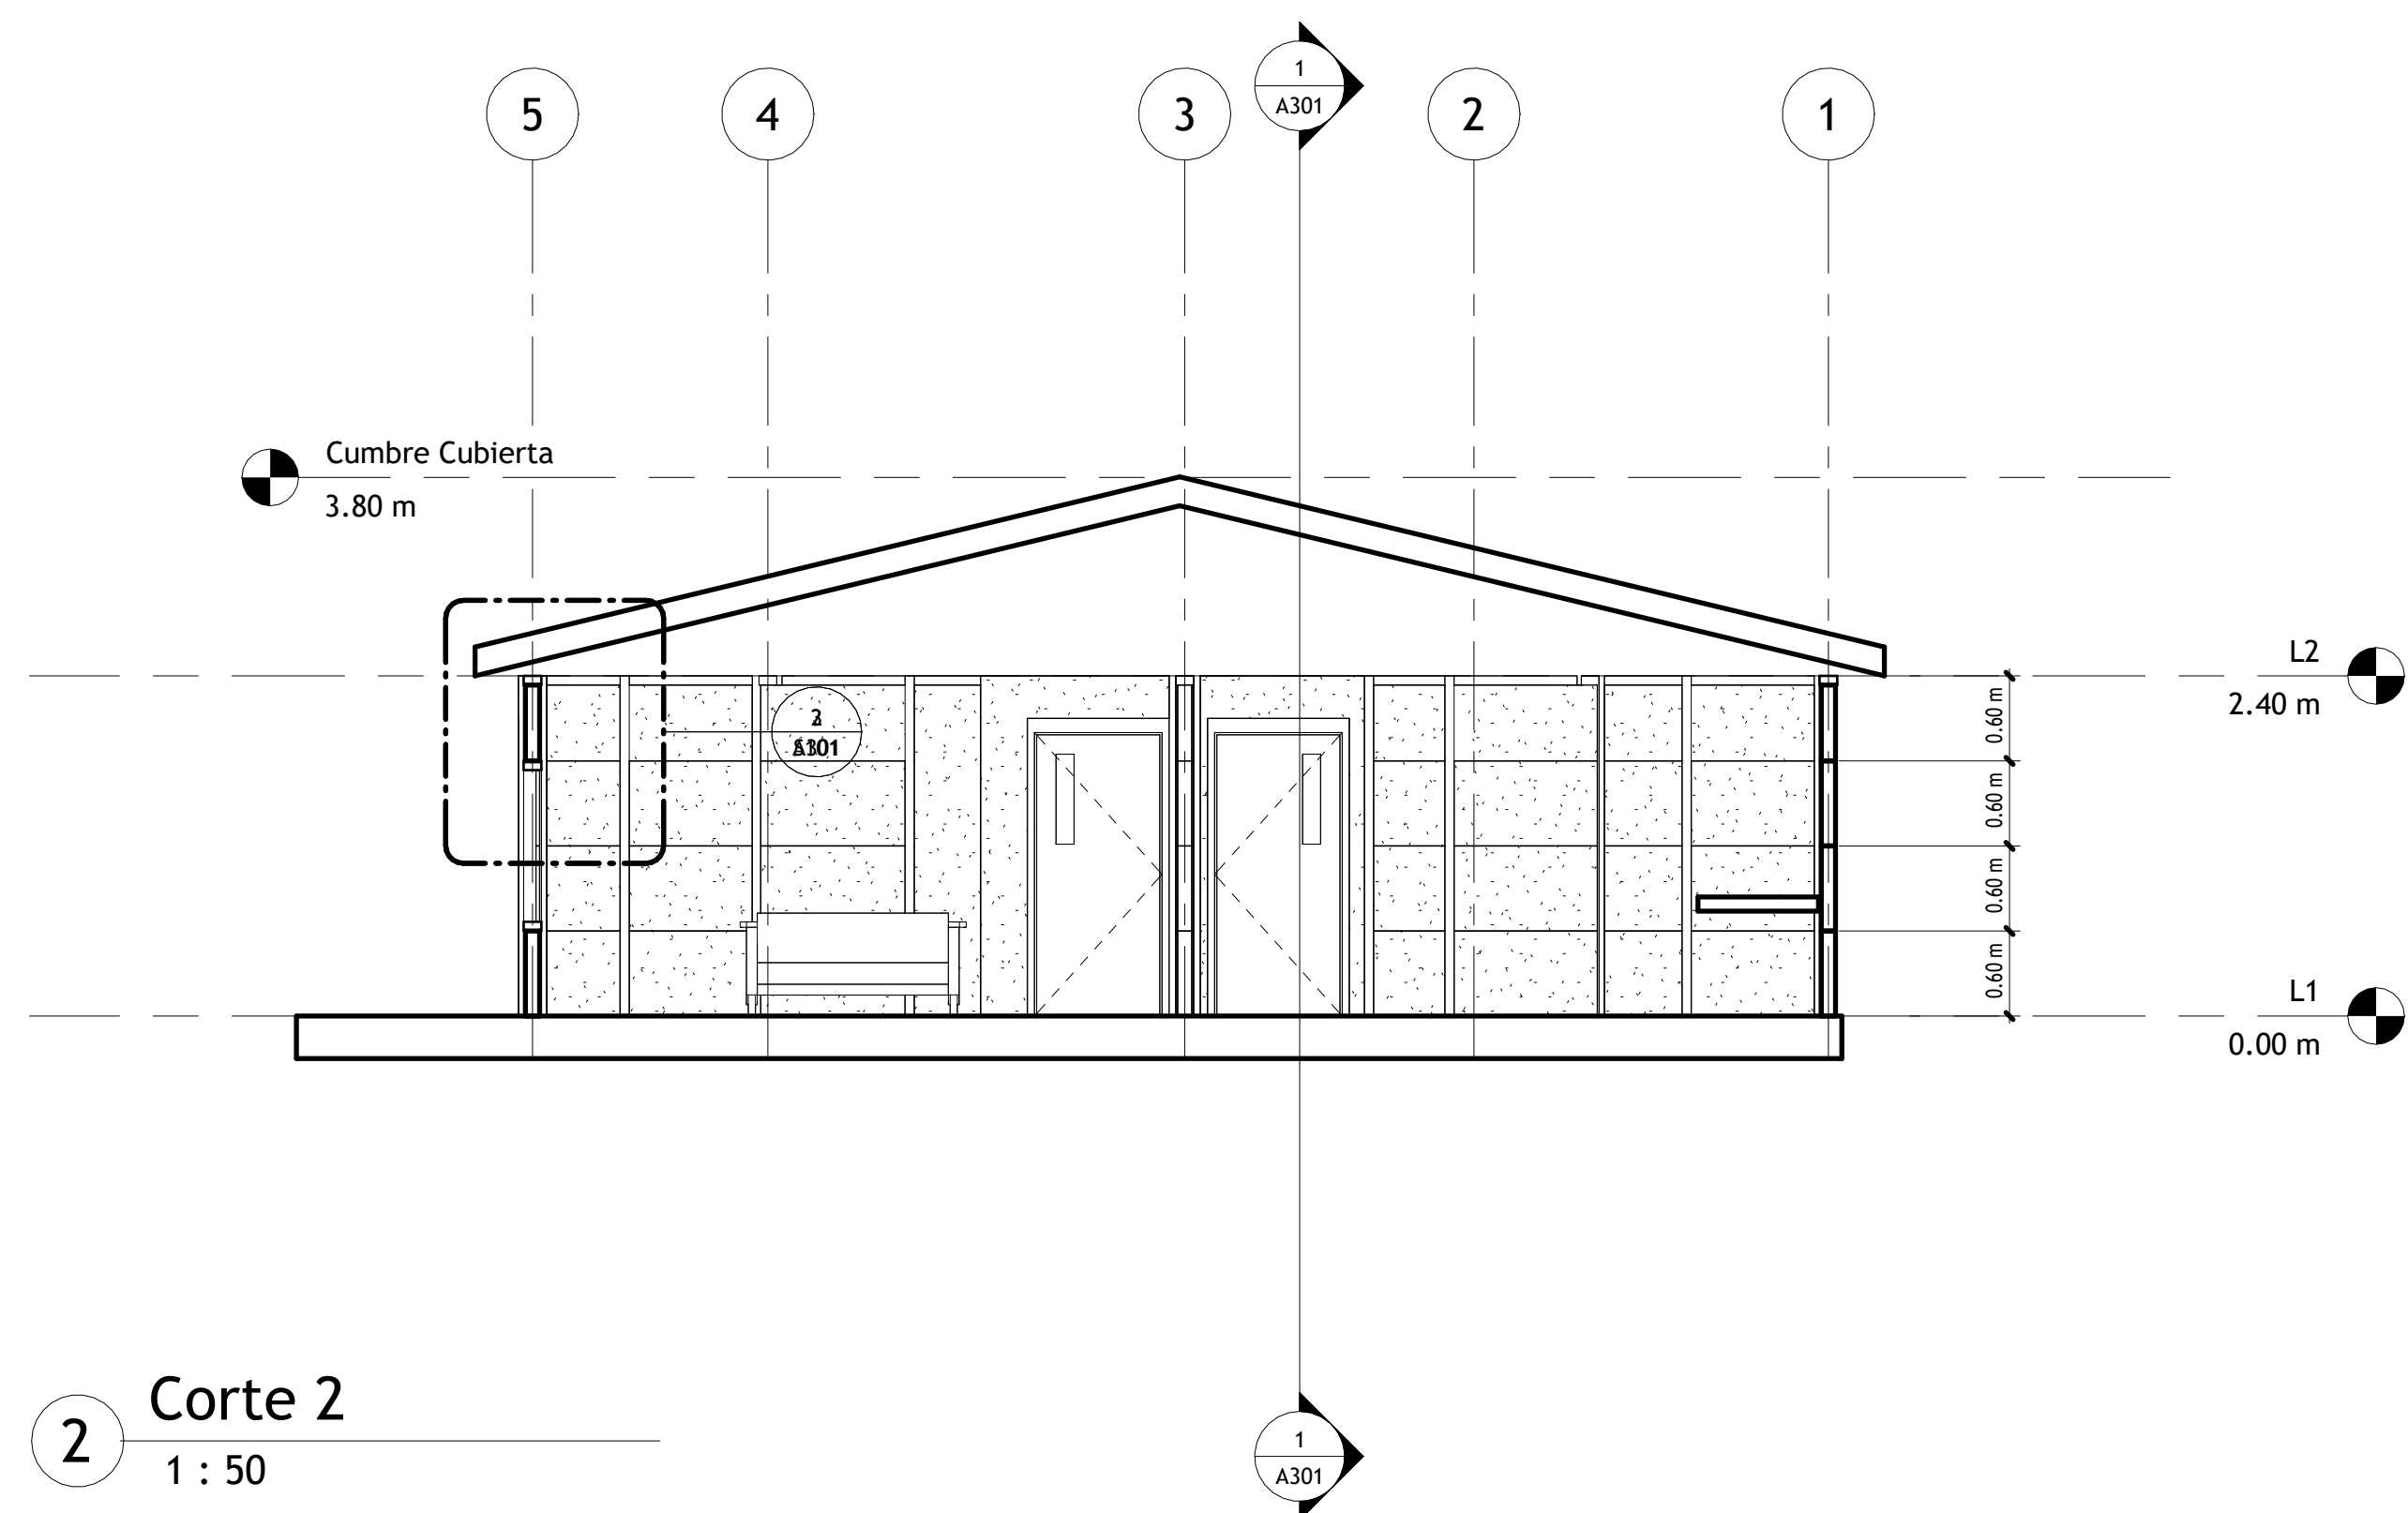

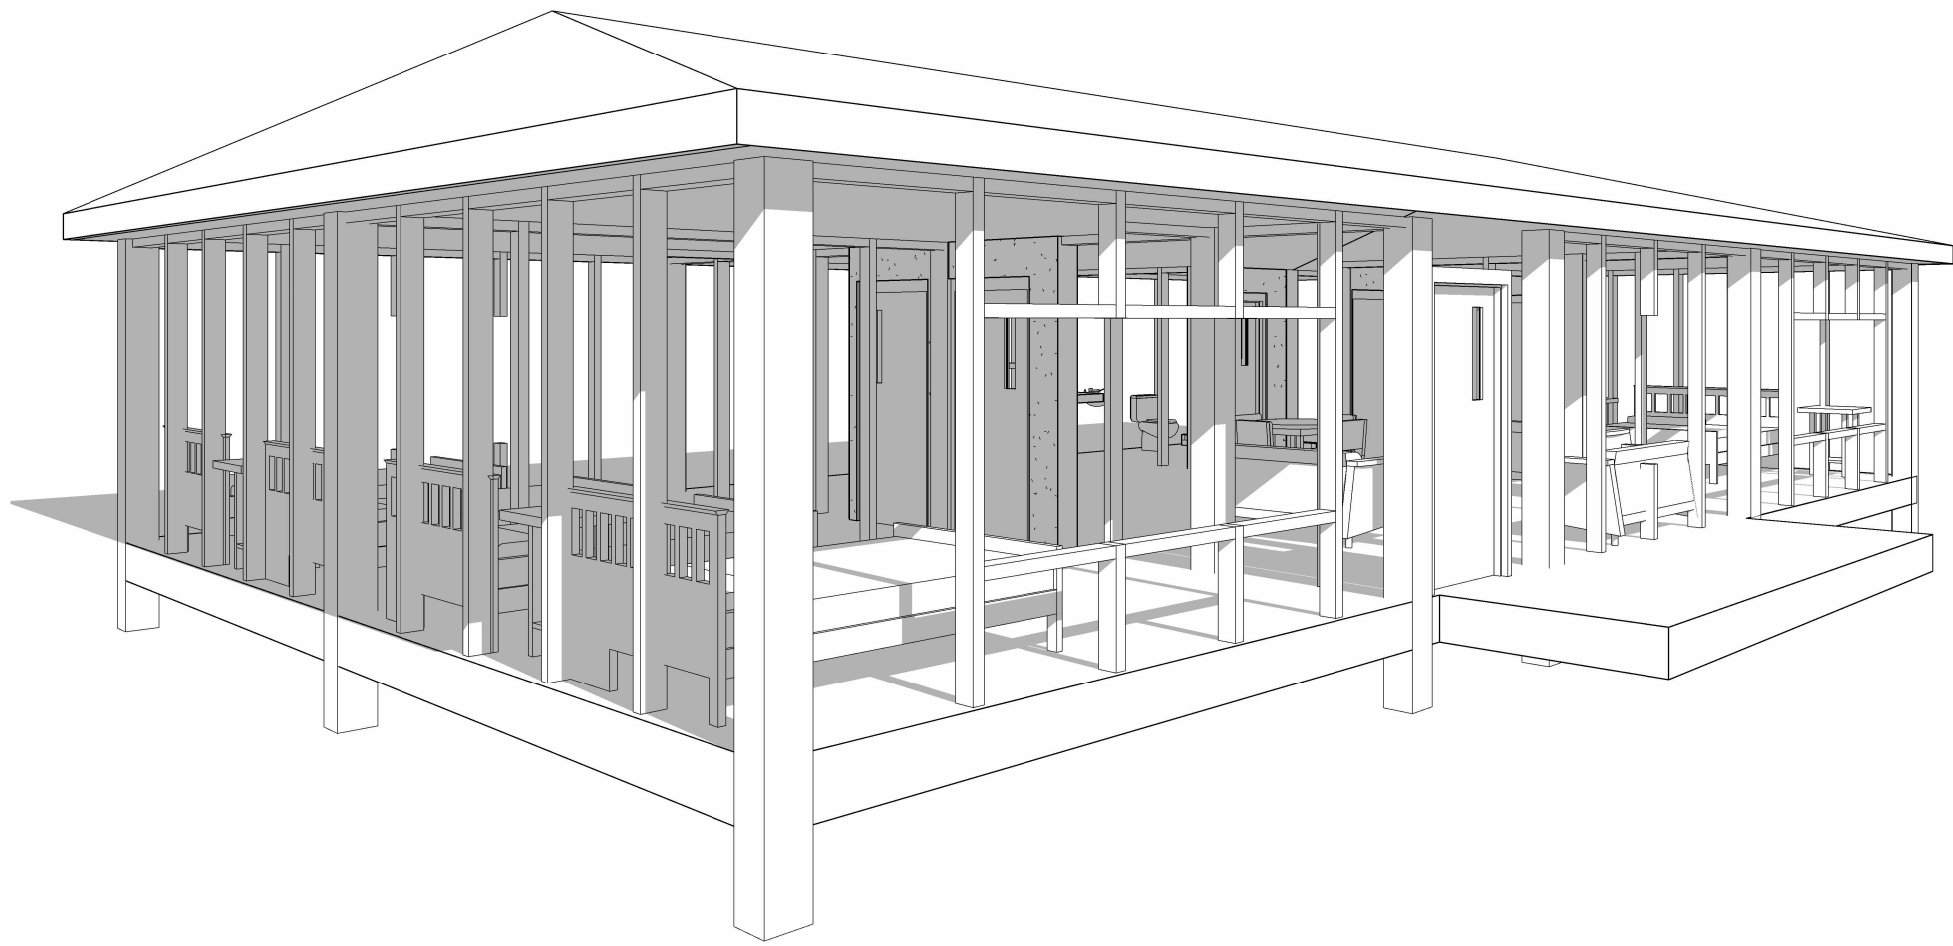


1 Axonometría

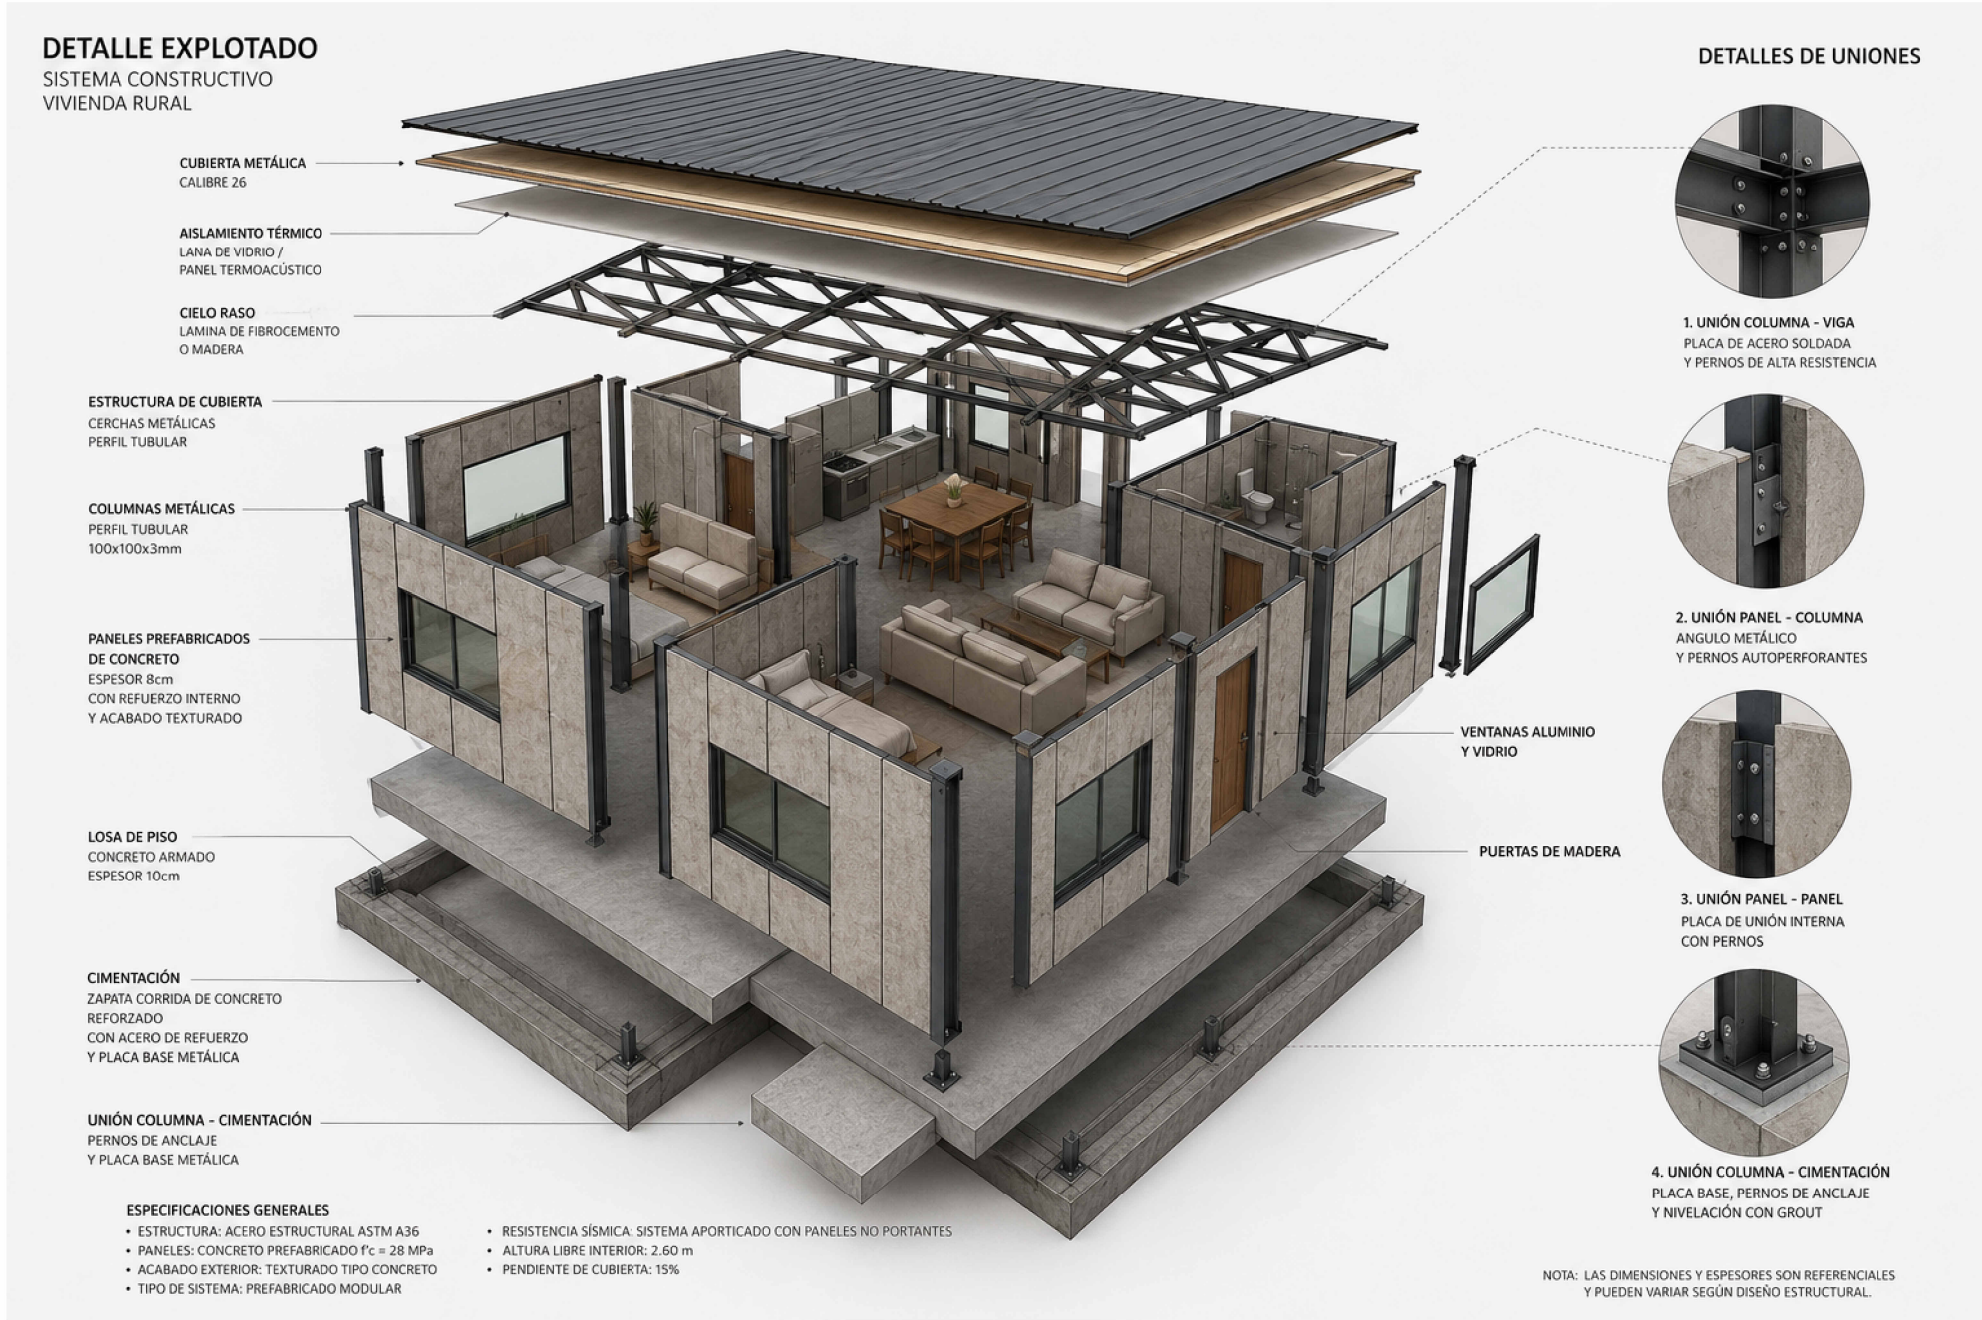

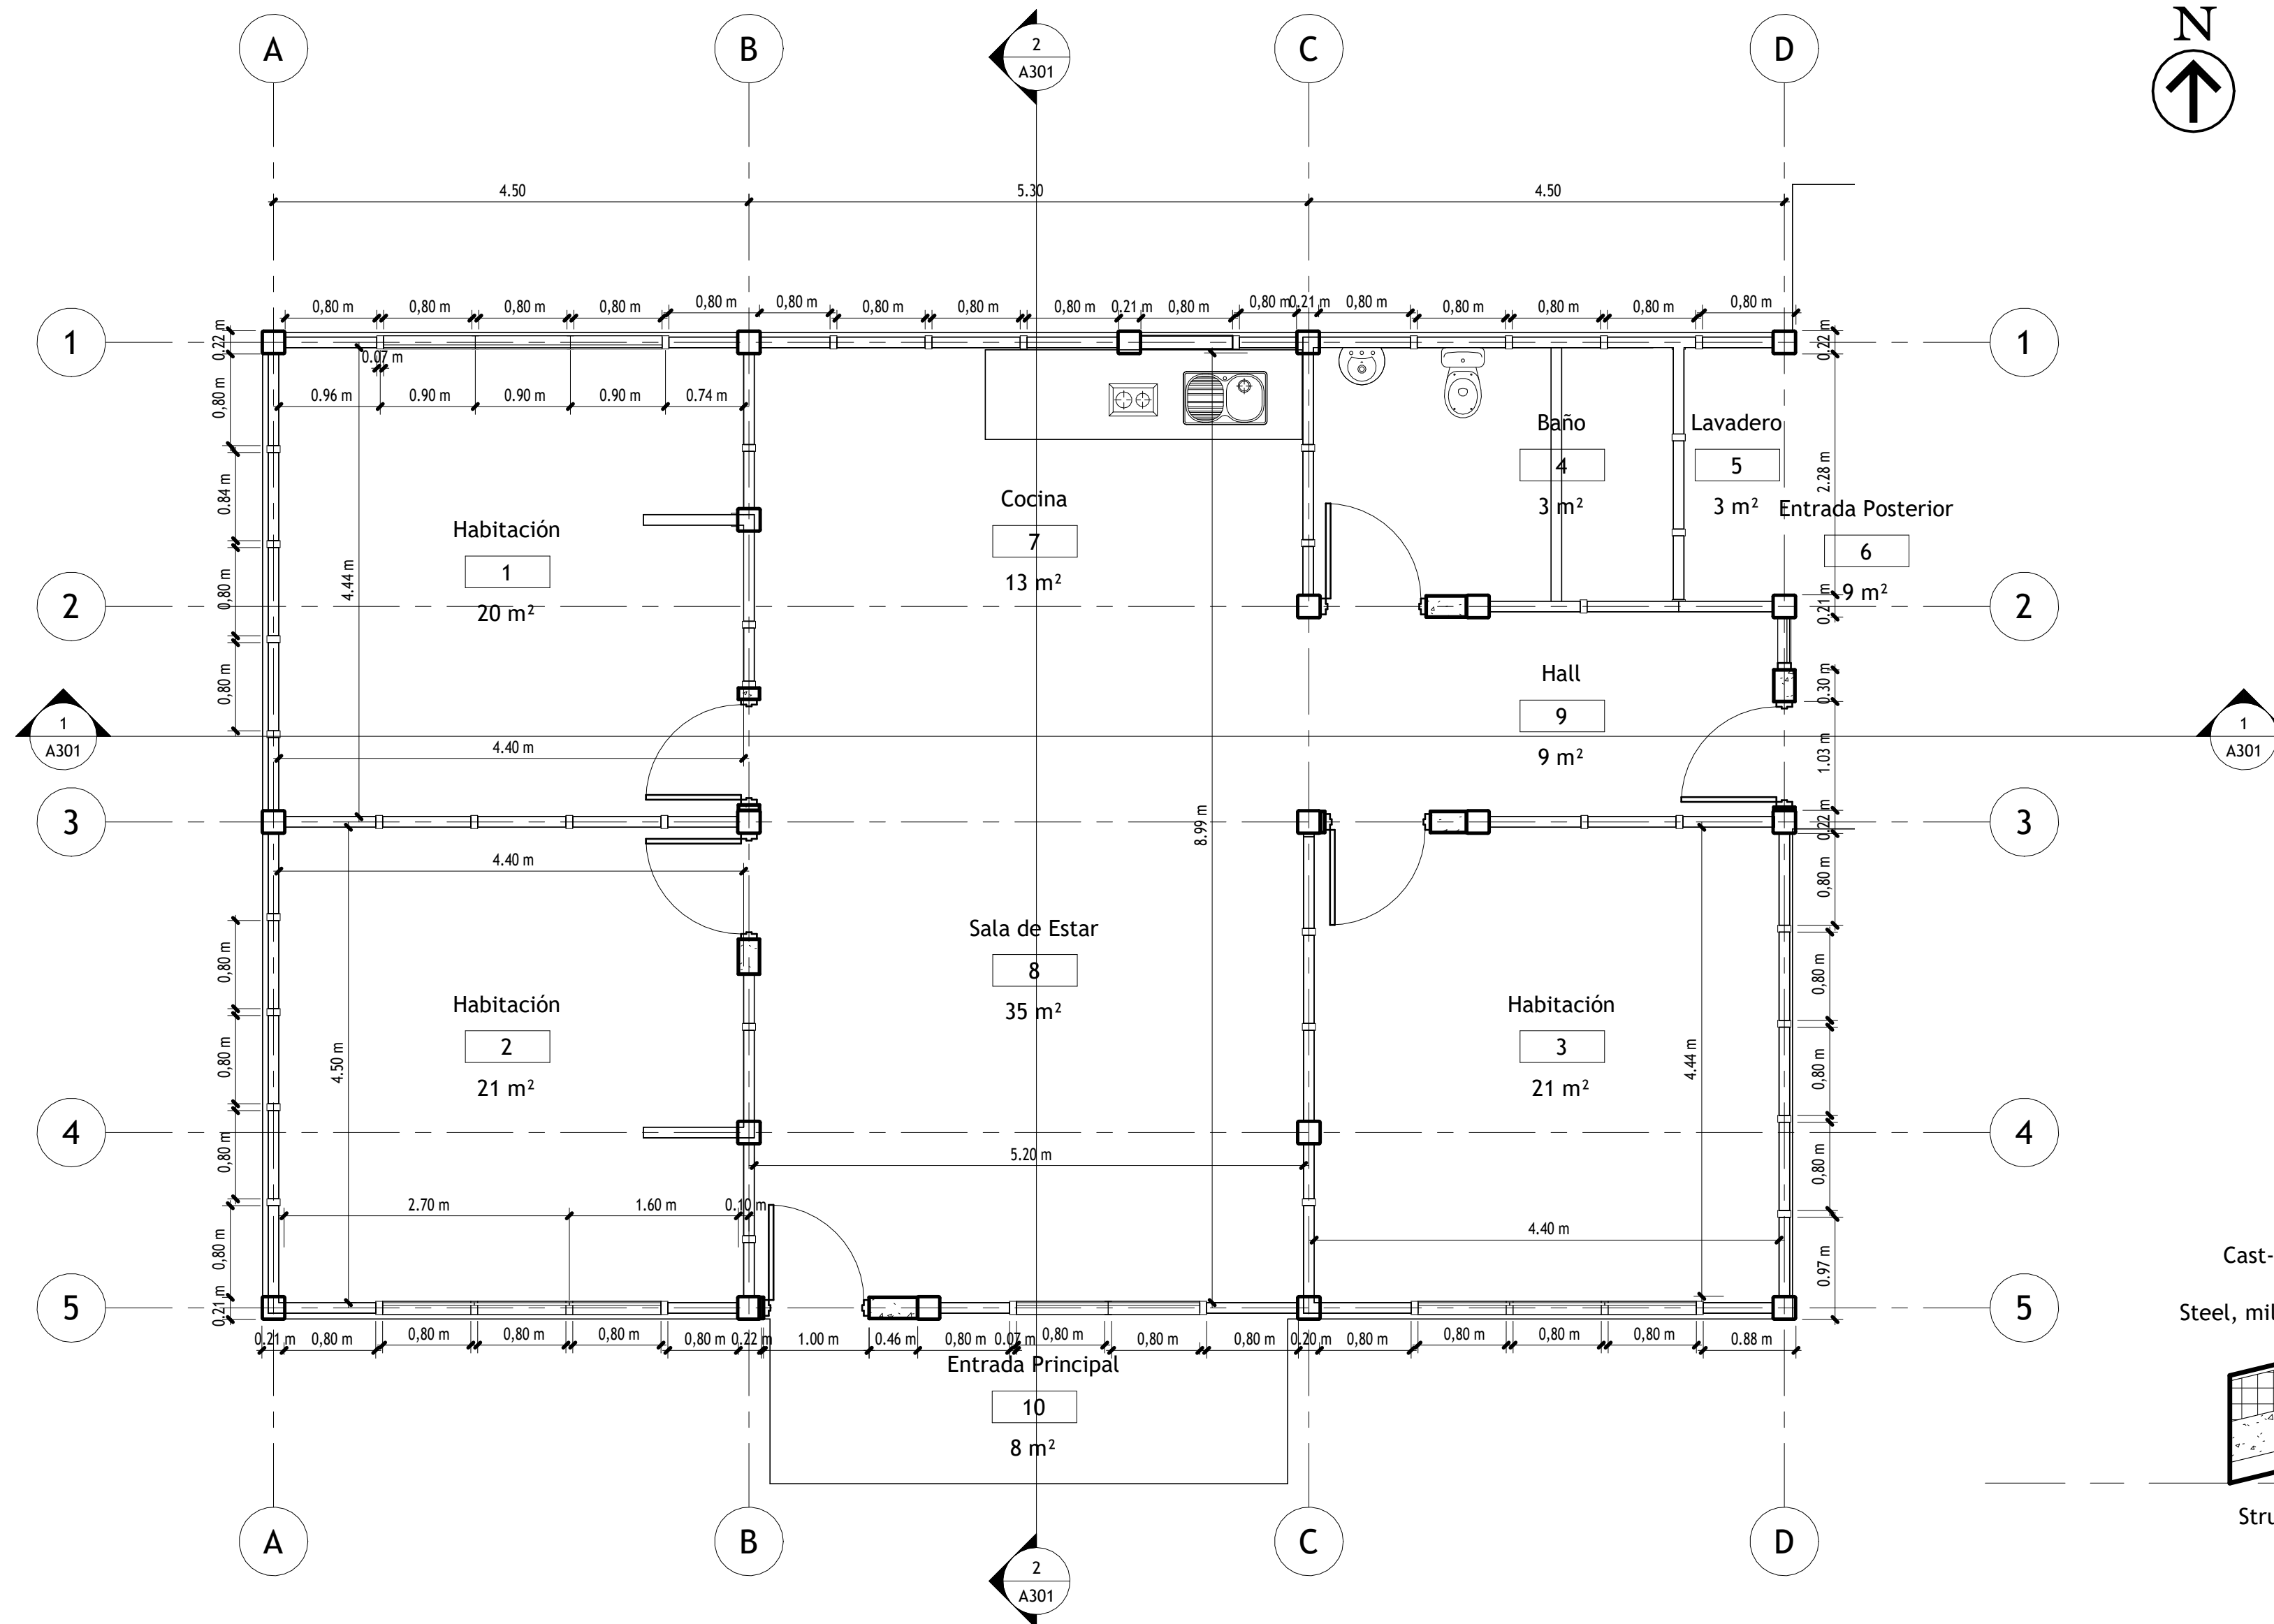


0 1250 2500 5000
0 50
1:100

1 Planta Nivel 1 Estructural
1 : 50

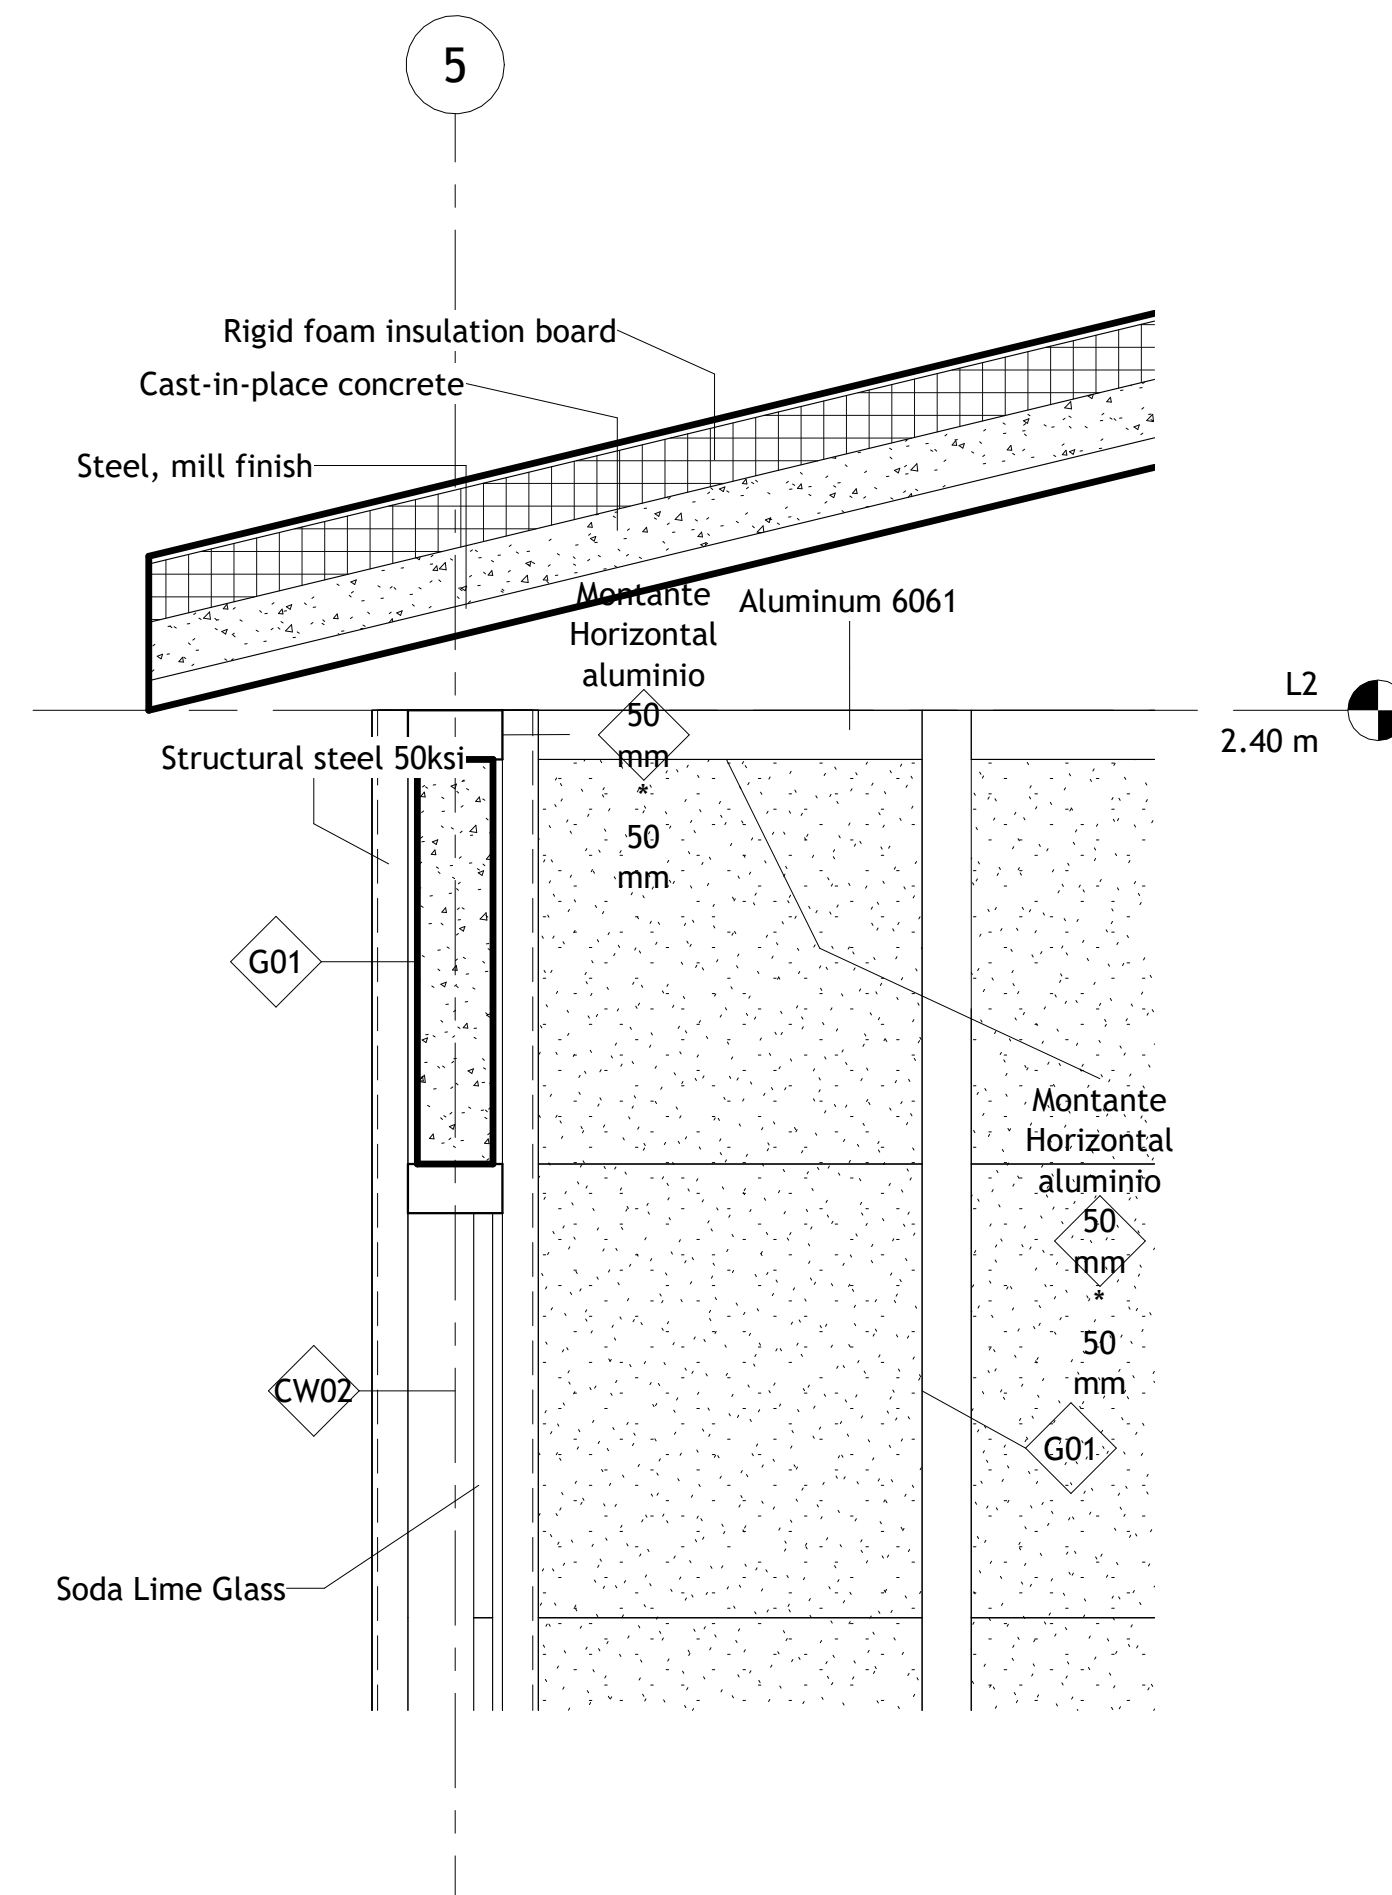

2 Detalle Montante 1
1 : 10

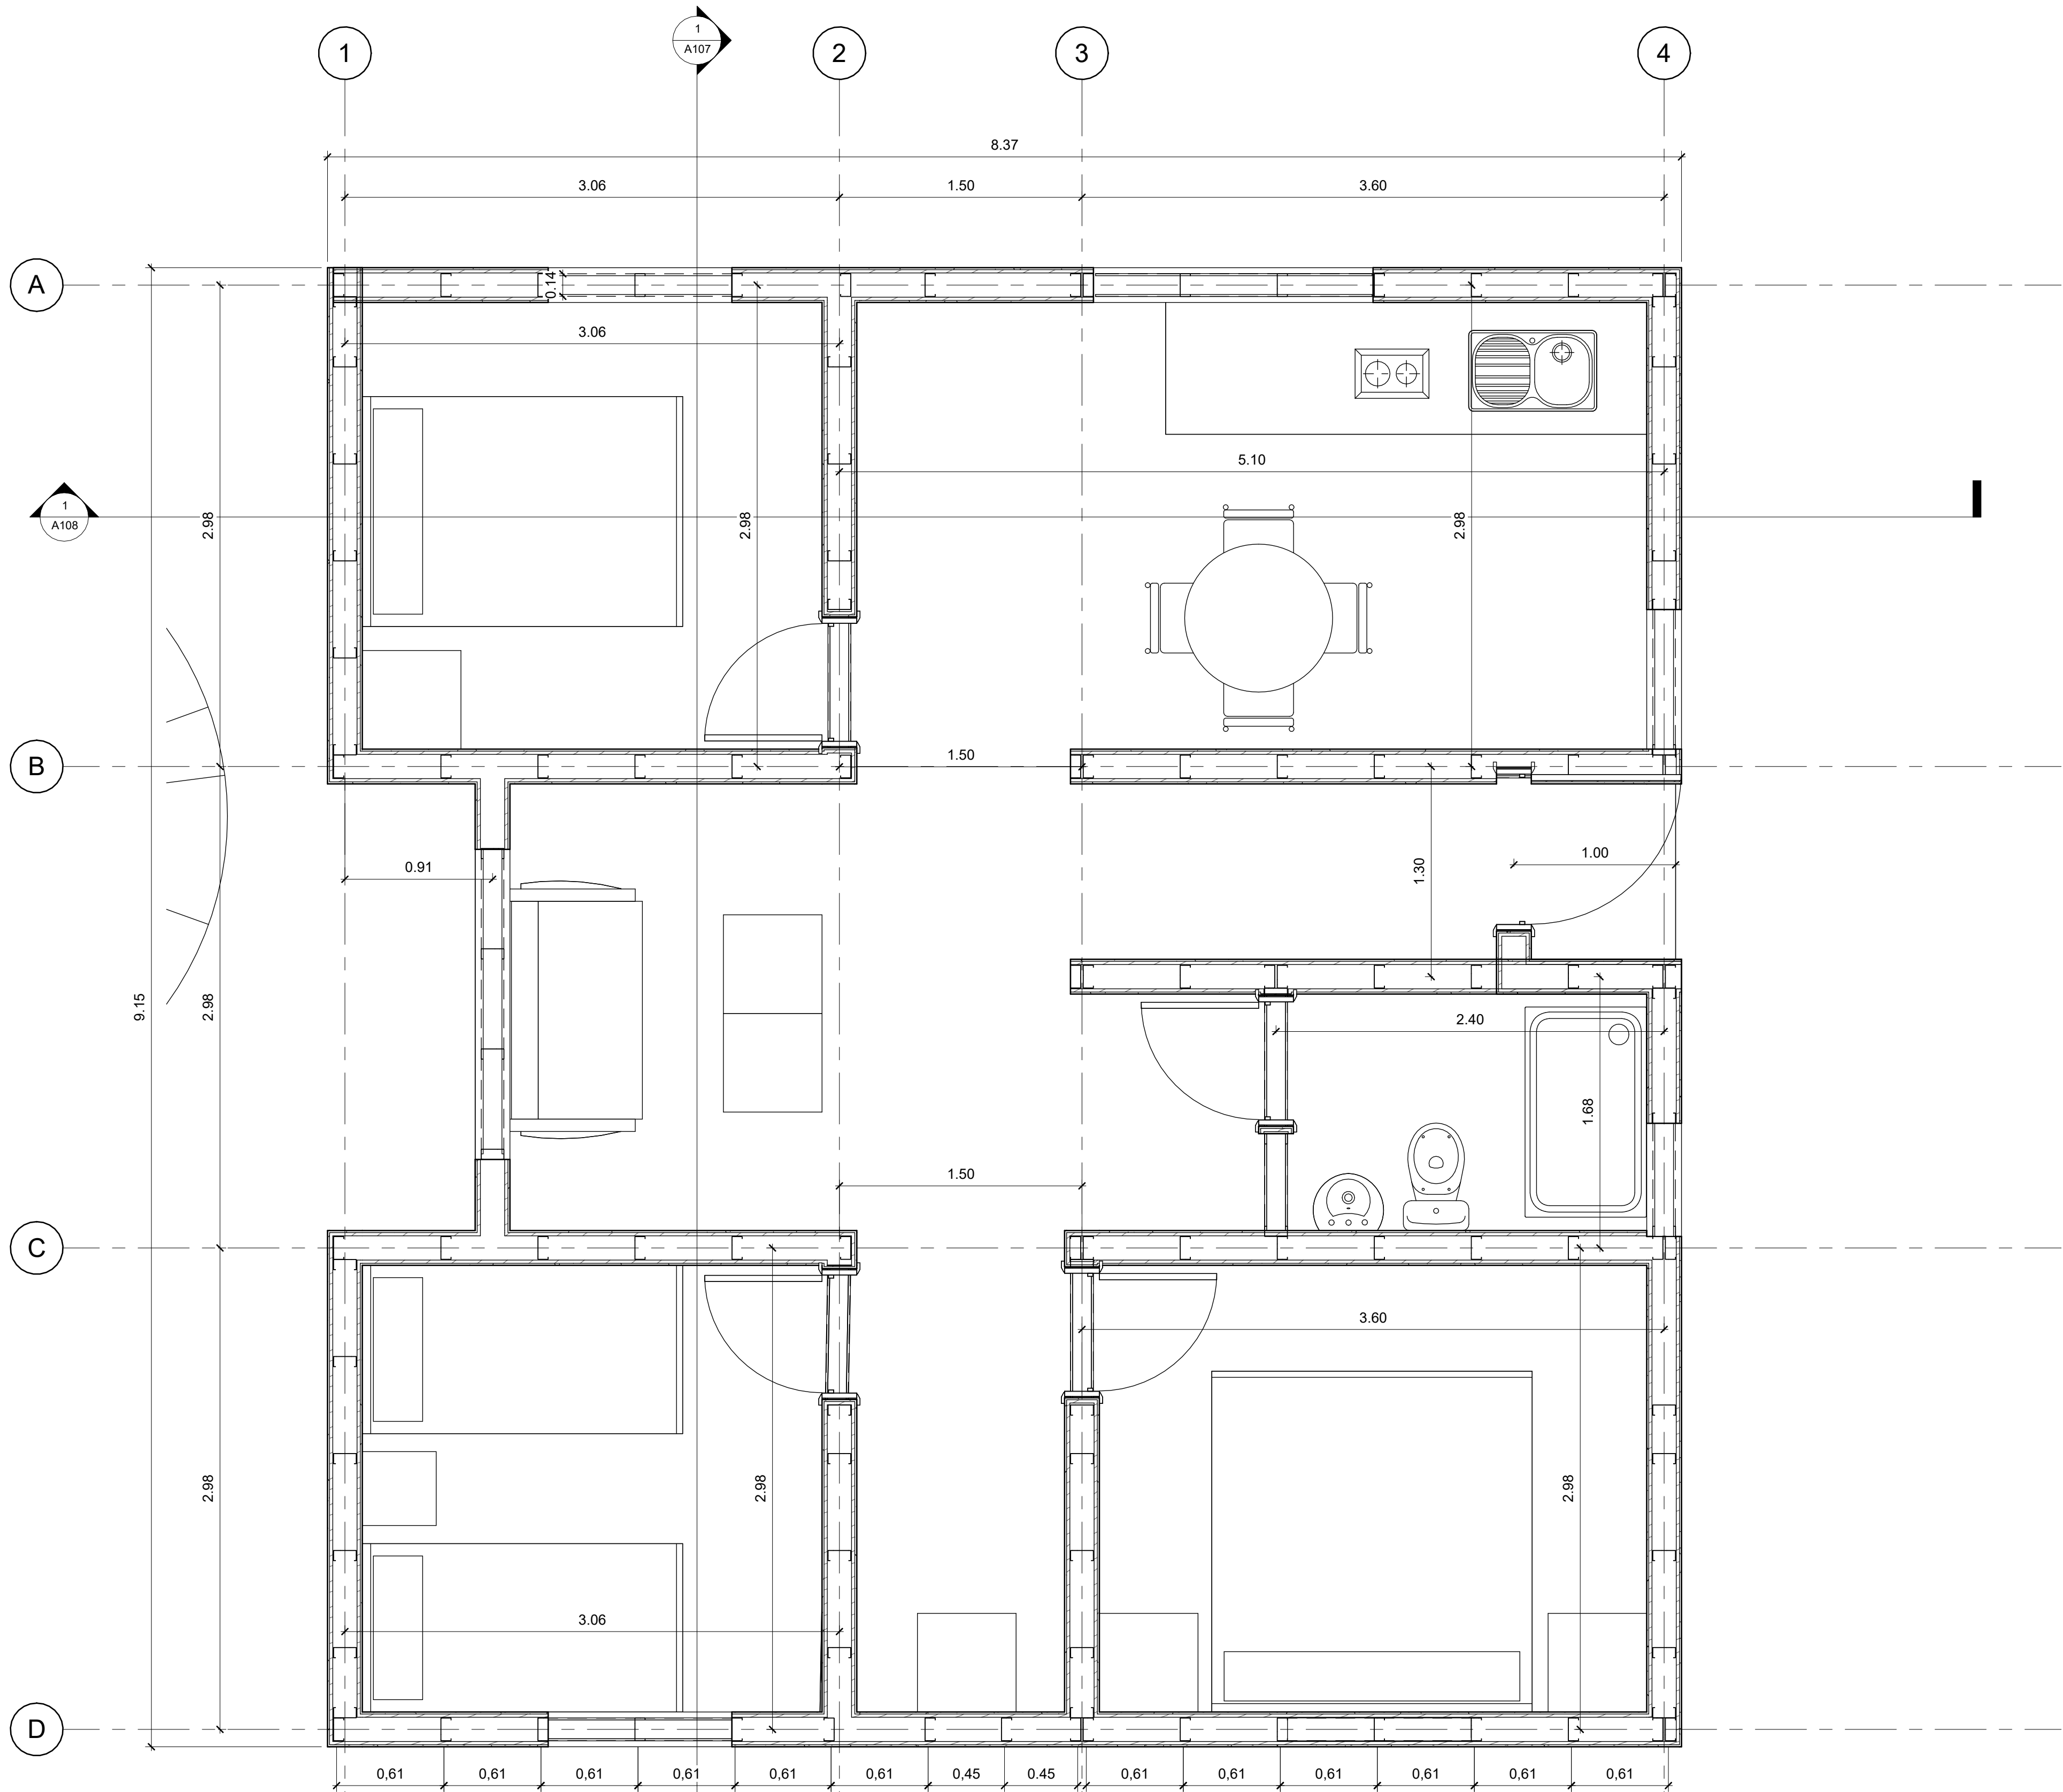

1 Planta Nivel 1
1 : 25

FACULTAD DE
ARQUITECTURA:

TESIS DE GRADO:

TITULO DEL PROYECTO:

**PARAMETRIZACIÓN
DE LA VIVIENDA DE
INTERÉS SOCIAL
RURAL (VRS)**

CONVENCIONES:

CURSO:

**PROYECTO ÉNFASIS
DE GRADO**

CONTIENE:

Planta Nivel 1

OBSERVACIONES:

ESCALA:

FECHA DE ENTREGA:

23 / MAYO / 2026

REVISIÓN:

PLANCHA:

A101

FACULTAD DE
ARQUITECTURA:

TESIS DE GRADO:

TITULO DEL PROYECTO:

**PARAMETRIZACIÓN
DE LA VIVIENDA DE
INTERÉS SOCIAL
RURAL (VRS)**

CONVENCIONES:

CURSO:

**PROYECTO ÉNFASIS
DE GRADO**

CONTIENE:

Sección 1

OBSERVACIONES:

ESCALA:


FECHA DE ENTREGA:

23 / MAYO / 2026

REVISIÓN:

PLANCHA:

A107

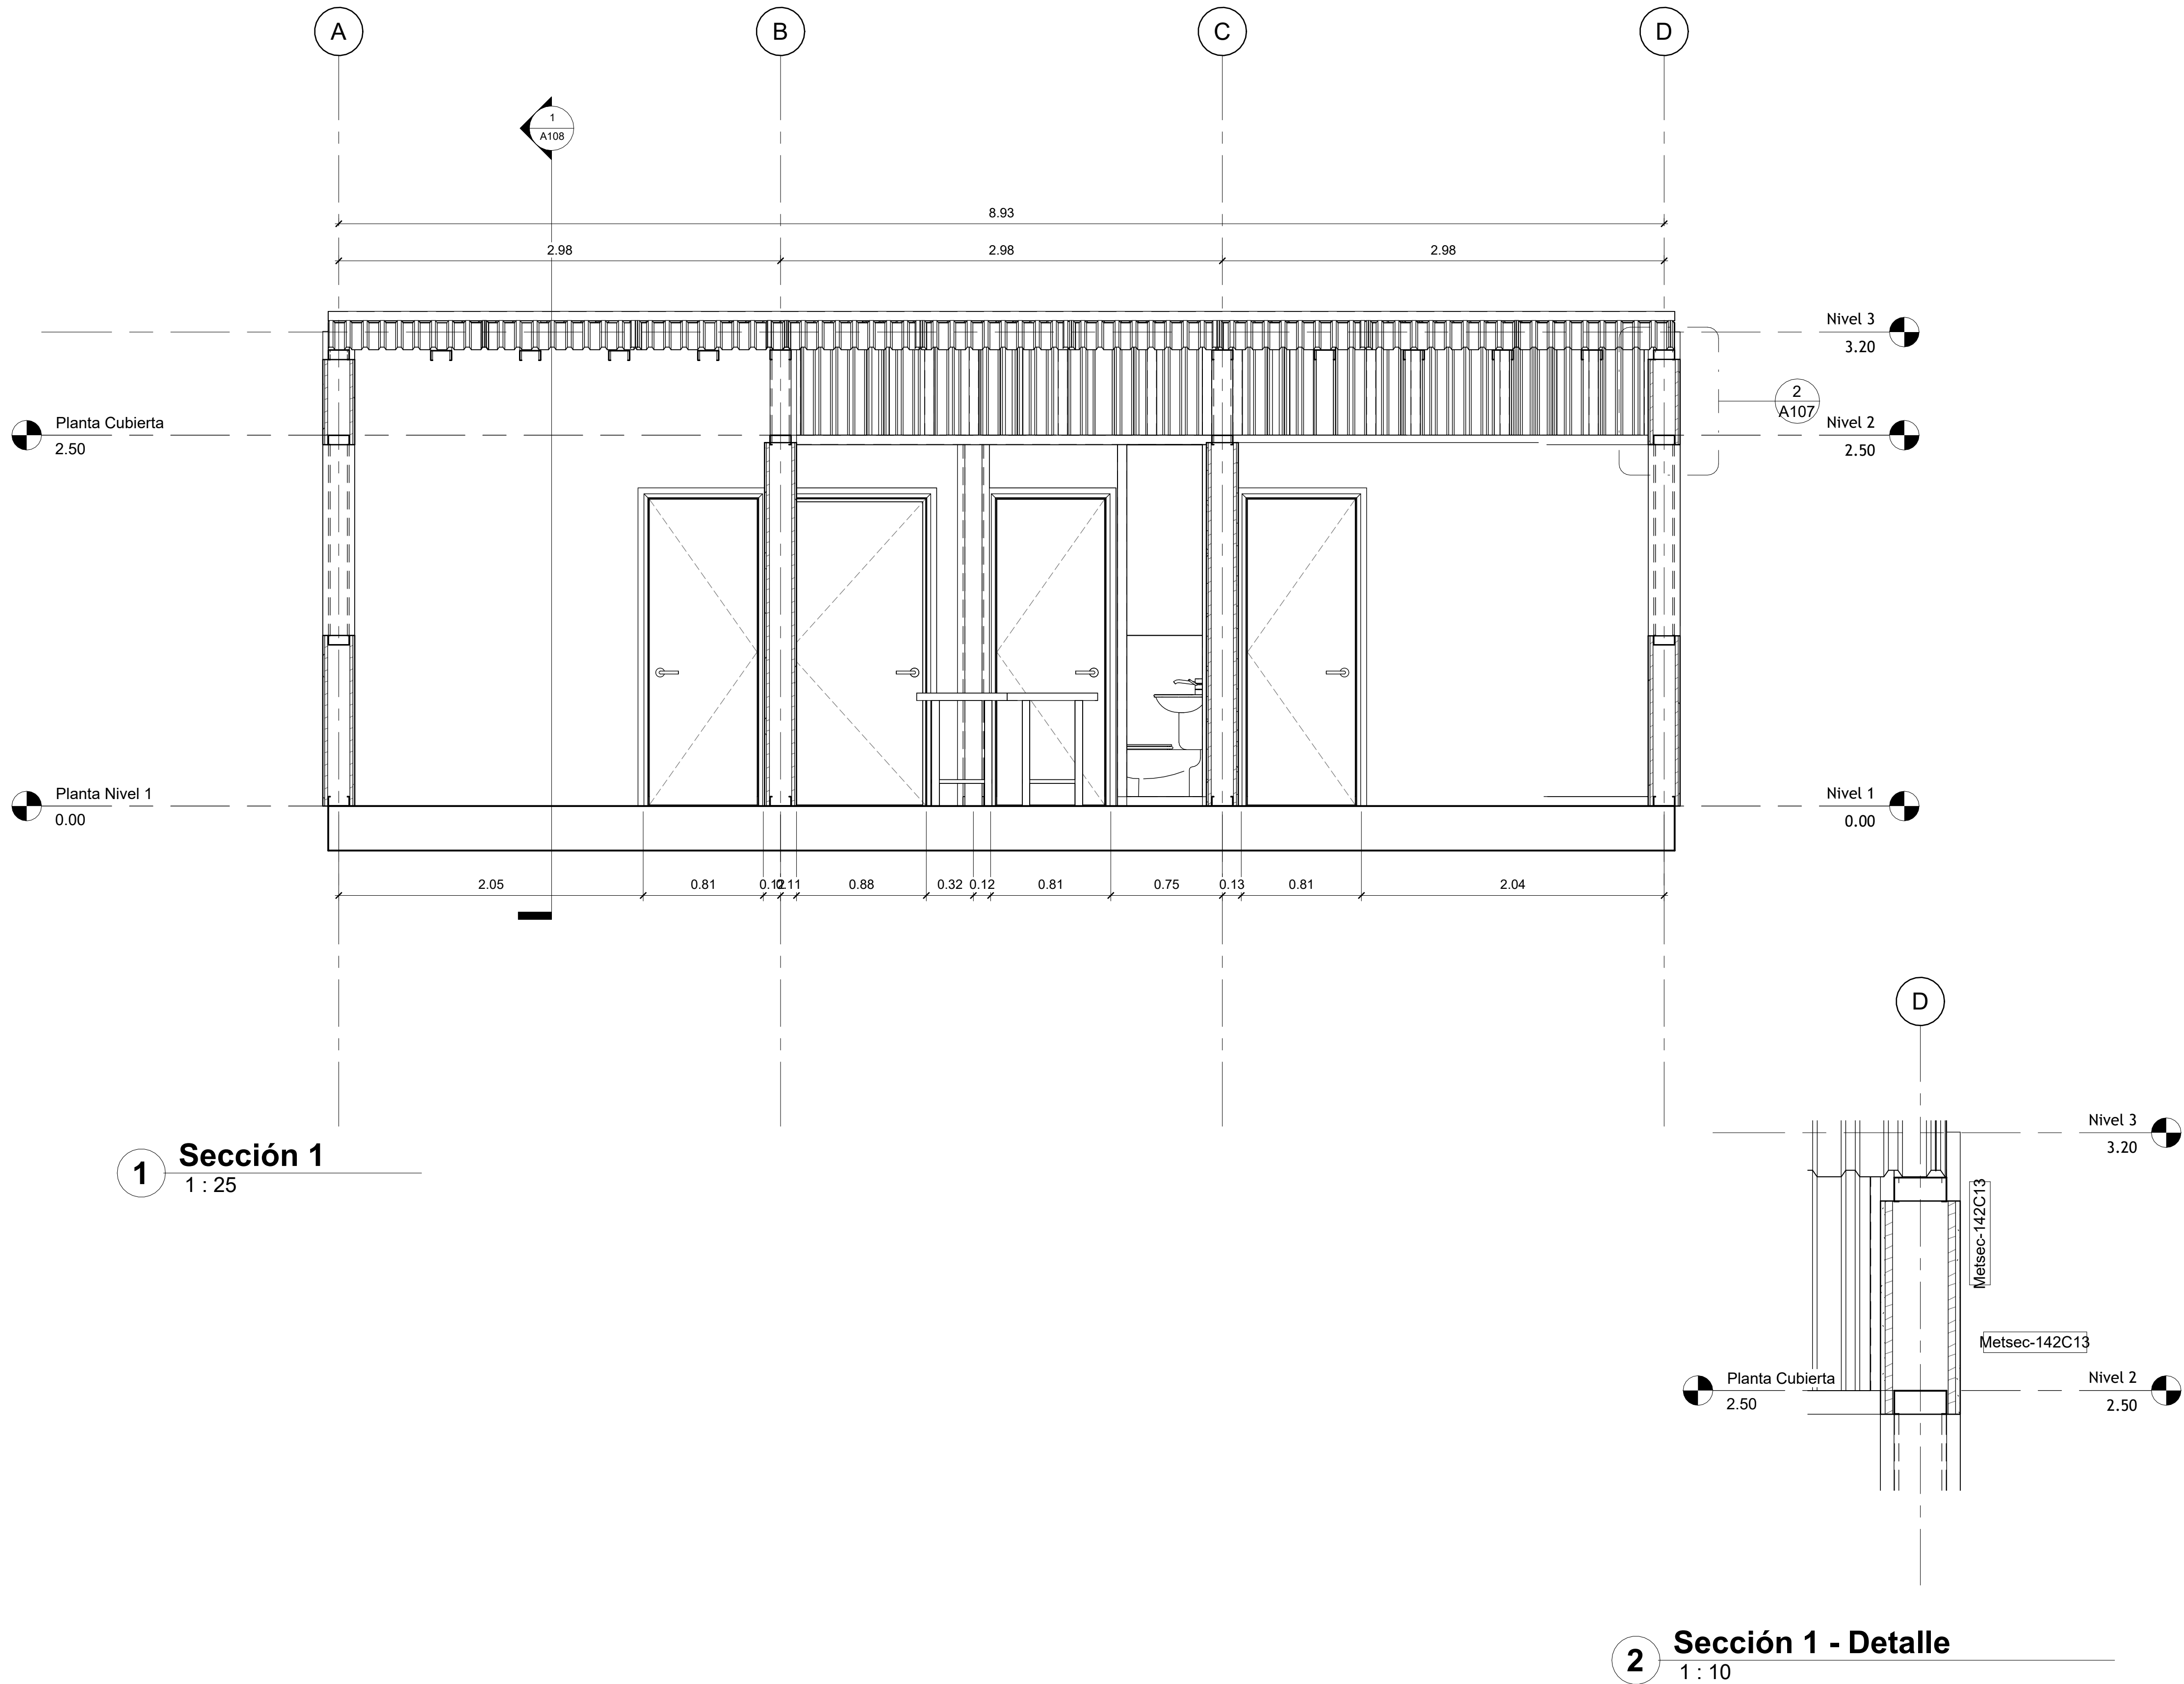

FACULTAD DE
ARQUITECTURA:

TESIS DE GRADO:

TITULO DEL PROYECTO:
**PARAMETRIZACIÓN
DE LA VIVIENDA DE
INTERÉS SOCIAL
RURAL (VRS)**

CONVENCIONES:

CURSO:
**PROYECTO ÉNFASIS
DE GRADO**


CONTIENE:
Axonometría

OBSERVACIONES:



ESCALA:

FECHA DE ENTREGA:
23 / MAYO / 2026

REVISIÓN:	PLANCHA:
	A109

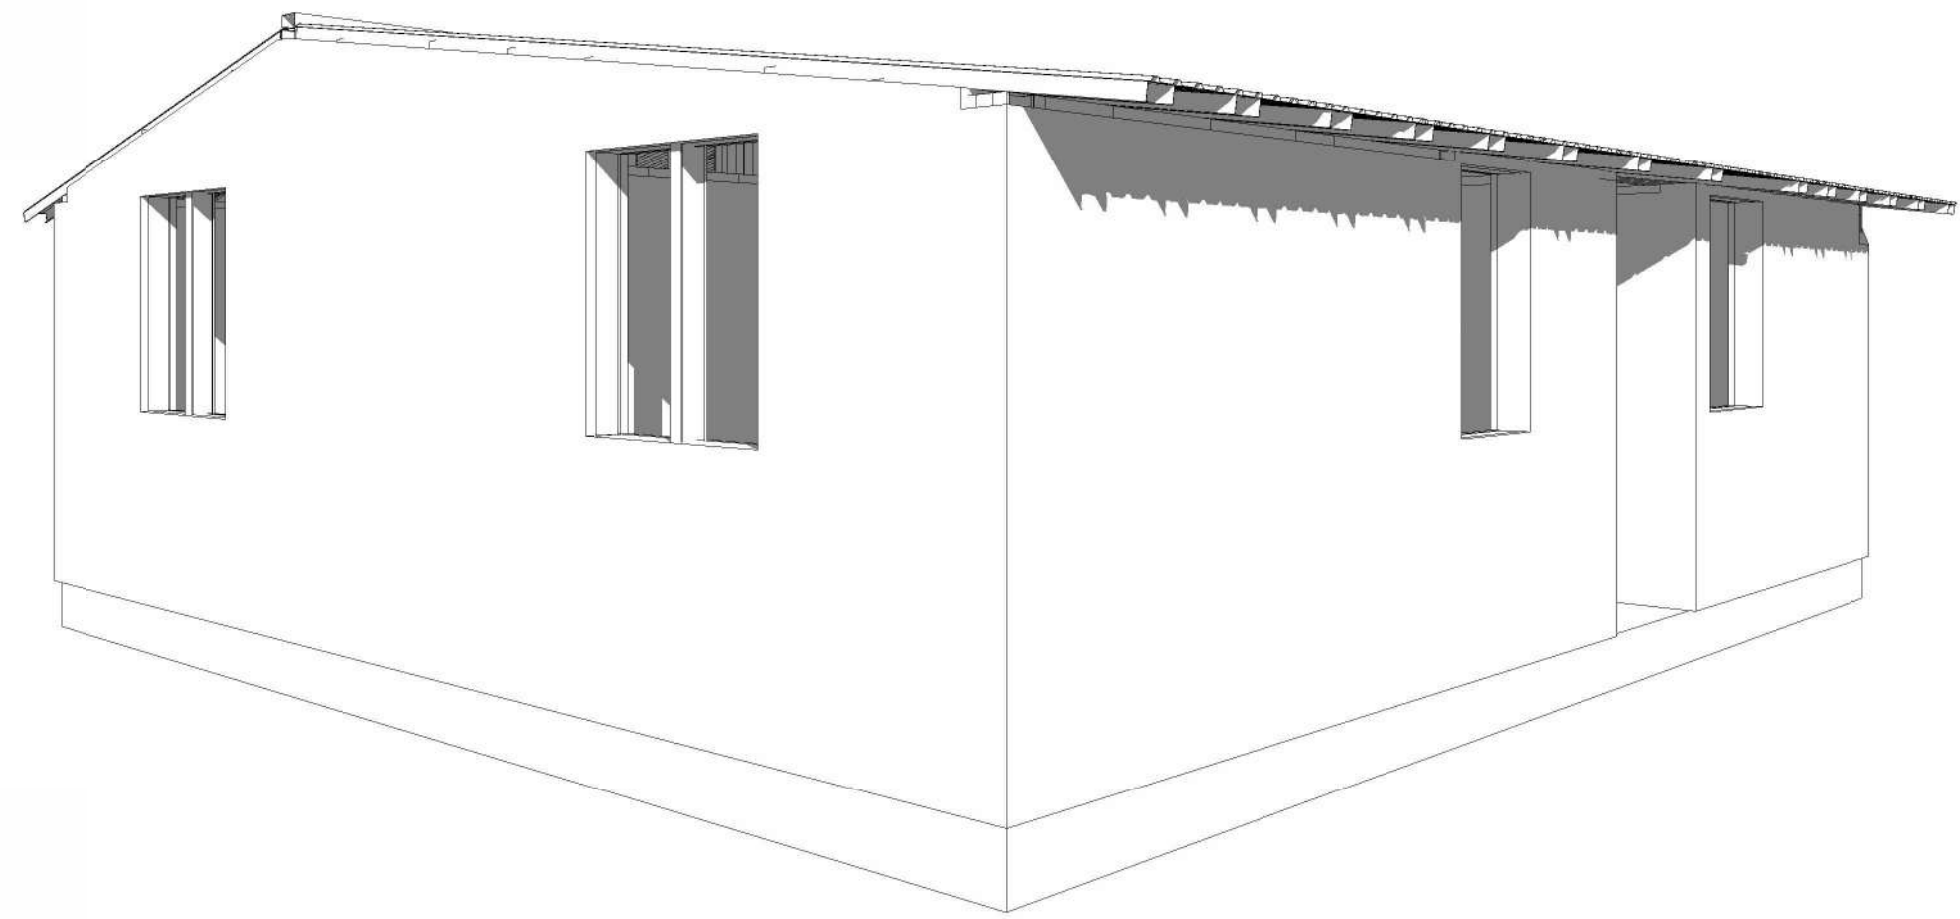


1 Axonometría

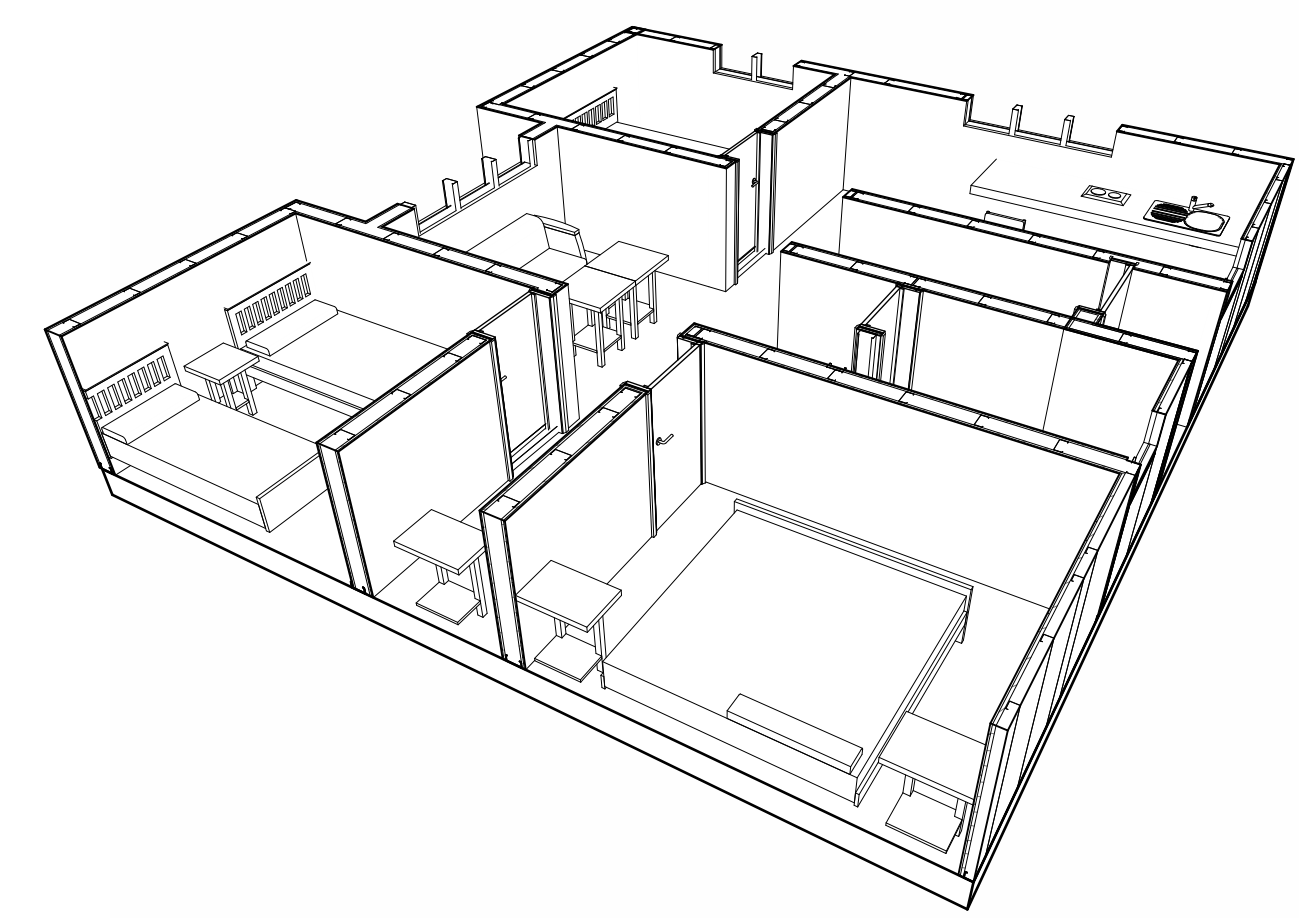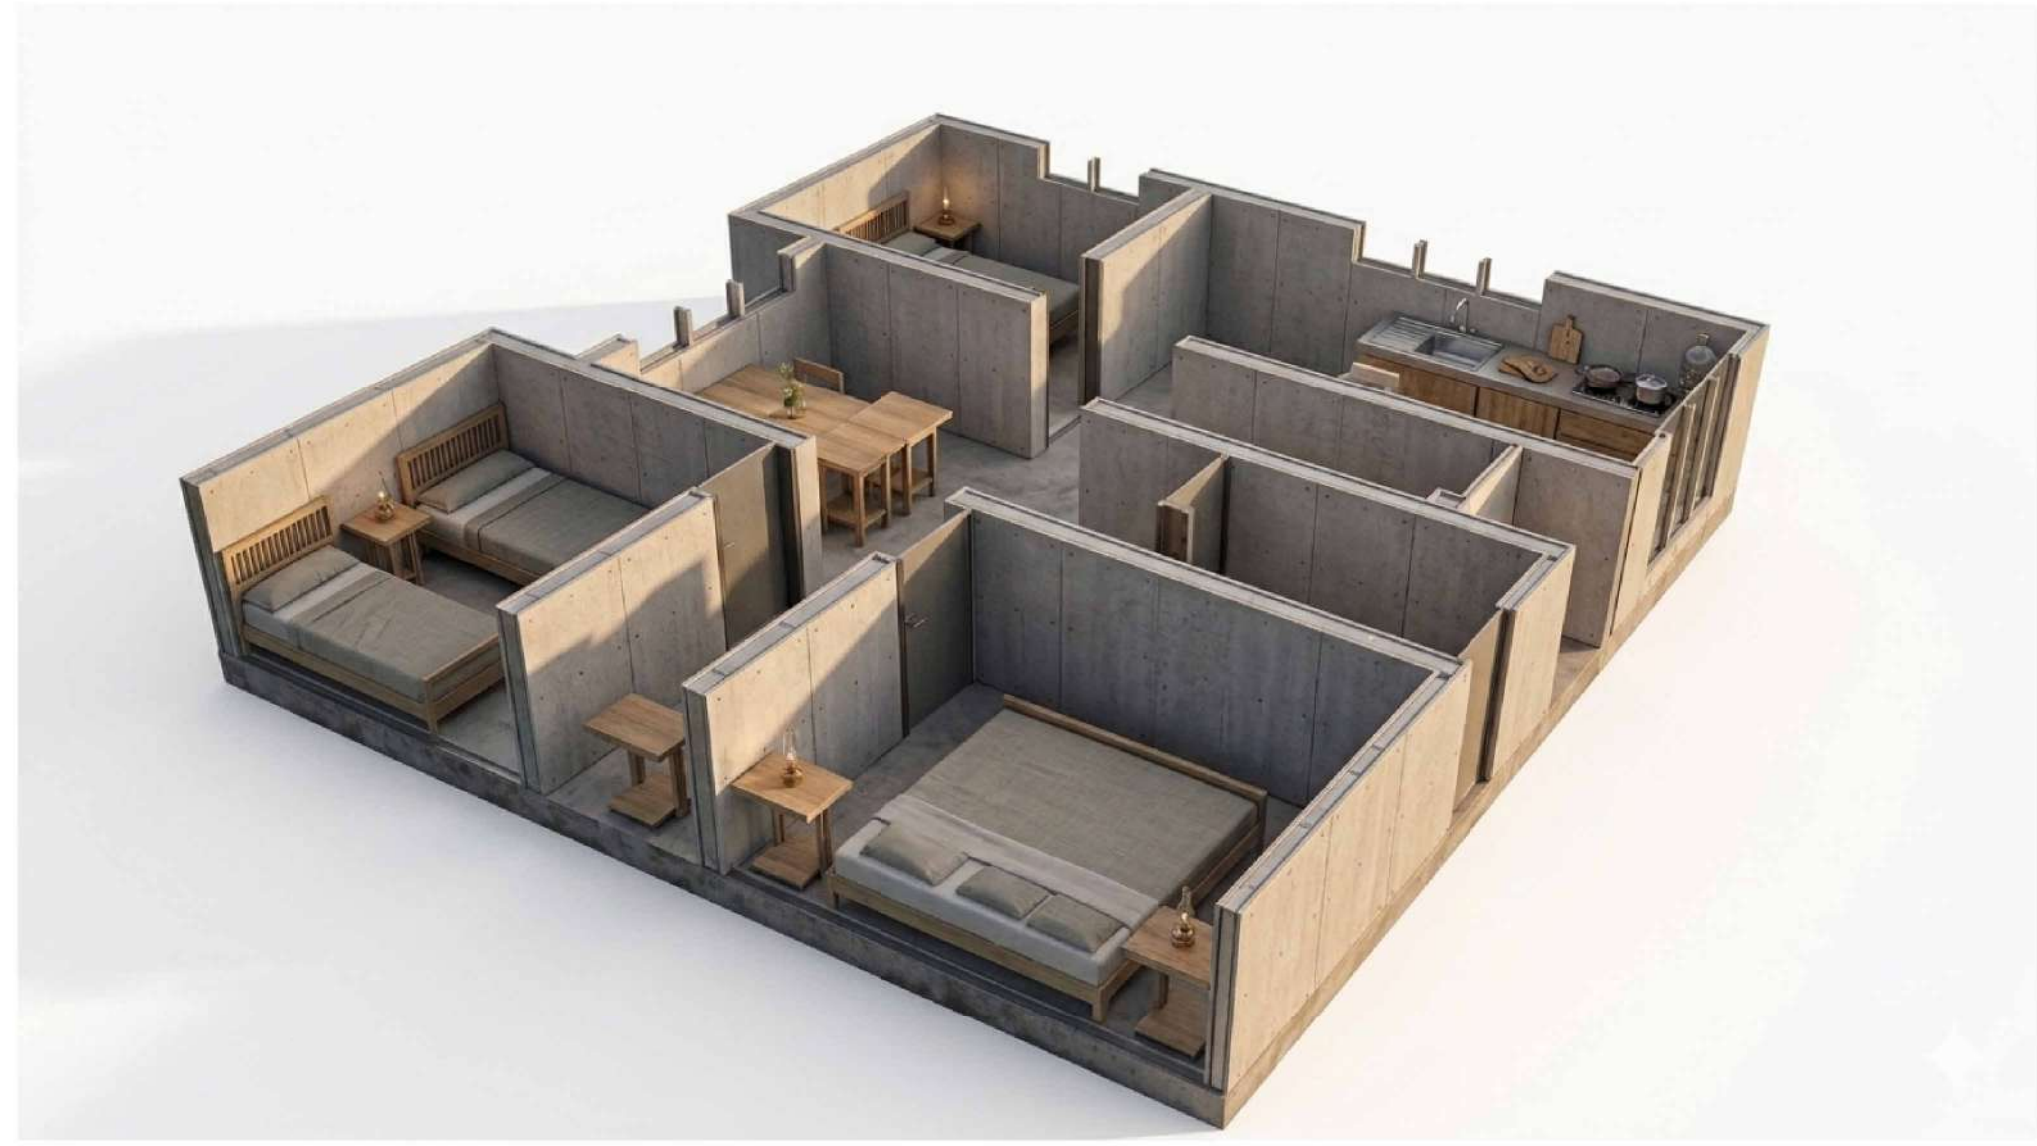


2 Axonometría Cortada



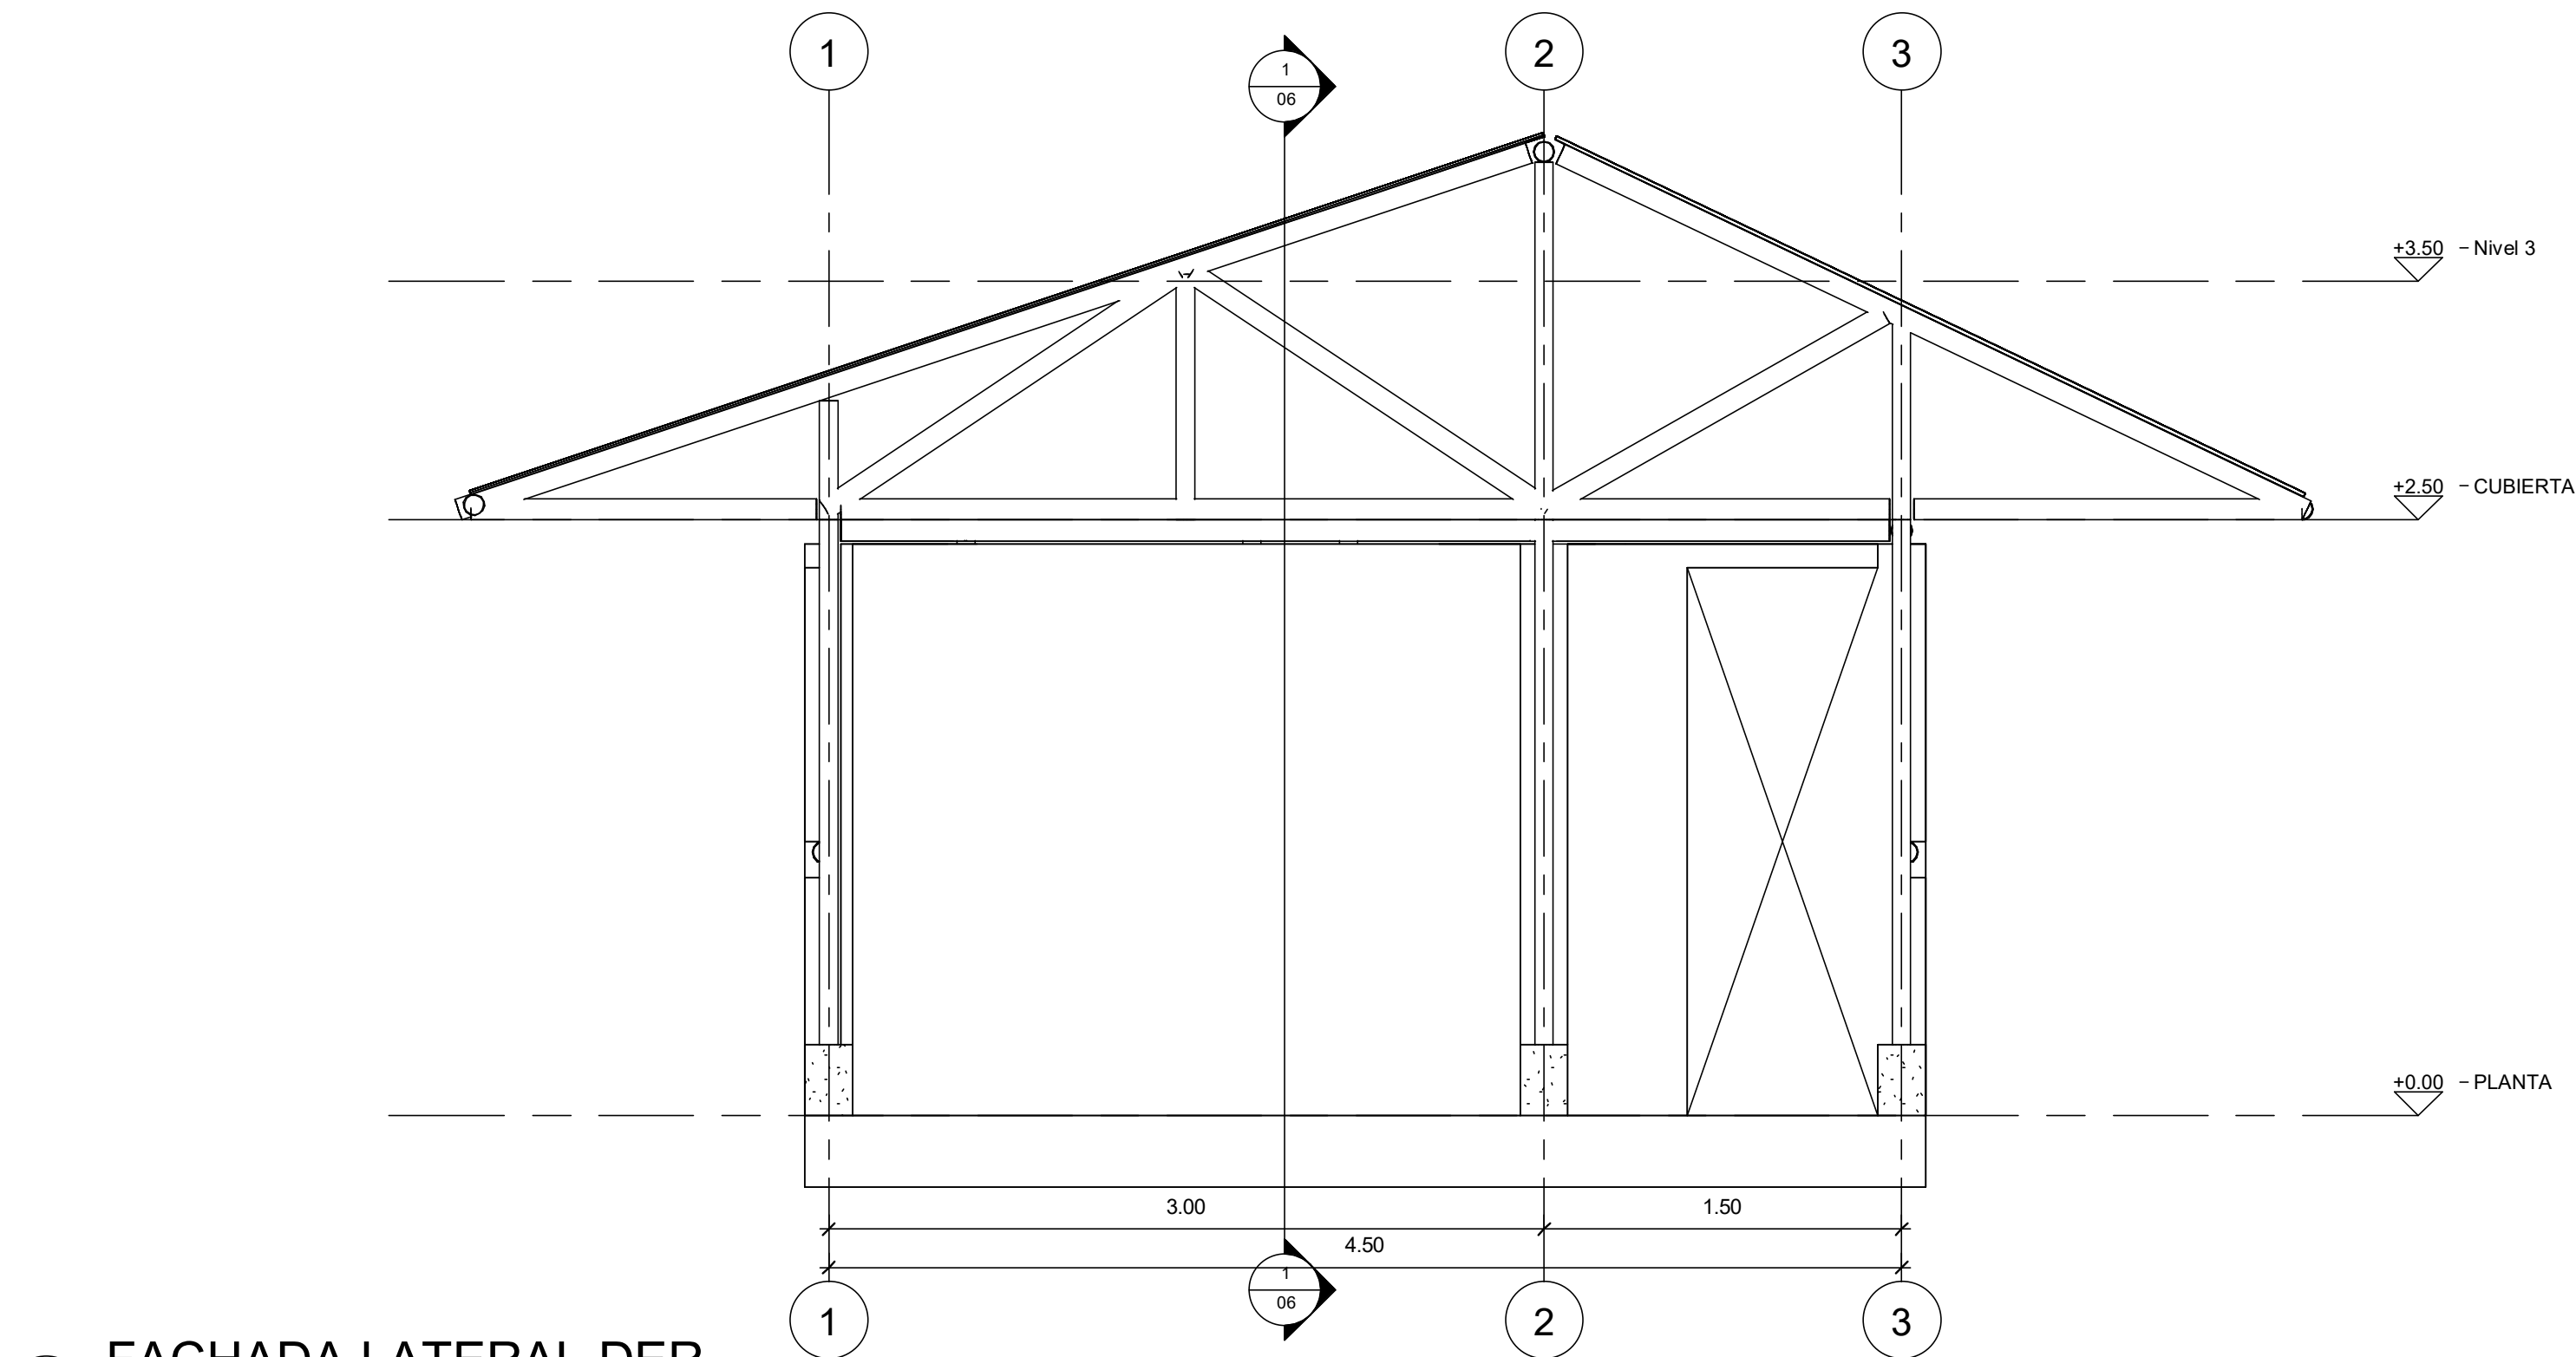

1 FACHADA LATERAL DER
1 : 25

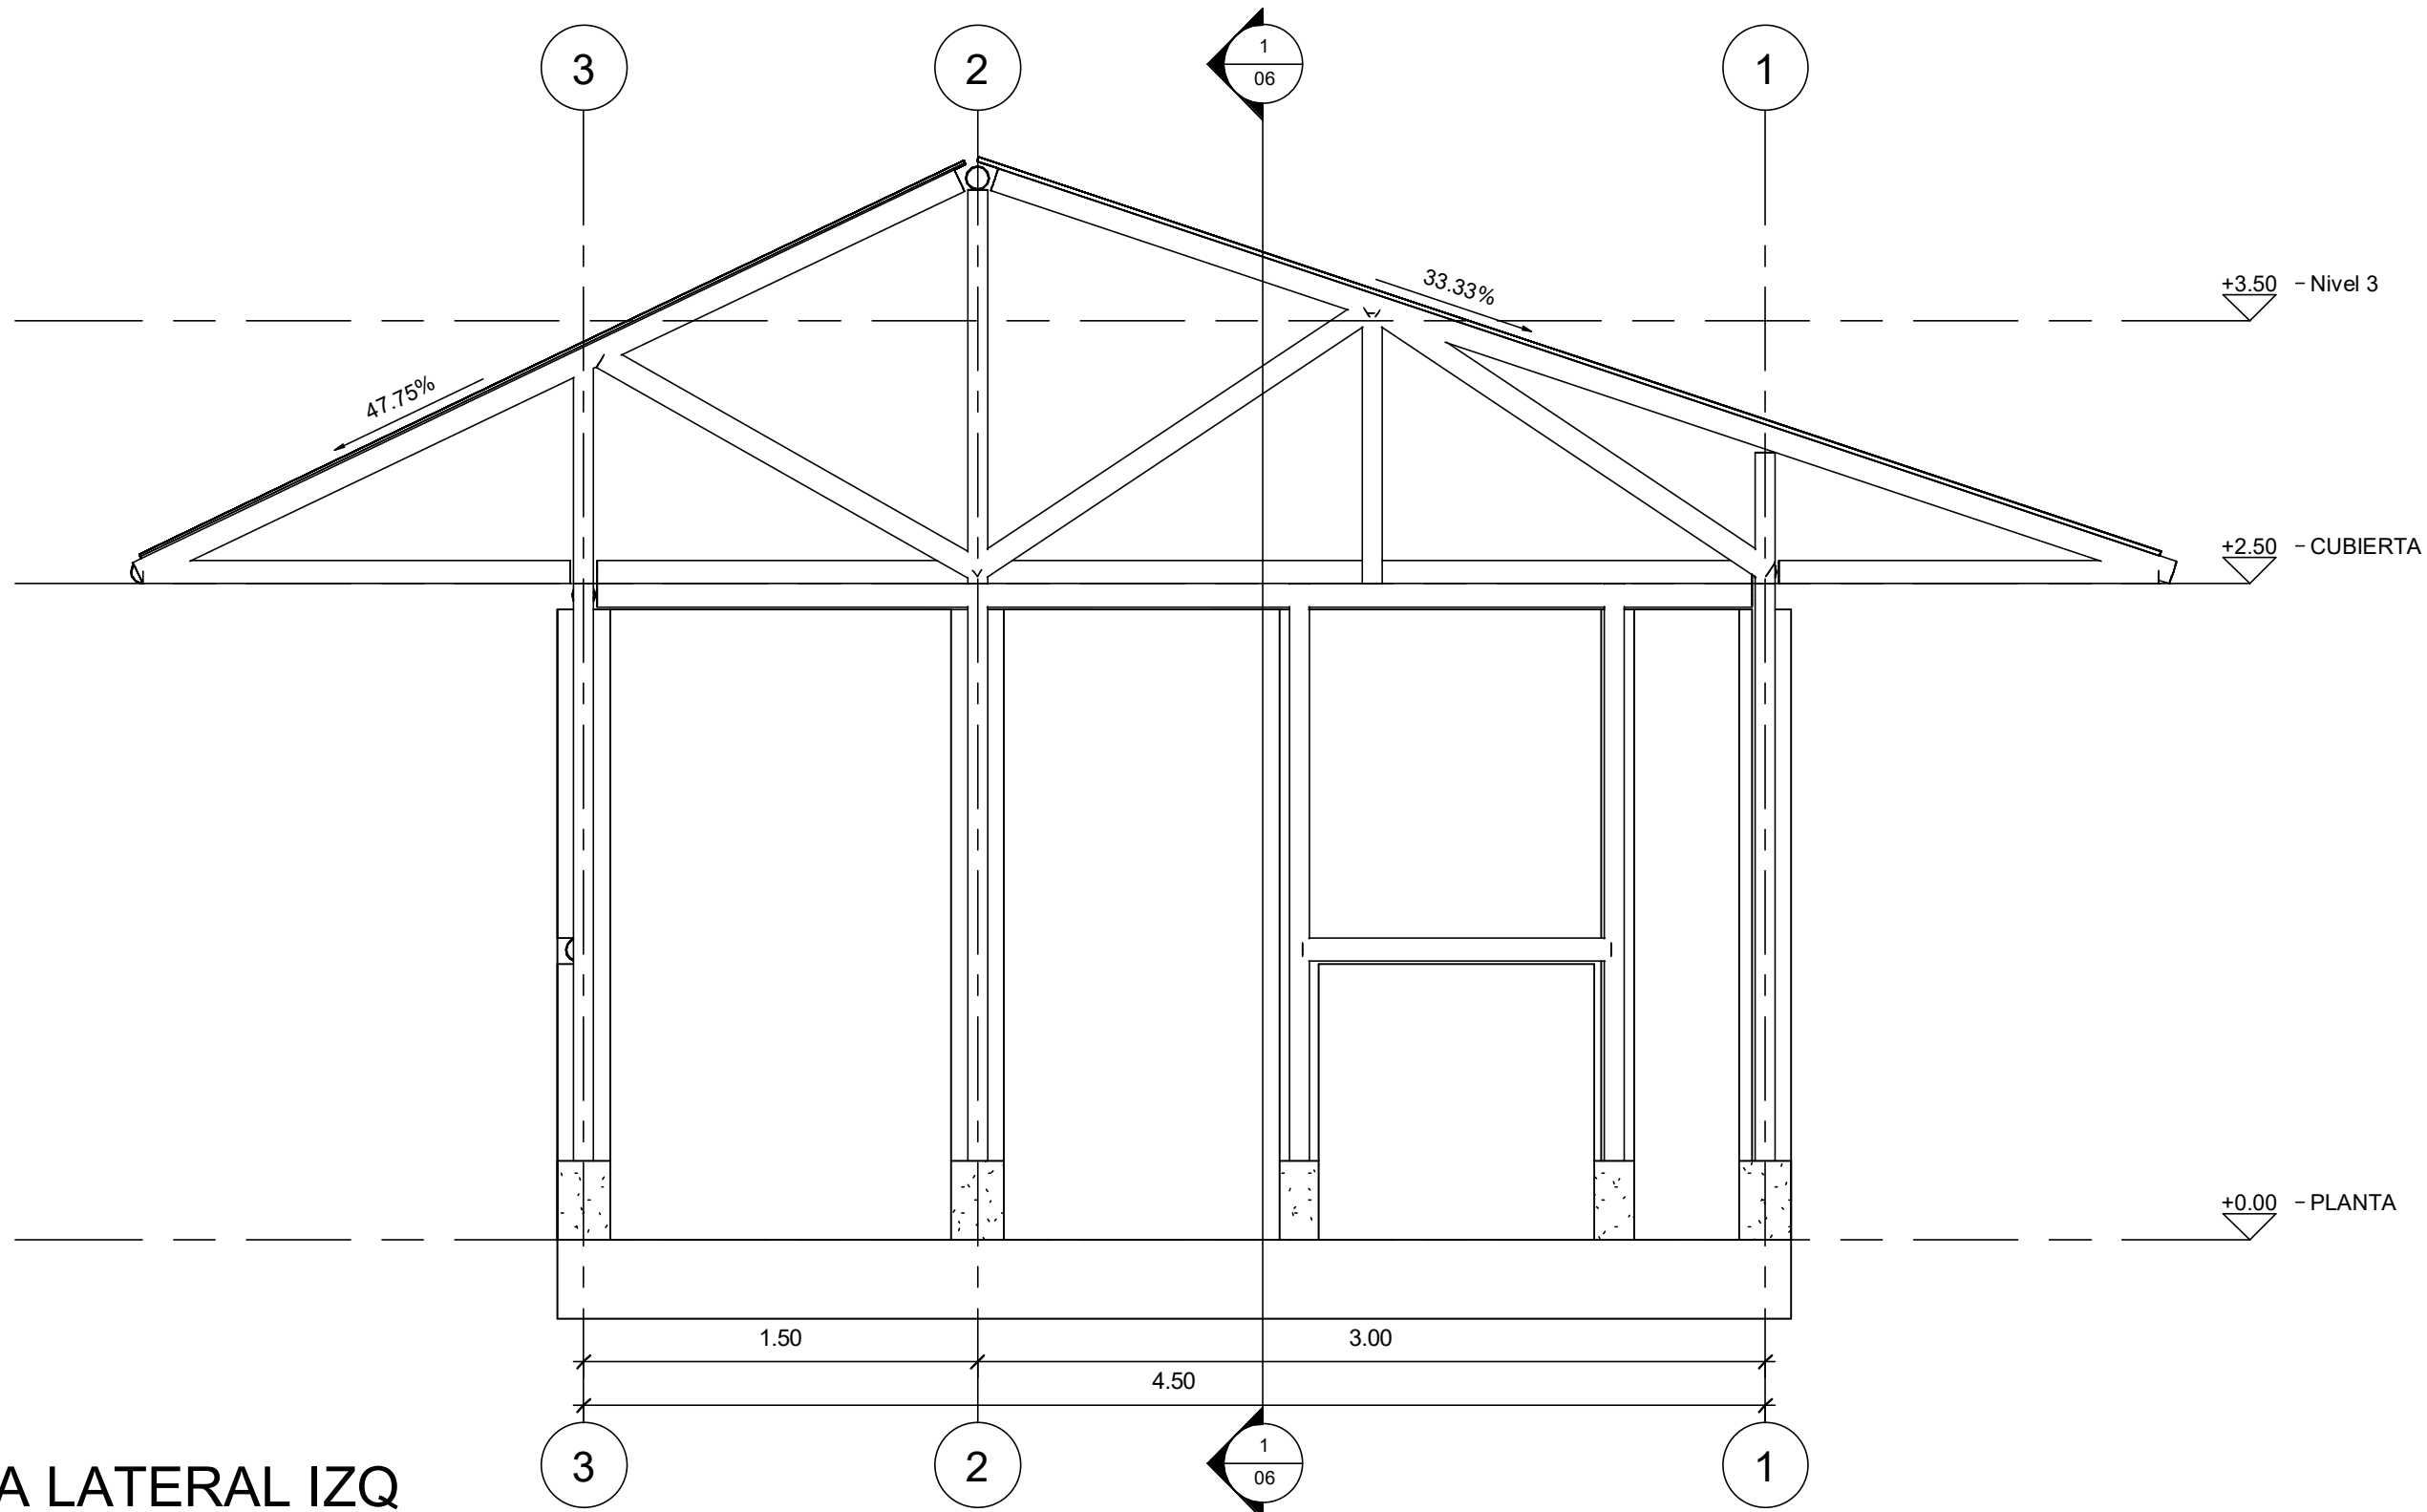

2 FACHADA LATERAL IZQ
1 : 25



FACULTAD DE
ARQUITECTURA:

TESIS DE GRADO:

TITULO DEL PROYECTO:

**PROYECTO
INVESTIGACION:
INCORPORACIÓN DE
LA METODOLOGÍA BIM
EN LA
PARAMETRIZACIÓN DE
LA VIVIENDA RURAL.**

CONVENCIONES:

CURSO:

**PROYECTO ÉNFASIS
DE GRADO**

CONTIENE:

OBSERVACIONES:

ESCALA:

PRESENTADO POR:

**SANTIAGO RAMIREZ
NIÑO**

IDENTIFICACIÓN:


CC.1.016.061.310

FECHA DE ENTREGA:

**25 / NOVIEMBRE /
2025**

REVISIÓN:

PLANCHA:

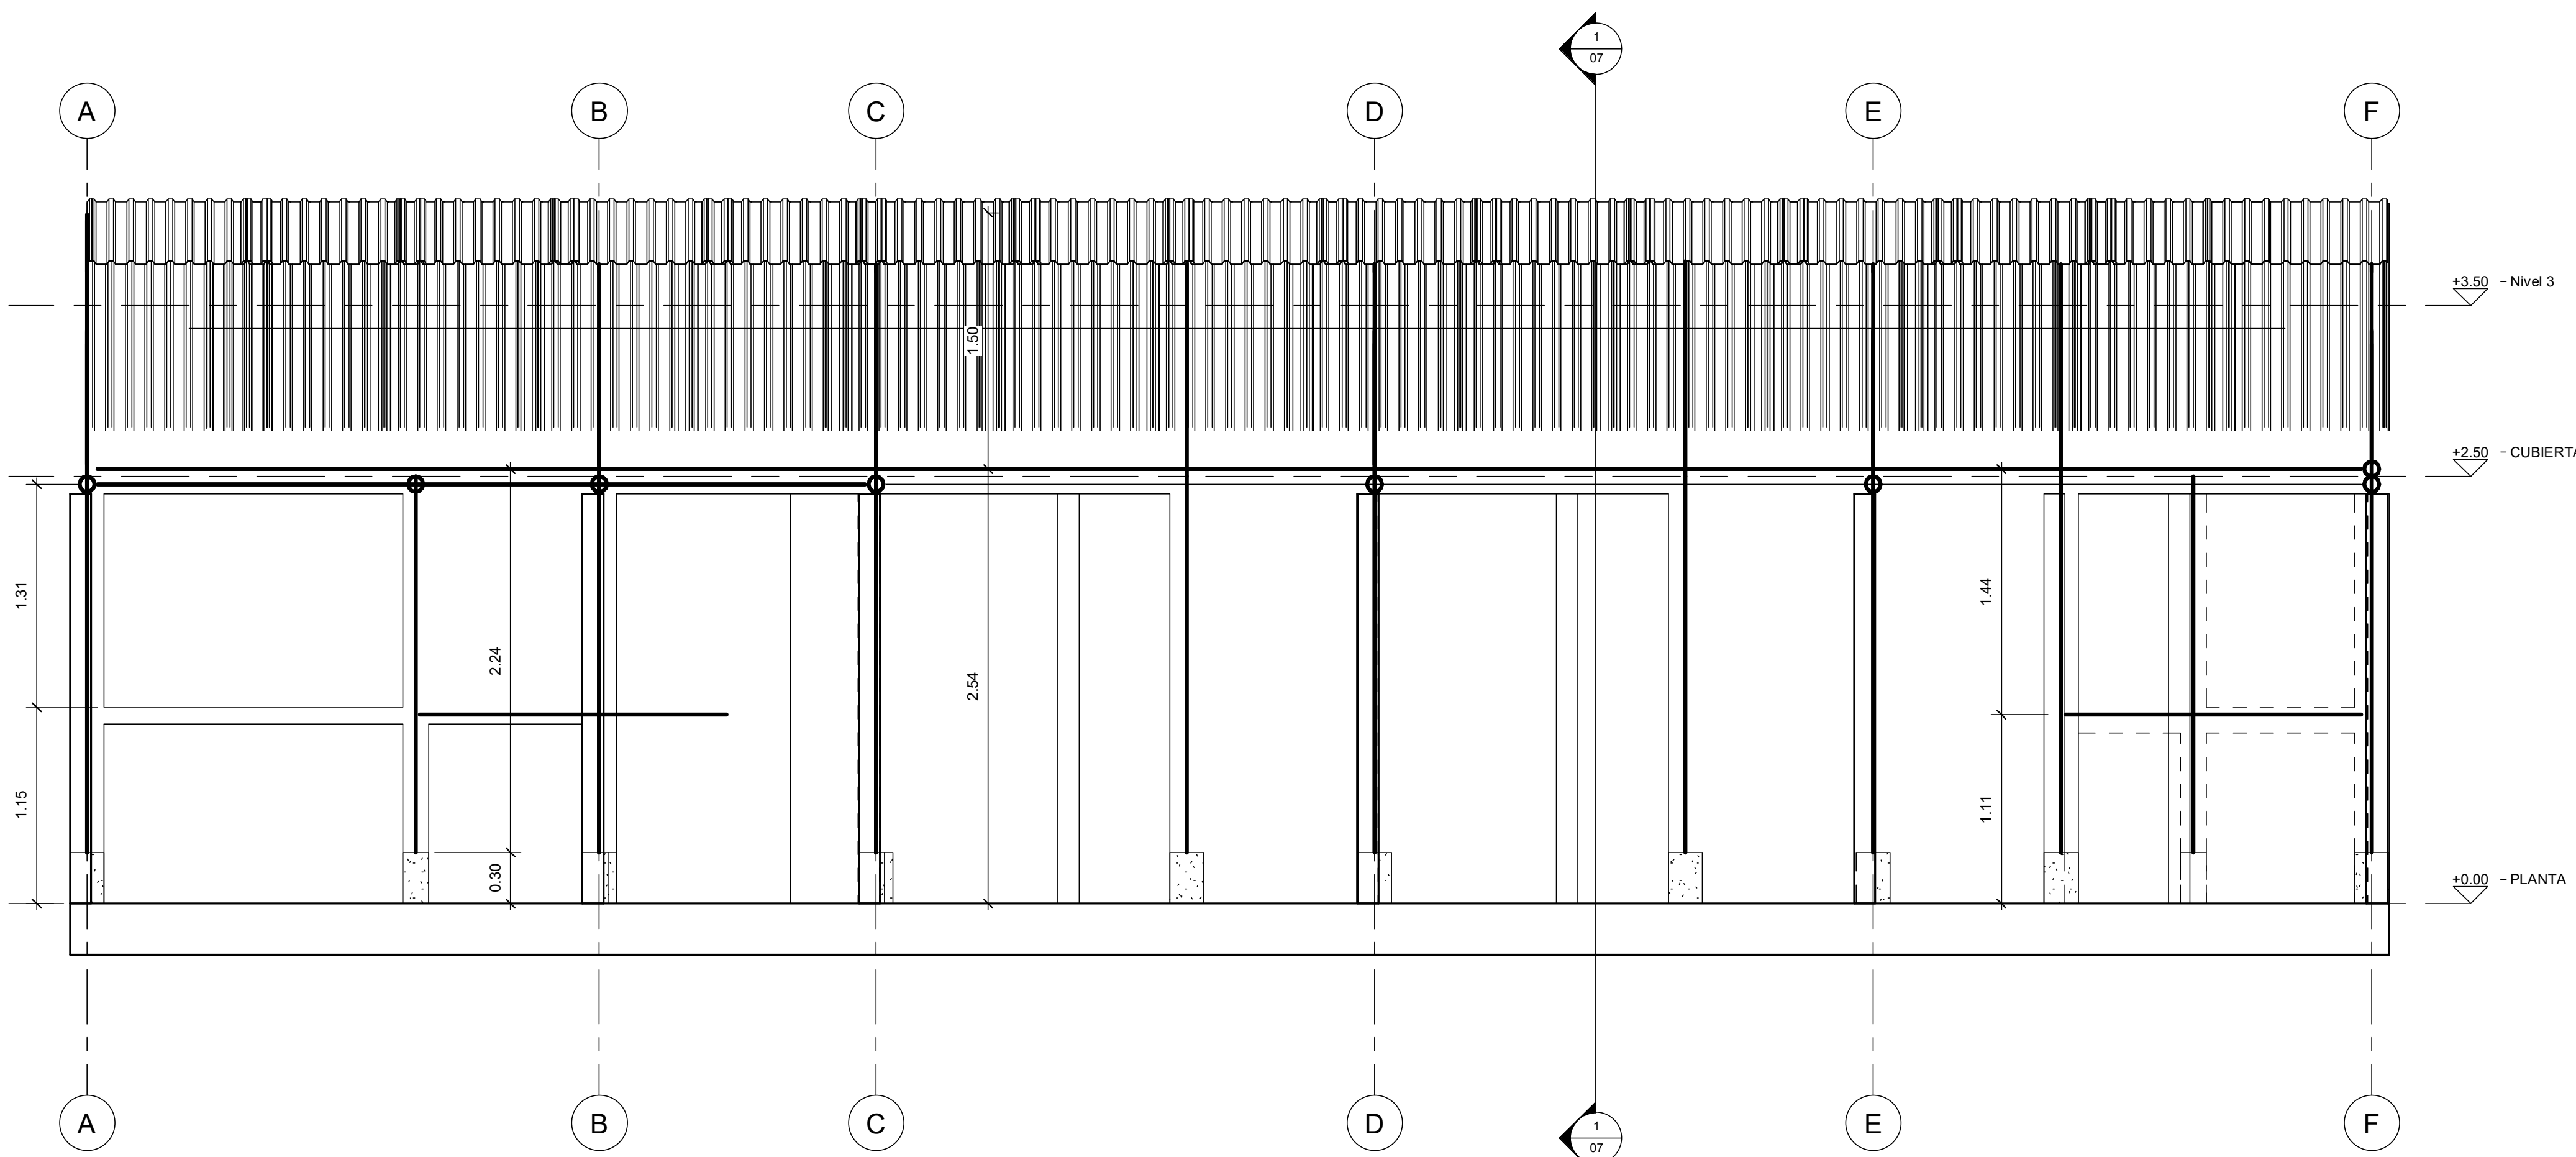

1 SECCION A-A
1 : 25



FACULTAD DE
ARQUITECTURA:

TESIS DE GRADO:

TITULO DEL PROYECTO:

**PROYECTO
INVESTIGACION:
INCORPORACIÓN DE
LA METODOLOGÍA BIM
EN LA
PARAMETRIZACIÓN DE
LA VIVIENDA RURAL.**

CONVENCIONES:

CURSO:

**PROYECTO ÉNFASIS
DE GRADO**

CONTIENE:

OBSERVACIONES:

ESCALA:

PRESENTADO POR:

**SANTIAGO RAMIREZ
NIÑO**

IDENTIFICACIÓN:

CC.1.016.061.310

FECHA DE ENTREGA:

**25 / NOVIEMBRE /
2025**

REVISIÓN:

PLANCHA:



FACULTAD DE ARQUITECTURA:

TESIS DE GRADO:

TÍTULO DEL PROYECTO:

PROYECTO INVESTIGACIÓN:
INCORPORACIÓN DE LA METODOLOGÍA BIM EN LA PARAMETRIZACIÓN DE LA VIVIENDA RURAL.

CONVENCIONES:

CURSO:
PROYECTO ÉNFASIS DE GRADO

CONTIENE:

OBSERVACIONES:

ESCALA:

PRESENTADO POR:

SANTIAGO RAMIREZ NIÑO

IDENTIFICACIÓN:


CC.1.016.061.310

FECHA DE ENTREGA:

25 / NOVIEMBRE / 2025

REVISIÓN:

PLANCHA:

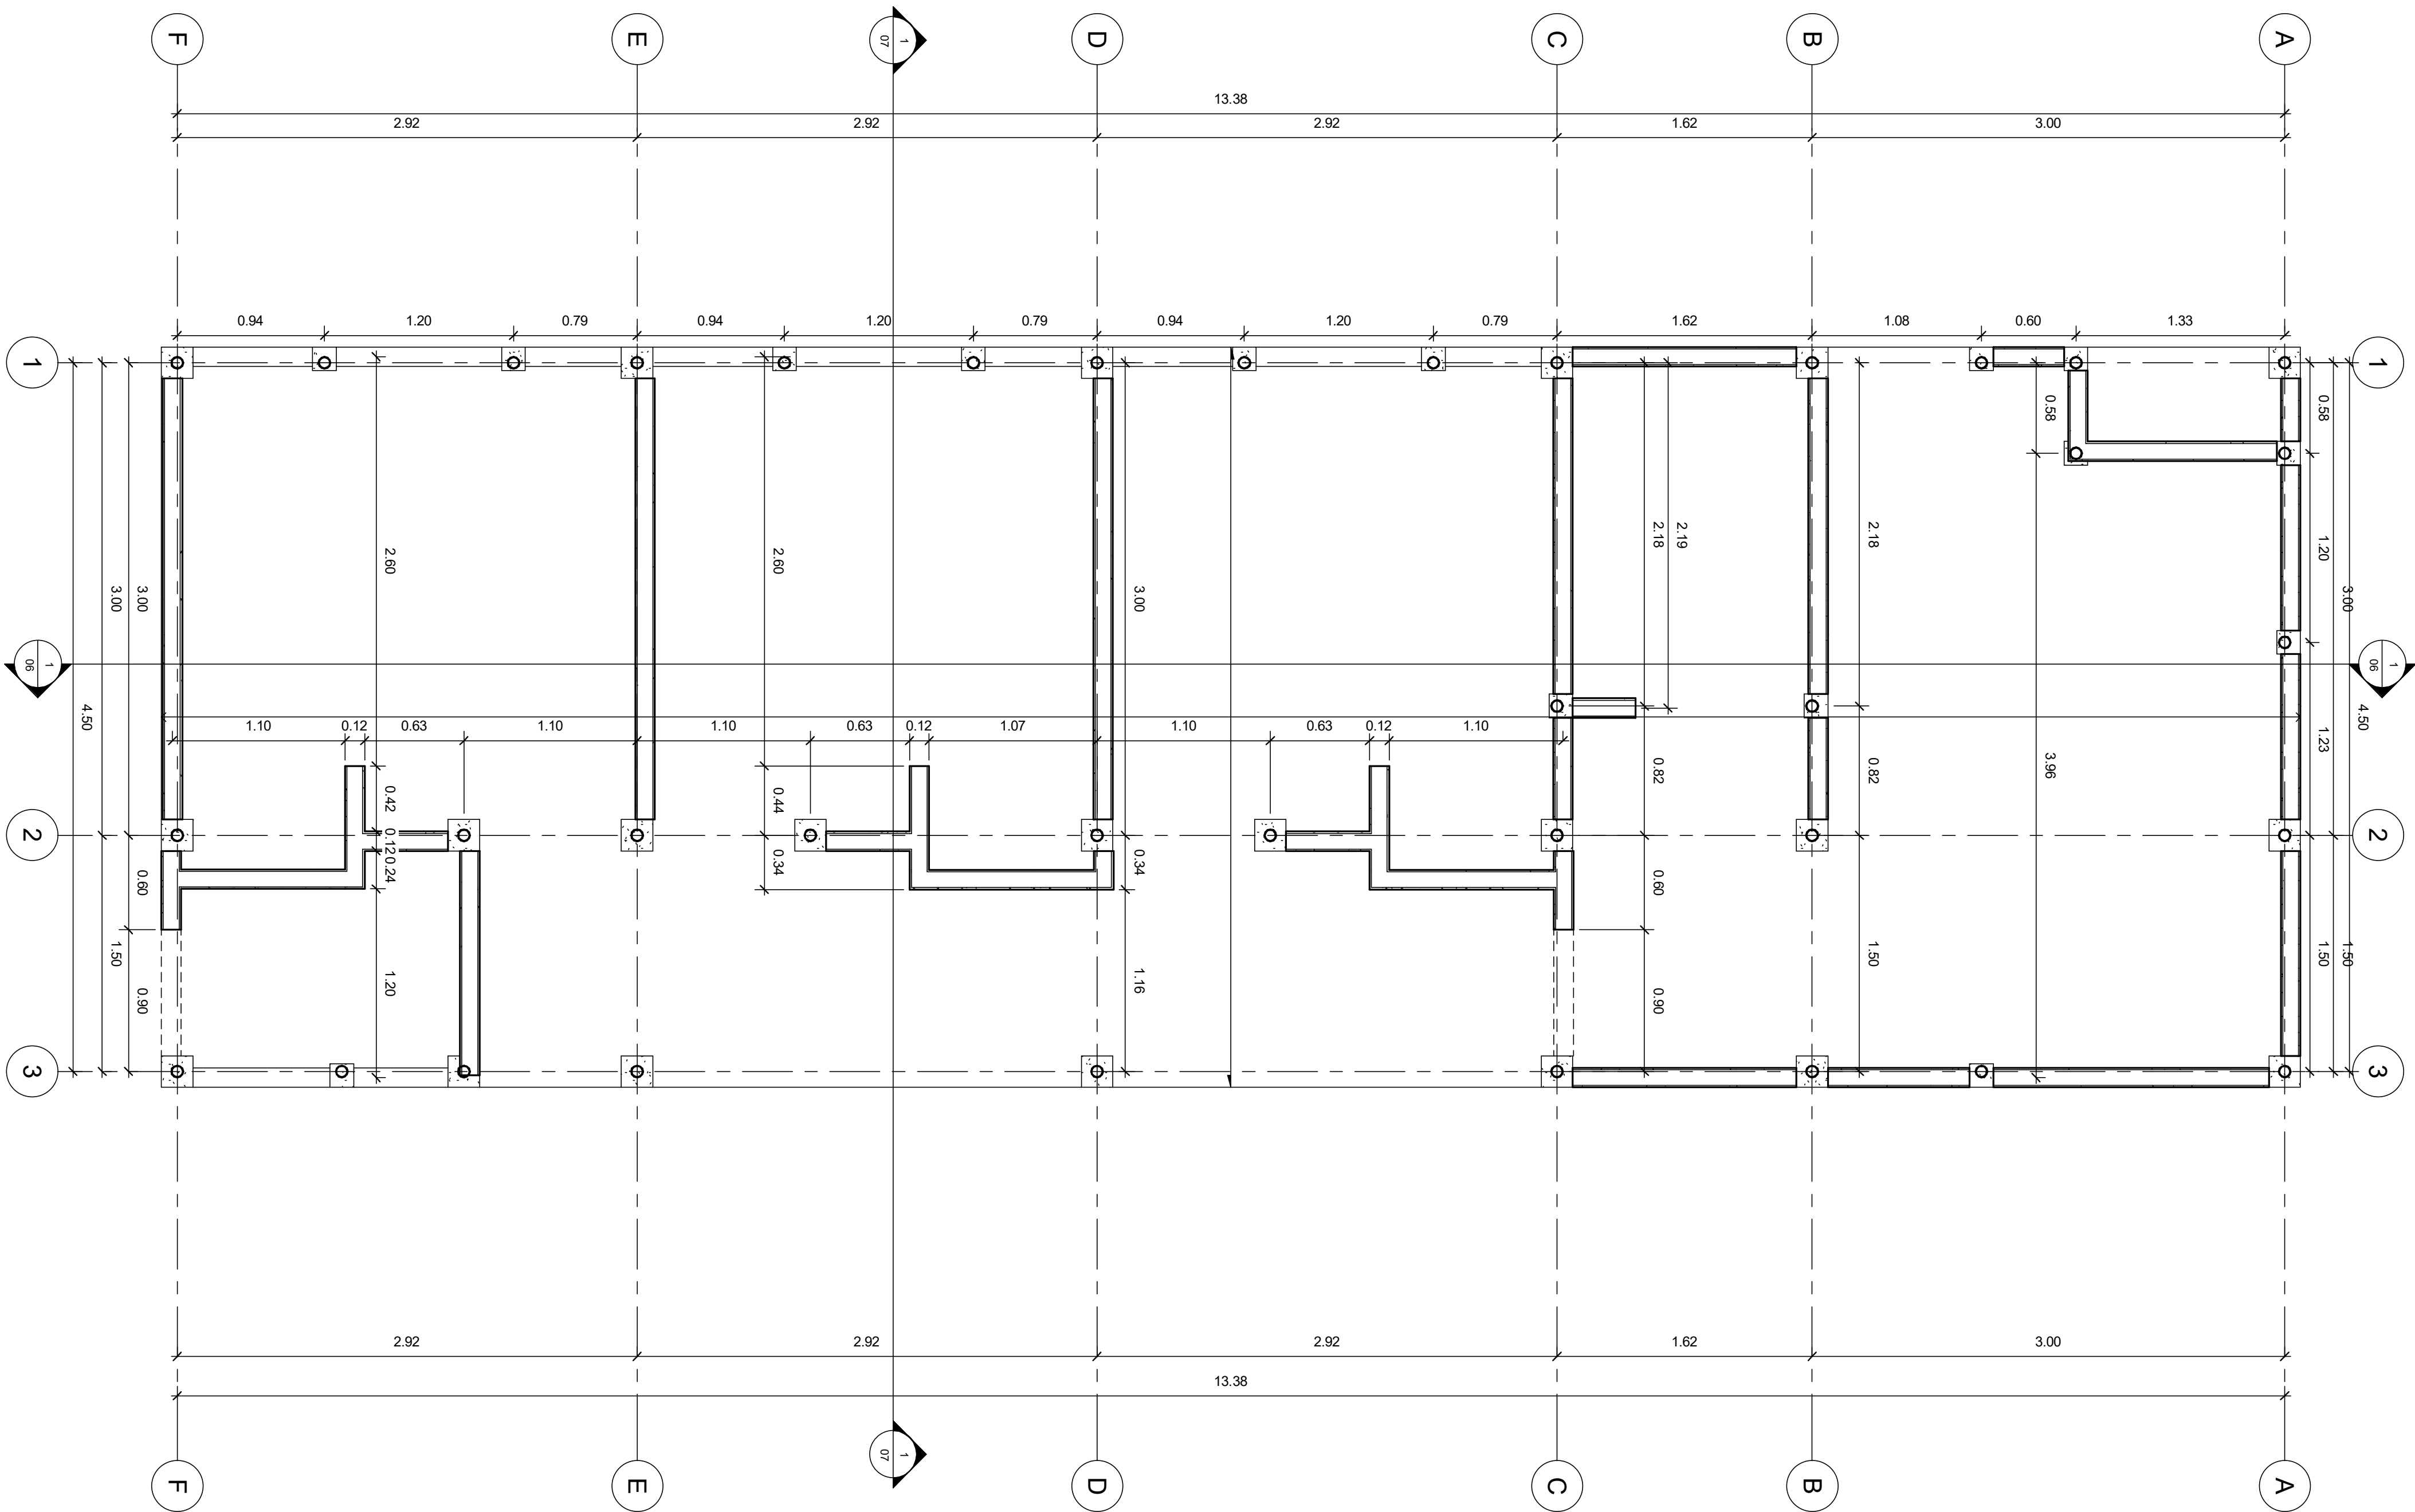

FACULTAD DE ARQUITECTURA:

TESIS DE GRADO:

TÍTULO DEL PROYECTO:

PROYECTO INVESTIGACIÓN:
INCORPORACIÓN DE LA METODOLOGÍA BIM EN LA PARAMETRIZACIÓN DE LA VIVIENDA RURAL.

CONVENCIONES:

CURSO:
PROYECTO ÉNFASIS DE GRADO

CONTIENE:

OBSERVACIONES:

ESCALA:

PRESENTADO POR:

SANTIAGO RAMIREZ NIÑO

IDENTIFICACIÓN:


CC.1.016.061.310

FECHA DE ENTREGA:

25 / NOVIEMBRE / 2025

REVISIÓN:

PLANCHA:

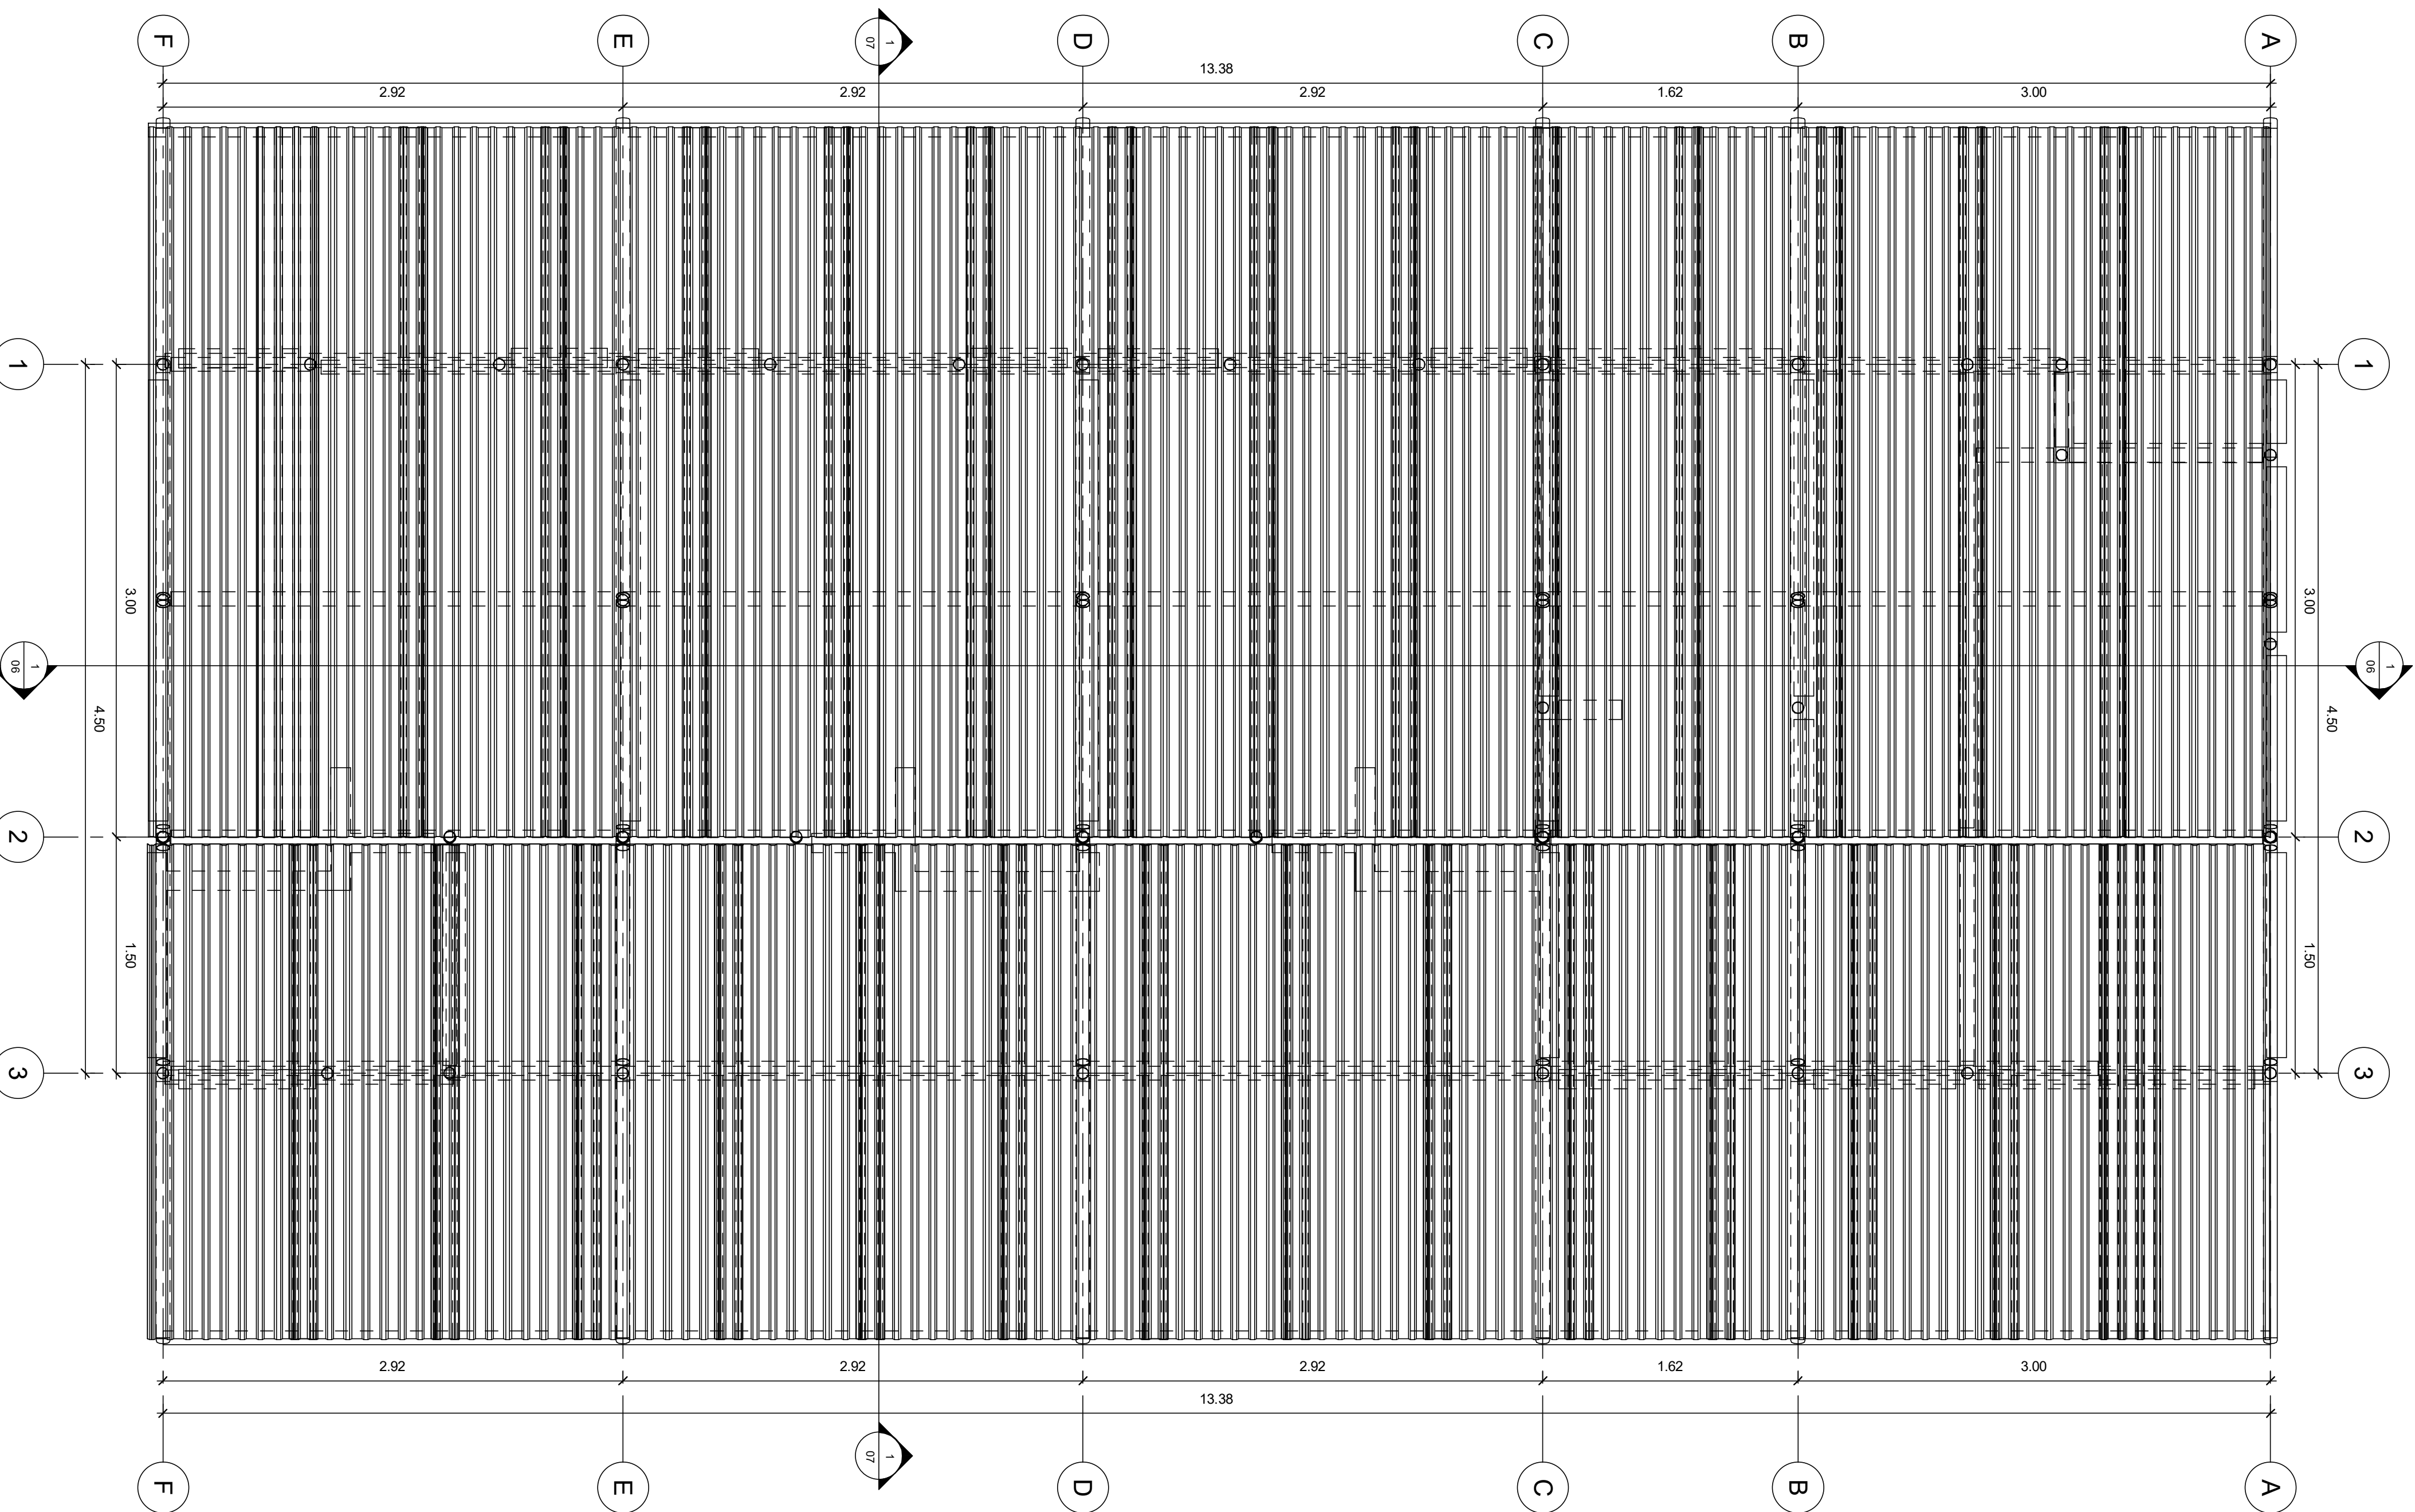

FACULTAD DE
ARQUITECTURA:

TESIS DE GRADO:

TITULO DEL PROYECTO:

**PROYECTO
INVESTIGACION:
INCORPORACION DE
LA METODOLOGIA BIM
EN LA
PARAMETRIZACION DE
LA VIVIENDA RURAL.**

CONVENCIONES:

CURSO:

**PROYECTO ÉNFASIS
DE GRADO**

CONTIENE:

OBSERVACIONES:

ESCALA:

PRESENTADO POR:

**SANTIAGO RAMIREZ
NIÑO**

IDENTIFICACION:



CC.1.016.061.310

FECHA DE ENTREGA:

**25 / NOVIEMBRE /
2025**

REVISIÓN:

PLANCHA:

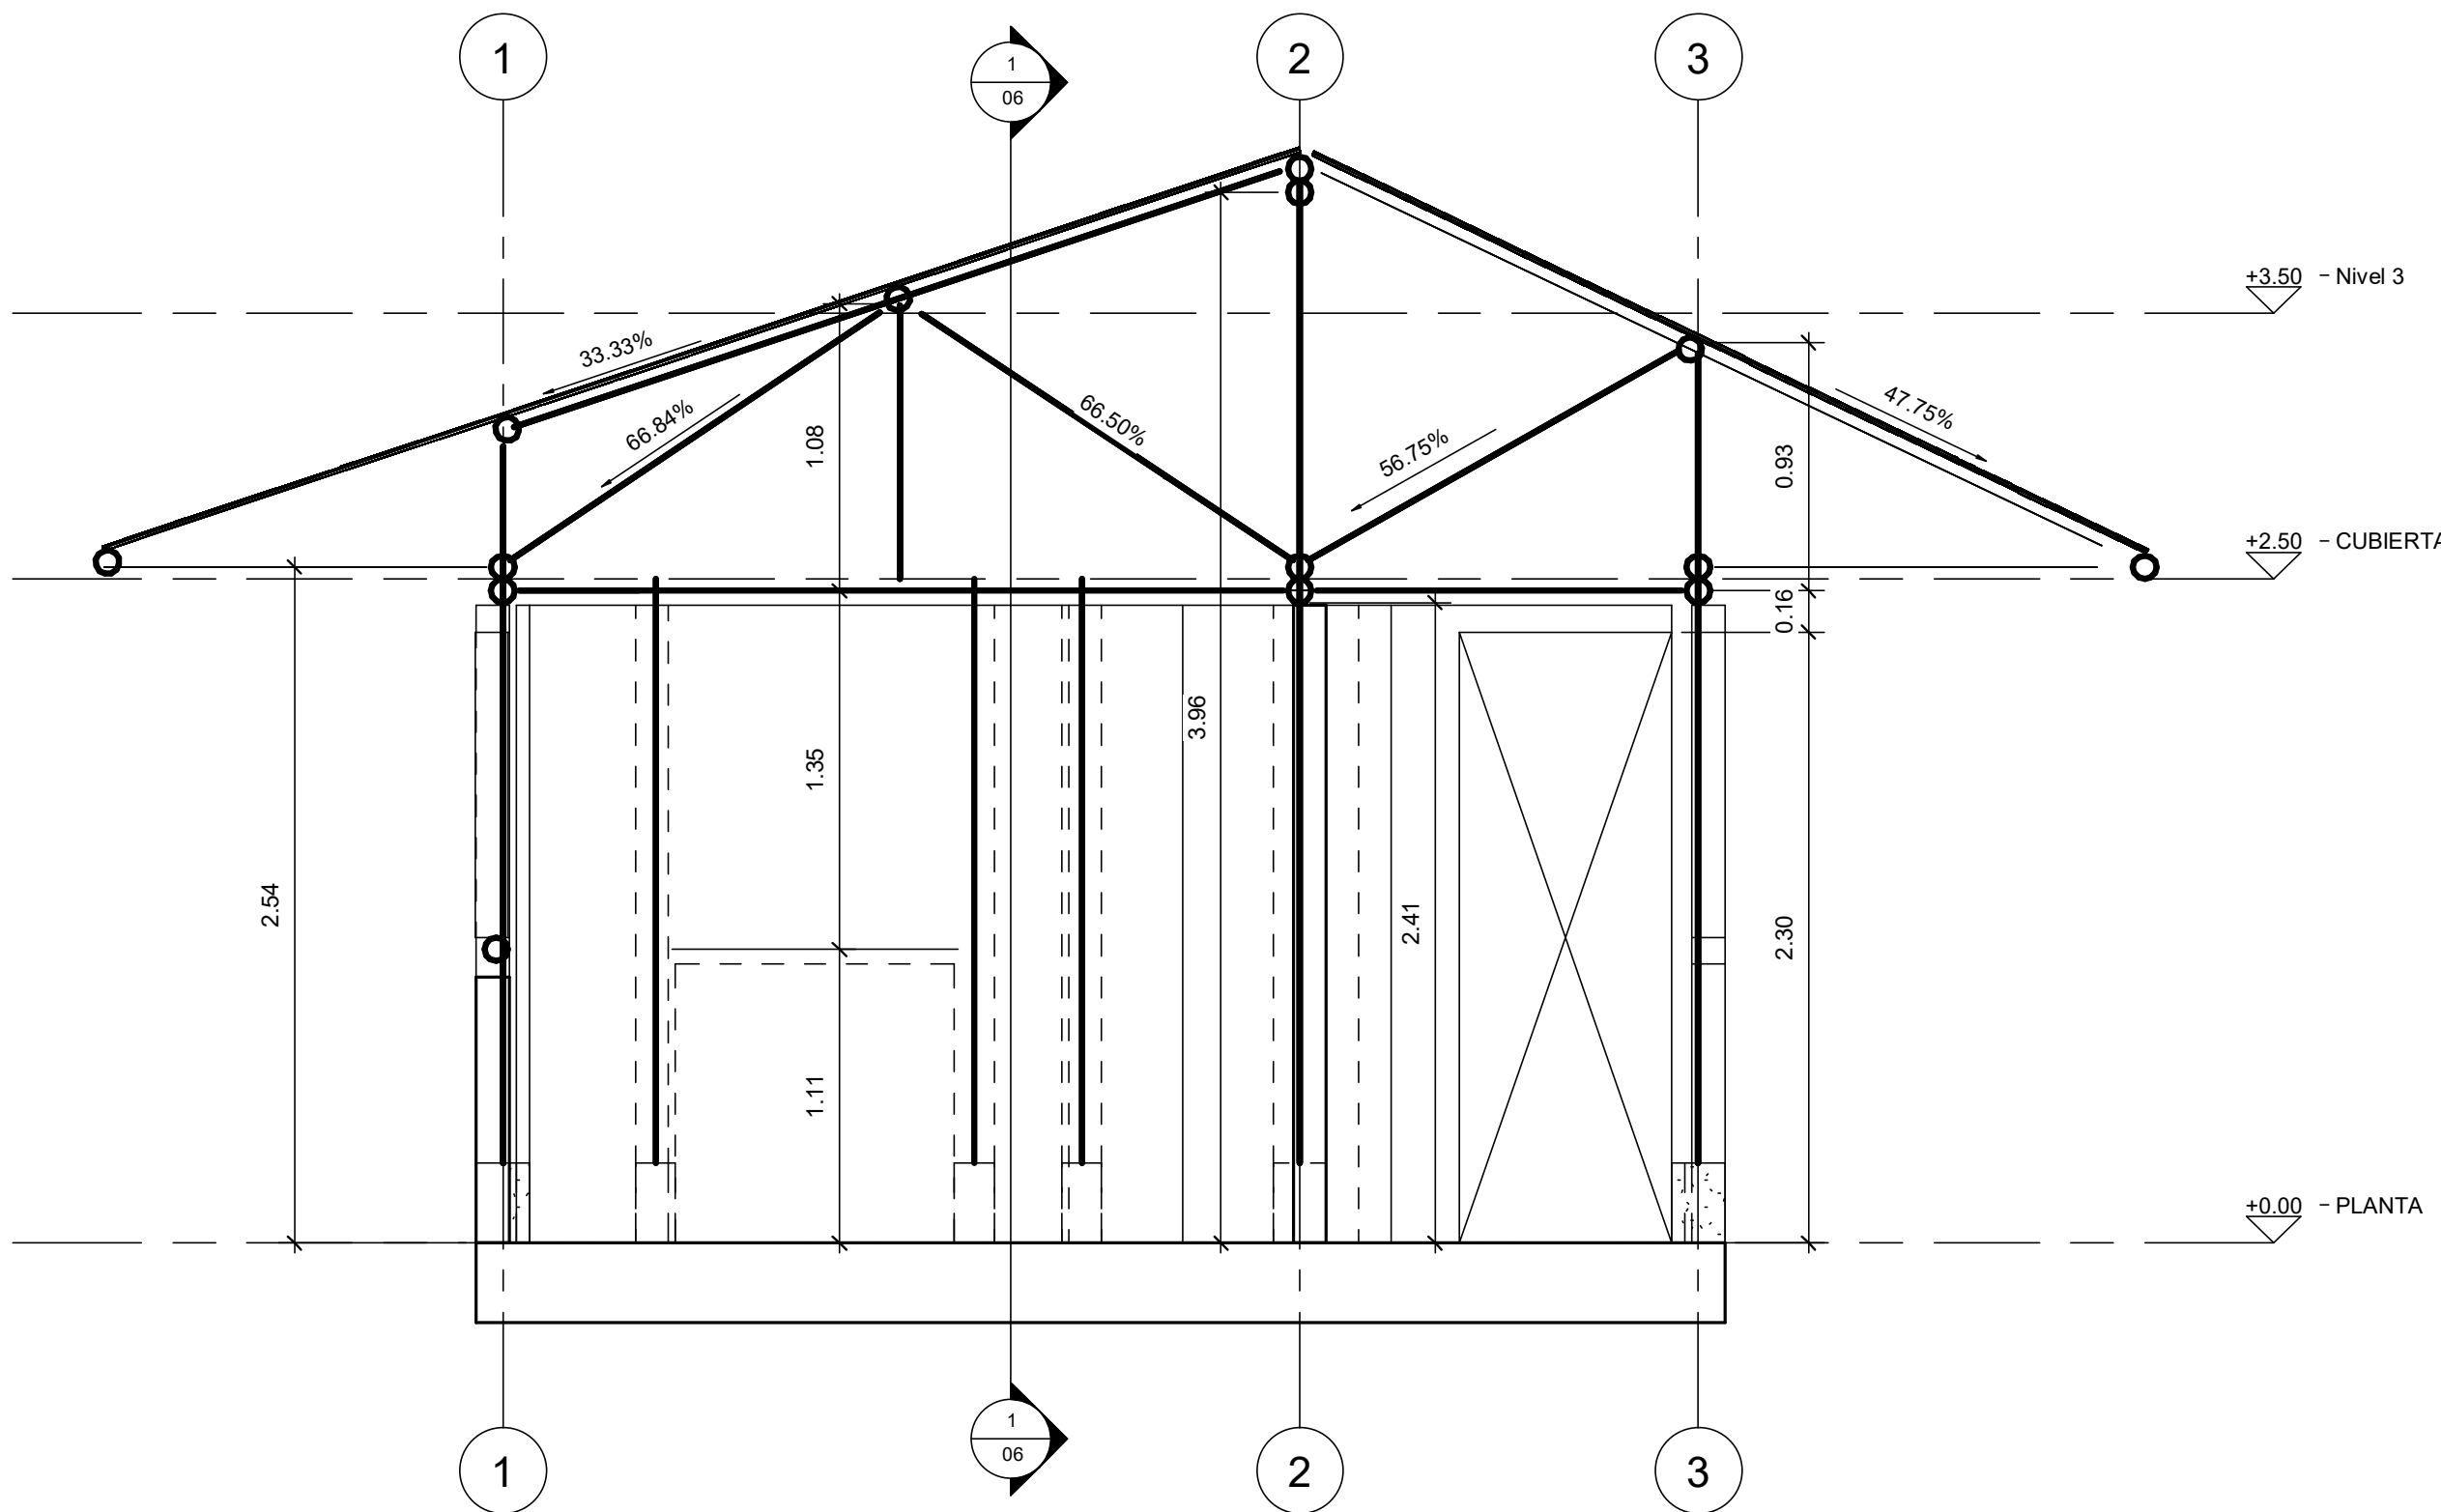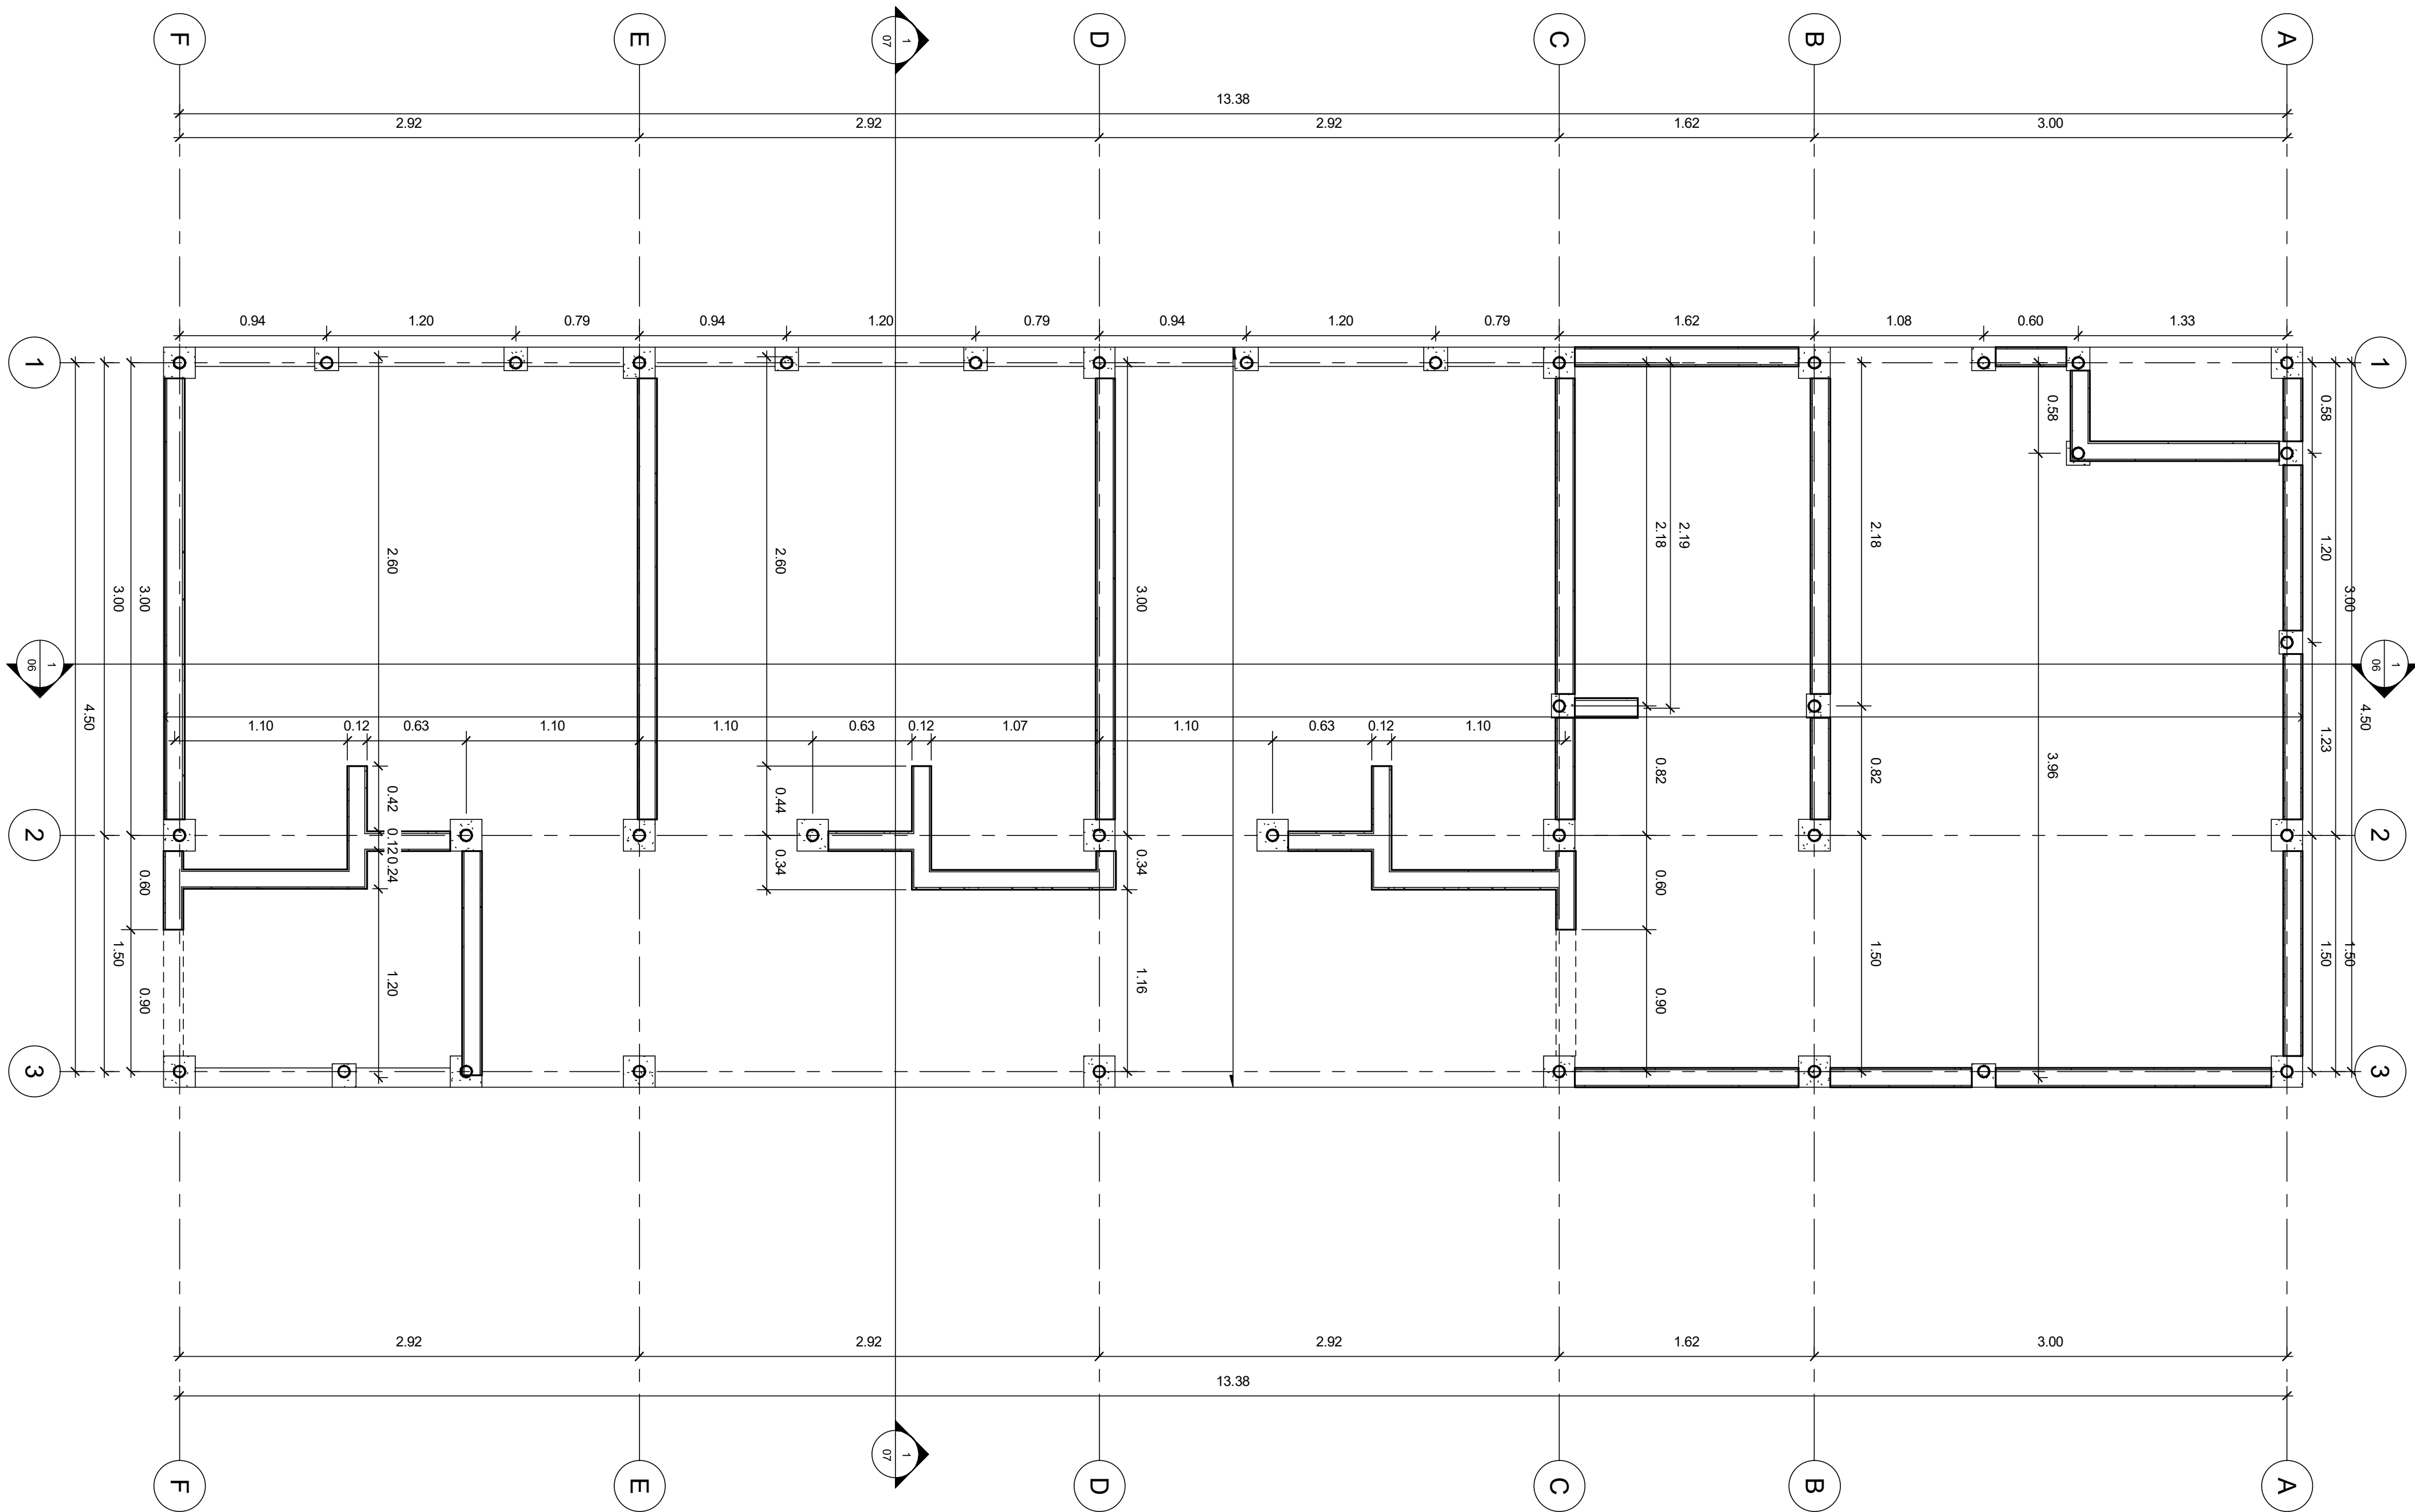

1 SECCION B-B
1 : 25

FACULTAD DE
ARQUITECTURA:

TESIS DE GRADO:

TITULO DEL PROYECTO:

**PROYECTO
INVESTIGACION:
INCORPORACION DE
LA METODOLOGIA BIM
EN LA
PARAMETRIZACION DE
LA VIVIENDA RURAL.**

CONVENCIONES:

CURSO:

**PROYECTO ÉNFASIS
DE GRADO**

CONTIENE:

OBSERVACIONES:

ESCALA:

PRESENTADO POR:

**SANTIAGO RAMIREZ
NIÑO**

IDENTIFICACION:

CC.1.016.061.310

FECHA DE ENTREGA:

**25 / NOVIEMBRE /
2025**

REVISIÓN:

PLANCHA:



PLANCHAS



PLANCHAS



FACULTAD DE
ARQUITECTURA:

TESIS DE GRADO:

TITULO DEL PROYECTO:

PARAMETRIZACIÓN DE LA VIVIENDA DE INTERÉS SOCIAL RURAL (VRS)

CONVENCIONES:

CURSO:

**PROYECTO ÉNFASIS
DE GRADO**

CONTIENE:

Planta Cubiertas

OBSERVACIONES:

ESCALA:


FECHA DE ENTREGA:

23 / MAYO / 2026

REVISIÓN:

PLANCHAS:

A102

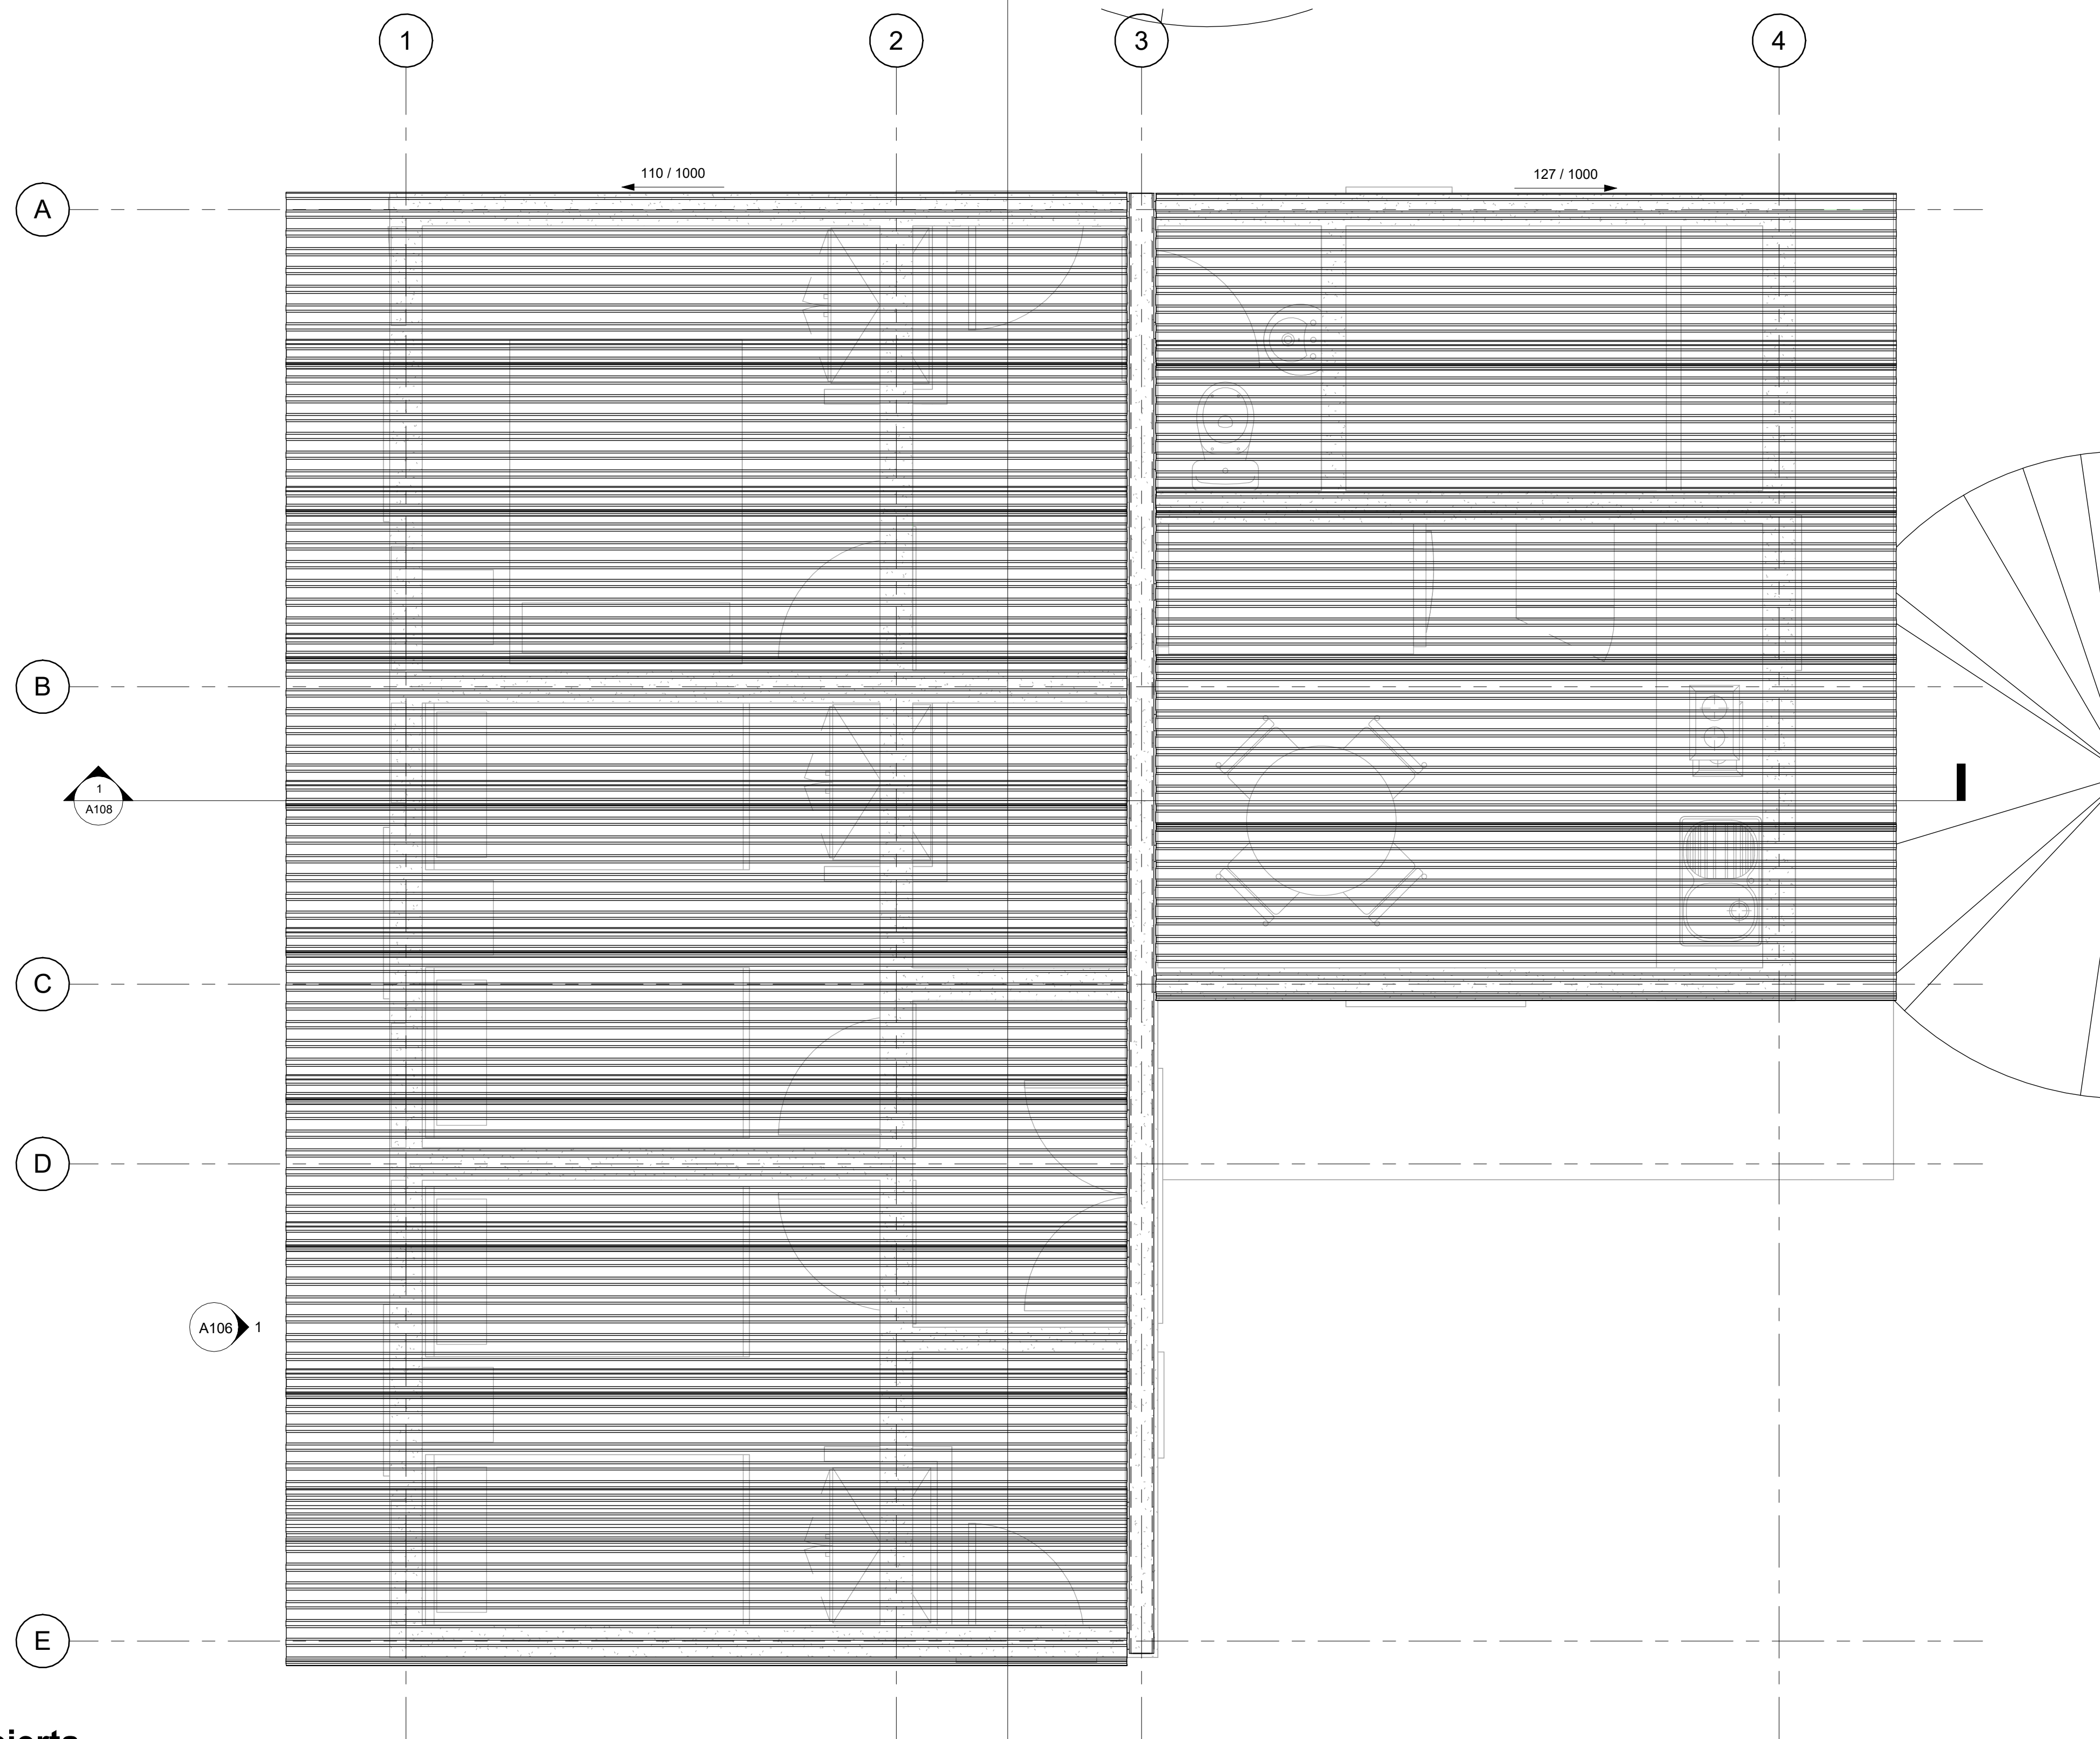

1

Planta Cubierta

1 : 25

FACULTAD DE
ARQUITECTURA:

TESIS DE GRADO:

TITULO DEL PROYECTO:

PARAMETRIZACIÓN
DE LA VIVIENDA DE
INTERÉS SOCIAL
RURAL (VRS)

CONVENCIONES:

CURSO:

PROYECTO ÉNFASIS
DE GRADO

CONTIENE:

Fachada Sur

OBSERVACIONES:

ESCALA:


FECHA DE ENTREGA:

23 / MAYO / 2026

REVISIÓN:

PLANCHA:

A105

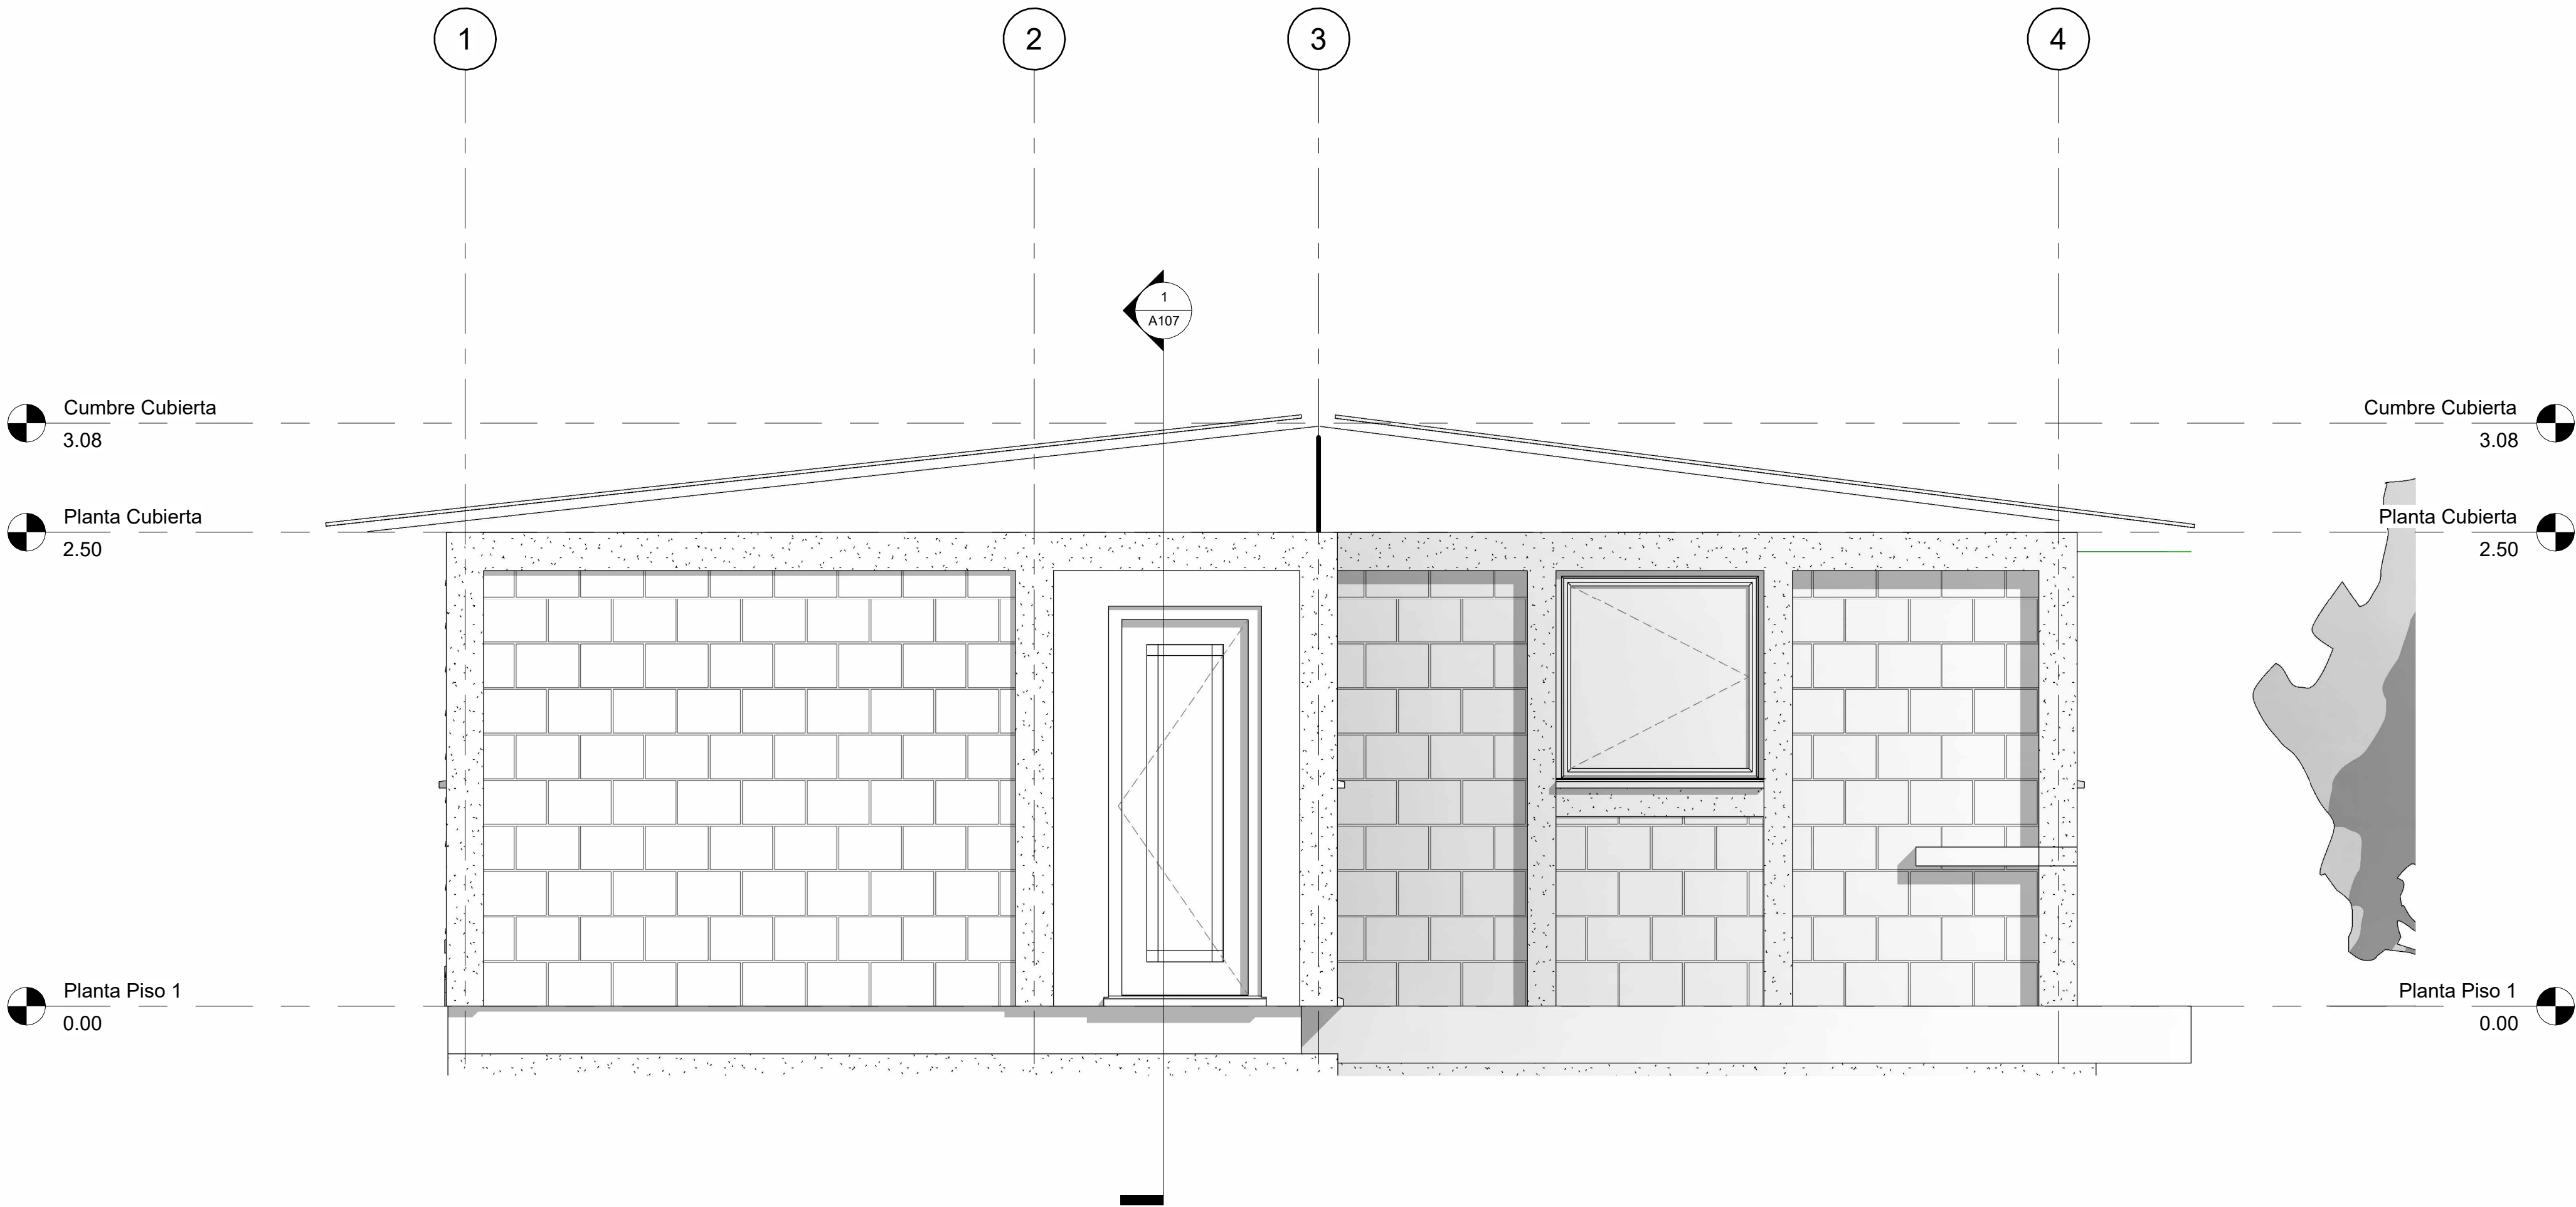

1 Fachada Sur
1 : 25

FACULTAD DE
ARQUITECTURA:

TESIS DE GRADO:

TITULO DEL PROYECTO:

**PARAMETRIZACIÓN
DE LA VIVIENDA DE
INTERÉS SOCIAL
RURAL (VRS)**

CONVENCIONES:

CURSO:

**PROYECTO ÉNFASIS
DE GRADO**

CONTIENE:

Sección Arquitectónica 2

OBSERVACIONES:

ESCALA:


FECHA DE ENTREGA:

23 / MAYO / 2026


REVISIÓN:

PLANCHA:

A108

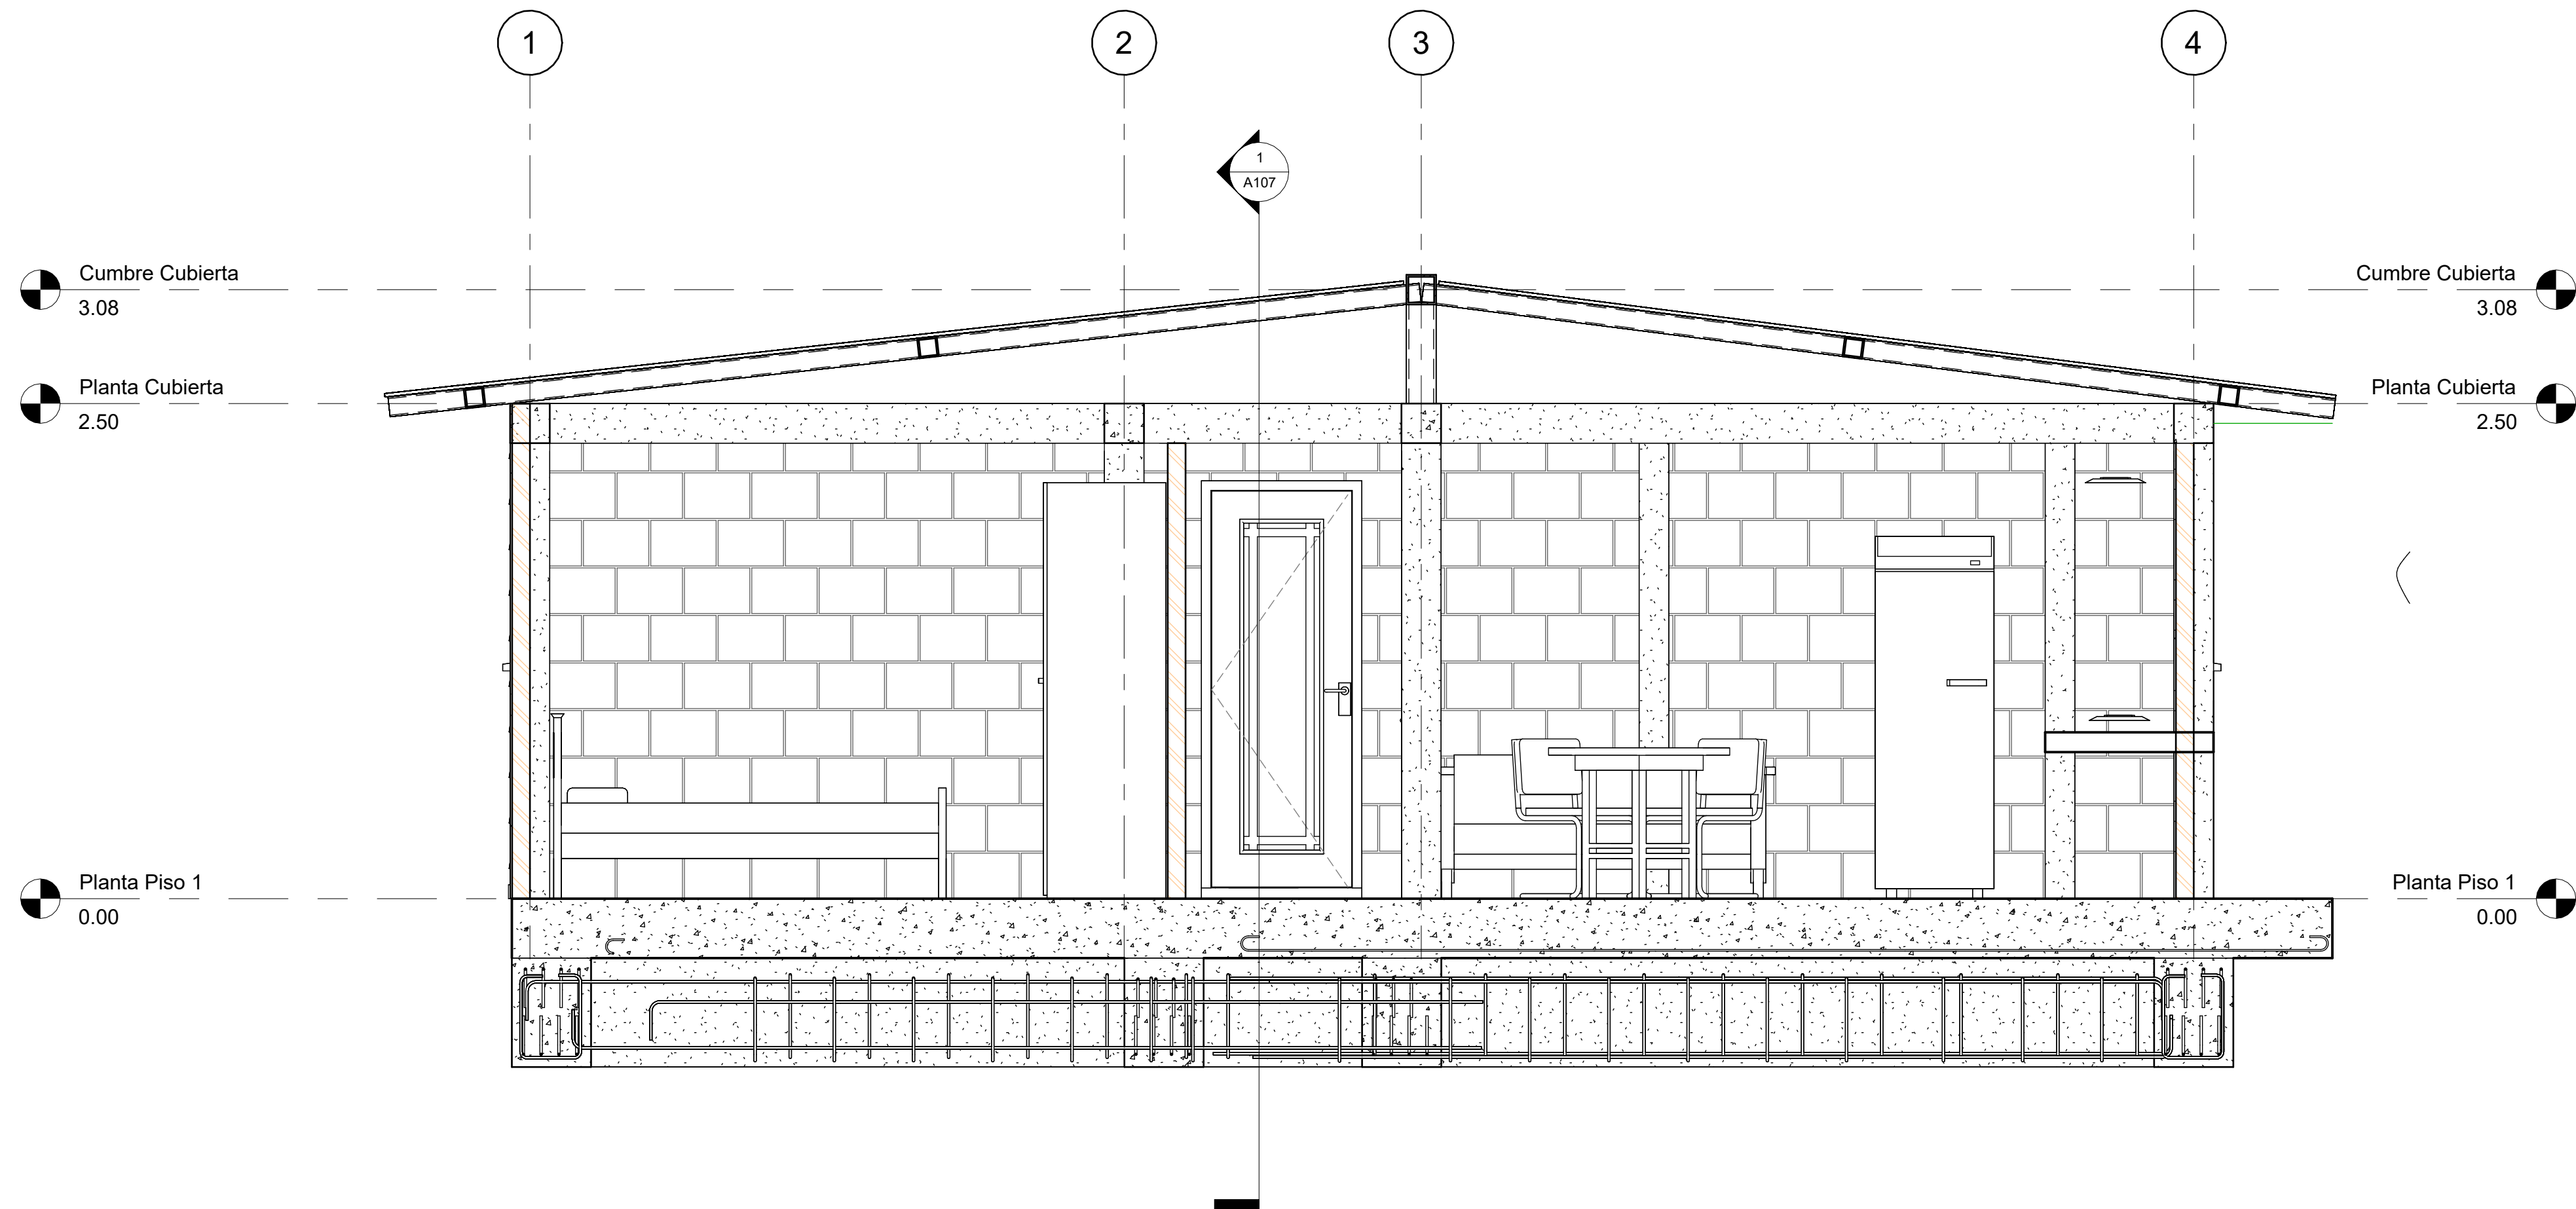


1 Sección Arquitectónica 2
1 : 25

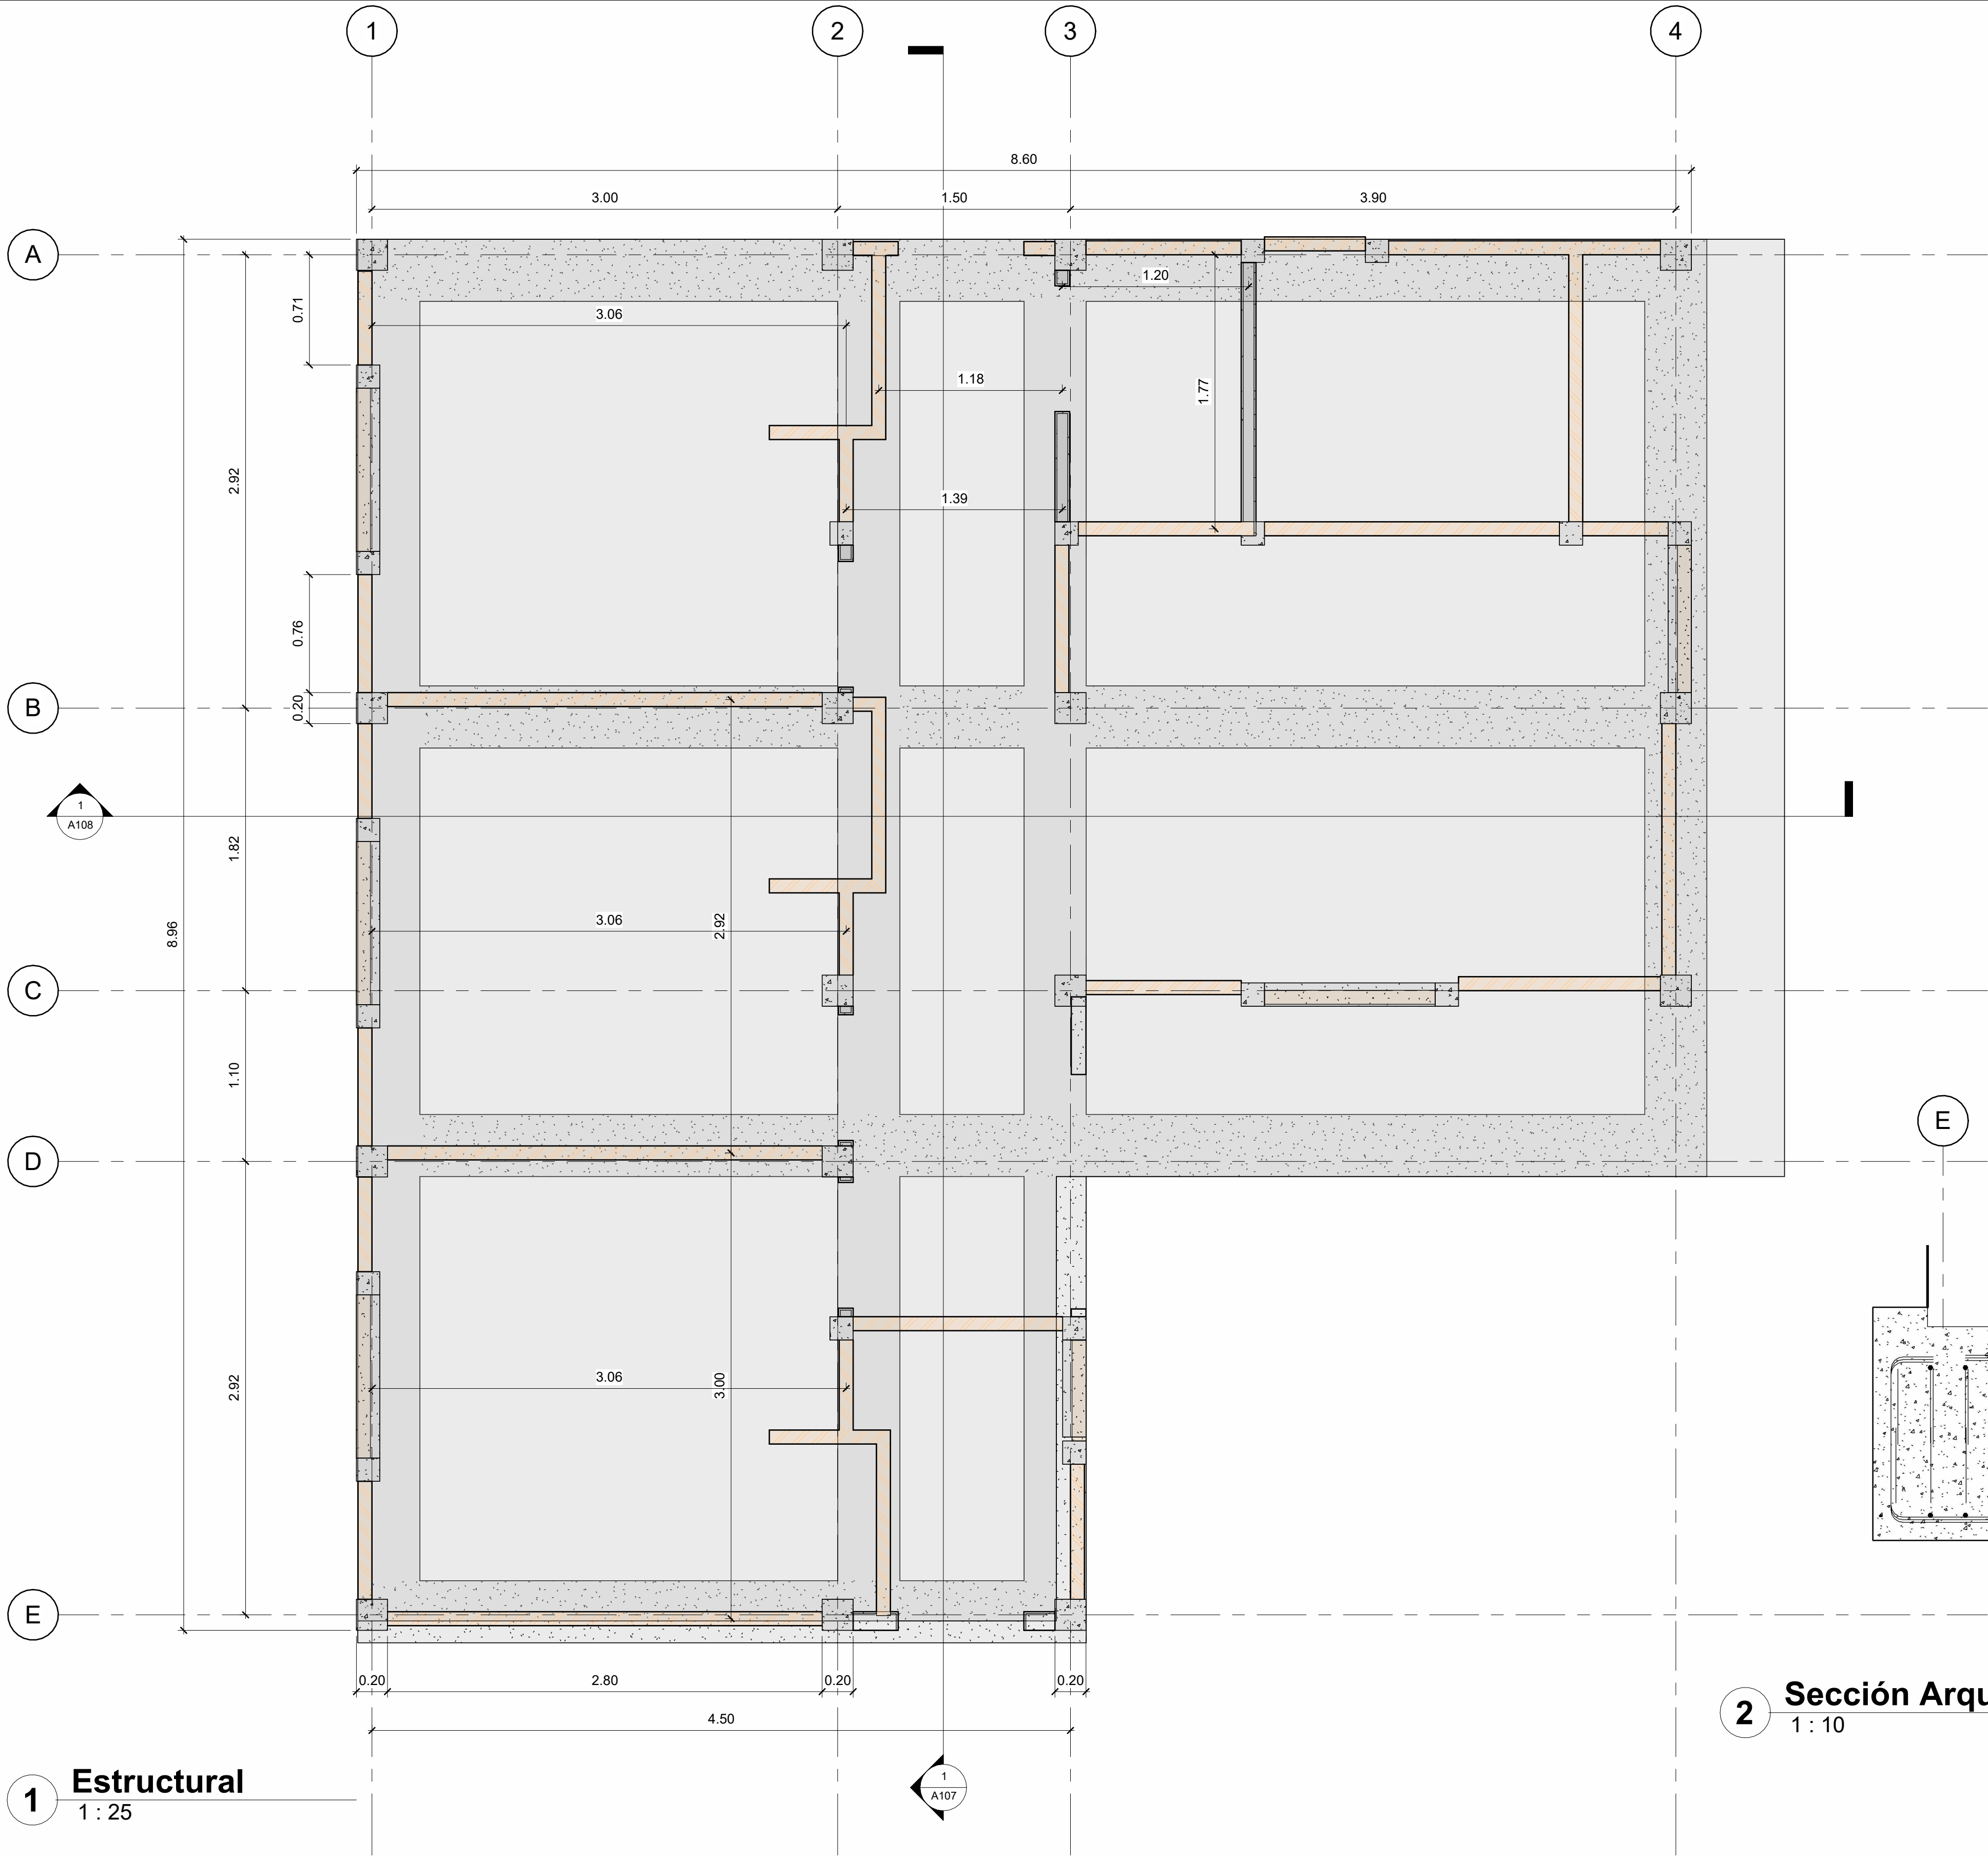

1 Estructural
1 : 25

2 Sección Arquitectonica 1 - Detalle
1 : 10

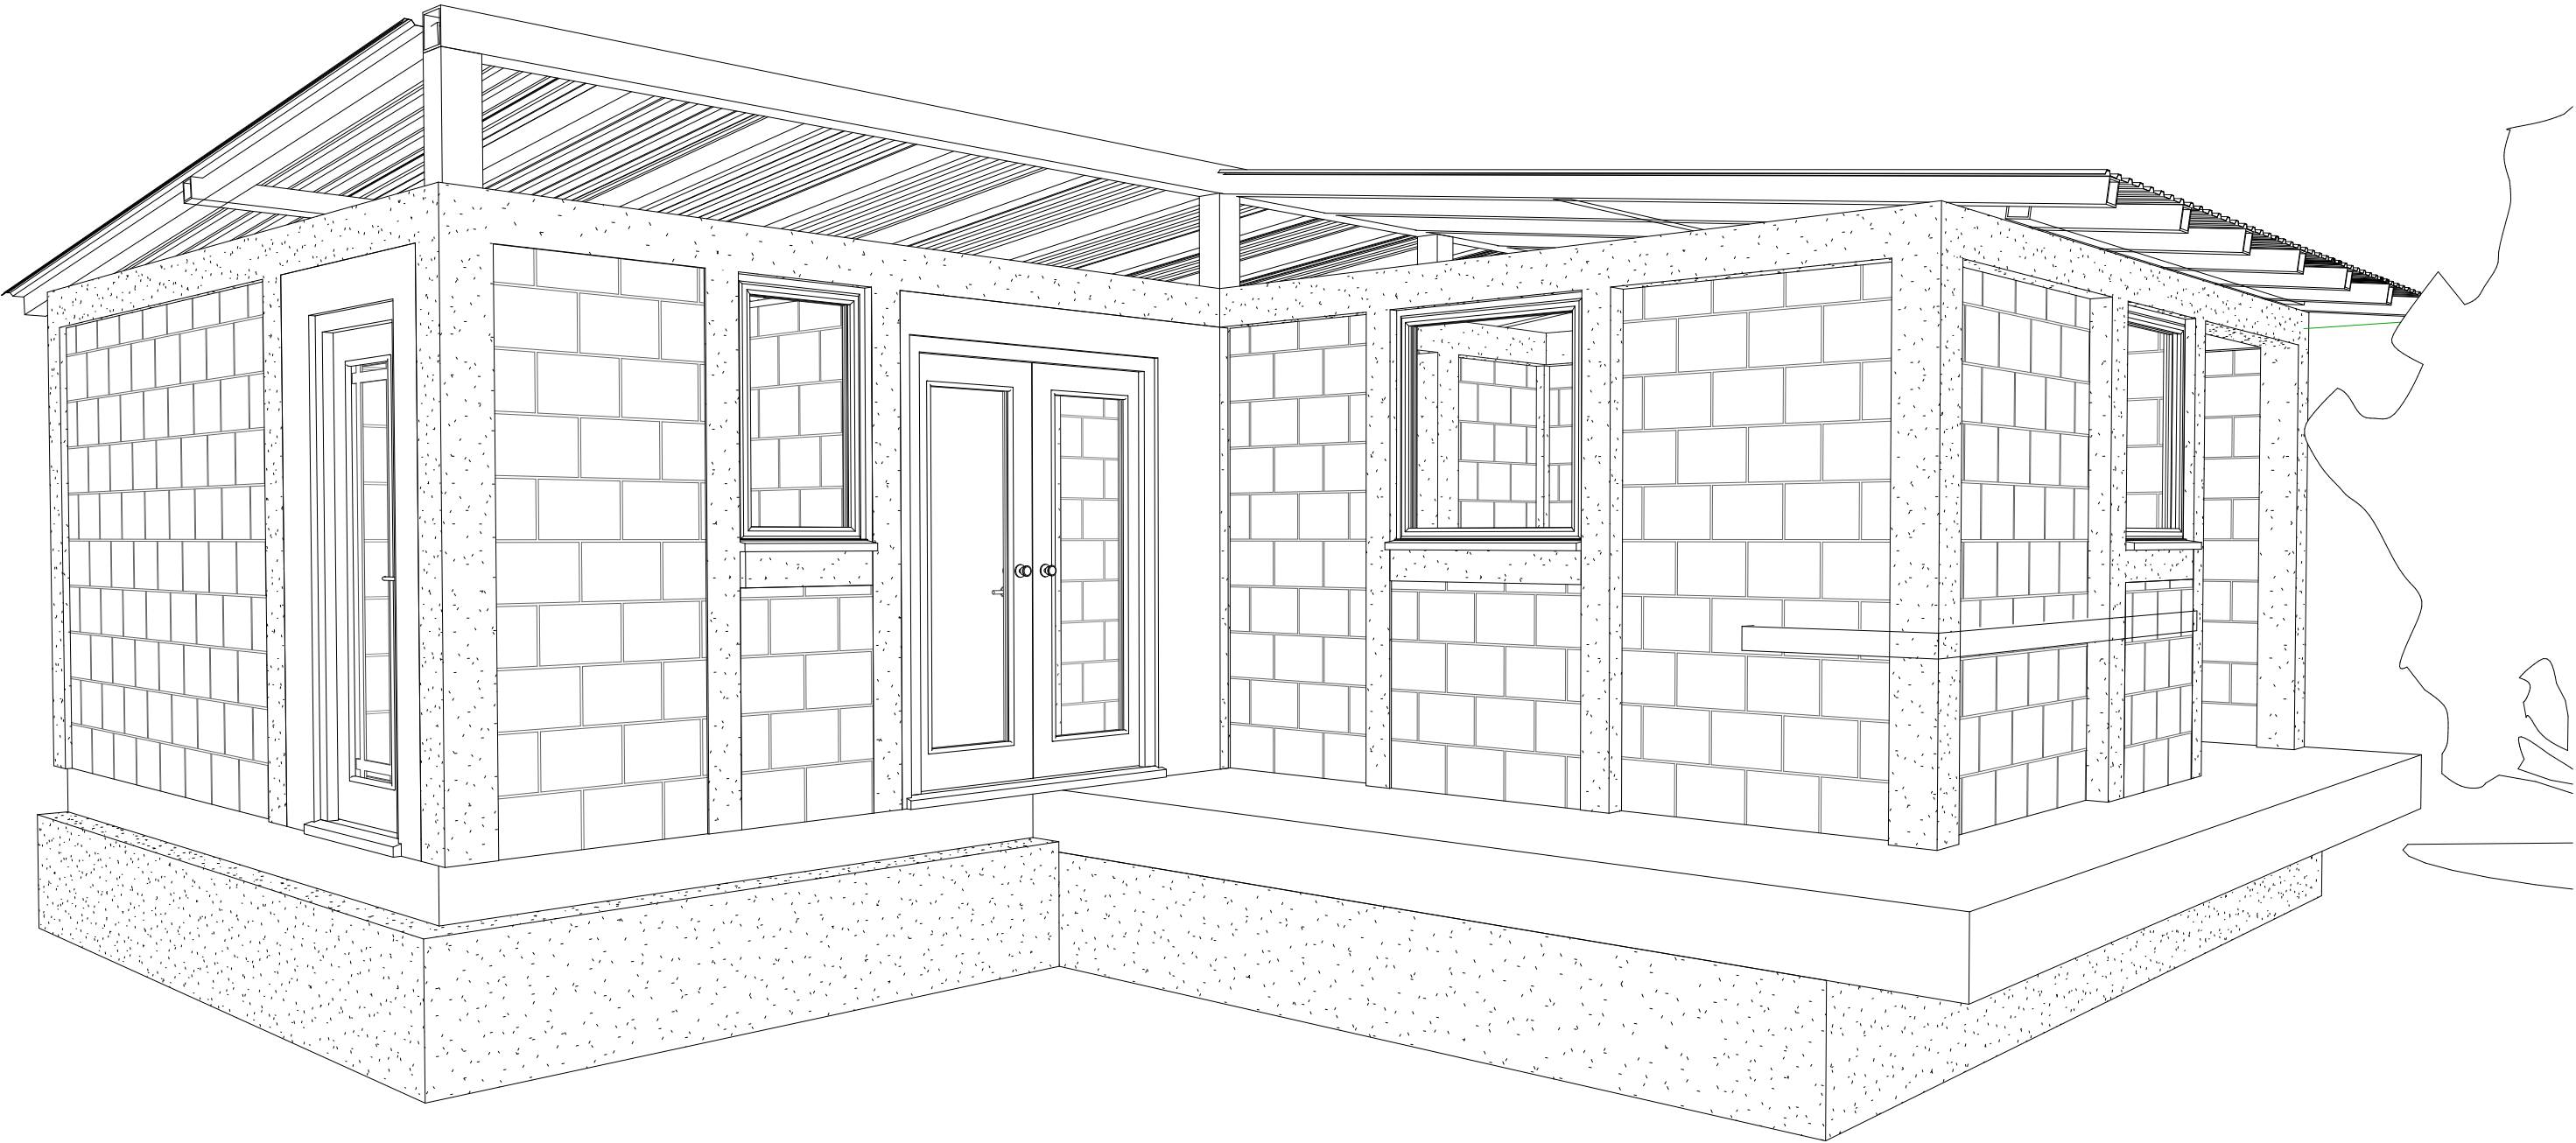

1 Axonometría

