



FACHADA ORIENTE

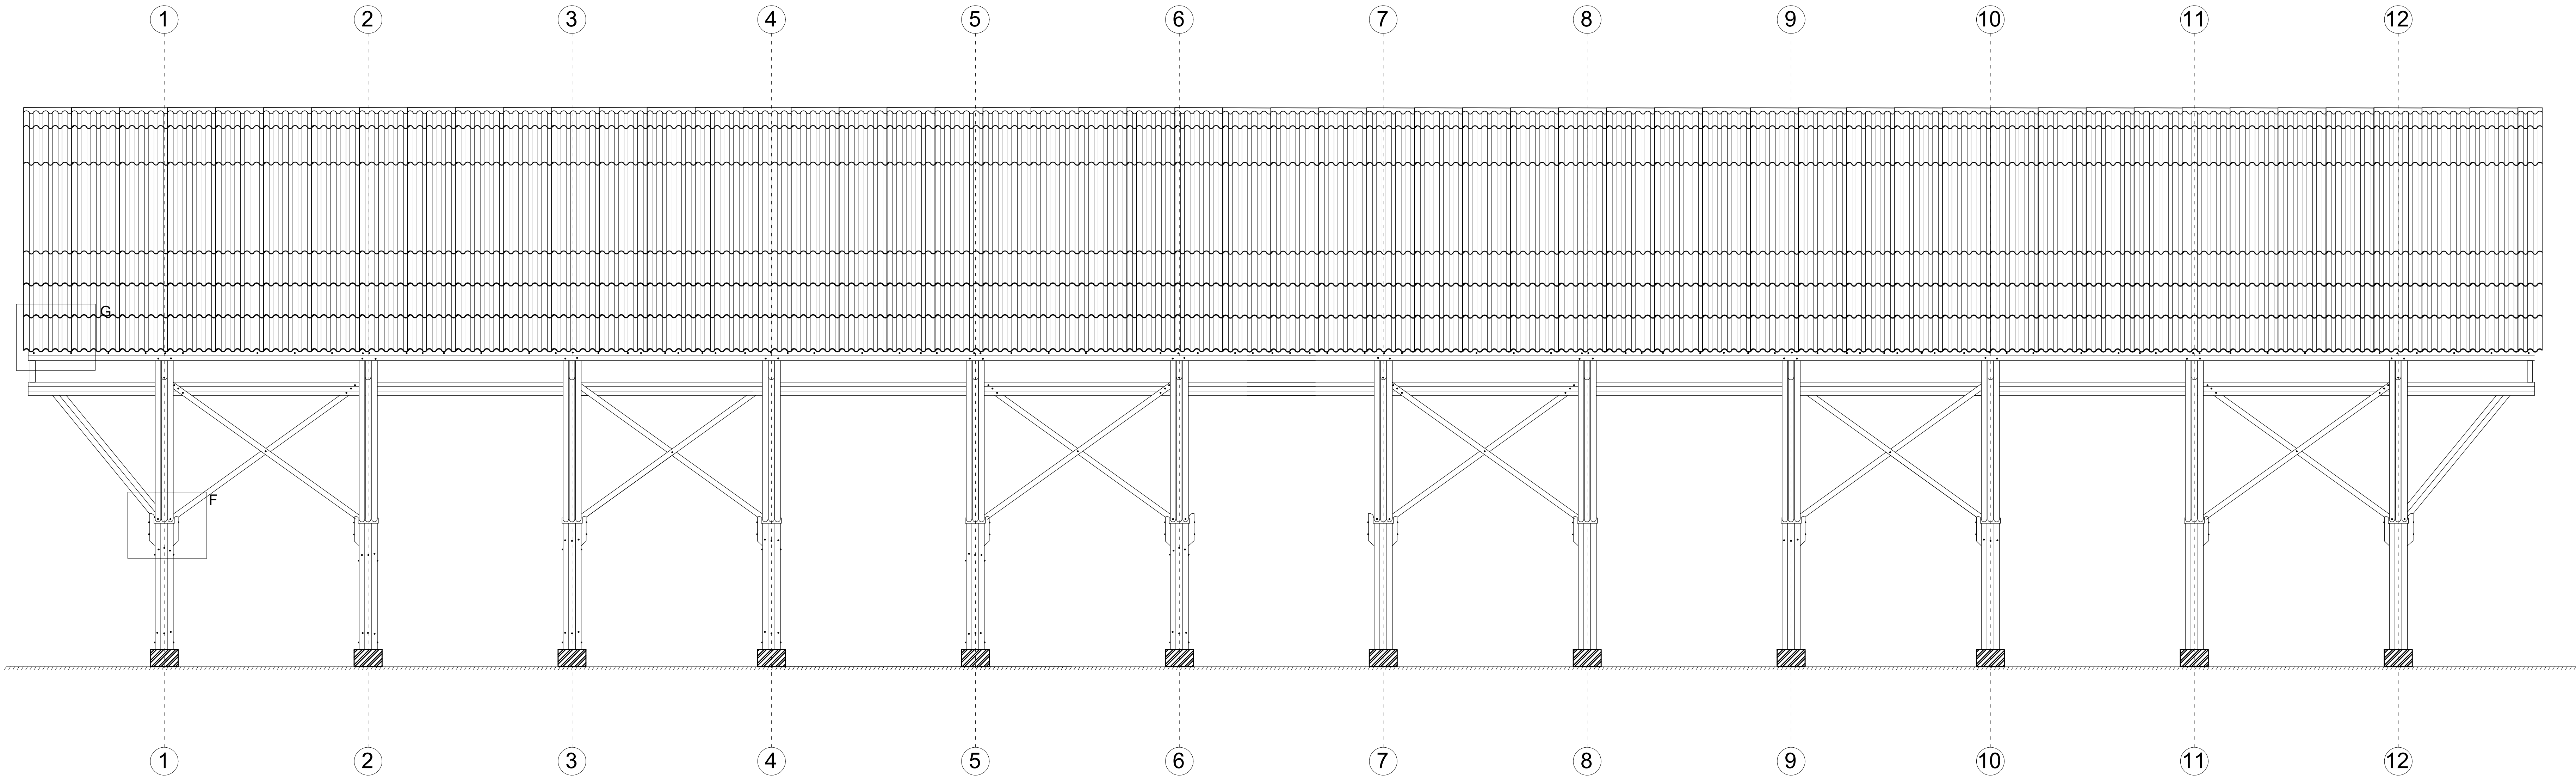


ESC. 1:50

FACHADA SUR

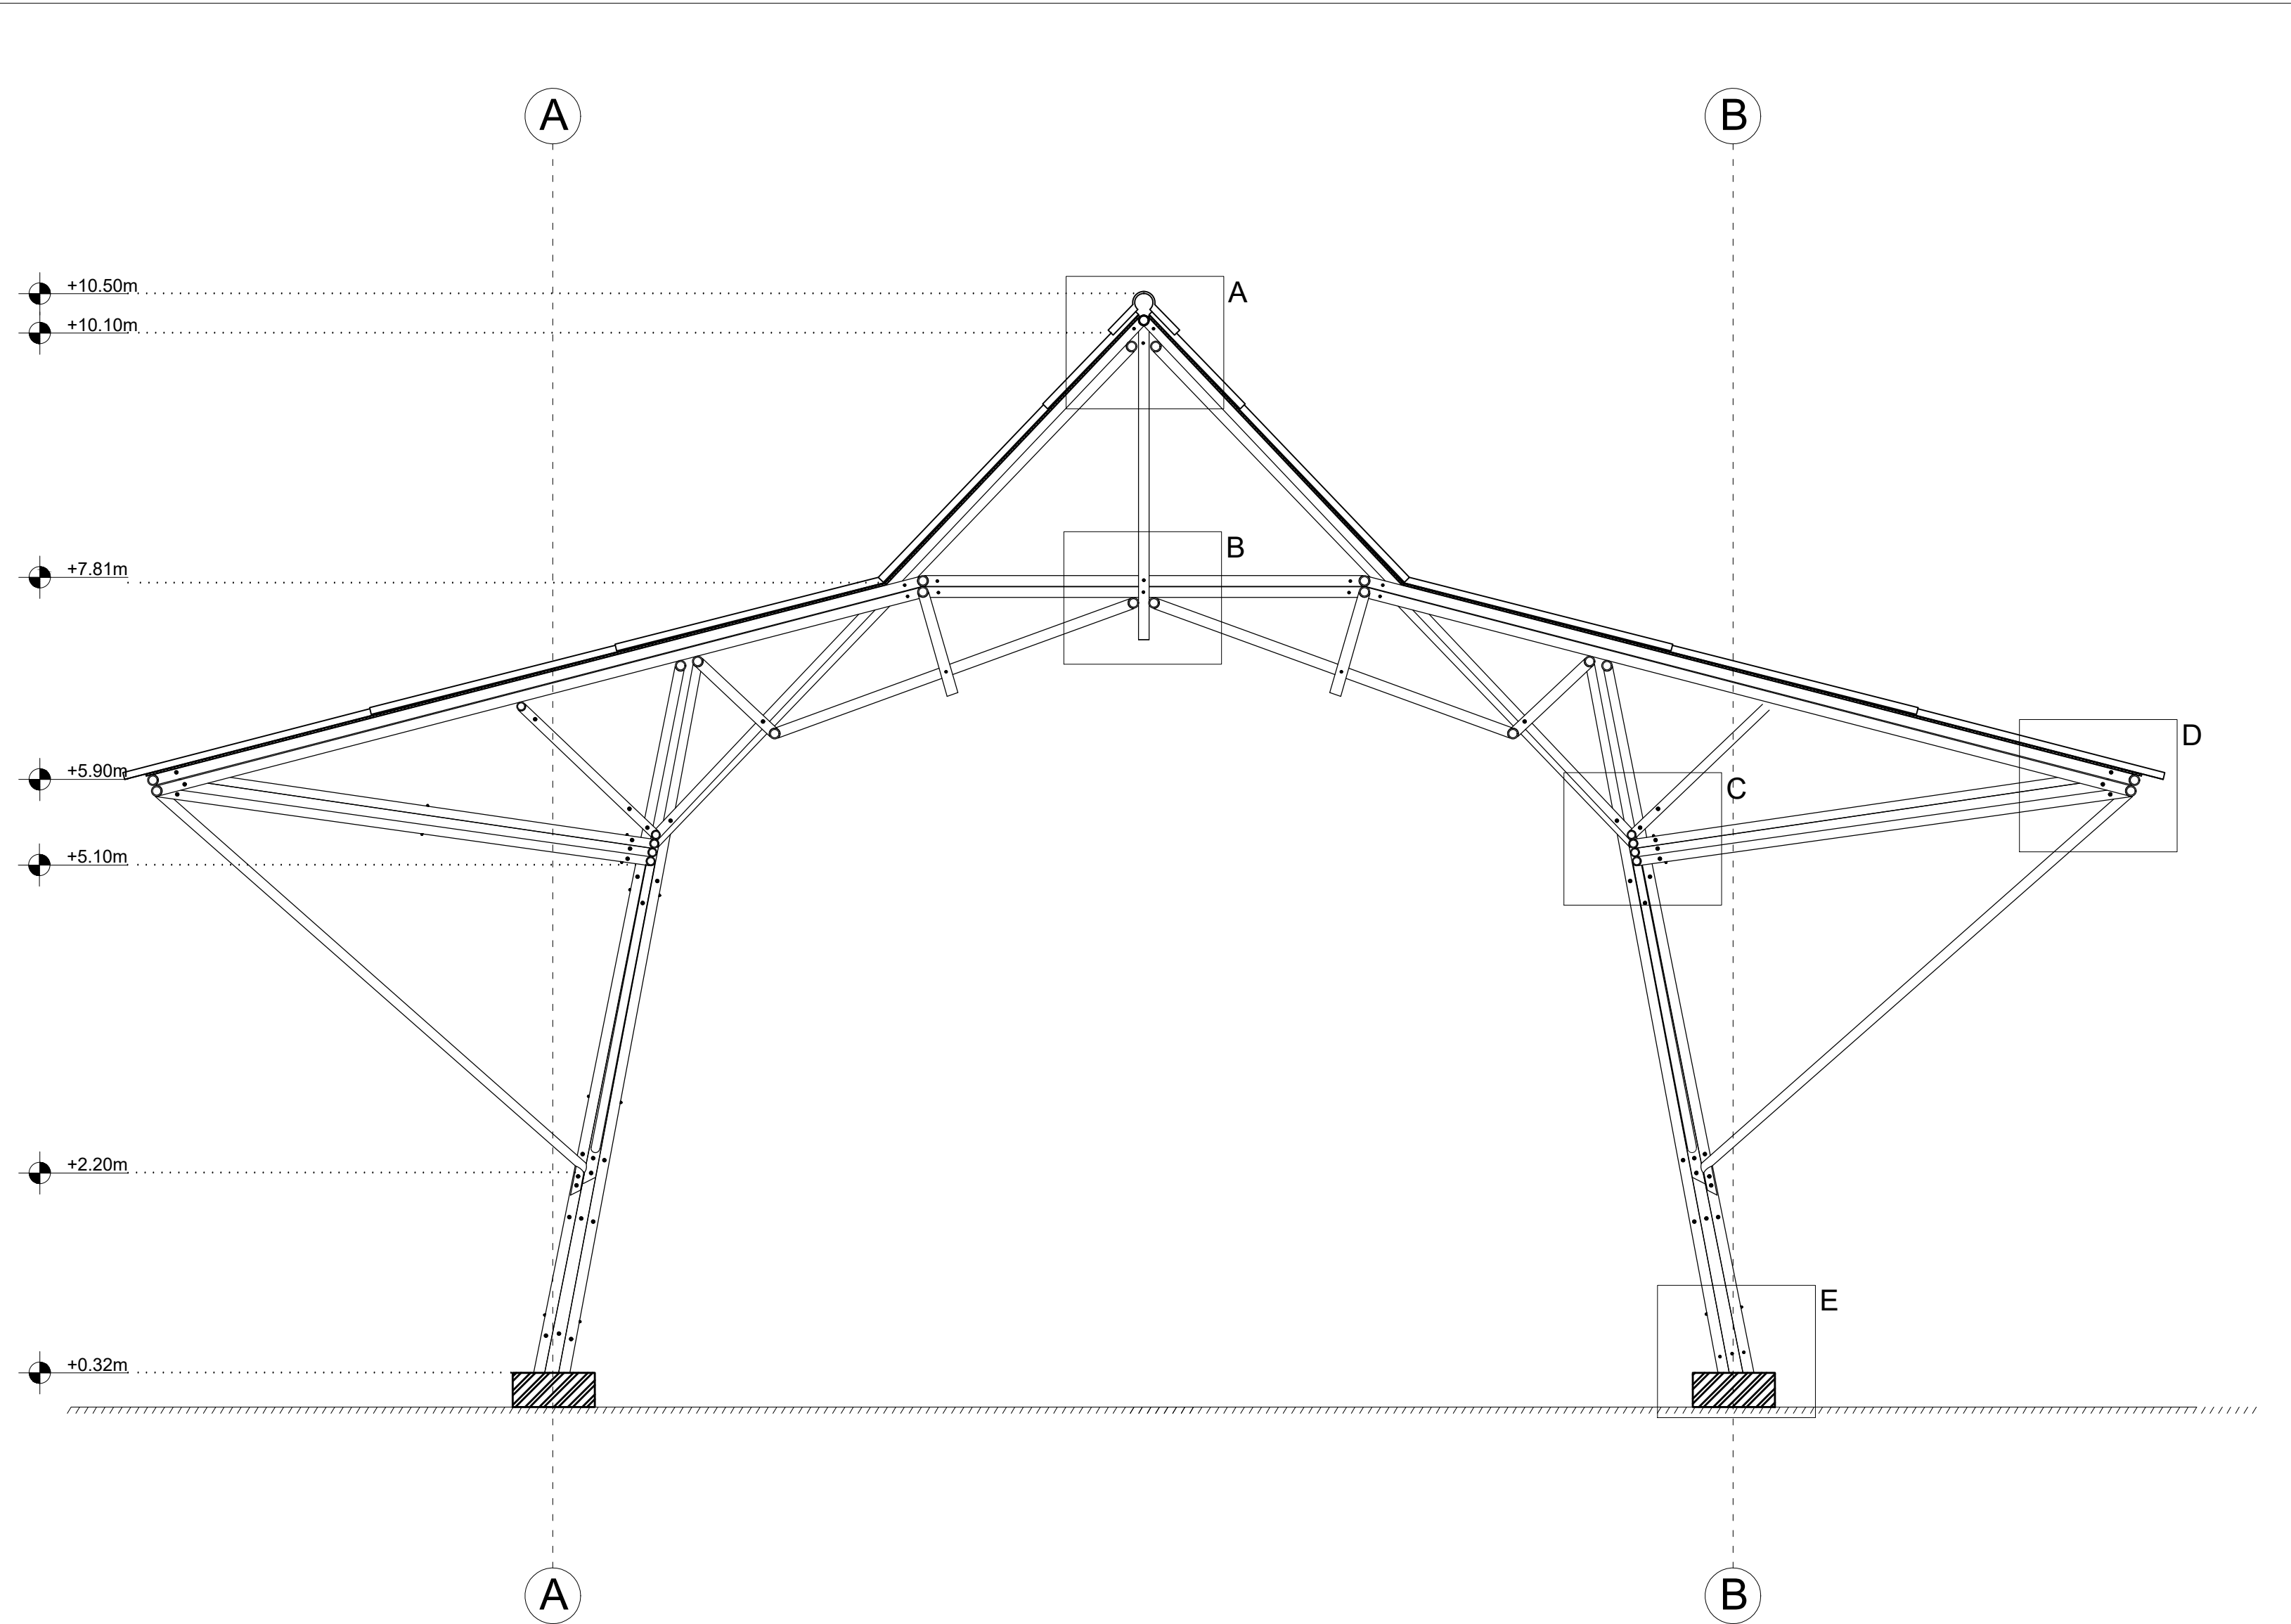

ESC. 1:50

DETALLES CONSTRUCTIVOS

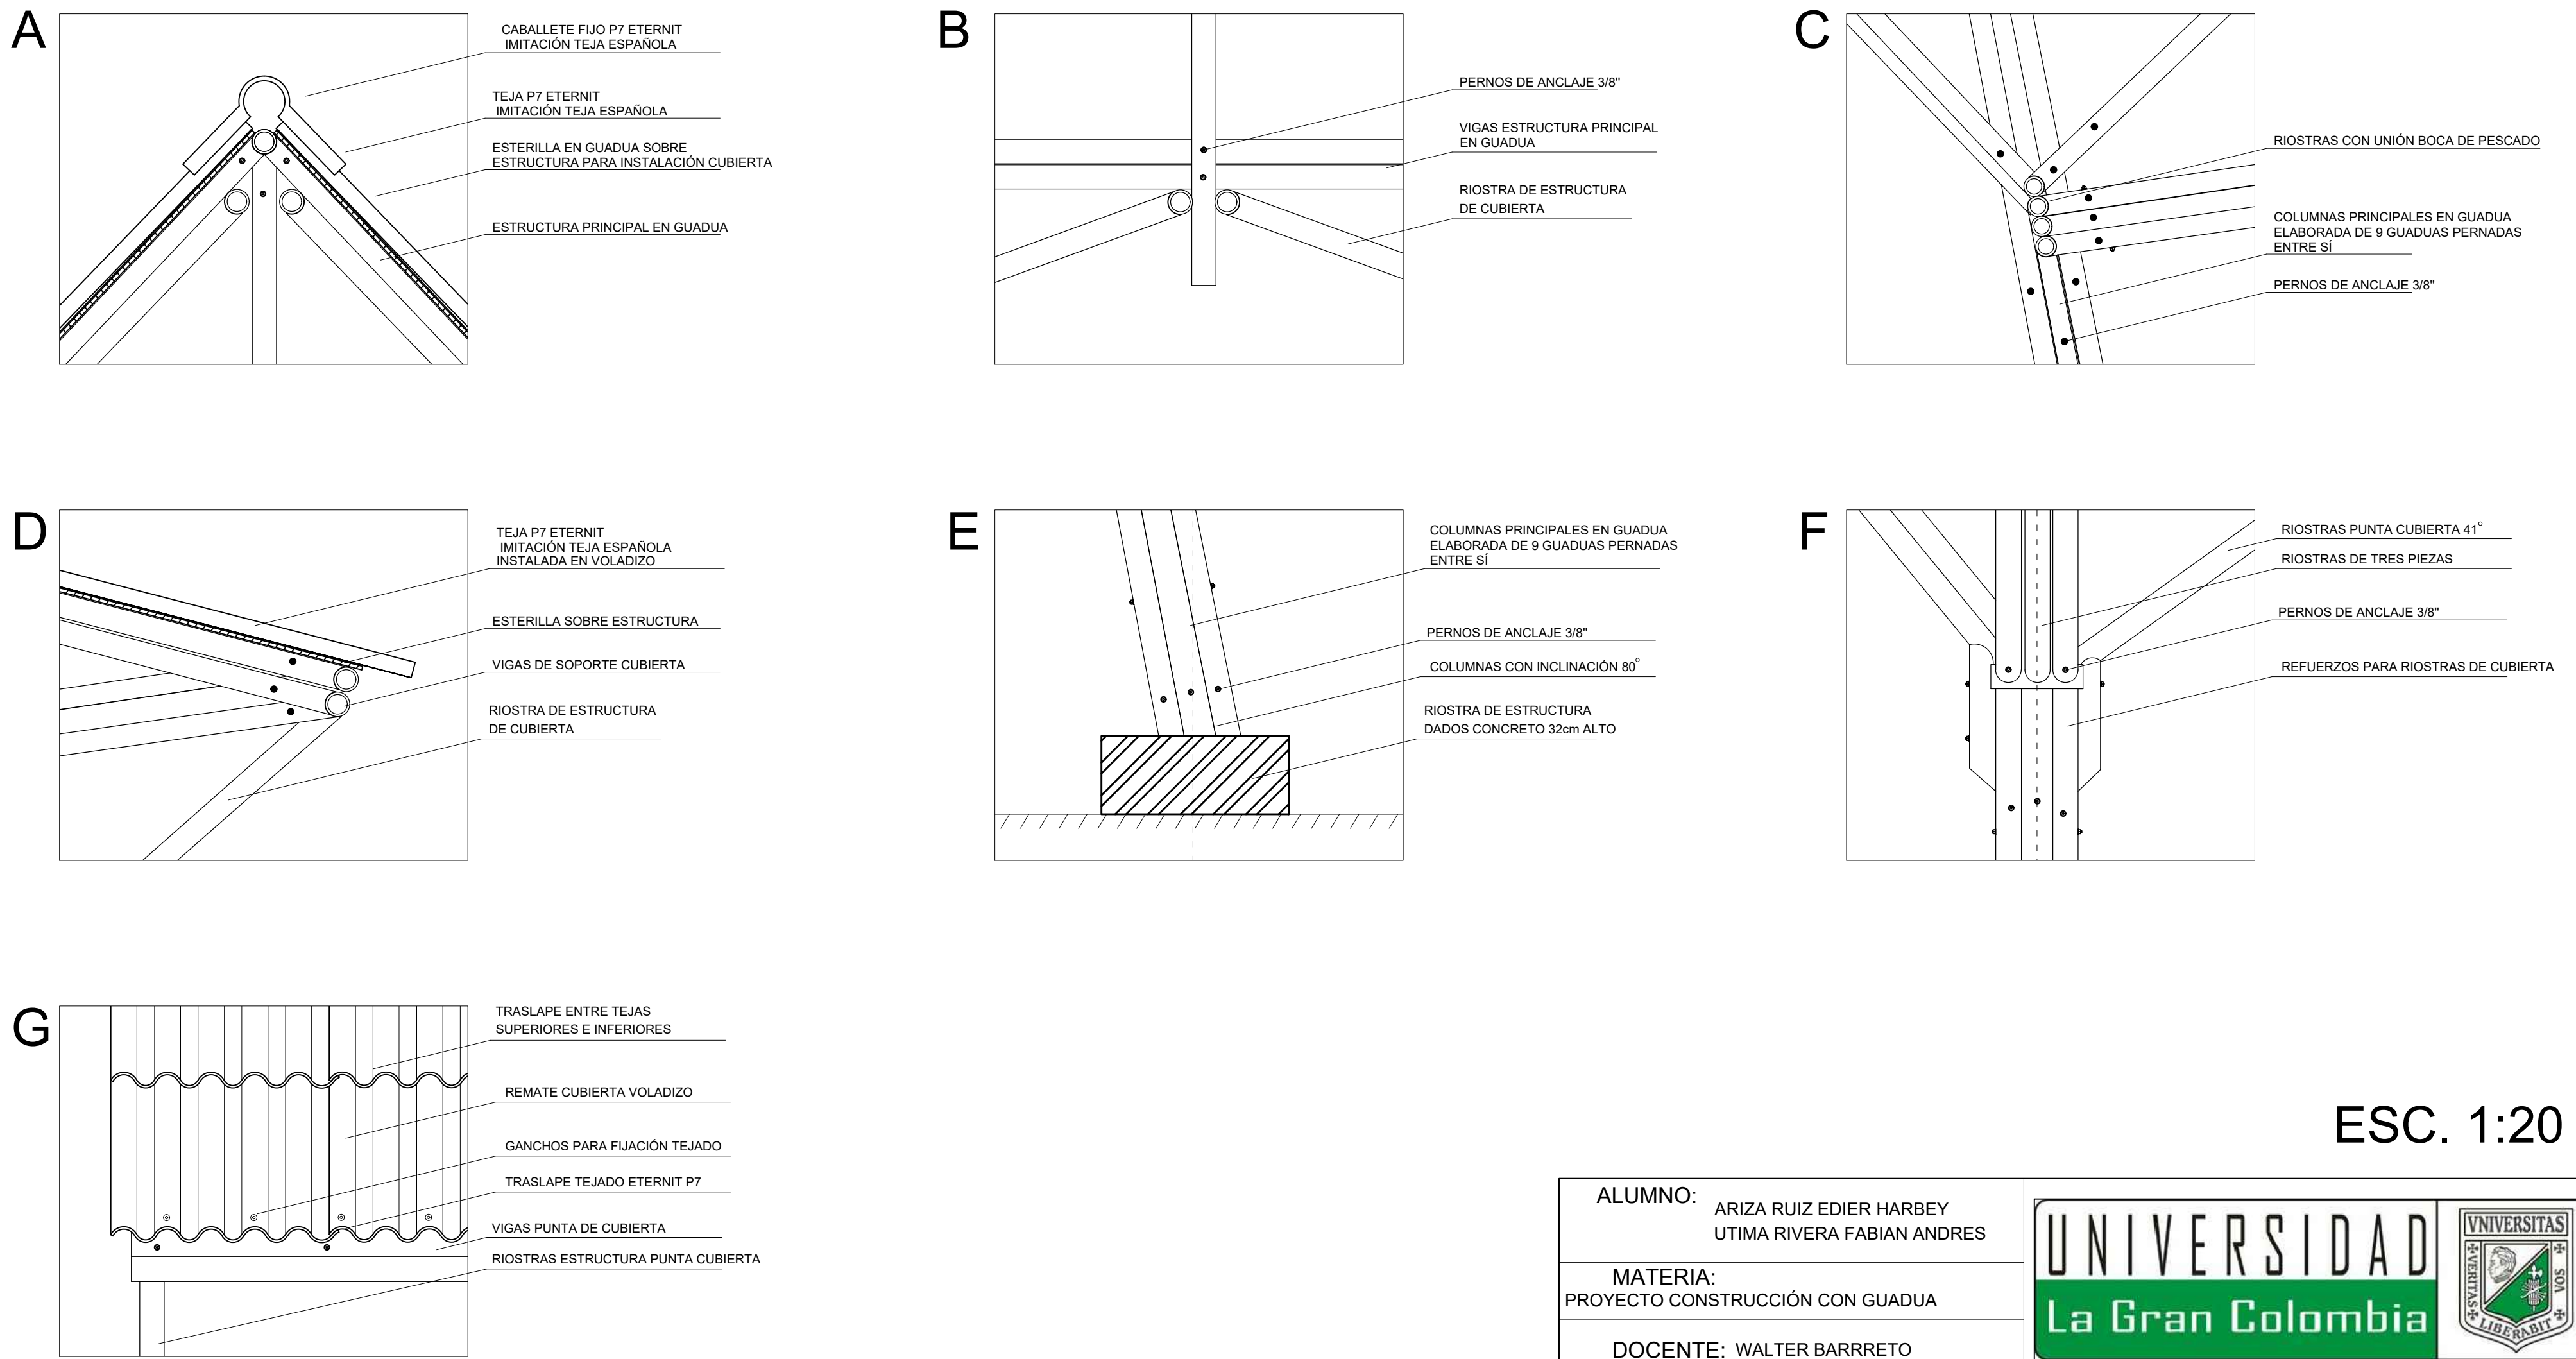

ESC. 1:20

ALUMNO:		ARIZA RUIZ EDIER HARBEY UTIMA RIVERA FABIAN ANDRES			
MATERIA:		PROYECTO CONSTRUCCIÓN CON GUADUA			
DOCENTE:		WALTER BARRRETO			
PROGRAMA:		TEC. CONSTRUCCIONES ARQUITECTONICAS			
FACULTAD		ARQUITECTURA			
ESCALA:		V°B° PROF.		FECHA:	
VARIAS				05/12/2018	
				GRAN SALÓN FINKANA	
				ALZADO Y DETALLE CONSTRUCTIVO	
				PLANO 1/3	