


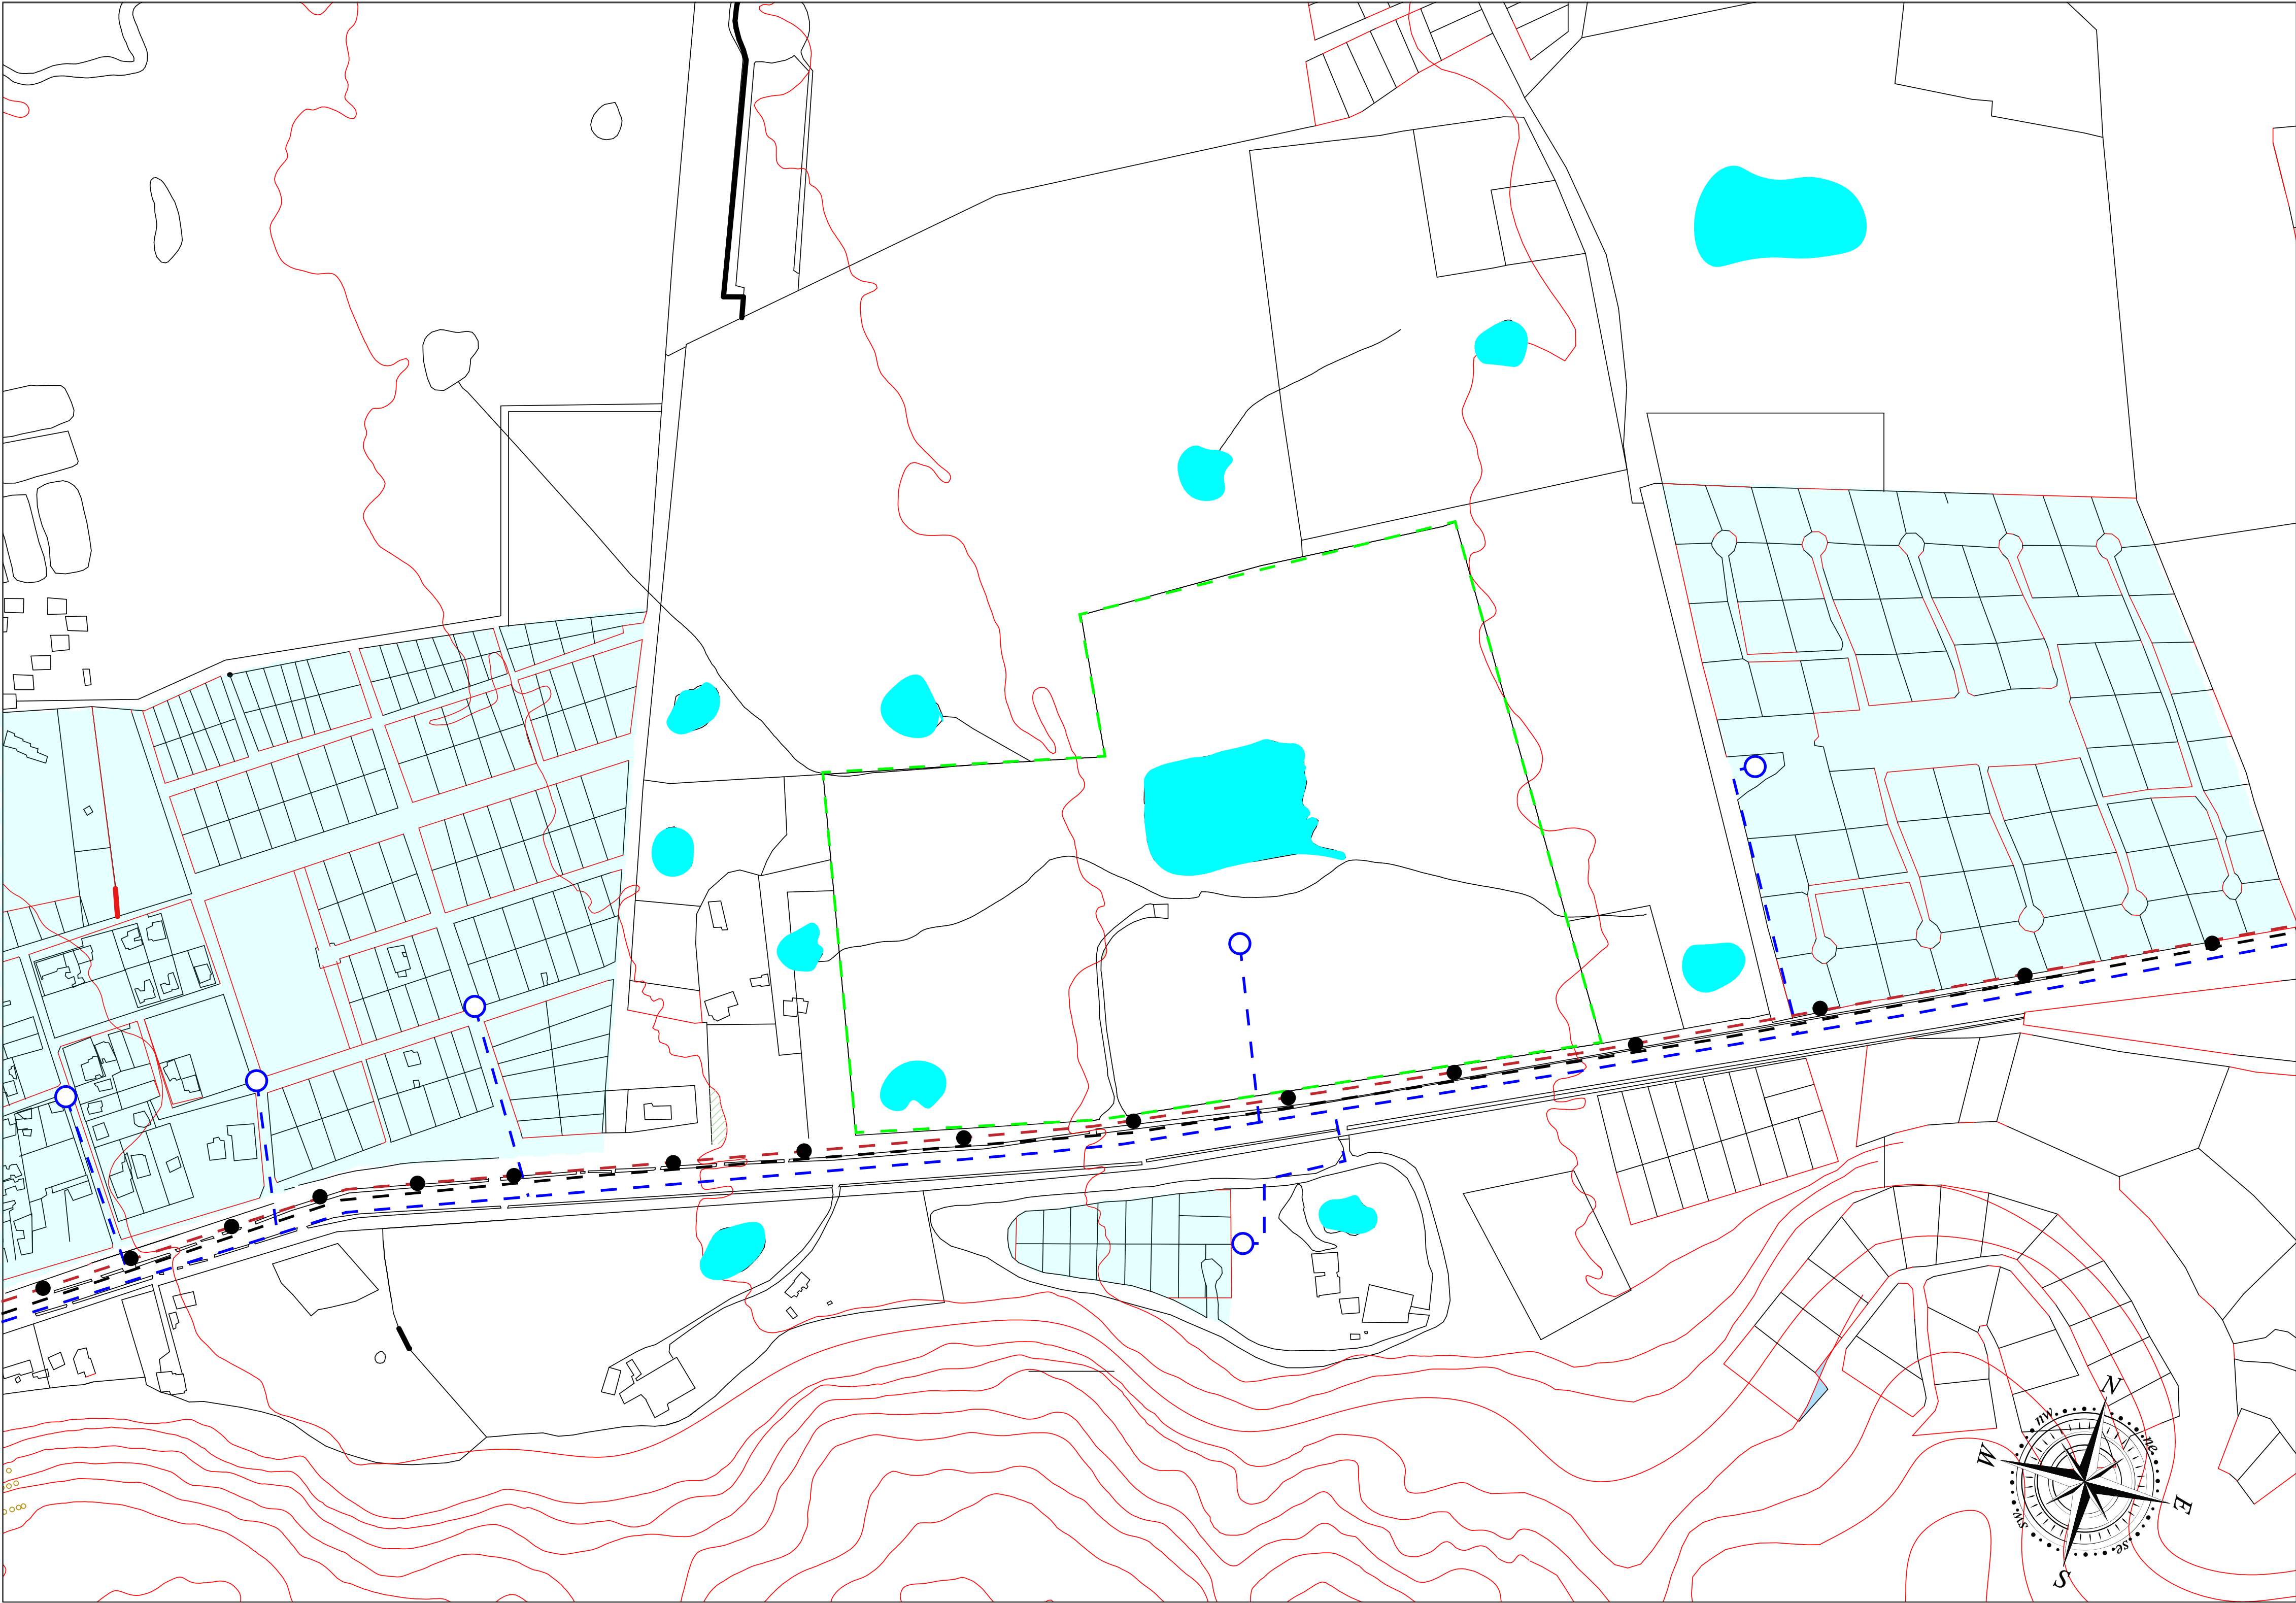

ANAPOMA



UNIVERSIDAD
LA GRAN COLOMBIA

FACULTAD DE ARQUITECTURA

PROYECTO
COMPLEJO GERIÁTRICO Y DE APOYO INTEGRAL
(proyecto regional para la re incorporación del adulto
mayor en la provincia del Tequendama en Cundinamarca)

CONVENCIONES

- Postes de energía
- Pozos de agua
- Red matriz potable
- Conexion a la red matriz
- Red matriz de aguas negras
- red electrica
- Zonas con instalacion de agua potable
- limites del lote

MODIFICACIONES

CONTIENE

PLANOS DE REFRENCIA

1. PLANO No.
2. PLANO No.

ARCHIVOS DE REFRENCIA

1. PLANO No.
2. PLANO No.

ESCALA: 1 : 1450	FECHA: 24 de agosto del 2019
ARCHIVO:	FECHA DE COPIA:
DIBUJO: Cesar Roberto Gomez Salazar	ELABORACION: Cesar Roberto Gomez Salazar
REVISION:	PLANO NO: 45
	DE: 70