




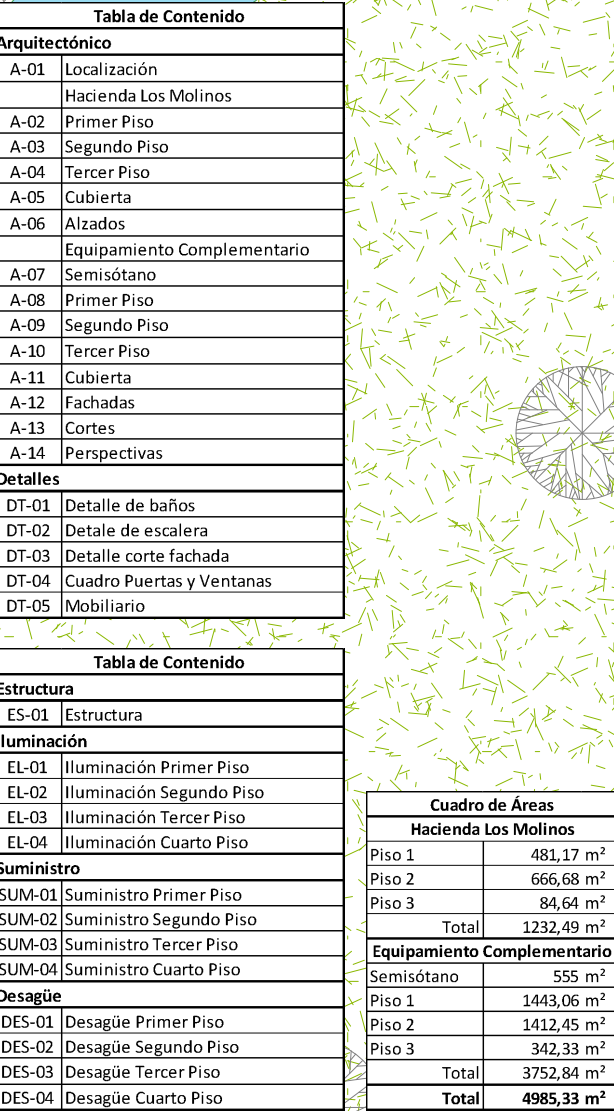

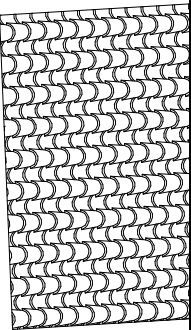

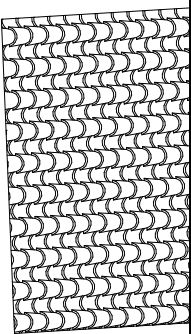

Facultad de Arquitectura

PROYECTO

Resignificación de la Hacienda Los Molinos

Bogotá - 2022

ASIGNATURA

Opción Enfásis de Grado

DOCENTE

000000

ESTUDIANTES

1000

CONVENCIONES

OBSERVACIONES	
---------------	--

[illegible]

CONTIENE

Cubierta

ESCALA

1:100

ARCHIVC

HM-LA-Proyecto-V15.dwg


PLANO No

A-05


PLANCHAS No.	0
--------------	---

1


14

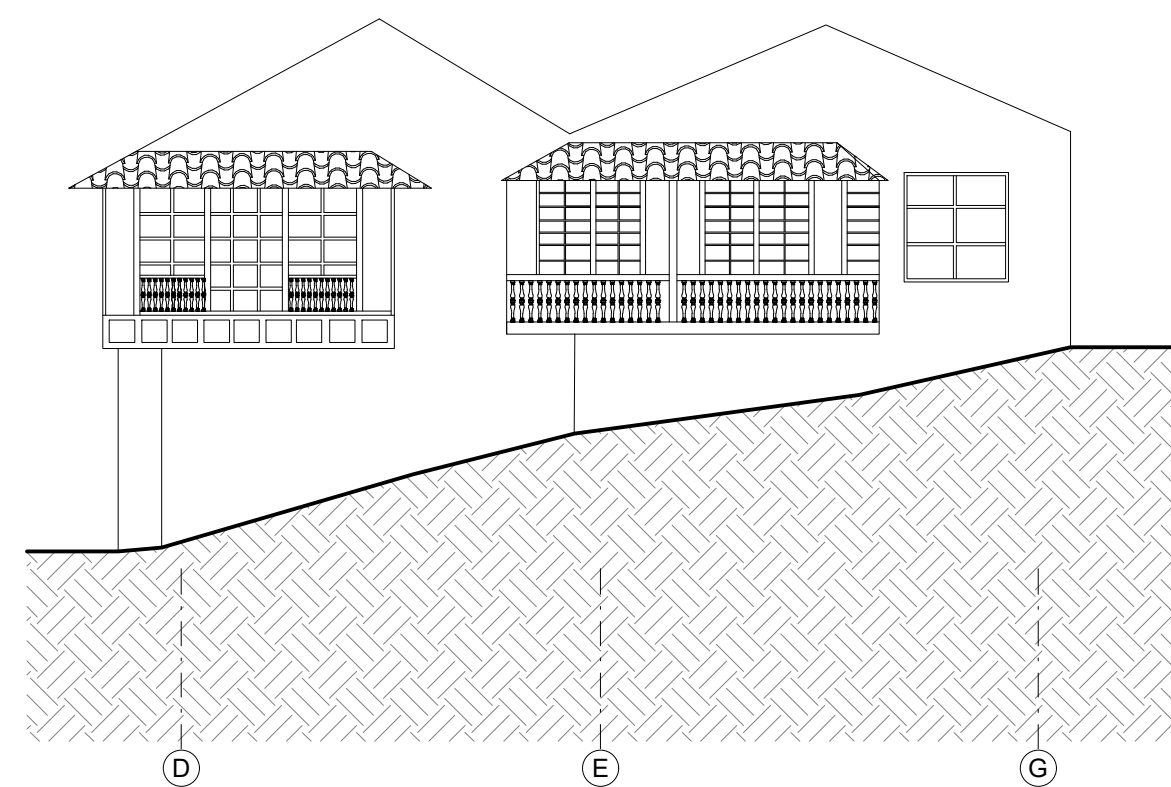

ESCALA 1:100

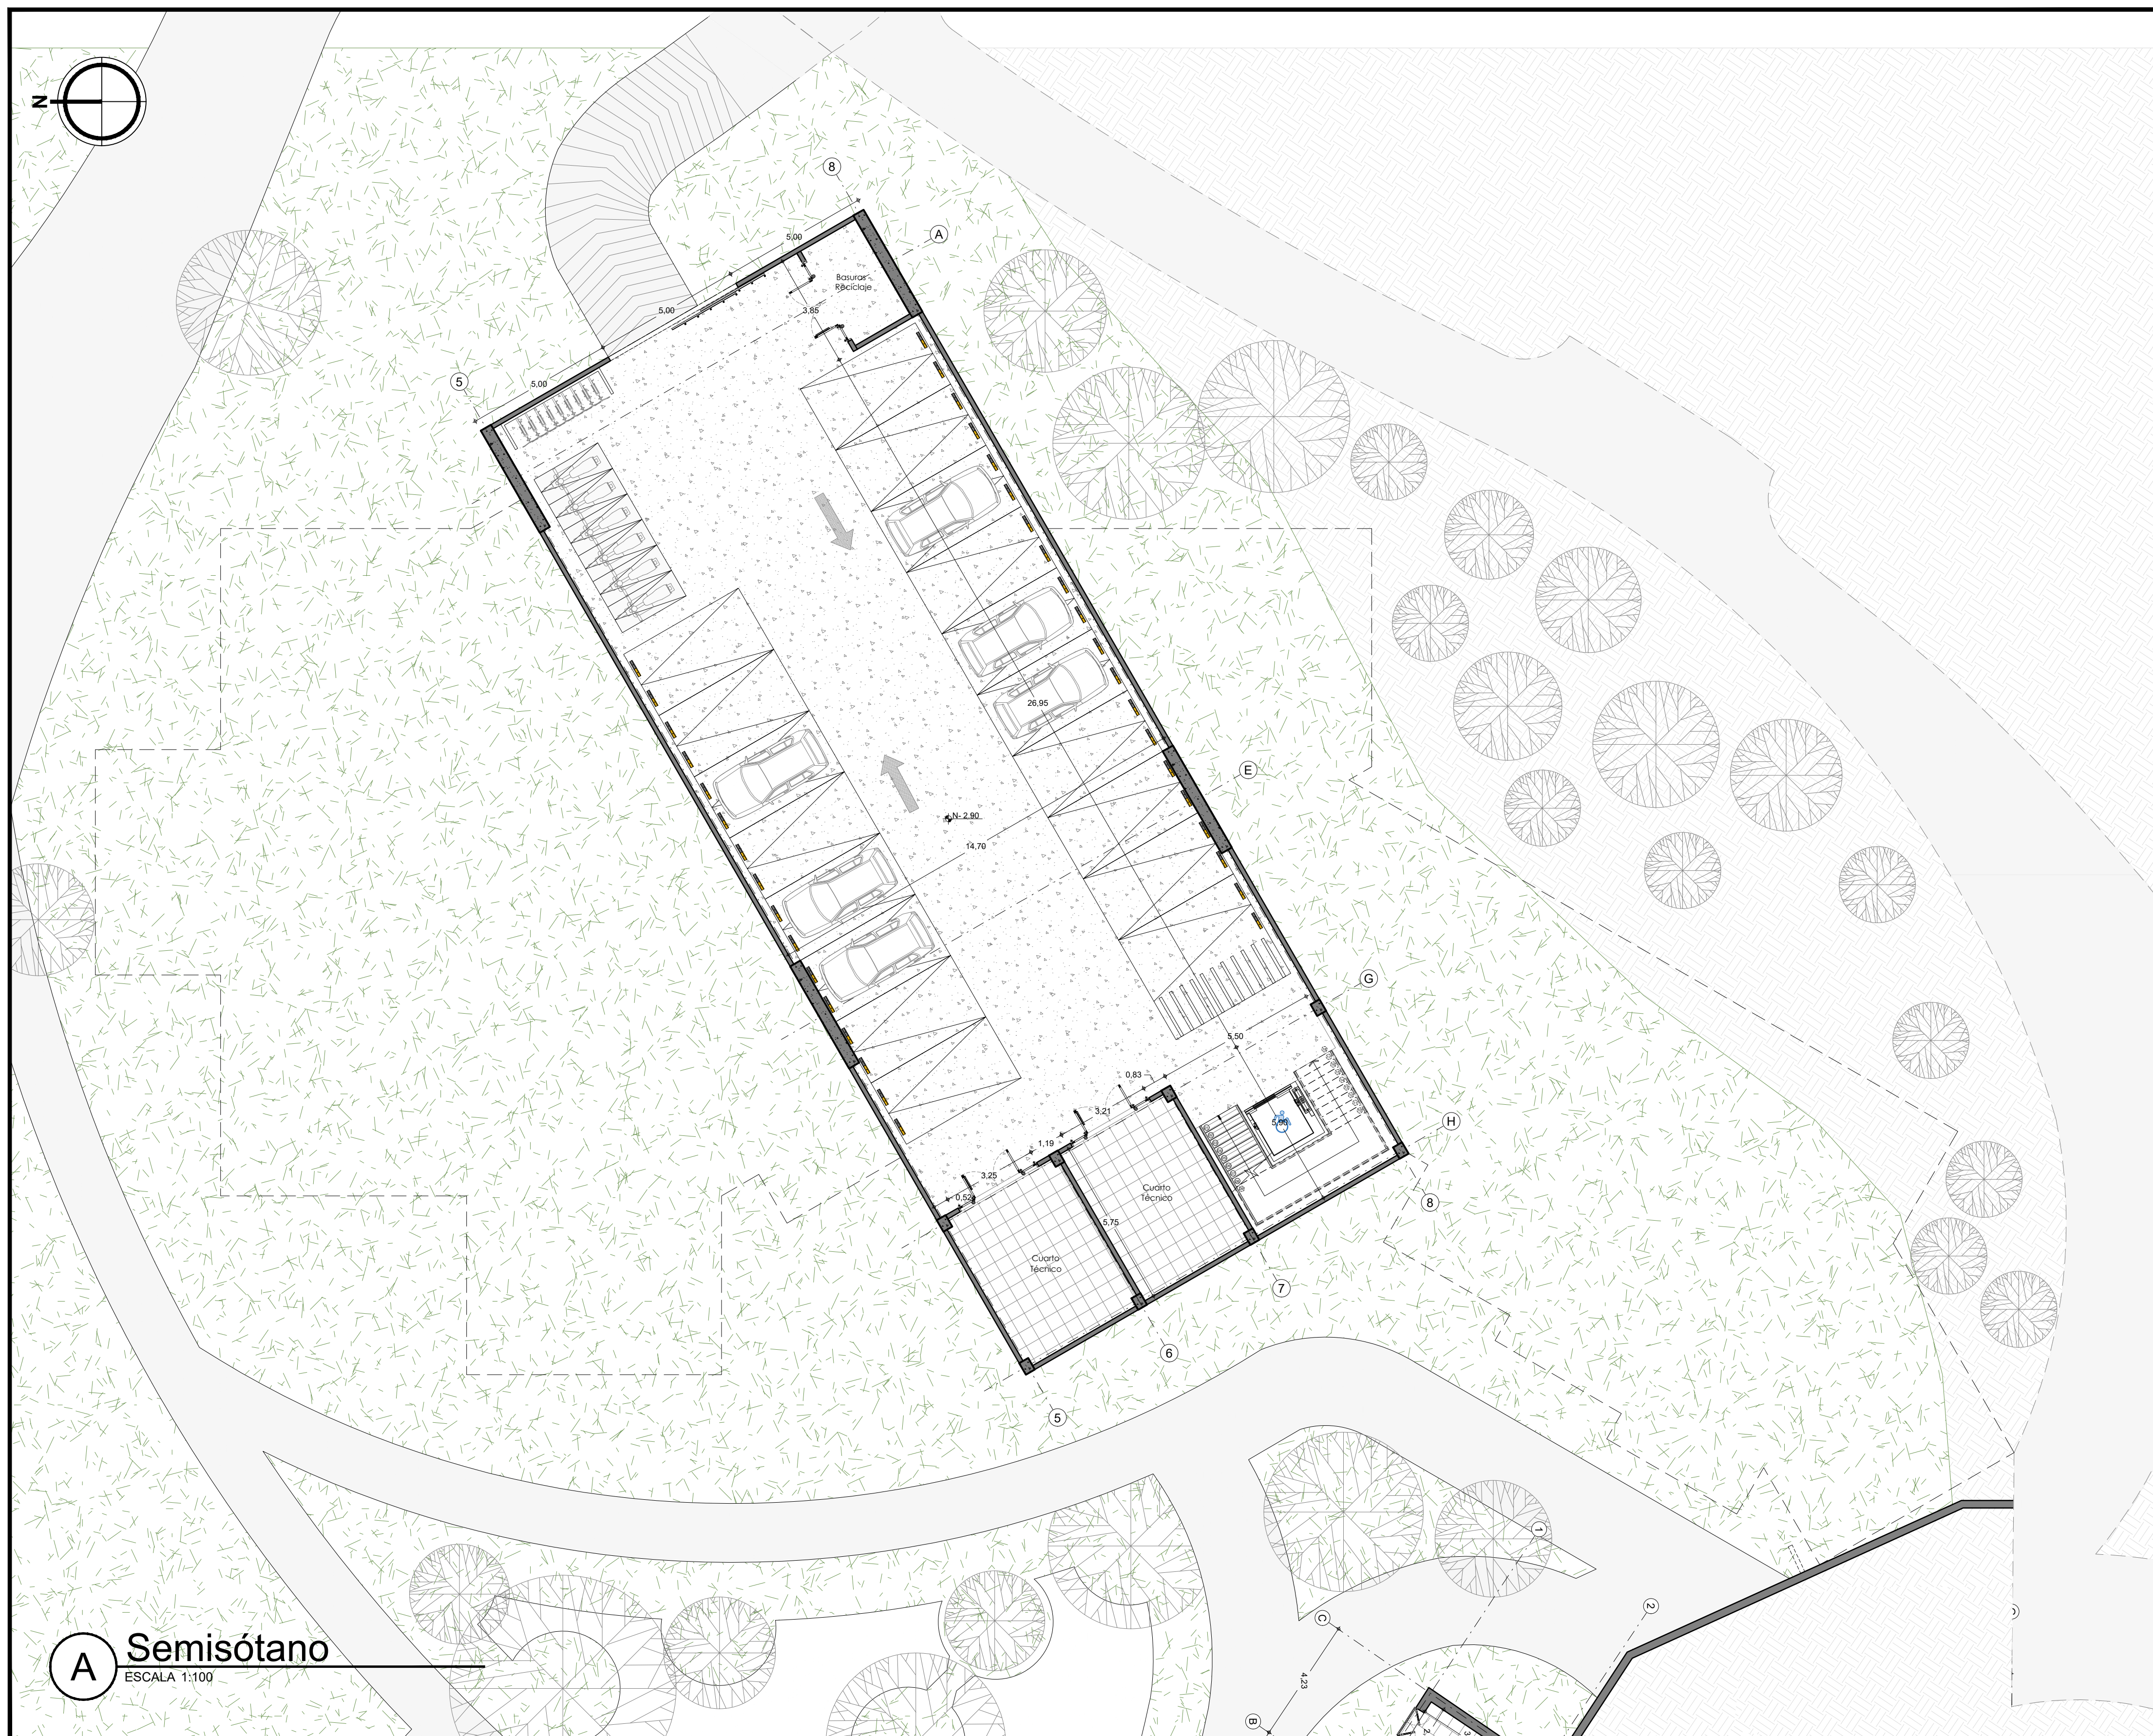



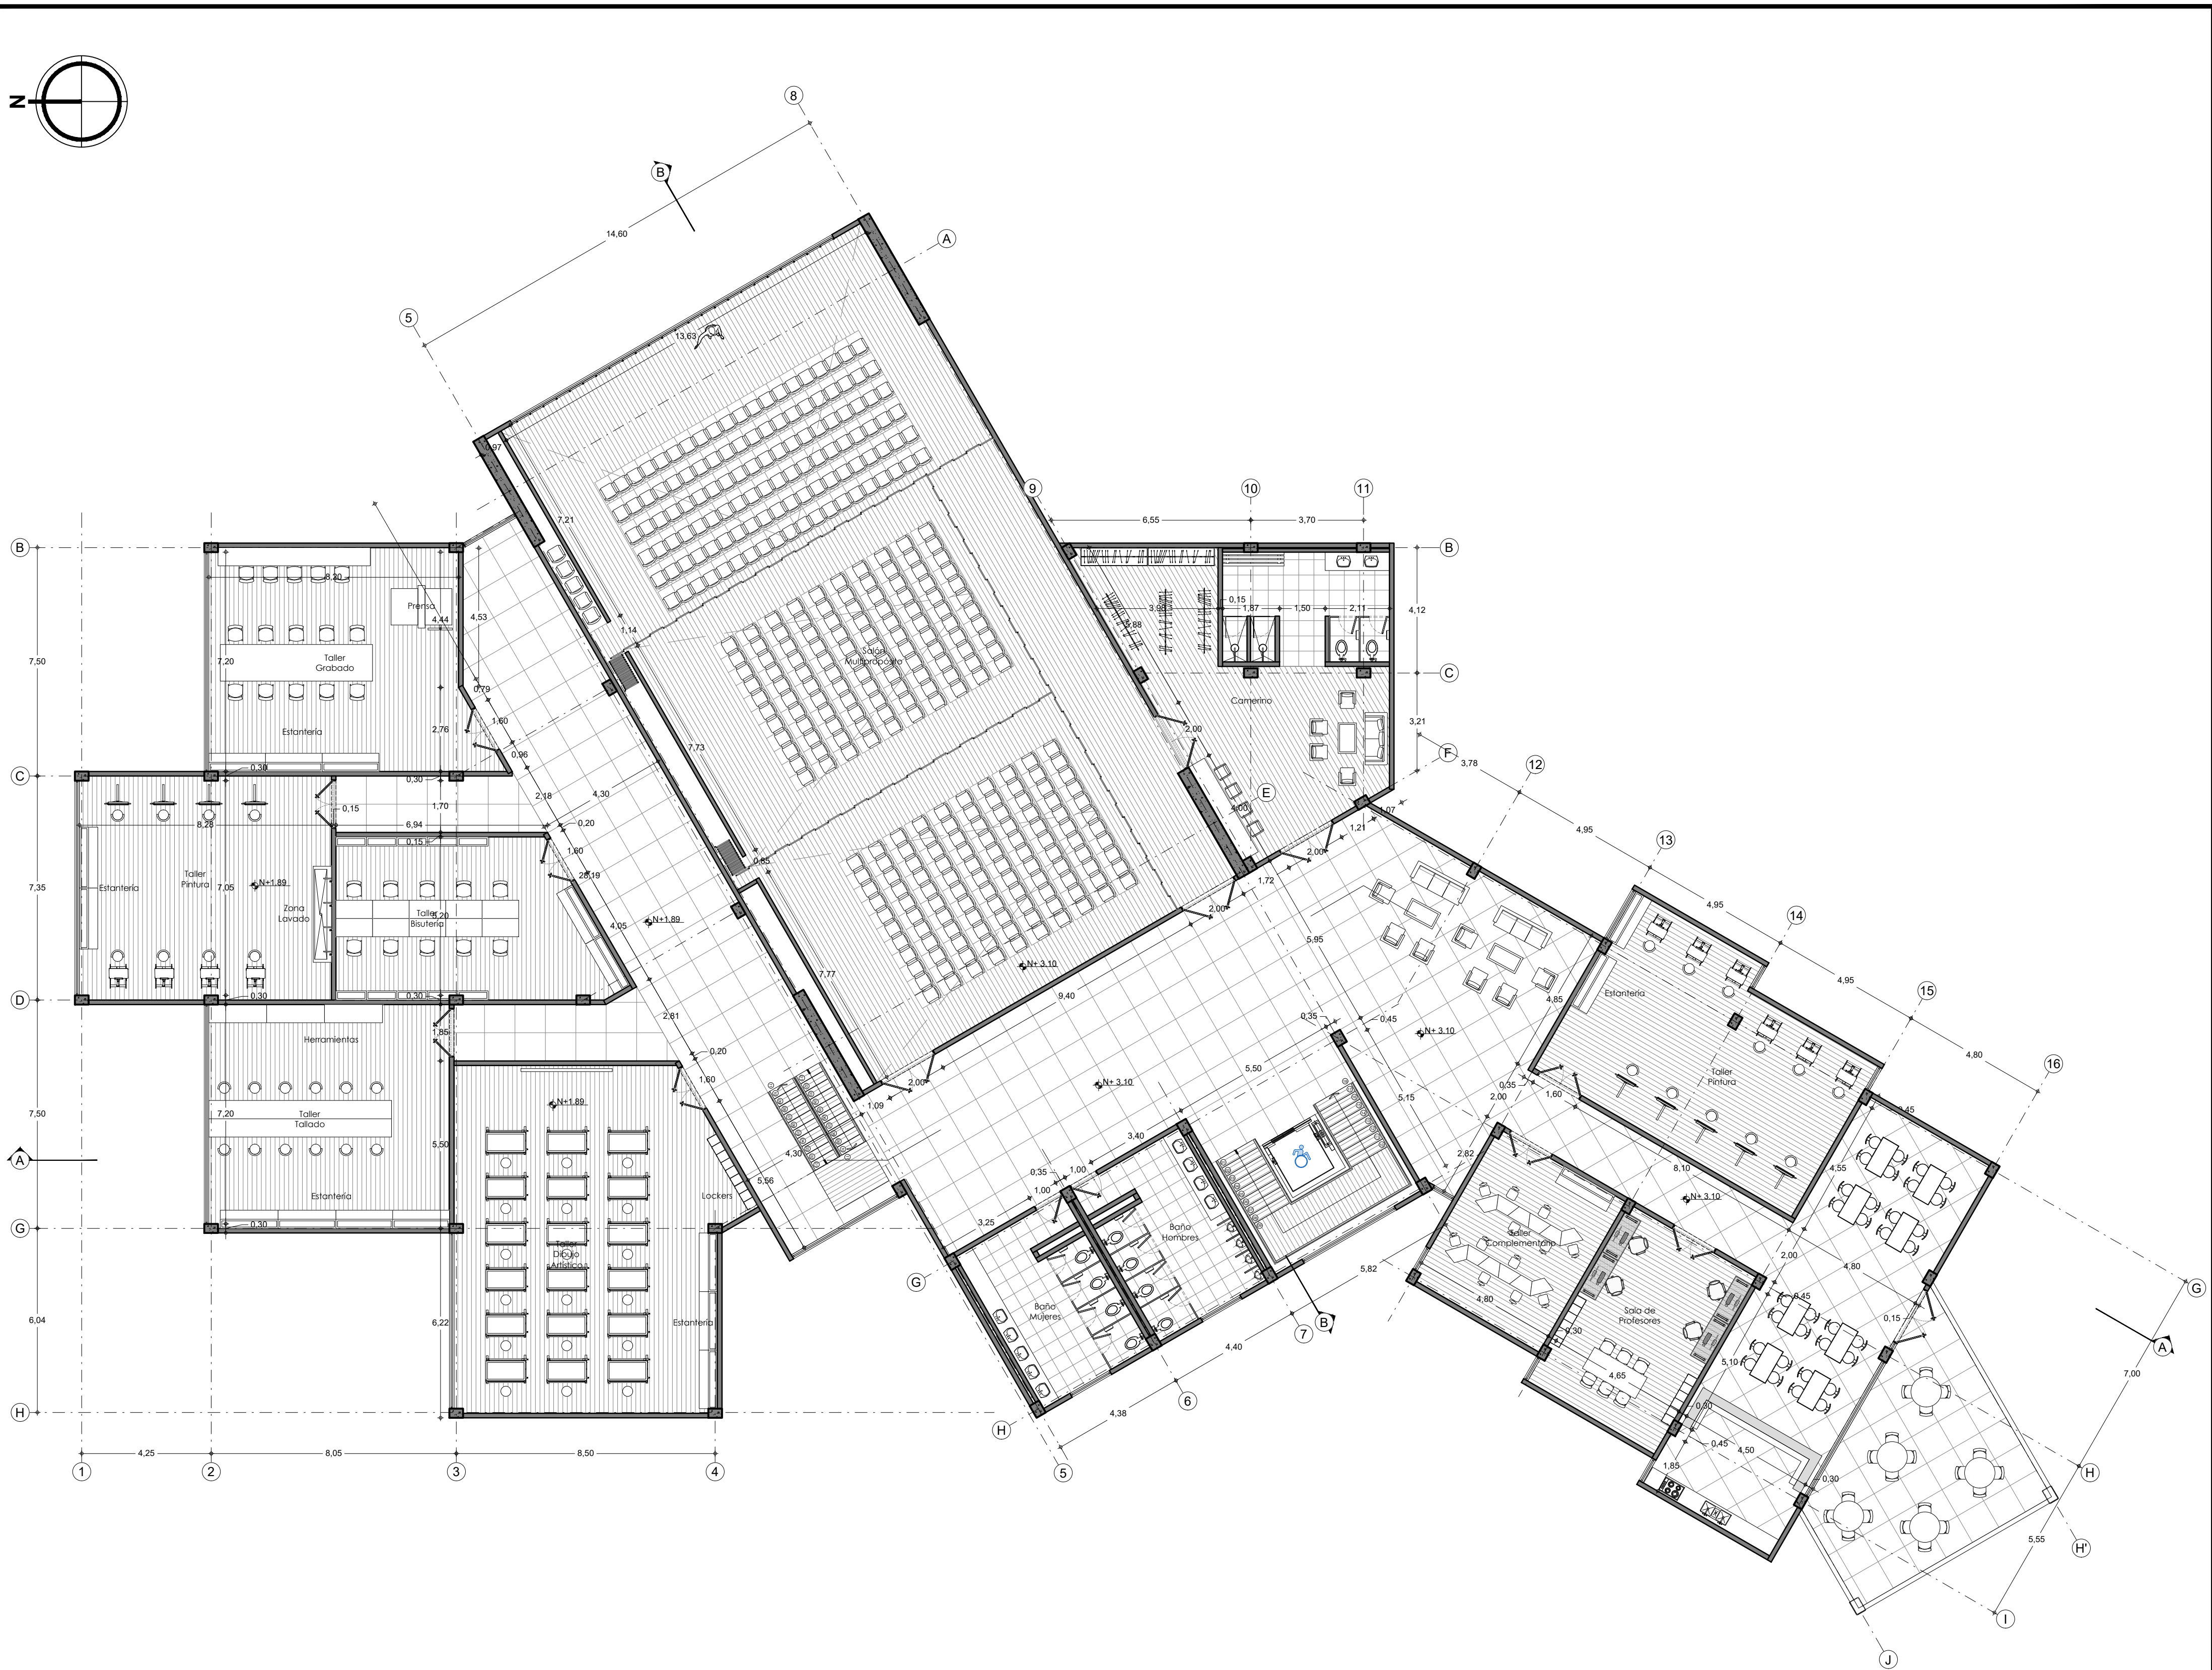

Segundo Piso

ESCALA 1:100



UNIVERSIDAD
La Gran Colombia

Facultad de Arquitectura

PROYECTO

Resignificación de la Hacienda Los Molinos

Bogotá - 2022

ASIGNATURA

Opción Enfoque de Grado

DOCENTE

1998

ESTUDIANTES

1000

CONVENCIONES

OBSERVACIONES

CO

EECHA

CONTIENE

Segundo Piso

ESCALA

1:100

FECHA

DIC/22

ARCHIVO

HM-LA-Proyecto-V15.dwg


PLANO No

	PLANCHAS No.
--	--------------

A-09



09

14



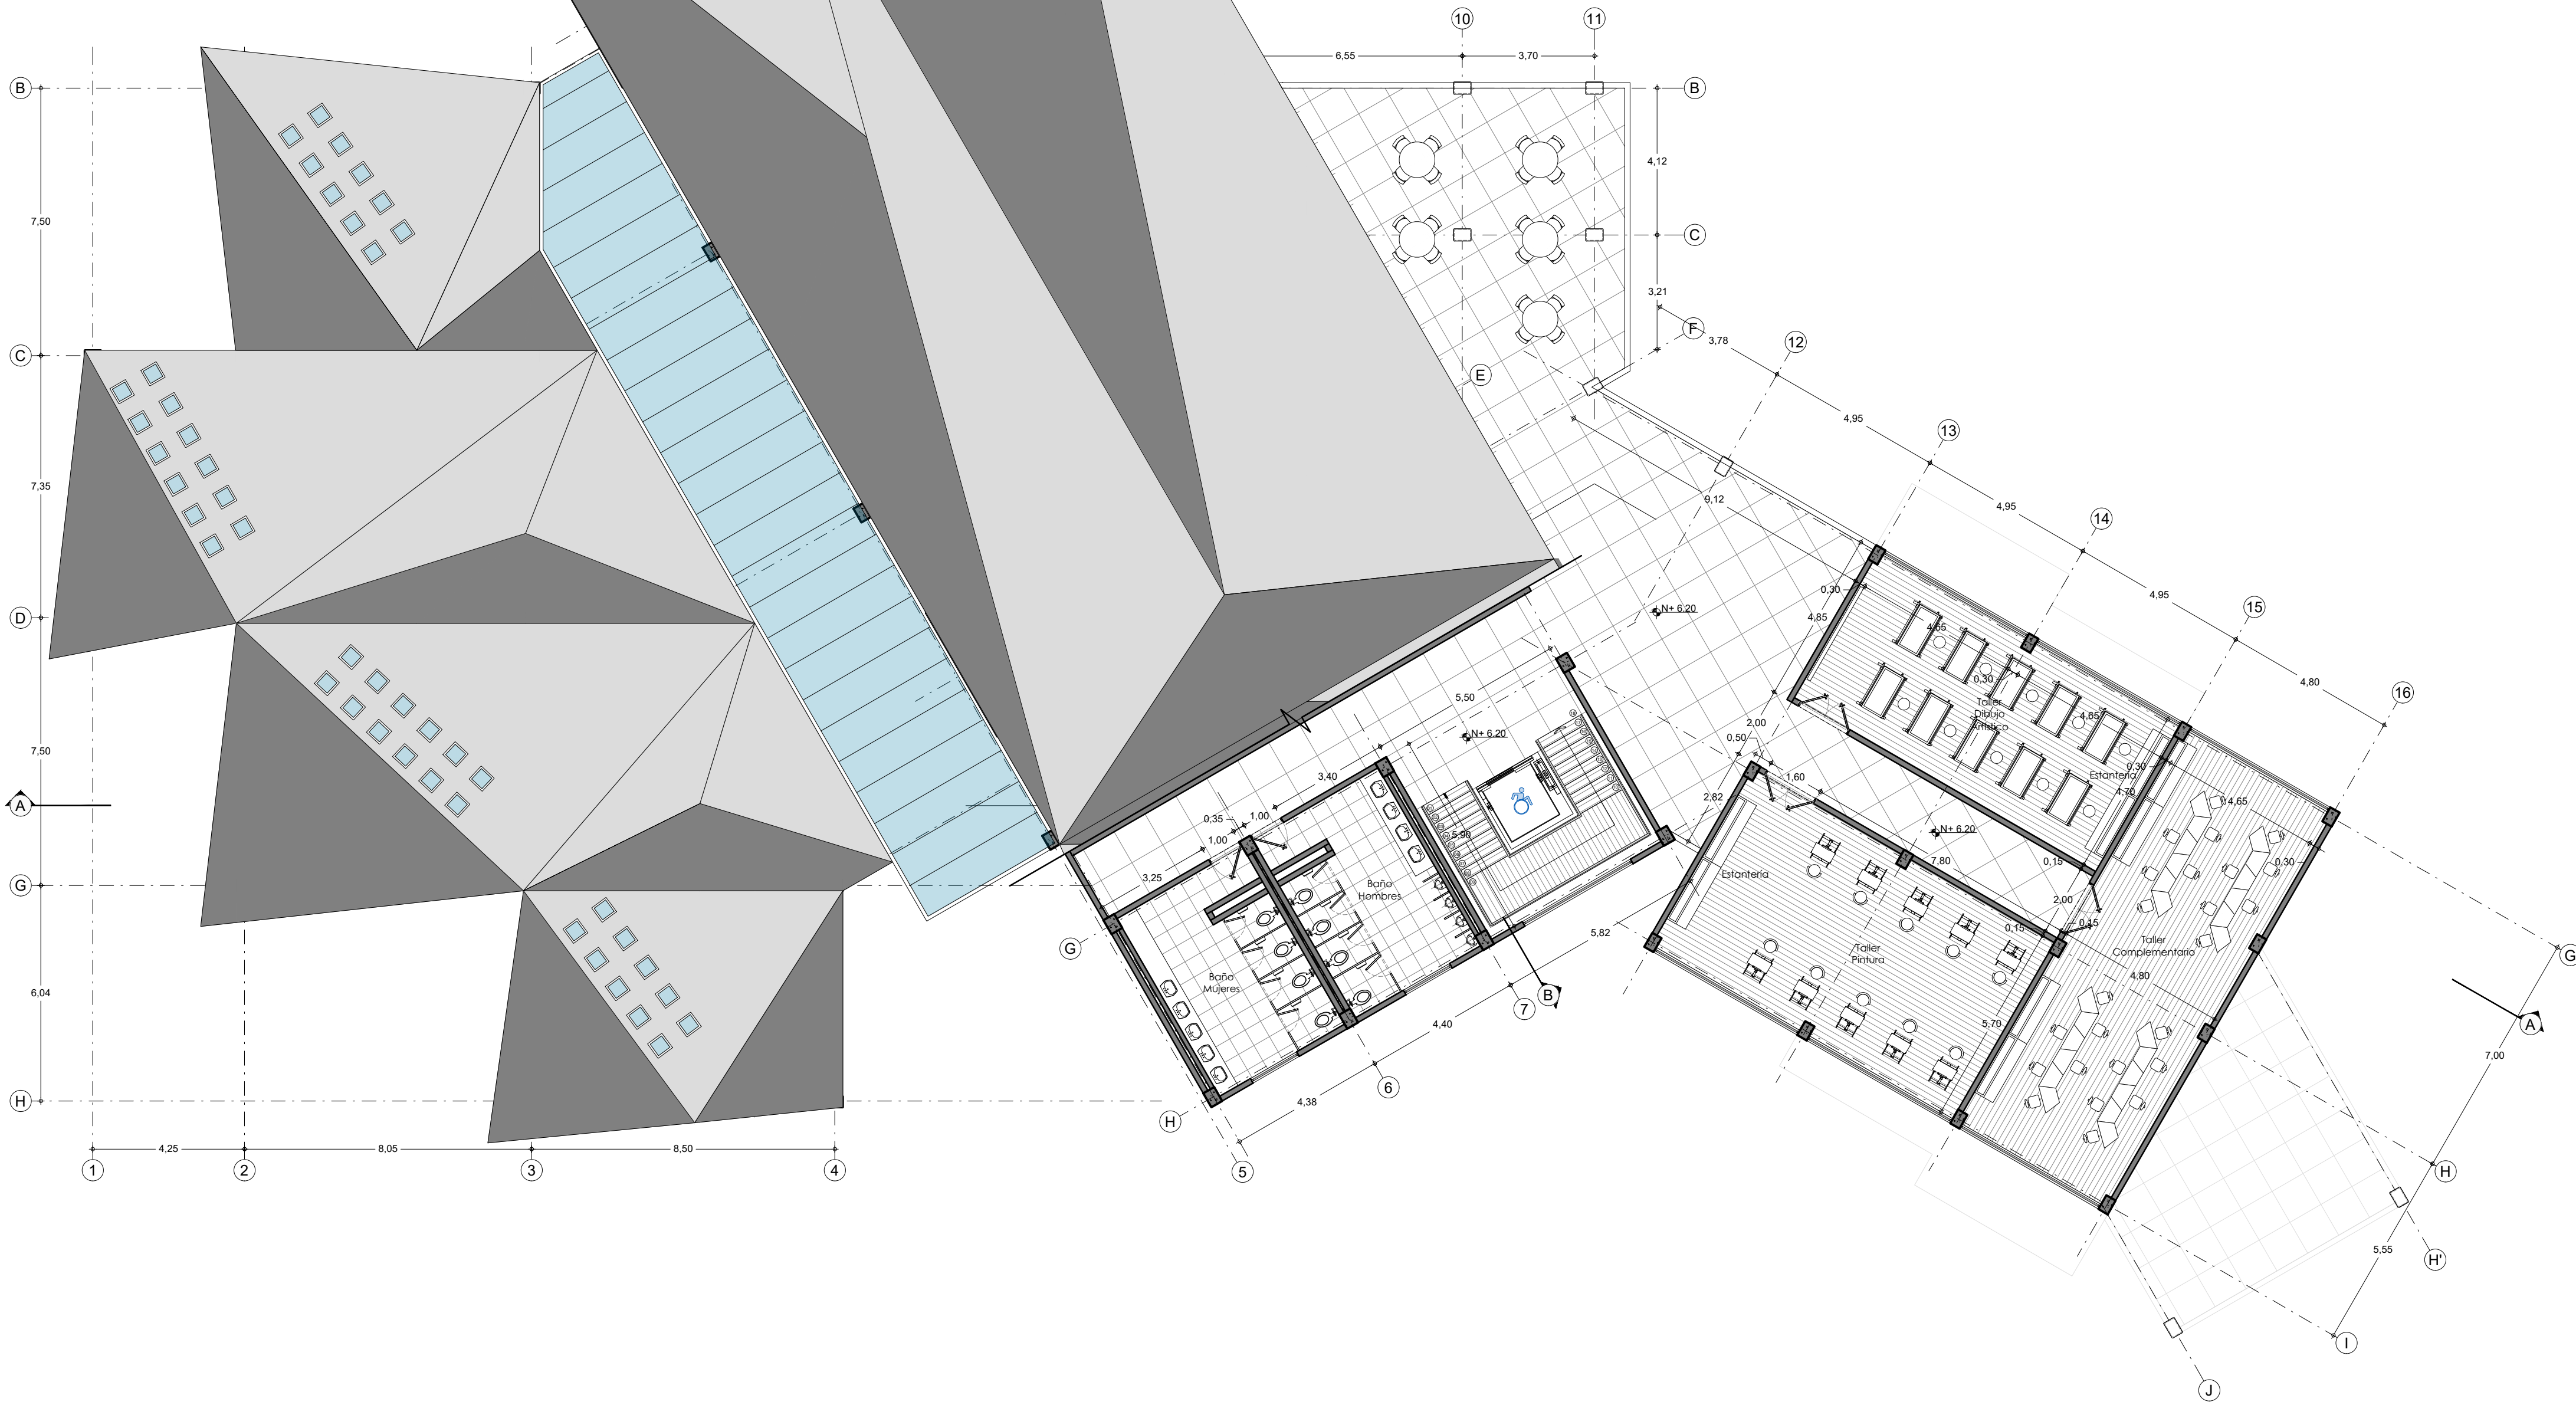


A Tercer Piso
ESCALA 1:100


[illegible]

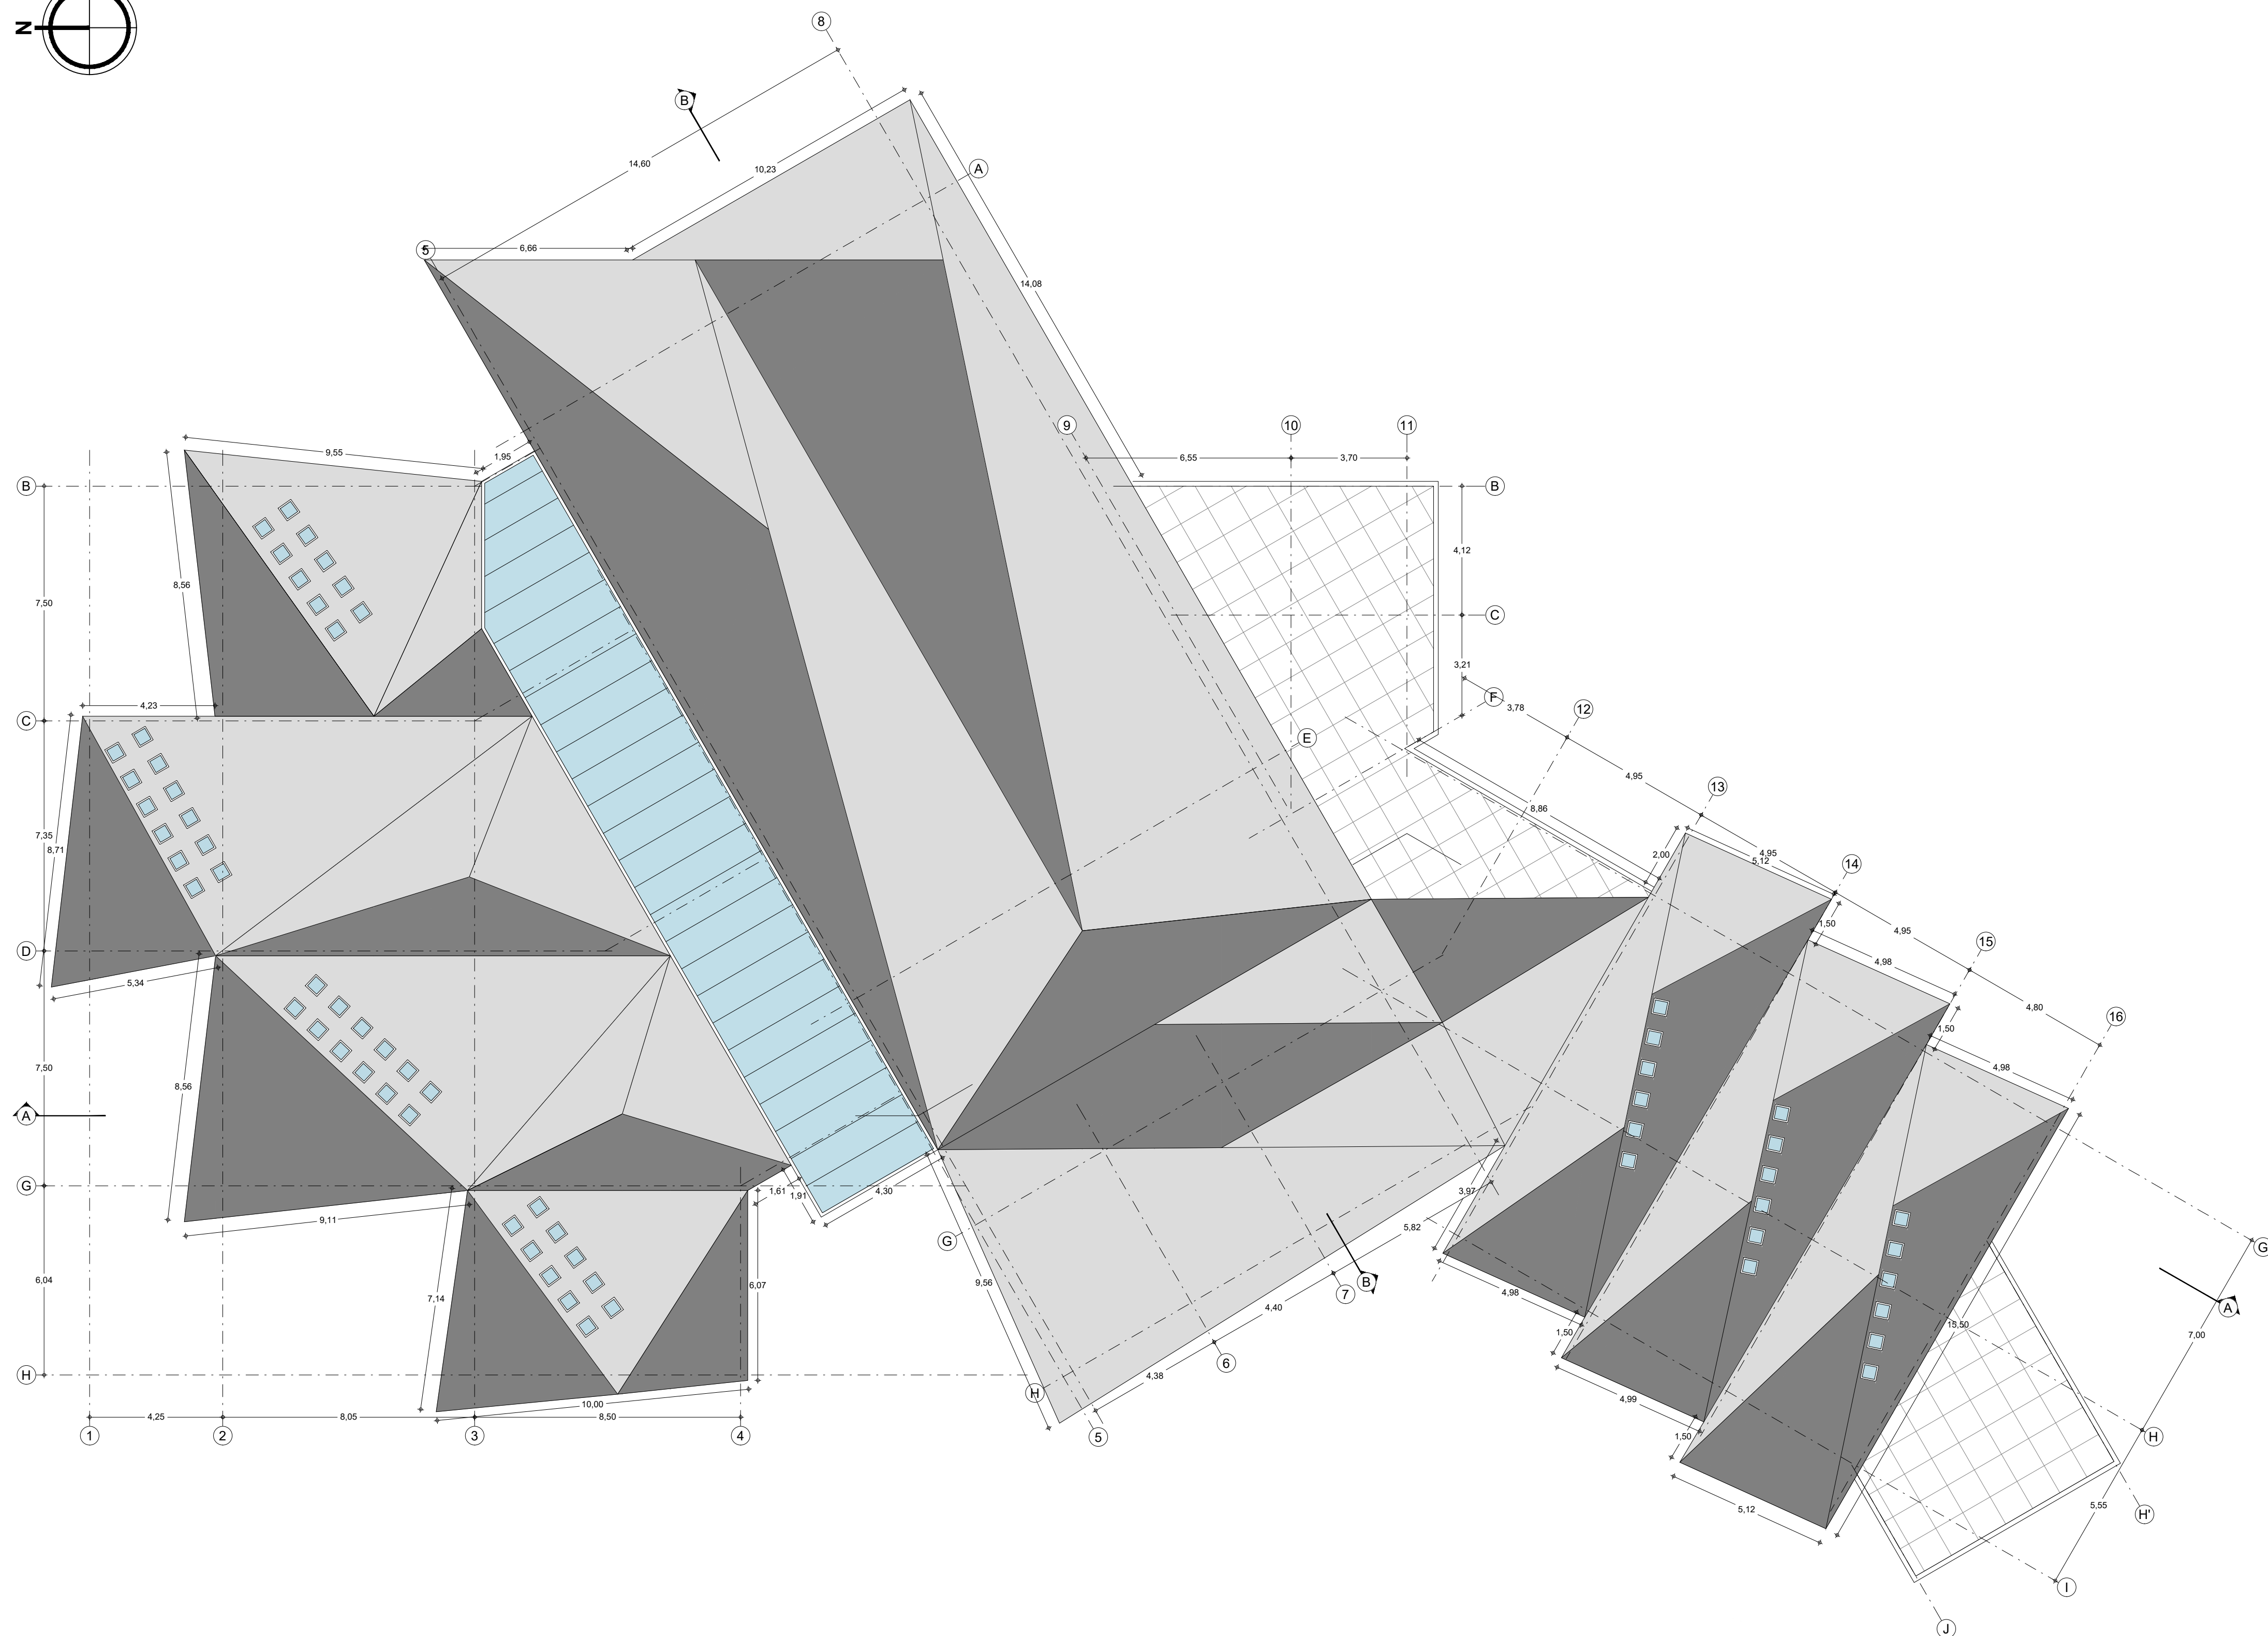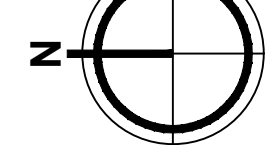





A Cubierta
ESCALA 1:100

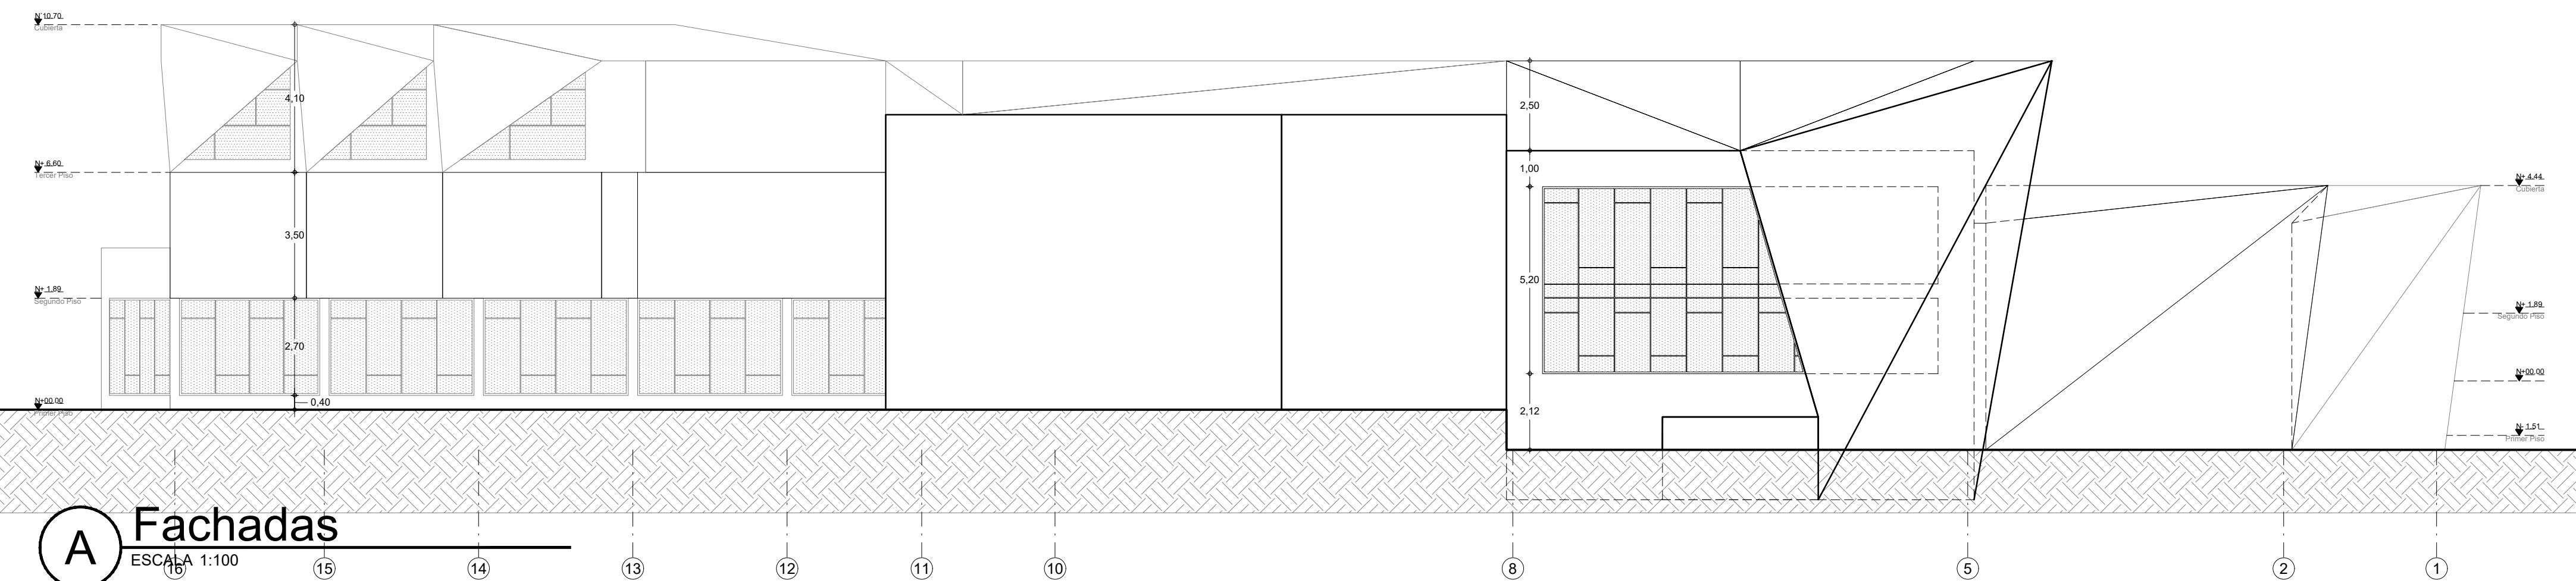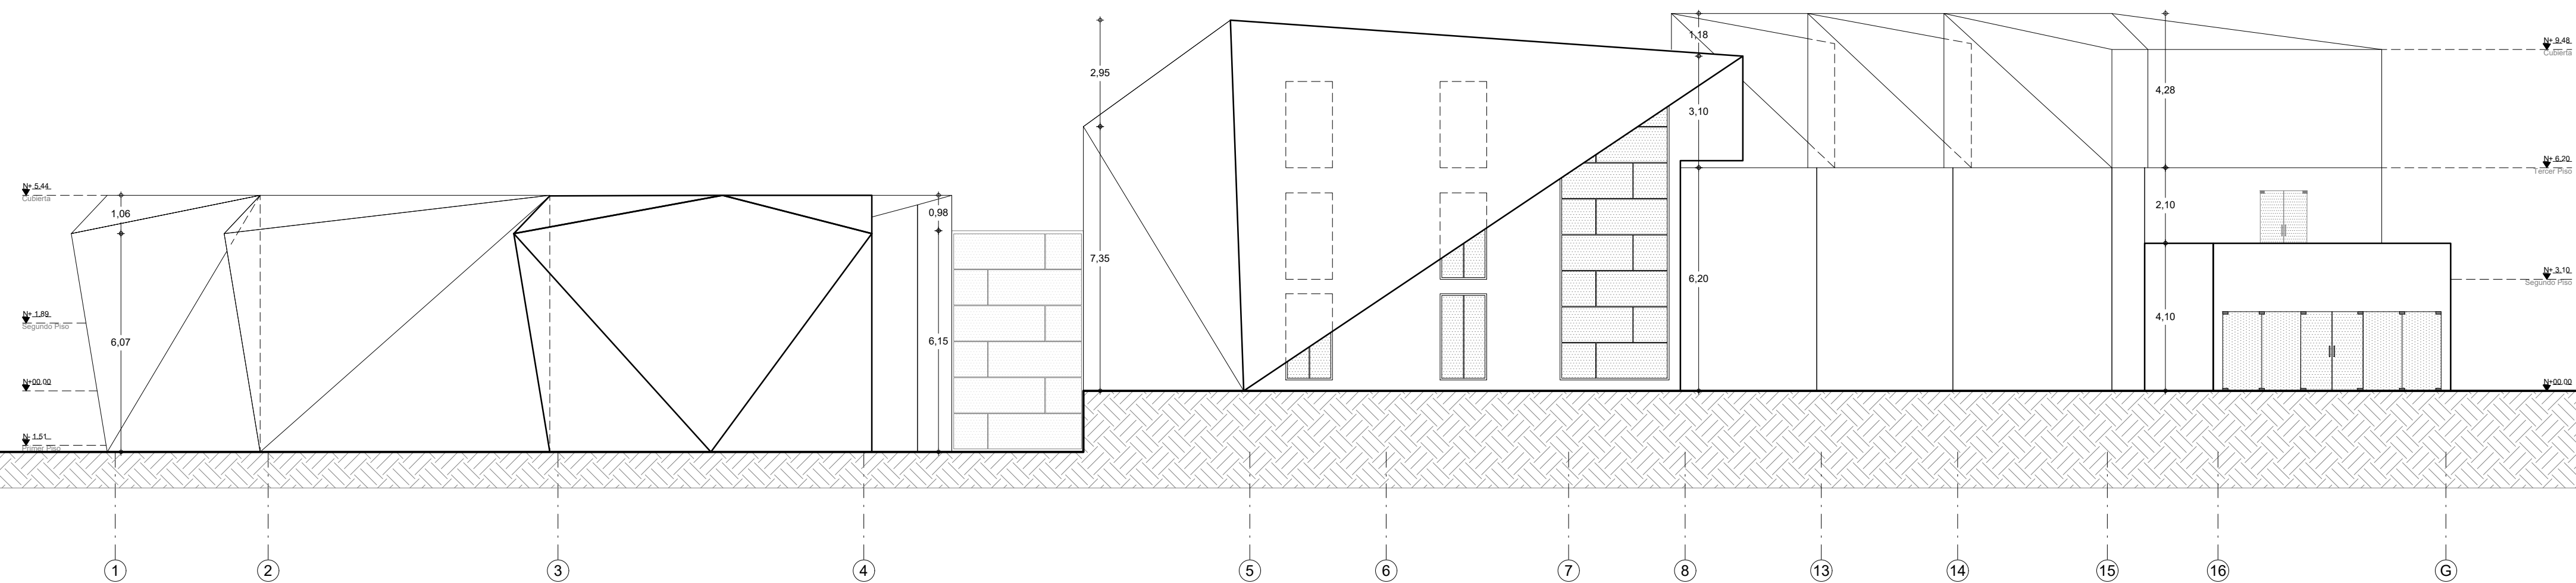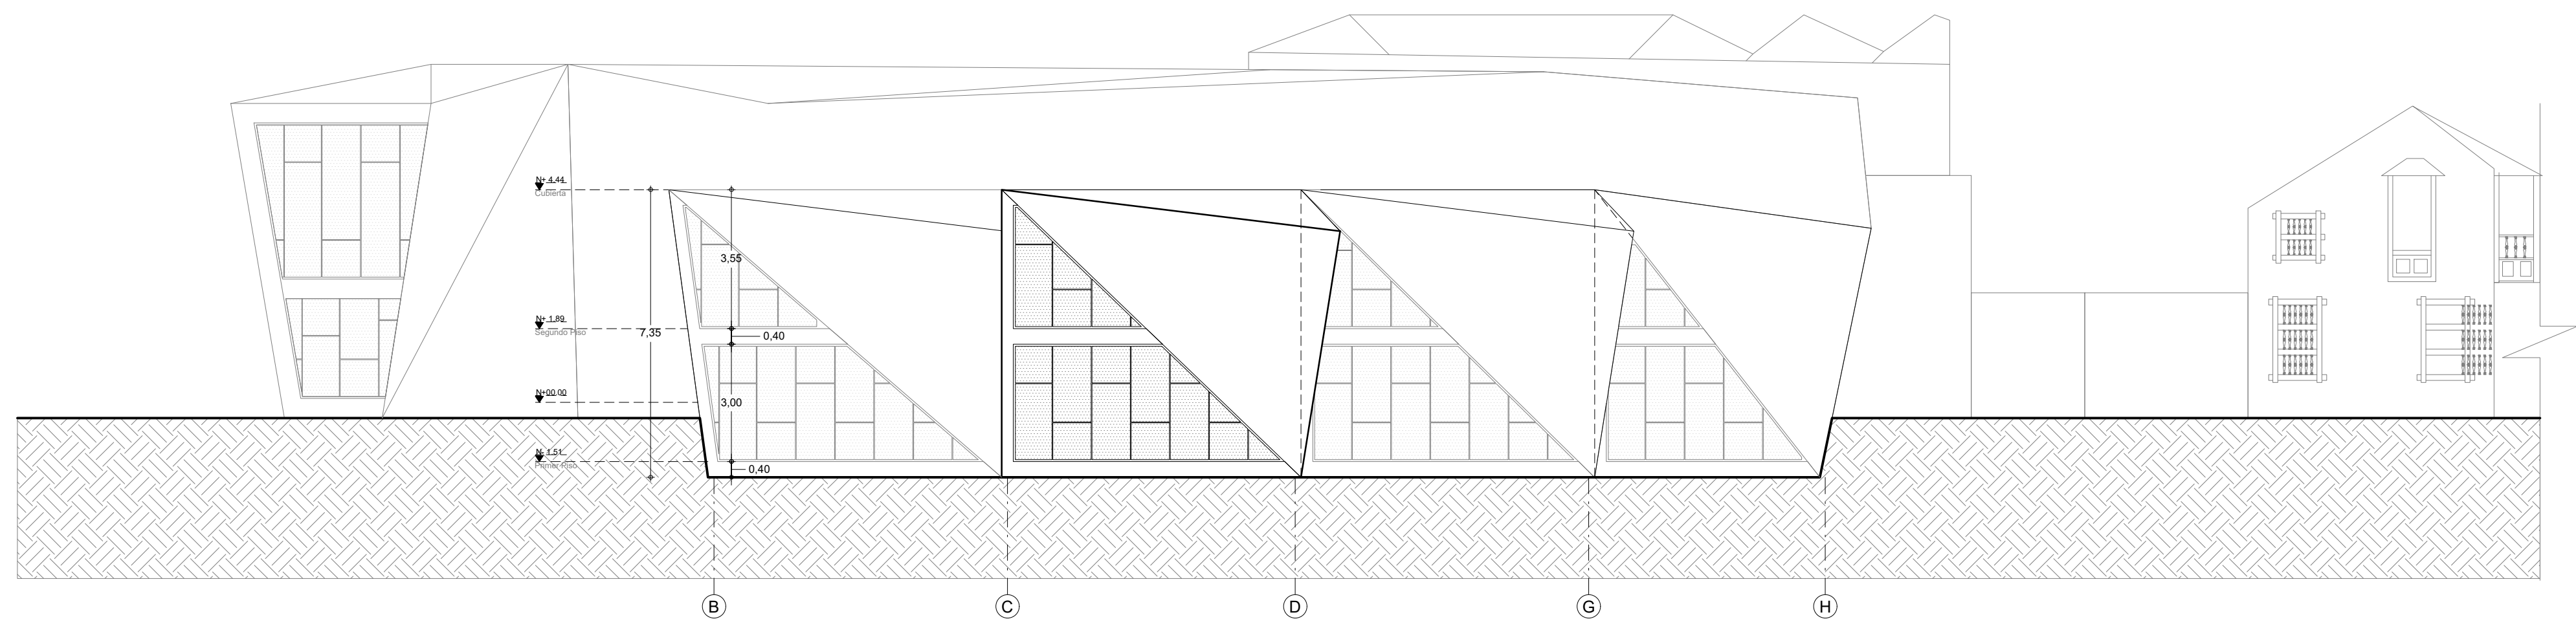

A Fachadas
ESCALA 1:100

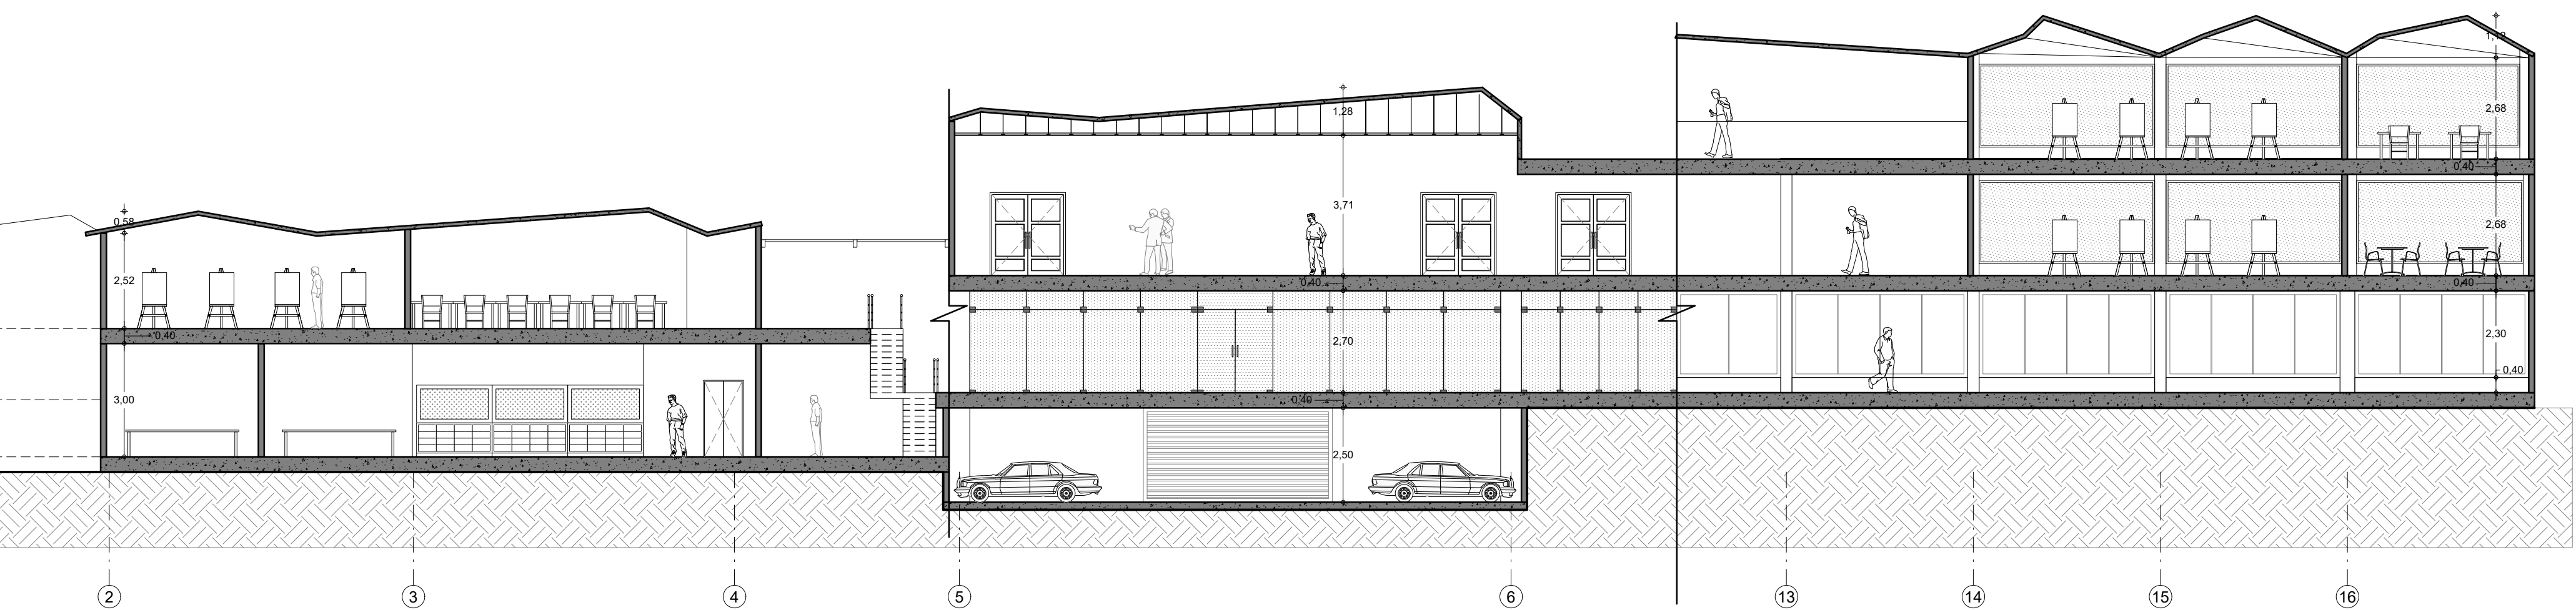

A Cortes
ESCALA 1:100

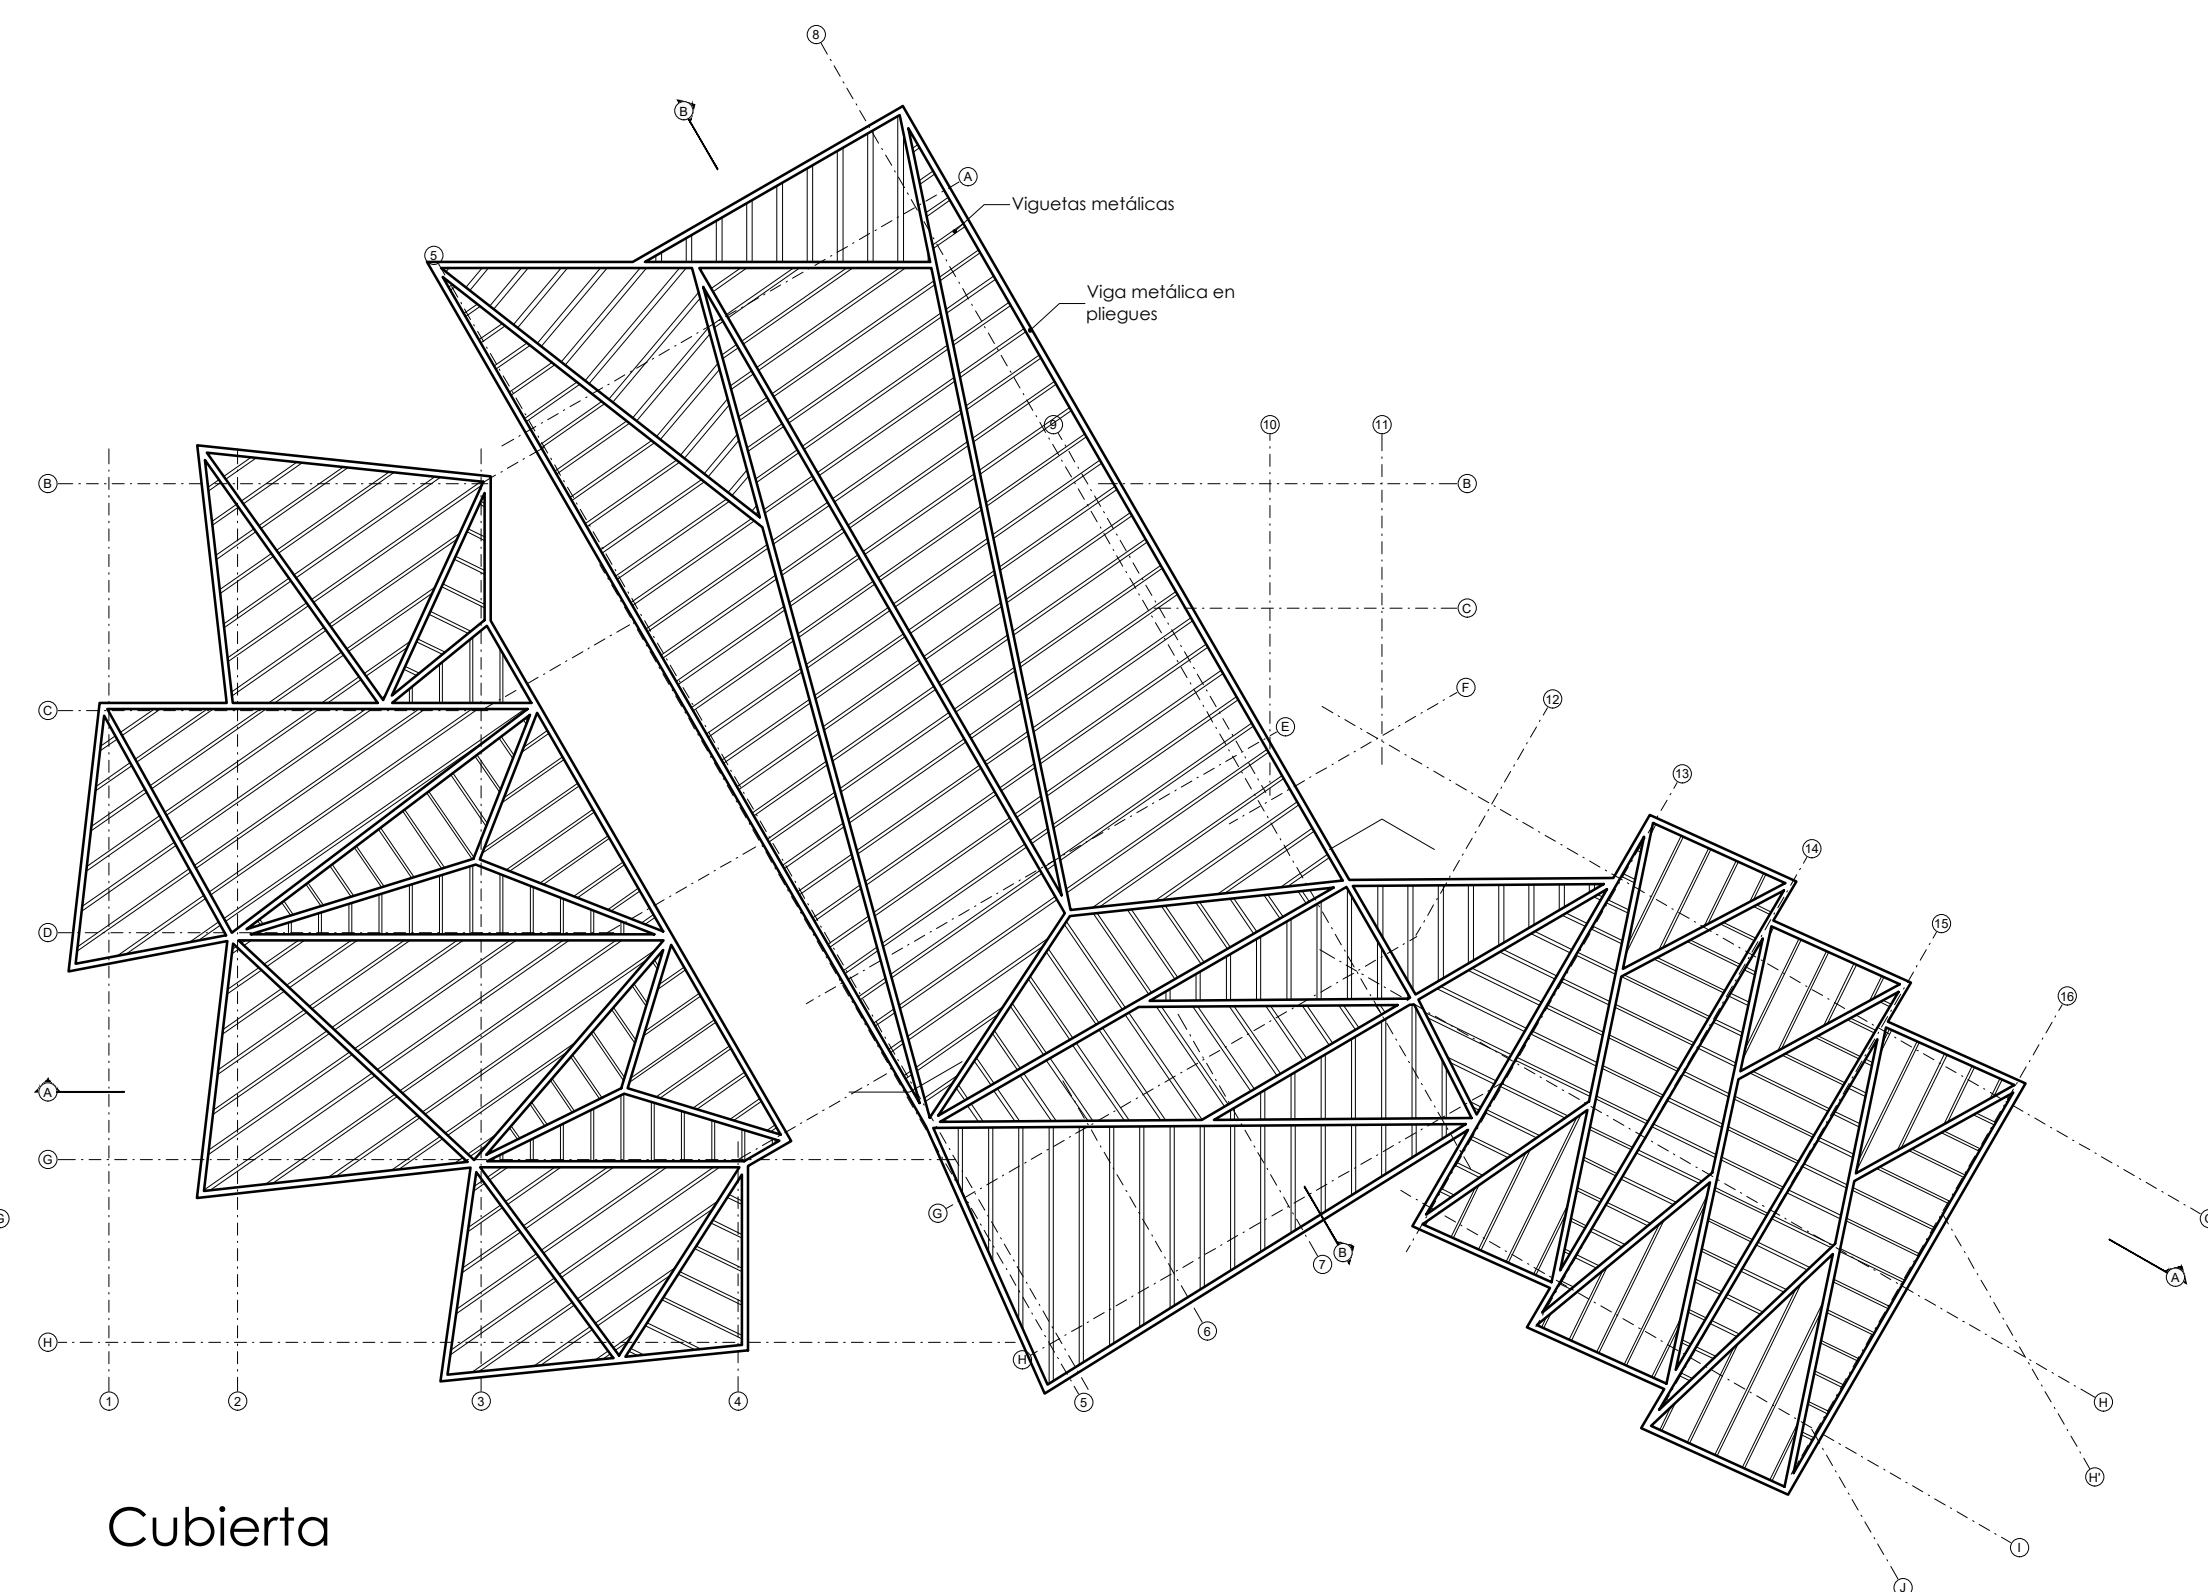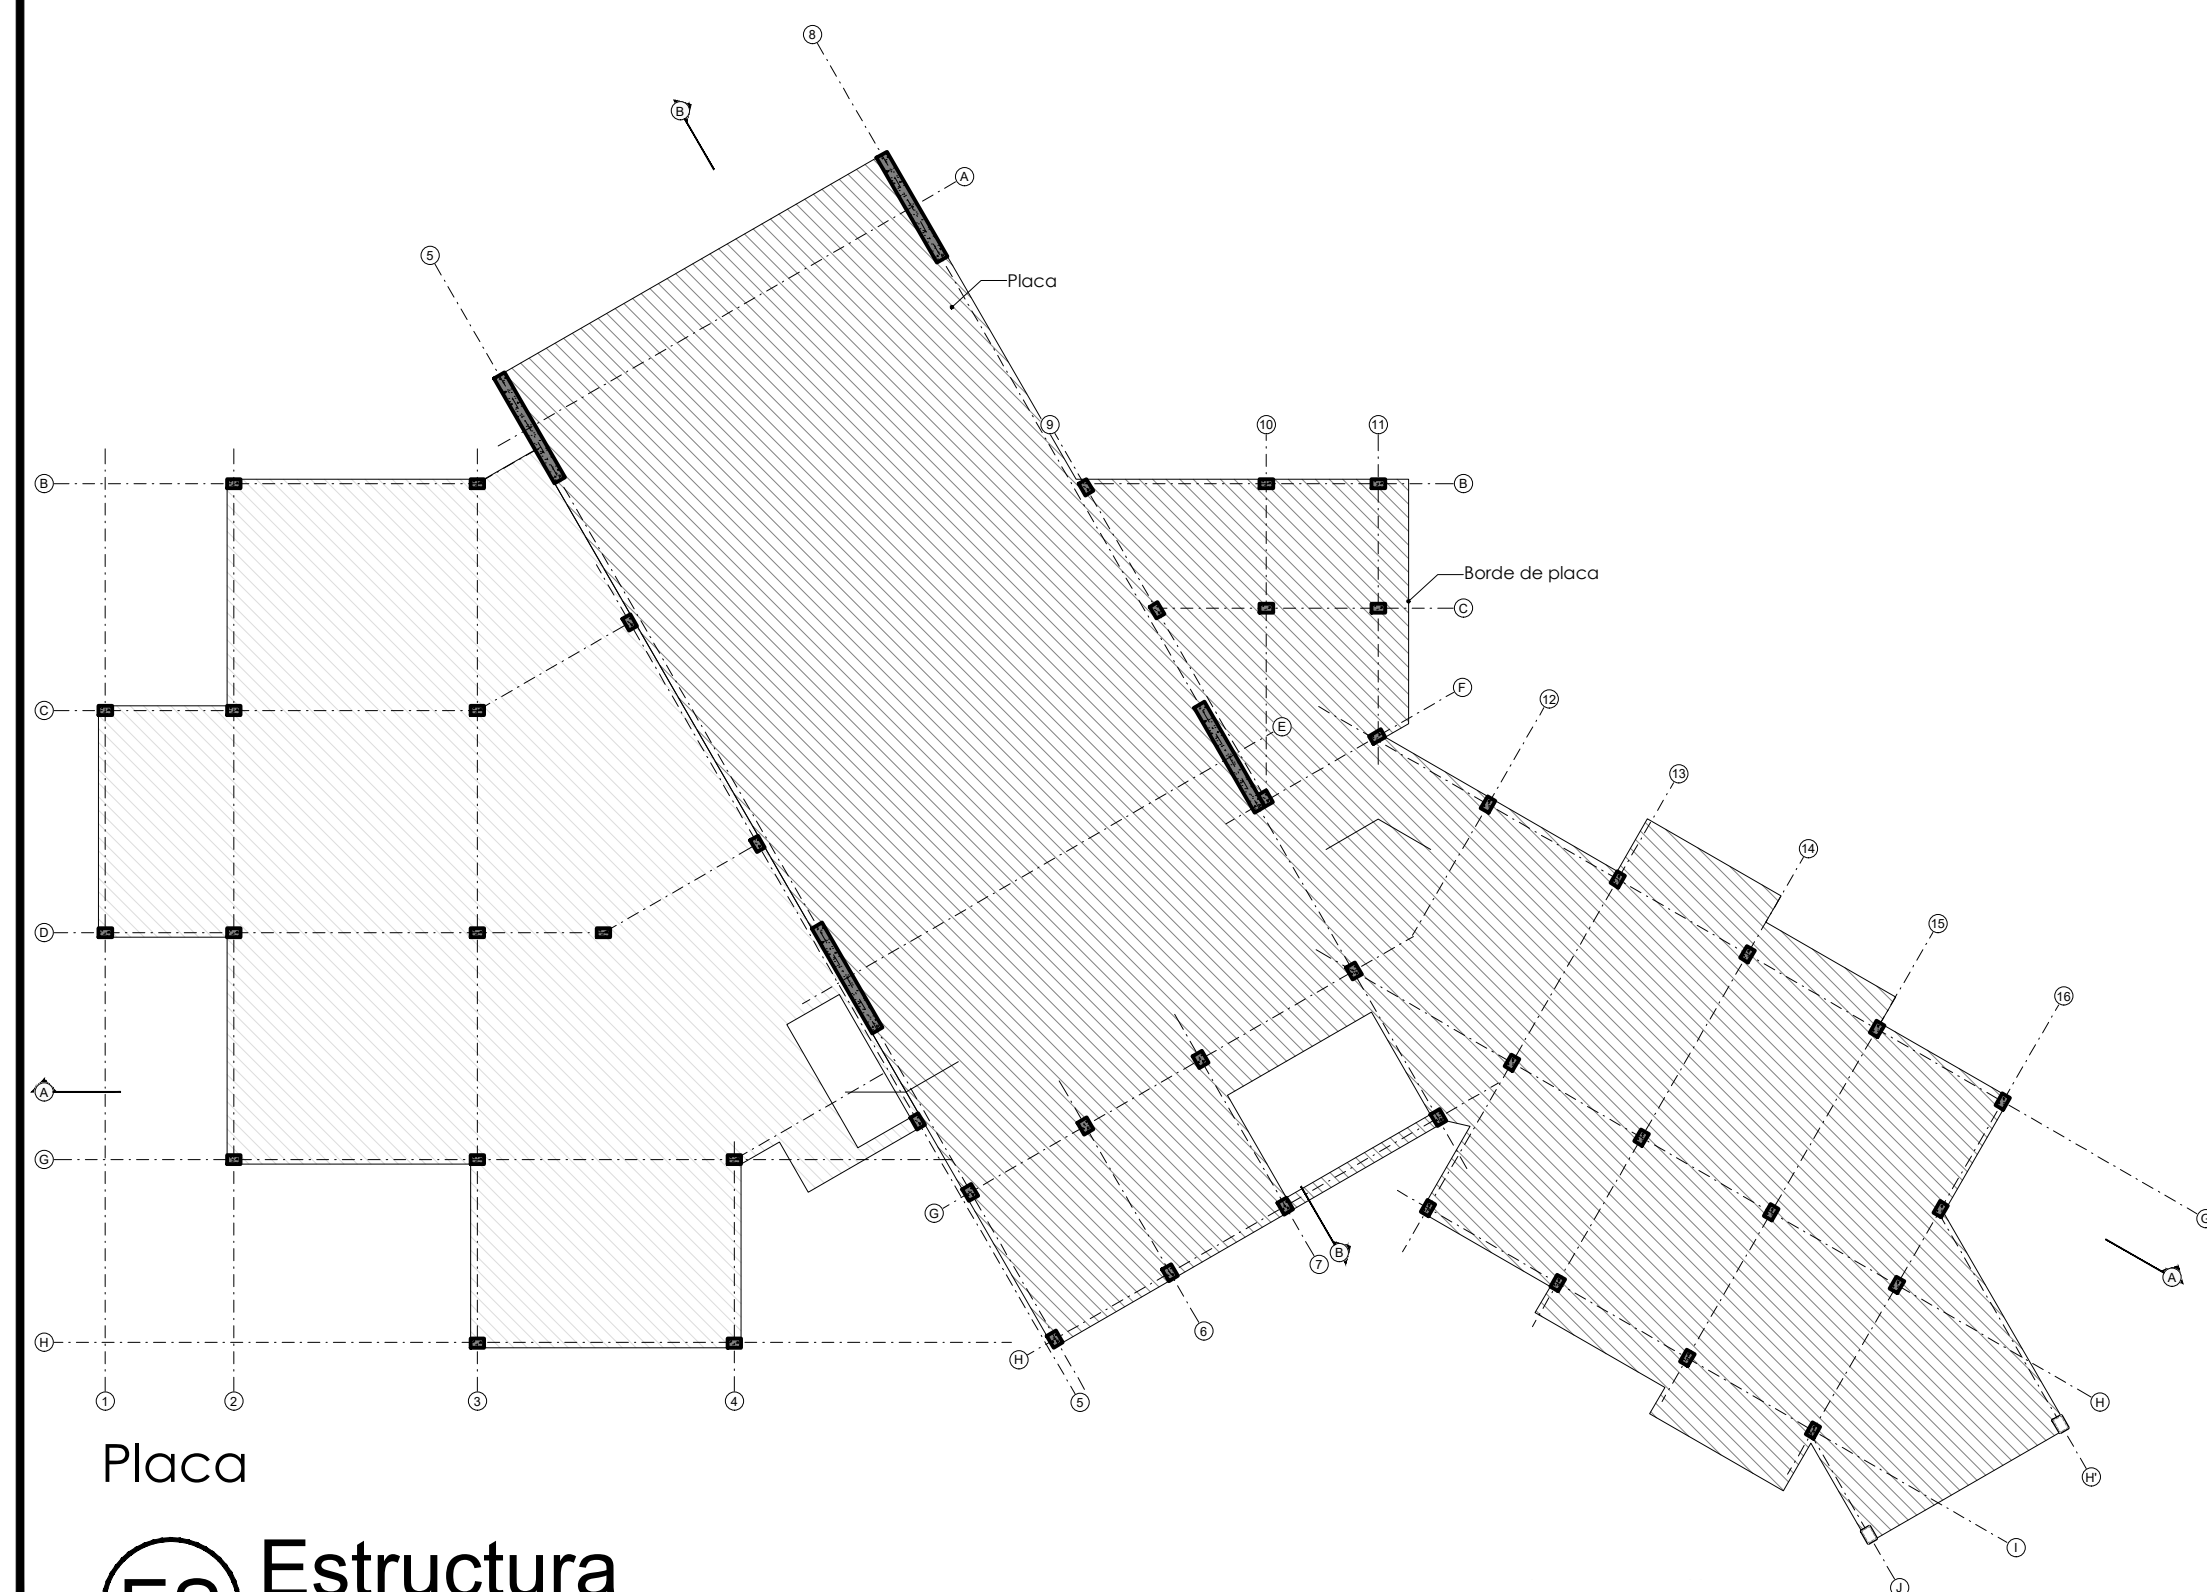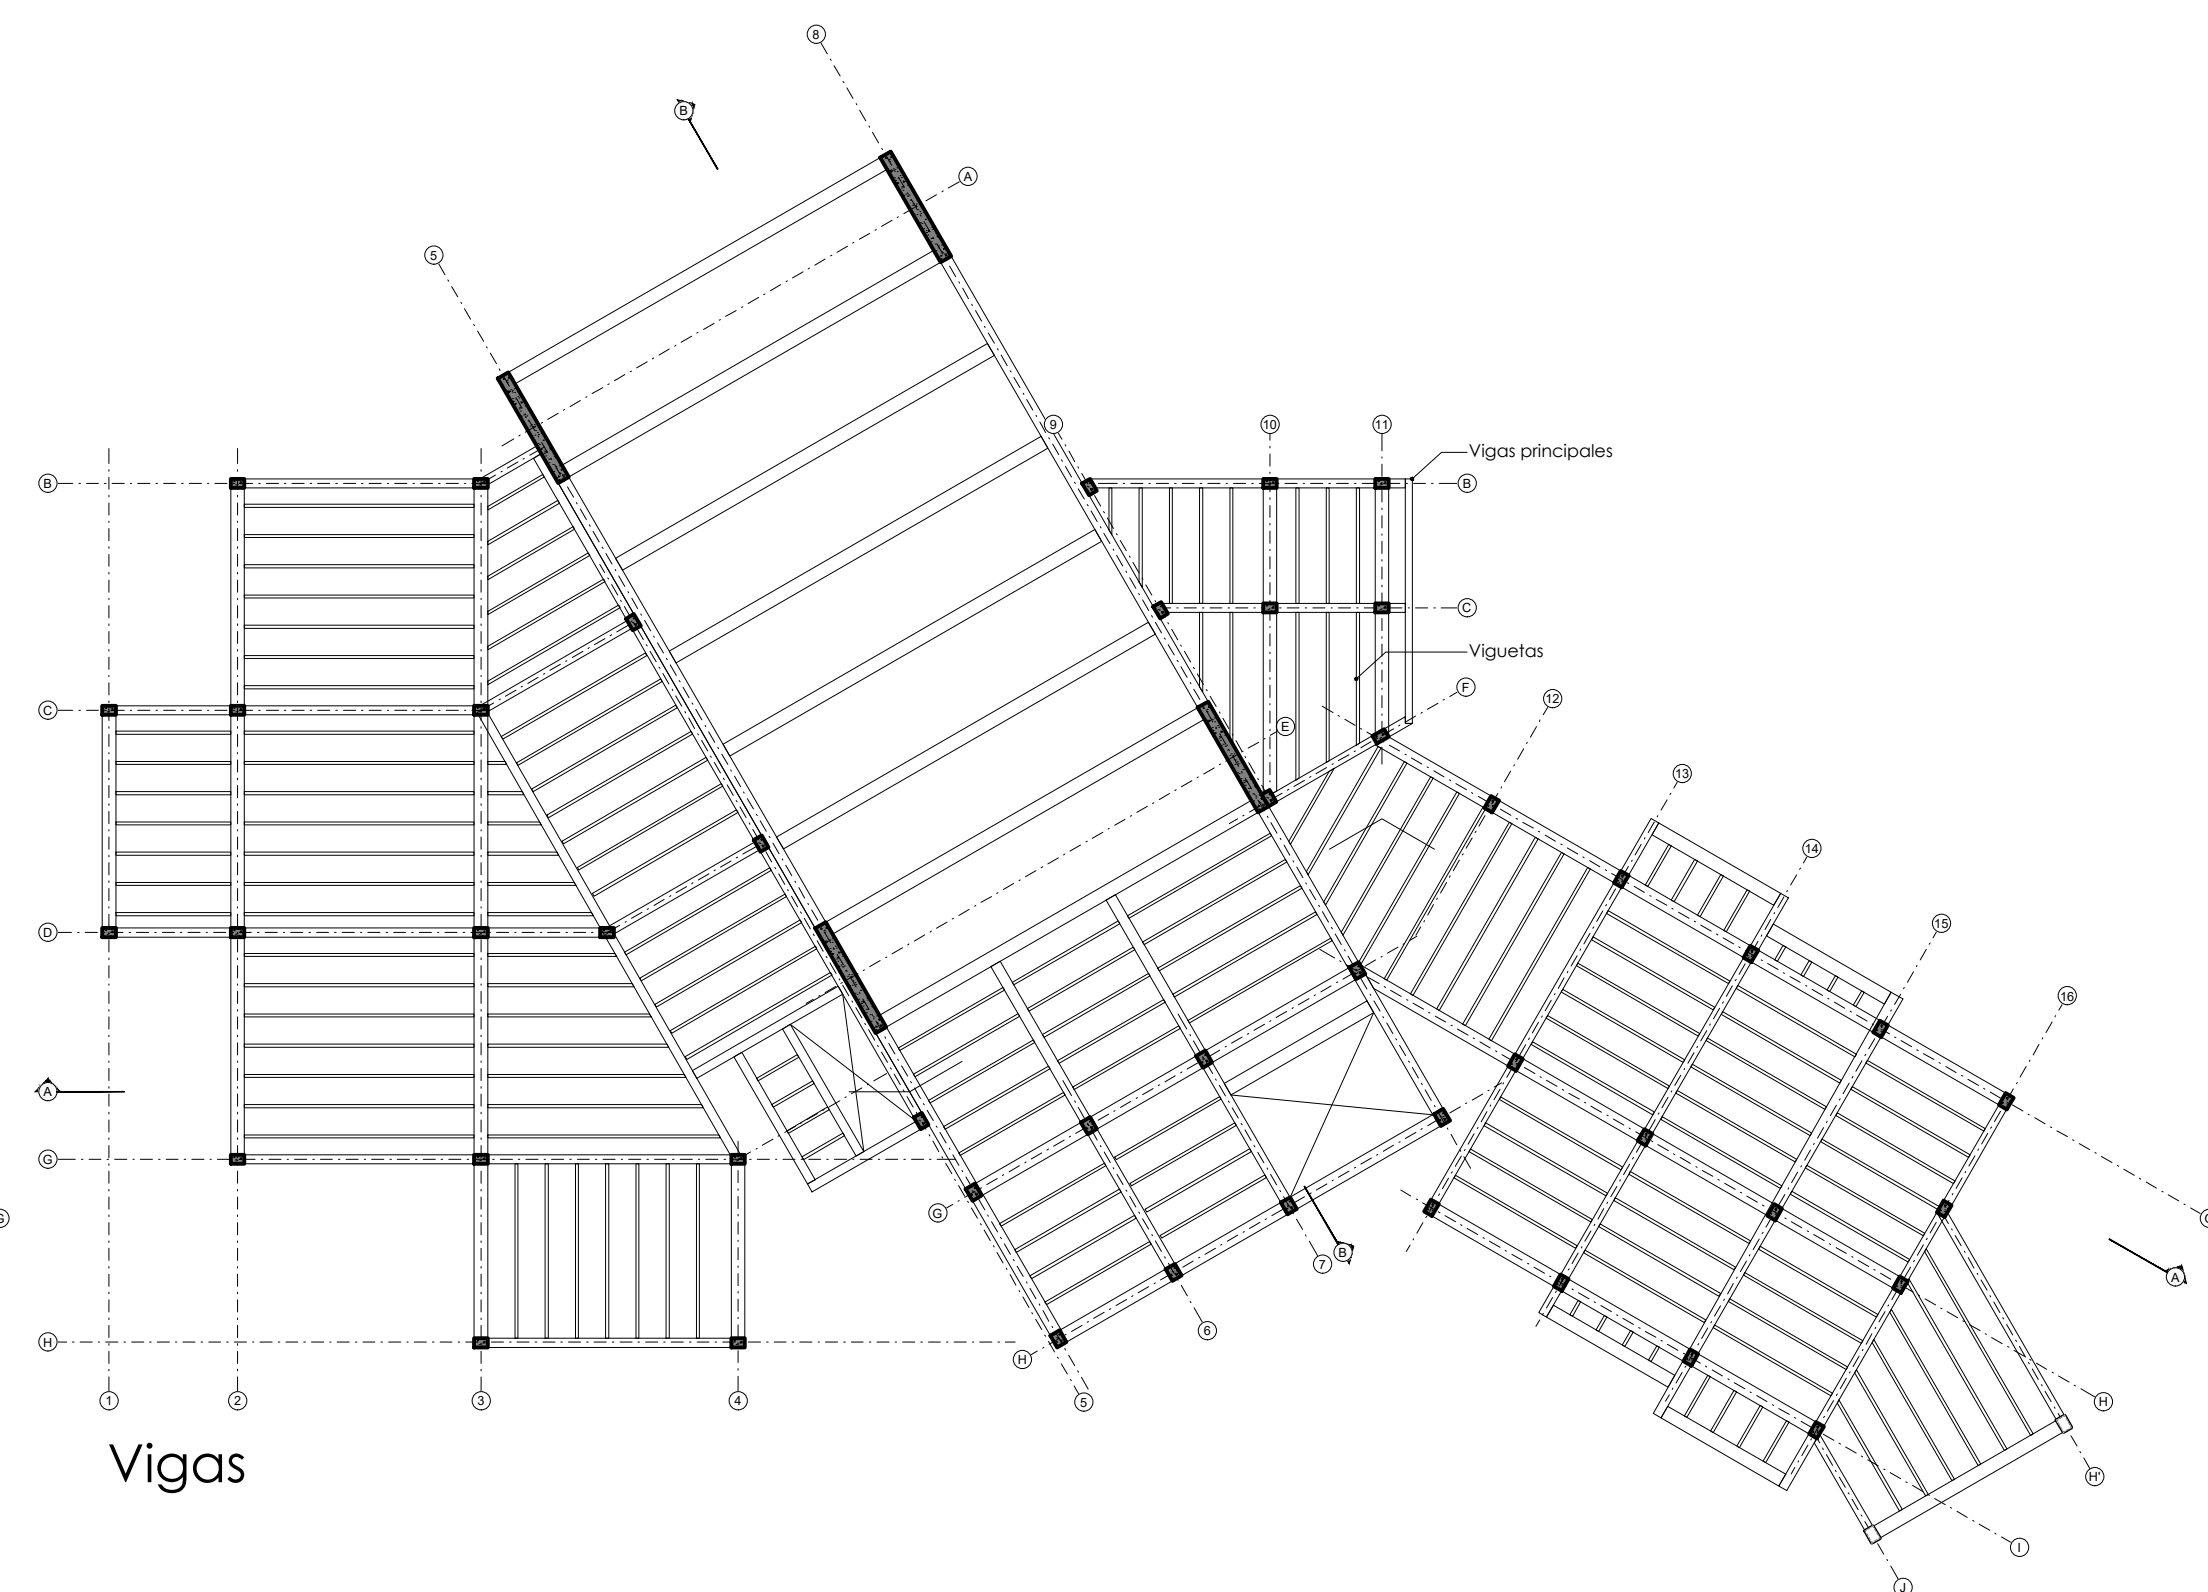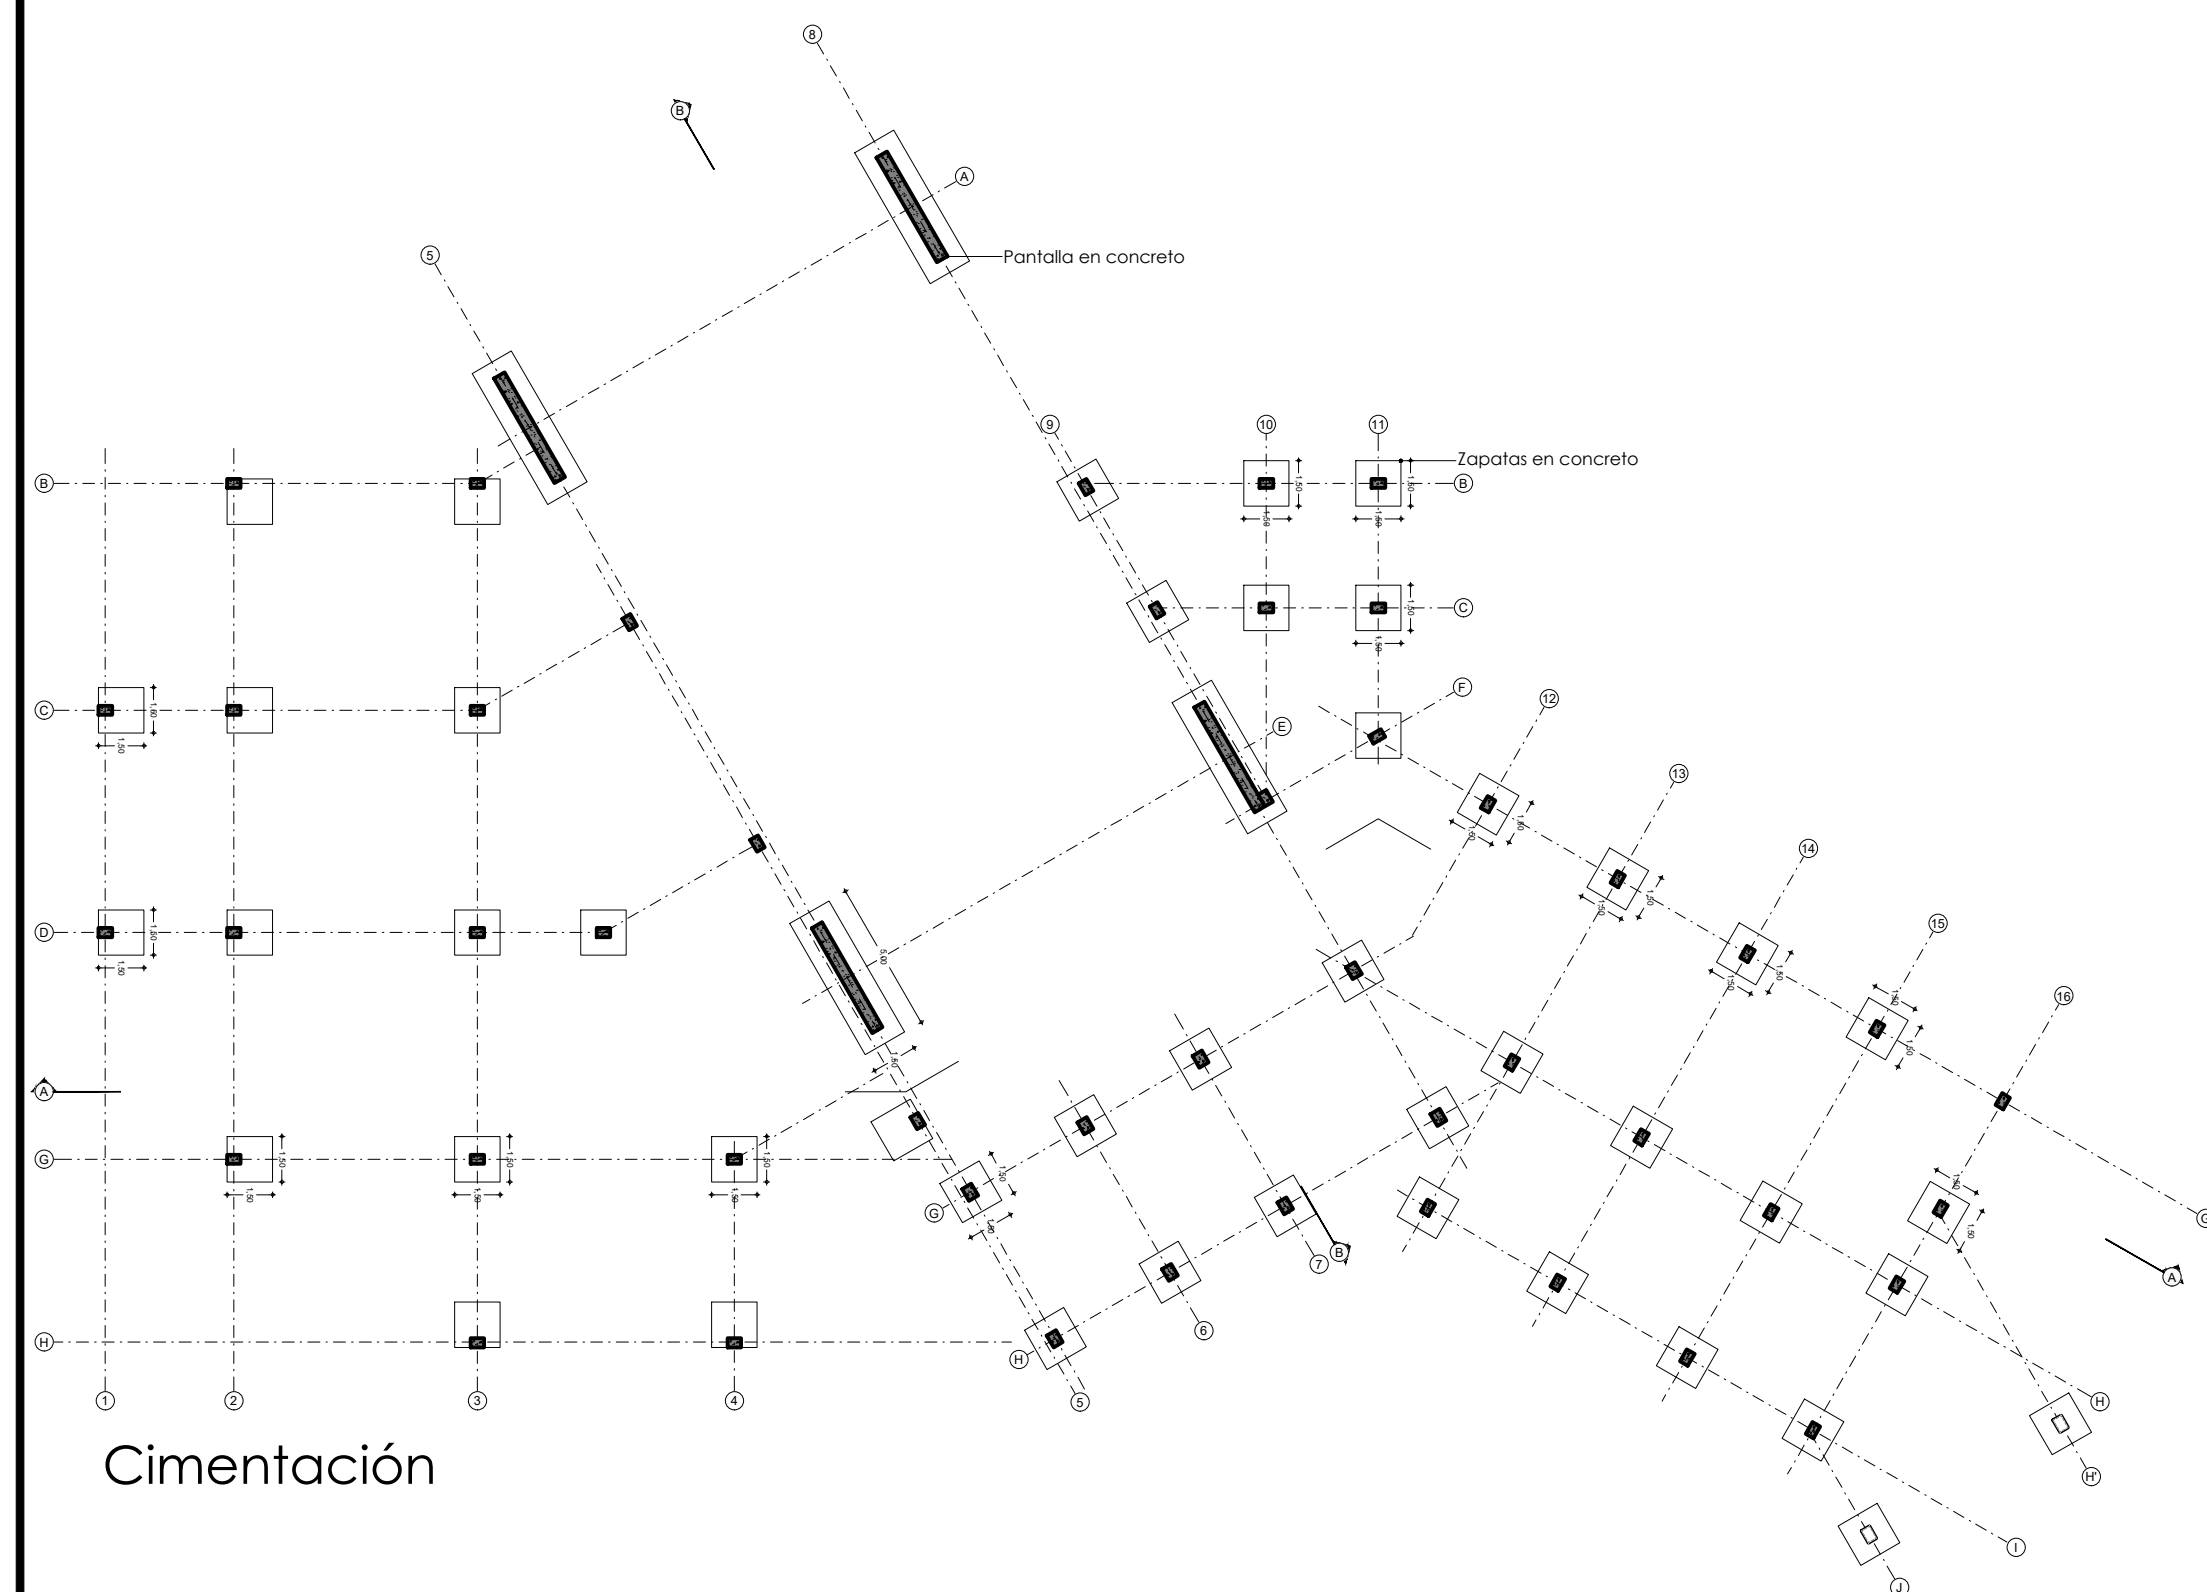

PROYECTO	
----------	--

Resignificación de la Hacienda Los Molinos

Bogotá - 2022

ASIGNATURA

Opción Énfasis de Grado

DOCENTE

ESTUDIANTES

CONVENCIONES

OBSERVACIONES

CONTENIDO	FECHA
-----------	-------

CONTIENE

Detalle Escalera

ESCALA

1:50

ECHA

DIC/22


ARCHIVO

HM-DT-Detalles.dwg


PLANO No.

LANCHA No.


DT-02

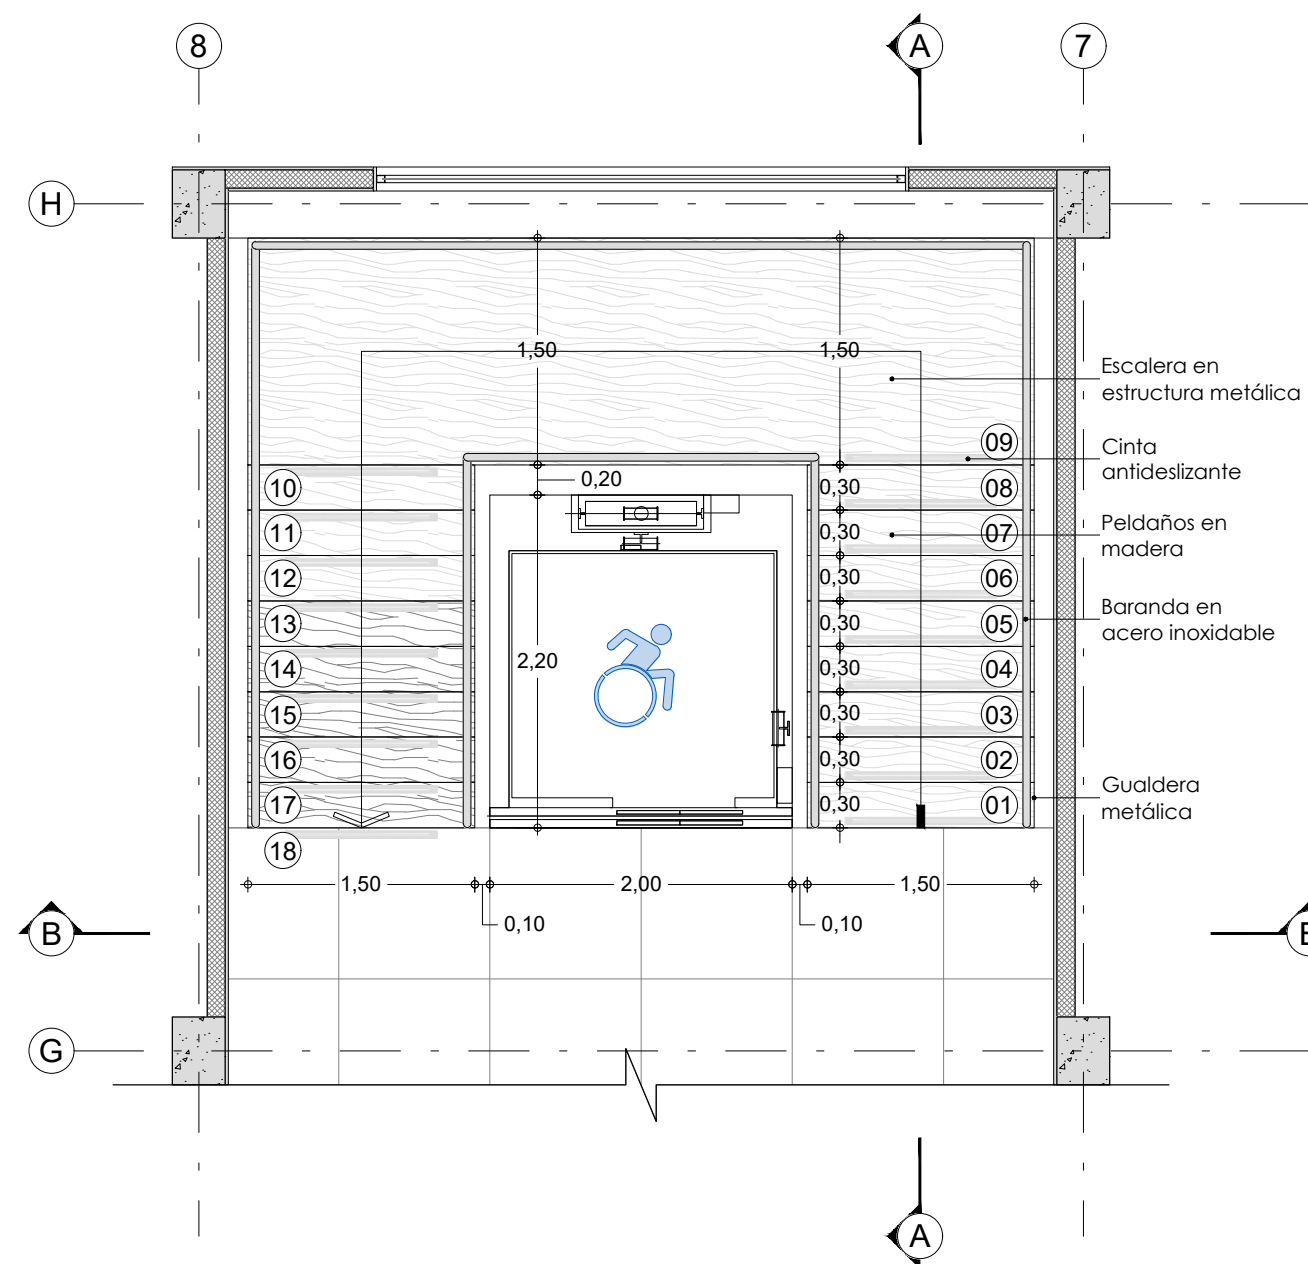02
E

DT **Planta**
ESCALA 1:50

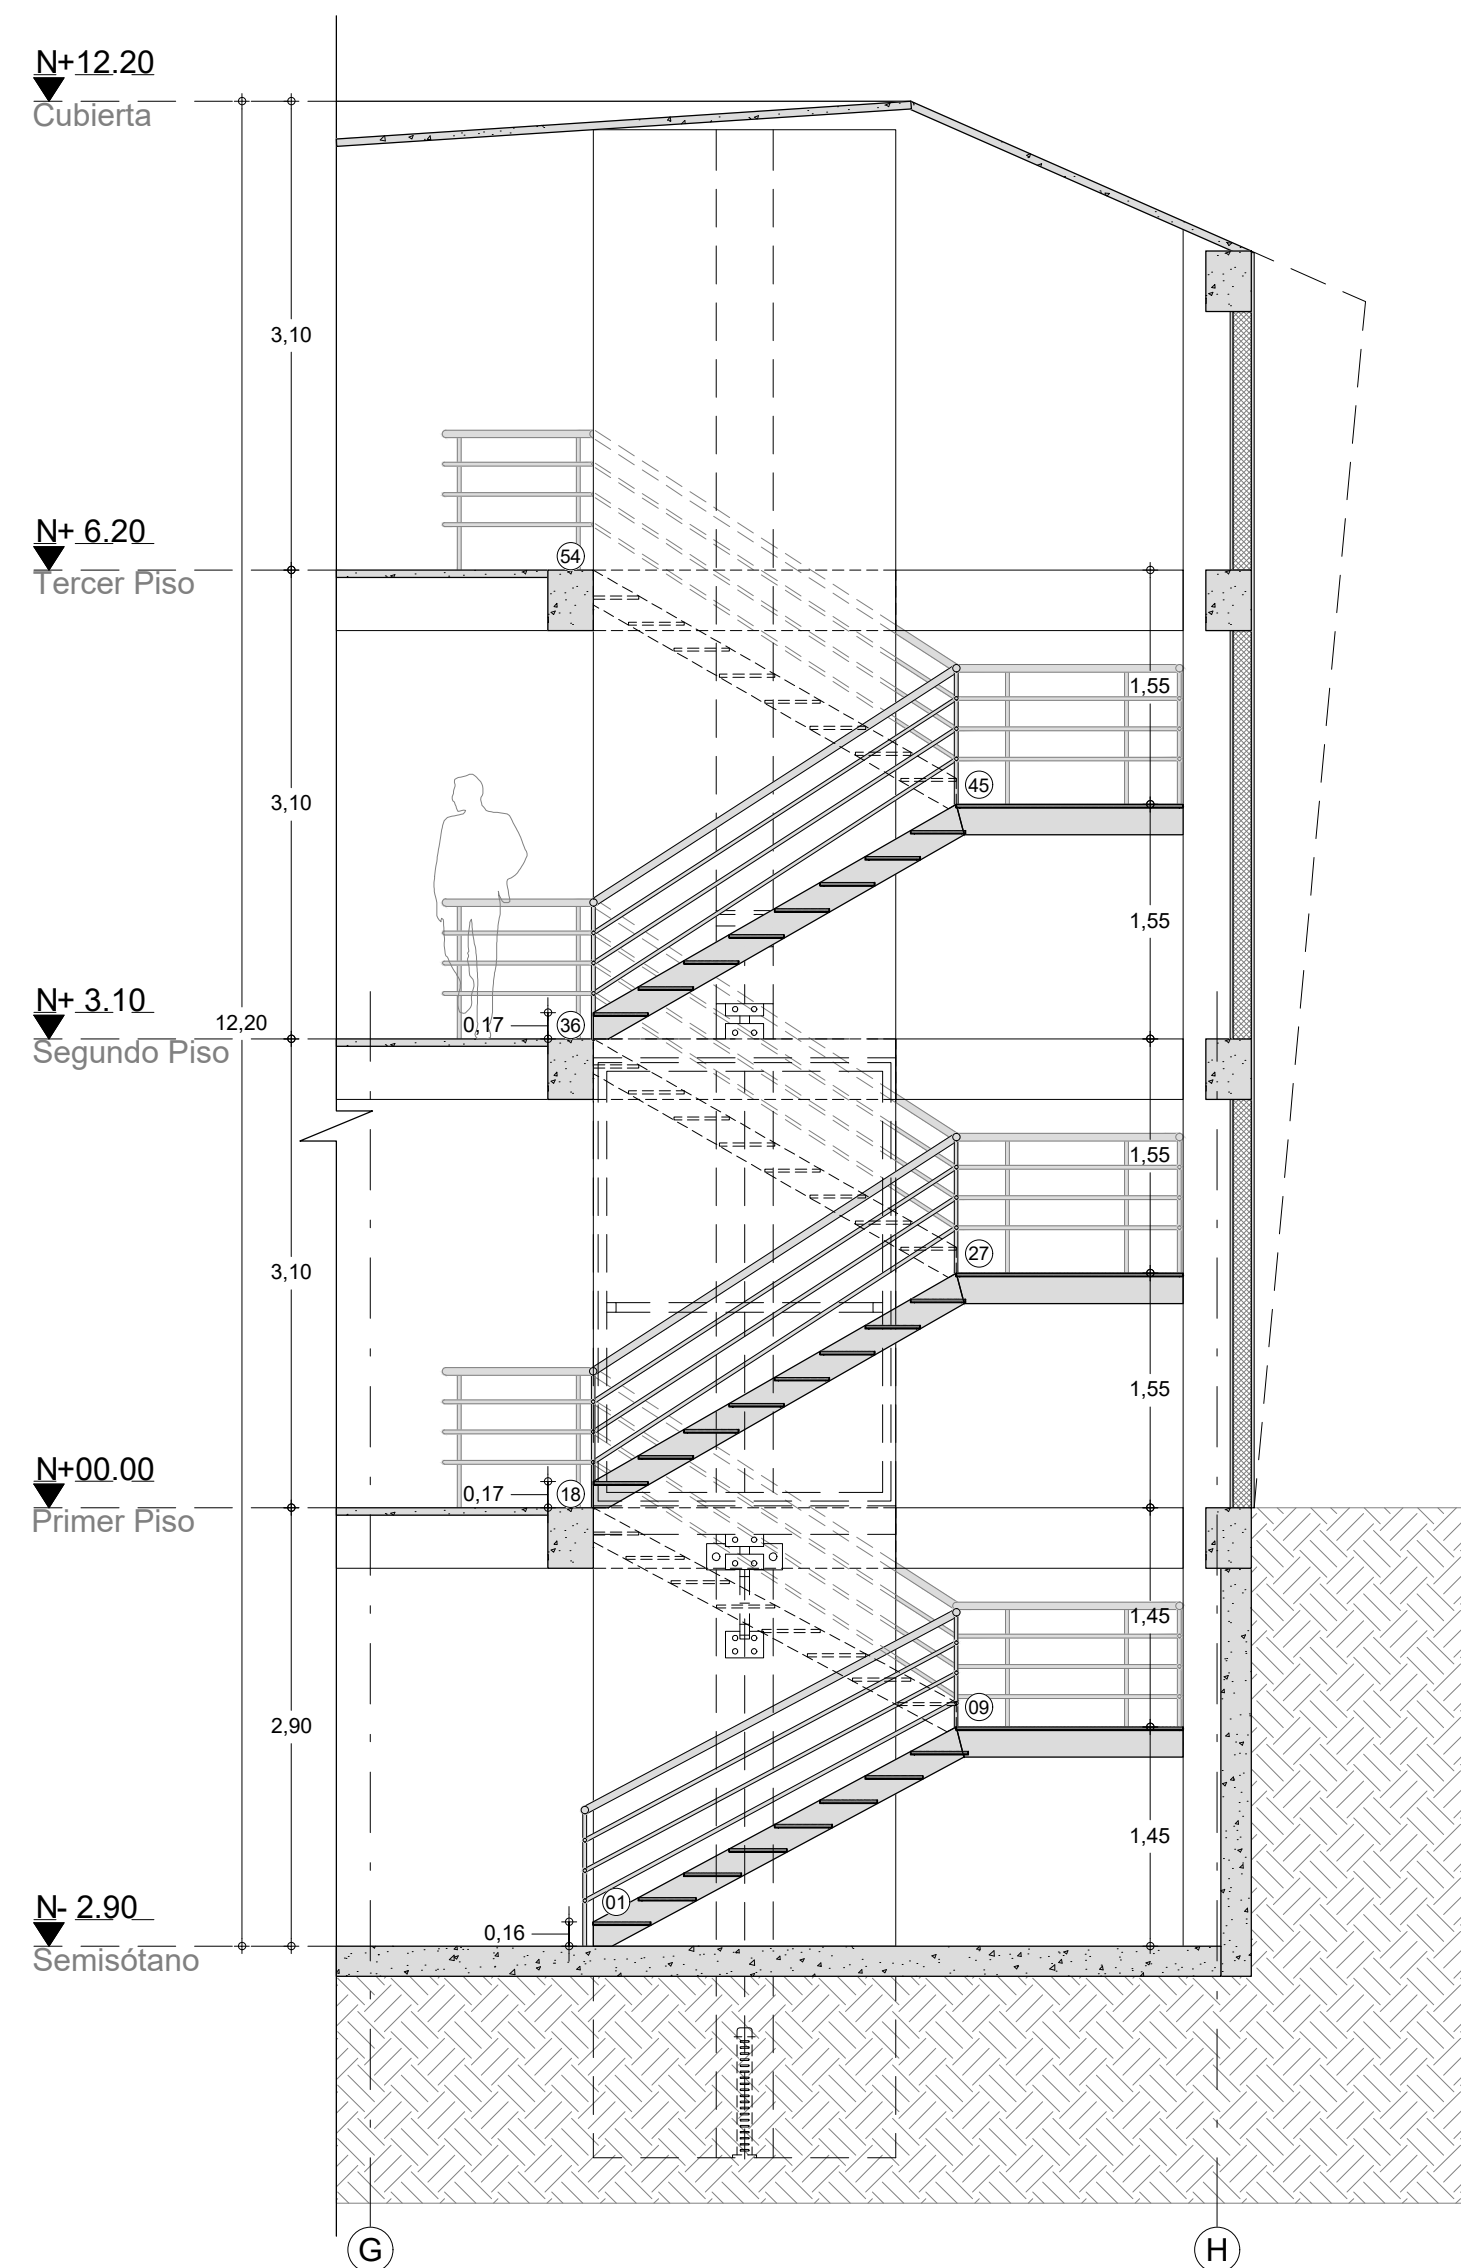

DT Corte A









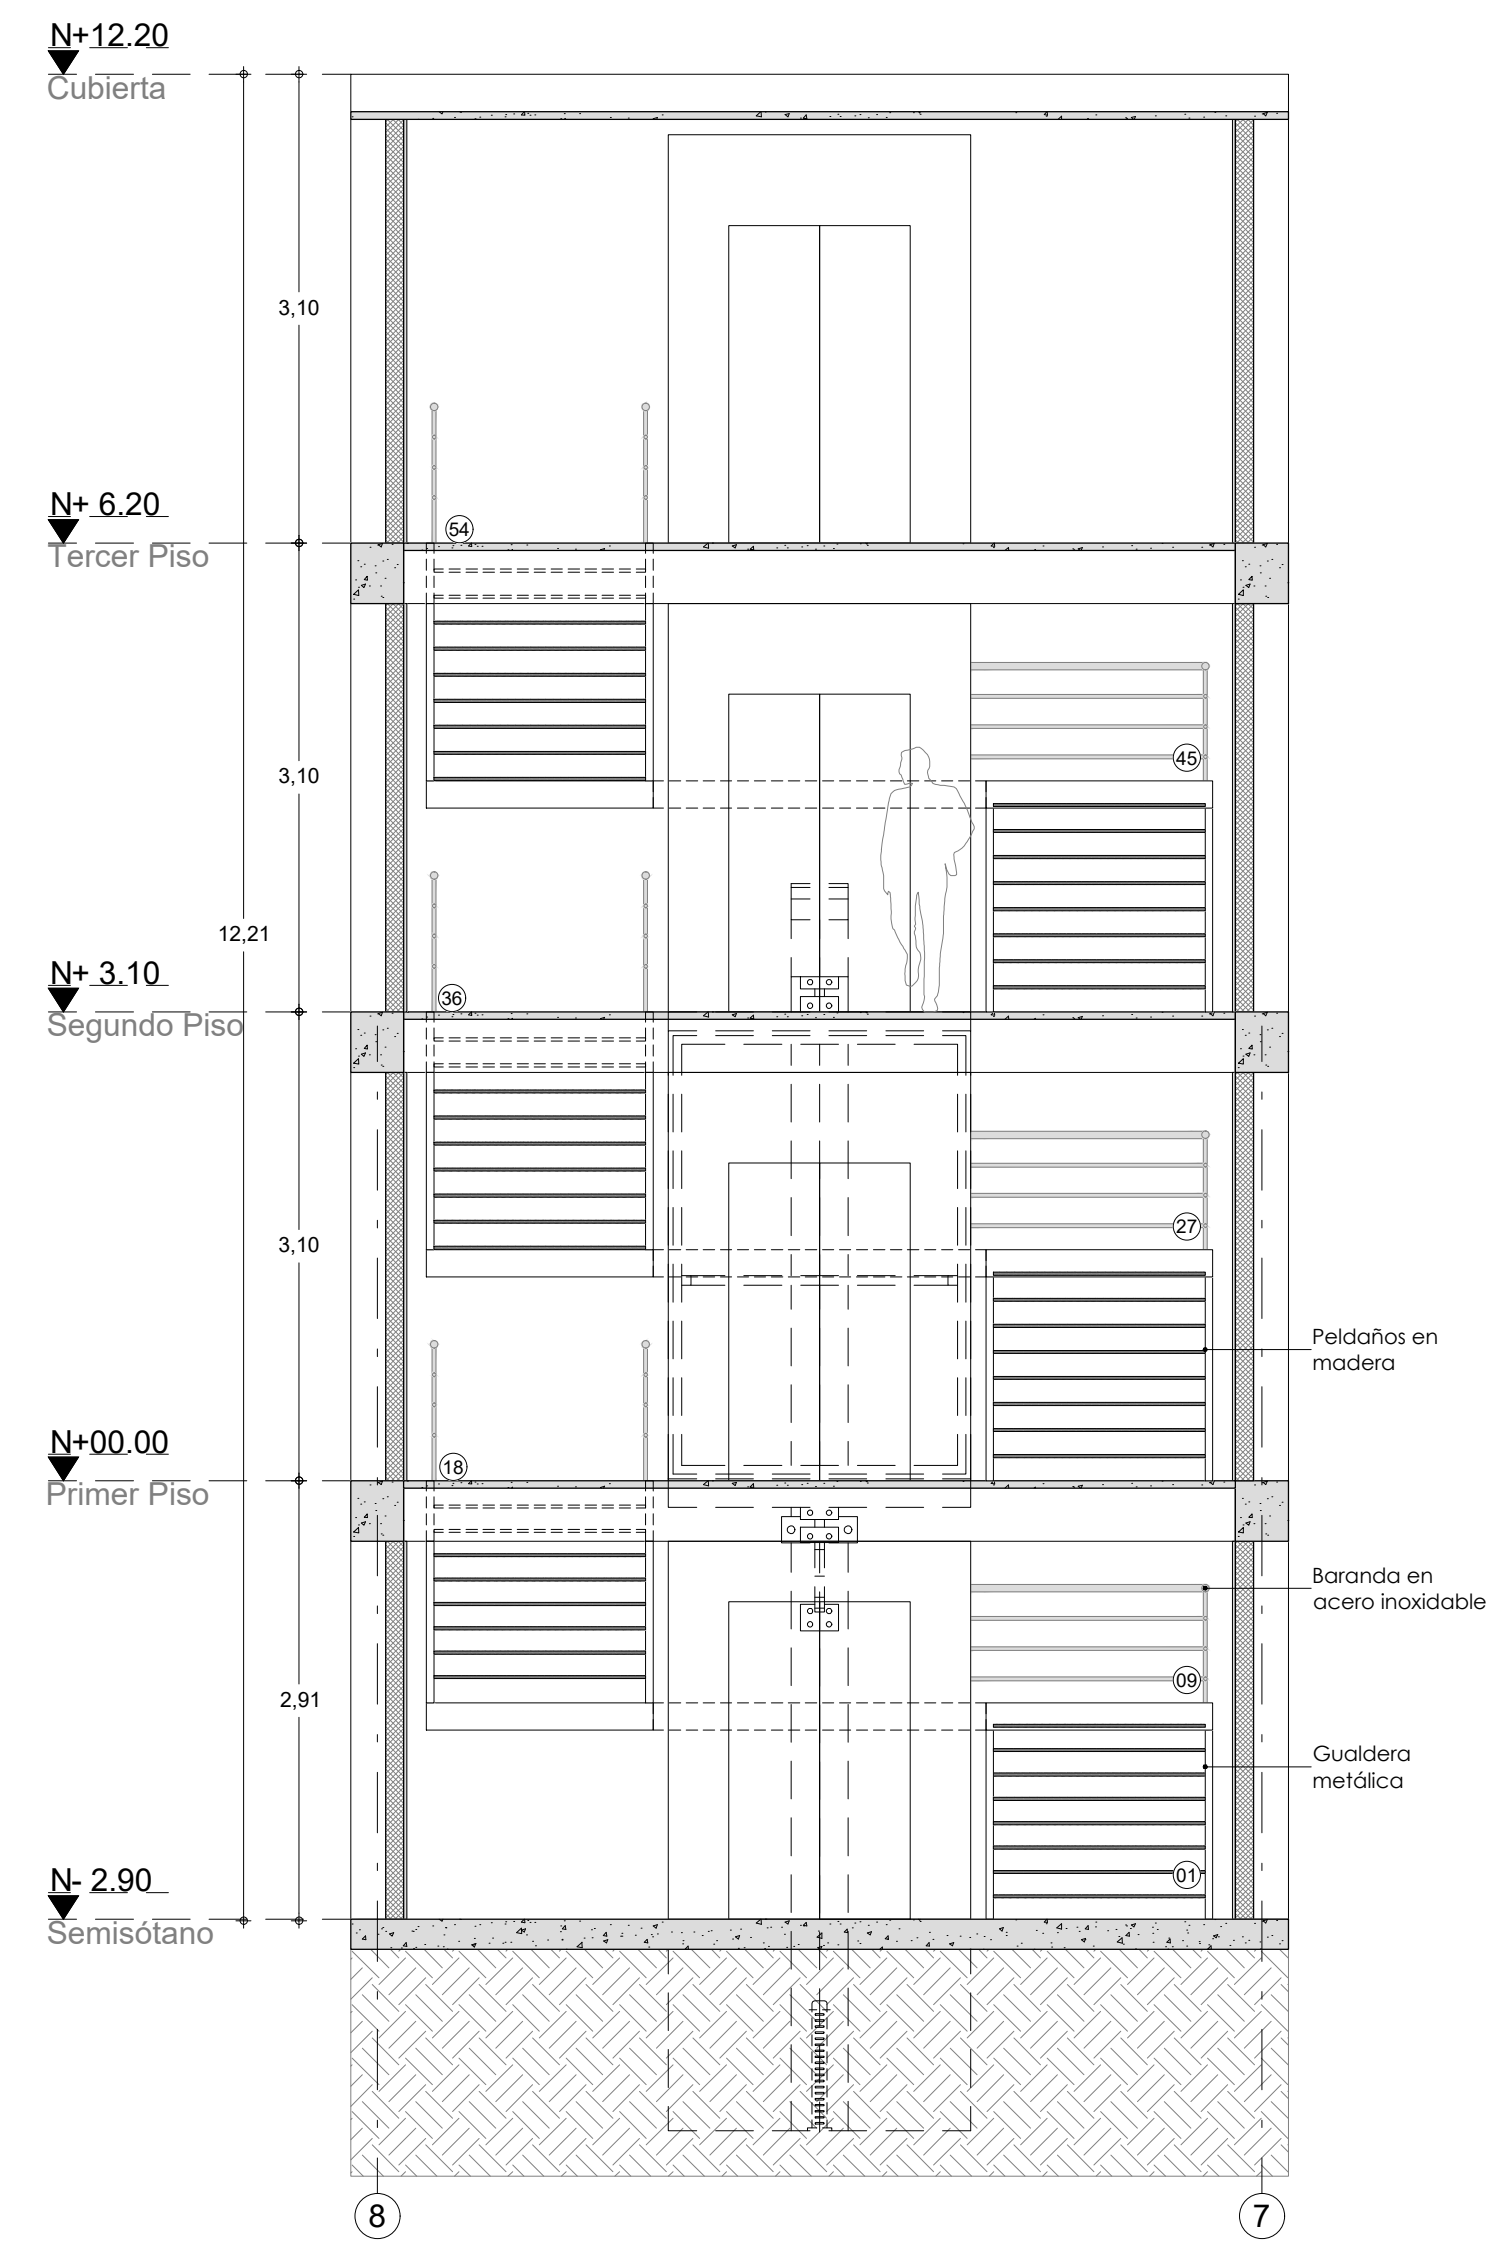







DT Corte B
ESCALA 1:50

DT Escalera
ESCALA 1:50



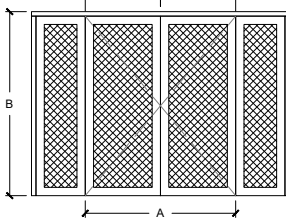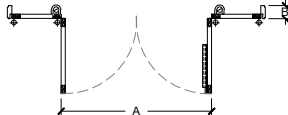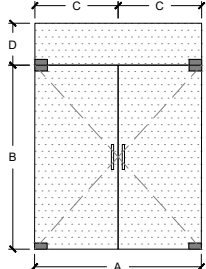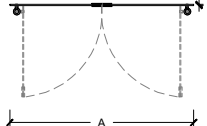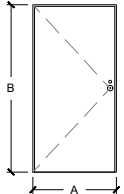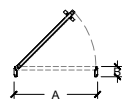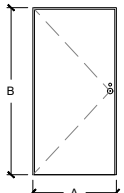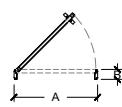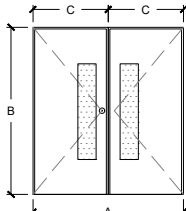

ESQUEMA DE PUERTA		TIPO DE PUERTA	DIMENSIONES					CANTIDAD	DERECHAS	IZQUIERDAS	DOBLES O MAS	HOJA EN	MARCO EN	CERRADURA TIPO	LOCALIZACIÓN ESPACIO	ESPECIFICACIONES Y/O OBSERVACIONES
			A	B	C	D	E									
 ANVERSO	 PLANTA	P-01 ANVERSO REVERSO PLANTA	1.80	2.20	0.90			3			3	Metálica con malla	Metálico	Pomo y Seguridad	Sótano	Puerta depósito de sótanos, en malla con marco metálico, cerradura de pomo y seguridad, dos batientes hacia el exterior.
 ANVERSO	 PLANTA	P-02 ANVERSO REVERSO PLANTA	1.80	2.20	1.00	0.50		4		4	Vidrio	Vidrio	Seguridad	Acceso y Biblioteca	Puerta doble de vidrio templado, cerradura seguridad, dos batientes hacia el exterior, manija en acero inoxidable.	
 ANVERSO	 PLANTA	P-03 ANVERSO REVERSO PLANTA	1.00	2.00				3	2	1	Madera	Metálico	Pomo	Enfermería, Aseo	Puerta sencilla en madera entablada, marco en acero cal. 16, cerradura tipo pomo.	
 ANVERSO	 PLANTA	P-04 ANVERSO REVERSO PLANTA	1.00	2.00				6	3	3	Madera	Metálico	Pomo	Baños	Puerta sencilla en madera entablada, marco en vidrio en sentido vertical, marco en acero cal. 16, cerradura para baños, brazo metálico para control de apertura.	
 ANVERSO	 PLANTA	P-05 ANVERSO REVERSO PLANTA	1.80	2.00	0.90			16		16	Madera	Metálico	Pomo	Talleres	Puerta doble en madera entablada, paño en vidrio en sentido vertical, marco en acero cal. 16, cerradura tipo pomo.	

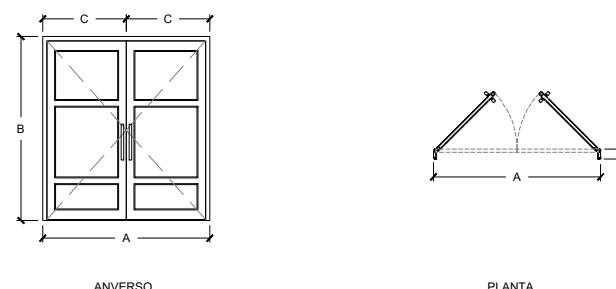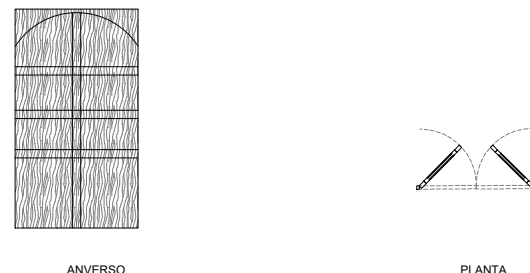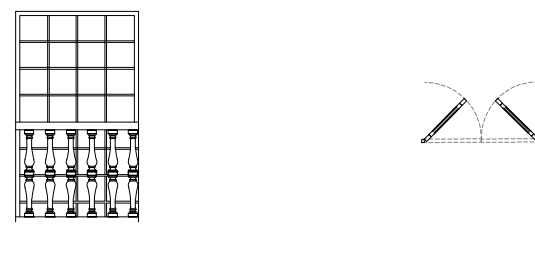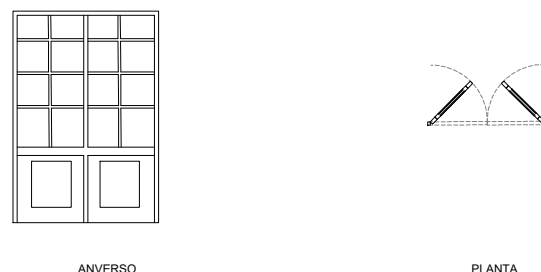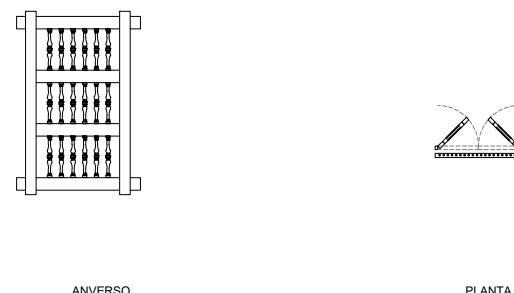CUADRO DE CARPINTERÍA															
ESQUEMA DE PUERTA	TIPO DE PUERTA	DIMENSIONES					CANTIDAD	DERECHAS	IZQUIERDAS	DOBLES O MAS	HOJA EN	MARCO EN	CERRADURA TIPO	LOCALIZACIÓN ESPACIO	ESPECIFICACIONES Y/O OBSERVACIONES
		A	B	C	D	E									
 ANVERSO PLANTA	P-06 ANVERSO REVERSO PLANTA	2.00	2.20	1.00			3			3	Madera	Madera	Antipánico	Salón multipropósito	Puerta doble en madera con tratamiento acústico, empaque perimetral en caucho, marco madera, cerradura tipo antipánico.
 ANVERSO PLANTA	P-07 ANVERSO REVERSO PLANTA	1.40	2.2	0.70			-				Madera	Madera	-	Hacienda	Puerta doble en madera variable, marco en madera, con tableros rebajados.
 ANVERSO PLANTA	P-08 ANVERSO REVERSO PLANTA	1.40	2.2	0.70			-				Madera - Vidrio	Madera	-	Hacienda	Puerta doble en madera variable, con paños superiores fijos en vidrio, marco en madera, con tableros inferiores rebajados, cuenta con barrotes en madera.
 ANVERSO PLANTA	P-09 ANVERSO REVERSO PLANTA	1.40	2.2	0.70			-				Madera - Vidrio	Madera	-	Hacienda	Puerta doble en madera variable, con paños superiores fijos en vidrio, marco en madera, con tableros inferiores rebajados.
 ANVERSO PLANTA	P-07 ANVERSO REVERSO PLANTA	1.0	1.5				-				Madera - Vidrio	Madera	-	Hacienda	Ventana doble en madera variable, con paños superiores fijos en vidrio, marco en madera, con barrotes exteriores en madera.

[illegible]






EL Segundo Piso
ESCALA 1:200

Convenciones	
	Línea de control
	Interruptor
	Bala LED Par 120v 20w
	Luminaria LED Par 120v 20w
	Luminaria LED 120v 10w - 0.30 x 1.20
	Luminaria LED 120v 10w - 0.60 x 0.60
	Aplique de muro 120v 10w
	Sensor de movimiento
	Toma sencilla en piso
	Toma trifásica en piso
	Toma sencilla en muro
	Toma trifásica en muro
	Toma tipo Gfci


[illegible]

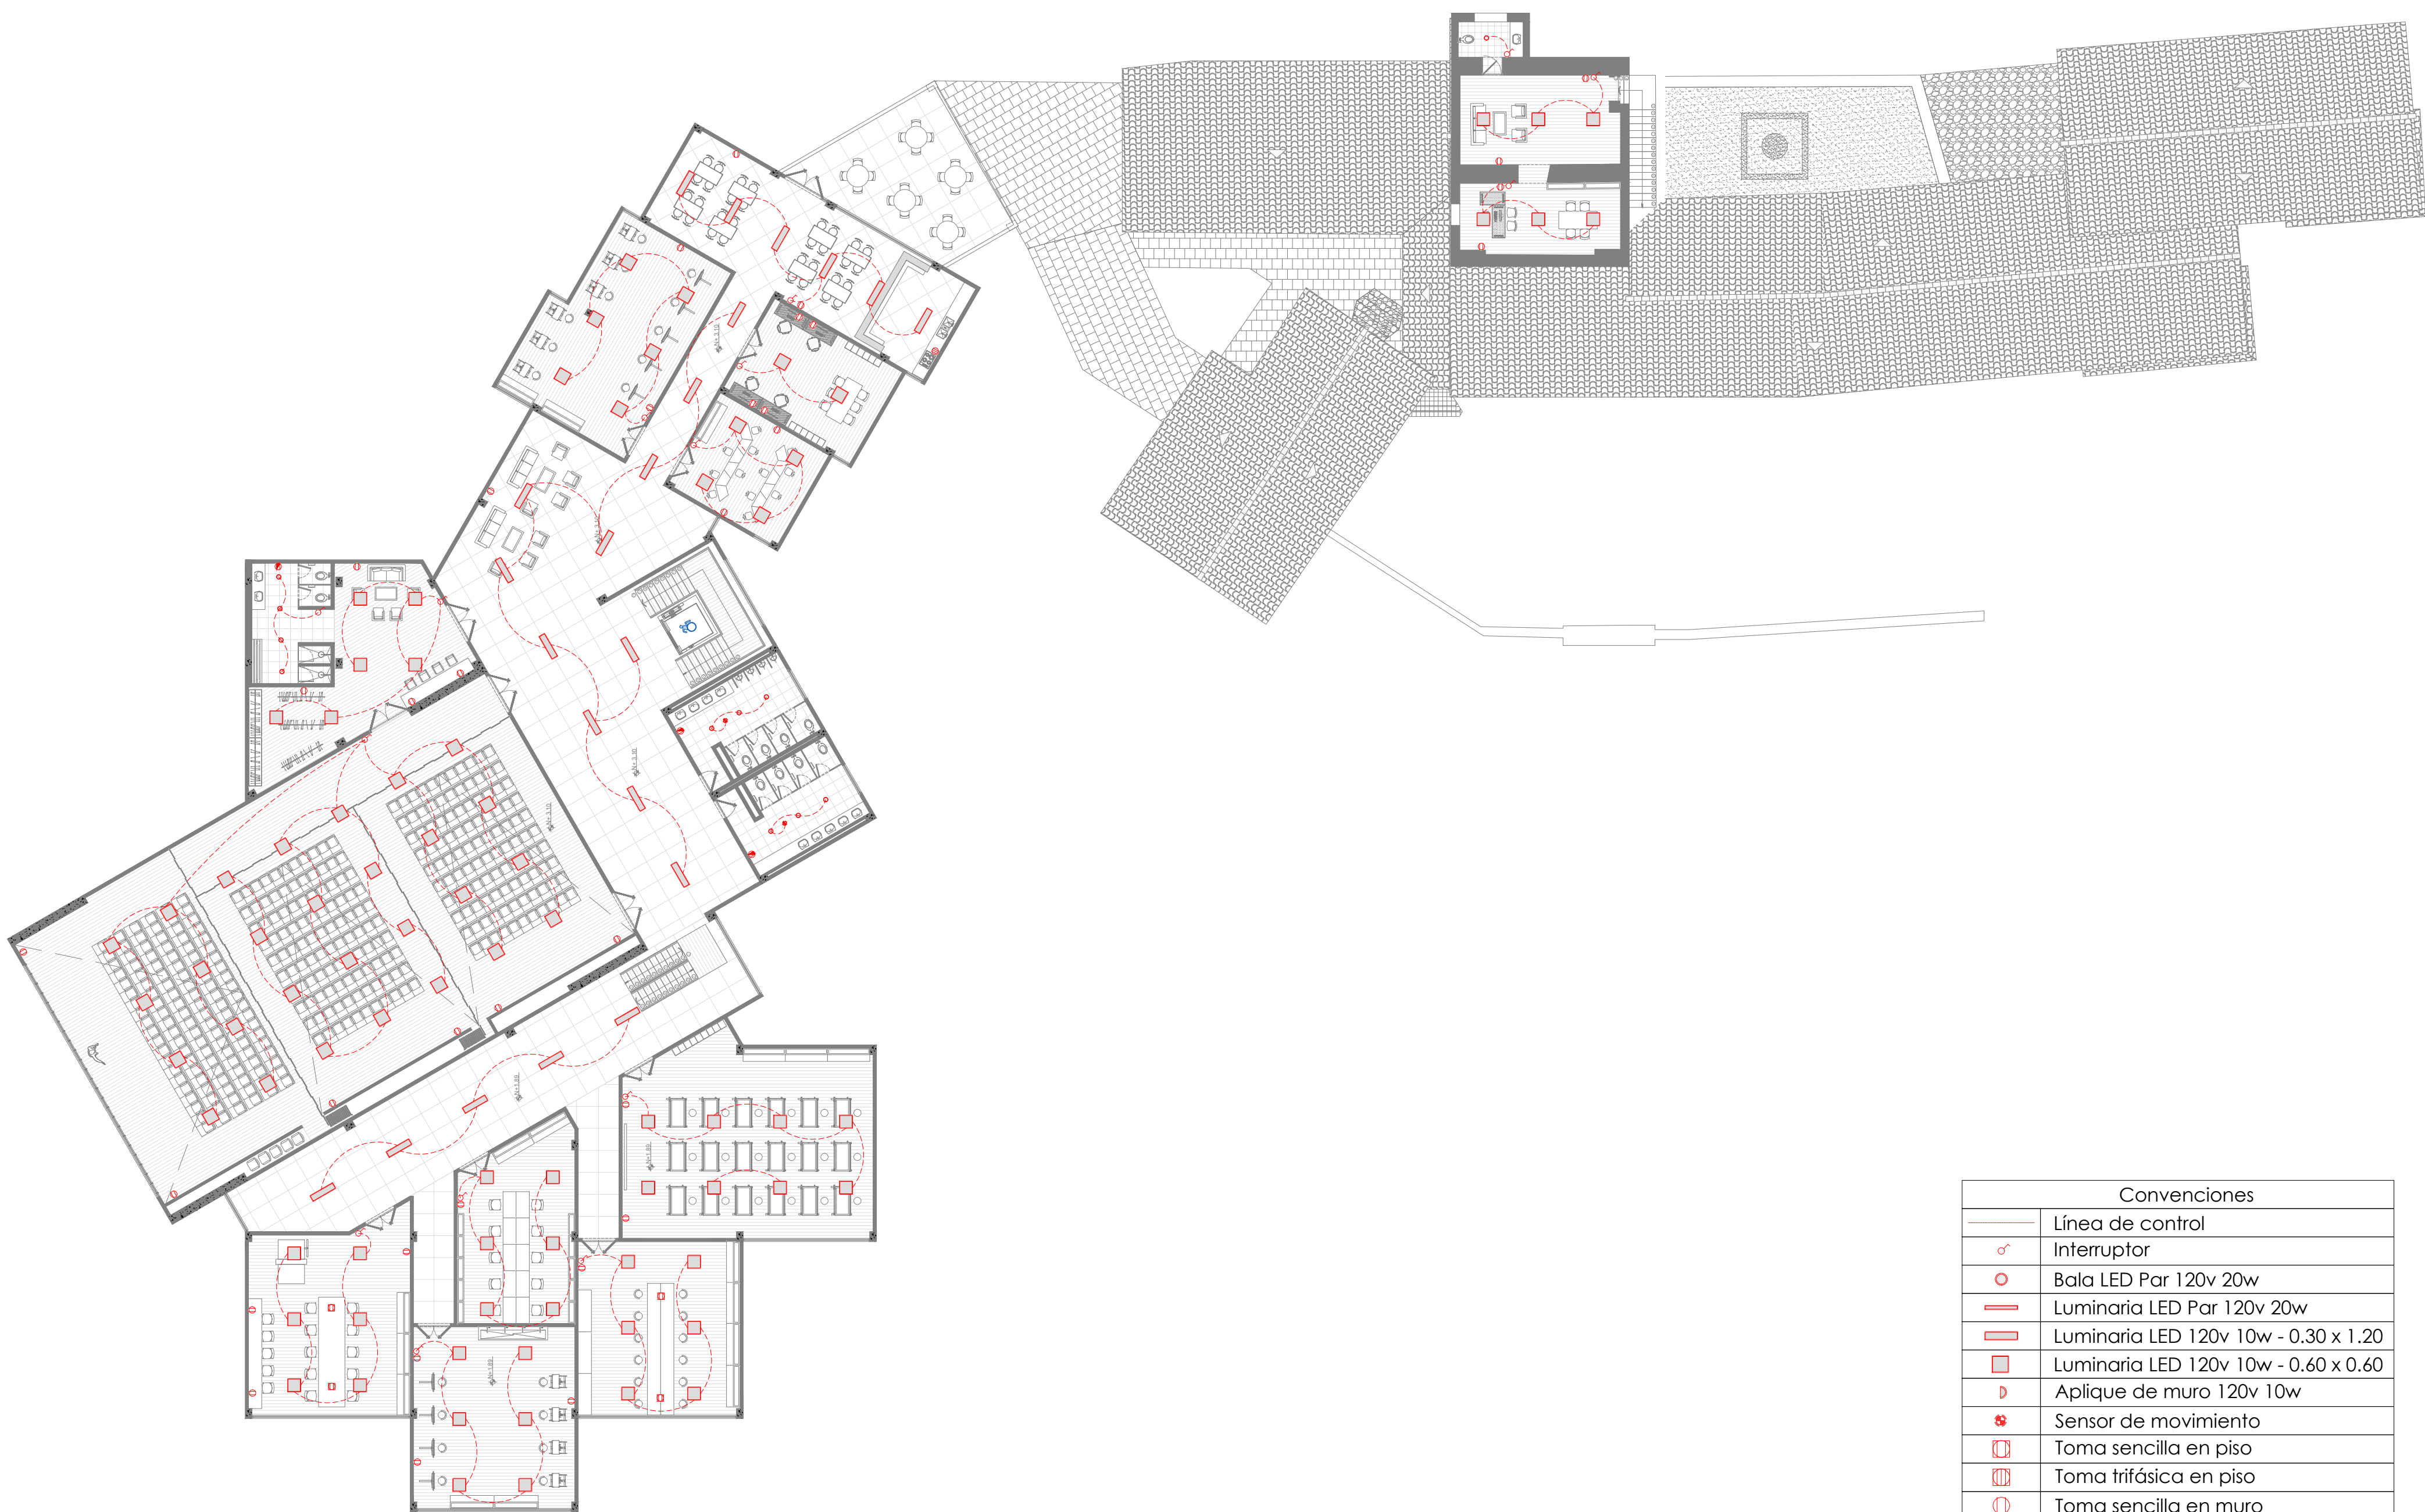


EL Tercer Piso
ESCALA 1:200

Convenciones	
	Línea de control
	Interruptor
	Bala LED Par 120v 20w
	Luminaria LED Par 120v 20w
	Luminaria LED 120v 10w - 0.30 x 1.20
	Luminaria LED 120v 10w - 0.60 x 0.60
	Aplique de muro 120v 10w
	Sensor de movimiento
	Toma sencilla en piso
	Toma trifásica en piso
	Toma sencilla en muro
	Toma trifásica en muro
	Toma tipo Gfci

[illegible]

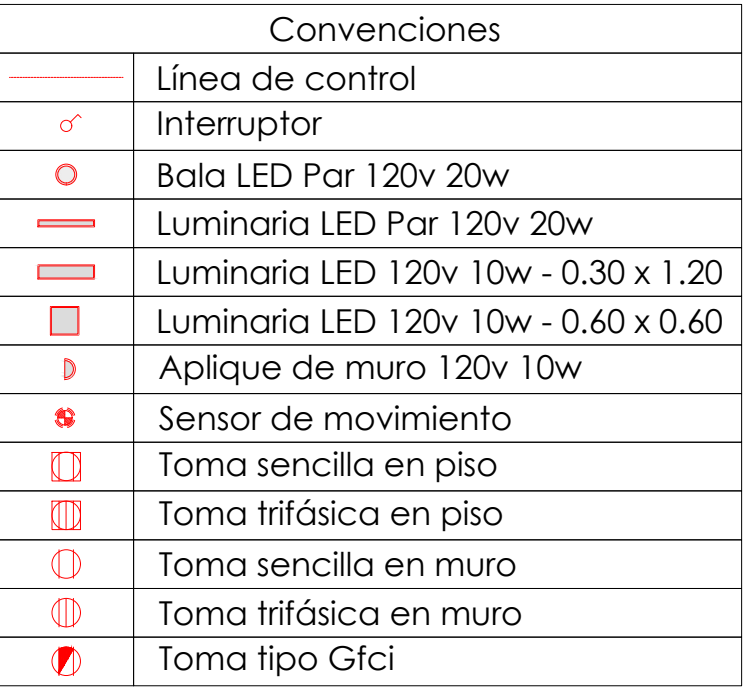

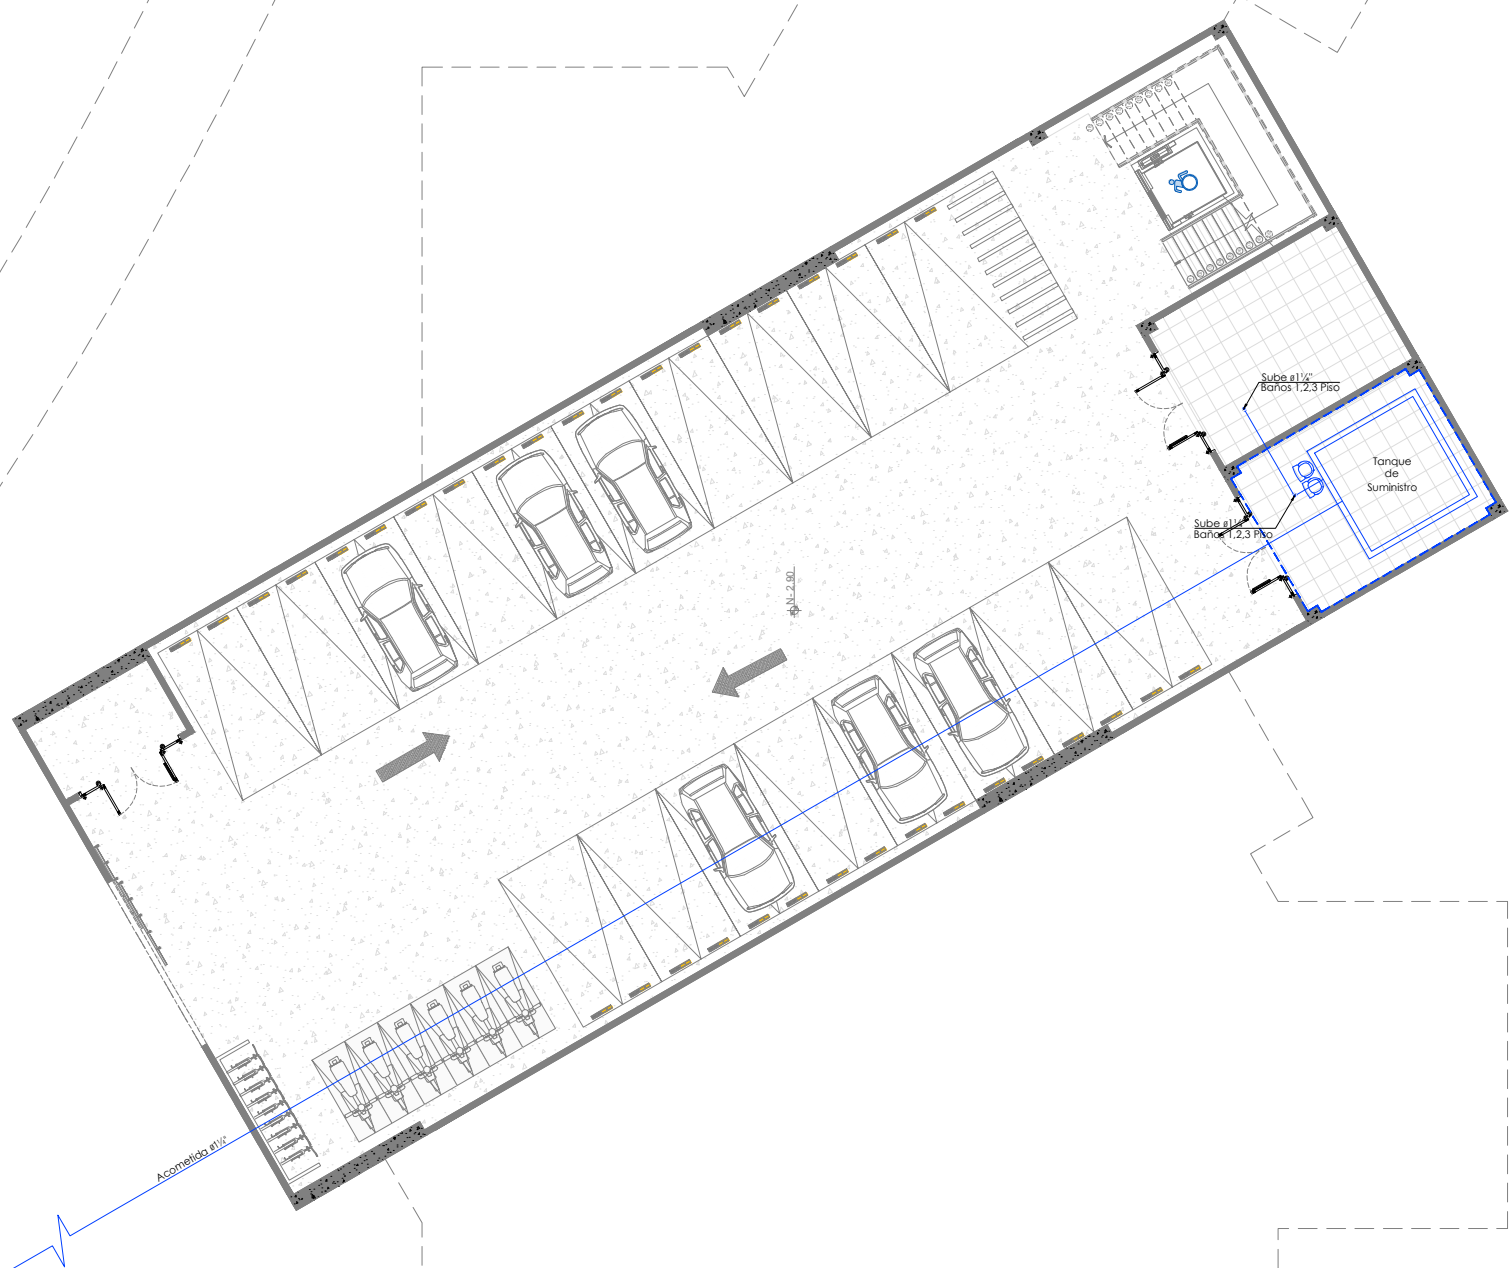


Convenciones	
	Suministro
	Codo 90°
	Tee 90°
	Registro
	Diámetro tubería
	Desagüe
	Bajante
	Codo
	Yee
	Doble yee
	Sifón
	Codo 45°
	Diámetro sifón
	Diámetro codo

[illegible]



Convenciones	
	Suministro
	Codo 90°
	Tee 90°
	Registro
	Diámetro tubería
	Desagüe
	Bajante
	Codo
	Yee
	Doble yee
	Sifón
	Codo 45°
	Diámetro sifón
	Diámetro codo

[illegible]

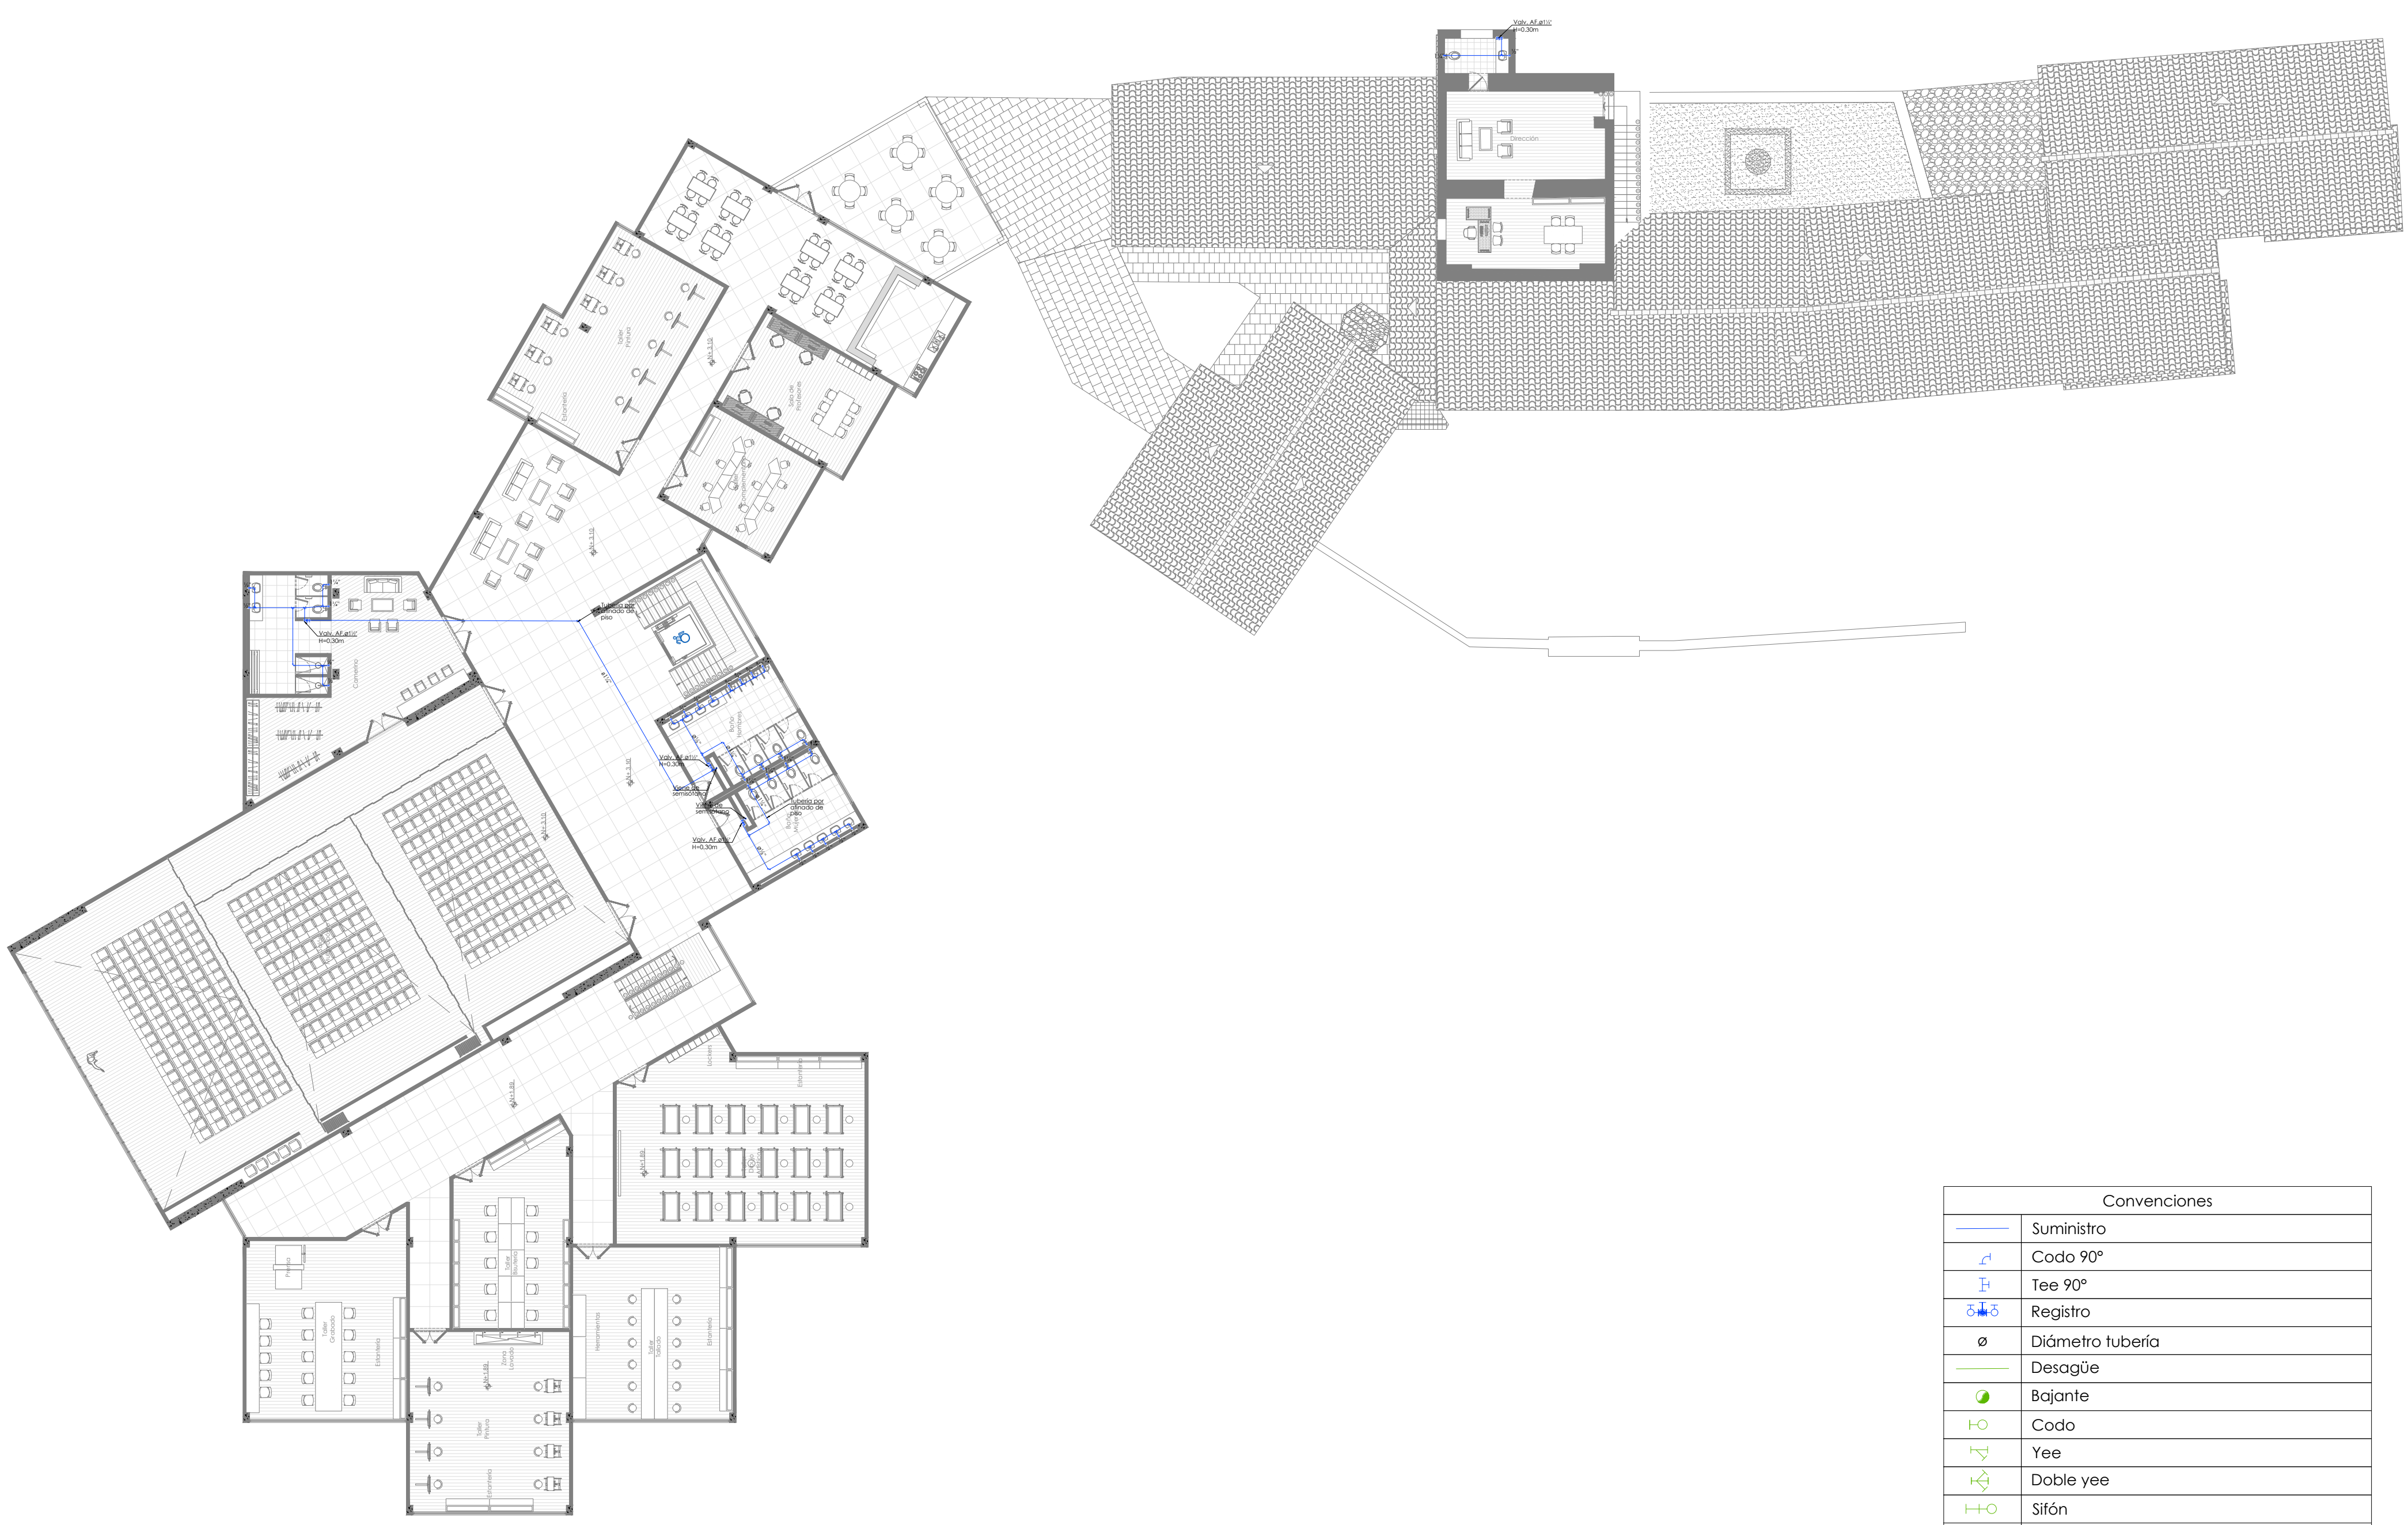


S Tercer Piso

ESCALA 1:200

Convenciones	
	Suministro
	Codo 90°
	Tee 90°
	Registro
	Diámetro tubería
	Desagüe
	Bajante
	Codo
	Yee
	Doble yee
	Sifón
	Codo 45°
S3"	Diámetro sifón
C2"	Diámetro codo

[illegible]

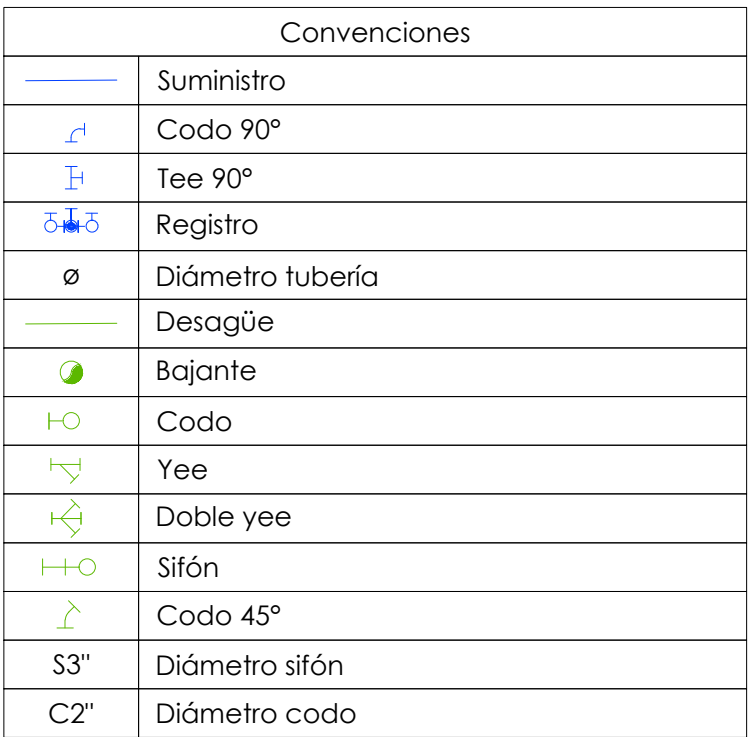

PROYECTO

Resignificación de la Hacienda Los Molinos

Bogotá - 2022

ASIGNATURA

Opción Enfoque de Grado

DOCENTE

1000

ESTUDIANTES

1000-0000

CONVENCIONES

OBSERVACIONES

[illegible]


CONTIENE


Suministro Cuarto Piso

ESCALA	FECHA
1:200	DIC/22
ARCHIVO	ELABORACIÓN
HM-LA-Proyecto-V15 (Inst).dwg	--
PLANO No.	PLANCHA No.
SUM-04	04
	DE
	04

[illegible]

 


Convenciones	
	Suministro
	Codo 90°
	Tee 90°
	Registro
	Diámetro tubería
	Desagüe
	Bajante
	Codo
	Yee
	Doble yee
	Sifón
	Codo 45°
S3"	Diámetro sifón
C2"	Diámetro codo

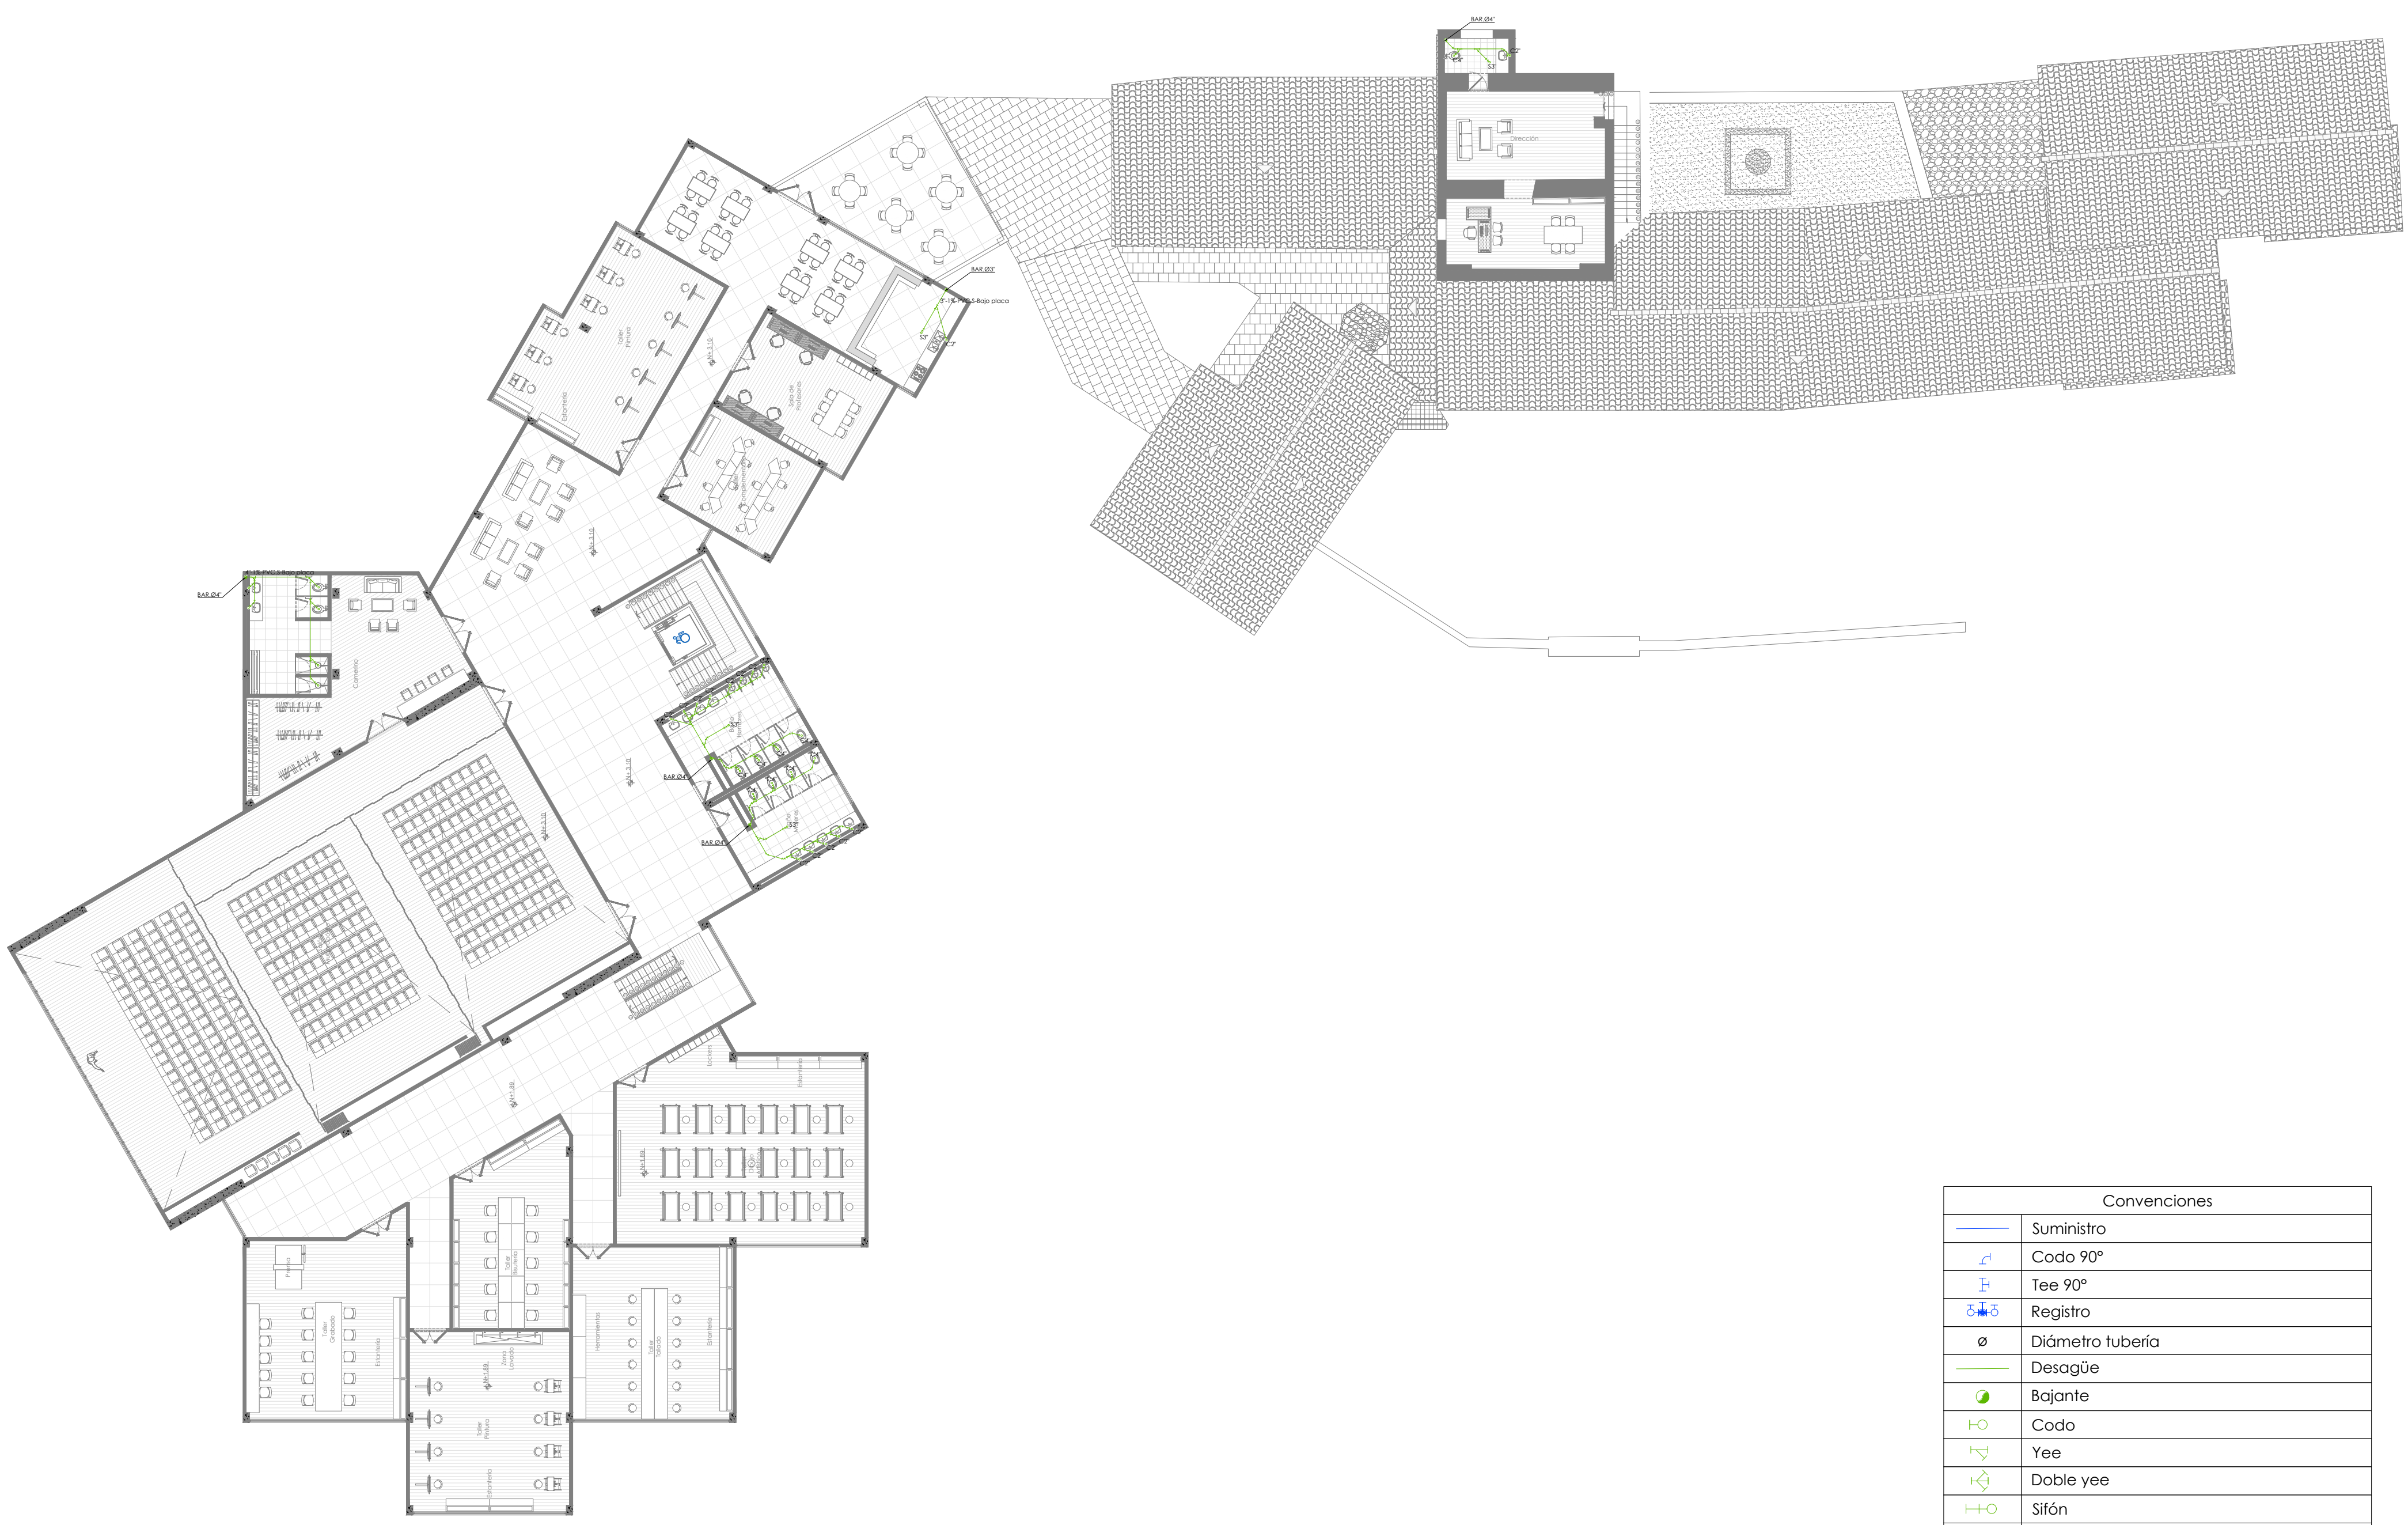

D Tercer Piso

Convenciones	
	Suministro
	Codo 90°
	Tee 90°
	Registro
	Diámetro tubería
	Desagüe
	Bajante
	Codo
	Yee
	Doble yee
	Sifón
	Codo 45°
S3"	Diámetro sifón
C2"	Diámetro codo

[illegible]

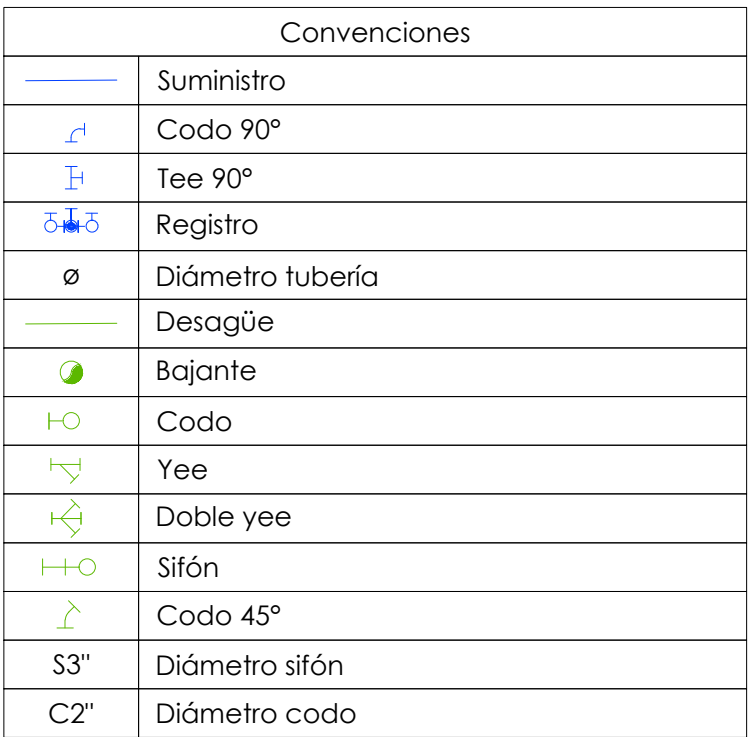

PROYECTO

Resignificación de la Hacienda Los Molinos

Bogotá - 2022

ASIGNATURA

Opción Énfasis de Grado

DOCENTE

1000

ESTUDIANTES

1000

CONVENCIONES

OBSERVACIONES

[illegible]

CONTIENE

Desagüe Cuarto Piso

ESCALA 1:200	FECHA DIC/22
ARCHIVO HM-LA-Proyecto-V15 (Inst).dwg	ELABORACIÓN --
PLANO No. DES-04	PLANCHA No. 04
	DE 04