


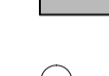
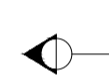
 




PROYECTO
CENTRO DE ATENCIÓN
POBLACIÓN DESPLAZADA
EN EL BARRIO ISMAEL
PERDOMO - OASIS

CONVENCIONES.

-  INDICADOR NORTE
-  FALSO PIMIENTO
-  ESPACIO PÚBLICO
-  TERRAZA VERDE
-  EJES
-  CORTE

ARQUITECTO
ARQ. JENNY ANGELICA ARIAS MENDEZ

CONTIENE
PLANTA PRIMER PISO


OBSERVACIONES

LOCALIZACION:
UPZ 68 ISMAEL PERDOMO
Bogotá D.C.
Barrio Ismael Perdomo

ESCALA: 1: 200
FECHA: 30 - 11 - 2016

FIRMA ARQUITECTO
MP:

ELABORACION:
Juan Fernando Garcia Bernal
Cod: 2000911081

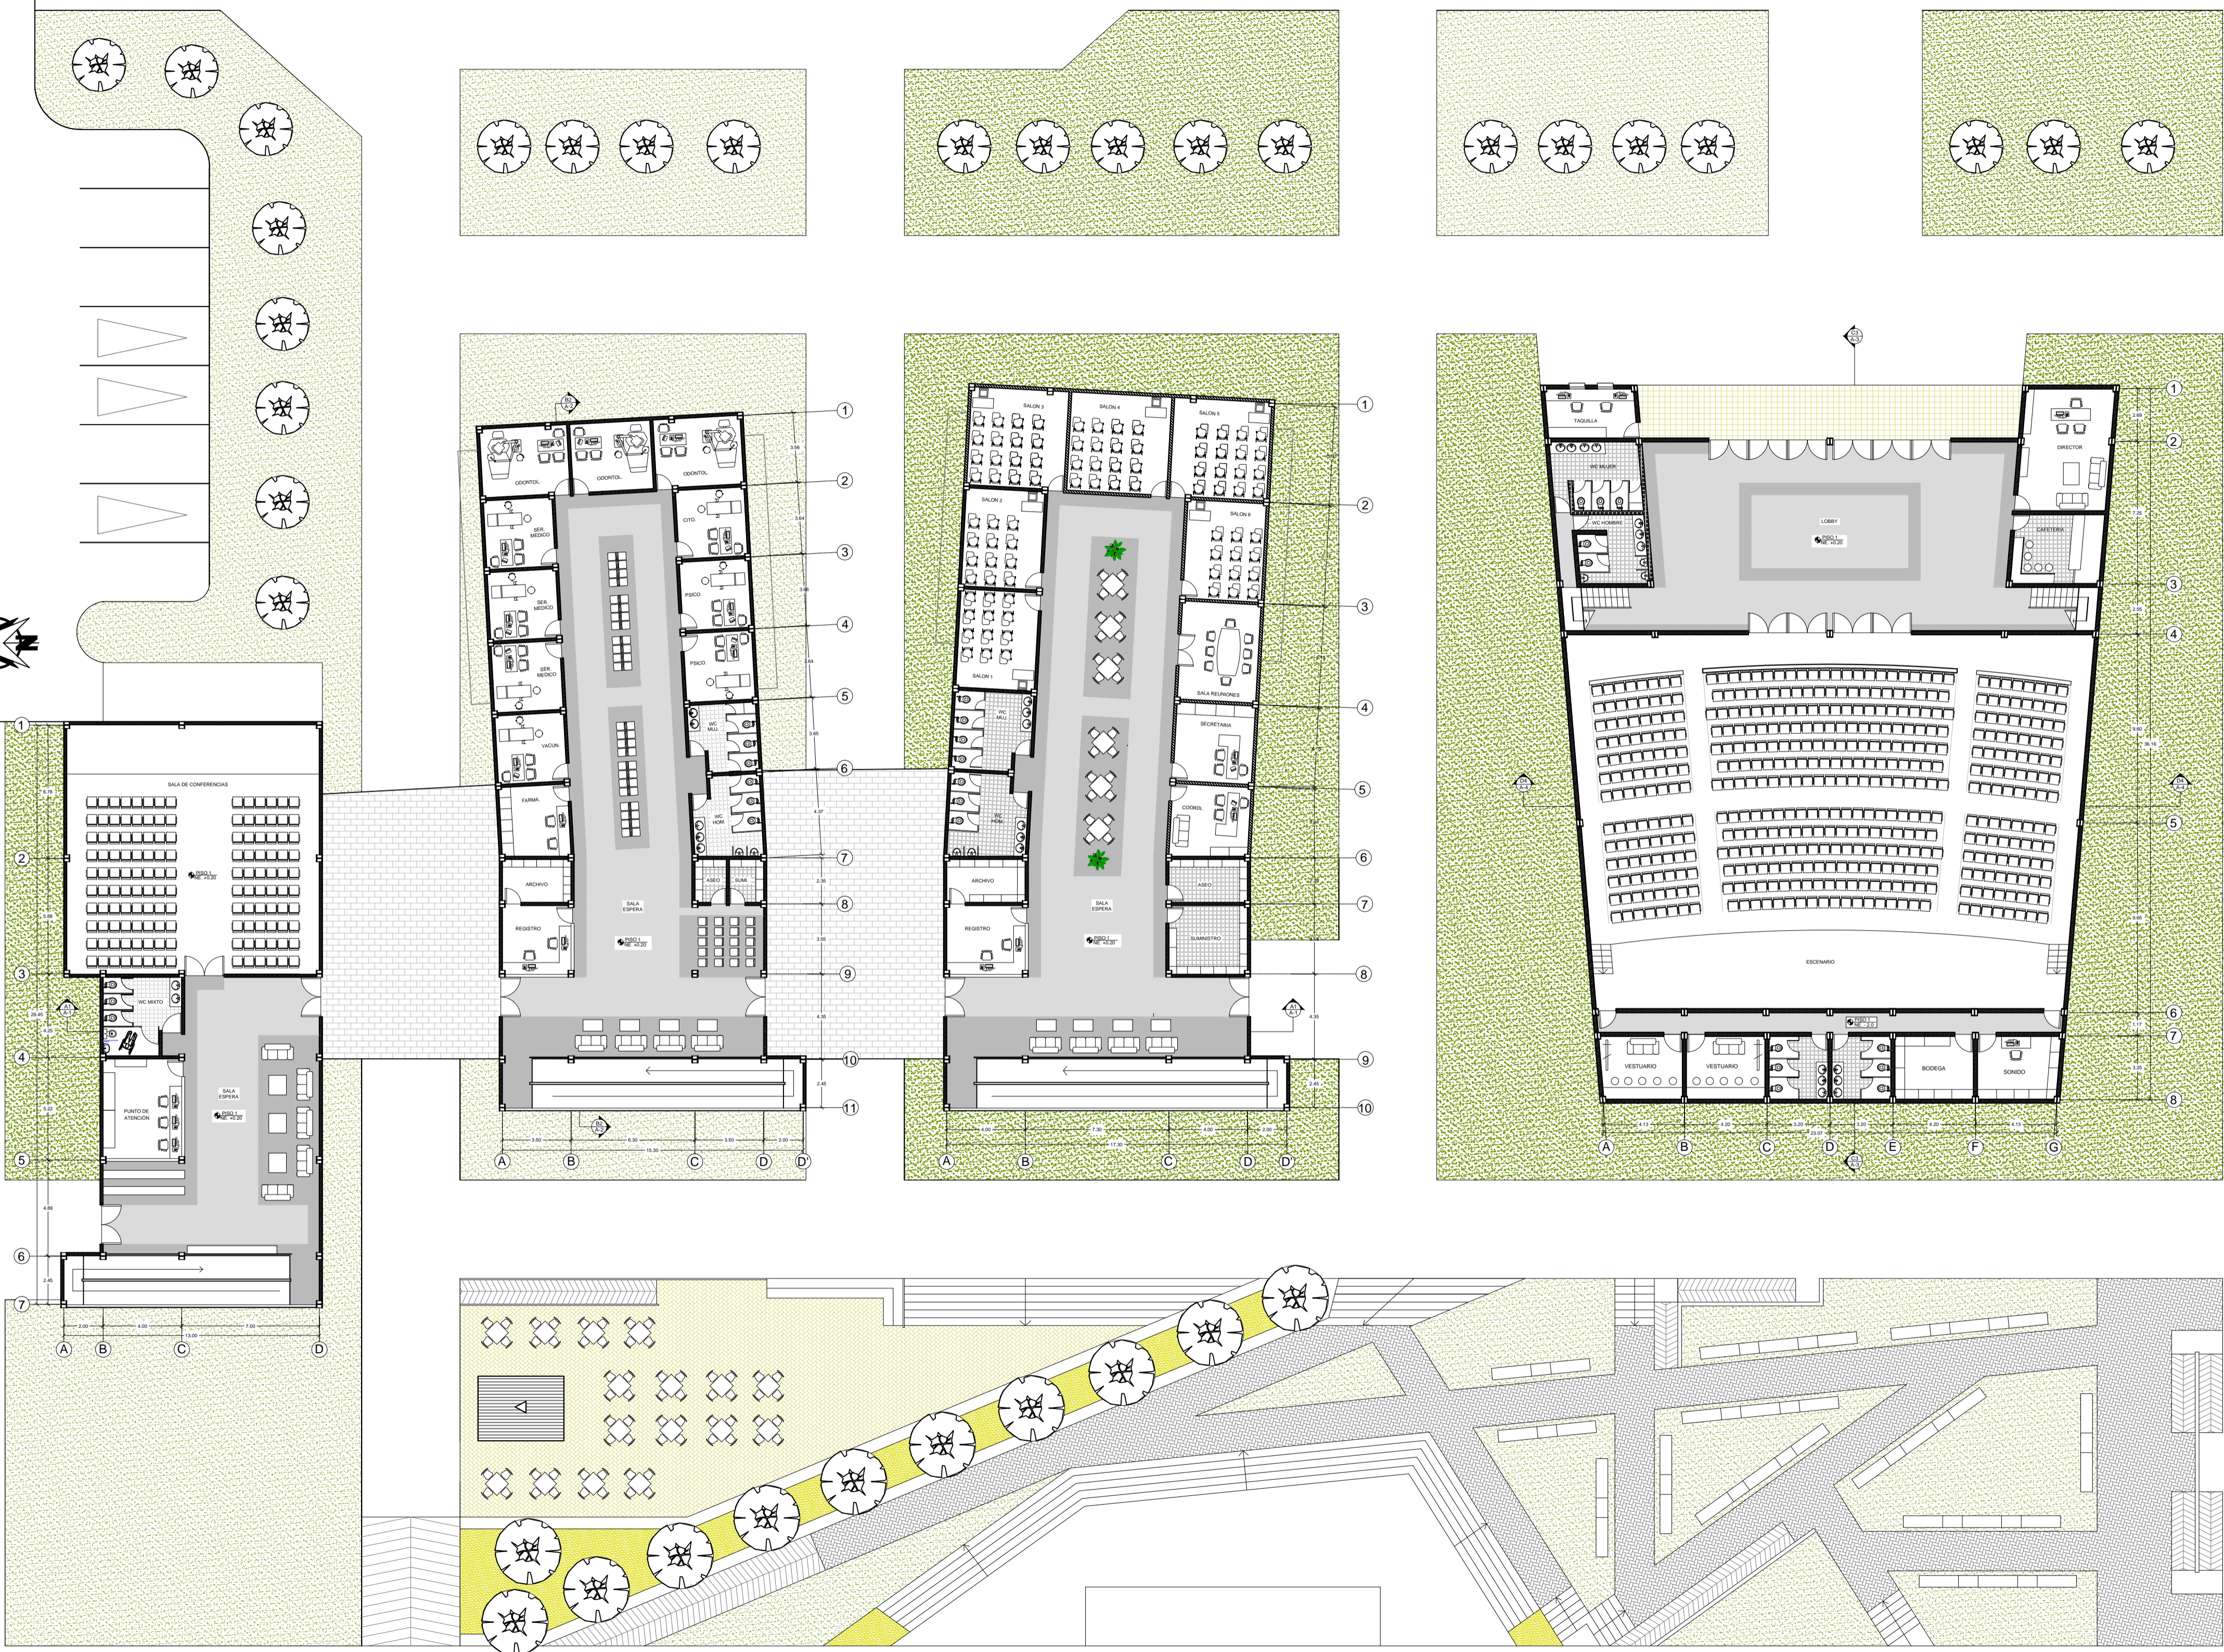

PRIMERA PLANTA, ESC 1:200