



UNIVERSIDAD LA GRAN
COLOMBIA

ESPECIALIZACIÓN EN DISEÑO
Y CONSTRUCCIÓN DE OBRAS
DE INFRAESTRUCTURA Y
EDIFICACIONES

MODALIDAD DE GRADO
MONOGRAFIA

ING. DISEÑADOR

Vo.Bo. ING JULIAN DAVID RUÍZ ALVAREZ

CONTENIDO:

CORTE
LONGITUDINAL



FECHA:
05/2025

ESCALA:
IND

PLANO:
No.

ARCHIVO DWG:
A-01.dwg

A01

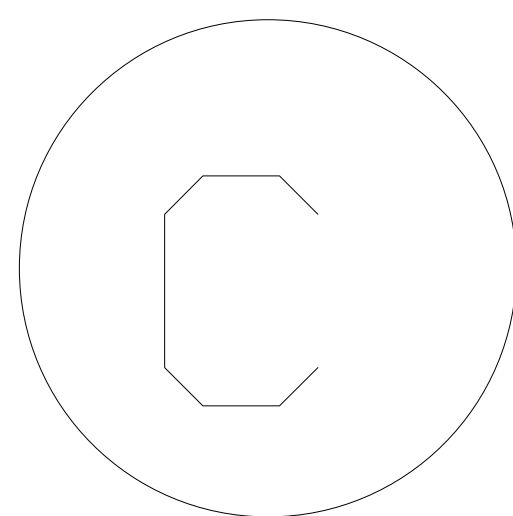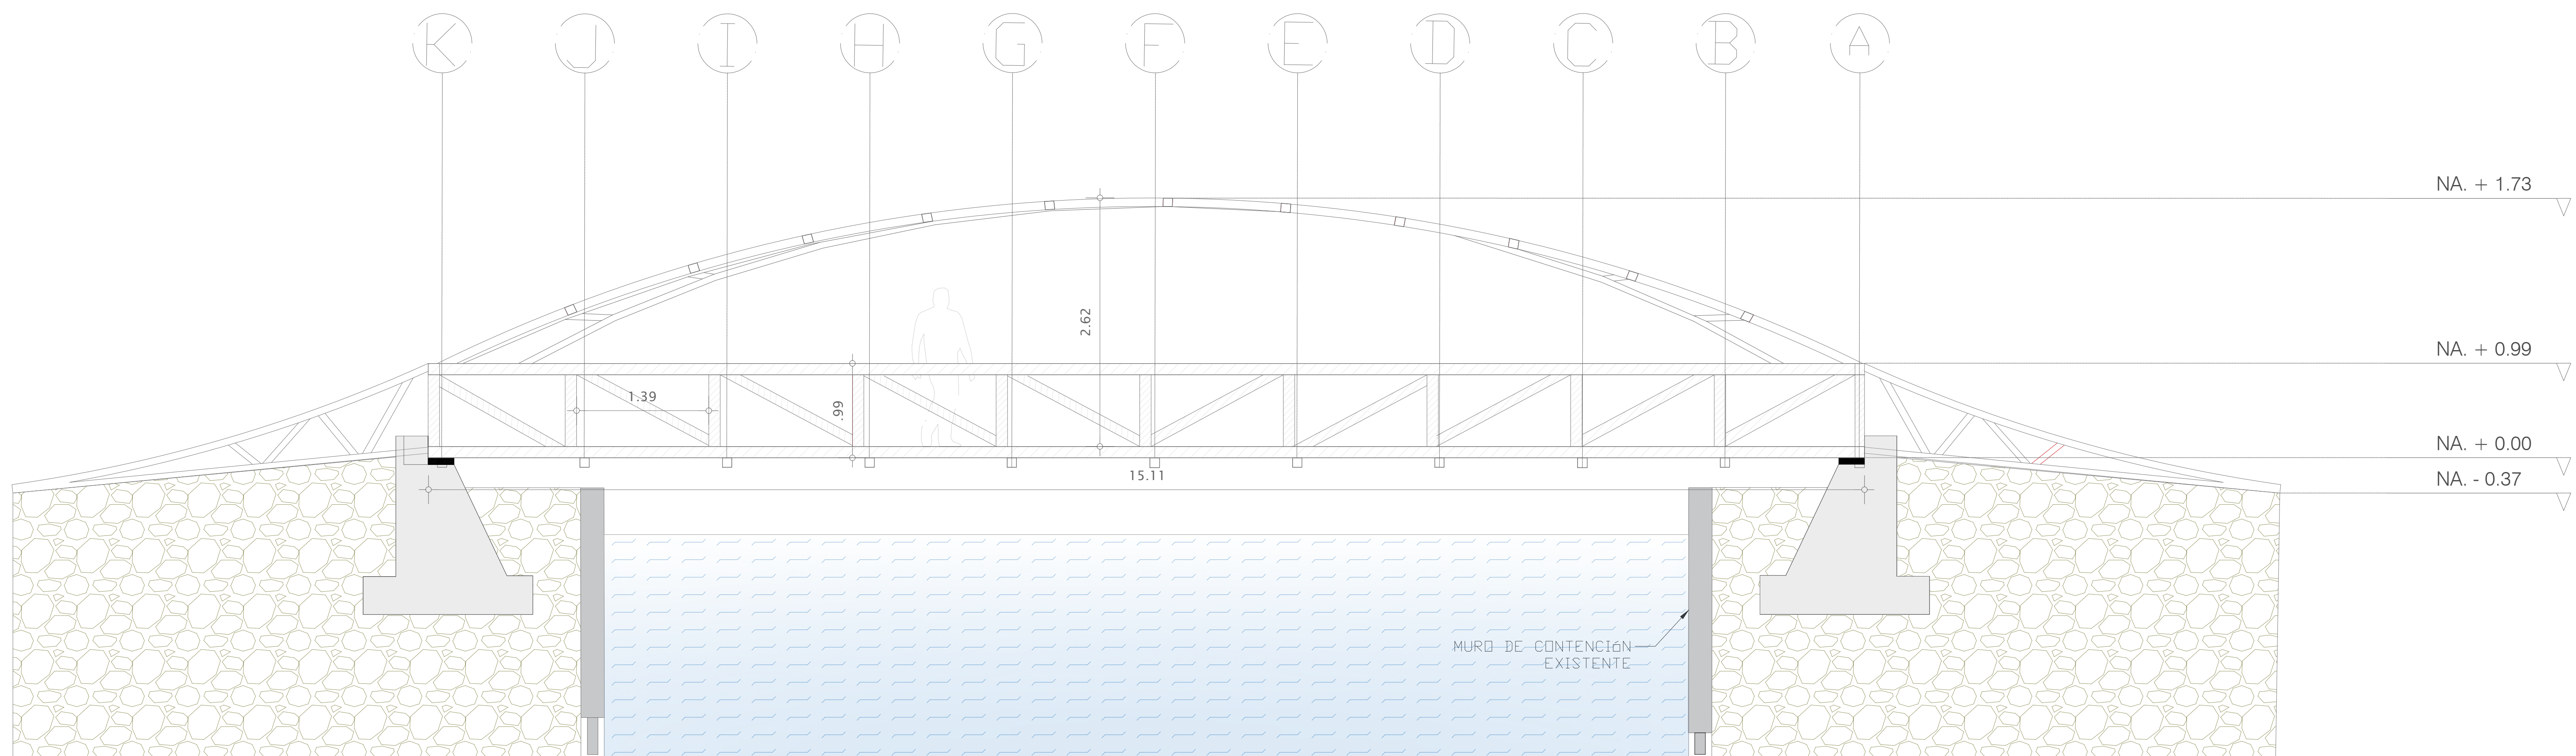

CORTE LONGITUDINAL

ESCA: 1:100

0.0 0.5 1.0 2.0mts