

C3

Profundización



Nivel: IX - X

BOOK DE PLANOS

Versión: 4.0

CURSO

APELLIDOS


NOMBRE


CÓDIGO

PERIODO ACÁDEMICO



FACULTAD DE
ARQUITECTURA

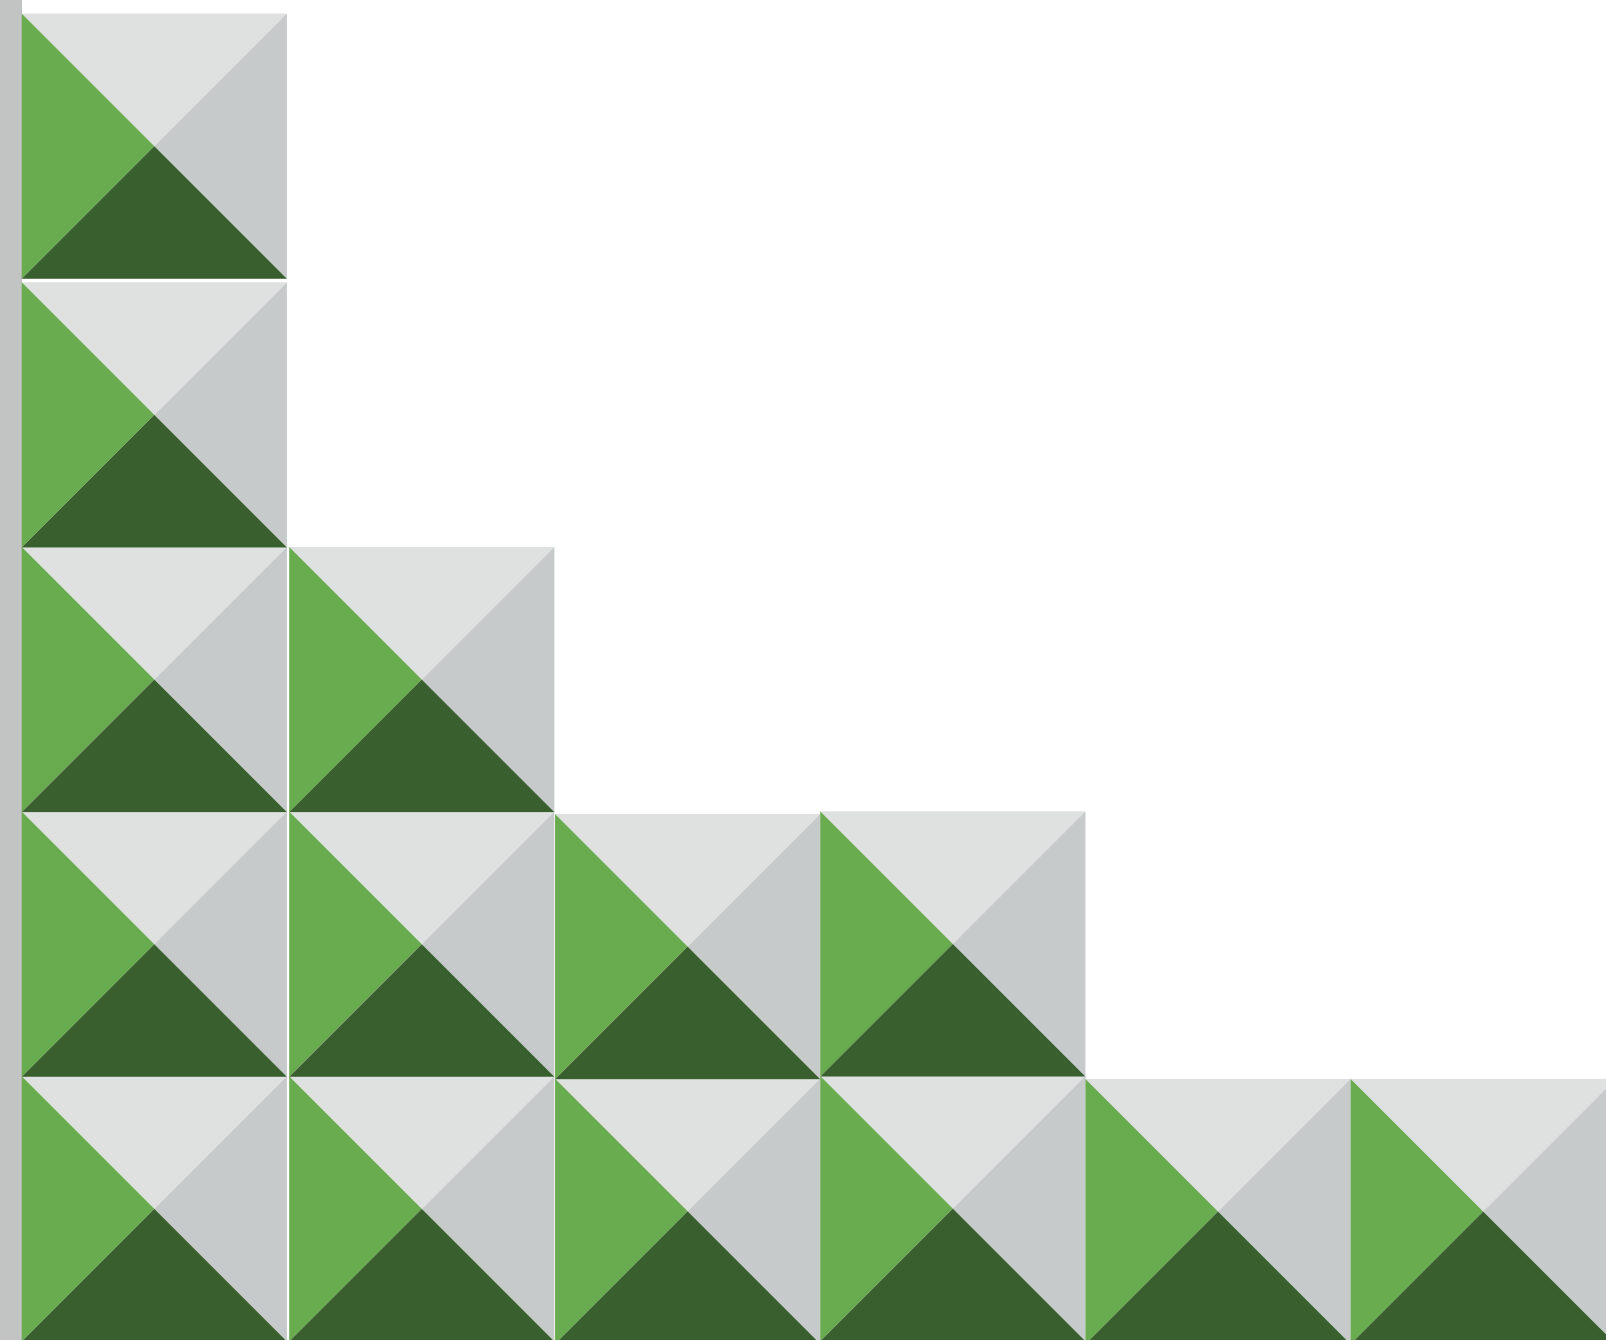

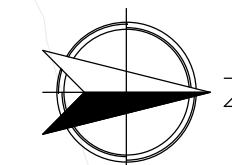

COMPLEJO DEPORTIVO LA COLINA

BOGOTÁ 2025

Cerramiento en muro, con tratamiento urbano

Jardín

Pista Patinaje
NF 0.00

Vestidores

Zona Protección

Zona Infantil
NF 4.00

Cerramiento en celosías

Parqueaderos

Ingreso Peatonal

Cra 6

Gimnasio

NF 2.00

Muro de escalar

Pergolas

NF 0.00

Pista Skate

NF 0.00

Zona verde

Cancha Tenis

Cancha Múltiple

Cerramiento en celosías

Cerramiento en muro, con tratamiento urbano

Baranda H:1.00m

Zona verde

Gimnasio libre
NF -2.00

Zona mascotas
NF -3.00

Cerramiento en malla

Parque Infantil
NF -5.50

Piscina Infantil

Piscina
NF -7.00

NF -2.00

Plazoleta
NF -5.00

Baranda H:1.00m

Pendiente 8%

Administración

Ingreso Peatonal
NF -9.00

Cll 1

Cerramiento en muro, con tratamiento urbano

Cerramiento en celosías

Pergolas



Institución Educativa

Parqueaderos

Cerramiento en malla

Cancha
NF -12.00

Cerramiento en celosías


Ingreso Vehículos Emergencia


Cll 2

Cra 5

Vestidores

Ingreso Peatonal

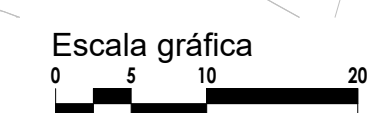

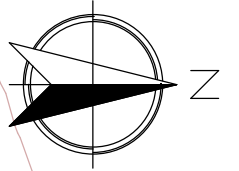

Cerramiento en muro, con tratamiento urbano

Jardín

Pista Patinaje
NF 0.00

NF 3.93

Zona Infantil

NF 2.00

Parqueaderos

Ingreso Peatonal

Cra 6

Cancha Tenis
NF 0.00

Cancha Multiple
NF 0.00

Cerramiento en celosias

Zona verde

Zona verde

Pista Skate
NF 0.00

Baranda H:1.00m

Espejo de agua

Gimnasio libre
NF -2.00

Zona mascotas
NF -3.00

Cerramiento en malla

Parque Infantil

Piscina Infantil
NF -7.00

Piscina

Plazoleta
NF -5.00

Baranda H:1.00m

Pendiente 8%

NF -6.00

Cerramiento en muro, con tratamiento urbano

Cerramiento en celosias

Muro bajo

Gradas

NF -9.00

Ingreso Peatonal

Cll 1

Institución Educativa

Cancha
NF -12.00


Ingreso Vehículos Emergencia



NF -12.00



Cll 2

Cra 5

Ingreso Peatonal

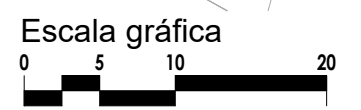

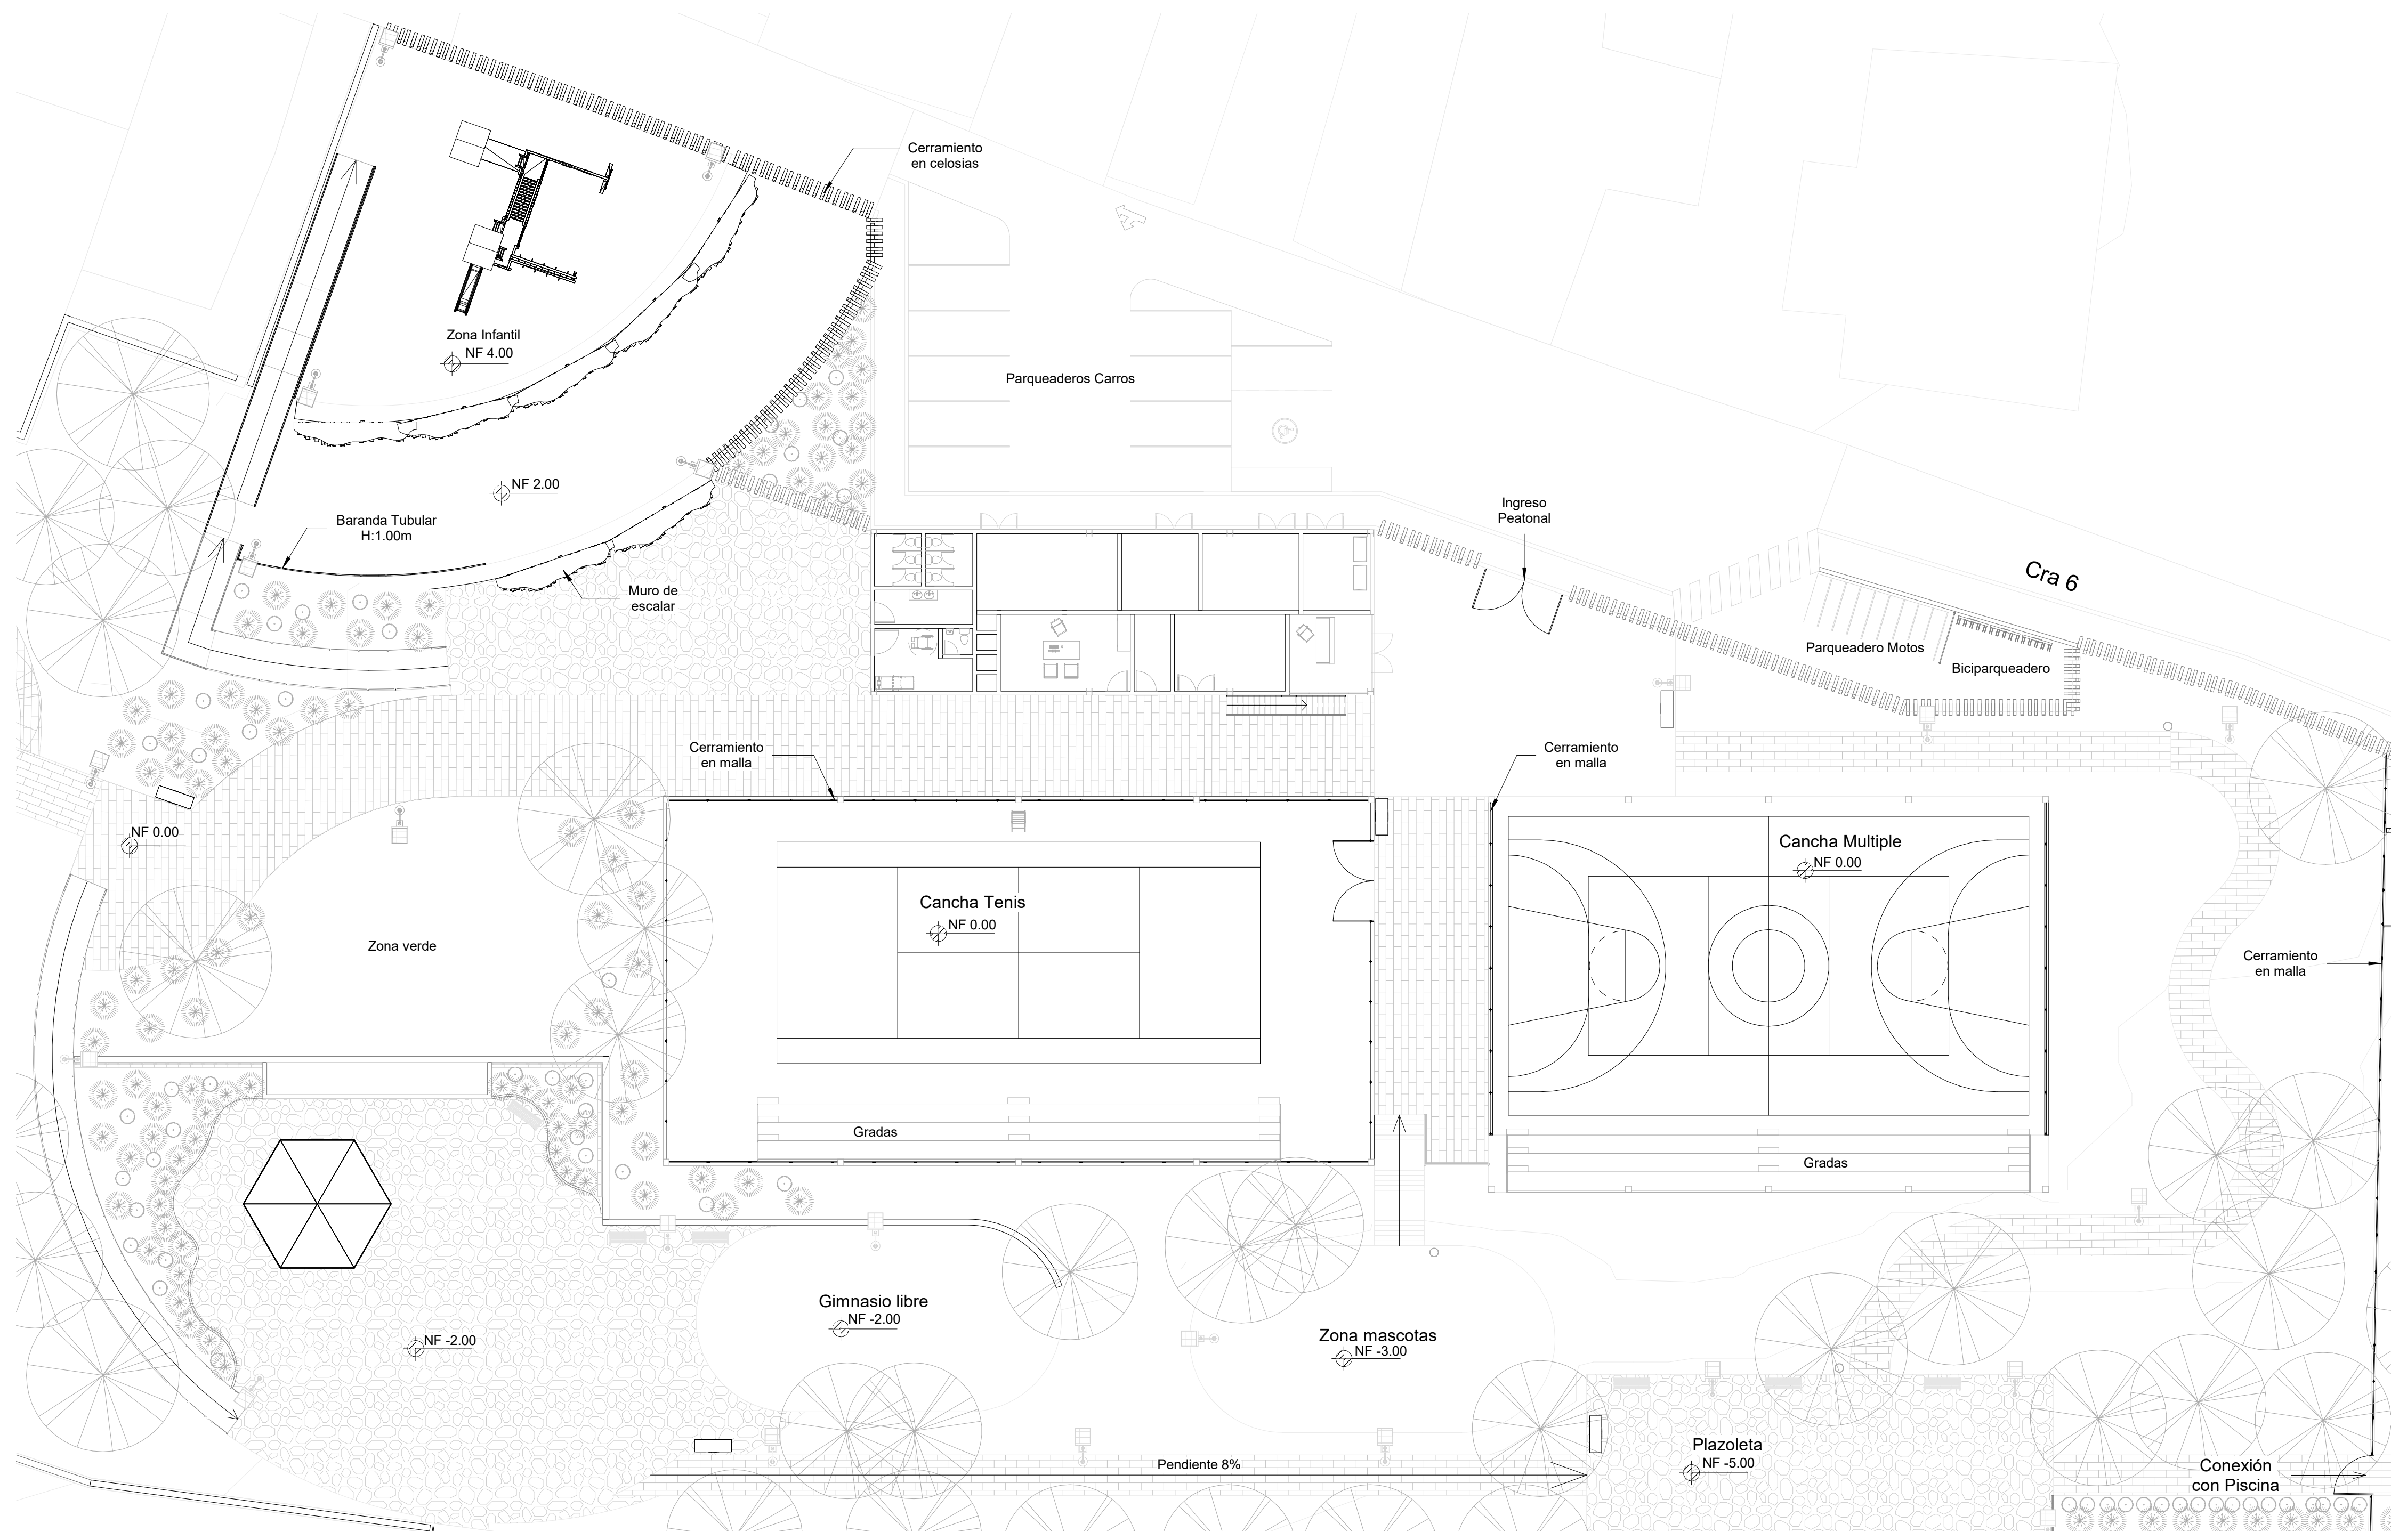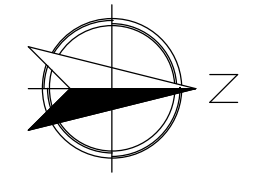

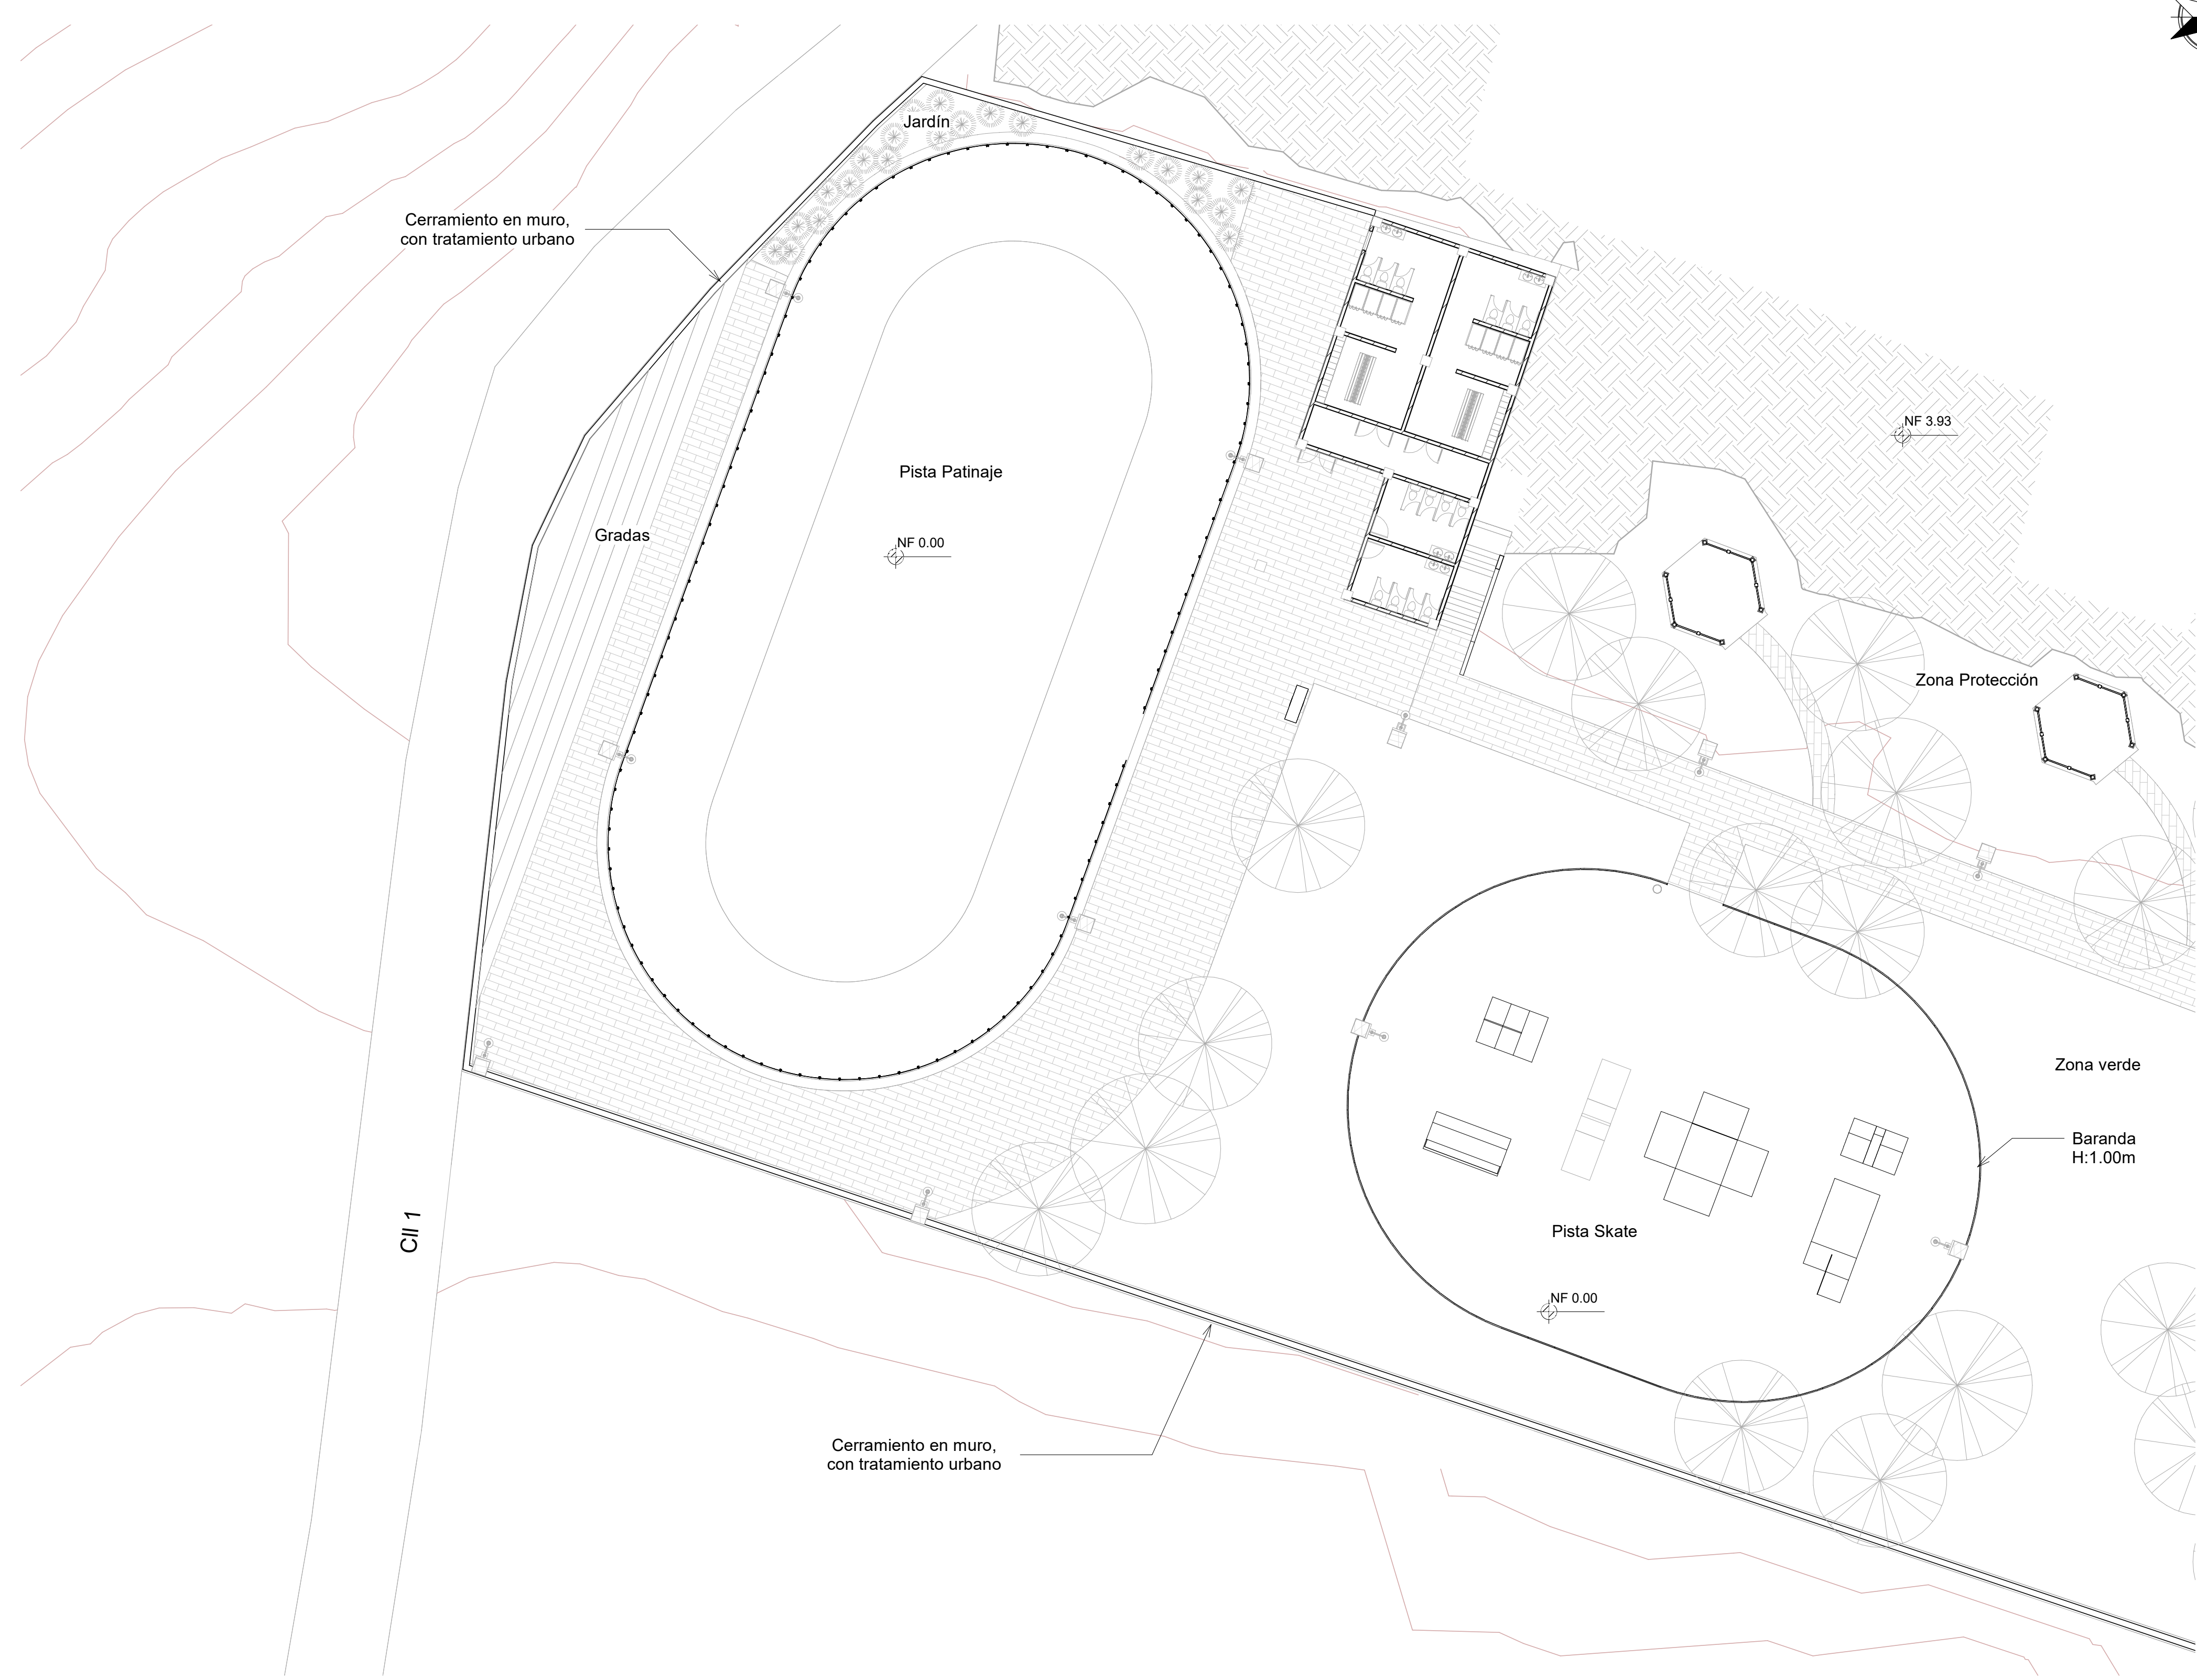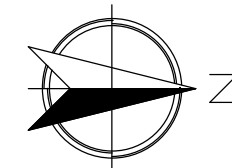

Cerramiento en muro,
con tratamiento urbano

Jardín

Pista Patinaje

NF 0.00

Gradas

NF 3.93

Zona Protección

Zona verde



Baranda
H:1.00m



Pista Skate


NF 0.00

Cll 1


Cerramiento en muro,
con tratamiento urbano

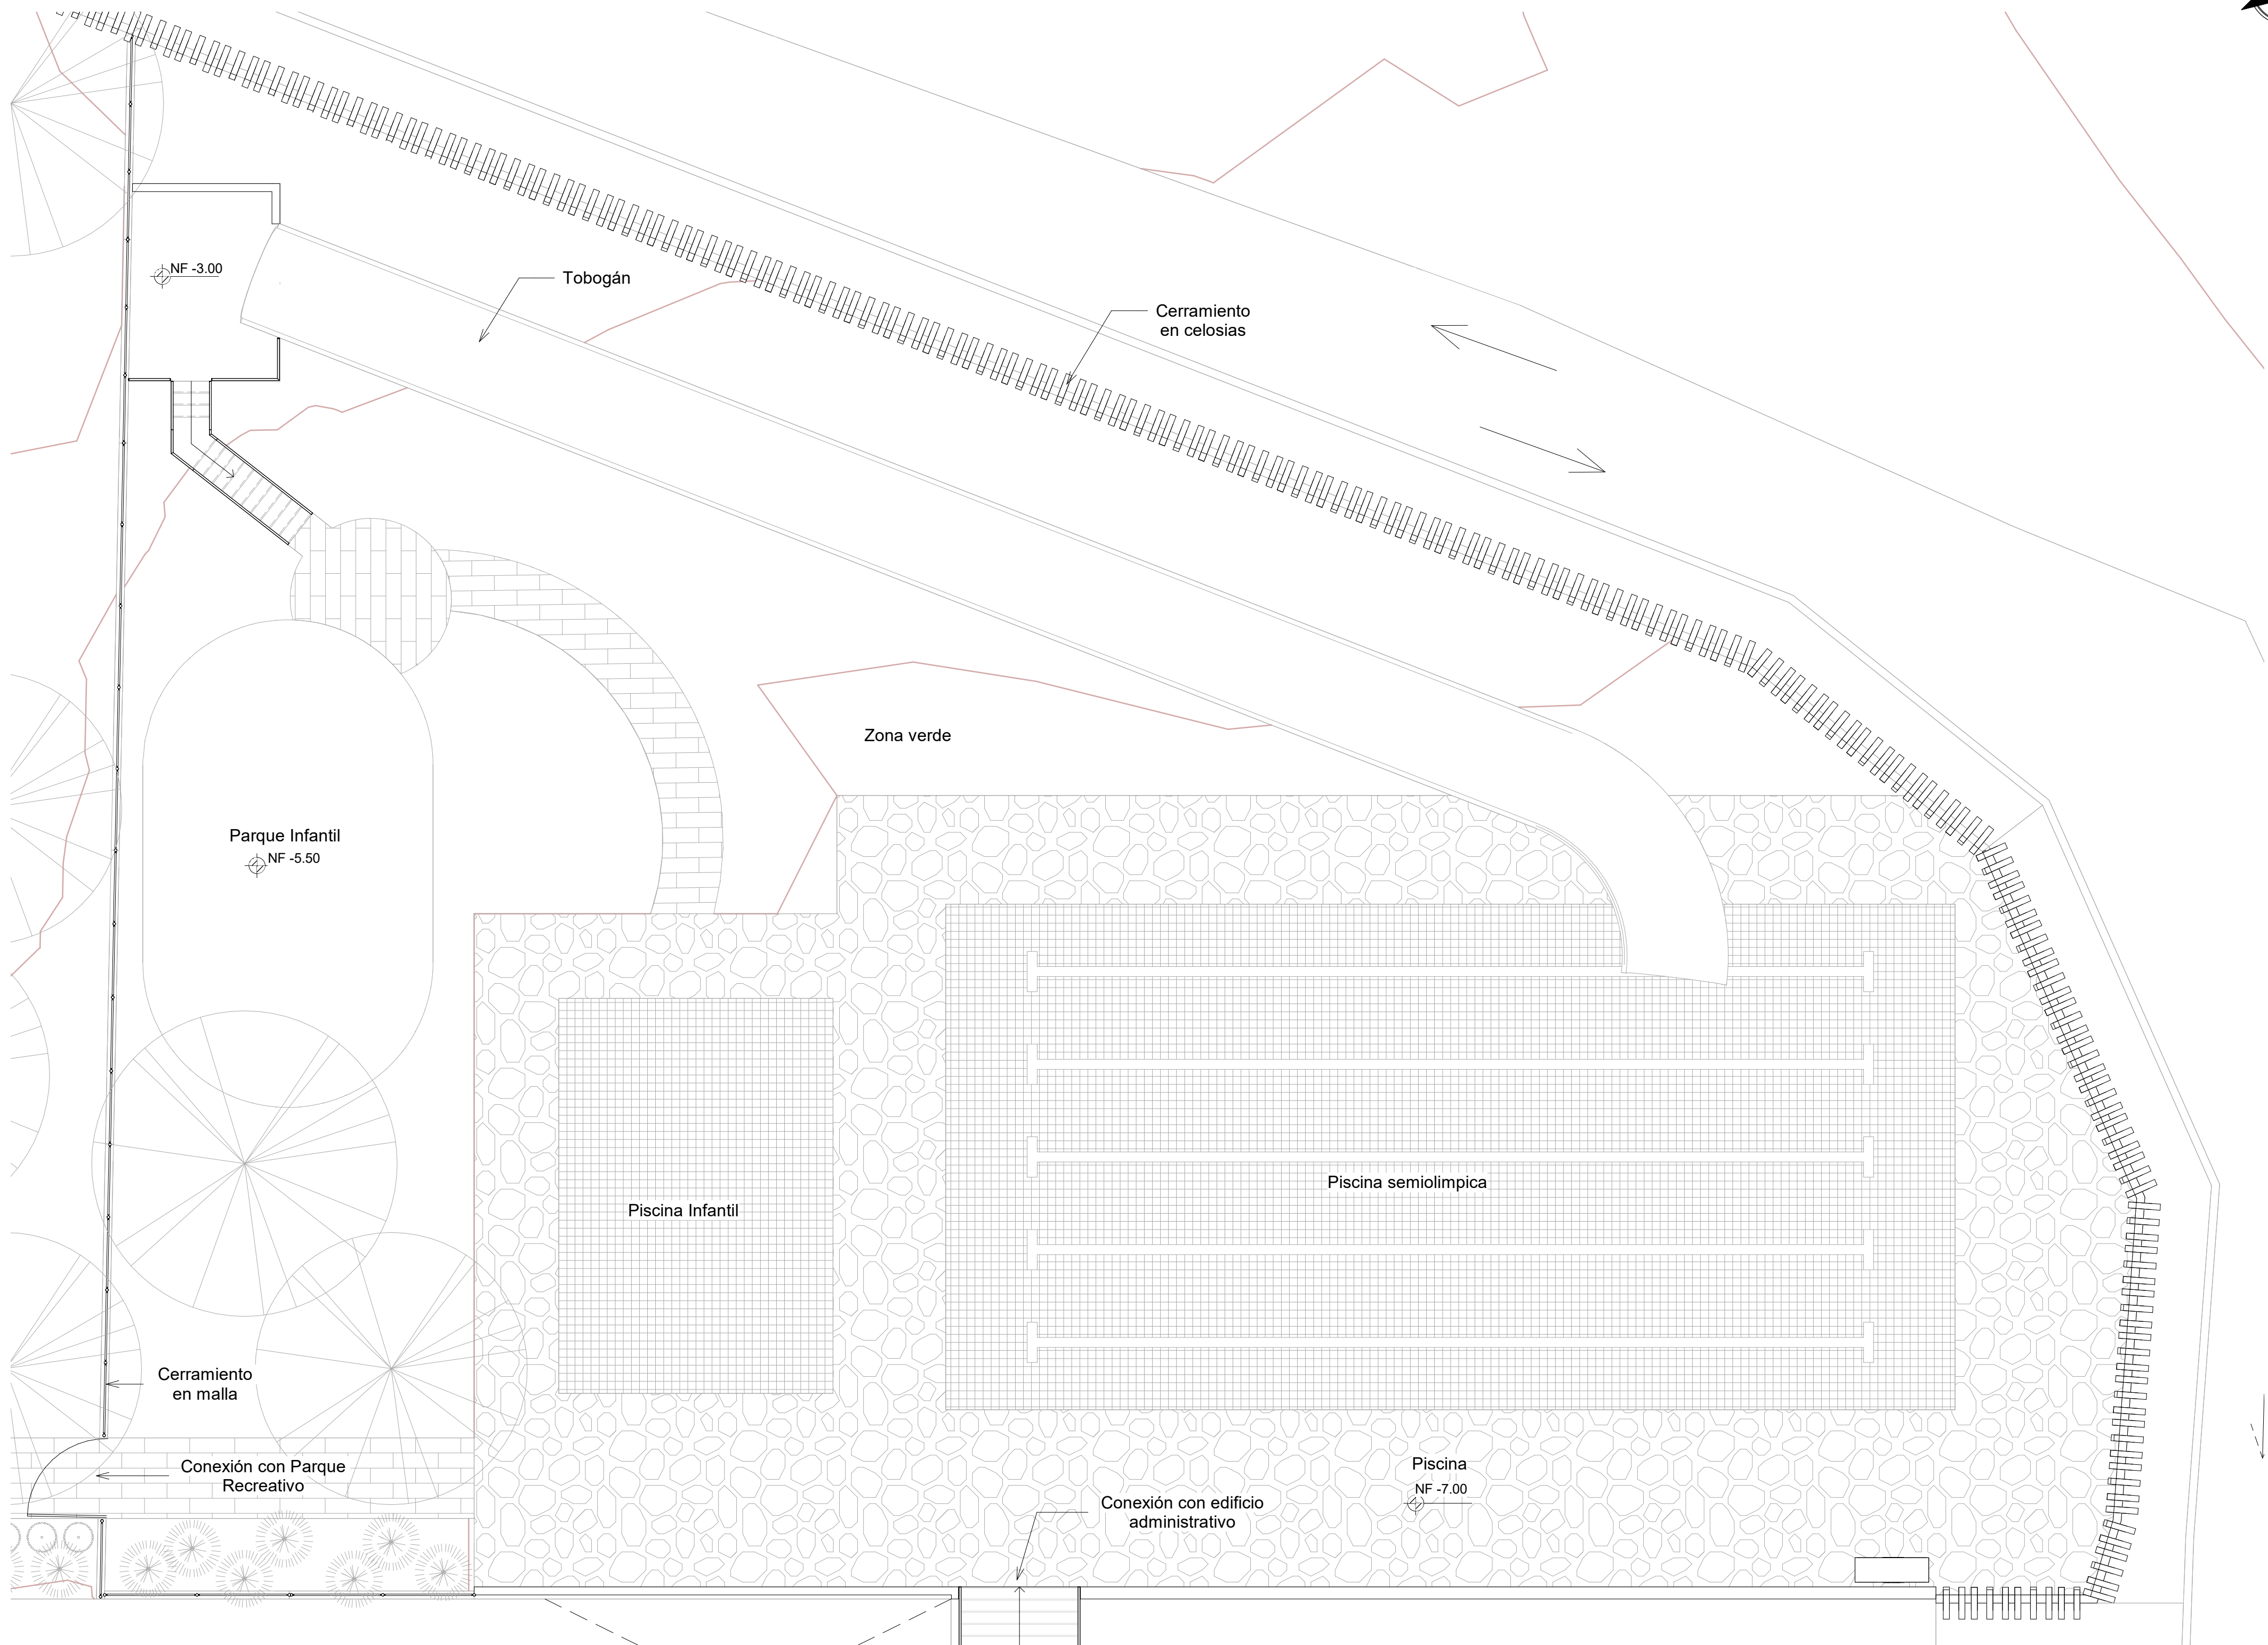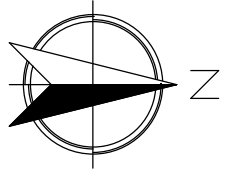

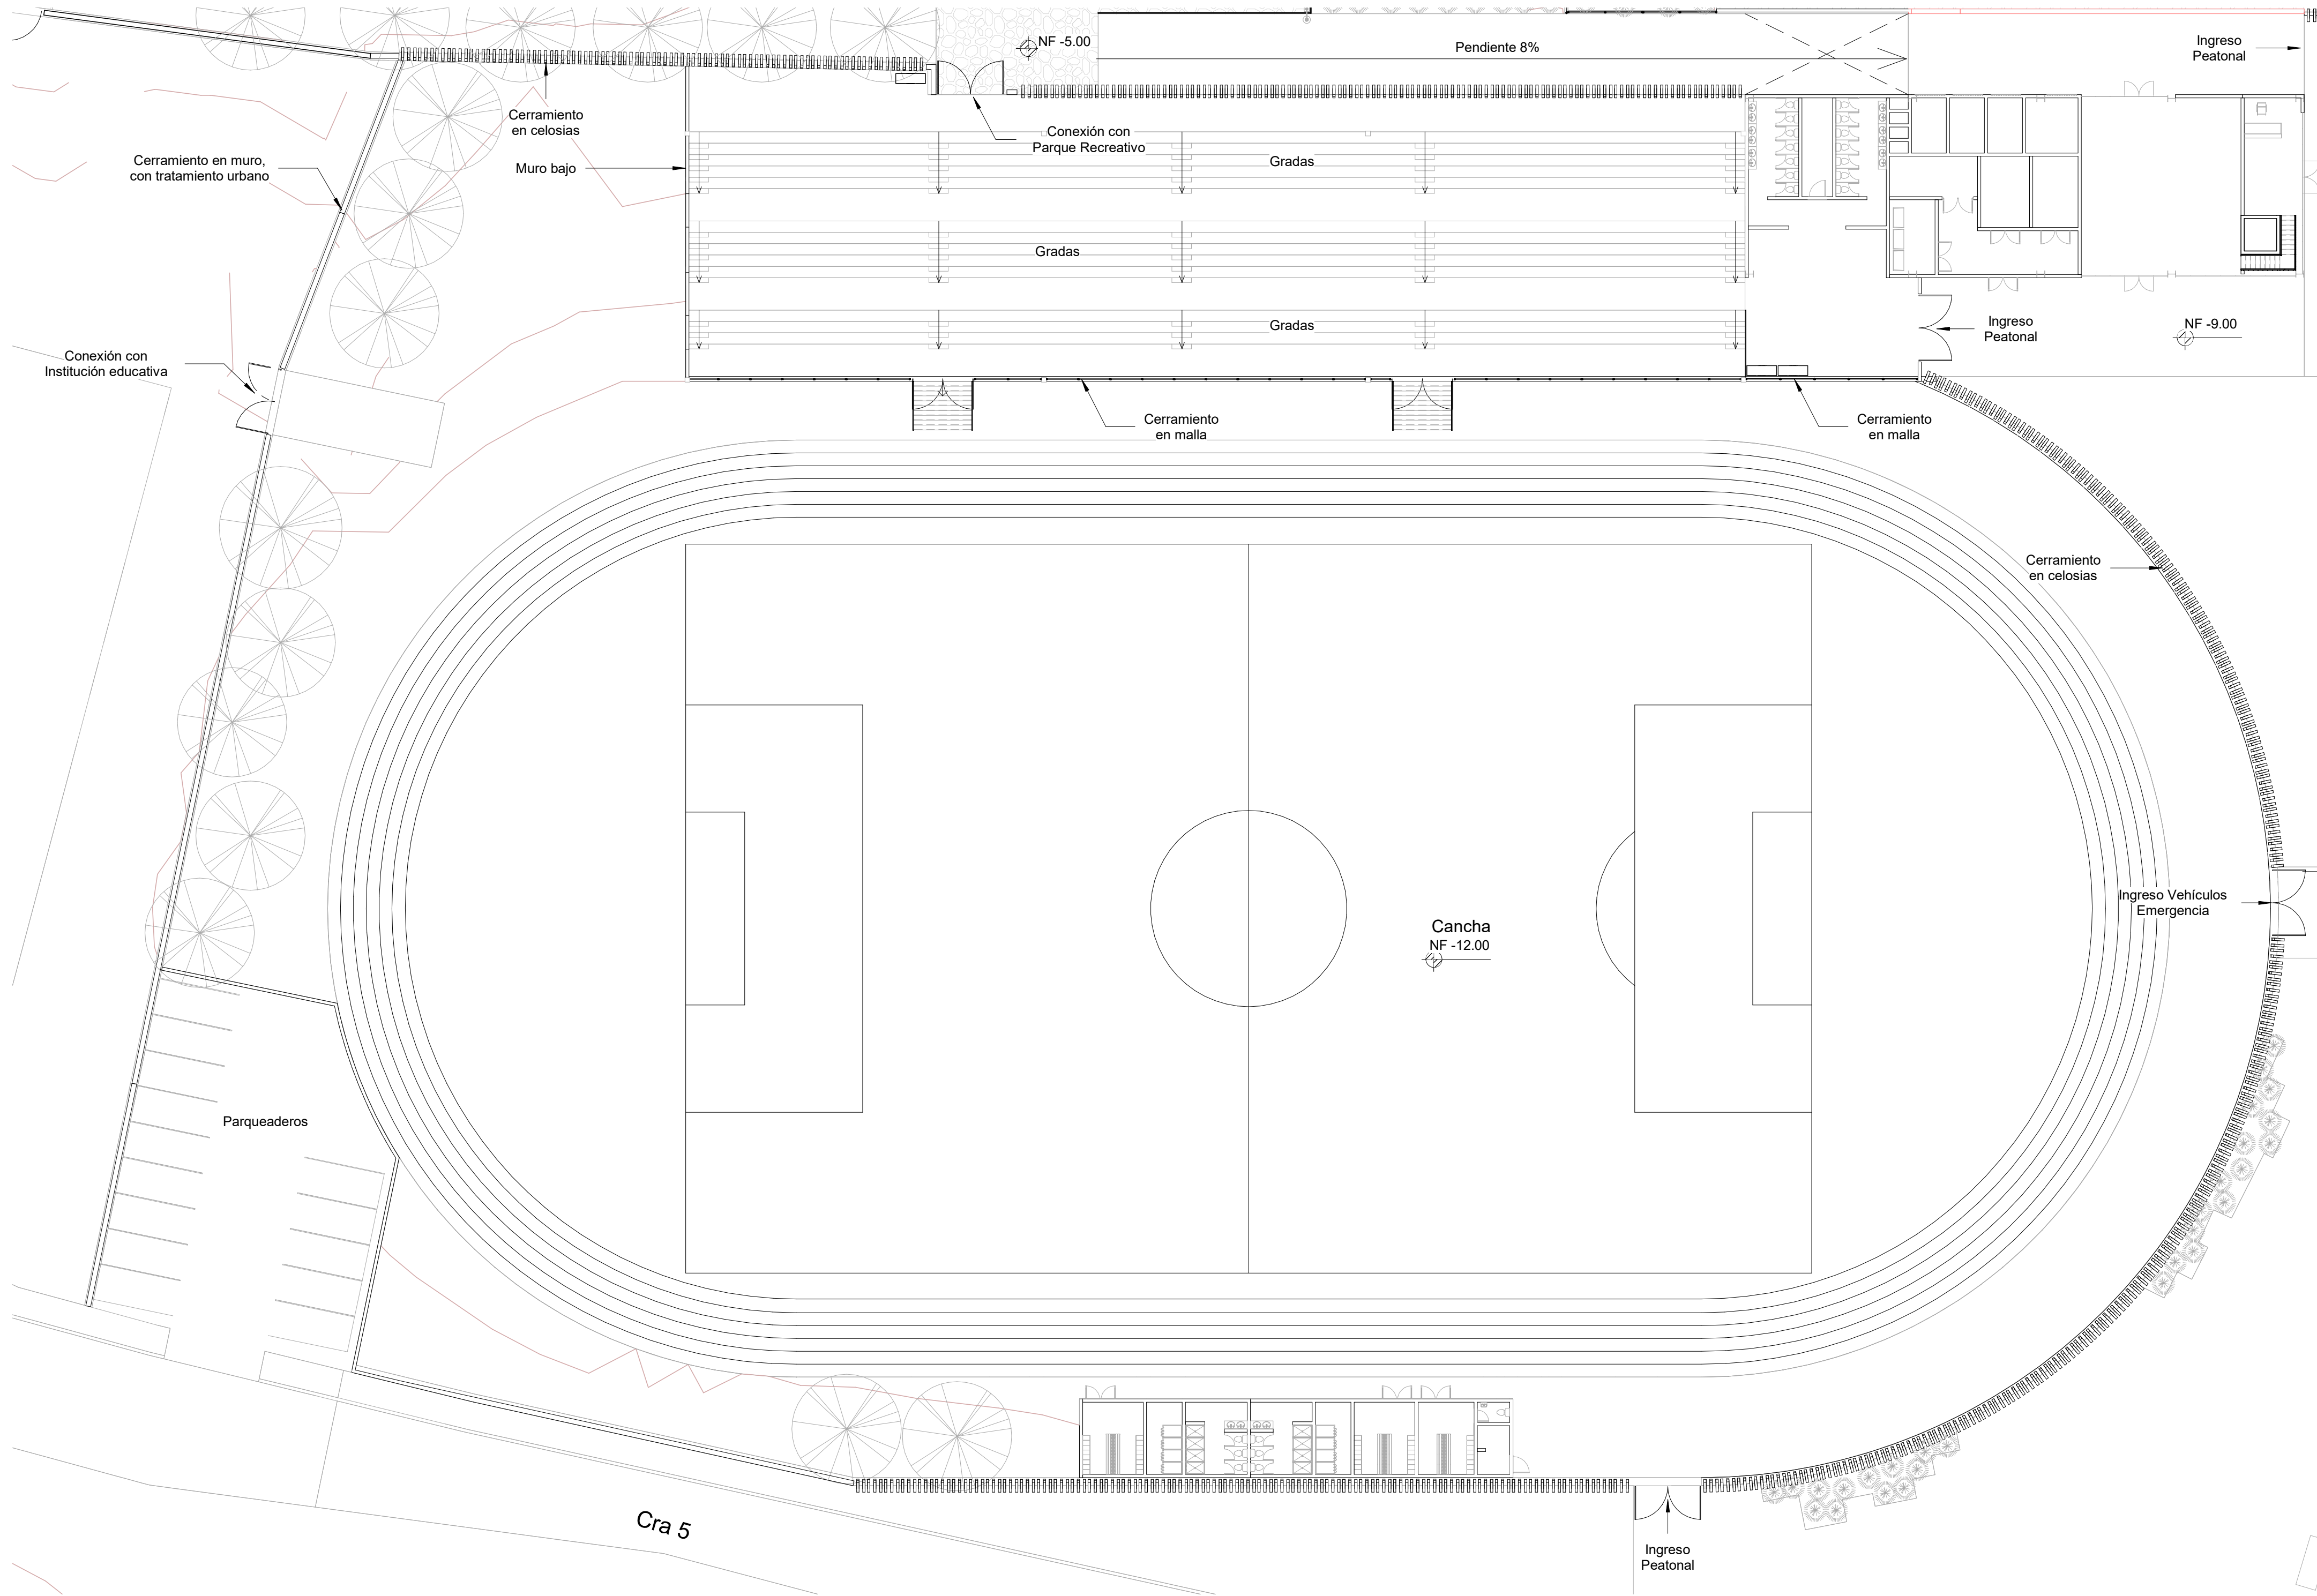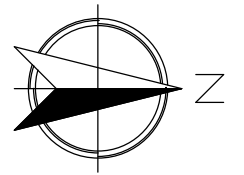


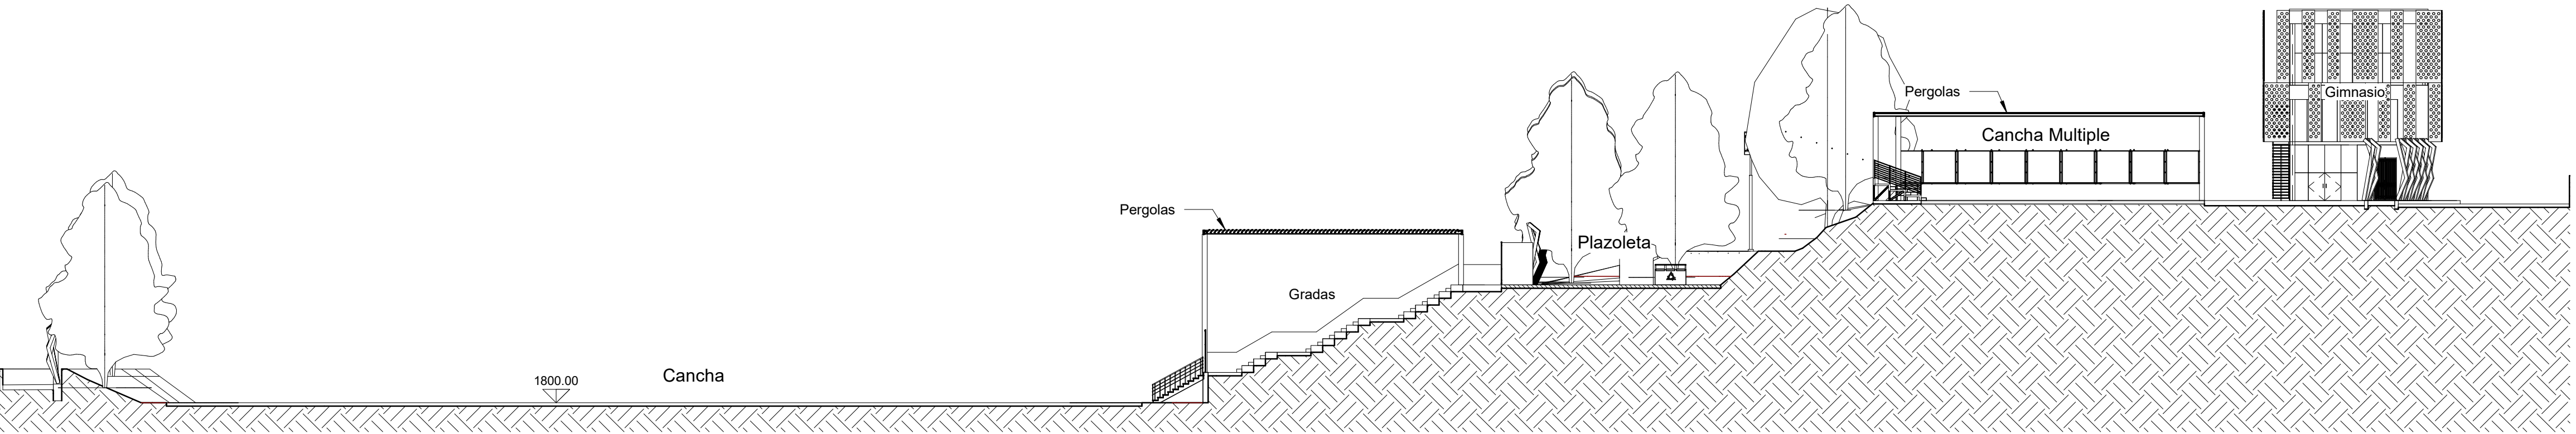


1 Sección Transversal 1
U107 1 : 250

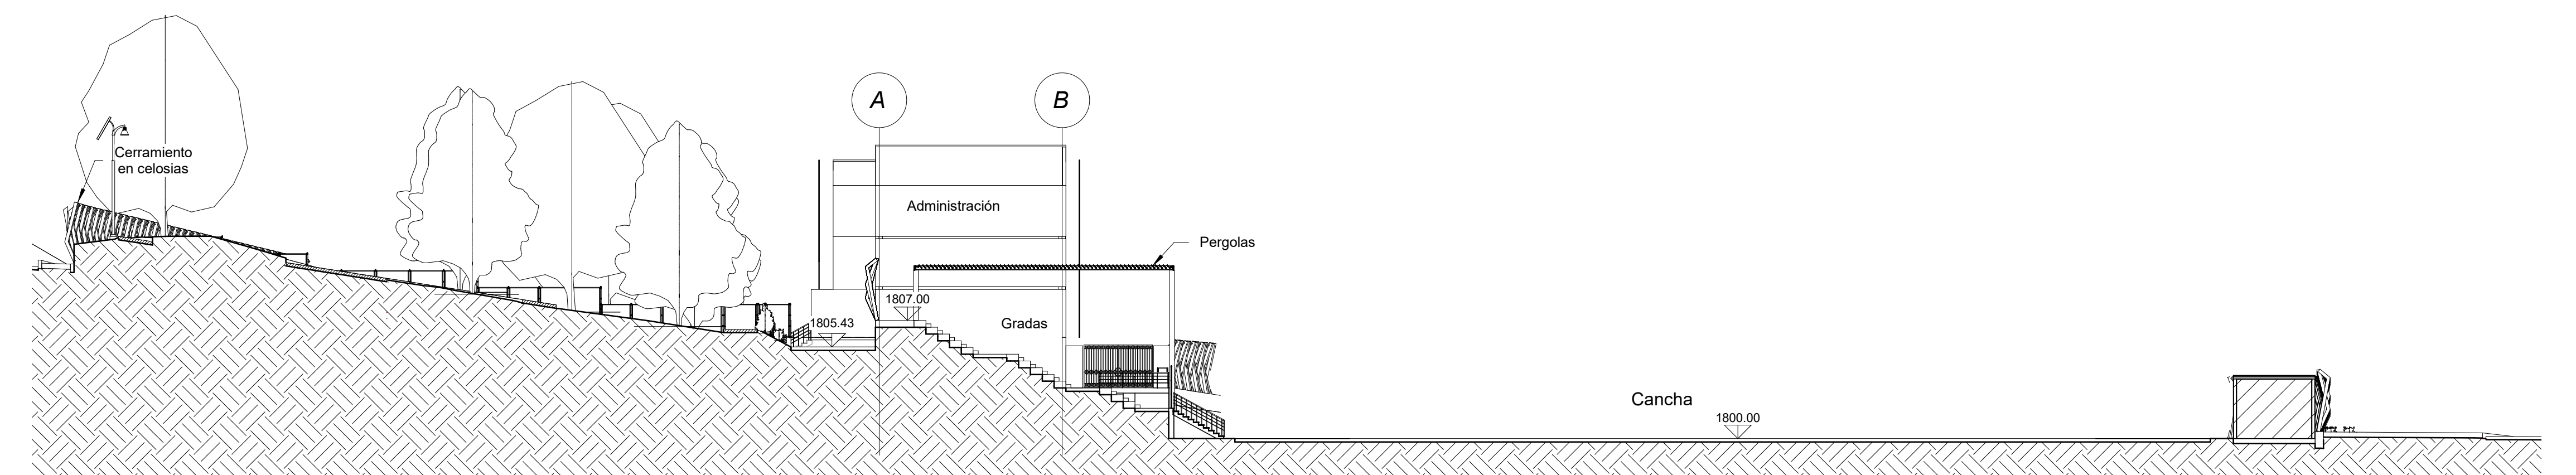


2 Sección Transversal 2
U107 1 : 250

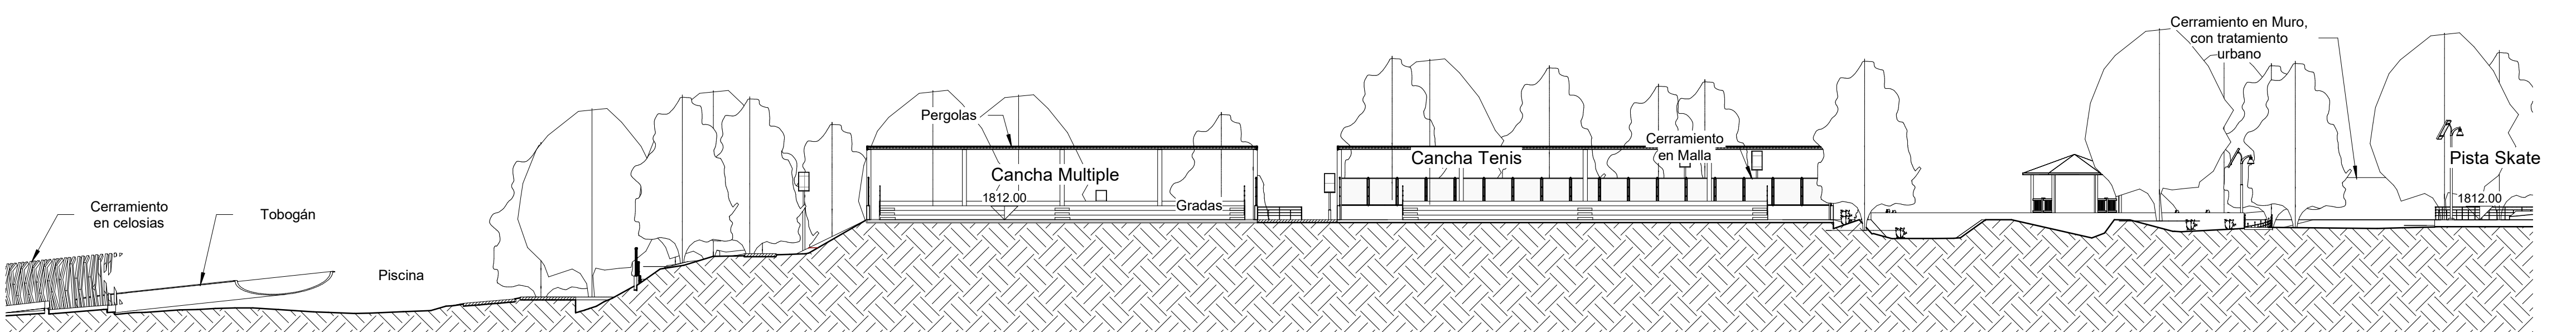


3 Sección Longitudinal
U107 1 : 300

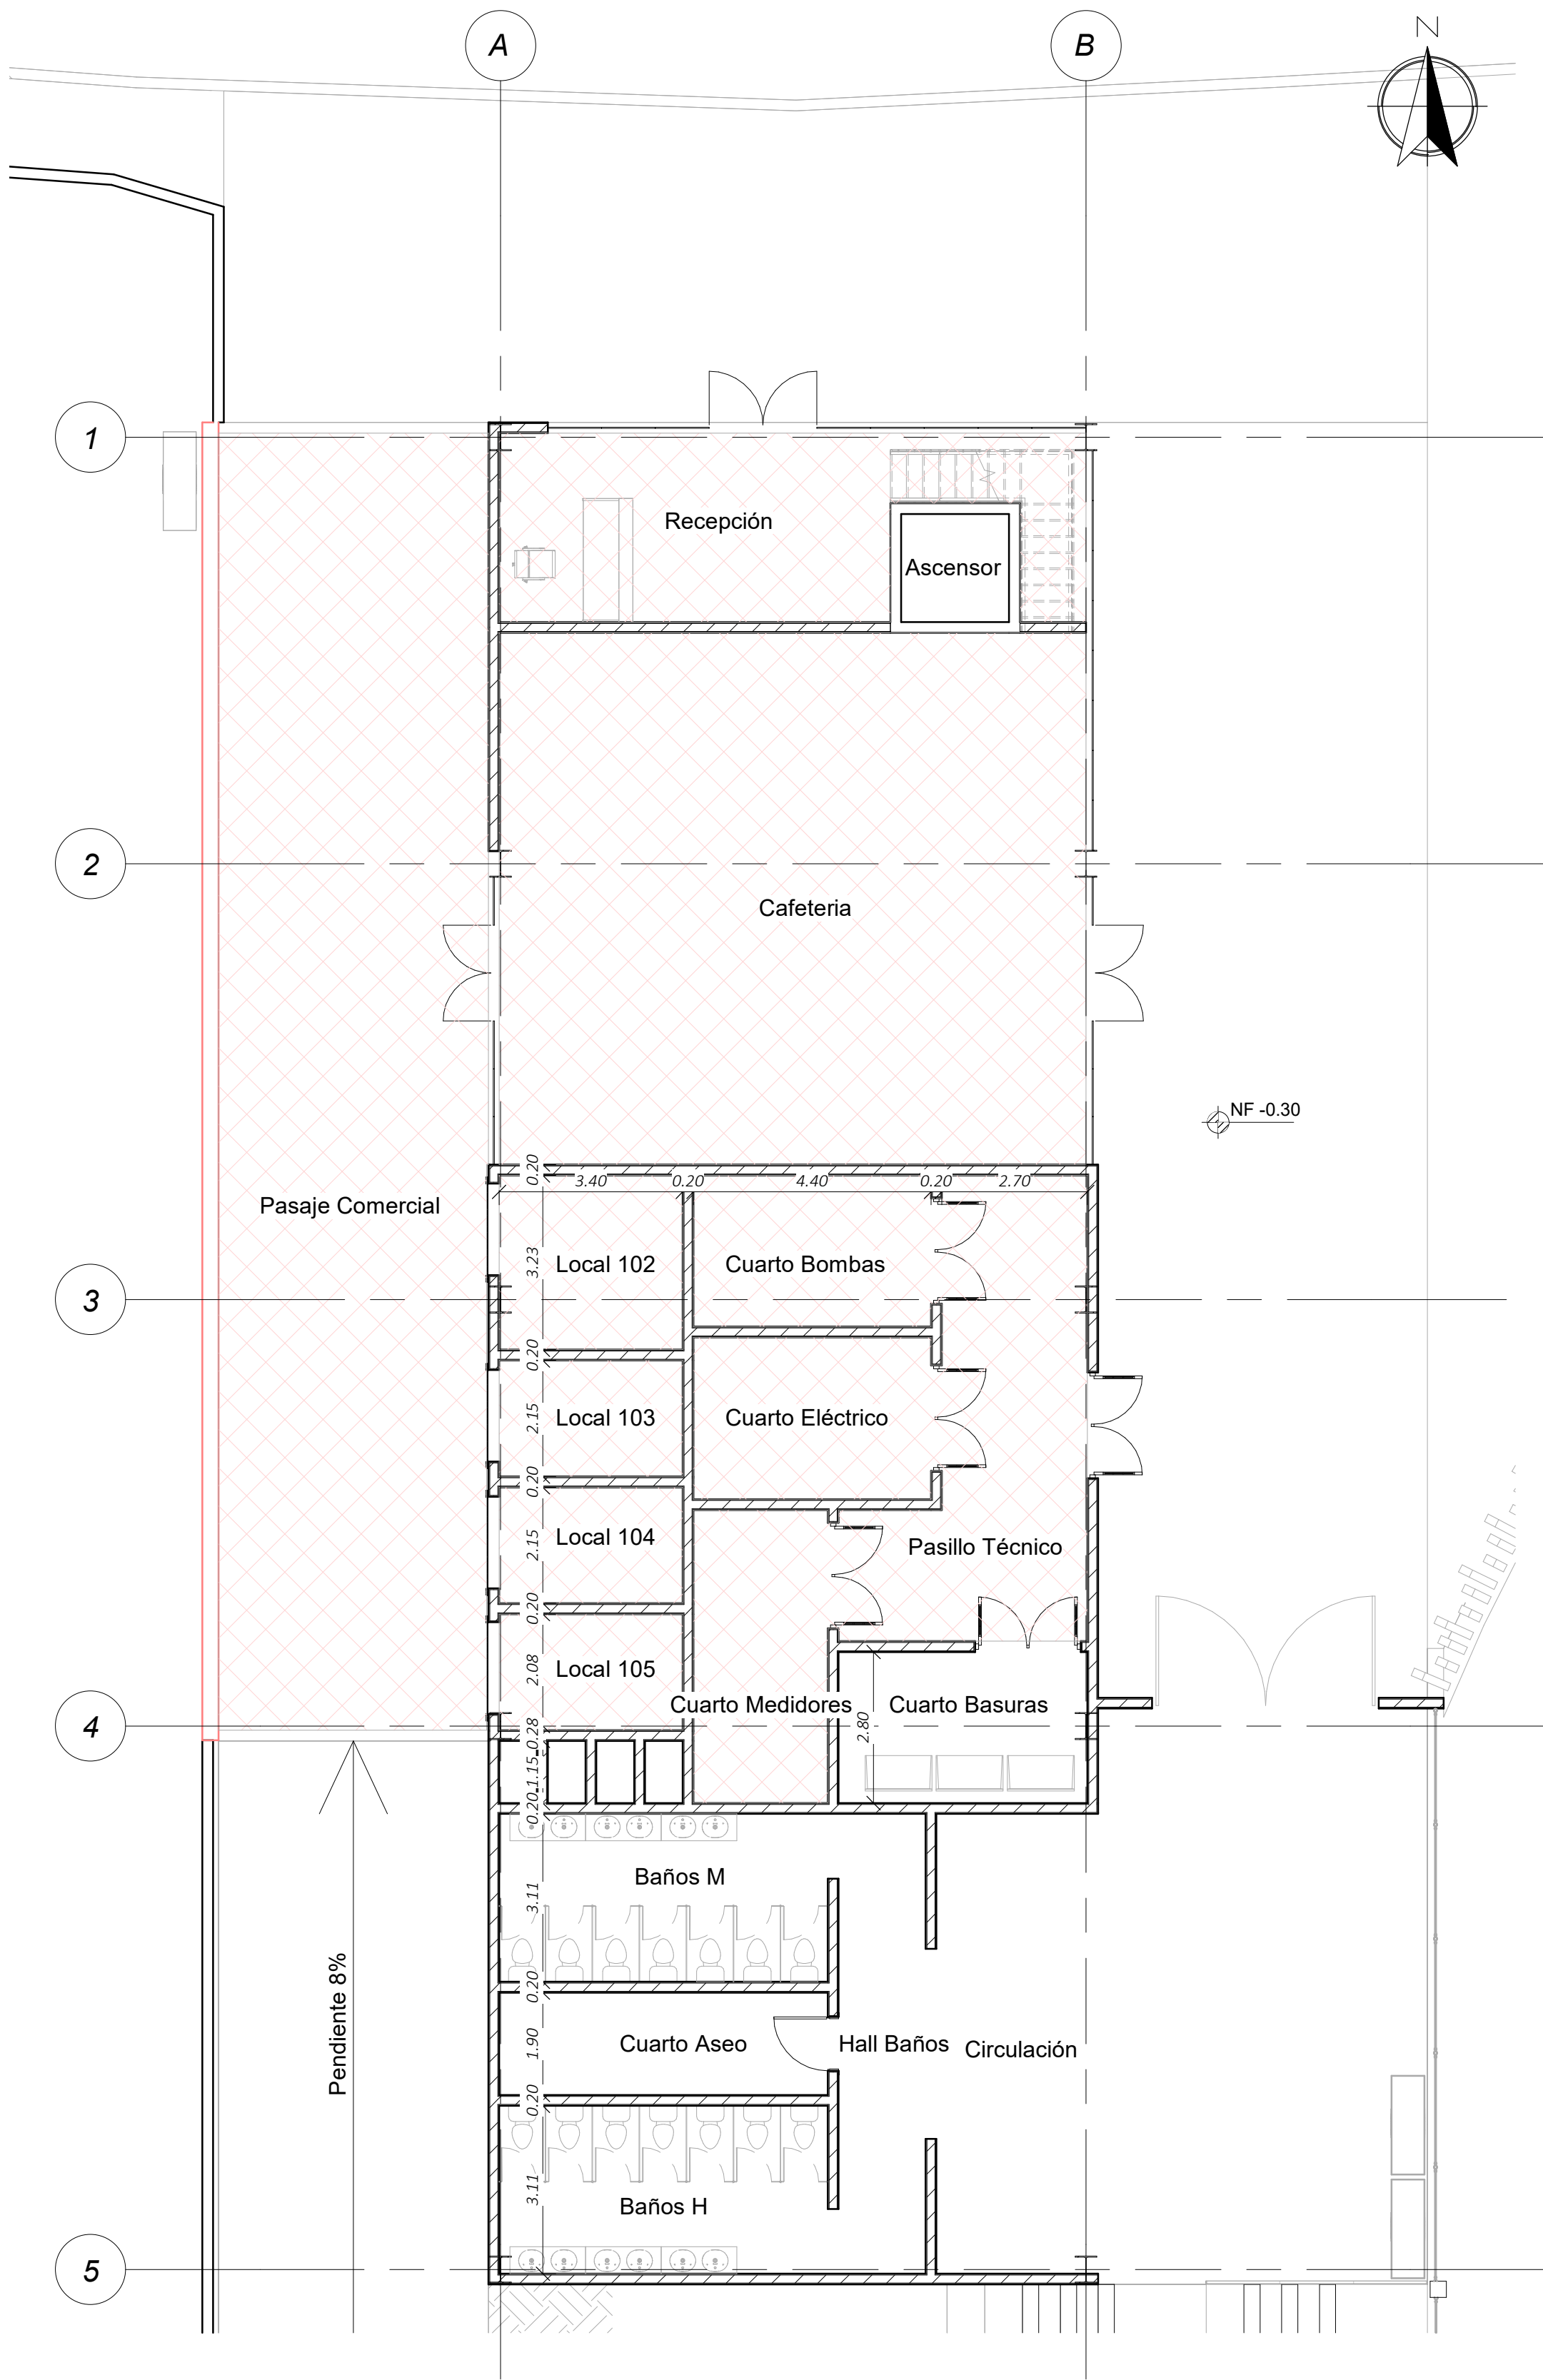


1 **Planta Piscina Nivel -1**
A100 1 : 100

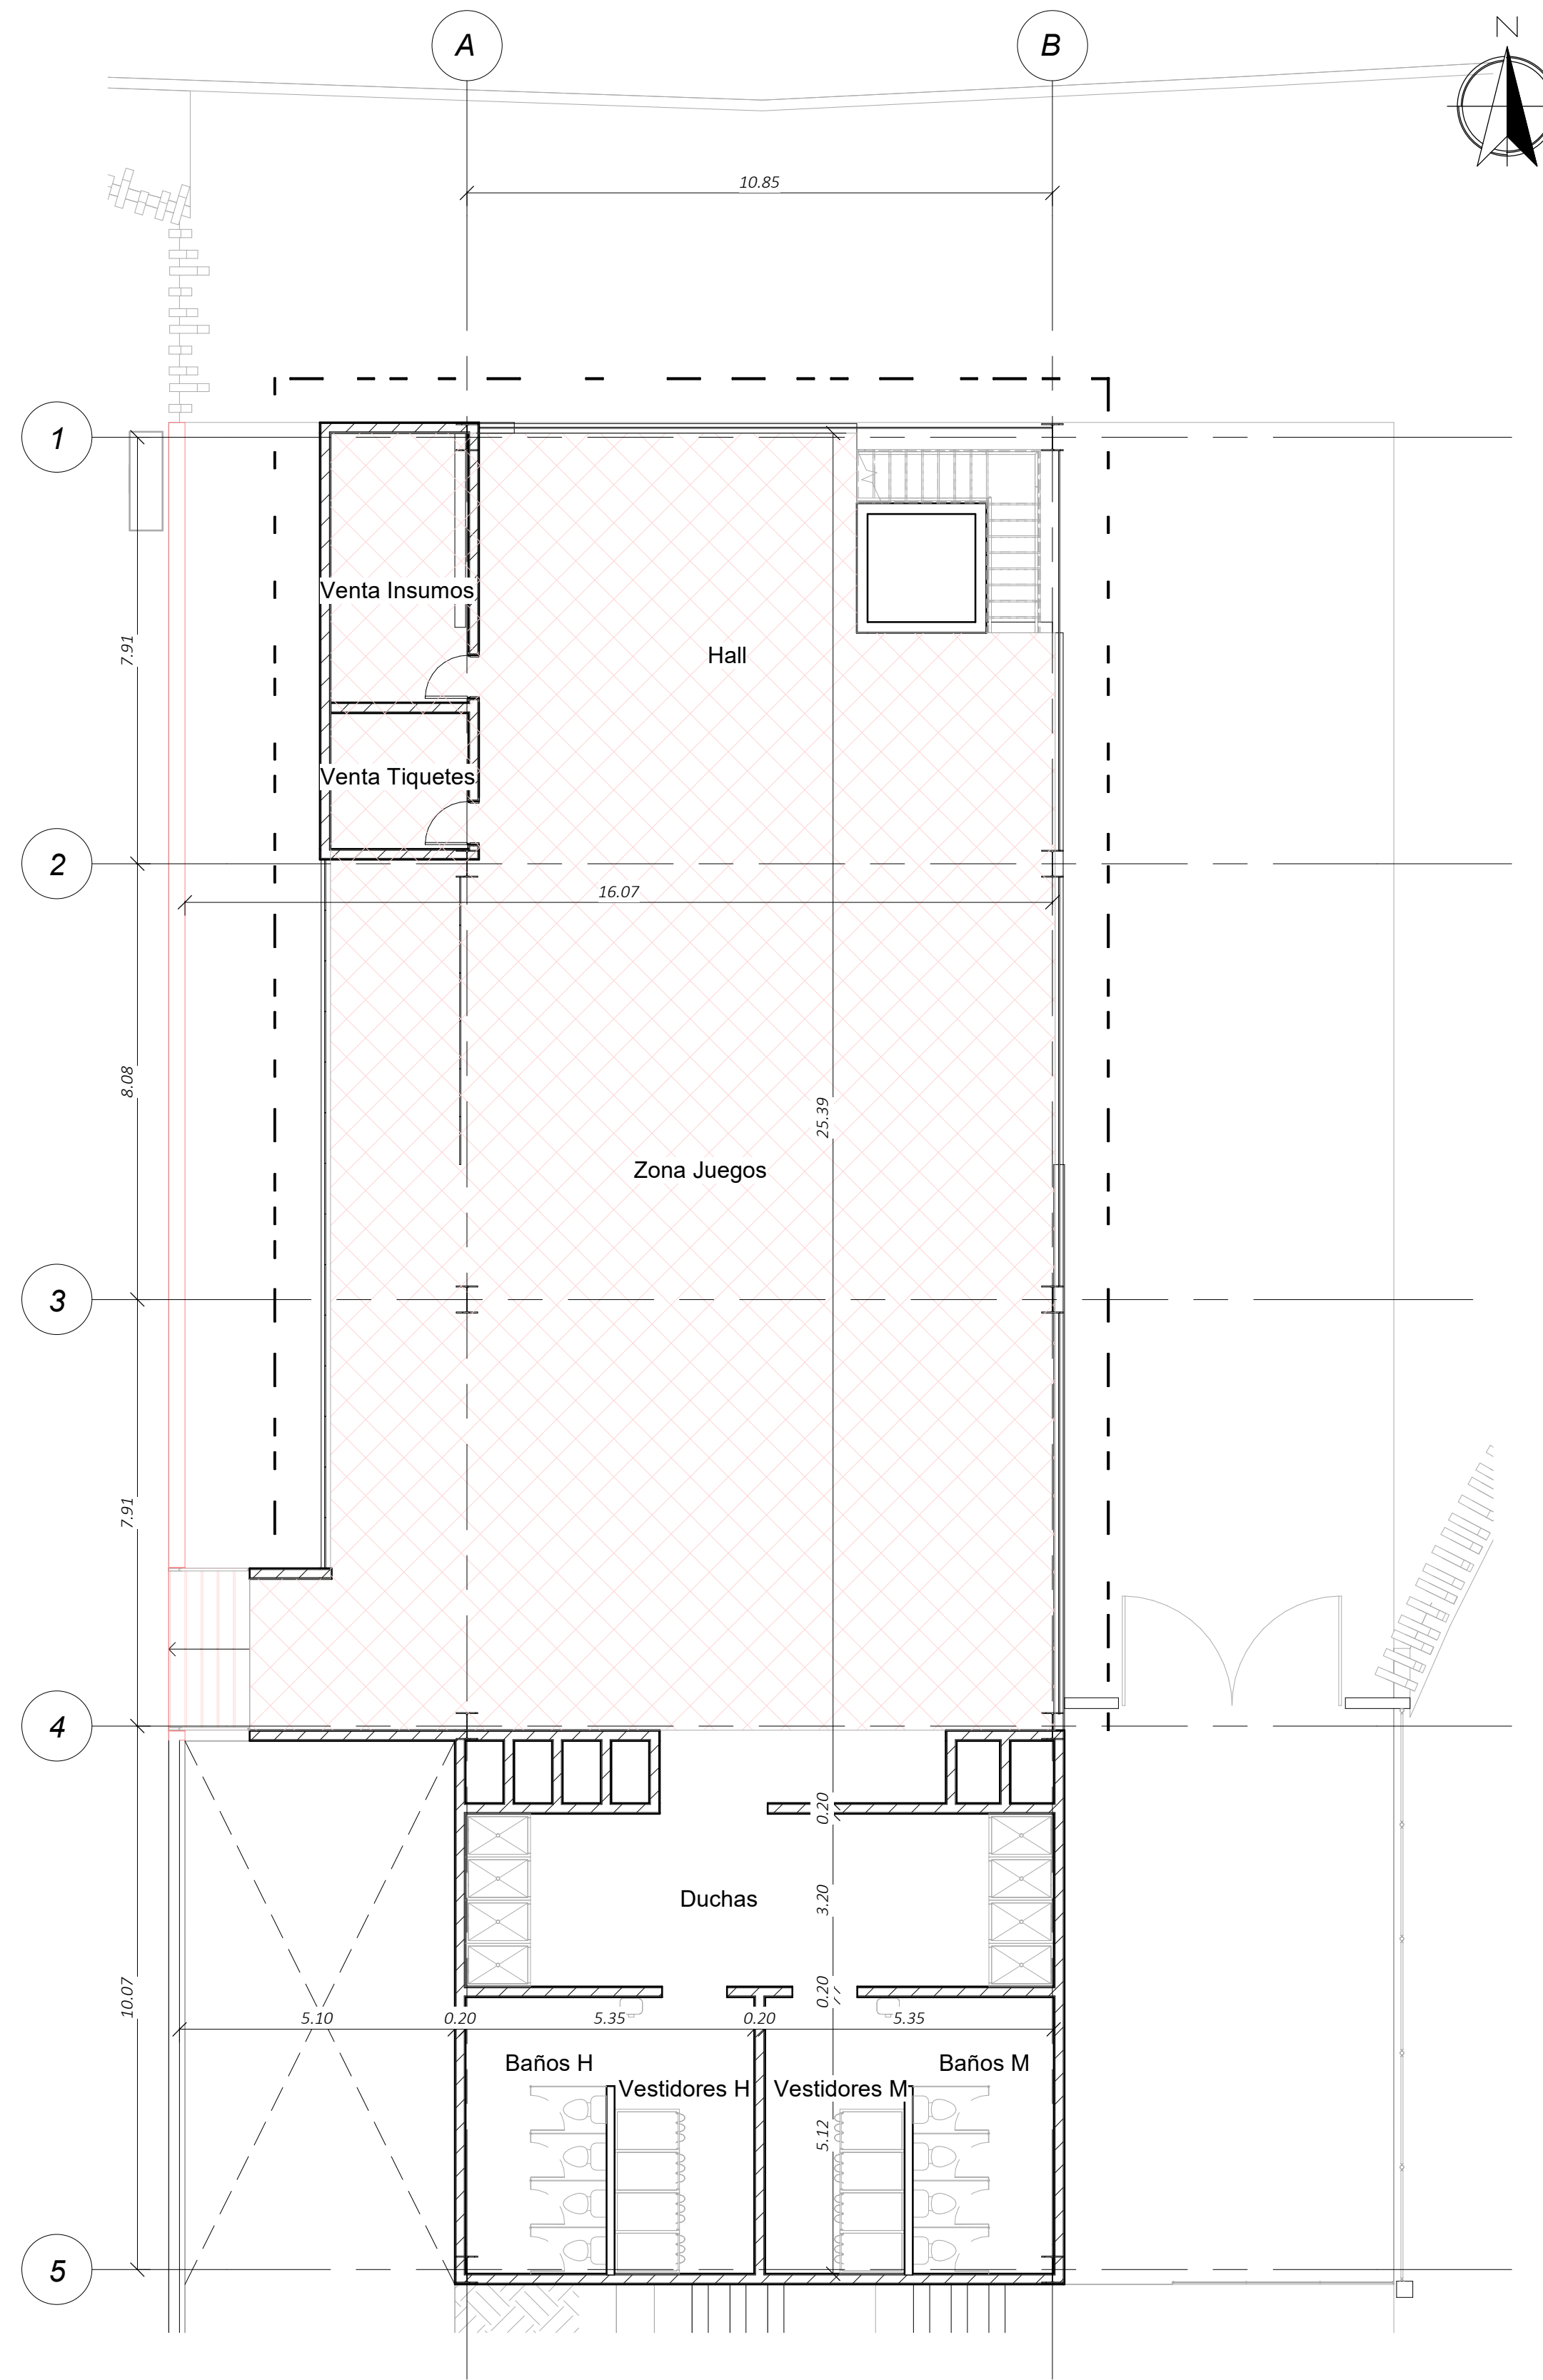


2 **Planta Piscina Nivel 1**
A100 1 : 100

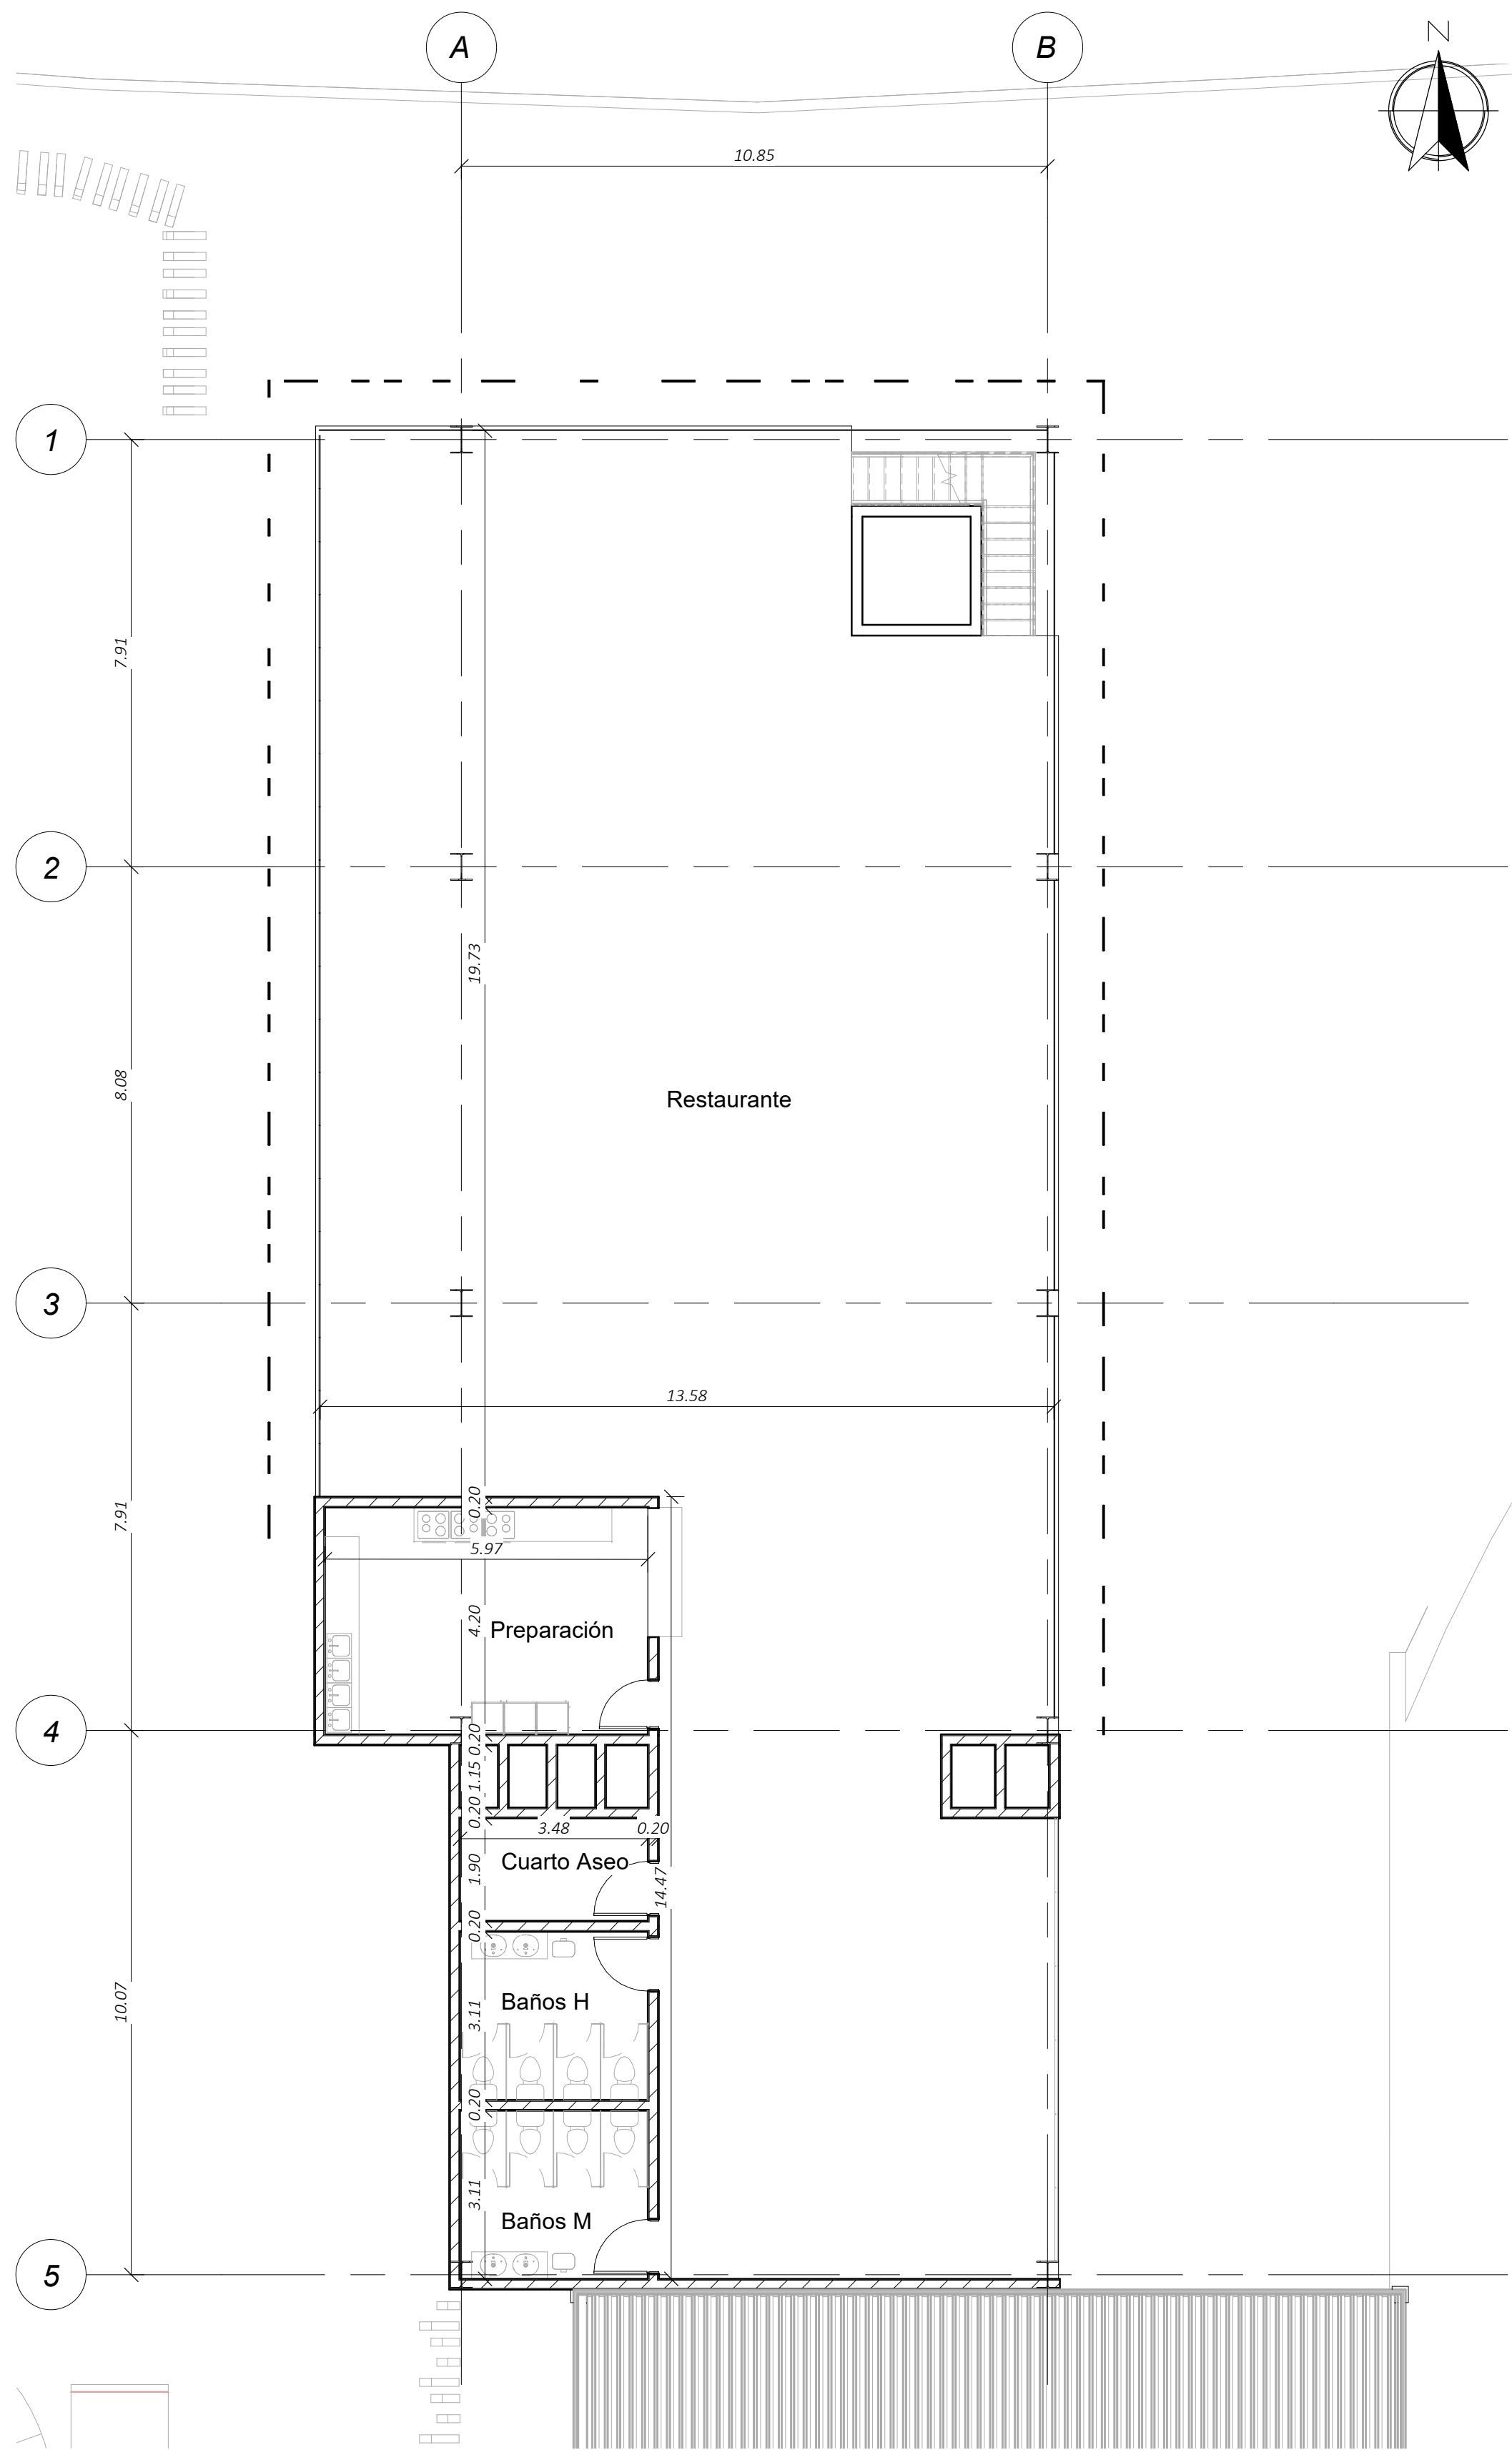


1
A101
Planta Piscina Nivel 2
1 : 100

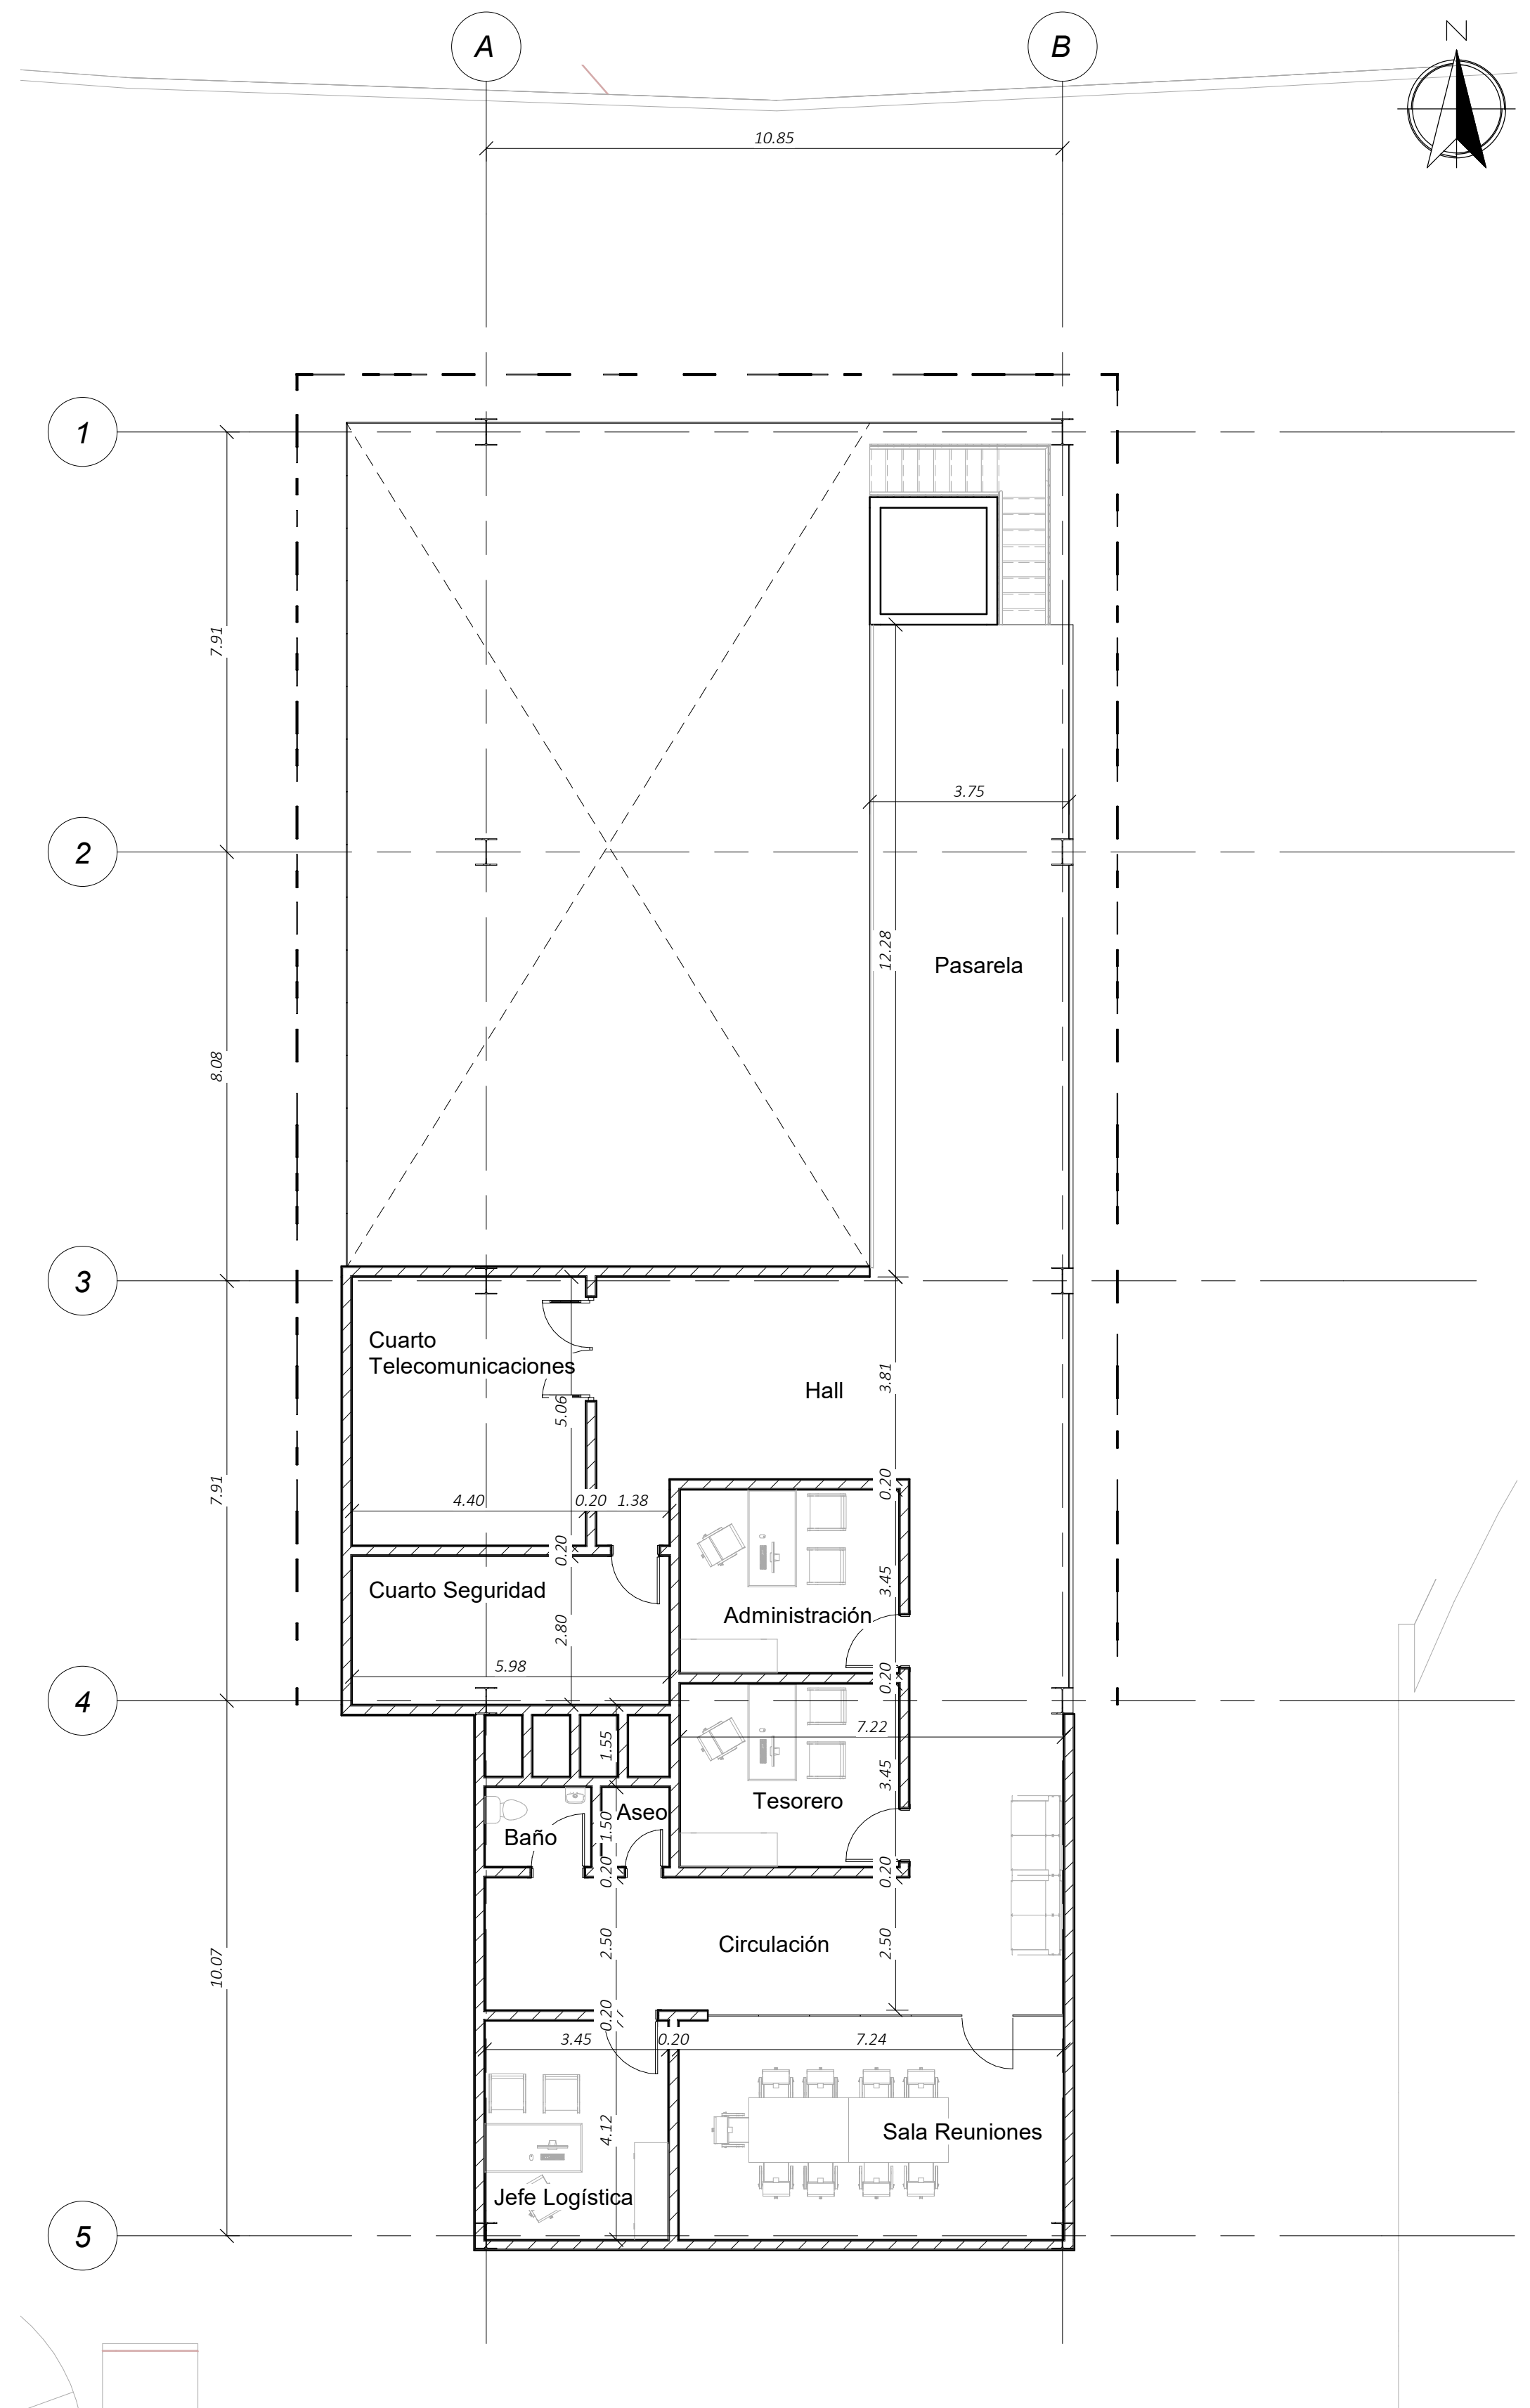


2
A101
Planta Piscina Nivel 3
1 : 100

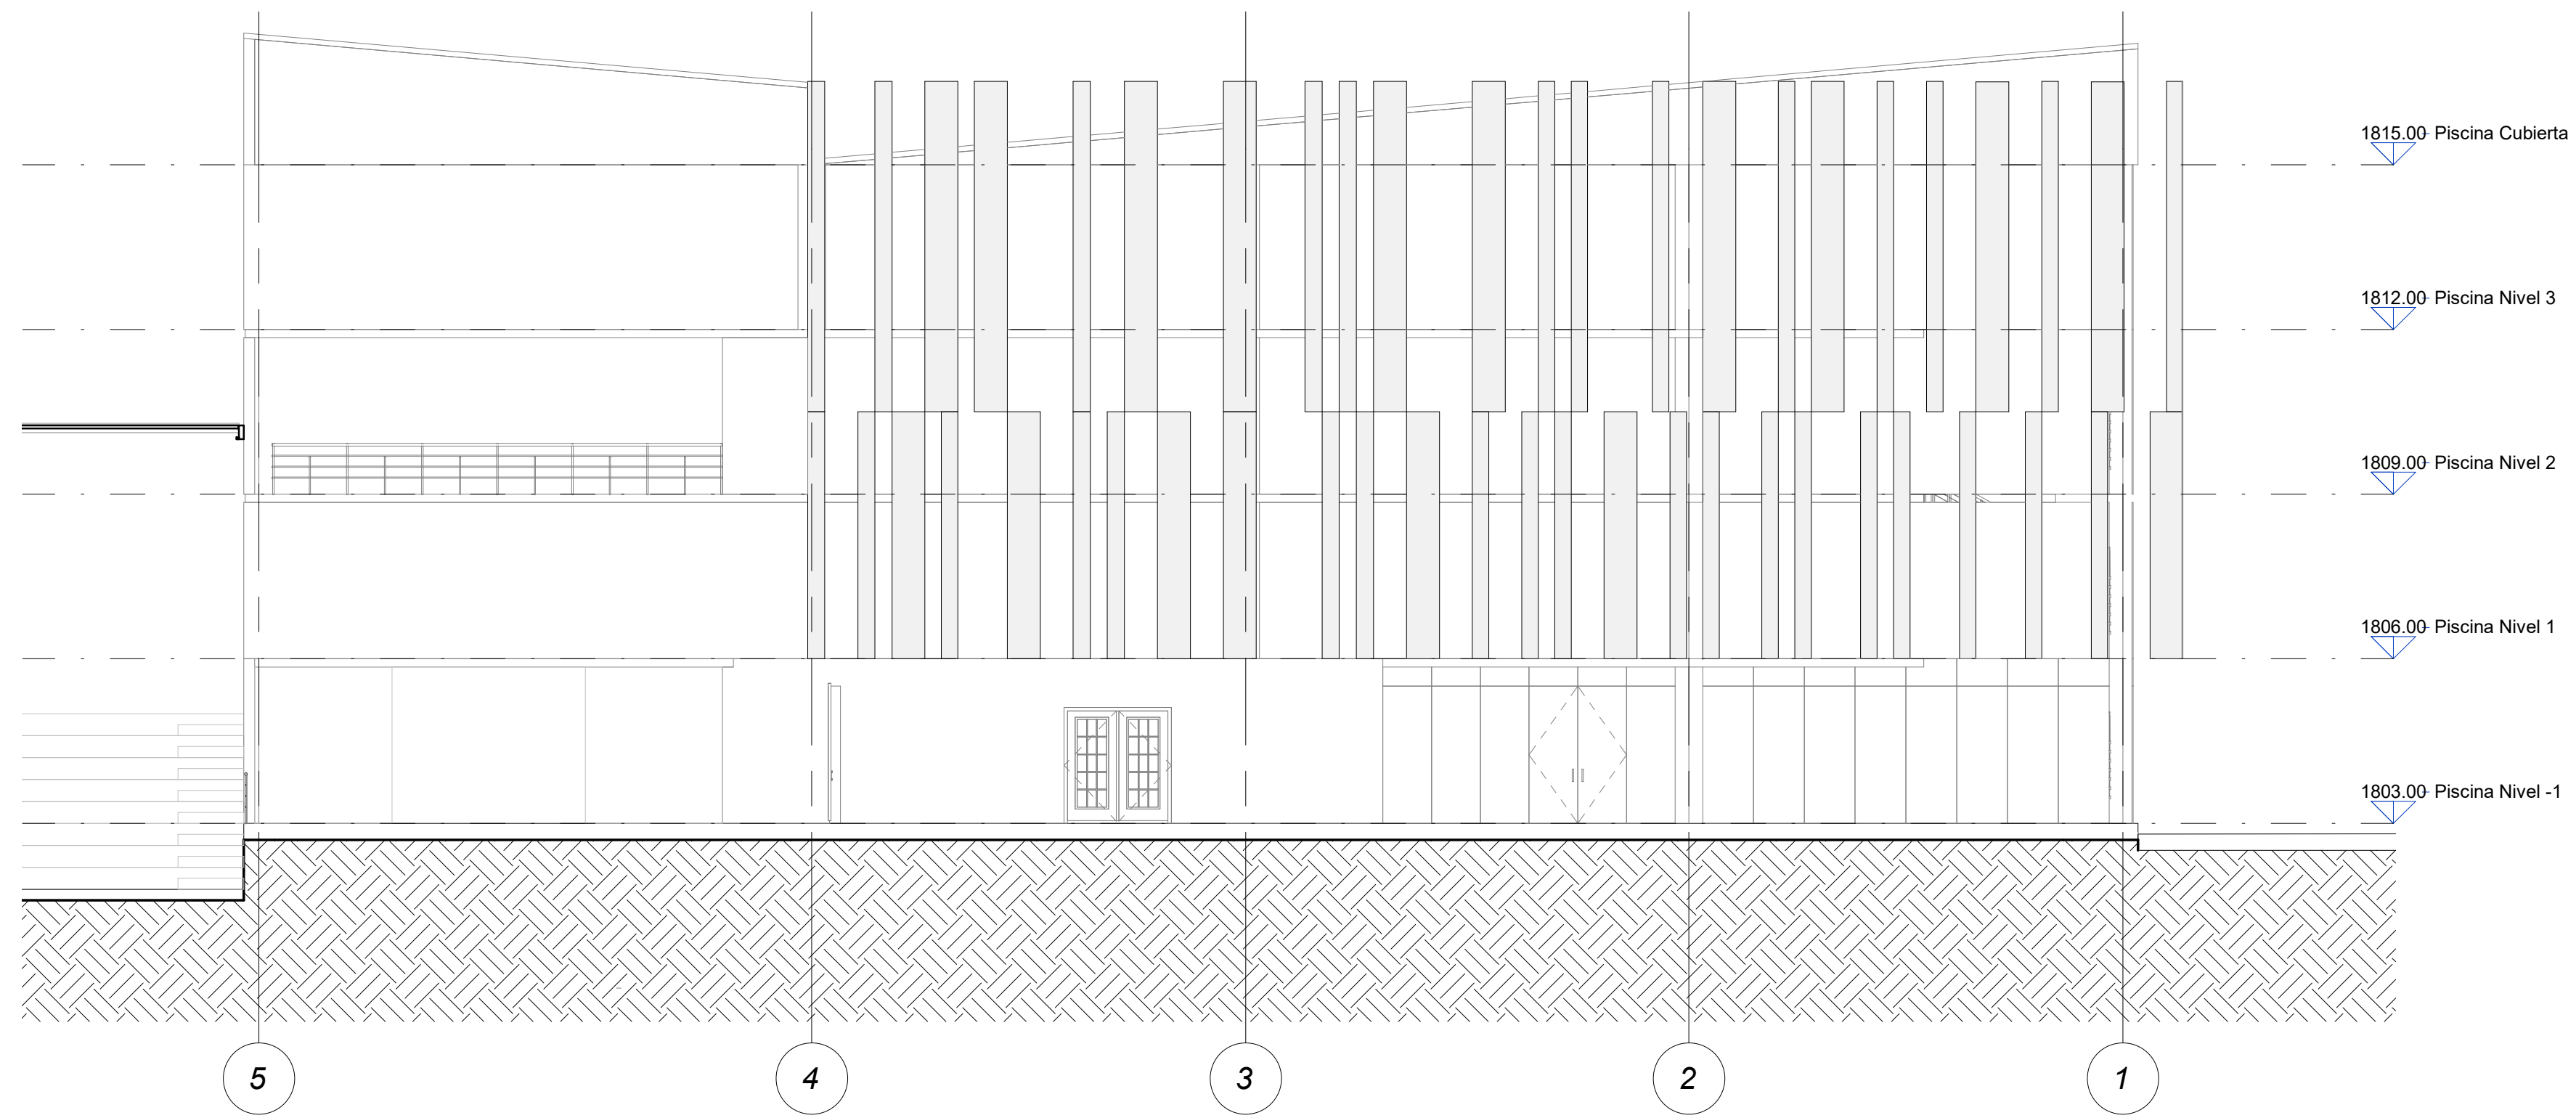


1 Fachada Principal Administración
A102 1 : 100

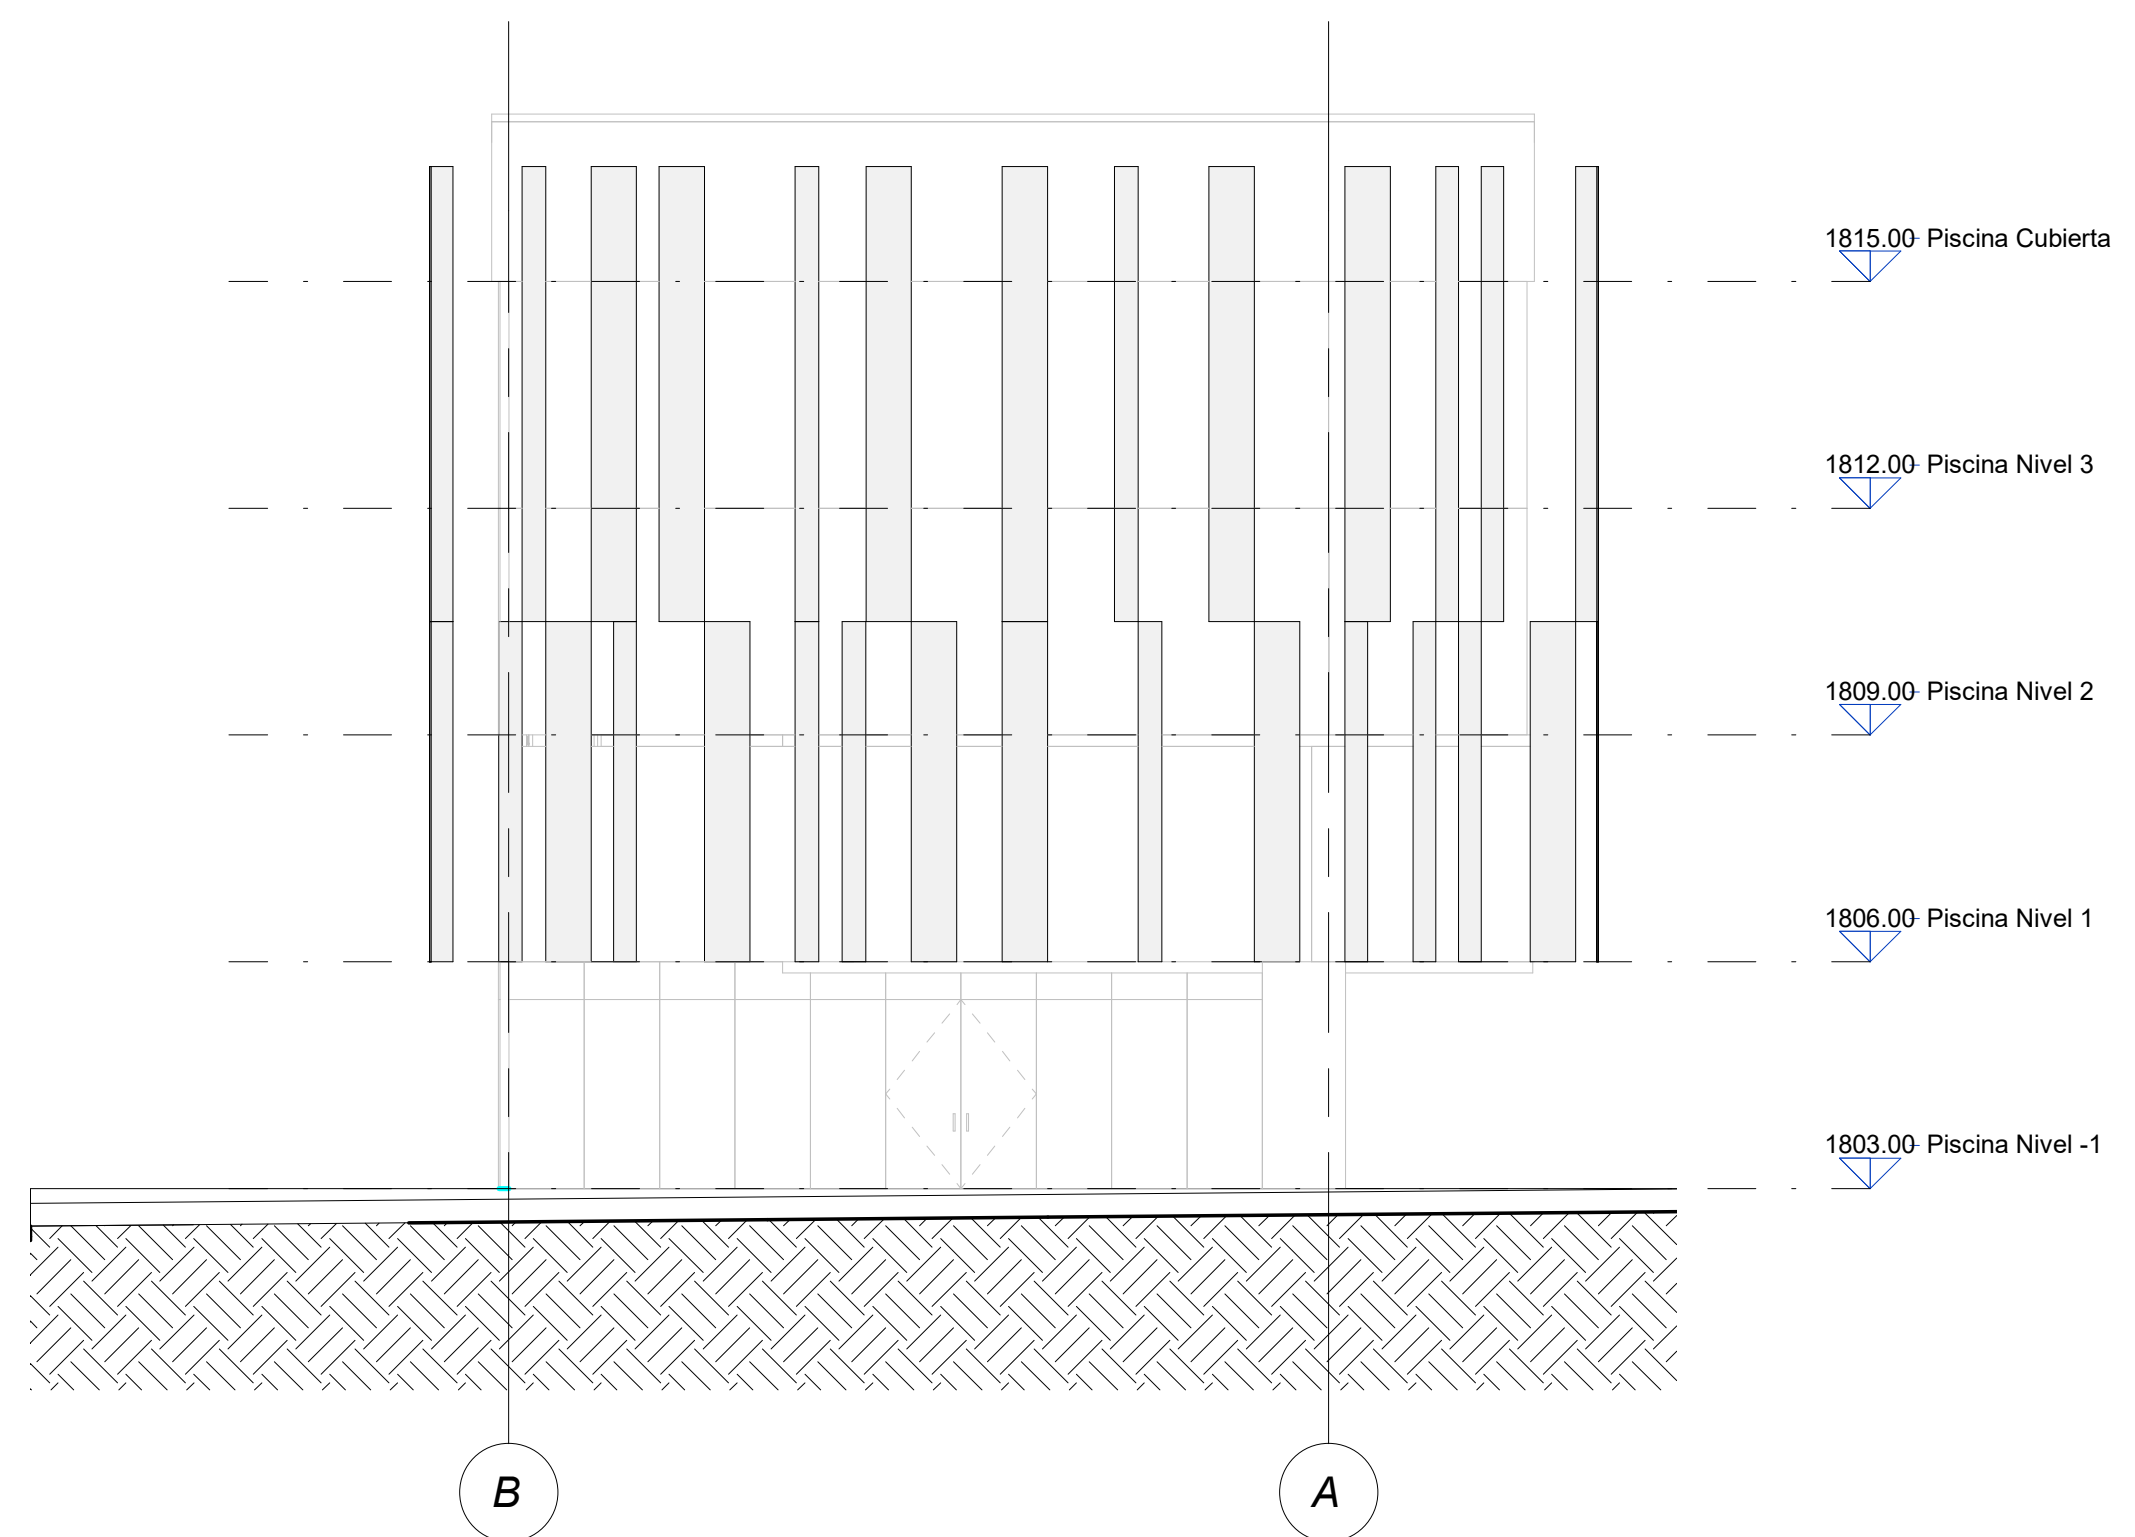


2 Fachada Late. Derecha Administración
A102 1 : 100

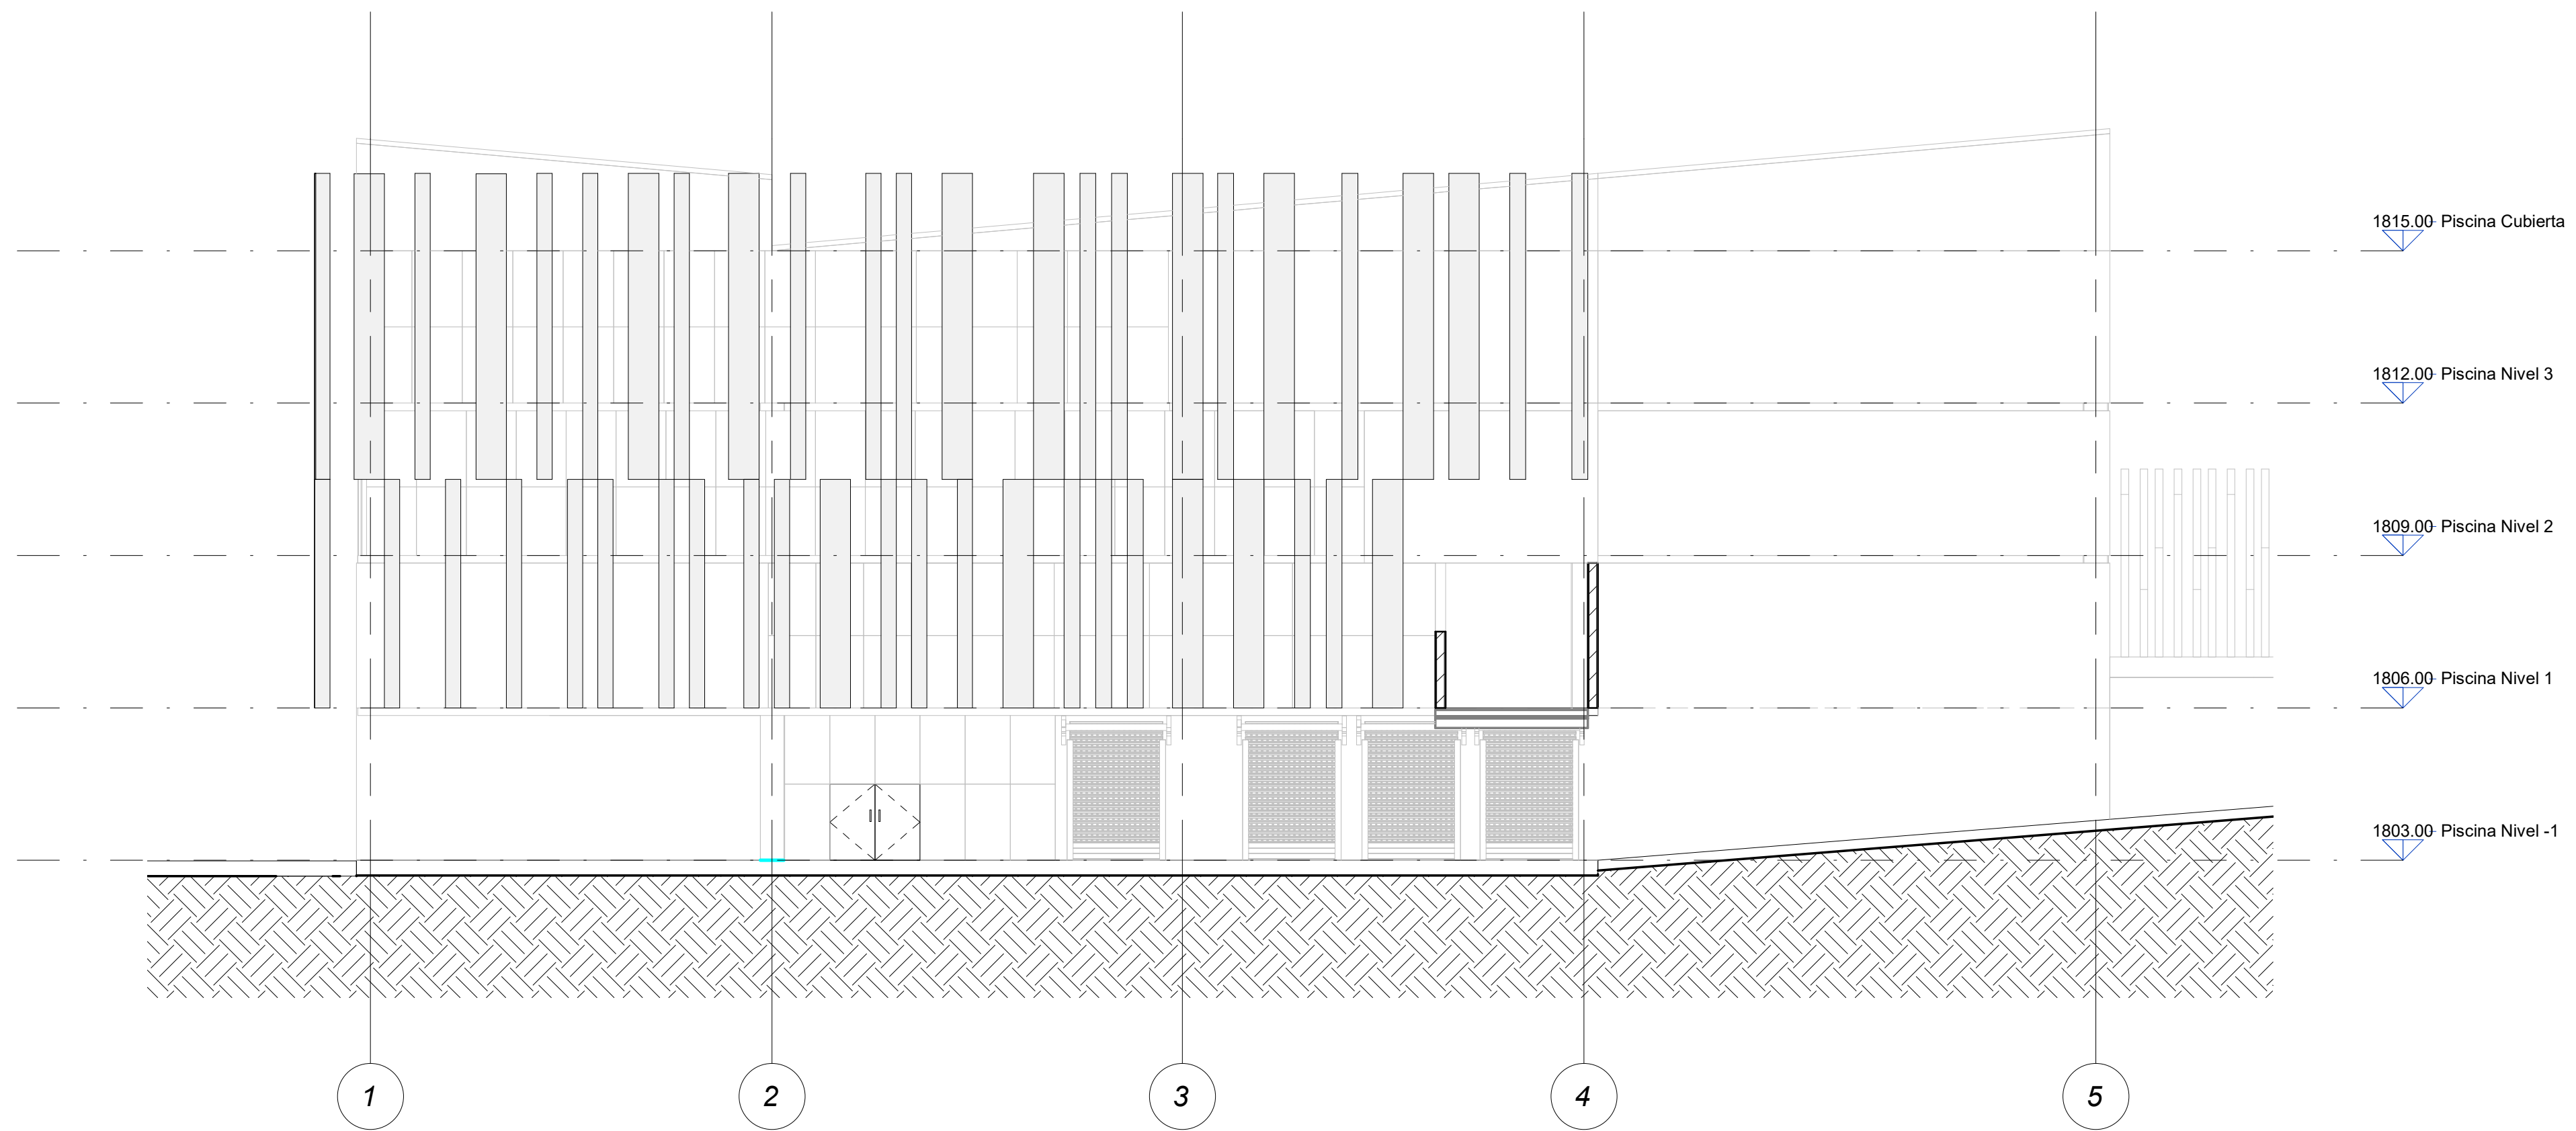



1 Fachada Posterior Administración
A103 1 : 100

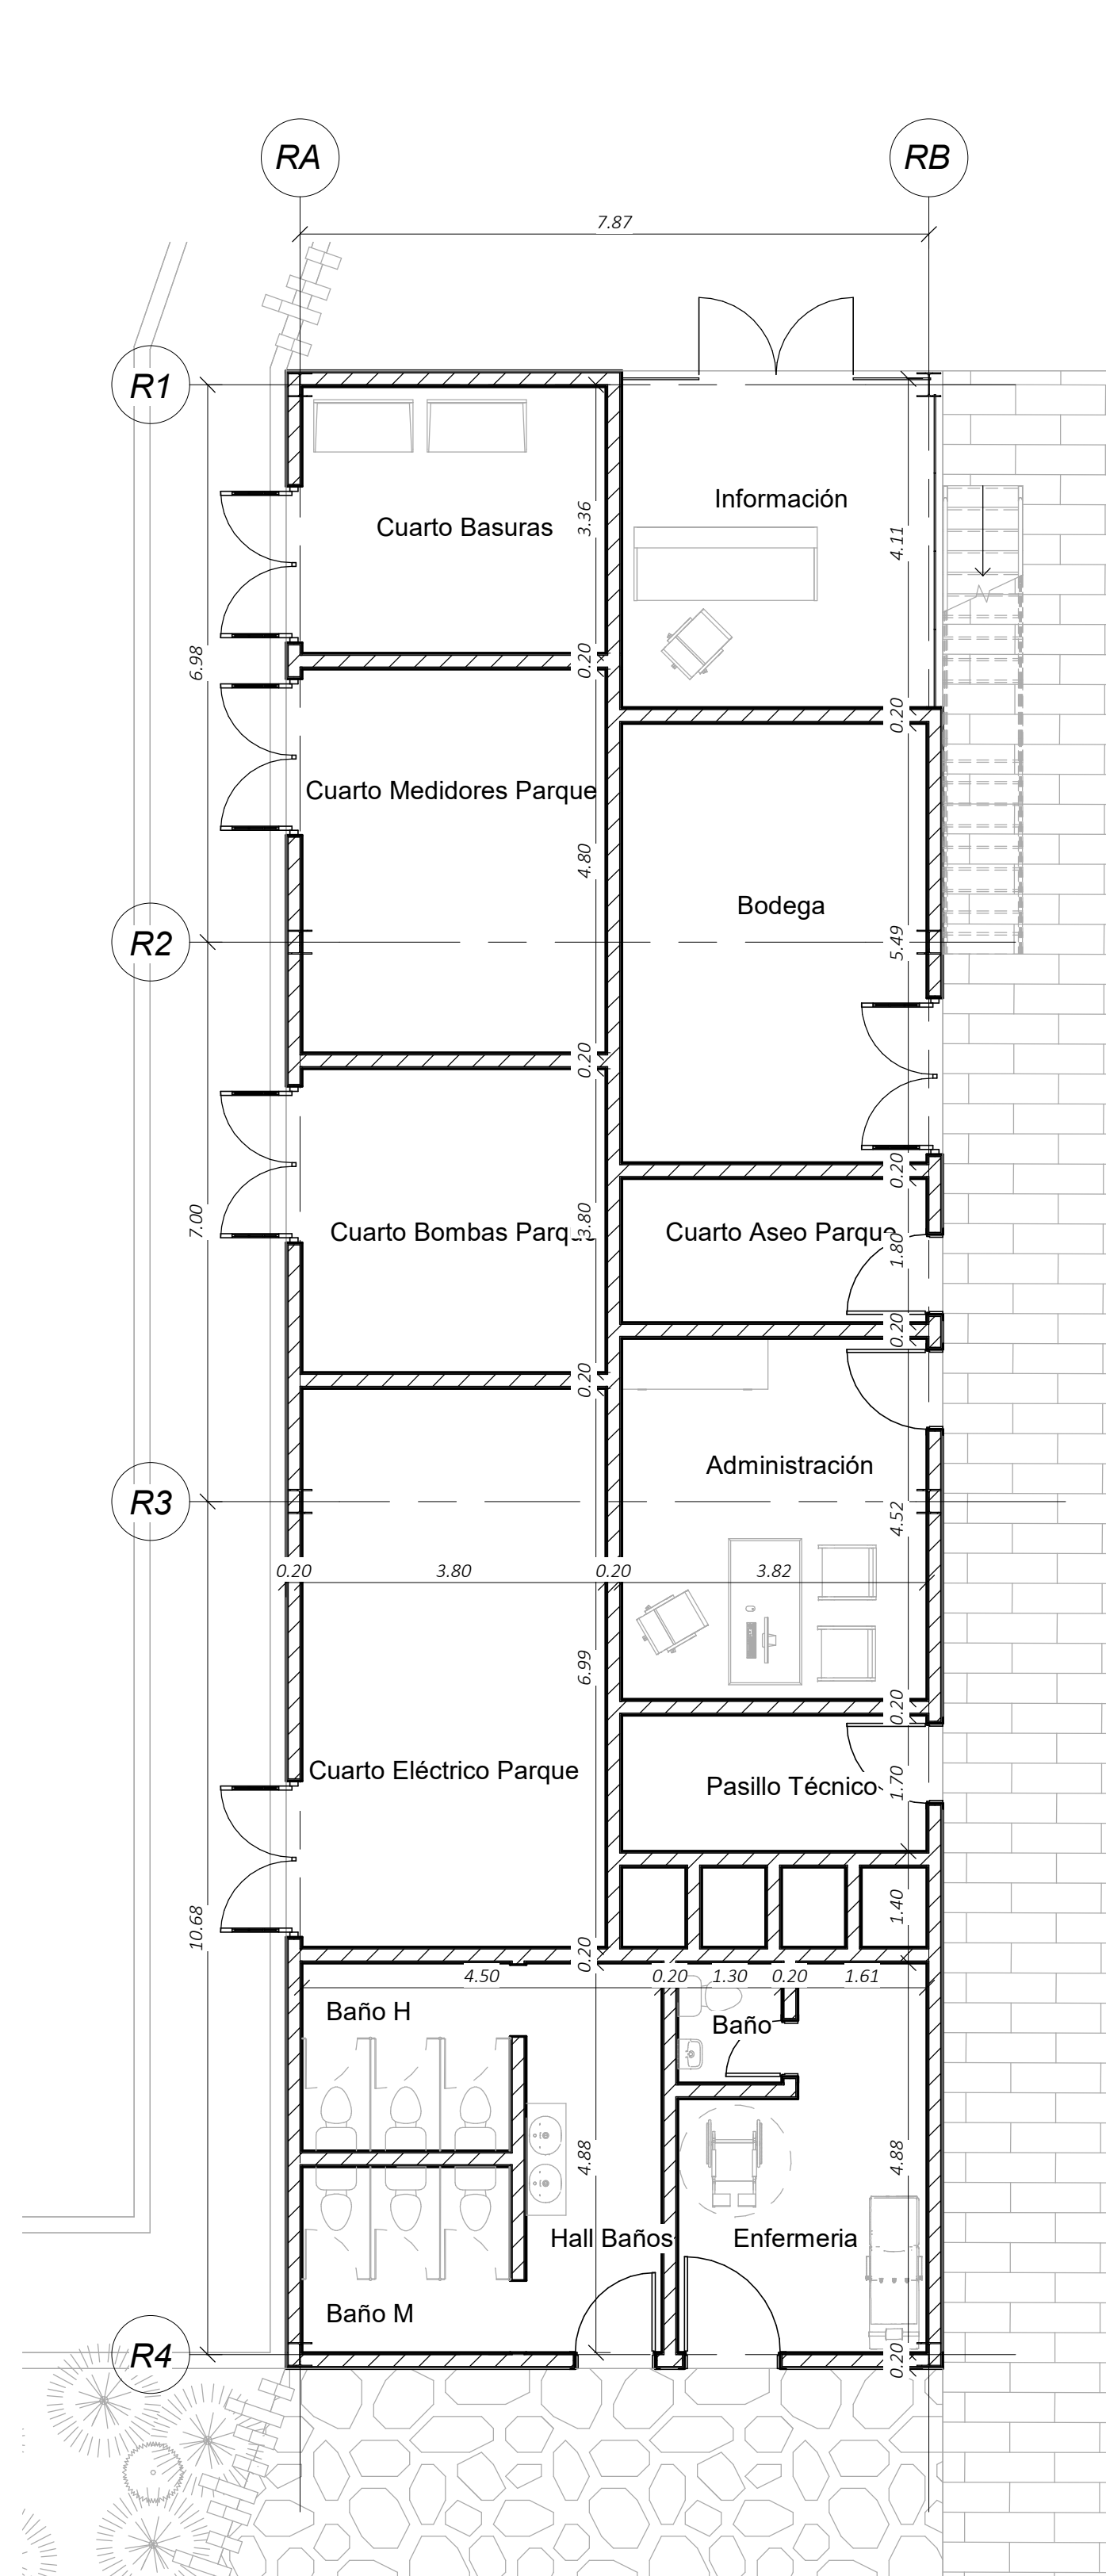



1 Planta Gimnasio Nivel 0
A105 1 : 75

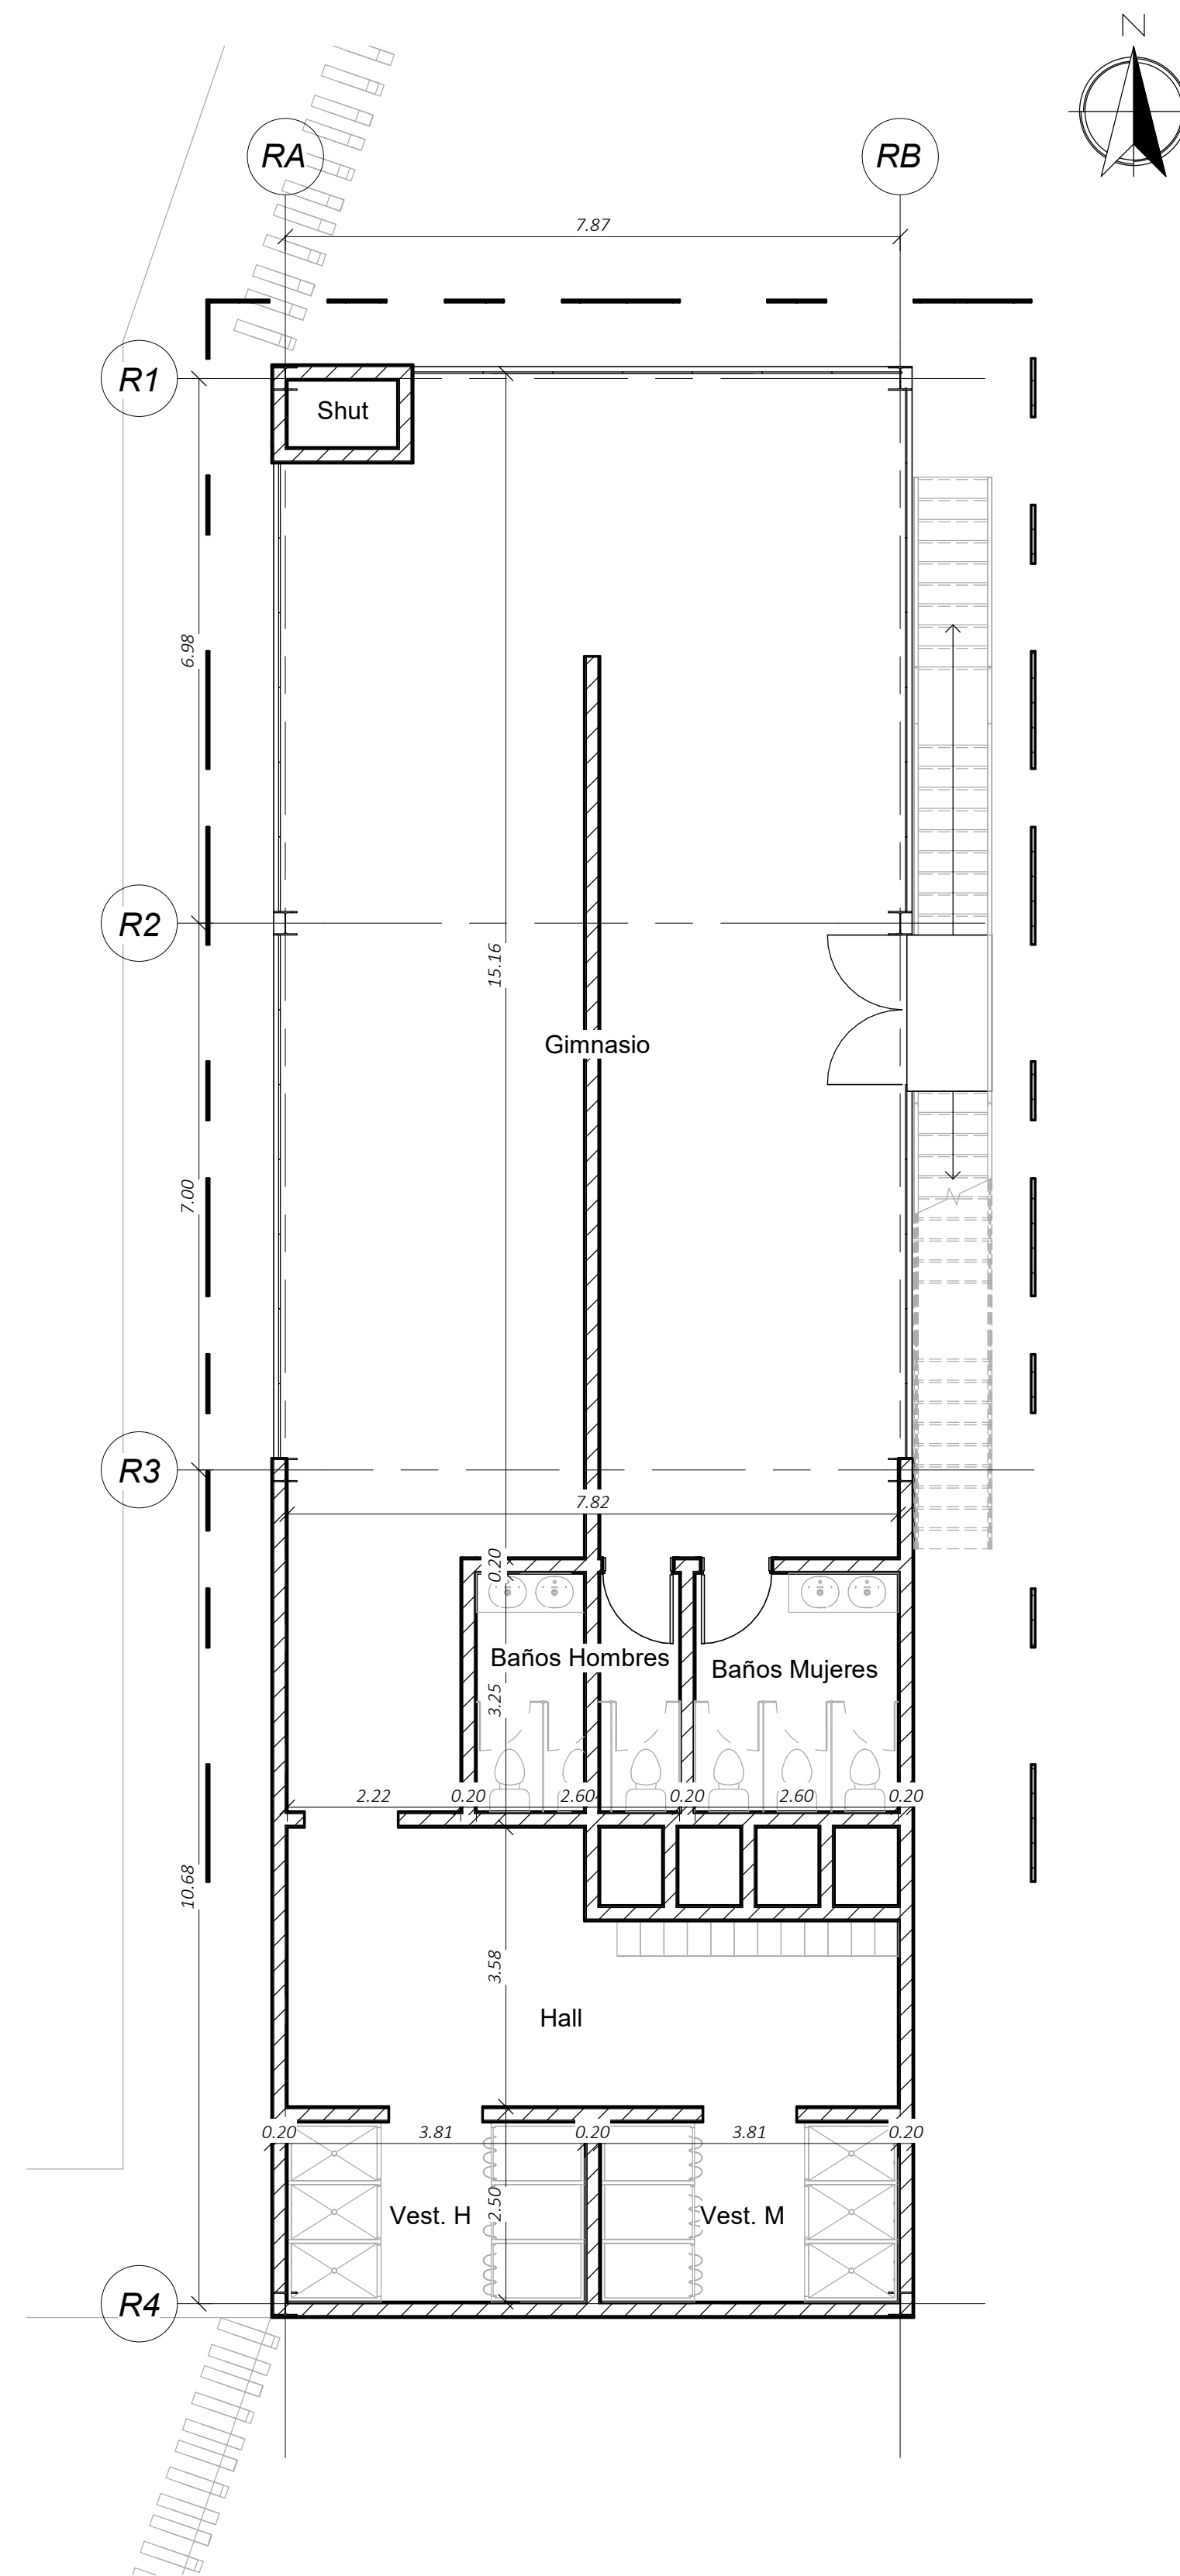


2 Planta Gimnasio Nivel 1
A105 1 : 75

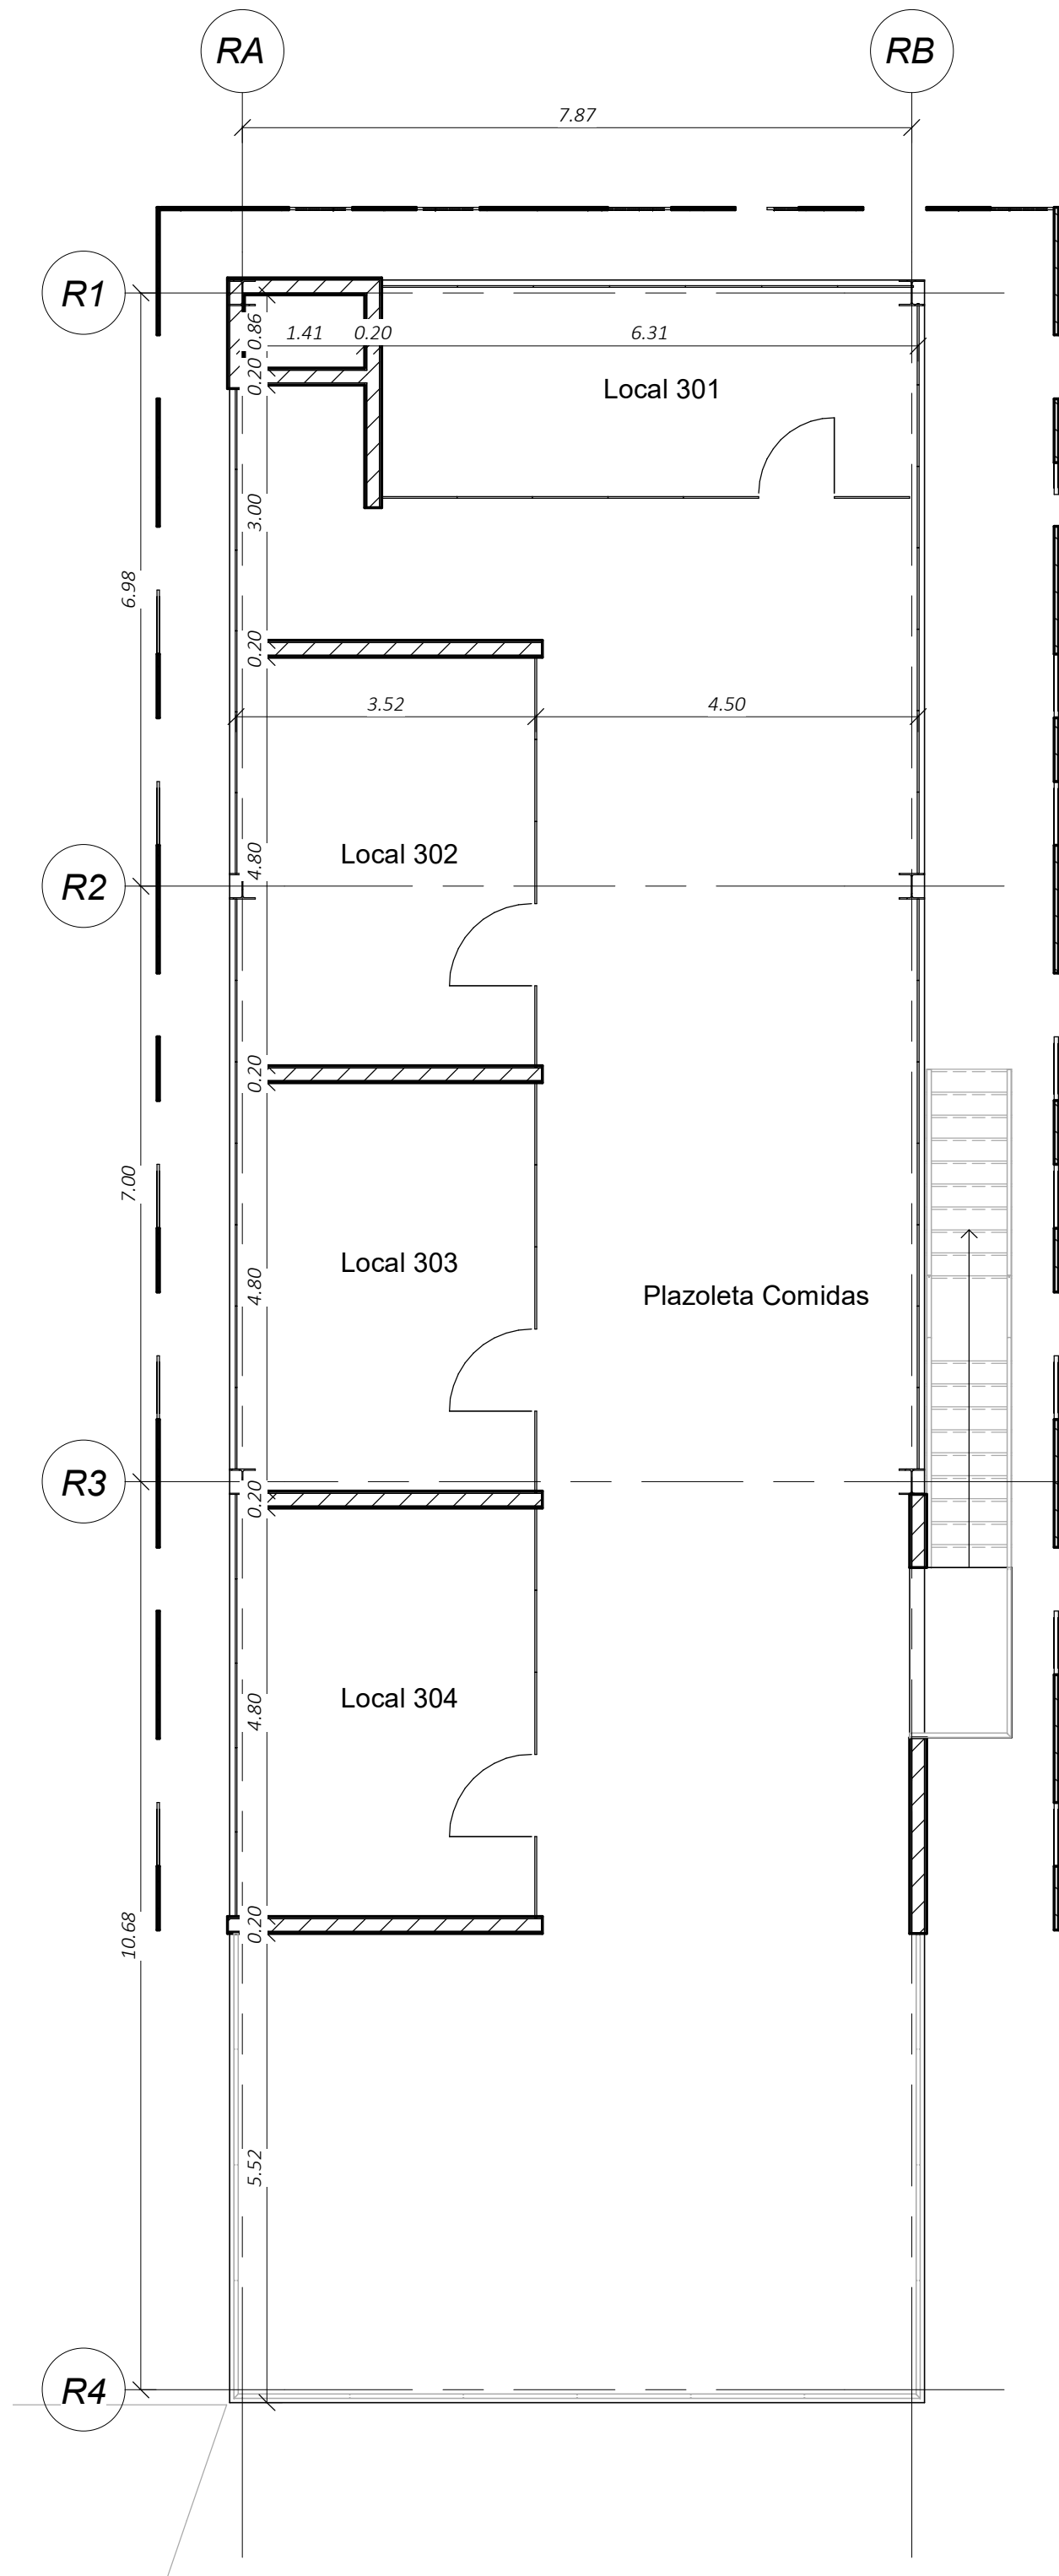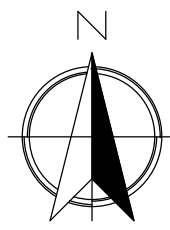


1
A106
Planta Gimnasio Nivel 3
1 : 75

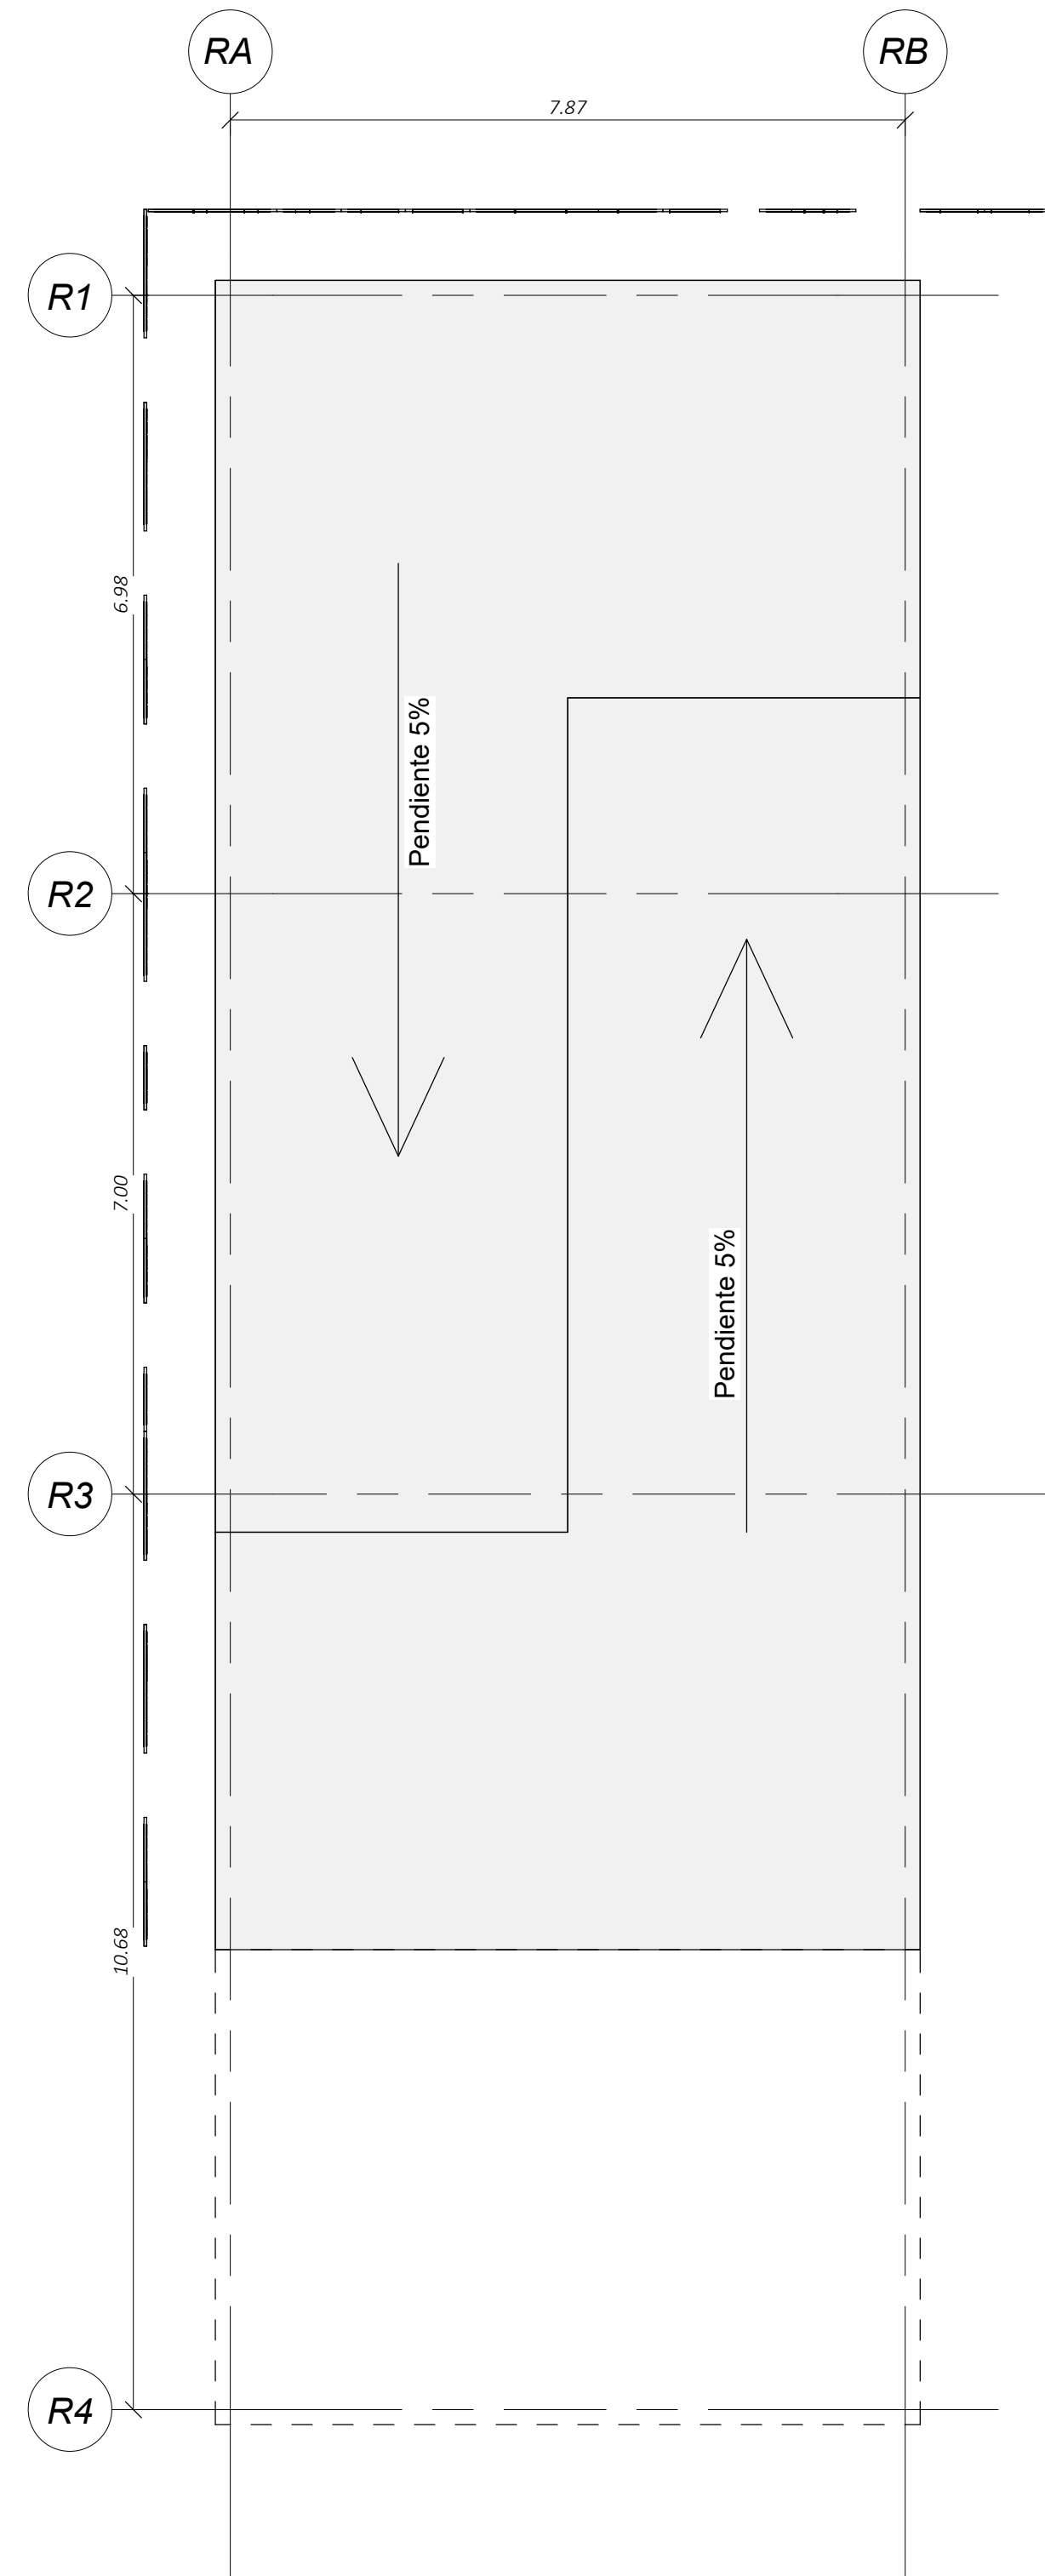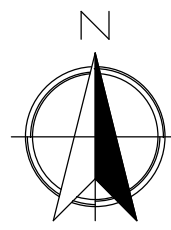


2
A106
Planta Gimnasio Cubierta
1 : 75

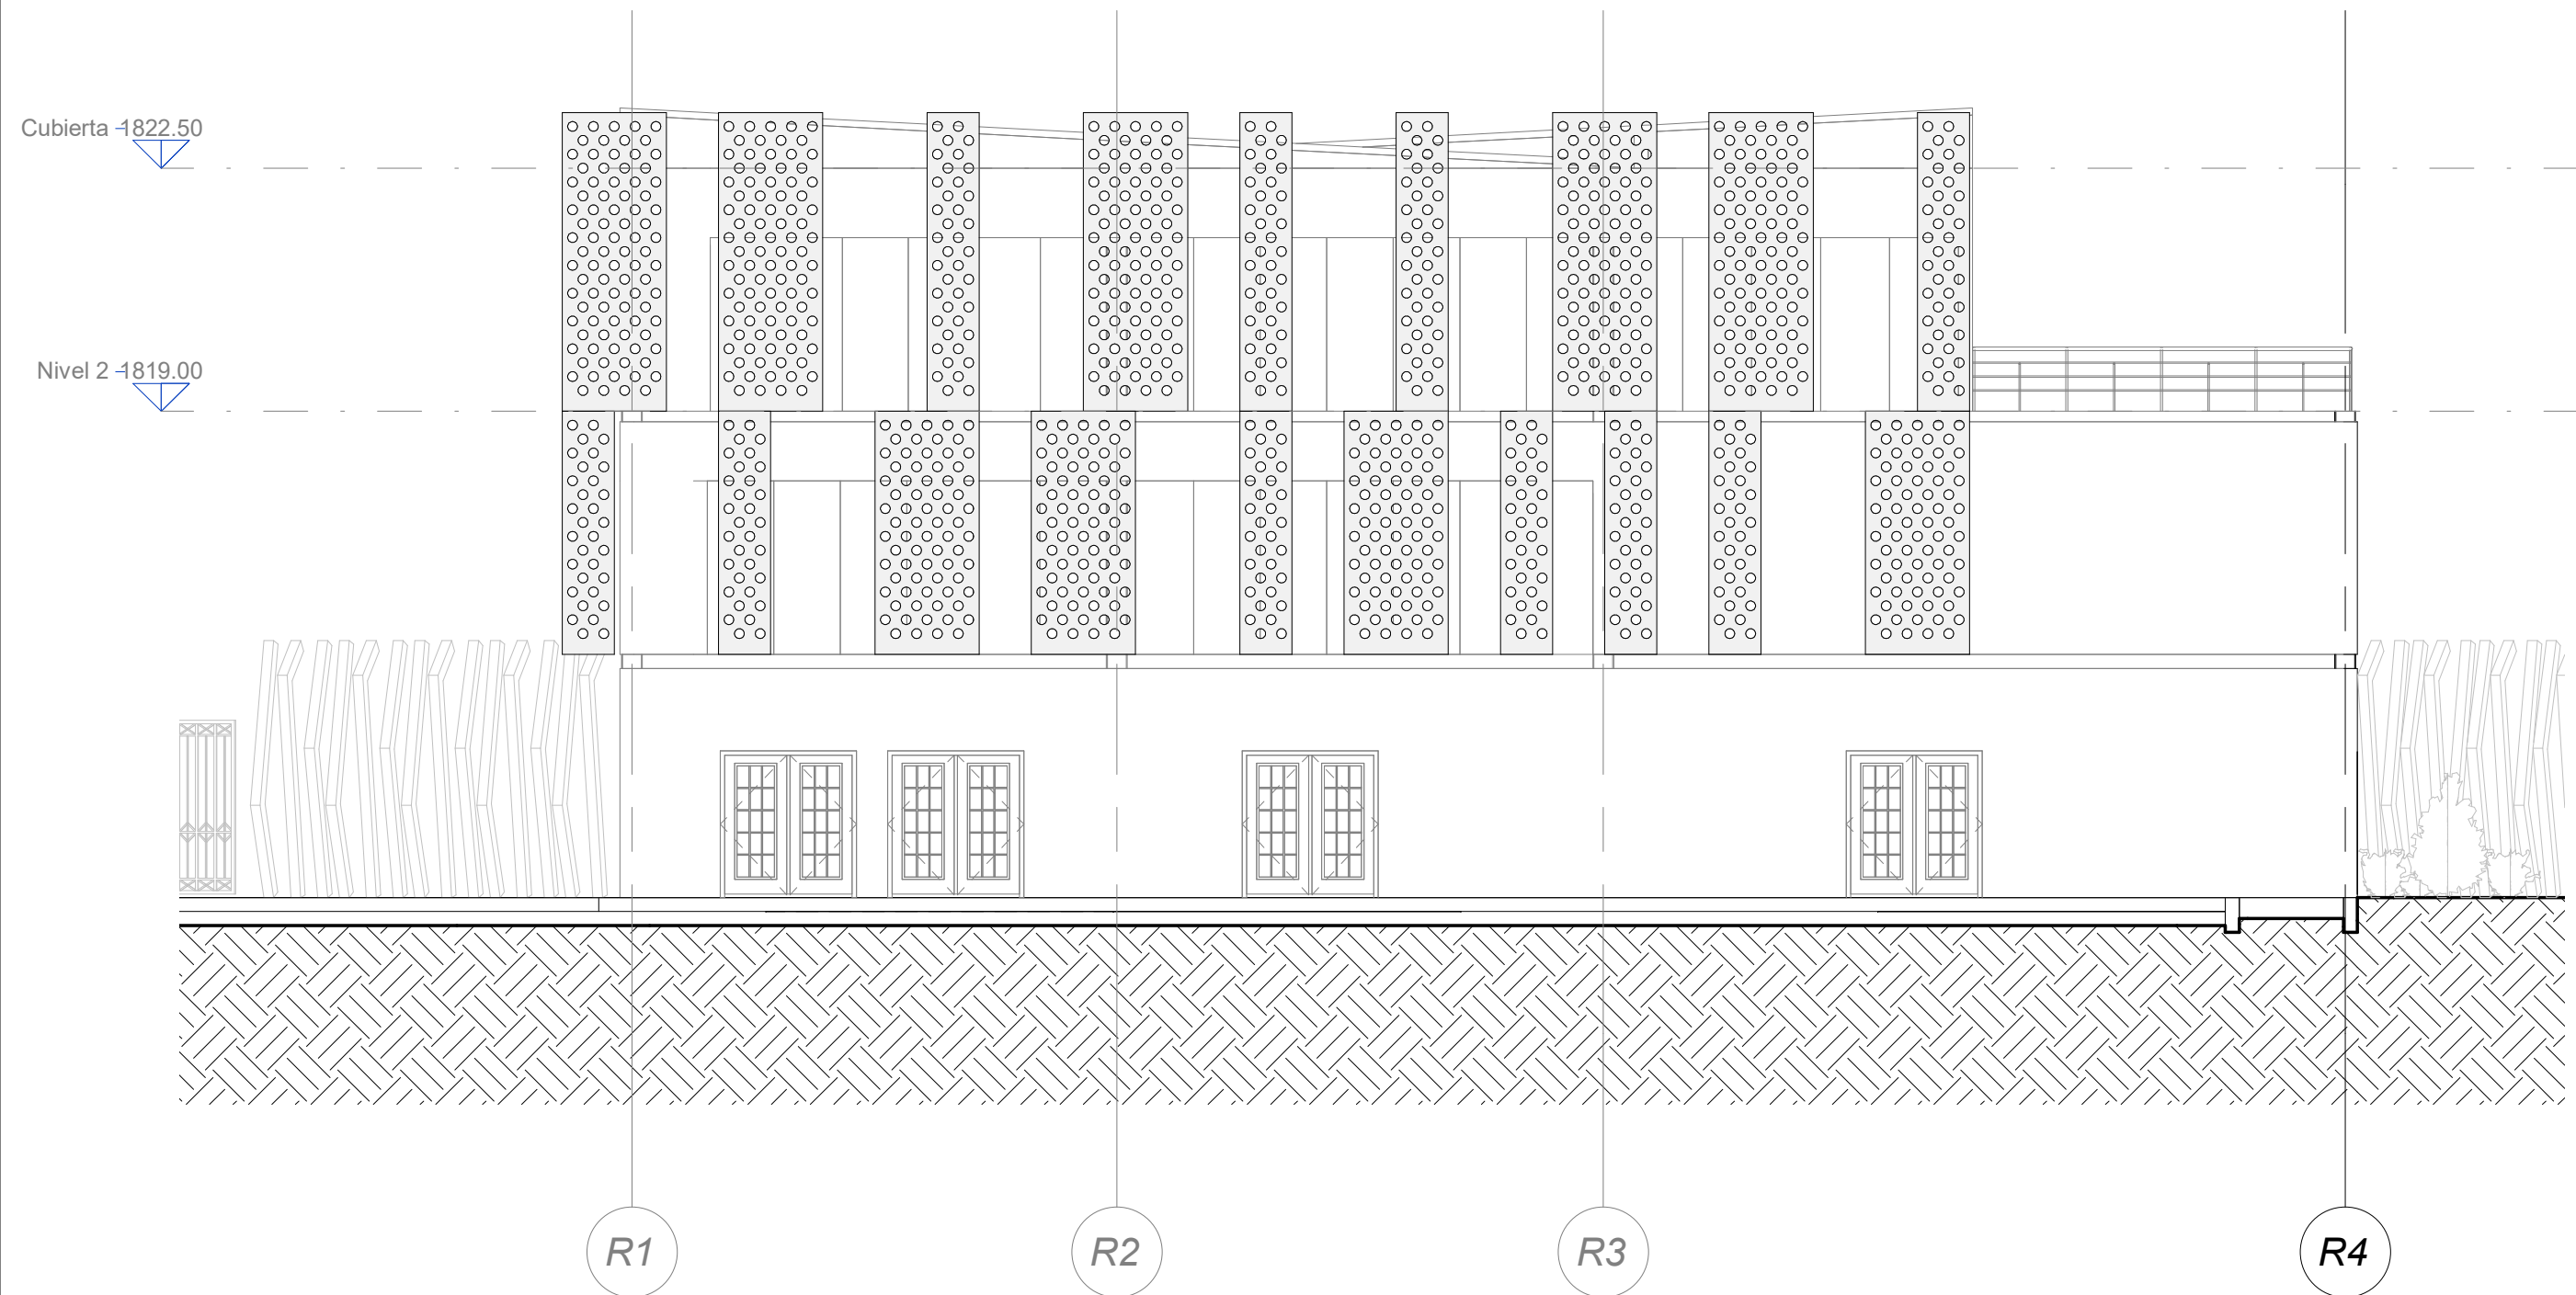


1 Fachada Principal Gimnasio
A107 1 : 100

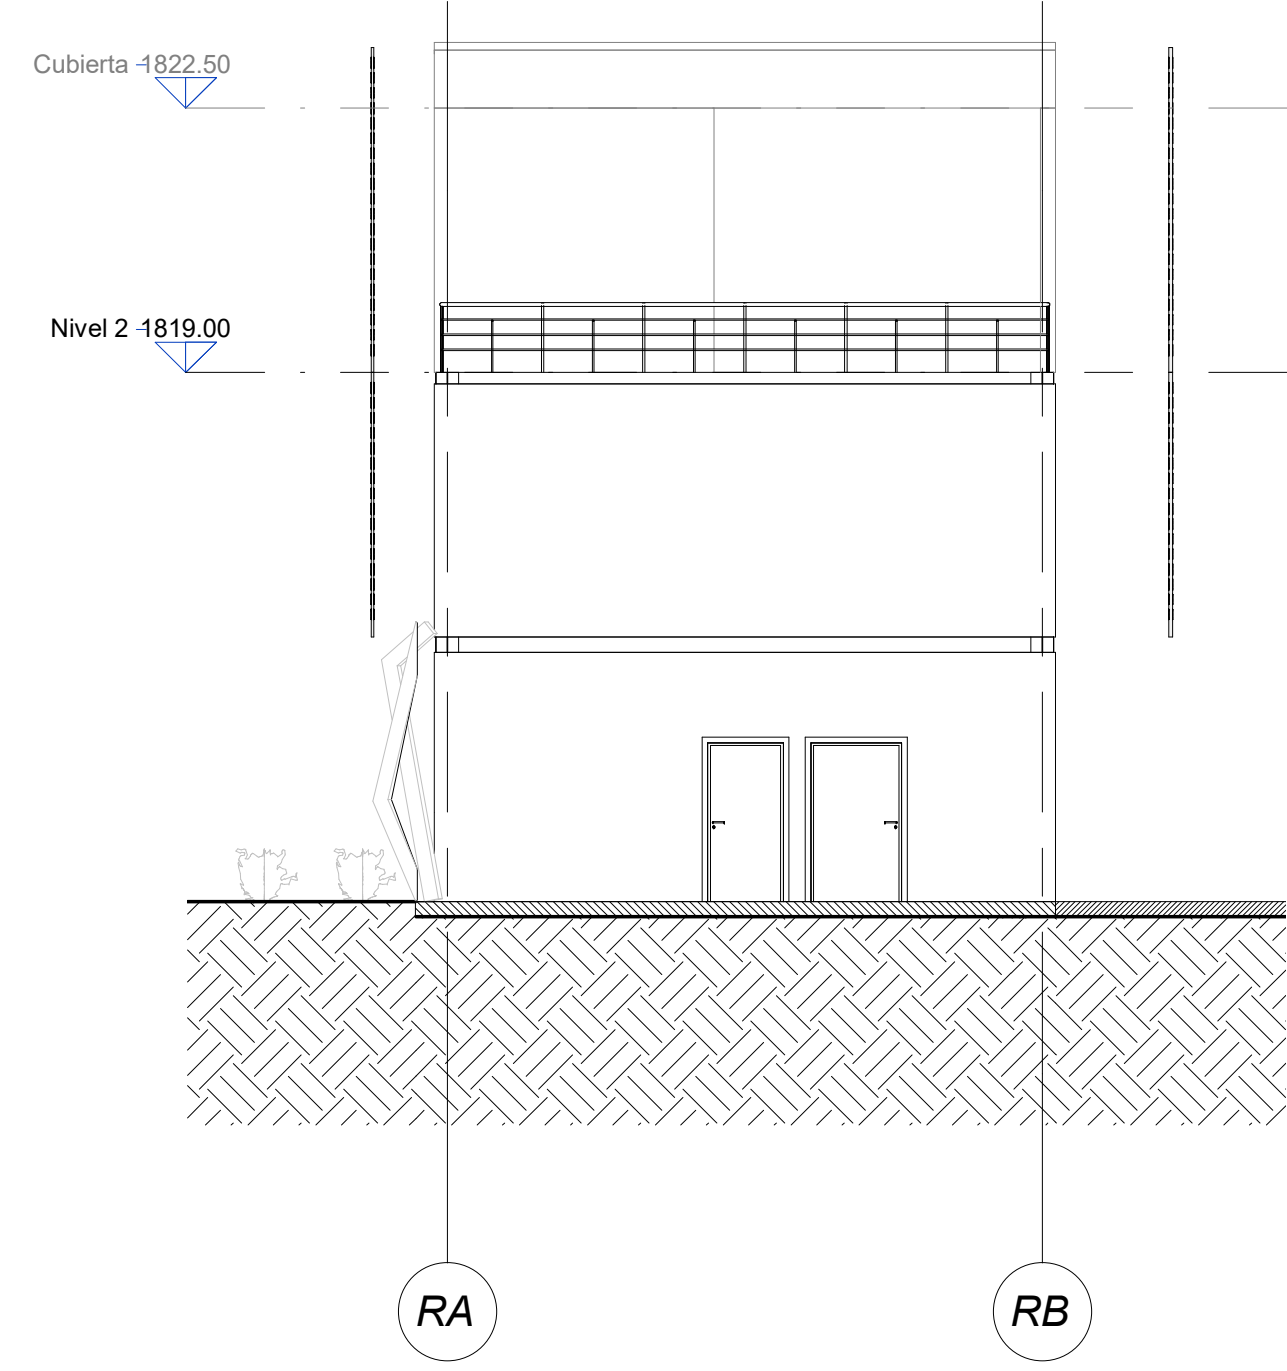


2 Fachada Late. Izquierda Gimnasio
A107 1 : 100

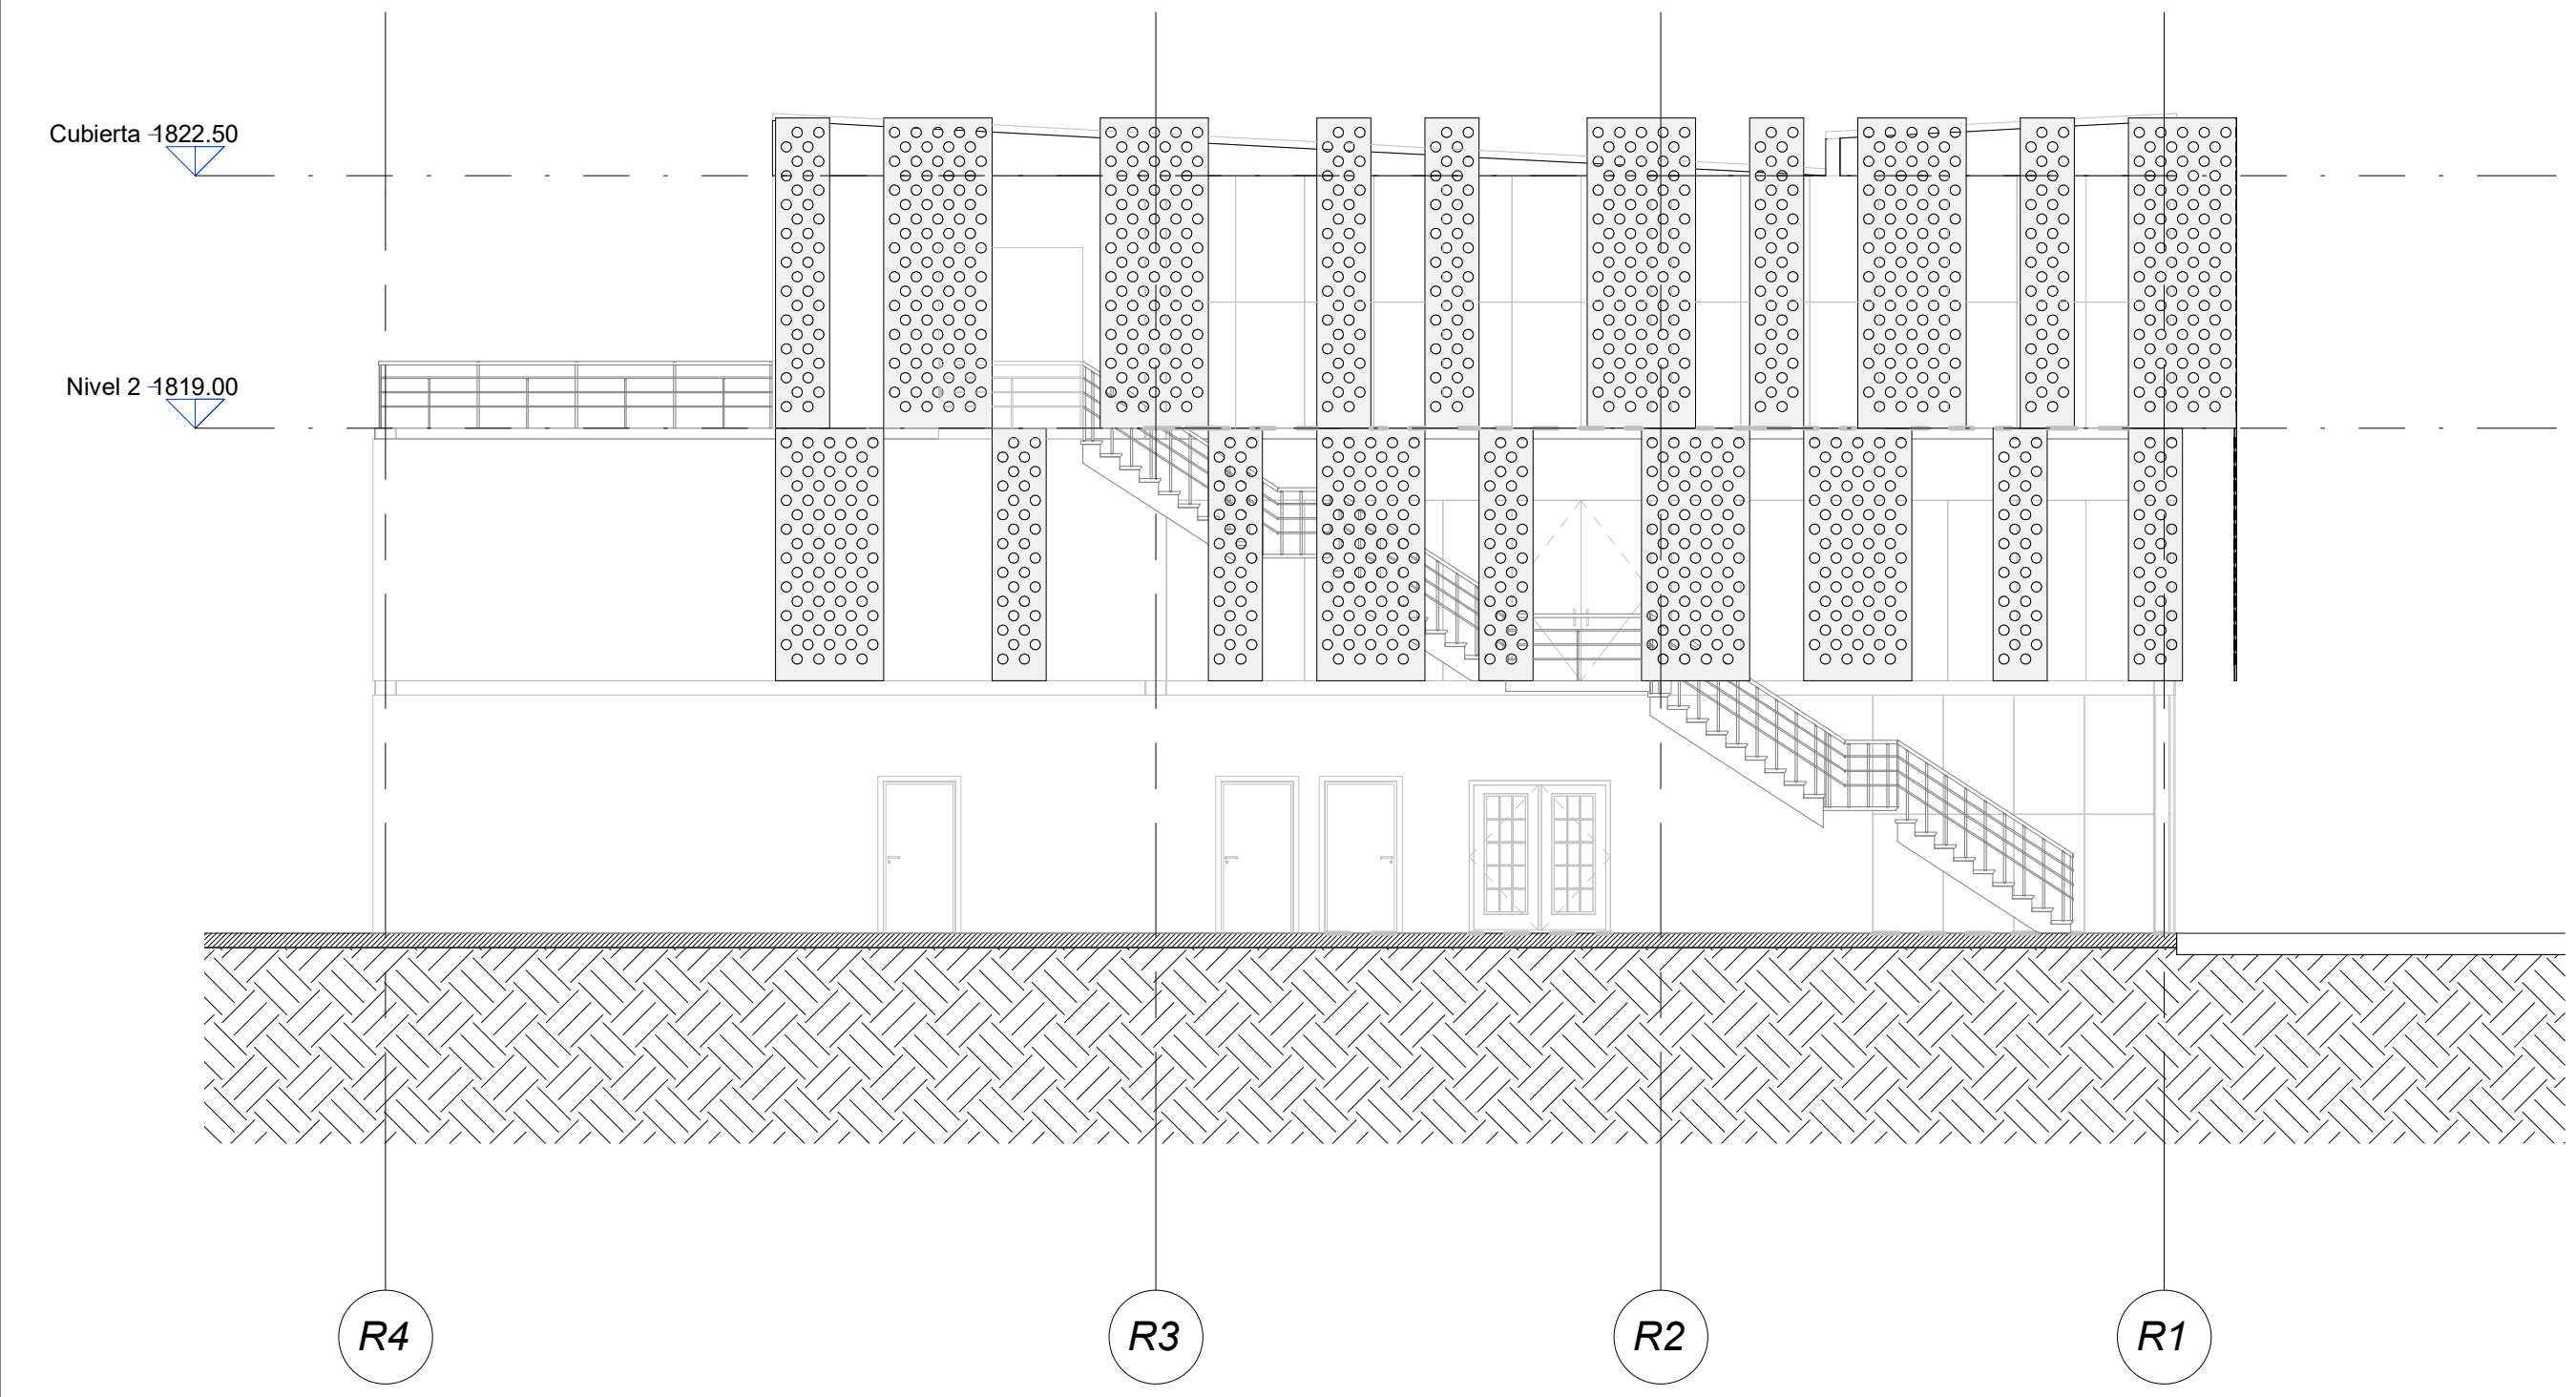


3 Fachada Posterior Gimnasio
A107 1 : 100

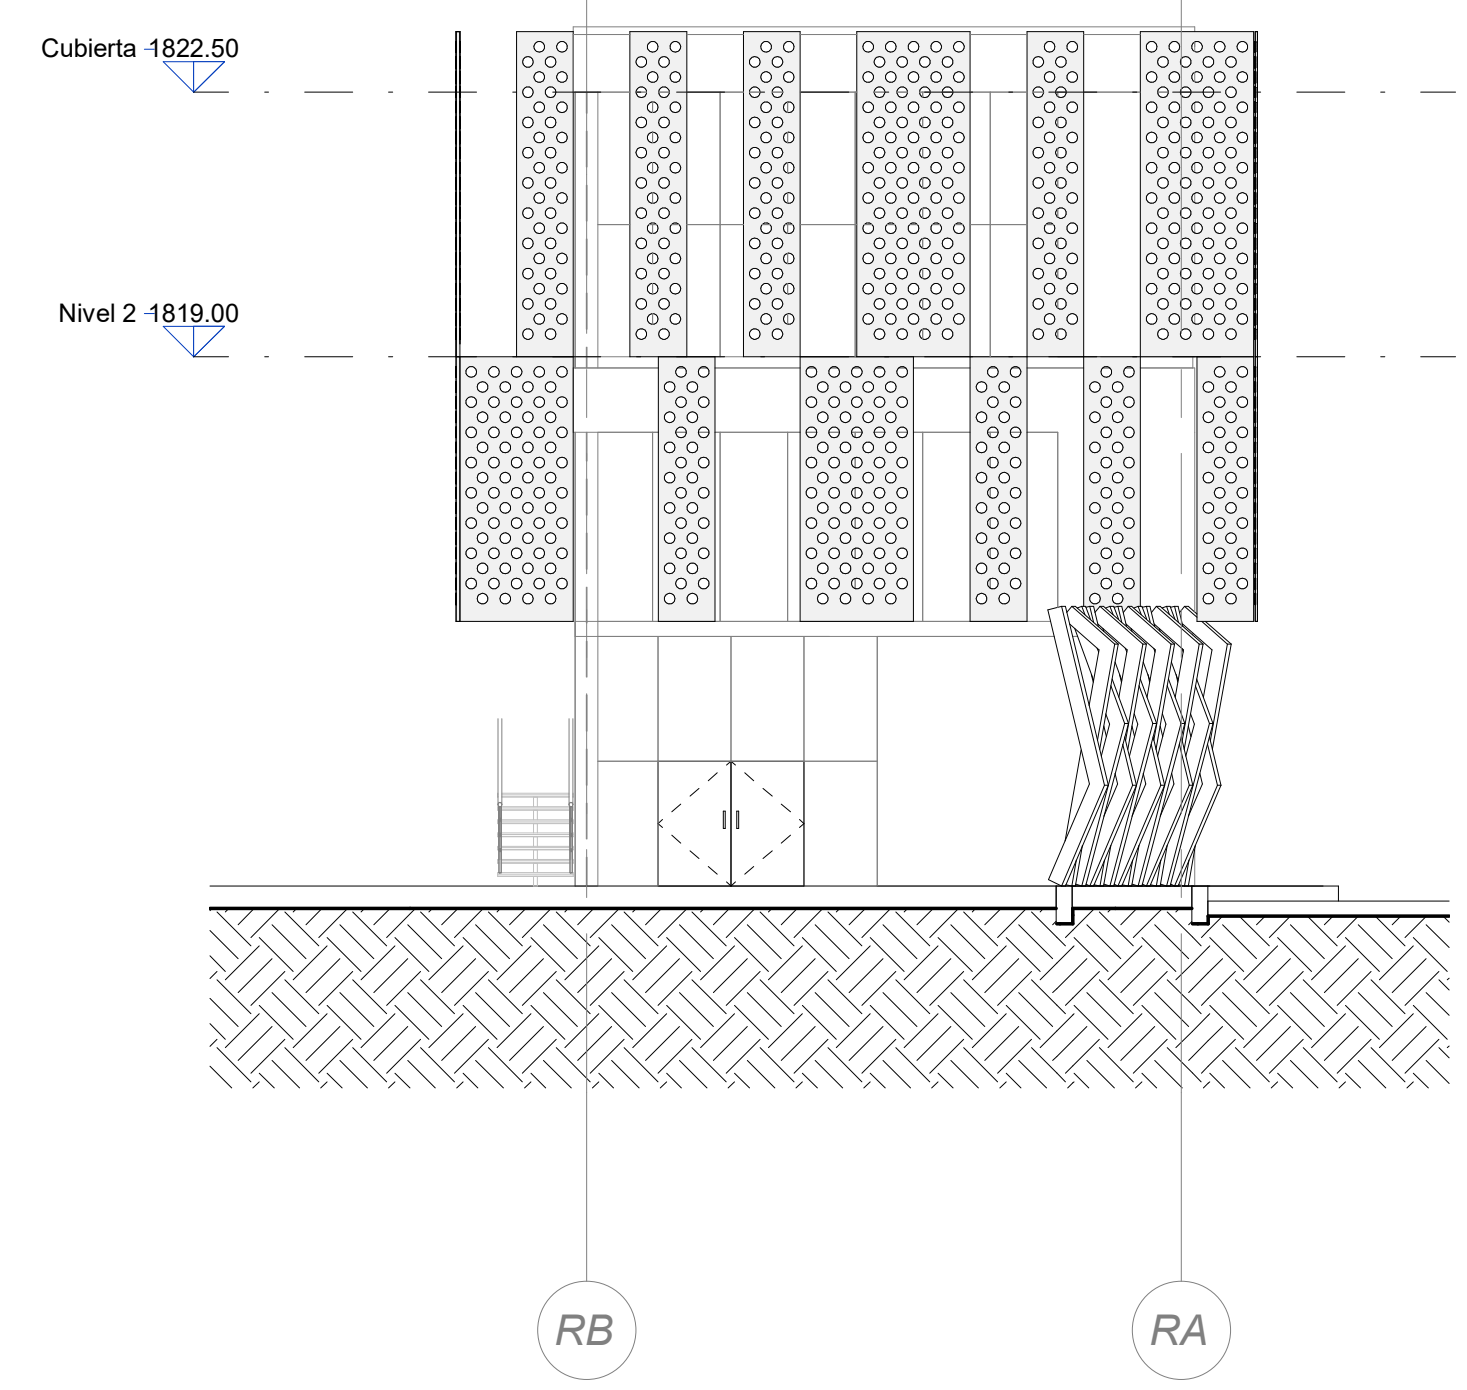

4 Fachada Late. Derecha Gimnasio
A107 1 : 100

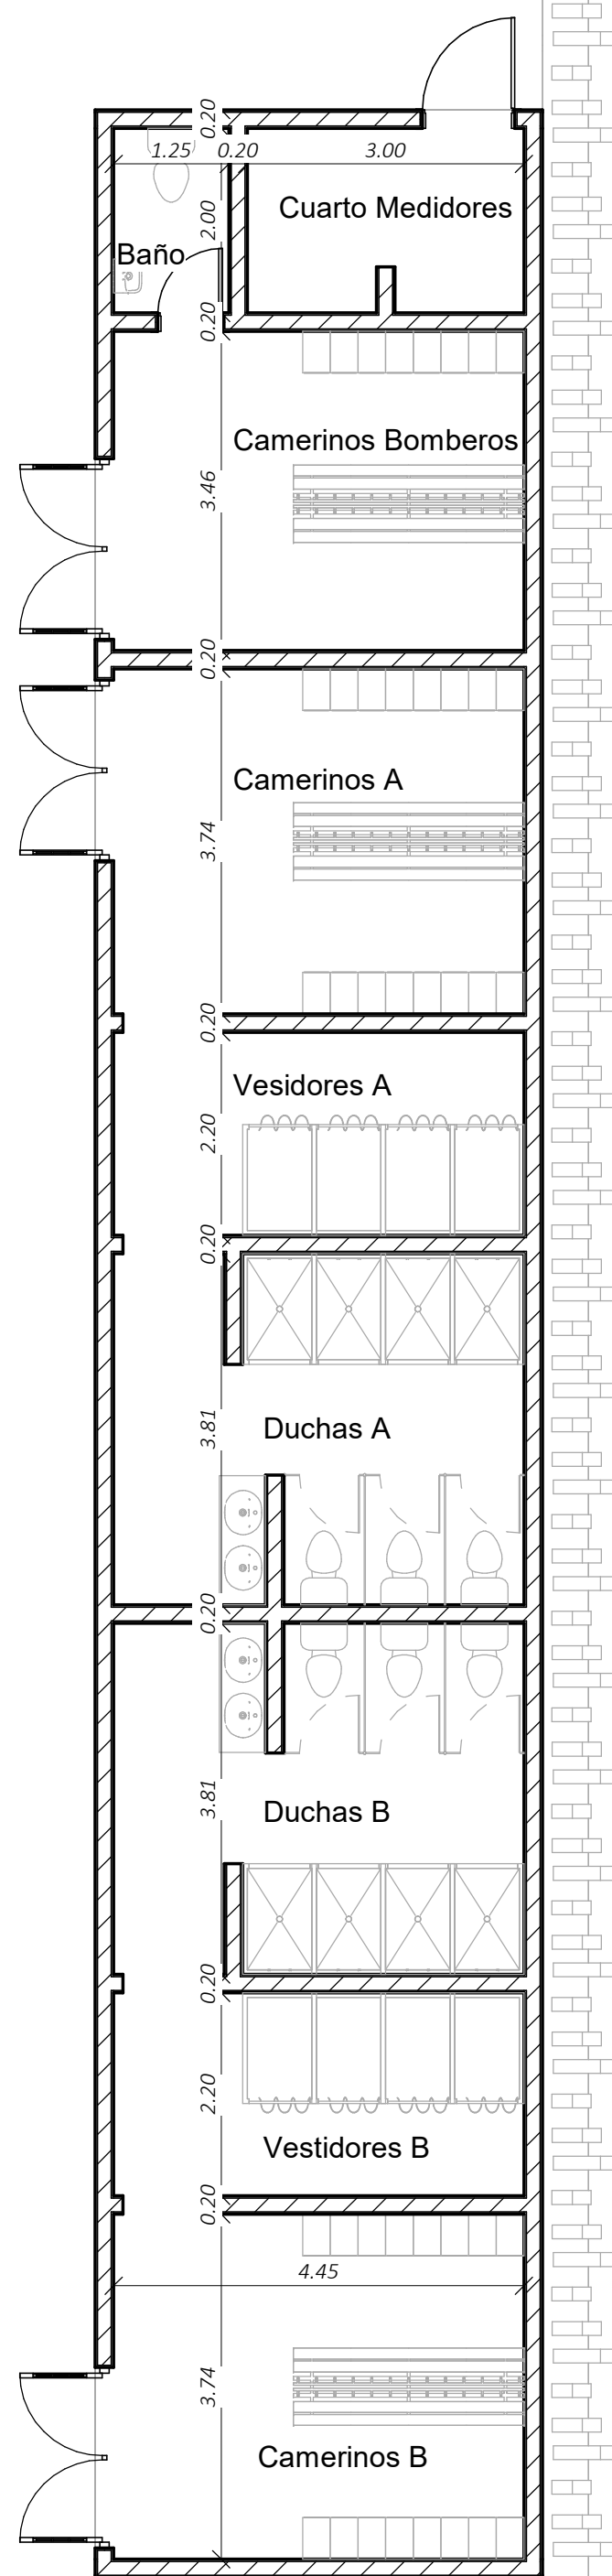

1 Planta Camerinos Estadio
1 : 75

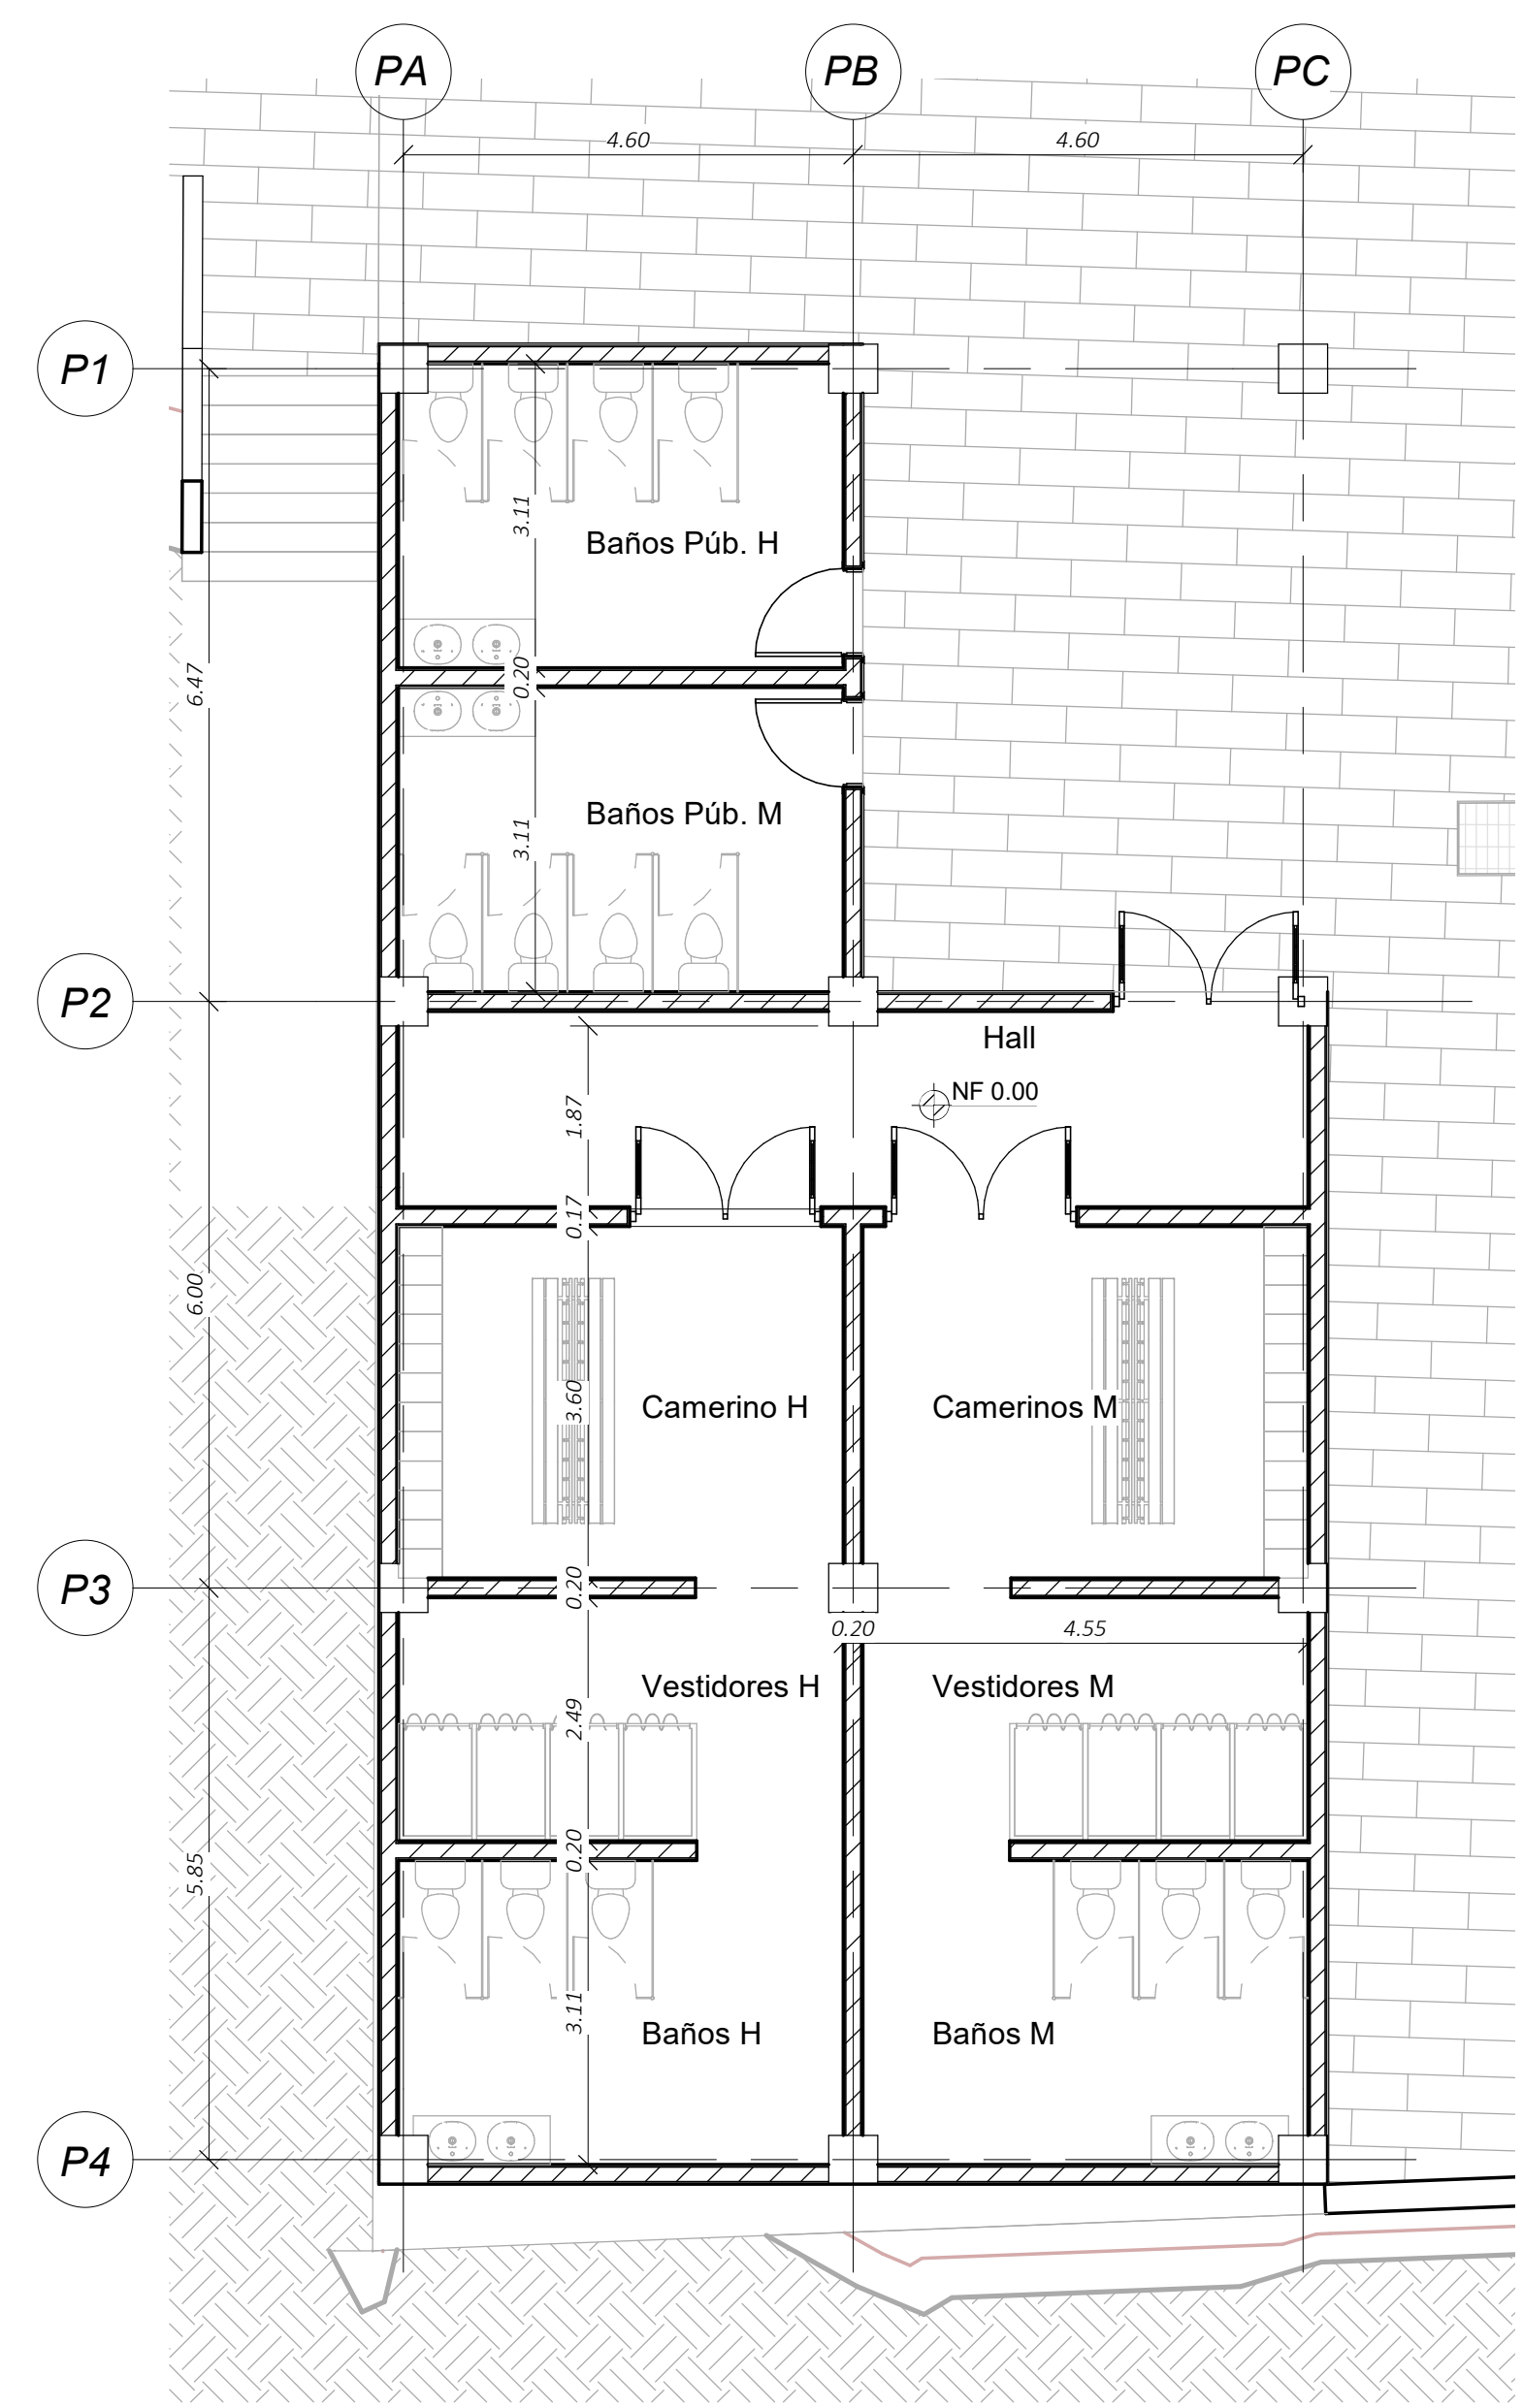

2 Planta Camerinos Pista Patinaje
1 : 75