

PRACTICOS



ARMENIA

SECCIONAL

COLOMBIA


LA GRAN

UNIVERSIDAD

1/3

CUADRO DE AREAS			
Módulo A	Area de circulaciones MTS2	= 355.10	MTS2
Módulo B	Area de talleres	= 328.70	MTS2
Módulo C	Area de oficinas	= 59.22	MTS2
	Area de escaleras	= 11.22	MTS2
	Area de sótano	= 35.70	MTS2
	Area de Mezanine	= 87.83	MTS2
	AREA CONSTRUIDA TOTAL	= 1619.55	MTS2

Piso en baldosa de gran calidad - grana lisa 0.75 m.
Volumen en gualtera y volú 5 mm.
Paredes en concreto armado en baldosa de gran grana lisa 0.75 m.
Piso en granito pulido 0.75 m.
Paredes en concreto armado en baldosa de gran grana lisa 0.75 m.
Escaleras en granito pulido 0.75 m.
Muros en bloques de concreto armado "ver detalle general 0.75 m".

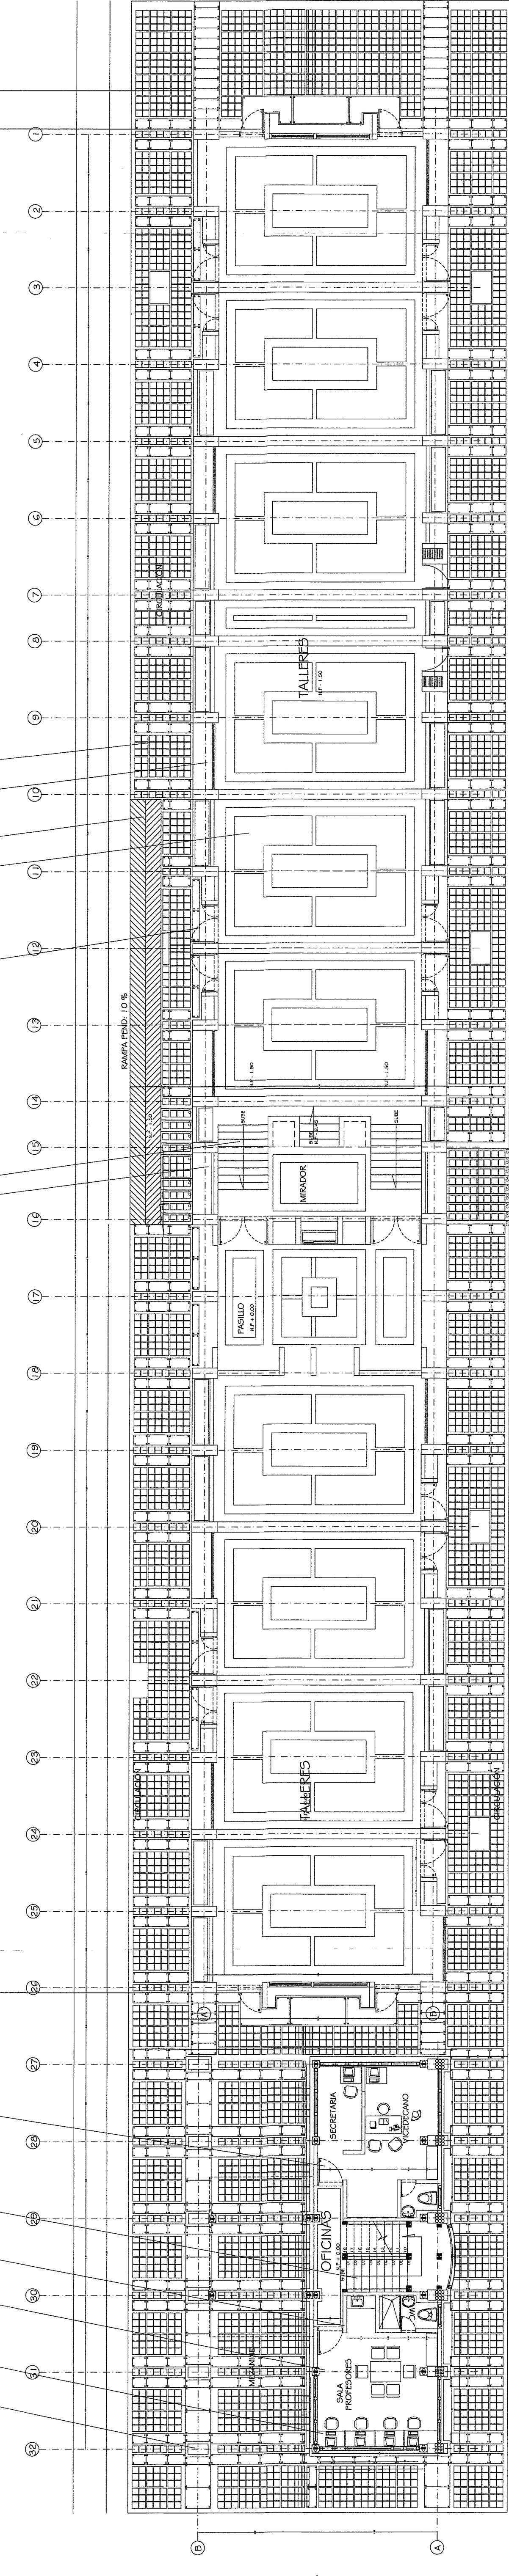


MÓDULO A

MÓDULO B

MÓDULO C

PLANTA ARQUITECTÓNICA TALLERES

Calentador de agua de acero
Válvula 1/2" x 1/2"

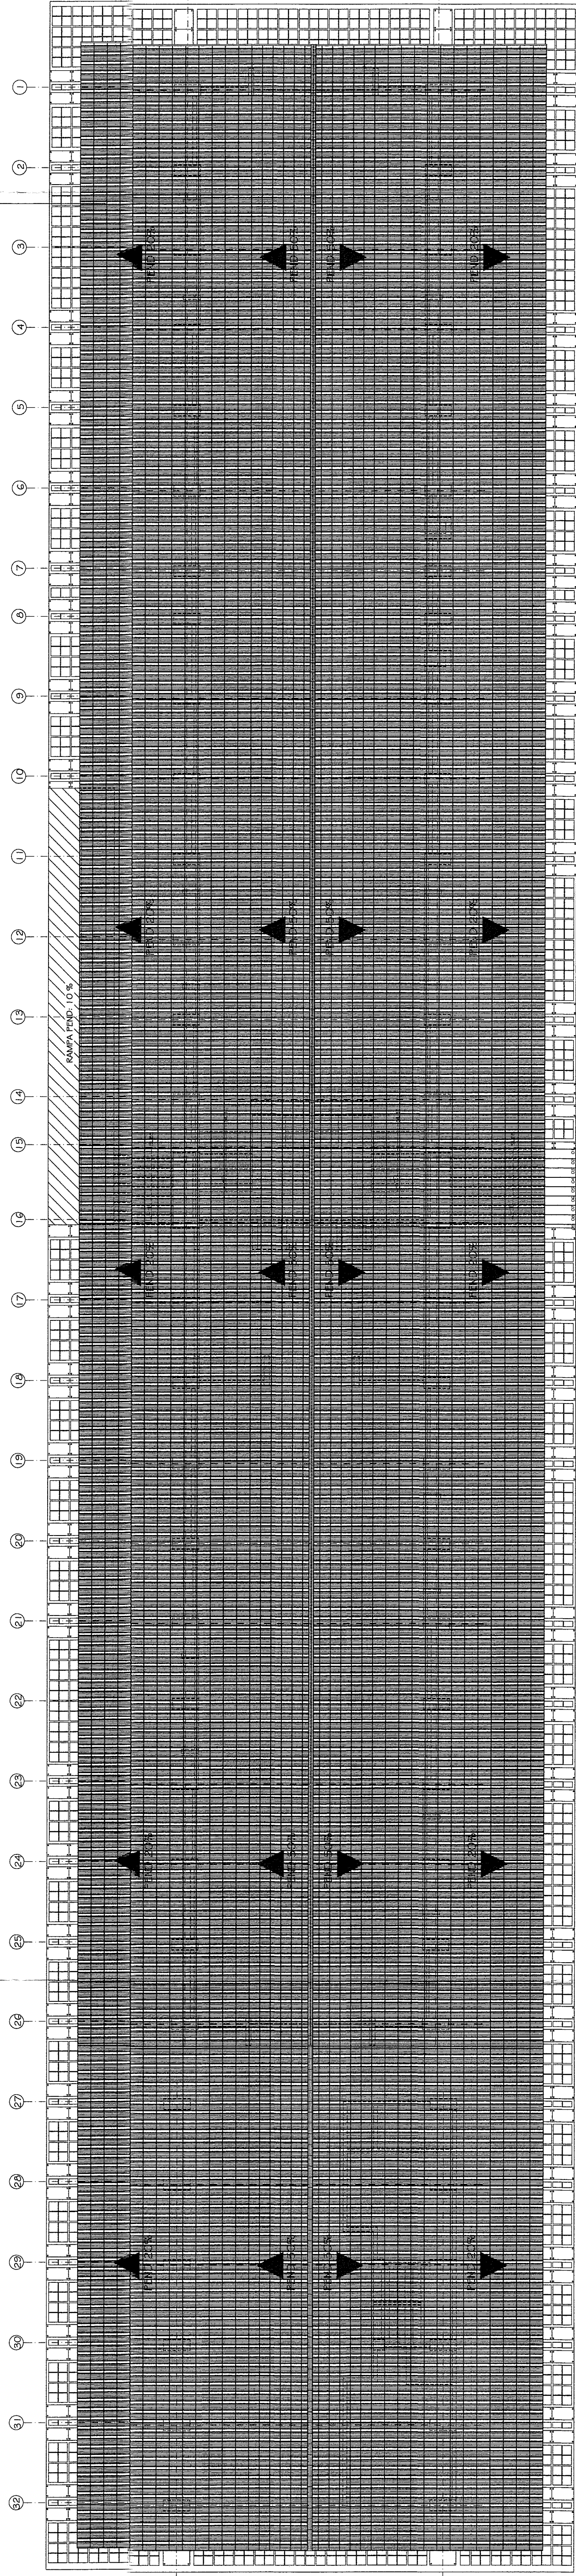

MÓDULO A

MÓDULO B

MÓDULO C

PLANTA CUBIERTAS TALLERES

CIUDAD UNIVERSITARIA LA SANTA MARIA