


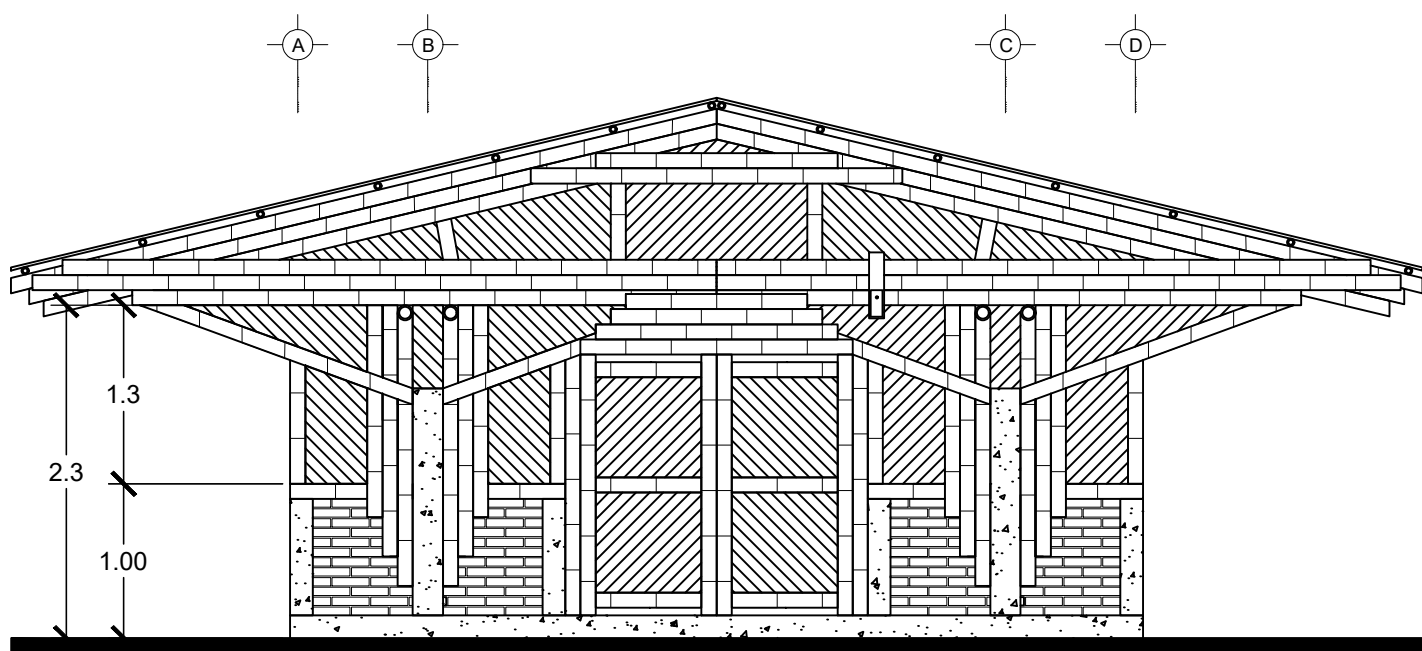

FACHADA ESTE