

INSTITUCIÓN



UNIVERSIDAD LA GRAN COLOMBIA

PROYECTO

PROGRAMA DE REASENTAMIENTO Y CONSOLIDACIÓN DE LA ESTRUCTURA URBANA Y HABITACIONAL  
Caso de Estudio. II Sector de Altos de la Florida Soacha

CONTIENE

**Nivel 1 B54**

ESCALA: As indicated      FECHA: 10/25/17

CONVENCIONES


001			
P	M	T	
N	G	H	

P. PISOS  
 M. ACABADO MUROS  
 T. ACABADO CIELORASOS  
 G. GUARDAESCOBA  
 H. ALTURA LIBRE  
 N. NIVEL FINO

	Muro concreto reforzado
	Muro media altura
	Muro exterior concreto
	Topografía
	Agua
	Gravilla
	Concreto

MATERIALES

G. GRANITO  
MR. MARMOL  
V. VINILO  
L. LADRILLO TOLETE  
C. CONCRETO  
BL. BLOQUE No. 5

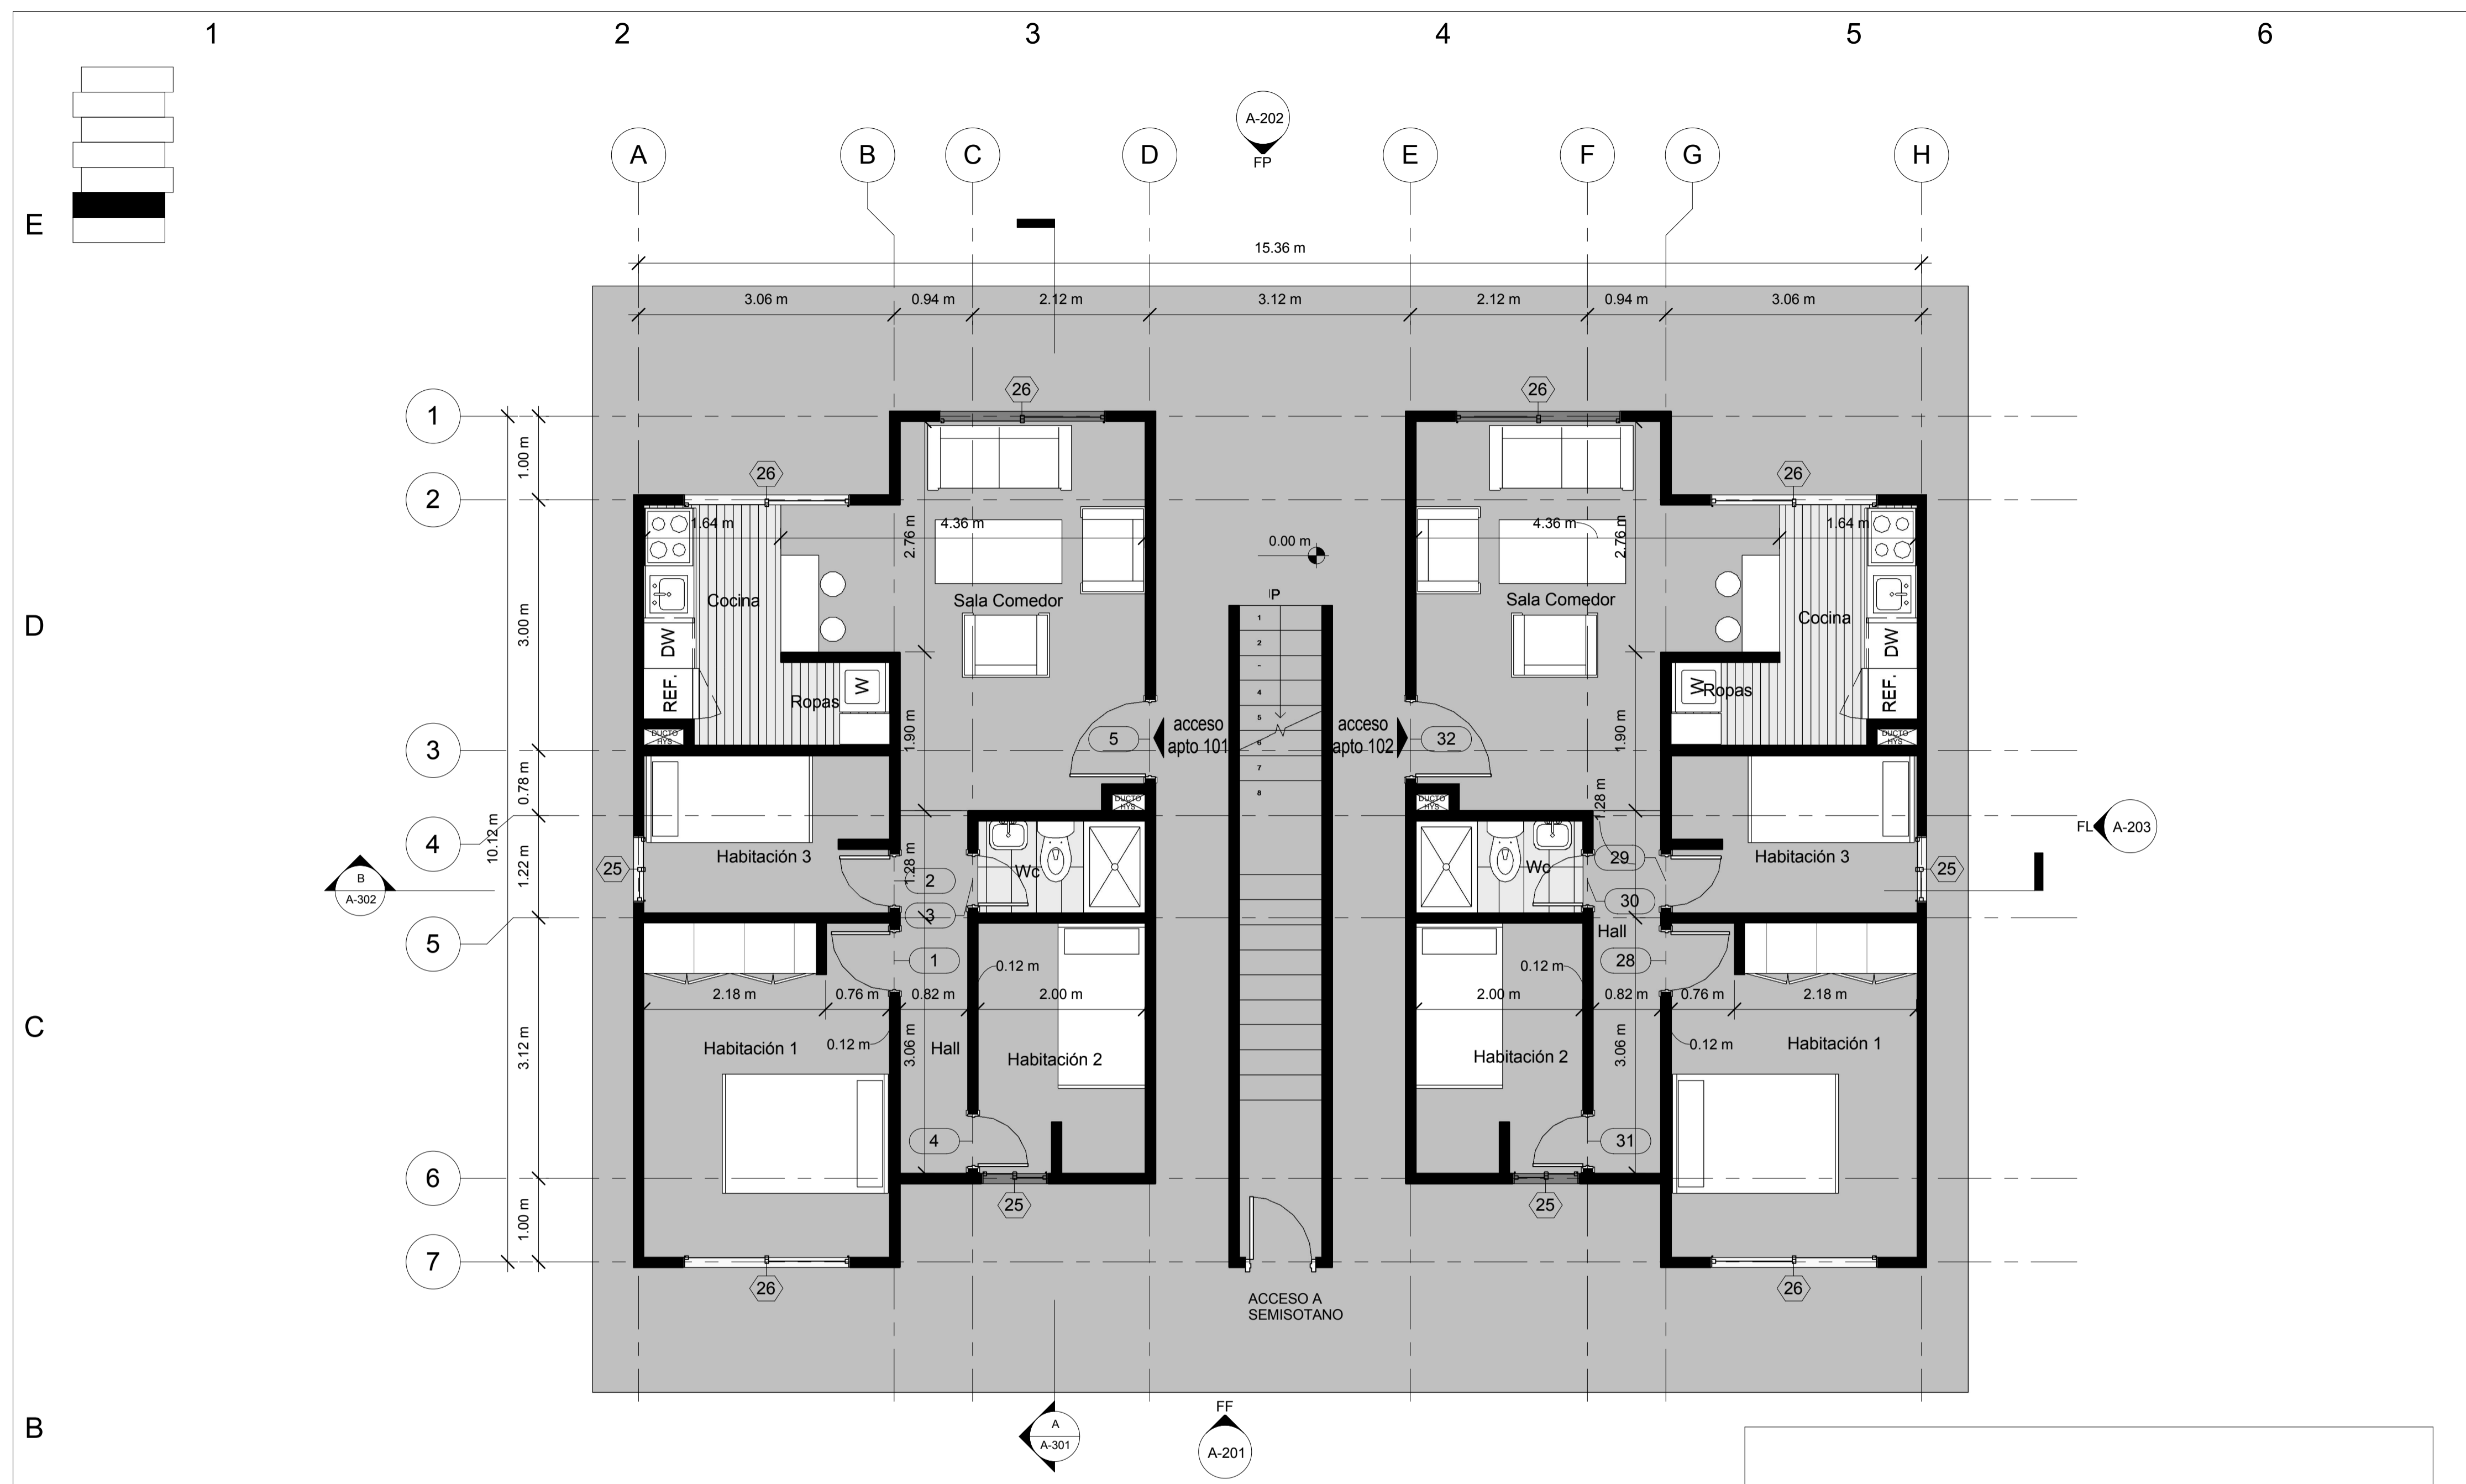

**1** Planta 1 Bloque 54  
1 : 50

**ZONIFICACIÓN**

- |  |              |  |              |
|--|--------------|--|--------------|
|  | Cocina       |  | Hall         |
|  | Habitación 1 |  | Ropas        |
|  | Habitación 2 |  | Sala Comedor |
|  | Habitación 3 |  | Wc           |

