

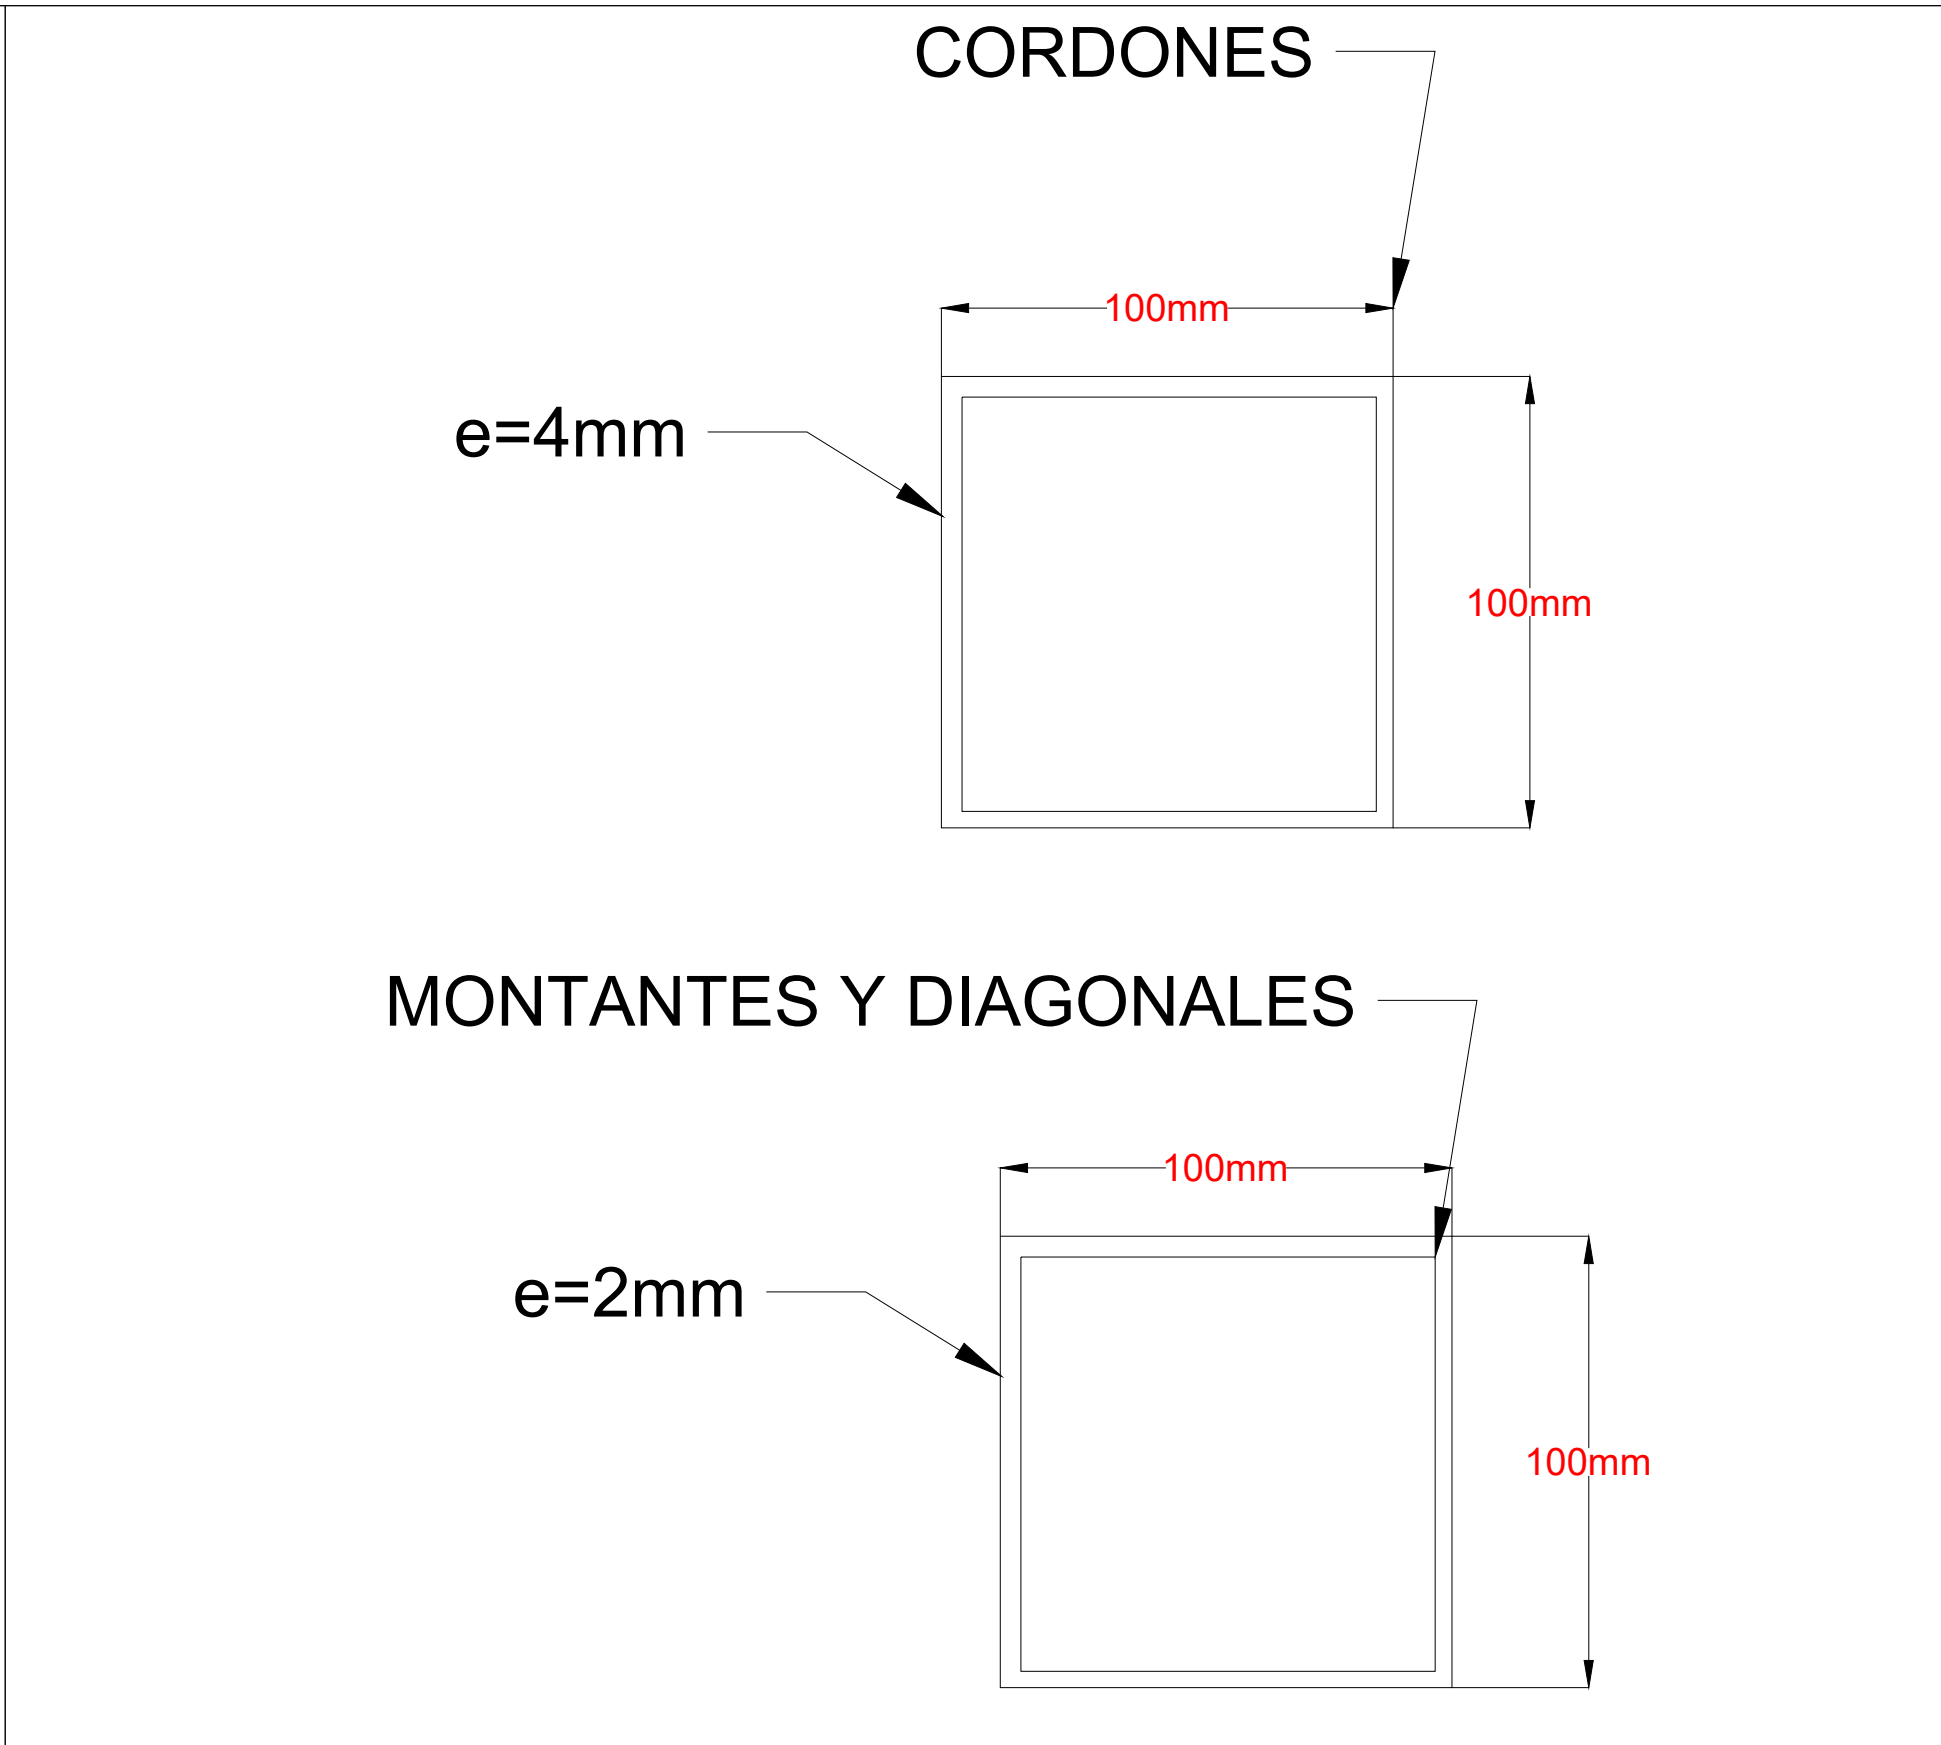
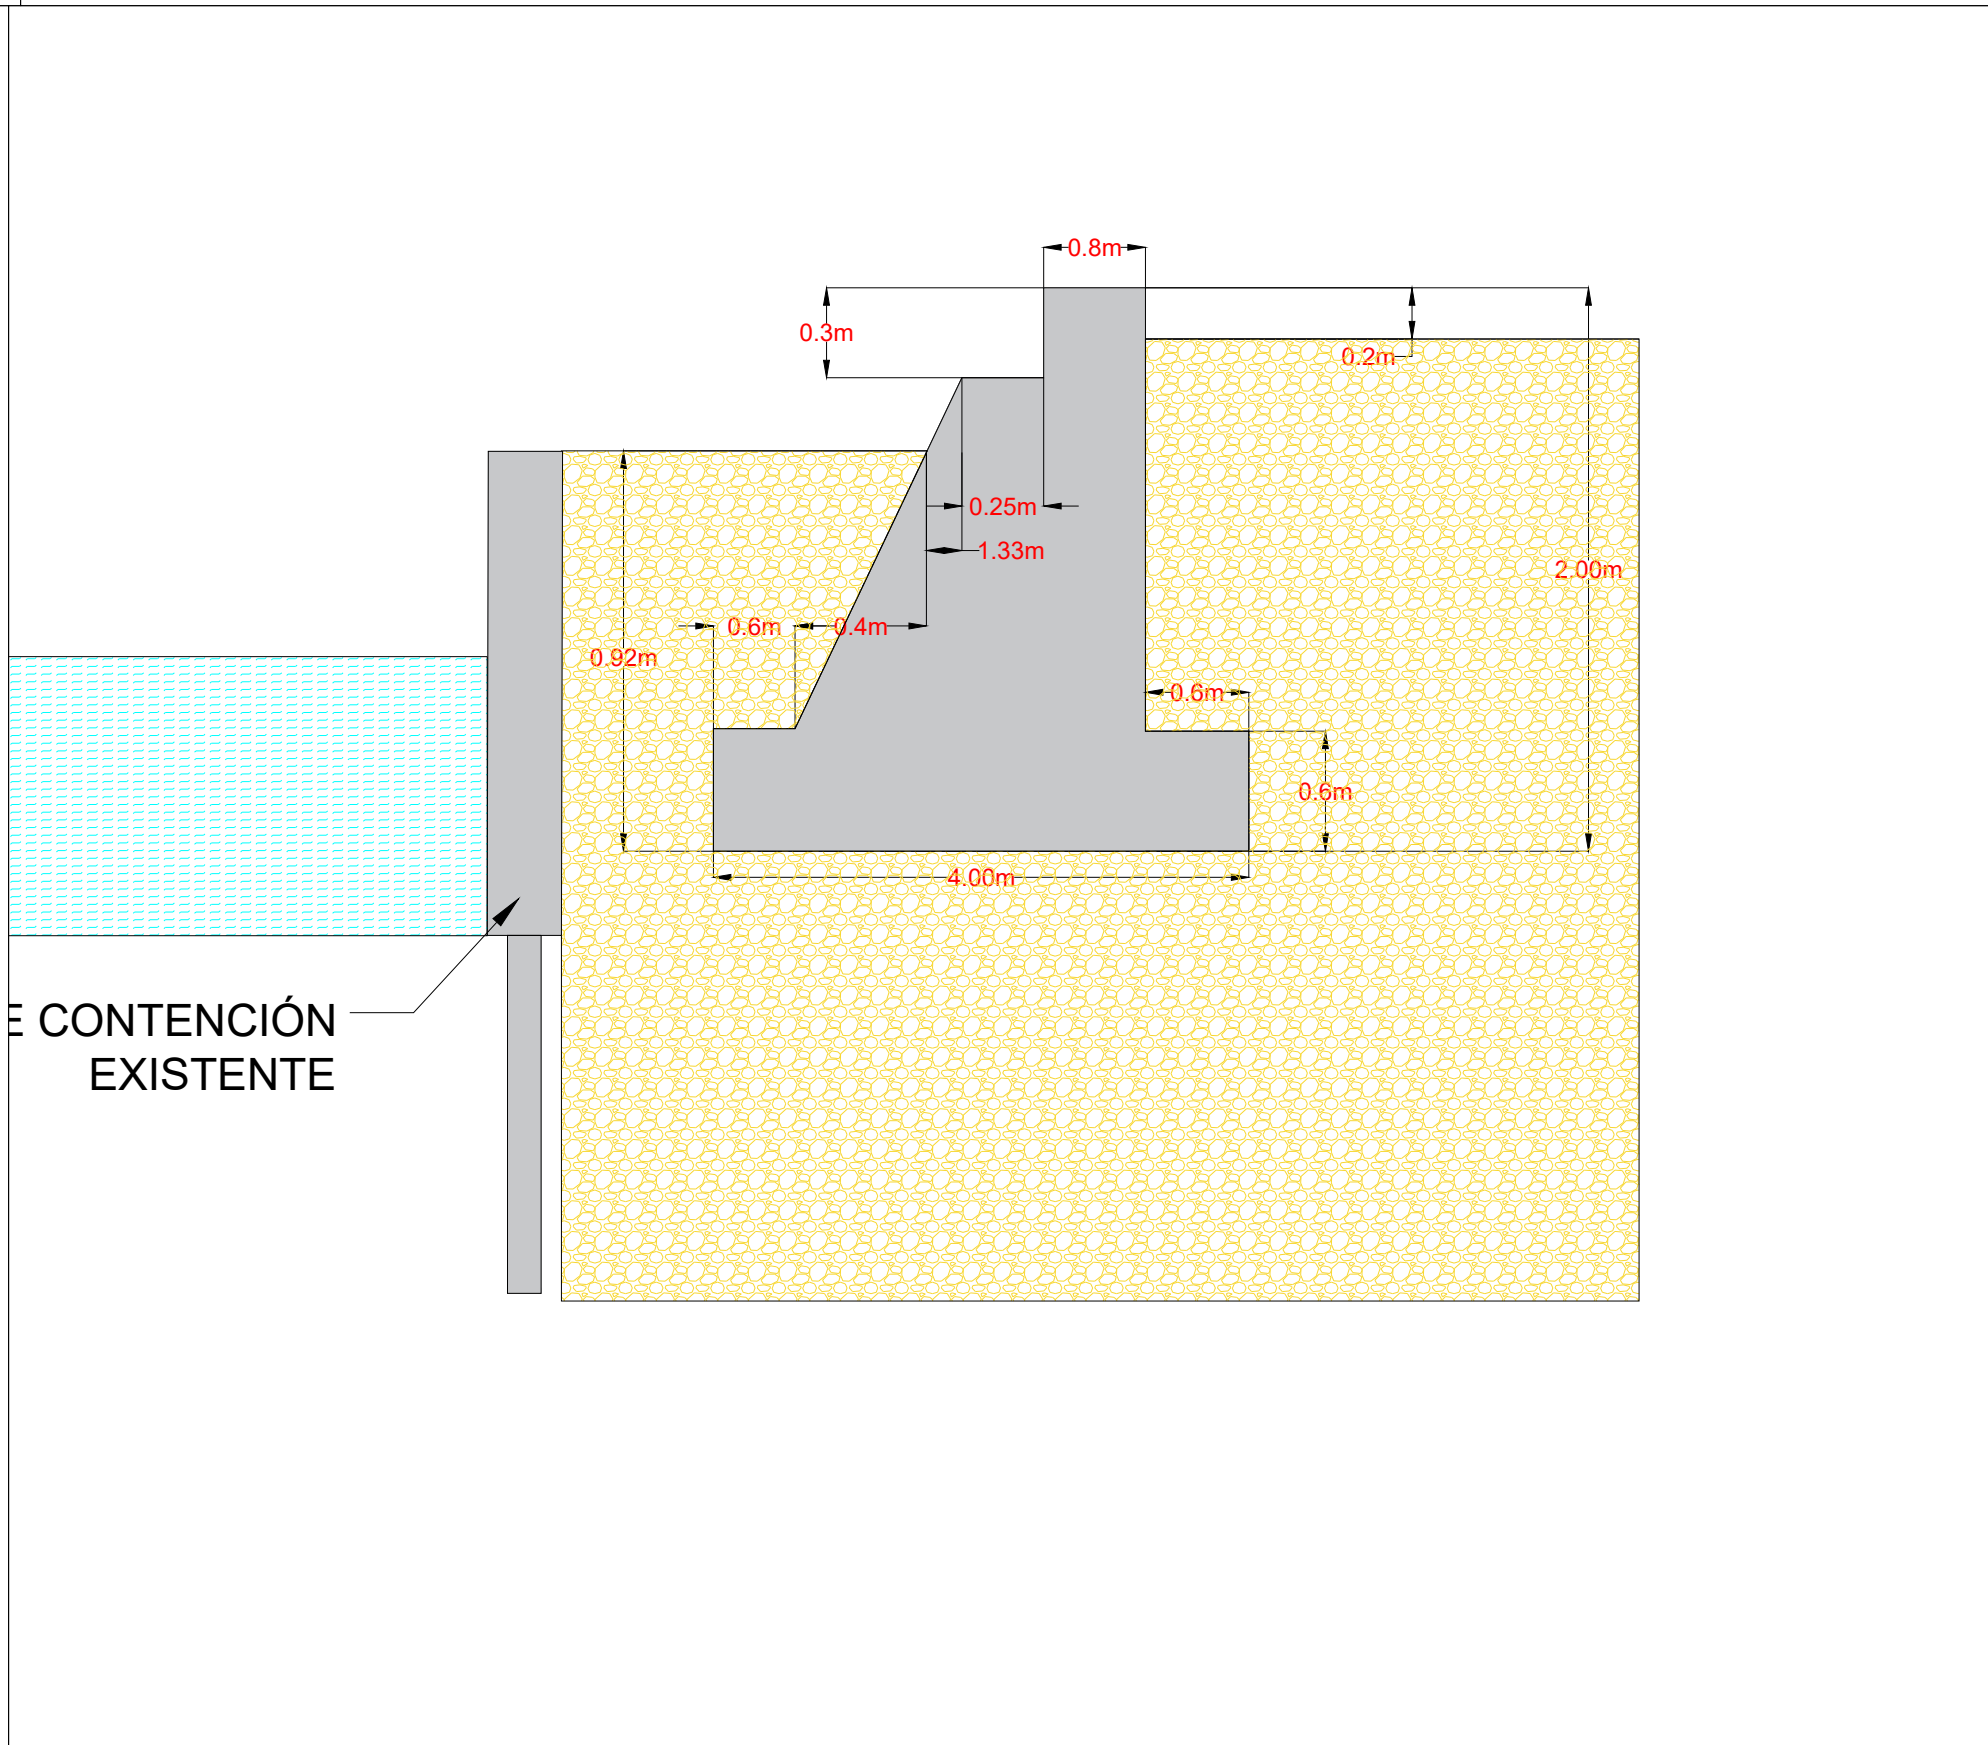
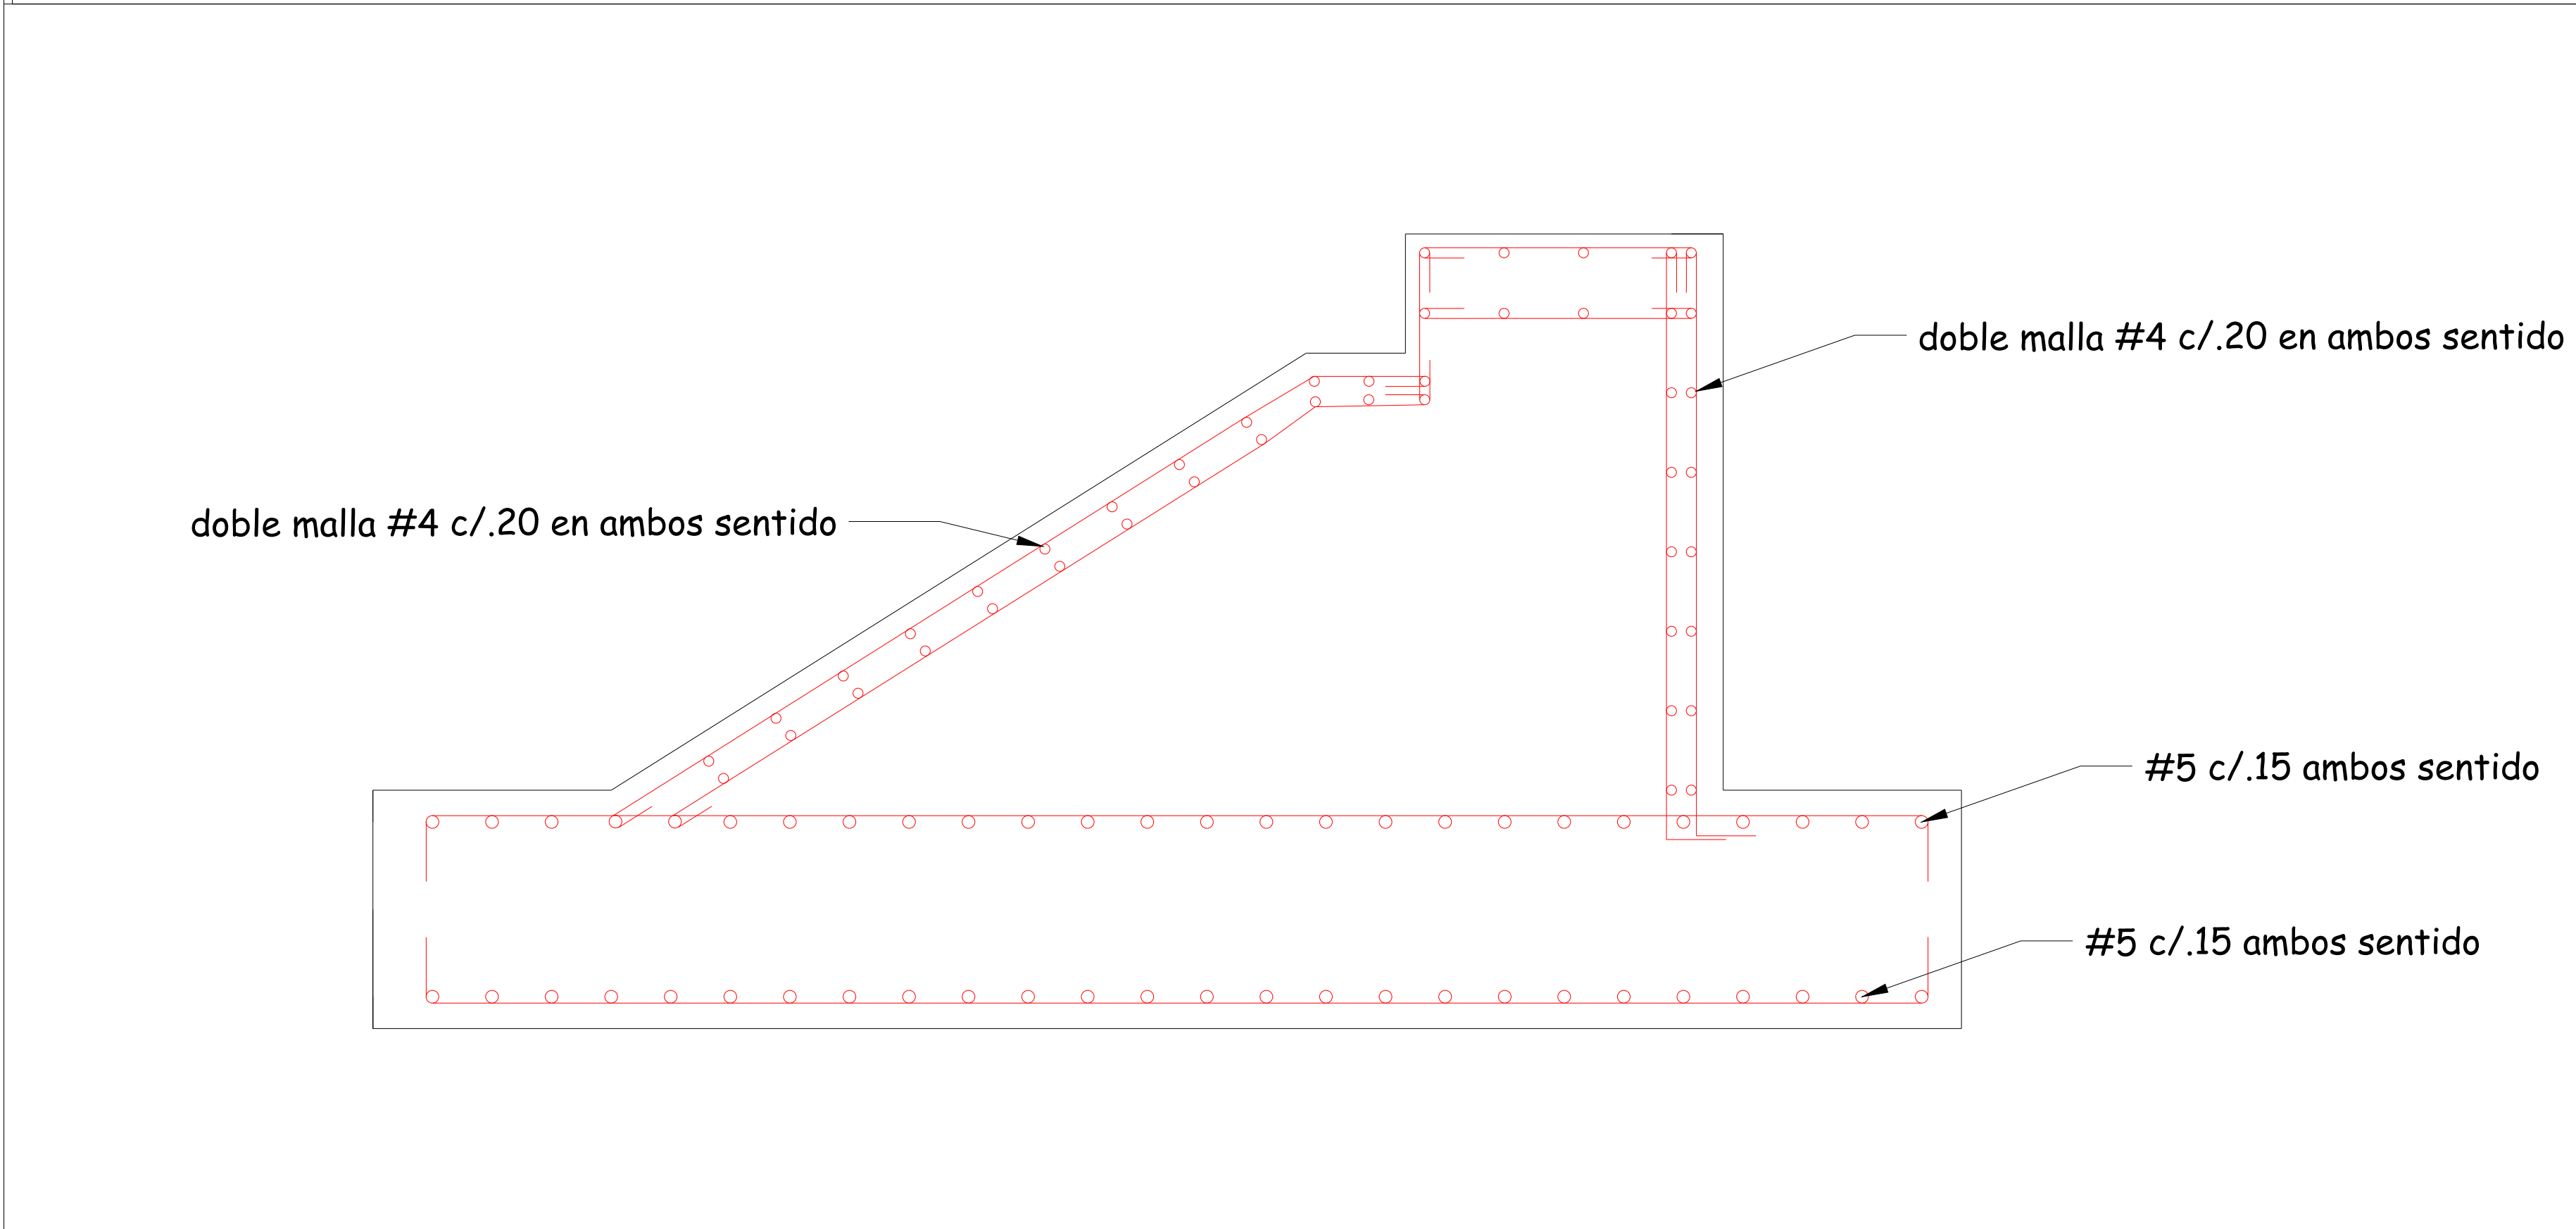
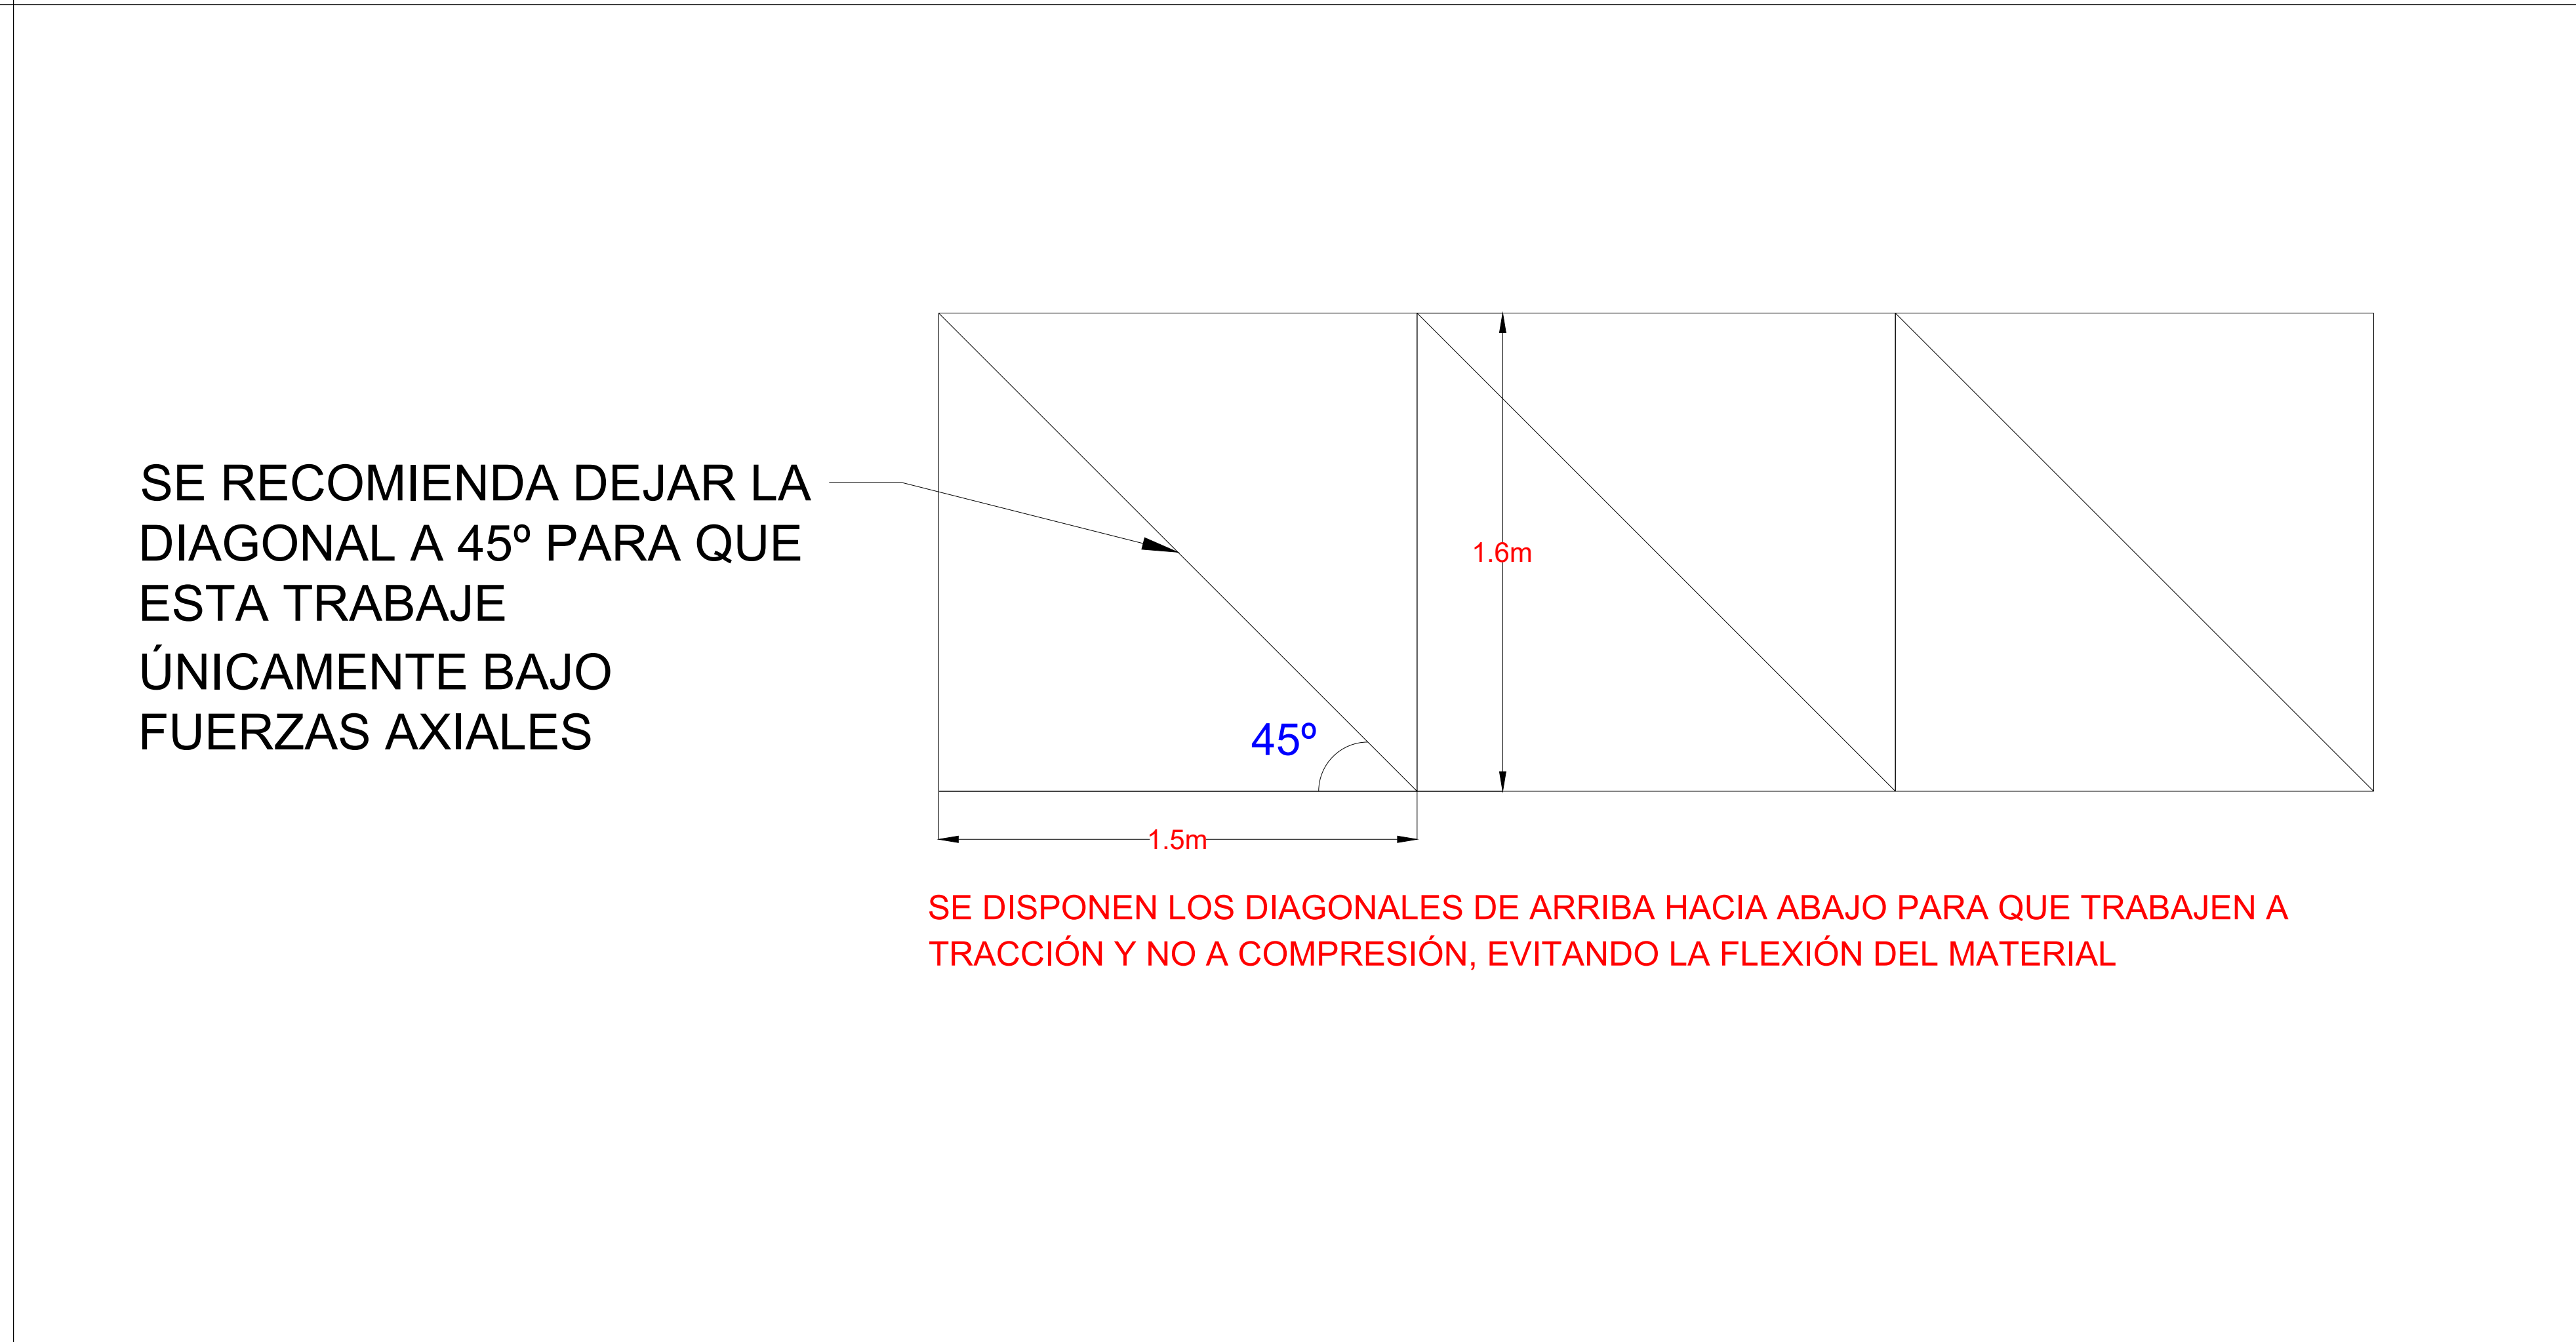
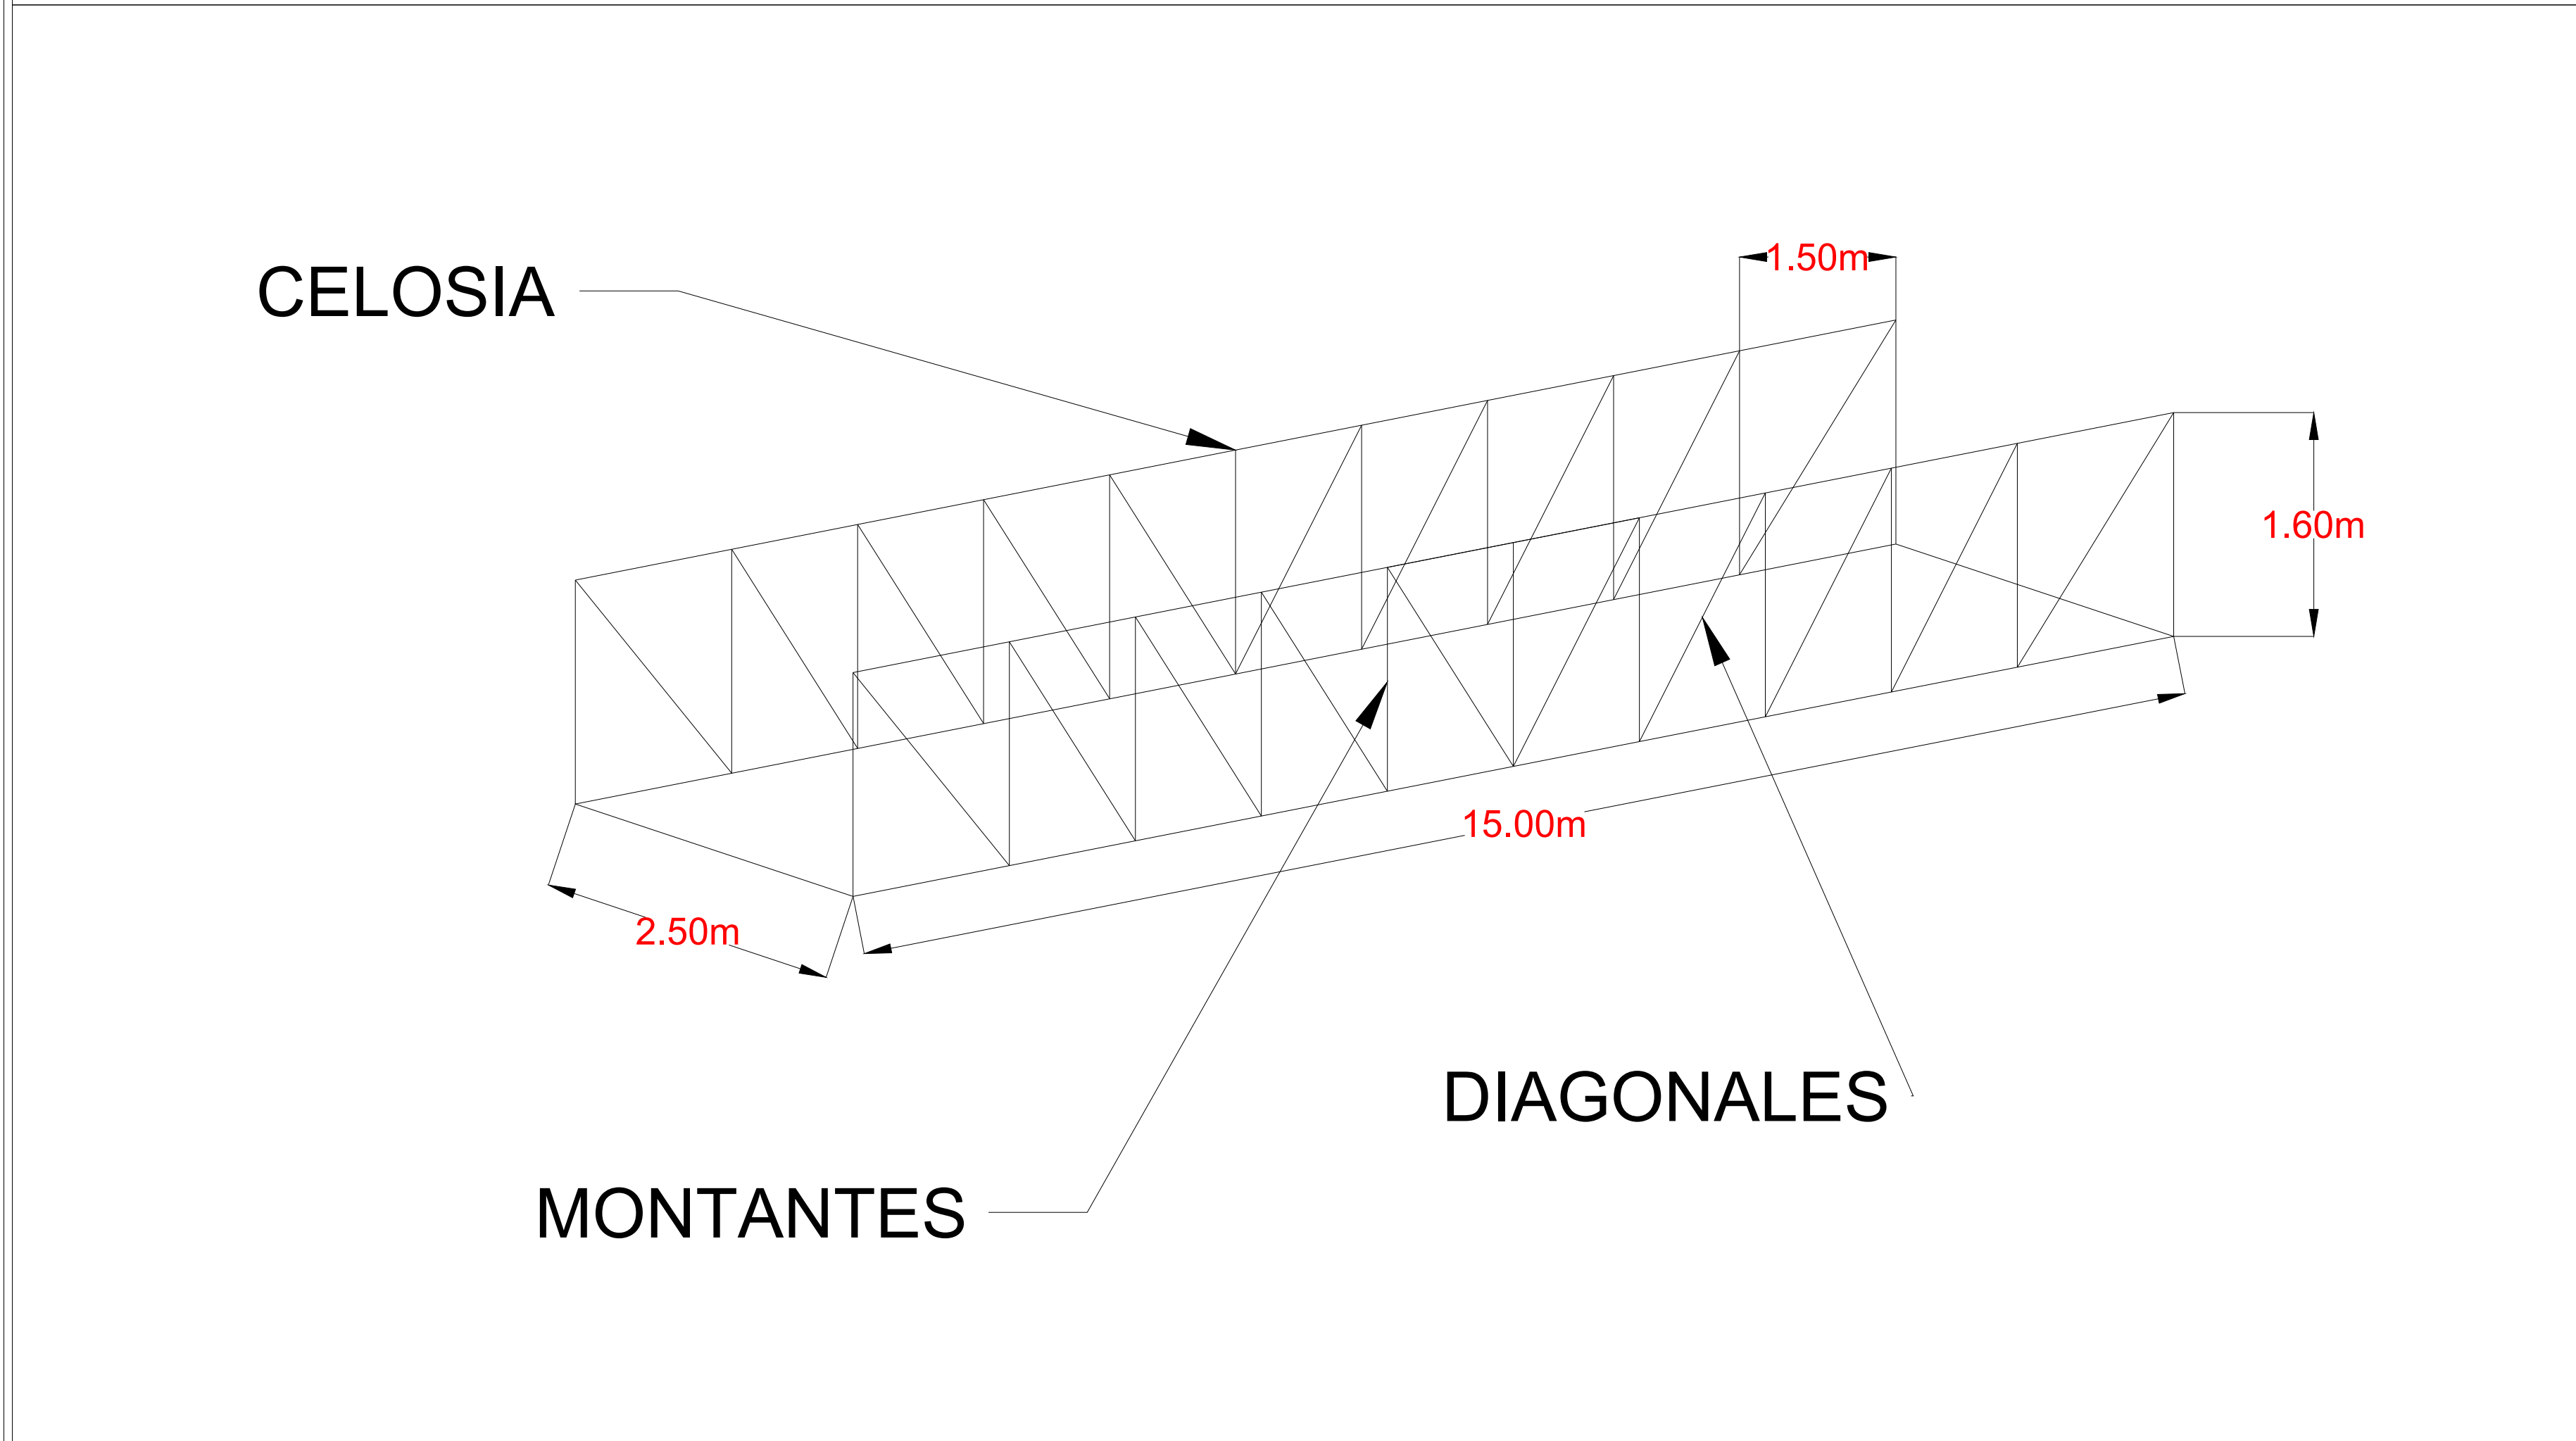


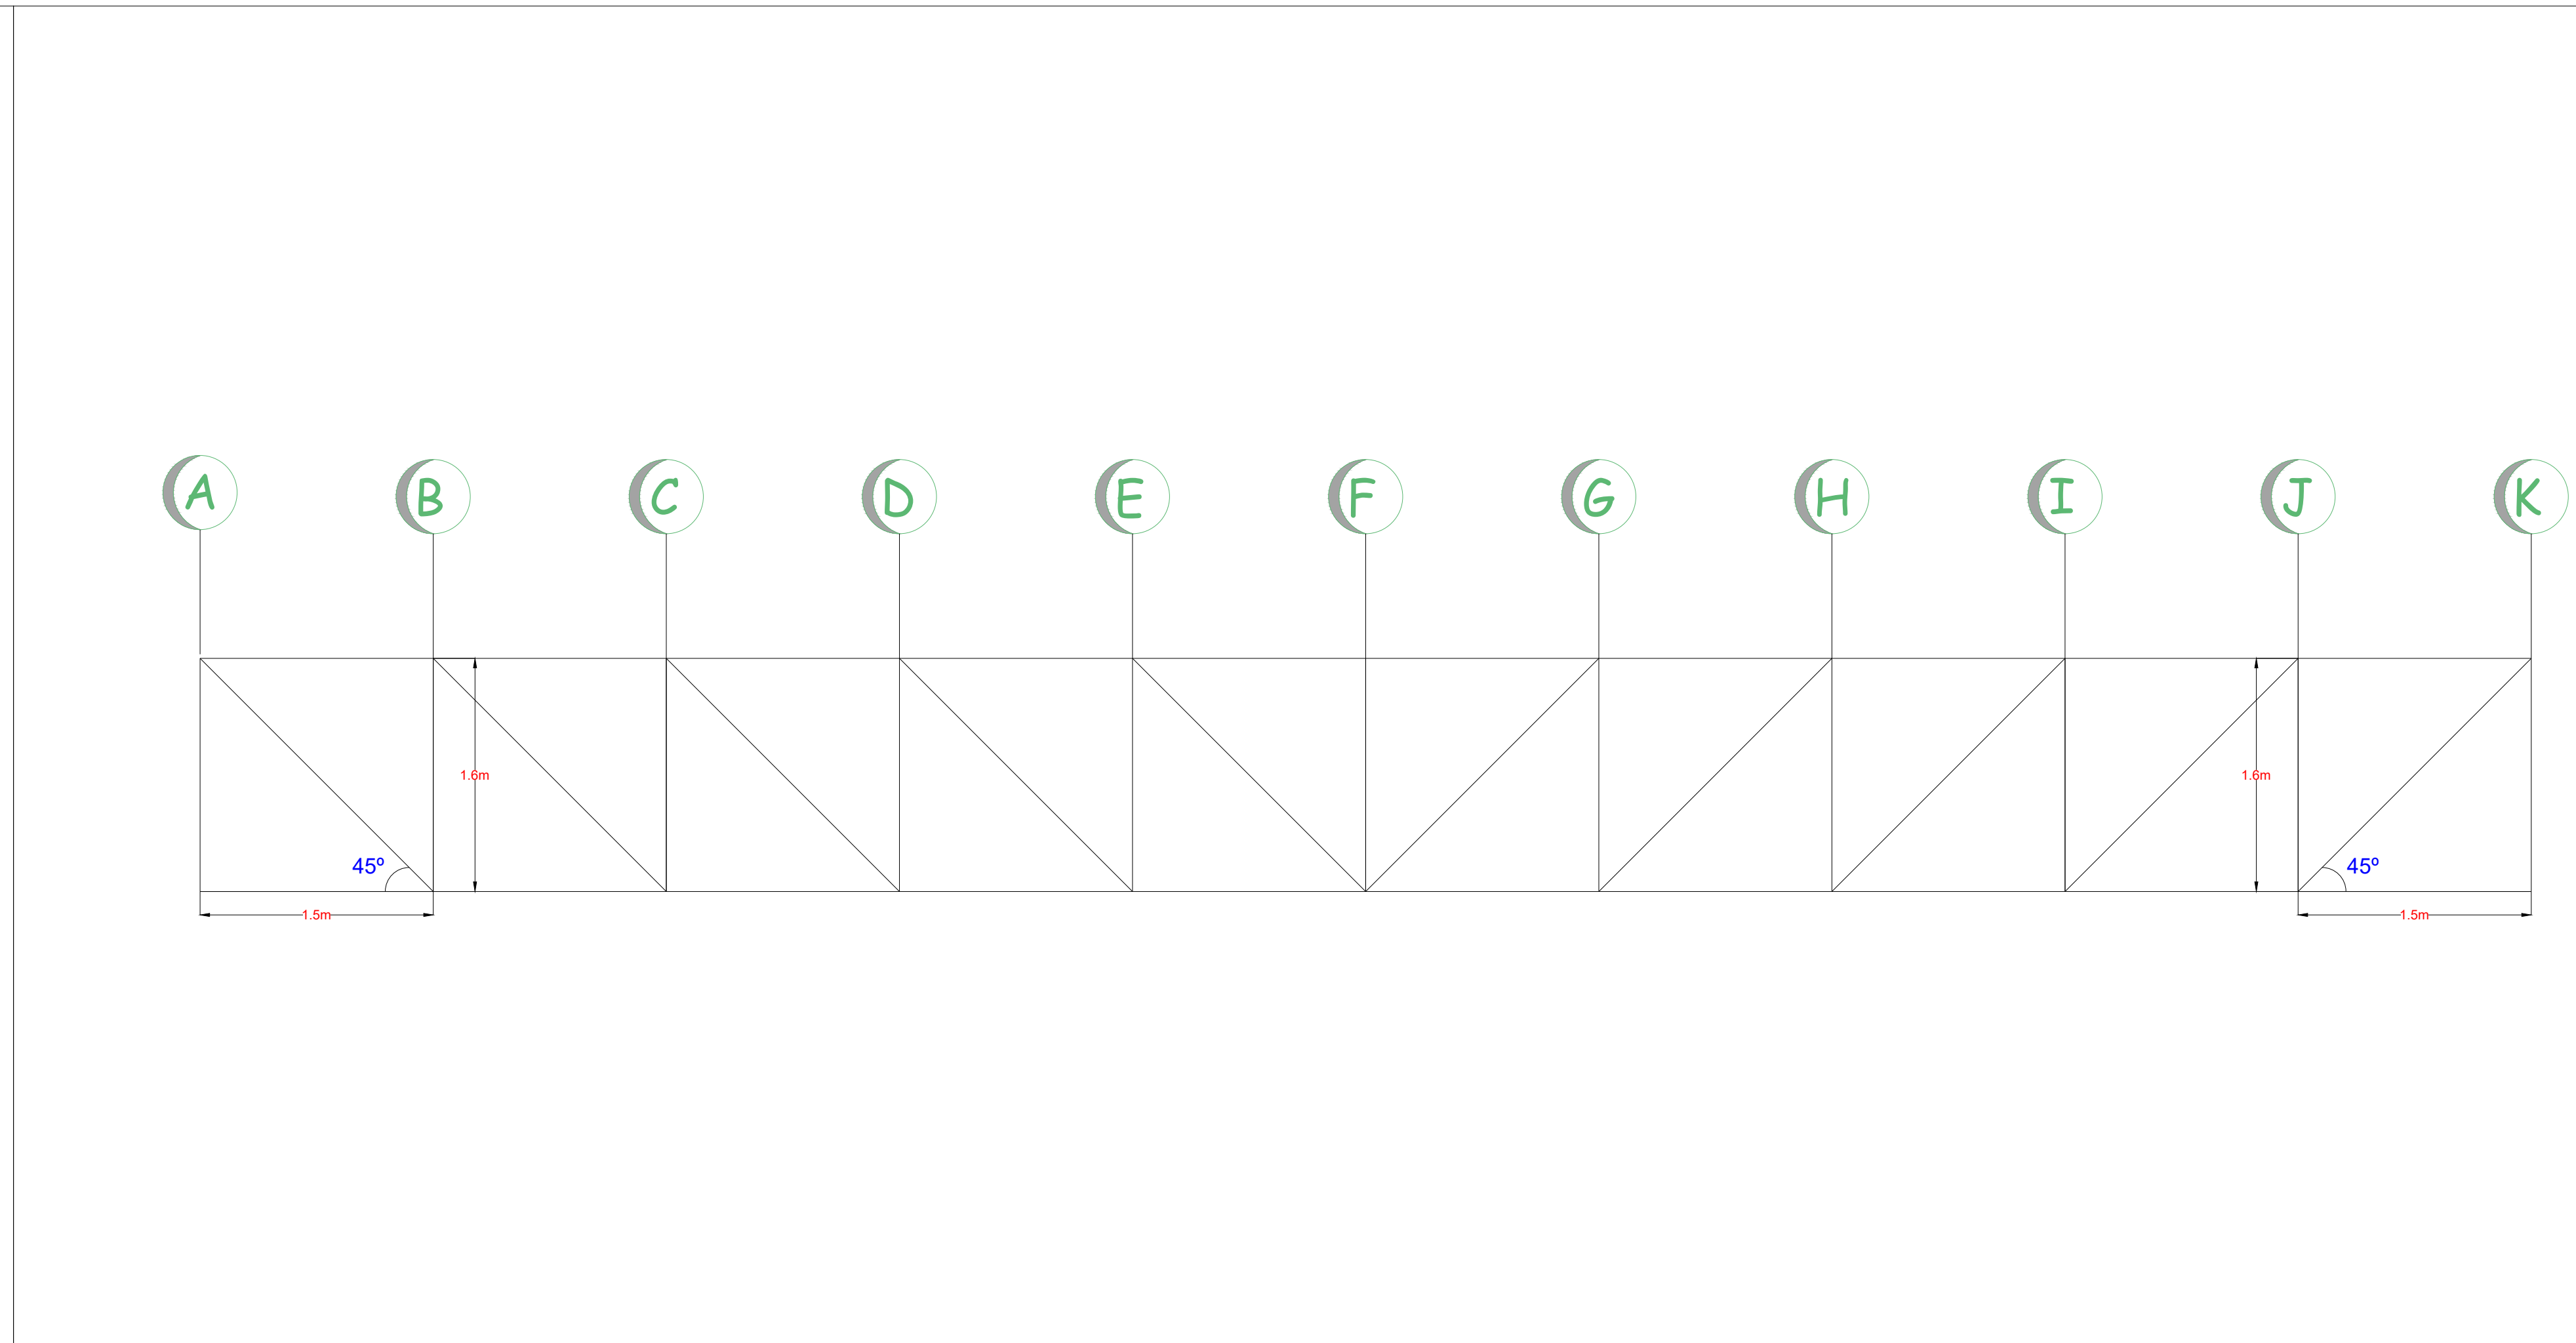

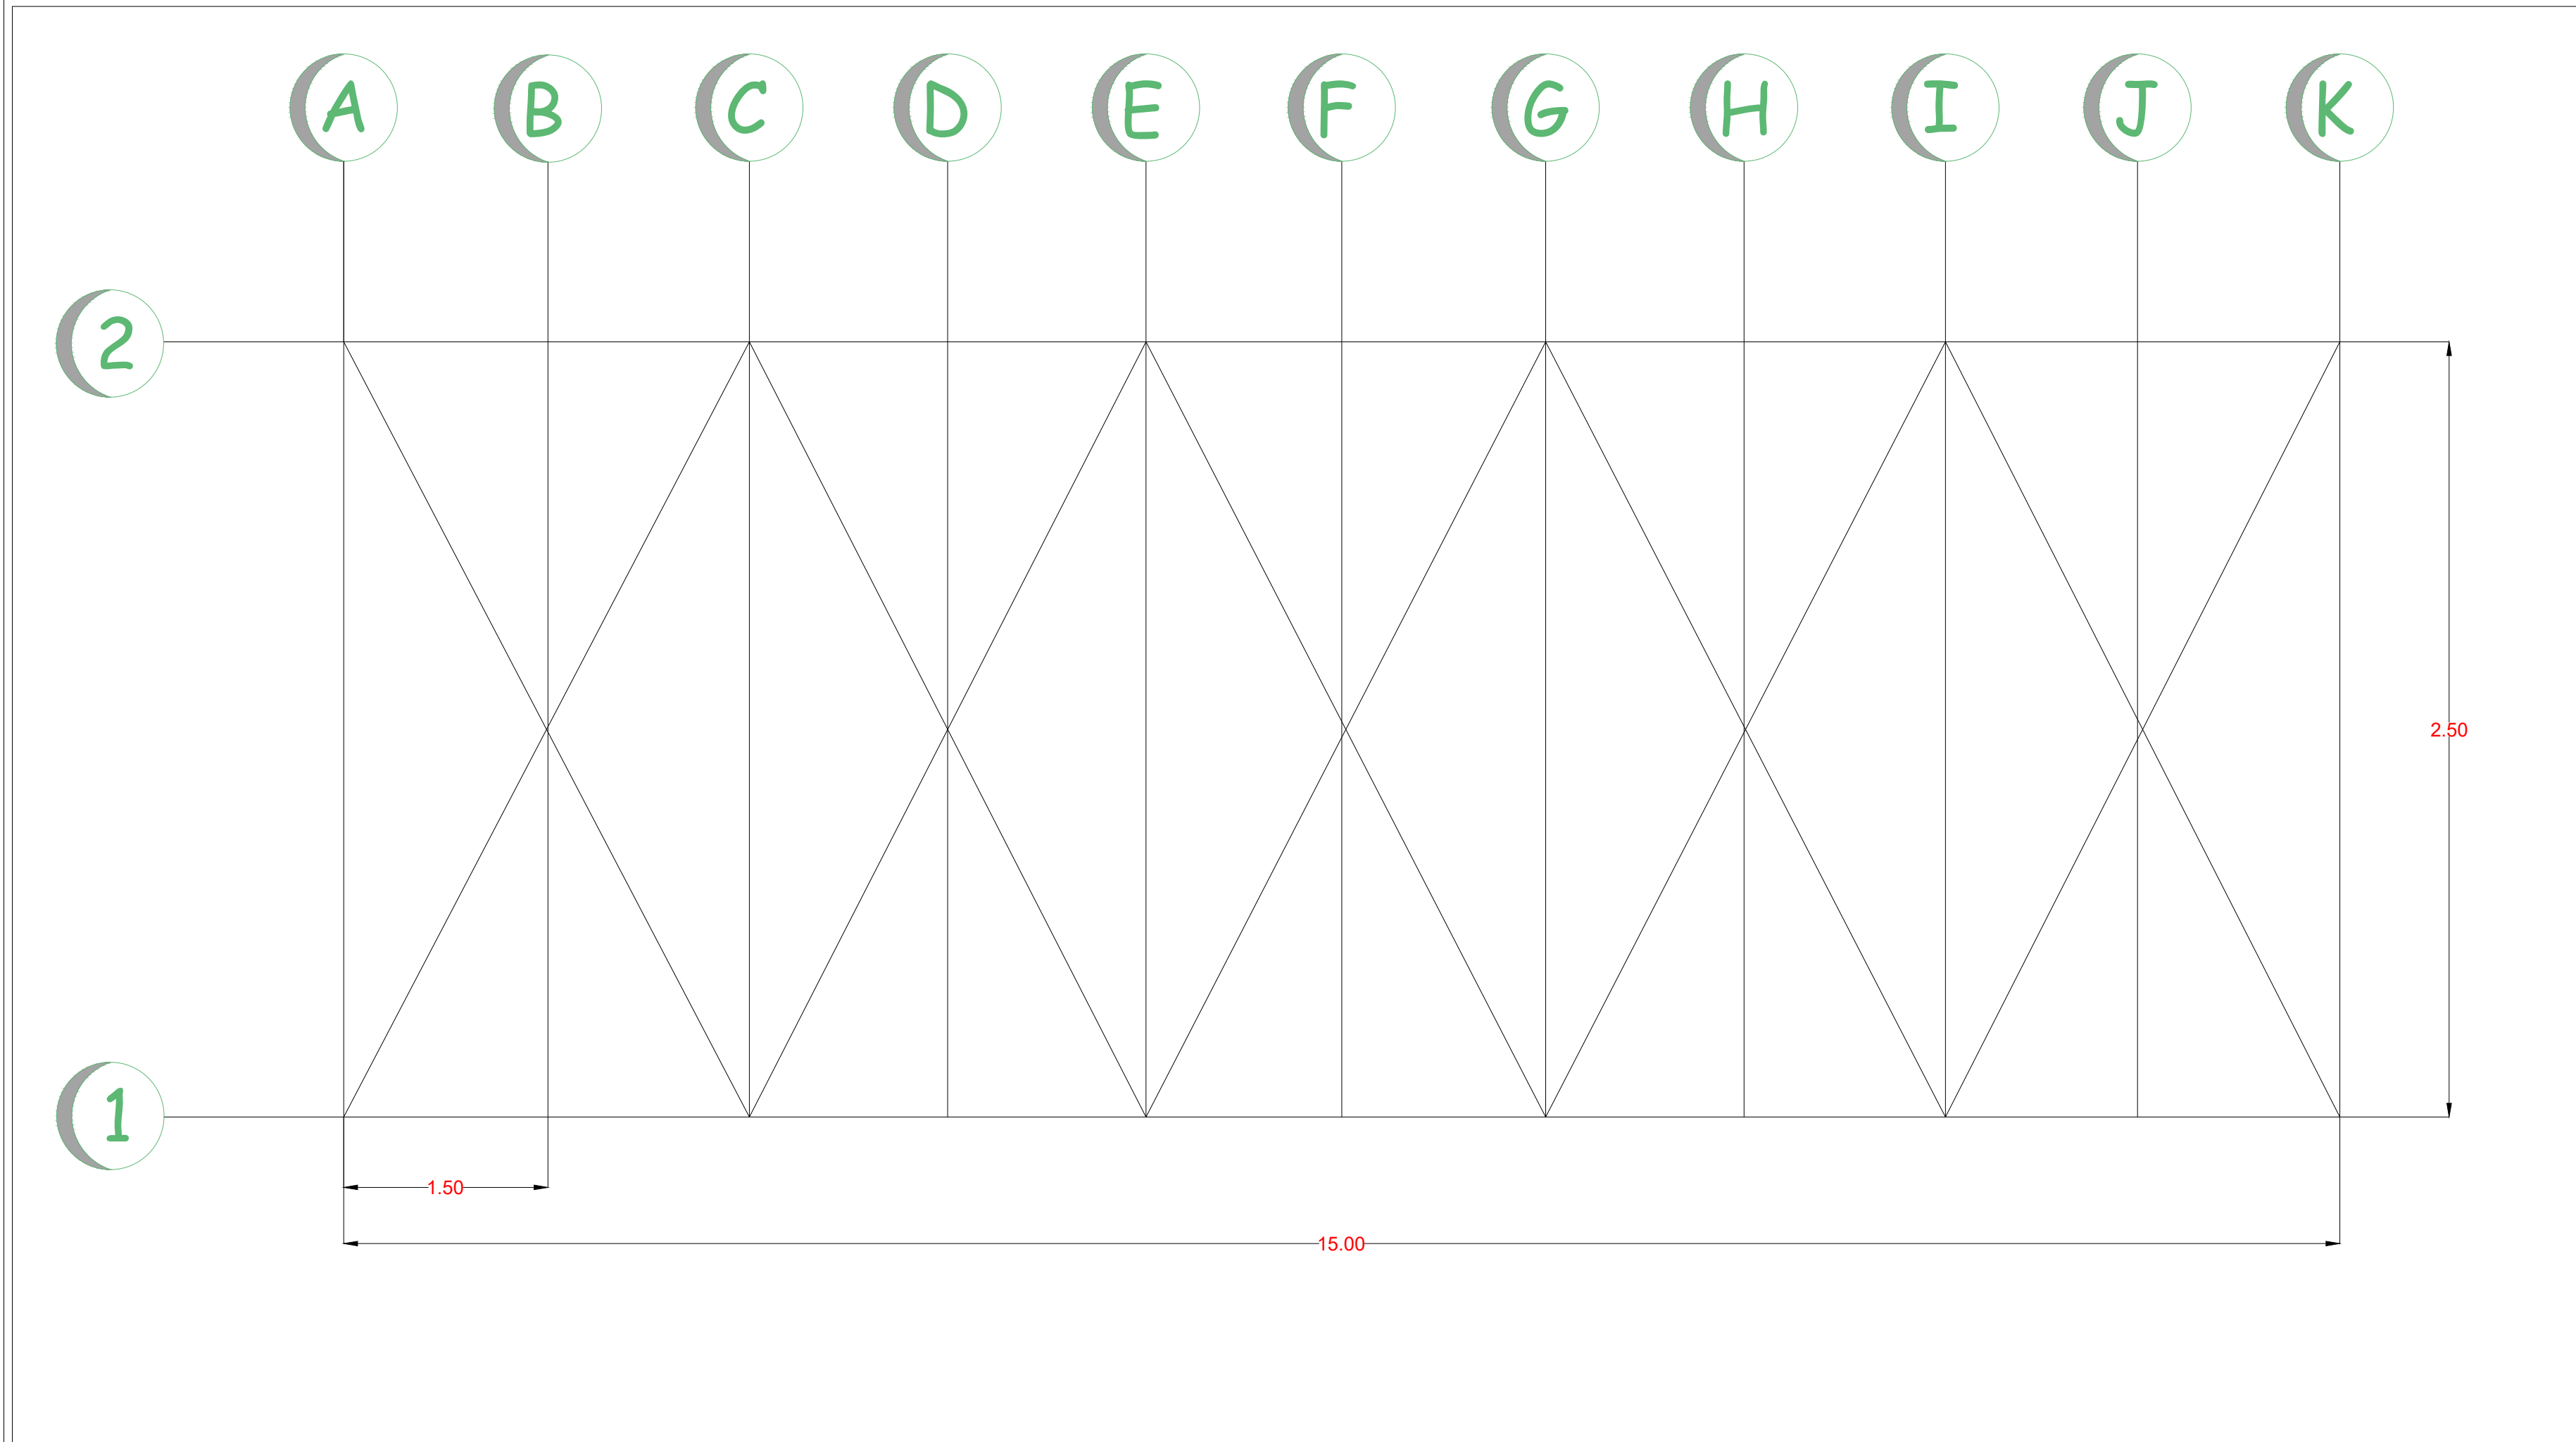

UNIVERSIDAD LA GRAN COLOMBIA

ESPECIALIZACIÓN EN DISEÑO Y CONSTRUCCIÓN DE OBRAS DE INFRAESTRUCTURA Y EDIFICACIONES

MODALIDAD DE GRADO MONOGRAFIA

ING. DISEÑADOR

Vo-Bo _____
ING JULIAN DAVID RUIZ ALVAREZ

CONTENIDO:

PLANOS ESTRUCTURALES

FECHA: 05/2025

ESCALA: IND	PLANO: No.	E-01
ARCHIVO DWG: E-01.dwg		