



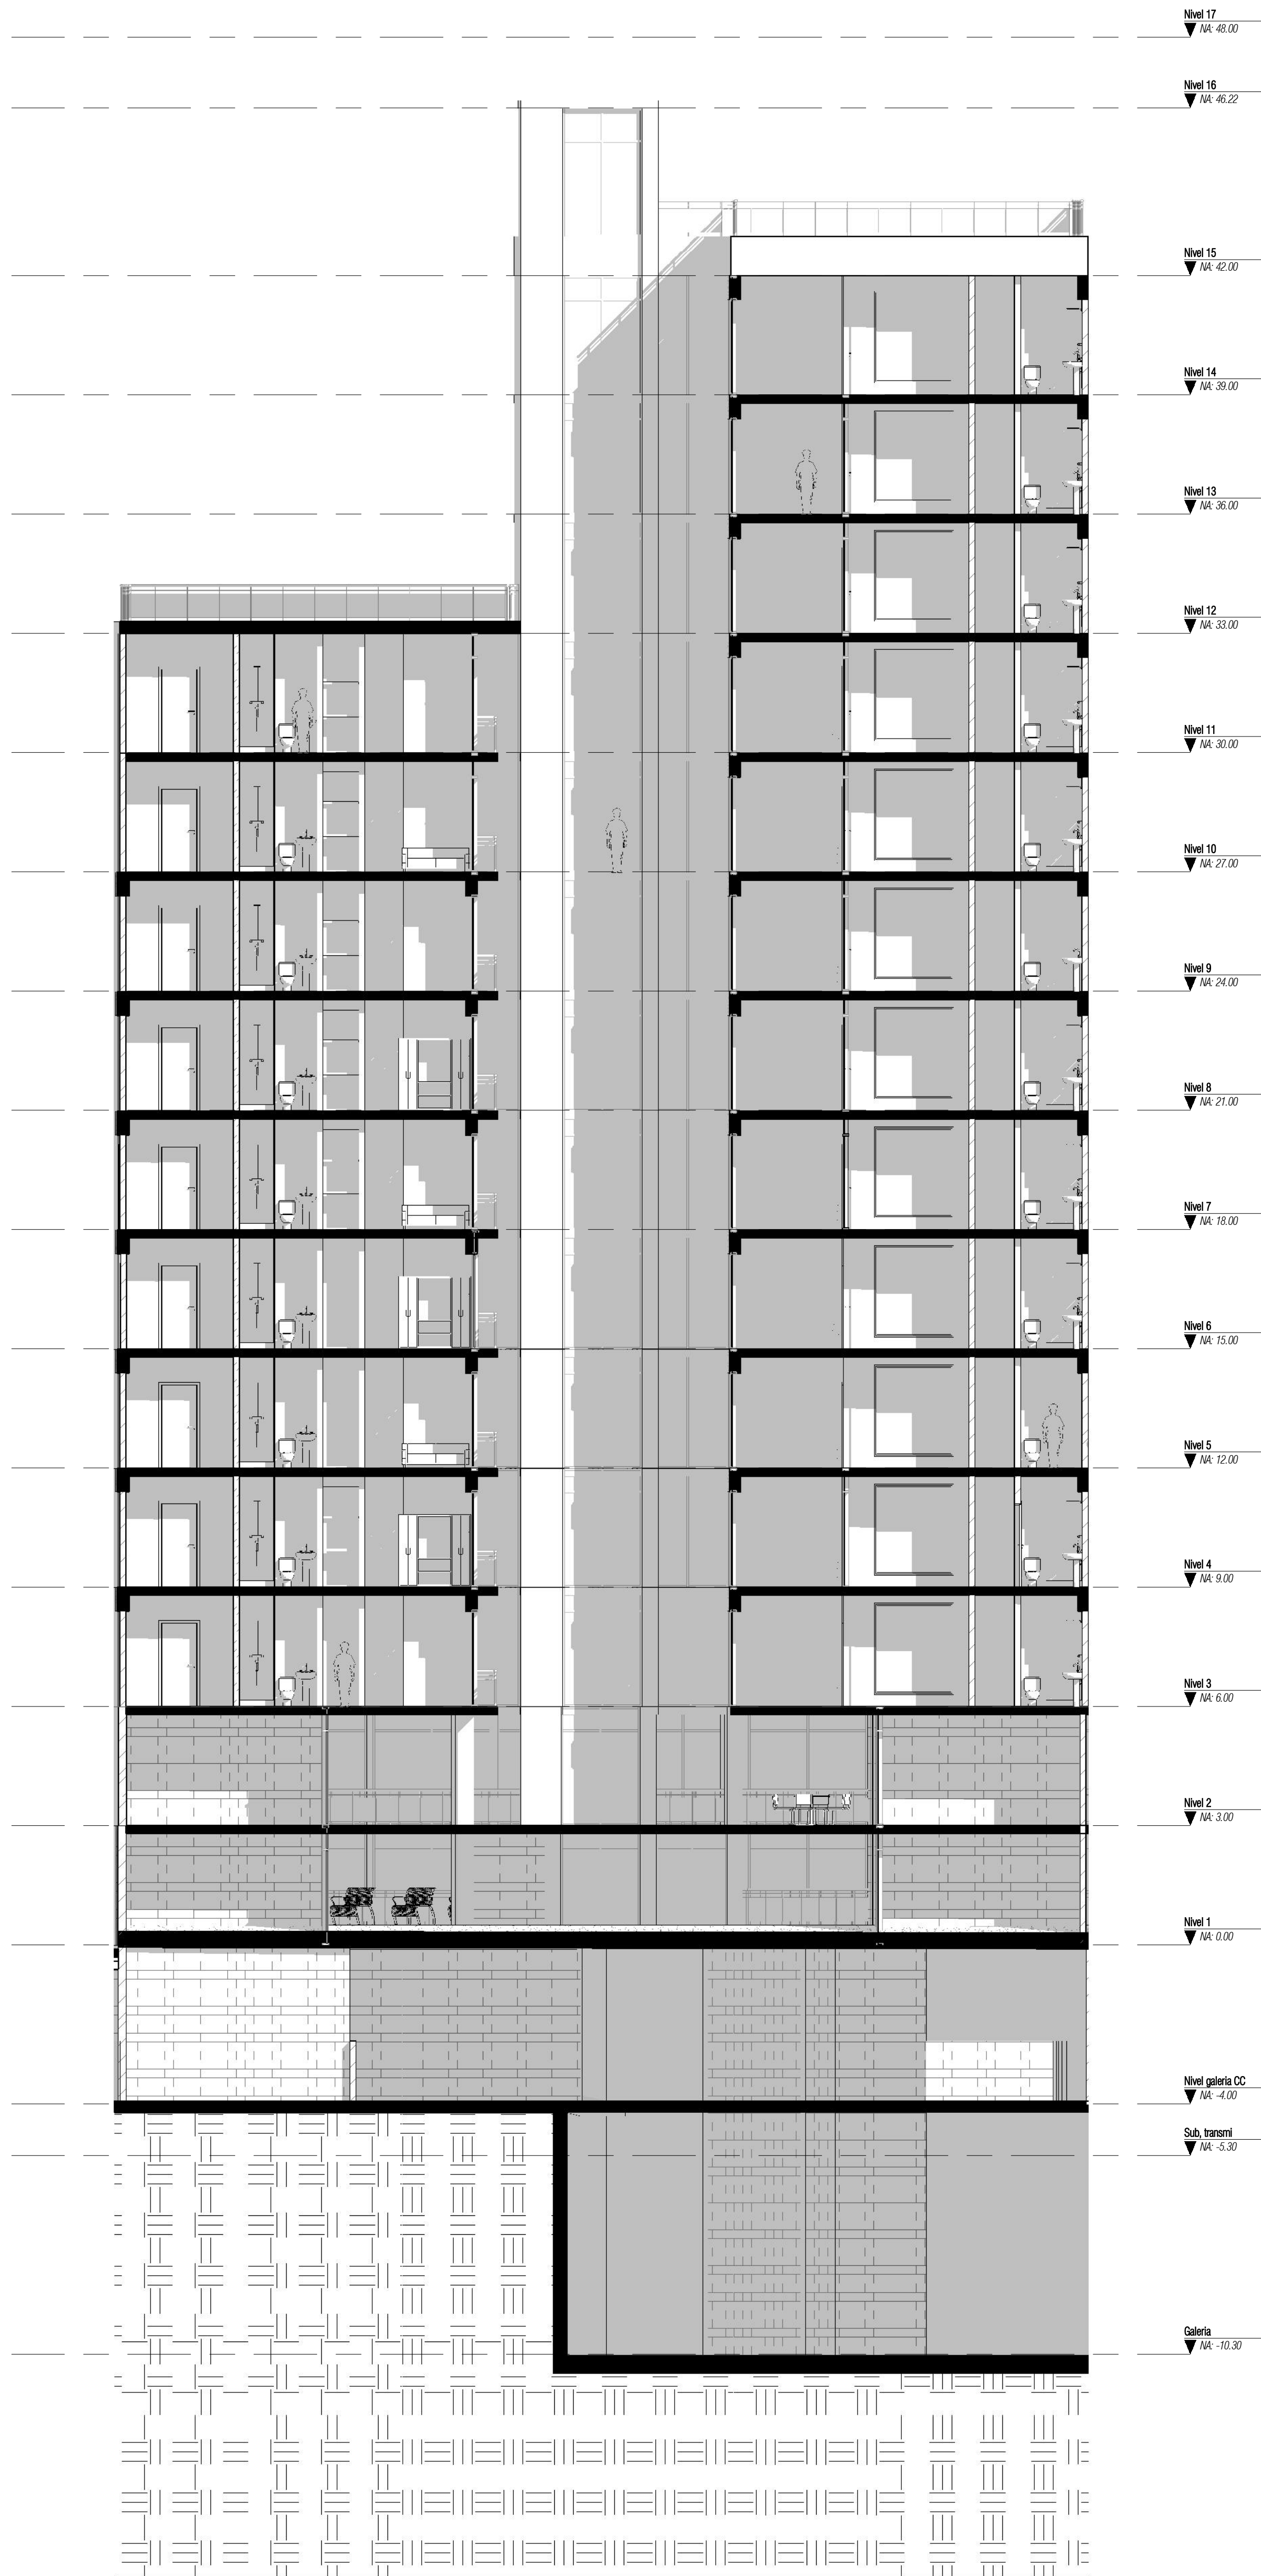

26 CORTE TRANSVERSAL A-A
ESCALA: 1 : 100

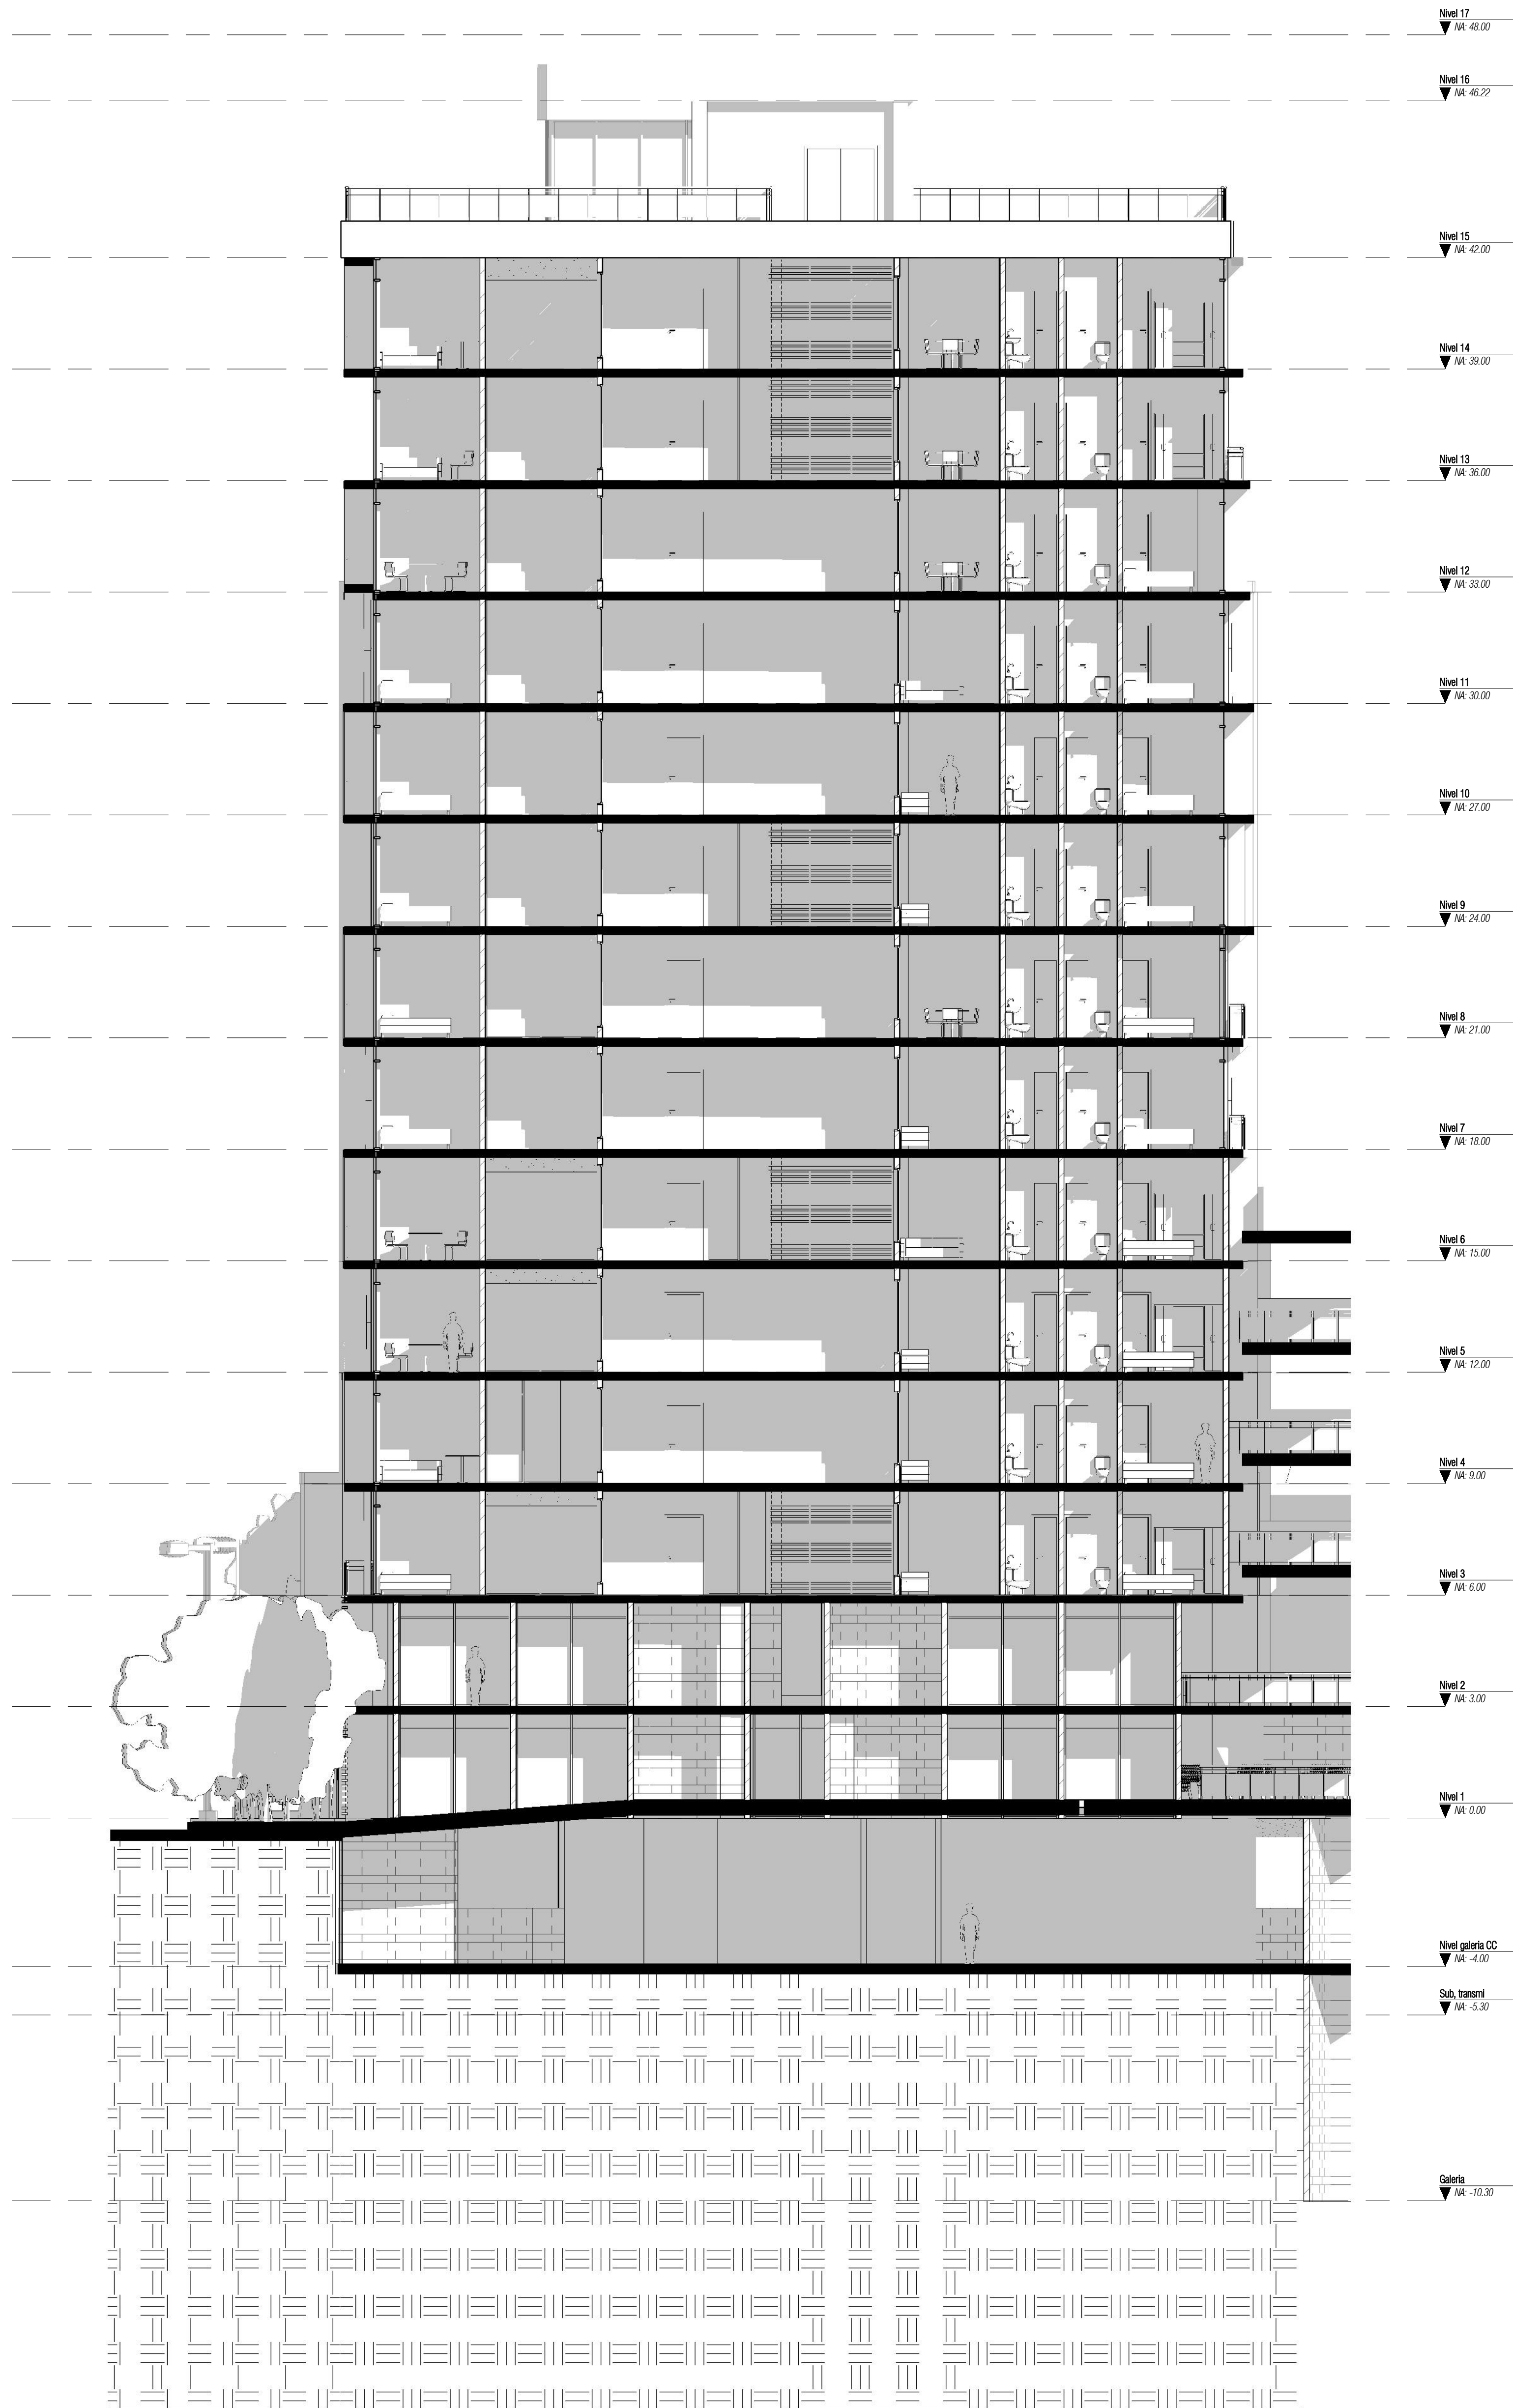

27 CORTE LONGITUDINAL B-B
ESCALA: 1 : 100

21

DE

PLANO

UNIVERSIDAD

La Gran Colombia

OBJETIVO DEL PROYECTO

DISEÑAR UN PROYECTO DE RENOVACIÓN URBANA COMO UNIDAD DE ACTUACIÓN QUE ARTICULE LA CARRERA DECIMA CON SU TERRITORIO ADYACENTE COMO ESCENARIOS DE CONVIVENCIA

PROYECTO

TRANSFORMANDO LA MORFOLOGIA, REMEMORANDO LO URBANO KR 10.

ARQUITECTOS PROYECTISTA

DIANA CAROLINA SALAZAR CASTRO
C.C 103060021
BRANDON FABRICIO GARCIA ARENAS
C.C 1019086130

COORDINADOR DE PROYECTO

ARQ. FABIAN AGUILERA

LÍNEA DE INVESTIGACIÓN

DISEÑO Y GESTION DE HABITAT TERRITORIAL

CATEGORIA

DISEÑO URBANO Y PAISAJISMO

REVISIONES

REV.	FECHA	MODIFICACIONES

CONTIENE:

MODULOS DE VIVIENDA
CORTES GENERALES

ESCALA: 1 : 100

FECHA: 28/05/16

RUTA DE ARCHIVO:

TRANSFORMANDO KR 10.rvt

PLANO

10

DE

10-12