ARCHICAD EDUCATION VERSION
GRAPHISOFT.

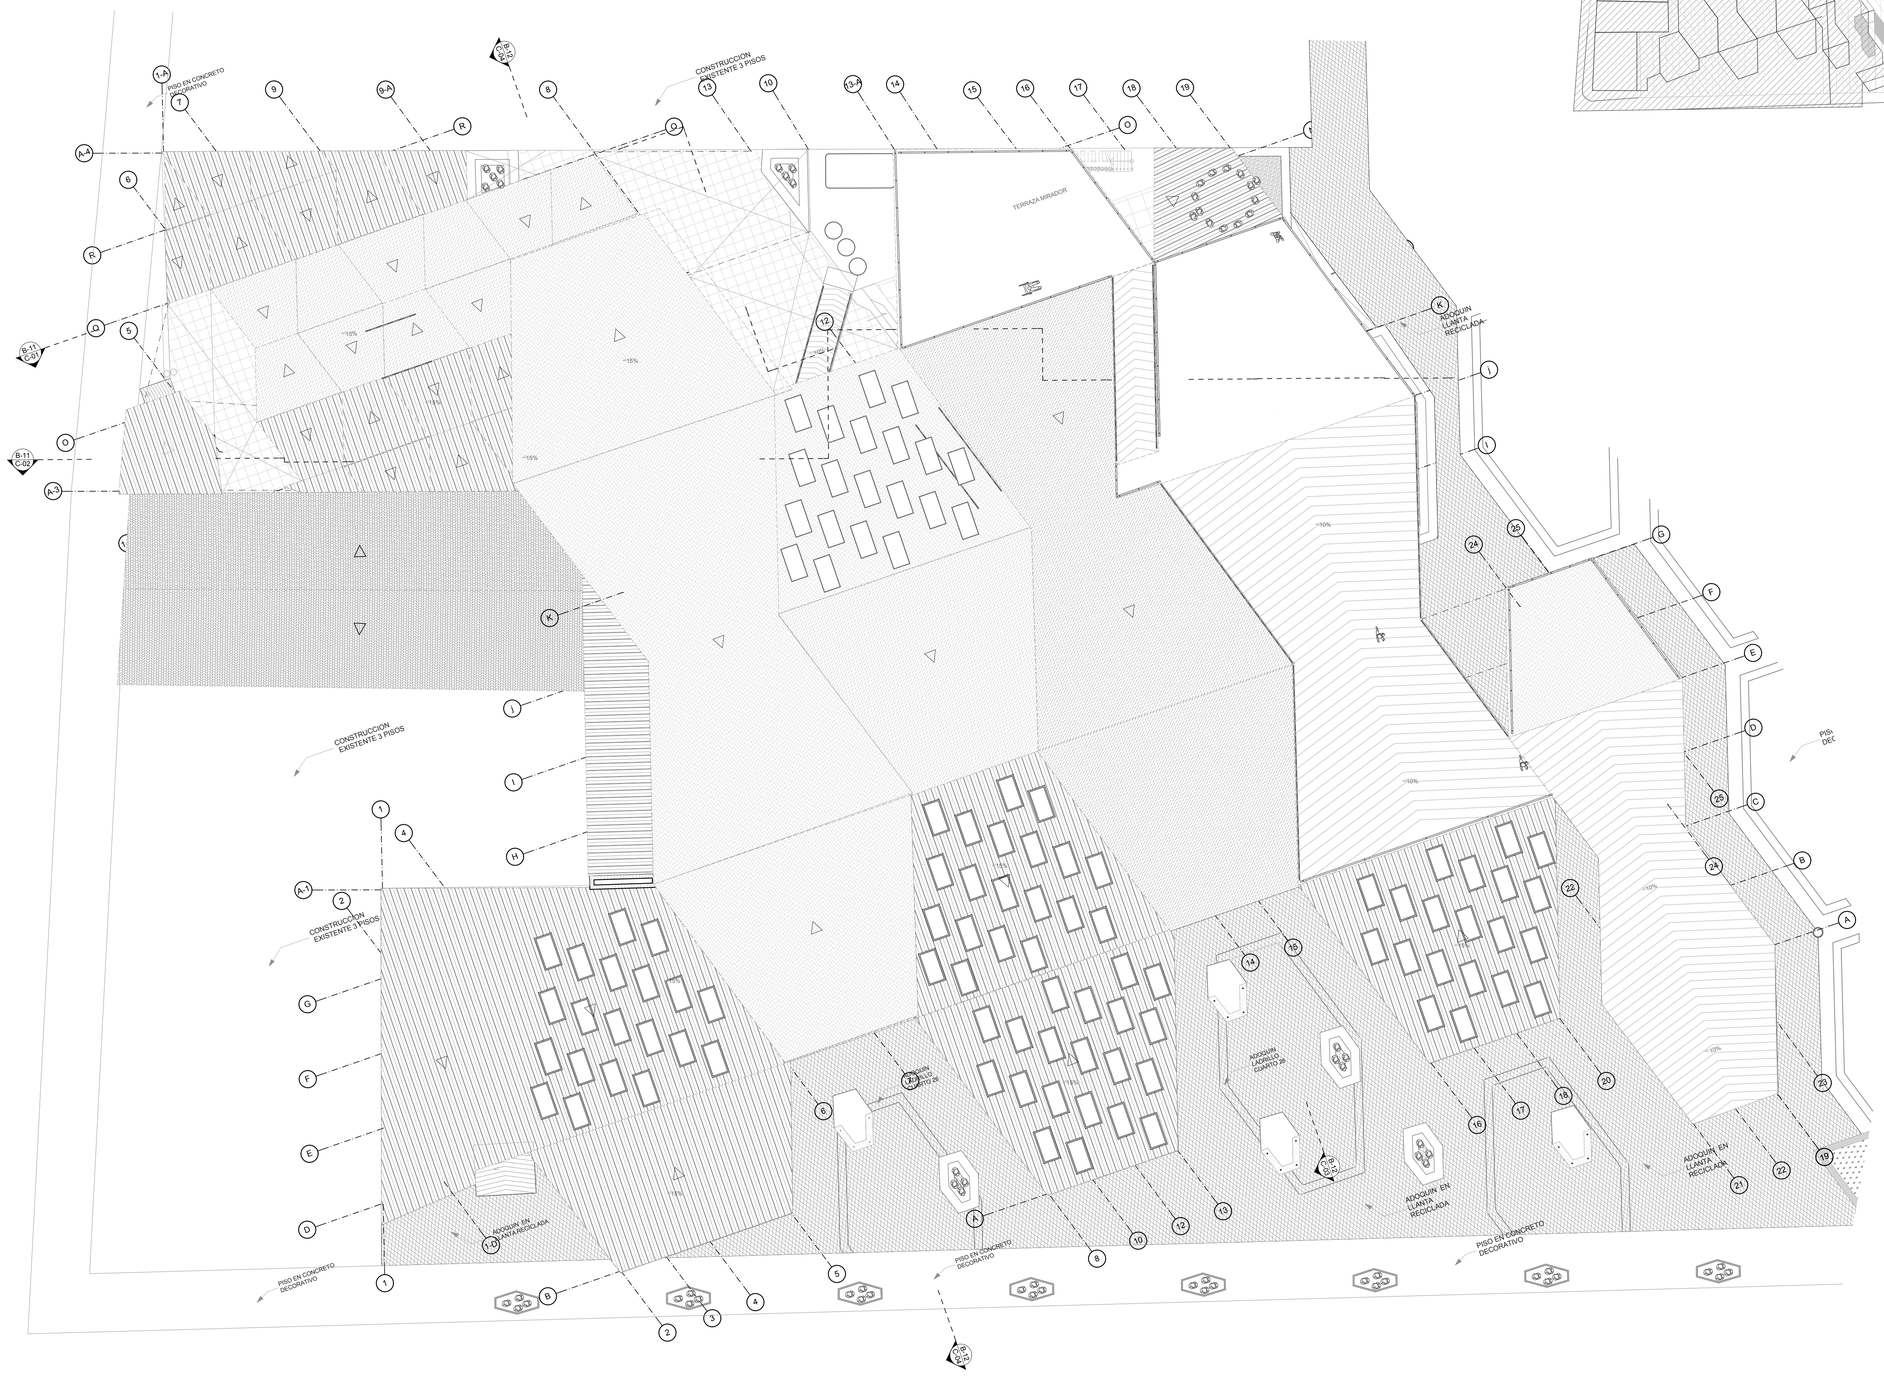

BOGOTA D. C.

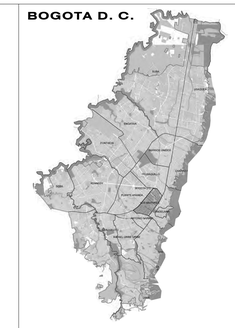

LOCALIDAD LOS MARTIRES

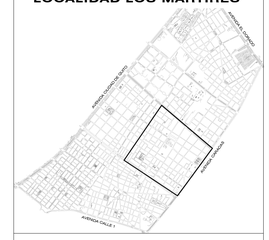

HABITAT PARA EL HABITANTE DE CALLE
LOTE No. 72

Bogota - Cundinamarca
LOCALIDAD LOS MARTIRES
BARRIO NACIONAL VOTO

UNIVERSIDAD La Gran Colombia — Facultad de arquitectura
Afiliada a la Asociación Colombiana de Universidades "ASCUN"

DIRIGIO
Arquitecto. MARIO GUTIERREZ
A2004-79751329

Vo Bo

OBS.	FECHA	DESCRIPCION

PROYECTO No	
REVISADO	
DIBUJO	Leonardo Sanchez Pedro Luis Gomez
ARCHIVO DWG	MisDocumentos/Taller s/planos/hogar de paso
FECHA	04-Jun.-2014

CONTIENE

PLANTA ARQUITECTONICA CUBIERTAS

ESCALA	1 - 150
REFERENCIA	
PLANO / DE	11 - 37

B-05