


PERFIL URBANO ACTUAL SOBRE BARRIO LONDRES
ESC_____1:100



PERFIL ALAMEDA PEATONAL #2
ESC_____1:100

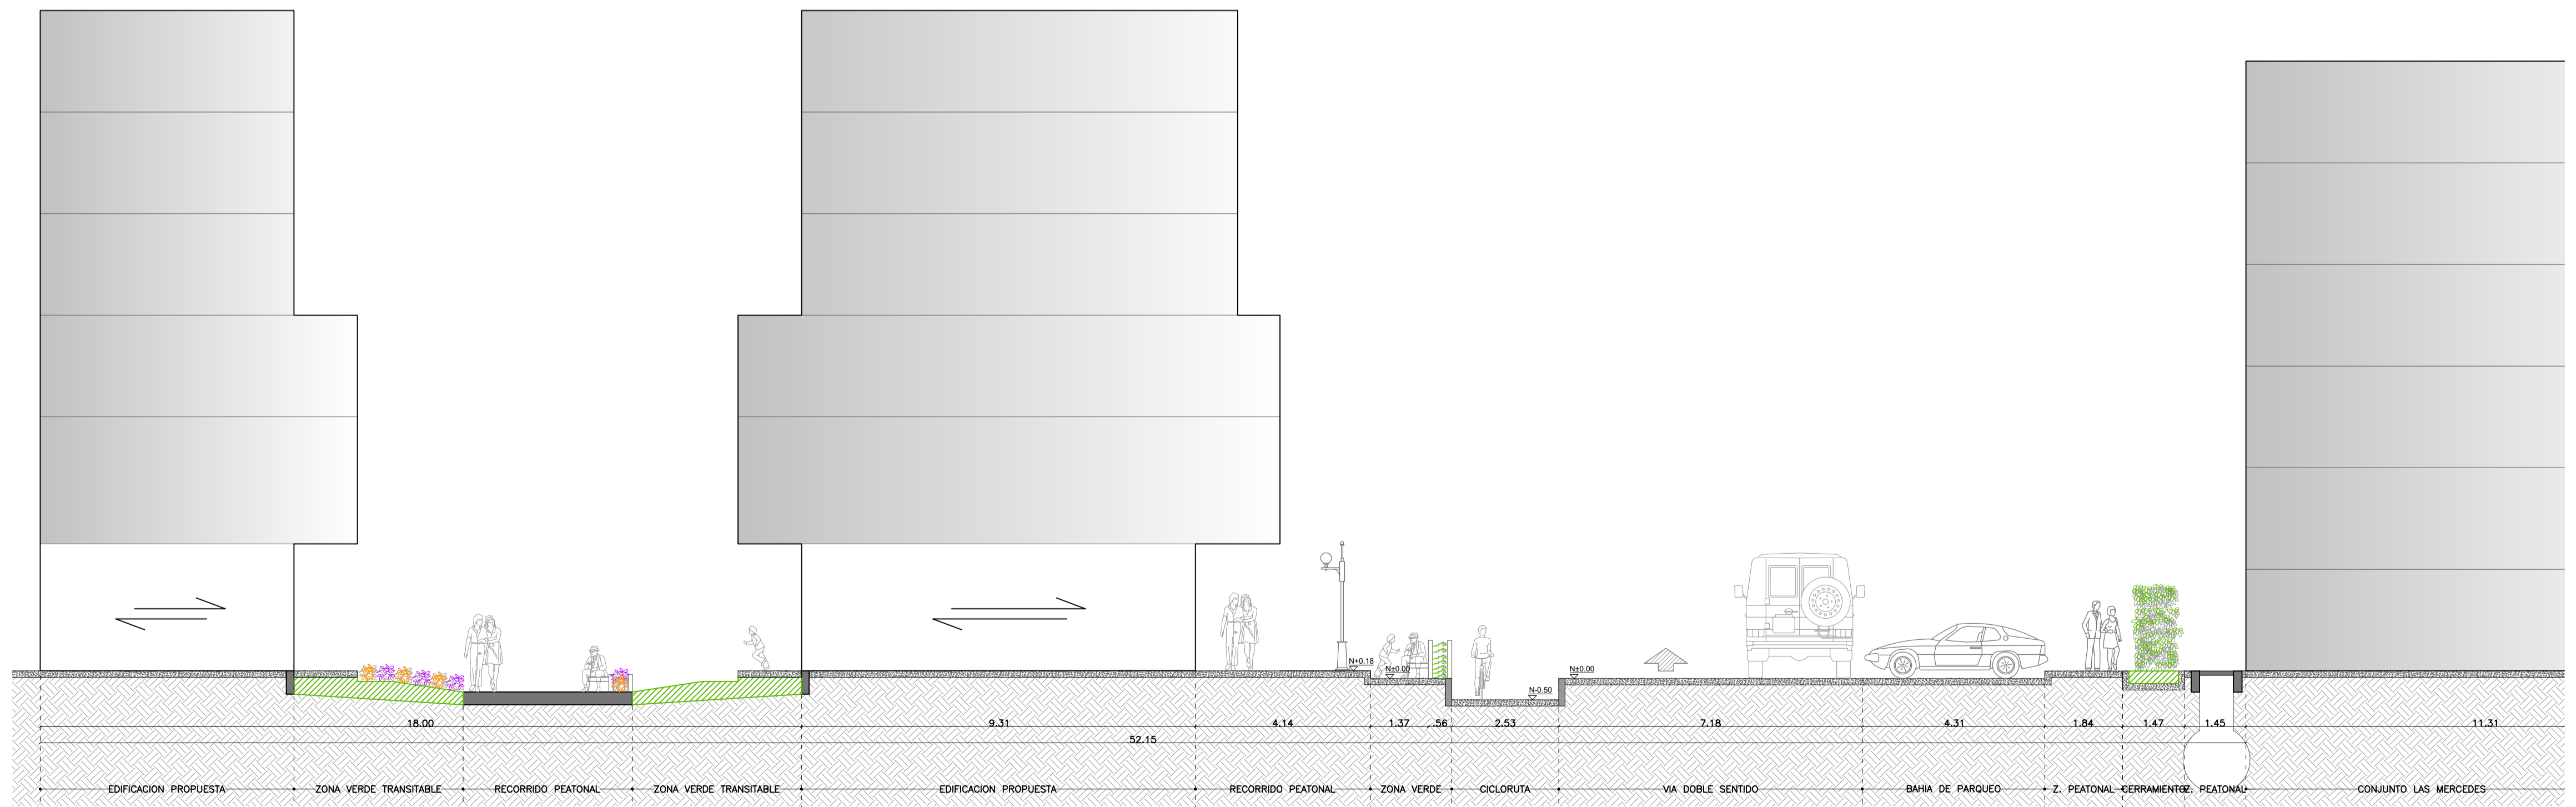

UNIVERSIDAD
La Gran Colombia

FACULTAD DE
ARQUITECTURA

ESTUDIANTE:

MARIA ALEJANDRA
CONTRERAS
JOHN ALEJANDRO
SANCHEZ

PROYECTO:

PARQUE CARBONELLI
PTG



DOCENTE:

OMAR DAVID LA TORRE

CONTIENE:

PERFILES URBANOS

- PERFIL EN ALAMEDA PEATONA CORTE 1-1

- PERFIL EN ALAMEDA PEATONA CORTE 2-2

LOCALIZACION:



REFERENCIAS:

Plantas entregados por :
MARIA ALEJANDRA CONTRERAS
ALEJANDRO SANCHEZ

ESCALA:

INDICADA

FECHA:

MAYO
DE
2019

ARCHIVO:

general.dwg

FECHA COPIA:

00/00/00

OBSERVACIONES: