



UNIVERSIDAD
La Gran Colombia

FACULTAD DE
ARQUITECTURA



C3

PROFUNDIZACIÓN

PROYECTO TEMÁTICO DE GRADO

CAMILO A. SILVA AHUMADA COD: 1000179521

JUAN S. TREBOL COD: 1030650230

2S-2024




COLOMBIA



VALLE DEL CAUCA



ZARZAL

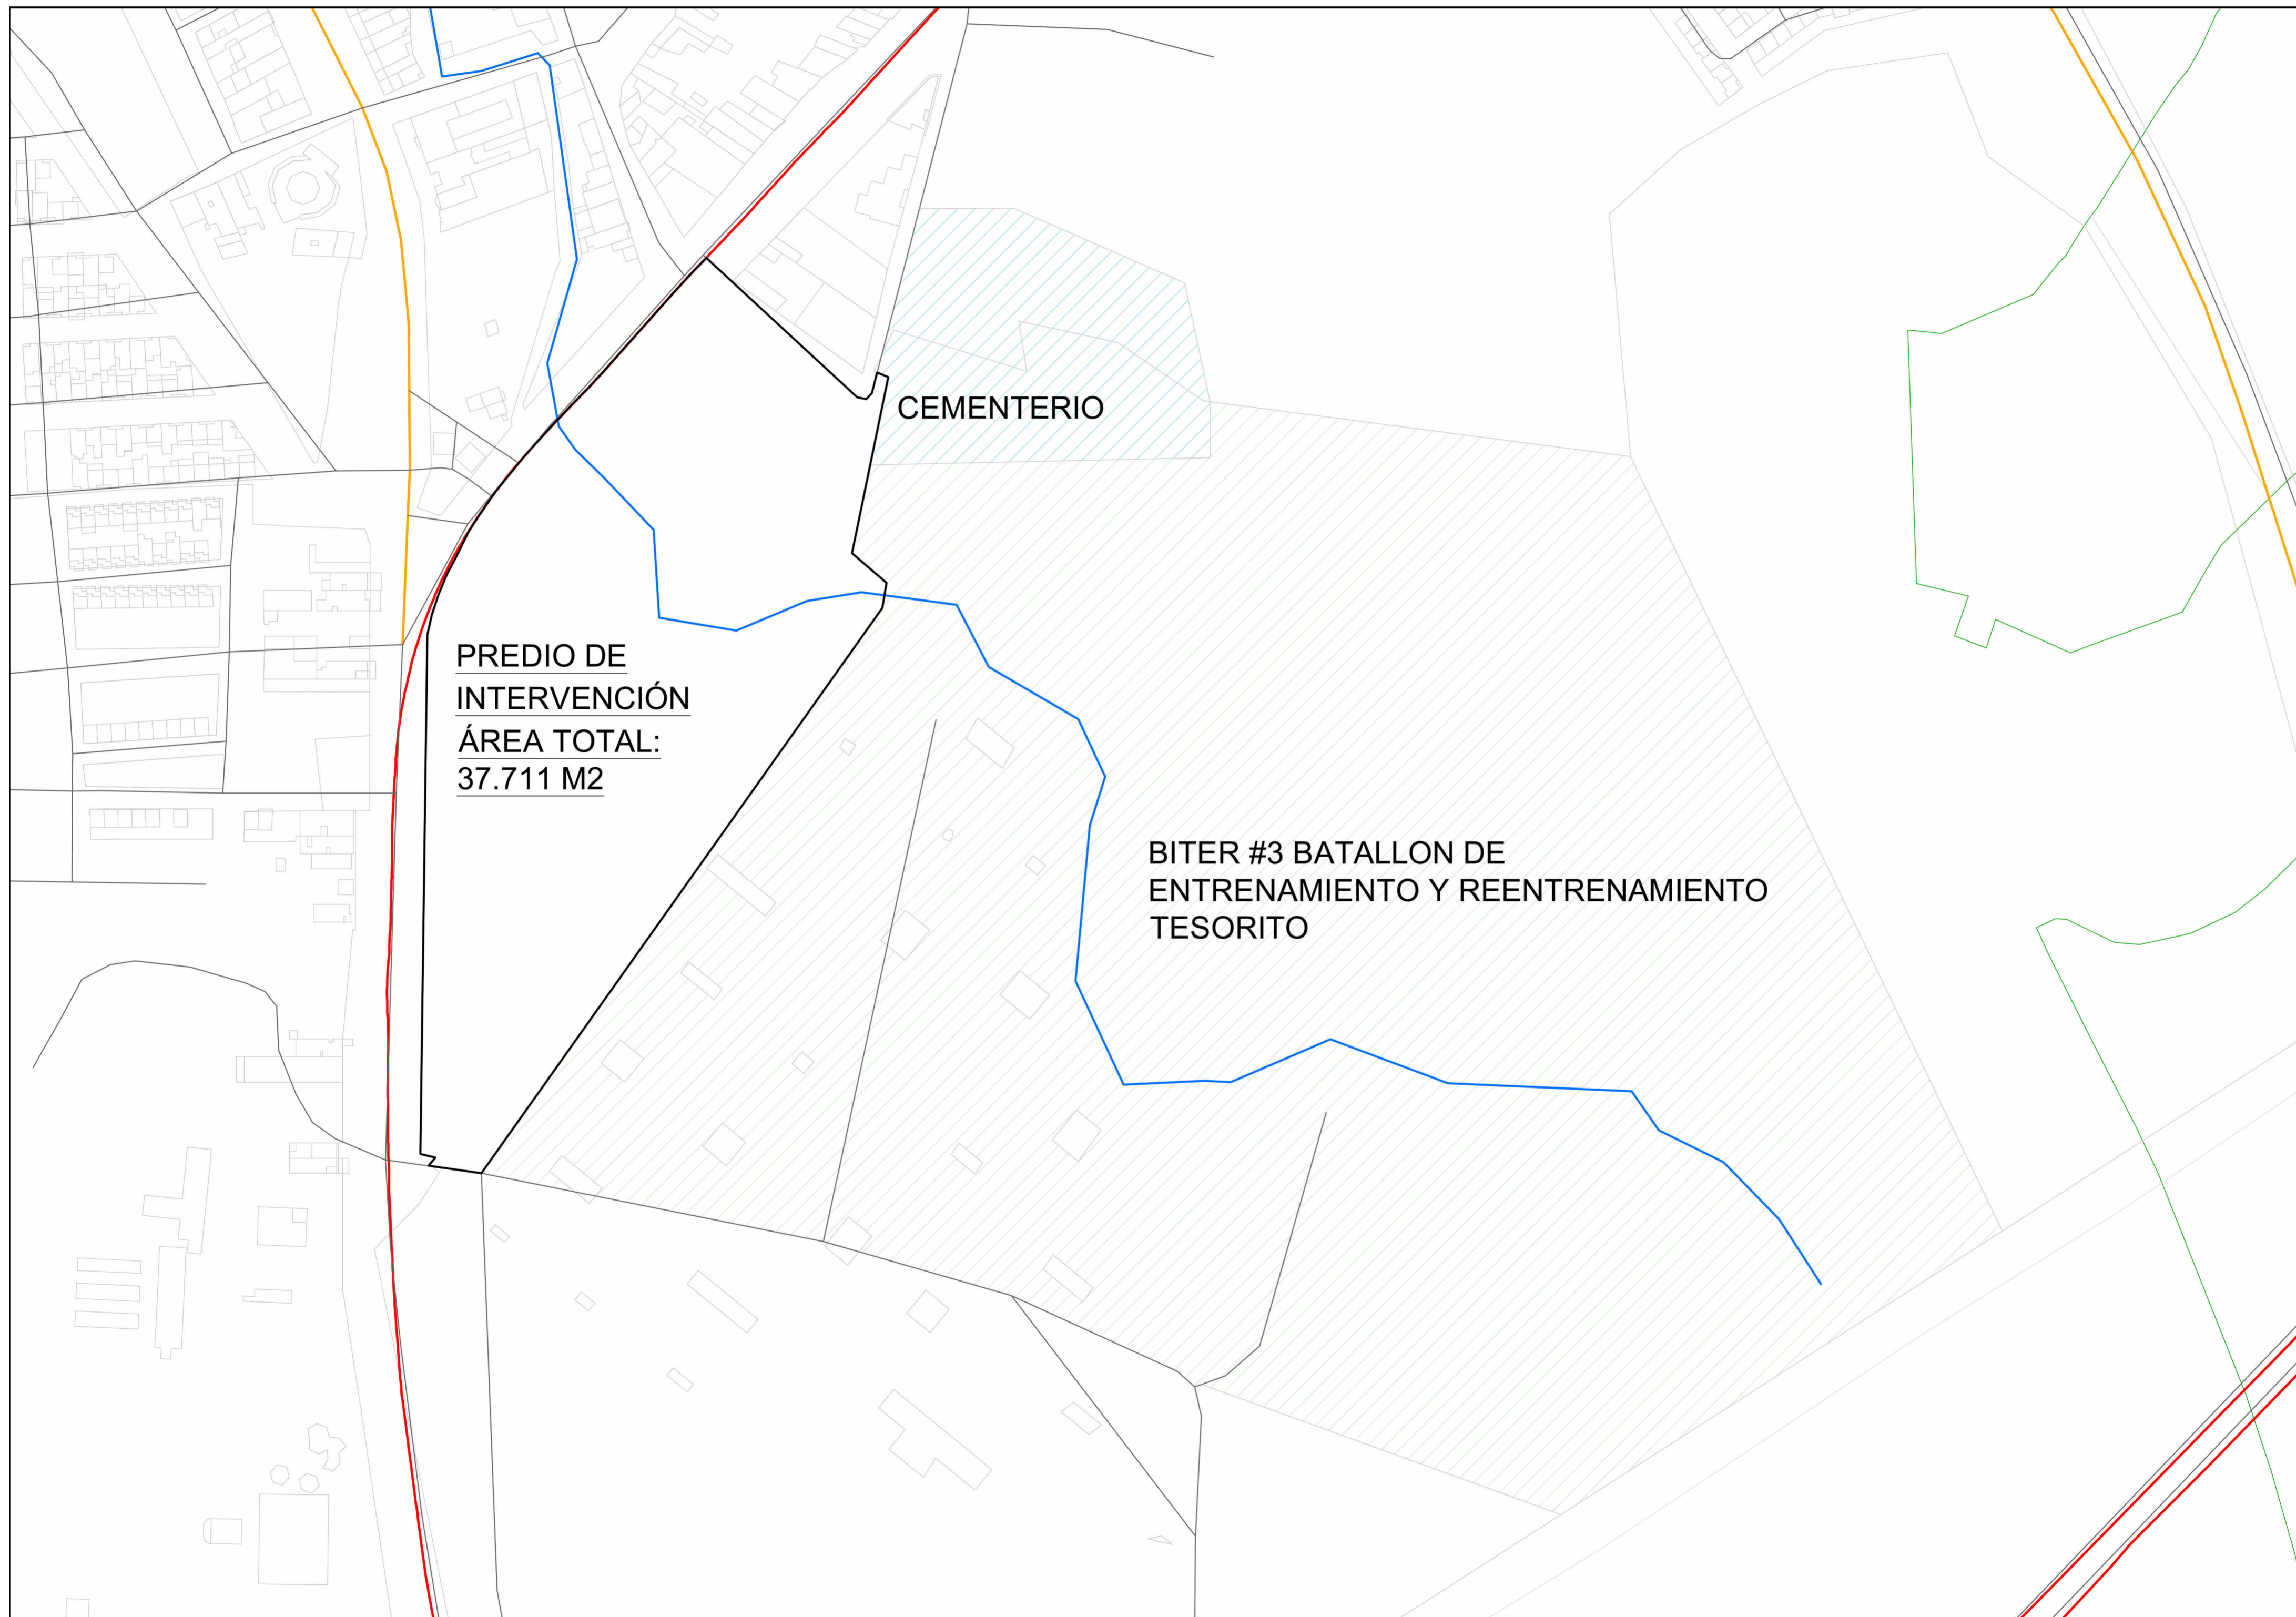

TÍTULO DEL PROYECTO:

COCLI
CIUDAD HOSPITALARIA
Zarzal - Valle del Cauca - 2024

CONVENCIONES:

CURSOS:

OPCION DE ENFASIS

CONTIENE:

PLANO DE LOCALIZACION

OBSERVACIONES:

ESCALA:

1:375

FECHA:

25/11/2024

NOMBRE DEL ARCHIVO

OPCION DE ENFASIS

A1



1 SOTANO
1 : 375

FACULTAD DE
ARQUITECTURA
OPCIÓN DE
ENFASIS

TÍTULO DEL PROYECTO:

COCLI
CIUDAD HOSPITALARIA
Zarzal - Valle del Cauca - 2024

CONVENCIONES:

CURSOS:

OPCION DE ENFASIS

CONTIENE:

PLANTA PRIMER PISO

OBSERVACIONES:

ESCALA:

1:375


FECHA:

25/11/2024

NOMBRE DEL ARCHIVO

OPCION DE ENFASIS

A4

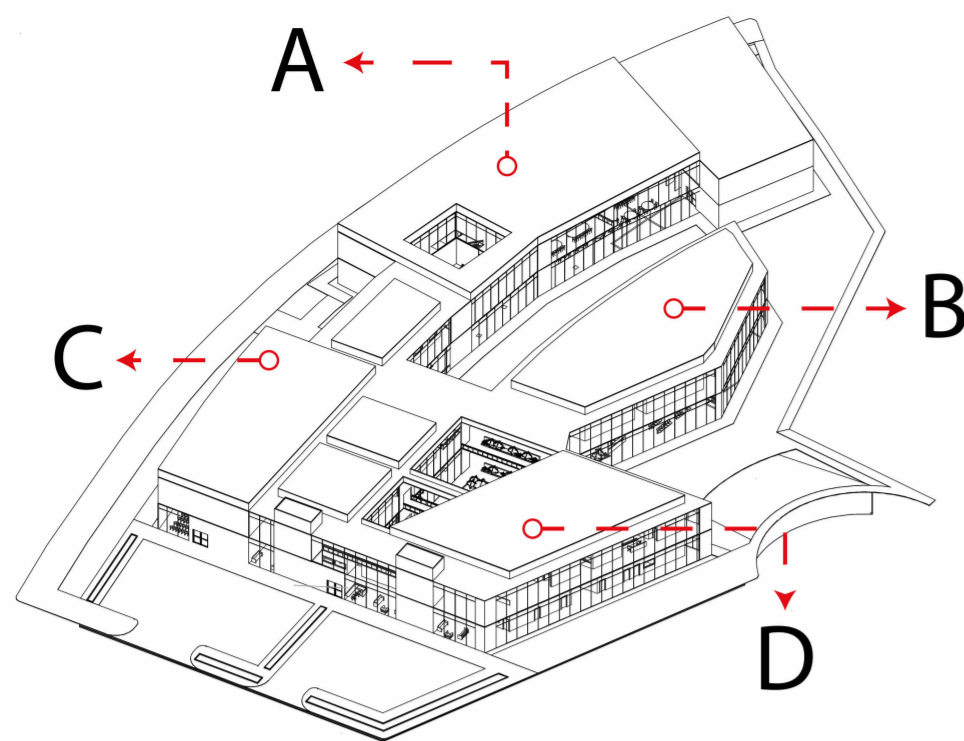

1 PISO 1
1:375

FACULTAD DE
ARQUITECTURA
OPCIÓN DE
ENFASIS

TÍTULO DEL PROYECTO:

COCLI
CIUDAD HOSPITALARIA
Zarzal - Valle del Cauca - 2024

CONVENCIONES:

CURSOS:
OPCION DE ENFASIS


CONTIENE:
PLANTA SEGUNDO PISO



OBSERVACIONES:

ESCALA: 1:375
FECHA: 25/11/2024


NOMBRE DEL ARCHIVO:
OPCION DE ENFASIS

A5

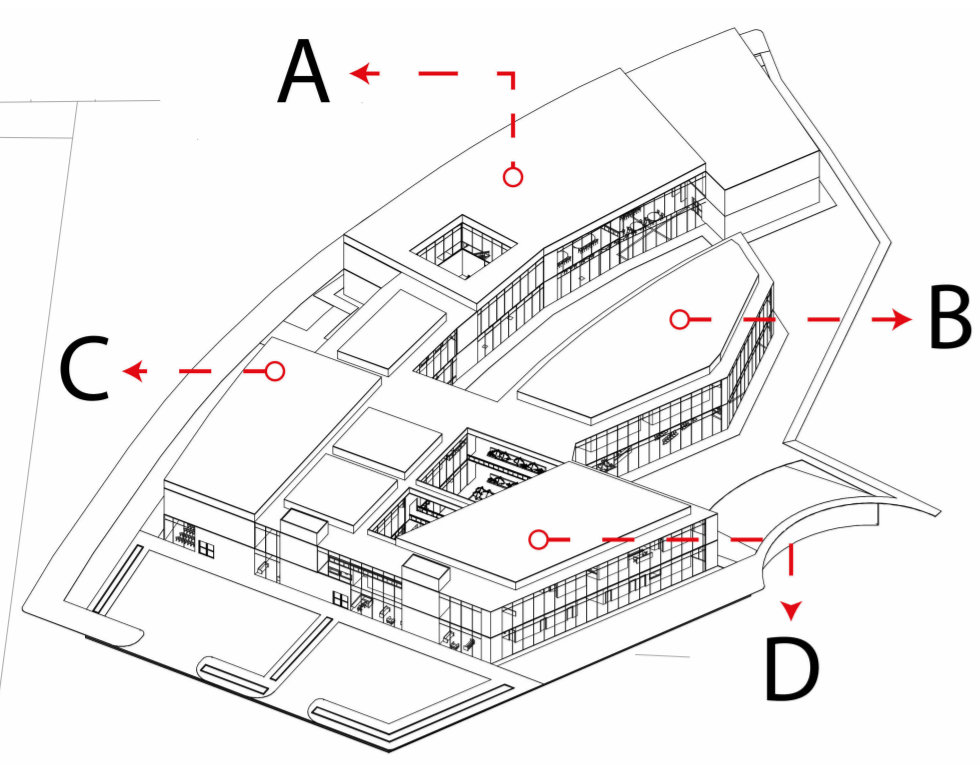


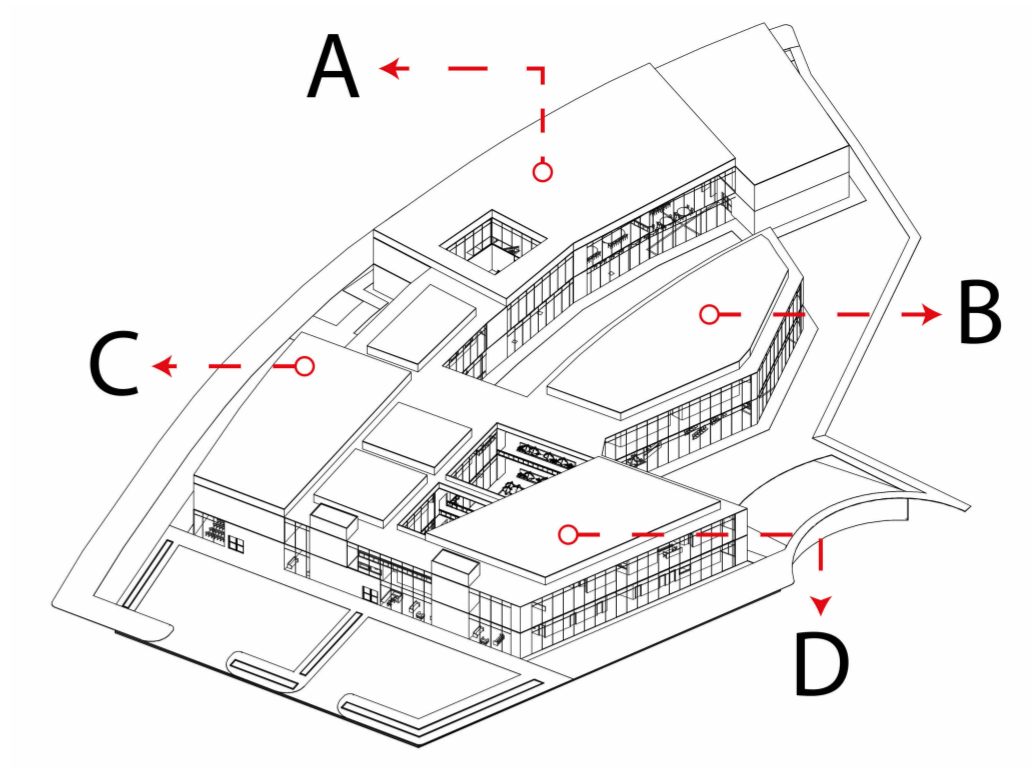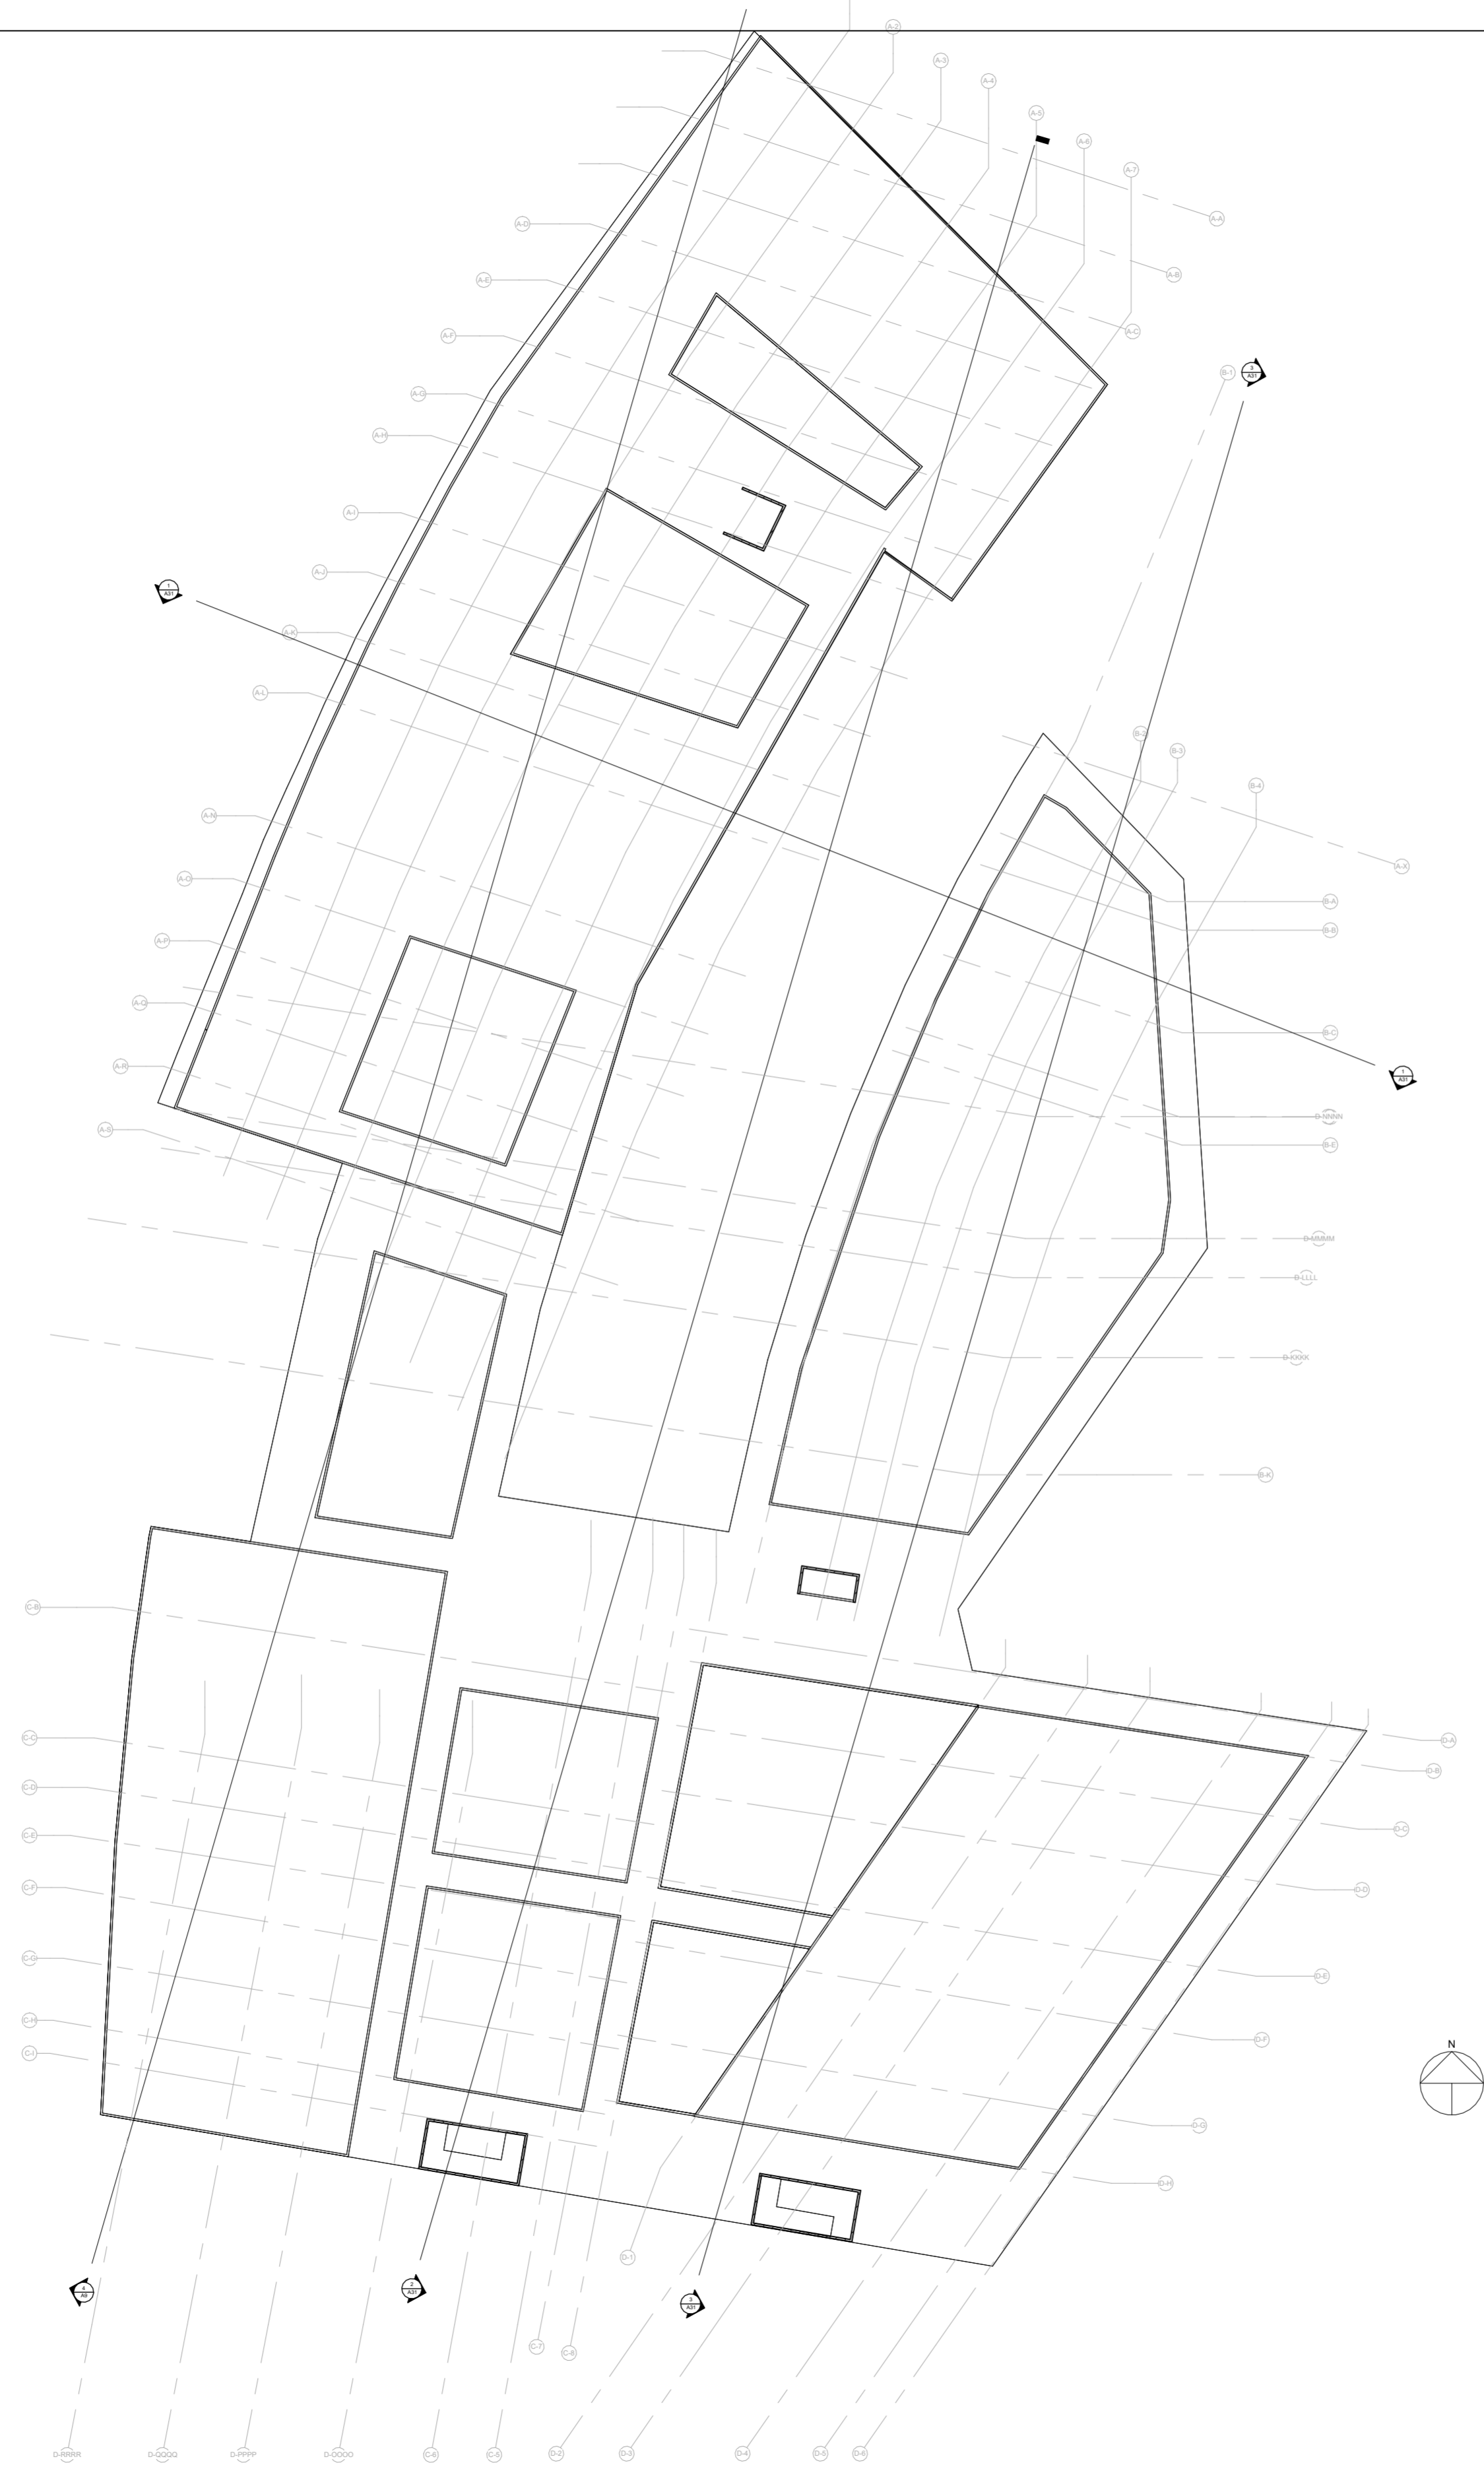


1 CUBIERTA
1 : 300

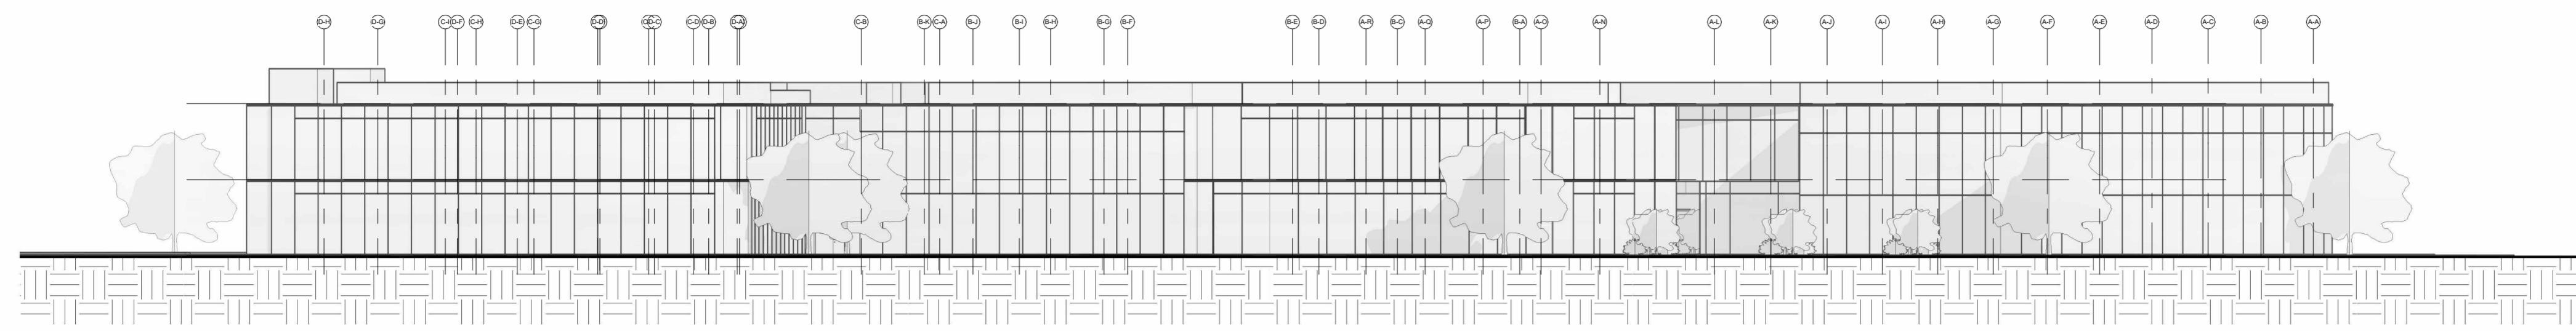


1 Este
1 : 300

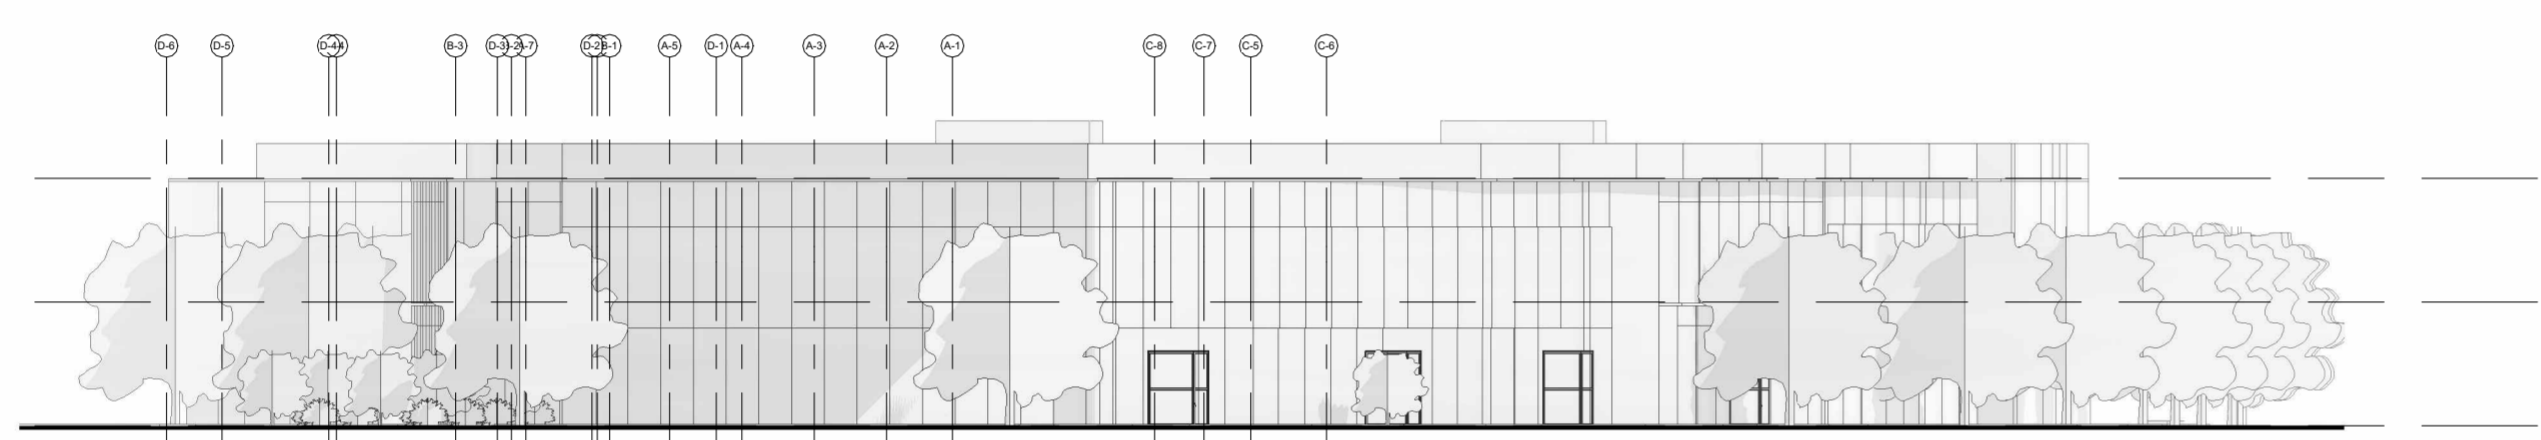

2 Norte
1 : 300

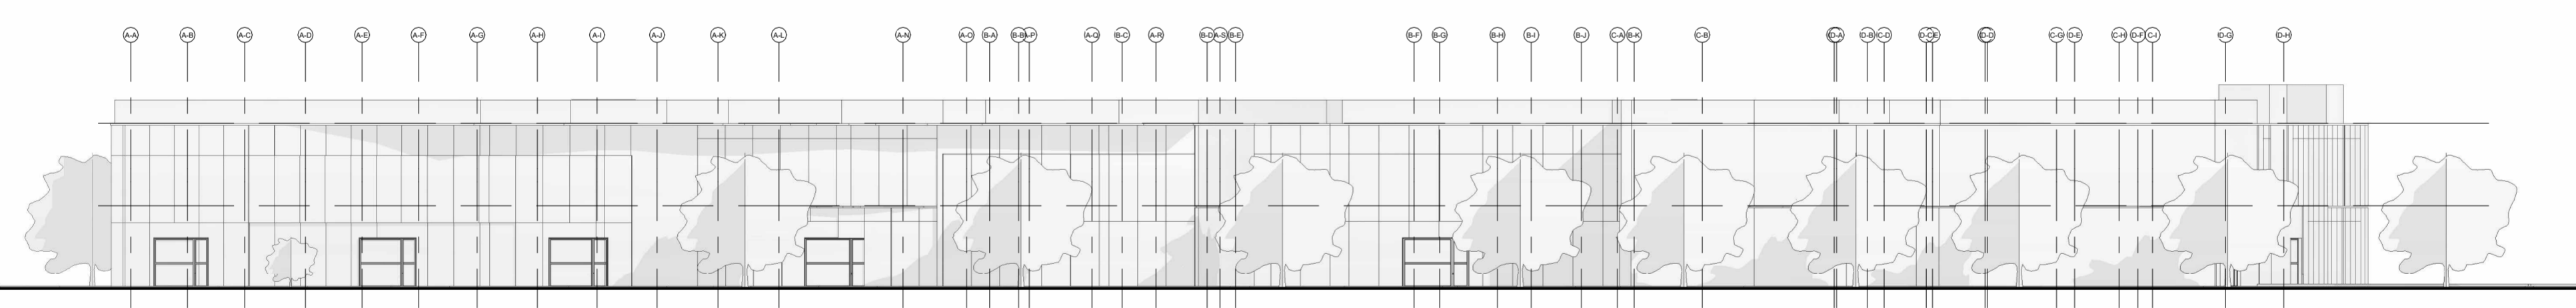

3 Oeste
1 : 300

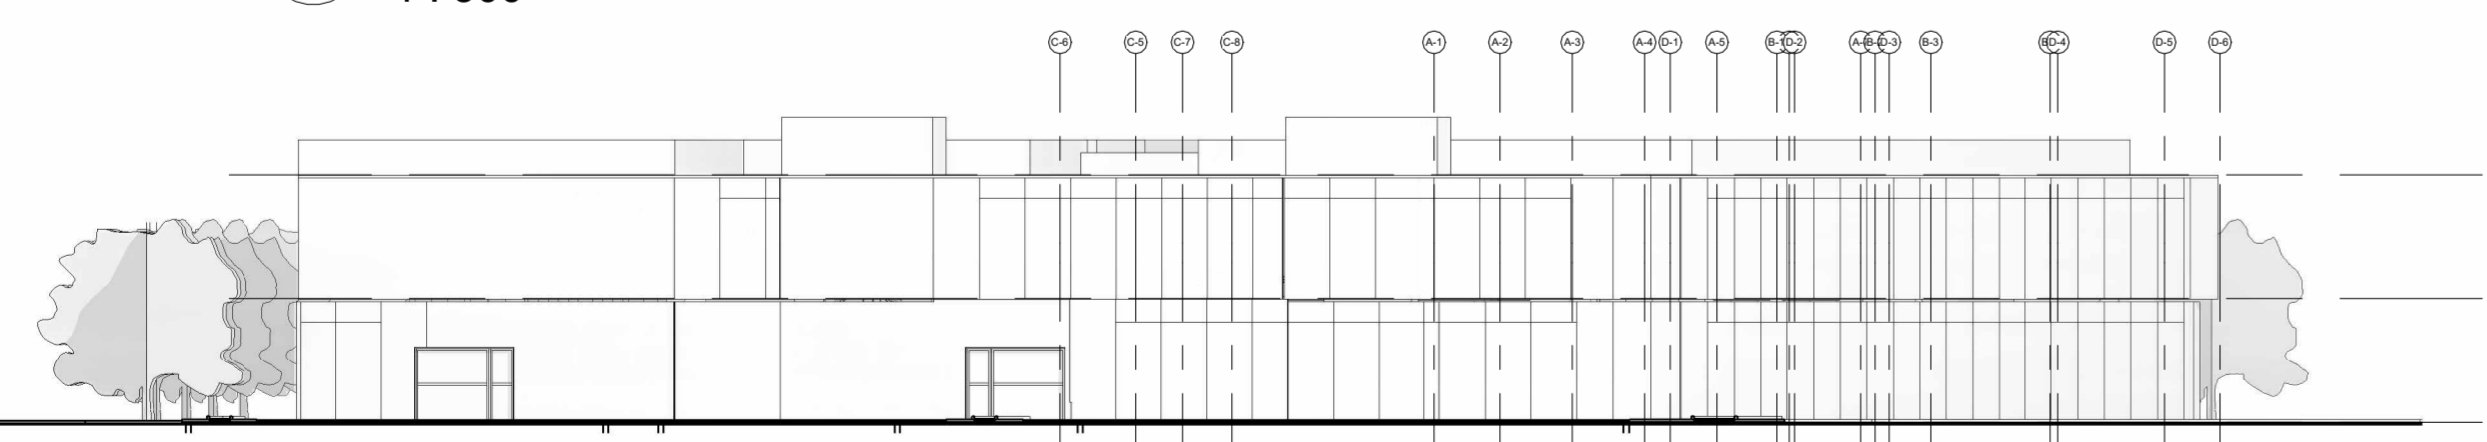

4 Sur
1 : 300

FACULTAD DE
ARQUITECTURA
OPCIÓN DE
ENFASIS

TÍTULO DEL PROYECTO:

COCLI
CIUDAD HOSPITALARIA
Zarzal - Valle del Cauca - 2024

CONVENCIONES:

CURSOS:

OPCION DE ENFASIS

CONTIENE:

ASOLEACION

OBSERVACIONES:

21 de junio

ESCALA:

1:300


FECHA:

25/11/2024

NOMBRE DEL ARCHIVO

OPCION DE ENFASIS

A8

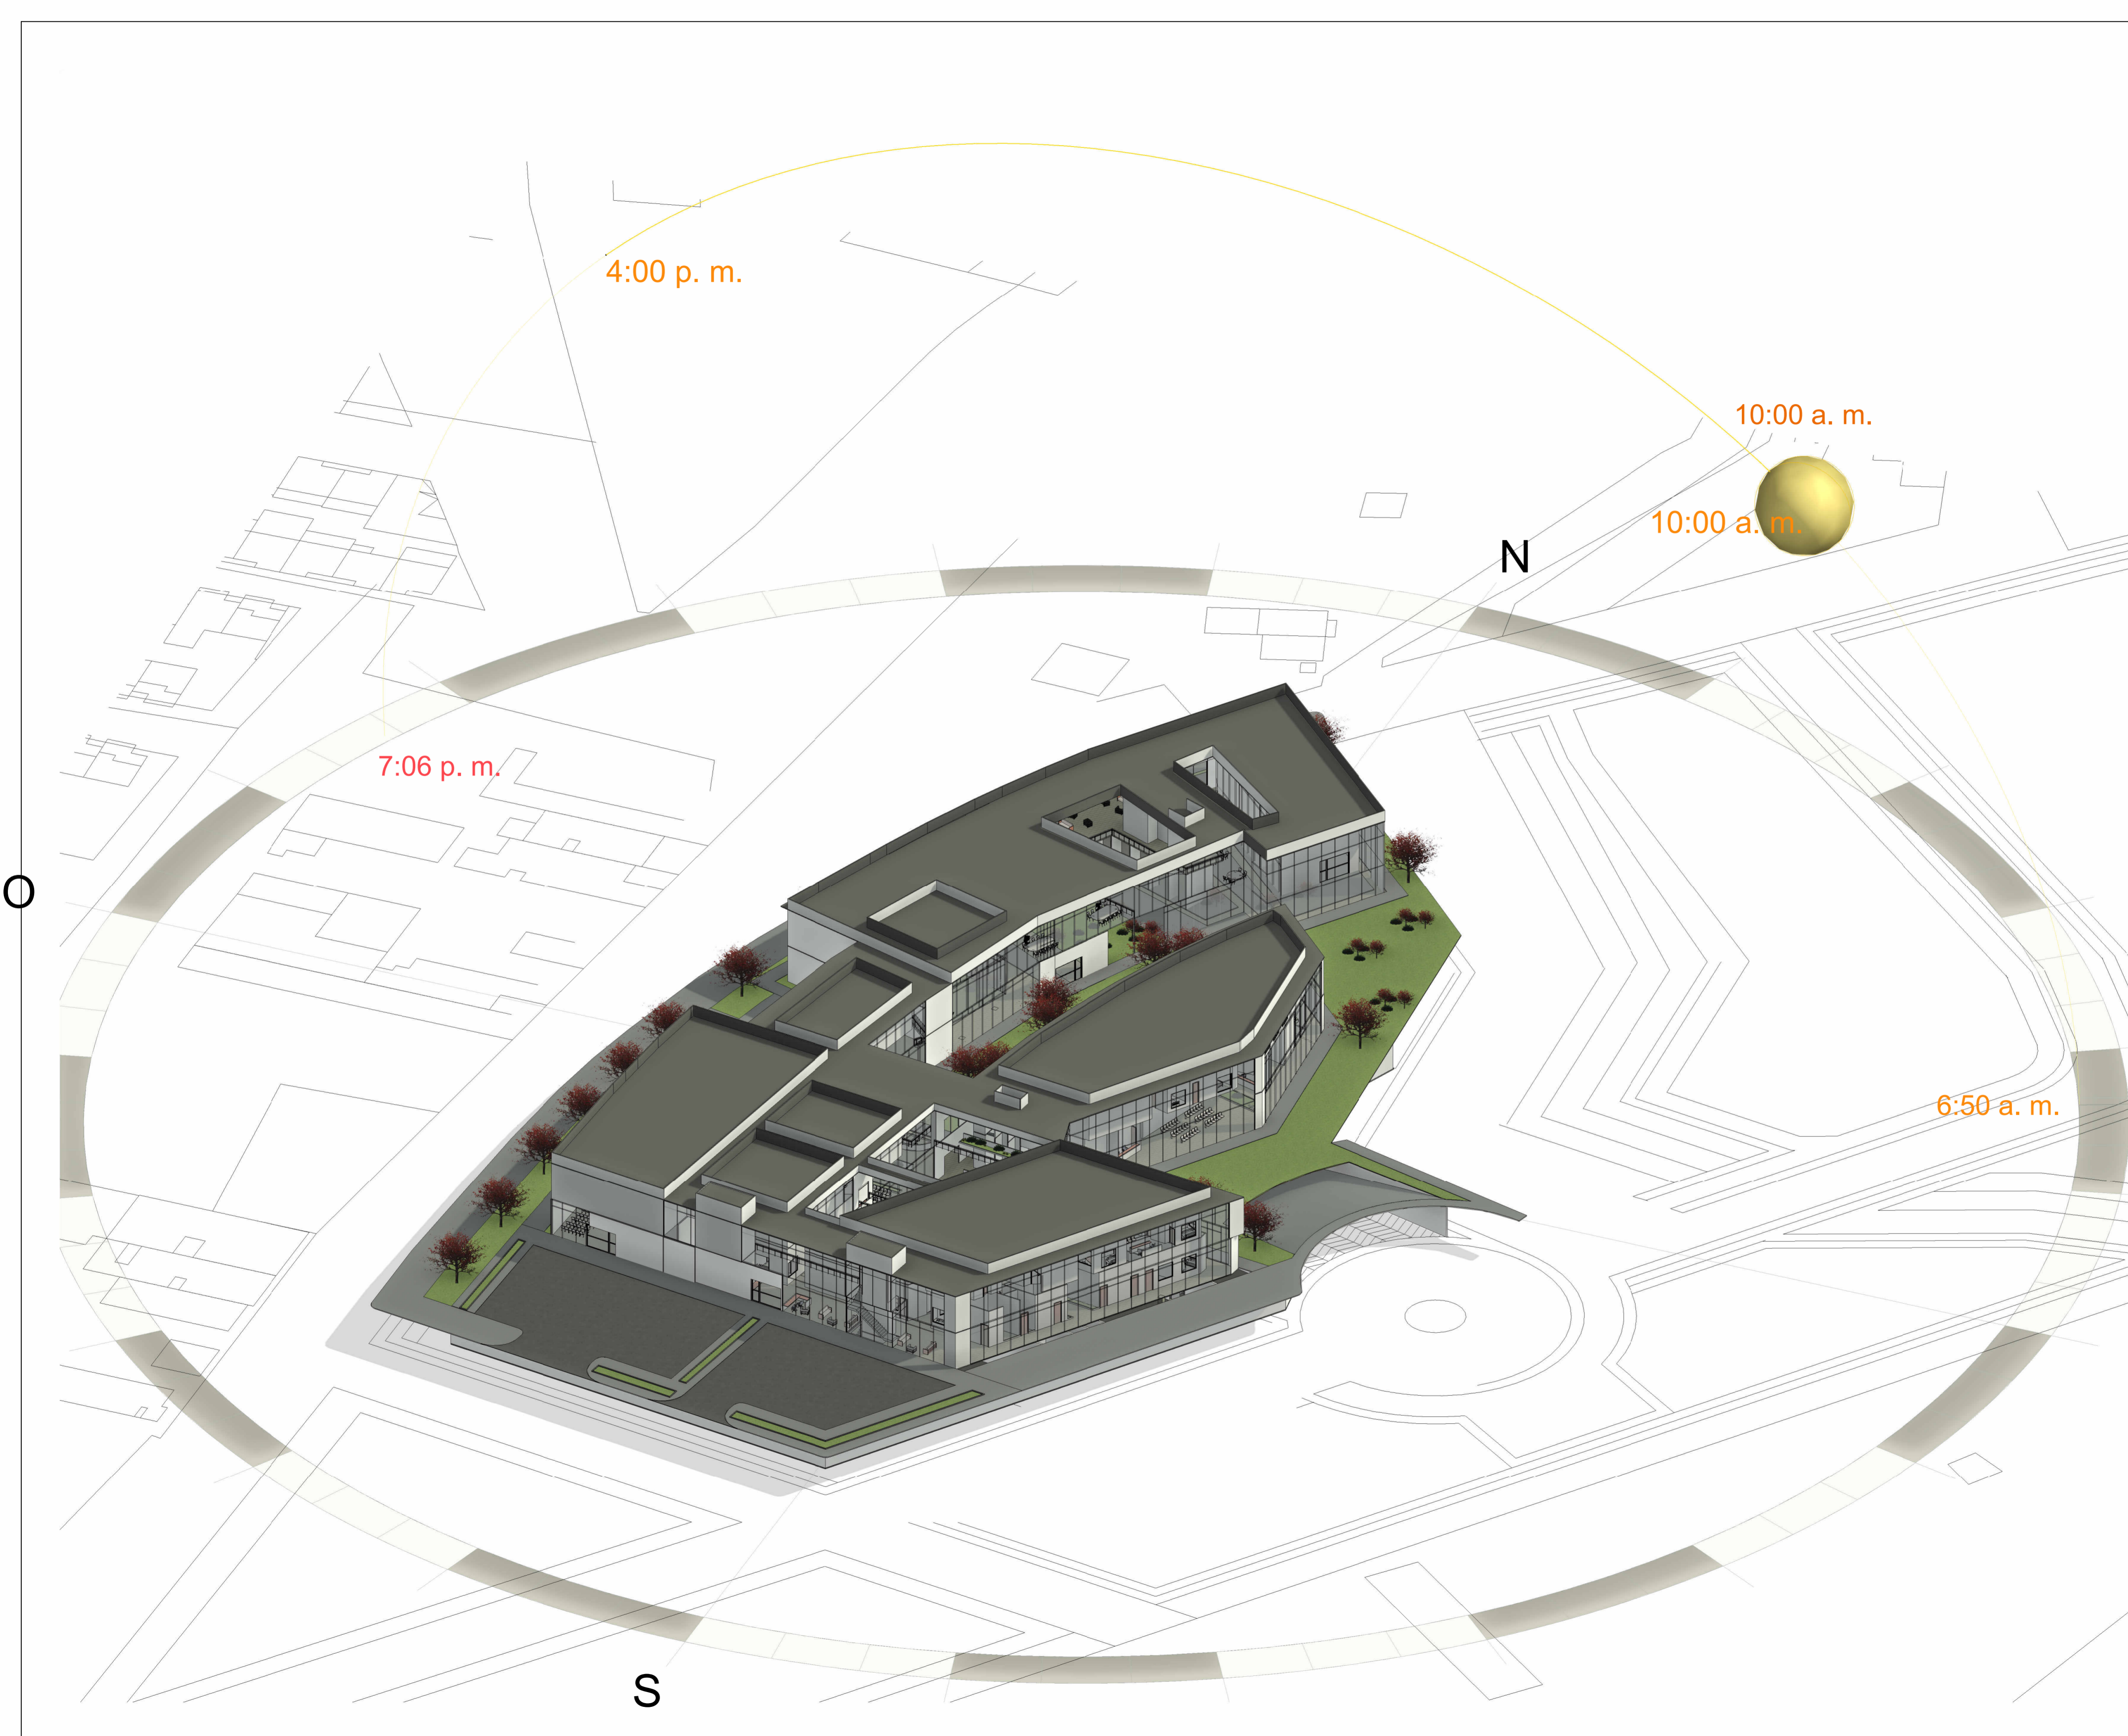

TITULO DEL PROYECTO:

COCLI
CIUDAD HOSPITALARIA
Zarzal - Valle del Cauca - 2024

CONVENCIONES:

CURSOS:

OPCION DE ENFASIS

CONTIENE:

CORTE A-A
CORTE B-B
CORTE C-C

OBSERVACIONES:

ESCALA:

1:300


FECHA:

25/11/2024


NOMBRE DEL ARCHIVO

OPCION DE ENFASIS


A9

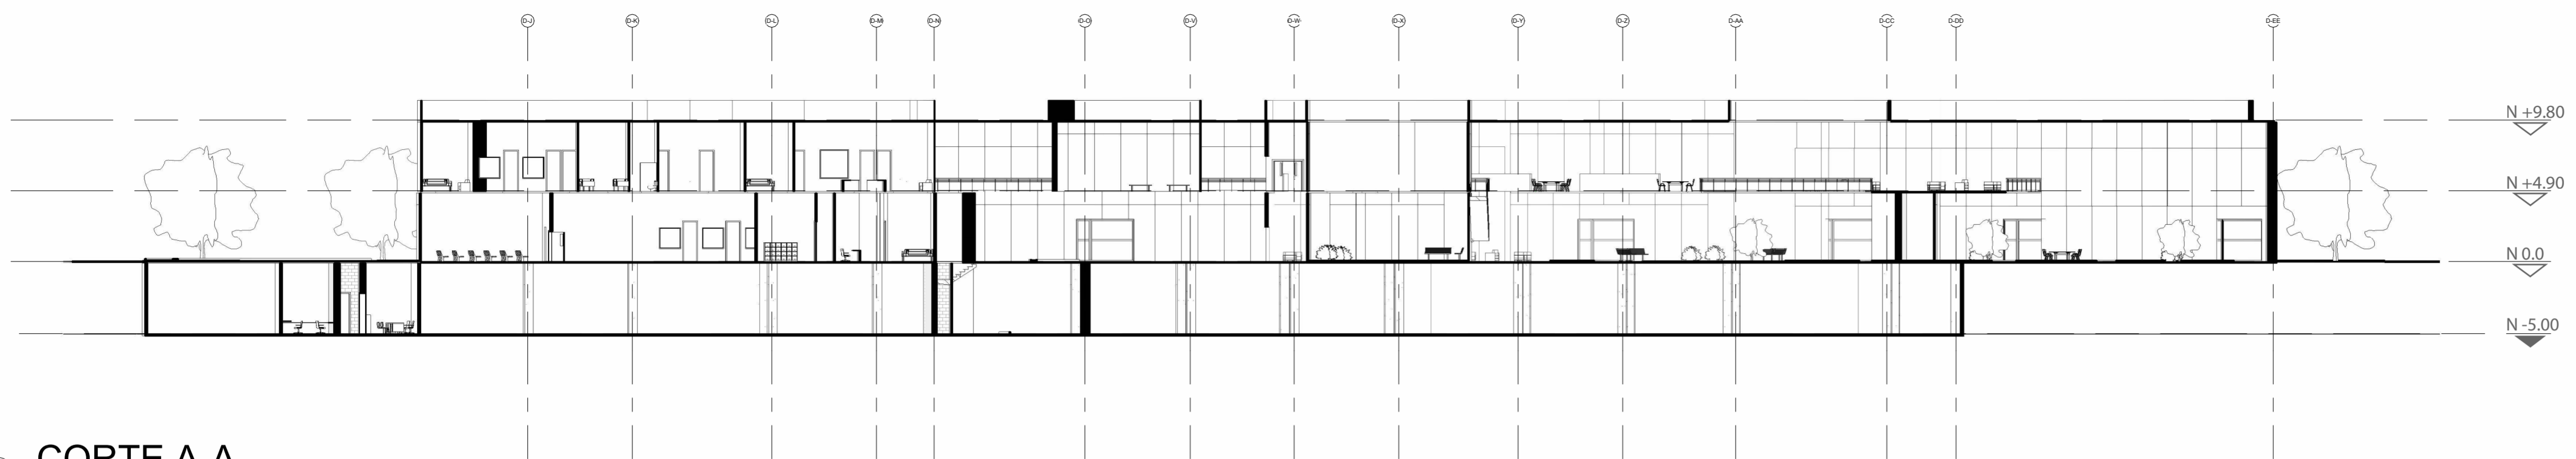


4 CORTE A-A
1 : 300

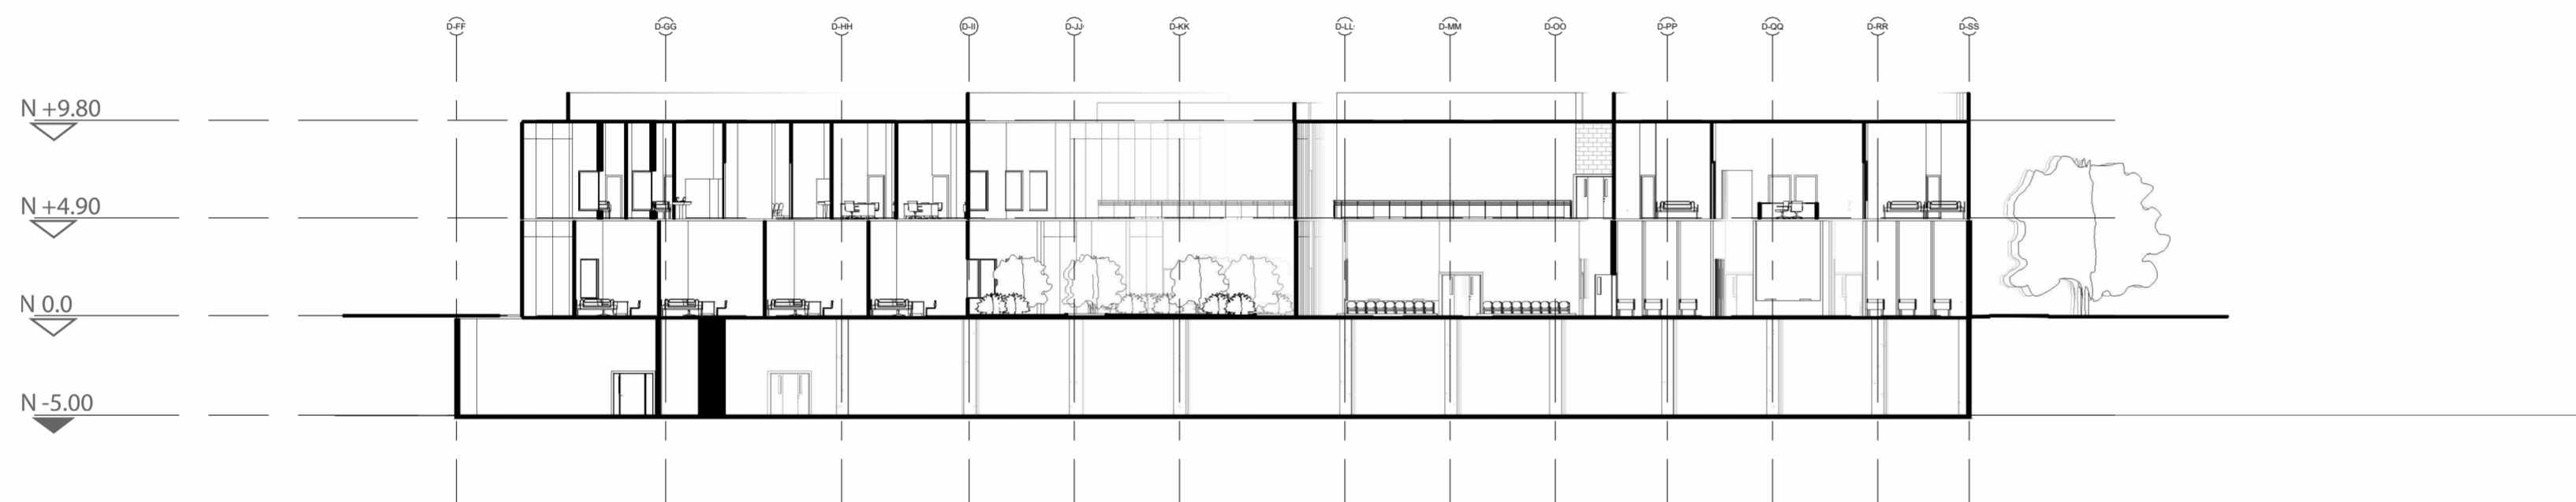


2 CORTE B-B
1 : 300

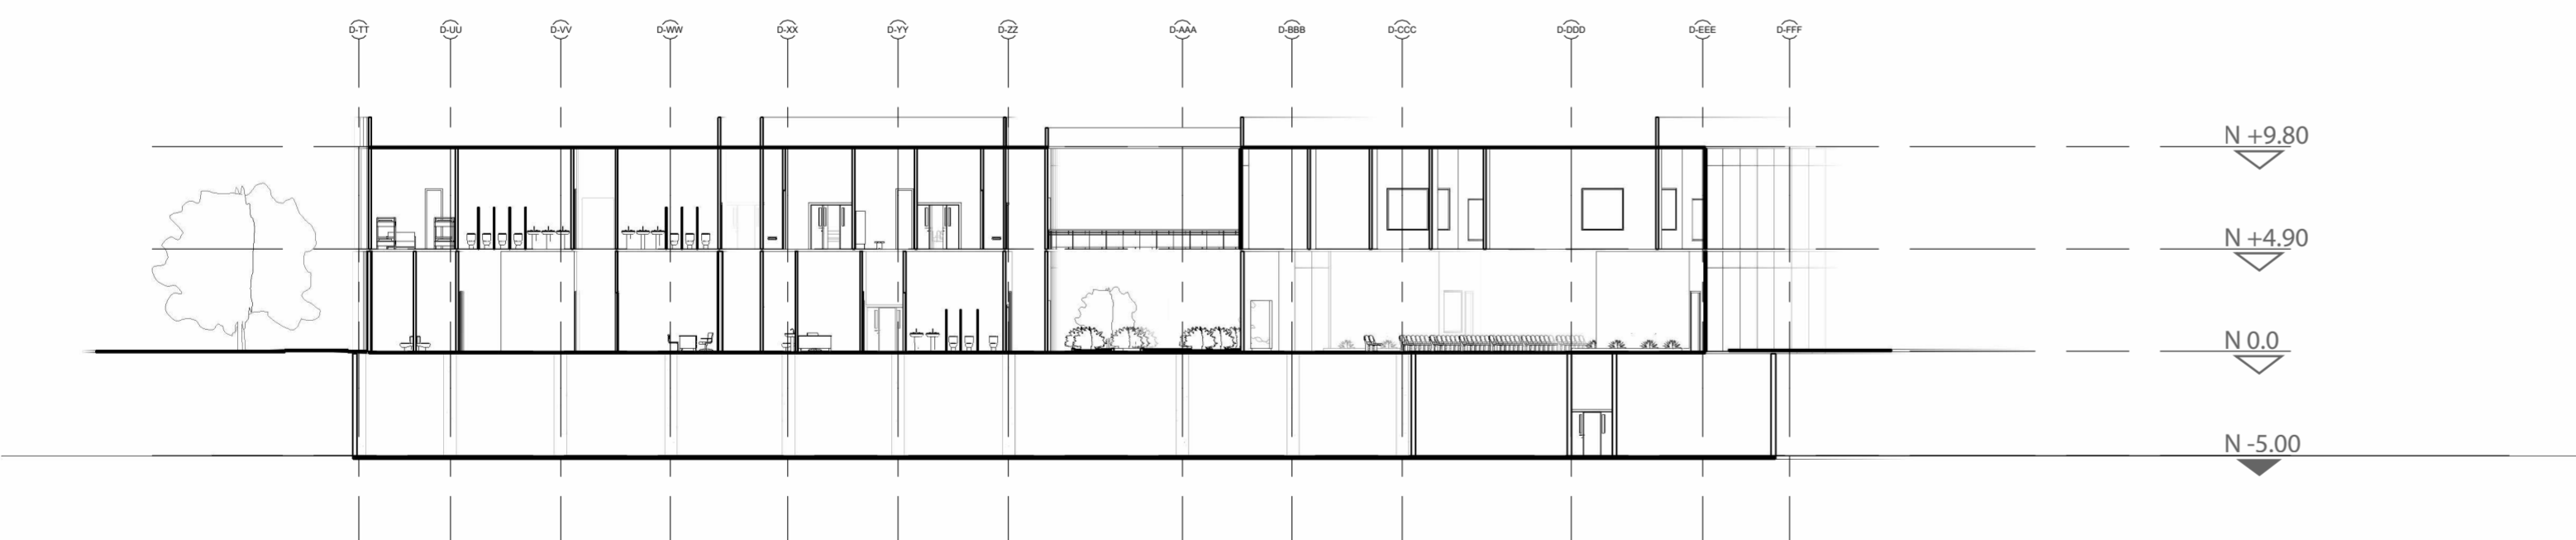


3 CORTE C-C
1 : 300

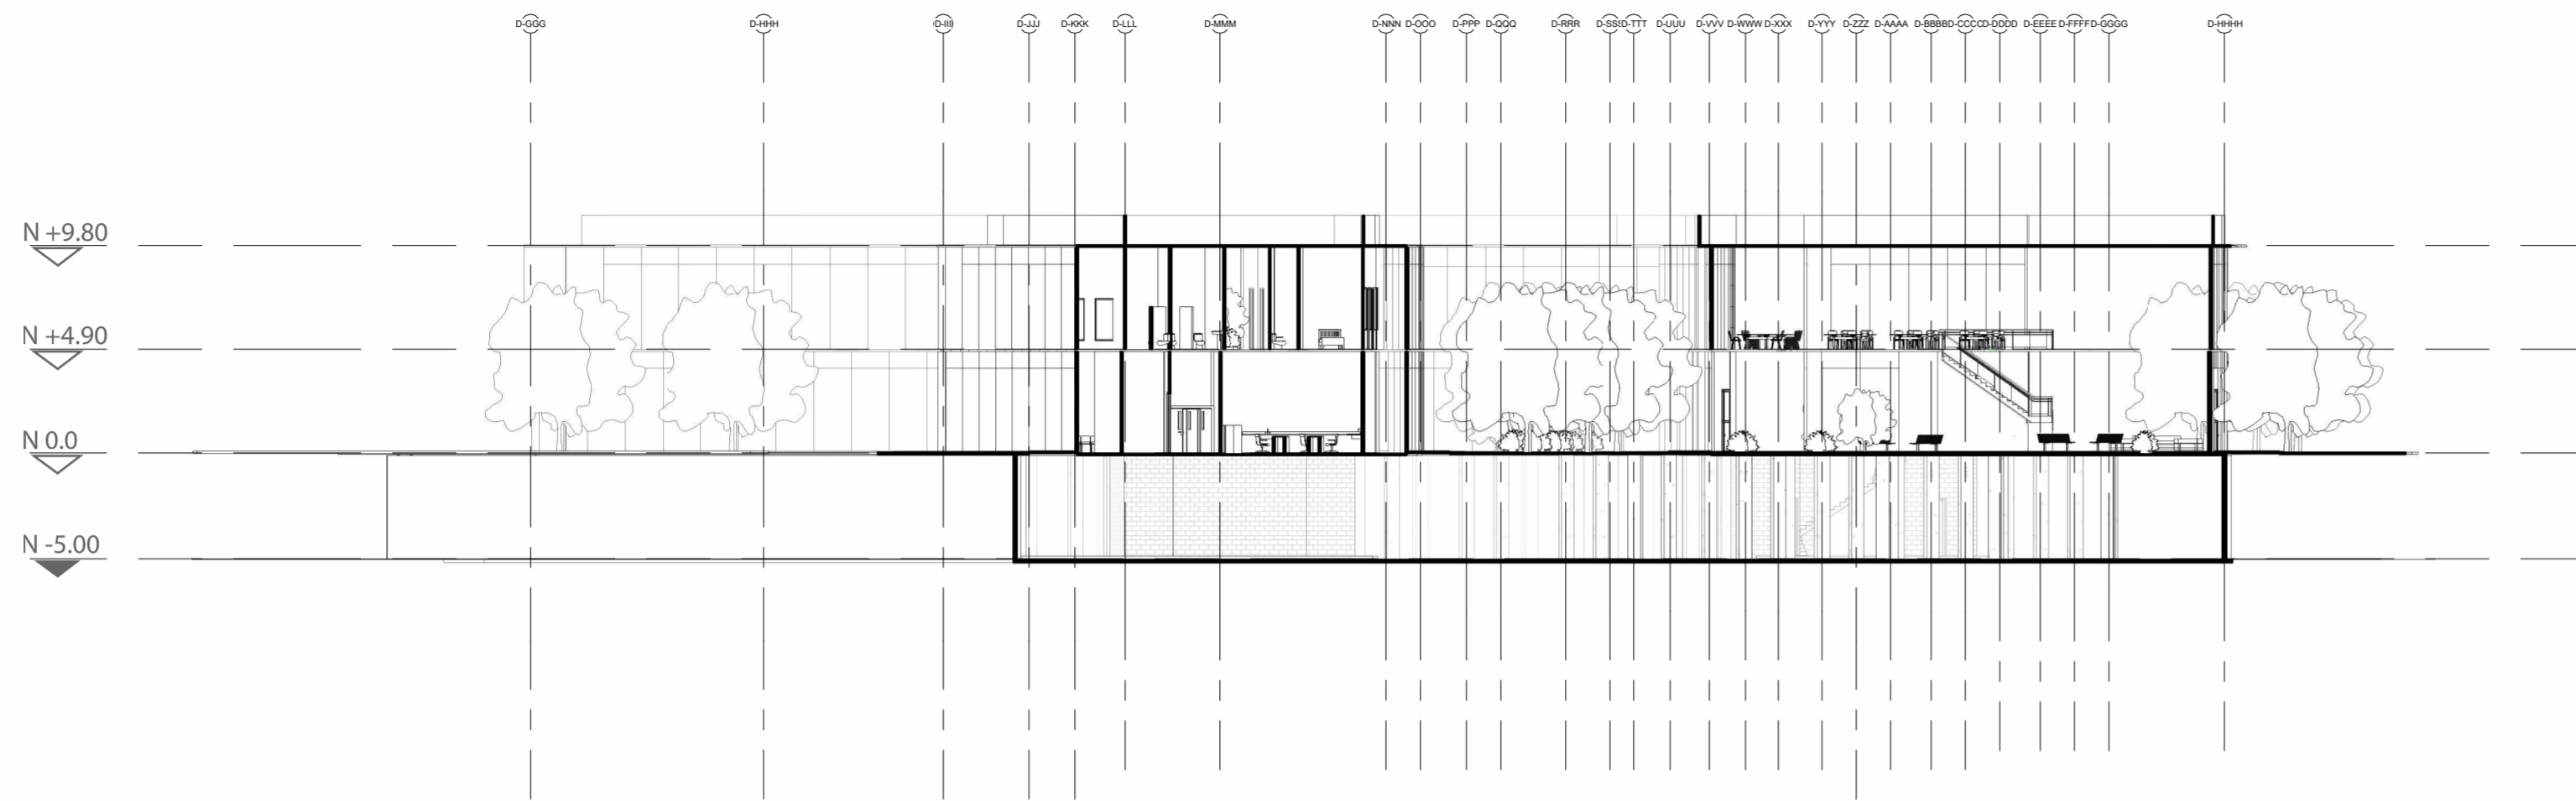

1 CORTE D-D
1 : 300

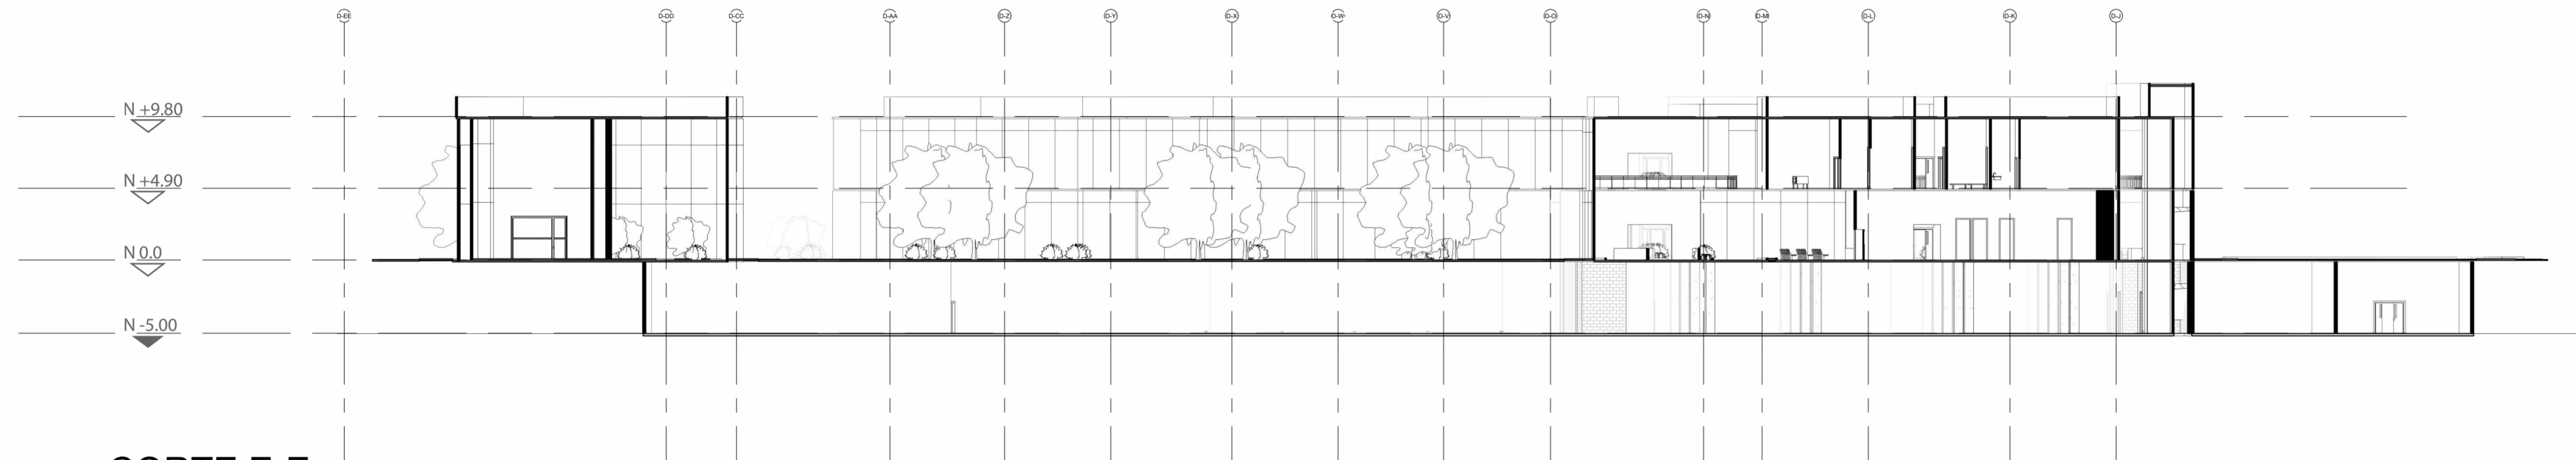


2 CORTE E-E
1 : 300

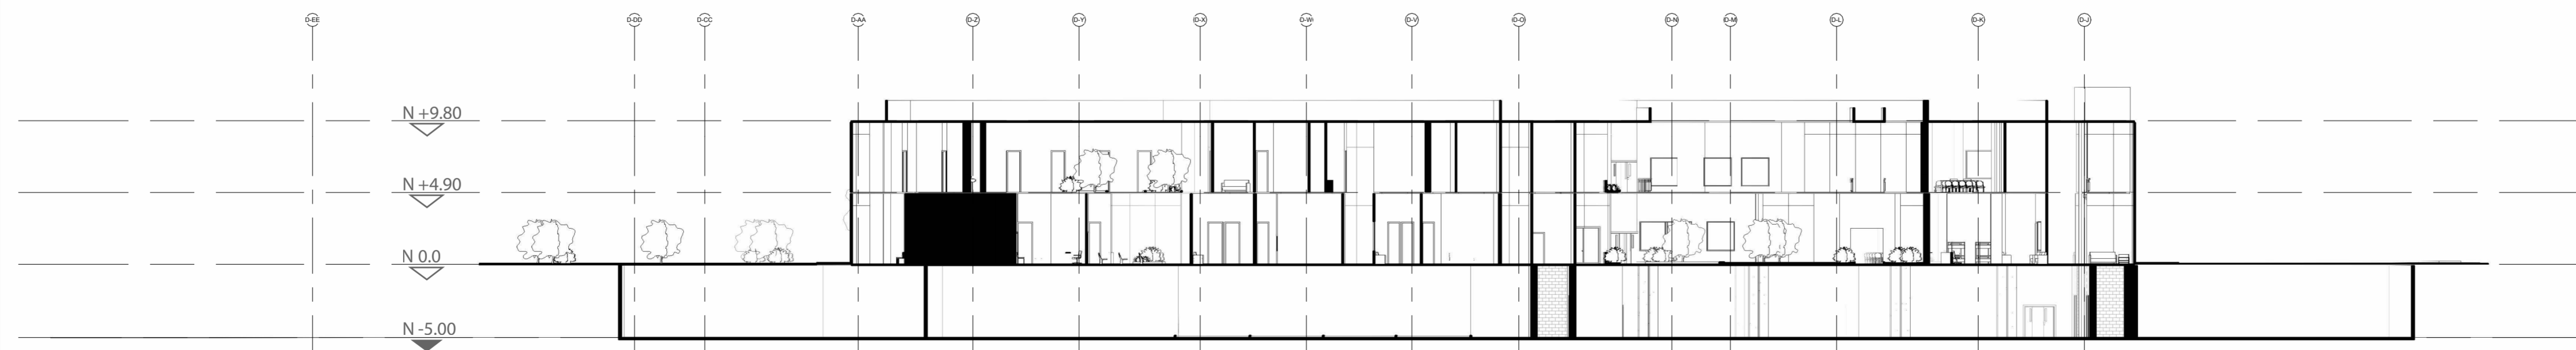

3 CORTE F-F
1 : 300



1 PERSPECTIVA 1

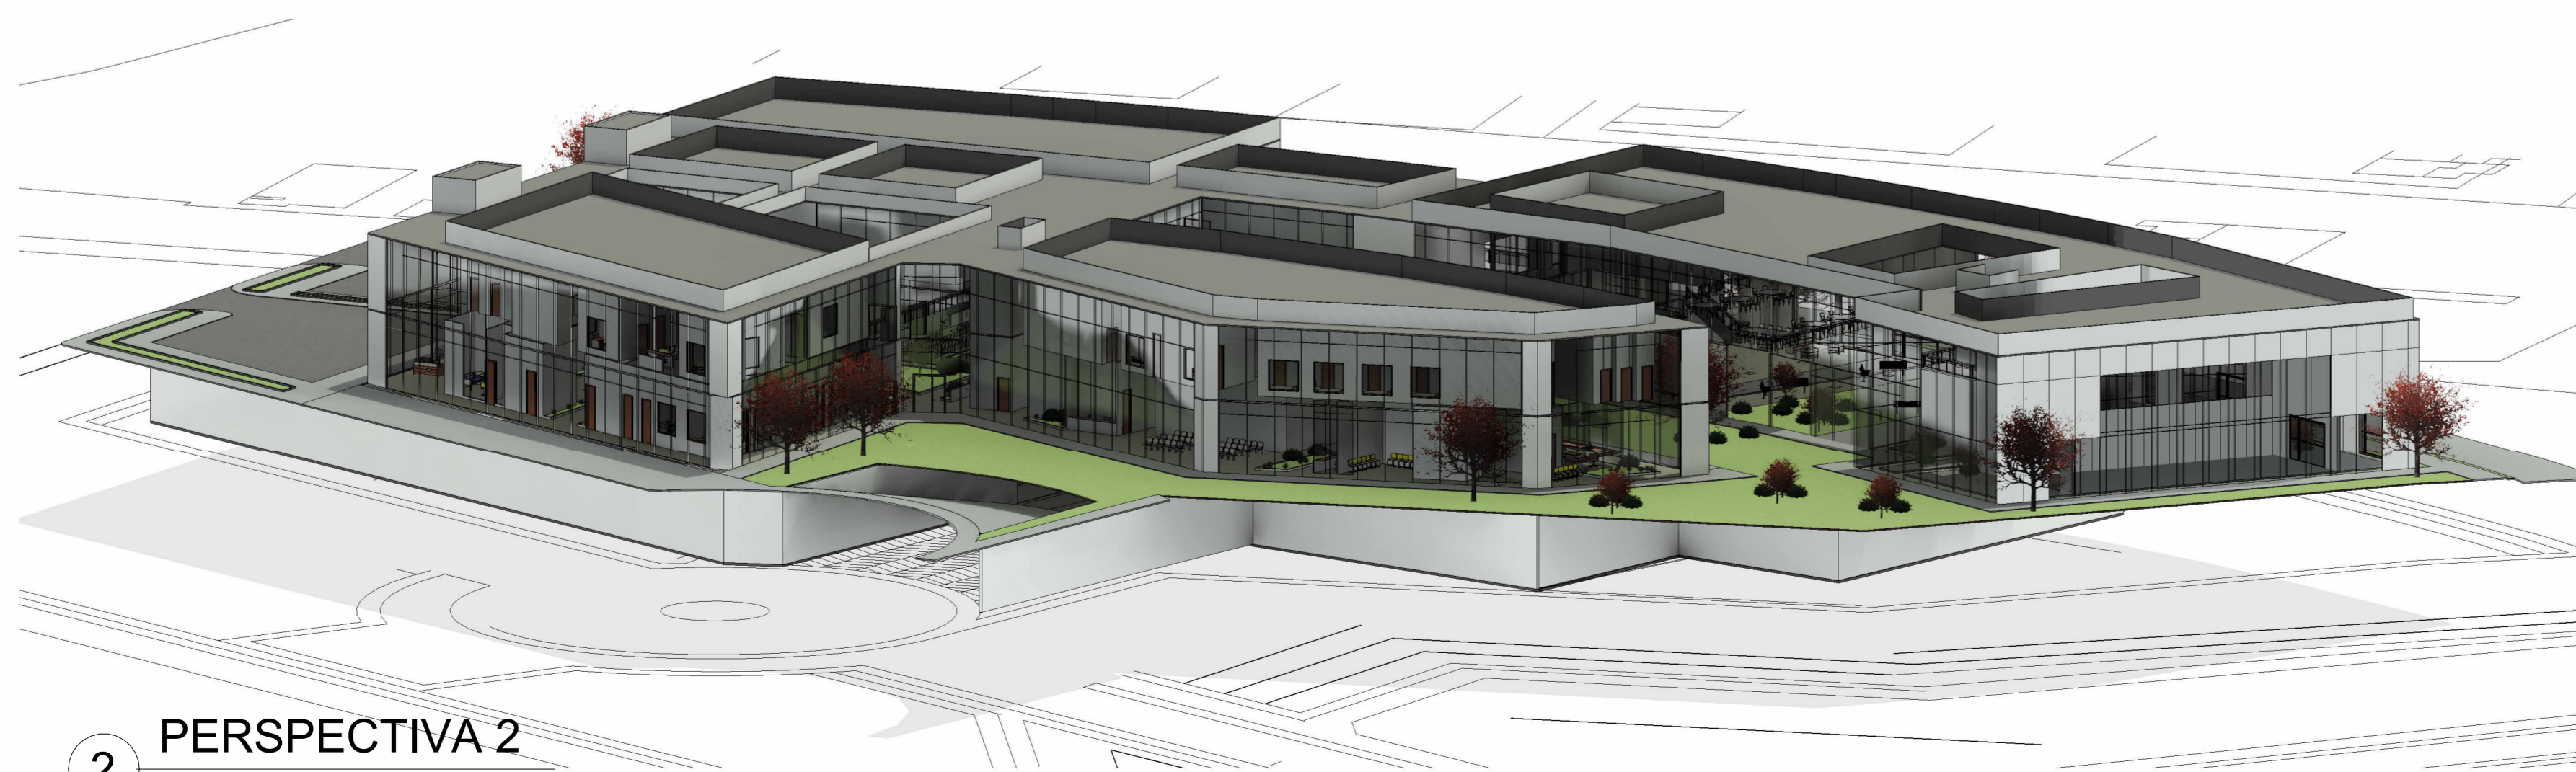

2 PERSPECTIVA 2

TÍTULO DEL PROYECTO:

COCLI
CIUDAD HOSPITALARIA
Zarzal - Valle del Cauca - 2024

CONVENCIONES:

CURSOS:

OPCION DE ENFASIS

CONTIENE:

PERSPECTIVAS

OBSERVACIONES:

ESCALA:

1:300


FECHA:

25/11/2024

NOMBRE DEL ARCHIVO

OPCION DE ENFASIS

A11

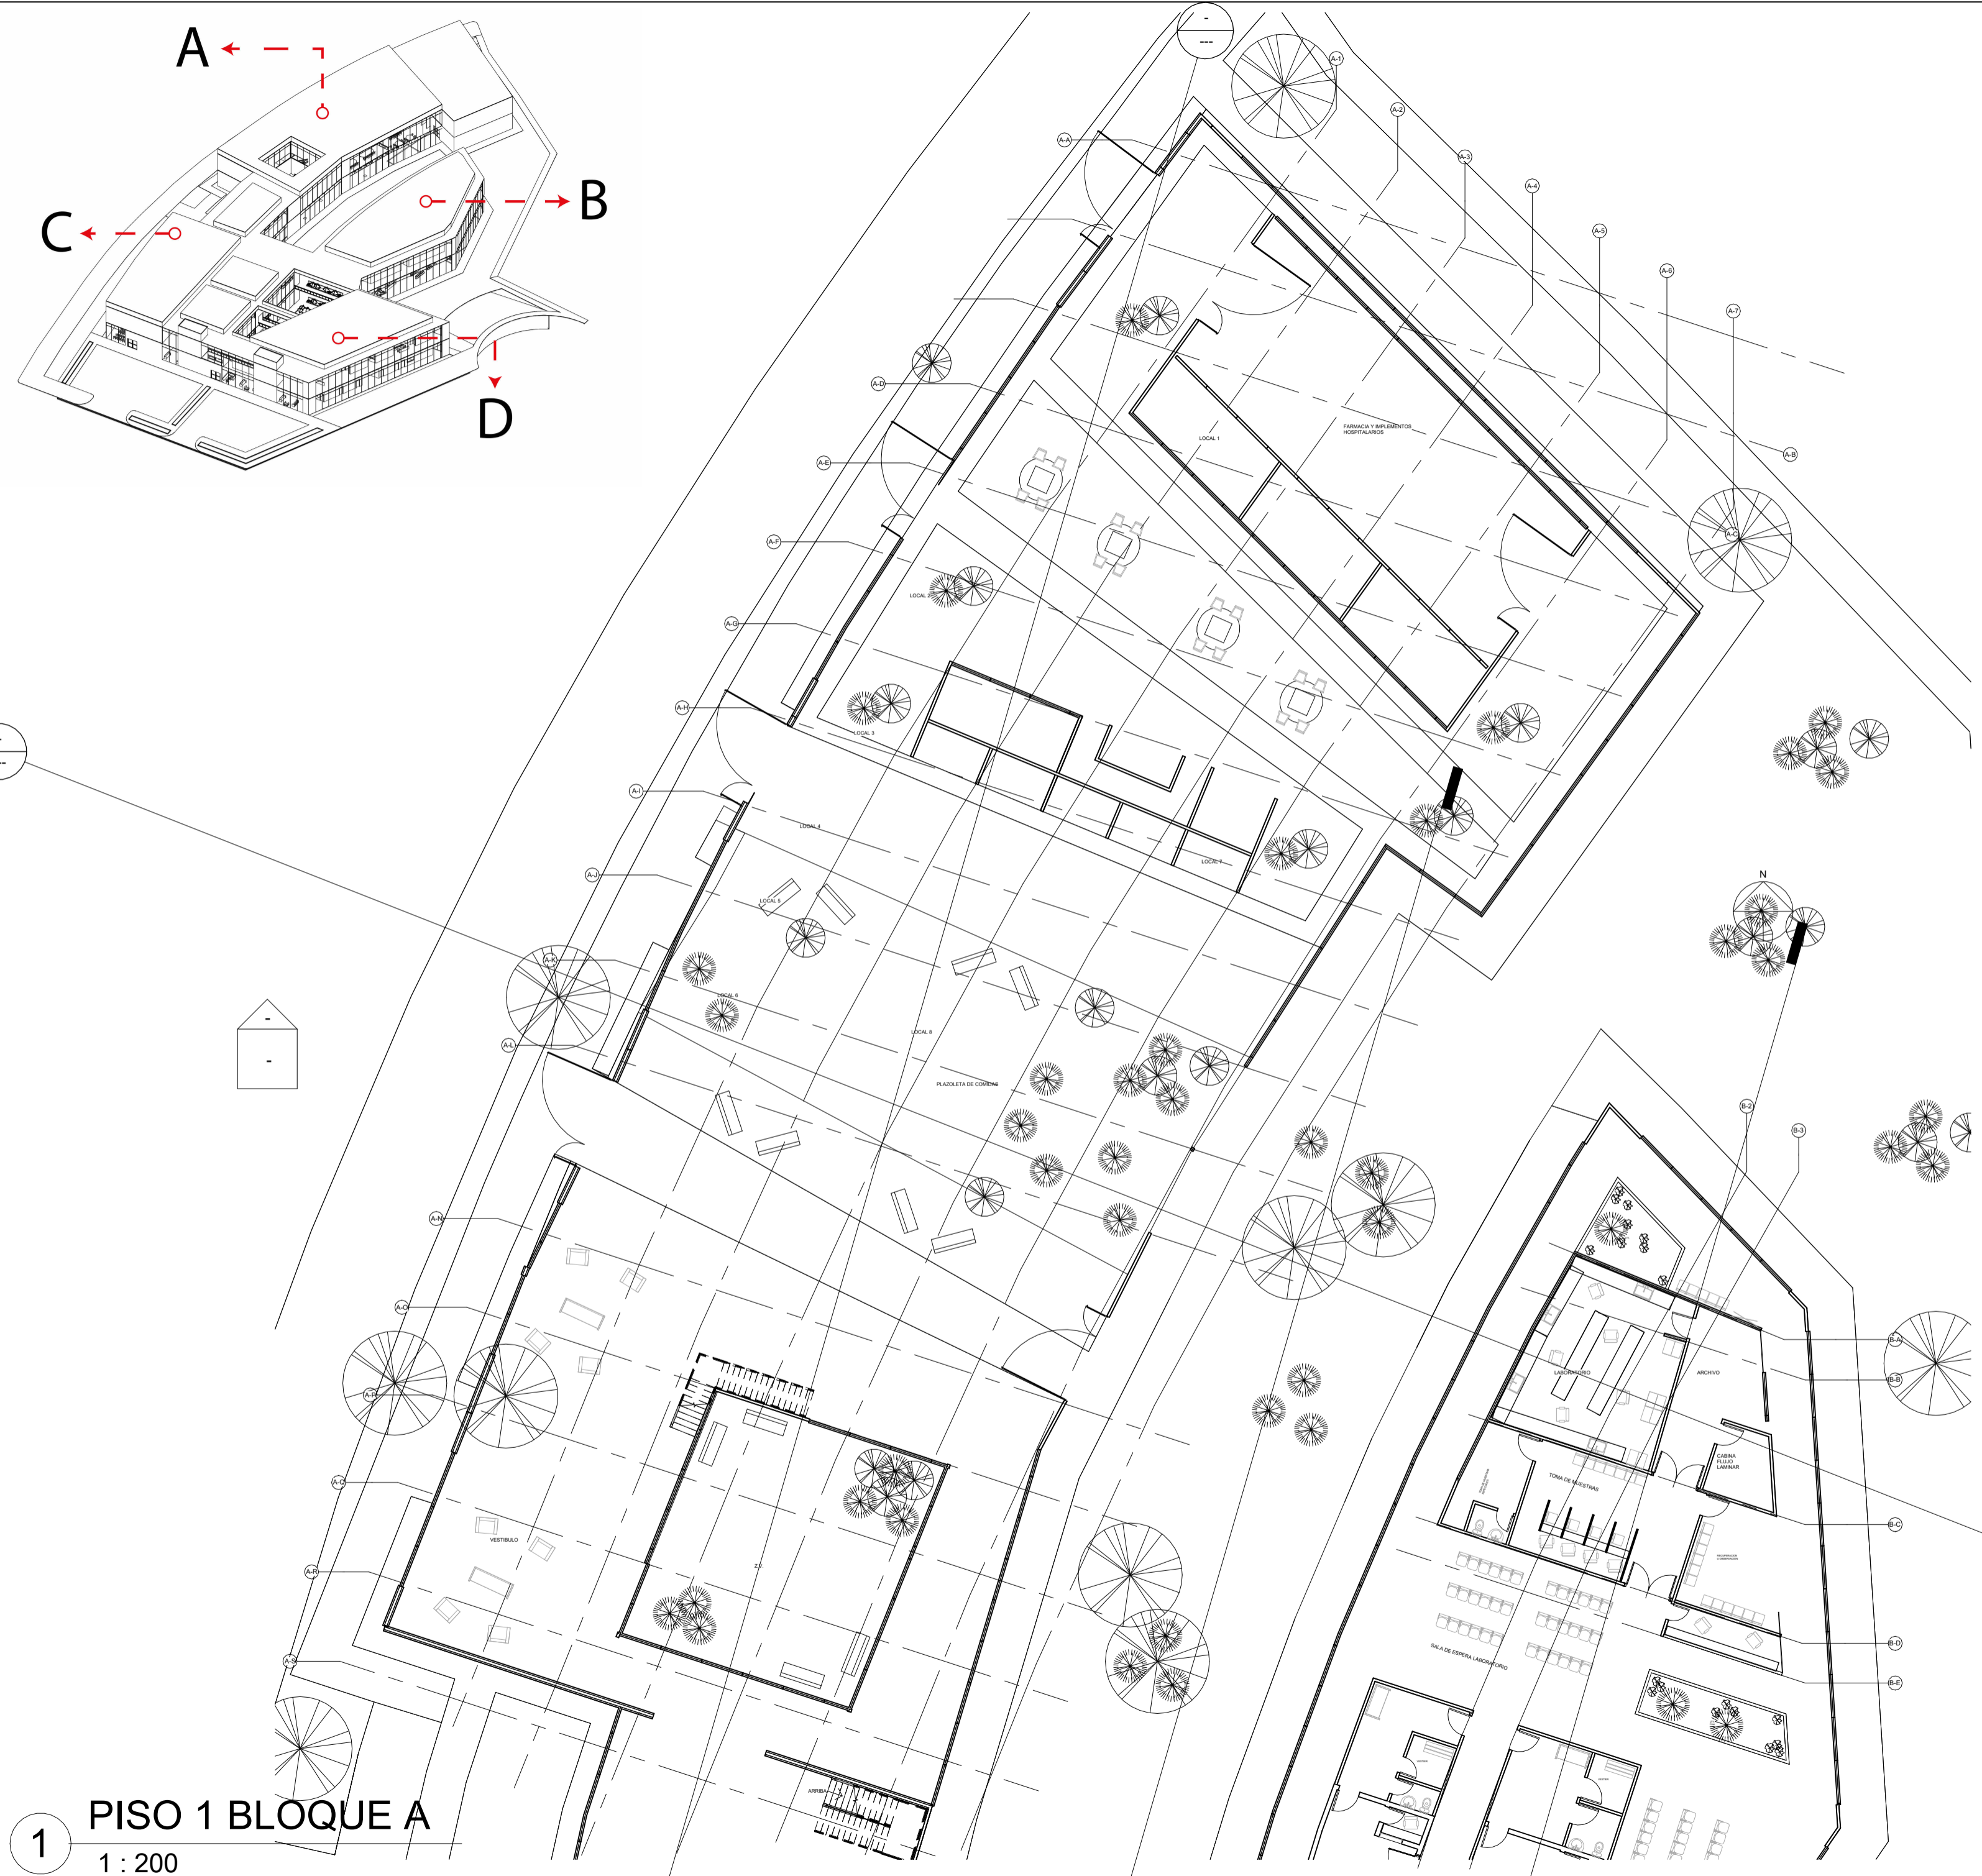

1 PISO 1 BLOQUE A
1 : 200

TITULO DEL PROYECTO:
COCLI
CIUDAD HOSPITALARIA
SANIDAD MILITAR
Zarzal - Valle del Cauca - 2024

CONVENCIONES:

CURSOS:
OPCION DE ENFASIS


CONTIENE:
BLOQUE A

OBSERVACIONES:

ESCALA: 1 : 200	FECHA: 25/11/2024
--------------------	----------------------

NOMBRE DEL ARCHIVO:
OPCION DE ENFASIS

A12

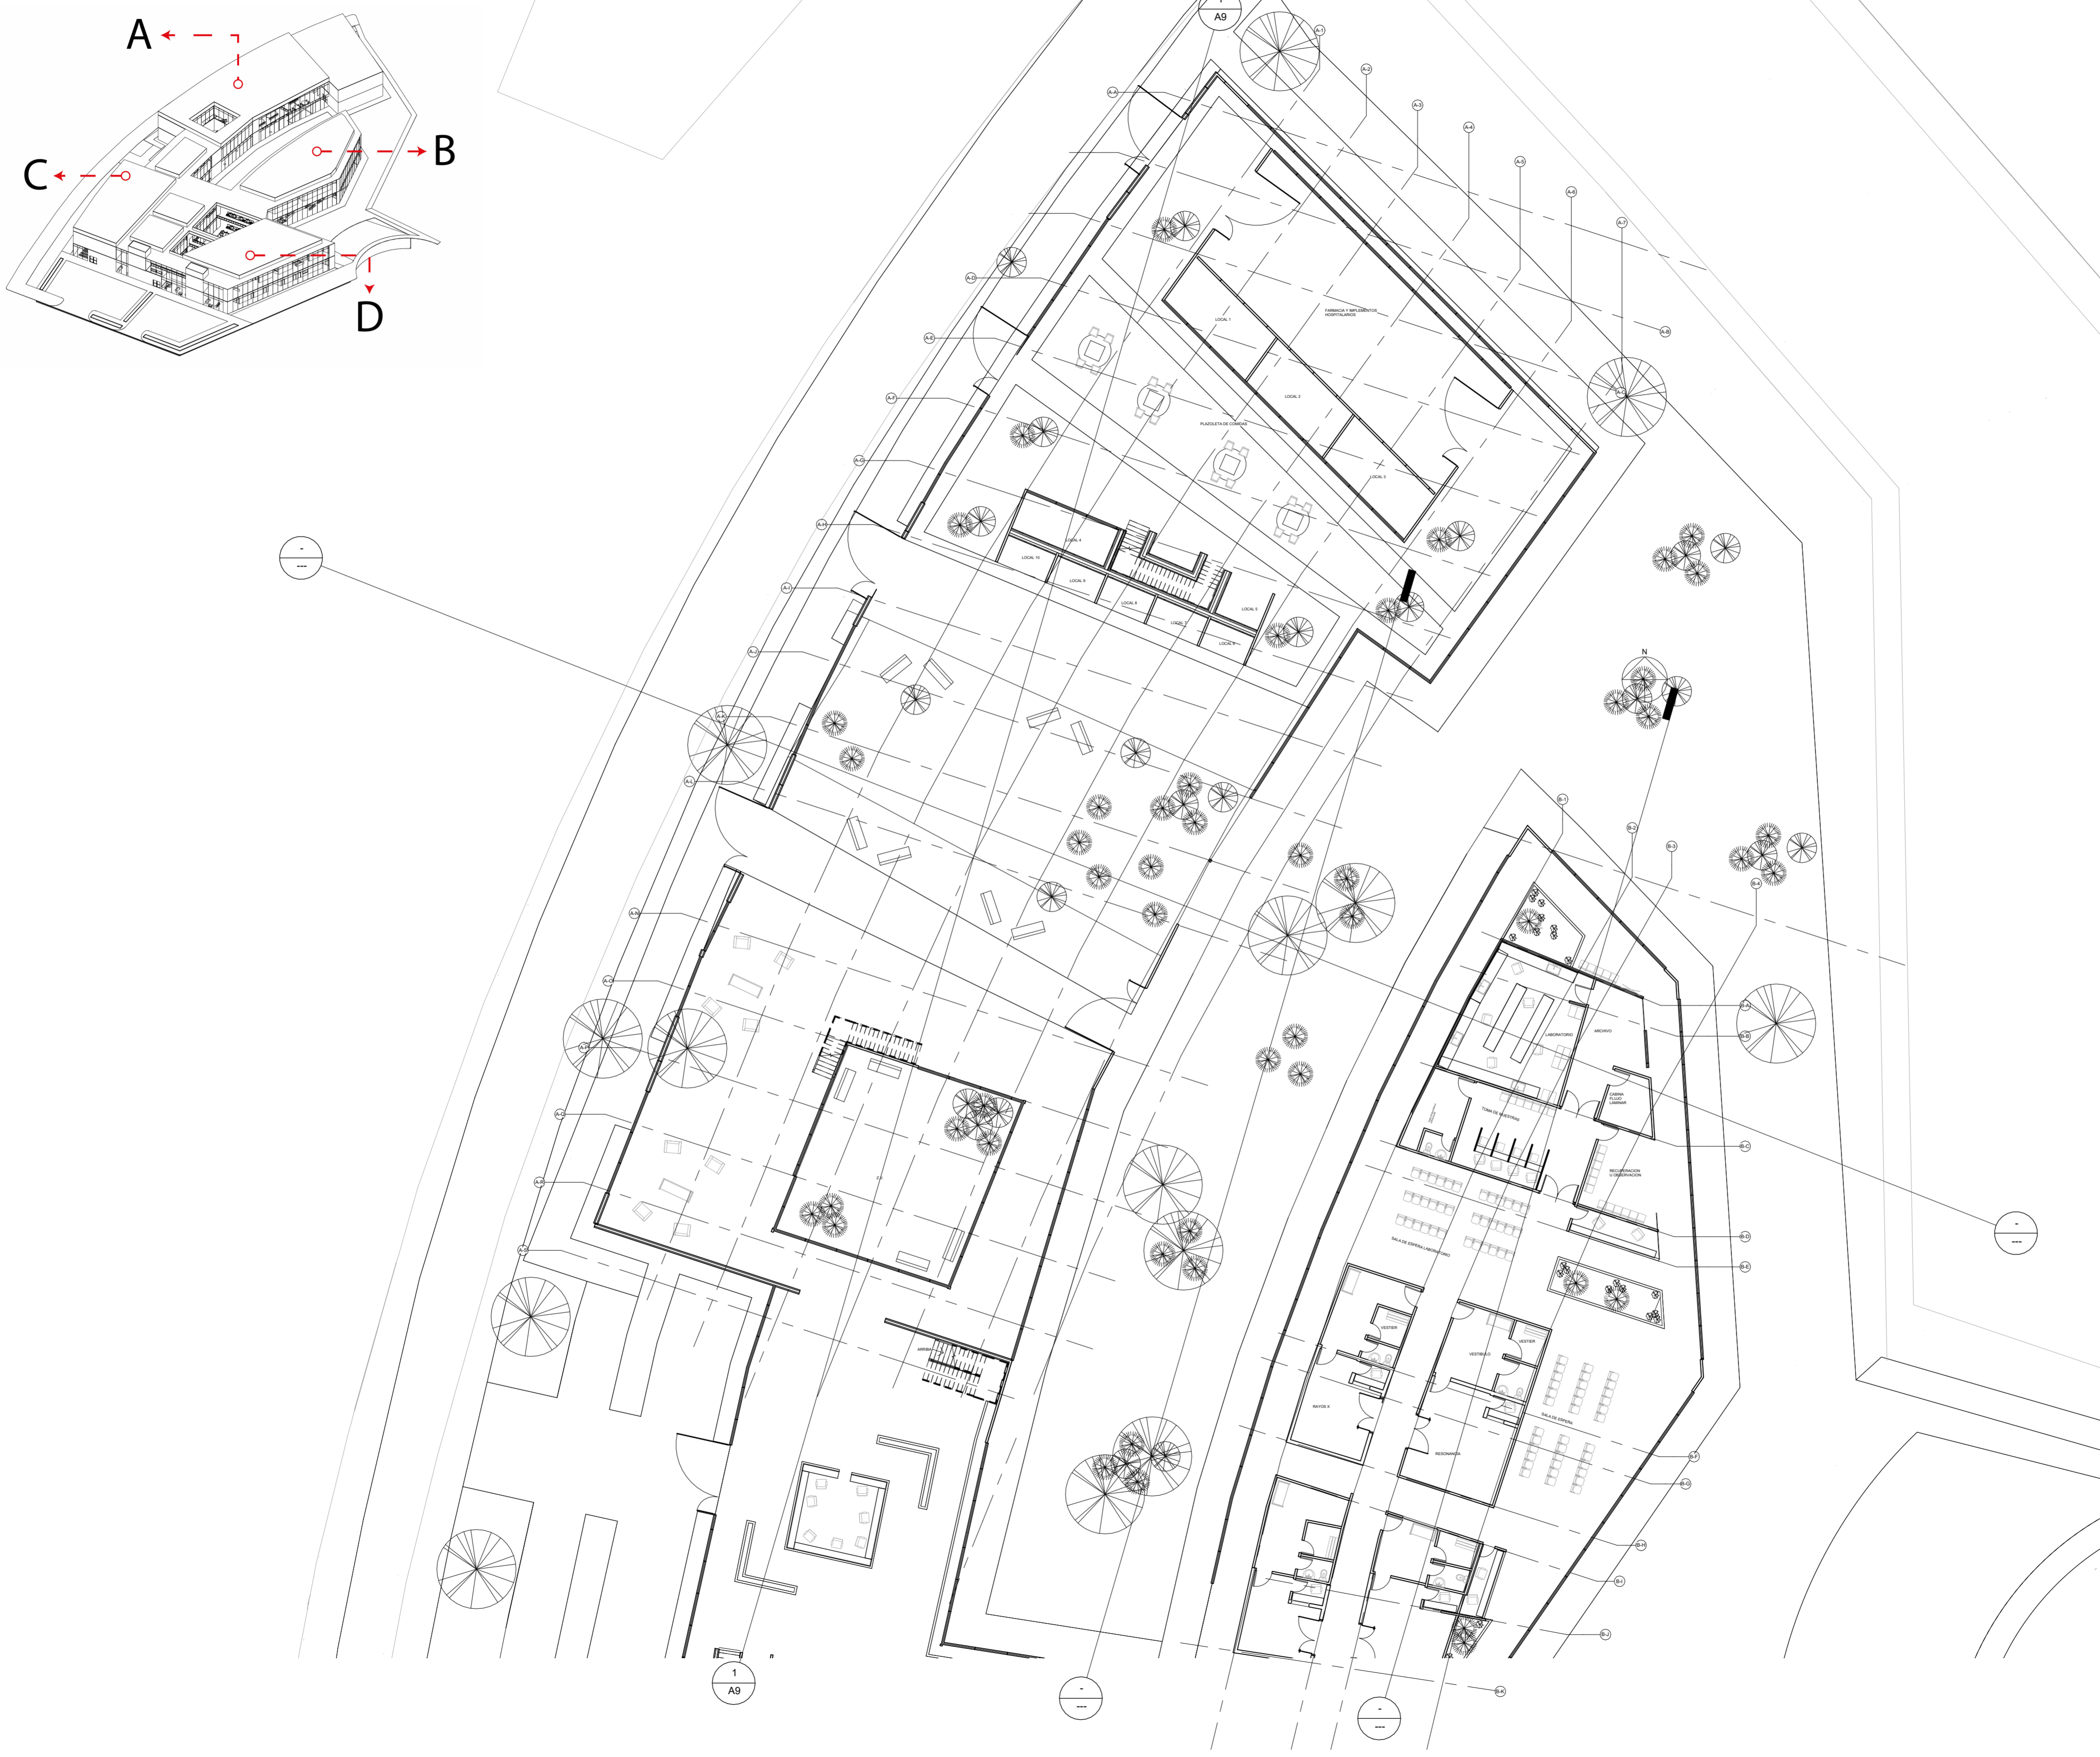

TÍTULO DEL PROYECTO:

COCHI
 CIUDAD HOSPITALARIA
 Zarzal - Valle del Cauca - 2024

CONVENCIONES:

CURSOS:

OPCION DE ENFASIS

CONTIENE:

BLOQUE A P1


OBSERVACIONES:

ESCALA:	FECHA:
1:200	25/11/2024


NOMBRE DEL ARCHIVO

OPCION DE ENFASIS

A12

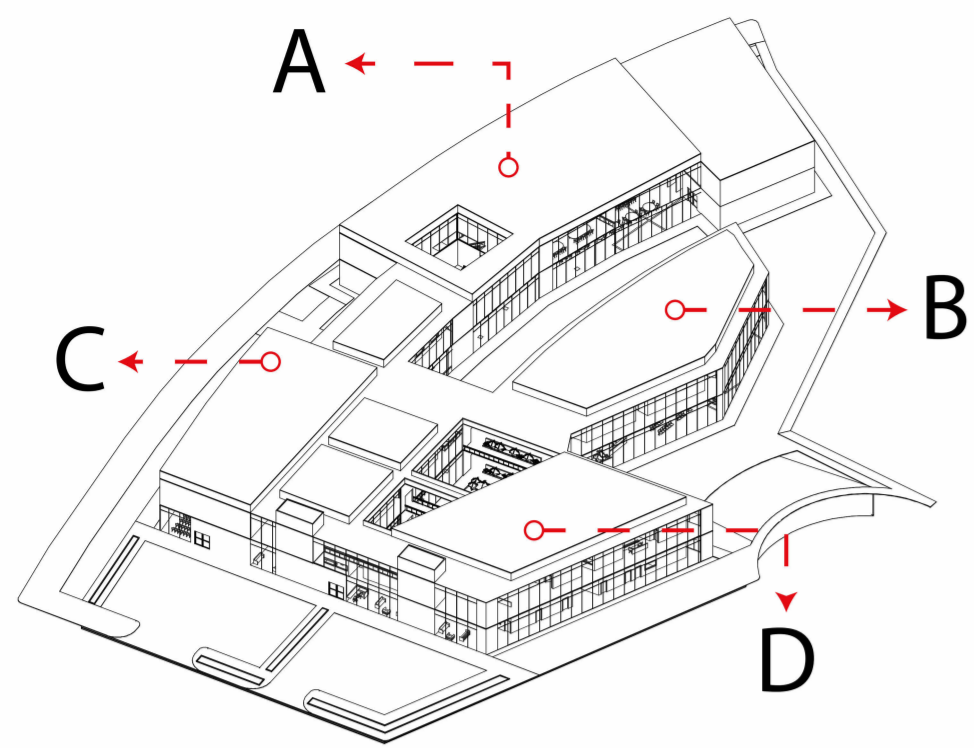

1 PISO 2 BLOQUE A
1:200

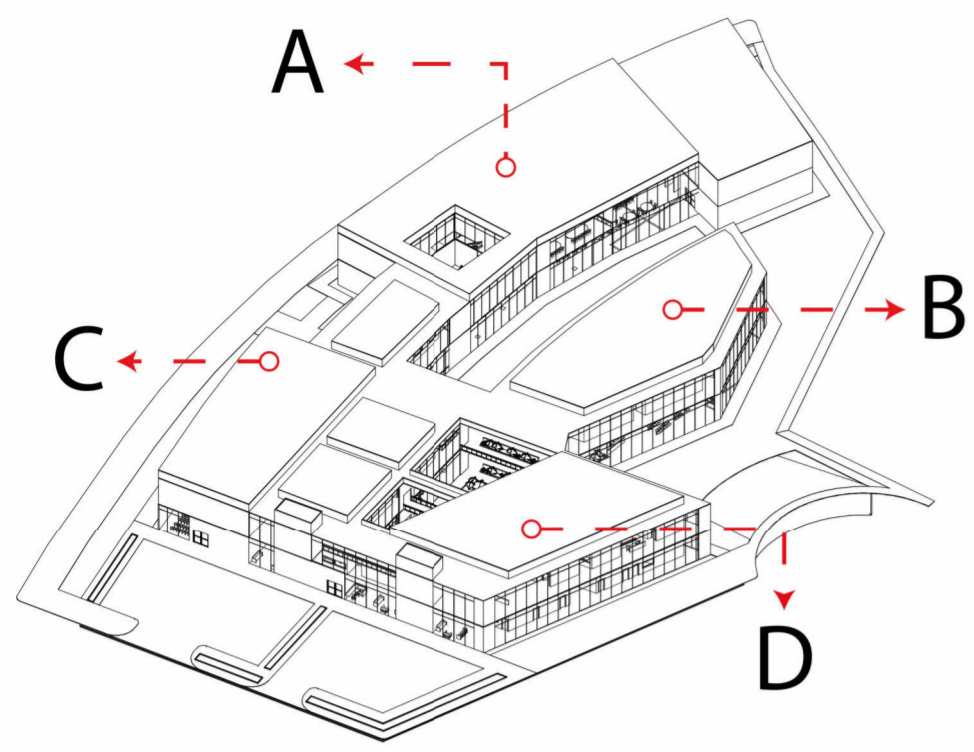

1 BLOQUE A

TITULO DEL PROYECTO:

COCLI
CIUDAD HOSPITALARIA
Zarzal - Valle del Cauca - 2024

CONVENCIONES:

CURSOS:

OPCION DE ENFASIS

CONTIENE:

BLOQUE A

OBSERVACIONES:

ESCALA:

1:150



FECHA:

25/11/2024

NOMBRE DEL ARCHIVO

OPCION DE ENFASIS

A14

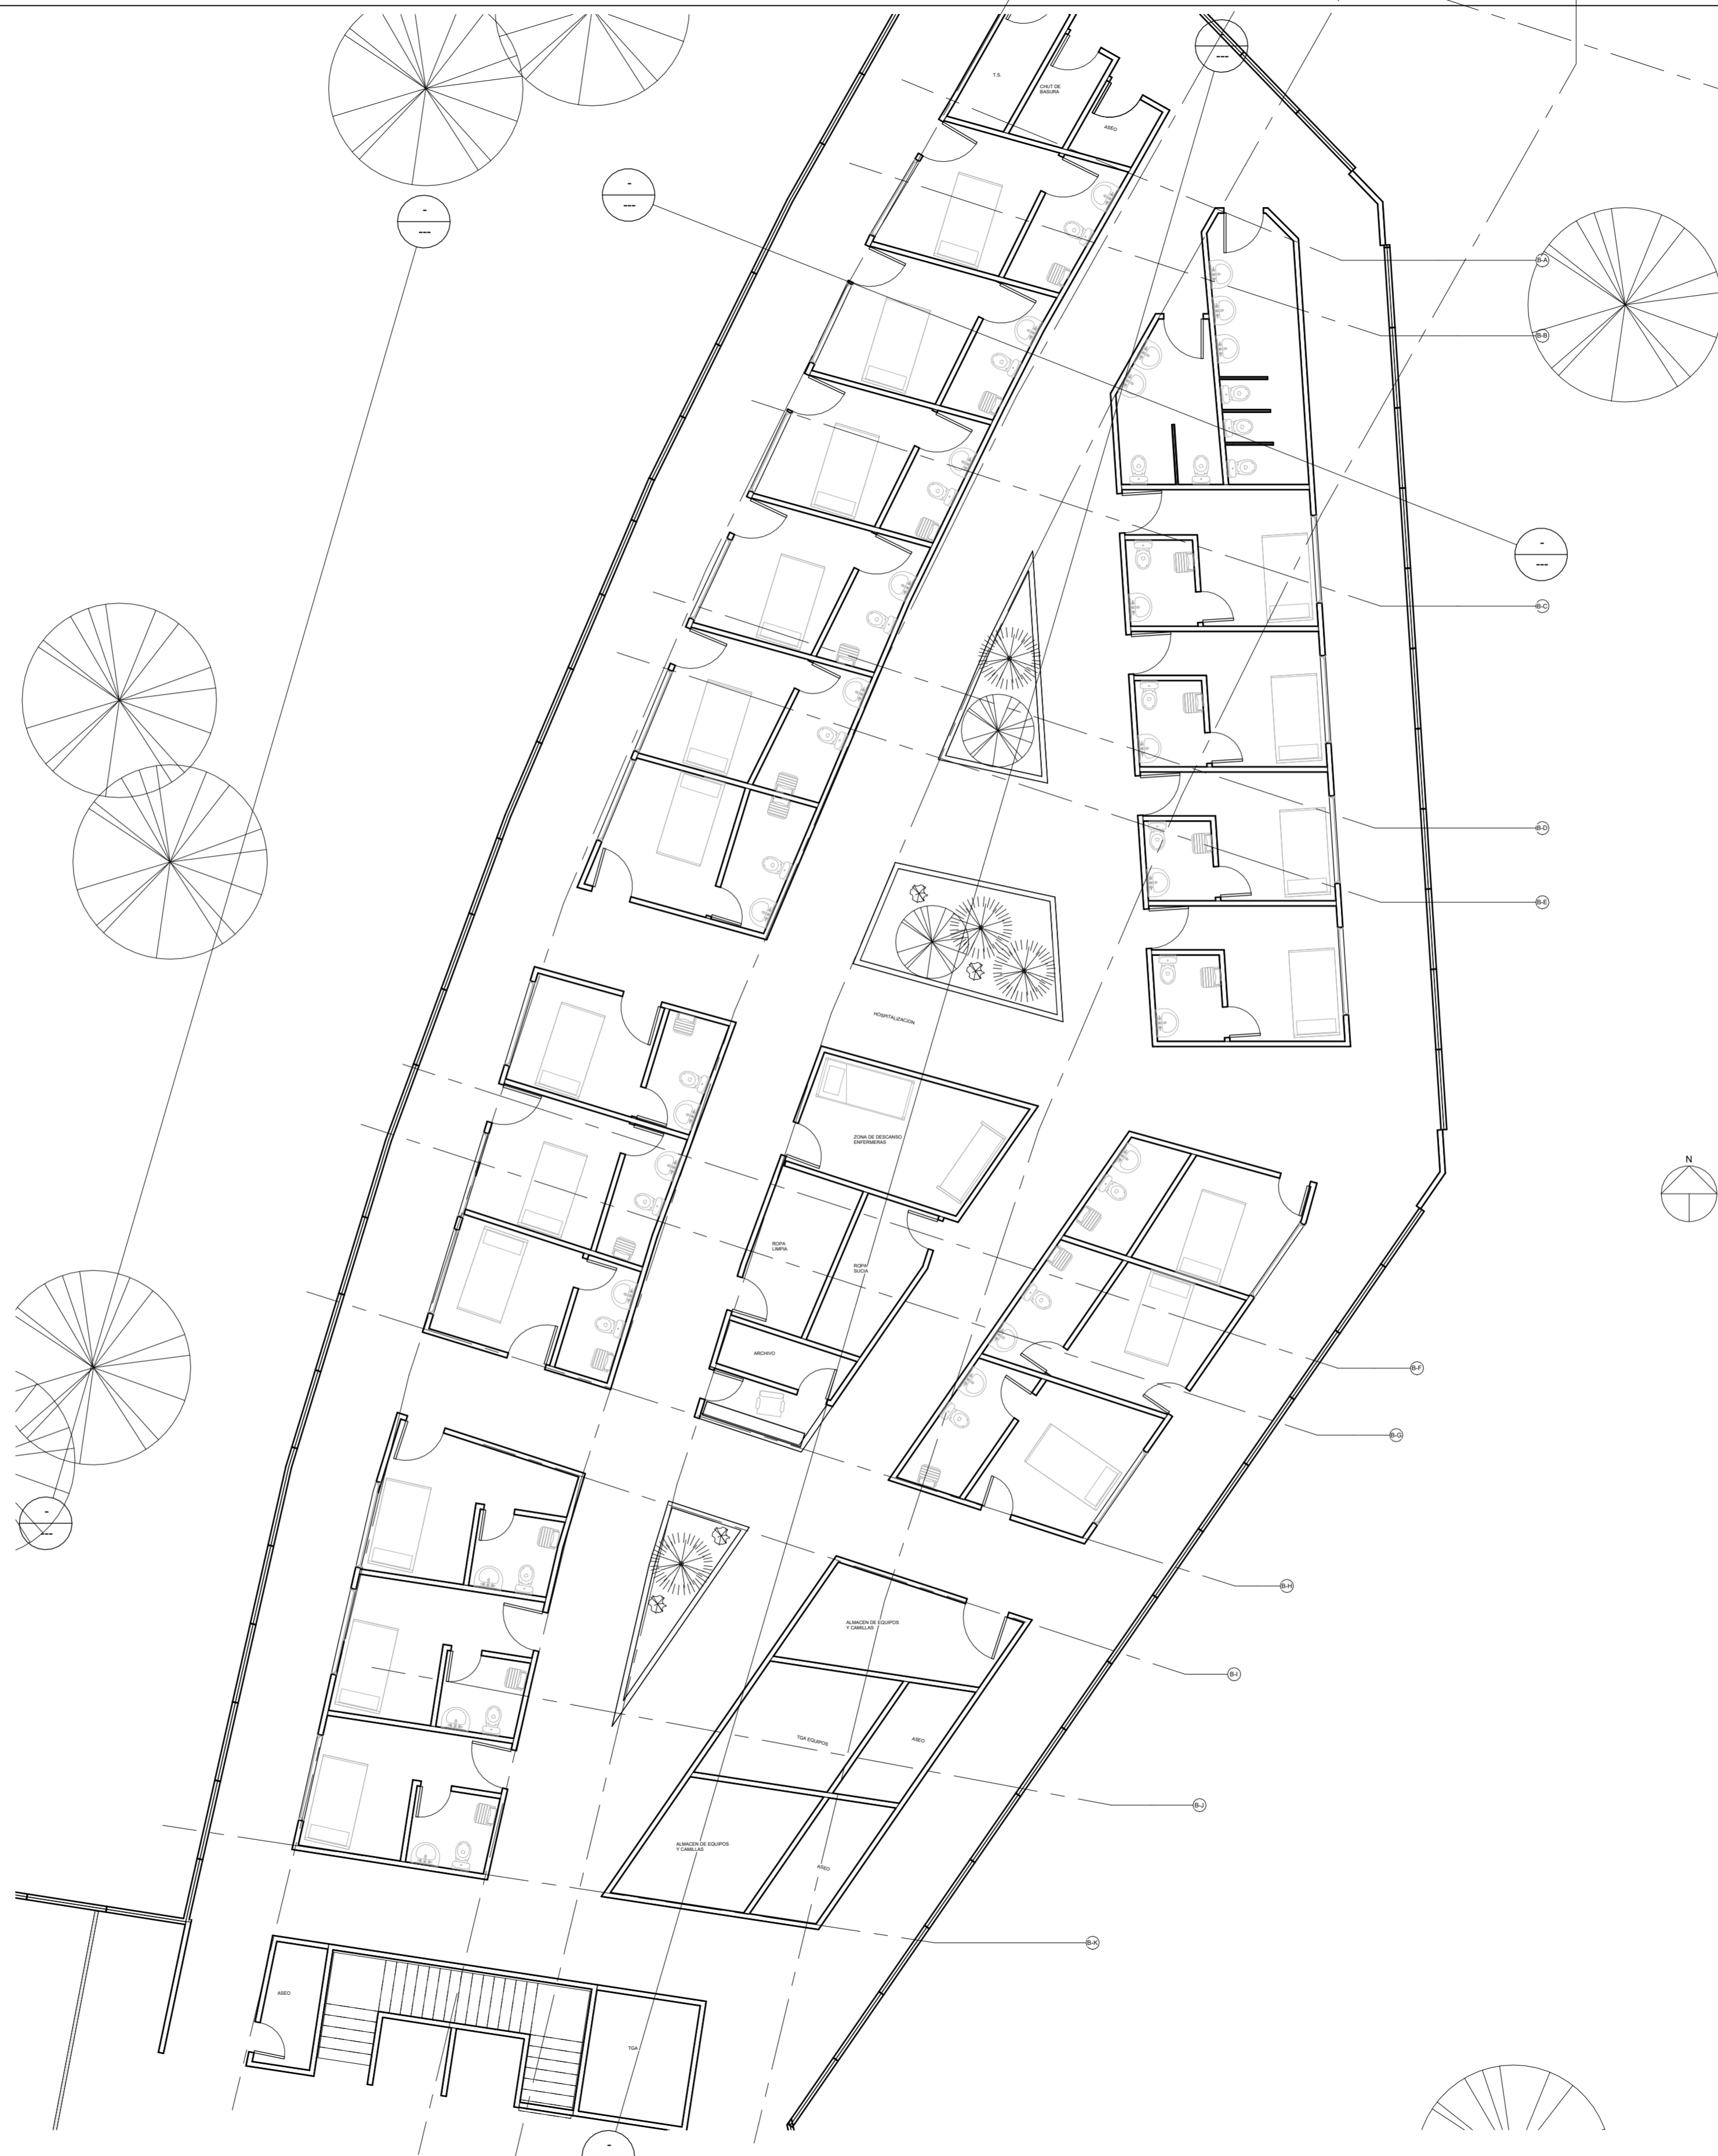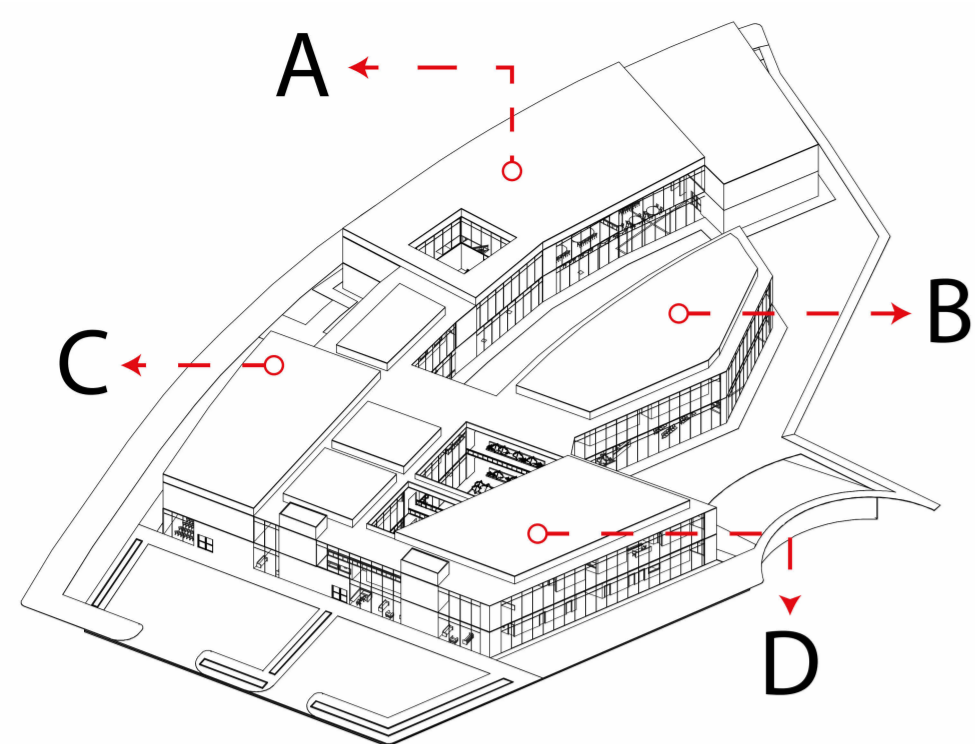

1 PISO 2 BLOQUE B
1 : 100



FACULTAD DE
ARQUITECTURA
OPCIÓN DE
ENFASIS

TITULO DEL PROYECTO:

COCLI
CIUDAD HOSPITALARIA
Zarzal - Valle del Cauca - 2024

CONVENCIONES:

CURSOS:
OPCION DE ENFASIS

CONTIENE:
BLOQUE B PISO 1



OBSERVACIONES:

ESCALA:
1:100

FECHA:
25/11/2024

NOMBRE DEL ARCHIVO
OPCION DE ENFASIS

A15

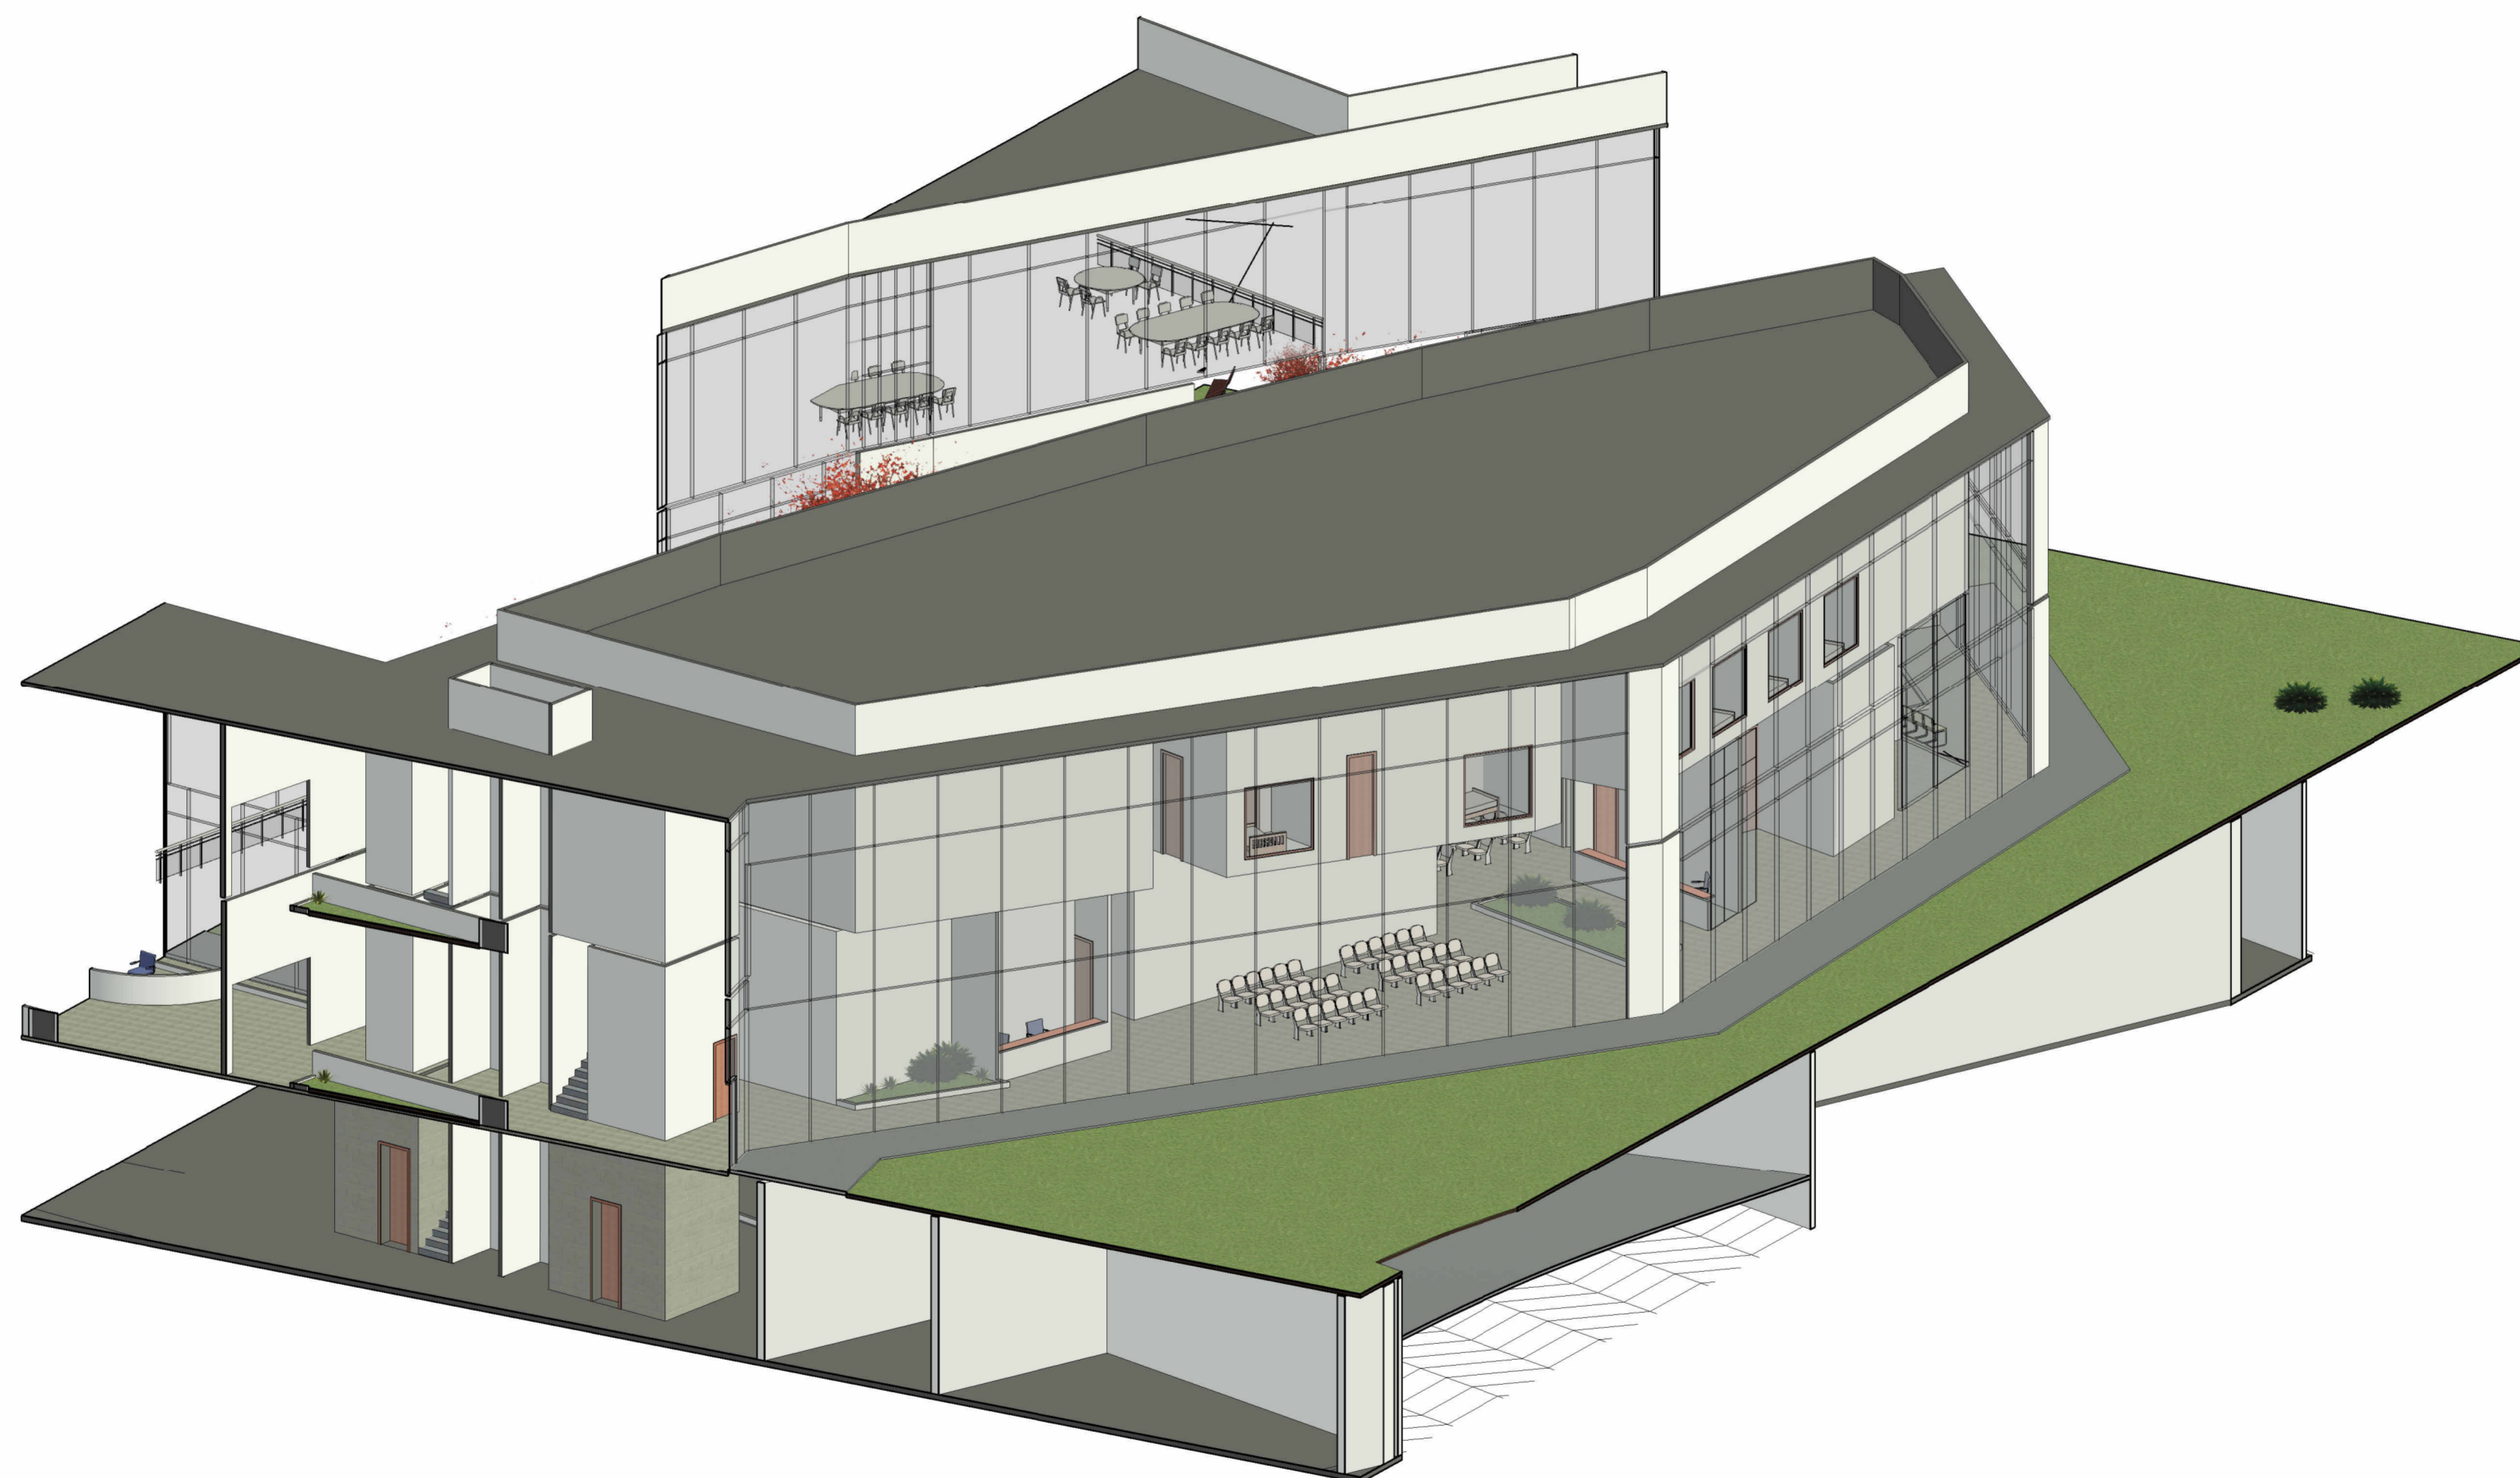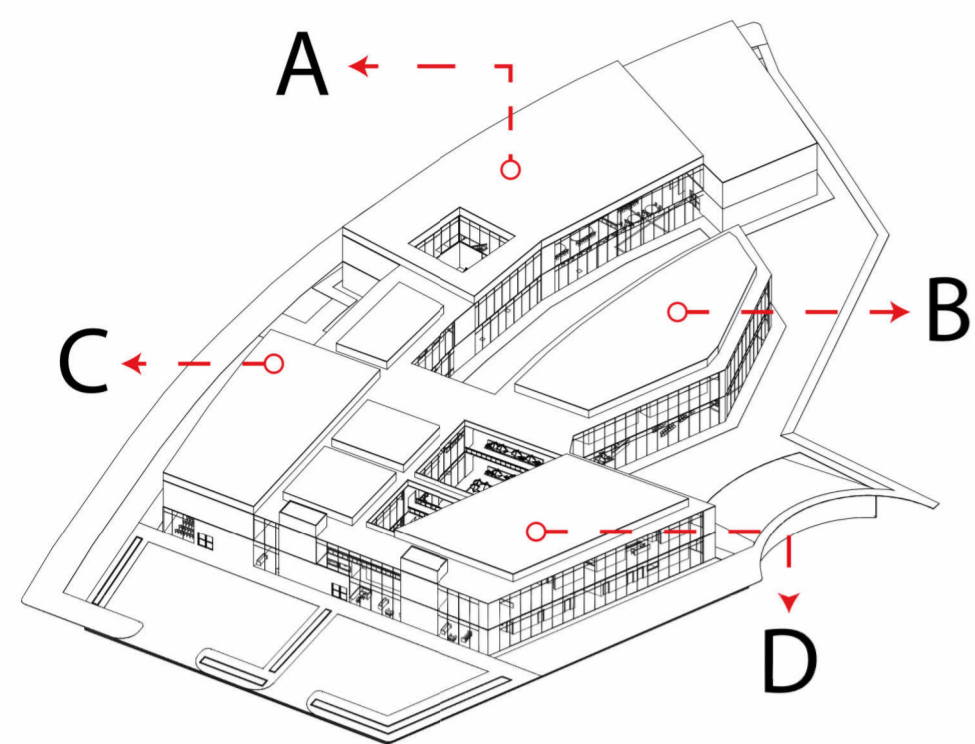

1 BLOQUE B

TÍTULO DEL PROYECTO:

COCLI
CIUDAD HOSPITALARIA
Zarzal - Valle del Cauca - 2024

CONVENCIONES:

CURSOS:

OPCION DE ENFASIS

CONTIENE:

BLOQUE B PERSPECTIVA

OBSERVACIONES:

ESCALA:

1:150

FECHA:


25/11/2024

NOMBRE DEL ARCHIVO

OPCION DE ENFASIS

A17



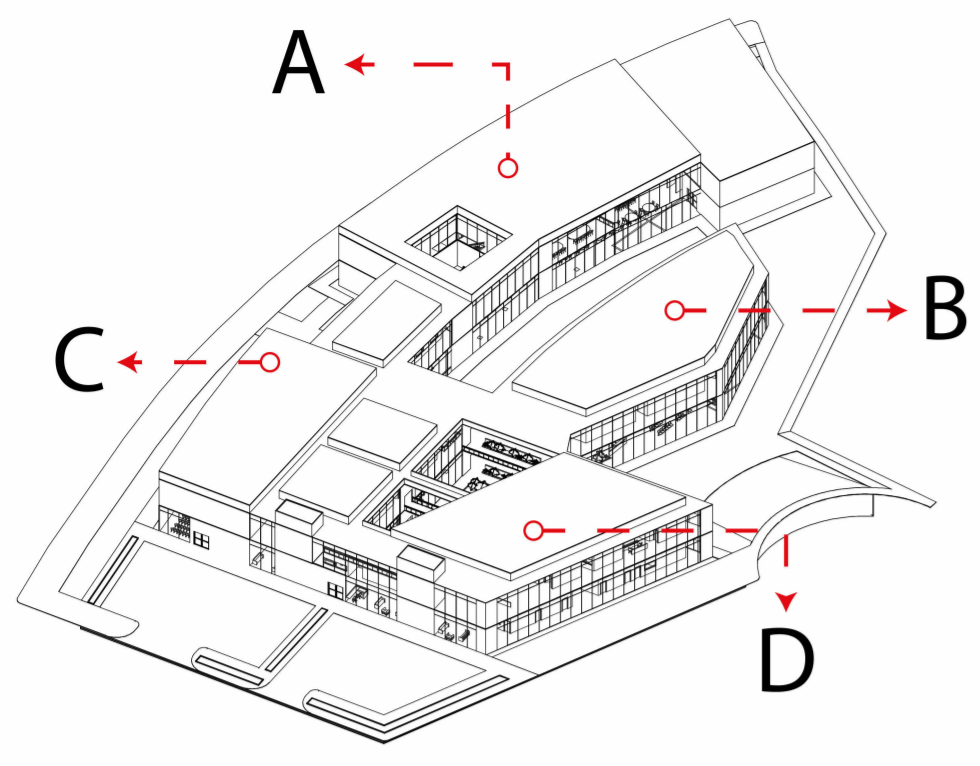

TITULO DEL PROYECTO:
 COCLI
 CIUDAD HOSPITALARIA
 Zarzal - Valle del Cauca - 2024

CONVENCIONES:

 CURSOS:
 OPCION DE ENFASIS

CONTIENE:
 BLOQUE C PISO 2

OBSERVACIONES:

ESCALA: 1:100	FECHA: 25/11/2024
------------------	----------------------

NOMBRE DEL ARCHIVO
 OPCION DE ENFASIS
A19

FACULTAD DE
ARQUITECTURA
OPCIÓN DE
ENFASIS

TÍTULO DEL PROYECTO:

COCLI
CIUDAD HOSPITALARIA
Zarzal - Valle del Cauca - 2024

CONVENCIONES:



CURSOS:
OPCION DE ENFASIS

CONTIENE:
BLOQUE D PISO 1



OBSERVACIONES:

ESCALA: 1:100
FECHA: 25/11/2024



NOMBRE DEL ARCHIVO:
OPCION DE ENFASIS
A21

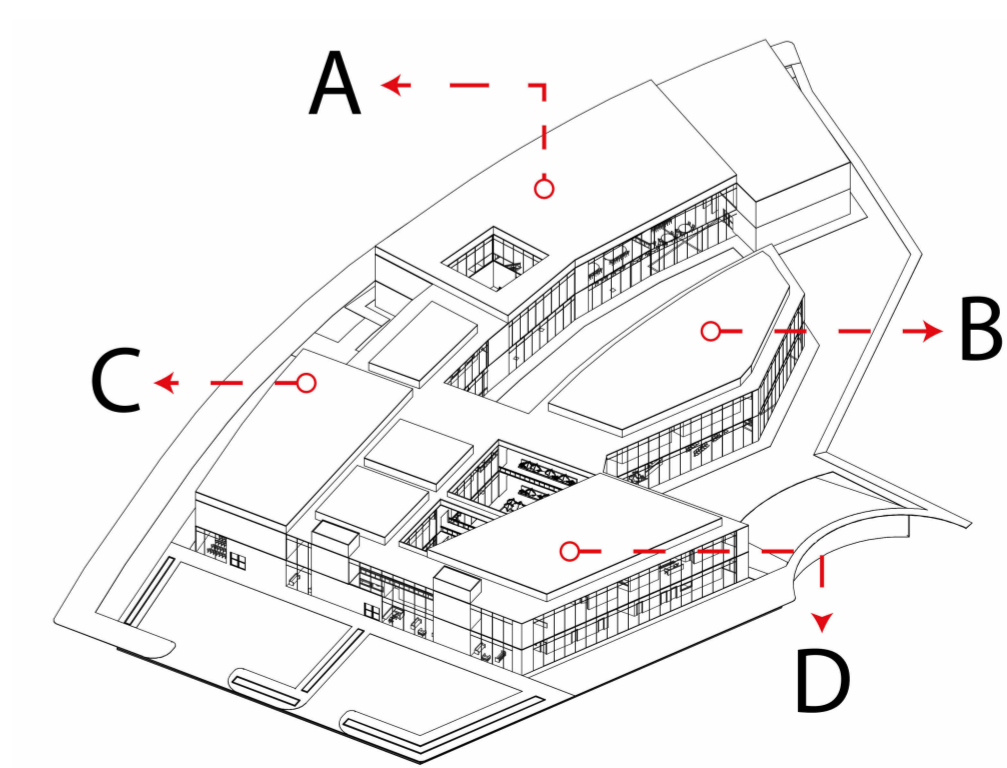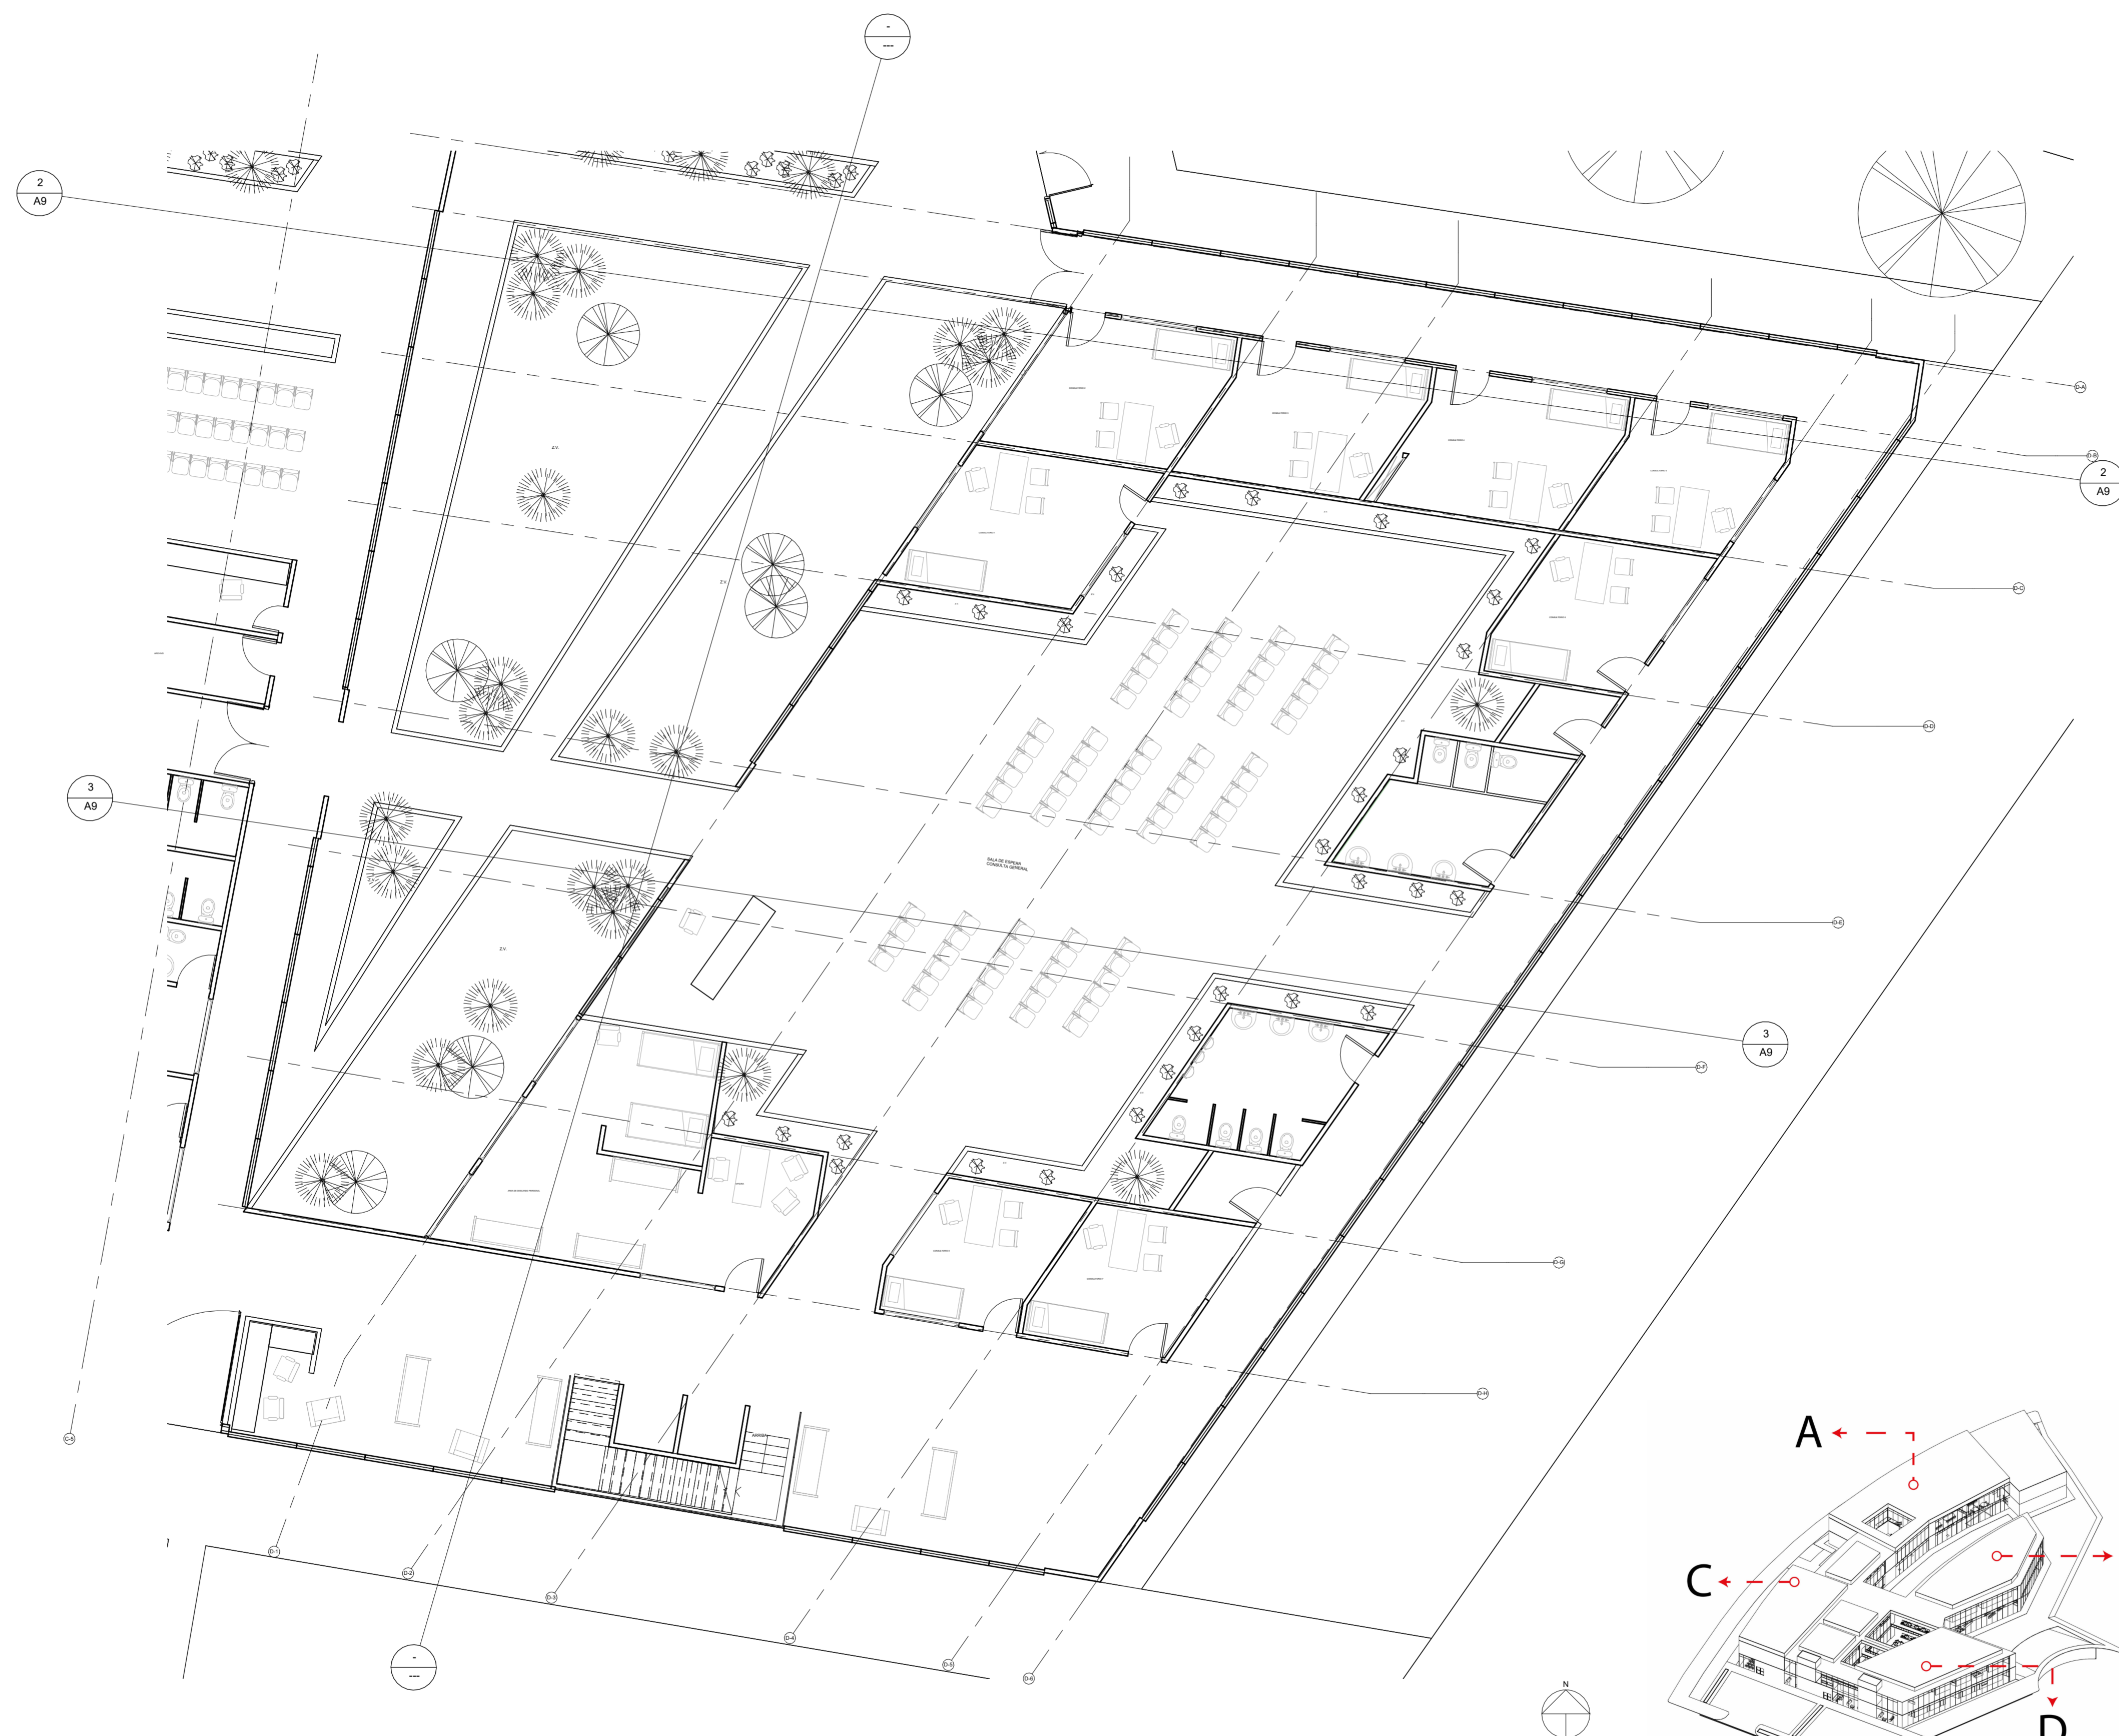

3 PISO 1 BLOQUE D
1:100

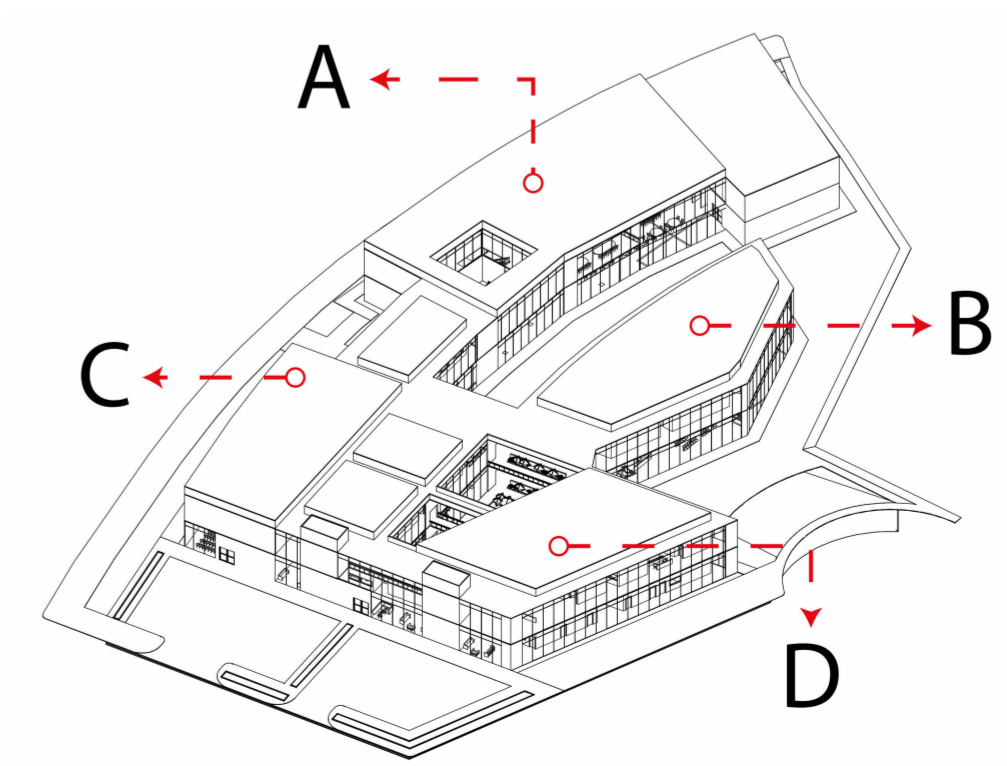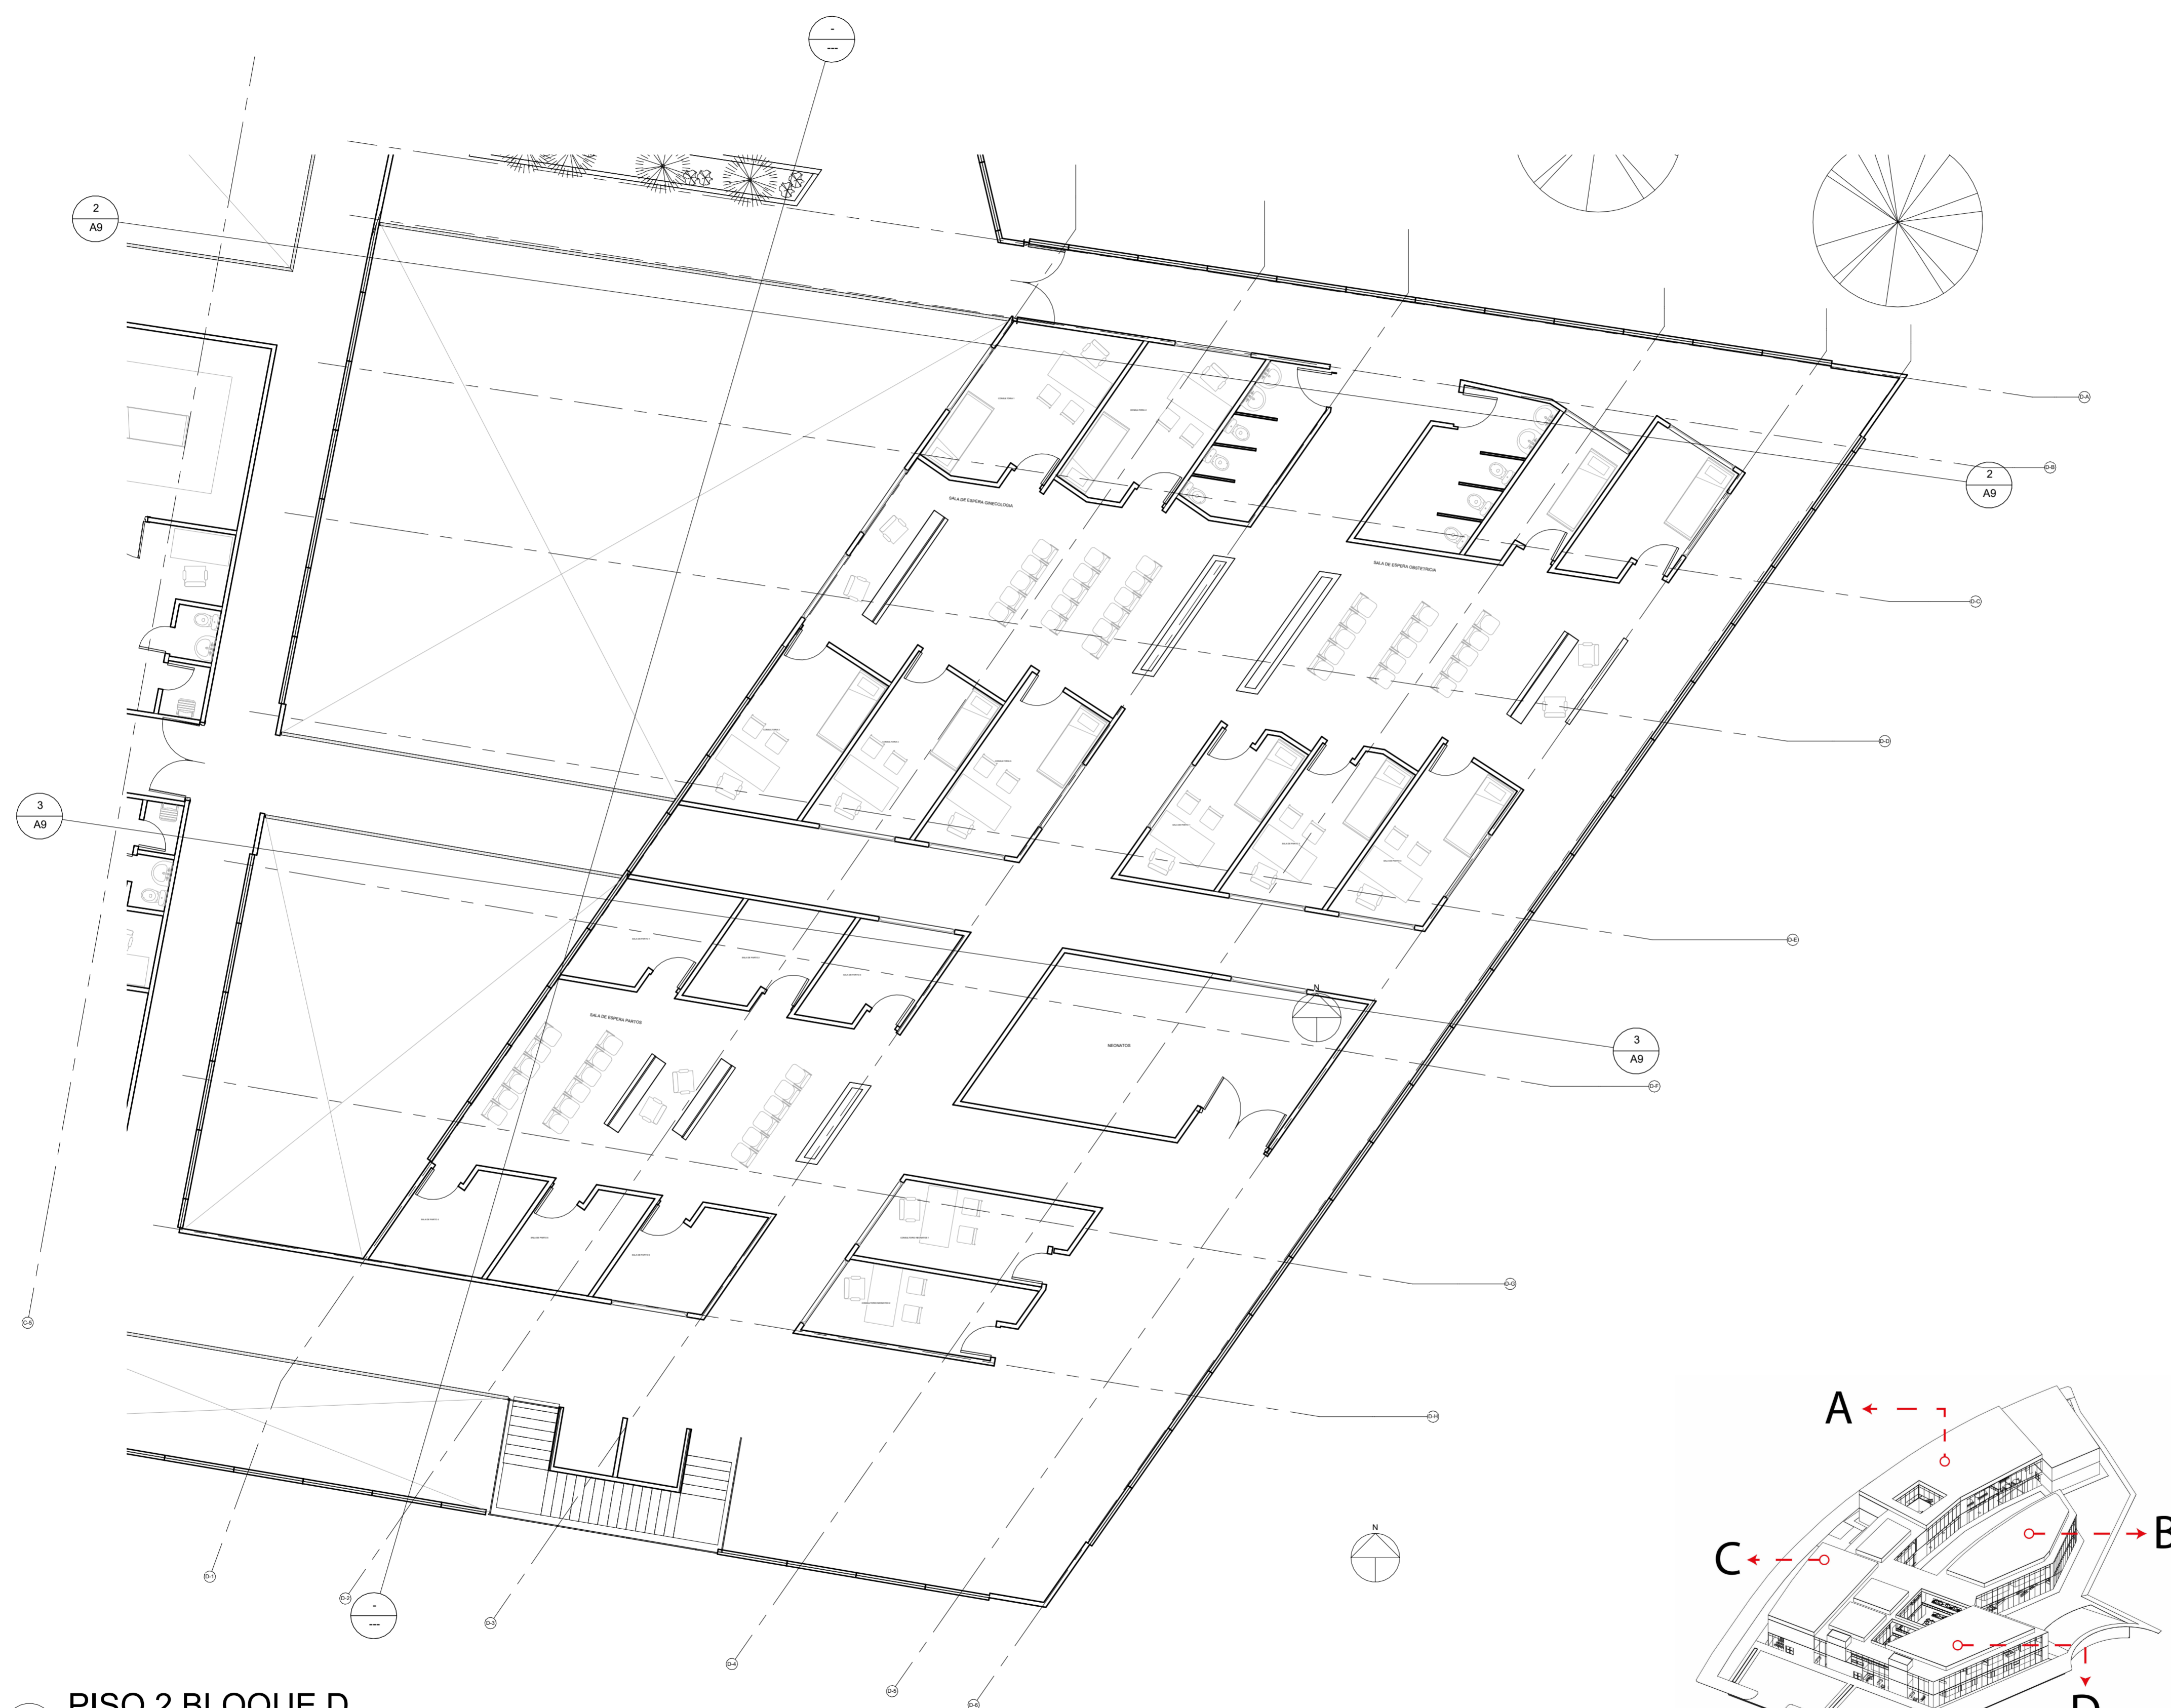

1 PISO 2 BLOQUE D
1 : 100

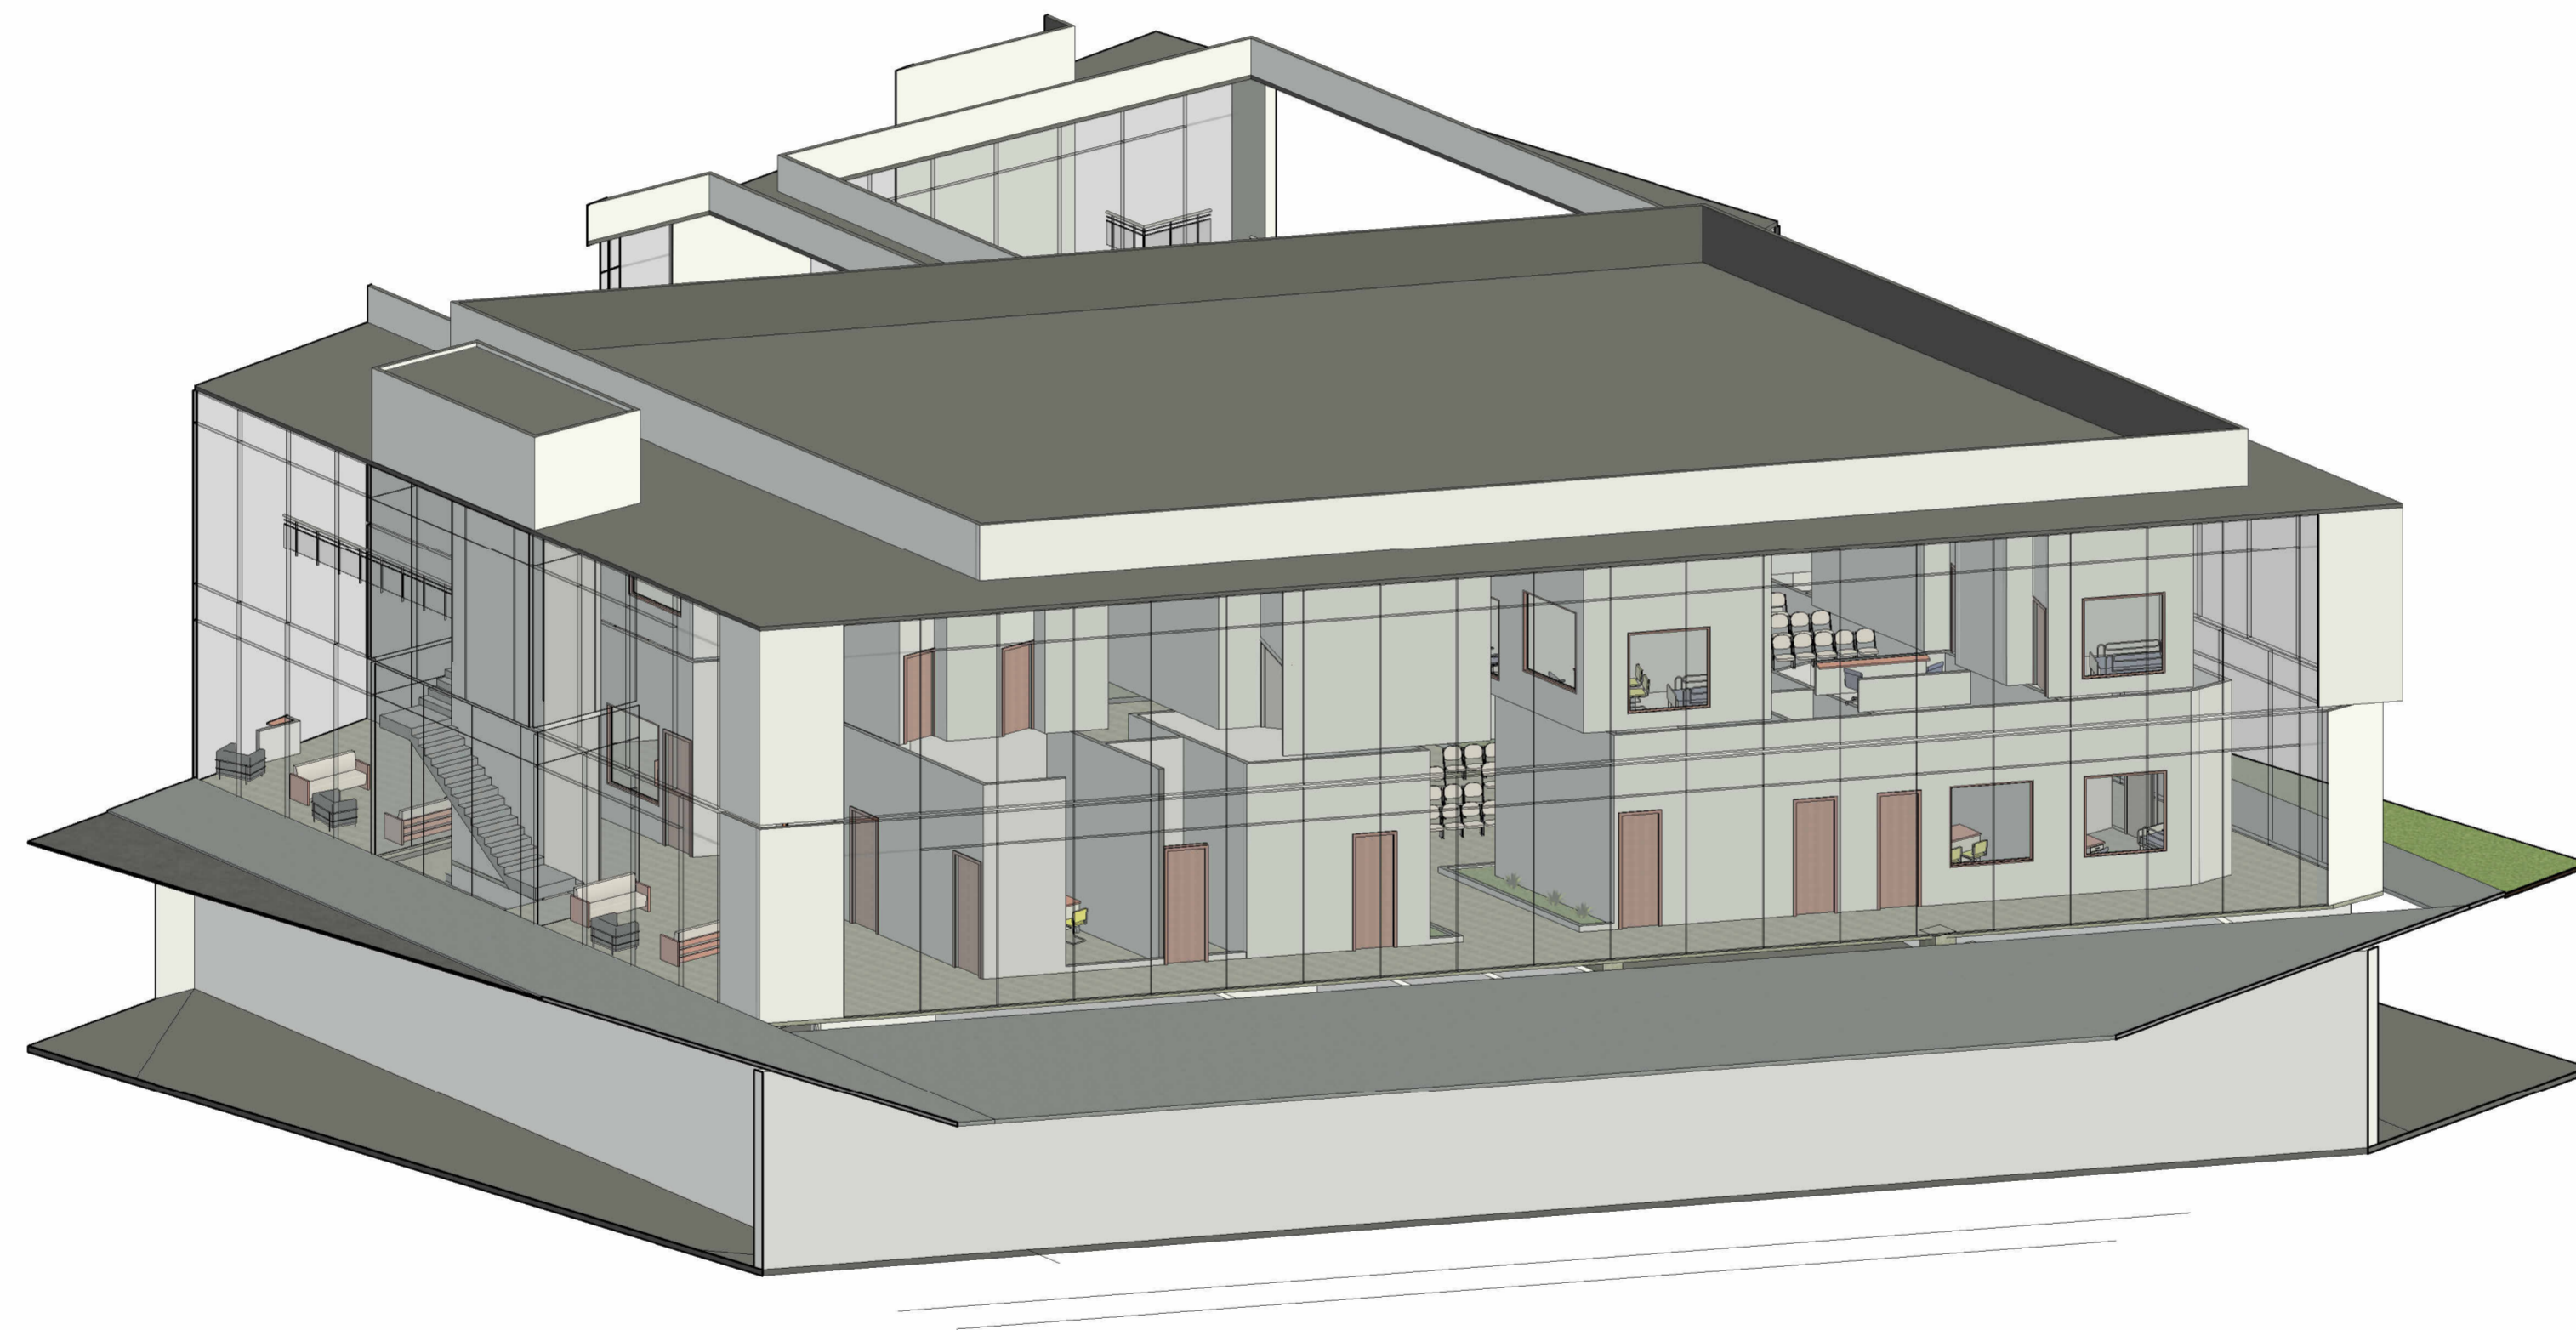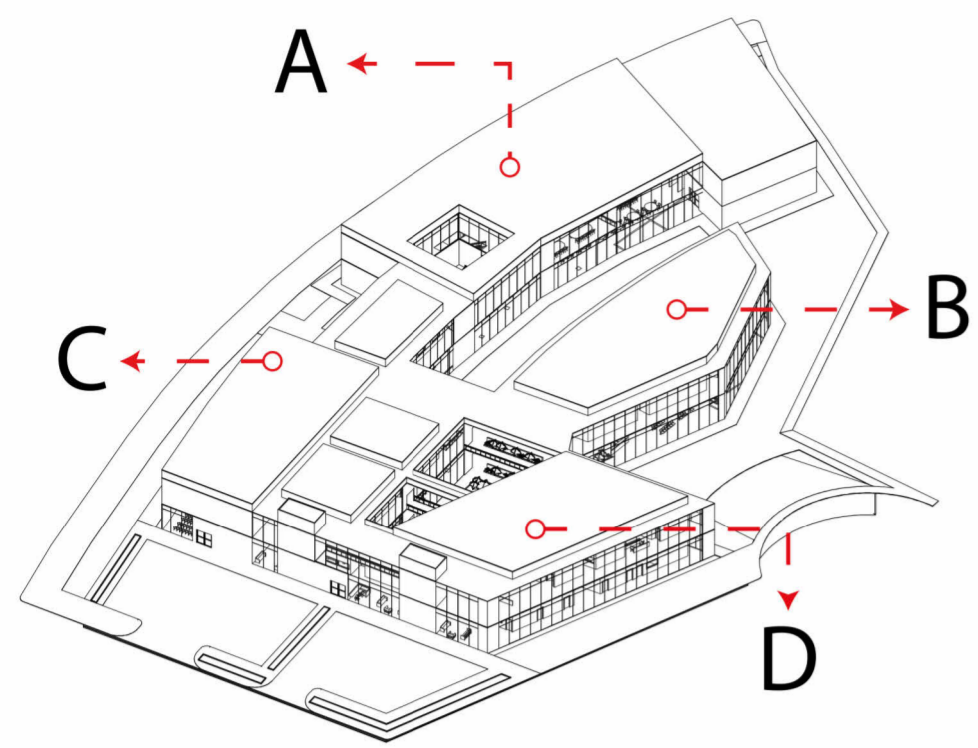

1 BLOQUE D

TÍTULO DEL PROYECTO:

COCLI
CIUDAD HOSPITALARIA
Zarzal - Valle del Cauca - 2024

CONVENCIONES:

CURSOS:

OPCION DE ENFASIS

CONTIENE:

BLOQUE D PERSPECTIVA

OBSERVACIONES:

ESCALA:

1:150


FECHA:

25/11/2024

NOMBRE DEL ARCHIVO

OPCION DE ENFASIS

A23

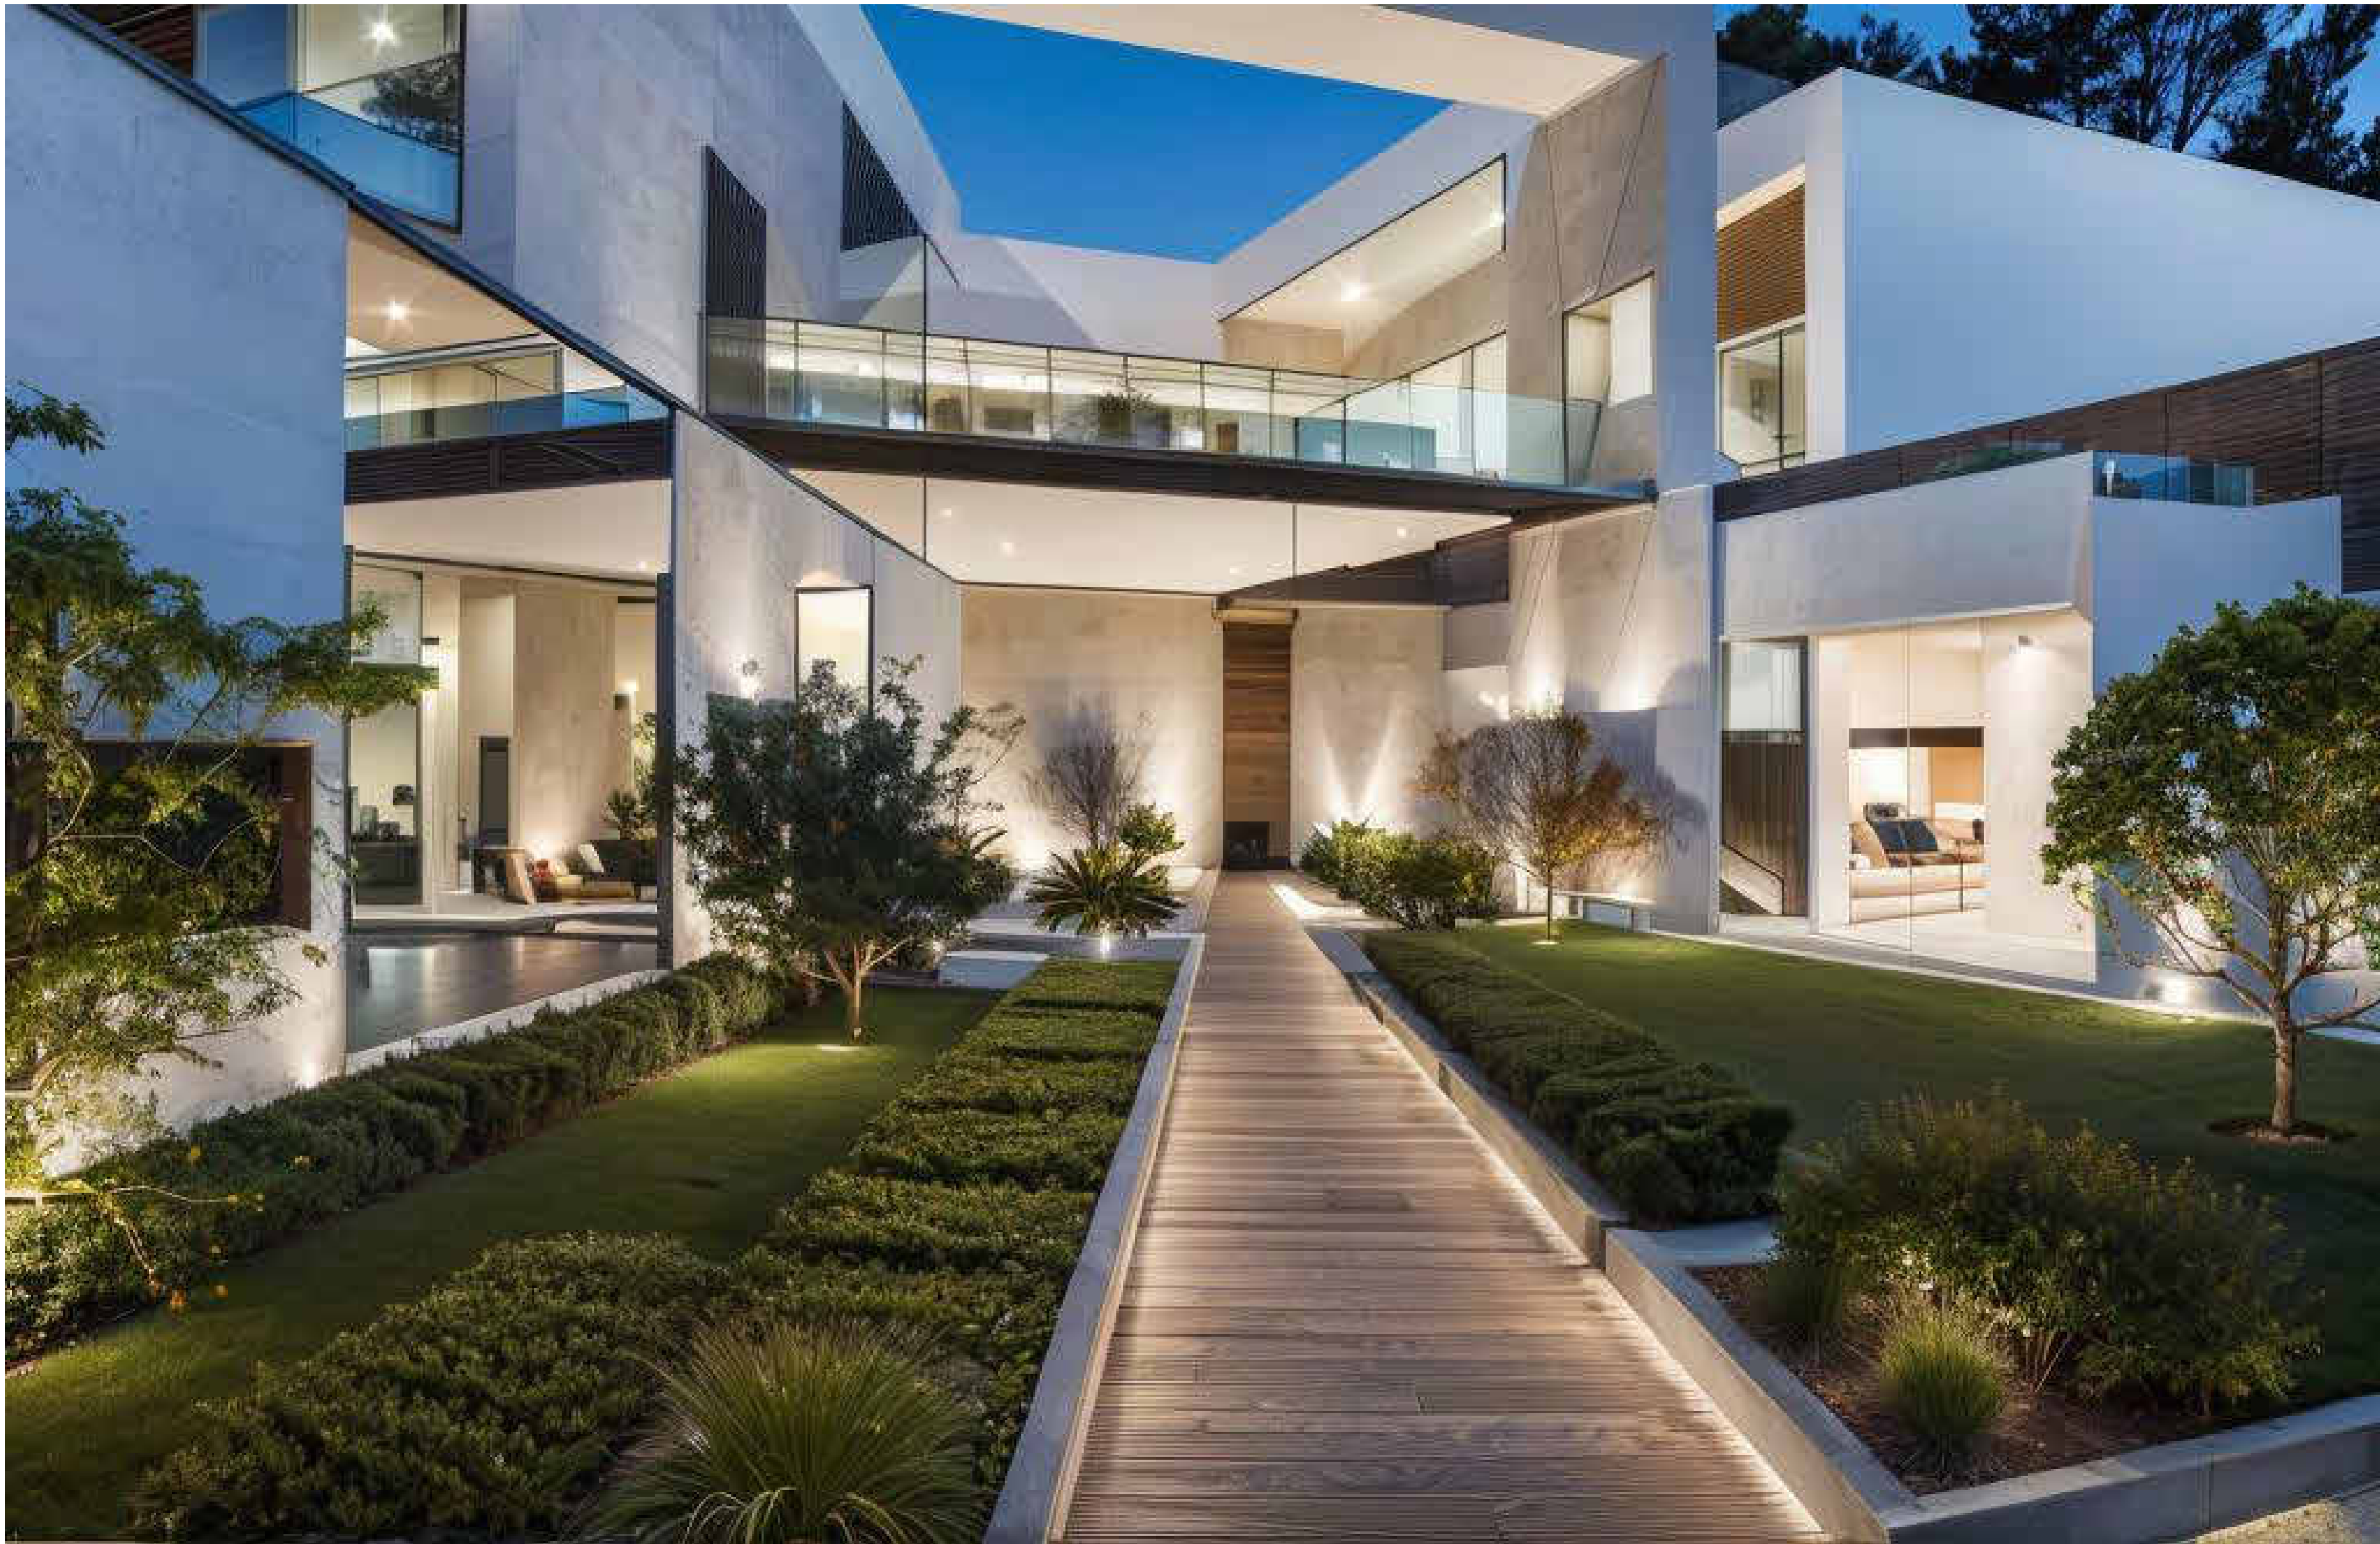


FACULTAD DE
ARQUITECTURA
OPCIÓN DE
ENFASIS

TÍTULO DEL PROYECTO:

COCLI
CIUDAD HOSPITALARIA
Zarzal - Valle del Cauca - 2024

CONVENCIONES:

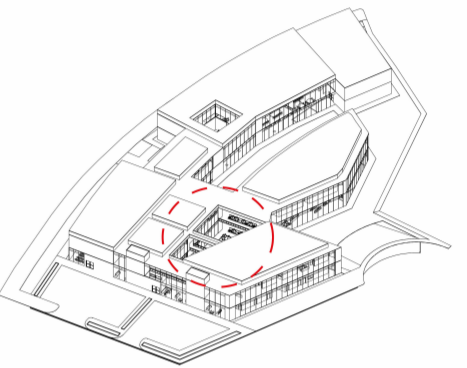

CURSOS:

OPCION DE ENFASIS

CONTIENE:

RENDER 1 - JARDINES
INTERIORES

OBSERVACIONES:

ESCALA:

1:300


FECHA:

25/11/2024

NOMBRE DEL ARCHIVO

OPCION DE ENFASIS


A24

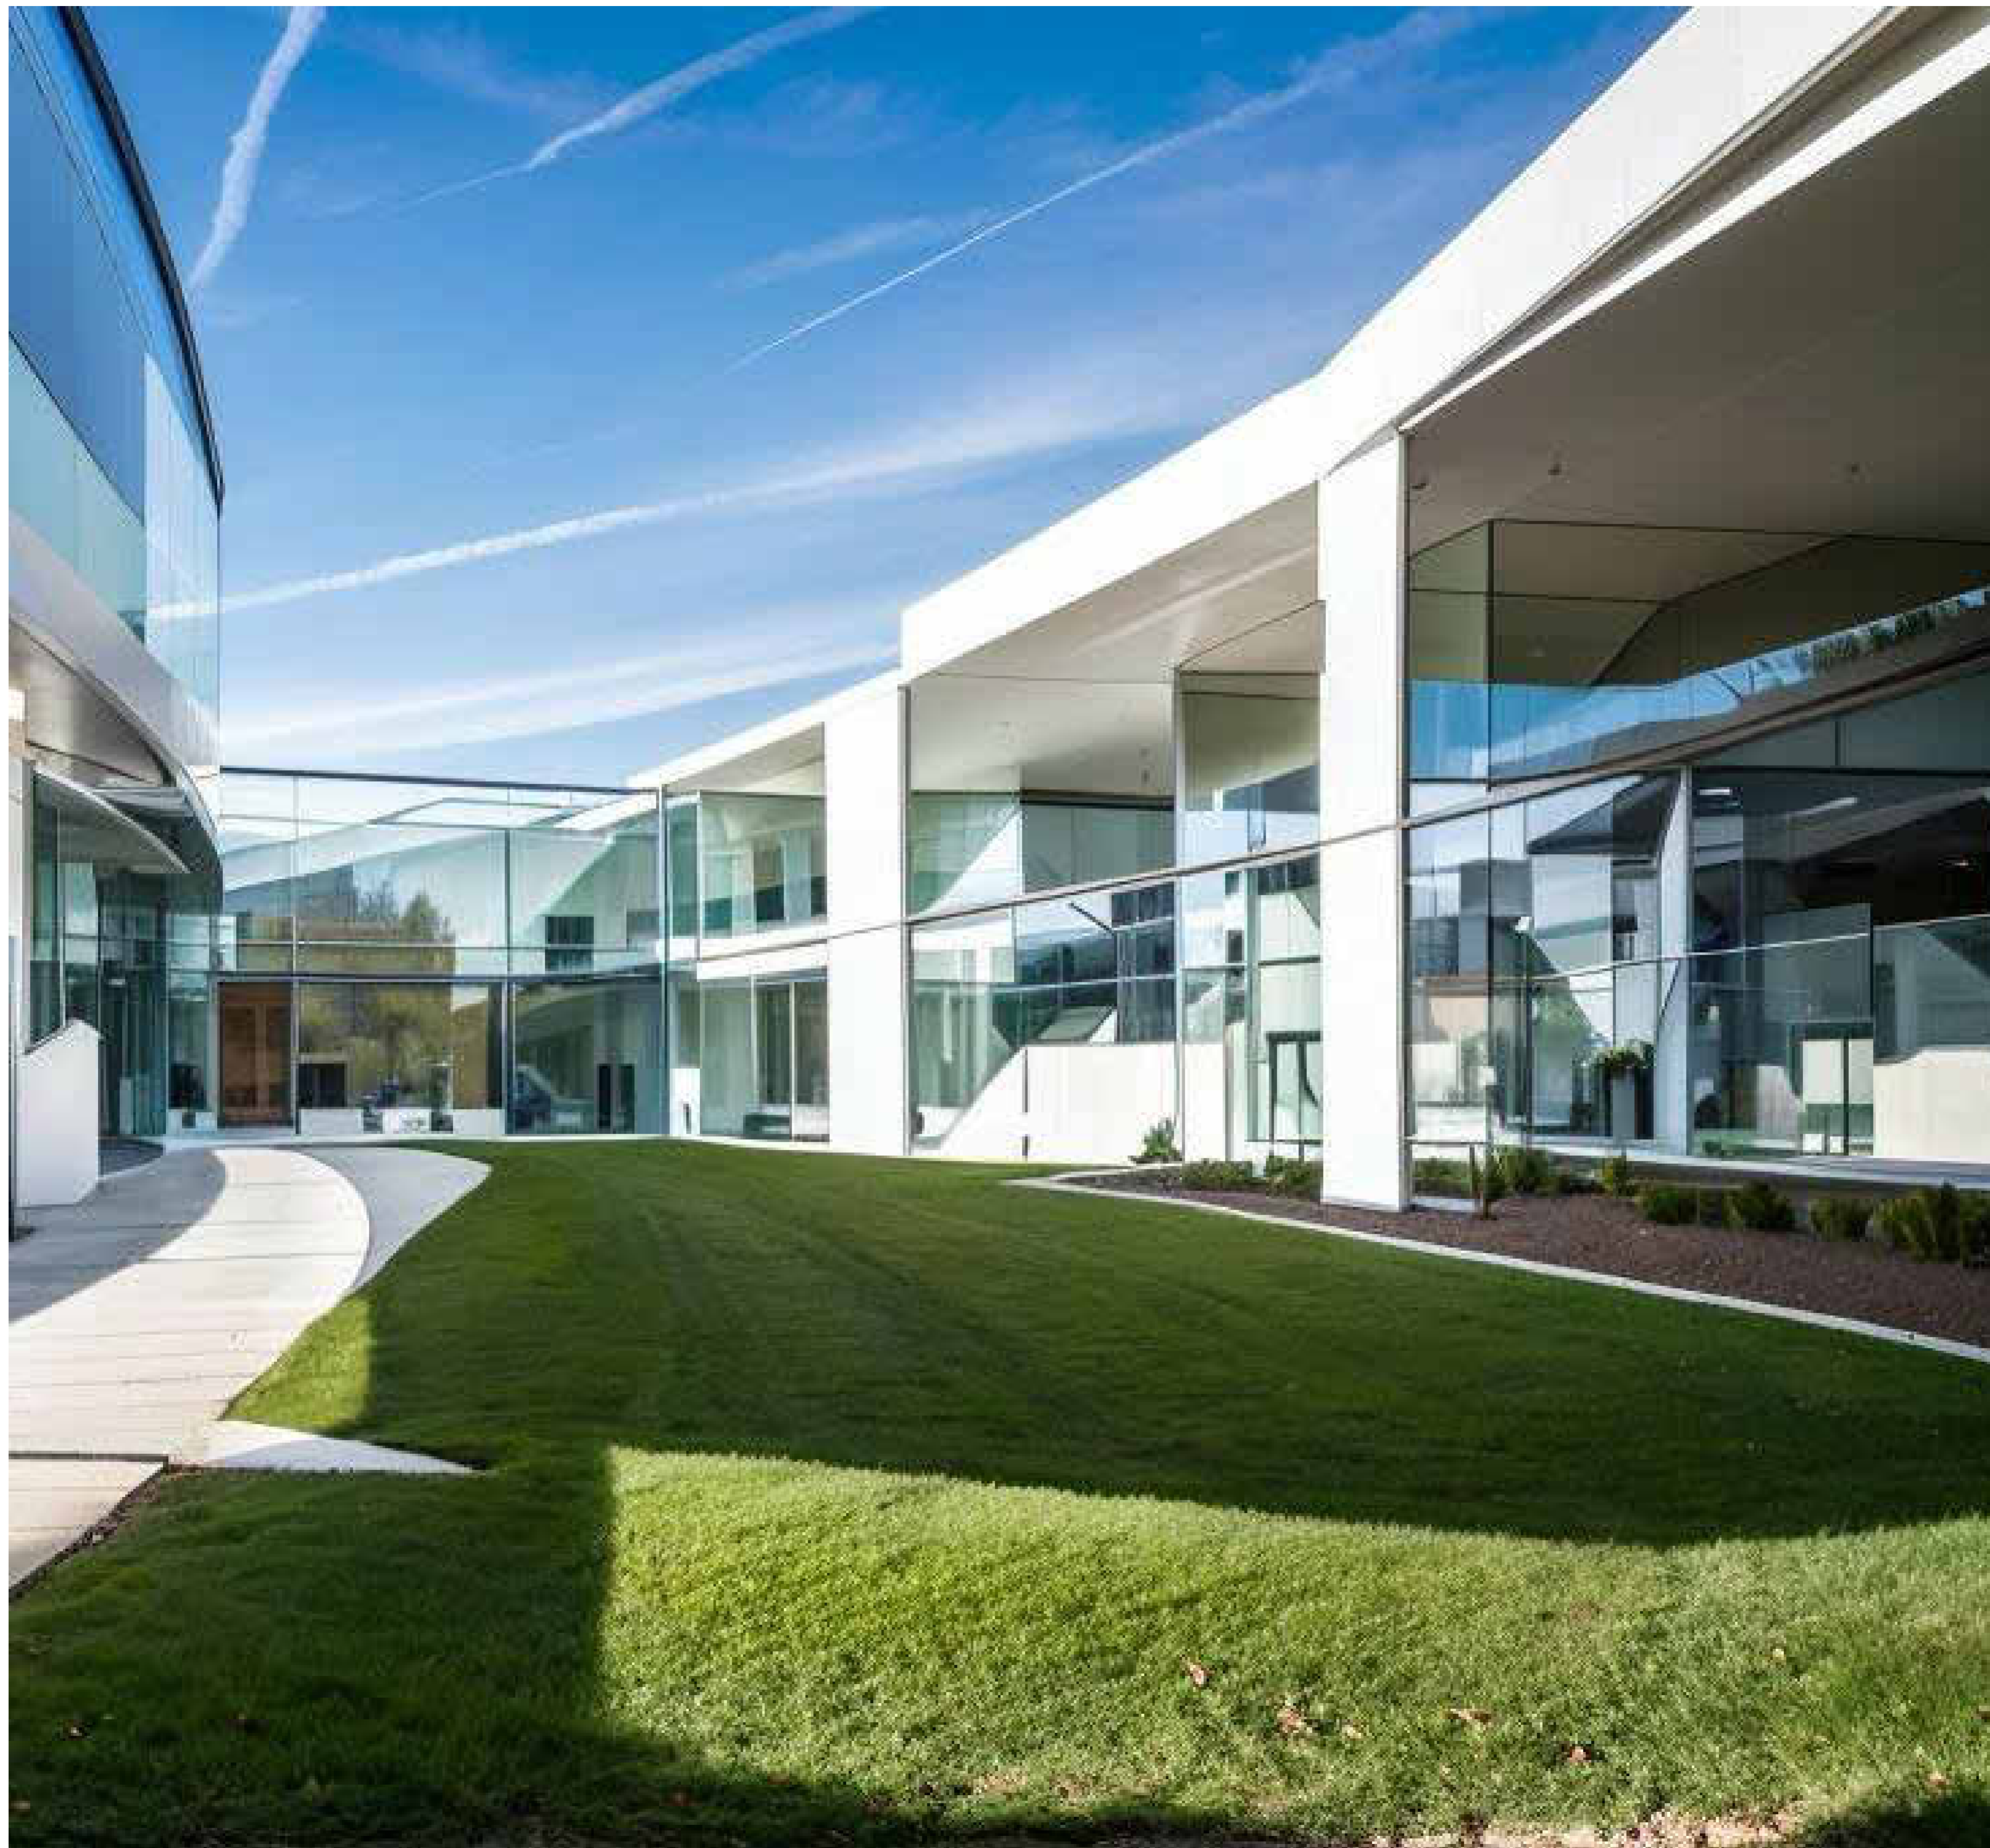

TÍTULO DEL PROYECTO:

COCLI
CIUDAD HOSPITALARIA
Zarzal - Valle del Cauca - 2024

CONVENCIONES:

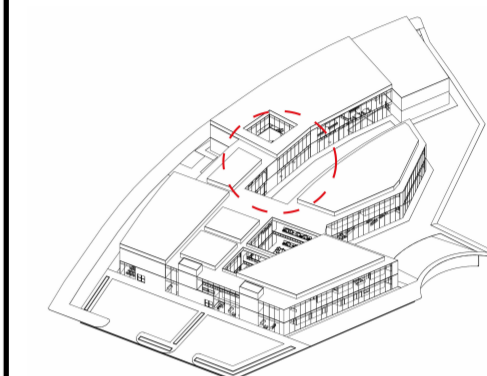

CURSOS:

OPCION DE ENFASIS

CONTIENE:

RENDER 1 - EXTERIOR

OBSERVACIONES:

ESCALA:

1:150


FECHA:

25/11/2024

NOMBRE DEL ARCHIVO

OPCION DE ENFASIS

A25

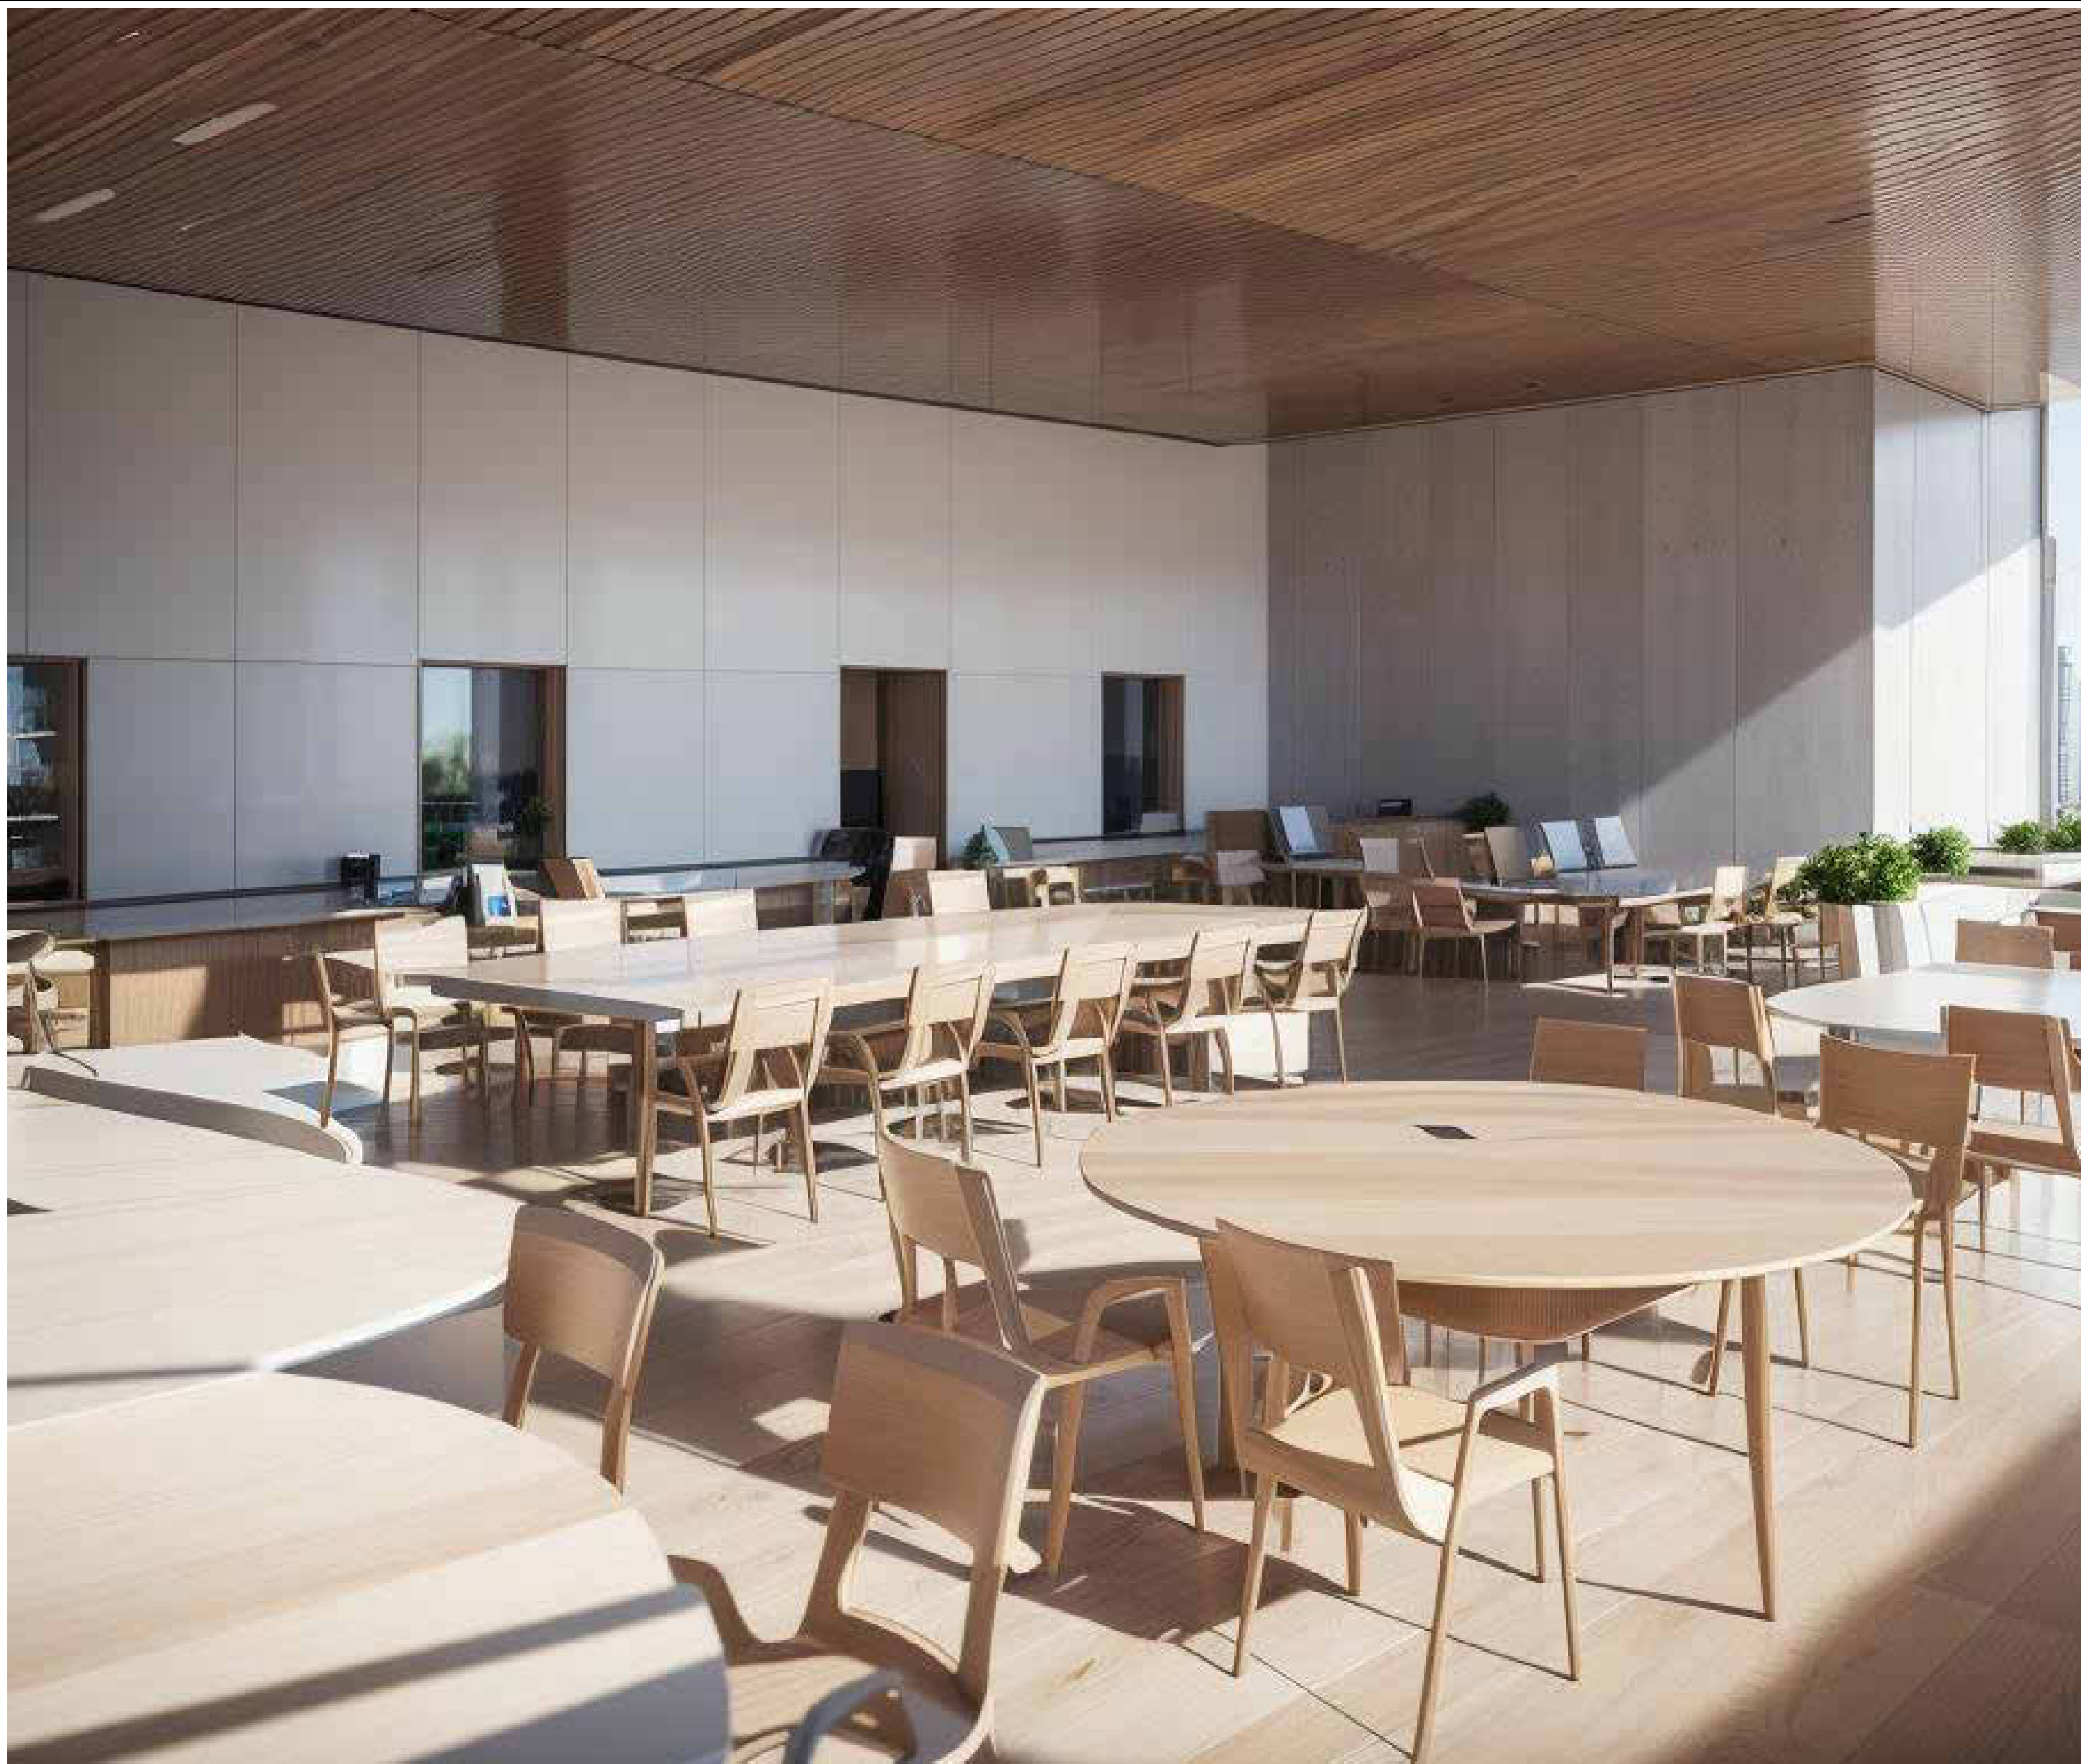


FACULTAD DE
ARQUITECTURA
OPCIÓN DE
ENFASIS

TÍTULO DEL PROYECTO:

COCLI
CIUDAD HOSPITALARIA
Zarzal - Valle del Cauca - 2024

CONVENCIONES:

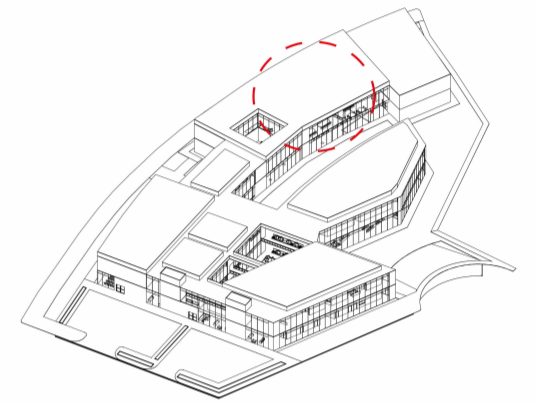

CURSOS:

OPCION DE ENFASIS

CONTIENE:

RENDER 3 - CAFETERIA

OBSERVACIONES:

ESCALA:

1:150

FECHA:

25/11/2024

NOMBRE DEL ARCHIVO

OPCION DE ENFASIS


A26



TÍTULO DEL PROYECTO:

COCLI
CIUDAD HOSPITALARIA
Zarzal - Valle del Cauca - 2024

CONVENCIONES:

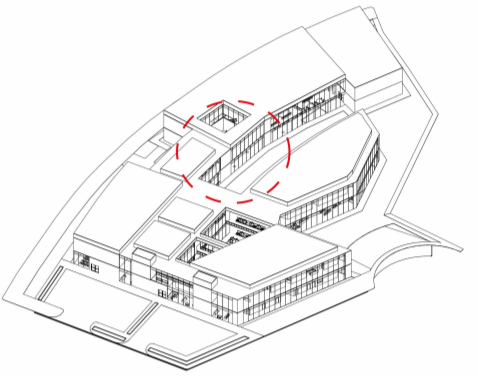

CURSOS:

OPCION DE ENFASIS

CONTIENE:

RENDER 4 - SALA DE ESPERA

OBSERVACIONES:

ESCALA:

1:150

FECHA:

25/11/2024

NOMBRE DEL ARCHIVO

OPCION DE ENFASIS

A27



TÍTULO DEL PROYECTO:

COCLI
CIUDAD HOSPITALARIA
Zarzal - Valle del Cauca - 2024

CONVENCIONES:

CURSOS:

OPCION DE ENFASIS

CONTIENE:

RENDER 6 - CONSULTORIO

OBSERVACIONES:

ESCALA:

1:300

FECHA:

25/11/2024

NOMBRE DEL ARCHIVO

OPCION DE ENFASIS

A29

