

CIMS- Centro de intercambio modal Sutagaos

Estudiantes:

1016097722  
1031155062

Contiene:

Planta segundo piso ala oriental

Especificaciones:


Escala:  
1: 250

Nombre del archivo:

Tipo de plano:  
Arquitectónico

Fecha:  
31/05/2019

No. de plano:  
**A8**

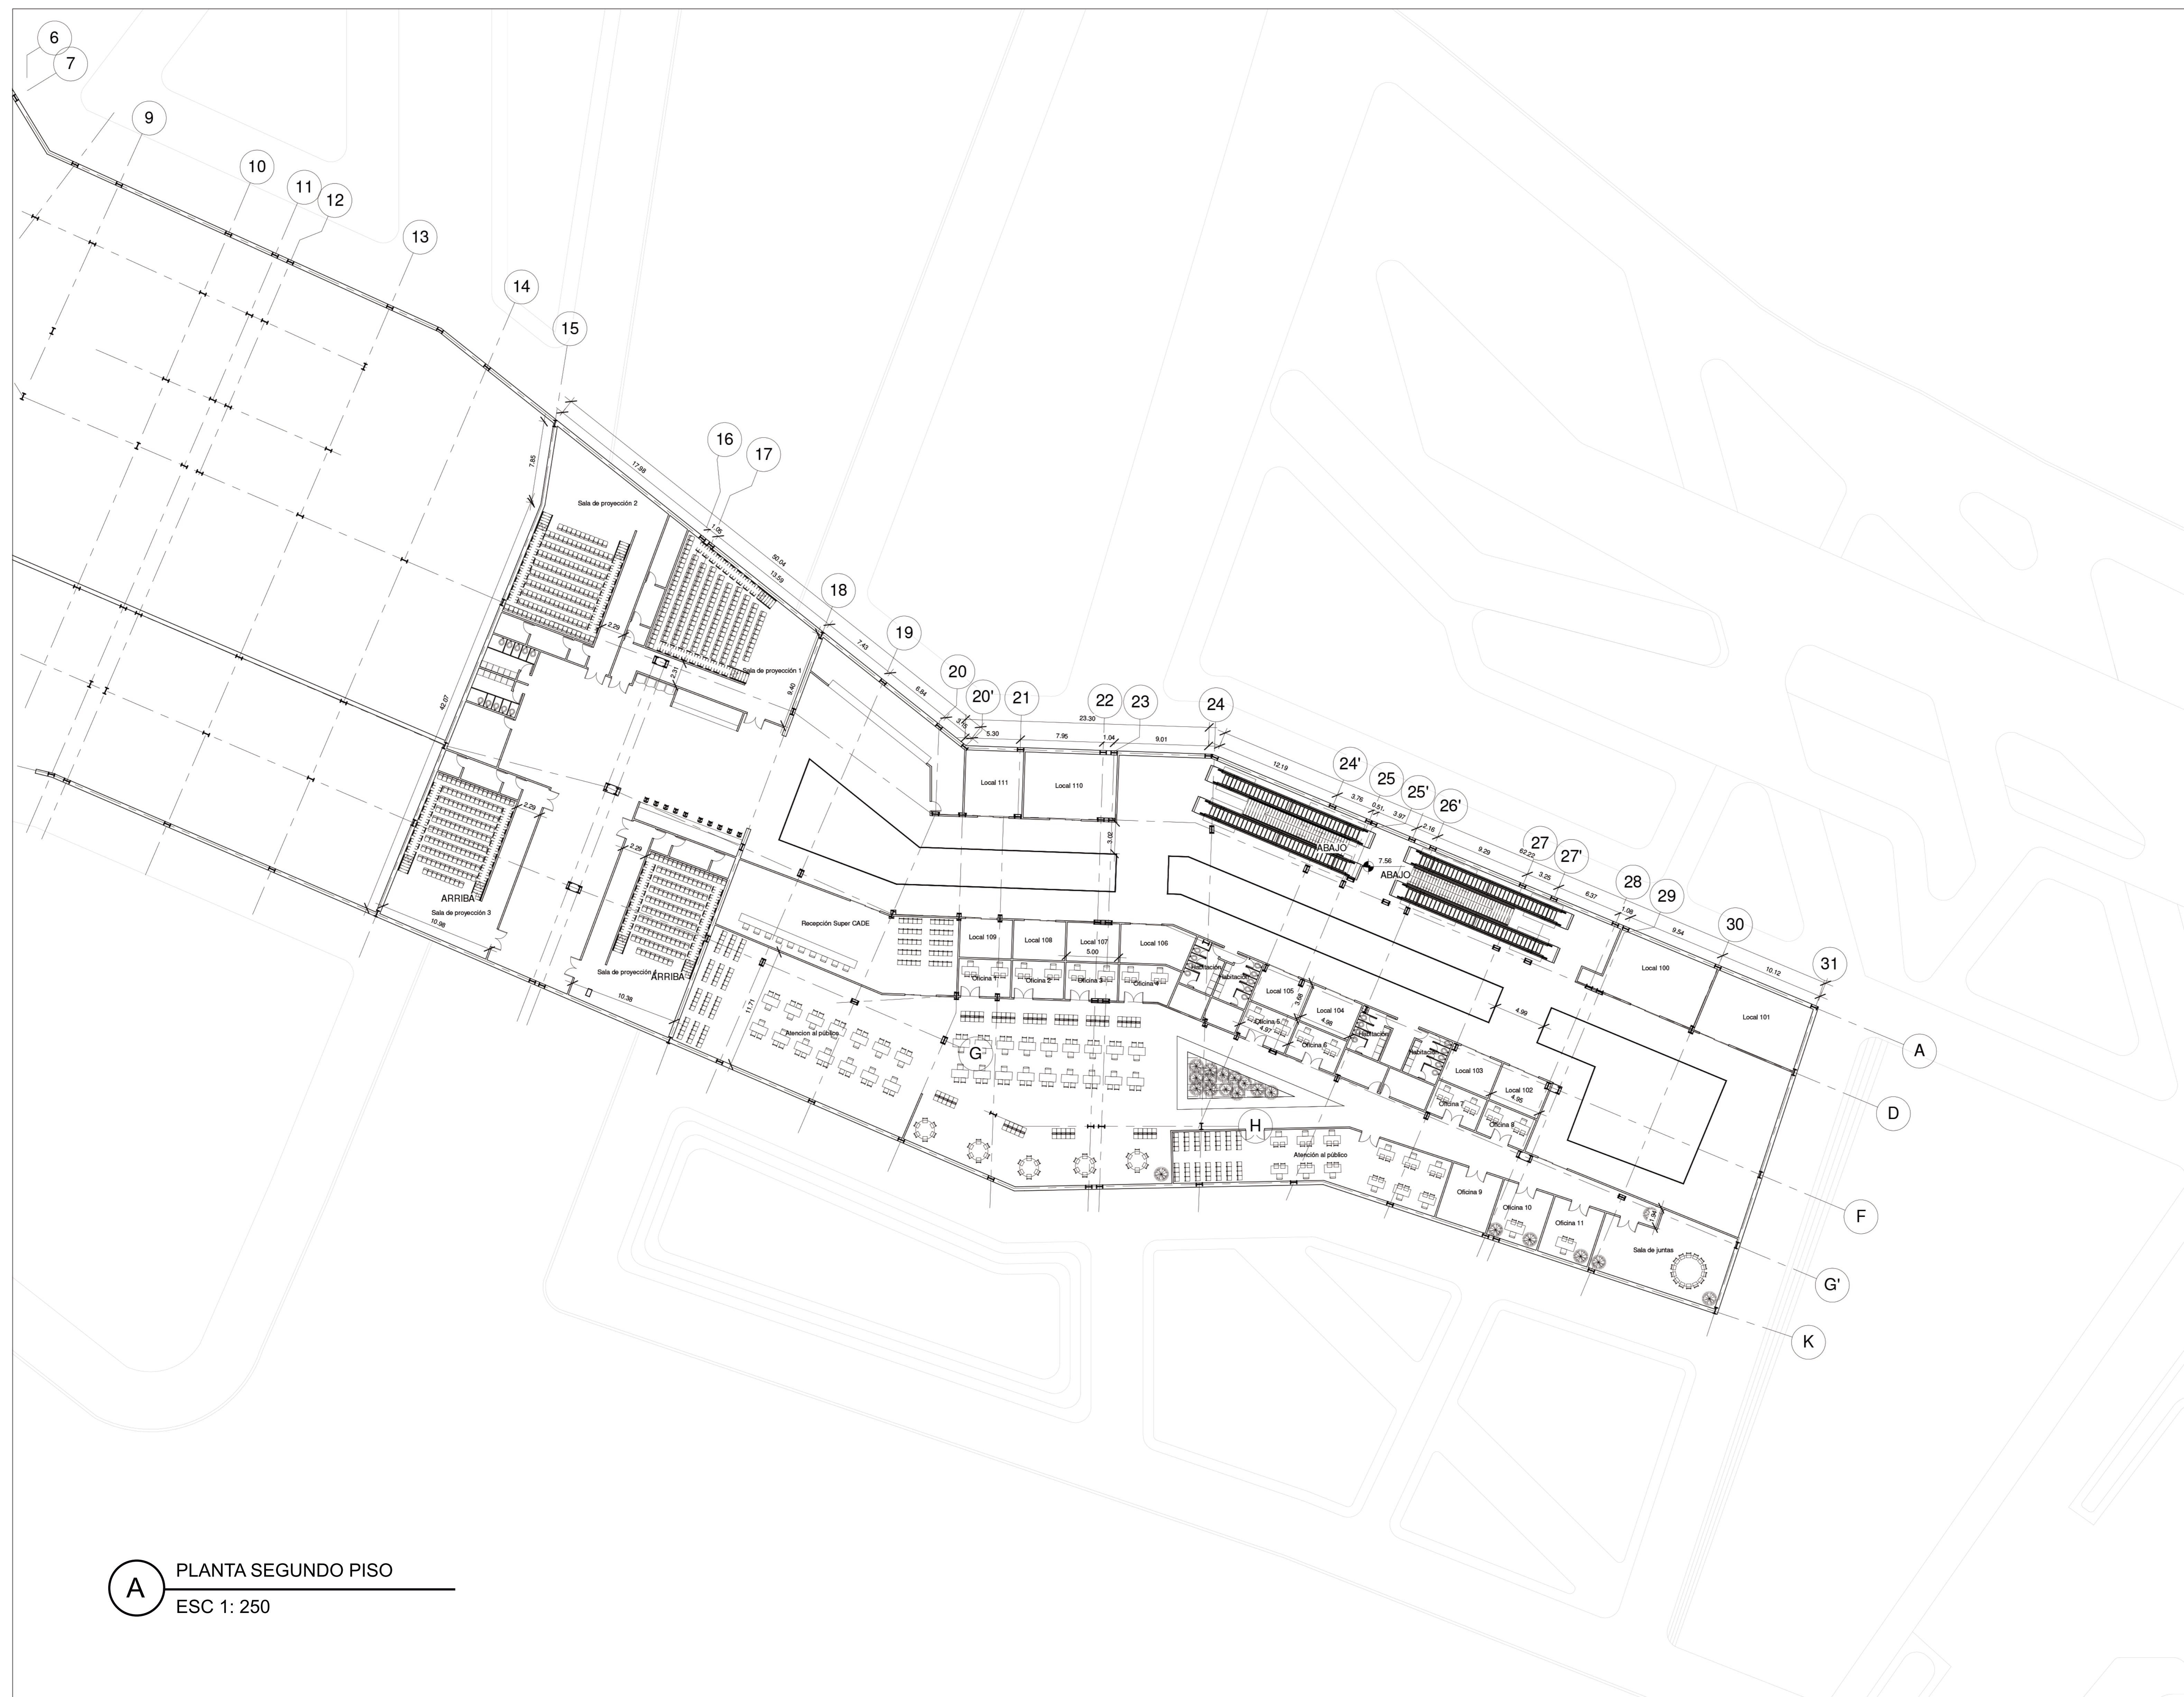

**A** PLANTA SEGUNDO PISO  
 ESC 1: 250