



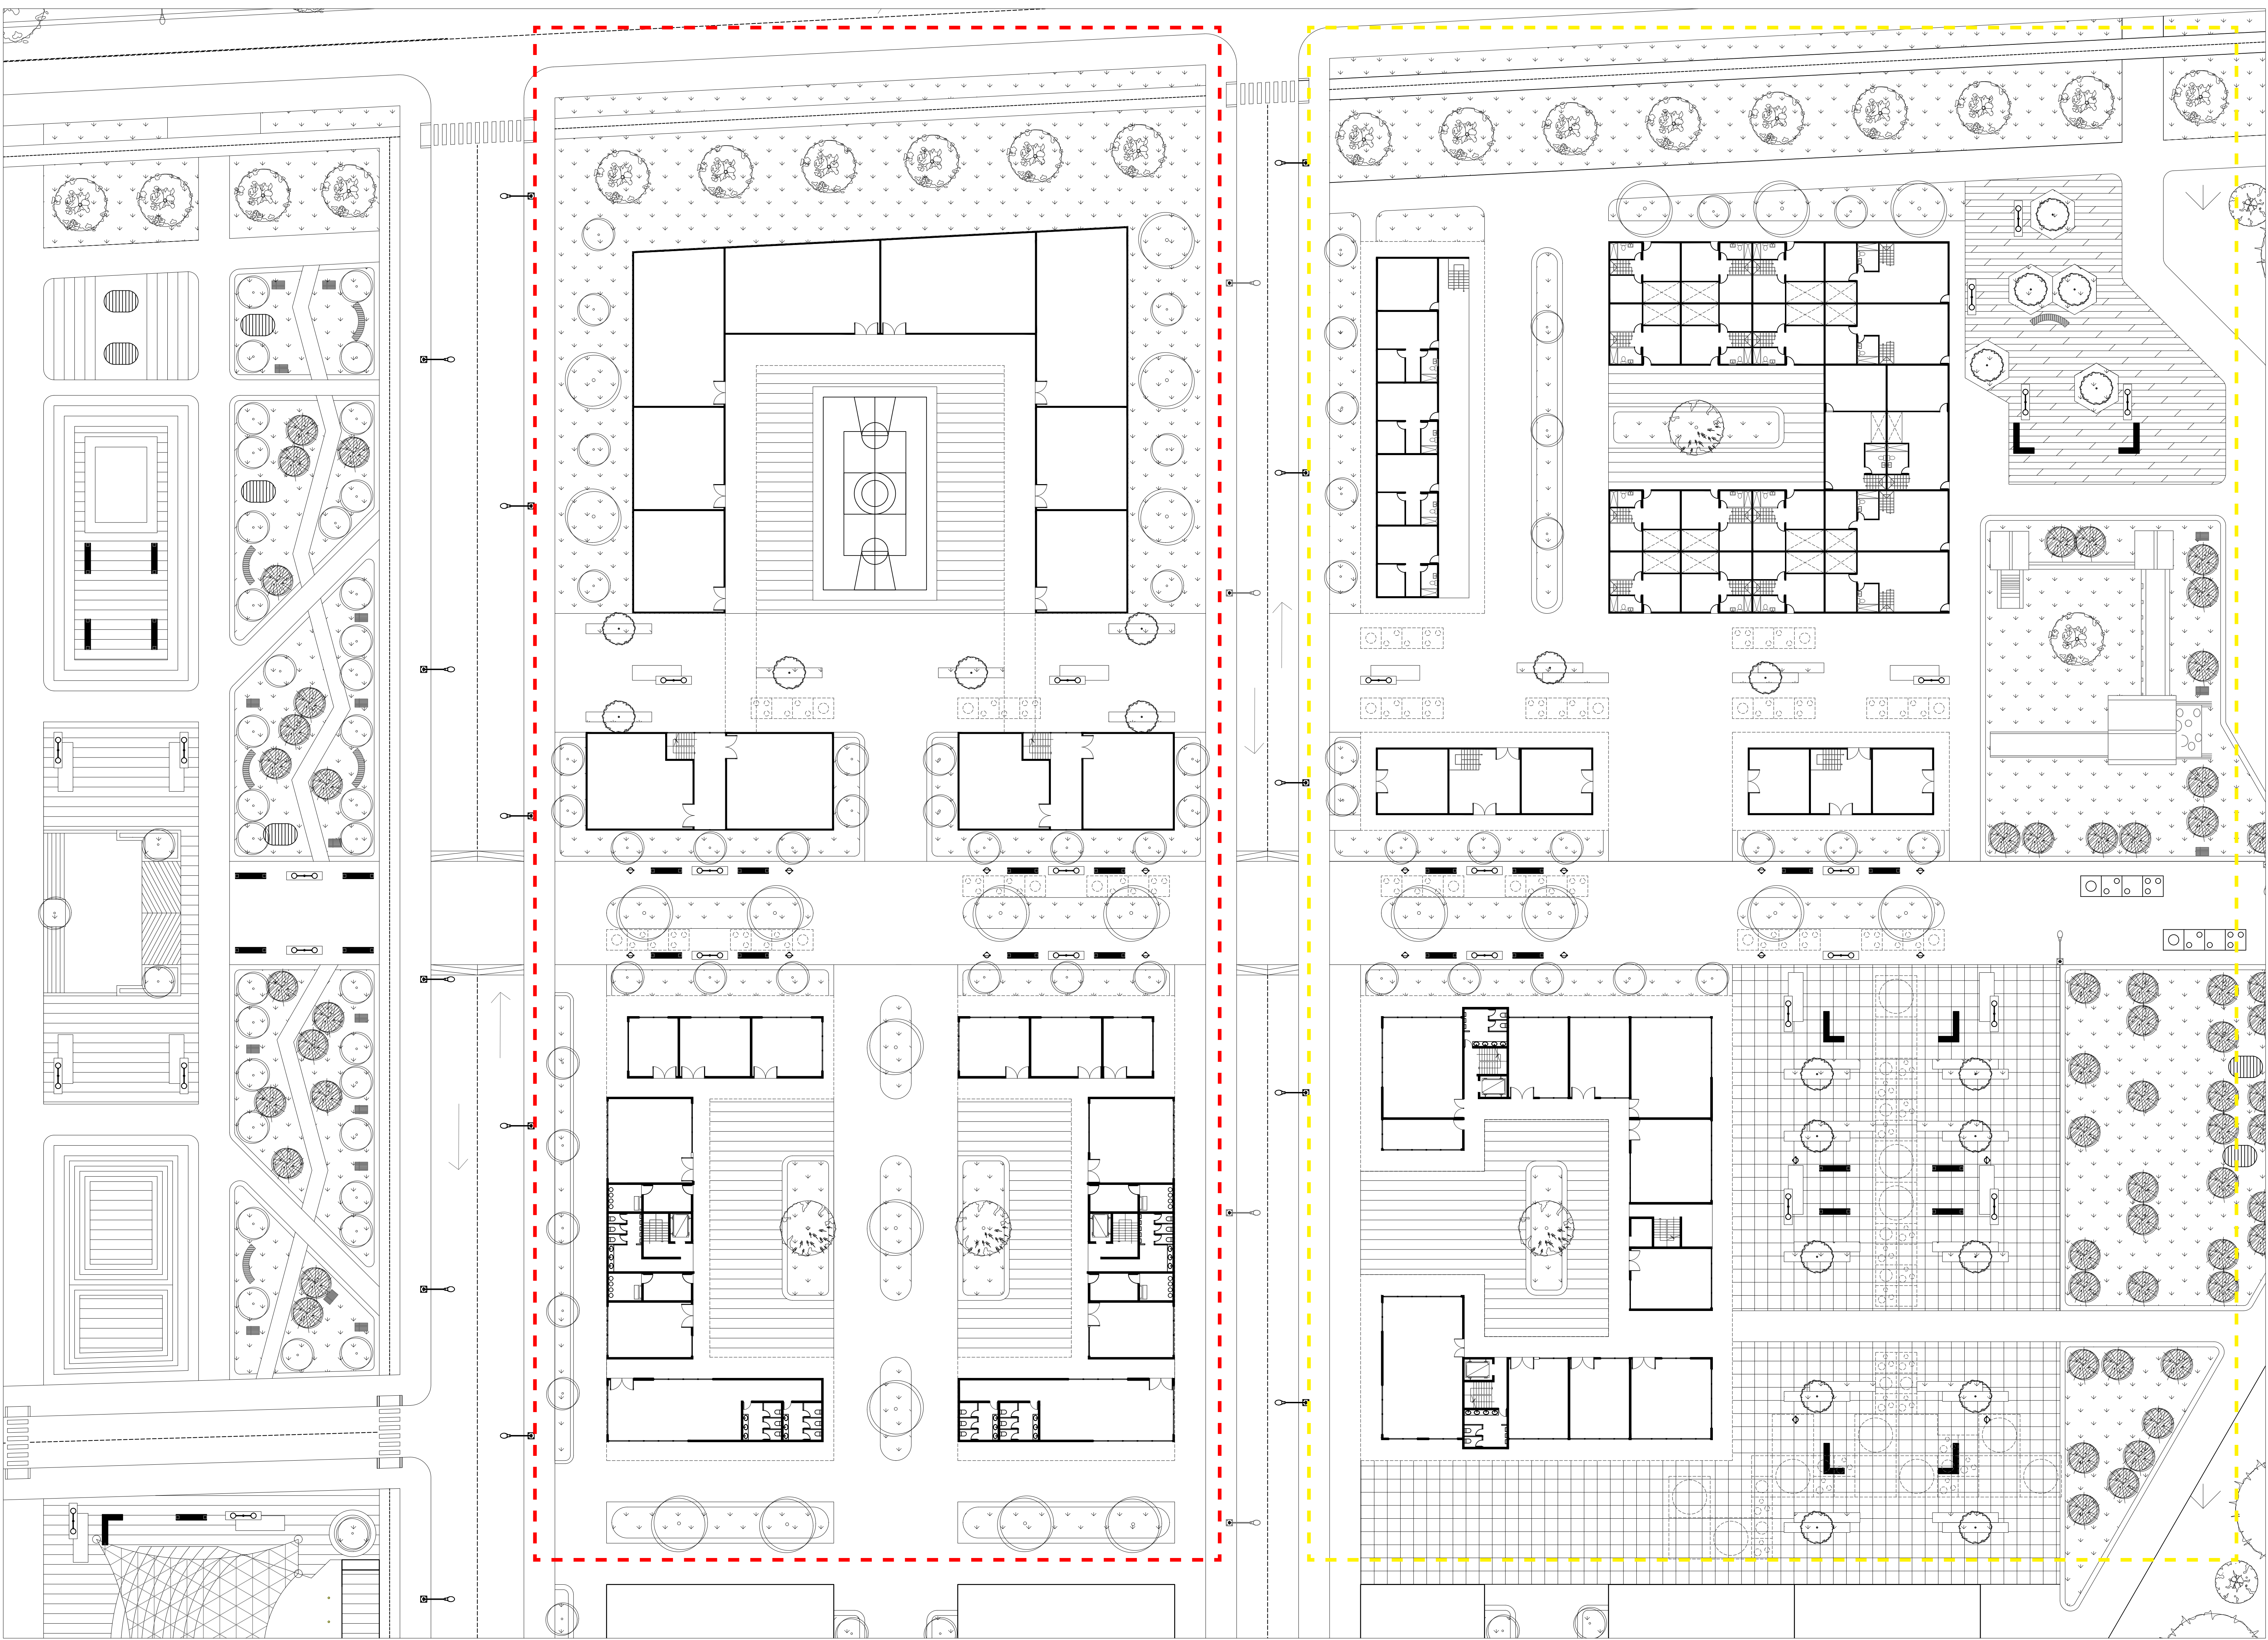

A IMPLANTACION DETALLE
ESCALA 1:250

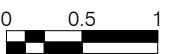

De 40	PLANO 926 A-126	REVISION
UNIVERSIDAD La Gran Colombia		
FACULTAD: ARQUITECTURA		
PROYECTO: PROYECTO URBANO VALLE LABOYANO.		
CONVENCIONES: Indicador del norte MANZANA 1 MANZANA 2		
DIRECTOR DE		
ARQ. FERNANDO PATARROYO B.		
ASESOR DE		
ASESOR		
ESTUDIANTES: DANIELA CASTRO MOLANO. KRISTIAN MARINO TOSCANO. MANUEL FERNANDO AVELLA R.		
CONTIENE: IMPLANTACION ESCALA 1:250		
ESCALA 1:250	FECHA 06-12-19	
ARCHIVO PORTAFOLIO VALLE LABOYANO.DWG	FECHA 06-12-19	
DIBUJO DANIELA CASTRO KRISTIAN MARINO MANUEL AVELLA	ELABORÓ DANIELA CASTRO KRISTIAN MARINO MANUEL AVELLA	
REVISION	PLANO A-126	PLANO 35 De 40