



Revitalización de la
Parroquia Nuestra Señora
del Carmen las Cruces.

PORTAFOLIO ARQUITECTURA



Revitalización de la Parroquia Nuestra Señora del Carmen las Cruces.

Tabla de contenido

Localización

UPZ 95 Las Cruces - Alturas

UPZ 95 Las Cruces - Movilidad

UPZ 95 Las Cruces - Hitos

UPZ 95 Las Cruces - Ambiental

UPZ 95 Las Cruces - Zonas públicas

Barrio Las Cruces - Usos

Barrio Las Cruces - Alturas

Barrio Las Cruces - Social

Barrio Las Cruces - Bics

Barrio Las Cruces - Movilidad

Planta actual parroquia Las Cruces

Planta propuesta urbana


Perspectiva 1

Perspectiva 2


Ubicación luminarias fachadas e interior

Ubicación luminarias urbanismo


PORTAFOLIO ARQUITECTURA

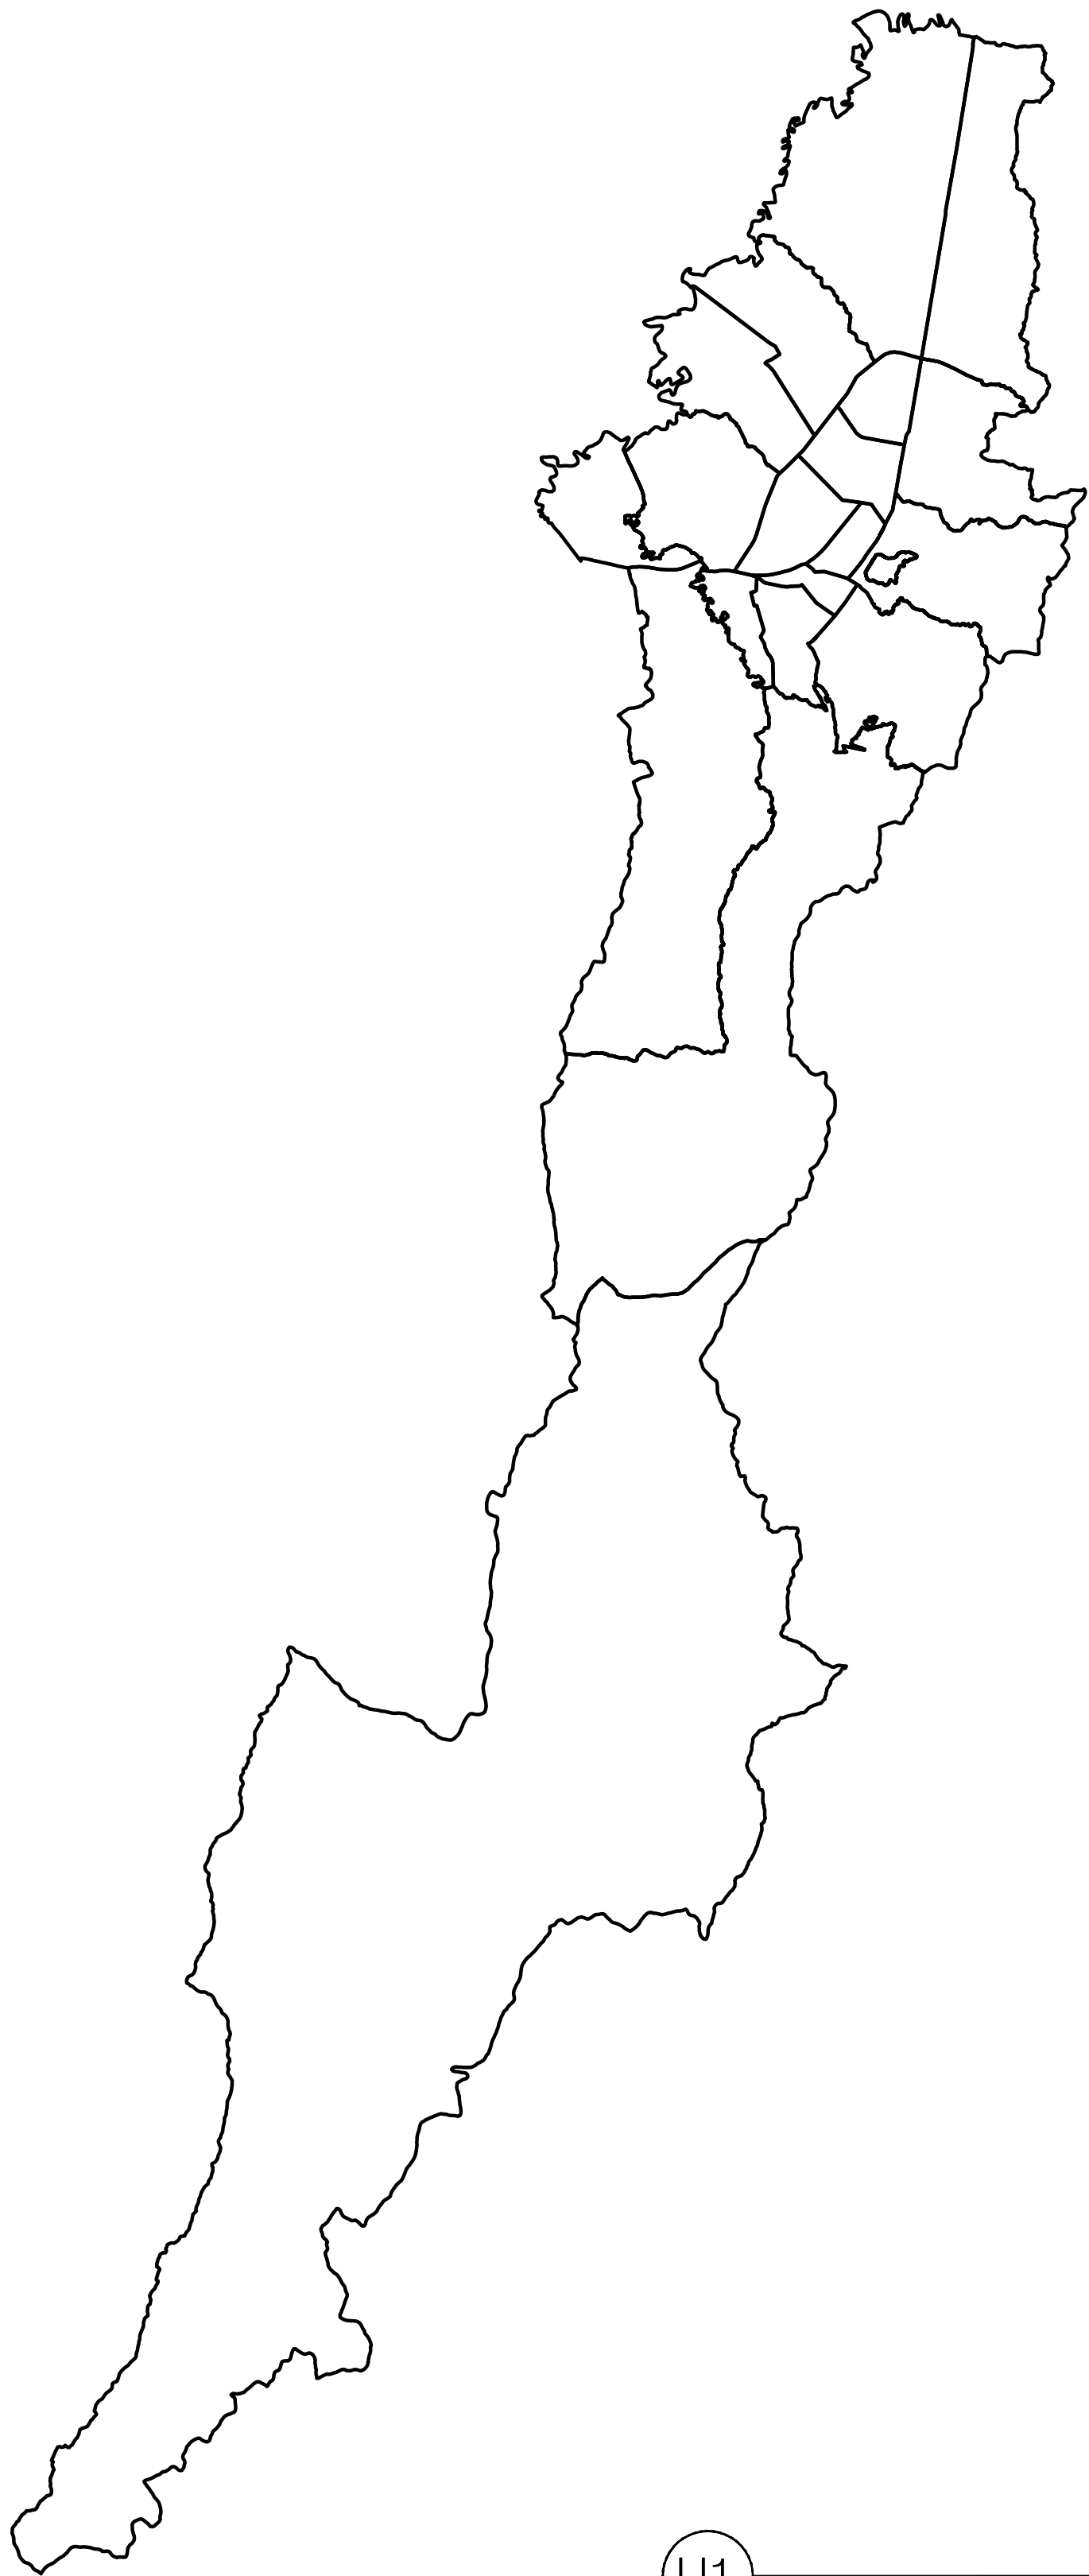


17	1	1
DE	PLANO No.	REVISIÓN
1	A-001	1
PLANTA No.		
 UNIVERSIDAD La Gran Colombia FACULTAD DE ARQUITECTURA PROYECTO DE GRADO		
PROYECTO: REVITALIZACIÓN DE LA PARROQUIA NUESTRA SEÑORA DEL CARMEN LAS CRUCES BOGOTÁ 2022		
CONVENCIONES:		
CURSO: OPCIÓN DE ÉNFASIS		
CONTIENE: 1. LOCALIZACIÓN		
OBSERVACIONES:		
ESCALA: INDICADA	FECHA: MAYO 27 DE 2022	
ARCHIVO: OE_B00K.dwg	FECHA COPIA: 27/05/22	
DIBUJÓ	ELABORACIÓN	
1	U-001	1
DE	PLANO No.	REVISIÓN
1	U-001	1
PLANTA No.		

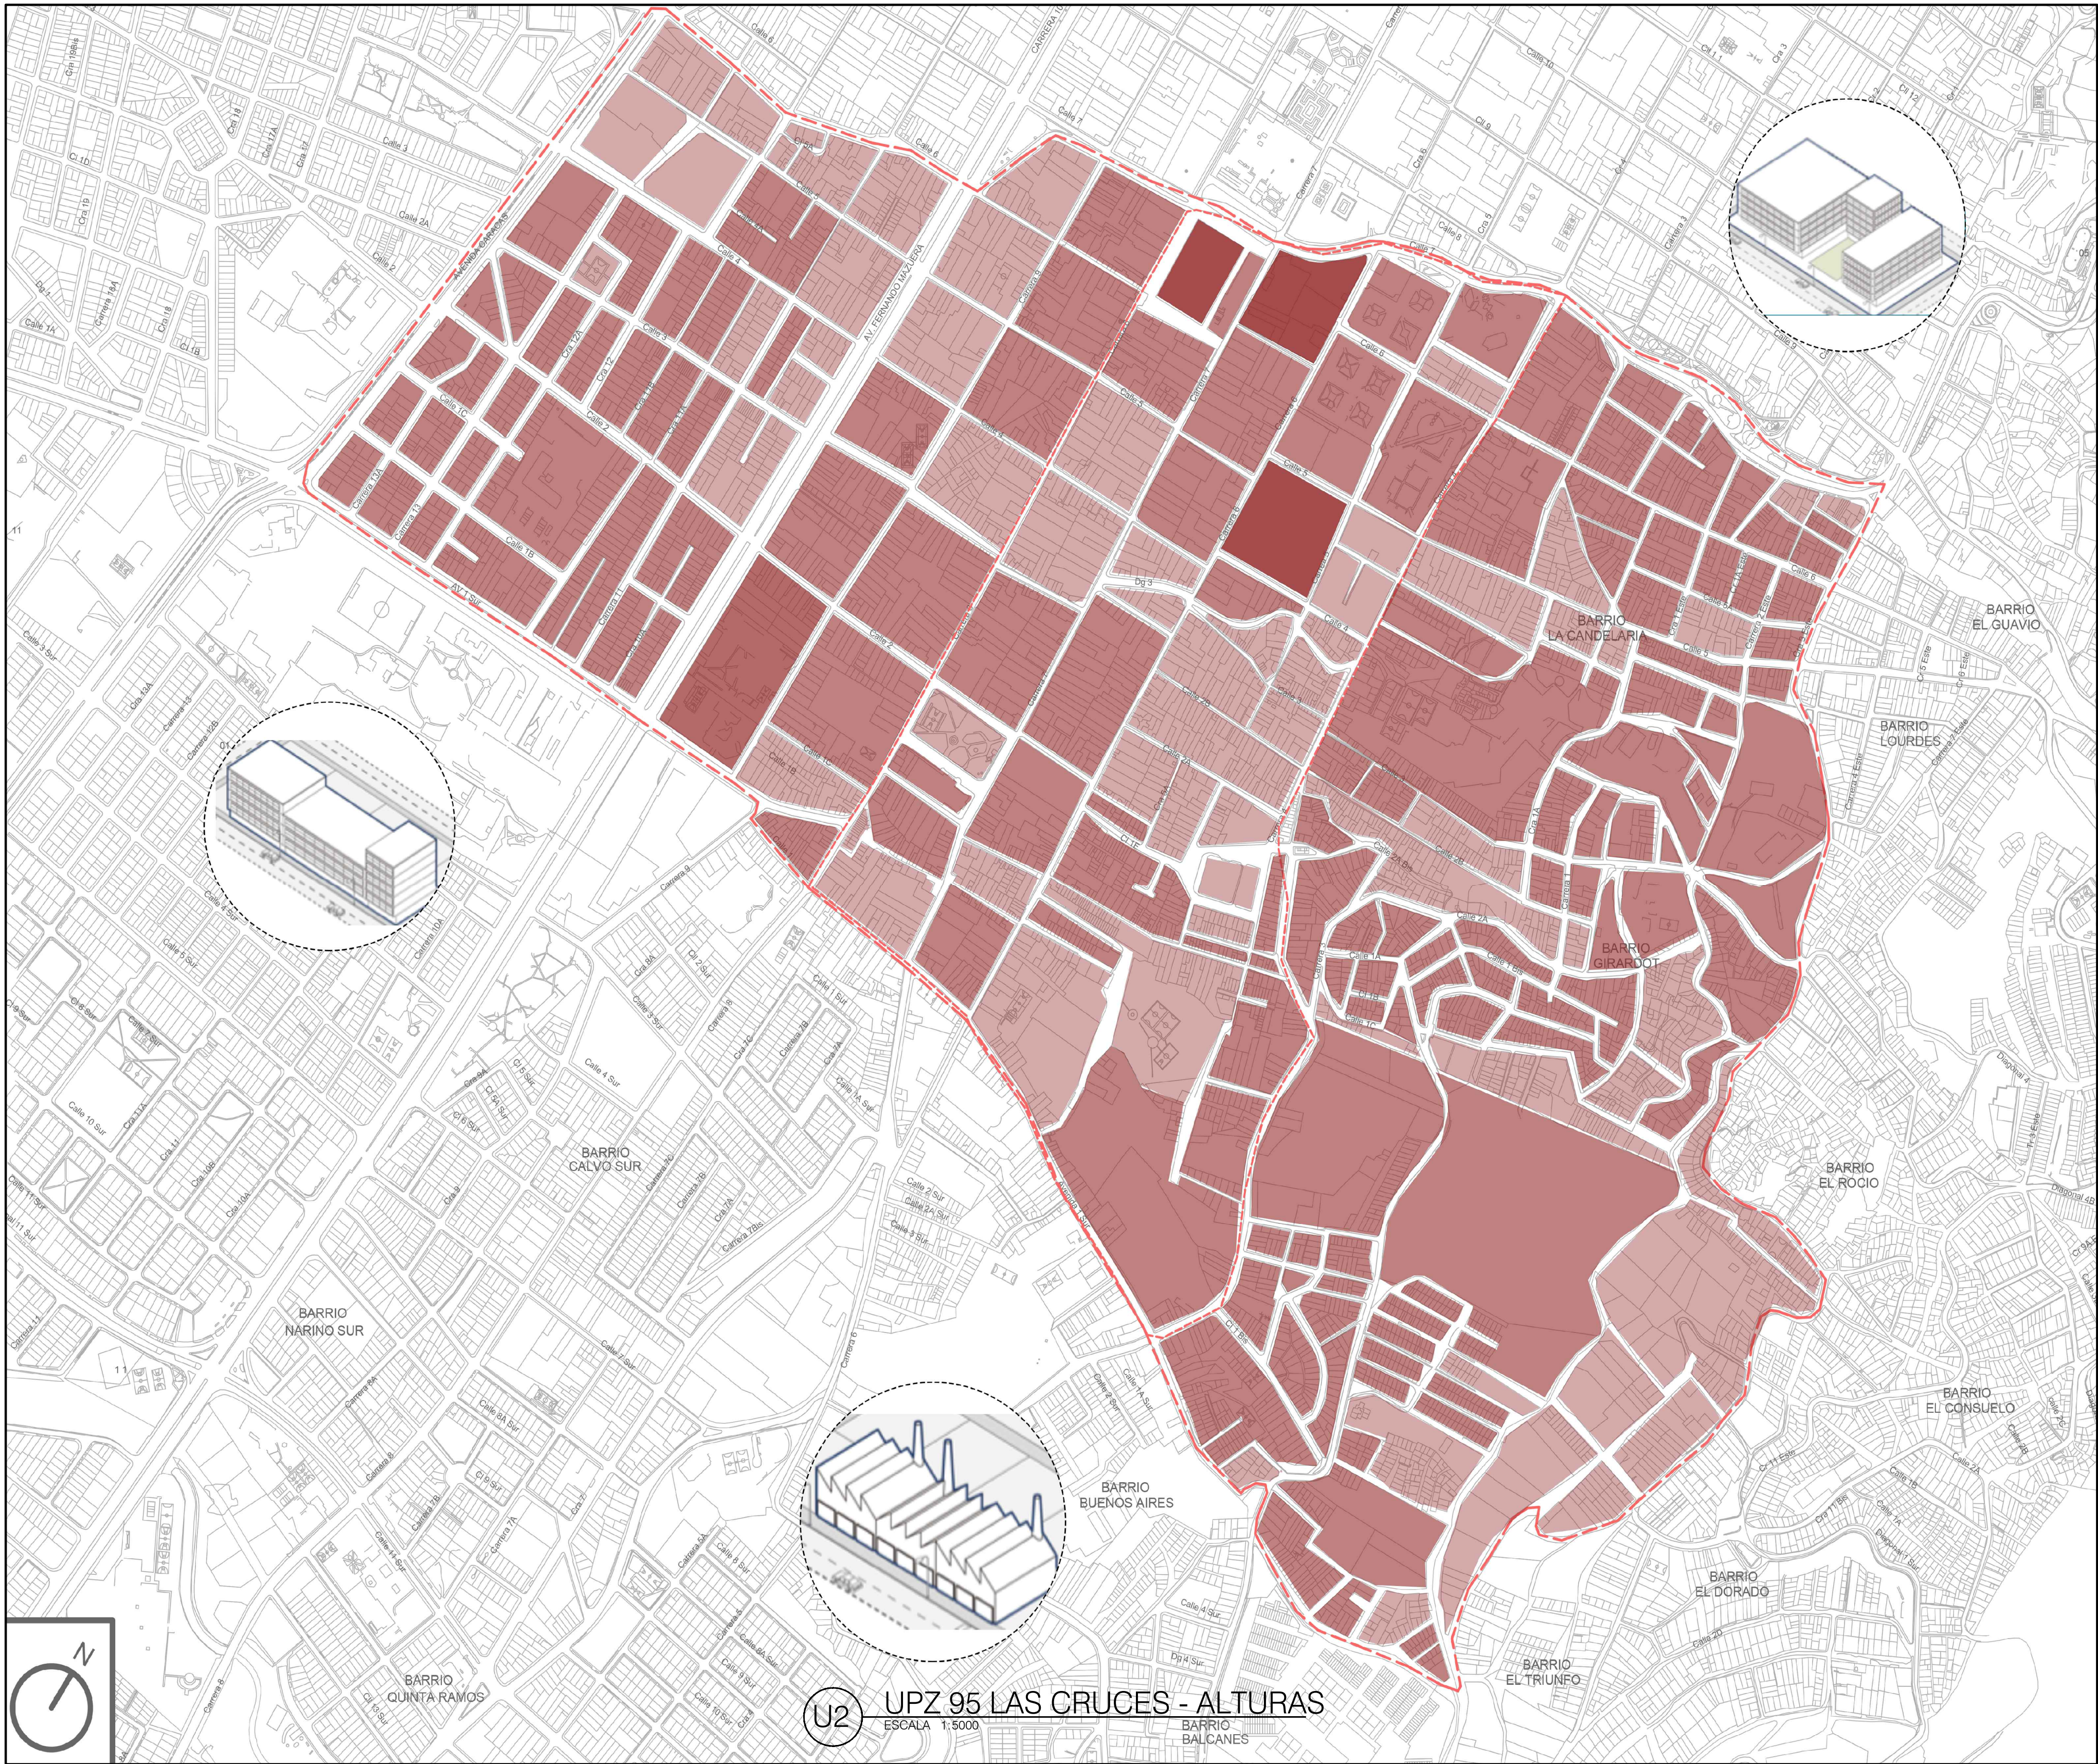

17	A-001	1
2		
UNIVERSIDAD La Gran Colombia		
FACULTAD DE ARQUITECTURA		
PROYECTO DE GRADO		
PROYECTO:		
REVITALIZACIÓN DE LA PARROQUIA NUESTRA SEÑORA DEL CARMEN LAS CRUCES		
BOGOTÁ 2022		
CONVENCIONES:		
CURSO:		
OPCIÓN DE ÉNFASIS		
CONTIENE:		
1. ESTRUCTURA MACRO (UPZ 95 - LAS CRUCES) ALTURAS		
OBSERVACIONES:		
ESCALA:	FECHA:	
INDICADA	MAYO 27 DE 2022	
ARCHIVO:	FECHA COPIA:	
OE_B00K.dwg	27/05/22	
DIBUJO	ELABORACIÓN	
REVISIÓN:	PLANO No.	PLANERA No.
1	A-001	2
		17

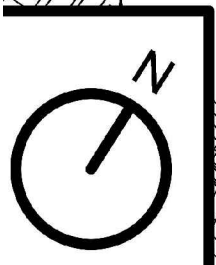

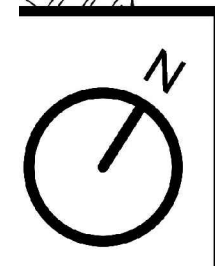


U2 UPZ 95 LAS CRUCES - HITOS
ESCALA 1:5000

17	100-A	1
PLANO No.	PLANO No.	REVISIÓN
UNIVERSIDAD La Gran Colombia FACULTAD DE ARQUITECTURA PROYECTO DE GRADO		
PROYECTO: REVITALIZACIÓN DE LA PARROQUIA NUESTRA SEÑORA DEL CARMEN LAS CRUCES BOGOTÁ 2022		
CONVENCIONES: ● Hitos 1. Santuarios nuestra sra. del Carmen. 2. Archivo general de la nación. 3. Museo arqueológico casa marquez San Jorge. 4. Ministerio de hacienda. 5. Teatro comunitario Lour- des. ● Nodos 1. Parque Las Cruces. 2. Plaza de mercado Las Cruces. 3. Parque Tisquezusa. 4. Parroquia nuestra sra. de Belén.		
CURSO: OPCIÓN DE ÉNFASIS		
CONTIENE: 1. ESTRUCTURA MACRO (UPZ 95 - LAS CRUCES) HITOS		
OBSERVACIONES:		
ESCALA: INDICADA	FECHA: MAYO 27 DE 2022	
ARCHIVO: OE_B00K.dwg	FECHA COPIA: 27/05/22	
DIBUJO CAMILO CORREDOR	ELABORACIÓN CAMILO CORREDOR	
REVISIÓN 1	PLANO No. A-001	PLANCHETA No. 4 DE 17



U2 UPZ 95 LAS CRUCES - AMBIENTAL
ESCALA 1:5000

1	100-A	1
REVISIÓN	PLANO NO.	PLANTILLA NO.
 UNIVERSIDAD La Gran Colombia		
FACULTAD DE ARQUITECTURA		
PROYECTO DE GRADO		
PROYECTO: REVITALIZACIÓN DE LA PARROQUIA NUESTRA SEÑORA DEL CARMEN LAS CRUCES		
BOGOTÁ 2022		
CONVENCIONES: ZONAS VERDES		
CURSO: OPCIÓN DE ÉNFASIS		
CONTIENE: 1. ESTRUCTURA MACRO (UPZ 95 - LAS CRUCES) AMBIENTAL		
OBSERVACIONES:		
ESCALA: INDICADA	FECHA: MAYO 27 DE 2022	
ARCHIVO: OE_B00K.dwg	FECHA COPIA: 27/05/22	
DIBUJO	ELABORACIÓN	
REVISIÓN: 1	PLANO NO. A-001	PLANTILLA NO. 2 DE 1

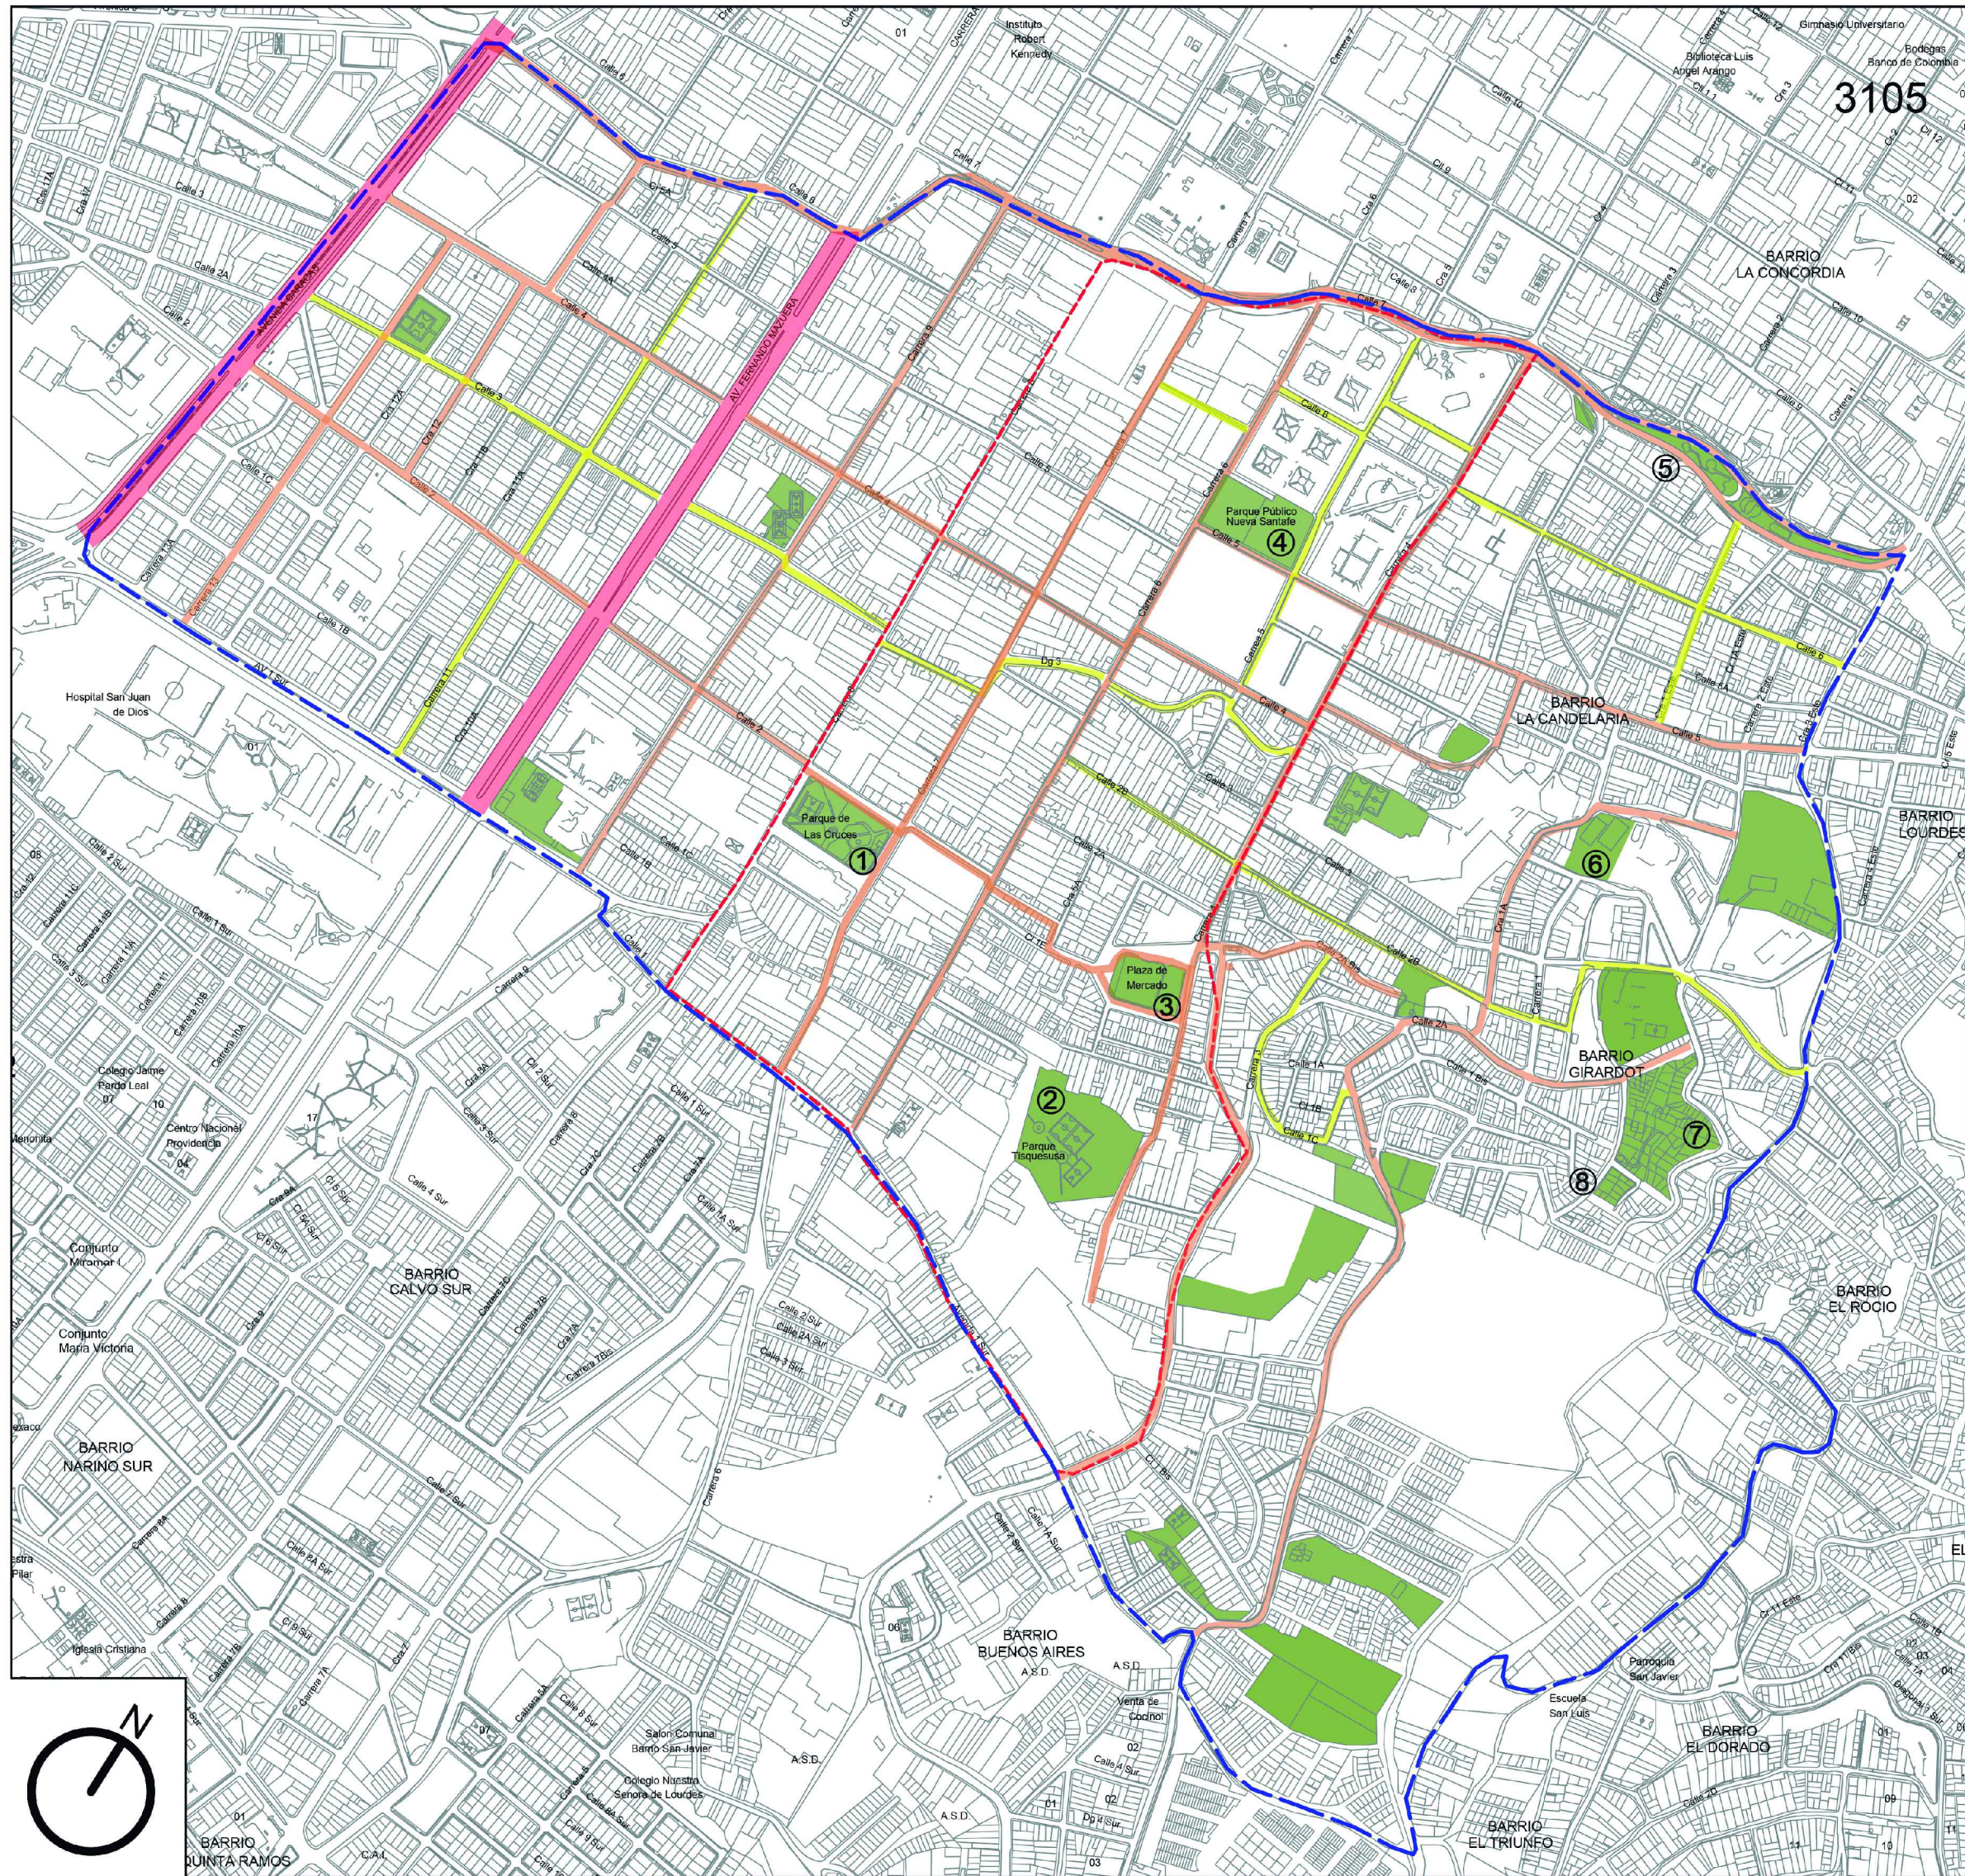

DESCRIPCIÓN DEL ESPACIO PÚBLICO

1 Parque Distrital Las Cruces




2 Parque Tisquesusa



3 Plaza de mercado



4 Parque público Nueva Santafe

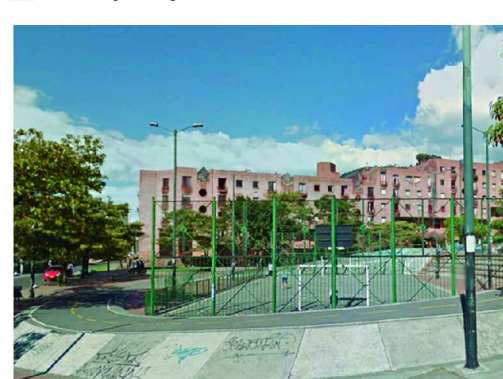

5 Sendero Calla séptima



FITOTECTURA

Caucho sabanero



Cedro



Chicalá



Falso Pimiento



Liquidambar



El sendero de la calle 7 es atractivo puesto a que tiene espacios pasivos de permanencia donde las personas con sus espacios de recorridos y permanencias bien determinados, esta ubicado en un sector con flujo peatonal y vehicular alto.

CONCLUSIONES:


1. No se cumple la norma que dice que por habitante debe haber 15m2 de espacio público.
2. En el sector se evidencia muchas zonas públicas con problemas de seguridad debido a varios factores entre ellos el diseño de algunos parque.
3. De la carrera octava hasta la Avenida Caracas hay un déficit de área publicas que permitan realizar actividades de permanencia en esta zona.

6 Parque Lourdes



Este parque cuenta con dos espacios activos, para niños y adolescentes principalmente, es un parque funcional puesto a que durante las tres jornadas del día cuenta con permanencia y flujo atractivo debido a que se encuentran las entradas calle 3ª y calle 3c con un diseño llamativo que se ajusta a la inclinación del terreno .

7 Media torta

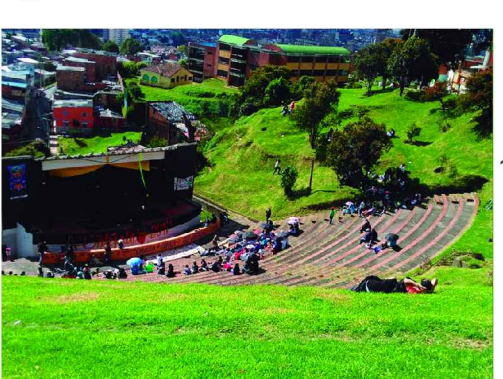


Este espacio público es muy transcurrido debido a que se presta para eventos musicales, lo cual lo hace muy llamativo logrando articulación entre los barrios cercanos, como lo son el barrio Girardot, Consuelo, los Laches y Lourdes. Generando seguridad debido a sus movimientos activos.

8 Parque atanasio Girardot




Este parque como espacio público es poco funcional, puesto a que su permanencia es casi nula, cuenta con recorridos rapidos, mas no con zonas de permanencia, lo que quiere decir que hace esta zona insegura en altas horas de la noche durante el día no mantiene una permanencia pero se transcorre esporadicamente.

100-V	1
UNIVERSIDAD La Gran Colombia	FACULTAD DE ARQUITECTURA
PROYECTO DE GRADO	PROYECTO:
REVITALIZACIÓN DE LA PARROQUIA NUESTRA SEÑORA DEL CARMEN LAS CRUCES	BOGOTÁ 2022
CONVENCIONES:	OPCIÓN DE ÉNFASIS
Zonas de espacio público	CONTIENE:
Flujo peatonal alto	1. ESTRUCTURA MACRO (UPZ 95 - LAS CRUCES) ZONAS PÚBLICAS
Flujo peatonal medio	OBSERVACIONES:
Flujo peatonal bajo	ESCALA:
Área de análisis Metropolitana	INDICADA
Barrio Las Cruces	FECHA: MAYO 27 DE 2022
CURSO:	ARCHIVO:
OPCIÓN DE ÉNFASIS	OE_B00K.dwg
CONTIENE:	FECHA COPIA: 27/05/22
1. ESTRUCTURA MACRO (UPZ 95 - LAS CRUCES) ZONAS PÚBLICAS	DIBUJO:
OBSERVACIONES:	ELABORACIÓN
REVISION:	PLANO No. 2
1	A-001
1	1

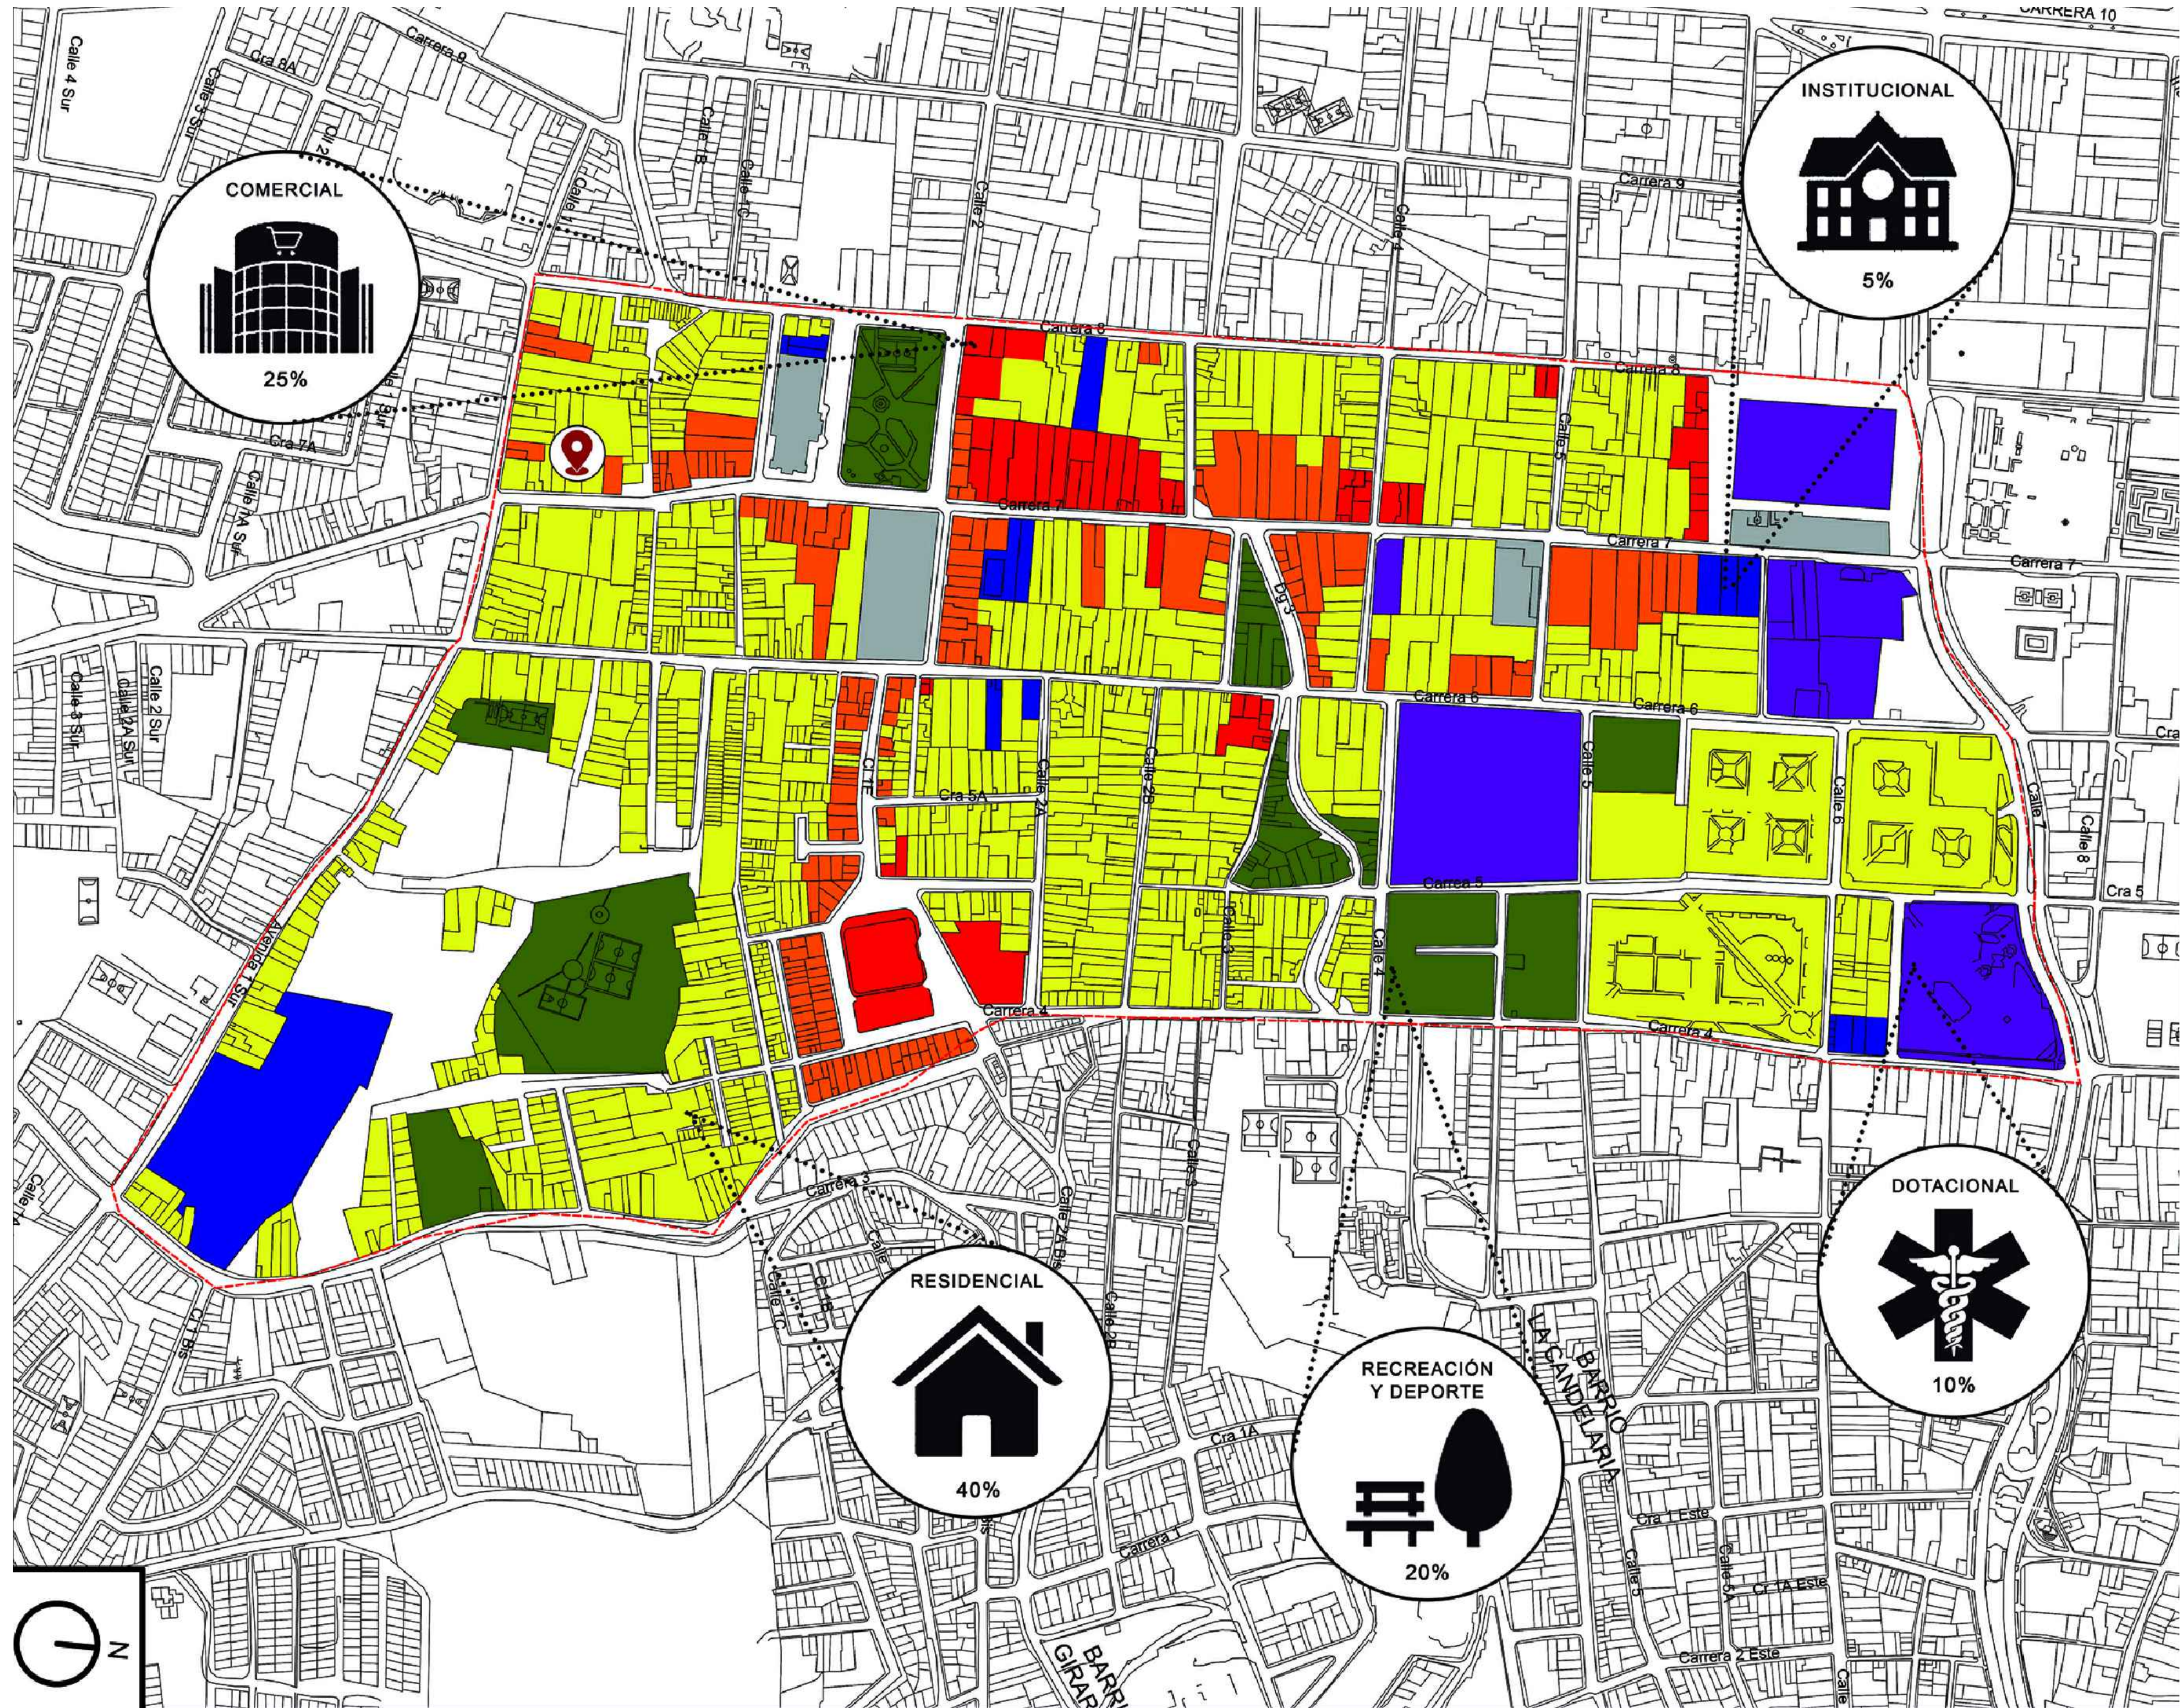

U2 BARRIO LAS CRUCES - USOS
ESCALA 1:3000


1	100-A	1
REVISIÓN	PLANO No.	PLANO No.
 UNIVERSIDAD La Gran Colombia FACULTAD DE ARQUITECTURA PROYECTO DE GRADO		
PROYECTO: REVITALIZACIÓN DE LA PARROQUIA NUESTRA SEÑORA DEL CARMEN LAS CRUCES BOGOTÁ 2022		
CONVENCIONES:  Recreativo  Comercial  Institucional  Culto religioso  Dotacional  Residencial  Mixto		
CURSO: OPCIÓN DE ÉNFASIS		
CONTIENE: 1. ESTRUCTURA MESO (BARRIO - LAS CRUCES) USOS		
OBSERVACIONES:		
ESCALA: INDICADA	FECHA: MAYO 27 DE 2022	
ARCHIVO: OE_B00K.dwg	FECHA COPIA: 27/05/22	
DIBUJO	ELABORACIÓN	
REVISIÓN	PLANO No.	PLANO No.
1	A-001	2 1

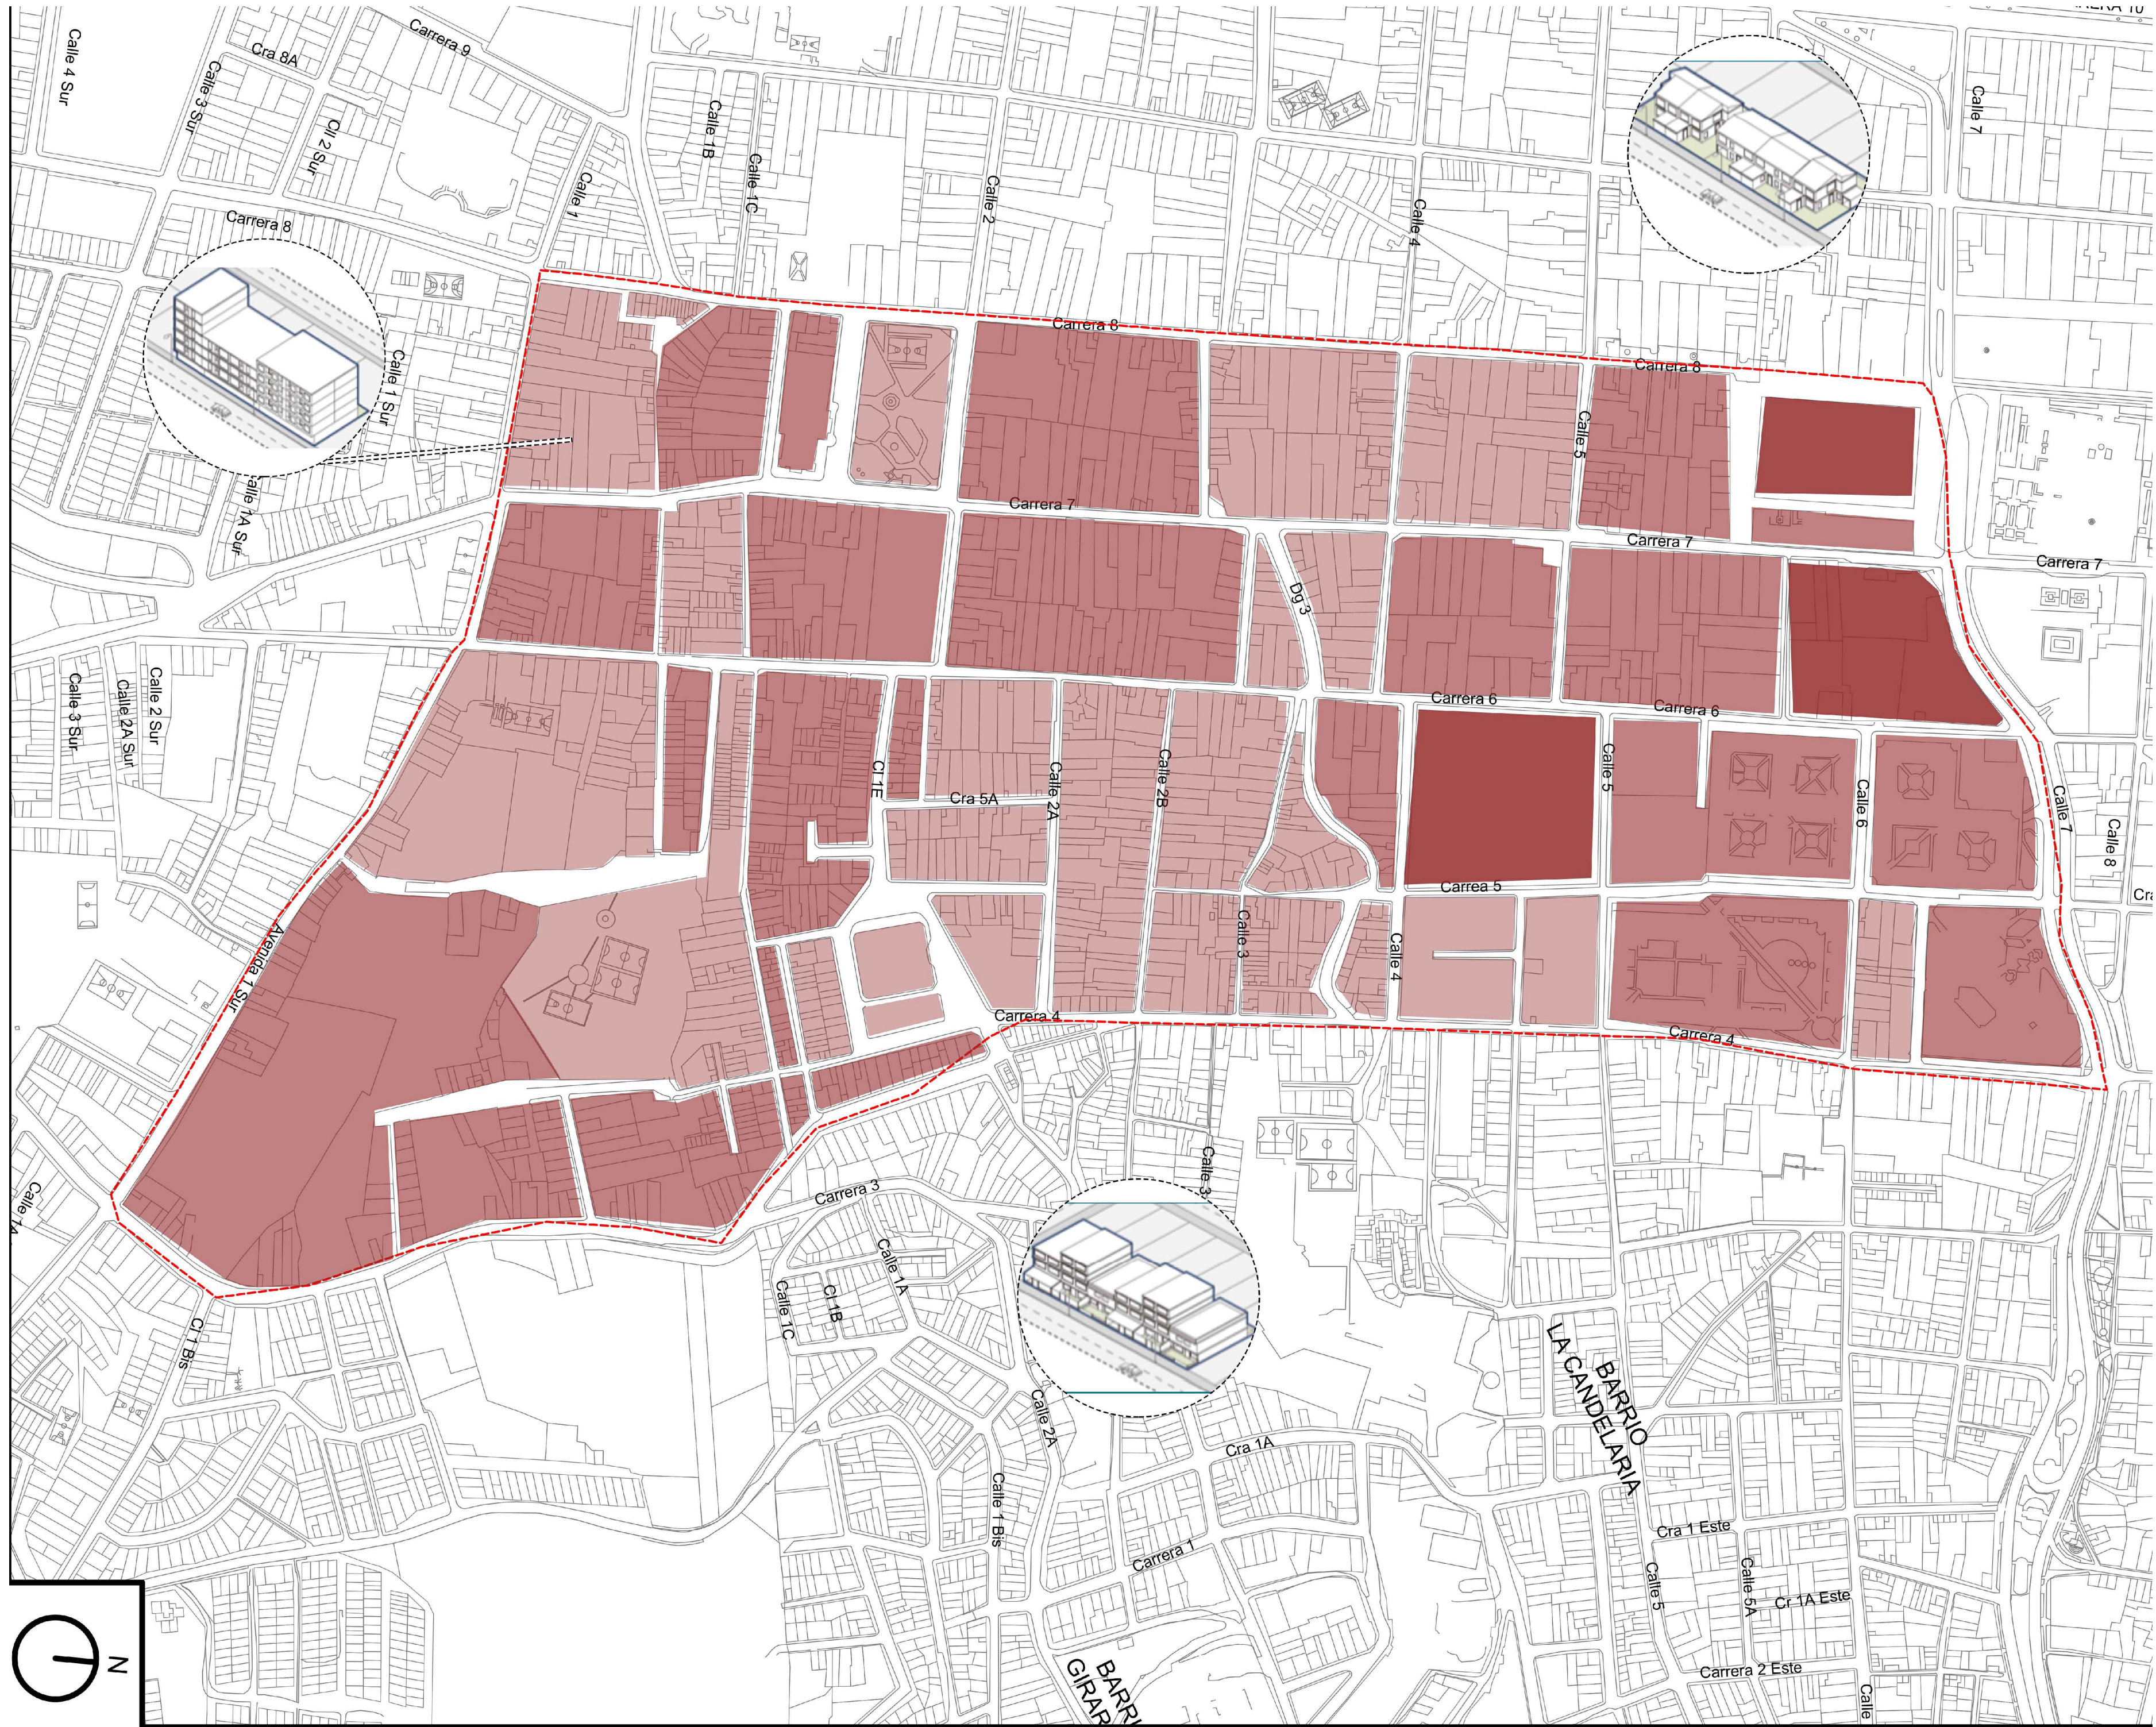

U2 BARRIO LAS CRUCES - ALTURAS
ESCALA 1:3000


↓	100-A	↓
PLANCHAS No.	PLANO No.	REVISIÓN
 UNIVERSIDAD La Gran Colombia		
FACULTAD DE ARQUITECTURA		
PROYECTO DE GRADO		
PROYECTO: REVITALIZACIÓN DE LA PARROQUIA NUESTRA SEÑORA DEL CARMEN LAS CRUCES		
BOGOTÁ 2022		
CONVENCIONES:		
ONVENCIONES:		
	0-1	
	2-4	
	7-12	
	TIPOLOGIAS RESIDENCIALES	
CURSO:		
OPCIÓN DE ÉNFASIS		
CONTIENE:		
1. ESTRUCTURA MESO (BARRIO - LAS CRUCES) ALTURAS		
OBSERVACIONES:		
ESCALA:	FECHA:	
INDICADA	MAYO 27 DE 2022	
ARCHIVO:	FECHA COPIA:	
OE_B00K.dwg	27/05/22	
DIBUJÓ	ELABORACIÓN	
REVISIÓN:	PLANO No.	PLANCHAS No.
1	A-001	2
		↓
		1



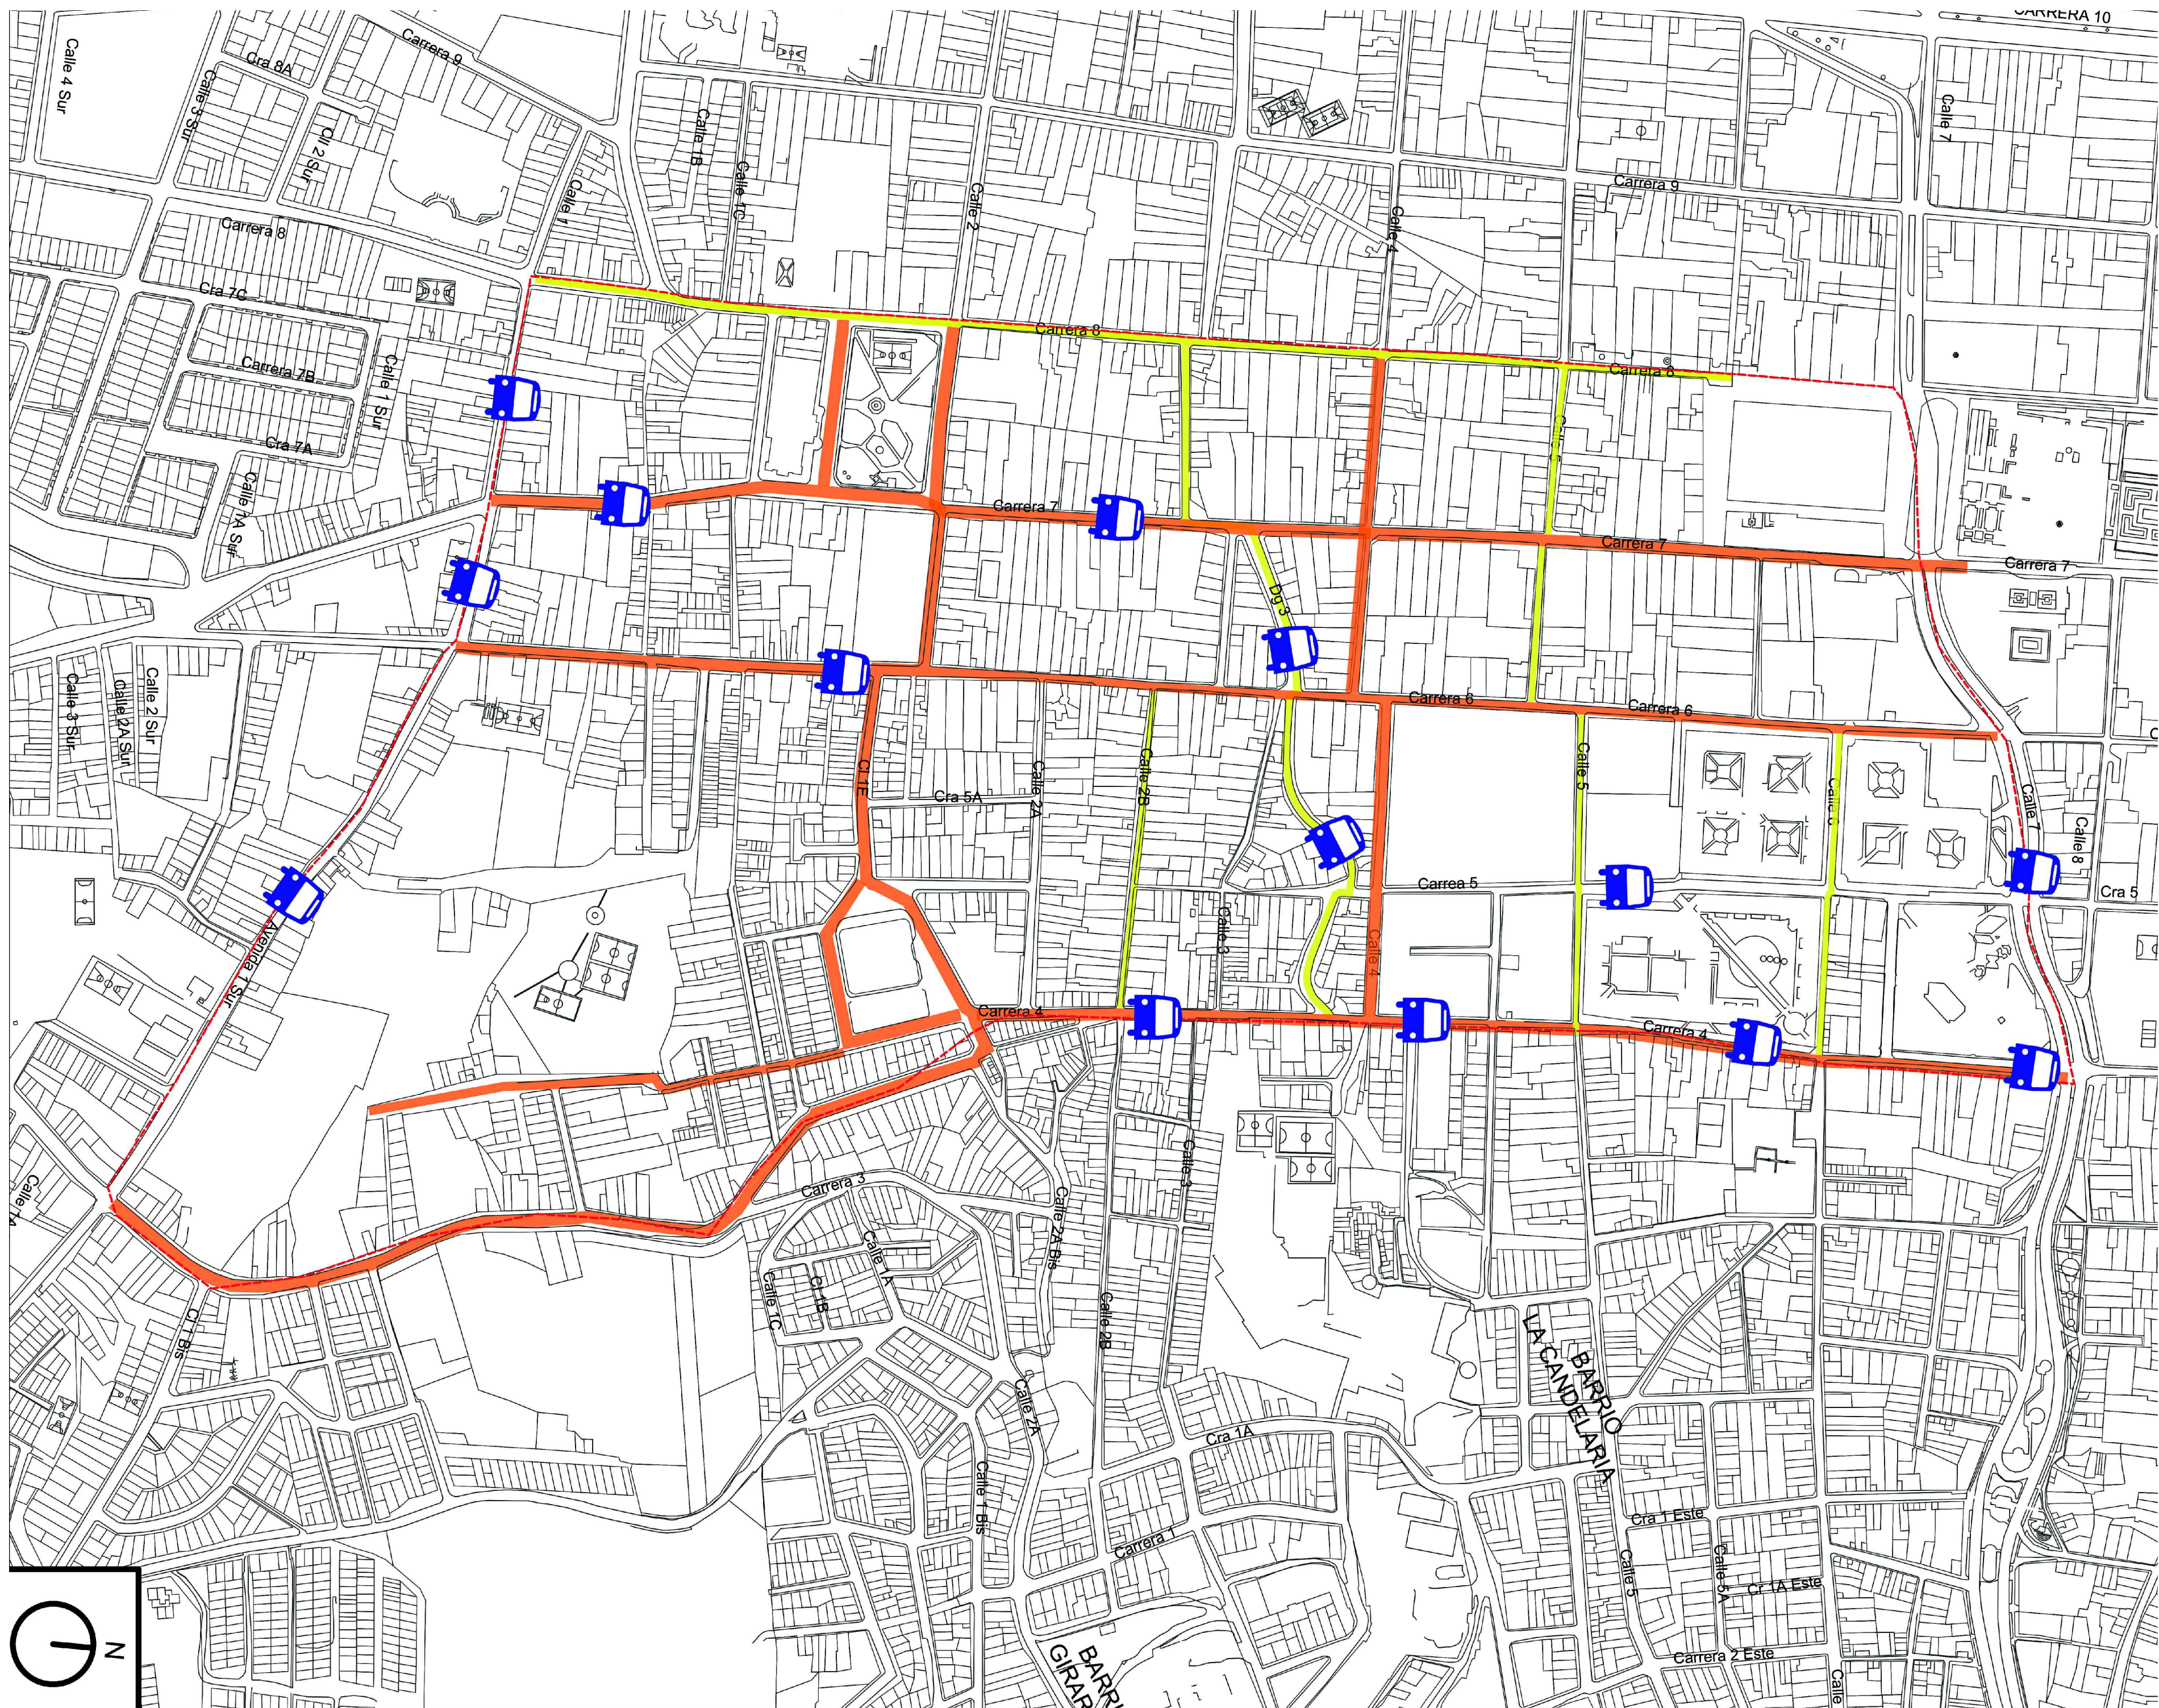


U2 BARRIO LAS CRUCES - MOVILIDAD
ESCALA 1:3000

1	100-A	1
REVISIÓN	PLANO No.	PLANO No.
 UNIVERSIDAD La Gran Colombia		
FACULTAD DE ARQUITECTURA		
PROYECTO DE GRADO		
PROYECTO: REVITALIZACIÓN DE LA PARROQUIA NUESTRA SEÑORA DEL CARMEN LAS CRUCES		
BOGOTÁ 2022		
CONVENCIONES:  Paraderos transporte público  Flujo vehicular alto  Flujo vehicular medio  Flujo vehicular bajo		
CURSO: OPCIÓN DE ÉNFASIS		
CONTIENE: 1. ESTRUCTURA MESO (BARRIO - LAS CRUCES) MOVILIDAD		
OBSERVACIONES:		
ESCALA: INDICADA	FECHA: MAYO 27 DE 2022	
ARCHIVO: OE_B00K.dwg	FECHA COPIA: 27/05/22	
DIBUJO	ELABORACIÓN	
REVISIÓN	PLANO No.	PLANO No.
1	A-001	2 1

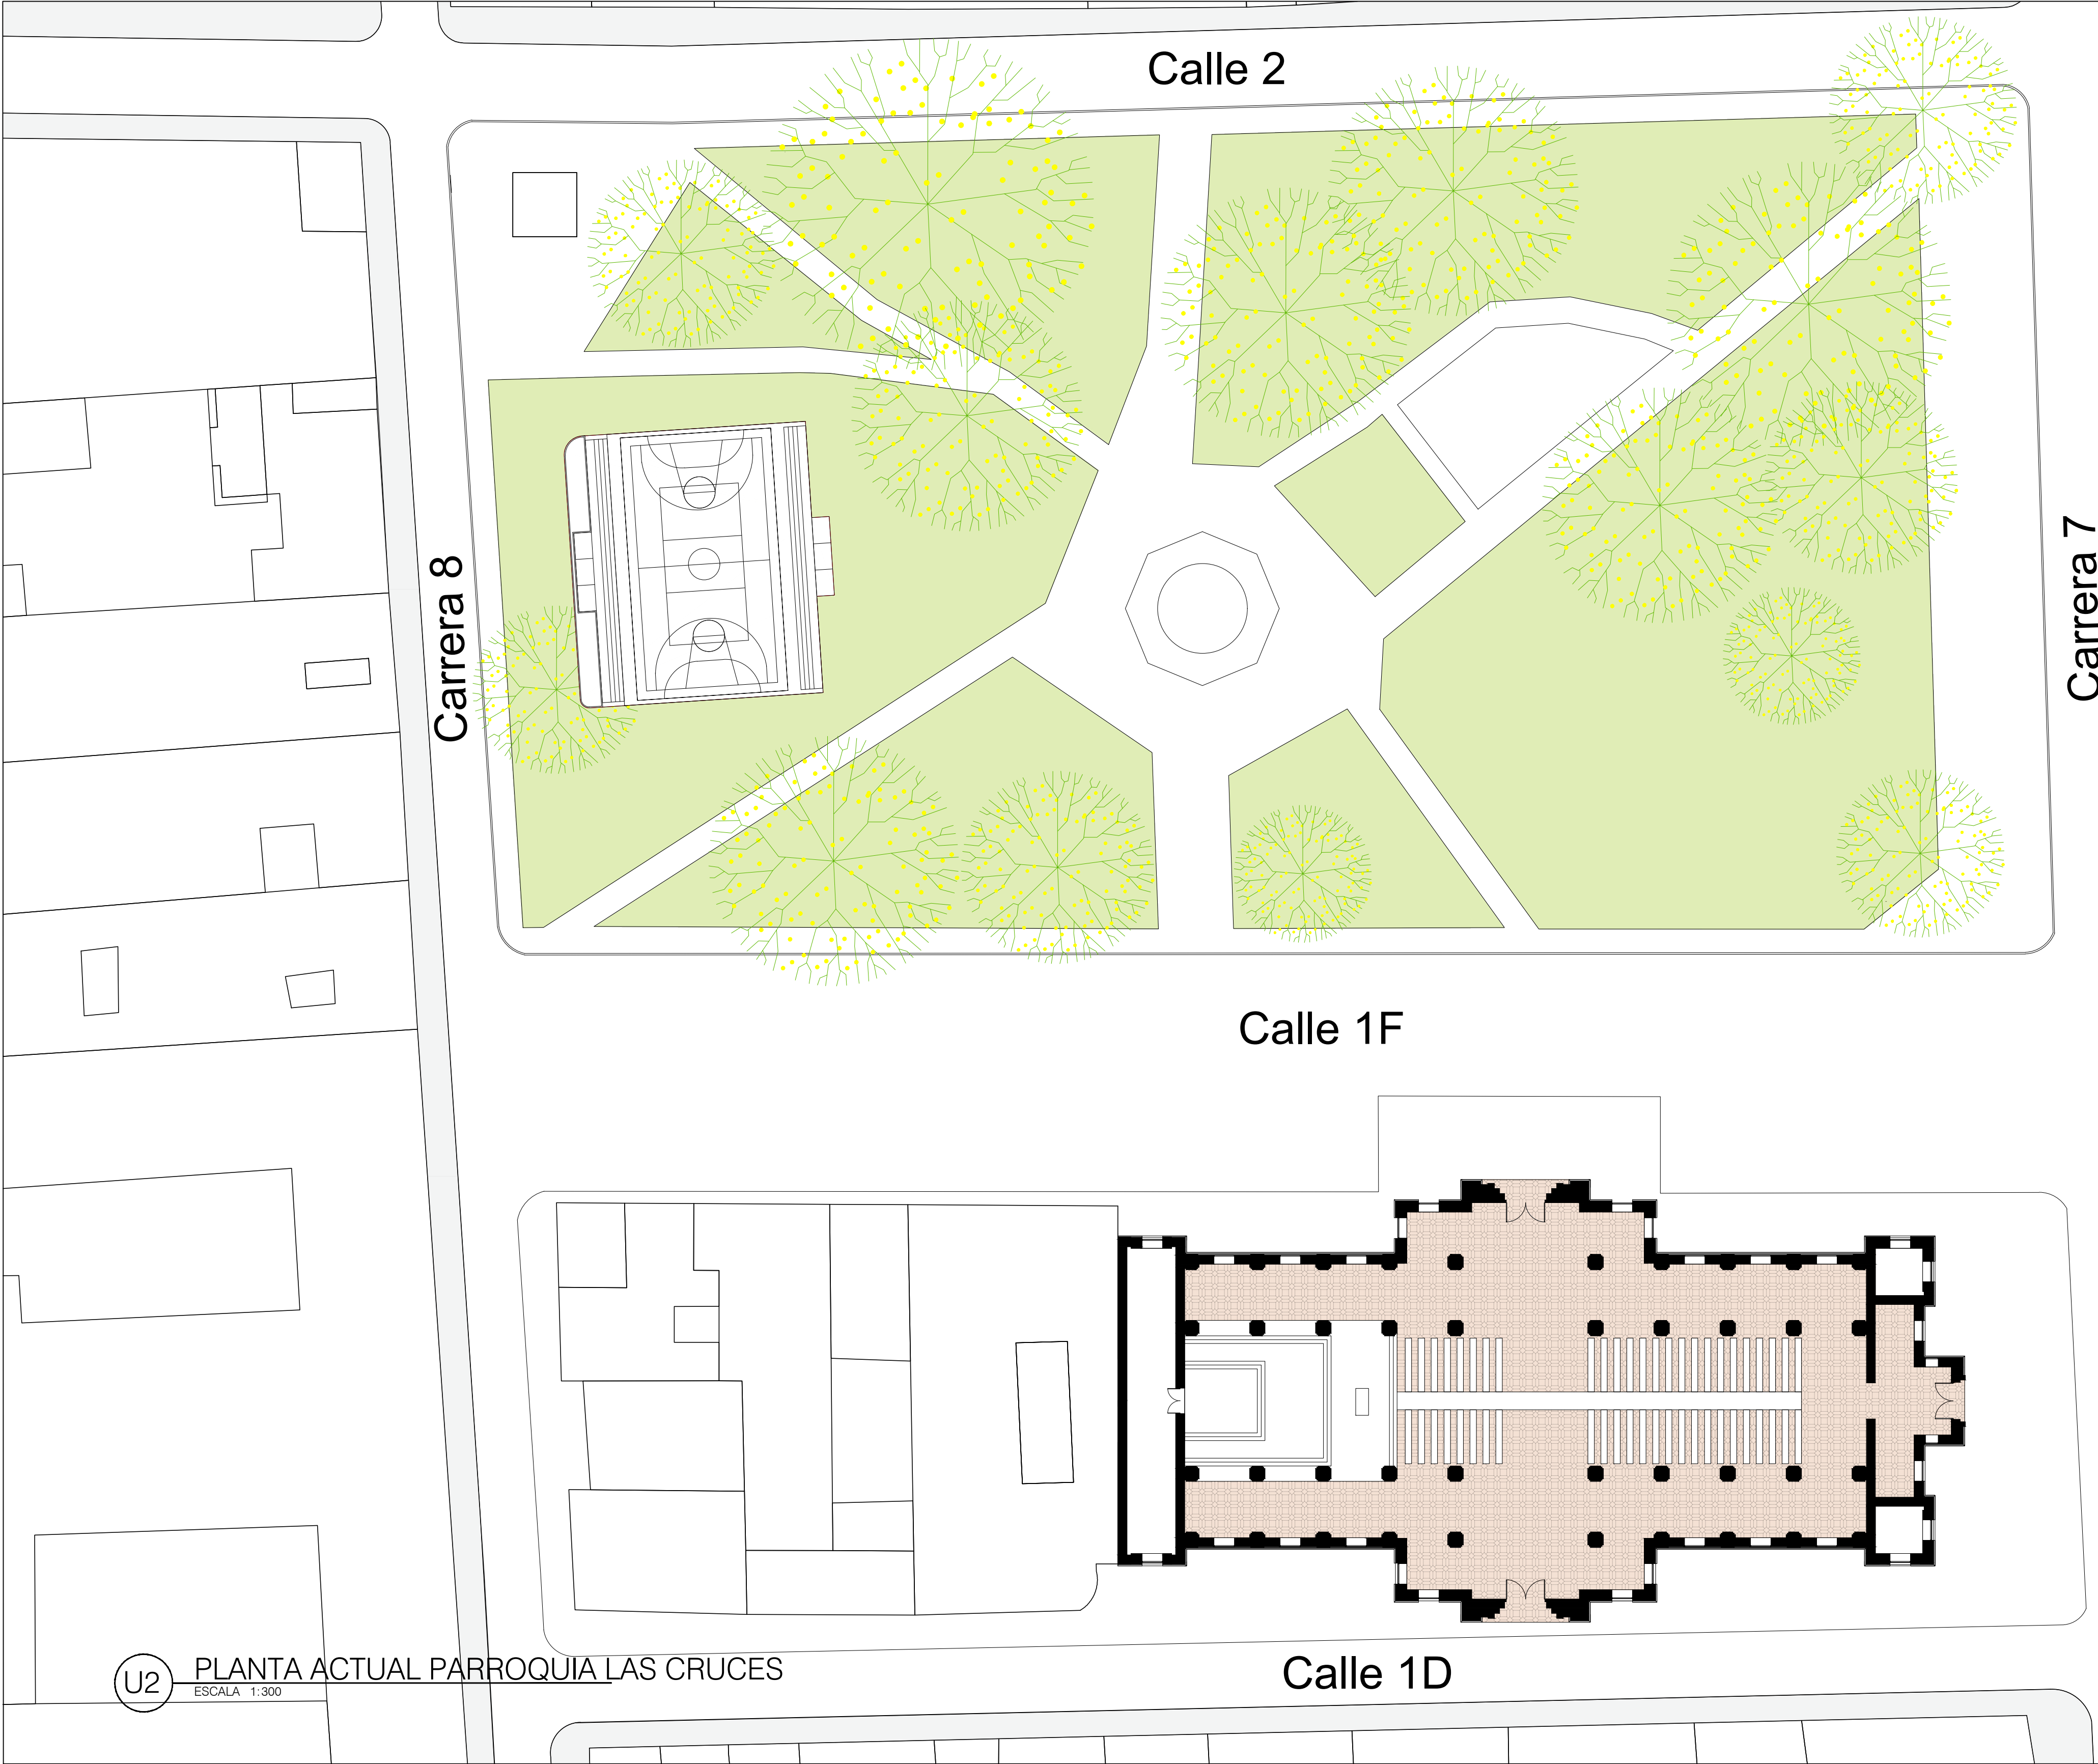

1	100-A	1
REVISIÓN	PLANO No.	PLANCHETA No.
1	A-001	1
1	1	1
 UNIVERSIDAD La Gran Colombia		
FACULTAD DE ARQUITECTURA		
PROYECTO DE GRADO		
PROYECTO:		
REVITALIZACIÓN DE LA PARROQUIA NUESTRA SEÑORA DEL CARMEN LAS CRUCES		
BOGOTÁ 2022		
CONVENCIONES:		
CURSO:		
OPCIÓN DE ÉNFASIS		
CONTIENE:		
1. PLANTA URBANA ACTUAL PARROQUIA NUESTRA SEÑORA DEL CARMEN LAS CRUCES		
OBSERVACIONES:		
ESCALA:		FECHA:
INDICADA		MAYO 27 DE 2022
ARCHIVO:		FECHA COPIA:
OE_BOOK IMPRIMIR.dwg		27/05/22
DIBUJÓ		ELABORACIÓN
REVISIÓN		
1	A-001	1
1	1	1

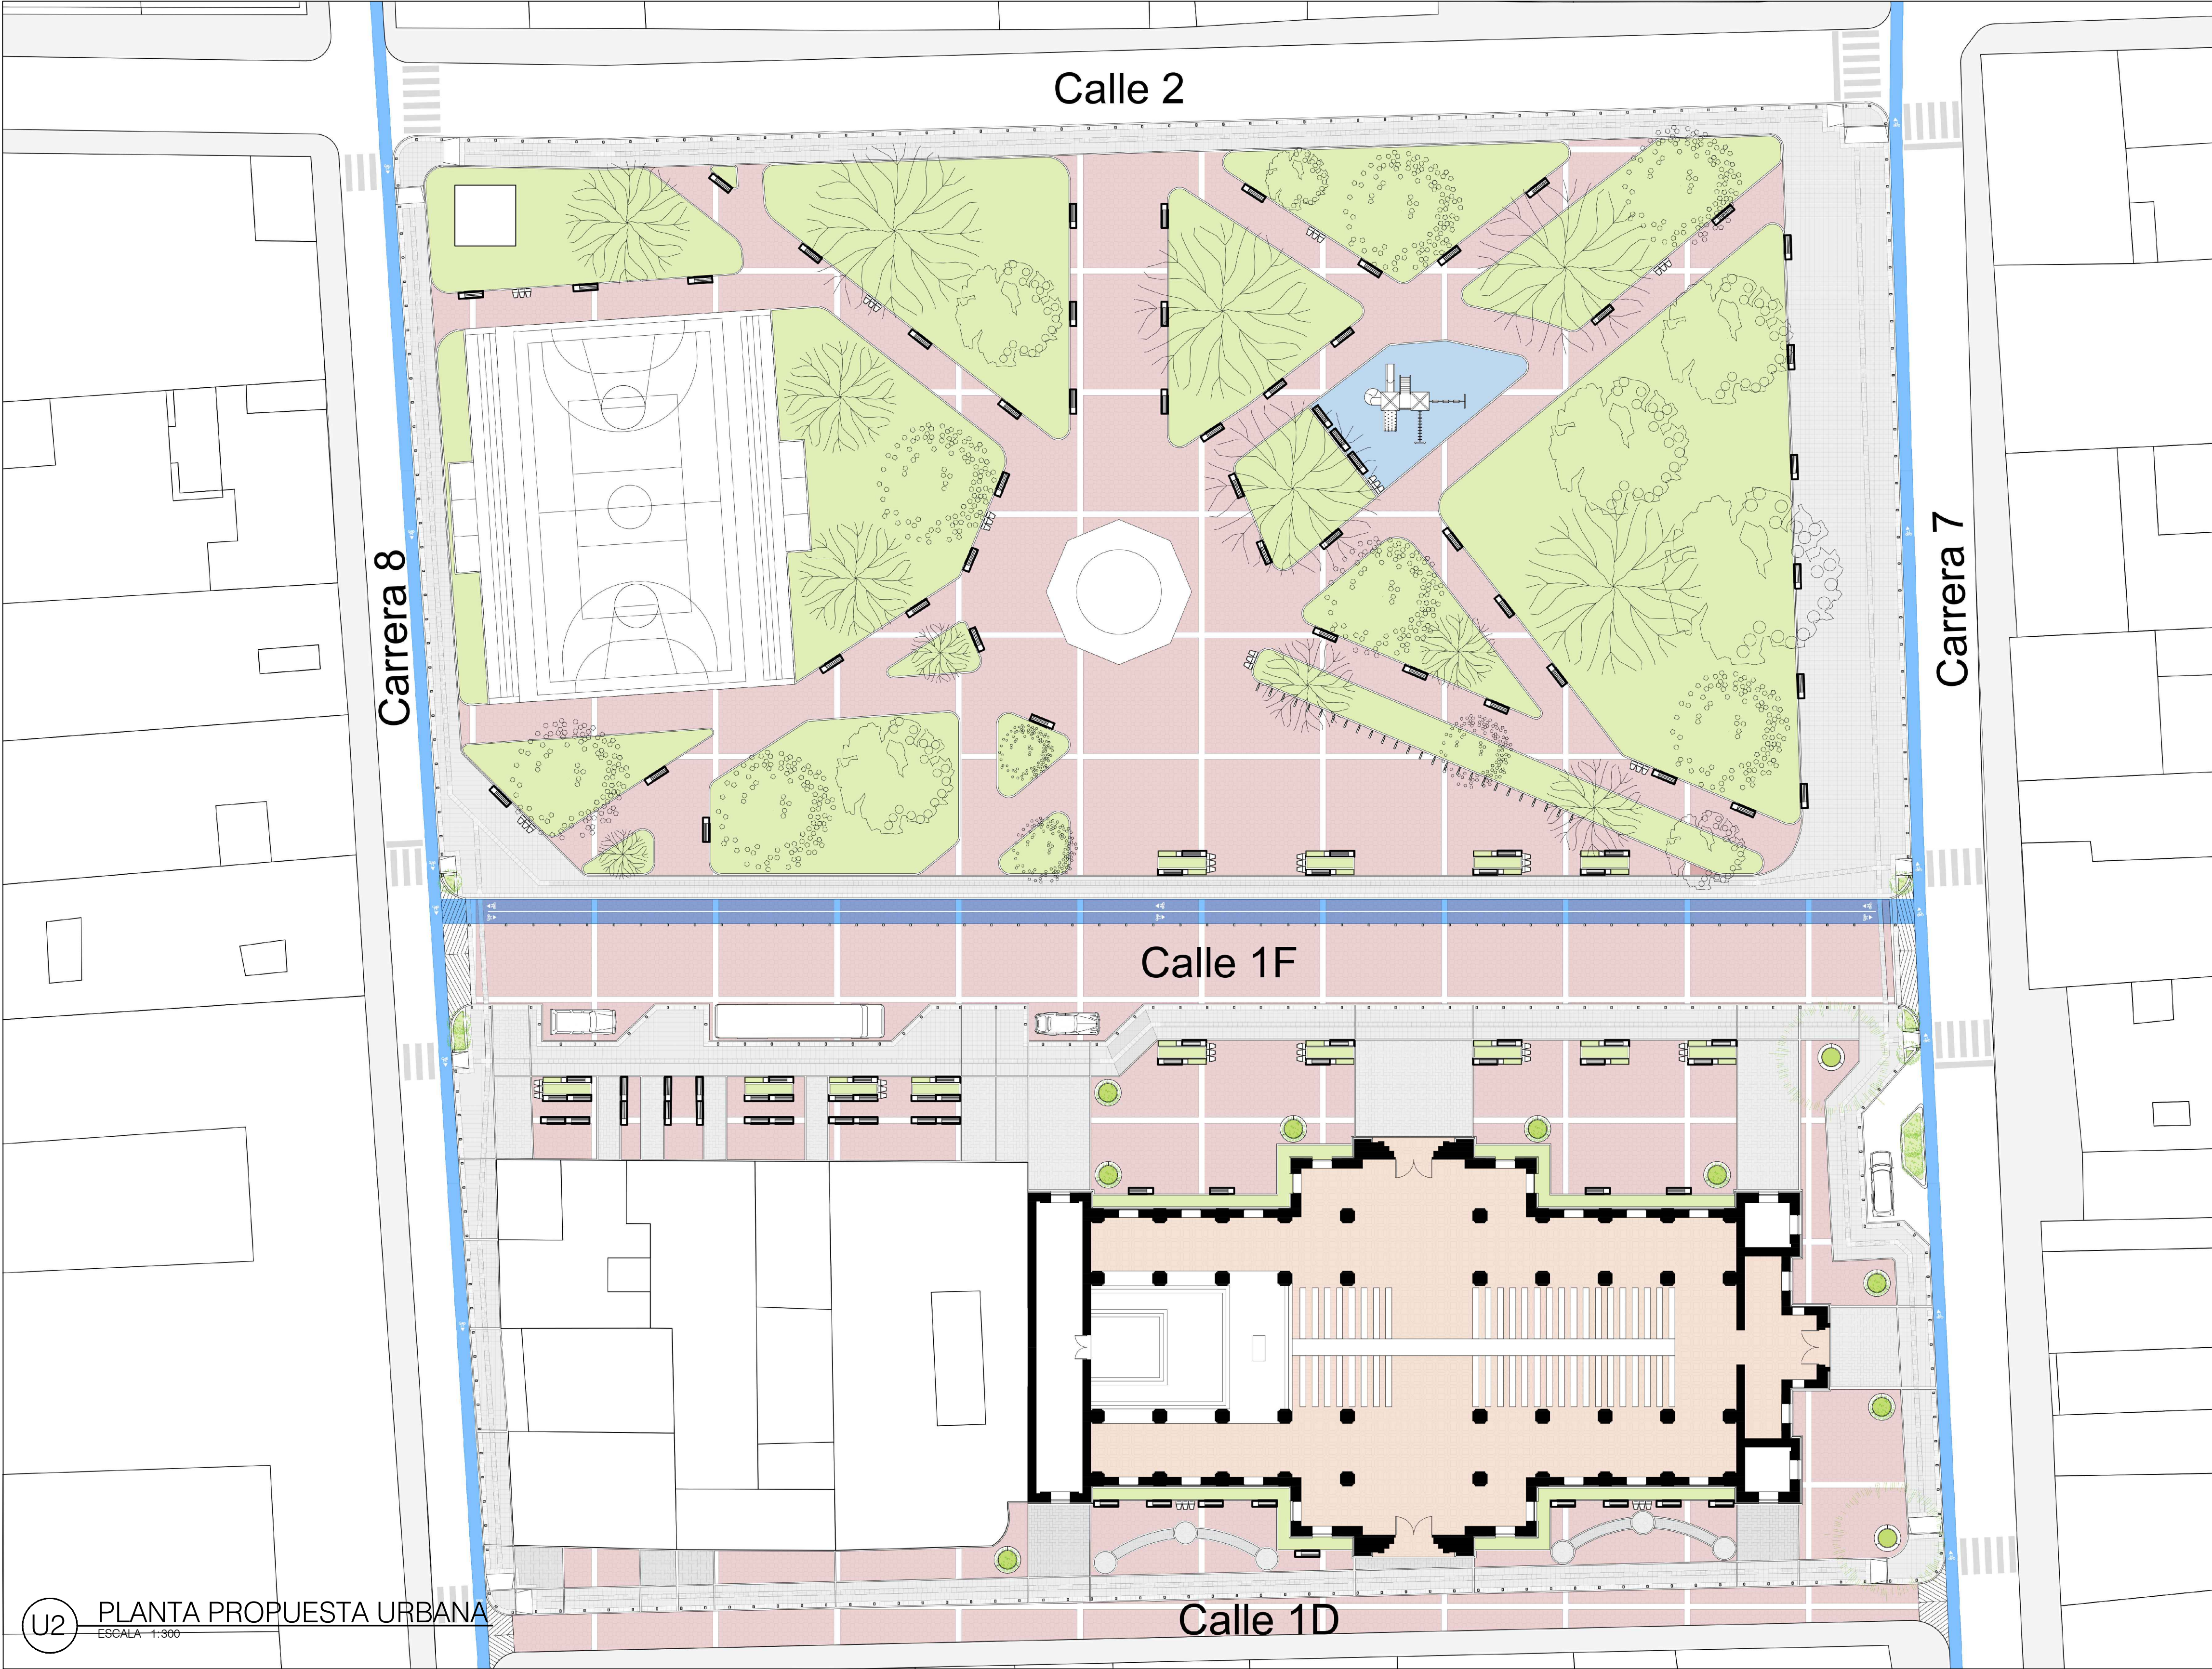


1	100-A-001	1
REVISIÓN	PLANO No.	PLANO No.
 UNIVERSIDAD La Gran Colombia		
FACULTAD DE ARQUITECTURA		
PROYECTO DE GRADO		
PROYECTO:		
REVITALIZACIÓN DE LA PARROQUIA NUESTRA SEÑORA DEL CARMEN LAS CRUCES		
BOGOTÁ 2022		
CONVENCIONES:		
CURSO:		
OPCIÓN DE ÉNFASIS		
CONTIENE:		
1. PLANTA PROPUESTA DE IMPLANTACIÓN PARROQUIA NUESTRA SEÑORA DEL CARMEN LAS CRUCES		
OBSERVACIONES:		
ESCALA:	FECHA:	
INDICADA	MAYO 27 DE 2022	
ARCHIVO:	FECHA COPIA:	
OE_BOOK IMPRIMIR.dwg	27/05/22	
DIBUJO	ELABORACIÓN	
1	A-001	1
REVISIÓN	PLANO No.	PLANO No.





↓ 100-A ↑		↓ 1 ↑
PLANCHETA No.		REVISIÓN
 UNIVERSIDAD La Gran Colombia		
FACULTAD DE ARQUITECTURA		
PROYECTO DE GRADO		
PROYECTO:		
REVITALIZACIÓN DE LA PARROQUIA NUESTRA SEÑORA DEL CARMEN LAS CRUCES		
BOGOTÁ 2022		
CONVENCIONES:		
CURSO:		
OPCIÓN DE ÉNFASIS		
CONTIENE:		
1. PERSPECTIVA 1 PROPUESTA DE IMPLANTACIÓN PARROQUIA NUESTRA SEÑORA DEL CARMEN LAS CRUCES		
OBSERVACIONES:		
ESCALA:		FECHA:
INDICADA		MAYO 27 DE 2022
ARCHIVO:		FECHA COPIA:
OE_B00K.dwg		27/05/22
DIBUJÓ		ELABORACIÓN
REVISIÓN:	PLANO No.	PLANCHETA No.
1	A-001	2 DE 1




↓ 100-A ↓		↓ 1 ↓
PLANO No.	PLANO No.	REVISIÓN
 UNIVERSIDAD La Gran Colombia FACULTAD DE ARQUITECTURA PROYECTO DE GRADO		
PROYECTO:		
REVITALIZACIÓN DE LA PARROQUIA NUESTRA SEÑORA DEL CARMEN LAS CRUCES		
BOGOTÁ 2022		
CONVENCIONES:		
CURSO:		
OPCIÓN DE ÉNFASIS		
CONTIENE:		
1. PERSPECTIVA 2 PROPUESTA DE IMPLANTACIÓN PARROQUIA NUESTRA SEÑORA DEL CARMEN LAS CRUCES		
OBSERVACIONES:		
ESCALA:		
INDICADA		
FECHA:		
MAYO 27 DE 2022		
ARCHIVO:		
FECHA COPIA:		
27/05/22		
DIBUJÓ		
ELABORACIÓN		
REVISIÓN		
1	A-001	2 DE 1

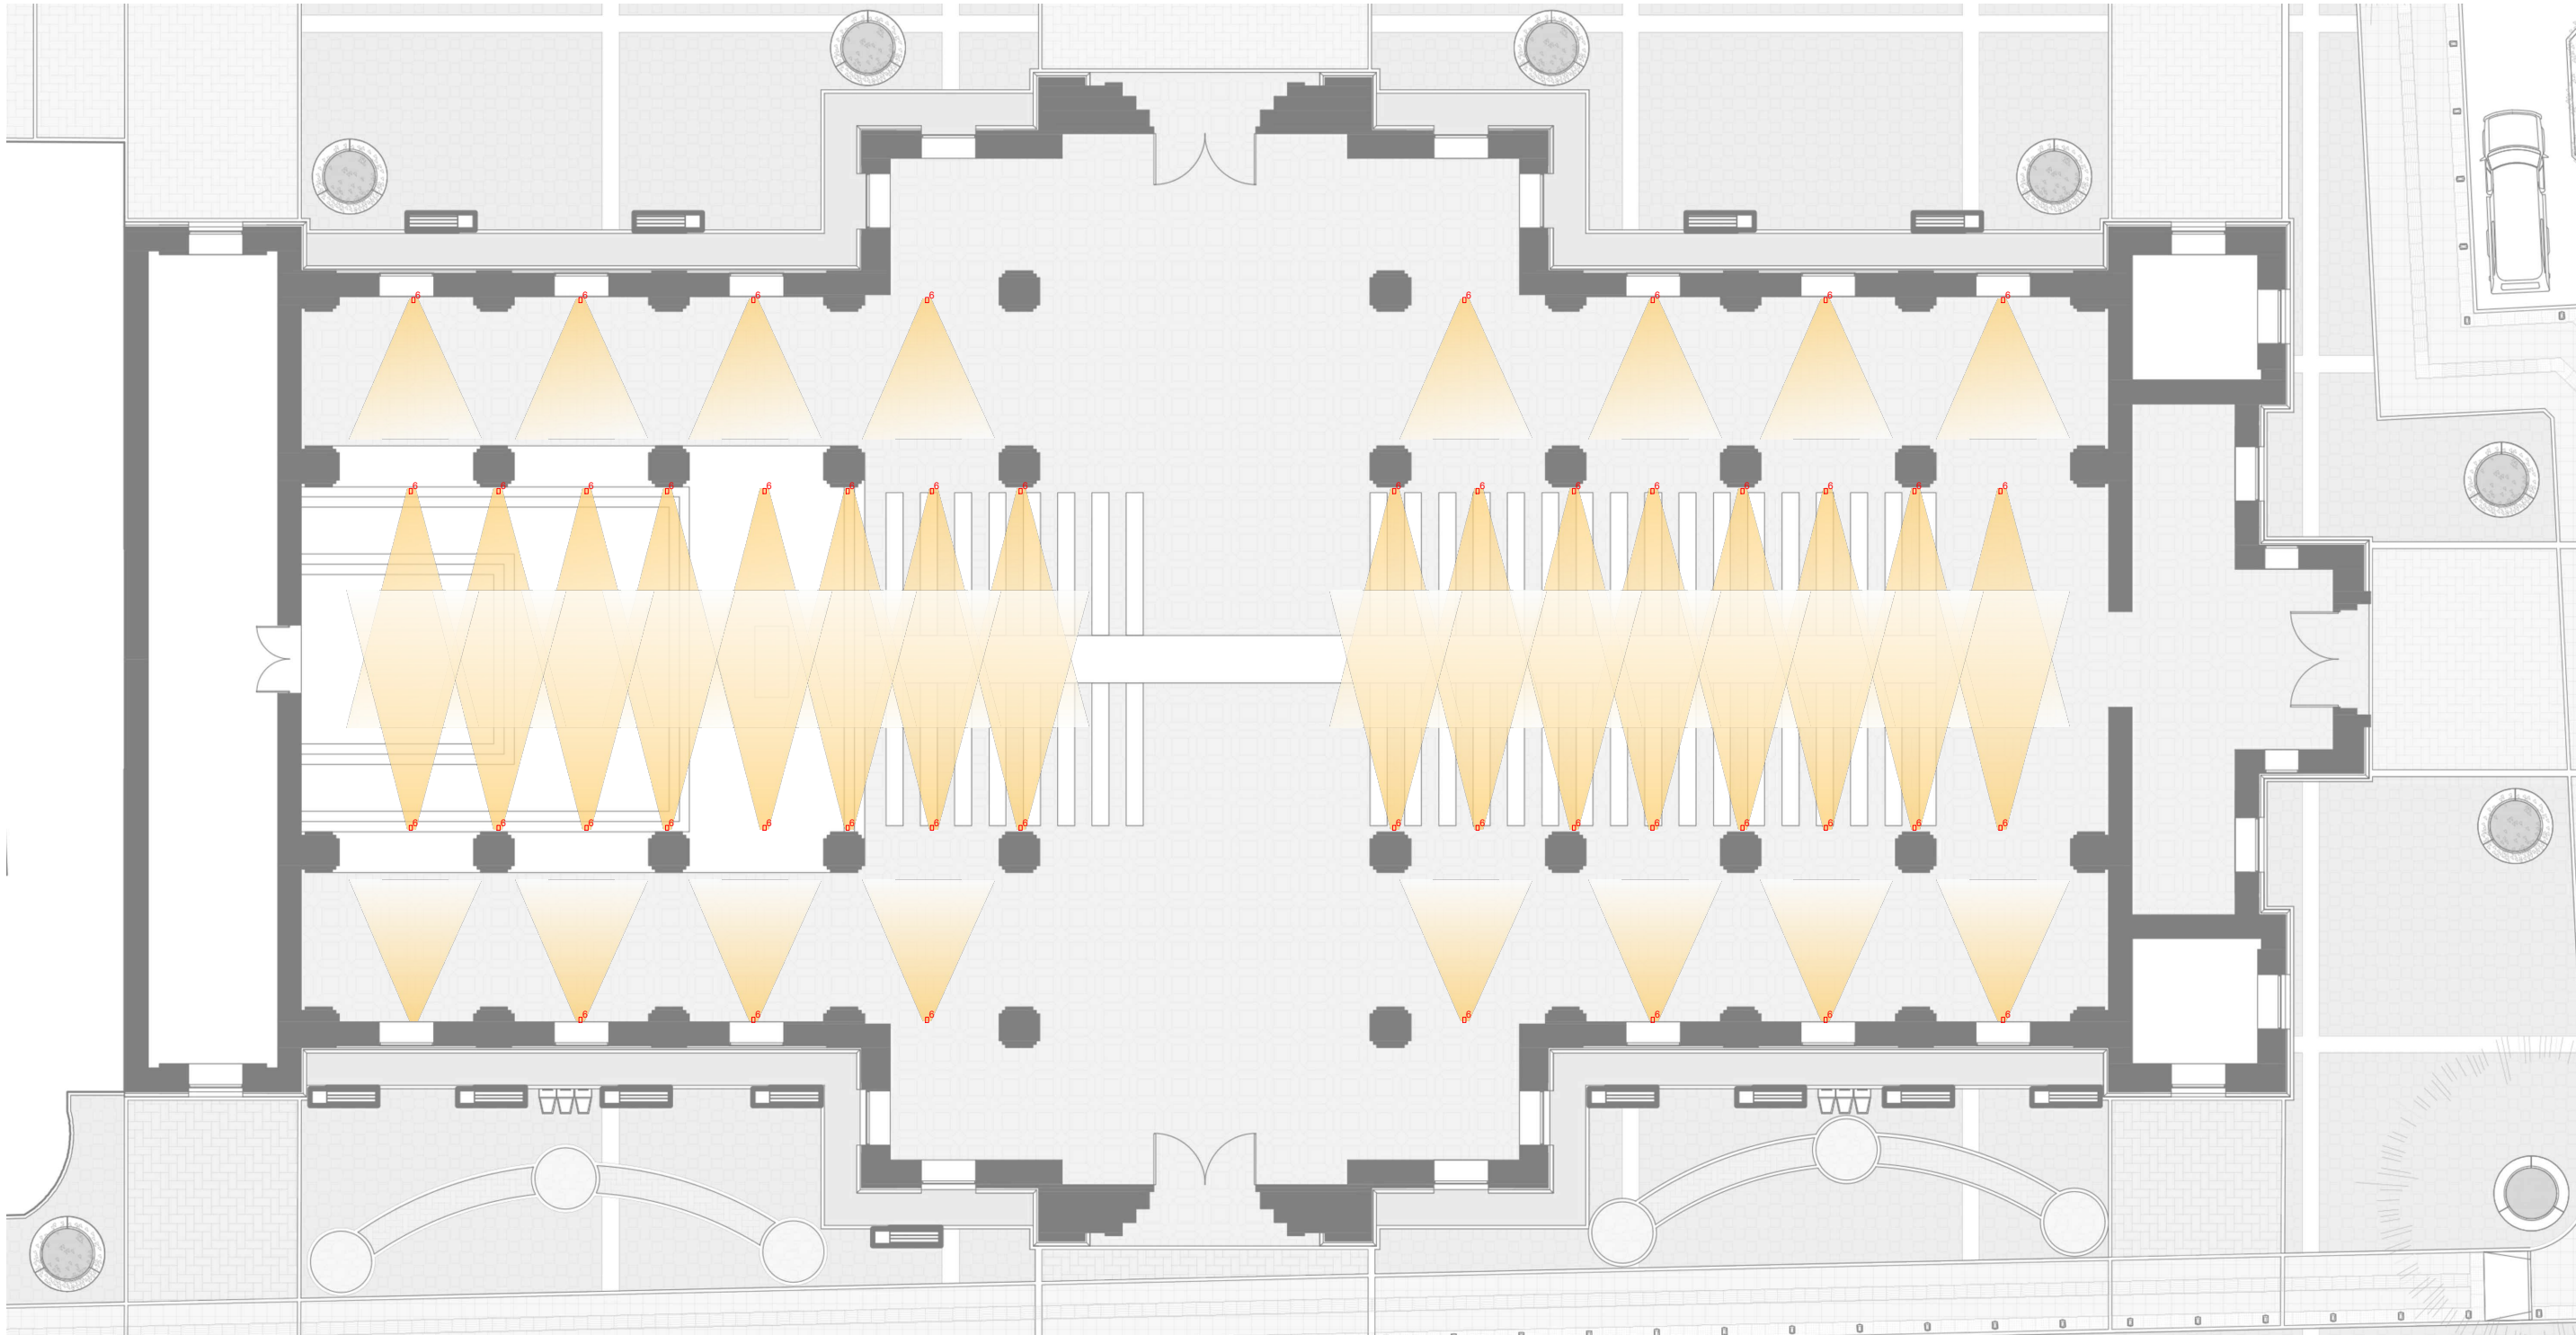

Luminaria	Fabricante	N° de artículo	Potencia	Flujo luminoso	Registro fotográfico	Gráfico con dimensiones	Diagrama polar
1	iGuzzini	BH01	22.8 W	1511 lm			
2	iGuzzini	BU27	7.4 W	150 lm			
3	iGuzzini	E169_X209	12.2 W	442 lm			
4	iGuzzini	EF41	20.4 W	2013 lm			
5	iGuzzini	E165	15.6 W	638 lm			
6	iGuzzini	MK28	59.5 W	5220 lm			

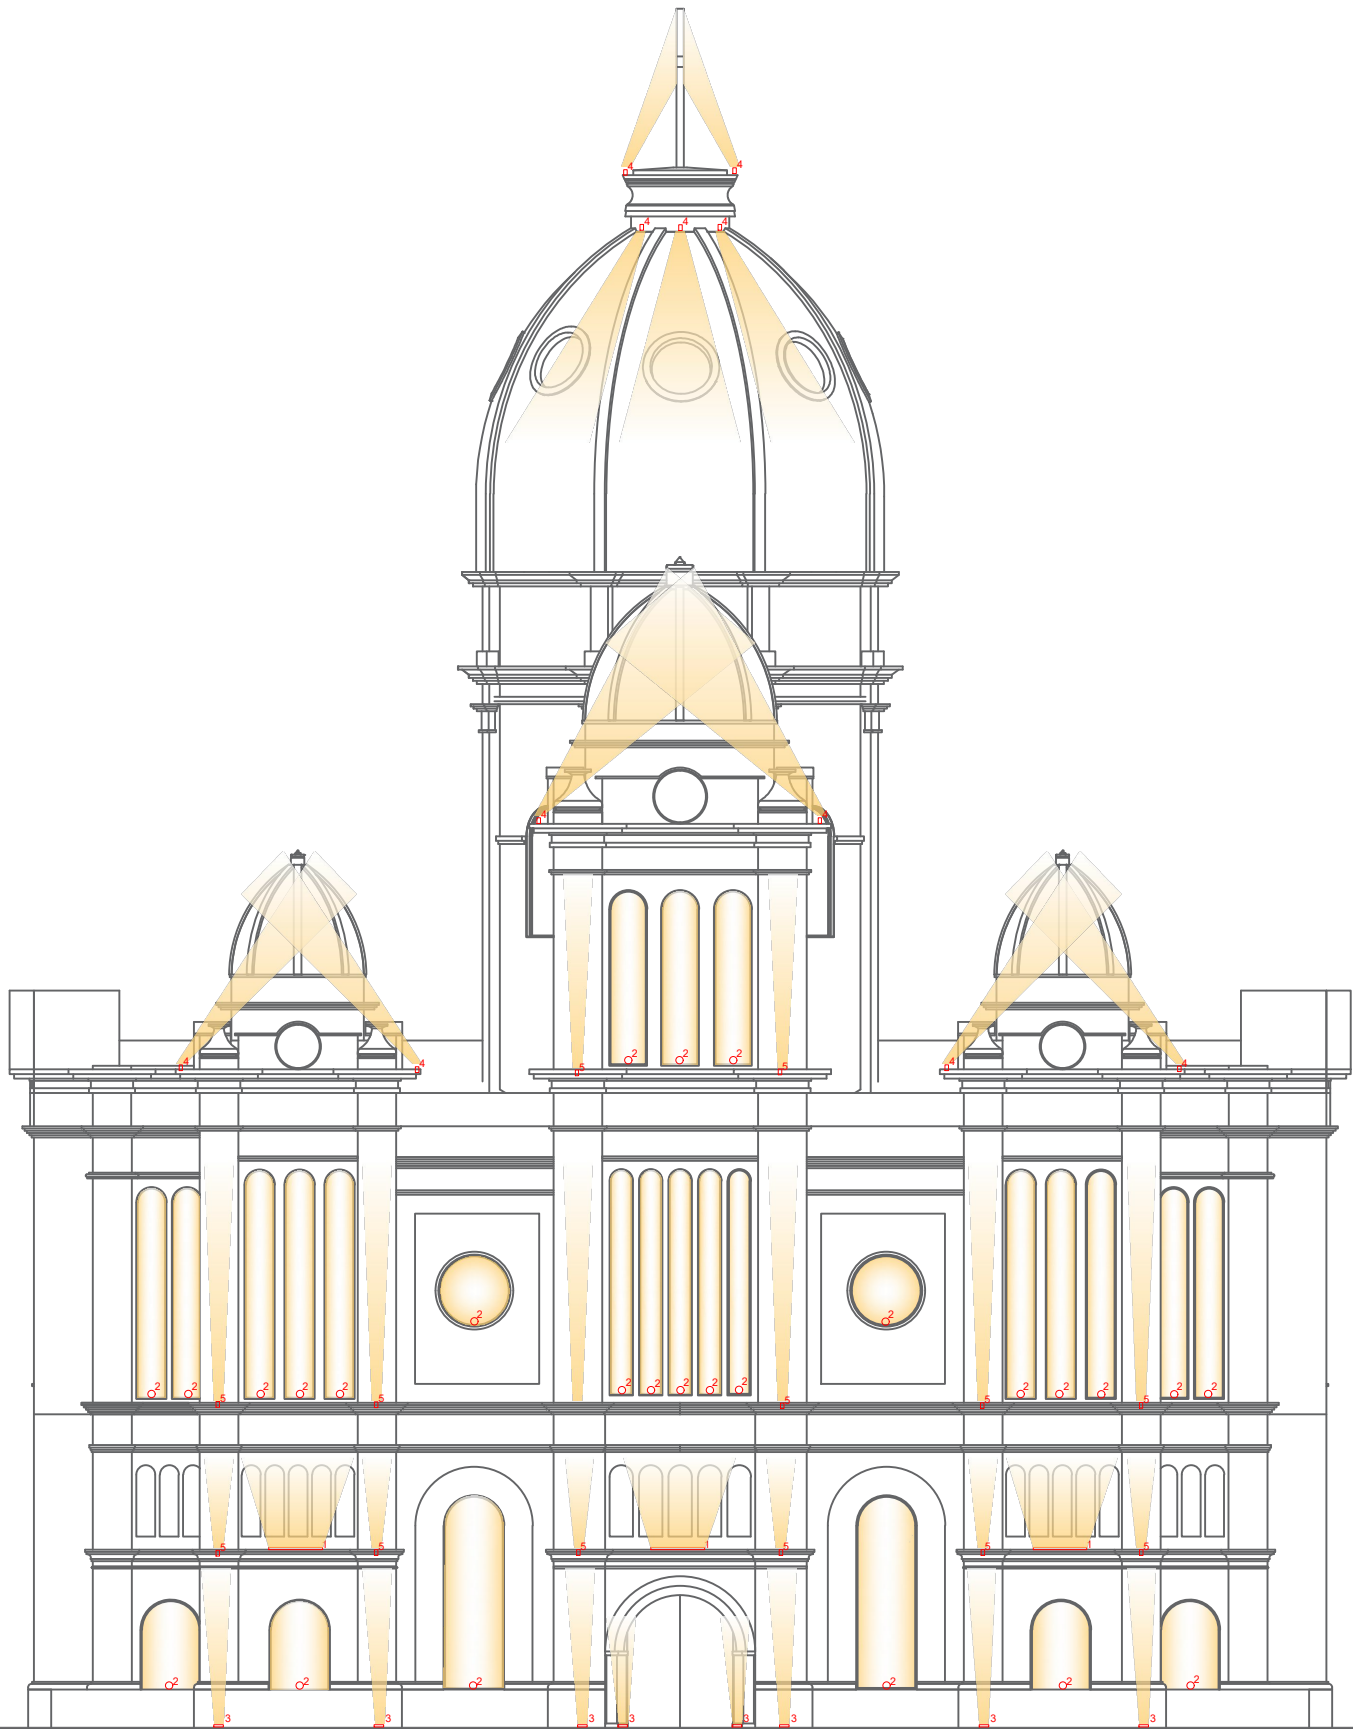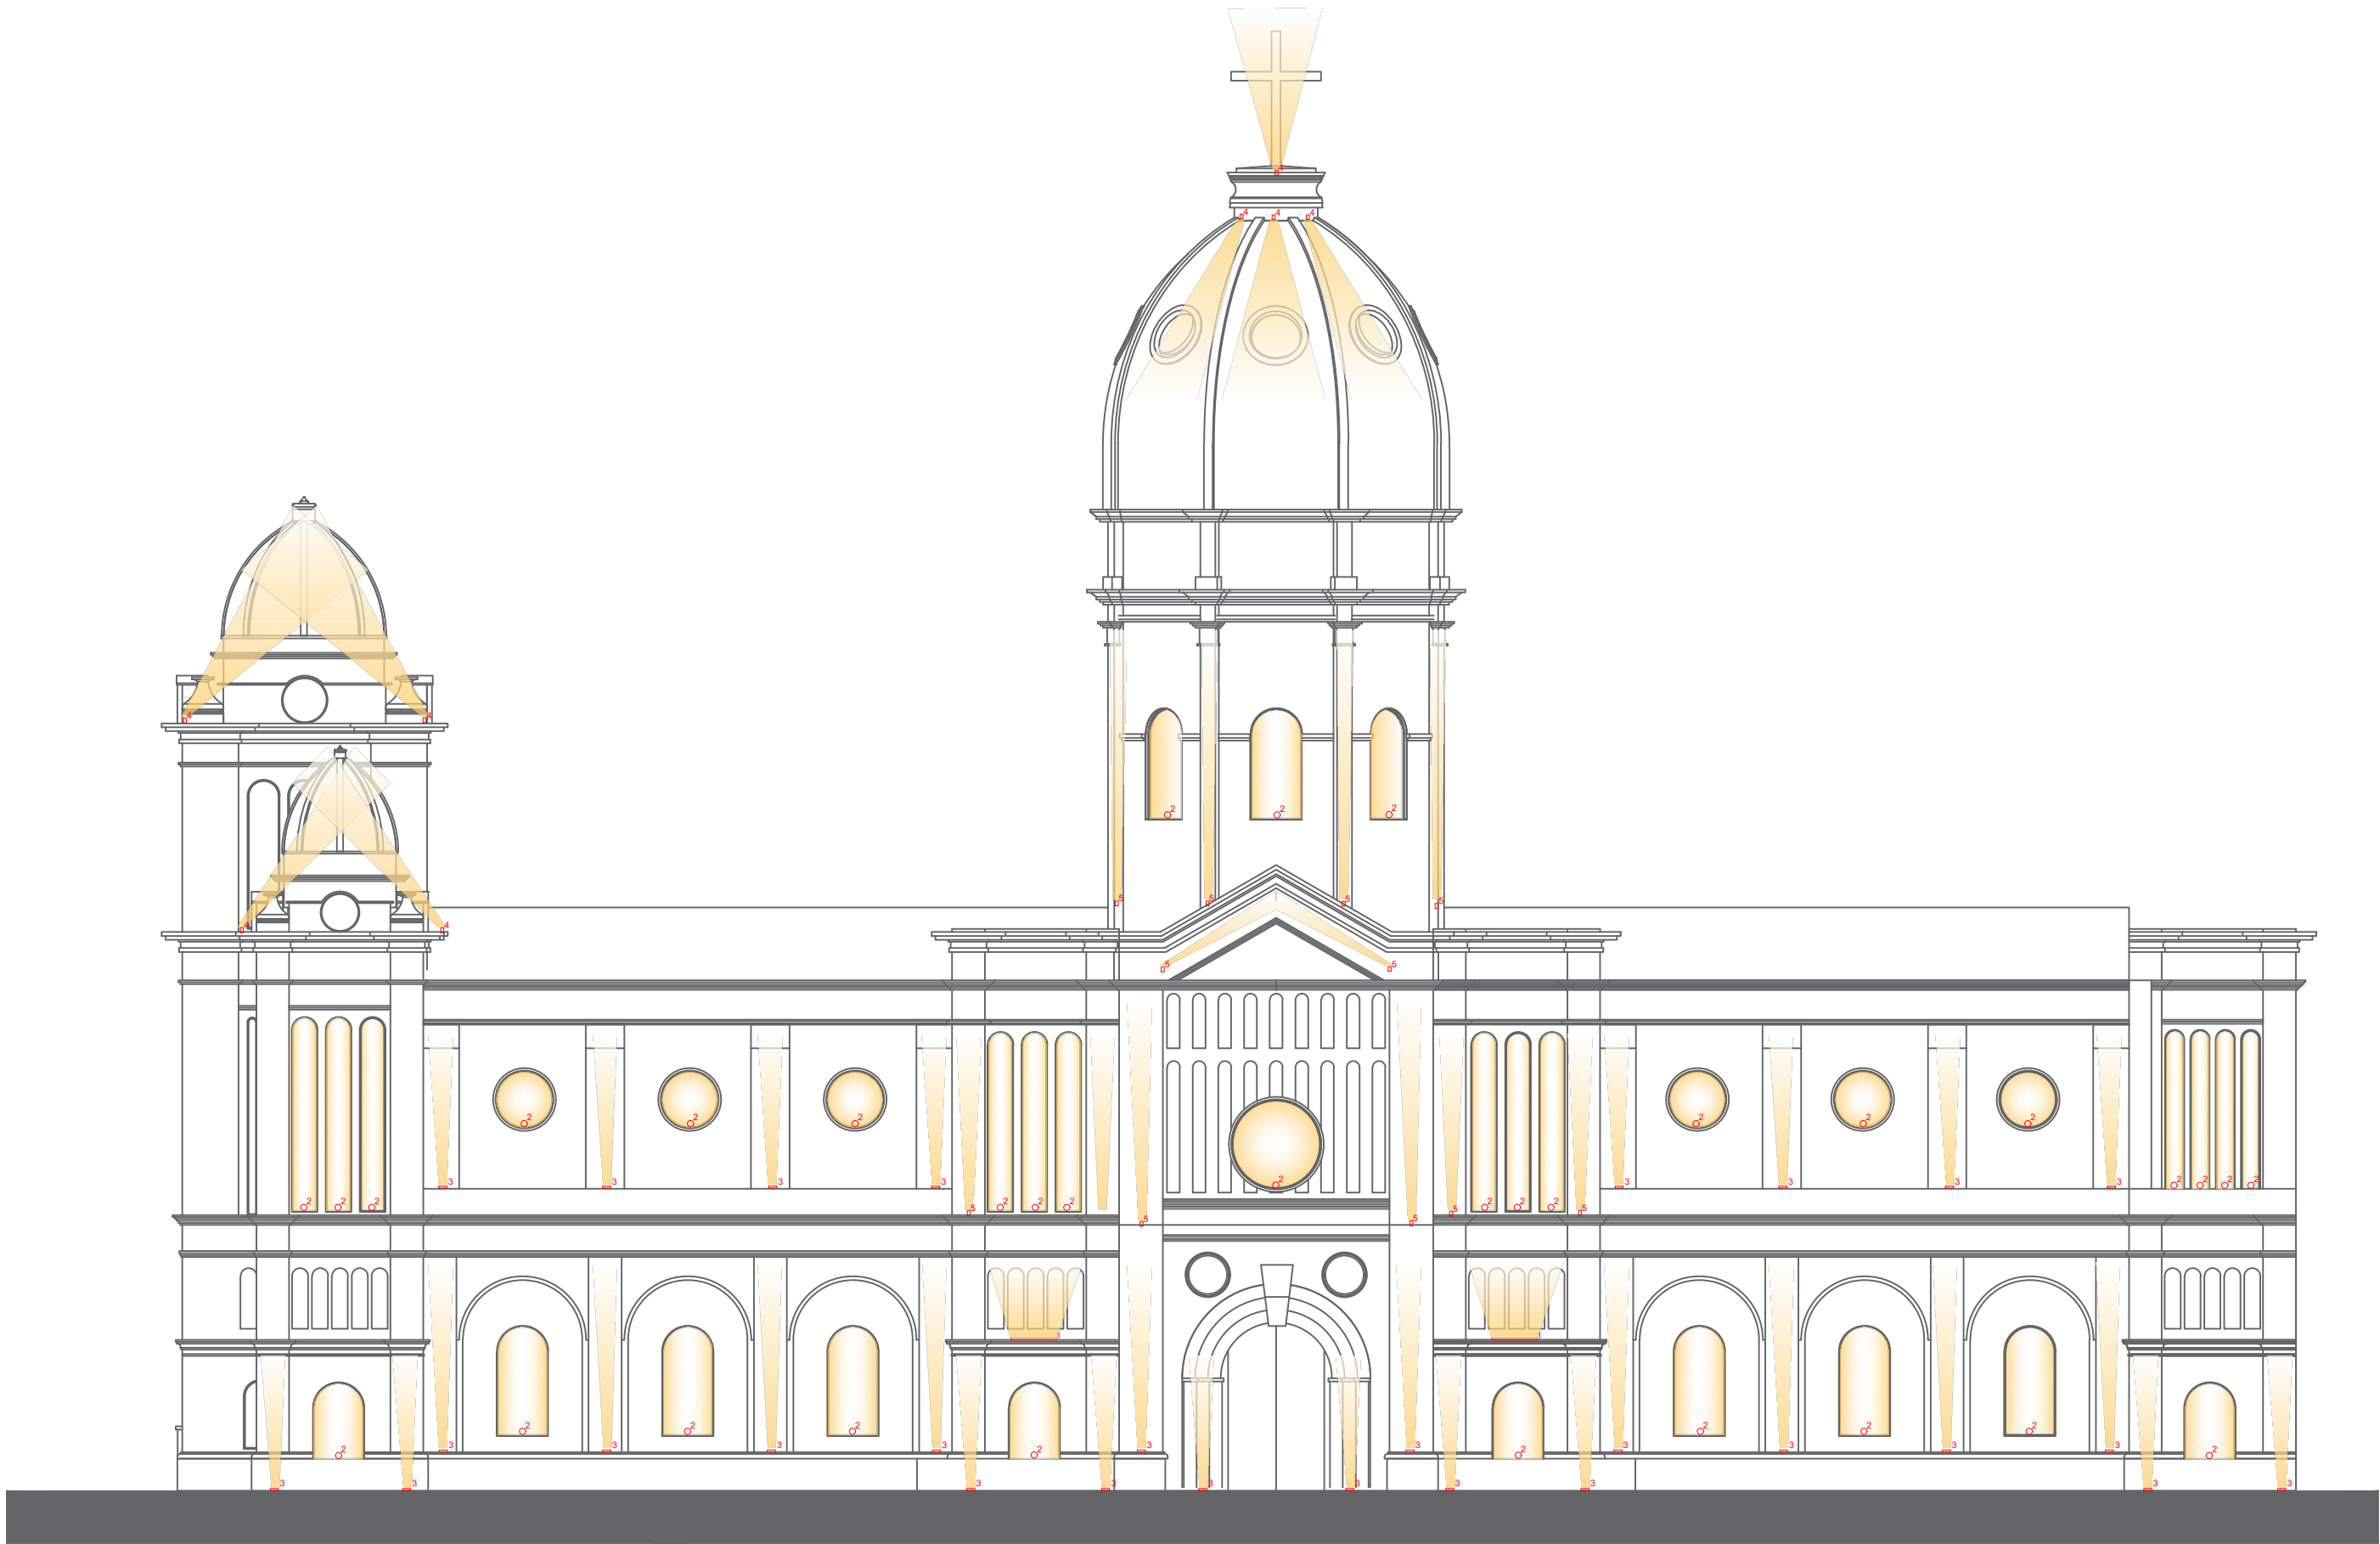

1 DE 30 PLANO No.	100-A PLANO No.	1 REVISIÓN
FACULTAD DE ARQUITECTURA		
PROYECTO DE GRADO		
PROYECTO: REVITALIZACIÓN DE LA PARROQUIA NUESTRA SEÑORA DEL CARMEN LAS CRUCES		
BOGOTÁ 2022		
CONVENCIONES:		
CURSO: OPCIÓN DE ÉNFASIS		
CONTIENE: 1. ILUMINACIÓN IGLESIA PARROQUIA NUESTRA SEÑORA DEL CARMEN LAS CRUCES		
OBSERVACIONES:		
ESCALA: INDICADA	FECHA: MAYO 27 DE 2022	
ARCHIVO: OE_BOOK IMPRIMIR.dwg	FECHA COPIA: 27/05/22	
DIBUJÓ	ELABORACIÓN	
REVISIÓN: 1	PLANO No. A-001	PLANO No. 1 DE 1

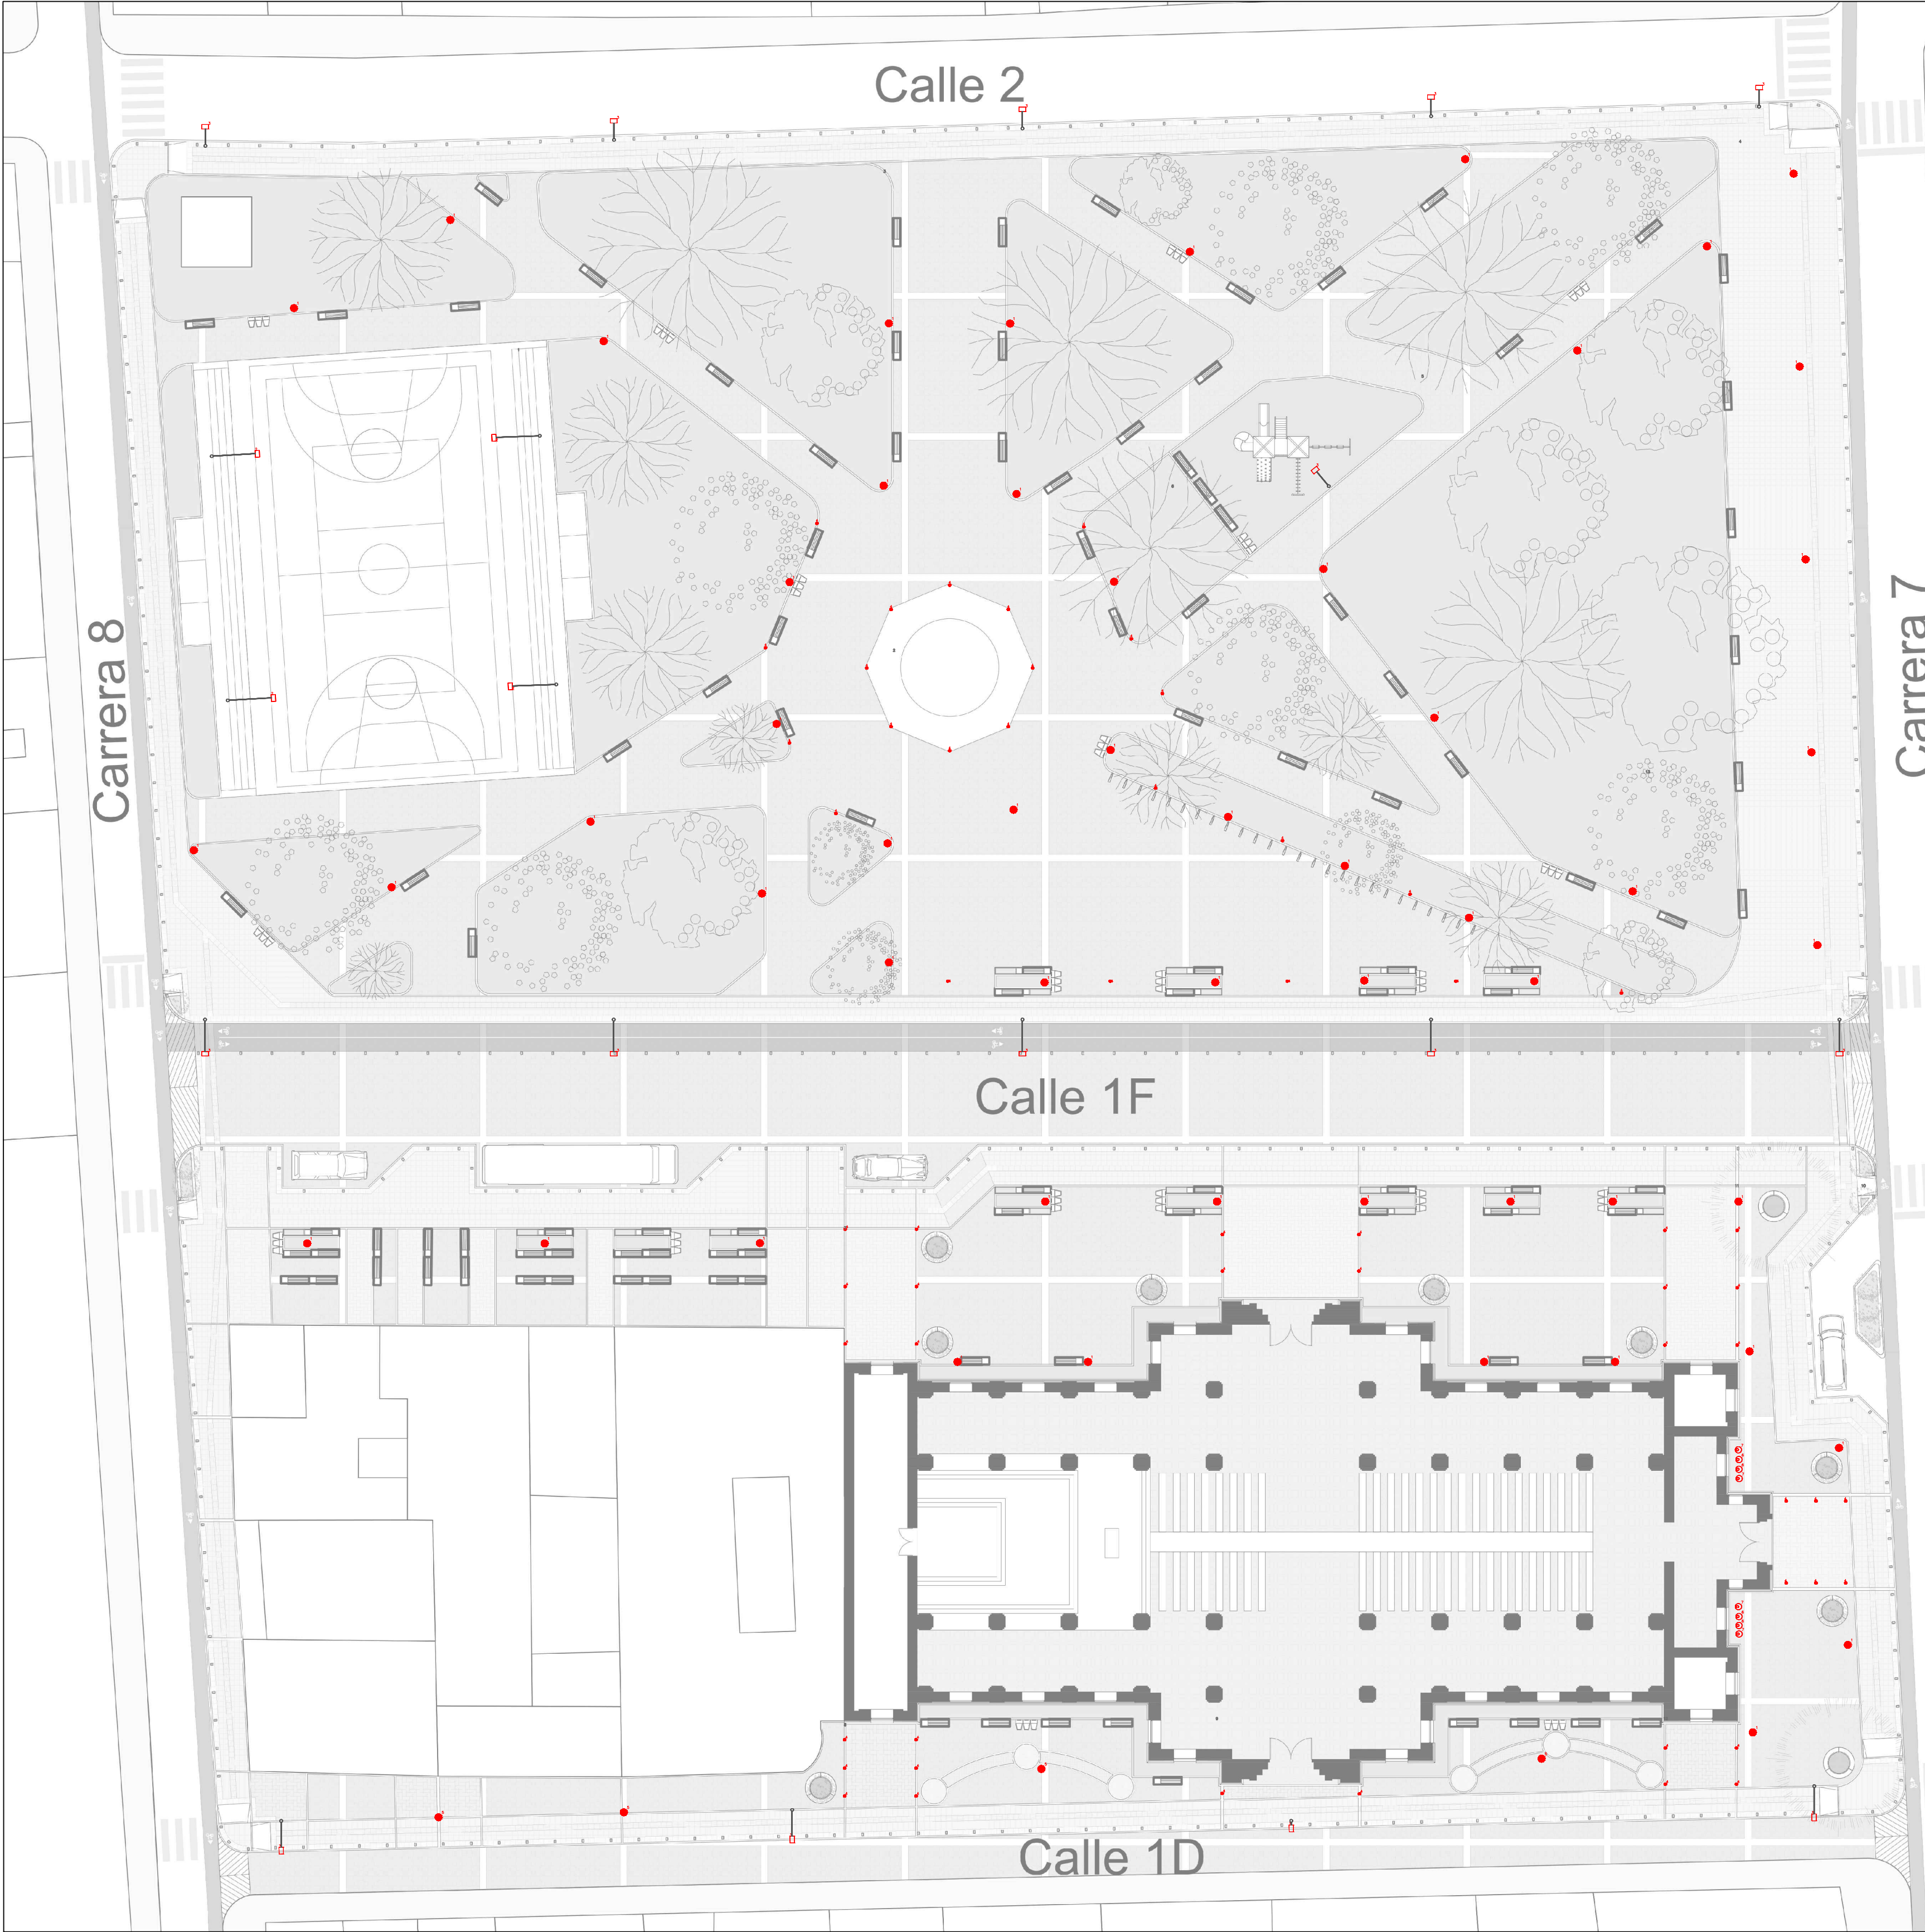

Luminaria	Fabricante	N° de artículo	Potencia	Flujo luminoso	Registro fotográfico	Gráfico con dimensiones	Diagrama polar
6	LEDS-C4 S.A.	55-E088-DC-CL	16.3 W	729 lm			
7	LEDS-C4 S.A.	55-E087-DC-CL	16.3W	729 lm			
2	Schröder	AVENTO 15196 192 DC 3030@233mA NW 740 230V	141.0 W	19261 lm			
3	Schröder	AVENTO 1.5261.96 DC 3030@233mA NW 740 230V	71.0 W	9336 lm			
1	iGuzzini	AHA5	50.4 W	4300 lm			
4	iGuzzini	BW79	12.4 W	1180 lm			

U2

PLANTA ILUMINACIÓN PROPUESTA
ESCALA 1:300

100-V

1

UNIVERSIDAD
La Gran Colombia

FACULTAD DE
ARQUITECTURA

PROYECTO DE
GRADO

PROYECTO:
REVITALIZACIÓN DE LA
PARROQUIA NUESTRA
SEÑORA DEL CARMEN LAS
CRUCES

BOGOTÁ 2022

CONVENCIONES:

CURSO:
OPCIÓN DE ÉNFASIS

CONTIENE:
1. PLANTA ILUMINACIÓN
PROPUESTA DE
IMPLANTACIÓN
PARROQUIA NUESTRA
SEÑORA DEL CARMEN
LAS CRUCES

OBSERVACIONES:

ESCALA:
INDICADA

FECHA:
MAYO 27
DE
2022

ARCHIVO:
OE_BOOK
IMPRIMIR.dwg

FECHA COPIA:
27/05/22

DIBUJÓ

ELABORACIÓN

REVISION:
1

PLANO No.
A-001

PLANCHAS No.
1
DE
1