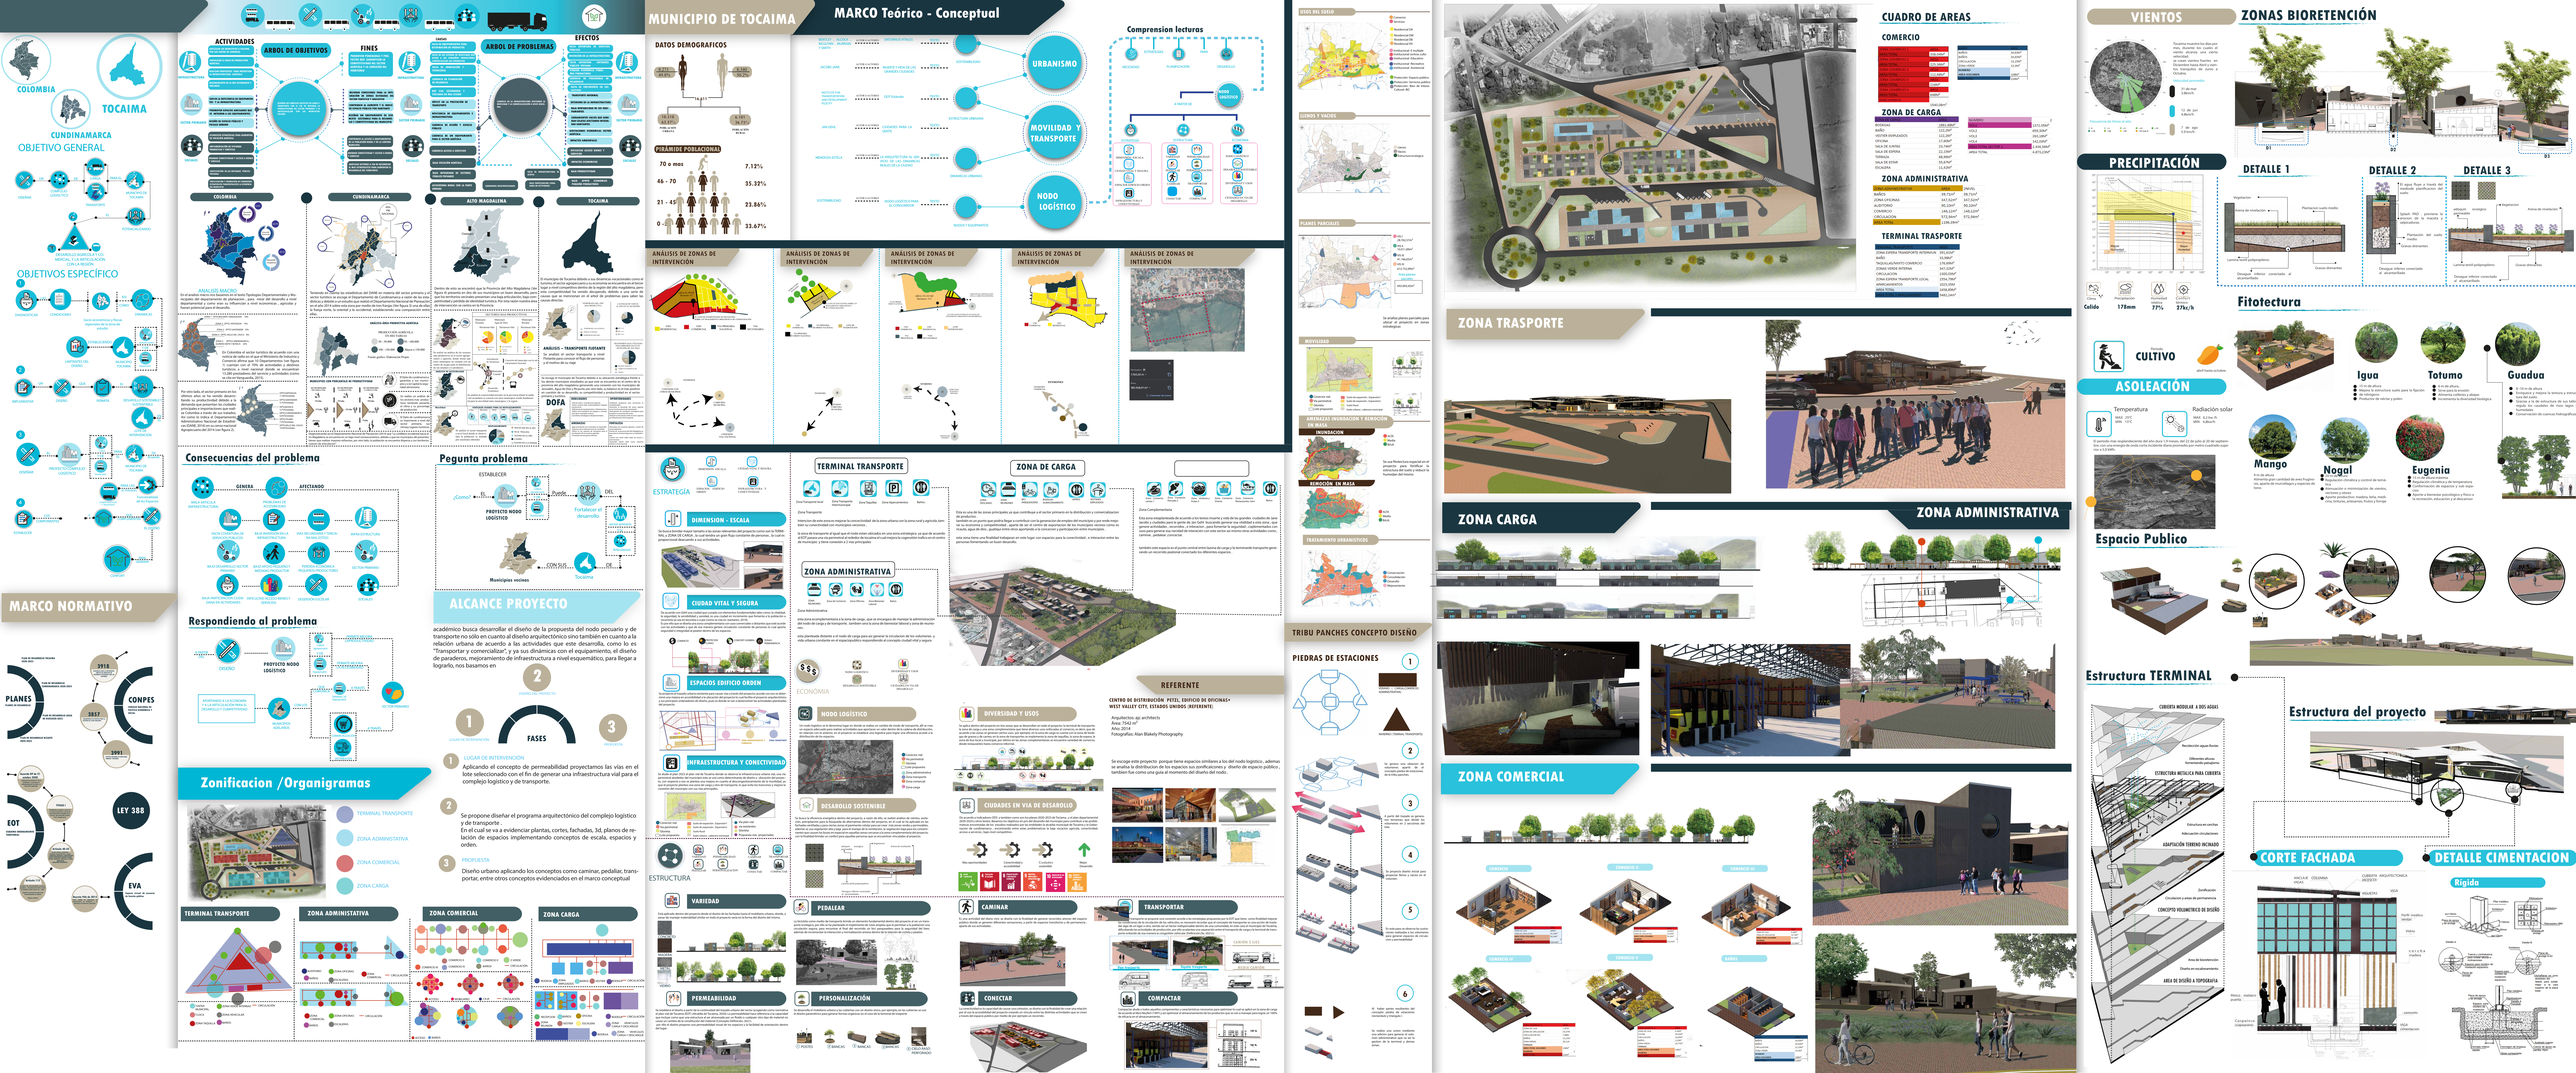
COLOMBIA
TOCAIMA
CUNDINAMARCA
OBJETIVO GENERAL
OBJETIVOS ESPECIFICO
ARBOL DE OBJETIVOS
ARBOL DE PROBLEMAS
ACTIVIDADES
FINES
CAUSAS
EFECTOS
COLOMBIA
CUNDINAMARCA
ALTO MAGDALENA
TOCAIMA
ANÁLISIS MACRO
ANÁLISIS – TRANSPORTE FLOTANTE
DOFA
Consecuencias del problema
Pegunta problema
Respondiendo al problema
MARCO NORMATIVO
PLANES
CONPES
EOT
LEY 388
EVA
ALCANCE PROYECTO
Zonificacion /Organigramas
TERMINAL TRANSPORTE
ZONA ADMINISTRATIVA
ZONA COMERCIAL
ZONA CARGA
MUNICIPIO DE TOCAIMA
DATOS DEMOGRAFICOS
PIRAMIDE POBLACIONAL
MARCO Teórico - Conceptual
Comprension lecturas
URBANISMO
MOVILIDAD Y TRANSPORTE
NODO LOGÍSTICO
ANÁLISIS DE ZONAS DE INTERVENCIÓN
ESTRATEGIA
DIMENSION - ESCALA
CIUDAD VITAL Y SEGURA
ESPACIOS EDIFICIO ORDEN
INFRAESTRUCTURA Y CONECTIVIDAD
ESTRUCTURA
VARIEDAD
PERMEABILIDAD
TERMINAL TRANSPORTE
ZONA ADMINISTRATIVA
ZONA CARGA
NODO LOGÍSTICO
DESARROLLO SOSTENIBLE
PEDALEAR
PERSONALIZACIÓN
DIVERSIDAD Y USOS
CIUDADES EN VIA DE DESARROLLO
CAMINAR
CONECTAR
REFERENTE
CENTRO DE DISTRIBUCIÓN, PETEL, EDIFICIO DE OFICINAS+ WEST VALLEY CITY, ESTADOS UNIDOS: (REFERENTE):
Arquitectos: aji architects
Area: 1542 m²
Año: 2014
Fotografías: Alan Blakely Photography
TRANSPORTAR
COMPACTAR
TRIBU PANCHES CONCEPTO DISEÑO
PIEDRAS DE ESTACIONES
USOS DEL SUELO
LLENOS Y VACÍOS
PLANES PARCIALES
MOVILIDAD
ARTICULACIÓN ESTRUCTURA Y ESTILO
TRATAMIENTO URBANISTICOS
ZONA TRASPORTE
ZONA CARGA
ZONA ADMINISTRATIVA
ZONA COMERCIAL
CUADRO DE AREAS
COMERCIO
ZONA DE CARGA
ZONA ADMINISTRATIVA
TERMINAL TRASPORTE
VIENTOS
ZONAS BIORETENCIÓN
PRECIPITACIÓN
DETALLE 1
DETALLE 2
DETALLE 3
Fitotectura
CULTIVO
ASOLEACIÓN
Temperatura
Radiación solar
Espacio Publico
Mango
Nogal
Eugenia
Estructura TERMINAL
Estructura del proyecto
CORTE FACHADA
DETALLE CIMENTACION
Rígida