NÚCLEO **P r o f e s i o n a l**



PORTAFOLIO DE ARQUITECTURA

PROGRAMA ARQUITECTURA ACREDITACIÓN DE ALTA CALIDAD UNIVERSIDAD LA GRAN COLOMBIA

VNIVERSITAS VERITAS LIBERABIT VOS

UNIVERSIDAD La Gran Colombia
Fundada en 1951

26 DE 03 PLANCHA N°	A-001 PLANO N°	02 REVISION

UGC

CCM

PROYECTO

CENTRO CULTURAL MULTIPROPÓSITOS DE INLUCIÓN ÉTNICA

2022

UBICACIÓN

MUNICIPIO DE CAREPA

REGIÓN DE URABÁ

DEPARTAMENTO DE ANTIOQUIA

ESTUDIANTES

ALEXON CORDOBA
PAULA ANDREA REYES

CONVENCIONES

RECORRIDO AMBIENTAL

PLANOS DE REFERENCIA

PLANO 01.PDF

LOCALIZACIÓN DEL PROYECTO

ÁREA DEL PLAN PARCIAL

13.000 M2

TIPO DE PROYECTO:

DESARROLLO URBANO

COLABORADORES

TUTOR

ARQ. MARIO ENRRIQUE GUTIERREZ

JURADO

JAIME DORADO

ESCALA 1:200	FECHA 2022
ARCHIVO CENTRO CULTURAL MULTIPROPÓSITOS	FECHA DE COPIA 01-12-2022
DIBUJÓ Alexon Córdoba Paula Andréa R.	ELABORACIÓN Alexon Córdoba Paula Andréa R.

REVISION 02	PLANO N° A-001	PLANCHA N° 03 DE 26



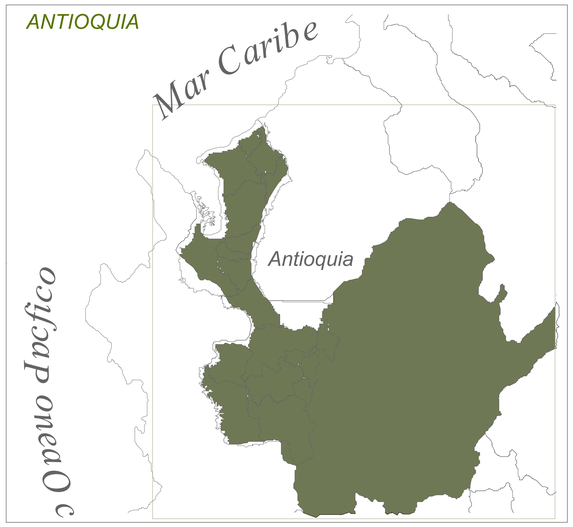

DESCRIPCIÓN DEL PROYECTO

El proyecto se encuentra ubicado en el municipio de Carepa Antioquia, tiene un alcance a escala regional, pero la población que más se beneficiará es la población de Carepa, debido a que es el lugar donde se implantará la propuesta arquitectónica.

Se escoge este lugar para el desarrollo de este proyecto arquitectónico, porque tiene una débil red de centros socioculturales y porqué se ha evidenciado una disgregación étnica y social a causa de la falta de espacios culturales y arquitectónicos que permitan la unión comunitaria. Por tal motivo se propone un centro cultural de carácter multipropósito, que garantice el sincretismo y la cohesión social, rescatando los valores étnicos y culturales que que se han perdido.

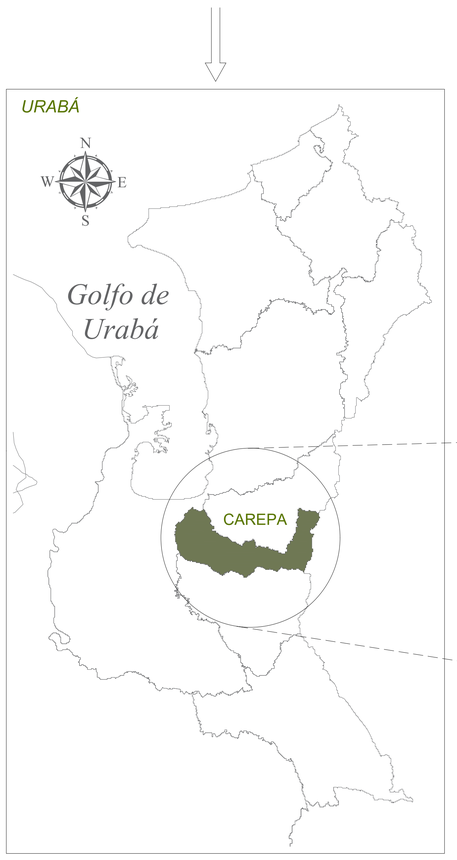



CUADRO ÍNDICE DE PLANIMETRÍA

1 - Localización y cuadro de áreas
2 - Propuesta de plan parcial
3 - Planta de primer piso
4 - Planta de segundo piso
5 - Planta de tercer piso
6 - Planta de cubiertas
7 - Corte Longitudinal 1
8 - Corte longitudinal 2
9 - Corte transversal 1
10 - Corte transversal 2
11 - Fachada Oriental
12 - Fachada Occidental
13 - Fachada Este
14 - Fachada Oeste
15 - Planta Estructural
16 - Planta de cimentación
17 - Planta de ejes y cimientos
18 - Perspectivas y renders
19 - Plano de instalaciones Hidráulicas y sanitarias
20 - Plano de instalaciones eléctricas
21 - Plano de instalaciones especiales
22 - Detalle de punto fijo, escaleras
23 - Detalle de batería de baños
24 - Detalle de remate de cubiertas planta y corte
25 - Detalle de arranque de muro
26 - Detalle de Iluminación y ventilación cenital
27 - Detalles de carpintería metálica
28 - Detalle de ventanería y puertas
29 - Detalle de carpintería en madera
30 - Detalle de muebles especiales
31 - Detalles de Plazas y puntos de encuentro

C1 LOCALIZACIÓN
ESC. 1/200

26 DE 01 PLANCHA N° | A-001 PLANO N° | 03 REVISION

CCM

PROYECTO

CENTRO CULTURAL MULTIPROPÓSITOS DE INLUCIÓN ÉTNICA

2022

UBICACIÓN

MUNICIPIO DE CAREPA

REGIÓN DE URABÁ

DEPARTAMENTO DE ANTIOQUIA

ESTUDIANTES

ALEXON CORDOBA
PAULA ANDREA REYES

CONVENCIONES

ACERCAMIENTO

POLÍGONO PUNTUAL

PLANOS DE REFERENCIA

PLANO 01.PDF

LOCALIZACIÓN DEL PROYECTO

ÁREA DEL PLAN PARCIAL

13.000 M2

TIPO DE PROYECTO:

DESARROLLO URBANO

COLABORADORES

TUTOR

ARQ. MARIO ENRRIQUE GUTIERREZ

JURADO

JAIME DORADO



ESCALA	FECHA
1:200	2022
ARCHIVO: CENTRO CULTURAL MULTIPROPÓSITOS	FECHA DE COPIA: 01-12-2022
DIBUJÓ: Alexon Córdoba Paula Andréa R.	ELABORACIÓN: Alexon Córdoba Paula Andréa R.

REVISION	PLANO N°	PLANCHA N°
02	A-001	01 DE 26

UGC

CCM

PROYECTO

CENTRO CULTURAL MULTIPROPÓSITOS DE INLUCIÓN ÉTNICA

2022

UBICACIÓN

MUNICIPIO DE CAREPA

REGIÓN DE URABÁ

DEPARTAMENTO DE ANTIOQUIA

ESTUDIANTES

ALEXON CORDOBA
PAULA ANDREA REYES

CONVENCIONES

RECORRIDO AMBIENTAL

PLANOS DE REFERENCIA

PLANO 01.PDF

LOCALIZACIÓN DEL PROYECTO

ÁREA DEL PLAN PARCIAL

13.000 M2

TIPO DE PROYECTO:

DESARROLLO URBANO

COLABORADORES

TUTOR
ARQ. MARIO ENRRIQUE GUTIERREZ

JURADO
JAIME DORADO



ESCALA	FECHA
1:200	2022
ARCHIVO	FECHA DE COPIA
CENTRO CULTURAL MULTIPROPÓSITOS	01-12-2022
DIBUJÓ	ELABORACIÓN
Alexon Córdoba Paula Andréa R.	Alexon Córdoba Paula Andréa R.

REVISION	PLANO N°	PLANCHA N°
02	A-001	03 DE 26

PZ 1
PZ 2
PZ 3
PZ 4
PZ 5
PZ 6
PZ 7
PZ 8
PZ 9
PZ 10
PZ 11
PZ 12
PZ 13
PZ 14
PZ 15
PZ 16
PZ 17
PZ 18
PZ 19
PZ 20
PZ 21
PZ 22
PZ 23
PZ 24
PZ 25

ACC 1
ACC 2

CENTRO DE ARTES Y OFICIOS
CENTRO DE INNOVACIÓN TECNOLÓGICA
RECORRIDO ECOLÓGICO
ESTACIÓN INTERMODAL
PARQUE INFANTIL

KR 80 - VIA PRINCIPAL

C1 IMPLANTACIÓN - PROPUESTA URBANA
ESC. 1/125

RECOLECCIÓN DE TESIDUOS
ABUNDANTE ARBORIZACIÓN
CICLOVÍA
EJE CENTRAL
RECORRIDO ECOLÓGICO
PERMANENCIA Y ENCUENTRO
CONEXIÓN
FLUJO PEATONAL

ACCESO PRINCIPAL 2
ACC 2

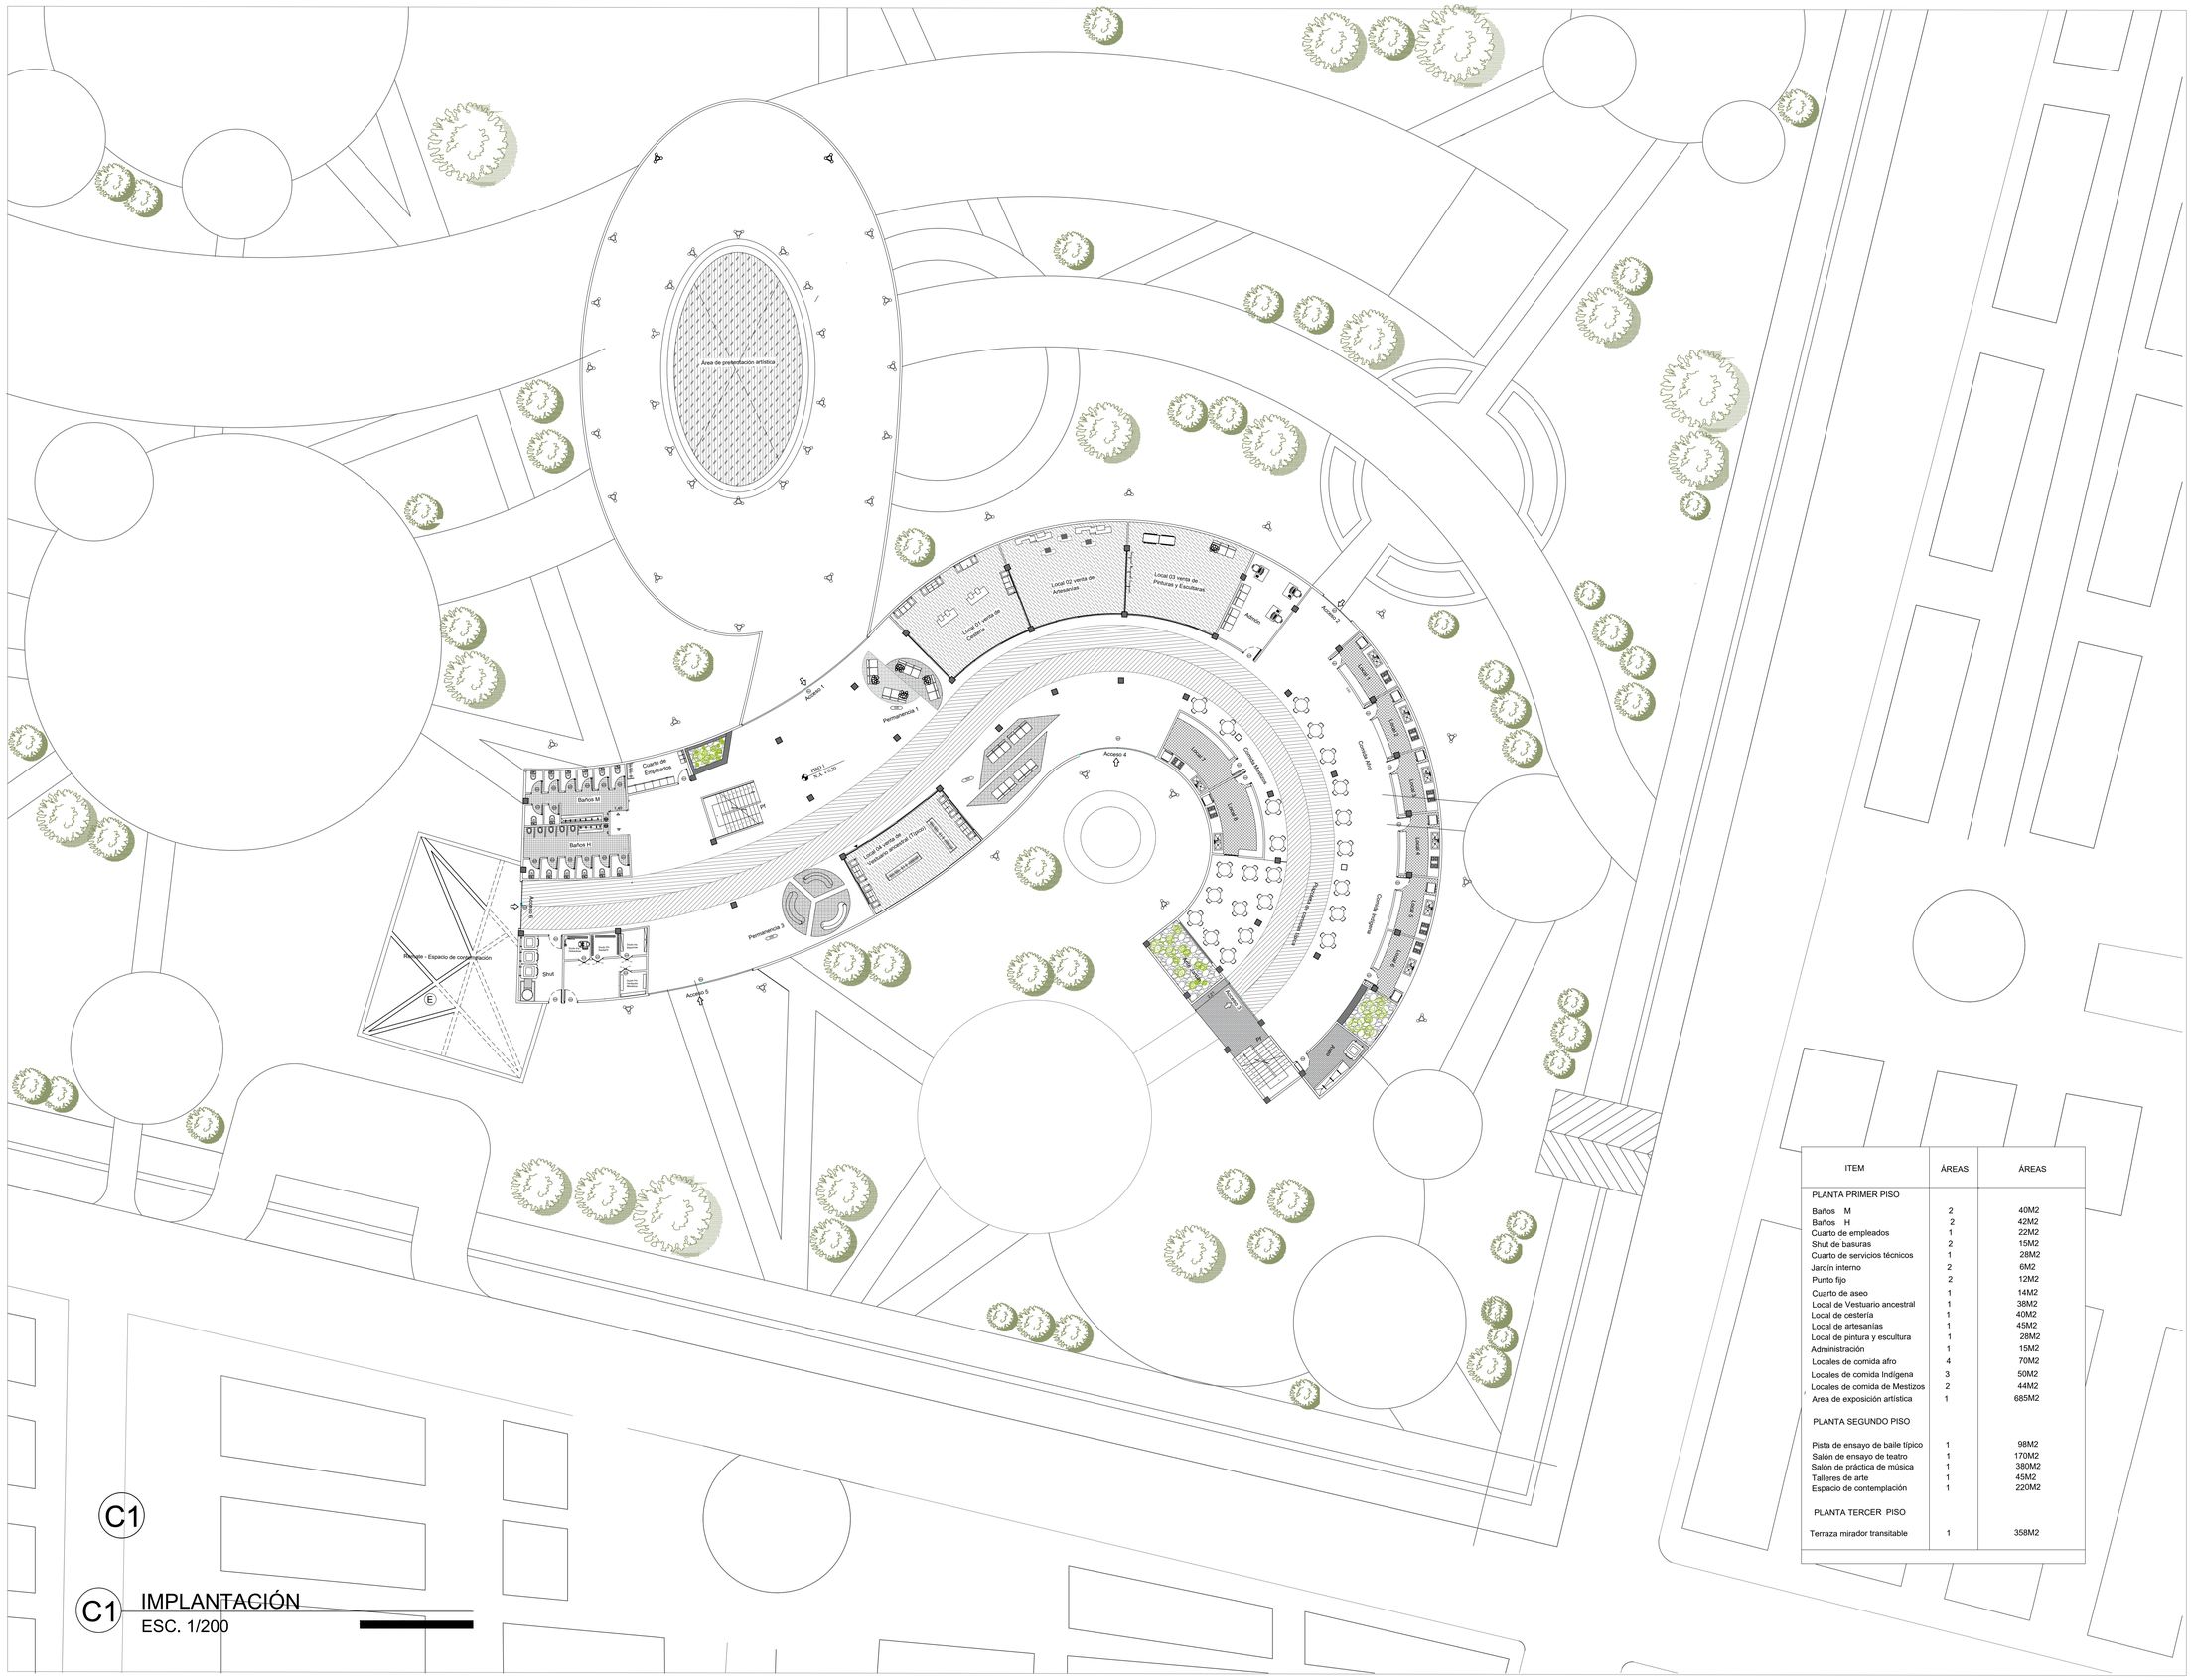
Area de presentación artística
Local 02 venta de Artesanías
Local 03 venta de Pinturas y Esculturas
Acceso 1
Acceso 2
Acceso 3
Acceso 4
Acceso 5
Permanencia 1
Permanencia 2
Permanencia 3
Cuarto de Empleados
Baños M
Baños H
Shut

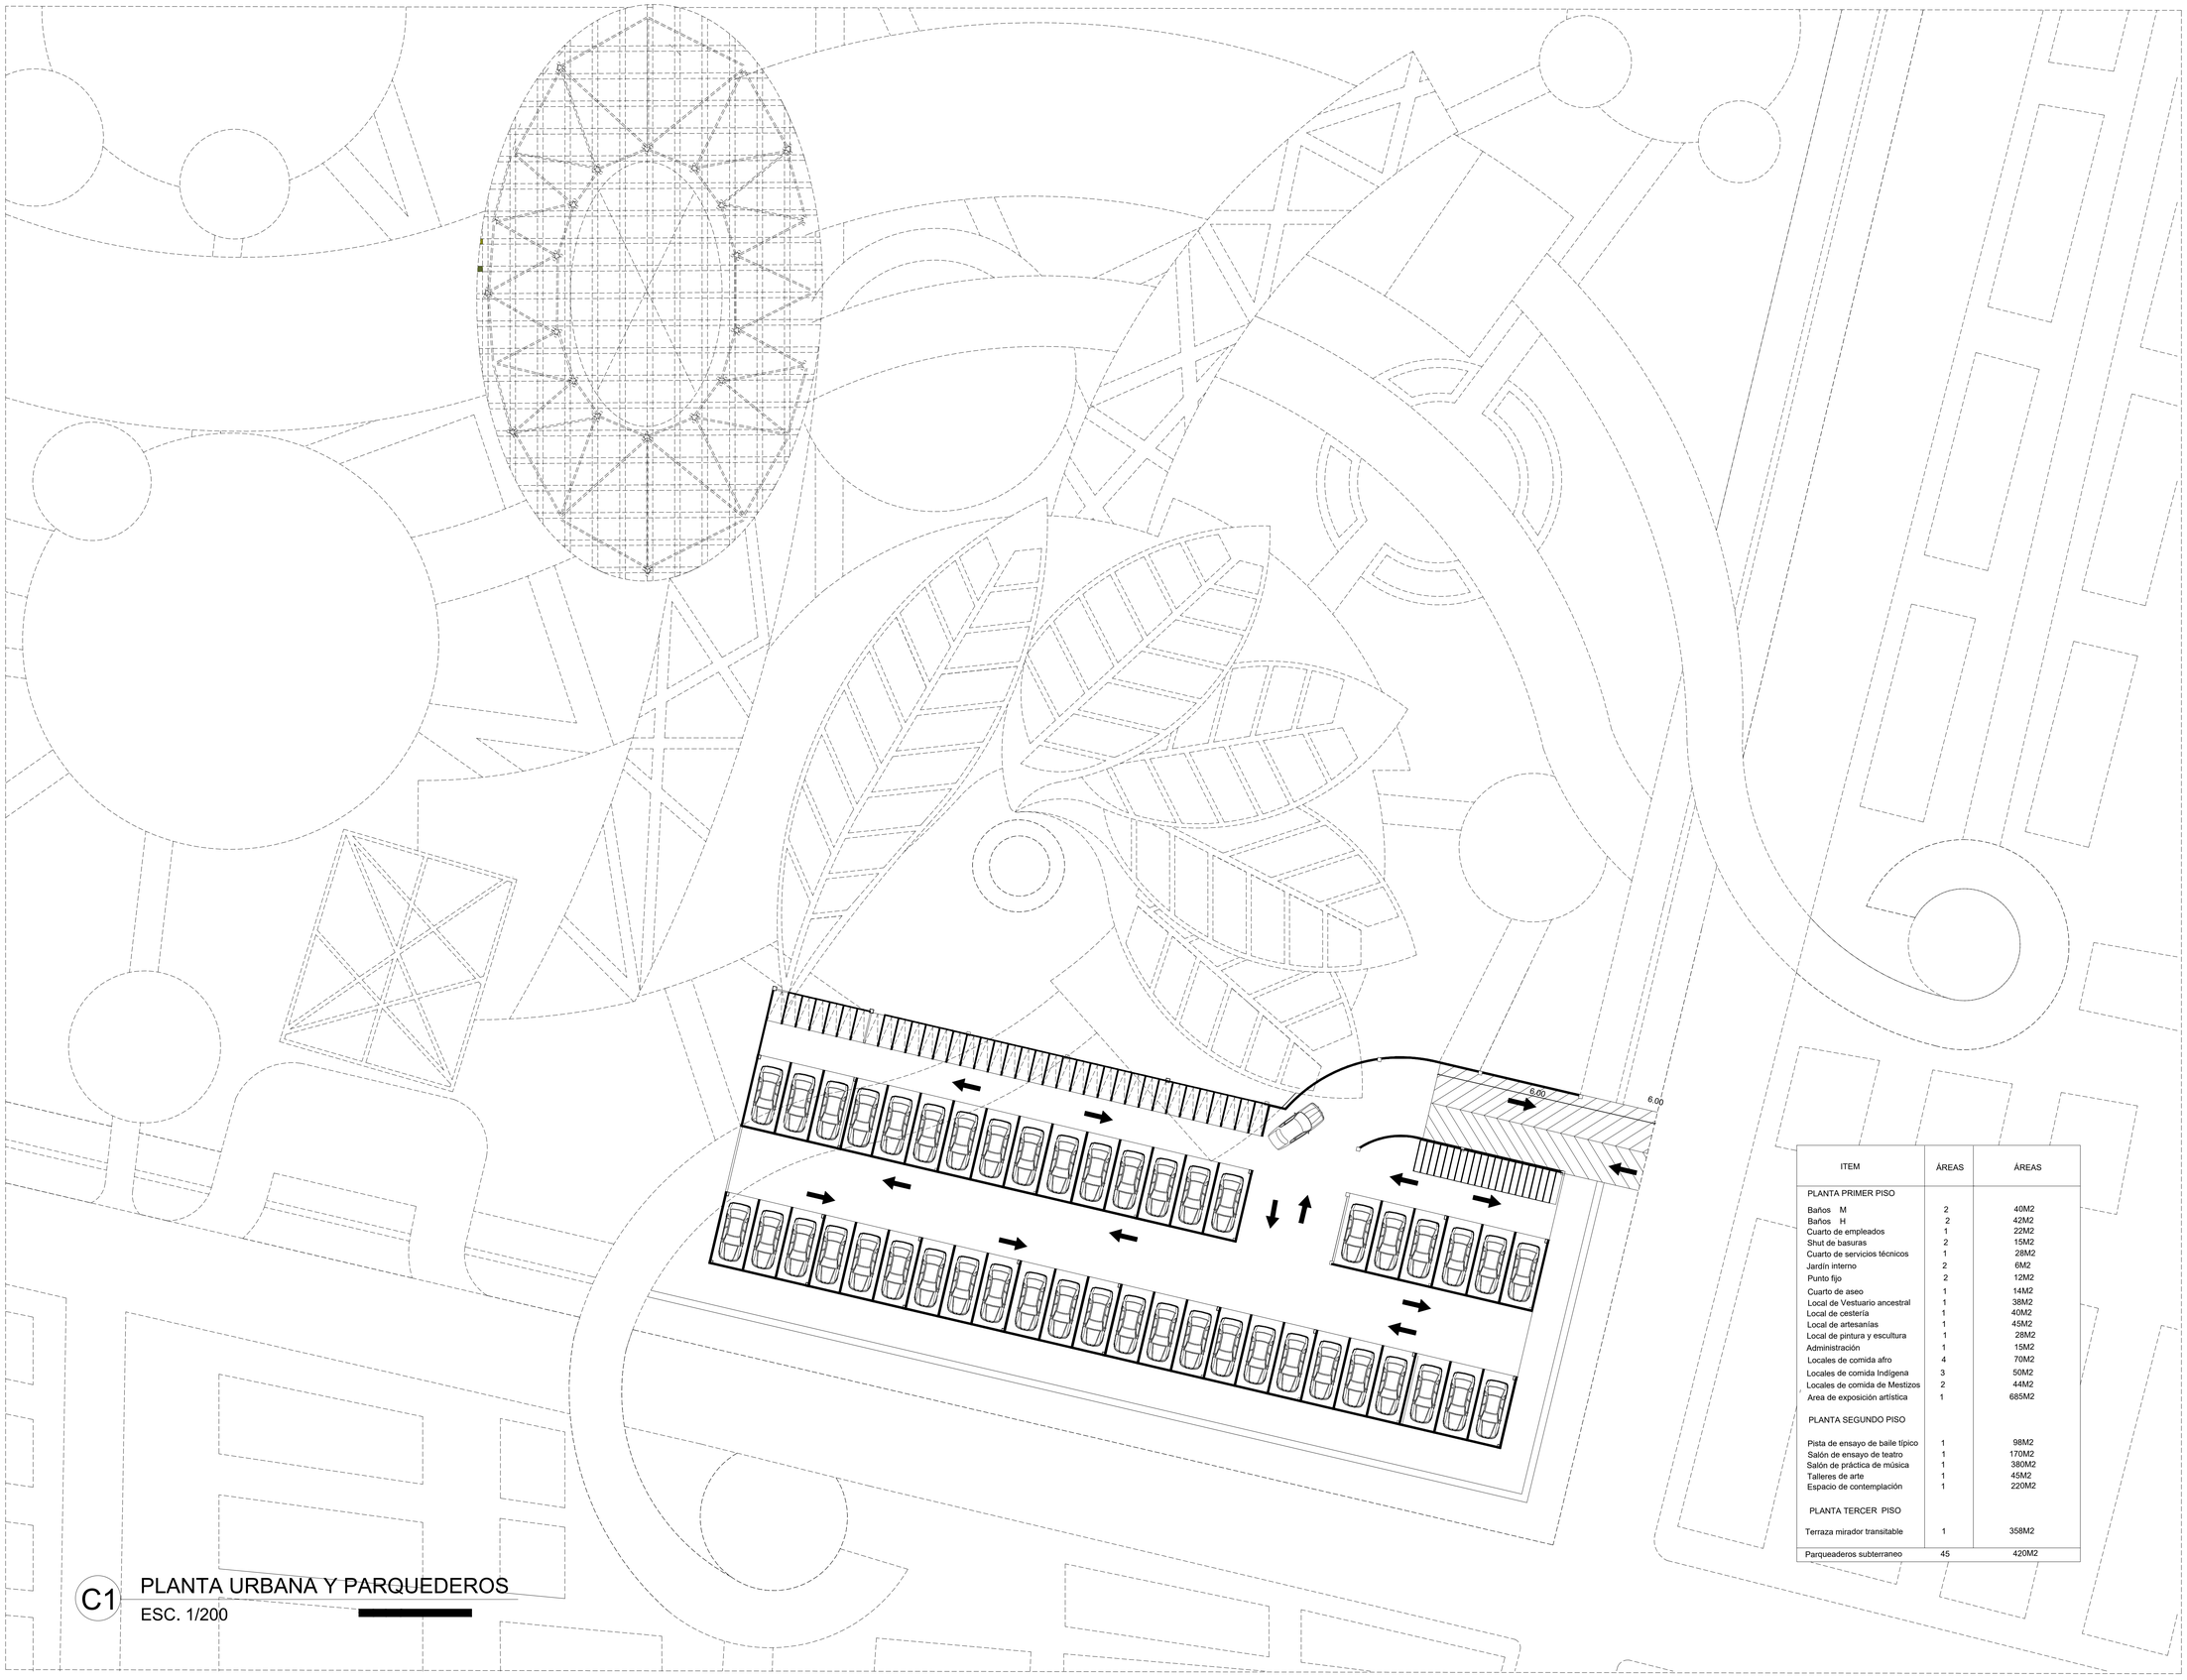

ITEM	ÁREAS	ÁREAS
PLANTA PRIMER PISO		
Baños M	2	40M2
Baños H	2	42M2
Cuarto de empleados	1	22M2
Shut de basuras	2	15M2
Cuarto de servicios técnicos	1	28M2
Jardín interno	2	6M2
Punto fijo	2	12M2
Cuarto de aseo	1	14M2
Local de Vestuario ancestral	1	38M2
Local de cestería	1	40M2
Local de artesanías	1	45M2
Local de pintura y escultura	1	28M2
Administración	1	15M2
Locales de comida afro	4	70M2
Locales de comida Indígena	3	50M2
Locales de comida de Mestizos	2	44M2
Area de exposición artística	1	685M2
PLANTA SEGUNDO PISO		
Pista de ensayo de baile típico	1	98M2
Salón de ensayo de teatro	1	170M2
Salón de práctica de música	1	380M2
Talleres de arte	1	45M2
Espacio de contemplación	1	220M2
PLANTA TERCER PISO		
Terraza mirador transitable	1	358M2
Parqueaderos subterraneo	45	420M2

C1 PLANTA URBANA Y PARQUEDEROS

ESC. 1/200

26 DE 04	A-001	02
PLANCHA N°	PLANO N°	REVISION

UGC

CCM

PROYECTO

CENTRO CULTURAL MULTIPROPÓSITOS DE INLUCIÓN ÉTNICA

2022

UBICACIÓN

MUNICIPIO DE CAREPA

REGIÓN DE URABÁ

DEPARTAMENTO DE ANTIOQUIA

ESTUDIANTES

ALEXON CORDOBA
PAULA ANDREA REYES

CONVENCIONES

PARQUEADERO SUBTERRANEO

PLANOS DE REFERENCIA

PLANO 01.PDF

PLANTA URBANA CON PARQUEADEROS

ÁREA DEL PLAN PARCIAL

13.000 M2

TIPO DE PROYECTO:

DESARROLLO URBANO

COLABORADORES

TUTOR

ARQ. MARIO ENRRIQUE GUTIERREZ

JURADO

JAIME DORADO



ESCALA	FECHA
1:200	2022
ARCHIVO	FECHA DE COPIA
CENTRO CULTURAL MULTIPROPOSITOS	01-12-2022
DIBUJÓ	ELABORACIÓN
Alexon Córdoba Paula Andréa R.	Alexon Córdoba Paula Andréa R.

REVISION	PLANO N°	PLANCHA N°
02	A-001	04 DE 26

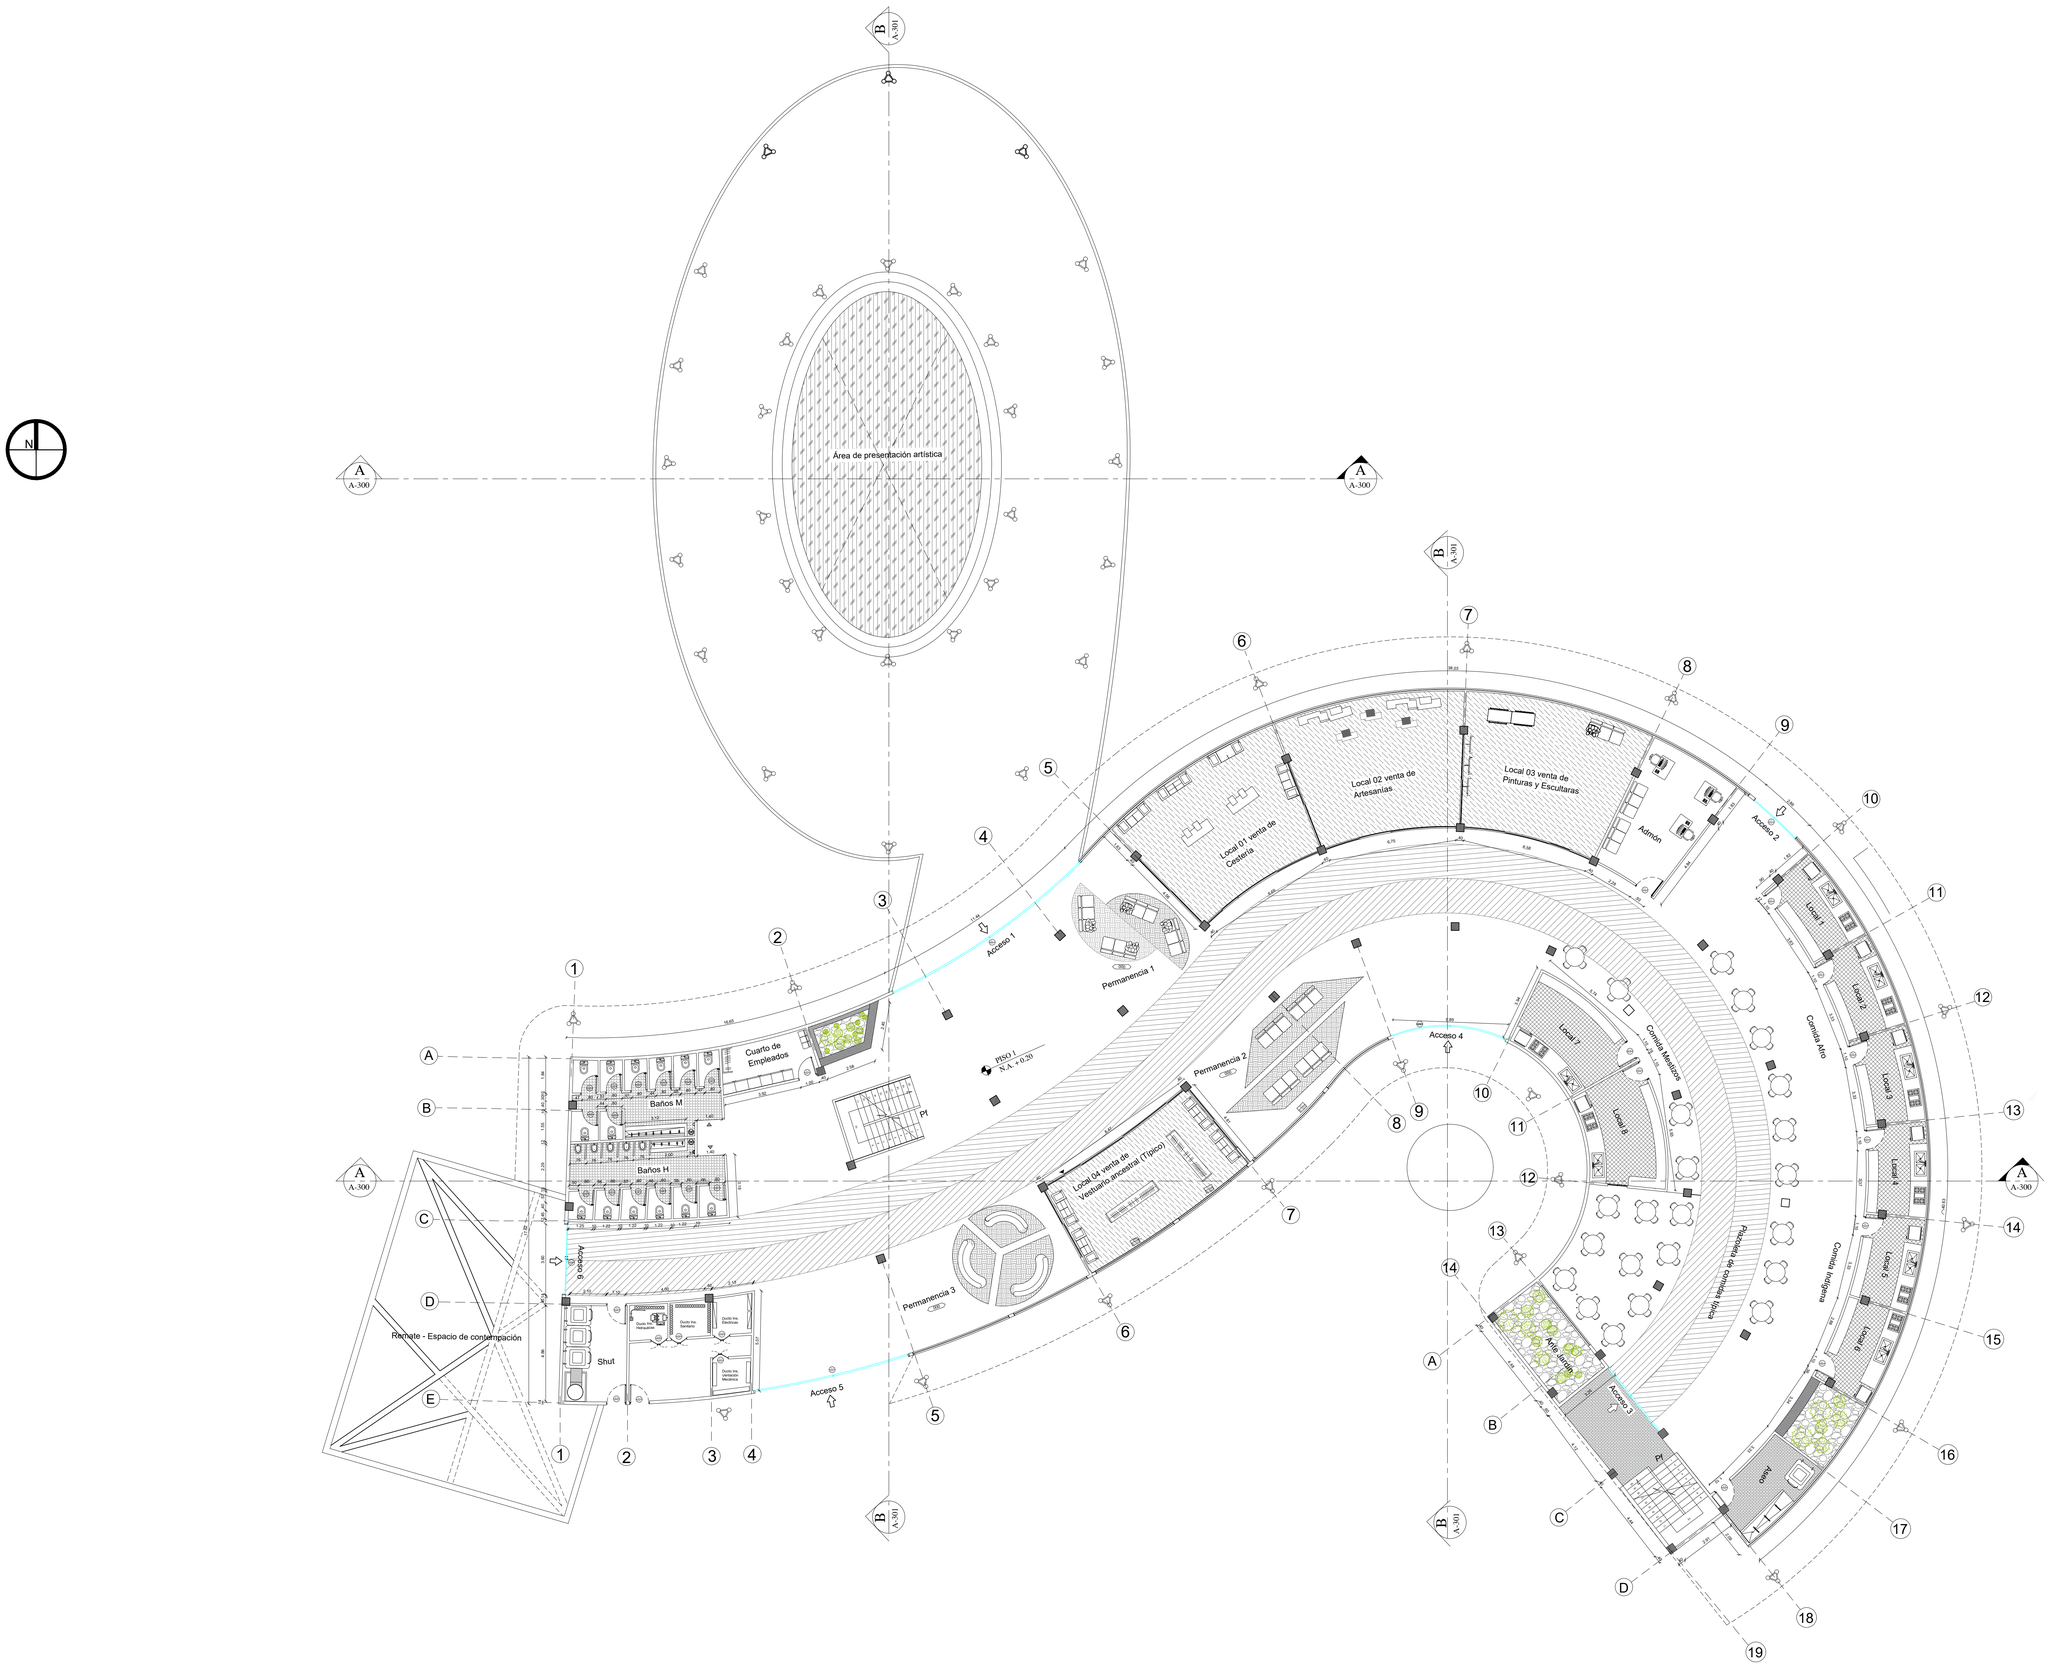

C1 PLANTA PRIMER PISO
ESC. 1:200

26 DE 05	A-001	02
PLANCHA N°	PLANO N°	REVISION

UGC

CCM

PROYECTO

CENTRO CULTURAL MULTIPROPÓSITOS DE INLUCIÓN ÉTNICA

2022

UBICACIÓN

MUNICIPIO DE CAREPA

REGIÓN DE URABÁ

DEPARTAMENTO DE ANTIOQUIA

ESTUDIANTES

ALEXON CORDOBA
PAULA ANDREA REYES

CONVENCIONES

PLANOS DE REFERENCIA

PLANO 01.PDF

PLANTA PISO 1

ÁREA DEL PLAN PARCIAL

13.000 M2

TIPO DE PROYECTO:

DESARROLLO URBANO

COLABORADORES

TUTOR
ARQ. MARIO ENRRIQUE GUTIERREZ

JURADO
JAIME DORADO

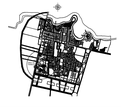

ESCALA	FECHA
1:200	2022
ARCHIVO	FECHA DE COPIA
	01-12-2022
DIBUJÓ	ELABORACIÓN
Alexon Córdoba Paula Andréa R.	Alexon Córdoba Paula Andréa R.

REVISION	PLANO N°	PLANCHA N°
02	A-001	05 DE 26

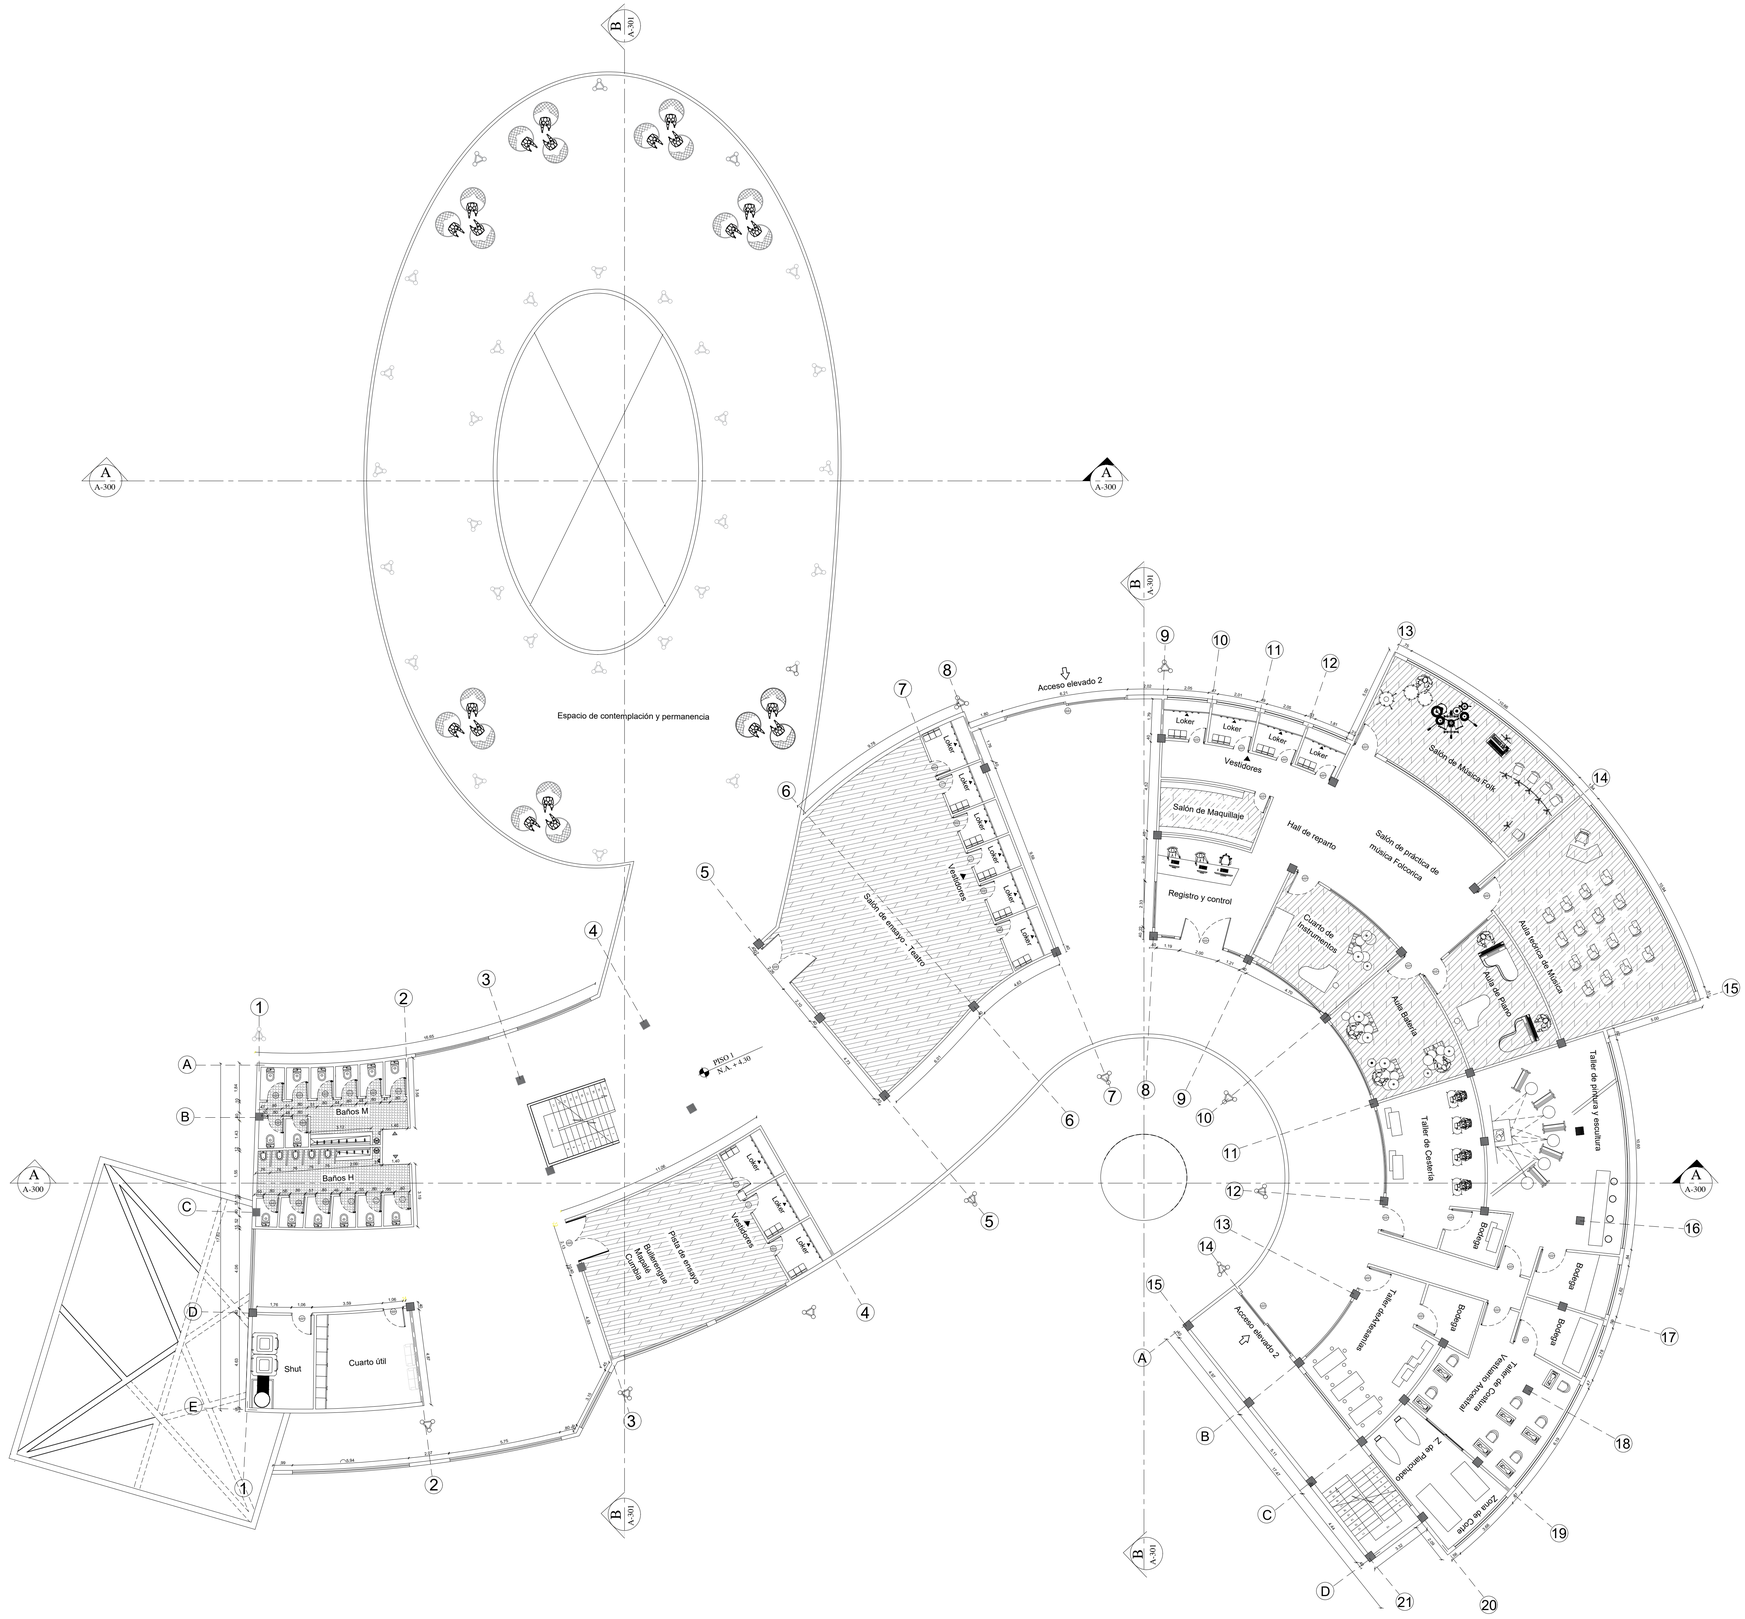

C1 PLANTA DE SEGUNDO PISO

ESC. 1/200

26 DE 06 PLANCHA N°	A-001 PLANO N° / 02 REVISION

UGC

CCM

PROYECTO

CENTRO CULTURAL MULTIPROPÓSITOS DE INLUCIÓN ÉTNICA

2022

UBICACIÓN

MUNICIPIO DE CAREPA

REGIÓN DE URABÁ

DEPARTAMENTO DE ANTIOQUIA

ESTUDIANTES

ALEXON CORDOBA
PAULA ANDREA REYES

CONVENCIONES

PLANOS DE REFERENCIA

PLANO 01.PDF

PLANTA PISO 2

ÁREA DEL PLAN PARCIAL

13.000 M2

TIPO DE PROYECTO:

DESARROLLO URBANO

COLABORADORES

TUTOR

ARQ. MARIO ENRRIQUE GUTIERREZ

JURADO

JAIME DORADO



ESCALA 1:200	FECHA 2022
ARCHIVO	FECHA DE COPIA 01-12-2022
DIBUJÓ Alexon Córdoba Paula Andréa R.	ELABORACIÓN Alexon Córdoba Paula Andréa R.

REVISION 02	PLANO N° A-001	PLANCHA N° 06 DE 26

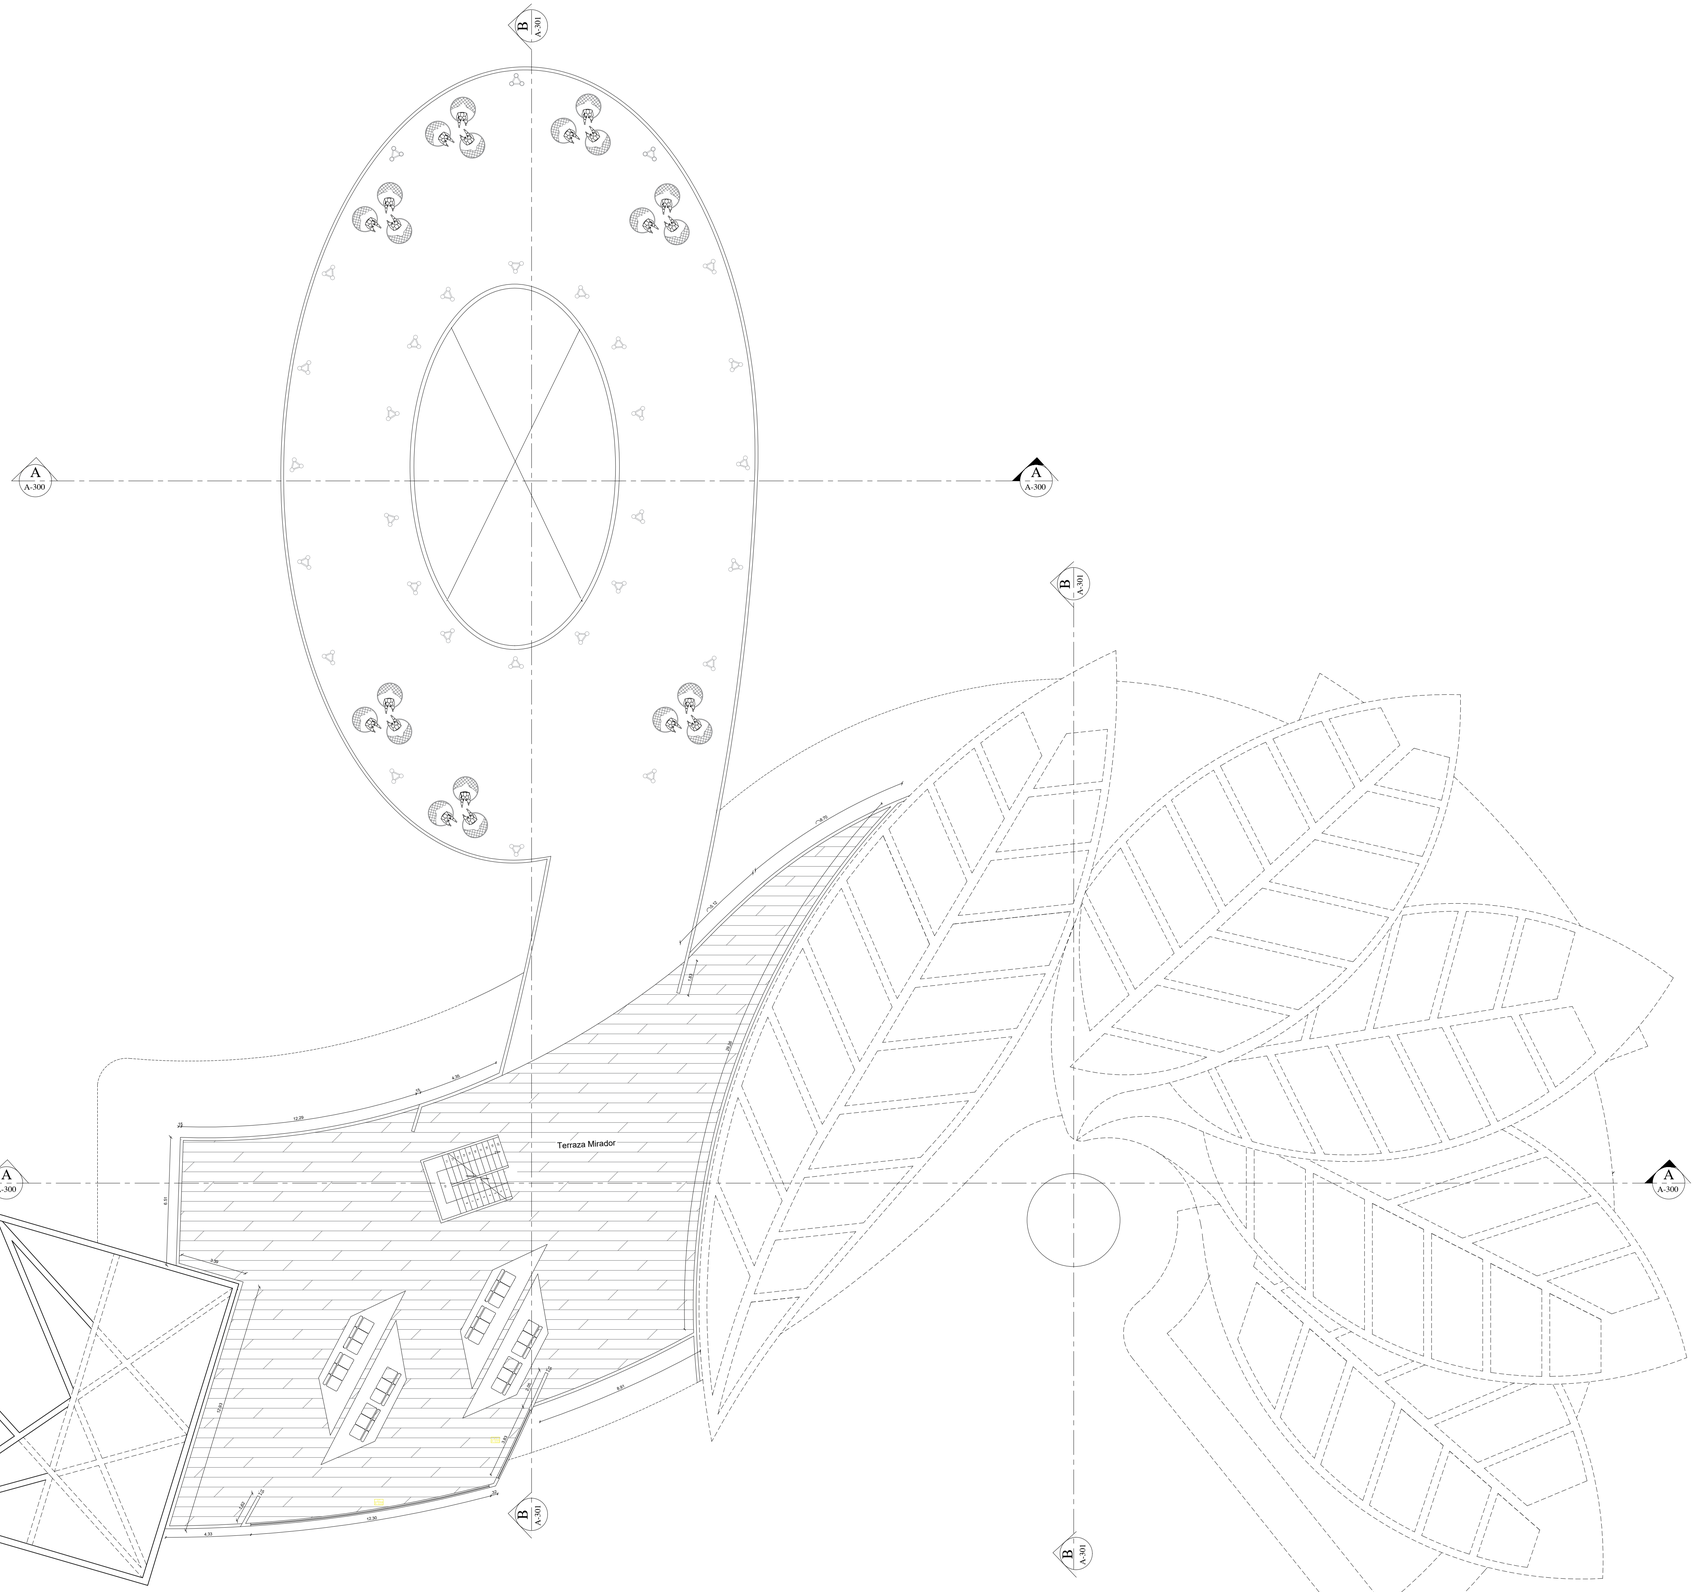

C1 PLANTA TERCER PISO

ESC. 1/200

26 DE 07 PLANCHA N°	A-001 PLANO N°	02 REVISION

UGC

CCM

PROYECTO

CENTRO CULTURAL MULTIPROPÓSITOS DE INLUCIÓN ÉTNICA

2022

UBICACIÓN

MUNICIPIO DE CAREPA

REGIÓN DE URABÁ

DEPARTAMENTO DE ANTIOQUIA

ESTUDIANTES

ALEXON CORDOBA
PAULA ANDREA REYES

CONVENCIONES

PLANOS DE REFERENCIA

PLANO 01.PDF

PLANTA ESTRUCTURAL

ÁREA DEL PLAN PARCIAL

13.000 M2

TIPO DE PROYECTO:

DESARROLLO URBANO

COLABORADORES

TUTOR

ARQ. MARIO ENRRIQUE GUTIERREZ

JURADO

JAIME DORADO



ESCALA 1:200	FECHA 2022
ARCHIVO	FECHA DE COPIA 01-12-2022
DIBUJÓ Alexon Córdoba Paula Andréa R.	ELABORACIÓN Alexon Córdoba Paula Andréa R.

REVISION 02	PLANO N° A-001	PLANCHA N° 07 DE 26

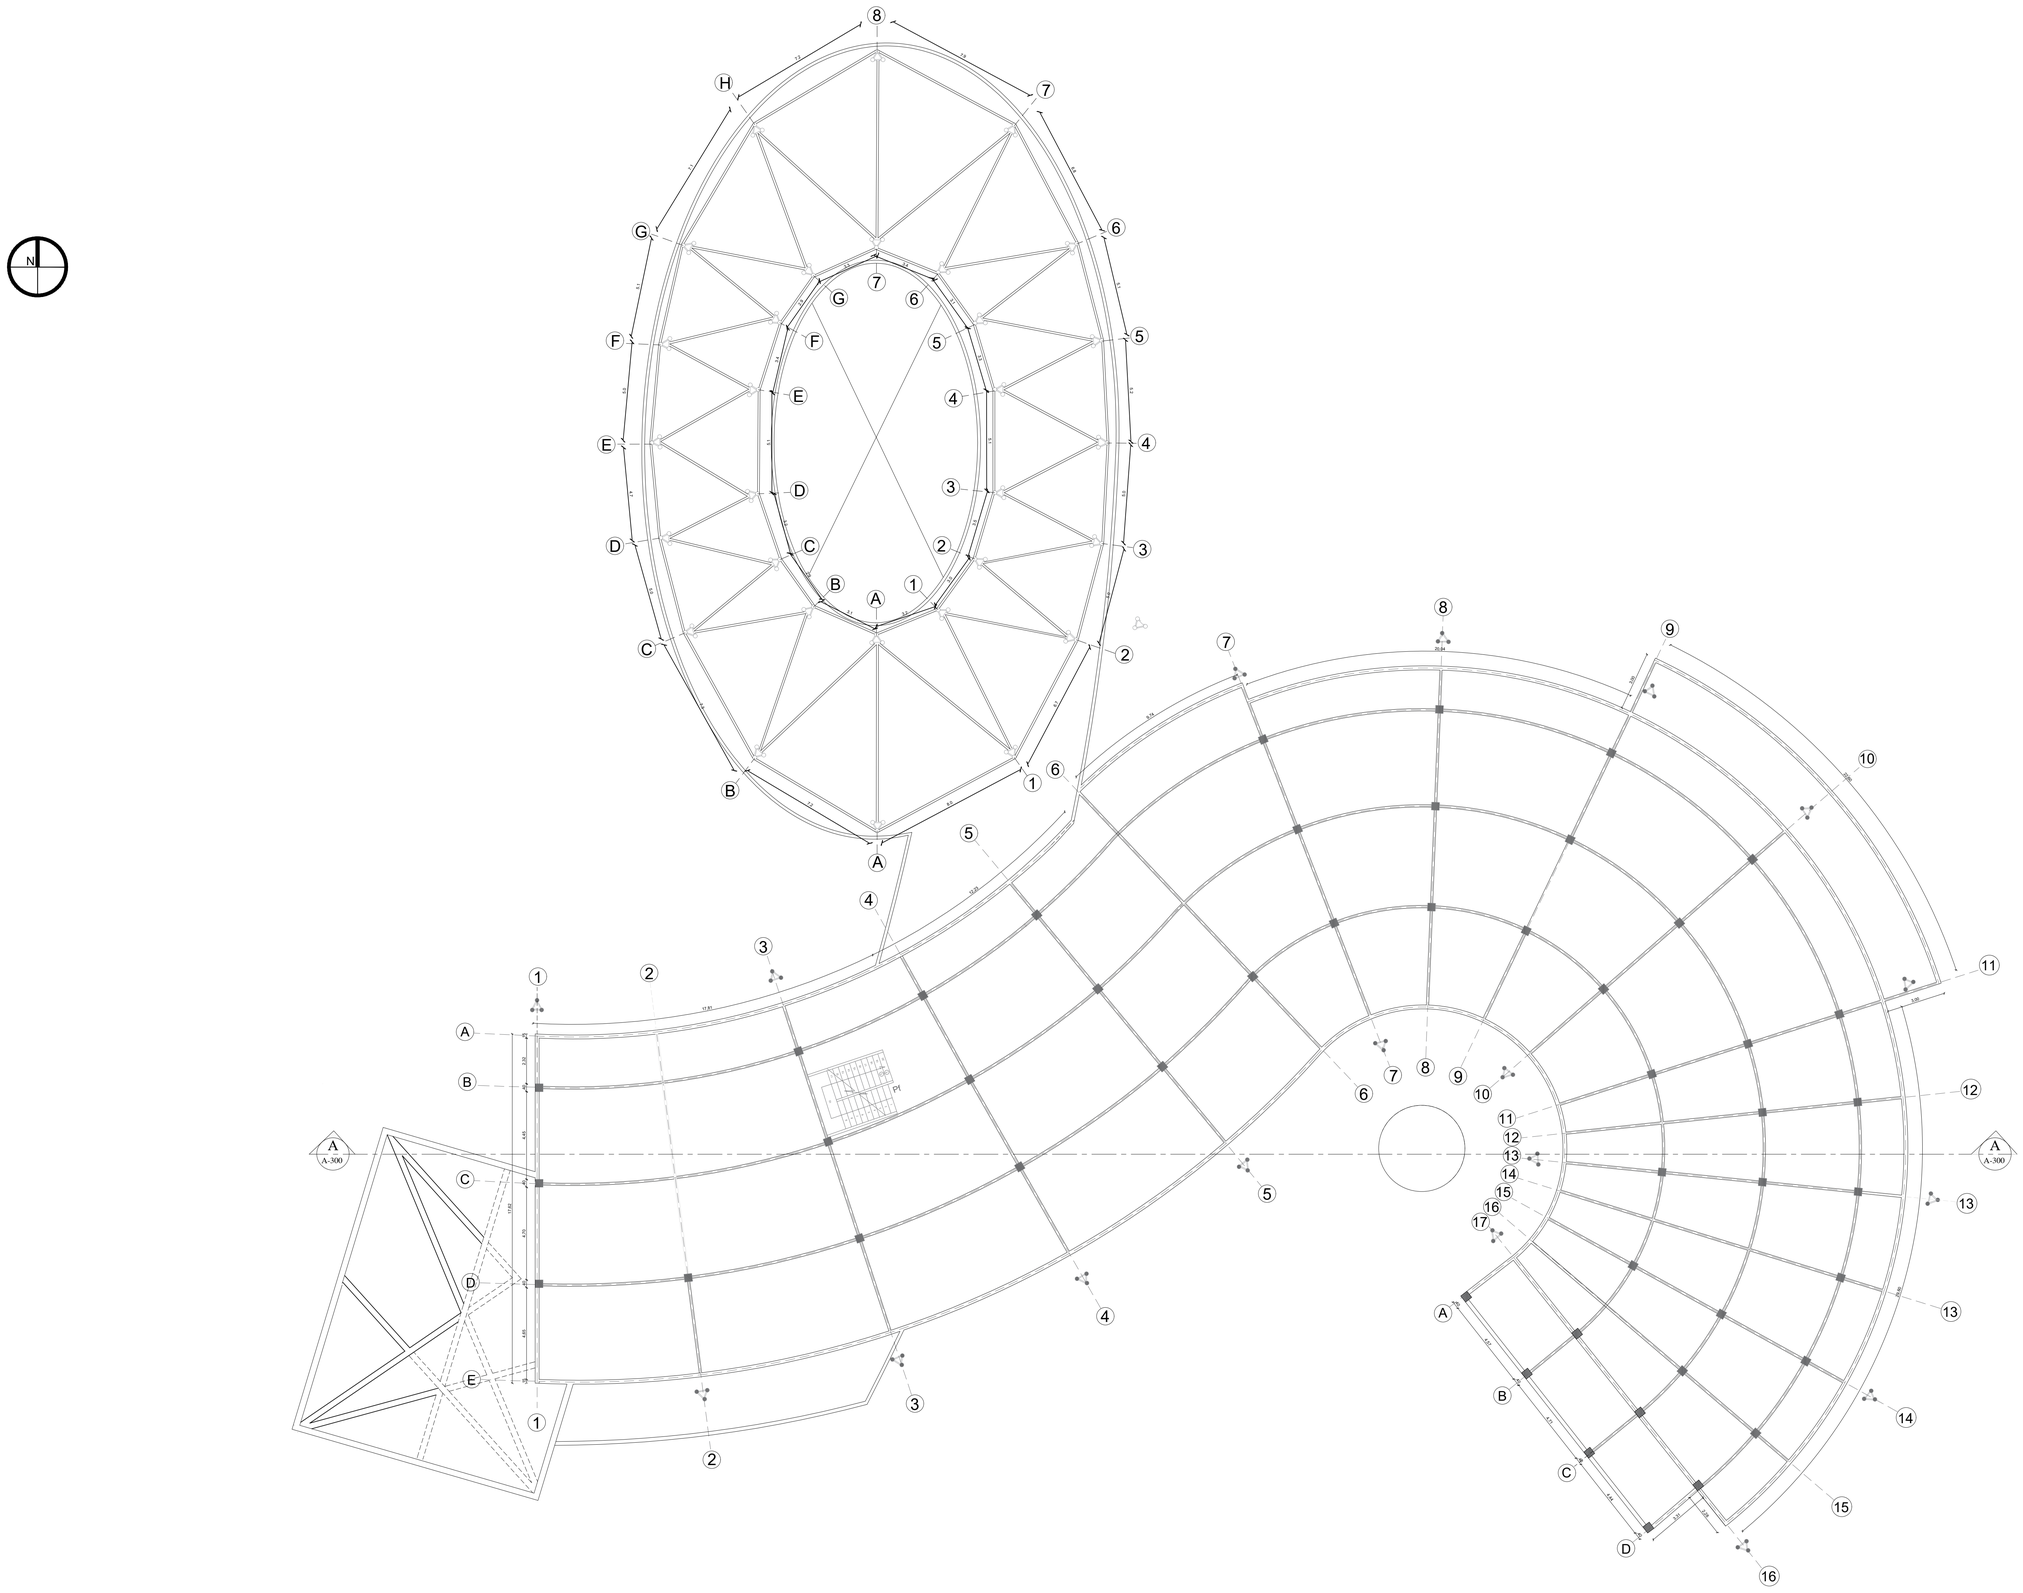

C1 PLANTA ESTRUCTURAL
ESC. 1/200

26 DE 12	A-001	02
PLANCHA N°	PLANO N°	REVISION

UGC

CCM

PROYECTO

CENTRO CULTURAL MULTIPROPÓSITOS DE INLUCIÓN ÉTNICA

2022

UBICACIÓN

MUNICIPIO DE CAREPA

REGIÓN DE URABÁ

DEPARTAMENTO DE ANTIOQUIA

ESTUDIANTES

ALEXON CORDOBA
PAULA ANDREA REYES

CONVENCIONES

PLANOS DE REFERENCIA

PLANO 01.PDF

PLANTA ESTRUCTURAL

ÁREA DEL PLAN PARCIAL

13.000 M2

TIPO DE PROYECTO:

DESARROLLO URBANO

COLABORADORES

TUTOR

ARQ. MARIO ENRRIQUE GUTIERREZ

JURADO

JAIME DORADO



ESCALA 1:200	FECHA 2022
ARCHIVO	FECHA DE COPIA 01-12-2022
DIBUJÓ Alexon Córdoba Paula Andréa R.	ELABORACIÓN Alexon Córdoba Paula Andréa R.

REVISION 02	PLANO N° A-001	PLANCHA N° 12 DE 26

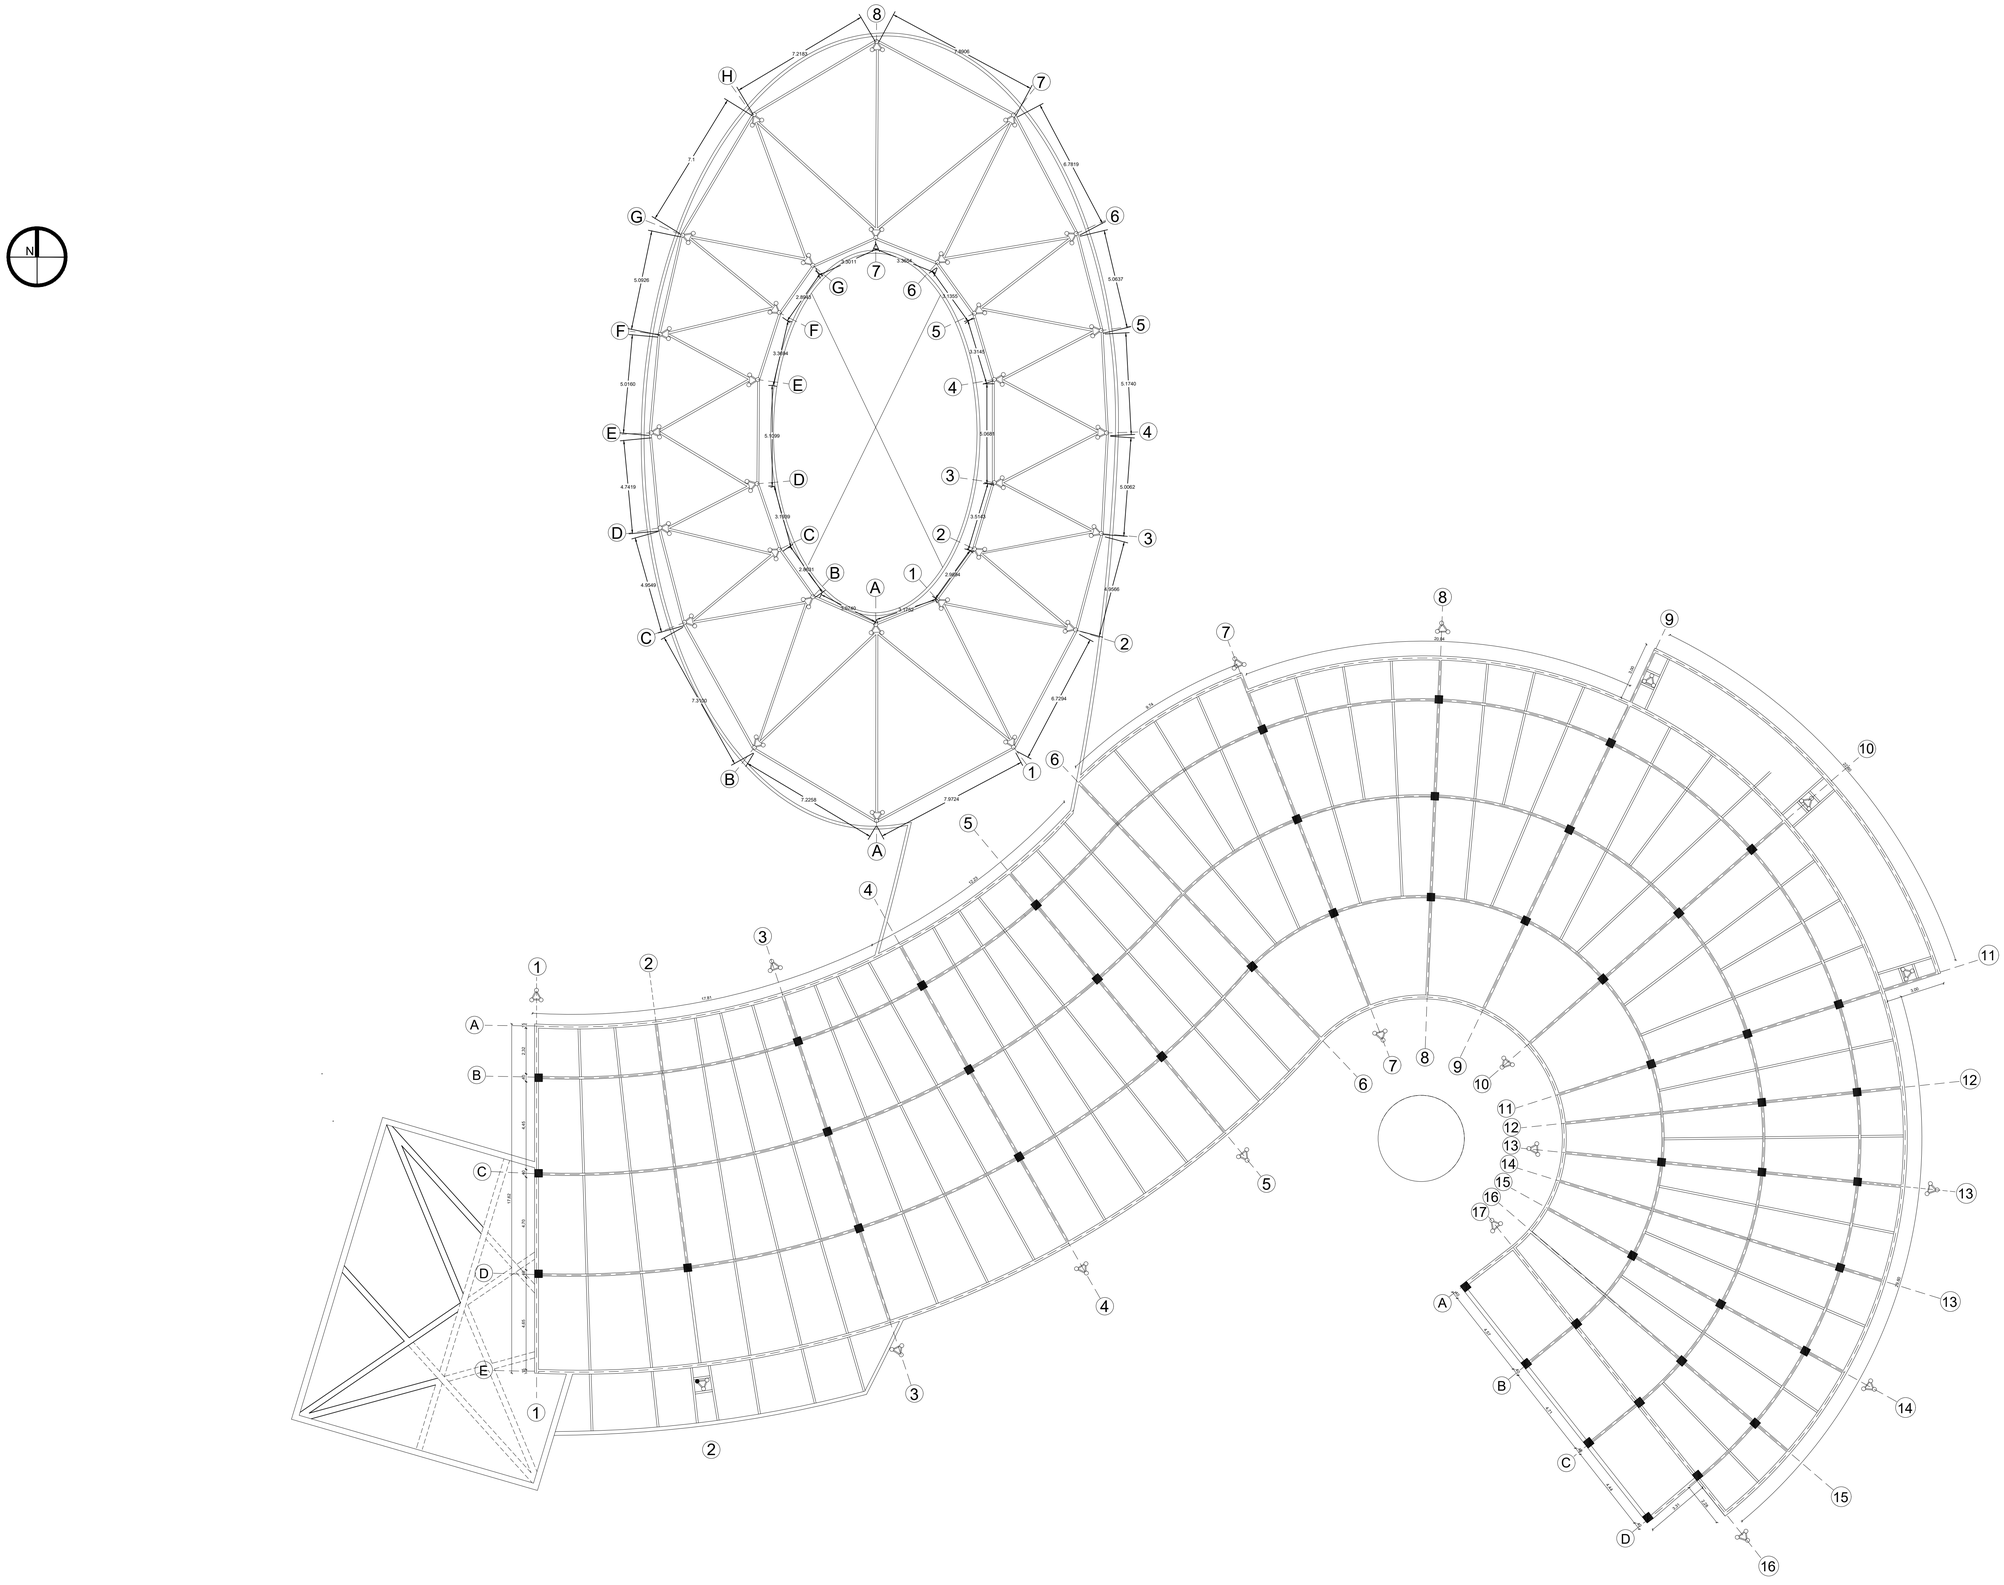

C1 PLANTA DE VIGAS Y VIGUETAS

ESC. 1/200

26 DE 06 PLANCHA N°	A-001 PLANO N°	02 REVISION

UGC

CCM

PROYECTO

CENTRO CULTURAL MULTIPROPÓSITOS DE INLUCIÓN ÉTNICA

2022

UBICACIÓN

MUNICIPIO DE CAREPA

REGIÓN DE URABÁ

DEPARTAMENTO DE ANTIOQUIA

ESTUDIANTES

ALEXON CORDOBA
PAULA ANDREA REYES

CONVENCIONES

PLANOS DE REFERENCIA

PLANO 01.PDF

PLANTA ESTRUCTURAL

ÁREA DEL PLAN PARCIAL

13.000 M2

TIPO DE PROYECTO:

DESARROLLO URBANO

COLABORADORES

TUTOR

ARQ. MARIO ENRRIQUE GUTIERREZ

JURADO

JAIME DORADO

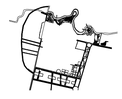

ESCALA 1:200	FECHA 2022
ARCHIVO	FECHA DE COPIA 01-12-2022
DIBUJÓ Alexon Córdoba Paula Andréa R.	ELABORACIÓN Alexon Córdoba Paula Andréa R.

REVISION 02	PLANO N° A-001	PLANCHA N° 14 DE 26

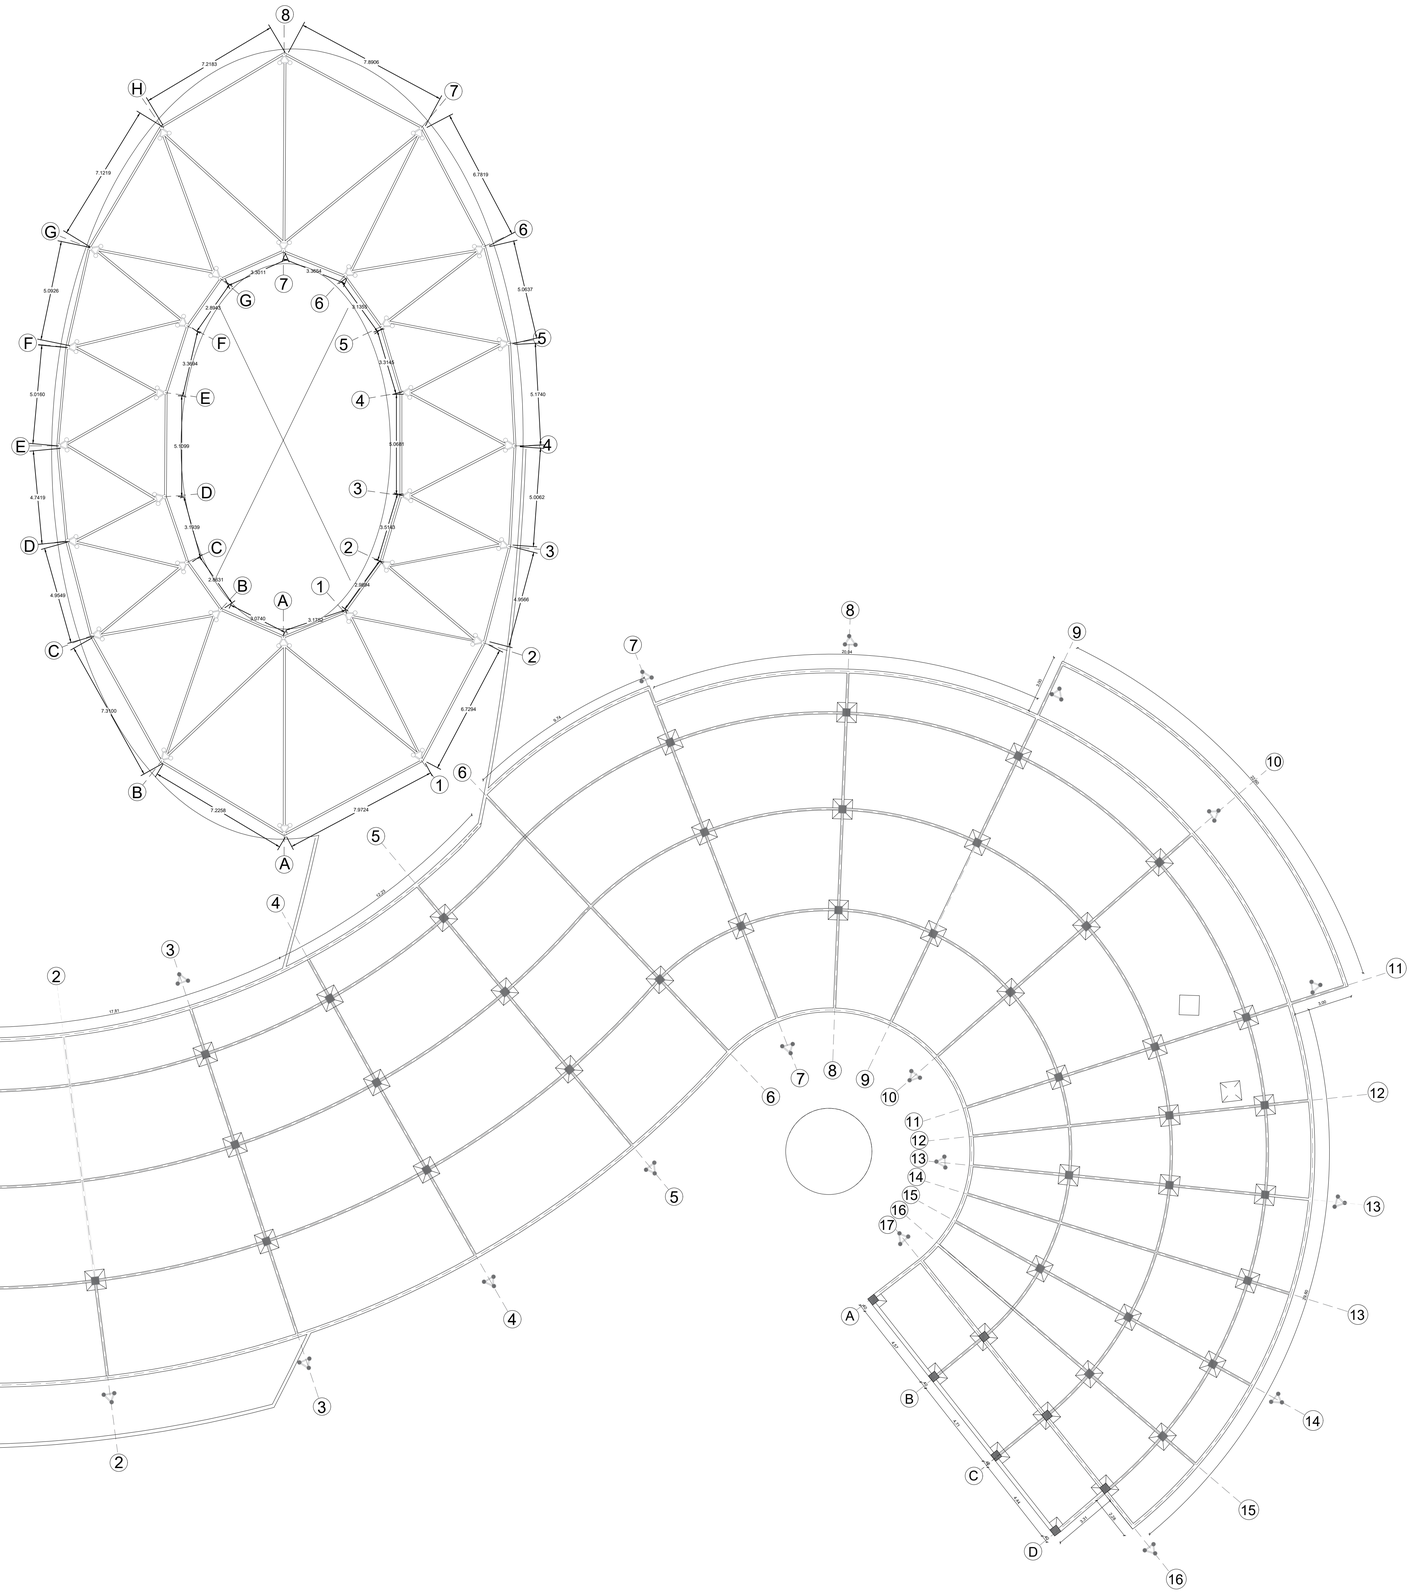
8
7
6
5
4
3
2
1
A
B
C
D
E
F
G
H
7.2183
7.9905
7.1319
6.7819
5.0026
5.0637
5.0160
5.1740
5.1099
5.0681
4.7419
5.0062
4.9549
4.9596
7.3720
6.7294
7.2256
7.9724
3.3011
3.3664
2.8995
3.1295
3.3044
3.2145
3.1039
3.0145
2.9831
3.0684
3.0740
3.1282
11.81
12.25
20.84
10.84
11.11
11.11
11.11

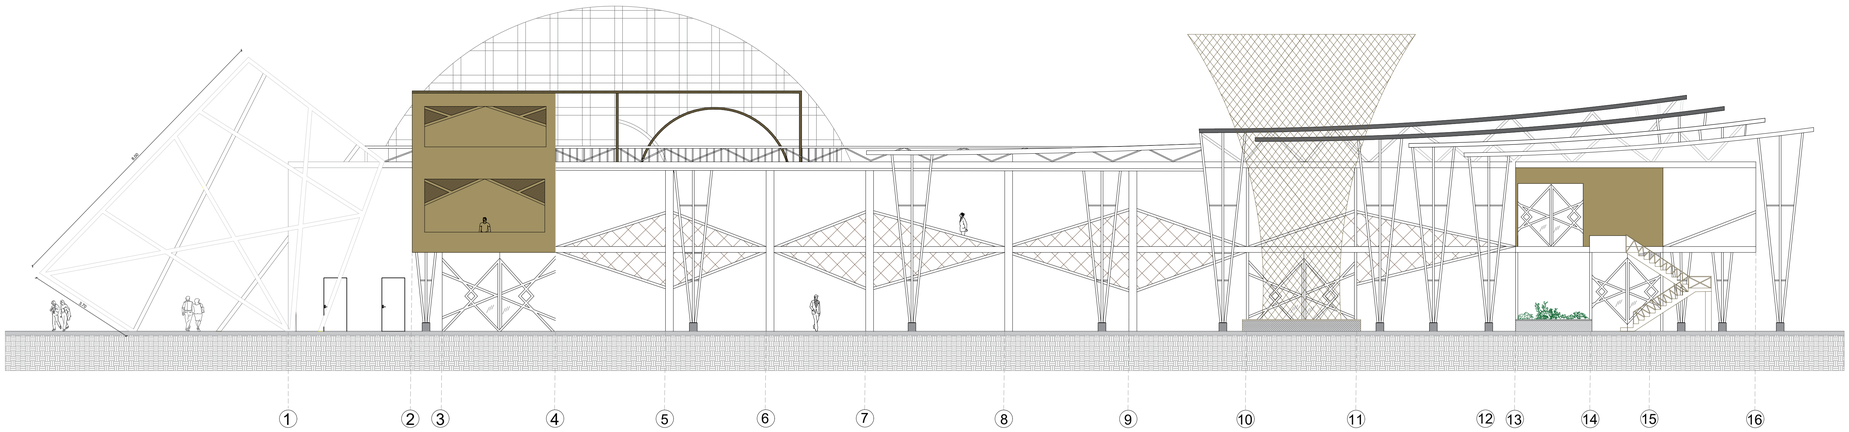

FACHADAS PRINCIPAL

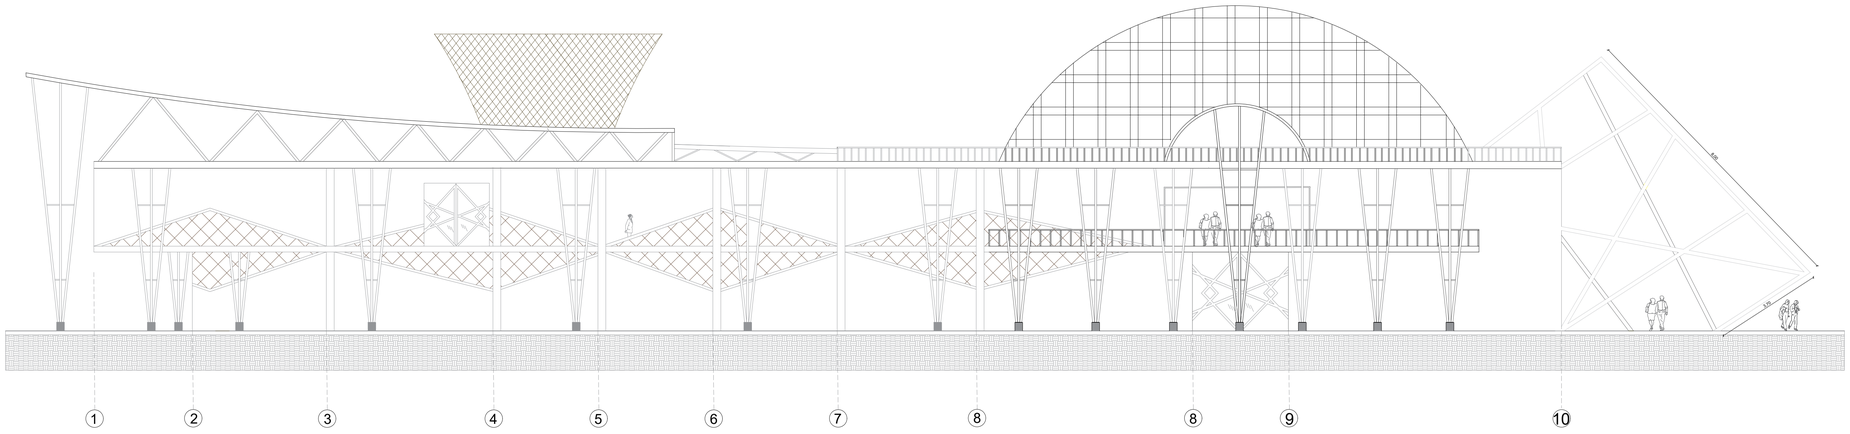

FACHADA POSTERIOR DERECHA

A1 FACHADAS

ESC. 1/200

26 DE 09 PLANCHA N°	A-001 PLANO N°	02 REVISION

CCM

PROYECTO

CENTRO CULTURAL MULTIPROPÓSITOS DE INLUCIÓN ÉTNICA

2022

UBICACIÓN

MUNICIPIO DE CAREPA

REGIÓN DE URABÁ

DEPARTAMENTO DE ANTIOQUIA

ESTUDIANTES

ALEXON CORDOBA
PAULA ANDREA REYES

CONVENCIONES

PLANOS DE REFERENCIA

PLANO 01.PDF

FACHADAS

ÁREA DEL PLAN PARCIAL

13.000 M2

TIPO DE PROYECTO:

DESARROLLO URBANO

COLABORADORES

TUTOR

ARQ. MARIO ENRRIQUE GUTIERREZ

JURADO

JAIME DORADO



ESCALA 1:50	FECHA 2022
ARCHIVO	FECHA DE COPIA 31-05-2019
DIBUJÓ Alexon Córdoba Paula Andréa R.	ELABORACIÓN Alexon Córdoba Paula Andréa R.

REVISION 02	PLANO N° A-001	PLANCHA N° 09 DE 26

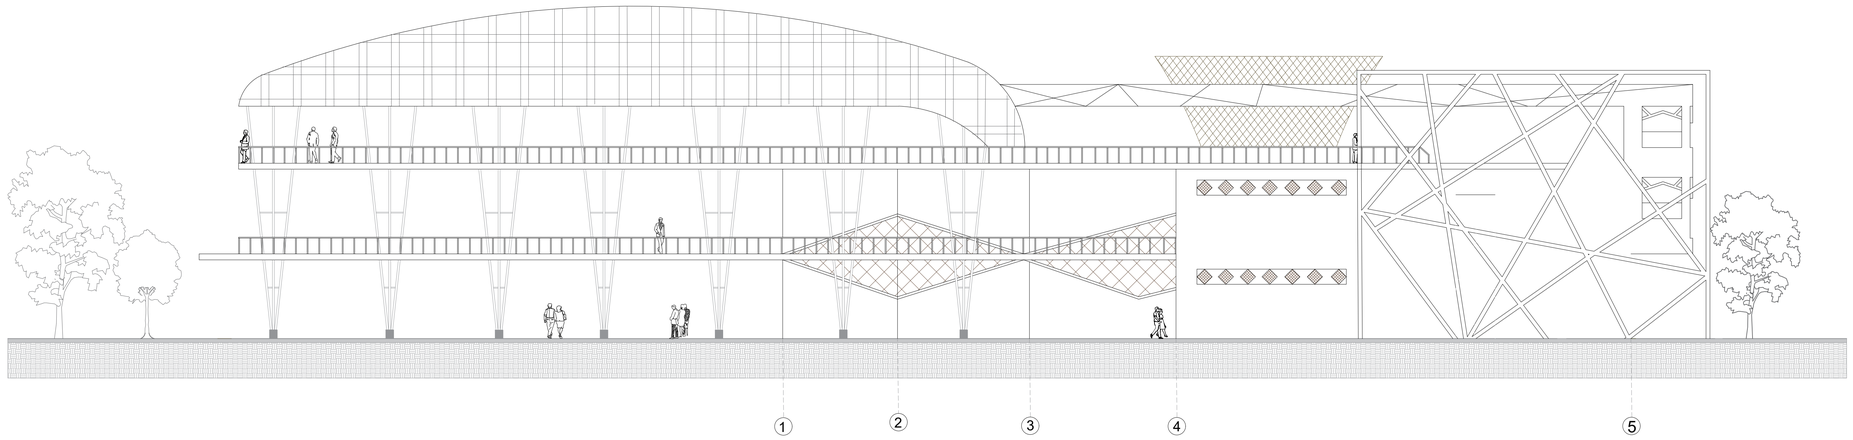

FACHADA NORTE

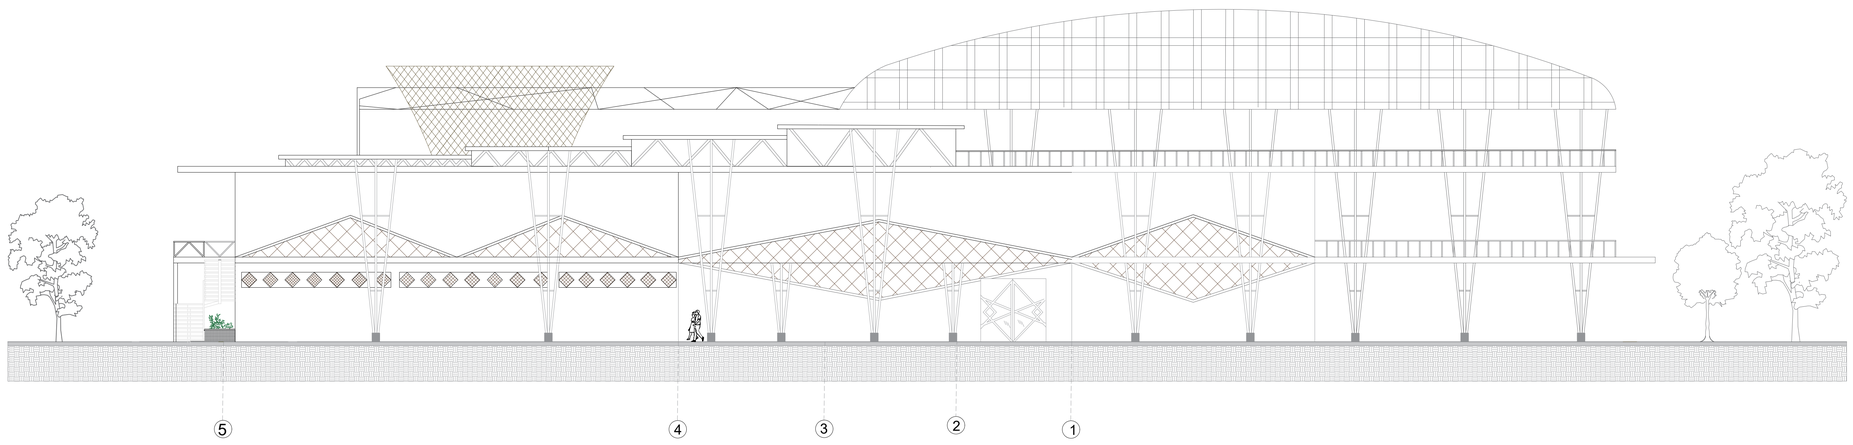

FACHADA SUR

A1 FACHADA OCCIDENTAL

ESC. 1/200

26 DE 11 PLANCHA N°	A-001 PLANO N°
02 REVISION	

UGC

CCM

PROYECTO

CENTRO CULTURAL MULTIPROPÓSITOS DE INLUCIÓN ÉTNICA

2022

UBICACIÓN

MUNICIPIO DE CAREPA

REGIÓN DE URABÁ

DEPARTAMENTO DE ANTIOQUIA

ESTUDIANTES

ALEXON CORDOBA
PAULA ANDREA REYES

CONVENCIONES

PLANOS DE REFERENCIA

PLANO 01.PDF

INST. SANITARIA

ÁREA DEL PLAN PARCIAL

13.000 M2

TIPO DE PROYECTO:

DESARROLLO URBANO

COLABORADORES

TUTOR

ARQ. MARIO ENRRIQUE GUTIERREZ

JURADO

JAIME DORADO

ESCALA 1:200	FECHA 2022
ARCHIVO	FECHA DE COPIA 31-05-2019
DIBUJÓ Alexon Córdoba Paula Andréa R.	ELABORACIÓN Alexon Córdoba Paula Andréa R.

REVISION 02	PLANO N° A-001	PLANCHA N° 11 DE 26

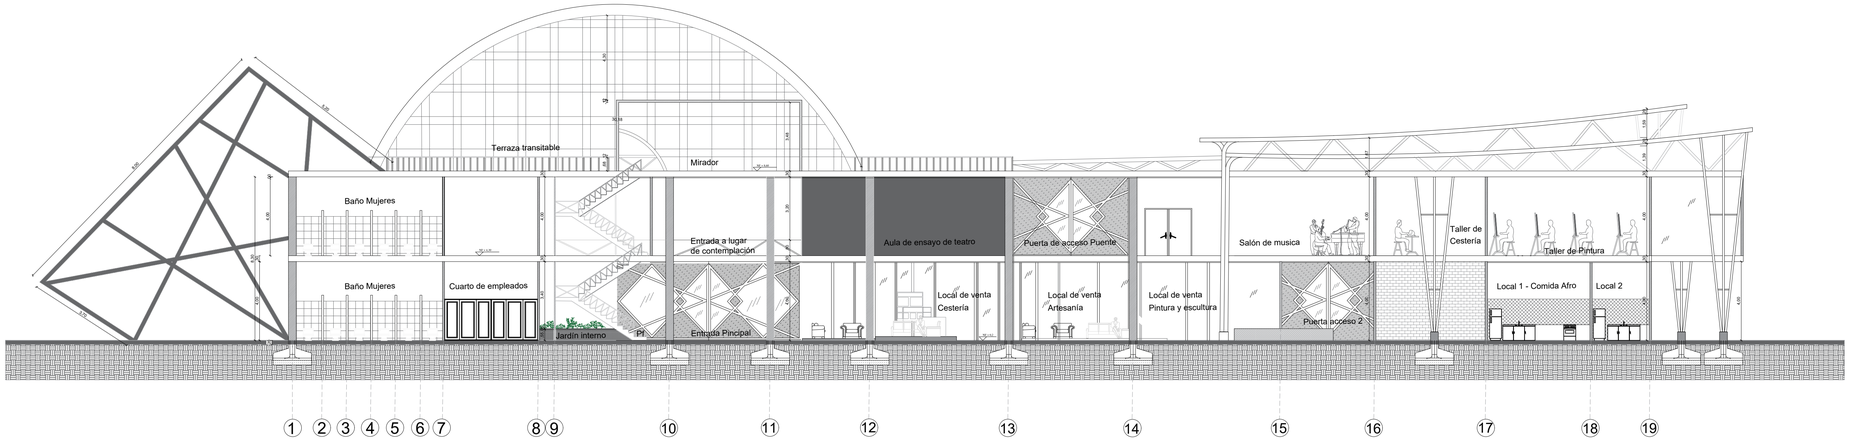

CORTE LONGITUDINAL 1

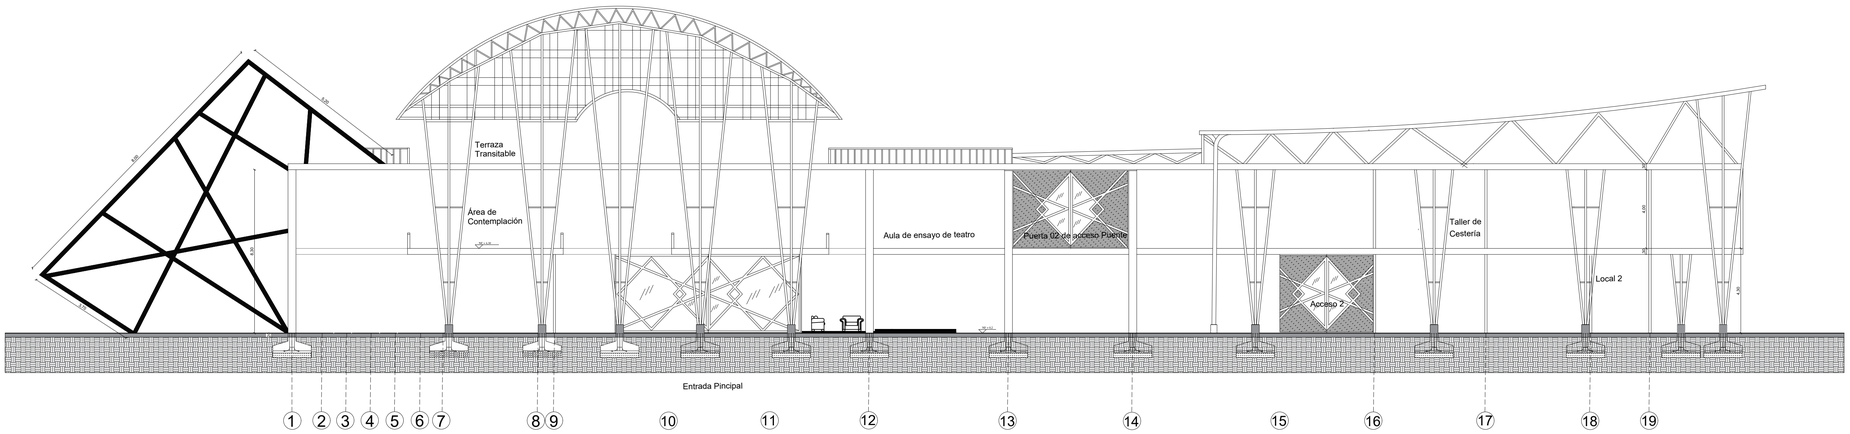

CORTE LONGITUDINAL 2

A1 CORTE LONGITUDINAL
ESC. 1/200

26 DE 08	A-001	02
PLANCHA N°	PLANO N°	REVISION

UGC

CCM

PROYECTO

CENTRO CULTURAL MULTIPROPÓSITOS DE INLUCIÓN ÉTNICA

2022

UBICACIÓN

MUNICIPIO DE CAREPA

REGIÓN DE URABÁ

DEPARTAMENTO DE ANTIOQUIA

ESTUDIANTES

ALEXON CORDOBA
PAULA ANDREA REYES

CONVENCIONES

PLANOS DE REFERENCIA

PLANO 01.PDF

INST. SANITARIA

ÁREA DEL PLAN PARCIAL

13.000 M2

TIPO DE PROYECTO:

DESARROLLO URBANO

COLABORADORES

TUTOR

ARQ. MARIO ENRRIQUE GUTIERREZ

JURADO

JAIME DORADO

ESCALA 1:200	FECHA 2022
ARCHIVO	FECHA DE COPIA 01-12-2022
DIBUJÓ Alexon Córdoba Paula Andréa R.	ELABORACIÓN Alexon Córdoba Paula Andréa R.

REVISION 02	PLANO N° A-001	PLANCHA N° 08 DE 26

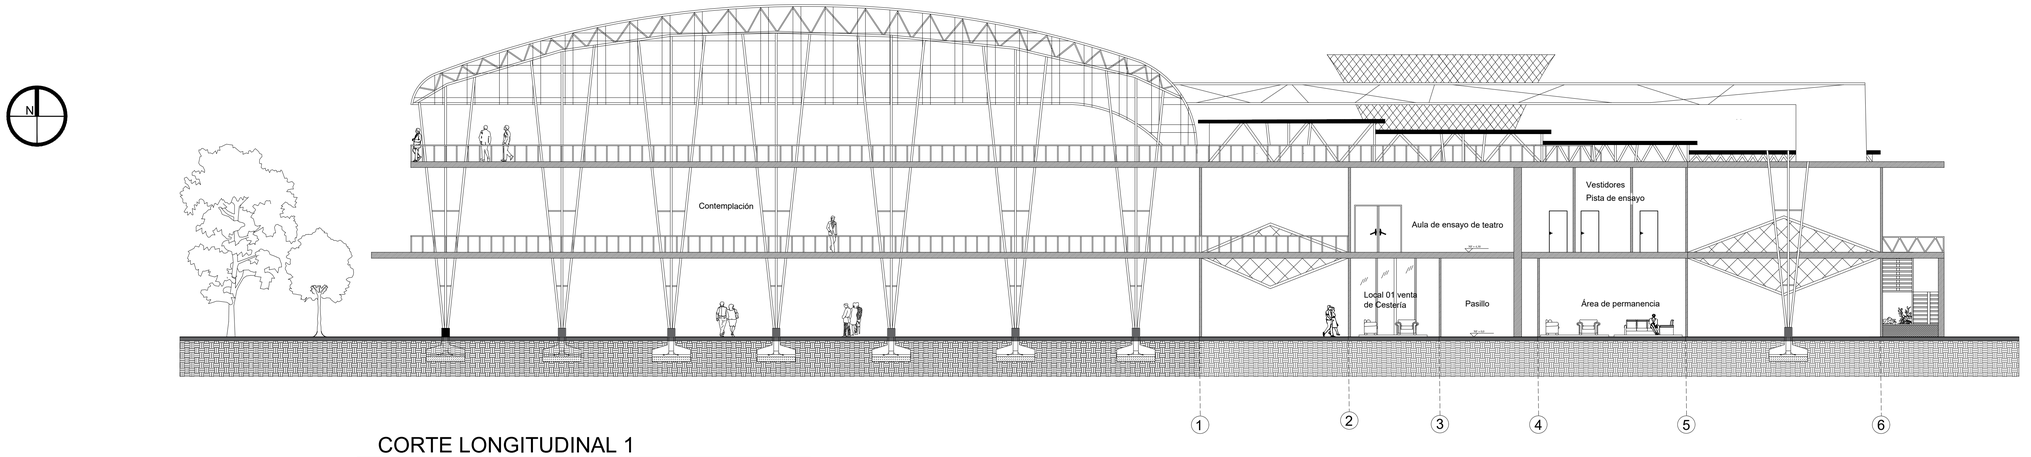

CORTE LONGITUDINAL 1

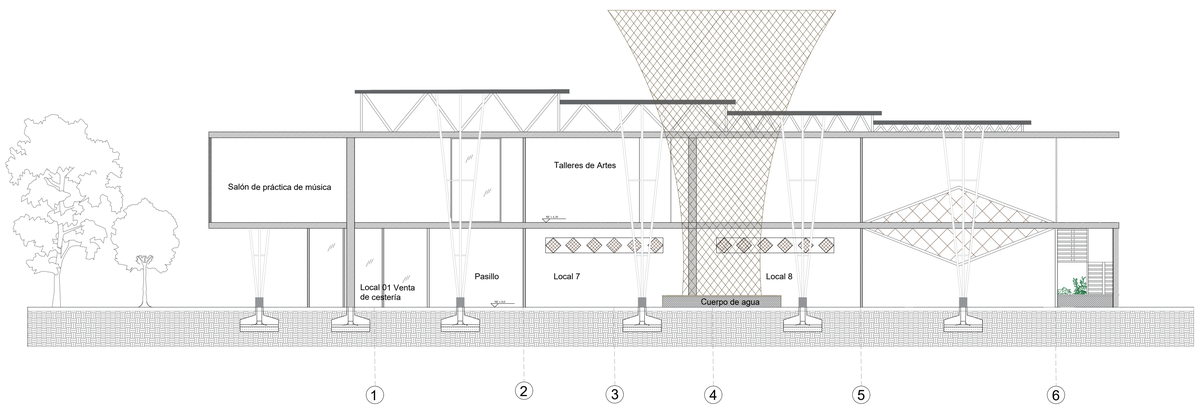

CORTE LONGITUDINAL 1

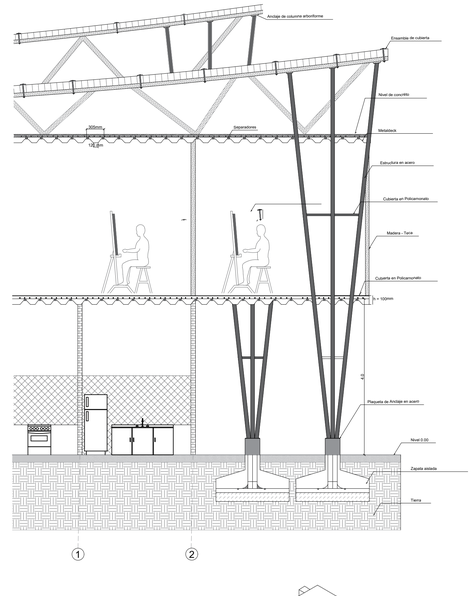

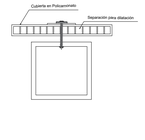

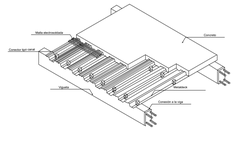

CORTE FACHADA

ESC: 1/50

A1 CORTE LONGITUDINAL

ESC. 1/200

26 DE 09	A-001	02
PLANCHA N°	PLANO N°	REVISION

UGC

CCM

PROYECTO

CENTRO CULTURAL MULTIPROPÓSITOS DE INLUCIÓN ÉTNICA

2022

UBICACIÓN

MUNICIPIO DE CAREPA

REGIÓN DE URABÁ

DEPARTAMENTO DE ANTIOQUIA

ESTUDIANTES

ALEXON CORDOBA
PAULA ANDREA REYES

CONVENCIONES

PLANOS DE REFERENCIA

PLANO 01.PDF

INST. SANITARIA

ÁREA DEL PLAN PARCIAL

13.000 M2

TIPO DE PROYECTO:

DESARROLLO URBANO

COLABORADORES

TUTOR

ARQ. MARIO ENRRIQUE GUTIERREZ

JURADO

JAIME DORADO



ESCALA	FECHA
1:200	2022
ARCHIVO	FECHA DE COPIA
	01-12-2022
DIBUJÓ	ELABORACIÓN
Alexon Córdoba Paula Andréa R.	Alexon Córdoba Paula Andréa R.

REVISION	PLANO N°	PLANCHA N°
02	A-001	09 DE 26

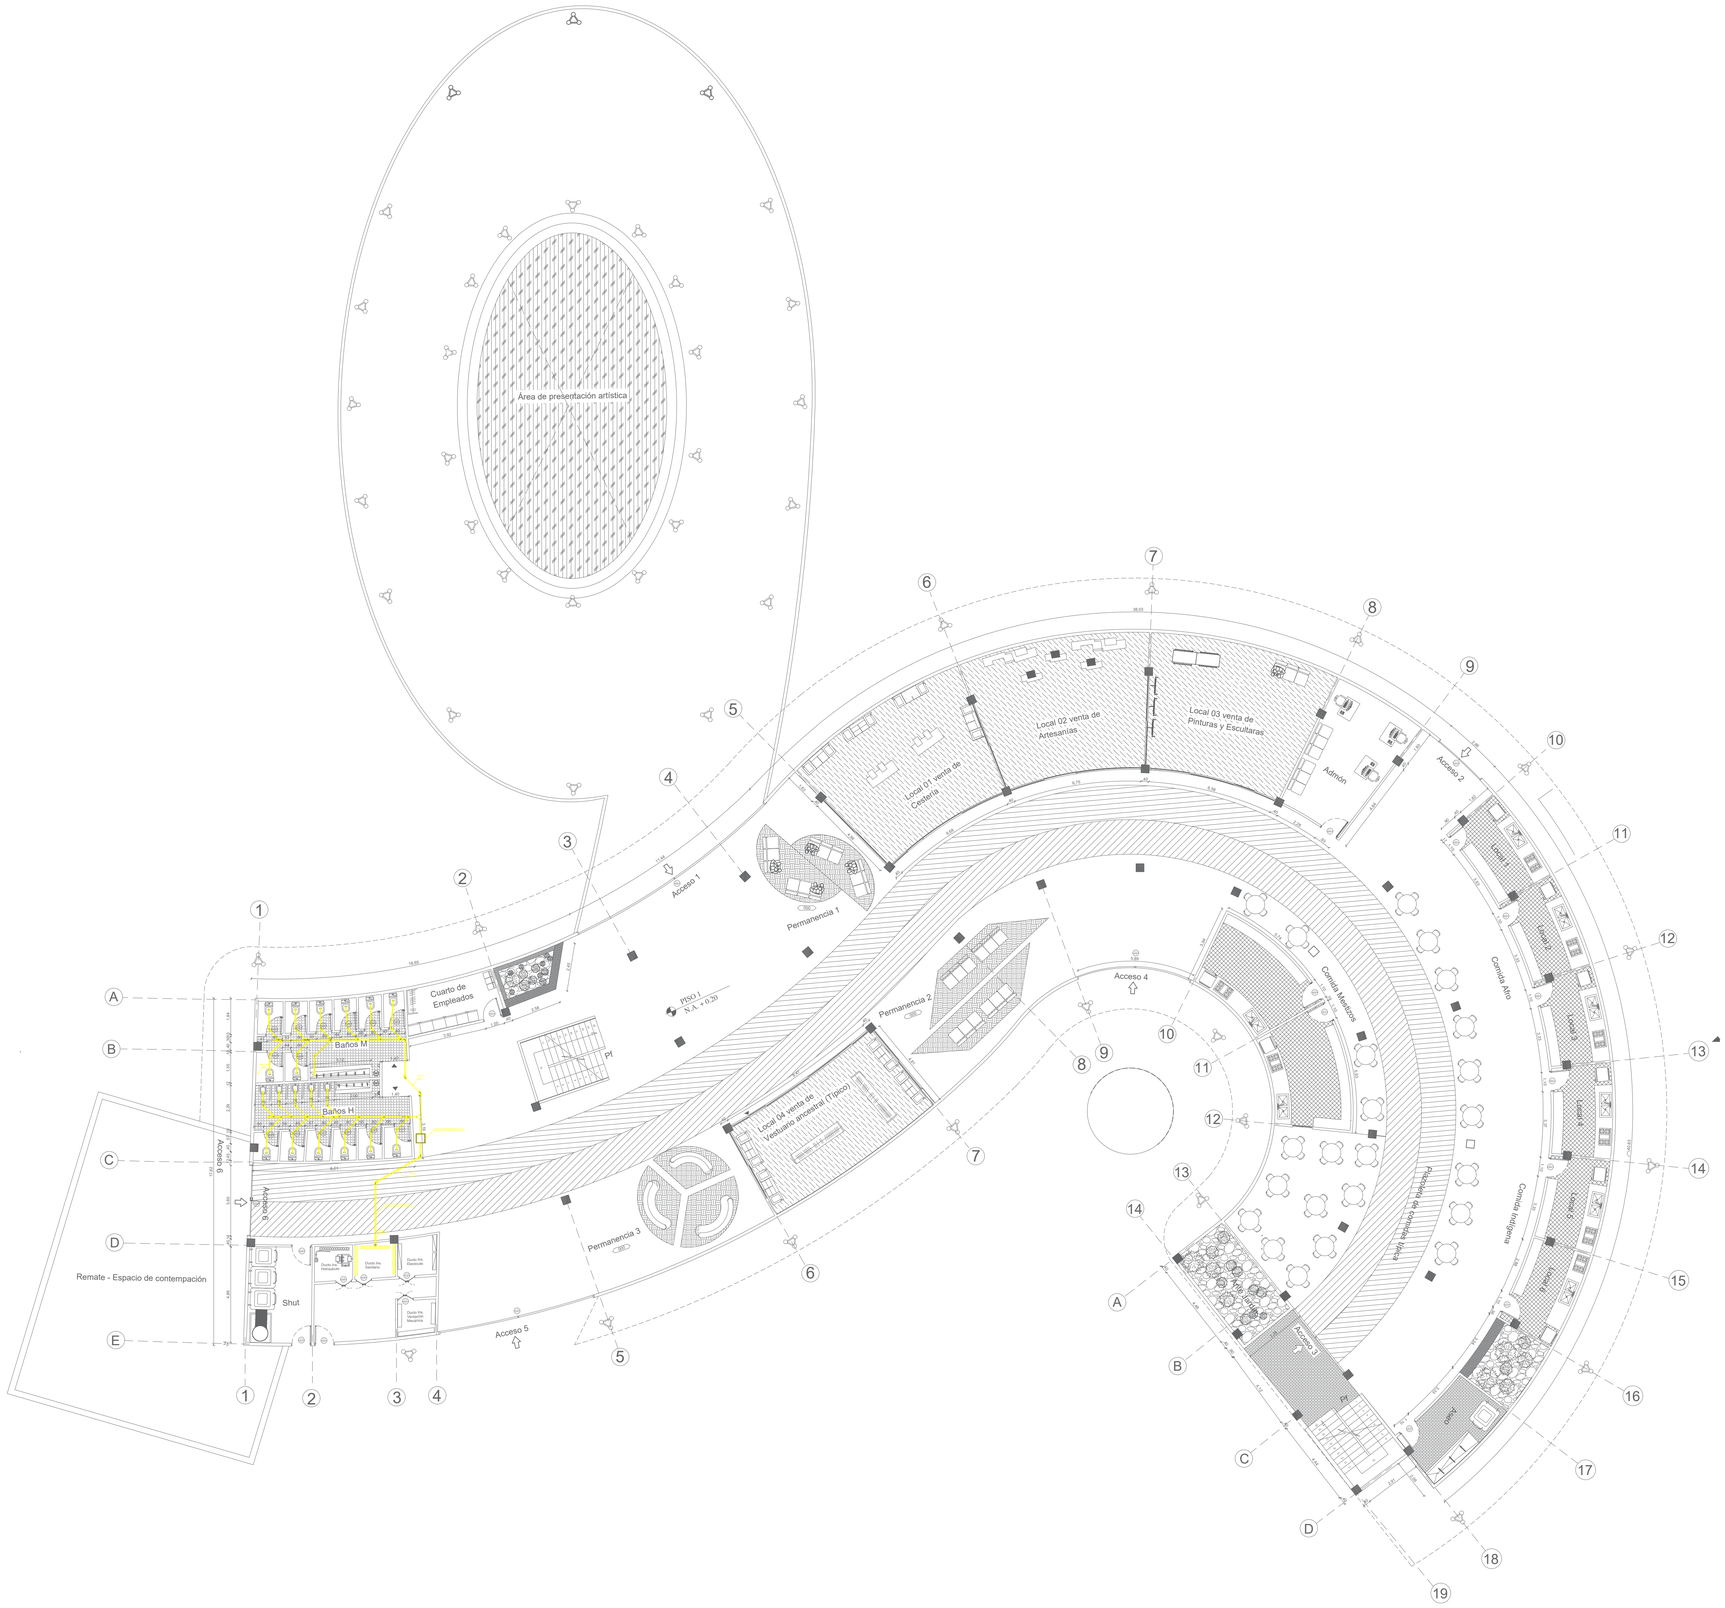

C1 INSTALACIÓN SANITARIA PLANTA BAJA
ESC. 1/200

26 DE 15 PLANCHA N°
A-001 PLANO N°
02 REVISION

UGC

CCM

PROYECTO

CENTRO CULTURAL MULTIPROPÓSITOS DE INLUCIÓN ÉTNICA

2022

UBICACIÓN

MUNICIPIO DE CAREPA

REGIÓN DE URABÁ

DEPARTAMENTO DE ANTIOQUIA

ESTUDIANTES

ALEXON CORDOBA
PAULA ANDREA REYES

CONVENCIONES

TUBERÍA PVC

ACCESORIOS

C45-2

PLANOS DE REFERENCIA

PLANO 01.PDF

INST. SANITARIA

ÁREA DEL PLAN PARCIAL

13.000 M2

TIPO DE PROYECTO:

DESARROLLO URBANO

COLABORADORES

TUTOR
ARQ. MARIO ENRRIQUE GUTIERREZ

JURADO
JAIME DORADO



ESCALA	FECHA
1:50	2022
ARCHIVO	FECHA DE COPIA
	01-12-2022
DIBUJÓ	ELABORACIÓN
Alexon Córdoba Paula Andréa R.	Alexon Córdoba Paula Andréa R.

REVISION	PLANO N°	PLANCHA N°
02	A-001	15 DE 26

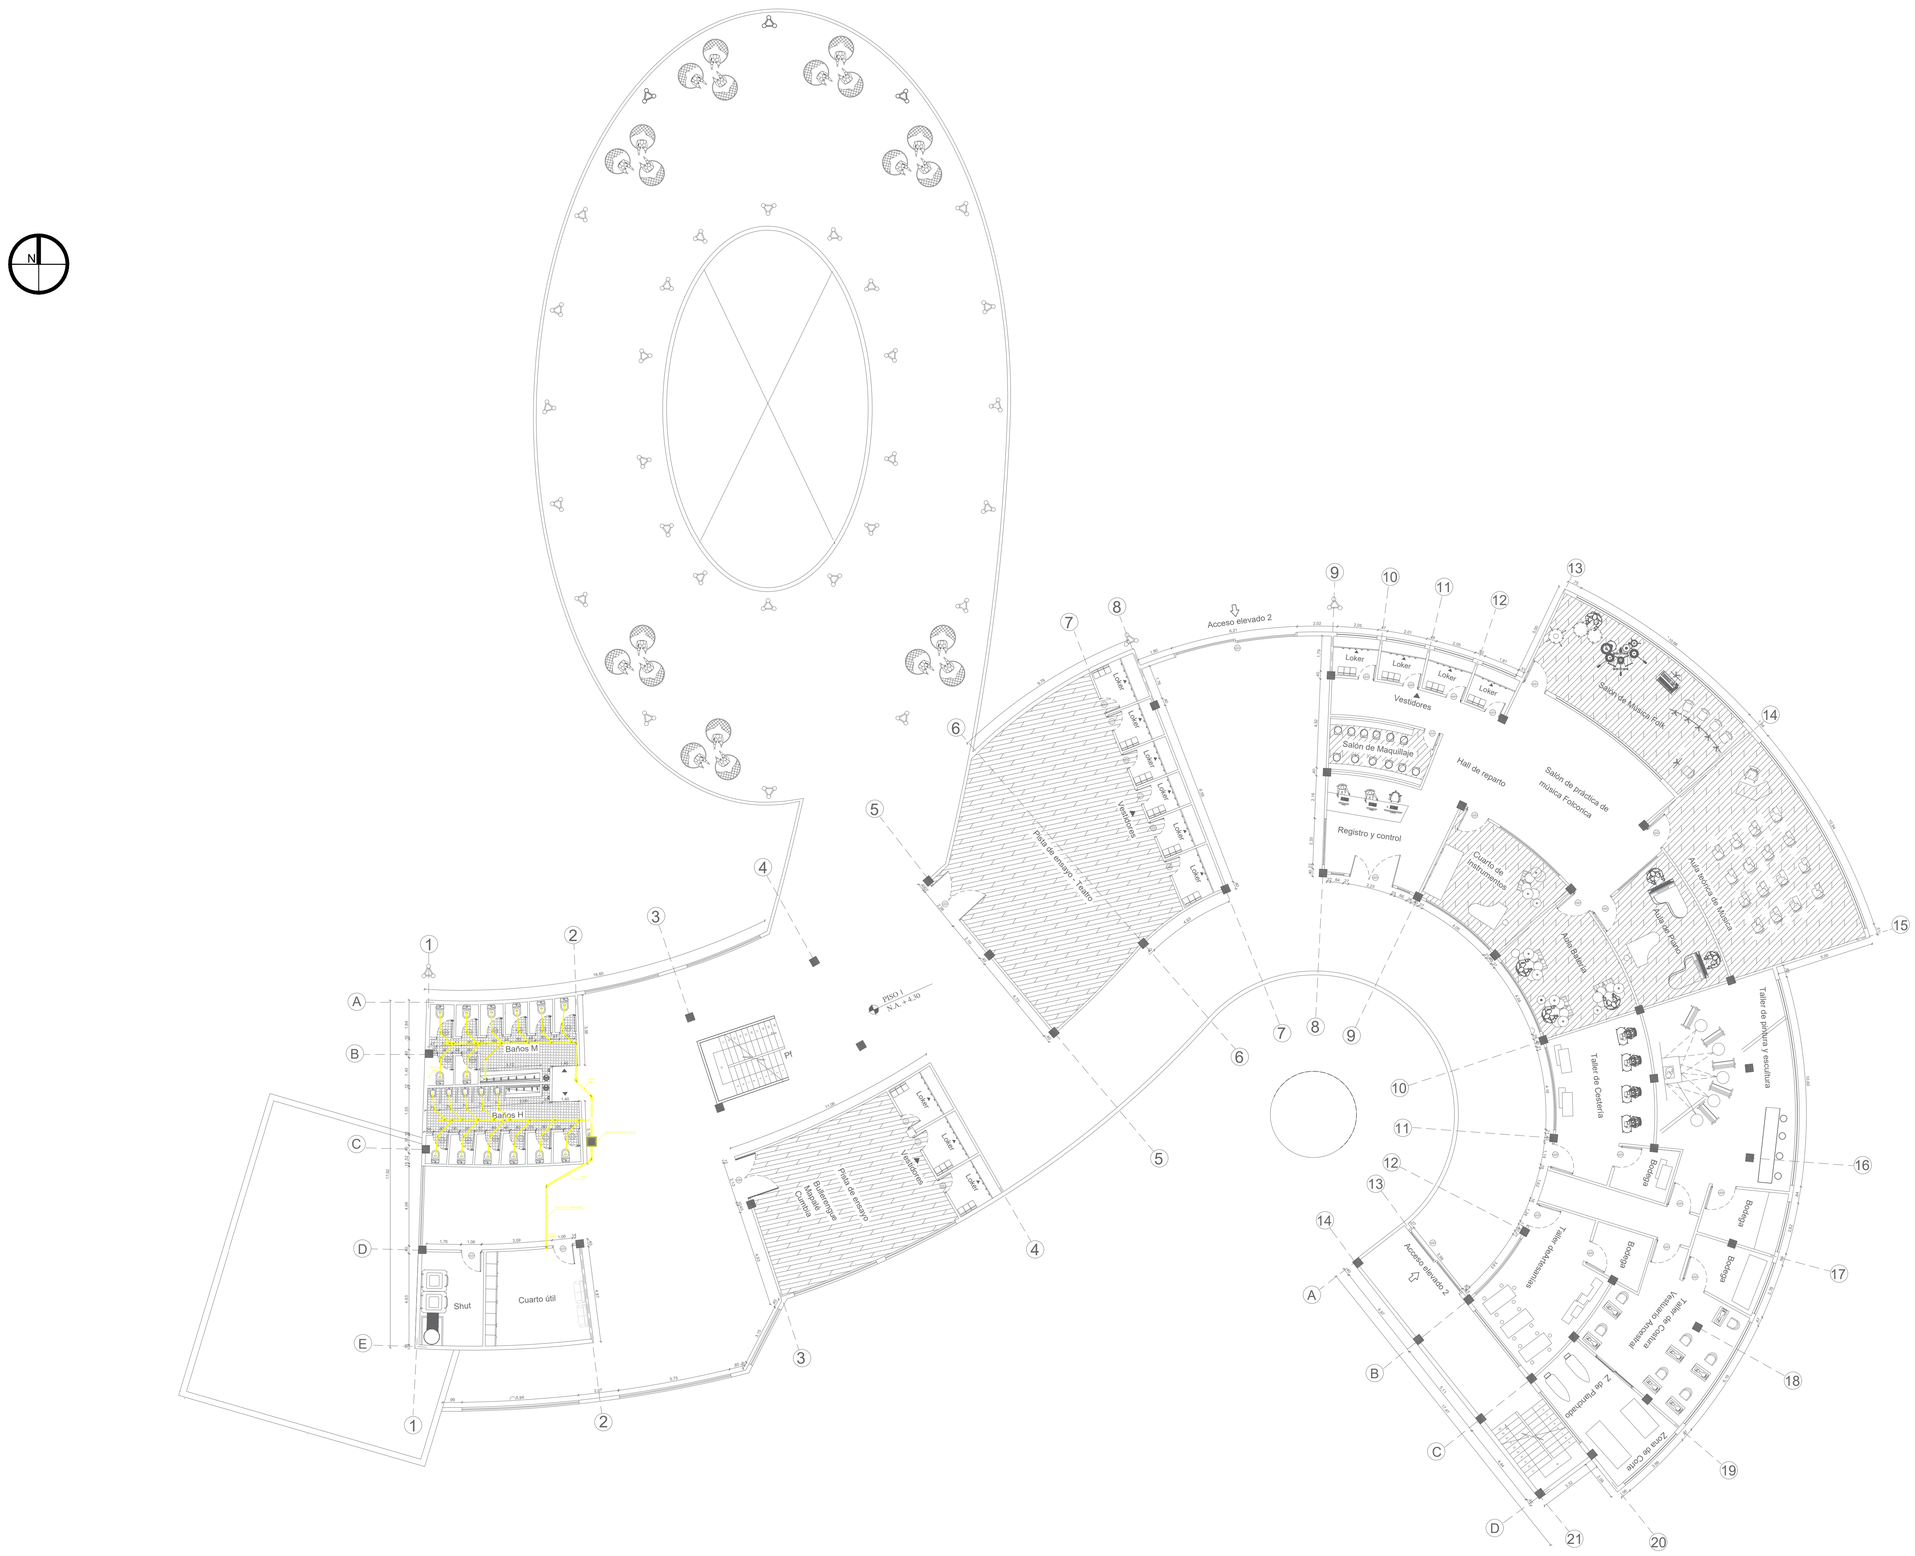

A1 INSTALACIÓN SANITARIA SEGUNDO PISO
ESC. 1/200

26 DE 16 PLANCHA N°	A-001 PLANO N°	02 REVISION

UGC

CCM

PROYECTO

CENTRO CULTURAL MULTIPROPÓSITOS DE INLUCIÓN ÉTNICA

2022

UBICACIÓN

MUNICIPIO DE CAREPA

REGIÓN DE URABÁ

DEPARTAMENTO DE ANTIOQUIA

ESTUDIANTES

ALEXON CORDOBA
PAULA ANDREA REYES

CONVENCIONES

TUBERÍA PVC

ACCESORIOS

C45-2

PLANOS DE REFERENCIA

PLANO 01.PDF

INST. SANITARIA PISO 2

ÁREA DEL PLAN PARCIAL

13.000 M2

TIPO DE PROYECTO:

DESARROLLO URBANO

COLABORADORES

TUTOR
ARQ. MARIO ENRRIQUE GUTIERREZ

JURADO
JAIME DORADO

ESCALA 1:50	FECHA 2022
ARCHIVO	FECHA DE COPIA 01-12-2022
DIBUJÓ Alexon Córdoba Paula Andréa R.	ELABORACIÓN Alexon Córdoba Paula Andréa R.

REVISION 02	PLANO N° A-001	PLANCHA N° 16 DE 26

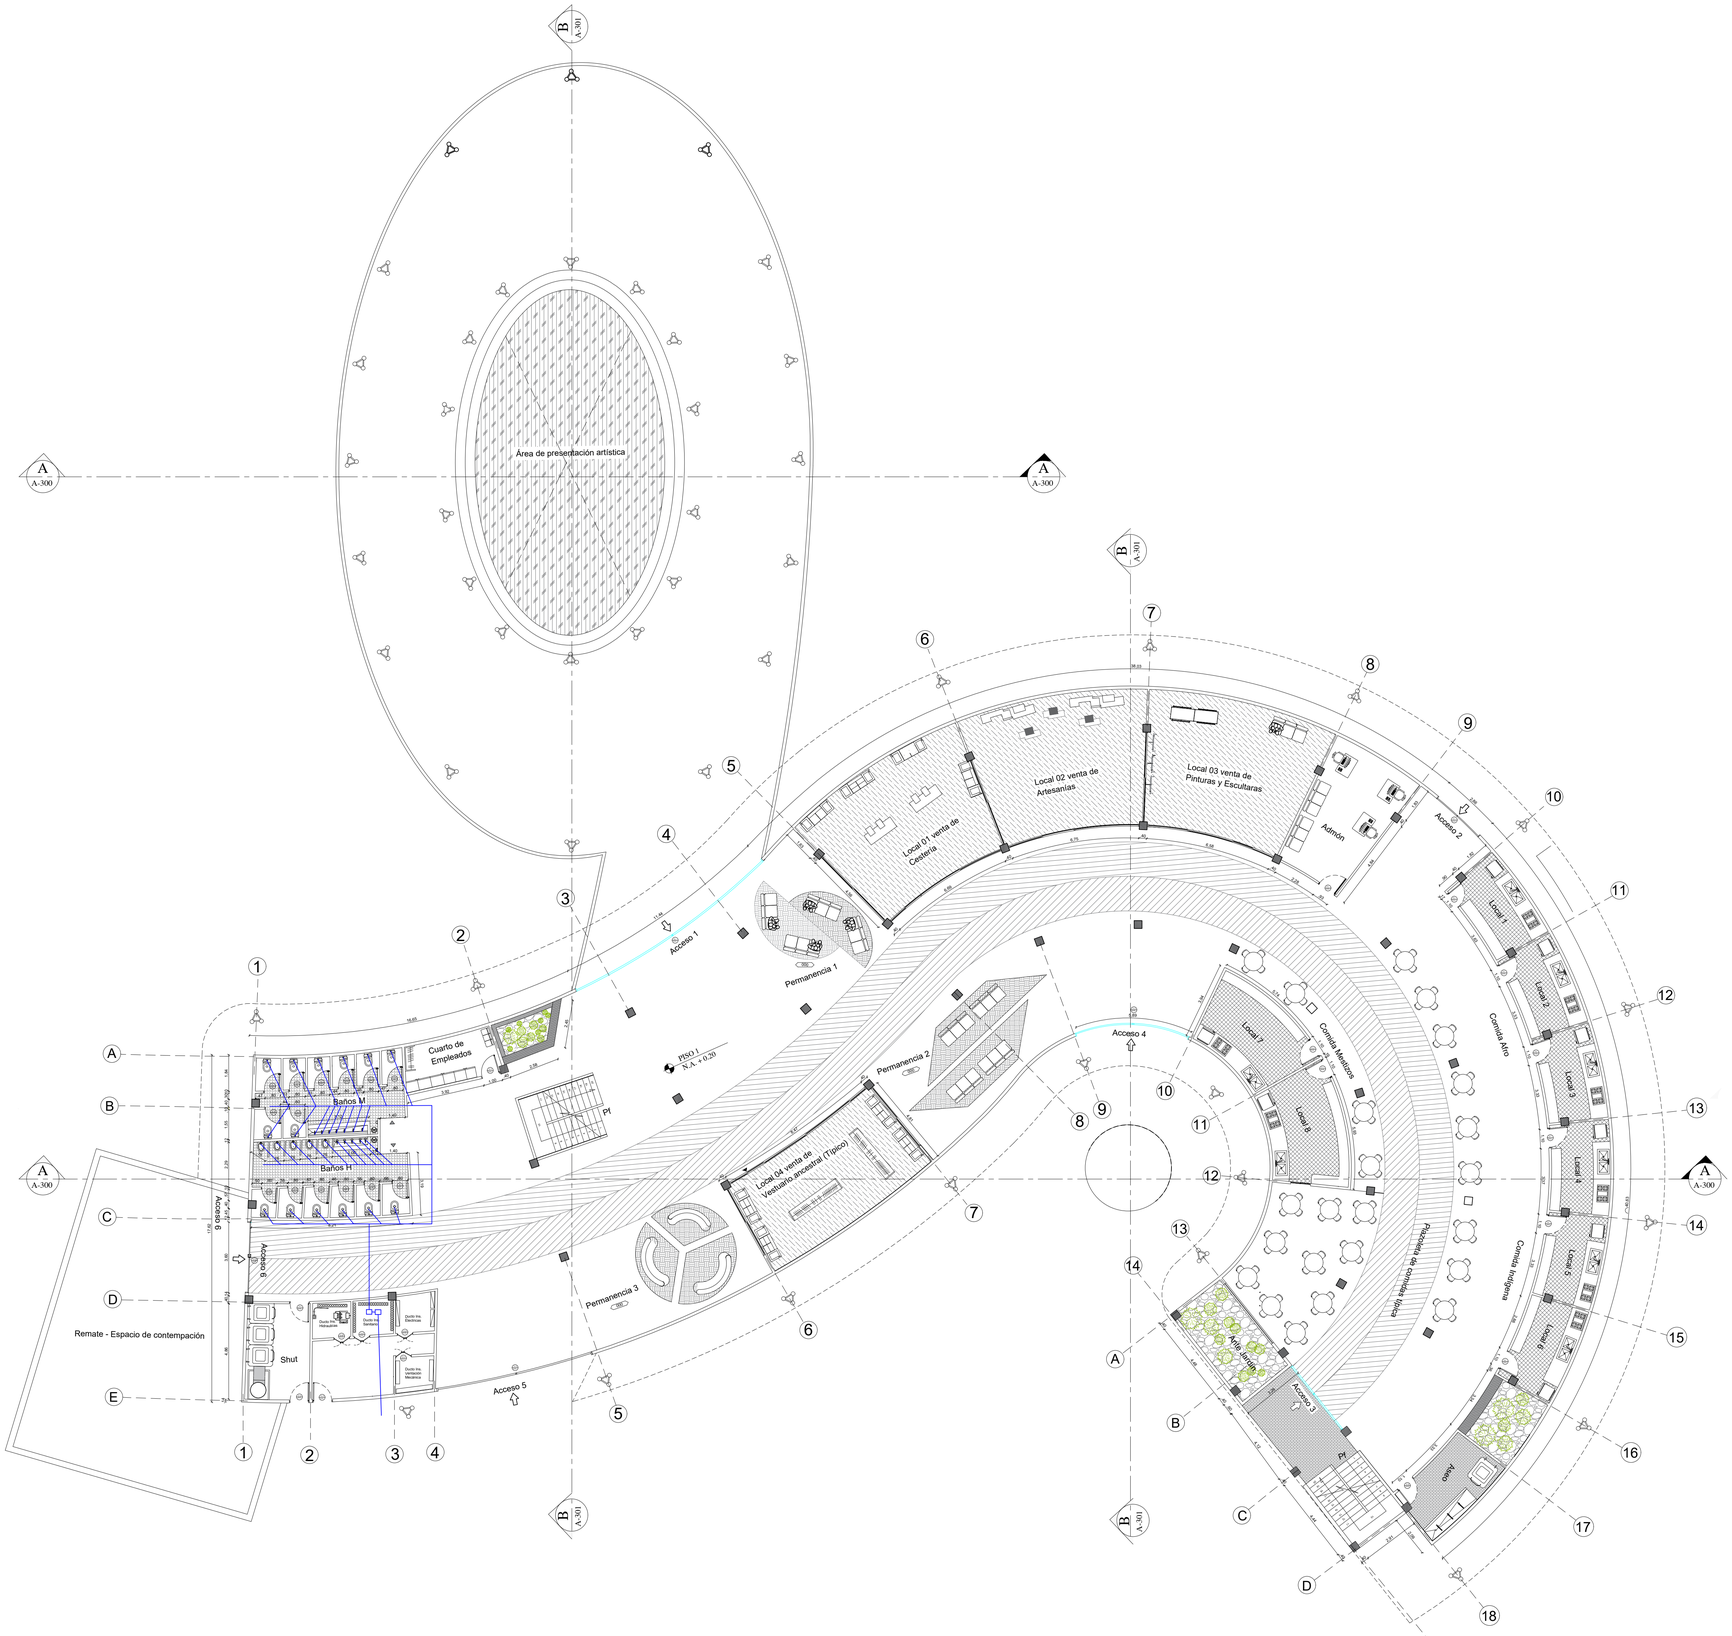

C1 DESAGUE PLANTA PISO

ESCALA 1:50

PROYECTO

CENTRO CULTURAL MULTIPROPÓSITOS DE INLUCIÓN ÉTNICA

2022

UBICACIÓN

MUNICIPIO DE CAREPA

REGIÓN DE URABÁ

DEPARTAMENTO DE ANTIOQUIA

ESTUDIANTES

ALEXON CORDOBA
PAULA ANDREA REYES

CONVENCIONES

PLANOS DE REFERENCIA

PLANO 01.PDF

PLANTA PISO 1

ÁREA DEL PLAN PARCIAL

13.000 M2

TIPO DE PROYECTO:

DESARROLLO URBANO

COLABORADORES

TUTOR

ARQ. MARIO ENRRIQUE GUTIERREZ

JURADO

JAIME DORADO

ESCALA	FECHA
1:50	2022
ARCHIVO	FECHA DE COPIA
	31-05-2019
DIBUJÓ	ELABORACIÓN
Alexon Córdoba Paula Andréa R.	Alexon Córdoba Paula Andréa R.

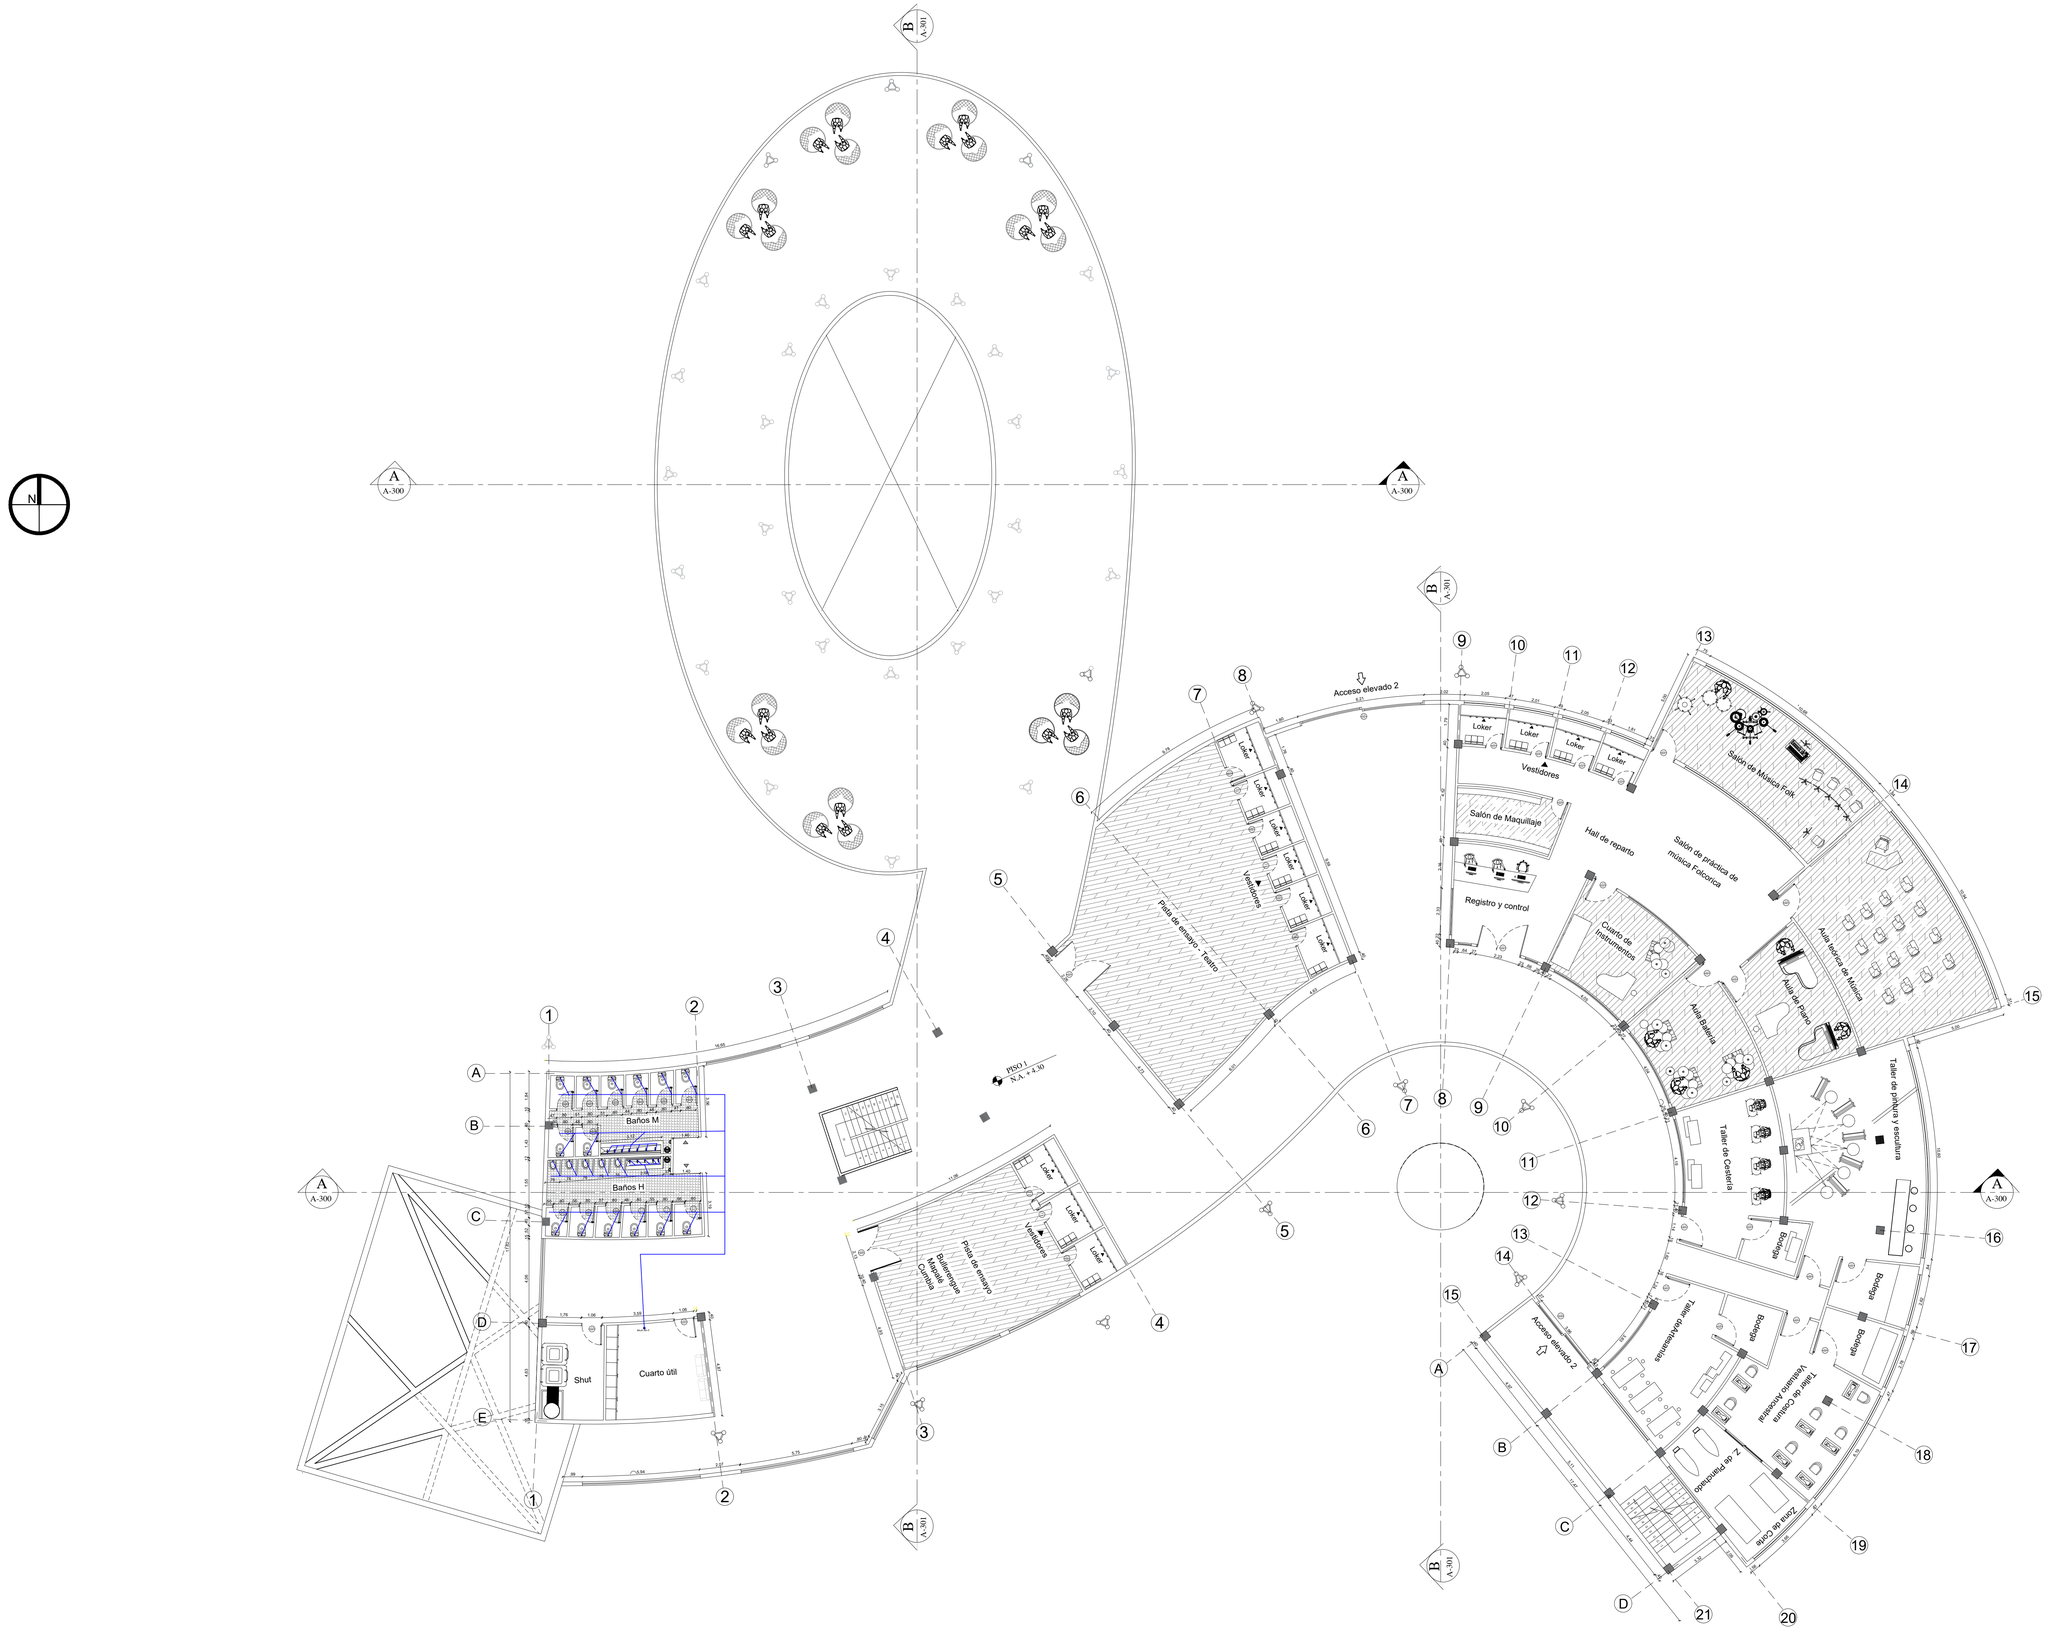

C1 DESAGUE PLANTA DE SEGUNDO PISO

ESC. 1/200

26 DE 05 PLANCHA N°

A-001 PLANO N°

0 REV

CCM

PROYECTO

CENTRO CULTURAL MULTIPROPÓSITOS DE INLUCIÓN ÉTNICA

202

UBICACIÓN

MUNICIPIO DE CAREPA

REGIÓN DE URABÁ

DEPARTAMENTO DE ANTIOQUIA

ESTUDIANTES

ALEXON CORDOBA
PAULA ANDREA REYES

CONVENCIONES

PLANOS DE REFERENC

PLANO 01.PDF

PLANTA PISO 2

ÁREA DEL PLAN PARCIA

13.000 M2

TIPO DE PROYECTO:

DESARROLLO URBAN

COLABORADORES

TUTOR
ARQ. MARIO ENRRIQUE GUTIERREZ

JURADO
JAIME DORADO

ESCALA	FECHA
1:50	2022
ARCHIVO	FECHA DE C
	31-05-
DIBUJÓ	ELABORACI
Alexon Córdoba Paula Andréa R.	Alexon Córd Paula Andréa

REVISION	PLANO N°	PLANC
02	A-001	1 DE 2

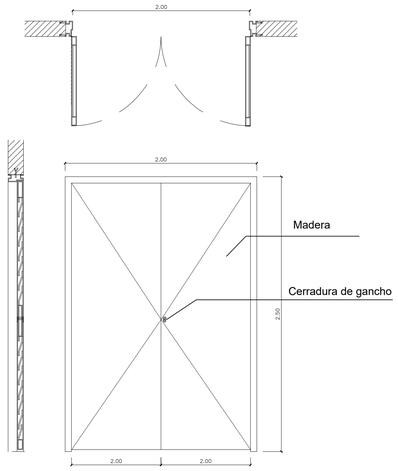

PUERTAS TIPO DEL SALÓN DE ENSAYO DE TEATRO
- PISTA DE BAILES TRADICIONALES
- SALÓN DE MÚSICA

ESC: 1/ 25

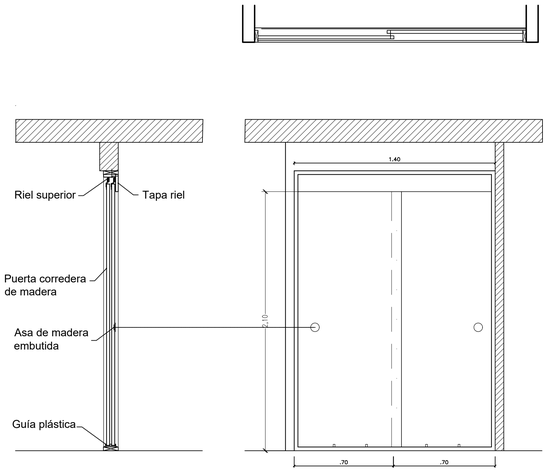

PUERTAS TIPO DE LOCALES COMERCIALES

ESC: 1/ 25

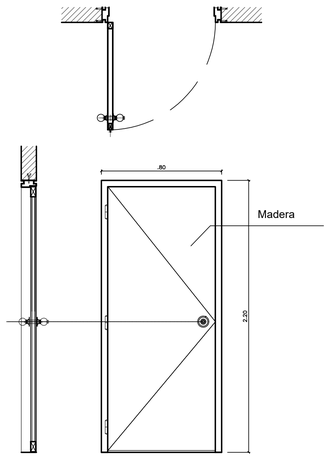

PUERTAS TIPO DE BATERÍA DE BAÑOS

ESC: 1/ 25

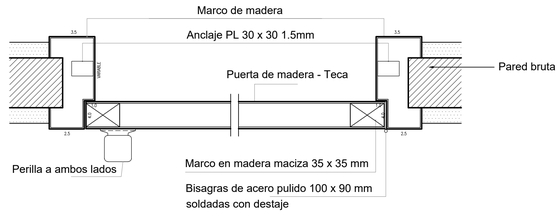

DETALLE DE PUERTA

ESC: 1/ 25

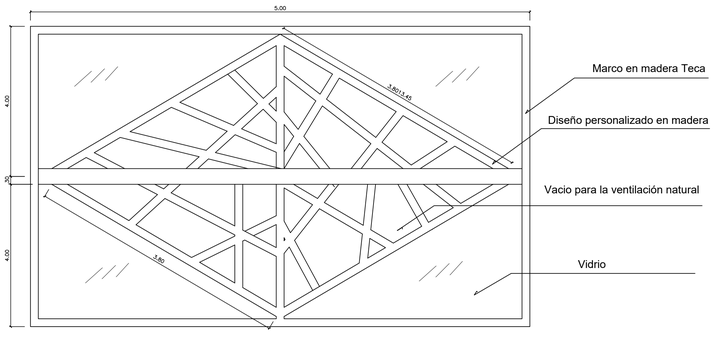

MODULO DE VENTANAL TIPO DE TODA LA ENVOLVENTE DEL PROYECTO

ESC: 1/ 25

DETALLE DE ANCLAJE DE MADERA

ESC: 1/ 25

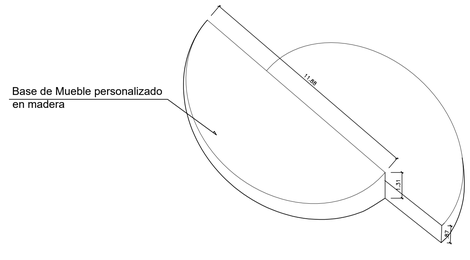

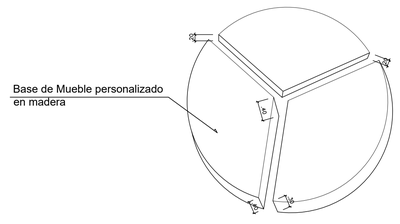

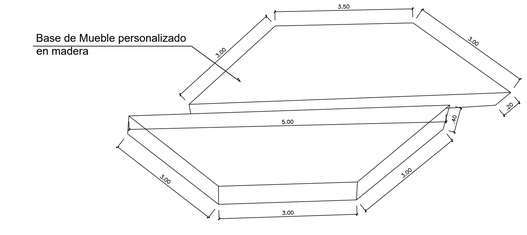

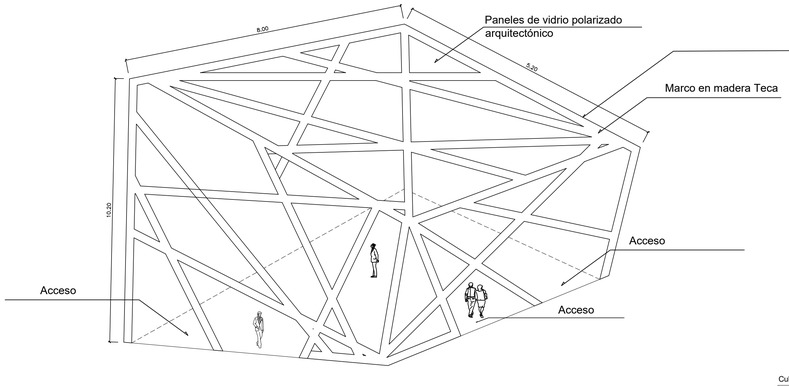

REMATE CON ESTRUCTURA EN MADERA PERSONALIZADO

ESC: 1/ 25

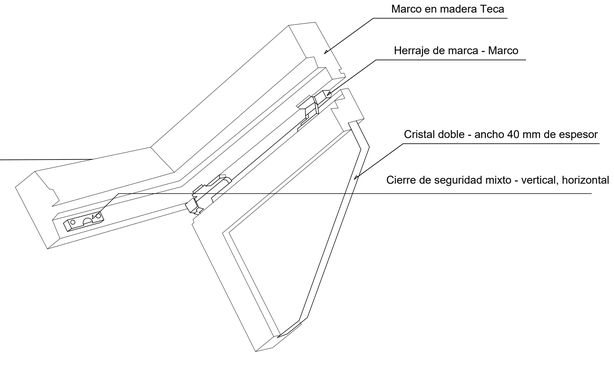

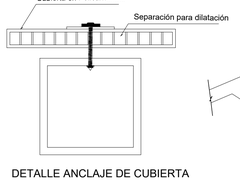

DETALLE ANCLAJE DE CUBIERTA

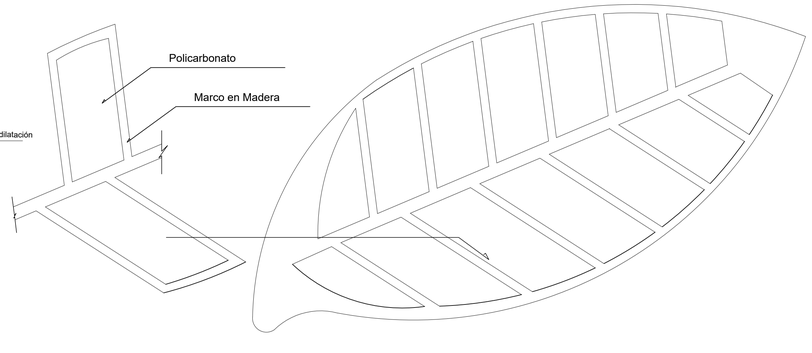

ITEM	CANTIDAD
1 - Puertas primer piso	37
2 - Puertas segundo piso	42
3 - Mobiliario personalizados	3
4 - Remates	1
5 - Módulos en cubierta tipo hoja	14 - varía

A1 PLANO DE DETALLE DE CARPINTERÍA EN MADERA

ESC. 1/25

26 DE 19 PLANCHA N° | A-001 PLANO N° | 02 REVISION

UGC

CCM

PROYECTO

CENTRO CULTURAL MULTIPROPÓSITOS DE INLUCIÓN ÉTNICA

2022

UBICACIÓN

MUNICIPIO DE CAREPA

REGIÓN DE URABÁ

DEPARTAMENTO DE ANTIOQUIA

ESTUDIANTES

ALEXON CORDOBA
PAULA ANDREA REYES

CONVENCIONES

PLANOS DE REFERENCIA

PLANO 01.PDF

INST. SANITARIA

ÁREA DEL PLAN PARCIAL

13.000 M2

TIPO DE PROYECTO:

DESARROLLO URBANO

COLABORADORES

TUTOR

ARQ. MARIO ENRRIQUE GUTIERREZ

JURADO

JAIME DORADO

ESCALA	FECHA
1:50	2022
ARCHIVO	FECHA DE COPIA
	01-12-2022
DIBUJÓ	ELABORACIÓN
Alexon Córdoba Paula Andréa R.	Alexon Córdoba Paula Andréa R.

REVISION	PLANO N°	PLANCHA N°
02	A-001	19 DE 26

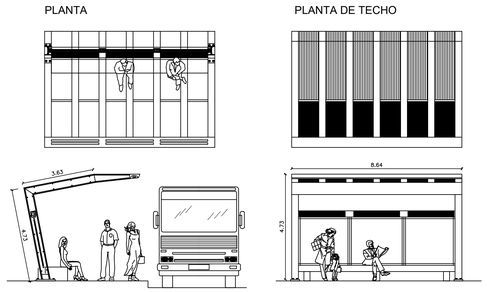

VISTA LATERAL

VISTA FRONTAL

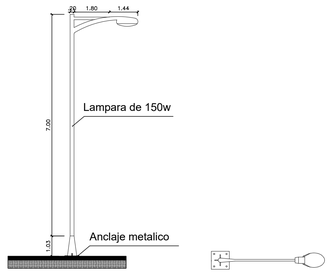

PLANTA

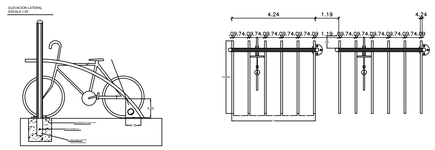

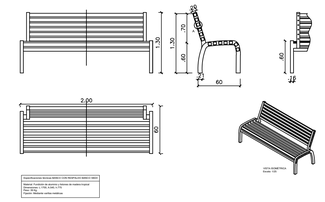

BANCO DE ESPACIO PÚBLICO

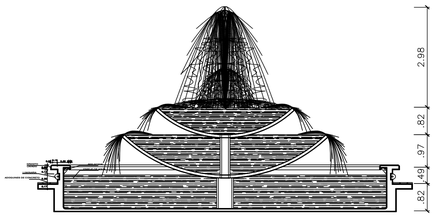

SECCIÓN DE ESPEJO DE AGUA

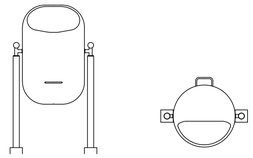

CANECA DE BASURA

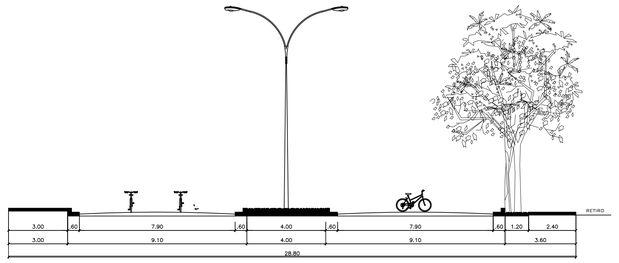

PERFIL URBANO CON CICLO VÍA

ITEM	CANTIDAD
1 - Plazoletas e encuentro	25
2 - Cuerpos de agua	6
3 - Zonas duras	12
4 - Zonas blandas	1
5 - Mobiliario de parque infantil	10
6 - Mobiliario Urbano - Bancas	30
7 - Luminaria	60
8 - Arborización	149
9 - ciclo vía	1
10 - Paradero de tranvía	1
11 - Parqueadero de carro recolector de residuos	1
12 - Parqueadero de Bicicletas	2
13 - Caneca de Basura	40

A1

PLANO DE DETALLE DE MOBILIARIO URBANO

ESC. 1/25

26 DE 20
PLANCHA N°

A-001
PLANO N°

02
REVISION

UGC

CCM

PROYECTO

CENTRO CULTURAL MULTIPROPÓSITOS DE INLUCIÓN ÉTNICA

2022

UBICACIÓN

MUNICIPIO DE CAREPA

REGIÓN DE URABÁ

DEPARTAMENTO DE ANTIOQUIA

ESTUDIANTES

ALEXON CORDOBA
PAULA ANDREA REYES

CONVENCIONES

PLANOS DE REFERENCIA

PLANO 01.PDF

INST. SANITARIA

ÁREA DEL PLAN PARCIAL

13.000 M2

TIPO DE PROYECTO:

DESARROLLO URBANO

COLABORADORES

TUTOR

ARQ. MARIO ENRRIQUE GUTIERREZ

JURADO

JAIME DORADO

ESCALA	FECHA
1:25	2022
ARCHIVO	FECHA DE COPIA
	01-12-2022
DIBUJÓ	ELABORACIÓN
Alexon Córdoba Paula Andréa R.	Alexon Córdoba Paula Andréa R.

REVISION	PLANO N°	PLANCHA N°
02	A-001	20 DE 26

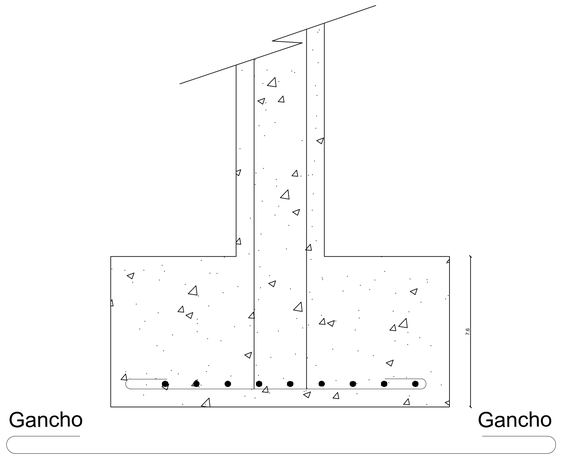

CORTE DE ZAPATA AISLADA

ESC: 1/50

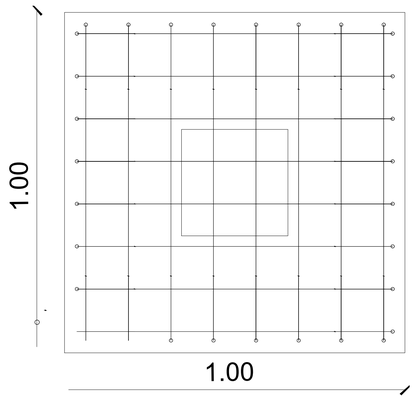

MALLA ELECTROSOLDADA

ESC: 1/50

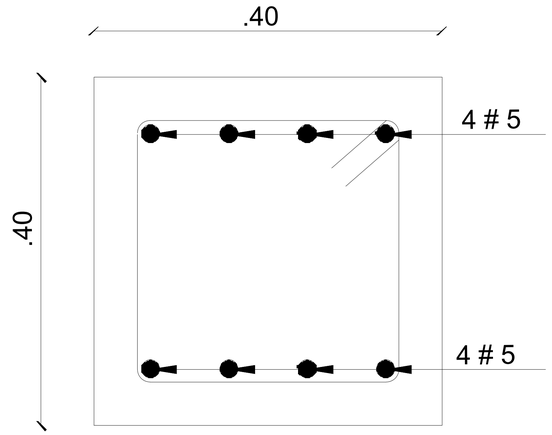

CORTE DE BASE DE COLUMNA

ESC: 1/50

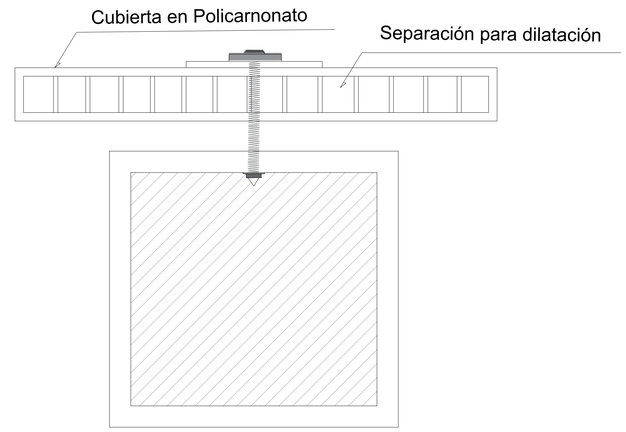

DETALLE DE ANCLAJE DE CUBIERTA

ESC: 1/50

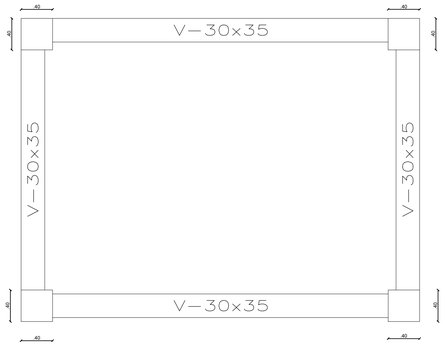

AMARRE DE COLUMNA

ESC: 1/50

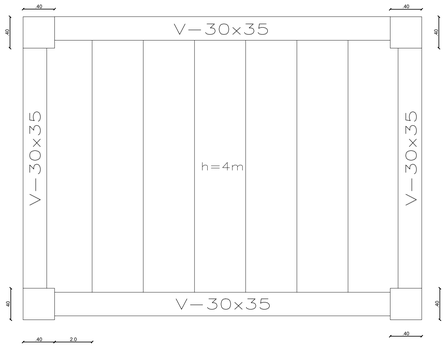

DETALLE DE VIGAS Y VIGUETAS

ESC: 1/50

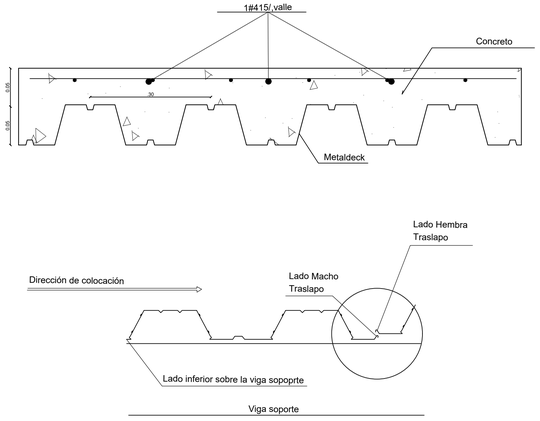

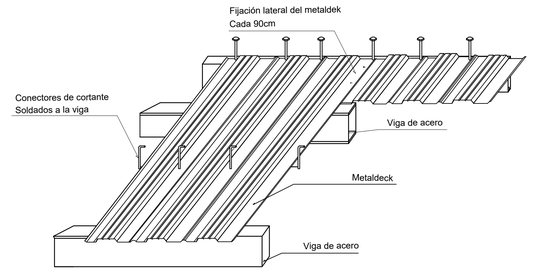



Detalle de contrapiso

Esc. 1/25

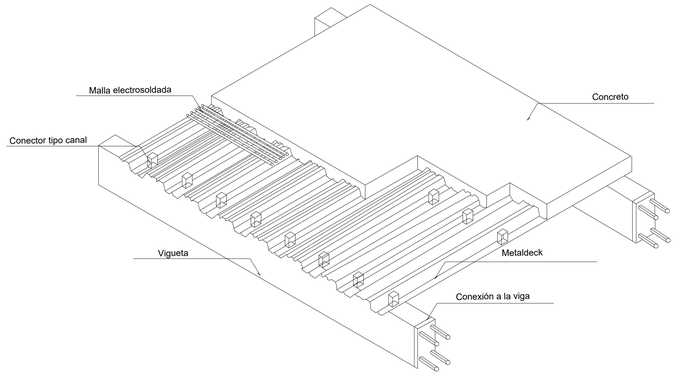

DETALLE DE PLACA

ESC: 1/50

ESPECIFICACIONES

1 - Estructura metálica
2 - Zapata aislada
3- placa ligera en Metaldeck fundida en concreto

A1 DETALLES DE CIMENTACIÓN

ESC. 1/50

26 DE 21 PLANCHA N°	A-001 PLANO N°	02 REVISION

UGC

CCM

PROYECTO

CENTRO CULTURAL MULTIPROPÓSITOS DE INLUCIÓN ÉTNICA

2022

UBICACIÓN

MUNICIPIO DE CAREPA

REGIÓN DE URABÁ

DEPARTAMENTO DE ANTIOQUIA

ESTUDIANTES

ALEXON CORDOBA
PAULA ANDREA REYES

CONVENCIONES

PLANOS DE REFERENCIA

PLANO 01.PDF

DETALLES CONST

ÁREA DEL PLAN PARCIAL

13.000 M2

TIPO DE PROYECTO:

DESARROLLO URBANO

COLABORADORES

TUTOR

ARQ. MARIO ENRRIQUE GUTIERREZ

JURADO

JAIME DORADO



ESCALA 1:50	FECHA 2022
ARCHIVO	FECHA DE COPIA 01-12-2022
DIBUJÓ Alexon Córdoba Paula Andréa R.	ELABORACIÓN Alexon Córdoba Paula Andréa R.

REVISION 02	PLANO N° A-001	PLANCHA N° 21 DE 26