



C2 CORTE GENERAL B - B1
ESCALA 1:1250

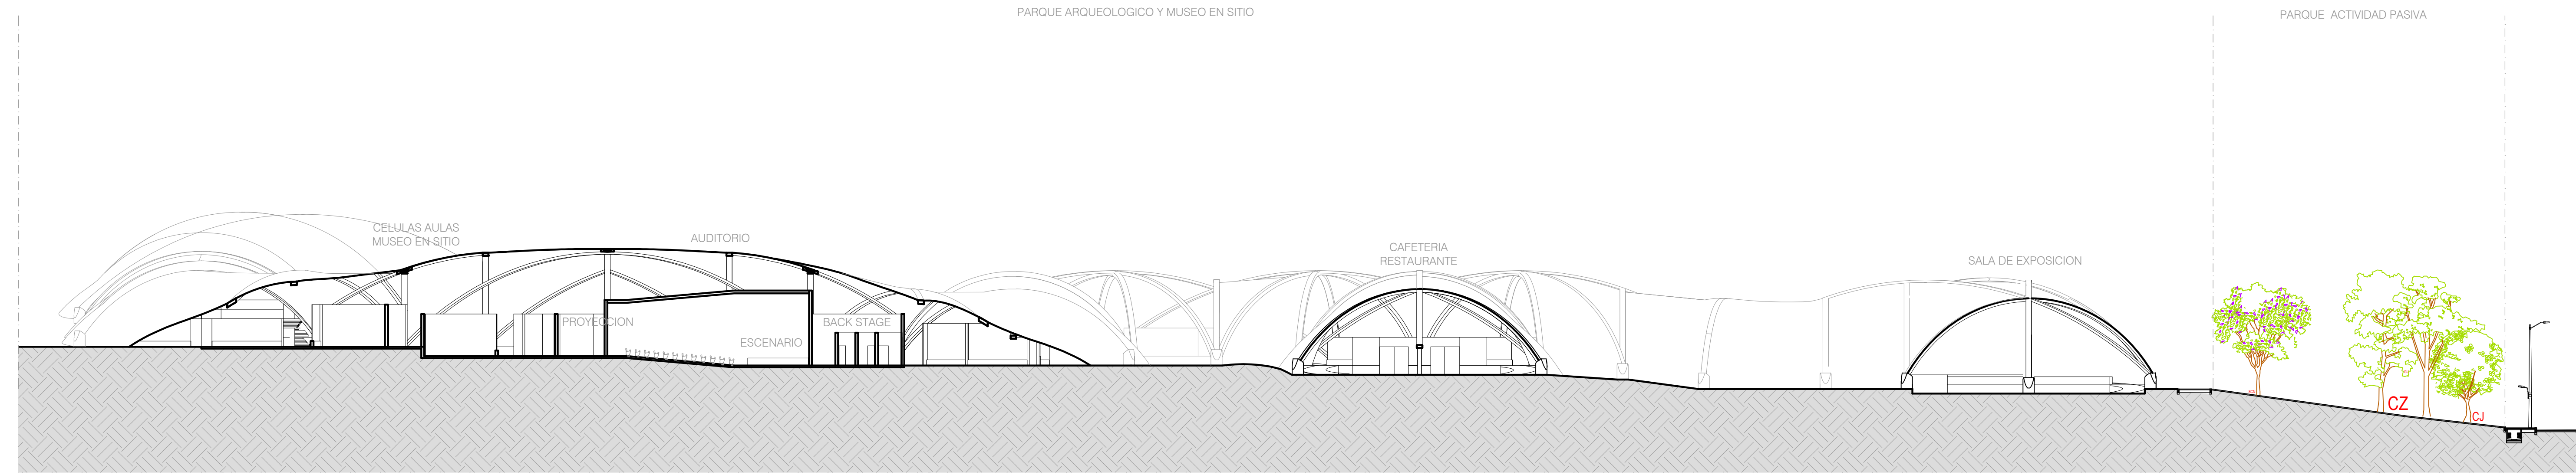

D3 AMPLIACION CORTE B - B1
ESCALA 1:350

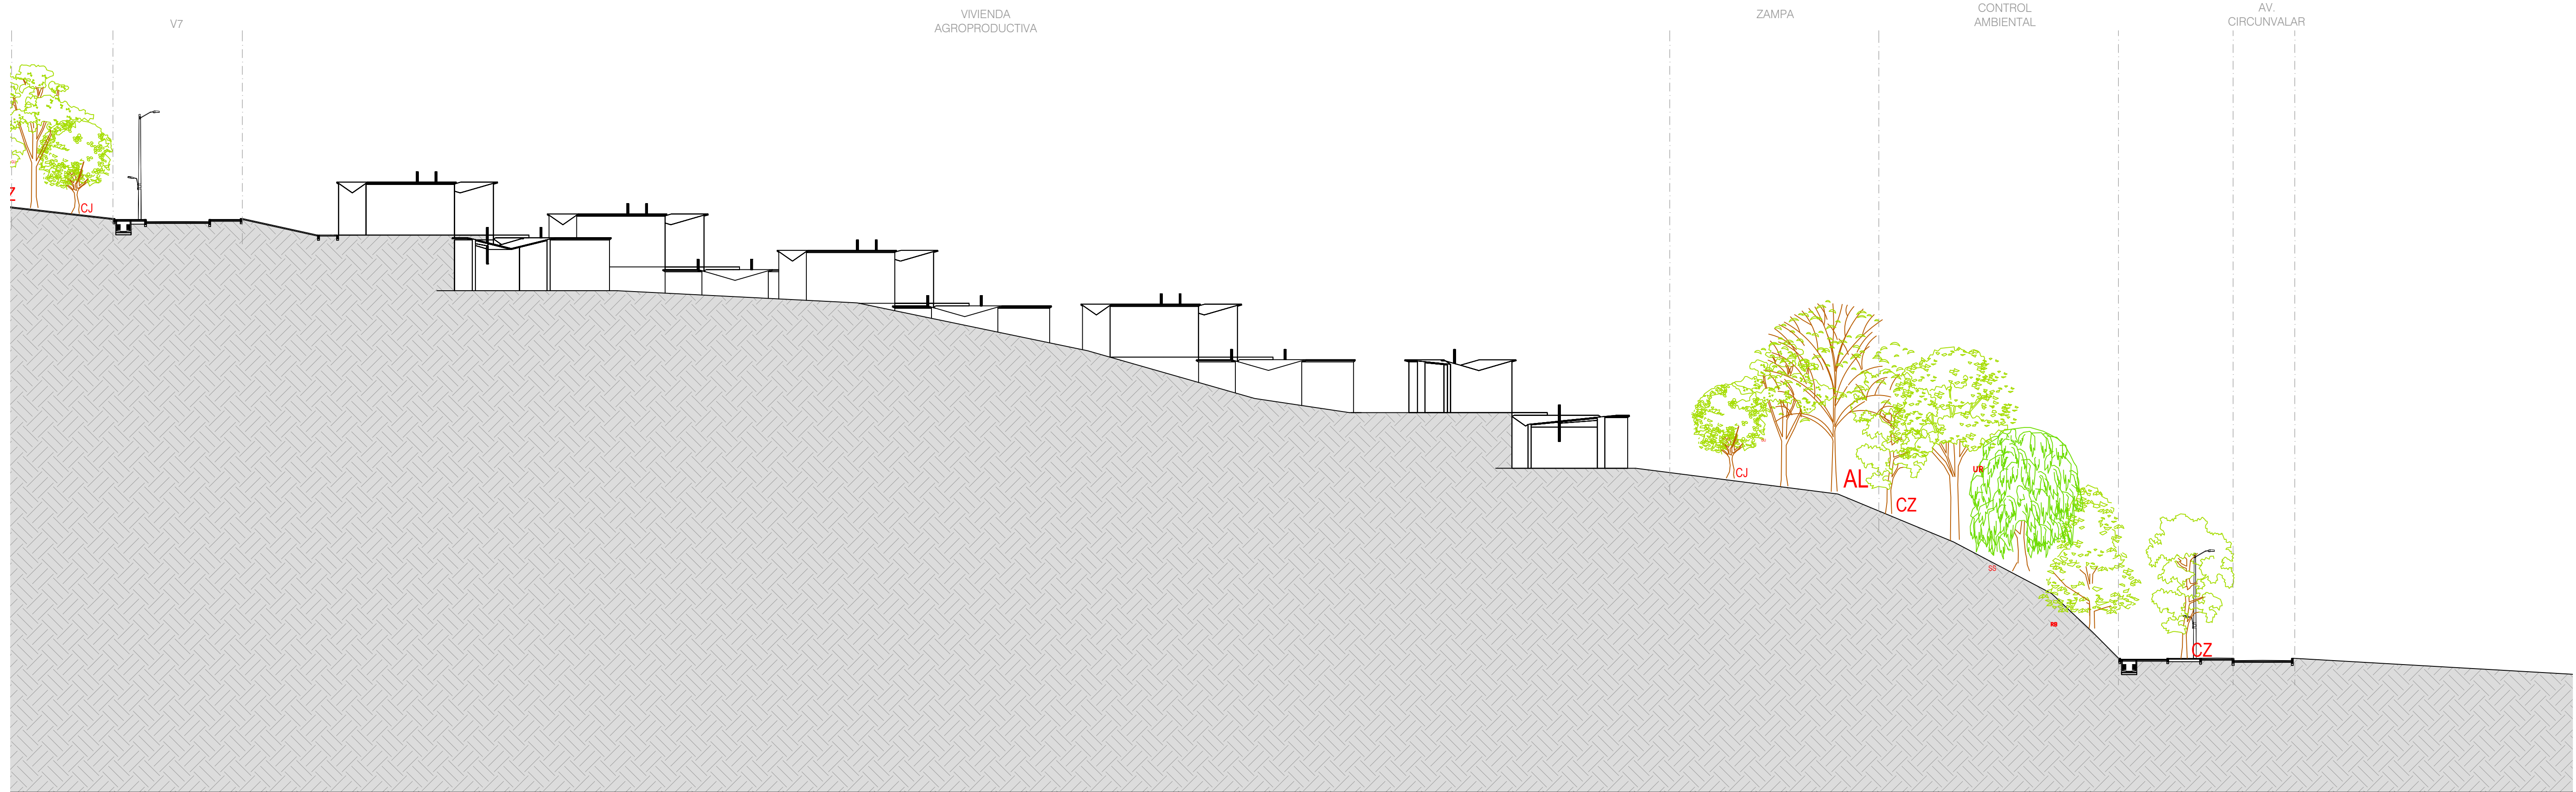

D4 AMPLIACION CORTE B - B1
ESCALA 1:350

Revisión

Plano N.

De

11

10

C-02

PROYECTO DE GRADO

ENFASIS

DISEÑO PROYECTO

ARQUITECTONICO

ABORIGEN

PARQUE ARQUEOLOGICO,

MUSEO EN SITIO,

CENTRALIDAD PARA LA

CONSTRUCCION SOCIAL DEL

TERRITORIO EN LA HACIENDA EL


CARMEN DE USME



Universidad La Gran Colombia

Facultad De Arquitectura


Localización

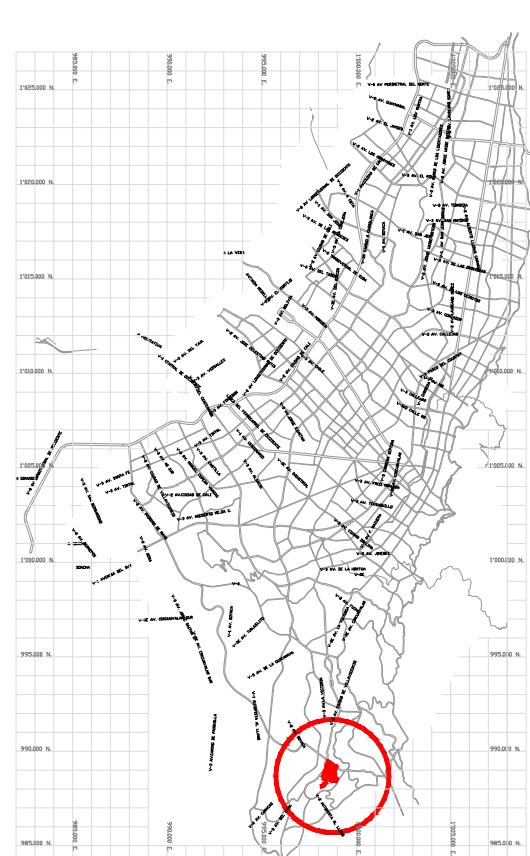

ESCALA: 1 : 100.000

PLAN PARCIAL HACIENDA EL CARMEN
UPZ 61 CIUDAD USME
LOCALIDAD 5 USME

Desarrollado por
José Nicolás Gómez S.

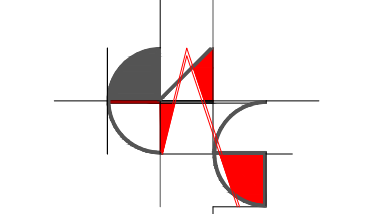


Arquitectura y Diseño

Contiene

CORTE B - B
DETALLE 3
DETALLE 4

Convenciones

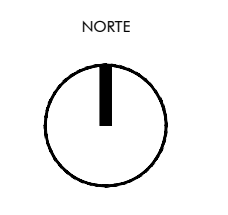

NORTE

Proyecto Temático de Grado

Arq. Angela Maria Sanchez Zambrano
Docente

Escala	Fecha
Indicadas	Mayo 2019
Archivo	Fecha de copia
Proyecto de Grado Plan de Manejo Territorial para la Construcción Social del Territorio en la Hacienda el Carmen de Usme, Bogotá	
Dibujo	Nota
Arq. José Nicolás Gómez S.	

Revisión	Plano N.	Plancha N.
		10
		De 11

C-02