


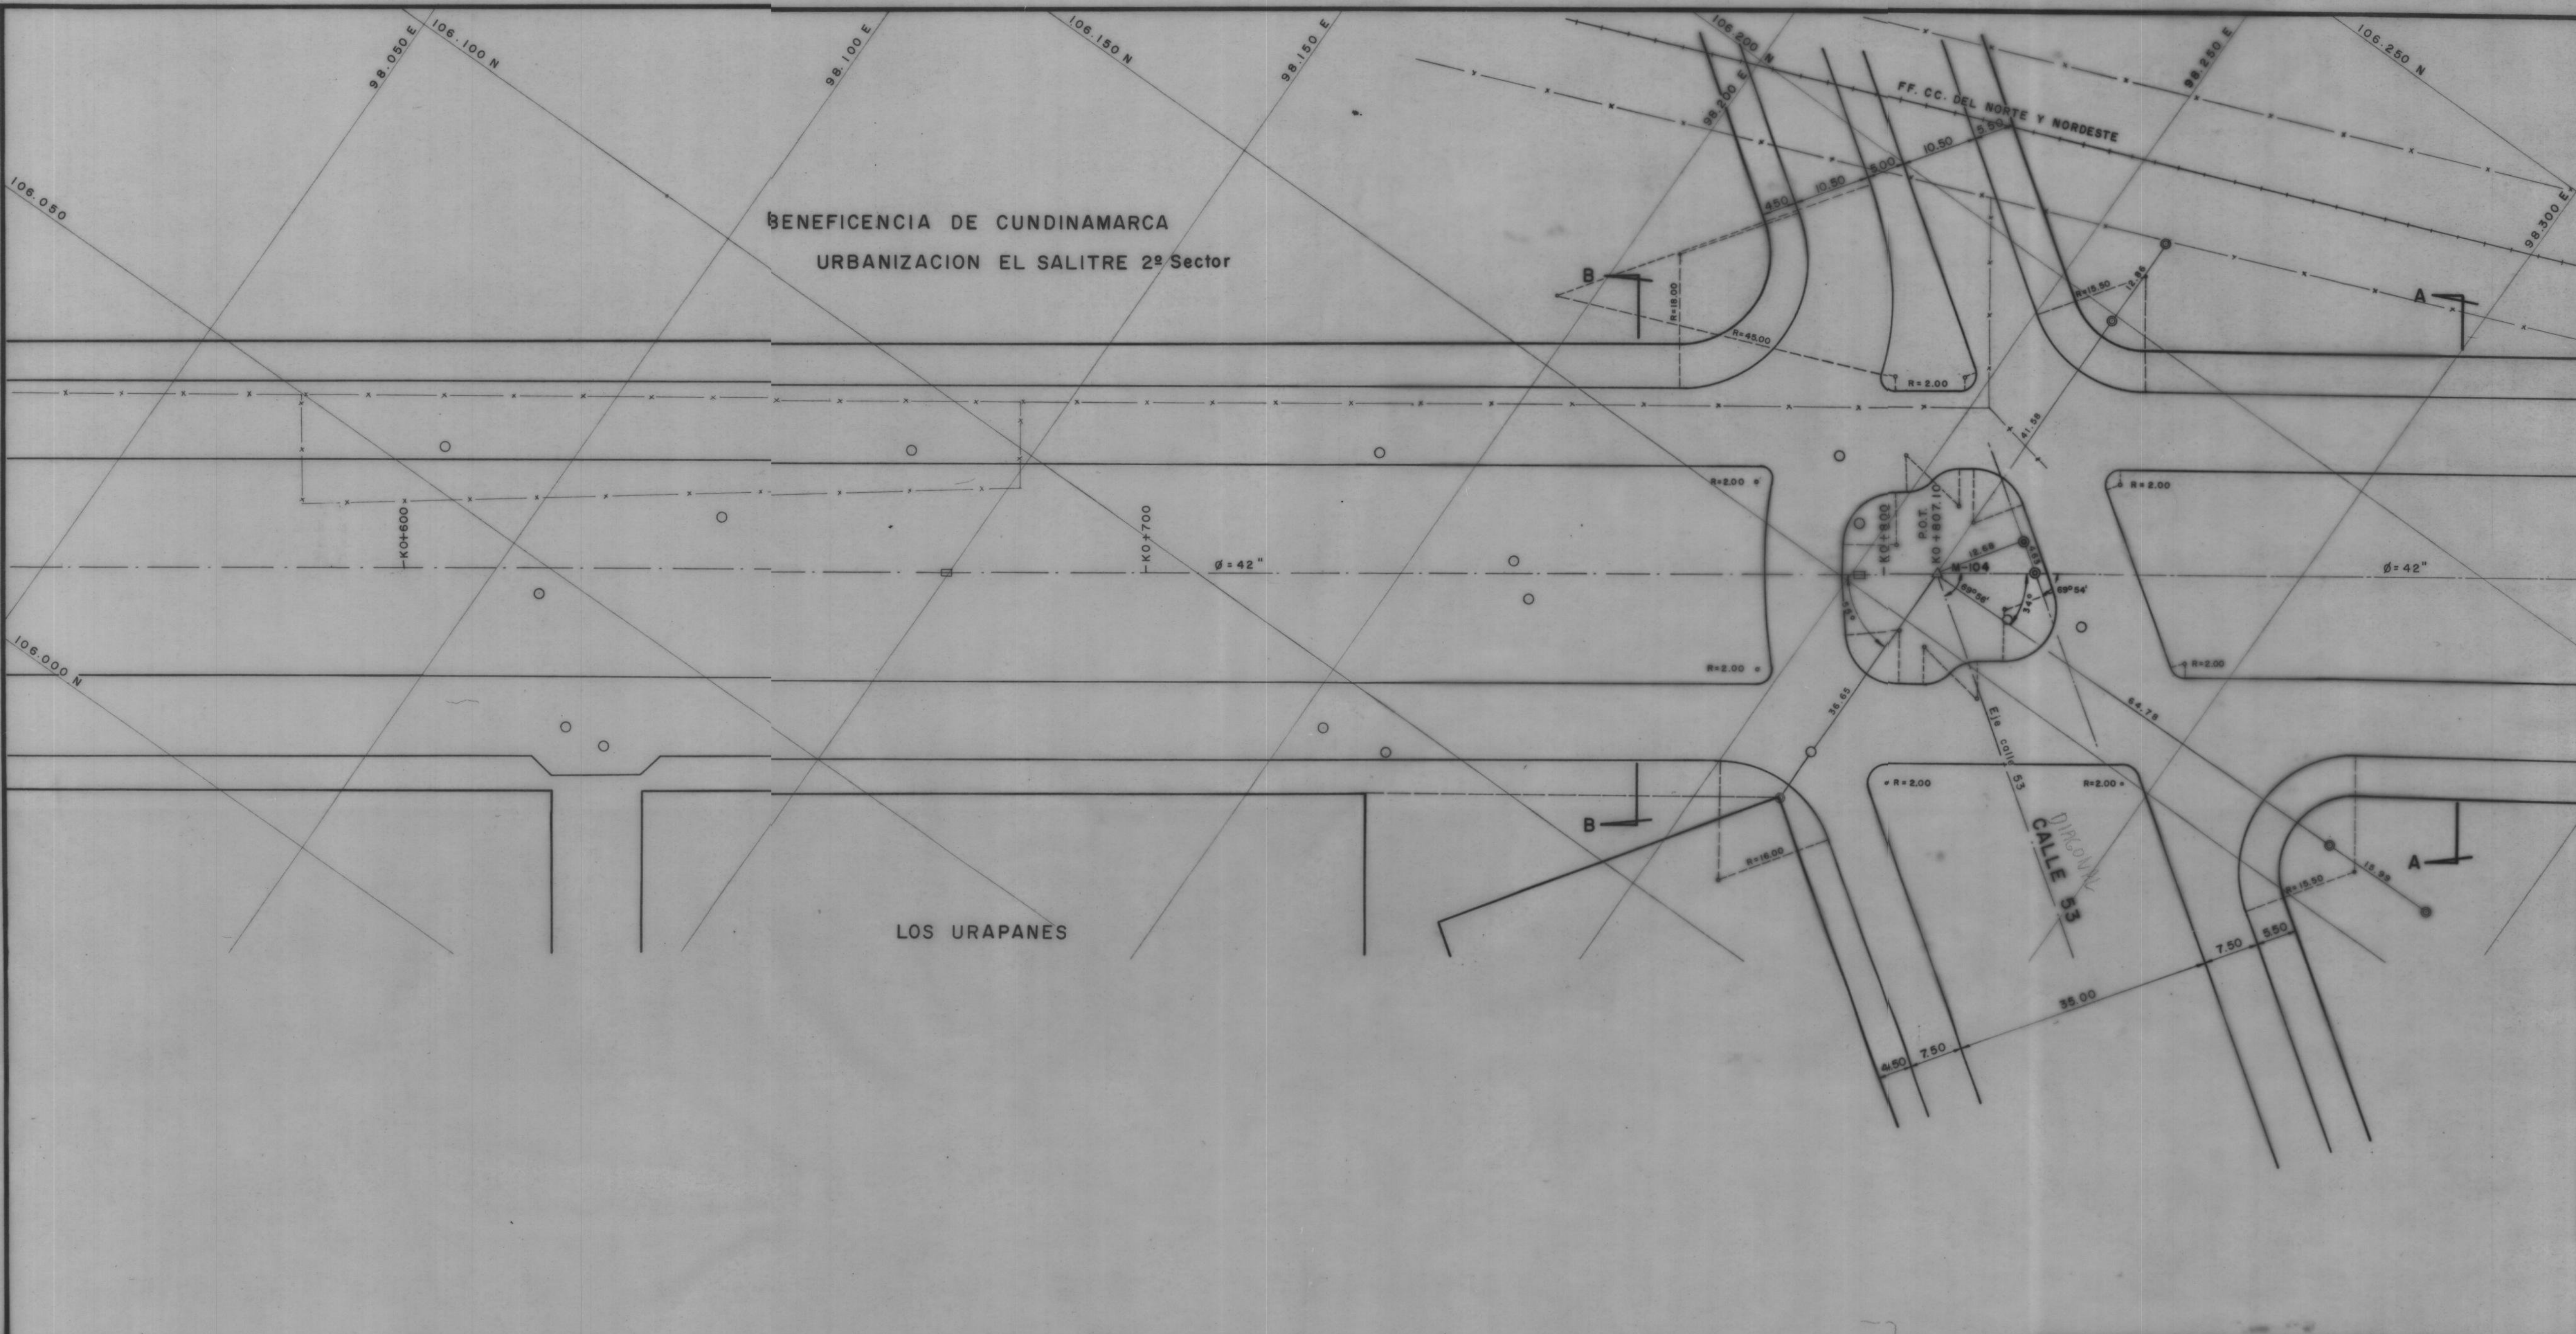

NOTA:
Ver detalle de la Intersección en
calle 53 en PL. N°

BOGOTA DISTRITO ESPECIAL		
FONDO ROTATORIO DE VALORIZACION		
SALGADO PIEDRAHITA ESCALLON INGENIEROS		
CARRERA 60 KO+550 - KO+890		
PROYECTO 1ª Etapa		
PROYECTO:	F. V. V.	Bogotá Dic. /66
REVISION:	E. S. F.	ESCALAS 1:500
		DIBUJO: R. G. P.

PL. 3 de