



UNIVERSIDAD
La Gran Colombia

PROYECTO

MUSEO MUISCA ZUASCA

LOGO PROYECTO ARQUITECTÓNICO



OBSERVACIONES

TRABAJO DE TESIS PARA OPTAR TITULO
ARQUITECTO

PLANIMETRIA
PROYECTO MUSEO MUISCA

PRESENTADO A:

ARQ. EDGAR EDUARDO ROA CASTILLO

POR:

DIEGO ARMANDO MORENO GONZALEZ
LUIS ERNESTO ORJUELA MONTANO

PLANOS DE REFERENCIA

1. PLANO No

ARCHIVOS DE REFERENCIA


1. PLANO No

Vo. Bo.	Vo. Bo.
ARQ. Tutor Investigación ARQU. EDGAR ROA	ARQ. Tutor Arquitectura Arq. MANUEL JUASPUEZAN
RESP. Tutor Bioclimatica ANNA RAMIREZ	ARQ. Tutor Arquitectura Arq.

CONTIENE
RED ELECTRICA MODULO 1

ESCALA N/A	FECHA
ARCHIVO formato.dwg	FECHA COPIA
DIBUJO formato.dwg	ELABORACION 19/10/2019

REVISION.	PLANO No.	PLANCHA No.
		01
	EL-100	DE 100

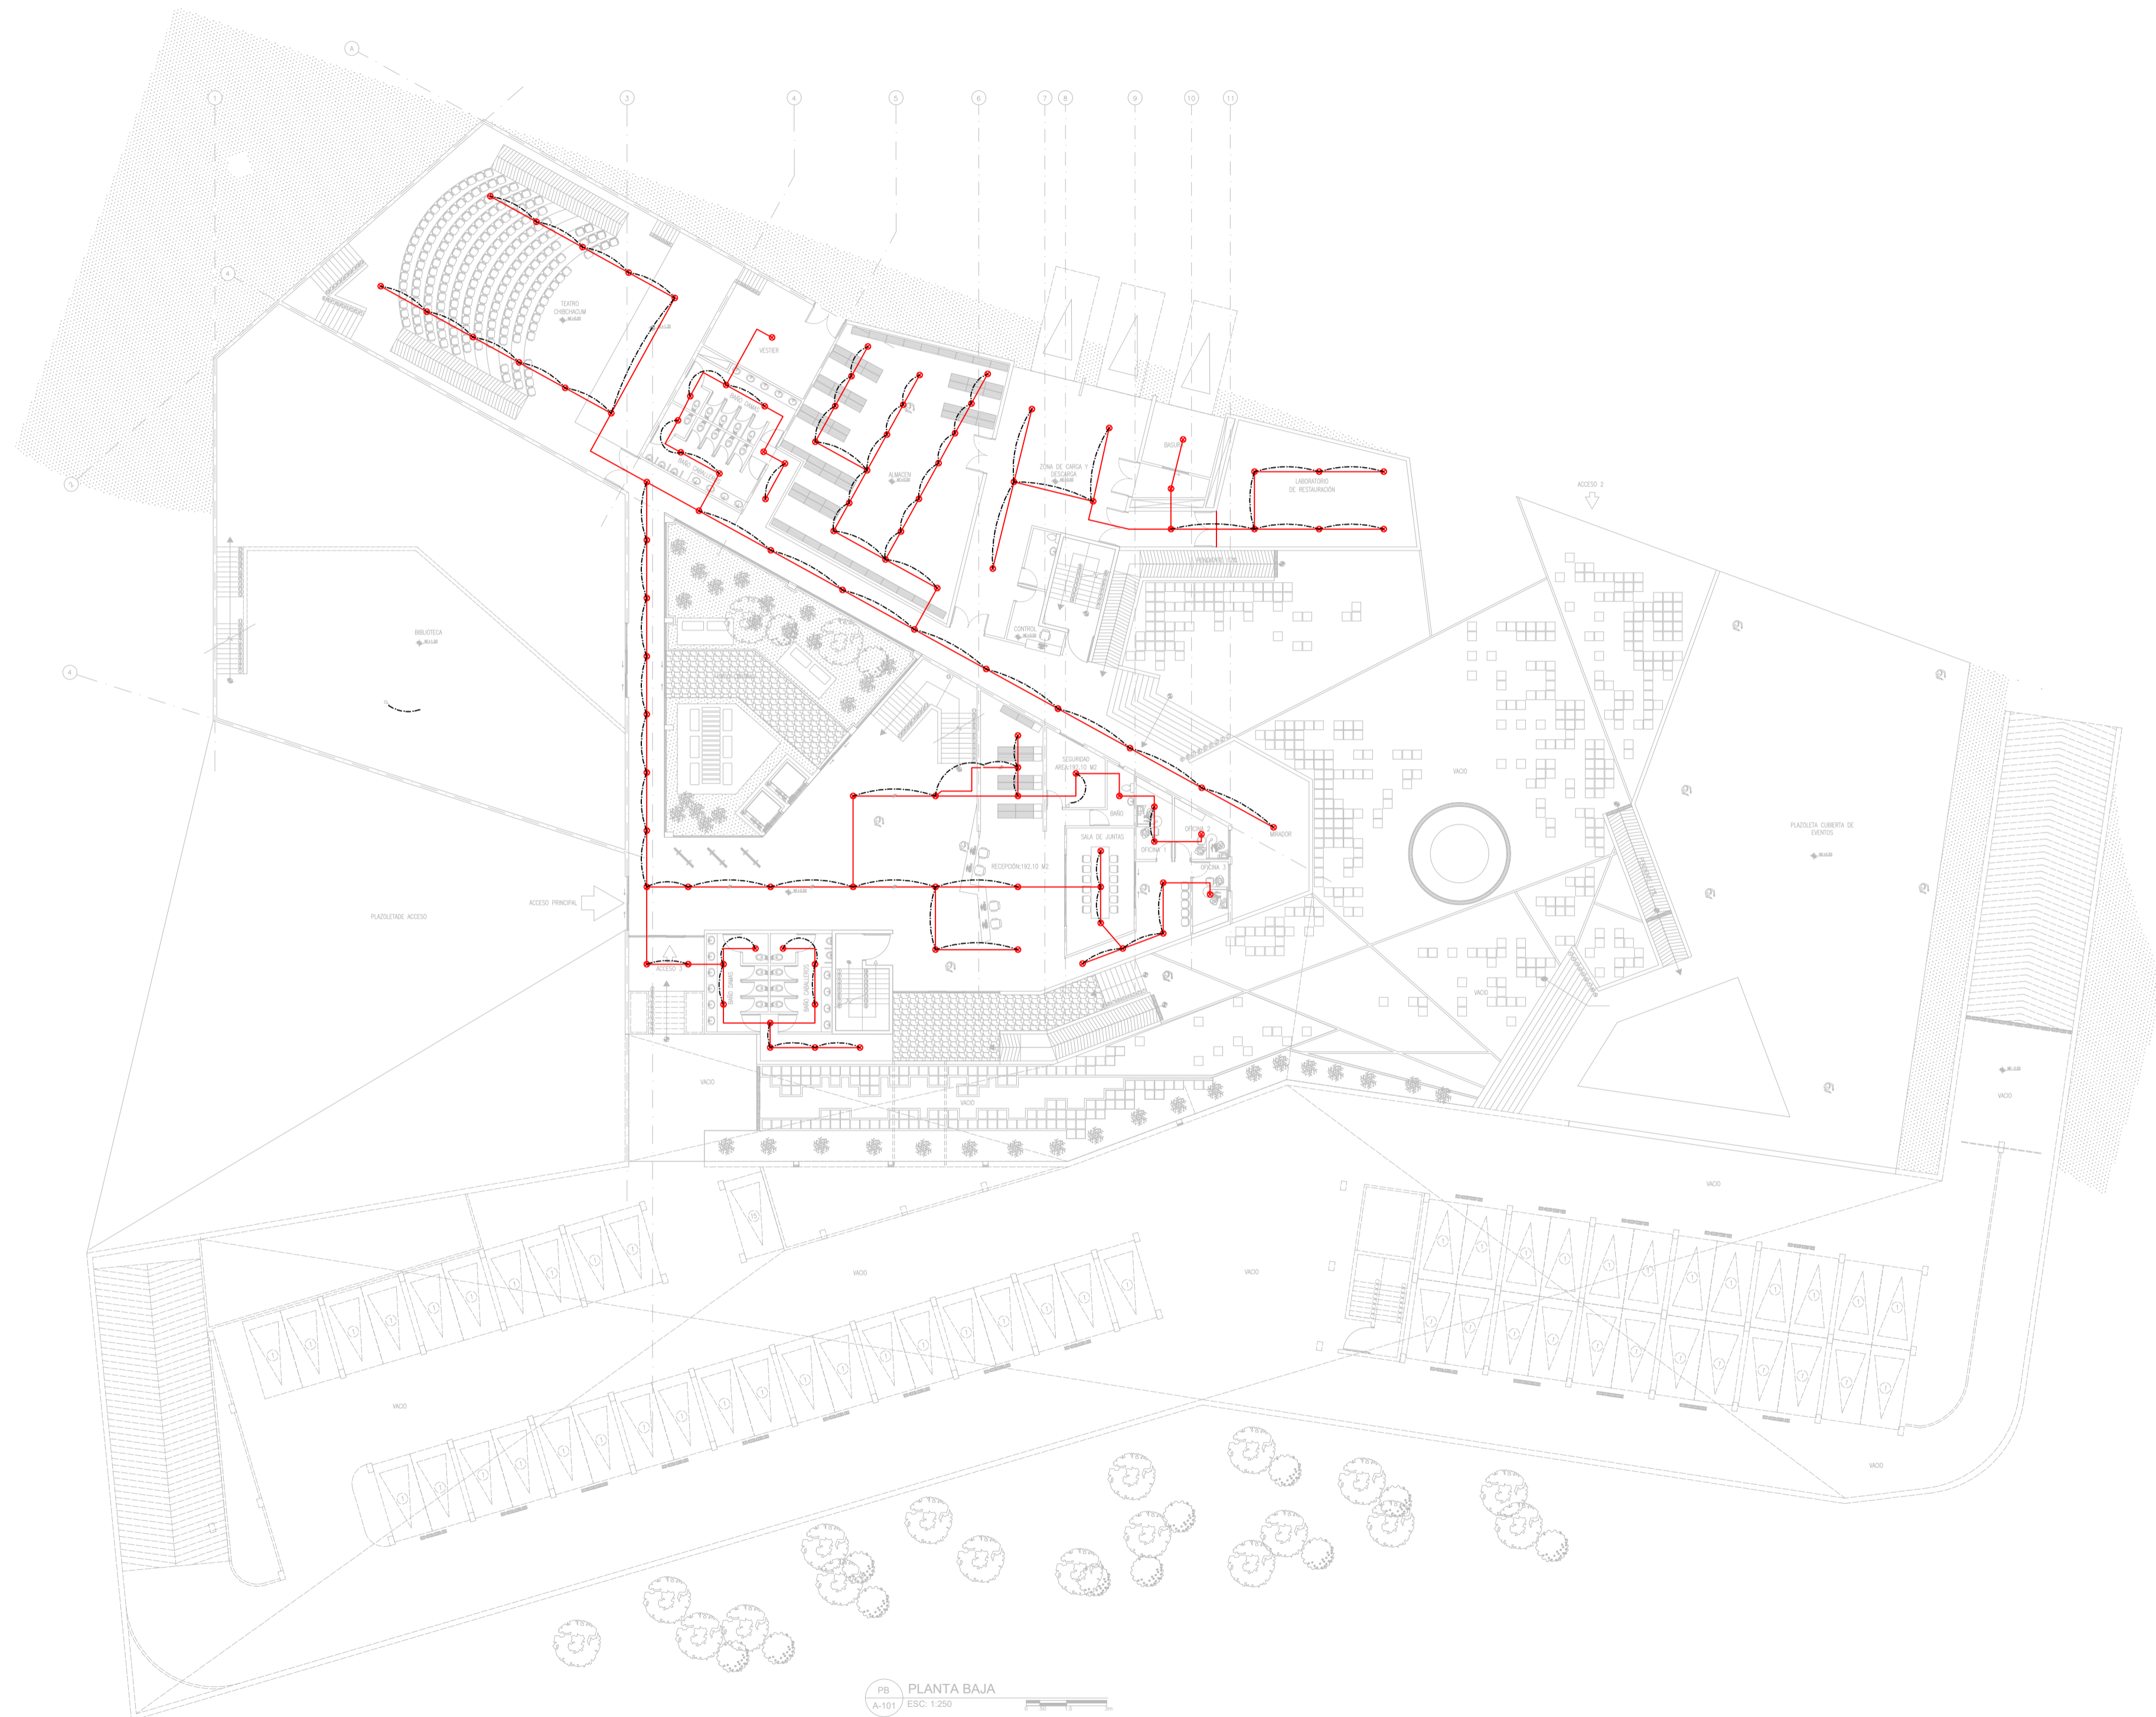

PS PLANTA BAJA
A-101 ESC. 1:250