


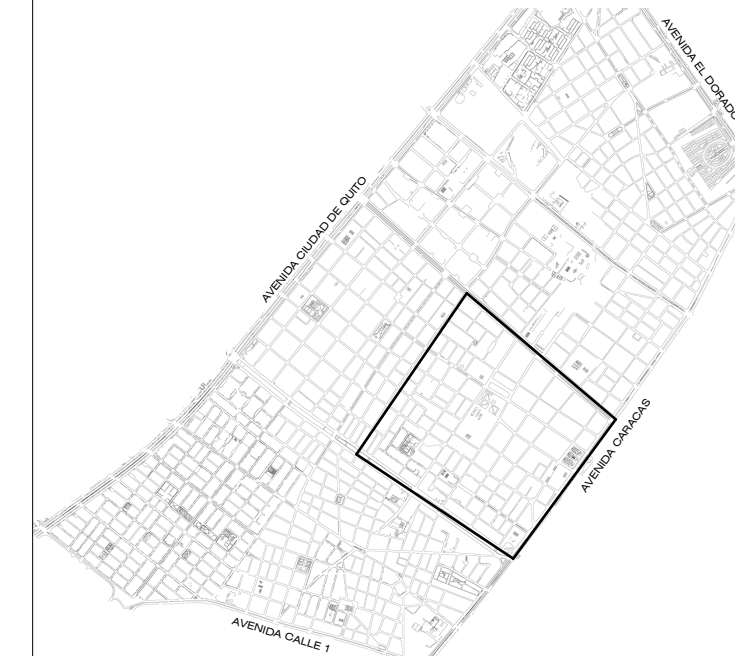


LOCALIDAD LOS MARTIRES



**HABITAT PARA EL HABITANTE
DE CALLE
LOTE No. 72**

Bogota - Cundinamarca
LOCALIDAD LOS MARTIRES
BARRIO NACIONAL VOTO

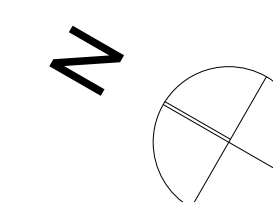

Arquitecto. MARIO GUTIERREZ
A2004-79751329


Vo Bo

[illegible]

PROYECTO No	
REVISADO	
DIBUJO	Leonardo Sanchez Pedro Luis Gomez
ARCHIVO DWG	Medioambiente\Tuber sctsancho\pape de paso
FECHA	04-Jun.-2014

PLAZA RENACER DE LA ELE

ESCALA		1 - 150
REFERENCIA		A-05
PLANO	DE	

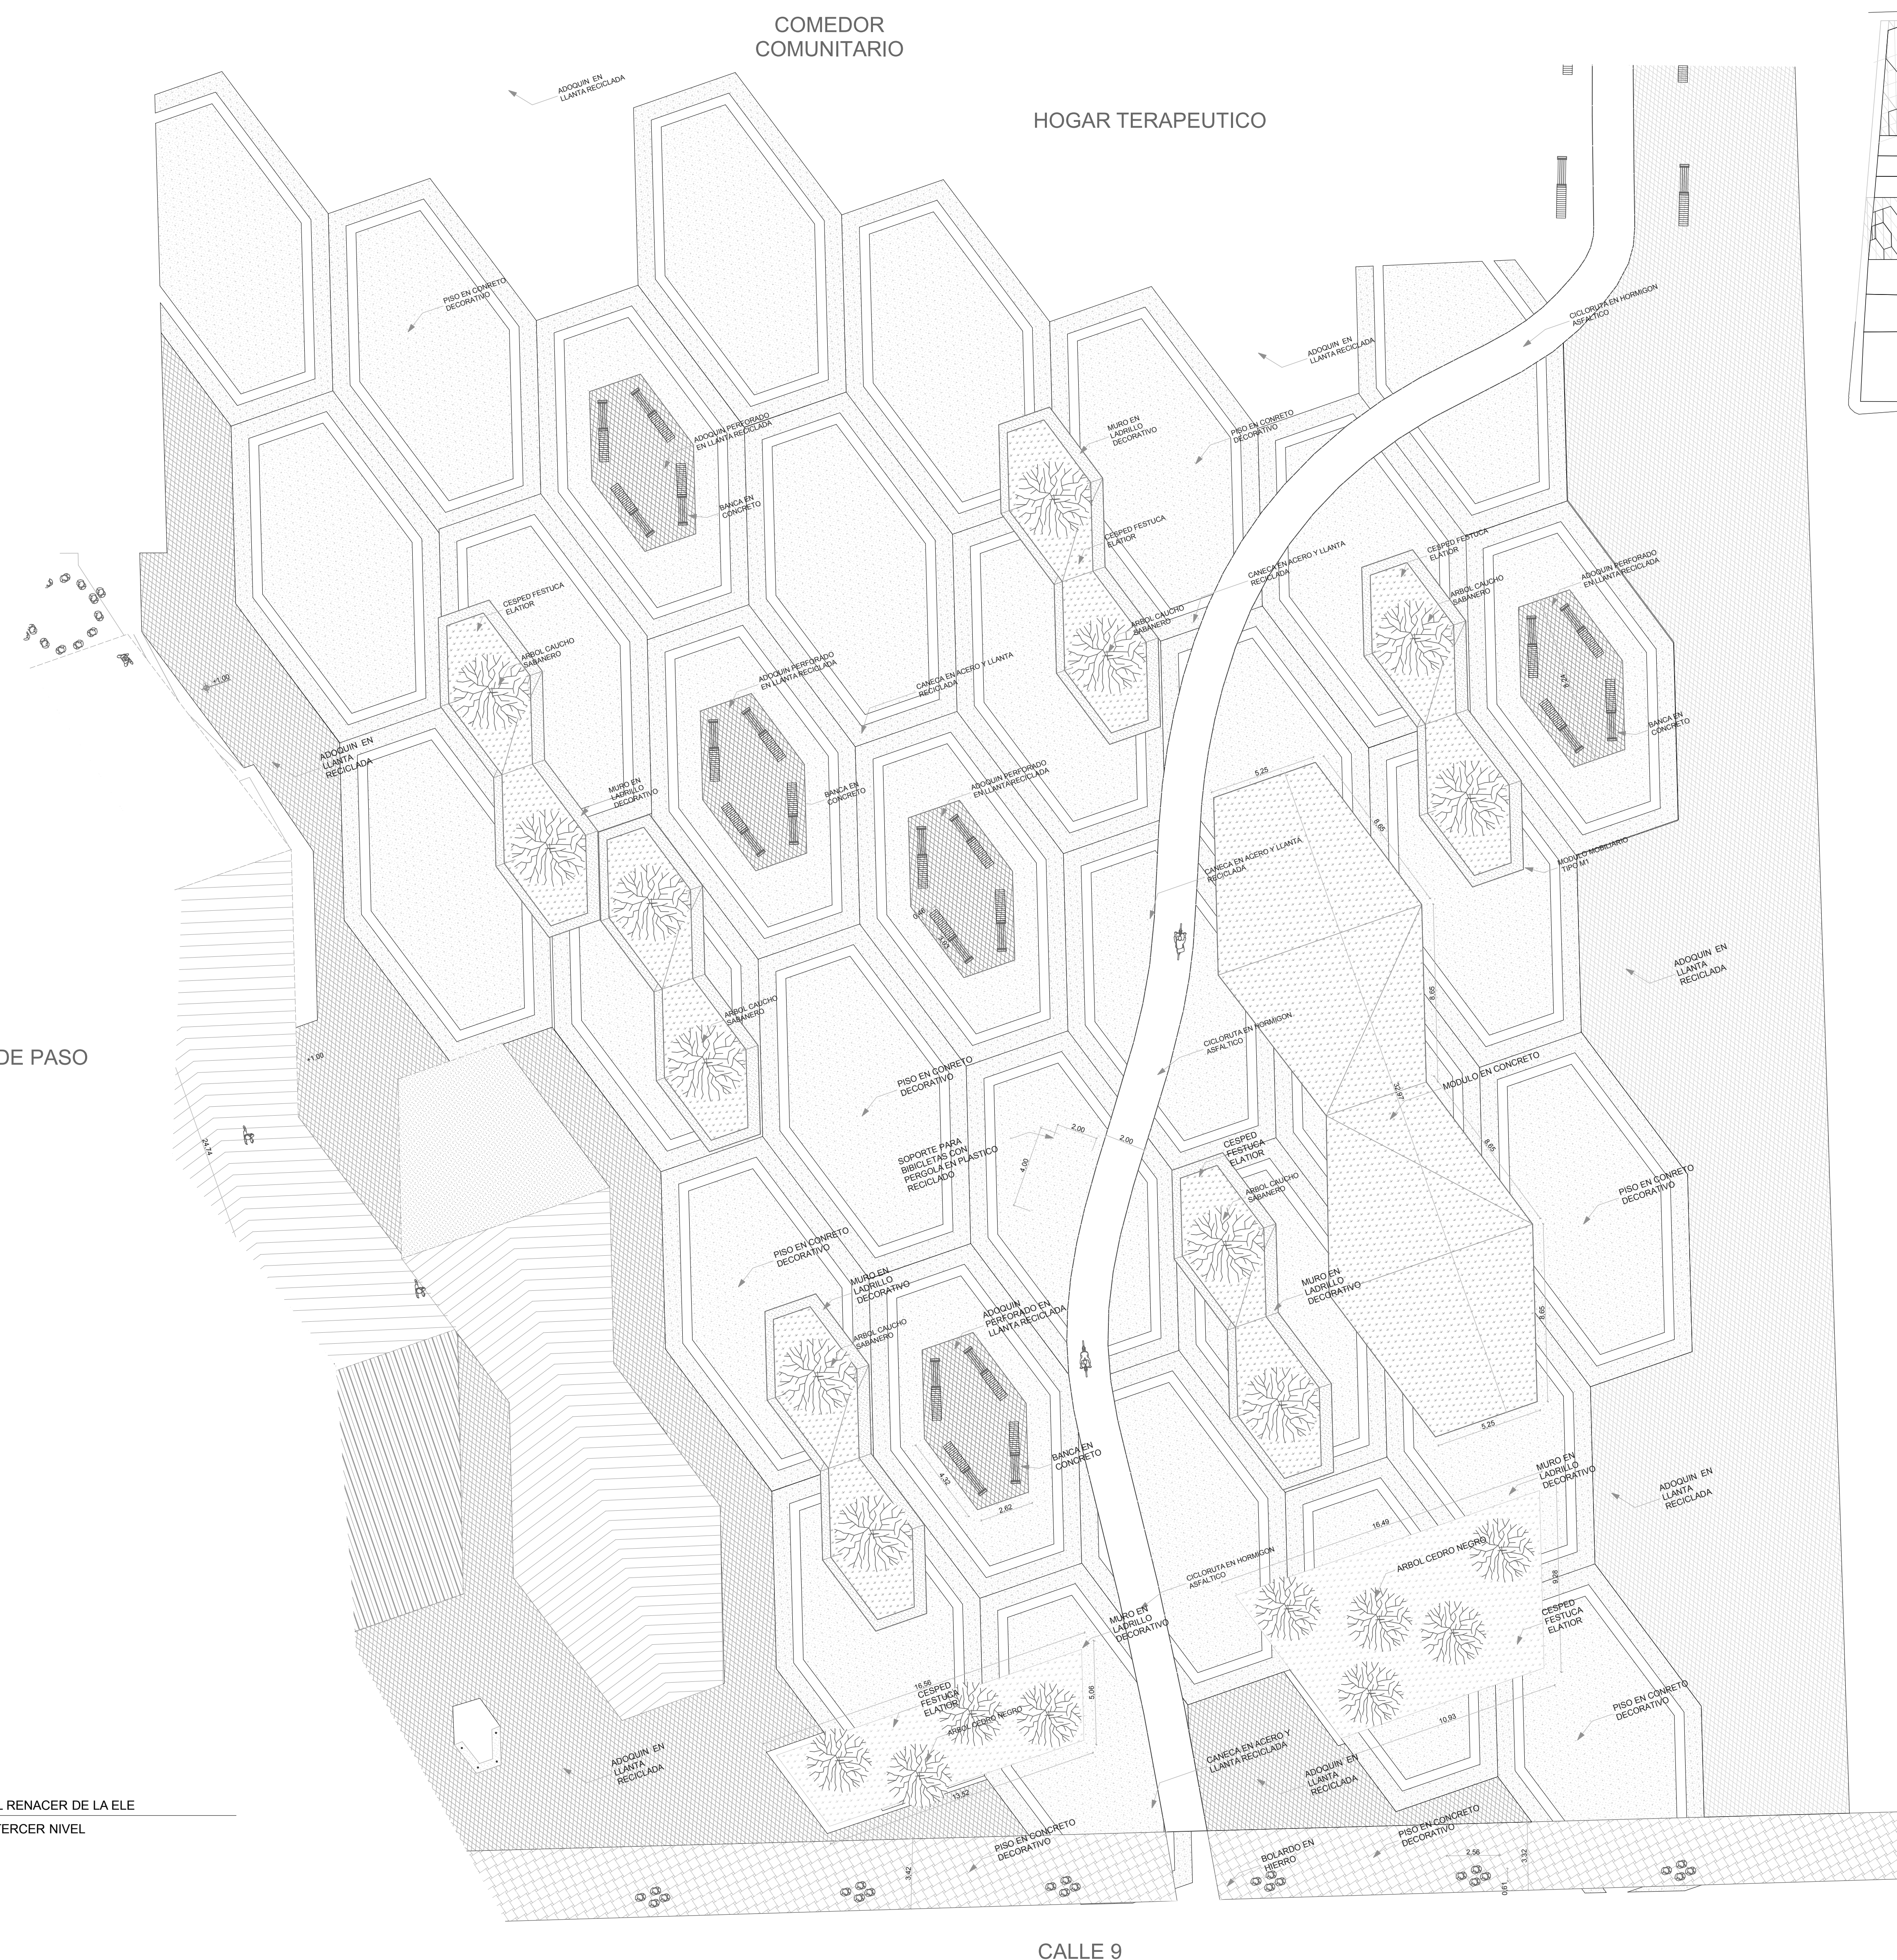

PLAZA EL RENACER DE LA ELE
PLANTA TERCER NIVEL
ESC: 1:150

CALLE 9

INSTITUCION EDUCATIVA