



UNIVERSIDAD
La Gran Colombia

PROYECTO
MUSEO MUISCA ZUASCA

LOGO PROYECTO ARQUITECTÓNICO



OBSERVACIONES

CONVENCIONES

LOCALIZACIÓN

TRABAJO DE TESIS PARA OPTAR TITULO
ARQUITECTO
**PLANIMETRIA
PROYECTO MUSEO MUISCA**

PRESENTADO A:
ARQ. EDGAR EDUARDO ROA CASTILLO

POR:
DIEGO ARMANDO MORENO GONZALEZ
LUIS ERNESTO ORJUELA MONTANO


PLANOS DE REFERENCIA
1. PLANO No

ARCHIVOS DE REFERENCIA
1. PLANO No


Vo. Bo.	Vo. Bo.
ARQ. Tutor Investigación ARQ. EDGAR ROA	ARQ. Tutor Arquitectura ARQ. MANUEL JUASPUÉZAN
RESP. Tutor Bioclimática ANNA RAMIREZ	ARQ. Tutor Arquitectura ARQ.

CONTIENE PLANTA NIVEL 2 MODULO 3	
ESCALA N/A	FECHA
ARCHIVO formato.dwg	FECHA COPIA
DIBUJO formato.dwg	ELABORACION 19/10/2019
REVISION:	PLANO No. 12

A - 111 DE 100

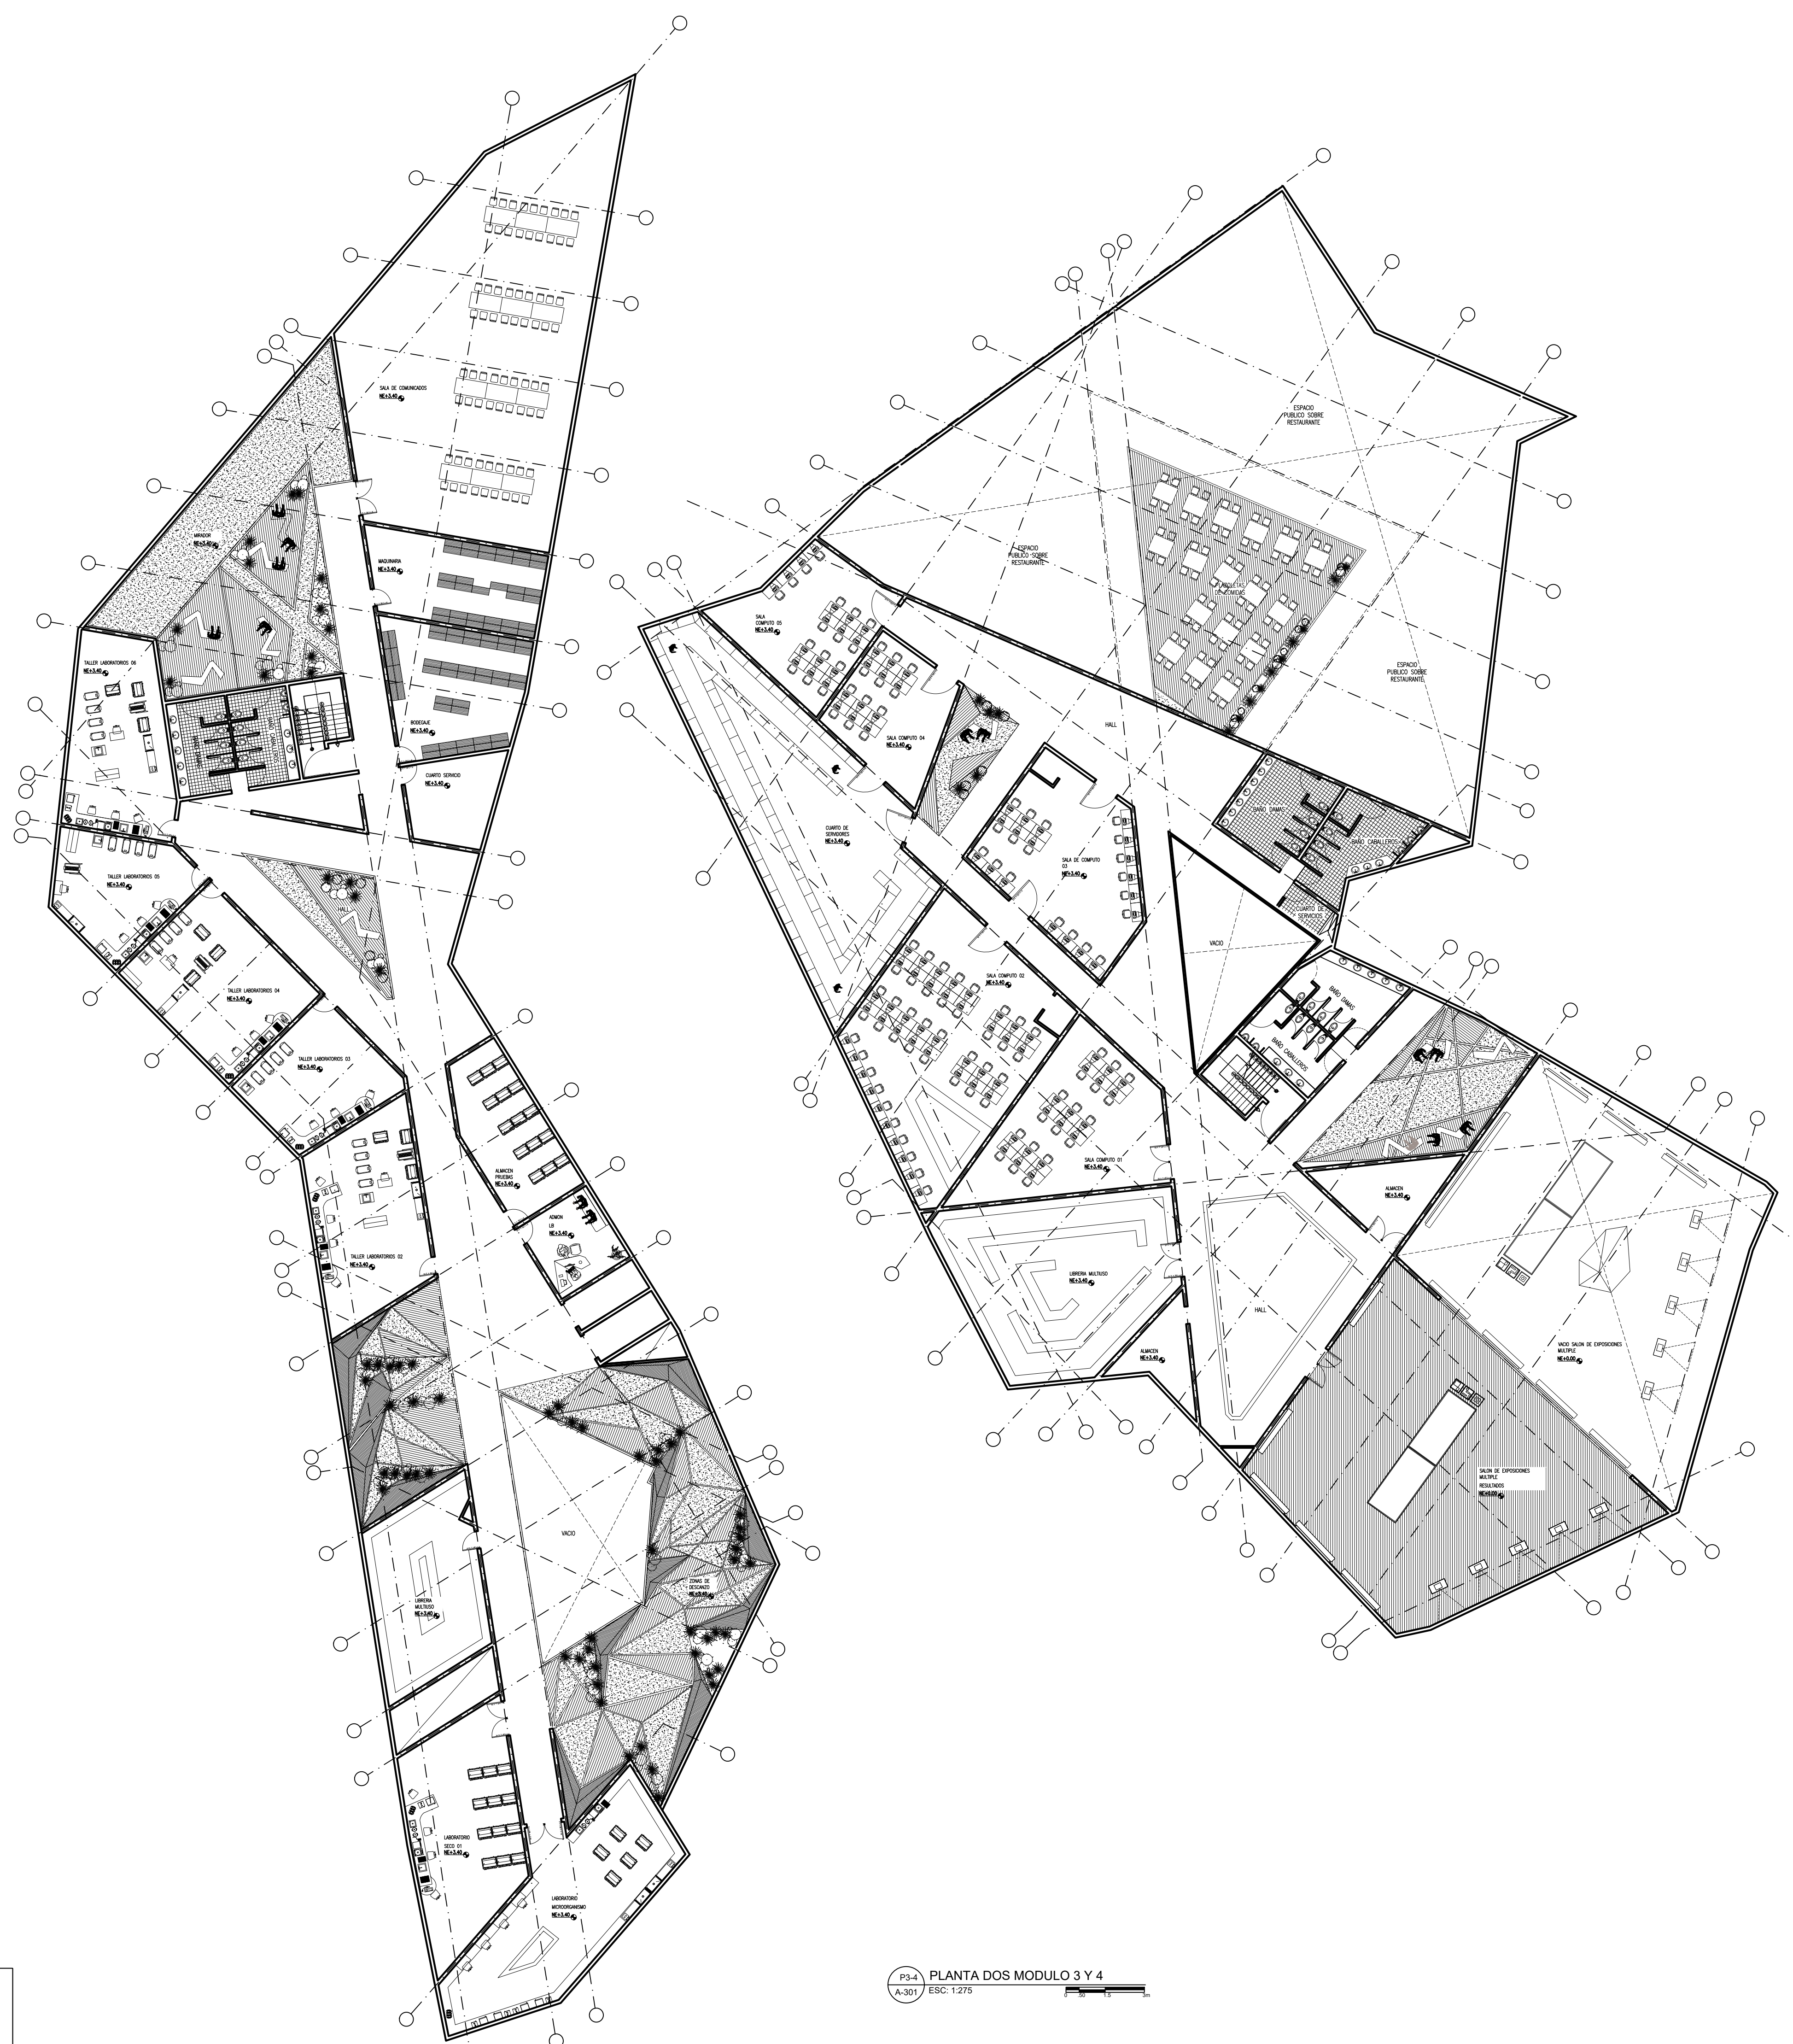

PS-4 PLANTA DOS MODULO 3 Y 4
A-301 ESC: 1:275

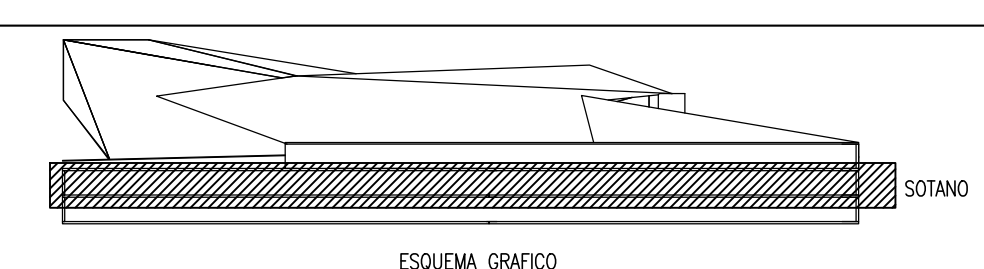

ESQUEMA GRAFICO