



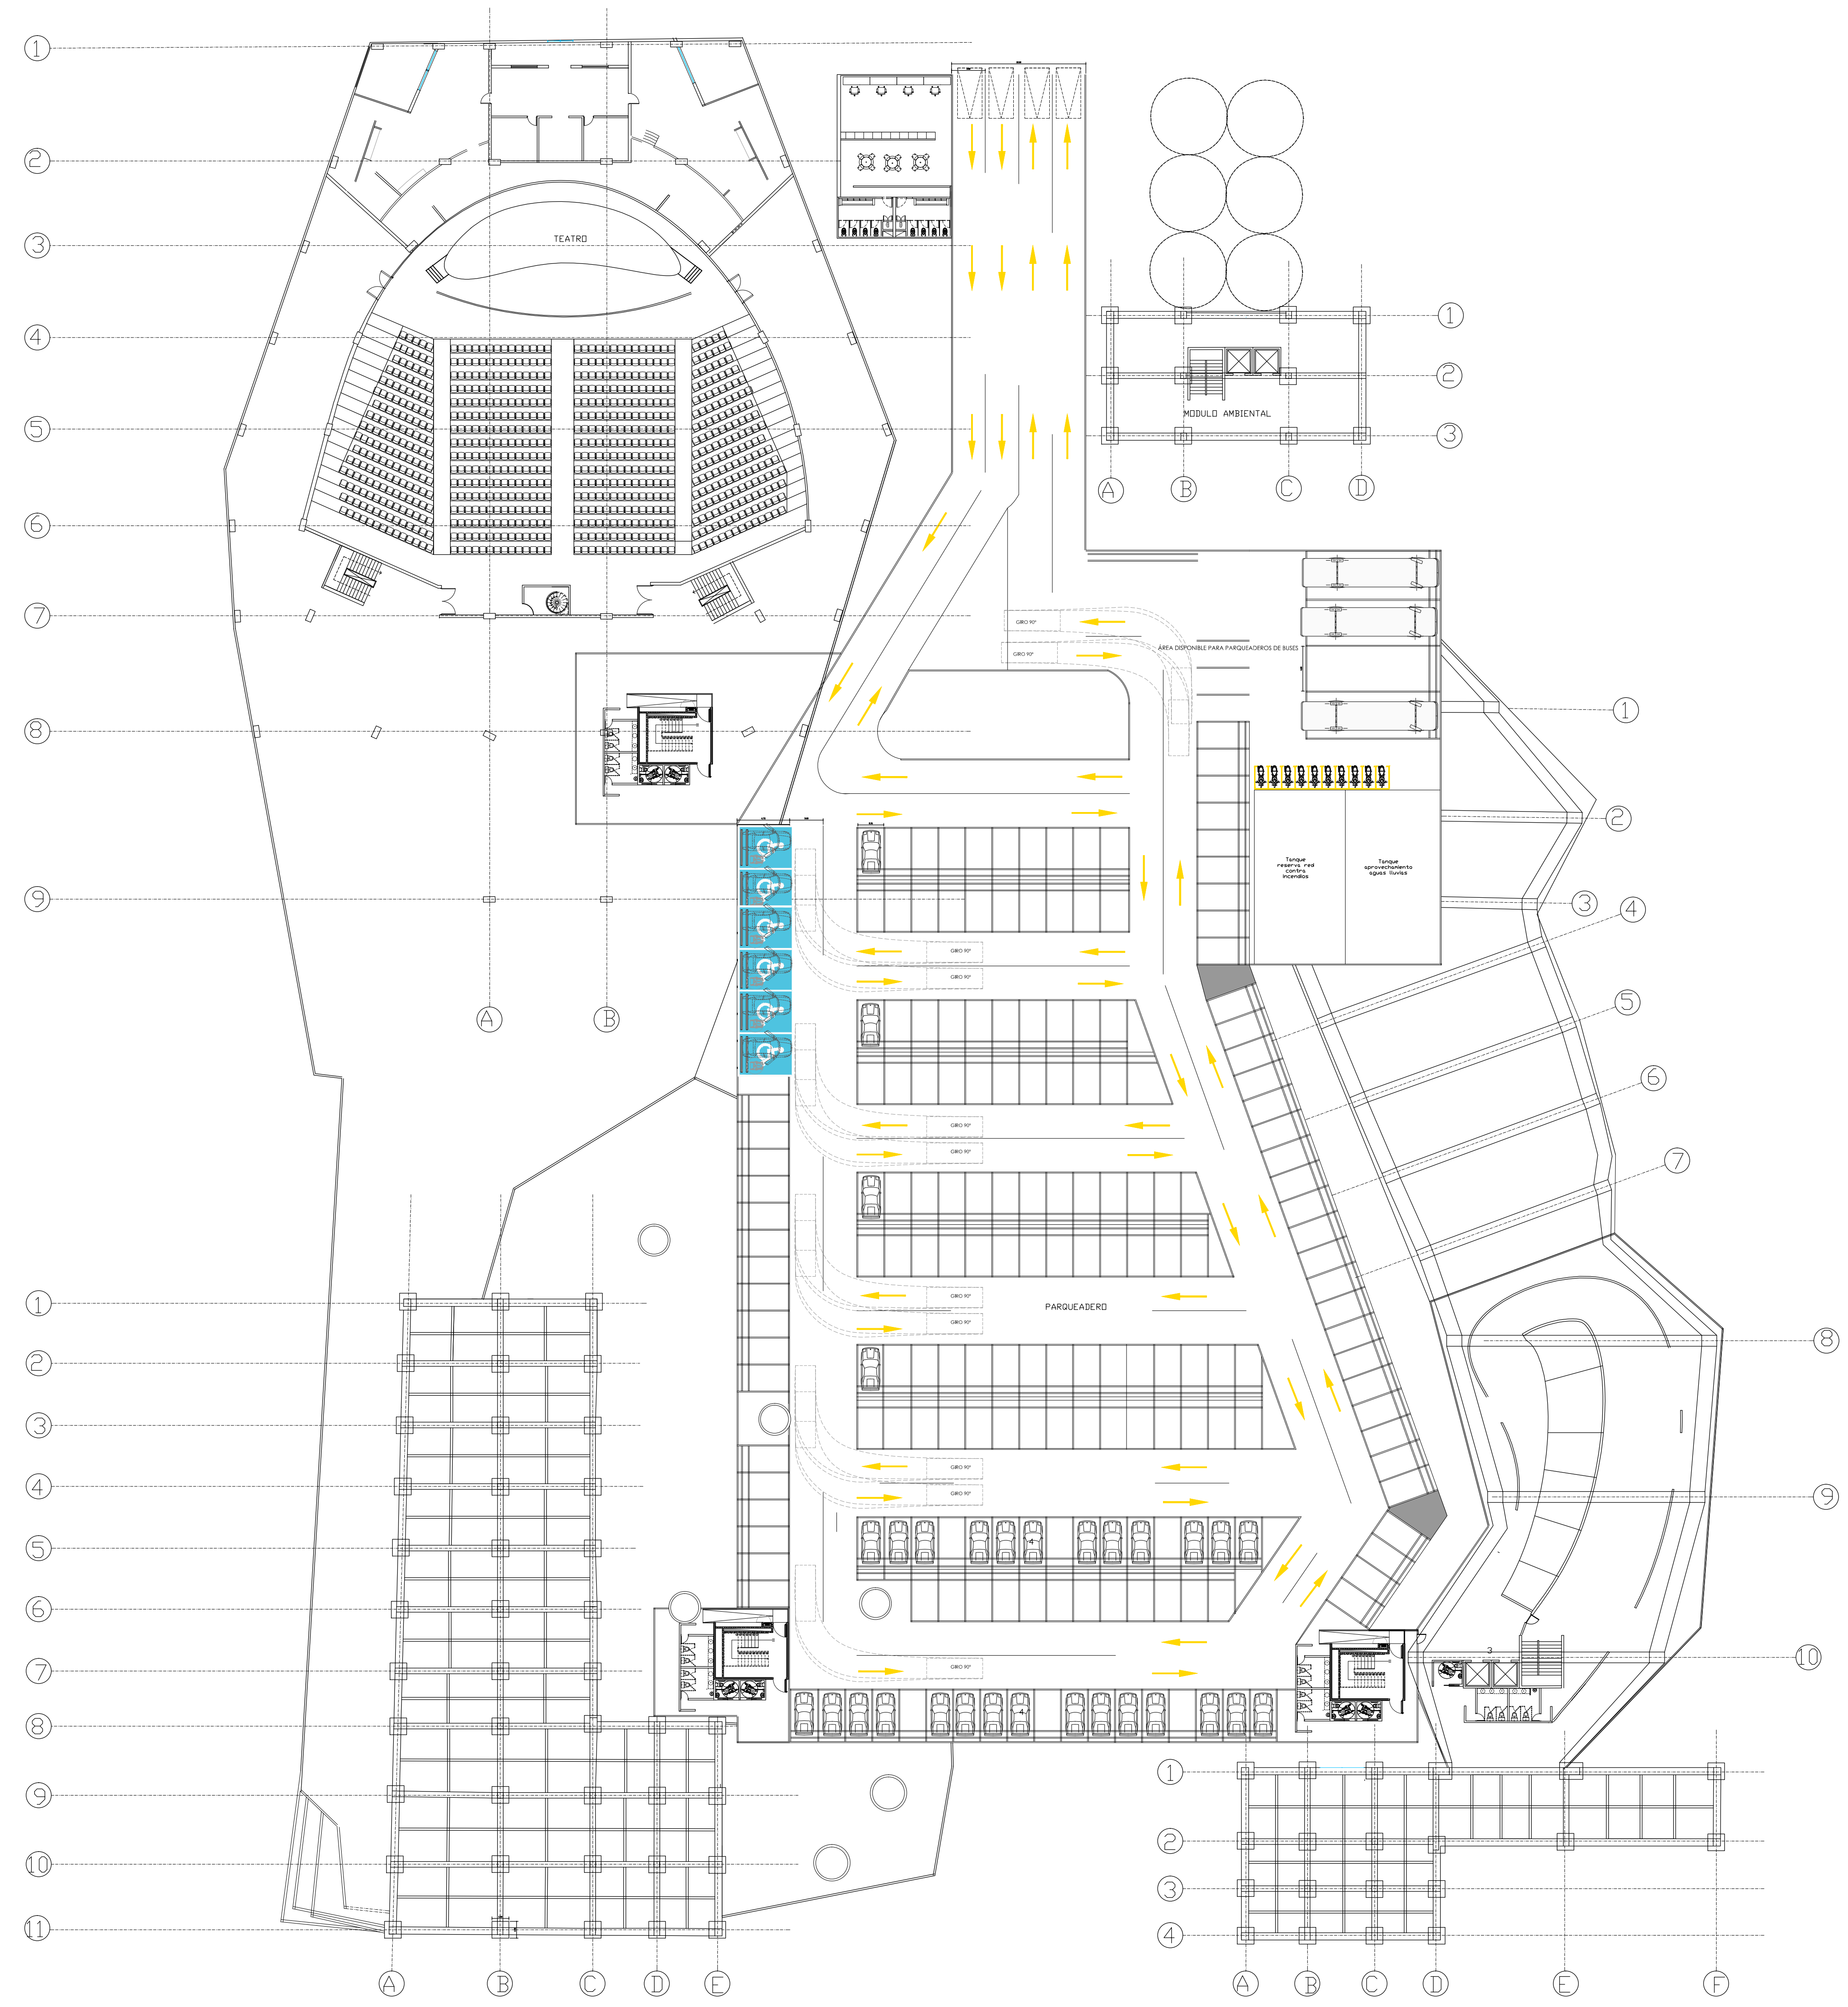

PROYECTO
GENESIS
Entre ciencia y tecnología
patrimonio industrial para
la revitalización del espacio
urbano

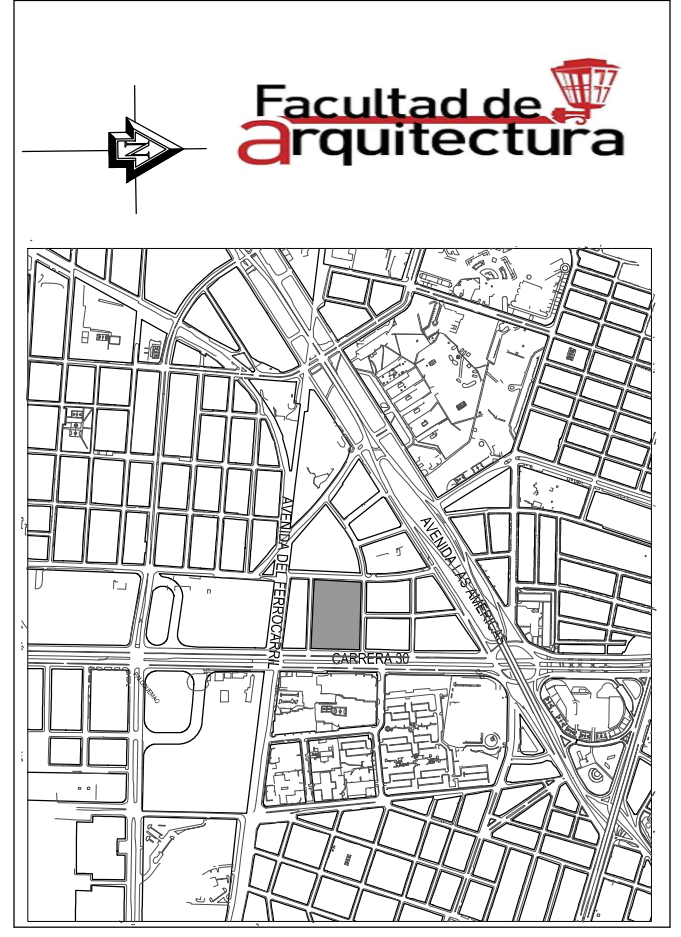

ARQUITECTO
ARQ.MG JUAN CARLOS ROMAN

CONTIENE
PLANTA SOTANO

OBSERVACIONES

LOCALIZACION:
UPZ 108 ZONA INDUSTRIAL
Bogotá D.C.
Barrio La Florida occidental

ESCALA: 1: 300	FECHA: 28 / 05 / 2016
--------------------------	--------------------------

REVISAR ARQUITECTO

ELABORACION:
Paula Andrea Moreno Parada
Cod: 2001311930
Camilo Andres Otero Sandoval
Cod: 2001311504