

PORTAFOLIO DE ARQUITECTURA



UNIVERSIDAD
La Gran Colombia
Fundada en 1951



ESTUDIANTE

MICHAEL JONATHAN MOREANO JORAQUIRA

CURSO


OPCIÓN DE GRADO-TESIS

GRUPO

GRUPO -18

DOCENTE

Arq. FABIAN ENRIQUE BAEZ ALVAREZ

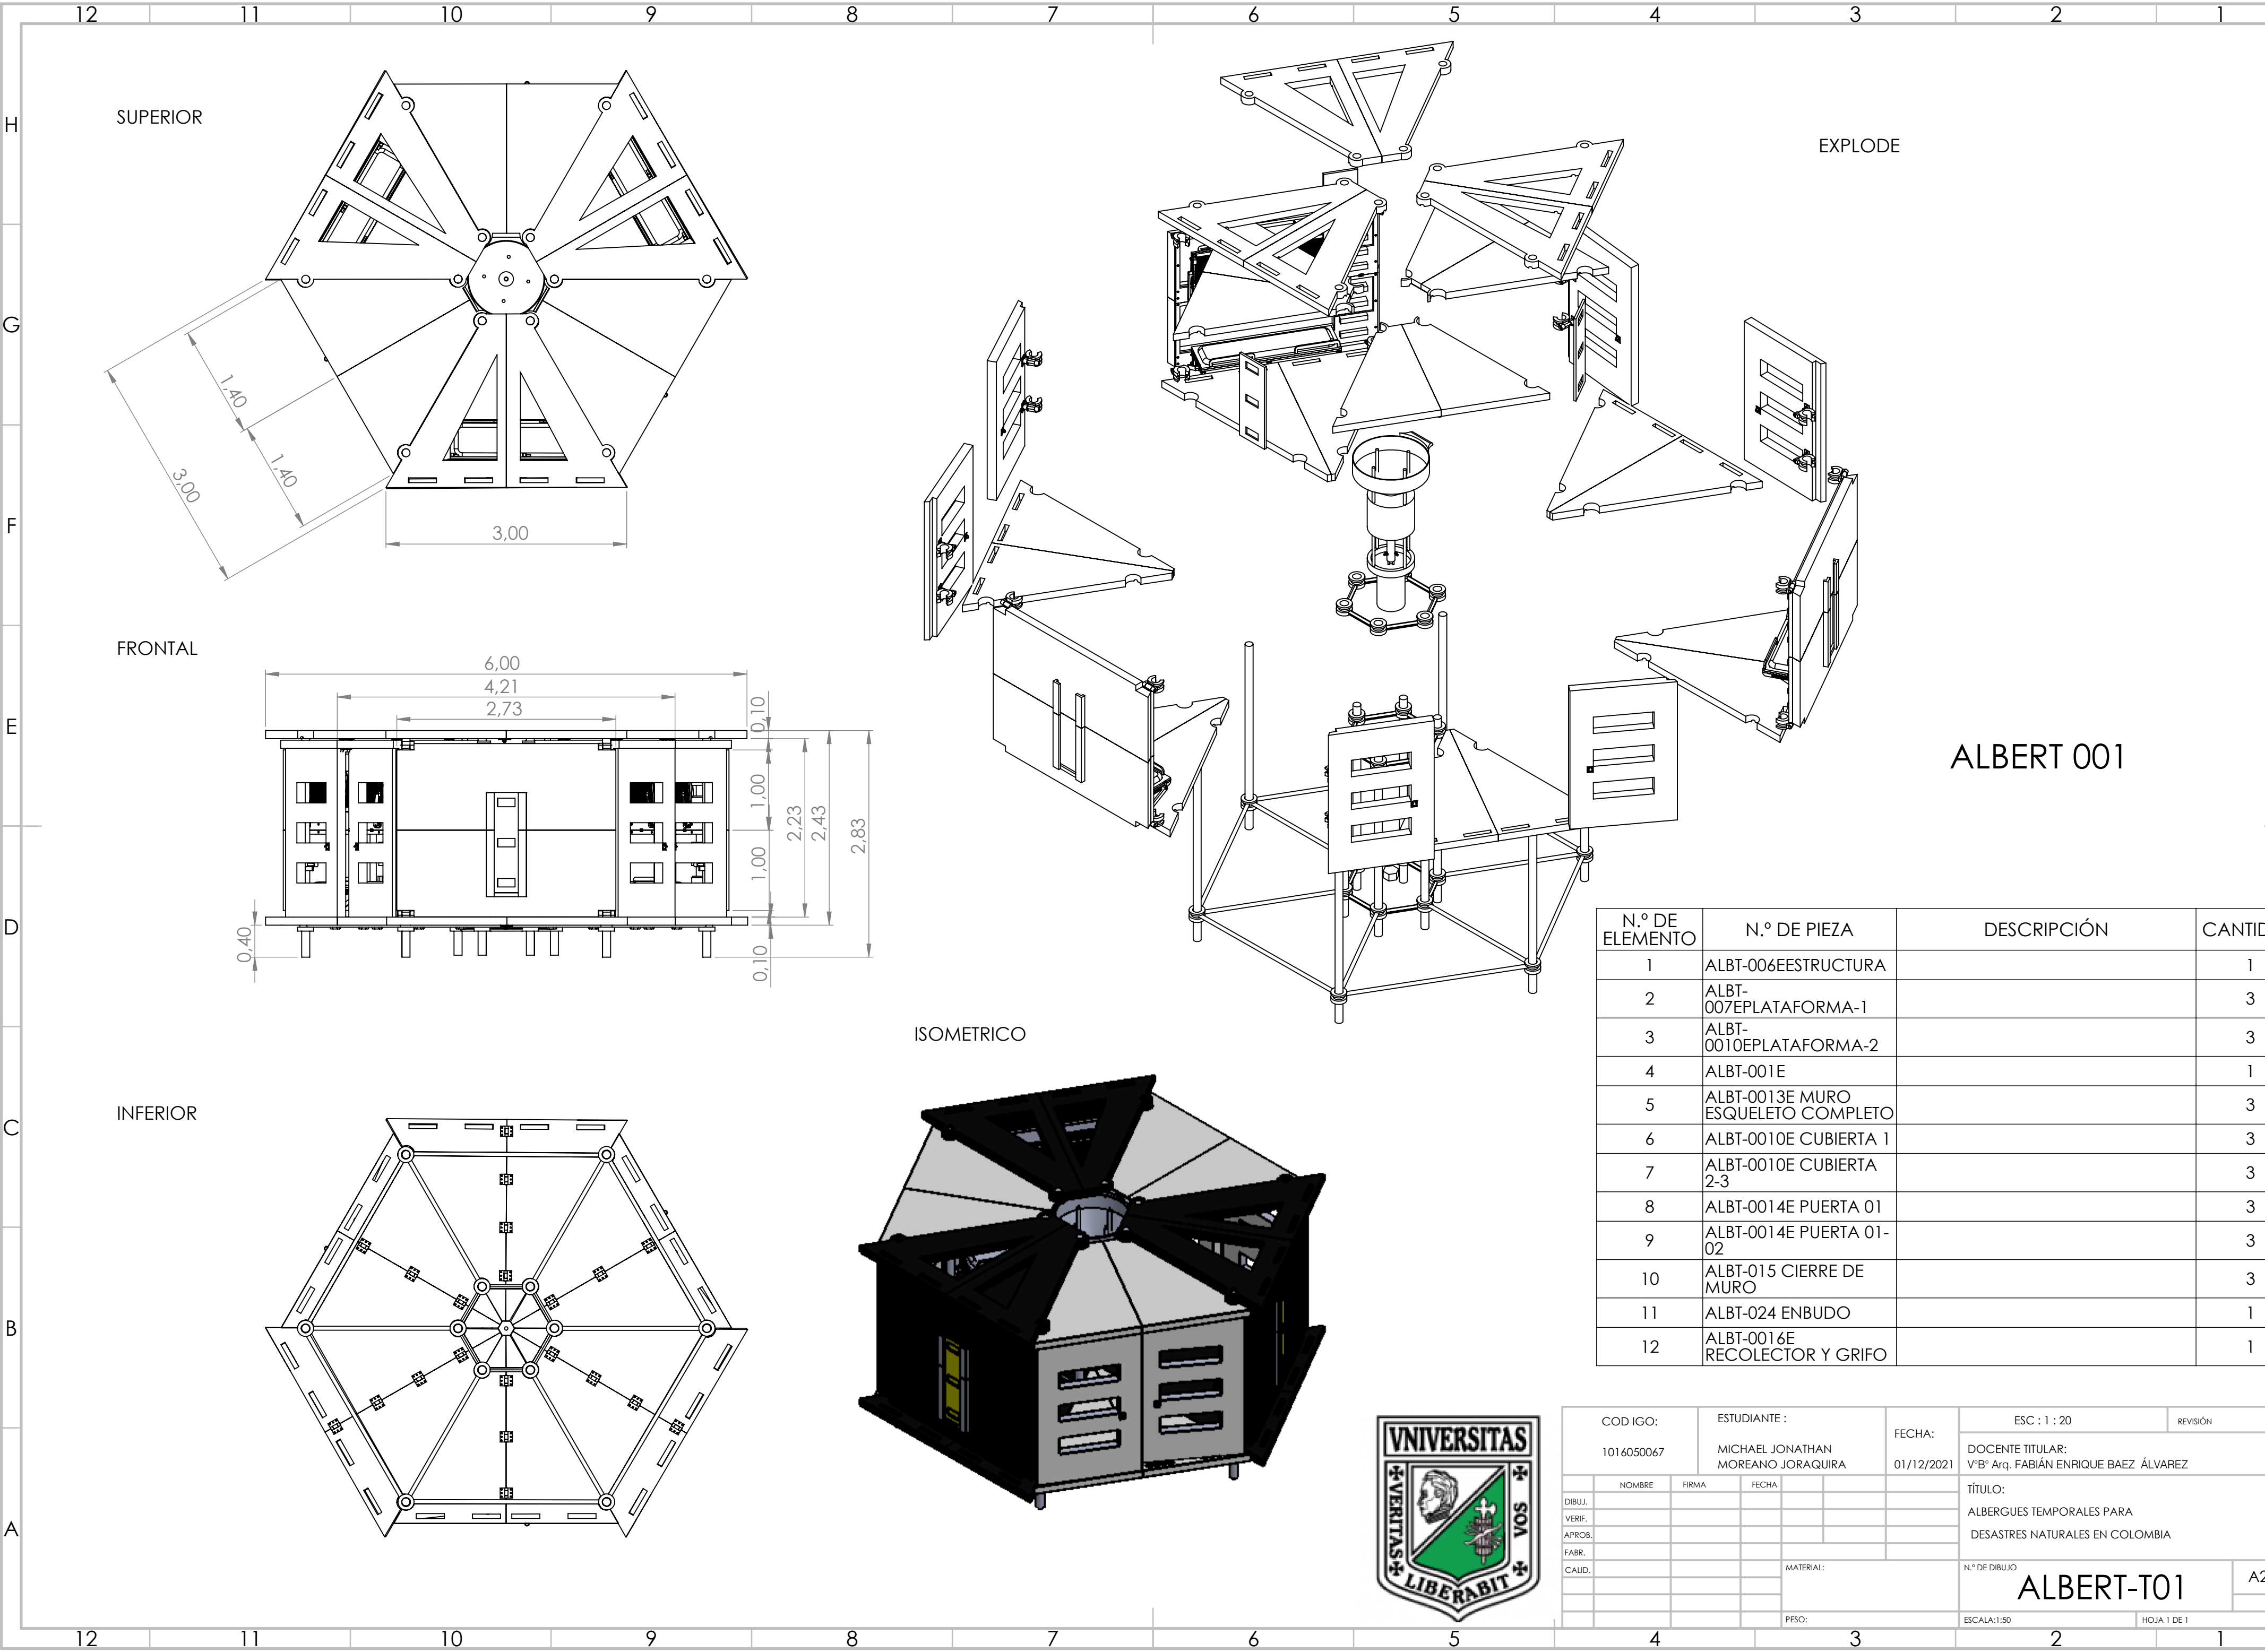

SUPERIOR

EXPLODE

FRONTAL

ISOMETRICO



INFERIOR

ALBERT 001


N.º DE ELEMENTO	N.º DE PIEZA	DESCRIPCIÓN	CANTIDAD
1	ALBT-006EESTRUCTURA		1
2	ALBT-007EPLATAFORMA-1		3
3	ALBT-0010EPLATAFORMA-2		3
4	ALBT-001E		1
5	ALBT-0013E MURO ESQUELETO COMPLETO		3
6	ALBT-0010E CUBIERTA 1		3
7	ALBT-0010E CUBIERTA 2-3		3
8	ALBT-0014E PUERTA 01		3
9	ALBT-0014E PUERTA 01-02		3
10	ALBT-015 CIERRE DE MURO		3
11	ALBT-024 ENBUDO		1
12	ALBT-0016E RECOLECTOR Y GRIFO		1





COD IGO: 1016050067		ESTUDIANTE : MICHAEL JONATHAN MOREANO JORAQUIRA		FECHA: 01/12/2021	ESC : 1 : 20 REVISIÓN
DIBUJ. VERIF. APROB. FABR. CALID.					DOCENTE TITULAR: V"B" Arq. FABIAN ENRIQUE BAEZ ÁLVAREZ TÍTULO: ALBERGUES TEMPORALES PARA DESASTRES NATURALES EN COLOMBIA N.º DE DIBUJO ALBERT-T01 ESCALA:1:50 HOJA 1 DE 1
MATERIAL:		PESO:			A2

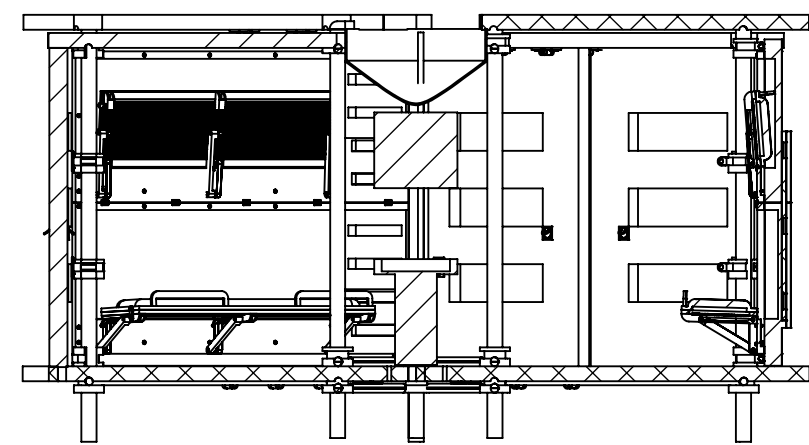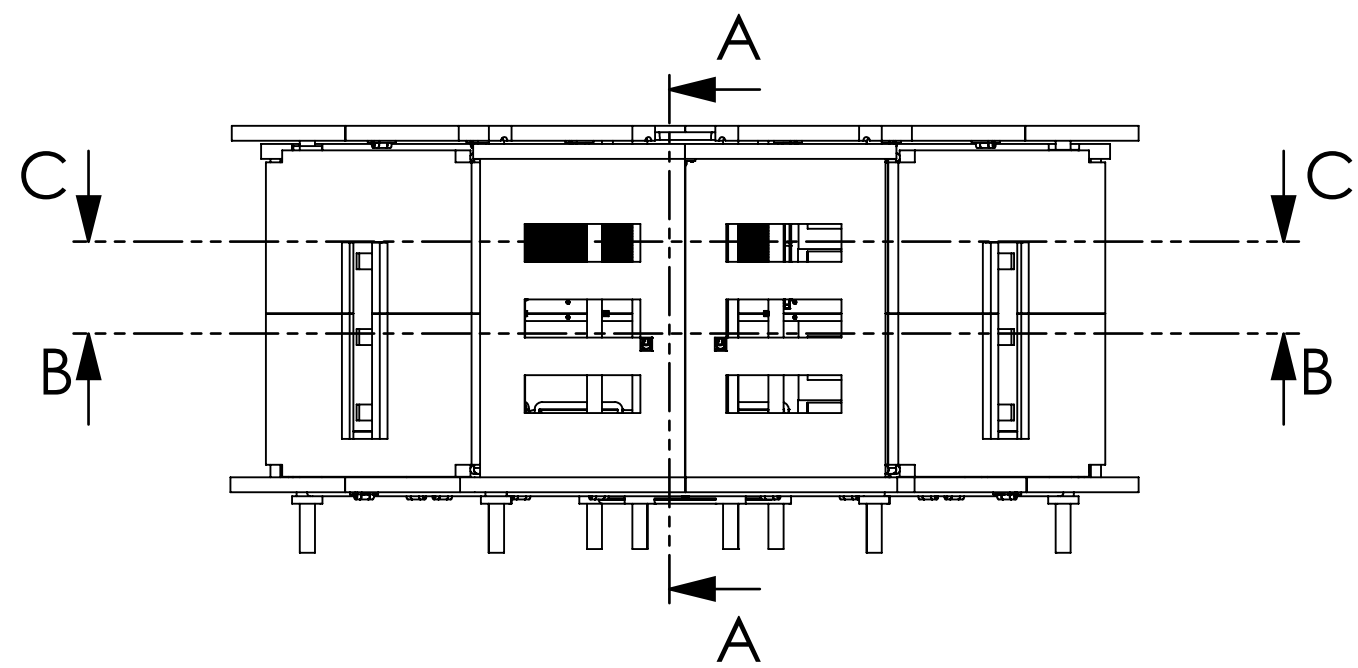


SECCIÓN A-A

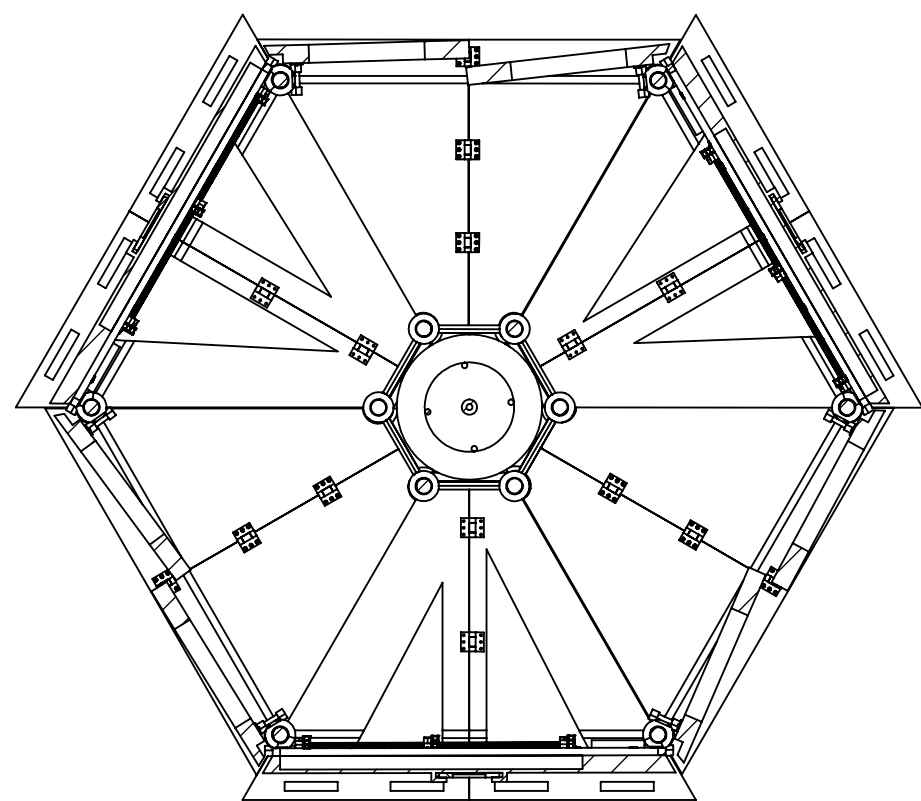

SECCIÓN B-B

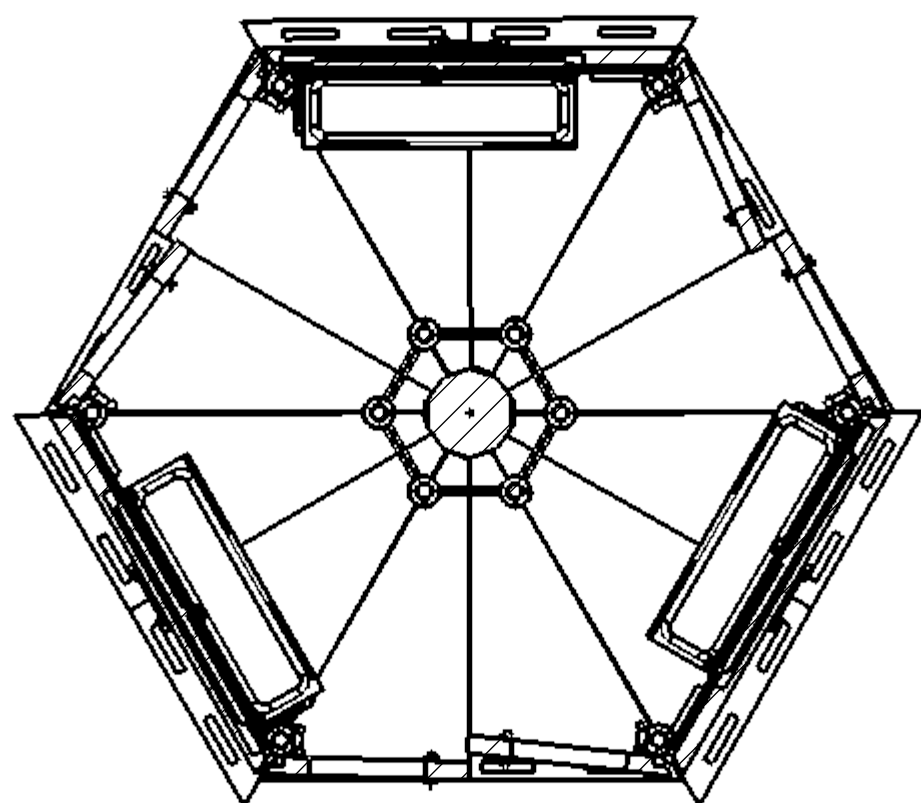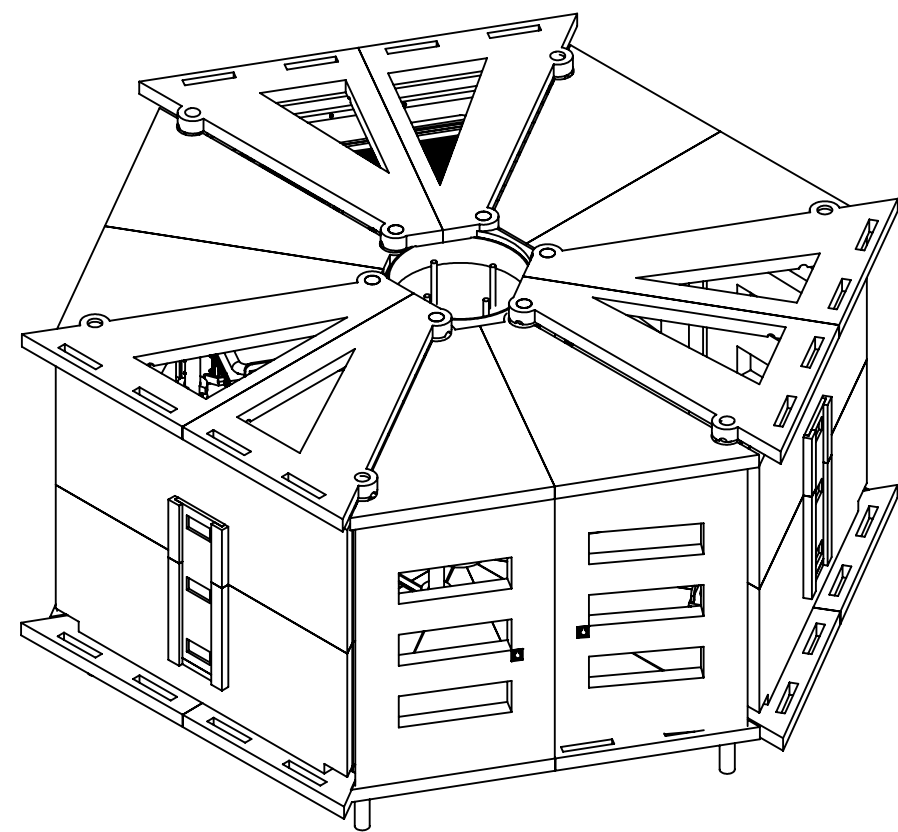

CODIGO:		ESTUDIANTE:		FECHA:		ESC : 1 : 50		REVISIÓN	
1016050067		MICHAEL JONATHAN MOREANO JORAQUIRA		01/12/2021		DOCENTE TITULAR:		V"B" Arq. FABIAN ENRIQUE BAEZ ÁLVAREZ	
DIBUJ.		NOMBRE		FIRMA		FECHA		TÍTULO:	
VERIF.								ALBERGUES TEMPORALES PARA	
APROB.								DESASTRES NATURALES EN COLOMBIA	
FABR.								N.º DE DIBUJO	
CALID.								ALBERT-T01	
								A2	
								ESCALA:1:50	
								HOJA 1 DE 1	

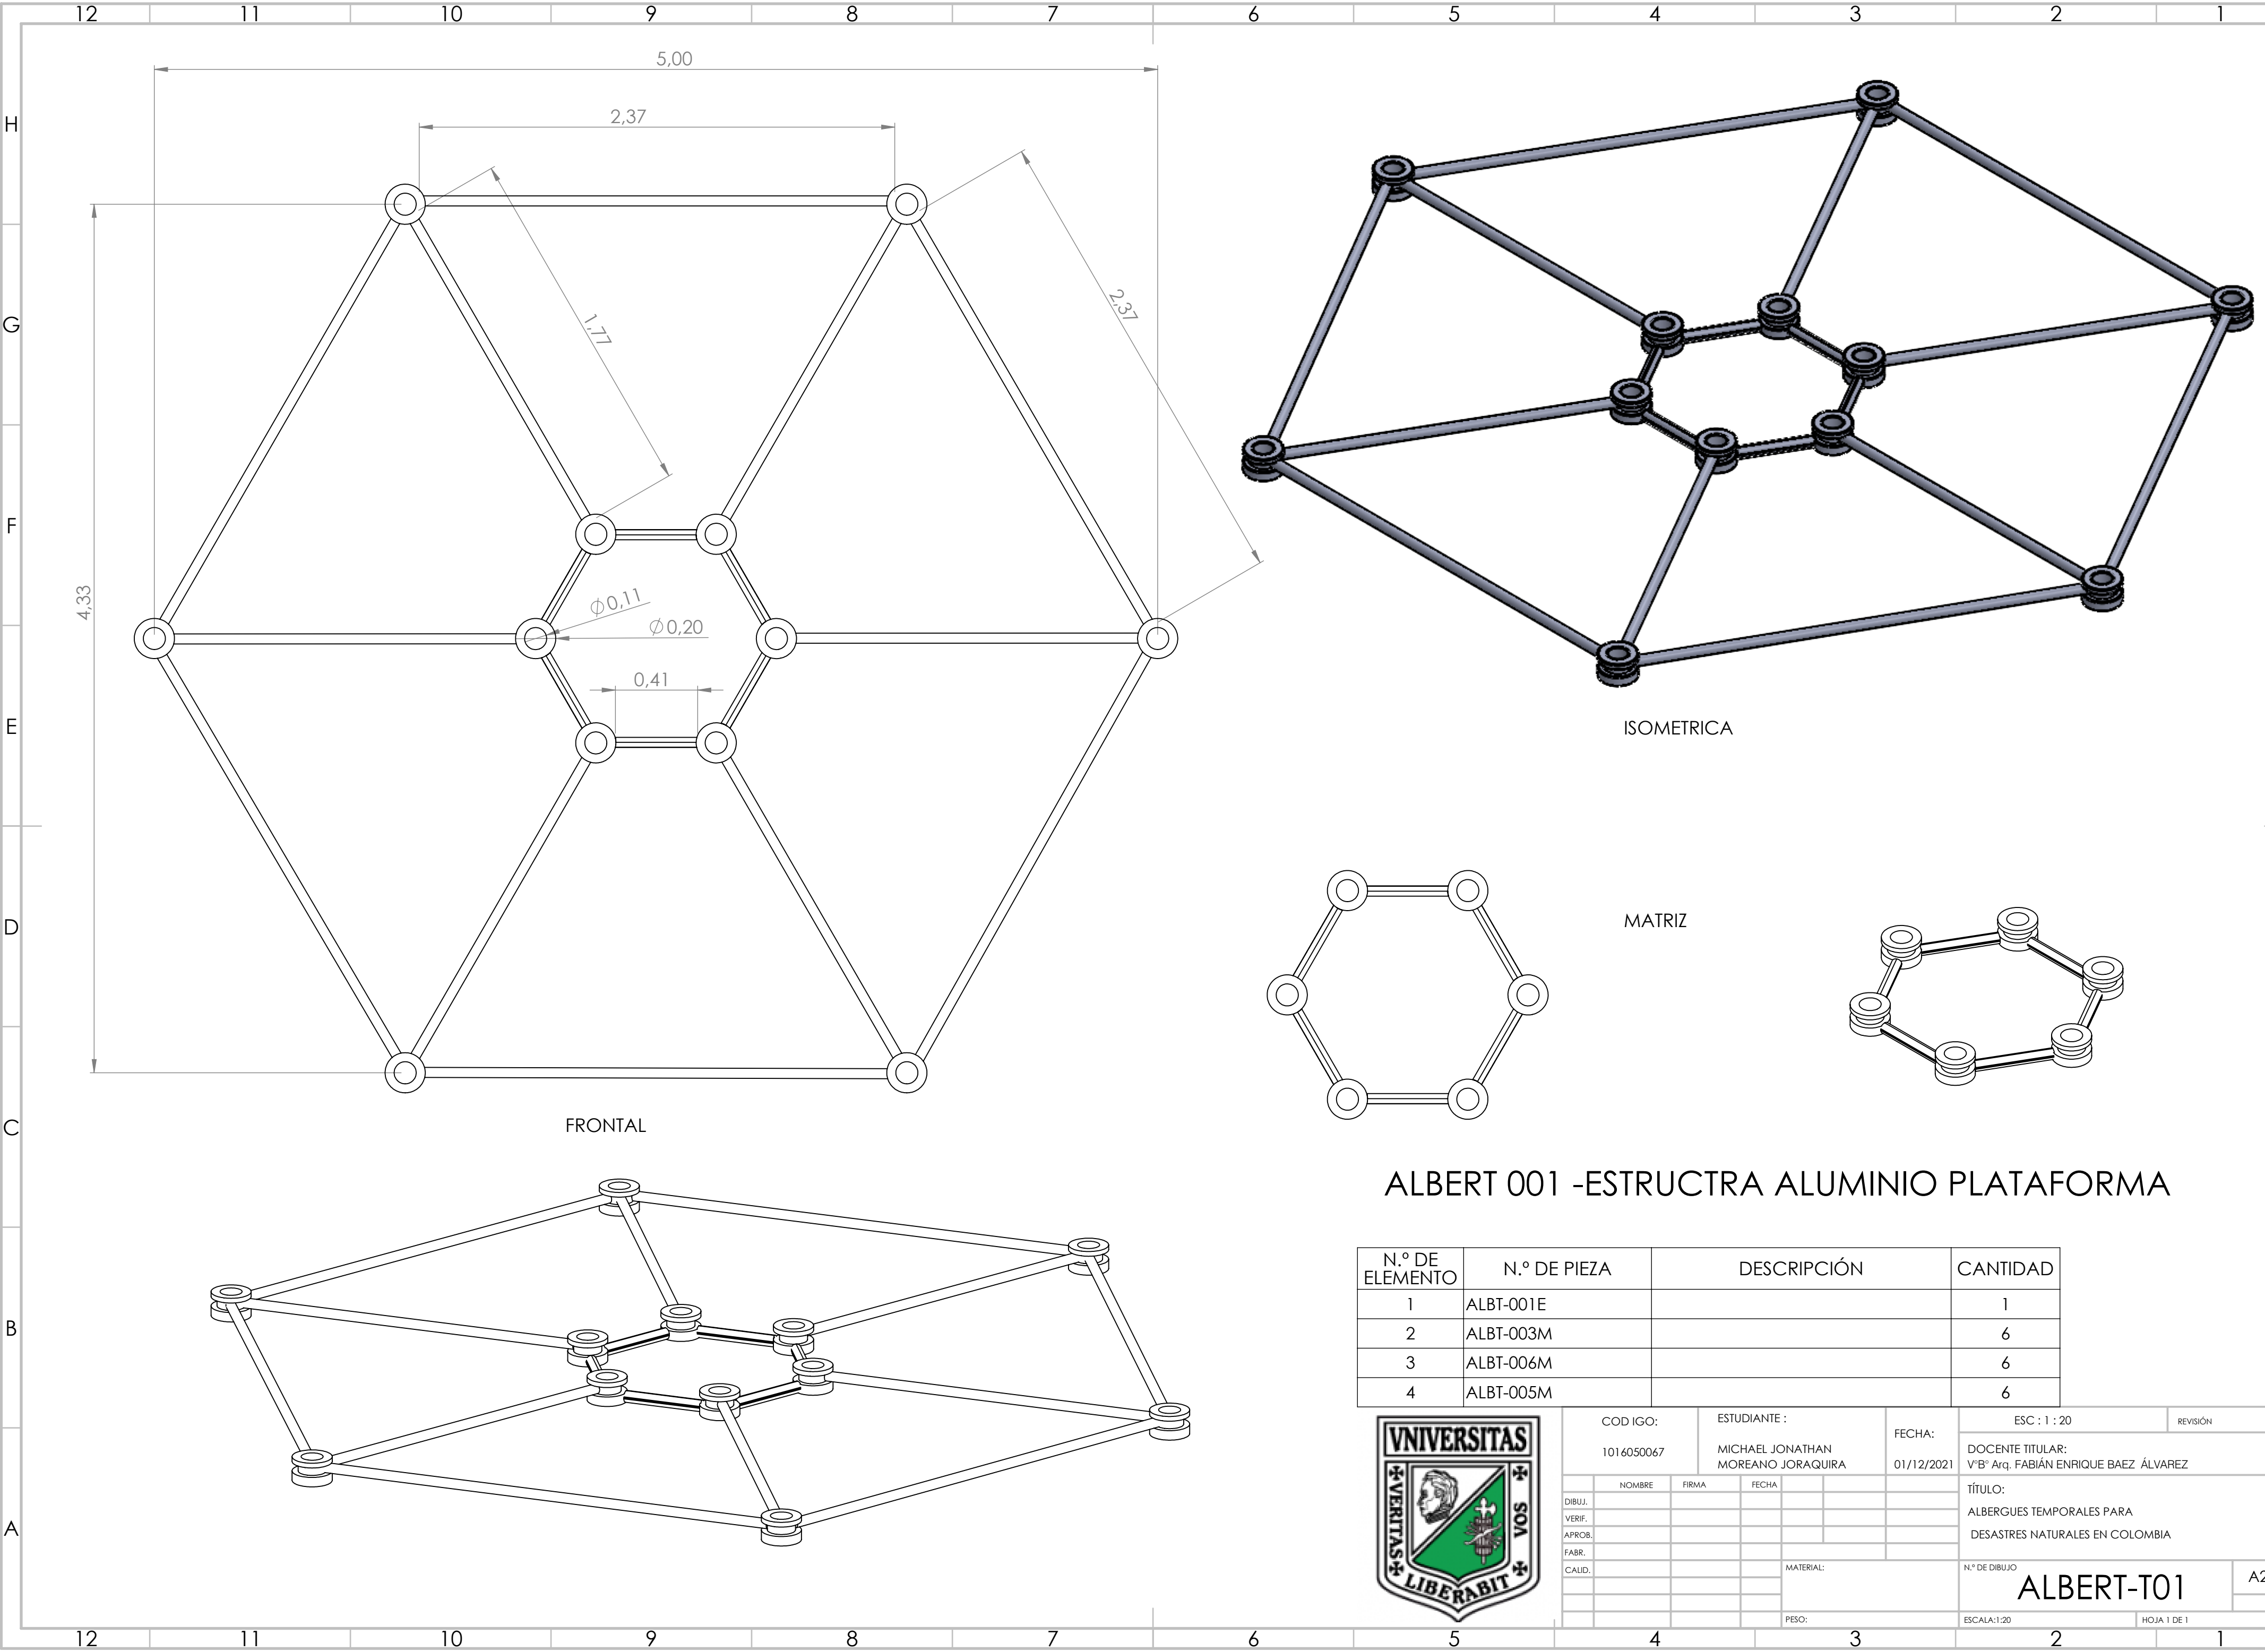


ALBERT 001 -ESTRUCTRA ALUMINIO PLATAFORMA

N.º DE ELEMENTO	N.º DE PIEZA	DESCRIPCIÓN	CANTIDAD
1	ALBT-001E		1
2	ALBT-003M		6
3	ALBT-006M		6
4	ALBT-005M		6



CODIGO:		ESTUDIANTE:		FECHA:		ESC: 1 : 20		REVISIÓN	
1016050067		MICHAEL JONATHAN MOREANO JORAQUIRA		01/12/2021		DOCENTE TITULAR:		V"B" Arq. FABIAN ENRIQUE BAEZ ÁLVAREZ	
DIBUJ.		NOMBRE		FIRMA		FECHA		TÍTULO:	
VERIF.								ALBERGUES TEMPORALES PARA	
APROB.								DESASTRES NATURALES EN COLOMBIA	
FABR.								N.º DE DIBUJO	
CALID.								ALBERT-T01	
								A2	
								ESCALA: 1:20	
								HOJA 1 DE 1	

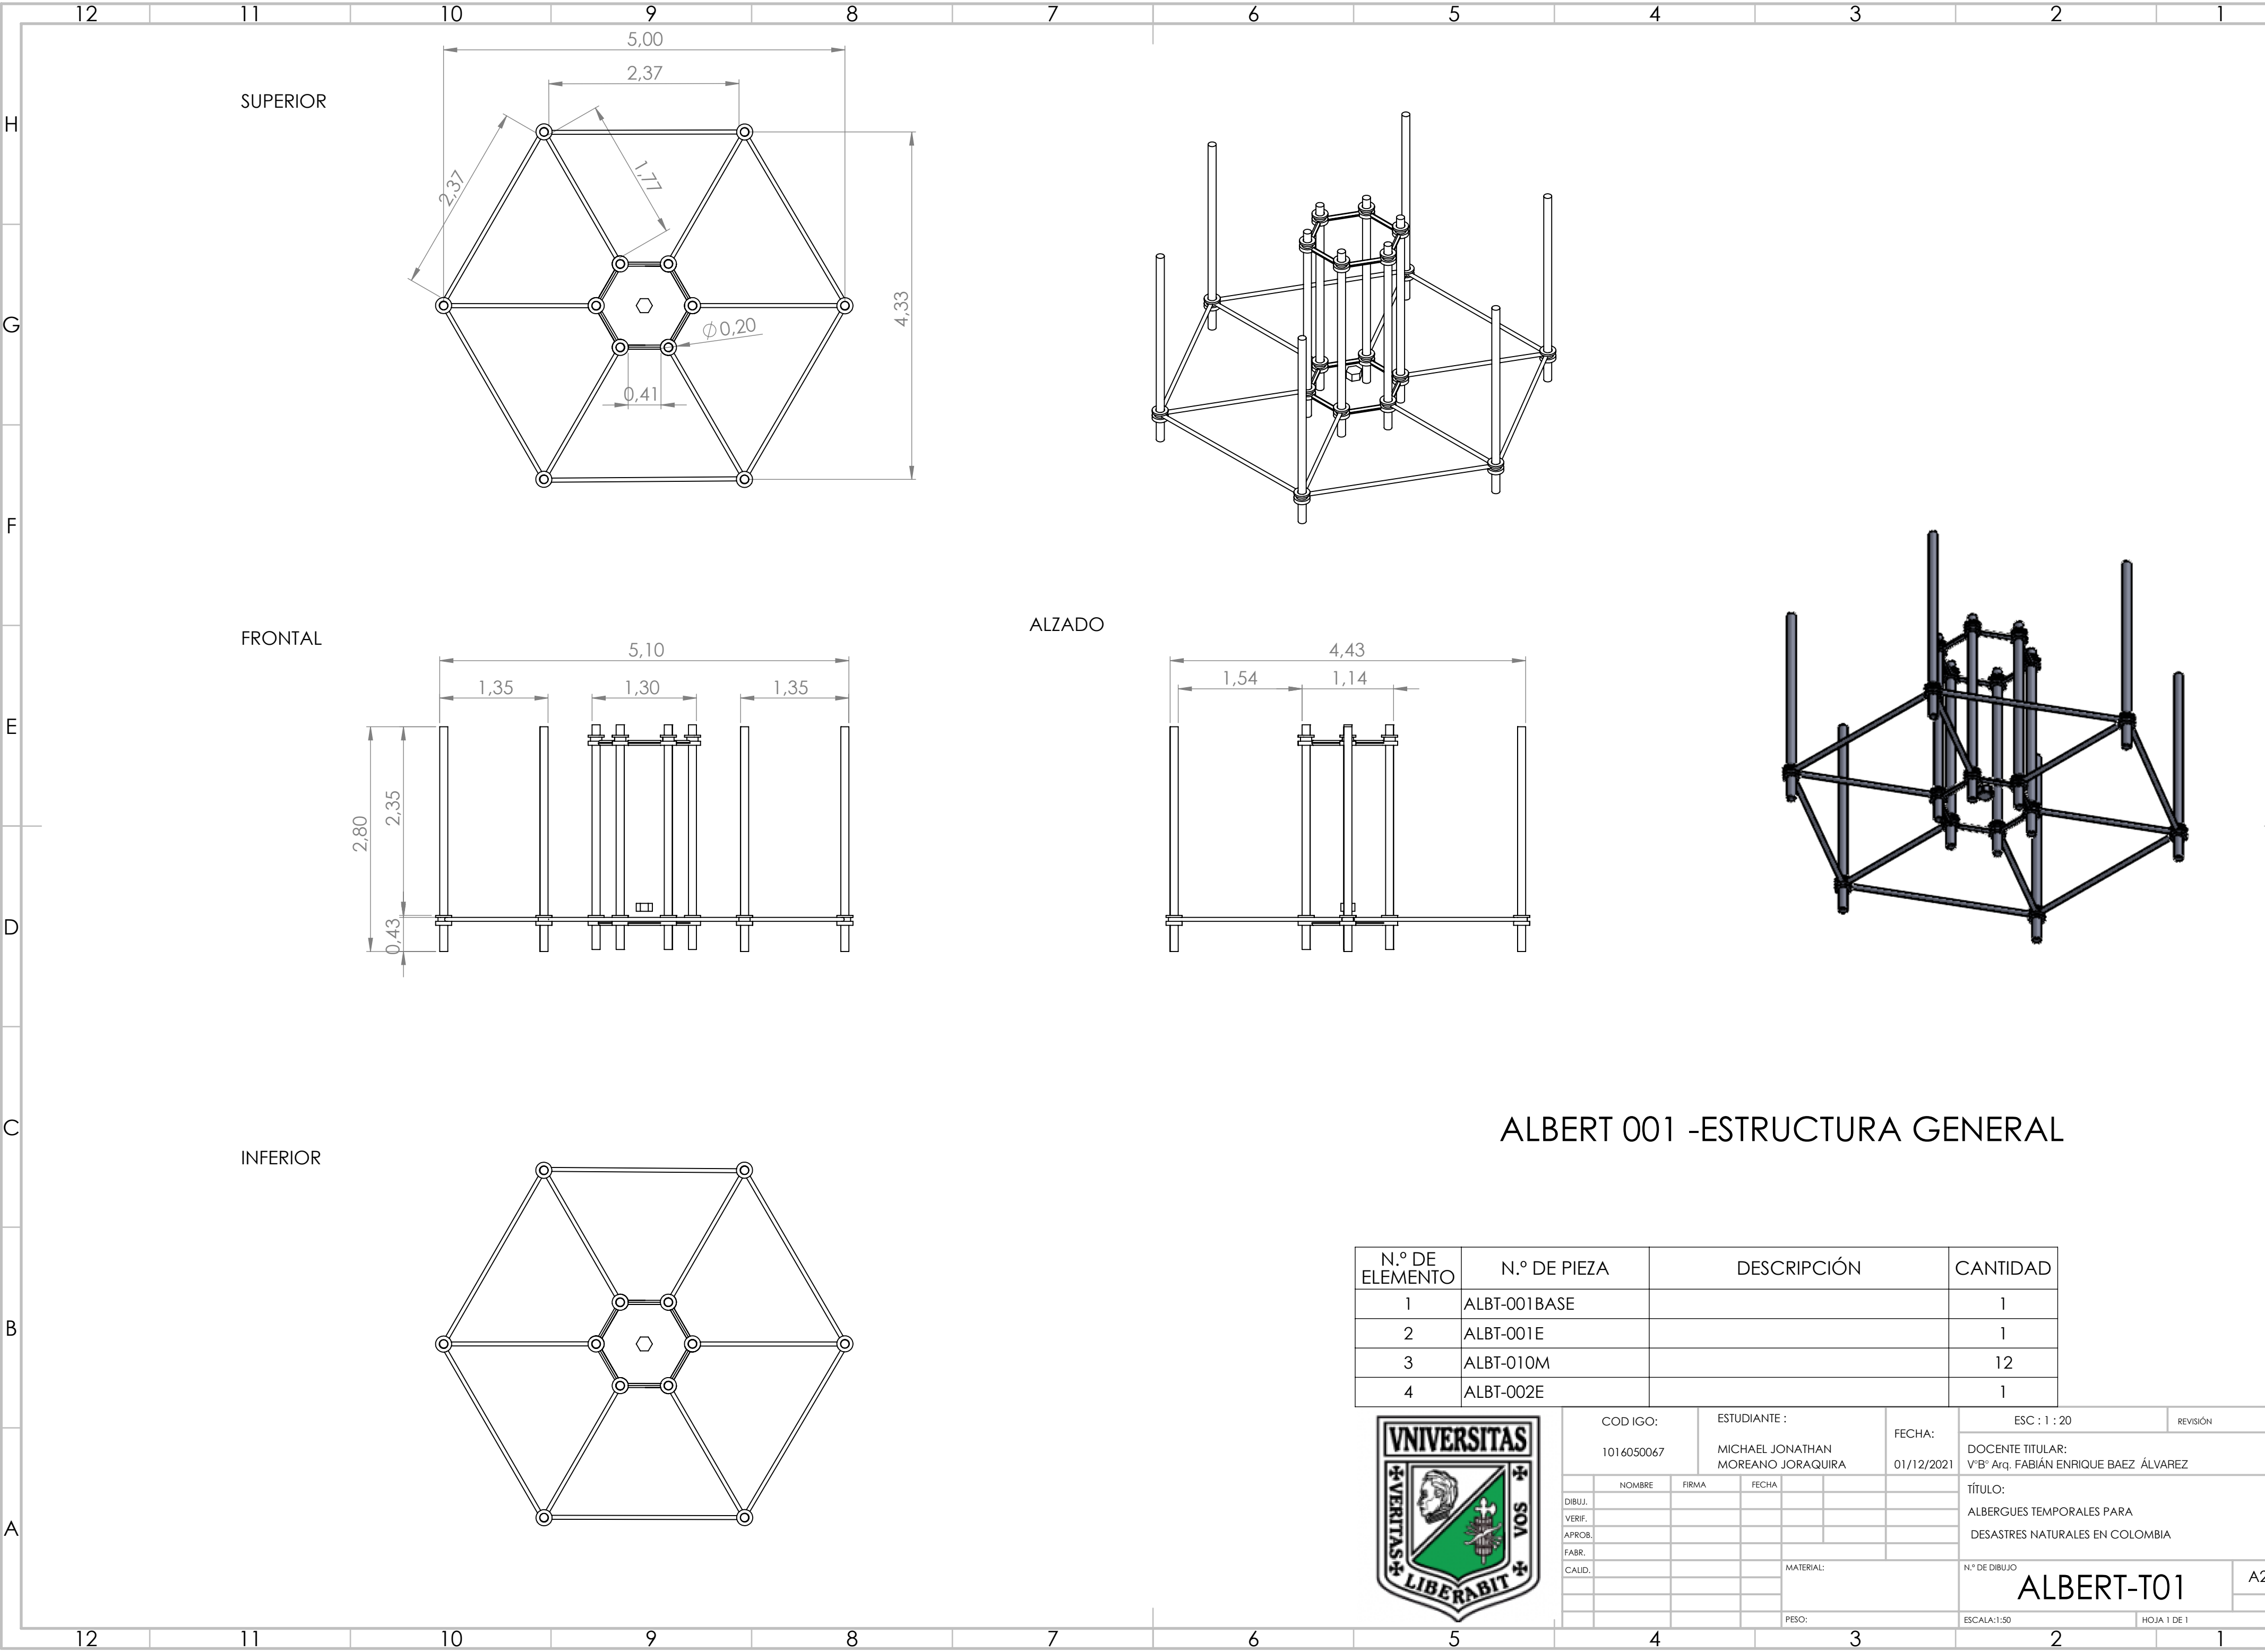


ALBERT 001 -ESTRUCTURA GENERAL



N.º DE ELEMENTO	N.º DE PIEZA	DESCRIPCIÓN	CANTIDAD
1	ALBT-001BASE		1
2	ALBT-001E		1
3	ALBT-010M		12
4	ALBT-002E		1



COD IGO: 1016050067		ESTUDIANTE : MICHAEL JONATHAN MOREANO JORAQUIRA		FECHA: 01/12/2021	ESC : 1 : 20	REVISIÓN
DIBUJ. VERIF. APROB. FABR. CALID.					DOCENTE TITULAR: V"B" Arq. FABIAN ENRIQUE BAEZ ÁLVAREZ	
					TÍTULO: ALBERGUES TEMPORALES PARA DESASTRES NATURALES EN COLOMBIA	
					N.º DE DIBUJO ALBERT-T01	
					ESCALA:1:50	
					HOJA 1 DE 1	


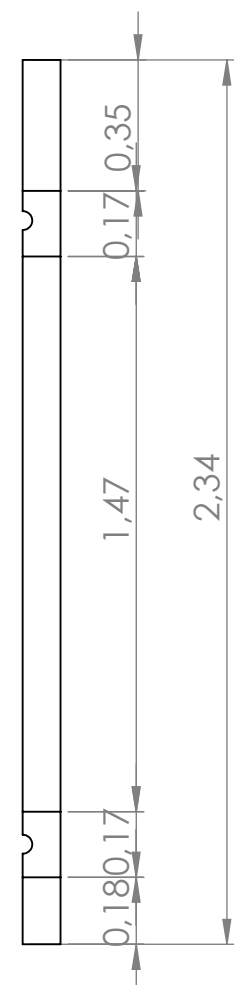


FRONTAL

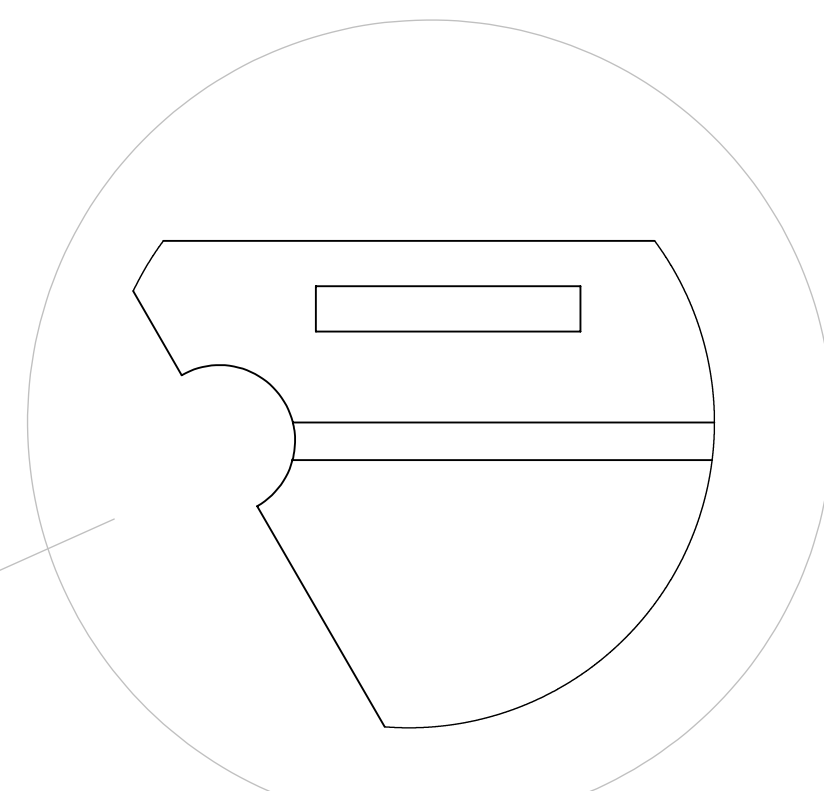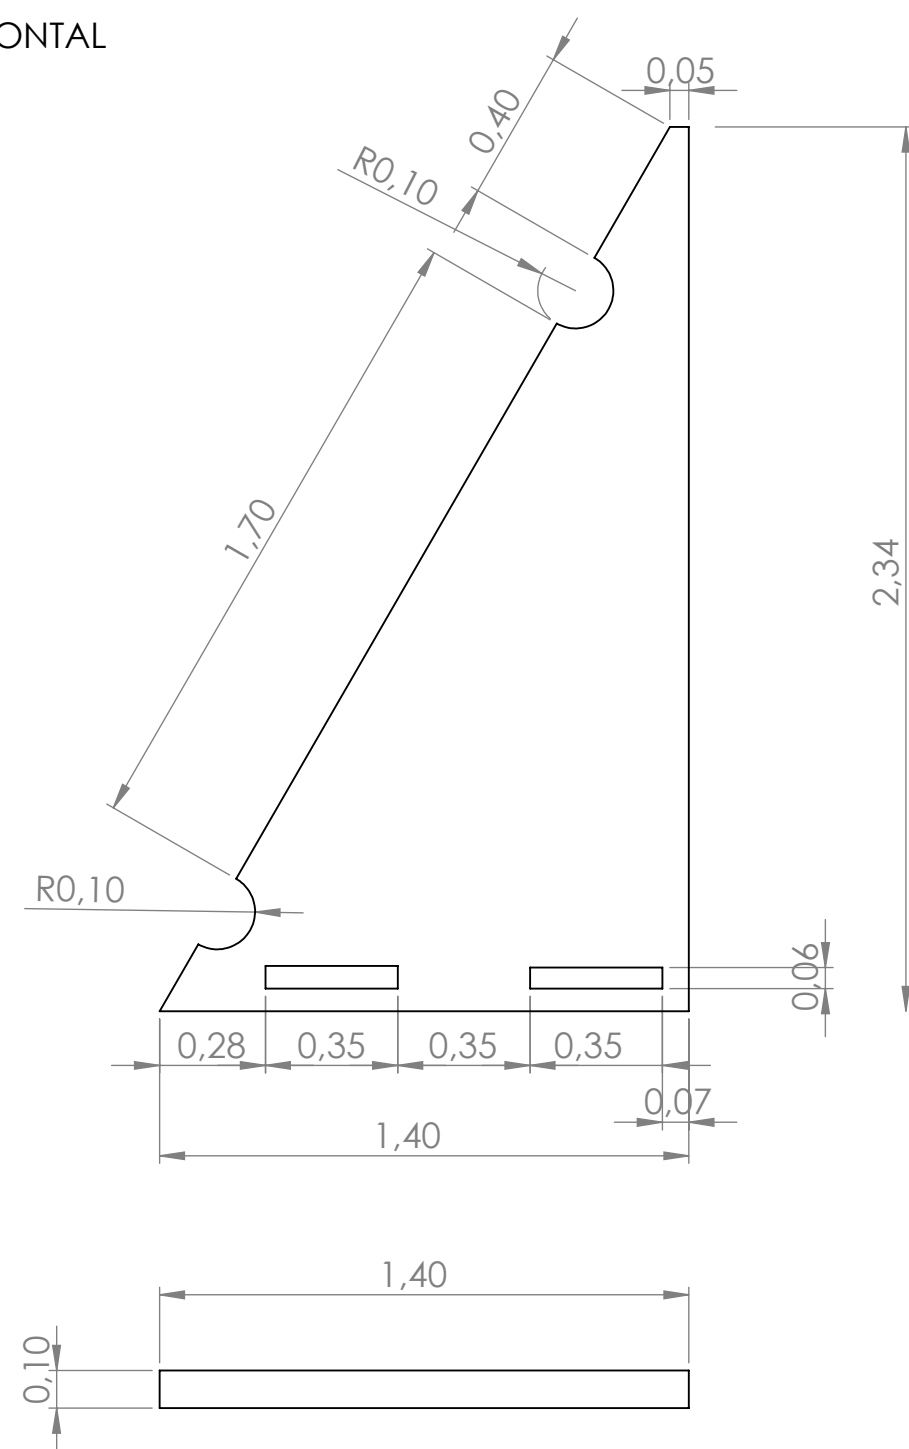

DETALLE D

ESCALA 1 : 10



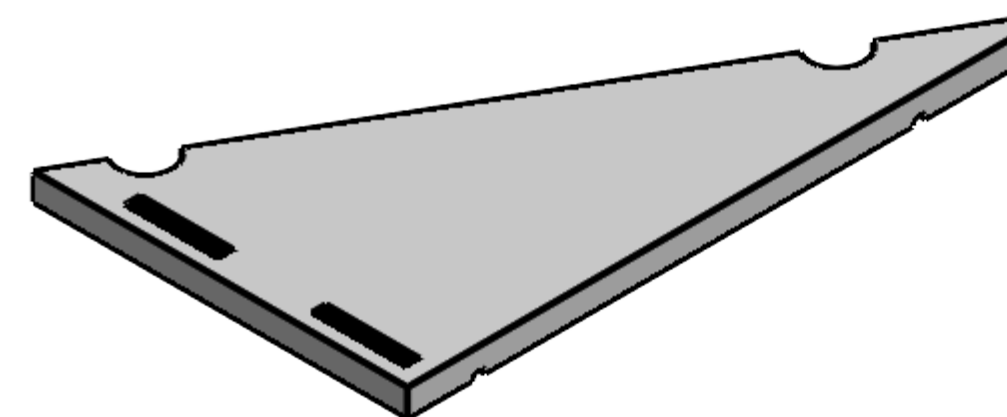
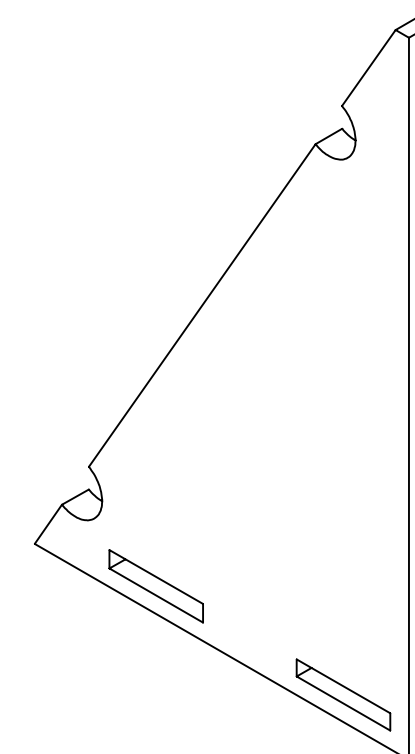


ALBERT 001 -BASE PLATAFORMA 2-1

N.º DE ELEMENTO	N.º DE PIEZA	DESCRIPCIÓN	CANTIDAD
1	ALBT-002-1		1



CODIGO:		ESTUDIANTE:		FECHA:		ESC : 1 : 20		REVISIÓN	
1016050067		MICHAEL JONATHAN MOREANO JORAQUIRA		01/12/2021		DOCENTE TITULAR: V'B' Arq. FABIÁN ENRIQUE BAEZ ÁLVAREZ			
	NOMBRE	FIRMA	FECHA			TÍTULO: ALBERGUES TEMPORALES PARA DESASTRES NATURALES EN COLOMBIA			
DIBUJ.									
VERIF.									
APROB.									
FABR.									
CALID.				MATERIAL:		N.º DE DIBUJO		A2	
						ALBERT-T01			
				PESO:		ESCALA:1:20		HOJA 1 DE 1	

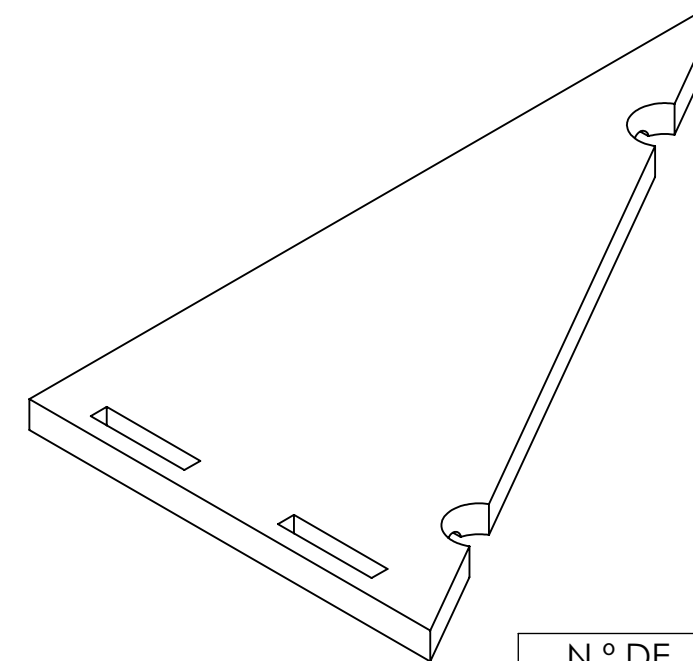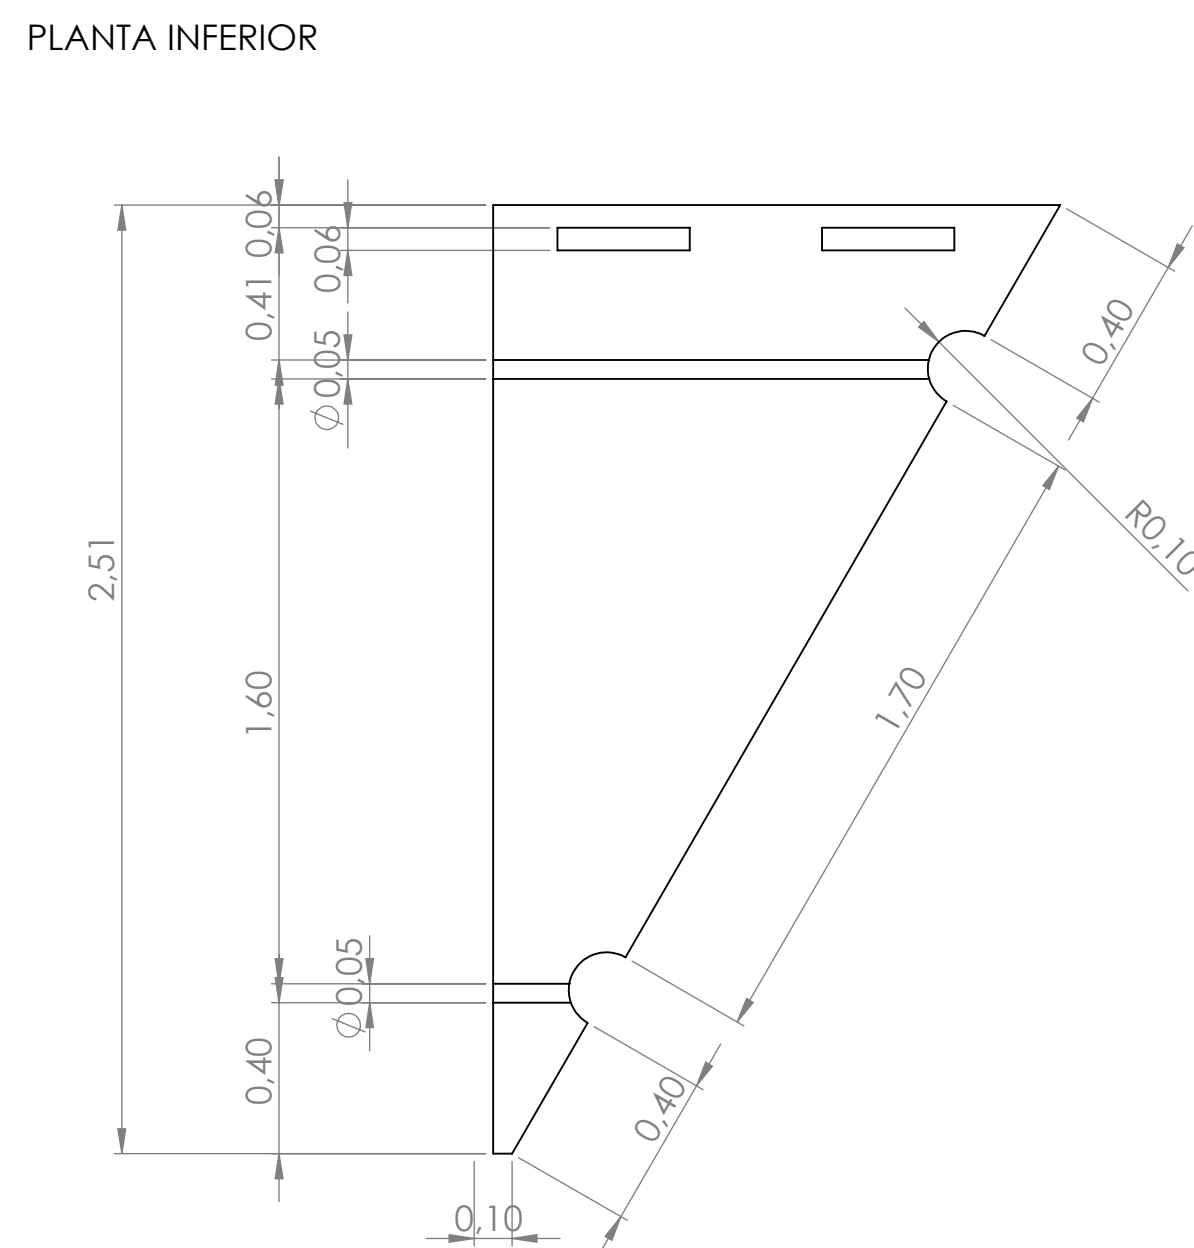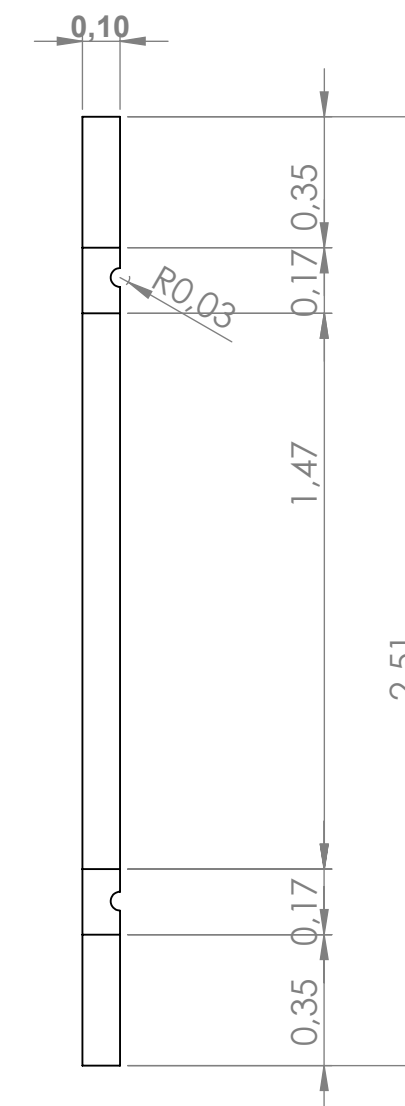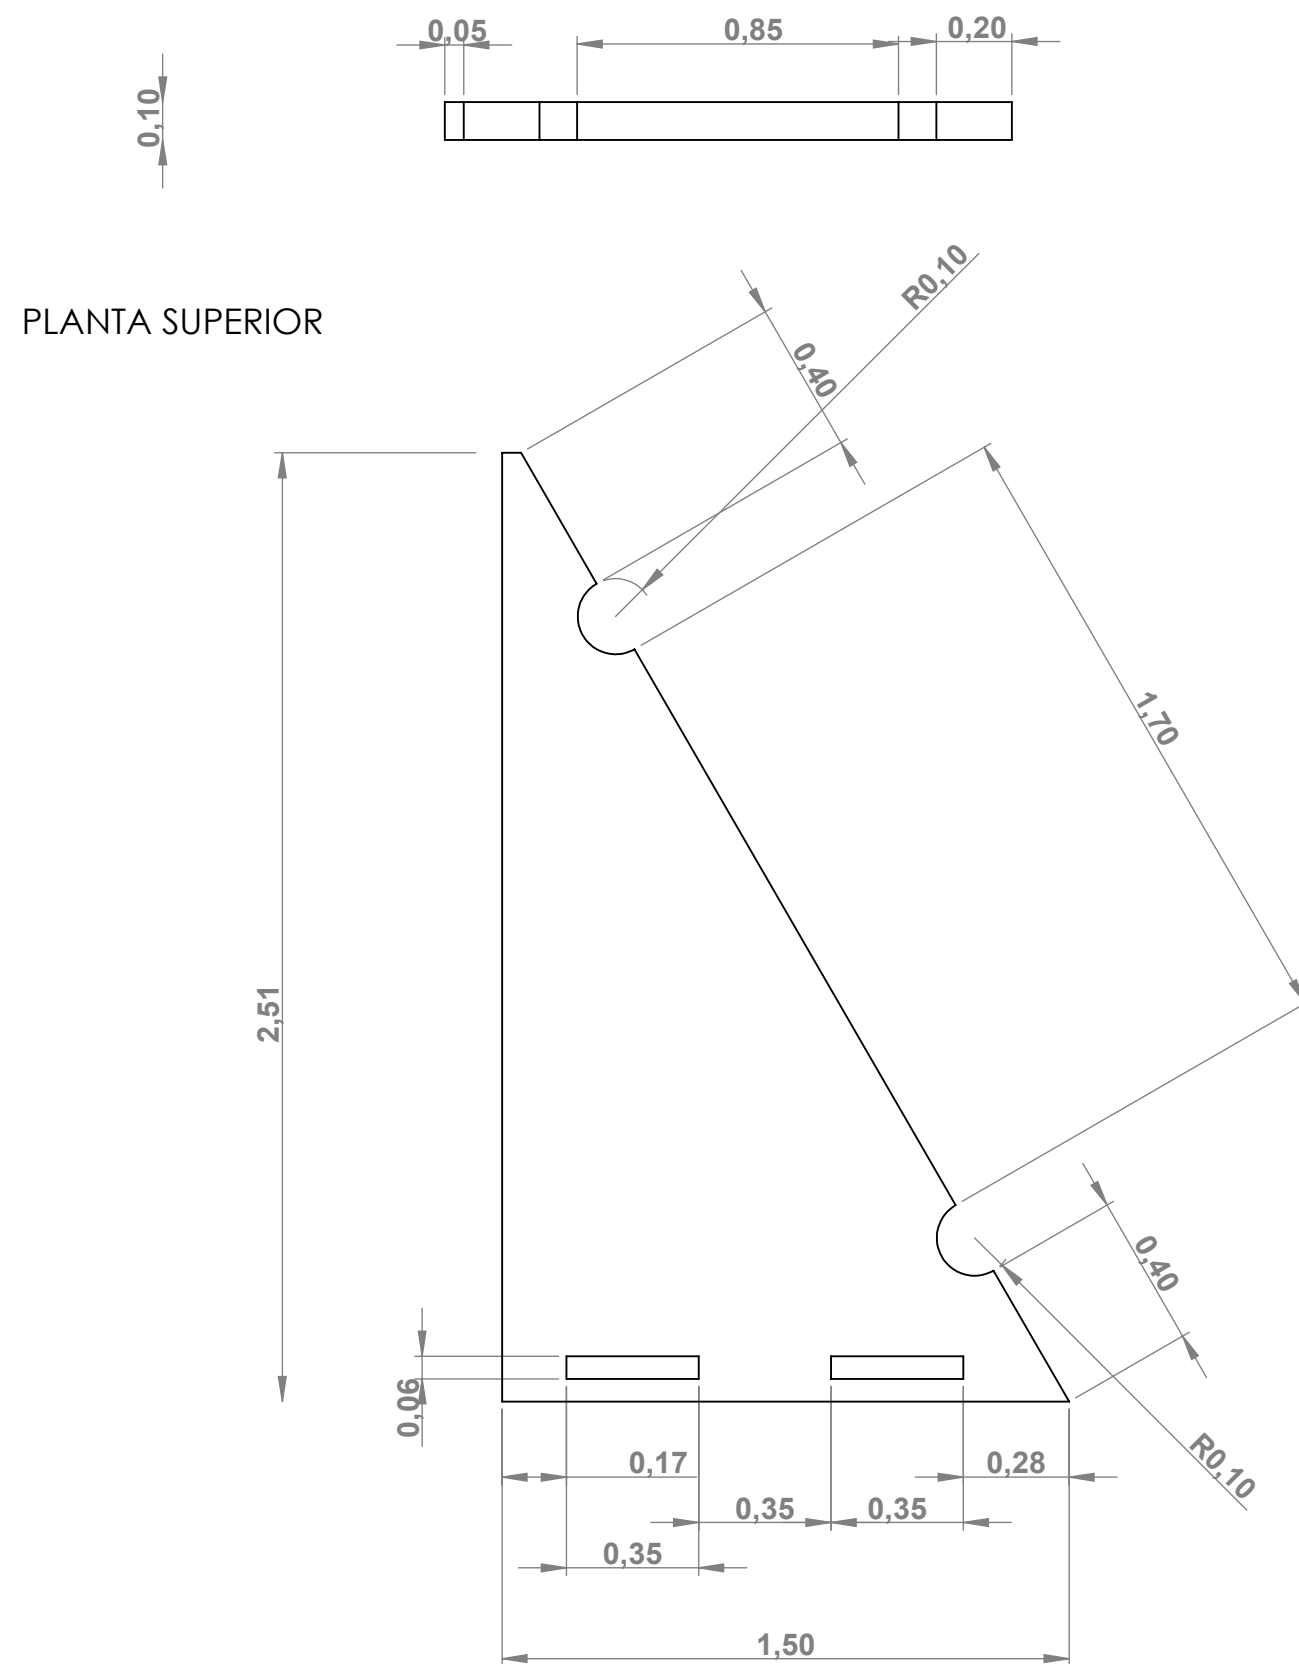


ALBERT 001-BASE PLATAFORMA 1-1

N.º DE ELEMENTO	N.º DE PIEZA	DESCRIPCIÓN	CANTIDAD
1	ALBT-001-2M		1



COD IGO:		ESTUDIANTE :		FECHA:		ESC : 1 : 50		REVISIÓN	
1016050067		MICHAEL JONATHAN MOREANO JORAQUIRA		01/12/2021		DOCENTE TITULAR: V"B" Arq. FABIÁN ENRIQUE BAEZ ÁLVAREZ			
	NOMBRE	FIRMA	FECHA			TÍTULO: ALBERGUES TEMPORALES PARA DESASTRES NATURALES EN COLOMBIA			
DIBUJ.									
VERIF.									
APROB.									
FABR.									
CALID.									
			MATERIAL:			N.º DE DIBUJO		A2	
						ALBERT-T01			
			PESO:			ESCALA:1:20		HOJA 1 DE 1	

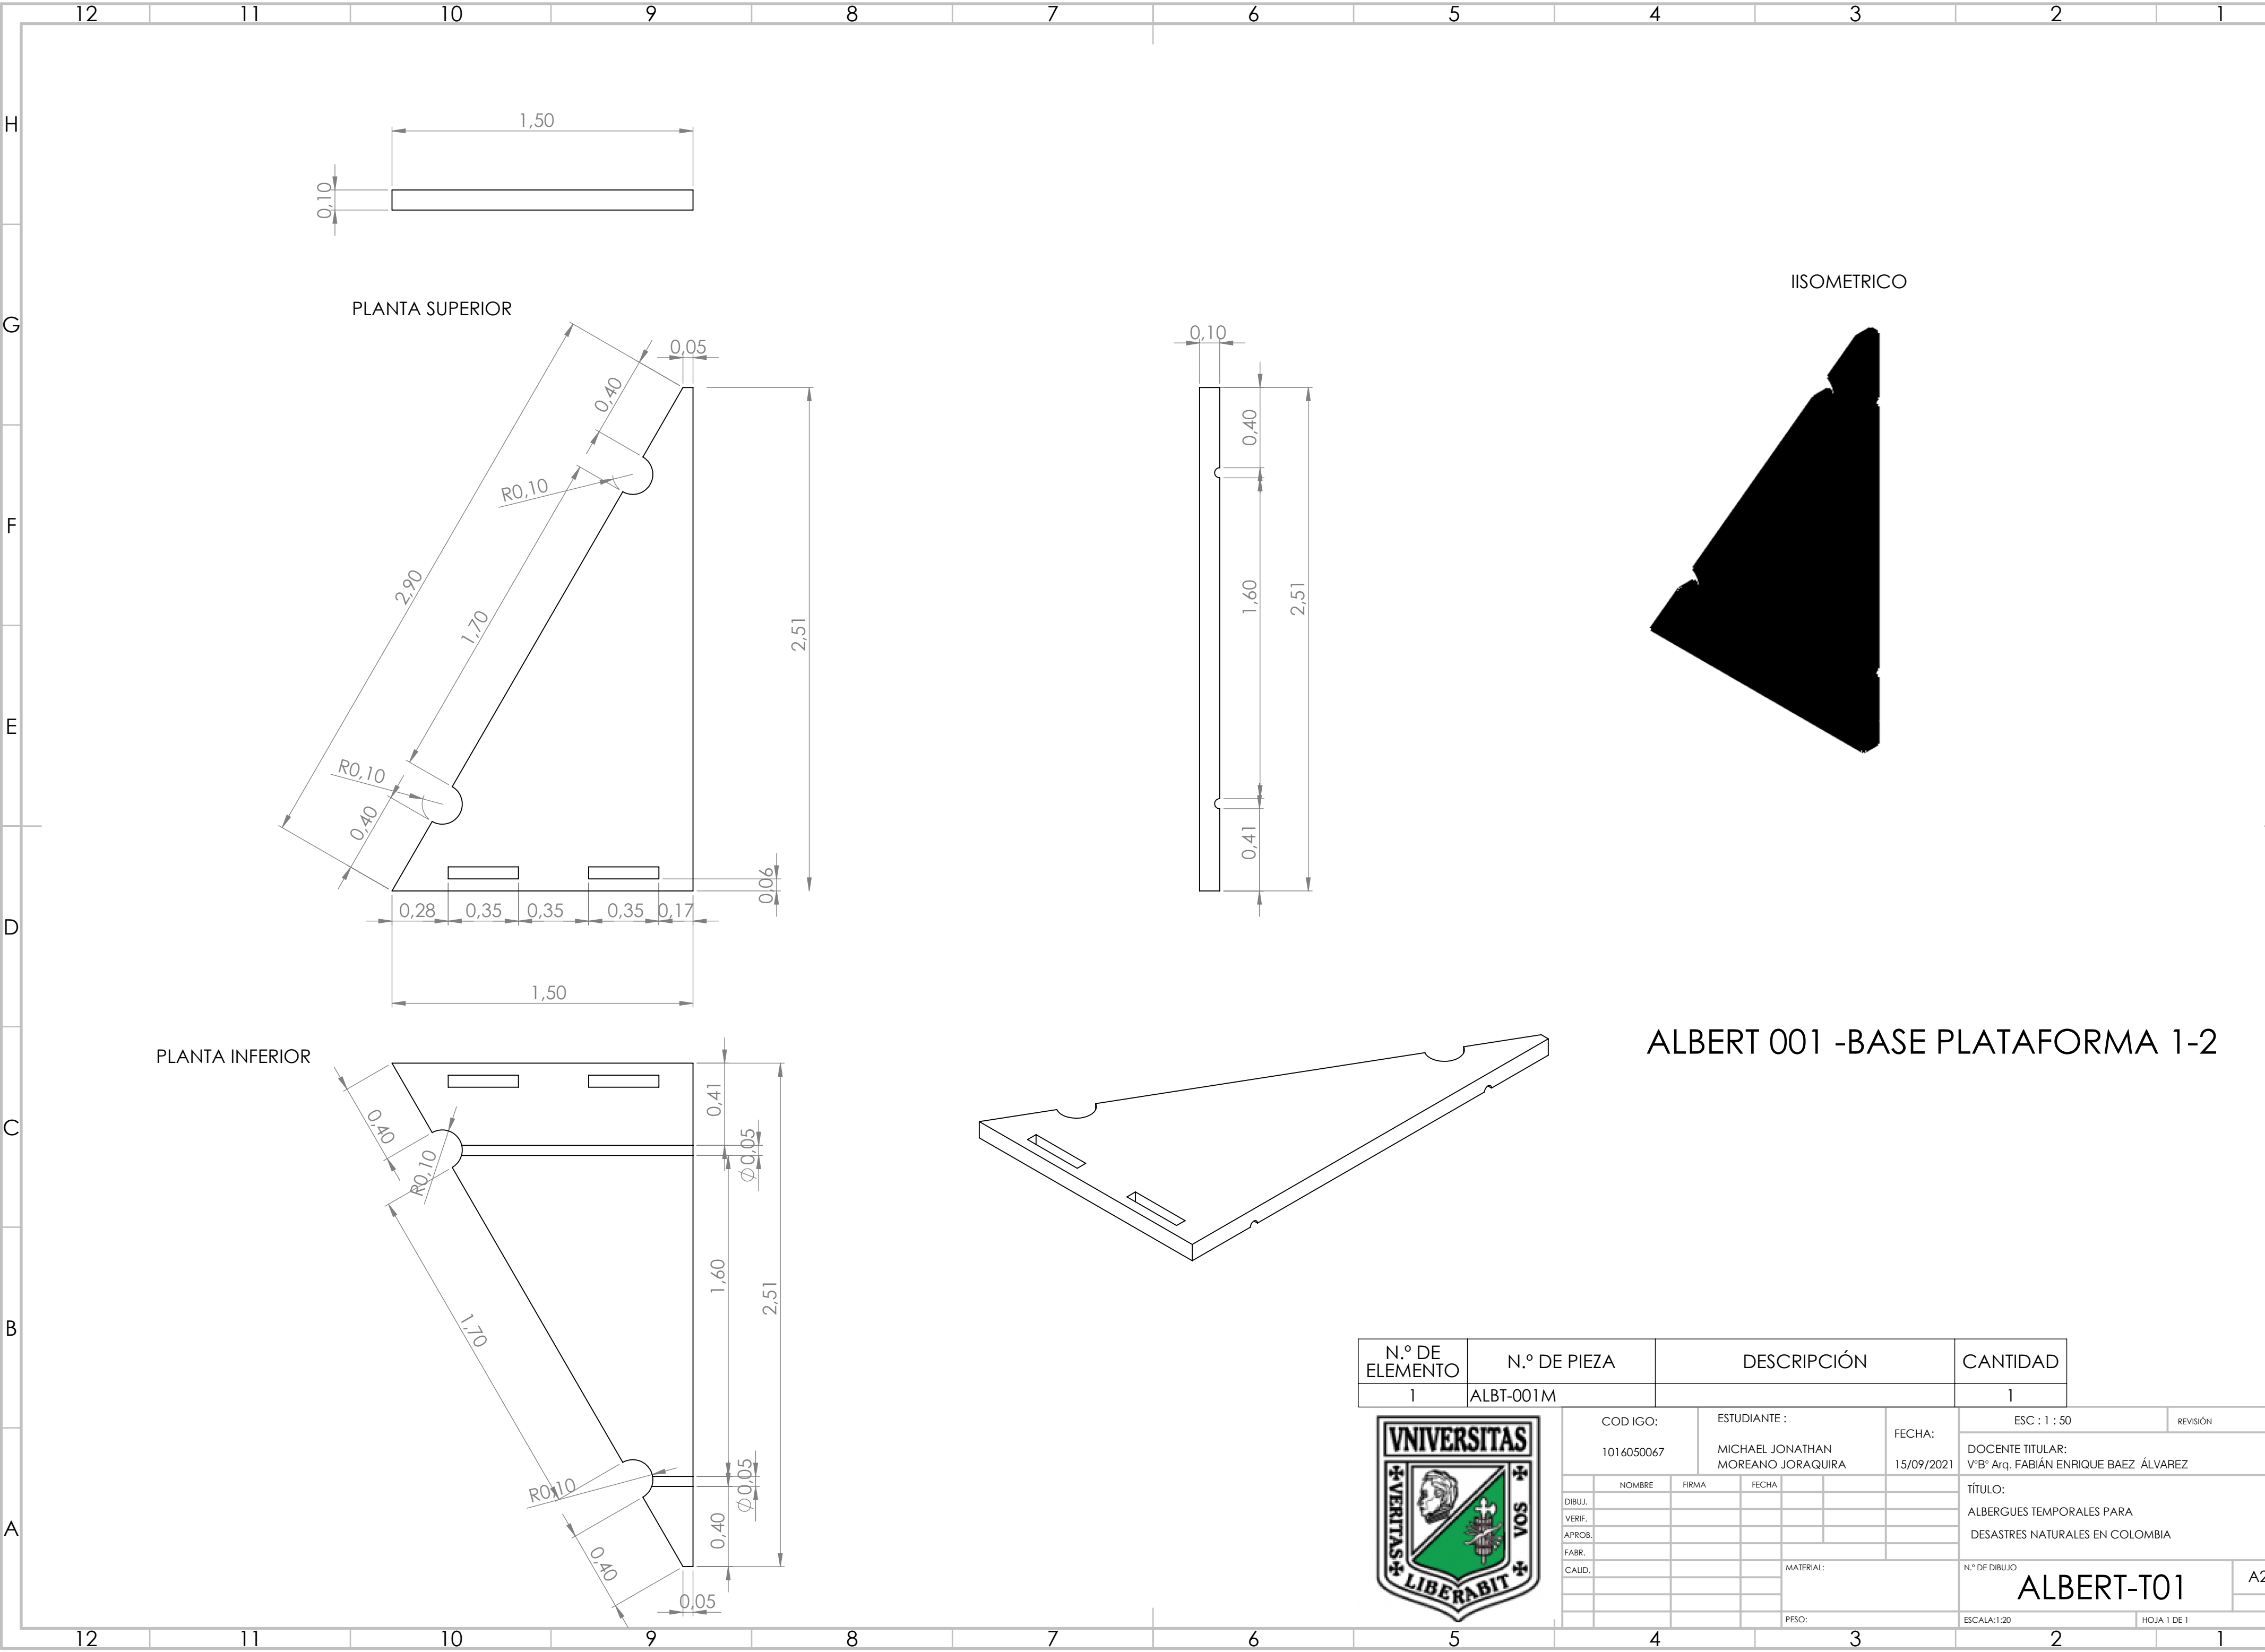


ALBERT 001 -BASE PLATAFORMA 1-2

N.º DE ELEMENTO	N.º DE PIEZA	DESCRIPCIÓN	CANTIDAD
1	ALBT-001M		1



CODIGO:		ESTUDIANTE :		FECHA:		ESC : 1 : 50		REVISIÓN
1016050067		MICHAEL JONATHAN MOREANO JORAQUIRA		15/09/2021		DOCENTE TITULAR: V"B" Arq. FABIÁN ENRIQUE BAEZ ÁLVAREZ		
						TÍTULO: ALBERGUES TEMPORALES PARA DESASTRES NATURALES EN COLOMBIA		
						N.º DE DIBUJO		A2
						ESCALA:1:20		HOJA 1 DE 1

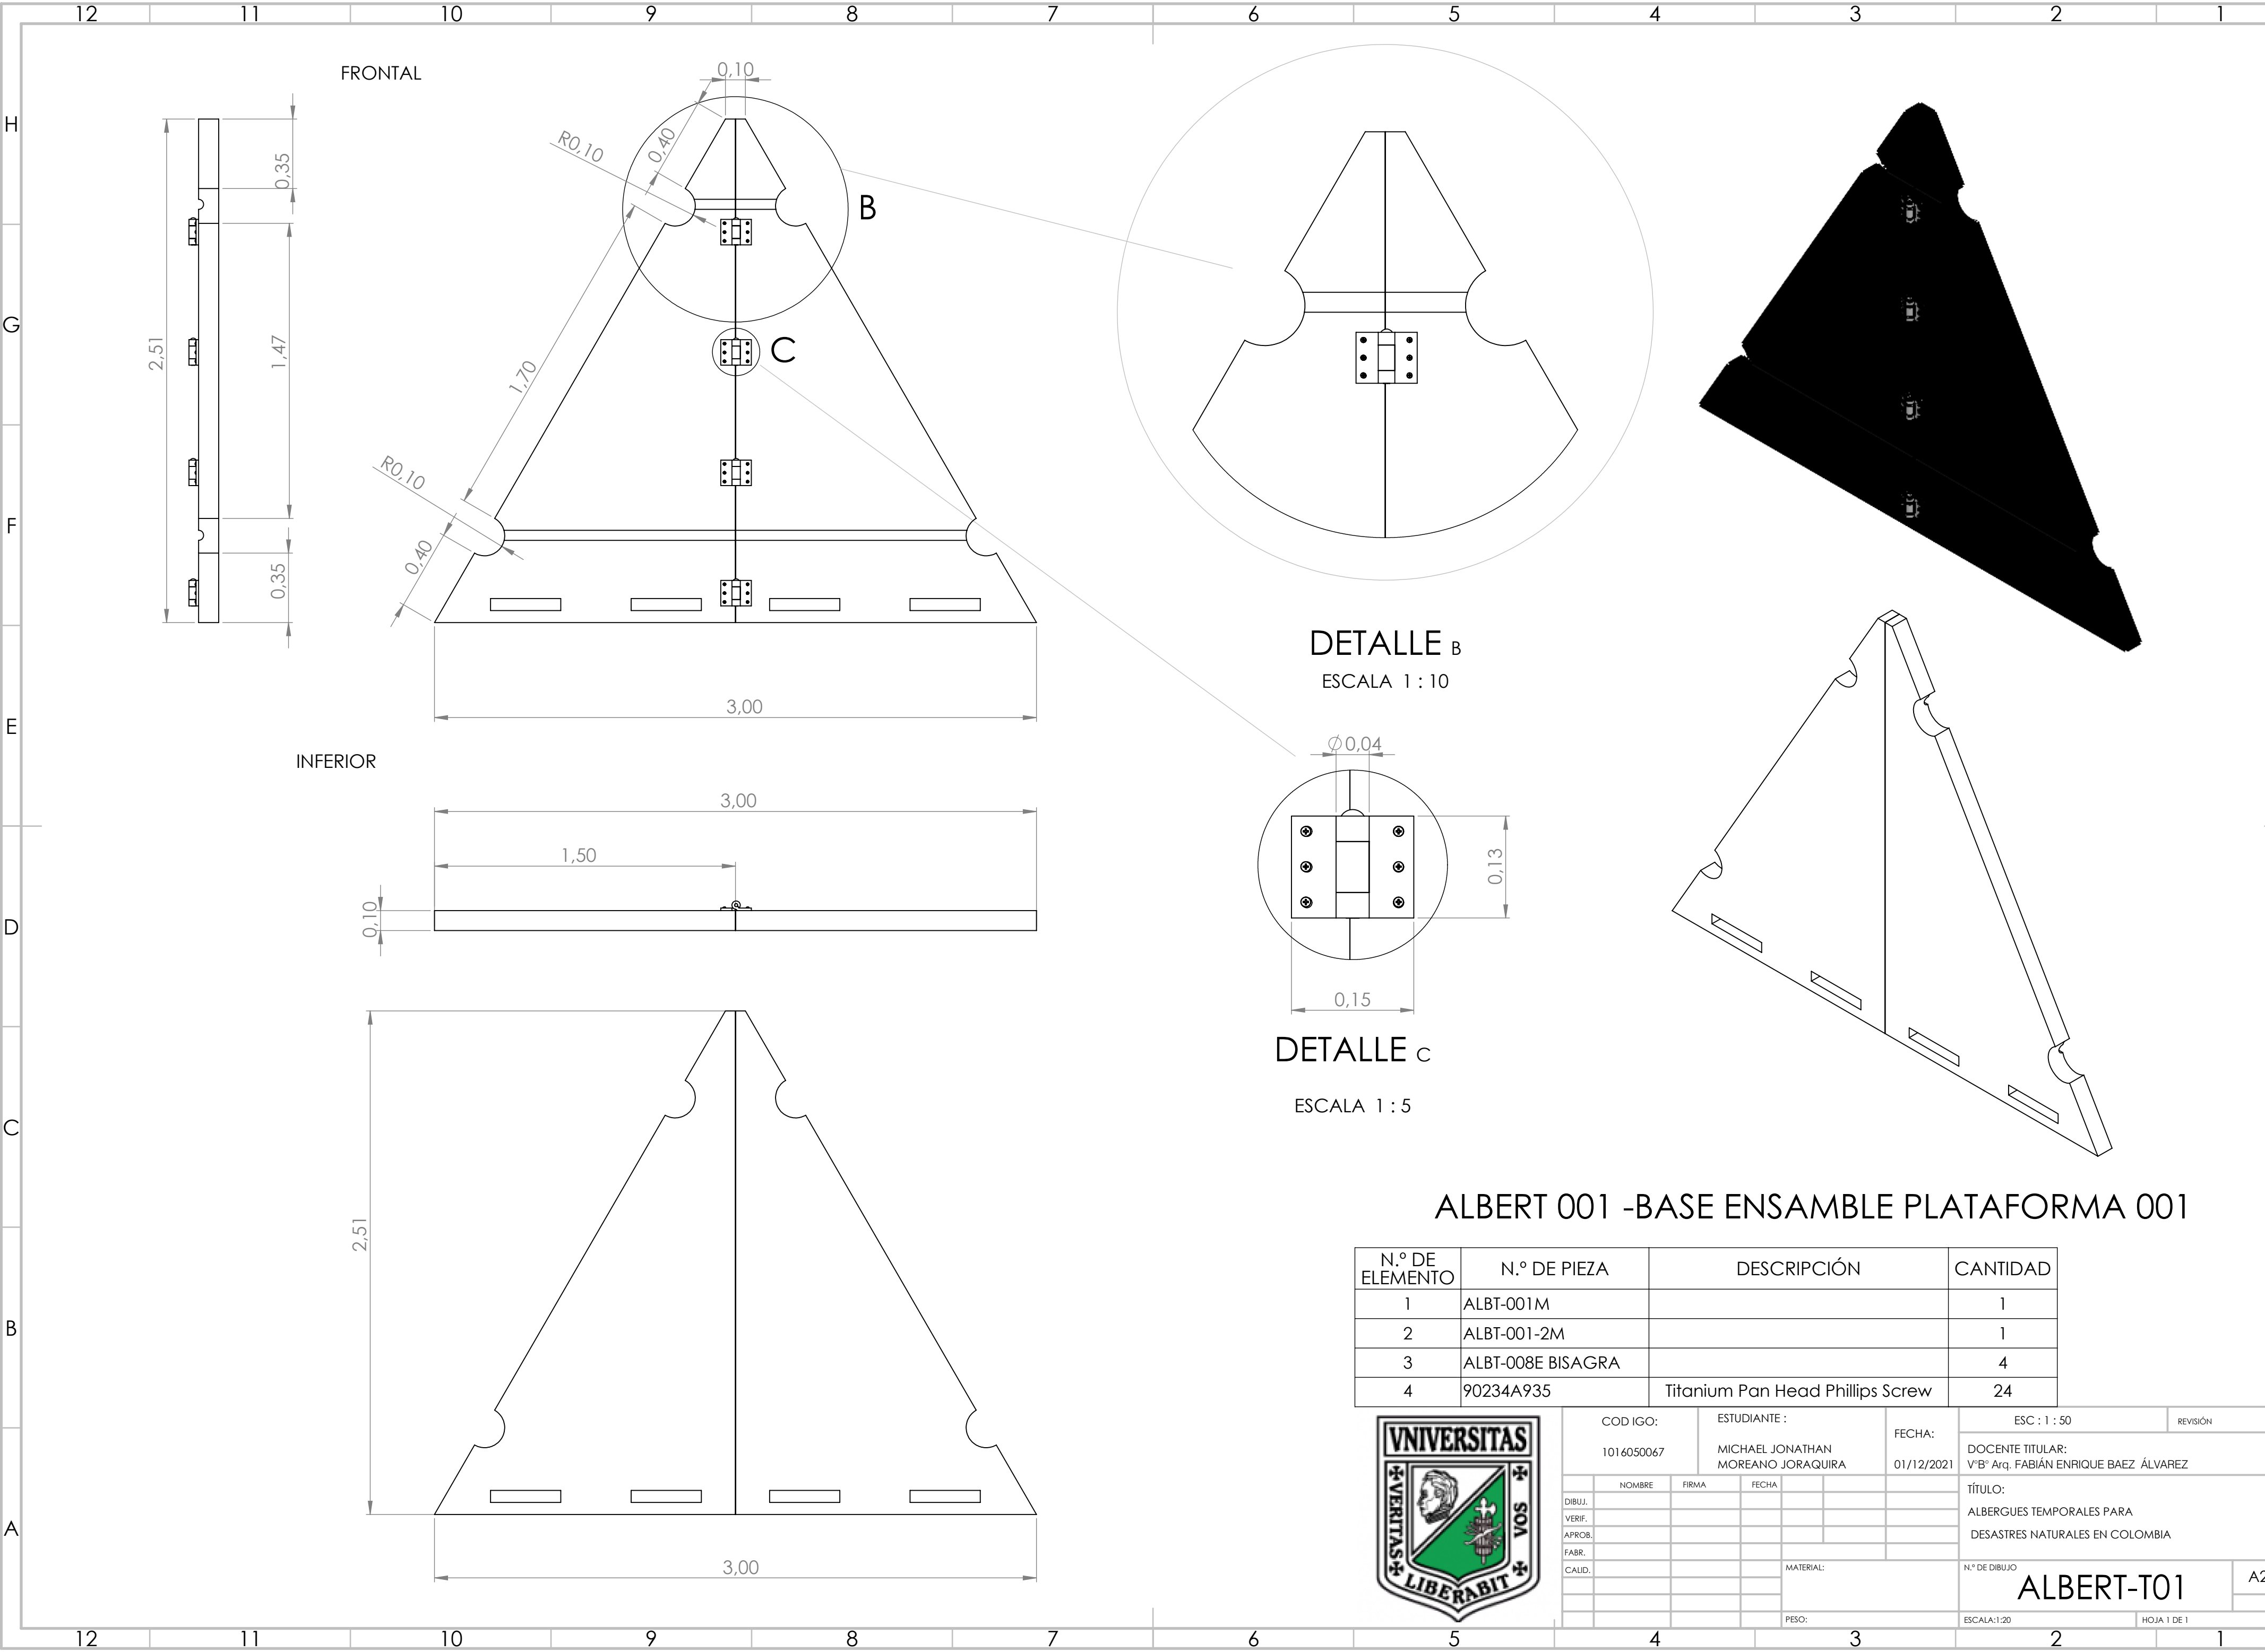


ALBERT 001 -BASE ENSAMBLE PLATAFORMA 001

N.º DE ELEMENTO	N.º DE PIEZA	DESCRIPCIÓN	CANTIDAD
1	ALBT-001M		1
2	ALBT-001-2M		1
3	ALBT-008E BISAGRA		4
4	90234A935	Titanium Pan Head Phillips Screw	24



CODIGO: 1016050067		ESTUDIANTE: MICHAEL JONATHAN MOREANO JORAQUIRA		FECHA: 01/12/2021	ESC: 1 : 50	REVISIÓN
DIBUJ. VERIF. APROB. FABR. CALID.		NOMBRE FIRMA		FECHA	DOCENTE TITULAR: V"B" Arq. FABIÁN ENRIQUE BAEZ ÁLVAREZ	
					TÍTULO: ALBERGUES TEMPORALES PARA DESASTRES NATURALES EN COLOMBIA	
					N.º DE DIBUJO	
					ALBERT-T01	
					A2	
					ESCALA: 1:20	
					HOJA 1 DE 1	

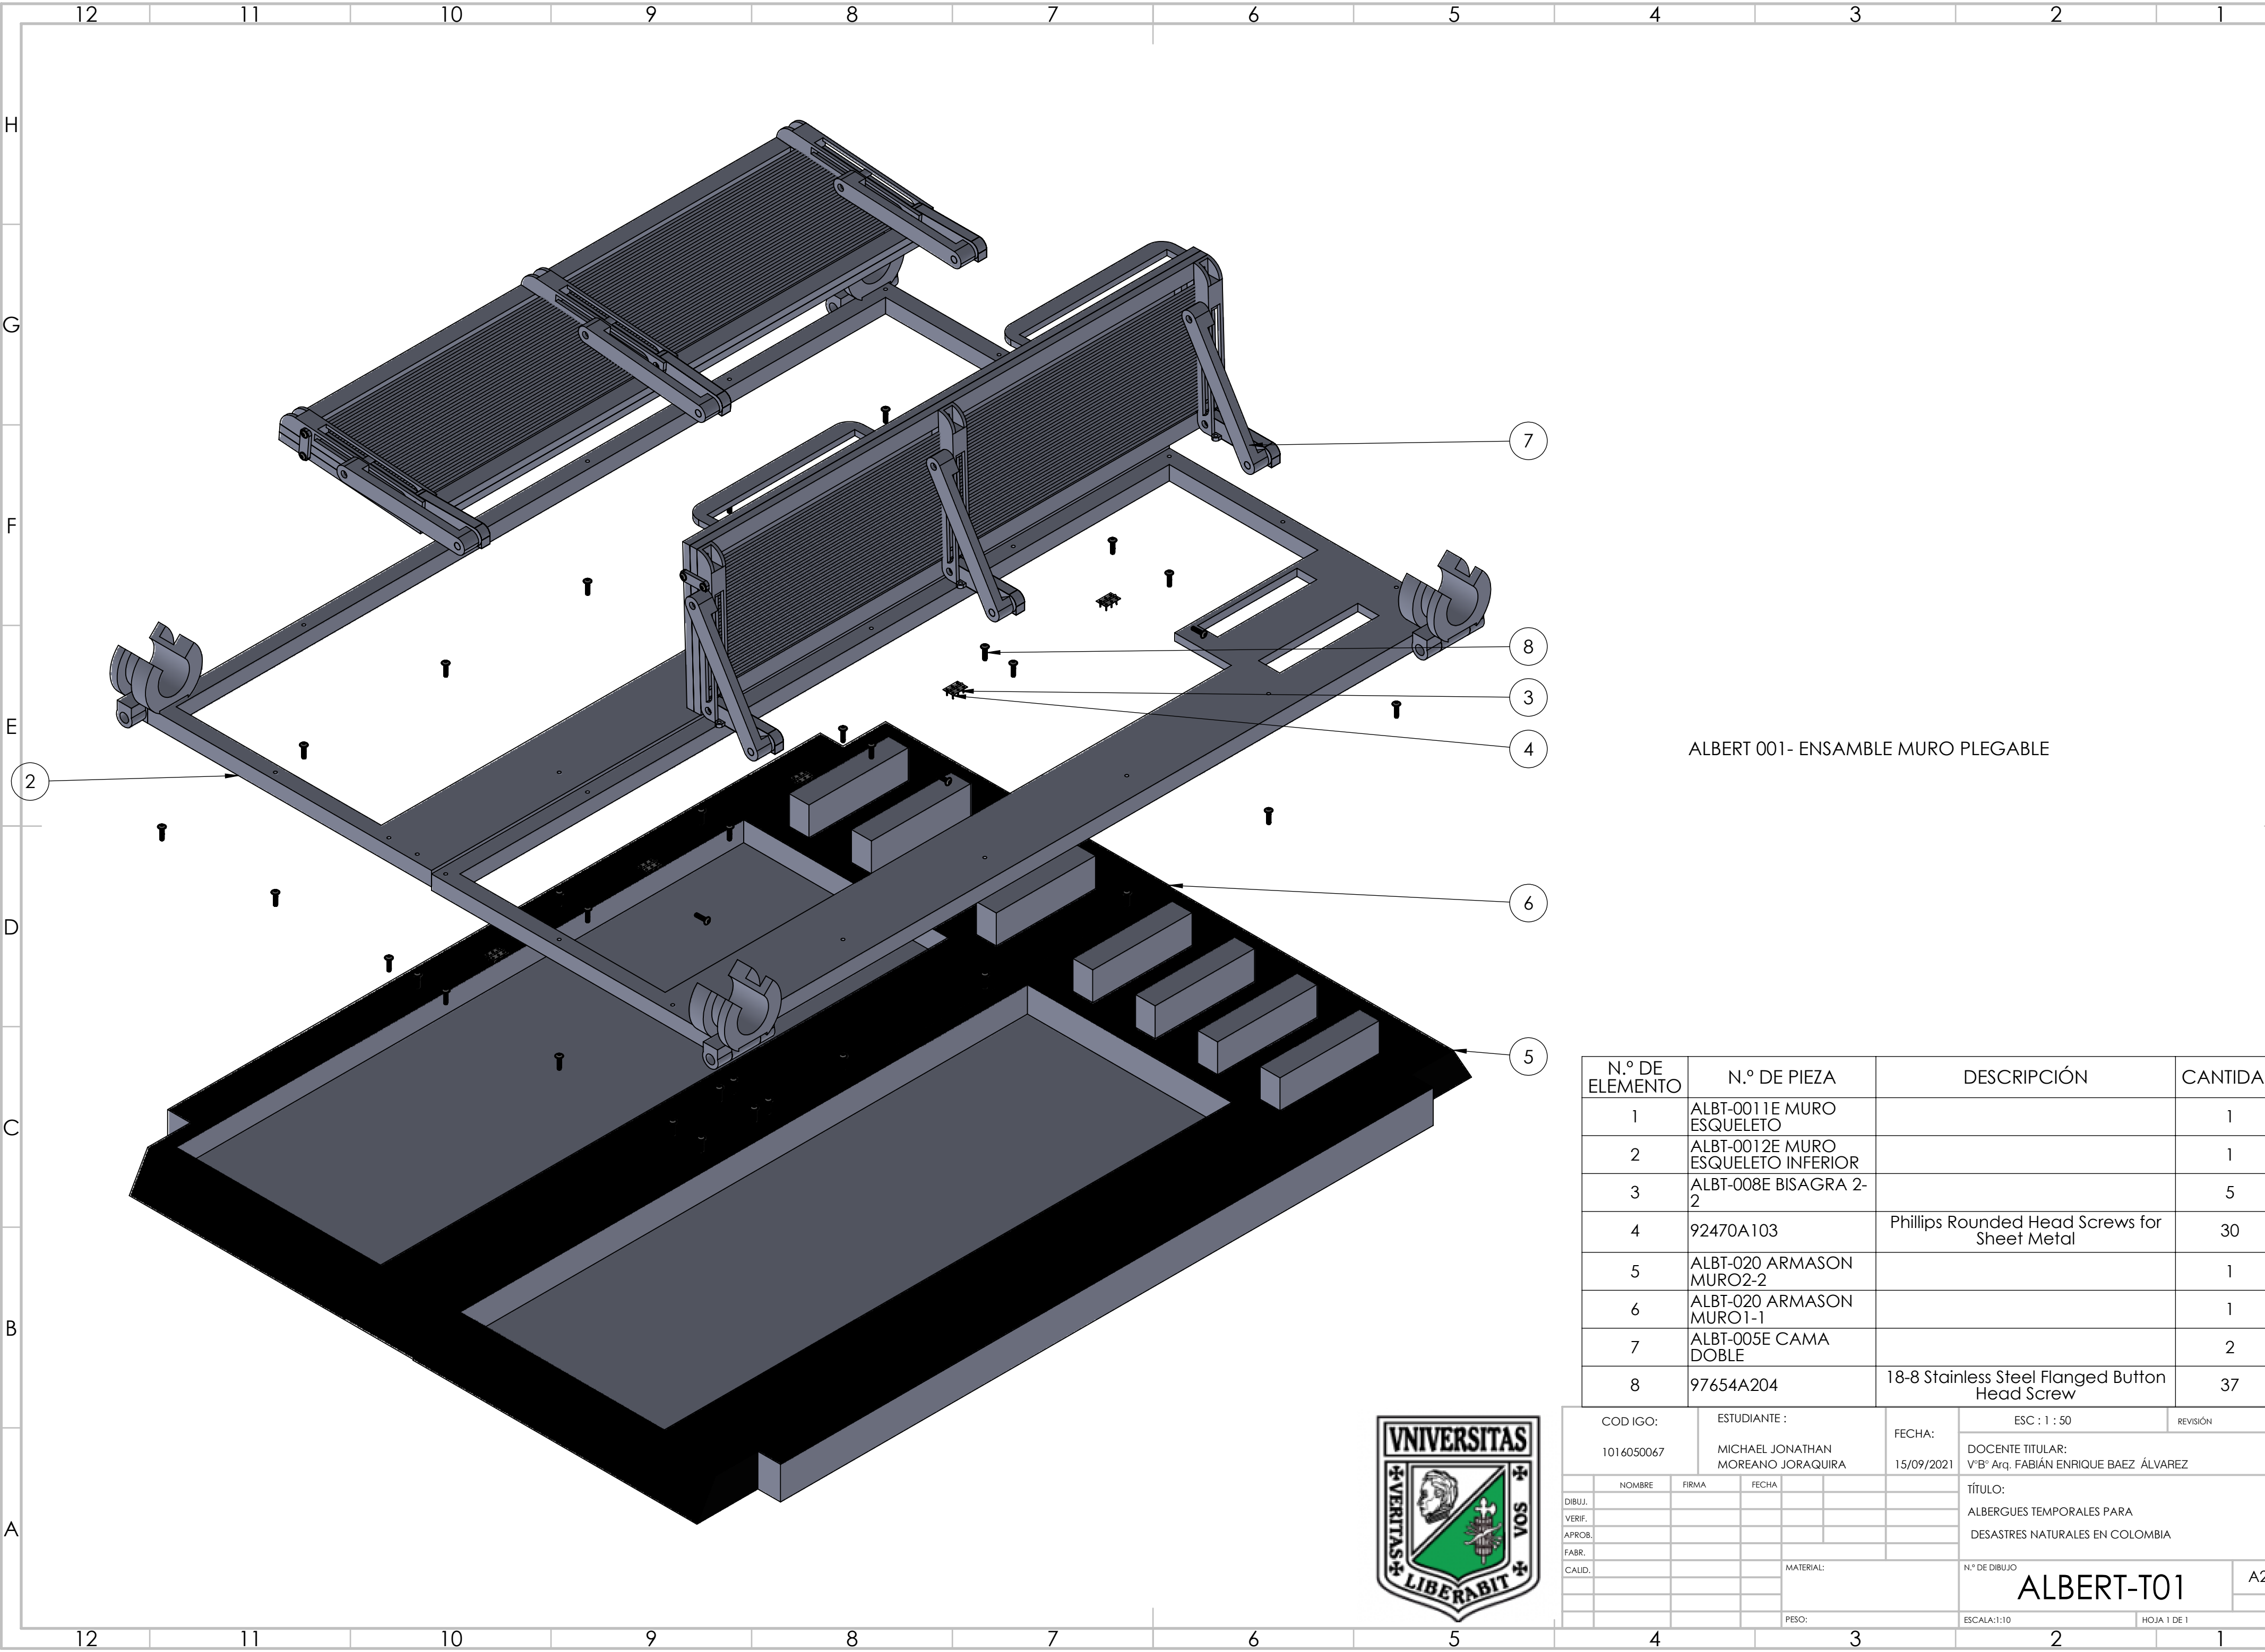


ALBERT 001- ENSAMBLE MURO PLEGABLE

N.º DE ELEMENTO	N.º DE PIEZA	DESCRIPCIÓN	CANTIDAD
1	ALBT-0011E MURO ESQUELETO		1
2	ALBT-0012E MURO ESQUELETO INFERIOR		1
3	ALBT-008E BISAGRA 2-2		5
4	92470A103	Phillips Rounded Head Screws for Sheet Metal	30
5	ALBT-020 ARMASON MURO2-2		1
6	ALBT-020 ARMASON MURO1-1		1
7	ALBT-005E CAMA DOBLE		2
8	97654A204	18-8 Stainless Steel Flanged Button Head Screw	37



COD IGO: 1016050067		ESTUDIANTE : MICHAEL JONATHAN MOREANO JORAQUIRA		FECHA: 15/09/2021	ESC : 1 : 50	REVISIÓN
					DOCENTE TITULAR: V"B" Arq. FABIAN ENRIQUE BAEZ ÁLVAREZ	
					TÍTULO: ALBERGUES TEMPORALES PARA DESASTRES NATURALES EN COLOMBIA	
					N.º DE DIBUJO ALBERT-T01	
					A2	
					ESCALA:1:10	
					HOJA 1 DE 1	

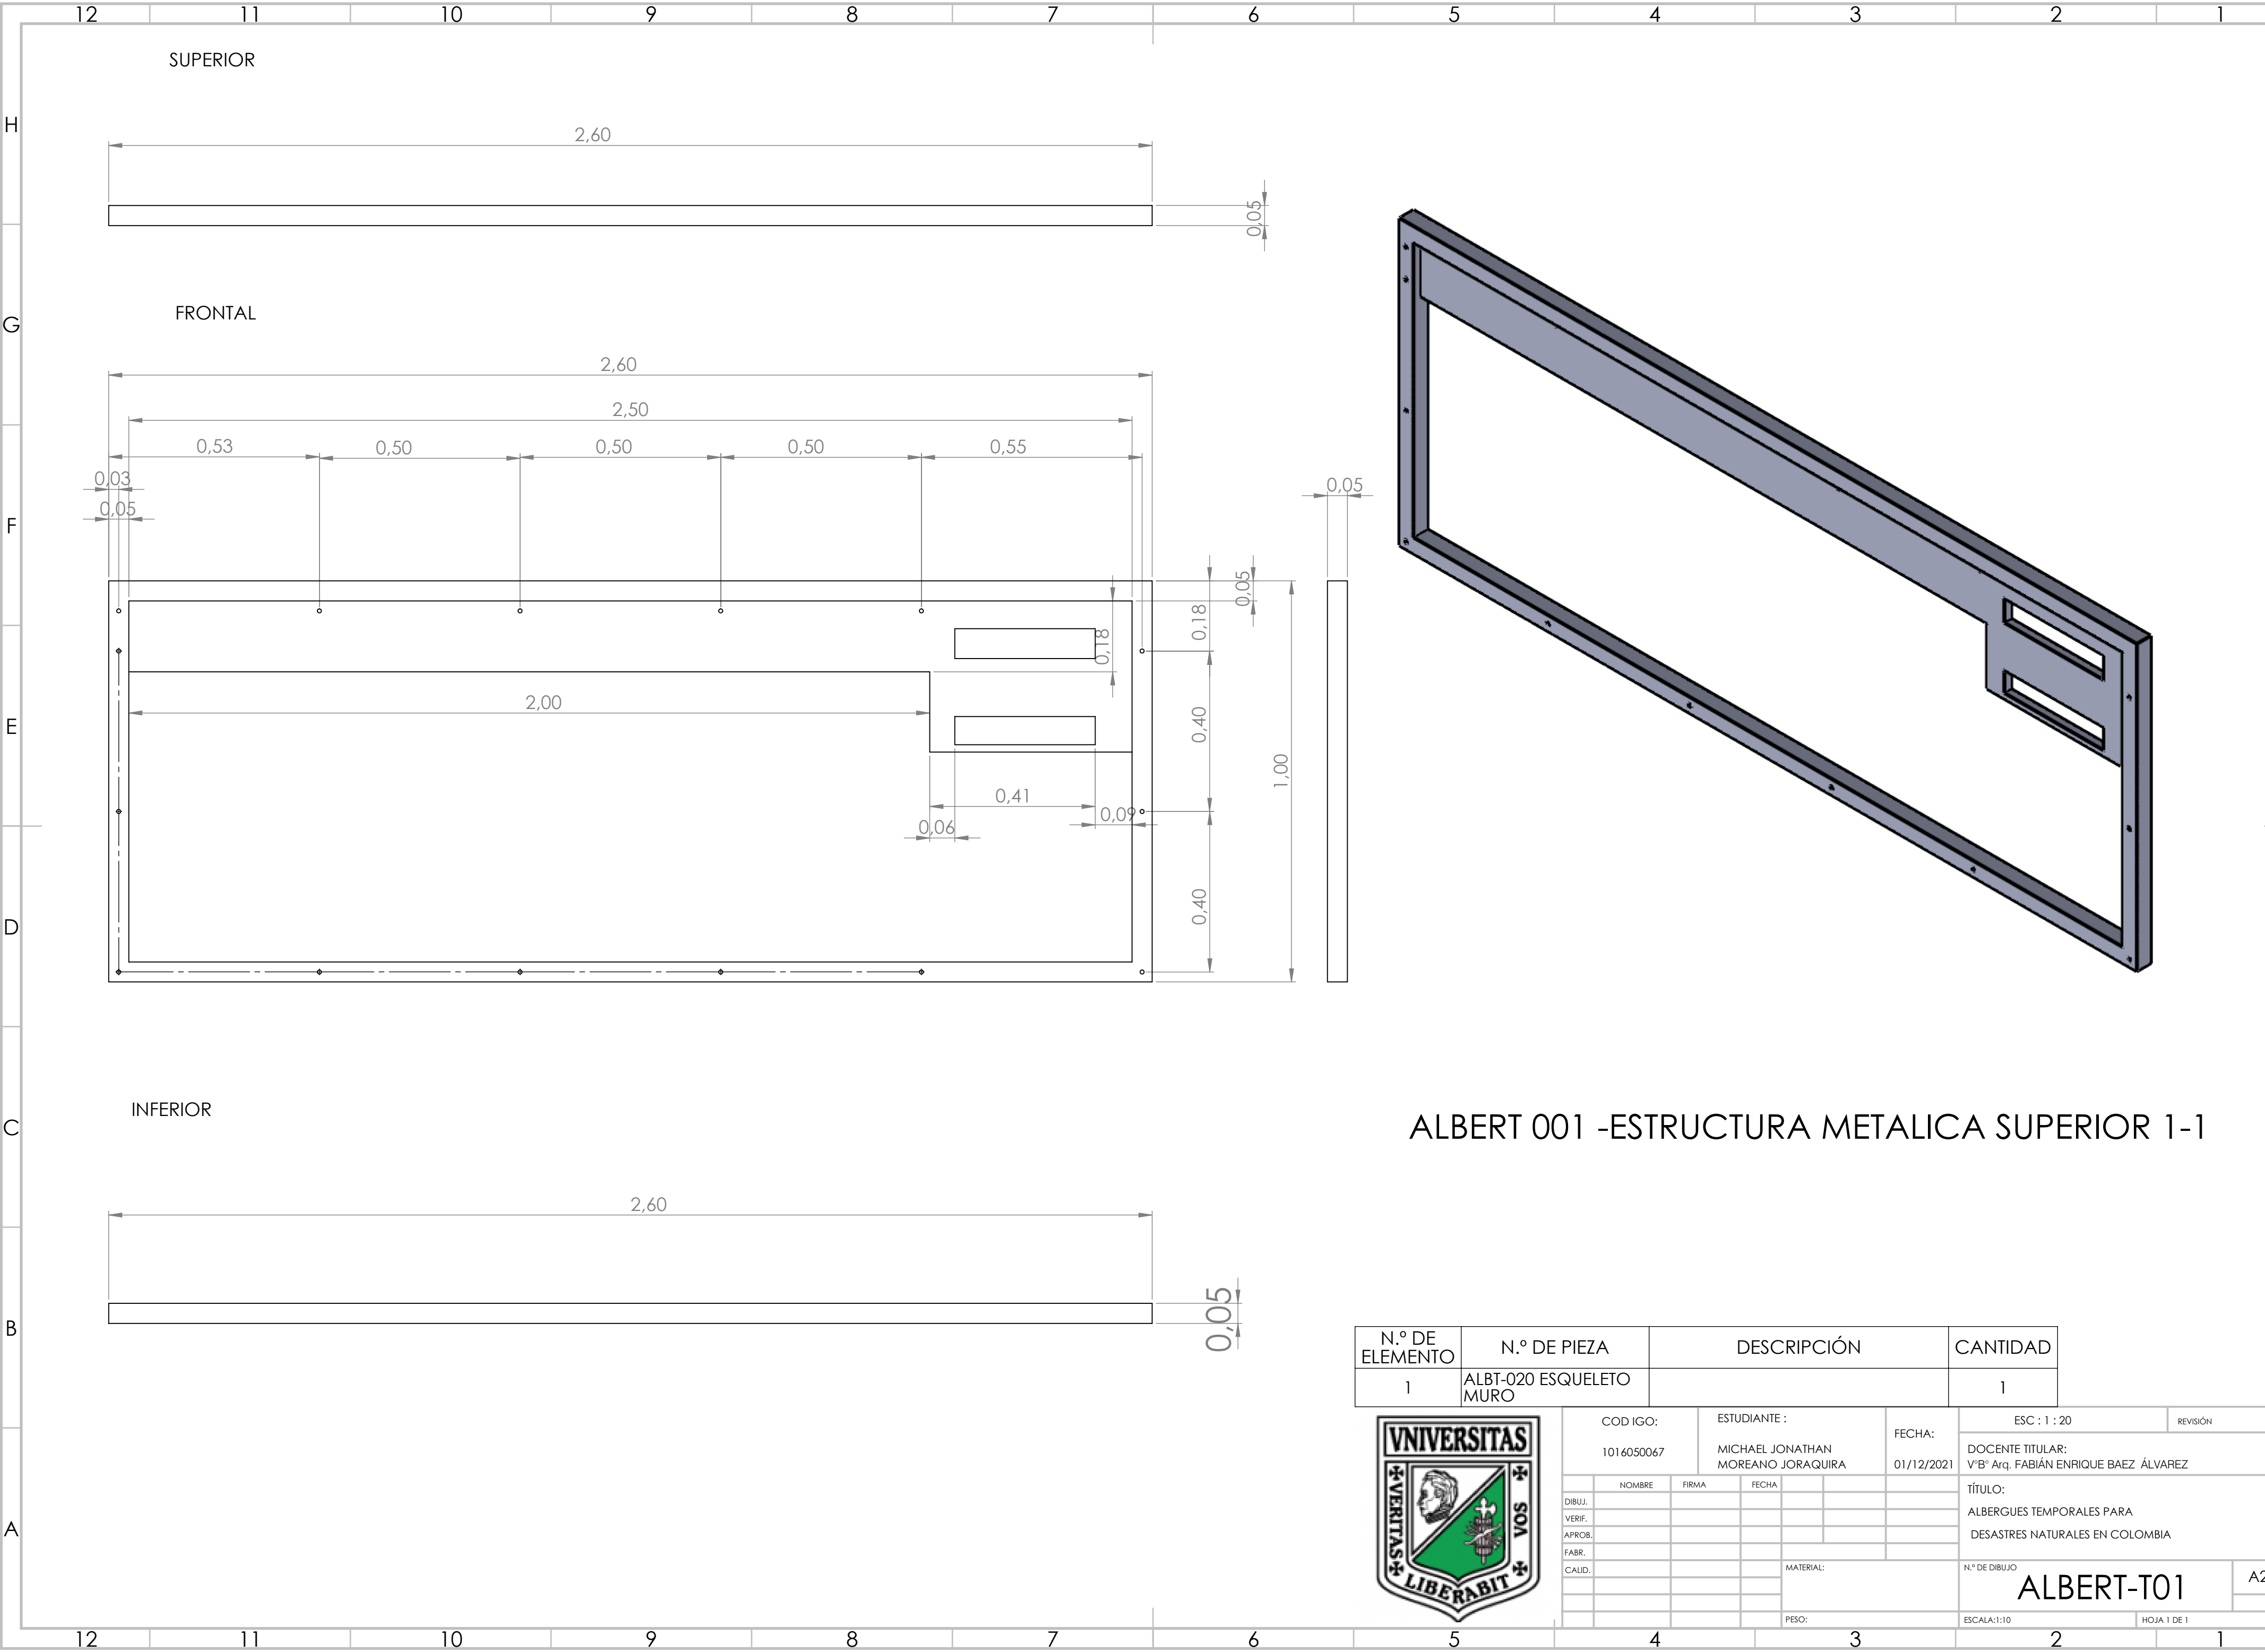


ALBERT 001 -ESTRUCTURA METALICA SUPERIOR 1-1

N.º DE ELEMENTO		N.º DE PIEZA		DESCRIPCIÓN				CANTIDAD	
1		ALBT-020 ESQUELETO MURO						1	


	COD IGO:		ESTUDIANTE :			FECHA:		ESC : 1 : 20		REVISIÓN	
	1016050067		MICHAEL JONATHAN MOREANO JORAQUIRA			01/12/2021		DOCENTE TITULAR:		V"B" Arq. FABIÁN ENRIQUE BAEZ ÁLVAREZ	
			NOMBRE		FIRMA		FECHA		TÍTULO:		
	DIBUJ.								ALBERGUES TEMPORALES PARA		
	VERIF.								DESASTRES NATURALES EN COLOMBIA		
	APROB.										
	FABR.										
	CALID.								MATERIAL:		
									N.º DE DIBUJO		
									ALBERT-T01		
								PESO:			
								ESCALA:1:10			
								HOJA 1 DE 1			

5		4		3		2		1	
---	--	---	--	---	--	---	--	---	--

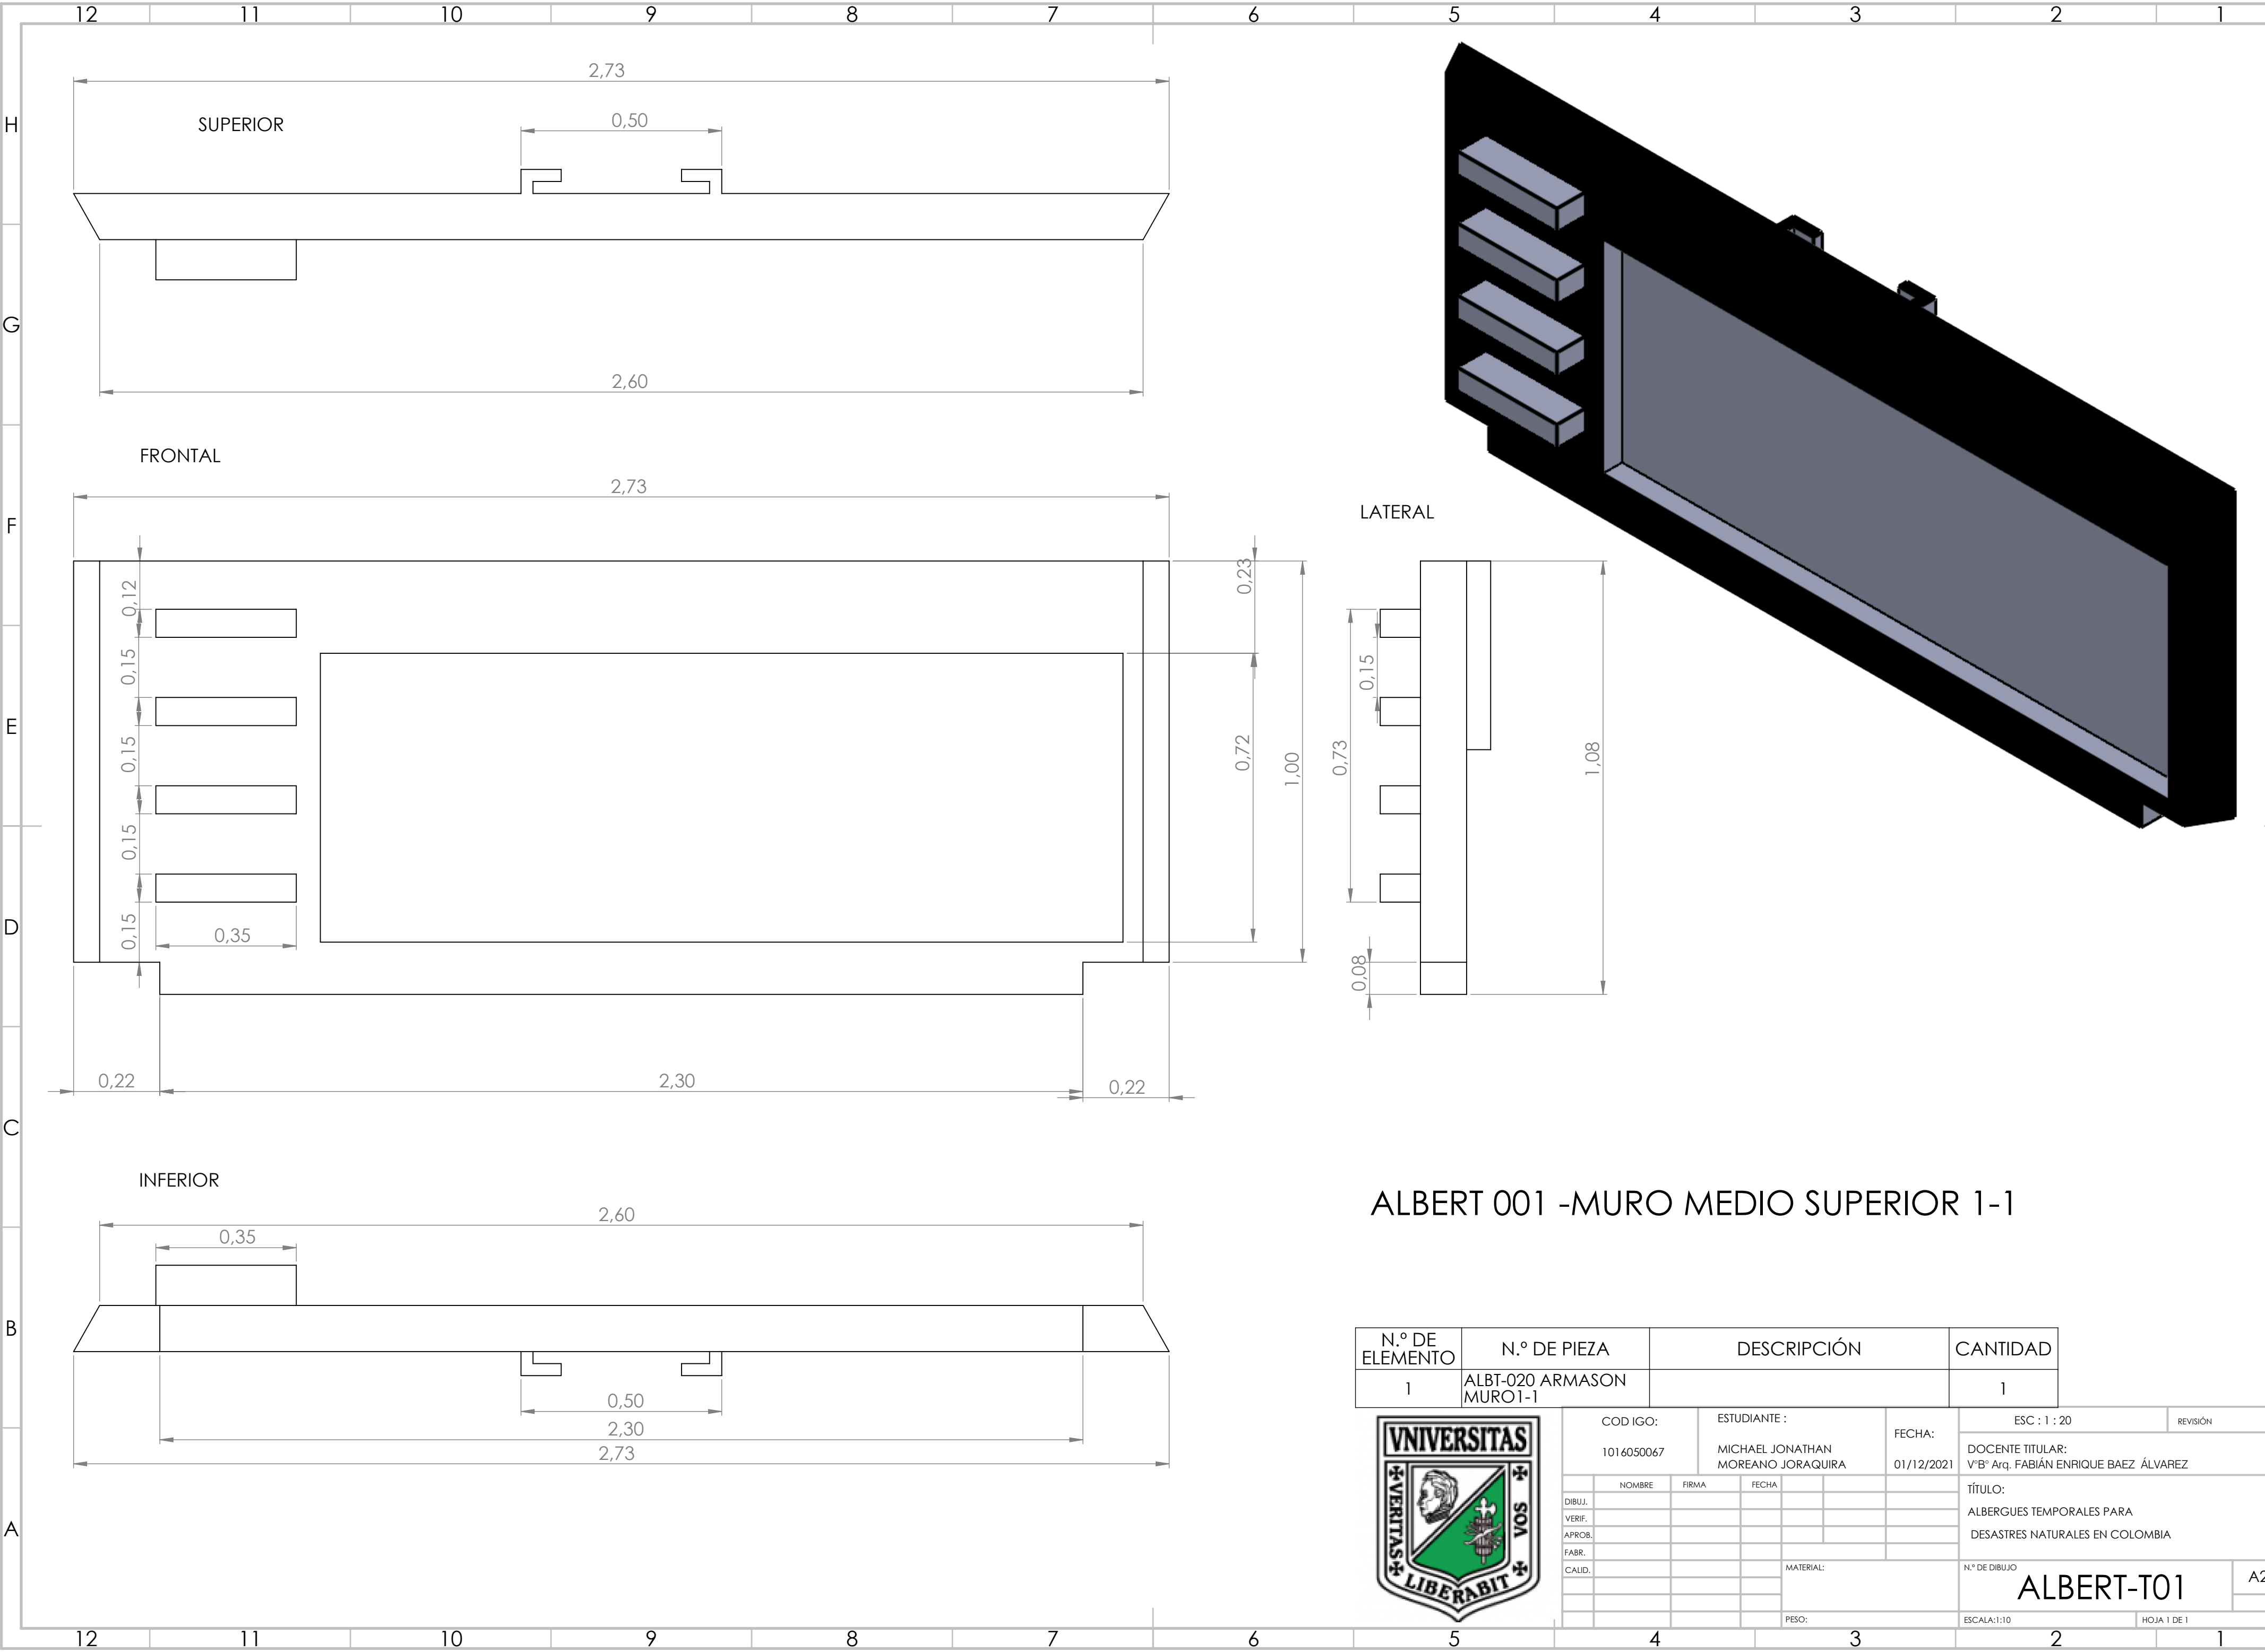

ALBERT 001 -MURO MEDIO SUPERIOR 1-1

N.º DE ELEMENTO		N.º DE PIEZA		DESCRIPCIÓN			CANTIDAD	
1		ALBT-020 ARMASON MURO1-1					1	
		COD IGO:		ESTUDIANTE :		FECHA:	ESC : 1 : 20	
		1016050067		MICHAEL JONATHAN MOREANO JORAQUIRA		01/12/2021	REVISIÓN	
							DOCENTE TITULAR:	
							V"B" Arq. FABIAN ENRIQUE BAEZ ÁLVAREZ	
							TÍTULO:	
							ALBERGUES TEMPORALES PARA DESASTRES NATURALES EN COLOMBIA	
							N.º DE DIBUJO	
							ALBERT-T01	
							A2	
							ESCALA:1:10	
							HOJA 1 DE 1	

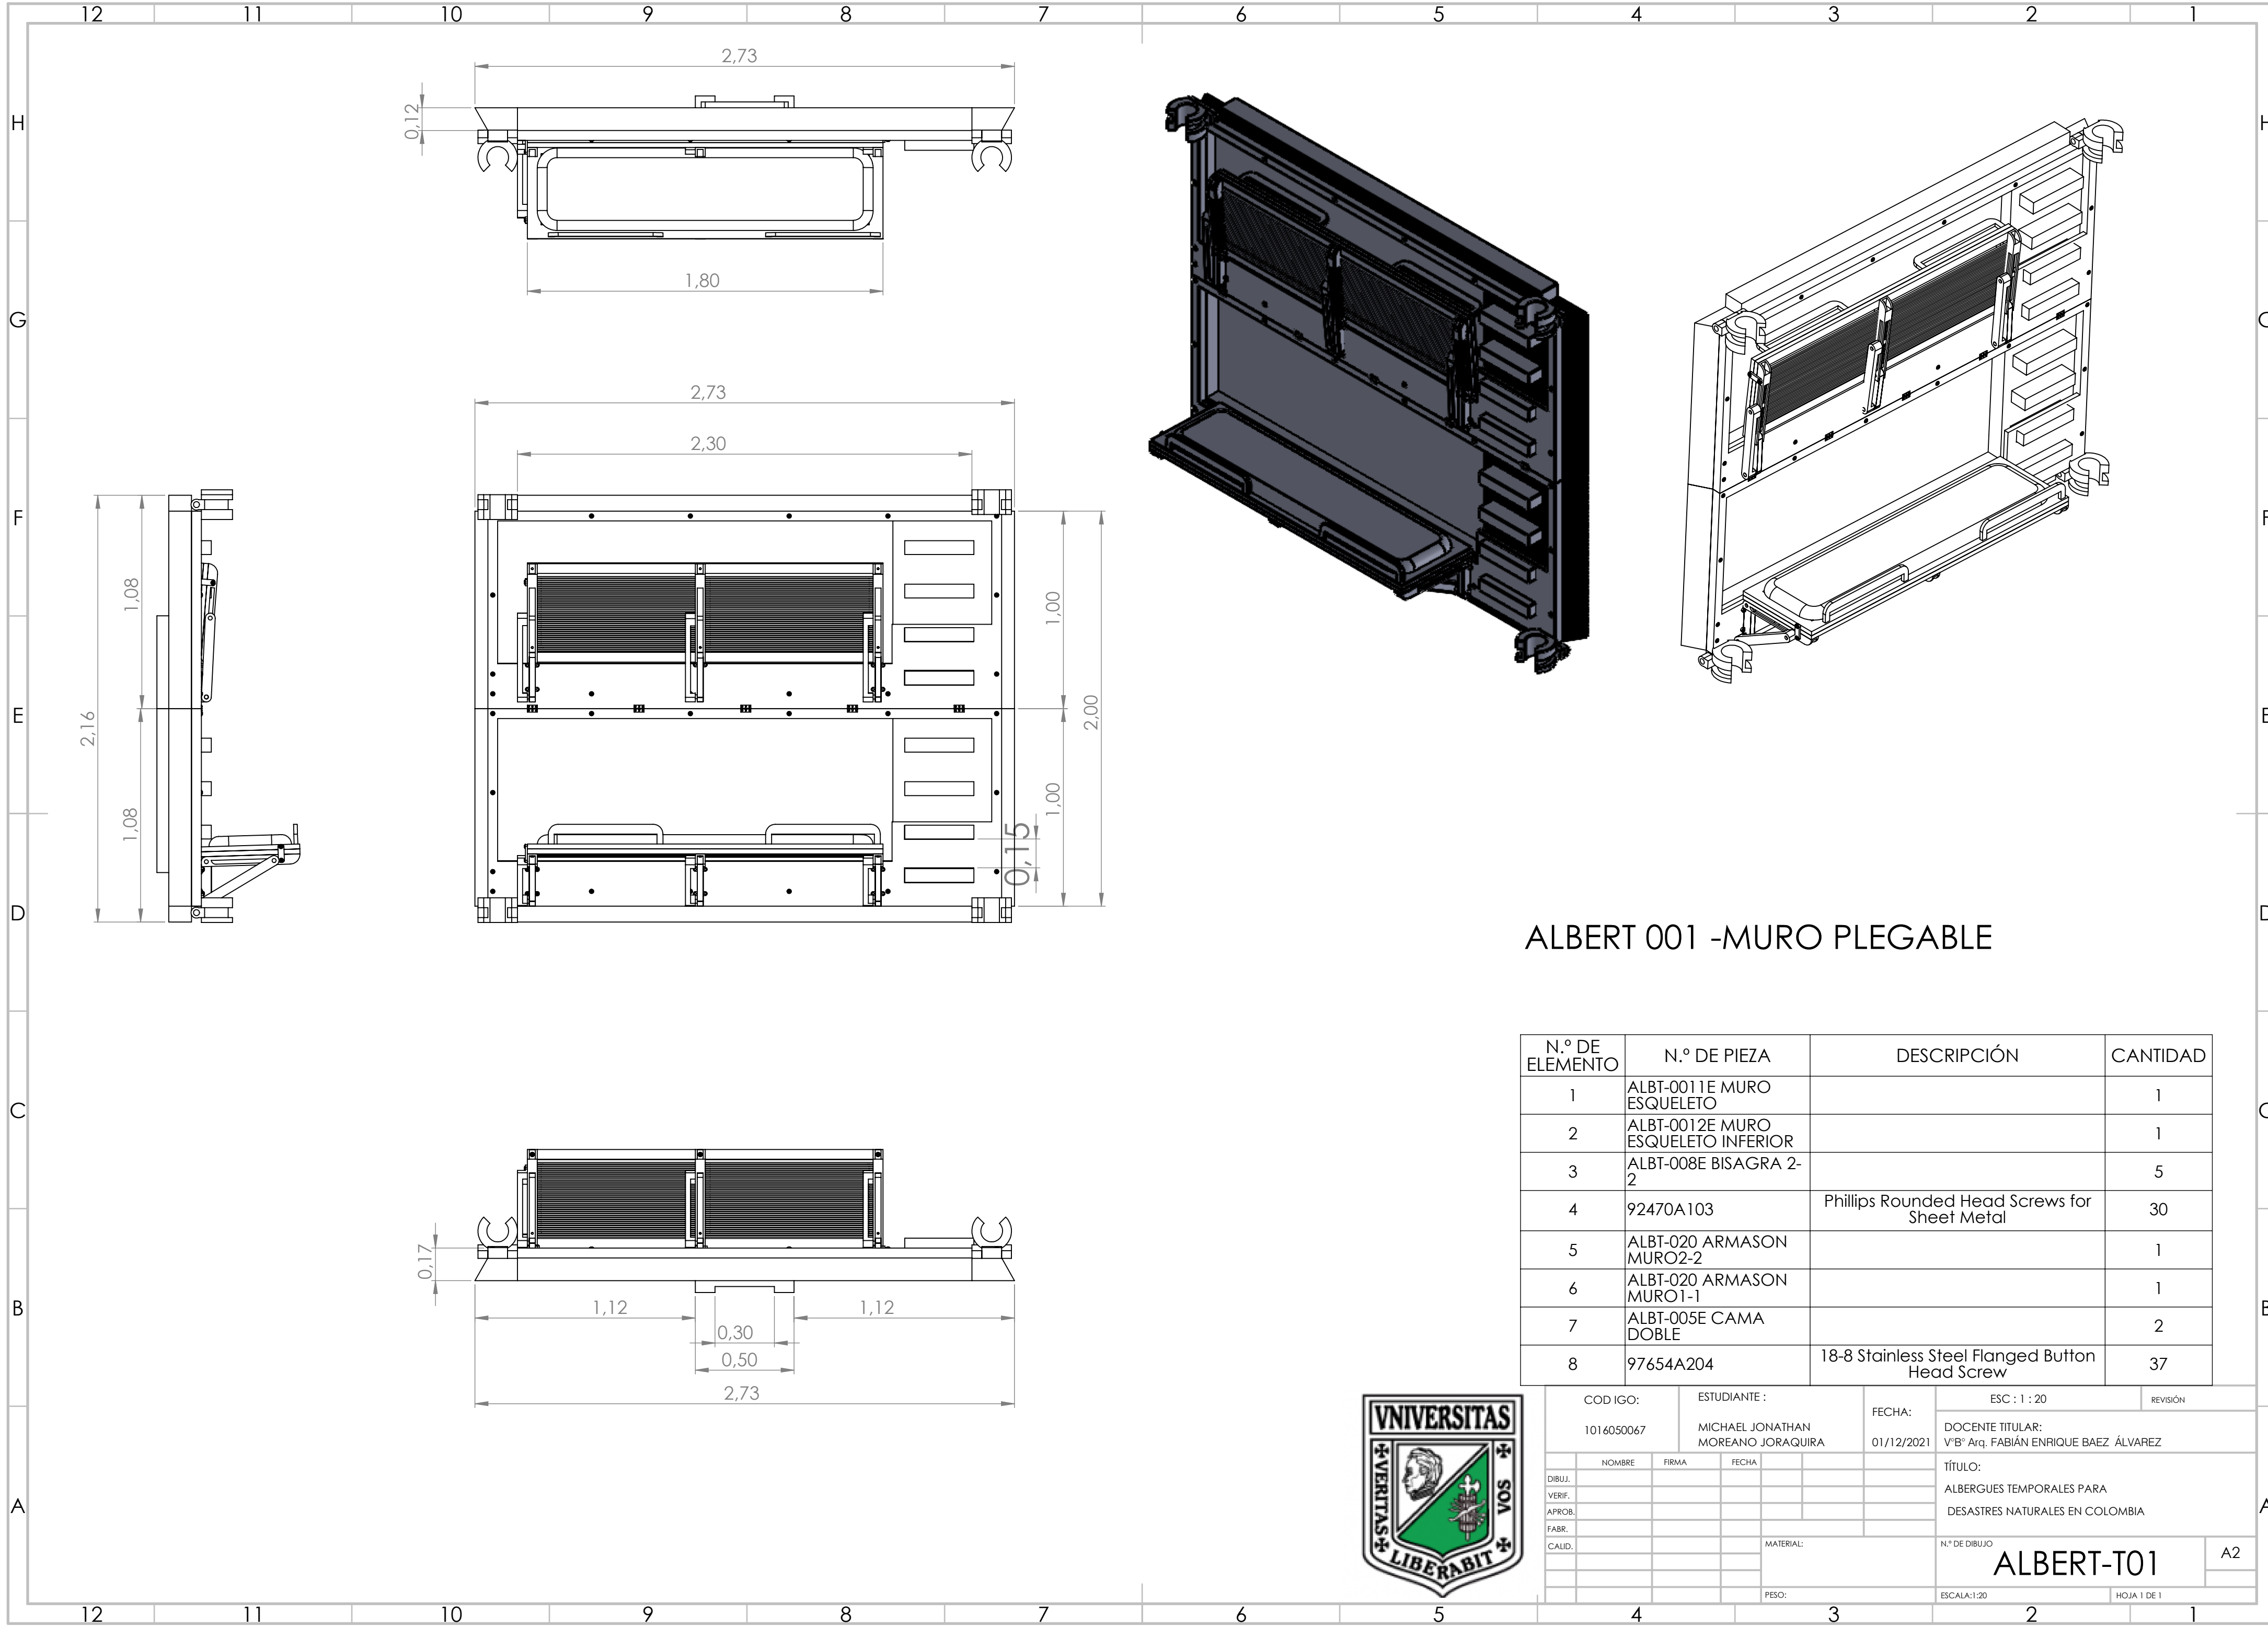


ALBERT 001 -MURO PLEGABLE

N.º DE ELEMENTO	N.º DE PIEZA	DESCRIPCIÓN	CANTIDAD
1	ALBT-0011E MURO ESQUELETO		1
2	ALBT-0012E MURO ESQUELETO INFERIOR		1
3	ALBT-008E BISAGRA 2-2		5
4	92470A103	Phillips Rounded Head Screws for Sheet Metal	30
5	ALBT-020 ARMASON MURO2-2		1
6	ALBT-020 ARMASON MURO1-1		1
7	ALBT-005E CAMA DOBLE		2
8	97654A204	18-8 Stainless Steel Flanged Button Head Screw	37



CODIGO:		ESTUDIANTE :		FECHA:		ESC : 1 : 20		REVISIÓN	
1016050067		MICHAEL JONATHAN MOREANO JORAQUIRA		01/12/2021		DOCENTE TITULAR: V'B' Arq. FABIAN ENRIQUE BAEZ ÁLVAREZ			
DIBUJ.		NOMBRE		FIRMA		FECHA			
VERIF.									
APROB.									
FABR.									
CALID.									
						MATERIAL:		N.º DE DIBUJO	
						PESO:		ALBERT-T01	
								A2	
								ESCALA:1:20	
								HOJA 1 DE 1	

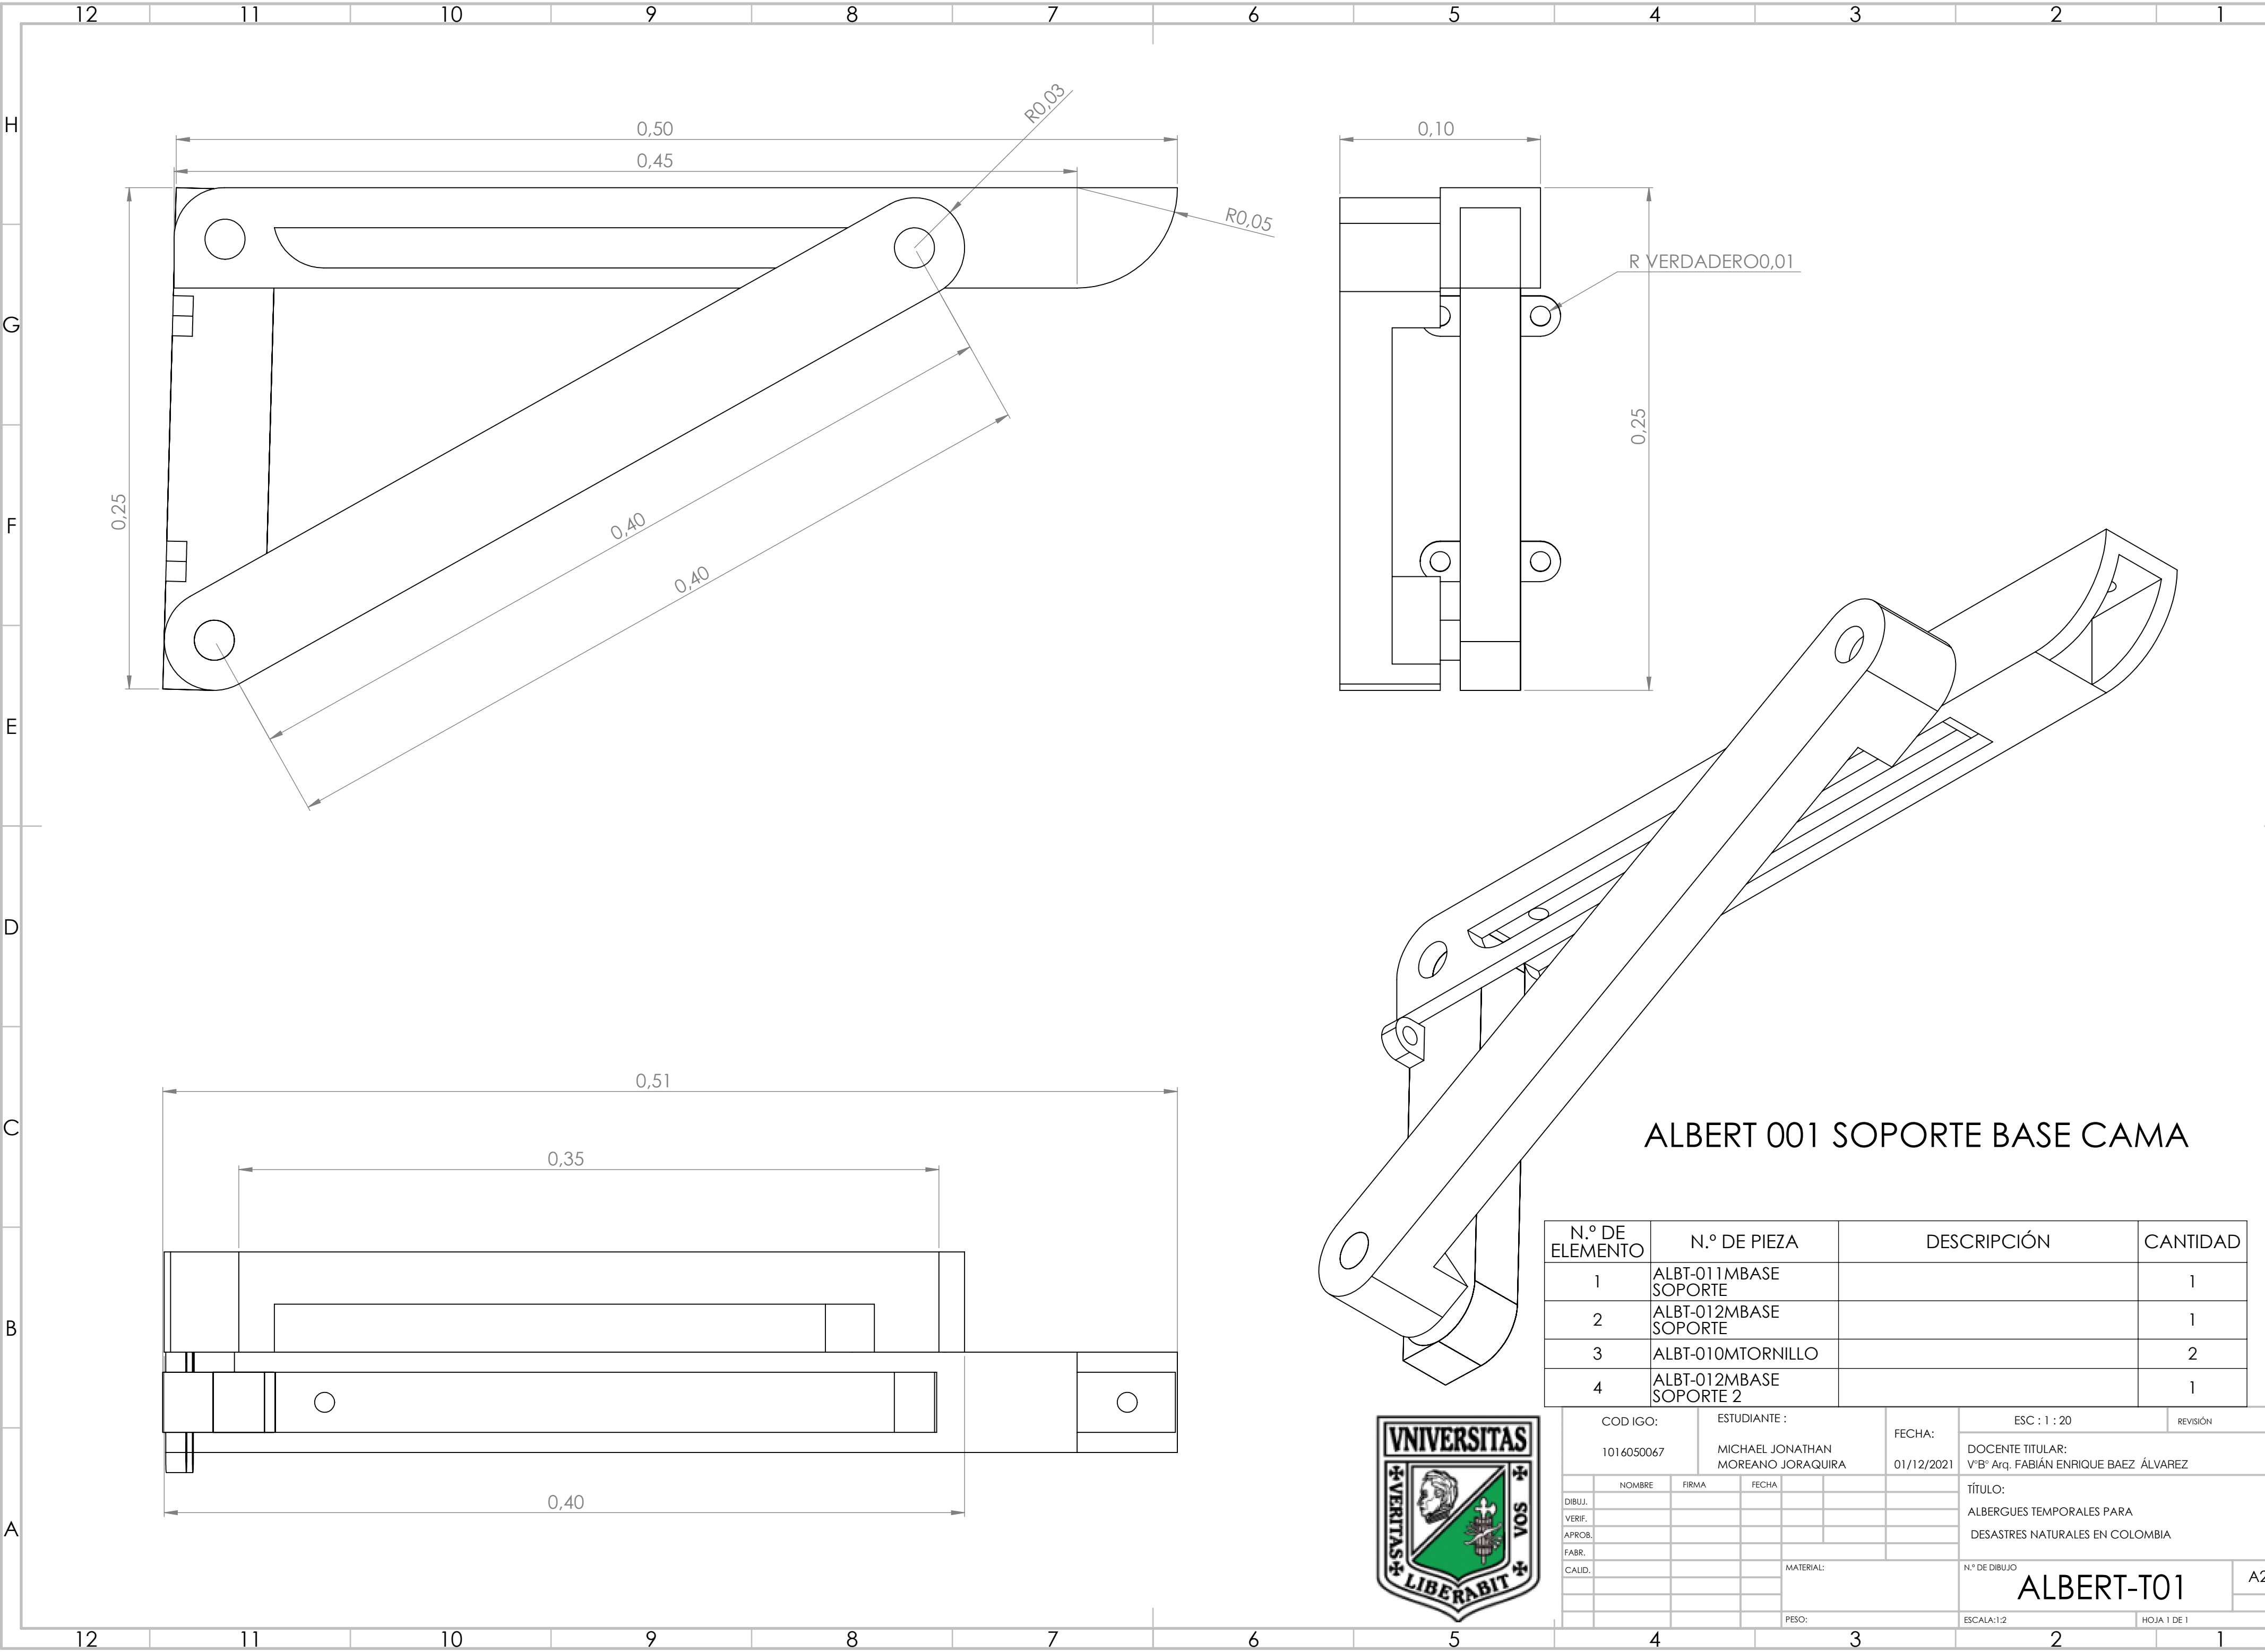


ALBERT 001 SOPORTE BASE CAMA


N.º DE ELEMENTO	N.º DE PIEZA	DESCRIPCIÓN	CANTIDAD
1	ALBT-011M	BASE SOPORTE	1
2	ALBT-012M	BASE SOPORTE	1
3	ALBT-010M	TORNILLO	2
4	ALBT-012M	BASE SOPORTE 2	1



CODIGO:		ESTUDIANTE :		FECHA:		ESC : 1 : 20		REVISIÓN	
1016050067		MICHAEL JONATHAN MOREANO JORAQUIRA		01/12/2021		DOCENTE TITULAR:		V"B" Arq. FABIAN ENRIQUE BAEZ ÁLVAREZ	
DIBUJ.		NOMBRE		FIRMA		FECHA		TÍTULO:	
VERIF.								ALBERGUES TEMPORALES PARA	
APROB.								DESASTRES NATURALES EN COLOMBIA	
FABR.								N.º DE DIBUJO	
CALID.								ALBERT-T01	
								A2	
								ESCALA:1:2	
								HOJA 1 DE 1	




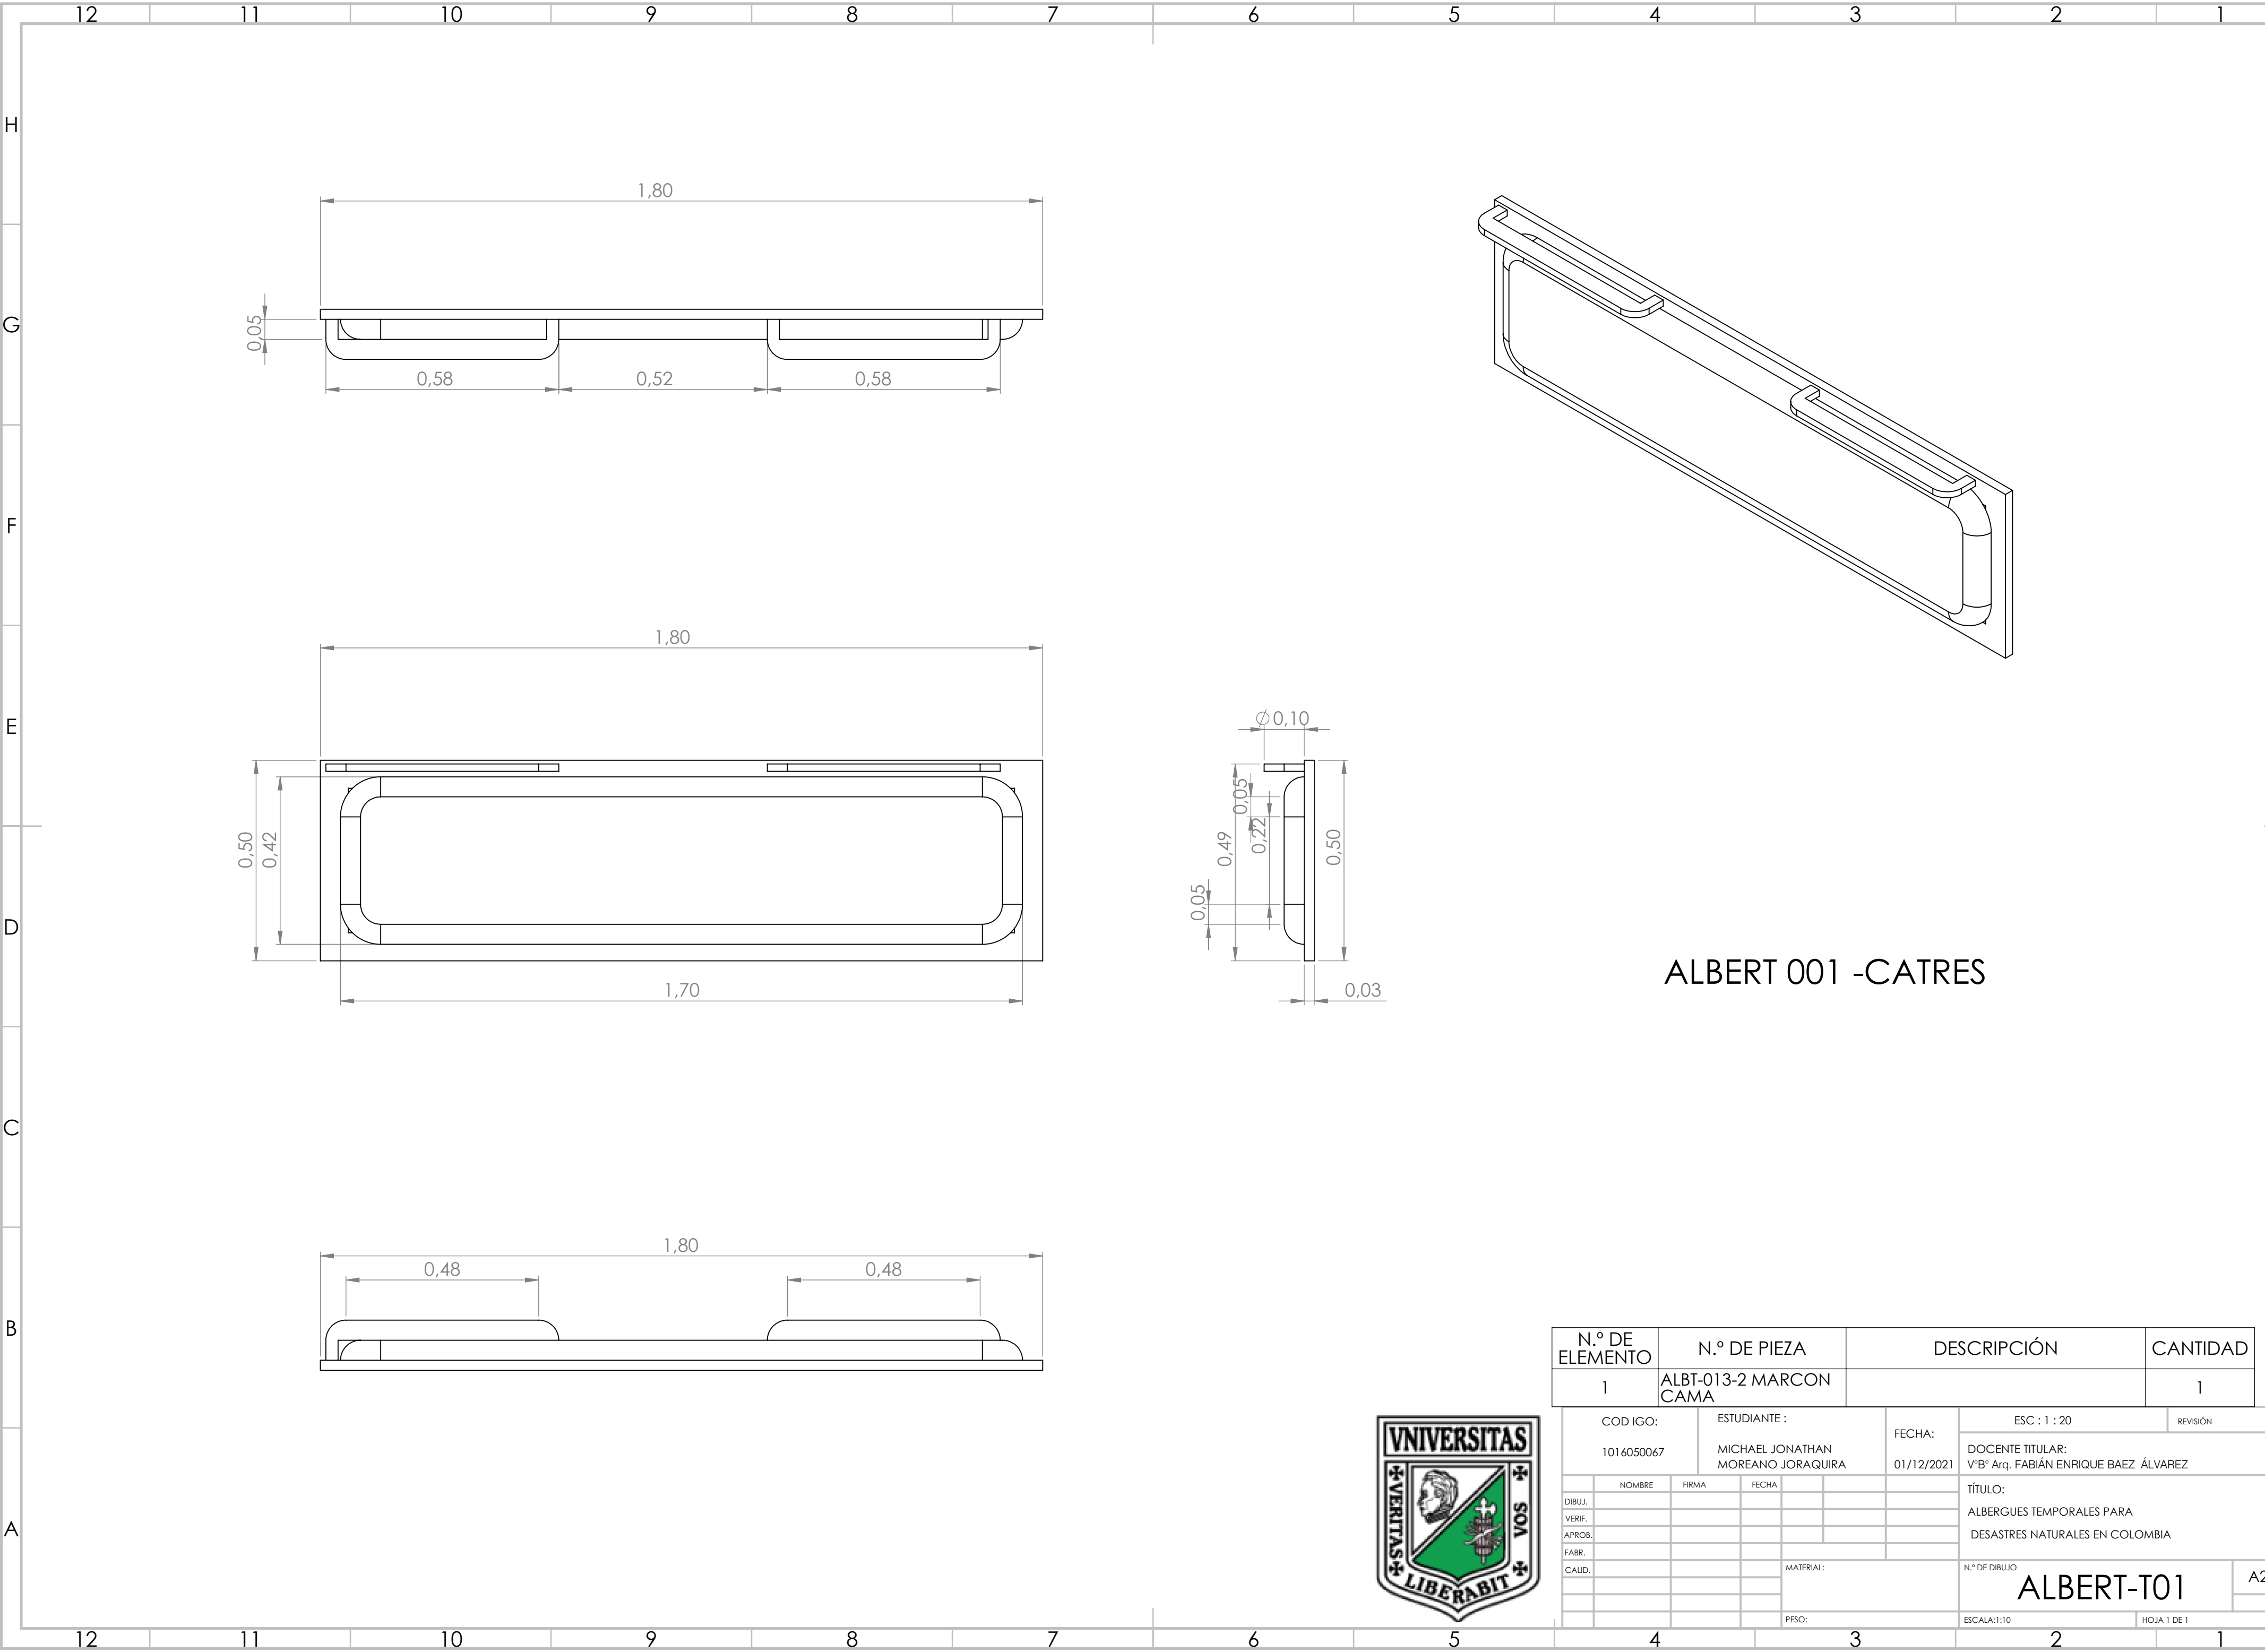


N.º DE ELEMENTO		N.º DE PIEZA		DESCRIPCIÓN		CANTIDAD	
1		ALBT-013-2 MARCON CAMA				1	
CODIGO:		ESTUDIANTE :		FECHA:		ESC : 1 : 20	
1016050067		MICHAEL JONATHAN MOREANO JORAQUIRA		01/12/2021		DOCENTE TITULAR: V'B' Arq. FABIÁN ENRIQUE BAEZ ÁLVAREZ	
DIBUJ.		NOMBRE		FIRMA		TÍTULO:	
VERIF.						ALBERGUES TEMPORALES PARA	
APROB.						DESASTRES NATURALES EN COLOMBIA	
FABR.						N.º DE DIBUJO	
CALID.						ALBERT-T01	
						A2	
						ESCALA:1:10	
						HOJA 1 DE 1	

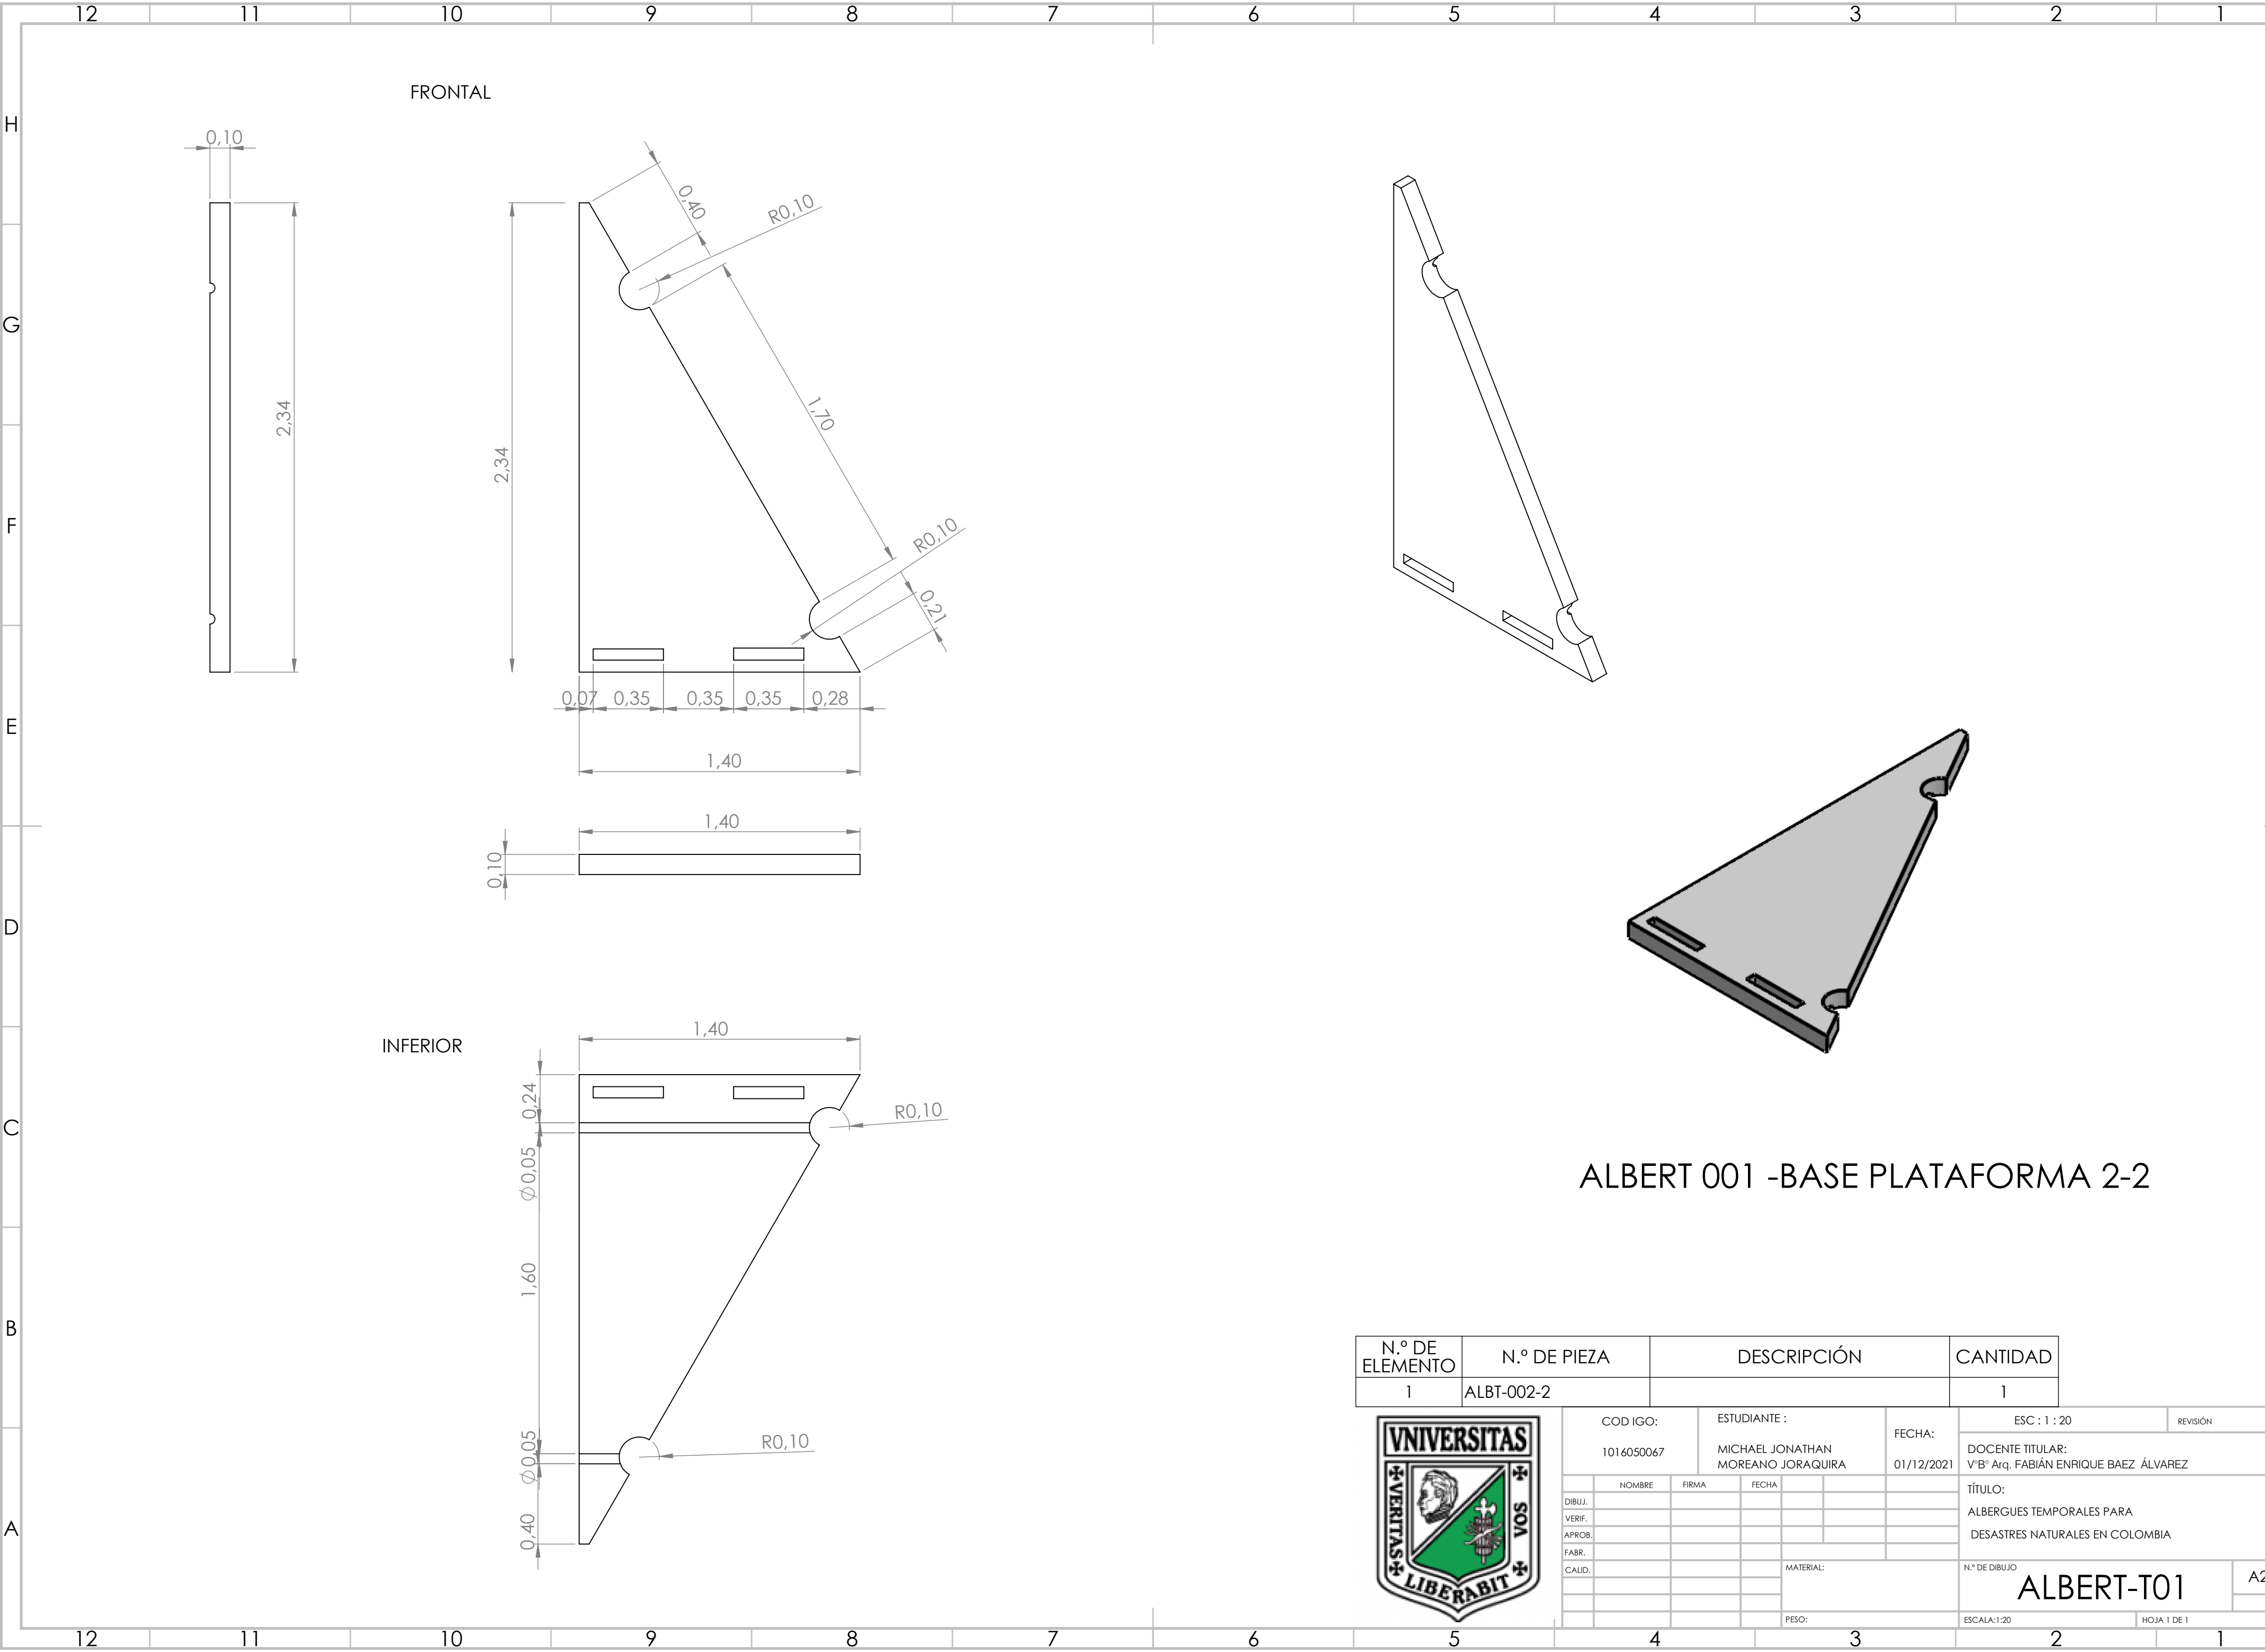

ALBERT 001 -BASE PLATAFORMA 2-2

N.º DE ELEMENTO		N.º DE PIEZA		DESCRIPCIÓN				CANTIDAD	
1		ALBT-002-2						1	
		COD IGO:		ESTUDIANTE :		FECHA:		ESC : 1 : 20	
		1016050067		MICHAEL JONATHAN MOREANO JORAQUIRA		01/12/2021		DOCENTE TITULAR: V"B" Arq. FABIÁN ENRIQUE BAEZ ÁLVAREZ	
								TÍTULO:	
								ALBERGUES TEMPORALES PARA	
								DESASTRES NATURALES EN COLOMBIA	
								N.º DE DIBUJO	
								ALBERT-T01	
								ESCALA:1:20	
								HOJA 1 DE 1	
5		4		3		2		1	

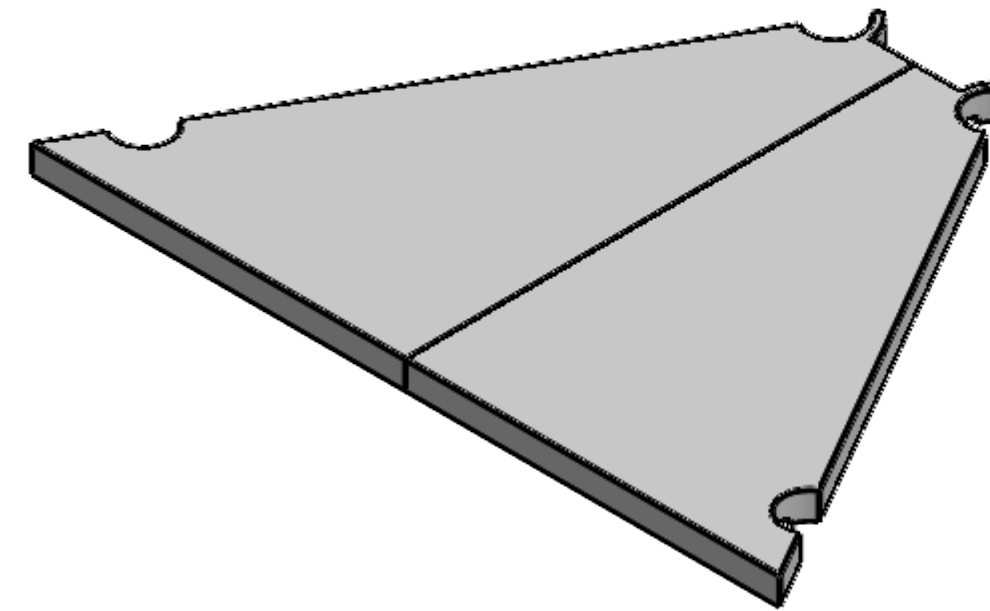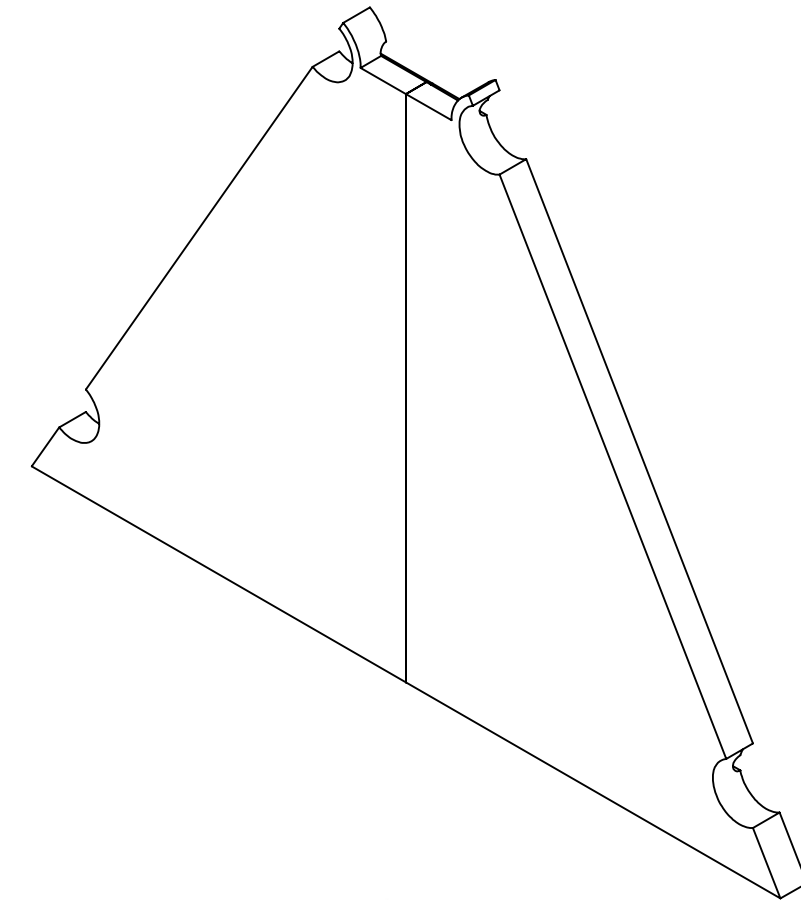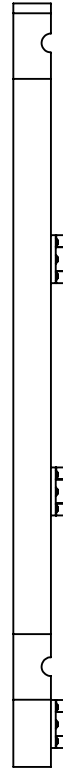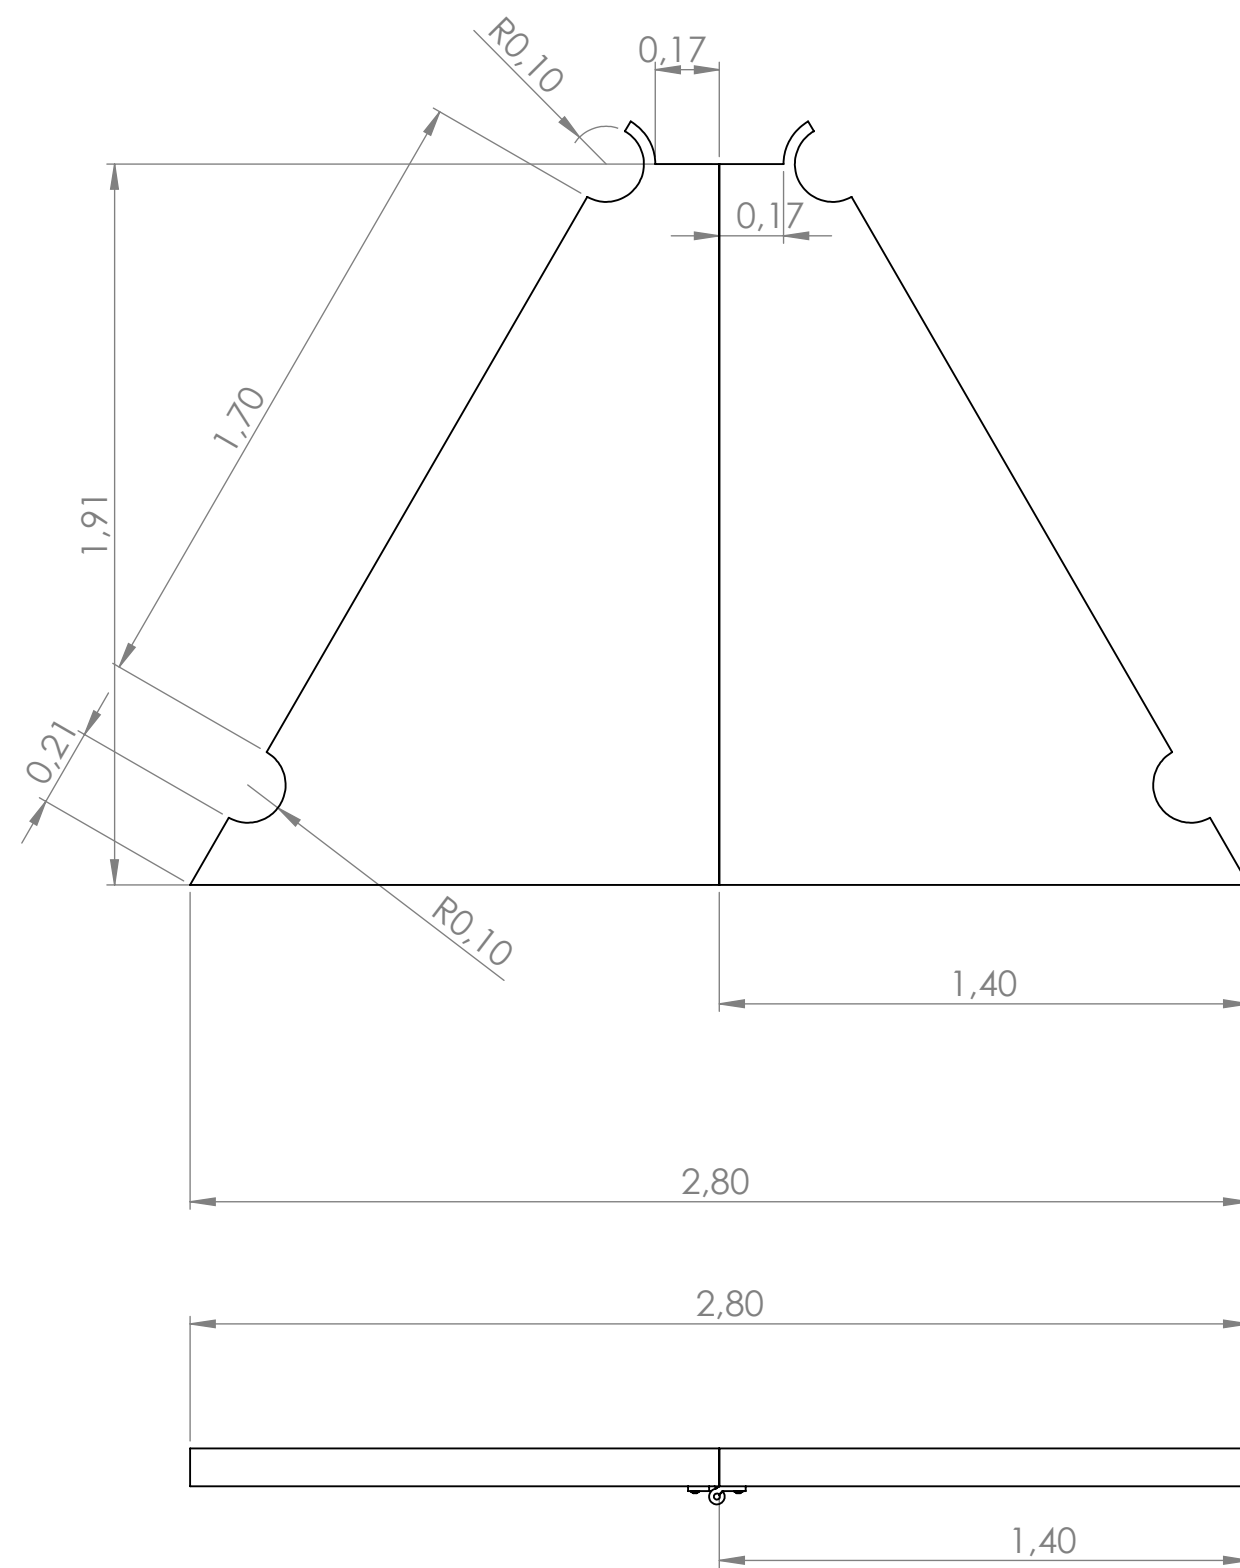



ALBERT 001 -TAPA CUBIERTA SUPERIOR 2-2

N.º DE ELEMENTO	N.º DE PIEZA	DESCRIPCIÓN	CANTIDAD
1	ALBT-014 -2PANEL SUPERIOR		1
2	ALBT-014 PANEL SUPERIOR		1
3	10855A32	Steel Hinge with Holes	3
4	10855A32	Steel Hinge with Holes	3
5	97654A204	18-8 Stainless Steel Flanged Button Head Screw	18





COD IGO:		ESTUDIANTE :		FECHA:		ESC : 1 : 20		REVISIÓN	
1016050067		MICHAEL JONATHAN MOREANO JORAQUIRA		1/12/2021		DOCENTE TITULAR: V"B° Arq. FABIÁN ENRIQUE BAEZ ÁLVAREZ			
NOMBRE		FIRMA		FECHA		TÍTULO: ALBERGUES TEMPORALES PARA DESASTRES NATURALES EN COLOMBIA			
DIBUJ.									
VERIF.									
APROB.									
FABR.									
CALID.									
				MATERIAL:		N.º DE DIBUJO			
						ALBERT-TO1			
				PESO:		ESCALA: 1:20			
						HOJA 1 DE 1			

FRONTAL

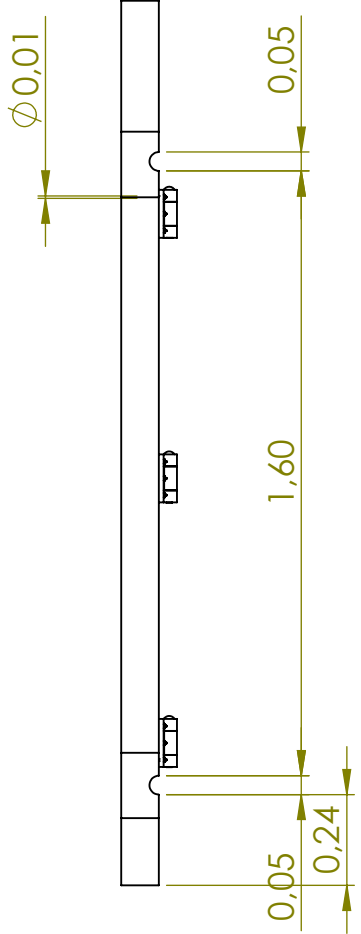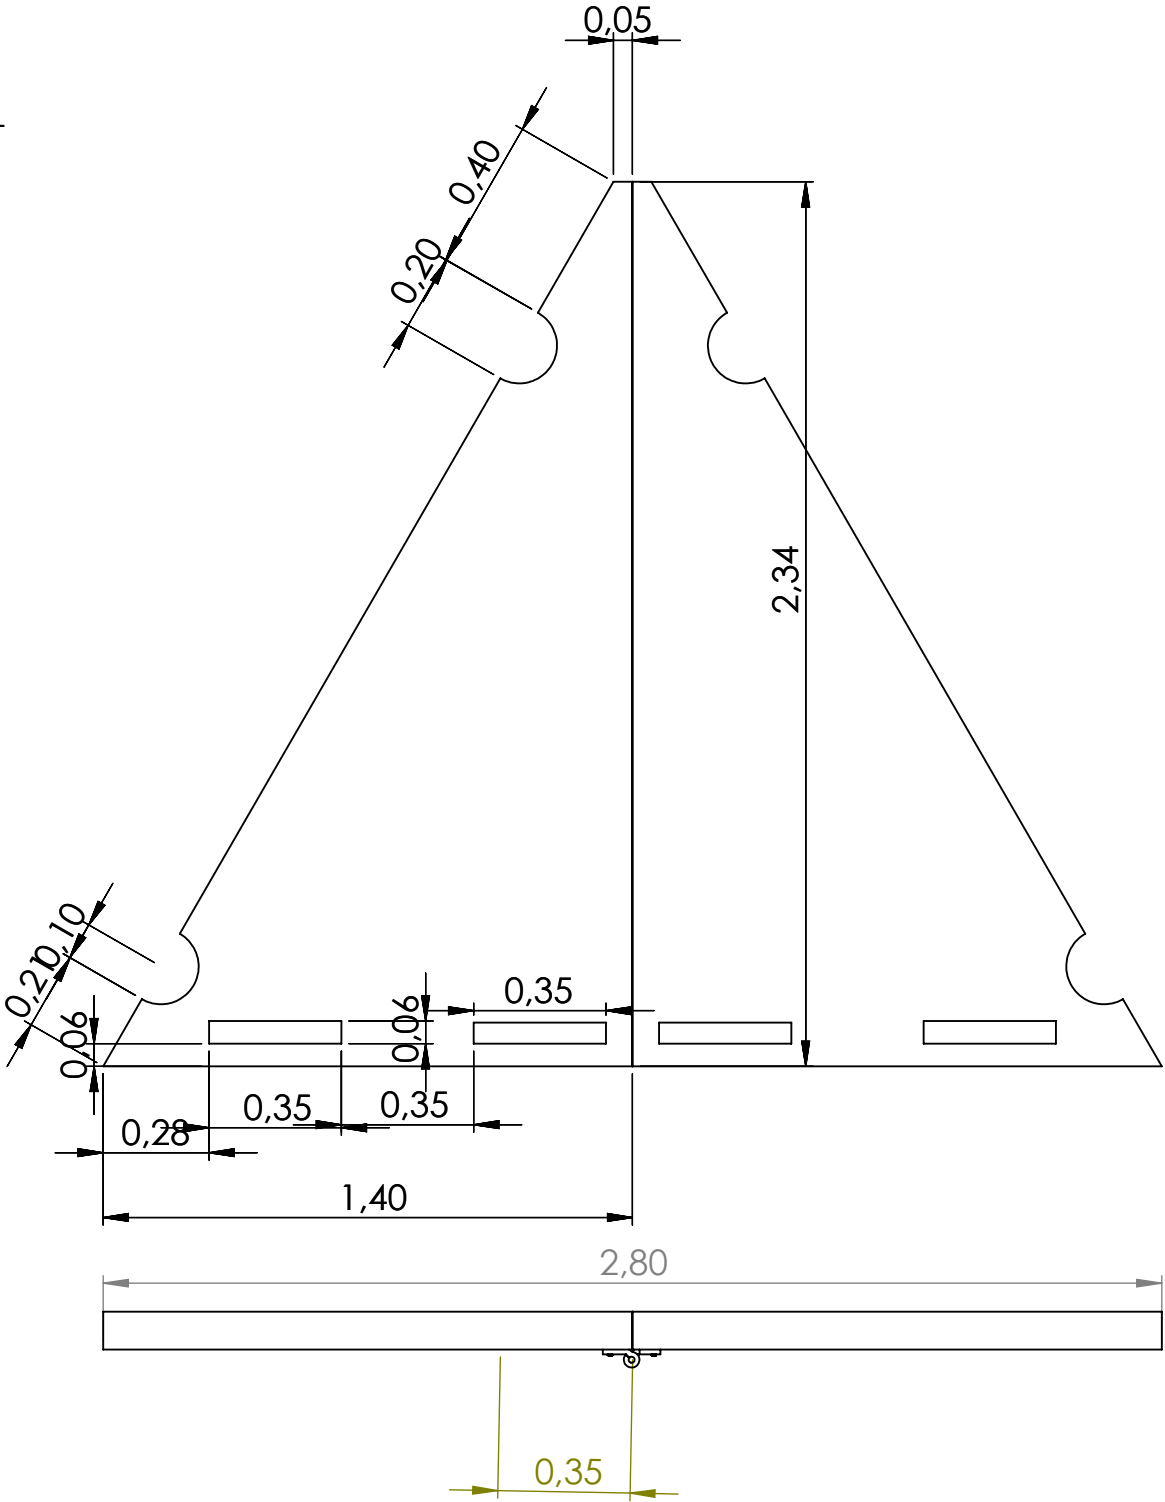

ISOMETRIA

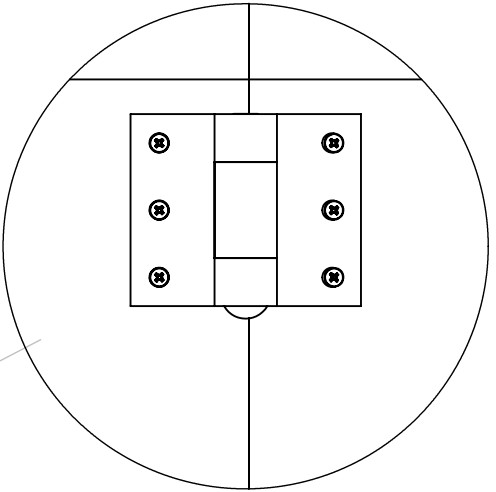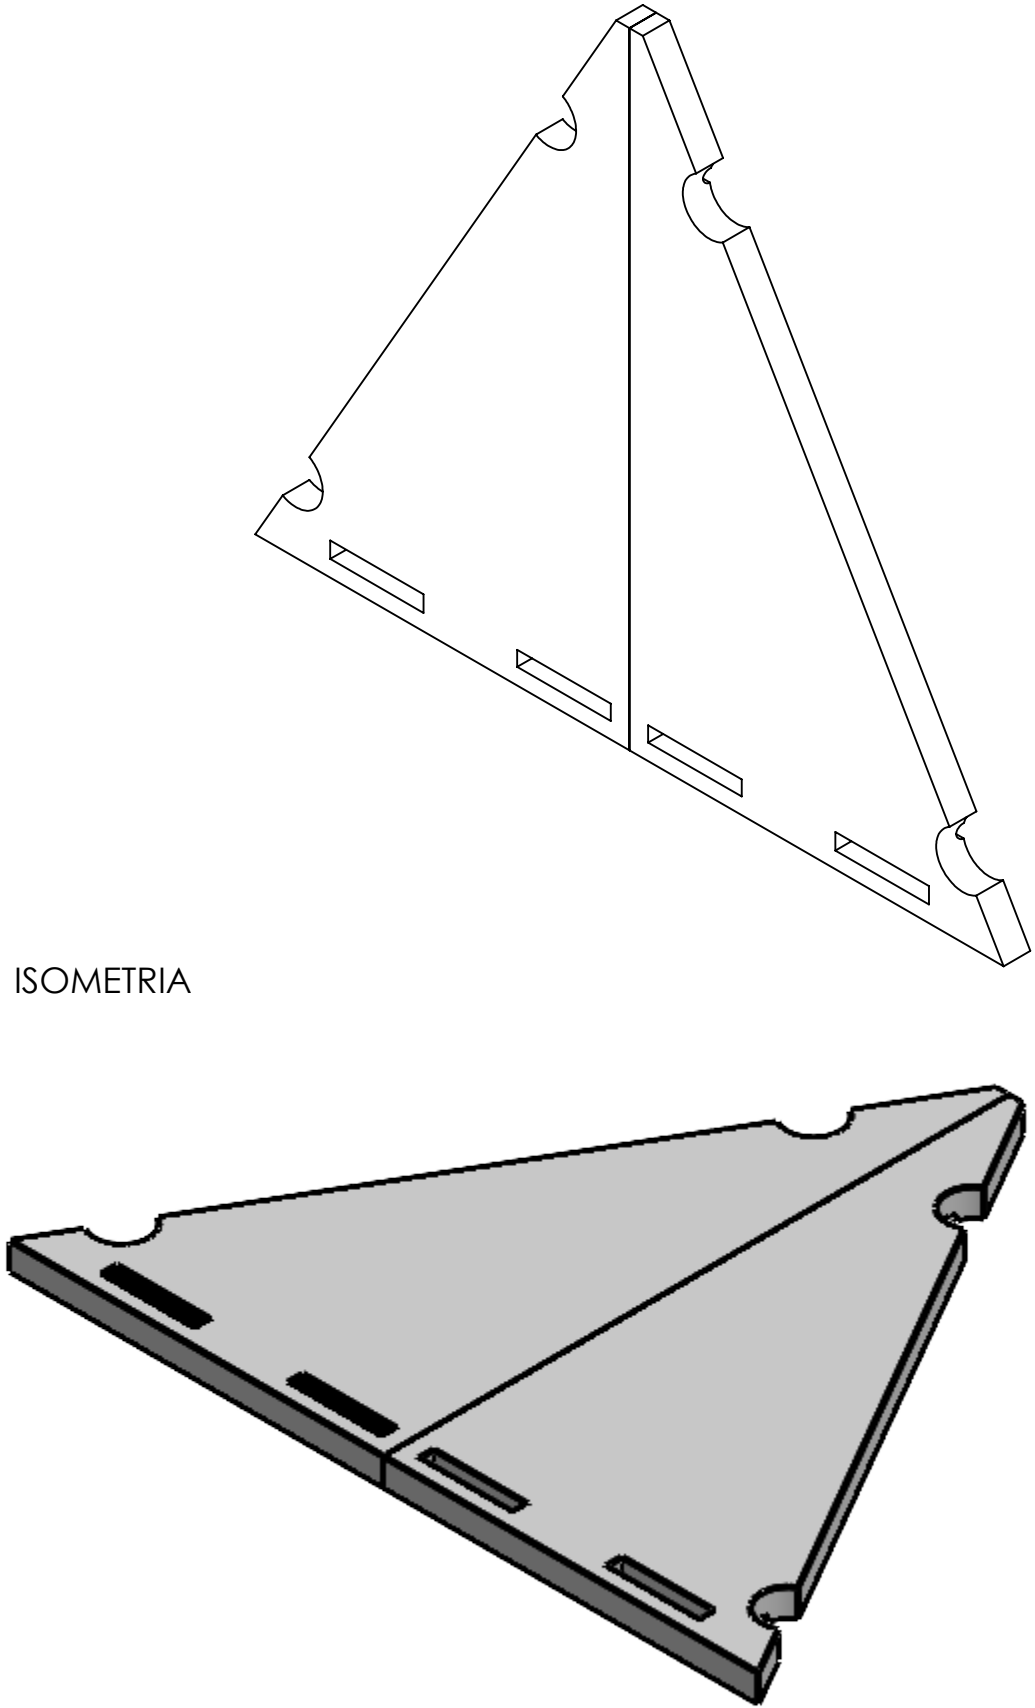


DETALLE B

ESCALA 1 : 5

ALBERT 001 -BASE ENSAMBLE PLATAFORMA 002






INFERIOR

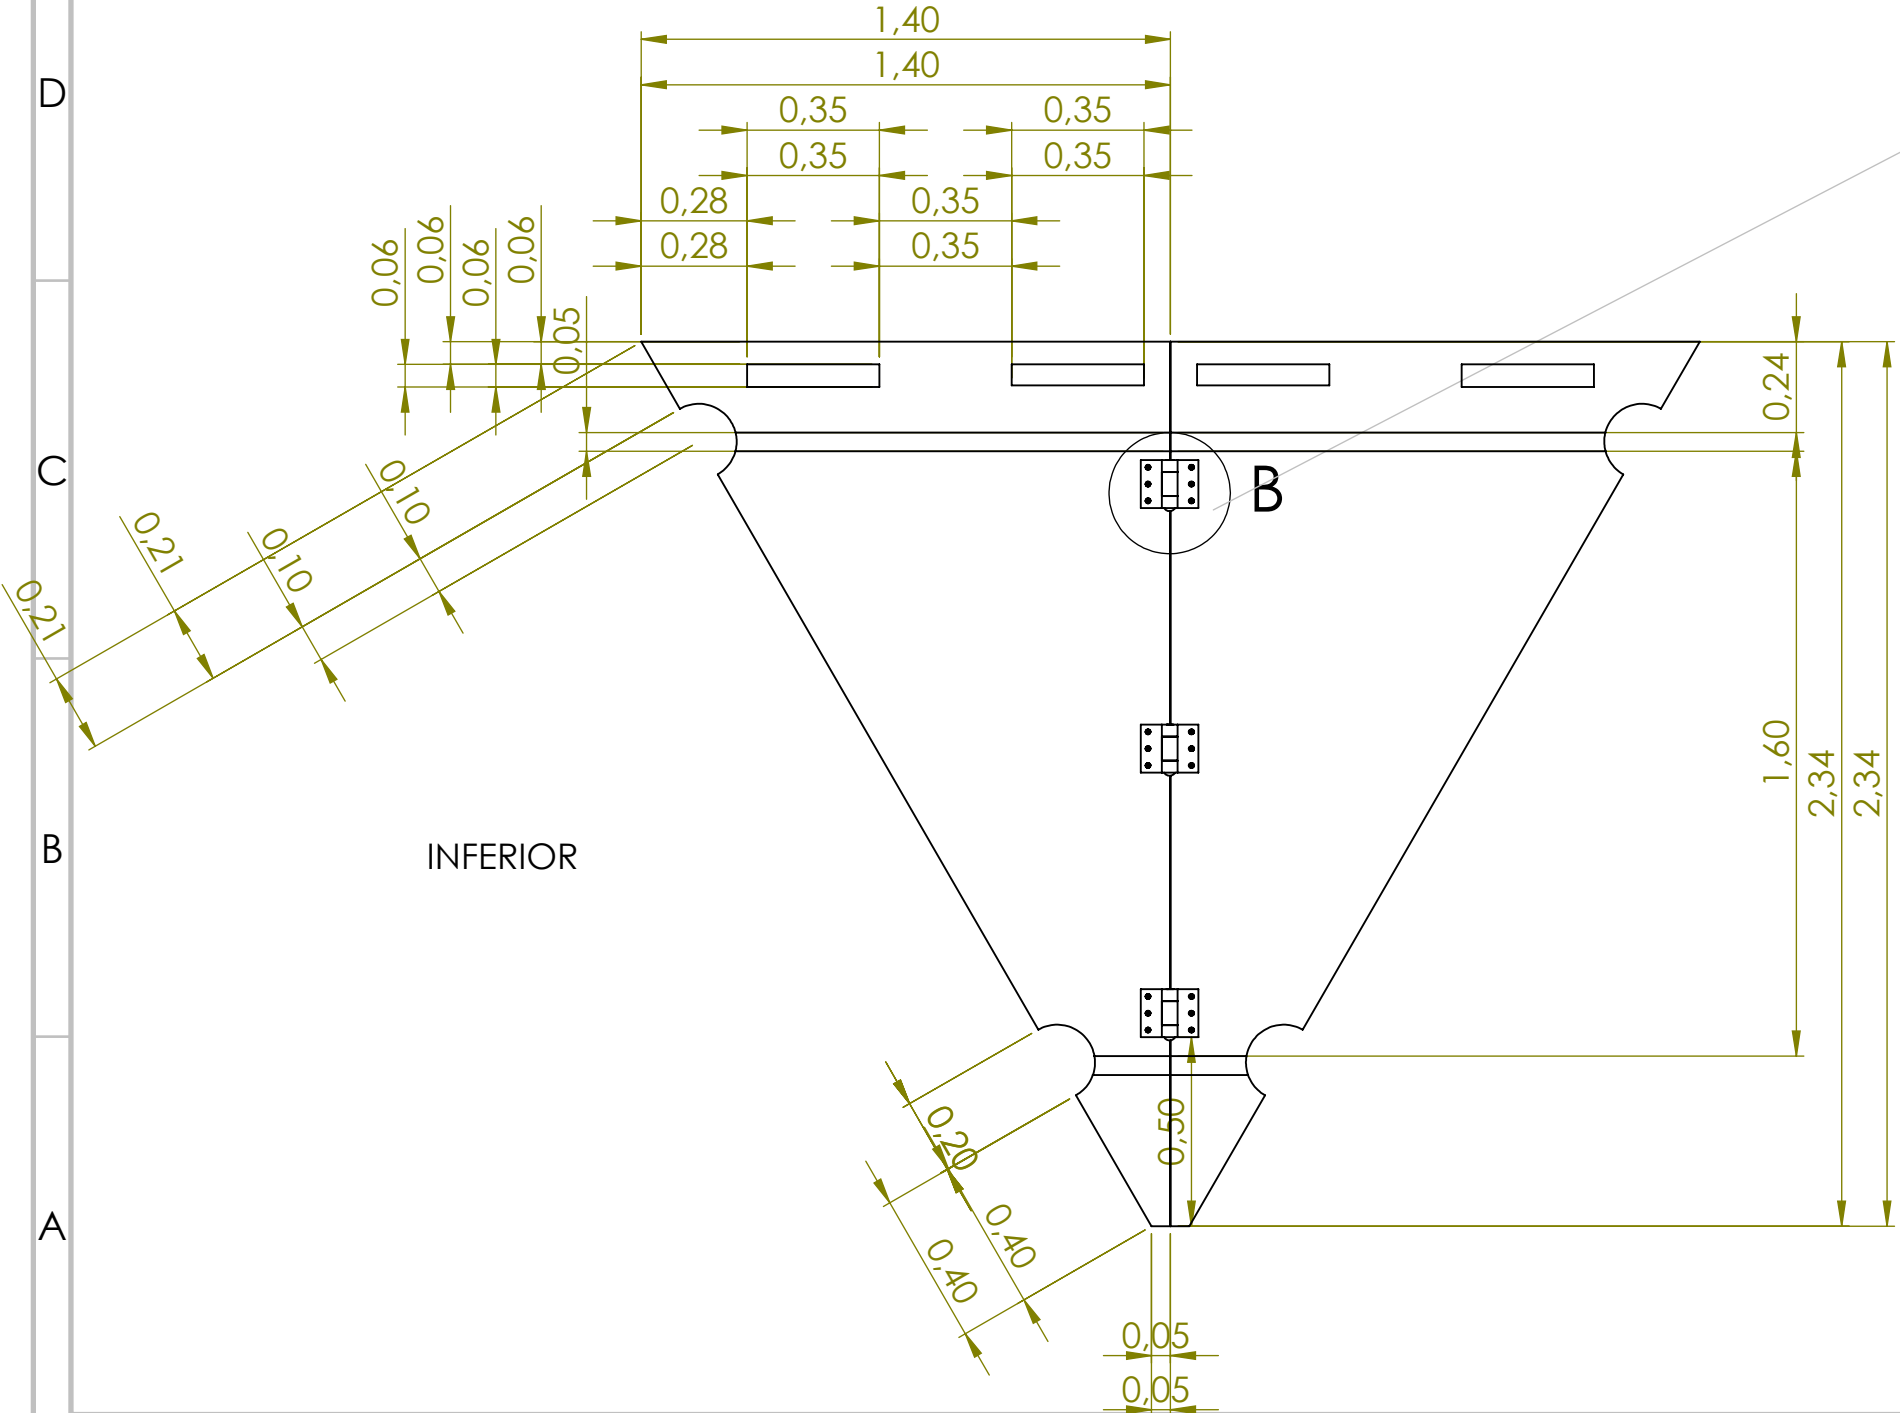

N.º DE ELEMENTO	N.º DE PIEZA	DESCRIPCIÓN	CANTIDAD
1	ALBT-002-1		2
2	ALBT-002-2		1
3	ALBT-008E BISAGRA		3
4	90234A935	Titanium Pan Head Phillips Screw	18



CODIGO:		ESTUDIANTE:		FECHA:		ESC : 1 : 20		REVISIÓN	
1016050067		MICHAEL JONATHAN MOREANO JORAQUIRA		01/12/2021		DOCENTE TITULAR:		V"B" Arq. FABIAN ENRIQUE BAEZ ÁLVAREZ	
DIBUJ.		FIRMA		FECHA		TÍTULO:		ALBERGUES TEMPORALES PARA DESASTRES NATURALES EN COLOMBIA	
VERIF.						MATERIAL:		N.º DE DIBUJO	
APROB.								ALBERT-T01	
FABR.								A2	
CALID.									
						PESO:		ESCALA:1:20	
								HOJA 1 DE 1	

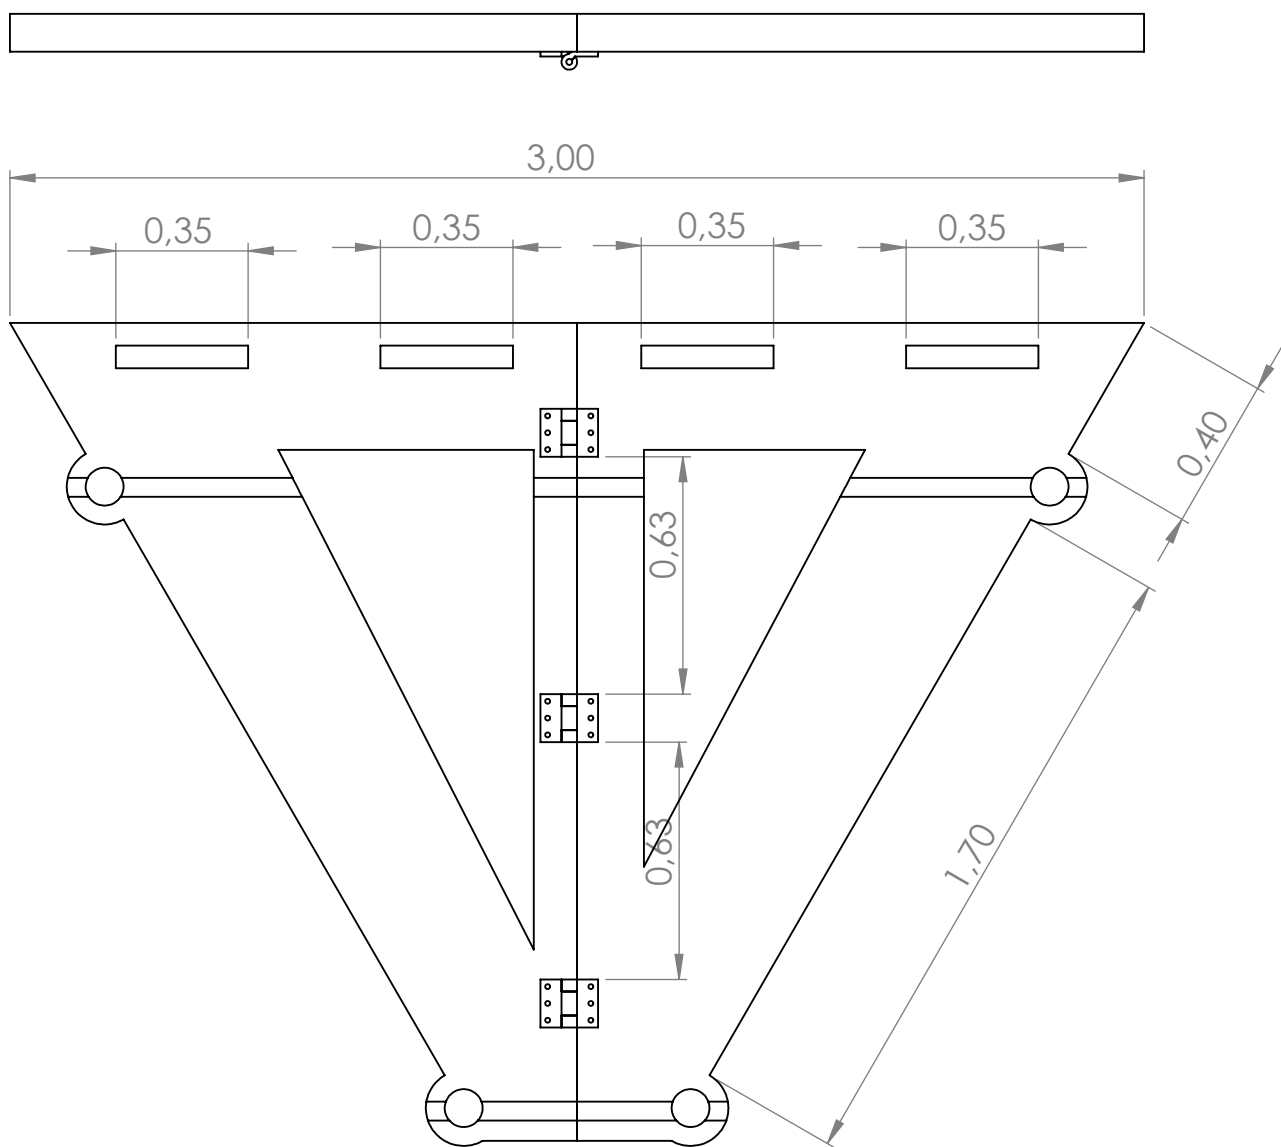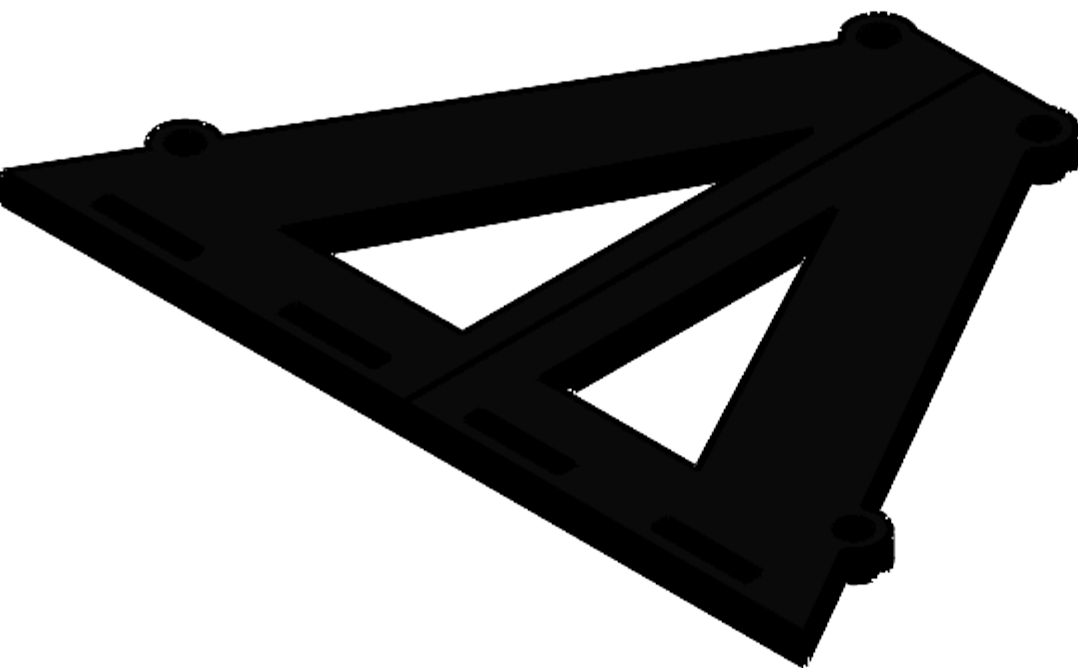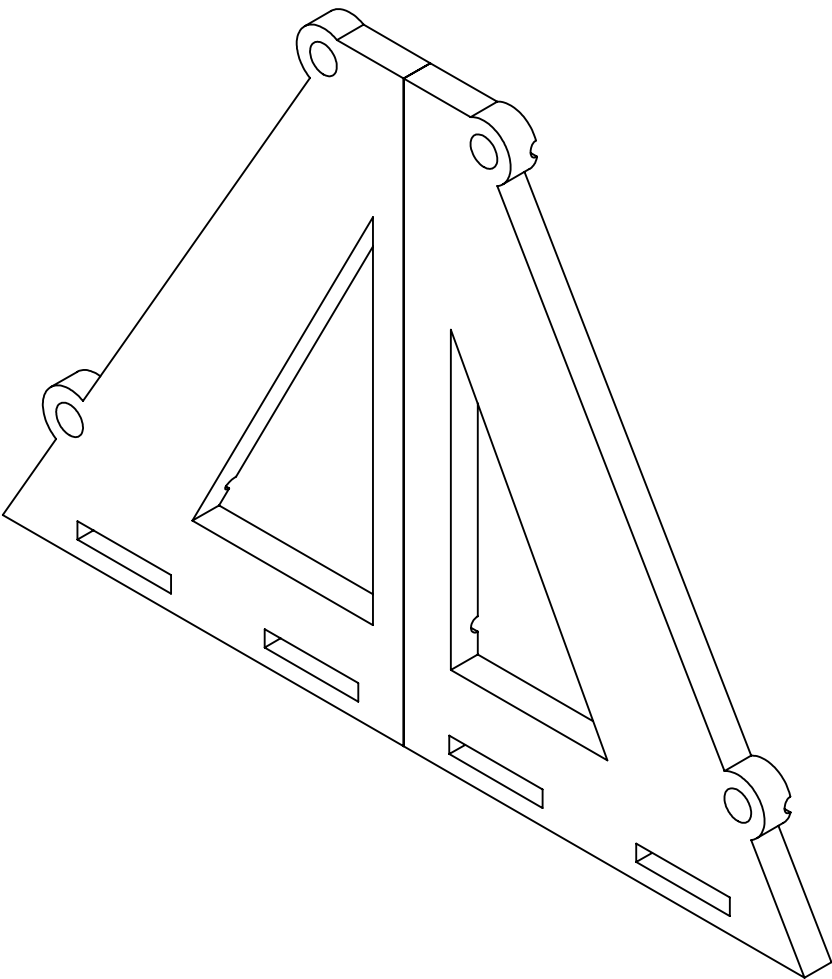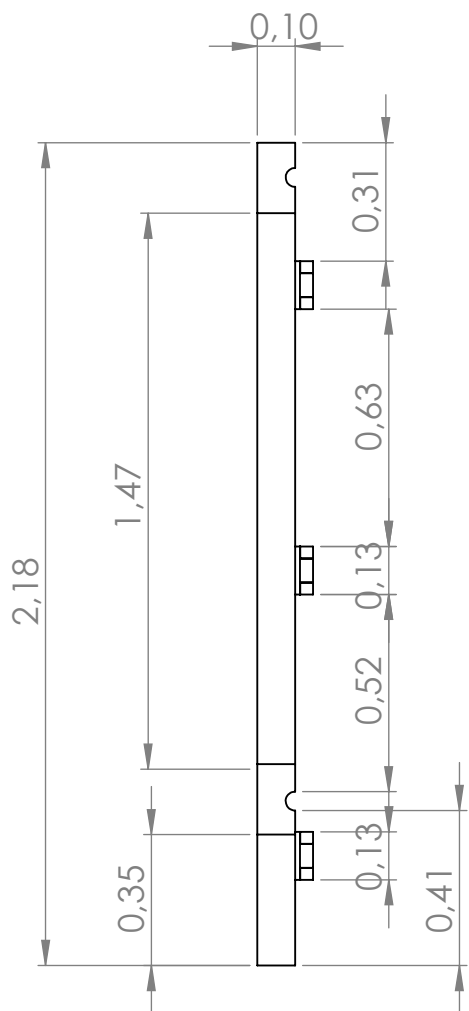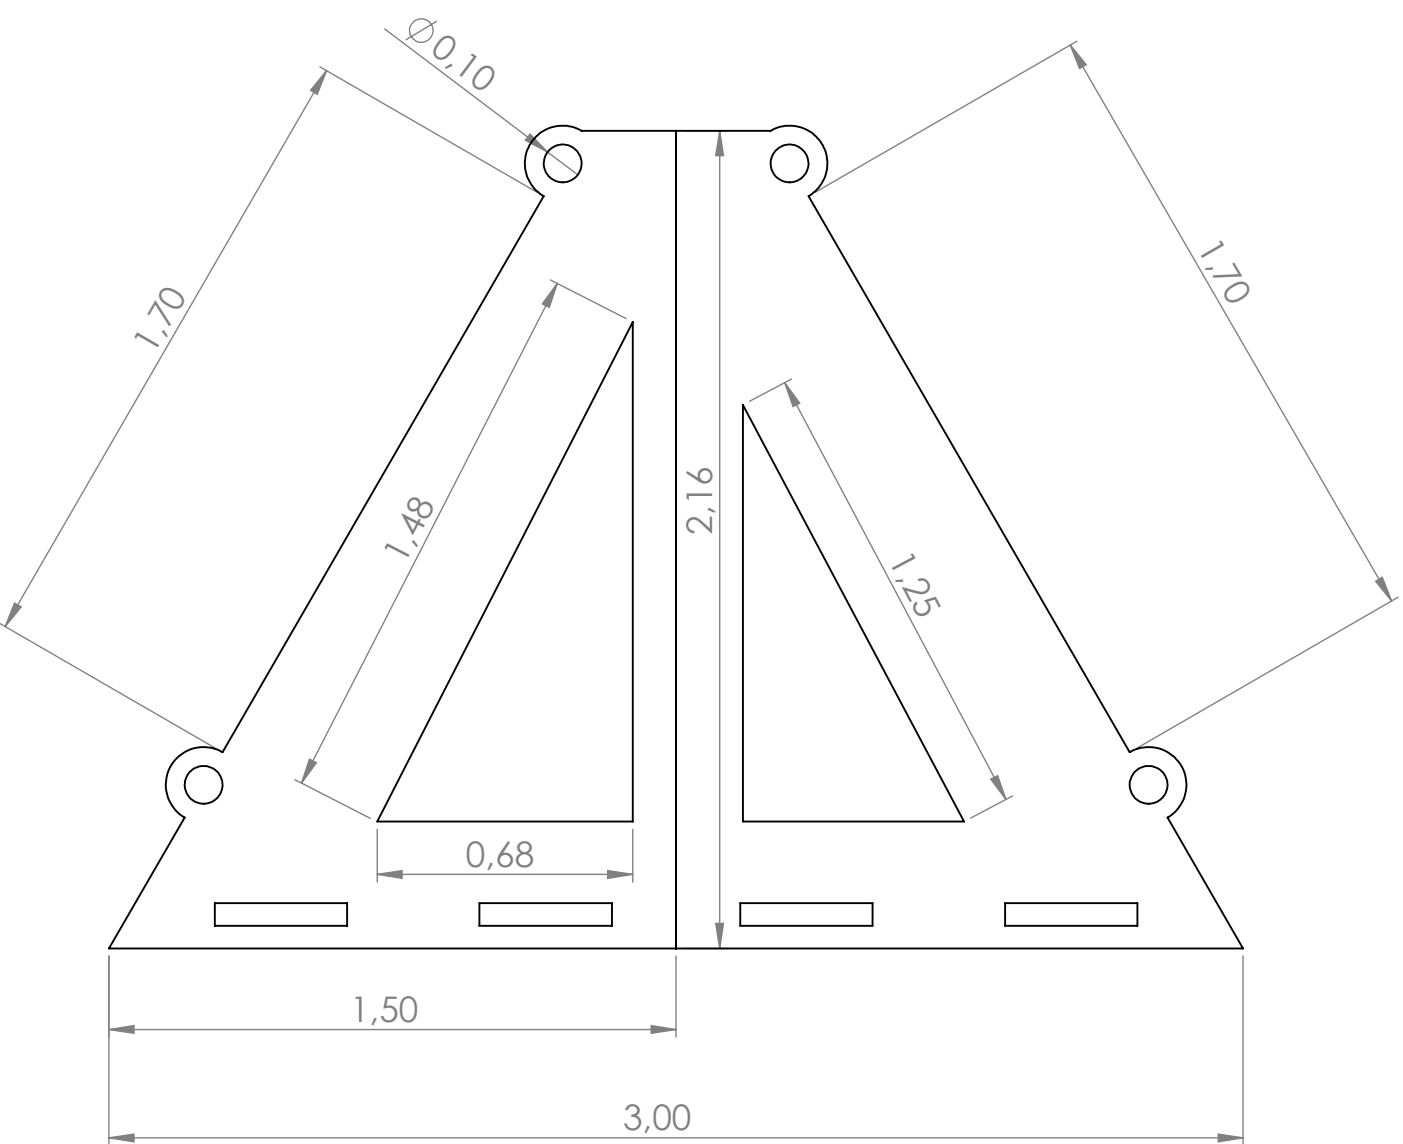


ALBERT 001- TAPA SUPERIOR CUBIERTA 1-1

N.º DE ELEMENTO	N.º DE PIEZA	DESCRIPCIÓN	CANTIDAD
1	ALBT-002-CUBIERTA 1-2		1
2	ALBT-002-CUBIERTA 1-1		1
3	10855A32	Steel Hinge with Holes	3
4	10855A32	Steel Hinge with Holes	3



COD IGO: 1016050067		ESTUDIANTE : MICHAEL JONATHAN MOREANO JORAQUIRA		FECHA: 01/12/2021	ESC : 1 : 20	REVISIÓN
					DOCENTE TITULAR: V"B" Arq. FABIAN ENRIQUE BAEZ ÁLVAREZ	
					TÍTULO: ALBERGUES TEMPORALES PARA DESASTRES NATURALES EN COLOMBIA	
					N.º DE DIBUJO ALBERT-T01	
					A2	
					ESCALA:1:20	
					HOJA 1 DE 1	

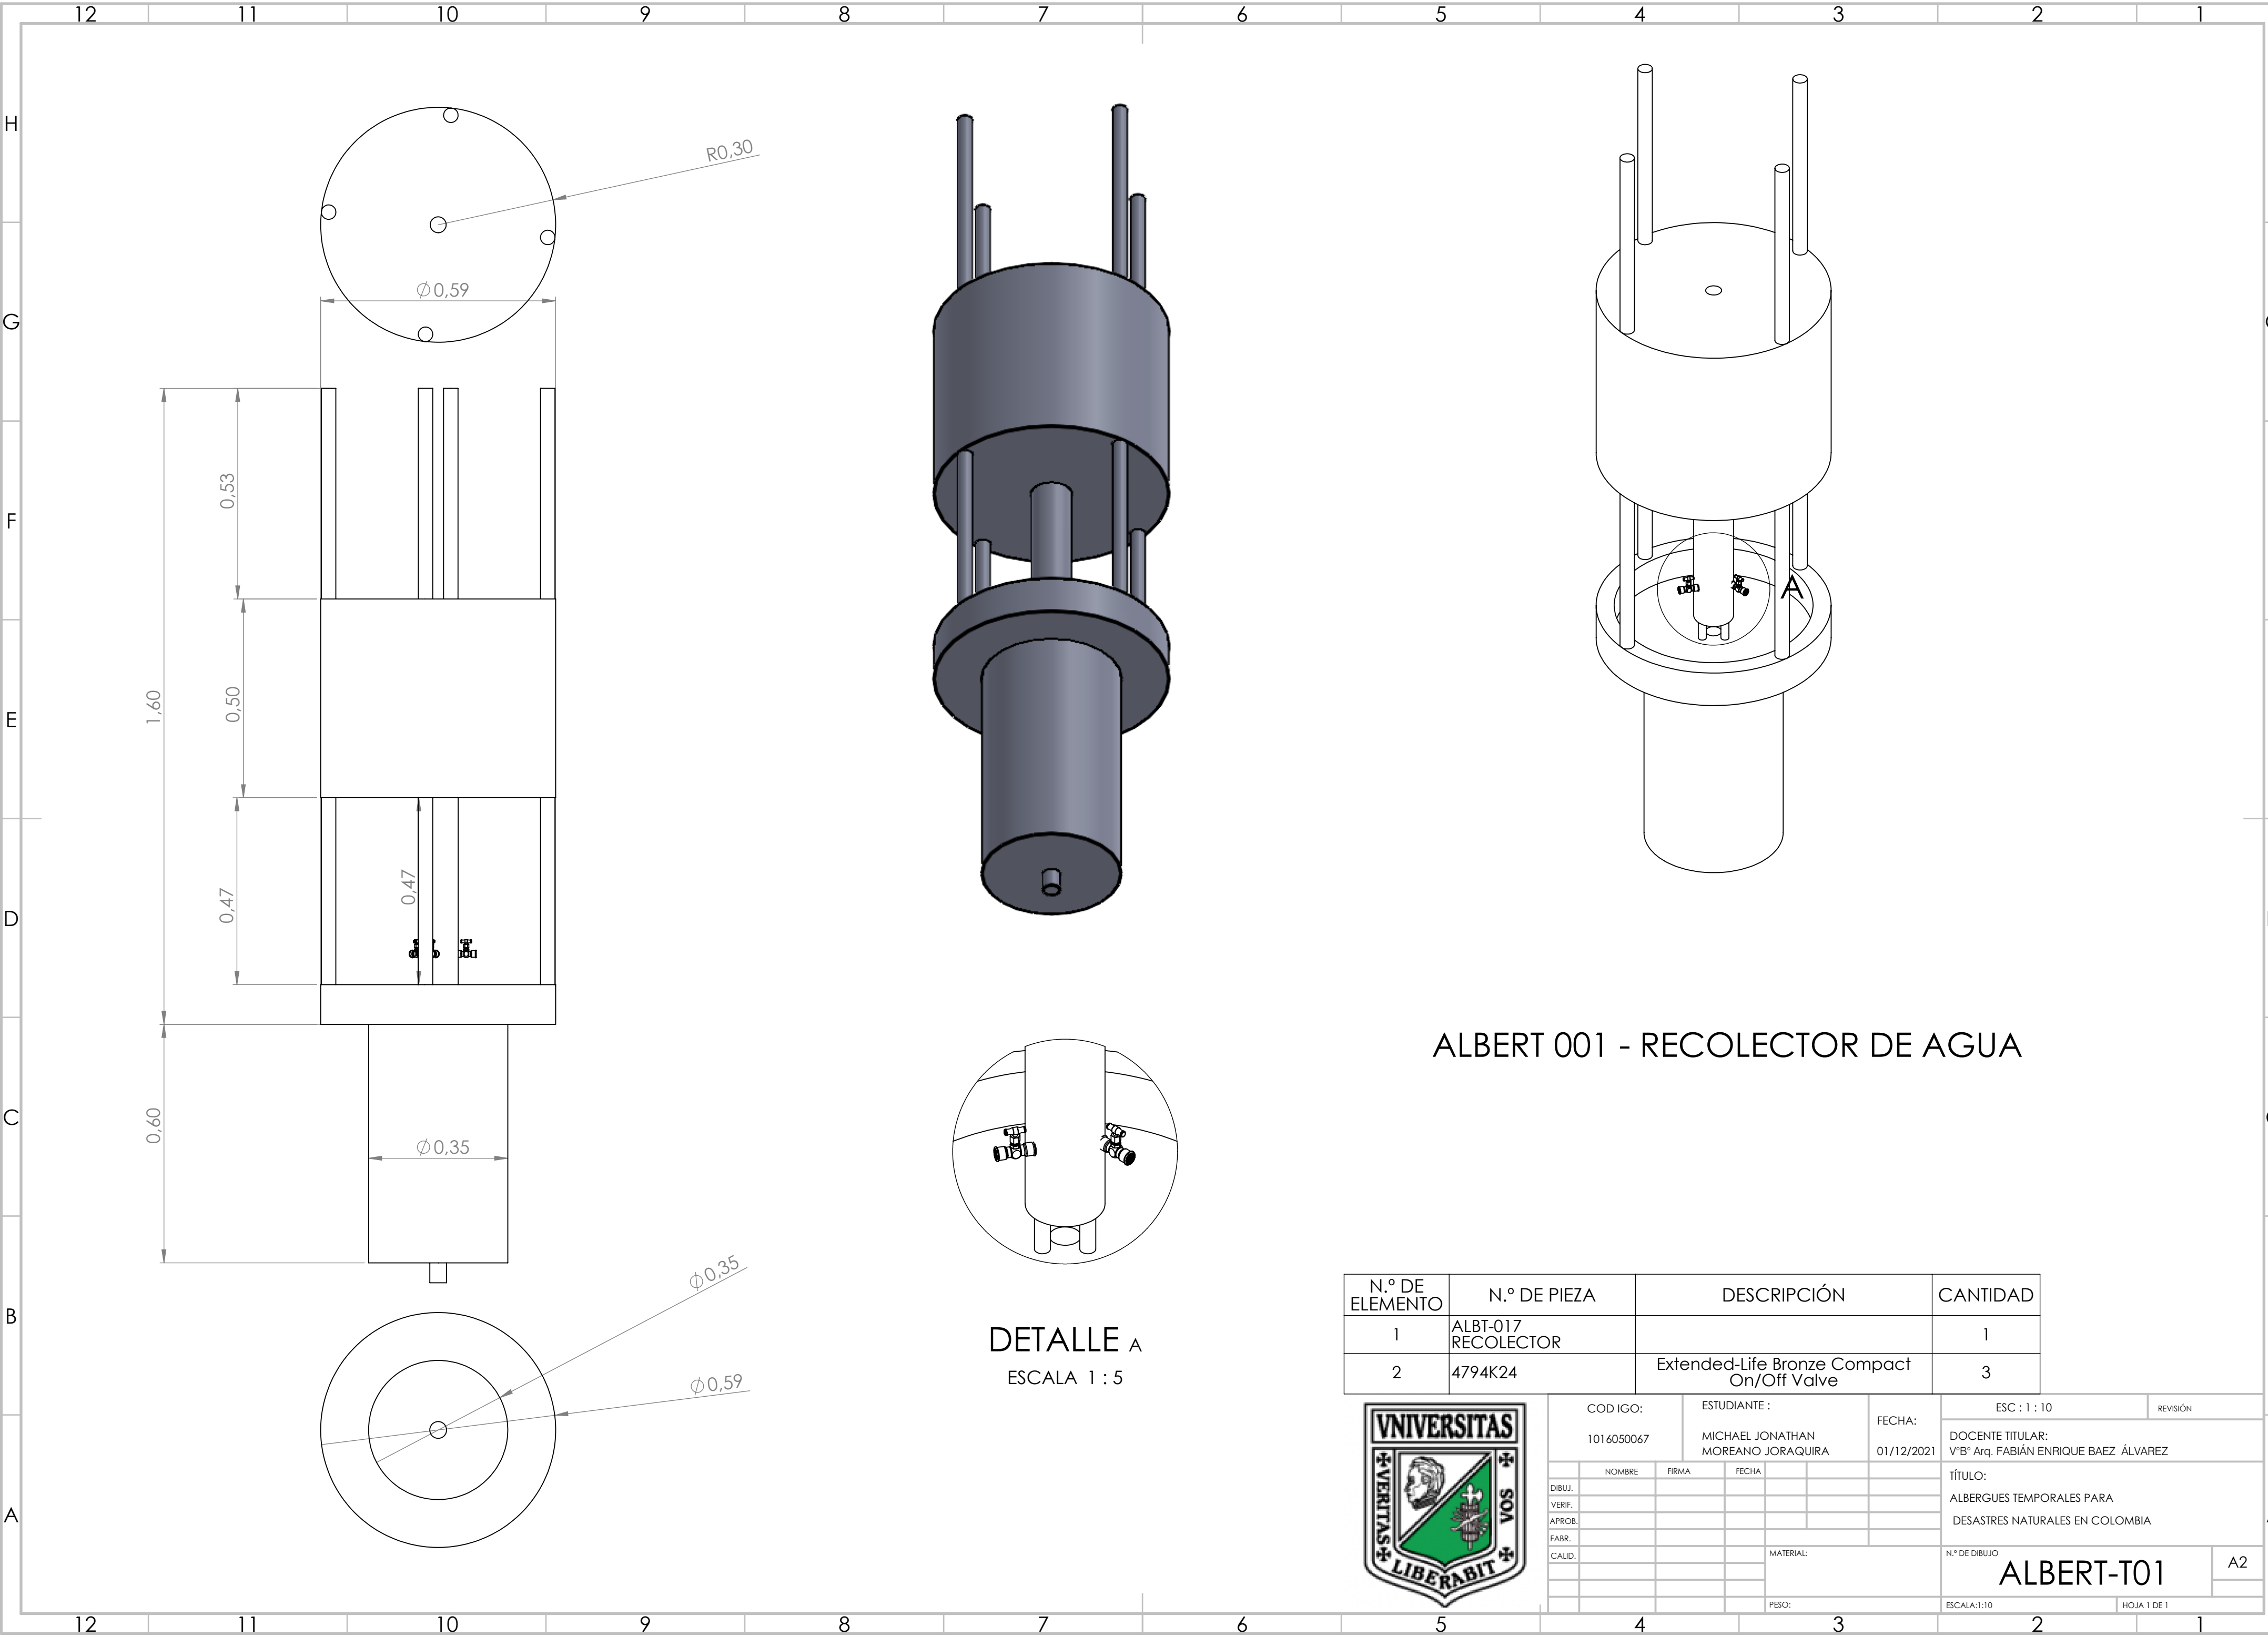


ALBERT 001 - RECOLECTOR DE AGUA

N.º DE ELEMENTO	N.º DE PIEZA	DESCRIPCIÓN	CANTIDAD
1	ALBT-017 RECOLECTOR		1
2	4794K24	Extended-Life Bronze Compact On/Off Valve	3



COD IGO:			ESTUDIANTE :			FECHA:		ESC : 1 : 10		REVISIÓN	
1016050067						MICHAEL JONATHAN MOREANO JORAQUIRA		01/12/2021		DOCENTE TITULAR: V"B" Arq. FABIÁN ENRIQUE BAEZ ÁLVAREZ	
NOMBRE			FIRMA		FECHA				TÍTULO:		
DIBUJ.									ALBERGUES TEMPORALES PARA		
VERIF.									DESASTRES NATURALES EN COLOMBIA		
APROB.											
FABR.											
CALID.					MATERIAL:		N.º DE DIBUJO		ALBERT-T01		
									A2		
					PESO:		ESCALA:1:10		HOJA 1 DE 1		

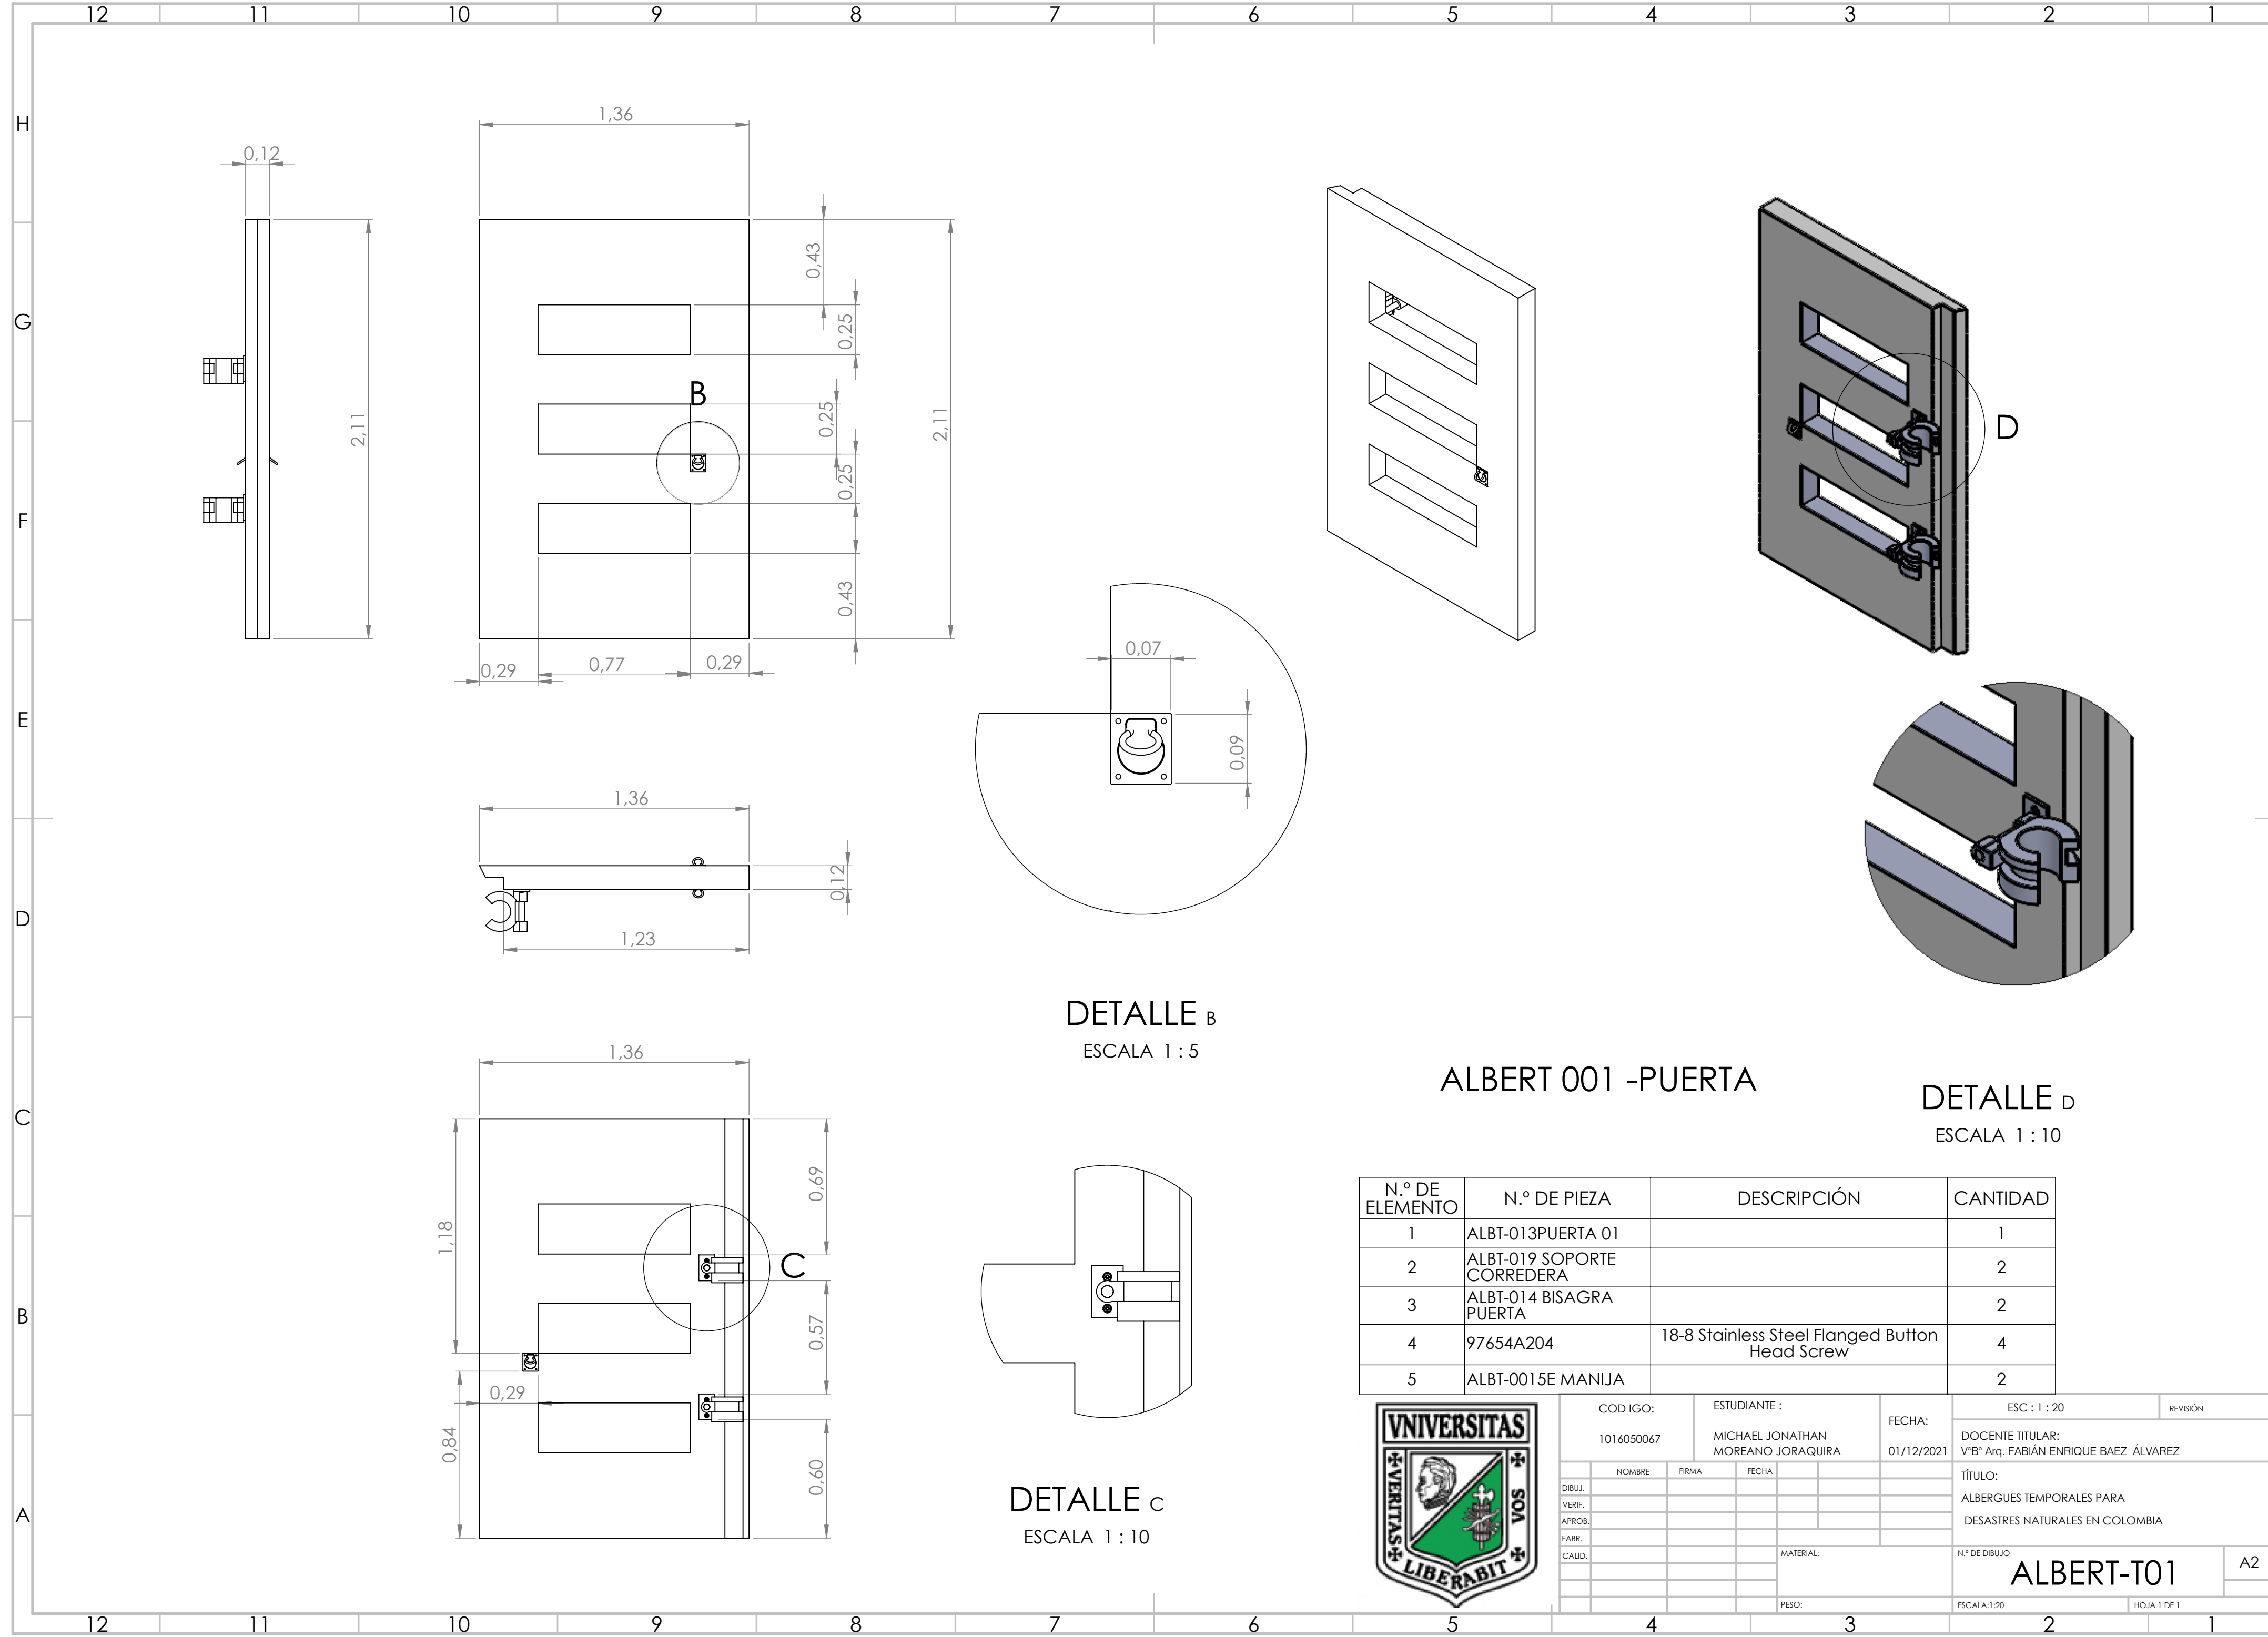

DETALLE B
ESCALA 1 : 5

ALBERT 001 -PUERTA

DETALLE D
ESCALA 1 : 10

N.º DE ELEMENTO	N.º DE PIEZA	DESCRIPCIÓN	CANTIDAD
1	ALBT-013PUERTA 01		1
2	ALBT-019 SOPORTE CORREDERA		2
3	ALBT-014 BISAGRA PUERTA		2
4	97654A204	18-8 Stainless Steel Flanged Button Head Screw	4
5	ALBT-0015E MANIJA		2



CODIGO: 1016050067		ESTUDIANTE : MICHAEL JONATHAN MOREANO JORAQUIRA		FECHA: 01/12/2021	ESC : 1 : 20 REVISIÓN	
DIBUJ. VERIF. APROB. FABR. CALID.		NOMBRE FIRMA FECHA		DOCENTE TITULAR: V"B" Arq. FABIÁN ENRIQUE BAEZ ÁLVAREZ		
				TÍTULO: ALBERGUES TEMPORALES PARA DESASTRES NATURALES EN COLOMBIA		
				N.º DE DIBUJO ALBERT-T01		A2
				PESO:		ESCALA:1:20 HOJA 1 DE 1