

PROPUESTA


VIVIENDA VIS POR MEDIO DEL REASENTAMIENTO

OBJETIVO 3

3 Diseñar un proyecto de vivienda de interés social, por medio del reasentamiento que permita generar una mayor cohesión espacial, estructural y ambiental.




COMPONENTE URBANO/ARQUITECTÓNICO

DETERMINANTES DE DISEÑO

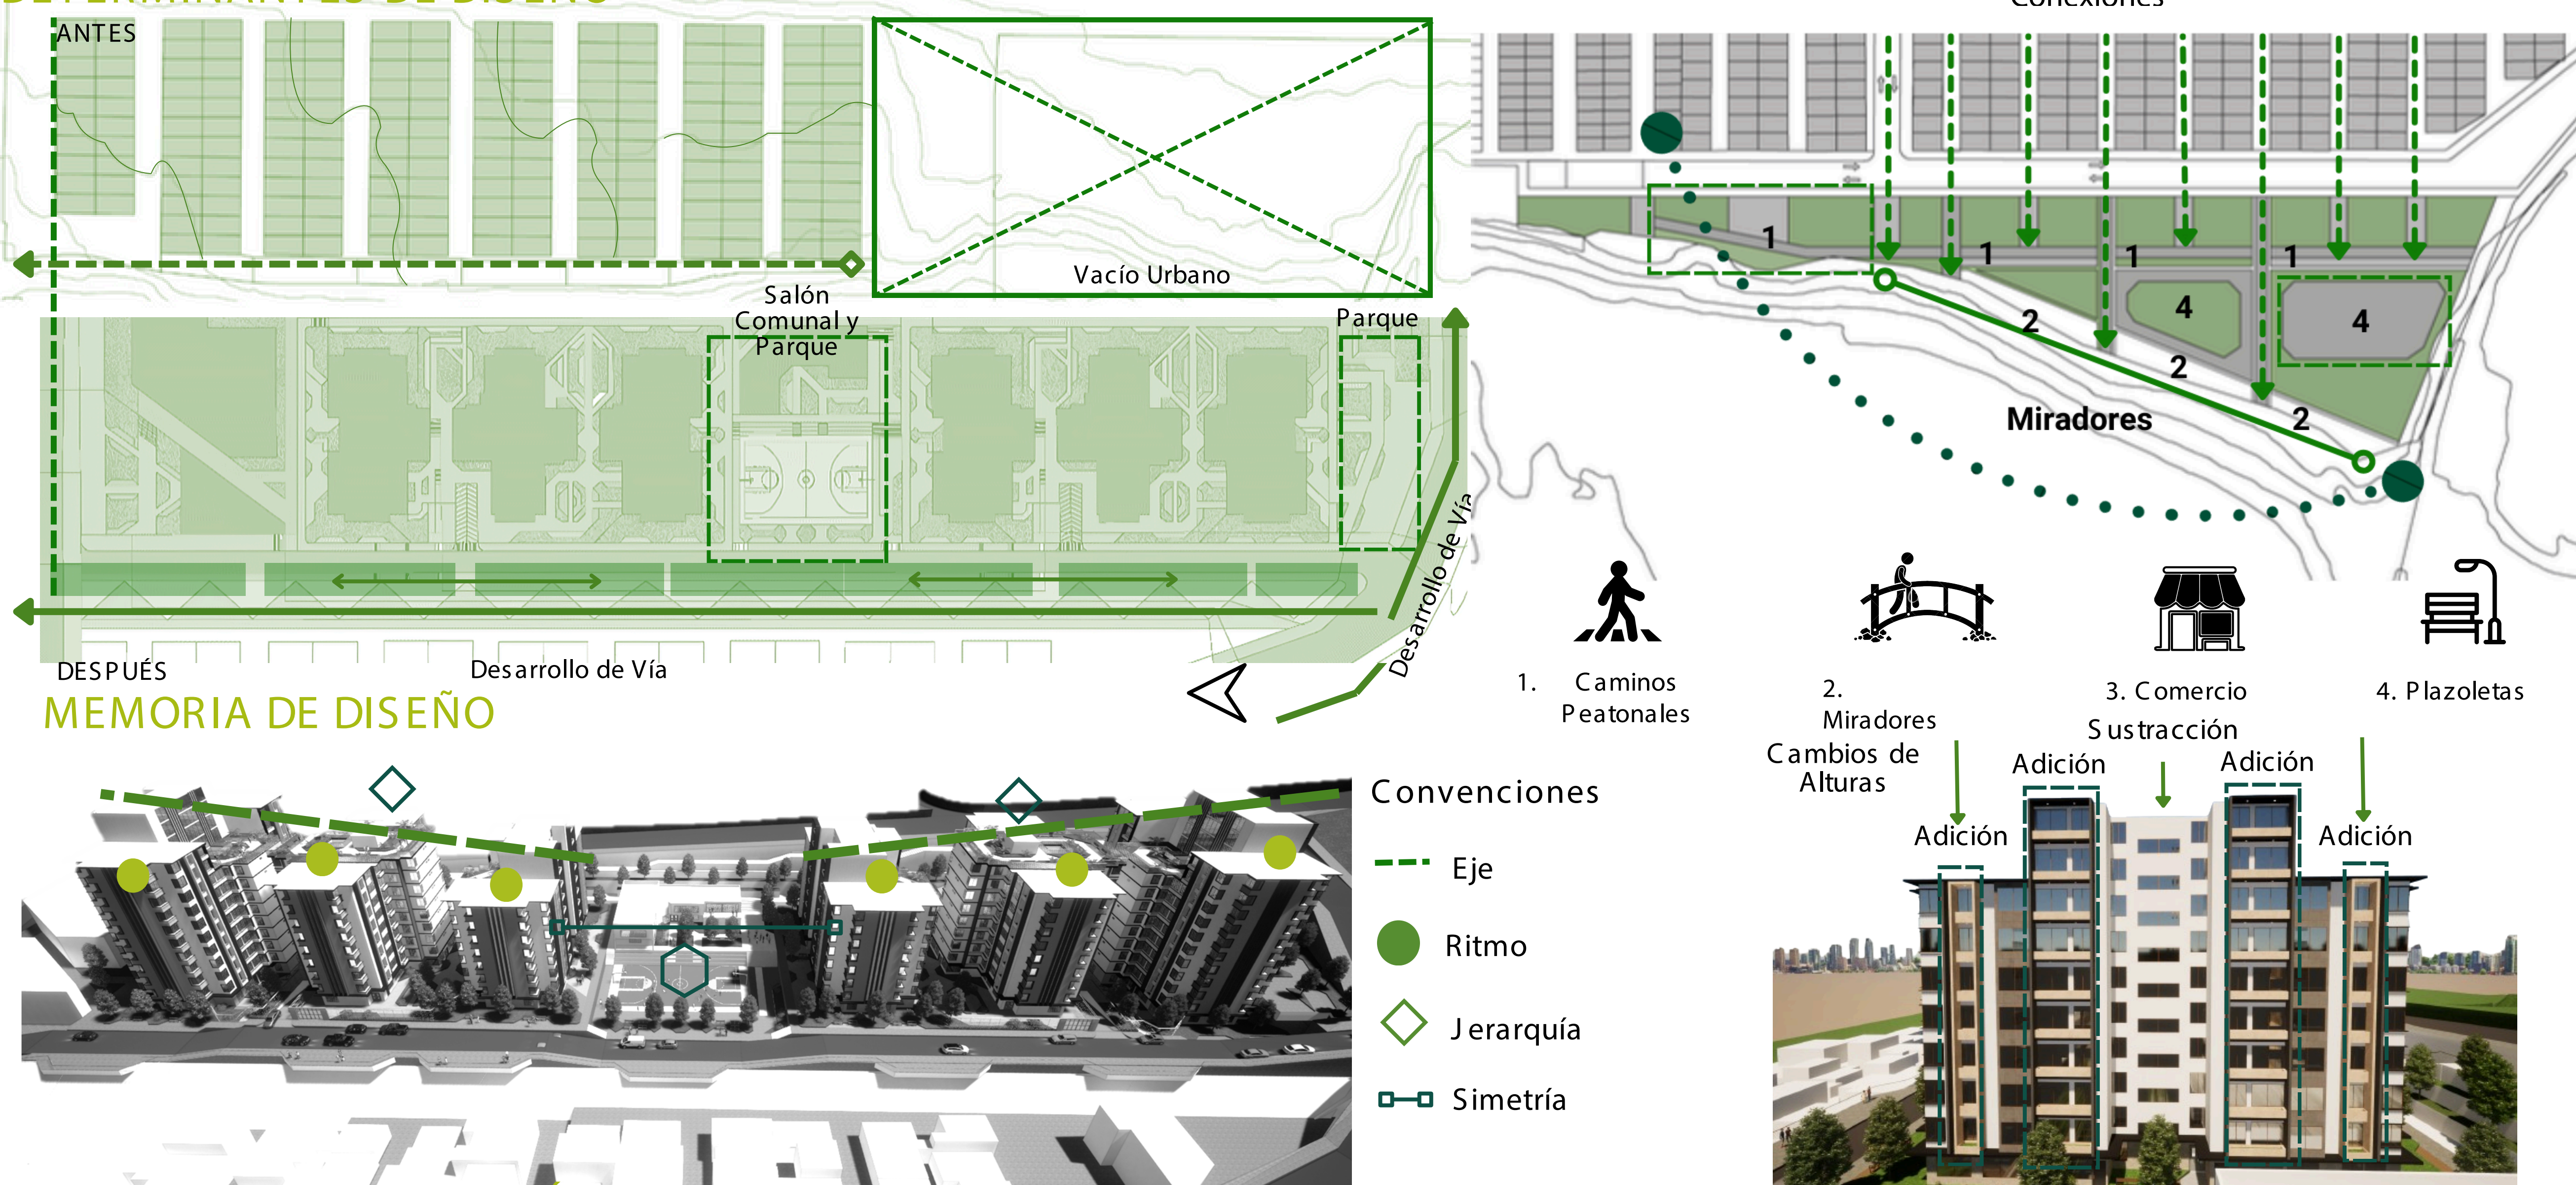

PROPUESTA ARQUITECTÓNICA

Corte Longitudinal

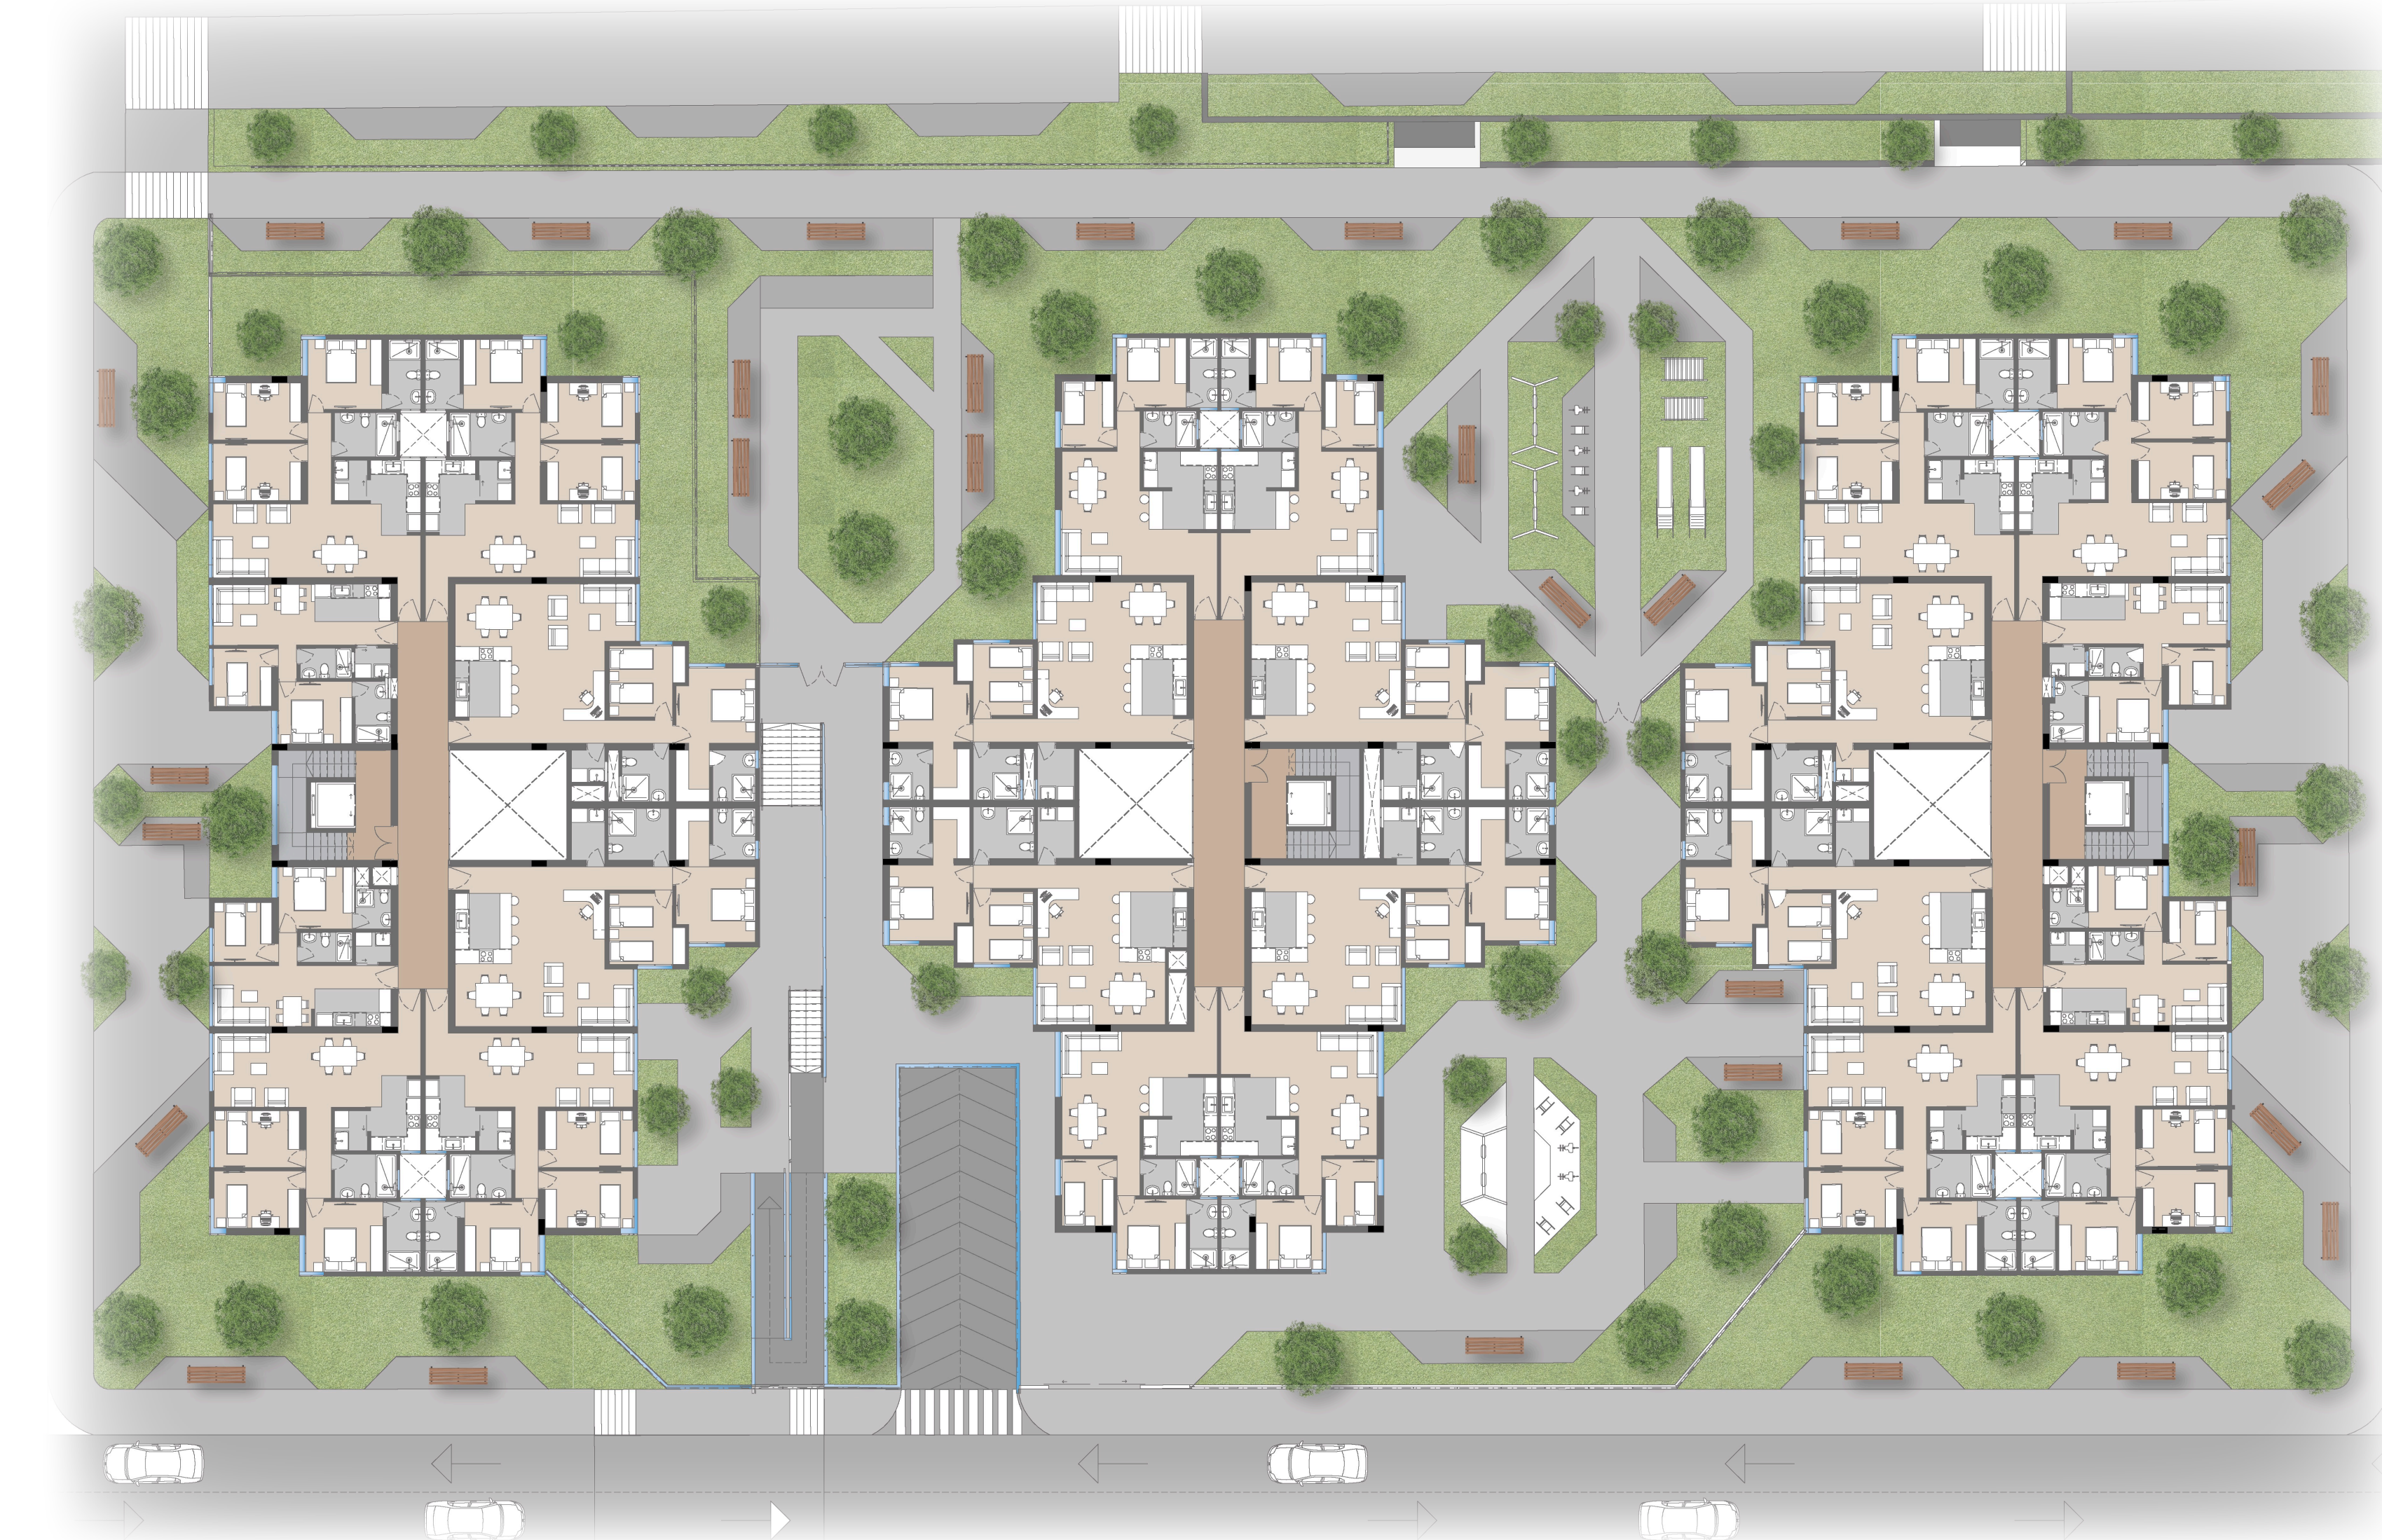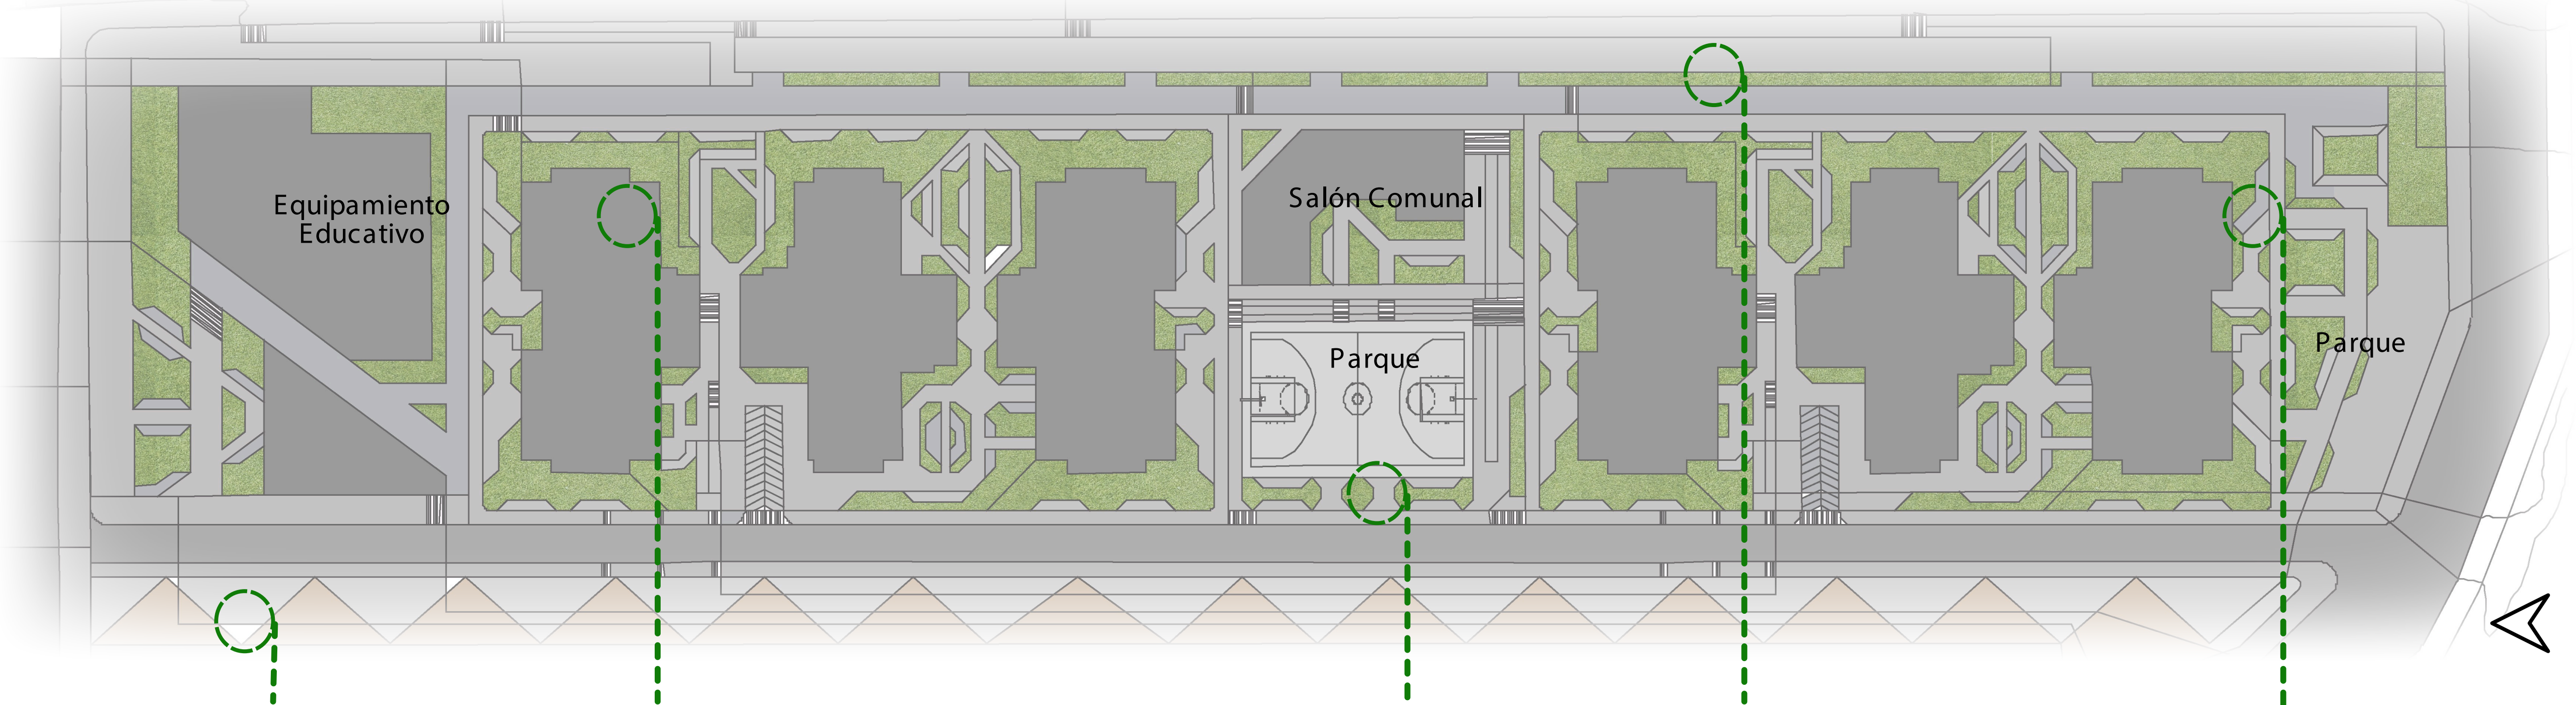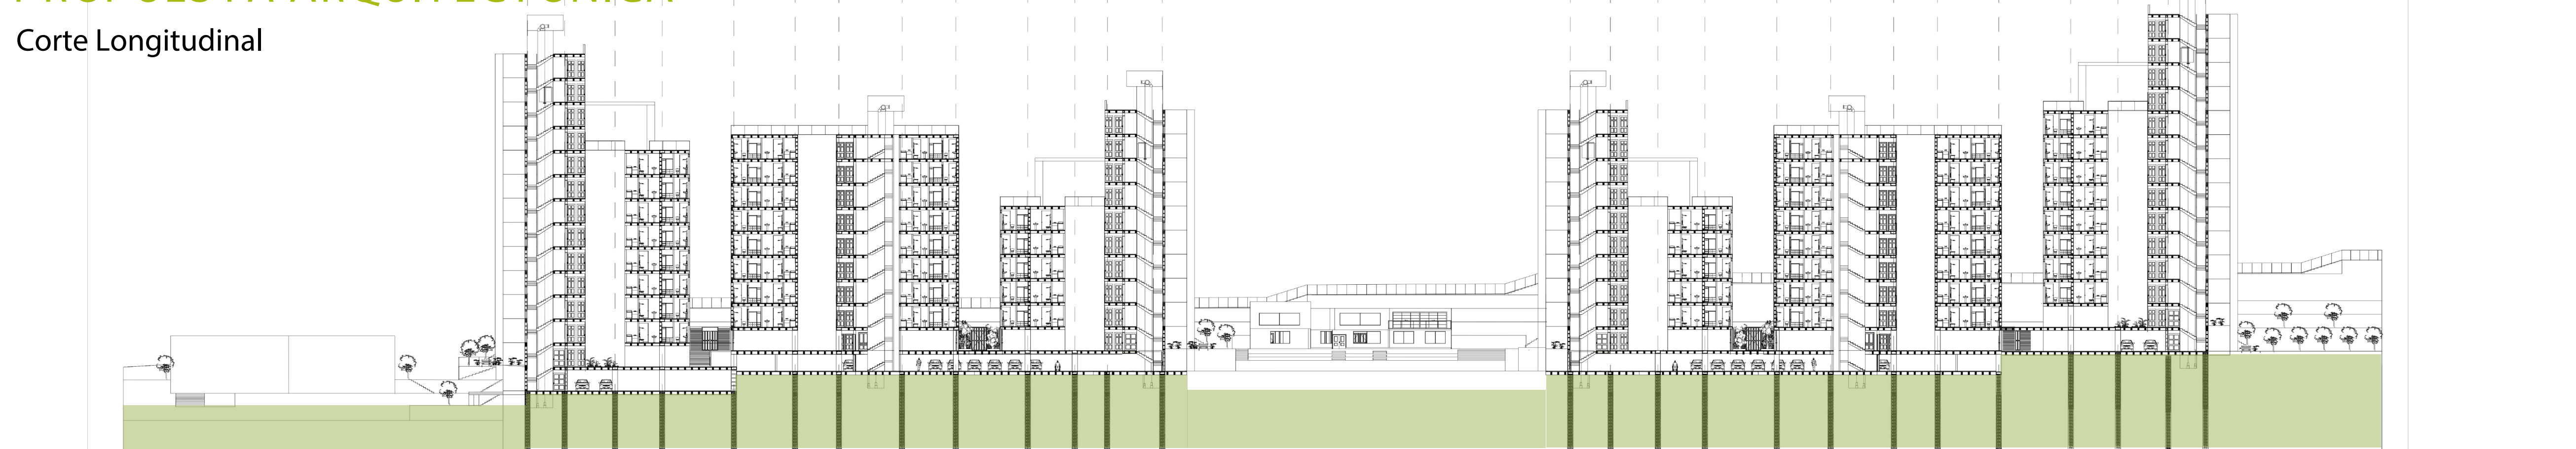

CONCLUSIONES

- Reforzamiento de las condiciones del suelo
- Reasentamiento de viviendas para habitantes en el mismo sector
- Desarrollo de un equipamiento educativo que fortalezca las condiciones de la población menor y contribuir con el colegio IED Tenerife, Granada del Sur
- Territorio con diversas problemáticas, pero con oportunidades de mejora en el ámbito de la arquitectura
- La renovación urbana era la clave para rediseñar espacios de vivienda VIS, de espacios públicos y de borde

Manzana #2	
Área del Lote	5000m2
Área de Primer Piso	3000m2
Área de Segundo Nivel	3100m2
Área Total Construida	28800m2
Índice de Construcción	5.76
Índice de Ocupación	0.6

