


PROPUESTA ARQUITECTONICA

DESCRIPCIÓN PROYECTO

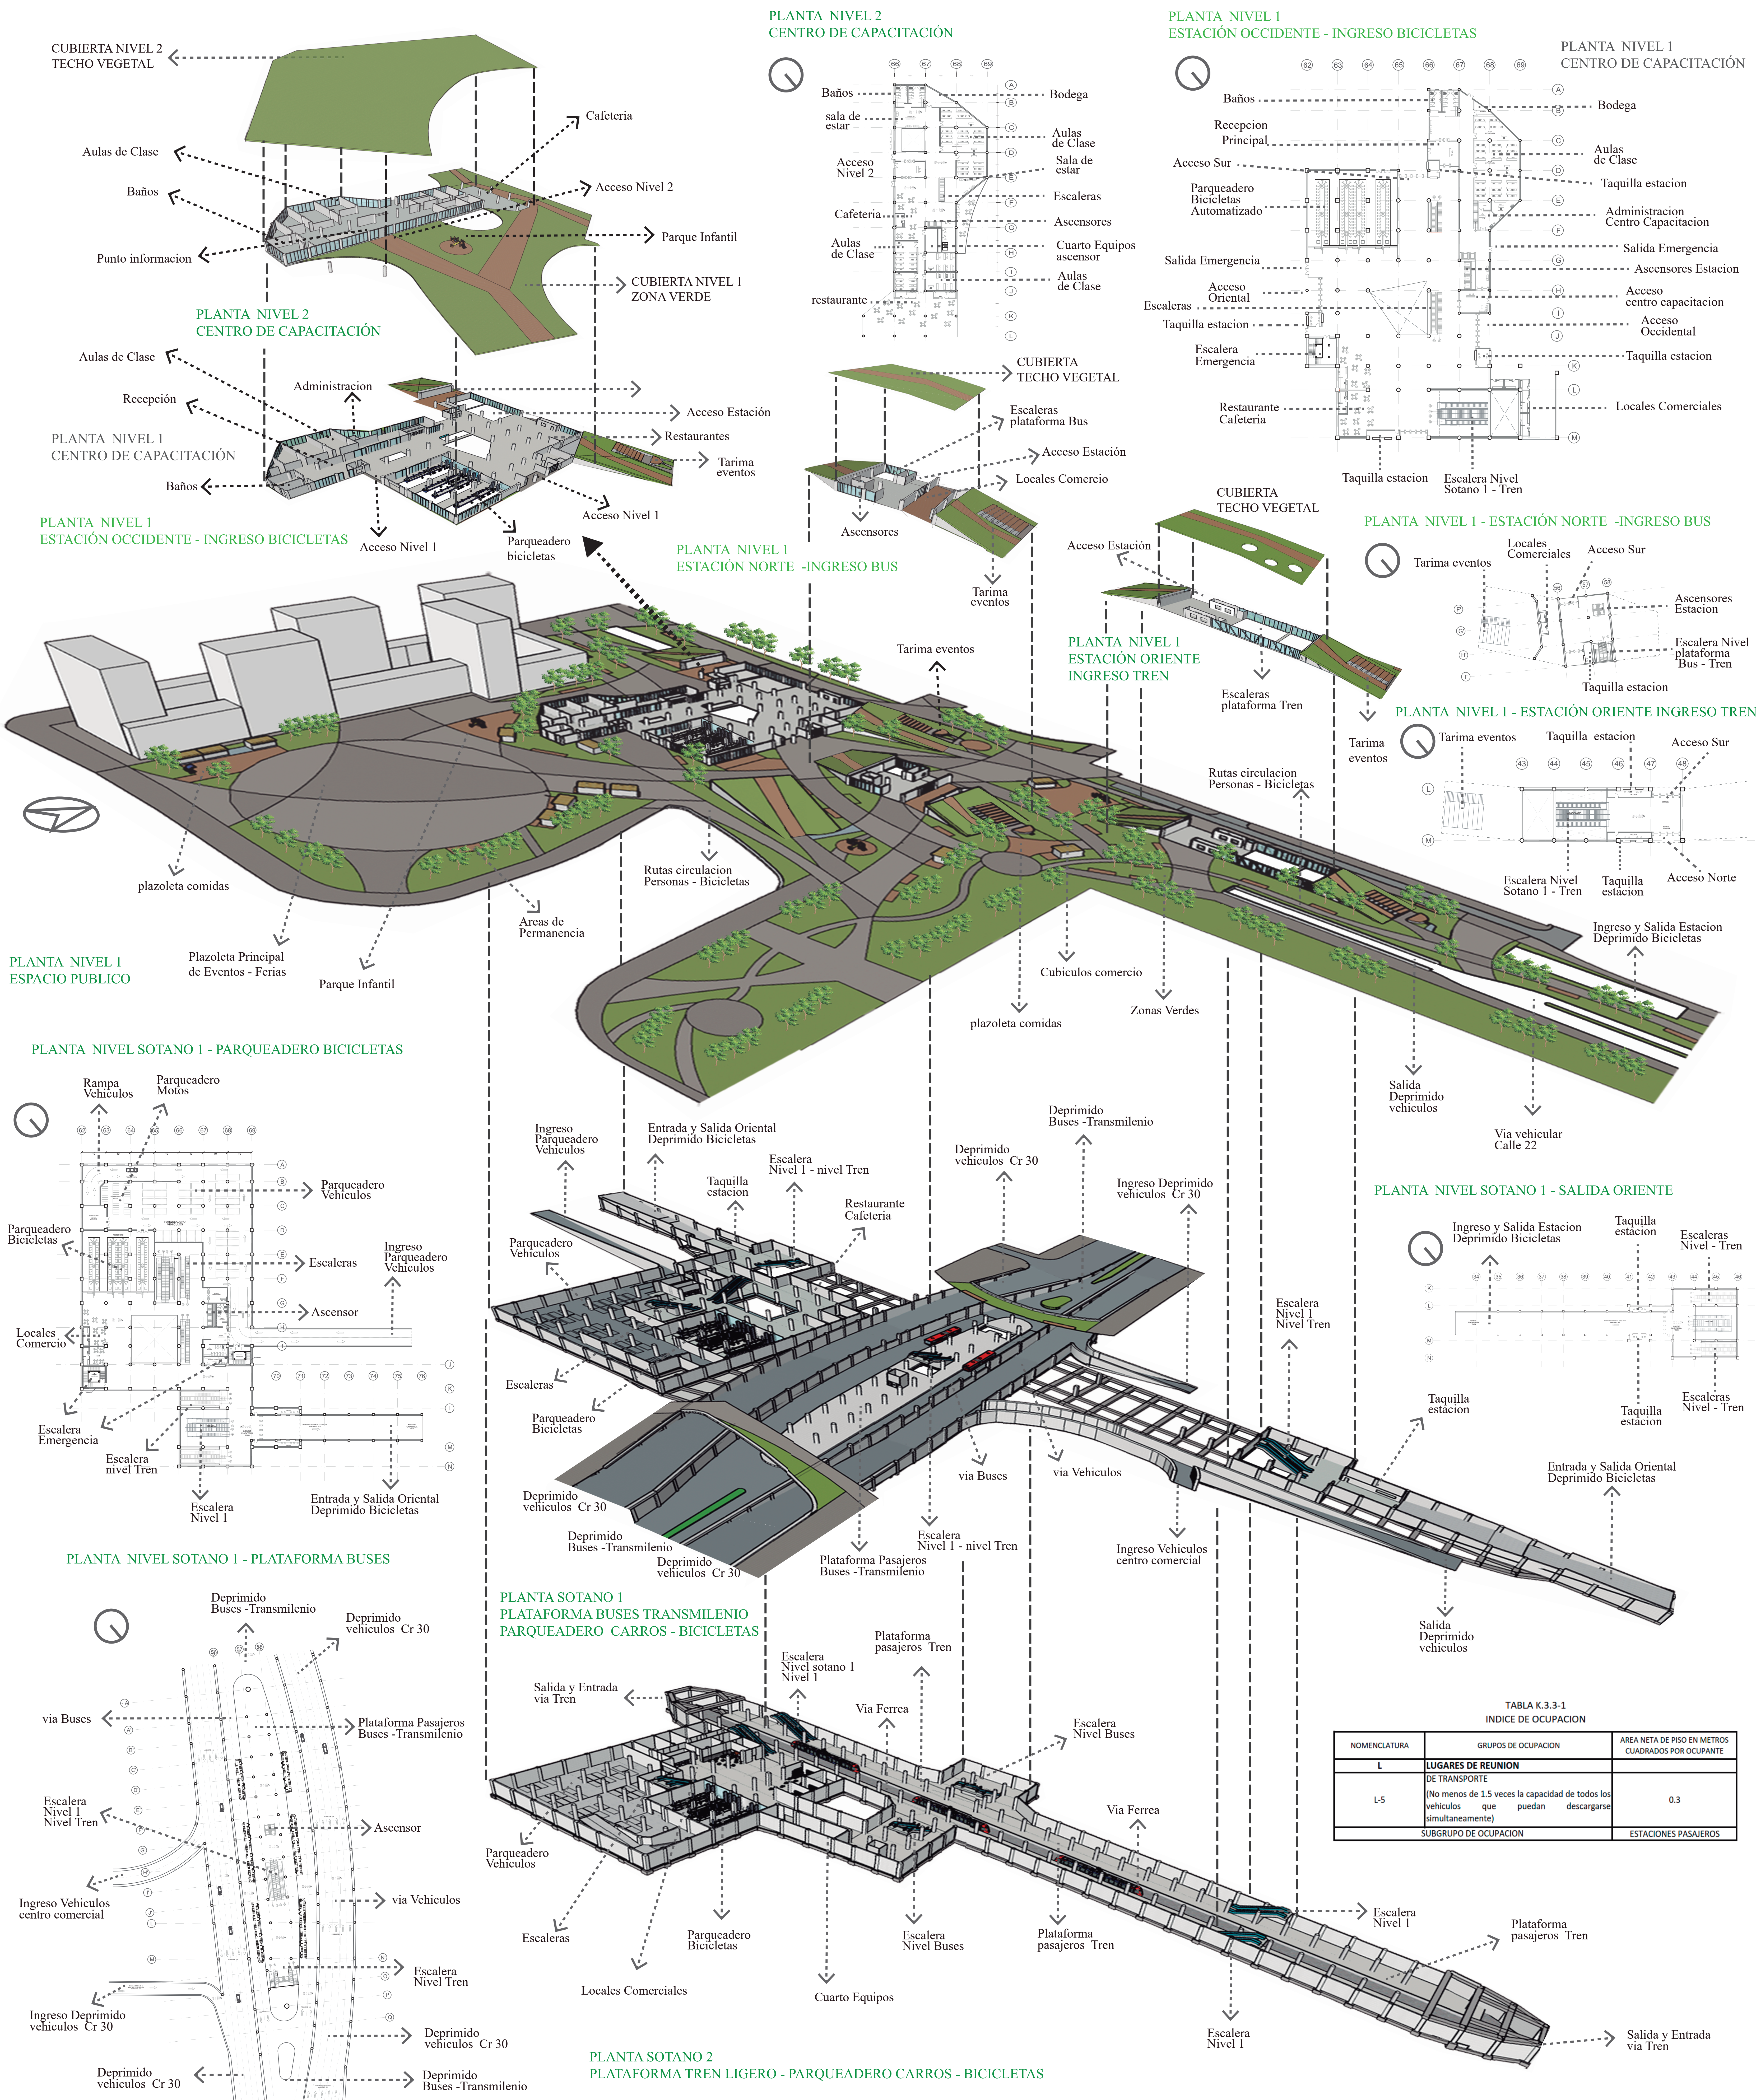

CUADRO DE AREAS DEL PROYECTO

NIVEL	AREA	M2
ESPACIO PUBLICO	ZONAS VERDES Y DE PERMANENCIA	55.797
	EDIFICIOS NIVEL 1	5.826
	TOTAL AREA INTERVENIDA PROYECTO	61.623
SOTANO 2		
	AREA PLATAFORMA TREN	M2 11.148
	PASILLOS	1.854
	AREA ADMINISTRATIVA	494
	CUARTO EQUIPOS	218
	PARQUEadero CARROS	2.591
	PARQUEadero BICICLETAS	735
	LOCALES CAFETERIAS	400
	CUARTO BASURAS Y ASEO	90
	ESCALERAS	612
	ASCENSORES	34
	BANOS	106
	TOTAL	18.292
SOTANO 1		
	M2	
	CIRCULACION VEHICULOS PARTICULARES	8.376
	CIRCULACION BUSES TRANSMILENIO	5.524
	PLATAFORMA TRANSMILENIO	2.520
	ACCESO ORIENTAL	675
	PARQUEadero CARROS	2.067
	PARQUEadero BICICLETAS	735
	LOCALES CAFETERIAS	338
	ESCALERAS	758
	ASCENSORES	34
	BANOS	93
	RAMPAS	1.230
	TOTAL	22.410
PLANTA 1		
	M2	
	AREA COMUN	2.464
	AREA ACCESO OCCIDENTAL	644
	PARQUEadero BICICLETAS	735
	ASCENSORES	34
	LOCALES CAFE	492
	CENTRO DE CAPACITACION E INTEGRACION	1.120
	BANOS	290
	ASCENSORES	47
	ESPACIO PUBLICO	
	TOTAL	5.826
PLANTA 2		
	M2	
	AULAS DE CAPACITACION	645
	RECEPCION	66
	PASILLO	1.097
	SALA DE ESPERA	82
	BANOS	84
	AREA CAFE	507
	CUARTO SISTEMAS	56
	CUARTO EQUIPOS ASCENSORES	51
	TOTAL	2.588

PLANTA SOTANO 2 - PLATAFORMA TREN LIGERO

