

C3

Profundización



Nivel: IX - X

BOOK DE PLANOS

Versión: 4.0

CURSO PROYECTO TEMATICO DE GRADO

APELLIDOS ROJAS RAMIREZ, VALLEJO MORENO


NOMBRE DAVID SANTIAGO, ANDRES FELIPE


CÓDIGO 1000730868, 1013097499

PERIODO ACÁDEMICO DECIMO SEMESTRE



FACULTAD DE
ARQUITECTURA

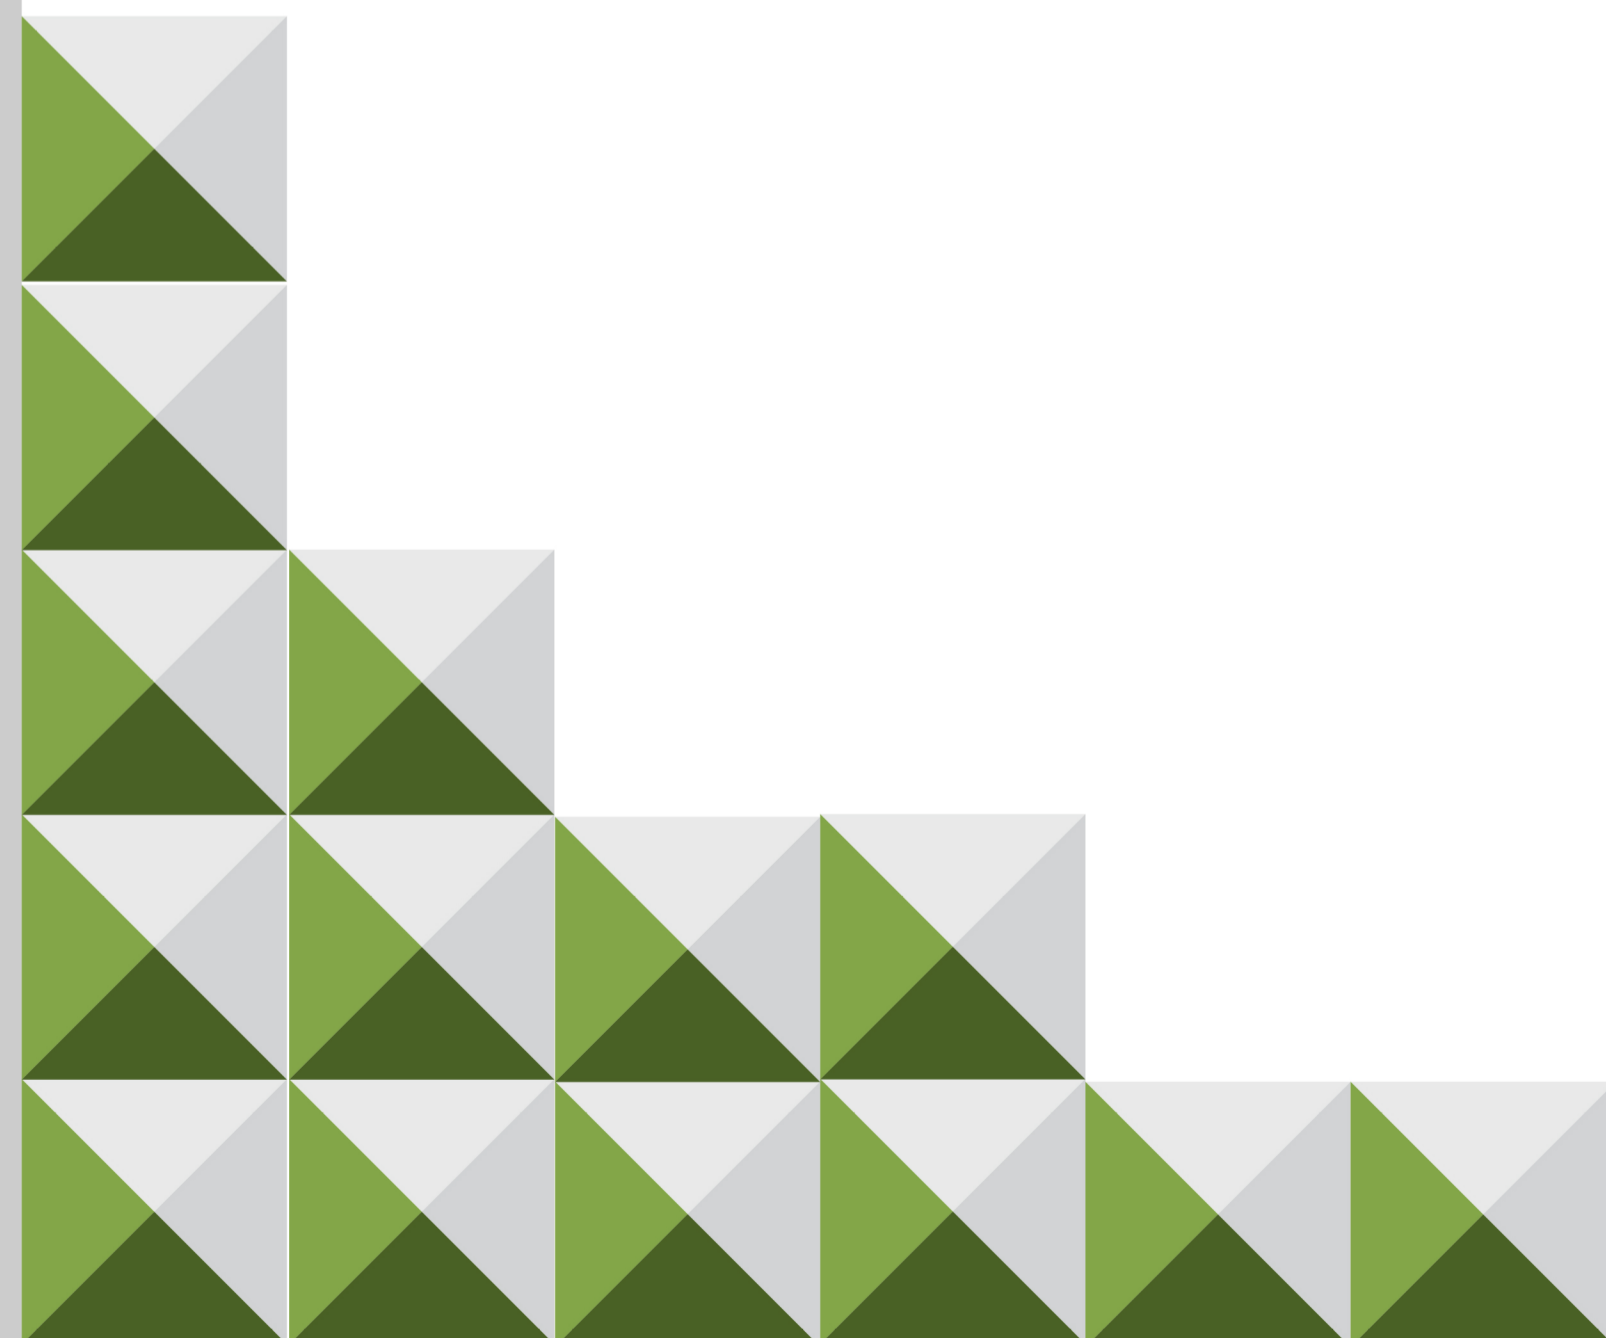

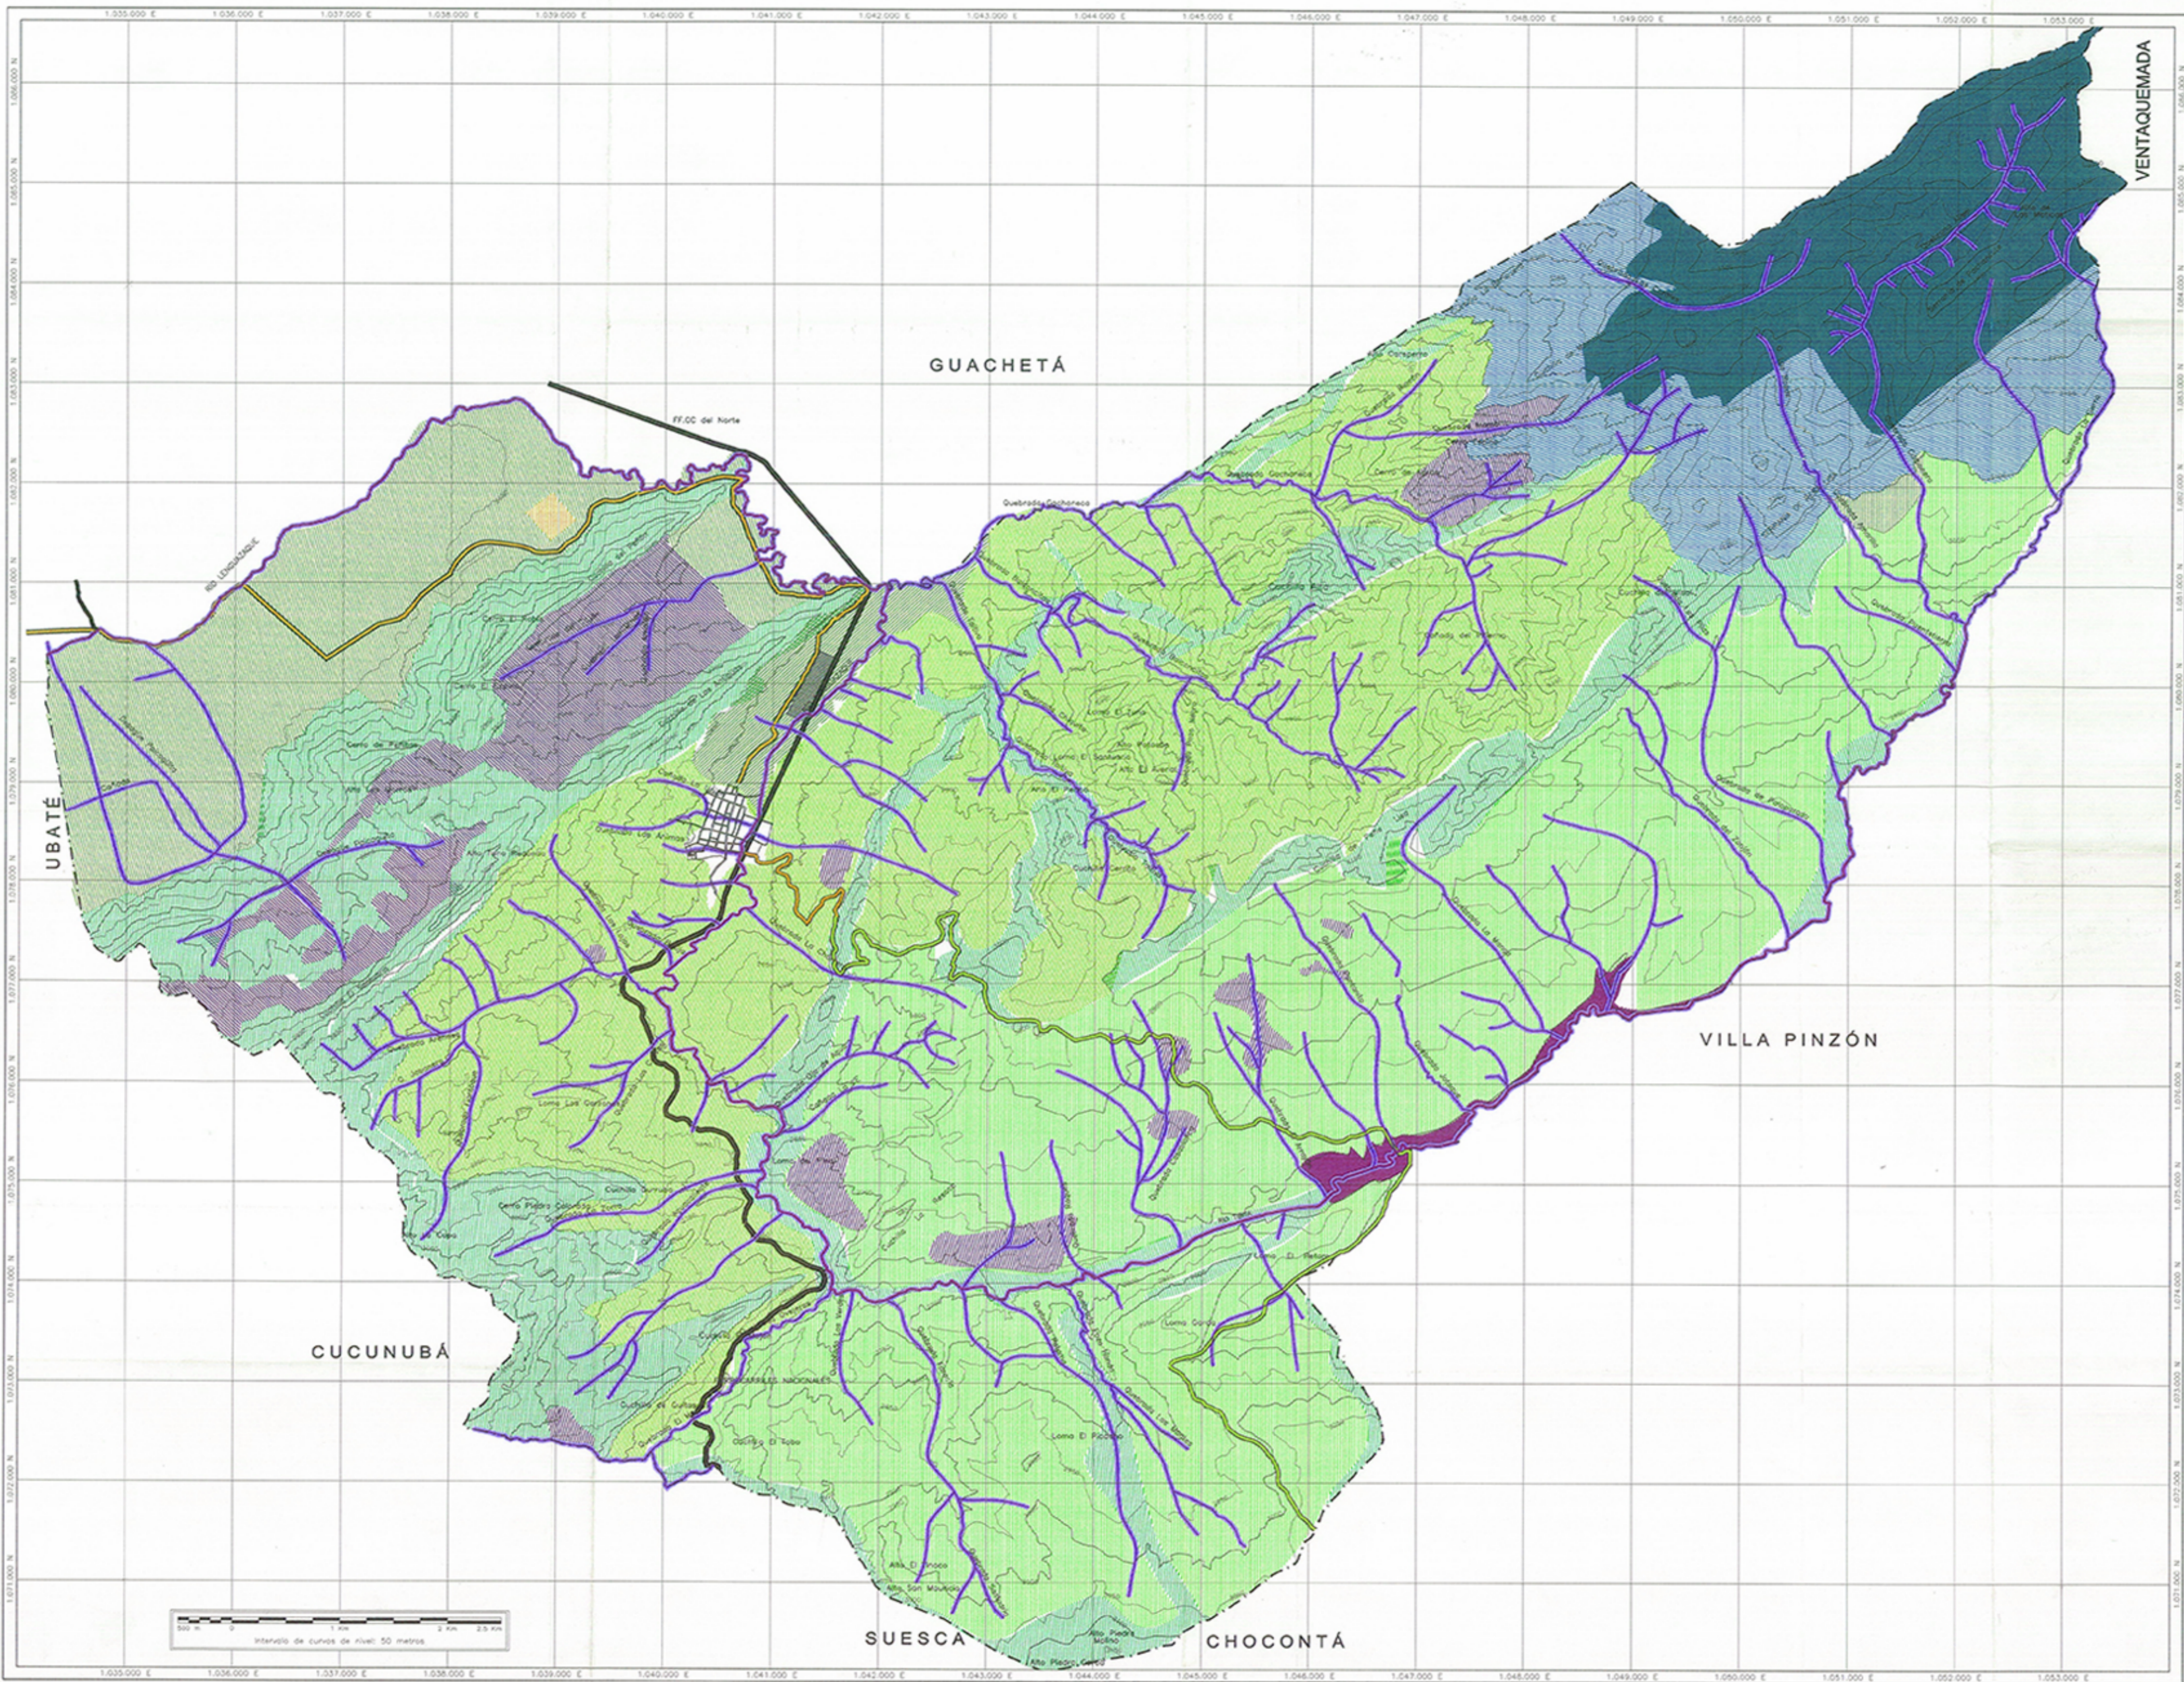

000-V

UNIVERSIDAD La Gran Colombia

FACULTAD DE ARQUITECTURA

PROYECTO SEMESTRAL

PROYECTO:
CENTRO DE ATENCIÓN PRIORITARIA DE SALUD

CONVENCIONES:


- ZONA DE RESERVA FORESTAL "PARAMO DE RABANAL".
- ZONA DE AMORTIGUACION DEL AREA PARAMUNA.
- ZONA DE BOSQUE PROTECTOR.
- SUELO AGROPECUARIO TRADICIONAL.
- SUELO AGROPECUARIO SEMITECNIFICADO.
- ZONAS MINERAS E INDUSTRIALES.
- GANADERIA Y PRODUCCION DE LECHE.
- PROYECTO EMBALSE
- CULTIVO DE FLORES.

CURSO: PROYECTO TEMATICO DE GRADO GRUPO 14

CONTIENE:
USO PROPUESTO DEL SUELO RURAL

OBSERVACIONES:
1.

ESCALA: INDICADA	FECHA: ABRIL 26 DE 2025
ARCHIVO:	FECHA COPIA: 26/04/25
DIBUJO: ANDRES VALLEJO M SANTIAGO ROJAS R	ELABORACION: ANDRES VALLEJO M SANTIAGO ROJAS R
REVISOR:	PLANO No: A-000
	PLANCIA No: 0

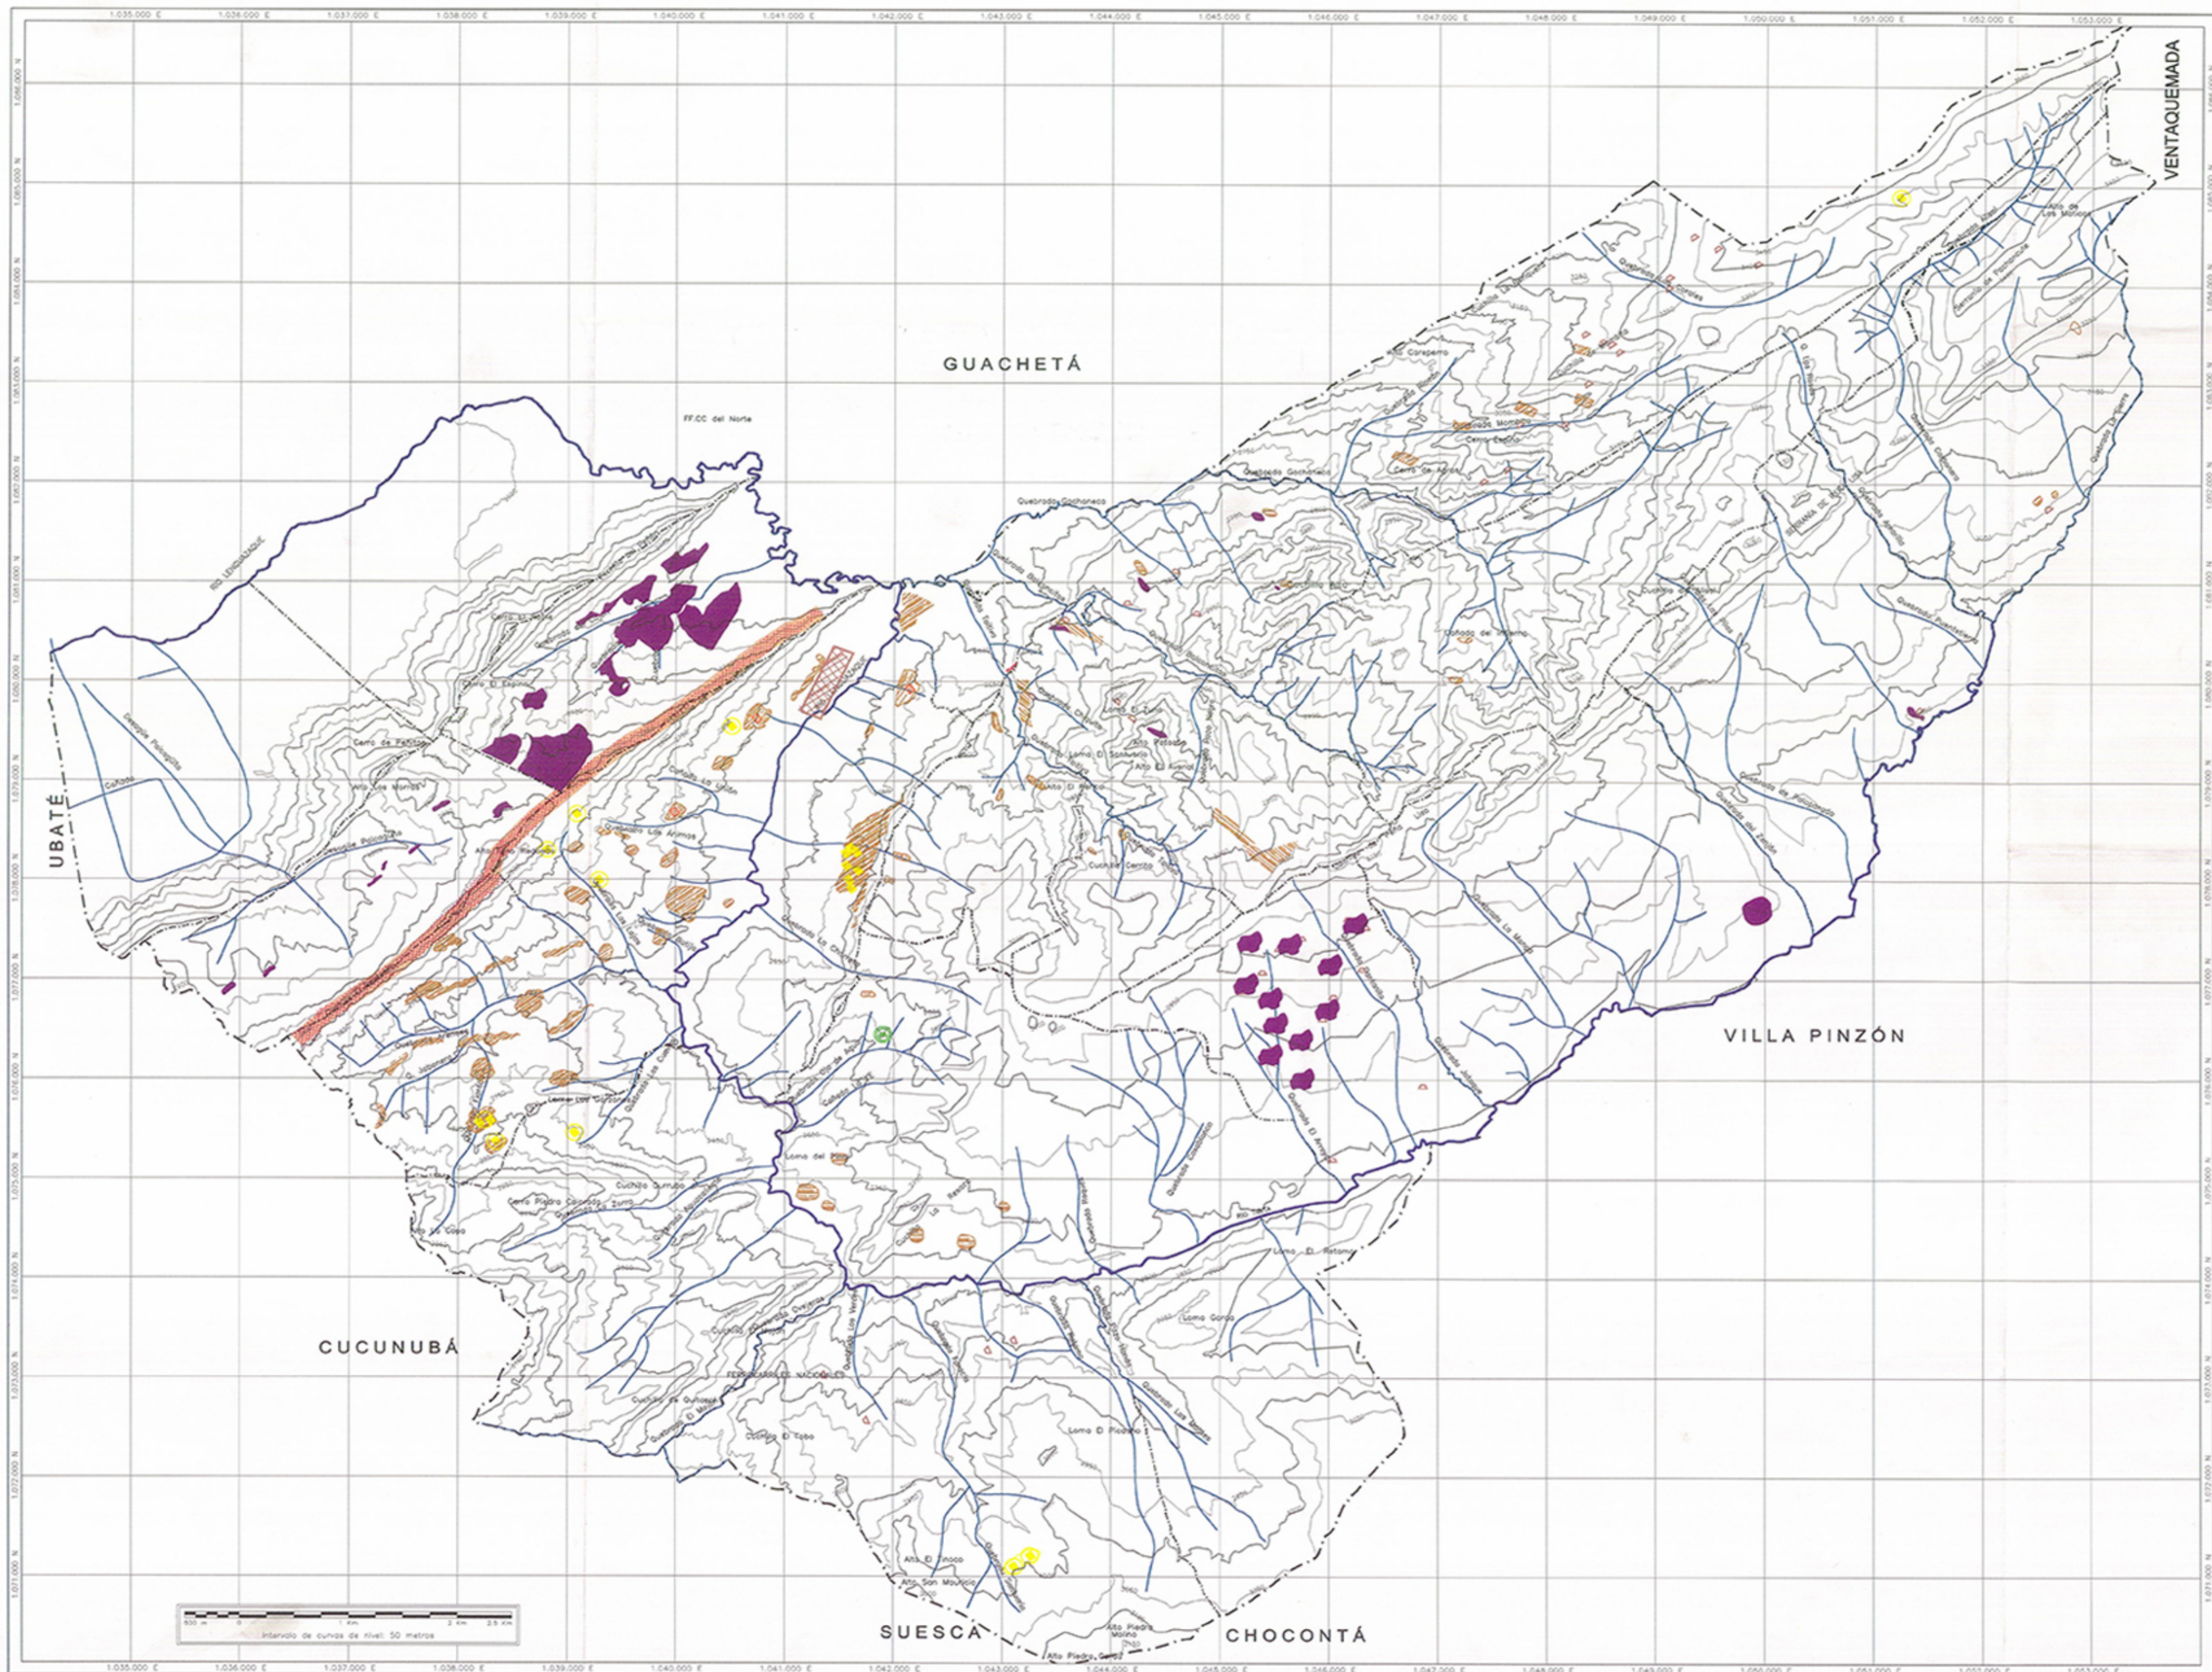

000-V

UNIVERSIDAD La Gran Colombia

FACULTAD DE ARQUITECTURA

PROYECTO SEMESTRAL

PROYECTO:

CENTRO DE ATENCIÓN PRIORITARIA DE SALUD

CONVENCIONES:

- Ladrillera Riesgo de deslizamiento
- Arenera Riesgo de deslizamiento
- Carbocoque Contaminación del aire
- Mina de Esmeralda Deslizamiento - Hundimiento
- Mina de Carbón Hundimientos
- Incendio forestal
- Erosión
- Hundimiento

CURSO: PROYECTO TEMATICO DE GRADO GRUPO 14

CONTIENE:


AMENAZAS Y RIESGOS RURAL

OBSERVACIONES:


1.

ESCALA:	FECHA:
INDICADA	ABRIL 26 DE 2025
ARCHIVO:	FECHA COPIA:
	26/04/25
ROTULO PROYECTO (log)	
DIBUJO:	ELABORACION:
ANDRES VALLEJO M SANTIAGO ROJAS R	ANDRES VALLEJO M SANTIAGO ROJAS R

REVISOR:	PLANO No:	PLANTILLA No:
	A-000	0

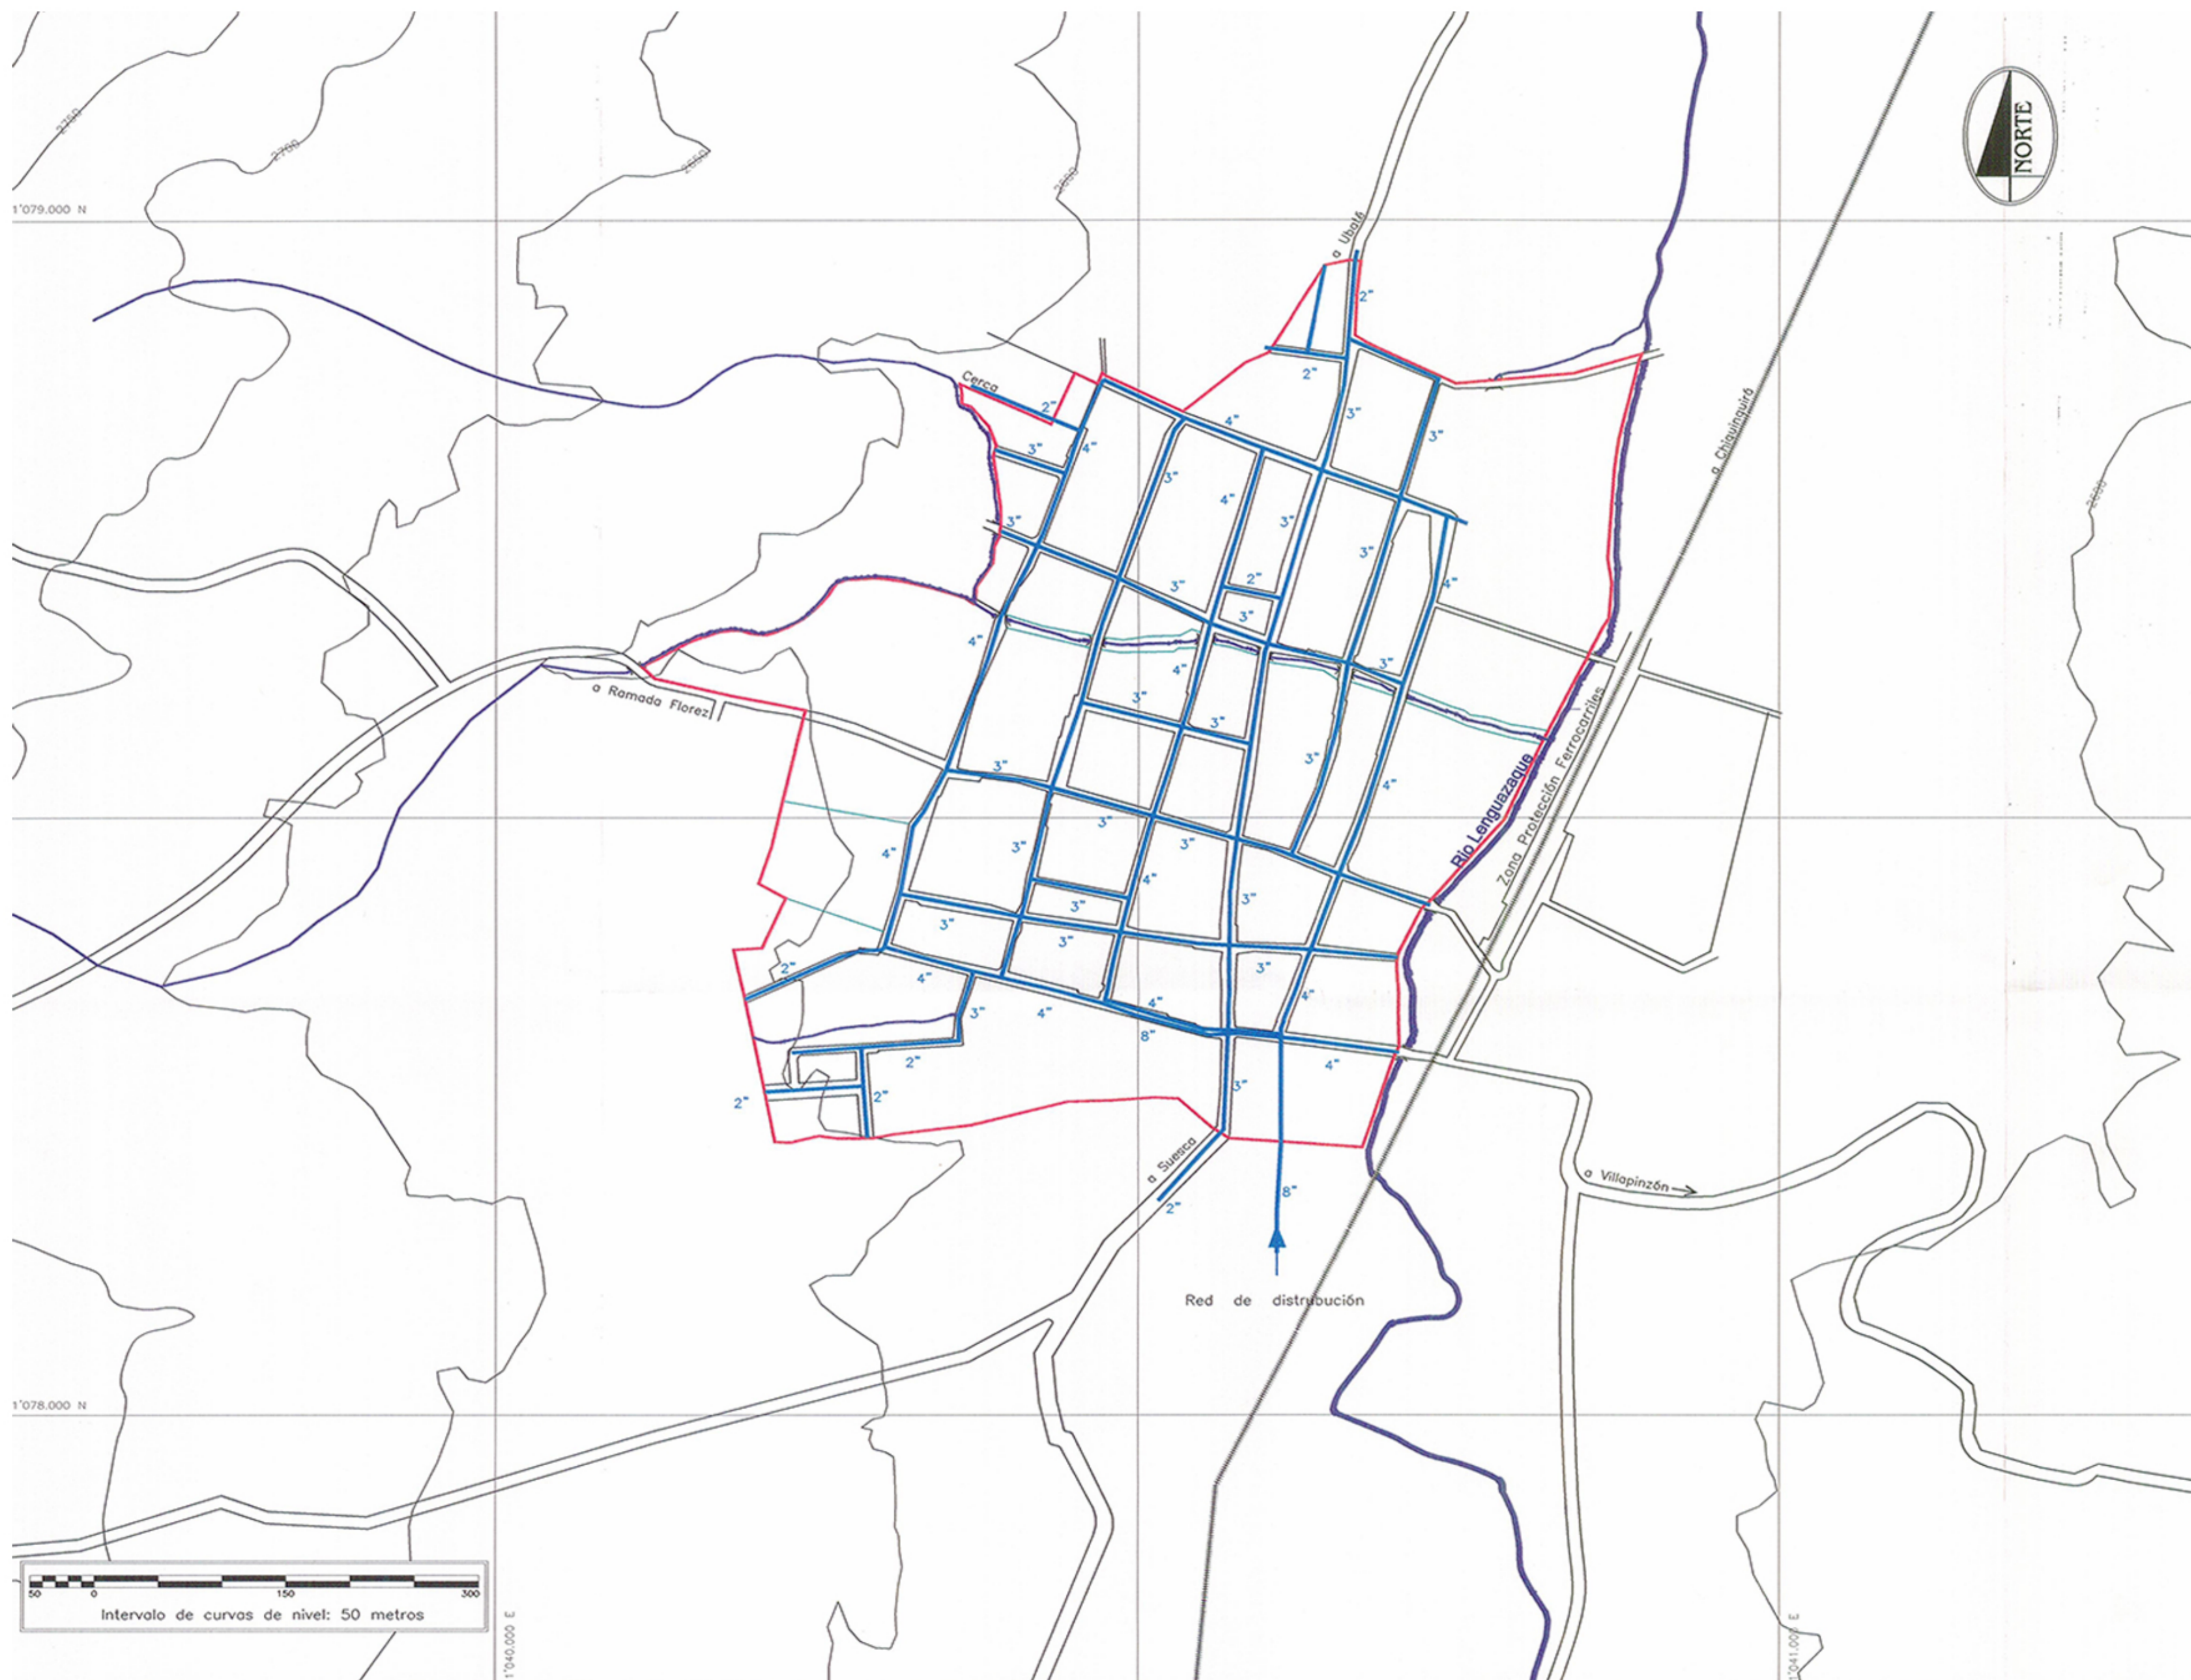


000-V		
UNIVERSIDAD La Gran Colombia		
FACULTAD DE ARQUITECTURA		
PROYECTO SEMESTRAL		
PROYECTO: CENTRO DE ATENCIÓN PRIORITARIA DE SALUD		
CONVENCIONES: █ RED DE ACUEDUCTO █ PERIMETRO URBANO		
CURSO: PROYECTO TEMÁTICO DE GRADO GRUPO 14		
CONTIENE: ACUEDUCTO DEL MUNICIPIO		
OBSERVACIONES: 1.		
ESCALA: INDICADA	FECHA: ABRIL 26 DE 2025	
ARCHIVO:	FECHA COPIA: 26/04/25	
DIBUJO: ANDRES VALLEJO M SANTIAGO ROJAS R	ELABORACIÓN: ANDRES VALLEJO M SANTIAGO ROJAS R	
REVISOR:	PLANO No: A-000	PLANTILLA No: 0

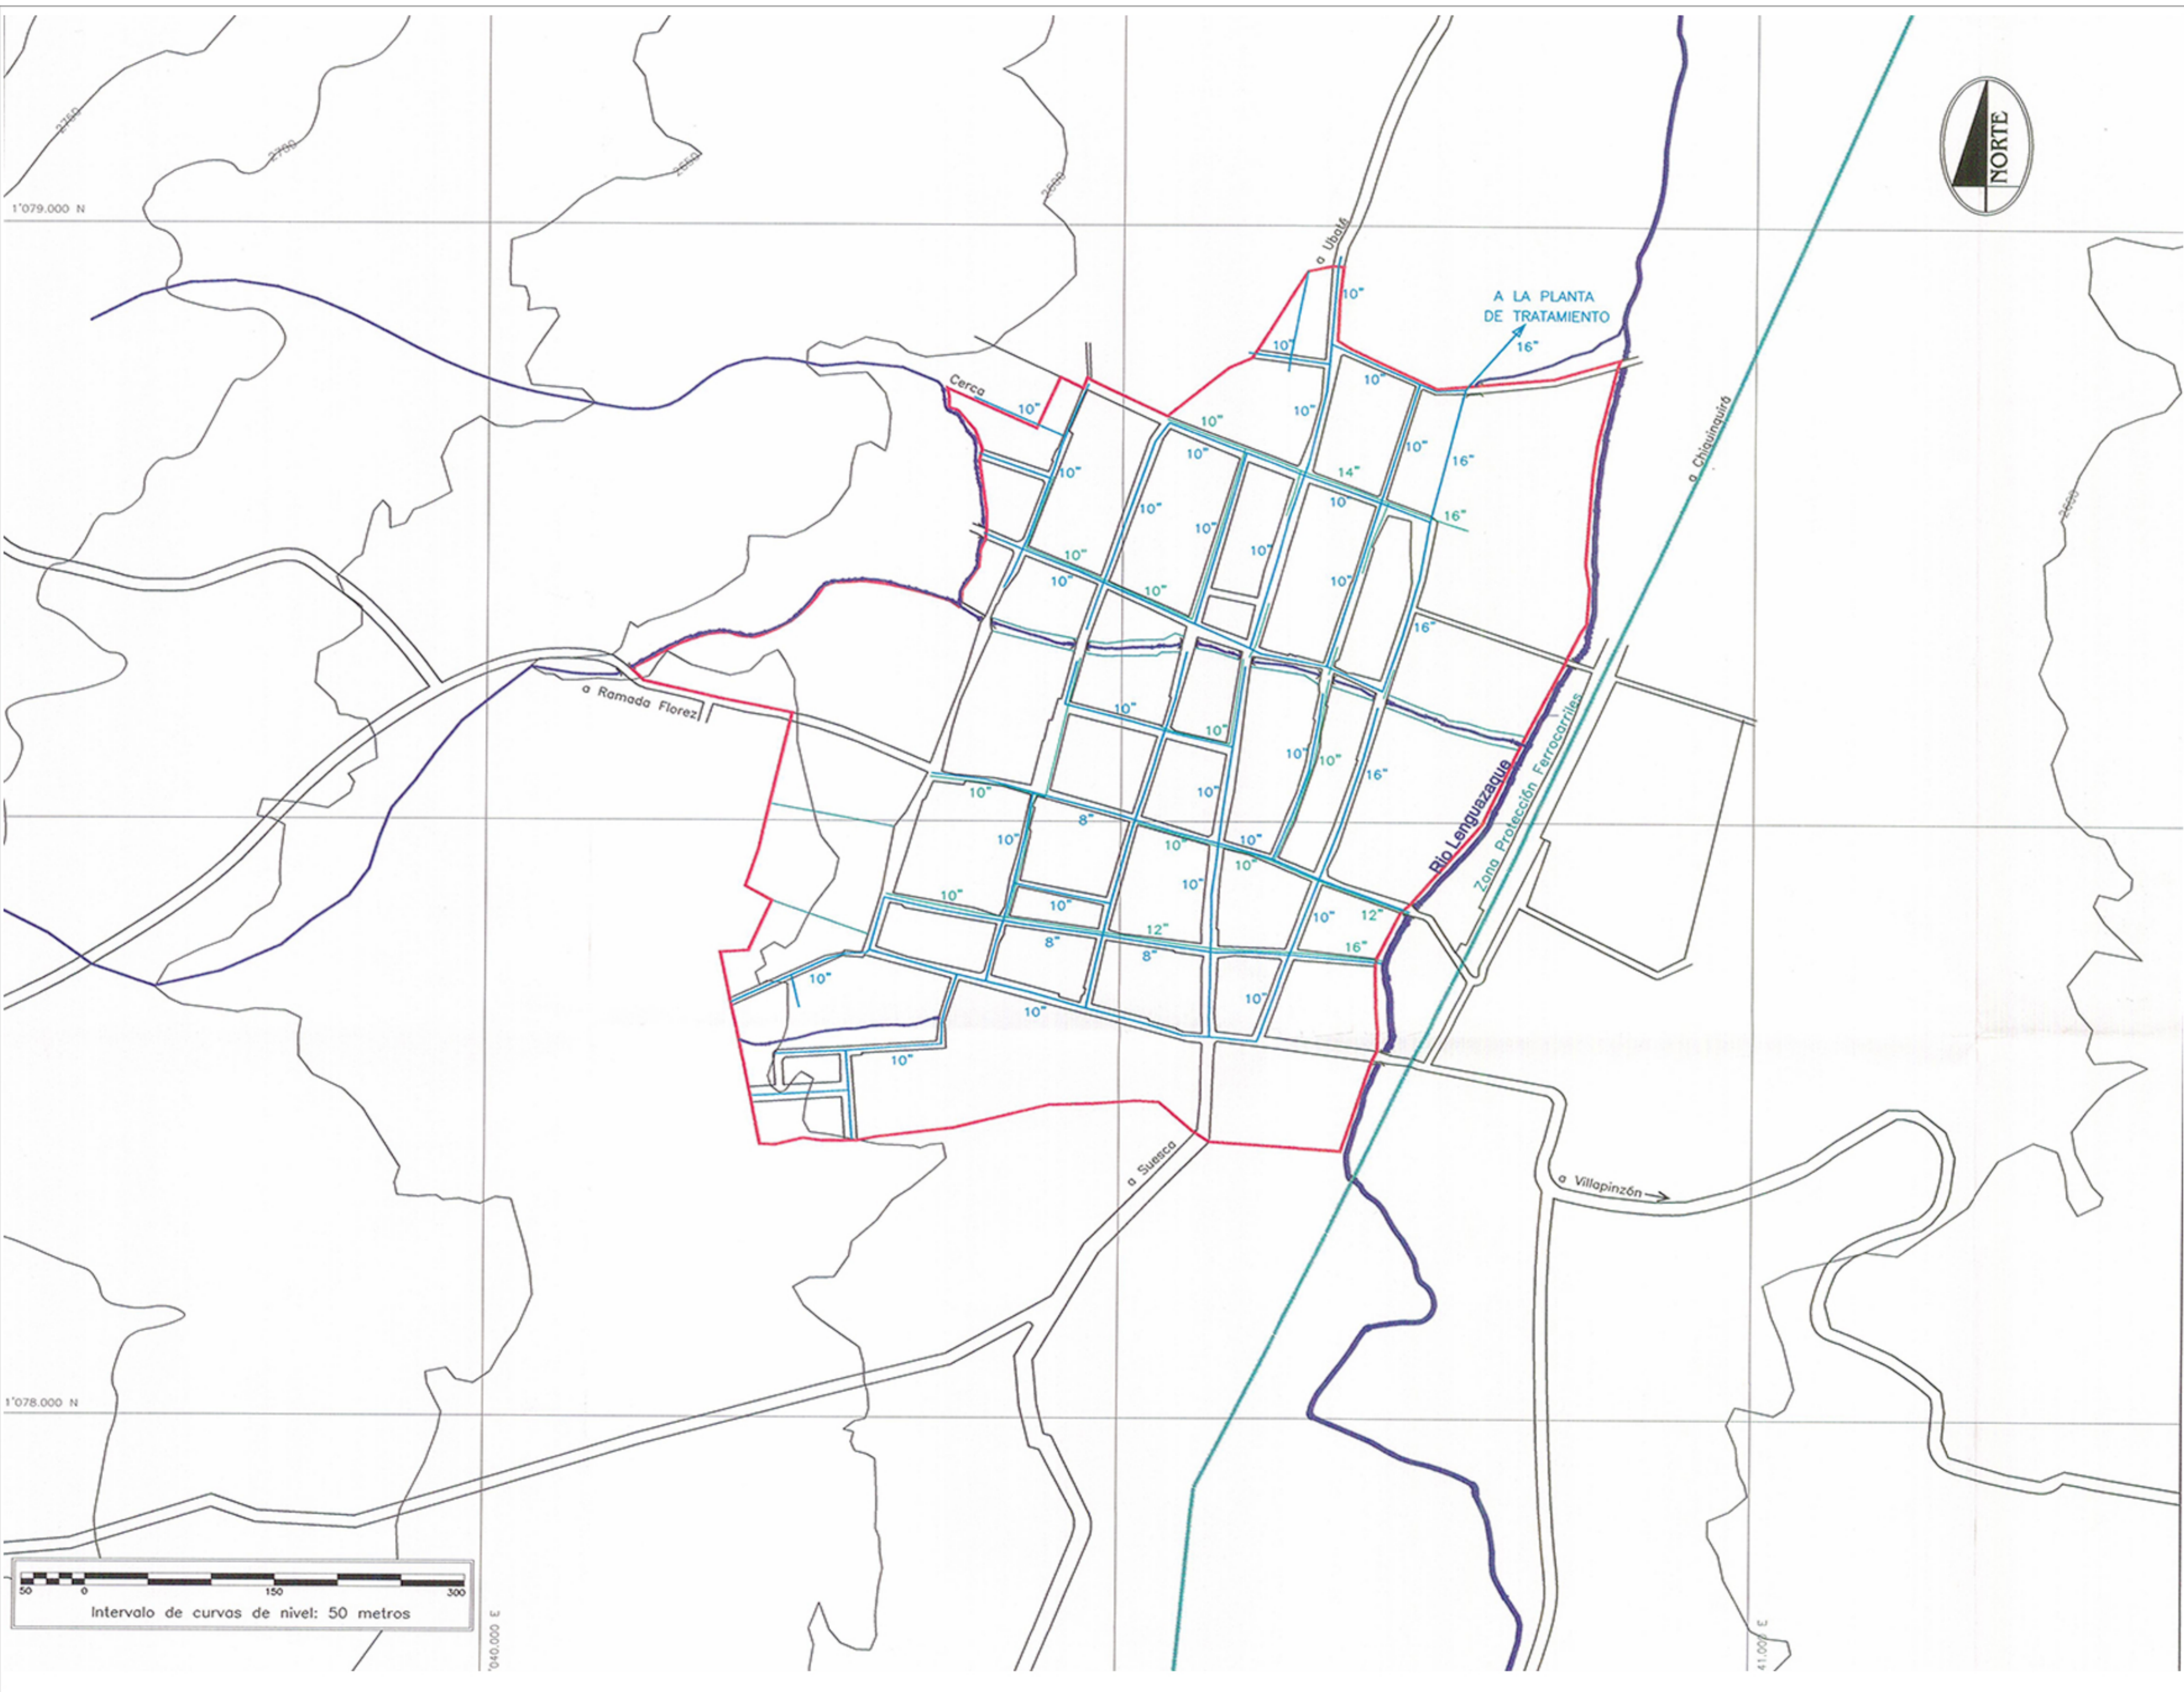

000-V		
UNIVERSIDAD La Gran Colombia		
FACULTAD DE ARQUITECTURA		
PROYECTO SEMESTRAL		
PROYECTO: CENTRO DE ATENCIÓN PRIORITARIA DE SALUD		
CONVENCIONES: <ul style="list-style-type: none"> ■ RED AGUAS LLUVIAS ■ RED AGUAS NEGRAS ■ PERIMETRO URBANO 		
CURSO: PROYECTO TEMATICO DE GRADO GRUPO 14		
CONTIENE: ALCANTARILLADO		
OBSERVACIONES: 1.		
ESCALA: INDICADA	FECHA: ABRIL 26 DE 2025	
ARCHIVO:	FECHA COPIA: 26/04/25	
RODULO PROYECTO (log)		
DIBUJO: ANDRES VALLEJO M SANTIAGO ROJAS R	ELABORACION: ANDRES VALLEJO M SANTIAGO ROJAS R	
REVISOR:	PLANO No: A-000	PLANTILLA No: 0




ESTRATO 1	■
ESTRATO 2	■
ESTRATO 3	■

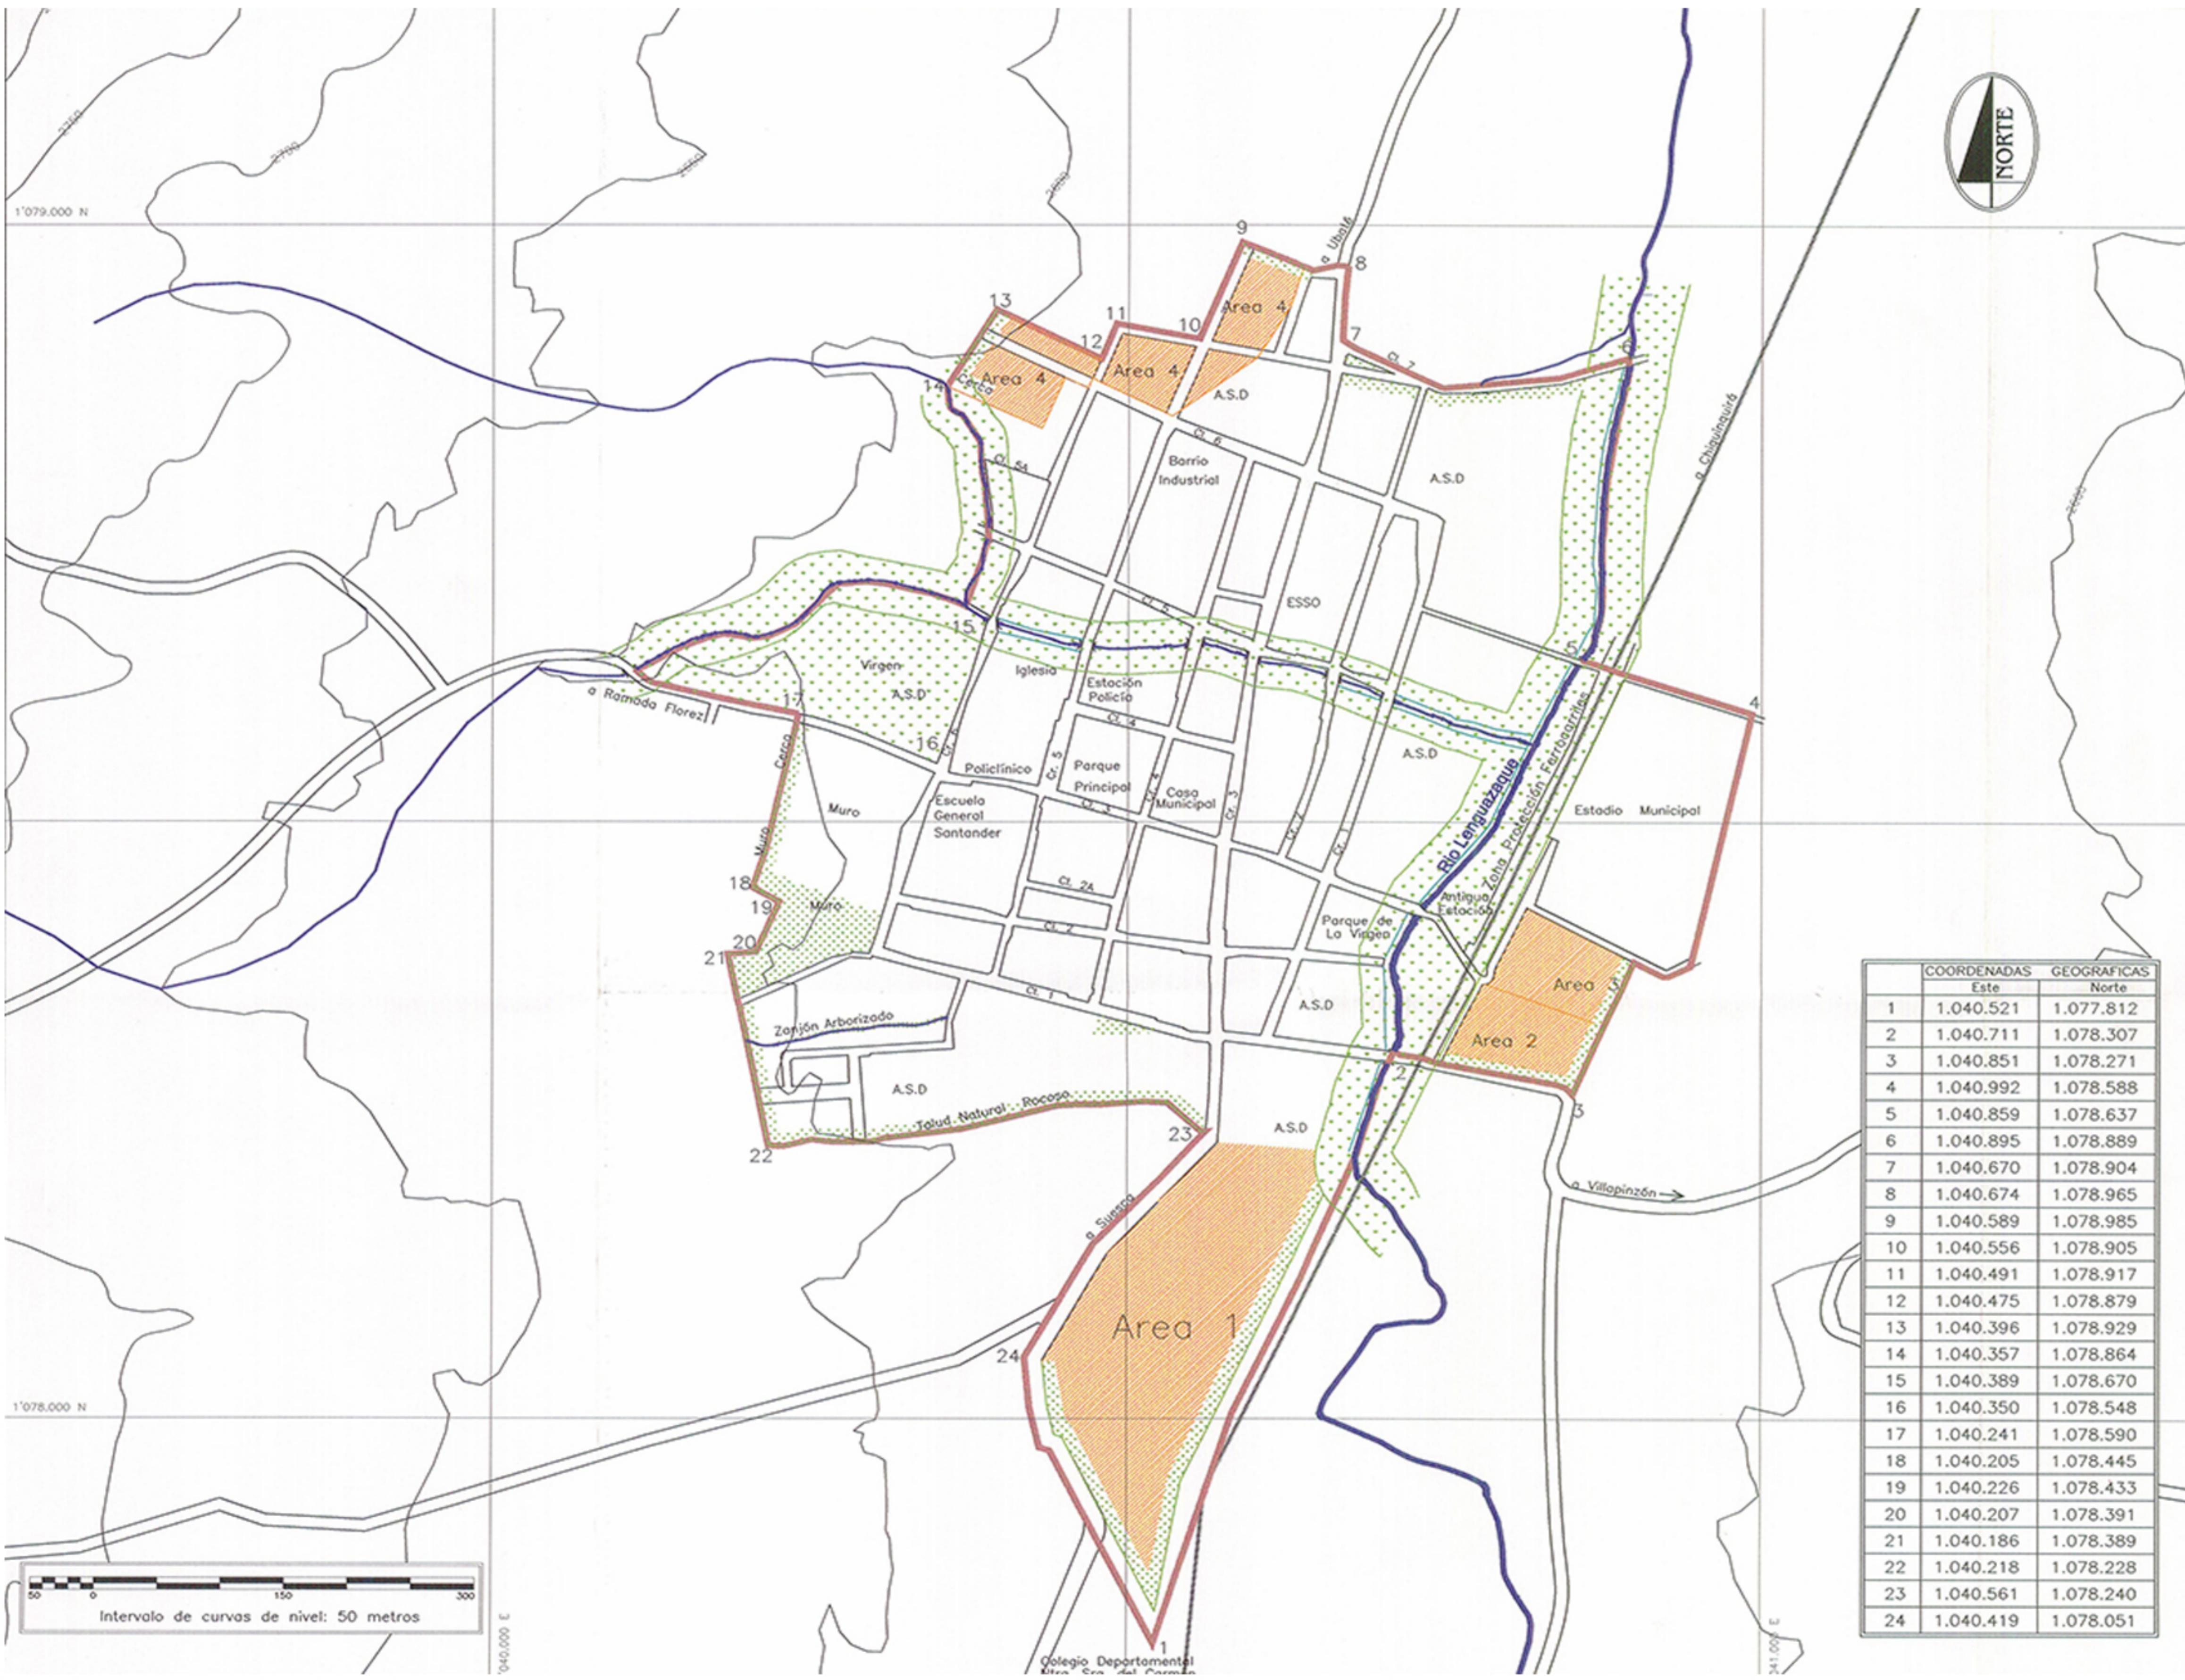

1'079.000 N

1'078.000 N

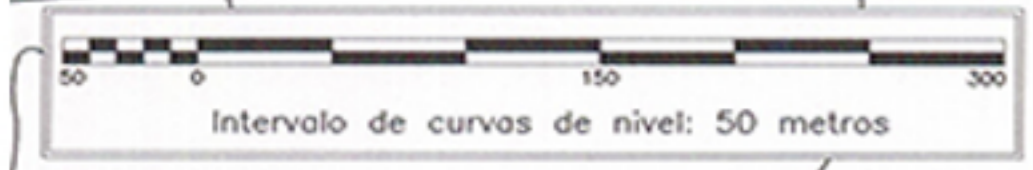

	COORDENADAS GEOGRAFICAS	
	Este	Norte
1	1.040.521	1.077.812
2	1.040.711	1.078.307
3	1.040.851	1.078.271
4	1.040.992	1.078.588
5	1.040.859	1.078.637
6	1.040.895	1.078.889
7	1.040.670	1.078.904
8	1.040.674	1.078.965
9	1.040.589	1.078.985
10	1.040.556	1.078.905
11	1.040.491	1.078.917
12	1.040.475	1.078.879
13	1.040.396	1.078.929
14	1.040.357	1.078.864
15	1.040.389	1.078.670
16	1.040.350	1.078.548
17	1.040.241	1.078.590
18	1.040.205	1.078.445
19	1.040.226	1.078.433
20	1.040.207	1.078.391
21	1.040.186	1.078.389
22	1.040.218	1.078.228
23	1.040.561	1.078.240
24	1.040.419	1.078.051

000-V

UNIVERSIDAD La Gran Colombia

FACULTAD DE ARQUITECTURA

PROYECTO SEMESTRAL

PROYECTO: CENTRO DE ATENCIÓN PRIORITARIA DE SALUD

CONVENCIONES:

- AREA DE EXPANSION
- AREA 1: Zona de Uso Institucional
- AREA 2: Zona para uso Residencial
- AREA 3: Zona Deportiva
- AREA 4: Zona para uso Residencial
- AREA CON SUELO DE PROTECCION
- NUEVO PERIMETRO URBANO

CURSO: PROYECTO TEMATICO DE GRADO GRUPO 14

CONTIENE: EXPANSION URBANA

OBSERVACIONES:

-

ESCALA: INDICADA

FECHA: ABRIL 26 DE 2025

ARCHIVO:

FECHA COPIA: 26/04/25

RODULO PROYECTO.dwg

DIBUJO: ANDRES VALLEJO M SANTIAGO ROJAS R

ELABORACION: ANDRES VALLEJO M SANTIAGO ROJAS R

REVISOR: PLANO No. A-000

PLACETA No. 0



PROYECTO

CENTRO DE ATENCION
PRIORITARIA DE SALUD
FORTALECIDO

CONVENCIONES.

ARQUITECTO

ANDRES FELIPE VALLEJO
DAVID SANTIAGO ROJAS

PROPIETARIOS

ANDRES FELIPE VALLEJO
DAVID SANTIAGO ROJAS

CONTIENE

PLANTA SEGUNDO NIVEL

MODIFICACIONES

OBSERVACIONES

LOCALIZACION:

LENGUAZAQUE, CUNDINAMARCA

ESCALA:

1:100

FECHA:

24/11/2025

FORMATO DWG

PROYECTO:

VALLEJO
ROJAS

ELABORACION:

PROPIA

REVISION:



FINAL

PLANO N°:

BE

PLANCHETA N°:

BE

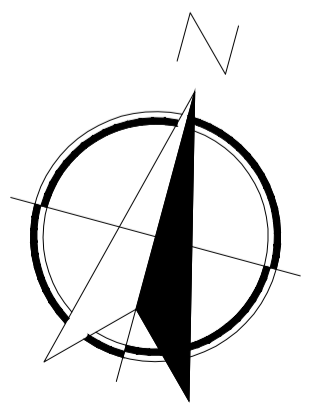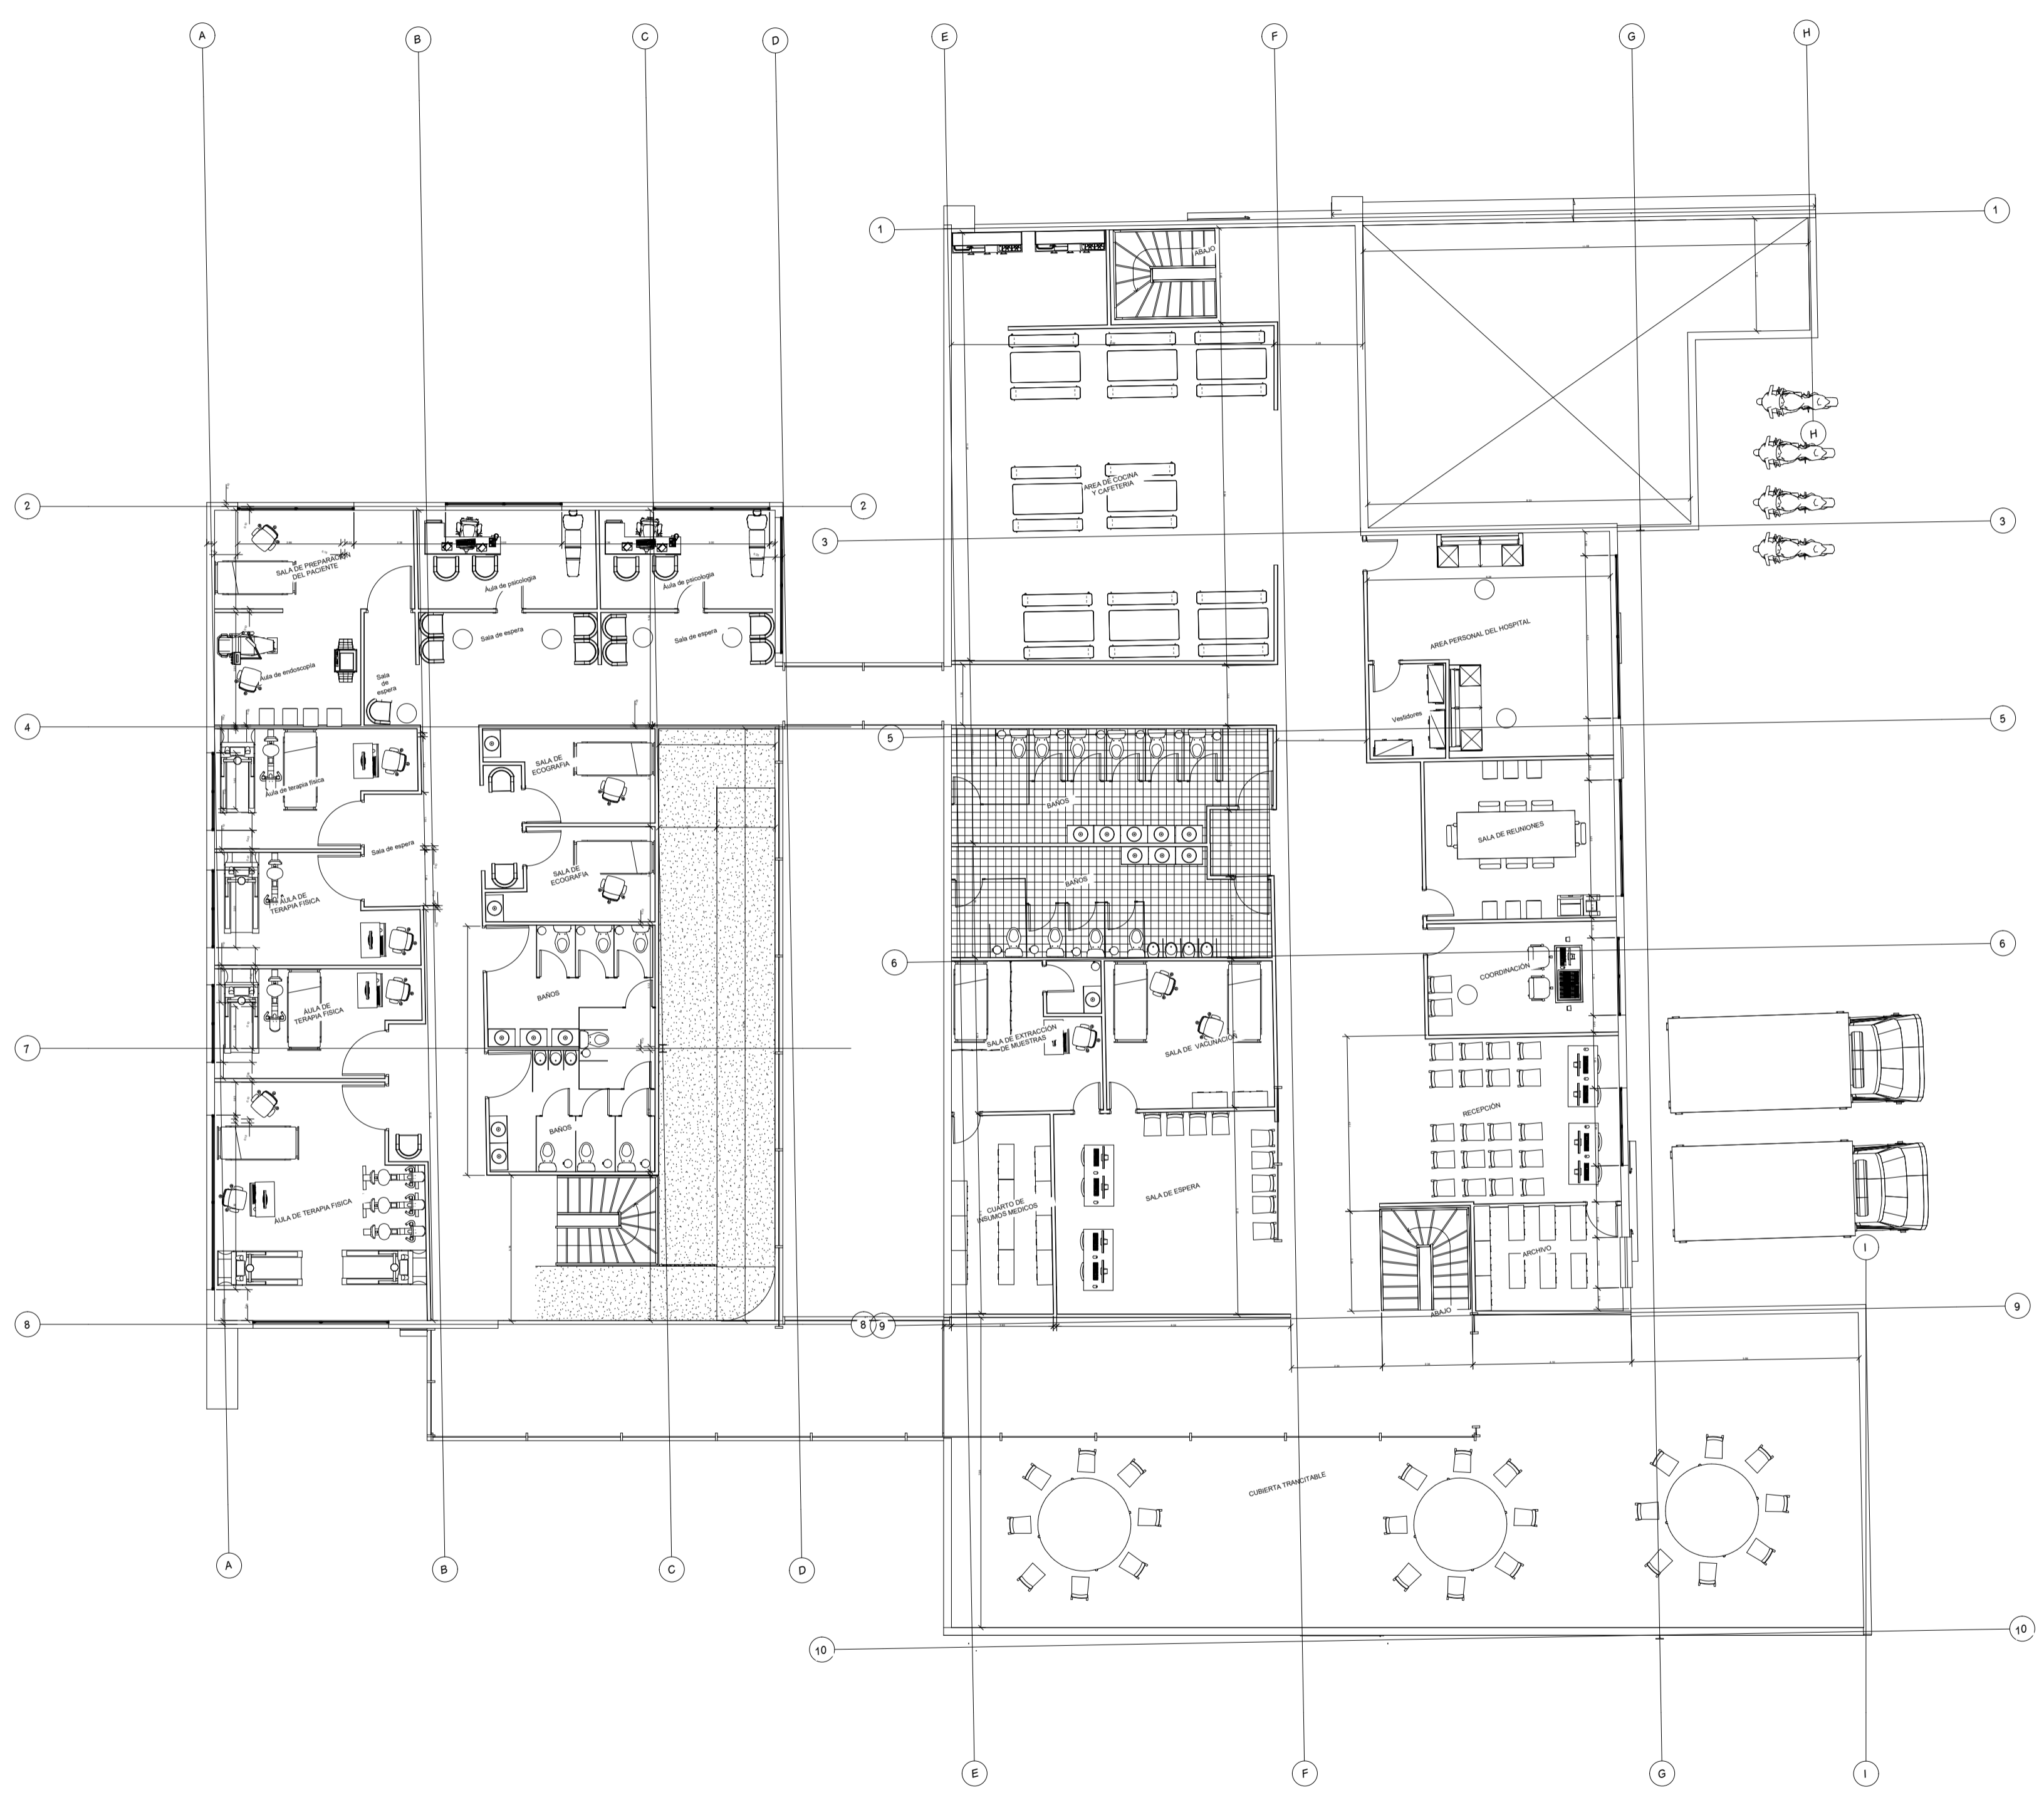

P-2 PLANTA SEGUNDO NIVEL
A-001 ESCALA 1:100

ESCALA GRAFICA:
1/100 0 1 2 3 4 5 (m.)



PROYECTO

CENTRO DE ATENCION
PRIORITARIA DE SALUD
FORTALECIDO

CONVENCIONES.

ARQUITECTO

ANDRES FELIPE VALLEJO
DAVID SANTIAGO ROJAS

PROPIETARIOS

ANDRES FELIPE VALLEJO
DAVID SANTIAGO ROJAS

CONTIENE

CUBIERTA

MODIFICACIONES

OBSERVACIONES

LOCALIZACION:

LENGUAZQUE, CUNDINAMARCA

ESCALA:

1:100

FECHA:

24/11/2025

FORMATO:

DWG

PROYECTO:

PROYECTO:

VALLEJO
ROJAS

PROPIA

REVISION:


FINAL

PLANO N°:

BE

PLANTA N°:

BE

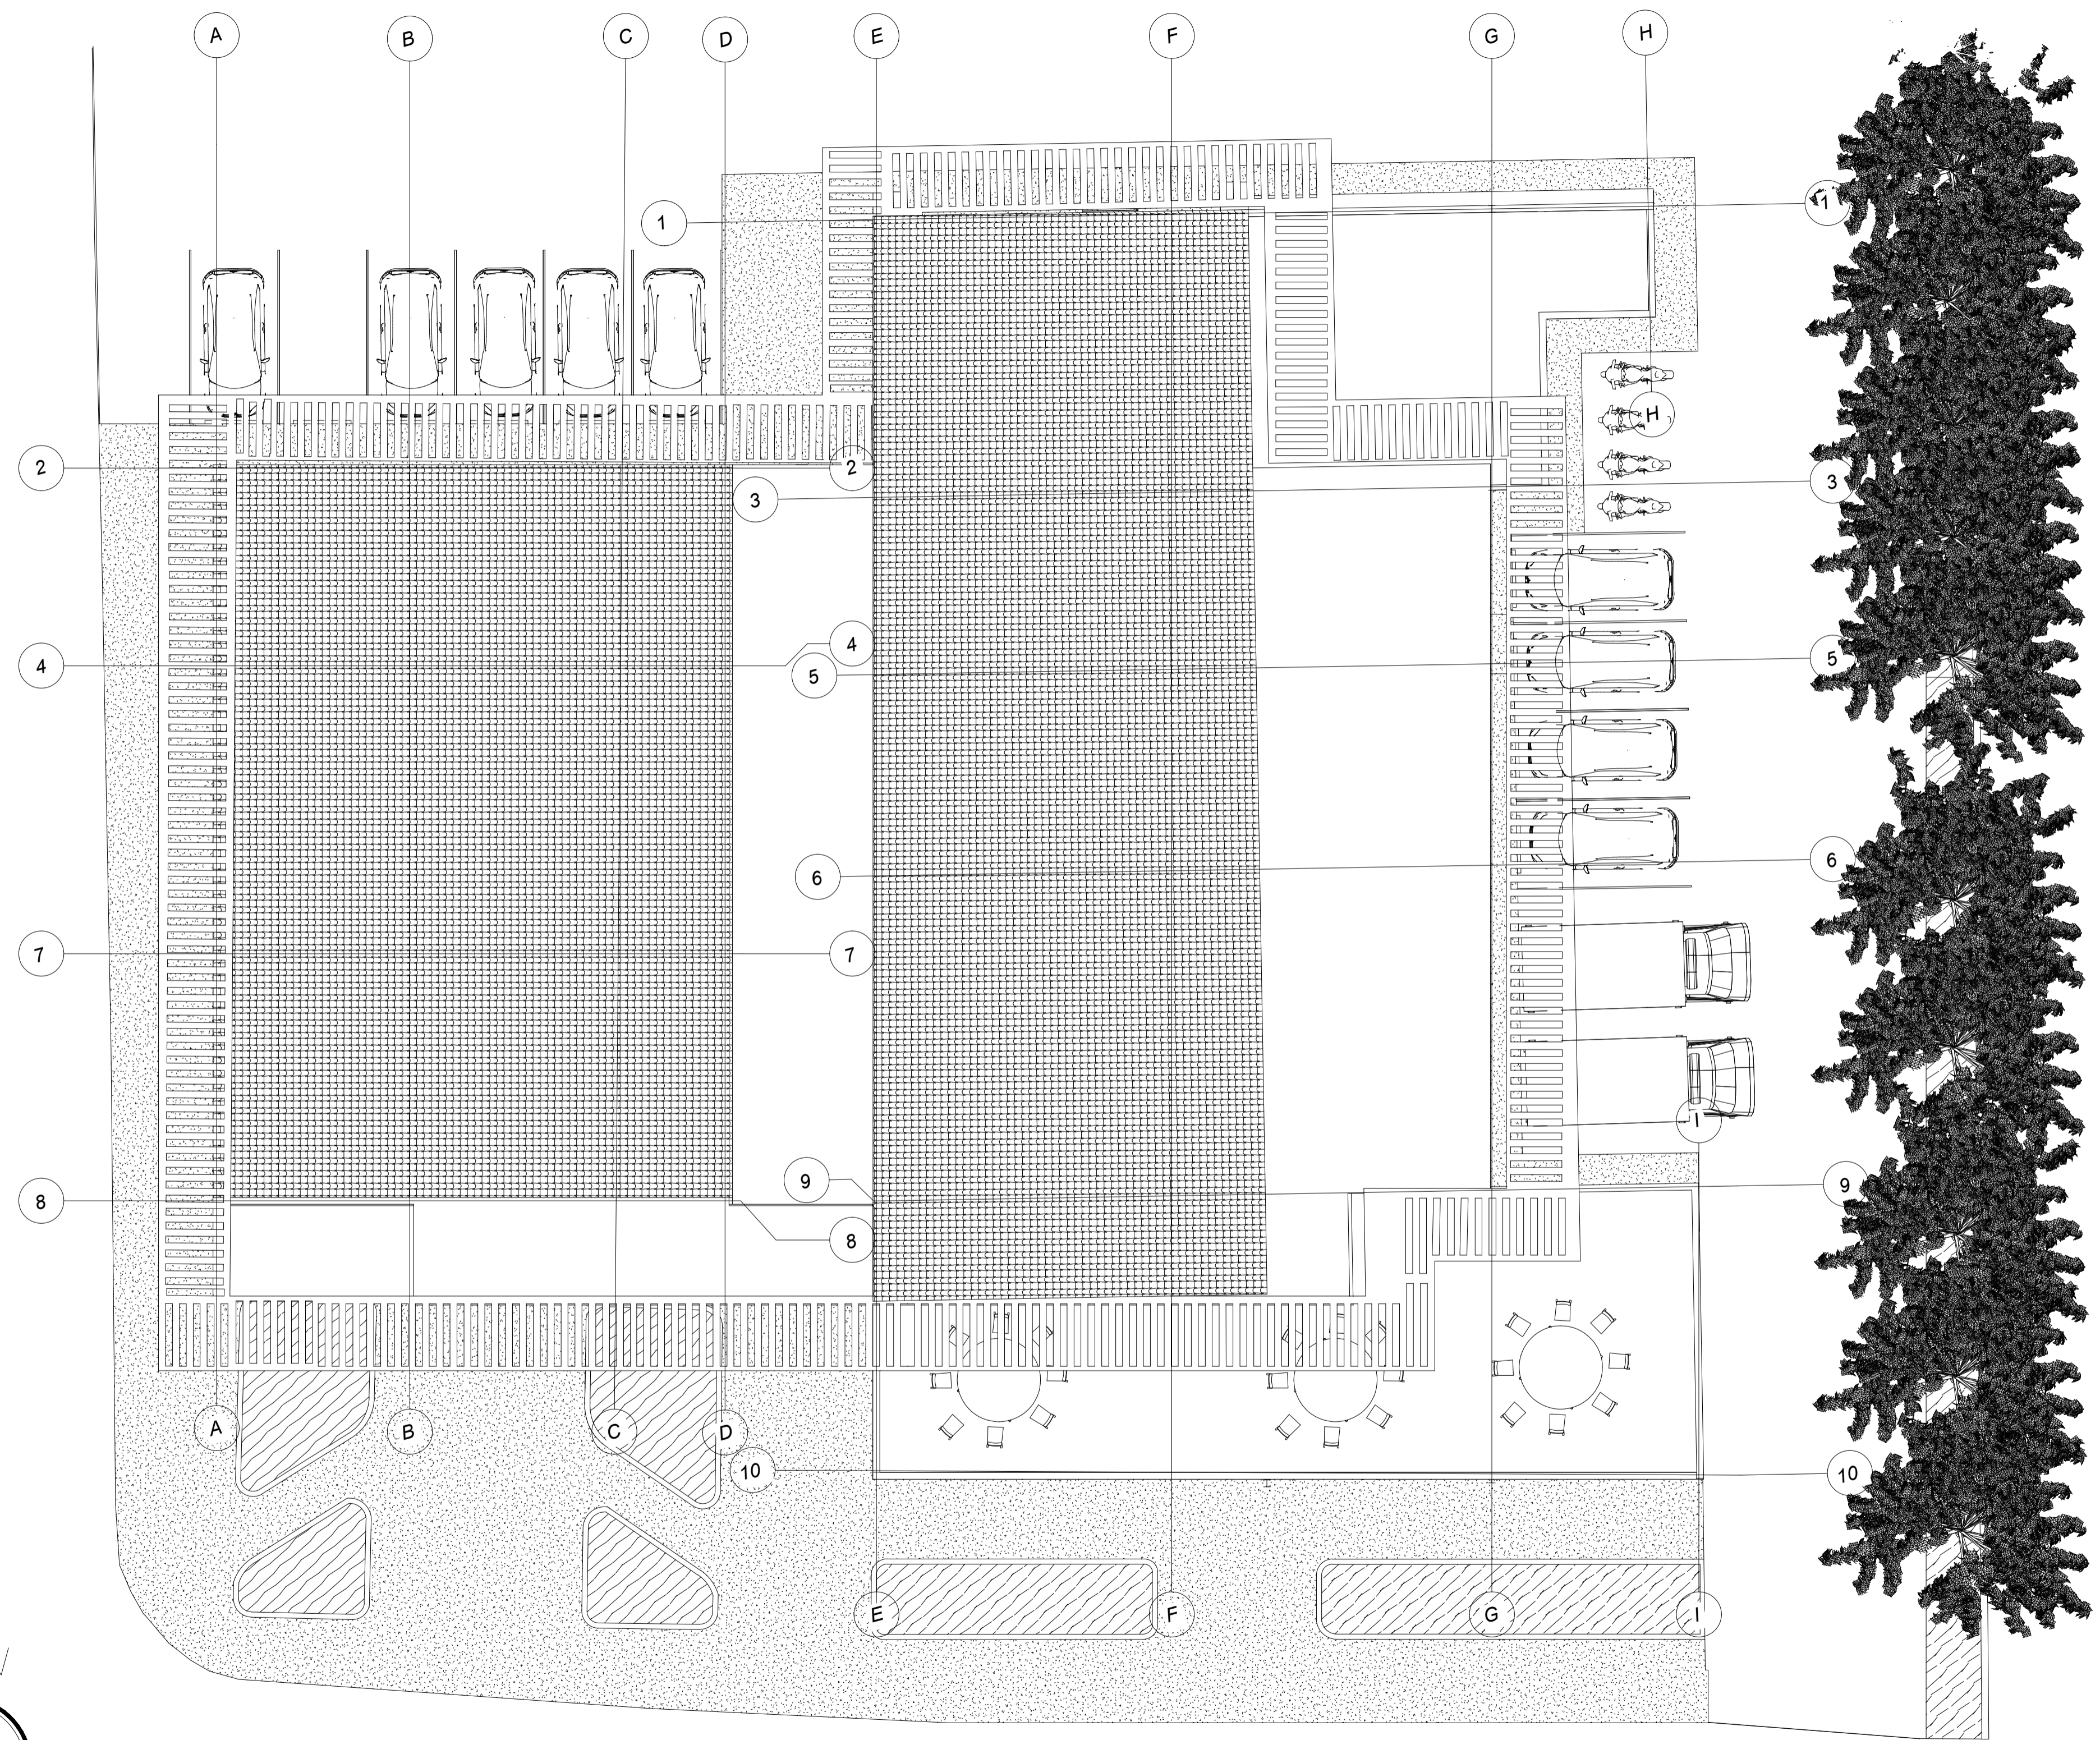

P-4 CUBIERTA
A-004 ESCALA 1:100

ESCALA GRAFICA:
1/100 0 1 2 3 4 5 (m)



PROYECTO

CENTRO DE ATENCIÓN
PRIORITARIA DE SALUD
FORTALECIDA

CONVENCIONES.

ARQUITECTO

ANDRÉS FELIPE VALLEJO
DAVID SANTIAGO ROJAS

PROPIETARIOS

ANDRÉS FELIPE VALLEJO
DAVID SANTIAGO ROJAS

CONTIENE

EJES Y CIMIENTOS

MODIFICACIONES

OBSERVACIONES

LOCALIZACIÓN:



LENGUAZACQUE, CUNDINAMARCA

ESCALA	FECHA
1:100	24/11/2025

FORMATO	PROYECTO
DWG	


TRABAJO	ELABORACION
VALLEJO ROJAS	PROPIA

REVISIÓN	PLANO N°	FUNCIÓN N°
FINAL		

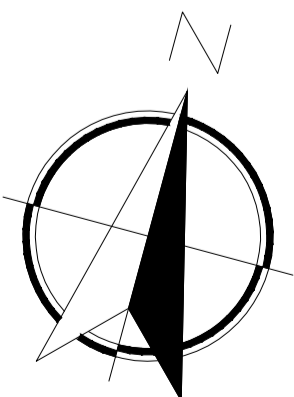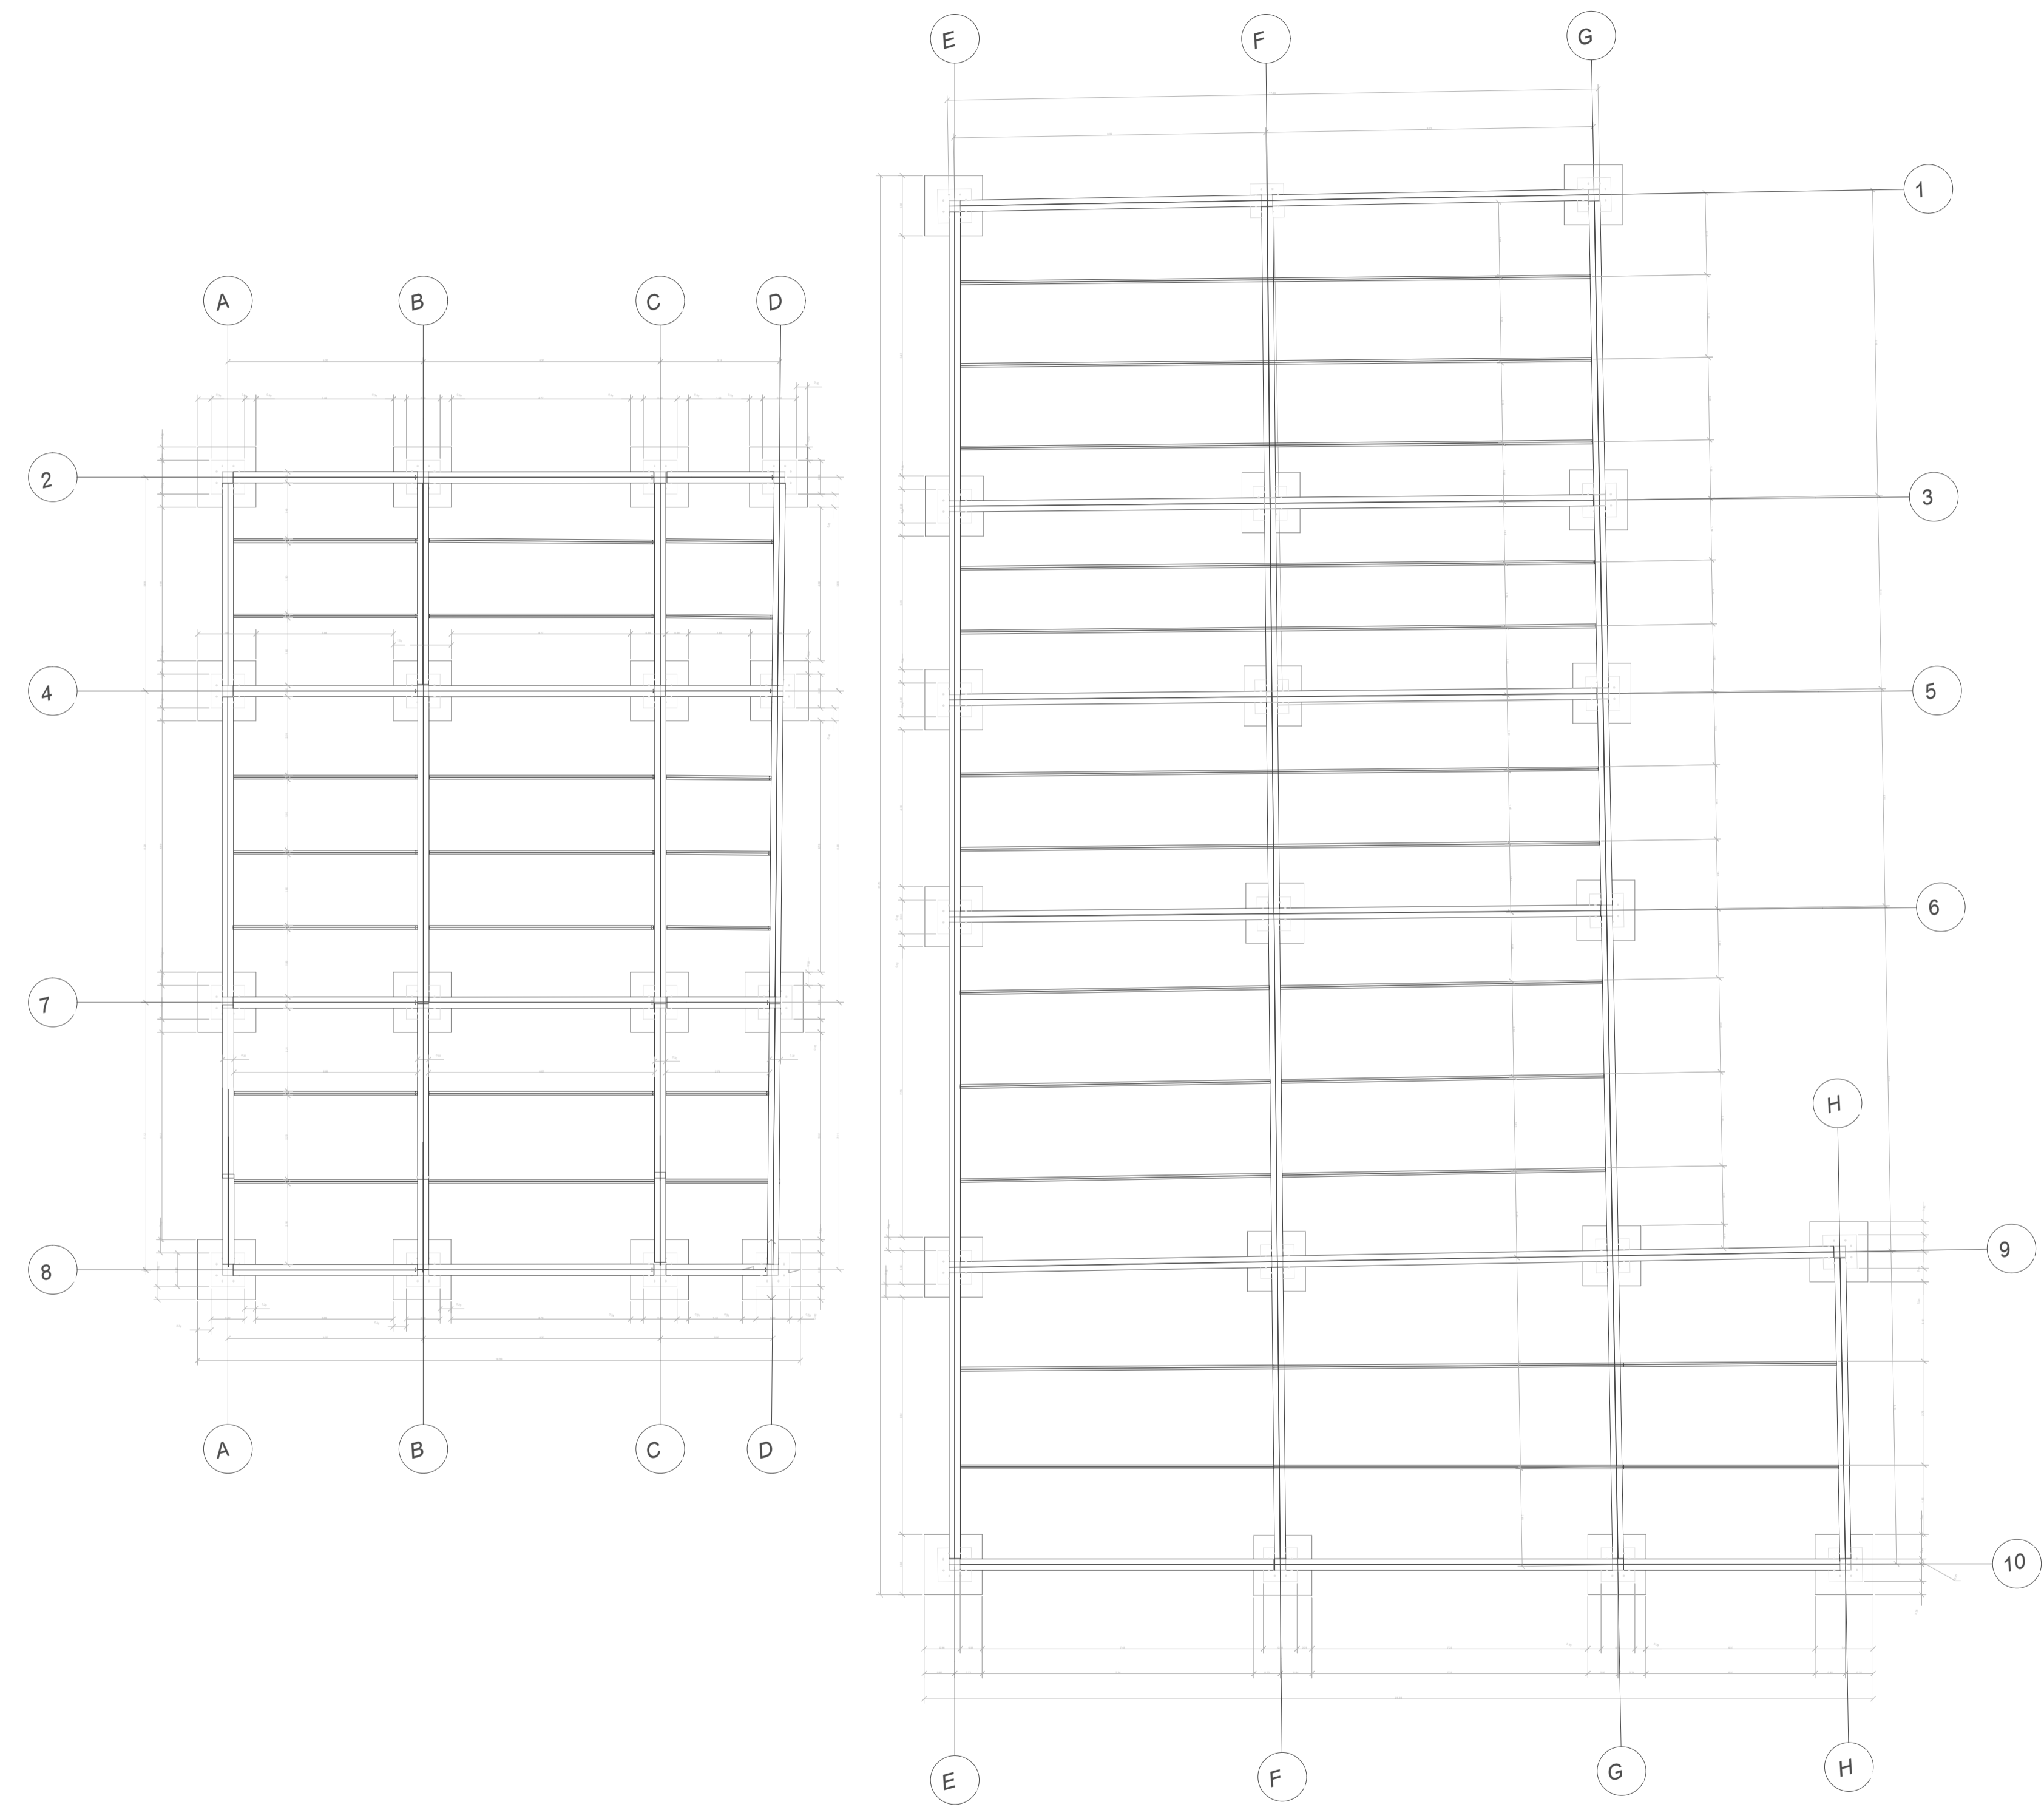


A-O
A-000 EJES Y CIMIENTOS
ESCALA 1:100

ESCALA GRAFICA:
1/100 0 1 2 3 4 5 (m)

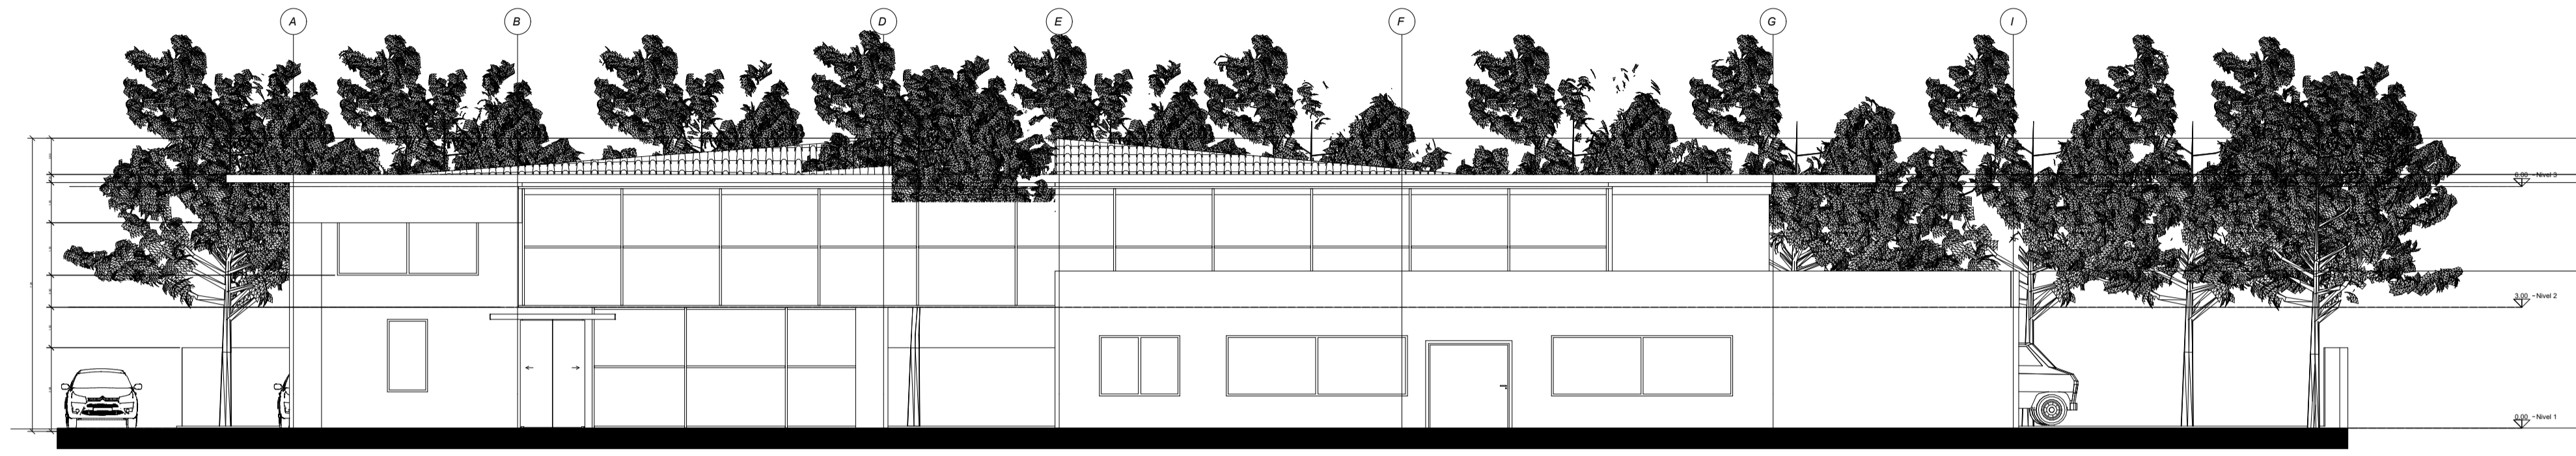


F-1 FACHADA FRONTAL
A-000 ESCALA 1:100

ESCALA GRAFICA:
1/100 0 1 2 3 4 5 (m.)

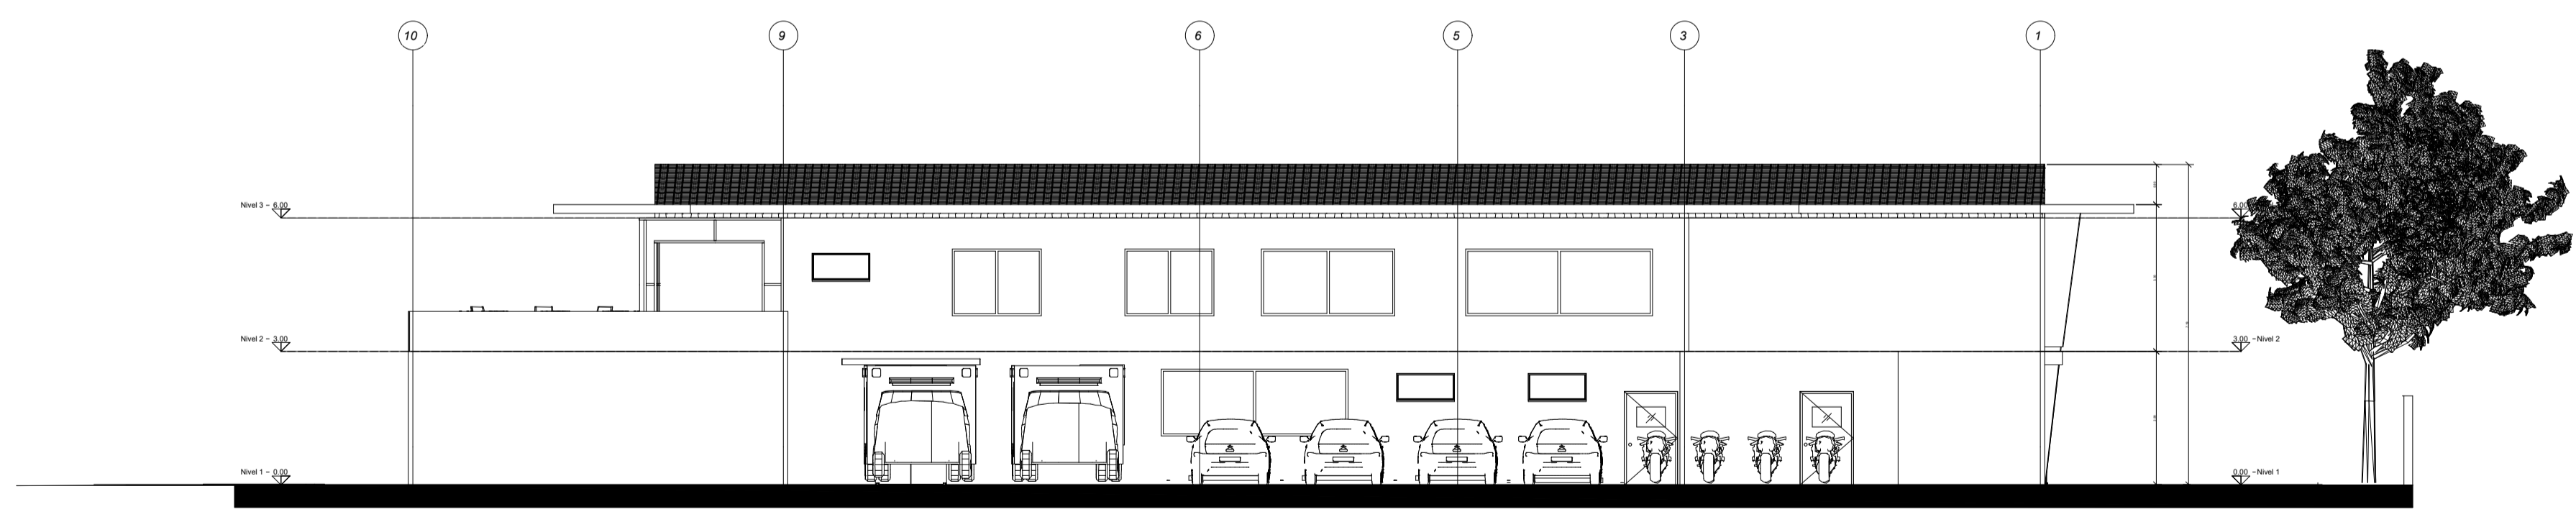


F-2 FACHADA LATERAL DERECHA
A-000 ESCALA 1:100

ESCALA GRAFICA:
1/100 0 1 2 3 4 5 (m.)

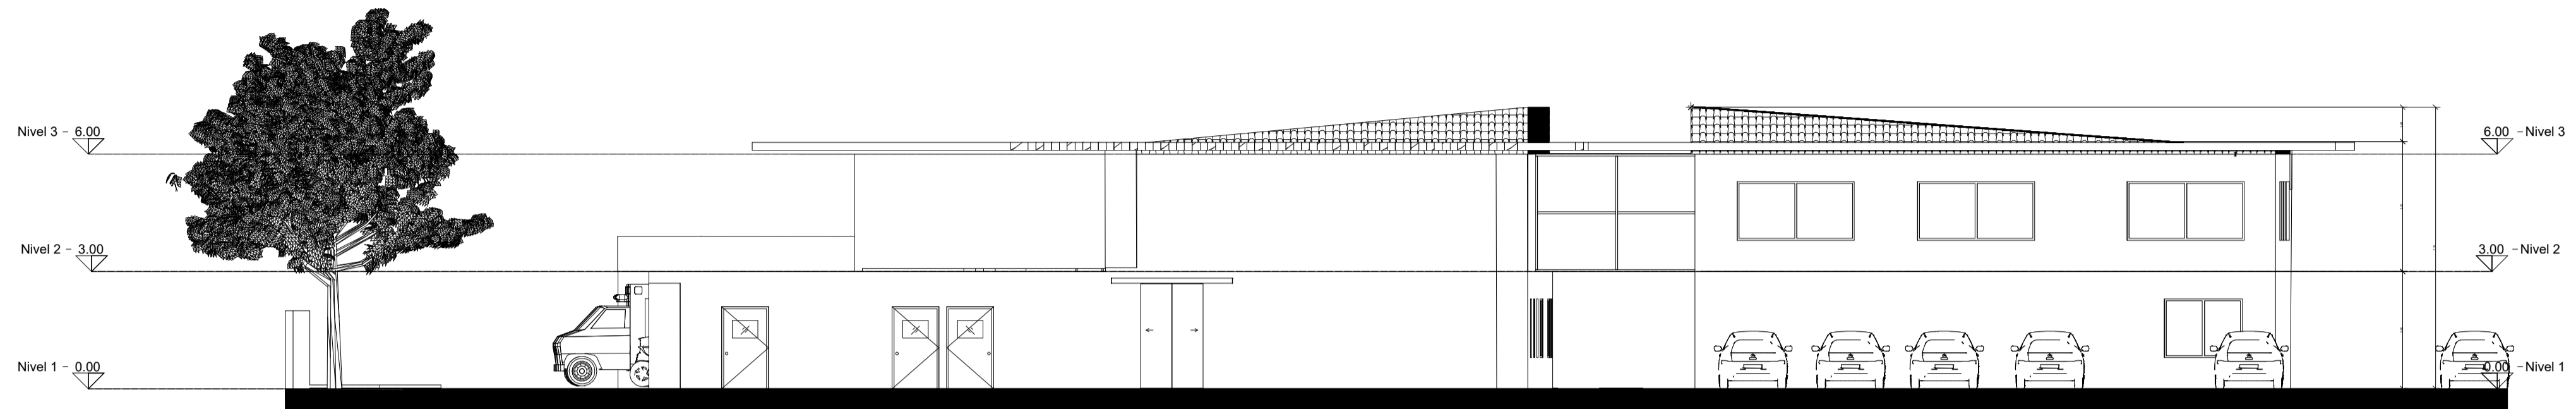


F-3 FACHADA POSTERIOR
A-000 ESCALA 1:100

ESCALA GRAFICA:
1/100 0 1 2 3 4 5 (m.)

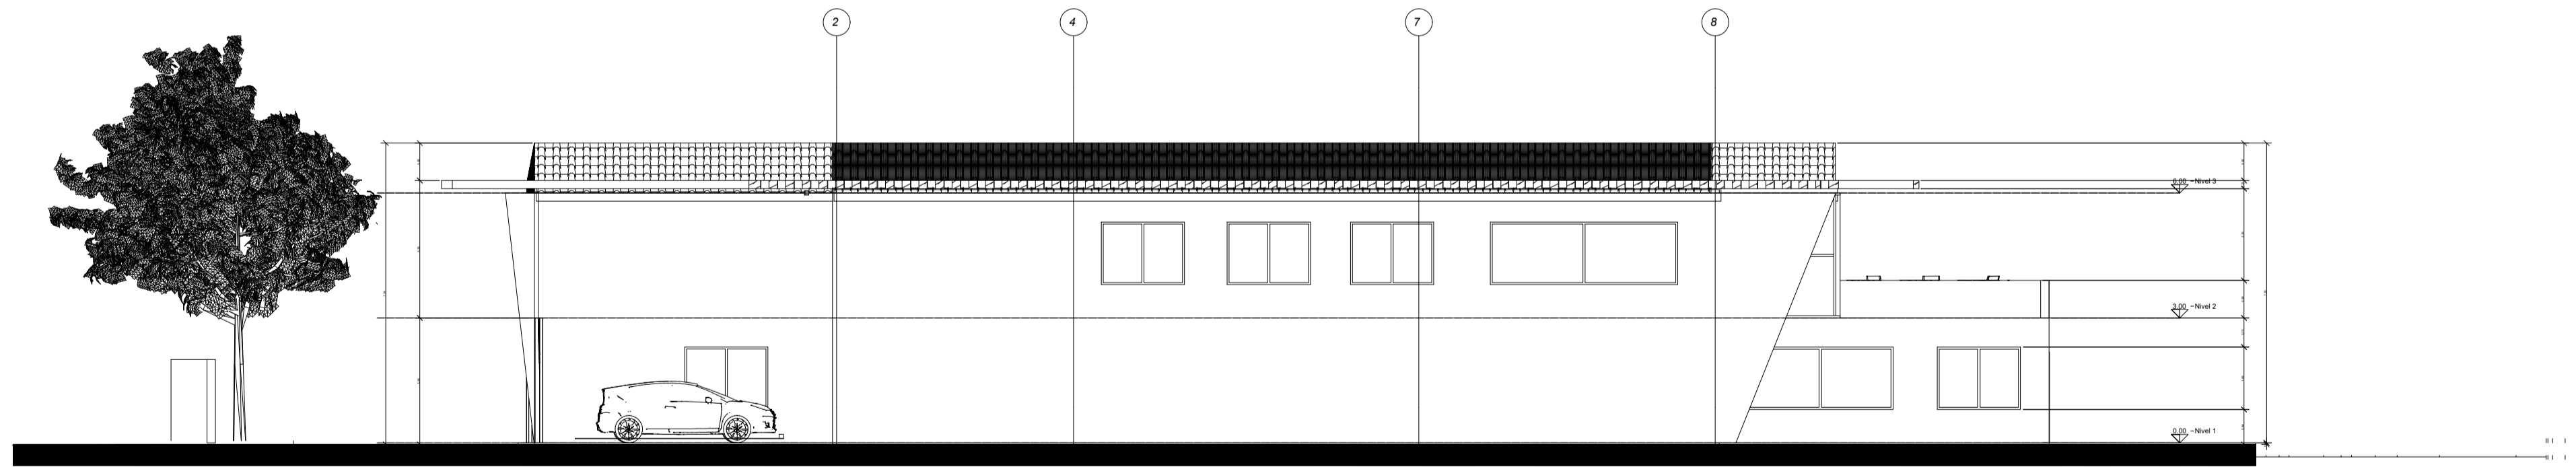


F-4 FACHADA LATERAL IZQUIERDA
A-000 ESCALA 1:100

ESCALA GRAFICA:
1/100 0 1 2 3 4 5 (m.)

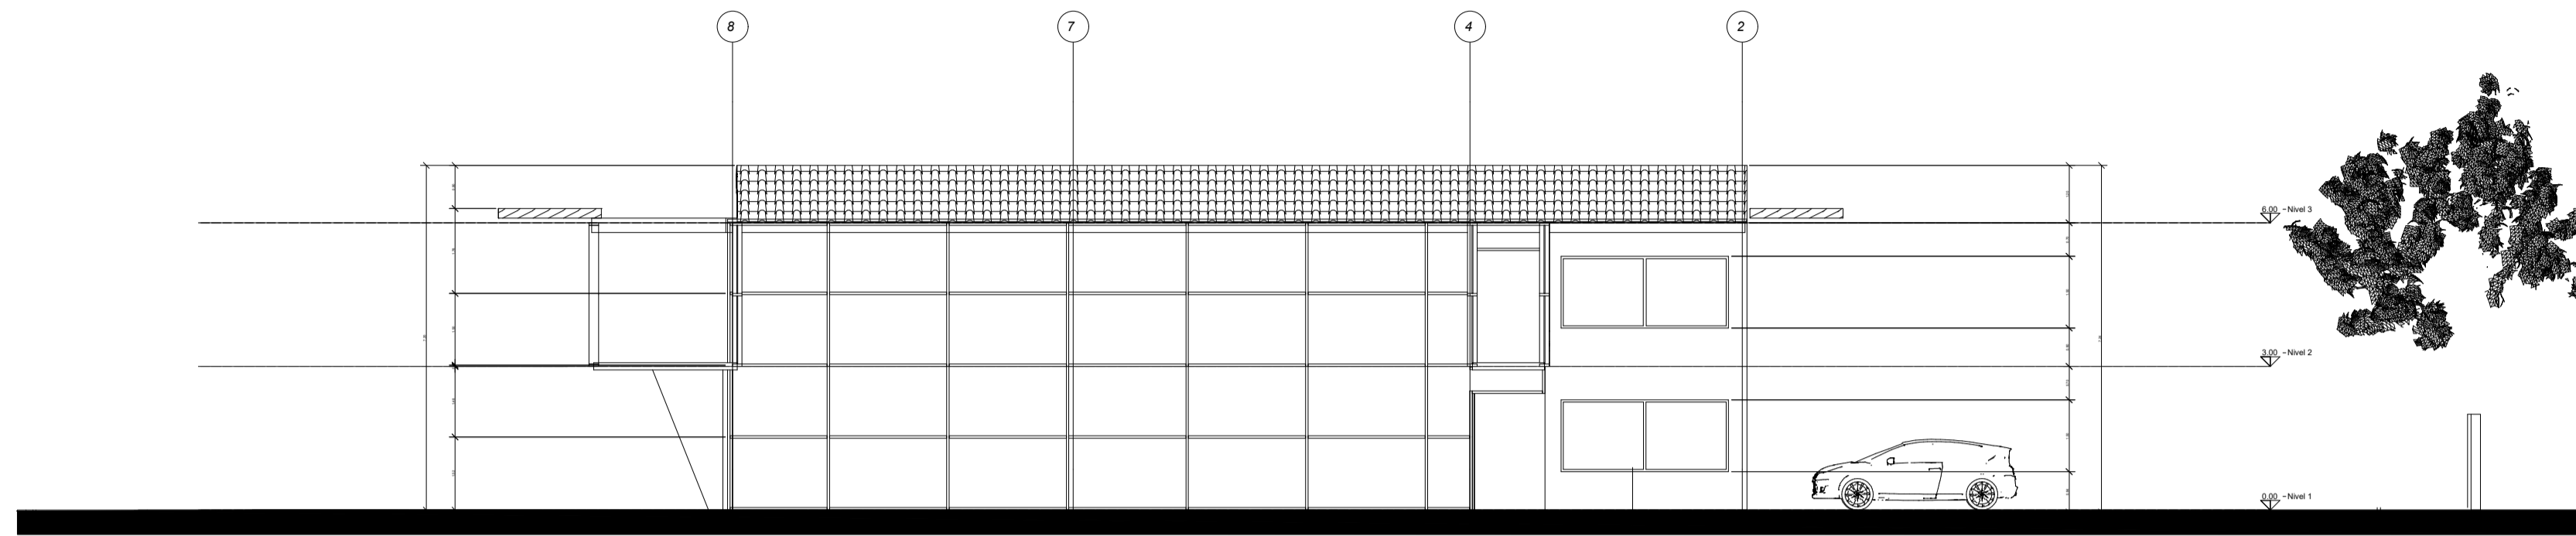

F-5 FACHADA INTERNA MODULO 2
 A-000 ESCALA 1:100
 ESCALA GRAFICA: 1/100 0 1 2 3 4 5 (m.)

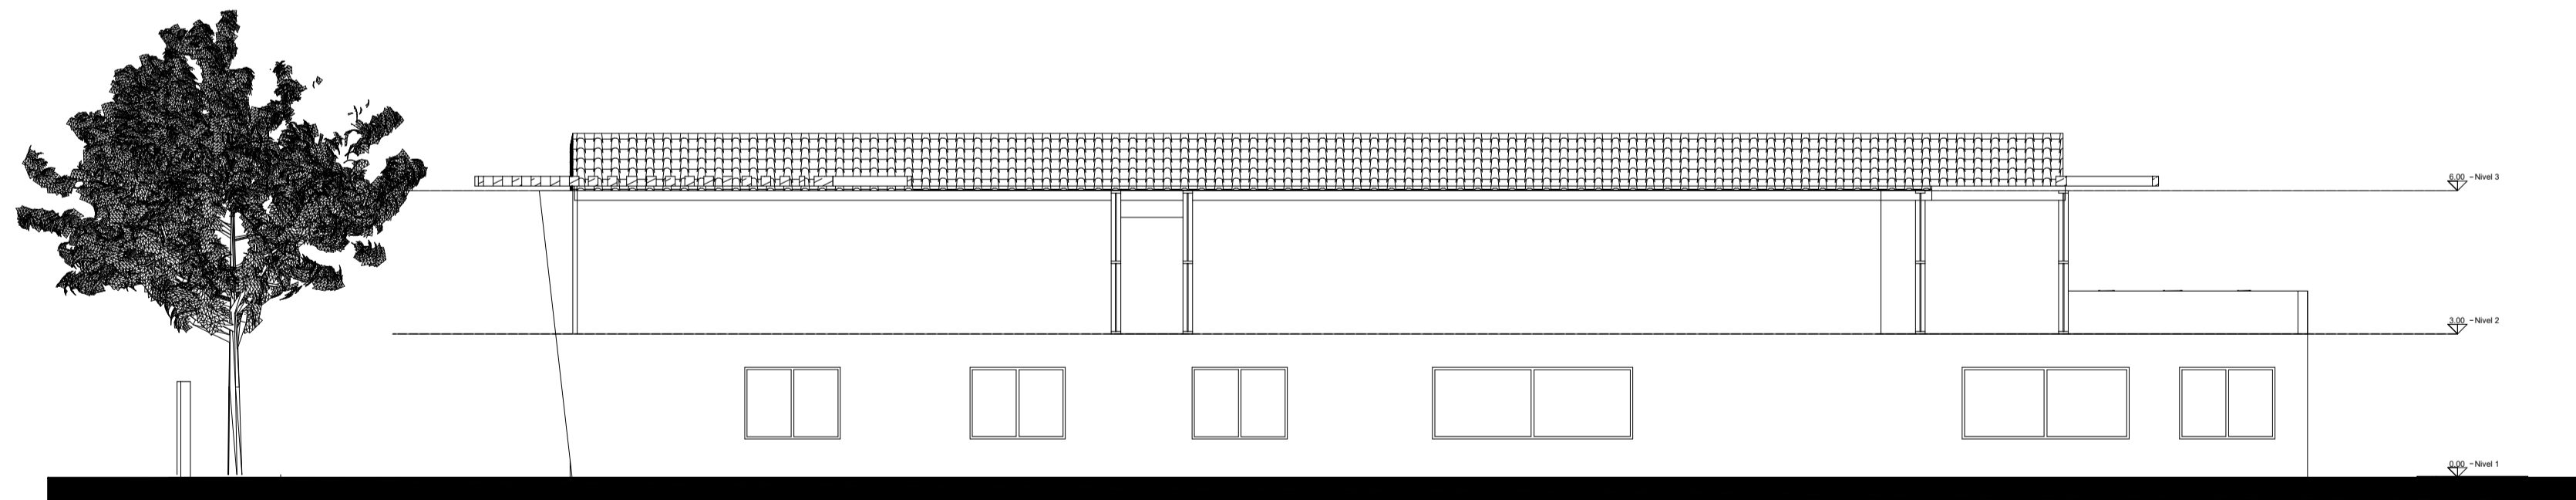

F-6 FACHADA INTERNA MODULO 1
 A-000 ESCALA 1:100
 ESCALA GRAFICA: 1/100 0 1 2 3 4 5 (m.)



PROYECTO

CENTRO DE ATENCIÓN
PRIORITARIA DE SALUD
FORTALECIDO

CONVENCIONES

ARQUITECTO

ANDRES FELIPE VALLEJO
DAVID SANTIAGO ROJAS

PROPIETARIOS

ANDRES FELIPE VALLEJO
DAVID SANTIAGO ROJAS

CONTIENE

CORTE TRANSVERSAL Y
LONGITUDINAL

MODIFICACIONES

OBSERVACIONES

LOCALIZACION:

LENGUAZQUE, CUNDINAMARCA

ESCALA:

1:100

FECHA:

24/11/2025

FORMATO:

DWG

PARA:

ARQUITECTO

ELABORACION:

VALLEJO
ROJAS

TIPO:

PROPIA

REVISION:


FINAL

PLANO N°:

BE

FUENTE N°:


BE

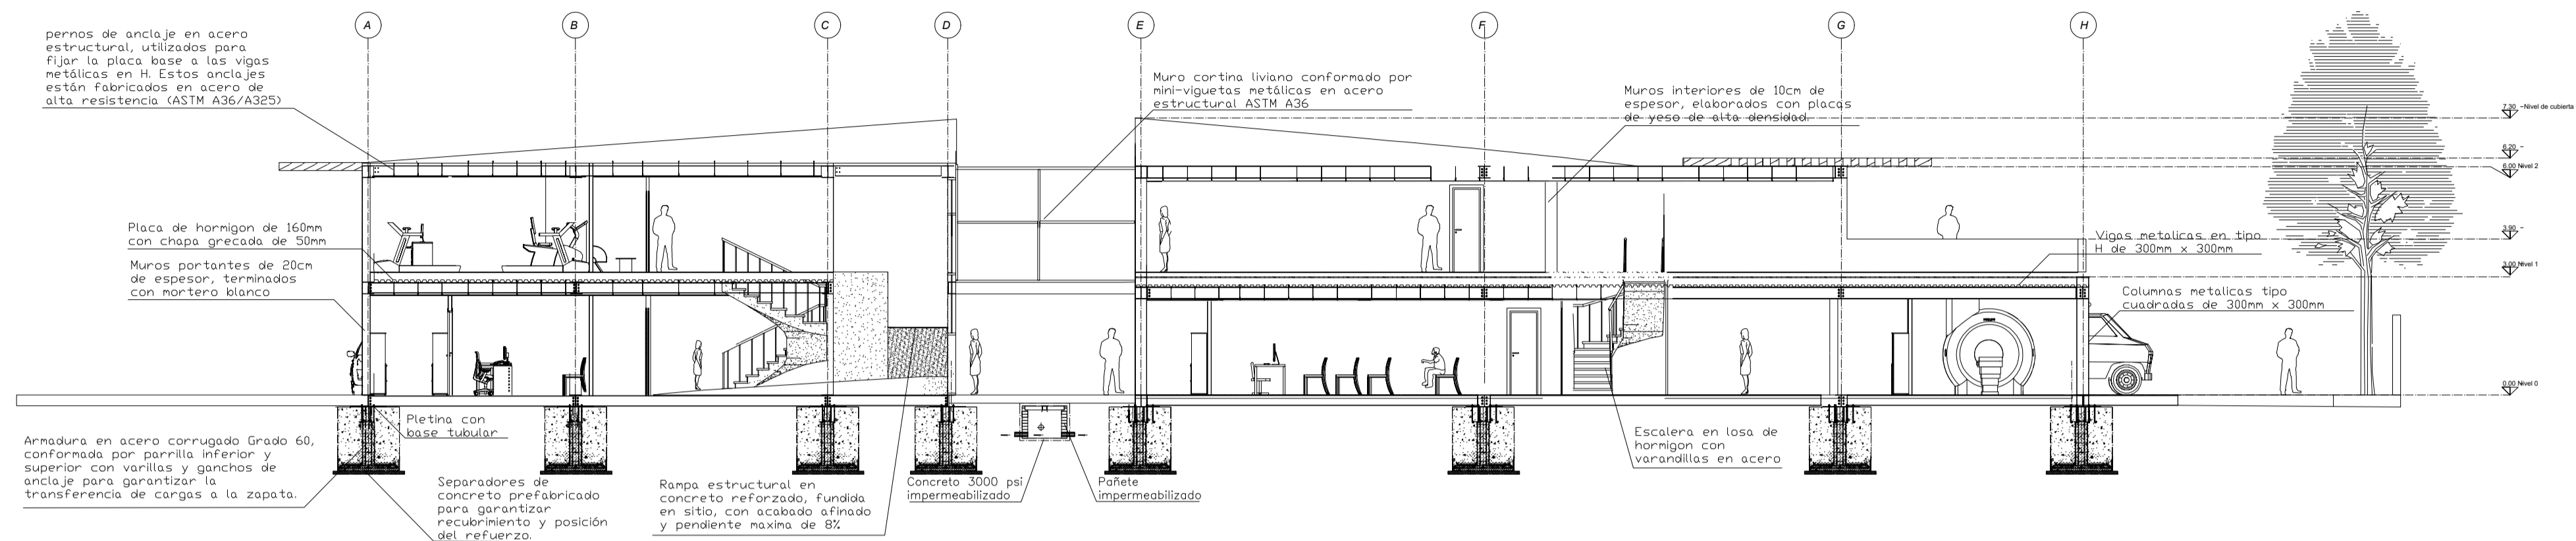

A-O CORTE TRANSVERSAL MUDULO 1 Y 2
A-000 ESCALA 1:100

ESCALA GRAFICA: 1/100


0 1 2 3 4 5 (m.)

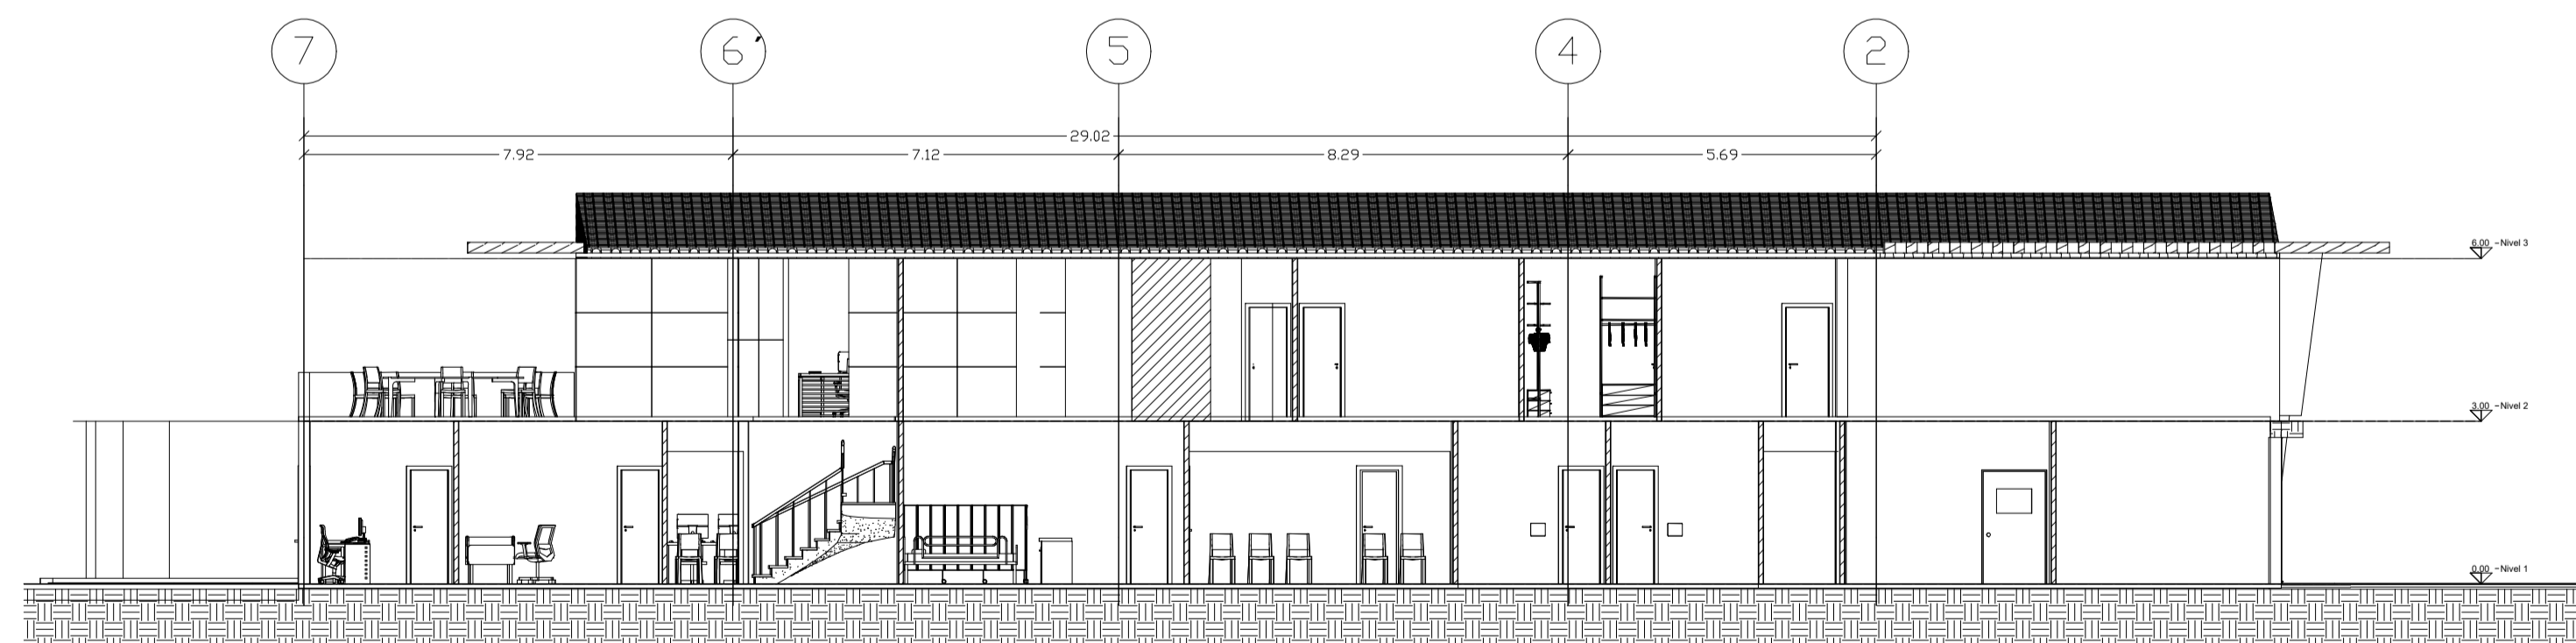

A-O CORTE LONGITUDINAL
A-000 ESCALA 1:100

ESCALA GRAFICA: 1/100

0 1 2 3 4 5 (m.)

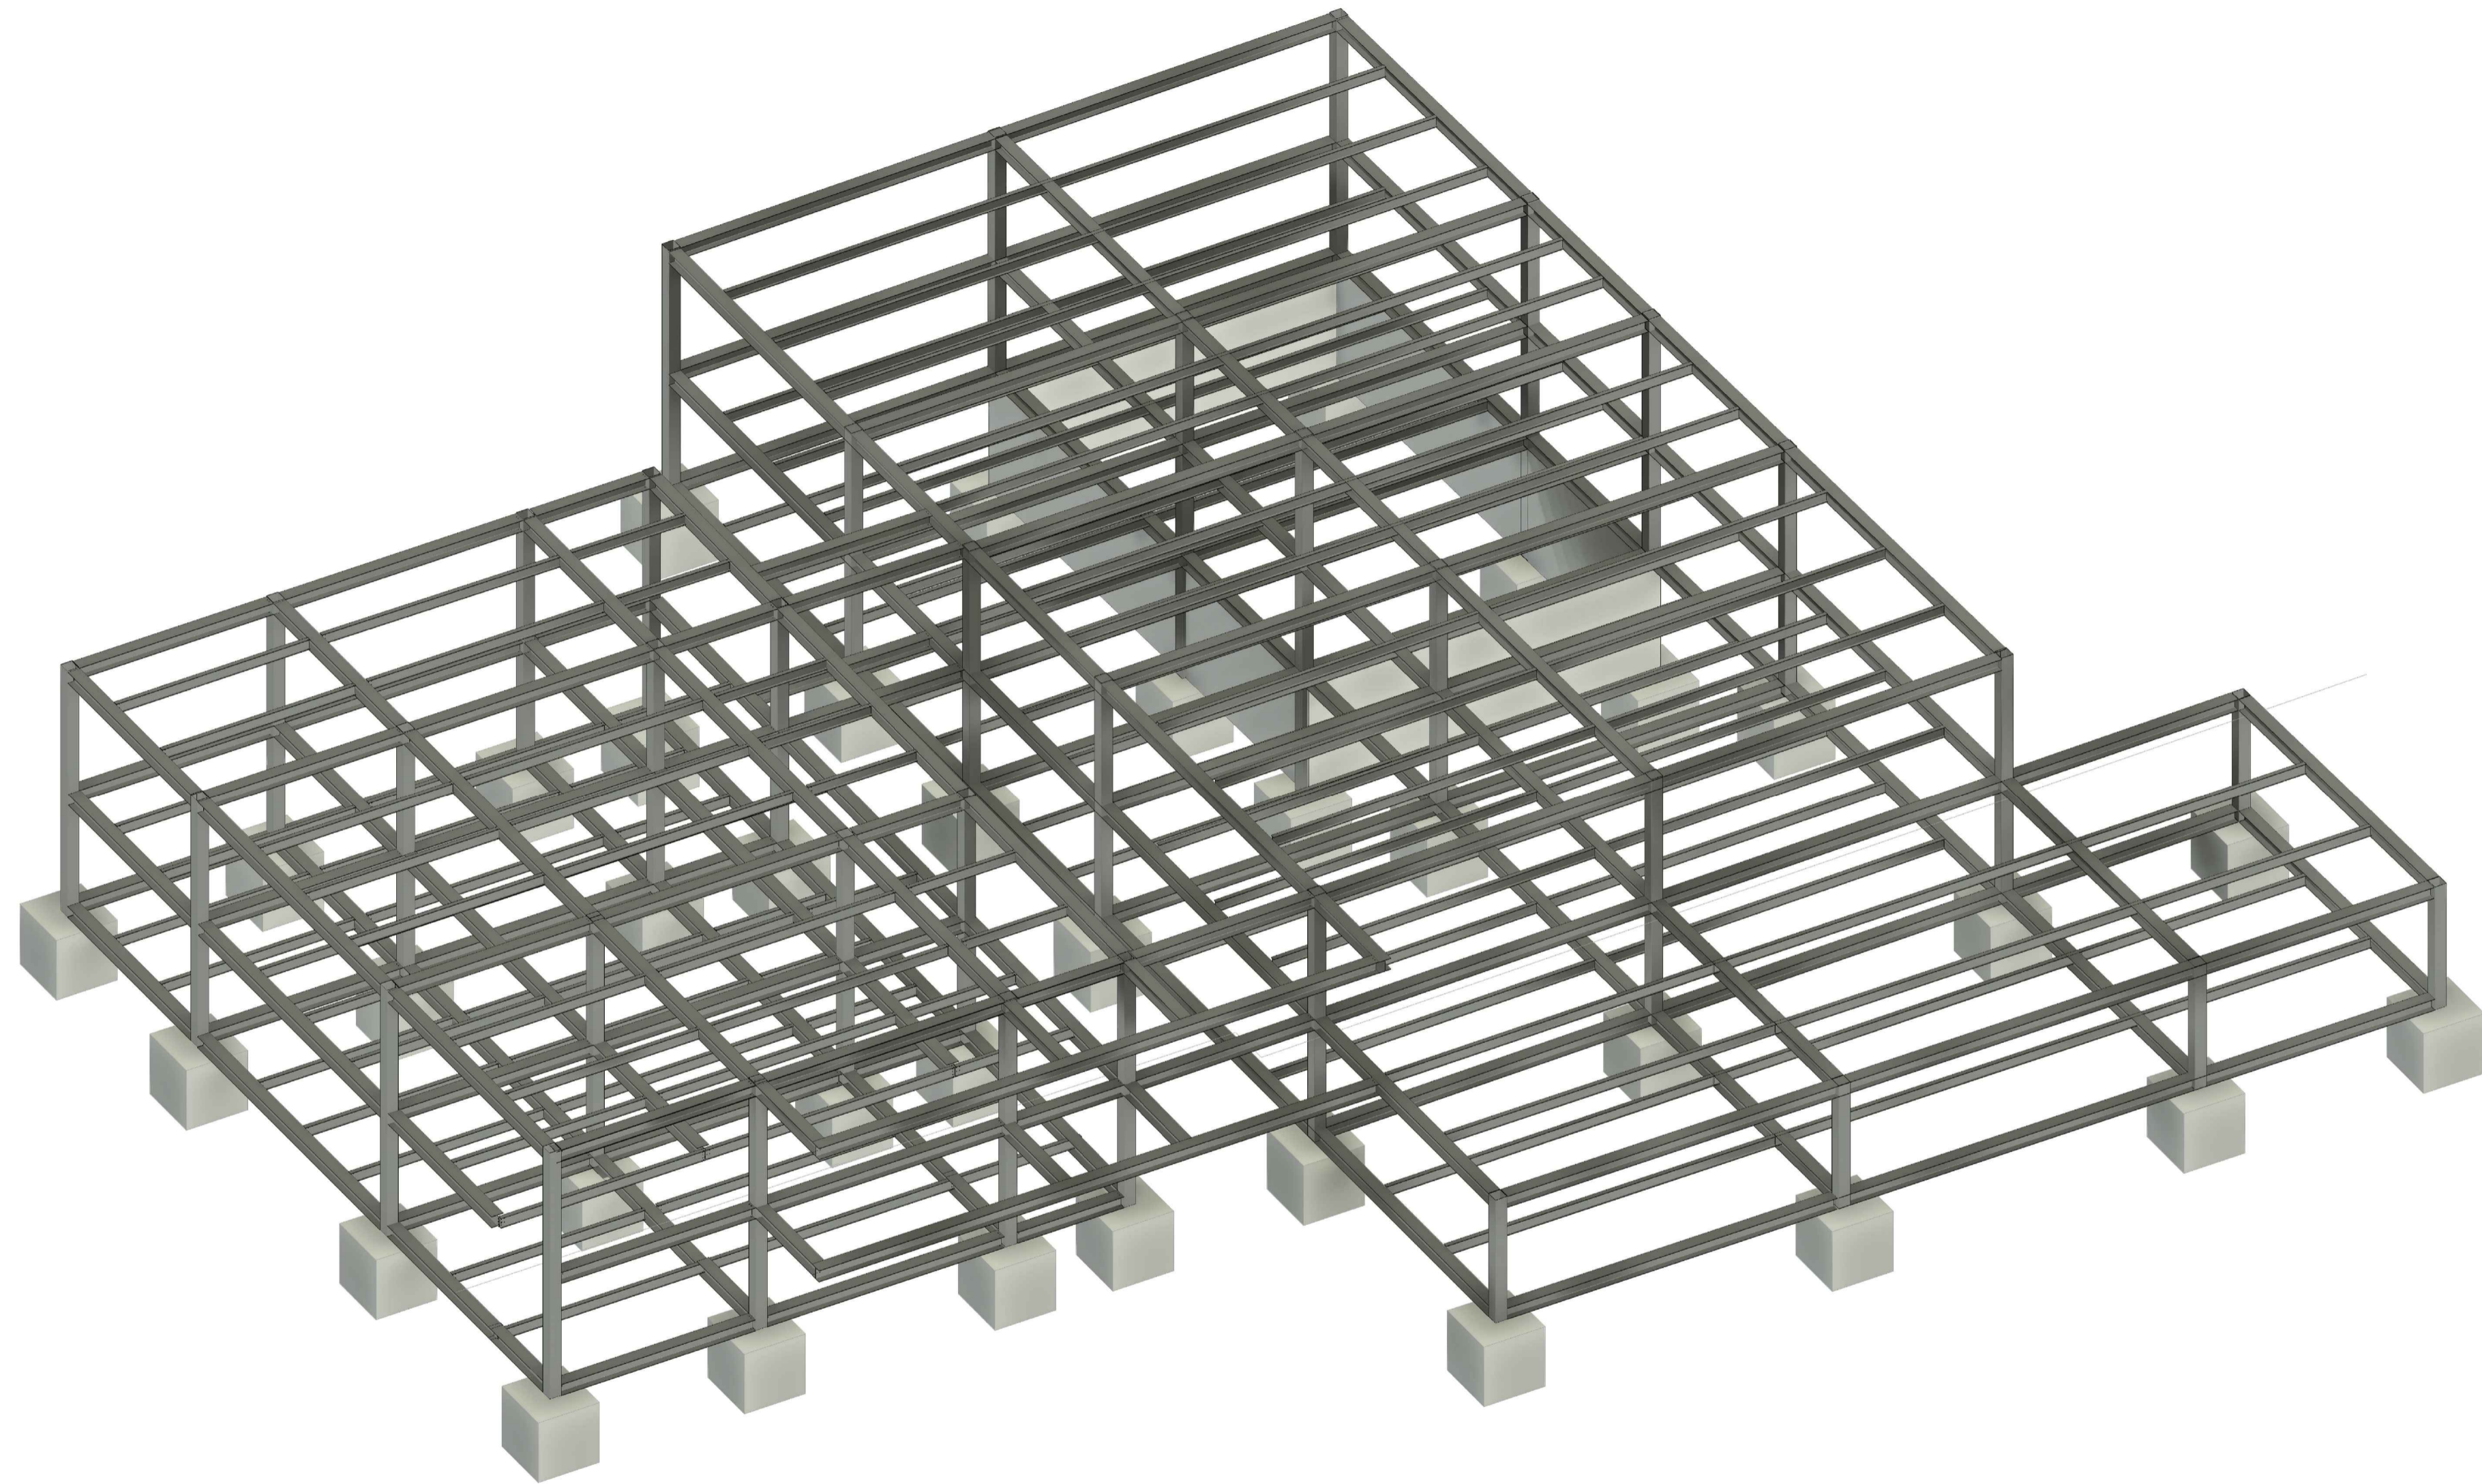

 ESTRUCTURA 3D
A-000 ESCALA

UNIVERSIDAD LA GRAN COLOMBIA



PROYECTO
CENTRO DE ATENCIÓN
PRIORITARIA DE SALUD
FORTALECIDO

CONVENCIONES.

ARQUITECTO
ANDRES FELIPE VALLEJO
DAVID SANTIAGO ROJAS

PROPIETARIOS
ANDRES FELIPE VALLEJO
DAVID SANTIAGO ROJAS

CONTIENE
ESTRUCTURA

MODIFICACIONES

OBSERVACIONES


LOCALIZACION:
LENGUAZAQUE, CUNDINAMARCA

ESCALA: 1:125
FECHA: 24/11/2025

FORMATO DWG


ELABORADO: VALLEJO
ROJAS
FUNCIÓN: PROPIA

REVISIÓN: FINAL
PLANO N°:
FUNCIÓN N°:

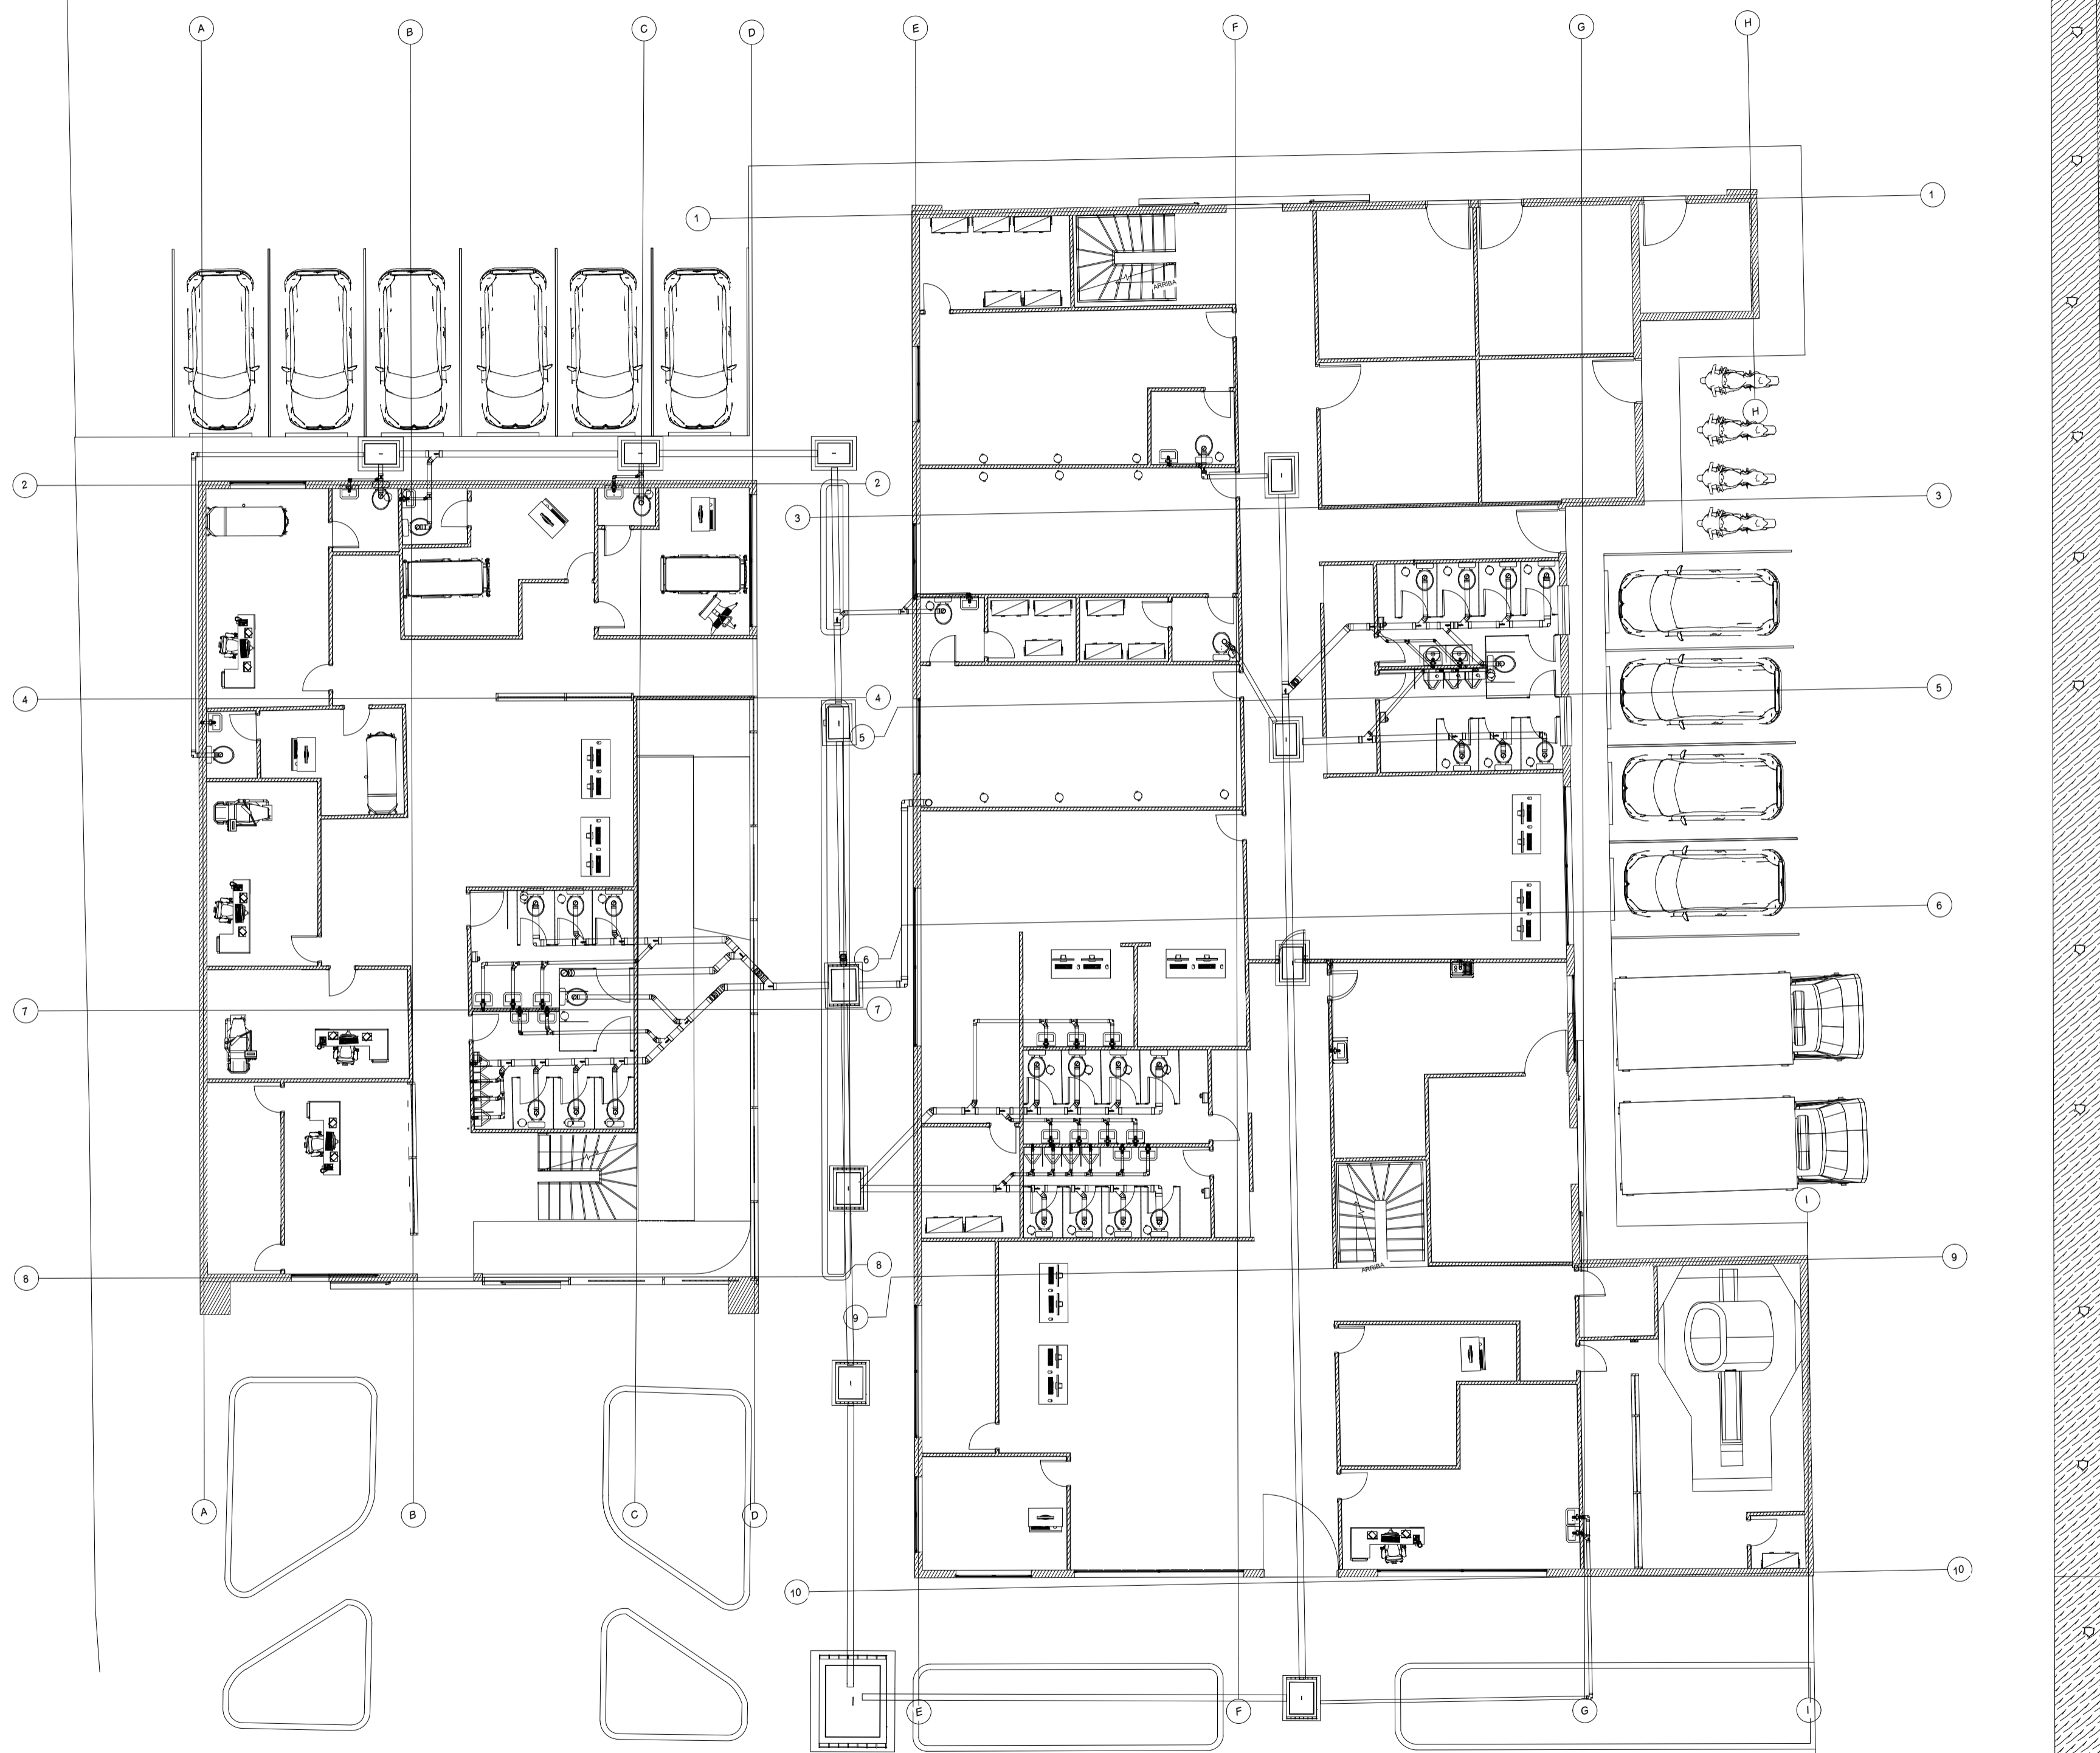


DESAGUES PRIMER PISO
ESCALA
A-000

UNIVERSIDAD LA GRAN COLOMBIA		
		
PROYECTO		
CENTRO DE ATENCION PRIORITARIA DE SALUD FORTALECIDO		
CONVENCIONES.		
ARQUITECTO		
ANDRES FELIPE VALLEJO DAVID SANTIAGO ROJAS		
PROPIETARIOS		
ANDRES FELIPE VALLEJO DAVID SANTIAGO ROJAS		
CONTIENE		
DESAGUES PRIMER PISO		
MODIFICACIONES		
OBSERVACIONES		
LOCALIZACION:		
LENGUAZQUE, CUNDINAMARCA		
ESCALA:	FECHA:	
1:100	24/11/2025	
FORMATO DWG	PROYECTO	
PROYECTO	ELABORACION	
VALLEJO ROJAS	PROPIA	
REVISION:	PLANO N°:	PLANCHETA N°:
FINAL		BE

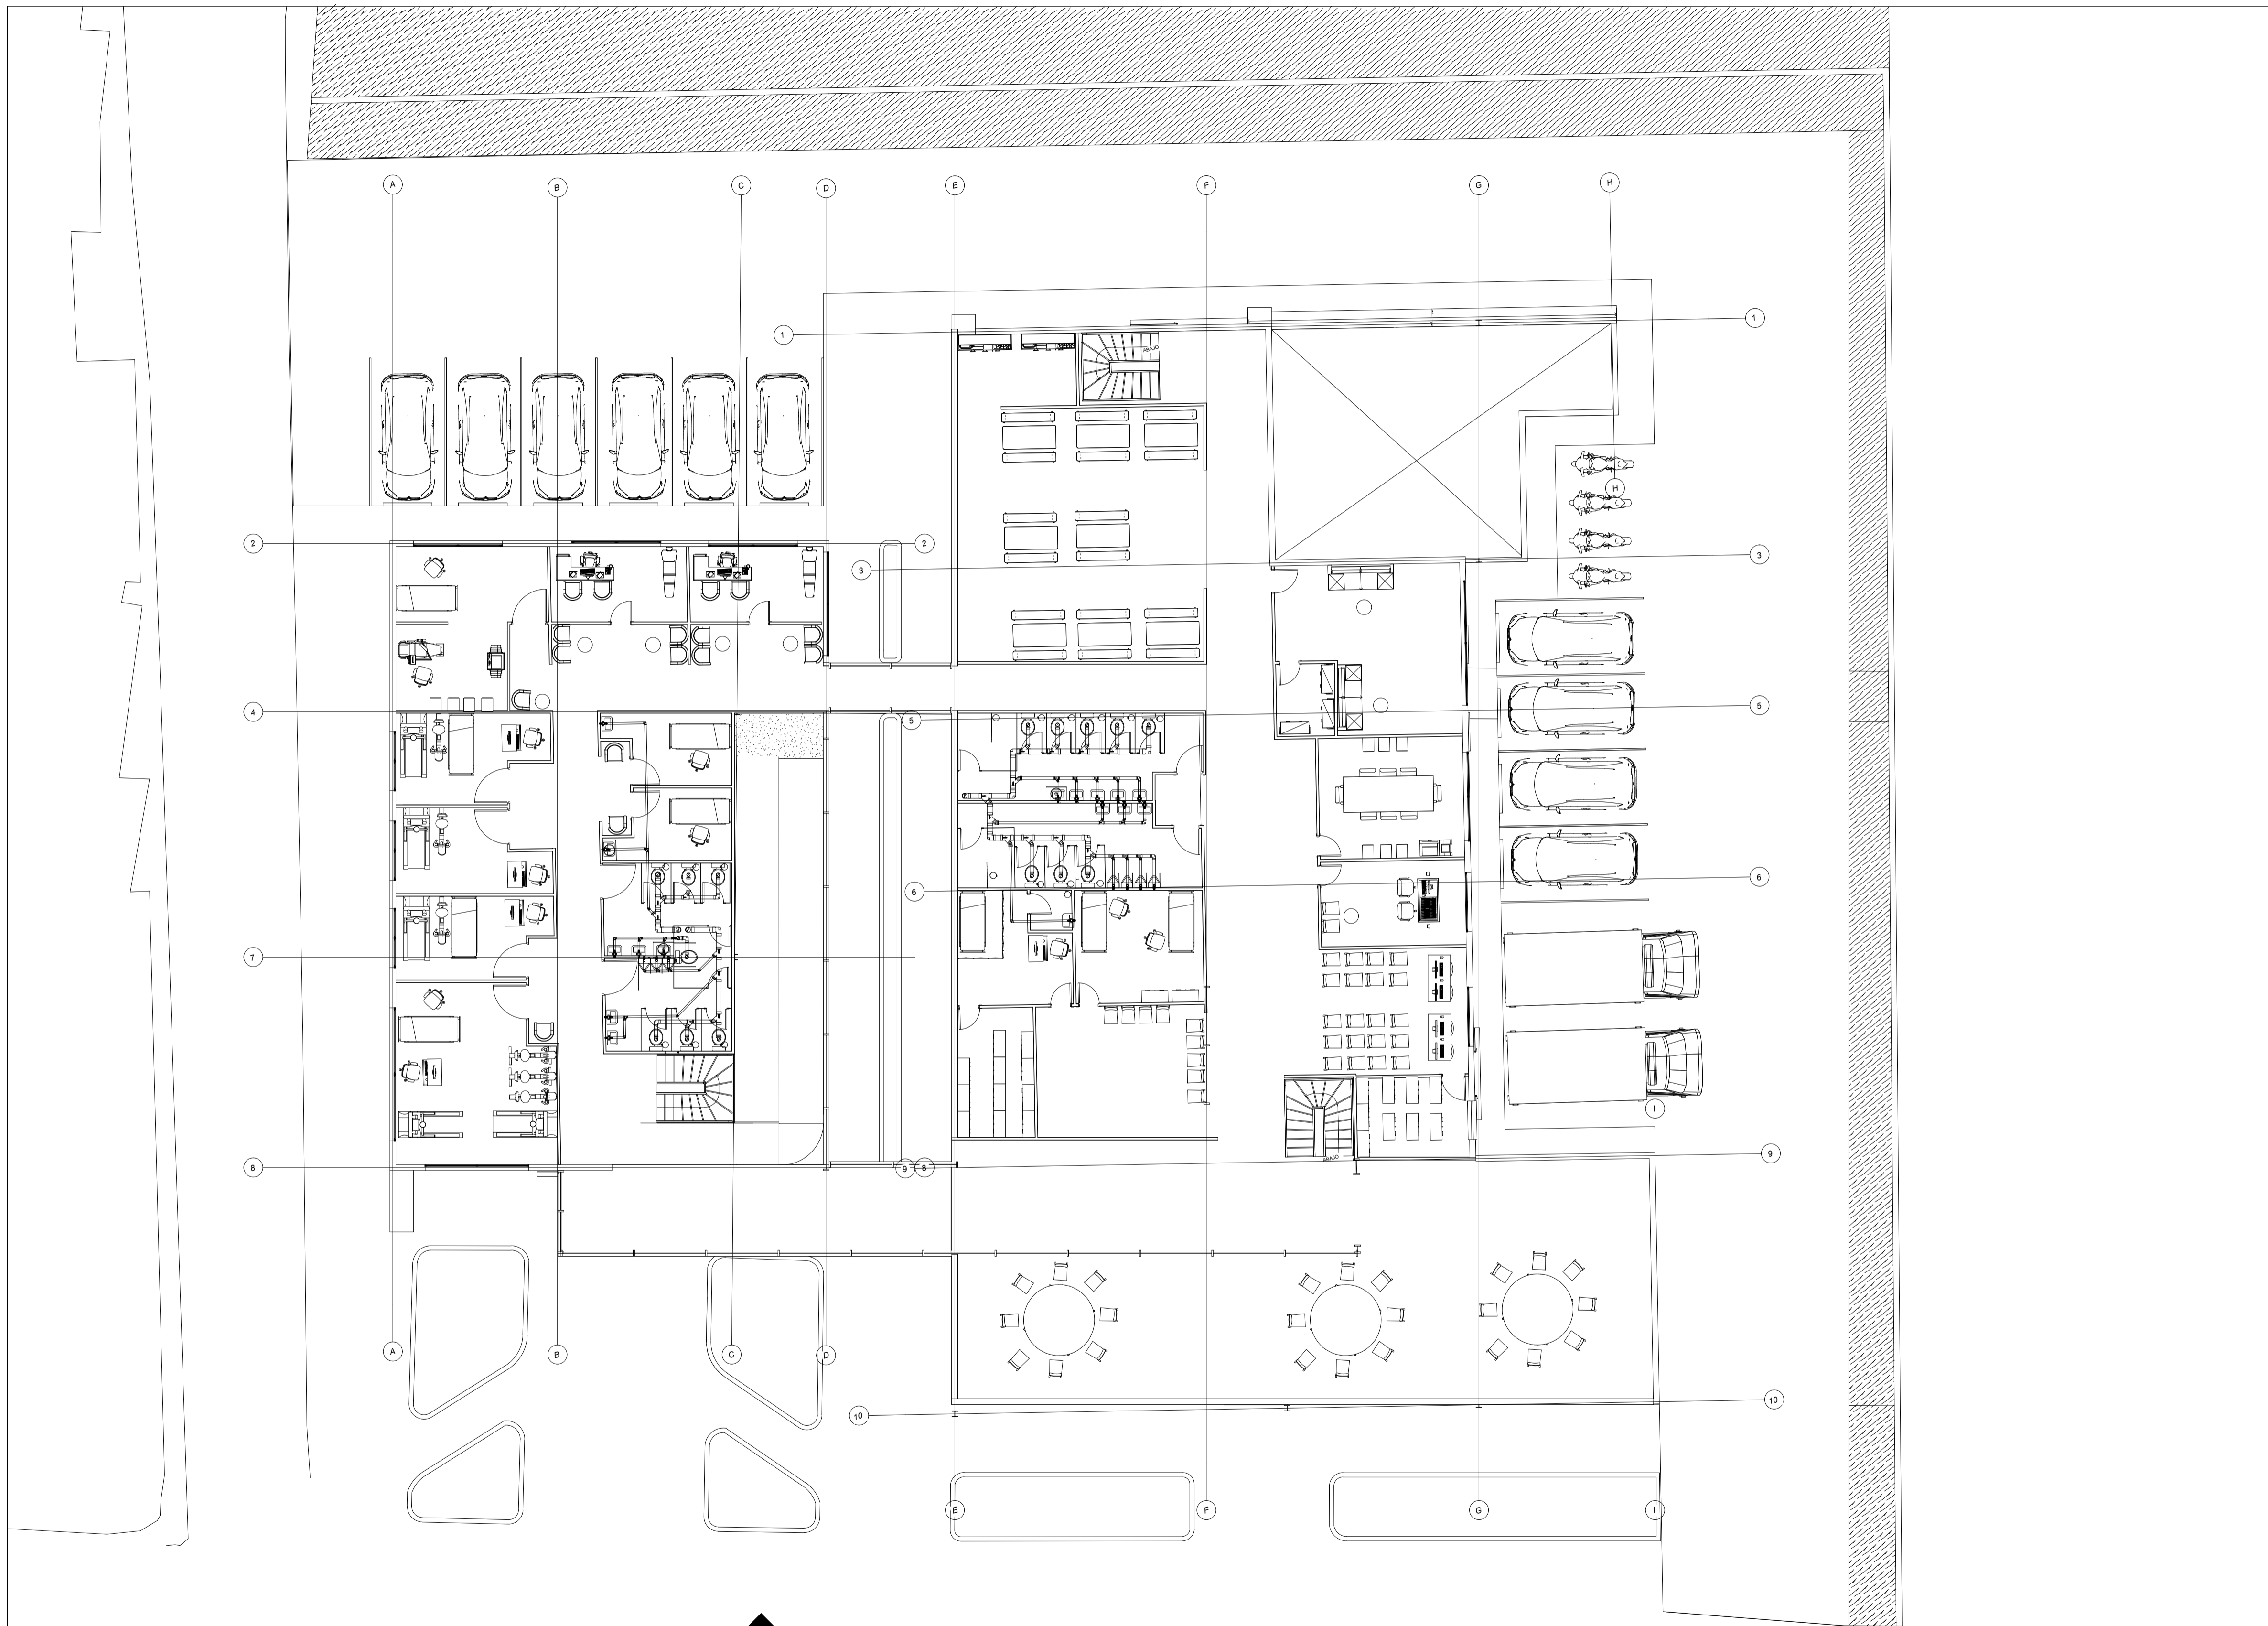


DESAGUES PRIMER PISO
A-000 ESCALA

UNIVERSIDAD LA GRAN COLOMBIA		
		
PROYECTO		
CENTRO DE ATENCION PRIORITARIA DE SALUD FORTALECIDO		
CONVENCIONES.		
ARQUITECTO		
ANDRES FELIPE VALLEJO DAVID SANTIAGO ROJAS		
PROPIETARIOS		
ANDRES FELIPE VALLEJO DAVID SANTIAGO ROJAS		
CONTIENE		
DESAGUES PRIMER PISO		
MODIFICACIONES		
OBSERVACIONES		
LOCALIZACION:		
LENGUAZQUE, CUNDINAMARCA		
ESCALA:	FECHA:	
1:100	24/11/2025	
FORMATO DWG	ELABORACION:	
	VALLEJO ROJAS	PROPIA
REVISION:	PLANO N°:	FUENTE N°:
FINAL		BE