


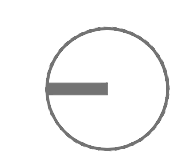

PLANOS PLANOS DE REFERENCIA	
PROYECTO ECOMUSEO LA CANTERA EL CEDRO SAN CARLOS	
CONVENCIONES Zona Reserva Ambiental Cerros Orientales Zona de Manejo y Preservación Ambiental (ZMPA) Zona de Recuperación y consolidación del ambiente Natural Zona de Renovación urbana Zona Consolidación de transición urbano-rural Zona Consolidación Gestión Inmobiliaria	
LOCALIZACIÓN	
PRESENTADO POR: LAURA MARCELA GARCÍA MAYORGA	
REFERENCIA 	
PLANOS DE REFERENCIA 1 PLAN_MASTRO_1_2000.DWG	
TUTOR ARO, MS ANGELA SANCHEZ	
CONTIENE PLANMAESTRO	
ESCALA 1:2000	FECHA 31/05/2019
ARCHIVO PLAN_MASTRO_1_2000	FECHA COPIA 31/05/2019
DIBUJO LAURA_GARCIA	ELABORACIÓN LAURA_GARCIA
REVISOR PLANOS DE REFERENCIA	PLANOS DE REFERENCIA
PLANO2	



#ONV1d	
ARQUITECTOS ARQUITECTOS ARQUITECTOS	
PROYECTO: URBANIZACION URBANIZACION BOGOTA 2008	
CONVENCIONES 	
MATERIALES 0. CEMENTO 1. MARMOL 2. CEMENTO PULVERIZADO 3. CEMENTO PULVERIZADO 4. CEMENTO PULVERIZADO	
MODIFICACIONES 1. MODIFICACIONES 2. MODIFICACIONES	FECHA 00:00:00 00:00:00
COLABORADORES ARQ. ARQUITECTO 1 ARQ. ARQUITECTO 2	
ESTUDIOS TECNICOS CALCULOS ESTRUCTURALES ING. INGENIERO 1 INSTALACIONES HIDRAULICAS ING. INGENIERO 1 INSTALACIONES ELECTRICAS ING. INGENIERO 1	
PLANOS DE REFERENCIA 1. PLANO_REF 2. PLANO_REF	
ARCHIVOS DE REFERENCIA 1. ARCHIVO_REF 2. ARCHIVO_REF	
ELABORADO POR: PROYECTO RESPONSABLE: DISEÑO DE DISEÑO:	ELABORADO POR: PROYECTO RESPONSABLE: DISEÑO DE DISEÑO:
CONTIENE PLANO_DISEÑO_GENERAL	
ESCALA 1:1000	FECHA FECHA
ARCHIVO ARCHIVO	FECHA COPIA FECHA COPIA
DIBUJO DIBUJO	ELABORACION
PLANCHA # PLANO#	PLANCHA # PLANCHA #




#ONV7d																									
ARQUITECTOS ARQUITECTOS ARQUITECTOS																									
PROYECTO URBANIZACION URBANIZACION BOGOTA 2008																									
CONVENCIONES																									
<table border="1"> <tr> <td>1</td> <td>2</td> <td>3</td> <td>4</td> <td>5</td> <td>6</td> </tr> <tr> <td>7</td> <td>8</td> <td>9</td> <td>10</td> <td>11</td> <td>12</td> </tr> </table>		1	2	3	4	5	6	7	8	9	10	11	12												
1	2	3	4	5	6																				
7	8	9	10	11	12																				
MATERIALES																									
<table border="1"> <tr> <td>1</td> <td>2</td> <td>3</td> <td>4</td> <td>5</td> <td>6</td> <td>7</td> <td>8</td> <td>9</td> <td>10</td> <td>11</td> <td>12</td> </tr> <tr> <td>13</td> <td>14</td> <td>15</td> <td>16</td> <td>17</td> <td>18</td> <td>19</td> <td>20</td> <td>21</td> <td>22</td> <td>23</td> <td>24</td> </tr> </table>		1	2	3	4	5	6	7	8	9	10	11	12	13	14	15	16	17	18	19	20	21	22	23	24
1	2	3	4	5	6	7	8	9	10	11	12														
13	14	15	16	17	18	19	20	21	22	23	24														
MODIFICACIONES																									
<table border="1"> <tr> <th>MODIFICACIONES</th> <th>FECHA</th> </tr> <tr> <td>1. MODIFICACIONES</td> <td>00:00:00</td> </tr> <tr> <td>2. MODIFICACIONES</td> <td>00:00:00</td> </tr> </table>		MODIFICACIONES	FECHA	1. MODIFICACIONES	00:00:00	2. MODIFICACIONES	00:00:00																		
MODIFICACIONES	FECHA																								
1. MODIFICACIONES	00:00:00																								
2. MODIFICACIONES	00:00:00																								
COLABORADORES																									
<table border="1"> <tr> <td>ARG. ARQUITECTO 1</td> <td></td> </tr> <tr> <td>ARG. ARQUITECTO 2</td> <td></td> </tr> </table>		ARG. ARQUITECTO 1		ARG. ARQUITECTO 2																					
ARG. ARQUITECTO 1																									
ARG. ARQUITECTO 2																									
ESTUDIOS TECNICOS																									
<table border="1"> <tr> <td>CALCULOS ESTRUCTURALES</td> <td></td> </tr> <tr> <td>ING. INGENIERO 1</td> <td></td> </tr> <tr> <td>INSTALACIONES HIDRAULICAS</td> <td></td> </tr> <tr> <td>ING. INGENIERO 1</td> <td></td> </tr> <tr> <td>INSTALACIONES ELECTRICAS</td> <td></td> </tr> <tr> <td>ING. INGENIERO 1</td> <td></td> </tr> </table>		CALCULOS ESTRUCTURALES		ING. INGENIERO 1		INSTALACIONES HIDRAULICAS		ING. INGENIERO 1		INSTALACIONES ELECTRICAS		ING. INGENIERO 1													
CALCULOS ESTRUCTURALES																									
ING. INGENIERO 1																									
INSTALACIONES HIDRAULICAS																									
ING. INGENIERO 1																									
INSTALACIONES ELECTRICAS																									
ING. INGENIERO 1																									
PLANOS DE REFERENCIA																									
<table border="1"> <tr> <td>1. PLANO_REF</td> <td></td> </tr> <tr> <td>2. PLANO_REF</td> <td></td> </tr> </table>		1. PLANO_REF		2. PLANO_REF																					
1. PLANO_REF																									
2. PLANO_REF																									
ARCHIVOS DE REFERENCIA																									
<table border="1"> <tr> <td>1. ARCHIVO_REF</td> <td></td> </tr> <tr> <td>2. ARCHIVO_REF</td> <td></td> </tr> </table>		1. ARCHIVO_REF		2. ARCHIVO_REF																					
1. ARCHIVO_REF																									
2. ARCHIVO_REF																									
<table border="1"> <tr> <td>ELAB. APROBACION</td> <td>ELAB. MODIFICADO</td> </tr> <tr> <td>ARQUITECTO RESPONSABLE</td> <td>ARQUITECTO CONSTRUCTIVO</td> </tr> <tr> <td>USUARIO DISEÑO</td> <td>USUARIO</td> </tr> </table>		ELAB. APROBACION	ELAB. MODIFICADO	ARQUITECTO RESPONSABLE	ARQUITECTO CONSTRUCTIVO	USUARIO DISEÑO	USUARIO																		
ELAB. APROBACION	ELAB. MODIFICADO																								
ARQUITECTO RESPONSABLE	ARQUITECTO CONSTRUCTIVO																								
USUARIO DISEÑO	USUARIO																								
CONTIENE																									
PLANO_DISEÑO_GENERAL																									
<table border="1"> <tr> <td>ESCALA</td> <td>FECHA</td> </tr> <tr> <td>1:1000</td> <td>FECHA</td> </tr> <tr> <td>ARCHIVO</td> <td>FECHA COPIA</td> </tr> <tr> <td>ARCHIVO</td> <td>FECHA COPIA</td> </tr> <tr> <td>DIBUJO</td> <td>ELABORACION</td> </tr> <tr> <td>DIBUJO</td> <td>ELABORACION</td> </tr> </table>		ESCALA	FECHA	1:1000	FECHA	ARCHIVO	FECHA COPIA	ARCHIVO	FECHA COPIA	DIBUJO	ELABORACION	DIBUJO	ELABORACION												
ESCALA	FECHA																								
1:1000	FECHA																								
ARCHIVO	FECHA COPIA																								
ARCHIVO	FECHA COPIA																								
DIBUJO	ELABORACION																								
DIBUJO	ELABORACION																								
<table border="1"> <tr> <td>PLANCHA</td> <td>PLANCHA</td> </tr> <tr> <td>PLANCHA</td> <td>PLANCHA</td> </tr> </table>		PLANCHA	PLANCHA	PLANCHA	PLANCHA																				
PLANCHA	PLANCHA																								
PLANCHA	PLANCHA																								
PLANO#																									




PLANO#		PLANCH#													
															
PROYECTO URBANIZACION BOGOTA 2008															
CONVENCIONES <table border="1"> <tr> <td>1</td> <td>2</td> <td>3</td> <td>4</td> </tr> <tr> <td>5</td> <td>6</td> <td>7</td> <td>8</td> </tr> </table>				1	2	3	4	5	6	7	8				
1	2	3	4												
5	6	7	8												
MATERIALES <table border="1"> <tr> <td>1</td> <td>2</td> <td>3</td> <td>4</td> <td>5</td> <td>6</td> </tr> <tr> <td>7</td> <td>8</td> <td>9</td> <td>10</td> <td>11</td> <td>12</td> </tr> </table>				1	2	3	4	5	6	7	8	9	10	11	12
1	2	3	4	5	6										
7	8	9	10	11	12										
MODIFICACIONES		FECHA													
1. MODIFICACIONES		00:00:00													
2. MODIFICACIONES		00:00:00													
COLABORADORES ARQ. ARQUITECTO 1 ARQ. ARQUITECTO 2															
ESTUDIOS TECNICOS CALCULOS ESTRUCTURALES ING. INGENIERO 1 INSTALACIONES HIDRAULICAS ING. INGENIERO 1 INSTALACIONES ELECTRICAS ING. INGENIERO 1															
PLANOS DE REFERENCIA 1. PLANO_REF 2. PLANO_REF															
ARCHIVOS DE REFERENCIA 1. ARCHIVO_REF 2. ARCHIVO_REF															
ELABORACION ARQUITECTO RESPONSABLE		ELABORACION ARQUITECTO CONSTRUCTIVO													
DISEÑO DISEÑO		DISEÑO DISEÑO													
CONTIENE PLANO_DISEÑO_GENERAL															
ESCALA 1:200		FECHA FECHA													
ARCHIVO ARCHIVO		FECHA COPIA FECHA COPIA													
DIBUJO DIBUJO		ELABORACION ELABORACION													
PLANO#		PLANCH#													



PLANO#	
#	
ARQUITECTOS ARQUITECTOS ARQUITECTOS	
PROYECTO URBANIZACION BOGOTA 2008	
CONVENCIONES 	
MATERIALES 01. GRASO 02. MARMOL 03. GRANITO PULIDO 04. CEMENTO 05. CONCRETO ARMADO 06. CONCRETO DUAL/100	
MODIFICACIONES 1. MODIFICACIONES 2. MODIFICACIONES	FECHA 00:00:00 00:00:00
COLABORADORES ING. ARQUITECTO 1 ING. ARQUITECTO 2	
ESTUDIOS TECNICOS CALCULOS ESTRUCTURALES ING. INGENIERO 1 INSTALACIONES HIDRAULICAS ING. INGENIERO 1 INSTALACIONES ELECTRICAS ING. INGENIERO 1	
PLANOS DE REFERENCIA 1. PLANO_REF 2. PLANO_REF	
ARCHIVOS DE REFERENCIA 1. ARCHIVO_REF 2. ARCHIVO_REF	
ELABORACION ARQUITECTO RESPONSABLE	ELABORACION ARQUITECTO RESPONSABLE
DISEÑO DISEÑO	DISEÑO DISEÑO
CONTIENE PLANO_DISEÑO_GENERAL	
ESCALA 1:200	FECHA FECHA
ARCHIVO ARCHIVO	FECHA COPIA FECHA COPIA
DIBUJO DIBUJO	ELABORACION ELABORACION
PLANO#	PLANO# PLANO#

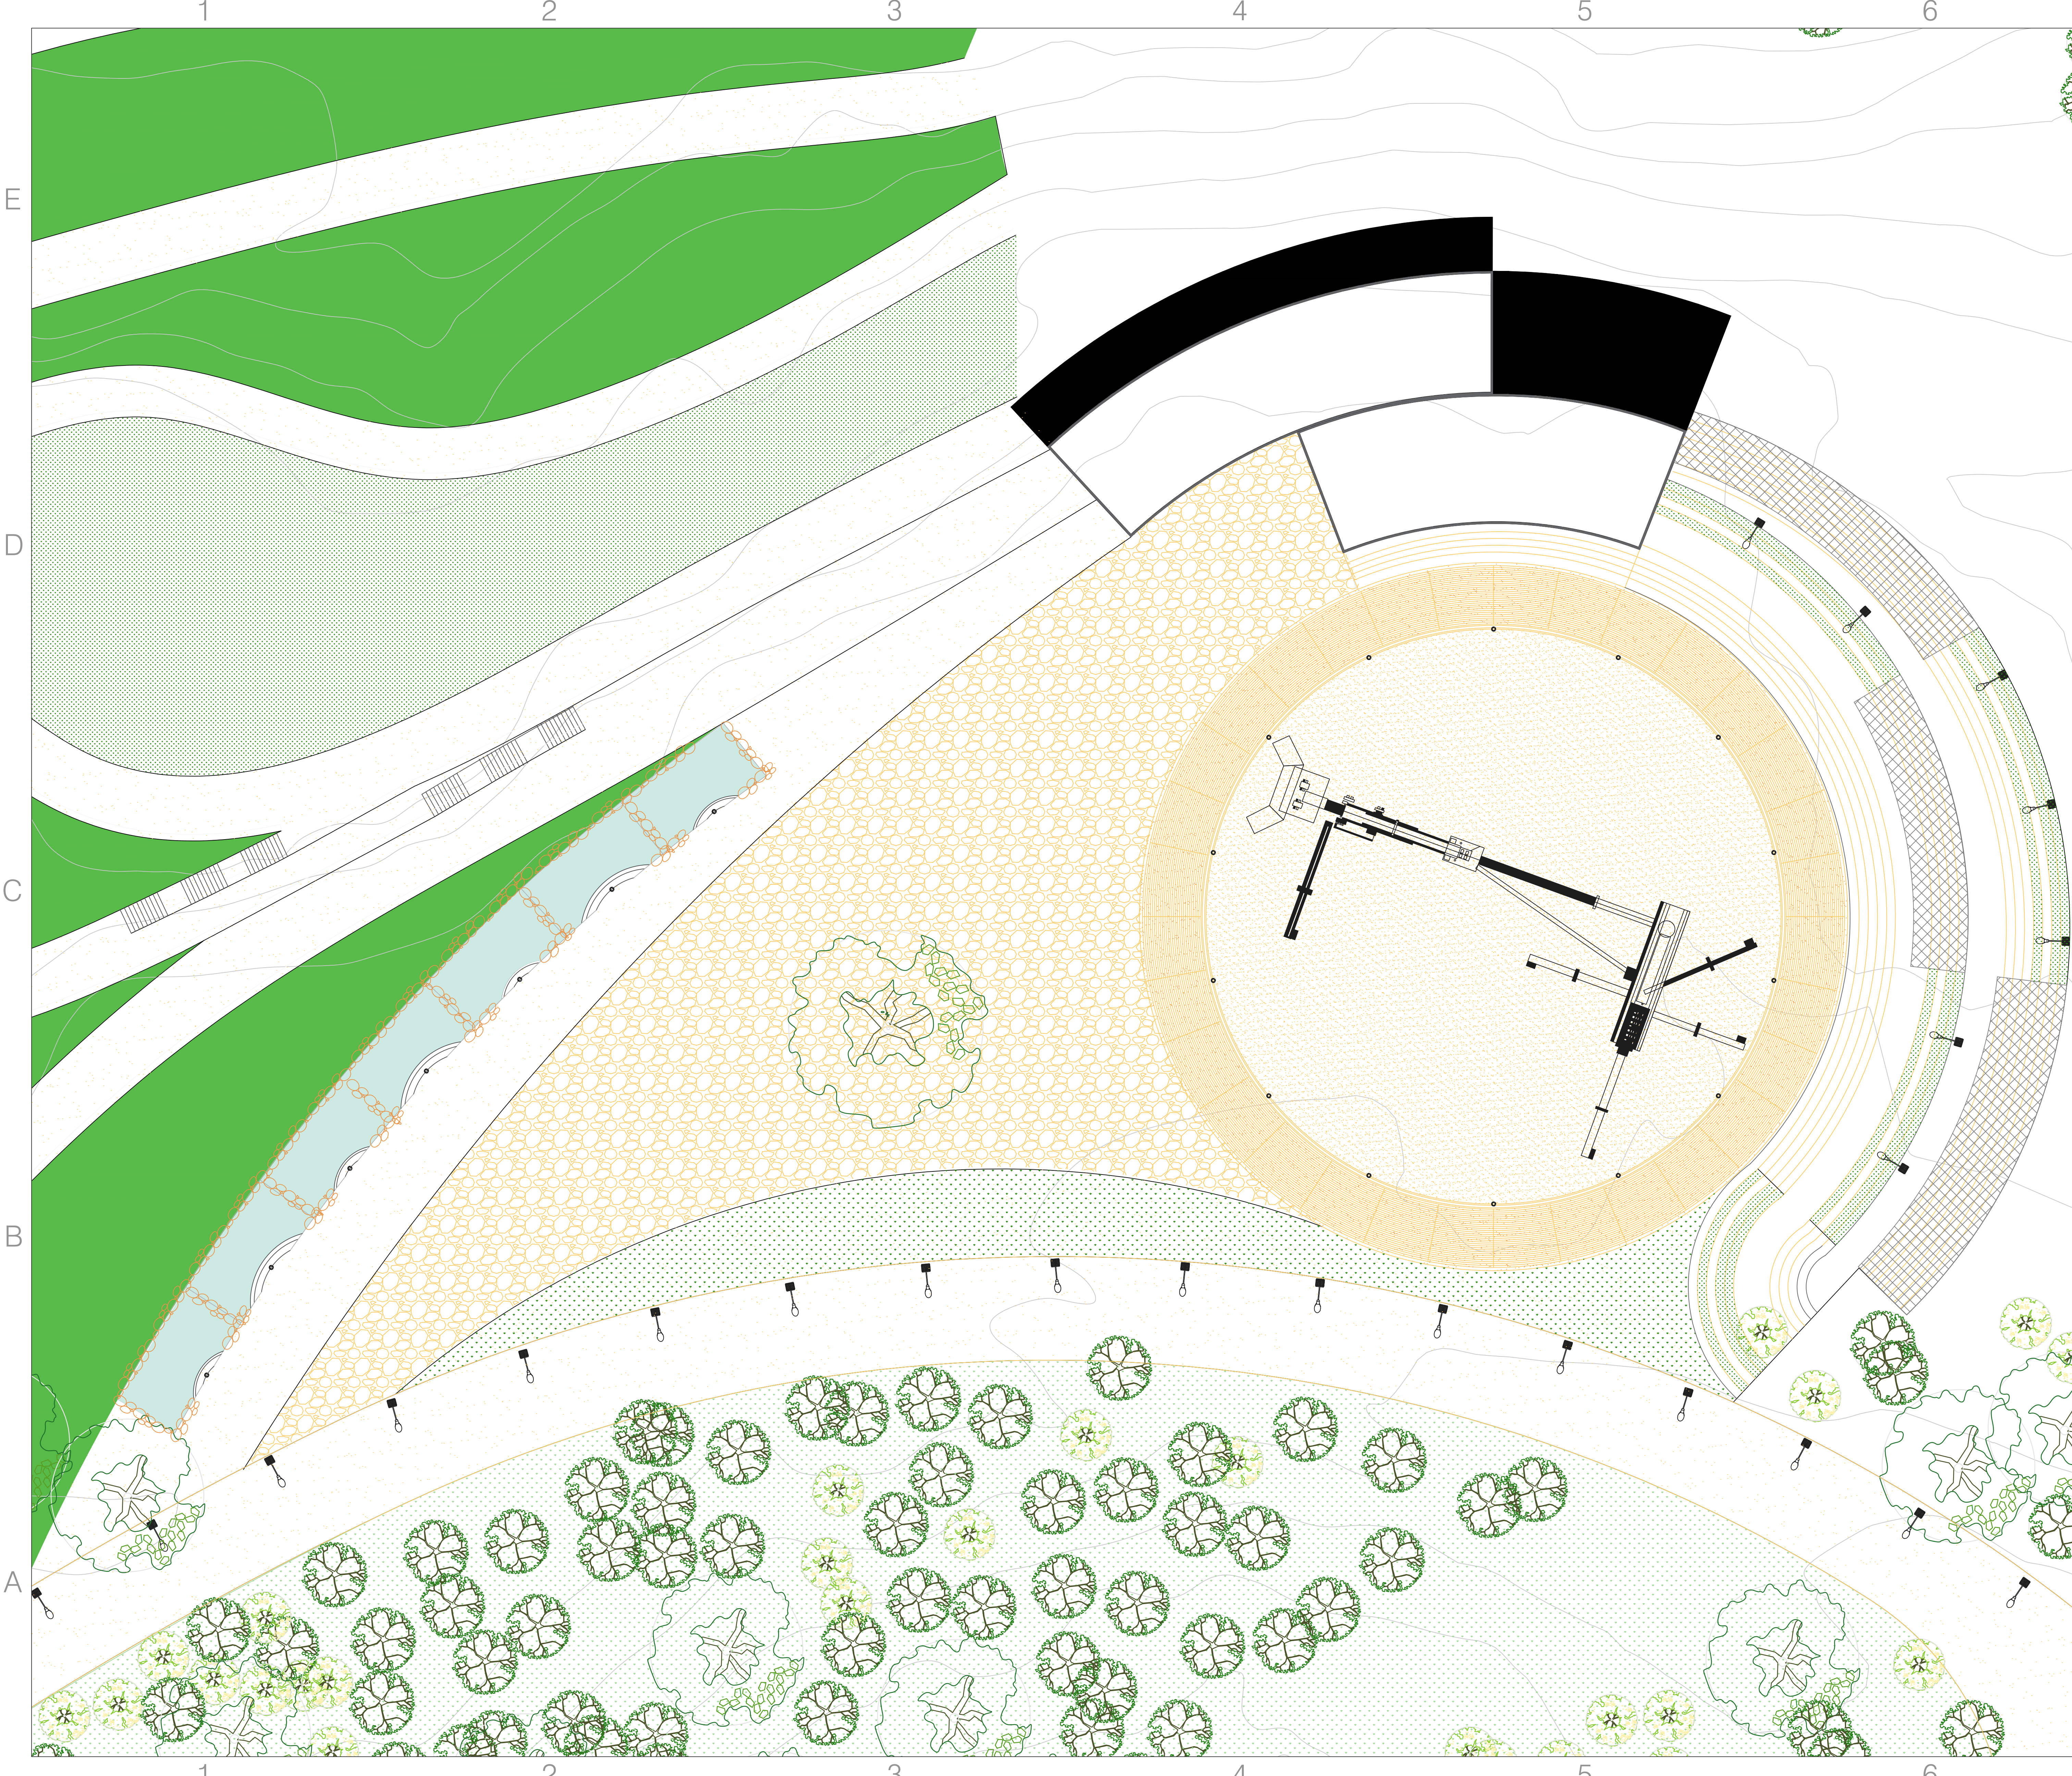

PLANO#																			
#PLANO#																			
ARQUITECTOS ARQUITECTOS ARQUITECTOS																			
PROYECTO URBANIZACION URBANIZACION BOGOTA 2008																			
CONVENCIONES <table border="1"> <tr> <td>[Symbol]</td> <td>PROYECTO</td> </tr> <tr> <td>[Symbol]</td> <td>PLANTA</td> </tr> <tr> <td>[Symbol]</td> <td>SECCION</td> </tr> </table>		[Symbol]	PROYECTO	[Symbol]	PLANTA	[Symbol]	SECCION												
[Symbol]	PROYECTO																		
[Symbol]	PLANTA																		
[Symbol]	SECCION																		
MATERIALES <table border="1"> <tr> <td>[Symbol]</td> <td>CONCRETO</td> </tr> <tr> <td>[Symbol]</td> <td>ALBAÑILERIA</td> </tr> <tr> <td>[Symbol]</td> <td>ACERO</td> </tr> <tr> <td>[Symbol]</td> <td>ACEROS</td> </tr> </table>		[Symbol]	CONCRETO	[Symbol]	ALBAÑILERIA	[Symbol]	ACERO	[Symbol]	ACEROS	[Symbol]	ACEROS	[Symbol]	ACEROS	[Symbol]	ACEROS	[Symbol]	ACEROS	[Symbol]	ACEROS
[Symbol]	CONCRETO																		
[Symbol]	ALBAÑILERIA																		
[Symbol]	ACERO																		
[Symbol]	ACEROS																		
[Symbol]	ACEROS																		
[Symbol]	ACEROS																		
[Symbol]	ACEROS																		
[Symbol]	ACEROS																		
[Symbol]	ACEROS																		
MODIFICACIONES <table border="1"> <tr> <th>MODIFICACIONES</th> <th>FECHA</th> </tr> <tr> <td>1. MODIFICACIONES</td> <td>00:00:00</td> </tr> <tr> <td>2. MODIFICACIONES</td> <td>00:00:00</td> </tr> </table>		MODIFICACIONES	FECHA	1. MODIFICACIONES	00:00:00	2. MODIFICACIONES	00:00:00												
MODIFICACIONES	FECHA																		
1. MODIFICACIONES	00:00:00																		
2. MODIFICACIONES	00:00:00																		
COLABORADORES ARO. ARQUITECTO 1 ARO. ARQUITECTO 2																			
ESTUDIOS TECNICOS CALCULOS ESTRUCTURALES ING. INGENIERO 1 INSTALACIONES HIDRAULICAS ING. INGENIERO 1 INSTALACIONES ELECTRICAS ING. INGENIERO 1																			
PLANOS DE REFERENCIA 1. PLANO_REF 2. PLANO_REF																			
ARCHIVOS DE REFERENCIA 1. ARCHIVO_REF 2. ARCHIVO_REF																			
<table border="1"> <tr> <td>APROBACION</td> <td>ELABORACION</td> </tr> <tr> <td>ARCHITECTO RESPONSABLE</td> <td>ARCHITECTO RESPONSABLE</td> </tr> <tr> <td>INGENIERO RESPONSABLE</td> <td>INGENIERO RESPONSABLE</td> </tr> </table>		APROBACION	ELABORACION	ARCHITECTO RESPONSABLE	ARCHITECTO RESPONSABLE	INGENIERO RESPONSABLE	INGENIERO RESPONSABLE												
APROBACION	ELABORACION																		
ARCHITECTO RESPONSABLE	ARCHITECTO RESPONSABLE																		
INGENIERO RESPONSABLE	INGENIERO RESPONSABLE																		
CONTIENE PLANO_DISEÑO_GENERAL																			
<table border="1"> <tr> <td>ESCALA</td> <td>FECHA</td> </tr> <tr> <td>1:200</td> <td>FECHA</td> </tr> <tr> <td>ARCHIVO</td> <td>FECHA COPIA</td> </tr> <tr> <td>ARCHIVO</td> <td>FECHA COPIA</td> </tr> <tr> <td>DIBUJO</td> <td>ELABORACION</td> </tr> <tr> <td>DIBUJO</td> <td>ELABORACION</td> </tr> </table>		ESCALA	FECHA	1:200	FECHA	ARCHIVO	FECHA COPIA	ARCHIVO	FECHA COPIA	DIBUJO	ELABORACION	DIBUJO	ELABORACION						
ESCALA	FECHA																		
1:200	FECHA																		
ARCHIVO	FECHA COPIA																		
ARCHIVO	FECHA COPIA																		
DIBUJO	ELABORACION																		
DIBUJO	ELABORACION																		
PLANO# PLANO# PLANO#																			

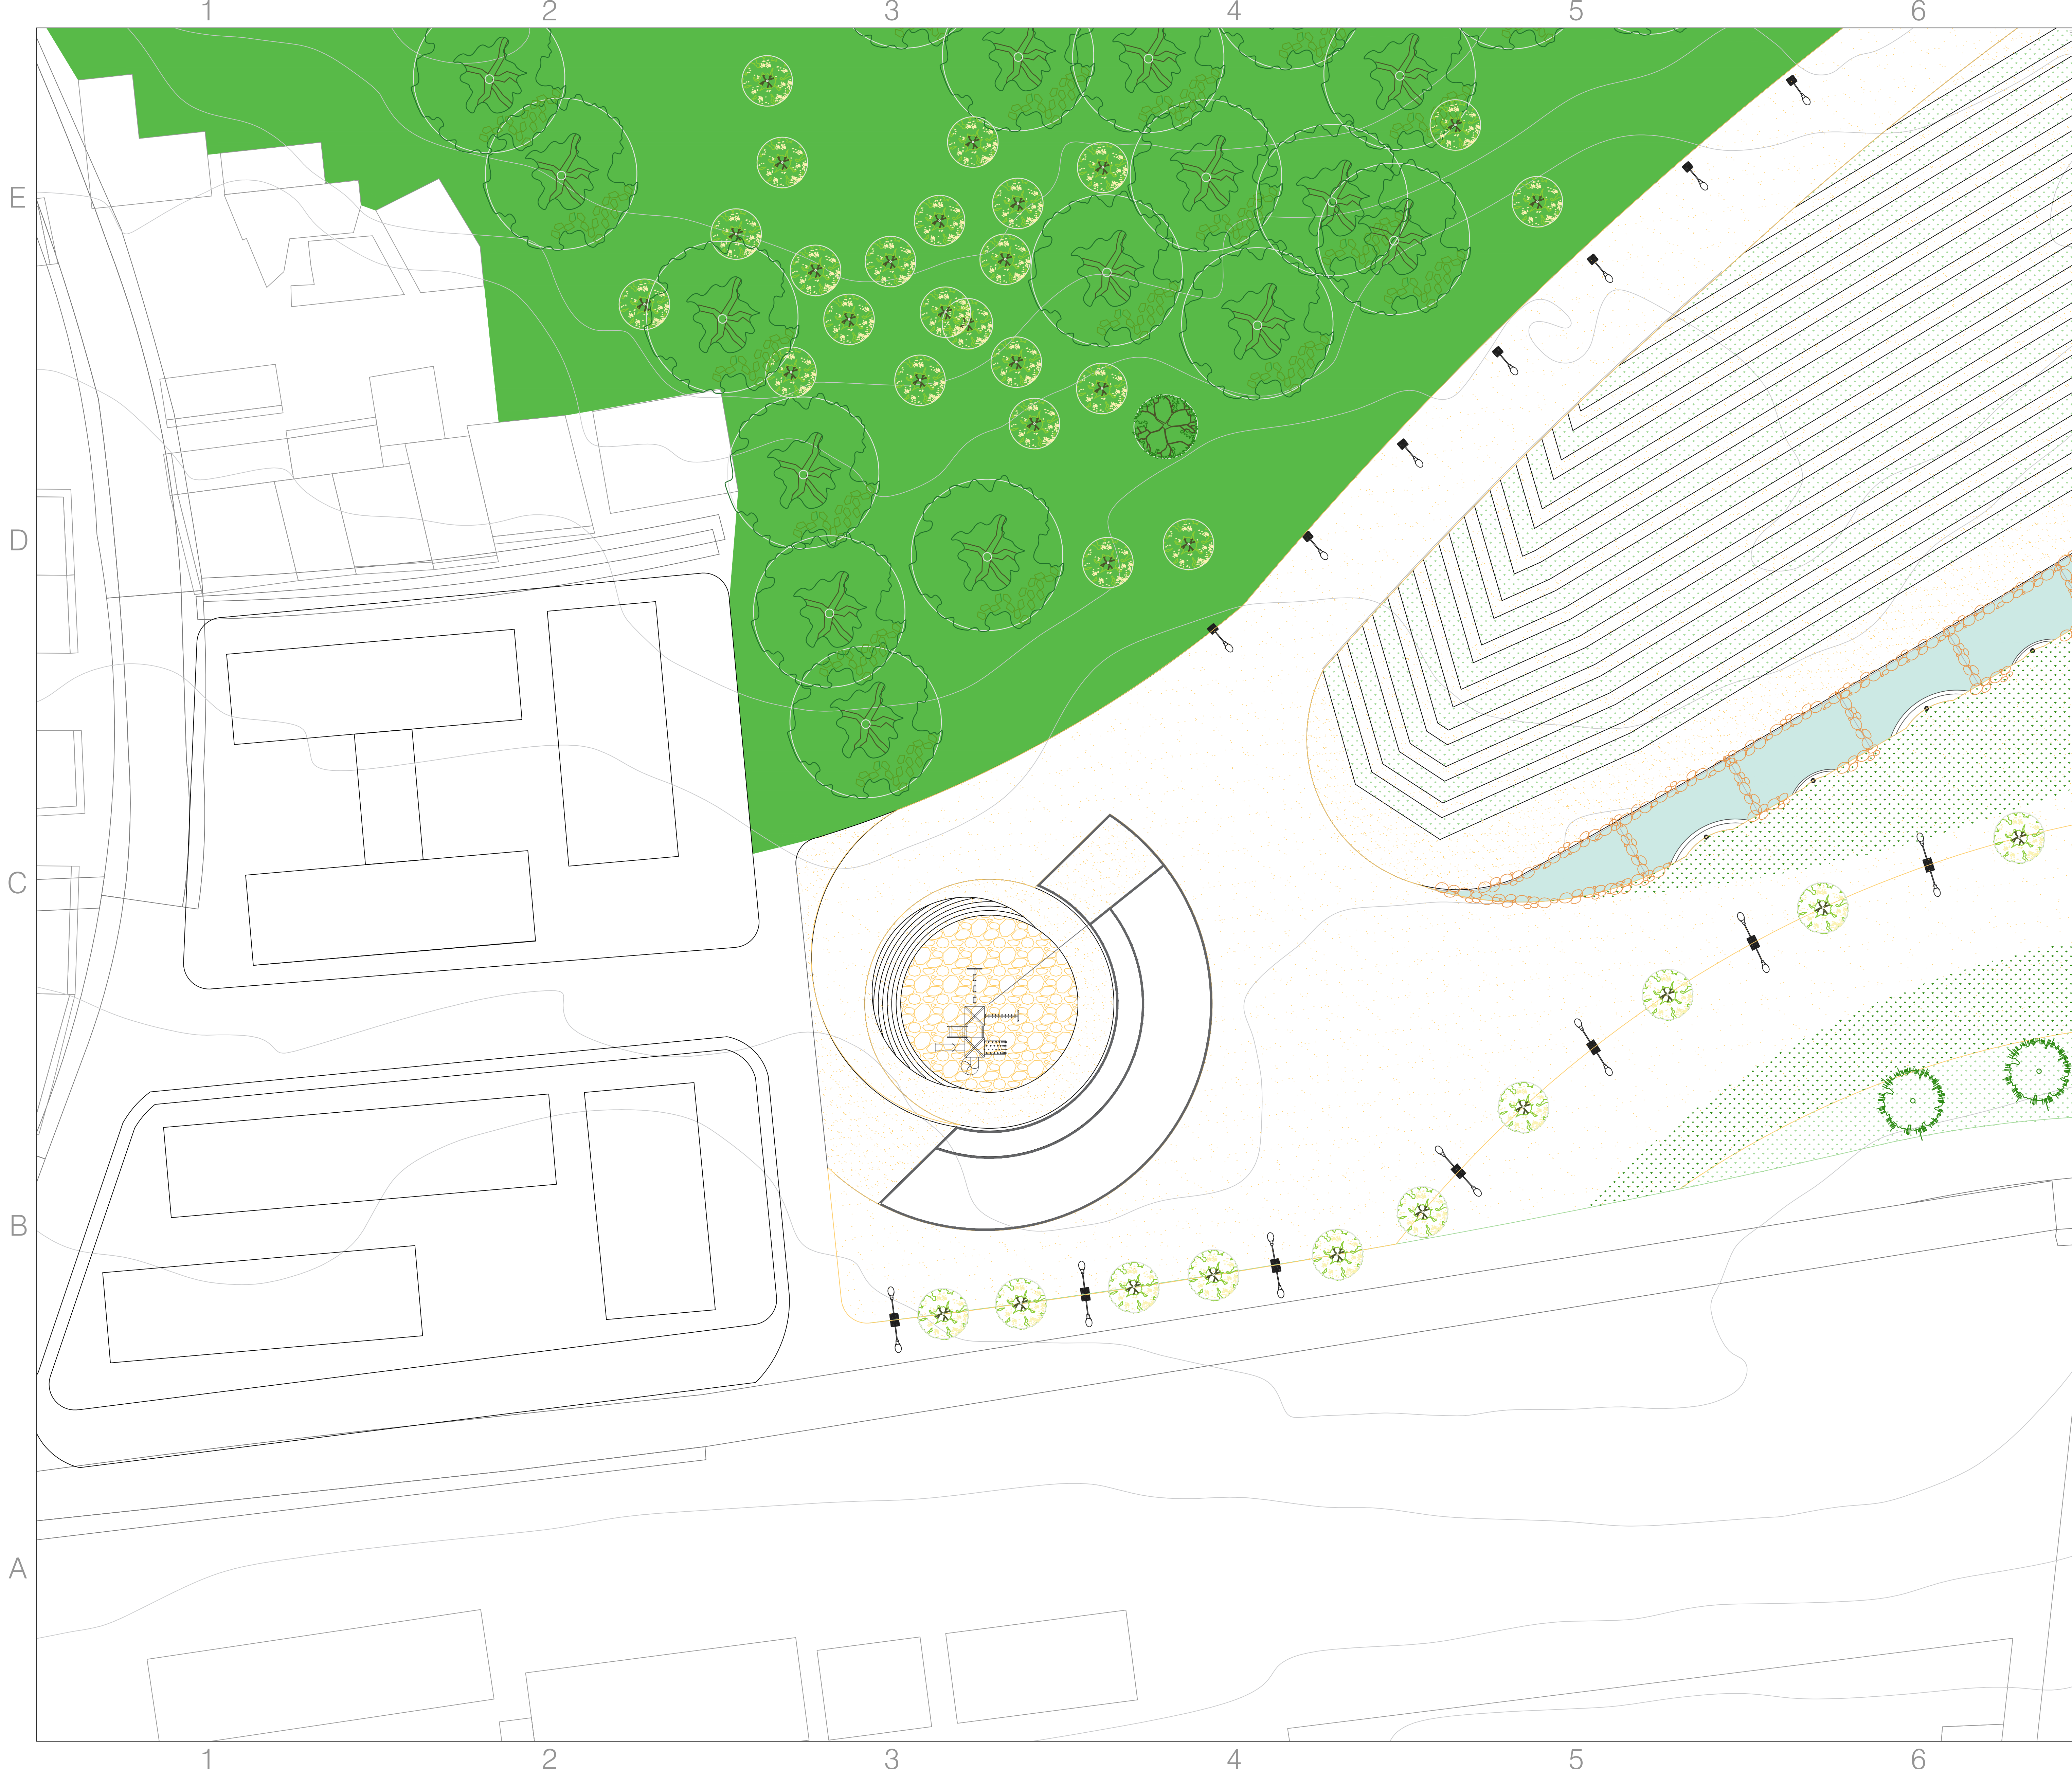

PLANO#		PLANO#														
ARQUITECTOS		ARQUITECTOS														
PROYECTO		URBANIZACION BOGOTA 2008														
CONVENCIONES		<table border="1"> <tr> <td>[Symbol]</td> <td>CONCRETO</td> </tr> <tr> <td>[Symbol]</td> <td>ACEROS</td> </tr> <tr> <td>[Symbol]</td> <td>ASPHALTO</td> </tr> <tr> <td>[Symbol]</td> <td>GRASA</td> </tr> <tr> <td>[Symbol]</td> <td>TIERRA</td> </tr> </table>	[Symbol]	CONCRETO	[Symbol]	ACEROS	[Symbol]	ASPHALTO	[Symbol]	GRASA	[Symbol]	TIERRA				
[Symbol]	CONCRETO															
[Symbol]	ACEROS															
[Symbol]	ASPHALTO															
[Symbol]	GRASA															
[Symbol]	TIERRA															
MATERIALES		<table border="1"> <tr> <td>[Symbol]</td> <td>CONCRETO</td> </tr> <tr> <td>[Symbol]</td> <td>ACEROS</td> </tr> <tr> <td>[Symbol]</td> <td>ASPHALTO</td> </tr> <tr> <td>[Symbol]</td> <td>GRASA</td> </tr> <tr> <td>[Symbol]</td> <td>TIERRA</td> </tr> <tr> <td>[Symbol]</td> <td>CONCRETO ARMADO</td> </tr> <tr> <td>[Symbol]</td> <td>CONCRETO DUAL/CO</td> </tr> </table>	[Symbol]	CONCRETO	[Symbol]	ACEROS	[Symbol]	ASPHALTO	[Symbol]	GRASA	[Symbol]	TIERRA	[Symbol]	CONCRETO ARMADO	[Symbol]	CONCRETO DUAL/CO
[Symbol]	CONCRETO															
[Symbol]	ACEROS															
[Symbol]	ASPHALTO															
[Symbol]	GRASA															
[Symbol]	TIERRA															
[Symbol]	CONCRETO ARMADO															
[Symbol]	CONCRETO DUAL/CO															
MODIFICACIONES		FECHA														
1. MODIFICACIONES		00:00:00														
2. MODIFICACIONES		00:00:00														
COLABORADORES																
ARQ. ARQUITECTO 1																
ARQ. ARQUITECTO 2																
ESTUDIOS TECNICOS																
CALCULOS ESTRUCTURALES																
ING. INGENIERO 1																
INSTALACIONES HIDRAULICAS																
ING. INGENIERO 1																
INSTALACIONES ELECTRICAS																
ING. INGENIERO 1																
PLANOS DE REFERENCIA																
1. PLANO_REF																
2. PLANO_REF																
ARCHIVOS DE REFERENCIA																
1. ARCHIVO_REF																
2. ARCHIVO_REF																
ELABORACION																
ARCHITECTO RESPONSABLE		ARCHITECTO CONSTRUCTIVO														
USUARIO DISEÑO		USUARIO														
CONTIENE		PLANO_DISEÑO_GENERAL														
ESCALA		FECHA														
1:200		FECHA														
ARCHIVO		FECHA COPIA														
ARCHIVO		FECHA COPIA														
DIBUJO		ELABORACION														
DIBUJO		ELABORACION														
PLANO#		PLANO#														
PLANO#		PLANO#														

1

2

3

4

5

6


E





D

C

B

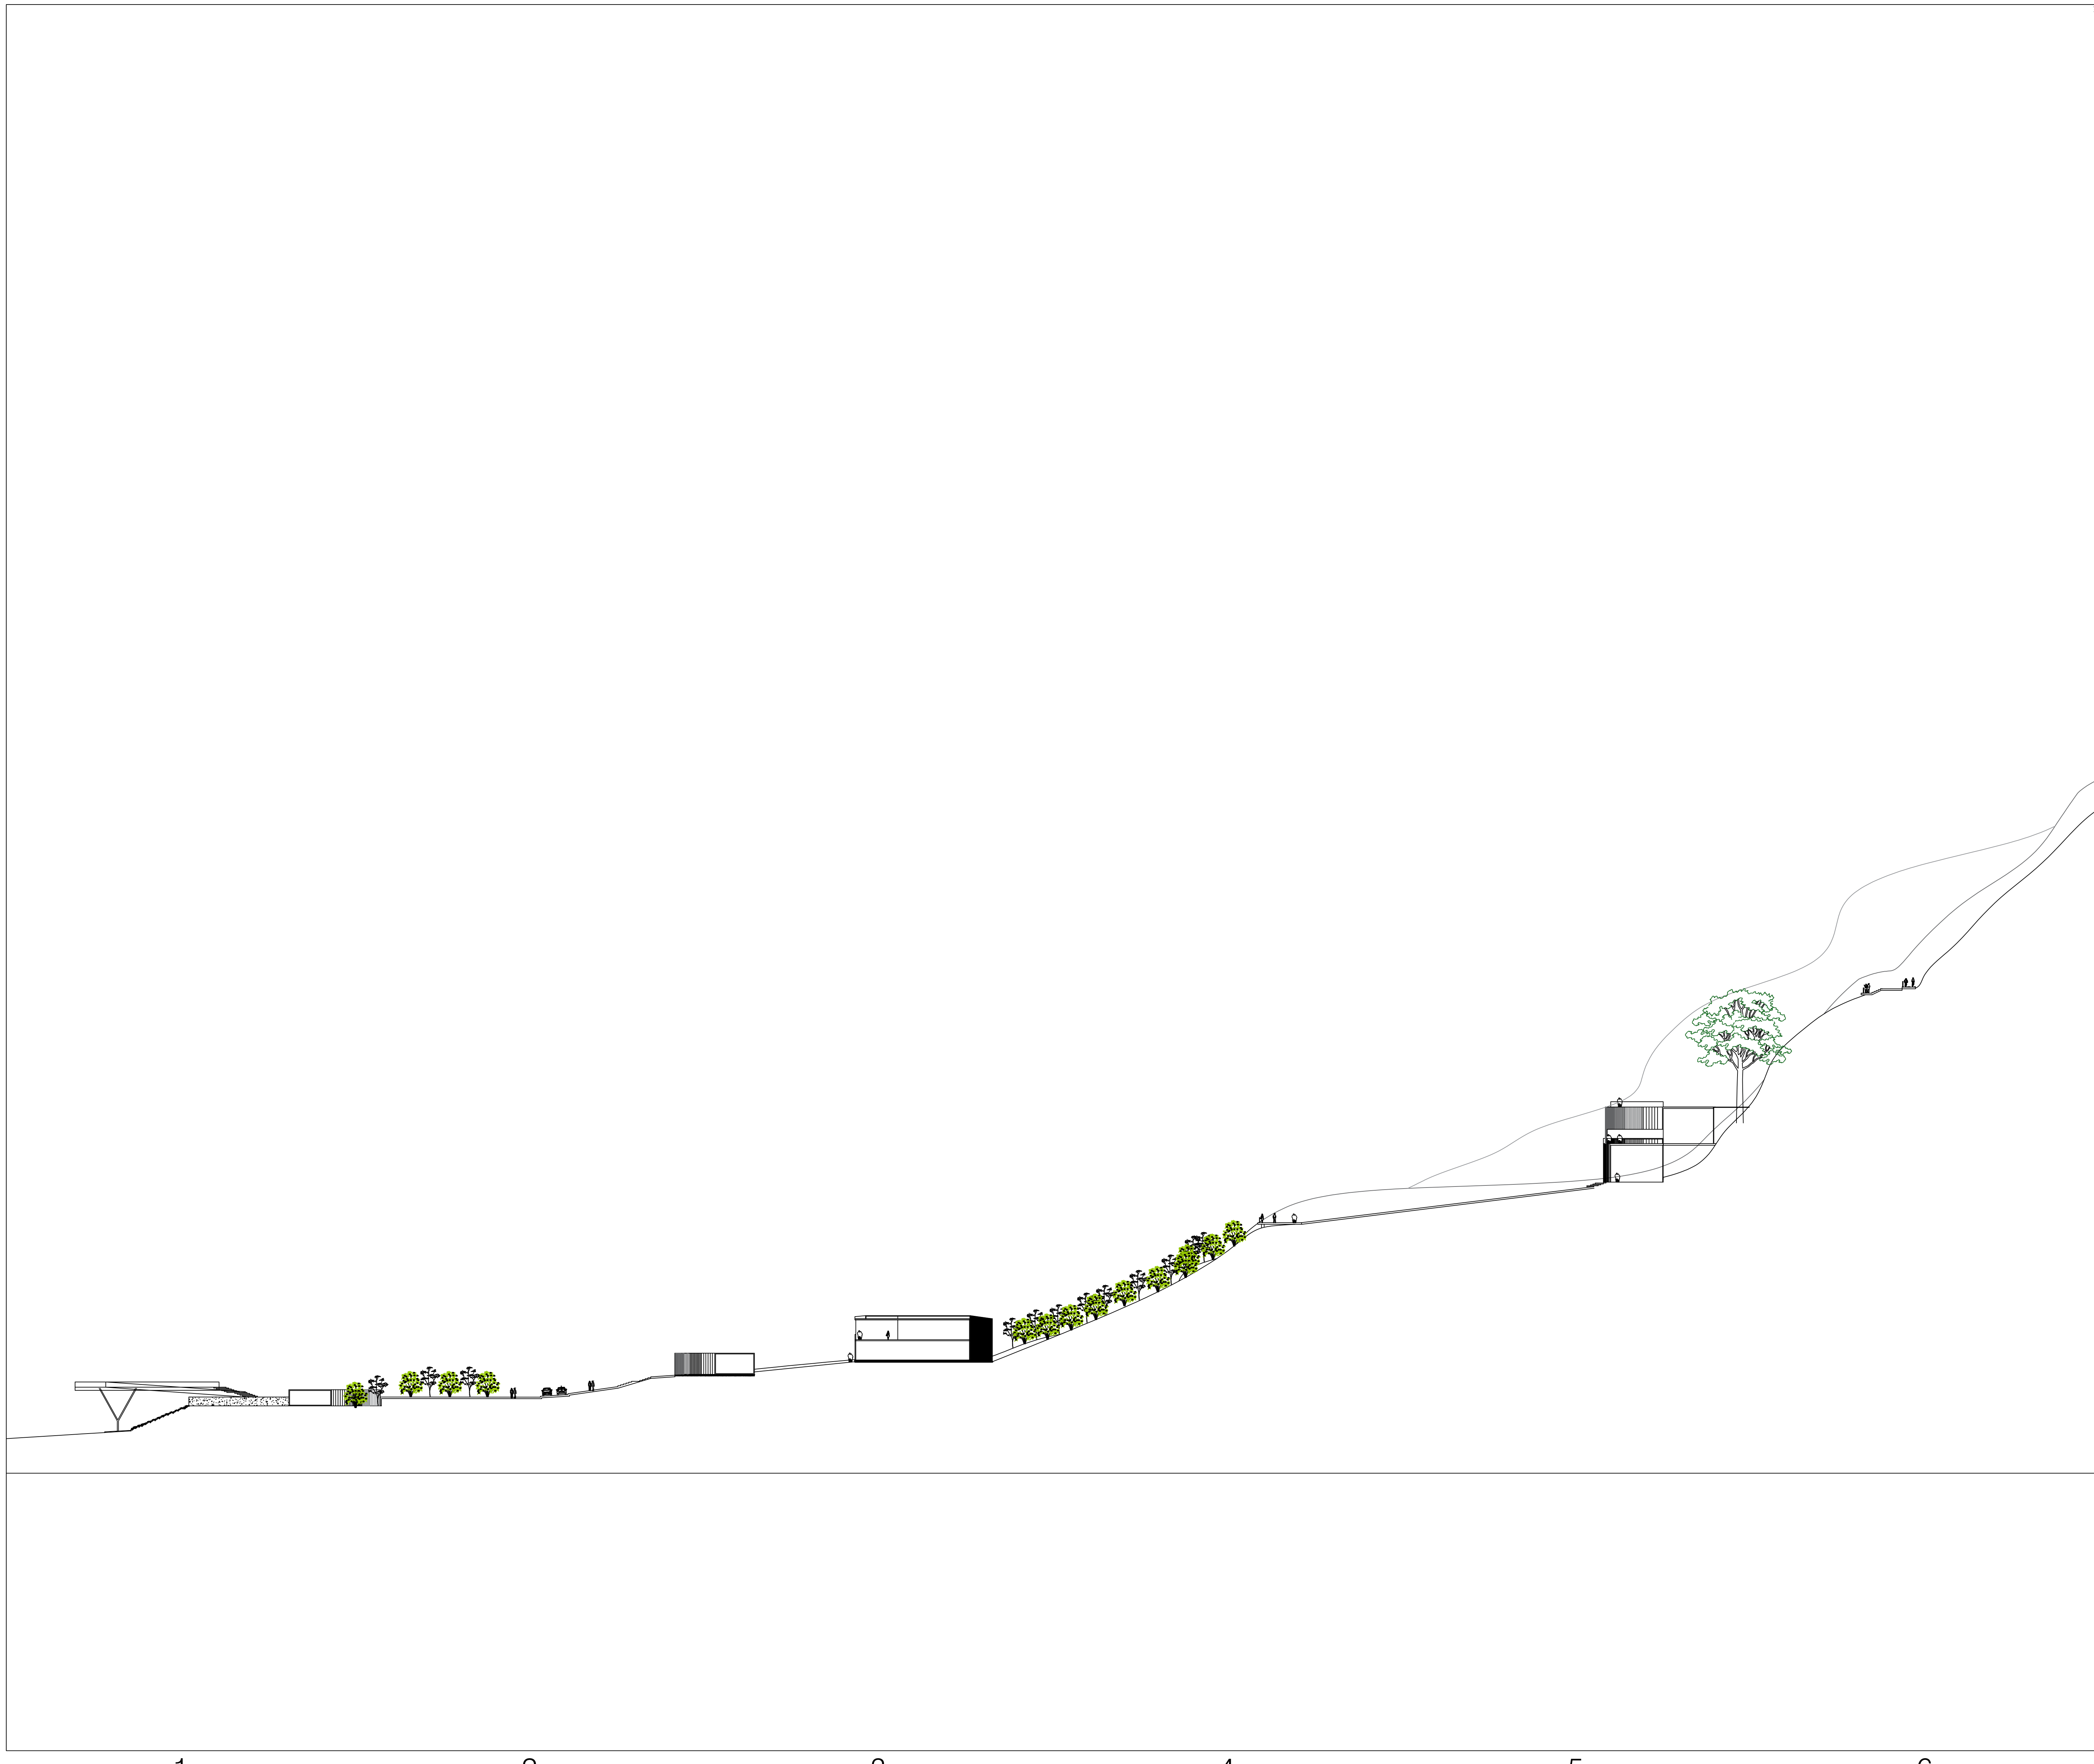A

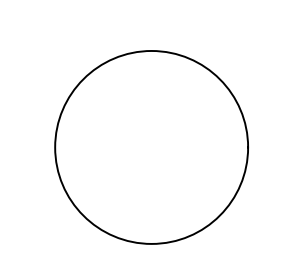

#ONVId							
 <p>ARQUITECTOS ARQUITECTOS ARQUITECTOS</p>							
<p>PROYECTO</p> <p>URBANIZACION URBANIZACION BOGOTA 2008</p>							
<p>CONVENCIONES</p> <table border="1"> <tr> <td>1</td> <td>2</td> <td>3</td> <td>4</td> <td>5</td> <td>6</td> </tr> </table> <p>7. PIEDRA 8. ACEROS/ACEROS 9. ALUMINIO/ALUMINIO 10. VITRILO 11. SUPERFICIE 12. ACEROS/ACEROS</p> <p>  ESTRUCTURA METALICA  CONCRETO  PAVIMENTO </p>		1	2	3	4	5	6
1	2	3	4	5	6		
<p>MATERIALES</p> <p>1. GRANITO 2. MARMOL 3. PIEDRA 4. MARMOL TOILET 5. MARMOL 6. CONCRETO 7. CONCRETO ARMADO 8. CONCRETO ARMADO</p>							
<table border="1"> <thead> <tr> <th>MODIFICACIONES</th> <th>FECHA</th> </tr> </thead> <tbody> <tr> <td>1. MODIFICACIONES</td> <td>00-00-00</td> </tr> <tr> <td>2. MODIFICACIONES</td> <td>00-00-00</td> </tr> </tbody> </table>		MODIFICACIONES	FECHA	1. MODIFICACIONES	00-00-00	2. MODIFICACIONES	00-00-00
MODIFICACIONES	FECHA						
1. MODIFICACIONES	00-00-00						
2. MODIFICACIONES	00-00-00						
<p>COLABORACIONES</p> <p>ARQ. ARQUITECTO 1 ARQ. ARQUITECTO 2</p> <p>ESTUDIOS TECNICOS</p> <p>CALCULOS ESTRUCTURALES ING. INGENIERO 1</p> <p>INSTALACIONES HIDRAULICAS ING. INGENIERO 1</p> <p>INSTALACIONES ELECTRICAS ING. INGENIERO 1</p>							
<p>PLANOS DE REFERENCIA</p> <p>1. PLANO_REF 2. PLANO_REF</p>							
<p>ARCHIVOS DE REFERENCIA</p> <p>1. ARCHIVO_REF 2. ARCHIVO_REF</p>							
<p>ELABORACION</p>	<p>ELABORACION</p>						
<p>ARQUITECTO RESPONSABLE</p>	<p>ARQUITECTO CONSTRUCTIVO</p>						
<p>JEFE DE DISEÑO</p>	<p>JEFE DE DISEÑO</p>						
<p>CONTIENE</p>							
<p>ESCALA</p>	<p>FECHA</p>						
<p>ARCHIVO</p>	<p>FECHA COPIA</p>						
<p>DEBILLO</p>	<p>ELABORACION</p>						
<p>PLANO#</p>	<p>PLANCHAS</p>						

1


2


3

4

5

6

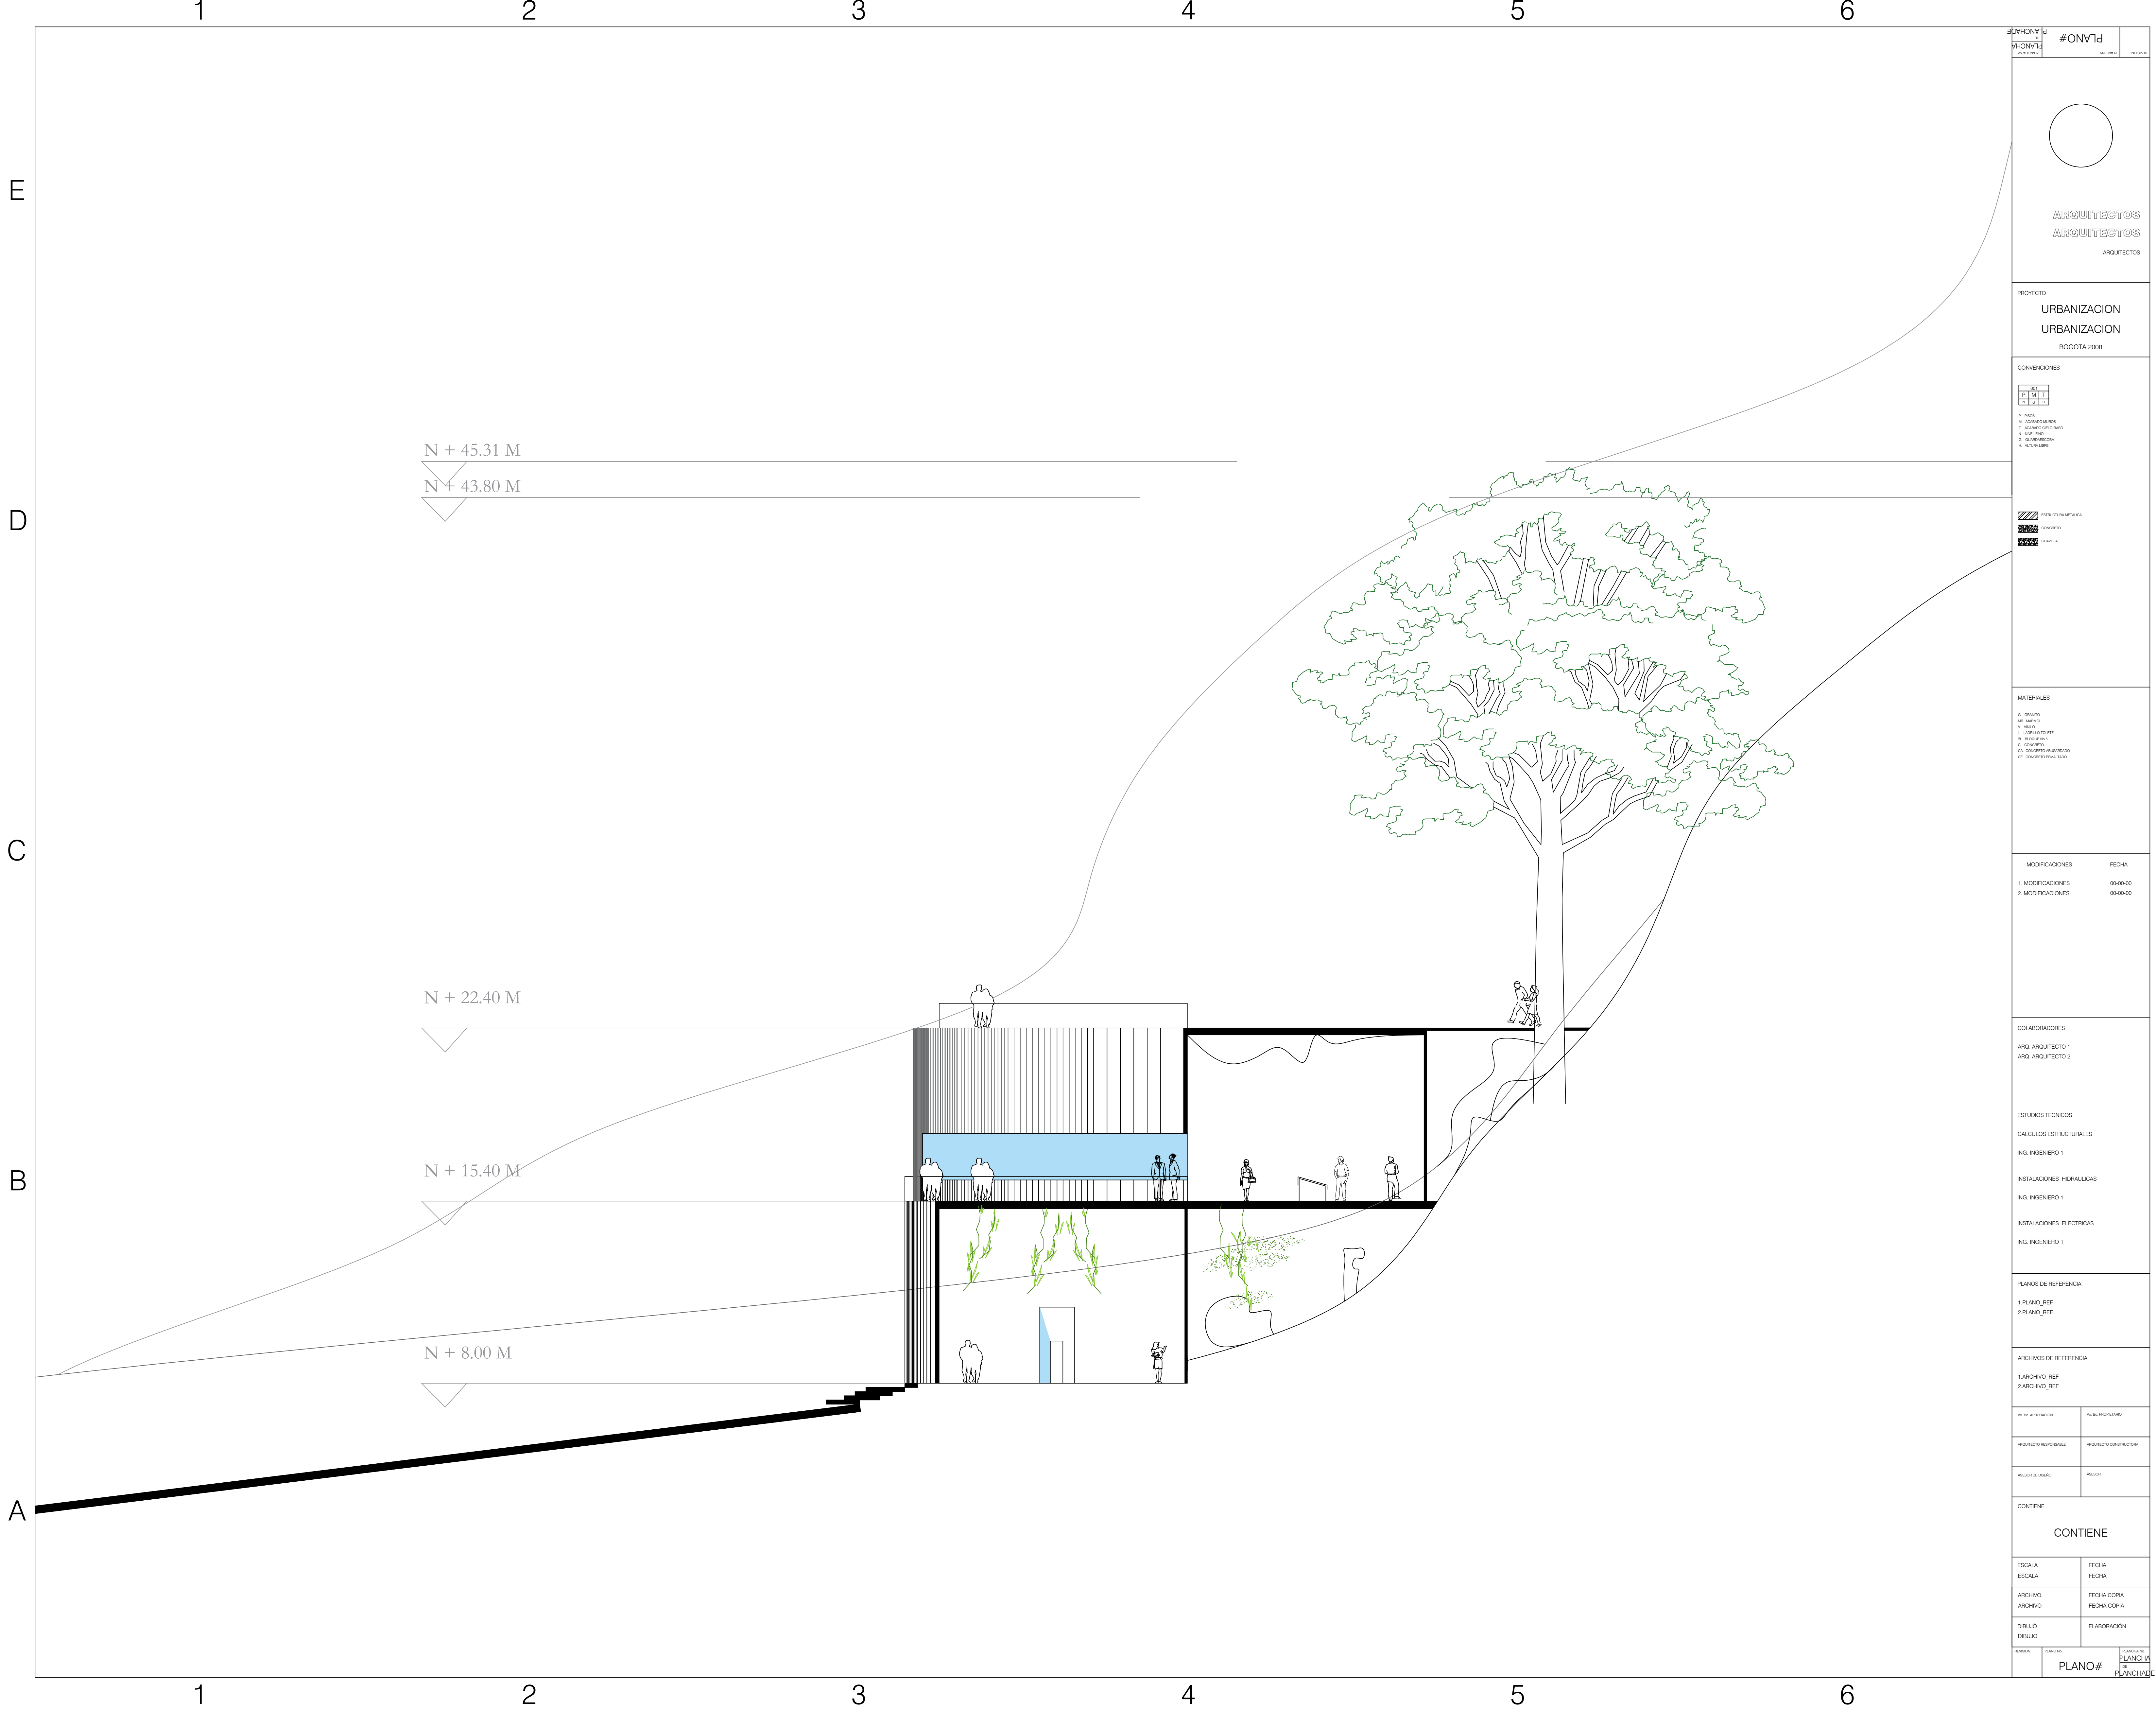
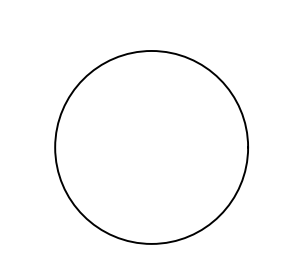
#ONVId							
 ARQUITECTOS ARQUITECTOS ARQUITECTOS							
PROYECTO URBANIZACION BOGOTA 2008							
CONVENCIONES <table border="1"> <tr> <td>1</td> <td>2</td> <td>3</td> <td>4</td> <td>5</td> <td>6</td> </tr> </table> 7. PIEDRA 8. ACEROS 9. ALUMINIO 10. VIDRIO 11. SUELO 12. SUELO 13. SUELO		1	2	3	4	5	6
1	2	3	4	5	6		
MATERIALES 1. GRC 2. MARMOL 3. PIEDRA 4. SUELO 5. SUELO 6. SUELO 7. SUELO 8. SUELO 9. SUELO 10. SUELO 11. SUELO 12. SUELO							
<table border="1"> <thead> <tr> <th>MODIFICACIONES</th> <th>FECHA</th> </tr> </thead> <tbody> <tr> <td>1. MODIFICACIONES</td> <td>00-00-00</td> </tr> <tr> <td>2. MODIFICACIONES</td> <td>00-00-00</td> </tr> </tbody> </table>		MODIFICACIONES	FECHA	1. MODIFICACIONES	00-00-00	2. MODIFICACIONES	00-00-00
MODIFICACIONES	FECHA						
1. MODIFICACIONES	00-00-00						
2. MODIFICACIONES	00-00-00						
COLABORACIONES ARQ. ARQUITECTO 1 ARQ. ARQUITECTO 2 ESTUDIOS TECNICOS CALCULOS ESTRUCTURALES ING. INGENIERO 1 INSTALACIONES HIDRAULICAS ING. INGENIERO 1 INSTALACIONES ELECTRICAS ING. INGENIERO 1							
PLANOS DE REFERENCIA 1. PLANO_REF 2. PLANO_REF							
ARCHIVOS DE REFERENCIA 1. ARCHIVO_REF 2. ARCHIVO_REF							
IN. DE APROBACION	IN. DE PROYECTO						
ARQUITECTO RESPONSABLE	ARQUITECTO CONSTRUCTOR						
JEFE DE DISEÑO	DISEÑO						
CONTIENE							
ESCALA ESCALA	FECHA FECHA						
ARCHIVO ARCHIVO	FECHA COPIA FECHA COPIA						
DIBUJO DIBUJO	ELABORACION						
PLANCHA #	PLANCHA #						

