

TALLER 10  
NODO ARTICULADOR  
DEL SIMON BOLIVAR  
CENTRO CIVICO

CONVENCIONES.

	Indicador del norte
	Indicador de corte
	Indicador de alzado
	Indicador de fachada
	Indicador de ojo
	Nomenclatura del plano
	Indicador de detalle
	Nivel en planta
	Nivel en corte alzado

PROFESOR:  
ARQ. MARIO GUITIERREZ

ALUMNO:  
KATHERIN MARTINEZ  
CINDY VERGARA

CODIGO: 2000911381  
CODIGO: 2000911327

CONTIENE:  
PLANTAS CUBIERTA  
ASAMBLEAS -  
ESTACION DEL TREN

OBSERVACIONES

LOCALIZACION:  
BOGOTÁ D.C.  
LOCALIDAD 13 TEUSAQUILLO  
BARRIO EL SALITRE  
CARRERA 60 N. 44B- 21




ESCALA:  
1:300

FECHA:  
03.06.2014

ARCHIVO:  
AS PLANTA  
CUBIERTAS  
ASAMBLEAS.PDF

FIRMA ARQUITECTO

REVISION: PLANO N°: A5 PLANCHA N°: 009 DE: 097

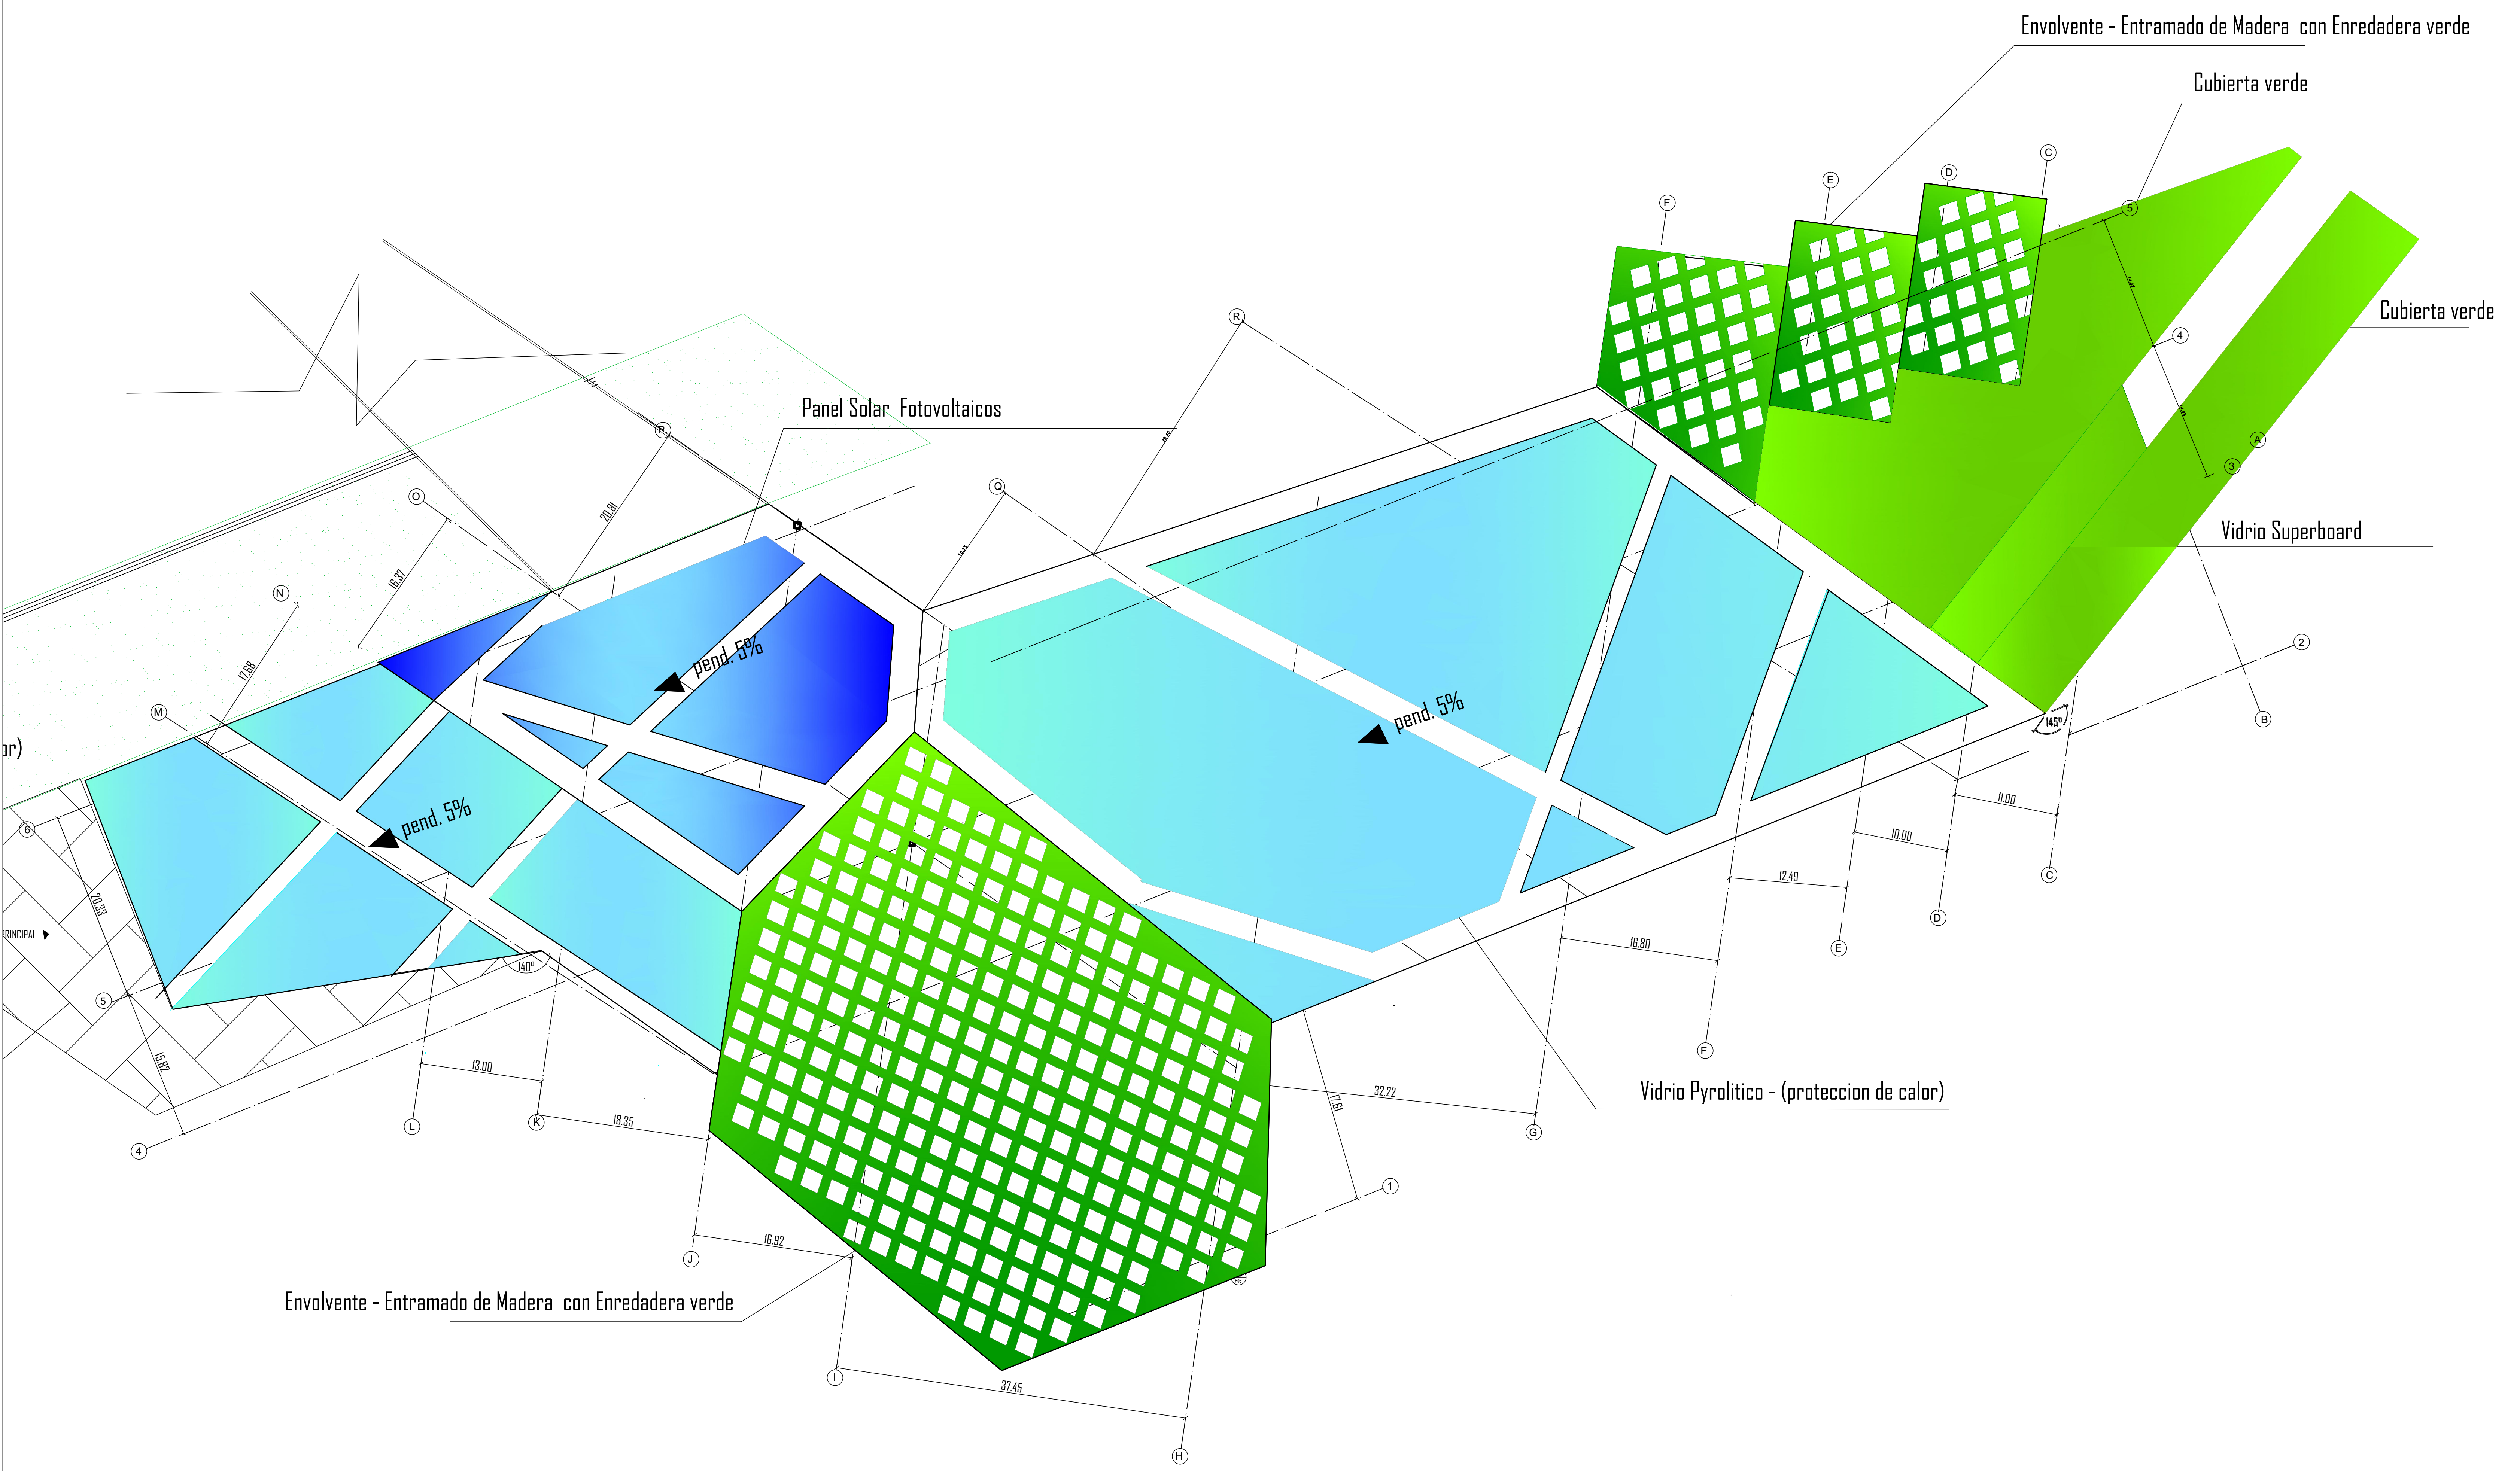

A6 PLANTA CUBIERTAS ASAMBLEAS  
ESCALA 1:300