




UNIVERSIDAD
La Gran Colombia

RESIDENCIAS ESTUDIANTILES PRAGA,
VARSOVIA

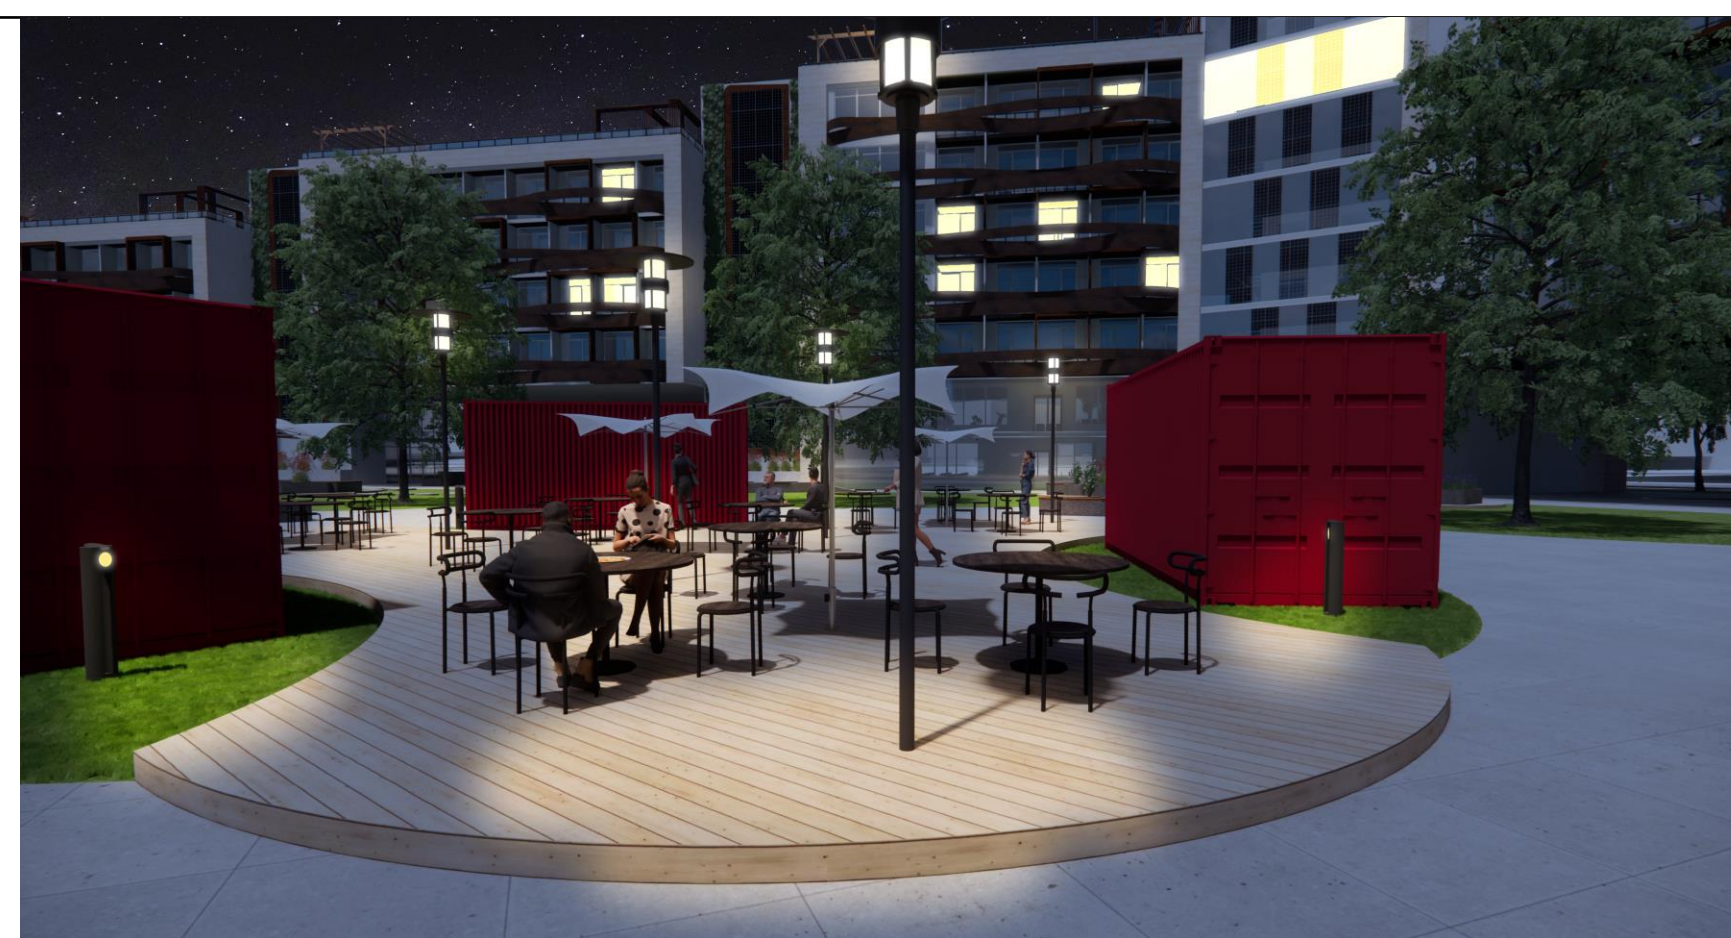



UNIVERSIDAD
La Gran Colombia

FACULTAD DE ARQUITECTURA

PROYECTO


RESIDENCIAS ESTUDIANTILES PRAGA, VARSOVIA
BOGOTÁ 2022


CONVENCIONES

ESTUDIANTES:

DOCENTE:

Vº. Bº. APROBACIÓN	Vº. Bº. PROPIETARIO
ASESOR DE DISEÑO	ASESOR
CONTIENE	
PLANO DE	
ESCALA 1:1500	FECHA
PLANO No. A-00	DE A-00

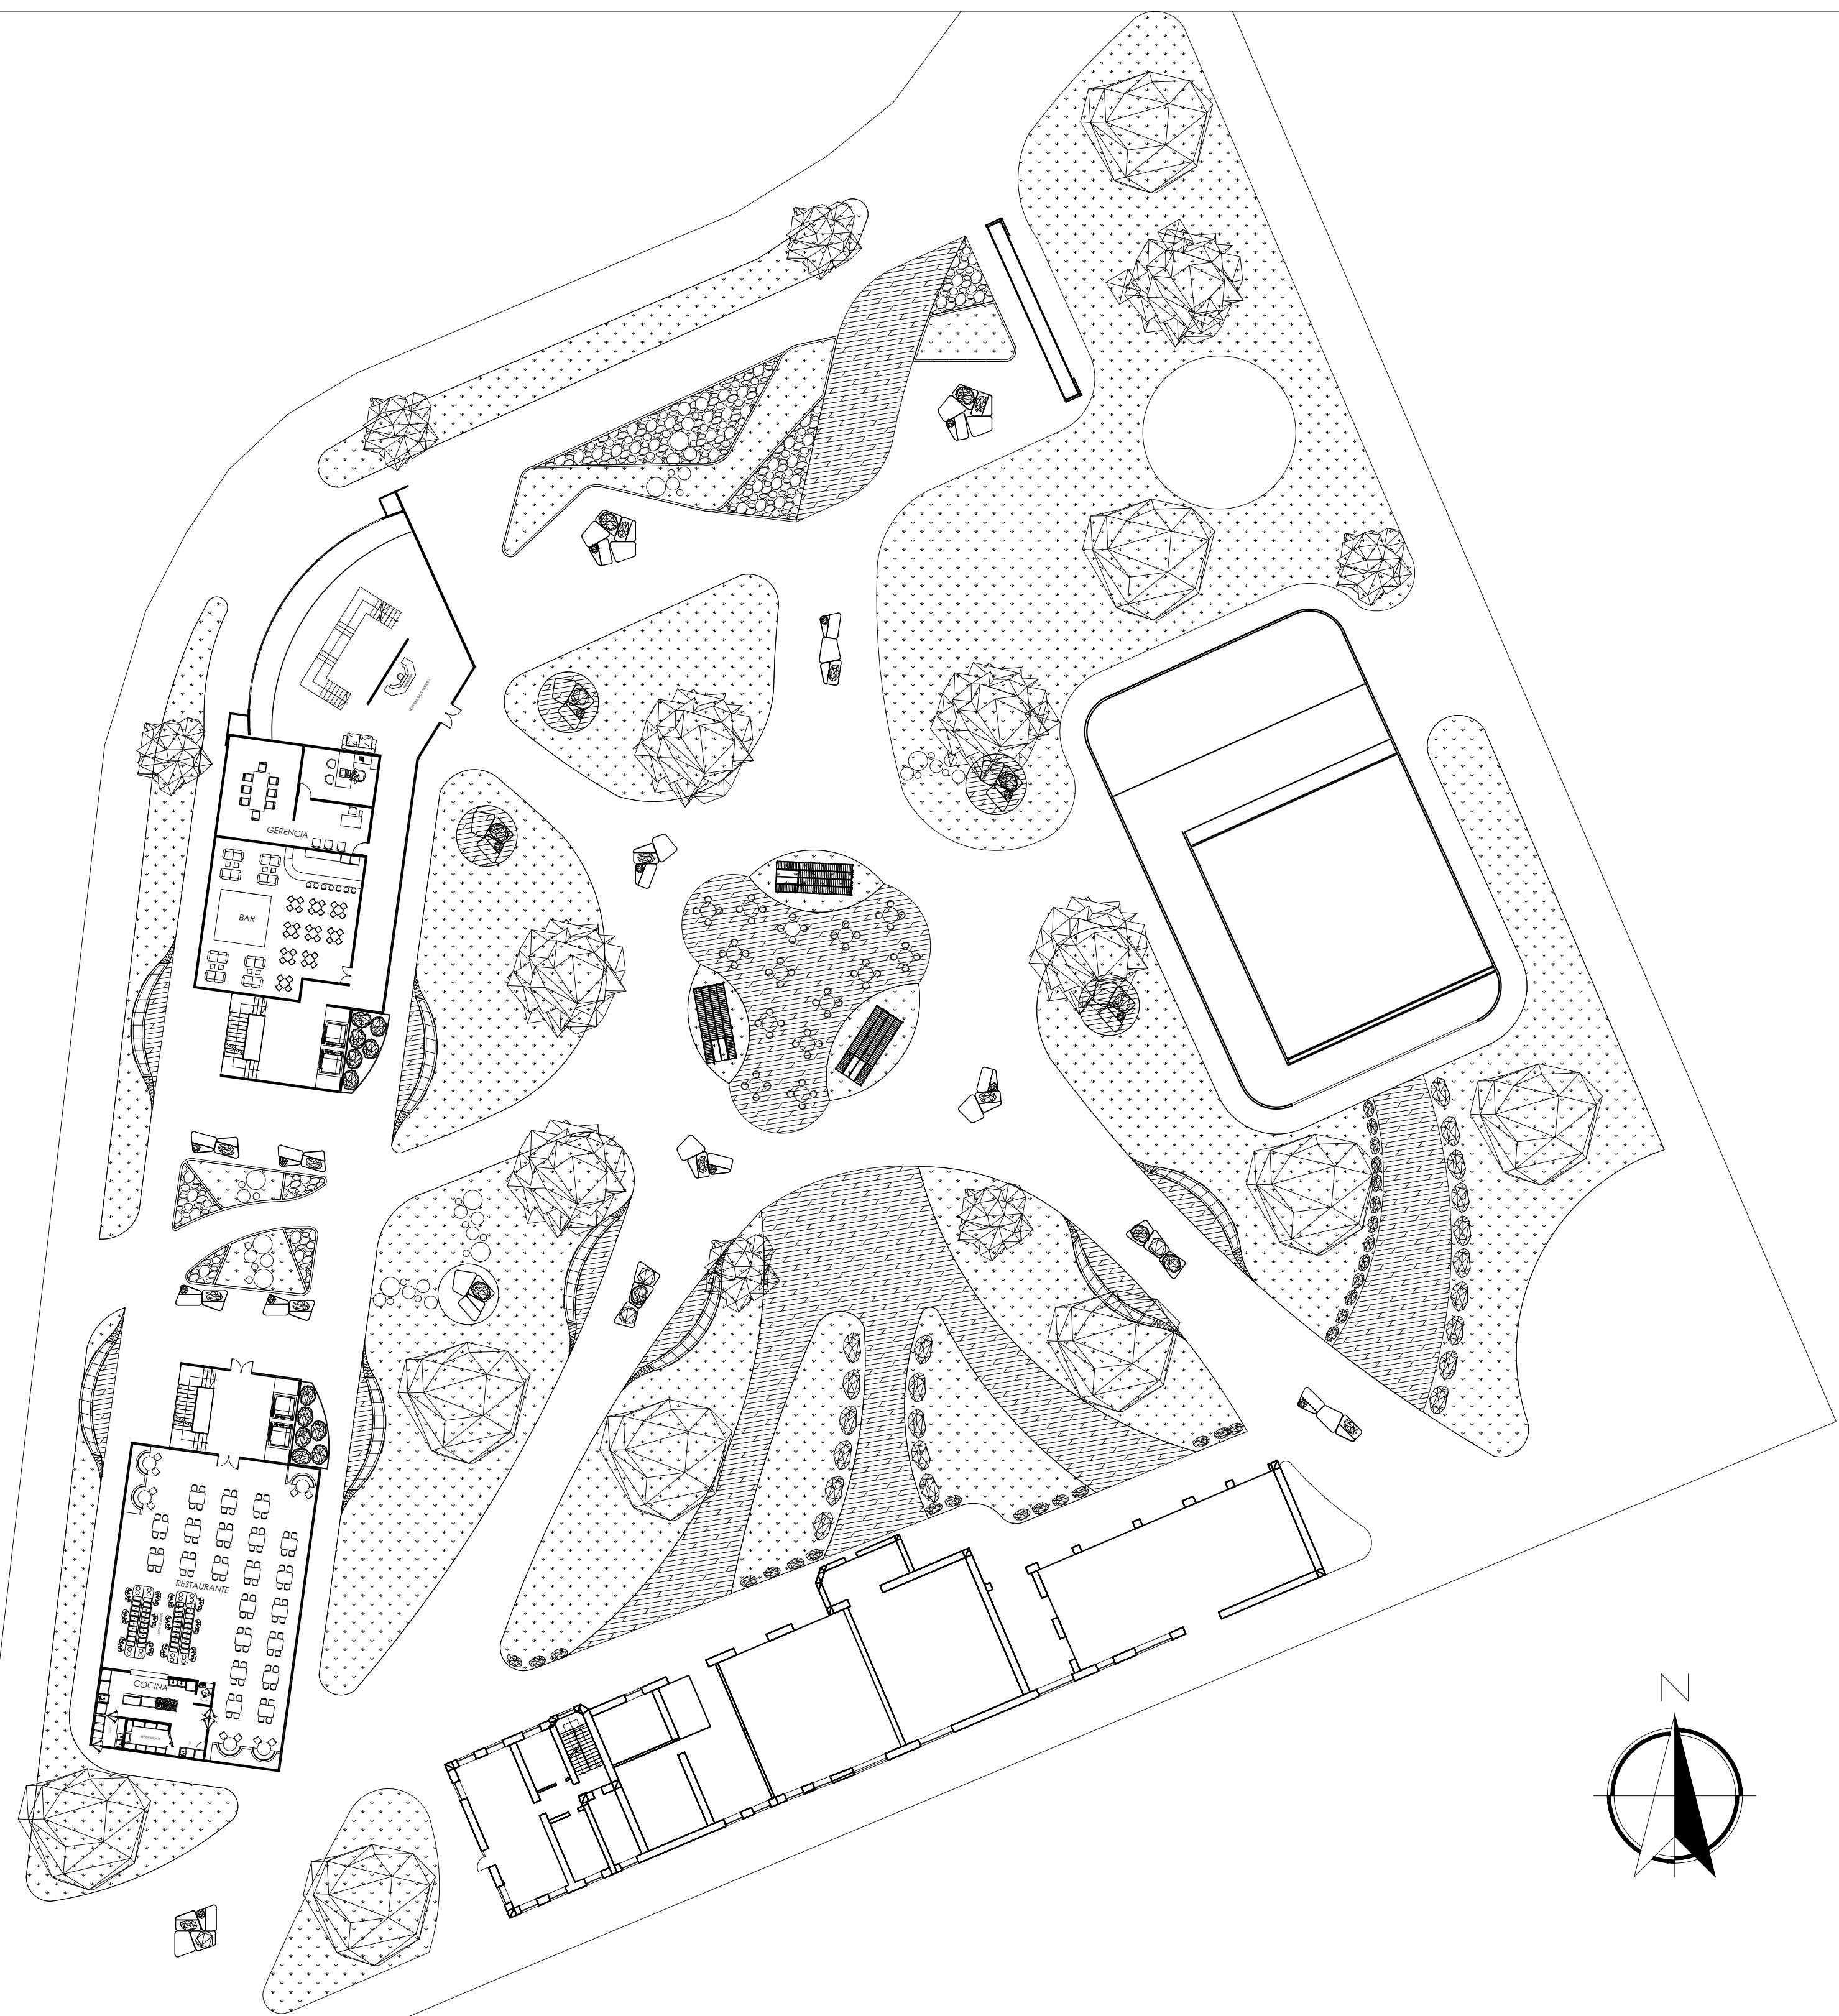

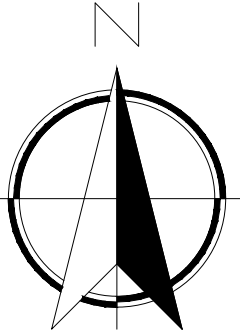
- PLANTA PRIMER PISO
ESCALA 1.250



UNIVERSIDAD
La Gran Colombia

FACULTAD DE ARQUITECTURA

PROYECTO


RESIDENCIAS ESTUDIANTILES PRAGA, VARSOVIA
BOGOTÁ 2022

CONVENCIONES

ESTUDIANTES:

DOCENTE:

Vº. Bº. APROBACIÓN	Vº. Bº. PROPIETARIO
ASESOR DE DISEÑO	ASESOR
CONTIENE	
PLANO DE	
ESCALA 1:1500	FECHA
PLANO No. A-00	DE A-00

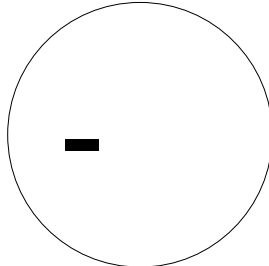

PLANTA SEGUNDO PISO
ESCALA 1:1500



UNIVERSIDAD
La Gran Colombia

FACULTAD DE ARQUITECTURA

PROYECTO


RESIDENCIAS ESTUDIANTILES PRAGA, VARSOVIA
BOGOTÁ 2022

CONVENCIONES

ESTUDIANTES:

DOCENTE:

V°. B°. APROBACIÓN	V°. B°. PROPIETARIO
ASESOR DE DISEÑO	ASESOR
CONTIENE	
PLANO DE	
ESCALA 1:1500	FECHA
PLANO No. A-00	DE A-00

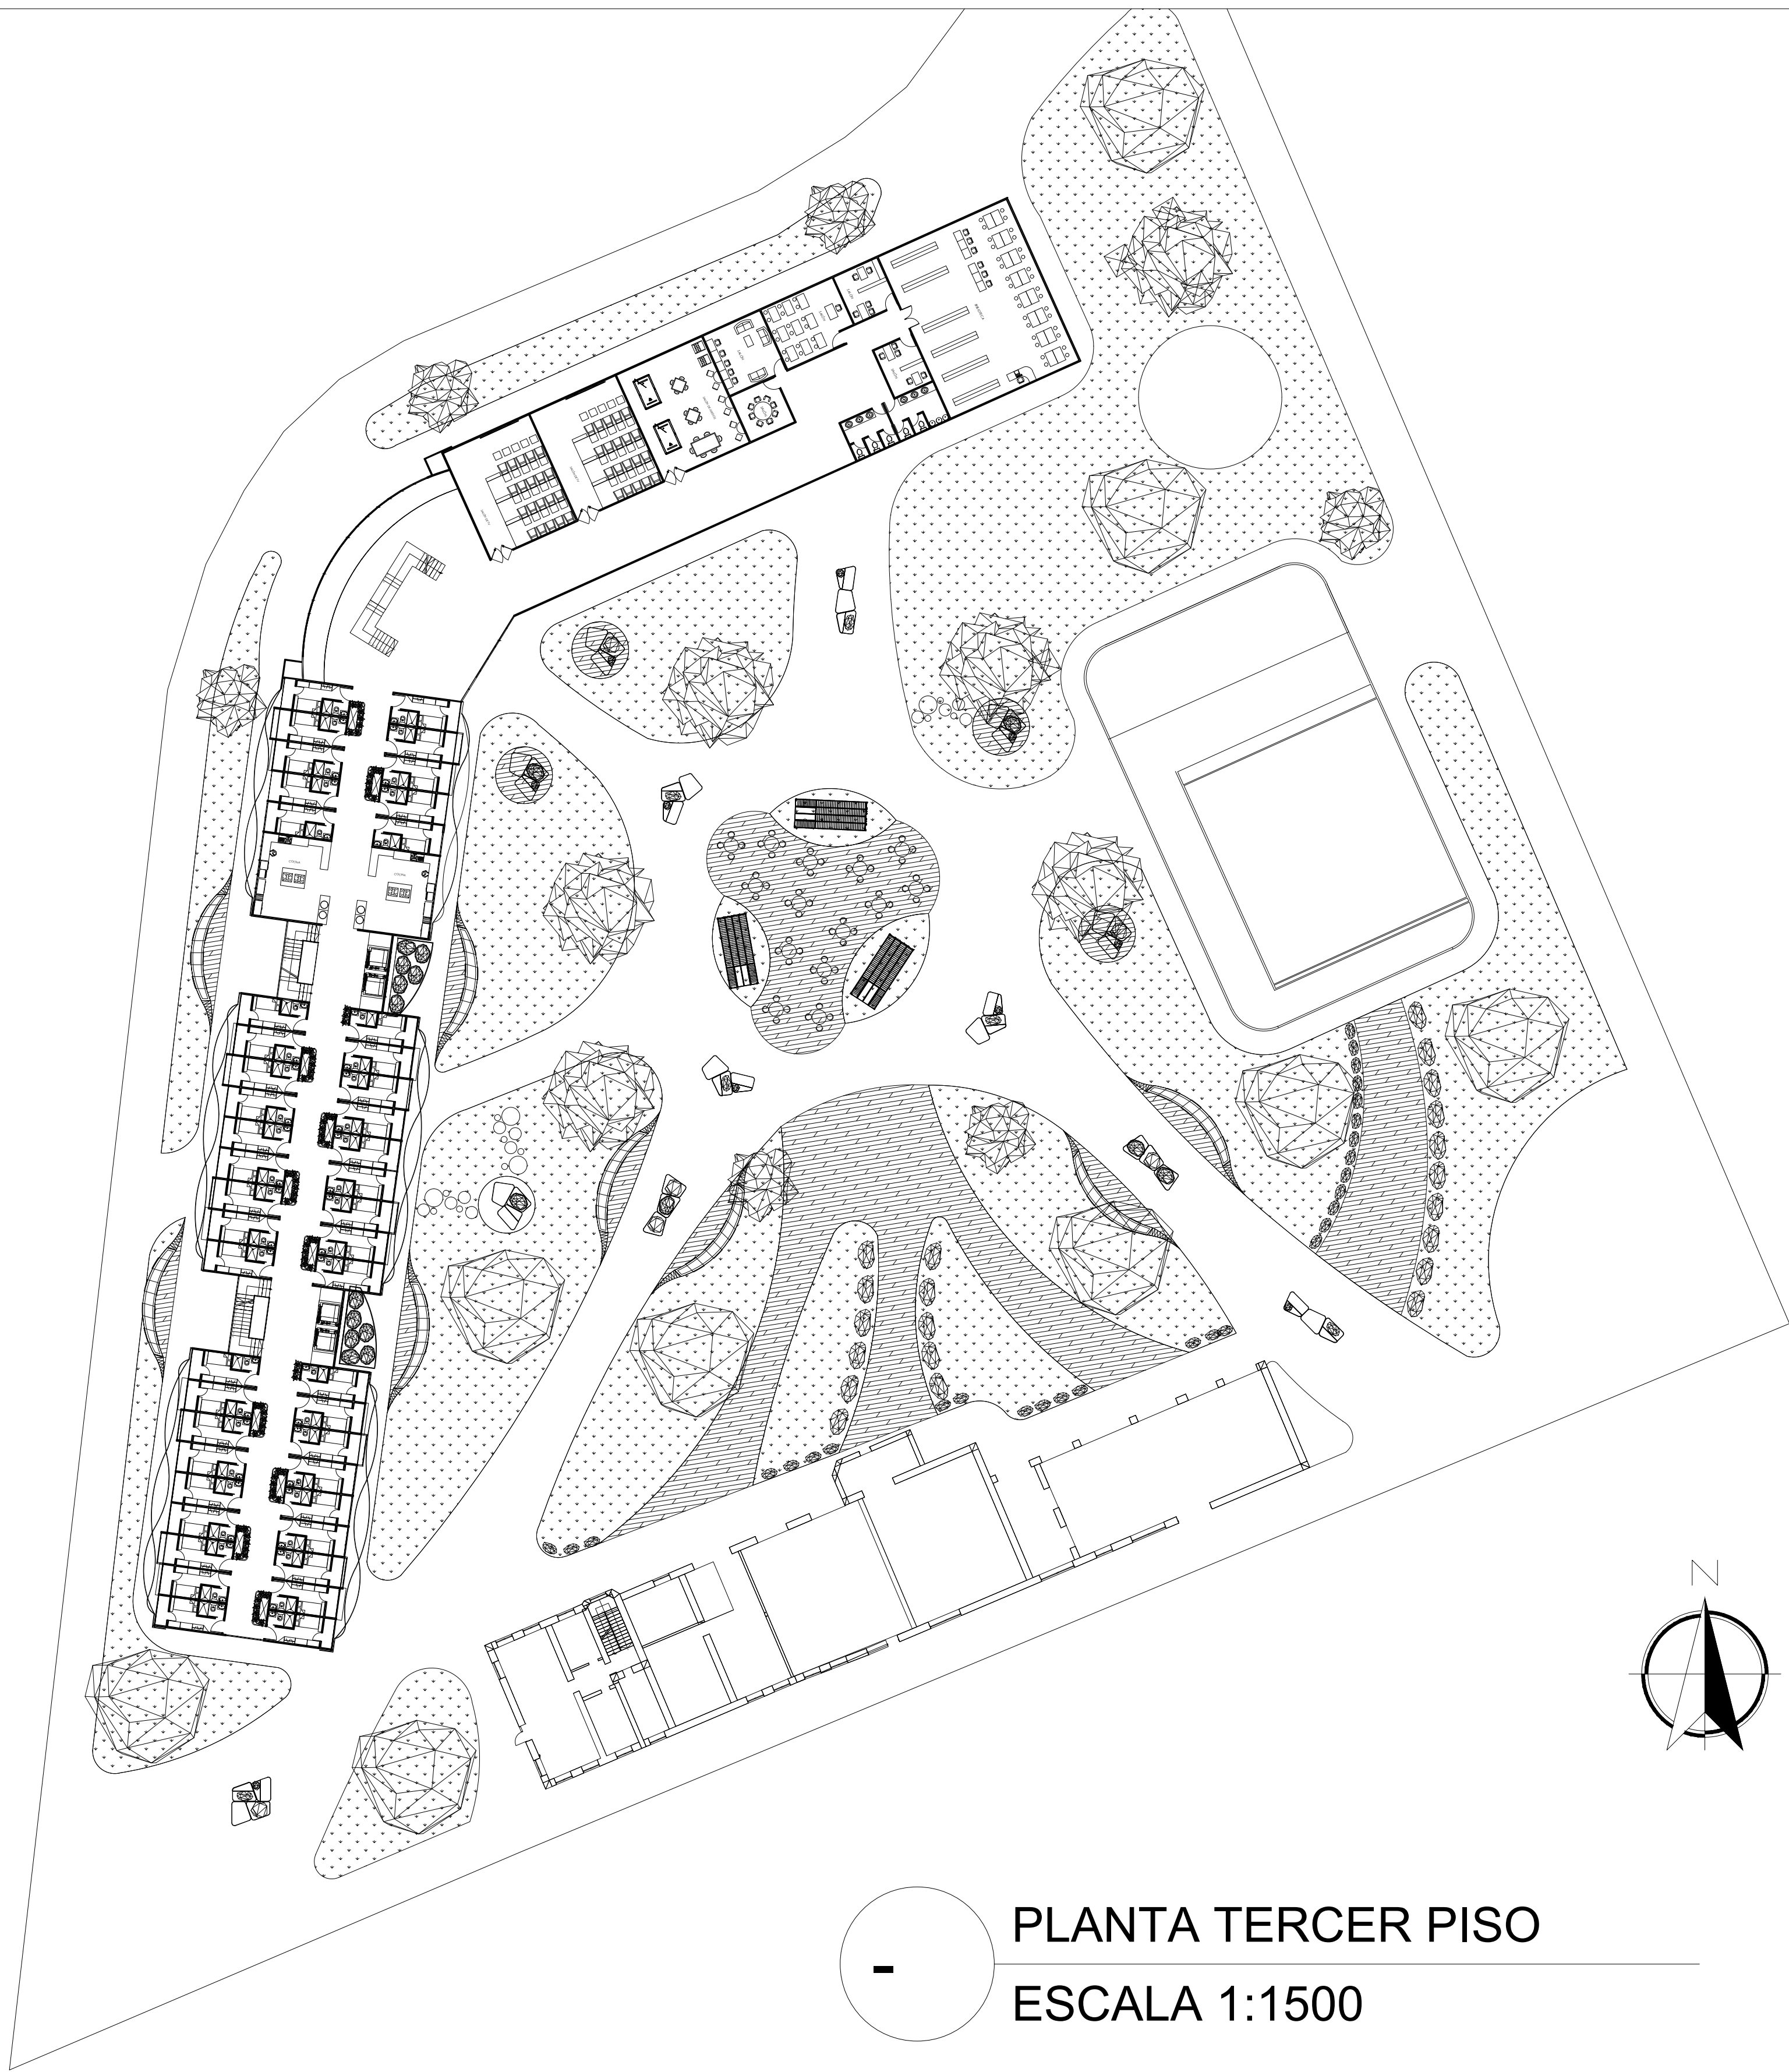

PLANTA TERCER PISO
ESCALA 1:1500



UNIVERSIDAD
La Gran Colombia

FACULTAD DE ARQUITECTURA

PROYECTO


RESIDENCIAS ESTUDIANTILES PRAGA, VARSOVIA
BOGOTÁ 2022


CONVENCIONES

ESTUDIANTES:

DOCENTE:

V°. B°. APROBACIÓN	V°. B°. PROPIETARIO
ASESOR DE DISEÑO	ASESOR
CONTIENE	
PLANO DE	
ESCALA 1:1500	FECHA
PLANO No. A-00	DE A-00

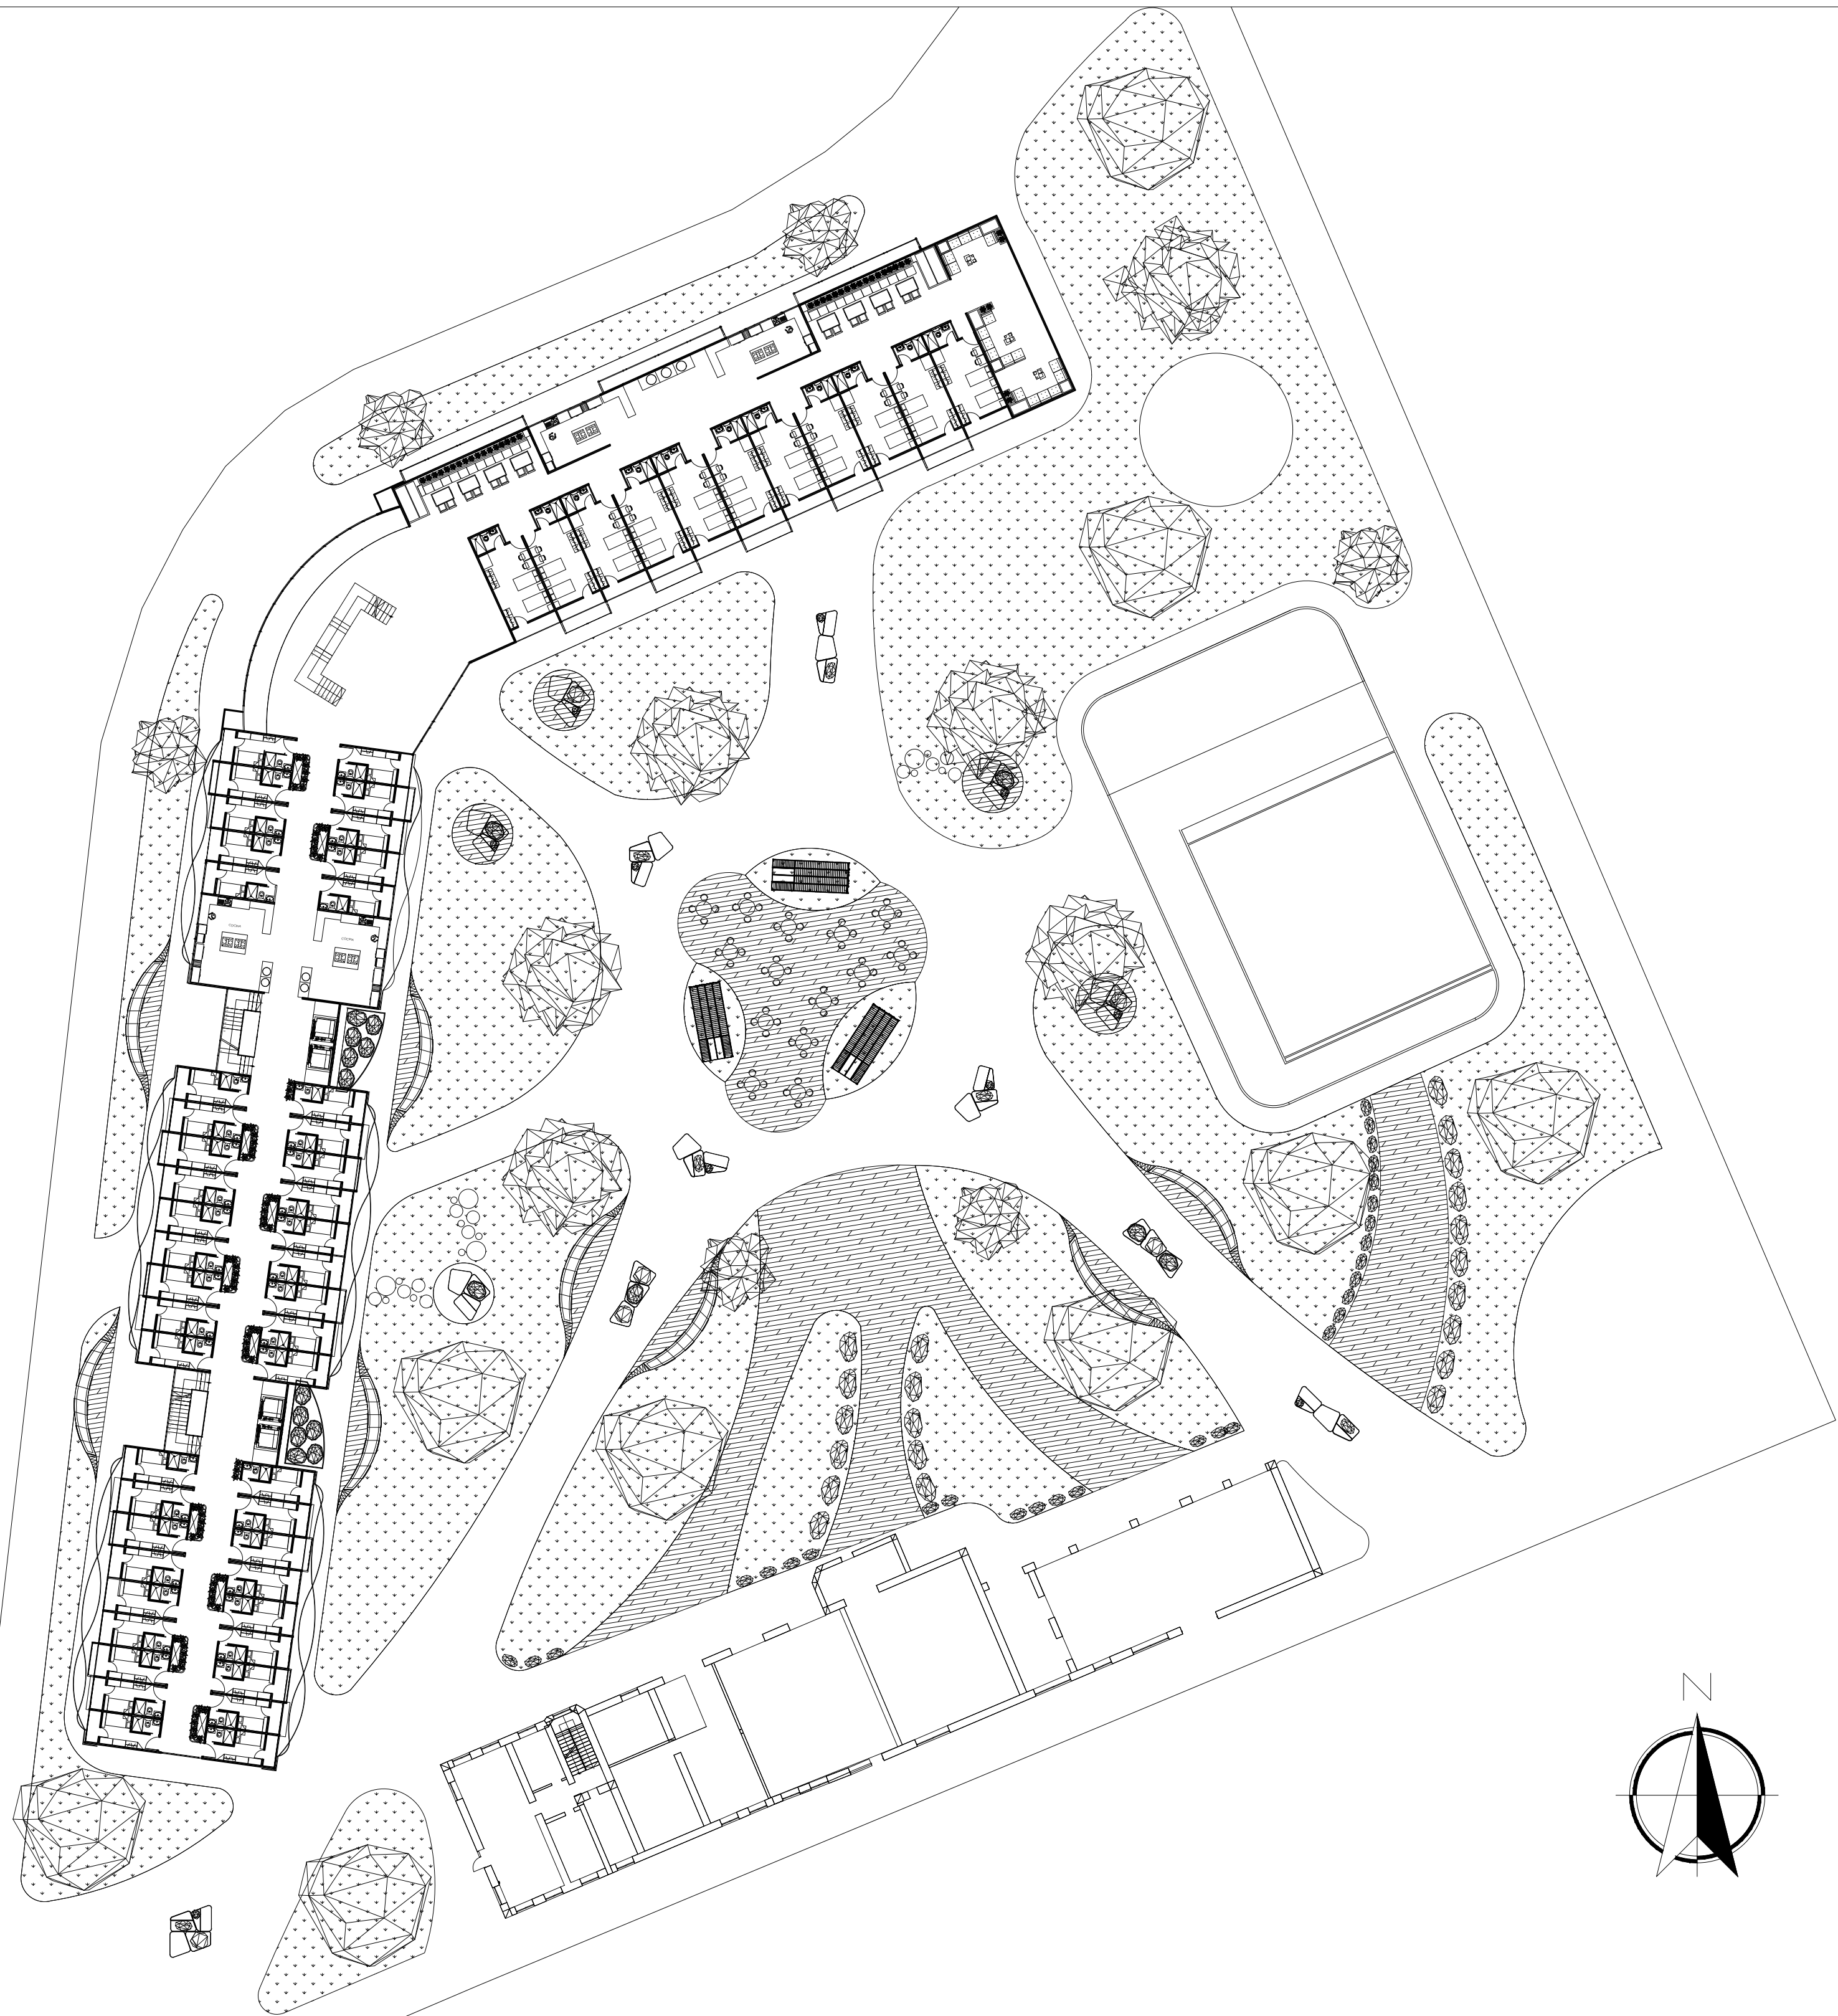

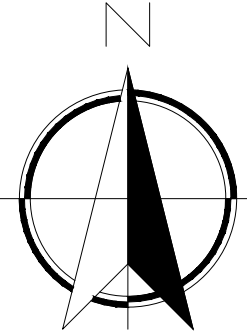 PLANTA CUARTO PISO
ESCALA 1:1500



UNIVERSIDAD
La Gran Colombia

FACULTAD DE ARQUITECTURA

PROYECTO


RESIDENCIAS ESTUDIANTILES PRAGA, VARSOVIA
BOGOTÁ 2022

CONVENCIONES

ESTUDIANTES:

DOCENTE:

V° B° APROBACIÓN	V° B° PROPIETARIO
ASESOR DE DISEÑO	ASESOR
CONTIENE	
PLANO DE	
ESCALA 1:1500	FECHA
PLANO No. A-00	DE A-00

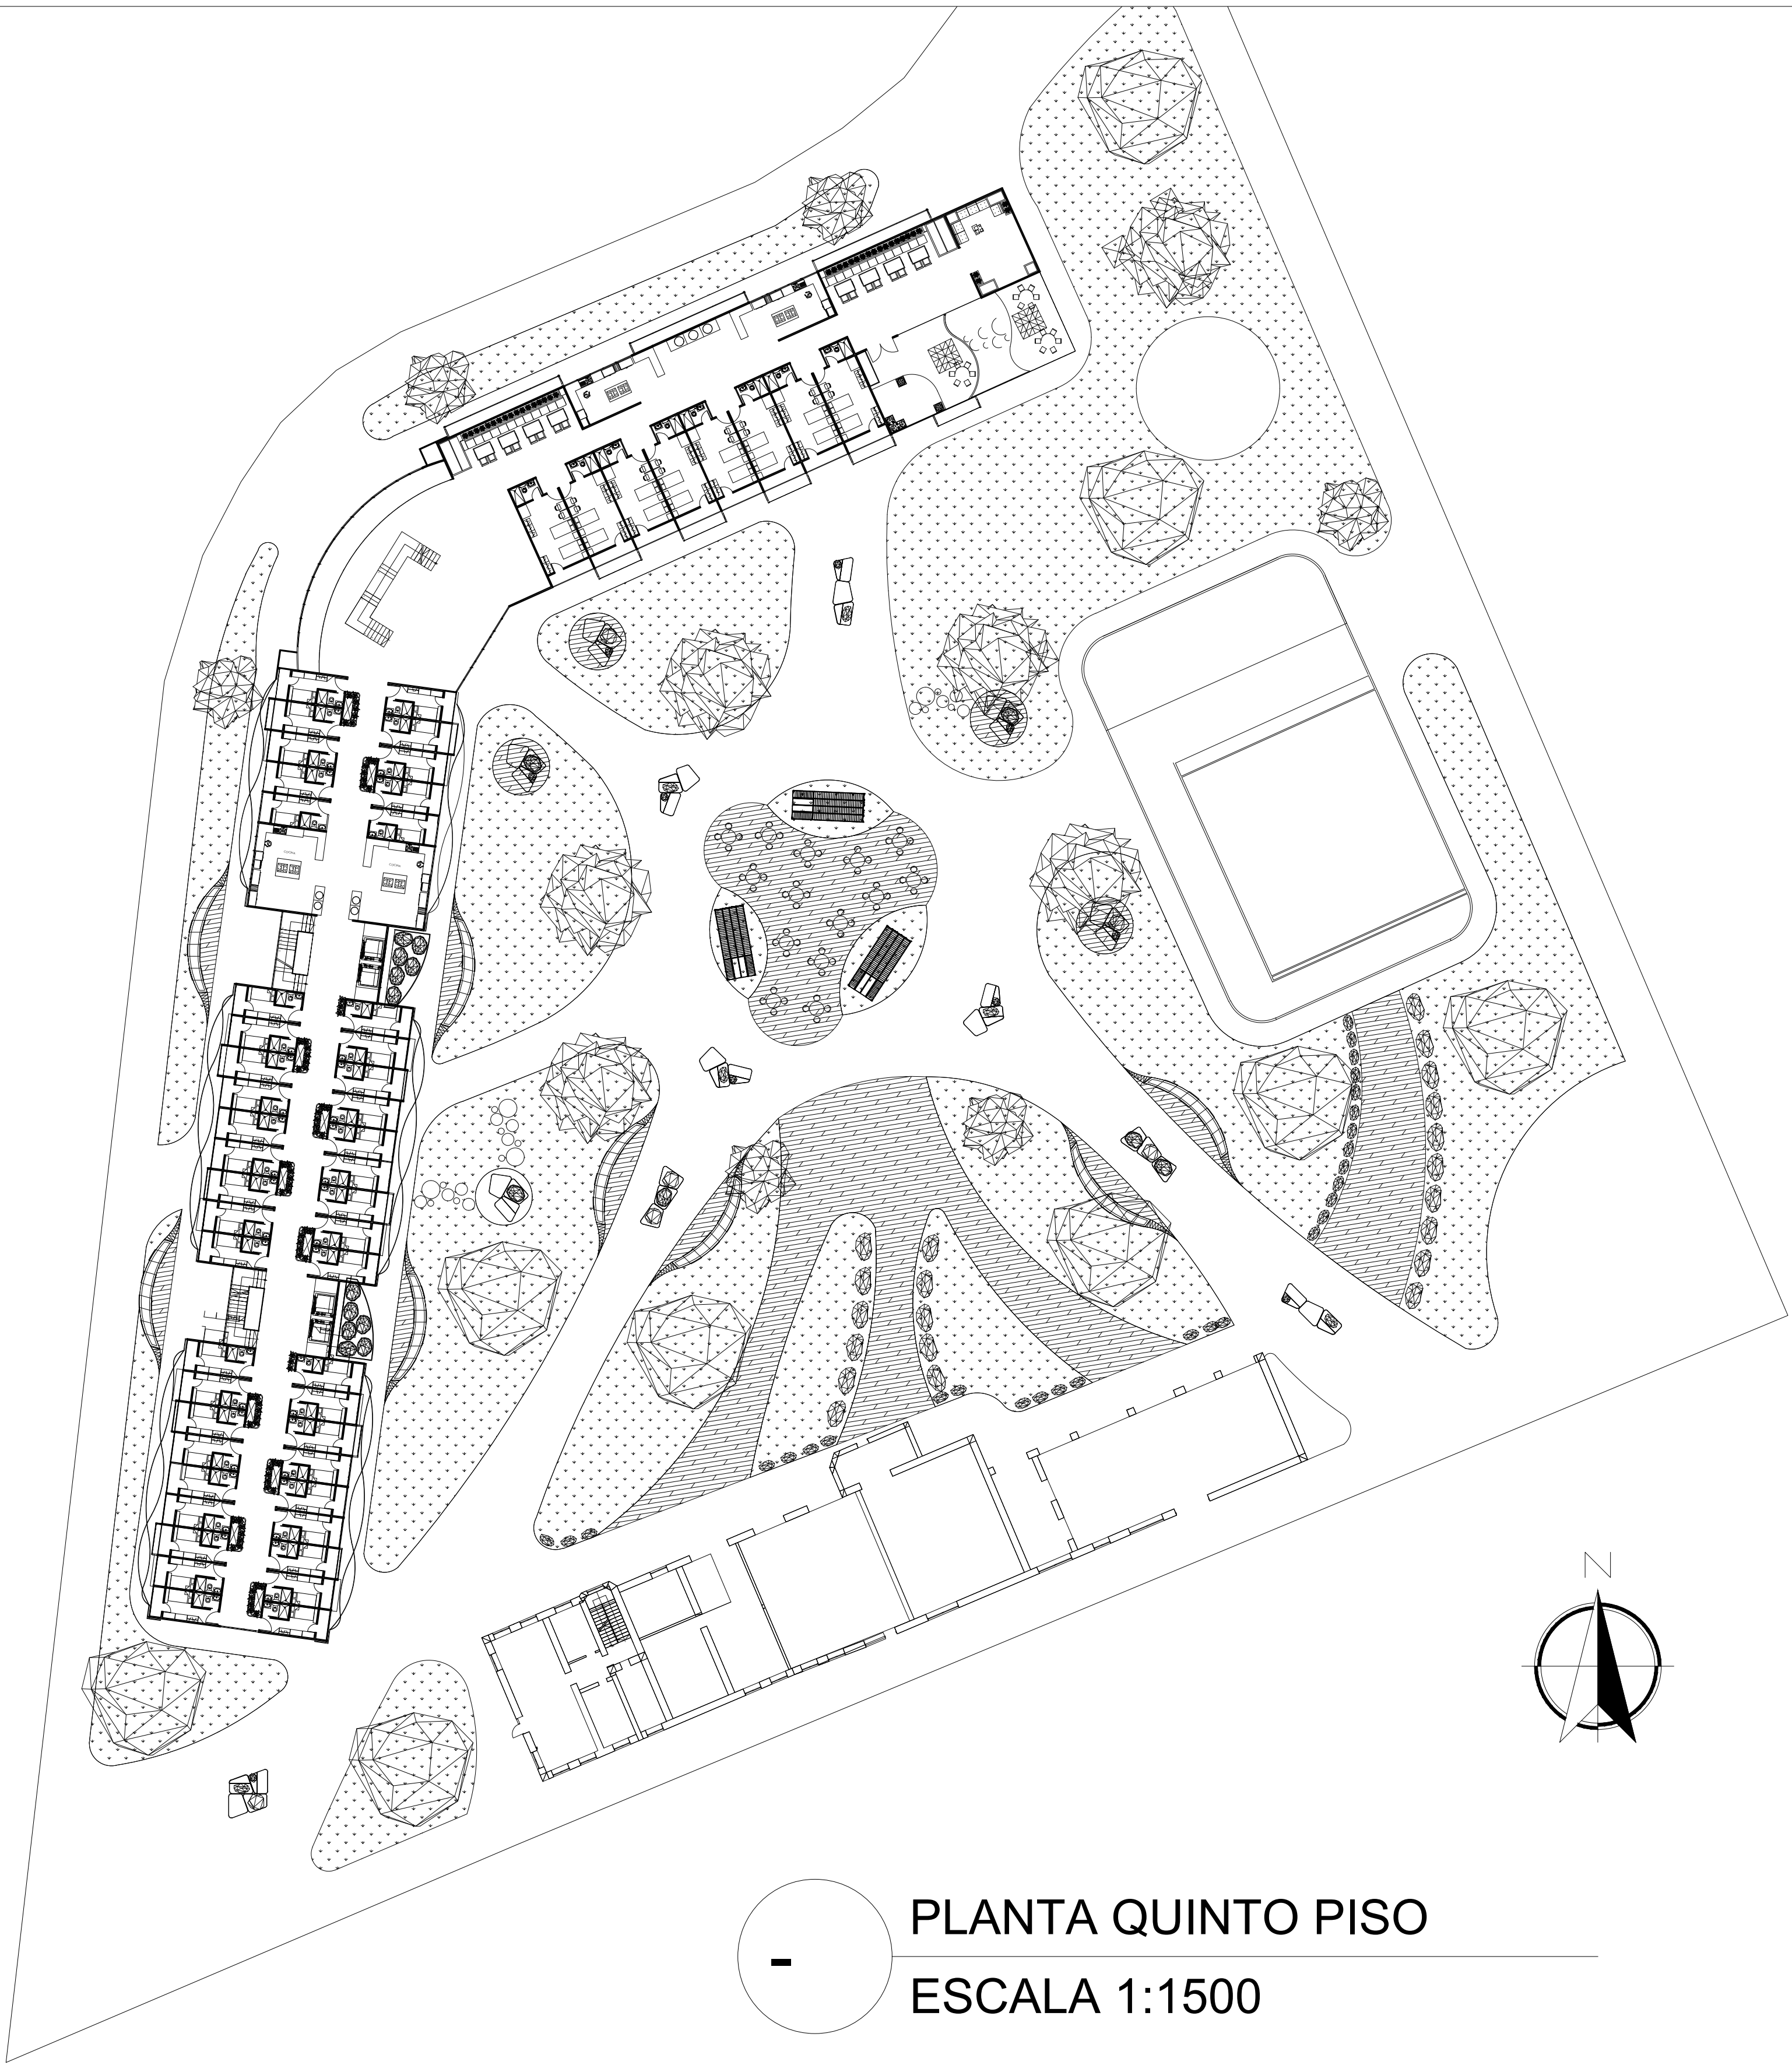

PLANTA QUINTO PISO
ESCALA 1:1500



UNIVERSIDAD
La Gran Colombia

FACULTAD DE ARQUITECTURA

PROYECTO


RESIDENCIAS ESTUDIANTILES PRAGA, VARSOVIA
BOGOTÁ 2022

CONVENCIONES

ESTUDIANTES:

DOCENTE:

V° B° APROBACIÓN	V° B° PROPIETARIO
ASESOR DE DISEÑO	ASESOR
CONTIENE	
PLANO DE	
ESCALA 1:1500	FECHA
PLANO No. A-00	DE A-00

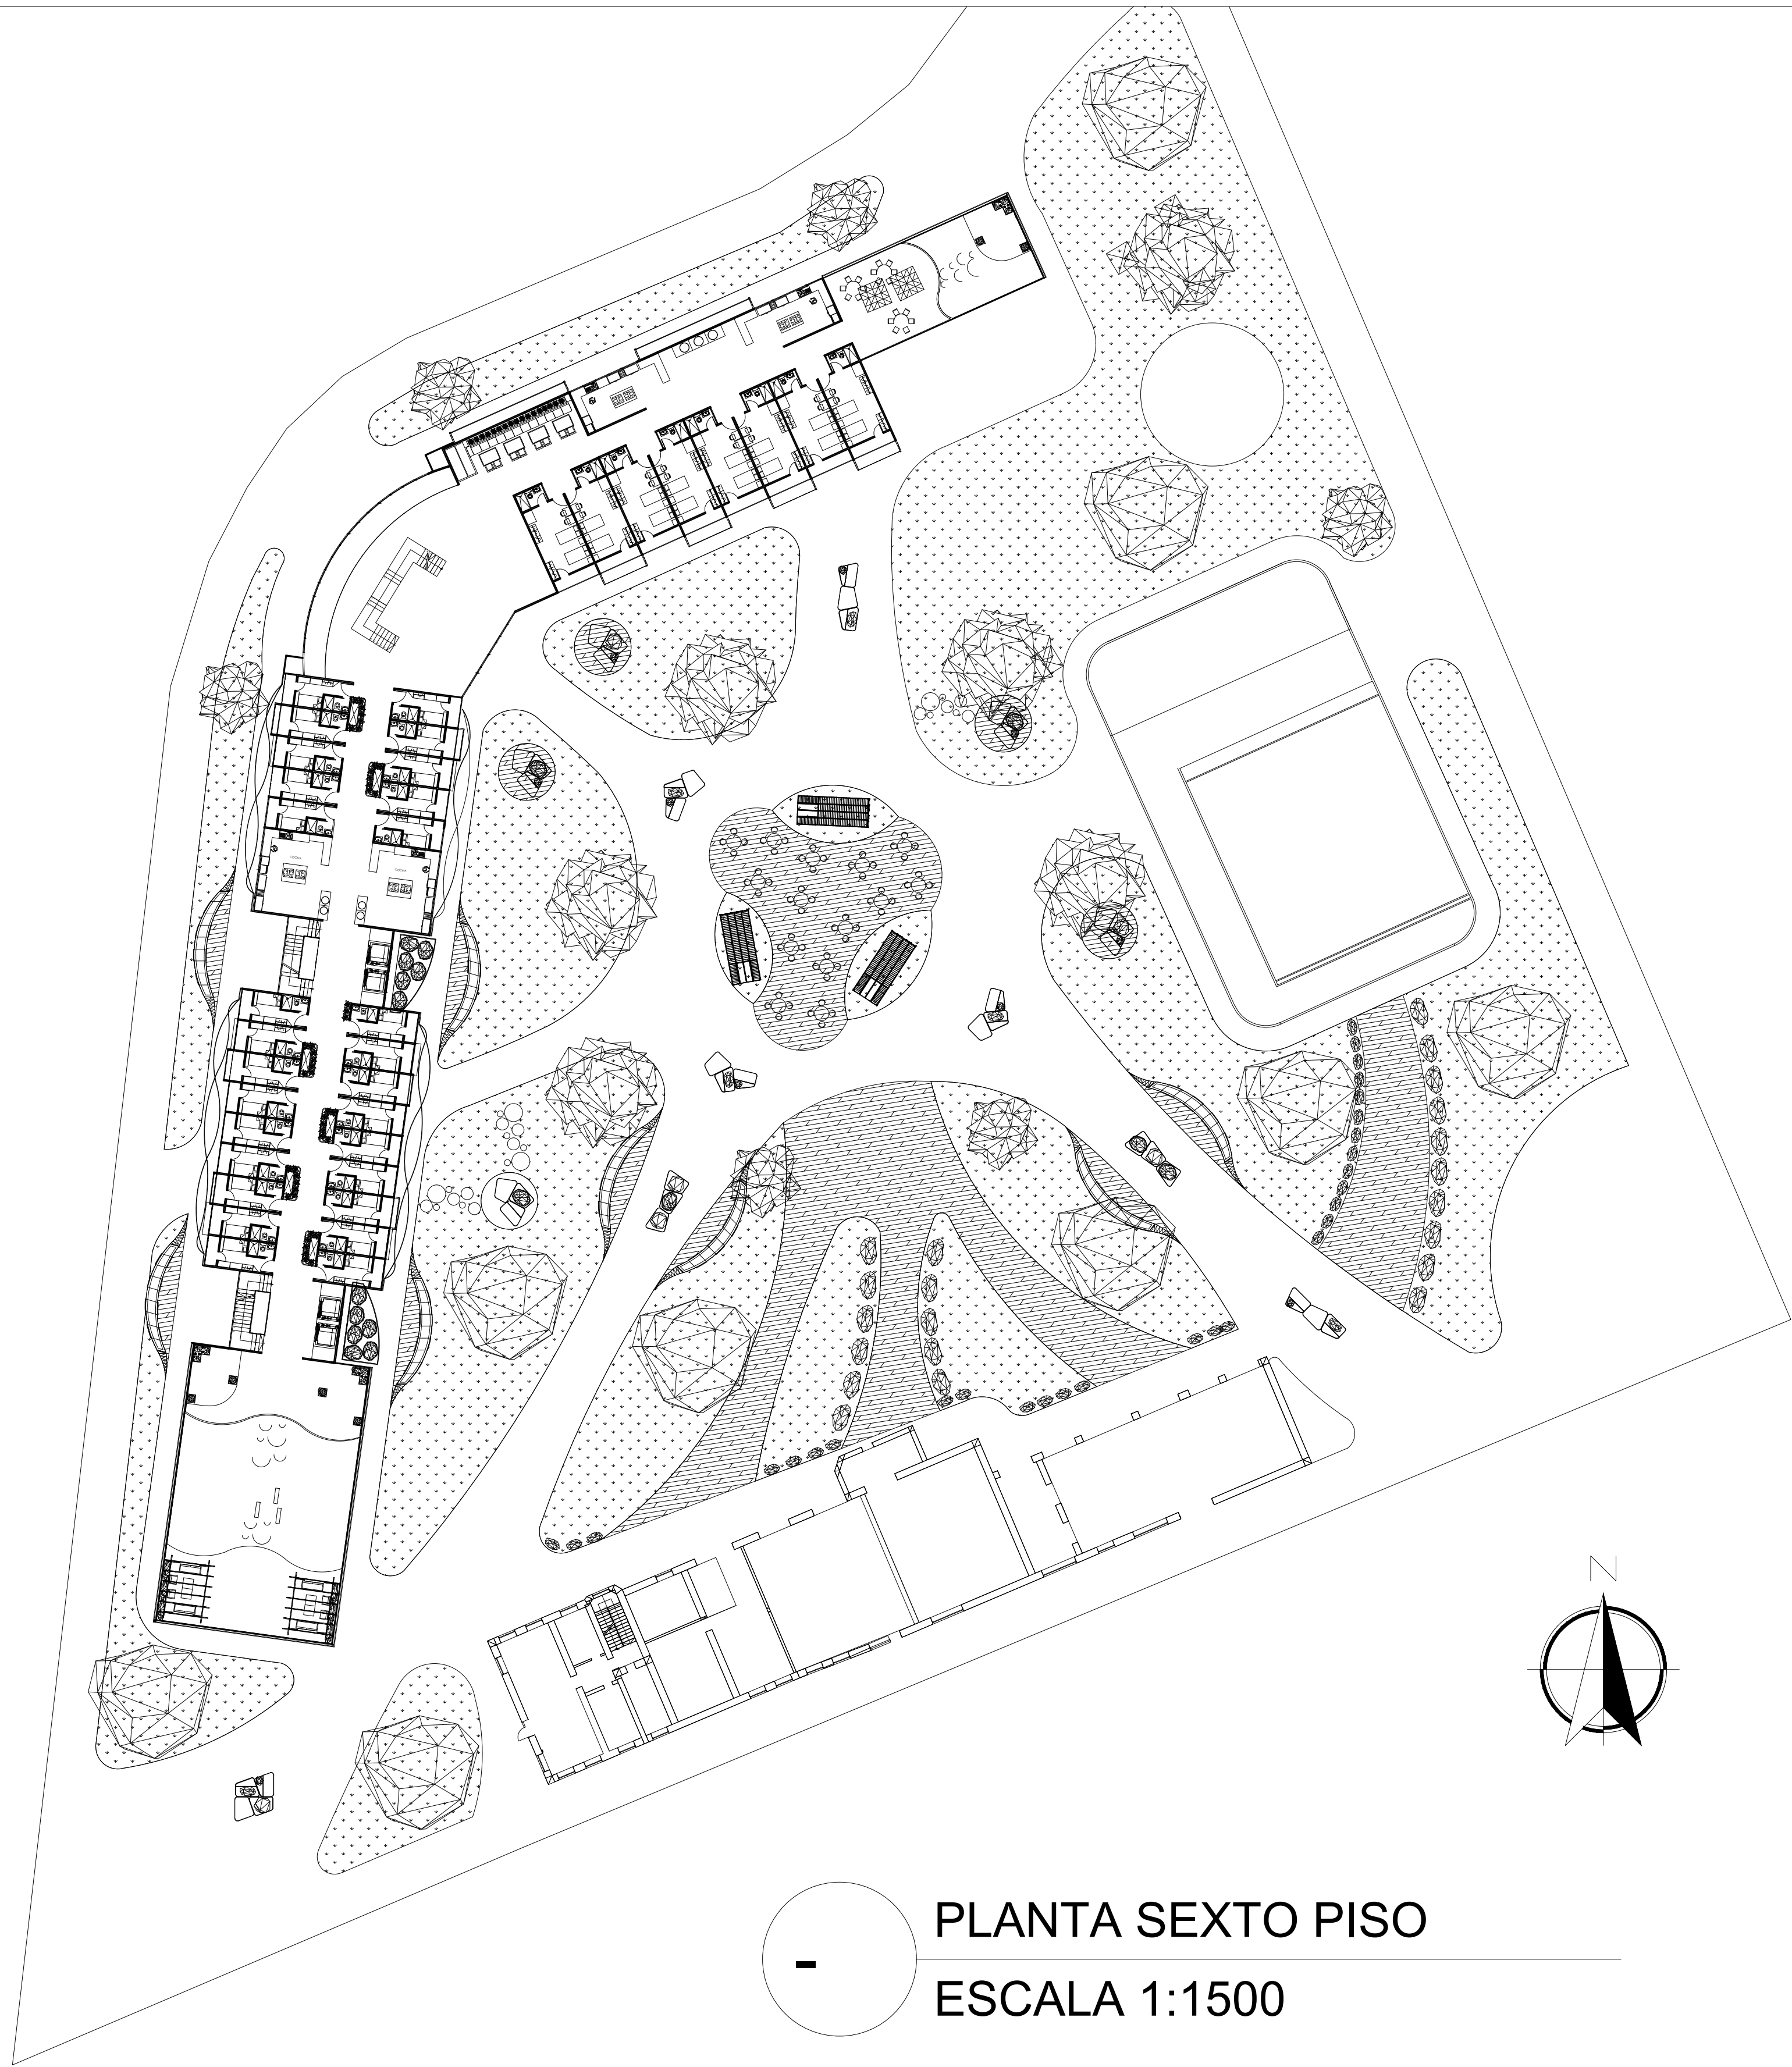

UNIVERSIDAD
La Gran Colombia

FACULTAD DE ARQUITECTURA

PROYECTO


RESIDENCIAS ESTUDIANTILES PRAGA, VARSOVIA
BOGOTÁ 2022

CONVENCIONES

ESTUDIANTES:

DOCENTE:

Vº. Bº. APROBACIÓN	Vº. Bº. PROPIETARIO
ASESOR DE DISEÑO	ASESOR
CONTIENE	
PLANO DE	
ESCALA 1:1500	FECHA
PLANO No. A-00	DE A-00

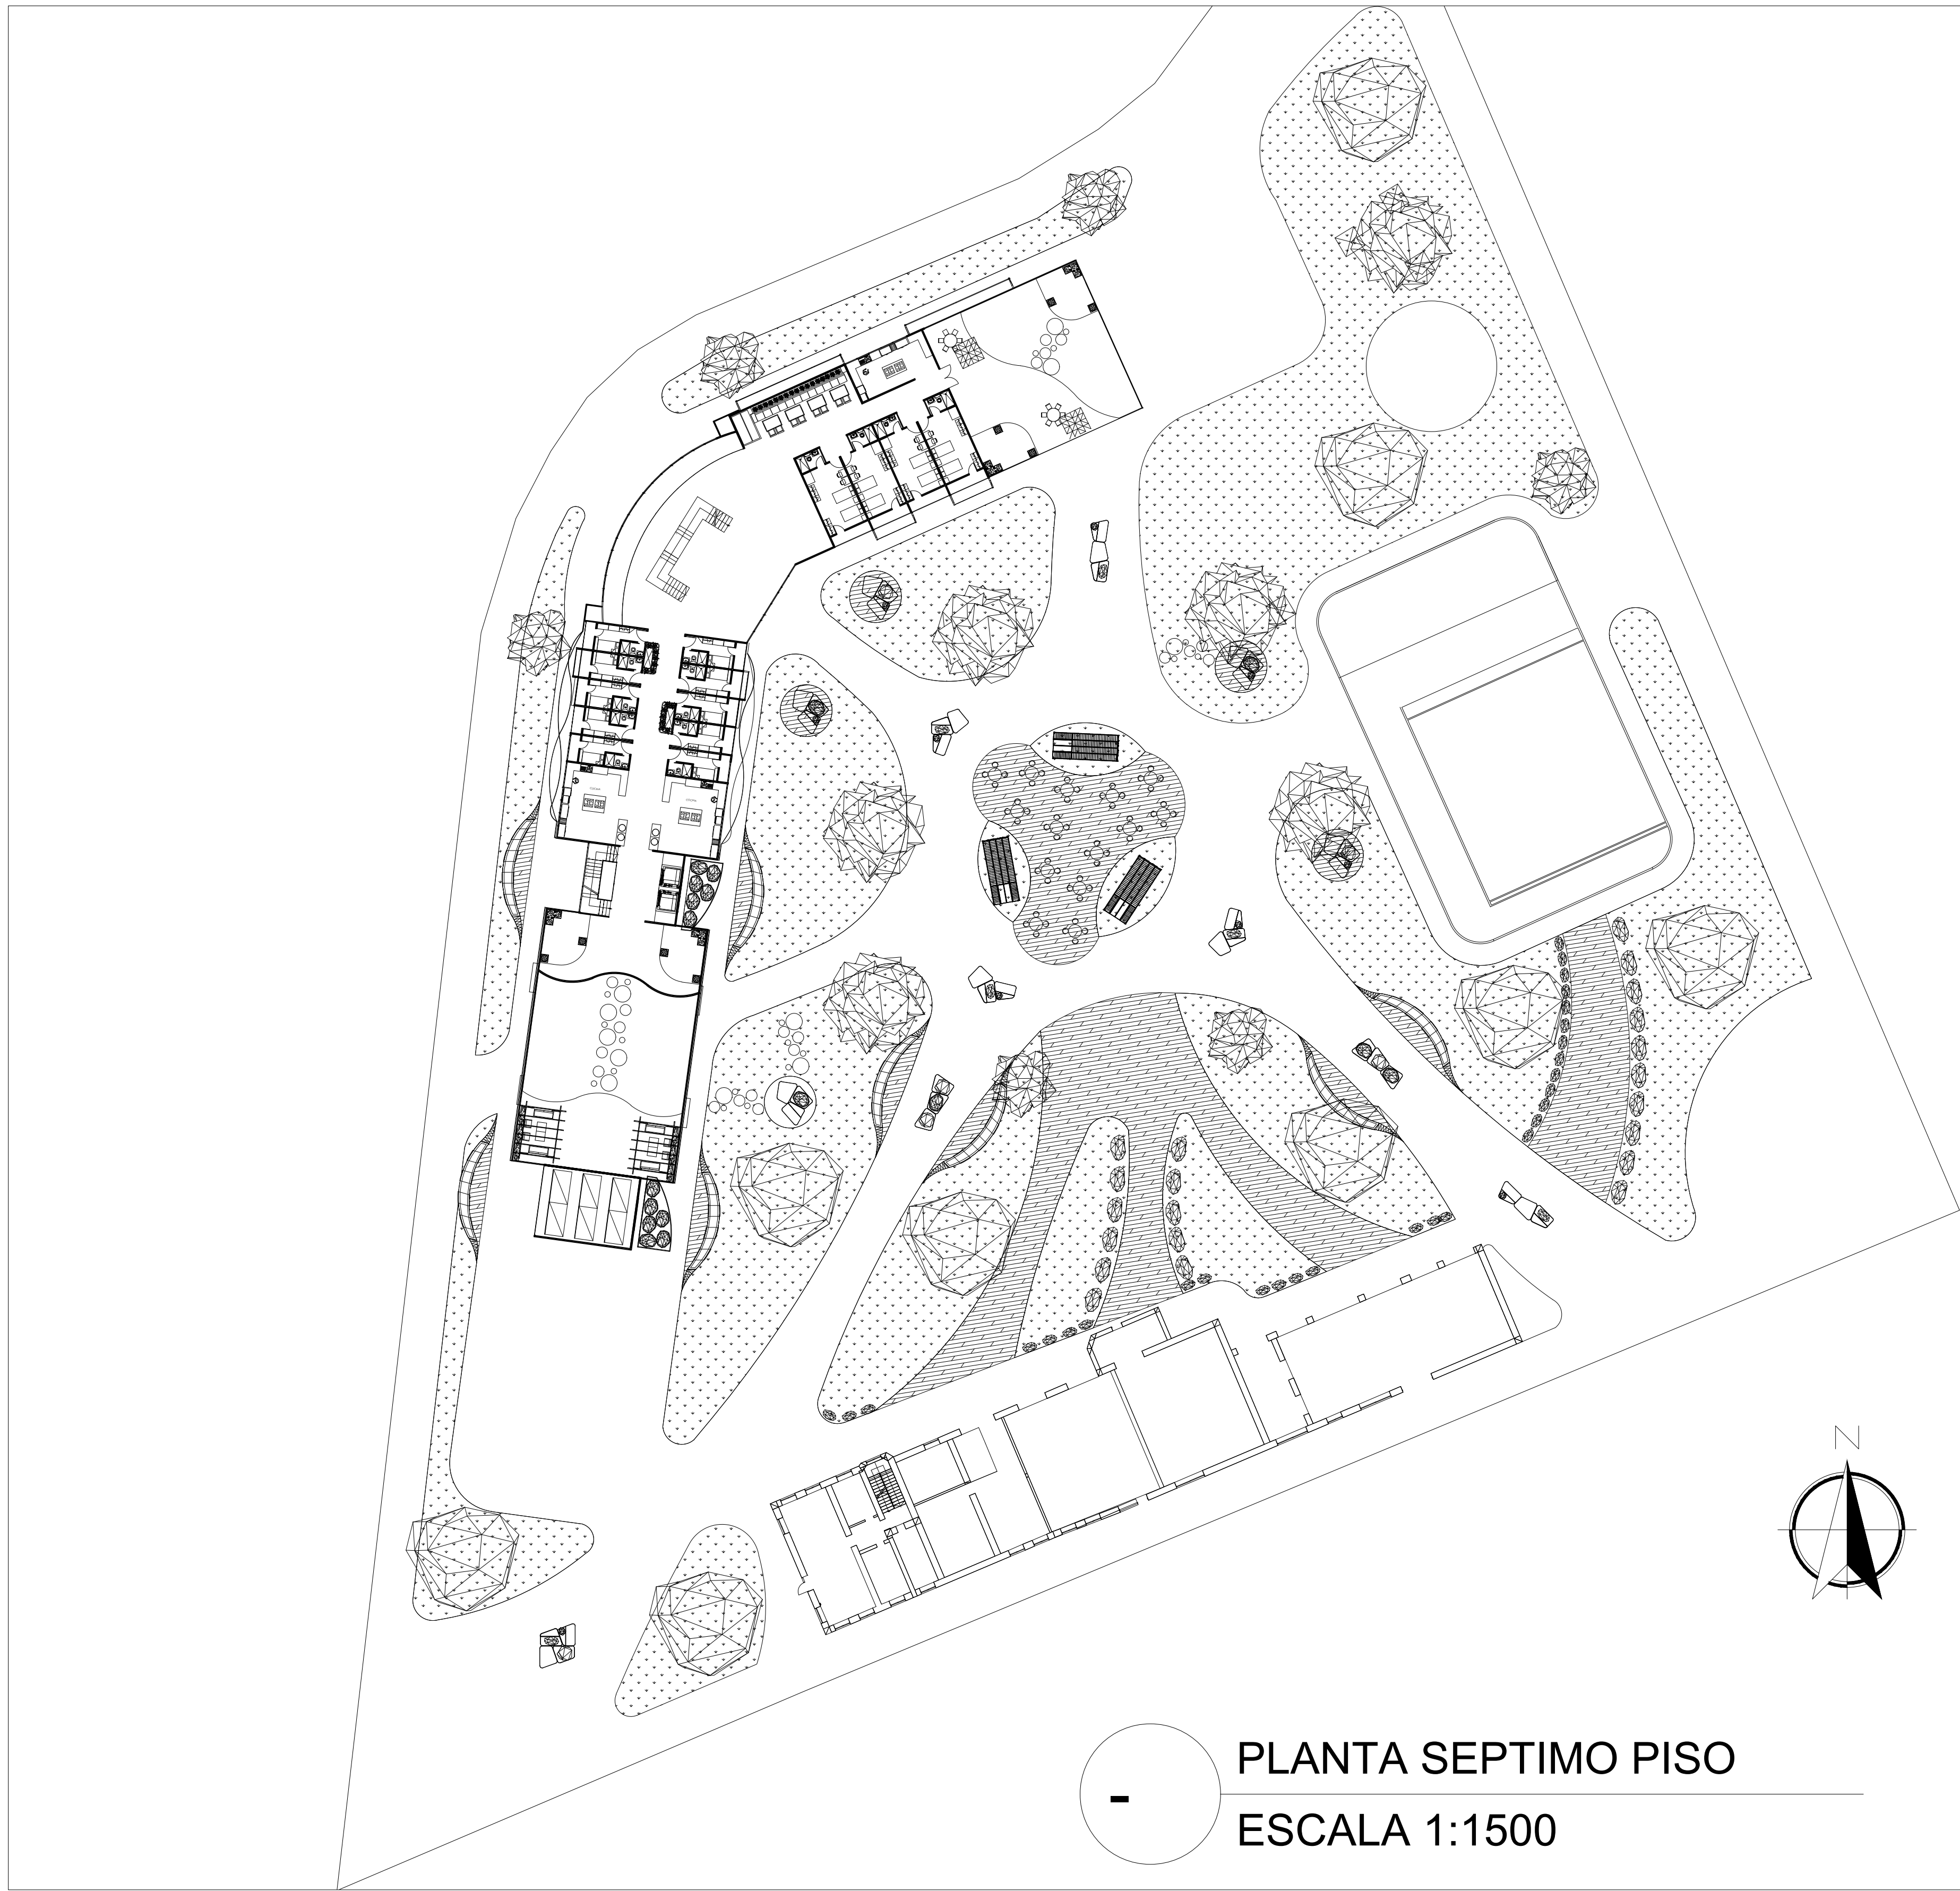

PLANTA SEPTIMO PISO
ESCALA 1:1500



UNIVERSIDAD
La Gran Colombia

FACULTAD DE ARQUITECTURA

PROYECTO


RESIDENCIAS ESTUDIANTILES PRAGA, VARSOVIA
BOGOTÁ 2022

CONVENCIONES

ESTUDIANTES:

DOCENTE:

Vº. Bº. APROBACIÓN	Vº. Bº. PROPIETARIO
ASESOR DE DISEÑO	ASESOR
CONTIENE	
PLANO DE	
ESCALA 1:1500	FECHA
PLANO No. A-00	DE A-00

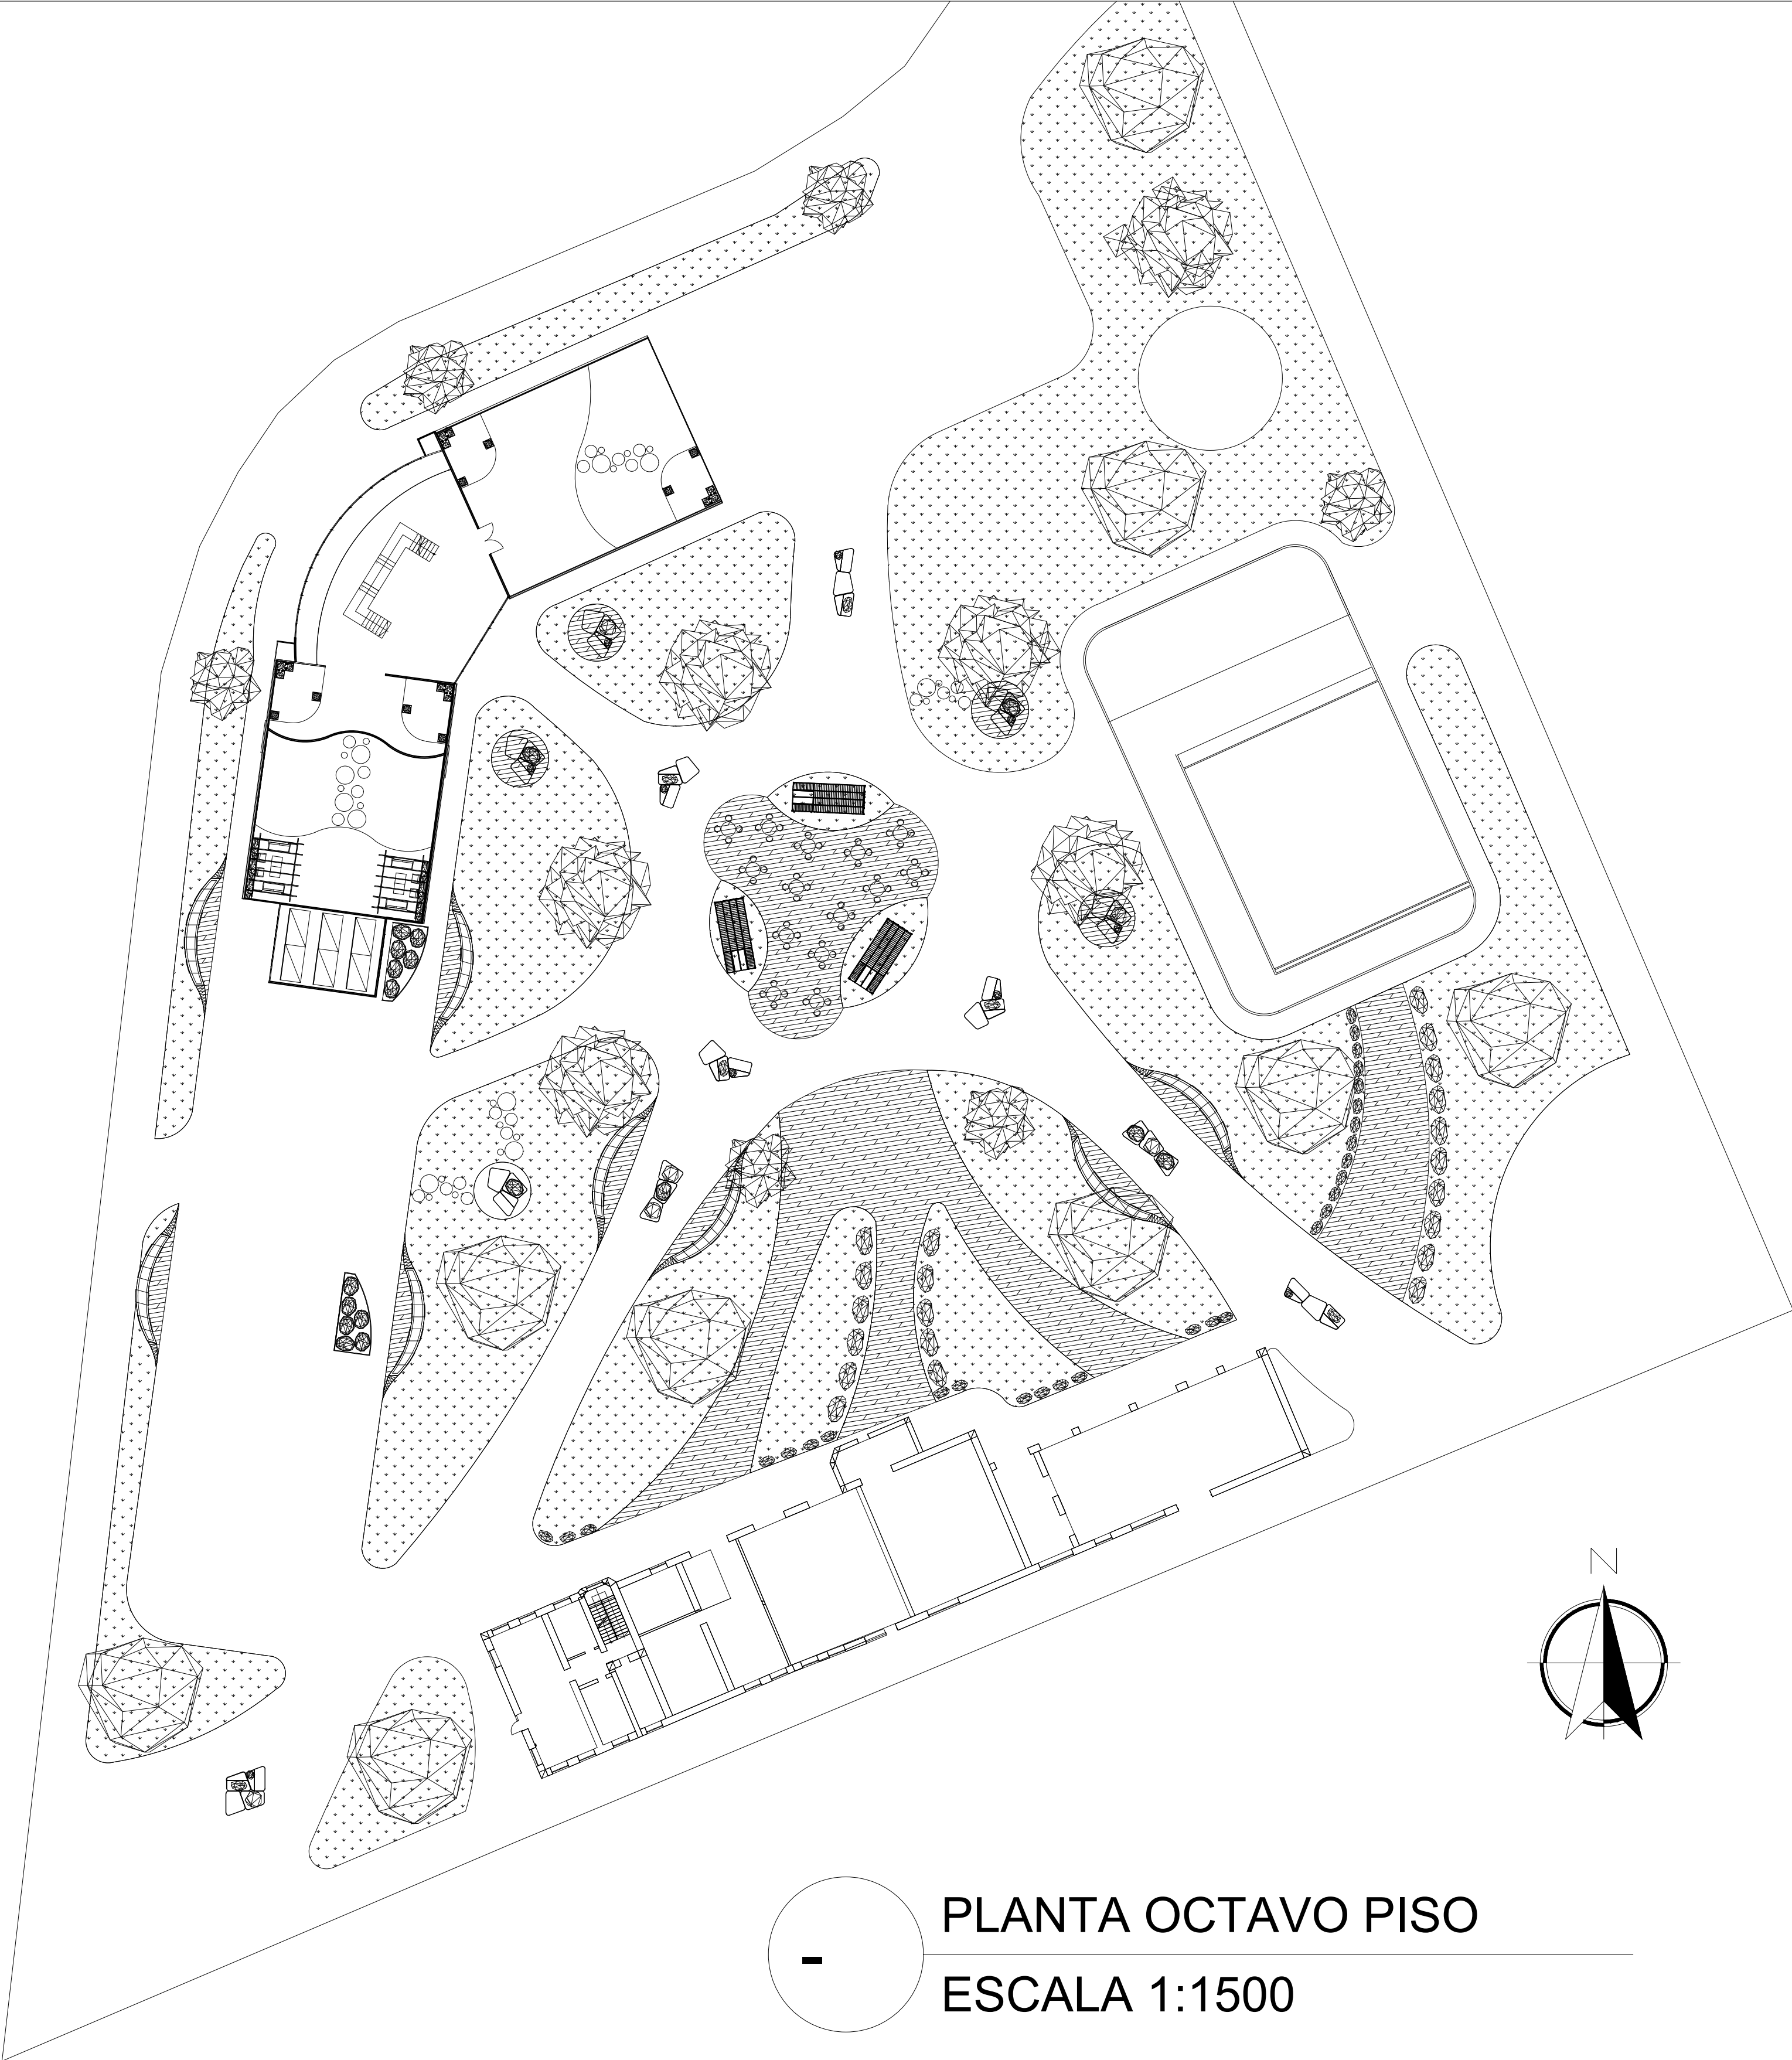

PLANTA OCTAVO PISO
ESCALA 1:1500



UNIVERSIDAD
La Gran Colombia

FACULTAD DE ARQUITECTURA

PROYECTO


RESIDENCIAS ESTUDIANTILES PRAGA, VARSOVIA
BOGOTÁ 2022

CONVENCIONES

ESTUDIANTES:

DOCENTE:

Vº. Bº. APROBACIÓN	Vº. Bº. PROPIETARIO
ASESOR DE DISEÑO	ASESOR
CONTIENE	
PLANO DE	
ESCALA 1:1500	FECHA
PLANO No. A-00	DE A-00

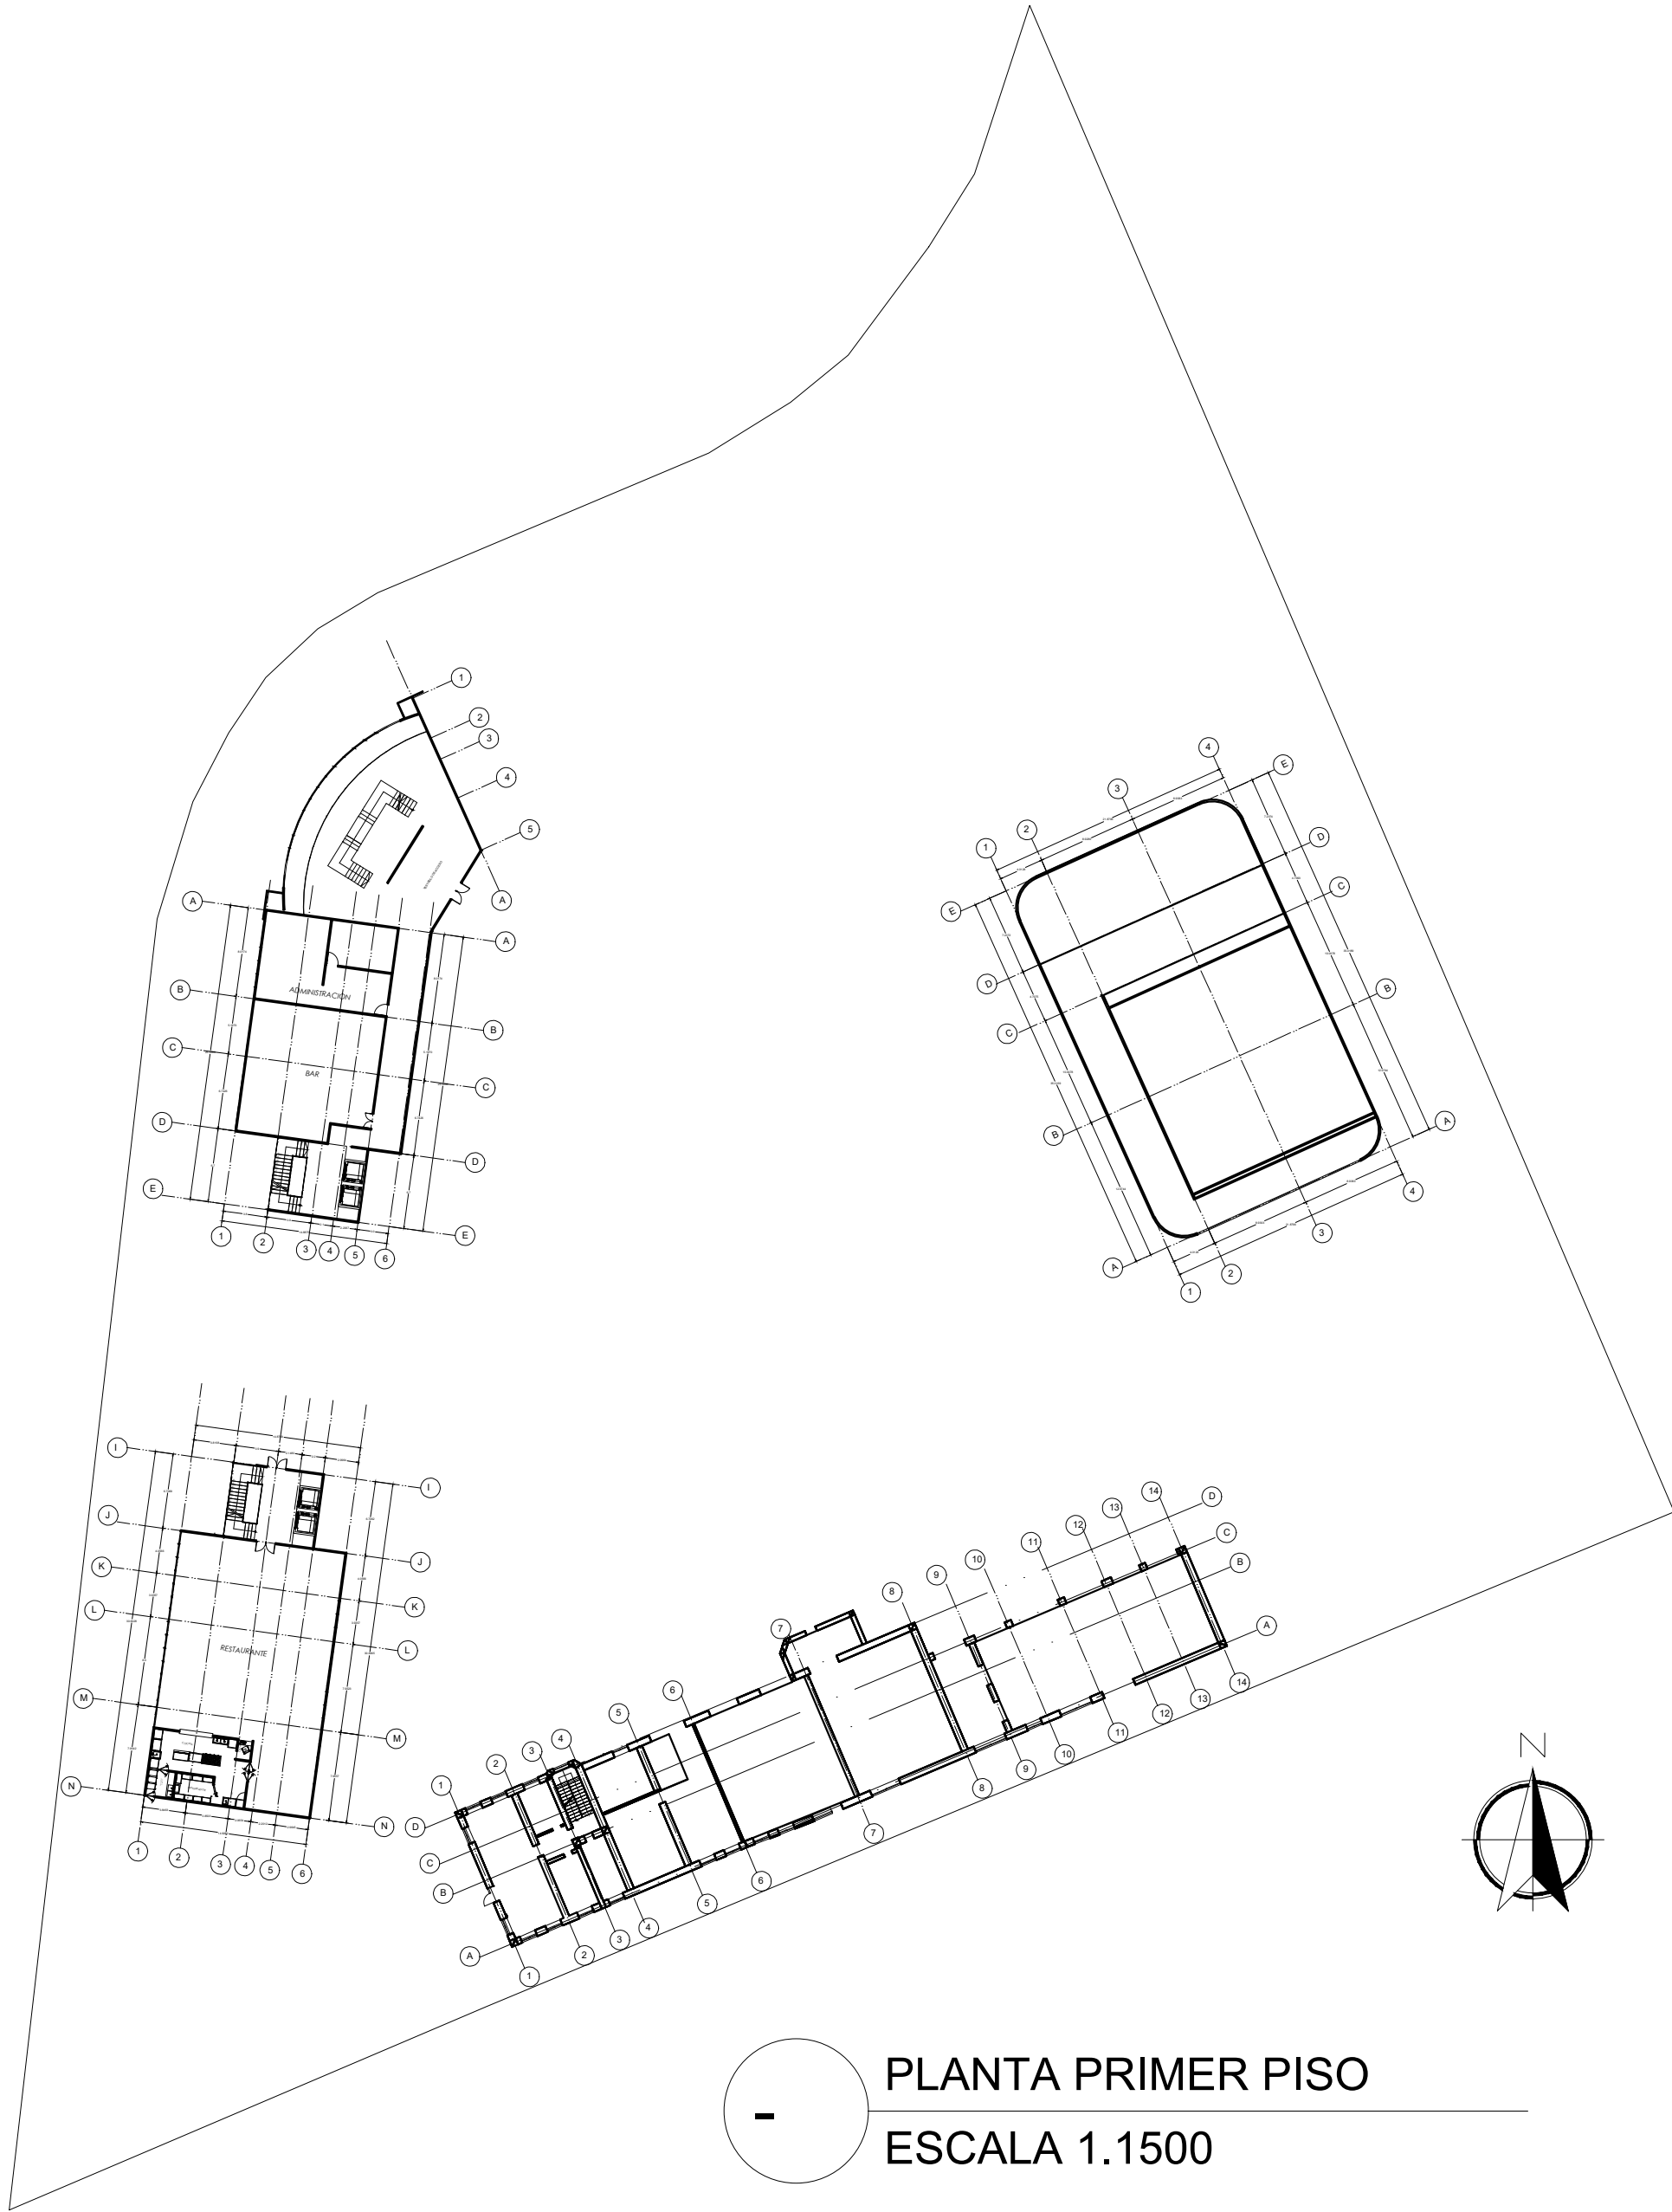

UNIVERSIDAD
La Gran Colombia

FACULTAD DE ARQUITECTURA

PROYECTO


RESIDENCIAS ESTUDIANTILES PRAGA, VARSOVIA
BOGOTÁ 2022

CONVENCIONES

ESTUDIANTES:

DOCENTE:

Vº. Bº. APROBACIÓN	Vº. Bº. PROPIETARIO
ASESOR DE DISEÑO	ASESOR
CONTIENE	
PLANO DE	
ESCALA 1:1500	FECHA
PLANO No. A-00	DE A-00

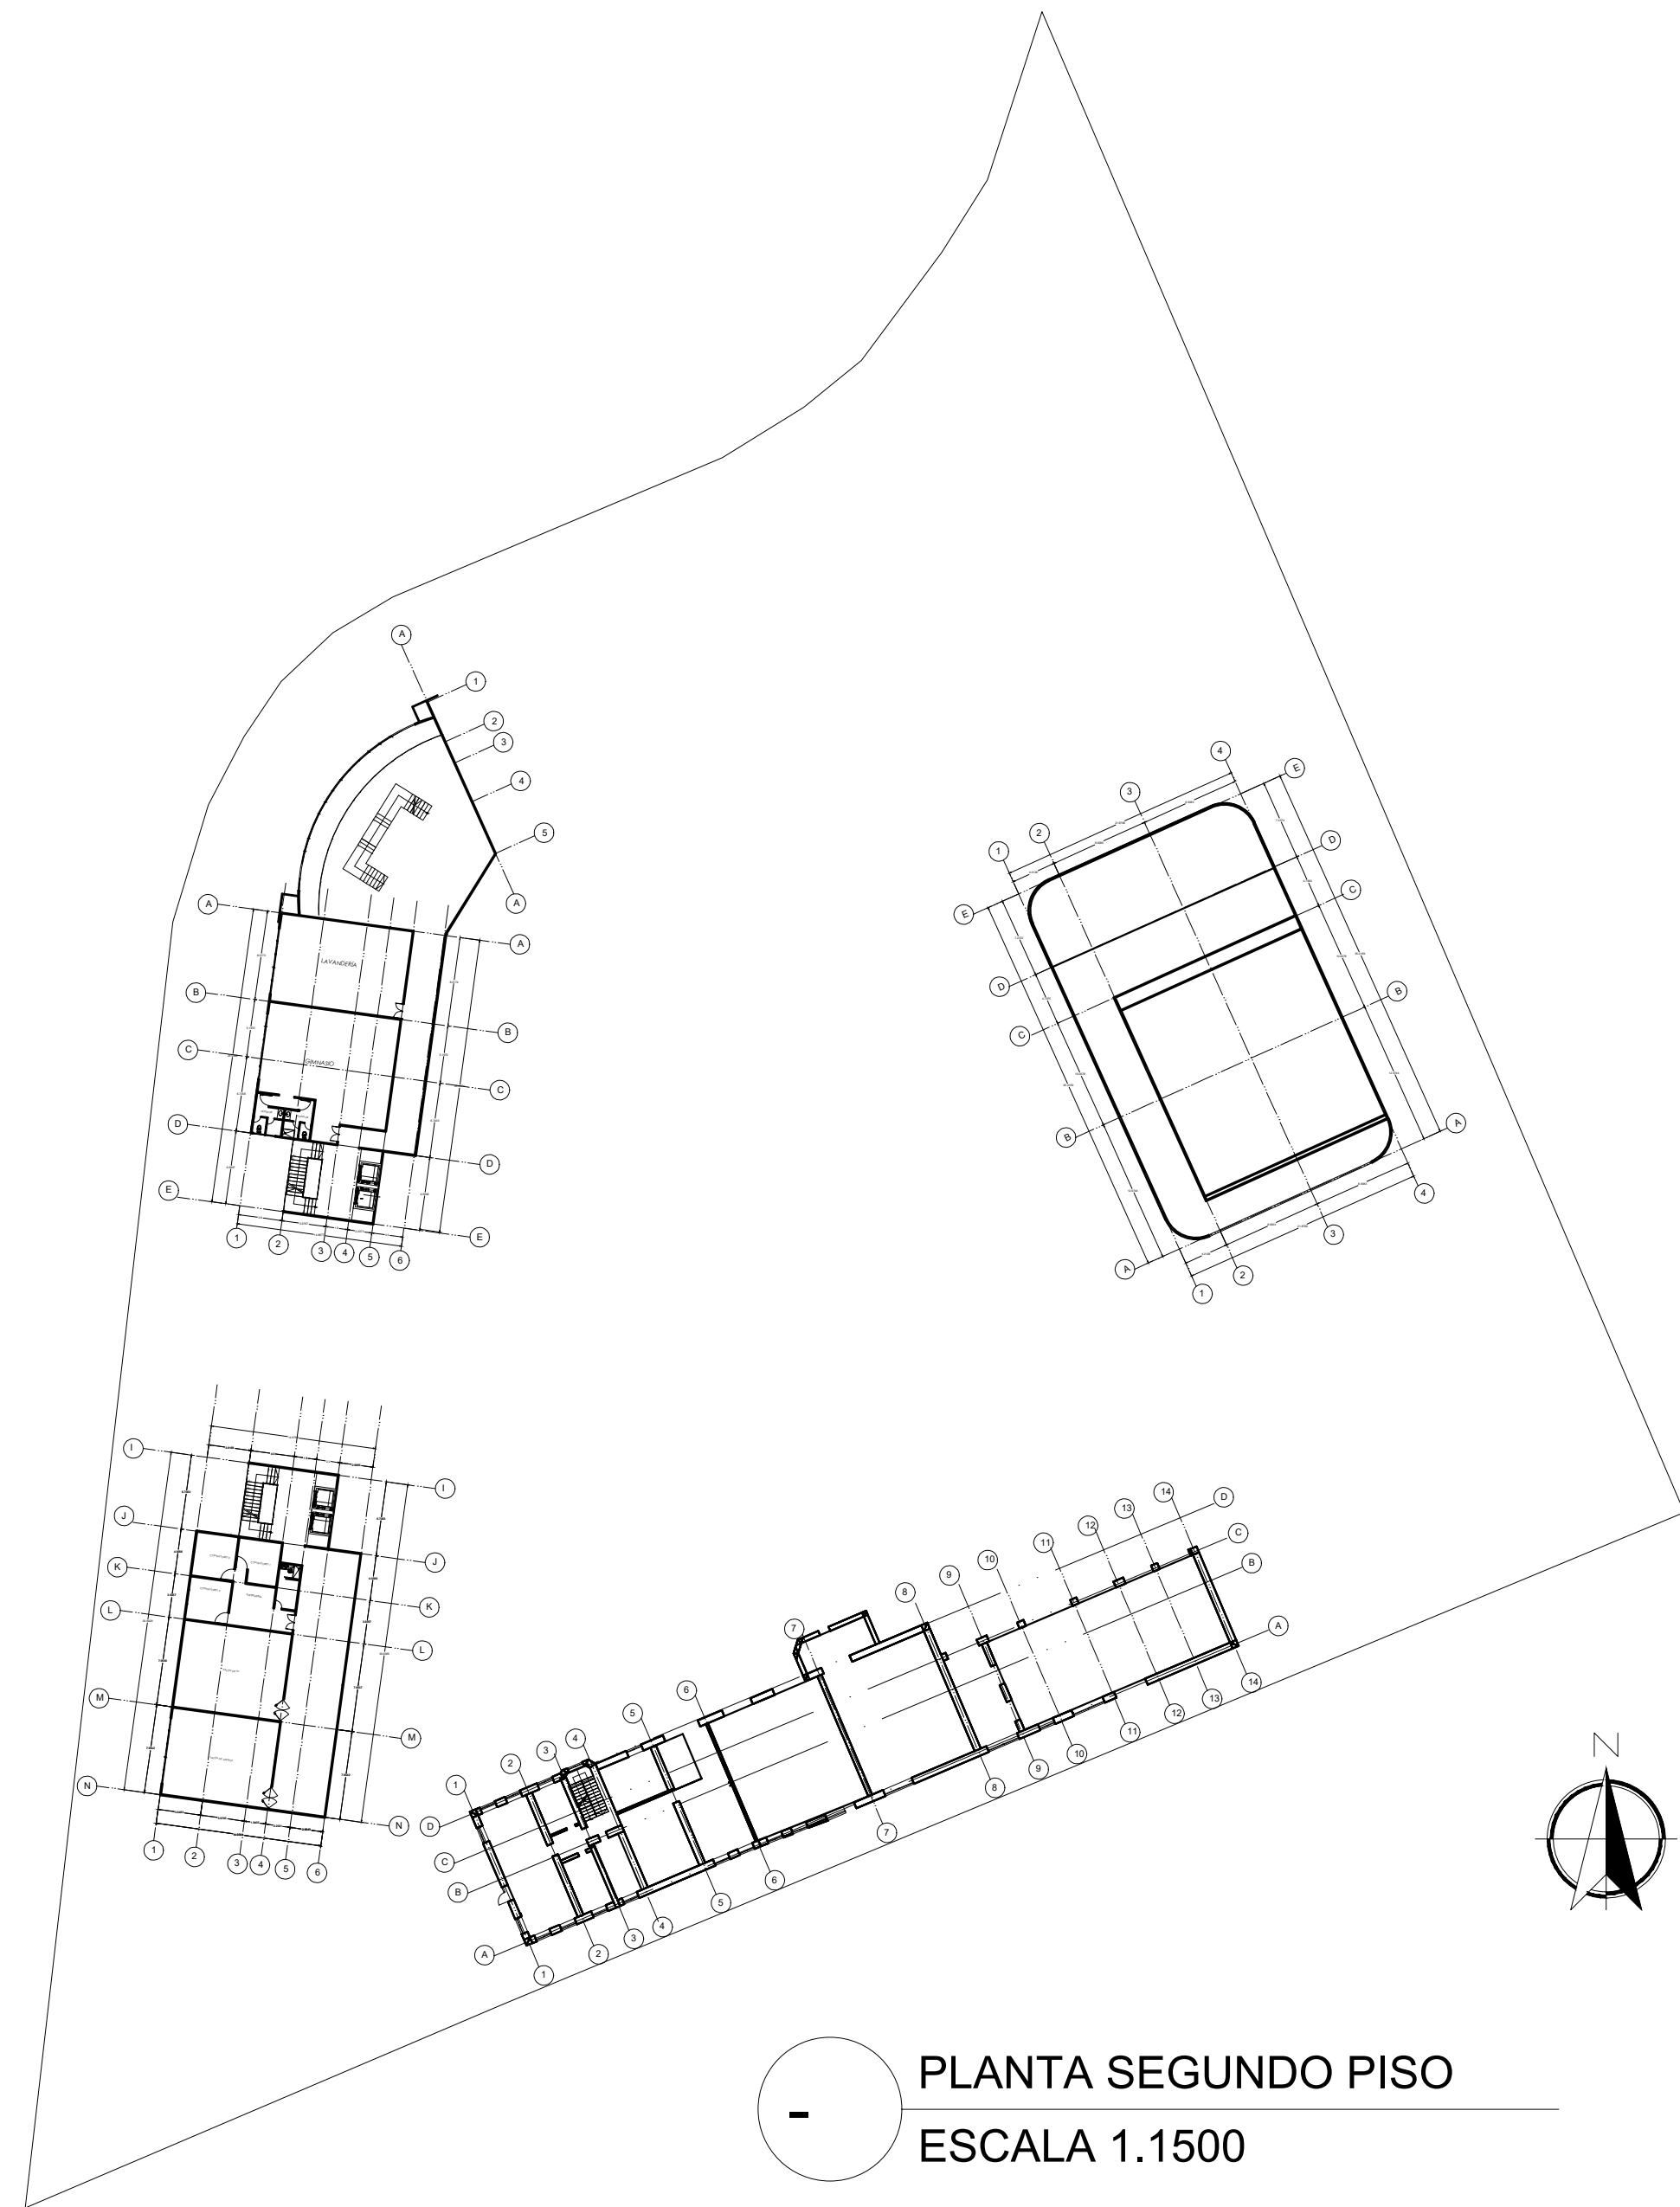

PLANTA SEGUNDO PISO
ESCALA 1.1500



UNIVERSIDAD
La Gran Colombia

FACULTAD DE ARQUITECTURA

PROYECTO


RESIDENCIAS ESTUDIANTILES PRAGA, VARSOVIA
BOGOTÁ 2022

CONVENCIONES

ESTUDIANTES:

DOCENTE:

Vº. Bº. APROBACIÓN	Vº. Bº. PROPIETARIO
ASESOR DE DISEÑO	ASESOR
CONTIENE	
PLANO DE	
ESCALA 1:1500	FECHA
PLANO No. A-00	DE A-00

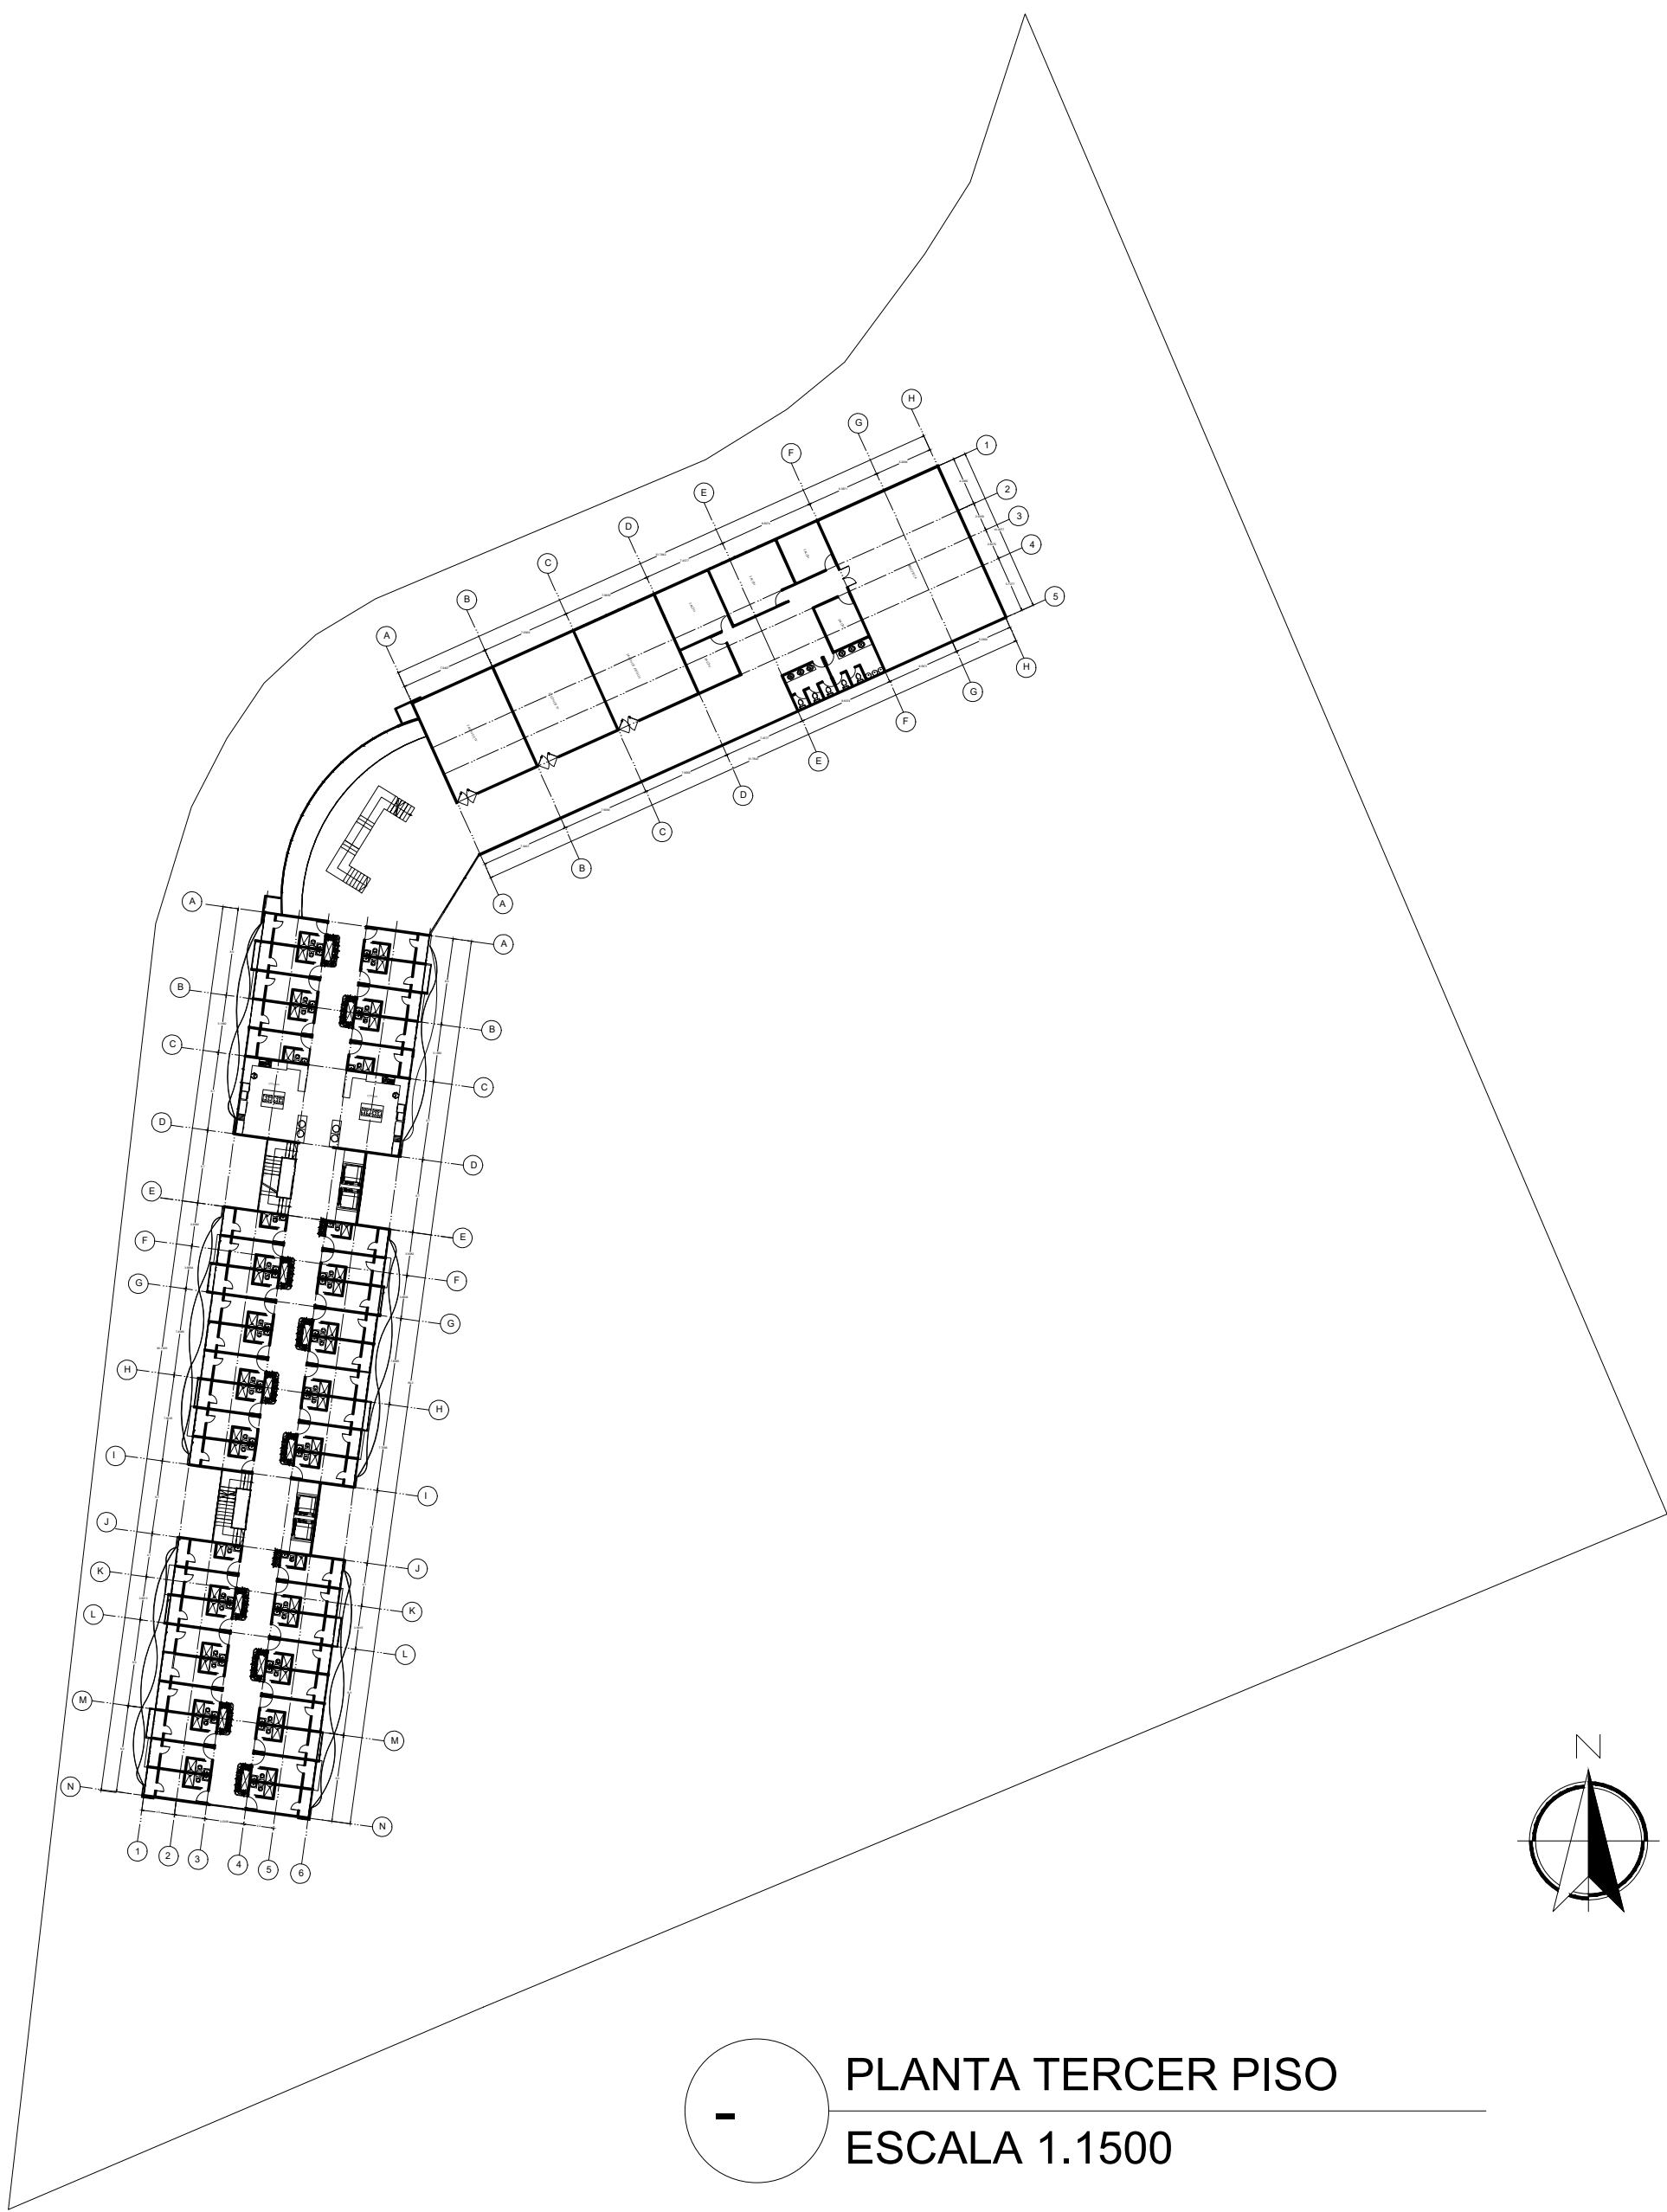

UNIVERSIDAD
La Gran Colombia

FACULTAD DE ARQUITECTURA

PROYECTO

RESIDENCIAS ESTUDIANTILES PRAGA, VARSOVIA
BOGOTÁ 2022

CONVENCIONES

ESTUDIANTES:

DOCENTE:

Vº. Bº. APROBACIÓN	Vº. Bº. PROPIETARIO
ASESOR DE DISEÑO	ASESOR
CONTIENE	
PLANO DE	
ESCALA 1:1500	FECHA
PLANO No. A-00	DE A-00



PLANTA CUARTO PISO
ESCALA 1.1500



UNIVERSIDAD
La Gran Colombia

FACULTAD DE ARQUITECTURA

PROYECTO


RESIDENCIAS ESTUDIANTILES PRAGA, VARSOVIA
BOGOTÁ 2022

CONVENCIONES

ESTUDIANTES:

DOCENTE:

Vº. Bº. APROBACIÓN	Vº. Bº. PROPIETARIO
ASESOR DE DISEÑO	ASESOR
CONTIENE	
PLANO DE	
ESCALA 1:1500	FECHA
PLANO No. A-00	DE A-00

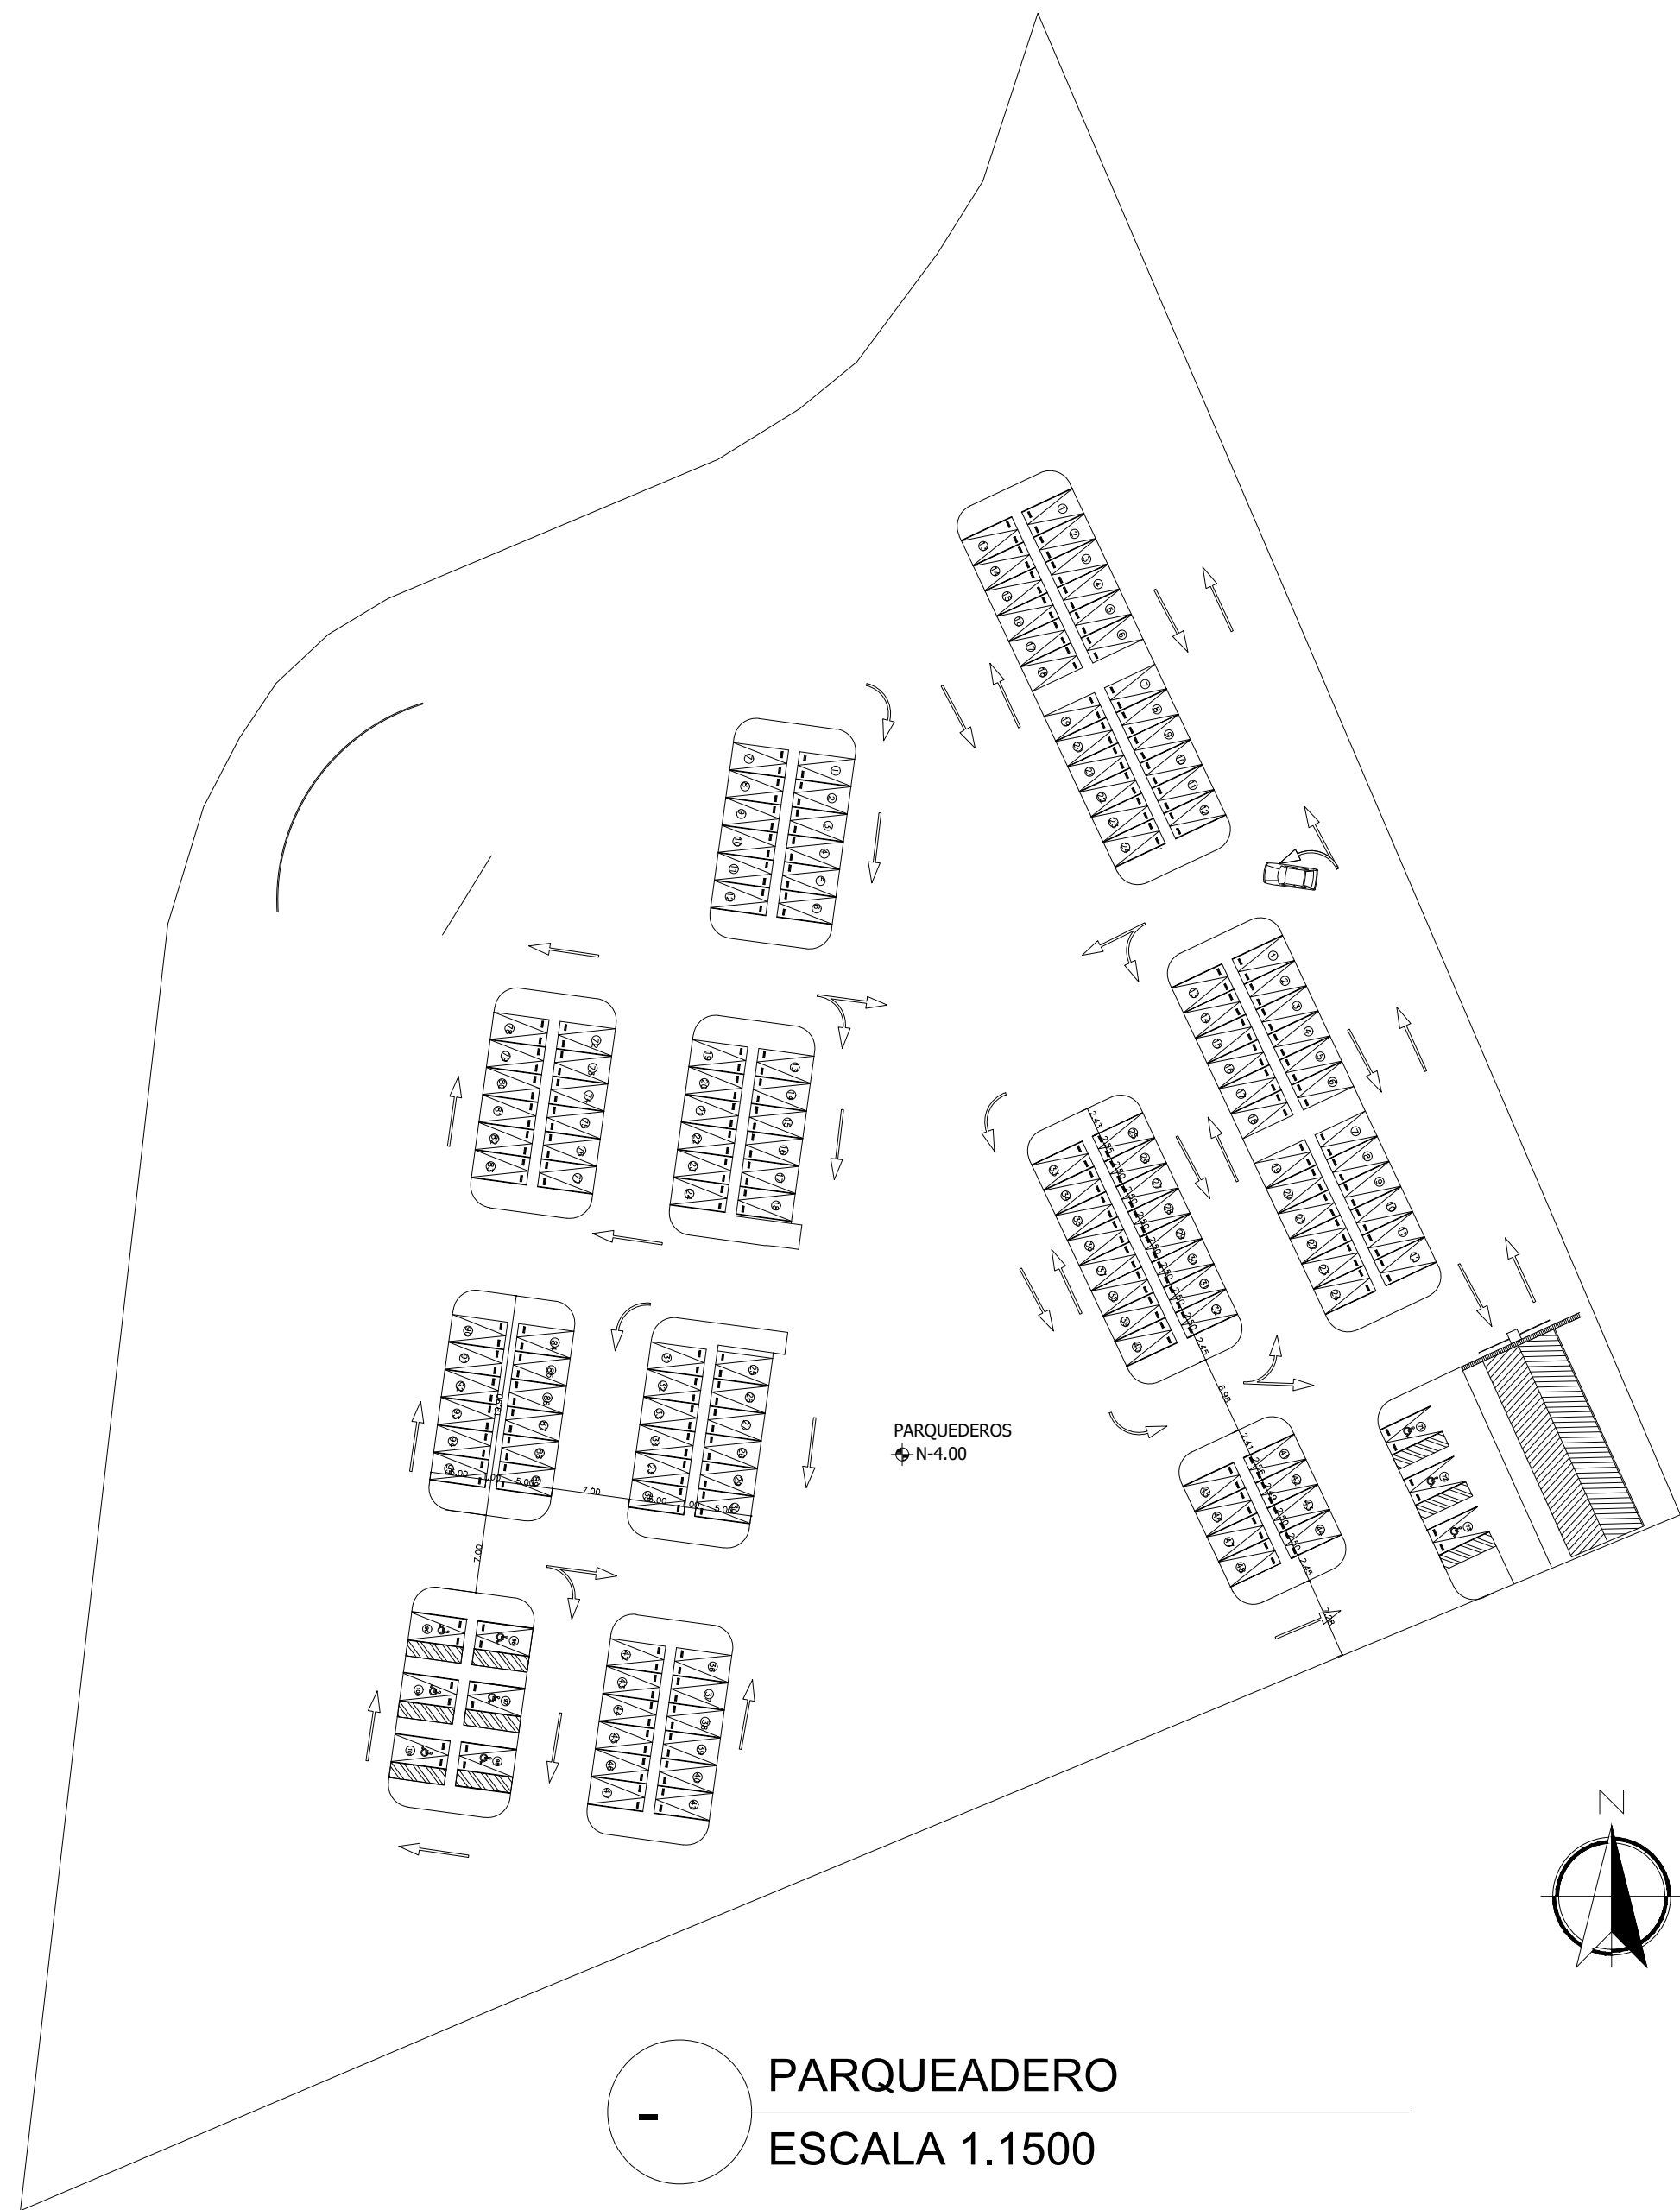

UNIVERSIDAD
La Gran Colombia

FACULTAD DE ARQUITECTURA

PROYECTO

RESIDENCIAS ESTUDIANTILES PRAGA, VARSOVIA
BOGOTÁ 2022

CONVENCIONES

ESTUDIANTES:

DOCENTE:

Vº. Bº. APROBACIÓN	Vº. Bº. PROPIETARIO
ASESOR DE DISEÑO	ASESOR
CONTIENE	
PLANO DE	
ESCALA 1:1500	FECHA
PLANO No. A-00	DE A-00



UNIVERSIDAD
La Gran Colombia

FACULTAD DE ARQUITECTURA

PROYECTO


RESIDENCIAS ESTUDIANTILES PRAGA, VARSOVIA
BOGOTÁ 2022


CONVENCIONES

ESTUDIANTES:

DOCENTE:

V° B° APROBACIÓN	V° B° PROPIETARIO
ASESOR DE DISEÑO	ASESOR
CONTIENE	
PLANO DE	
ESCALA 1:1500	FECHA
PLANO No. A-00	DE A-00

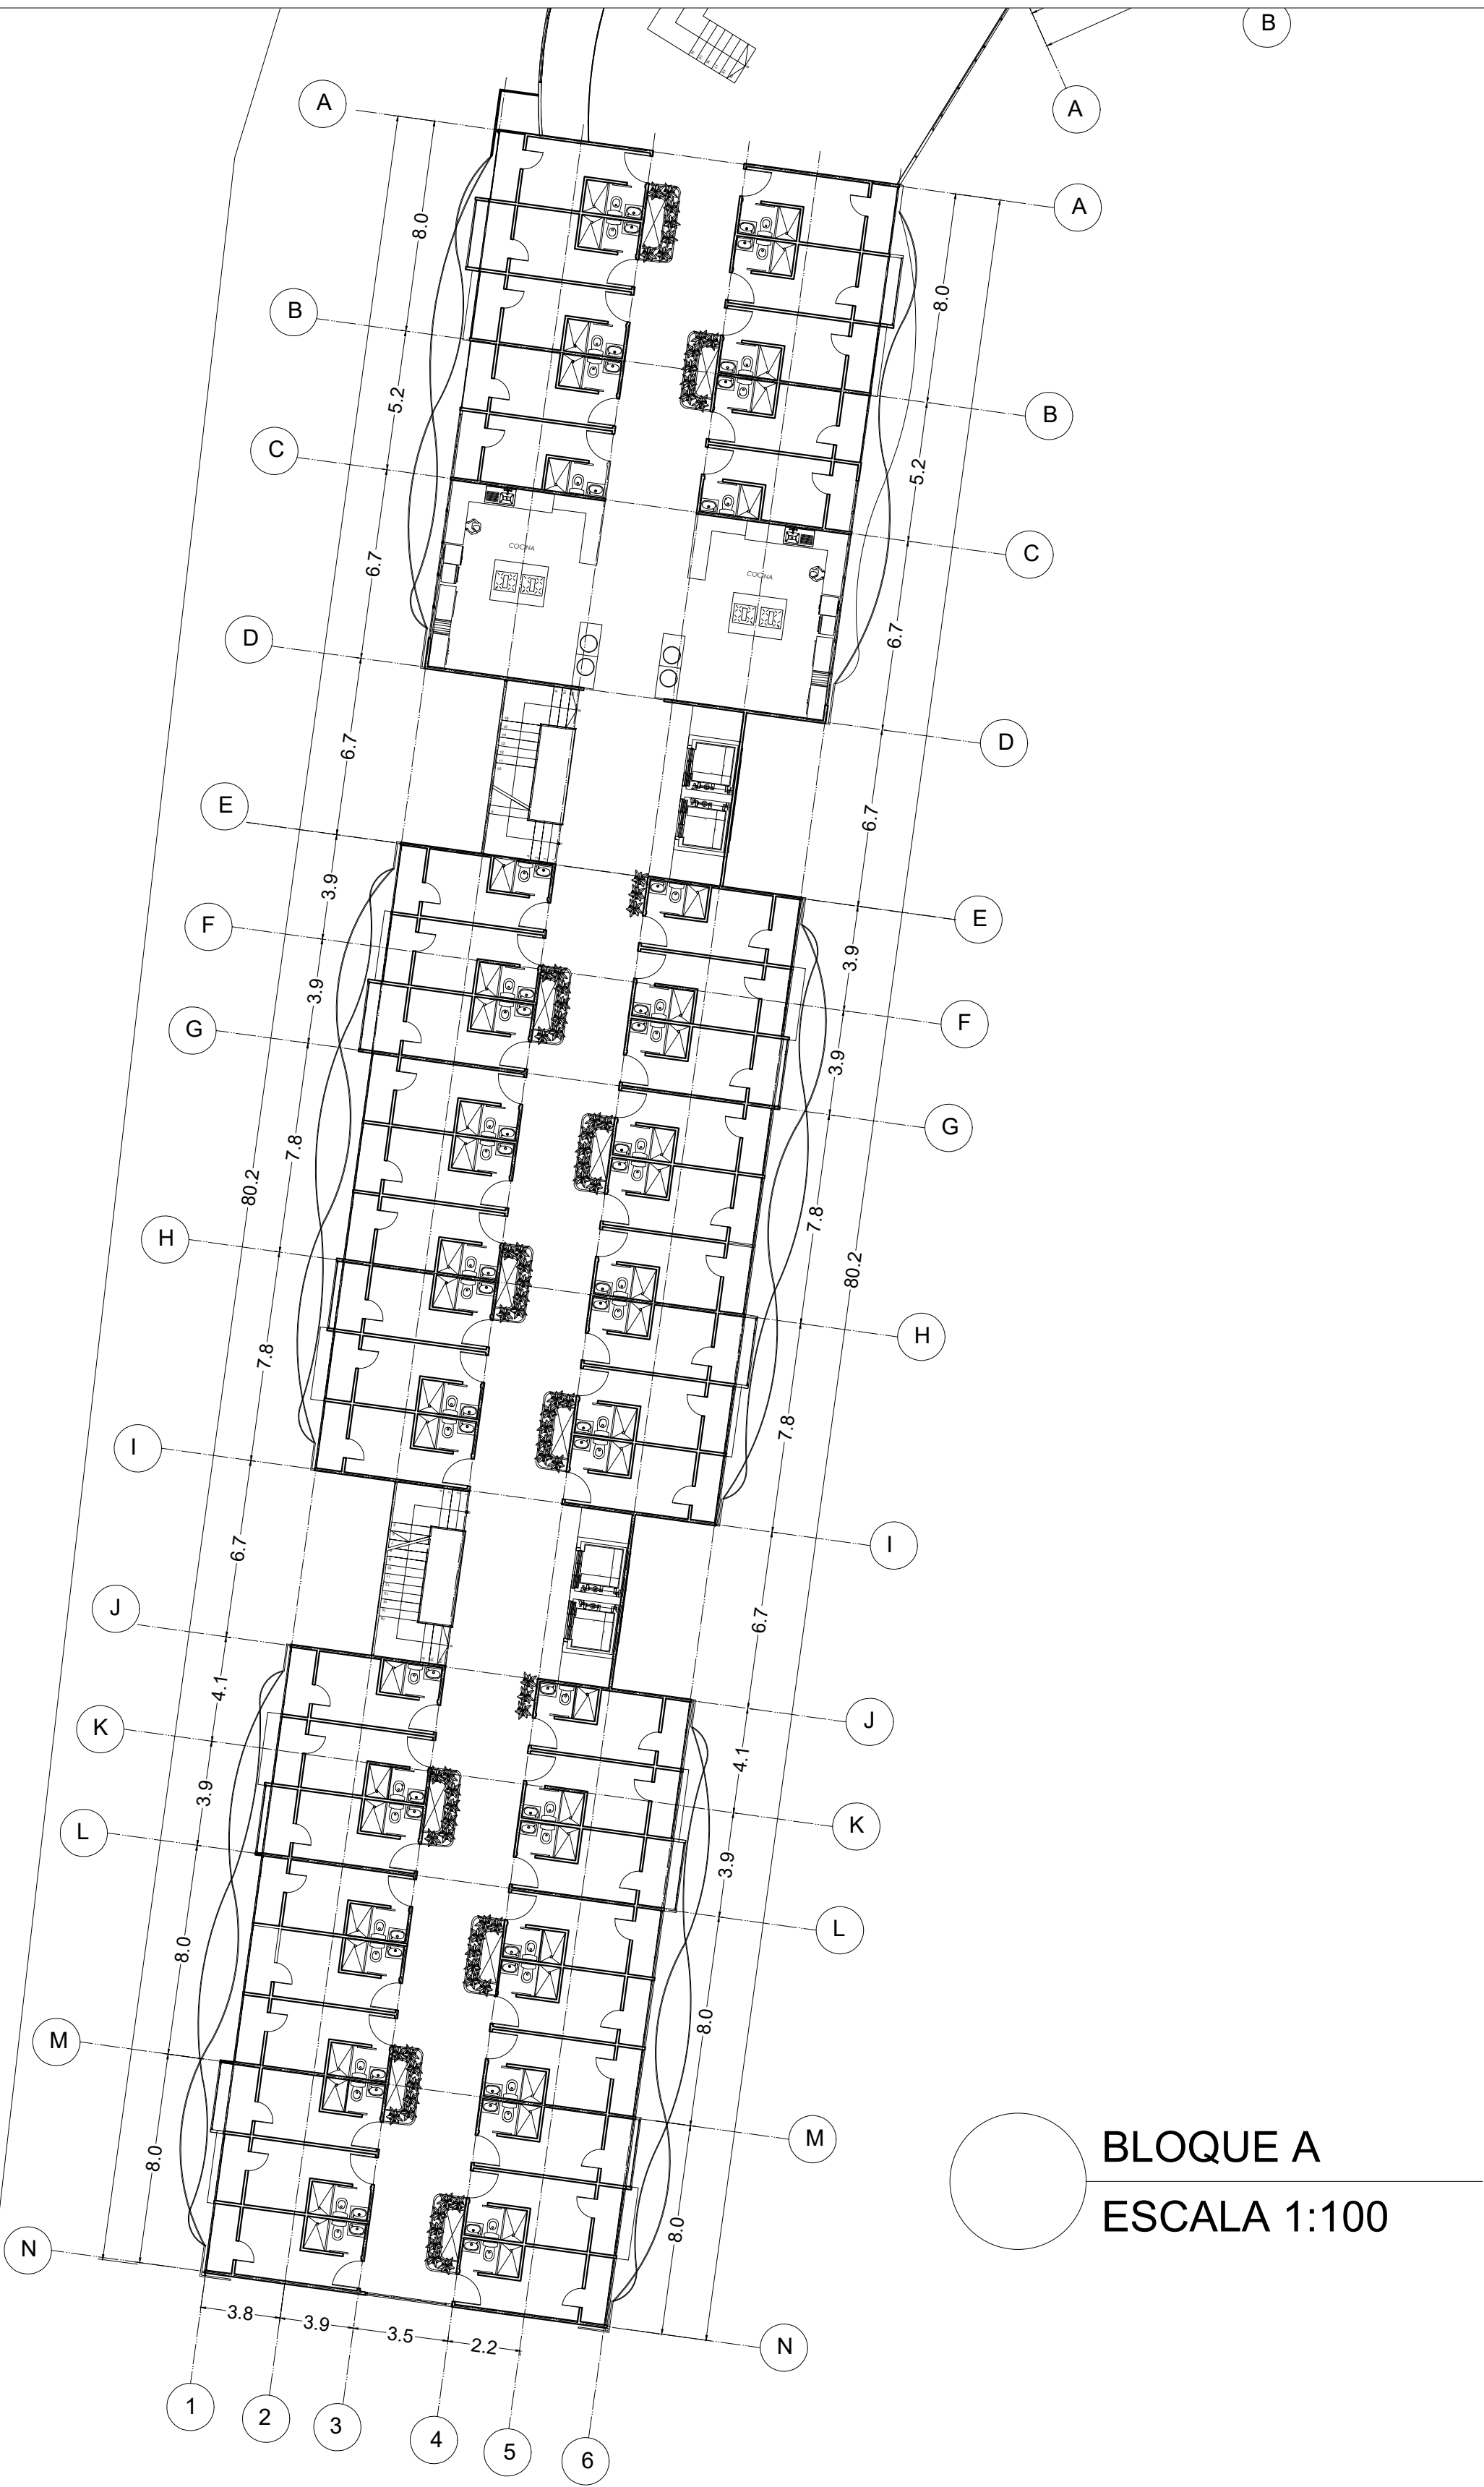

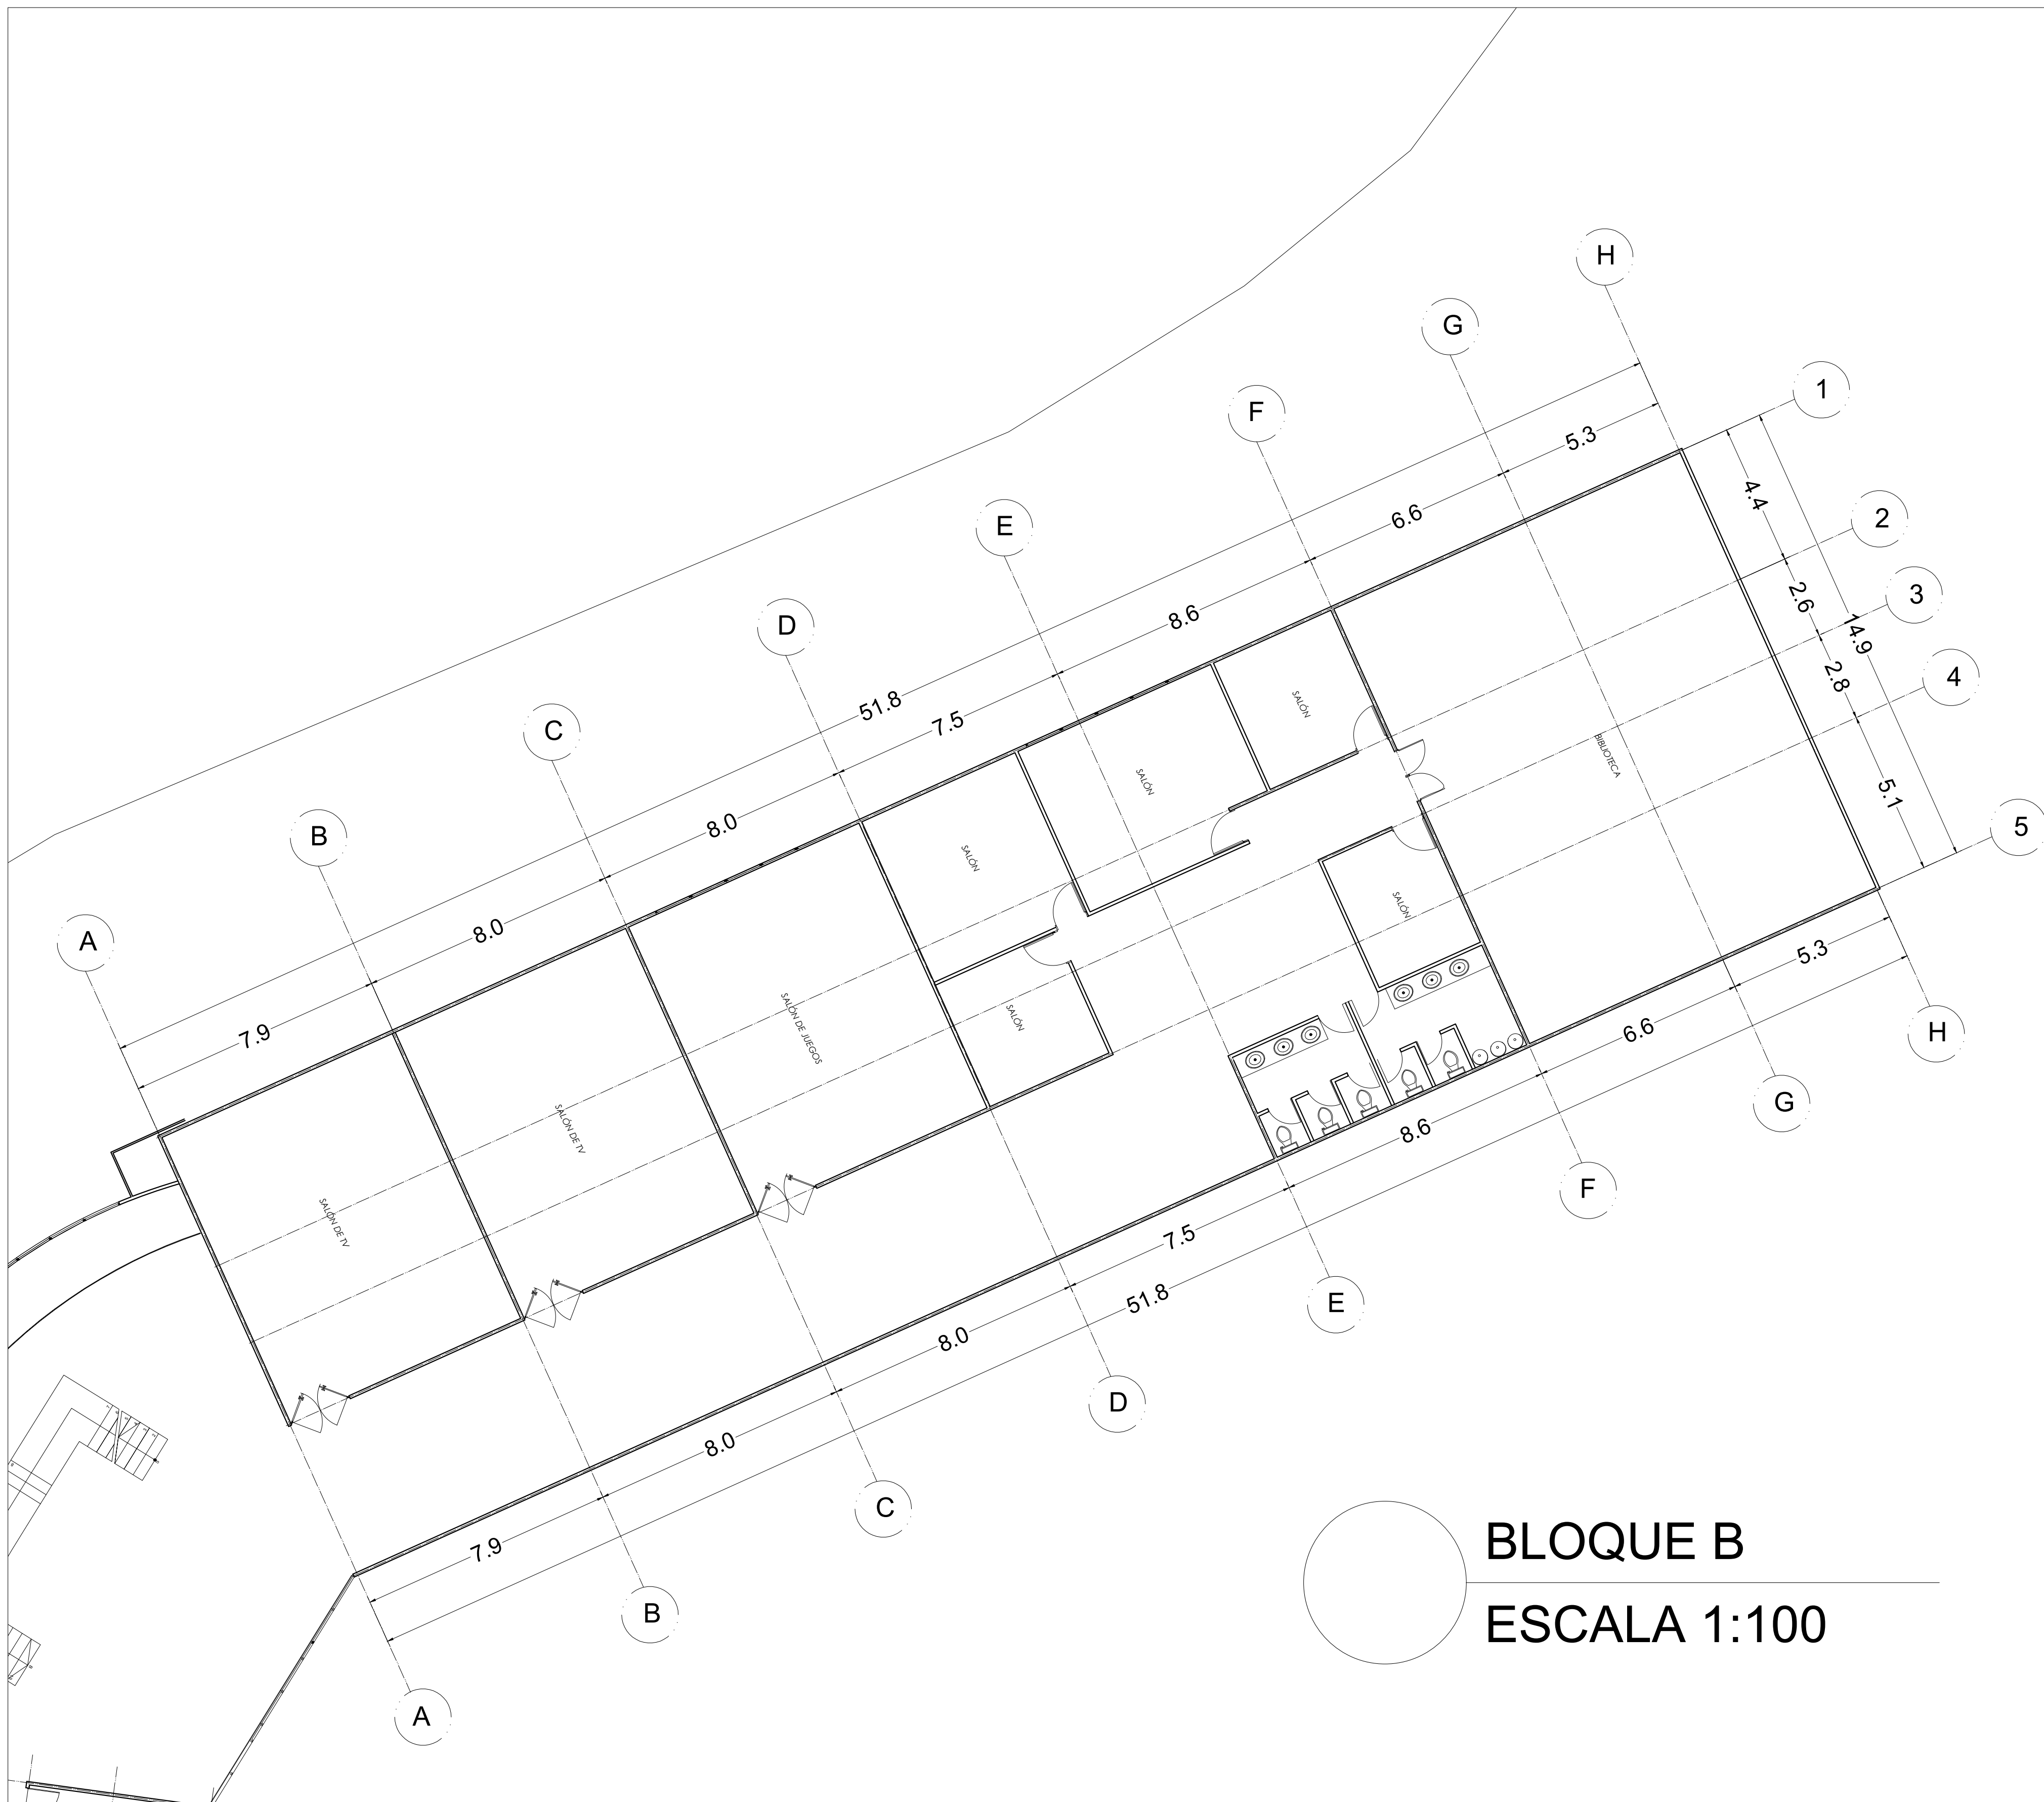

BLOQUE B
ESCALA 1:100



UNIVERSIDAD
La Gran Colombia

FACULTAD DE ARQUITECTURA

PROYECTO

RESIDENCIAS ESTUDIANTILES PRAGA, VARSOVIA
BOGOTÁ 2022

CONVENCIONES

ESTUDIANTES:

DOCENTE:

Vº. Bº. APROBACIÓN

Vº. Bº. PROPIETARIO

ASESOR DE DISEÑO

ASESOR

CONTIENE

PLANO DE

ESCALA
1:1500

FECHA

PLANO No.

A-00

DE

A-00



UNIVERSIDAD
La Gran Colombia

FACULTAD DE ARQUITECTURA

PROYECTO

RESIDENCIAS ESTUDIANTILES PRAGA, VARSOVIA
BOGOTÁ 2022

CONVENCIONES

ESTUDIANTES:

DOCENTE:

Vº. Bº. APROBACIÓN

Vº. Bº. PROPIETARIO

ASESOR DE DISEÑO

ASESOR

CONTIENE

PLANO DE

ESCALA
1:1500



FECHA

PLANO No.

A-00

DE

A-00

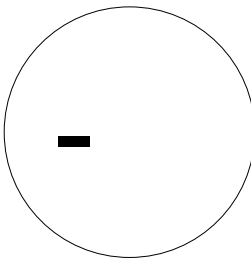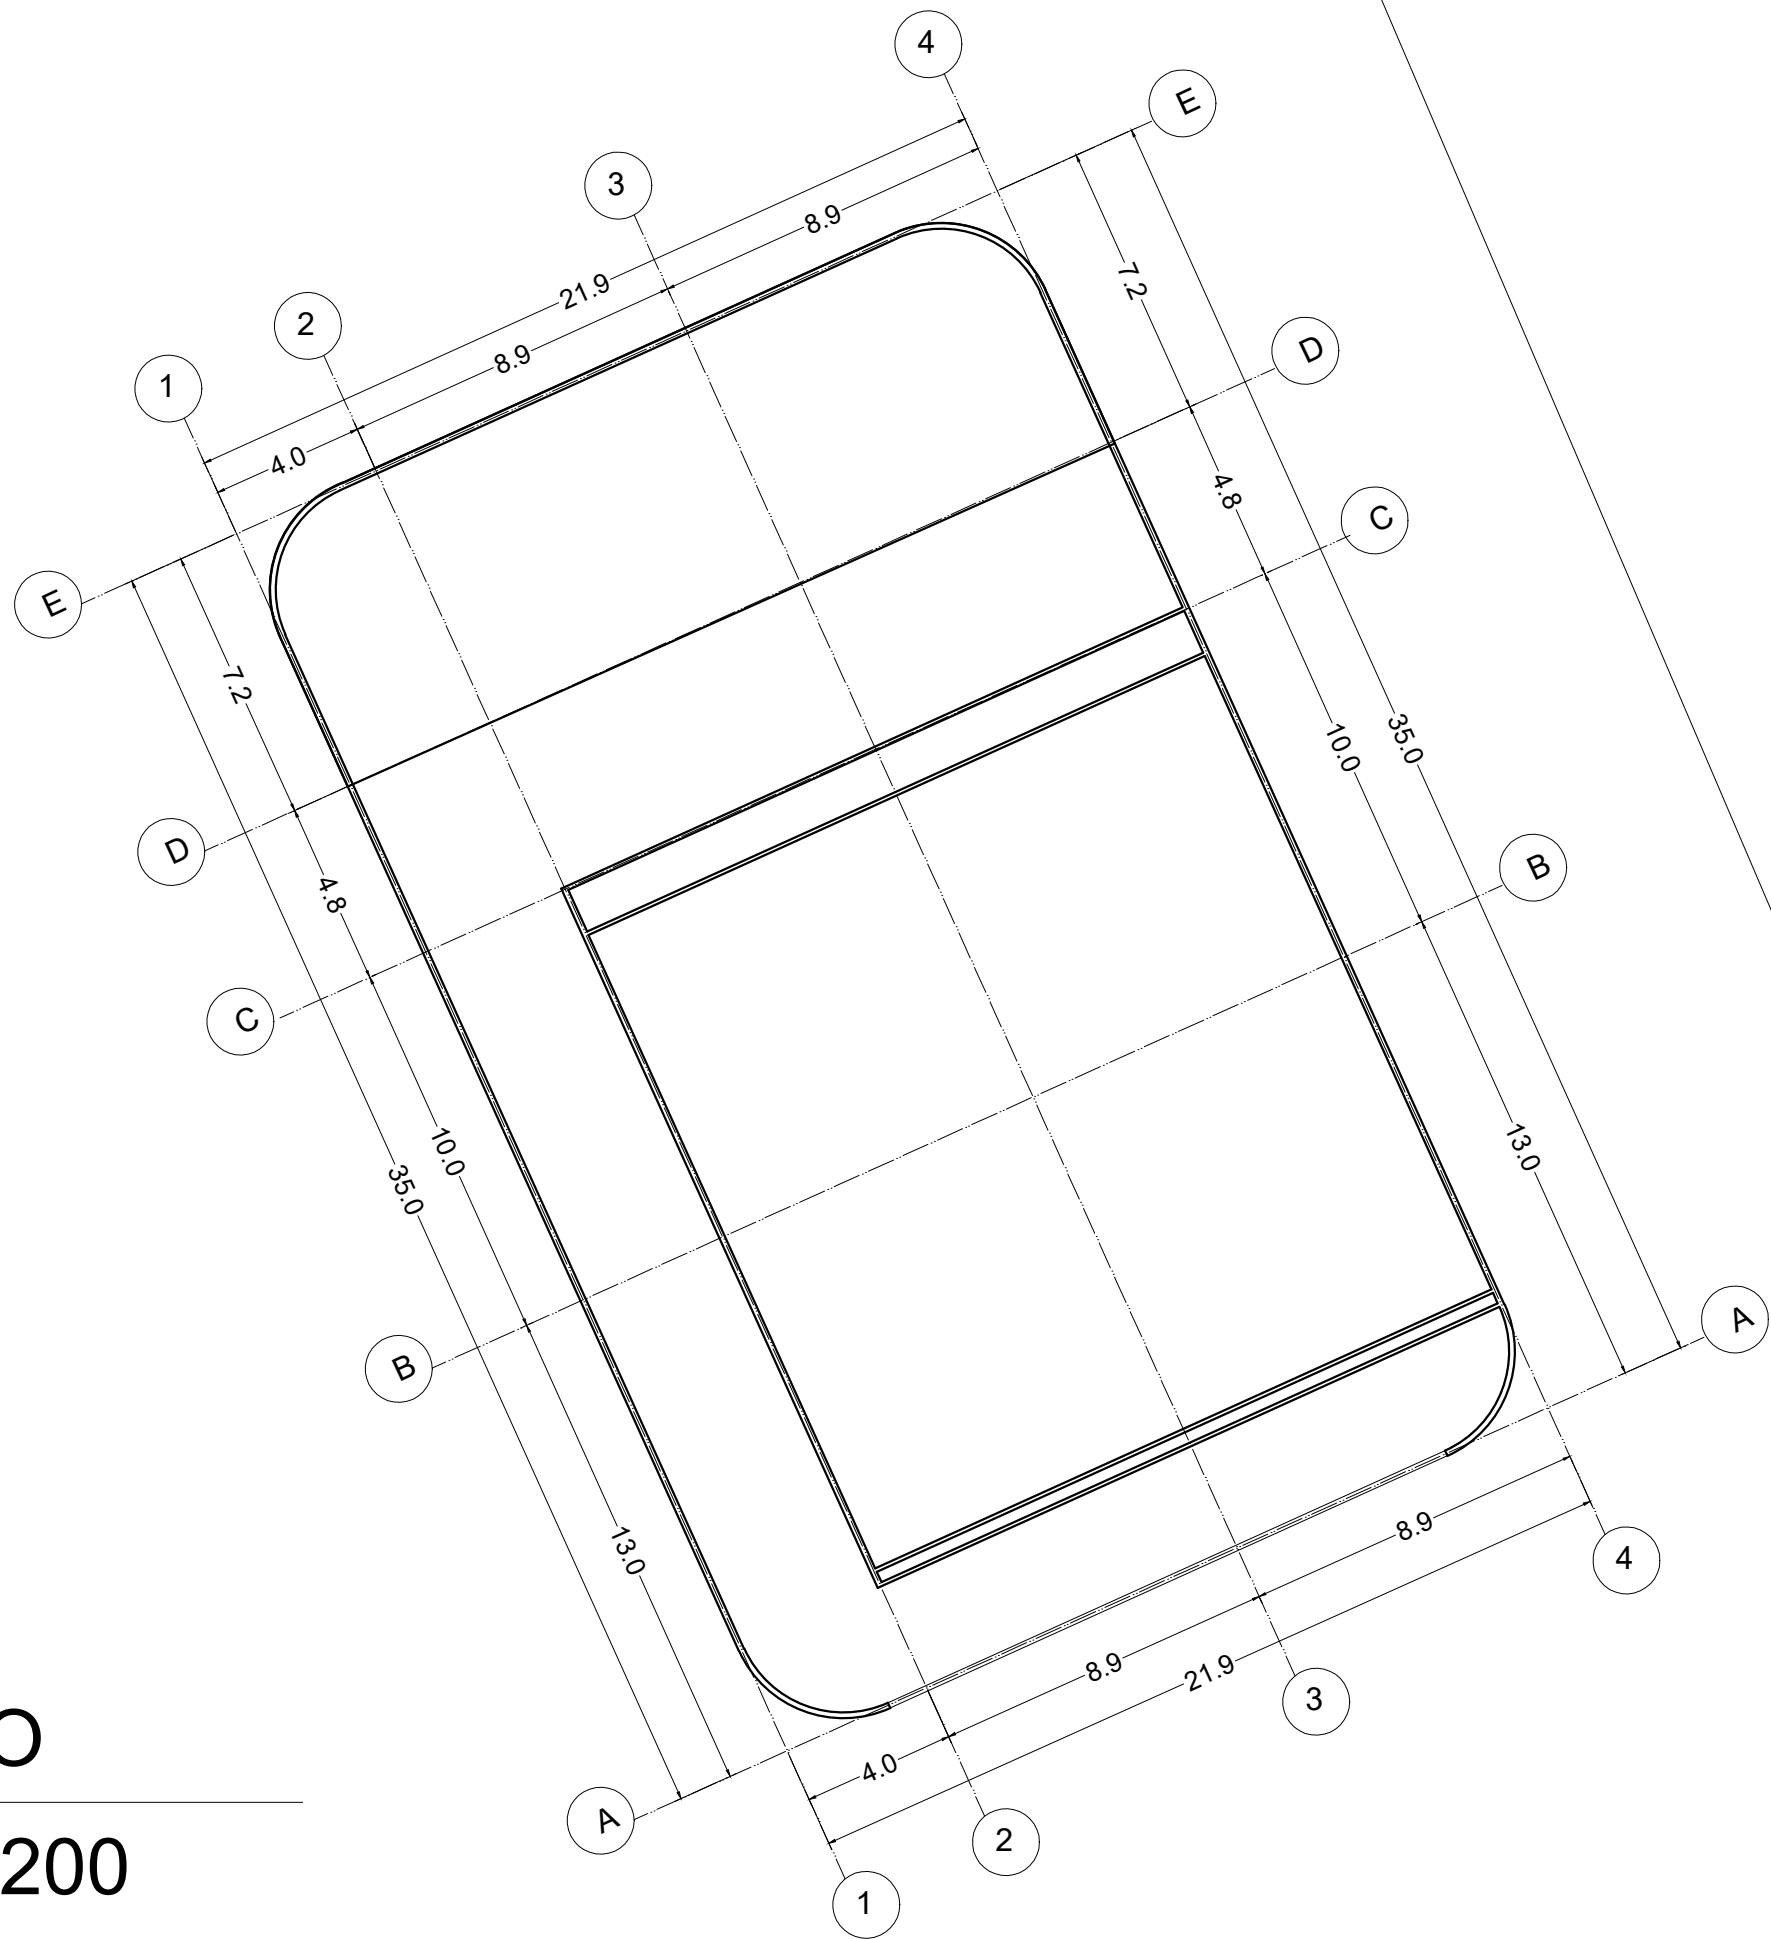

AUDITORIO
ESCALA 1:200



UNIVERSIDAD
La Gran Colombia

FACULTAD DE ARQUITECTURA

PROYECTO

RESIDENCIAS ESTUDIANTILES PRAGA, VARSOVIA
BOGOTÁ 2022

CONVENCIONES

ESTUDIANTES:

DOCENTE:

Vº. Bº. APROBACIÓN

Vº. Bº. PROPIETARIO

ASESOR DE DISEÑO

ASESOR

CONTIENE

PLANO DE

ESCALA
1:1500

FECHA


PLANO No.

A-00

DE

A-00

RESTAURANTE
ESCALA 1:200

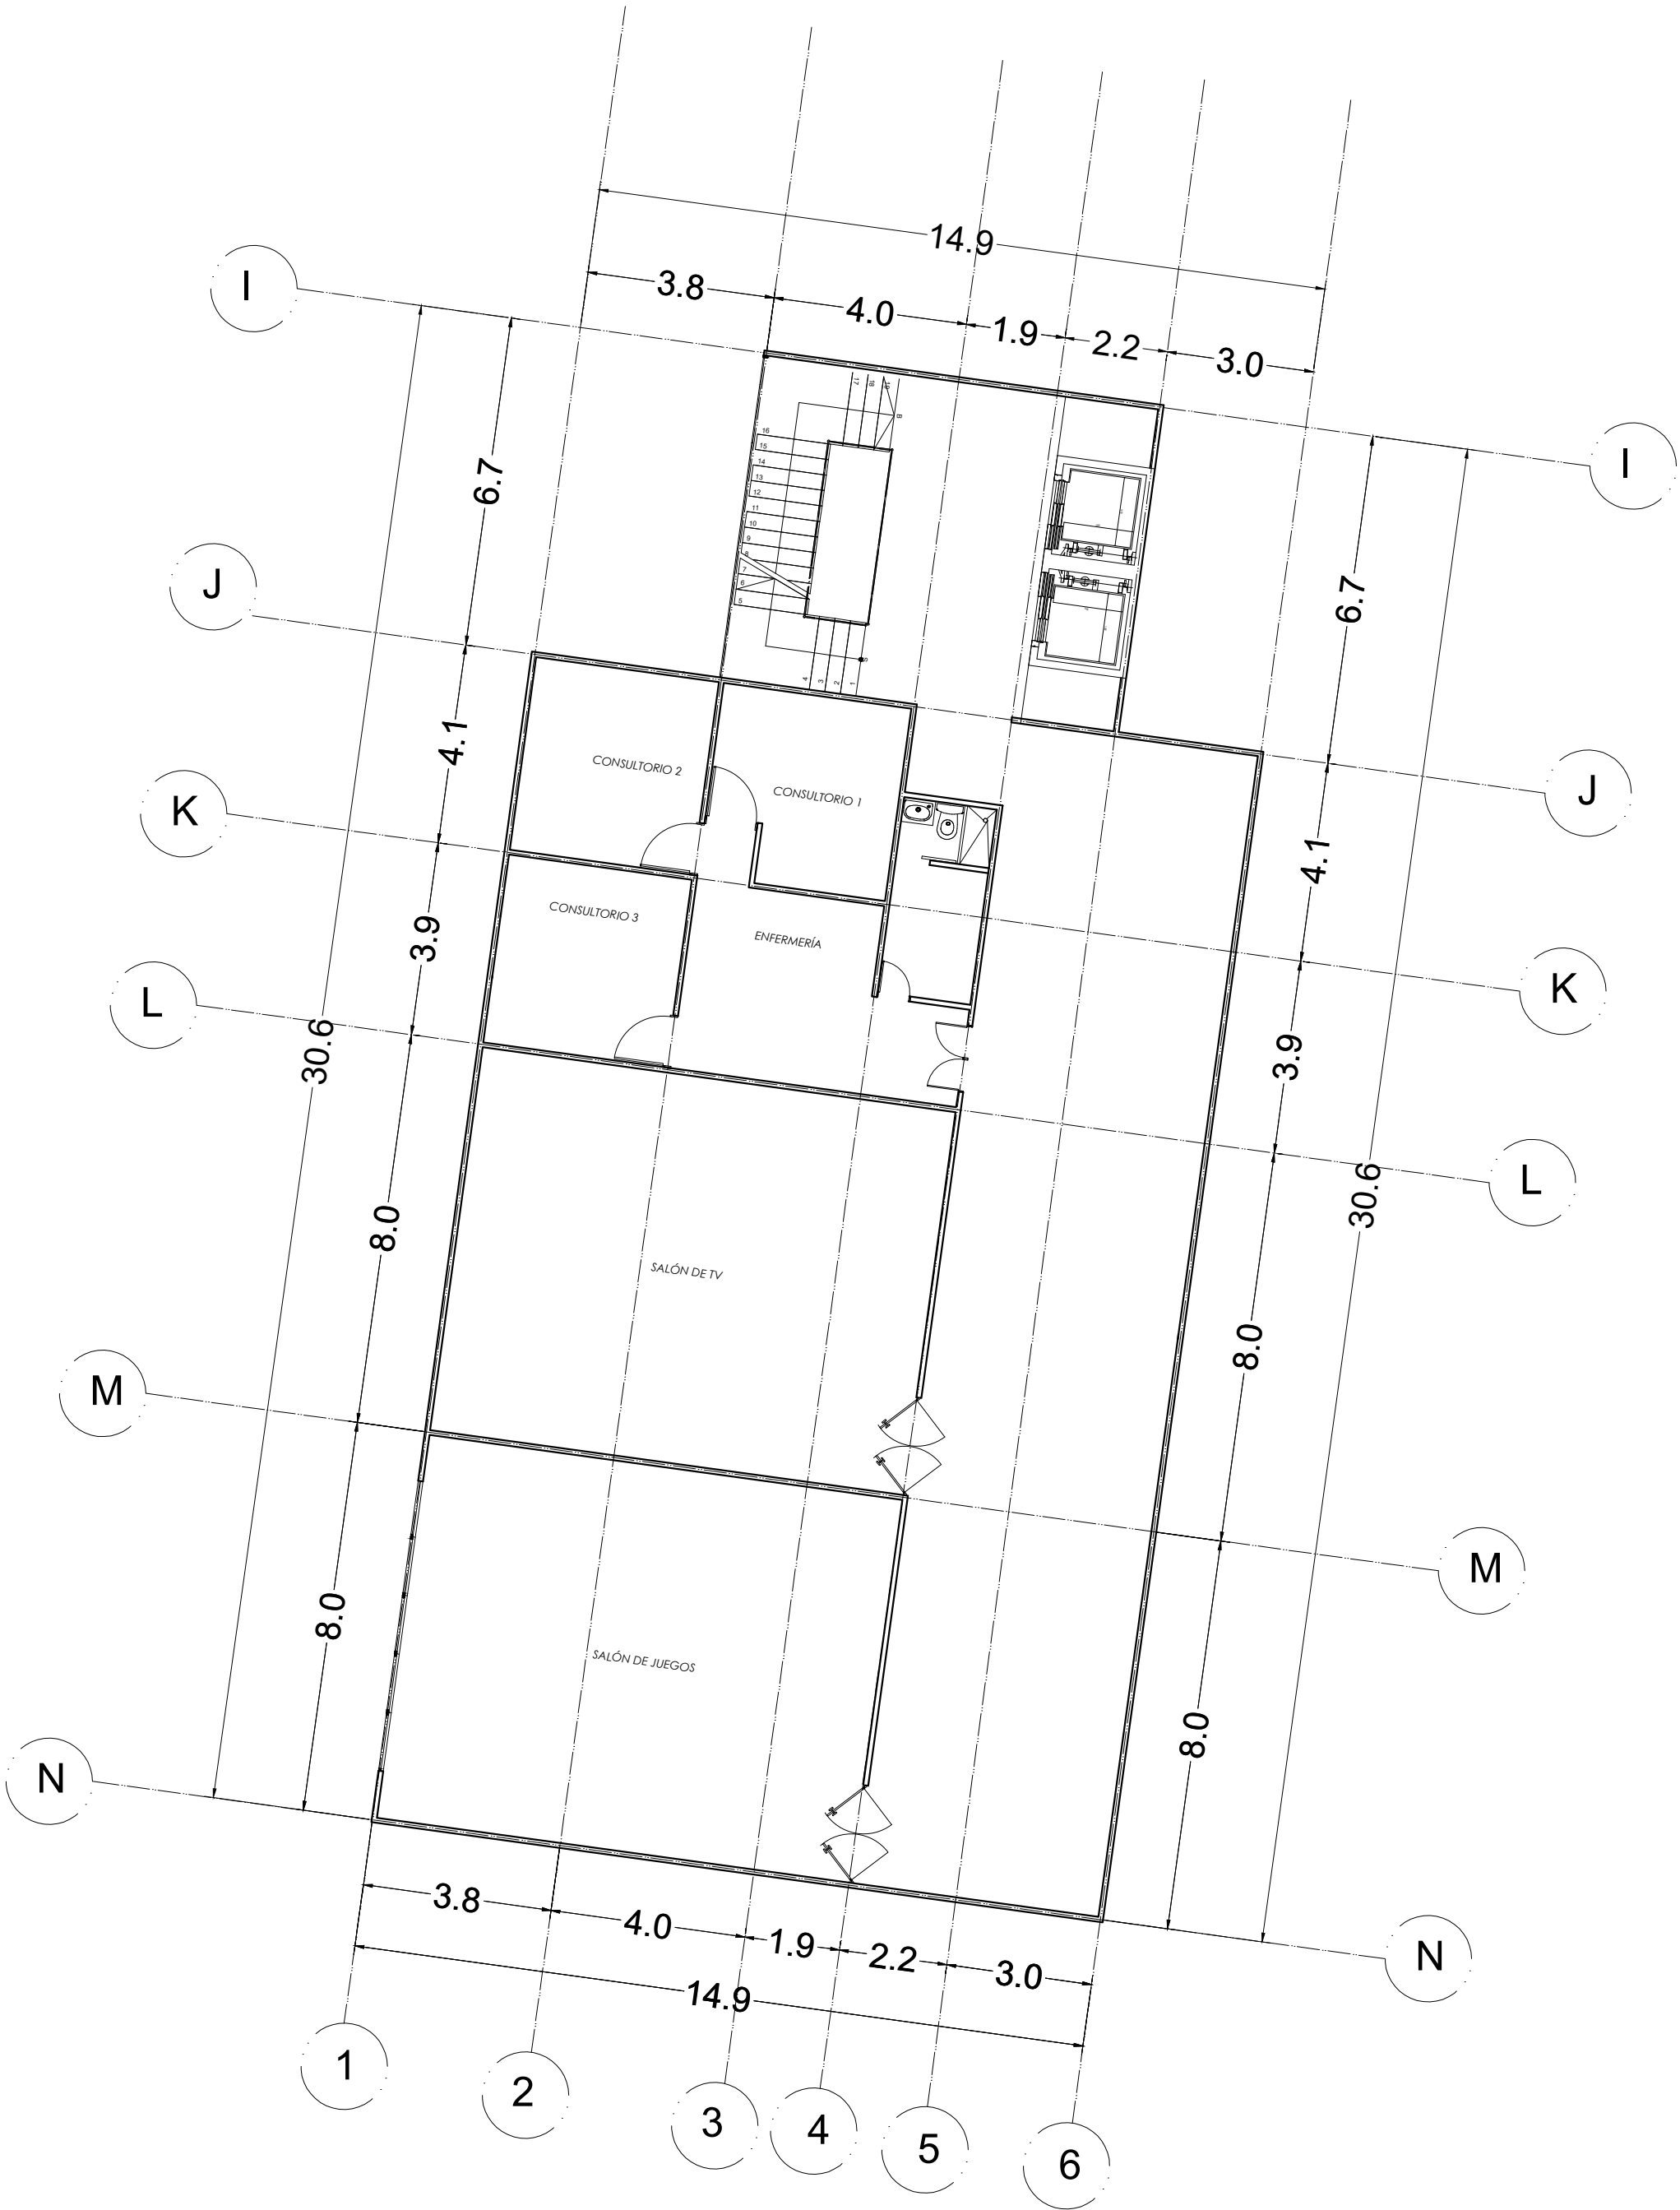



UNIVERSIDAD
La Gran Colombia

FACULTAD DE ARQUITECTURA

PROYECTO

RESIDENCIAS ESTUDIANTILES PRAGA, VARSOVIA
BOGOTÁ 2022

CONVENCIONES

ESTUDIANTES:

DOCENTE:

Vº. Bº. APROBACIÓN	Vº. Bº. PROPIETARIO
ASESOR DE DISEÑO	ASESOR
CONTIENE	
PLANO DE	
ESCALA 1:1500	FECHA
PLANO No. A-00	DE A-00



UNIVERSIDAD
La Gran Colombia

FACULTAD DE ARQUITECTURA

PROYECTO

RESIDENCIAS ESTUDIANTILES PRAGA, VARSOVIA
BOGOTÁ 2022

CONVENCIONES

ESTUDIANTES:

DOCENTE:

Vº. Bº. APROBACIÓN

Vº. Bº. PROPIETARIO

ASESOR DE DISEÑO

ASESOR

CONTIENE

PLANO DE

ESCALA

1:1500

FECHA

PLANO No.

A-00

DE

A-00



UNIVERSIDAD
La Gran Colombia

FACULTAD DE ARQUITECTURA

PROYECTO

RESIDENCIAS ESTUDIANTILES PRAGA, VARSOVIA
BOGOTÁ 2022

CONVENCIONES

ESTUDIANTES:

DOCENTE:

Vº. Bº. APROBACIÓN

Vº. Bº. PROPIETARIO

ASESOR DE DISEÑO

ASESOR

CONTIENE

PLANO DE

ESCALA

1:1500

FECHA

PLANO No.

A-00

DE

A-00



UNIVERSIDAD
La Gran Colombia

FACULTAD DE ARQUITECTURA

PROYECTO

RESIDENCIAS ESTUDIANTILES PRAGA, VARSOVIA
BOGOTÁ 2022

CONVENCIONES

ESTUDIANTES:

DOCENTE:

Vº. Bº. APROBACIÓN

Vº. Bº. PROPIETARIO

ASESOR DE DISEÑO

ASESOR

CONTIENE

PLANO DE

ESCALA
1:1500


FECHA

PLANO No.

A-00

DE

A-00

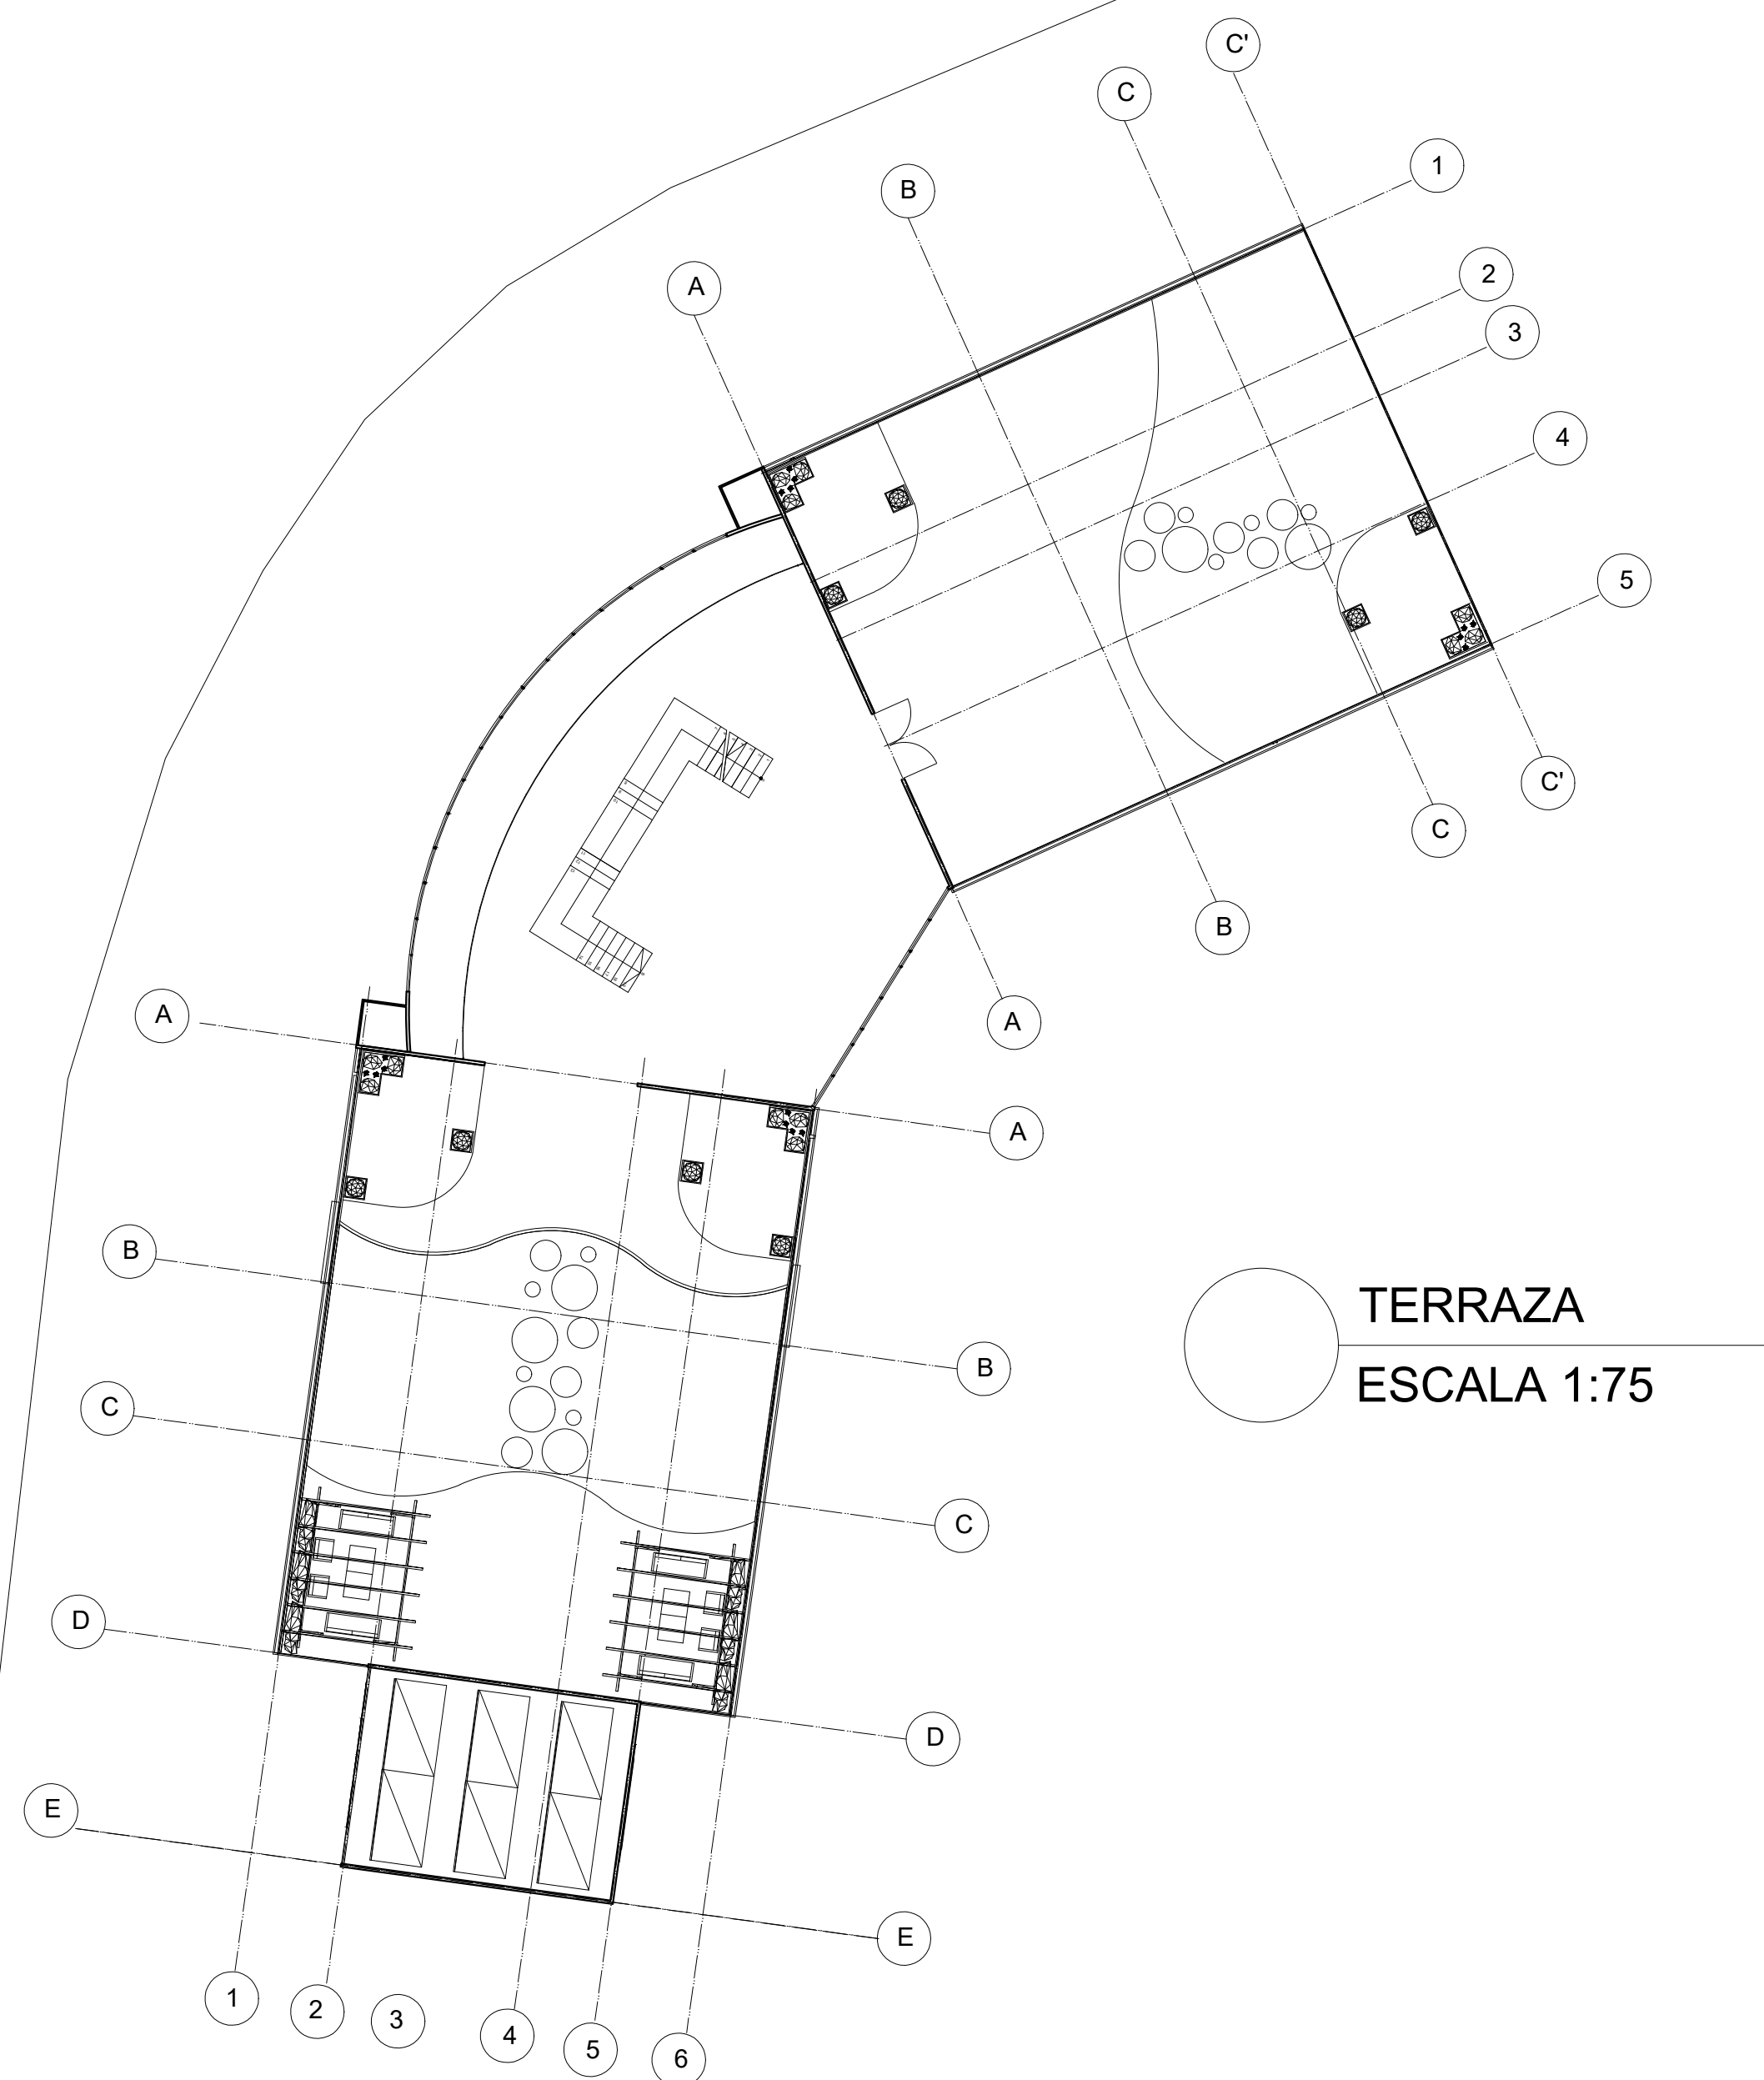



UNIVERSIDAD
La Gran Colombia

FACULTAD DE ARQUITECTURA

PROYECTO
RESIDENCIAS ESTUDIANTILES PRAGA
BOGOTÁ 2022

CONVENCIONES

ESTUDIANTES:

DOCENTE:

Vº. Bº. APROBACIÓN	Vº. Bº. PROPIETARIO
ASESOR DE DISEÑO	ASESOR
CONTIENE	
PLANO DE	
ESCALA 1:200	FECHA MAYO de 2022
PLANO No. A-00	DE A-00



UNIVERSIDAD
La Gran Colombia

FACULTAD DE ARQUITECTURA

PROYECTO
RESIDENCIAS ESTUDIANTILES PRAGA
BOGOTÁ 2022

CONVENCIONES

ESTUDIANTES:

DOCENTE:

Vº. Bº. APROBACIÓN Vº. Bº. PROPIETARIO

ASESOR DE DISEÑO ASESOR

CONTIENE

PLANO DE

ESCALA
1:200

FECHA
MAYO de 2022

PLANO No. A-00

DE A-00



UNIVERSIDAD
La Gran Colombia

FACULTAD DE ARQUITECTURA

PROYECTO
RESIDENCIAS ESTUDIANTILES PRAGA
BOGOTÁ 2022

CONVENCIONES

ESTUDIANTES:

DOCENTE:

Vº. Bº. APROBACIÓN	Vº. Bº. PROPIETARIO
ASESOR DE DISEÑO	ASESOR
CONTIENE	
PLANO DE	
ESCALA 1:200	FECHA MAYO de 2022
PLANO No. A-00	DE A-00



UNIVERSIDAD
La Gran Colombia

FACULTAD DE ARQUITECTURA

PROYECTO
RESIDENCIAS ESTUDIANTILES PRAGA
BOGOTÁ 2022

CONVENCIONES

ESTUDIANTES:

DOCENTE:

Vº. Bº. APROBACIÓN

Vº. Bº. PROPIETARIO

ASESOR DE DISEÑO

ASESOR

CONTIENE

PLANO DE

ESCALA
1:200

FECHA
MAYO de 2022

PLANO No.

A-00

DE

A-00



UNIVERSIDAD
La Gran Colombia

FACULTAD DE ARQUITECTURA

PROYECTO
RESIDENCIAS ESTUDIANTILES PRAGA
BOGOTÁ 2022

CONVENCIONES

ESTUDIANTES:

DOCENTE:

Vº. Bº. APROBACIÓN	Vº. Bº. PROPIETARIO
ASESOR DE DISEÑO	ASESOR
CONTIENE	
PLANO DE	
ESCALA 1:200	FECHA MAYO de 2022
PLANO No. A-00	DE A-00



UNIVERSIDAD
La Gran Colombia

FACULTAD DE ARQUITECTURA

PROYECTO
RESIDENCIAS ESTUDIANTILES PRAGA
BOGOTÁ 2022

CONVENCIONES

ESTUDIANTES:

DOCENTE:

Vº. Bº. APROBACIÓN	Vº. Bº. PROPIETARIO
ASESOR DE DISEÑO	ASESOR
CONTIENE	
PLANO DE	
ESCALA 1:200	FECHA MAYO de 2022
PLANO No. A-00	DE A-00



UNIVERSIDAD
La Gran Colombia

FACULTAD DE ARQUITECTURA

PROYECTO
RESIDENCIAS ESTUDIANTILES PRAGA
BOGOTÁ 2022

CONVENCIONES

ESTUDIANTES:

DOCENTE:

Vº. Bº. APROBACIÓN	Vº. Bº. PROPIETARIO
ASESOR DE DISEÑO	ASESOR

CONTIENE
PLANO DE

ESCALA 1:200	FECHA MAYO de 2022
PLANO No. A-00	DE A-00





UNIVERSIDAD
La Gran Colombia

FACULTAD DE ARQUITECTURA

PROYECTO
DESEÑOS DE AULAS ESTUDIANTILES PRAGA
BOGOTÁ 2022

CONSIDERACIONES

REQUISITOS:

PROYECTANTE:



Vº. Bº. APROBACIÓN		Vº. Bº. PROPIETARIO	
ASESOR DE DISEÑO		ASESOR	
CONTIENE			
PLANO DE			
ESCALA 1:200		FECHA MAYO de 2022	
PLANO No. A-00		DE A-00	



UNIVERSIDAD
La Gran Colombia

FACULTAD DE ARQUITECTURA



PROYECTO

RESIDENCIAS ESTUDIANTILES PRAGA
BOGOTÁ 2022

CONVENCIONES

ESTUDIANTES:

DOCENTE:

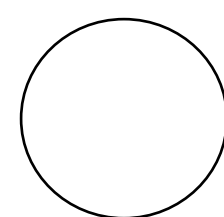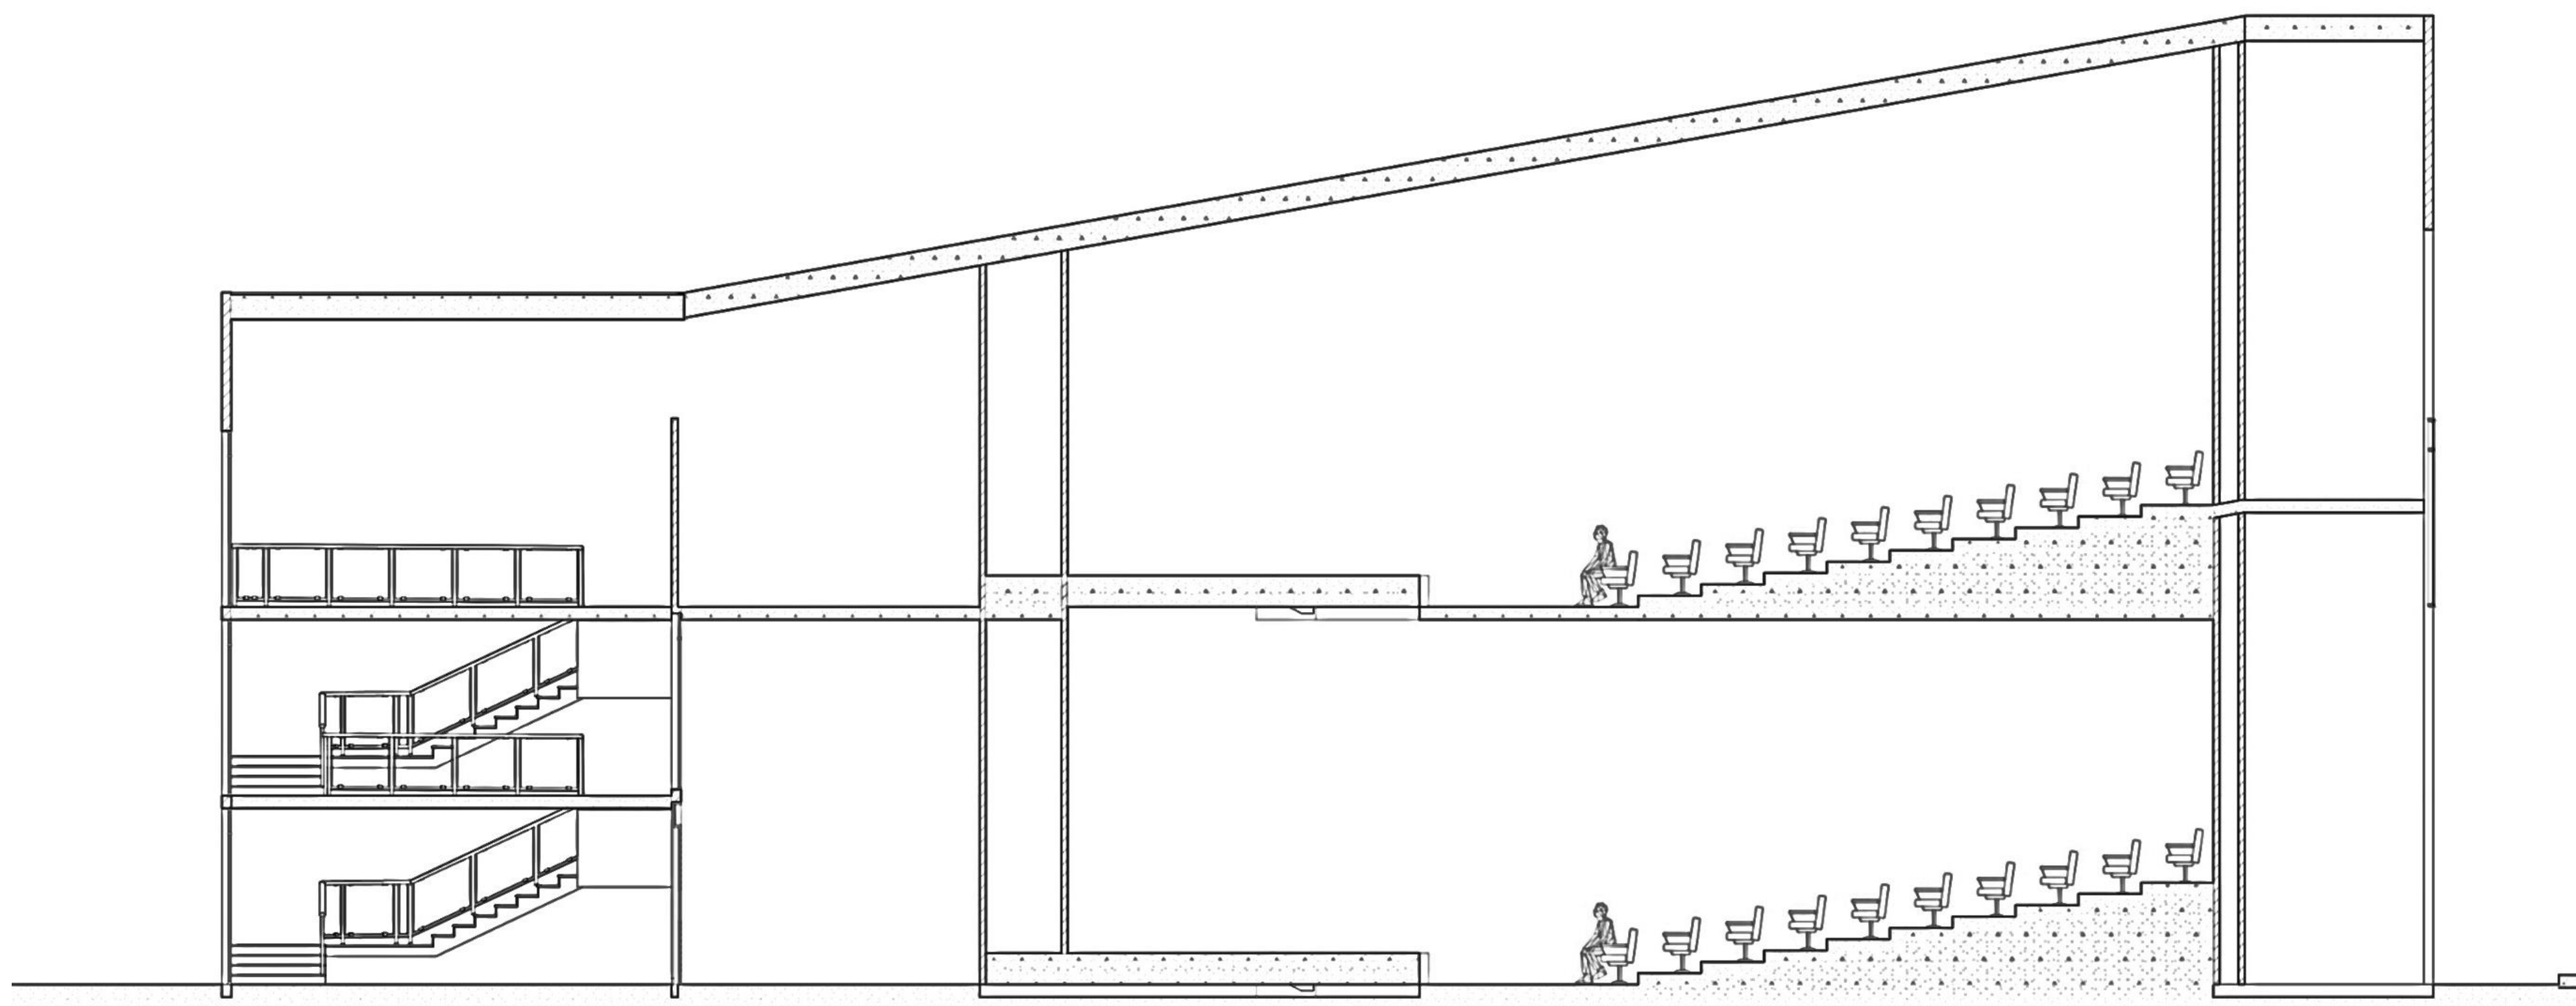

CORTE AUDITORIO
ESC 1:100

Vº. Bº. APROBACIÓN

Vº. Bº. PROPIETARIO

ASESOR DE DISEÑO

ASESOR

CONTIENE

PLANO DE

ESCALA
1:200



FECHA
MAYO de 2022

PLANO No.

A-00

DE

A-00

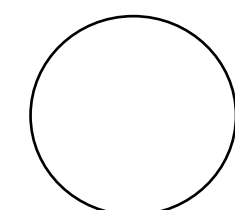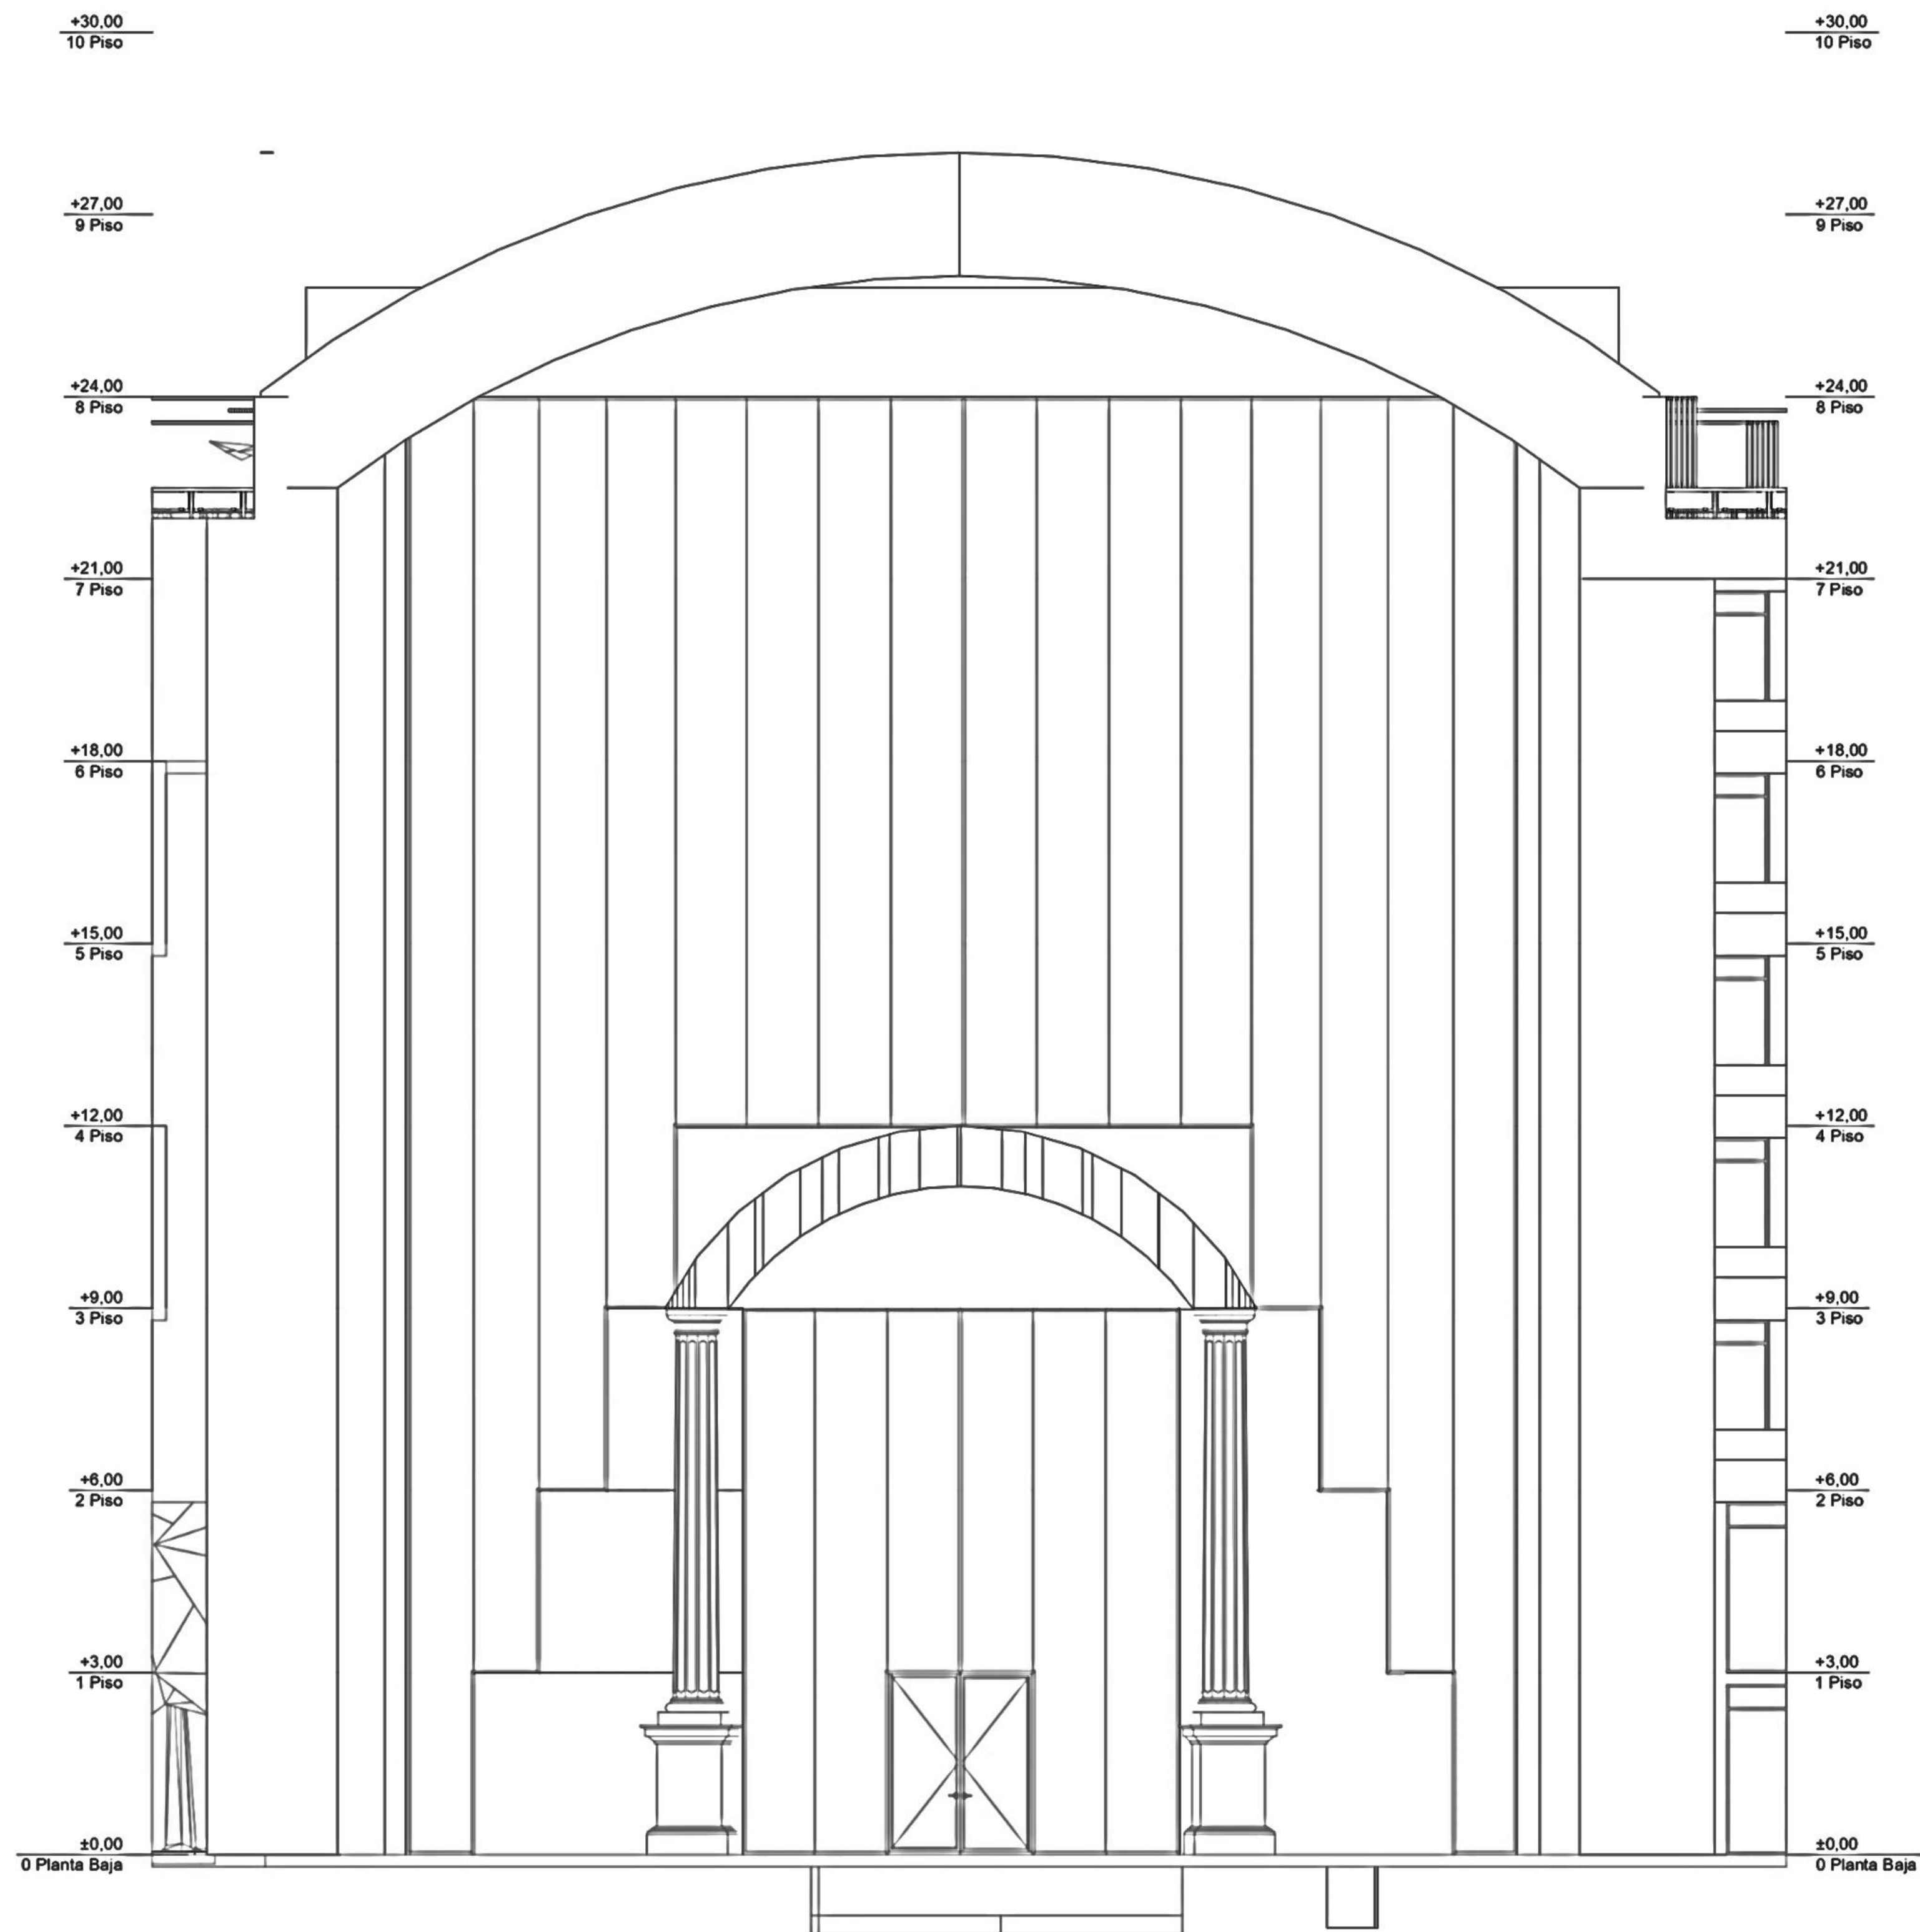

FACHADA PRINCIPAL
ESC 1:100



UNIVERSIDAD
La Gran Colombia

FACULTAD DE ARQUITECTURA



PROYECTO
RESIDENCIAS ESTUDIANTILES PRAGA
BOGOTÁ 2022

CONVENCIONES

ESTUDIANTES:

DOCENTE:

Vº. Bº. APROBACIÓN	Vº. Bº. PROPIETARIO
ASESOR DE DISEÑO	ASESOR
CONTIENE	
PLANO DE	
ESCALA 1:200	FECHA MAYO de 2022
PLANO No. A-00	DE A-00

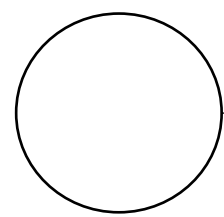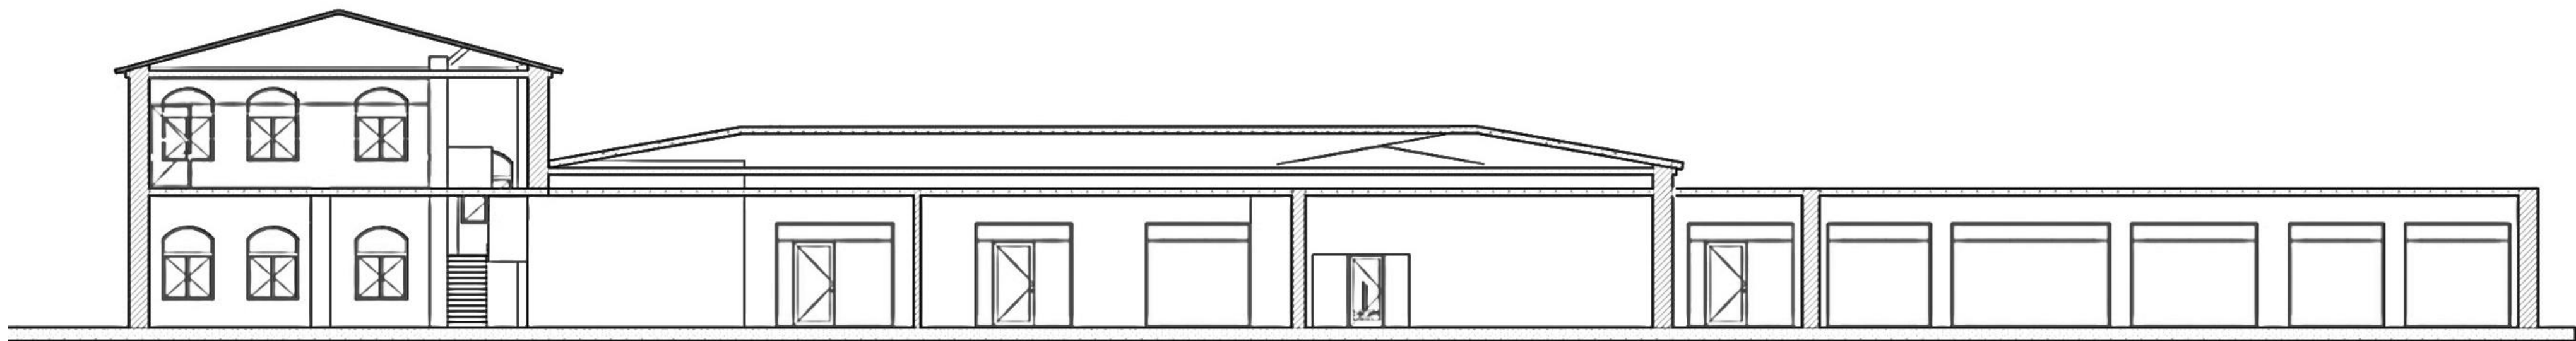

CORTE FABRICA
ESC 1:100



UNIVERSIDAD
La Gran Colombia

FACULTAD DE ARQUITECTURA

PROYECTO
RESIDENCIAS ESTUDIANTILES PRAGA
BOGOTÁ 2022

CONVENCIONES

ESTUDIANTES:

DOCENTE:

Vº. Bº. APROBACIÓN	Vº. Bº. PROPIETARIO
ASESOR DE DISEÑO	ASESOR
CONTIENE	
PLANO DE	
ESCALA 1:200	FECHA MAYO de 2022
PLANO No. A-00	DE A-00



UNIVERSIDAD
La Gran Colombia


FACULTAD DE ARQUITECTURA

PROYECTO
RESIDENCIAS ESTUDIANTILES PRAGA
BOGOTÁ 2022

CONVENCIONES



ESTUDIANTES:

DOCENTE:

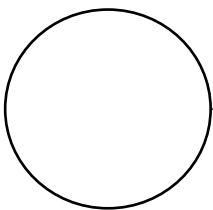

FACHADA NORTE
ESC 1:200

Vº. Bº. APROBACIÓN	Vº. Bº. PROPIETARIO
ASESOR DE DISEÑO	ASESOR
CONTIENE	
PLANO DE	
ESCALA 1:200	FECHA MAYO de 2022
PLANO No. A-00	DE A-00

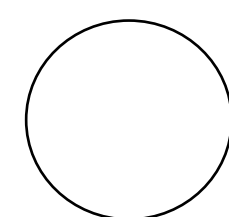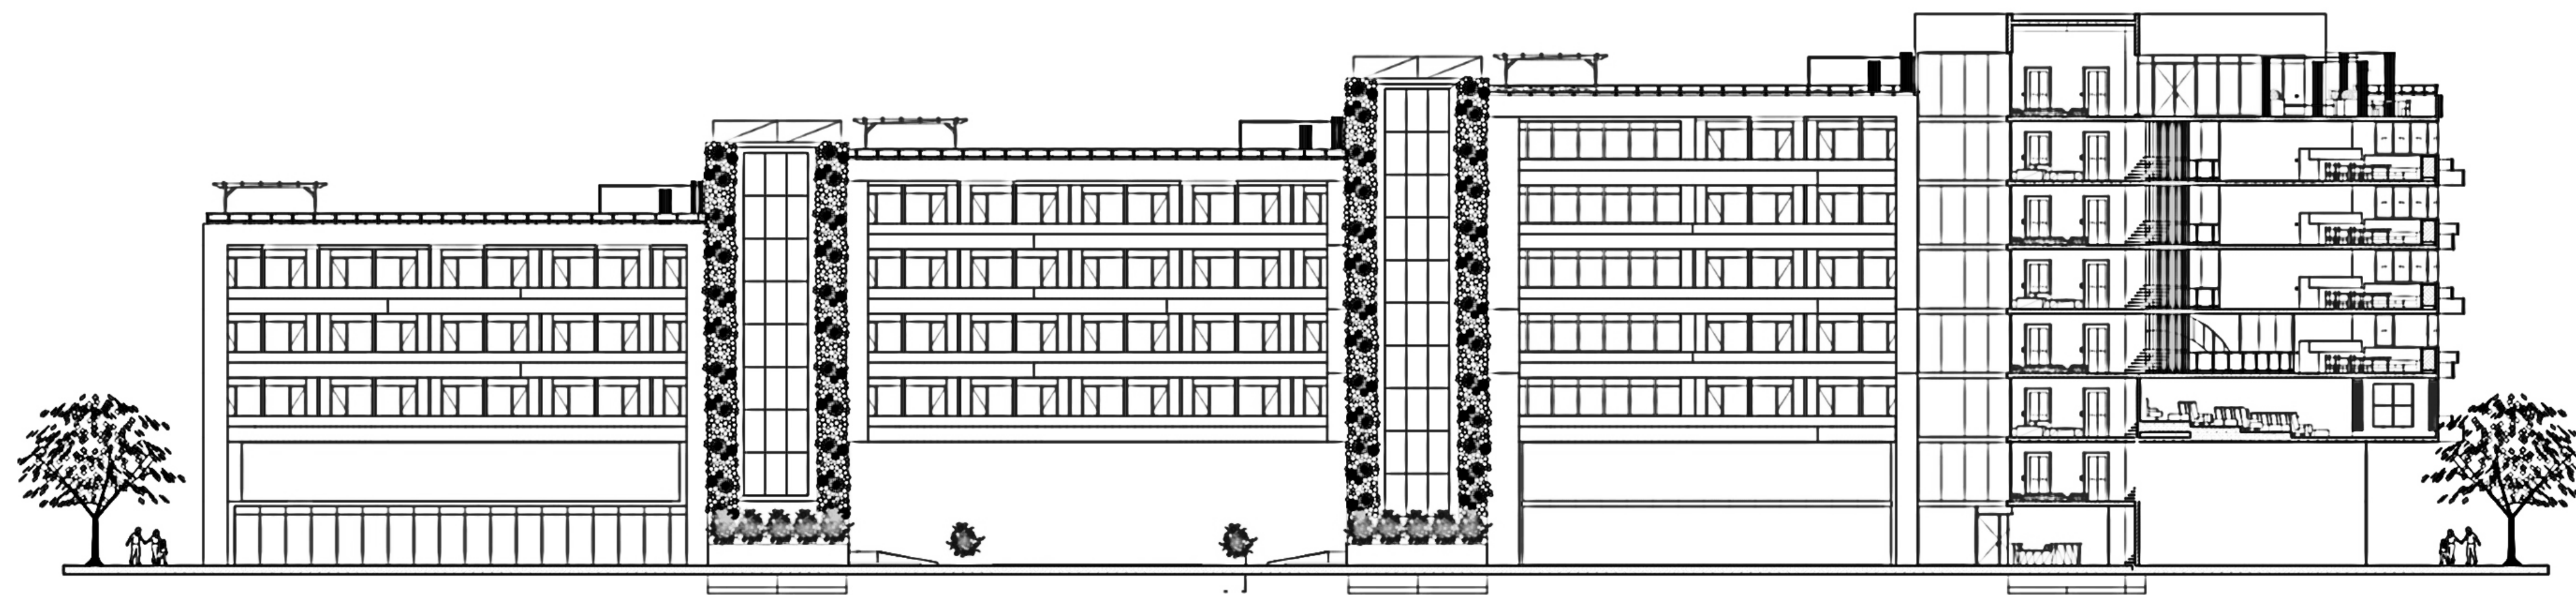

FACHADA SUR
ESC 1:200



UNIVERSIDAD
La Gran Colombia

FACULTAD DE ARQUITECTURA

PROYECTO

RESIDENCIAS ESTUDIANTILES PRAGA
BOGOTÁ 2022

CONVENCIONES

ESTUDIANTES:

DOCENTE:

Vº. Bº. APROBACIÓN

Vº. Bº. PROPIETARIO

ASESOR DE DISEÑO

ASESOR

CONTIENE

PLANO DE

ESCALA
1:200

FECHA
MAYO de 2022

PLANO No.

A-00

DE

A-00