



A1 Planta de localización
Esc 1:500

A-001	A-001
 UNIVERSIDAD La Gran Colombia	
FACULTAD DE V.Bº Añs UITECTURA	
PROYECTO PLAZA DE MERCADO EL RINCÓN	
CONVENCIONES 001 P M T A C E	
MODIFICACIONES 1. MODIFICACIONES 2. MODIFICACIONES	FECHA 00-00-00 00-00-00
DOCENTE TITULAR:	
V.Bº Añs CLAUDIA MÓNICA CASTRO MARTÍNEZ	
ESTUDIANTES:	
TUTOR REPRESENTACIÓN	
TUTOR ESTRUCTURAL	
PLANOS DE REFERENCIA	
CONTIENE PLANTA LOCALIZACIÓN	
ESCALA 1:500	FECHA 2020
ARCHIVO	FECHA COPIA 2020
DIBUJO	ELABORACIÓN
PLANO Nº:	
A-001	A-001



A-002	A-002
 UNIVERSITAS LIBERABIT UNIVERSIDAD La Gran Colombia	
FACULTAD DE V.Bº Arq. UITECTURA	
PROYECTO PLAZA DE MERCADO EL RINCÓN	
CONVENCIONES 001 P M T 2 3 4	
MODIFICACIONES FECHA 1. MODIFICACIONES 00-00-00 2. MODIFICACIONES 00-00-00	
DOCENTE TITULAR:	
V.Bº Arq. CLAUDIA MÓNICA CASTRO MARTÍNEZ	
ESTUDIANTES:	
TUTOR REPRESENTACIÓN	
TUTOR ESTRUCTURAL	
PLANOS DE REFERENCIA	
V. B. APROBACIÓN V. B. PROYETADO V.Bº Arq. RESPONSABLE V.Bº Arq. CONSTRUCTORA ASESOR DE DISEÑO ASESOR	
CONTIENE PLANTA PRIMER NIVEL	
ESCALA 1:200	FECHA 2020
ARCHIVO	FECHA COPIA 2020
DIBUJO	ELABORACIÓN
PLANTILLA	
A-002	A-002



A-003	A-003
 UNIVERSITAS LIBERABIT VOS UNIVERSIDAD La Gran Colombia	
FACULTAD DE V.Bº Arq. UTECTURA	
PROYECTO PLAZA DE MERCADO EL RINCÓN	
CONVENCIONES 001 P 002 M 003 T 004 S 005 C 006 L	
MODIFICACIONESFECHA 1. MODIFICACIONES00-00-00 2. MODIFICACIONES00-00-00	
DOCENTE TITULAR: V.Bº Arq. CLAUDIA MÓNICA CASTRO MARTÍNEZ	
ESTUDIANTES:	
TUTOR REPRESENTACIÓN	
TUTOR ESTRUCTURAL	
PLANOS DE REFERENCIA	
V. B. APROBACIÓNV. B. PROYETADO V.Bº Arq. RESPONSABLEV.Bº Arq. CONSTRUCTORA ASESOR-DE DISEÑOASESOR	
CONTIENE PLANTA SEGUNDO NIVEL	
ESCALA 1:200	FECHA 2020
ARCHIVO	FECHA COPIA 2020
DIBUJO	ELABORACIÓN
PLANO No. A-003	A-003




A4 Planta tercer nivel
Esc 1:200


A-003		A-003				
 UNIVERSITAS LIBERABIT VOS UNIVERSIDAD La Gran Colombia FACULTAD DE V°B° Arq. UITECTURA						
PROYECTO						
PLAZA DE MERCADO EL RINCÓN						
CONVENCIONES						
<table><tr><td>001</td></tr><tr><td>P M T</td></tr><tr><td>1 2 3</td></tr></table>				001	P M T	1 2 3
001						
P M T						
1 2 3						
MODIFICACIONES		FECHA				
1. MODIFICACIONES		00-00-00				
2. MODIFICACIONES		00-00-00				
DOCENTE TITULAR:						
V°B° Arq. CLAUDIA MÓNICA CASTRO MARTÍNEZ						
ESTUDIANTES:						
TUTOR REPRESENTACIÓN						
TUTOR ESTRUCTURAL						
PLANOS DE REFERENCIA						
V. B° APROBACIÓN		V. B° PROYETARIO				
V°B° Arq. RESPONSABLE		V°B° Arq. CONSTRUCTORA				
ASESOR DE DISEÑO		ASESOR				
CONTIENE PLANTA TERCER NIVEL						
ESCALA 1:200		FECHA 2020				
ARCHIVO		FECHA COPIA 2020				
DIBUJO		ELABORACIÓN				
PLANO No.						
A-003		A-003				




A-003		A-003				
 UNIVERSITAS LIBERABIT VOS UNIVERSIDAD La Gran Colombia						
FACULTAD DE V.Bº Arq. UITECTURA						
PROYECTO PLAZA DE MERCADO EL RINCÓN						
CONVENCIONES <table><tr><td>001</td></tr><tr><td>P M T</td></tr><tr><td>1 2 3</td></tr></table>				001	P M T	1 2 3
001						
P M T						
1 2 3						
MODIFICACIONES		FECHA				
1. MODIFICACIONES		00-00-00				
2. MODIFICACIONES		00-00-00				
DOCENTE TITULAR:						
V.Bº Arq. CLAUDIA MÓNICA CASTRO MARTÍNEZ						
ESTUDIANTES:						
TUTOR REPRESENTACIÓN						
TUTOR ESTRUCTURAL						
PLANOS DE REFERENCIA						
V. B. APROBACIÓN		V. B. PROYETADO				
V.Bº Arq. RESPONSABLE		V.Bº Arq. CONSTRUCTORA				
ASESOR-DE DISEÑO		ASESOR				
CONTIENE PLANTA CUBIERTAS						
ESCALA 1:200		FECHA 2020				
ARCHIVO		FECHA COPIA 2020				
DIBUJO		ELABORACIÓN				
FUNCIÓN:						
A-003		A-003				

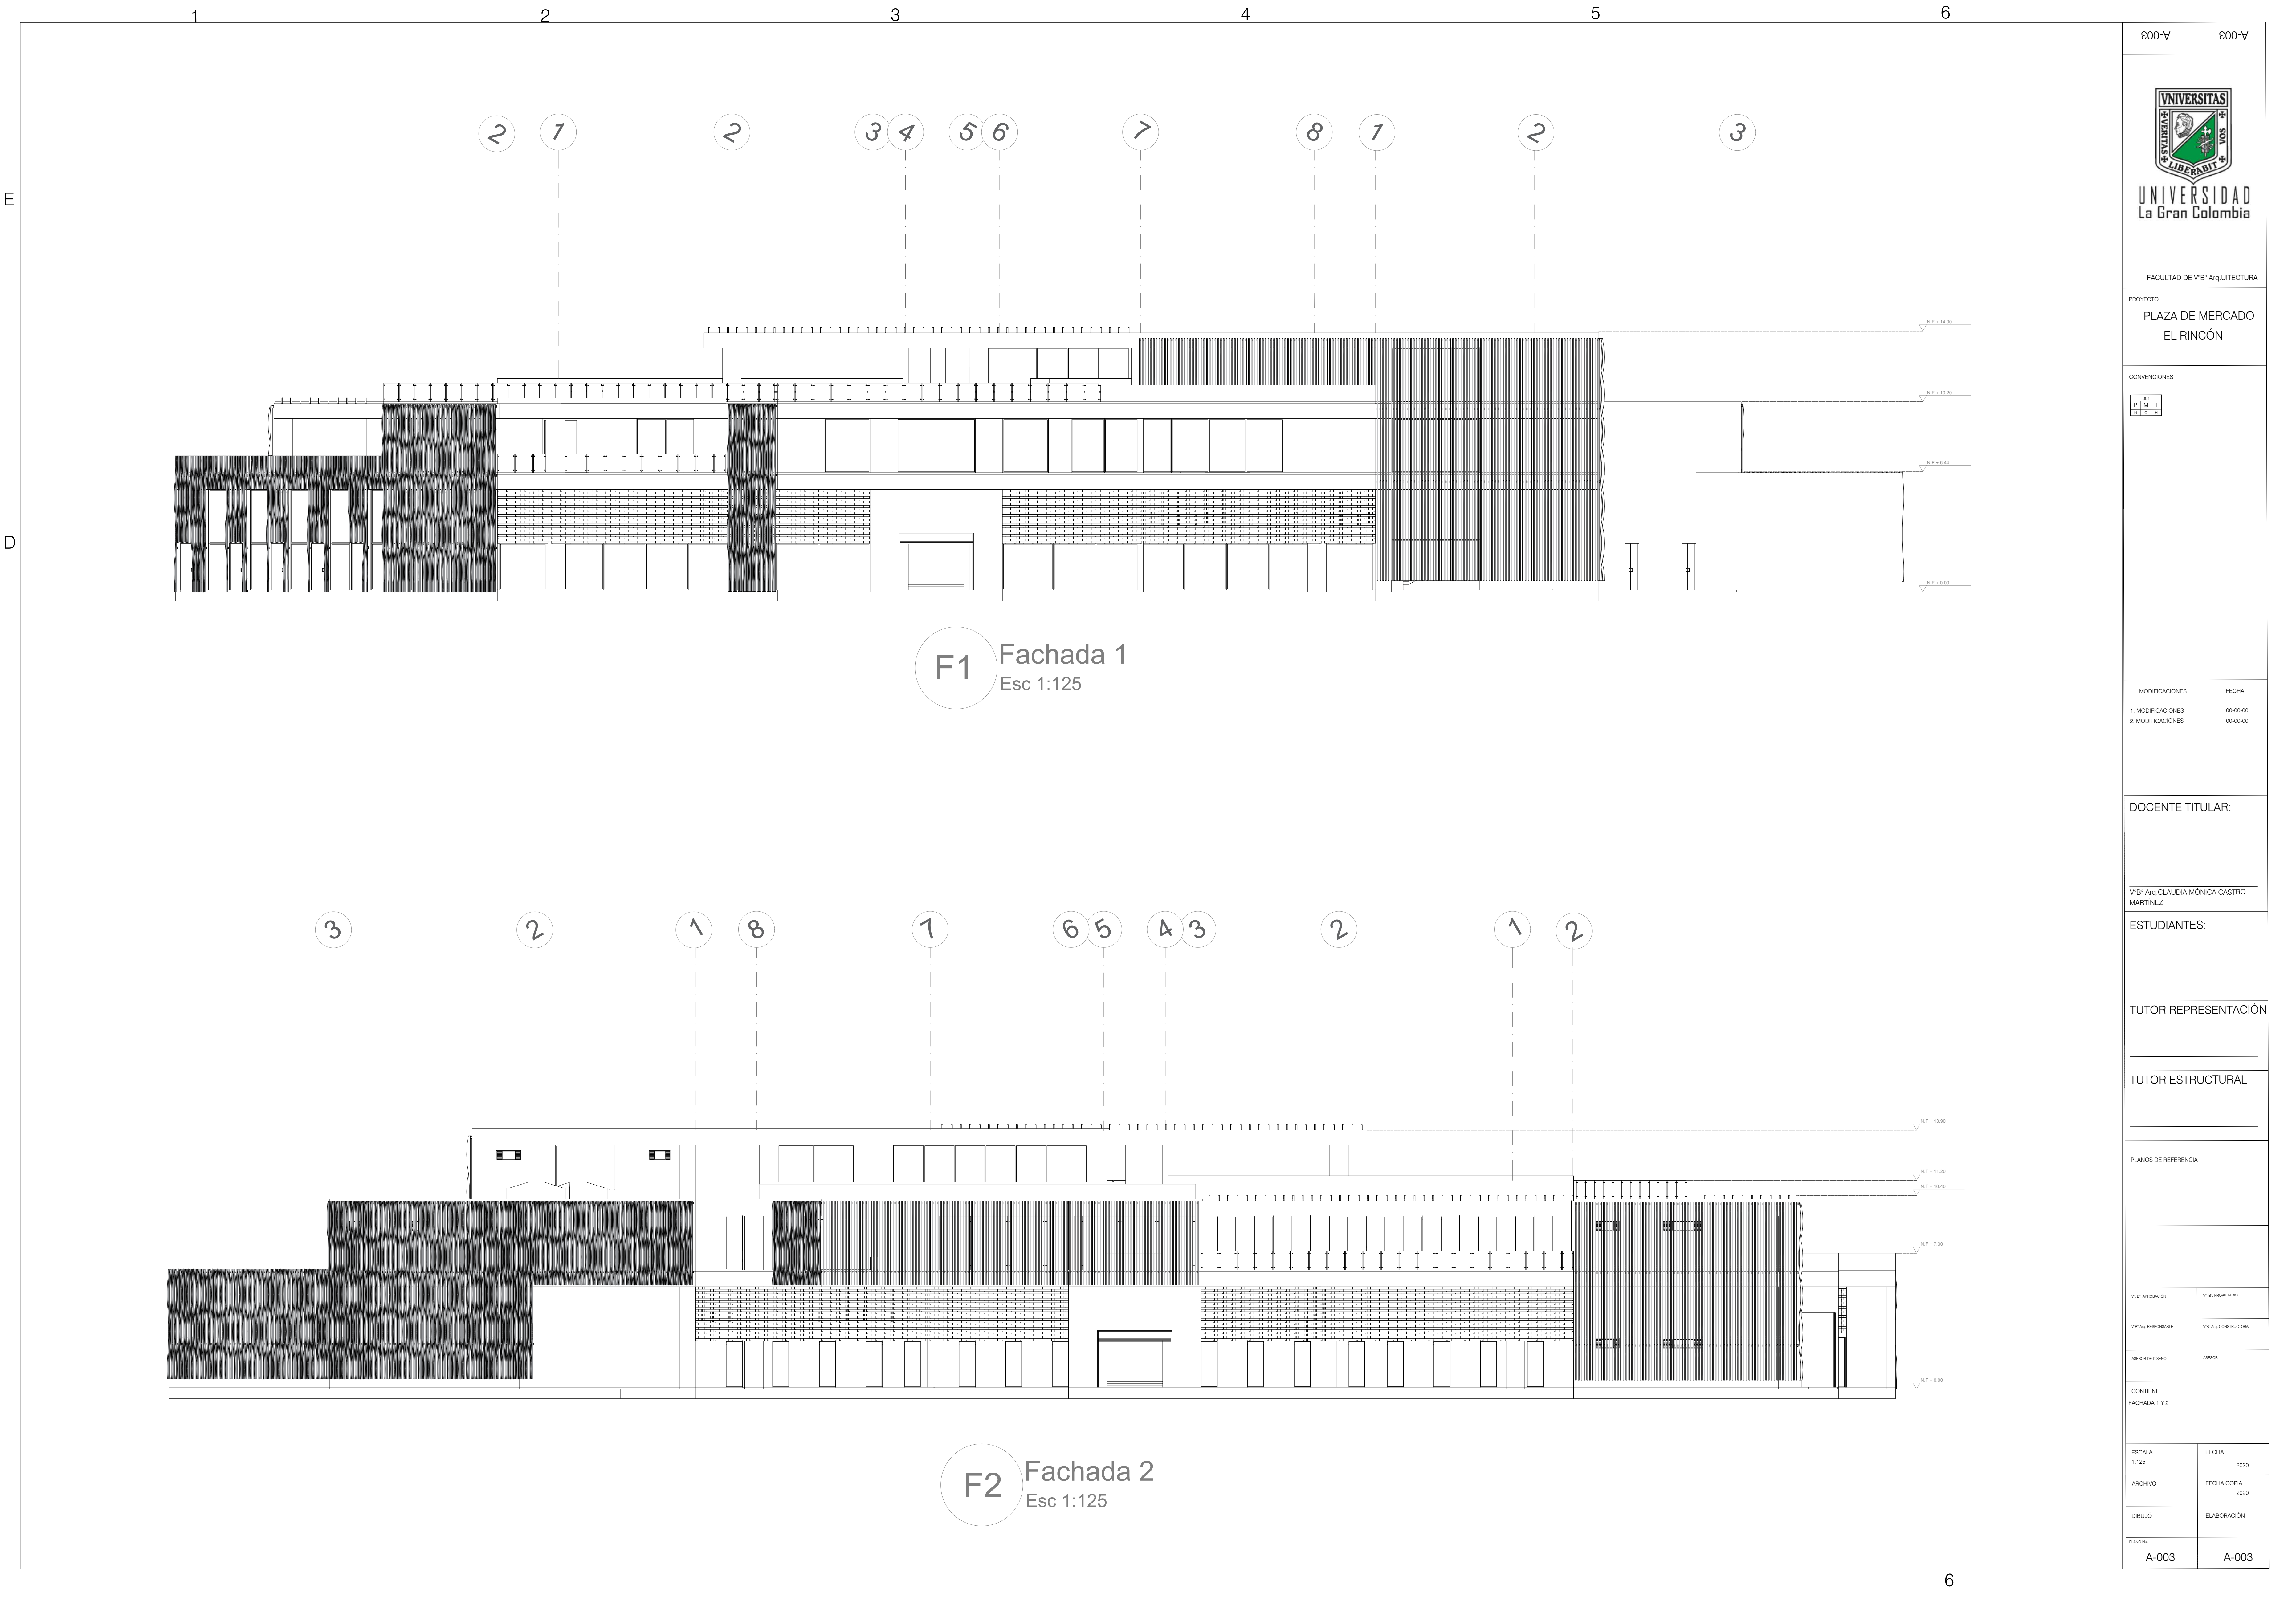


A-003	A-003
 UNIVERSITAS LIBERABIT VOS UNIVERSIDAD La Gran Colombia	
FACULTAD DE V.Bº ARQ. UITECTURA	
PROYECTO PLAZA DE MERCADO EL RINCÓN	
CONVENCIONES 001 P M T 2 3 4	
MODIFICACIONES 1. MODIFICACIONES 2. MODIFICACIONES	
FECHA 00-00-00 00-00-00	
DOCENTE TITULAR:	
V.Bº ARQ. CLAUDIA MÓNICA CASTRO MARTÍNEZ	
ESTUDIANTES:	
TUTOR REPRESENTACIÓN	
TUTOR ESTRUCTURAL	
PLANOS DE REFERENCIA	
V.Bº APROBACIÓN V.Bº PROYECTADO V.Bº AL RESPONSABLE V.Bº AL CONSTRUCTORA ASESOR DE DISEÑO ASESOR	
CONTIENE FACHADA 1 Y 2	
ESCALA 1:125	FECHA 2020
ARCHIVO	FECHA COPIA 2020
DIBUJO	ELABORACIÓN
PLANO No.	
A-003	A-003

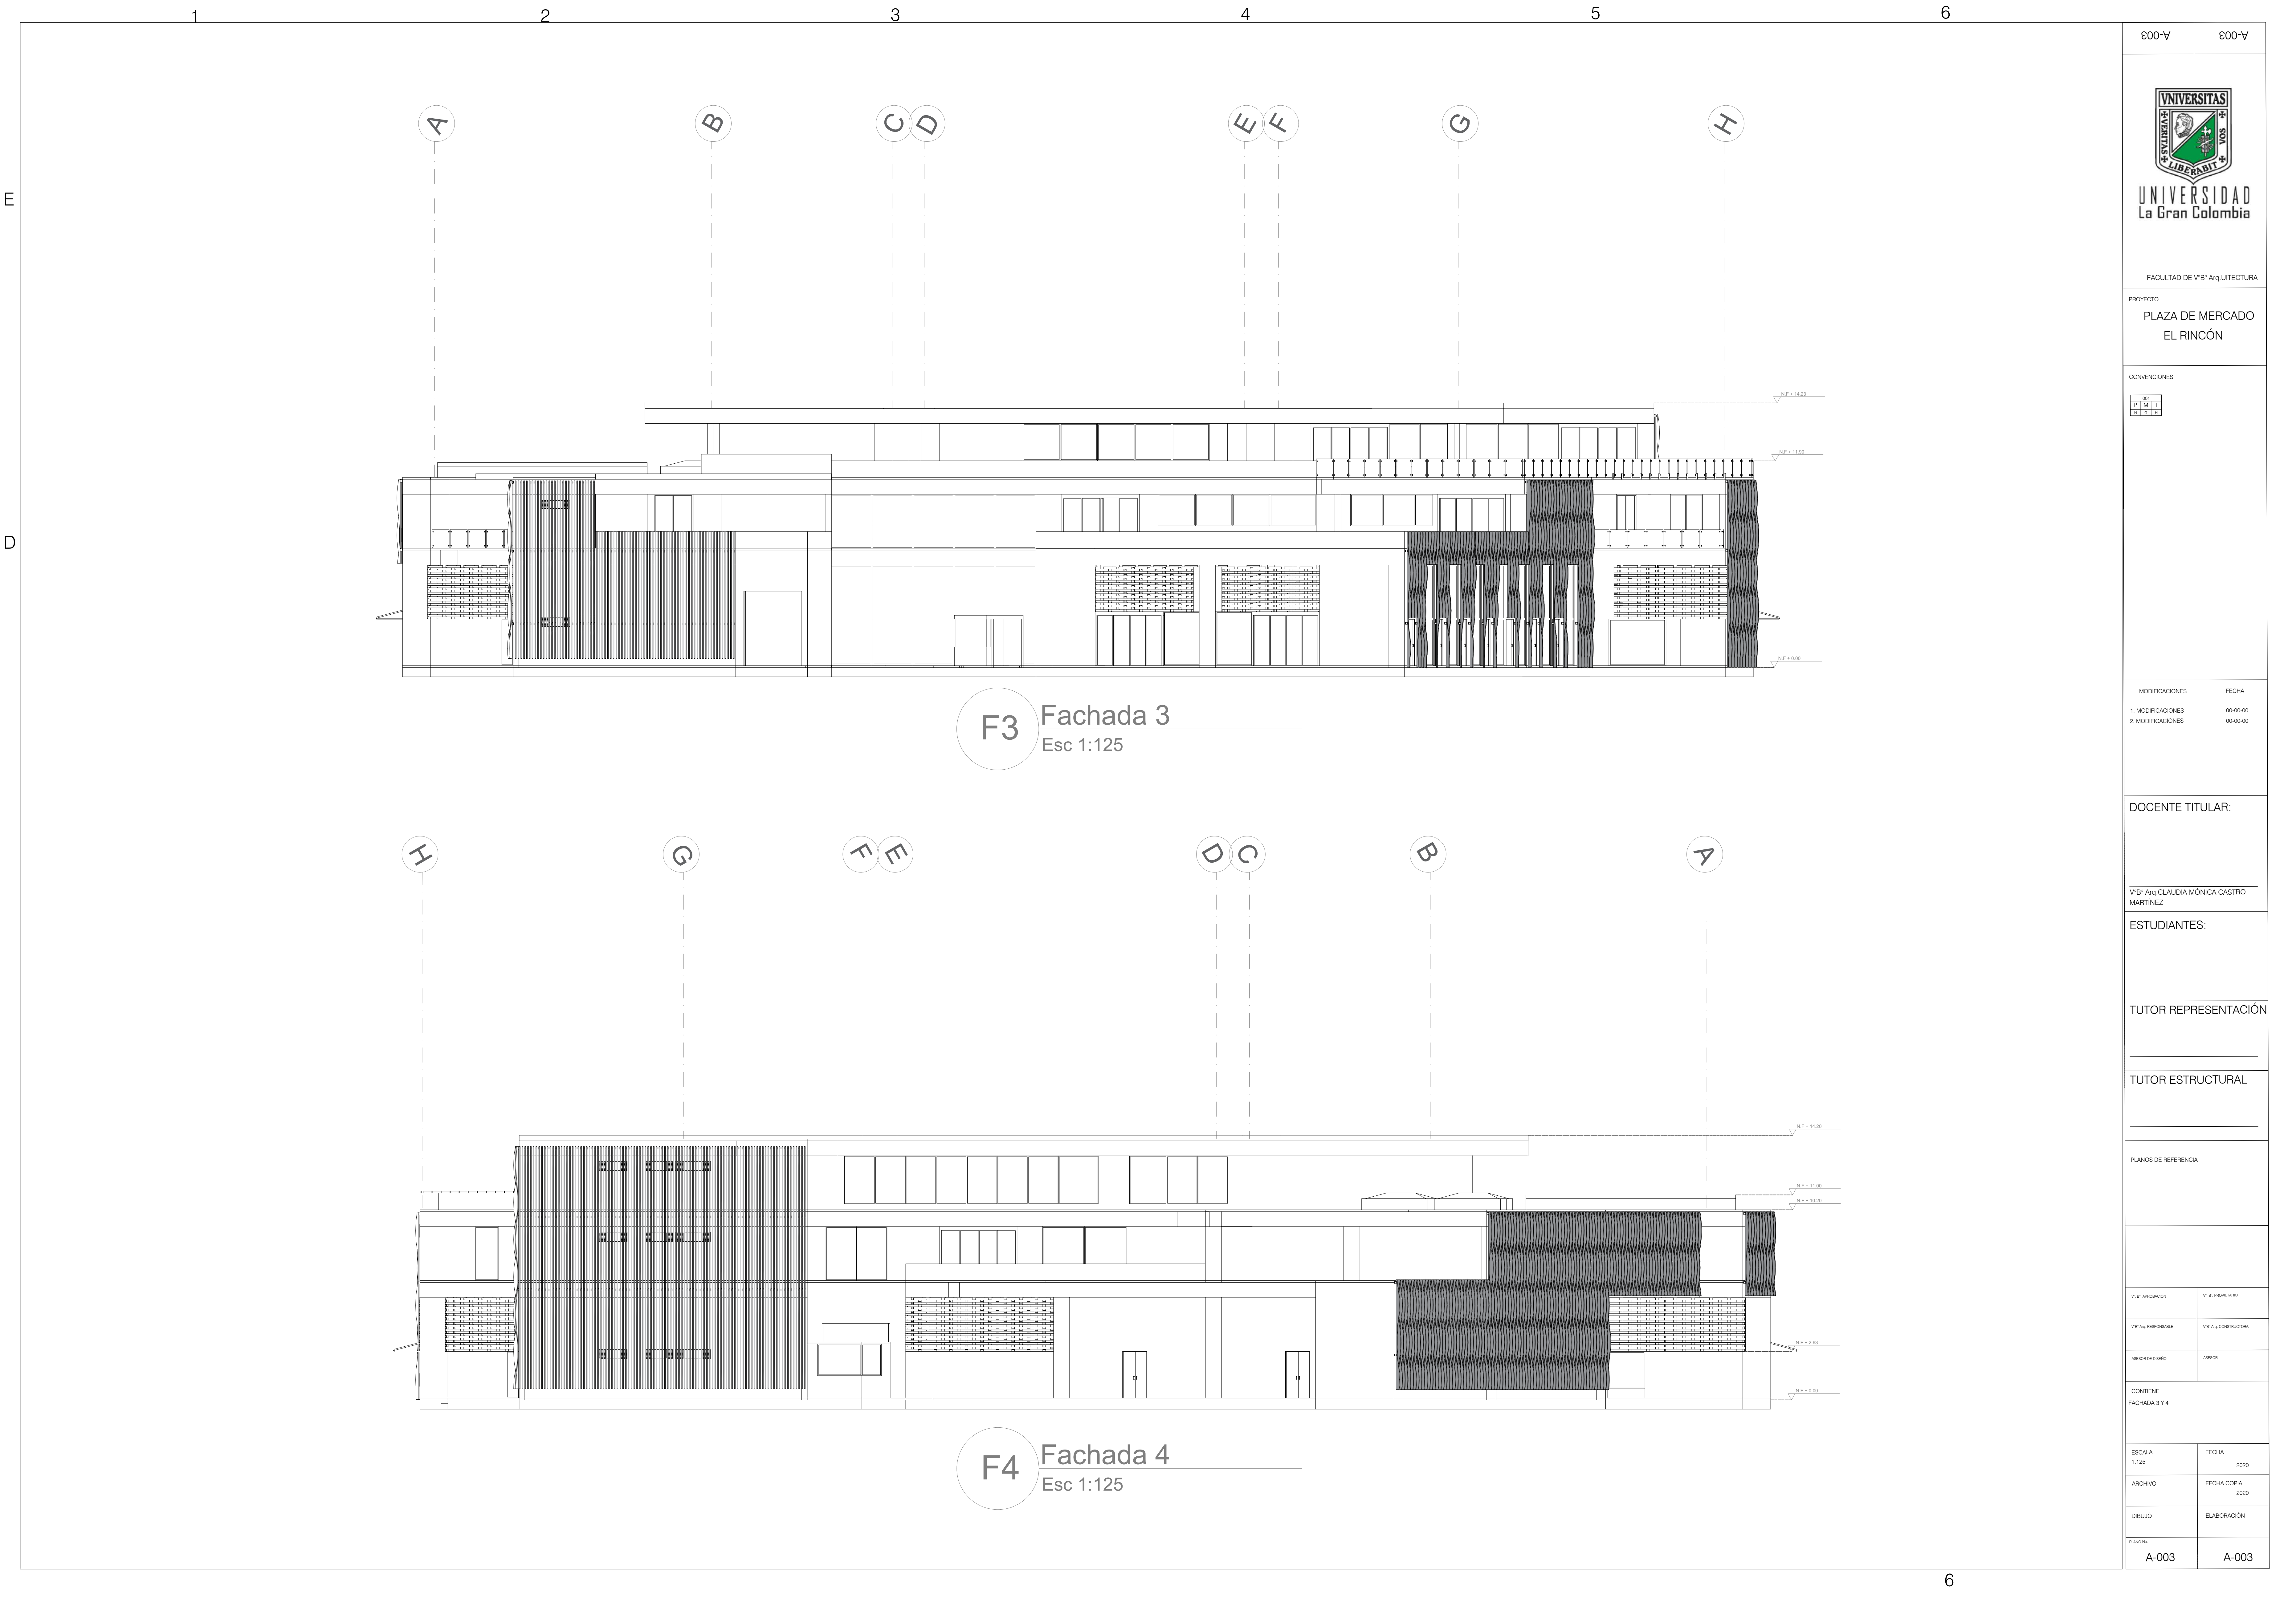


A-003	A-003
 UNIVERSITAS LIBERABIT VOS UNIVERSIDAD La Gran Colombia	
FACULTAD DE V.Bº ARQ. UITECTURA	
PROYECTO PLAZA DE MERCADO EL RINCÓN	
CONVENCIONES 001 P M T A S I	
MODIFICACIONES FECHA 1. MODIFICACIONES 00-00-00 2. MODIFICACIONES 00-00-00	
DOCENTE TITULAR: V.Bº ARQ. CLAUDIA MÓNICA CASTRO MARTÍNEZ	
ESTUDIANTES:	
TUTOR REPRESENTACIÓN	
TUTOR ESTRUCTURAL	
PLANOS DE REFERENCIA	
V. B. APROBACIÓN V. B. PROYETADO	
V.Bº ARQ. RESPONSABLE V.Bº ARQ. CONSTRUCTORA	
ASESOR-DE DISEÑO ASESOR	
CONTIENE FACHADA 3 Y 4	
ESCALA 1:125	FECHA 2020
ARCHIVO	FECHA COPIA 2020
DIBUJO	ELABORACIÓN
PLANTILLA A-003	A-003

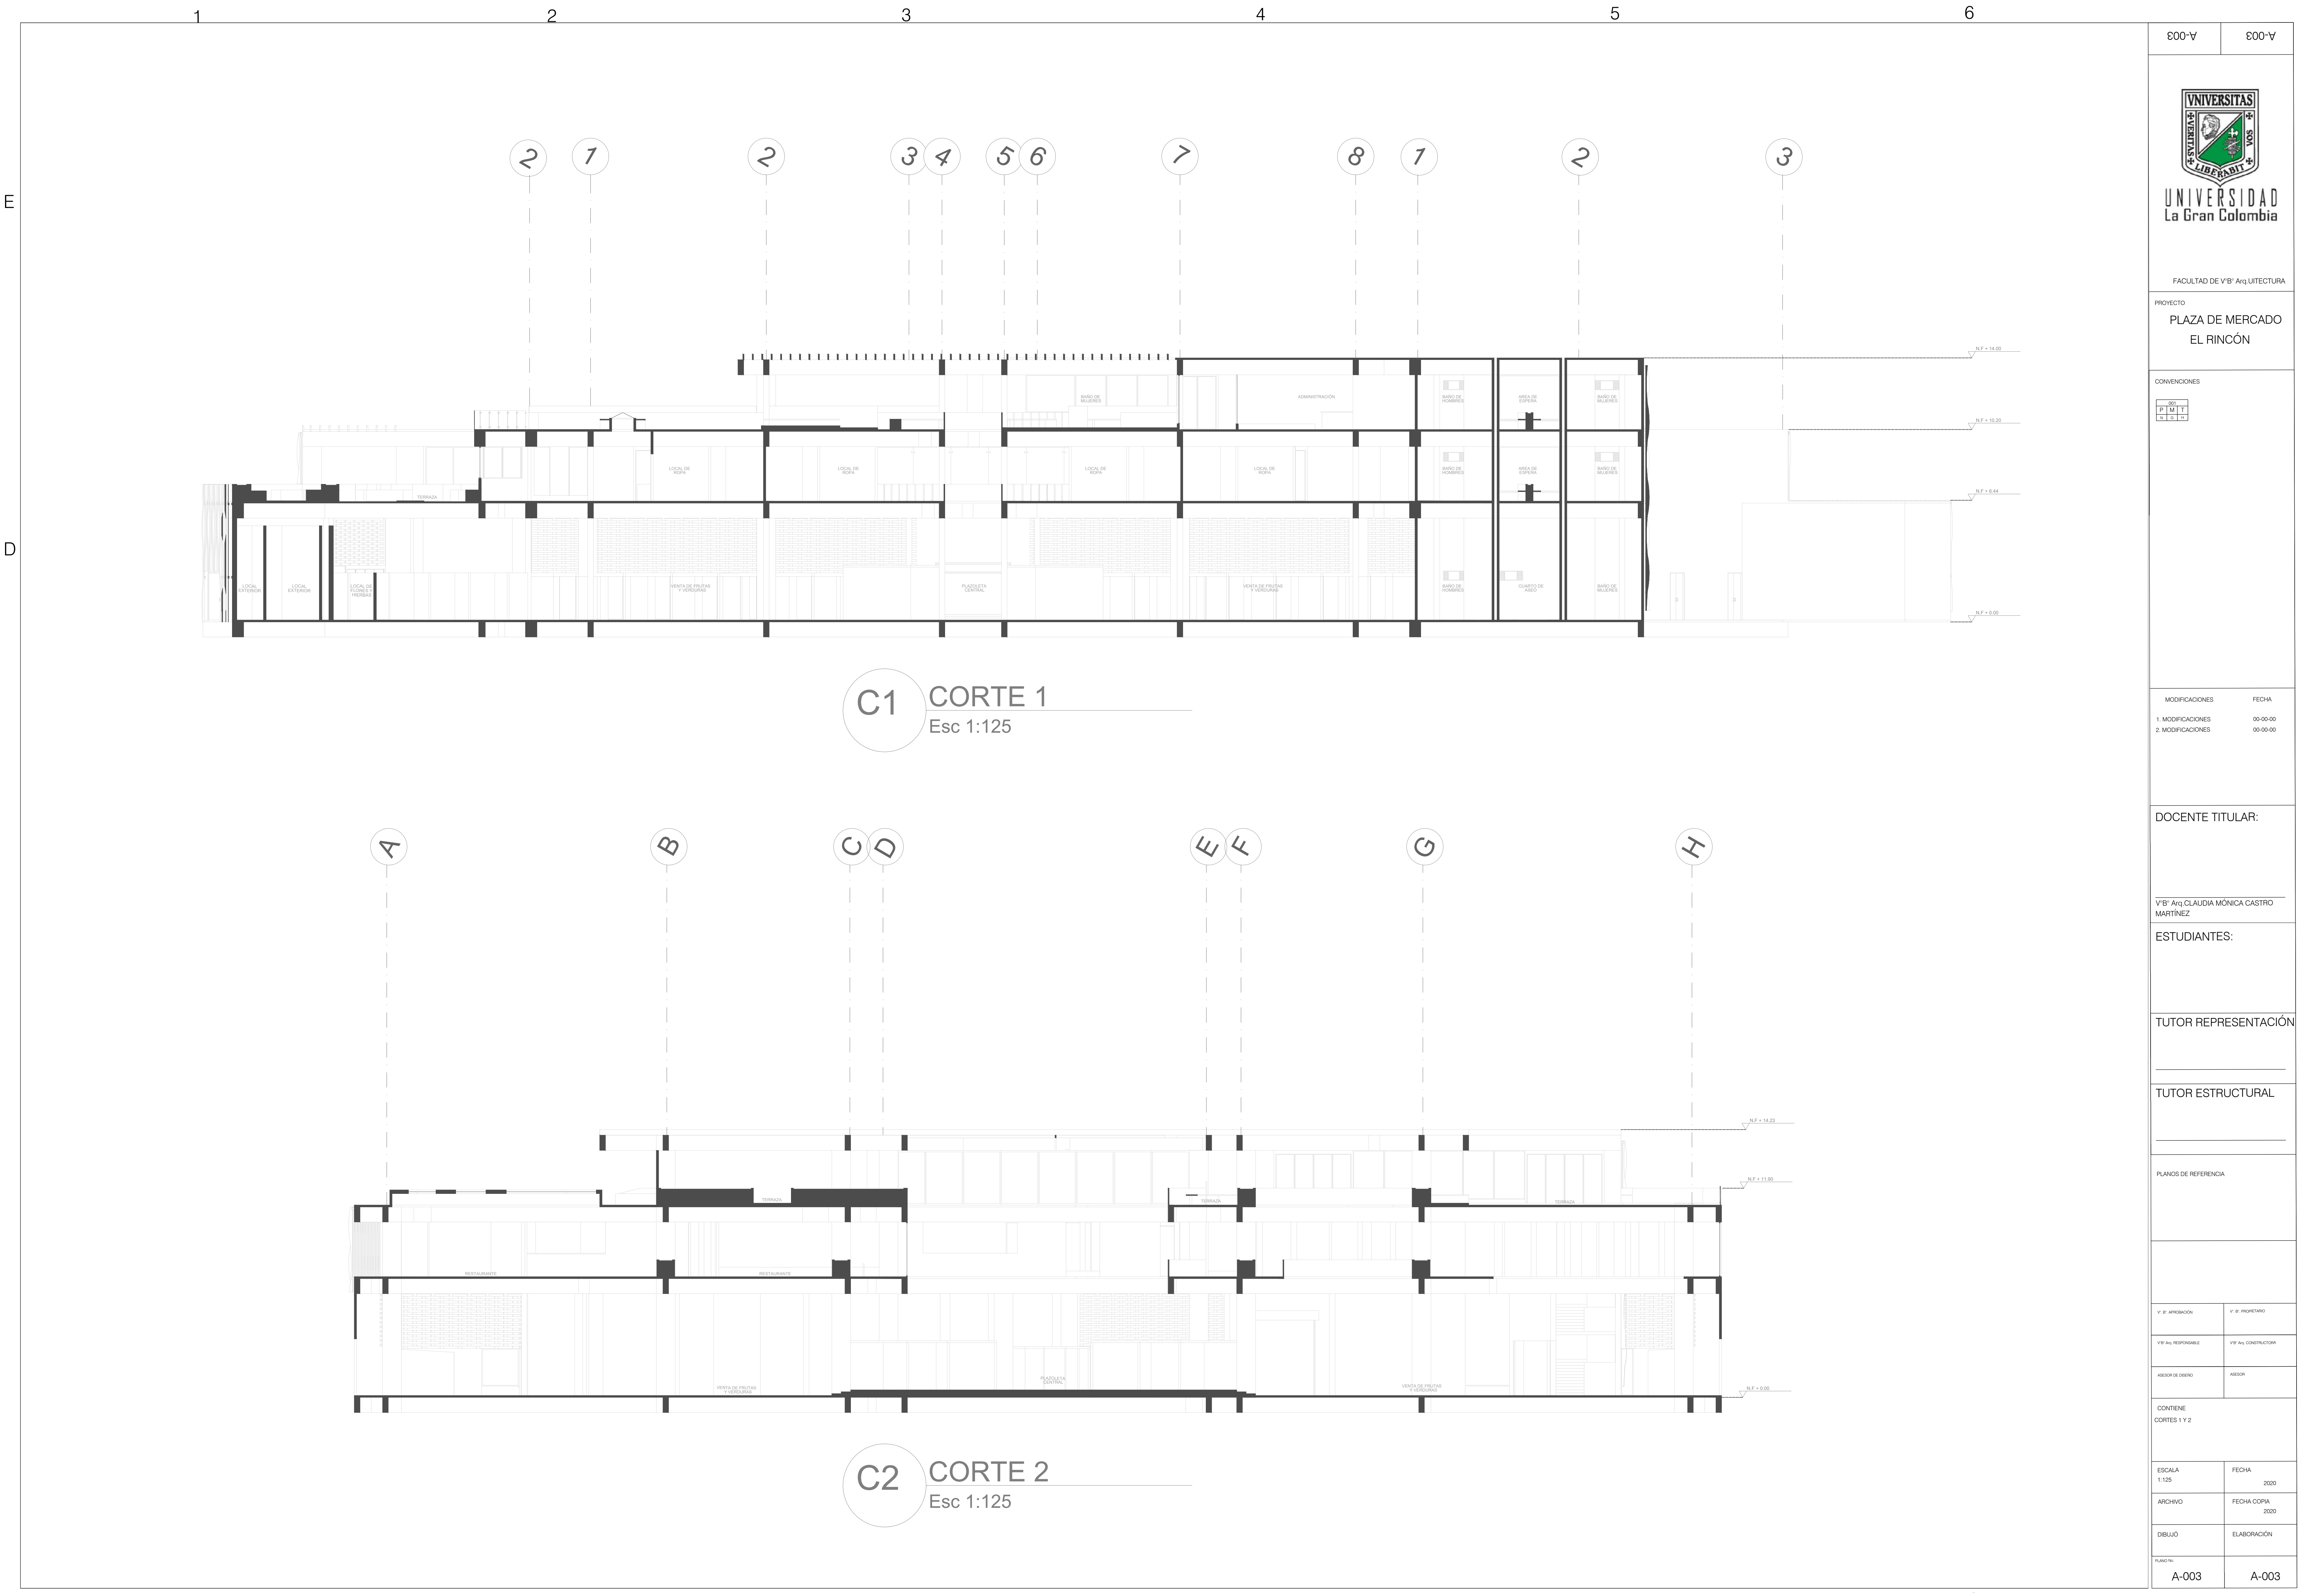

A-003	A-003
 UNIVERSITAS LIBERABIT VOS UNIVERSIDAD La Gran Colombia	
FACULTAD DE V.Bº Arq UITECTURA	
PROYECTO PLAZA DE MERCADO EL RINCÓN	
CONVENCIONES 001 P M T 1 2 3 4	
MODIFICACIONES FECHA 1. MODIFICACIONES 00-00-00 2. MODIFICACIONES 00-00-00	
DOCENTE TITULAR: V.Bº Arq CLAUDIA MÓNICA CASTRO MARTÍNEZ	
ESTUDIANTES:	
TUTOR REPRESENTACIÓN	
TUTOR ESTRUCTURAL	
PLANOS DE REFERENCIA	
CONTIENE CORTE 1 Y 2	
ESCALA 1:125	FECHA 2020
ARCHIVO	FECHA COPIA 2020
DIBUJO	ELABORACIÓN
PLANO No.	
A-003	A-003

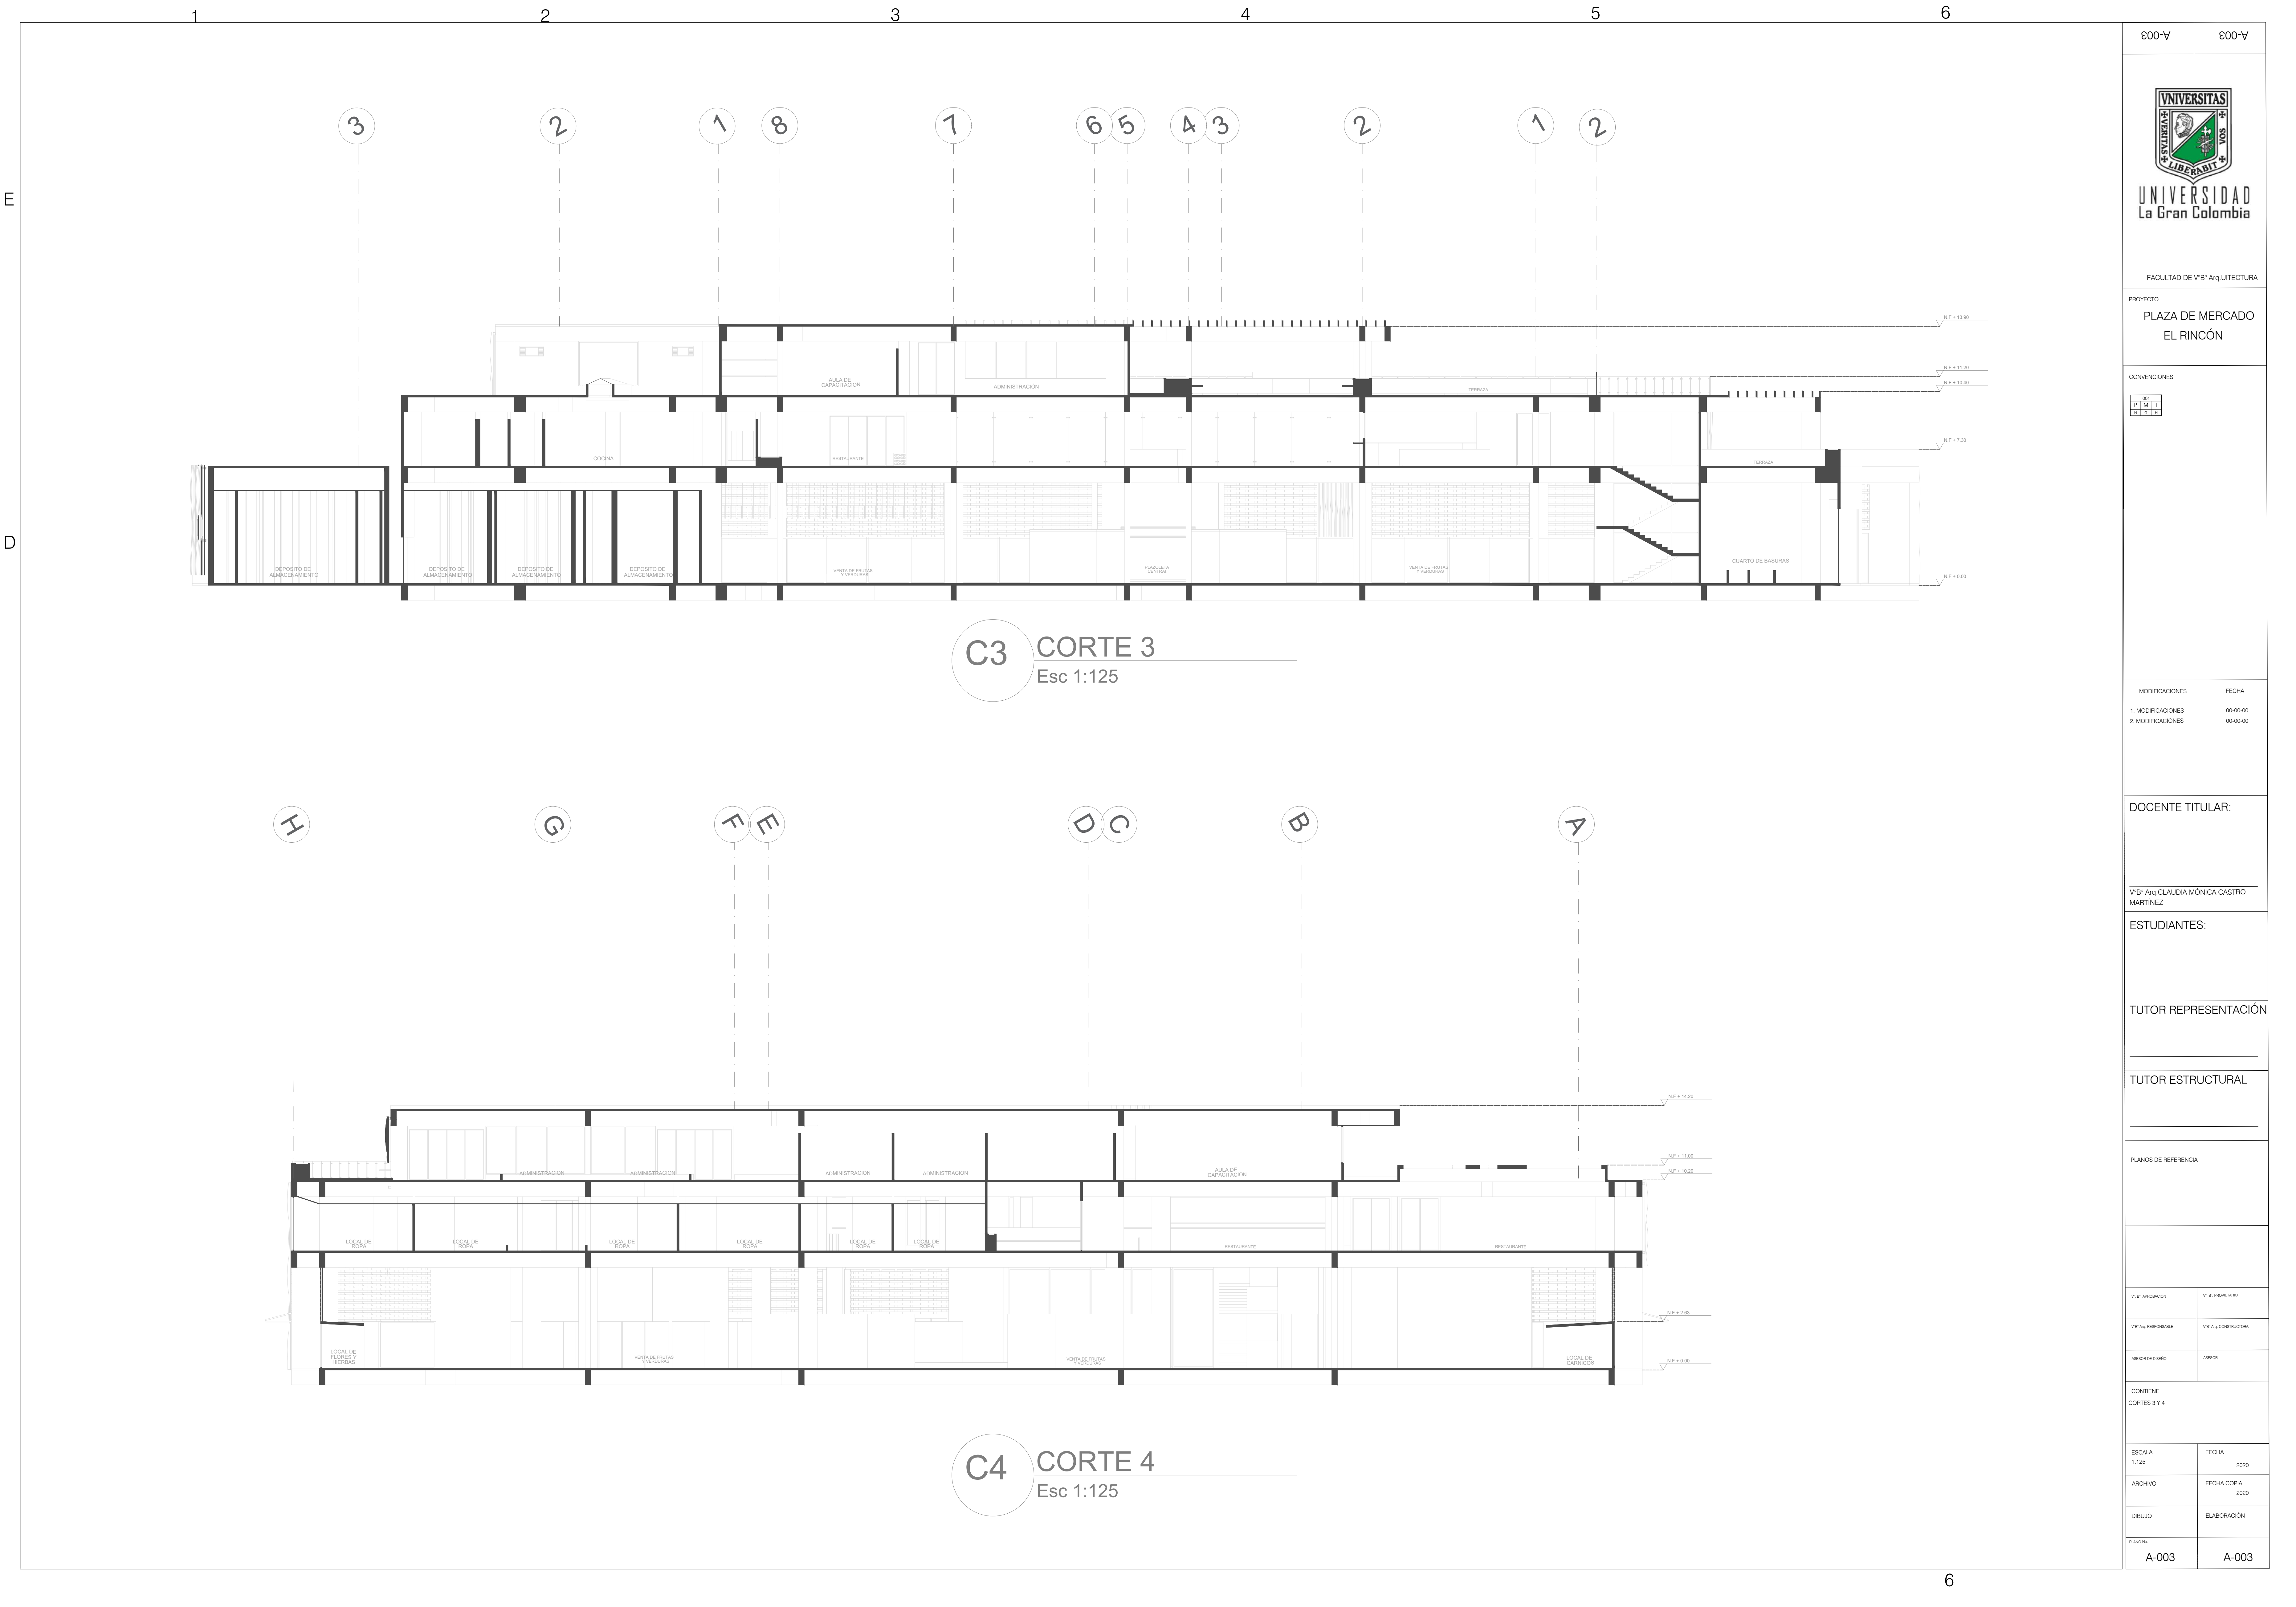

A-003	A-003
 UNIVERSITAS LIBERABIT VOS UNIVERSIDAD La Gran Colombia	
FACULTAD DE V.Bº ARQ. UITECTURA	
PROYECTO PLAZA DE MERCADO EL RINCÓN	
CONVENCIONES 001 P M T N S L C	
MODIFICACIONES FECHA 1. MODIFICACIONES 00-00-00 2. MODIFICACIONES 00-00-00	
DOCENTE TITULAR: V.Bº ARQ. CLAUDIA MÓNICA CASTRO MARTÍNEZ	
ESTUDIANTES:	
TUTOR REPRESENTACIÓN	
TUTOR ESTRUCTURAL	
PLANOS DE REFERENCIA	
V. B. APROBACIÓN V. B. PROYETADO V.B. ARQ. RESPONSABLE V.B. ARQ. CONSTRUCTORA ASESOR DE DISEÑO ASESOR	
CONTIENE CORTE 3 Y 4	
ESCALA 1:125	FECHA 2020
ARCHIVO	FECHA COPIA 2020
DIBUJO	ELABORACIÓN
PLANTILLA A-003	A-003

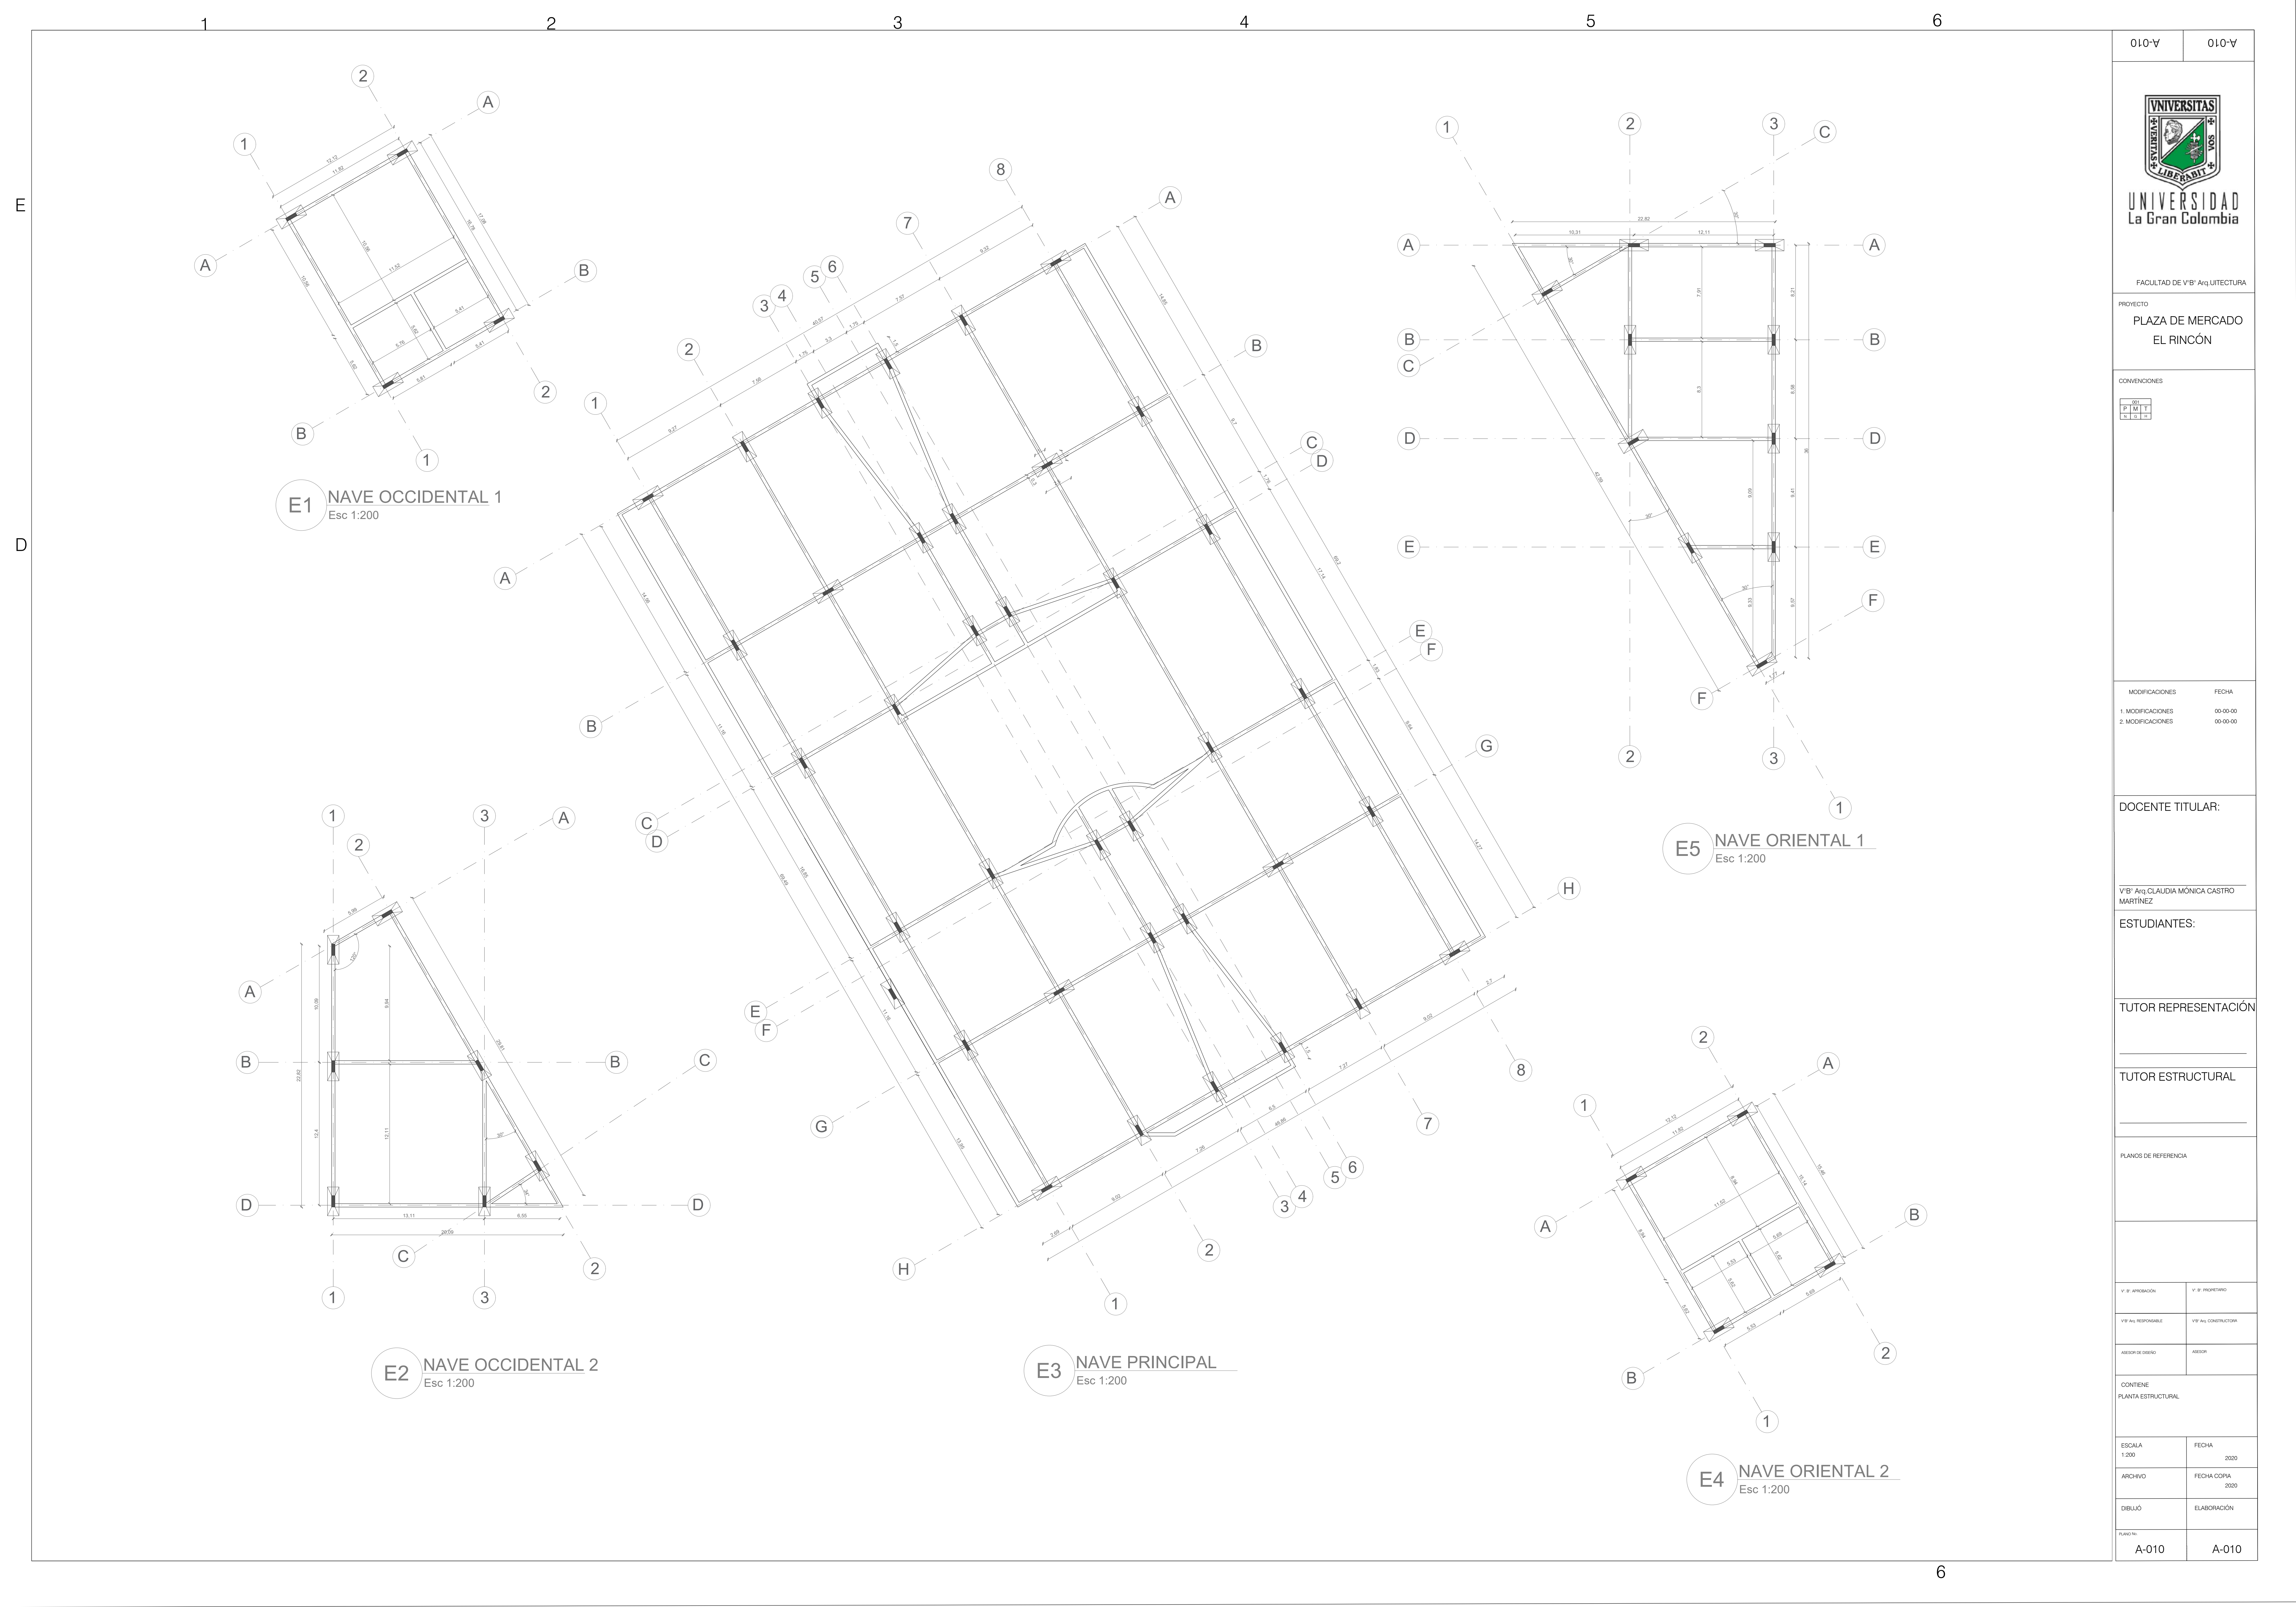

A-010		A-010				
 UNIVERSITAS LIBERABIT VOS UNIVERSIDAD La Gran Colombia						
FACULTAD DE V.Bº Arq. UITECTURA						
PROYECTO						
PLAZA DE MERCADO EL RINCÓN						
CONVENCIONES						
<table><tr><td>001</td></tr><tr><td>P M T</td></tr><tr><td>A S I</td></tr></table>				001	P M T	A S I
001						
P M T						
A S I						
MODIFICACIONES		FECHA				
1. MODIFICACIONES		00-00-00				
2. MODIFICACIONES		00-00-00				
DOCENTE TITULAR:						
V.Bº Arq. CLAUDIA MÓNICA CASTRO MARTÍNEZ						
ESTUDIANTES:						
TUTOR REPRESENTACIÓN						
TUTOR ESTRUCTURAL						
PLANOS DE REFERENCIA						
V. B. APROBACIÓN		V. B. PROYETADO				
V.B. ARQ. RESPONSABLE		V.B. ARQ. CONSTRUCTORA				
ASESOR DE DISEÑO		ASESOR				
CONTIENE PLANTA ESTRUCTURAL						
ESCALA 1:200		FECHA 2020				
ARCHIVO		FECHA COPIA 2020				
DIBUJO		ELABORACIÓN				
PLANTAS						
A-010		A-010				



A

Red eléctrica

Esc 1:200

A-003	A-003						
UNIVERSITAS LIBERABIT VOS UNIVERSIDAD La Gran Colombia							
FACULTAD DE VºBº ARQ. UTECTURA							
PROYECTO							
PLAZA DE MERCADO EL RINCÓN							
CONVENCIONES							
001 P M T A B C							
MODIFICACIONES							
<table><tr><th>MODIFICACIONES</th><th>FECHA</th></tr><tr><td>1. MODIFICACIONES</td><td>00-00-00</td></tr><tr><td>2. MODIFICACIONES</td><td>00-00-00</td></tr></table>		MODIFICACIONES	FECHA	1. MODIFICACIONES	00-00-00	2. MODIFICACIONES	00-00-00
MODIFICACIONES	FECHA						
1. MODIFICACIONES	00-00-00						
2. MODIFICACIONES	00-00-00						
DOCENTE TITULAR:							
VºBº ARQ. CLAUDIA MÓNICA CASTRO MARTÍNEZ							
ESTUDIANTES:							
TUTOR REPRESENTACIÓN							
TUTOR ESTRUCTURAL							
PLANOS DE REFERENCIA							
Vº Bº APROBACIÓN							
Vº Bº PROYECTANTE							
VºBº ARQ. RESPONSABLE							
VºBº ARQ. CONSTRUCTORA							
ASESOR-DE DISEÑO							
ASESOR							
CONTIENE RED ELECTRICA							
ESCALA 1:200	FECHA 2020						
ARCHIVO	FECHA COPIA 2020						
DIBUJO	ELABORACIÓN						
PLANO No.							
A-003	A-003						



A

Red sanitaria

Esc 1:200

A-003

A-003



UNIVERSIDAD
La Gran Colombia

FACULTAD DE V.Bº Arq. UTECTORIA

PROYECTO
PLAZA DE MERCADO
EL RINCÓN

CONVENCIONES

Ø	Ø
P	M
1	2

MODIFICACIONES

FECHA

1. MODIFICACIONES00-00-00

2. MODIFICACIONES00-00-00

DOCENTE TITULAR:

V.Bº Arq. CLAUDIA MÓNICA CASTRO
MARTÍNEZ

ESTUDIANTES:

TUTOR REPRESENTACIÓN

TUTOR ESTRUCTURAL

PLANOS DE REFERENCIA

V. B. APROBACIÓN

V. B. PROYETTORIO

V.B. Arq. RESPONSABLE

V.B. Arq. CONSTRUCTORA

ASESOR-DE DISEÑO

ASESOR

CONTIENE
RED SANITARIA

ESCALA
1:200

FECHA
2020

ARCHIVO

FECHA COPIA
2020


DIBUJO

ELABORACIÓN

PLANO Nº:

A-003

A-003

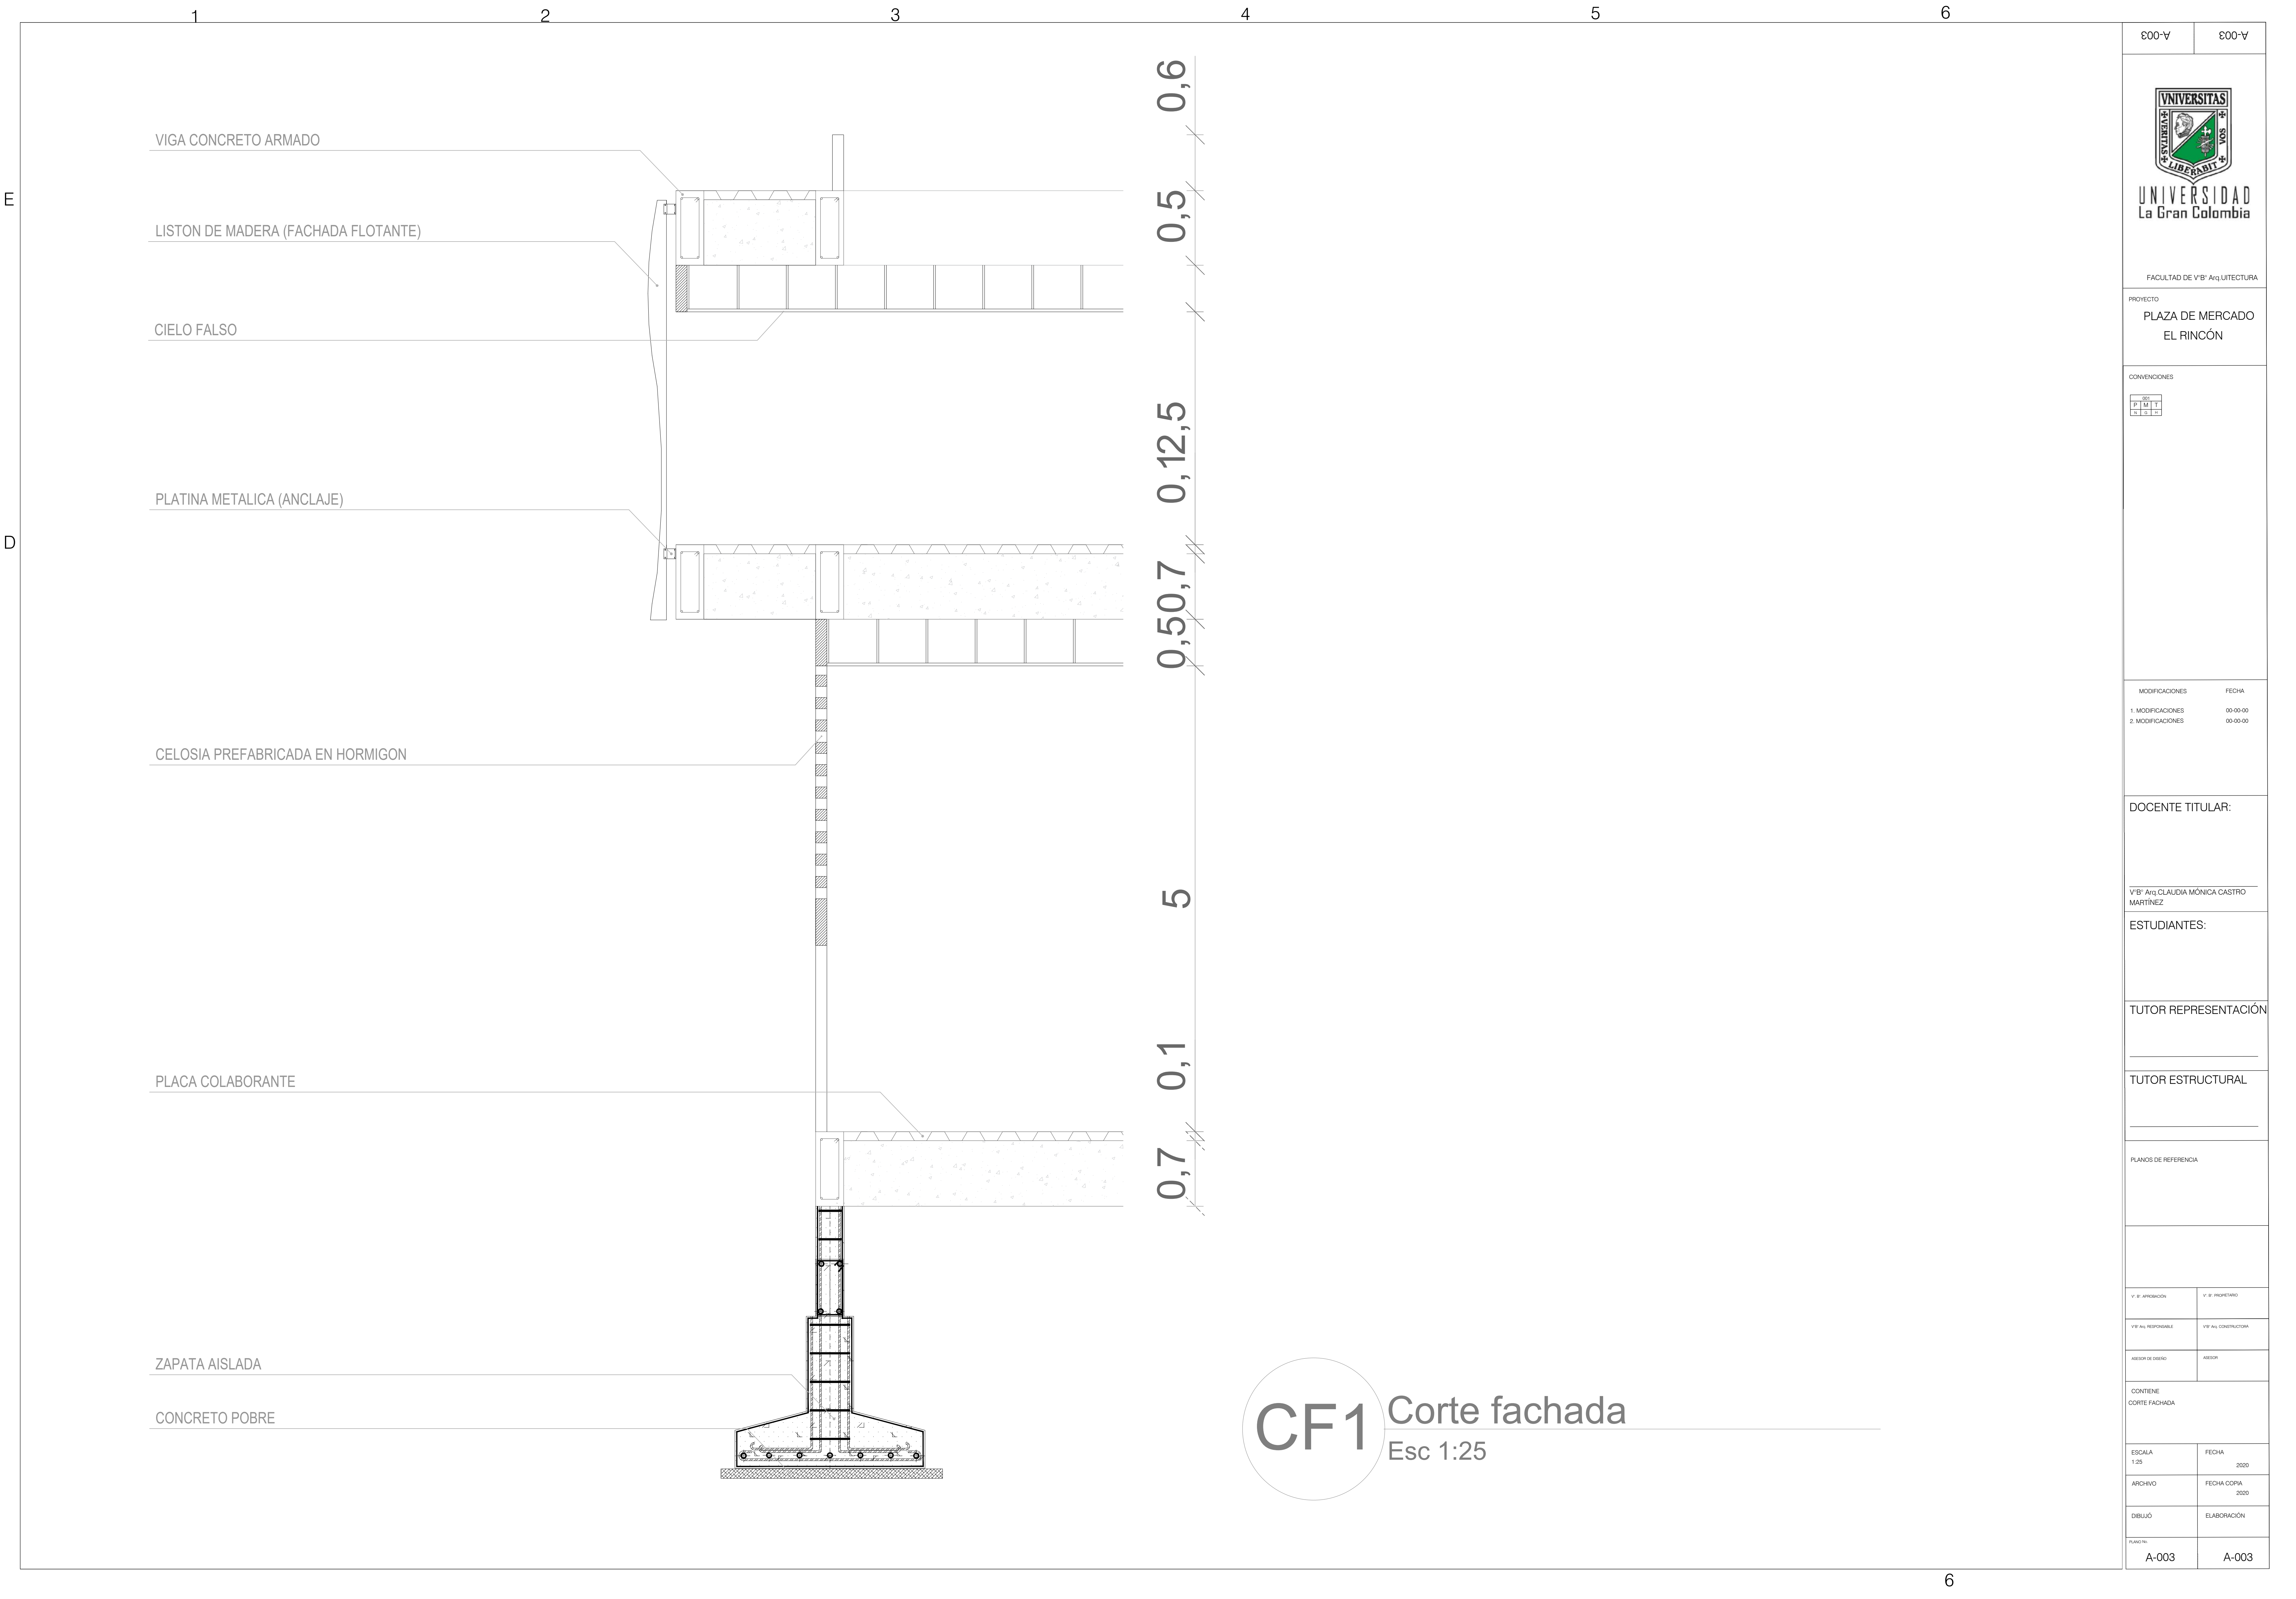

A-003	A-003						
 UNIVERSITAS LIBERABIT VOS UNIVERSIDAD La Gran Colombia							
FACULTAD DE V.Bº Arq. UITECTURA							
PROYECTO PLAZA DE MERCADO EL RINCÓN							
CONVENCIONES 001 P M T 1 2 3							
<table><tr><td>MODIFICACIONES</td><td>FECHA</td></tr><tr><td>1. MODIFICACIONES</td><td>00-00-00</td></tr><tr><td>2. MODIFICACIONES</td><td>00-00-00</td></tr></table>		MODIFICACIONES	FECHA	1. MODIFICACIONES	00-00-00	2. MODIFICACIONES	00-00-00
MODIFICACIONES	FECHA						
1. MODIFICACIONES	00-00-00						
2. MODIFICACIONES	00-00-00						
DOCENTE TITULAR:							
V.Bº Arq. CLAUDIA MÓNICA CASTRO MARTÍNEZ							
ESTUDIANTES:							
TUTOR REPRESENTACIÓN							
TUTOR ESTRUCTURAL							
PLANOS DE REFERENCIA							
V. B. ASESORACIÓN	V. B. PROYECTO						
V.Bº Arq. RESPONSABLE	V.Bº Arq. CONSTRUCTORA						
ASESOR-DE DISEÑO	ASESOR						
CONTIENE CORTE FACHADA							
ESCALA 1:25	FECHA 2020						
ARCHIVO	FECHA COPIA 2020						
DIBUJO	ELABORACIÓN						
PLANO No.							
A-003	A-003						