

- PACHO
- UBATÉ
- VILLETEA
- ZIPAQUIRÁ
- CHOCONTÁ
- SAN JUAN DE RÍO SECO
- FACATATIVÁ
- GACHETÁ
- GIRARDOT
- LA MESA
- FUSAGASUGÁ
- SOACHA
- CÁQUEZA

AUDITORIO

Corresponde a un espacio amplio que permitirá la recepción de un grupo de 30 o más personas, desde ser un espacio de entrada, variando su diseño según la ubicación de un auditorio (20 x 30 m).

AREA

DISEÑO



FOTOGRAFIA

Figura 36. Centro Tecnológico Sede Regional

NECESIDADES DE DISEÑO	CARACTERÍSTICA
Área de funcionamiento	Espacios cerrados
Color muros	Pintura BLANCO
Color piso	Blanco
Comerterio no exigido	
Control de humedad	SI
Punto de red de datos	SI
Luminaria	Fluorescente tipo tubo 2x32
Servidación	

DOTACION MUEBLES	DIMENSIONES	ESPECIFICACION	COLOR
30 Sillas		Añadir con brazos reclinables, tapizado espaldero y asiento, en polister giratorio (sin patas)	Negro
10 Mesas de trabajo	0,90 x 0,60	Forma de 30,30 cm, canto termo fundido con un borde en aluminio anodizado 1,6 x 1,6	Gris claro

FLUJOGRAMA ESPACIAL DISTRIBUCIÓN

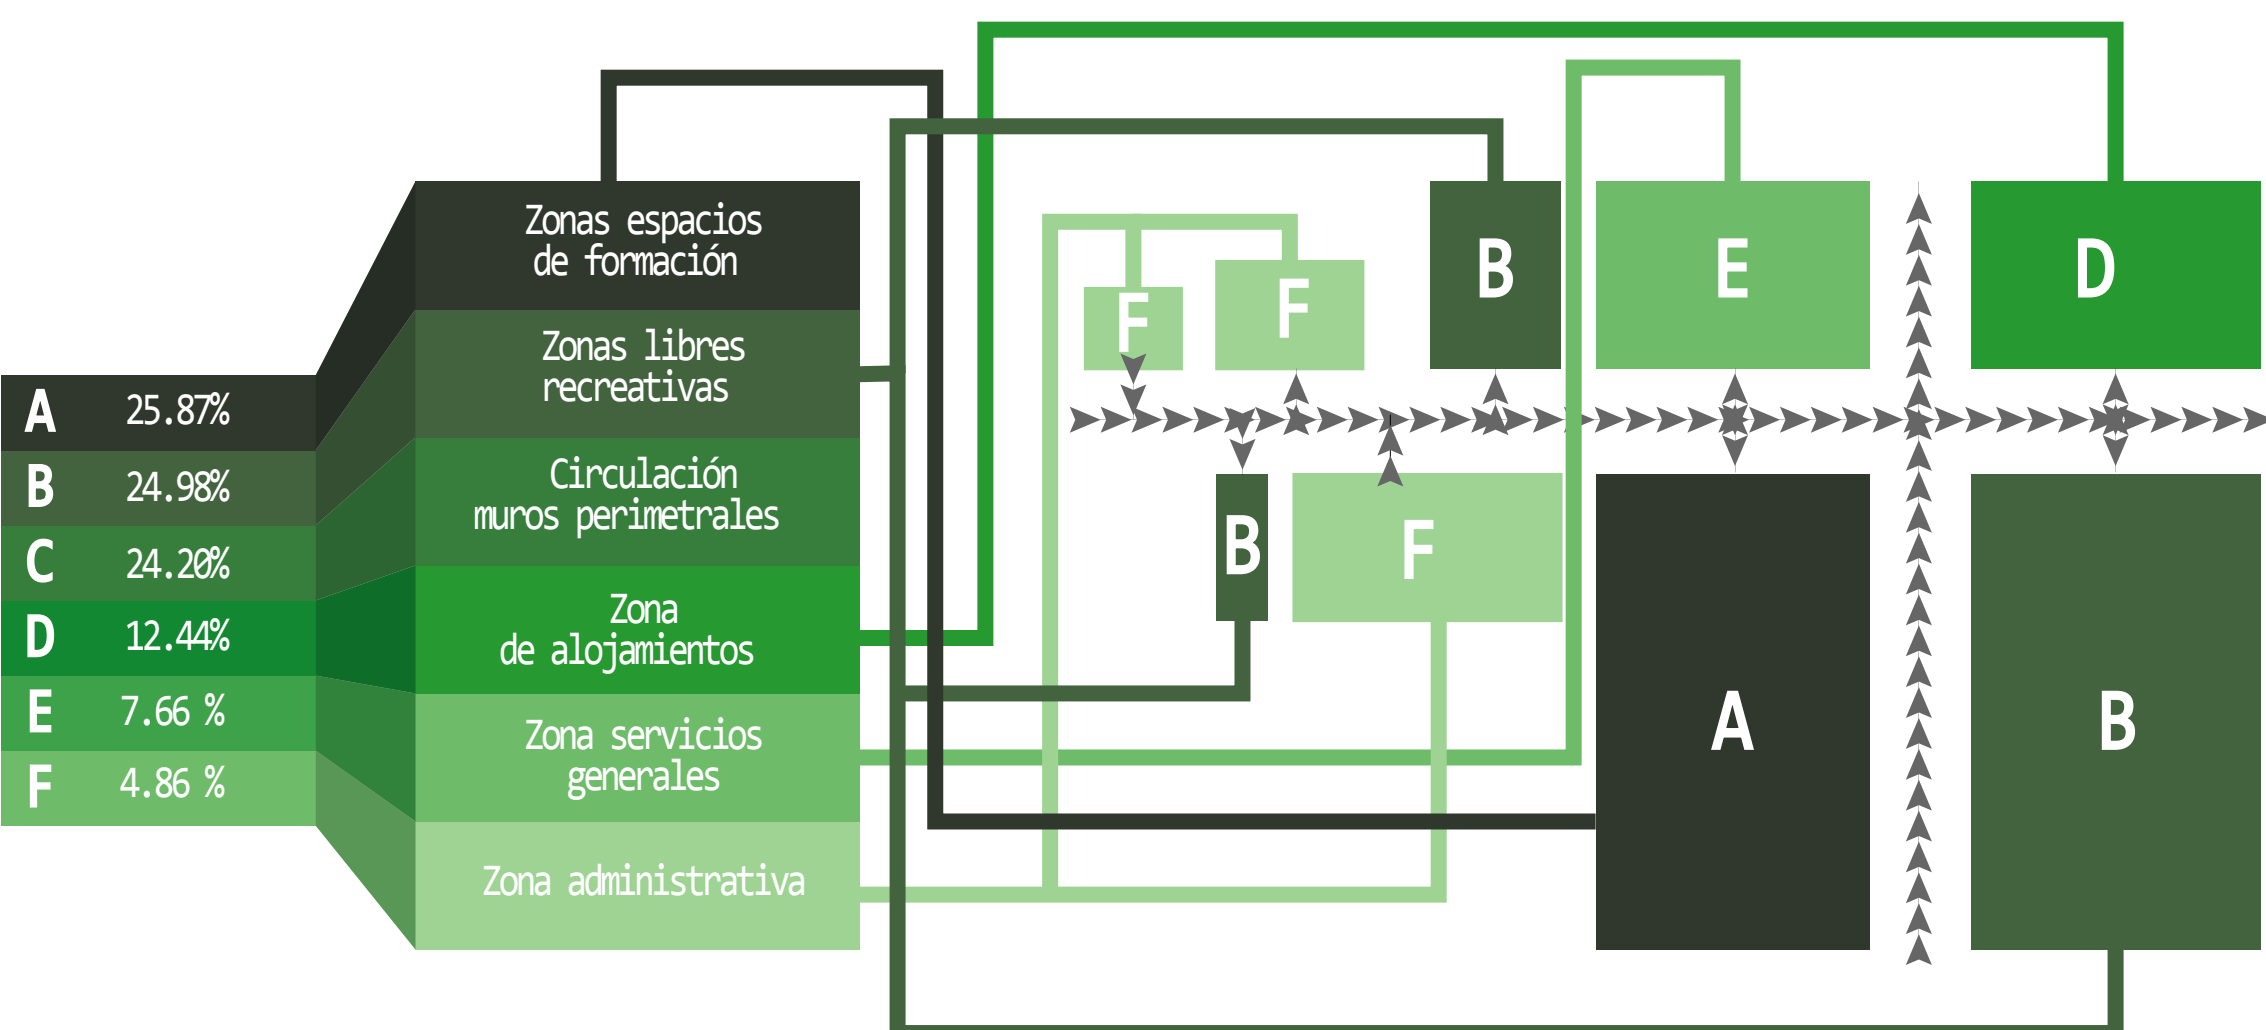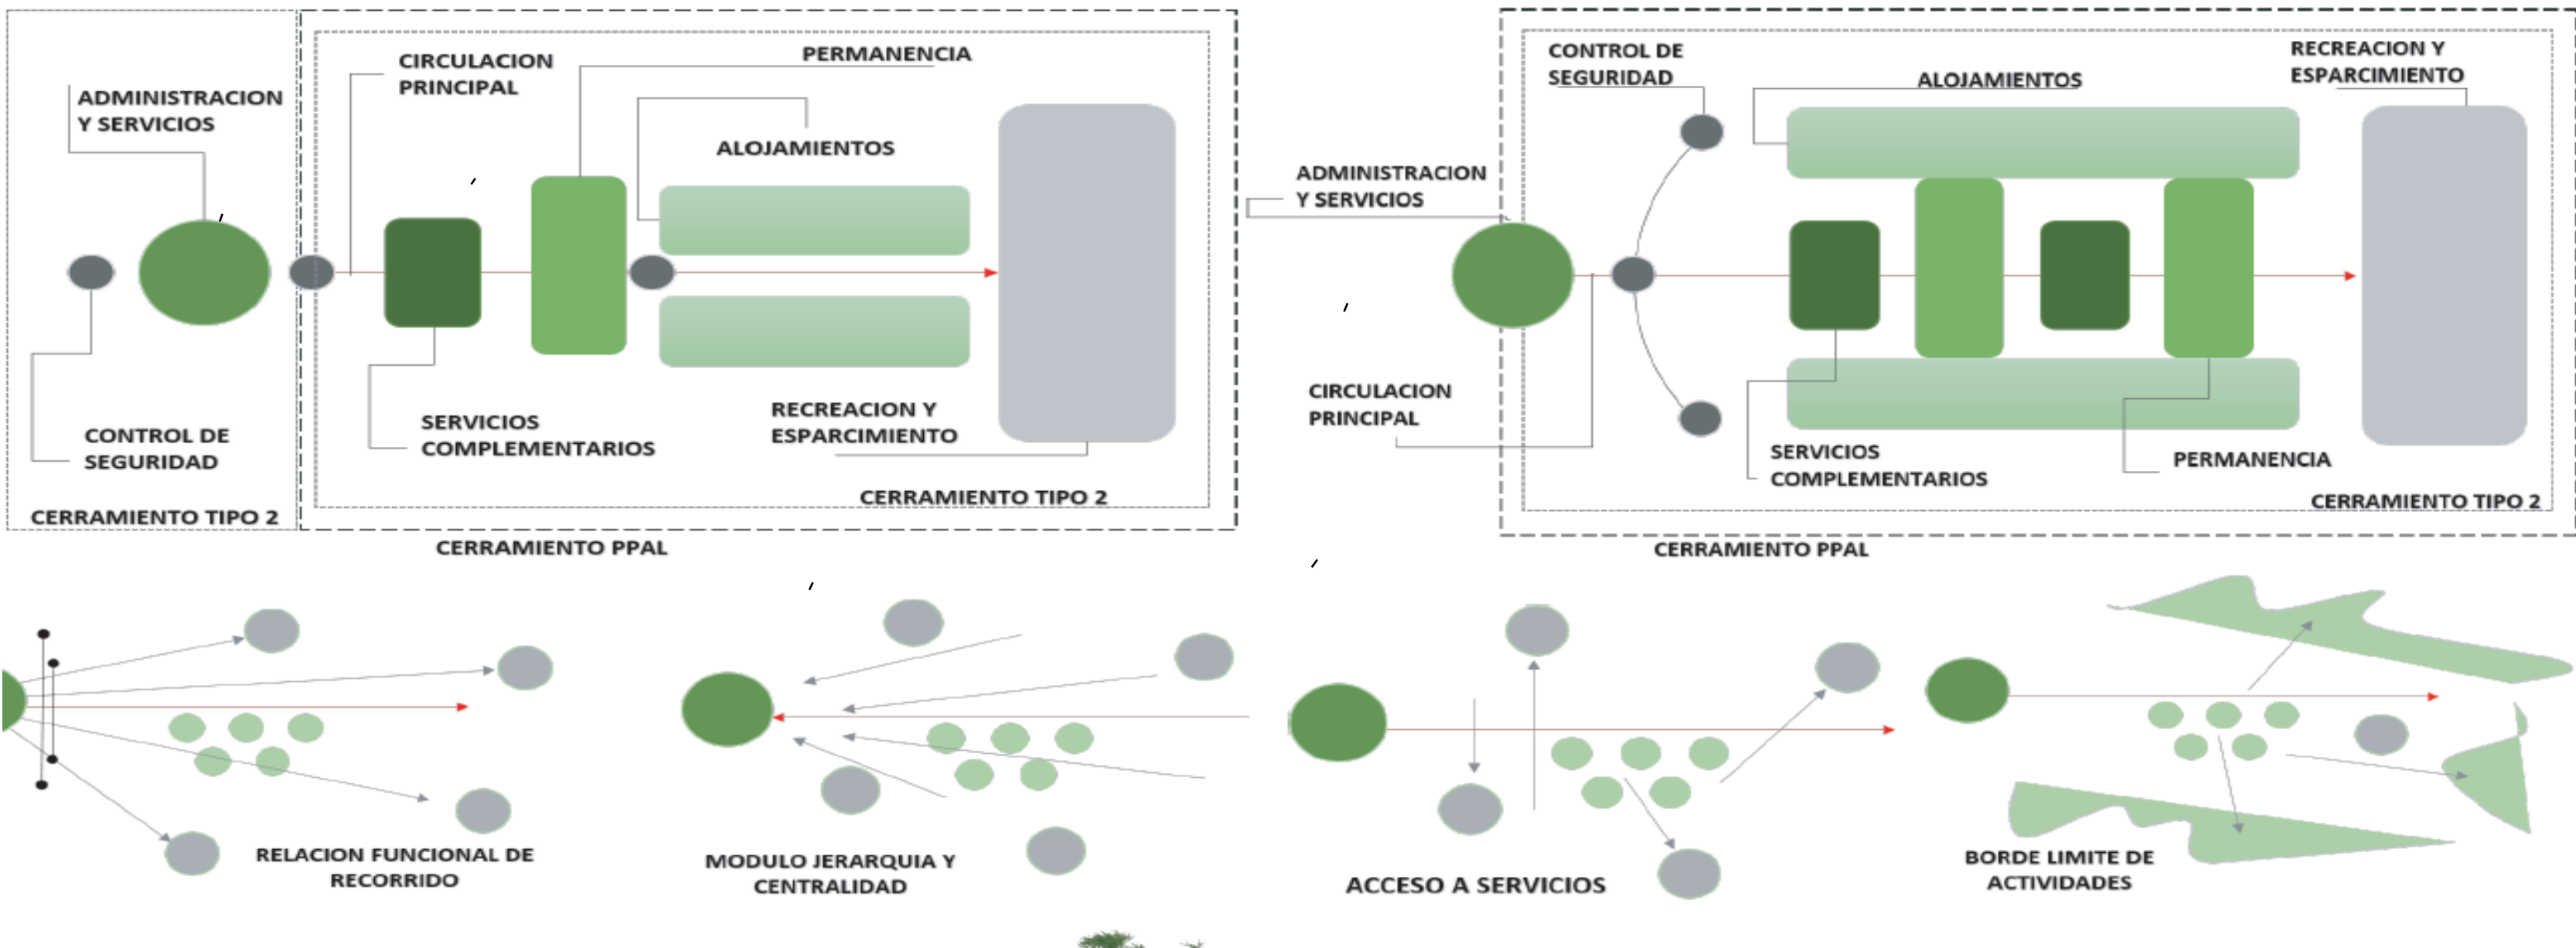

Ambiente		Espacios		Ambiente		
	Descripción	Área (m2)	Cant	Área (m2)	Área Total (m2)	
ZONAS ADMINISTRATIVAS						
Ingreso	Portería	6,00	1	6,00	40,00	
	Policia de infancia y adolescencia	4,00	1	4,00		
Salud	Registro, requisa y control de acceso	9,00	1	9,00		
	Cuarto de seguridad CCTV	9,00	1	9,00		
	Sala de espera	12,00	1	12,00		
	Consultorio Médico	12,00	1	12,00		
	Unidad Odontológica	12,00	1	12,00		
	Enfermería	15,00	1	15,00		
Administración	Dirección	12,00	1	12,00		
	Sala de reunión	15,00	1	15,00		
	Secretaría/Recepcionista	3,00	2	6,00		
	Archivo	15,00	1	15,00		
	Administración	3,00	4	12,00		
	Contador	3,00	1	3,00		
	Auxiliar administrativo	3,00	1	3,00		
	Alojamientos operador	8,00	4	32,00		
	Alojamientos múltiples	14,00	1	14,00		
	Batería sanitaria	6,00	1	6,00		
	Cocina	10,00	1	10,00		
	Ropas	8,00	1	8,00		
	Comedor	15,00	1	15,00		
	Sala de descanso	15,00	1	15,00		
ZONAS DE ESPACIO DE FORMACIÓN						
Oficinas equipo psicosocial	Psicólogo	3,00	5	15,00	96,00	
	Trabajador social	3,00	5	15,00		
	Terapeuta ocupacional	3,00	3	9,00		
	Profesionales especialistas en arte, deporte, lúdica	3,00	3	9,00		
	Educador/pedagogos	3,00	3	9,00		
Formación académica, Artística y Cultural	Salón de profesores	15,00	1	15,00	500,00	
	batería baños de mujeres	12,00	1	12,00		
	batería baños de hombres	12,00	1	12,00		
	Aulas adolescentes	37,00	6	222,00		
	Salón de computadores-Aula TIC	44,00	2	88,00		
Formación laboral	Salón pintura/cerámica/artes plásticas	12,00	1	12,00	394,00	
	Salón polivalentes/medios	48,00	2	96,00		
	Batería sanitaria	12,00	2	24,00		
	Talleres	100,00	3	300,00		
	Centro de desarrollo tecnológico	70,00	1	70,00		
Servicio de apoyo educativo	Batería sanitaria	2,00	2	4,00	302,00	
	Biblioteca	60,00	1	60,00		
	Salón múltiple/Auditorio	168,00	1	168,00		
	Deposito equipos audiovisuales	10,00	1	10,00		
	Depósitos muebles y material didáctico	20,00	1	20,00		
	Deposito material deportivo	20,00	1	20,00		
	Coordinación académica	6,00	1	6,00		
	Batería sanitaria	12,00	1	12,00		
	Batería sanitaria educadores	6,00	1	6,00		
	ZONAS DE ALOJAMIENTOS					
Atención Especializada adolescentes cada modulo debe tener de 15 a 20 alojados se mide por módulos - 1 educador por cada 15 o 20 adolescentes	Modulo de 15 alojamientos individuales (1 m2 adolescente)	45,00	6	270,00	550,70	
	Alojamientos múltiples 2-4 y 6 3,4m2 por adolescentes	3,00				
	Espacio de encuentro	30,00	6	180,00		
	Espacio educador con baño - oficina (1 educador x 15 adolescentes)	6,00	6	36,00		
	Baterías sanitarias (modulo de 15 alojamientos individuales)					
	Duchas (1 por cada 4 adolescentes)	6,00	3	18,00		
	Sanitarios (1 por cada 4 adolescentes)	5,00	3	15,00		
	Orinales (1 por cada 7 adolescentes)	2,50	2	5,00		
	Lavamanos (1 por cada 5 adolescentes)	2,50	3	7,50		
	Circulación perimetral servicio baños	20%		19,20		
Alojamientos unidad de cuidado especial y encuentros uno a uno 5% total de los adolescentes	Alojamientos individuales con baño y patio individual	10,00	5	50,00	86,00	
	Espacio de encuentro - Patio	20,00	1	20,00		
	Espacio educador con baño - Oficina	6,00	1	6,00		
	Circulación perimetral servicio baños	20%		20,00		
	ZONAS DE SERVICIOS GENERALES					
	Servicios Generales	Nutricionista	6,00	1	6,00	305,03
Almacenamiento secos		11,25	1	11,25		
Cuarto frio		22,50	1	22,50		
Cocina		75,00	1	75,00		
Barra autoservicio		15,00	1	15,00		
Comedor		80,00	1	80,00		
Batería sanitaria		22,00	1	22,00		
Lavandería central		20,00	1	20,00		
Cuarto de linos		15,00	1	15,00		
Deposito aseó		10,00	1	10,00		
Deposito Dotaciones		20,00	1	20,00		
Deposito Herramientas		15,00	1	15,00		
Cuarto técnico - bombas		15,00	1	15,00		
Cuarto técnico - eléctrico		15,00	1	15,00		
Tanques de reserva		8,00	1	8,00		
Vestier operarios		6,00	2	12,00		
Baños personal servicios generales	6,00	2	12,00			
Cuarto de basuras	10,00	1	10,00			
Disposición de residuos	10,00	1	10,00			
ZONAS LIBRES Y RECREATIVAS						
Áreas libres y Recreativas	Canchas duras/Múltiples	300,00	3	900,00	1000,00	
	Gimnasio	100,00	1	100,00		
	Estacionamientos visitantes y funcionarios	15,00	10	150,00	259,00	
	Acceso Vehicular proveedores	30,00	1	30,00		
	Estacionamientos prioritarios (Policia/ambulancia)	20,00	2	40,00		
	Via de servicio, bahia de descarga	15,00	2	30,00		
	Acceso peatonal	9,00	1	9,00		
	Circulaciones 30% con muros			1218,31		
TOTAL CAE 90 CUPOS				5036,84	3818,53	

