


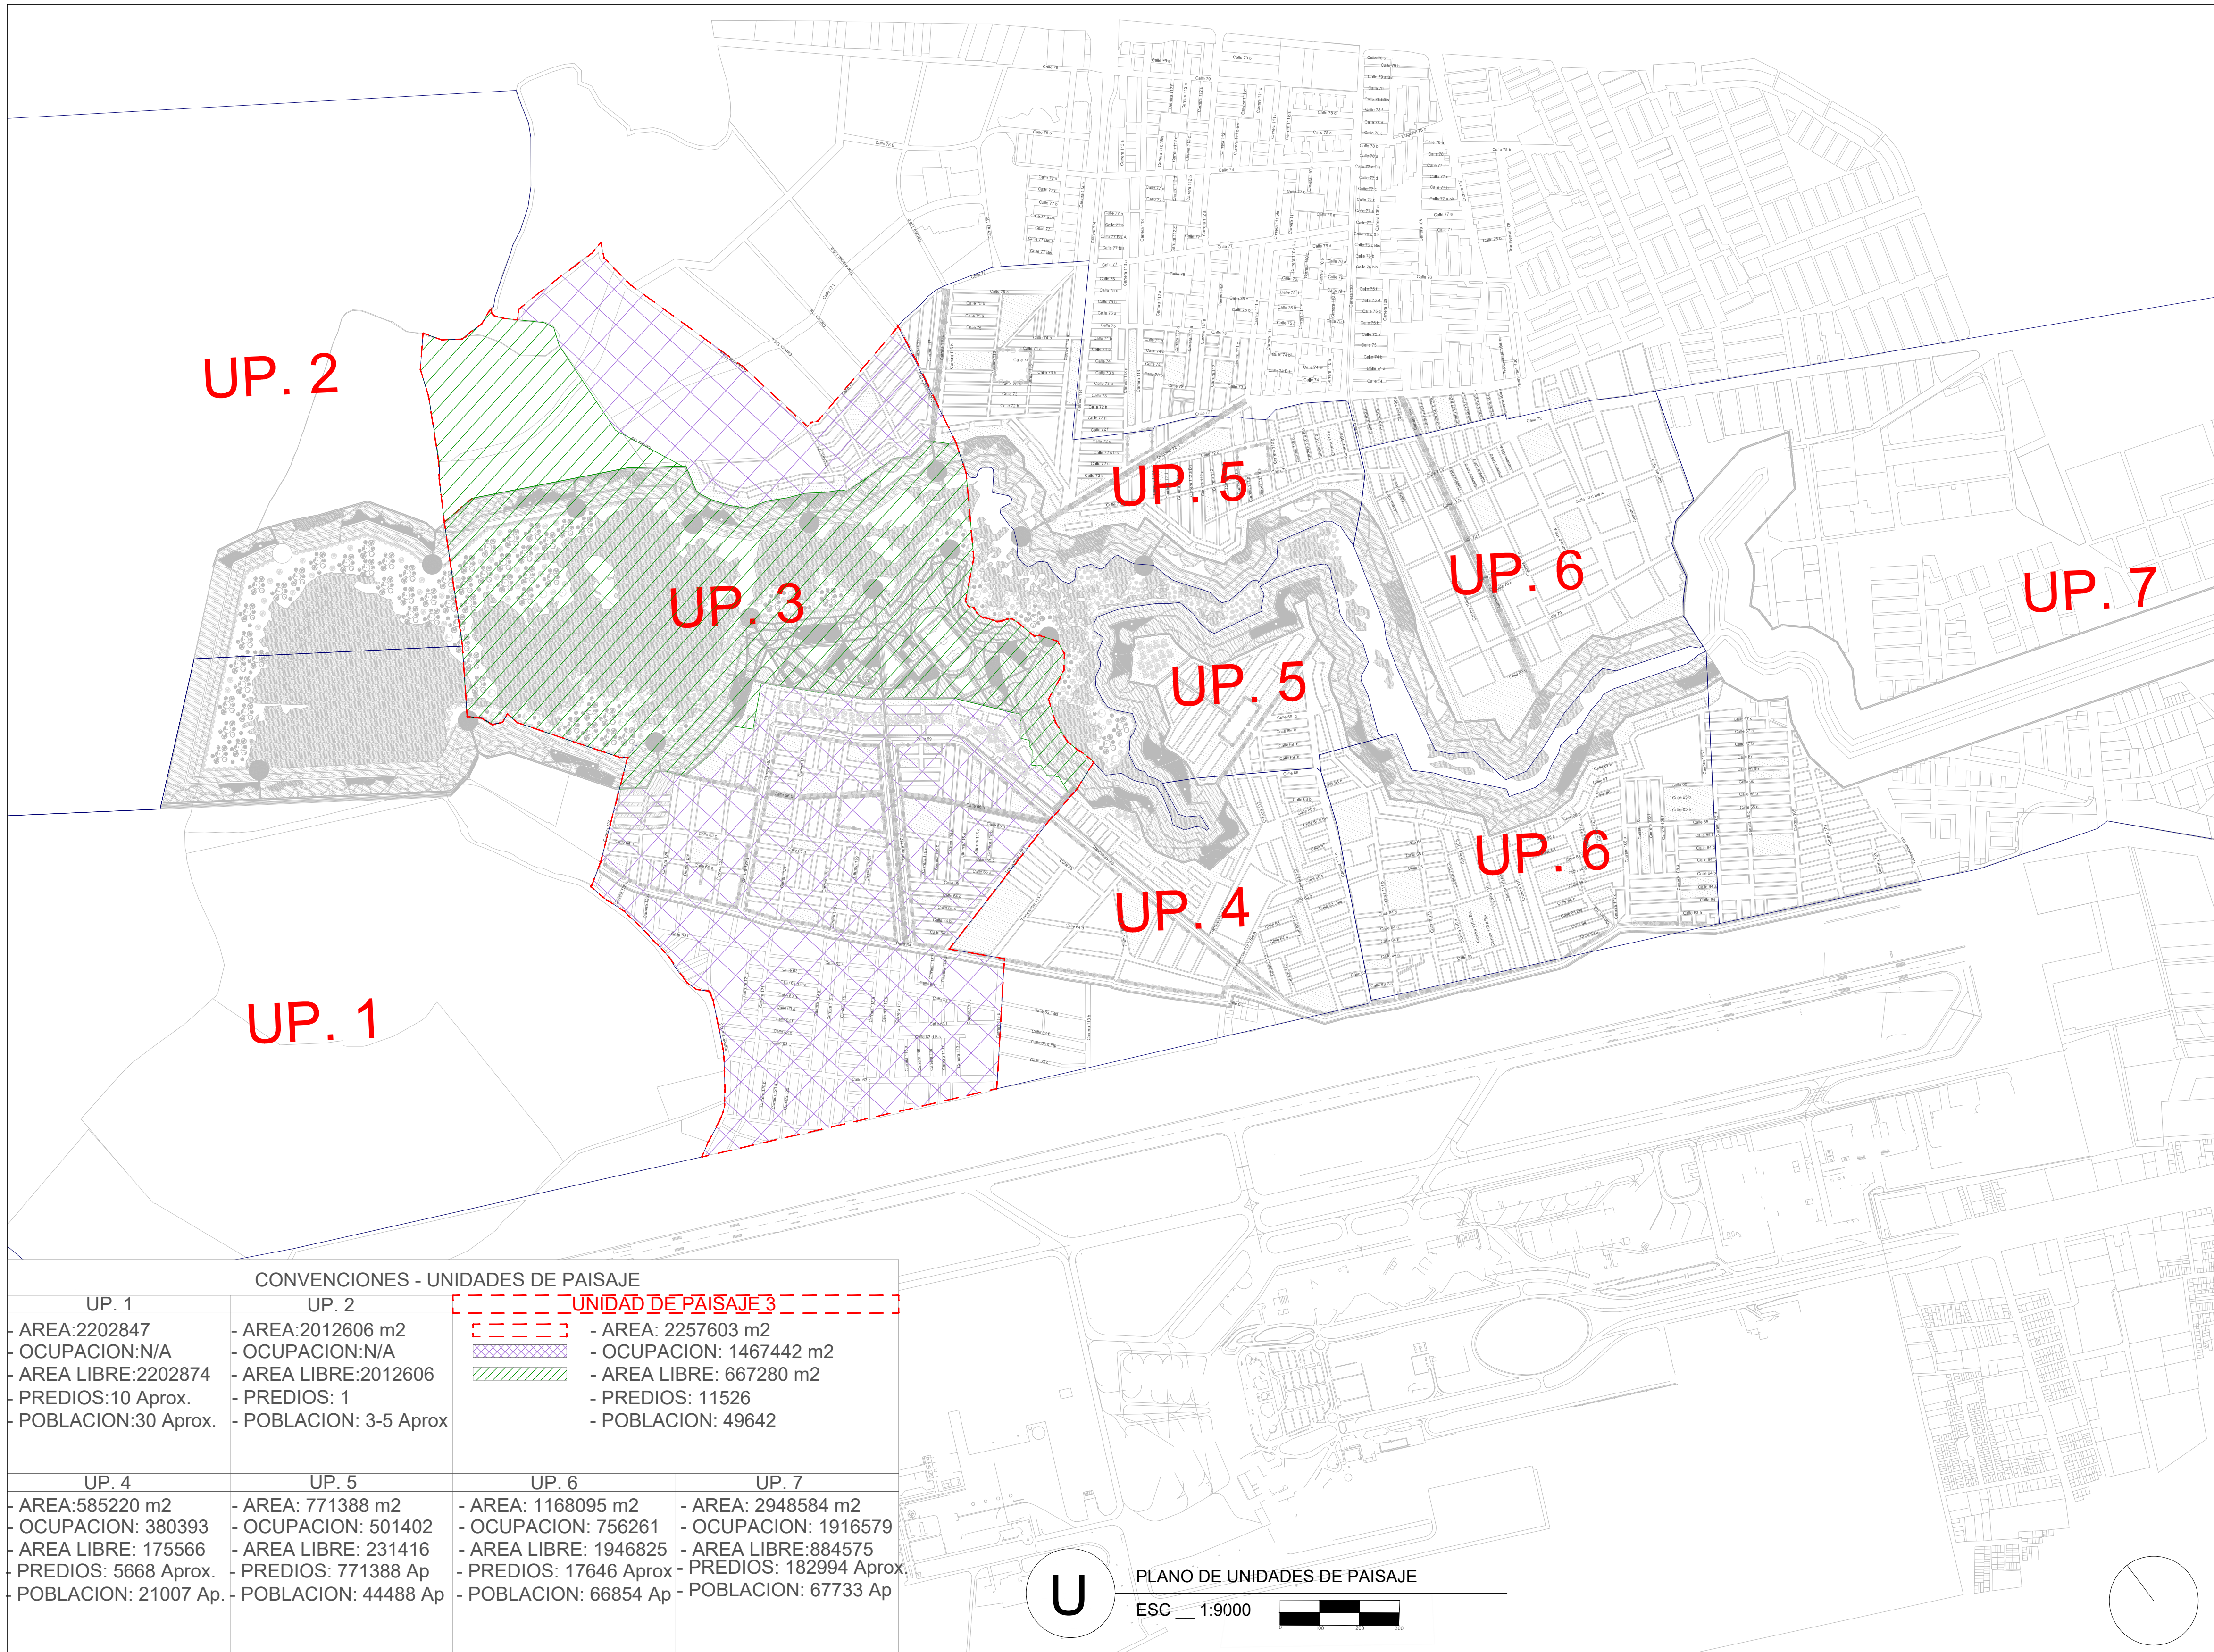

52

1

U-01

4

FACULTAD DE ARQUITECTURA

ESTUDIANTE:

1019126104

1030674134

1012439711

PROYECTO:

PROYECTO DE GRADO

REGENERARE: CATALIZADOR EN LA RELACION ENTRE LO NATURAL Y LO CONSTRUIDO

proyecto paisajistico en el humedal jaboque

DOCENTE:

FABIAN ALONSO SARMIENTO VALDES

CONTIENE:

PLANO GENERAL UNIDADES DE PAISAJE

ESCALA:

1:9000

FECHA:

Mayo 31 de 2019

ARCHIVO:

dwg

FECHA COPIA:

17/05/19

OBSERVACIONES:


4

U-01

1


52

LOCALIZACIÓN

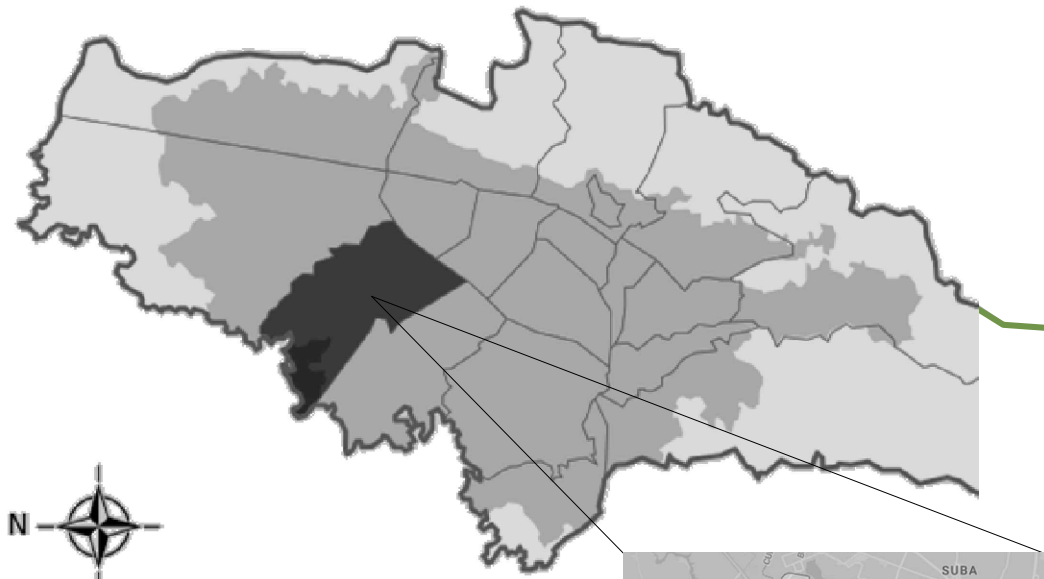

CONVENCIONES


	Miradores		Huertas
	Ejes Principales		Humedal Artificial
	Ejes Secundarios		Lago
	Ejes Terciarios		Cable
	Zonas Blandas		Unidad paisaje 3
	Zonas Duras		Proyecto
	Parques Niños		Rio Bogotá

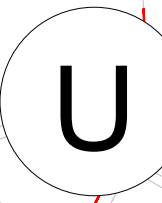

PLANO DE LOCALIZACIÓN HUMEDAL JABOQUE
ESC 1:5000




REVISION: 4	PLANO No. 2	PLANCHA No. 52
UNIVERSIDAD La Gran Colombia		
FACULTAD DE ARQUITECTURA		
ESTUDIANTE:		
1019126104		
1030674134		
1012439711		
PROYECTO:		
PROYECTO DE GRADO		
REGENERARE: CATALIZADOR EN LA RELACION ENTRE LO NATURAL Y LO CONSTRUIDO		
Proyecto Paisajístico en el Humedal Jaboque		
DOCENTE:		
FABIAN ALONSO SARMIENTO VALDES		
CONTIENE:		
PLANO GENERAL DE LOCALIZACIÓN DEL PROYECTO		
ESCALA: 1:5000	FECHA: Mayo 31 de 2019	
ARCHIVO: dwg	FECHA COPIA: 17/05/19	
OBSERVACIONES:		
REVISION: 4	PLANO No. U-02	PLANCHA No. 2 DE 52

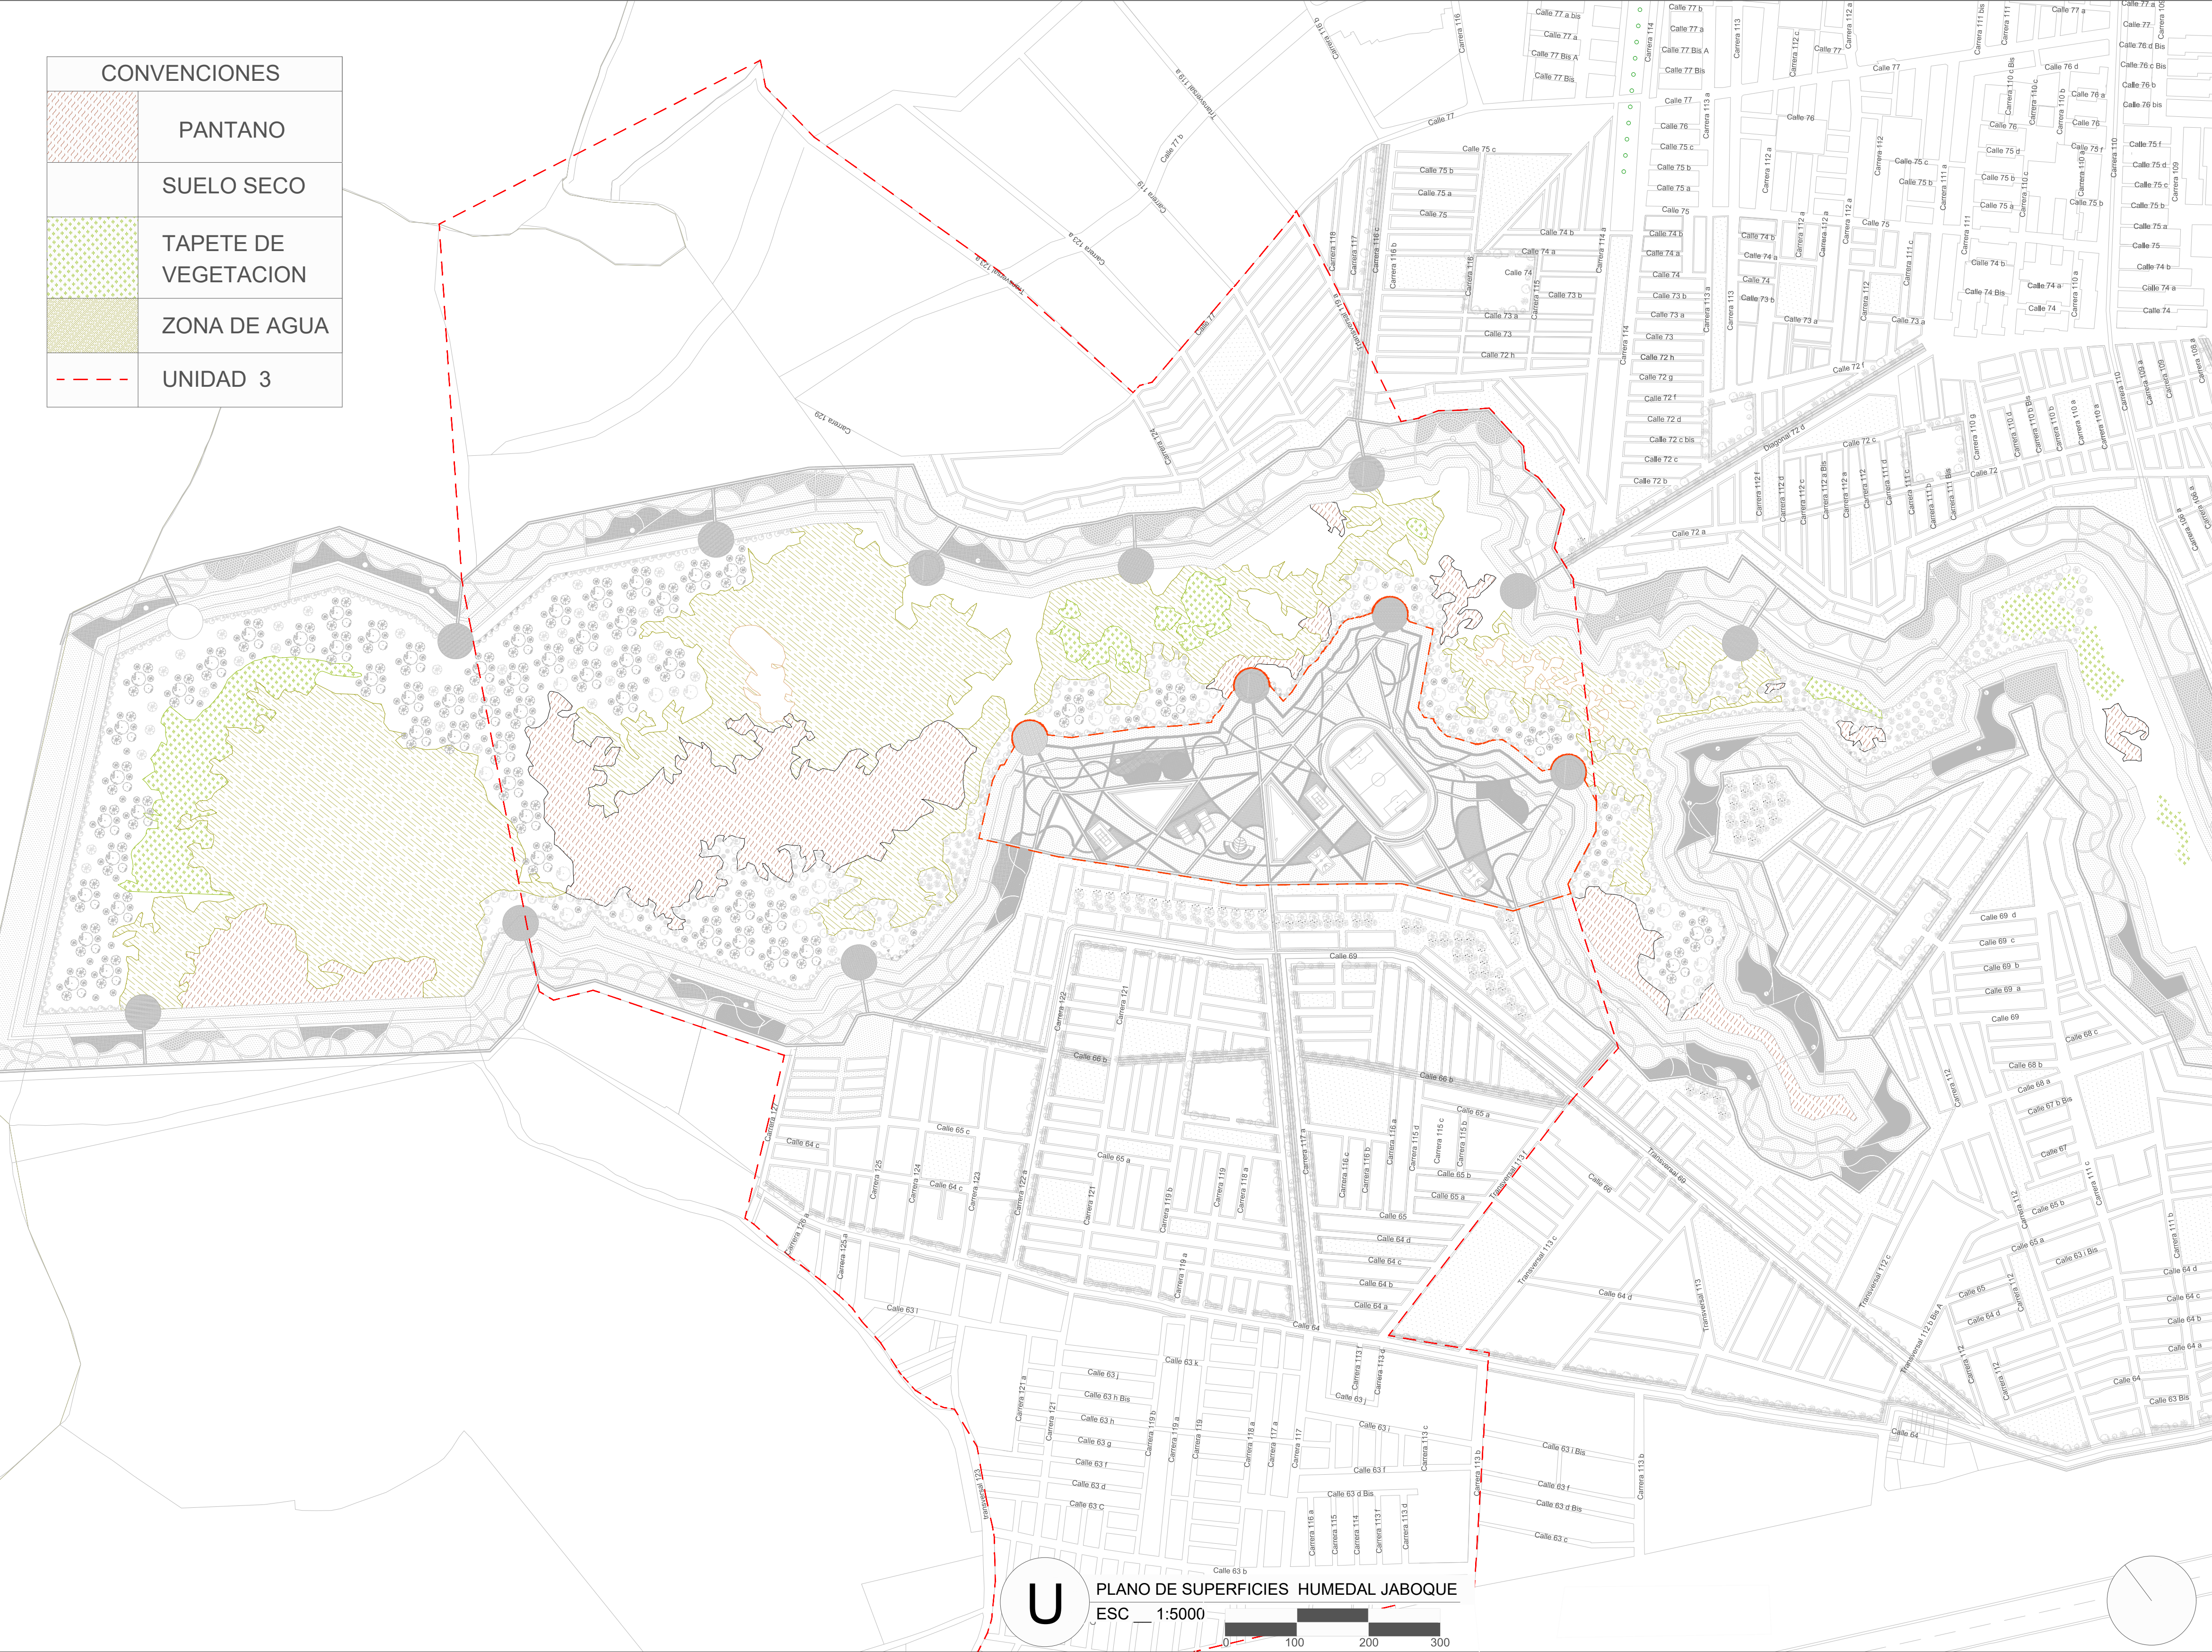

CONVENCIONES	
	PANTANO
	SUELO SECO
	TAPETE DE VEGETACION
	ZONA DE AGUA
	UNIDAD 3

REVISION: 4		PLANO No. U-03	PLANCHA No. 3
 UNIVERSIDAD La Gran Colombia			
FACULTAD DE ARQUITECTURA			
ESTUDIANTE:			
1019126104			
1030674134			
1012439711			
PROYECTO:			
PROYECTO DE GRADO			
REGENERARE: CATALIZADOR EN LA RELACION ENTRE LO NATURAL Y LO CONSTRUIDO			
proyecto paisajistico en el humedal jaboque			
DOCENTE:			
FABIAN ALONSO SARMIENTO VALDES			
CONTIENE:			
PLANO DE SUPERFICIES DEL HUMEDAL JABOQUE			
ESCALA: 1:5000		FECHA: Mayo 31 de 2019	
ARCHIVO: dwg		FECHA COPIA: 17/05/19	
OBSERVACIONES:			
REVISION: 4	PLANO No. U-03	PLANCHA No. 3 DE 2019	

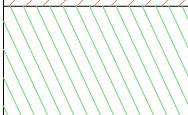CONVENCIONES	
	TRANSICIÓN
	CONSERVACIÓN
	UNIDAD 3
	PROYECTO



U

PLANO DE FRANJA DE TRANSICIÓN Y CONSERVACIÓN
ESC 1:5000

0100200300

UNIVERSITAS
LIBERABIT
UNIVERSIDAD
La Gran Colombia

FACULTAD DE
ARQUITECTURA

ESTUDIANTE:

1019126104
1030674134
1012439711

PROYECTO:
PROYECTO DE GRADO

REGENERARE:
CATALIZADOR EN LA
RELACION ENTRE LO
NATURAL Y LO
CONSTRUIDO

Proyecto Paisajístico en el
Humedal Jaboque

DOCENTE:

FABIAN ALONSO
SARMIENTO VALDES

CONTIENE:

PLANO DE
FRANJAS DE
CONSERVACIÓN
Y TRANSICIÓN
INMEDIATAS AL
HUMEDAL.

ESCALA:
1:5000

FECHA:
Mayo 31
de
2019

ARCHIVO:
dwg

FECHA COPIA:
17/05/19


OBSERVACIONES:

REVISION:
4

PLANO No.
U-04

PLANCHA No.
4
DE
52

CONVENCIONES DE ARBOLES					
	SIETE CUEROS	R= 6 mt A= 14 mt		CAUCHO	R= 10 mt A= 20 mt
	FALSO PIMIENTO	R= 8 mt A= 12 mt		SAUCE	R= 6 mt A= 20 mt
	ACACIA AMARILLA	R= 9 mt A= 10 mt		URAPAN	R= 10 mt A= 20 mt
	GUAYACAN	R= 4 mt A= 25 mt		ROBLE	R= 14 mt A= 40 mt
	SANGREGAO	R= 6 mt A= 30 mt		CAUCHO SABANERO	R= 12 mt A= 20 mt
	NOGAL	R= 10 mt A= 25 mt		SAUCO	R= 6 mt A= 8 mt
	CEREZO	R= 8 mt A= 12 mt		PROYECTO PUNTUAL	
	UNIDAD 3			RÍO BOGOTÁ	

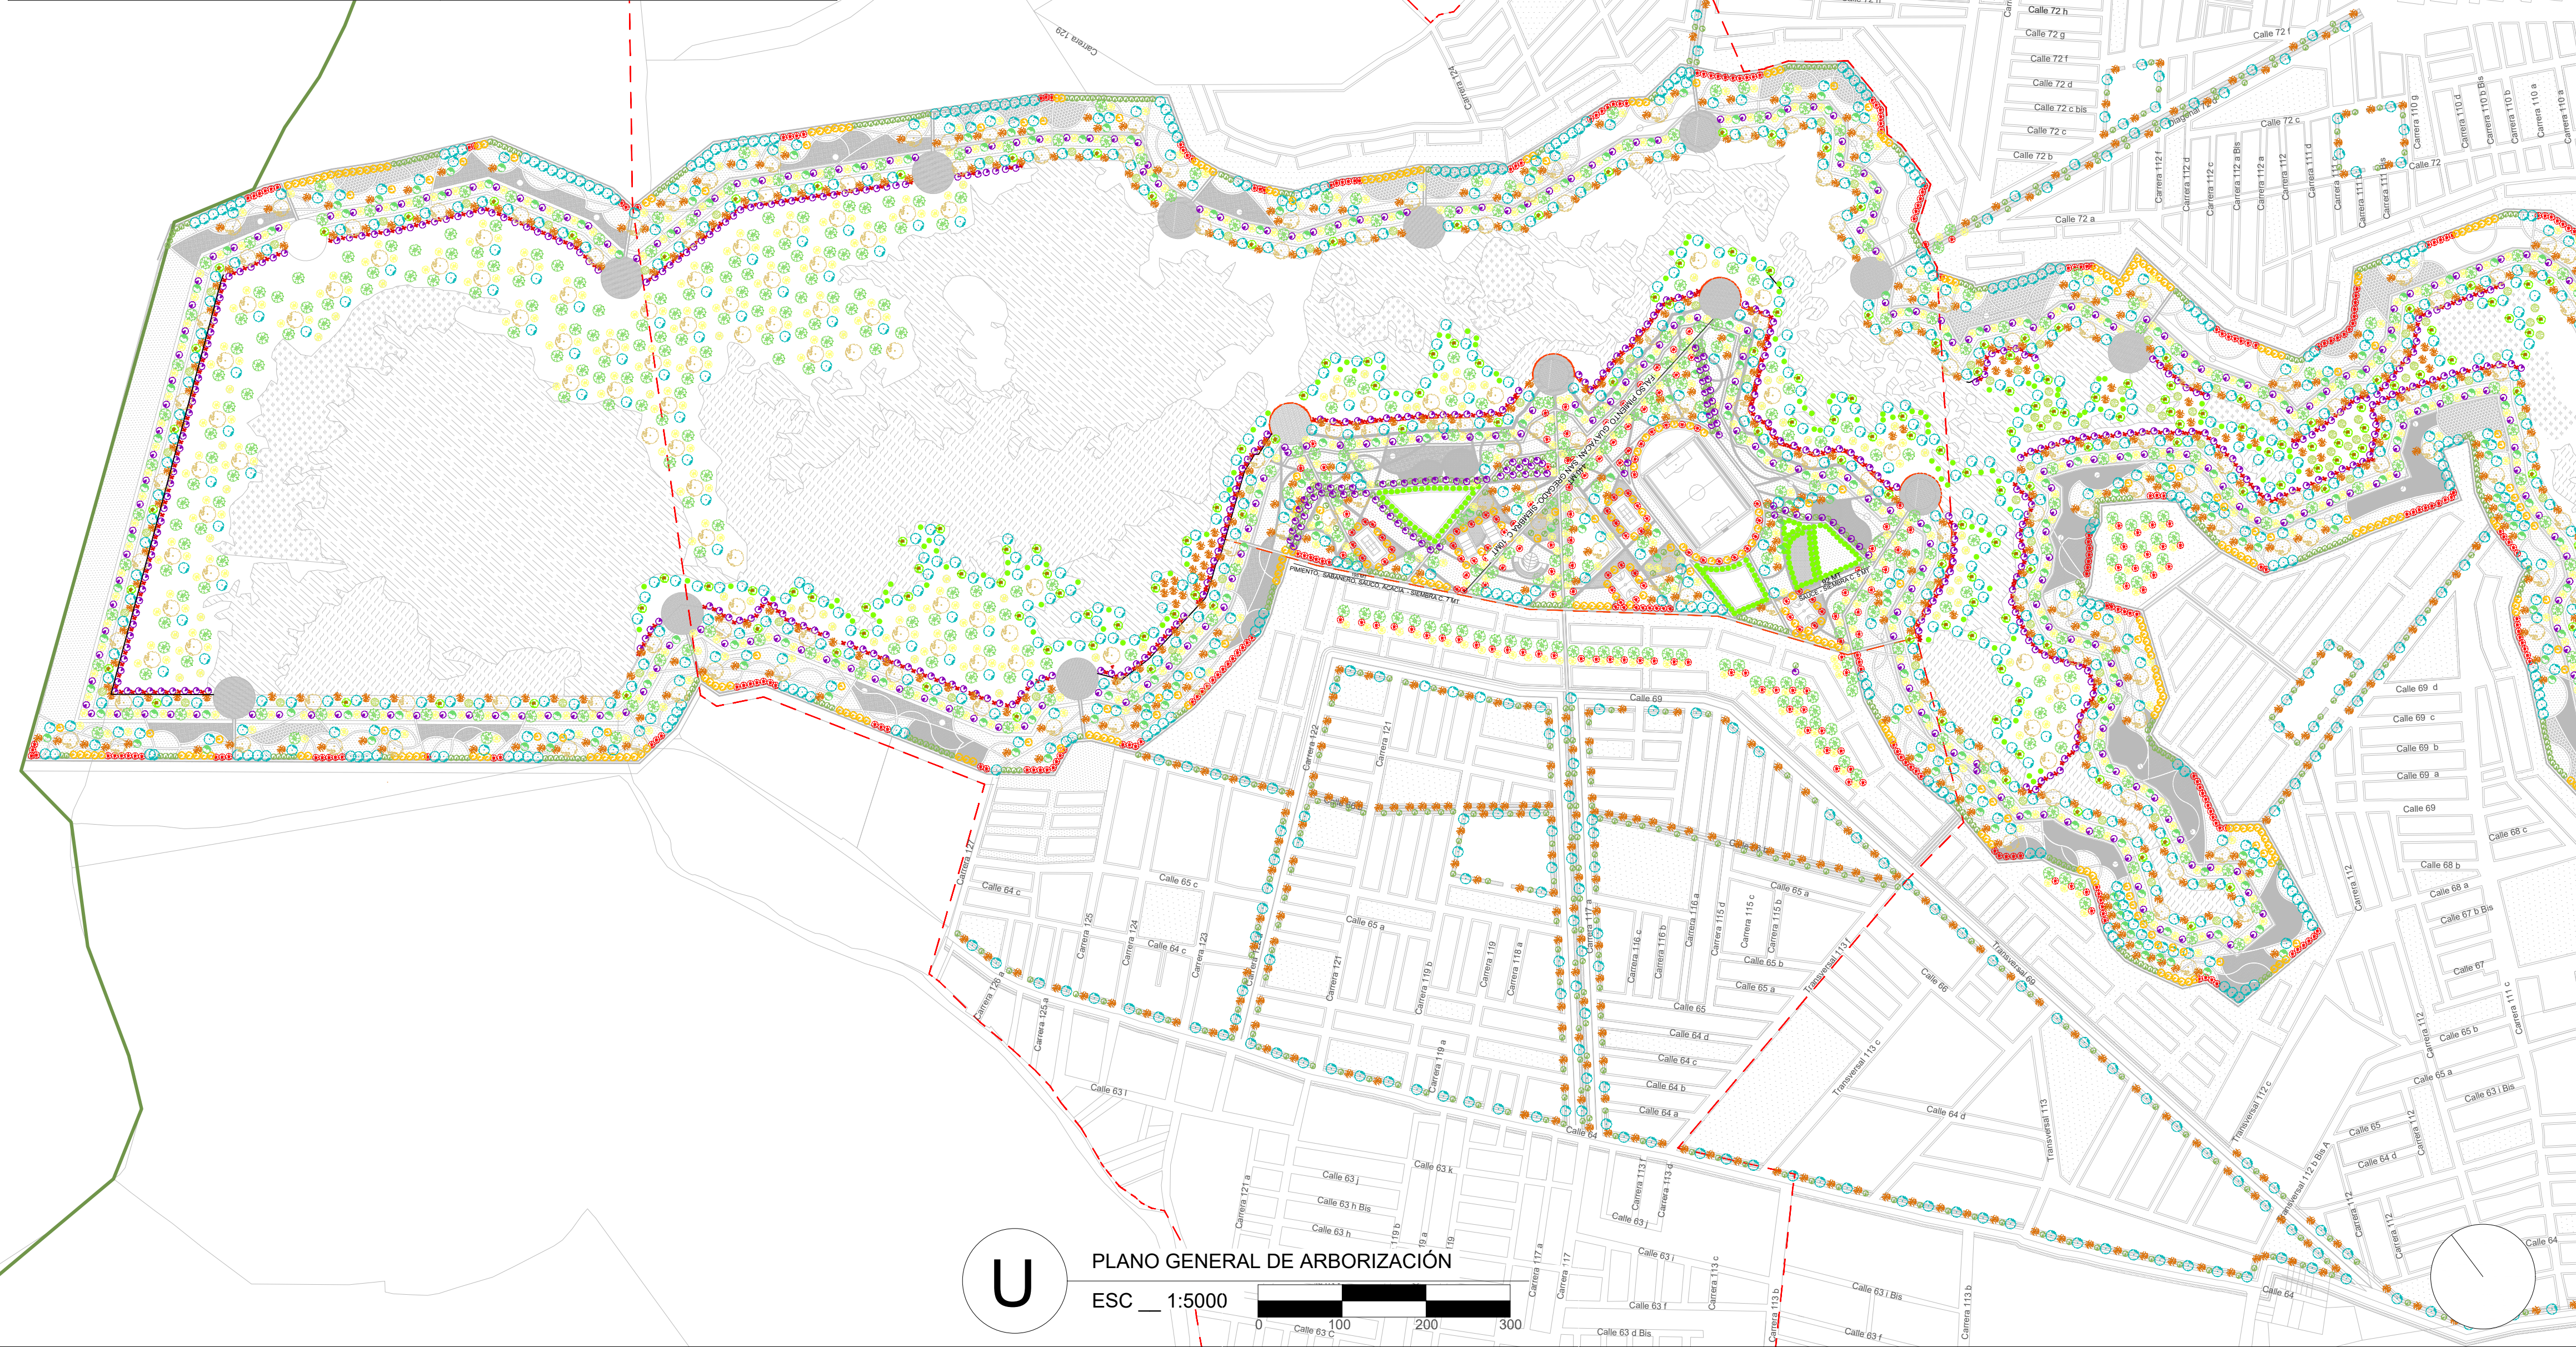

52

90-U

4

REVISION

PLANO No.

PLANCHA No.

5

U-05

5

DE

DE

DE

UNIVERSITAS

LIBERABIT

VOS

UNIVERSIDAD

La Gran Colombia

FACULTAD DE

ARQUITECTURA

ESTUDIANTE:

1019126104

1030674134

1012439711

PROYECTO:

PROYECTO DE GRADO

REGENERARE: CATALIZADOR EN LA RELACION ENTRE LO NATURAL Y LO CONSTRUIDO

Proyecto Paisajístico en el Humedal Jaboque

DOCENTE:

FABIAN ALONSO SARMIENTO VALDES

CONTIENE:

PLANO GENERAL DE ARBORIZACION NATIVA

ESCALA:

FECHA:

1:5000

Mayo 31 de 2019

ARCHIVO:

FECHA COPIA:

dwg

17/05/19

OBSERVACIONES:

REVISION:

PLANO No.

PLANCHA No.

4

U-05

5

DE

DE



DE

52


5

52

CONVENCIONES DE GRUPOS DE ARBOLES		
G1		Transicion, nicho y habitat
G2		Microclima, zonas blandas
G3		Microclima, zonas duras
G4		Aporte Estético
G5		Agua, protección del suelo
G6		Mitigación del CO2
G7		Barrera física contra vientos

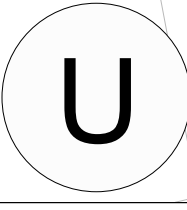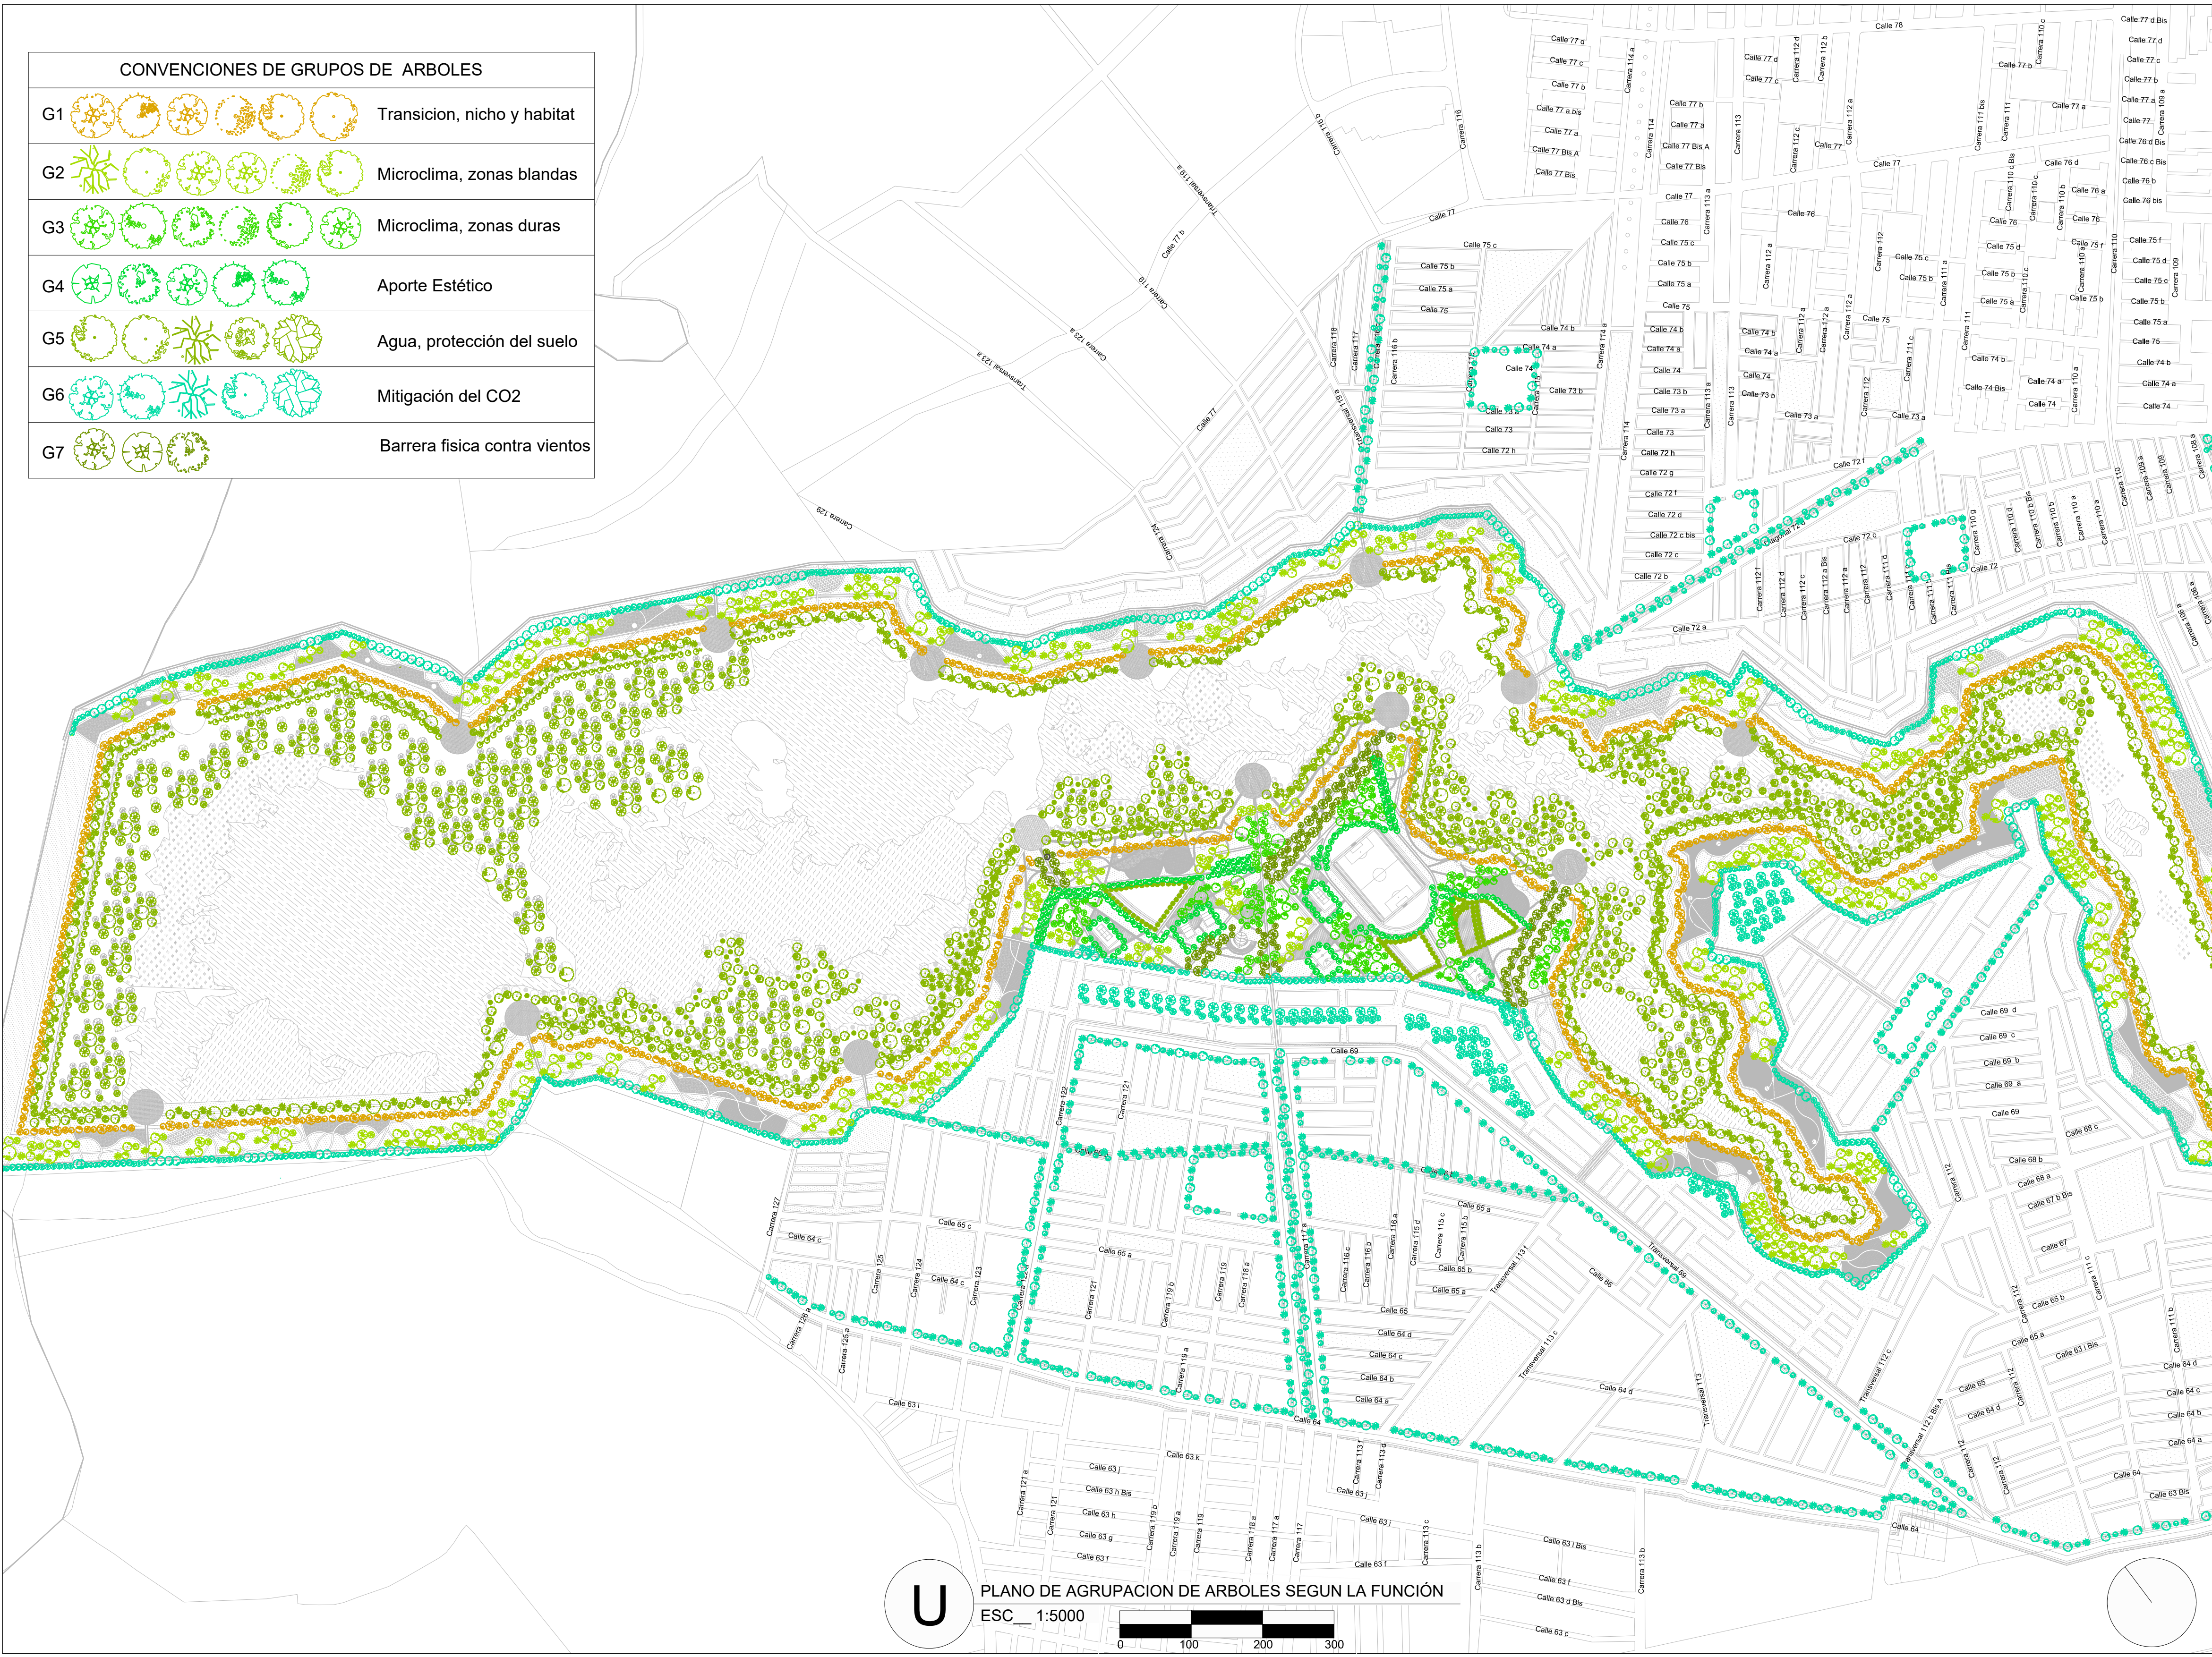

PLANO DE AGRUPACION DE ARBOLES SEGUN LA FUNCIÓN
ESC__ 1:5000

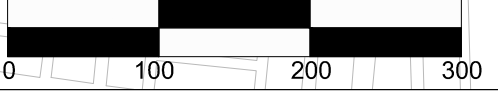

90-U4

9

REVISION

UNIVERSITAS

LIBERABIT

UNIVERSIDAD

La Gran Colombia

FACULTAD DE

ARQUITECTURA

ESTUDIANTE:

1019126104

1030674134

1012439711

PROYECTO:

PROYECTO DE GRADO

REGENERARE:
CATALIZADOR EN LA
RELACION ENTRE LO
NATURAL Y LO
CONSTRUIDO

Proyecto Paisajístico en el
Humedal Jaboque

DOCENTE:

FABIAN ALONSO
SARMIENTO VALDES

CONTIENE:

PLANO DE GRUPOS DE
ARBOLES SEGÚN LA
FUNCIÓN

ESCALA:

1:5000

FECHA:

Mayo 31
de
2019

ARCHIVO:

dwg

FECHA COPIA:

17/05/19

OBSERVACIONES:

REVISION:

4

PLANO No.

U-06


PLANCHA No.

6

DE

52


CONVENCIONES DE ARBOLES			
	SIETE CUEROS		CAUCHO TEQUENDAMA
	FALSO PIMIENTO		SAUCE
	ACACIA AMARILLA		URAPAN
	GUAYACAN		ROBLE
	SANGREGAO		CAUCHO SABANERO
	NOGAL		SAUCO
	CEREZO		

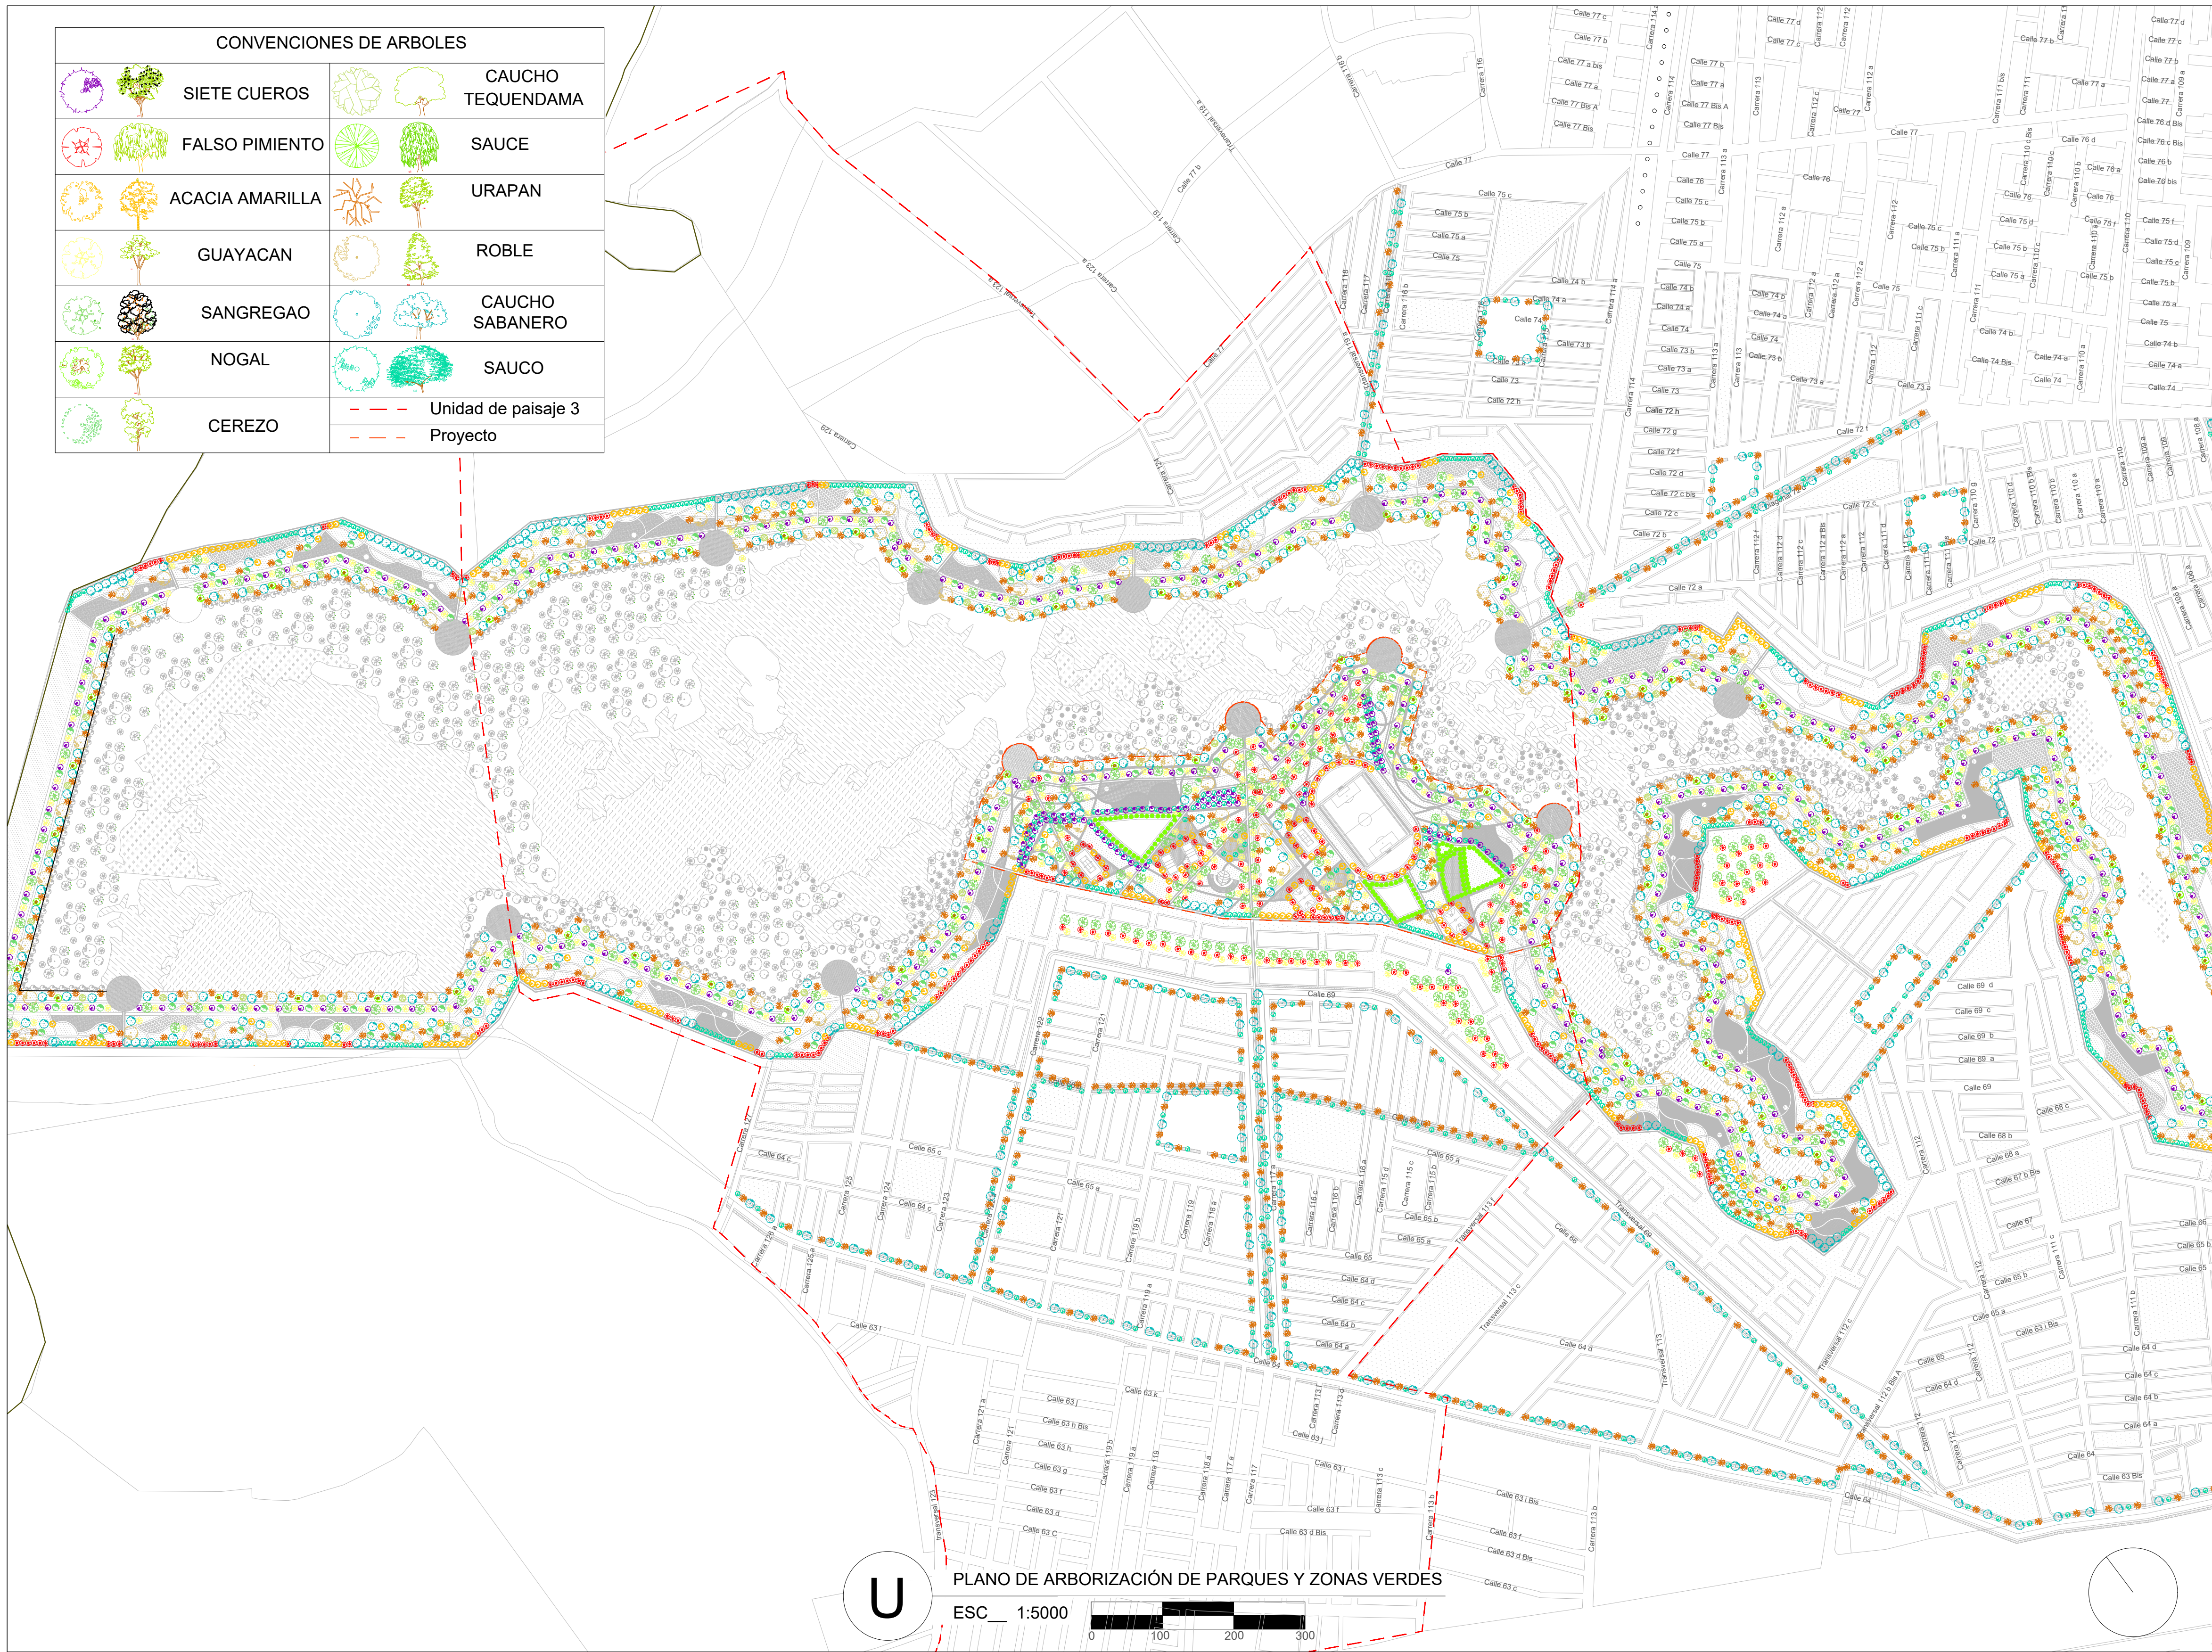

U

PLANO DE ARBORIZACIÓN DE PARQUES Y ZONAS VERDES


ESC 1:5000

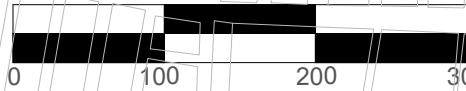

REVISIÓN: 4	PLANO No. 7	PLANCHA No. 52
UNIVERSITAS LIBERABIT UNIVERSIDAD La Gran Colombia		
FACULTAD DE ARQUITECTURA		
ESTUDIANTE:		
1019126104		
1030674134		
1012439711		
PROYECTO:		
PROYECTO DE GRADO		
REGENERARE: CATALIZADOR EN LA RELACION ENTRE LO NATURAL Y LO CONSTRUIDO		
Proyecto Paisajístico en el Humedal Jaboque		
DOCENTE:		
FABIAN ALONSO SARMIENTO VALDES		
CONTIENE:		
PLANO DE ARBORIZACIÓN DE PARQUE Y ZONAS VERDES		
ESCALA:	FECHA:	
1:5000	Mayo 31 de 2019	
ARCHIVO:	FECHA COPIA:	
dwg	17/05/19	
OBSERVACIONES:		
REVISIÓN: 4	PLANO No. U-07	PLANCHA No. 7 DE 52








U


ESC 1:5000

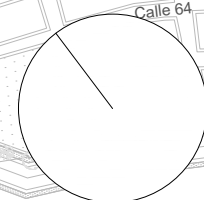

CREADO CON UNA VERSION PARA ESTUDIANTES DE AUTODESK

CONVENCIONES	
	Ubicación Monolitos
	Zona de permanencia
	Conexiones
	Unidad de paisaje 3
	Proyecto

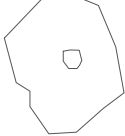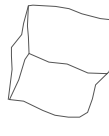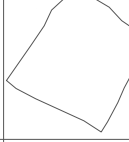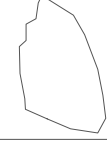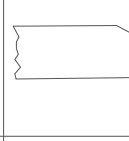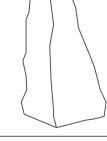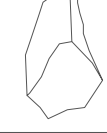DESCRIPCION DE MONOLITOS											
	1	Piedra arenisca Agujero oblicuo		6	posición original		11	Pequeño Achaflanado		16	Inclinado Rectangular
	2	Cubo arenisca agujero 2 cm		7	Estilo alargado Achaflanado		12	Inclinado rectangular		17	Rectangular Acanaladura
	3	sección triangular		8	posición original		13	Inclinado Rectangular		18	Derrumbado
	4	Aflachanado oblicuo		9	agujero 3 cm		14	Fuera de su posición		19	Pequeño Achaflanado
	5	Erigido sobre camellón		10	Derrumbado		15	Derrumbado		20	Derrumbado Triangular

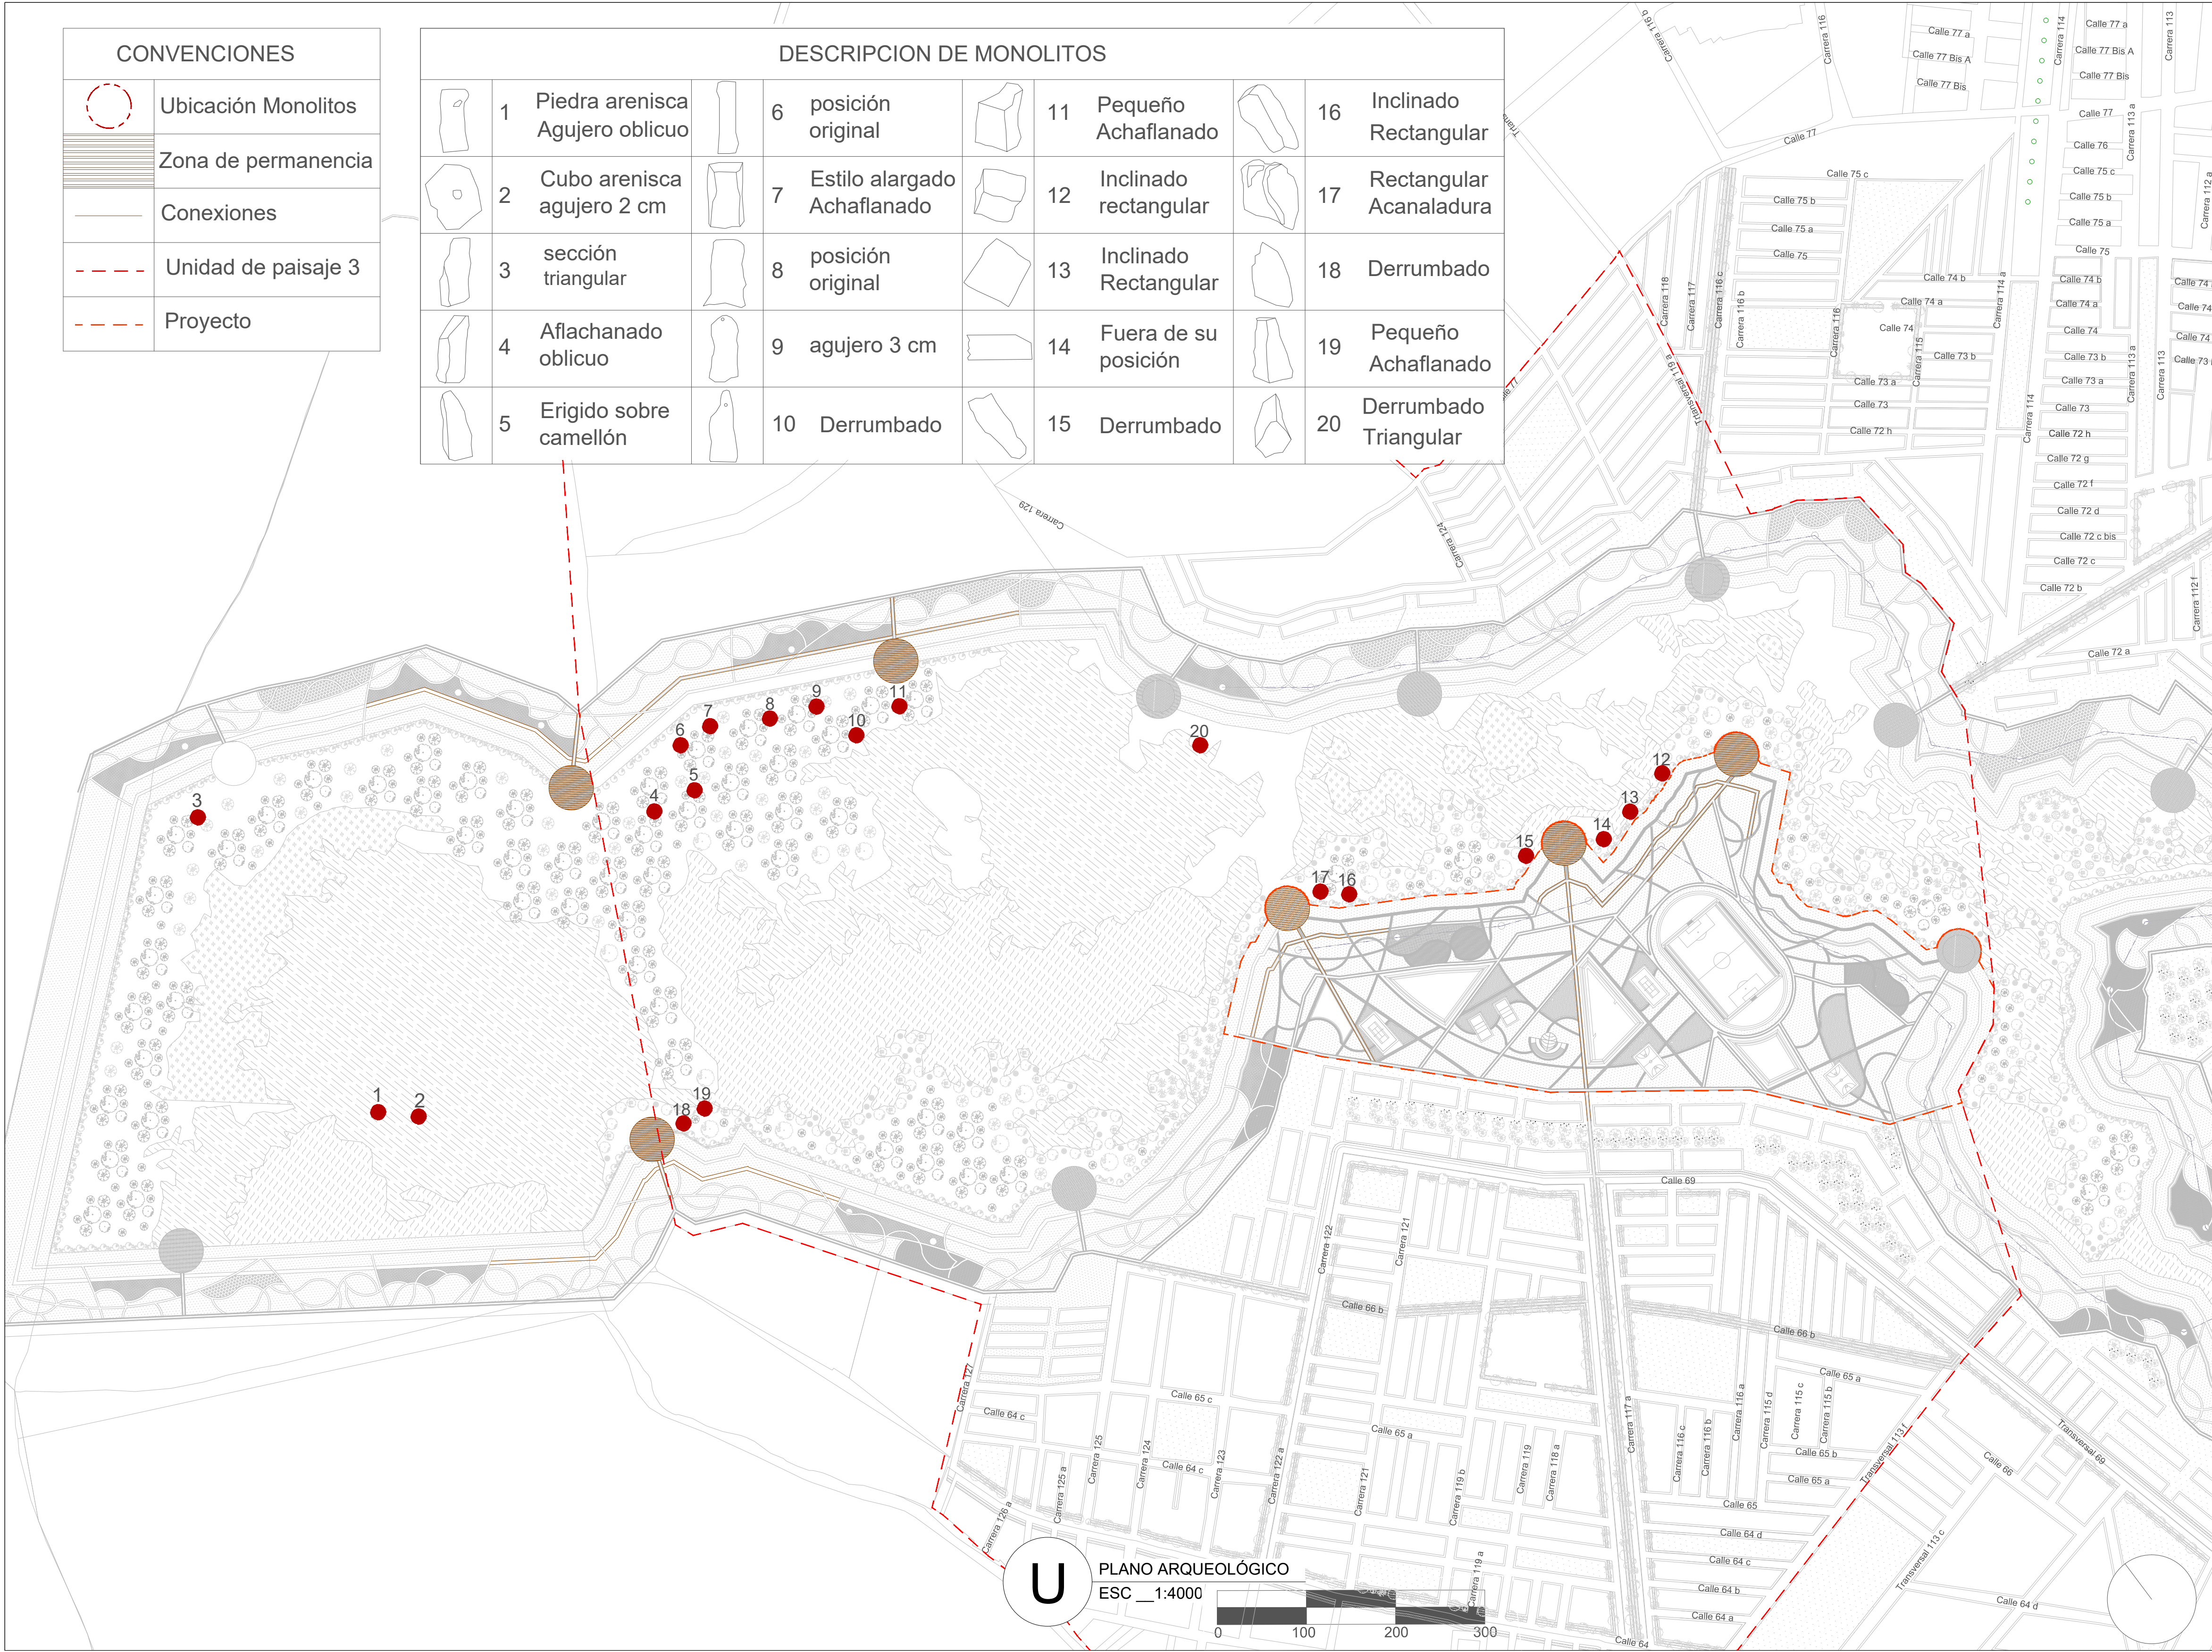

25
DE
6
PLANCHA No.

60-0
PLANO No.

4
REVISIÓN

FACULTAD DE
ARQUITECTURA

ESTUDIANTE:

1019126104

1030674134

1012439711

PROYECTO:

PROYECTO DE GRADO

REGENERARE:
CATALIZADOR EN LA
RELACION ENTRE LO
NATURAL Y LO
CONSTRUIDO

Proyecto Paisajístico en el
Humedal Jaboque

DOCENTE:

FABIAN ALONSO
SARMIENTO VALDES

CONTIENE:

PLANO
ARQUEOLÓGICO,
UBICACIÓN DE
MONOLITOS.

ESCALA:

1:4000

FECHA:

Mayo 31
de
2019

ARCHIVO:

dwg

FECHA COPIA:

17/05/19

OBSERVACIONES:

REVISIÓN:

4

PLANO No.

U-09

PLANCHA No.

9
DE
52



REVISION:	PLANO No.	PLANCHA No.
4	U-10	10
DE		
SZ		

REVISIÓN:	PLANO No.	PLANCHA No.
4	U-10	10
DE		
SZ		

UNIVERSIDAD
La Gran Colombia

FACULTAD DE
ARQUITECTURA

ESTUDIANTE:

1019126104

1030674134

1012439711

PROYECTO:

PROYECTO DE GRADO

REGENERARE:
CATALIZADOR EN LA
RELACION ENTRE LO
NATURAL Y LO
CONSTRUIDO

Proyecto Paisajístico en el
Humedal Jaboque

DOCENTE:


FABIAN ALONSO
SARMIENTO VALDES

CONTIENE:

PLANO DE
TRIANGULACIONES
DE LOS MIRADORES

ESCALA:	FECHA:
1:4000	Mayo 31 de 2019
ARCHIVO:	FECHA COPIA:
dwg	17/05/19

OBSERVACIONES:

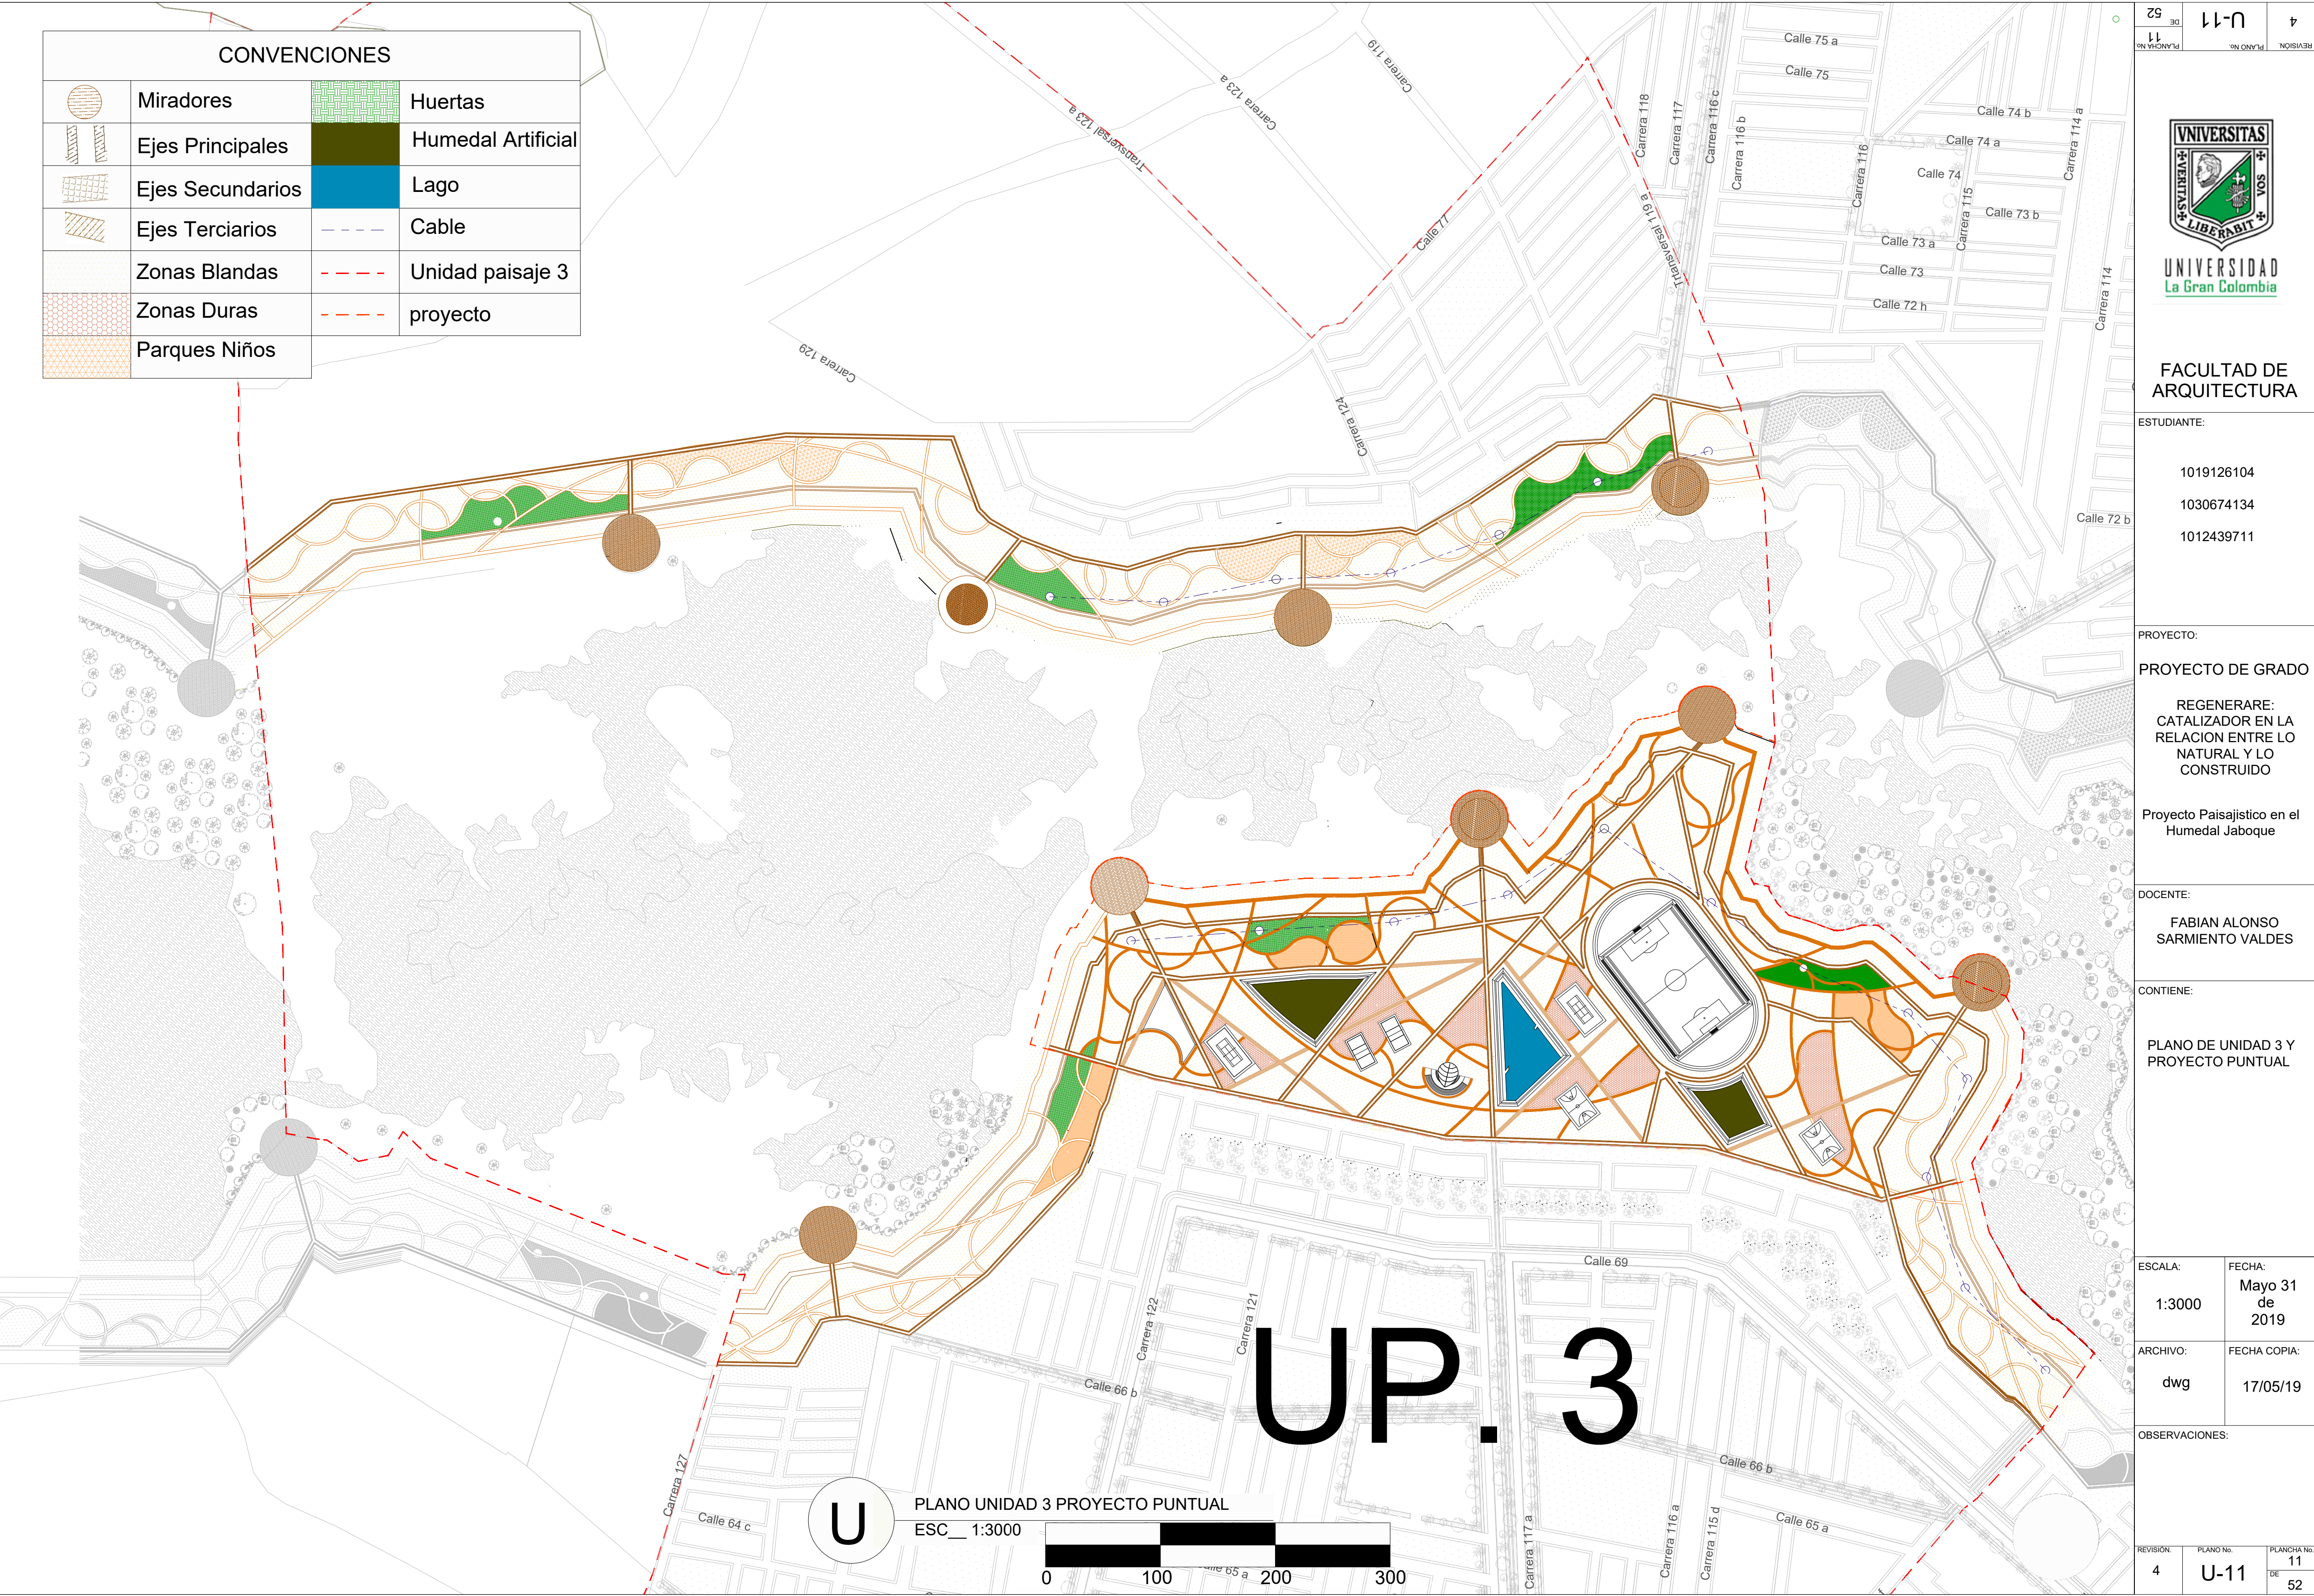

4	U-11	52
REVISION	PLANO No.	PLANCHAS No.
4	U-11	11
DE		52

FACULTAD DE ARQUITECTURA

ESTUDIANTE:

1019126104

1030674134

1012439711

PROYECTO:

PROYECTO DE GRADO

REGENERARE: CATALIZADOR EN LA RELACION ENTRE LO NATURAL Y LO CONSTRUIDO

Proyecto Paisajístico en el Humedal Jaboque

DOCENTE:

FABIAN ALONSO SARMIENTO VALDES

CONTIENE:

PLANO DE UNIDAD 3 Y PROYECTO PUNTUAL

ESCALA:

1:3000

FECHA:

Mayo 31 de 2019

ARCHIVO:


dwg

FECHA COPIA:

17/05/19


OBSERVACIONES:

4	U-11	11
REVISION	PLANO No.	PLANCHAS No.
4	U-11	11
DE		52

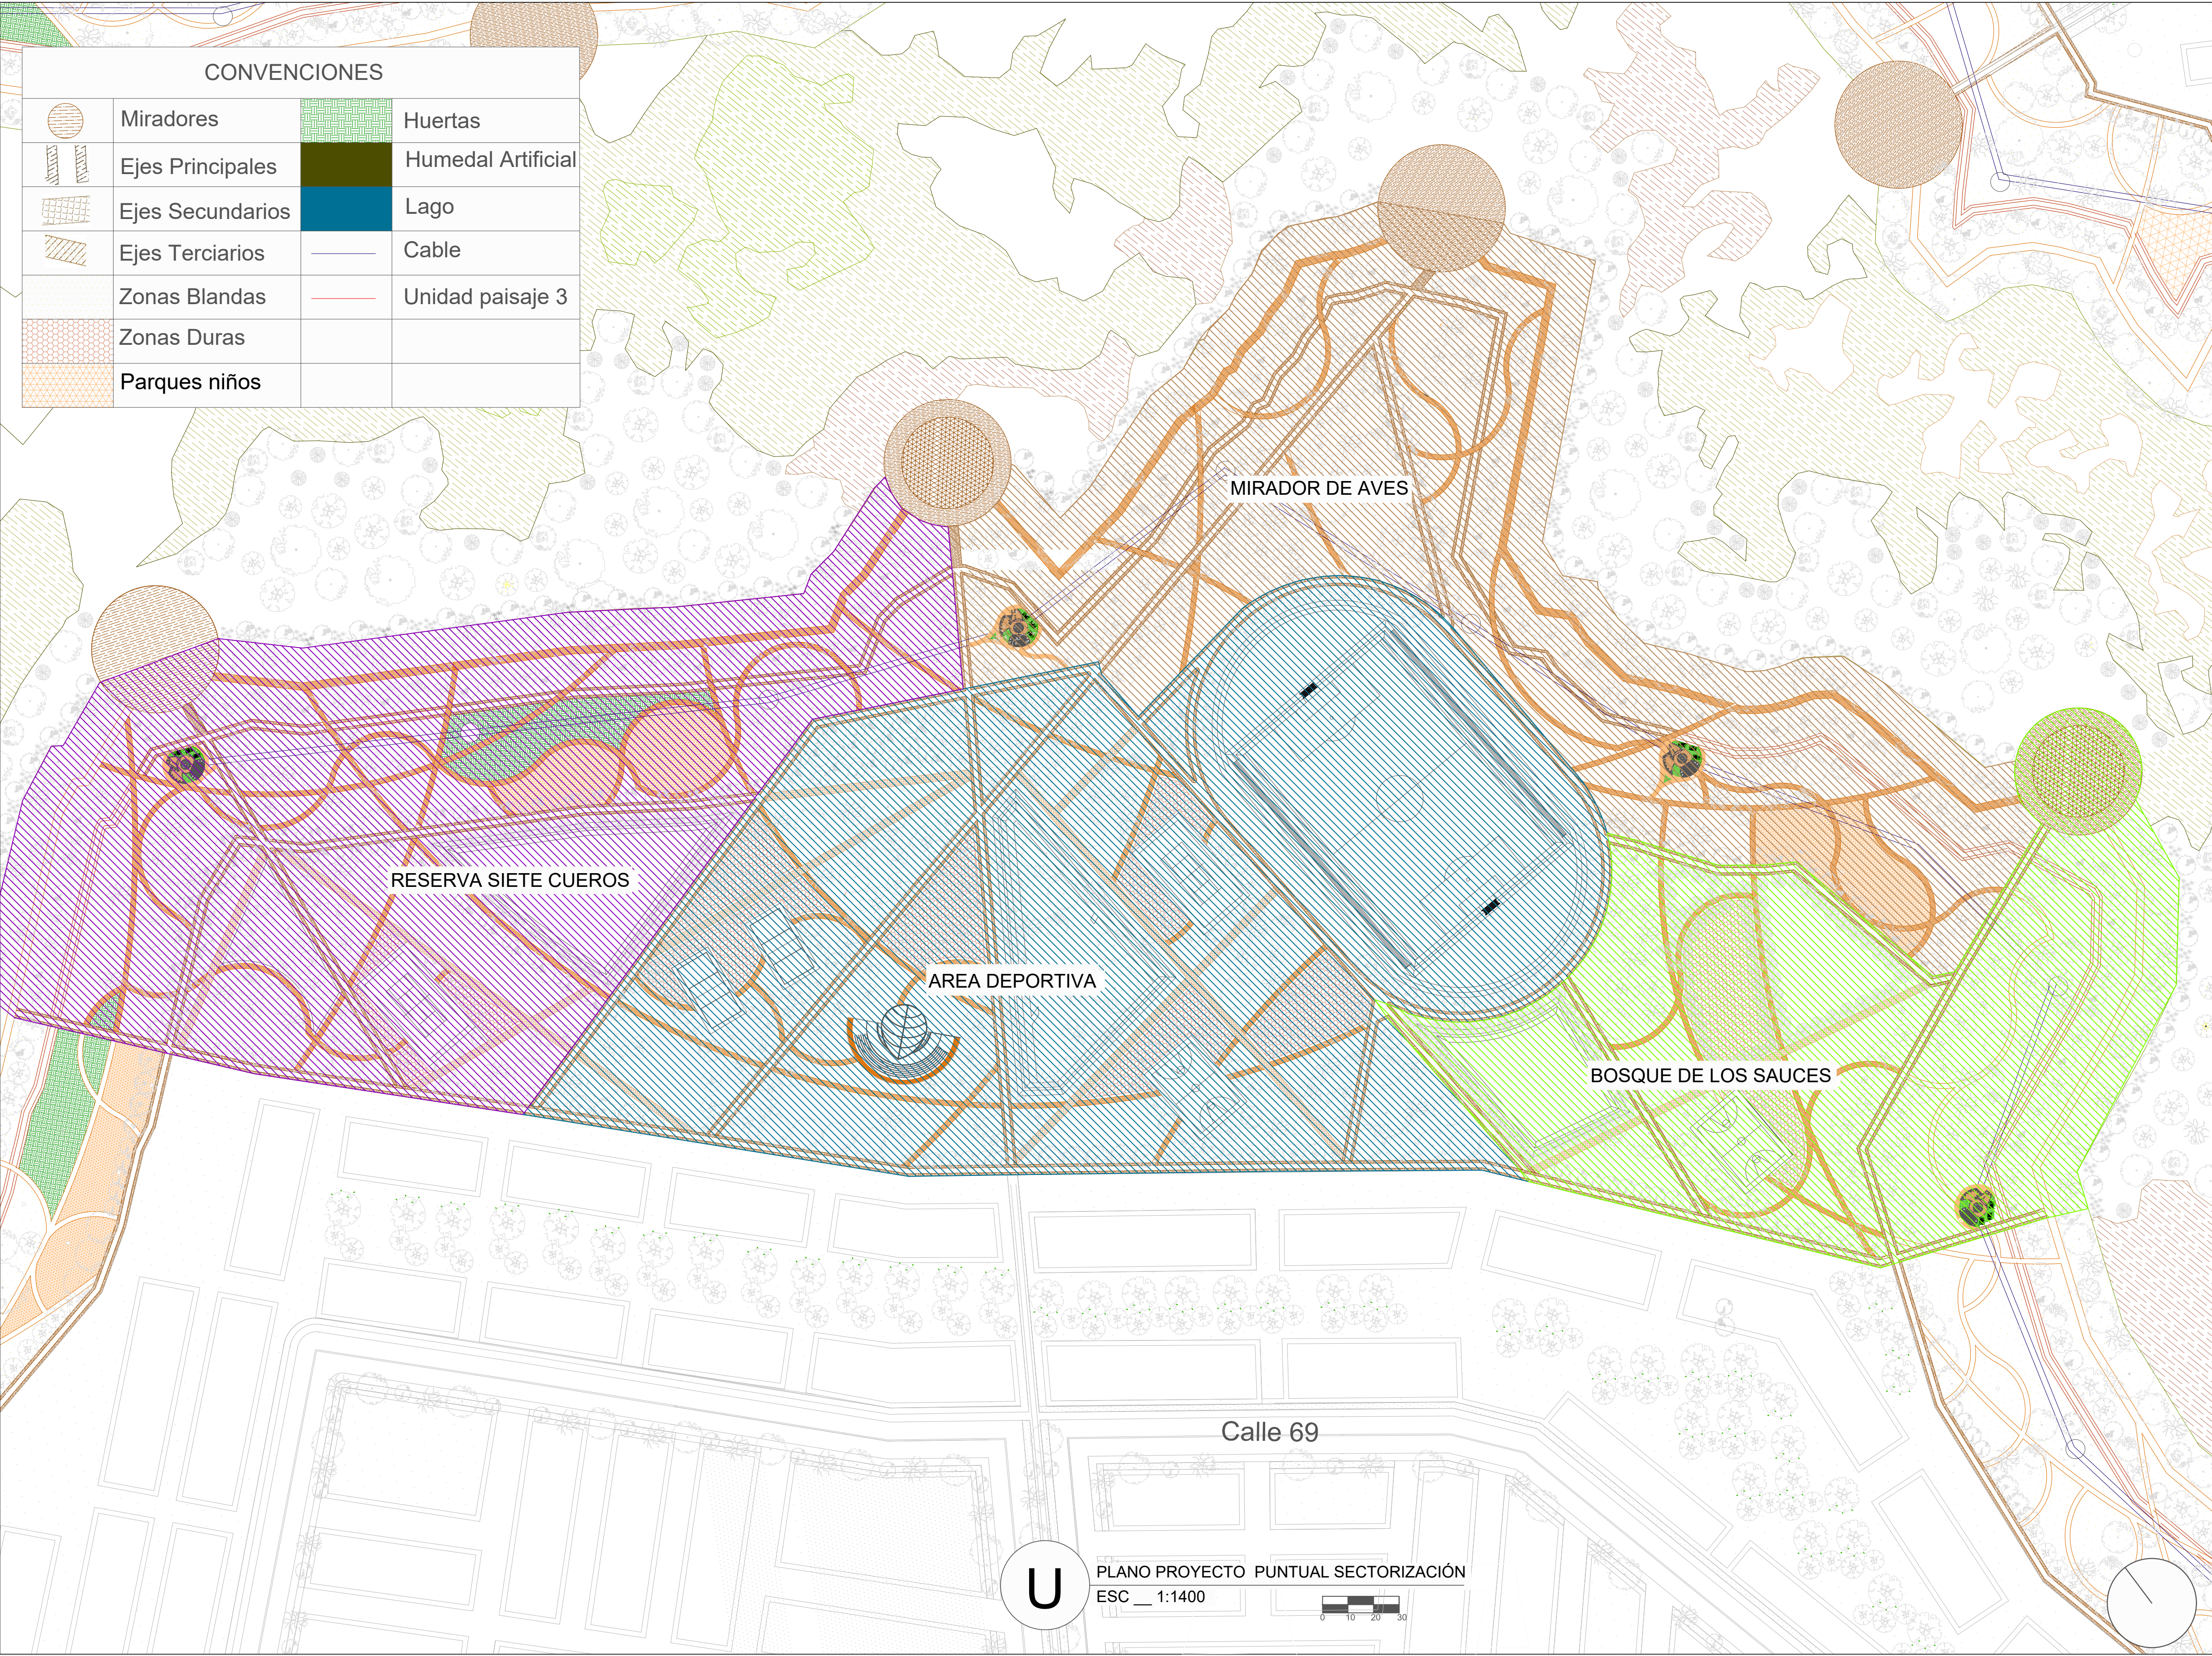


CONVENCIONES			
	Miradores		Huertas
	Ejes Principales		Humedal Artificial
	Ejes Secundarios		Lago
	Ejes Terciarios		Cable
	Zonas Blandas		Unidad paisaje 3
	Zonas Duras		
	Parques niños		


REVISION: 4	PLANO No. U-13	PLANCHA No. 13 DE 52
FACULTAD DE ARQUITECTURA		
ESTUDIANTE:		
1019126104		
1030674134		
1012439711		
PROYECTO:		
PROYECTO DE GRADO		
REGENERARE: CATALIZADOR EN LA RELACION ENTRE LO NATURAL Y LO CONSTRUIDO		
Proyecto Paisajístico en el Humedal Jaboque		
DOCENTE:		
FABIAN ALONSO SARMIENTO VALDES		
CONTIENE:		
PLANO DE PROYECTO PUNTUAL PARQUE JABOQUE, SECTORIZACIÓN.		
ESCALA:	FECHA:	
1:1400	Mayo 31 de 2019	
ARCHIVO:	FECHA COPIA:	
dwg	17/05/19	
OBSERVACIONES:		
REVISION: 4	PLANO No. U-13	PLANCHA No. 13 DE 52

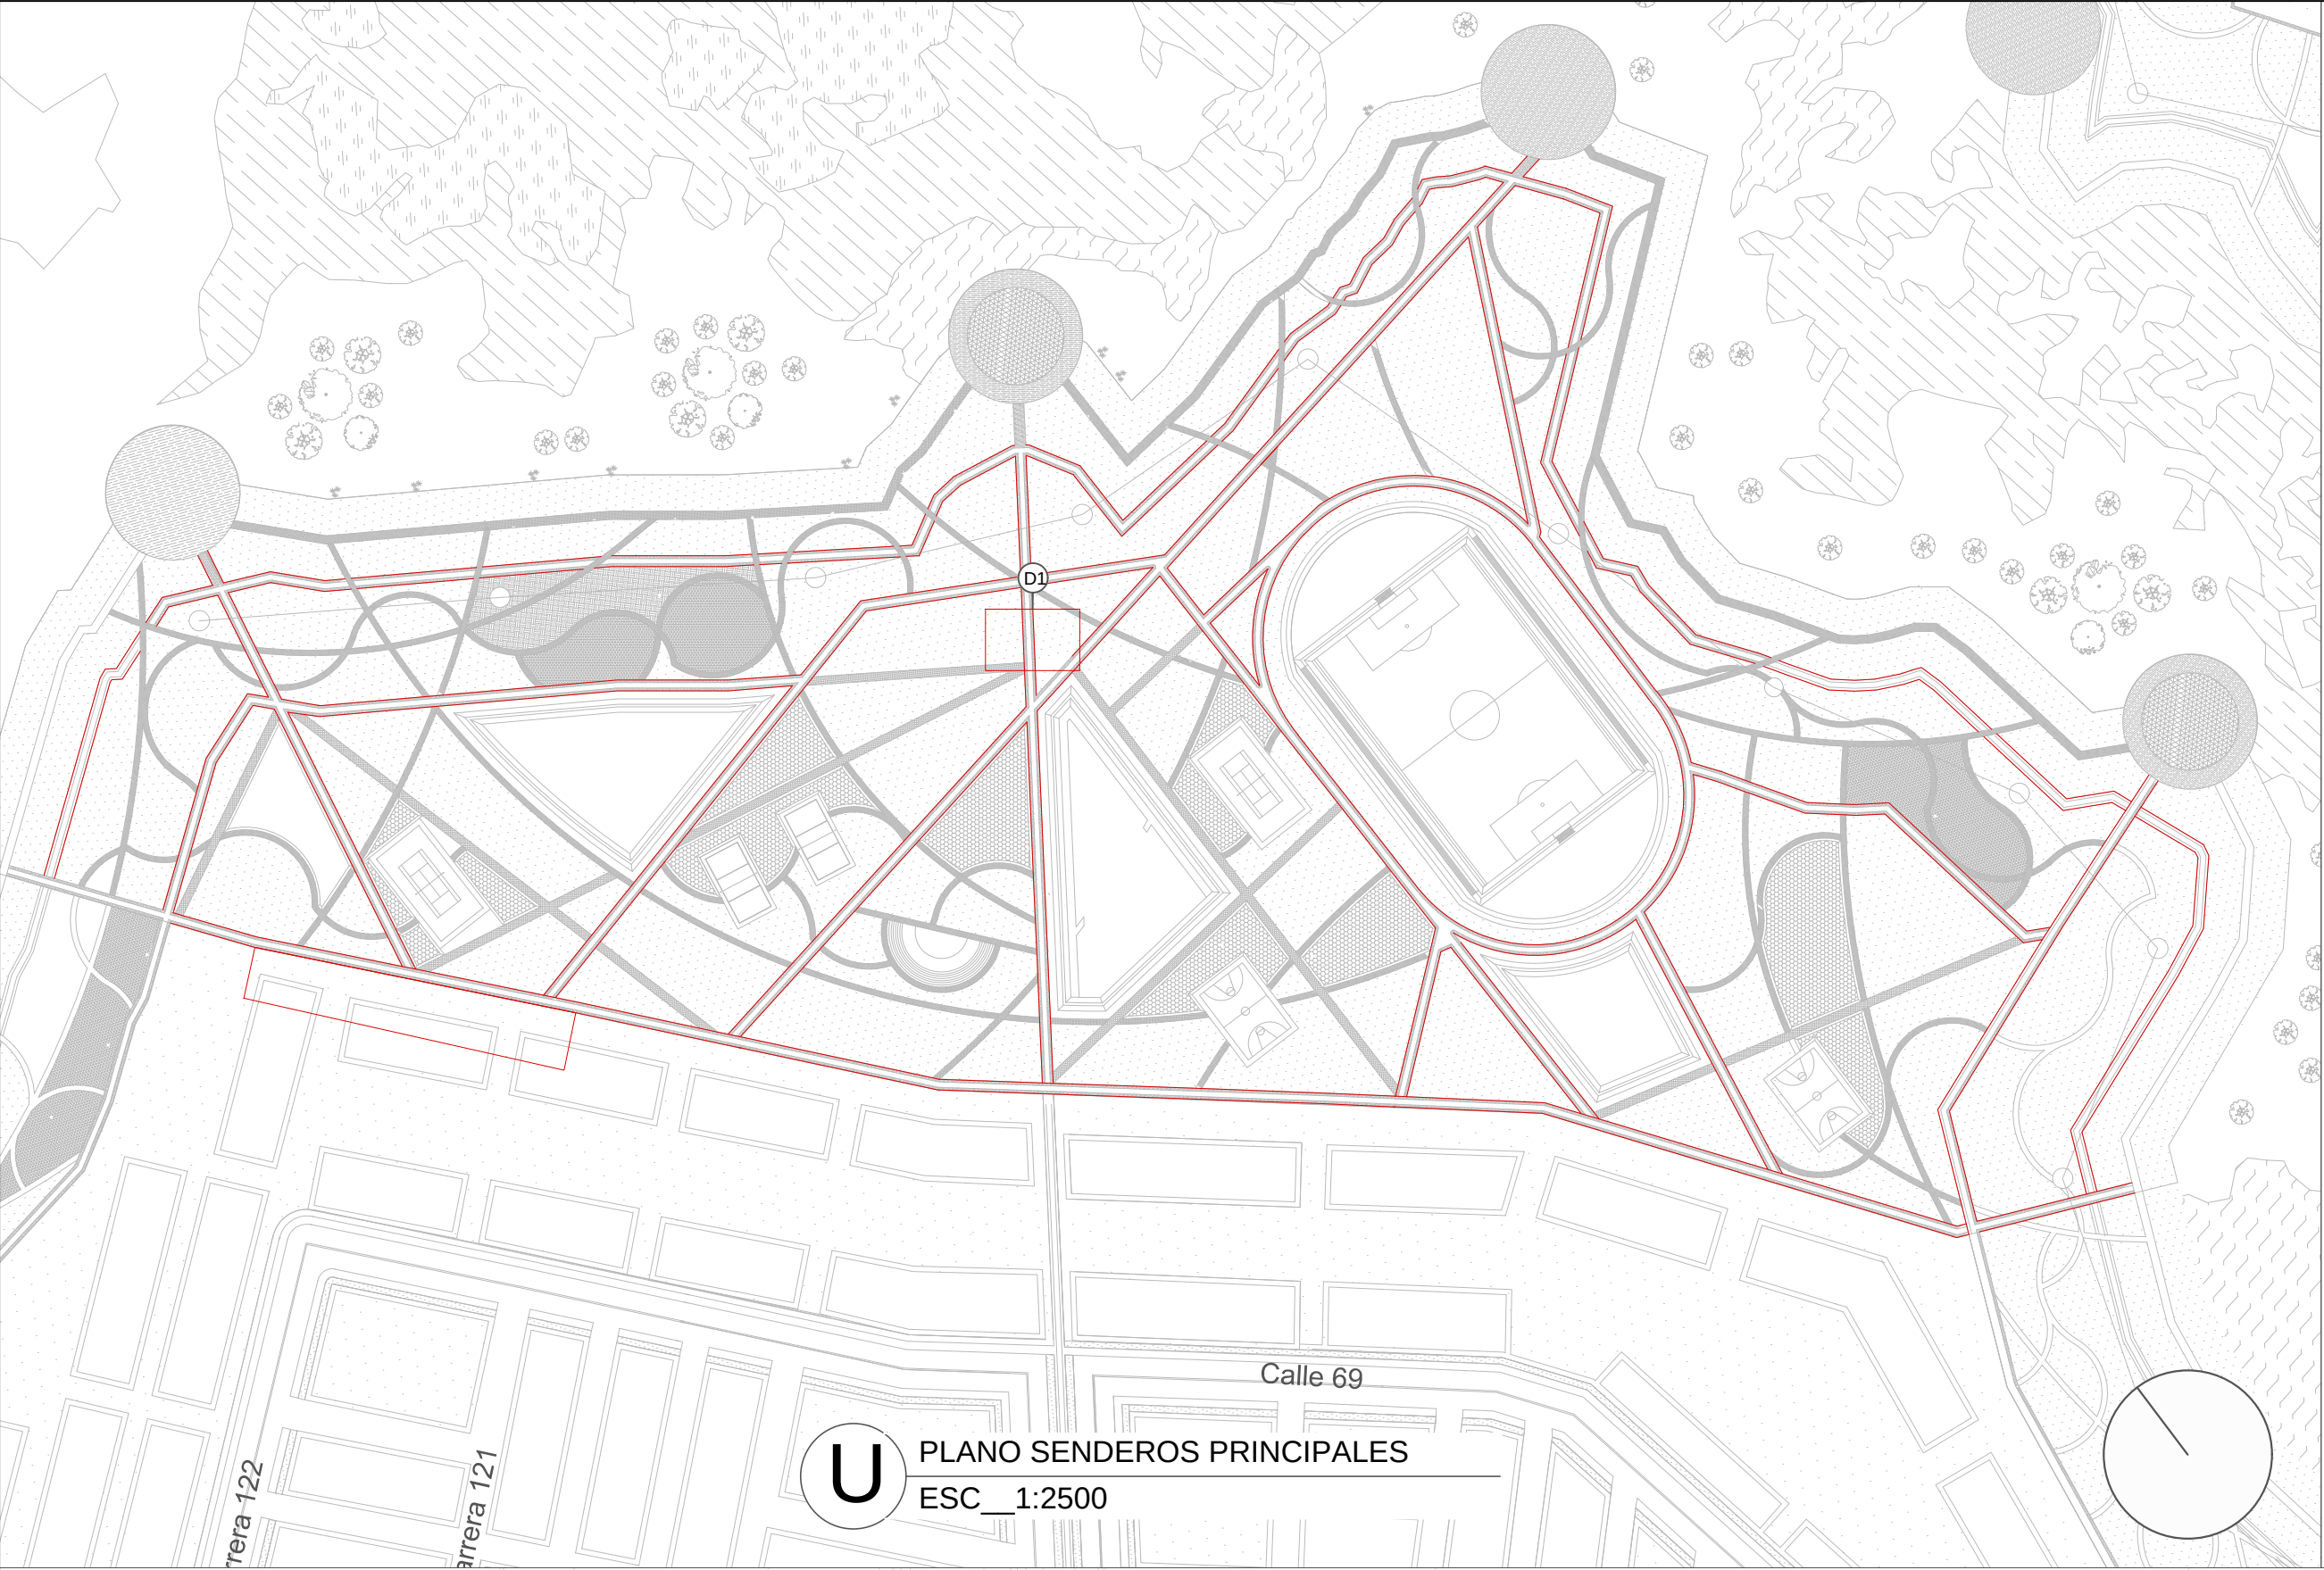


U PLANO SENDEROS PRINCIPALES
ESC__ 1:2500

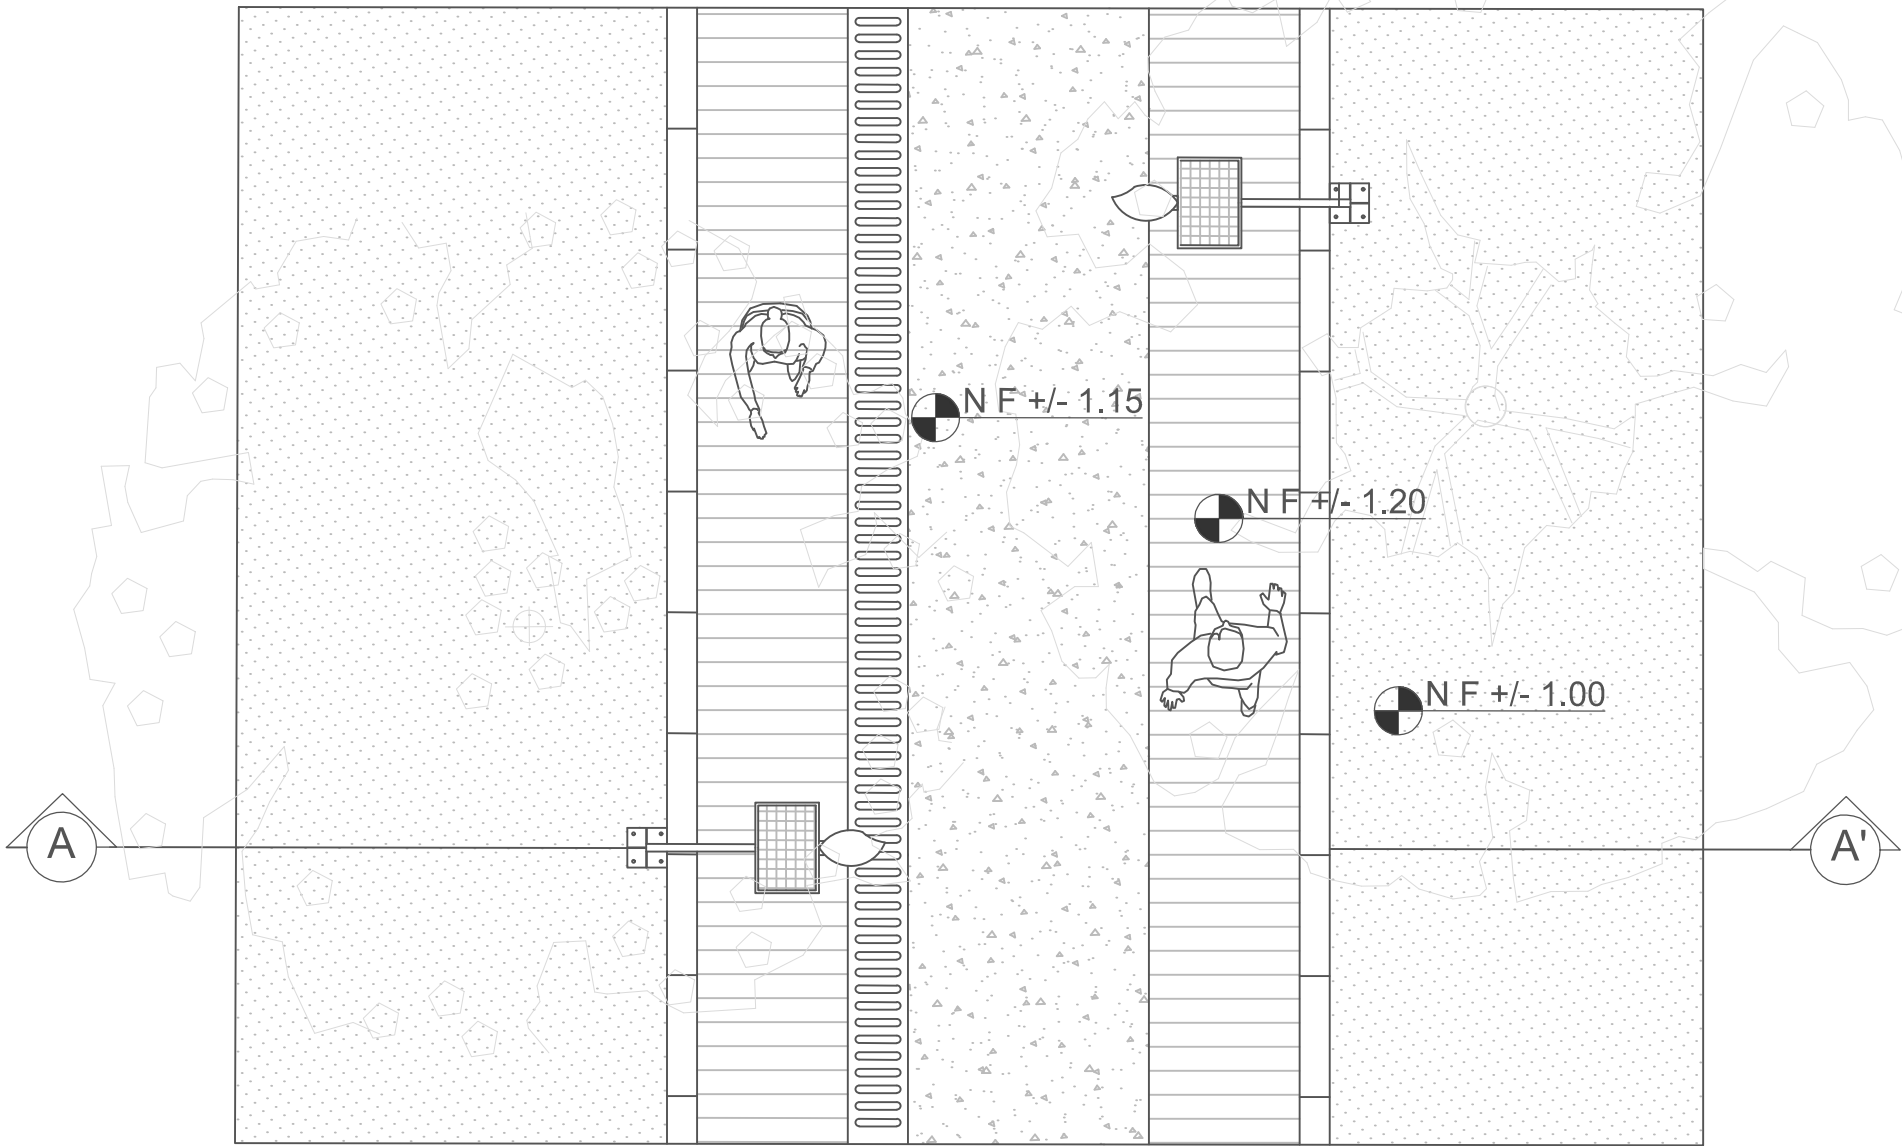


U DETALLE 1 PLANTA SENDEROS PRINCIPALES
ESC__ 1:50

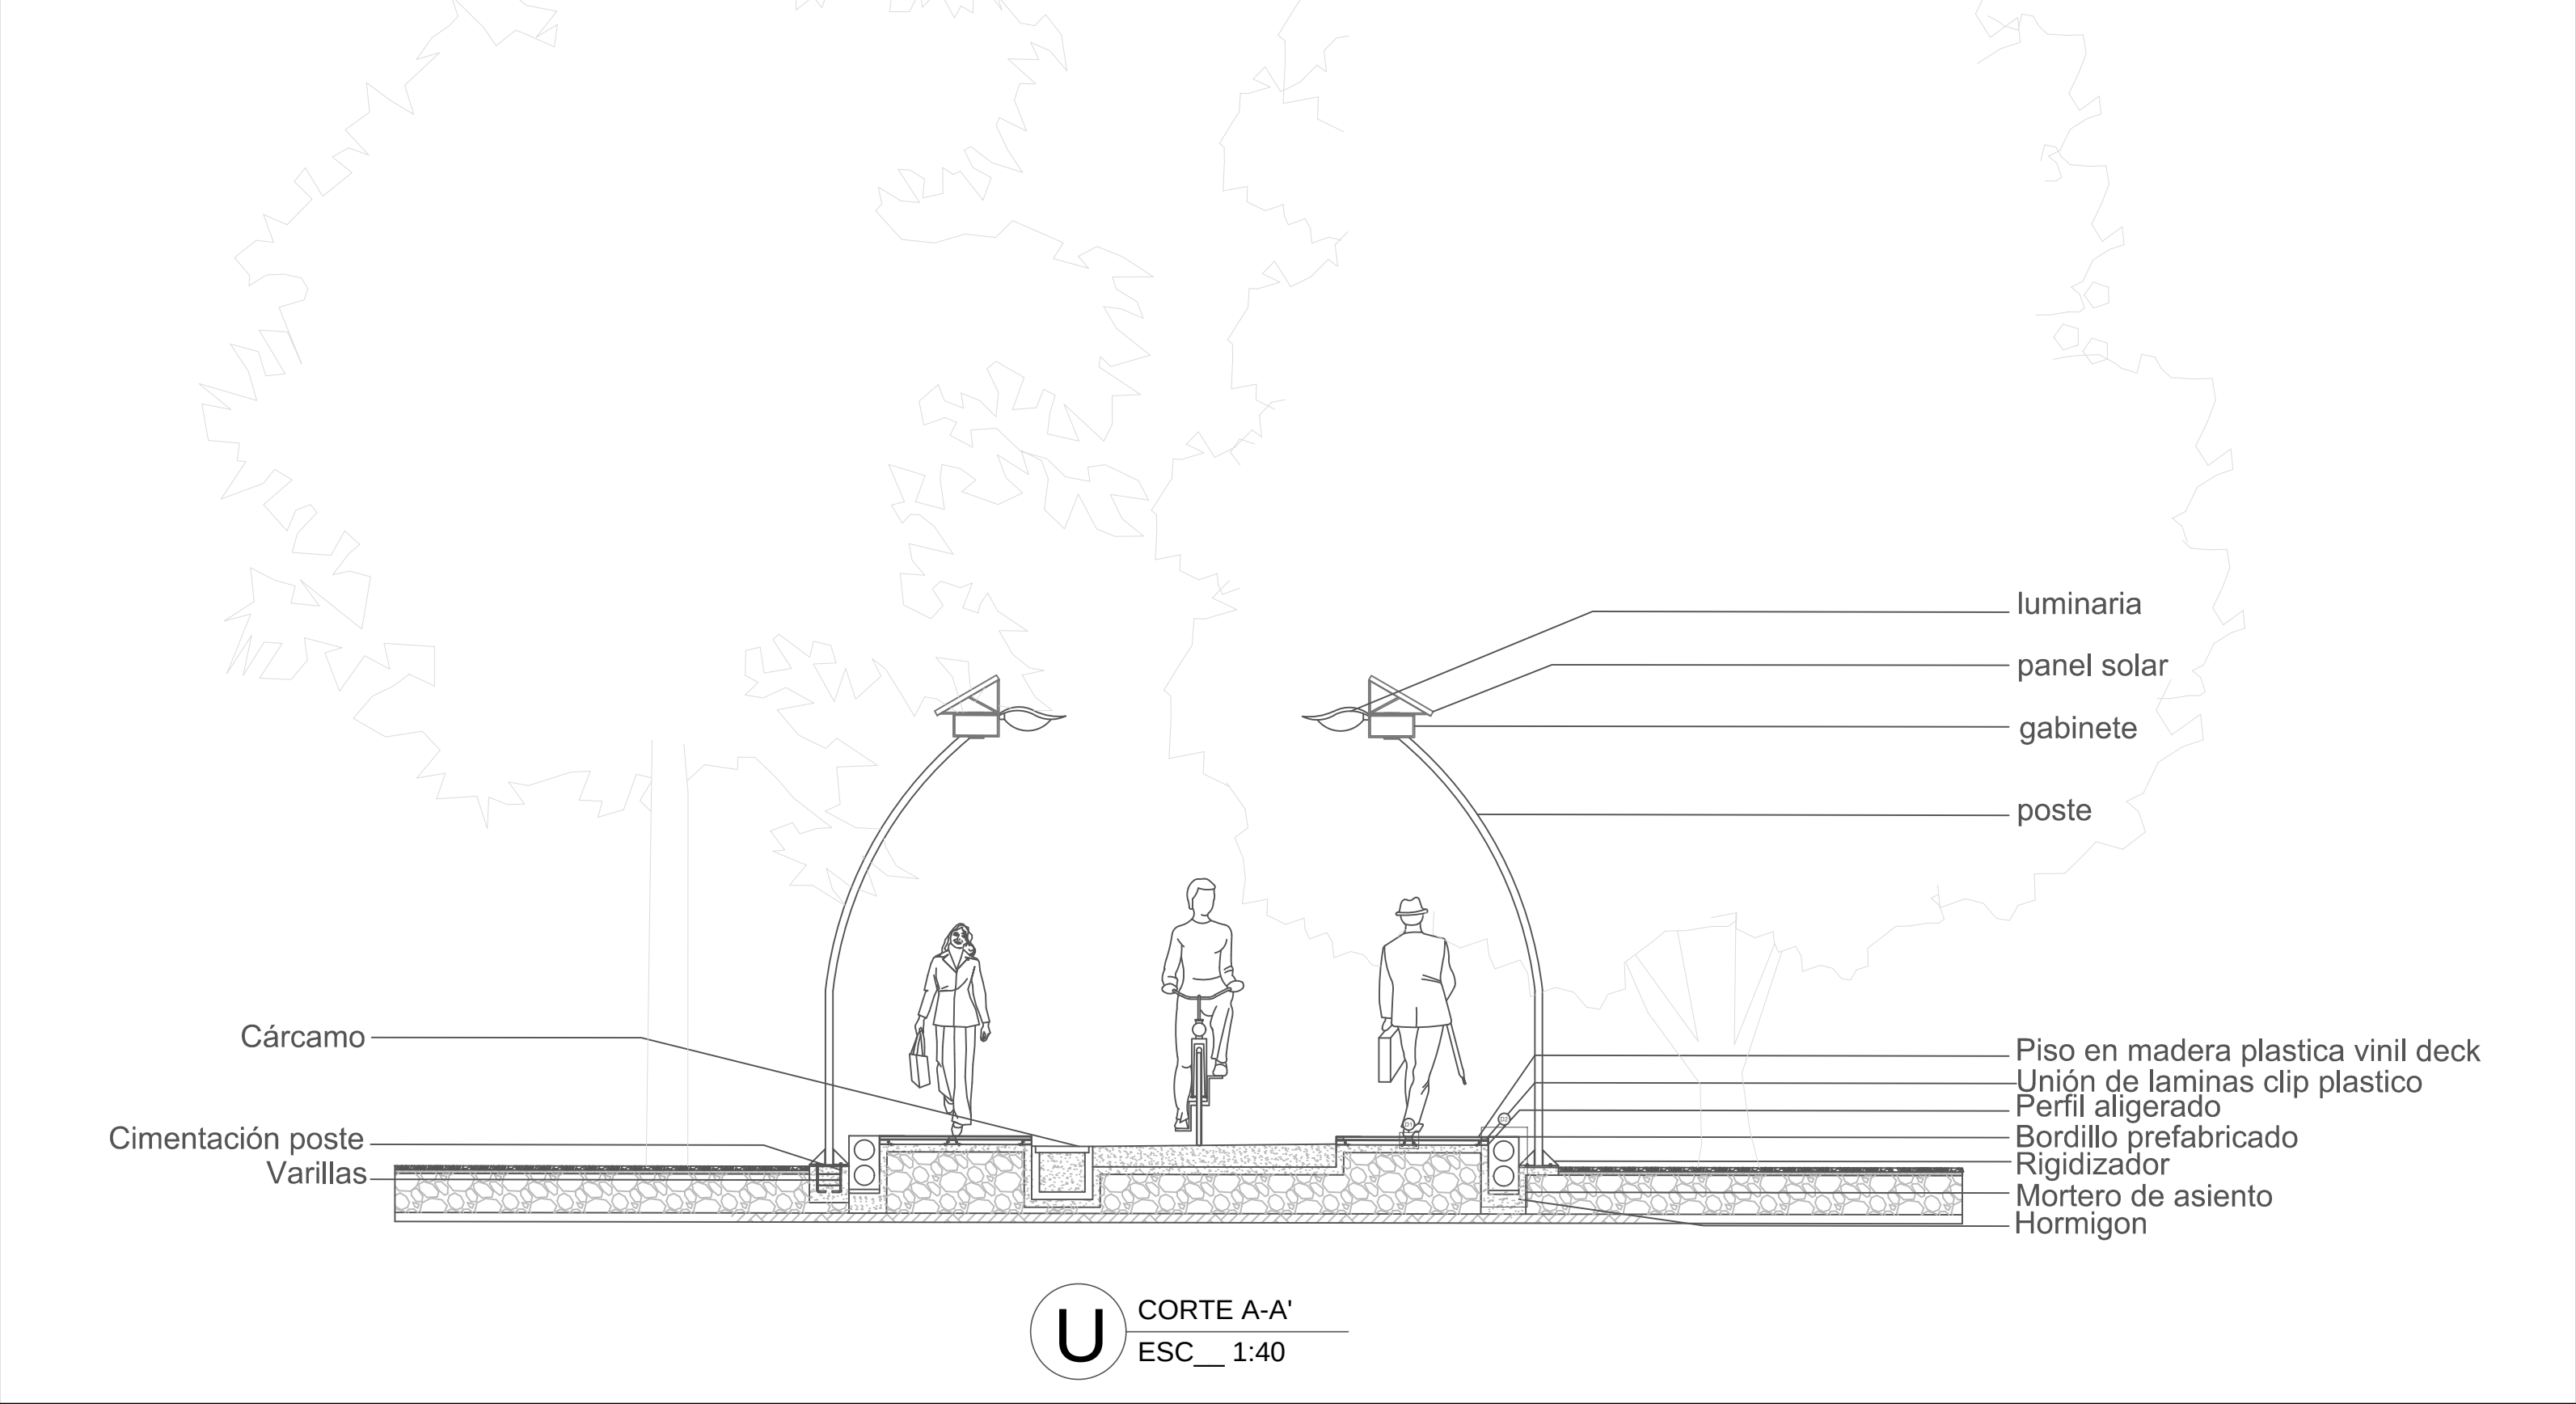

U CORTE A-A'
ESC__ 1:40


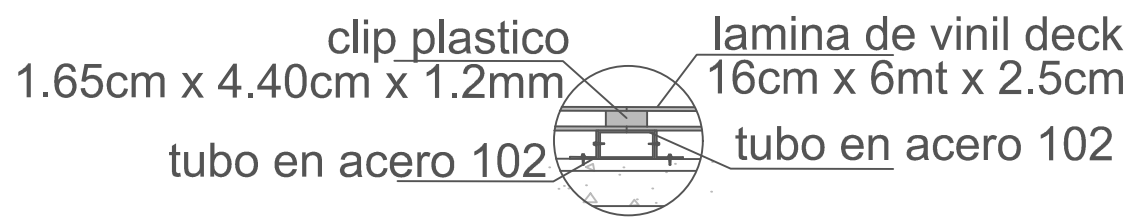


U DETALLE 1
ESC__ 1:8

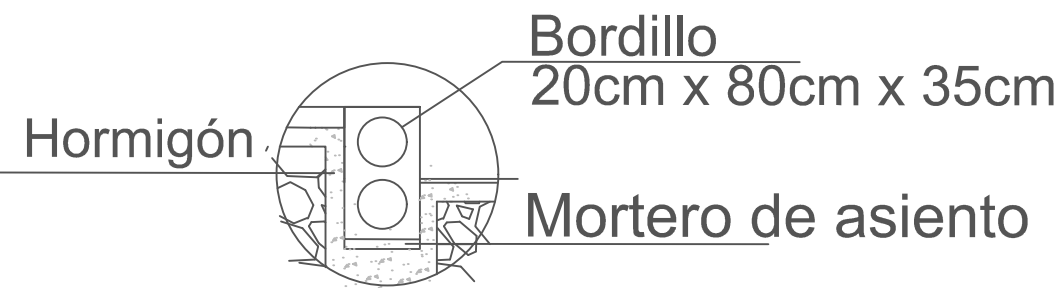


U DETALLE 2
ESC__ 1:20

4		U-14		52	
REVISION		PLANO No.		PLANCH No.	
 UNIVERSIDAD La Gran Colombia					
FACULTAD DE ARQUITECTURA					
ESTUDIANTE:					
1019126104					
1030674134					
1012439711					
PROYECTO:					
PROYECTO DE GRADO					
REGENERARE: CATALIZADOR EN LA RELACION ENTRE LO NATURAL Y LO CONSTRUIDO					
proyecto paisajistico en el humedal jaboque					
DOCENTE:					
FABIAN ALONSO SARMIENTO VALDES					
CONTIENE:					
DETALLE DE SENDEROS PRINCIPALES, PLANTA CORTE					
ESCALA:		FECHA:			
INDICADA		Mayo 31 de 2019			
ARCHIVO:		FECHA COPIA:			
dwg		17/05/19			
OBSERVACIONES:					
REVISION:		PLANO No.		PLANCH No.	
4		U-14		14	
				DE 52	

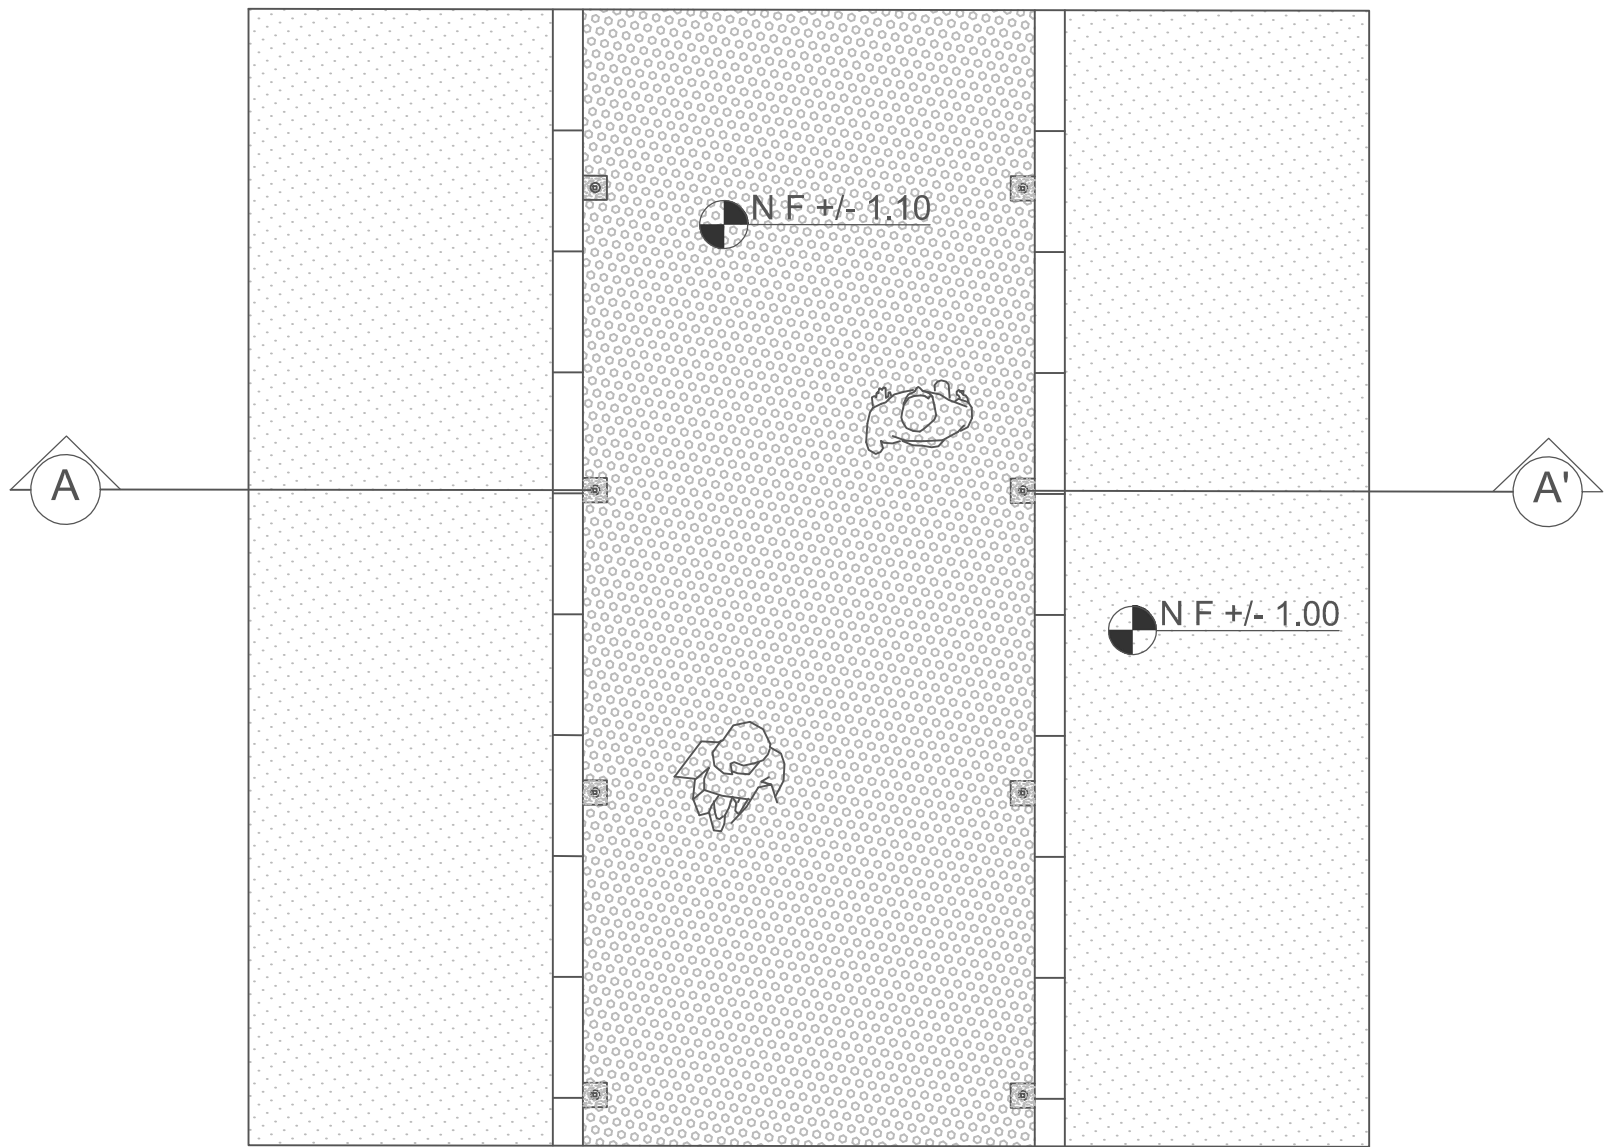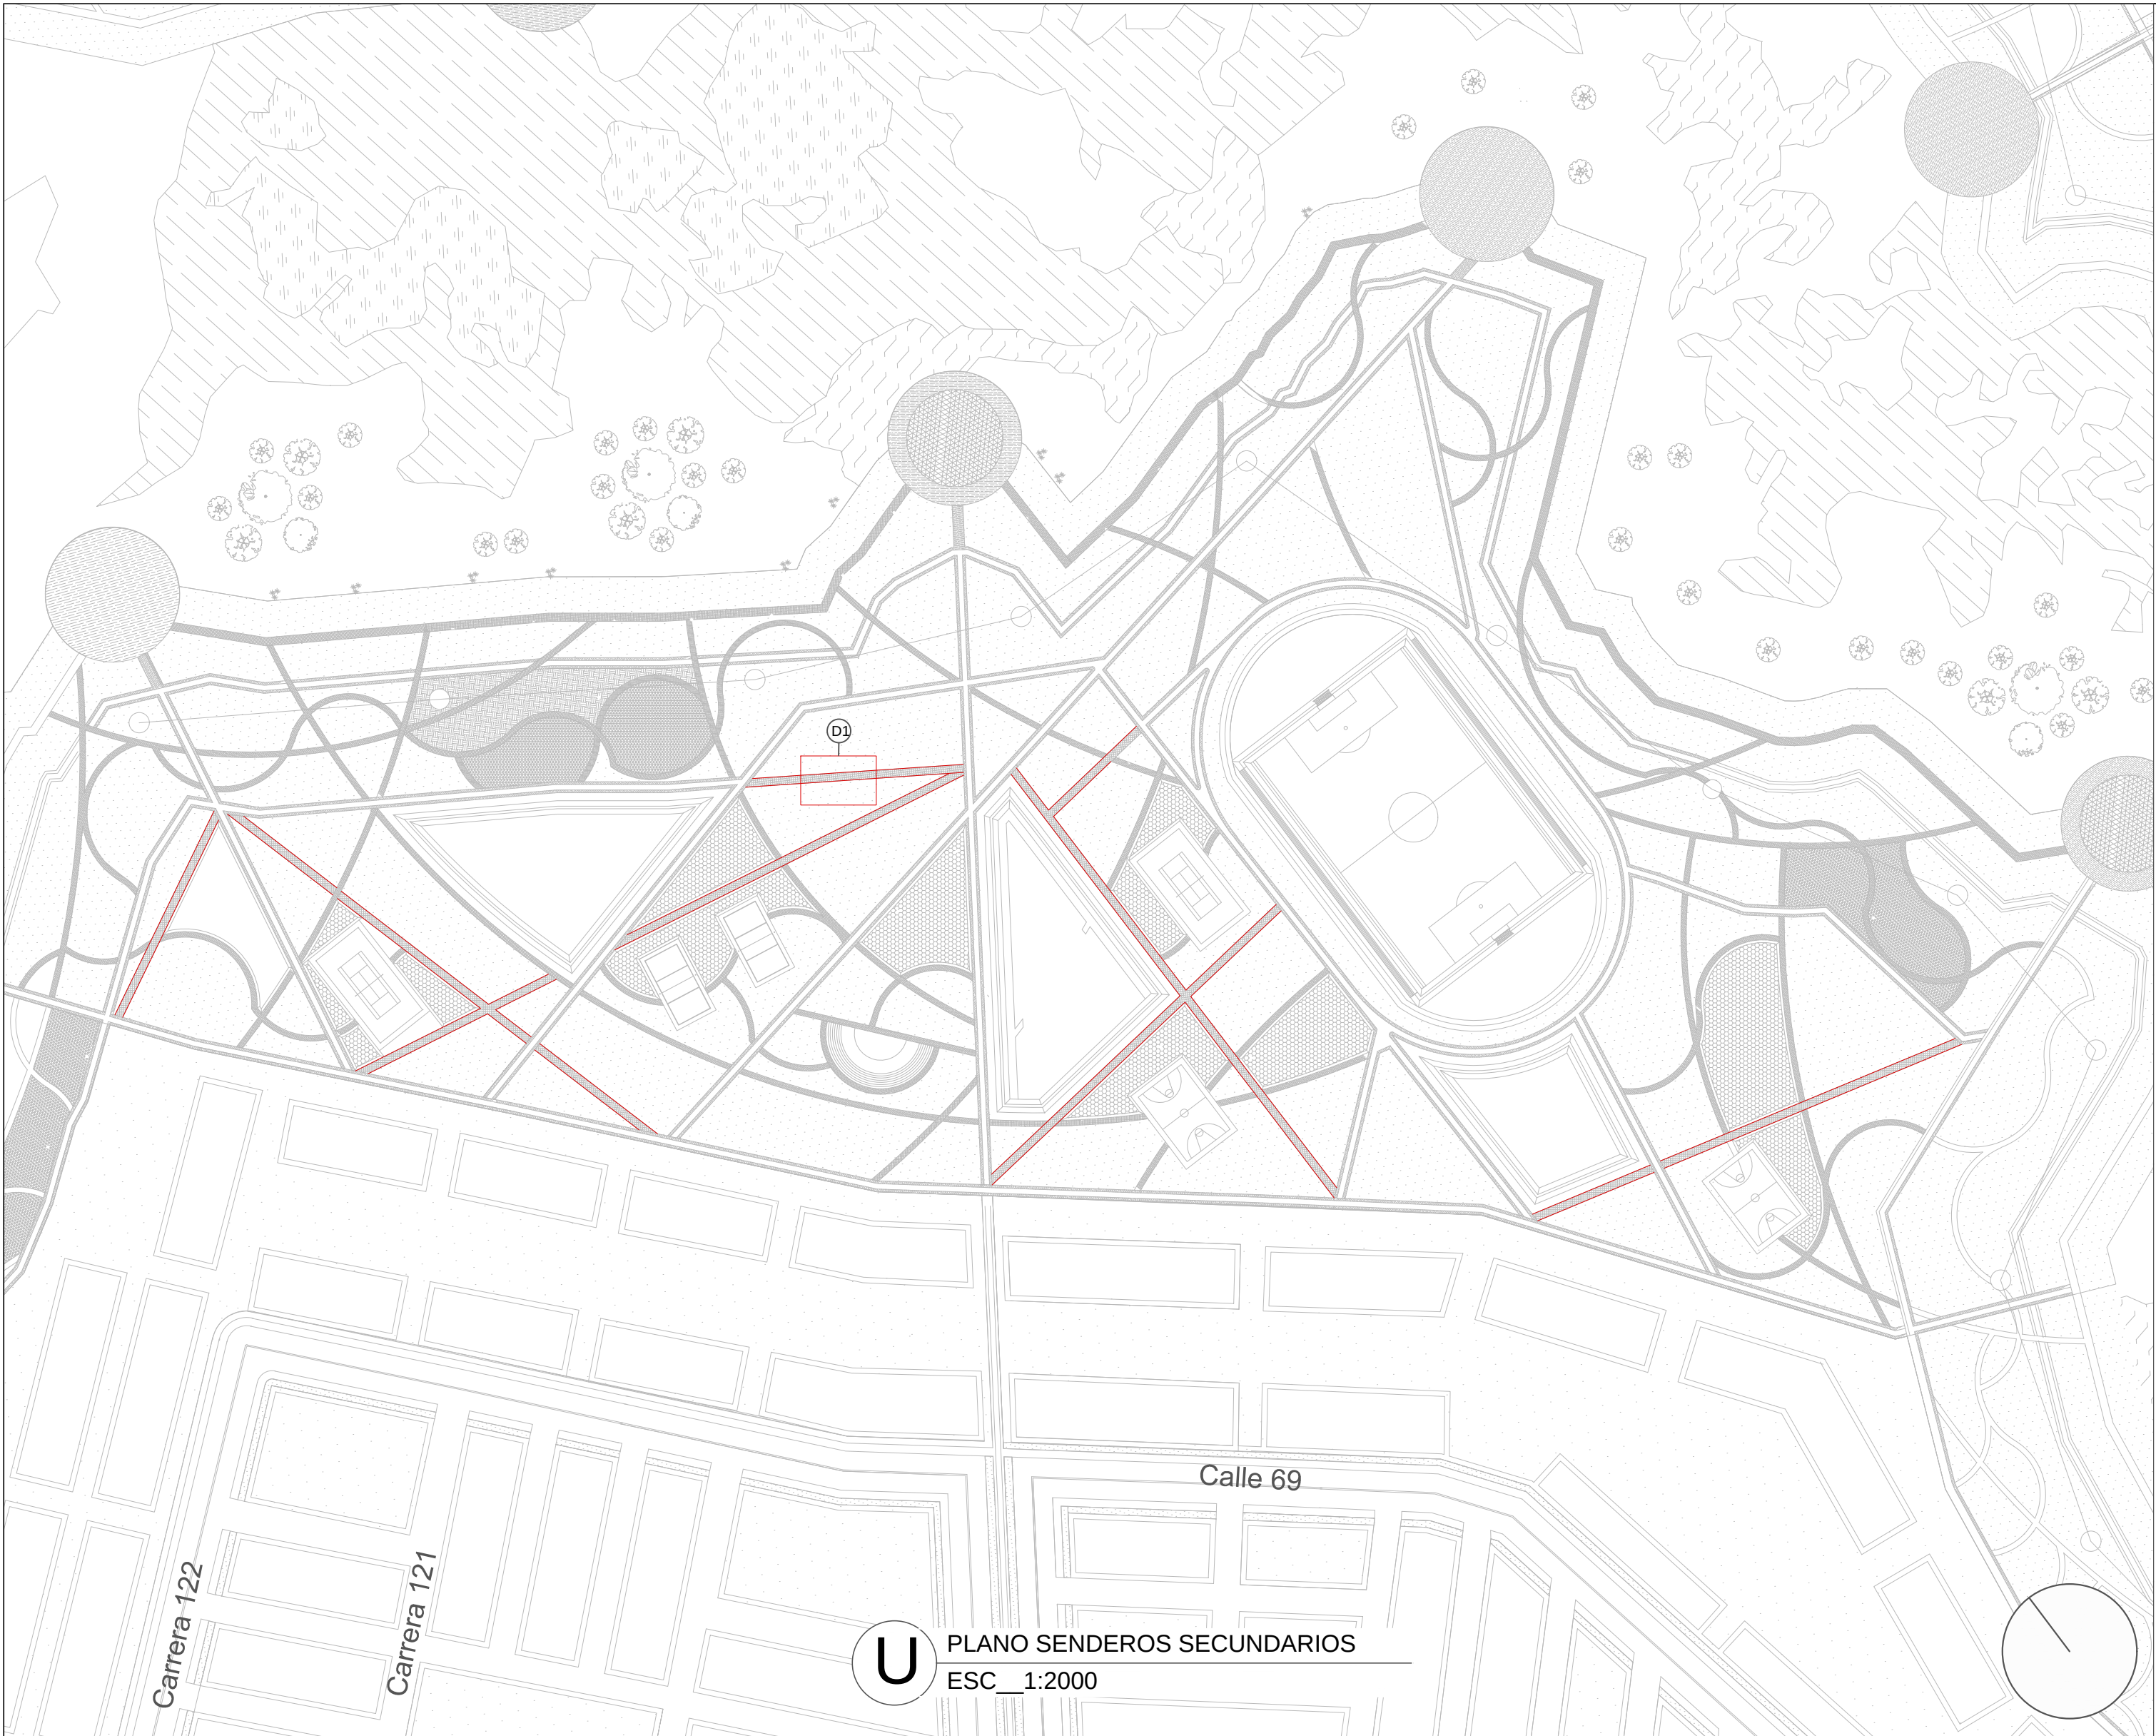


U DETALLE PLANTA SENDEROS SECUNDARIOS
ESC__1:50

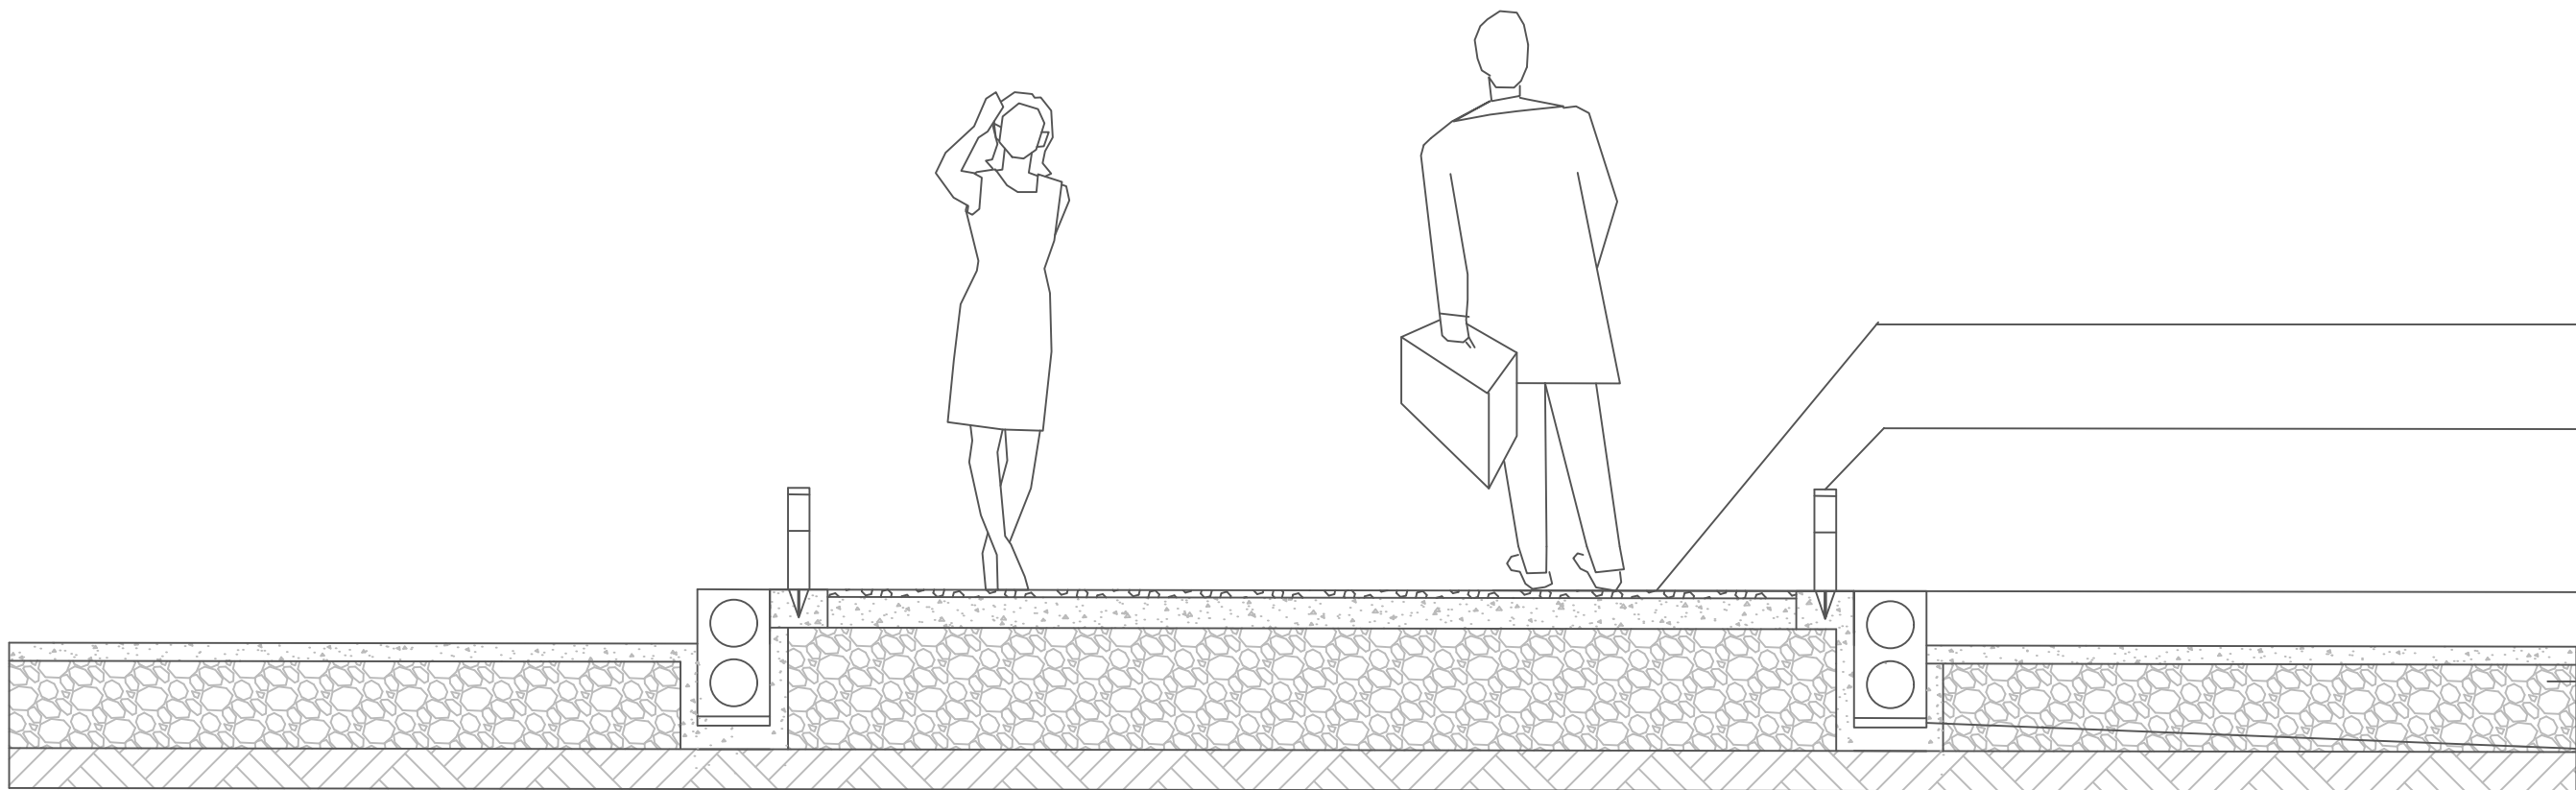


U CORTE A-A'
ESC__1:20


REVISION: 4		PLANO No. U-15		PLANCHA No. 15 DE 52
 UNIVERSIDAD La Gran Colombia				
FACULTAD DE ARQUITECTURA				
ESTUDIANTE:				
1019126104				
1030674134				
1012439711				
PROYECTO:				
PROYECTO DE GRADO				
REGENERARE: CATALIZADOR EN LA RELACION ENTRE LO NATURAL Y LO CONSTRUIDO				
proyecto paisajistico en el humedal jaboque				
DOCENTE:				
FABIAN ALONSO SARMIENTO VALDES				
CONTIENE:				
DETALLE DE SENDEROS SECUNDARIOS, PLANTA CORTE				
ESCALA: INDICADA		FECHA: Mayo 31 de 2019		
ARCHIVO: dwg		FECHA COPIA: 17/05/19		
OBSERVACIONES:				
REVISION: 4	PLANO No. U-15		PLANCHA No. 15 DE	52

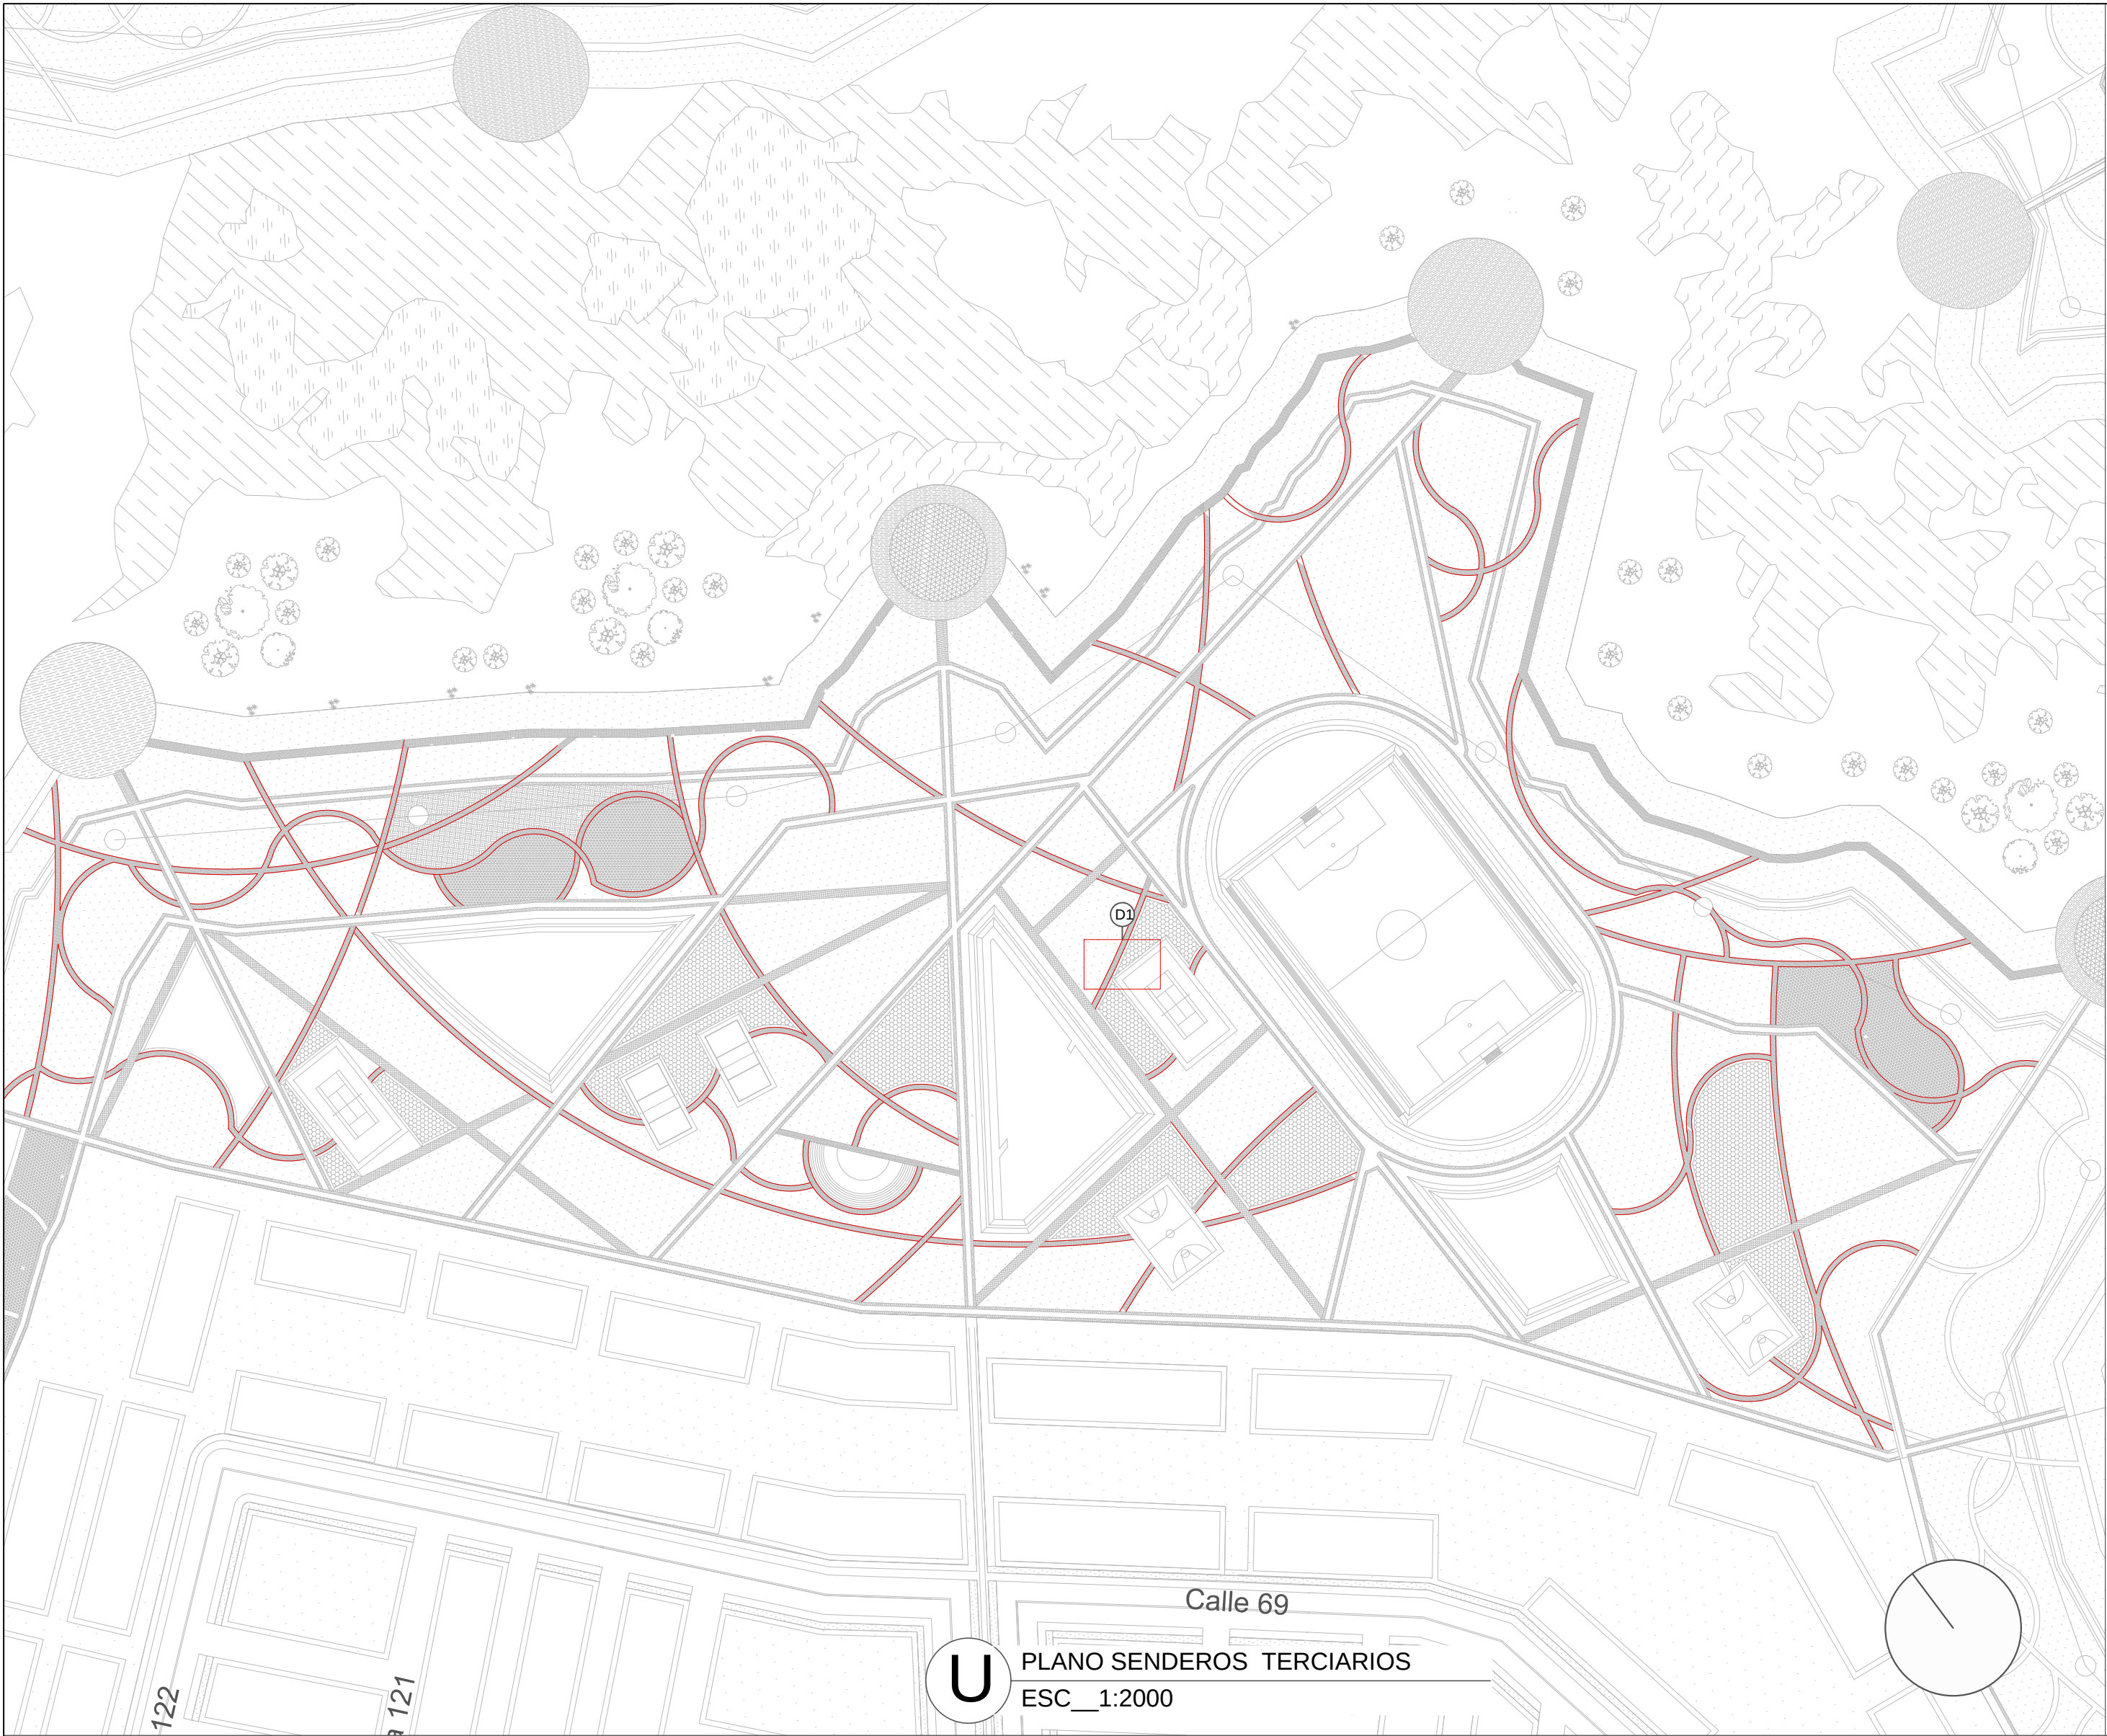

U PLANO SENDEROS TERCARIOS
ESC_1:2000

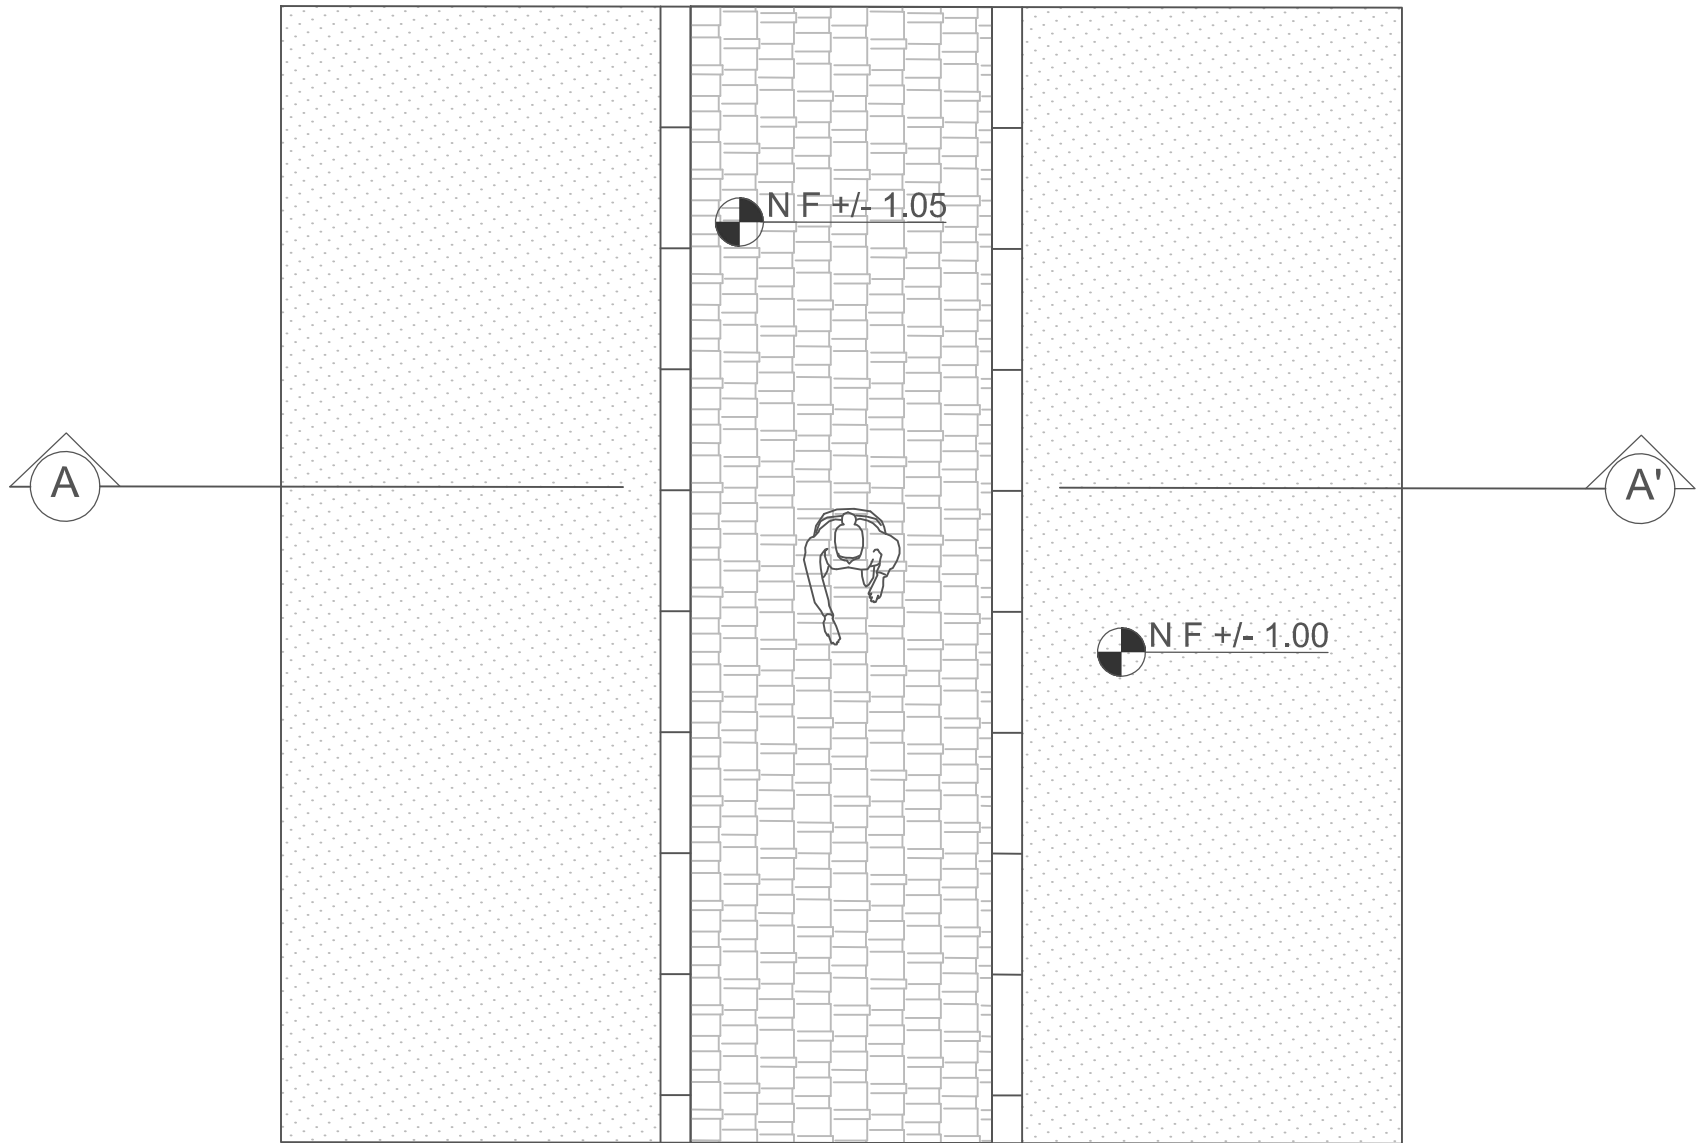

U DETALLE PLANTA SENDEROS TERCARIOS
ESC_1:50

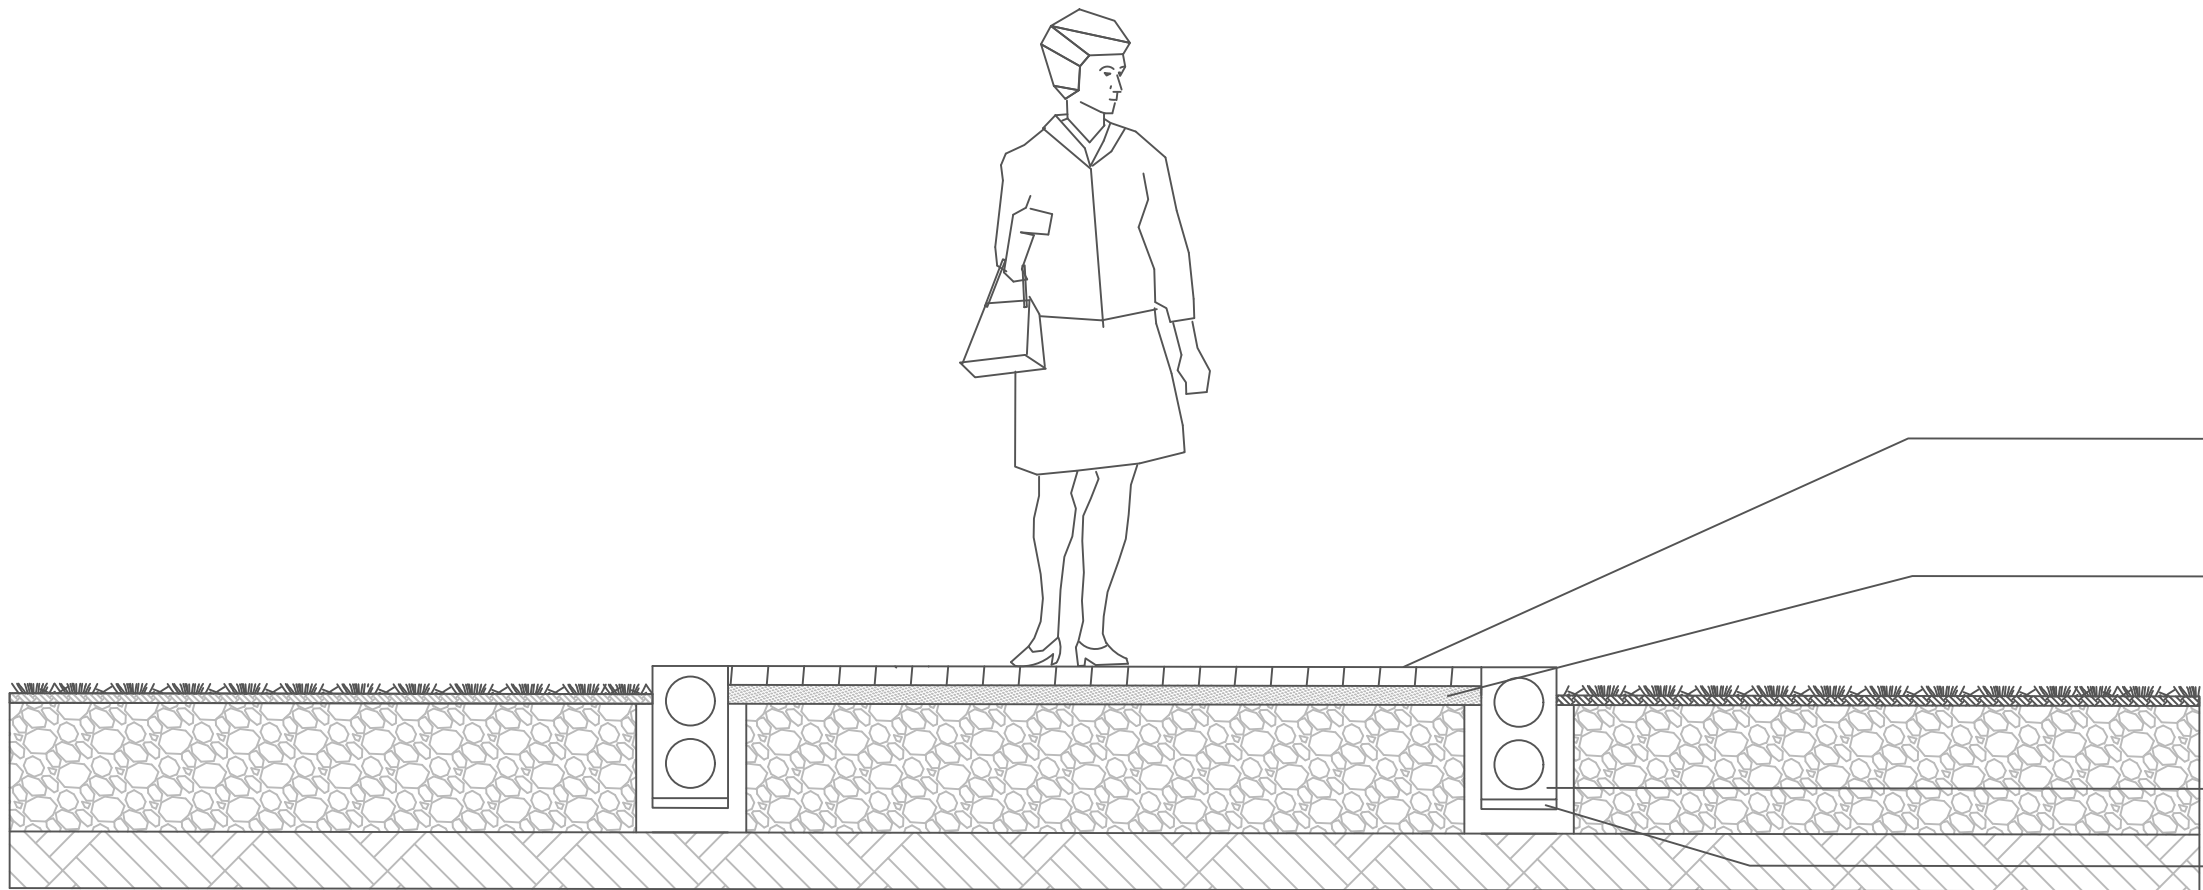

U CORTE A-A'
ESC_1:20

Piso en piedra cuarcita

Arena

Bordillo
Mortero de asiento

REVISION:	PLANO No.	PLANCHA No.
4	U-16	16 DE 52

UNIVERSITAS VERITAS LIBERABIT VOS
UNIVERSIDAD La Gran Colombia

FACULTAD DE ARQUITECTURA
ESTUDIANTE:
1019126104
1030674134
1012439711

PROYECTO:
PROYECTO DE GRADO
REGENERARE: CATALIZADOR EN LA RELACION ENTRE LO NATURAL Y LO CONSTRUIDO
proyecto paisajistico en el humedal jaboque

DOCENTE:
FABIAN ALONSO SARMIENTO VALDES


CONTIENE:
SENDEROS TERCIARIOS PLANTA CORTE DETALLE

ESCALA:	FECHA:
INDICADA	Mayo 31 de 2019

ARCHIVO:	FECHA COPIA:
dwg	17/05/19


OBSERVACIONES:

CREADO CON UNA VERSION PARA ESTUDIANTES DE AUTODESK

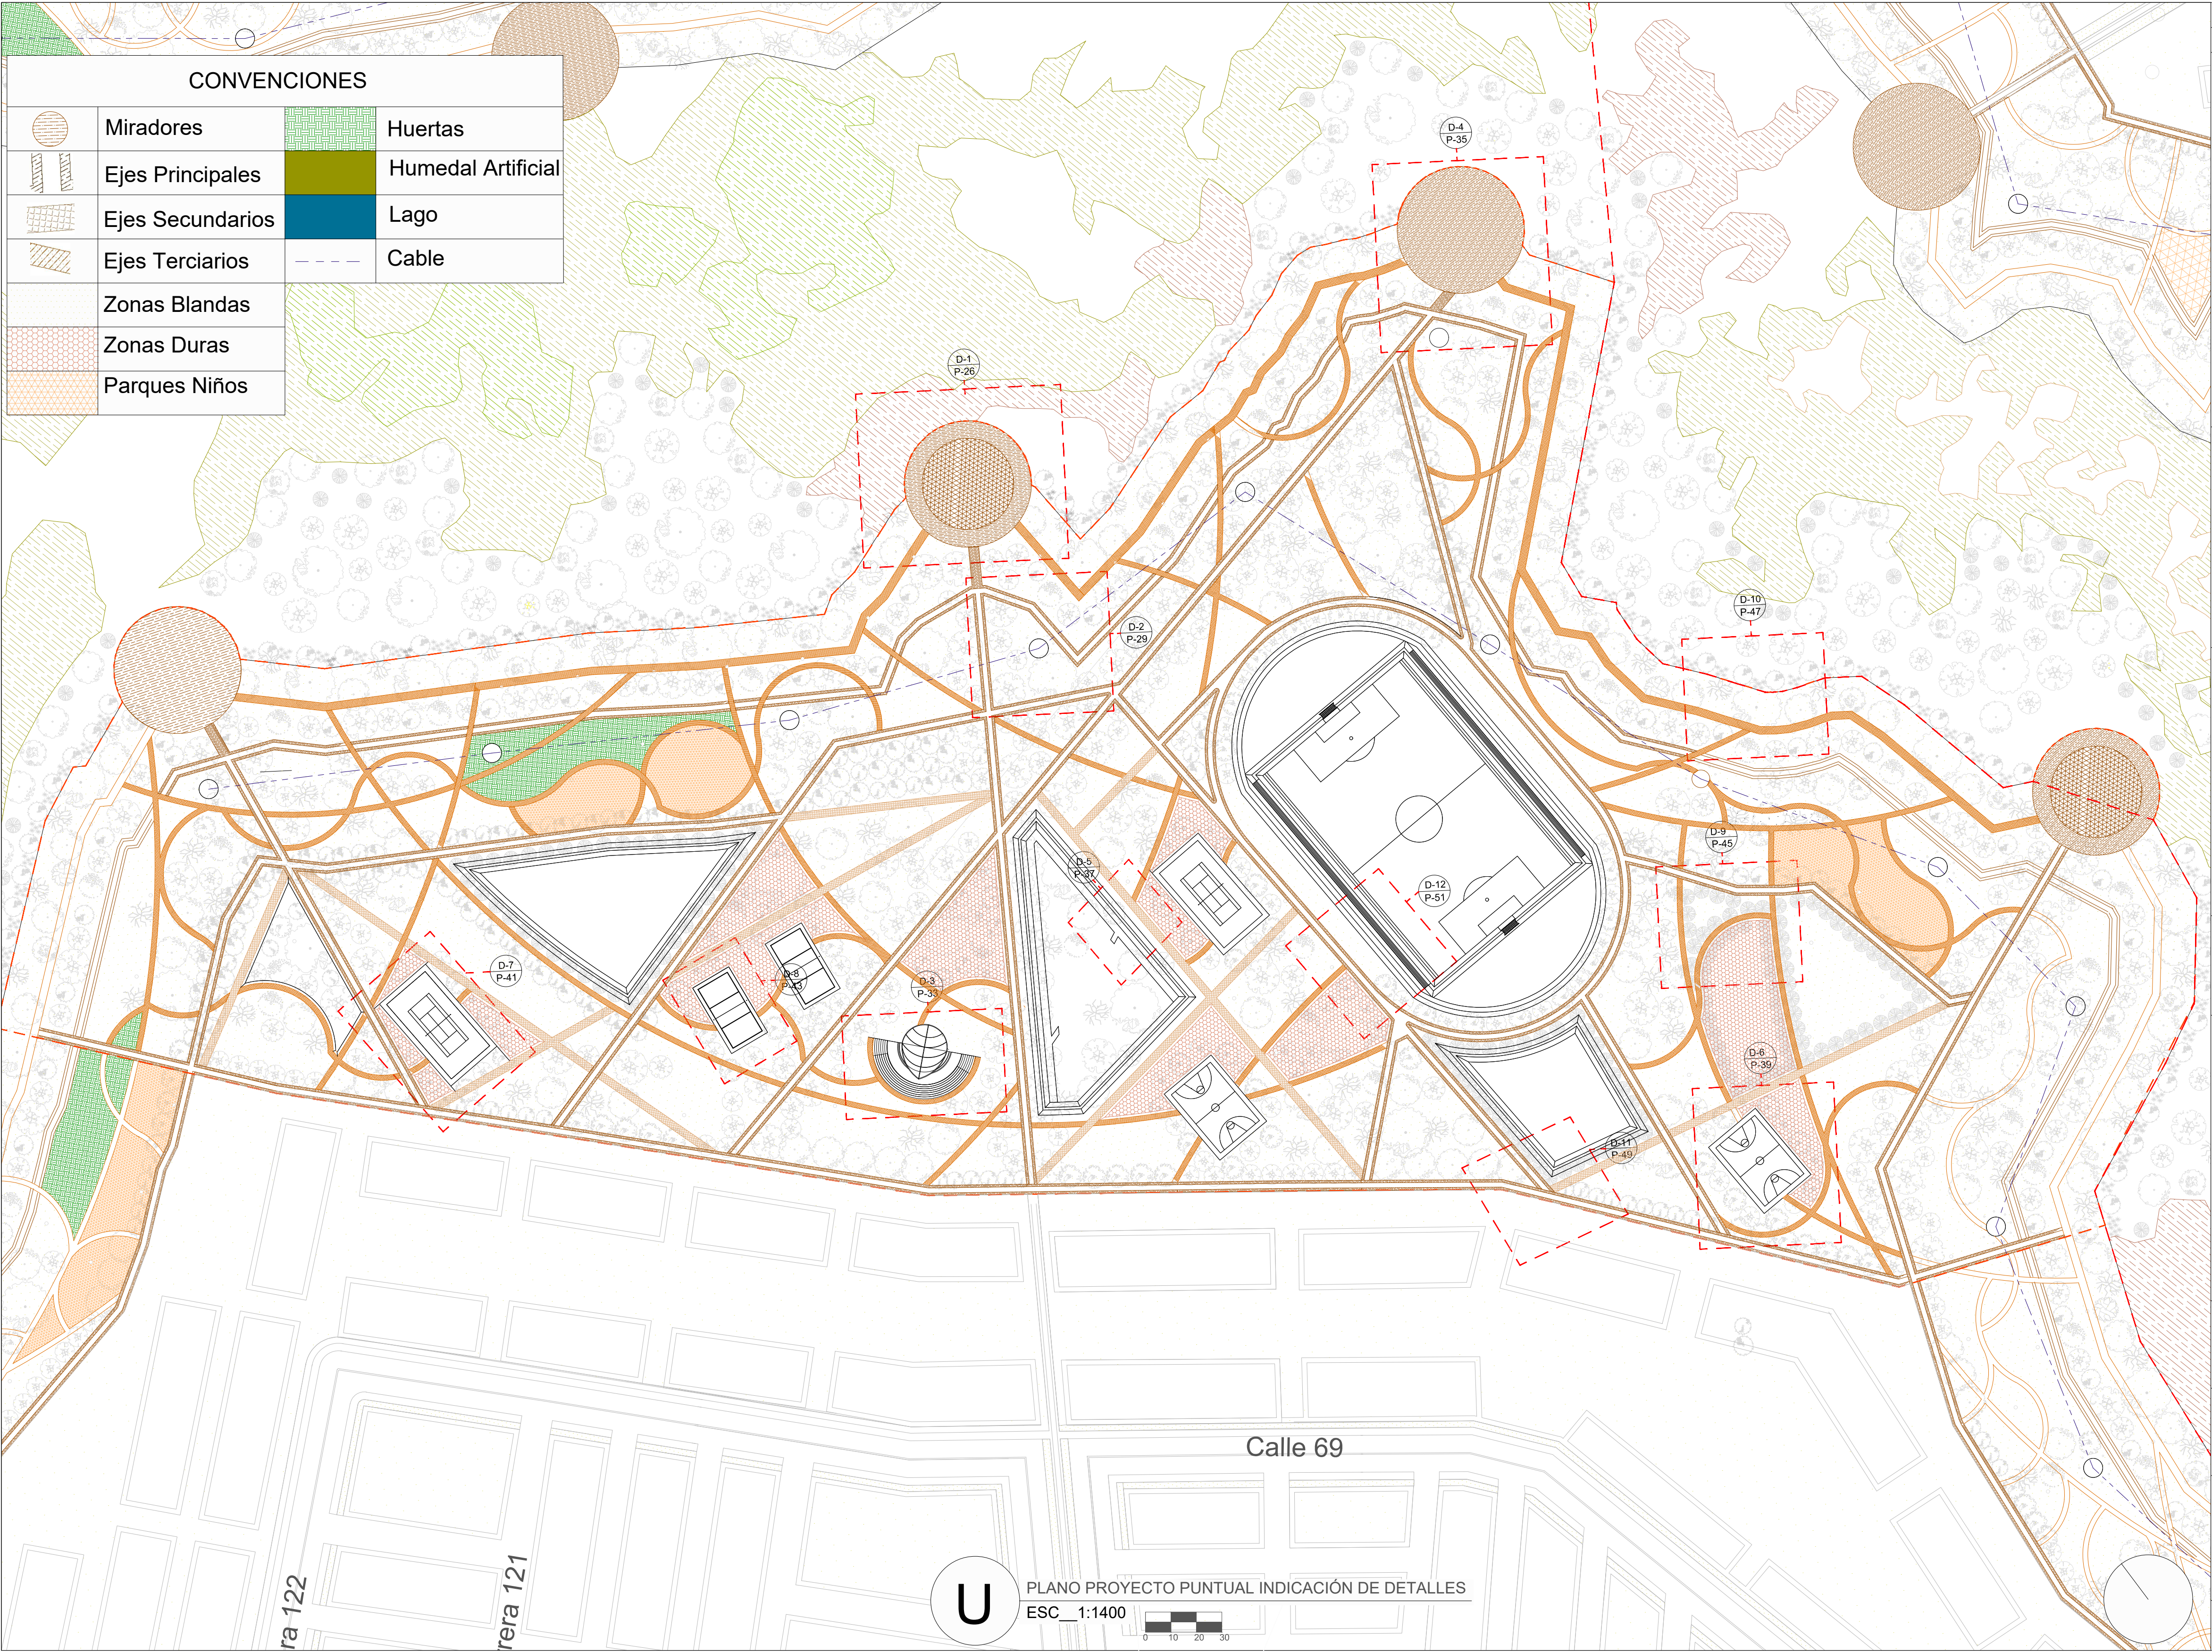

4	U-20	52
REVISIÓN	PLANO No.	PLANCHA No.
4	U-20	20
DE		52
UNIVERSIDAD La Gran Colombia		
FACULTAD DE ARQUITECTURA		
ESTUDIANTE:		
1019126104		
1030674134		
1012439711		
PROYECTO:		
PROYECTO DE GRADO		
REGENERARE: CATALIZADOR EN LA RELACION ENTRE LO NATURAL Y LO CONSTRUIDO		
Proyecto Paisajístico en el Humedal Jaboque		
DOCENTE:		
FABIAN ALONSO SARMIENTO VALDES		
CONTIENE:		
PLANO URBANO PROYECTO PUNTUAL INDICACIÓN DE DETALLES		
ESCALA:		
1:1400		
FECHA:		
Mayo 31 de 2019		
ARCHIVO:		
dwg		
FECHA COPIA:		
17/05/19		
OBSERVACIONES:		
4	U-20	20
REVISIÓN	PLANO No.	PLANCHA No.
4	U-20	20
DE		52

CREADO CON UNA VERSION PARA ESTUDIANTES DE AUTODESK

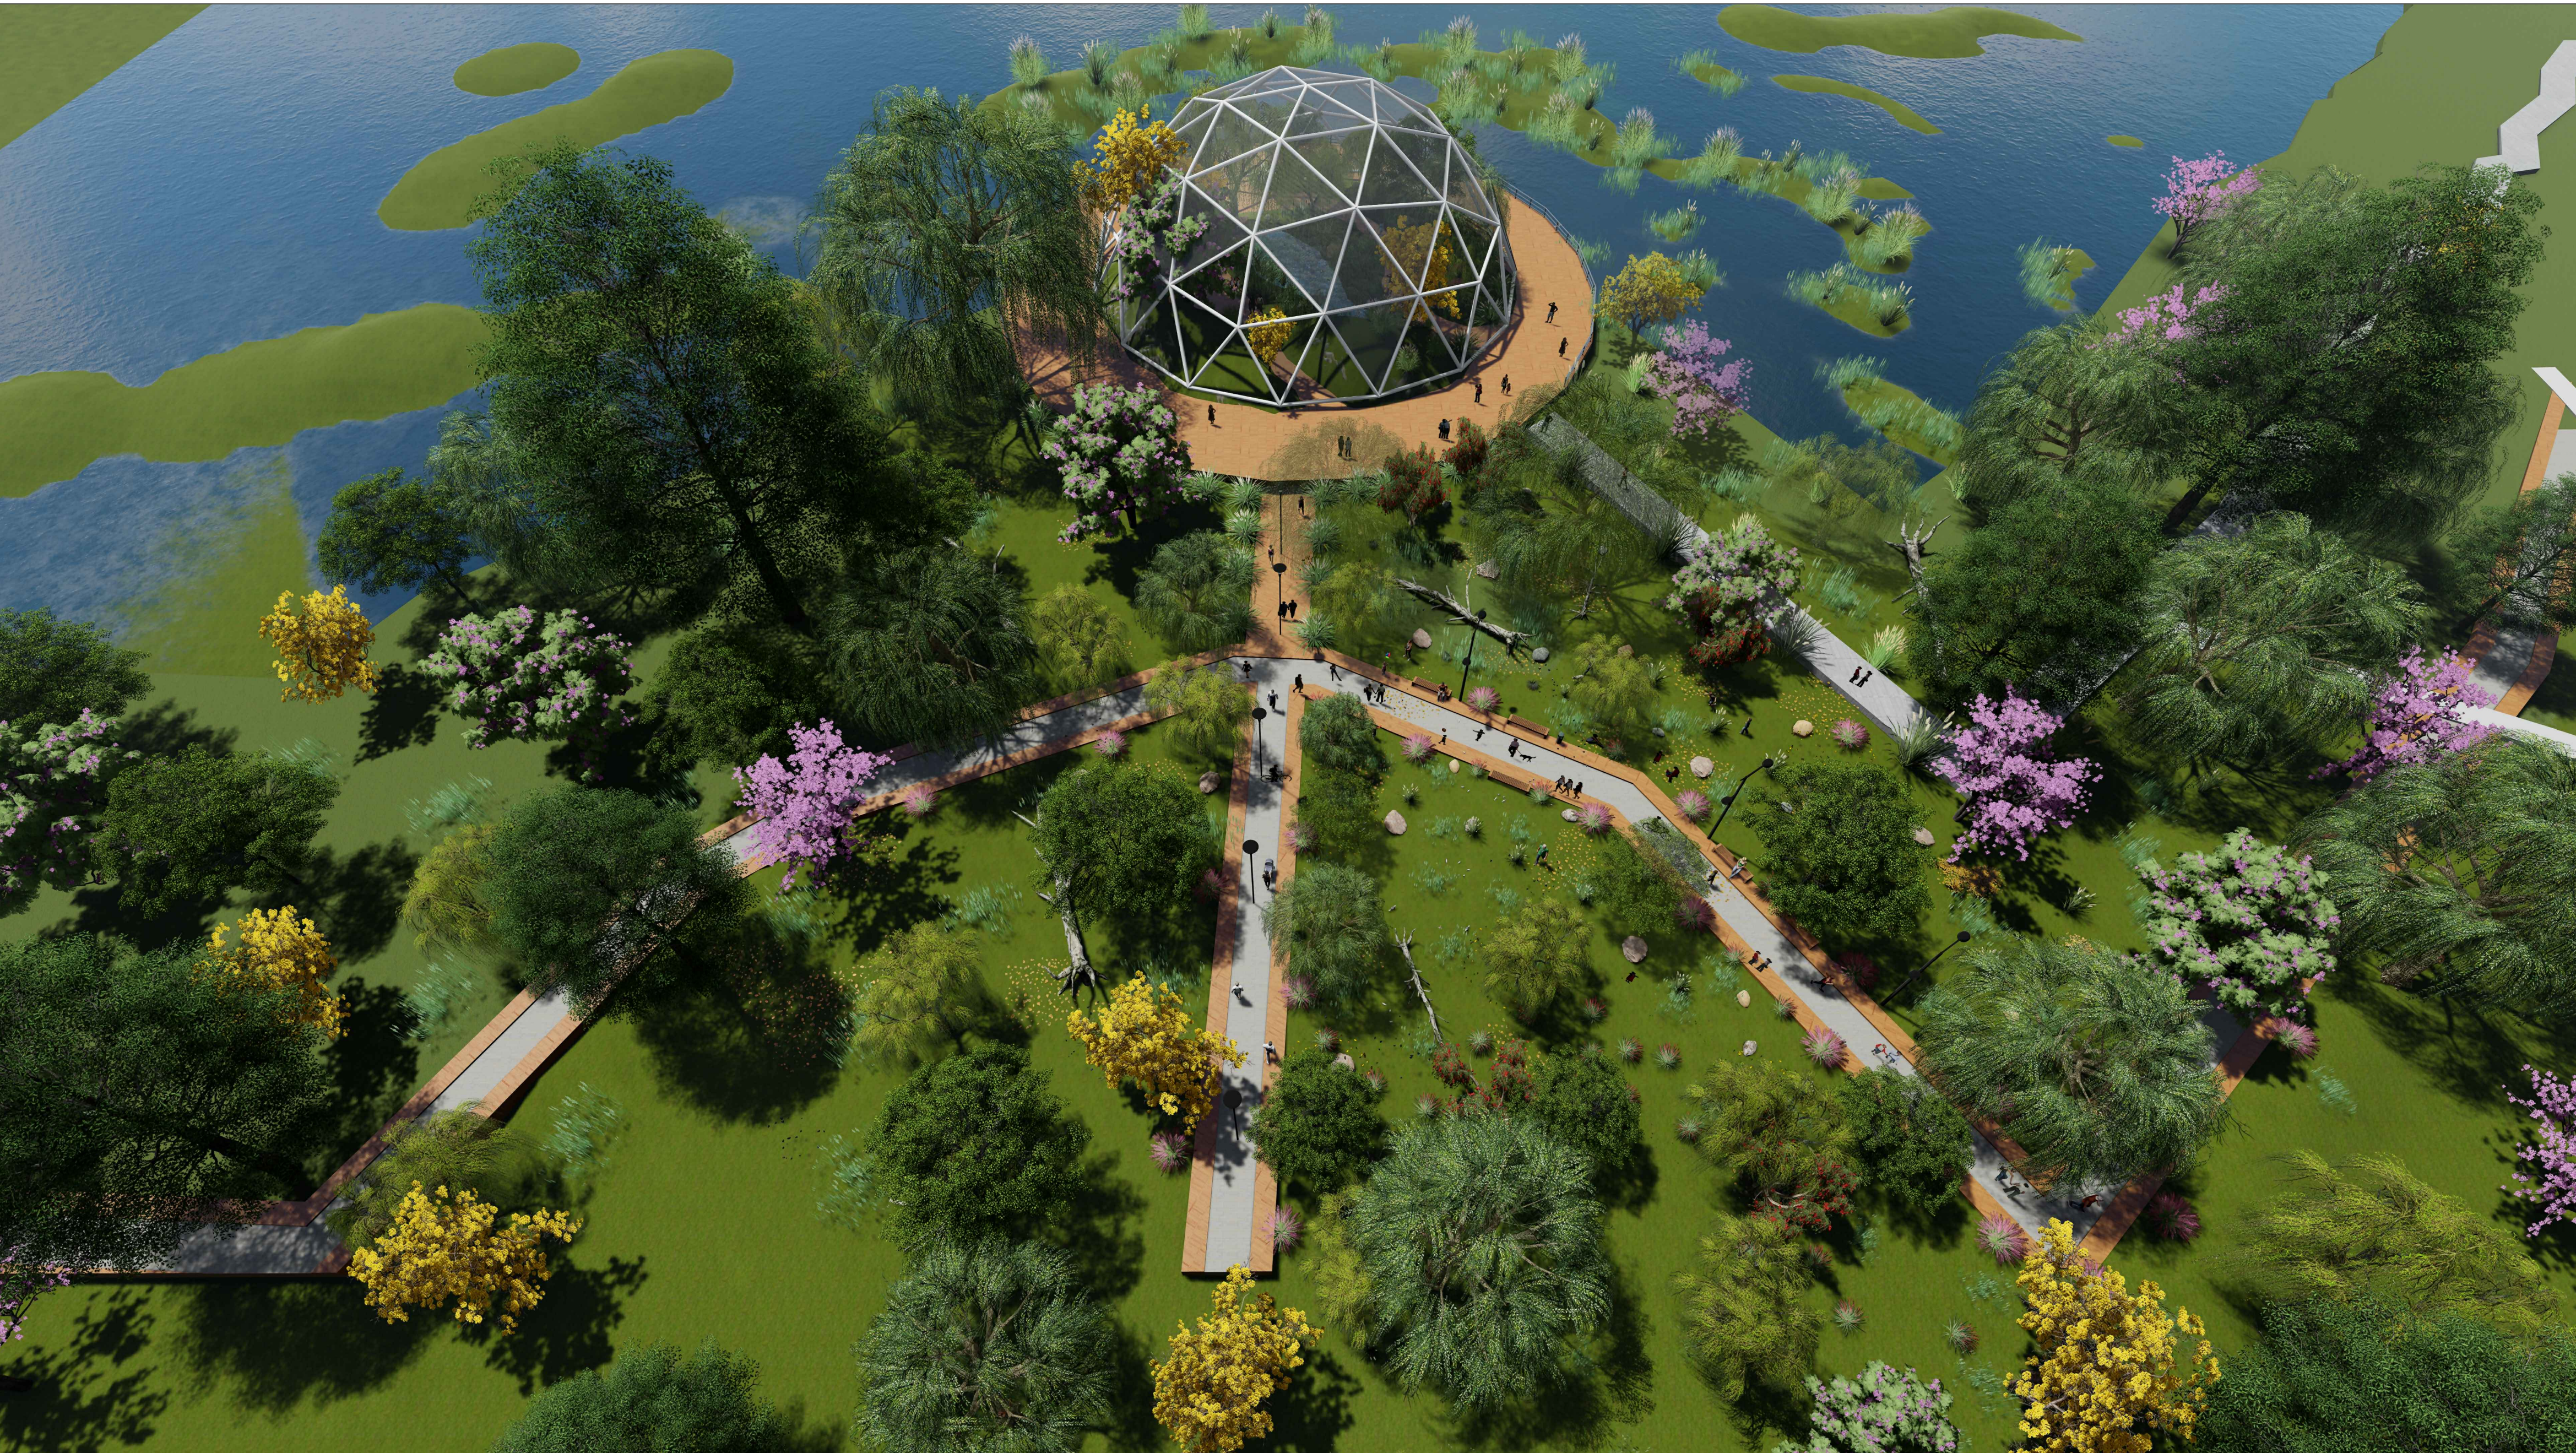

U RENDER VISTA AEREA DOMO

4		U-21	52
REVISION		PLANO No.	PLANCHAS No.
4		U-21	21 DE 52
 UNIVERSIDAD La Gran Colombia			
FACULTAD DE ARQUITECTURA			
ESTUDIANTE:			
1019126104			
1030674134			
1012439711			
PROYECTO:			
PROYECTO DE GRADO			
REGENERARE: CATALIZADOR EN LA RELACION ENTRE LO NATURAL Y LO CONSTRUIDO			
Proyecto Paisajistico en el Humedal Jaboque			
DOCENTE:			
FABIAN ALONSO SARMIENTO VALDES			
CONTIENE:			
1. Renders			
ESCALA:		FECHA:	
Indicada		Mayo 31 de 2019	
ARCHIVO:		FECHA COPIA:	
dwg		31/05/19	
OBSERVACIONES:			



RENDER GENERAL 1

52		U-23		4																					
DE		PLANO No.		REVISION																					
23		PLANCHA No.																							
 UNIVERSIDAD La Gran Colombia FACULTAD DE ARQUITECTURA ESTUDIANTE: 1019126104 1030674134 1012439711 PROYECTO: PROYECTO DE GRADO REGENERARE: CATALIZADOR EN LA RELACION ENTRE LO NATURAL Y LO CONSTRUIDO Proyecto Paisajistico en el Humedal Jaboque DOCENTE: FABIAN ALONSO SARMIENTO VALDES CONTIENE: 1. Renders <table><tr><td>ESCALA:</td><td>FECHA:</td></tr><tr><td>Indicada</td><td>Mayo 31 de 2019</td></tr><tr><td>ARCHIVO:</td><td>FECHA COPIA:</td></tr><tr><td>dwg</td><td>31/05/19</td></tr></table> OBSERVACIONES: <table><tr><td>REVISION:</td><td>PLANO No.</td><td>PLANCHA No.</td></tr><tr><td>4</td><td>U-23</td><td>23</td></tr><tr><td></td><td></td><td>DE</td></tr><tr><td></td><td></td><td>52</td></tr></table>						ESCALA:	FECHA:	Indicada	Mayo 31 de 2019	ARCHIVO:	FECHA COPIA:	dwg	31/05/19	REVISION:	PLANO No.	PLANCHA No.	4	U-23	23			DE			52
ESCALA:	FECHA:																								
Indicada	Mayo 31 de 2019																								
ARCHIVO:	FECHA COPIA:																								
dwg	31/05/19																								
REVISION:	PLANO No.	PLANCHA No.																							
4	U-23	23																							
		DE																							
		52																							



RENDER GENERAL 2

REVISION	4	PLANO No.	U-24	DE	24	DE	52
 UNIVERSIDAD La Gran Colombia							
FACULTAD DE ARQUITECTURA							
ESTUDIANTE:							
1019126104							
1030674134							
1012439711							
PROYECTO:							
PROYECTO DE GRADO							
REGENERARE: CATALIZADOR EN LA RELACION ENTRE LO NATURAL Y LO CONSTRUIDO							
Proyecto Paisajístico en el Humedal Jaboque							
DOCENTE:							
FABIAN ALONSO SARMIENTO VALDES							
CONTIENE:							
1. Renders							
ESCALA:		FECHA:					
Indicada		Mayo 31 de 2019					
ARCHIVO:		FECHA COPIA:					
dwg		31/05/19					
OBSERVACIONES:							
REVISION	4	PLANO No.	U-024	DE	24	DE	52



RENDER GENERAL 3

52		U-25		4	
DE		PLANCHA No.		REVISION	
 UNIVERSIDAD La Gran Colombia					
FACULTAD DE ARQUITECTURA					
ESTUDIANTE:					
1019126104					
1030674134					
1012439711					
PROYECTO:					
PROYECTO DE GRADO					
REGENERARE: CATALIZADOR EN LA RELACION ENTRE LO NATURAL Y LO CONSTRUIDO					
Proyecto Paisajistico en el Humedal Jaboque					
DOCENTE:					
FABIAN ALONSO SARMIENTO VALDES					
CONTIENE:					
1. Renders					
ESCALA:		FECHA:			
Indicada		Mayo 31 de 2019			
ARCHIVO:		FECHA COPIA:			
dwg		31/05/19			
OBSERVACIONES:					
REVISION:		PLANO No.		PLANCHA No.	
4		U-25		25	
				DE	
				52	