

C3

Profundización



Nivel: IX - X

BOOK DE PLANOS

Versión: 4.0

CURSO OPCIÓN ENFASIS

APELLIDOS BARON PINTO

NOMBRE EDWARD FABRICIO


CÓDIGO 1000269793

PERIODO ACÁDEMICO 2025-1S





FACULTAD DE
ARQUITECTURA




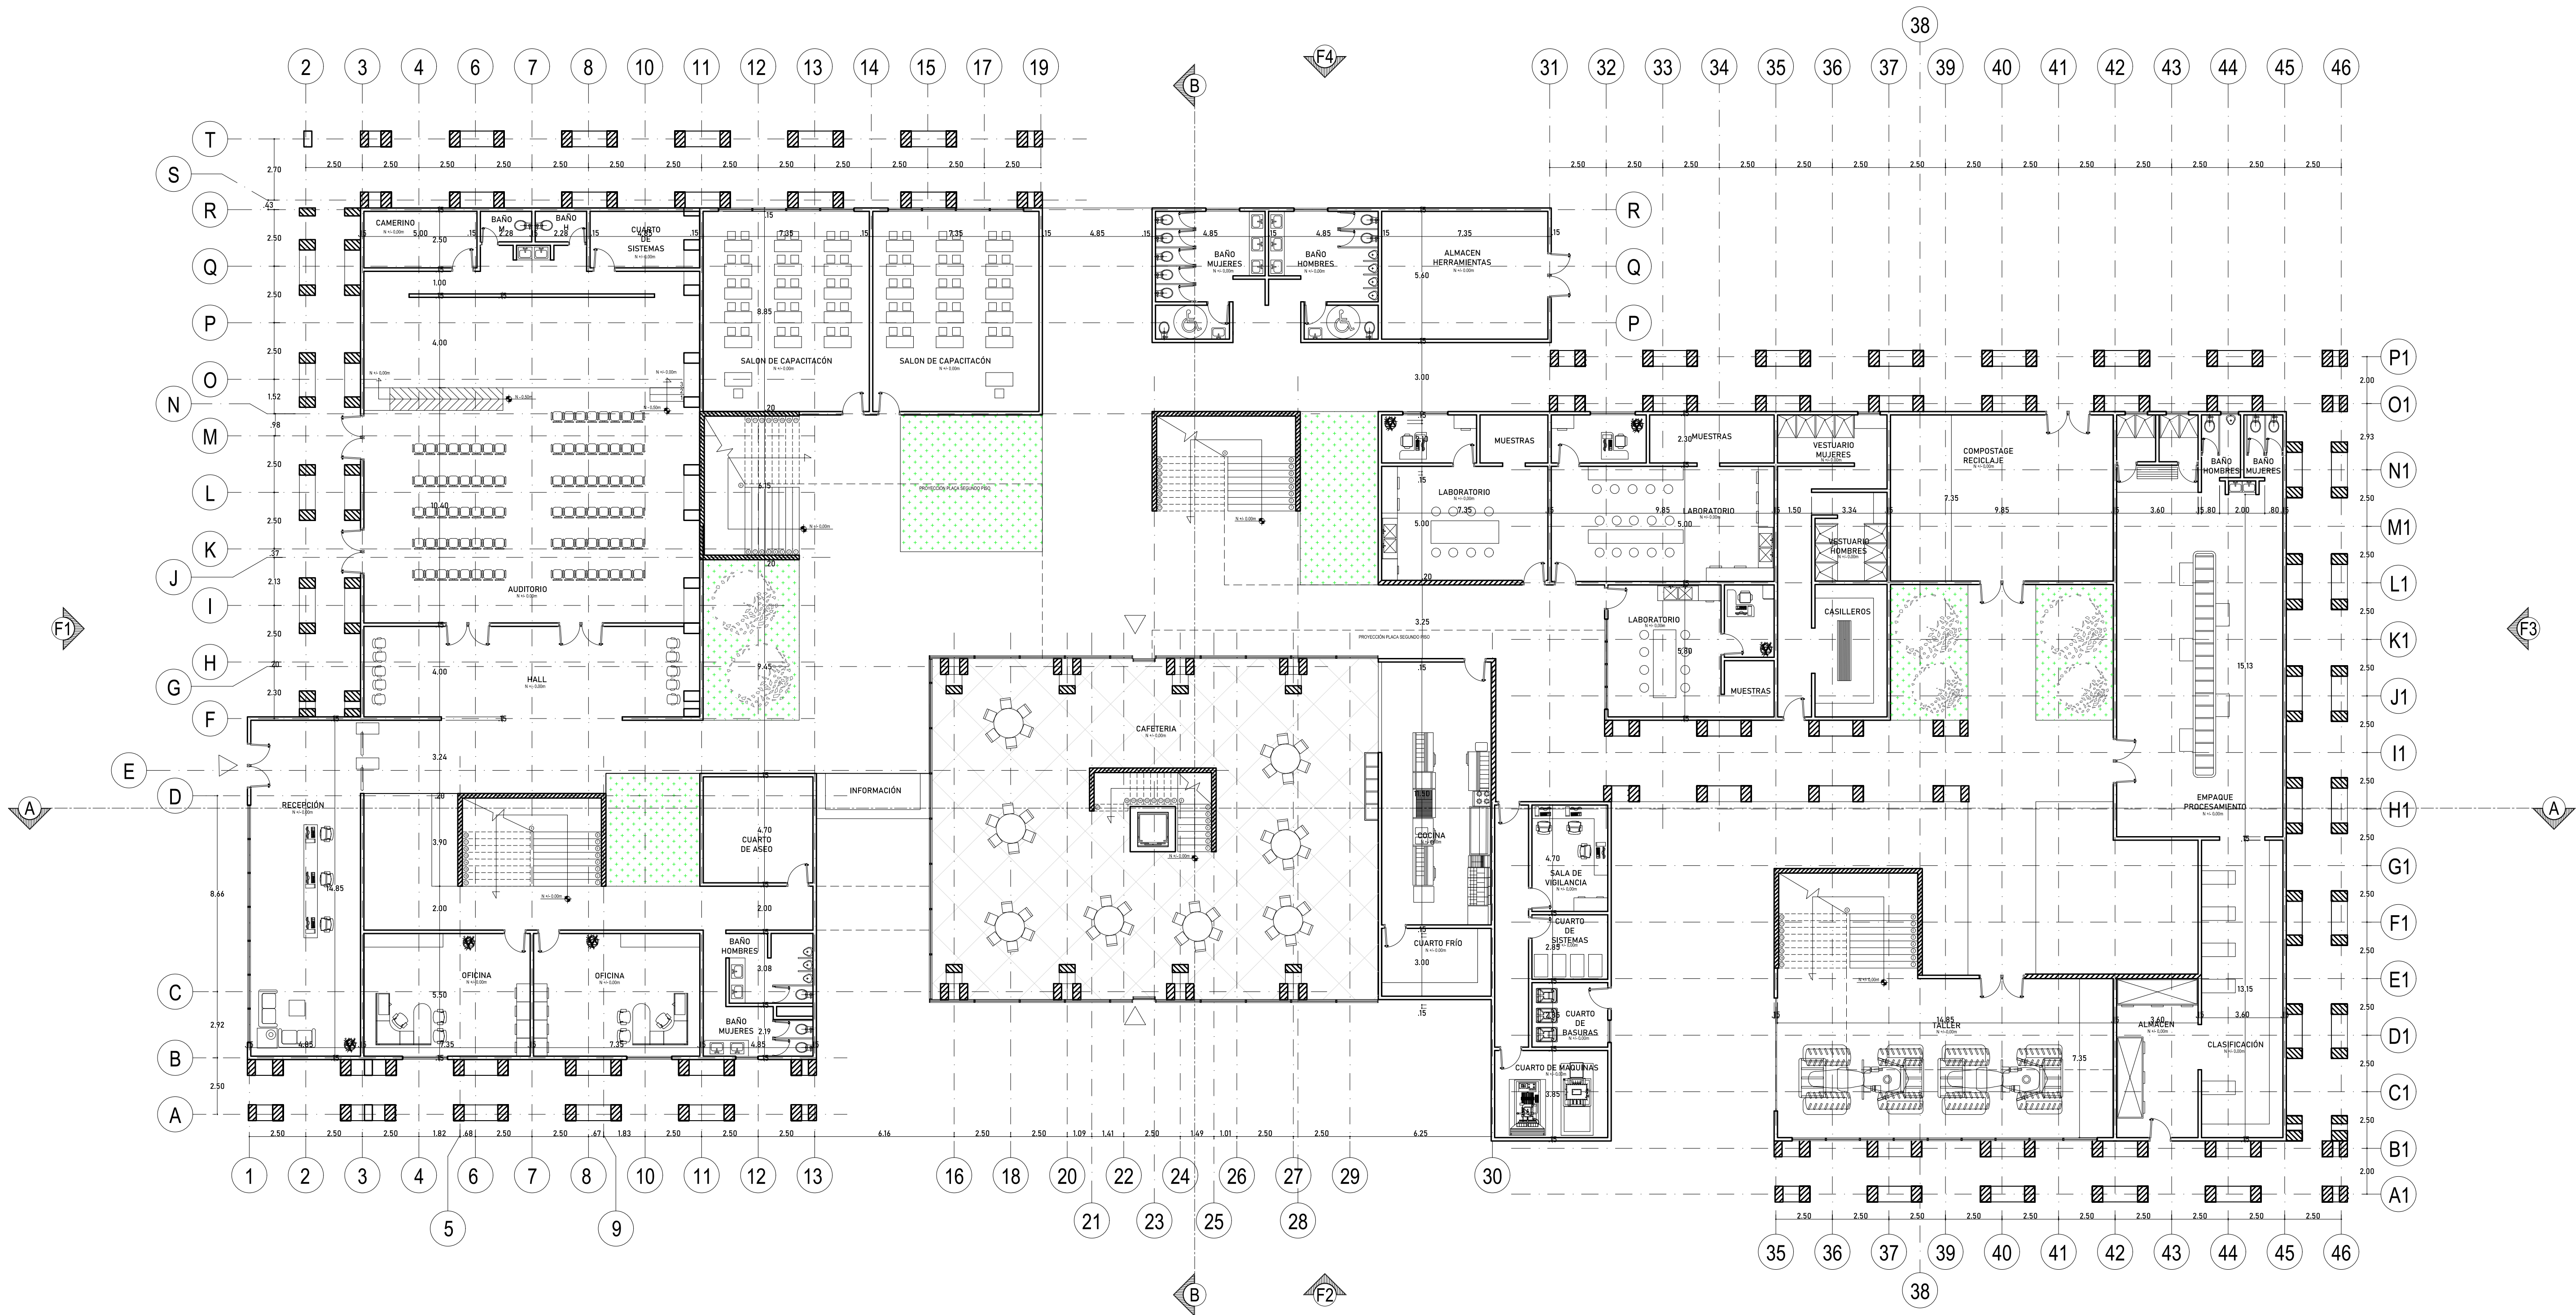

A1 PLANTA PRIMER PISO
Esc 1:150

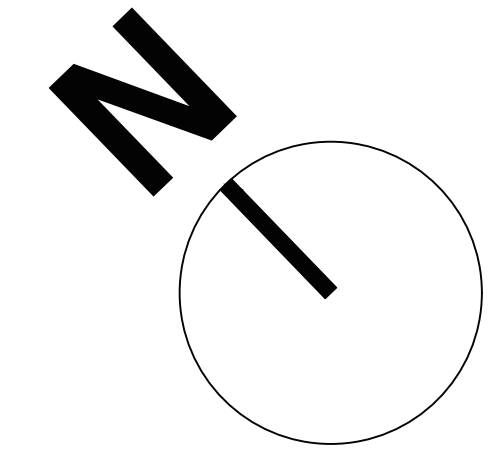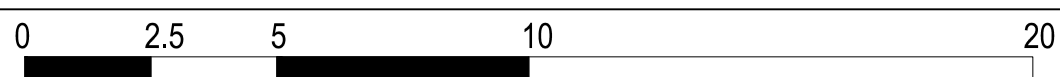


A-101		1	
PLANO No.		REVISIÓN.	
8		8	
PLANCHA No.		PLANCHA No.	
 UNIVERSIDAD La Gran Colombia FACULTAD DE ARQUITECTURA PROYECTO ENTORNOS URBANOS			
PROYECTO: CENTRO AGROINDUSTRIAL PARA LA PRODUCCIÓN AGRÍCOLA EN TOCANCIPÁ, CUNDINAMARCA BOGOTÁ 2025			
CONVENCIONES:			
CURSO: PROYECTO OPCIÓN ÉNFASIS			
CONTIENE: PLANTA PRIMER PISO			
OBSERVACIONES: 1.			
ESCALA: INDICADA		FECHA: 2025	
FECHA COPIA: 25/05/2025			
DIBUJÓ EDWARD FABRICIO BARON PINTO			
POE_GC12_P010_BOOK DE PLANOS			
REVISIÓN. V1	PLANO No. A-101	PLANCHA No. 8 DE 32	

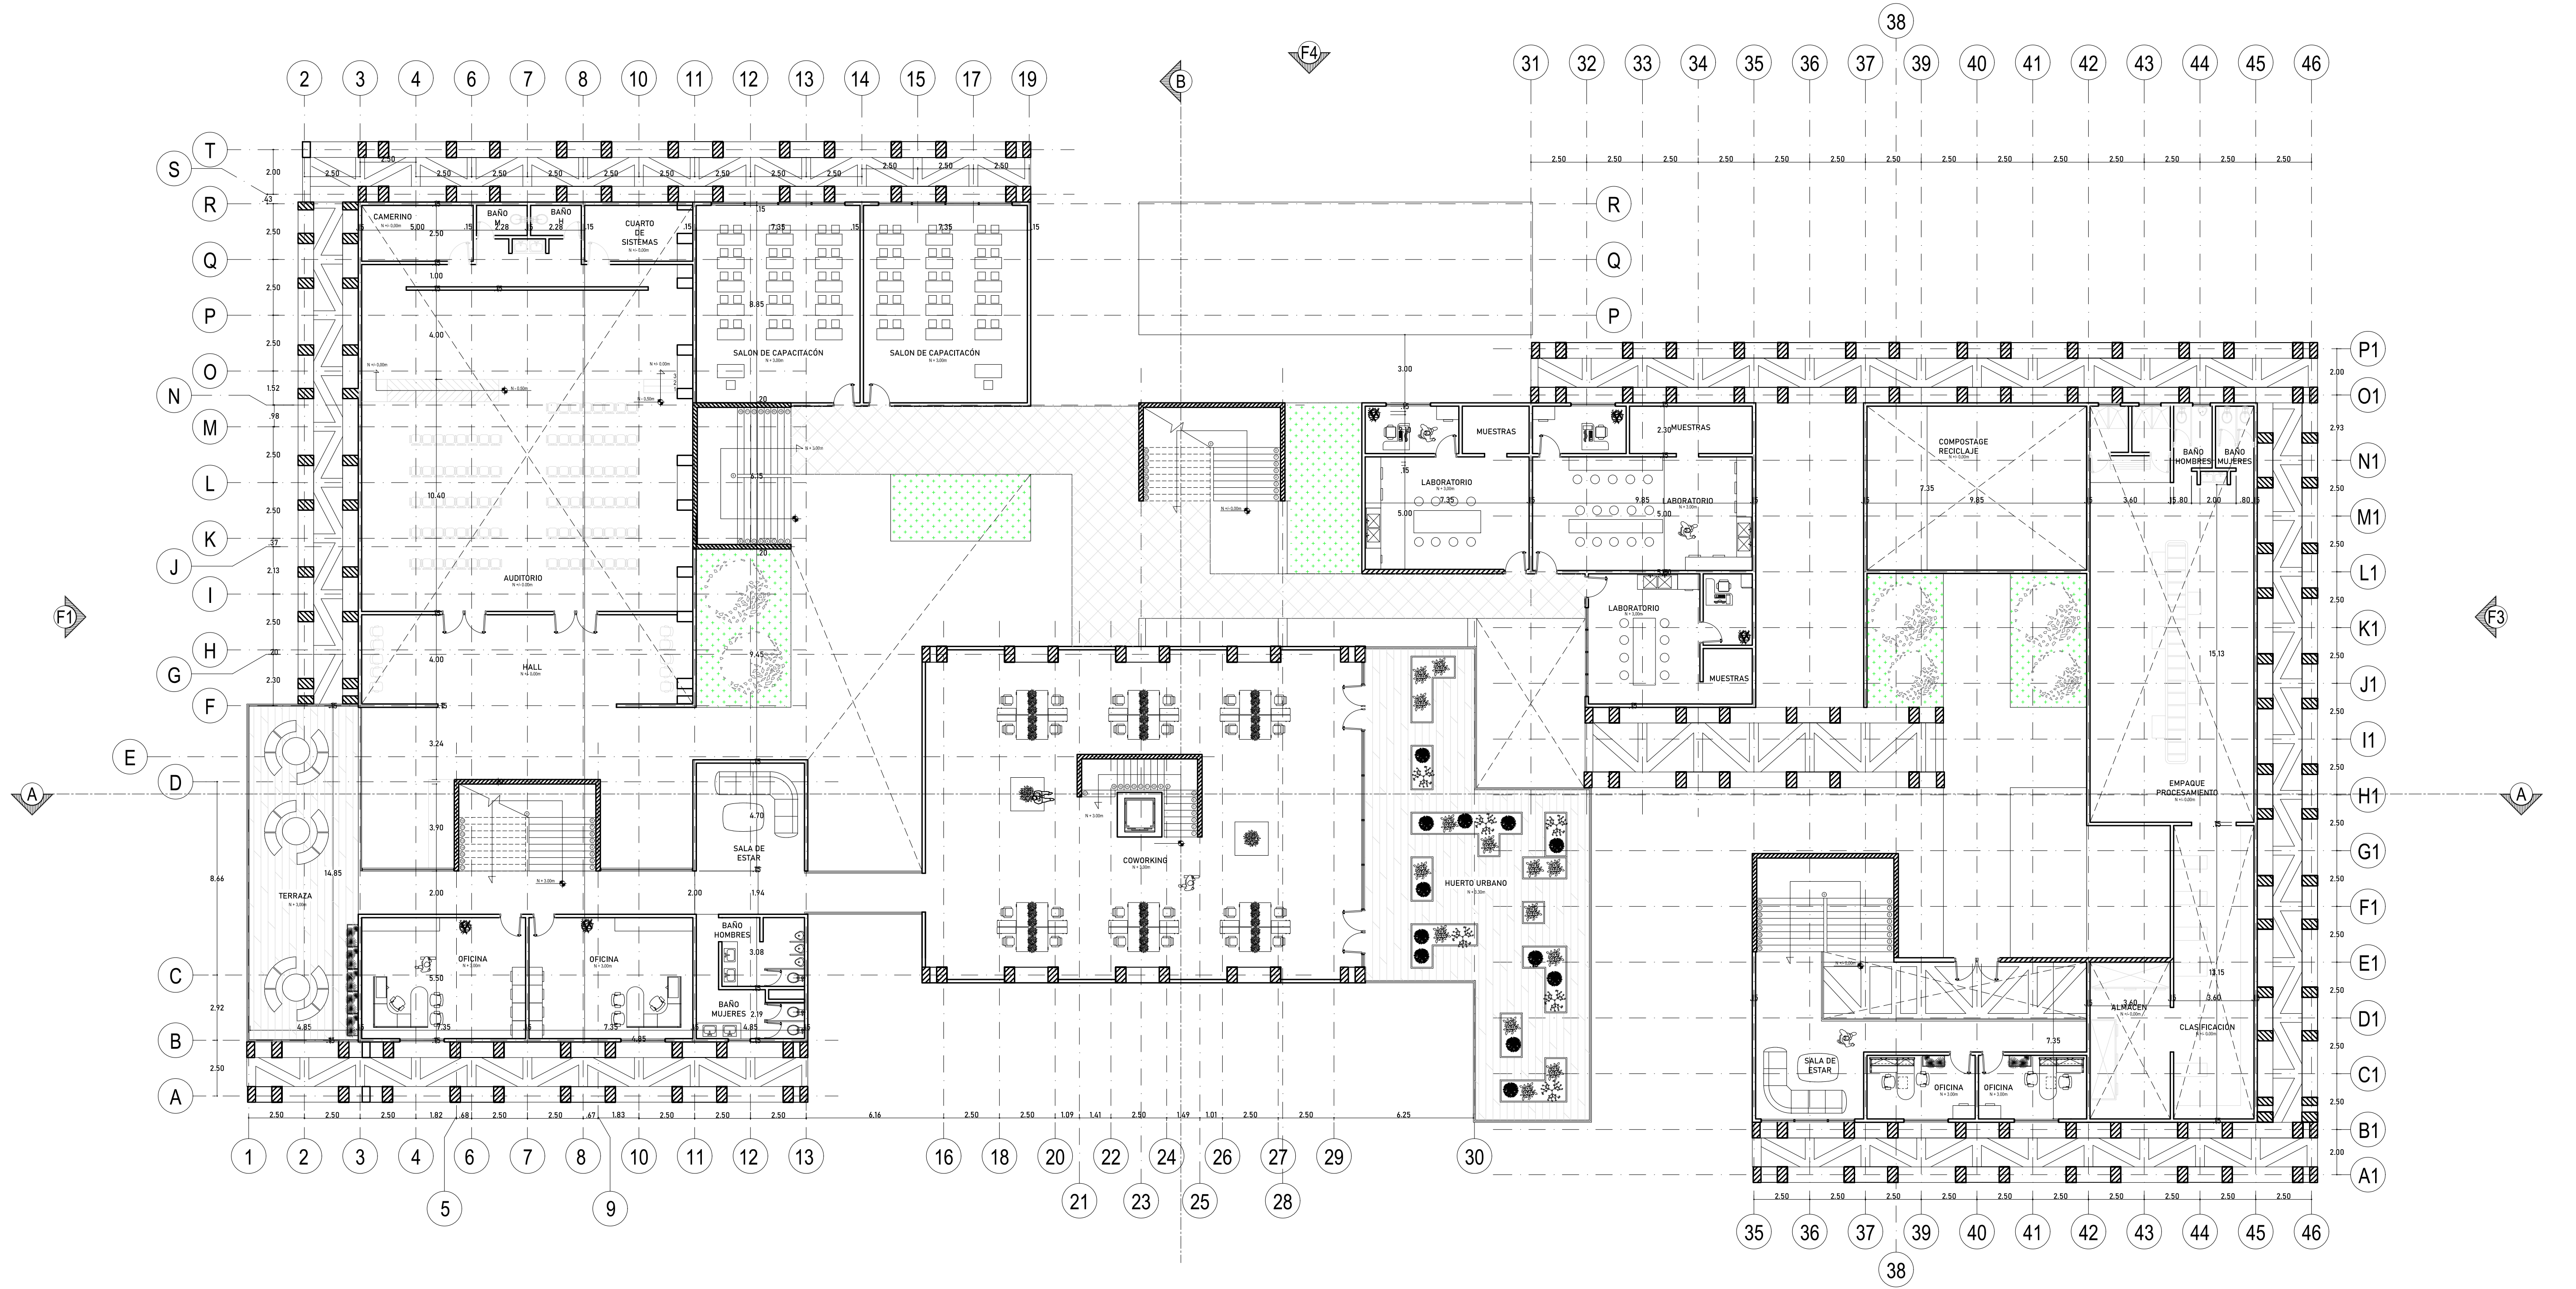



A2 PLANTA SEGUNDO PISO
Esc 1:150

0 2.5 5 10 20


UNIVERSITAS 1826 LIBERTATIS UNIVERSIDAD La Gran Colombia		REVISIÓN: PLANO No. PLANCHA No.		LA
FACULTAD DE ARQUITECTURA PROYECTO ENTORNOS URBANOS				
PROYECTO: CENTRO AGROINDUSTRIAL PARA EL DESARROLLO PRODUCTIVO Y RURAL EN TOCANCIPÁ, CUNDINAMARCA BOGOTÁ 2025				
CONVENCIONES:				
CURSO: PROYECTO OPCIÓN ÉNFASIS				
CONTIENE: PLANTA SEGUNDO PISO				
OBSERVACIONES: 1.				
ESCALA: INDICADA		FECHA: 2025		
FECHA COPIA: 25/05/2025				
DIBUJÓ EDWARD FABRICIO BARON PINTO				
POE_GC12_P010_BOOK DE PLANOS				
REVISIÓN: V1	PLANO No. A-102	PLANCHA No. 9 DE 32		

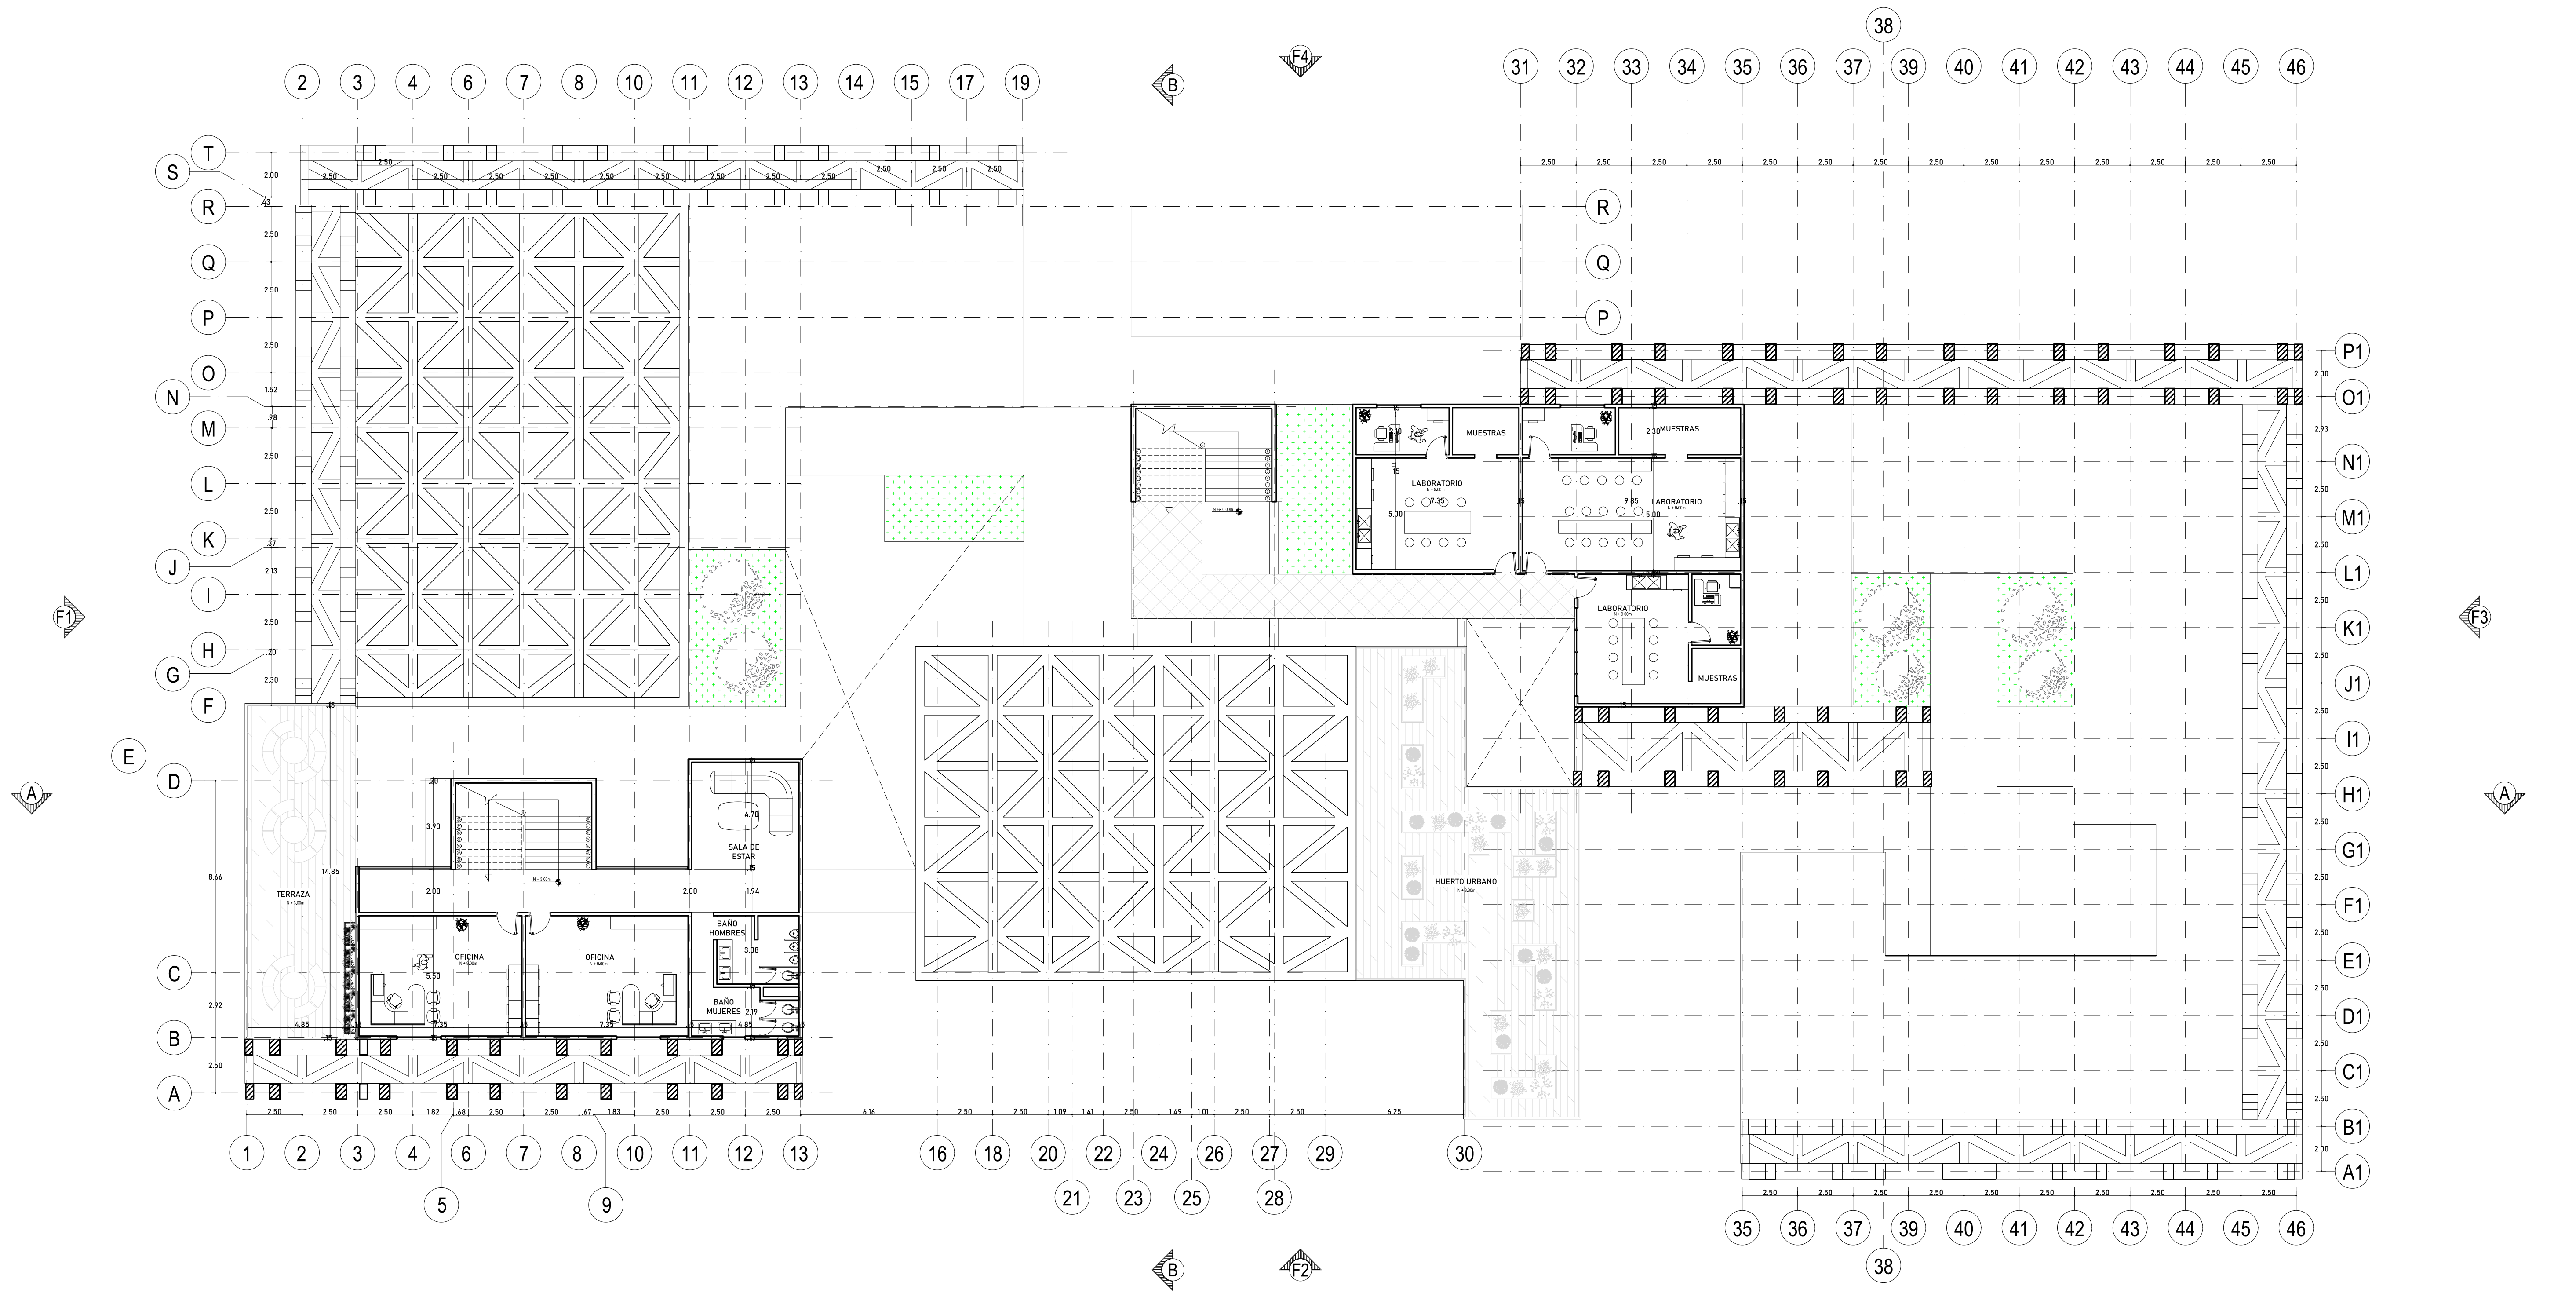



A3 PLANTA TERCER PISO
Esc 1:150

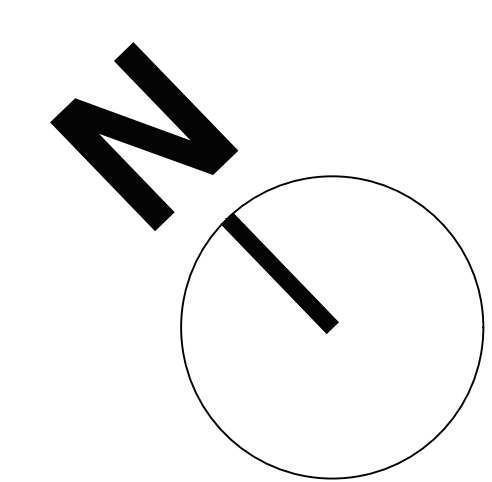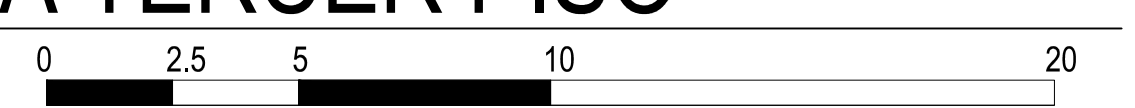


REVISIÓN: A-103		PLANO No. 10	PLANCHA No. 32
UNIVERSIDAD La Gran Colombia		FACULTAD DE ARQUITECTURA	
PROYECTO ENTORNOS URBANOS		PROYECTO: CENTRO AGROINDUSTRIAL PARA LA PRODUCCIÓN AGRÍCOLA EN TOCANCIPÁ, CUNDINAMARCA	
BOGOTÁ 2025		CONVENCIONES:	
CURSO: PROYECTO OPCIÓN ÉNFASIS		CONTIENE: PLANTA TERCER PISO	
OBSERVACIONES: 1.		ESCALA: INDICADA	
FECHA COPIA: 25/05/2025		FECHA: 2025	
DIBUJÓ EDWARD FABRICIO BARON PINTO		POE_GC12_P010_BOOK DE PLANOS	
REVISIÓN: V1	PLANO No. A-103	PLANCHA No. 10 DE 32	

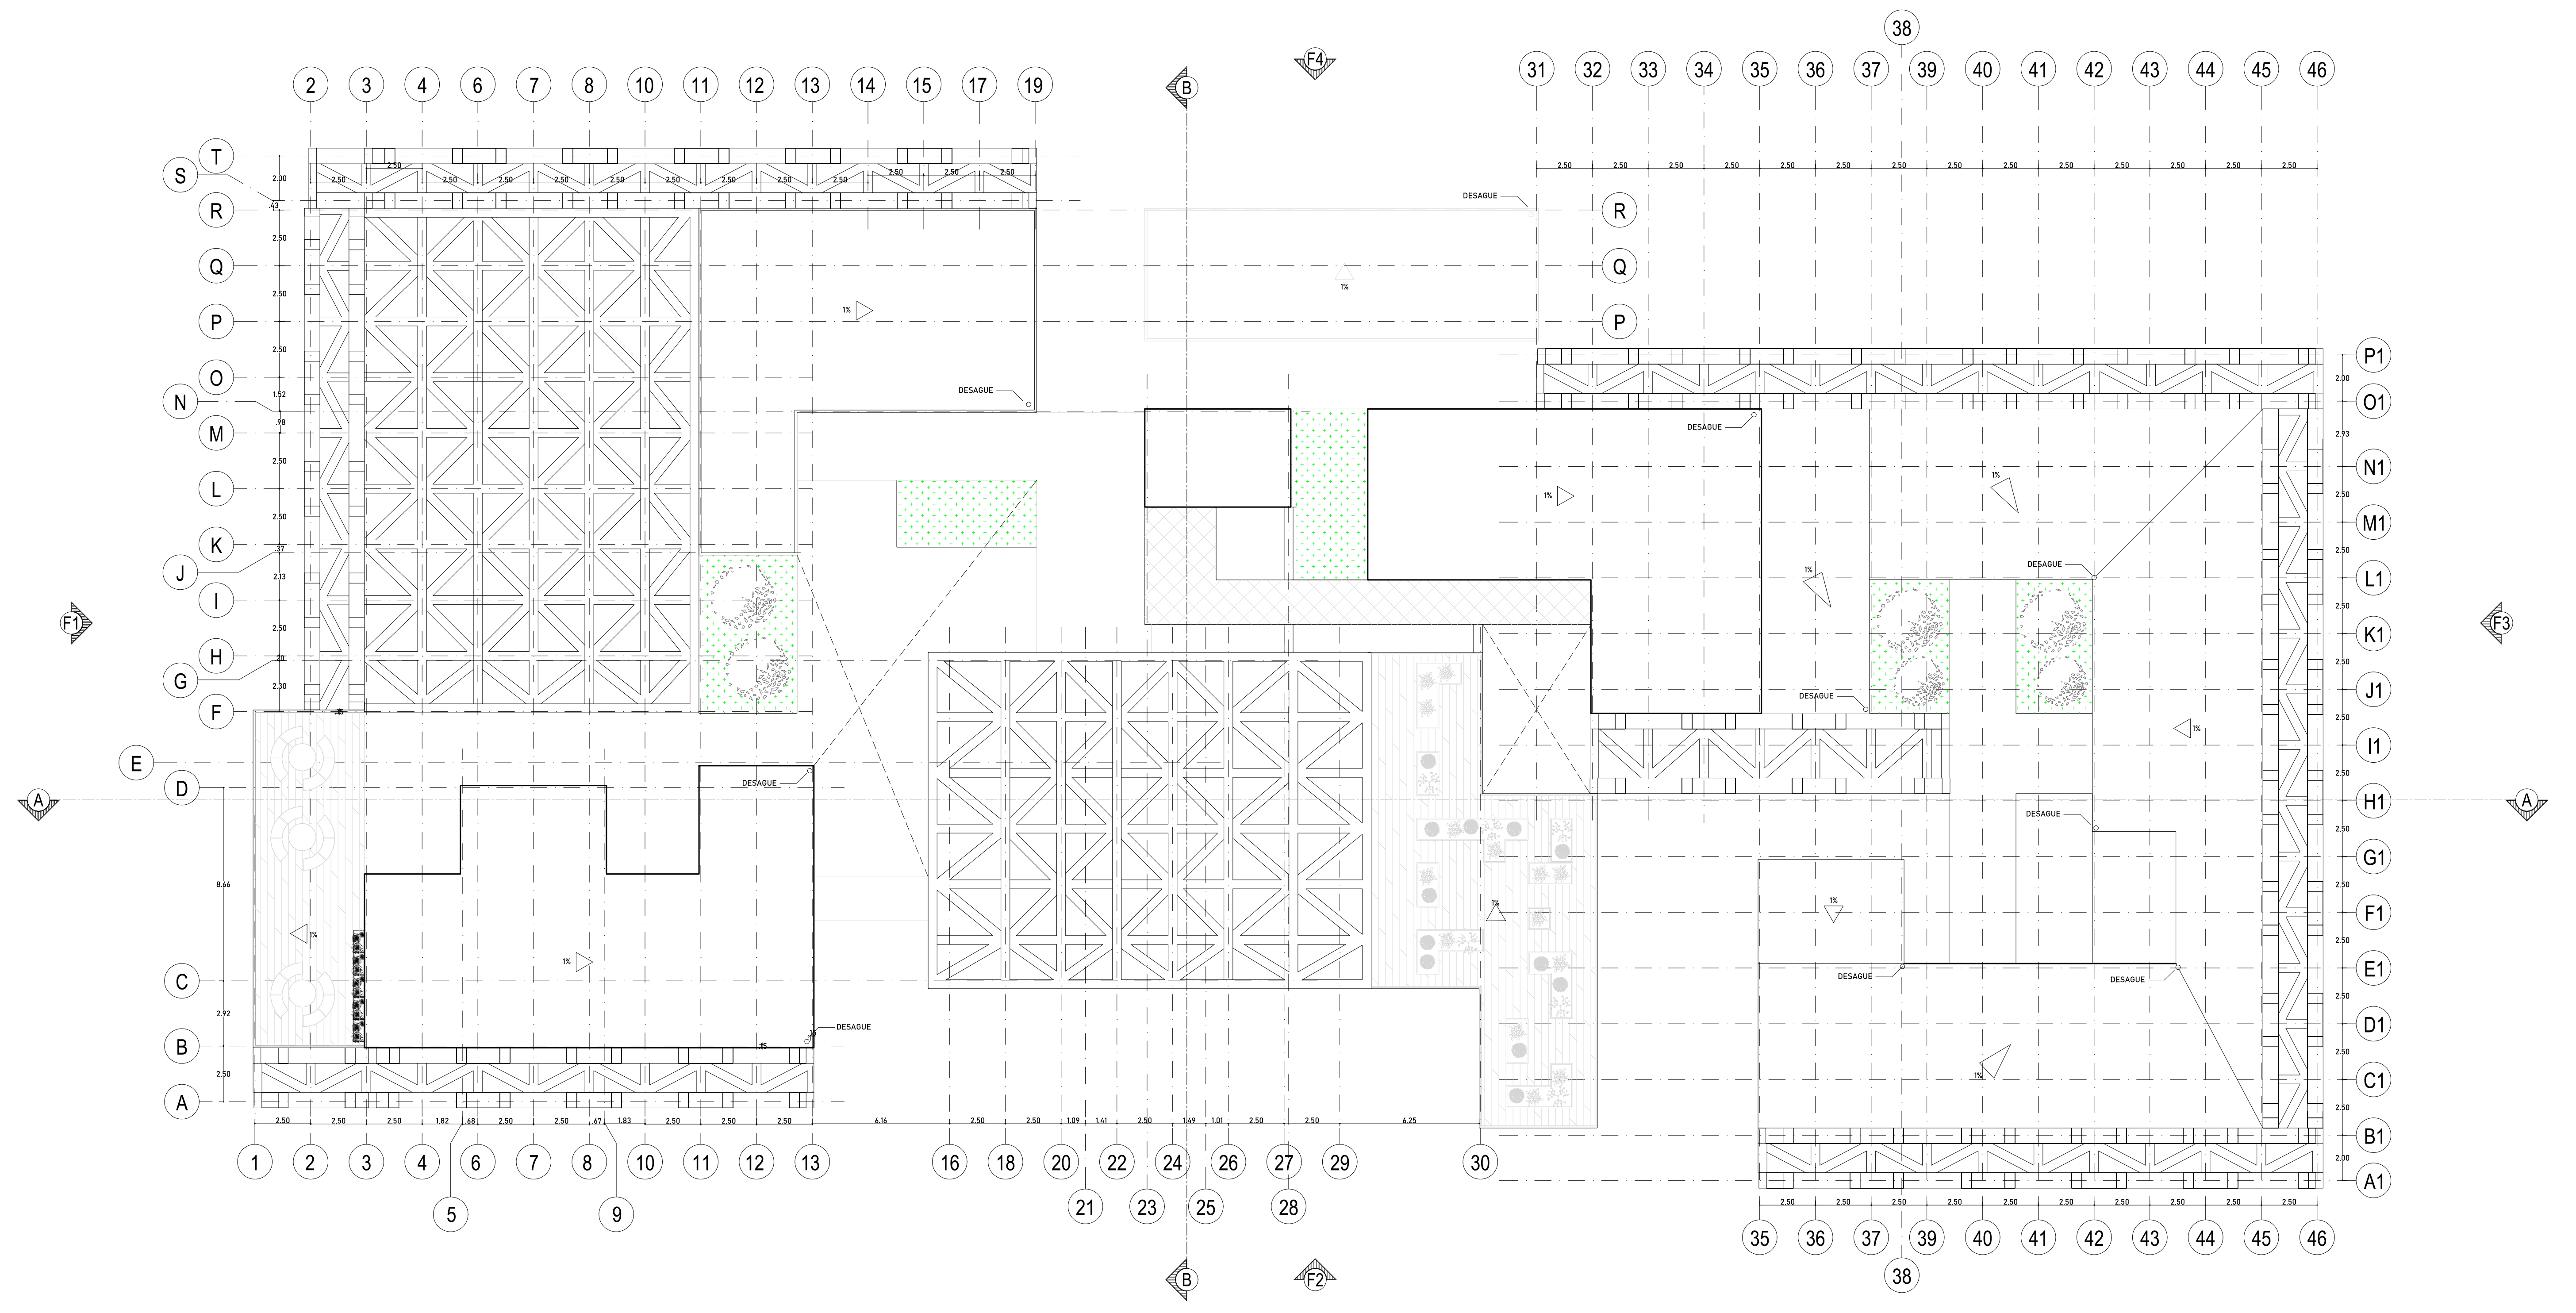


A4 PLANTA CUBIERTAS
Esc 1:150

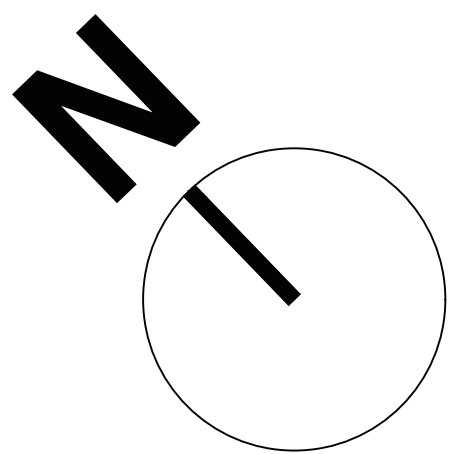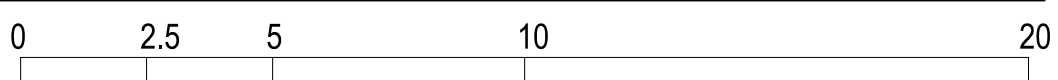

REVISIÓN: V1		PLANO No. A-104	PLANCHA No. 11 DE 32
 UNIVERSIDAD La Gran Colombia			
FACULTAD DE ARQUITECTURA			
PROYECTO ENTORNOS URBANOS			
PROYECTO: CENTRO AGROINDUSTRIAL PARA LA PRODUCCIÓN AGRÍCOLA EN TOCANCIPÁ, CUNDINAMARCA BOGOTÁ 2025			
CONVENCIONES:			
CURSO: PROYECTO OPCIÓN ÉNFASIS			
CONTIENE: PLANO CUBIERTAS			
OBSERVACIONES: 1.			
ESCALA: INDICADA		FECHA: 2025	
FECHA COPIA: 25/05/2025			
DIBUJÓ EDWARD FABRICIO BARON PINTO			
POE_GC12_P010_BOOK DE PLANOS			
REVISIÓN. V1	PLANO No. A-104	PLANCHA No. 11 DE 32	

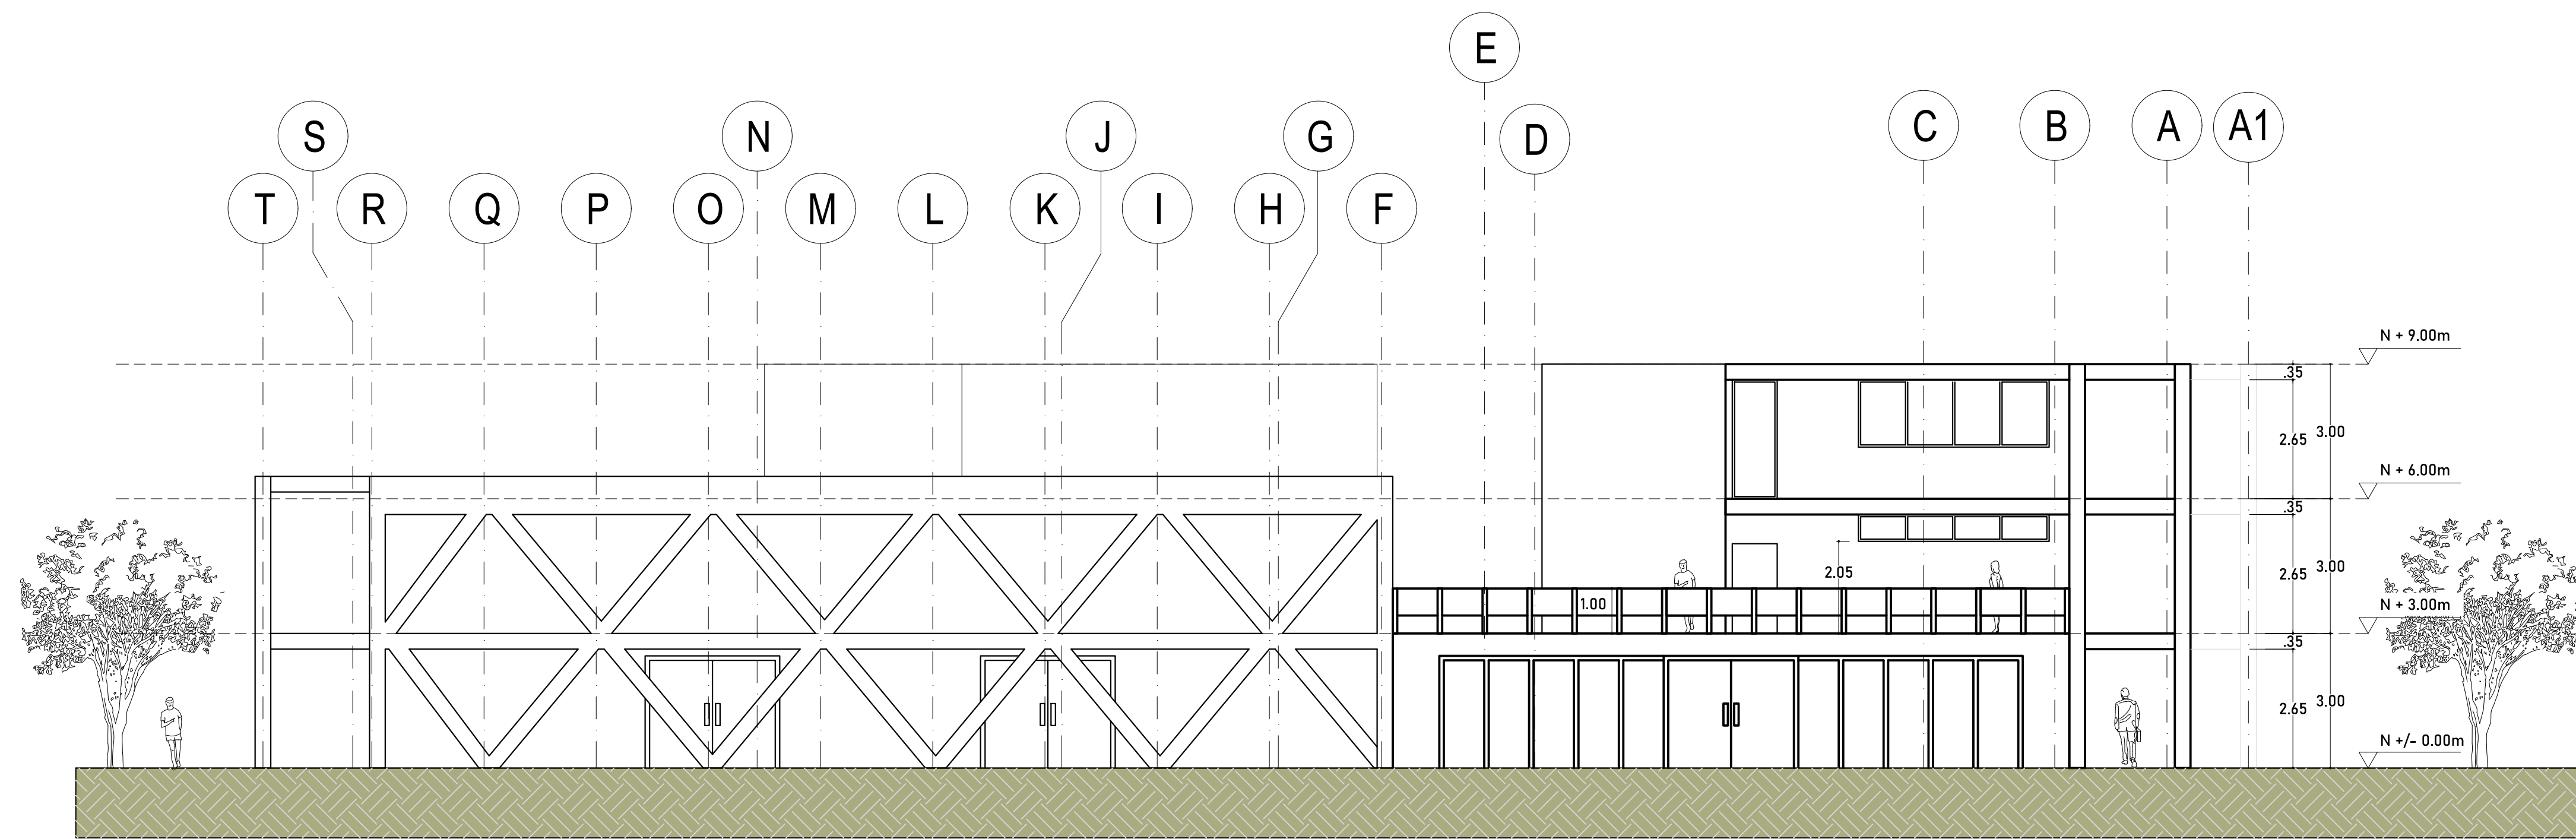


F1 FACHADA LATERAL IZQUIERDA
Esc 1:100

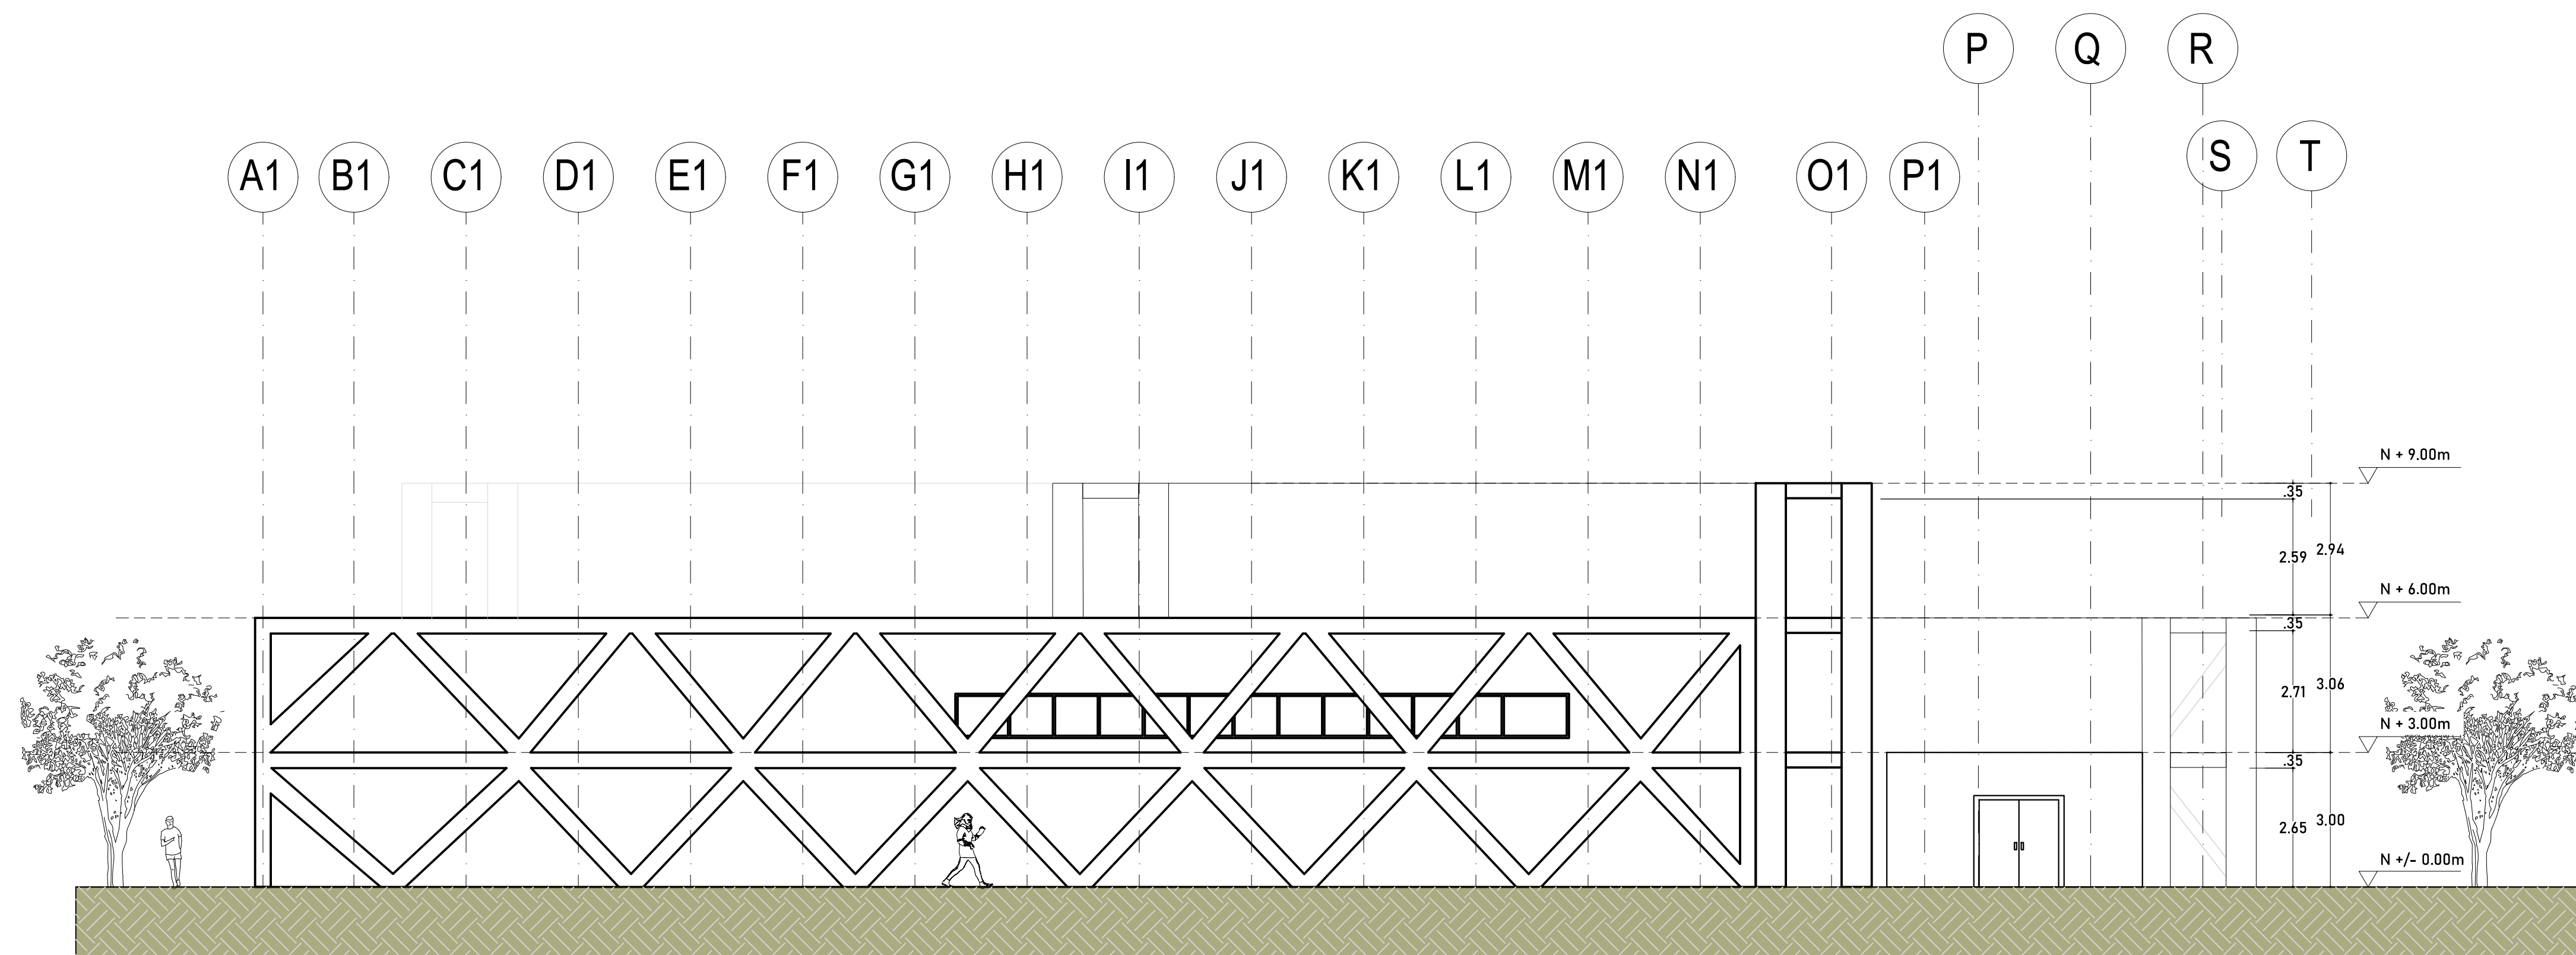


F3 FACHADA LATERAL DERECHA
Esc 1:100

32 DE		F-201		V1	
PLANCHA No. 14		PLANO No.		REVISIÓN.	
 UNIVERSIDAD La Gran Colombia FACULTAD DE ARQUITECTURA PROYECTO ENTORNOS URBANOS					
PROYECTO:					
CENTRO AGROINDUSTRIAL PARA LA PRODUCCIÓN AGRÍCOLA EN TOCANCIPÁ, CUNDINAMARCA					
BOGOTÁ 2025					
CONVENCIONES:					
CURSO:					
PROYECTO OPCIÓN ÉNFASIS					
CONTIENE:					
FACHADA LATERALES					
OBSERVACIONES:					
1.					
ESCALA:			FECHA:		
INDICADA			2025		
FECHA COPIA:					
25/05/2025					
DIBUJO					
EDWARD FABRICIO BARON PINTO					
POE_GC12_P010_BOOK DE PLANOS					
REVISIÓN.		PLANO No.		PLANCHA No.	
V1		F-201		14	
				DE 32	

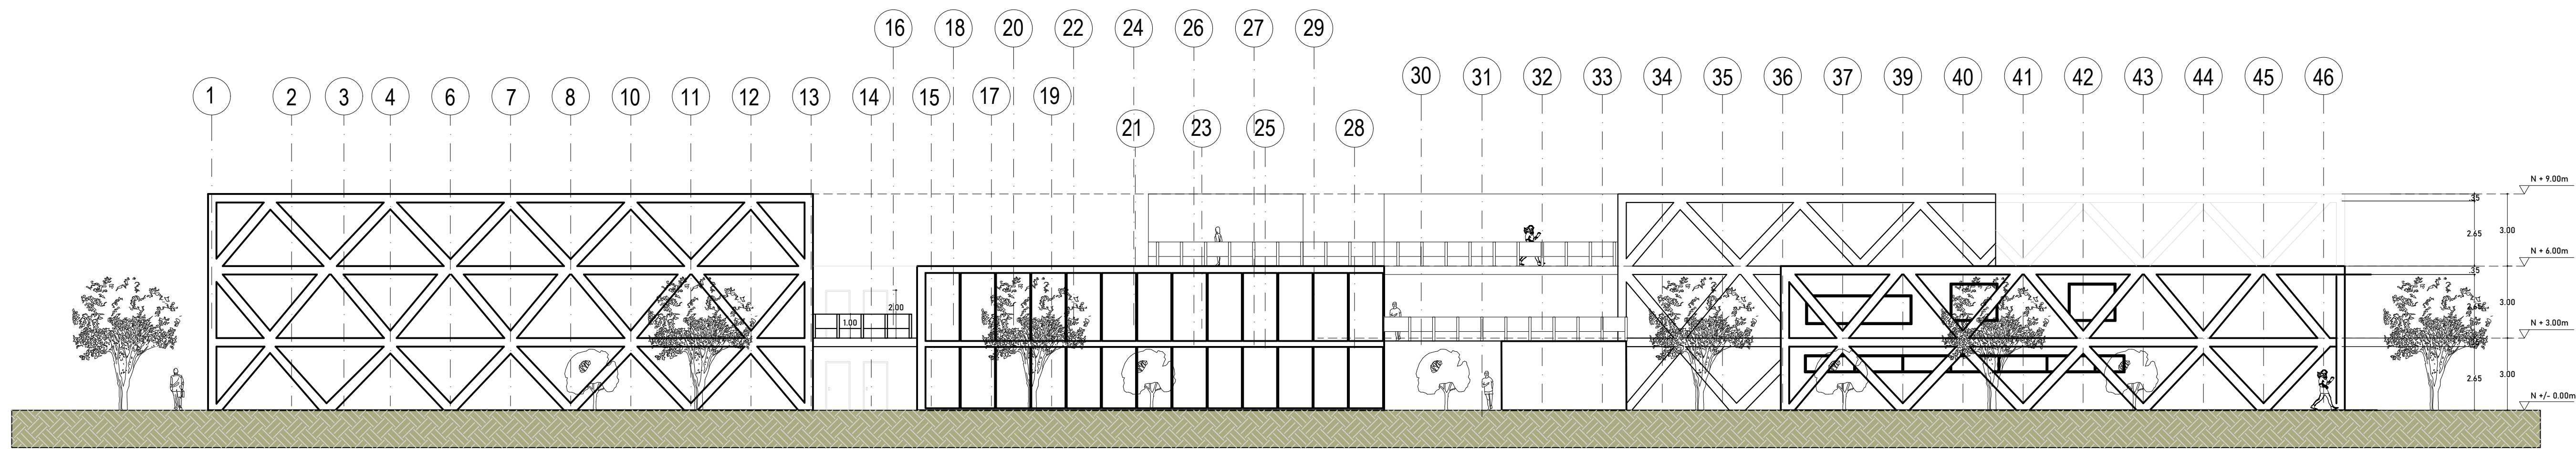


F4 FACHADA FRONTAL
Esc 1:150

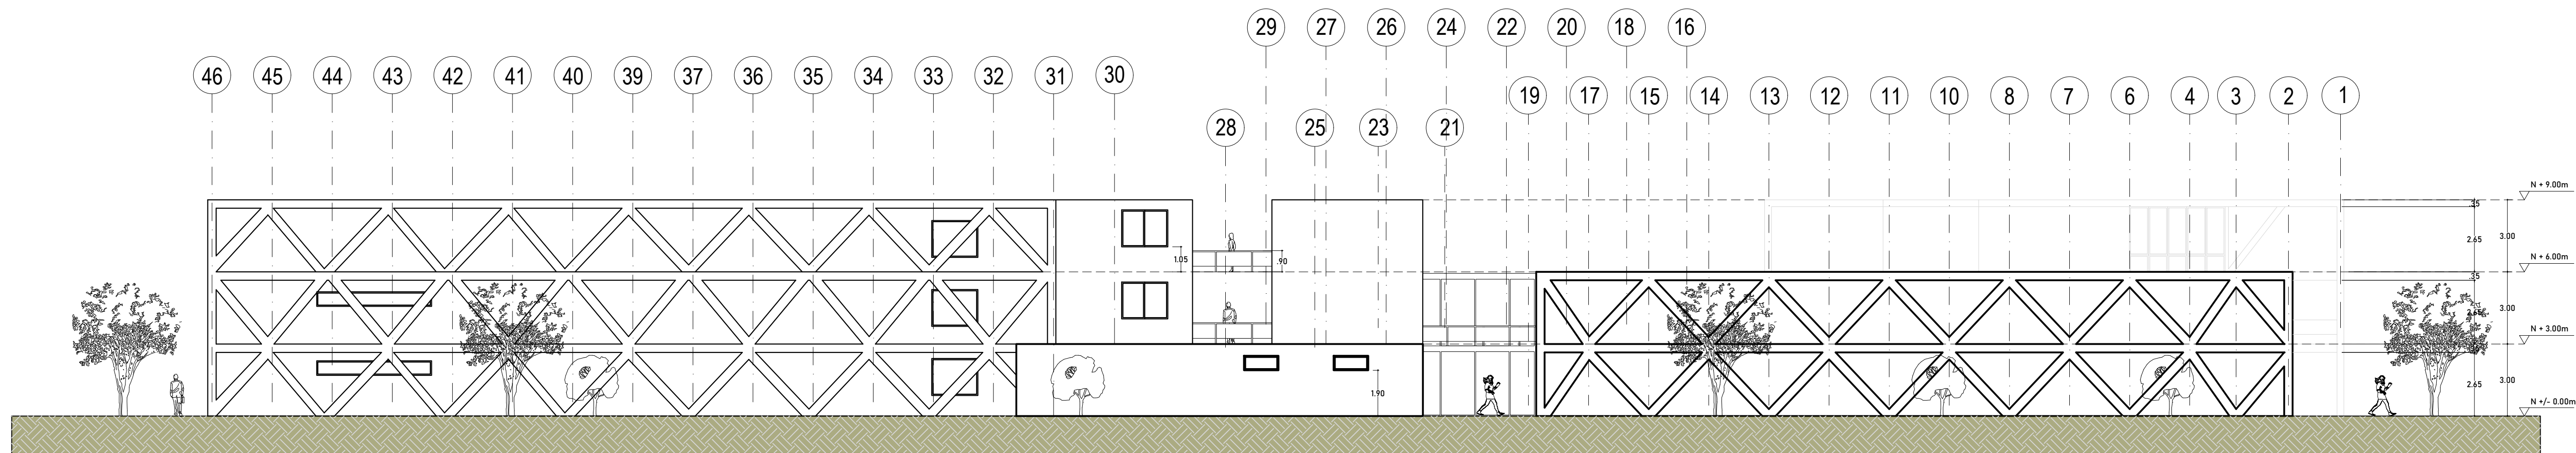


F4 FACHADA POSTERIOR
Esc 1:150

32 DE		F-202		V1	
15 PLANCHA No.		PLANO No.		REVISIÓN	
UNIVERSITAS LIBRARIAT UNIVERSIDAD La Gran Colombia FACULTAD DE ARQUITECTURA PROYECTO ENTORNOS URBANOS					
PROYECTO: CENTRO AGROINDUSTRIAL PARA LA PRODUCCIÓN AGRÍCOLA EN TOCANCIPÁ, CUNDINAMARCA BOGOTÁ 2025					
CONVENCIONES:					
CURSO: PROYECTO OPCIÓN ÉNFASIS					
CONTIENE: ACHADA FRONTAL Y POSTERIOR					
OBSERVACIONES: 1.					
ESCALA: INDICADA			FECHA: 2025		
FECHA COPIA: 25/05/2025					
DIBUJÓ EDWARD FABRICIO BARON PINTO					
POE_GC12_P010_BOOK DE PLANOS					
REVISIÓN. V1		PLANO No. F-202		PLANCHA No. 15 DE 32	

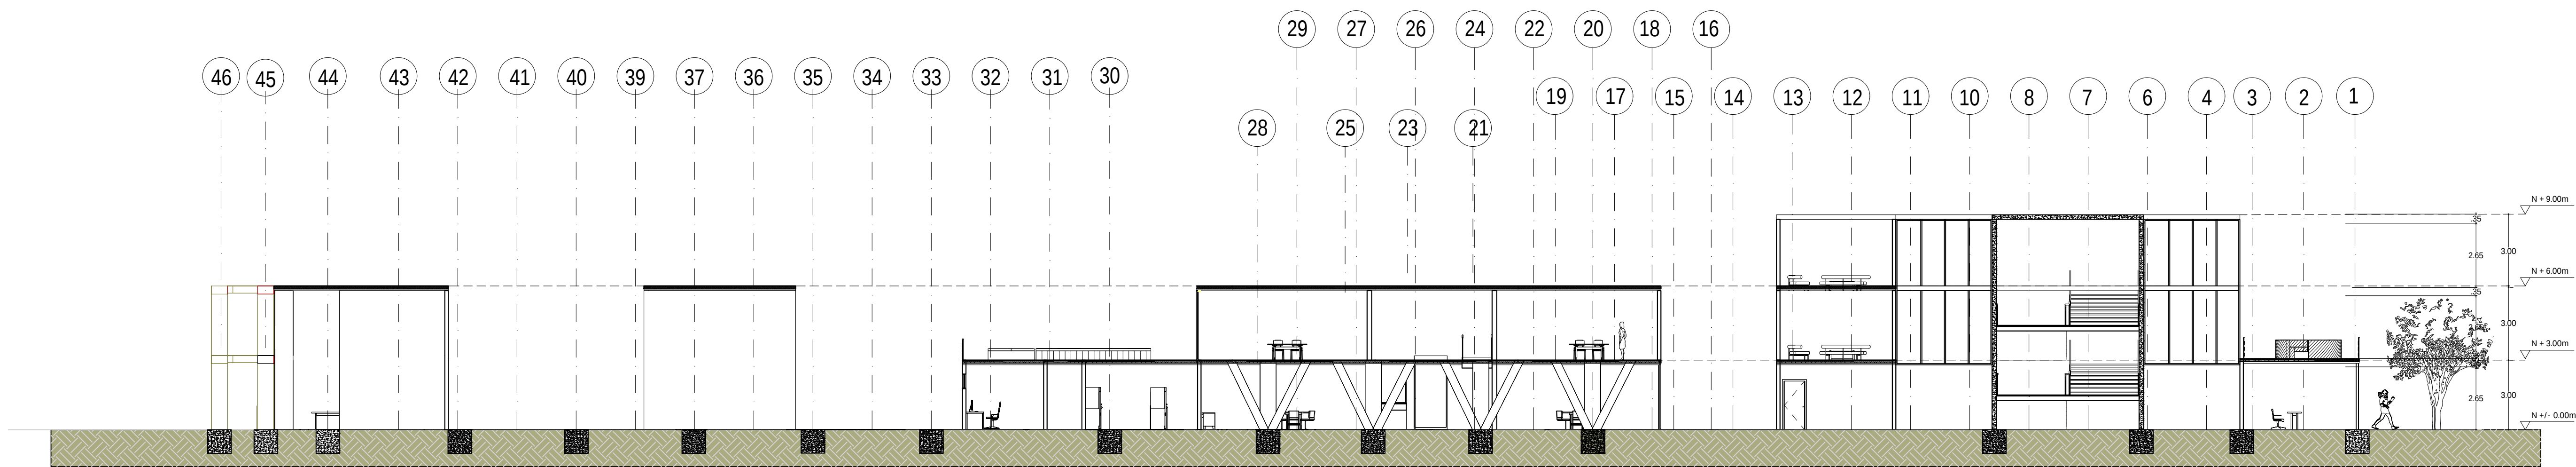


CA CORTE LONGITUDINAL
Esc 1:150

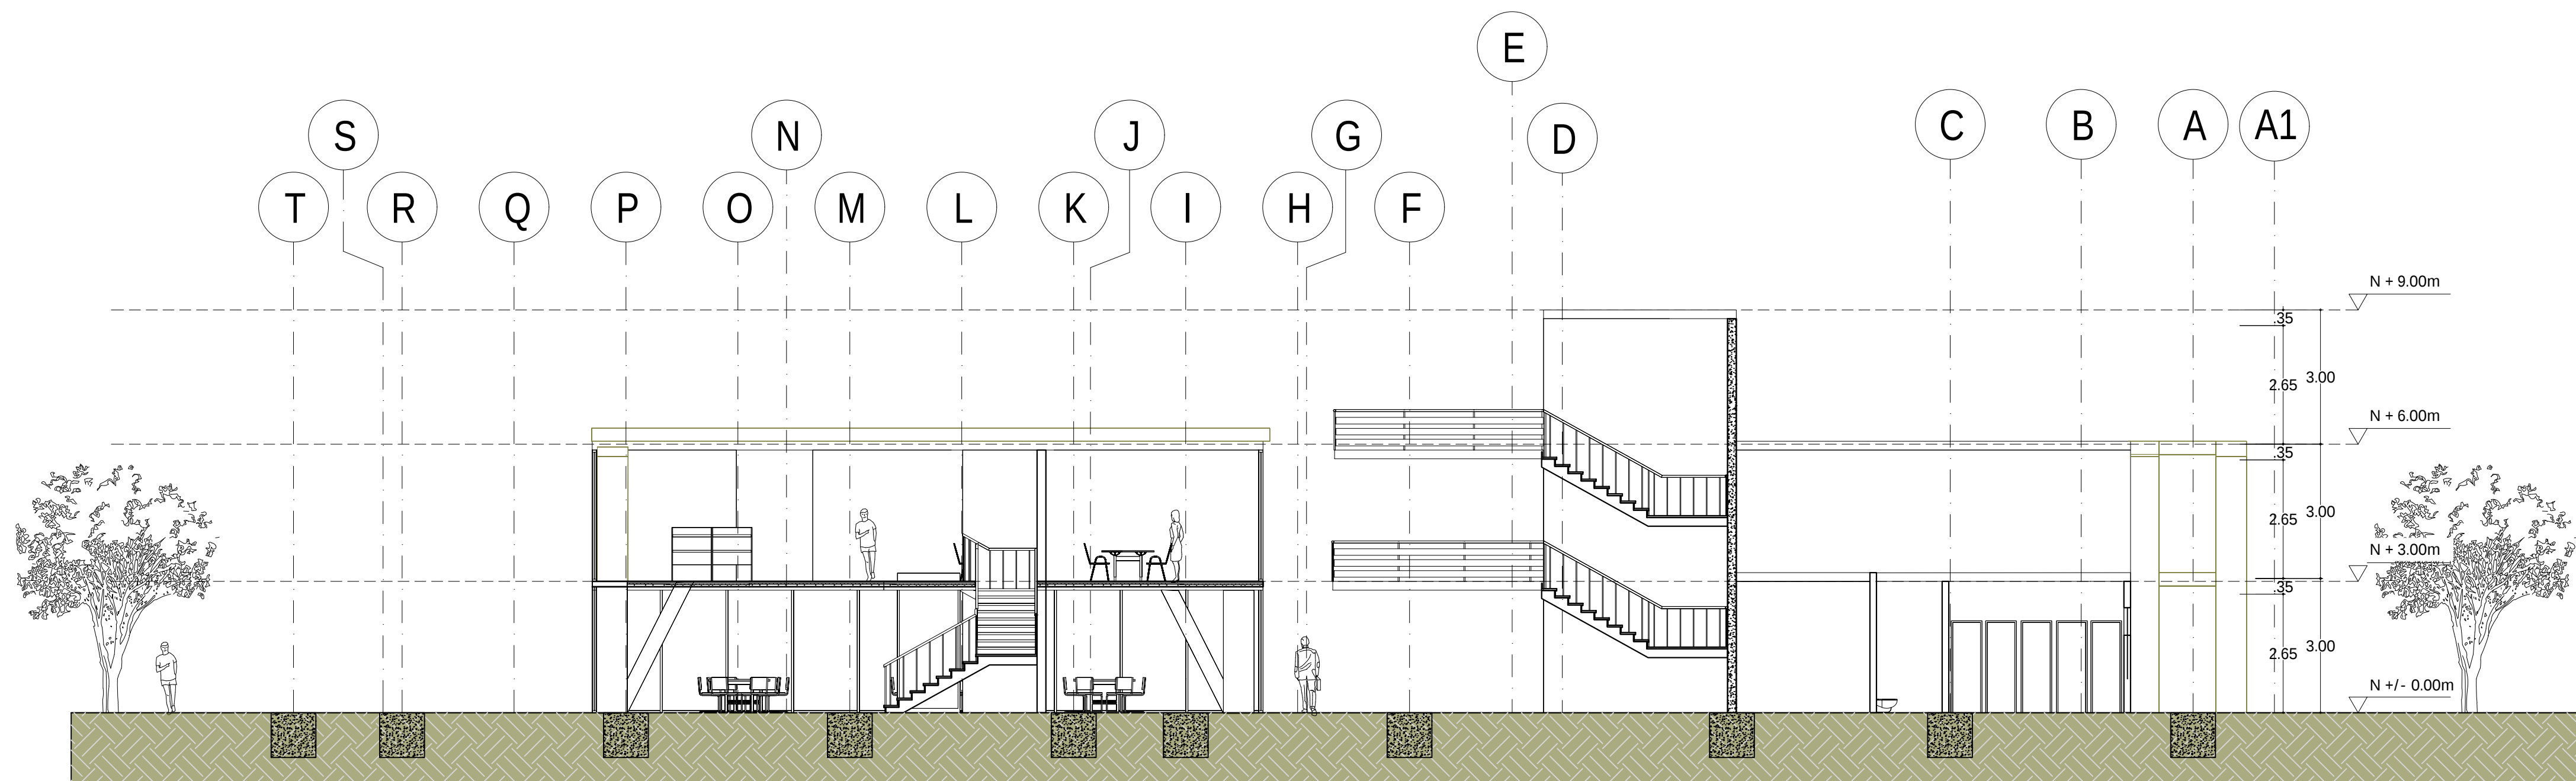


CB CORTE TRANSVERSAL
Esc 1:100


32 DE		C-301	TA	
16 DE		PLANO No.	REVISIÓN	
PLANCHA No.				
 UNIVERSIDAD La Gran Colombia FACULTAD DE ARQUITECTURA PROYECTO ENTORNOS URBANOS				
PROYECTO:				
CENTRO AGROINDUSTRIAL PARA LA PRODUCCIÓN AGRÍCOLA EN TOCANCIPÁ, CUNDINAMARCA				
BOGOTÁ 2025				
CONVENCIONES:				
CURSO:				
PROYECTO OPCIÓN ÉNFASIS				
CONTIENE:				
CORTE TRANSVERSAL Y LONGITUDINAL				
OBSERVACIONES:				
1.				
ESCALA:		FECHA:		
INDICADA		2025		
FECHA COPIA:				
25/05/2025				
DIBUJÓ				
EDWARD FABRICIO BARON PINTO				
POE_GC12_P010_BOOK DE PLANOS				
REVISIÓN.	PLANO No.	PLANCHA No.		
V1	C-301	16		
		DE		
		32		

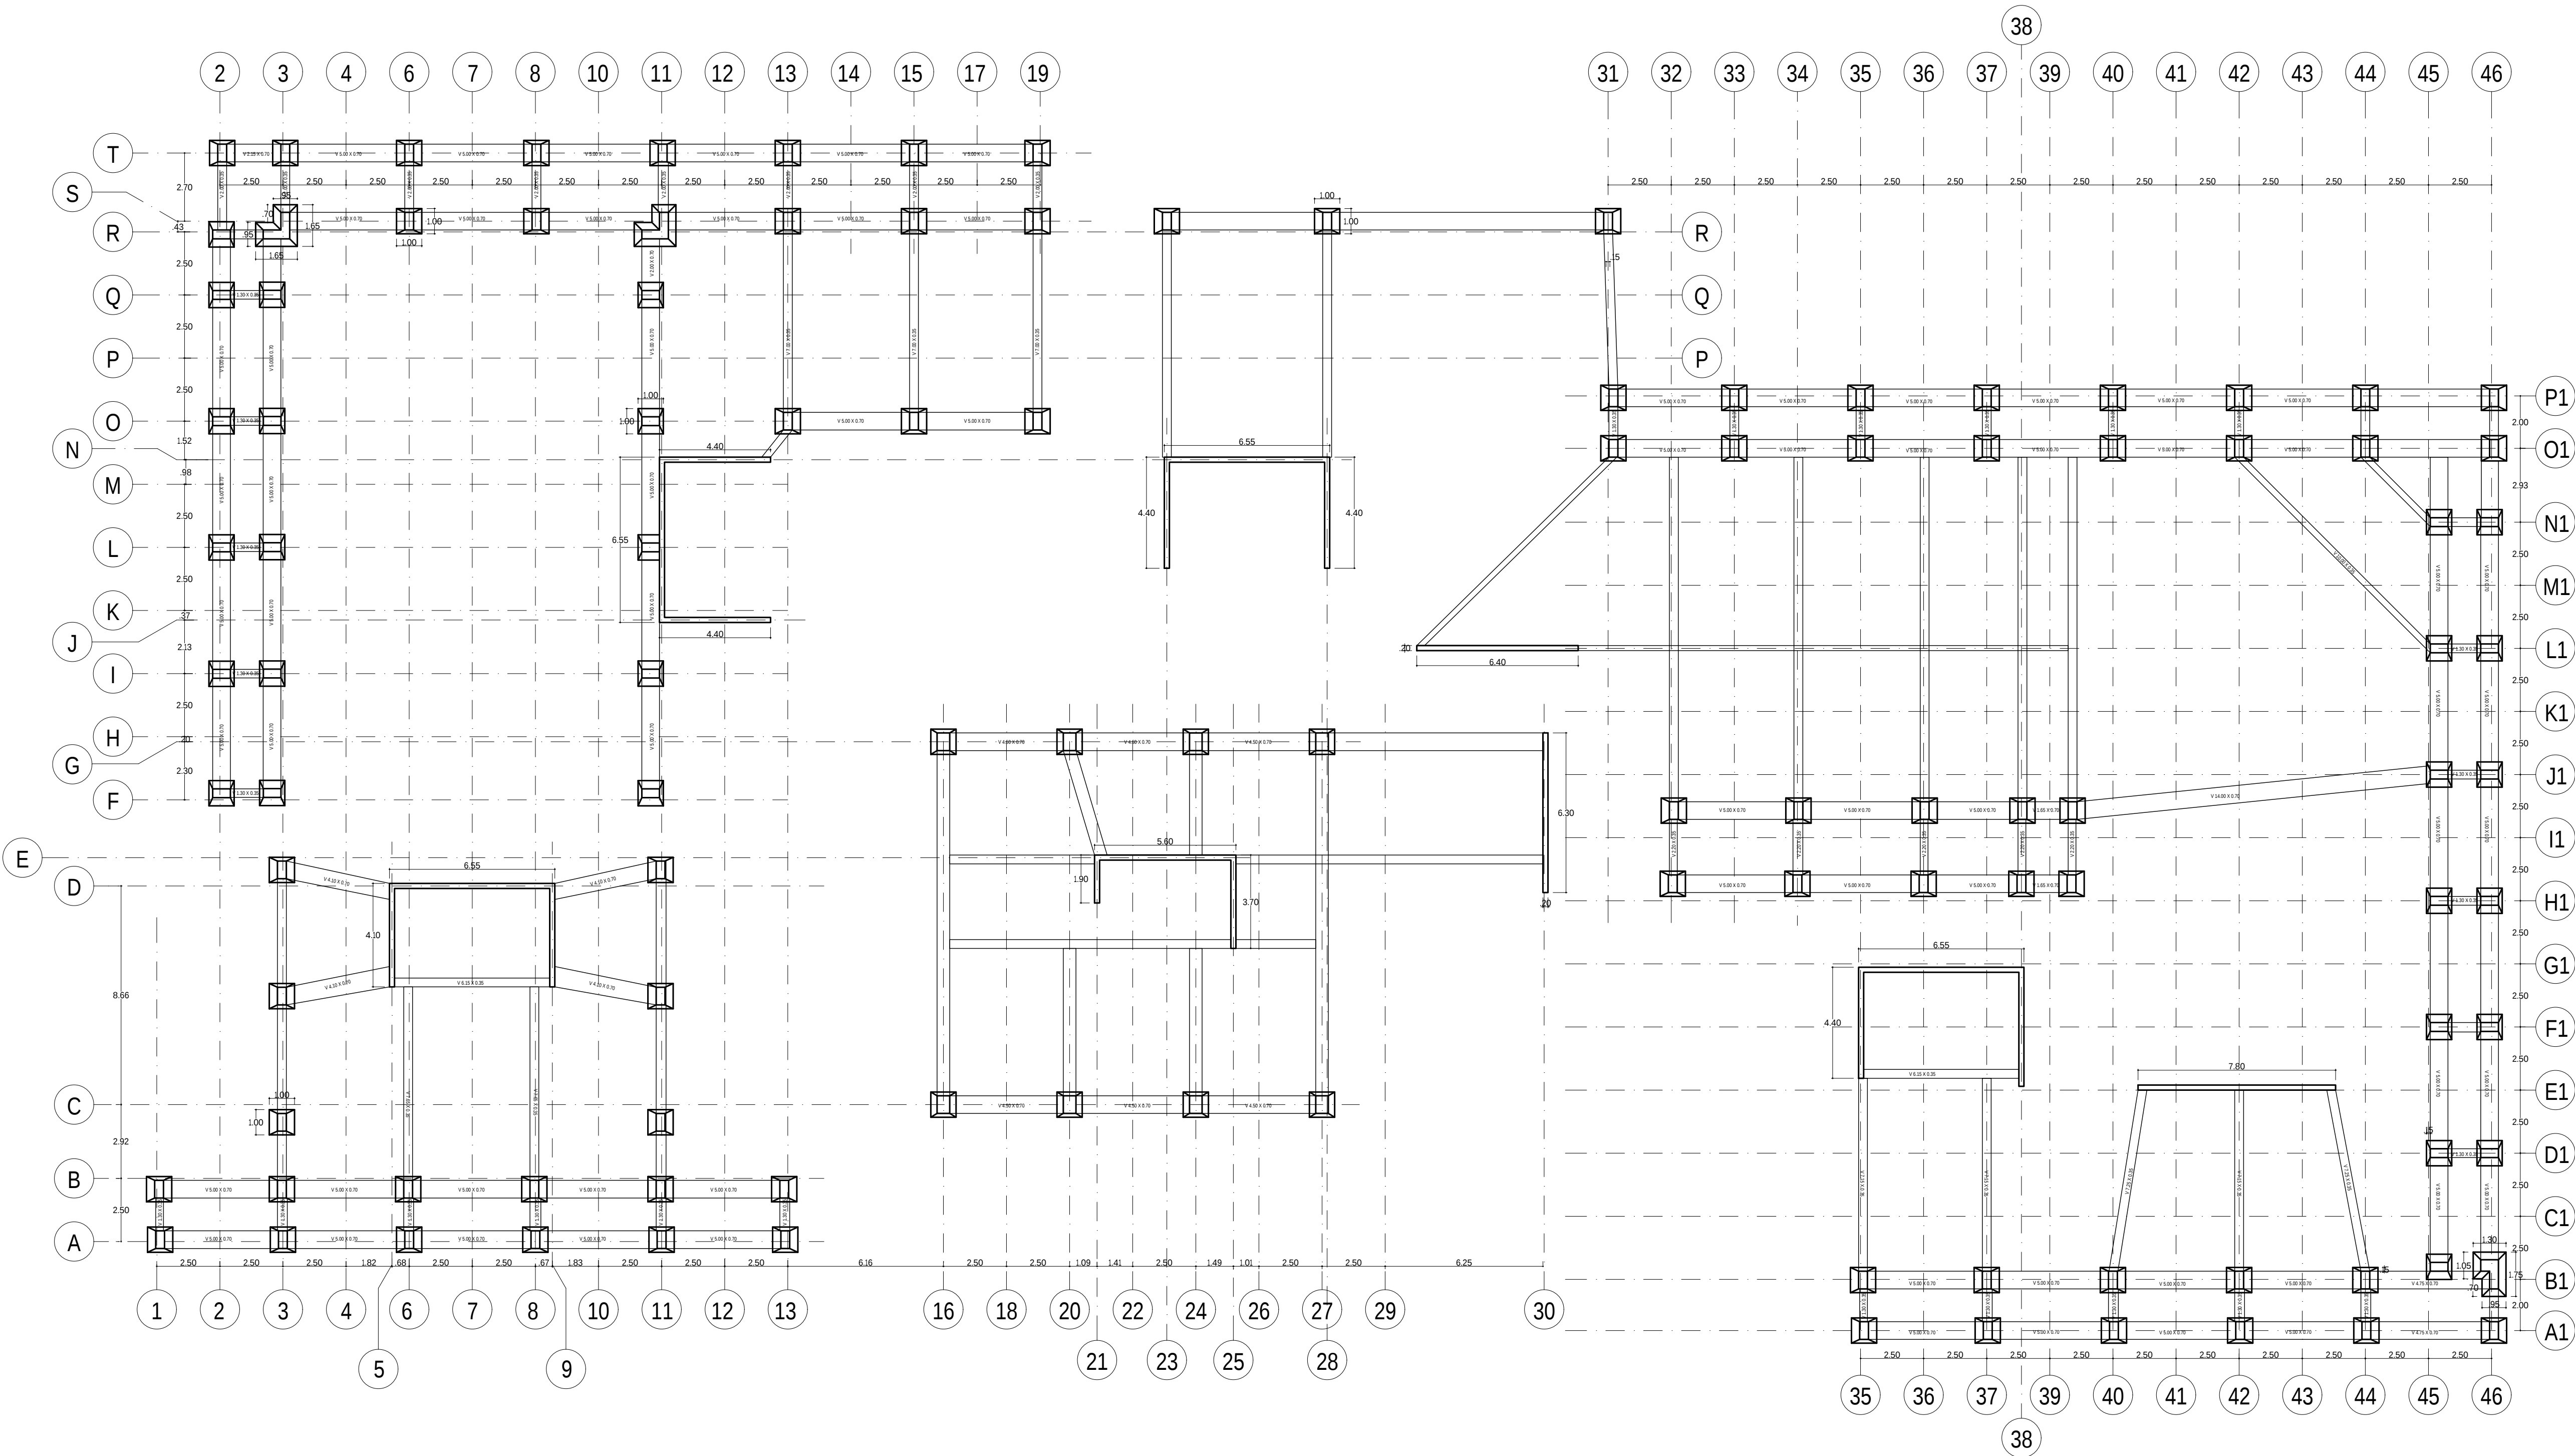


E1 PLANTA CIMENTACIÓN
Esc 1:150

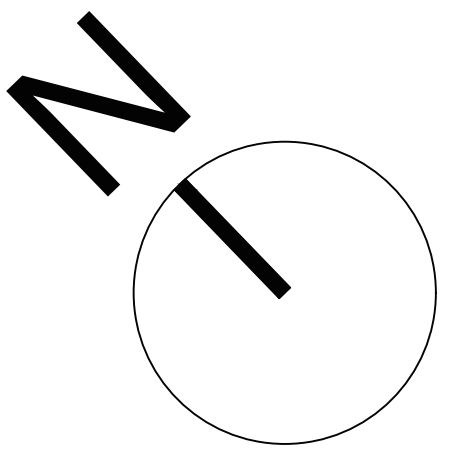


REVISIÓN: E-101		PLANO No. 17		PLANCHA No. 32	
UNIVERSIDAD La Gran Colombia		FACULTAD DE ARQUITECTURA			
PROYECTO ENTORNOS URBANOS		PROYECTO: CENTRO AGROINDUSTRIAL PARA LA PRODUCCIÓN AGRÍCOLA EN TOCANCIPÁ, CUNDINAMARCA			
BOGOTÁ 2025		CONVENCIONES:			
CURSO: PROYECTO OPCIÓN ÉNFASIS		CONTIENE: PLANTA DE CIMENTACIÓN			
OBSERVACIONES:		1.			
ESCALA: INDICADA		FECHA: 2025			
FECHA COPIA: 26/05/2025		DIBUJÓ EDWARD FABRICIO BARON PINTO			
POE_GC12_P010_BOOK DE PLANOS					
REVISIÓN: V1	PLANO No. E-101	PLANCHA No. 17		DE 32	

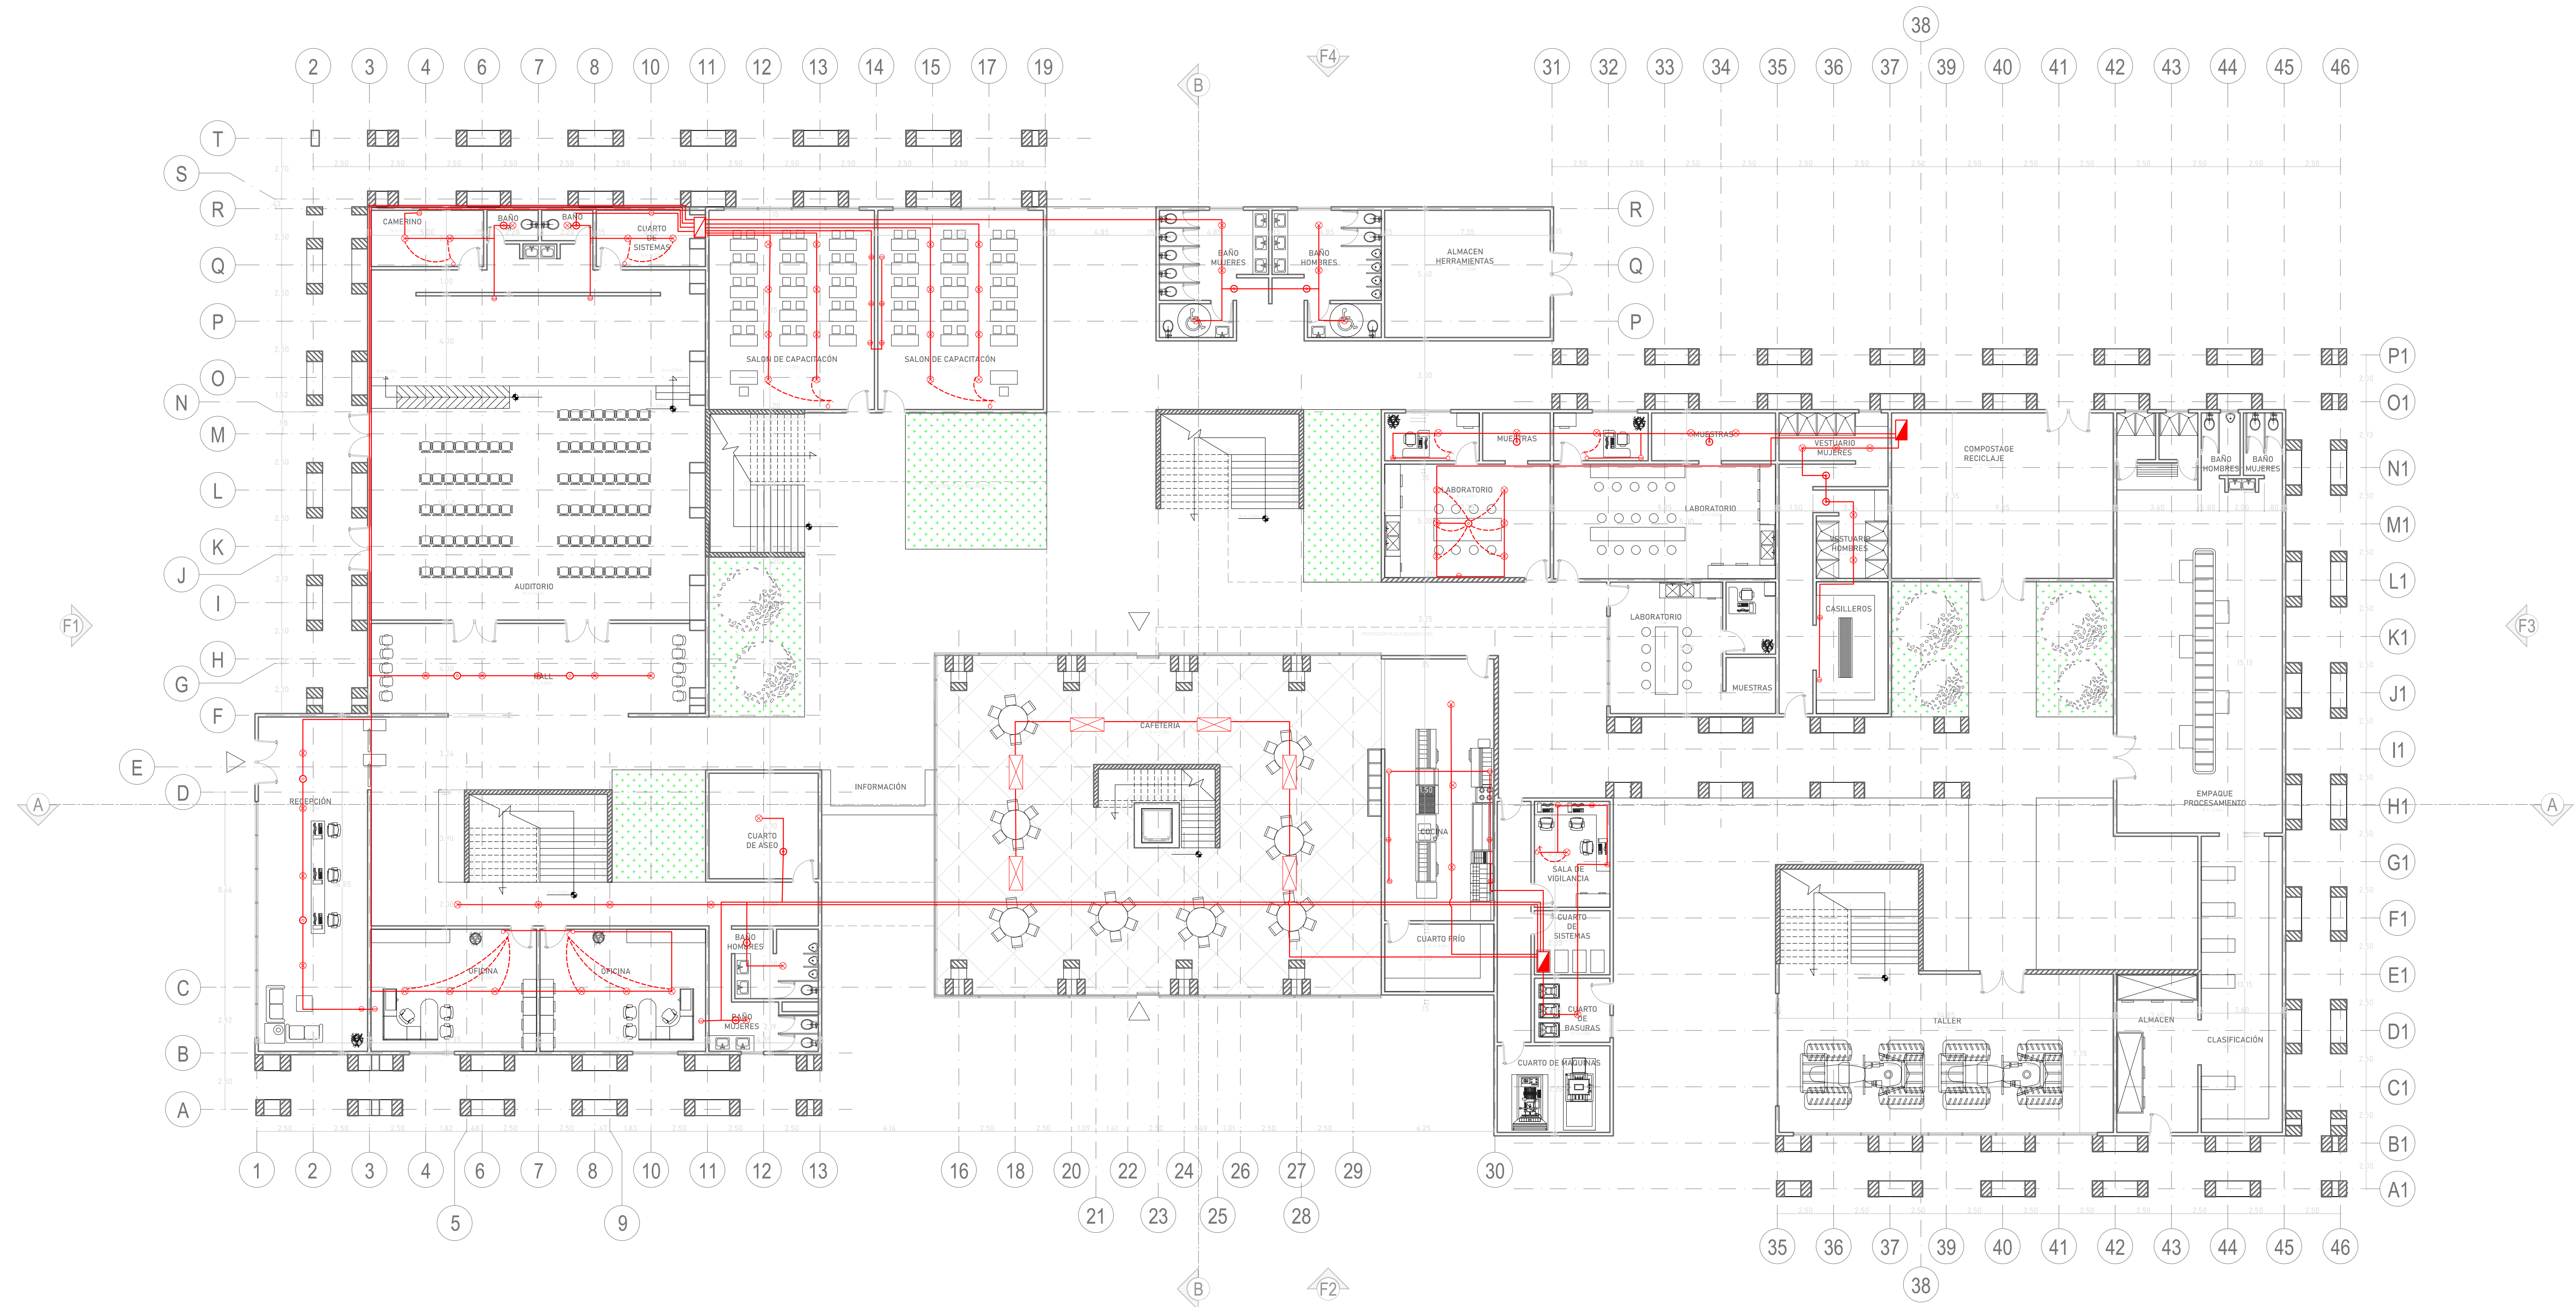


EL PLANTA ELECTRICA PISO 1
Esc 1:150

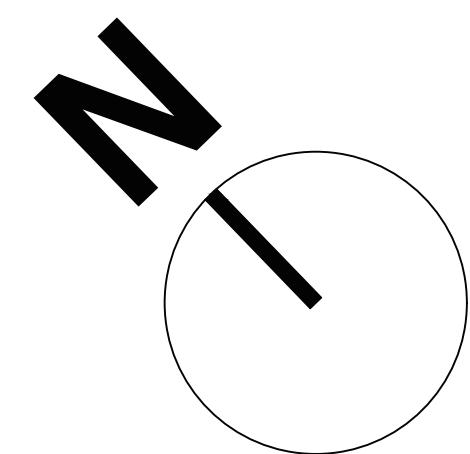

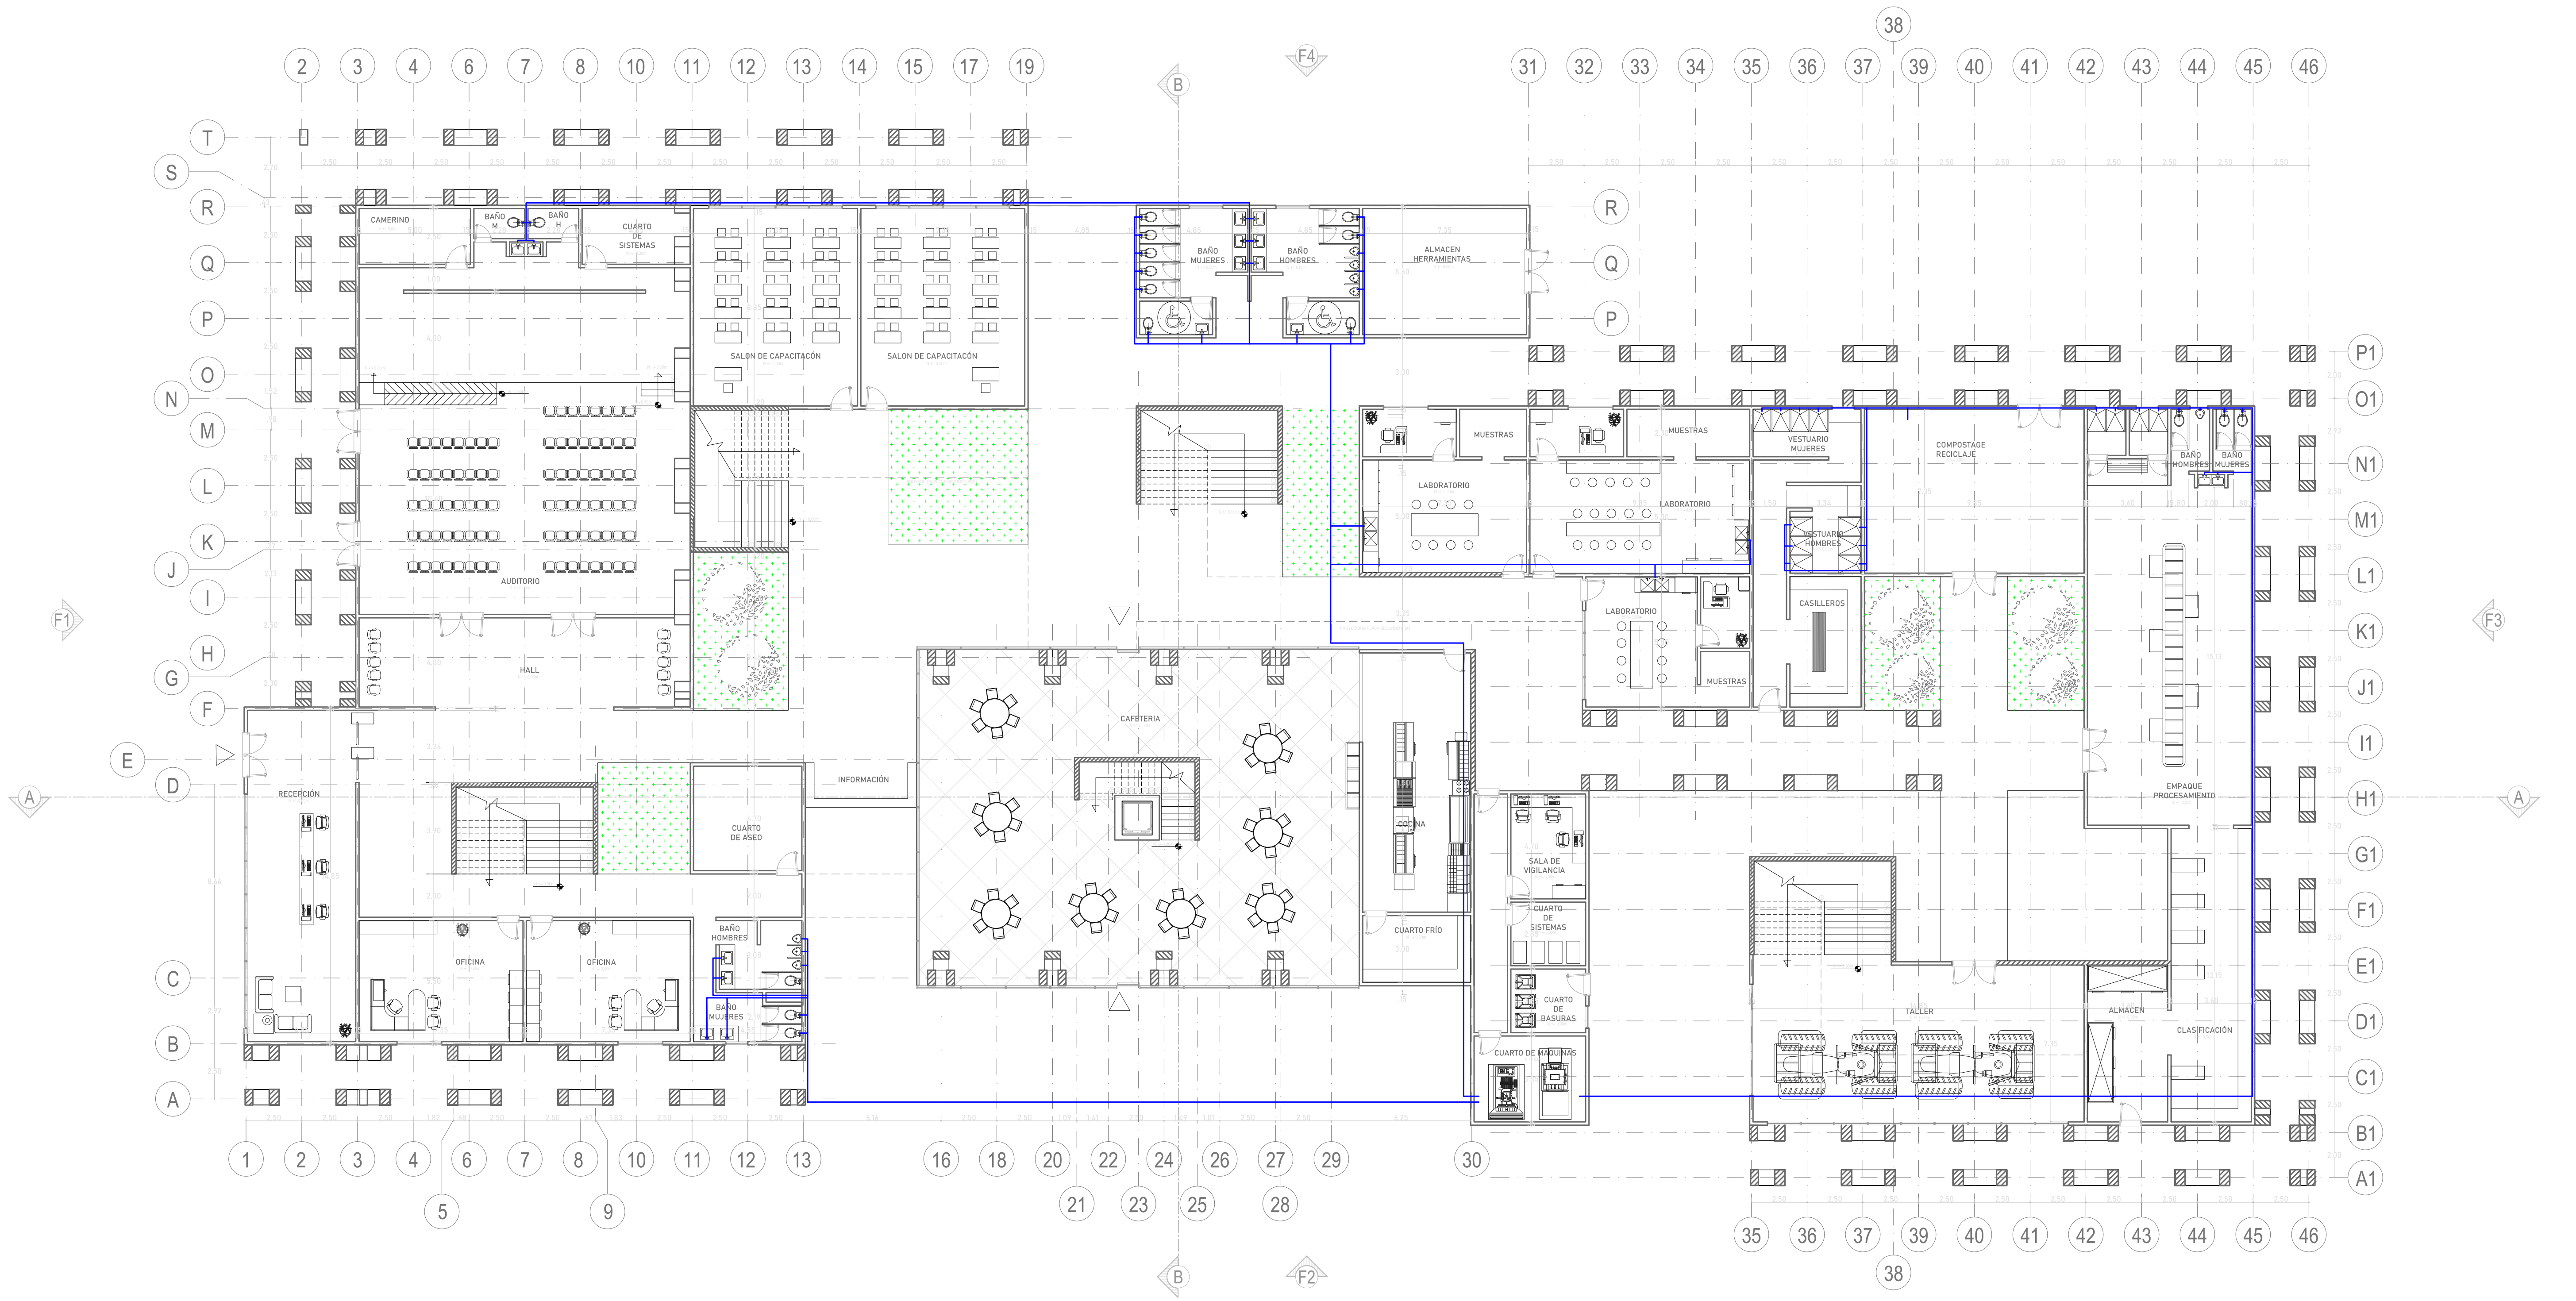

H1 PLANTA HIDRAULICA PISO 1
Esc 1:150

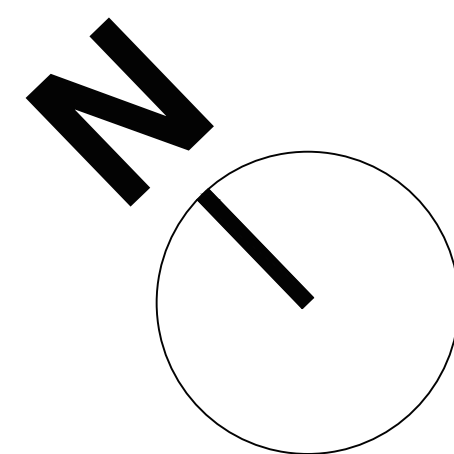

REVISIÓN: 1A		PLANO No. H-101		DE 32
PLANCHA No. 24				
 UNIVERSIDAD La Gran Colombia FACULTAD DE ARQUITECTURA PROYECTO ENTORNOS URBANOS				
PROYECTO: CENTRO AGROINDUSTRIAL PARA LA PRODUCCIÓN AGRÍCOLA EN TOCANCIPÁ, CUNDINAMARCA BOGOTÁ 2025				
CONVENCIONES:				
CURSO: PROYECTO OPCIÓN ÉNFASIS				
CONTIENE: PLANTA HIDRAULICA PISO 1				
OBSERVACIONES: 1.				
ESCALA: INDICADA		FECHA: 2025		
FECHA COPIA: 26/05/2025				
DIBUJÓ EDWARD FABRICIO BARON PINTO				
POE_GC12_P010_BOOK DE PLANOS				
REVISIÓN: V1	PLANO No. H-101		PLANCHA No. 24 DE 32	