


COMPLEJO HABITACIONAL LA FELICIDAD COMO
ALTERNATIVA A LOS INQUILINATOS MEDIANTE UNA PROPUESTA DE VIVIENDA TRANSITORIA EN EL
BARRIO LAS CRUCES




BOOK DE PLANOS

UNIVERSIDAD
La Gran Colombia

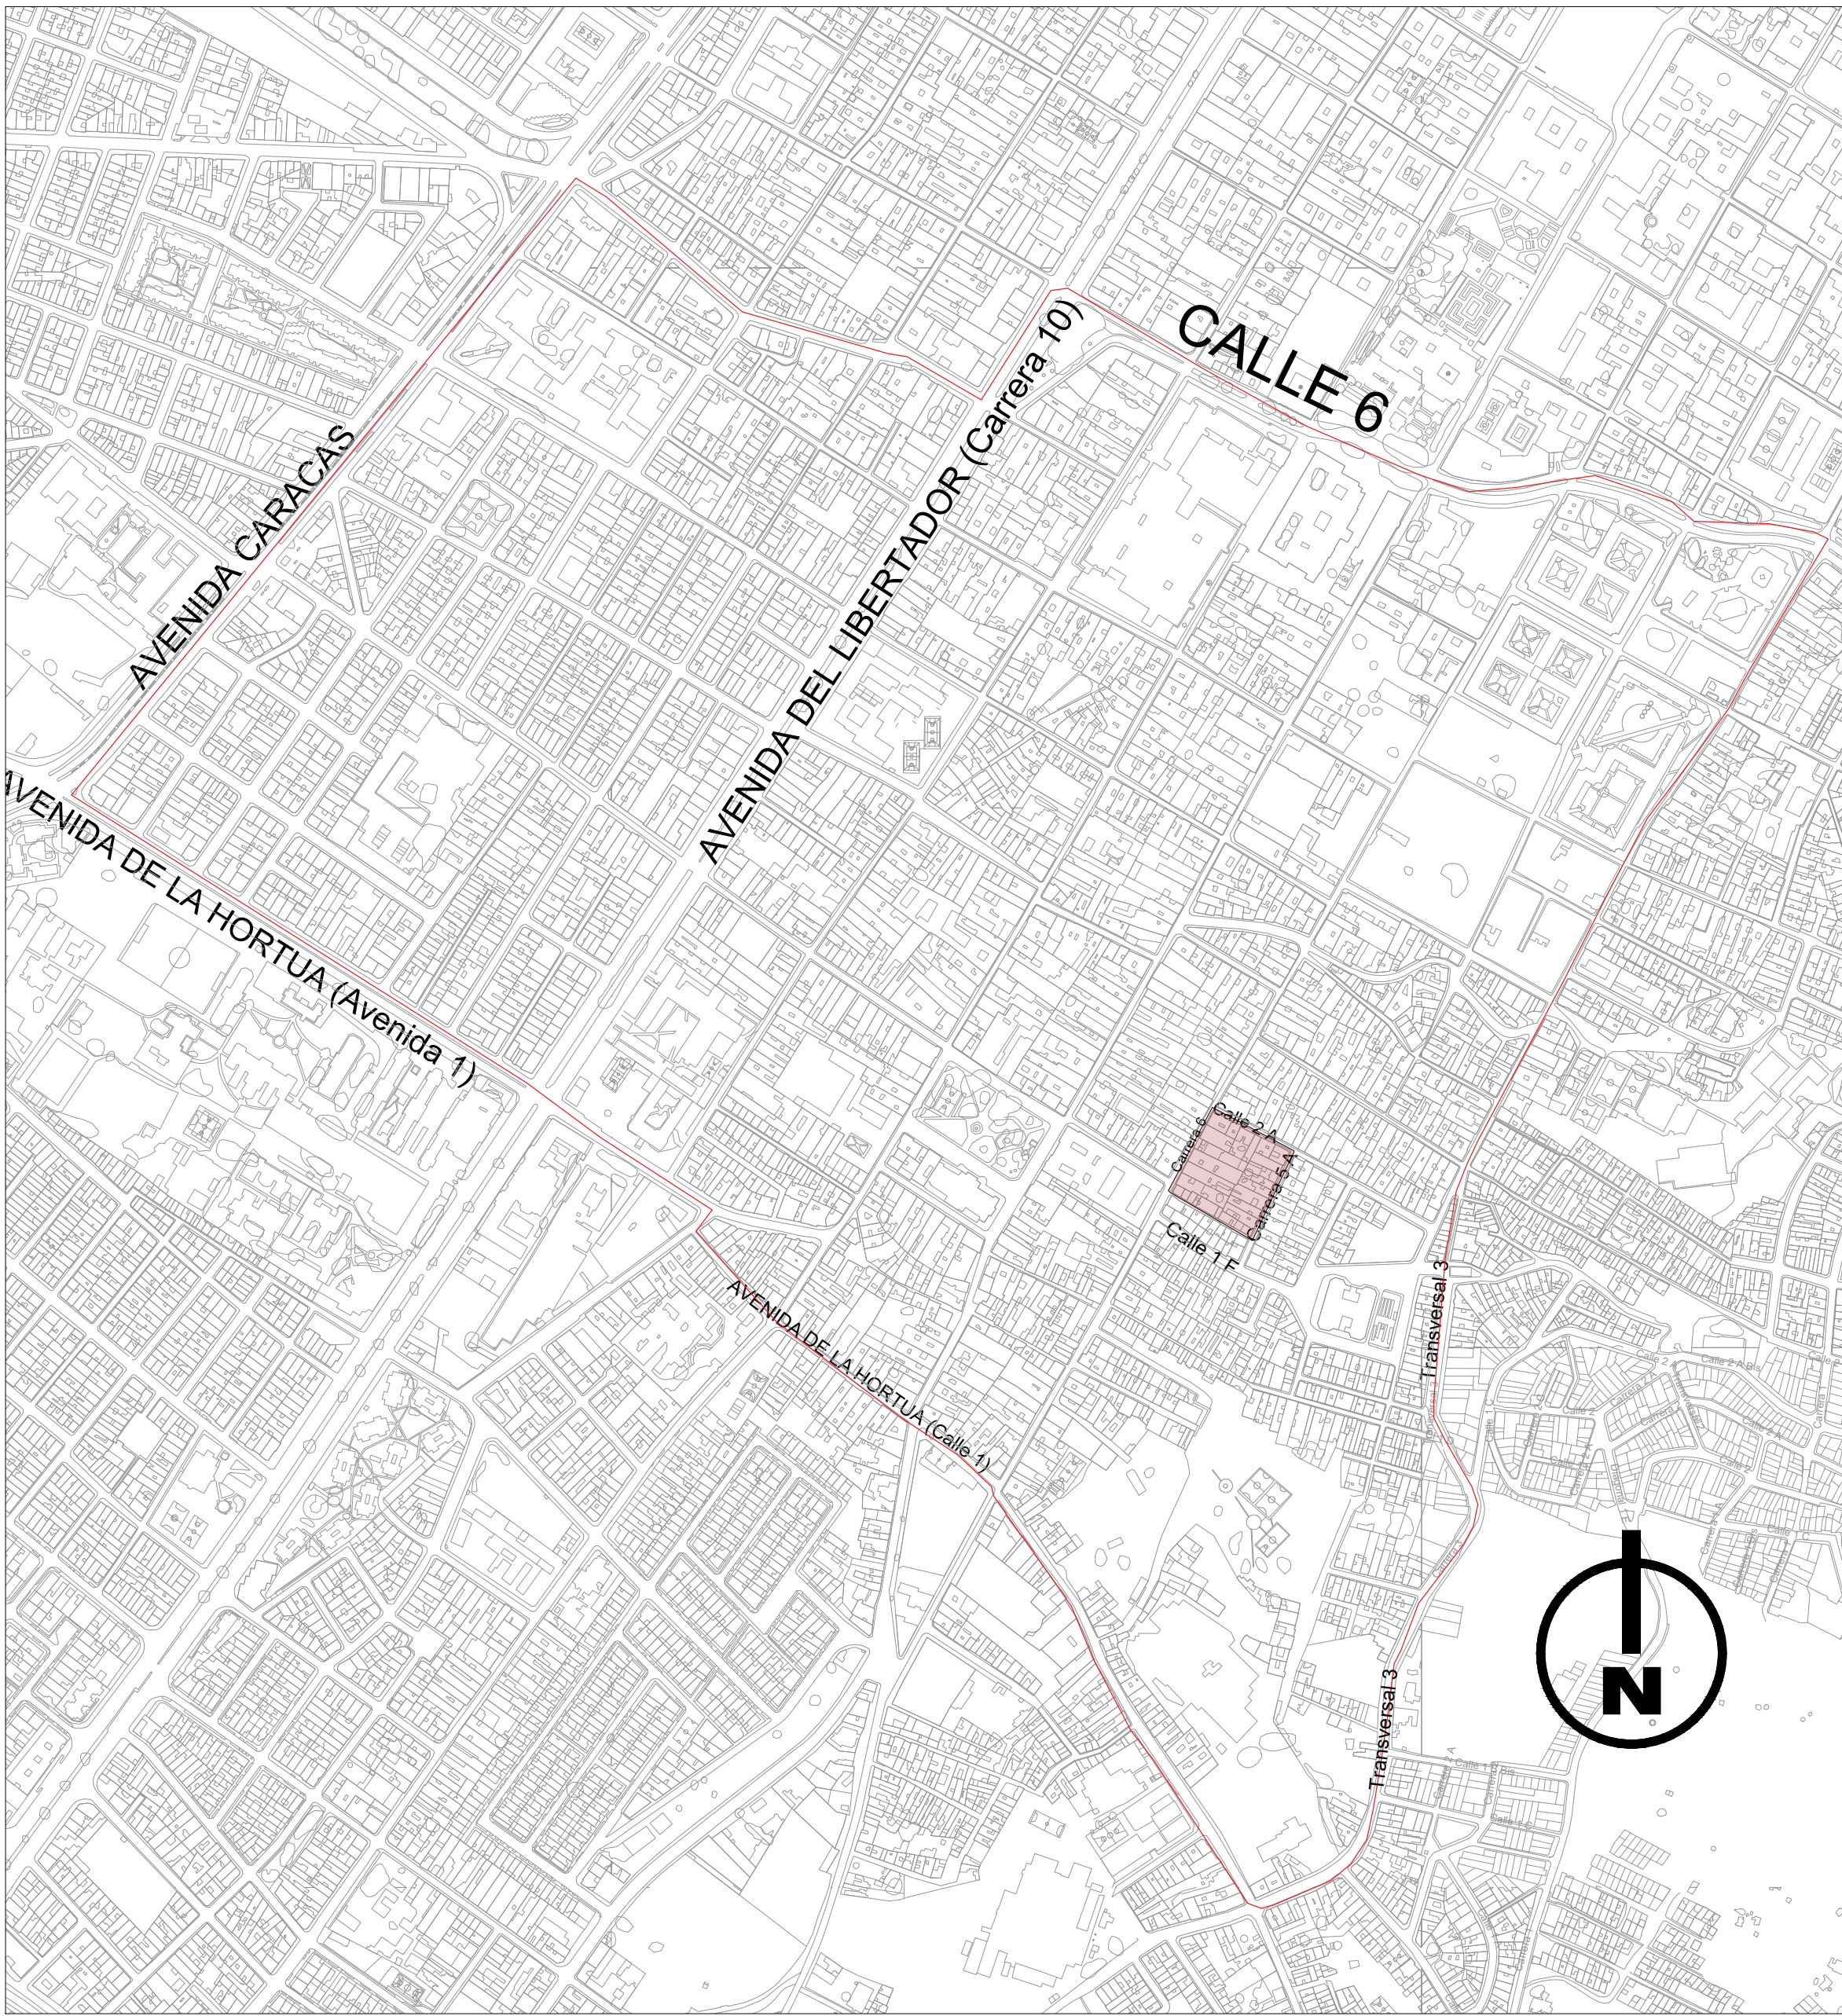

P1 LOCALIZACION GENERAL-UPZ
ESCALA 1:150

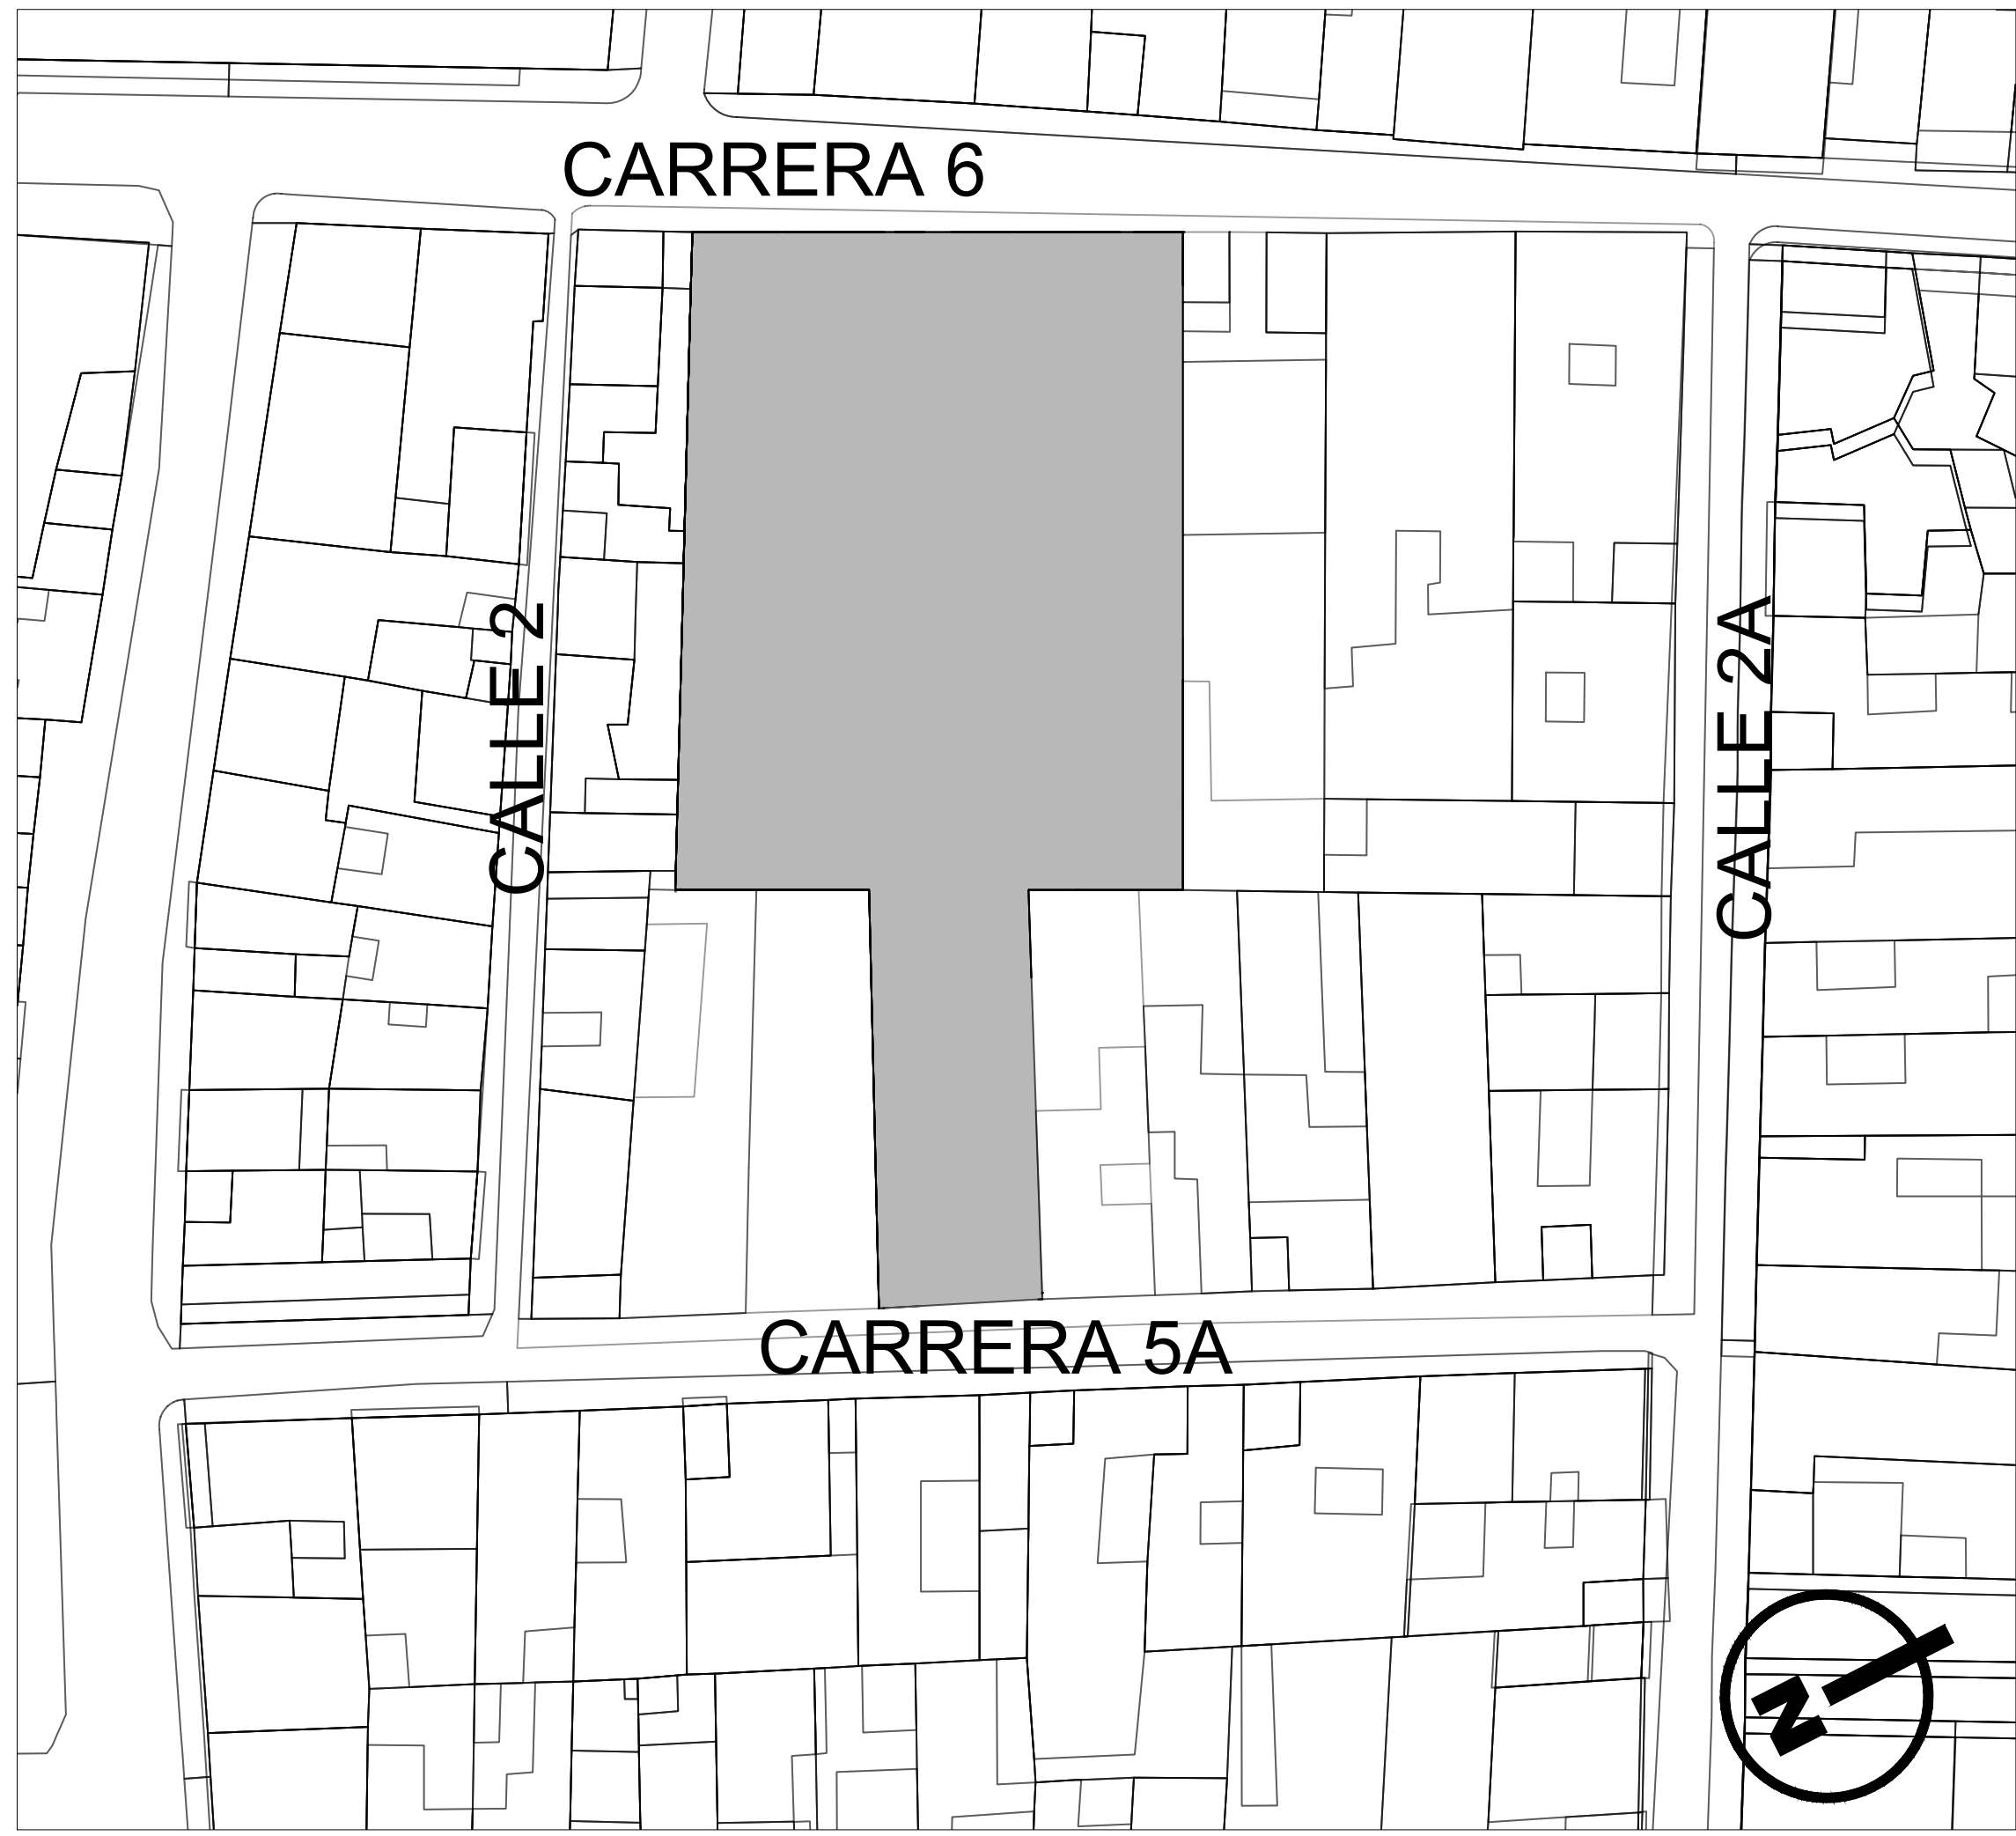

P2 LOCALIZACION ESPECIFICA
ESCALA 1:500



P3 PLANTA 1
ESCALA 1:130

CUADRO DE AREAS	
AREA LOTE	2,250 M2
1 PLANTA	1,582 M2
2 PLANTA	997,7 M2
3 PLANTA	997,7 M2
AREA TOTAL CONSTRUIDA	3,577 M2
AREA TOTAL LIBRE	648,3 M2
INDICE DE OCUPACION	70%
INDICE DE CONSTRUCCION	1,58%

CARRERA 5A

12 DE 1

100-A

1

UNIVERSIDAD La Gran Colombia

FACULTAD DE ARQUITECTURA

PROYECTO DE GRADO

PROYECTO:

COMPLEJO HABITACIONAL LA FELICIDAD

BOGOTÁ 2022

CONVENCIONES:

CURSO:

PROYECTO DE GRADO GRUPO 17

CONTIENE:

1. LOCALIZACIÓN GENERAL

2. PLANTA PISO 1

3. LOCALIZACIÓN ESPECIFICA

4. CUADRO DE AREAS

OBSERVACIONES:

1.

ESCALA:

INDICADA

FECHA:

12/03/2022

ARCHIVO:

PLANOS 1 2 3 4.dwg

FECHA COPIA:

12/03/2022

DIBUJO

ELABORACIÓN

REVISION:


1

PLANO No:


A-001

PLANCHA No:

1 DE 12

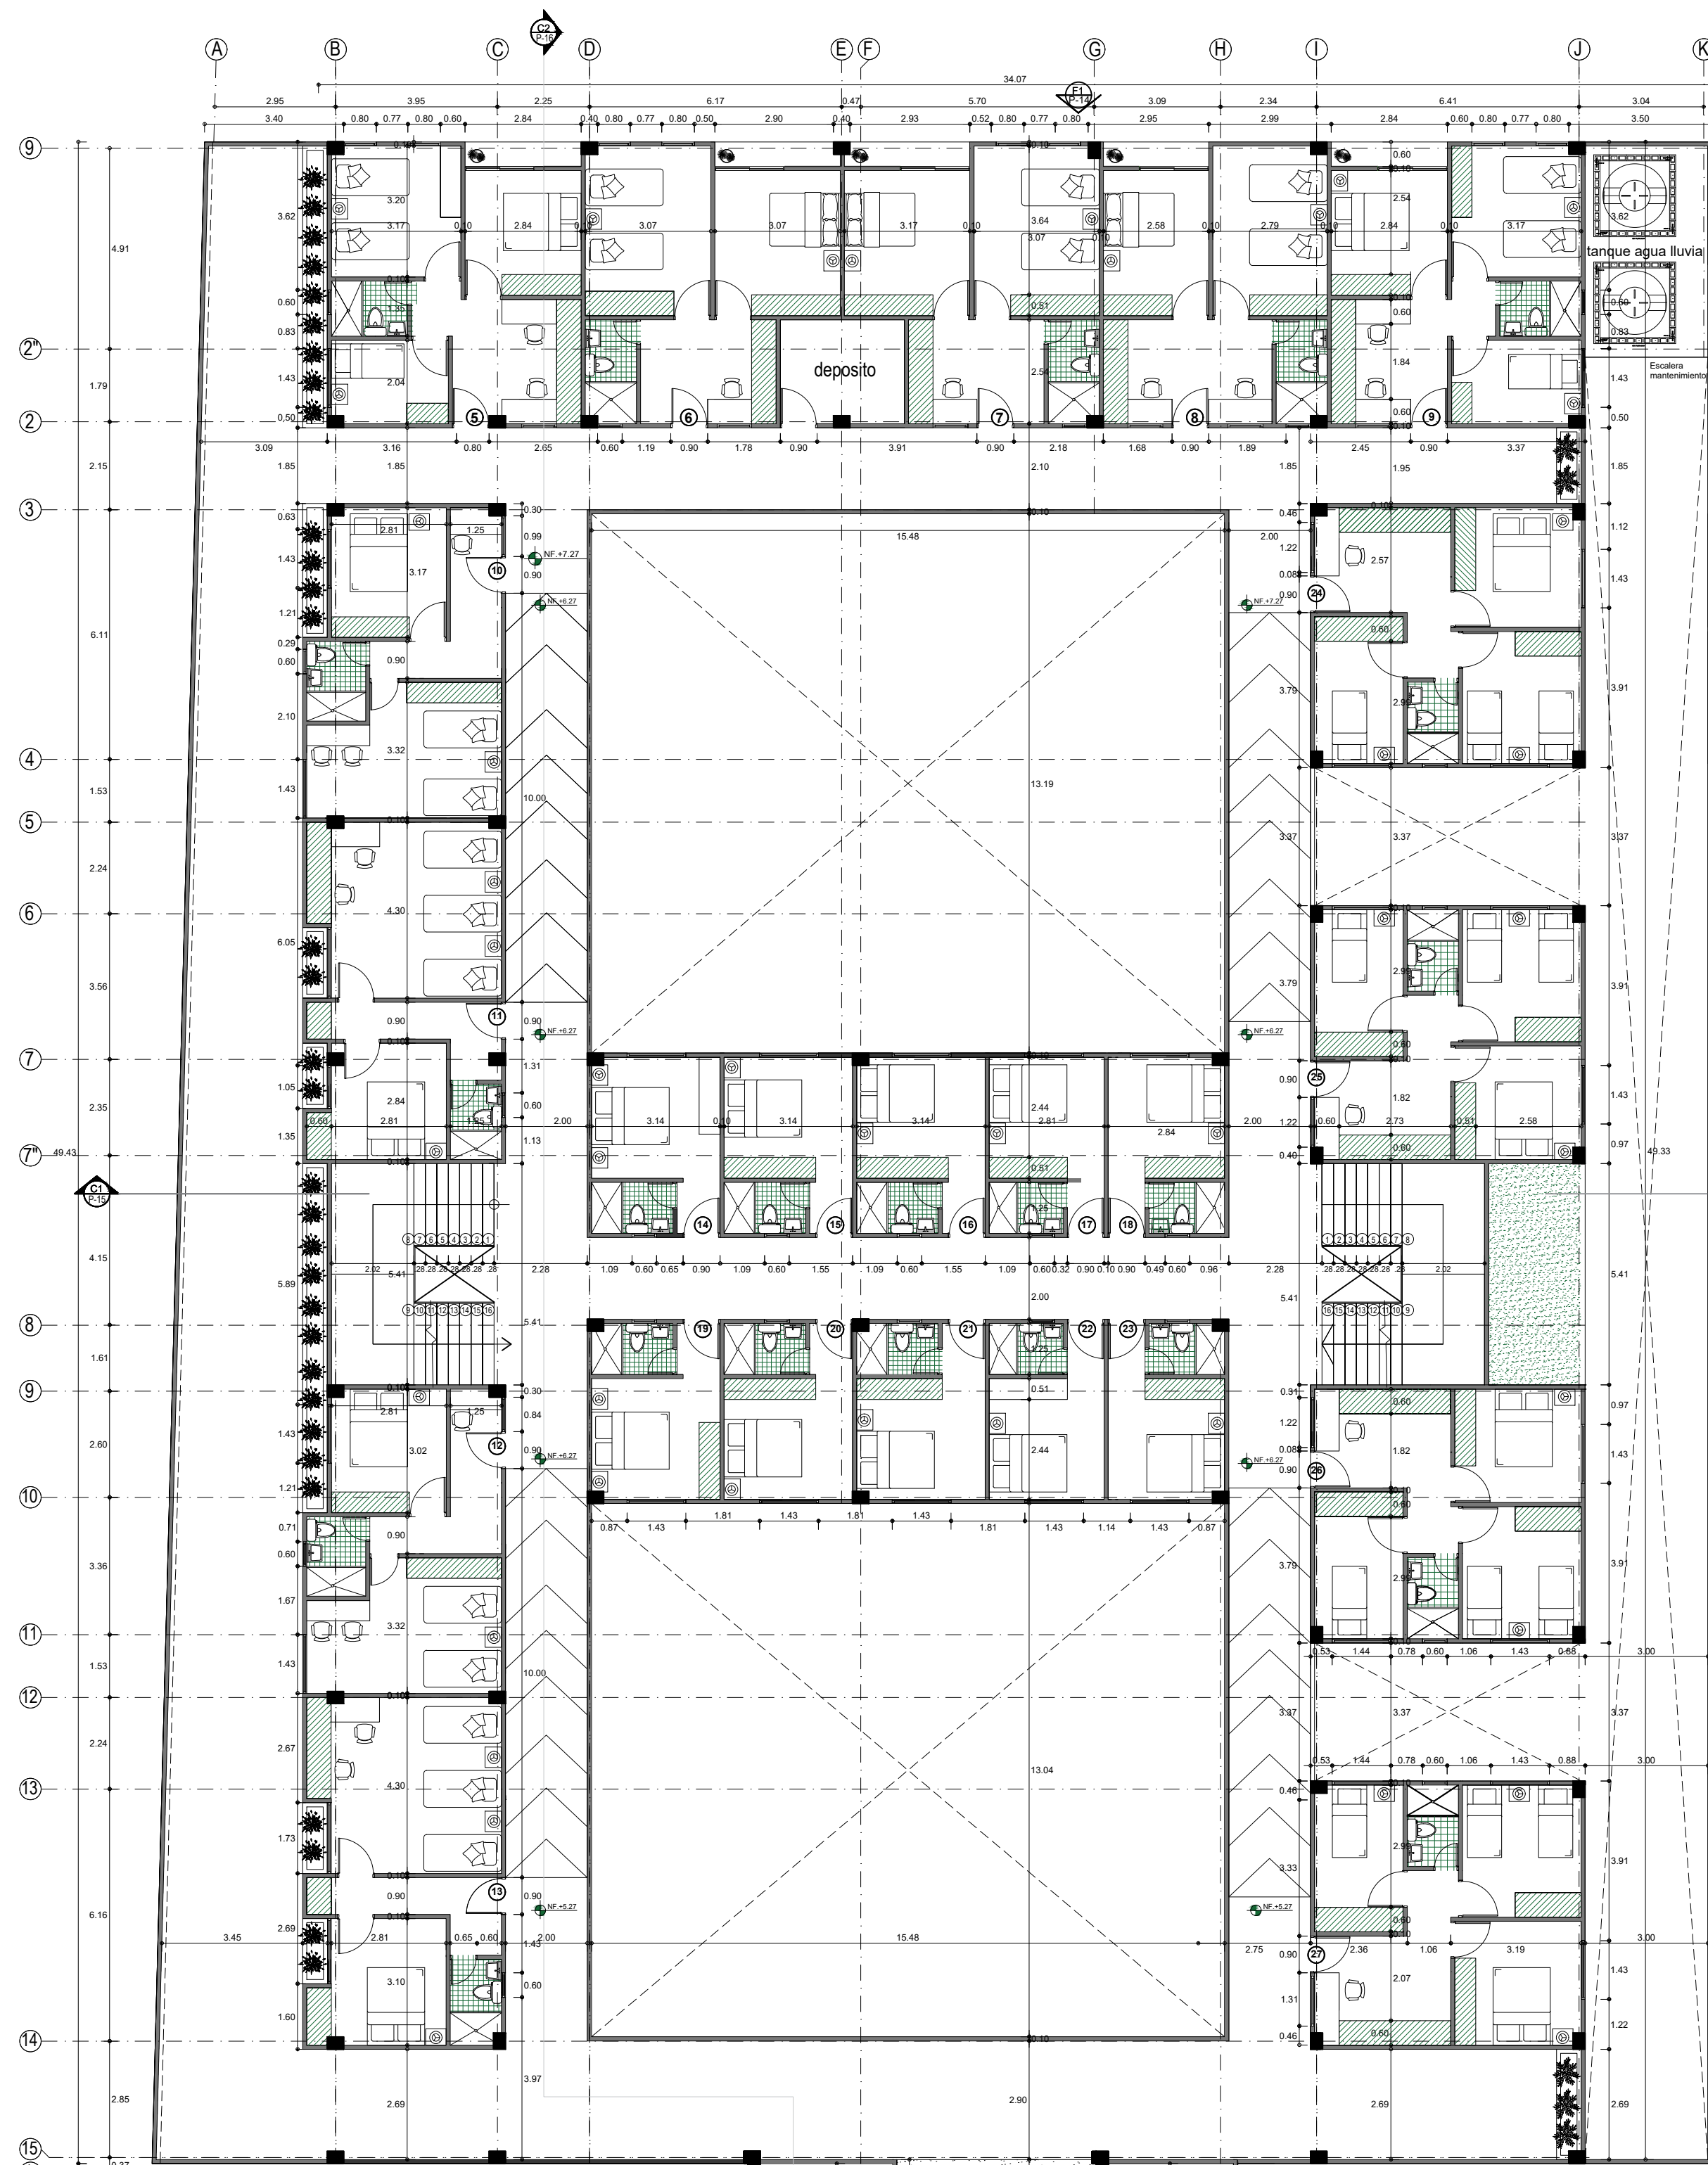



P4 PLANTA 2
ESCALA 1:130

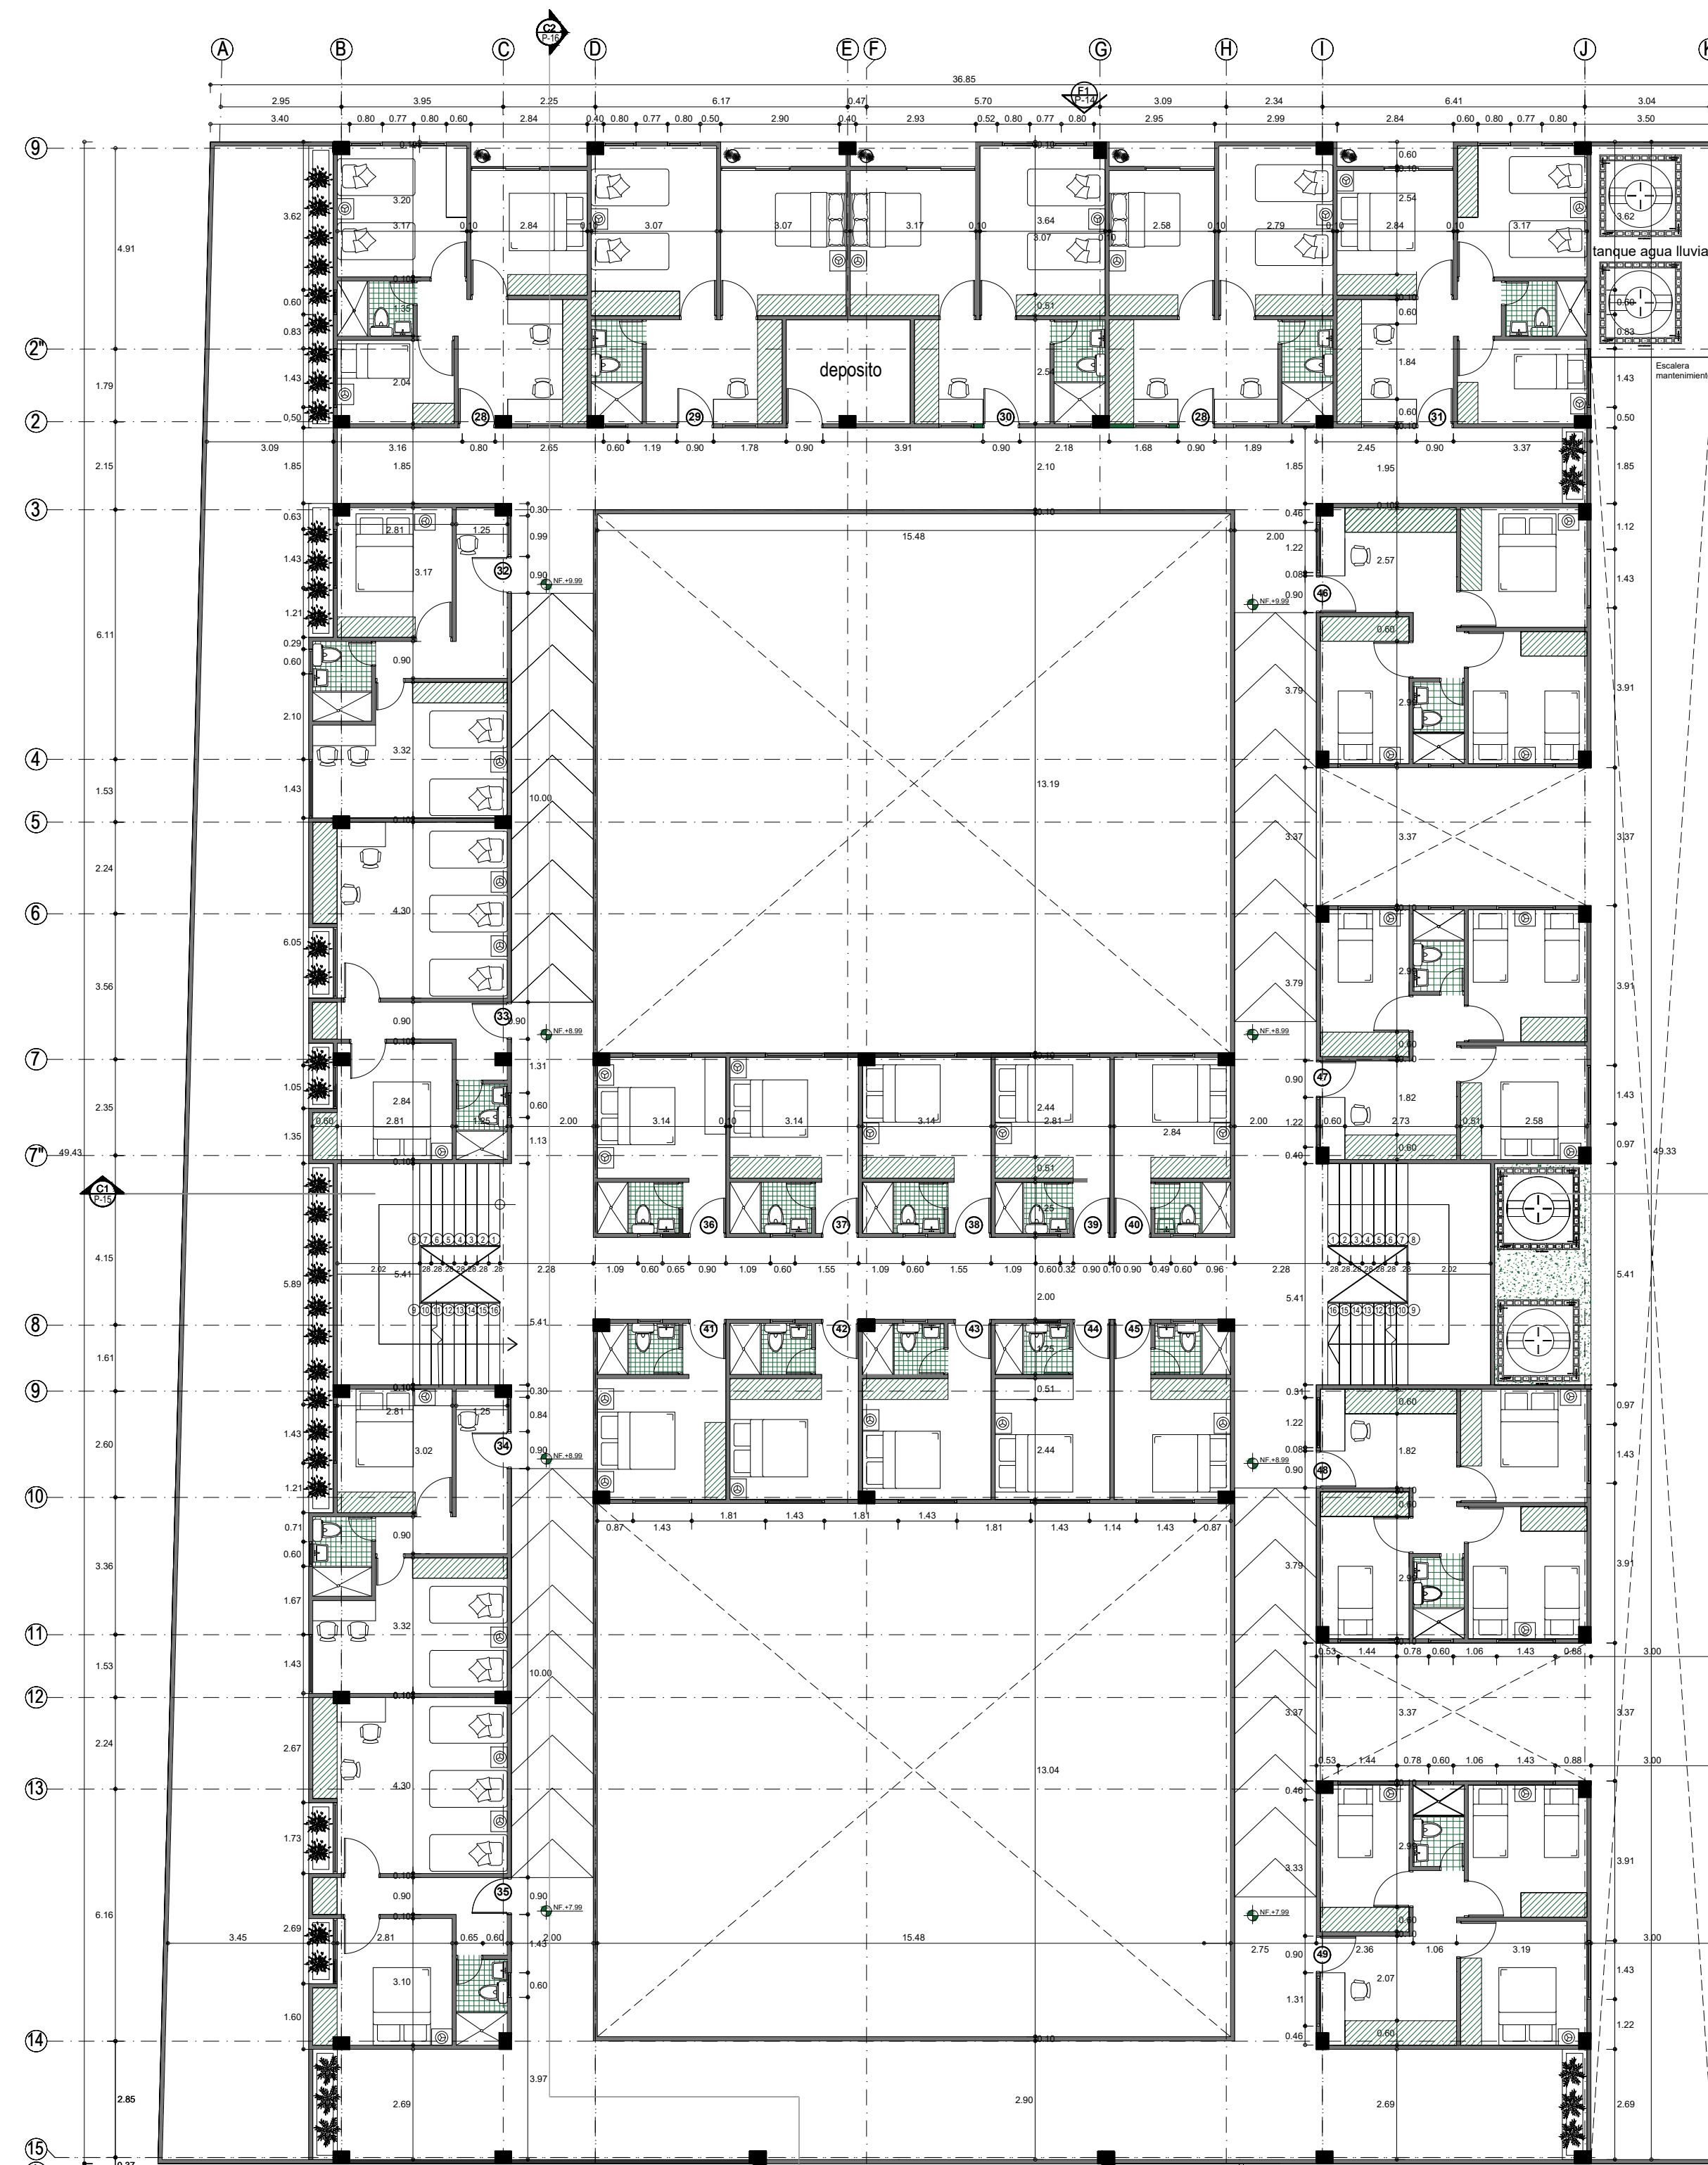


P5 PLANTA 3
ESCALA 1:130

12		A-002		1
DE		PLANO No.		REVISIÓN
2				2
PLANCHA No.				
 UNIVERSIDAD La Gran Colombia FACULTAD DE ARQUITECTURA PROYECTO DE GRADO				
PROYECTO:				
COMPLEJO HABITACIONAL LA FELICIDAD BOGOTÁ 2022				
CONVENCIONES:				
CURSO:				
PROYECTO DE GRADO GRUPO 17				
CONTIENE:				
1. PLANTA PISO 2 2. PLANTA PISO 3				
OBSERVACIONES:				
1.				
ESCALA:		FECHA:		
INDICADA		12/03/2022		
ARCHIVO:		FECHA COPIA:		
PLANOS 1 2 3 4.dwg		12/03/2022		
DIBUJÓ		ELABORACIÓN		
REVISIÓN: PLANO No. PLANCHA No.				
1		A-002		2
				12

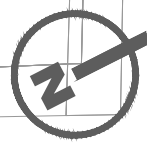


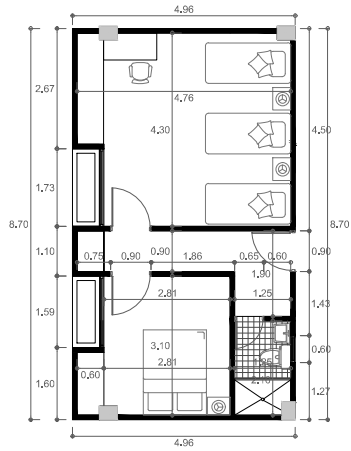


P7 PLANTA TIPOLOGIA 2
ESCALA 1:150

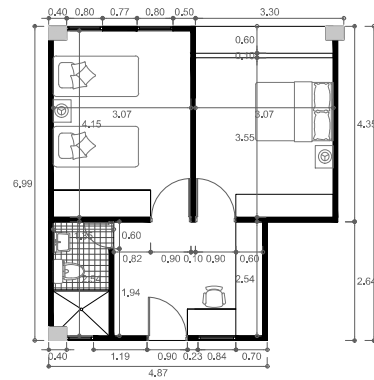


P8 PLANTA TIPOLOGIA 2
ESCALA 1:150

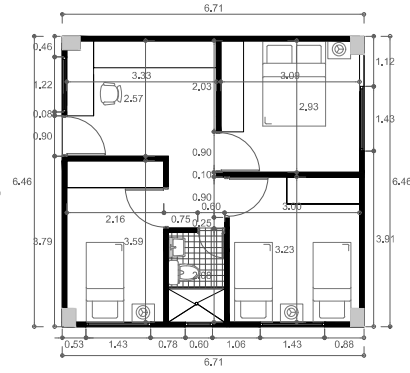


P9 PLANTA TIPOLOGIA 3
ESCALA 1:150

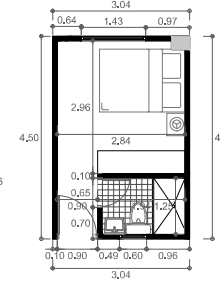


P10 PLANTA TIPOLOGIA 4
ESCALA 1:150

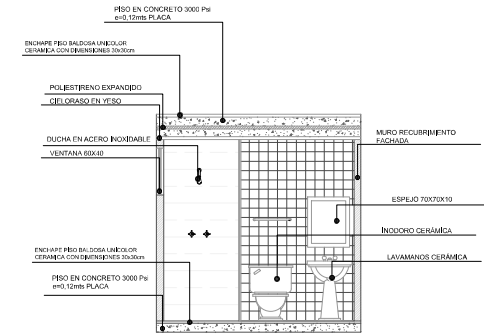

P11 DETALLE BAÑO
ESCALA 1:130

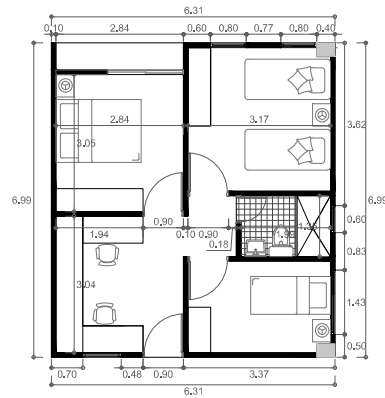


P12 PLANTA TIPOLOGIA 5
ESCALA 1:150

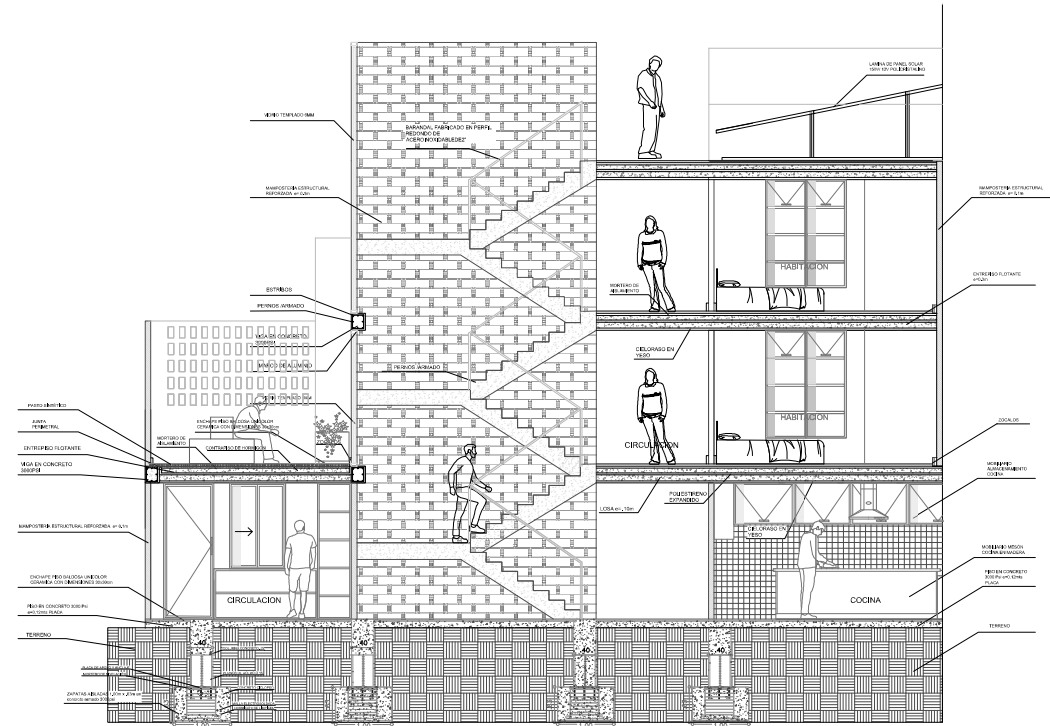


P13 CORTE FACHADA
ESCALA 1:40

12	A-004	3
4	7	8
 UNIVERSIDAD La Gran Colombia		
FACULTAD DE ARQUITECTURA		
PROYECTO DE GRADO		
PROYECTO:		
COMPLEJO HABITACIONAL LA FELICIDAD		
BOGOTÁ 2022		
CONVENCIONES:		
CURSO:		
PROYECTO DE GRADO GRUPO 17		
CONTIENE:		
1. TIPOLOGÍAS DORMITORIOS 2. DETALLE BAÑO 3. CORTE FACHADA		
OBSERVACIONES:		
1.		
ESCALA:		FECHA:
INDICADA		12/03/2022
ARCHIVO:		FECHA COPIA:
PLANOS 1 2 3 4.dwg		12/03/2022
DIBUJO		ELABORACIÓN
REVISOR:		
1	A-004	4
		12

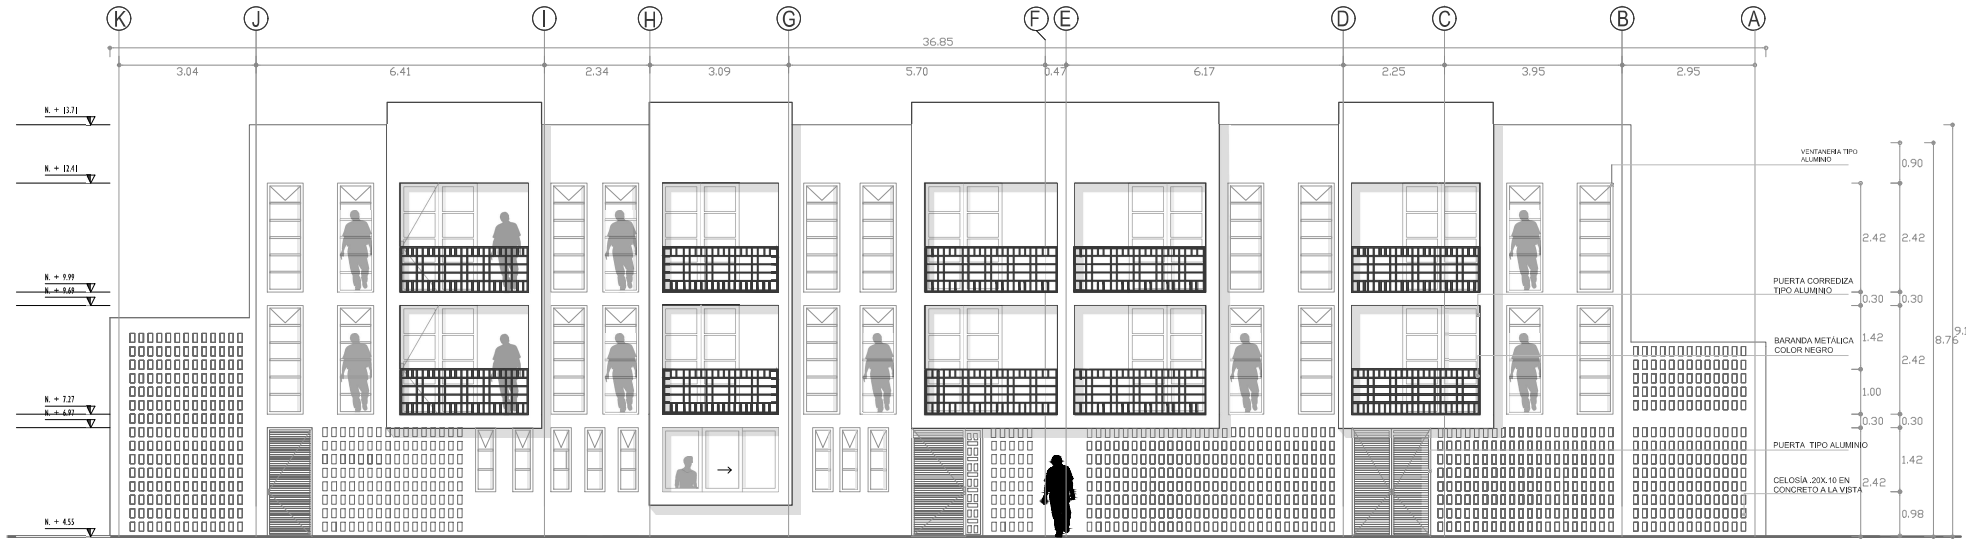


P14 FACHADA 1 CARRERA 5A
ESCALA 1:50

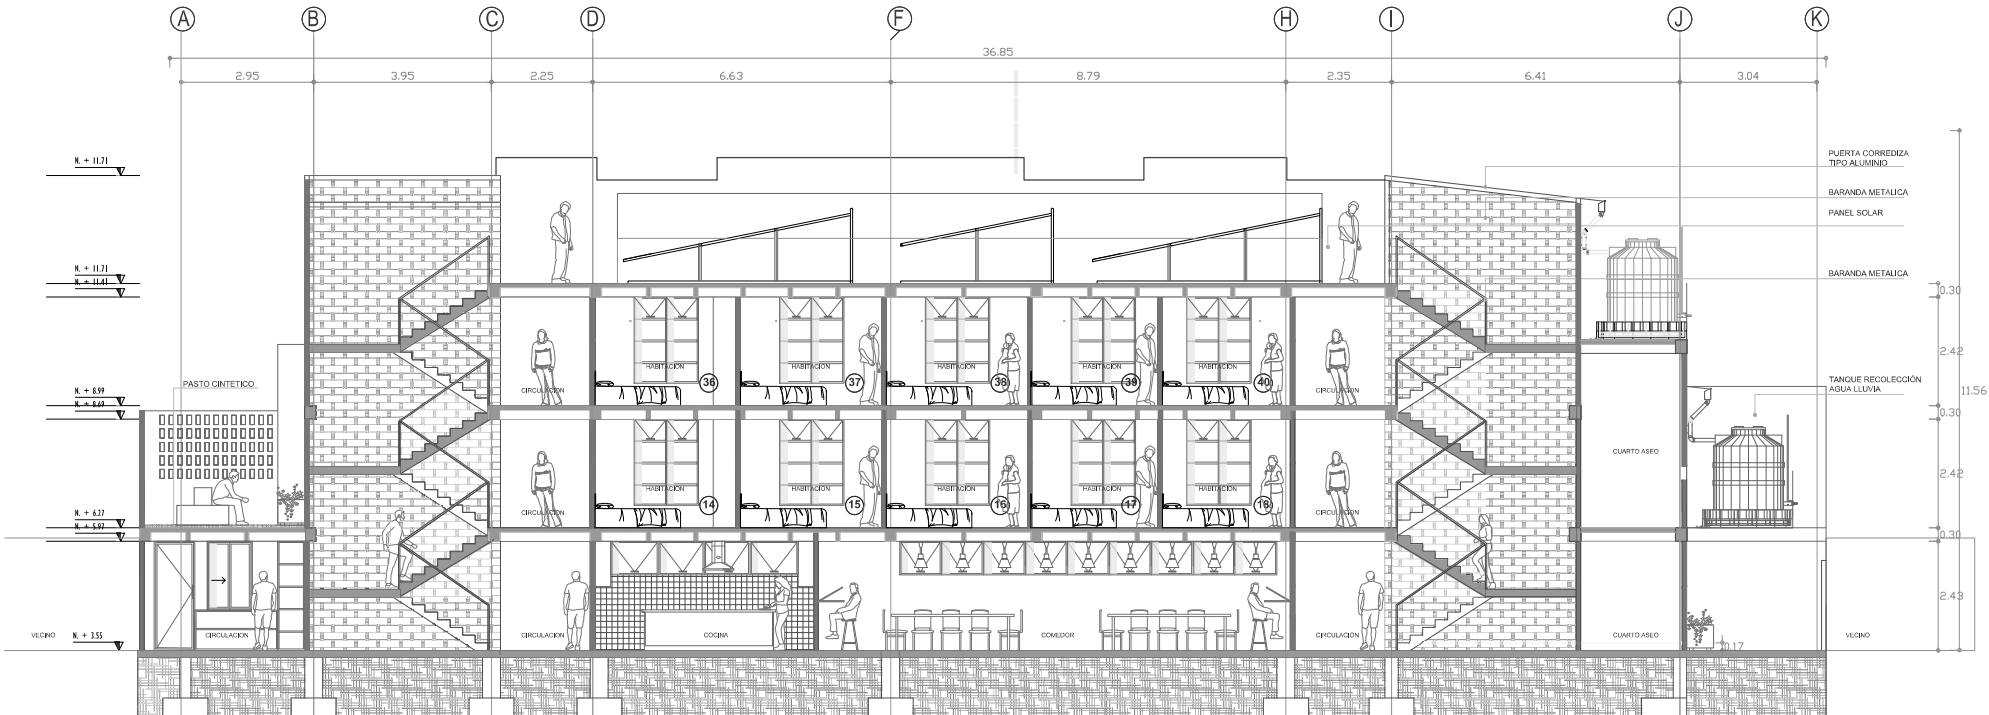


P15 CORTE 1
ESCALA 1:50


21	900-V	1
9	900-V	1
 UNIVERSIDAD La Gran Colombia		
FACULTAD DE ARQUITECTURA		
PROYECTO DE GRADO		
PROYECTO:		
COMPLEJO HABITACIONAL LA FELICIDAD		
BOGOTÁ 2022		
CONVENCIONES:		
CURSO:		
PROYECTO DE GRADO GRUPO 17		
CONTIENE:		
1. FACHADA 1 CARRERA 5A 2. CORTE 1		
OBSERVACIONES:		
1.		
ESCALA:	FECHA:	
INDICADA	12/03/2022	
ARCHIVO:	FECHA COPIA:	
PLANOS 5 6 7.dwg	12/03/2022	
DIBUJO:	ELABORACION	
REVISOR:	PROYECTO:	VERIFICACION:
1	A-005	5
		12

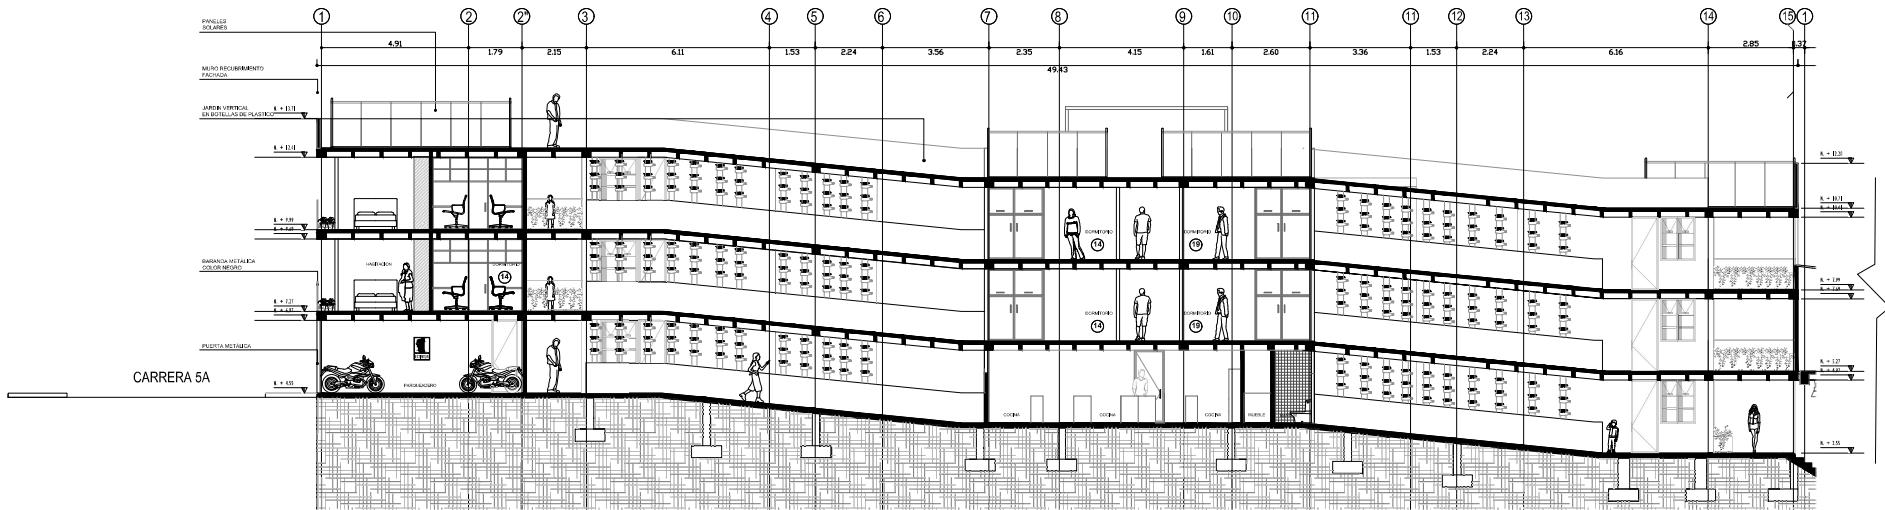


P16 CORTE 2
ESCALA 1:75

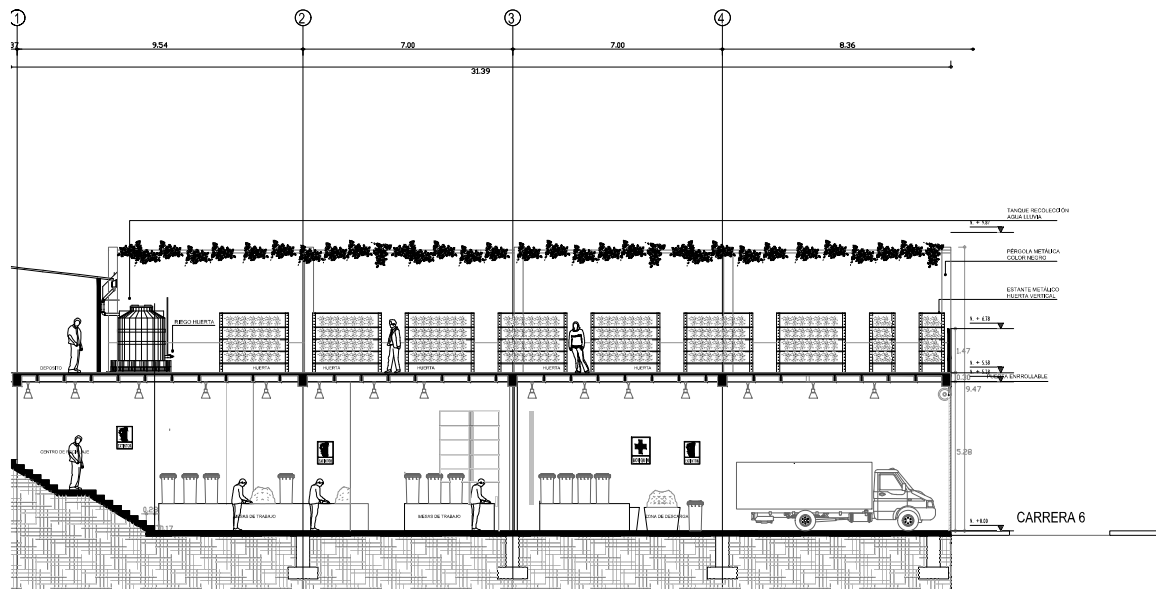


P17 CORTE 2 CONTINUACION
ESCALA 1:75

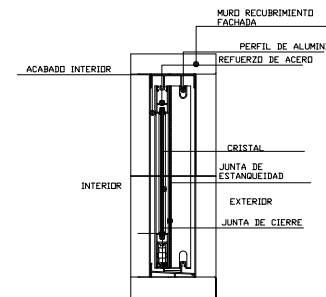


P18 DETALLE VENTANERIA
ESCALA 1:10

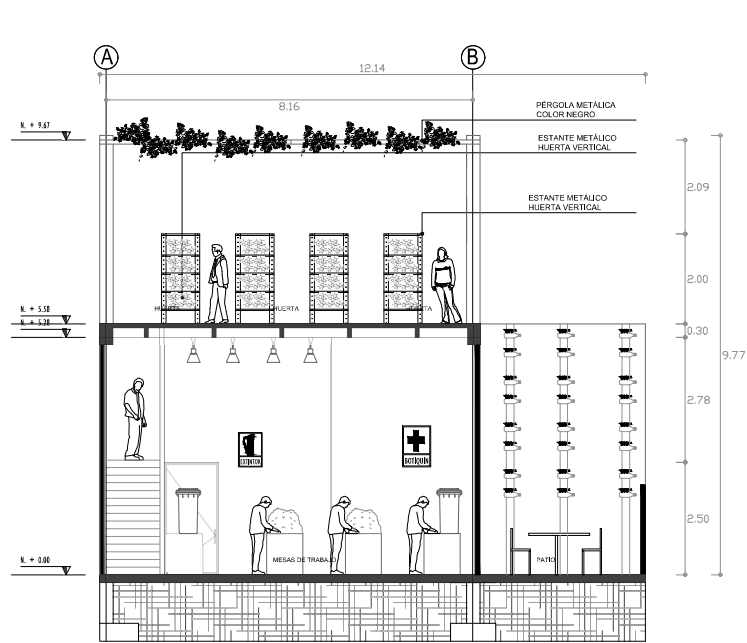

P19 CORTE 3
ESCALA 1:50

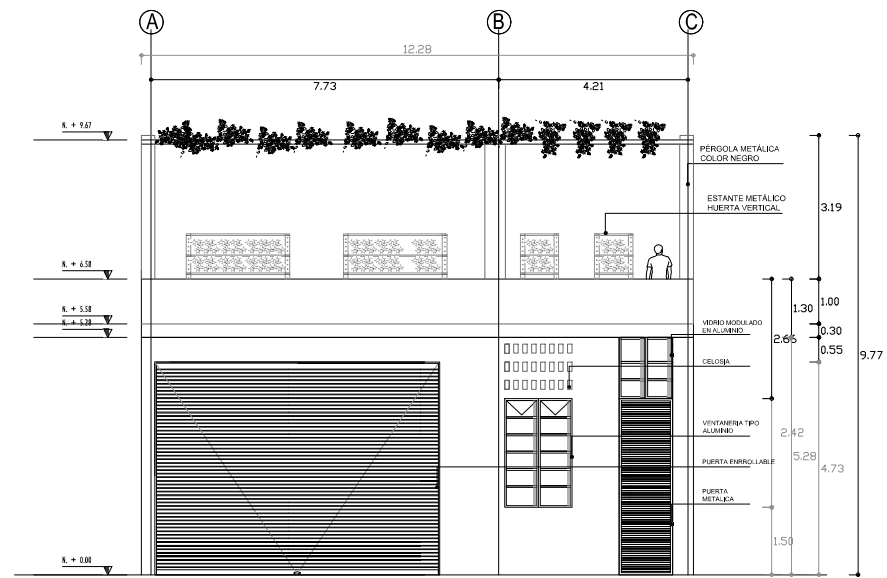


P20 FACHADA CARRERA 6
ESCALA 1:50

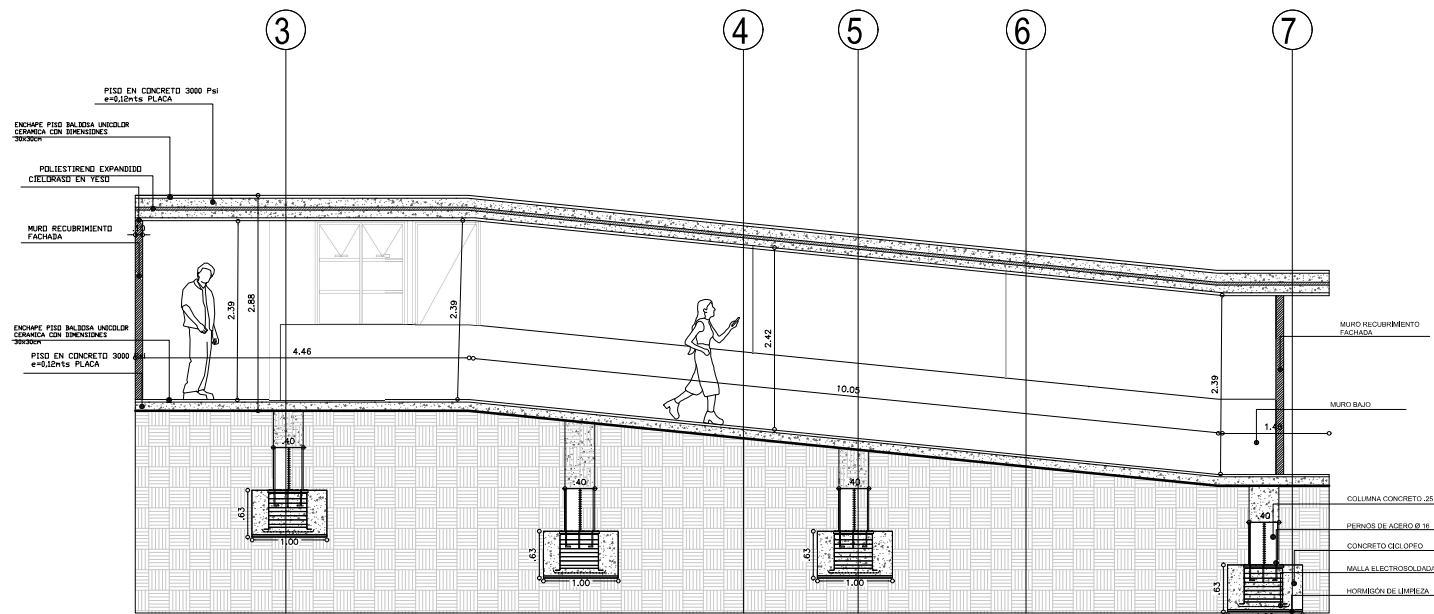


P21 DETALLE RAMPA
ESCALA 1:30

21	200-V	1
2	200-V	1
UNIVERSIDAD La Gran Colombia		
FACULTAD DE ARQUITECTURA		
PROYECTO DE GRADO		
PROYECTO:		
COMPLEJO HABITACIONAL LA FELICIDAD		
BOGOTÁ 2022		
CONVENCIONES:		
CURSO:		
PROYECTO DE GRADO GRUPO 17		
CONTIENE:		
1. CORTE 3 2. FACHADA CARRERA 6 3. DETALLE RAMPA		
OBSERVACIONES:		
1.		
ESCALA:	FECHA:	
INDICADA	12/03/2022	
ARCHIVO:	FECHA COPIA:	
PLANOS 5 6 7.dwg	12/03/2022	
DIBUJO KELLY CERQUERA	ELABORACION: KELLY CERQUERA	
1	A-007	7
		12

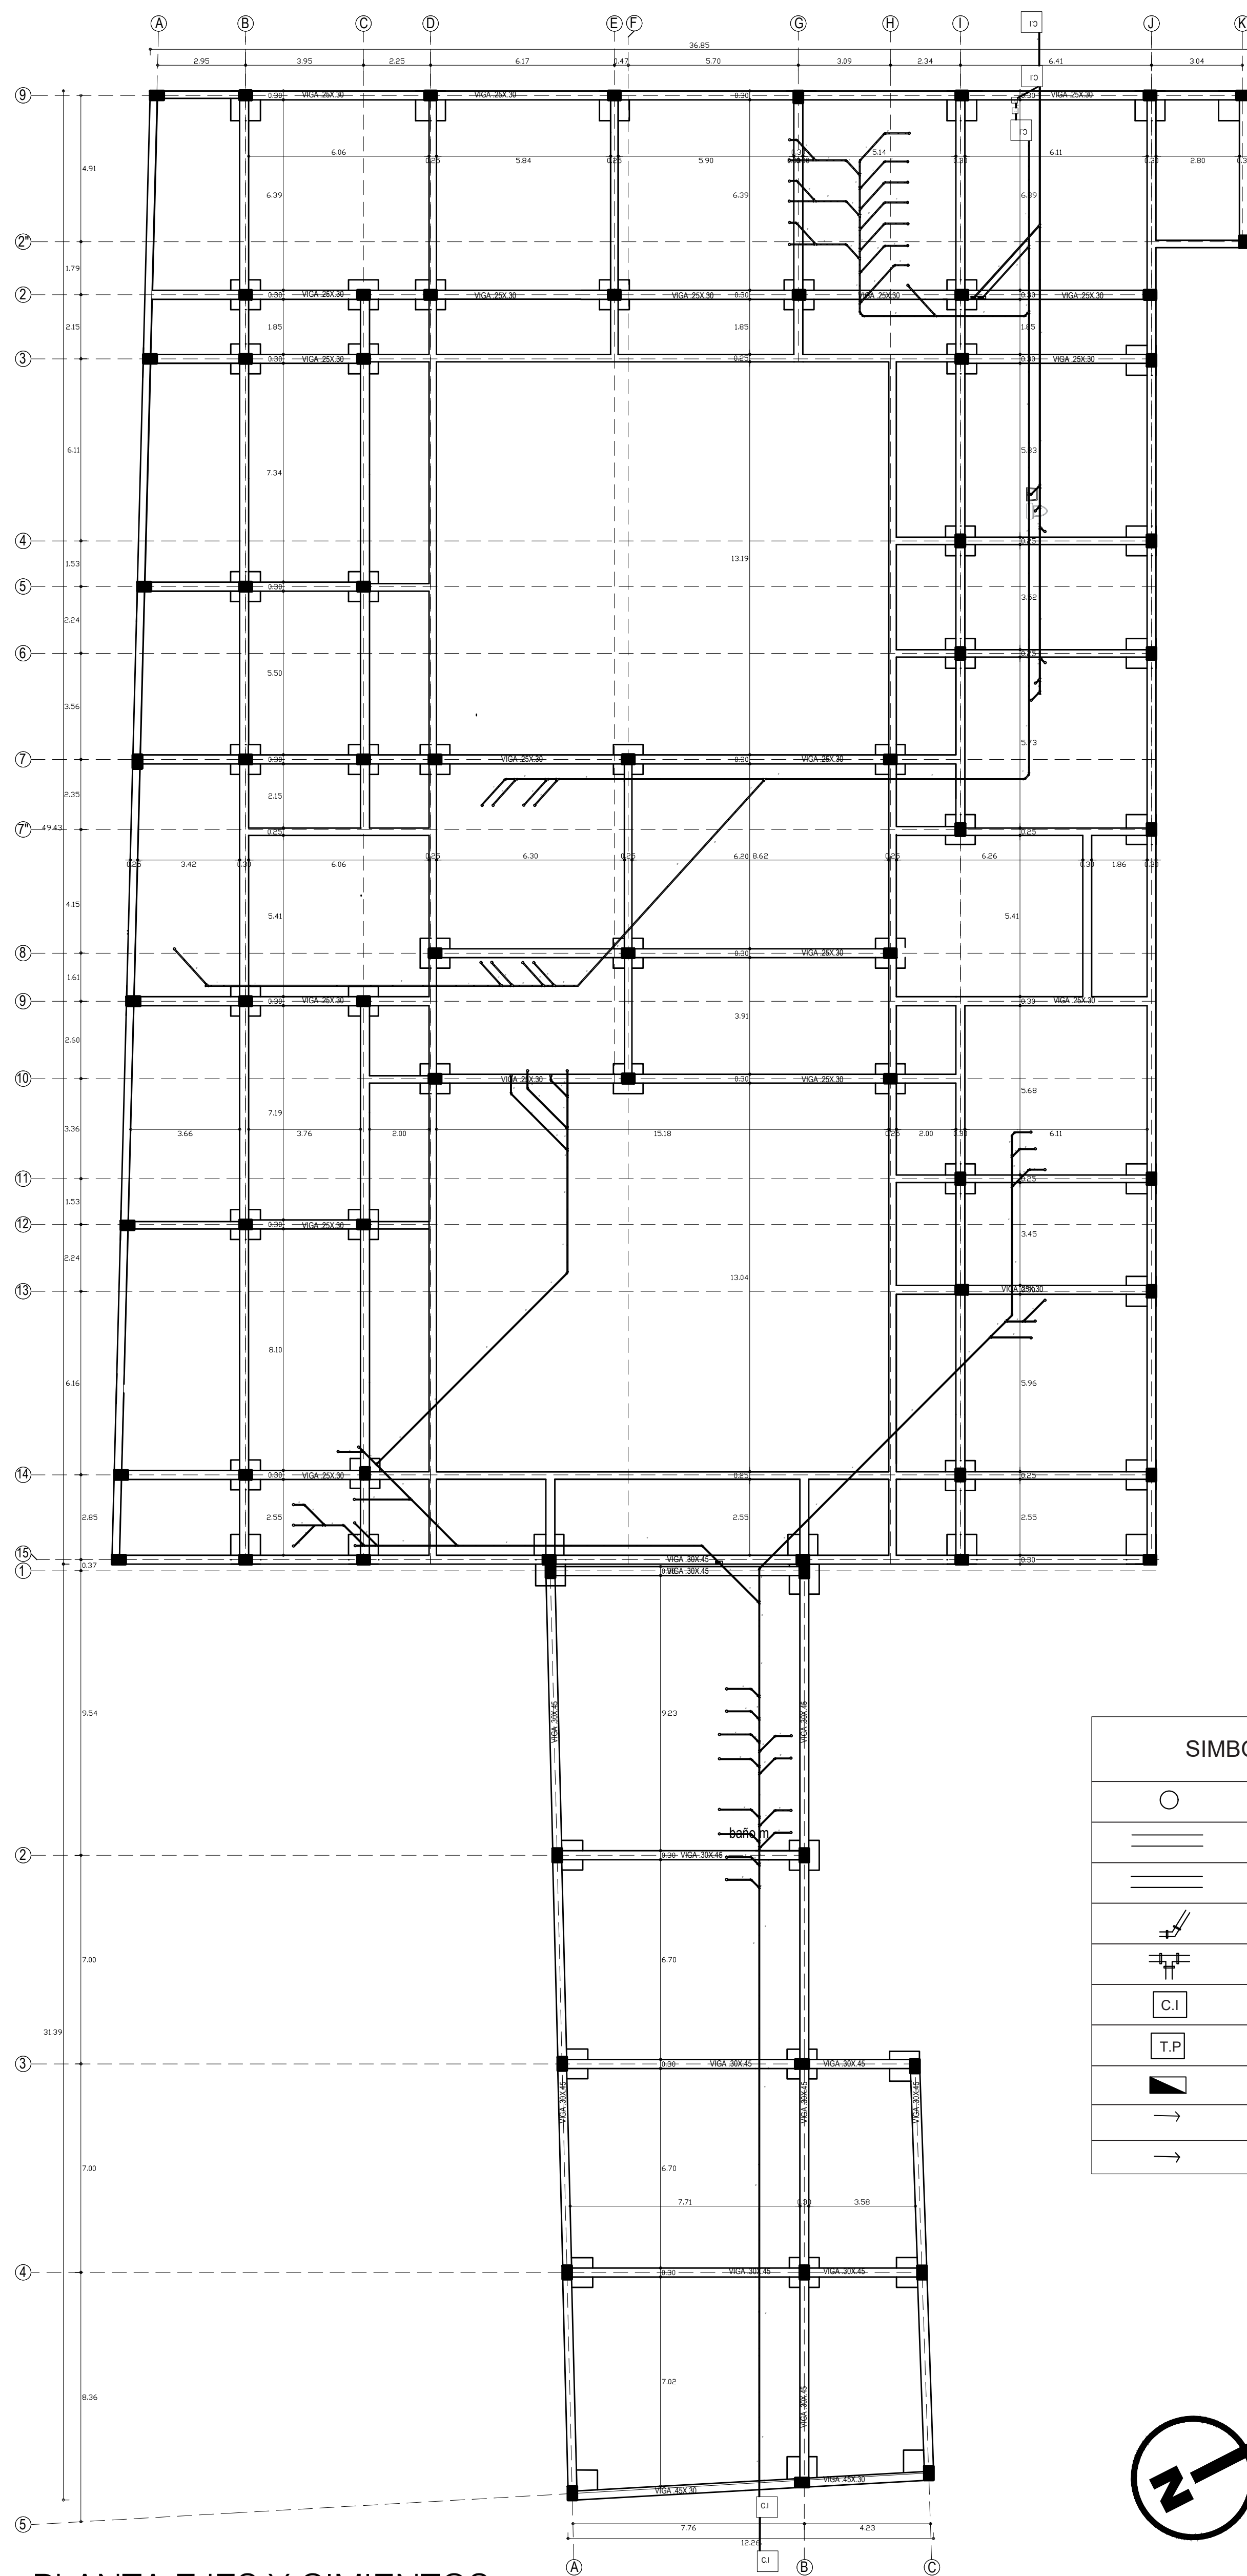


SIMBOLOGÍA RED HIDOSANITARIA	
○	SIFÓN
—	TUBERÍA DE AGUAS GRASAS
—	TUBERÍA DE AGUAS NEGRAS
↘	CODO 45° CONEXIÓN
+	TEE CONEXIÓN
C.I.	CAJA DE INSPECCIÓN
T.P.	TRAMPA DE GRASA
▬	DUCTOS
→	DIRECCIÓN FLUJO AGUAS GRASAS
→	DISECCIÓN FLUJO AGUAS NEGRAS

P22 PLANTA EJES Y CIMIENTOS
ESCALA 1:150

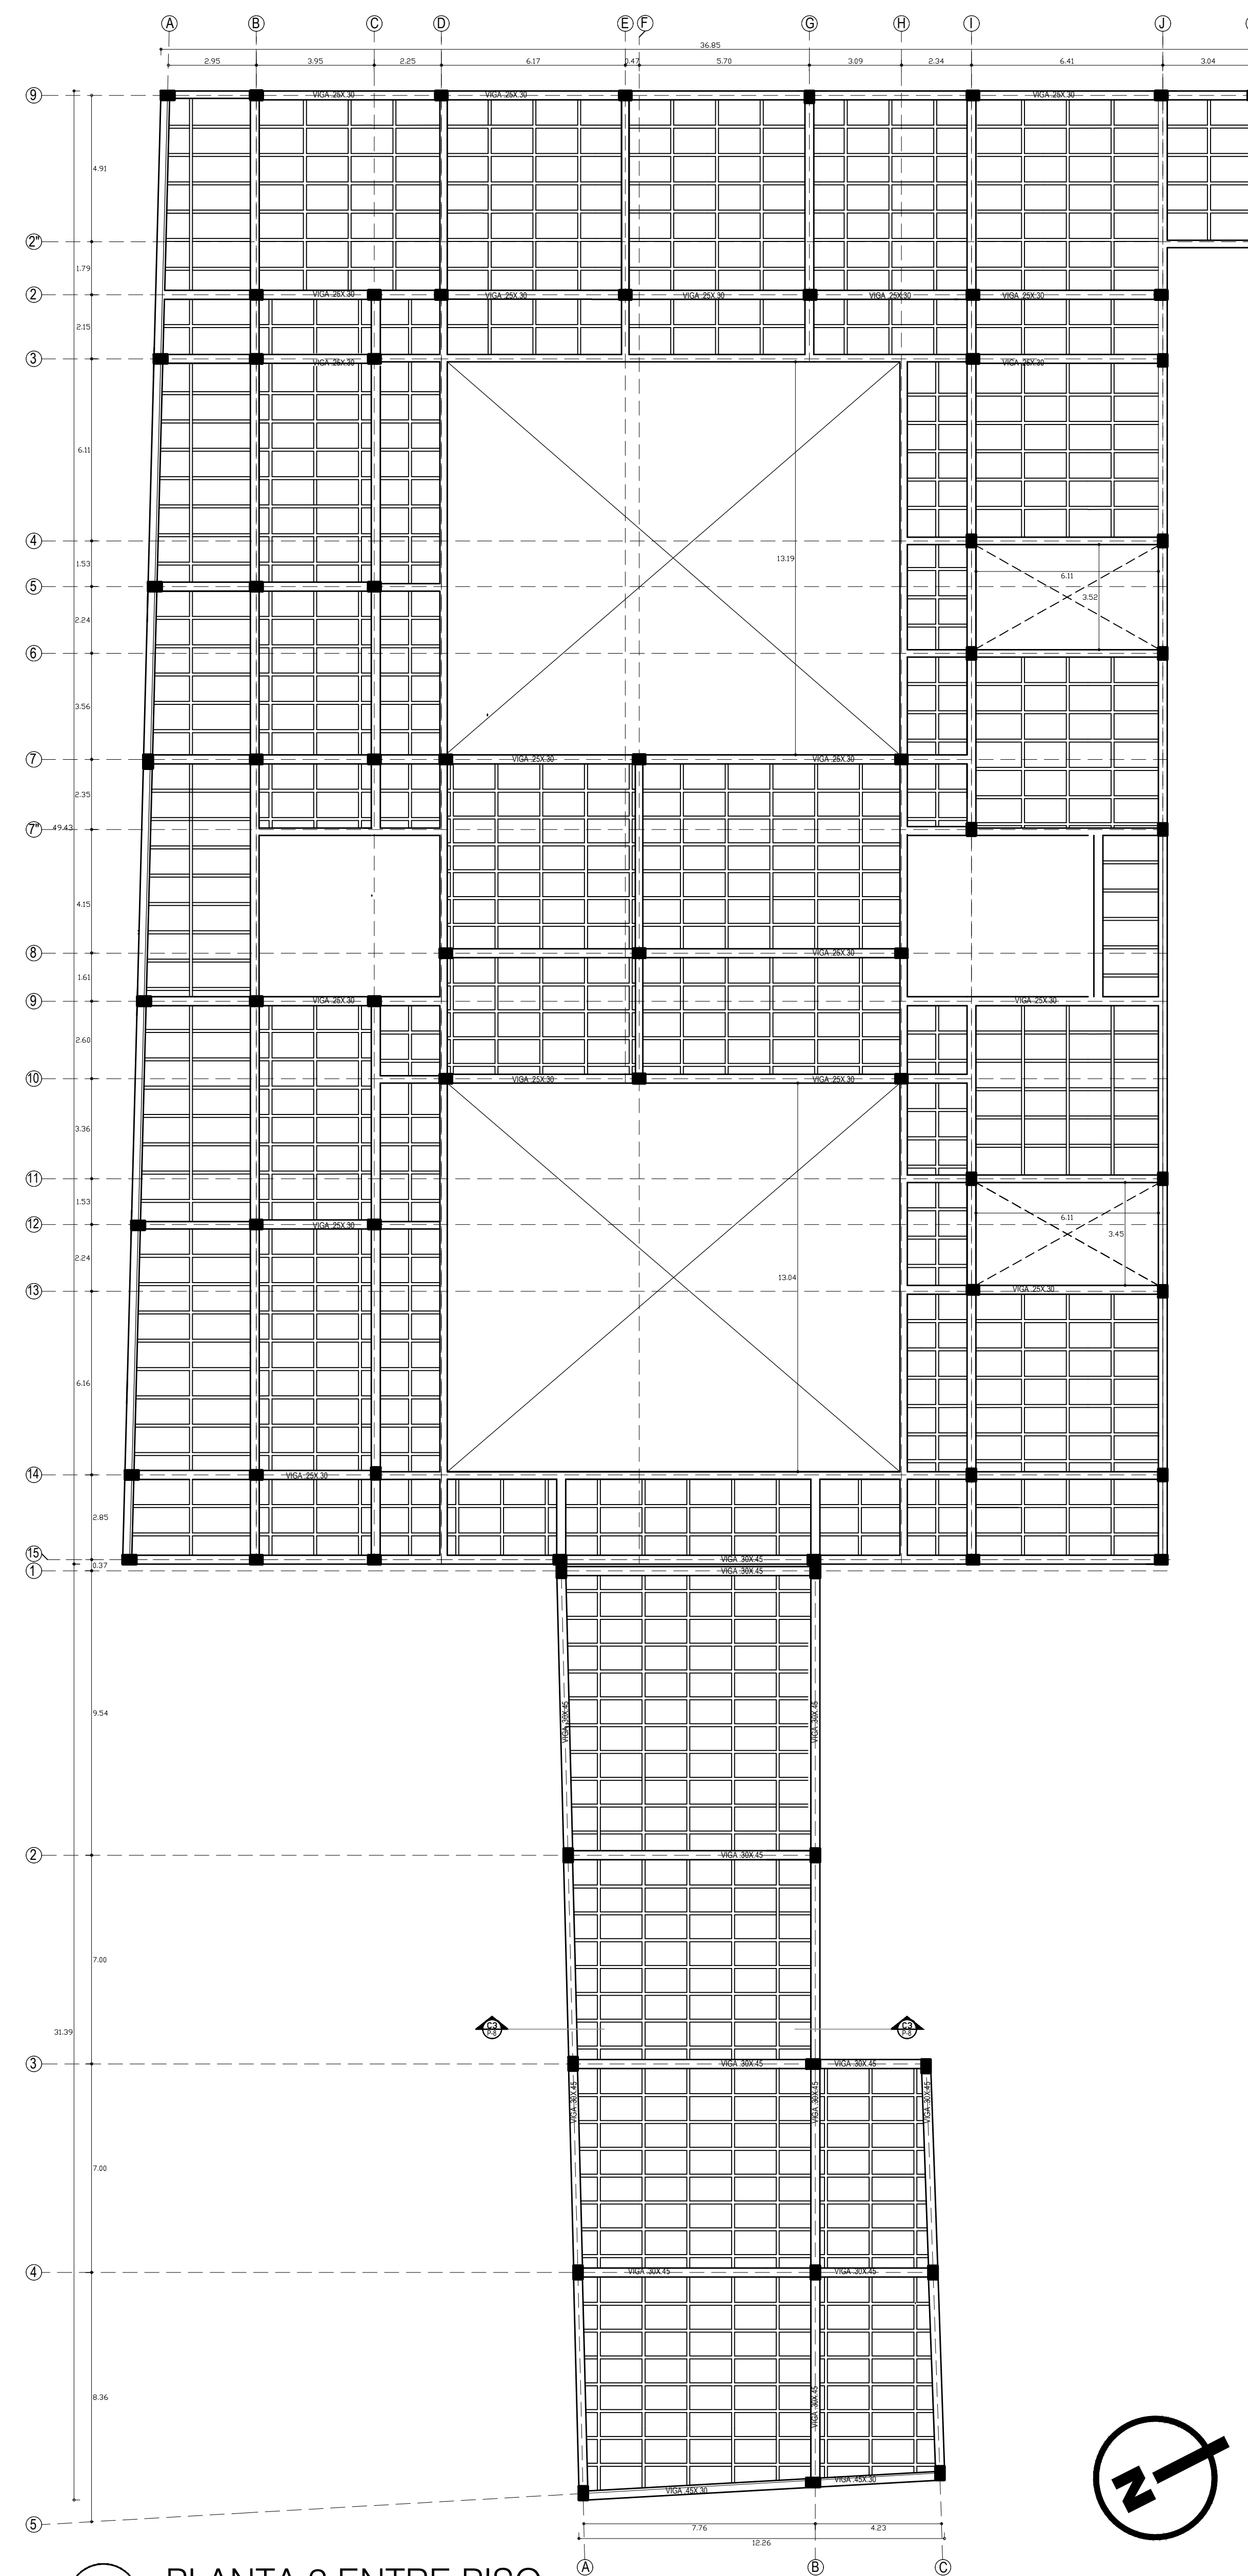


P23 PLANTA 2 ENTRE PISO
ESCALA 1:150

12 DE 8	800-V	1
PLANTILLA No.	PLANO No.	REVISIÓN
FACULTAD DE ARQUITECTURA		
PROYECTO DE GRADO		
PROYECTO:		
COMPLEJO HABITACIONAL LA FELICIDAD		
BOGOTÁ 2022		
CONVENCIONES:		
CURSO:		
PROYECTO DE GRADO GRUPO 17		
CONTIENE:		
1. PLANTA EJES Y CIMIENTOS		
2. PLANTA 2 ENTRE PISO		
OBSERVACIONES:		
1.		
ESCALA:	FECHA:	
INDICADA	12/03/2022	
ARCHIVO:	FECHA COPIA:	
PLANOS 8 9.dwg	12/03/2022	
DIBUJO	ELABORACIÓN	
REVISIÓN:	PLANO No.	PLANTILLA No.
1	A-008	8 DE 12

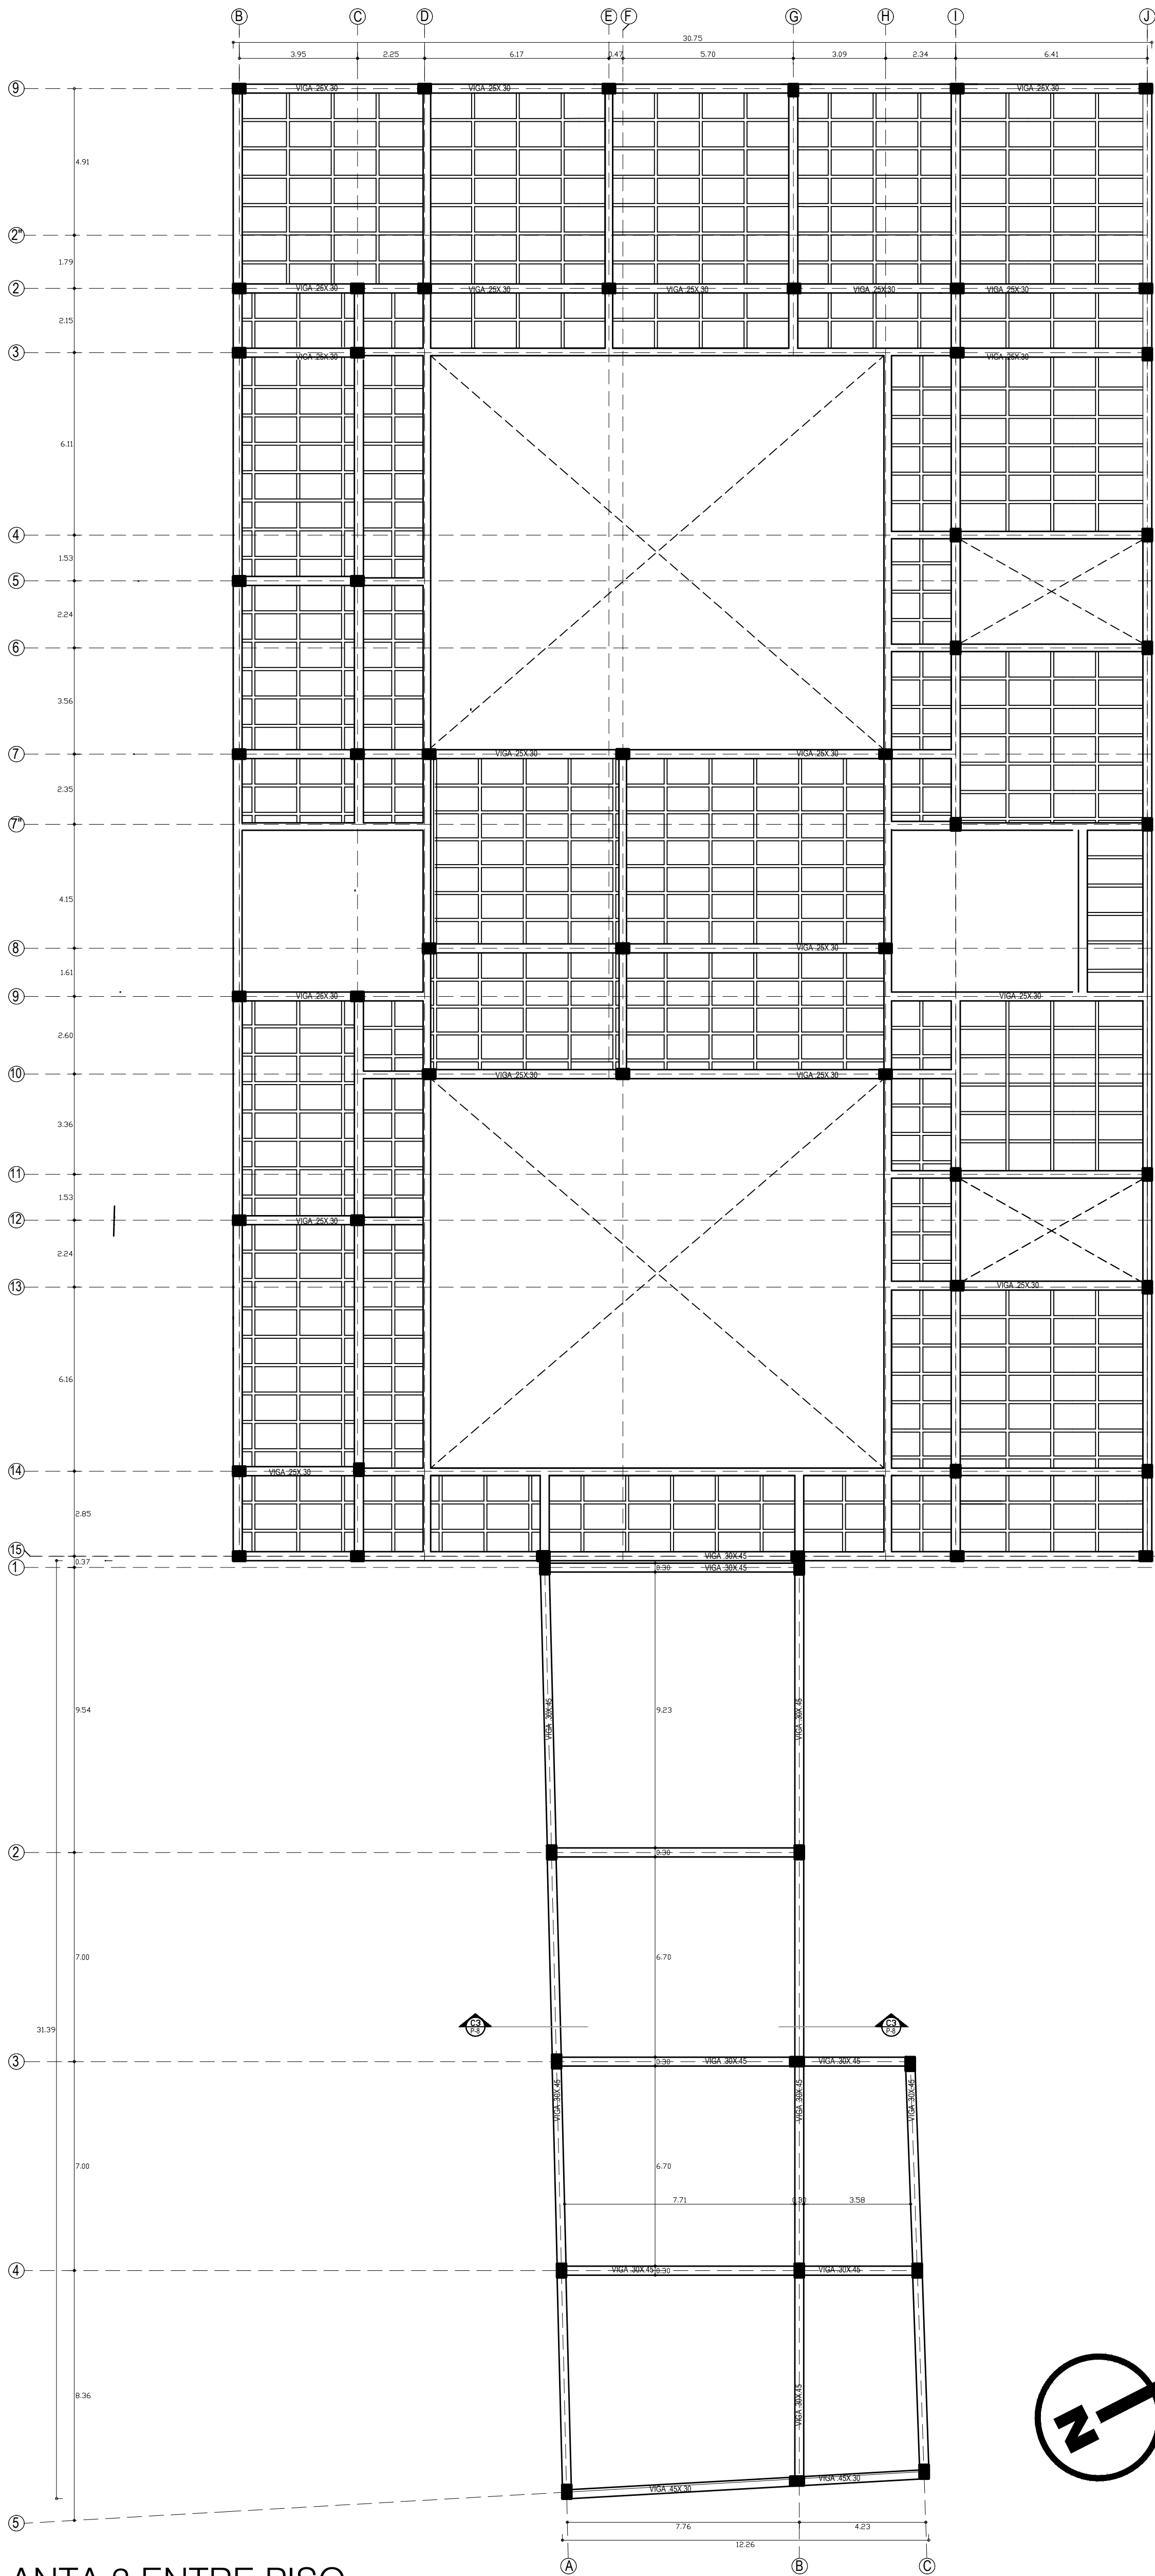

P24 PLANTA 3 ENTRE PISO
ESCALA 1:150

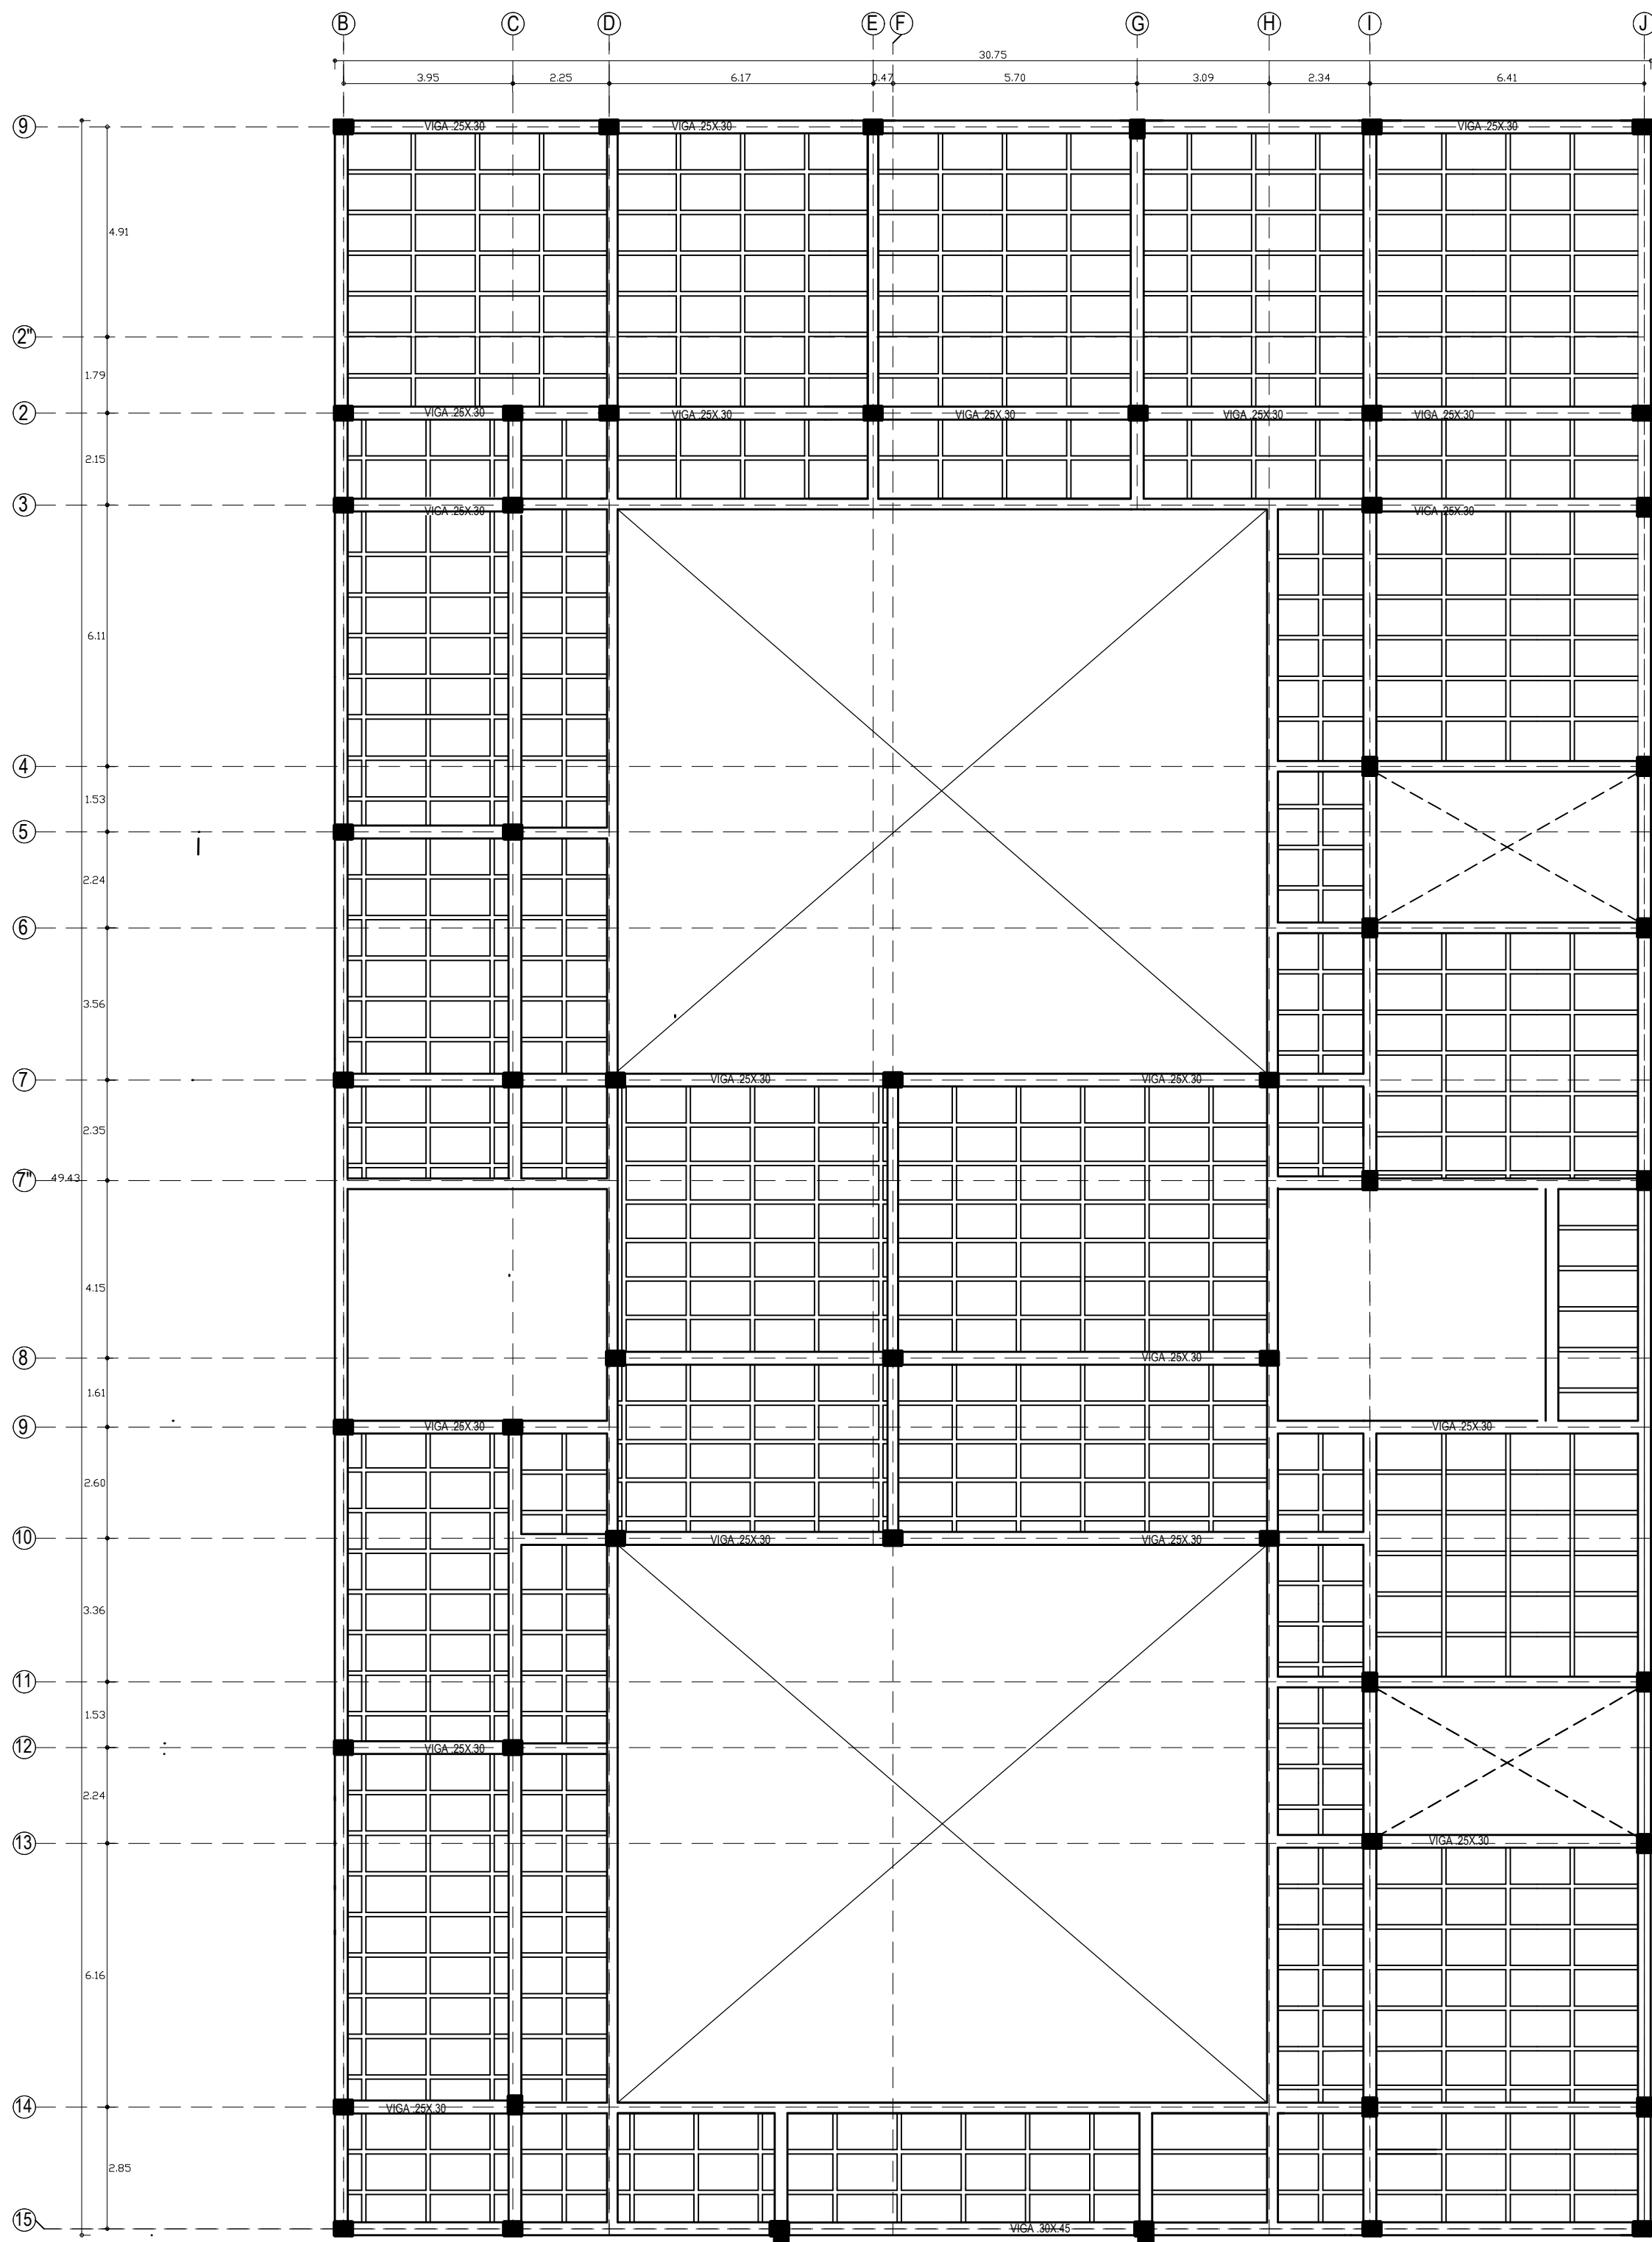


P25 PLANTA CUBIERTA
ESCALA 1:150

12		600-A		1	
DE		PLANO No.		REVISION	
9					
FACULTAD DE ARQUITECTURA					
PROYECTO DE GRADO					
COMPLEJO HABITACIONAL LA FELICIDAD					
BOGOTÁ 2022					
CONVENCIONES:					
CURSO:					
PROYECTO DE GRADO GRUPO 17					
CONTIENE:					
1. PLANTA 3 ENTRE PISO					
2. PLANTA DE CUBIERTA					
OBSERVACIONES:					
1.					
ESCALA:			FECHA:		
INDICADA			12/03/2022		
ARCHIVO:			FECHA COPIA:		
PLANOS 8 9 .dwg			12/03/2022		
DIBUJO			ELABORACIÓN		
REVISION					
1		PLANO No.		PLANCHA No.	
		A-009		9	
				DE	
				12	




12		A-010		1	
DE		PLANO No.		REVISION	
10					
PLANCHA No.					
FACULTAD DE ARQUITECTURA PROYECTO DE GRADO					
PROYECTO: COMPLEJO HABITACIONAL LA FELICIDAD BOGOTÁ 2022					
CONVENCIONES:					
CURSO: PROYECTO DE GRADO GRUPO 17					
CONTIENE: 1. CORTE FACHADA 2. DETALLE SALA CUNA 3. DETALLE COCINA					
OBSERVACIONES: 1.					
ESCALA:		FECHA:			
INDICADA		12/03/2022			
ARCHIVO:		FECHA COPIA:			
PLANOS 8 9 .dwg		12/03/2022			
DIBUJO		ELABORACIÓN			
REVISION:		PLANO No.		PLANCHA No.	
1		A-010		10	
				DE	
				12	

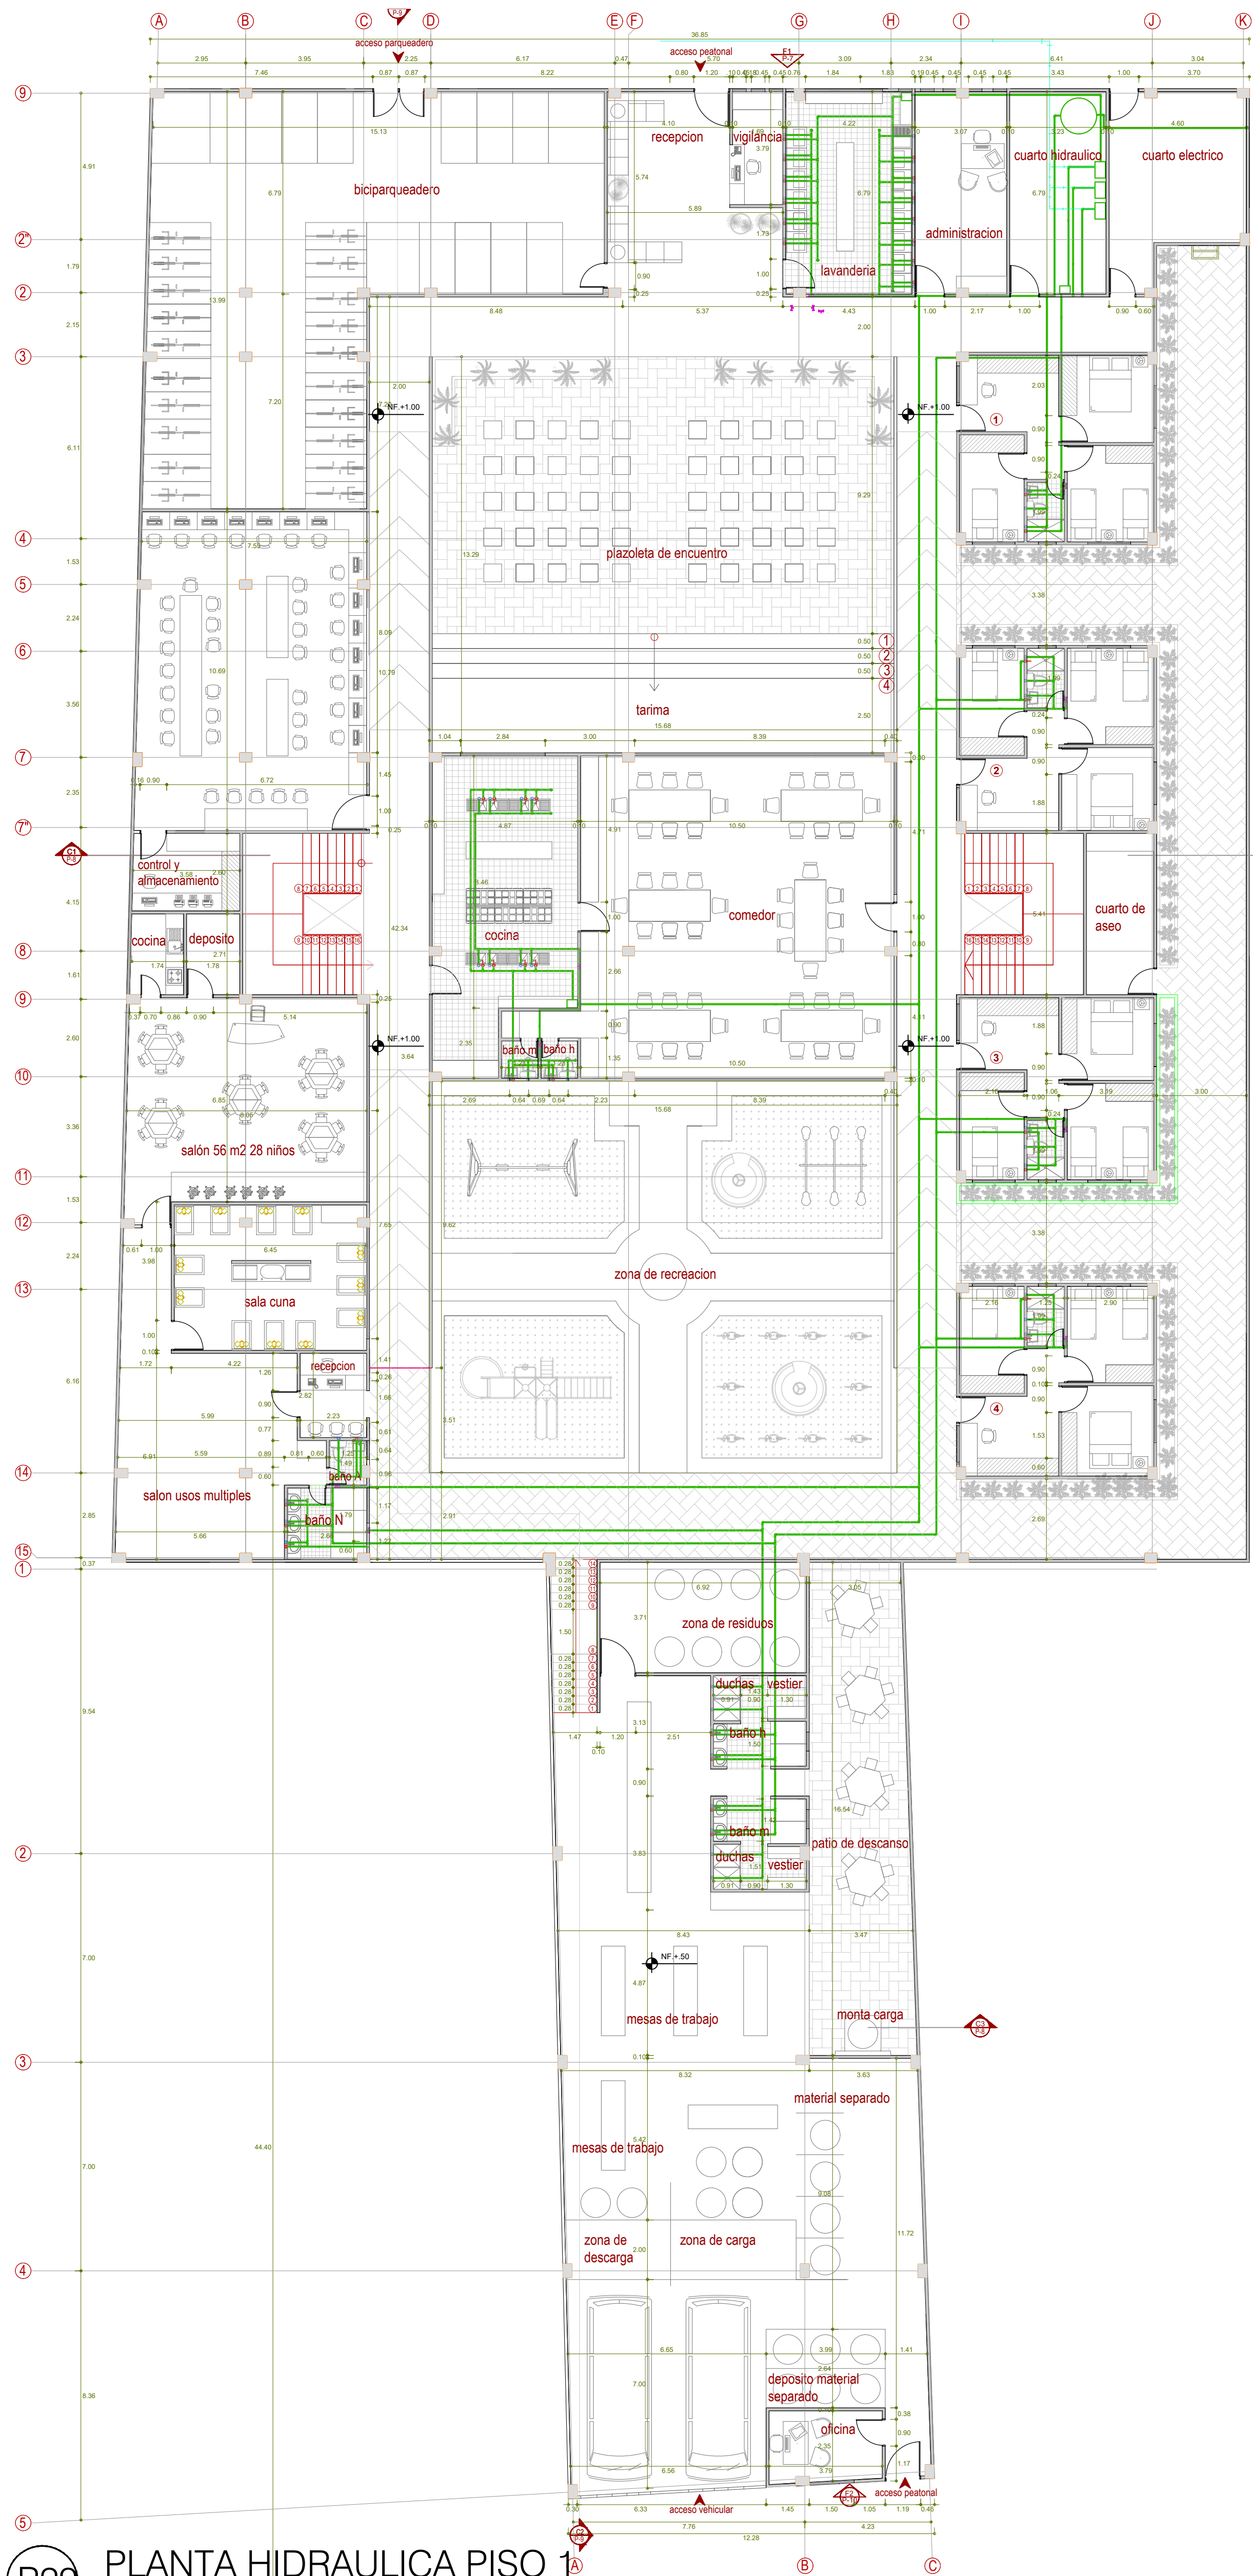

P29 PLANTA HIDRAULICA PISO 1
ESCALA 1:150

SIMBOLOGÍA RED HIDRÁULICA	
	LINEA DE AGUA FRÍA
	LINEA DE AGUA CALIENTE
	LINEA DE GAS
	CODO 90° CONEXIÓN
	TEE CONEXIÓN
	SALIDA PARA ALIMENTACIÓN
	MEDIDOR DE AGUA
	AGUA FRÍA
	AGUA CALIENTE
	VALVULA BOLA
	VALVULA GLOBO
	CALENTADOR
	ACOMETIDA
	BAJADA
	SUBIDA
	REDUCCION DE Ø TUBERIA
	DIRECCION FLUJO

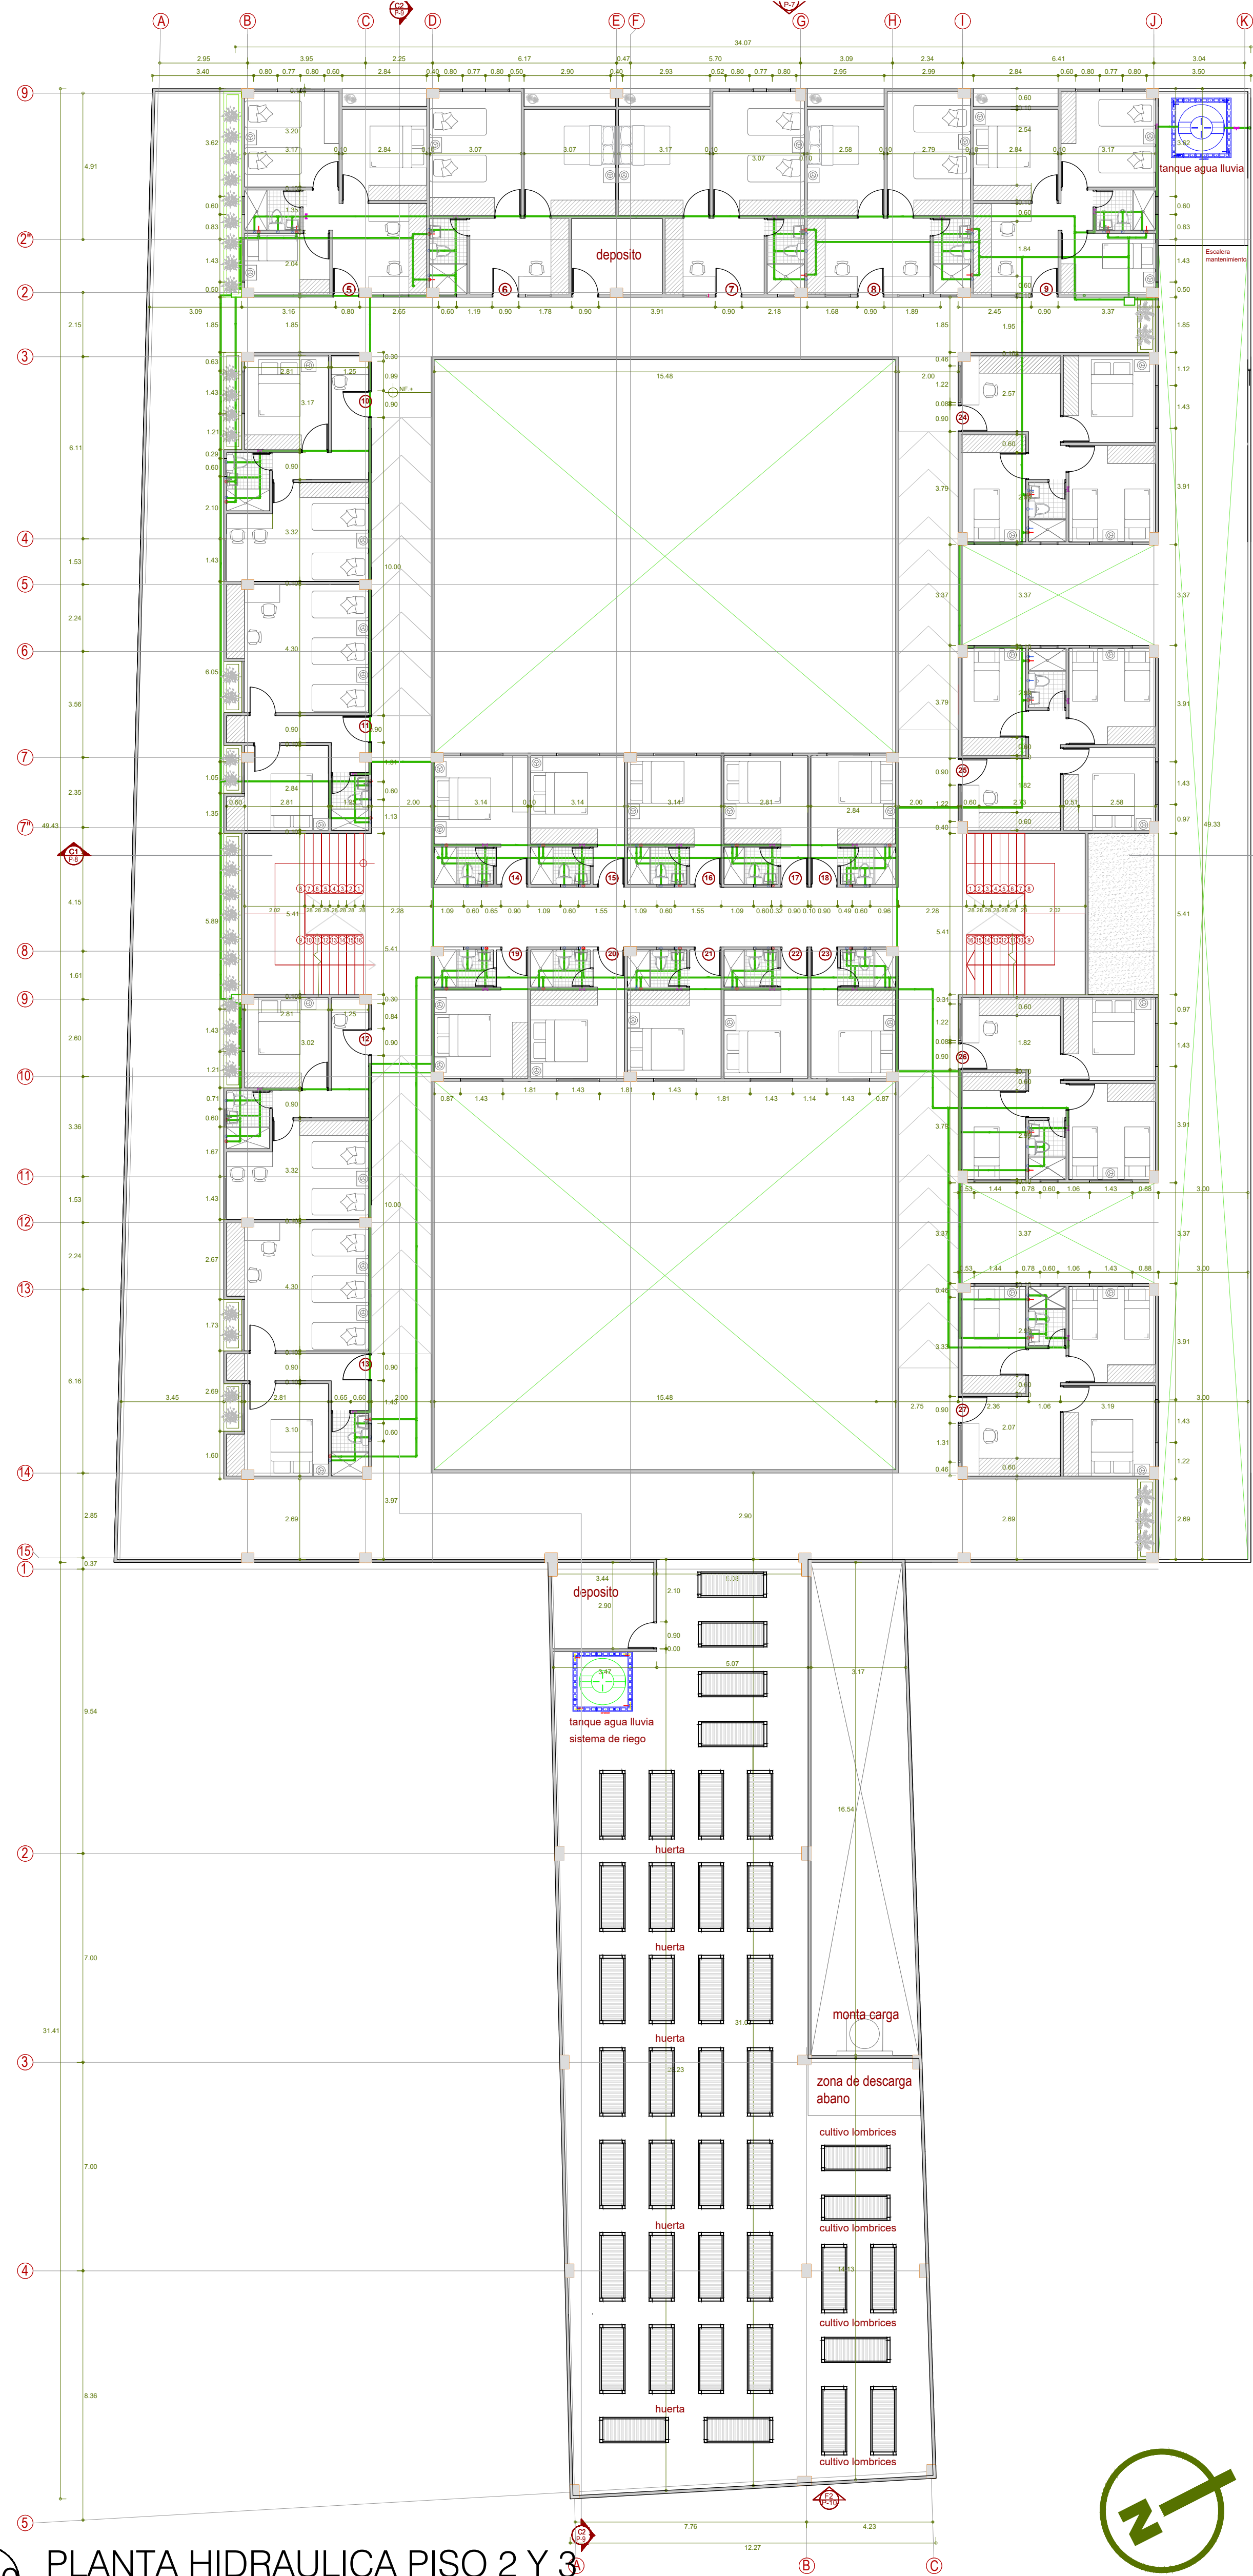

P30 PLANTA HIDRAULICA PISO 2 Y 3
ESCALA 1:150

FACULTAD DE
ARQUITECTURA

PROYECTO DE
GRADO

PROYECTO:

COMPLEJO
HABITACIONAL
LA FELICIDAD

BOGOTÁ 2022

CONVENCIONES:

CURSO:

PROYECTO DE GRADO
GRUPO 17

CONTIENE:

1. PLANTA HIDRÁULICA
PISO 1
2. PLANTA HIDRÁULICA
PISO 2 Y 3

OBSERVACIONES:

1.

ESCALA:

INDICADA

FECHA:

12/03/2022

ARCHIVO:

PLANOS 10.dwg

FECHA COPIA:

12/03/2022

DIBUJO

KELLY CERQUERA

ELABORACIÓN

KELLY CERQUERA

REVISION:

1

PLANO No.


A-011

PLANCHA No.

11

DE

12

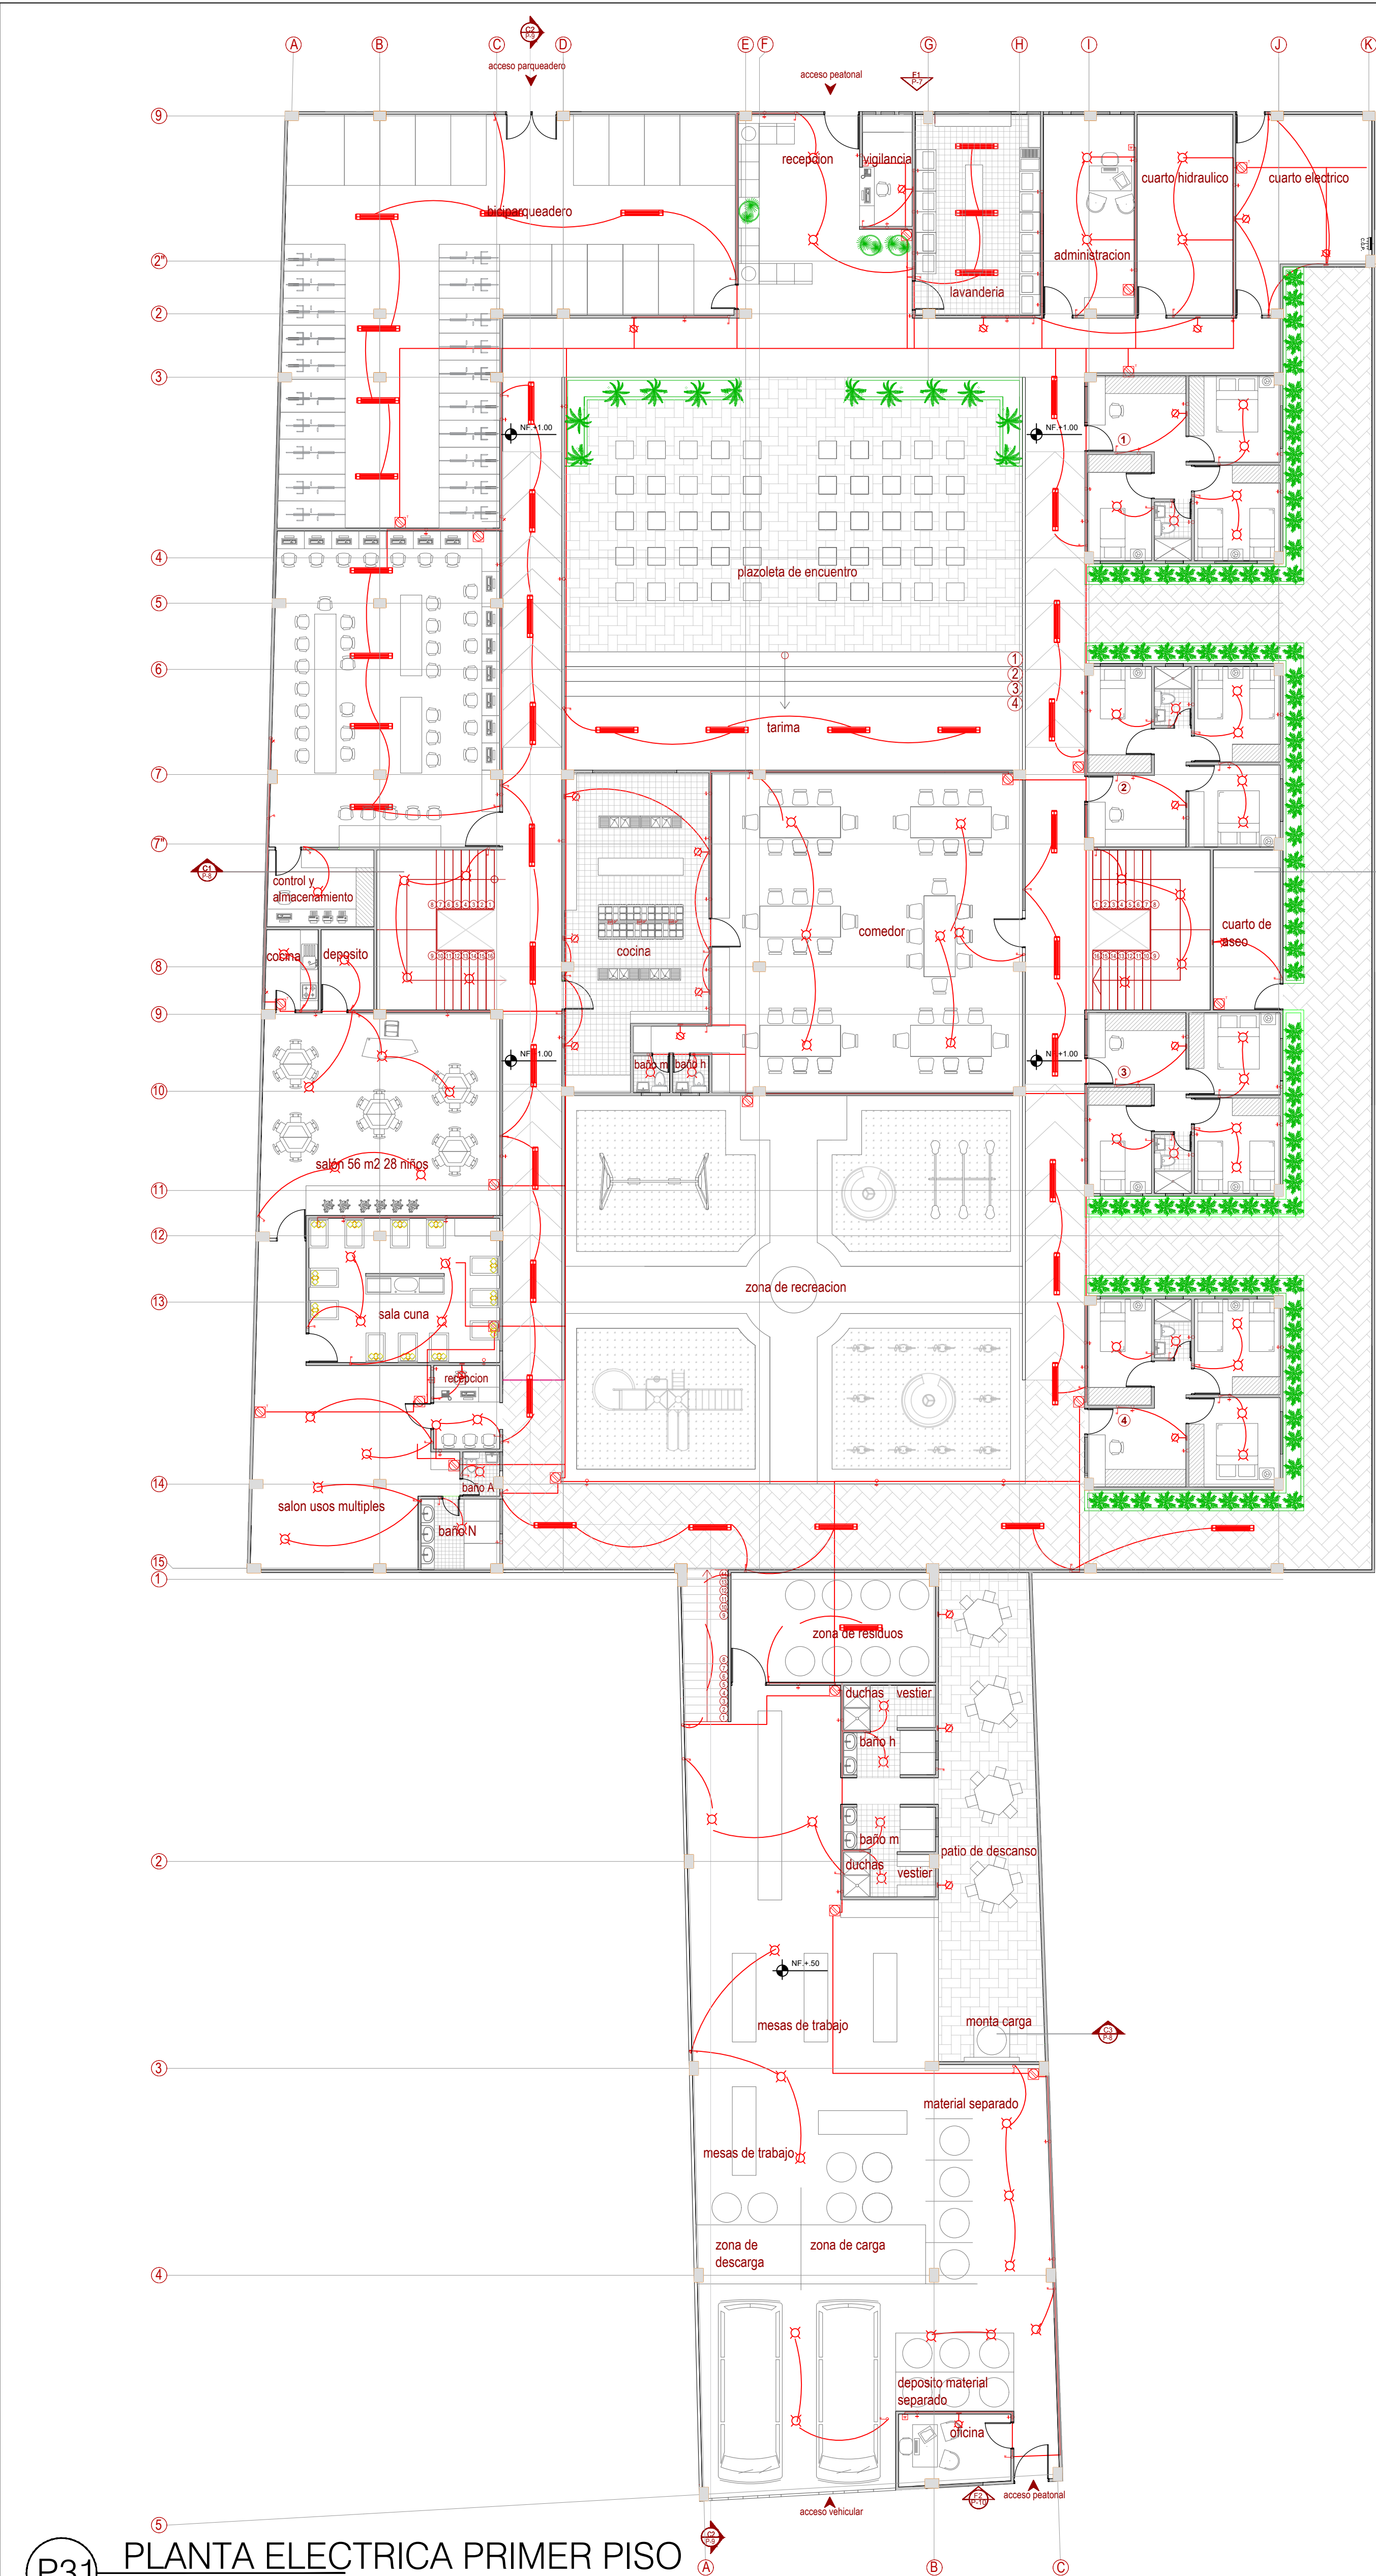

ESPECIFICACIONES INSTALACION ELECTRICA	
SIMBOLO	DESCRIPCION
	CUADRO GRAL. DE DISTRIBUCIÓN
	CAJA GRAL. DE PROTECCIÓN
	PANTALLA ESTANCA 2X36W.AF
	CENTRO DE CARGA TIPO QO-12 CON INTERRUPTORES
	INTERRUPTOR CONTROL POTENCIA
	INTERRUPTOR BIPOLAR
	CONMUTADOR
	TOMA CORRIENTE 10/16A
	TOMA CORRIENTE 25A
	FLUORESCENTE 1/40W
	TOMA CORRIENTE 25A. COCINA
	CAMPANA EXTRACTORA CON INTERRUPTOR
	CONTACTO DUPLEX POLARIZADO CON POLO A TIERRA 15A
	CONTACTO DUPLEX POLARIZADO CON POLO A TIERRA 15A EN PISO
	ZUMBADOR 40WATTS- 120V
	TUBERÍA SUBE
	TUBERÍA BAJA
	TUBERÍA INST. ELÉCTRICA POR MURO
	TUBERÍA INST. ELÉCTRICA POR PISO
	TUBERÍA INST. TELEFONÍA POR PISO T- 3/4 POLIDUCTO
	TOMA DE TELÉFONO
	SALIDA ARBOTANTE PARA FOCO FLUORESCENTE DE 23 W
	SALIDA ARBOTANTE PARA FOCO FLUORESCENTE DE 23 W 120 VOLTS INTERPERIE

12	A-012	1
12	PLANCHA No.	REVISIÓN
FACULTAD DE ARQUITECTURA		
PROYECTO DE GRADO		
PROYECTO:		
COMPLEJO HABITACIONAL LA FELICIDAD		
BOGOTÁ 2022		
CONVENCIONES:		
CURSO:		
PROYECTO DE GRADO GRUPO 17		
CONTIENE:		
1. PLANTA ELÉCTRICA PRIMER PISO		
2. PLANTA ELÉCTRICA SEGUNDO Y TERCER PISO		
OBSERVACIONES:		
1.		
ESCALA:	FECHA:	
INDICADA	12/03/2022	
ARCHIVO:	FECHA COPIA:	
PLANOS 11.dwg	12/03/2022	
DIBUJO KELLY CERQUERA	ELABORACIÓN KELLY CERQUERA	
REVISIÓN:	PLANO No.	PLANCHA No.
1	A-012	12