



TALLER X
 NODO ARTICULADOR
 DEL SIMON BOLIVAR
 CENTRO CIVICO

CONVENCIONES

	Indicador del norte
	Indicador de corte
	Indicador de alzado
	Indicador de fachada
	Indicador de eje
	Nomenclatura del plano
	Indicador de detalle
	Nivel en planta
	Nivel en corte alzado

PROFESOR:
 ARQ. MARIO GUITIERREZ

ALUMNO:
 KATHERIN MARTINEZ
 CINDY VERGARA

CODIGO: 2000911381
 CODIGO: 2000911327

CONTIENE:
 PLANTA DE PARQUEADEROS
 PRIMER NIVEL
 CUADRO DE AREAS
 ZONIFICACION

OBSERVACIONES

LOCALIZACION:
 BOGOTÁ D.C.
 LOCALIDAD 13 TEUSAQUILLO
 BARRIO EL SALITRE
 CARRERA 60 N. 44B- 21




ESCALA:
 1:300

FECHA:
 03_06_2014

ARCHIVO:
 A1 PLANO
 PARQUEADEROS
 PRIMER NIVEL
 PDF


FIRMA ARQUITECTO

REVISION: PLANO N° 005 DE 036

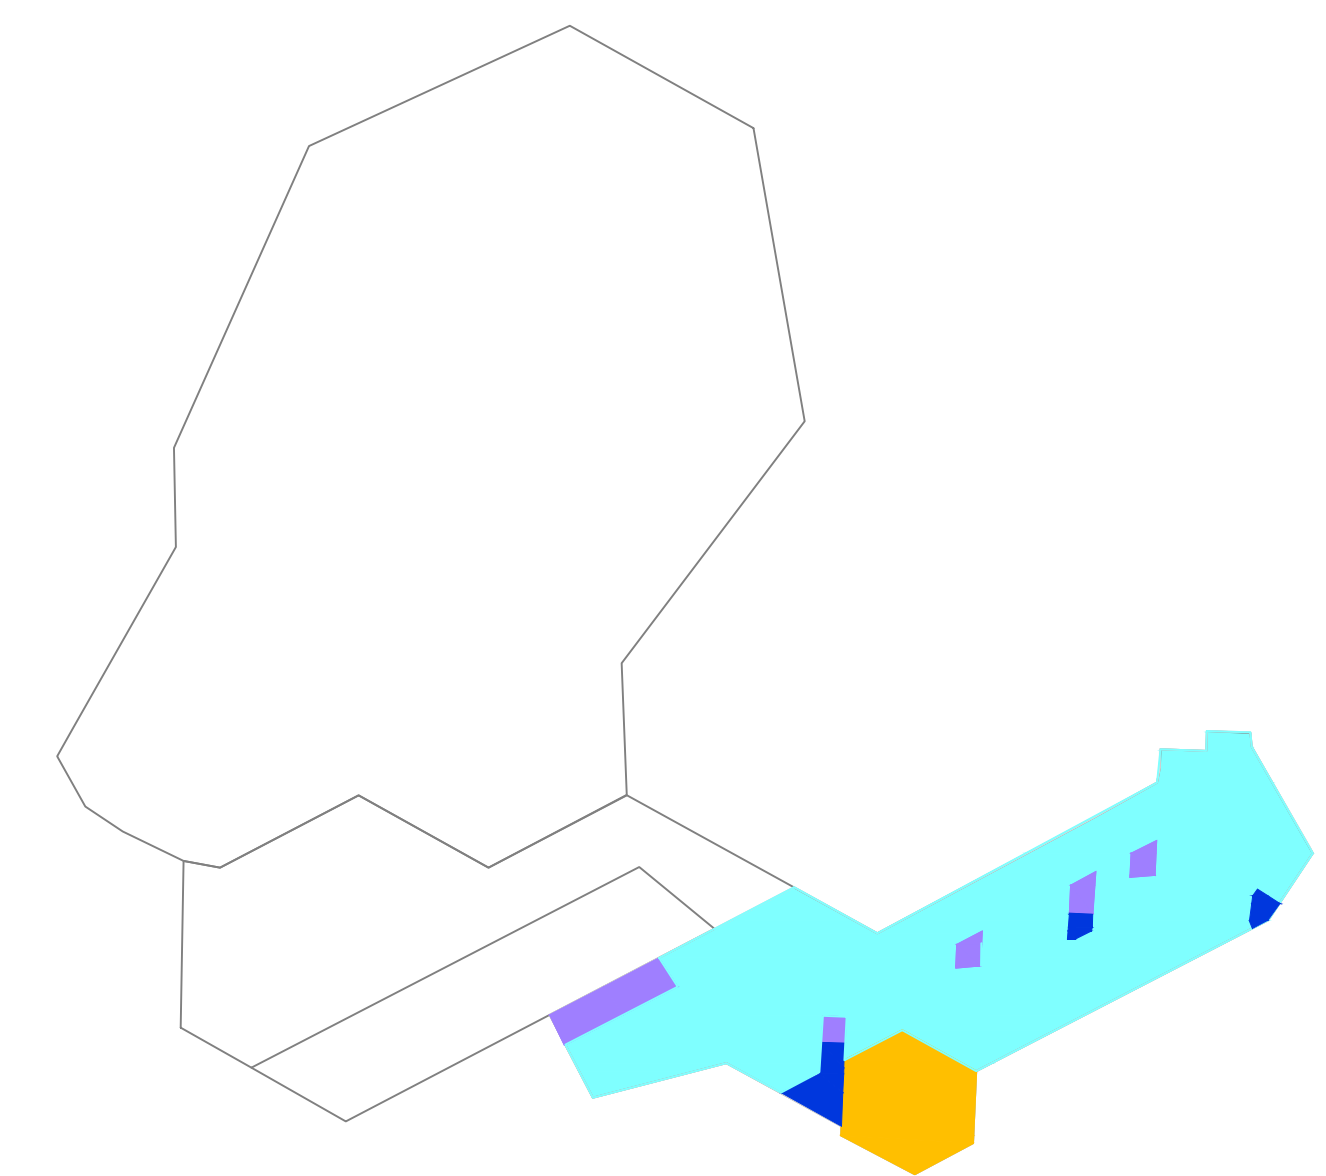

ZONIFICACION

	Parqueaderos
	Sector Recreativo
	Sector de servicios
	Punto Fijo

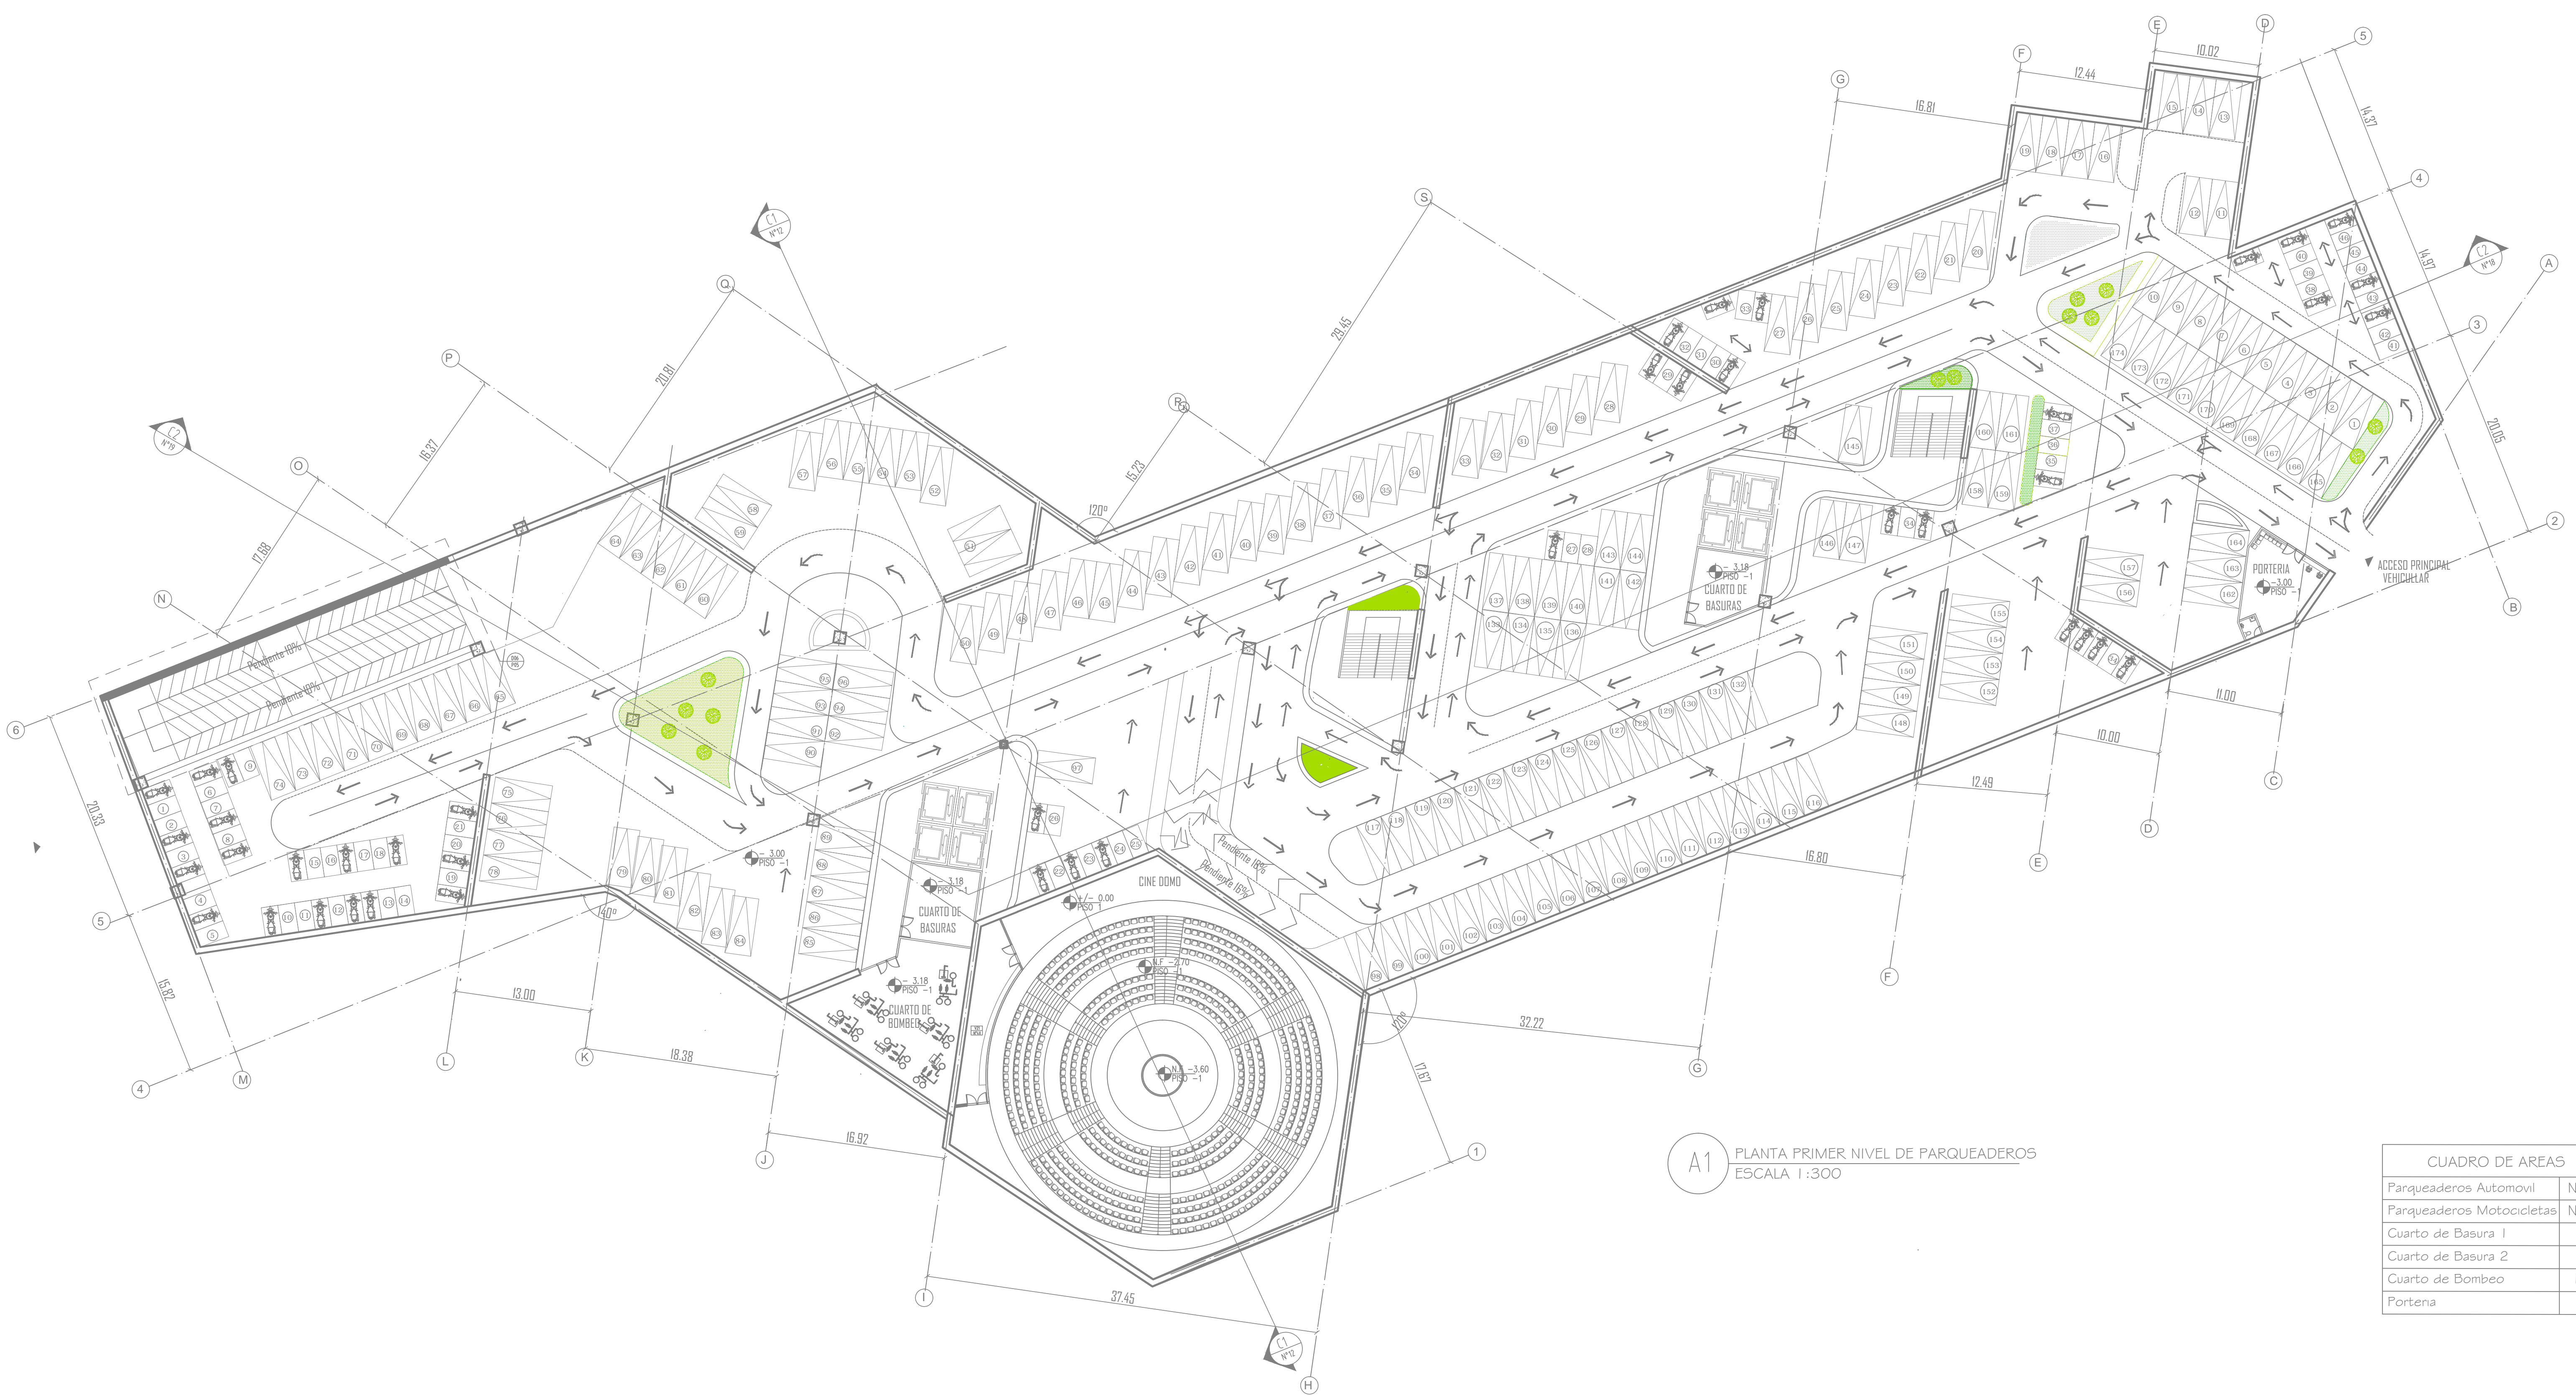

A1 PLANTA PRIMER NIVEL DE PARQUEADEROS
 ESCALA 1:300

CUADRO DE AREAS

Parqueaderos Automovil	Nº 174
Parqueaderos Motocicletas	Nº 46
Cuarto de Basura 1	40 m ²
Cuarto de Basura 2	48 m ²
Cuarto de Bombeo	148 m ²
Portena	53 m ²