



BOOK EJECUTIVO



TECNIAGRO

T E N J O

CONTENIDO




1. Plano 01. Localización
2. Plano 02. Implantación general (Esc: 1:200 a 1:500)
3. Plano 03. Planta de acceso (Esc: 1:100 a 1:200)
4. Plano 04. Planta de cubierta (Esc: 1:100 a 1:200)
5. Plano 05. Planta de cada uno de los niveles
6. Plano 06. Secciones longitudinales (4) transversales (2) (Esc: 1:100 a 1:200)
7. Plano 07. Alzados (totales por proyecto) (Esc: 1:100 a 1:200)
8. Plano 08. Criterios de Diseño CDA 01. Criterios de Diseño
9. Plano 09. Planos detallados de carpintería, obras metálicas, escaleras, baños.
10. Plano 10. Planos técnicos de primer nivel: ingeniería hidráulica, sanitaria, eléctrica.
11. Plano 11. Planos estructurales
12. Plano 12. Plano de detalles NO ESTRUCTURALES.
13. Renders del proyecto



PLANTA DE LOCALIZACION
ESC: 1:500

100% A-001		UNIVERSIDAD LA GRAN COLOMBIANA FACULTAD DE INGENIERIA		PROYECTO		CONSEJERIAS INTEGRANTES INTEGRANTES INTEGRANTES INTEGRANTES INTEGRANTES		ARQUITECTO Yuly Caterin Diaz Jimenez		PROPIETARIOS		CONTIENE PLANTA ARQUITECTONICA		MODIFICACIONES		OBSERVACIONES		LOCALIZACION: TENJO - CUNDINAMARCA		Escala: 1:7500 Fecha: 05.08.20		GRUPO PROPIA		A-001	
---------------	--	--	--	----------	--	--	--	---	--	--------------	--	--------------------------------------	--	----------------	--	---------------	--	---------------------------------------	--	-----------------------------------	--	-----------------	--	-------	--



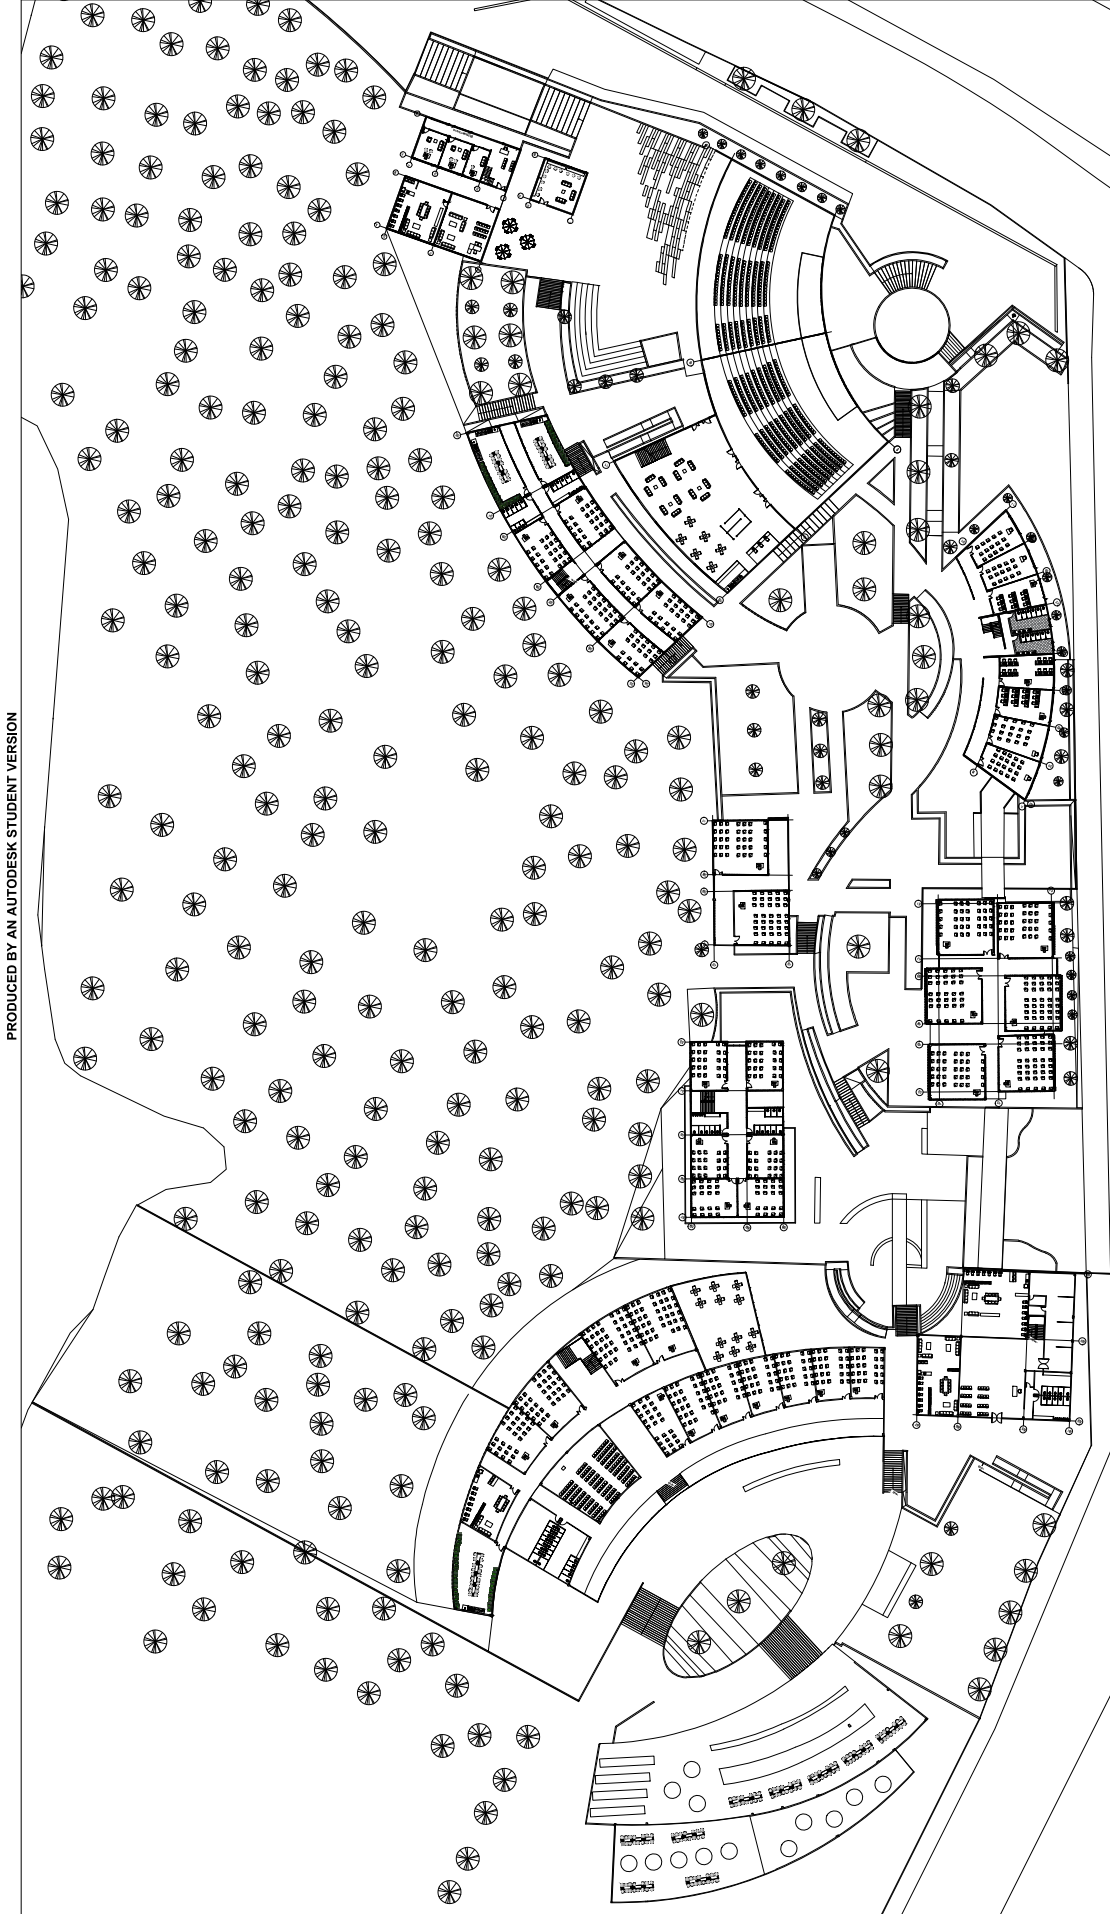

PLANTA DE PRIMER PISO
ESC: 1:500

500-A		UNIVERSIDAD DE LA GRAN COLOMBIA		PROYECTO		CONVENCIONES		ARQUITECTO		CONTIENE		MODIFICACIONES		OBSERVACIONES		LOCALIZACION		TENJO - CUNDINAMARCA		GRUPO		PROPIA		A-005			
INDICADOR DEL NORTE		INDICADOR DE LOTES		INDICADOR DE CALLES		INDICADOR DE PLANTAS		INDICADOR DE PLANTAS		Yuly, Caterin Diaz Jimenez		PLANTA ARQUITECTONICA						1750		1750		GRUPO		PROPIA		A-005	



PROYECTO

CONVENCIONES:

Indicador del norte

Indicador de zonas

Indicador de áreas

Indicador de estado interior

Indicador de fachada

ARQUITECTO
Yuly Caterin Diaz
Jimenez

PROPIETARIOS
David Ruiz - Sebastian
Ruiz - Jennifer Santa

CONTIENE
PLANTA
ARQUITECTONICA

MODIFICACIONES

OBSERVACIONES


LOCALIZACION:
TENJO -
CUNDINAMARCA

ESCALA
1:100

FECHA
05.08.20

GRUPO
PROPIA

PROYECTO
A-05.1

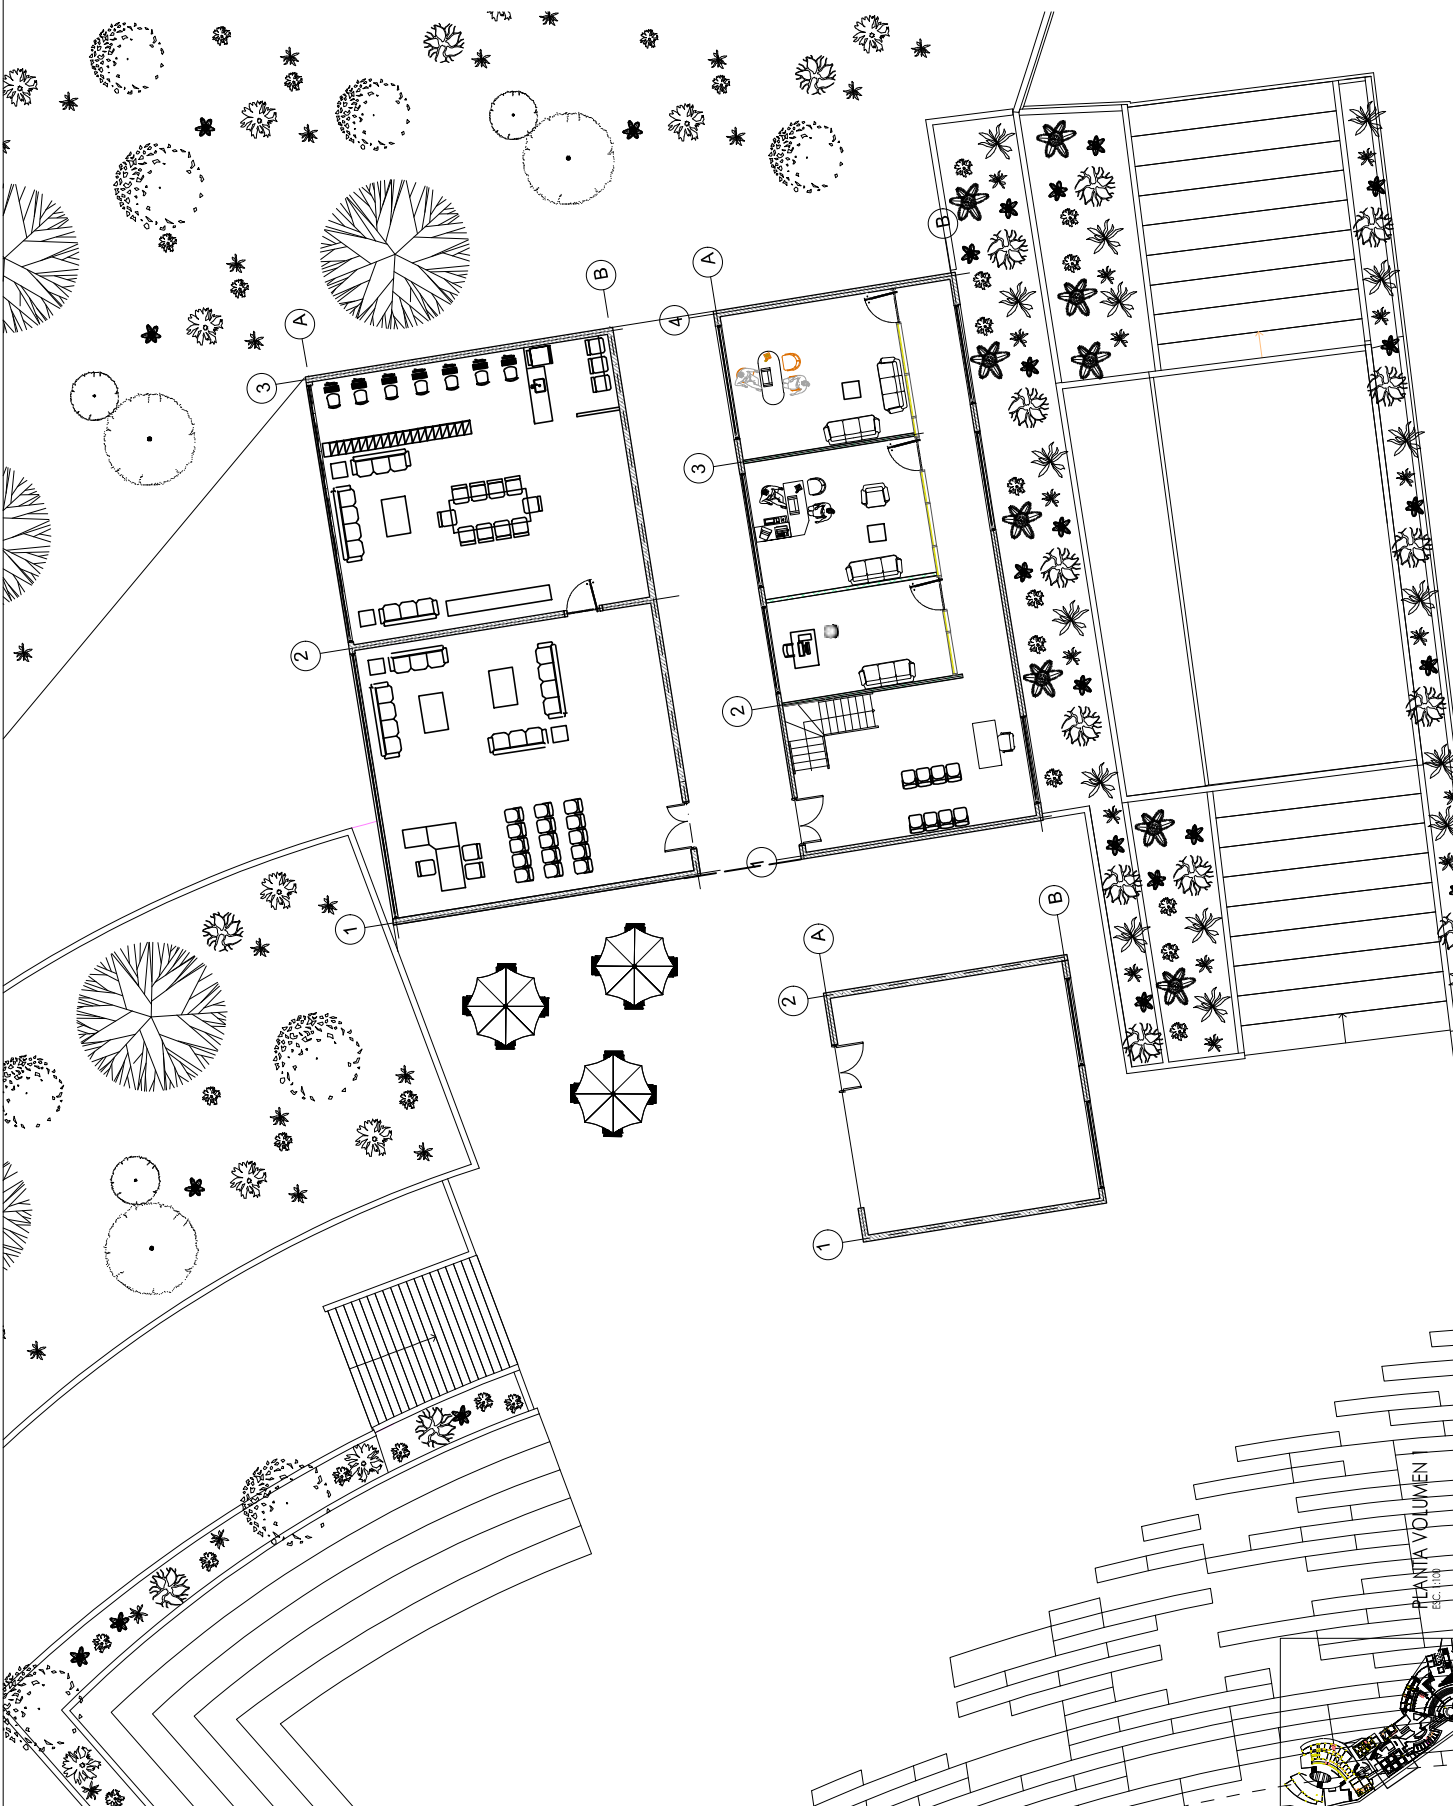

UNIVERSIDAD LA GRAN COLOMBIA

A-05.2

PROYECTO

CONVENCIONES

Indicador del Norte

Indicador de zonas

Indicador de zonas

Indicador de zonas

Indicador de zonas

ARQUITECTO

Yuly Caterin Diaz Jimenez

PROPIETARIOS

David Ruiz - Sebastian Ruiz - Jennifer Santa

CONTIENE

PLANTA ARQUITECTONICA

MODIFICACIONES

OBSERVACIONES

LOCALIZACION

TENJO - CUNDINAMARCA

ESCALA

1:100



FECHA

05.08.20


PROPIA

GRUPO


A-05.2

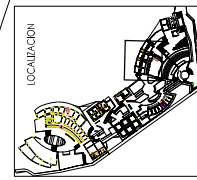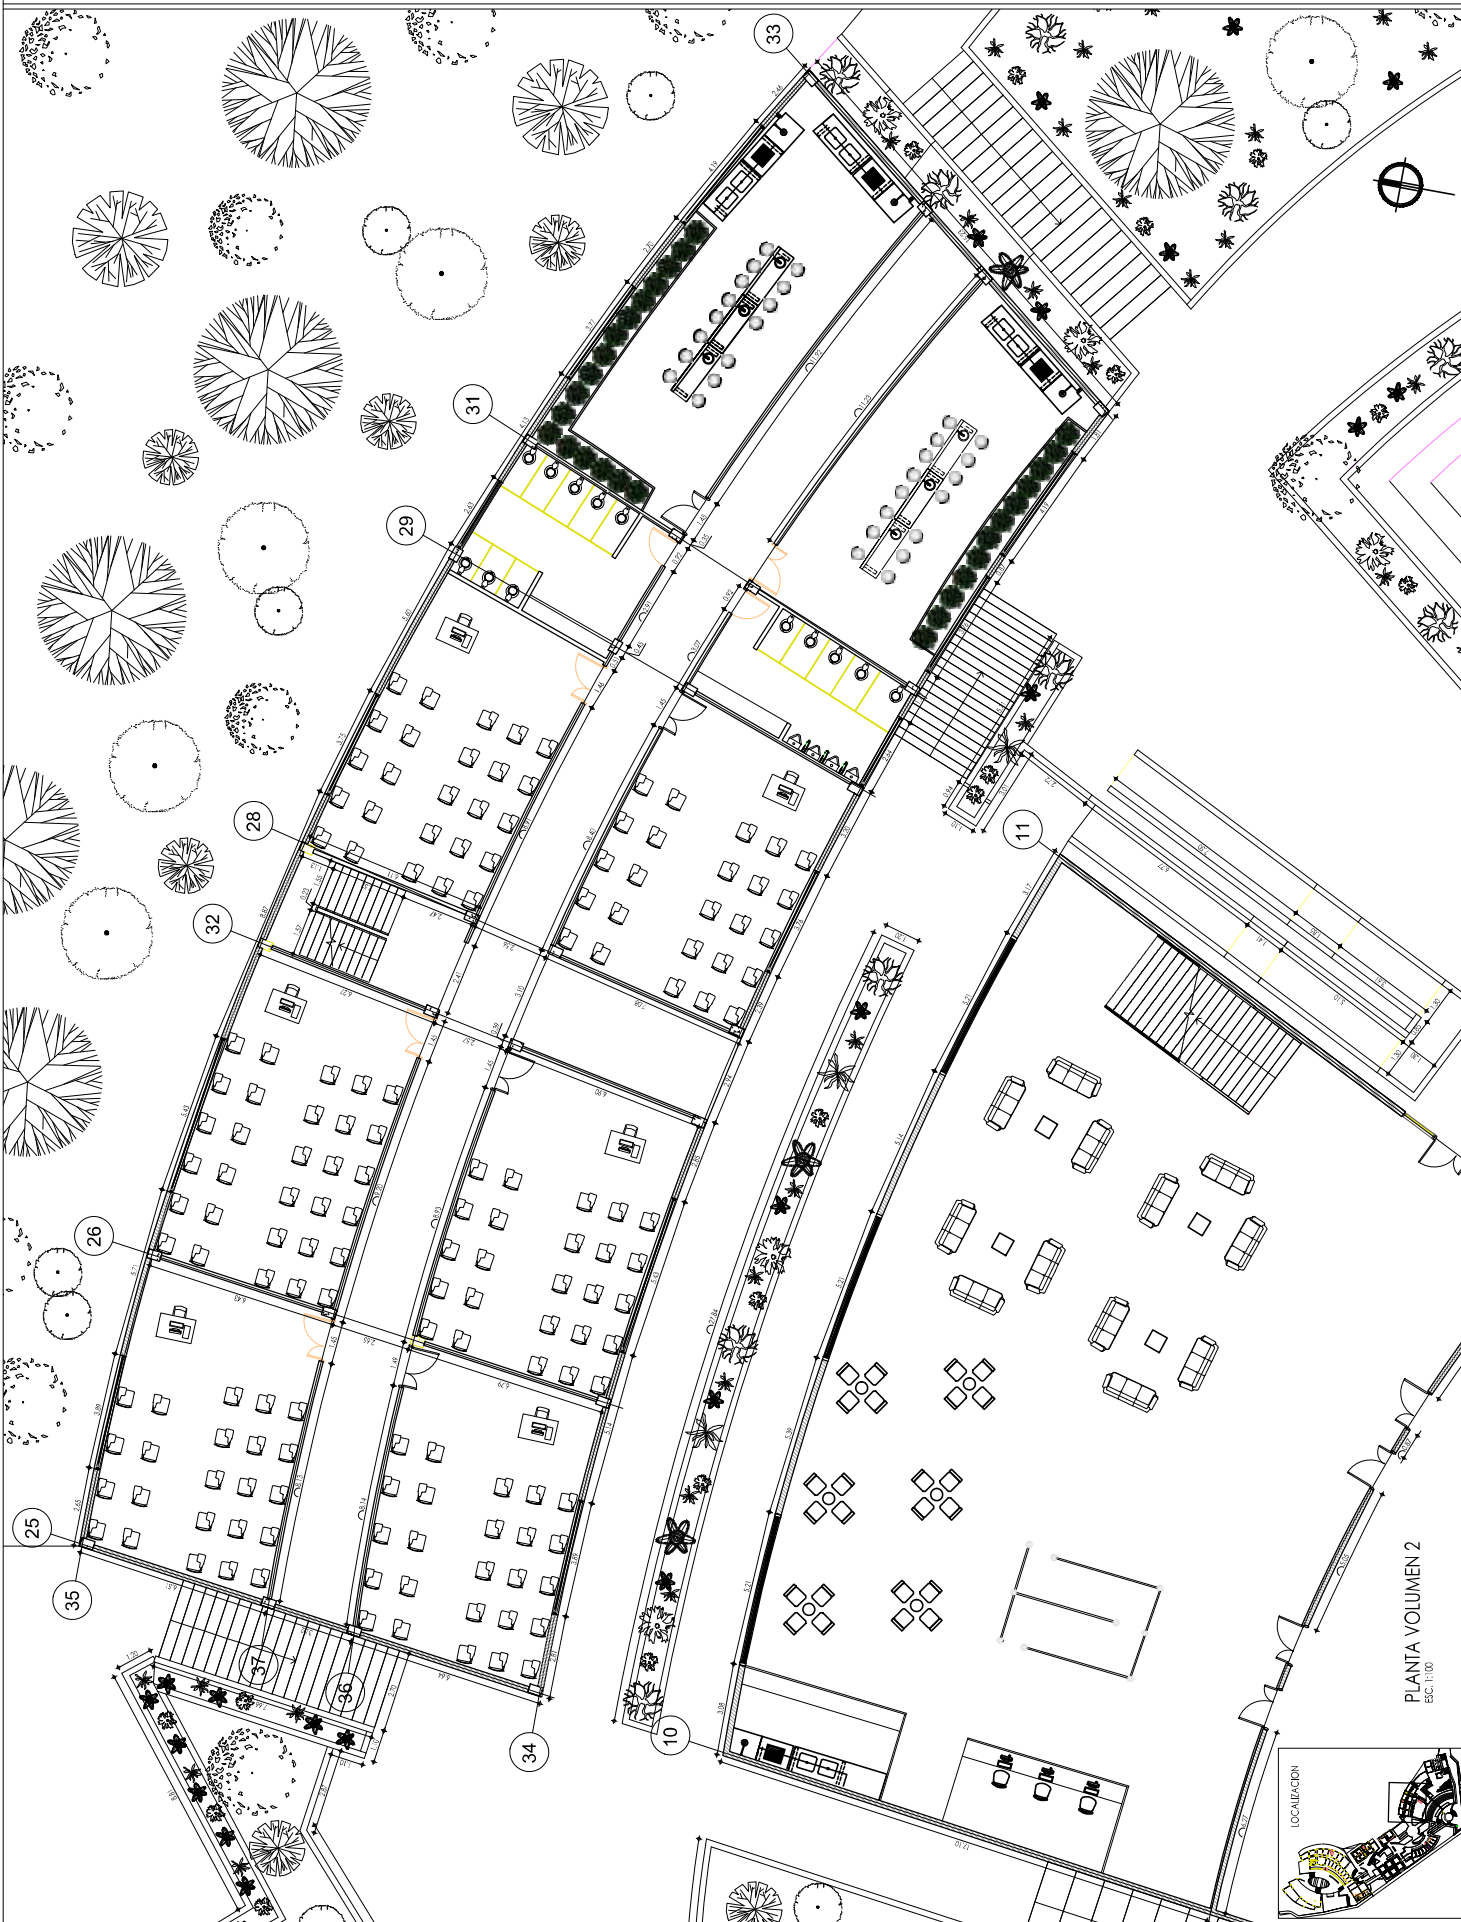

PLANTA VOLUMEN 2
ESC. 1:100

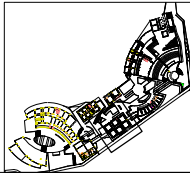

PLANTA VOLUMEN 3
ESC. 1:100

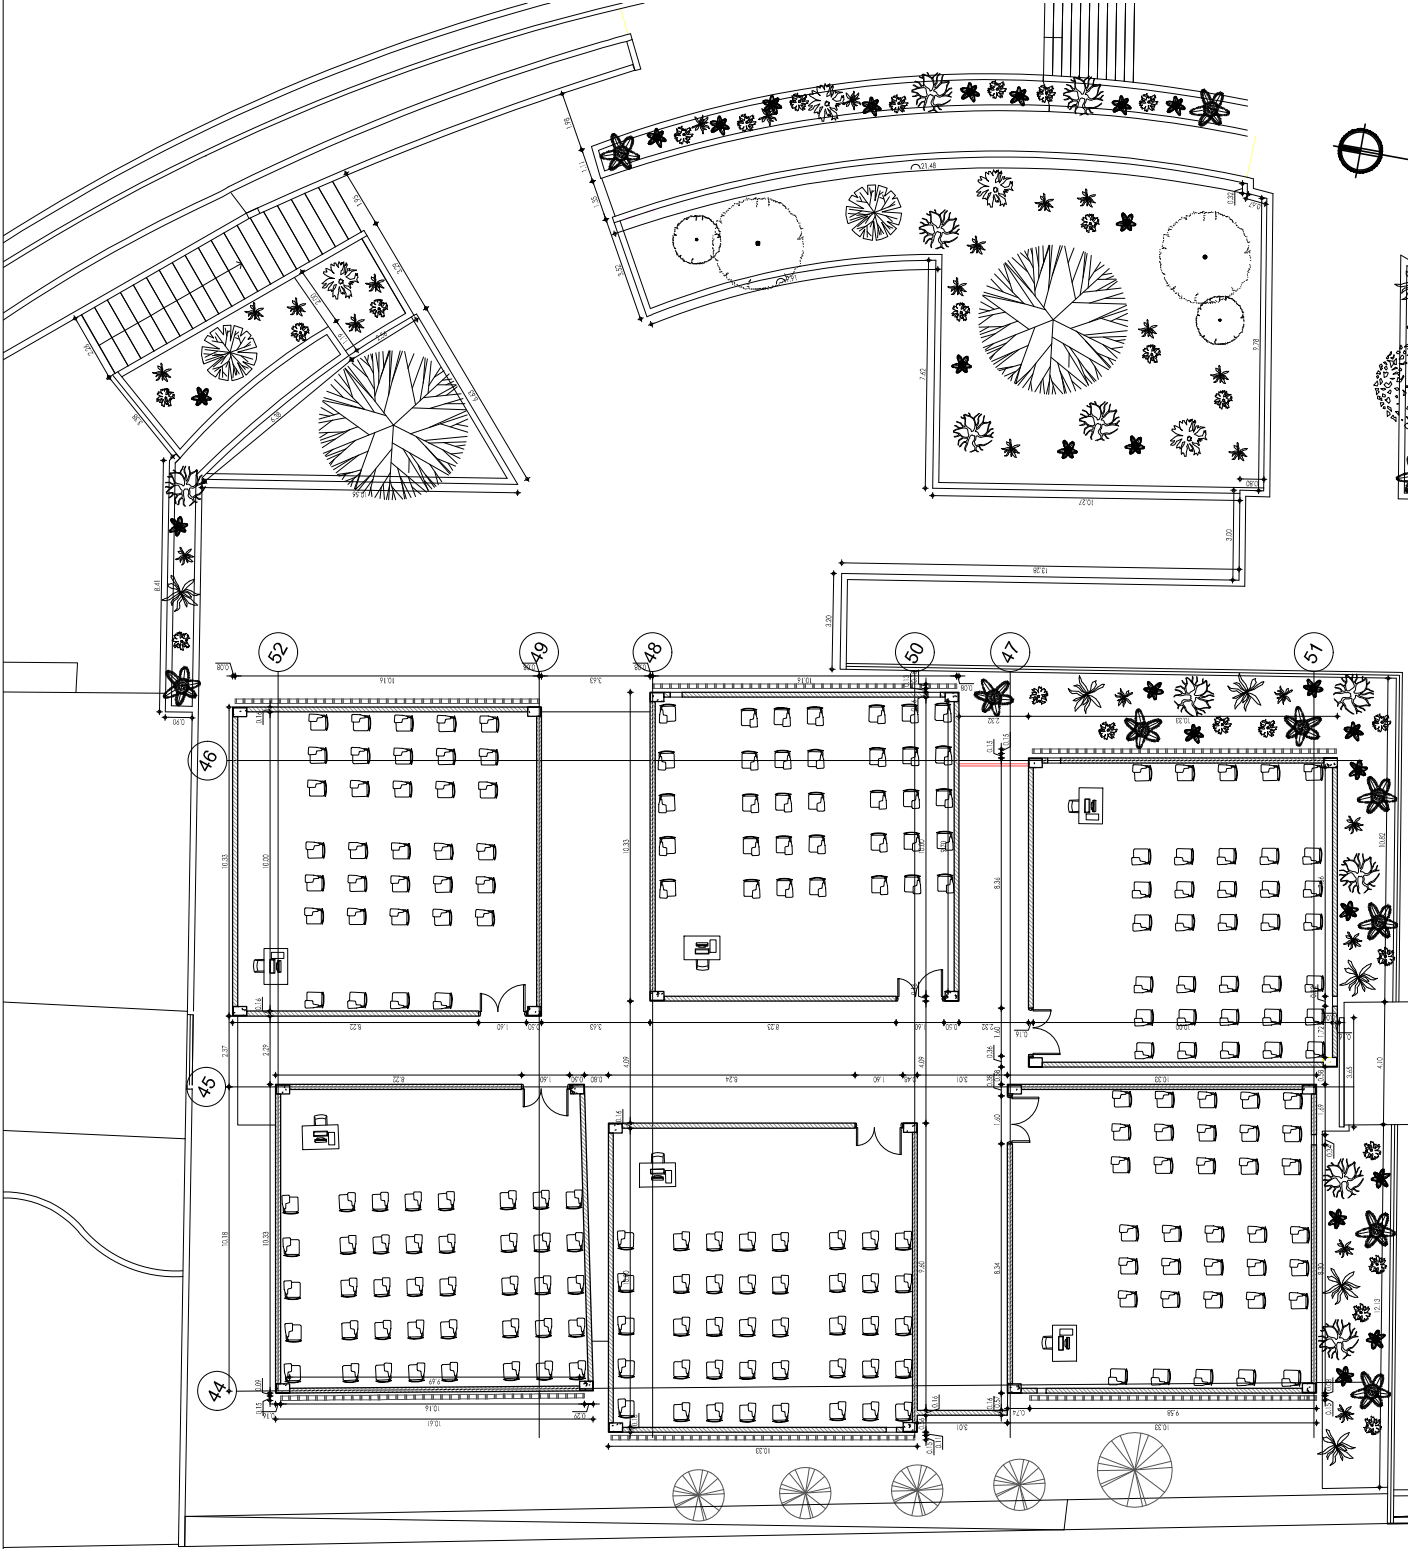

UNIVERSIDAD LA GRAN COLOMBIA		PROYECTO		CONVENCIONES		ARQUITECTO		PROPIETARIOS		CONTIENE		MODIFICACIONES		OBSERVACIONES		LOCALIZACION		Escala		GRUPO		PROPIA		REVISOR		AUTOR	
A-05.3				Indicador del norte Indicador de corte Indicador de detalle Indicador de estado interior Indicador de fachada		Yuly Caterin Diaz Jimenez		David Ruiz - Sebastian Ruiz - Jennifer Santa		PLANTA ARQUITECTONICA						TENJO - CUNDINAMARCA		1:100		GRUPO		PROPIA		A-05.3			

900°A

UNIVERSIDAD
LA GRAN COLOMBIA

PROYECTO

CONVENCIONES

Indicador del norte

Indicador de cortes

Indicador de detalle

Indicador de estado interior

Indicador de fachada

ARQUITECTO

Yuly Caterin Diaz Jimenez

PROPIETARIOS

CONTIENE

CORTE ARQUITECTONICO

MODIFICACIONES

OBSERVACIONES

LOCALIZACION:

TENJUD - CUNDINAMARCA

ESCALA

1:100

FECHA


05.06.20

GRUPO


PROPIA

REVISOR

A-006

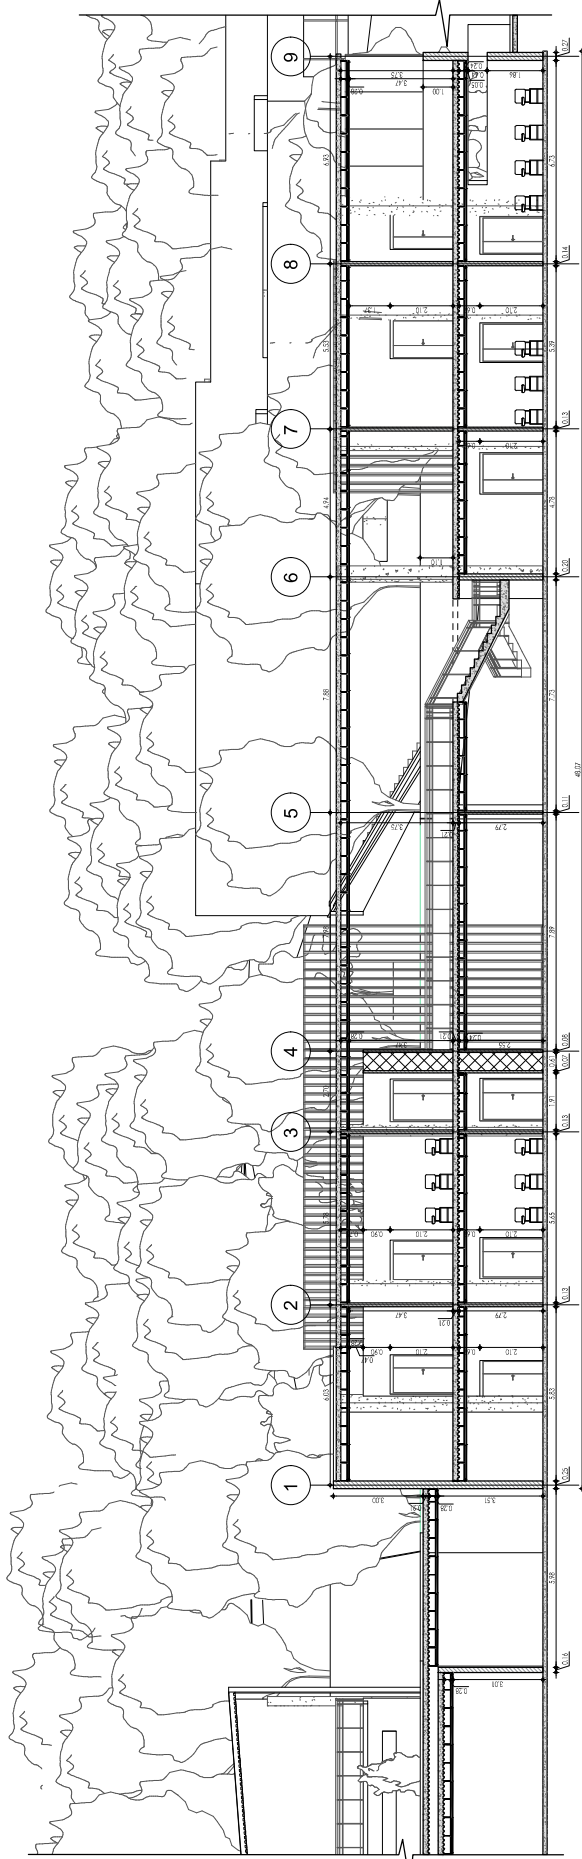

CORTE LONGITUDINAL 1
ESC 1:100

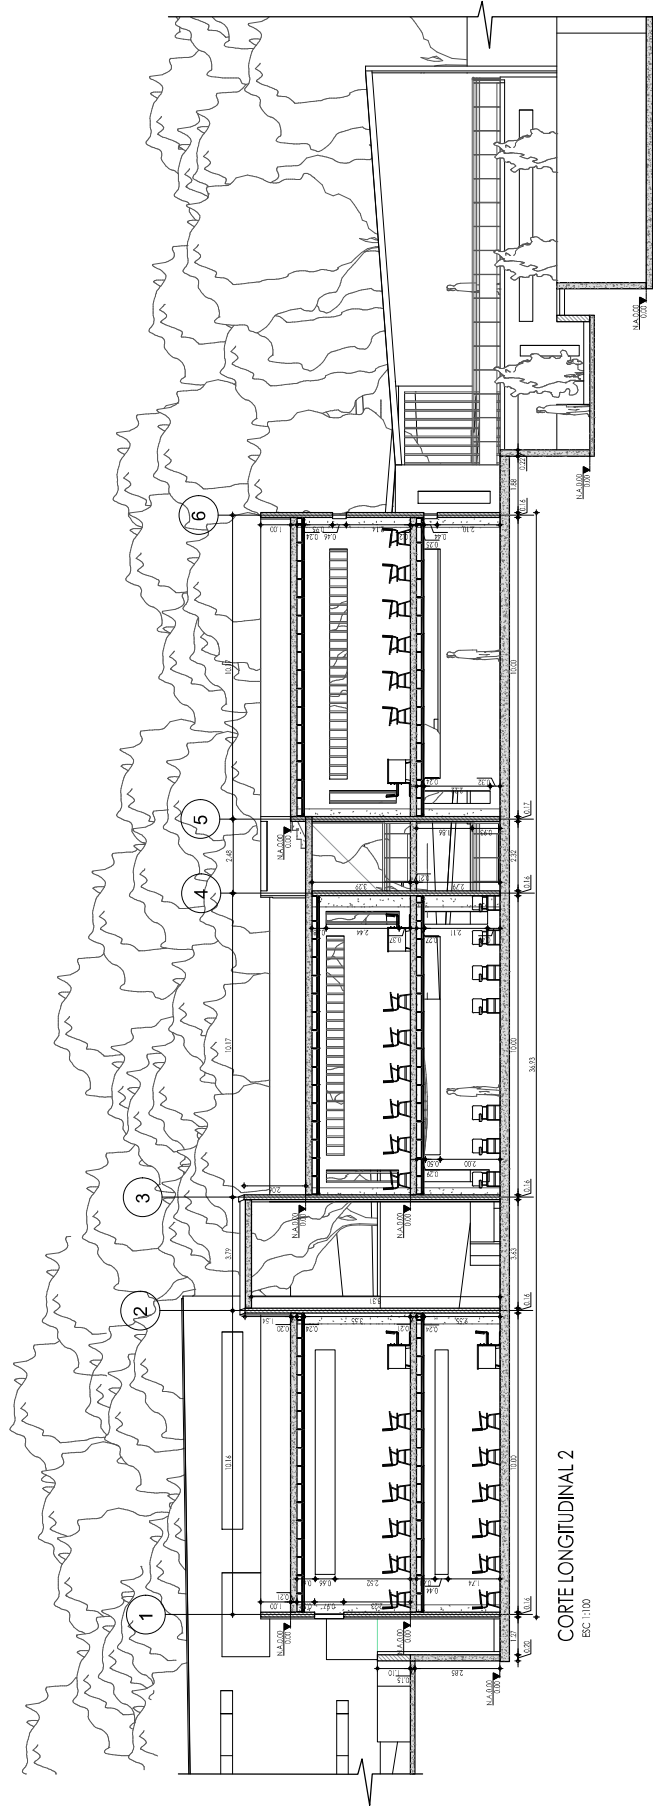

CORTE LONGITUDINAL 2
ESC 1:100

UNIVERSIDAD
DE LA
GRAN COLOMBIA

1°30'4"

8°22'00"

PROYECTO

CONVENCIONES

Indicador del norte

Indicador de cortes



Indicador de fachada

ARQUITECTO

Yuly Caterin Diaz Jimenez

PROPIETARIOS

CONTIENE

CORTE ARQUITECTONICO

MODIFICACIONES

LOCALIZACION:

TENJUD - CUNDINAMARCA

INDICADA

05.06.20

GRUPO


PROPIA


REVISOR

PAZLEY

PROYECTO

A-06.1

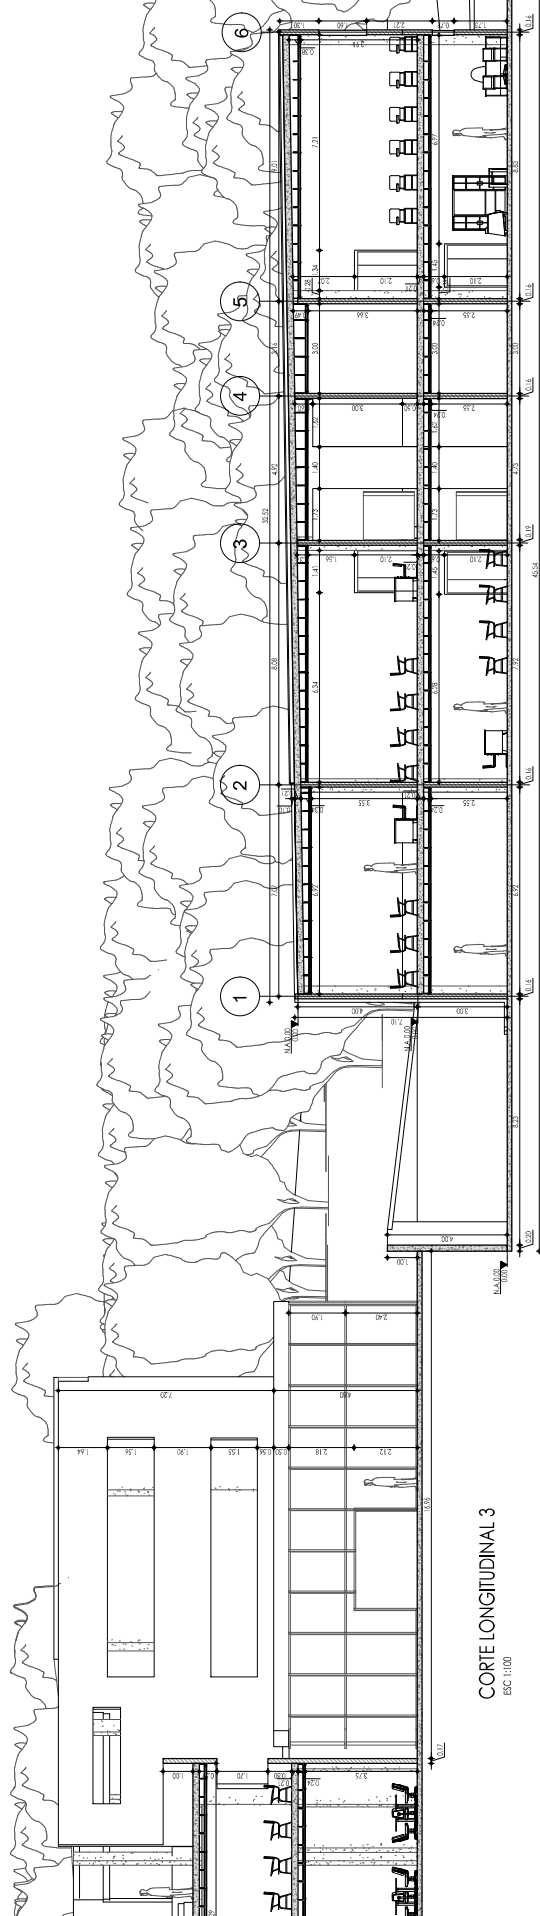

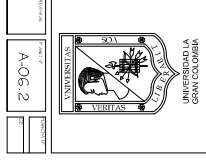


CONVENCIONES.

Indicador del norte

Indicador de detalle

Indicador de activación

Indicador de factados

ARQUITECTO

Yuly Caterin Dìaz
Jiménez


CONTIENE
CORTE
ARQUITECTONICO

MODIFICACIONES



OBSERVACIONES


LOCALIZACION:
TENJO -
CUNDINAMARCA

EN 05 06 20


--	--

--	--

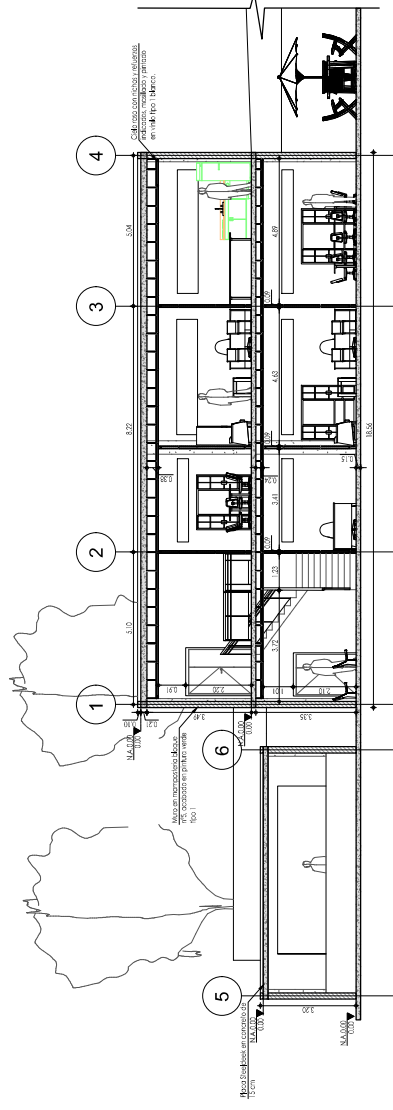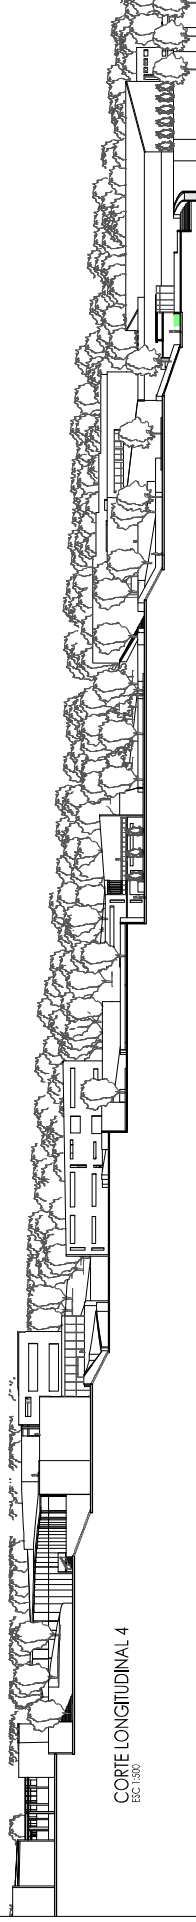


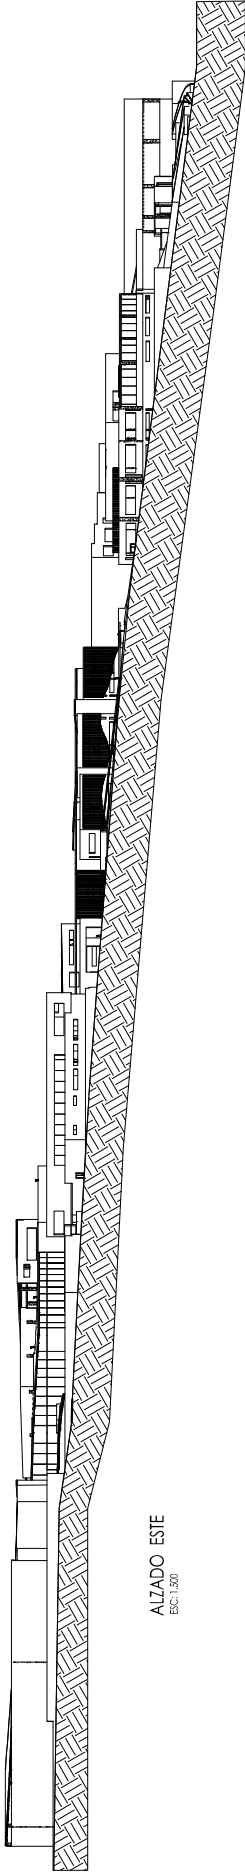

ALZADO ESTE
ESC: 1:500

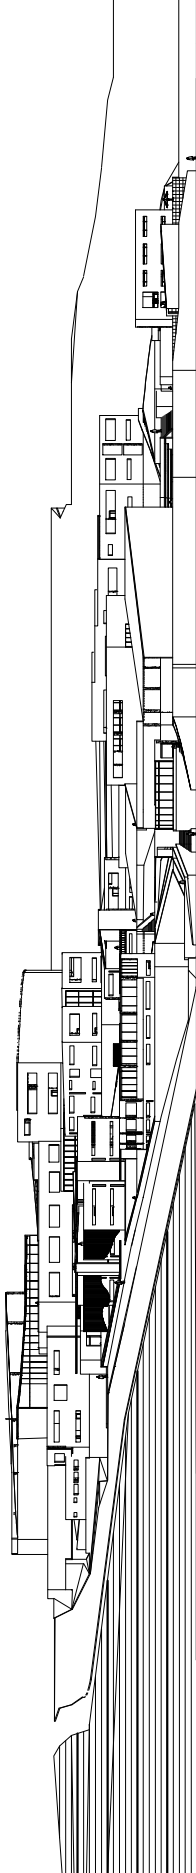






ALZADO SUR
ESC: 1:500

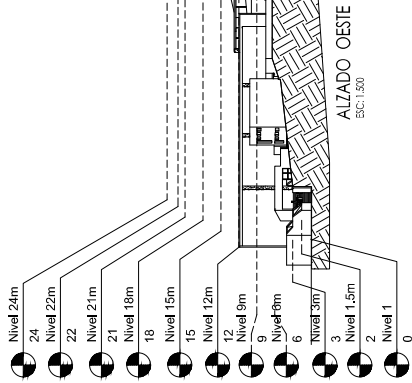


ALZADO OESTE
ESC: 1:500

UNIVERSITAS INSTITUCIÓN A GRAN COLOMBIA		PROYECTO		CONVENCIONES: Indicador del norte Indicador de corte Indicador de acotado Indicador de acotado Indicador de acotado		ARQUITECTO Yuly Caterlin Diaz Jimenez		PROPIETARIOS		CONTIENE PLANTA ARQUITECTONICA		MODIFICACIONES		OBSERVACIONES		LOCALIZACION: TENJO - CUNDINAMARCA		Escala: 1:500 Fecha: 05.06.20		GRUPO PROPIA		A-007	
---	--	----------	--	--	--	---	--	--------------	--	--------------------------------------	--	----------------	--	---------------	--	--	--	----------------------------------	--	-----------------	--	-------	--



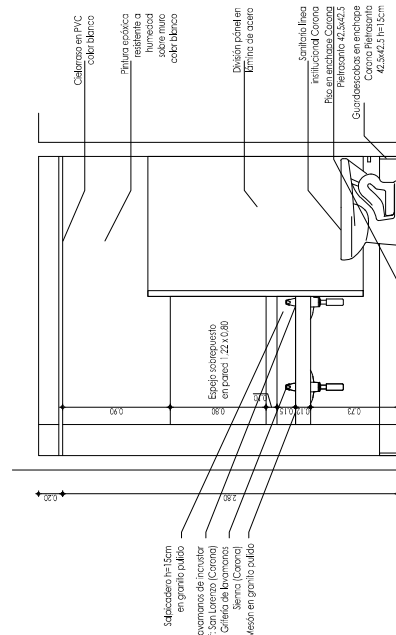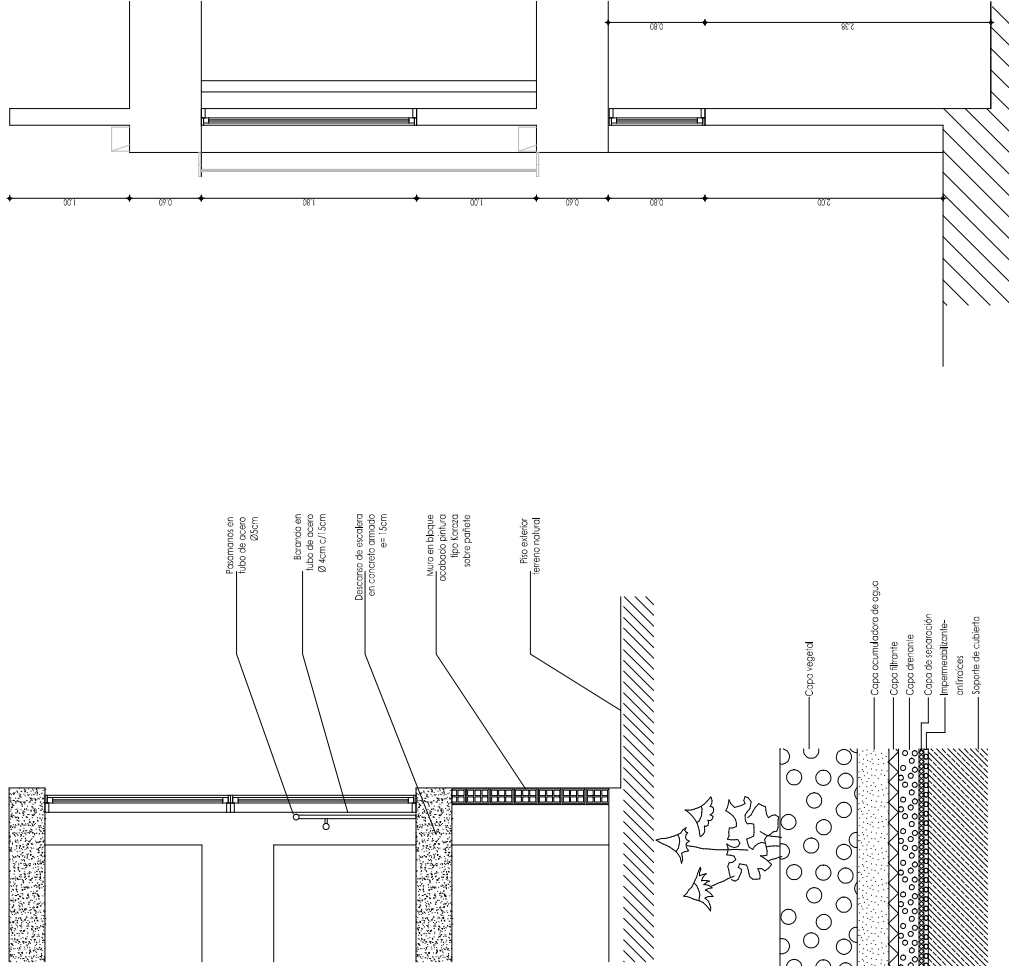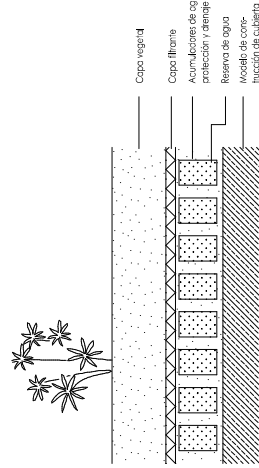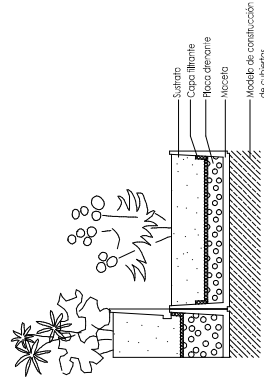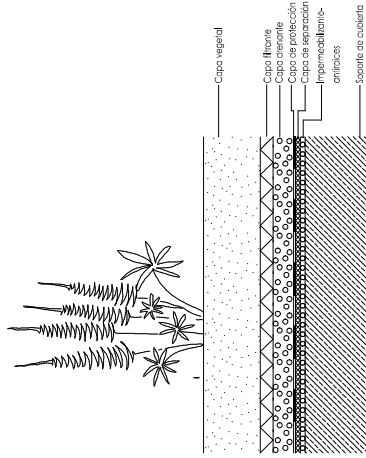

SECCIÓN B-B

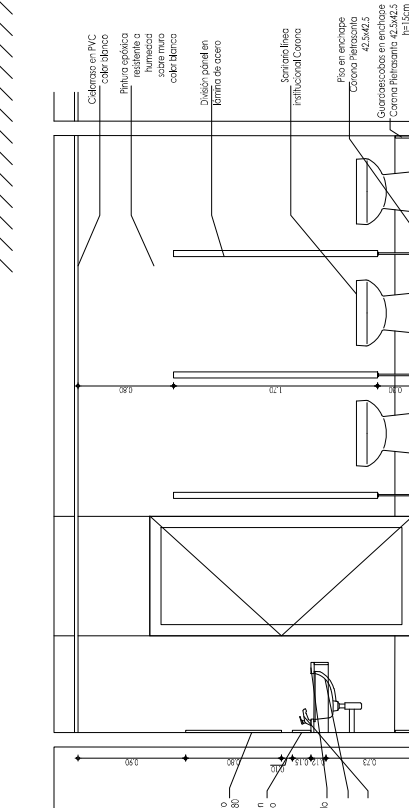

SECCIÓN A-A
















































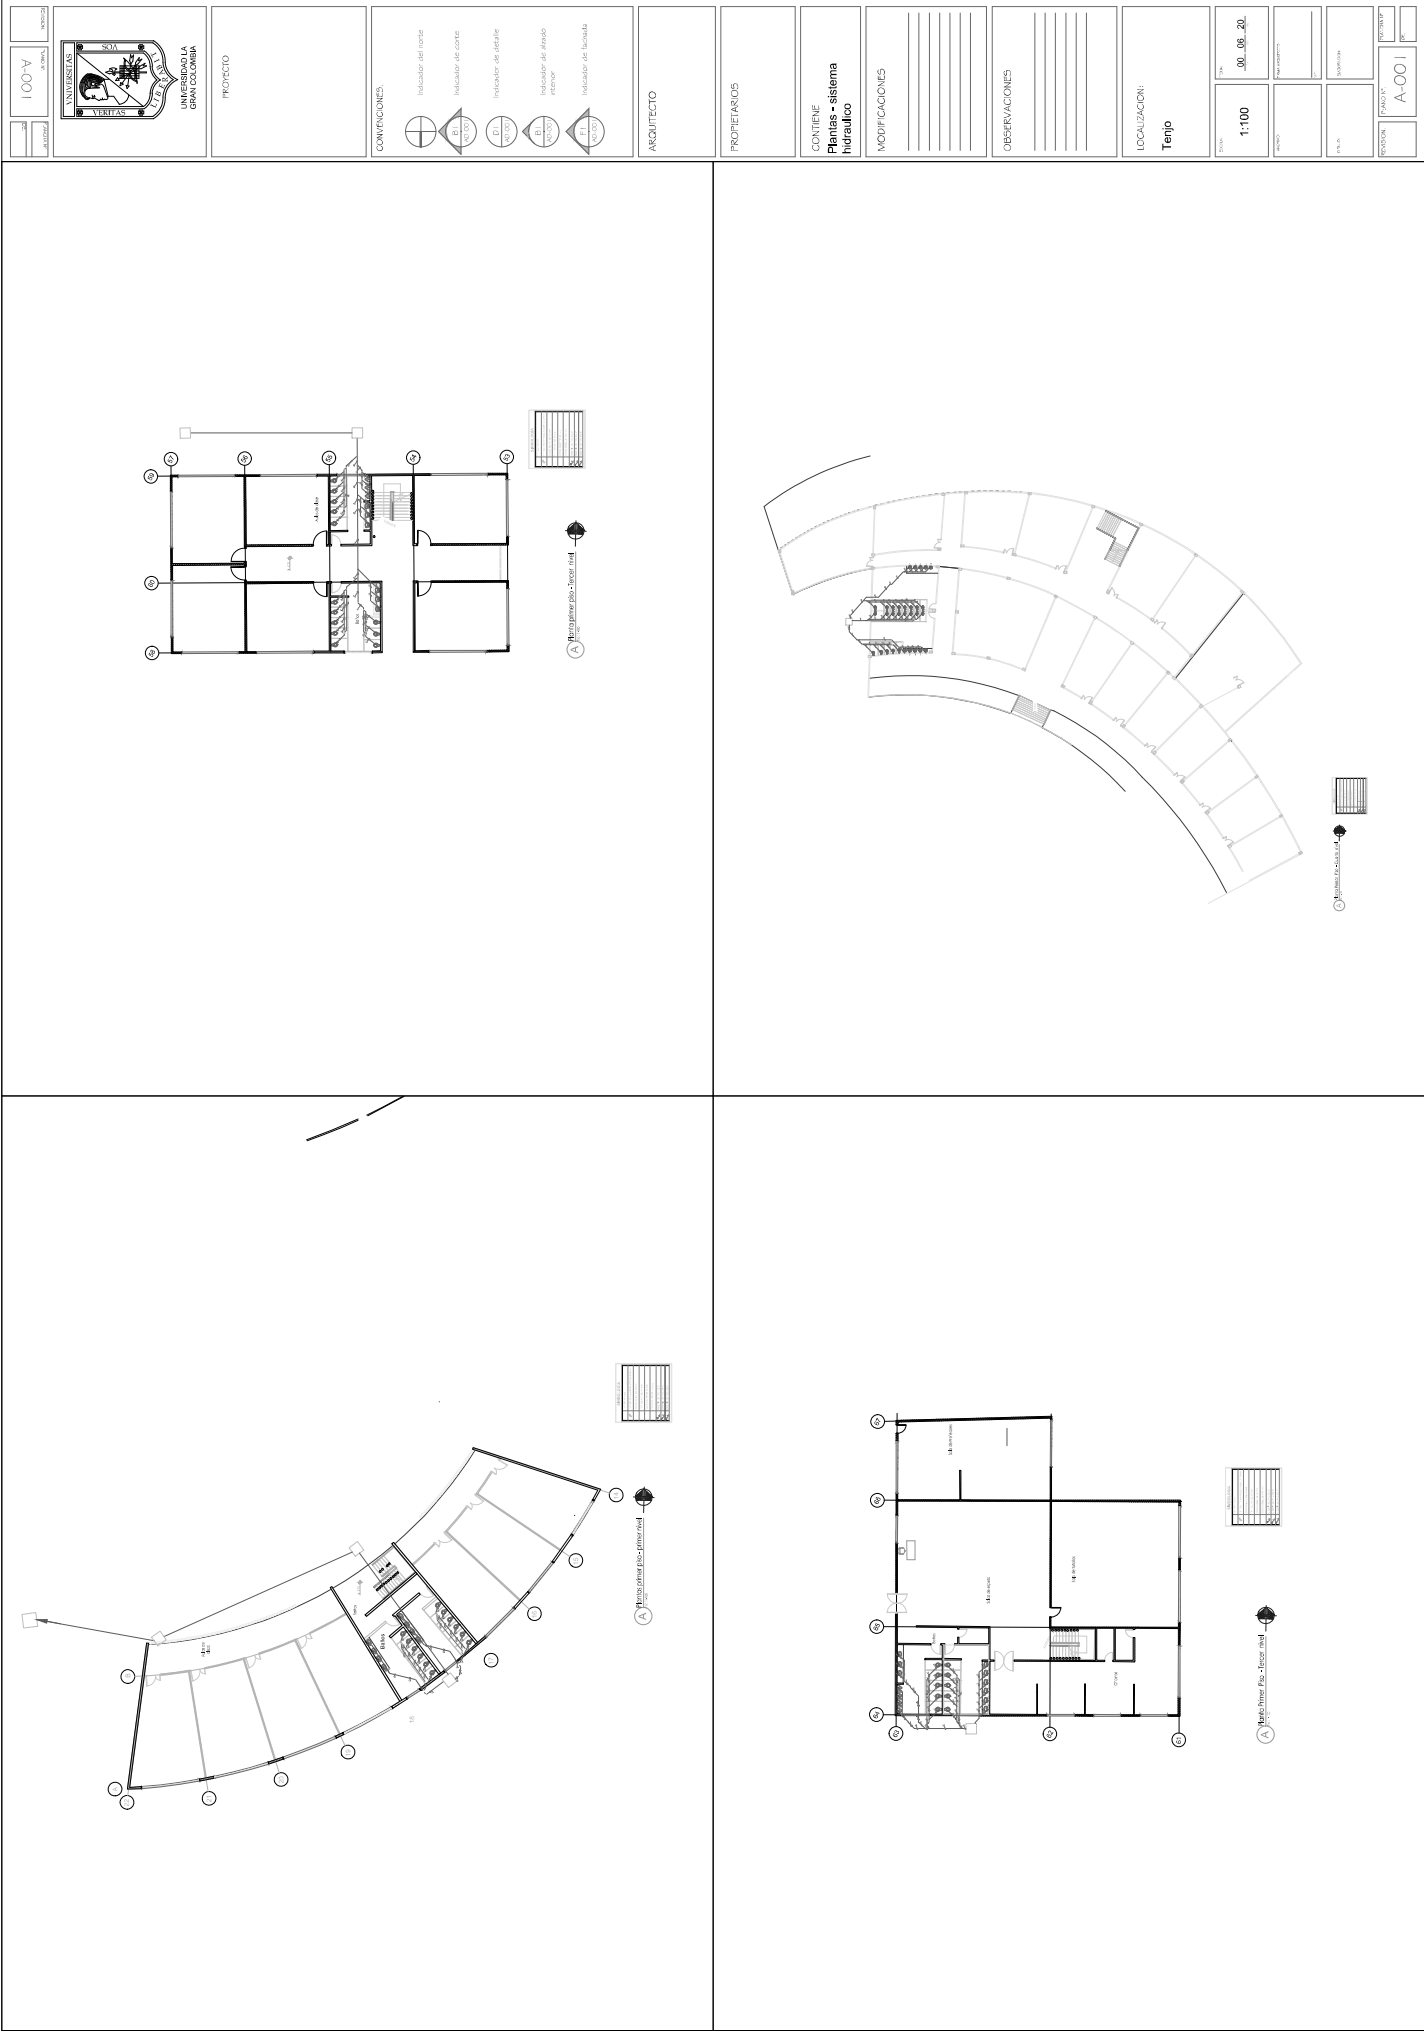


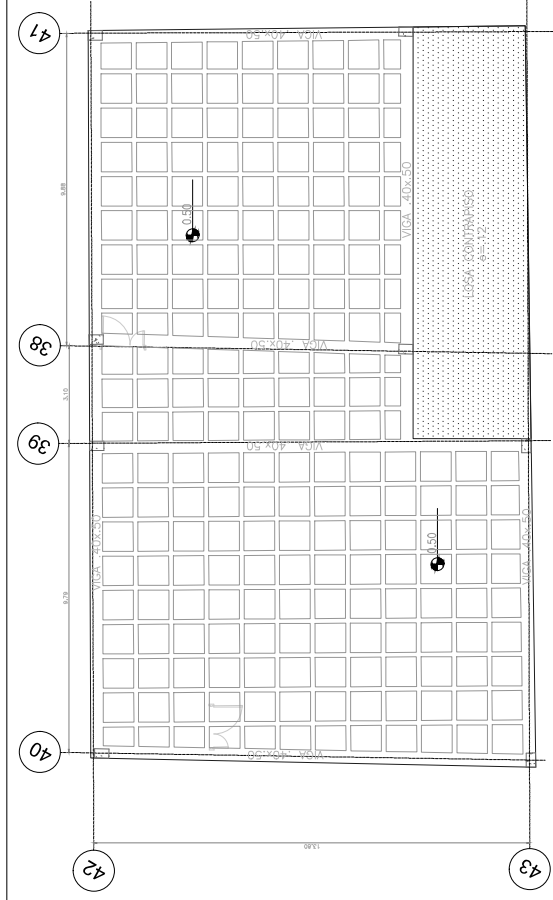

Placa de entepiso

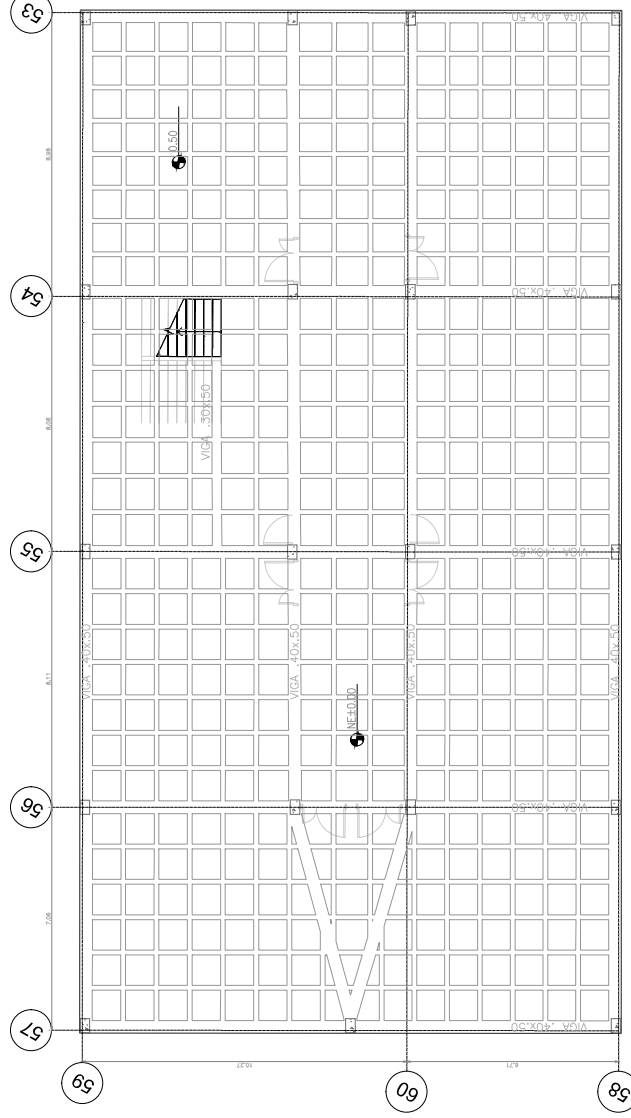


Placa de entepiso

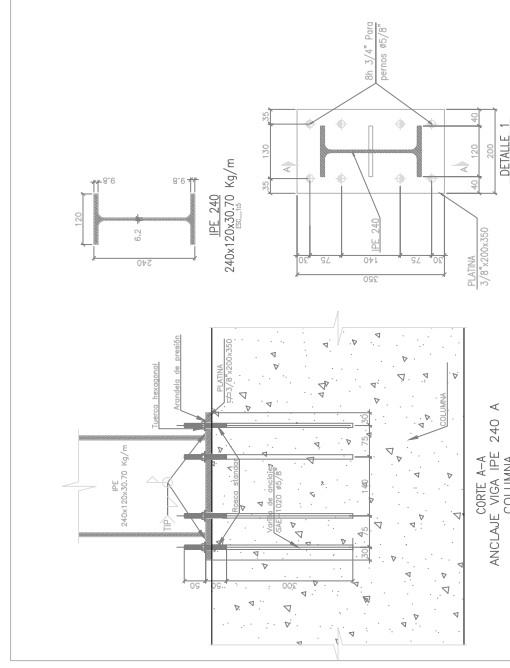


Detalle columna en concreto a viga

[illegible]

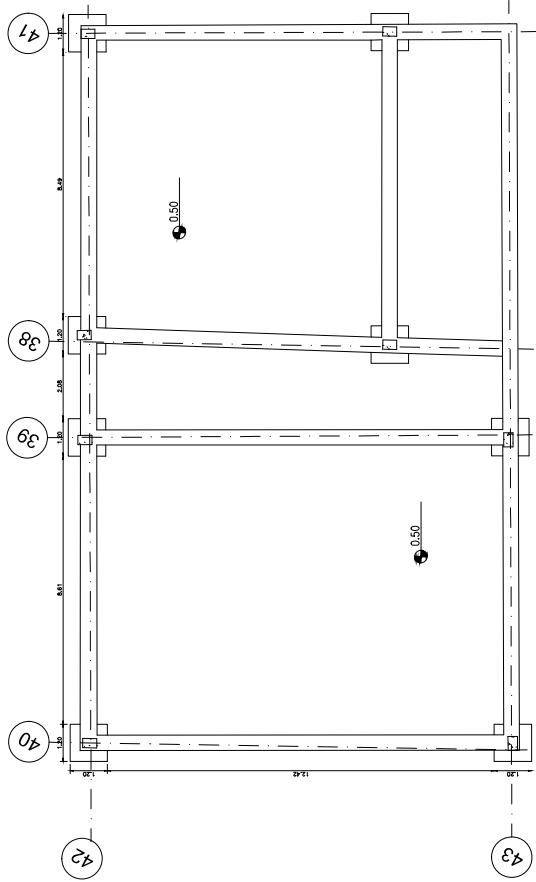


A Placa de Cimentación

Esc: 1:100

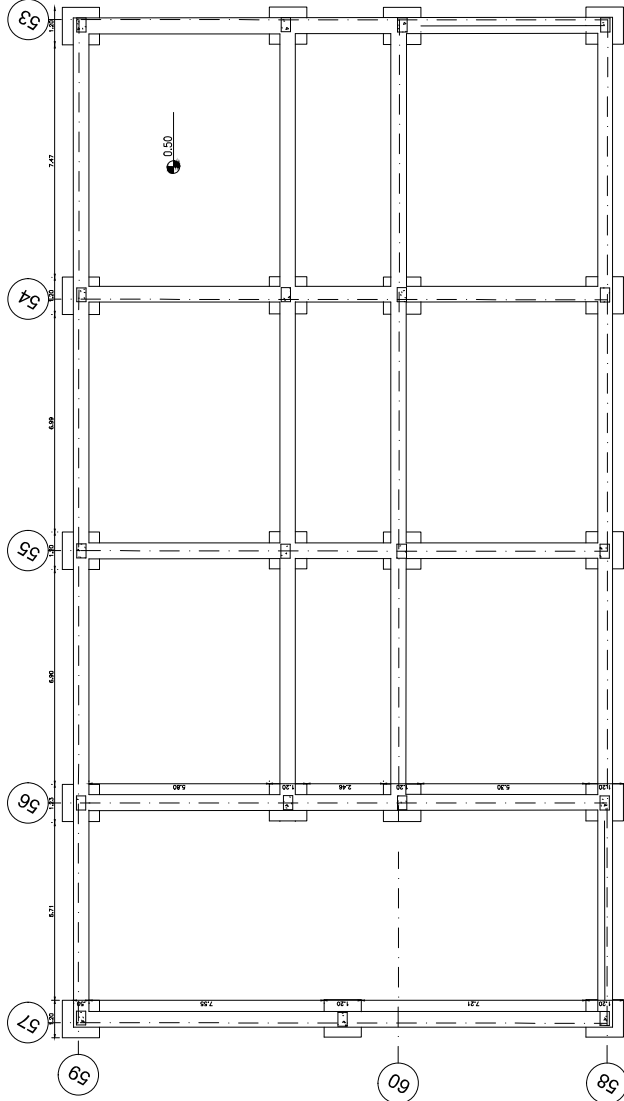


A Placa de Cimentación

Esc: 1:100

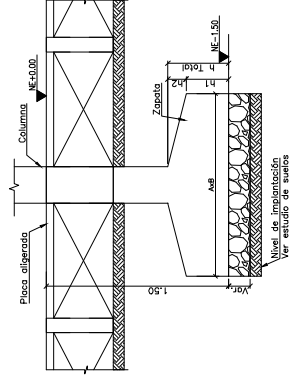


Corte de Cimentación

ESCALA 1:25

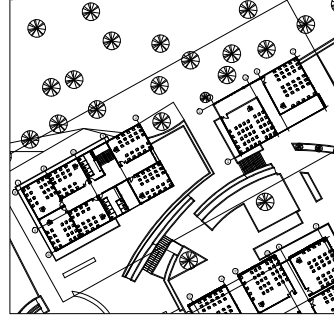


		PROYECTO		CONVENCIONES Indicador del norte Indicador de corte Indicador de eje Indicador de estado Indicador de estado Indicador de estado		ARQUITECTO		PROPIETARIOS		CONTENIDO Planta de Cimentación		MODIFICACIONES		OBSERVACIONES		LOCALIZACIÓN		REVISIÓN A-001	
--	--	-----------------	--	---	--	-------------------	--	---------------------	--	---	--	-----------------------	--	----------------------	--	---------------------	--	--------------------------	--


DETALLES CONSTRUCTIVOS - ELECTRICOS

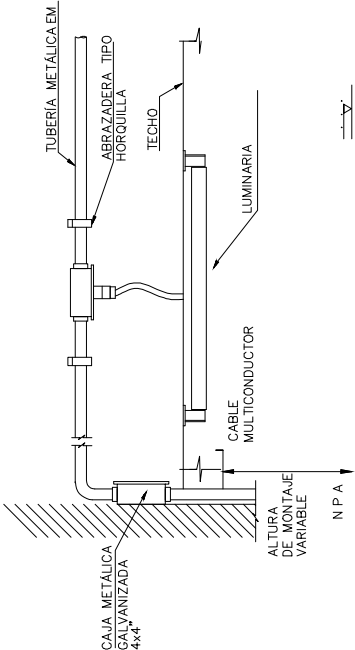

MONTAJE LUMINARIA – LABORATORIOS

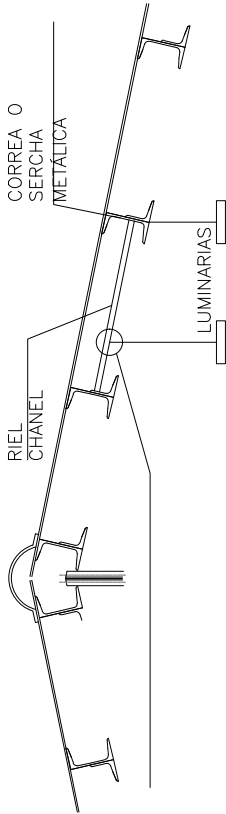


DETALLE DE MONTAJE PARA LUMINARIAS SUSPENDIDAS – TIATRO

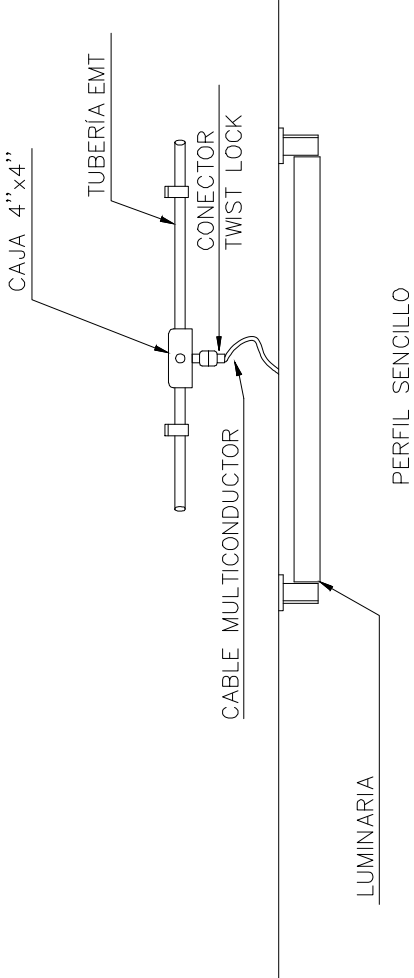


LISTA DE MATERIALES PARA MONTAJE DE LUMINARIAS


DETALLE DE CONTROL RAICES INVASIVAS

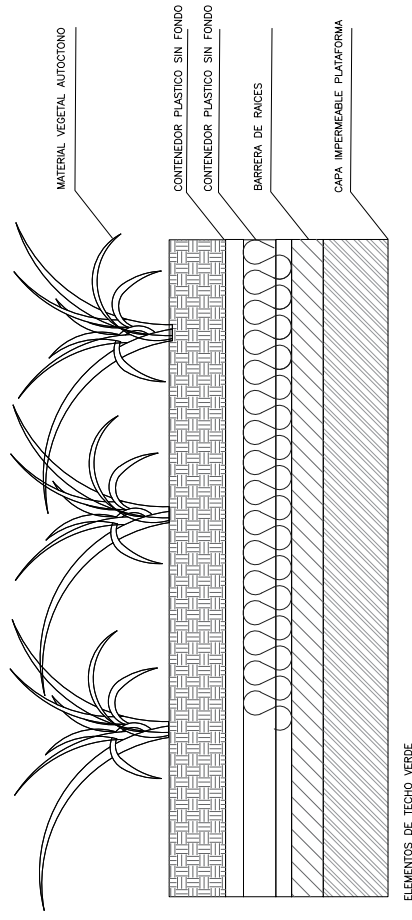

ELEMENTOS DE TECHO VERDE

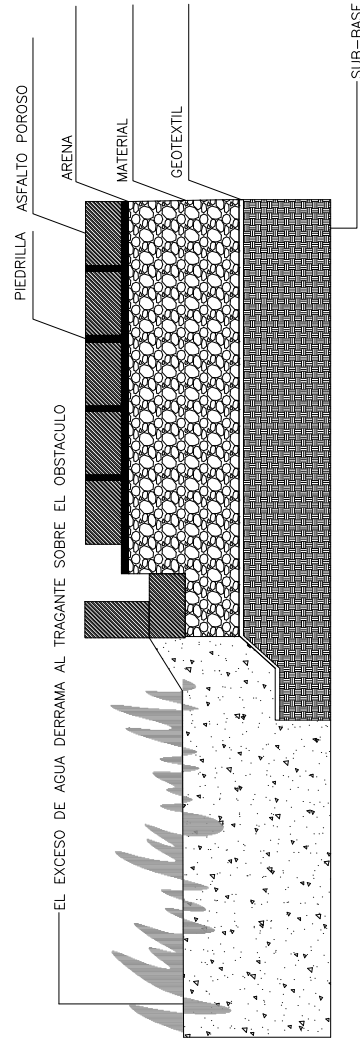

DETALLE PAVIMENTO PERMEABLE

FECHA	AÑO	PÁGINA Nº
01/08/2020	A-001	01
		
PROYECTO		
CONVOCIONES:		
 Indicador del norte	 Indicador de conteo	 Indicador de detalle
 Indicador de estado inferior	 Indicador de fachada	
ARQUITECTO		
PROPIETARIOS		
CONTENIDO		
Detalles Verdes		
MODIFICACIONES		
OBSERVACIONES		
LOCALIZACION		
Tenjo		
Escala	Mapa	Sección
1:100	-00_08_20	
Plano	Sección	Mapa
FECHA A-001 PÁGINA Nº		



