


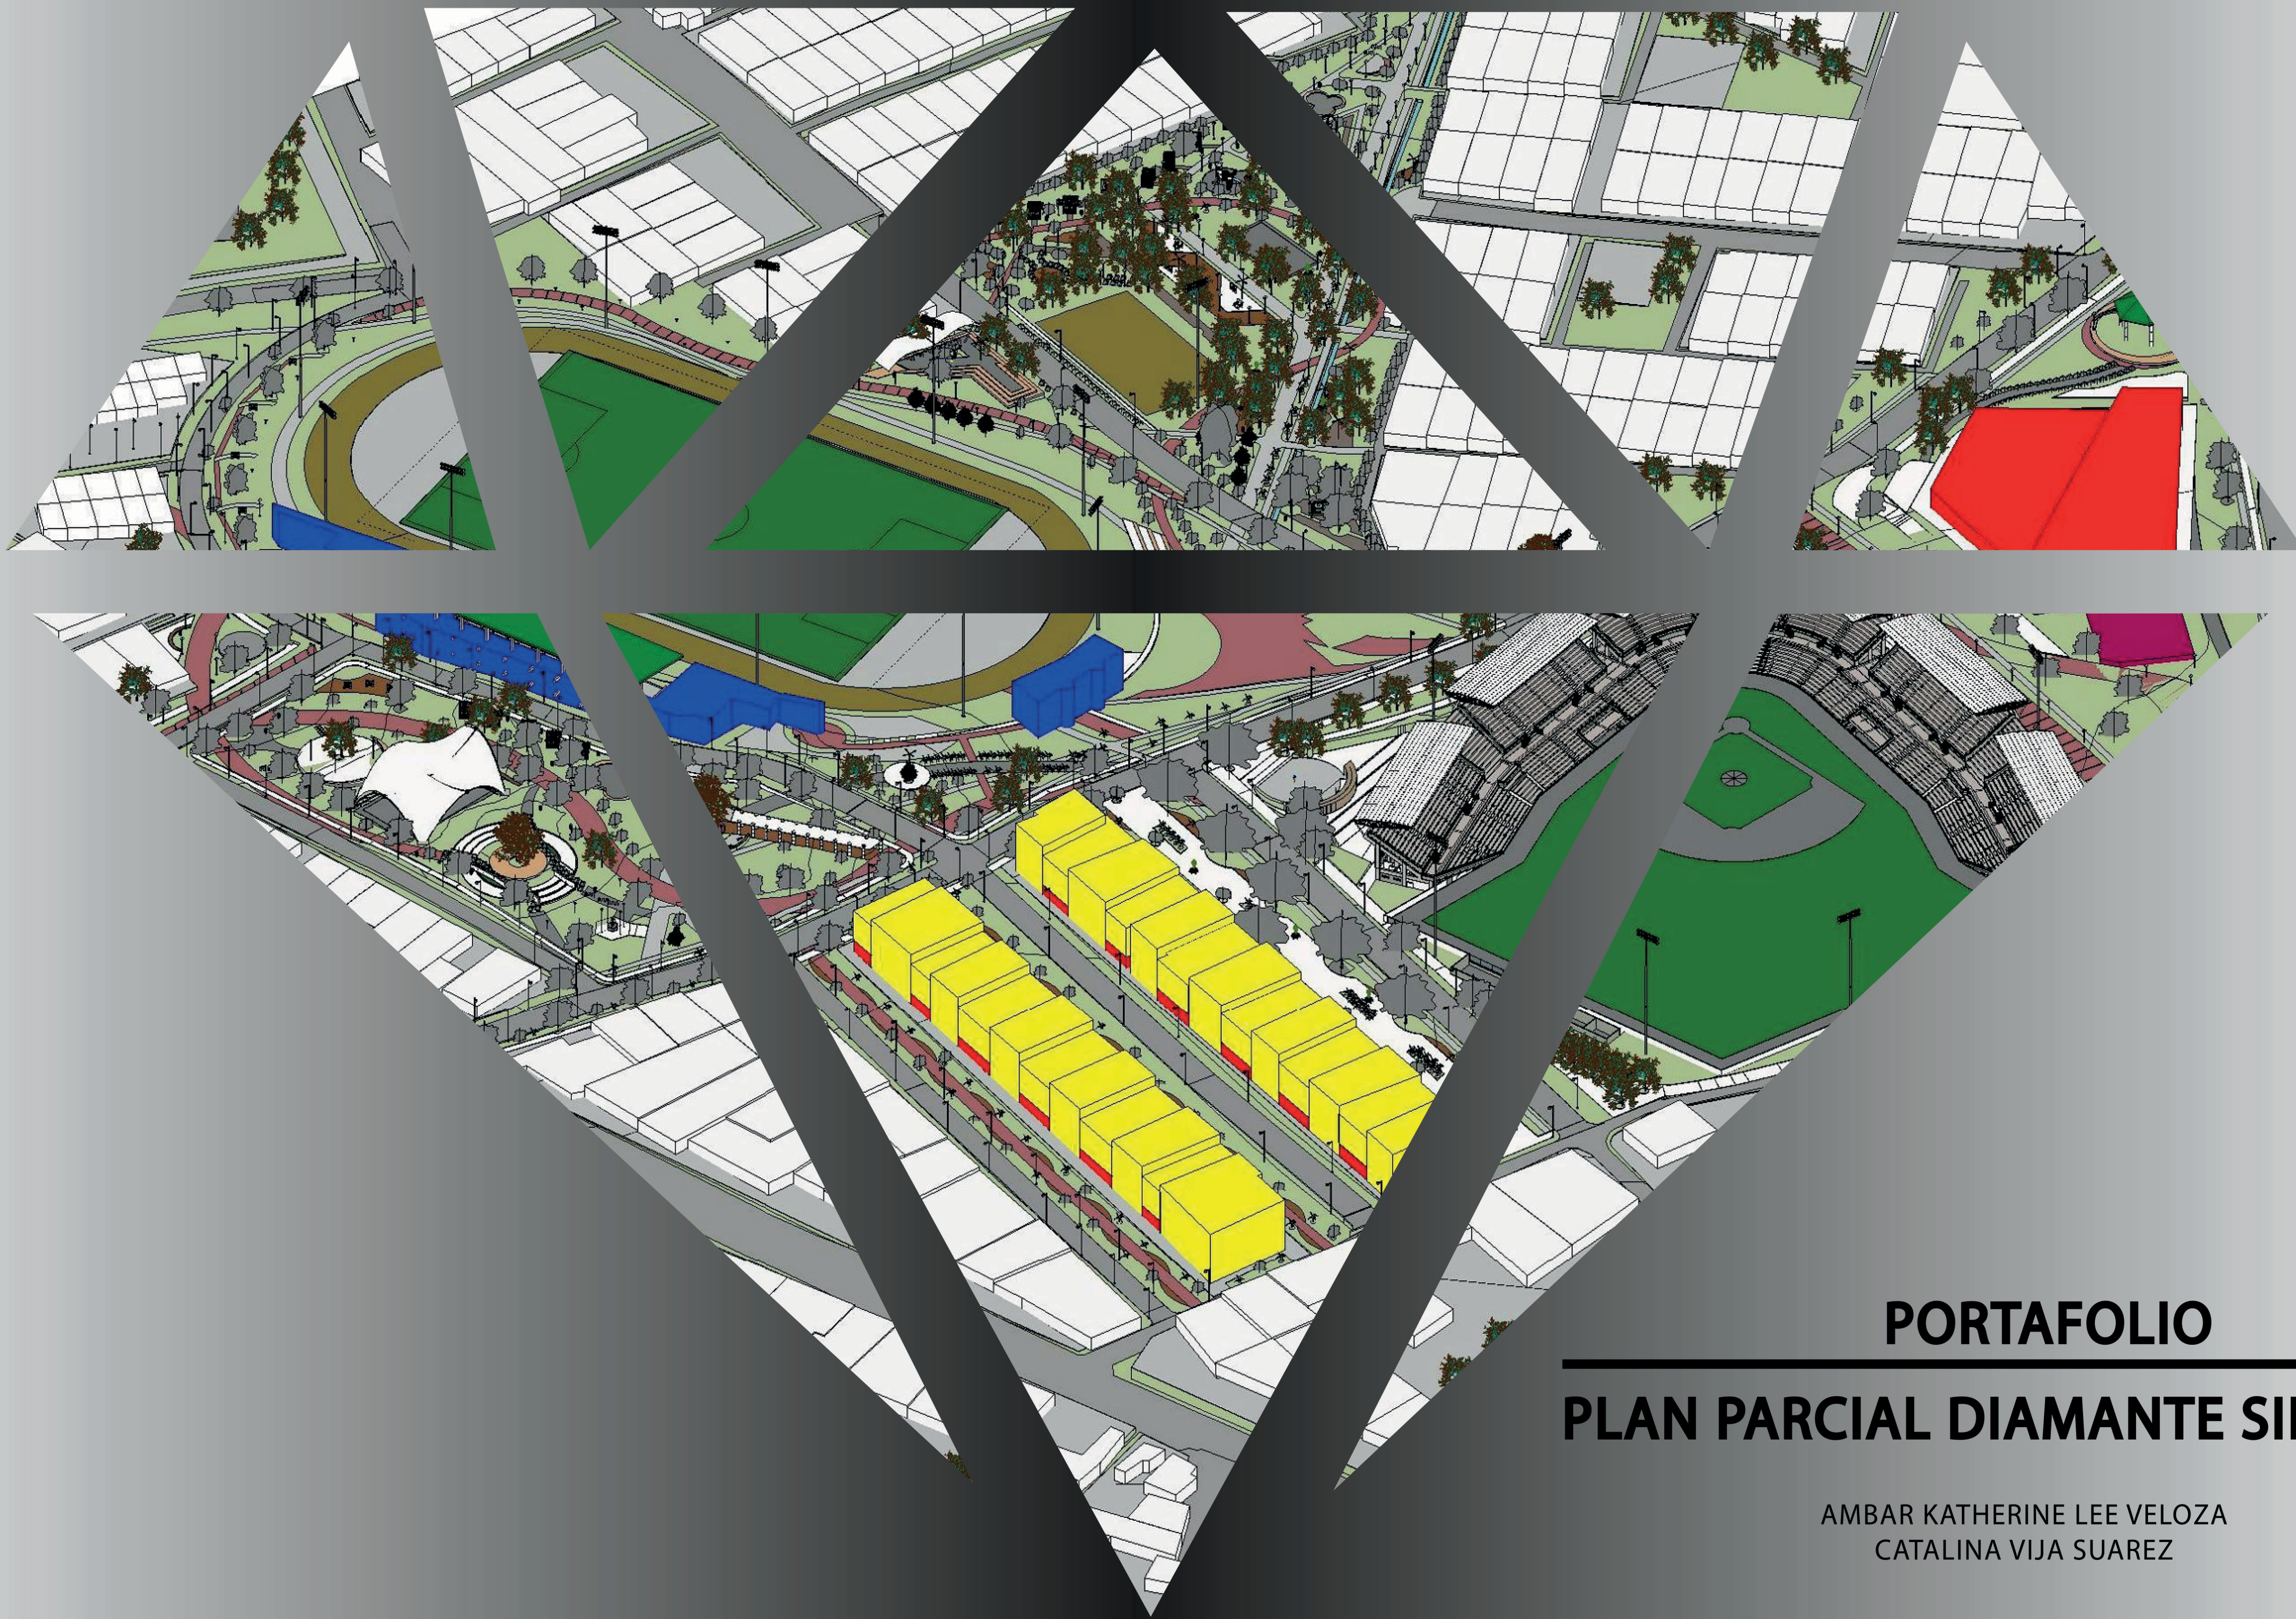

PORTAFOLIO

PLAN PARCIAL DIAMANTE SINCELEJO

AMBAR KATHERINE LEE VELOZA
CATALINA VIJA SUAREZ

TUTOR
ARQ. JUAN PATERNINA PATERNINA



UNIVERSIDAD
La Gran Colombia

No.	Plano No.	Contenido	Escala
	U-000	Indice	indicada
1	U-001	Localizacion plan parcial	indicada
2	U-002	Implantacione general	indicada
3	U-003	Ubicacion de vegetacion	1/650
4	U-004	Plano unidades de actuacion Con cuadro de Cargas y Normativa	1/650
5	U-005	Unidad 1 Planta y cortes	indicada
6	U-006	Unidad 2 Planta y cortes	indicada
7	U-007	Unidad 3 Planta y cortes	indicada
8	U-008	Unidad 4 Planta y cortes	indicada
9	U-009	Unidad 5 Planta y cortes	indicada
10	U-010	Cortes unidades de actuacion	indicada
11	U-011	Cortes cancha cubierta	indicada
12	U-012	Cortes plazoleta arbol	indicada
13	U-013	Detalle pisos	indicada
14	U-014	Detalle iluminacion	indicada
15	U-015	Detalle urbano	indicada
16	U-016	Planta detalle y cortes Unidad 1	indicada
17	U-017	Planta detalle y cortes Unidad 2	indicada
18	U-018	Planta detalle y cortes Unidad 3	1/250
19	U-019	Planta detalle y cortes Unidad 4	indicada
20	U-020	Planta detalle y cortes Unidad 5	indicada
21	U-021	Detalle de espacio publico	indicada
22	U-022	Detalle mobiliario	indicada



REVISION
V2

PLANO No.
U-000

PLANO No.
10
DE
30

DISEÑO PLAN PARCIAL DIAMANTE Y
CONSTRUCCIÓN ESTADIO 20 DE ENERO
EN EL MUNICIPIO DE SINCELEJO
DEPARTAMENTO DE SUCRE

Indice



INTEGRANTES

AMBAR KATHERINE LEE VELOZA
CATALINA VUA SUÁREZ

DIRECTOR DE GRUPO

ARQ. JUAN PABLO PATERNINA PATERNINA

BOGOTÁ D.C.

BOGOTÁ D.C.

OPCION DE ENFASIS
PROFUNDIZACIÓN

X

BOGOTÁ D.C.

BOGOTÁ D.C.

PASANTIA
ESTADIO DE BEISBOL 20 DE ENERO



INTEGRANTES RESPONSABLES DEL
DISEÑO

ARQ. RAFAEL EDUARDO TORO HERRERA
CATALINA VUA SUÁREZ
AMBAR KATHERINE LEE VELOZA

CONTENIDO

PROYECTO ARQUITECTONICO

01

02

03

04

05

PLANO REFERENCIA


01


02

CONVENCIONES TECNICAS


4


SECCION

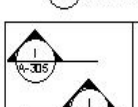

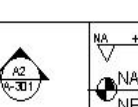




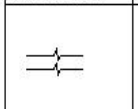

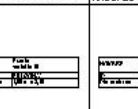






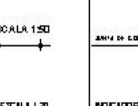






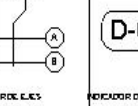





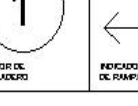



ESCALA

Como se
indica

SELLOS

ANOTACIONES

ARCHIVO

ESTADIO 20 DE ENERO V3_02-12-2020

FECHA

GUARDADO

4-12-2020

IMPRESION

4-12-2020

Rev. No.


Observaciones

Fecha

1

2

3

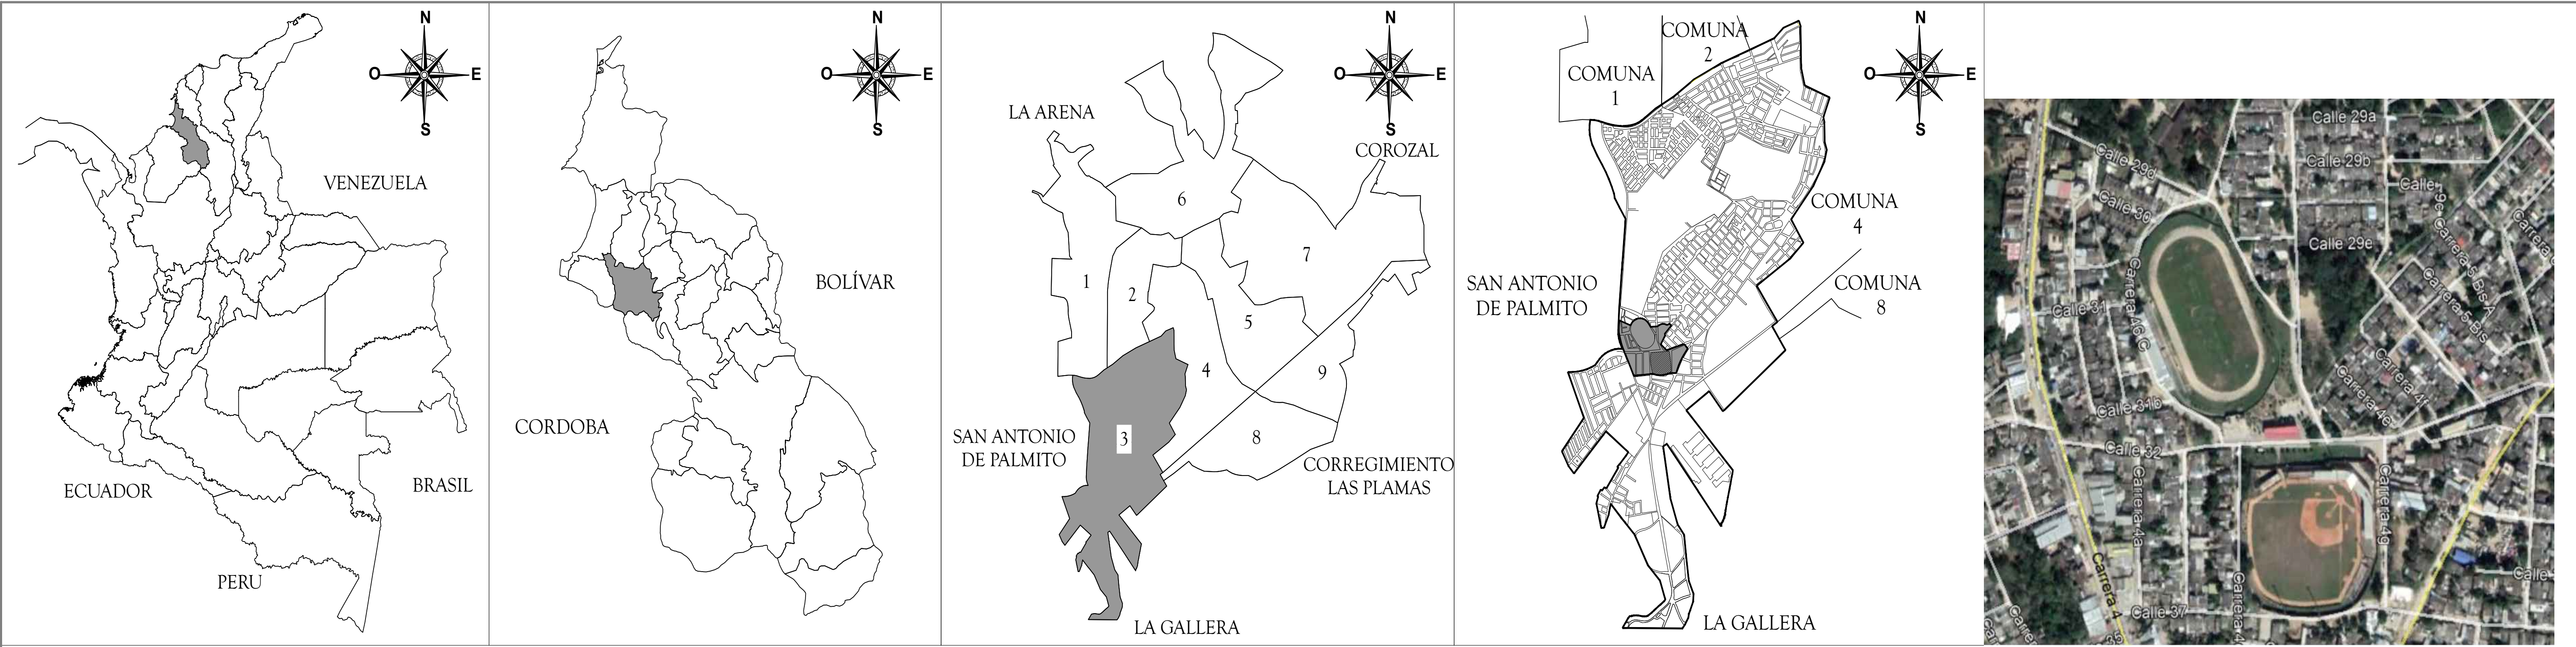

LOCALIZACIÓN DEPARTAMENTO DE SUCRE EN COLOMBIA


LOCALIZACIÓN DEL MUNICIPIO DE SINCELEJO EN EL DEPARTAMENTO DE SUCRE

LOCALIZACIÓN CASCO URBANO SUBDIVISIÓN DE COMUNAS

LOCALIZACIÓN COMUNA 3 POLIGONO DE INTERVENCIÓN



LOCALIZACIÓN POLIGONO DE INTERVENCIÓN

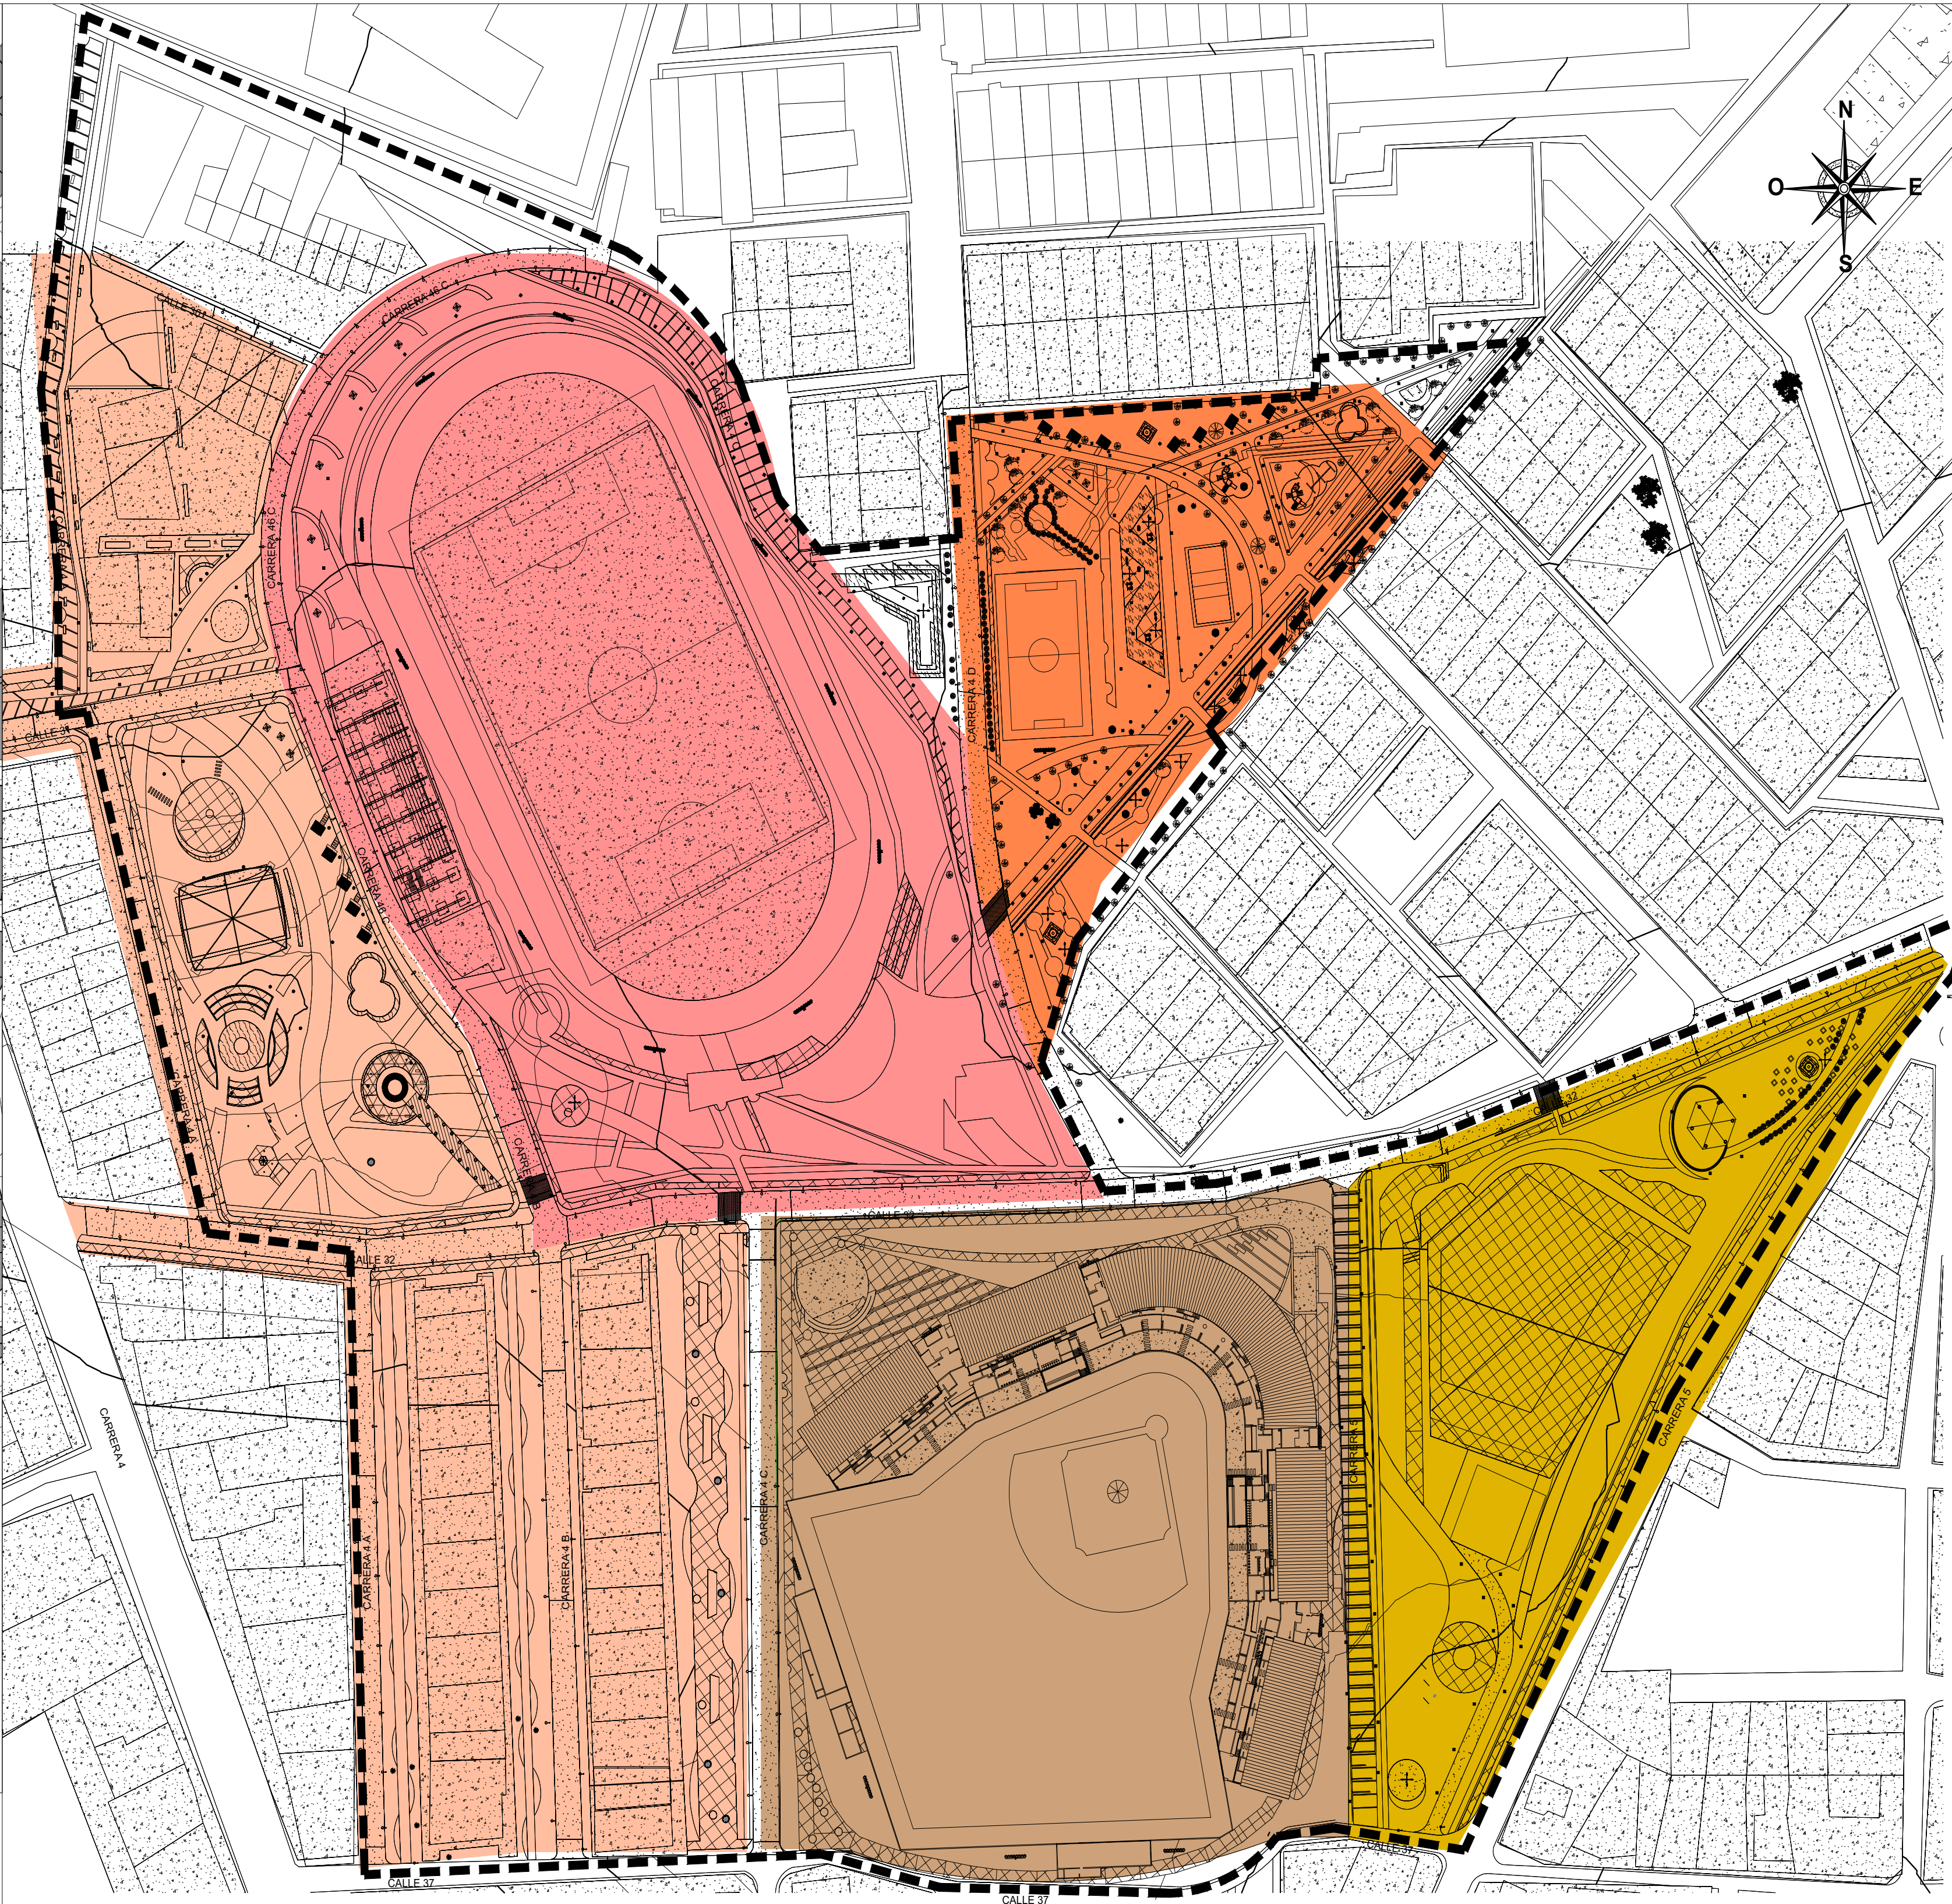

LOCALIZACIÓN POLIGONO DE INTERVENCIÓN PLAN PARCIAL DIAMANTE

PLANO No. 1
V2

PLANO#

PLANO No. 1
V2

EN EL MUNICIPIO DE SINCELEJO
DEPARTAMENTO DE SUCRE

CONTIENE1
CONTIENE2

UNIVERSITAS
LIBERABIT
VOS

UNIVERSIDAD
La Gran Colombia

INTEGRANTES
AMBAR KATHERINE LEE VELOZA
CATALINA VILA SUAREZ

DIRECTOR DE GRUPO
ARQ. JUAN PABLO PATERMINA PATERMINA

BOGOTÁ D.C. BOGOTÁ D.C.

OPCION DE ENFASIS
X

BOGOTÁ D.C. BOGOTÁ D.C.

PASANTIA
ESTADIO DE BEISBOL 20 DE ENERO

TORO & M
DISEÑO Y CONSTRUCCIÓN

INTEGRANTES RESPONSABLES DE
ARQ. RAFAEL EDUARDO TORO HEREDIA
CATALINA VILA SUAREZ
AMBAR KATHERINE LEE VELOZA

CONTENIDO
PROYECTO ARQUITECTONICO

01
02
03
04
05

PLANO REFERENCIA

01
02

CONVENCIONES TECNICAS
TITULO O BLOQUE DIBUJO

1
2
1
2
ESCALA
ESCALA

SELLOS

ANOTACIONES

ARCHIVO
ESTADIO 20 DE ENERO V2, 14-09-2020

FECHA


GUARDADO 14-09-2020 IMPRESION 14-09-2020

Rev. No. Observaciones Fecha

1
2
3

ESPECIFICACION DE CANTIDADES



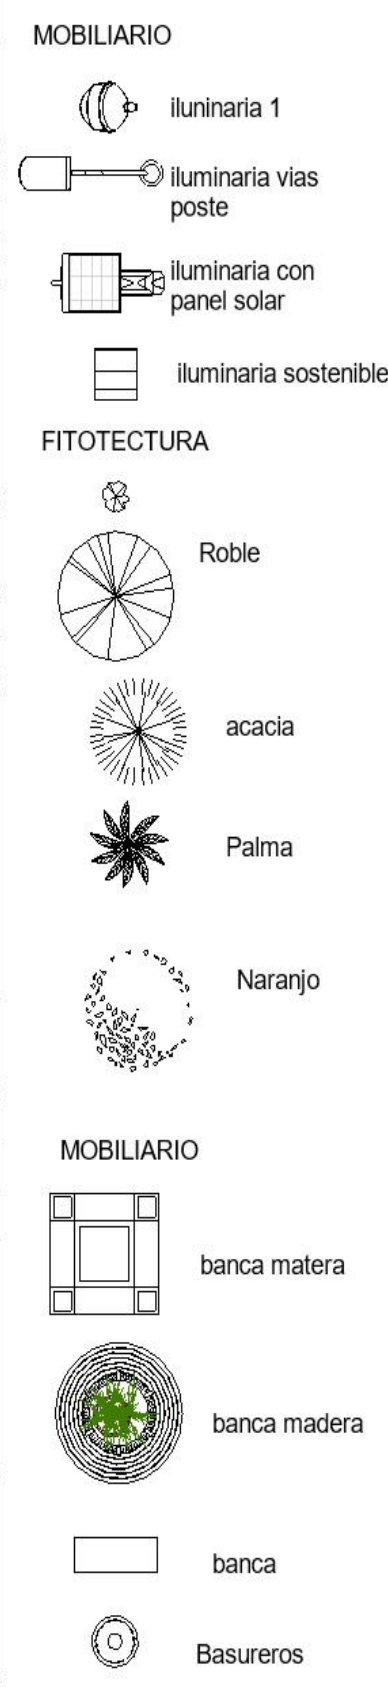



2	
---	--

2

FITOTECTURA vegetacion actual					
	existentes	propuestos		existentes	propuestos
chaparro	3 un	100 un	cortadera	8 un	13 un
acacia	19 un	230 un	Palma	8 un	13 un
samar	57 un	10 un	Naranjo	12 un	20 un
Roble	100 un	223 un	agave	9 un	25 un



1 Planta plan parcial diamante
1 : 1200

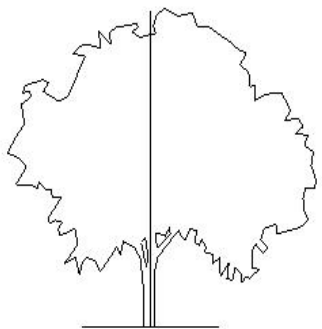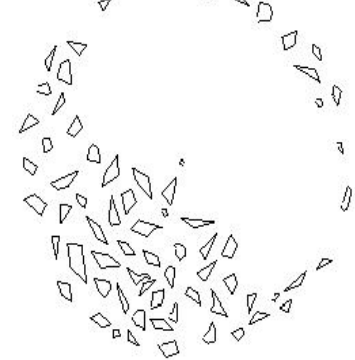


Naranjo
hasta 13 metros de altura

El naranjo es un árbol de tamaño mediano, de tres a cinco metros de altura, con copa redondeada y ramas regulares. Un solo tronco, derecho y cilíndrico, verdoso primero y gris después.

MATERIALES									
	01- Madera		02- Caucho		03- Adoquín		04- alfalta vías		05- Cesped
	06- Arena		07- Concreto con figuras		08- tierra		09- Grama		

FITOTECTURA

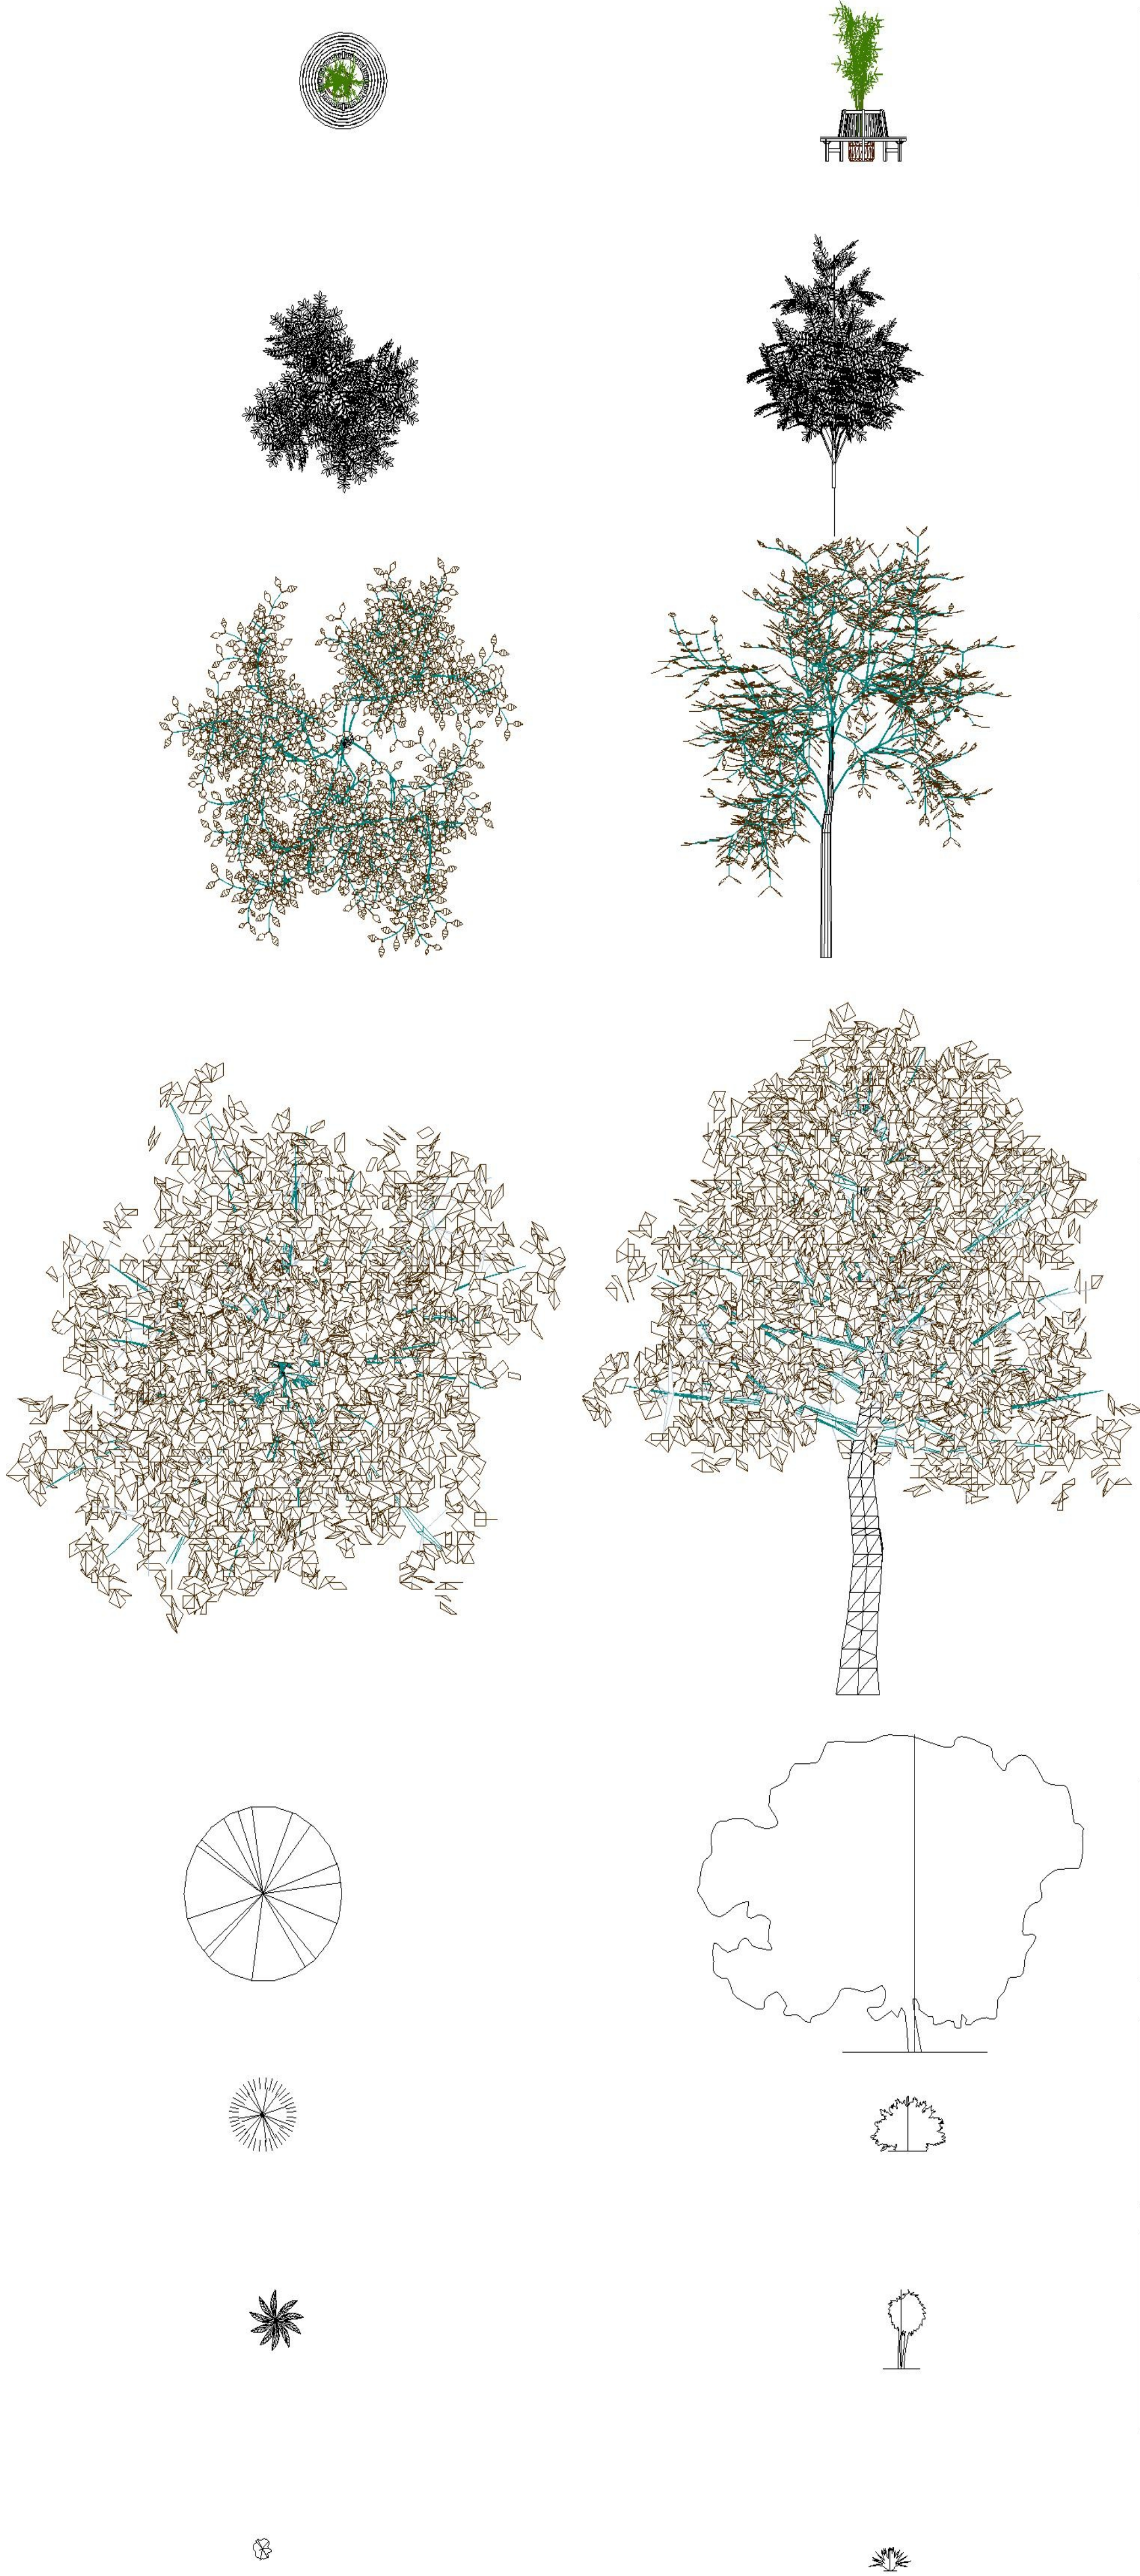

cortadera
(Cortaderia selloana) alcanzar los 3 metros de altura cuando florece

pertenece a las gramíneas nativas, es una hierba relativamente grande. Tiene hojas arqueadas, de hasta 1 metro de largo y 1 cm. de ancho, con márgenes cortantes hacia un lado.

acacia
alcanza los 12 m de altura

Se trata de un árbol o arbusto que pertenece al grupo familiar de las leguminosas y a la subfamilia de las mimosáceas.que se caracterizan por la dureza de su madera, producen racimos de flores aromáticas y, en ocasiones, presentan espinas.

Roble
Con sus 4-12 metros de altura,

El roble común tiene un porte majestuoso, es uno de los más altos de su rango de distribución, y destaca por su copa ancha, sus ramas fuertes y la corteza partida de su tronco. Su anchura también es amplia; algunos individuos registran entre 10 y 12.2 metros de circunferencia.

chaparro
a veces un árbol de hasta 6 metros

Quercus coccifera es una especie de arbusto, perteneciente a la familia de las fagáceas originaria de la región del Mediterráneo. Tiene muchos nombres vernáculos, los más empleados son: chaparro, chaparra, coscoja, carrasca, carrasco, carrasquilla o carrasquizo.

samar
a veces un árbol de hasta 3 metros

hallados en Samar sólo tienen unos 2 metros de diametro mientras que los mayores árboles conocidos de las selvas filipinas alcanzan los 3 metros

acacia
6 a 12 metros de altura

habituales en la decoración de jardines y parques. Existen numerosas variedades de este árbol leguminoso y de hoja perenne.

Palma
hasta 30 metros de altura

Las arecáceas (familia Arecaceae) son una familia de plantas monocotiledóneas, la única familia del orden Arecales. Normalmente se las conoce como palmeras o palmas.

agave
altura de 50 cm

Reciben numerosos nombres comunes, como agave, pita, maguey, cabuya, fique o mezcalt, entre los más conocidos.

REVISOR: V2 PLANO No.: U-003 PLANO No.: 10 DE 30

DISEÑO PLAN PARCIAL DIAMANTE Y CONTRUCCION ESTADIO 20 DE ENERO EN EL MUNICIPIO DE SINCELEJO DEPARTAMENTO DE SUCRE

Planta vegetacion

INTEGRANTES
AMBAR KATHERINE LEE VELOZA
CATALINA VUJA SUÁREZ

DIRECTOR DE GRUPO
ARQ. JUAN PABLO PATERMINA PATERMINA

BOGOTÁ D.C. BOGOTÁ D.C.

OPCION DE ENFASIS
PROFUNDIZACIÓN
X

BOGOTÁ D.C. BOGOTÁ D.C.


PASANTIA
ESTADIO DE BEISBOL 20 DE ENERO
TORO & M
DISEÑO Y CONSTRUCCION

INTEGRANTES RESPONSABLES DEL DISEÑO
ARQ. RAFAEL EDUARDO TORO HERRERA
CATALINA VUJA SUÁREZ
AMBAR KATHERINE LEE VELOZA

CONTENIDO
PROYECTO ARQUITECTONICO
01
02
03
04
05
PLANO REFERENCIA
01
02

CONVENCIONES TECNICAS
TITULO BLOQUE DEBILLO

ESCALA
Como se indica
SELLOS
ANOTACIONES
ARCHIVO
ESTADIO 20 DE ENERO V2_02-12-2020
FECHA
GUARDADO: 4-12-2020 IMPRESION: 4-12-2020
Rev. No. Observaciones Fecha
1
2
3

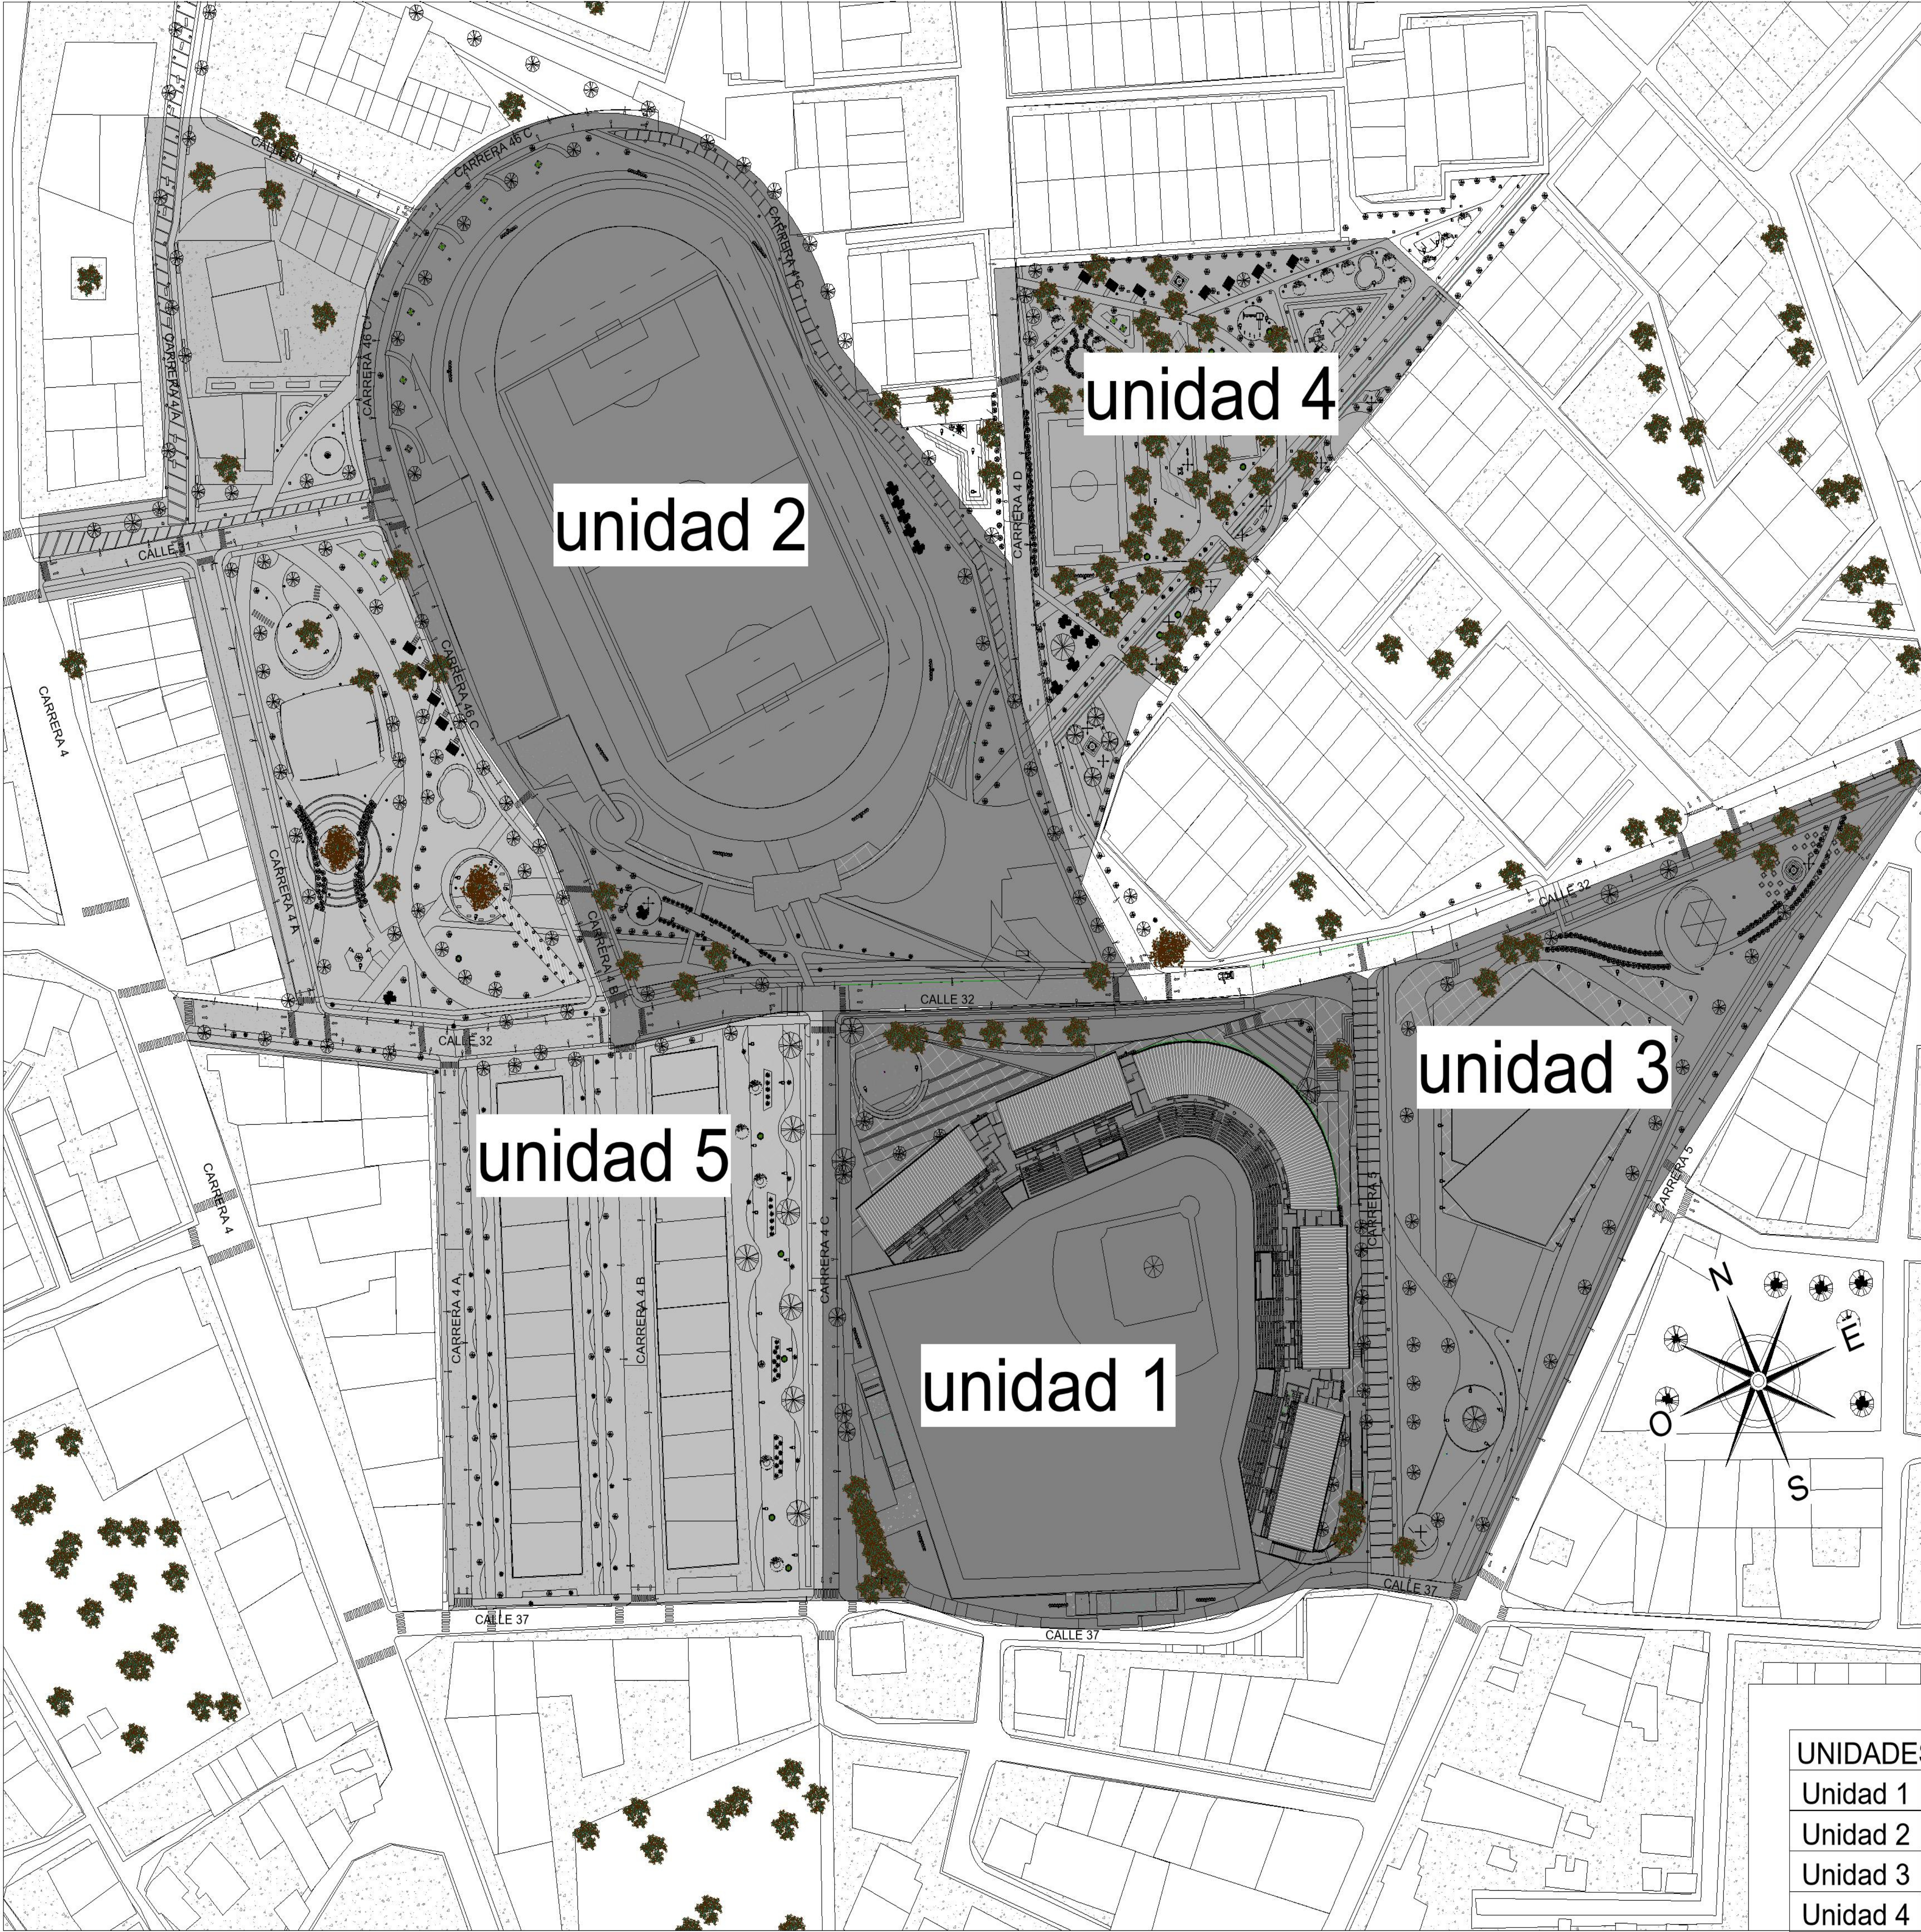

1 Planta plan parcial
1 : 800

UNIDADES	
	Unidad 1 Planta
	Unidad 2 Planta
	Unidad 3 Planta
	Unidad 4 Planta
	Unidad 5 Planta

TABLA DE CARGAS Y BENEFICIOS

UNIDADES	CARGAS	BENEFICIOS	TOTAL
Unidad 1	9.920 M2	11.890 M2	24.760 M2
Unidad 2	15.570 M2	19.900 M2	35.470 M2
Unidad 3	10.040 M2	4.800 M2	14.840 M2
Unidad 4	10.000 M2	2.280 M2	12.280 M2
Unidad 5	20.000 M2	15.220 M2	35.220 M2
total	65.530 M2	54.900 M2	122.570 M2

MATERIALES	
01- Madera	
02- Caucho	
03- Adoquin	
04- alfalto vias	
05- Cesped	
06- Arena	
07- Concreto con figuras	
08- Tierra	
09- Grama	

TABLA DE INVENTARIO

UNIDADES	espacio publico	ind ocupacion	TOTAL
Unidad 1	9.920 M2	11.890 M2	24.760 M2
Unidad 2	15.570 M2	19.900 M2	35.470 M2
Unidad 3	7.452 M2	7.388 M2	14.840 M2
Unidad 4	11.301 M2	979 M2	12.280 M2
Unidad 5	17.165 M2	18.055 M2	35.220 M2
total	61.408 M2	58.212 M2	122.570 M2

REVISION: V2PLANO No: U-004PLANO No: 10 DE 30

DISENO PLAN PARCIAL DIAMANTE Y CONTRUCCION ESTADIO 20 DE ENERO EN EL MUNICIPIO DE SINCELEJO DEPARTAMENTO DE SUCRE

Plano unidades de actuacion Con cuadro de Cargas y Normativa



UNIVERSIDAD
La Gran Colombia

INTEGRANTES

AMBAR KATHERINE LEE VELOZA
CATALINA VUJA SUÁREZ

DIRECTOR DE GRUPO

ARQ. JUAN PABLO PATERMINA PATERMINA

BOGOTÁ D.C. BOGOTÁ D.C.

OPCION DE ENFASIS

PROFUNDIZACIÓN

X

BOGOTÁ D.C. BOGOTÁ D.C.

PASANTIA
ESTADIO DE BEISBOL 20 DE ENERO



TORO & M
INGENIERIA Y CONSTRUCCION

INTEGRANTES RESPONSABLES DEL DISEÑO

ARQ. RAFAEL EDUARDO TORO HEREDIA
CATALINA VUJA SUÁREZ
AMBAR KATHERINE LEE VELOZA

CONTENIDO


PROYECTO ARQUITECTONICO

01
02
03
04
05
PLANO REFERENCIAL

01
02

CONVENCIONES TECNICAS

6.4 TITULO BLOQUE DIBUJO

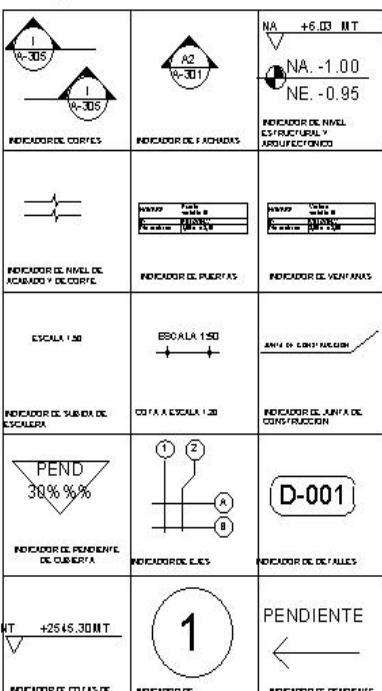

ESCALA

Como se indica

SELLOS

ANOTACIONES

ARCHIVO

ESTADIO 20 DE ENERO V2_20-12-2020

FECHA


GUARDADO 4-12-2020 IMPRESION 4-12-2020

Rev. No. Observaciones Fecha

1
2
3

UNIDADES DE ACTUACION




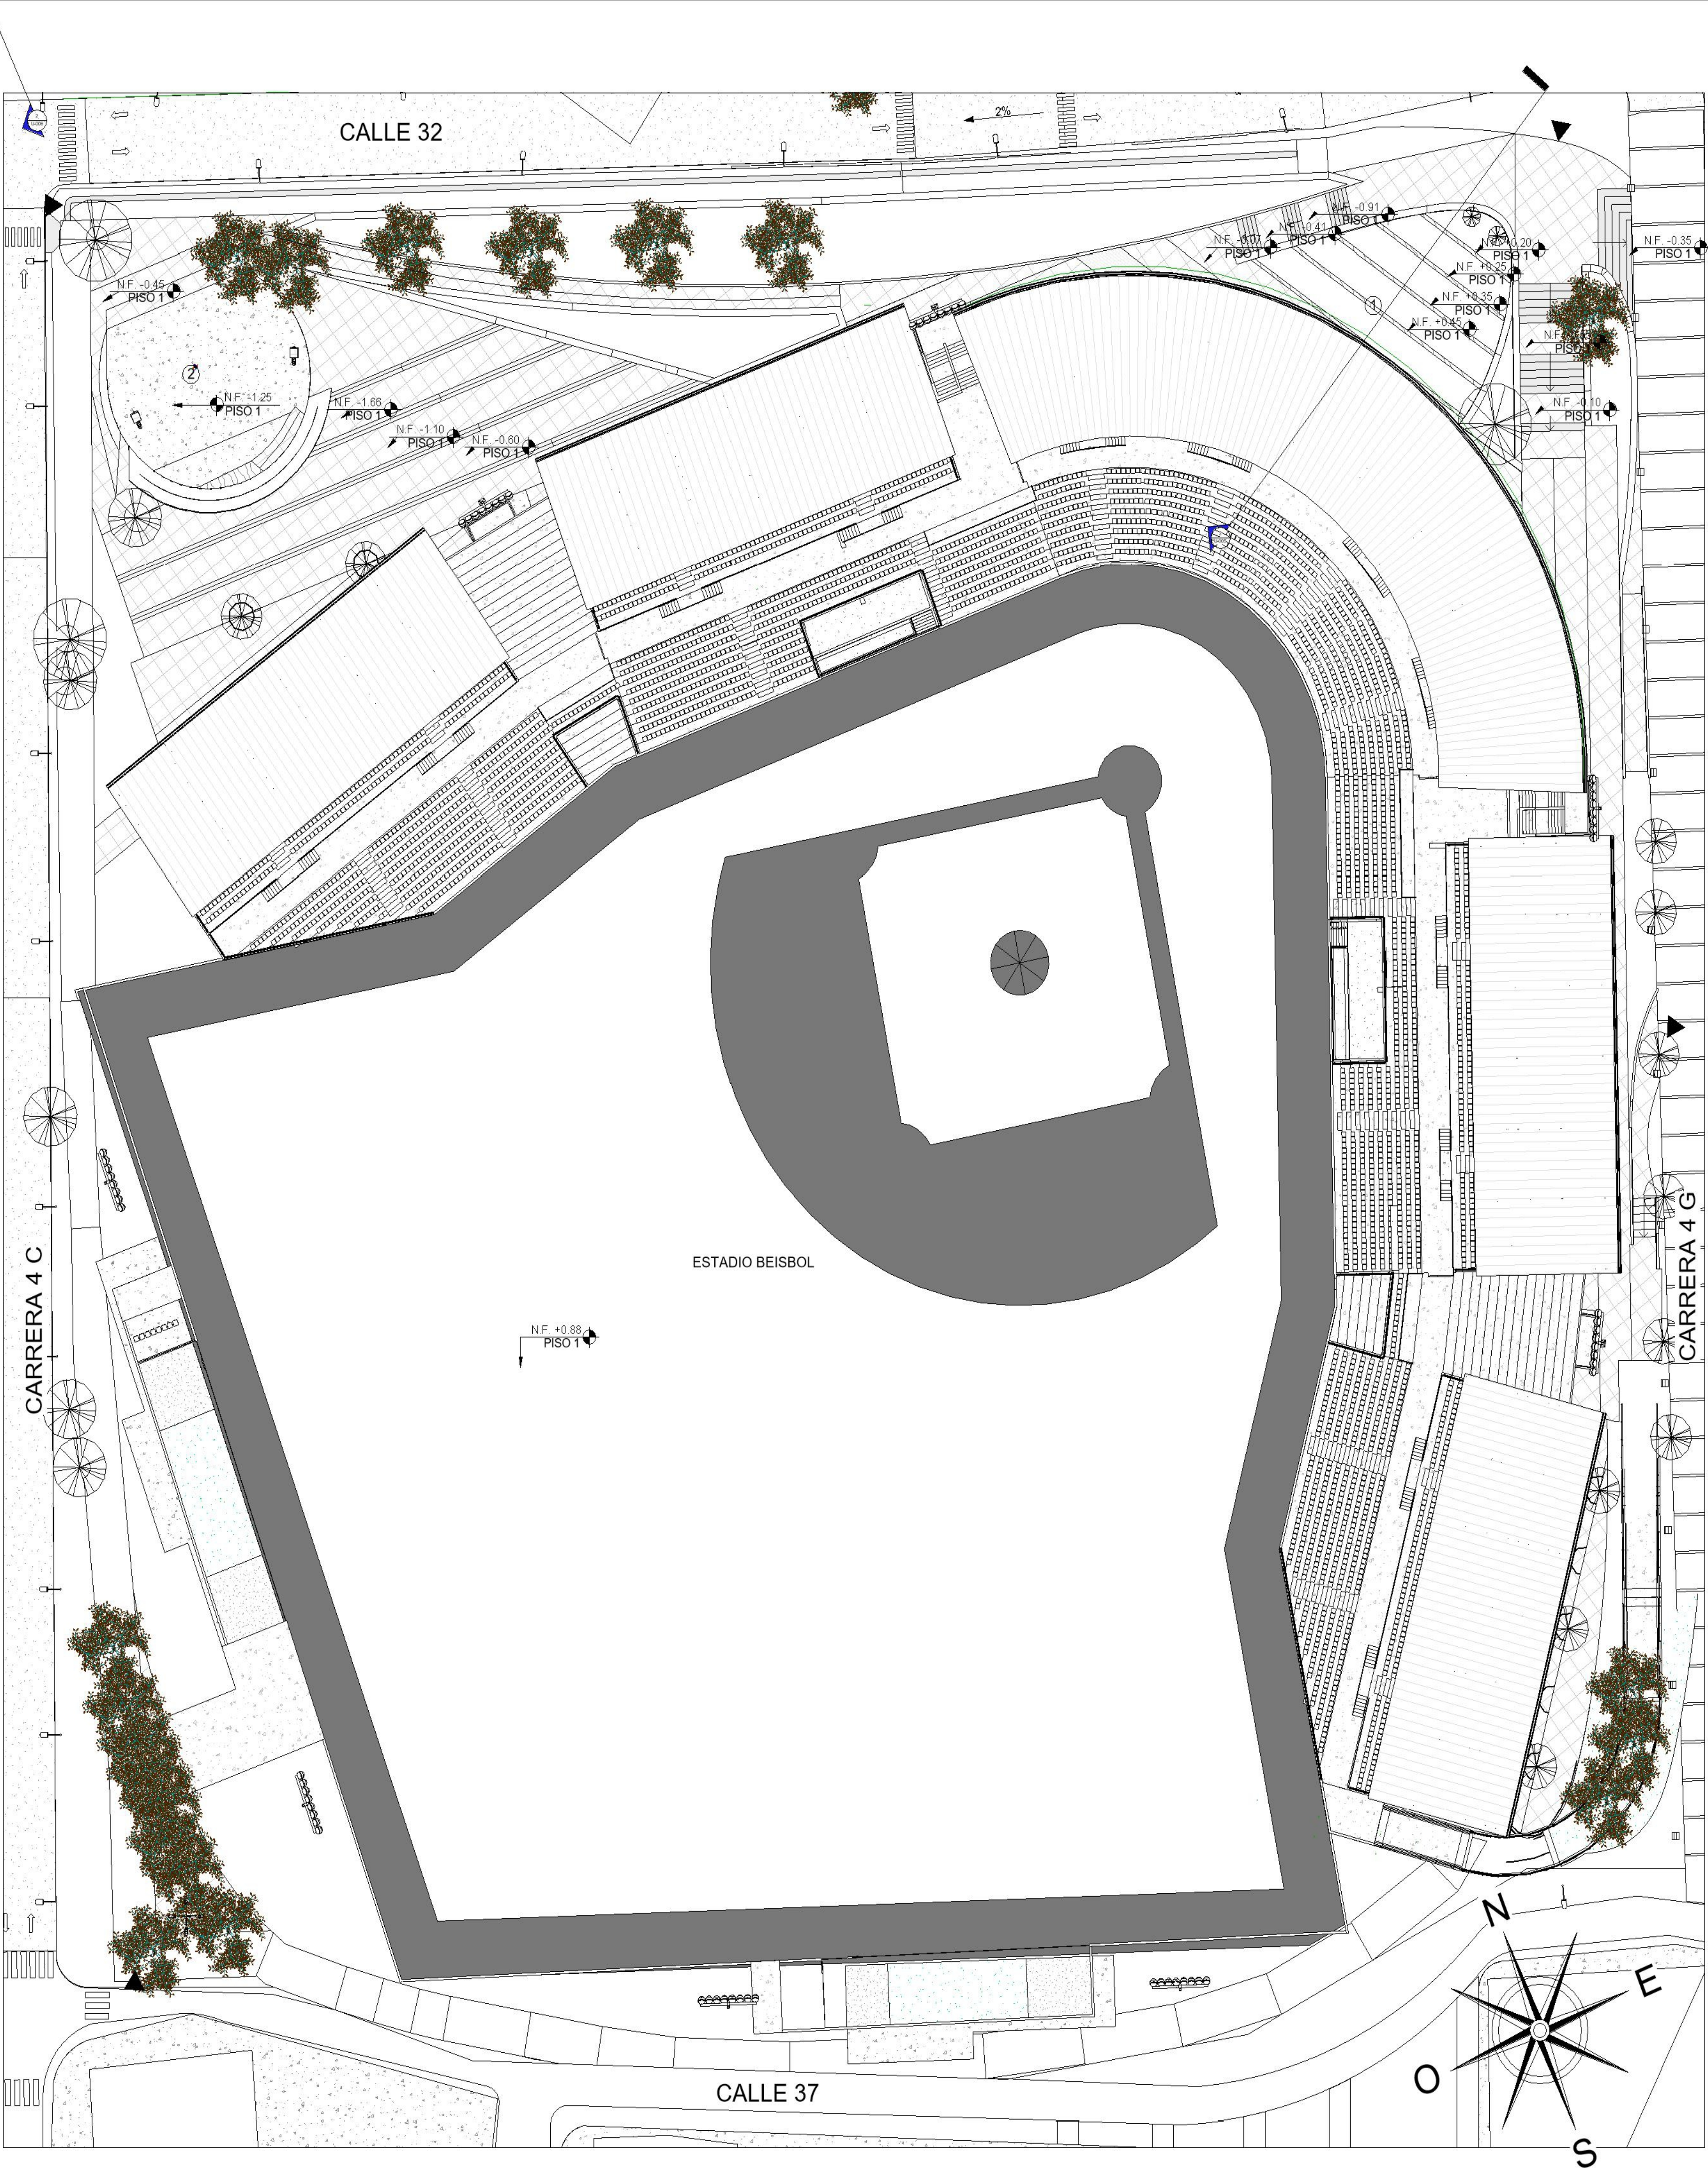


1 Planta plan parcial unidad 1
1 : 300

MATERIALES								
01-Madera	02-Caucho	03-Adoquín	04-alfasto vías	05-Césped	06-Arena	07-Concreto con figuras	08-tierra	09-Grama

TABLA DE CARGAS Y BENEFICIOS			
UNIDADES	CARGAS	BENEFICIOS	TOTAL
Unidad 1	9.920 M2	11.890 M2	24.760 M2
Unidad 2	15.570 M2	19.900 M2	35.470 M2
Unidad 3	10.040 M2	4.800 M2	14.840 M2
Unidad 4	10.000 M2	2.280 M2	12.280 M2
Unidad 5	20.000 M2	15.220 M2	35.220 M2

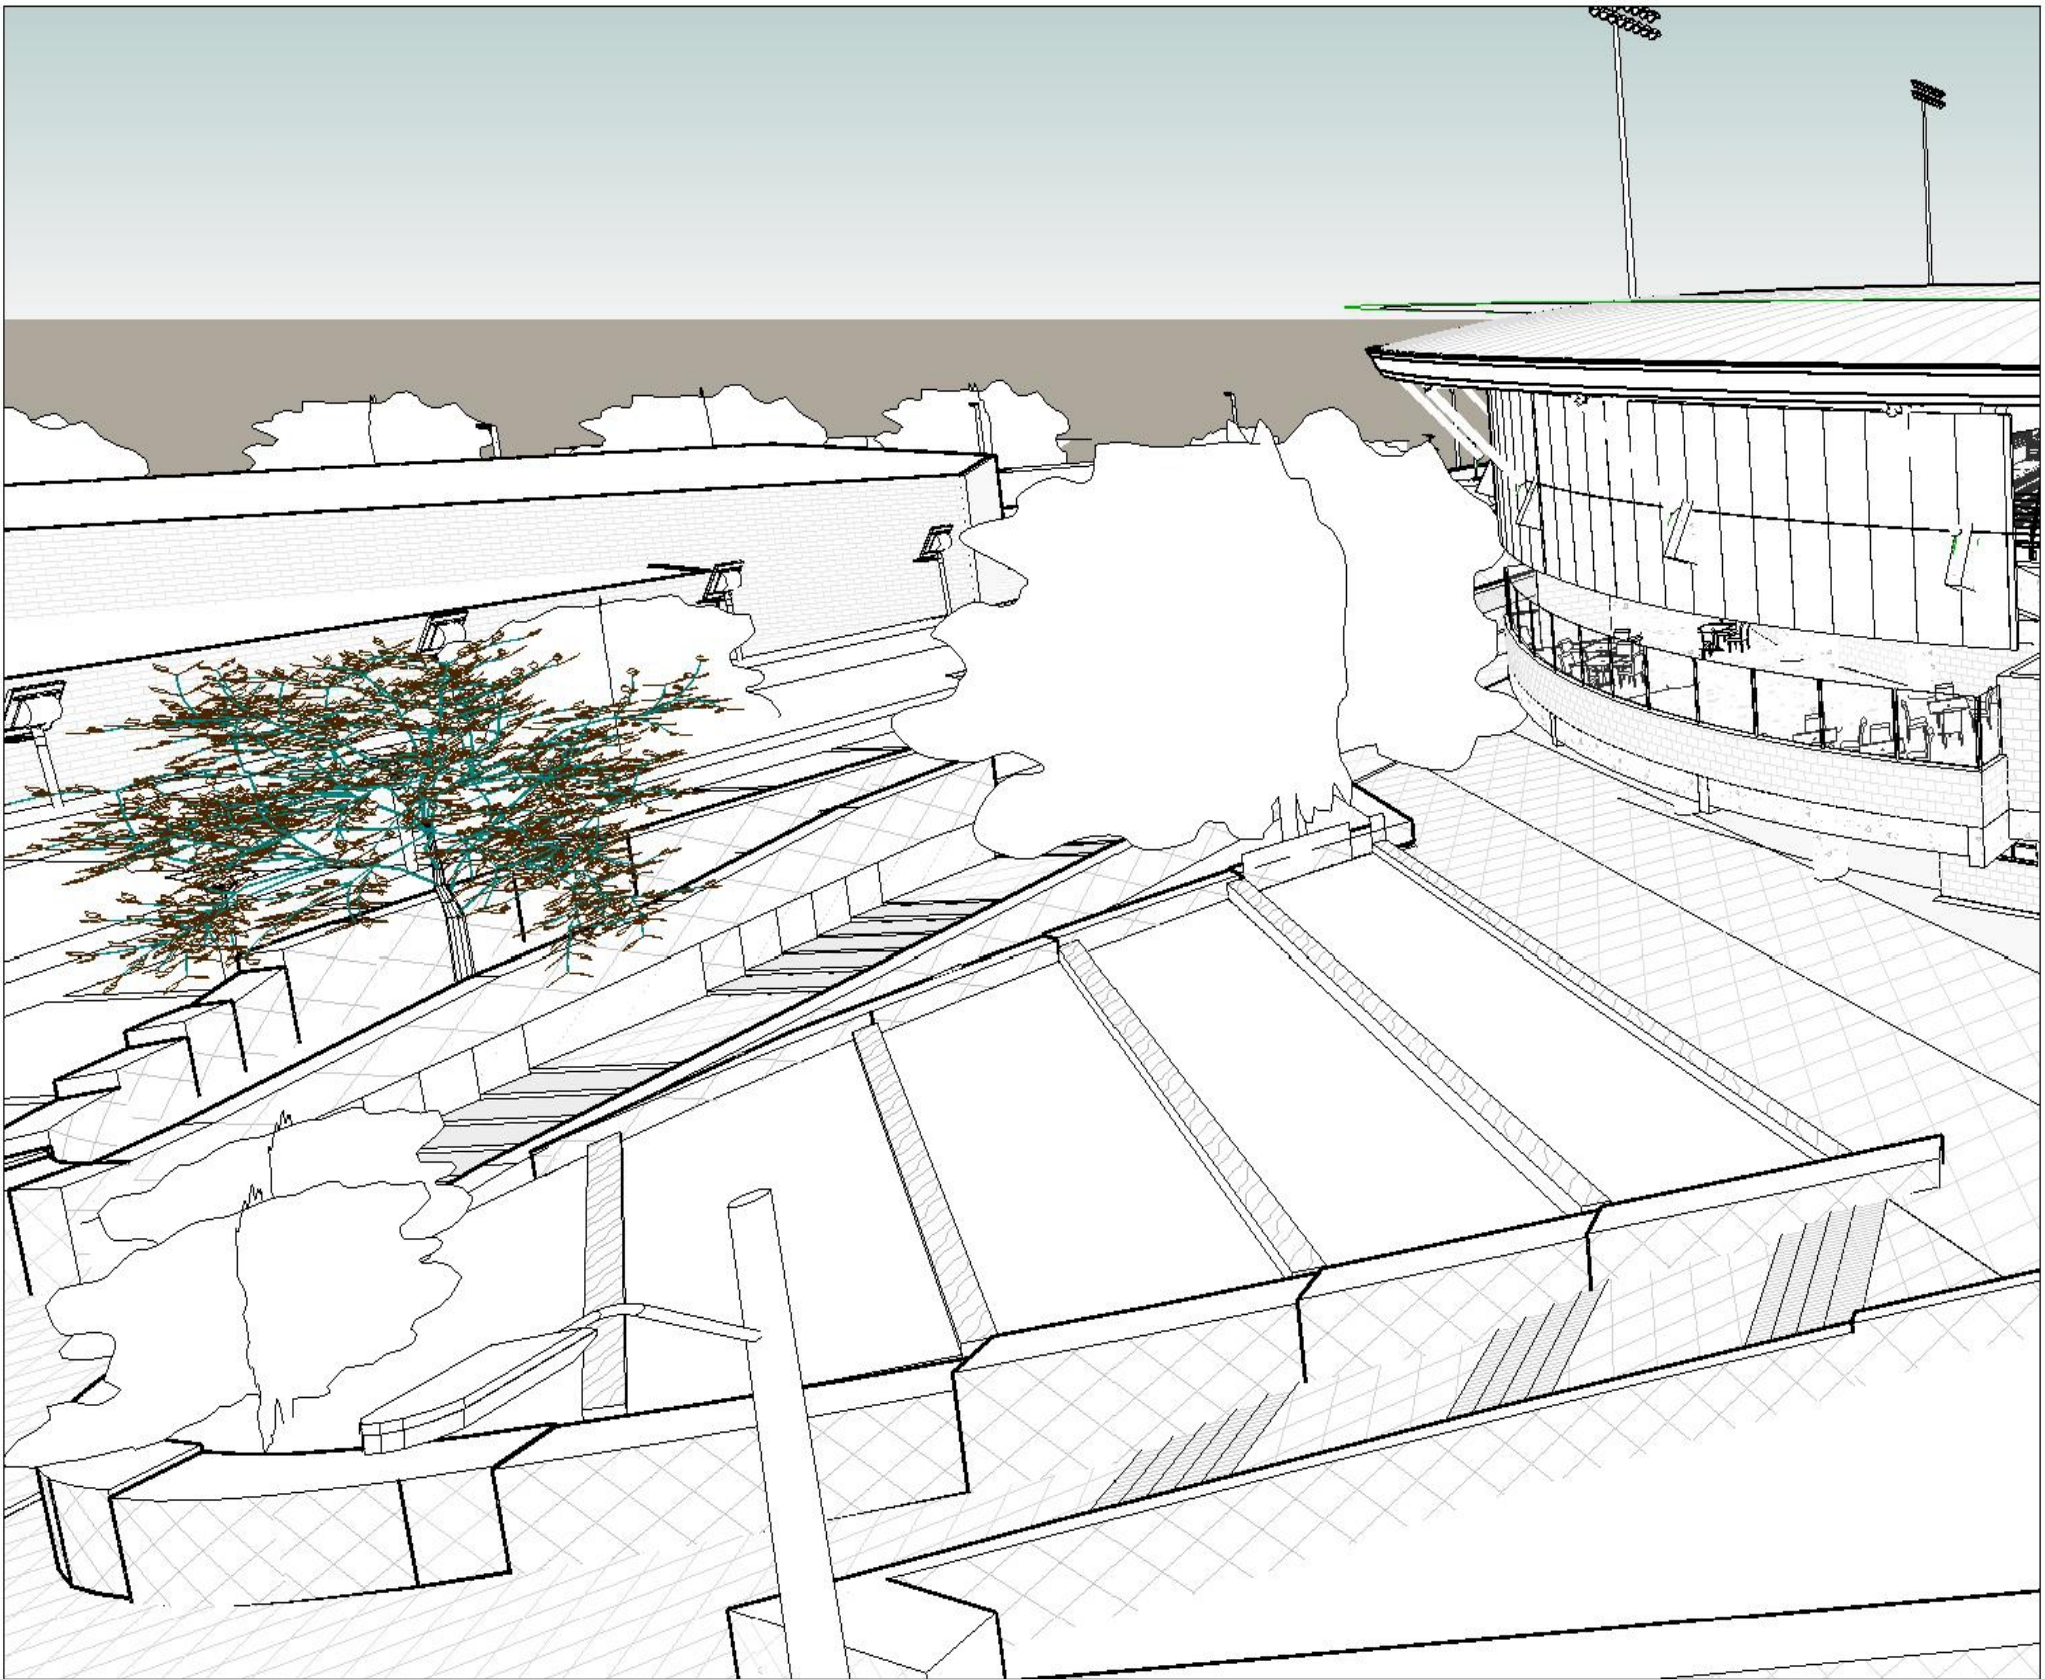

4 Vista Fachada sur

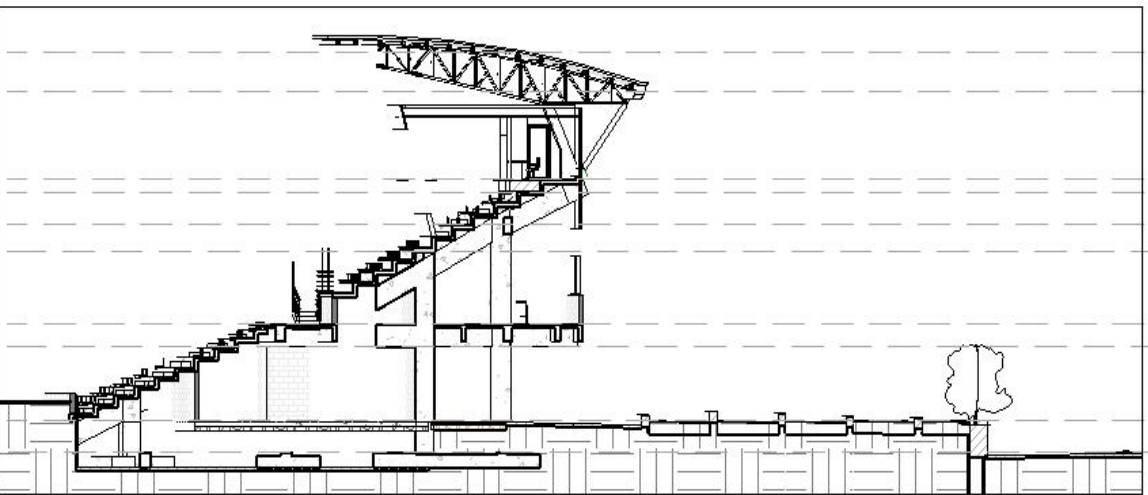

2 corte unidad 1
1 : 300



3 seccion Planta plan parcial unidad 1
1 : 3500

EQUIPAMENTOS

ESTADIO BEISBOL

UNIDAD 1

- 1) plazoleta escalonada
- 2) plazoleta jorge alfaro

UNIDAD 2

- 3) plazoleta cabrera
- 4) plazoleta escalonada
- 5) bulebar
- 6) biciparque

UNIDAD 4

- 7) plazoleta los toros
- 8) plazoleta jolbert
- 9) biosaludables
- 10) parque niños
- 11) plazoleta lou
- 12) biciparque
- 13) arenero
- 14) cancha Voleibol
- 15) cancha de arena

UNIDAD 3

- 16) plaza samar
- 17) plazoleta fuente
- 18) quiosco
- 19) bioparque
- 20) plazoleta escalonada

UNIDAD 5

- 21) cancha cubierta
- 22) plazoleta arbol
- 23) plazoleta roble
- 24) plaza corrales
- 25) plazoleta camino cubierto
- 26) arenero
- 27) cendero enero
- 28) Fuente

REVISOR: V2
PLANO No.: U-005
PLANO No.: 10 DE 30

DISEÑO PLAN PARCIAL DIAMANTE Y CONTRUCCION ESTADIO 20 DE ENERO EN EL MUNICIPIO DE SINCELEJO DEPARTAMENTO DE SUCRE

Unidad 1 Planta y cortes

UNIVERSIDAD
La Gran Colombia

INTEGRANTES

AMBAR KATHERINE LEE VELOZA
CATALINA VUJA SUÁREZ

DIRECTOR DE GRUPO

ARQ. JUAN PABLO PATERMINA PATERMINA

BOGOTÁ D.C. BOGOTÁ D.C.

OPCION DE ENFASIS

PROFUNDIZACION

X

BOGOTÁ D.C. BOGOTÁ D.C.

PASANTIA
ESTADIO DE BEISBOL 20 DE ENERO

TORO & M
DISEÑO & CONSTRUCCION

INTEGRANTES RESPONSABLES DEL DISEÑO

ARQ. RAFAEL EDUARDO TORO HEREDIA
CATALINA VUJA SUÁREZ
AMBAR KATHERINE LEE VELOZA

CONTENIDO

PROYECTO ARQUITECTONICO

01
02
03
04
05

PLANO REFERENCIAL

01
02

CONVENCIONES TECNICAS

ESCALA

Como se indica

SELLOS

ANOTACIONES

ARCHIVO


ESTADIO 20 DE ENERO 19_10-10-2020

FECHA

GUARDADO 4-12-2020 IMPRESION 4-12-2020

Rev. No. Observaciones Fecha


1
2
3

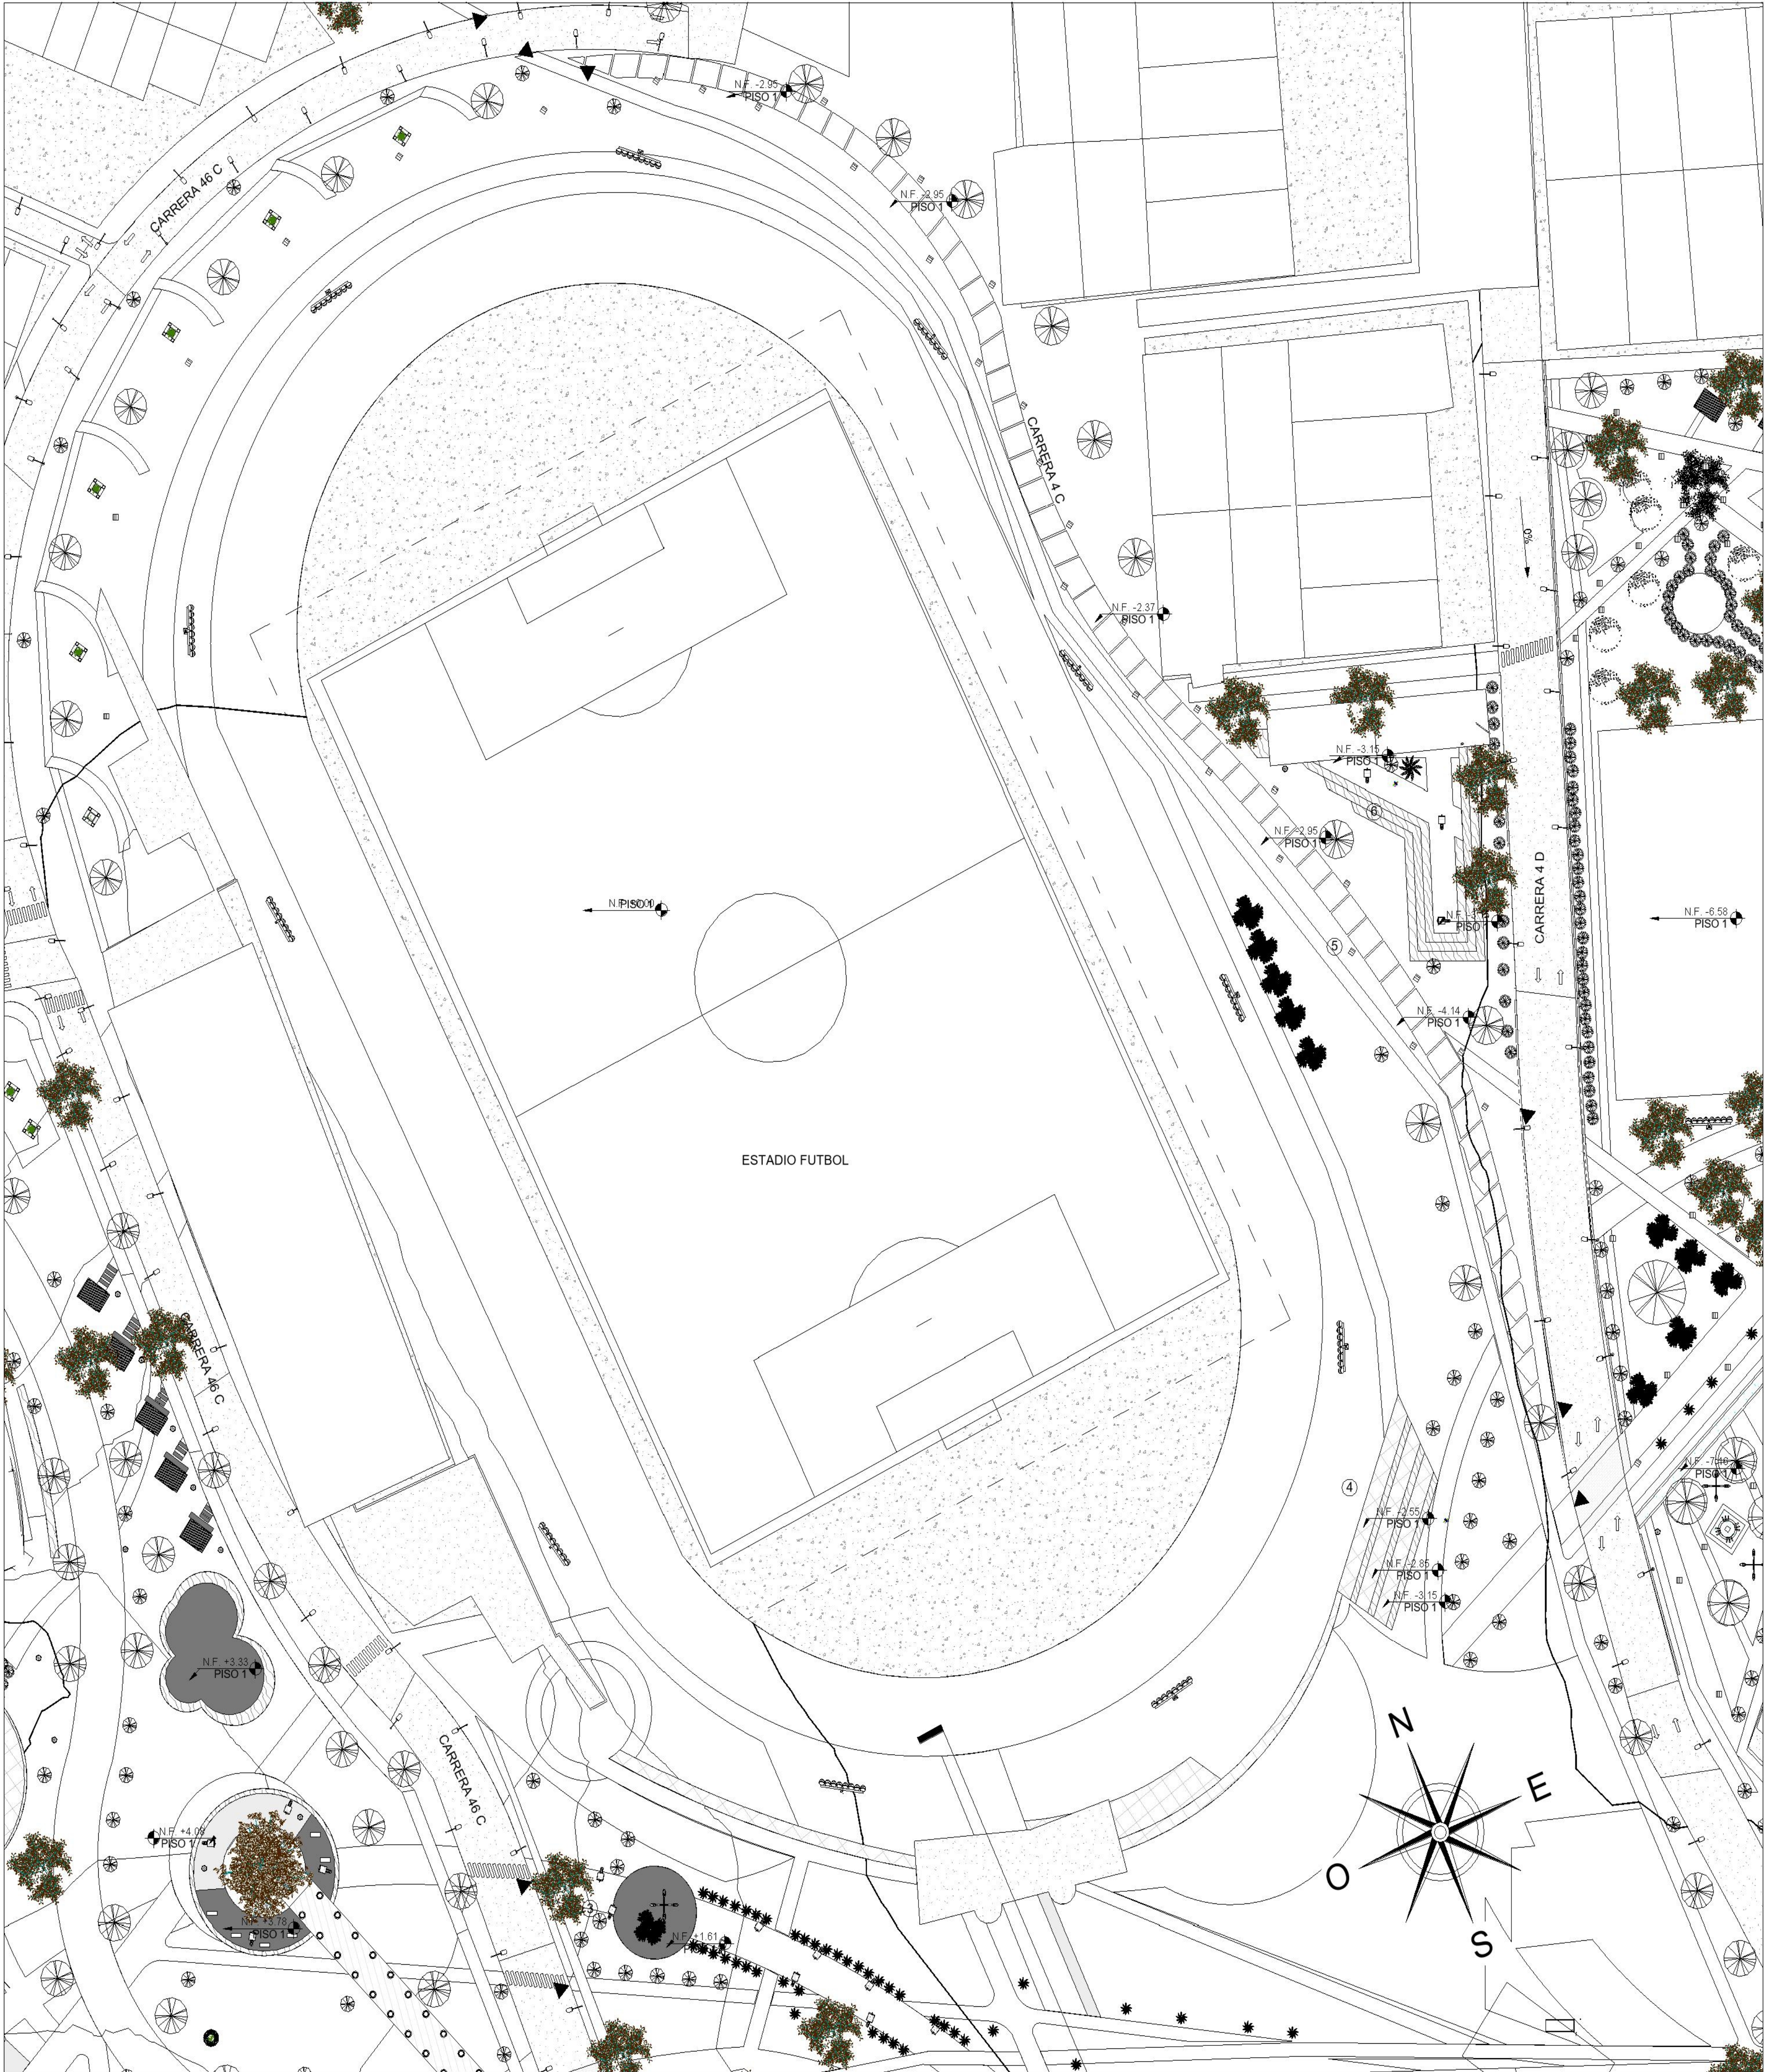


1 Planta plan parcial unidad 2
1 : 350

MATERIALES								
01- Madera	02- Caucho	03- Adoquin	04- Alfasto vías	05- Cesped	06- Arena	07- Concreto con figuras	08- Tierra	09- Grama


TABLA DE CARGAS Y BENEFICIOS			
UNIDADES	CARGAS	BENEFICIOS	TOTAL
Unidad 1	9.920 M2	11.890 M2	24.760 M2
Unidad 2	15.570 M2	19.900 M2	35.470 M2
Unidad 3	10.040 M2	4.800 M2	14.840 M2
Unidad 4	10.000 M2	2.280 M2	12.280 M2
Unidad 5	20.000 M2	15.220 M2	35.220 M2

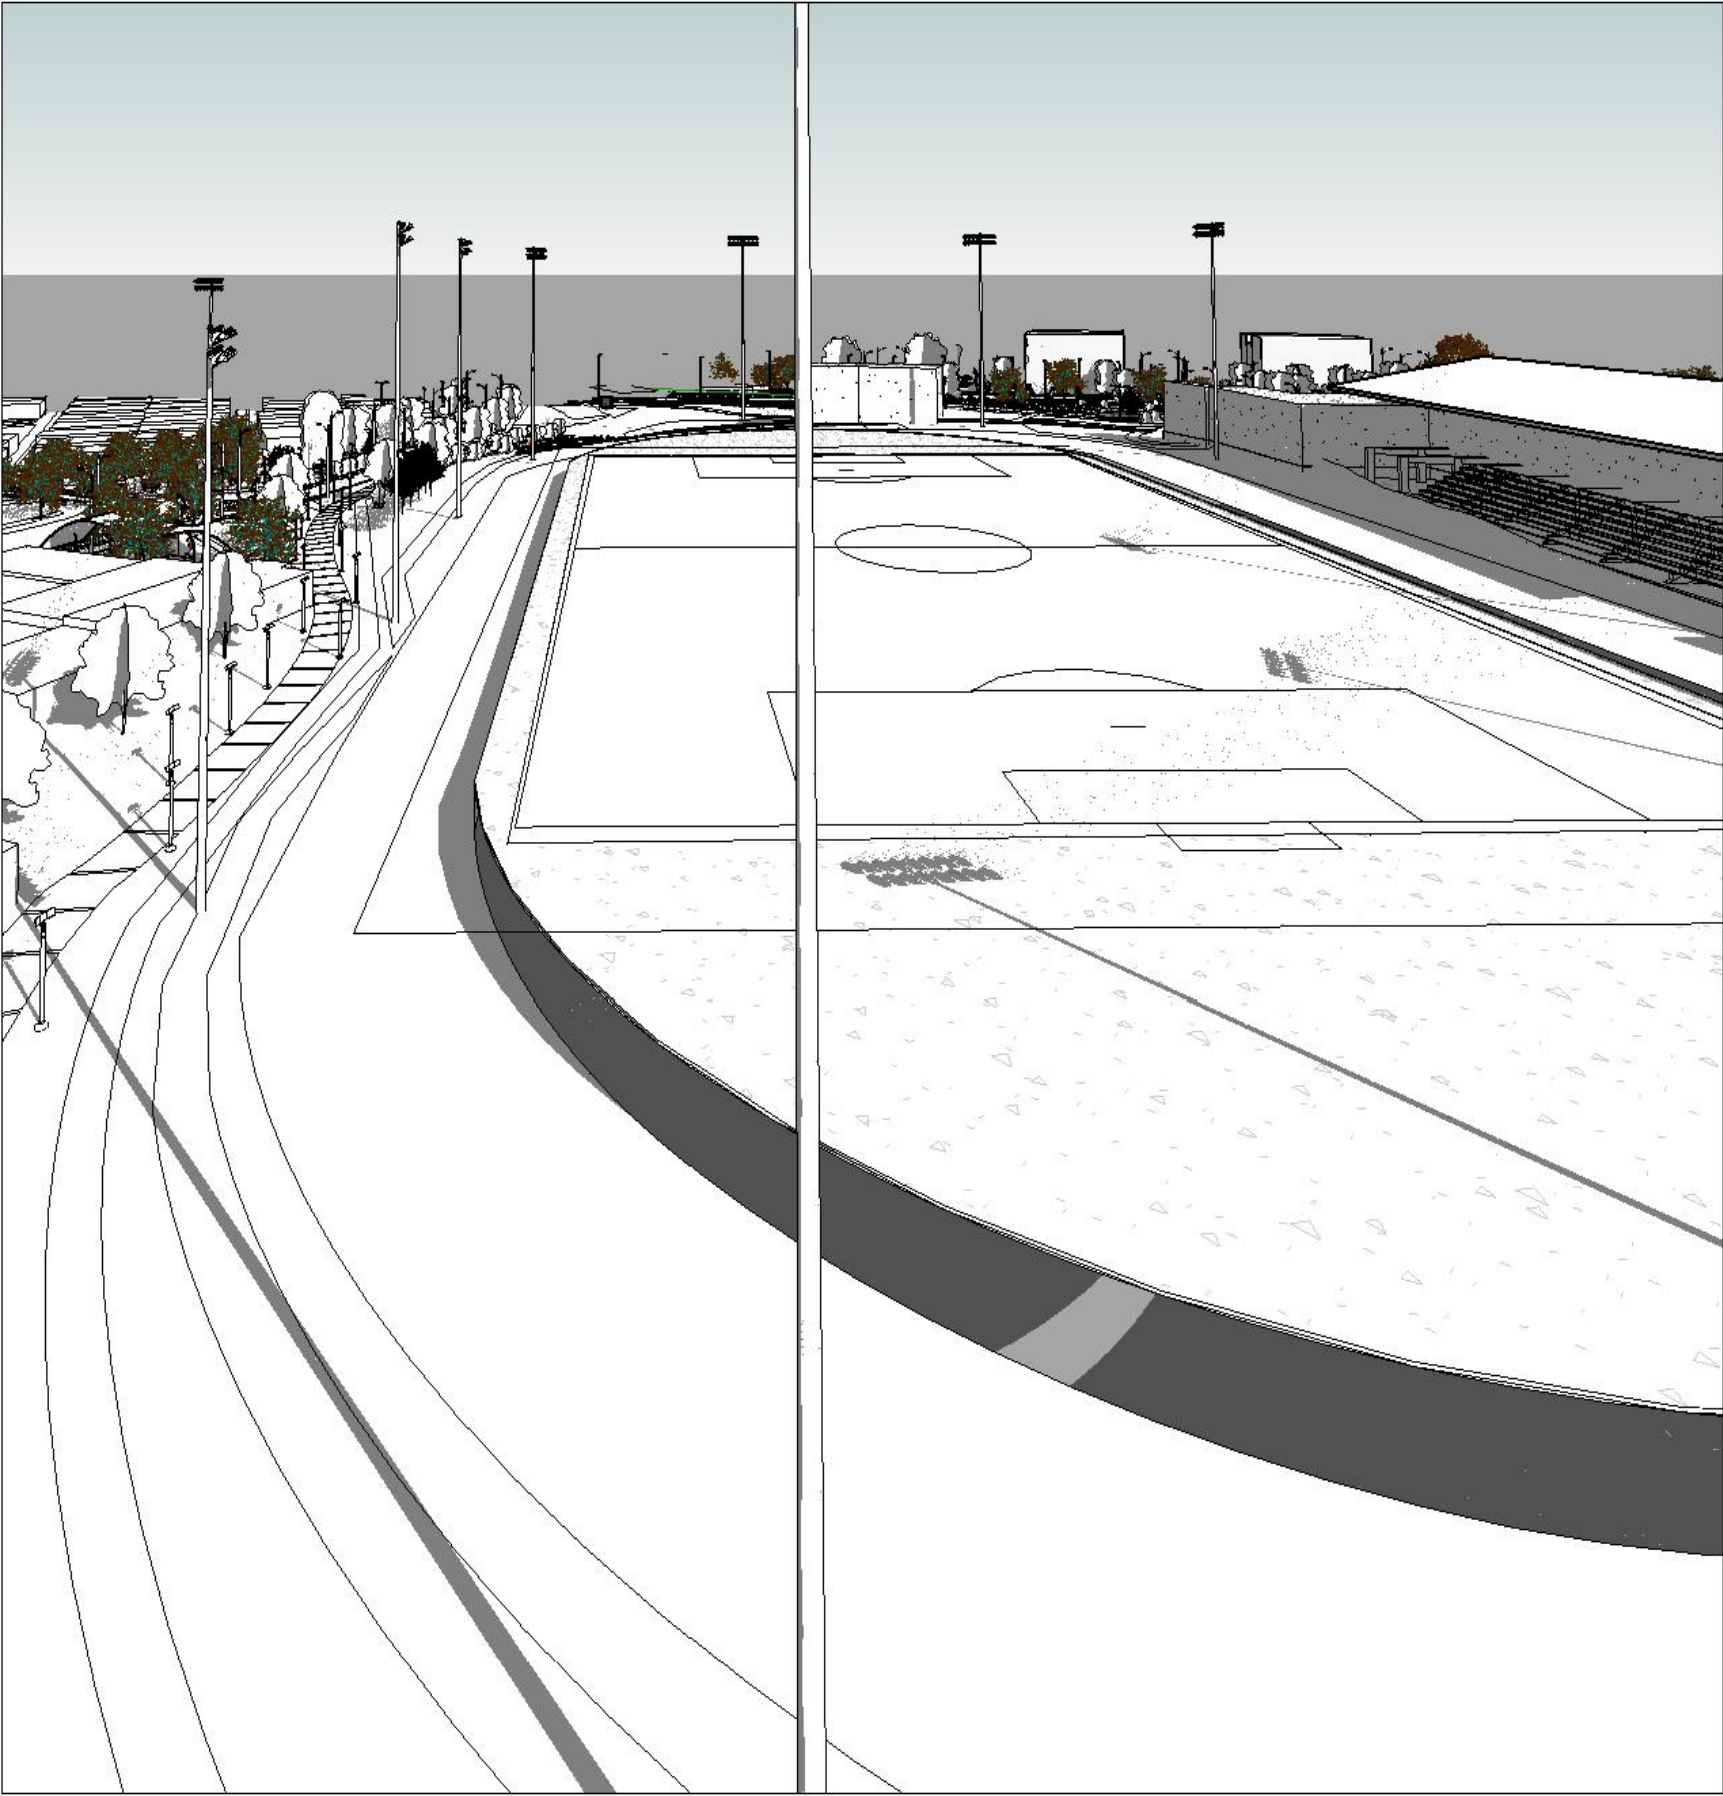

3 DETALLE UNIDAD 2

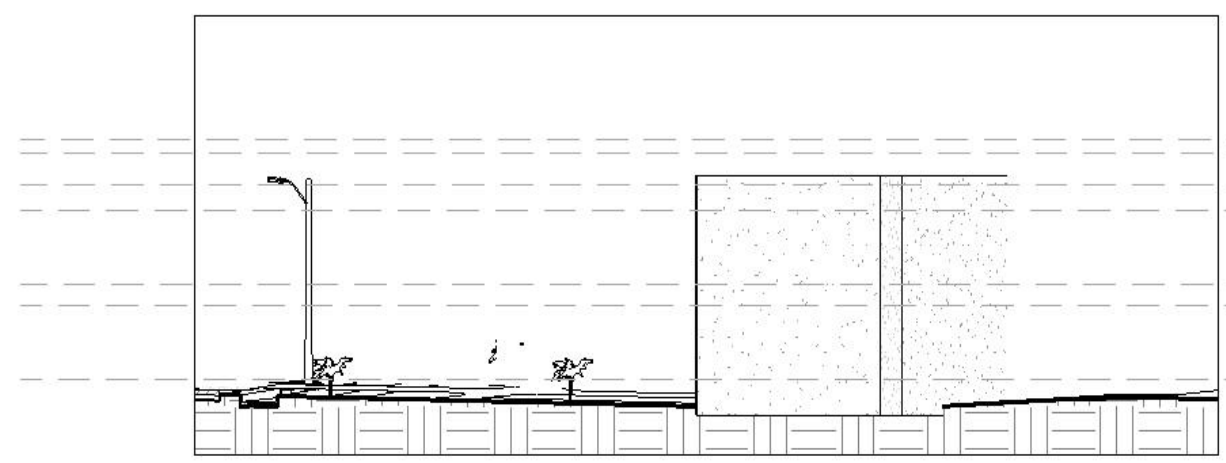

2 corte unidad 2
1 : 300

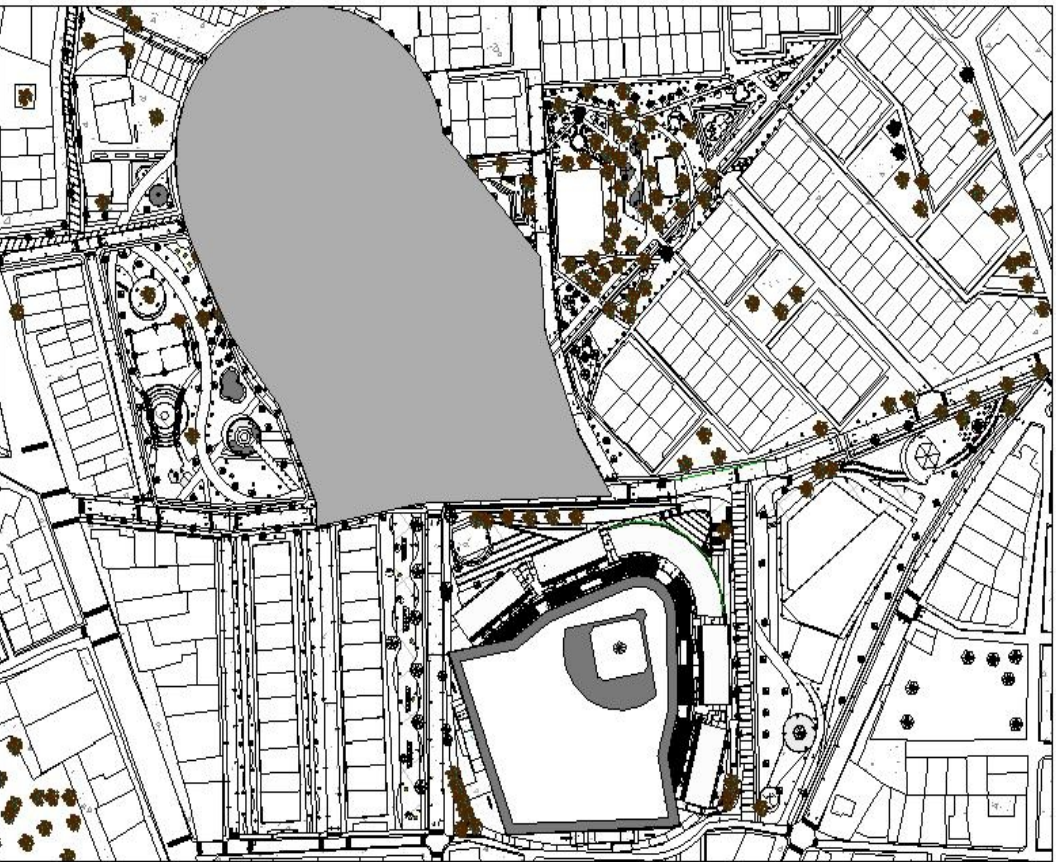

4 seccion Planta plan parcial unidad 2
1 : 3500

EQUIPAMENTOS

ESTADIO FUTBOL

UNIDAD 1

- 1 plazoleta escalonada
- 2 plazoleta jorge alfaro

UNIDAD 2

- 3 plazoleta cabrera
- 4 plazoleta escalonada
- 5 bulebar
- 6 biciparque

UNIDAD 4

- 7 plazoleta los toros
- 8 plazoleta jolbert
- 9 biosaludables
- 10 parque niños
- 11 plazoleta lou
- 12 biciparque
- 13 arenero
- 14 cancha Voleibol
- 15 cancha de arena

UNIDAD 3

- 16 plaza samar
- 17 plazoleta fuente
- 18 quiosco
- 19 bioparque
- 20 plazoleta escalonada

UNIDAD 5

- 21 cancha cubierta
- 22 plazoleta arbol
- 23 plazoleta roble
- 24 plaza corralesas
- 25 plazoleta camino cubierto
- 26 arenero
- 27 cendero enero
- 28 Fuente

REVISION
V2

PLANO No.
U-006

PLANO No.
10 DE 30

DISENO PLAN PARCIAL DIAMANTE Y
CONSTRUCCION ESTADIO 20 DE ENERO
EN EL MUNICIPIO DE SINCELEJO
DEPARTAMENTO DE SUCRE

Unidad 2 Planta y cortes

UNIVERSIDAD
La Gran Colombia

INTEGRANTES

AMBAR KATHERINE LEE VELOZA
CATALINA VIA SUAREZ

DIRECTOR DE GRUPO

ARQ. JUAN PABLO PATERNINA PATERNINA

BOGOTÁ D.C. BOGOTÁ D.C.

OPCION DE ENFASIS

PROFUNDIZACION

X

BOGOTÁ D.C. BOGOTÁ D.C.

PASANTIA
ESTADIO DE BEISBOL 20 DE ENERO

TORO & M
DISEÑO & CONSTRUCCION

INTEGRANTES RESPONSABLES DEL
DISEÑO

ARQ. RAFAEL EDUARDO TORO HEREDIA
CATALINA VIA SUAREZ
AMBAR KATHERINE LEE VELOZA

CONTENIDO	
PROYECTO ARQUITECTONICO	
01	
02	
03	
04	
05	
PLANO REFERENCIAL	
01	
02	

CONVENCIONES TECNICAS

4 TITULO BLOQUE DISEÑO

ESCALA

Como se indica

SELLOS

ANOTACIONES

ARCHIVO

ESTADIO 20 DE ENERO 19_10-10-2020

FECHA


GUARDADO 4-12-2020 IMPRESION 4-12-2020

Rev. No. Observaciones Fecha

1


2

3

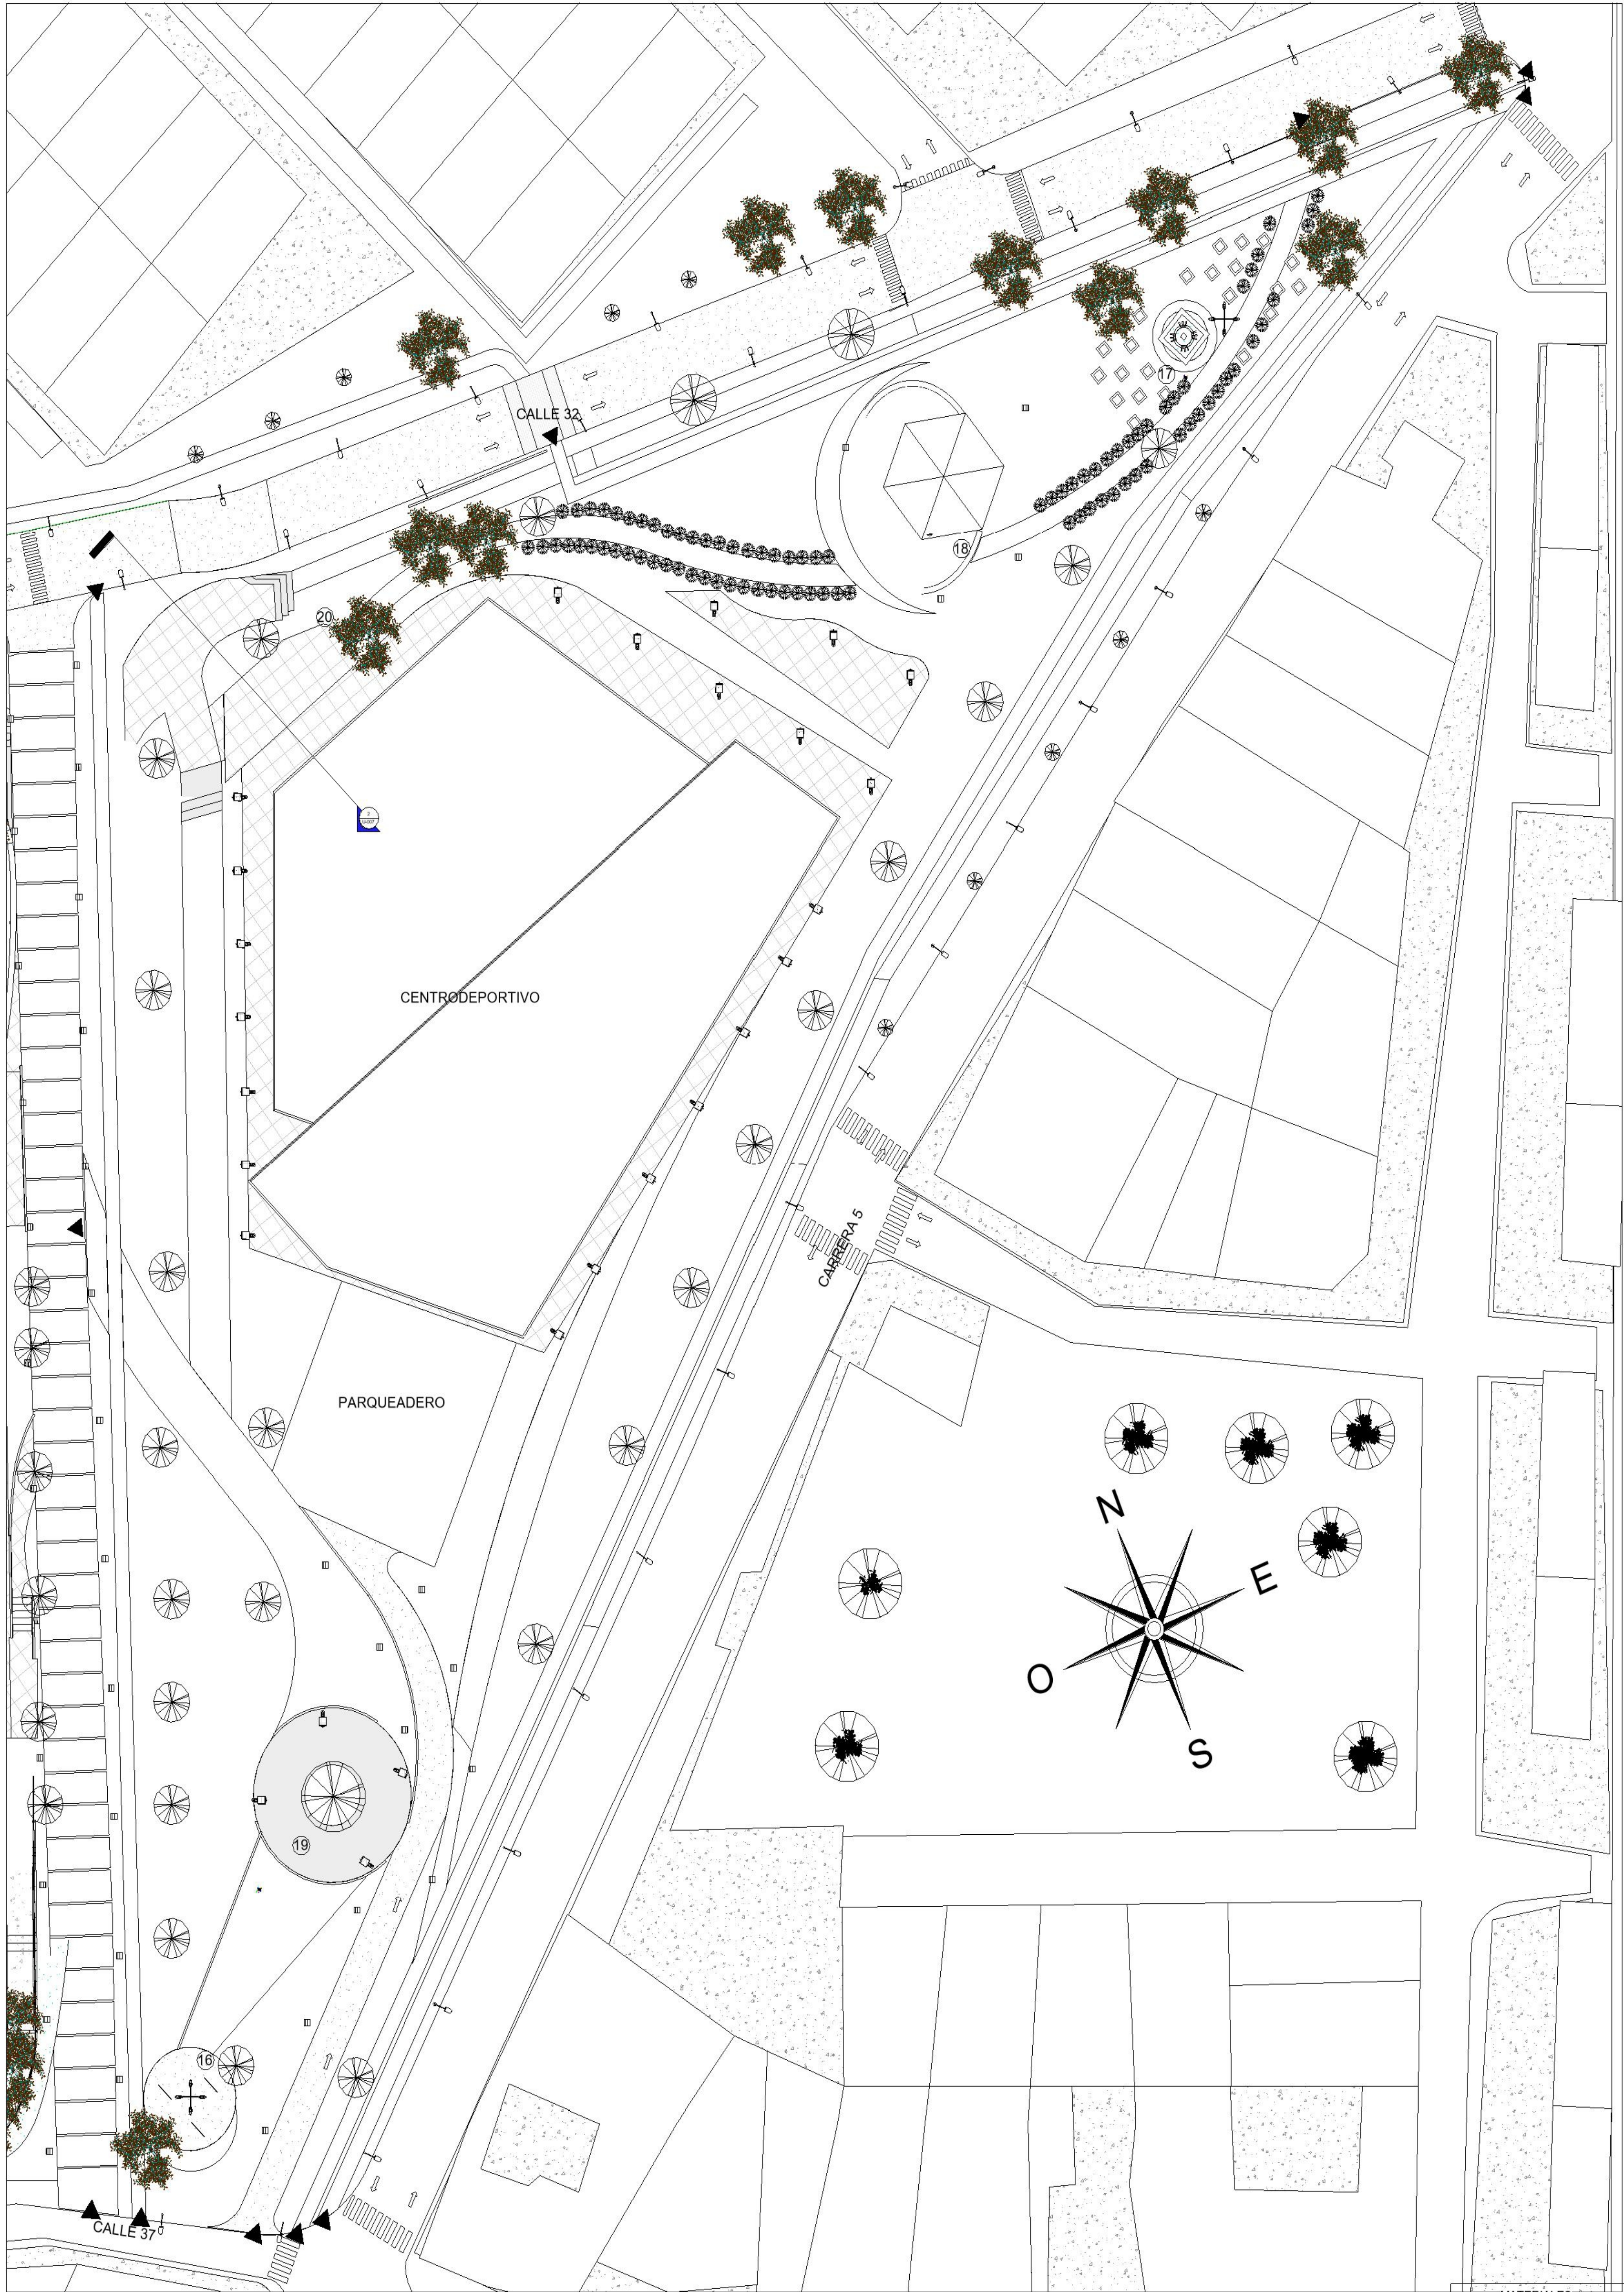


1 Planta plan parcial unidad 3
1 : 350


TABLA DE CARGAS Y BENEFICIOS			
UNIDADES	CARGAS	BENEFICIOS	TOTAL
Unidad 1	9.920 M2	11.890 M2	24.760 M2
Unidad 2	15.570 M2	19.900 M2	35.470 M2
Unidad 3	10.040 M2	4.800 M2	14.840 M2
Unidad 4	10.000 M2	2.280 M2	12.280 M2
Unidad 5	20.000 M2	15.220 M2	35.220 M2

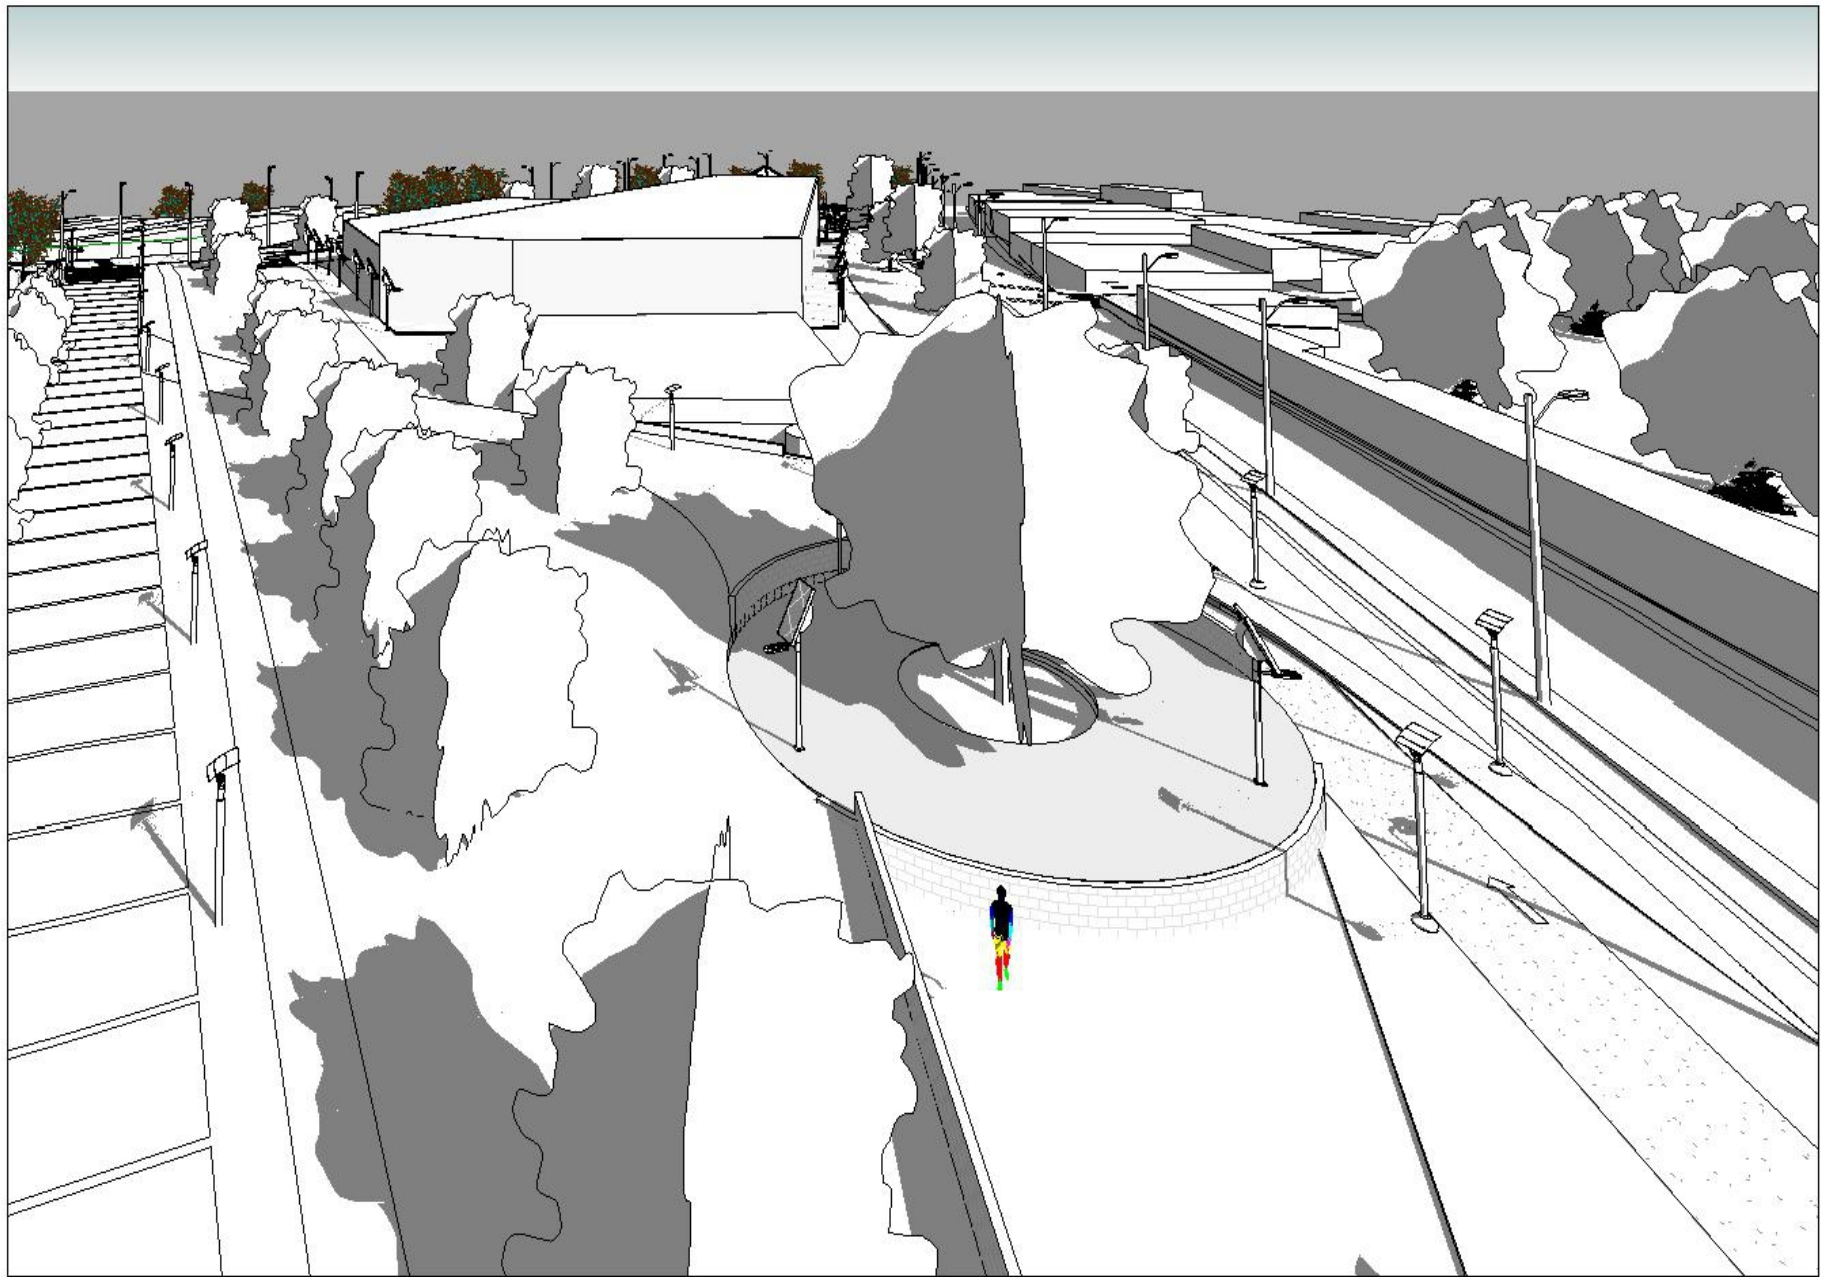

4 DETALLE UNIDAD 3

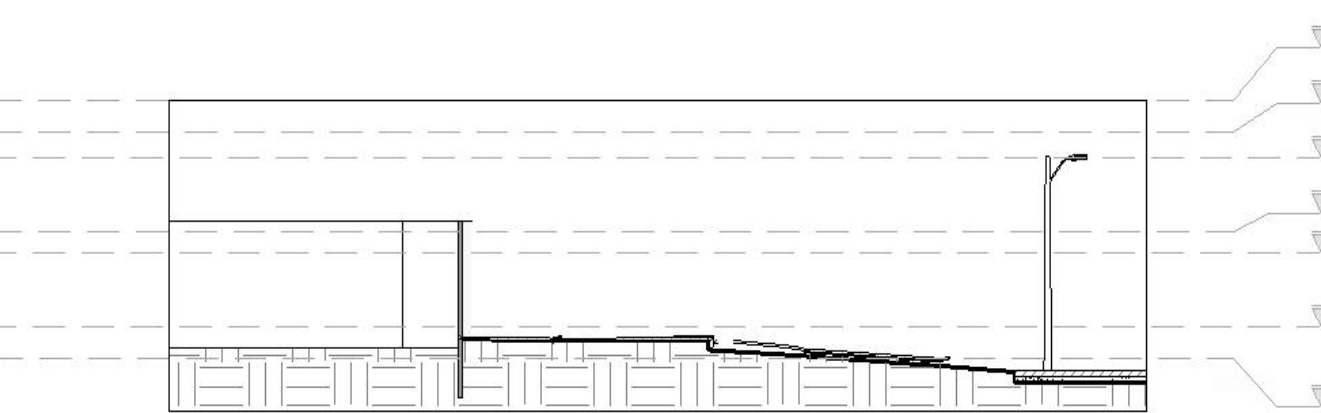

2 CORTE UNIDAD 3
1 : 300

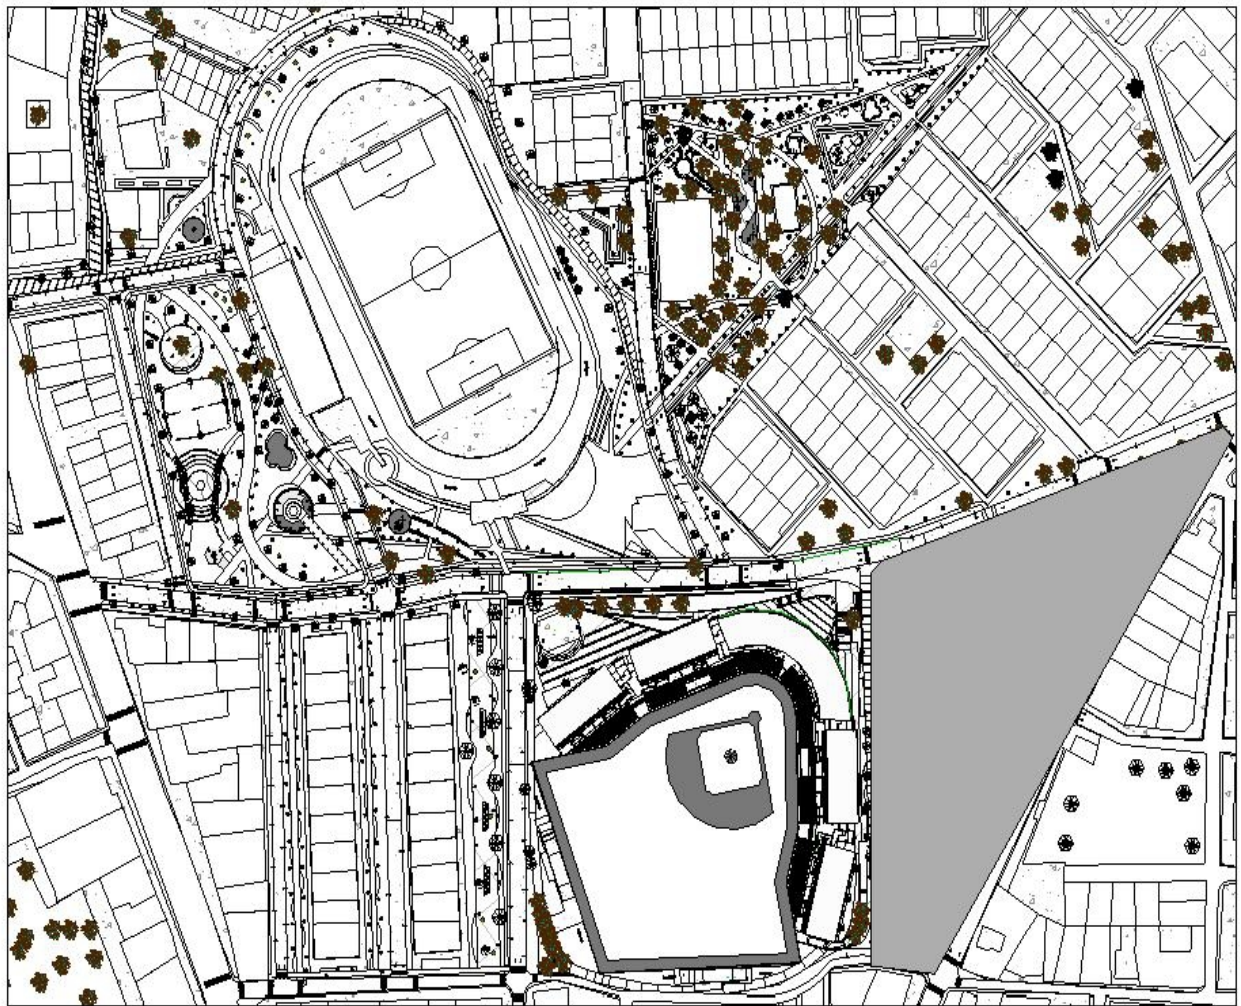

3 seccion Planta plan parcial unidad 3
1 : 3000

EQUIPAMIENTOS
CENTRODEPORTIVO
PARQUEADERO

- UNIDAD 1
- 1) plazoleta escalonada
 - 2) plazoleta jorge alfaro
- UNIDAD 2
- 3) plazoleta Cabrera
 - 4) plazoleta escalonada
 - 5) bulevar
 - 6) biciparqueo
- UNIDAD 4
- 7) plazoleta los toros
 - 8) plazoleta jolbert
 - 9) biosaludables
 - 10) parque niños
 - 11) plazoleta lou
 - 12) biciparqueo
 - 13) arenero
 - 14) cancha Voleibol
 - 15) cancha de arena
- UNIDAD 3
- 16) plaza samar
 - 17) plazoleta fuente
 - 18) quiosco
 - 19) bioparque
 - 20) plazoleta escalonada
- UNIDAD 5
- 21) cancha cubierta
 - 22) plazoleta arbol
 - 23) plazoleta roble
 - 24) plaza corrales
 - 25) plazoleta camino cubierto
 - 26) arenero
 - 27) cendero enero
 - 28) Fuente

REVISION: V2
PLANO No: U-007
PLANO No: 10 DE 30

DISEÑO PLAN PARCIAL DIAMANTE Y CONTRUCCION ESTADIO 20 DE ENERO EN EL MUNICIPIO DE SINCELEJO DEPARTAMENTO DE SUCRE

Unidad 3 Planta y cortes

UNIVERSIDAD La Gran Colombia

INTEGRANTES

AMBAR KATHERINE LEE VELOZA
CATALINA VIA SUAREZ

DIRECTOR DE GRUPO

ARQ. JUAN PABLO PATERNINA PATERNINA

BOGOTÁ D.C. BOGOTÁ D.C.

OPCION DE ENFASIS

PROFUNDIZACION

X

BOGOTÁ D.C. BOGOTÁ D.C.

PASANTIA

ESTADIO DE BEISBOL 20 DE ENERO

TORO & M

INGENIERIA Y CONSTRUCCION

INTEGRANTES RESPONSABLES DEL DISEÑO

ARQ. RAFAEL EDUARDO TORO HEREDIA

CATALINA VIA SUAREZ

AMBAR KATHERINE LEE VELOZA

CONTENIDO

PROYECTO ARQUITECTONICO

01

02

03

04

05

PLANO REFERENCIA:

01

02

CONVENCIONES TECNICAS

4-1

4-2

1 Planta plan parcial unidad 4
1 : 300


MATERIALES																	
	01-Madera		02-Caucho		03-Adoquín		04-asfalto vías		05-Césped		06-Arena		07-Concreto con figuras		08-tierra		09-Grama

TABLA DE CARGAS Y BENEFICIOS


UNIDADES	CARGAS	BENEFICIOS	TOTAL
Unidad 1	9.920 M2	11.890 M2	24.760 M2
Unidad 2	15.570 M2	19.900 M2	35.470 M2
Unidad 3	10.040 M2	4.800 M2	14.840 M2
Unidad 4	10.000 M2	2.280 M2	12.280 M2
Unidad 5	20.000 M2	15.220 M2	35.220 M2

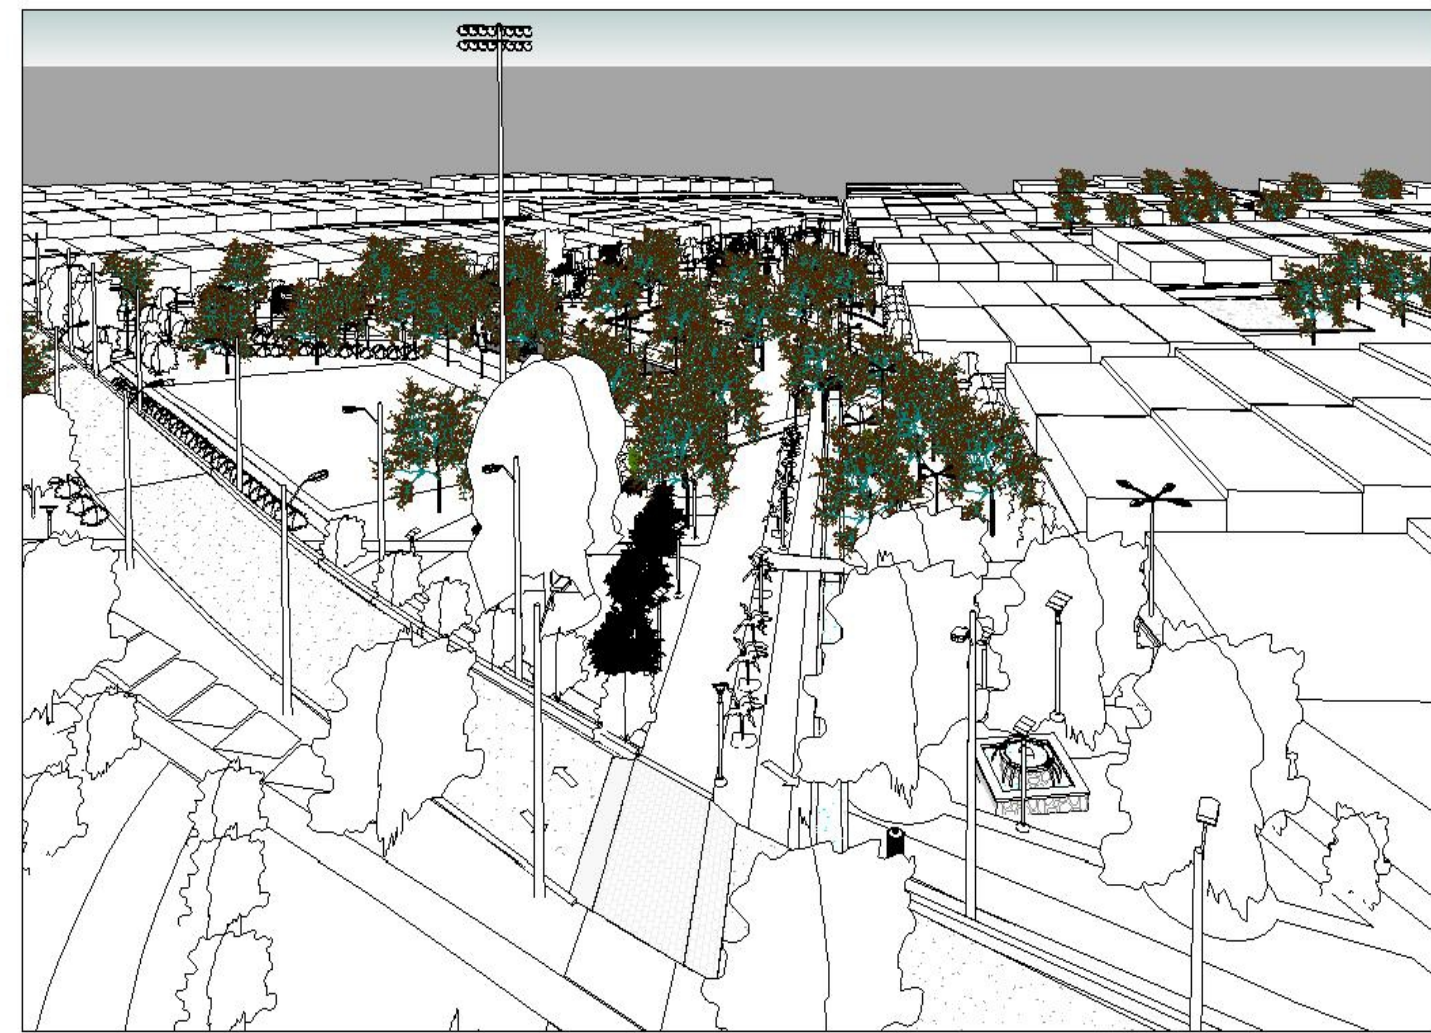

4 DETALLE UNIDAD 4

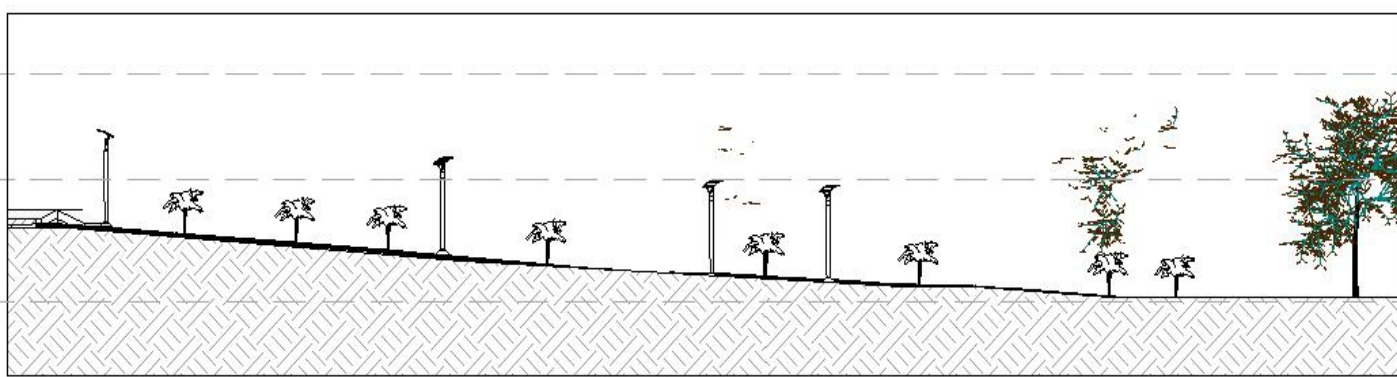

2 CORTE UNIDAD 4
1 : 300

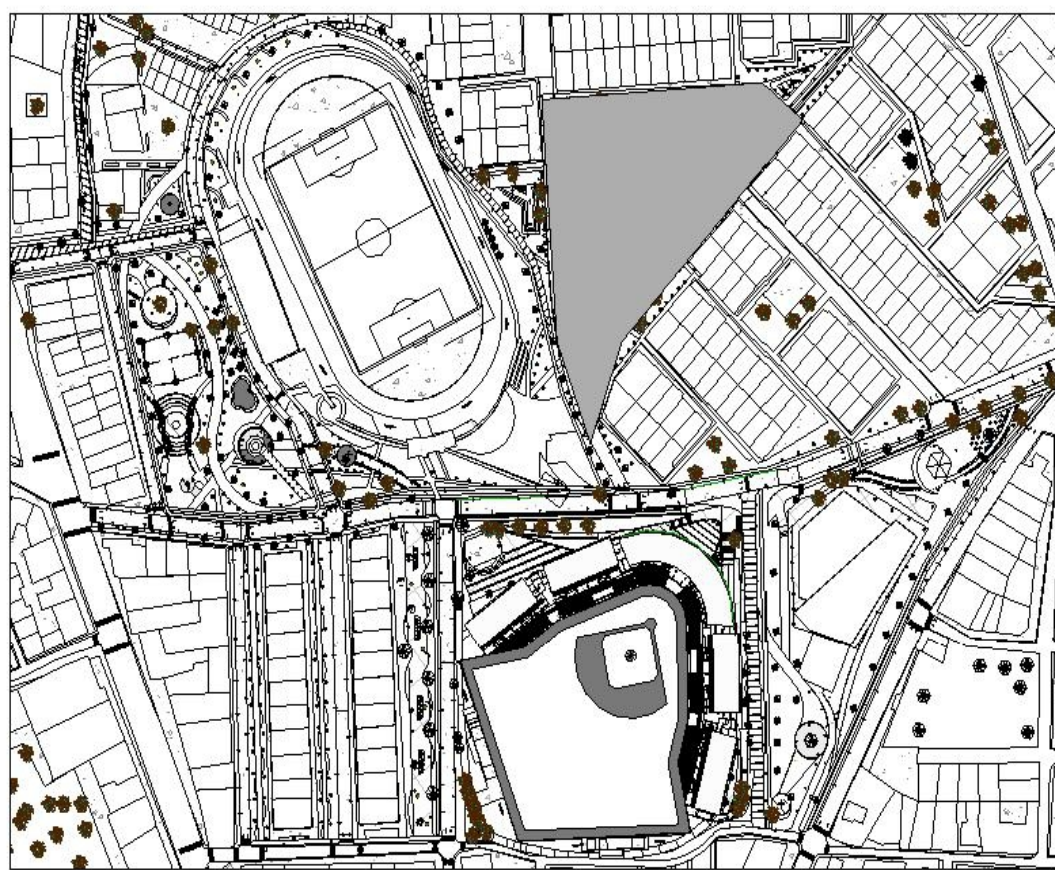

3 seccion Planta plan parcial unidad 4
1 : 3500

- UNIDAD 1
- 1 plazoleta escalonada
 - 2 plazoleta jorge alfaro
- UNIDAD 2
- 3 plazoleta cabrera
 - 4 plazoleta escalonada
 - 5 bulebar
 - 6 biciparque
- UNIDAD 4
- 7 plazoleta los toros
 - 8 plazoleta jolbert
 - 9 biosaludables
 - 10 parque niños
 - 11 plazoleta lou
 - 12 biciparque
 - 13 arenero
 - 14 cancha boleibol
 - 15 cancha de arena
- UNIDAD 3
- 16 plaza samar
 - 17 plazoleta fuente
 - 18 quiosco
 - 19 bioparque
 - 20 plazoleta escalonada
- UNIDAD 5
- 21 cancha cubierta
 - 22 plazoleta arbol
 - 23 plazoleta robe
 - 24 plaza corrales
 - 25 plazoleta camino cubierto
 - 26 arenero
 - 27 cendero enro
 - 28 Fuente

REVISION
V2

PLANO No.
U-008

PLANO No.
10
DE
30

DISEÑO PLAN PARCIAL DIAMANTE Y
CONSTRUCCION ESTADO 20 DE ENERO
EN EL MUNICIPIO DE SINCELEJO
DEPARTAMENTO DE SUCRE

Unidad 4 Planta y cortes

UNIVERSIDAD
La Gran Colombia

INTEGRANTES

AMBAR KATHERINE LEE VELOCA
CATALINA VIA SUÁREZ

DIRECTOR DE GRUPO

ARQ. JUAN PABLO PATERMINA PATERMINA

BOGOTÁ D.C.

BOGOTÁ D.C.

OPCION DE ENFASIS

PROFUNDIZACIÓN

X

BOGOTÁ D.C.

BOGOTÁ D.C.

PASANTIA
ESTADIO DE BEISBOL 20 DE ENERO

TORO & M
DISEÑO & CONSTRUCCION

INTEGRANTES RESPONSABLES DEL
DISEÑO

ARQ. RAFAEL EDUARDO TORO HEREDIA
CATALINA VIA SUÁREZ
AMBAR KATHERINE LEE VELOCA

CONTENIDO

PROYECTO ARQUITECTONICO

01
02
03
04
05

PLANO REFERENCIA

01
02

CONVENCIONES TECNICAS

TITULO BLOQUE DIBUJO

ESCALA
Como se
indica

SELLOS

ANOTACIONES

ARCHIVO
ESTADIO 20 DE ENERO V2_02-10-2020

FECHA

GUARDADO 4-12-2020 IMPRESION 4-12-2020

Rev. No. Observaciones Fecha

1
2
3




1 Planta plan parcial unidad 5
1 : 500

TABLA DE CARGAS Y BENEFICIOS			
UNIDADES	CARGAS	BENEFICIOS	TOTAL
Unidad 1	9.920 M2	11.890 M2	24.760 M2
Unidad 2	15.570 M2	19.900 M2	35.470 M2
Unidad 3	10.040 M2	4.800 M2	14.840 M2
Unidad 4	10.000 M2	2.280 M2	12.280 M2
Unidad 5	20.000 M2	15.220 M2	35.220 M2

MATERIALES	
	01- Madera
	02- Caucho
	03- Adoquín
	04- alfalto vias
	05- Cesped
	06- Arena
	07- Concreto con figuras
	08- Tierra
	09- Grama



4 DETALLE UNIDAD 5

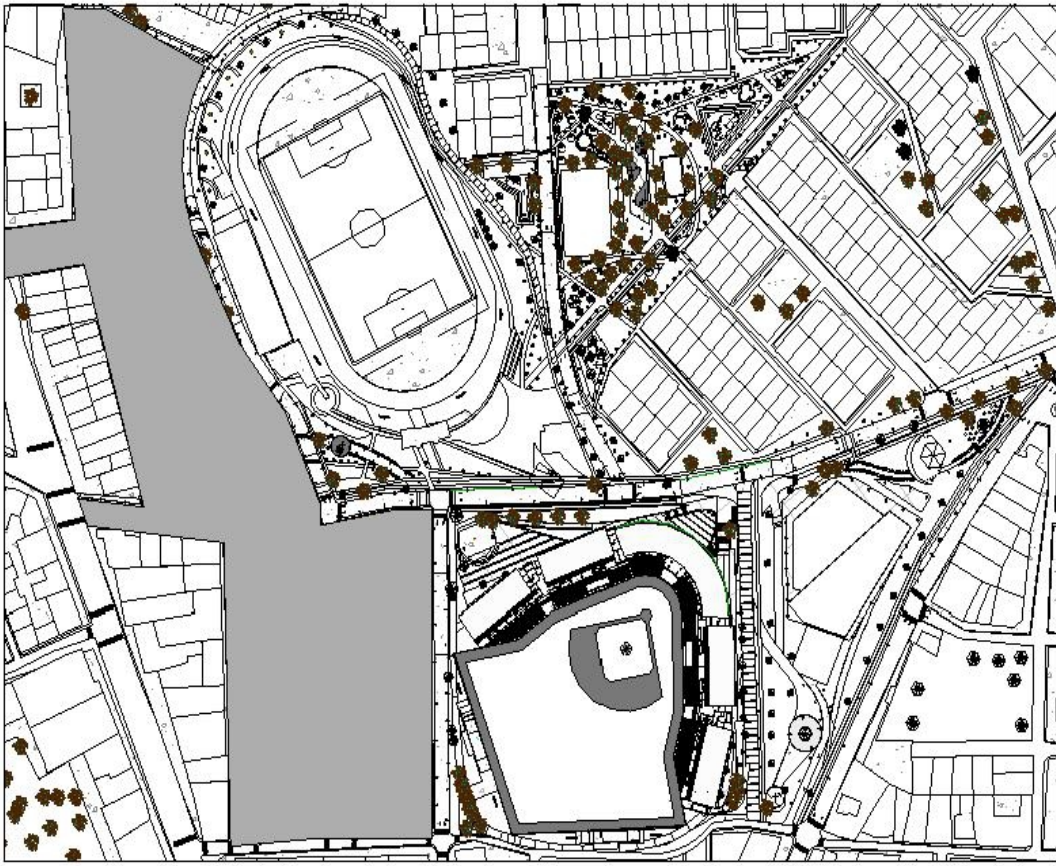

3 Seccion Planta plan parcial unidad 5
1 : 3500

EQUIPAMIENTOS
ESTADIO FUTBOL
PARQUEADEROS

- UNIDAD 1
- plazoleta escalonada
- plazoleta jorge alfaro
- UNIDAD 2
- plazoleta cabrera
- plazoleta escalonada
- bulevar
- bicicparqueo
- UNIDAD 4
- plazoleta los toros
- plazoleta jolbert
- biosaludables
- parque niños
- plazoleta lou
- bicicparqueo
- arenero
- cancha Voleibol
- cancha de arena
- UNIDAD 3
- plaza samar
- plazoleta fuente
- quiosco
- bioparque
- plazoleta escalonada
- UNIDAD 5
- cancha cubierta
- plazoleta arbol
- plazoleta robie
- plaza correallas
- plazoleta camino cubierto
- arenero
- cendero enero
- Fuente

REVISION
V2

PLANO No.
U-009

PLANO No.
10
DE
30

DISEÑO PLAN PARCIAL DIAMANTE Y
CONSTRUCCION ESTADIO 20 DE ENERO
EN EL MUNICIPIO DE SINCIELO
DEPARTAMENTO DE SUCRE

Unidad 5 Planta y cortes

UNIVERSITAS
LIBERABIT
VOS

UNIVERSIDAD
La Gran Colombia

INTEGRANTES

AMBAR KATHERINE LEE VELOZA
CATALINA VILA SUAREZ

DIRECTOR DE GRUPO

ARQ. JUAN PABLO PATERNINA PATERNINA

BOGOTÁ D.C.

BOGOTÁ D.C.

OPCION DE ENFASIS

PROFUNDIZACION

X

BOGOTÁ D.C.

BOGOTÁ D.C.

PASANTIA
ESTADIO DE BEISBOL 20 DE ENERO

TORO & M

INGENIERIA Y CONSTRUCCION

INTEGRANTES RESPONSABLES DEL
DISEÑO

ARQ. RAFAEL EDUARDO TORO HEREDIA
CATALINA VILA SUAREZ
AMBAR KATHERINE LEE VELOZA

CONTENIDO

PROYECTO ARQUITECTONICO

01
02
03
04
05

PLANO REFERENCIA

01
02

CONVENCIONES TECNICAS

plazoleta escalonada

plazoleta jorge alfaro

plazoleta cabrera

plazoleta escalonada

bulevar

bicicparqueo

plazoleta los toros

plazoleta jolbert

biosaludables

parque niños

plazoleta lou

bicicparqueo

arenero

cancha Voleibol

cancha de arena

plaza samar

plazoleta fuente

quiosco

bioparque

plazoleta escalonada

cancha cubierta

plazoleta arbol

plazoleta robie

plaza correallas

plazoleta camino cubierto

arenero

cendero enero

Fuente

ESCALA

Como se
indica

SELLOS

ANOTACIONES

ARCHIVO

ESTADIO 20 DE ENERO V2_02-10-2020

FECHA

GUARDADO 4-10-2020 IMPRESION 4-10-2020

Rev. No.

Observaciones

Fecha




1

2


3

CORTES GENERALES




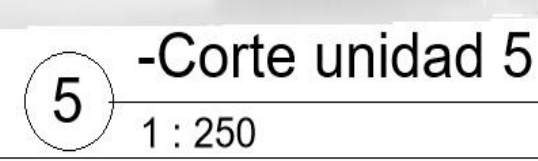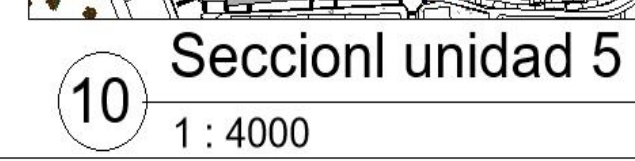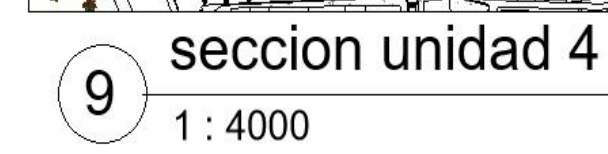


SCALA Como se indica			
ELLOS			
NOTACIONES			
ARCHIVO ESTADIO 20 DE ENERO 19_20-2020			
FECHA			
ELABORADO 4-12-2020		IMPRESION 4-12-2020	
Nº.	Observaciones	Fecha	
1			
2			
3			

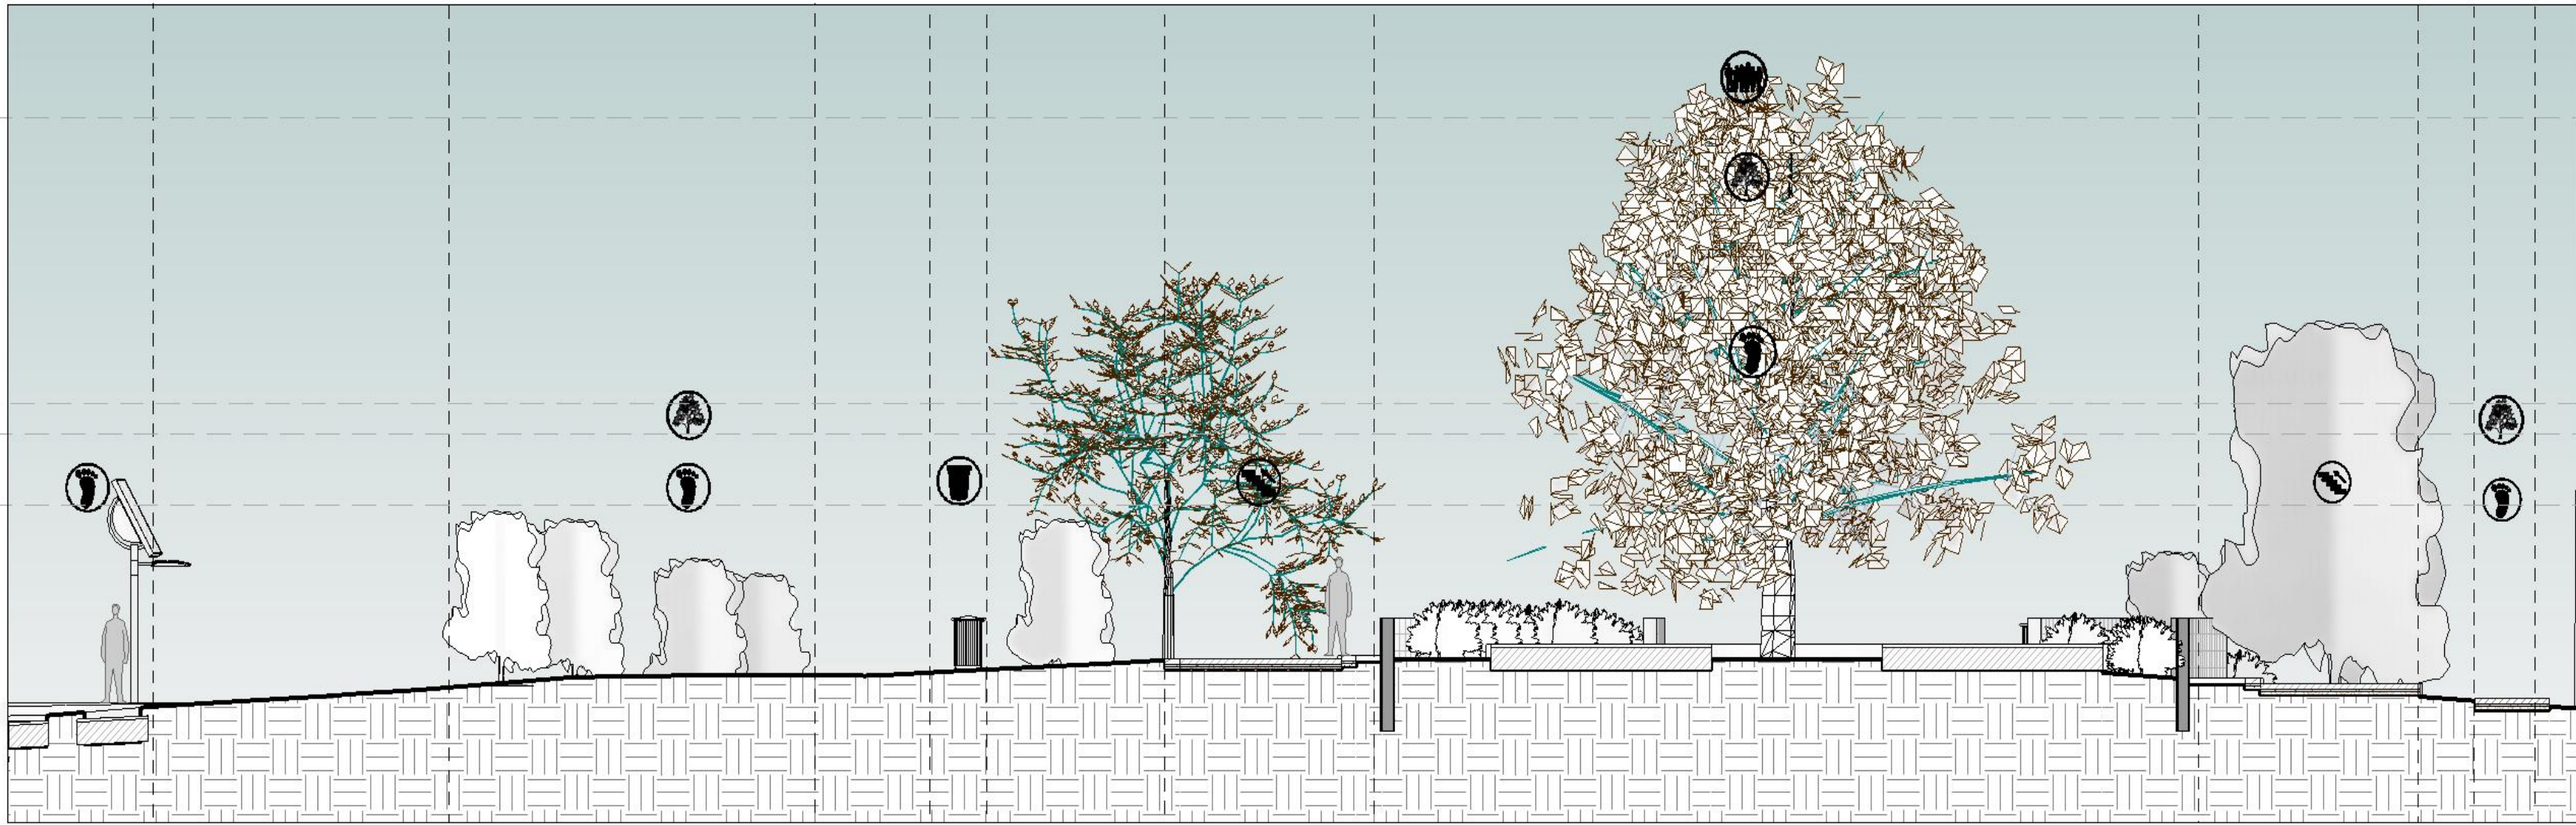


2 corte plazoleta arbol
1 : 100

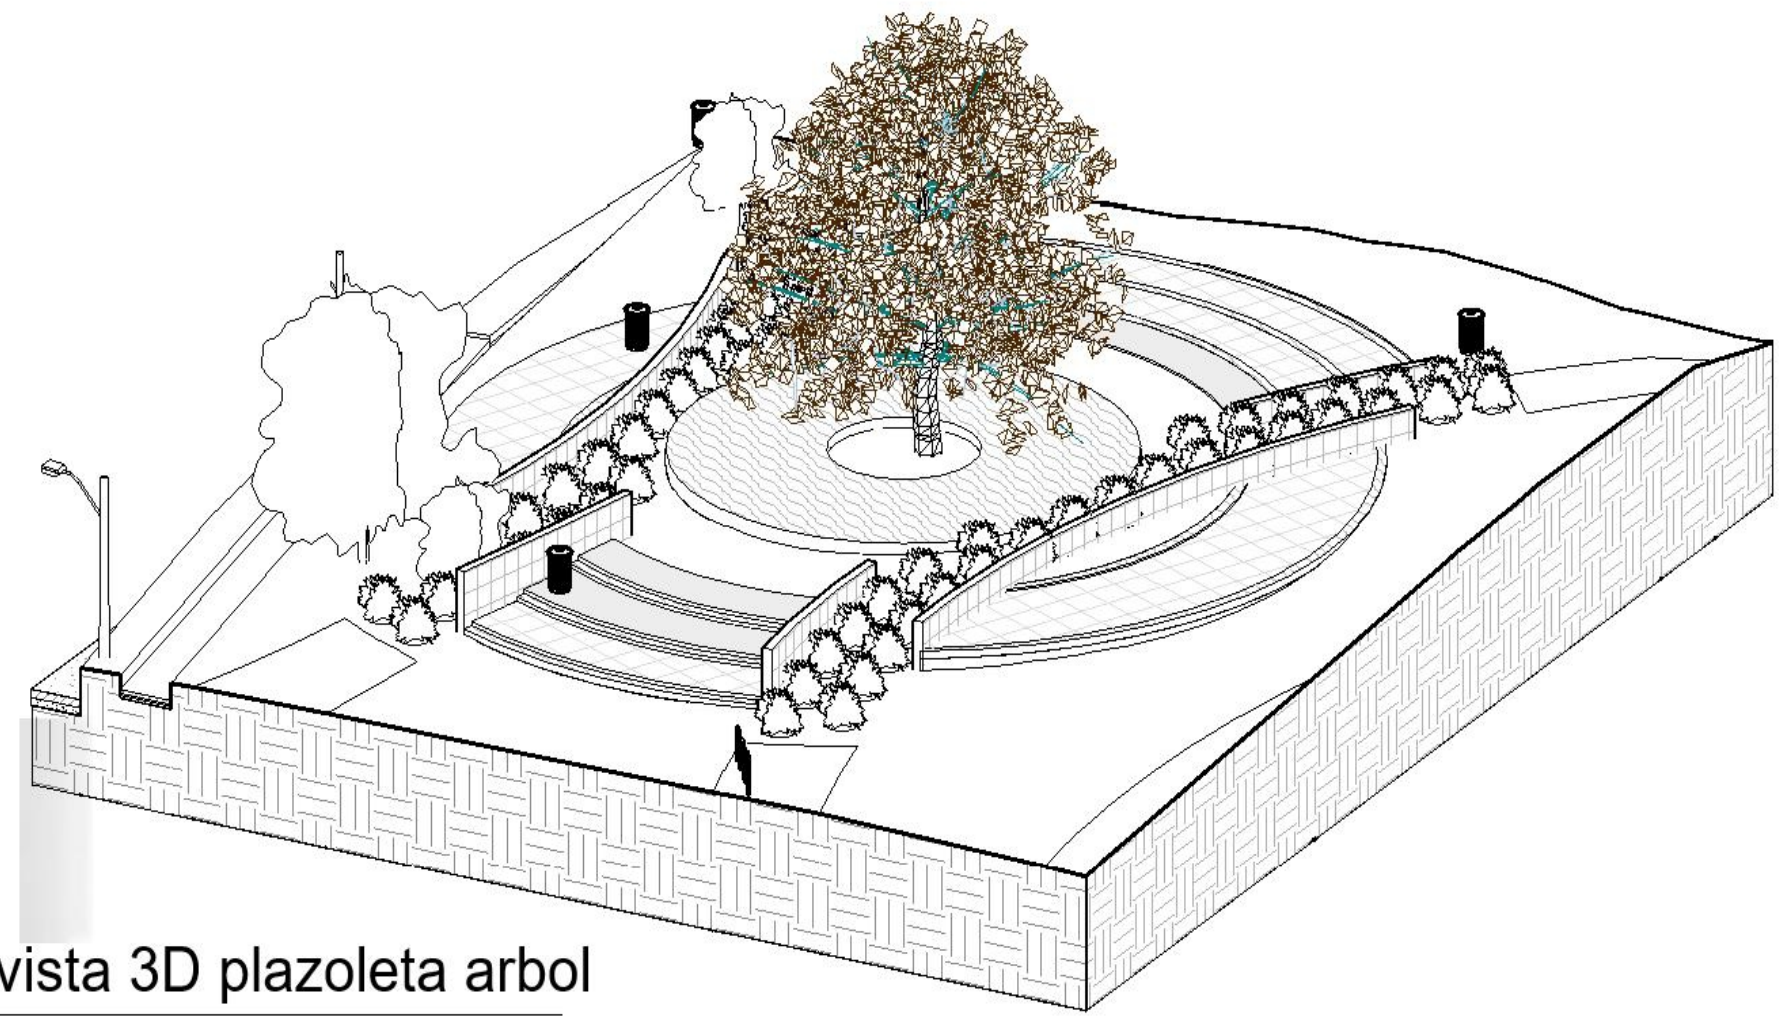


1 vista 3D plazoleta arbol

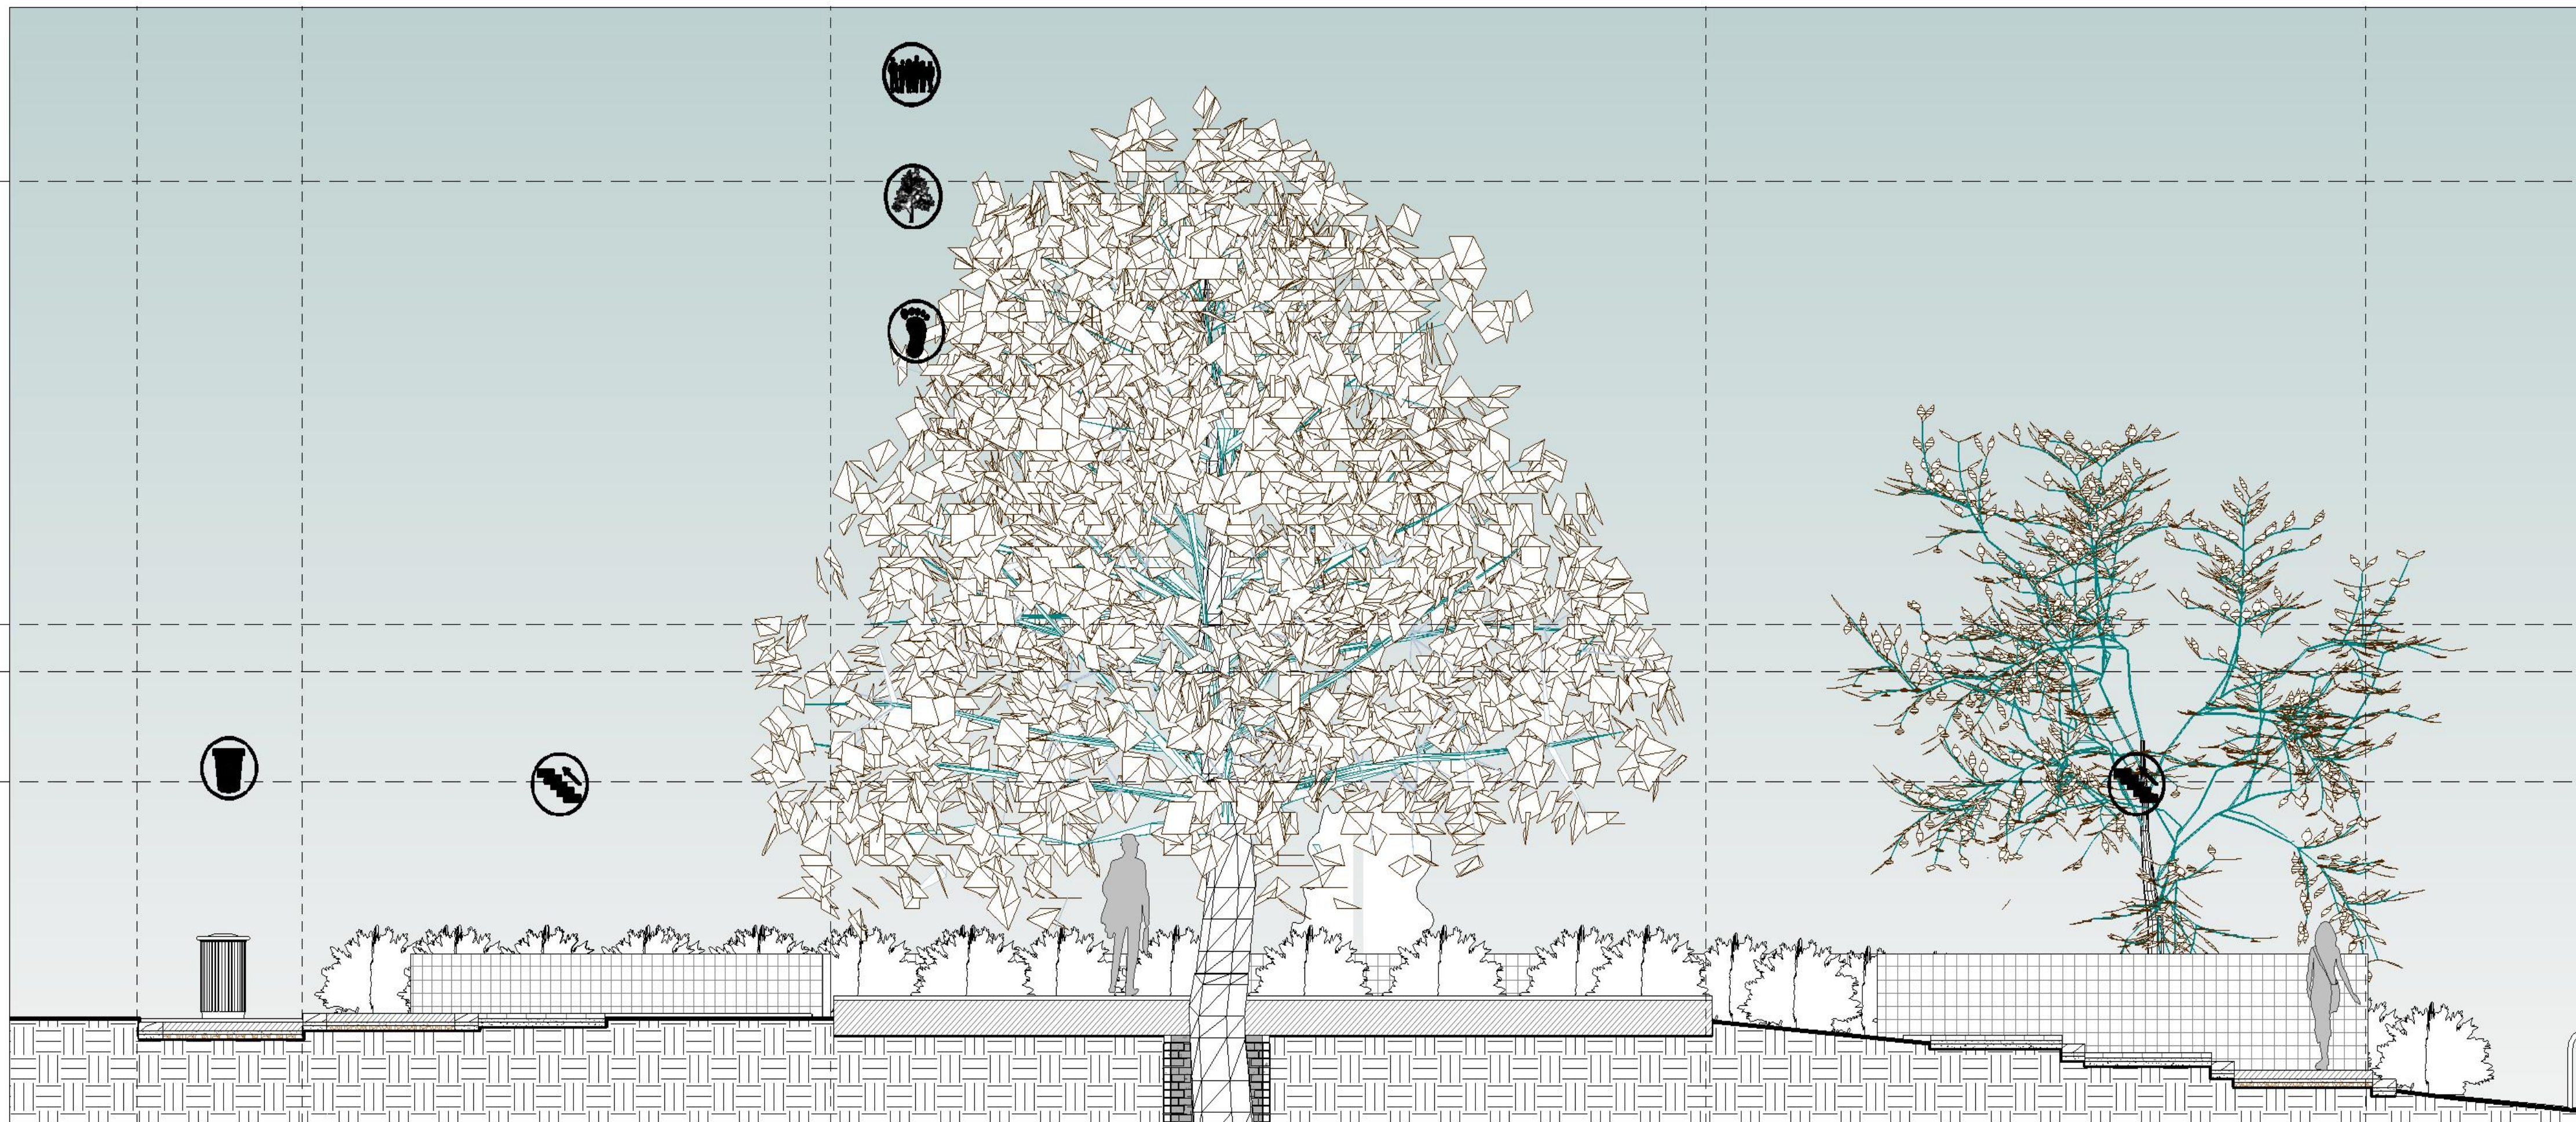

3 Corte Detalle Plazoleta Arbol
1 : 50

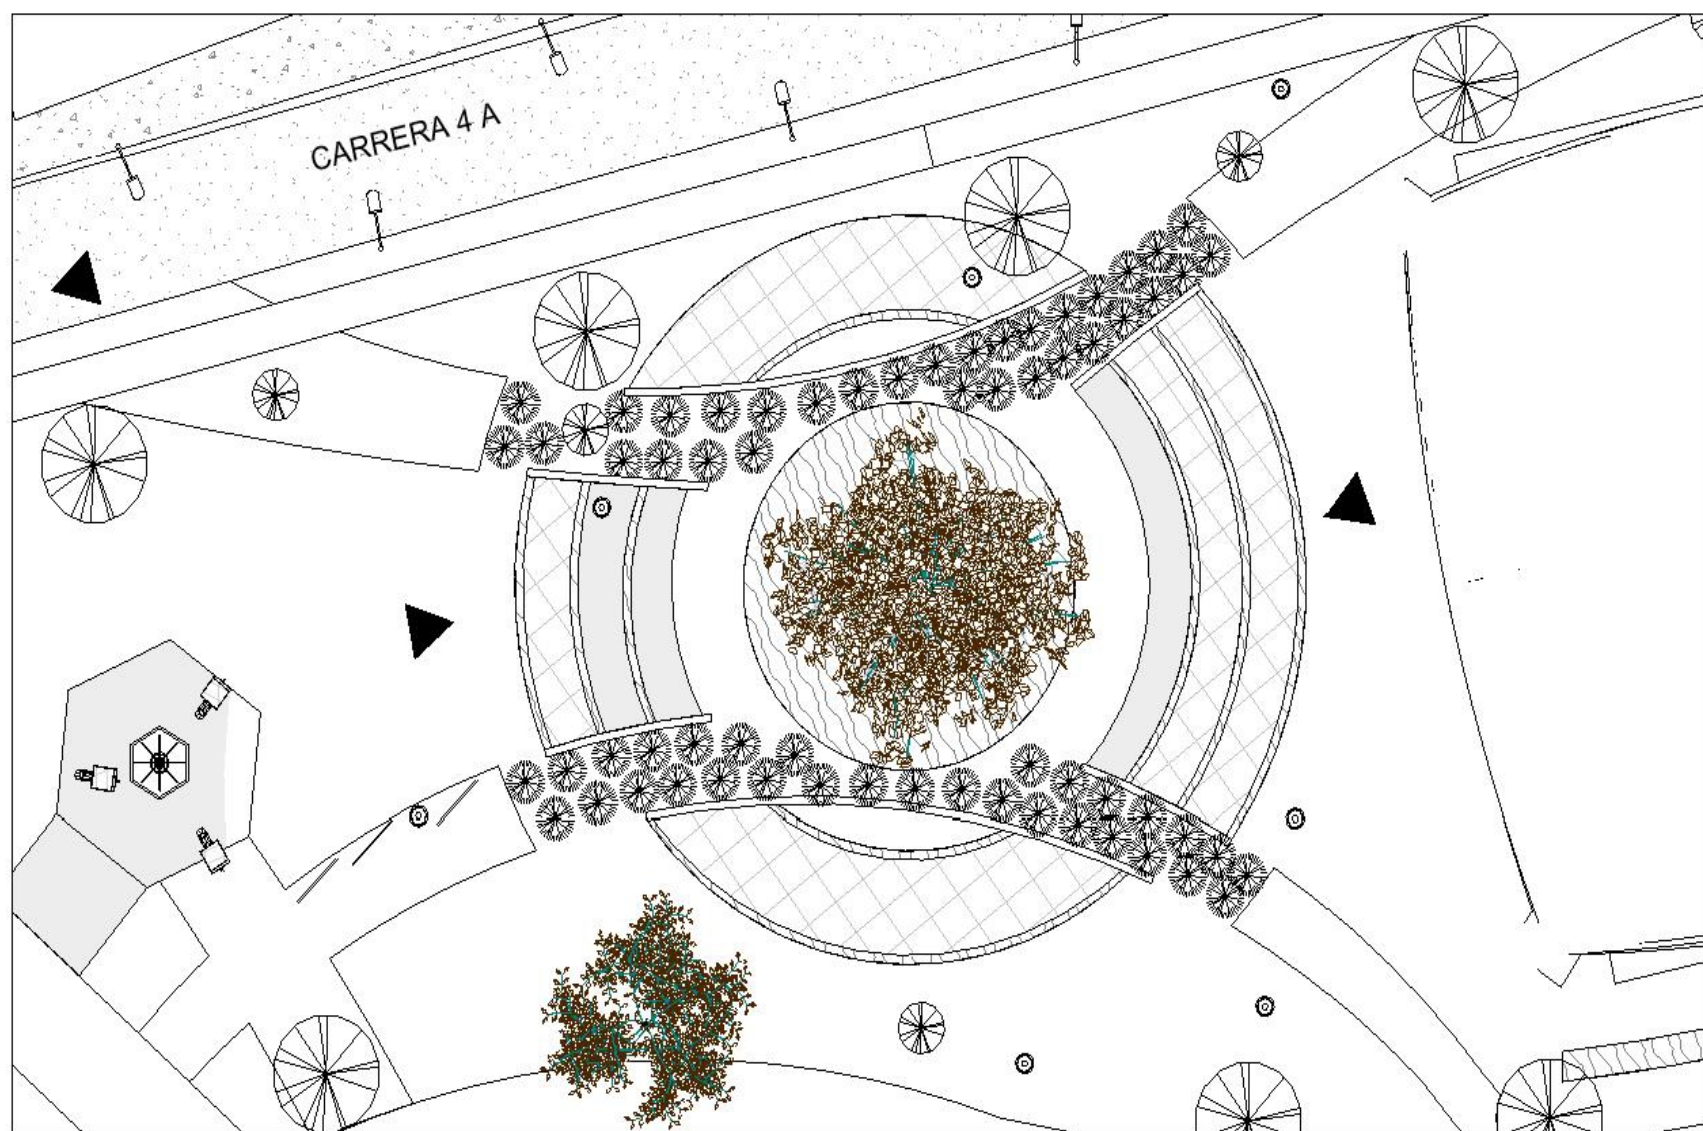


4 Planta plan parcial unidad 5 plaza arbol
1 : 250

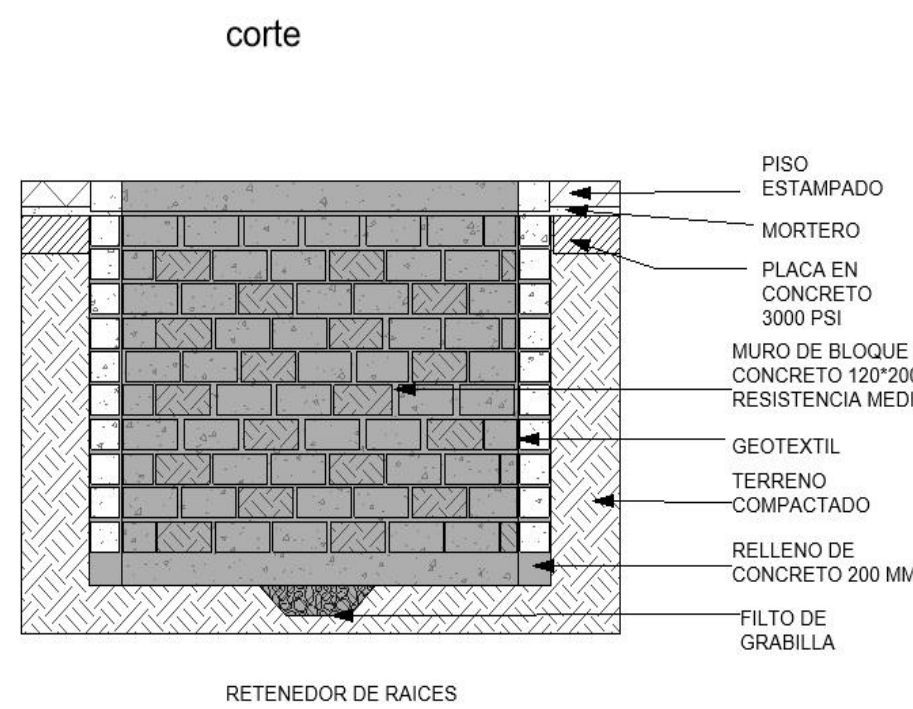

Contenedor de raices
1 : 20


ESPECIFICACIONES

Planta Corte

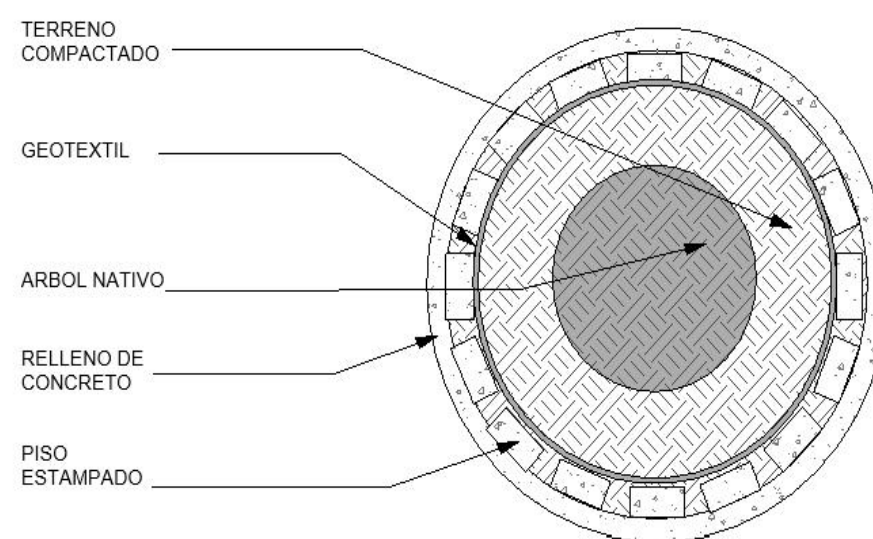

planta

ESPECIFICACIONES

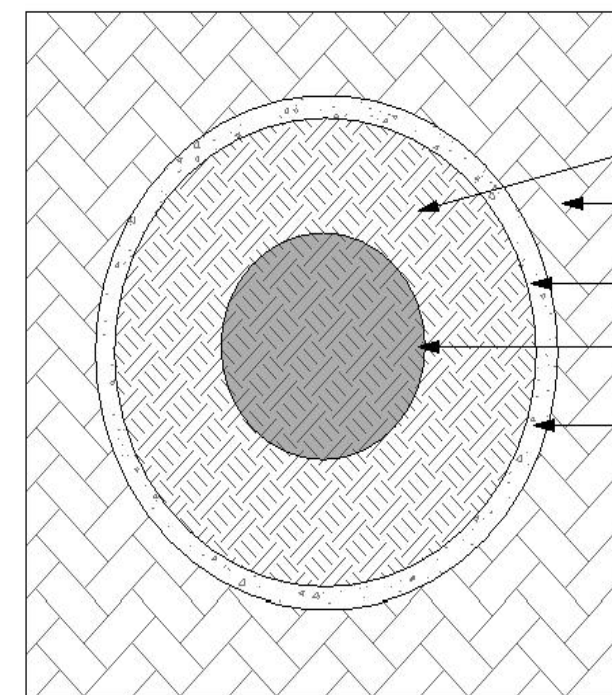

MATERIALES	
01- Madera	02- Caucho
03- Adoquin	04- alfasto vias
05- Cesped	06- Arena
07- Concreto con figuras	08- tierra
09- Grama	

SEÑALIZACIÓN 1 : 150

- COMUNICACIONES
- CANECAS
- SENDERO
- ALTO
- BOSQUE
- ZONA DE CARGA
- VIA VEHICULAR
- ESCALERA
- DISCAPACITADO
- ZONA DE USO COLECTIVO
- ZONA DE USO INDIVIDUAL
- RUTA BICICLETAS
- EQUIPAMIENTOS

REVISION	PLANO No.	PLANO No.
V2	U-012	10 DE 30

DISEÑO PLAN PARCIAL DIAMANTE Y
CONSTRUCCION ESTADO 20 DE ENERO
EN EL MUNICIPIO DE SINCELEJO
DEPARTAMENTO DE SUCRE

corte plazoleta arbol



UNIVERSIDAD
La Gran Colombia

INTEGRANTES

AMBAR KATHERINE LEE VELOZA
CATALINA VIA SUAREZ

DIRECTOR DE GRUPO

ARQ. JUAN PABLO PATERMINA PATERMINA

BOGOTÁ D.C. BOGOTÁ D.C.

OPCION DE ENFASIS

PROFUNDIZACION

X

BOGOTÁ D.C. BOGOTÁ D.C.

PASANTIA
ESTADIO DE BEISBOL 20 DE ENERO



INTEGRANTES RESPONSABLES DEL DISEÑO

ARQ. RAFAEL EDUARDO TORO HEREDIA
CATALINA VIA SUAREZ
AMBAR KATHERINE LEE VELOZA

CONTENIDO

PROYECTO ARQUITECTONICO	
01	
02	
03	
04	
05	
PLANO REFERENCIA	
01	
02	

CONVENCIONES TECNICAS

TITULO BLOQUE DEBULO	
01	02
03	04
05	06
99	100

ESCALA

Como se indica

SELLOS

ANOTACIONES

ARCHIVO

ESTADIO 20 DE ENERO 10_02-12-2020

FECHA

GUARDADO 4-12-2020 IMPRESION 4-12-2020

Rev. No. Observaciones Fecha


1

2


3

DETALLES DE ESPECIFICACIÓN




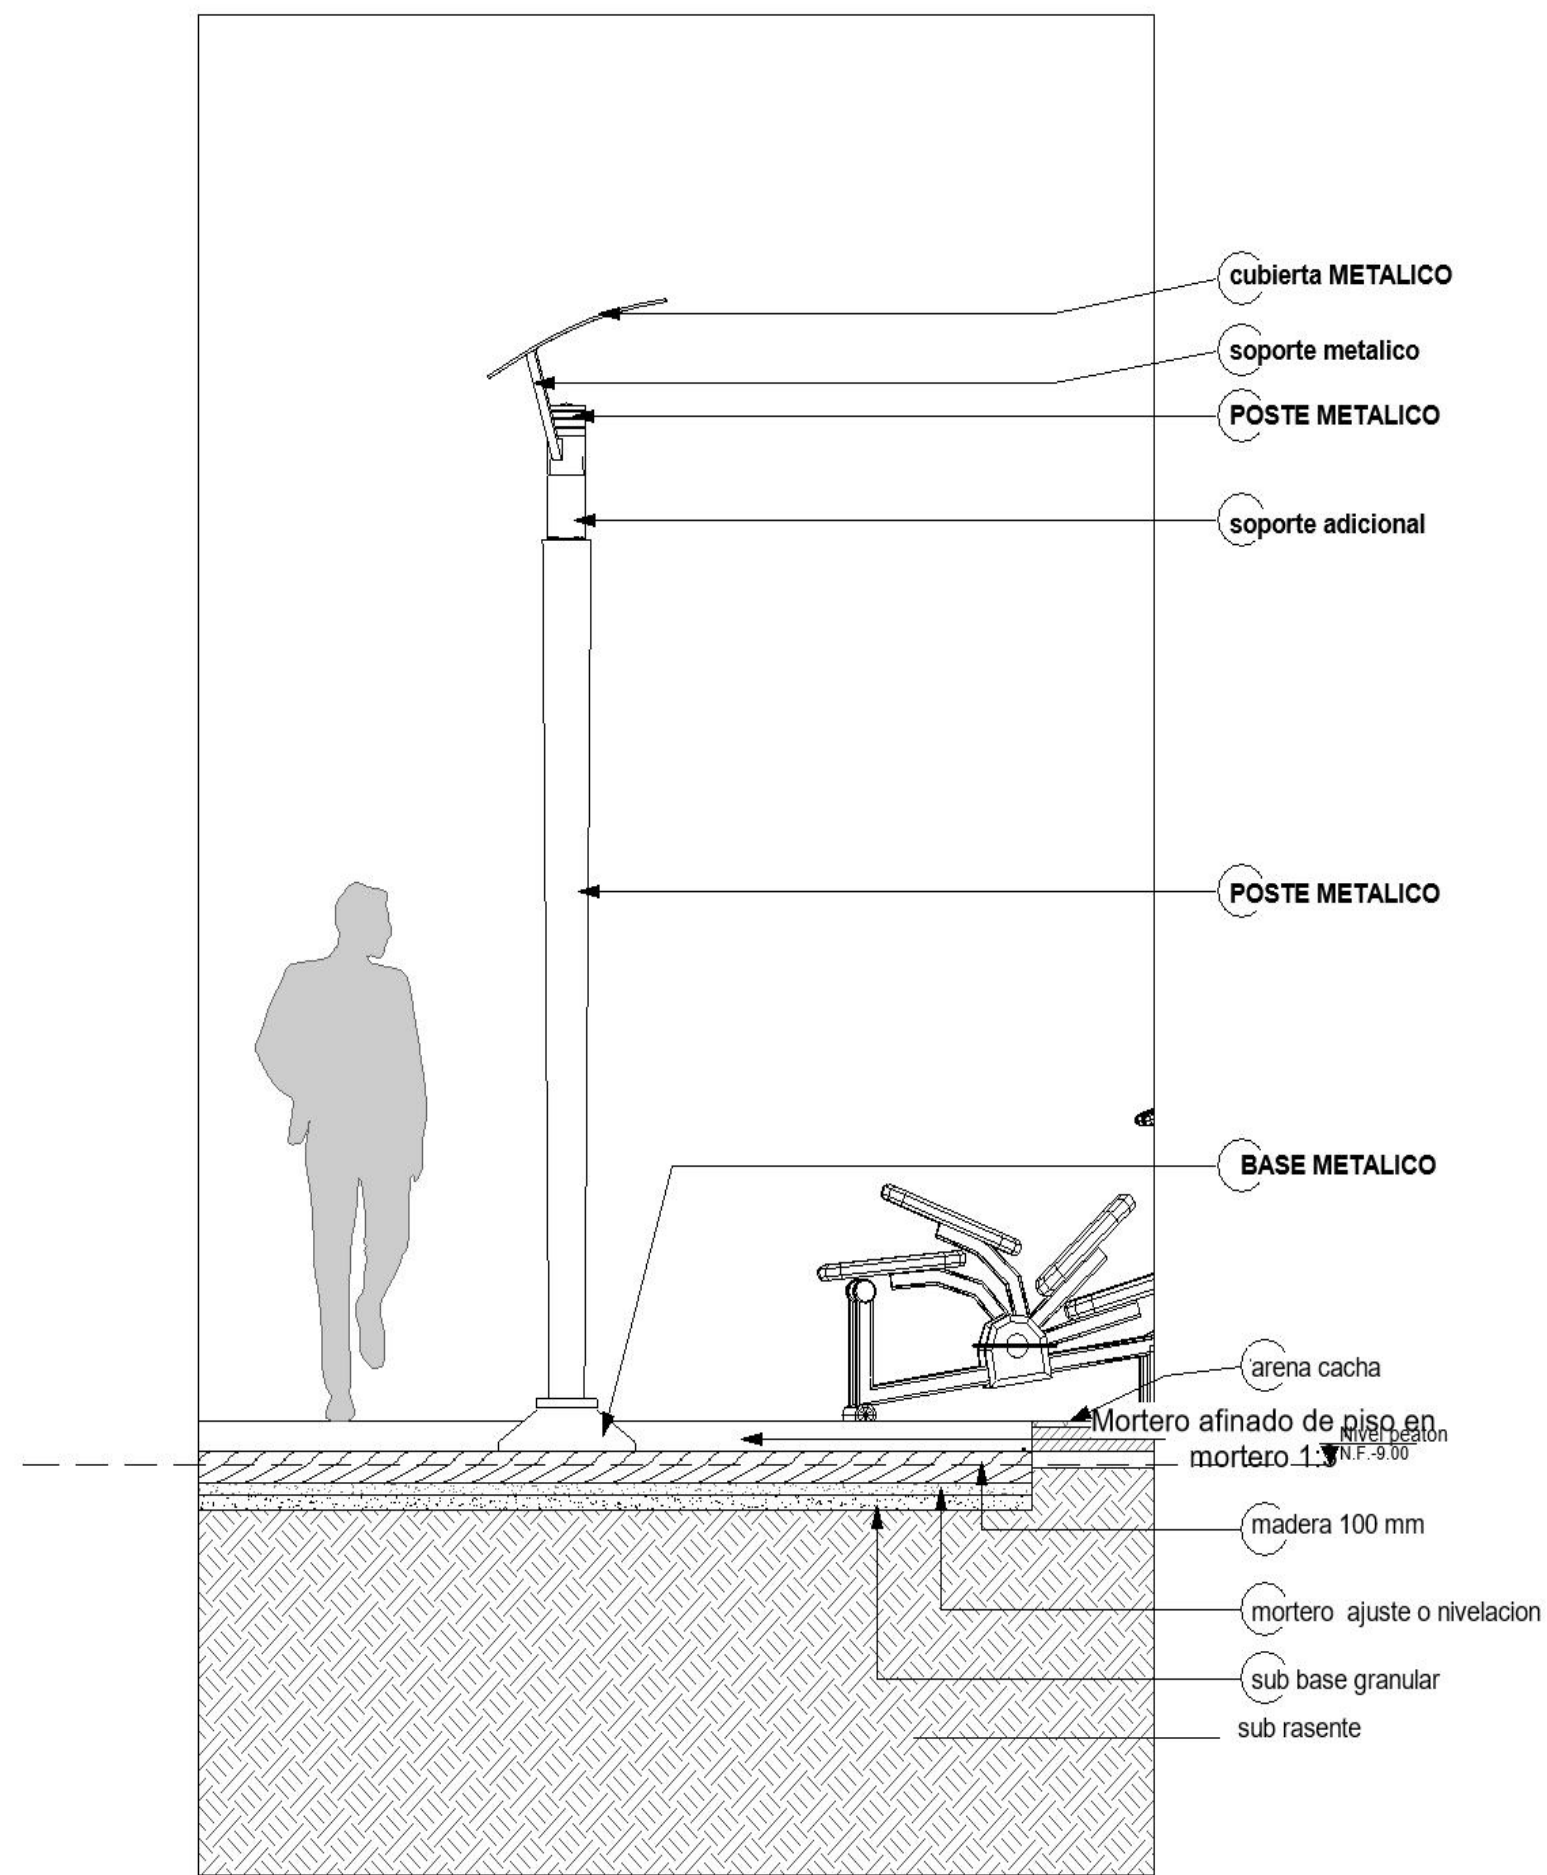


1 iluminacion senderos
1 : 25

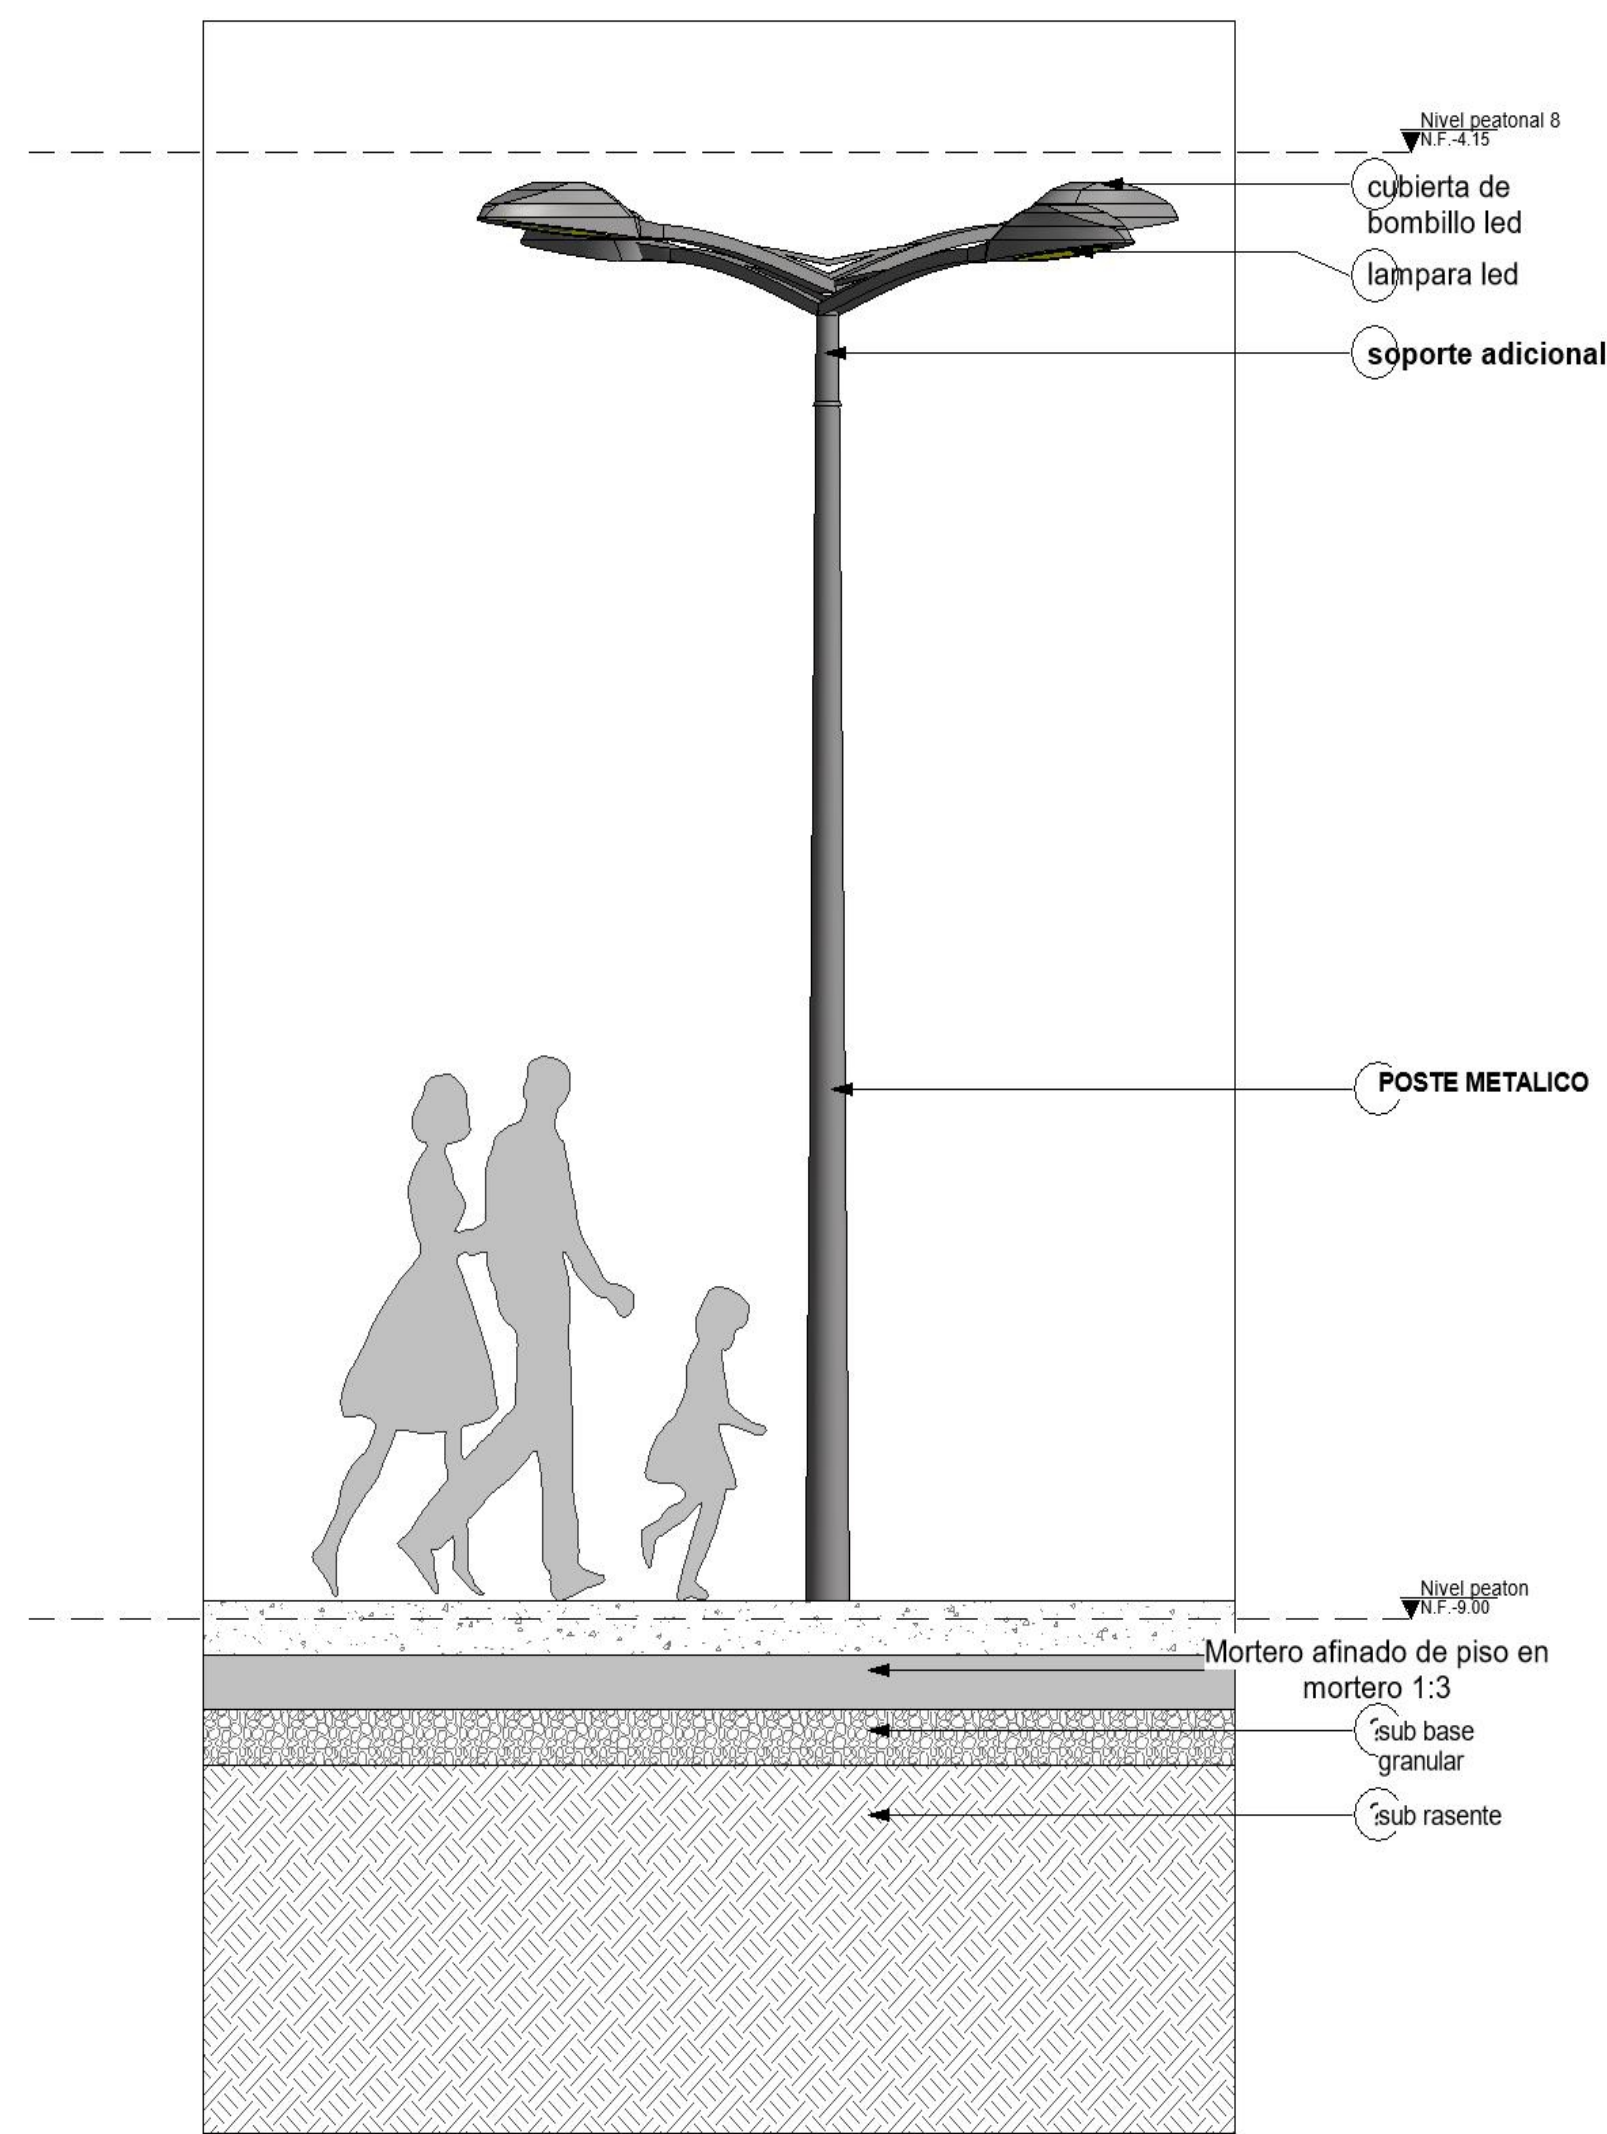


2 CORTE DETALLE PLAZOLETA
1 : 25

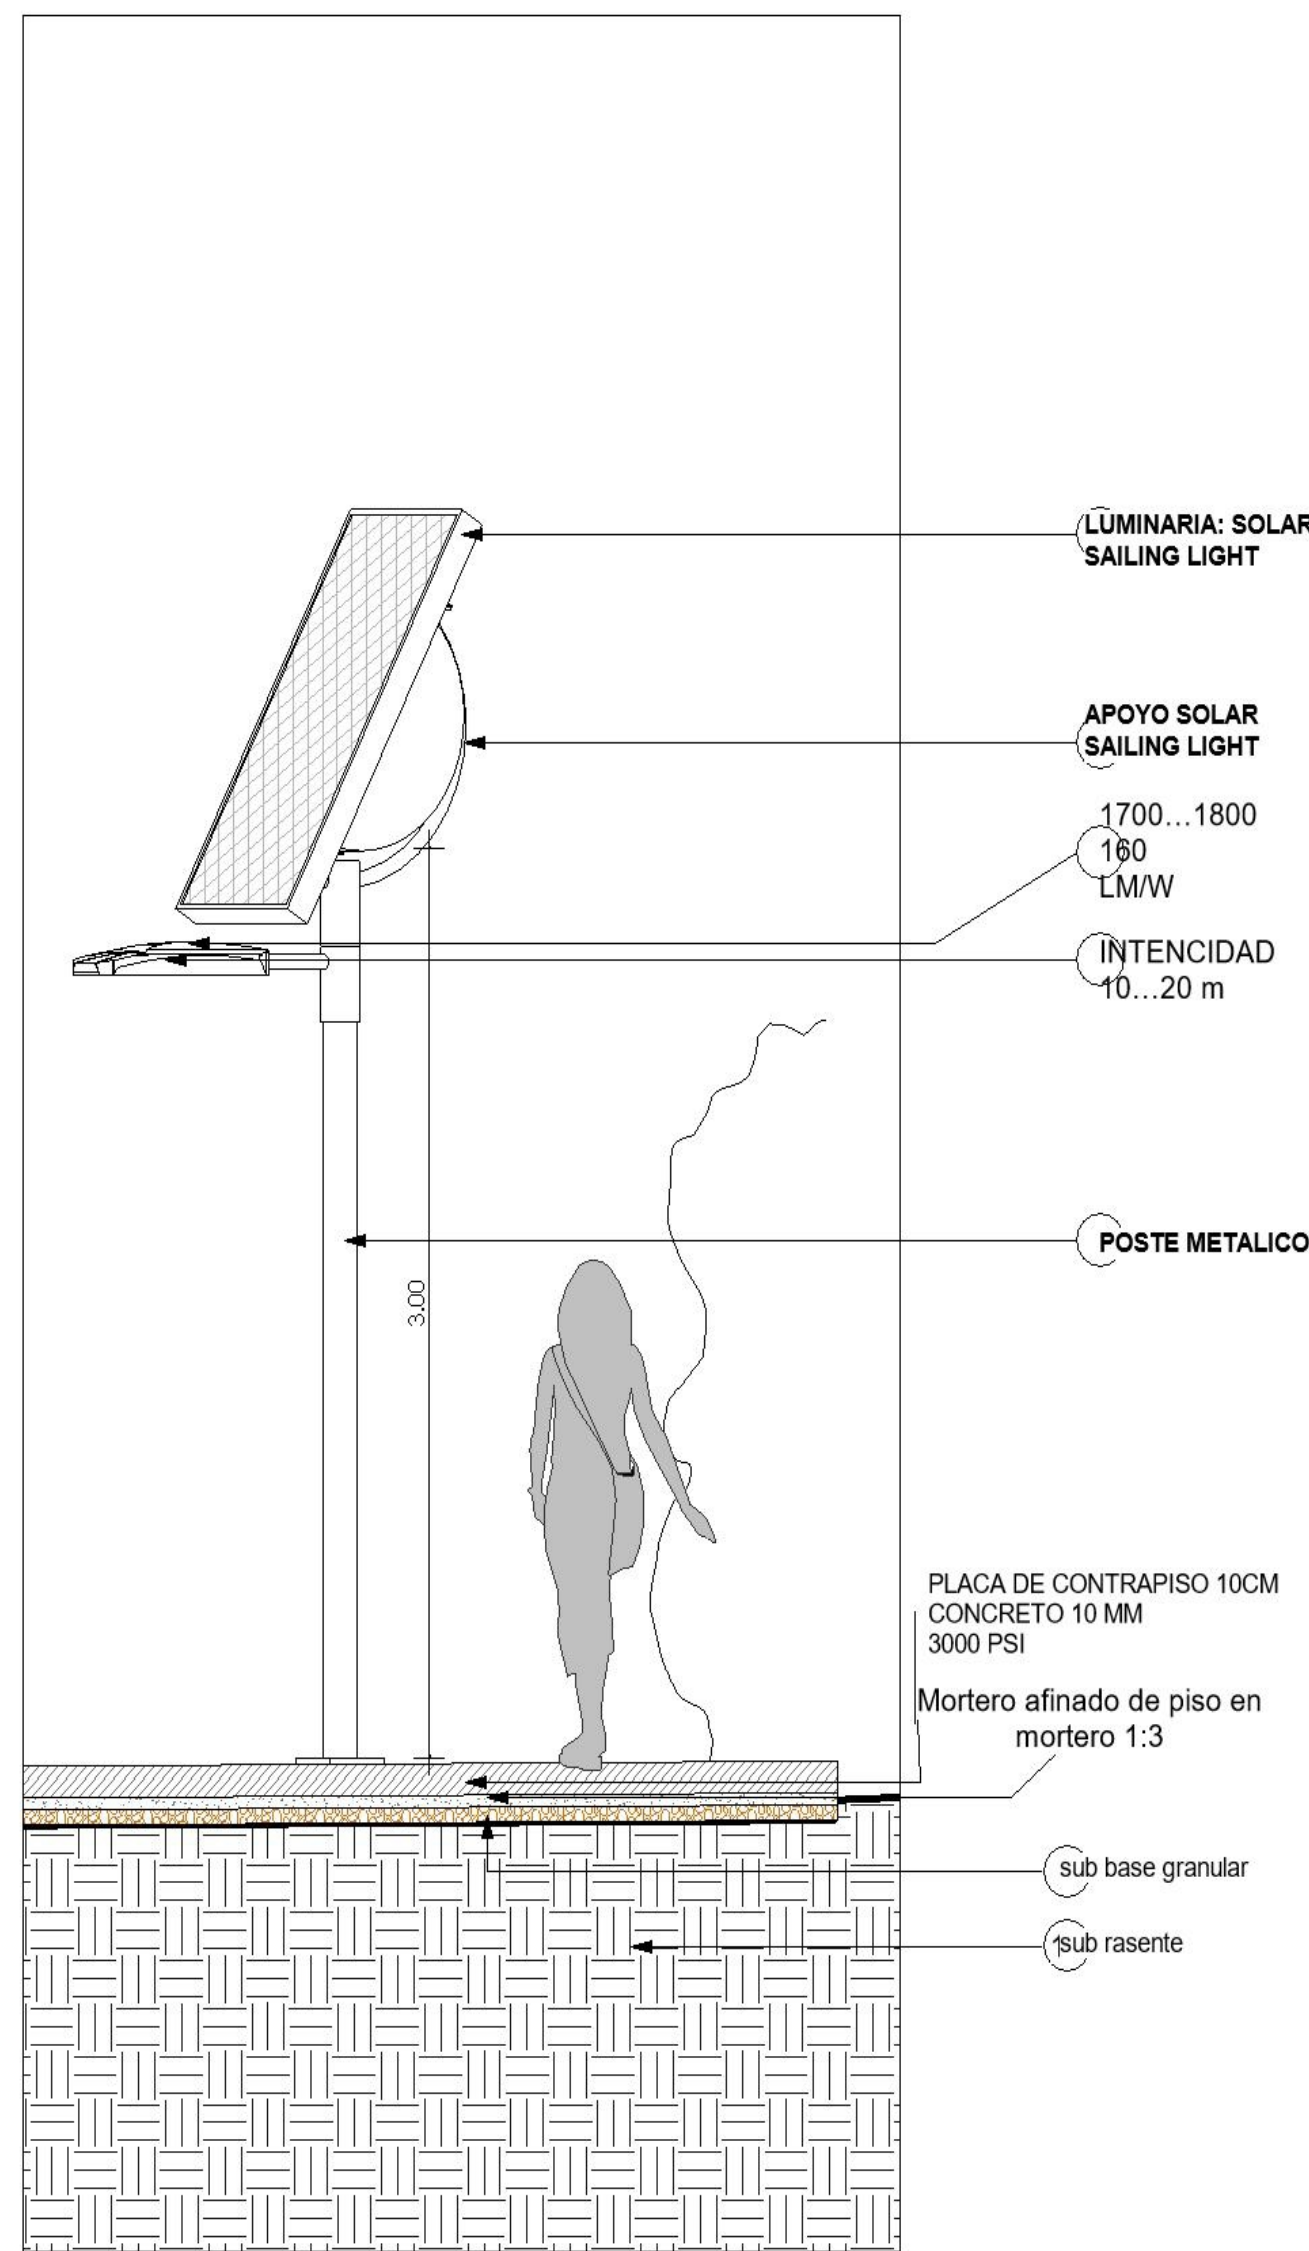

4 iluminacion plazoletas
1 : 25

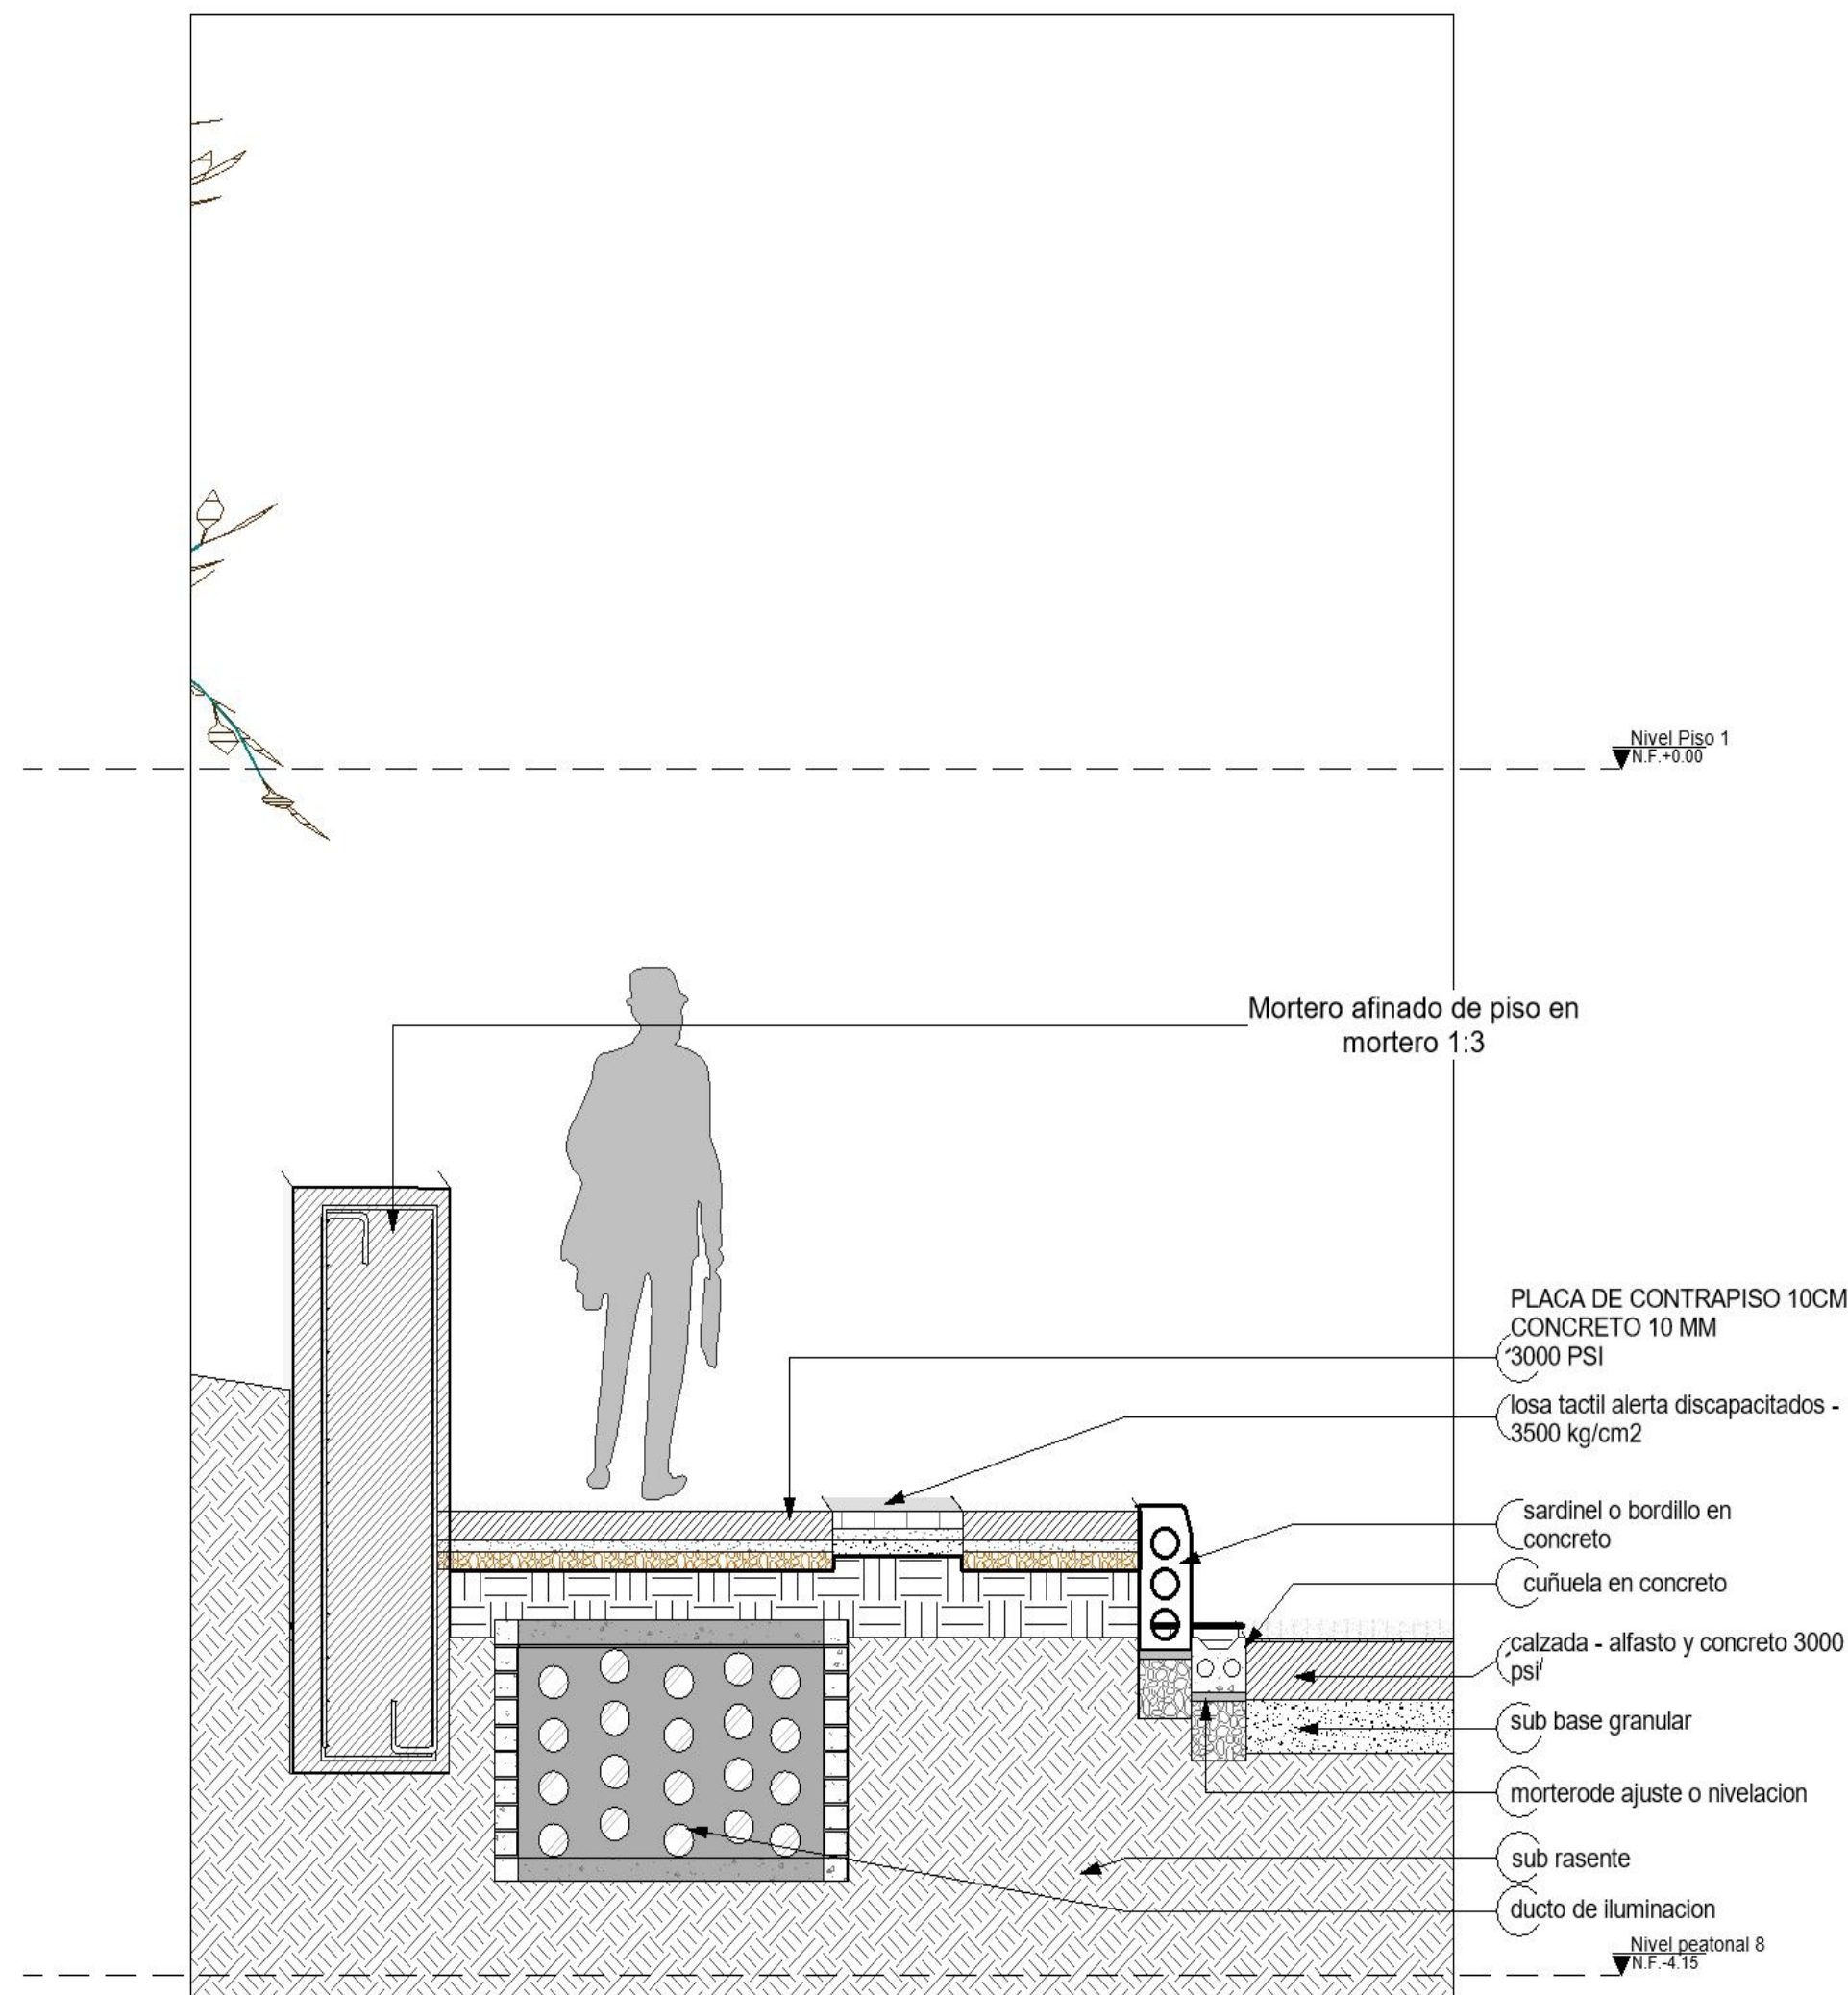

5 anden para videntes
1 : 25

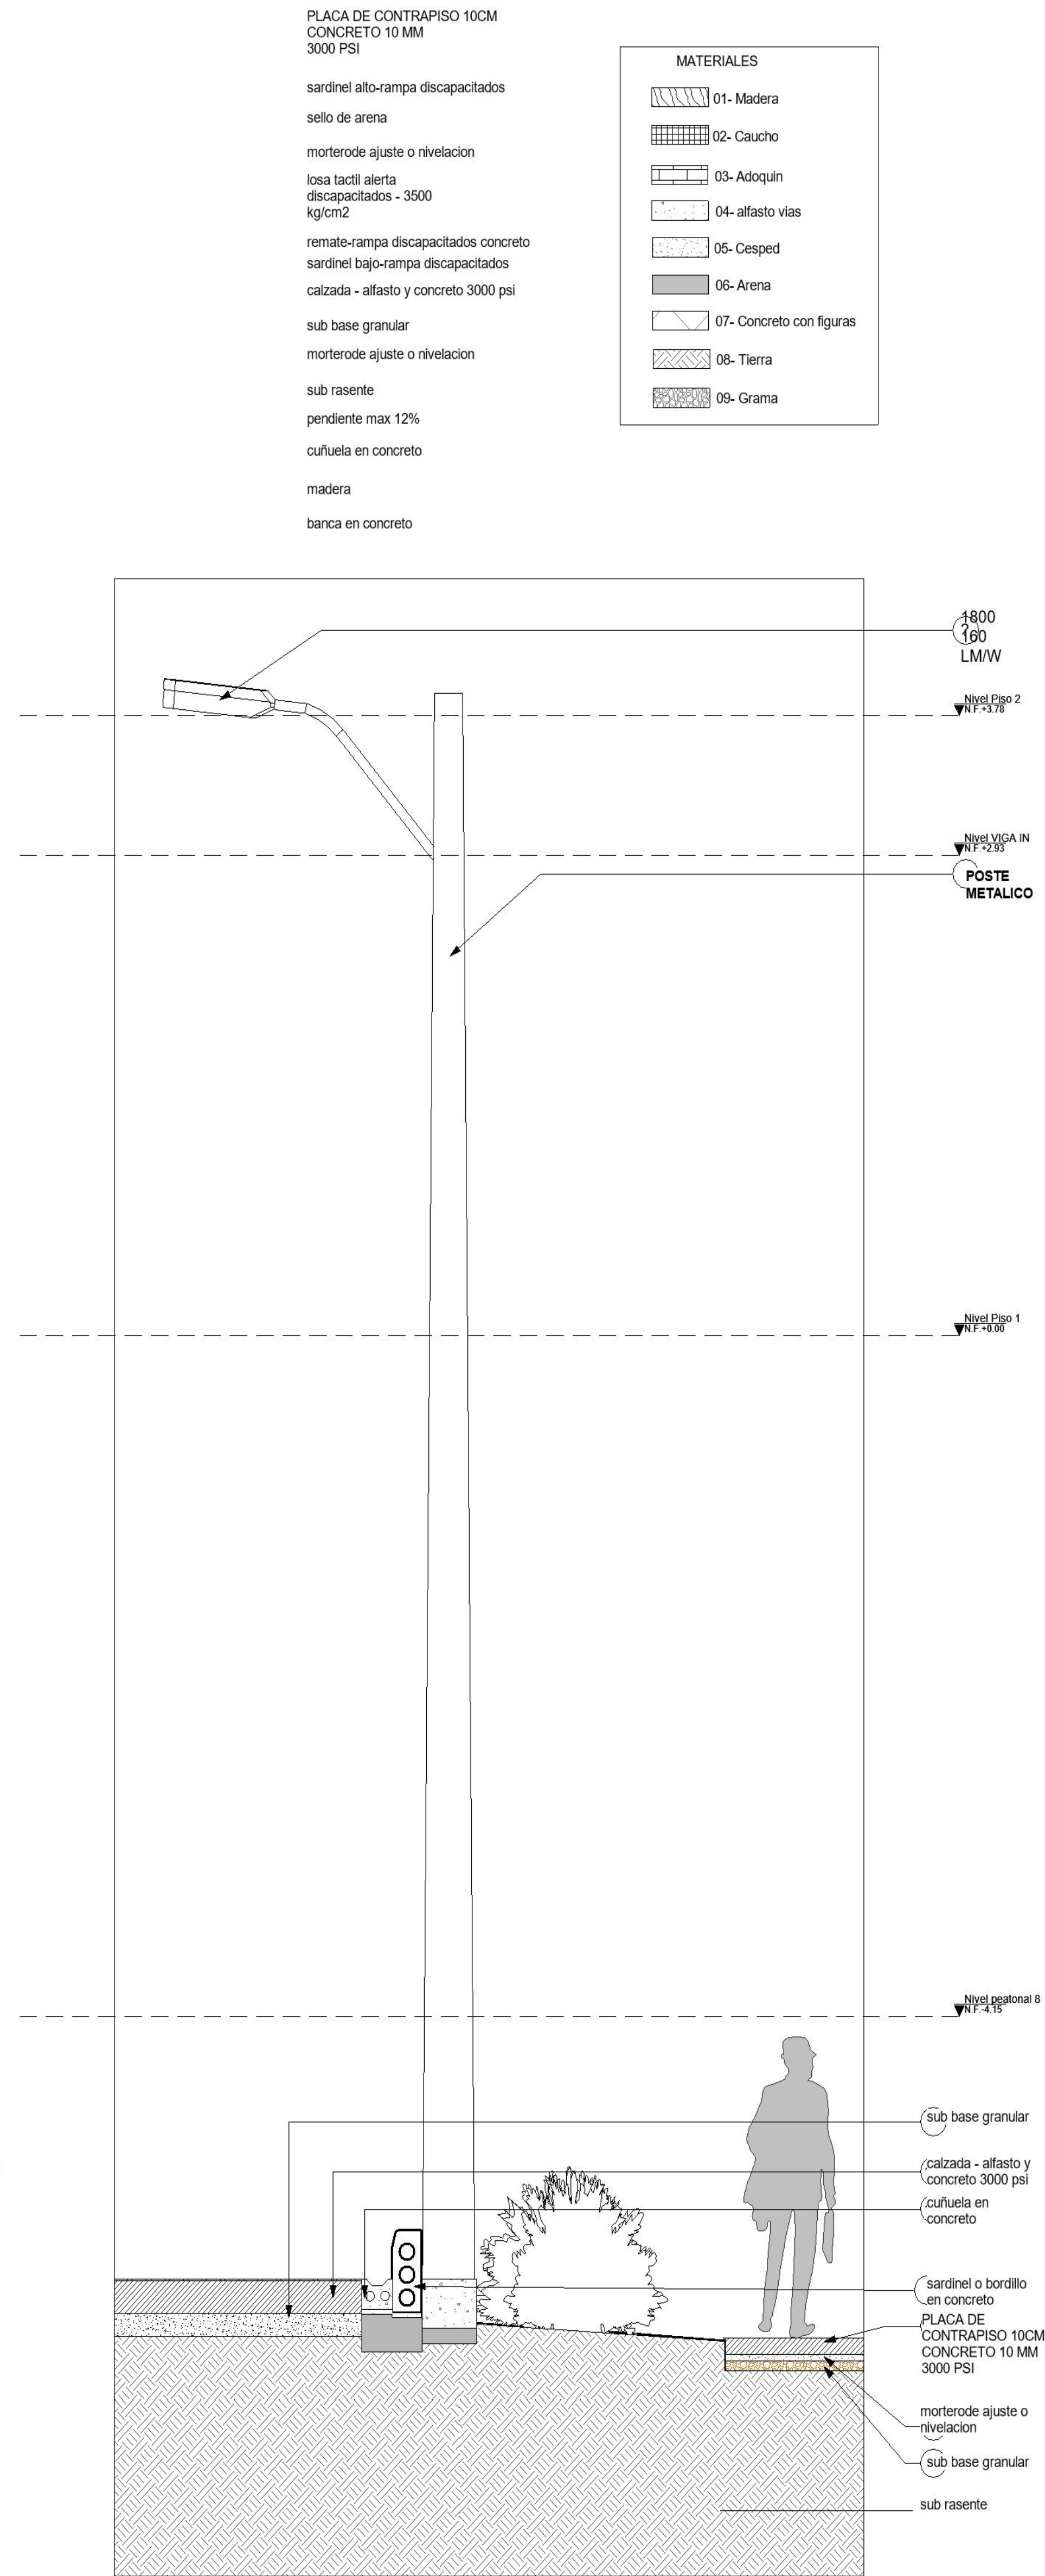

3 iluminacion vial
1 : 25

PLACA DE CONTRAPISO 10CM
CONCRETO 10 MM
3000 PSI

sardinel alto-rampa discapacitados

sello de arena

mortero de ajuste o nivelacion

losa tactil alerta
discapacitados - 3500
kg/cm2

remate-rampa discapacitados concreto

sardinel bajo-rampa discapacitados

calzada - alfasto y concreto 3000 psi

sub base granular

mortero de ajuste o nivelacion

sub rasante

pendiente max 12%

cuñuela en concreto

madera

banca en concreto

MATERIALES	
01- Madera	02- Caucho
03- Adoquin	04- alfasto vias
05- Cesped	06- Arena
07- Concreto con figuras	08- Tierra
09- Grama	

CONTENIDO	
PROYECTO ARQUITECTONICO	
01	
02	
03	
04	
05	
PLANO REFERENCIA	
01	
02	

CONVENCIONES TECNICAS	

ESCALA		
Como se indica		
SELLOS		
ANOTACIONES		
ARCHIVO		
ESTADIO 20 DE ENERO V2_20-12-2020		
FECHA		
QUIMADO	4-12-2020	IMPRESION
		4-12-2020
Rev. No.	Observaciones	Fecha
1		
2		
3		

MATERIALES	
	01- Madera
	02- Caucho
	03- Adoquín
	04- alfalto vías
	05- Césped
	06- Arena
	07- Concreto con figuras
	08- Tierra
	09- Grama

PLACA DE CONTRAPISO 10CM
CONCRETO 10 MM
3000 PSI

sardinel alto-rampa discapacitados

sello de arena

mortero de ajuste o nivelacion

losa táctil alerta discapacitados - 3500 kg/cm2

remate-rampa discapacitados concreto

sardinel bajo-rampa discapacitados

calzada - alfalto y concreto 3000 psi

sub base granular

mortero de ajuste o nivelacion


sub rasante

pendiente max 12%

cunivela en concreto


madera

banca en concreto

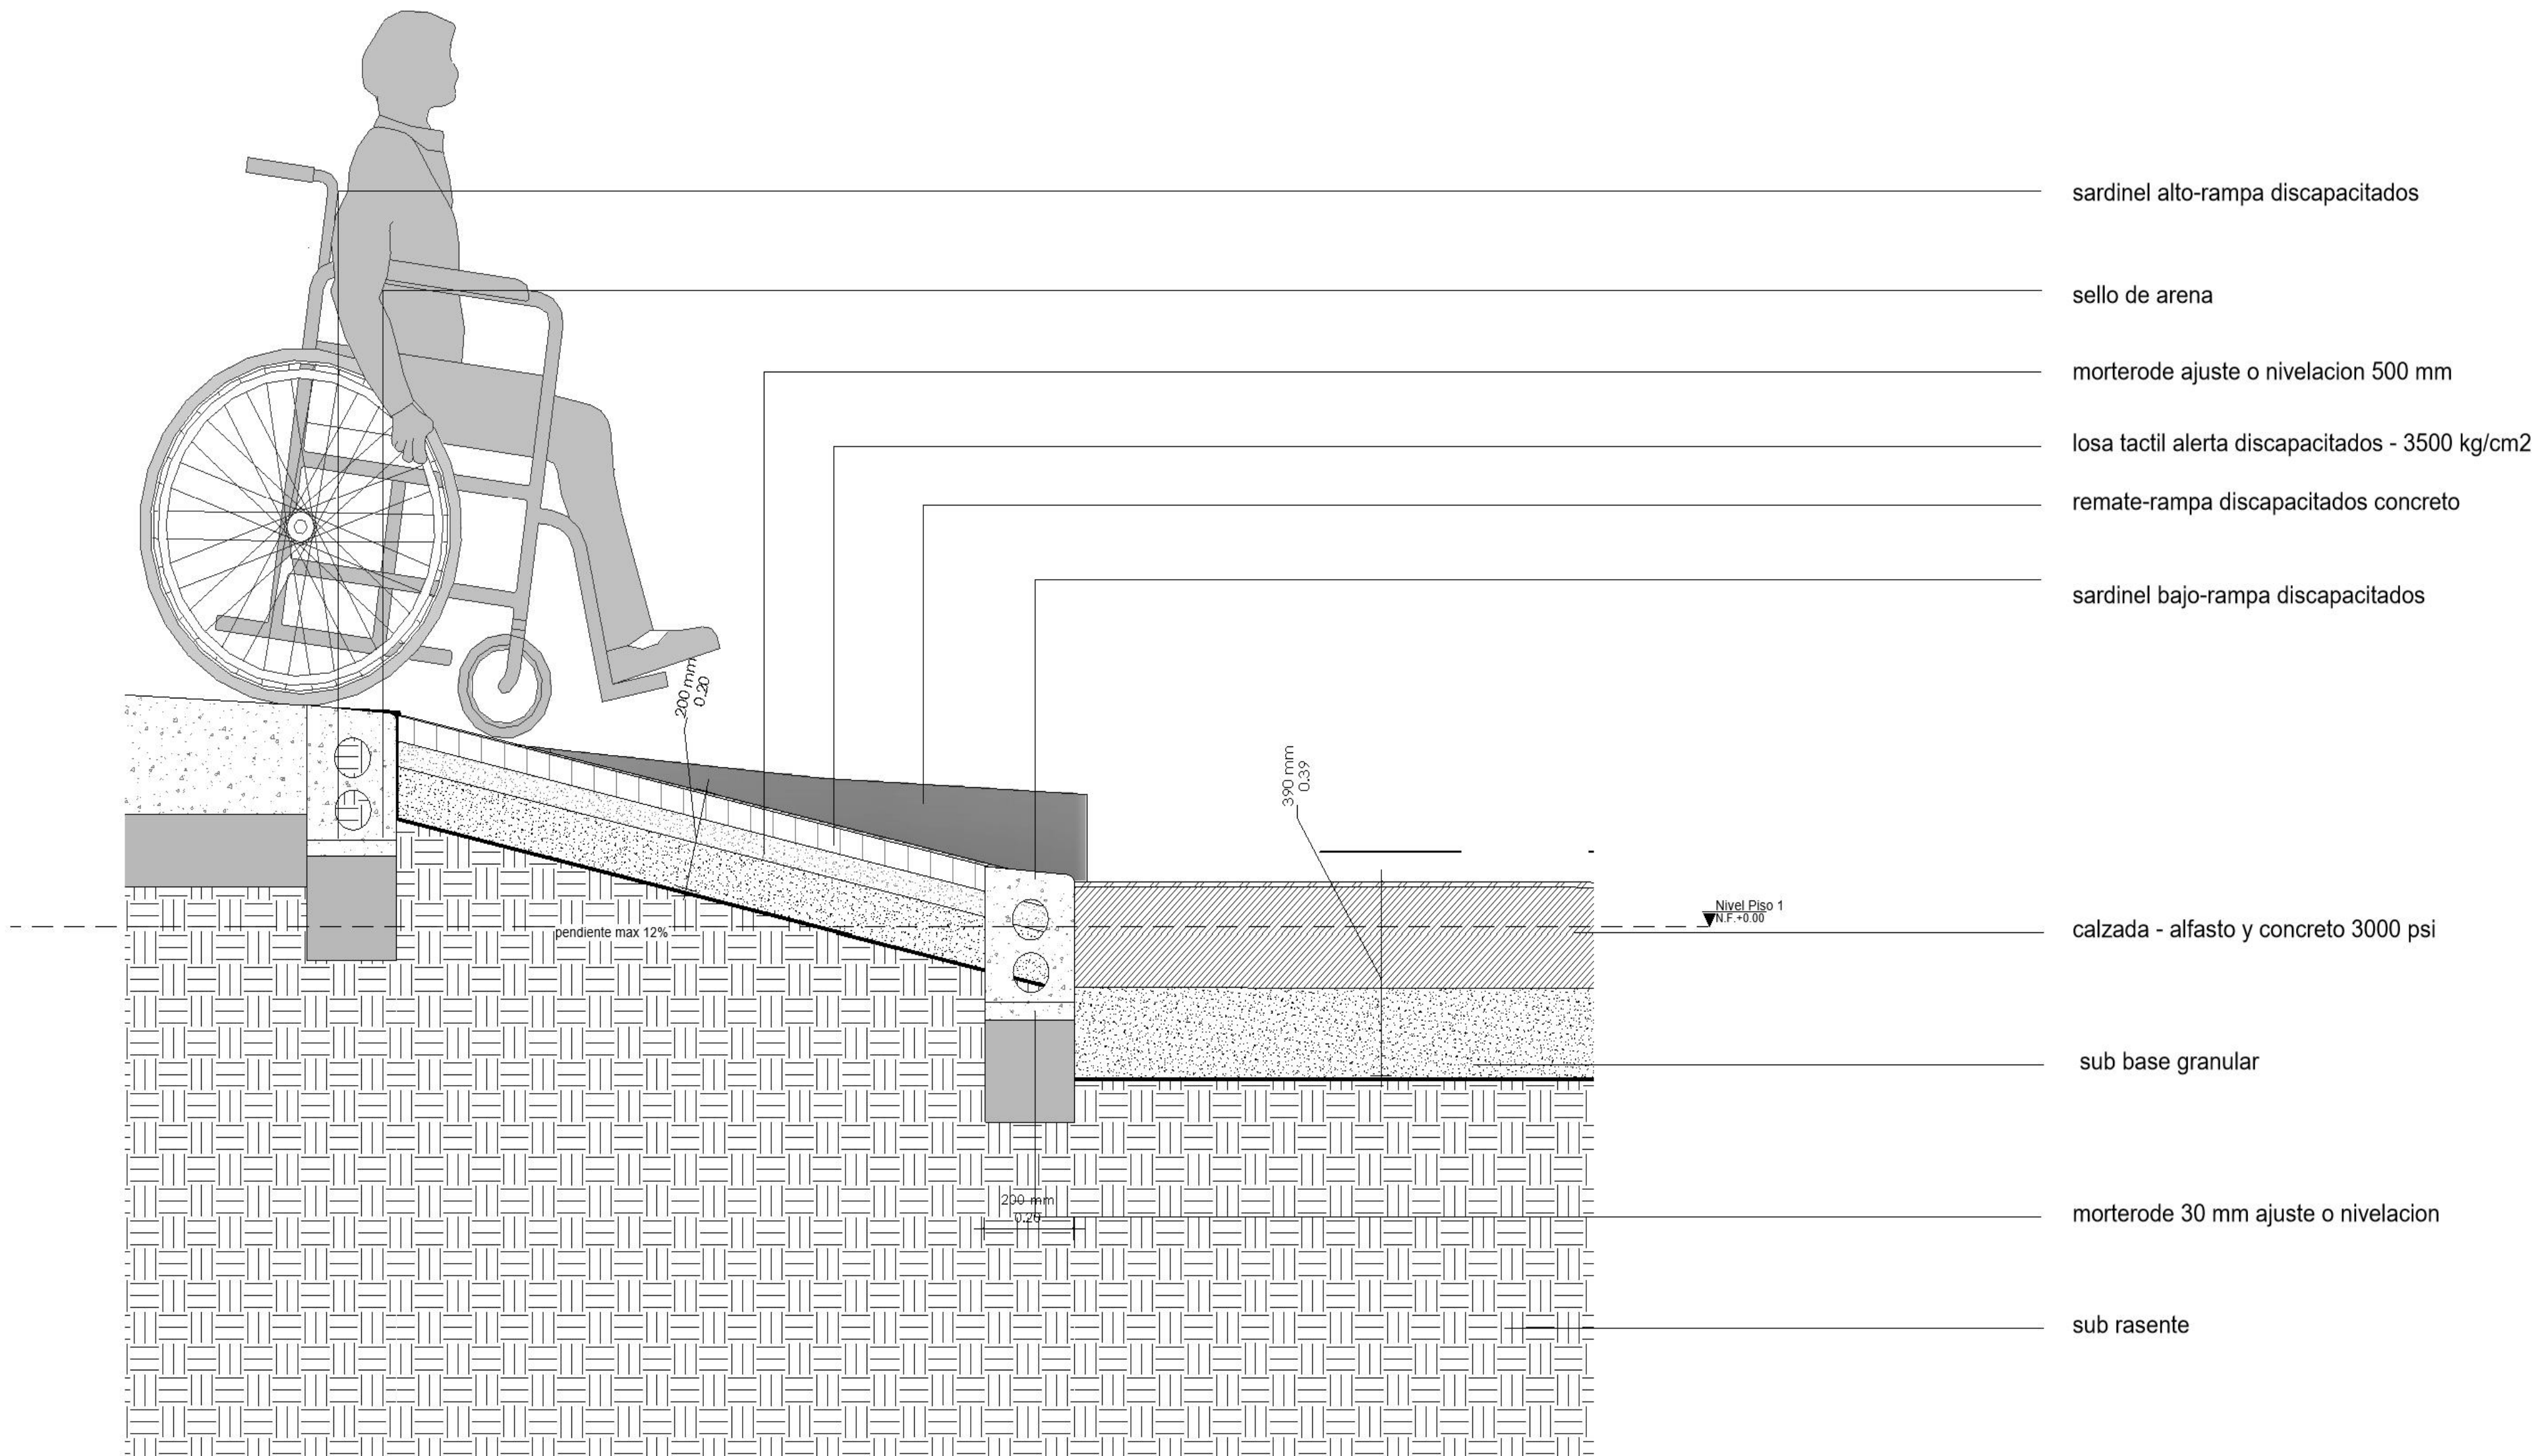


3 detalle desnivel anden

1 : 10

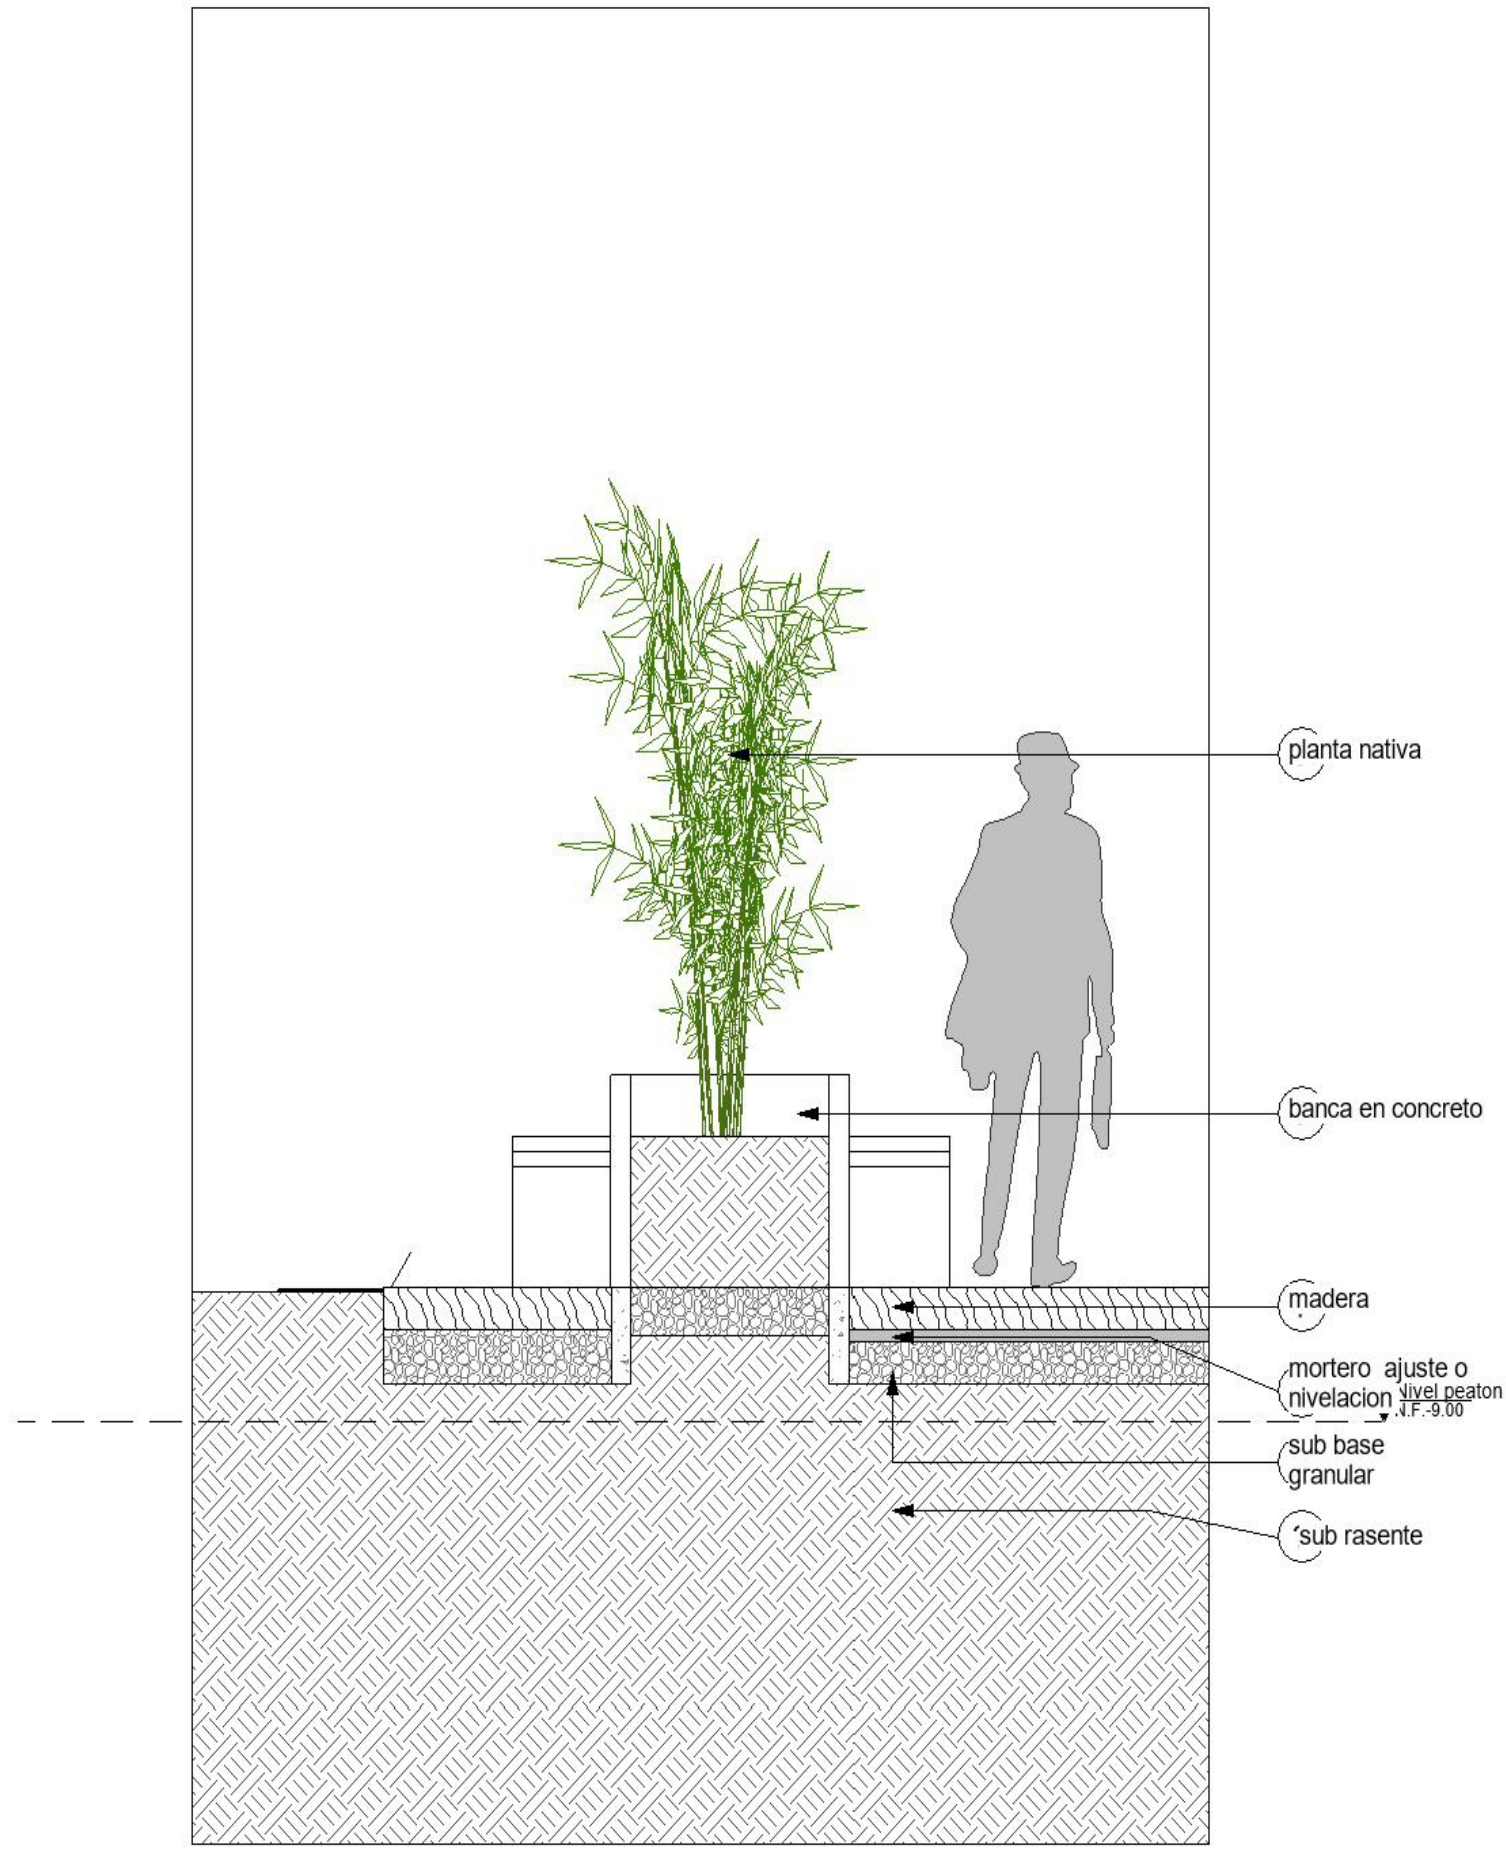

2 Detalle matera

1 : 25

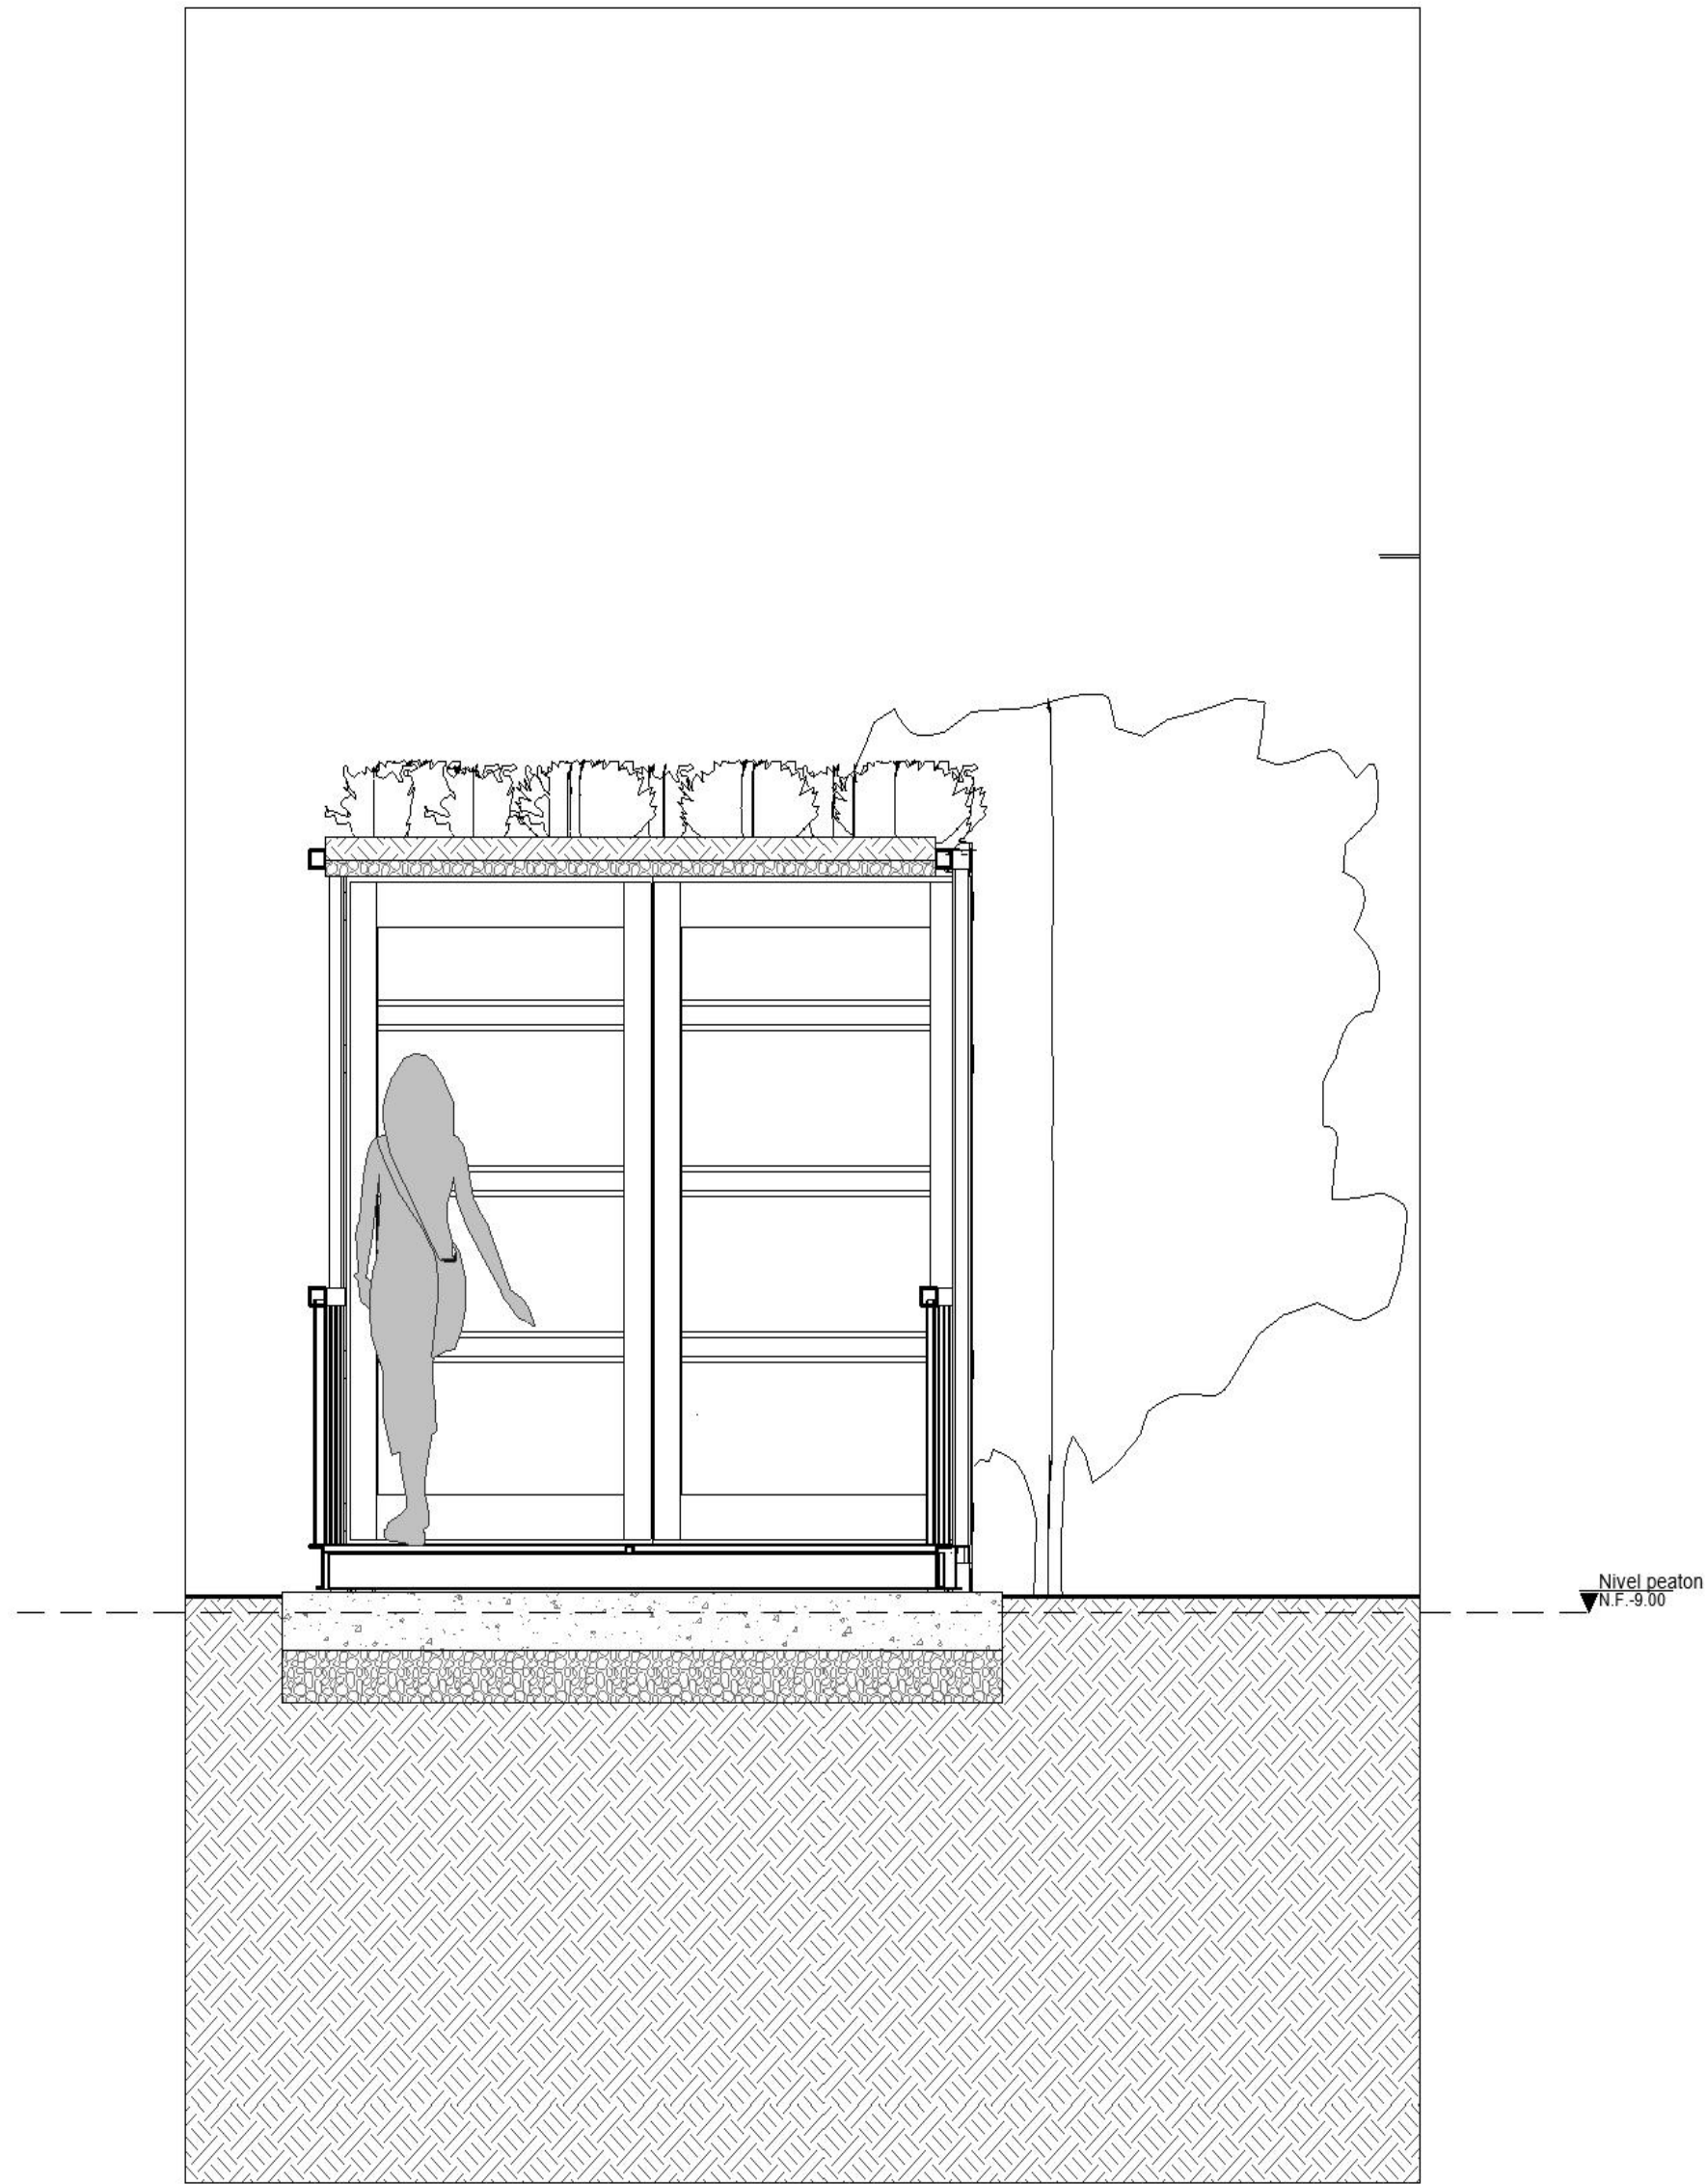


1 Detalle casetas

1 : 25


REVISION	PLANO No.	PLANO No.
V2	U-015	10 DE 30
DISEÑO PLAN PARCIAL DIAMANTE Y CONTRUCCION ESTADO 20 DE ENERO EN EL MUNICIPIO DE SINCELEJO DEPARTAMENTO DE SUCRE		
Detalle urbanos		
INTEGRANTES AMBAR KATHERINE LEE VELOZA CATALINA VIA SUÁREZ		
DIRECTOR DE GRUPO ARQ. JUAN PABLO PATERMINA PATERMINA BOGOTÁ D.C. BOGOTÁ D.C.		
OPCION DE ENFASIS PROFUNDIZACIÓN X		
BOGOTÁ D.C. BOGOTÁ D.C.		
PASANTIA ESTADIO DE BEISBOL 20 DE ENERO INTEGRANTES RESPONSABLES DEL DISEÑO ARQ. RAFAEL EDUARDO TORO HEREDIA CATALINA VIA SUÁREZ AMBAR KATHERINE LEE VELOZA		
CONTENIDO PROYECTO ARQUITECTONICO 01 02 03 04 05 PLANO REFERENCIA 01 02		
CONVENCIONES TECNICAS TITULO BLOQUE DIBUJO 		
ESCALA Como se indica SELLOS ANOTACIONES ARCHIVO ESTADO 20 DE ENERO 10_02-10-2020 FECHA GUARDADO 4-12-2020 IMPRESION 4-12-2020 Rev. No. Observaciones Fecha 1 2 3		

DETALLES DE PLAZOLETAS POR UNIDAD




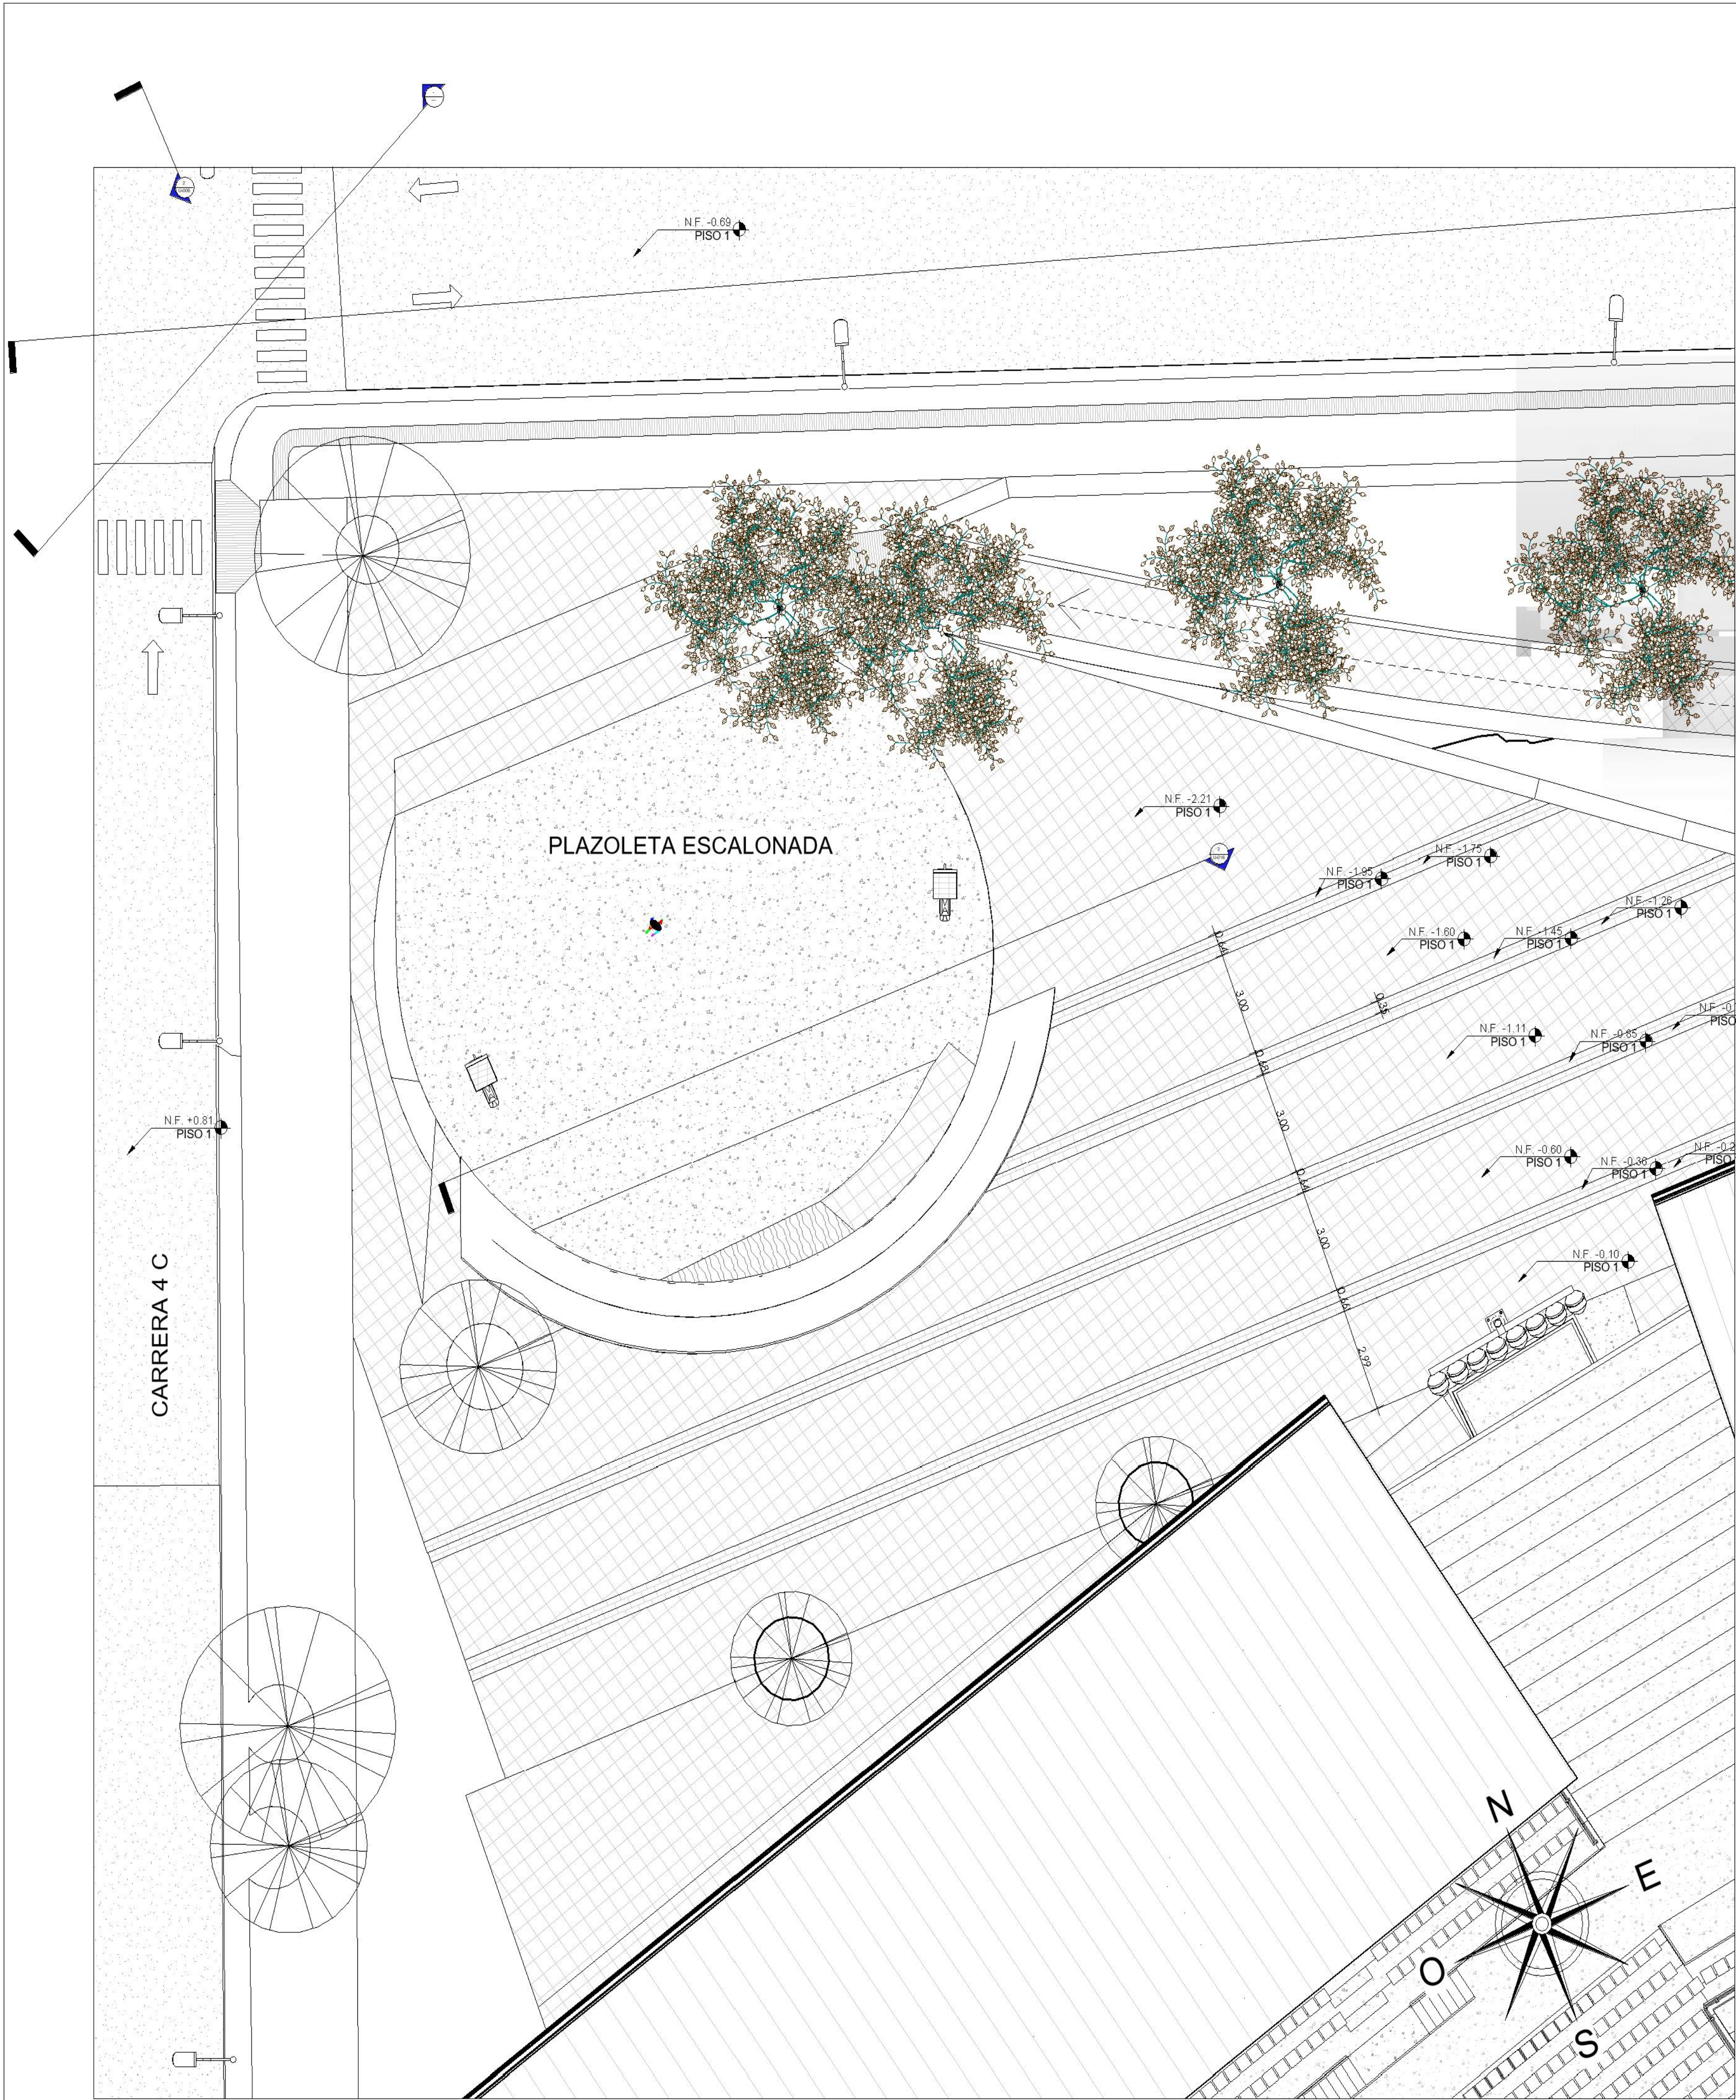

1 Planta detalle plazoleta jorge alfaro unidad 1
1 : 100

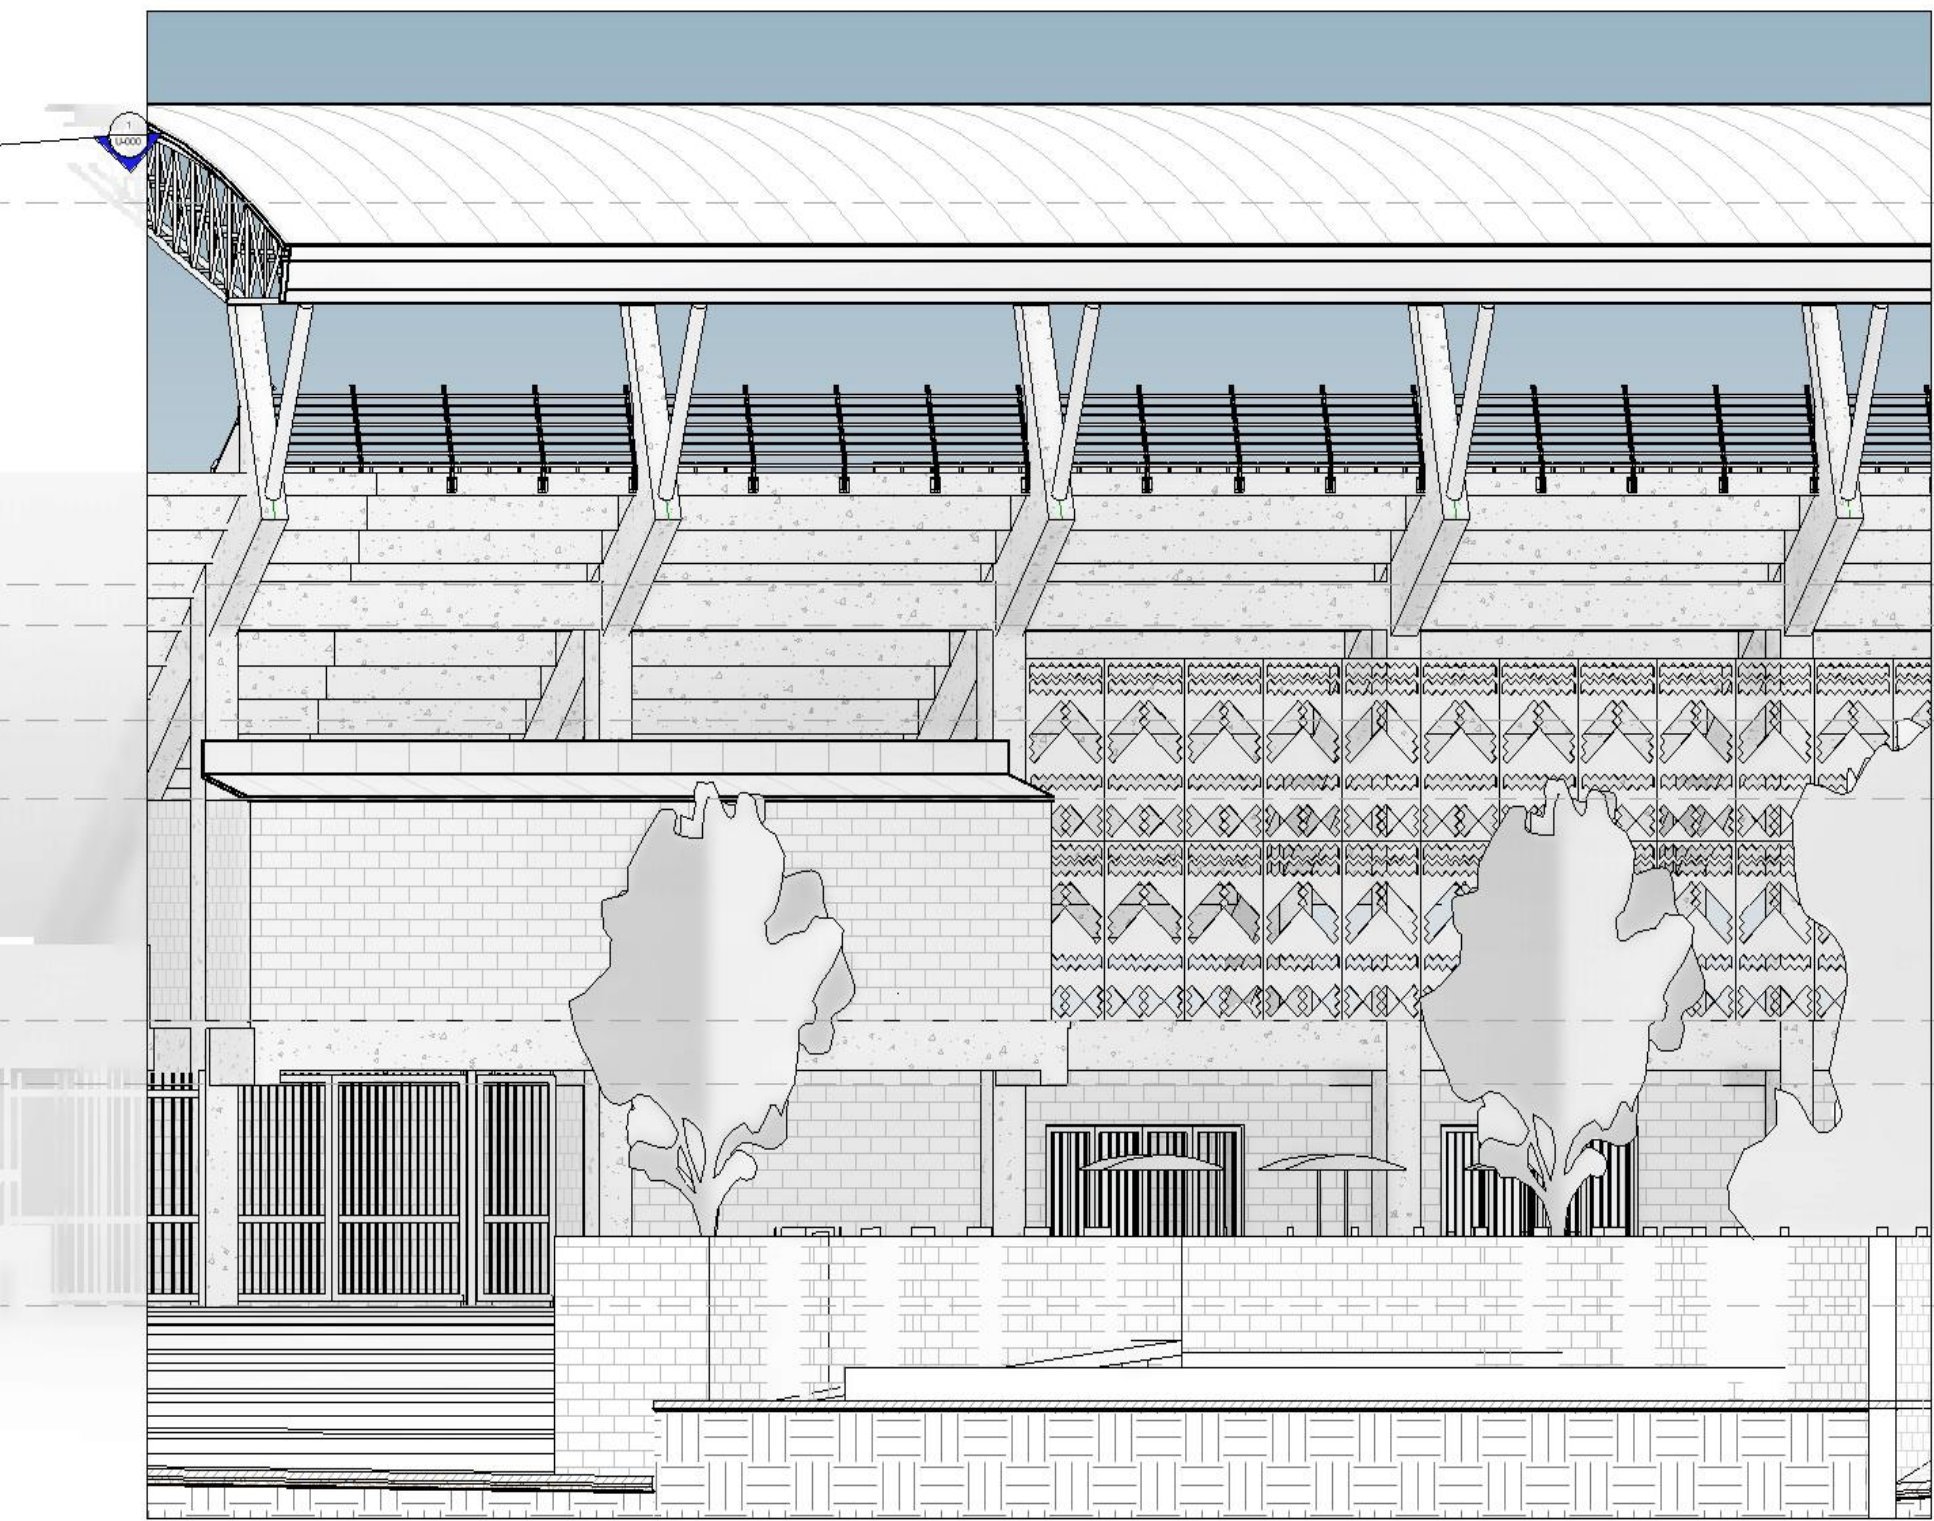

2 CORTE DE PLAZOLETA jorge alfaro
1 : 100

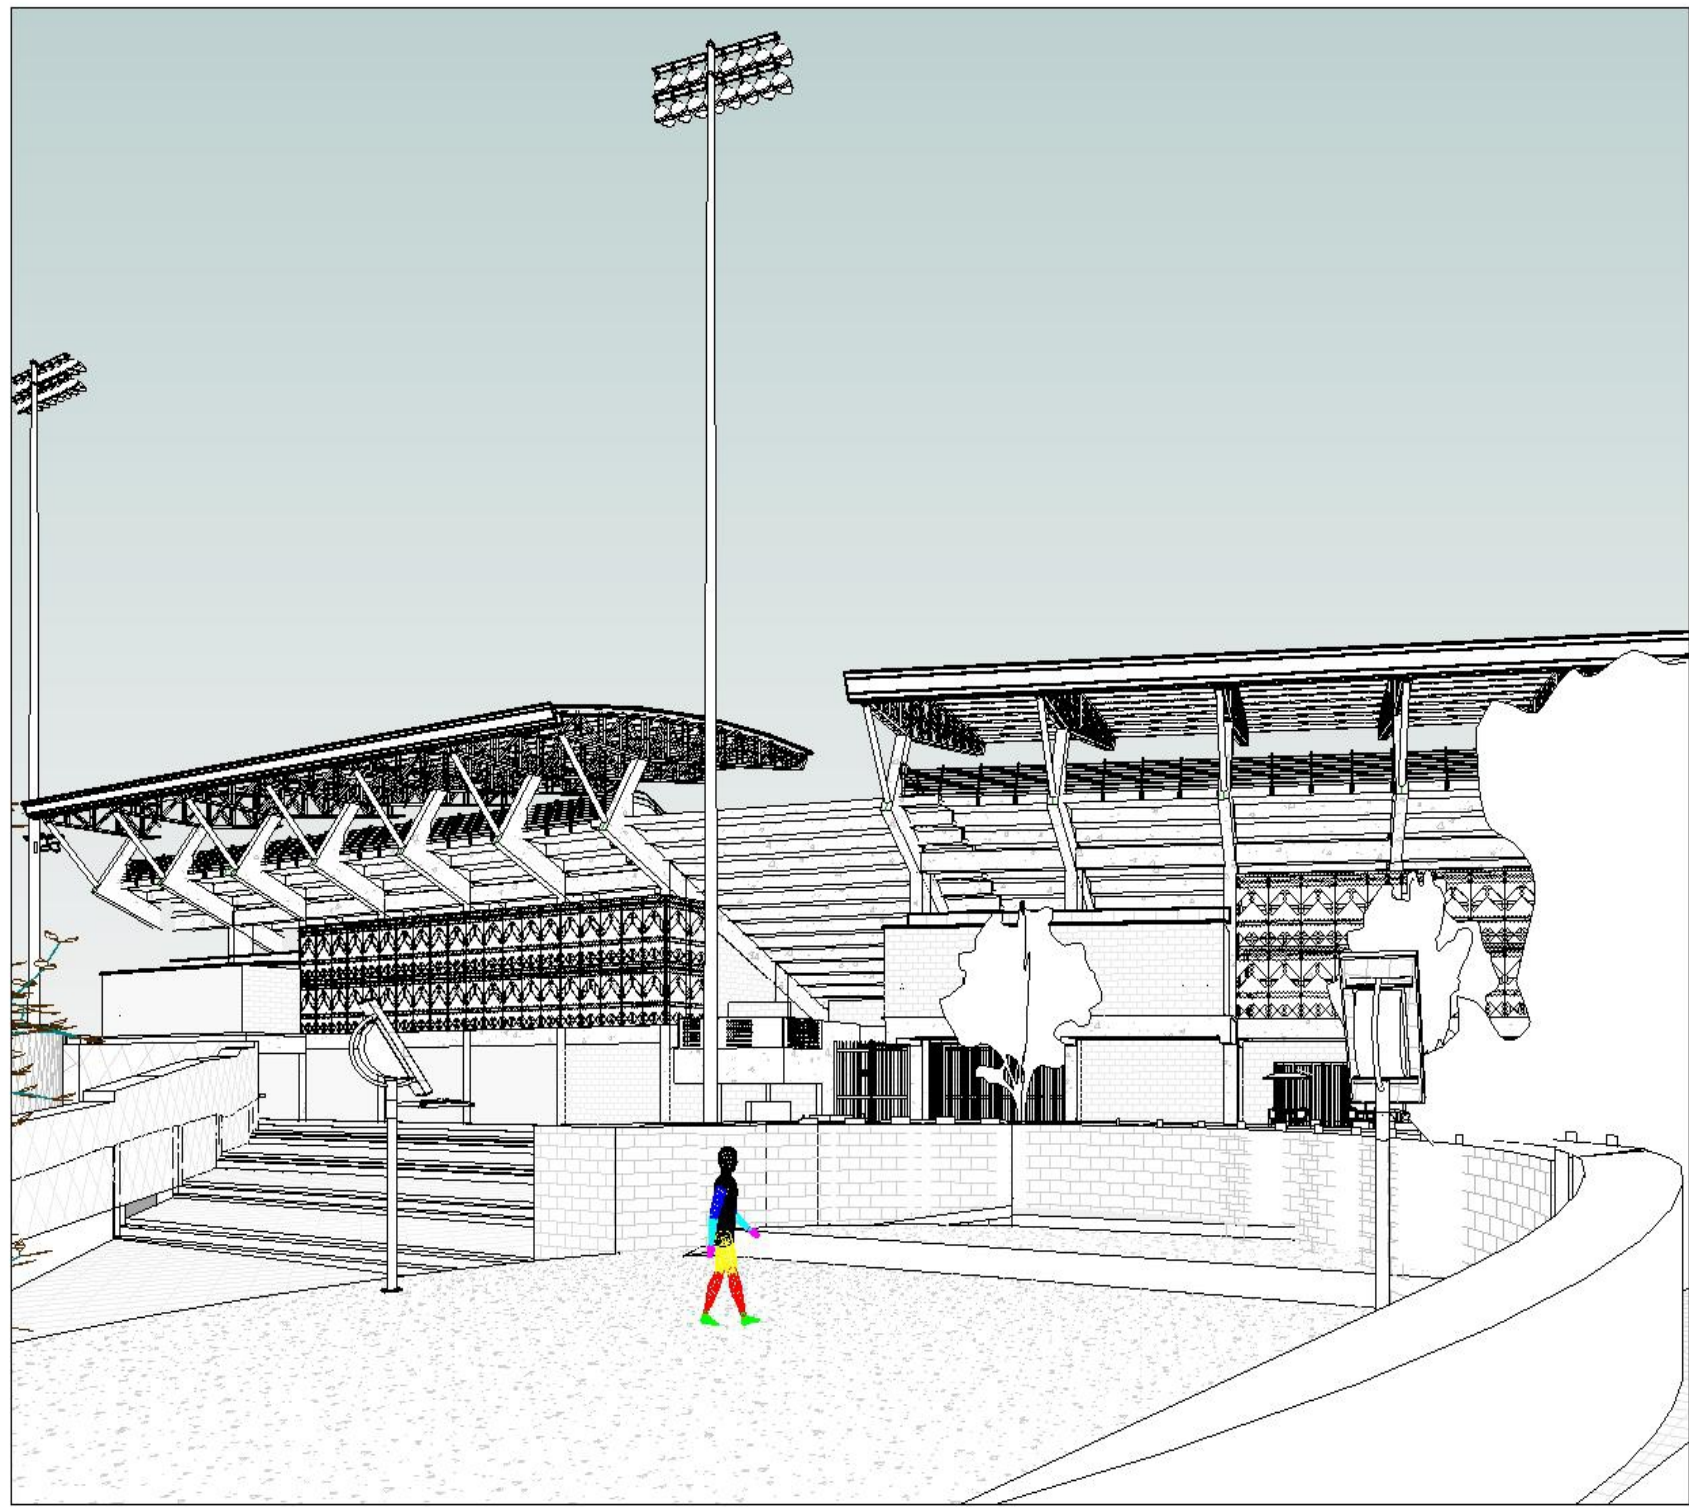

3 VISTA PLAZOLETA

REVISIÓN
V2

PLANO No.
U-016

PLANO No.
10
DE
30

DISEÑO PLAN PARCIAL DIAMANTE Y
CONSTRUCCIÓN ESTADO 20 DE ENERO
EN EL MUNICIPIO DE SINCELEJO
DEPARTAMENTO DE SUCRE

Detalle unidad 1

INTEGRANTES
AMBAR KATHERINE LEE VELOZA
CATALINA VIA SUÁREZ

DIRECTOR DE GRUPO
ARQ. JUAN PABLO PATERMINA PATERMINA
BOGOTÁ D.C. BOGOTÁ D.C.

OPCION DE ENFASIS
PROFUNDIZACIÓN
X

BOGOTÁ D.C. BOGOTÁ D.C.

PASANTIA
ESTADIO DE BEISBOL 20 DE ENERO

INTEGRANTES RESPONSABLES DEL
DISEÑO
ARQ. RAFAEL EDUARDO TORO HEREDIA
CATALINA VIA SUÁREZ
AMBAR KATHERINE LEE VELOZA

CONTENIDO
PROYECTO ARQUITECTONICO

01	
02	
03	
04	
05	

PLANO REFERENCIA

01	
02	

CONVENCIONES TECNICAS
TITULO BLOQUE DIBUJO

ESCALERA	MURO	SUELO
SUELO	SUELO	SUELO
SUELO	SUELO	SUELO
SUELO	SUELO	SUELO
SUELO	SUELO	SUELO

ESCALA
Como se
indica


SELLOS

ANOTACIONES

ARCHIVO
ESTADIO 20 DE ENERO V2_02-10-2020

FECHA

GUARDADO	4-12-2020	IMPRESION	4-12-2020
Rev. No.	Observaciones	Fecha	
1			
2			
3			

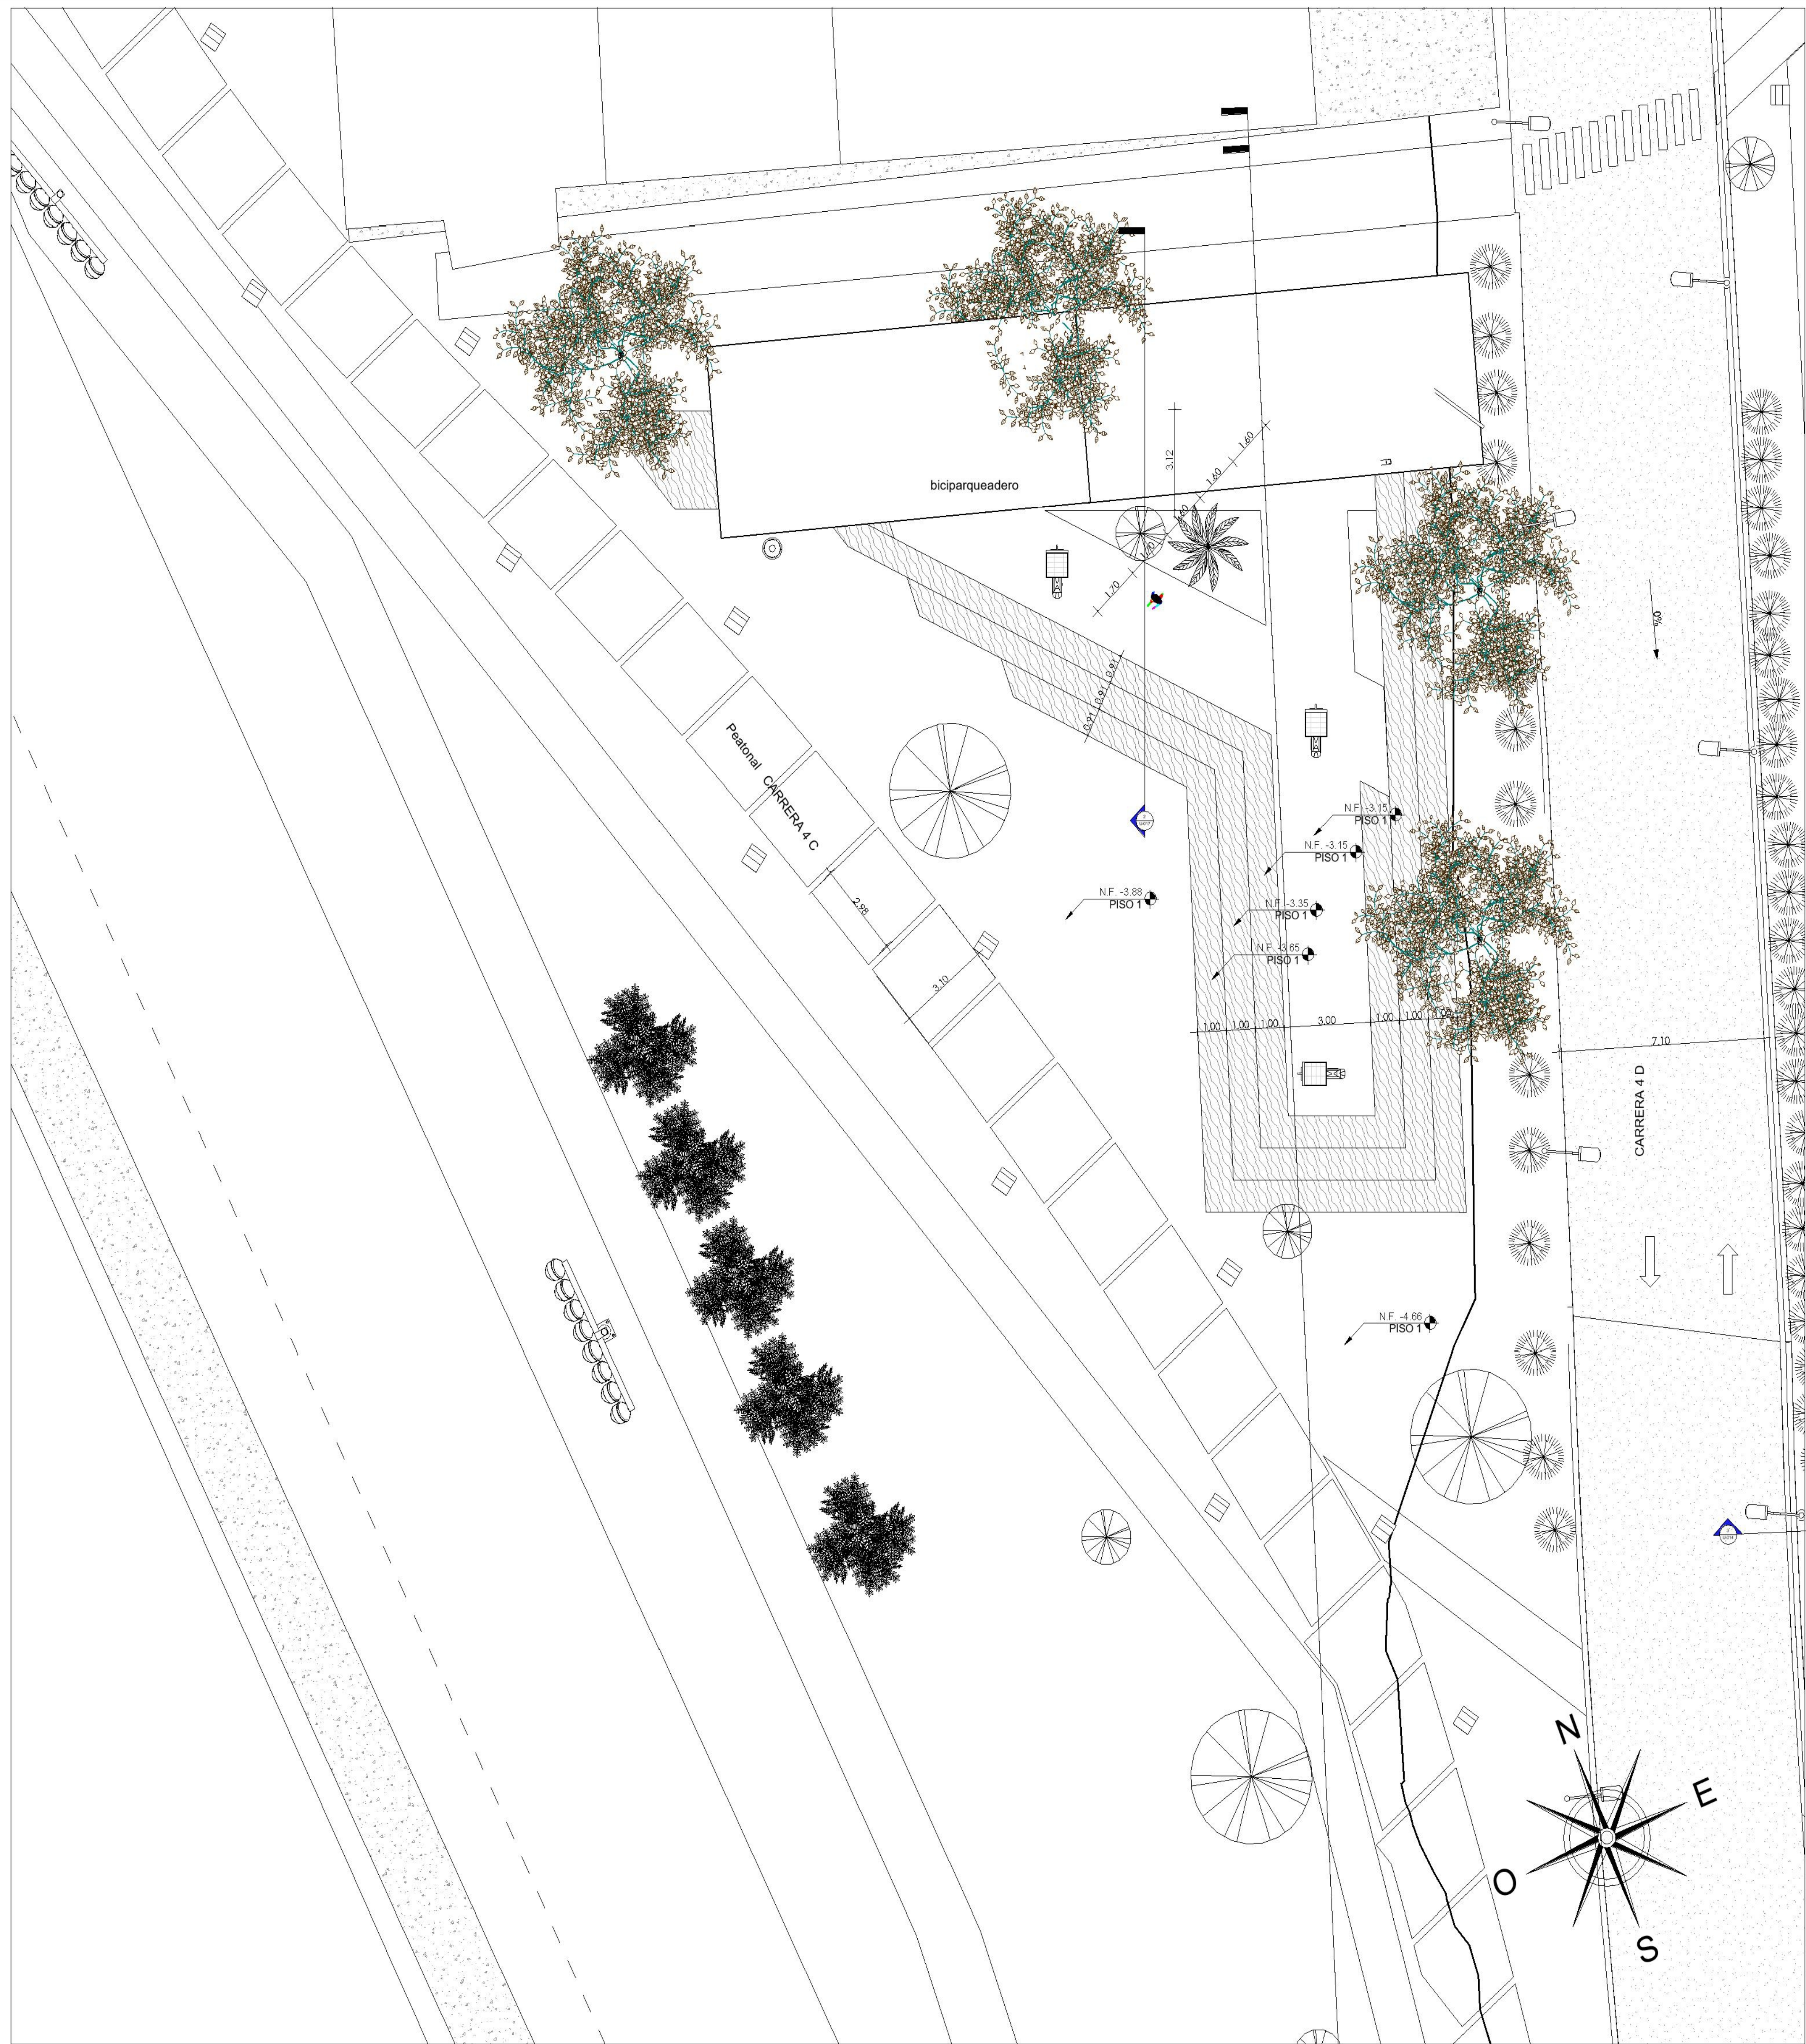

1 Planta detalle biciparqueo unidad 2
1 : 100

MATERIALES	
01- Madera	02- Caucho
03- Aduquin	04- alfalto vias
05- Cesped	06- Arena
07- Concreto con figuras	08- tierra
09- Grama	



2 Corte biciparqueaderos
1 : 100



5 Vista 3D estadio



3 Vista 3D biciparqueaderos



4 Vista 3D plazoleta escalonada

REVISION
V2

PLANO No.
U-017

PLANO No.
10
DE
30

DISEÑO PLAN PARCIAL DIAMANTE Y
CONSTRUCCIÓN ESTADIO 20 DE ENERO
EN EL MUNICIPIO DE SINCELEJO
DEPARTAMENTO DE SUCRE

Detalle unidad 2

UNIVERSITAS
LIBERABIT
VOS

UNIVERSIDAD
La Gran Colombia

INTEGRANTES
AMBAR KATHERINE LEE VELOZA
CATALINA VIA SUÁREZ

DIRECTOR DE GRUPO
ARQ. JUAN PABLO PATERMINA PATERMINA

BOGOTÁ D.C. BOGOTÁ D.C.

OPCION DE ENFASIS
PROFUNDIZACIÓN
X

BOGOTÁ D.C. BOGOTÁ D.C.

PASANTIA
ESTADIO DE BEISBOL 20 DE ENERO

TORO & M
LABORIO & CONSTRUCCION

INTEGRANTES RESPONSABLES DEL
DISEÑO
ARQ. RAFAEL EDUARDO TORO HEREDIA
CATALINA VIA SUÁREZ
AMBAR KATHERINE LEE VELOZA

CONTENIDO
PROYECTO ARQUITECTONICO
01
02
03
04
05
PLANO REFERENCIA
01
02

CONVENCIONES TECNICAS
TITULO BLOQUE DIBUJO
01
02
ESCALA
Como se
indica

SELLOS

ANOTACIONES

ARCHIVO
ESTADIO 20 DE ENERO 10-10-2020


FECHA
GUARDADO 4-12-2020 IMPRESION 4-12-2020

Rev. No. Observaciones Fecha

1

2

3

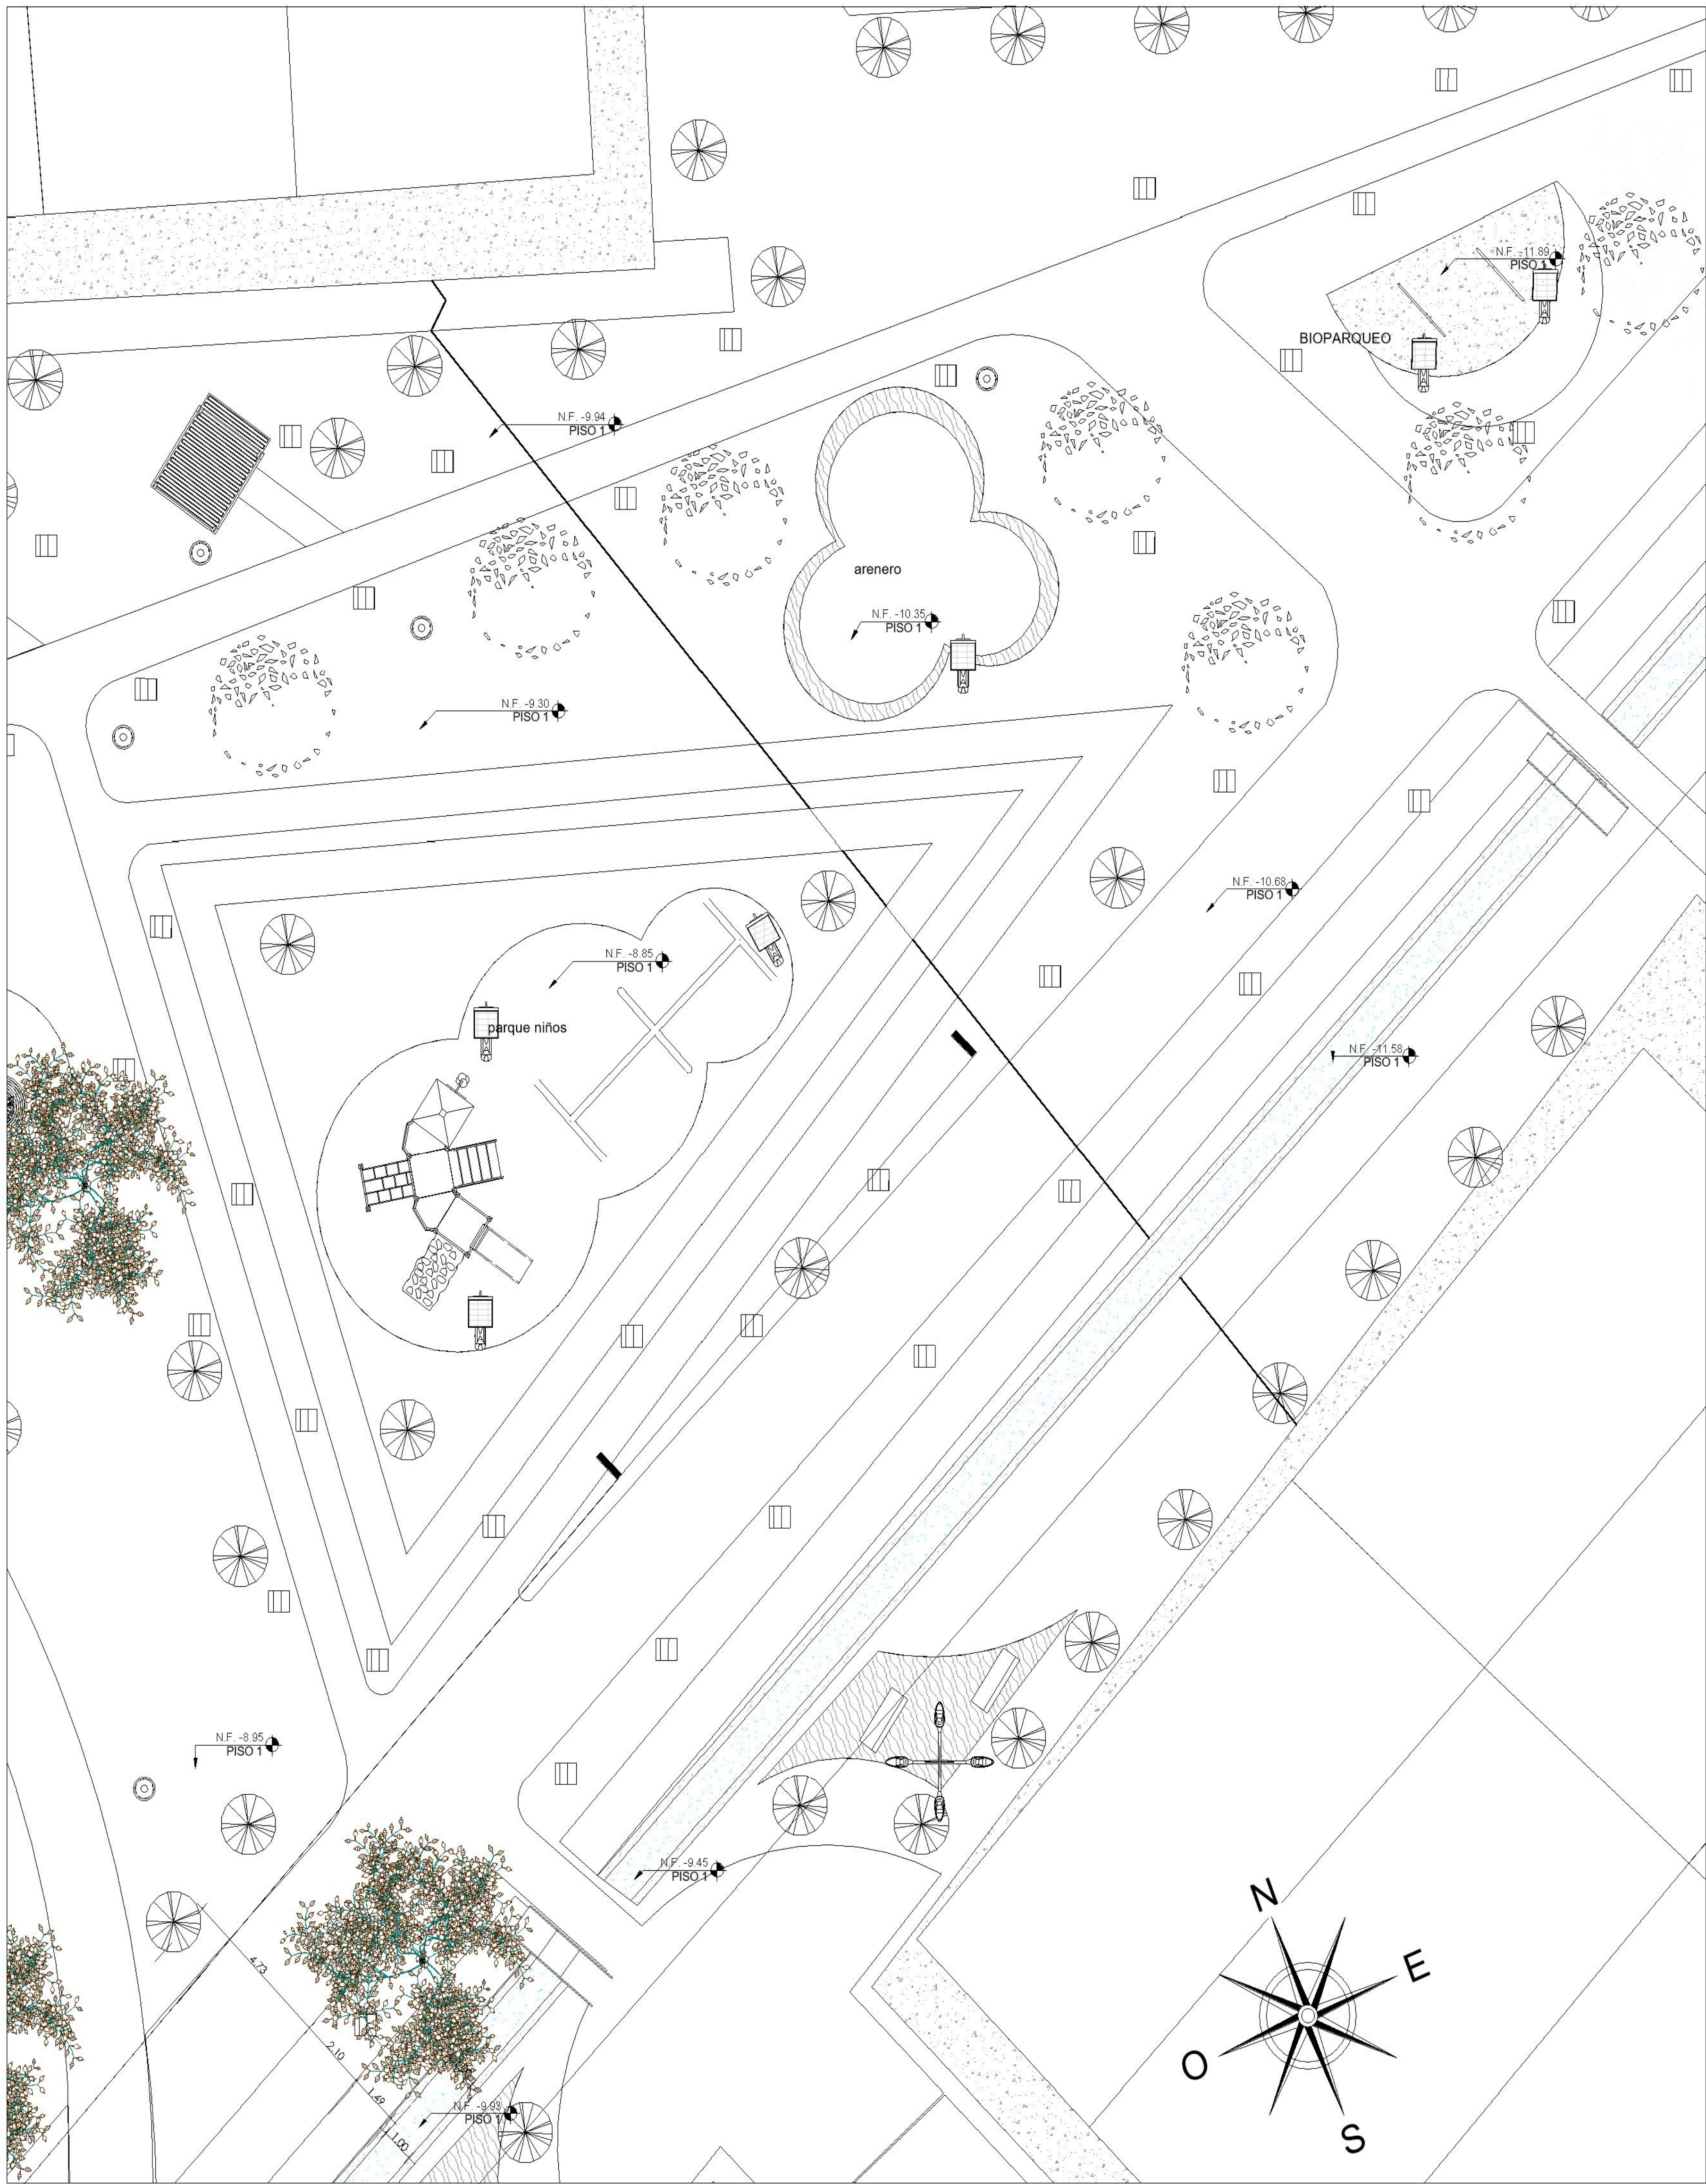


1 Planta detalle unidad 4
1 : 100


MATERIALES									
	01- Madera		02- Caucho		03- Adoquín		04- asfalto vias		05- Césped
	06- Arena		07- Concreto con figuras		08- tierra		09- Grama		



2 corte biosaludables
1 : 100

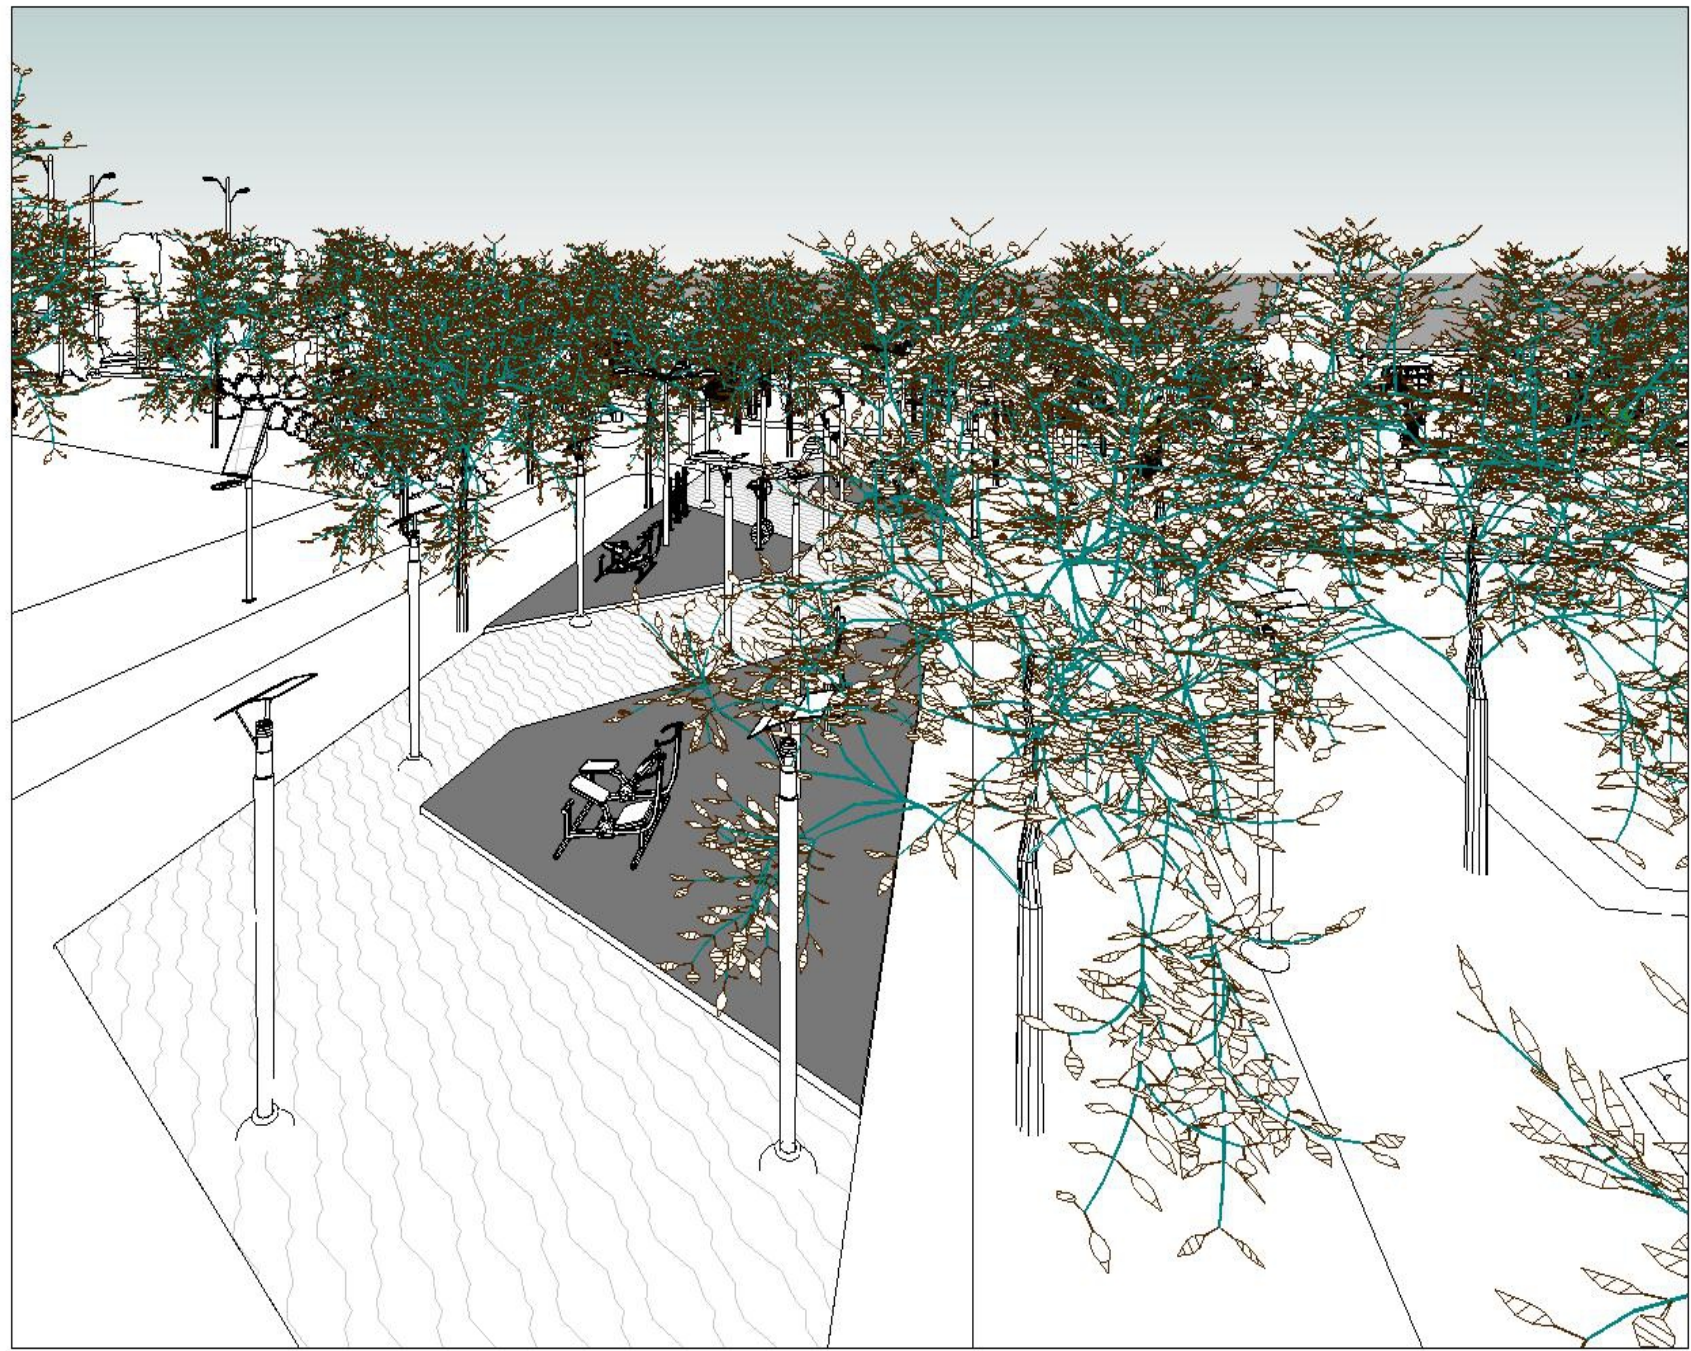

3 Vista 3D biosaludables

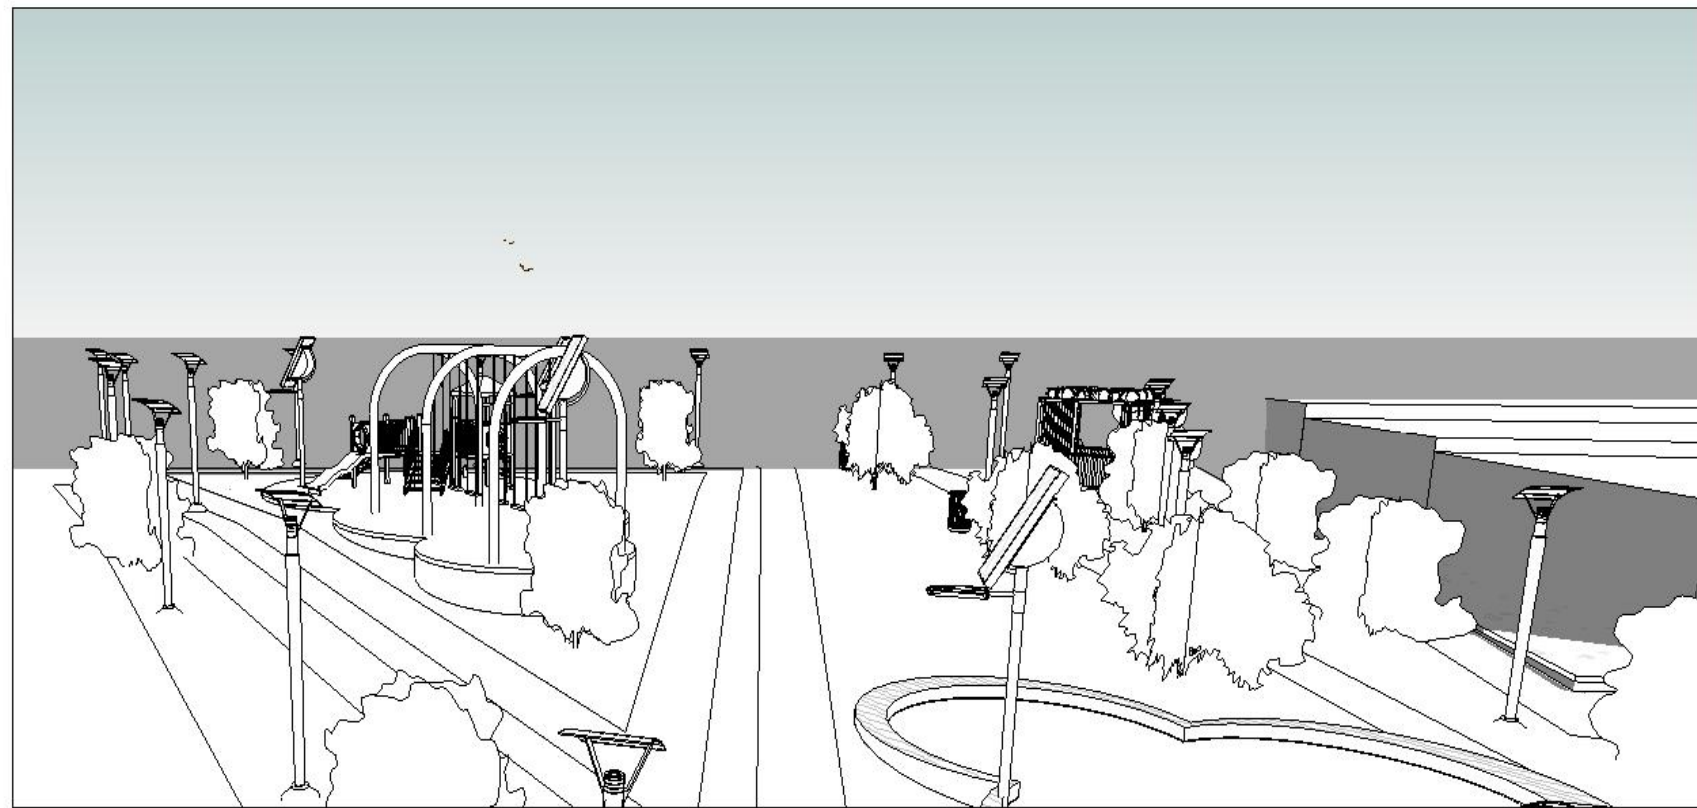

4 Vista 3D parque infantil

REVISIÓN
V2

PLANO No.
U-019

PLANO No.
10
DE
30

DISÑO PLAN PARCIAL DIAMANTE Y
CONSTRUCCIÓN ESTADIO 20 DE ENERO
EN EL MUNICIPIO DE SINCELEJO
DEPARTAMENTO DE SUCRE

Detalle unidad 4

UNIVERSIDAD
La Gran Colombia

INTEGRANTES

AMBAR KATHERINE LEE VELOZA
CATALINA VUJA SUÁREZ

DIRECTOR DE GRUPO

ARG. JUAN PABLO PATERMINA PATERMINA

BOGOTÁ D.C. BOGOTÁ D.C.

OPCIÓN DE ENFASIS

PROFUNDIZACIÓN

X

BOGOTÁ D.C. BOGOTÁ D.C.

PASANTIA
ESTADIO DE BEISBOL 20 DE ENERO

INTEGRANTES RESPONSABLES DEL
DISEÑO

ARG. RAFAEL EDUARDO TORO HEREDIA
CATALINA VUJA SUÁREZ
AMBAR KATHERINE LEE VELOZA

CONTENIDO

PROYECTO ARQUITECTÓNICO

01
02
03
04
05

PLANO REFERENCIA

01
02

CONVENCIONES TÉCNICAS

ESCALA

Como se
indica

SELLOS

ANOTACIONES


ARCHIVO

ESTADIO 20 DE ENERO V2_08-12-2020

FECHA


GUARDADO 4-12-2020 IMPRESIÓN 4-12-2020

Rev. No.	Observaciones	Fecha
1		
2		
3		

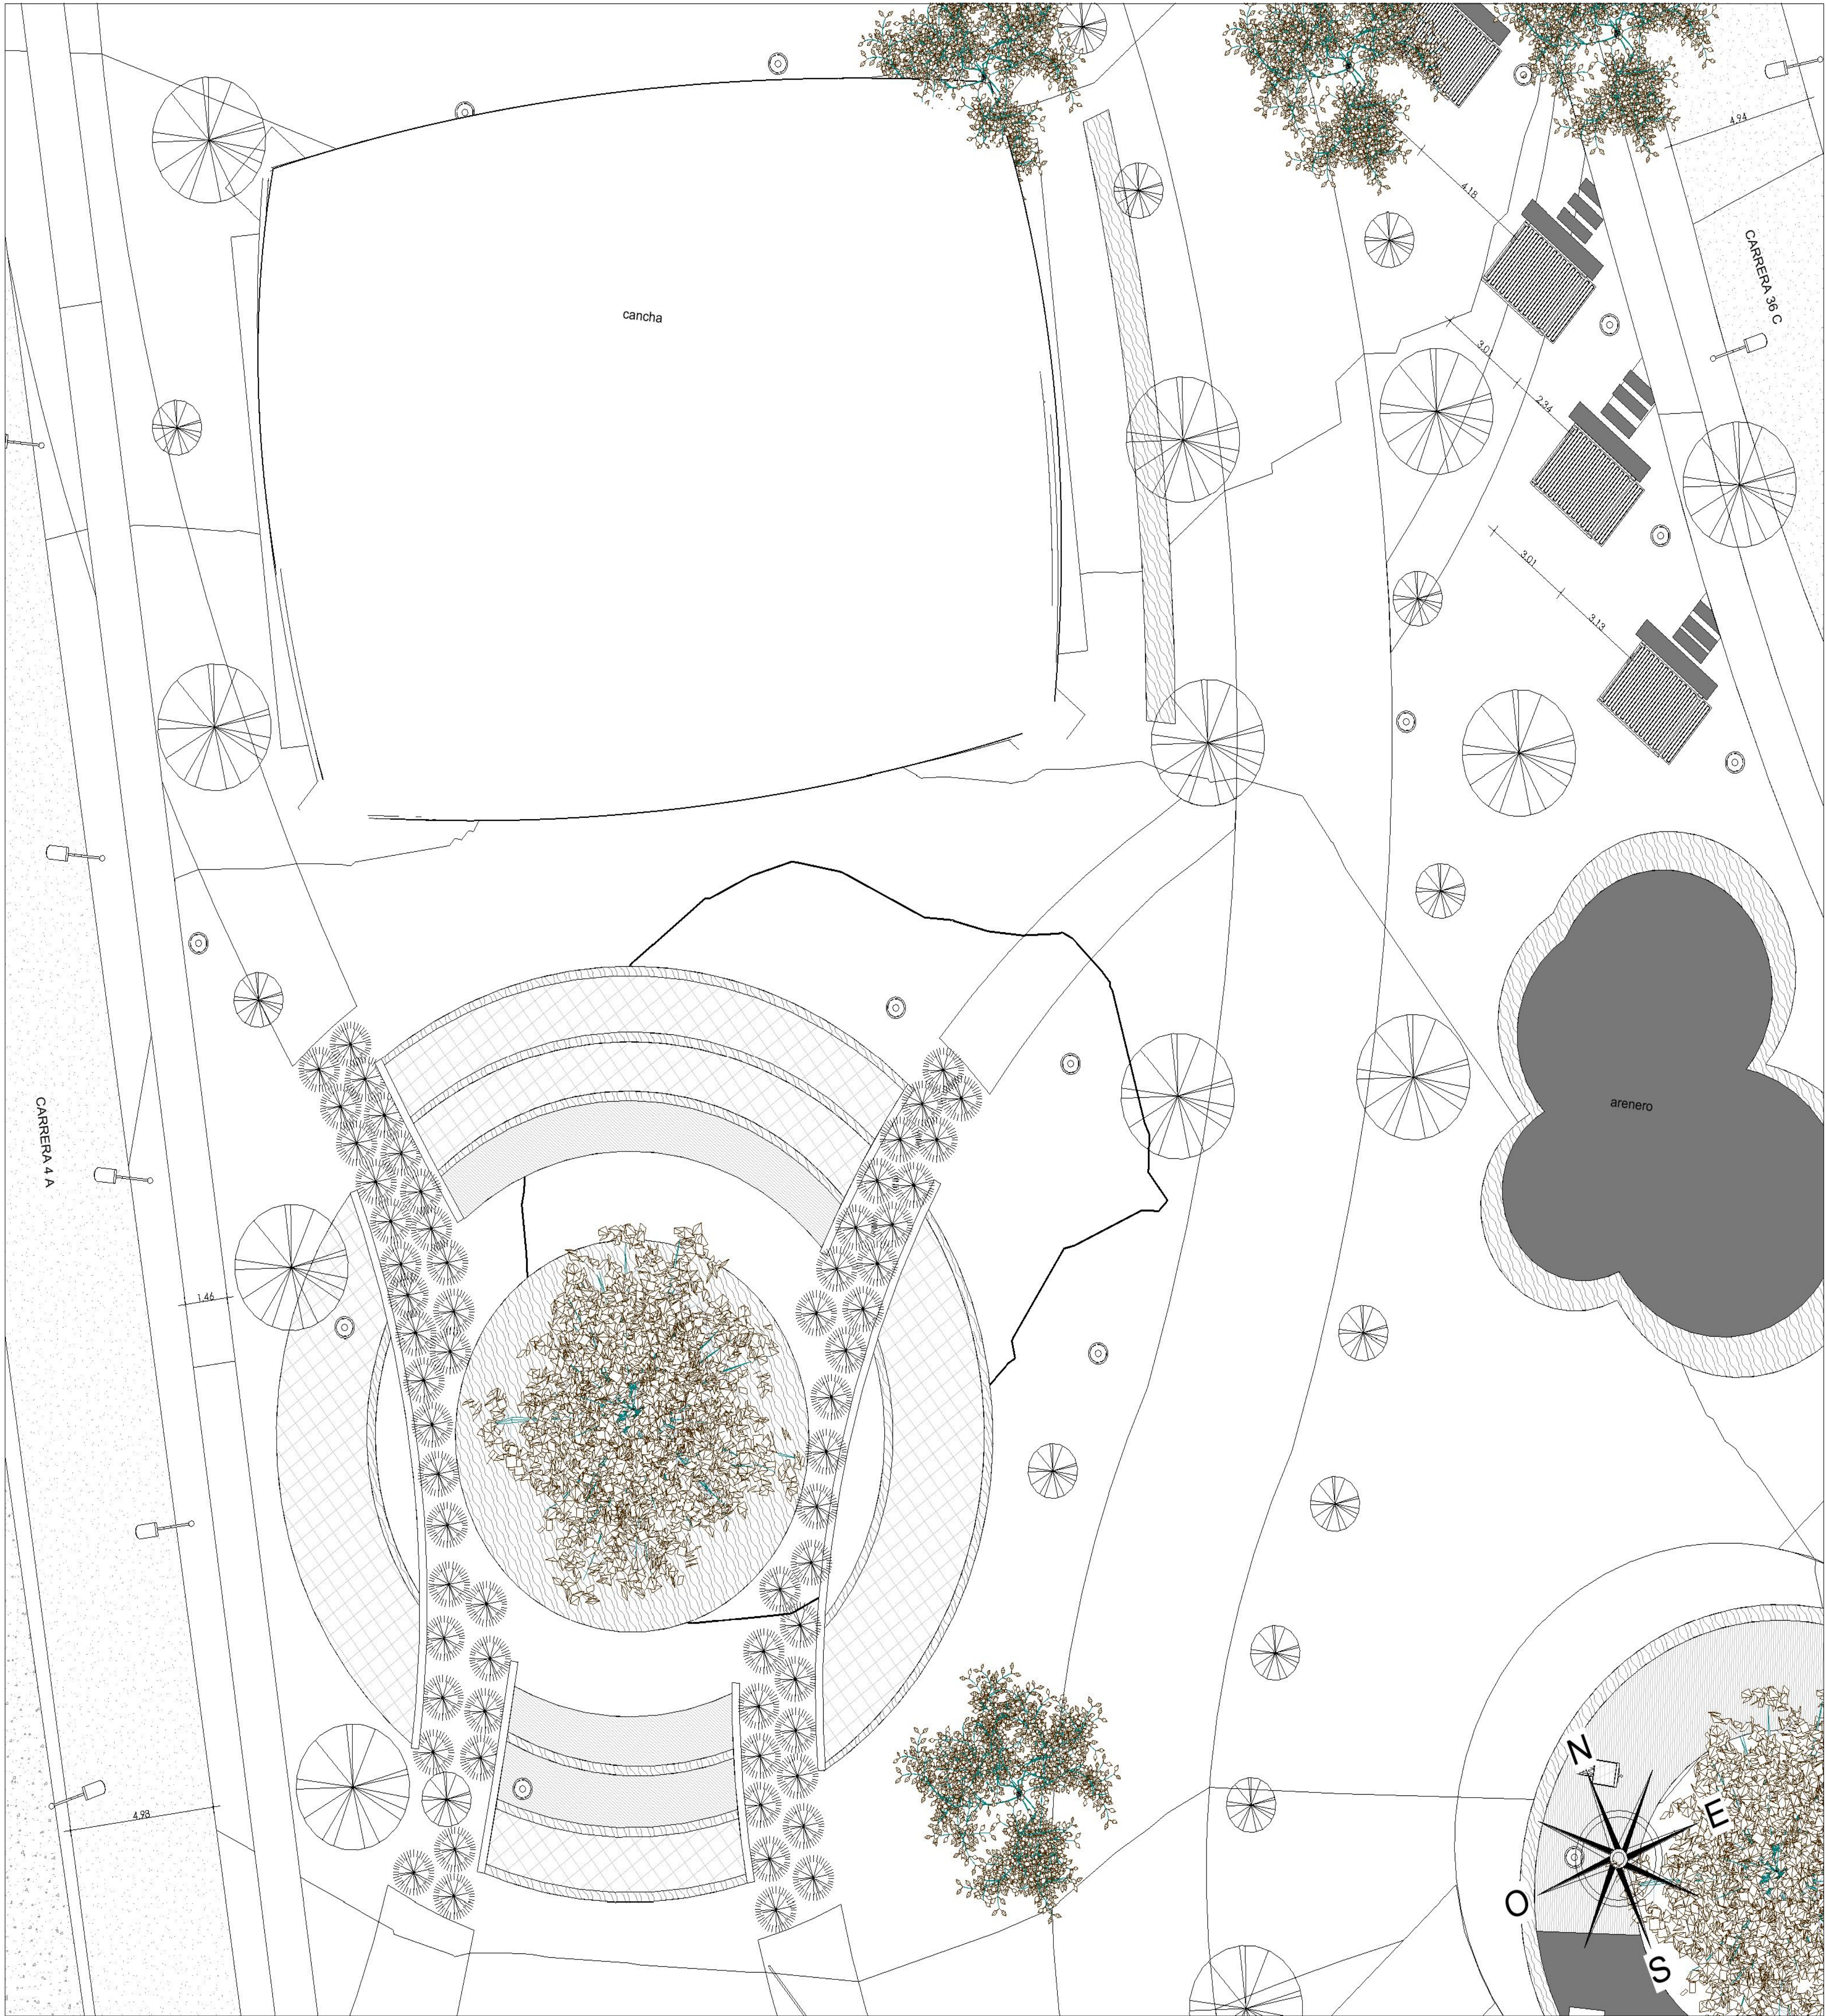


1 Planta detalle unidad 5
1 : 100


MATERIALES																	
	01- Madera		02- Caucho		03- Adoquín		04- alfasto vías		05- Césped		06- Arena		07- Concreto con figuras		08- tierra		09- Grama

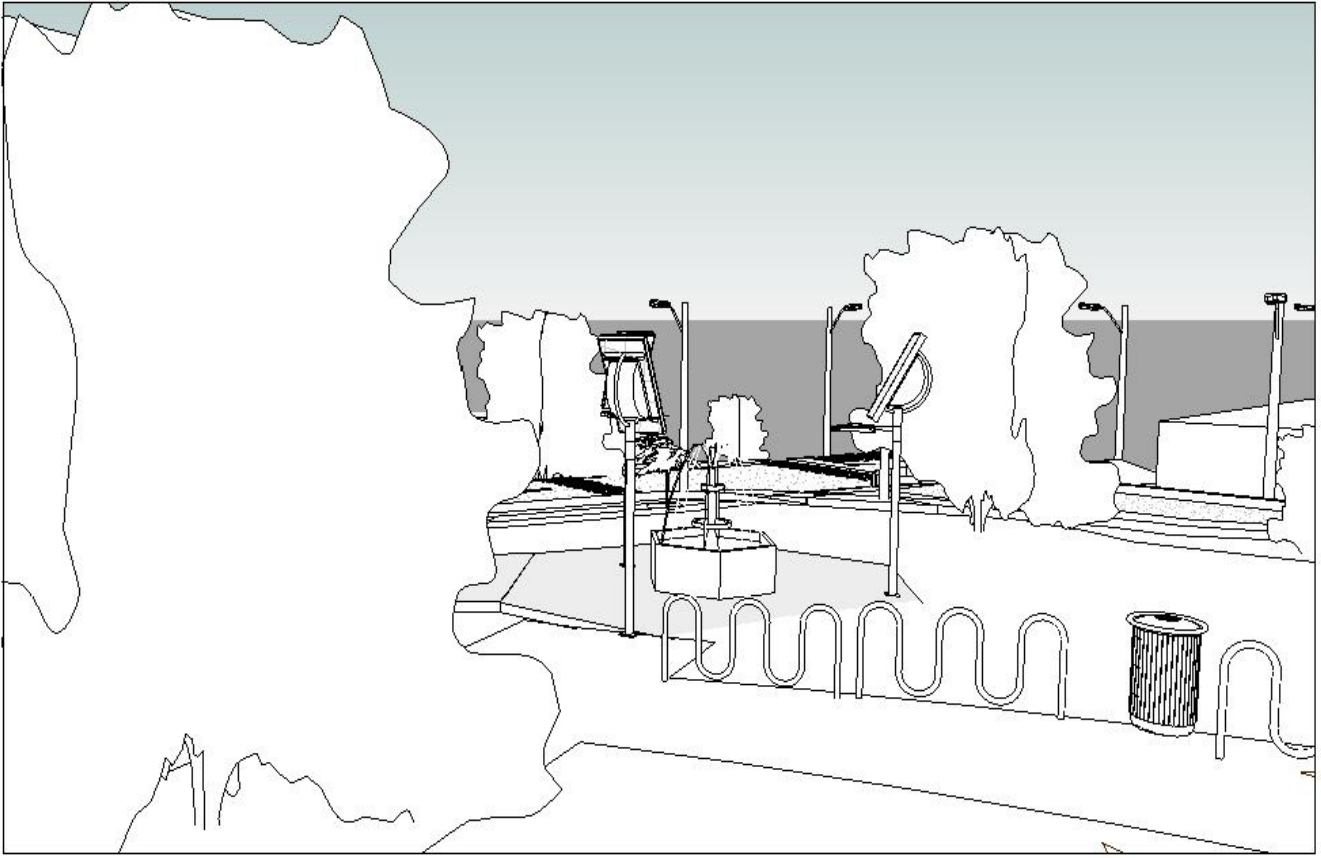

2 Vista 3D fuente

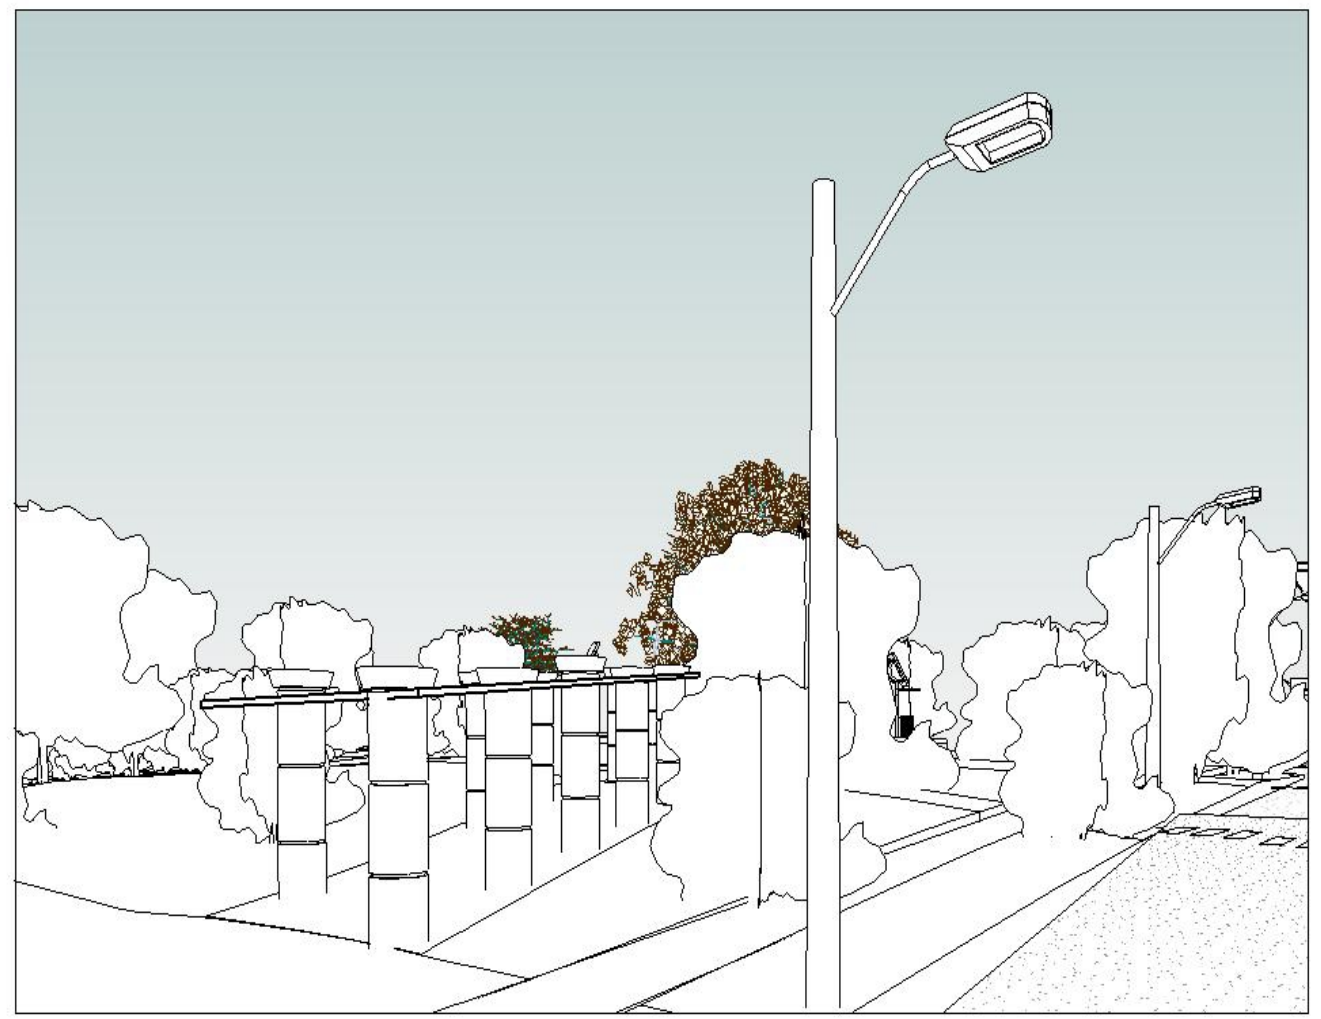

3 Vista 3D espacio cubierto

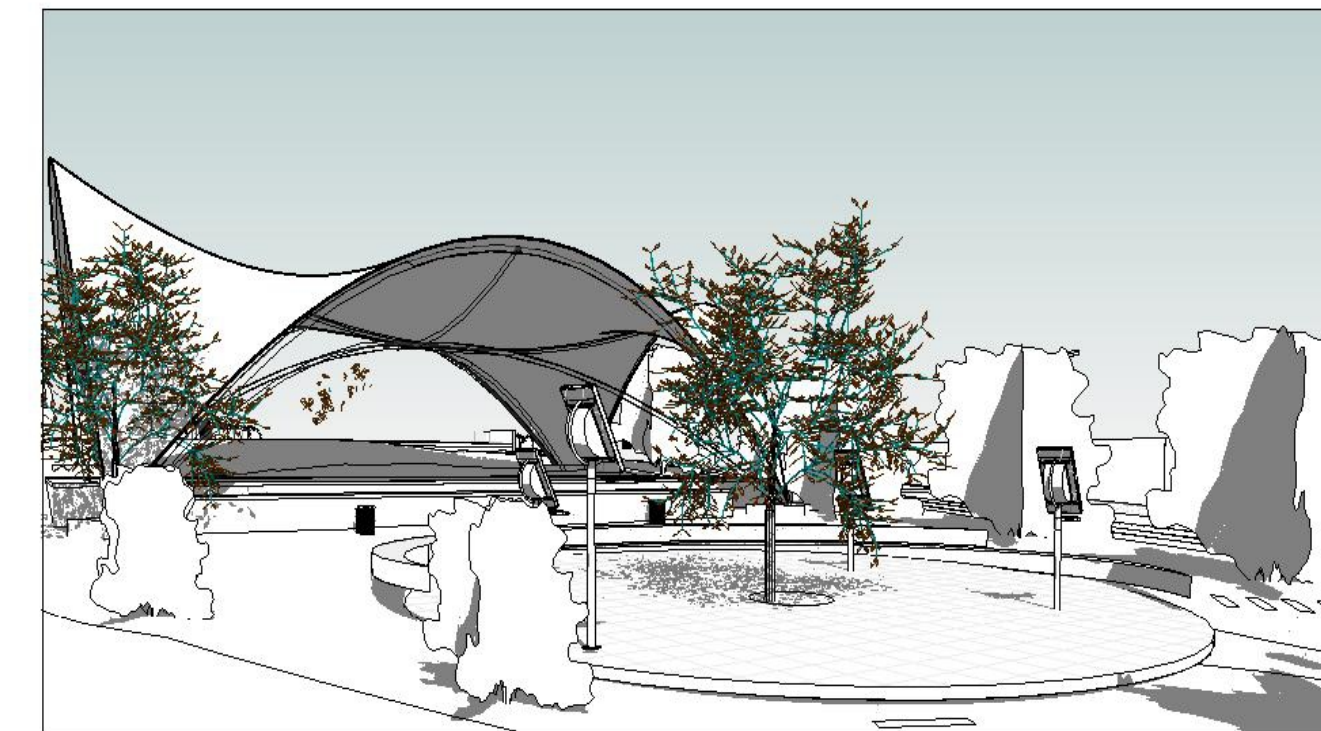

4 Vista 3D plazoleta

REVISOR
V2

PLANO No.
U-020

PLANO No.
10
DE
30

DISEÑO PLAN PARCIAL DIAMANTE Y
CONSTRUCCIÓN ESTADIO 20 DE ENERO
EN EL MUNICIPIO DE SINCELEJO
DEPARTAMENTO DE SUCRE

Detalle unidad 5

INTEGRANTES

AMBAR KATHERINE LEE VELOZA
CATALINA VIA SUÁREZ

DIRECTOR DE GRUPO

ARQ. JUAN PABLO PATERNINA PATERNINA

BOGOTÁ D.C. BOGOTÁ D.C.

OPCION DE ENFASIS

PROFUNDIZACIÓN

X

BOGOTÁ D.C. BOGOTÁ D.C.

PASANTIA
ESTADIO DE BEISBOL 20 DE ENERO

INTEGRANTES RESPONSABLES DEL
DISEÑO

ARQ. RAFAEL EDUARDO TORO HEREDIA
CATALINA VIA SUÁREZ
AMBAR KATHERINE LEE VELOZA

CONTENIDO

PROYECTO ARQUITECTONICO

01
02
03
04
05

PLANO REFERENCIA

01
02

CONVENCIONES TECNICAS

ESCALA
Como se
indica

SELLOS




ANOTACIONES

ARCHIVO
ESTADIO 20 DE ENERO V2-10-10-2020

FECHA

GUARDADO 4-12-2020 IMPRESION 4-12-2020

Rev. No.	Observaciones	Fecha
1		
2		
3		

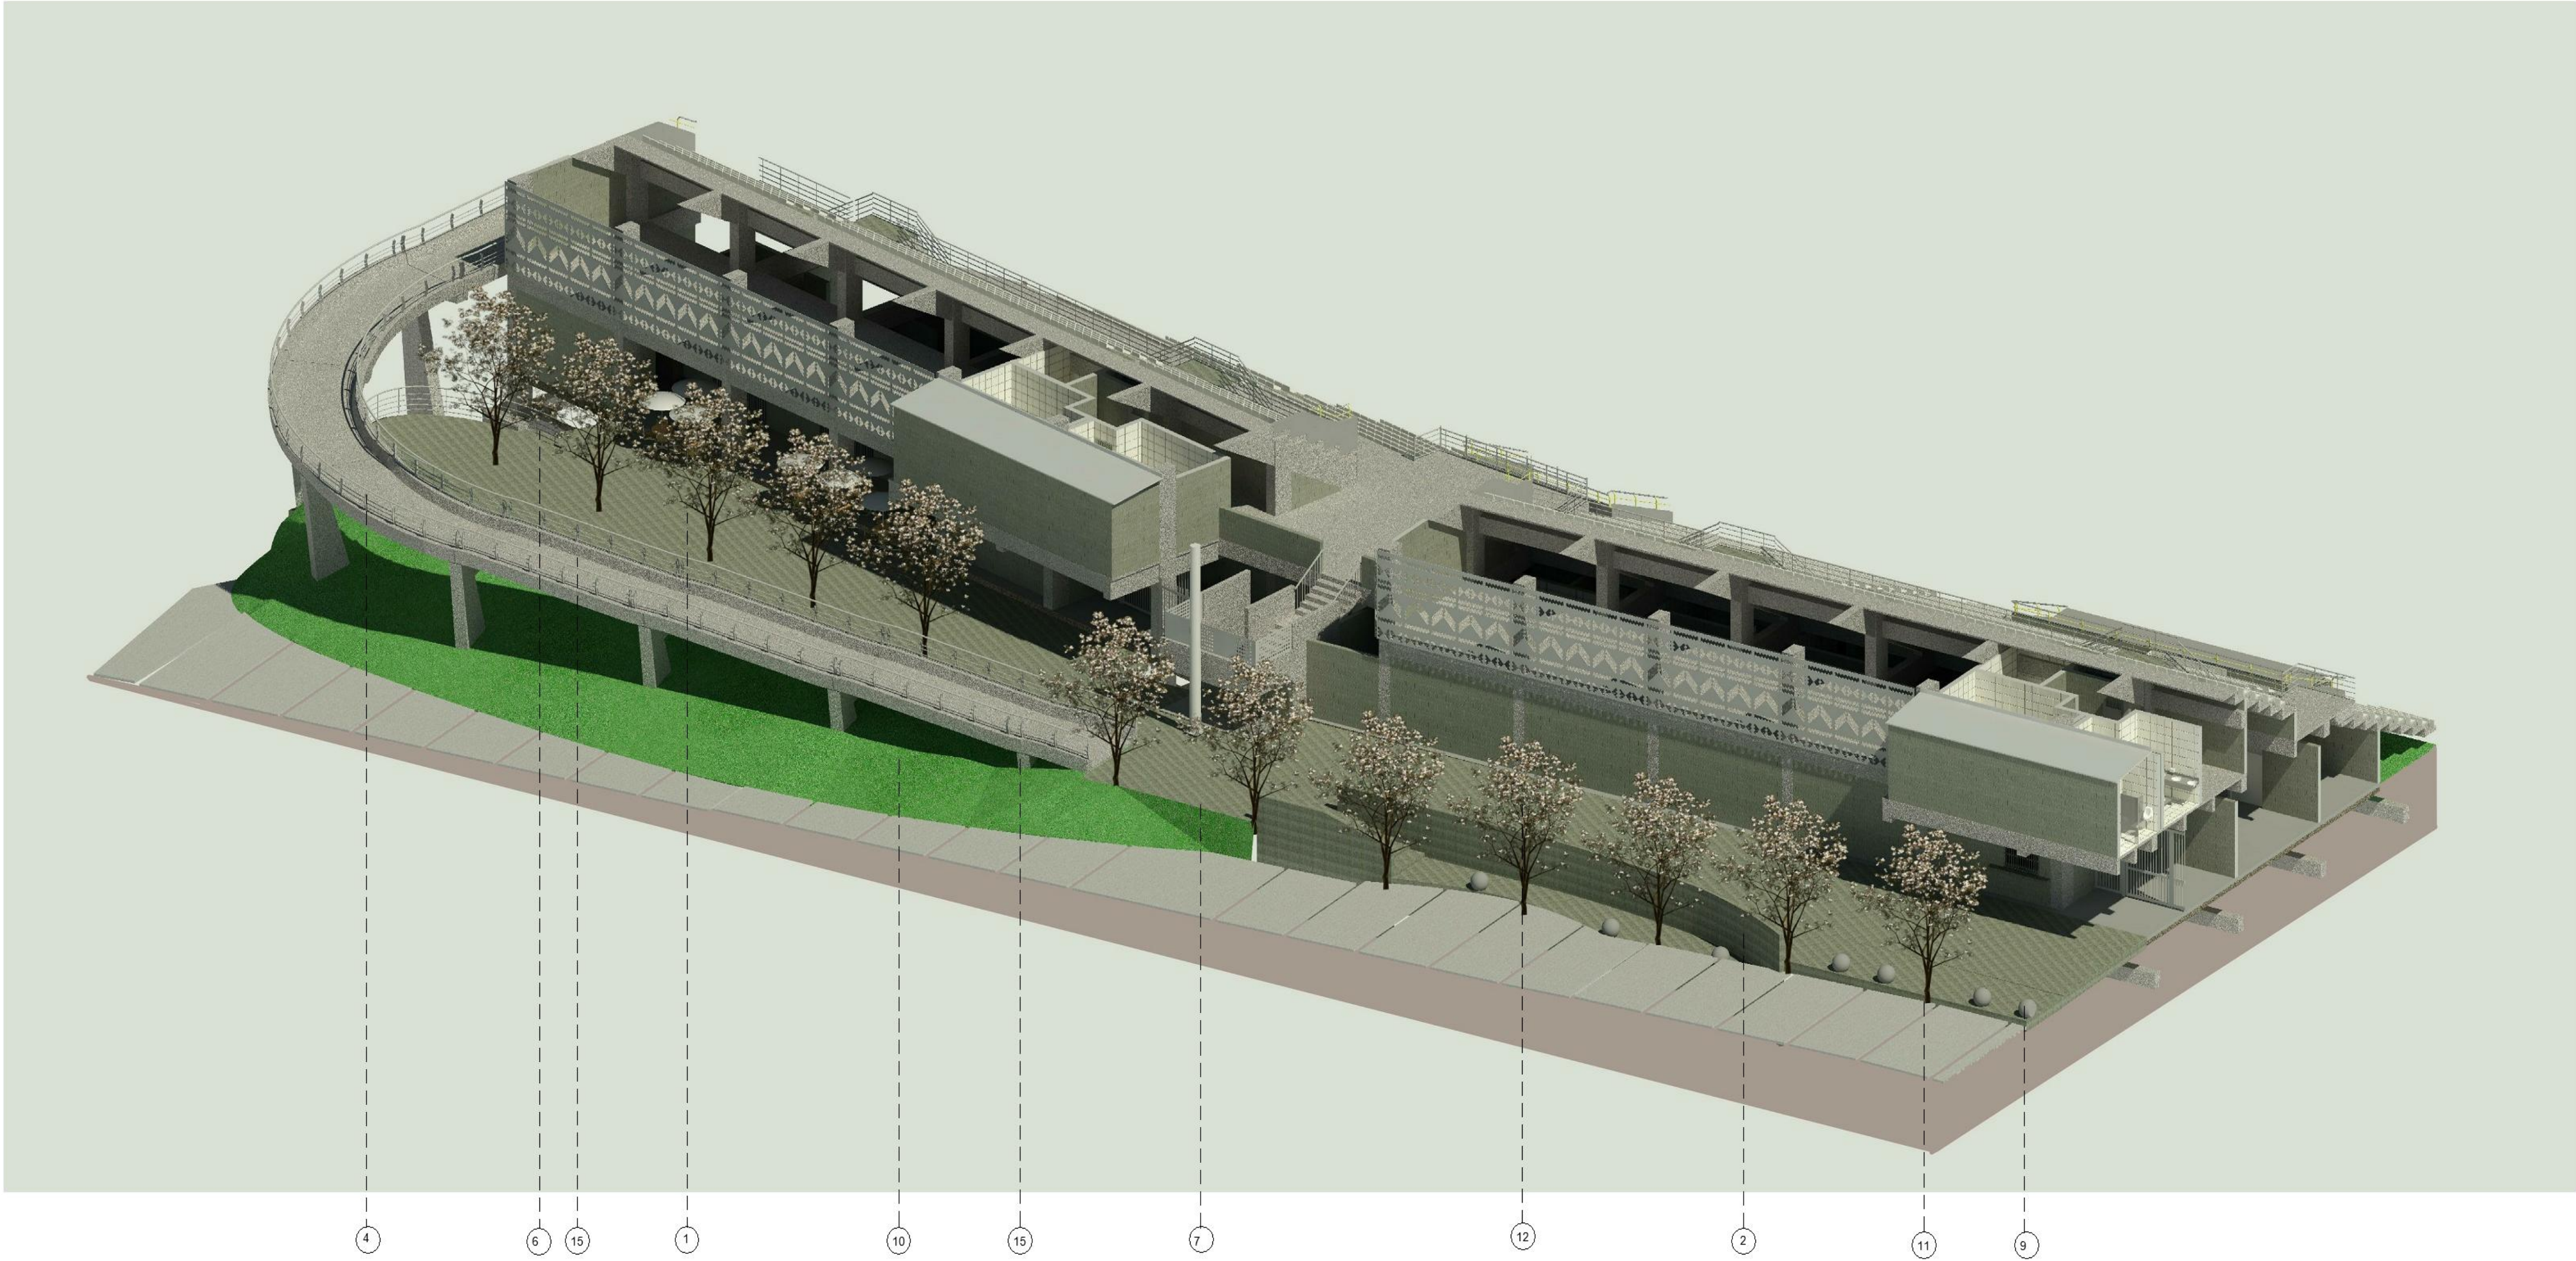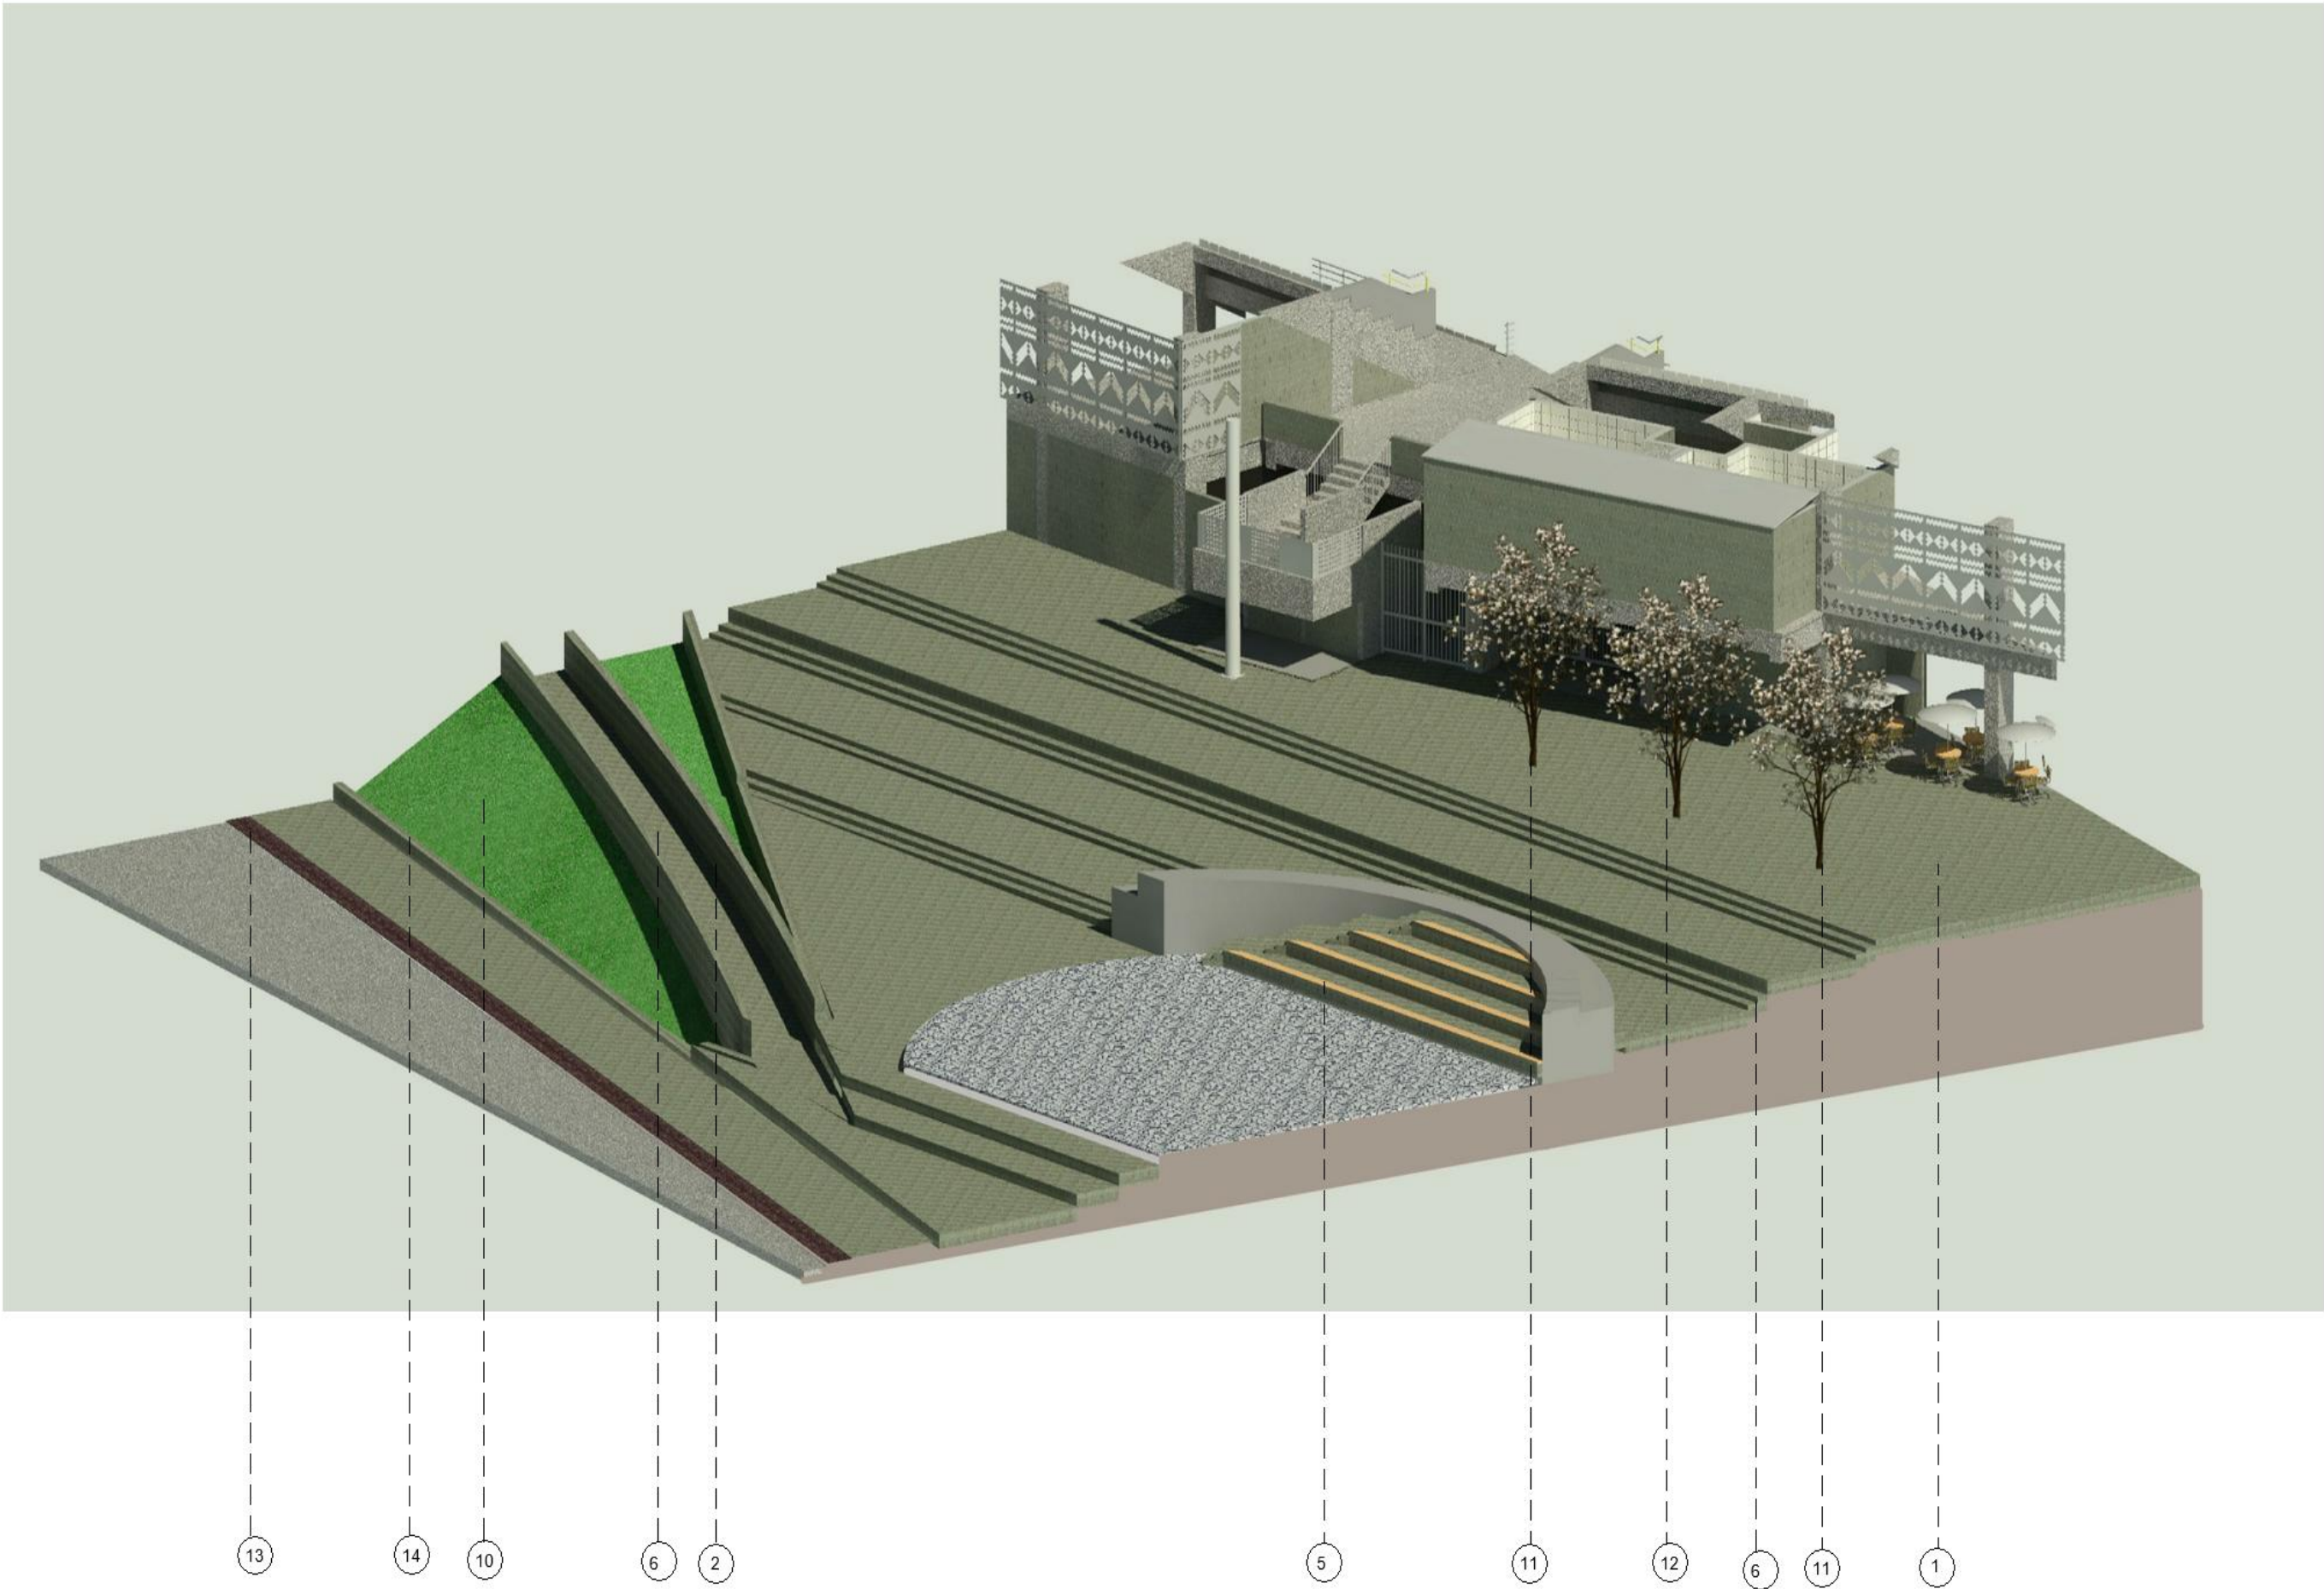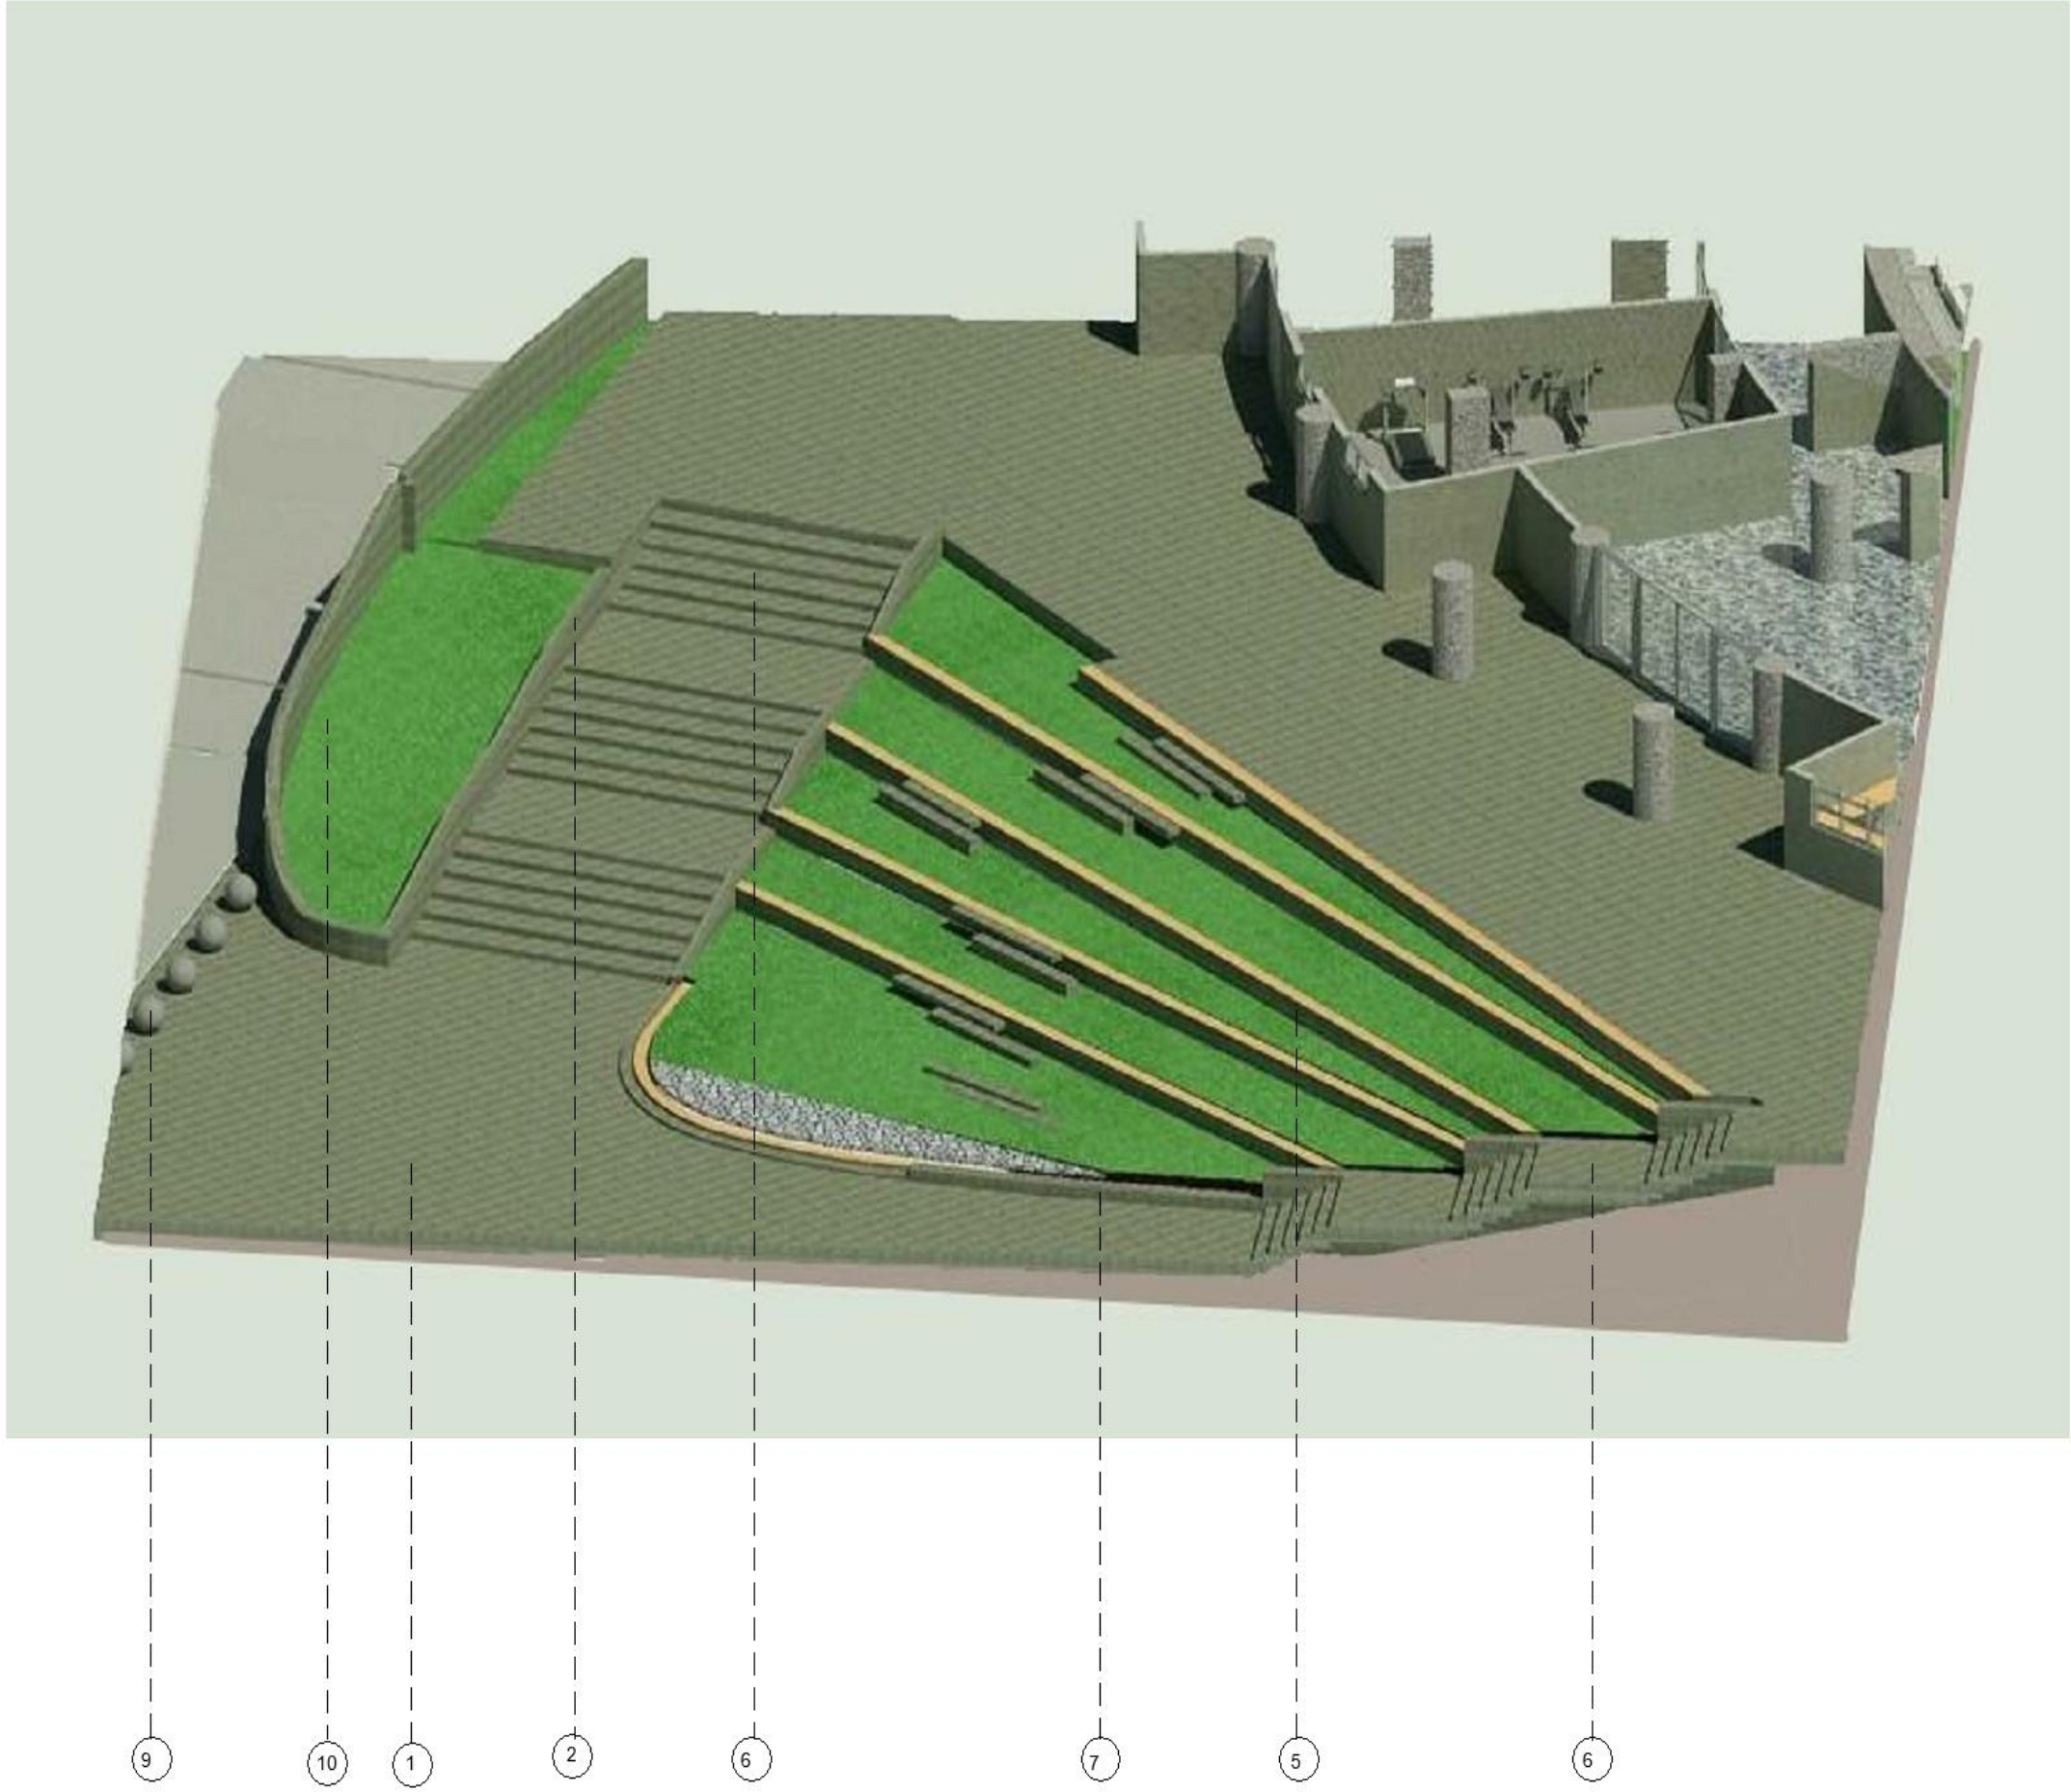

- ESPECIFICACIONES
- 1 PLACA DE CONTRAPISO CONCRETO 3000 PSI e=10 cms
 - 2 MURO DE CONTENCIÓN EN CONCRETO 3000 PSI
 - 3 PISO ESTAMPADO A COLOR OSCURO PARA PLACA DE CONTRAPISO
 - 4 BARANDA METALICA DE RAMPA
 - 5 TABLONES DE ZAPAN (0.40 cms)
 - 6 ESCALERA Y RAMPA EN CONCRETO DE 3000 PSI
 - 7 BORDILLO PREFABRICADO EN CONCRETO
 - 8 BANCA EN CONCRETO SIN ESPALDAR
 - 9 BILARDOS EN CONCRETO
 - 10 EMPRADIZACION
 - 11 CONTENEDOR DE RAICES
 - 12 ARBOL NATIVO
 - 13 ABORDADOR EN LADRILLO
 - 14 BANCA CORRIDA EN CONCRETO
 - 15 ESTRUCTURA EN CONCRETO

REVISION
V2

PLANO No.
U-021

PLANO No.
10
DE
30

DISEÑO PLAN PARCIAL DIAMANTE Y
CONSTRUCCIÓN ESTADIO 20 DE ENERO
EN EL MUNICIPIO DE SINCELEJO
DEPARTAMENTO DE SUCRE

Detalle de espacio publico

UNIVERSITAS
LIBERABIT
UNIVERSIDAD
La Gran Colombia

INTEGRANTES
AMBAR KATHERINE LEE VELOZA
CATALINA VIA SUÁREZ

DIRECTOR DE GRUPO
ARQ. JUAN PABLO PATERMINA PATERMINA
BOGOTÁ D.C. BOGOTÁ D.C.

OPCION DE ENFASIS
PROFUNDIZACIÓN
X

BOGOTÁ D.C. BOGOTÁ D.C.

PASANTIA
ESTADIO DE BEISBOL 20 DE ENERO
TORO & M
DISEÑO & CONSTRUCCIÓN
INTEGRANTES RESPONSABLES DEL
DISEÑO
ARQ. RAFAEL EDUARDO TORO HERNANDEZ
CATALINA VIA SUÁREZ
AMBAR KATHERINE LEE VELOZA

CONTENIDO
PROYECTO ARQUITECTONICO
01
02
03
04
05
PLANO REFERENCIA
01
02

CONVENCIONES TECNICAS
D-001
PENDIENTE
1

ESCALA

SELLOS

ANOTACIONES

ARCHIVO
ESTADIO 20 DE ENERO V2_02-10-2020

FECHA
GUARDADO 4-12-2020 IMPRESIÓN 4-12-2020

Rev. No. Observaciones Fecha


1

2

3


MOBILIARIO

planta

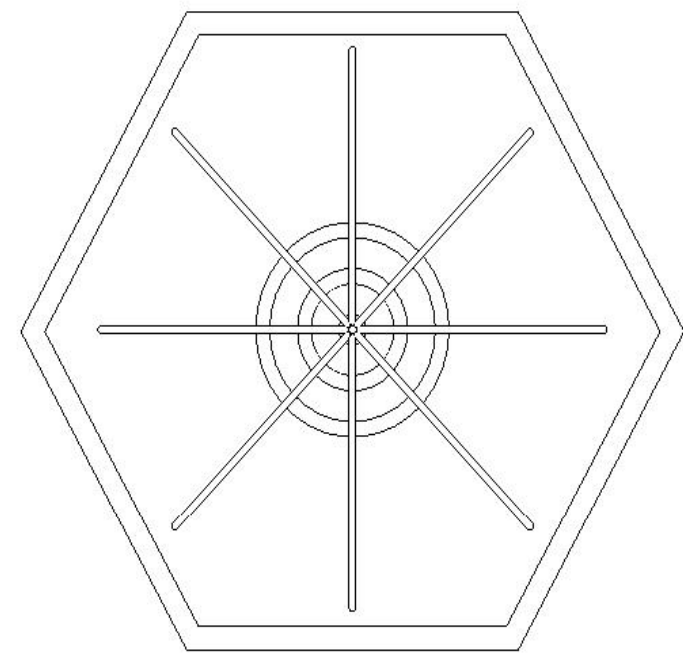


fuentes 1

corte

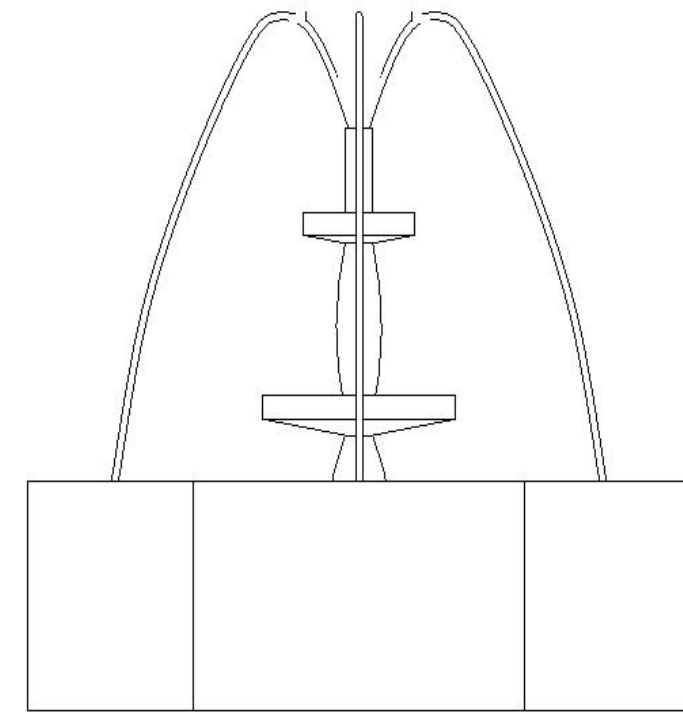


planta

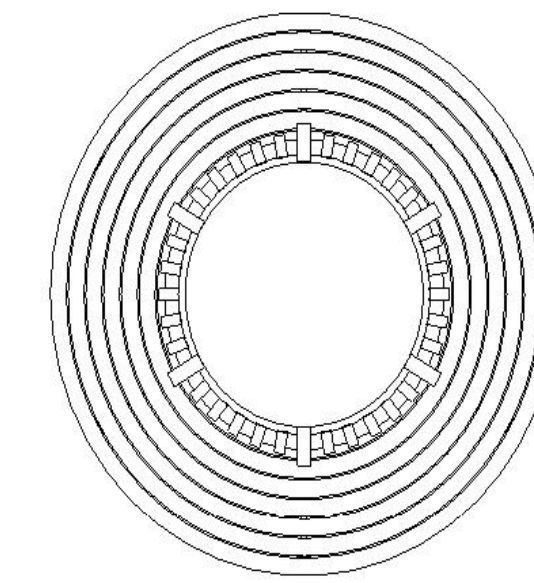

banca
madera



corte

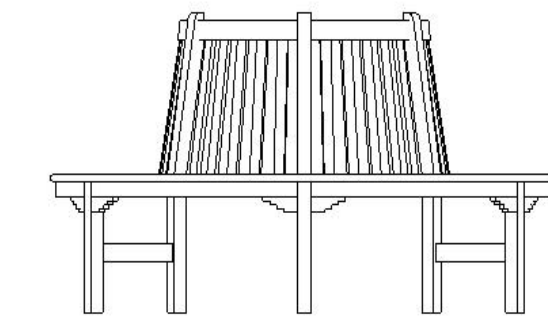



banca
madera




basurero

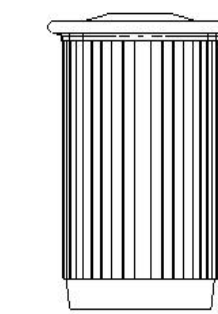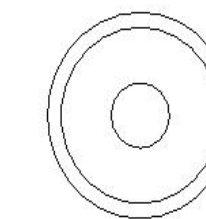



biosaludable 1

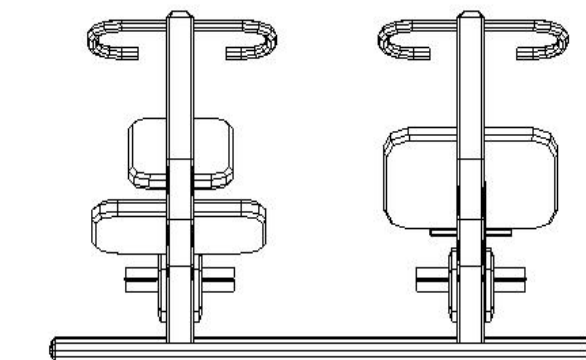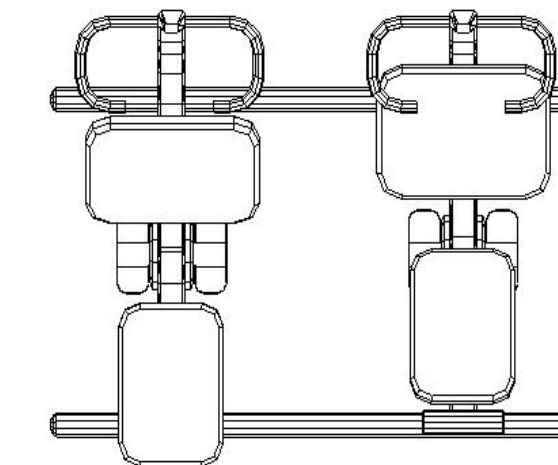


banca 1

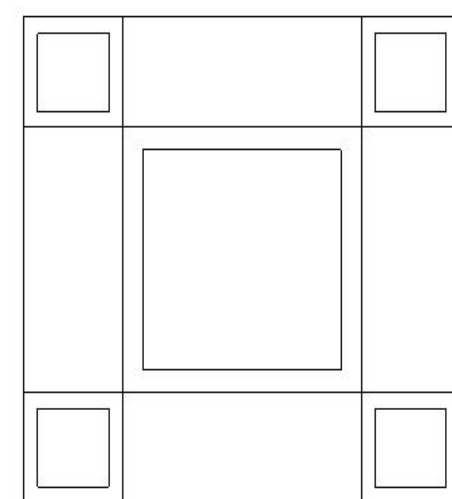



biosaludable 2

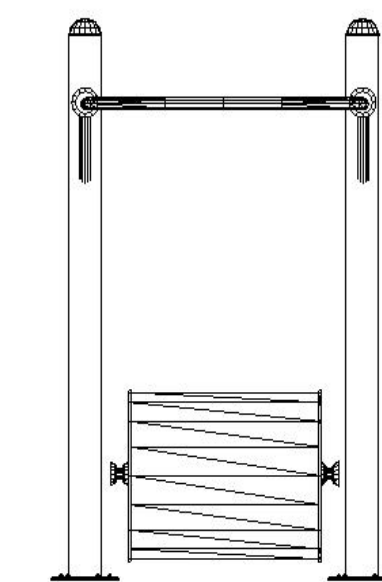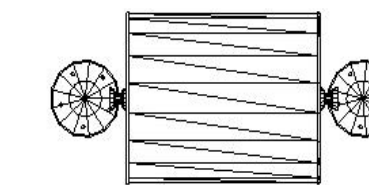

banca 2

 




biosaludable 3

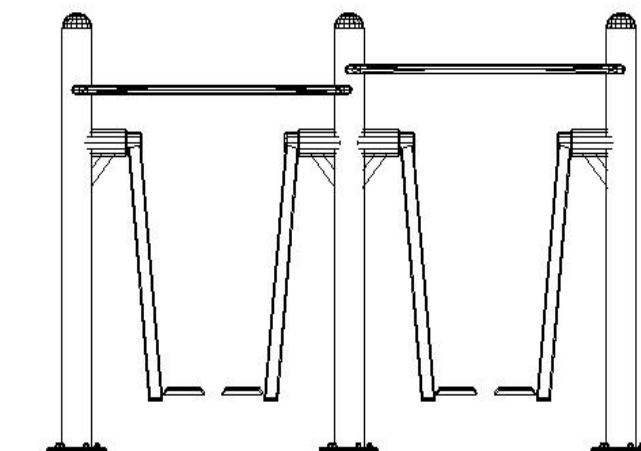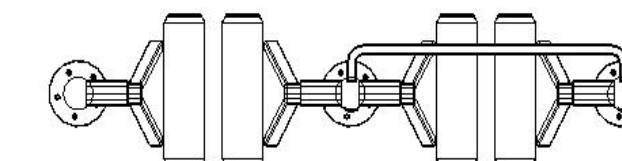

parqueo
bisicletas



caballito

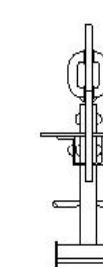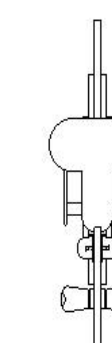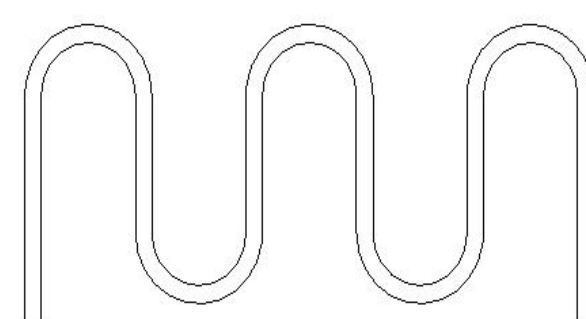

REVISIÓN:	PLANO No.:	PLANO No.:
V2	U-022	10 de 30

**DISEÑO PLAN PARCIAL DIAMANTE Y
CONTRUCCION ESTADIO 20 DE ENERO
EN EL MUNICIPIO DE SINGEEJO
DEPARTAMENTO DE SUCRE**

Detalle mobiliario

UNIVERSIDAD
La Gran Colombia

INTEGRANTES AMBAR KATHERINE LEE VELOZA CATALINA VUJA SUÁREZ	
DIRECTOR DE GRUPO ARIQ. JUAN PABLO PATERINNA PATERINNA	
BOGOTÁ D.C.	BOGOTÁ D.C.
OPCION DE ENFASIS PROFUNDIZACIÓN X	
BOGOTÁ D.C.	BOGOTÁ D.C.

PASANTÍA ESTADÍSTICA DE BEISBOL 20 DE ENERO	
 TORO & M DISEÑO A CONTINUACIÓN	
INTEGRANTES RESPONSABLES DEL DISEÑO	
ARQ. RAFAEL EDUARDO TORO HEREDIA	
CATALINA VUA SUÁREZ	
AMBAR KATHERINE LEE VELCOA	
CONTENIDO	
PROYECTO ARQUITECTÓNICO	
01	
02	
03	
04	
05	
PLANO REFERENCIA	
01	
02	

CONVENCIONES TÉCNICAS		
TÍTULO 4. BLOQUE DIBUJO		
		
REDONDEO CORNER	REDONDEO R 30x45	REDONDEO R 45x60
		
REDONDEO R 75x90	REDONDEO R 90x105	REDONDEO R 105x120
		
REDONDEO R 120x135	REDONDEO R 135x150	REDONDEO R 150x165
		
REDONDEO R 180x210	REDONDEO R 210x240	REDONDEO R 240x270
		
REDONDEO R 300x360	REDONDEO R 360x420	REDONDEO R 420x480
		
REDONDEO R 480x540	REDONDEO R 540x600	REDONDEO R 600x660
		
REDONDEO R 720x840	REDONDEO R 840x960	REDONDEO R 960x1080
		
REDONDEO R 1080x1260	REDONDEO R 1260x1440	REDONDEO R 1440x1620
		
REDONDEO R 1800x2160	REDONDEO R 2160x2520	REDONDEO R 2520x2880
		
REDONDEO R 3240x3780	REDONDEO R 3780x4320	REDONDEO R 4320x4860
		
REDONDEO R 5760x6552	REDONDEO R 6552x7344	REDONDEO R 7344x8136
		
REDONDEO R 10080x11664	REDONDEO R 11664x13248	REDONDEO R 13248x14832
		
REDONDEO R 17280x19872	REDONDEO R 19872x22464	REDONDEO R 22464x25056
		
REDONDEO R 28800x33168	REDONDEO R 33168x37776	REDONDEO R 37776x42384
		
REDONDEO R 51840x59472	REDONDEO R 59472x67080	REDONDEO R 67080x74688
		
REDONDEO R 93216x106656	REDONDEO R 106656x120096	REDONDEO R 120096x133536
		
REDONDEO R 167904x193056	REDONDEO R 193056x218112	REDONDEO R 218112x243168
		
REDONDEO R 307200x352320	REDONDEO R 352320x397440	REDONDEO R 397440x442560
		
REDONDEO R 552960x633600	REDONDEO R 633600x714240	REDONDEO R 714240x794880
		
REDONDEO R 1025280x1178880	REDONDEO R 1178880x1332480	REDONDEO R 1332480x1486080
REDONDEO R 1923840x2216640	REDONDEO R 2216640x2510400	REDONDEO R 2510400x2804160
REDONDEO R 4423680x5066880	REDONDEO R 5066880x5710080	REDONDEO R 5710080x6353280
REDONDEO R 8121600x9285120	REDONDEO R 9285120x10448640	REDONDEO R 10448640x11613120

ESCALA		
1 : 25		
SELLOS		
ANOTACIONES		
ARCHIVO		
ESTADIO 20 DE ENERO V1_02_12-2020		
FECHA		
GUARDADO	4/12/2020	IMPRESION 4/12/2020
Rev. No.	Observaciones	Fecha
1		
2		
3		