


1 3D HVAC



2 01_PRIMER PISO
1:100

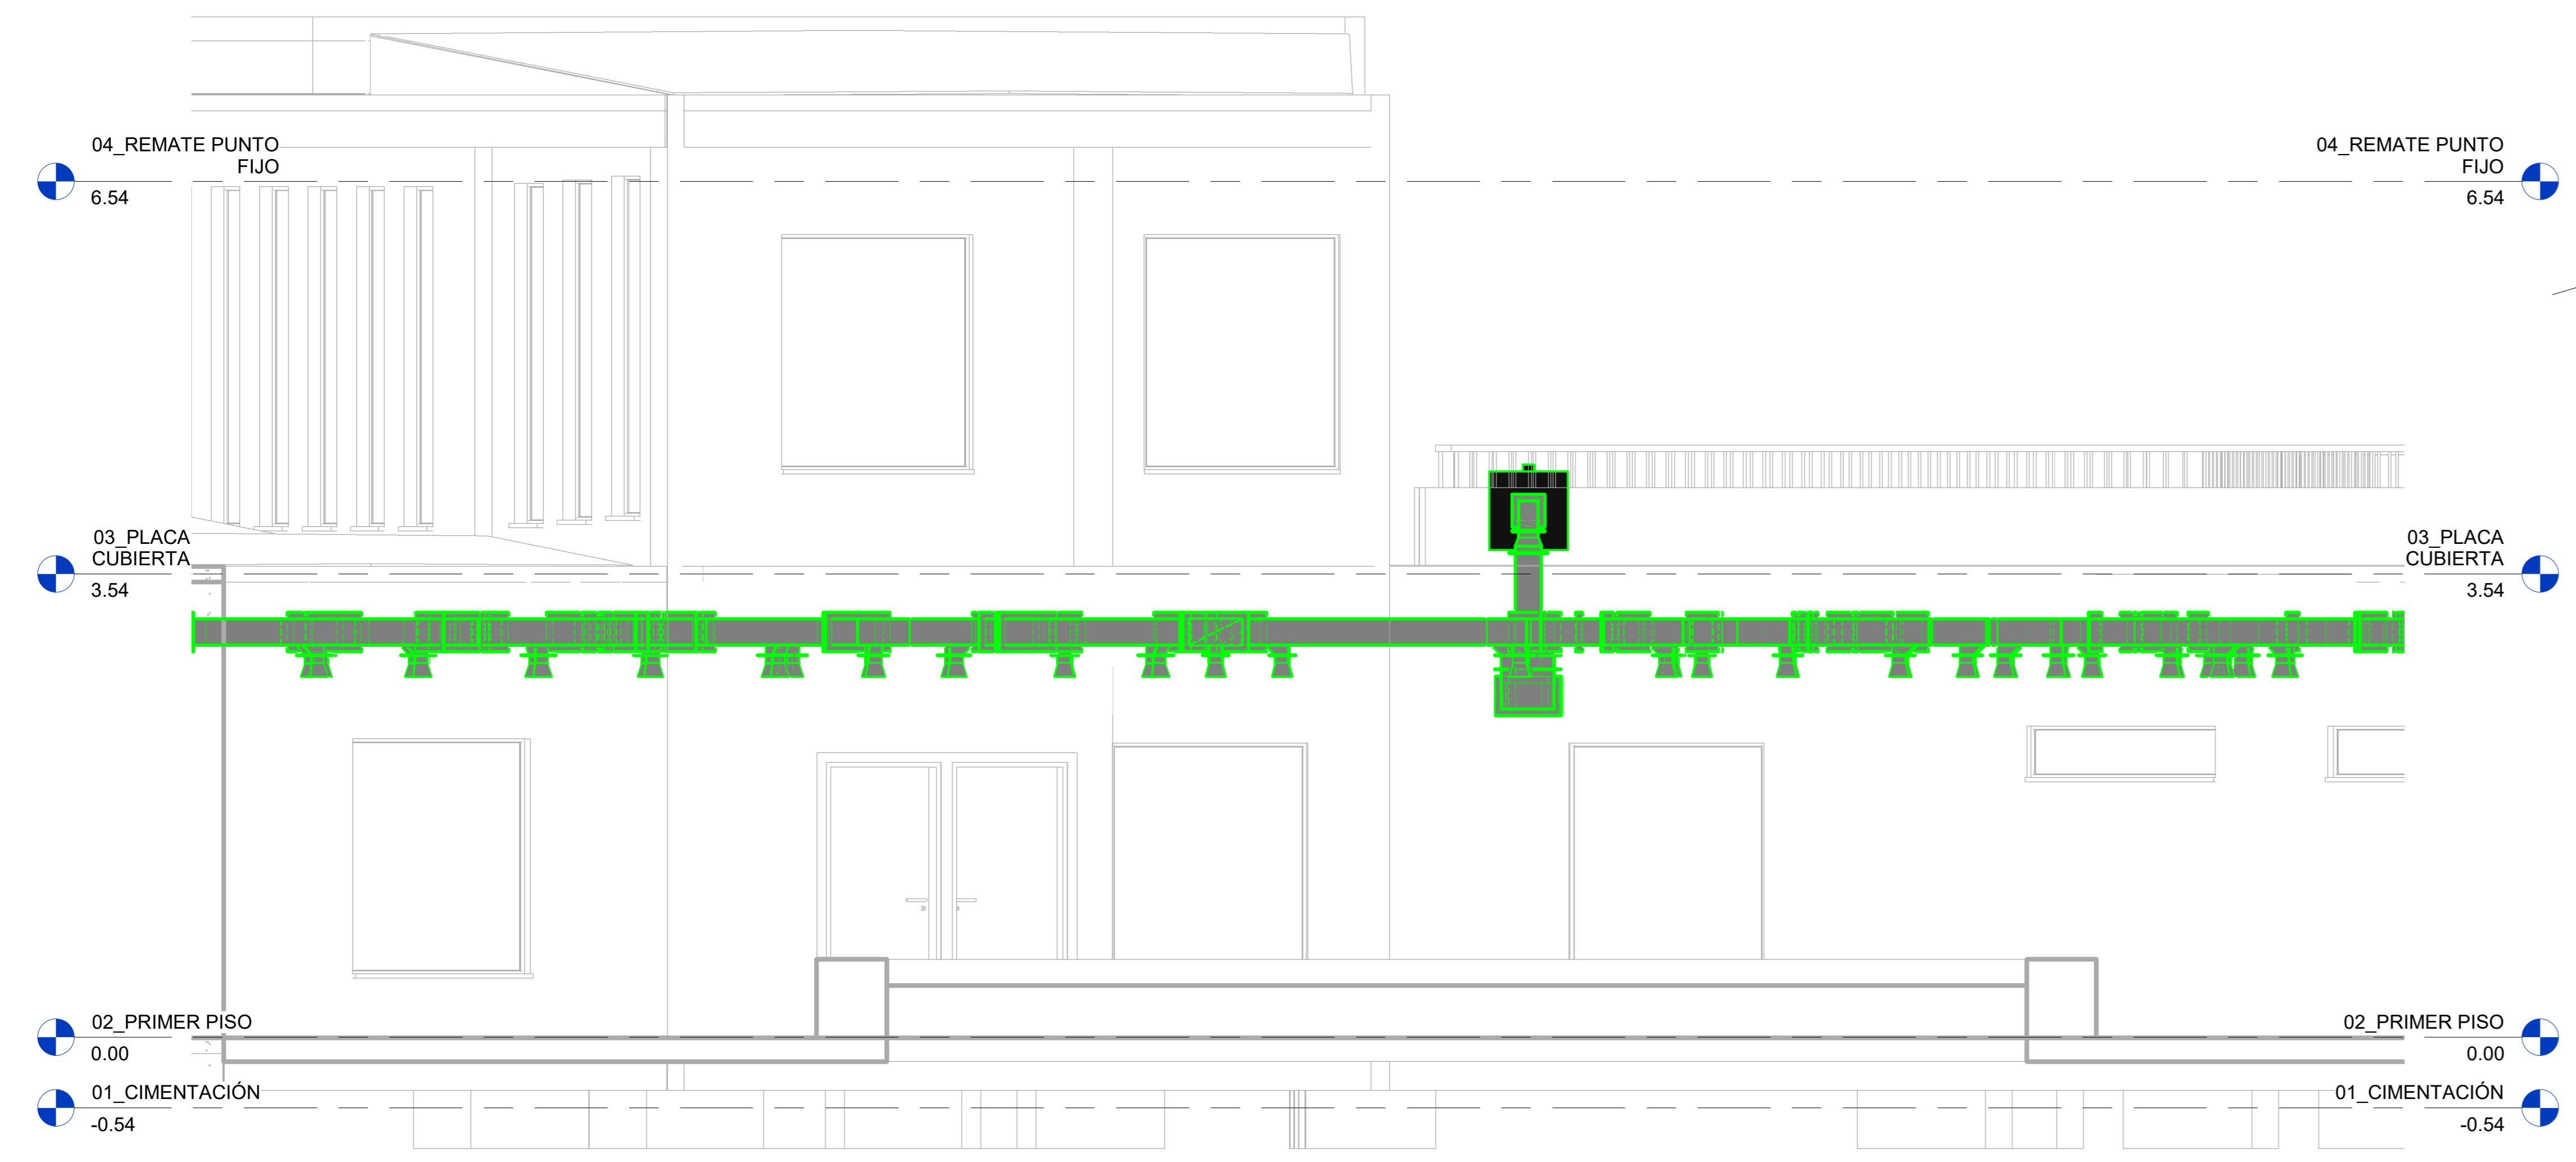

3 Section 2
1:35

04_REMATE PUNTO FIJO 6.54

03_PLACA CUBIERTA 3.54

02_PRIMER PISO 0.00

01_CIMENTACIÓN -0.54