

CENTRO REGIONAL CAFETERO PARA LA REVITALIZACIÓN DEL MAGDALENA CENTRO

MUNICIPIO DE SAN JUAN DE RIOSECO



PROYECTO TEMATICO DE GRADO

ARQ. EDGAR ROA

JUAN FRANCISCO CASTELLANOS  
CC: 1052396744

No.	descripción	fecha

contiene

PLANTA GENERAL DISEÑO URBANO


fecha

06/12/2019


escala

1 : 500

PLANCHA  
**09** / 59  
VERSION-01

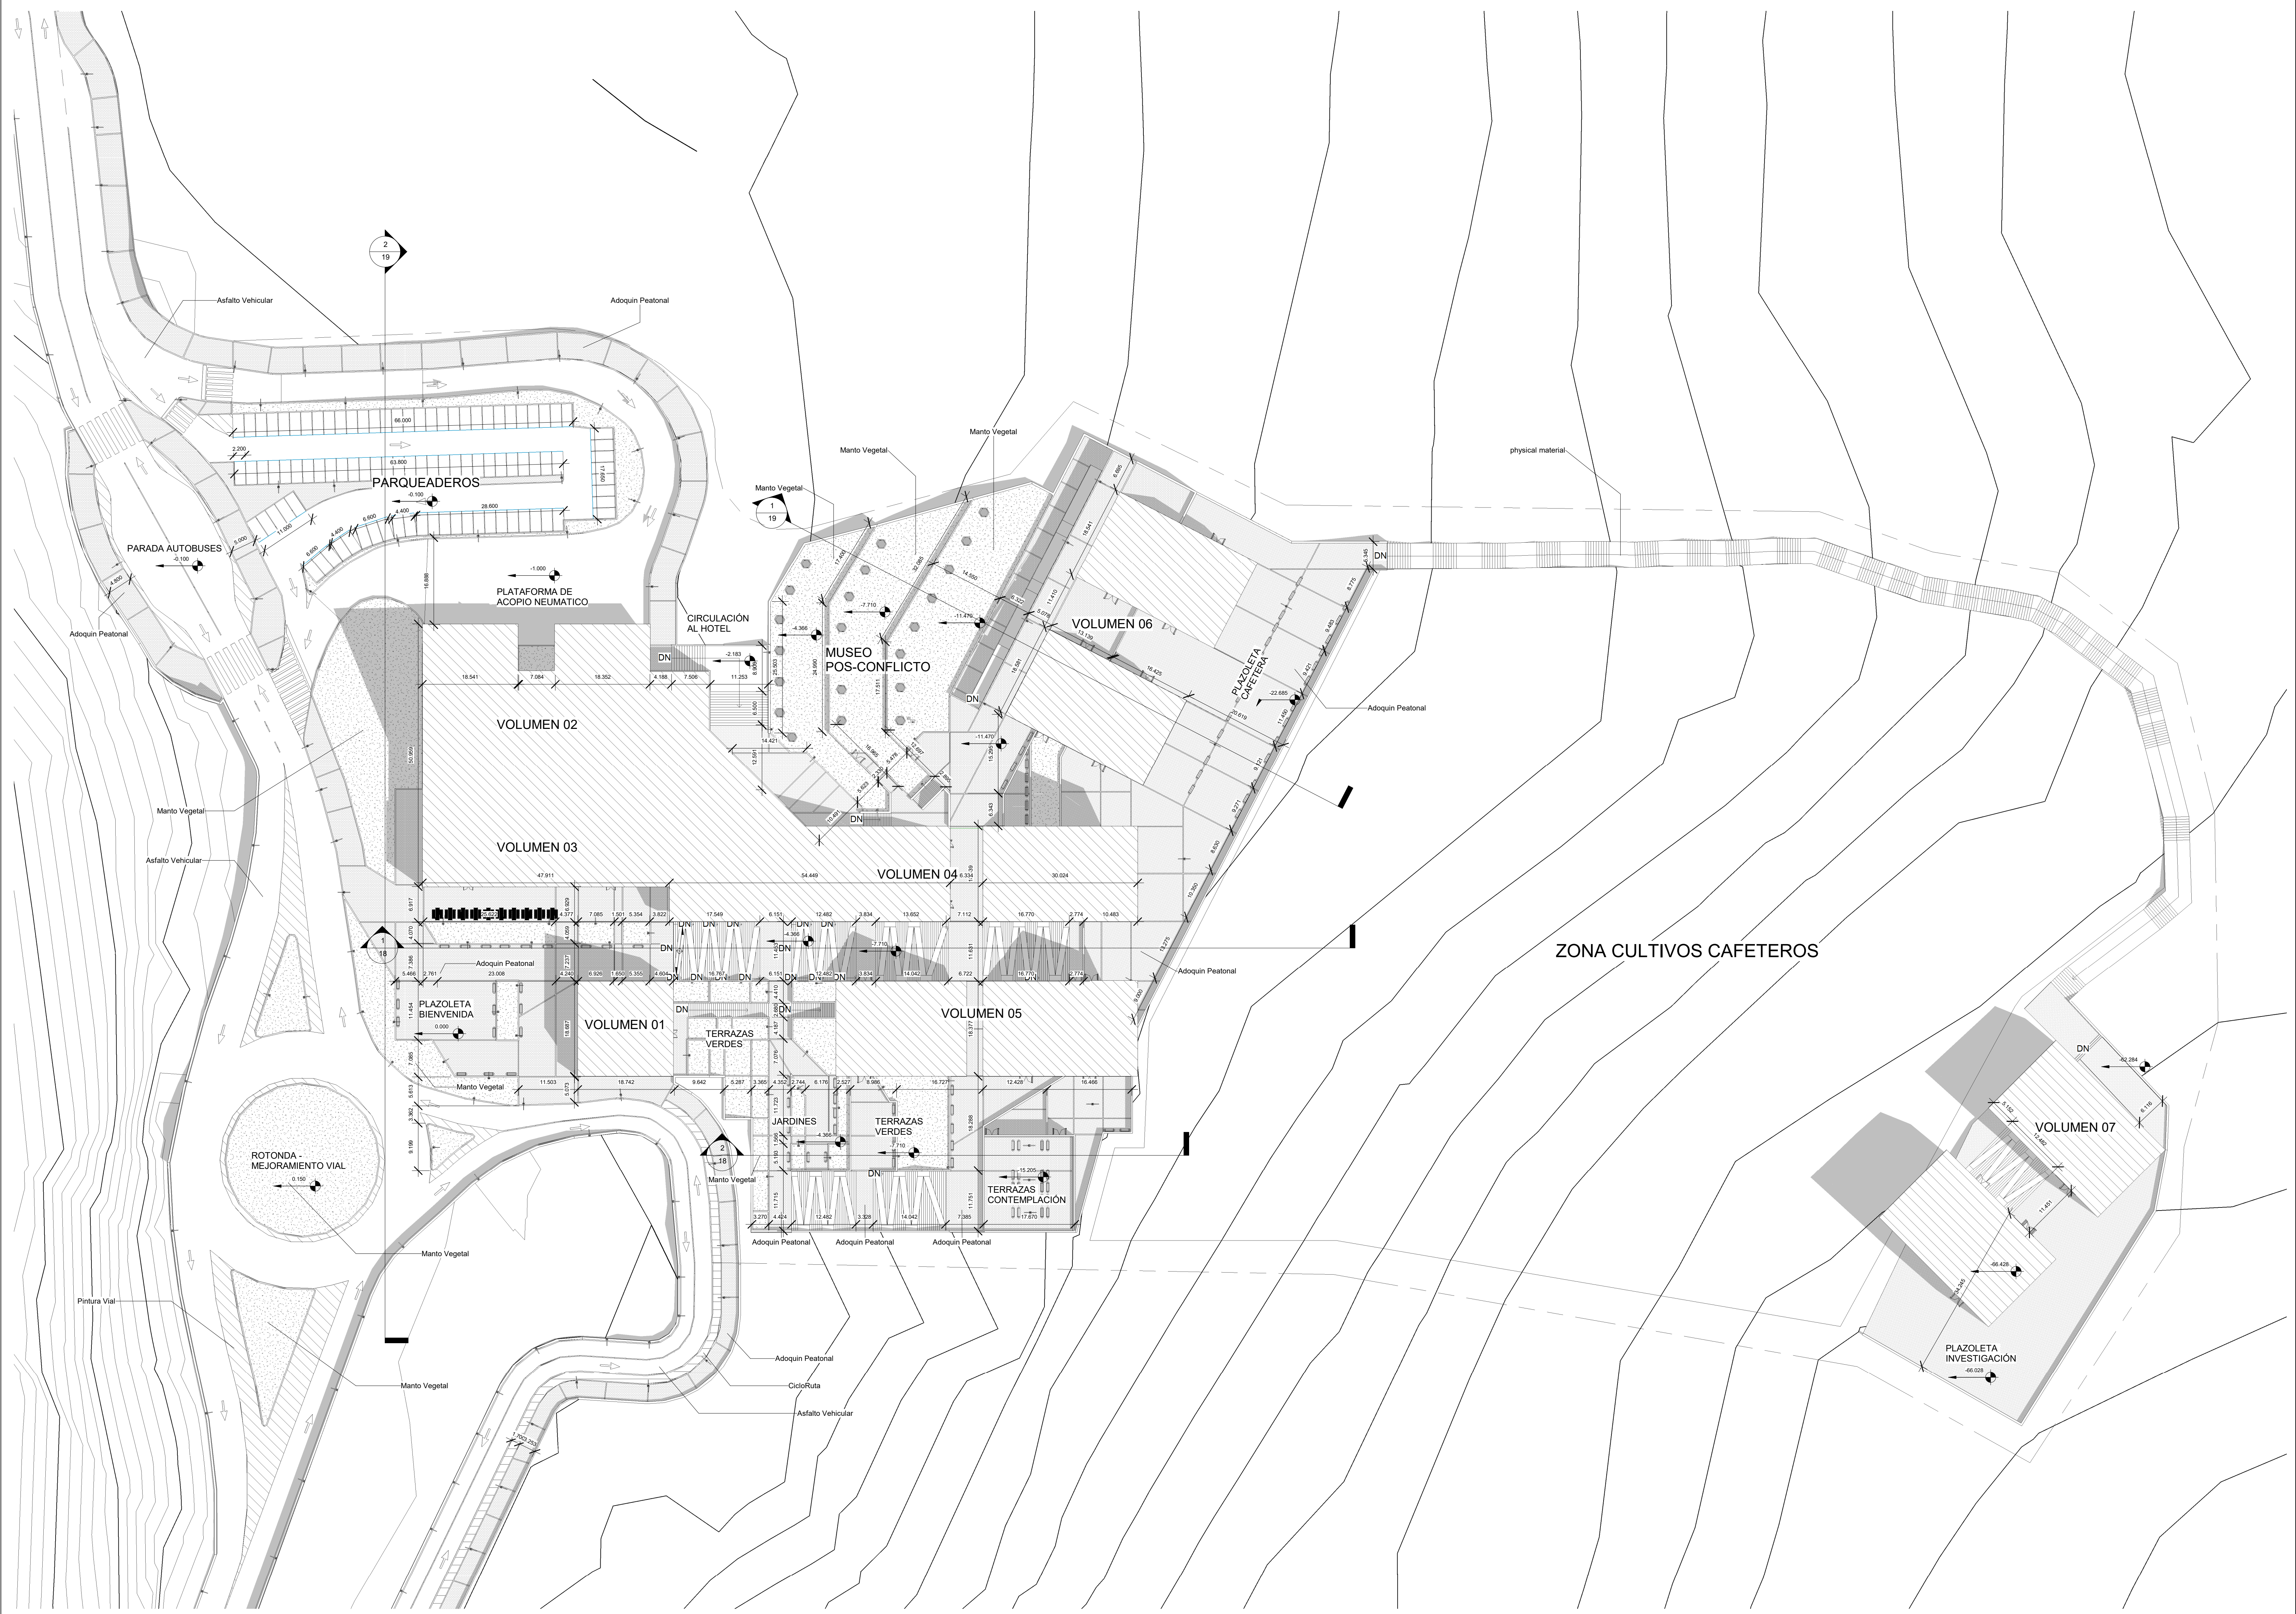

1 Planta General - Diseño Urbano  
1 : 500

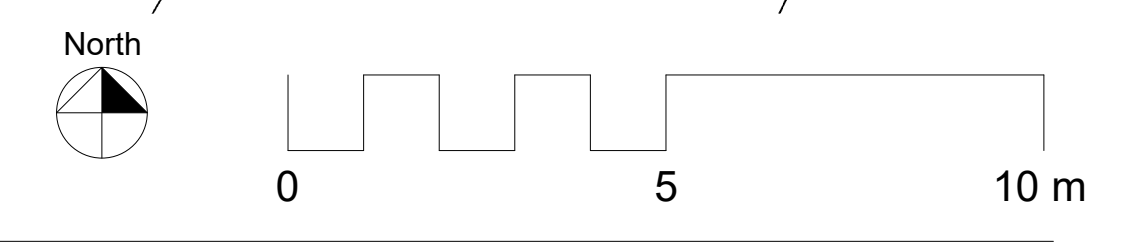

C:\Users\mothership\OneDrive - INVERSIONES BOYACA LTDA\Proyecto Tematico de Grado\06.MODELO\OSImp\General CRC.rvt