


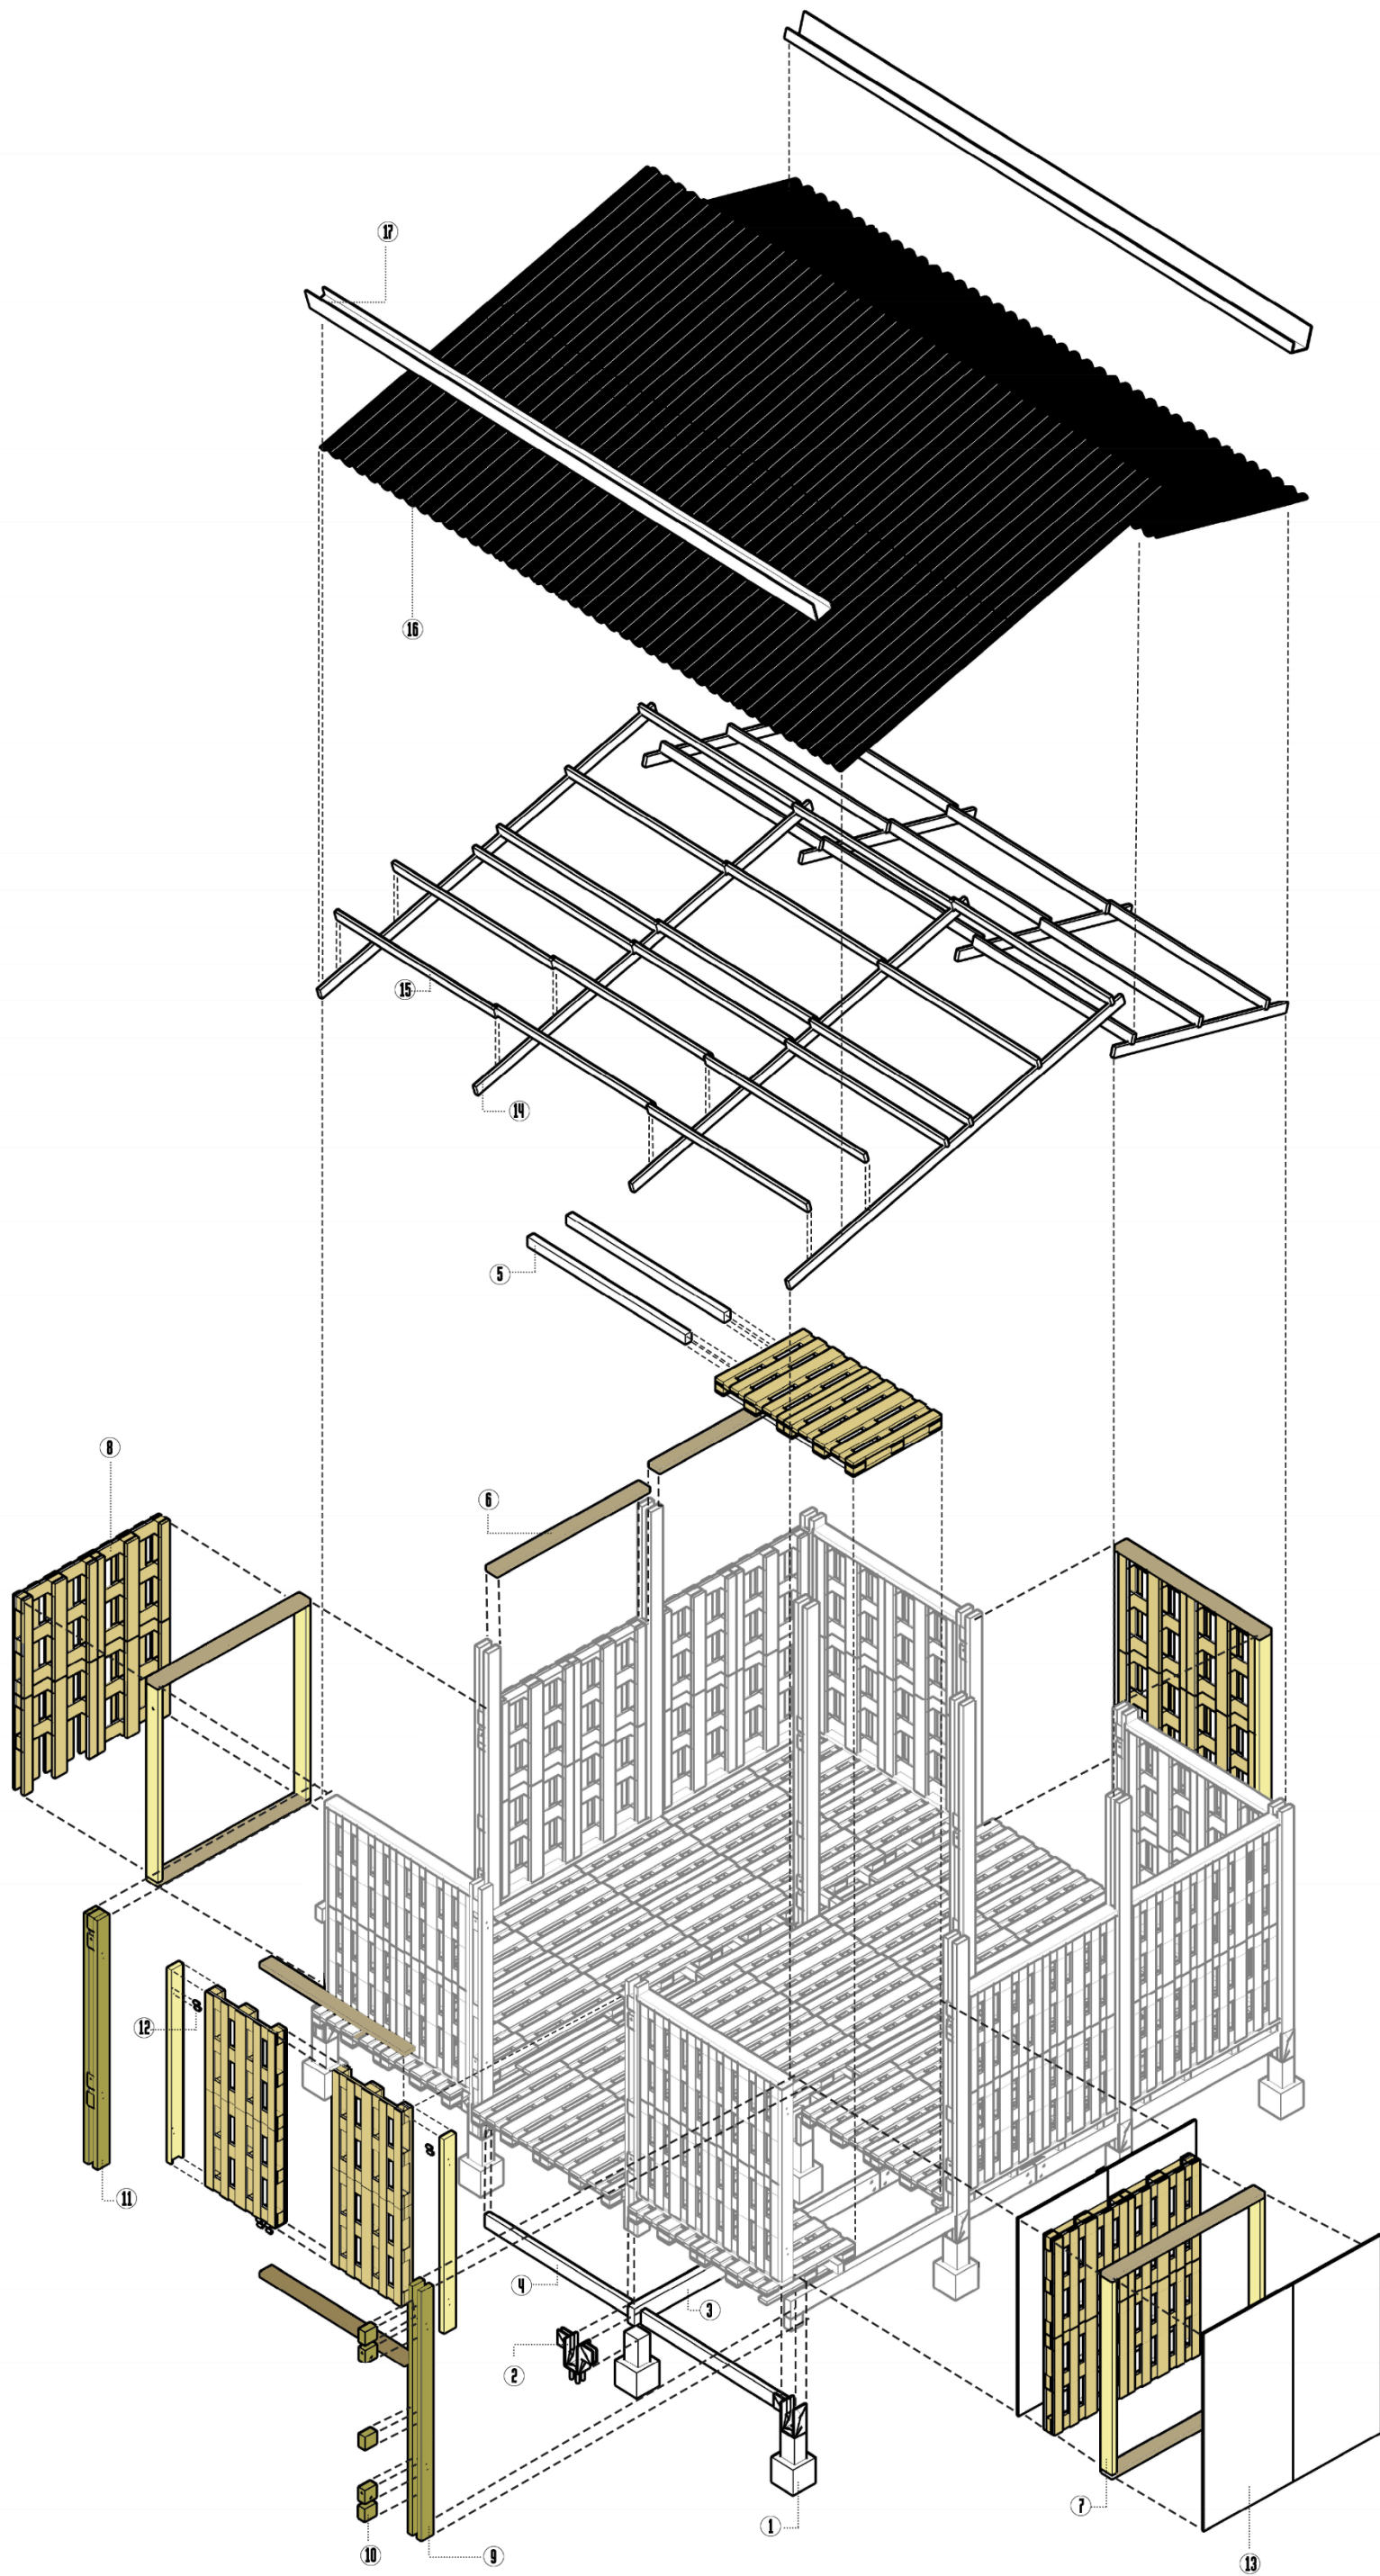

- 1 Dado en concreto de 30 cm x 30 cm, con 3000 PSI de resistencia.
- 2 Platina en T de 4 mm de espesor para union de vigas y columnas espaciadas,
- 3 Viga tipo 1 de 8 cm x 20 cm de madera de pino con capacidad maxima de carga de 864 Kg.
- 4 Viga tipo 2 de 5 cm x 15 cm de madera de pino con capacidad maxima de carga de 370 kg.
- 5 Viga tipo 3 de 7 cm x 10 cm de madera de pino con capacidad maxima de carga de 126 kg.
- 6 Solera en madera de pino de 2.10 m x .05 m.
- 7 Pies derechos en madera de pino de 2.40 m x .05 m
- 8 Estiba estandar en madera con dimensiones de 1.00 m x 1.20 m.
- 9 Tapas externas de columna espaciada de 2.50 m x .05 m.
- 10 Dados internos de columna espaciada en madera
- 11 Columna espaciada
- 12 Pernos de ½ pulgada.
- 13 Acabado externo en lamina de fibrocemento
- 14 Viga de cubierta en madera de pino.
- 15 Cuchillas para cubierta en madera de pino.
- 16 Teja de polipropileno de .80 m x 2.44 m.
- 17 Canales en aluminio.