


Bogota - Cundinamarca
LOCALIDAD LOS MARTIRES
BARRIO NACIONAL VOTO

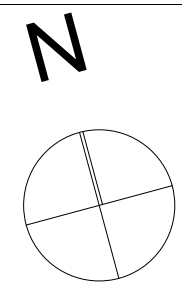

Vo Bo

[illegible]

PROYECTO No	
-------------	--


REVISADO	
----------	--

DIBUJO	Leonardo Sanchez Pedro Luis Gomez
--------	--------------------------------------


ARCHIVO DWG MiDocumentos/Taller ejemplares/Progr de paso

FECHA	04-Jun.-2014
-------	--------------

ESCALA		1:100 C7
REFERENCIA		
PLANO	DE	
23 - 37		

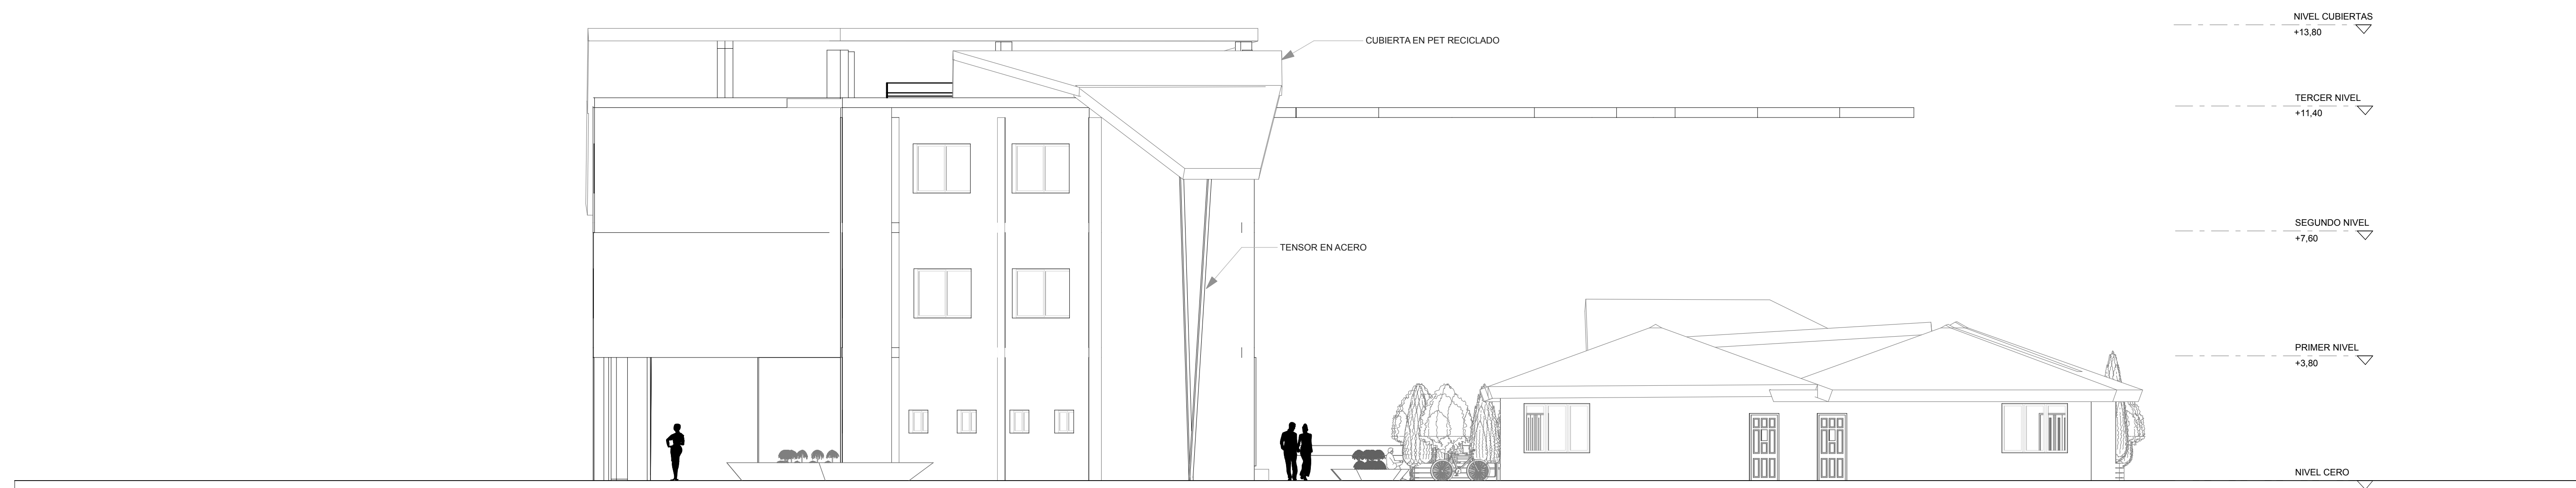

F HOGAR TERAPEUTICO Y COMEDOR
FACHADA 01
ESC: 1:125

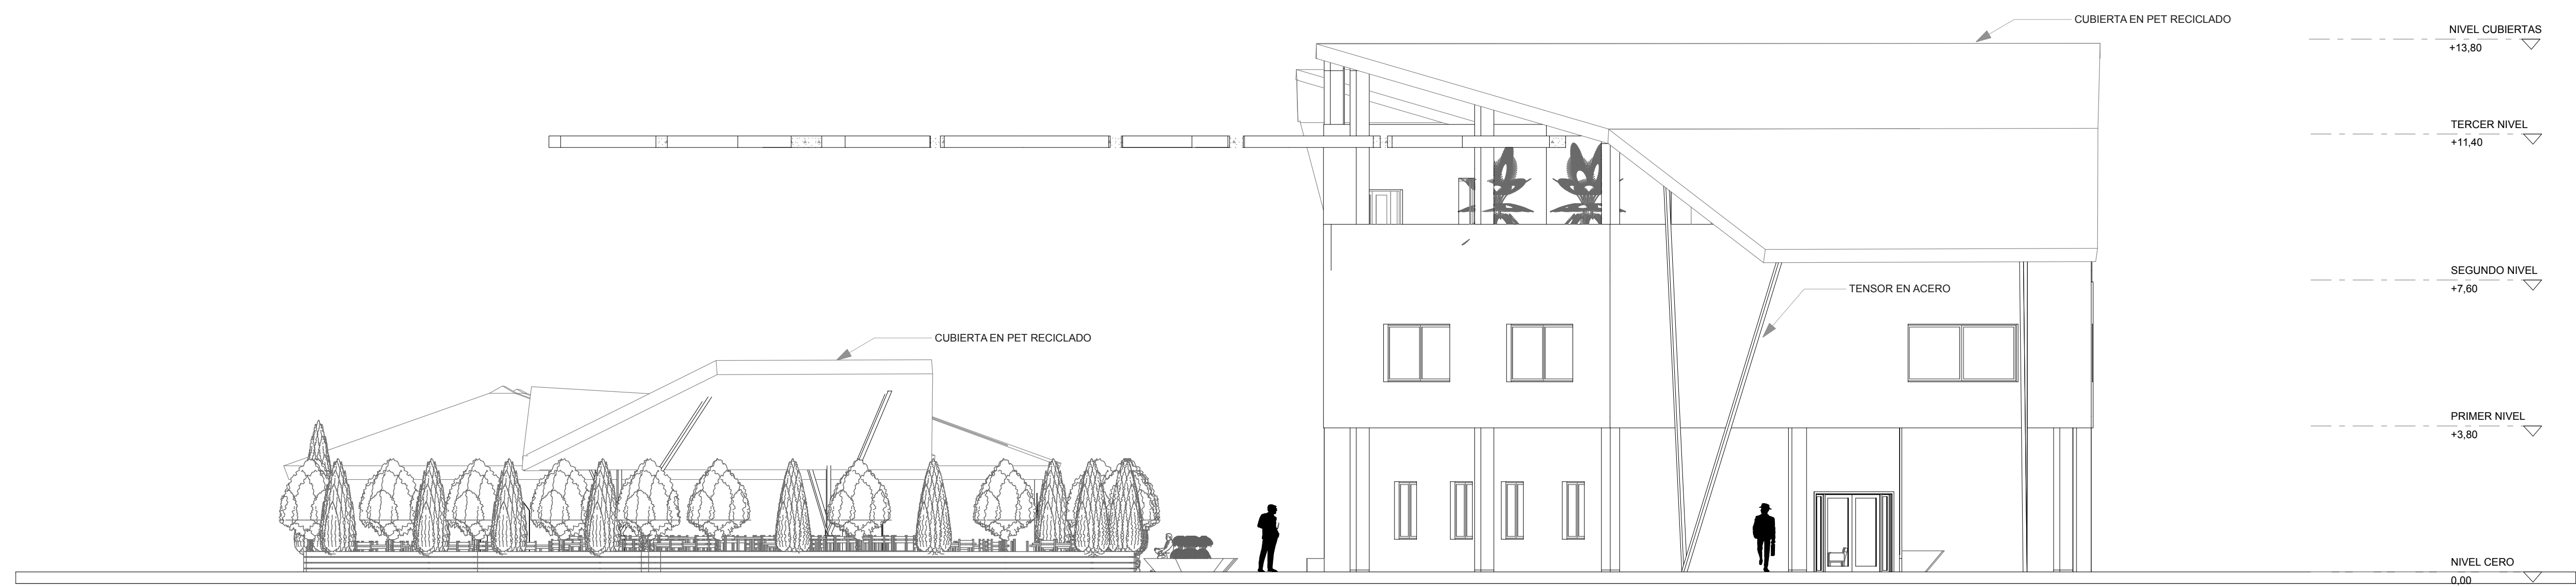

F HOGAR TERAPEUTICO Y COMEDOR
FACHADA 02
ESC: 1:125