


## LOCALIZACIÓN.

CAPITANEJO UBICADO EN LA PROVINCIA GARCIA ROVIRA DE SANTANDER, LIMITA CON EL RIO CHICAMOCHA Y CUENTA CON UNA POBLACIÓN DE 528,610 ESTA POBLACION UBICADA ENTRE URBANO Y RURAL DEL MUNICIPIO.

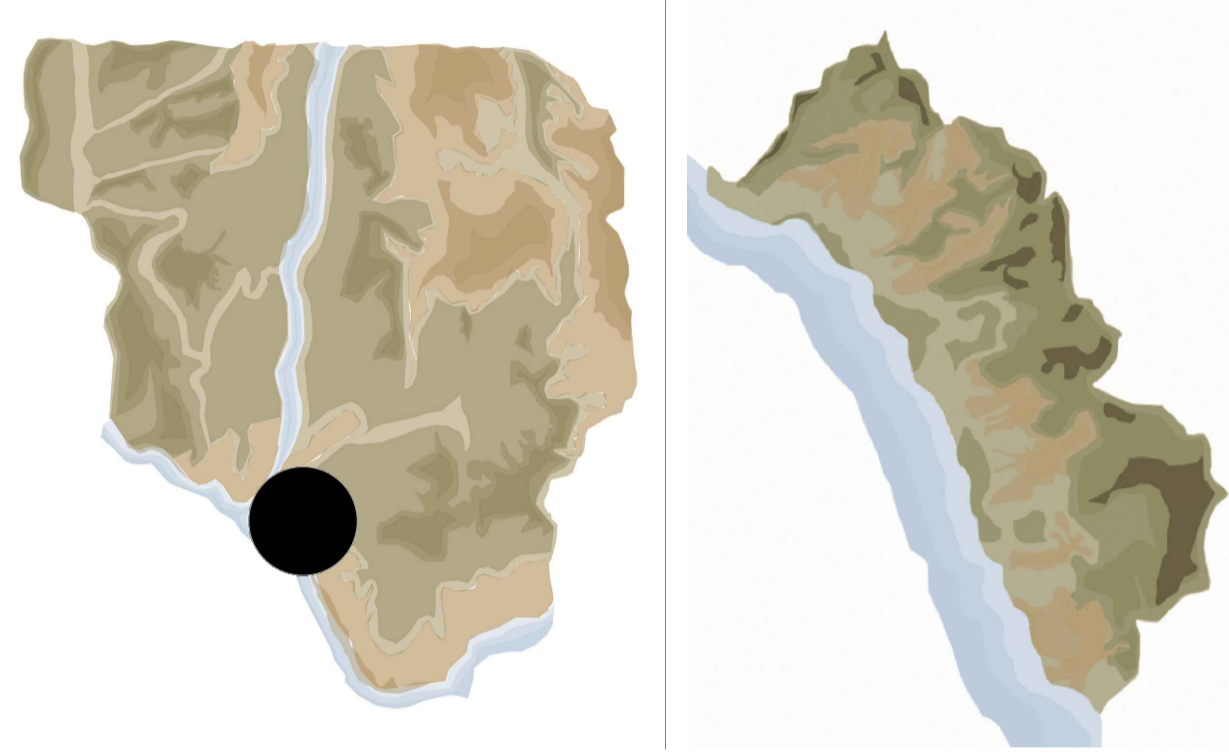

AREA DE LOTE 16.649,47 M2

CUADRO DE INDICES				
UBICACION	EXIGIDO		PLANTEADO	
	%	M2	%	M2
INDICE DE OCUPACION	0.70	11.654,62	0.40	6.534,66
INDICES DE CONSTRUCCION	3.00	49.948,41	1.20	16.096,48

## CUADRO DE AREAS.

ÁREA LOTE = 369.71 M <sup>2</sup>	
UBICACION	AREA CONSTRUIDA.
SOTANO	3.569.71
PRIMER PISO	6.534,66
SEGUNDO PISO	5.992,11
<b>TOTAL CONSTRUIDO</b>	<b>16.096,48</b>

## CUADRO DE ESTACIONAMIENTOS

Area 6.534,66m<sup>2</sup>

USO	PRIVADOS		VISITANTES	
	Exigidos	Planteados	Exigidos	Planteados
SERVICIOS.	1X80M <sup>2</sup> :82	108	1X120M <sup>2</sup> :55	55
<b>TOTALES</b>		<b>108</b>		<b>55</b>

CUPOS PARA BICICLETAS EXIGIDAS: 1x2parq.=82  
PLANTEADAS : 90

CUPOS PARA MOTOS EXIGIDAS: 1x2parq,82  
PLANTEADAS : 82

## MEMORIA DE CALCULOS.

ESRUCTURA METALICA, ENTRE PISOS PLACA EN STEEL DECK.


## CUADRO DE COLUMNAS

UBICACION	MEDIDAS MTS	
	X	Y
COLUMNA 01	1,20	0,50
COLUMNA 02	0,60	0,50
CARGA POR PISO 7.050 mts <sup>2</sup>		

## CUADRO DE ENTREPISO

UBICACION	FORMULAS	MEDIDAS MTS	
		ALTURA	BASE
VIGAS	L/18+10	0,60	
VIGUETAS	L/28+10	0,35	
VIGAS	H/2		0,30
VIGUETAS	H/2		0,15


100-V	
UNIVERSIDAD La Gran Colombia	
ARQUITECTOS	ARQUITECTOS
PROYECTO Intersección cultural, diseño de un espacio para el encuentro de las culturas en Capitanejo. (Santander)	
BOGOTÁ 2019	
CONVENIONES	
MODIFICACIONES	FECHA
1. MODIFICACIONES	00-00-00
2. MODIFICACIONES	00-00-00
ESTUDIANTES:	
ALEIDA TATIANA DUGUE BETANCUR ALVARO ANDRES SISA ACUÑA	
DOCENTE TITULAR:	
FABIAN SARMENTO	
TUTOR REPRESENTACIÓN	
TUTOR ESTRUCTURAL	
PLANOS DE REFERENCIA	
1 PLANO_REF 2 PLANO_REF	
ELABORADO POR	ELABORADO POR
PROYECTO RESPONSABLE	PROYECTO RESPONSABLE
ASESOR	ASESOR
CONTIENE LOCALIZACION Y CUADROS.	
ESCALA	FECHA
ARCHIVO	FECHA COPIA
DIBUJÓ	ELABORACIÓN
PLANO1	PLANO1/40

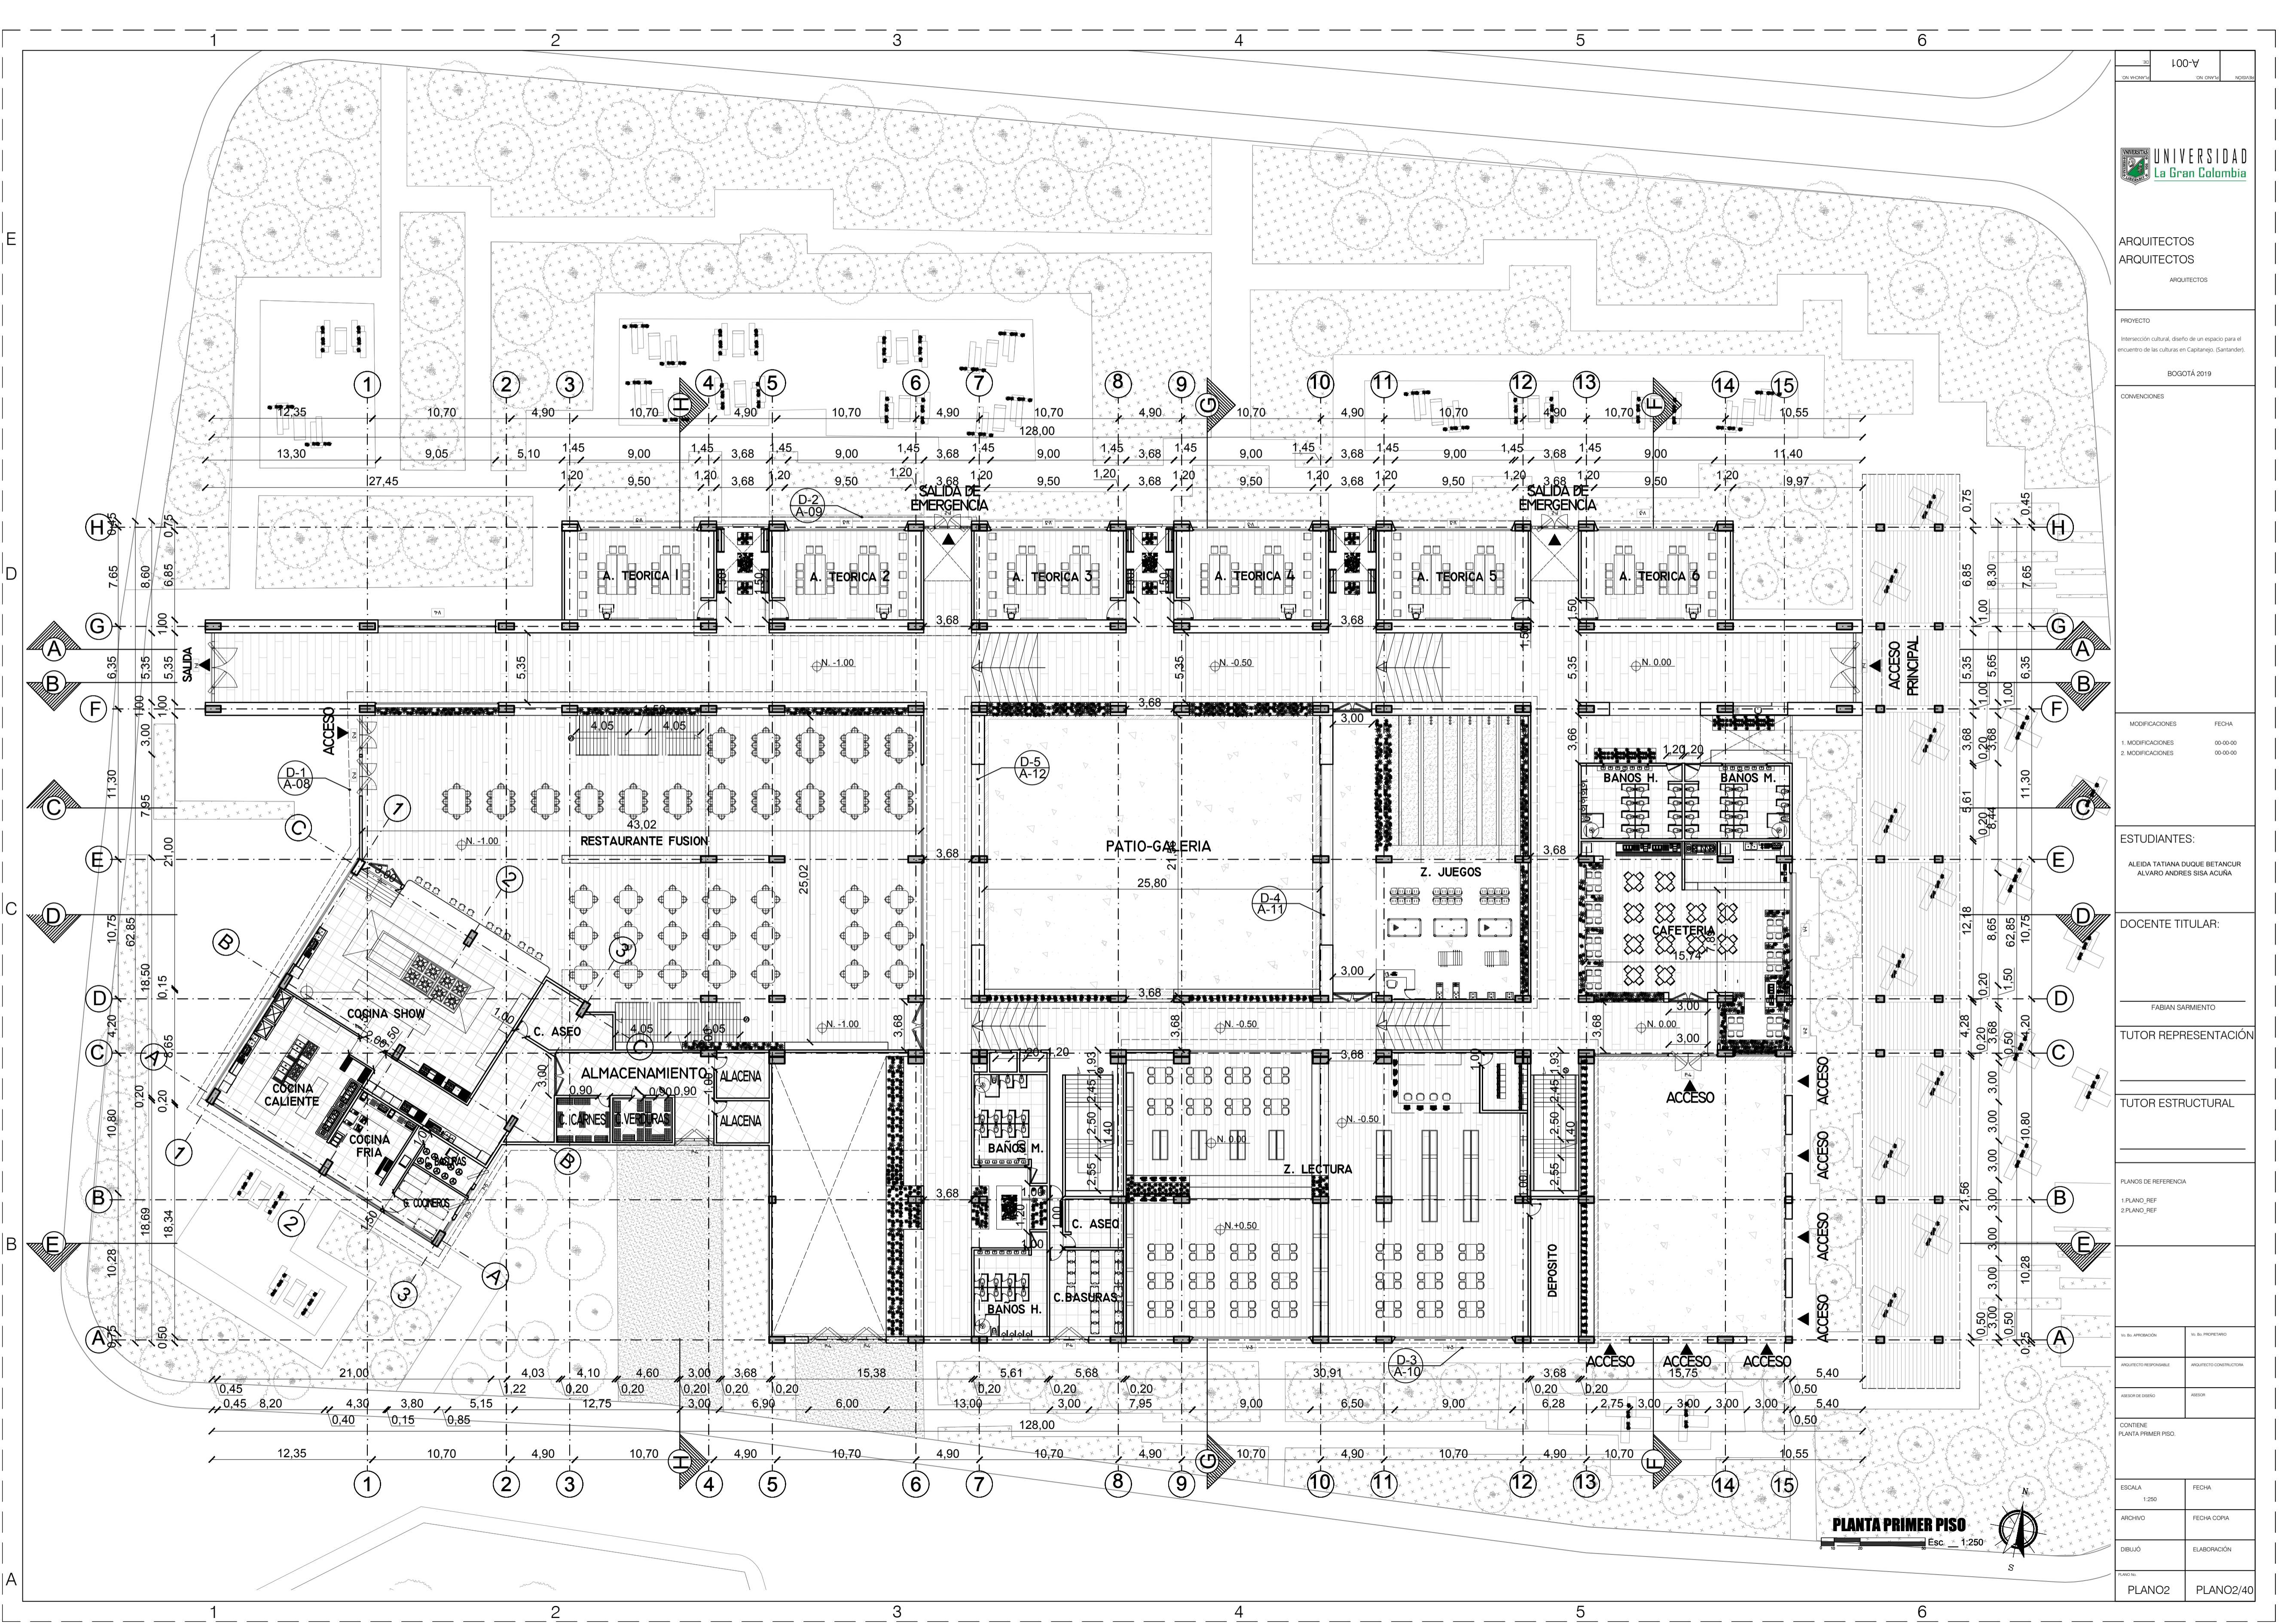


100-V	
UNIVERSIDAD La Gran Colombia	
ARQUITECTOS	
PROYECTO: Interacción cultural, diseño de un espacio para el encuentro de las culturas en Capatzeno, (Santander)	
BOGOTÁ 2019	
CONVENIONES	
MODIFICACIONES	FECHA
1. MODIFICACIONES	00-00-00
2. MODIFICACIONES	00-00-00
ESTUDIANTES:	
ALEJANDRA DUGUE BETANCUR ALVARO ANDRES SISA ACUÑA	
DOCENTE TITULAR:	
FABIAN SARMENTO	
TUTOR REPRESENTACIÓN	
TUTOR ESTRUCTURAL	
PLANOS DE REFERENCIA	
1. PLANO_REF 2. PLANO_REF	
ELABORADO POR:	EN SU PROPIEDAD:
ARCHITECTO RESPONSABLE:	ARCHITECTO COORDINADOR:
ASESORA DISEÑO:	ASESORA:
CONTIENE: PLANTA PRIMER PISO	
ESCALA: 1:250	FECHA:
ARCHIVO:	FECHA COPIA:
DIBUJO:	ELABORACIÓN:
PLANO:	PLANO2/40

**PLANTA PRIMER PISO**  
Esc 1:250




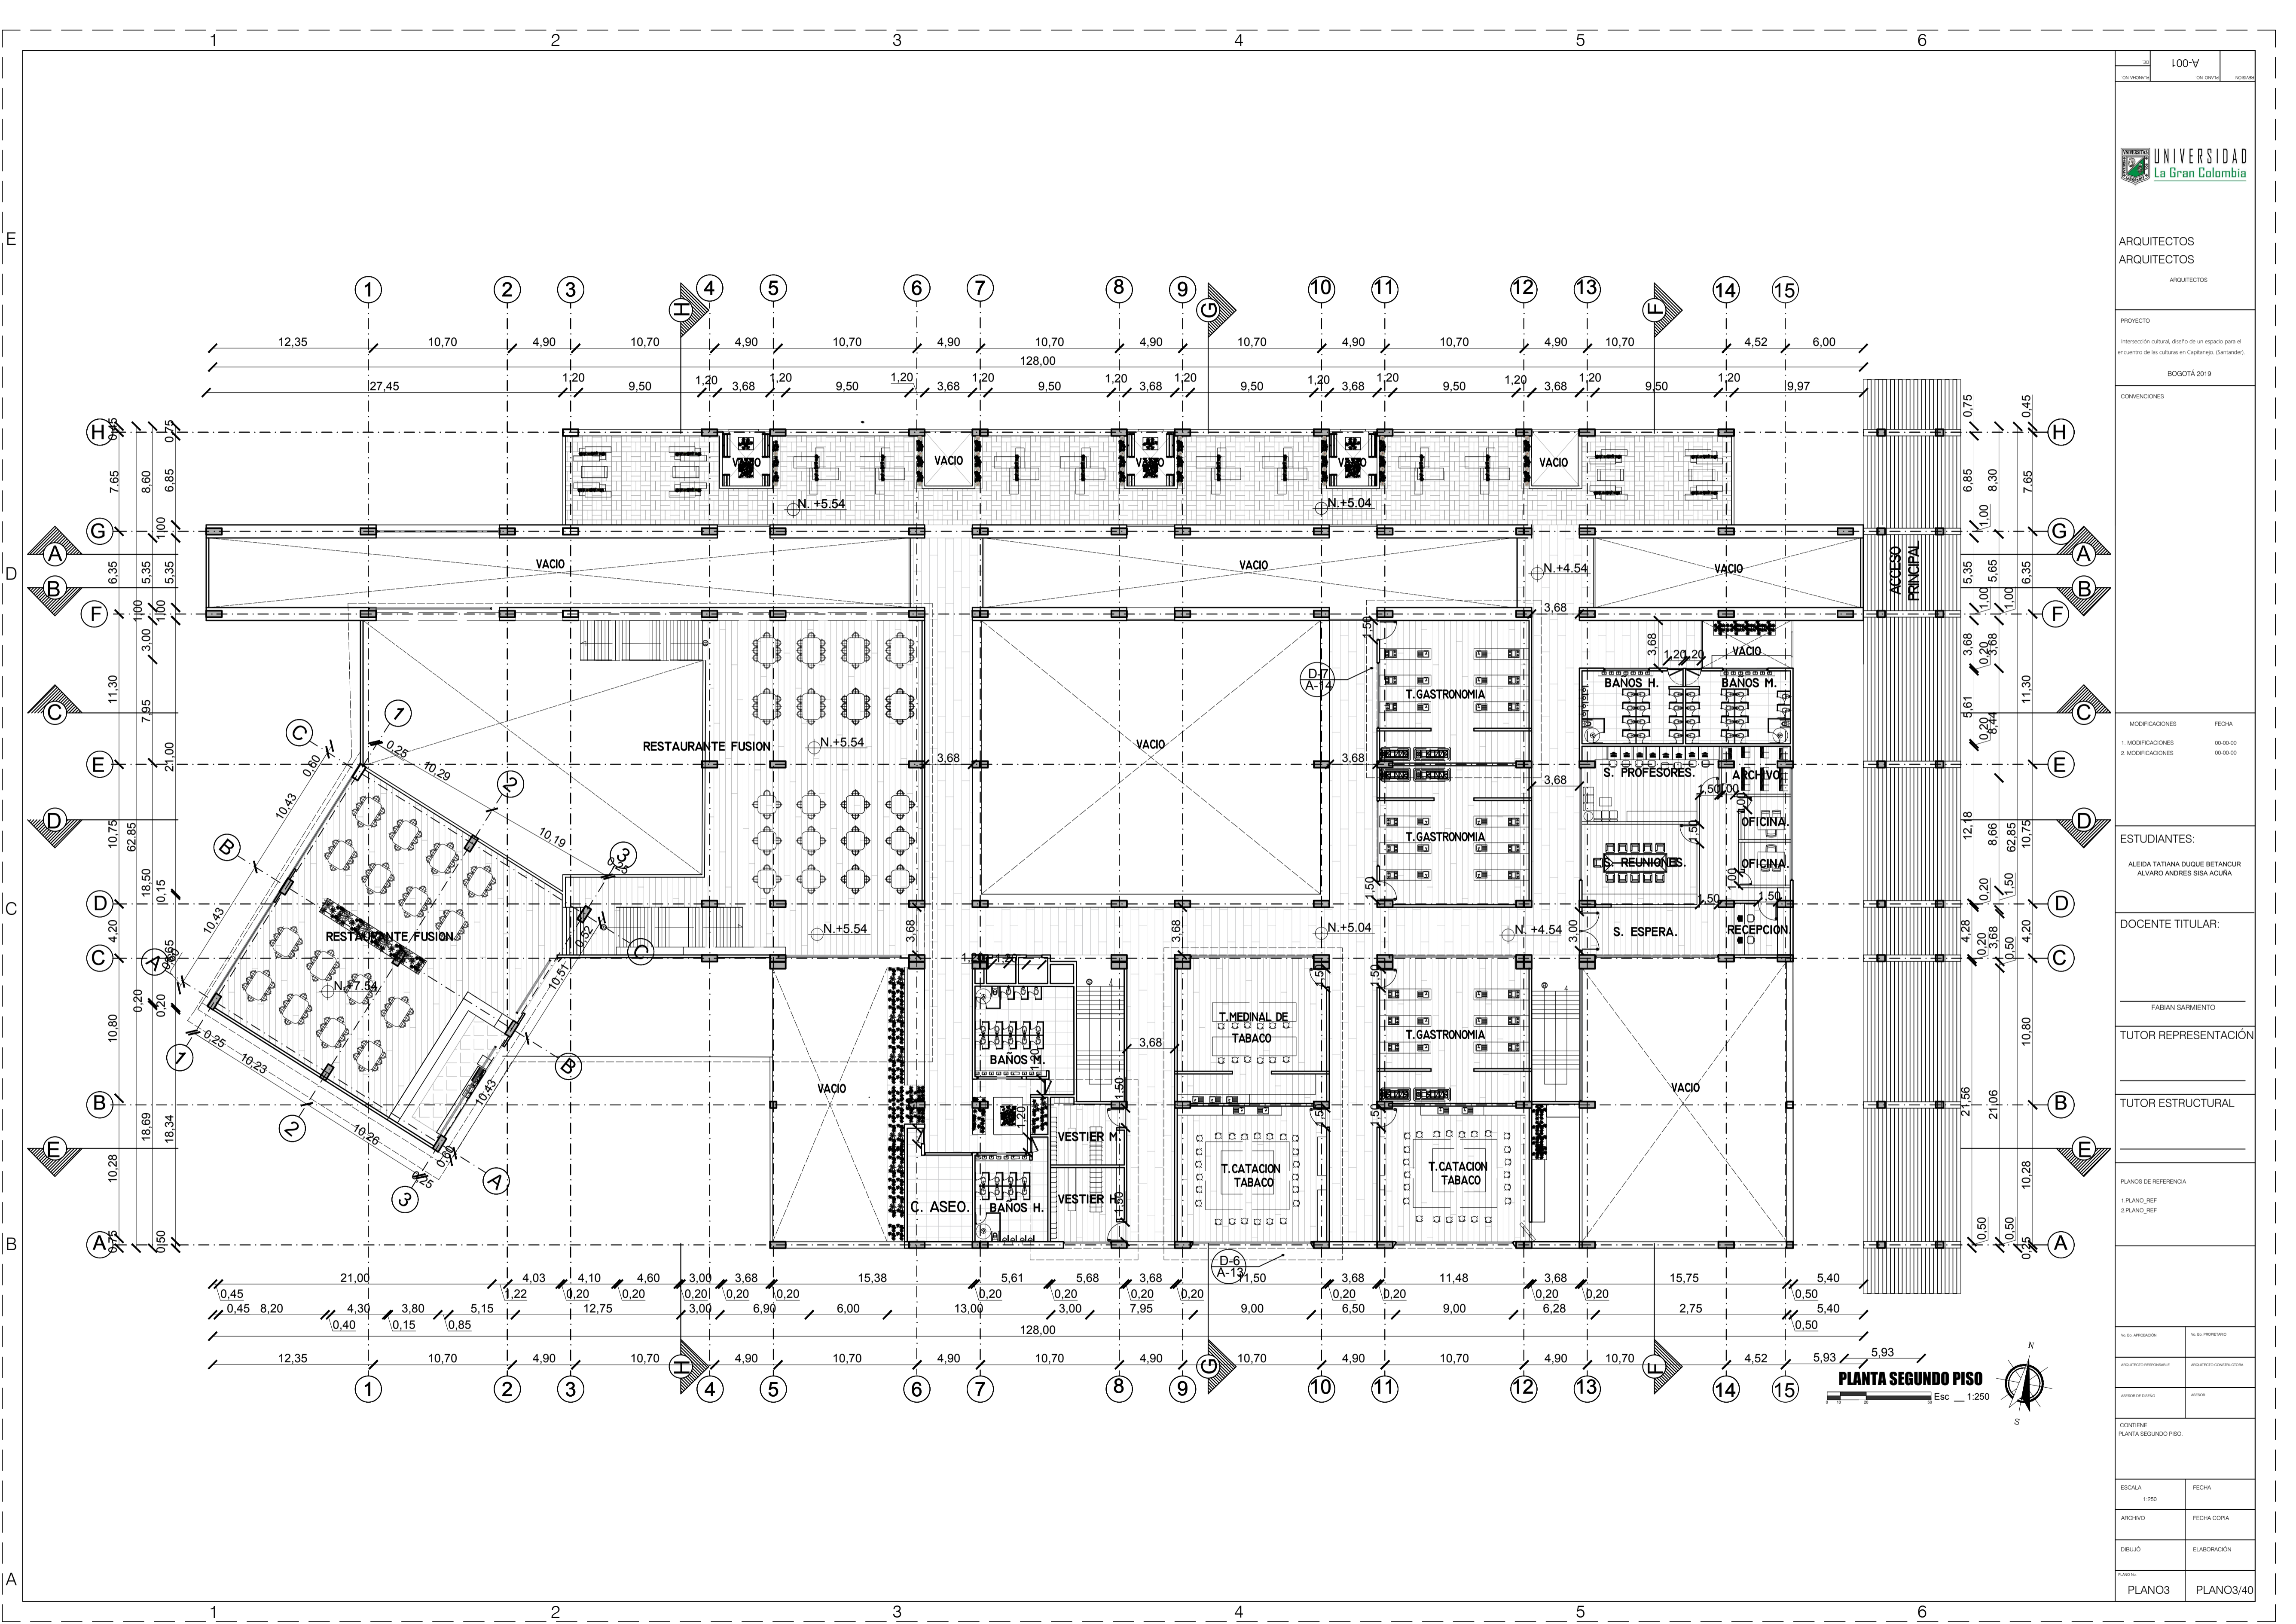

100-V	
UNIVERSIDAD La Gran Colombia	
ARQUITECTOS	
ARQUITECTOS	
PROYECTO: Interacción cultural, diseño de un espacio para el encuentro de las culturas en Capatango. (Santander)	
BOGOTÁ 2019	
CONVENIONES	
MODIFICACIONES	FECHA
1. MODIFICACIONES	00-00-00
2. MODIFICACIONES	00-00-00
ESTUDIANTES: ALEIDA TATIANA DUGUE BETANCUR ALVARO ANDRES SISA ACUÑA	
DOCENTE TITULAR: FABIAN SARMENTO	
TUTOR REPRESENTACIÓN	
TUTOR ESTRUCTURAL	
PLANOS DE REFERENCIA 1. PLANO_REF 2. PLANO_REF	
ELABORADO POR:	ELABORADO POR:
APROBADO POR:	APROBADO POR:
DISEÑO:	ASISTENTE:
CONTIENE: PLANTA SEGUNDO PISO	
ESCALA 1:250	FECHA
ARCHIVO	FECHA COPIA
DIBUJO	ELABORACIÓN
PLANO3	PLANO3/40

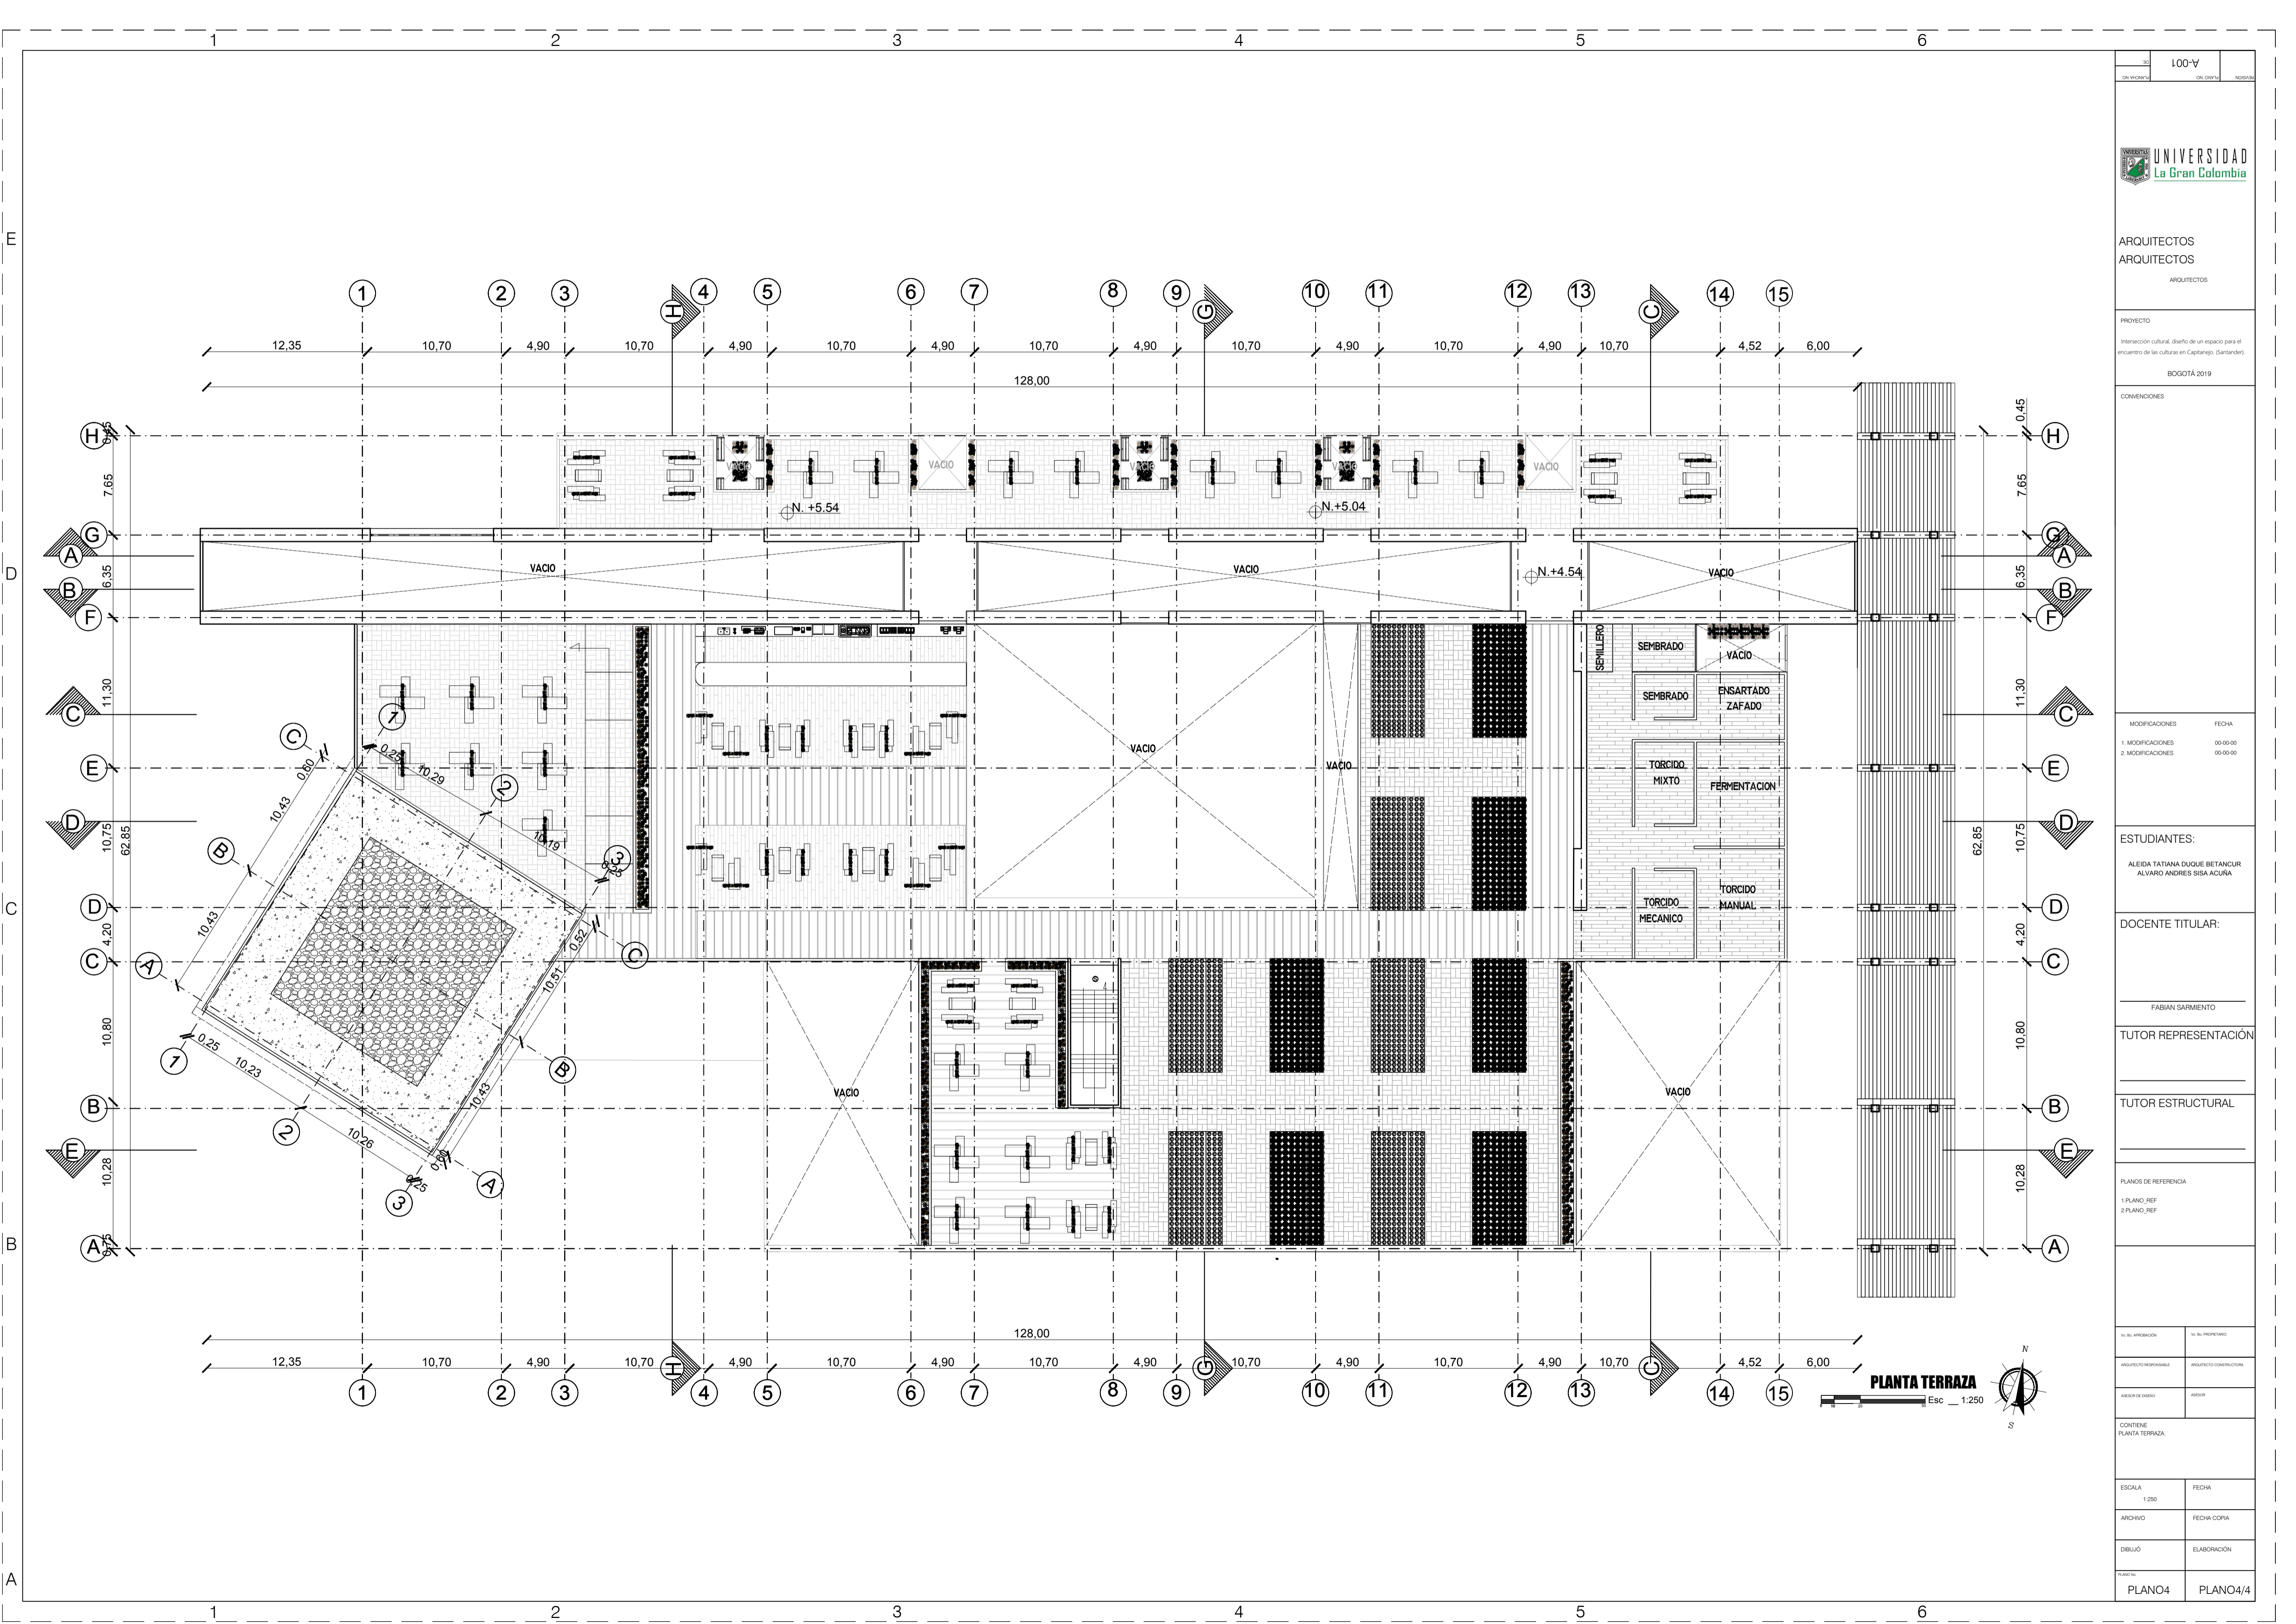

100-V	
UNIVERSIDAD La Gran Colombia	
ARQUITECTOS ARQUITECTOS ARQUITECTOS	
PROYECTO Interacción cultural, diseño de un espacio para el encuentro de las culturas en Capatango. (Santander)	
BOGOTÁ 2019	
CONVENIONES	
MODIFICACIONES	FECHA
1. MODIFICACIONES	00-00-00
2. MODIFICACIONES	00-00-00
ESTUDIANTES: ALEIDA TATIANA DUGUE BETANCUR ALVARO ANDRES SISA ACUÑA	
DOCENTE TITULAR: FABIAN SARMENTO	
TUTOR REPRESENTACIÓN	
TUTOR ESTRUCTURAL	
PLANOS DE REFERENCIA 1. PLANO_REF 2. PLANO_REF	
ELABORADO POR	ELABORADO POR
ARCHIVO RESPONSABLE	ARCHIVO RESPONSABLE
ARCHIVO DIBUJO	ARCHIVO
CONTIENE PLANTA TERRAZA.	
ESCALA 1:250	FECHA
ARCHIVO	FECHA COPIA
DIBUJO	ELABORACIÓN
PLANO4	PLANO4/4

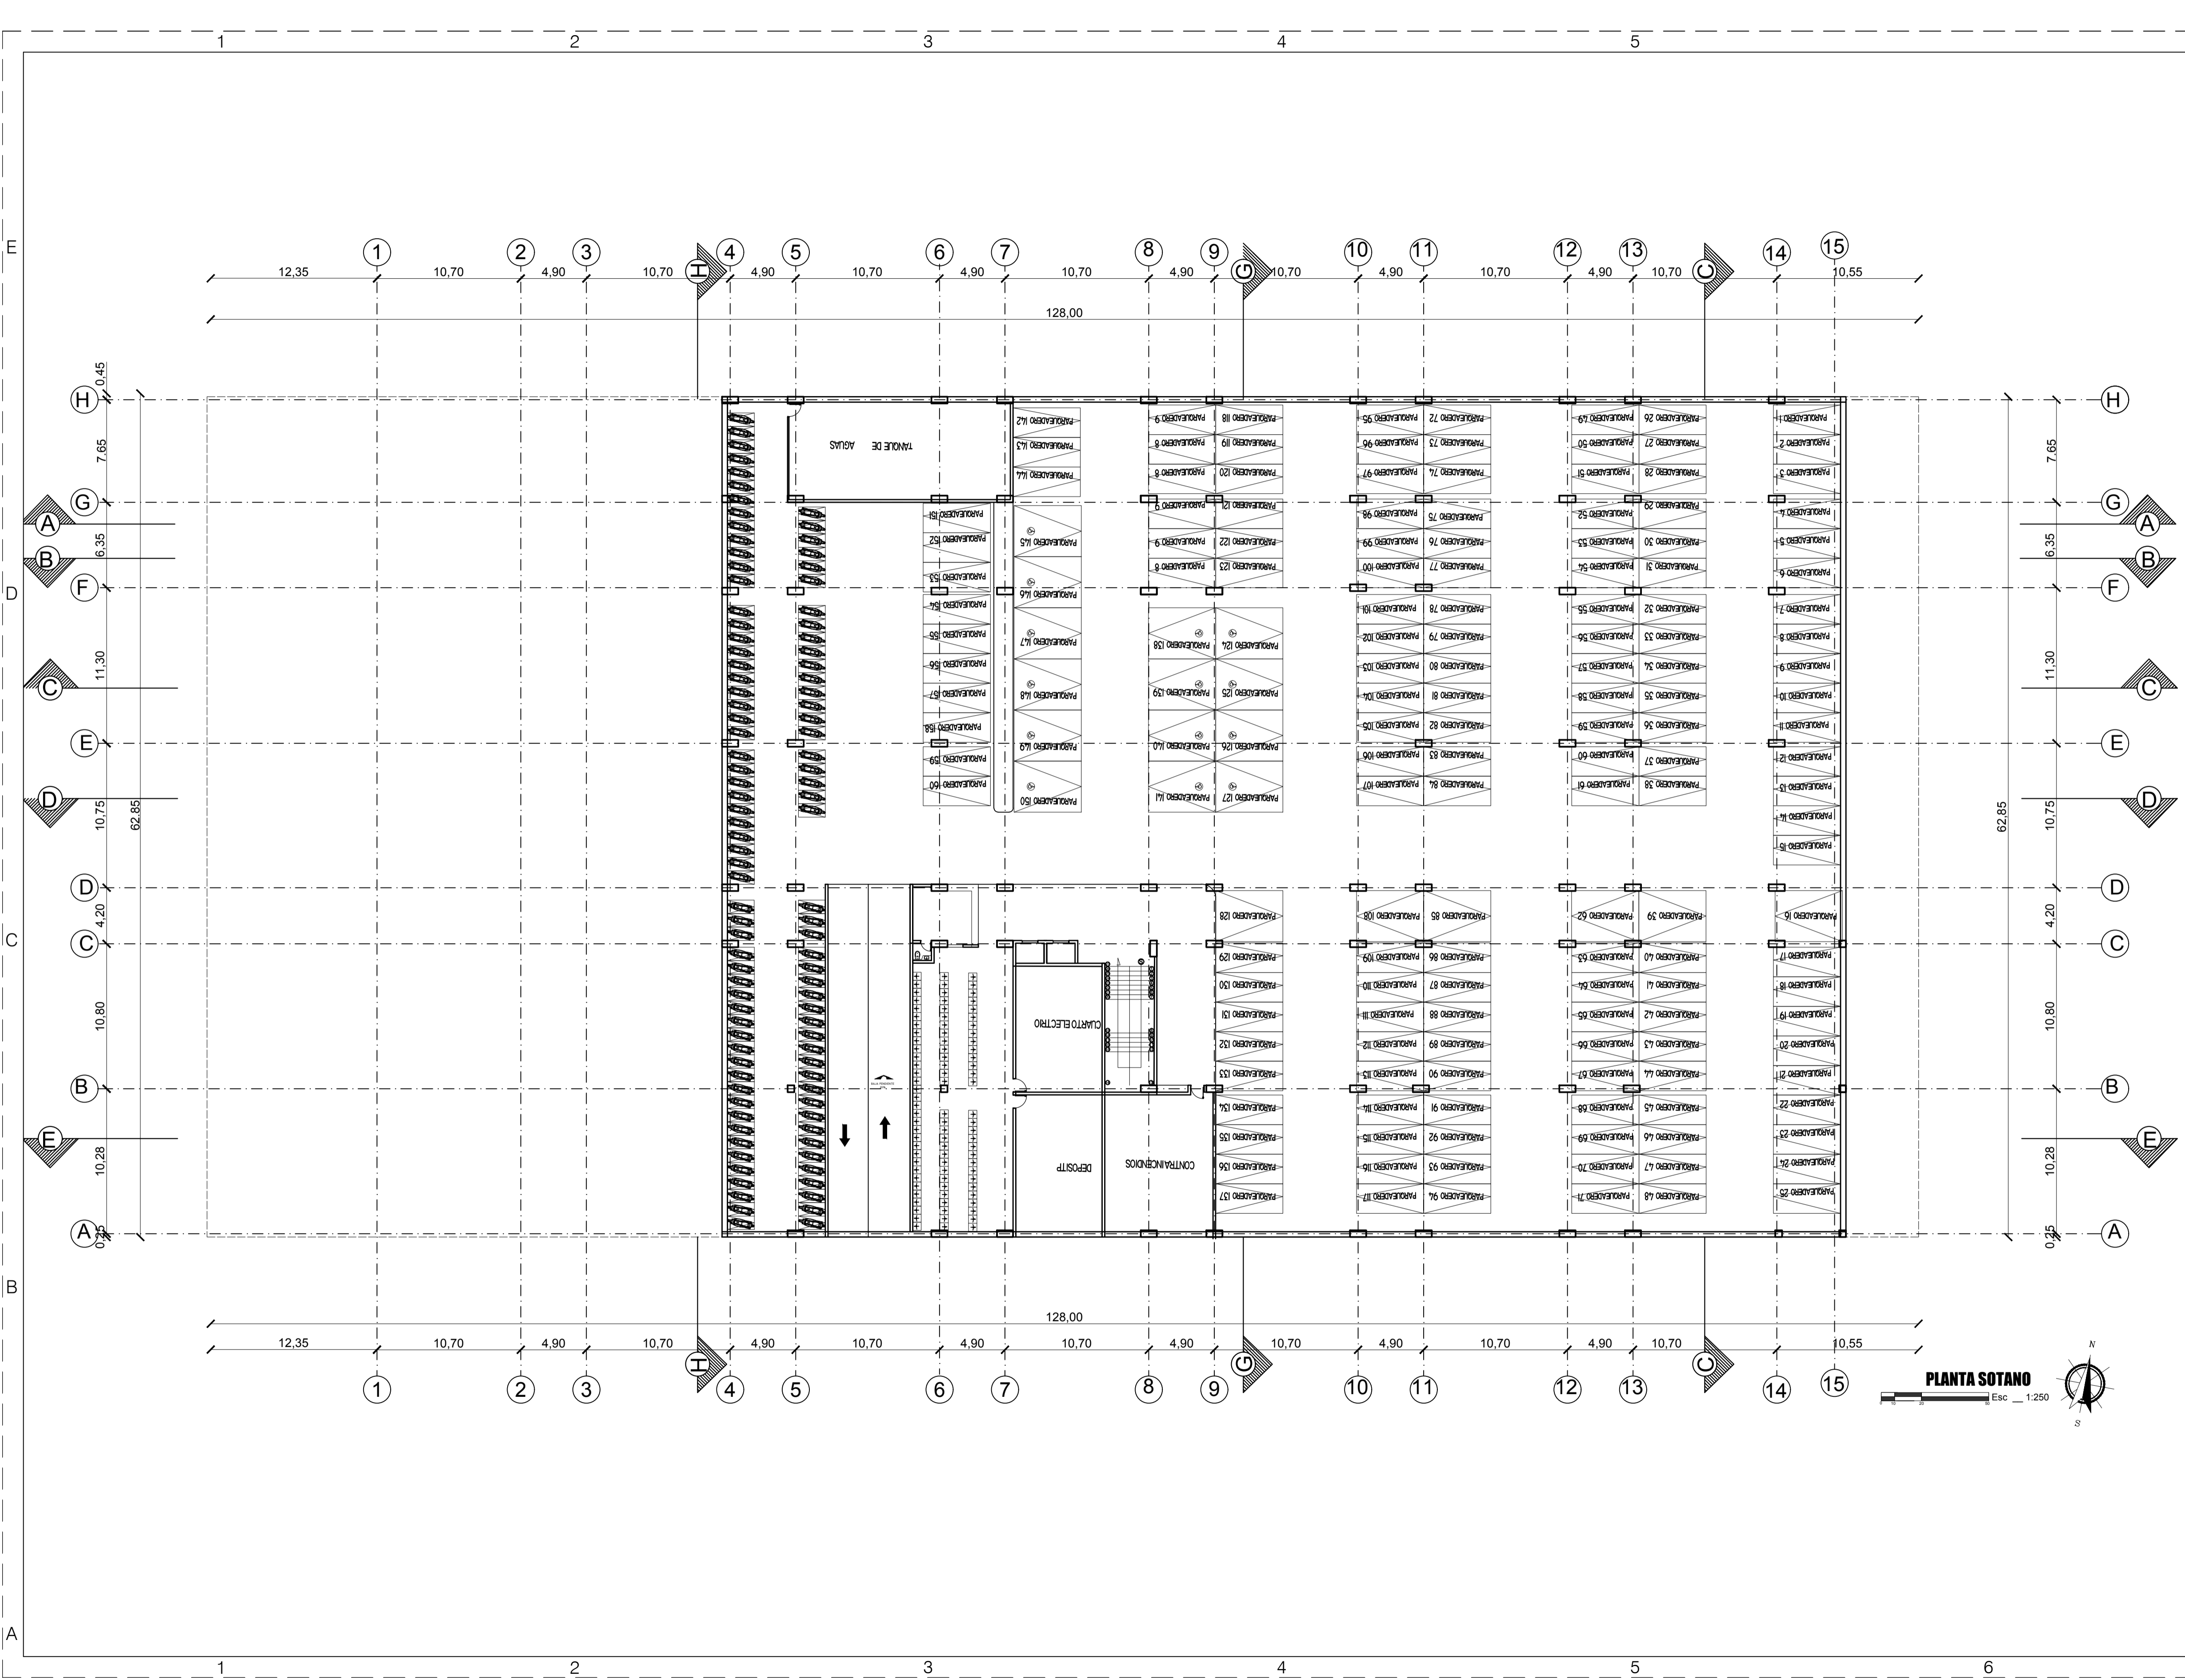

100-V	
UNIVERSIDAD La Gran Colombia	
ARQUITECTOS	
PROYECTO: Interacción cultural, diseño de un espacio para el encuentro de las culturas en Capatzeno (Santander)	
BOGOTÁ 2019	
CONVENIONES	
MODIFICACIONES	FECHA
1. MODIFICACIONES	00-00-00
2. MODIFICACIONES	00-00-00
ESTUDIANTES: ALEIDA TATIANA DUGUE BETANCUR ALVARO ANDRÉS BISA ACUÑA	
DOCENTE TITULAR: FABIAN SARMENTO	
TUTOR REPRESENTACIÓN	
TUTOR ESTRUCTURAL	
PLANOS DE REFERENCIA 1. PLANO_REF 2. PLANO_REF	
ELABORADO POR:	ELABORADO POR:
ARCHIVO RESPONSABLE:	ARCHIVO RESPONSABLE:
ASESORA DISEÑO:	ASESORA:
CONTIENE PLANTA DE SOTANO	
ESCALA 1:250	FECHA
ARCHIVO	FECHA COPIA
DIBUJO	ELABORACIÓN
PLANO:	
PLANO6	PLANO6/40



ARQUITECTOS  
ARQUITECTOS  
ARQUITECTOS

PROYECTO  
Intersección cultural, diseño de un espacio para el encuentro de las culturas en Capatzen. (Sarandé).

BOGOTÁ 2019

CONVENIONES

MODIFICACIONES	FECHA
1. MODIFICACIONES	00-00-00
2. MODIFICACIONES	00-00-00

ESTUDIANTES:  
ALEIDA TATIANA DUQUE BETANCUR  
ALVARO ANDRÉS SISACUÑA

DOCENTE TITULAR:  
  
FABIAN SARMIENTO

TUTOR REPRESENTACIÓN


TUTOR ESTRUCTURAL

PLANOS DE REFERENCIA  
1. PLANO\_REF  
2. PLANO\_REF



INSTRUMENTACIÓN	INSTRUMENTACIÓN
ARQUITECTO RESPONSABLE	ARQUITECTO COLABORADOR
ARQUITECTO DISEÑO	ARQUITECTO

CONTIENE


ESCALA	FECHA
1:25	
ARCHIVO	FECHA COPIA
DIBUJO	ELABORACIÓN
PLANO	
PLANO8	PLANO8/40

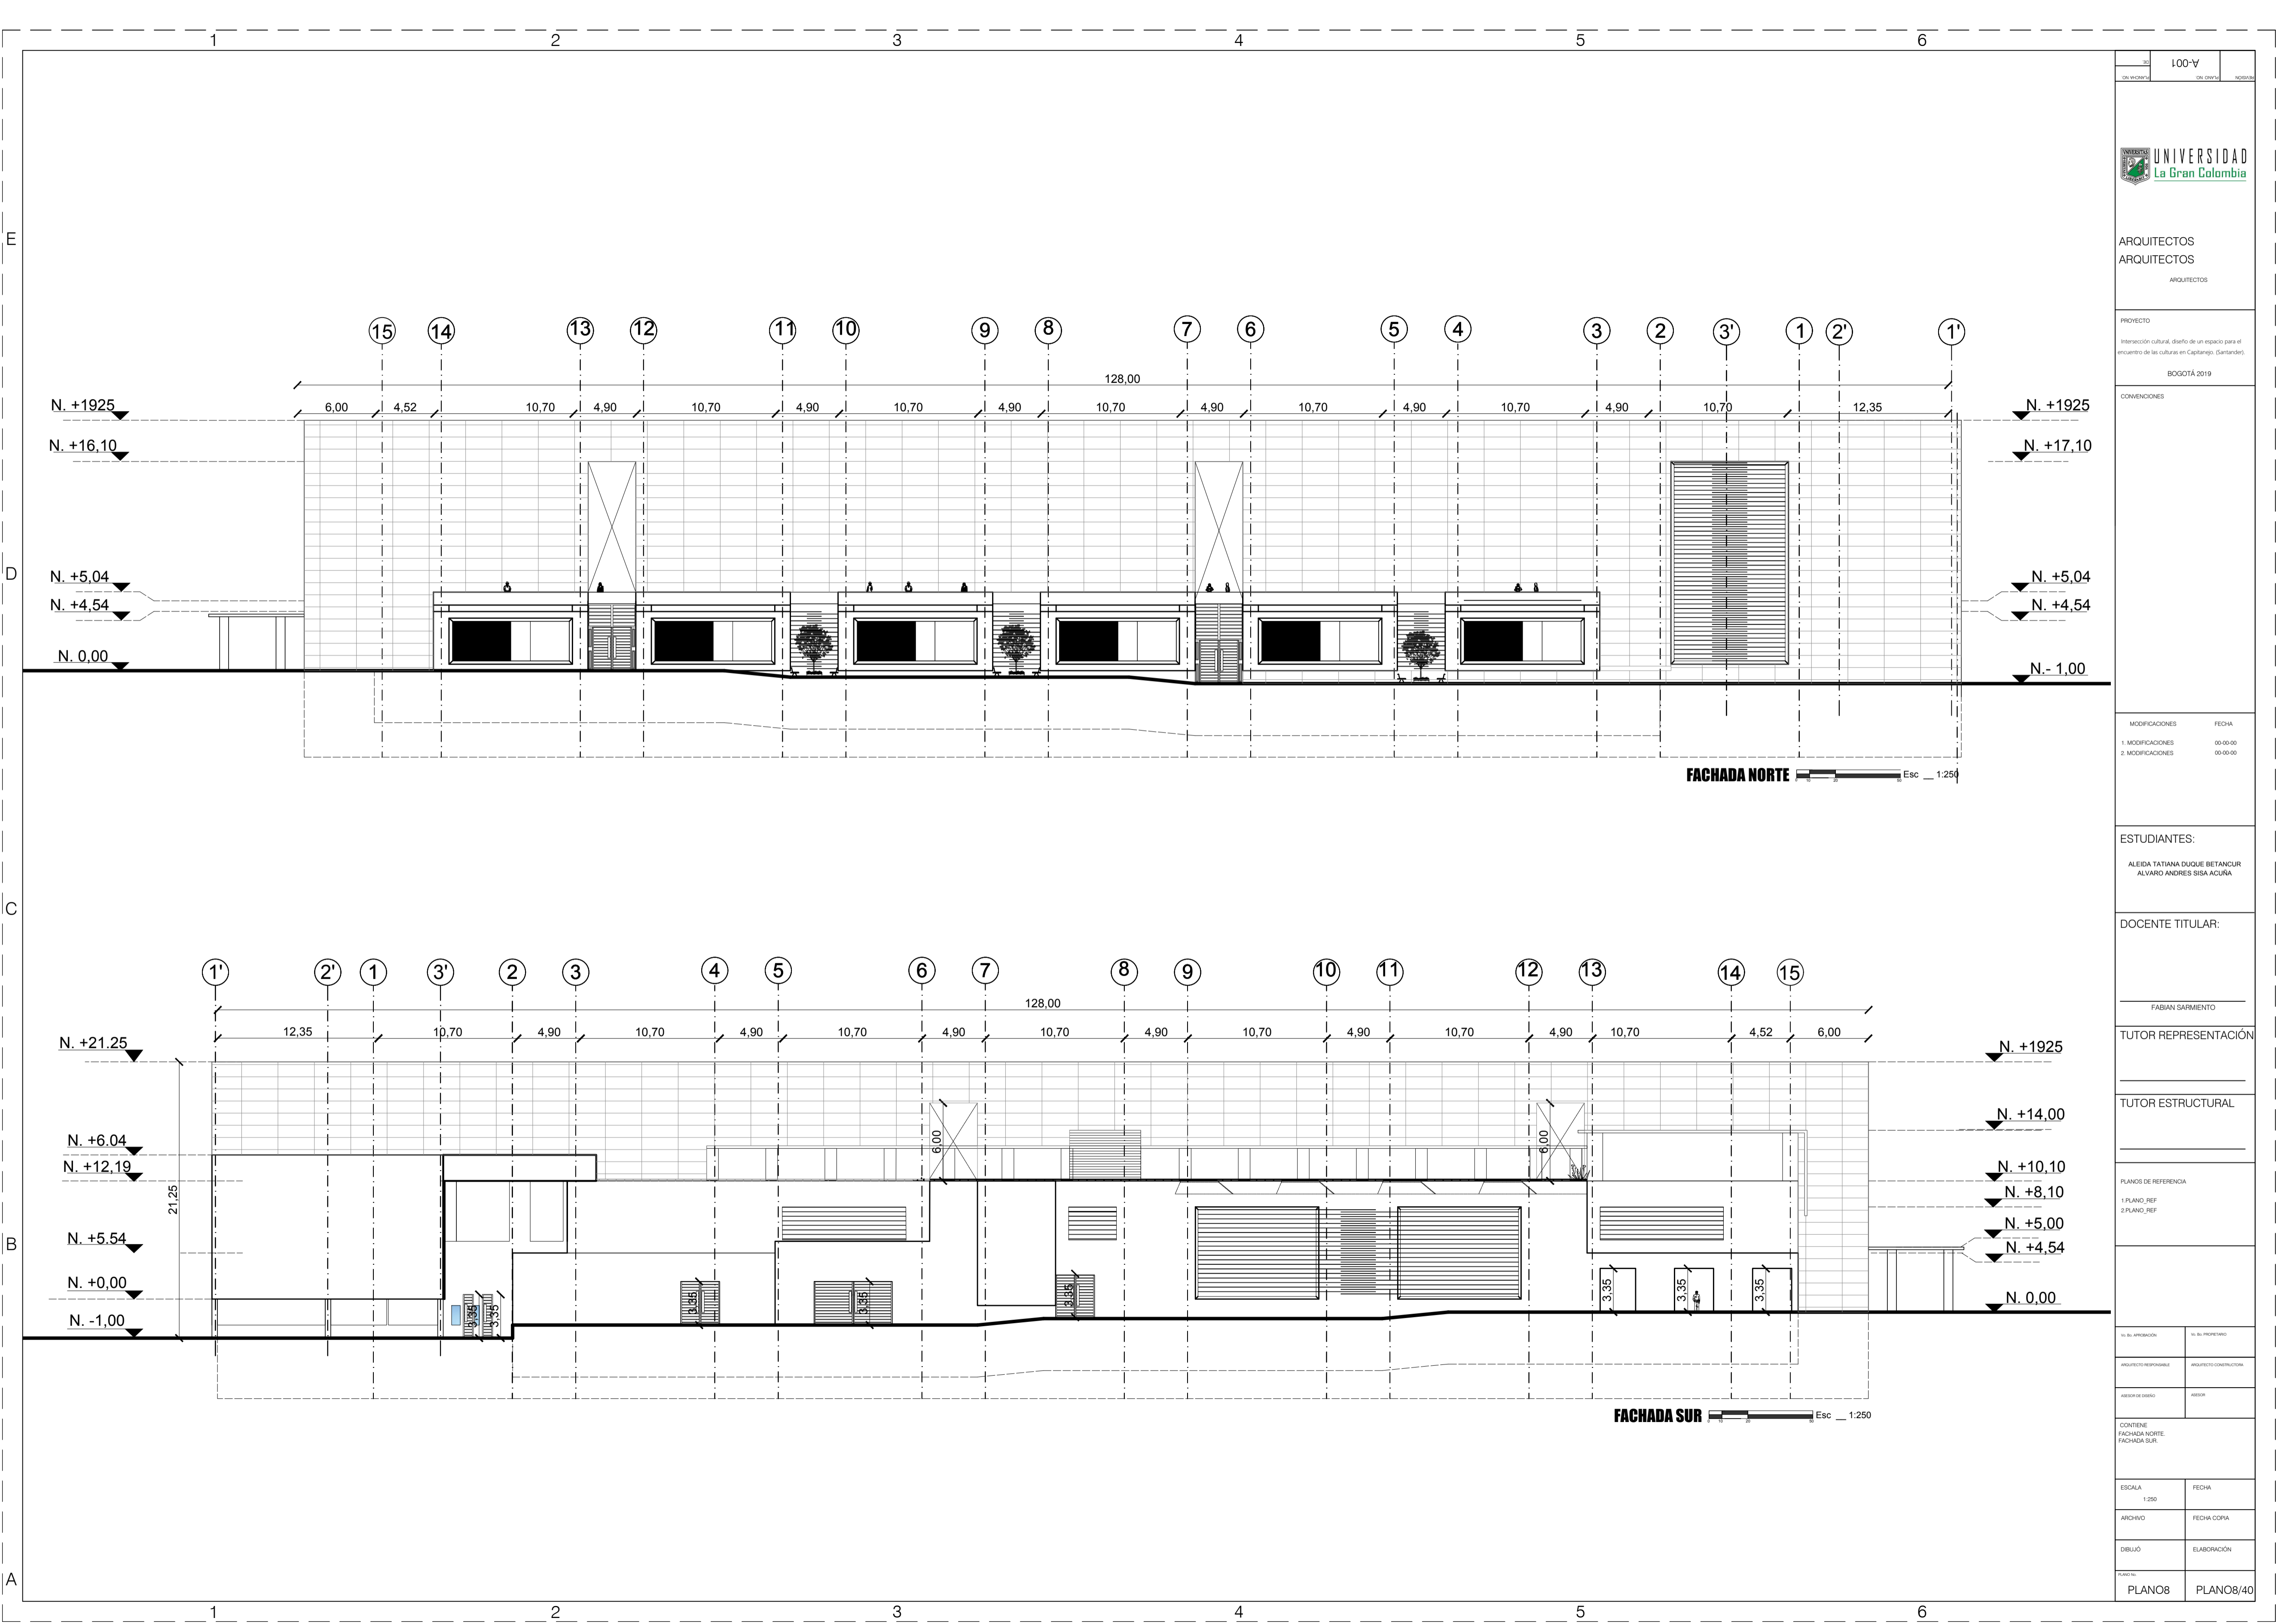


100-V	
UNIVERSIDAD La Gran Colombia	
ARQUITECTOS ARQUITECTOS ARQUITECTOS	
PROYECTO Interacción cultural, diseño de un espacio para el encuentro de las culturas en Capatango. (Santander)	
BOGOTÁ 2019	
CONVENIONES	
MODIFICACIONES	FECHA
1. MODIFICACIONES	00-00-00
2. MODIFICACIONES	00-00-00
ESTUDIANTES: ALEIDA TATIANA DUGUE BETANCUR ALVARO ANDRES SISA ACUÑA	
DOCENTE TITULAR:  FABIAN SARMENTO	
TUTOR REPRESENTACIÓN	
TUTOR ESTRUCTURAL	
PLANOS DE REFERENCIA 1. PLANO_REF 2. PLANO_REF	
ELABORADO POR	ELABORADO POR
PROYECTO RESPONSABLE	PROYECTO RESPONSABLE
ASESORA DISEÑO	ASESORA
CONTIENE FACHADA NORTE FACHADA SUR	
ESCALA 1:250	FECHA
ARCHIVO	FECHA COPIA
DIBUJO	ELABORACIÓN
PLANO8	PLANO8/40

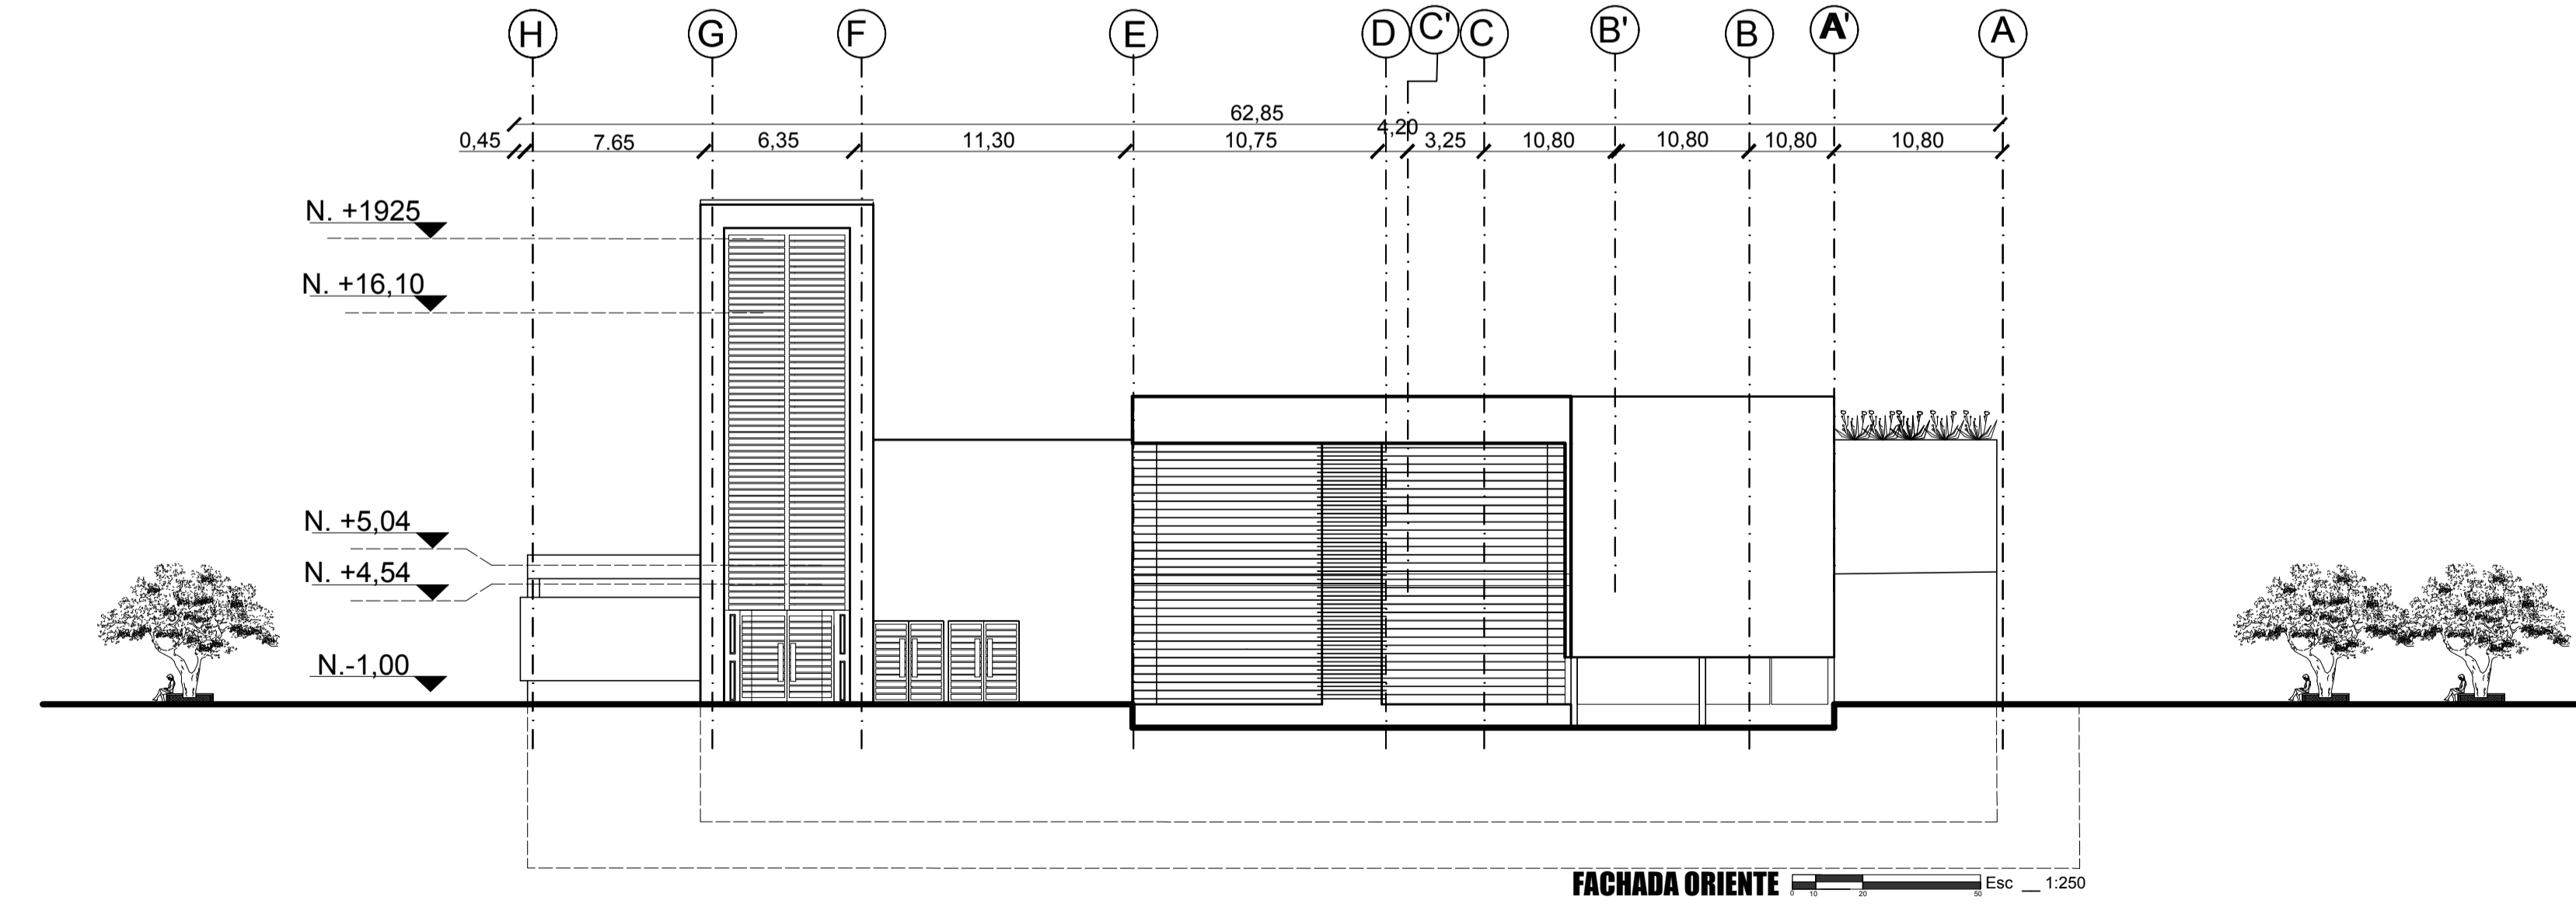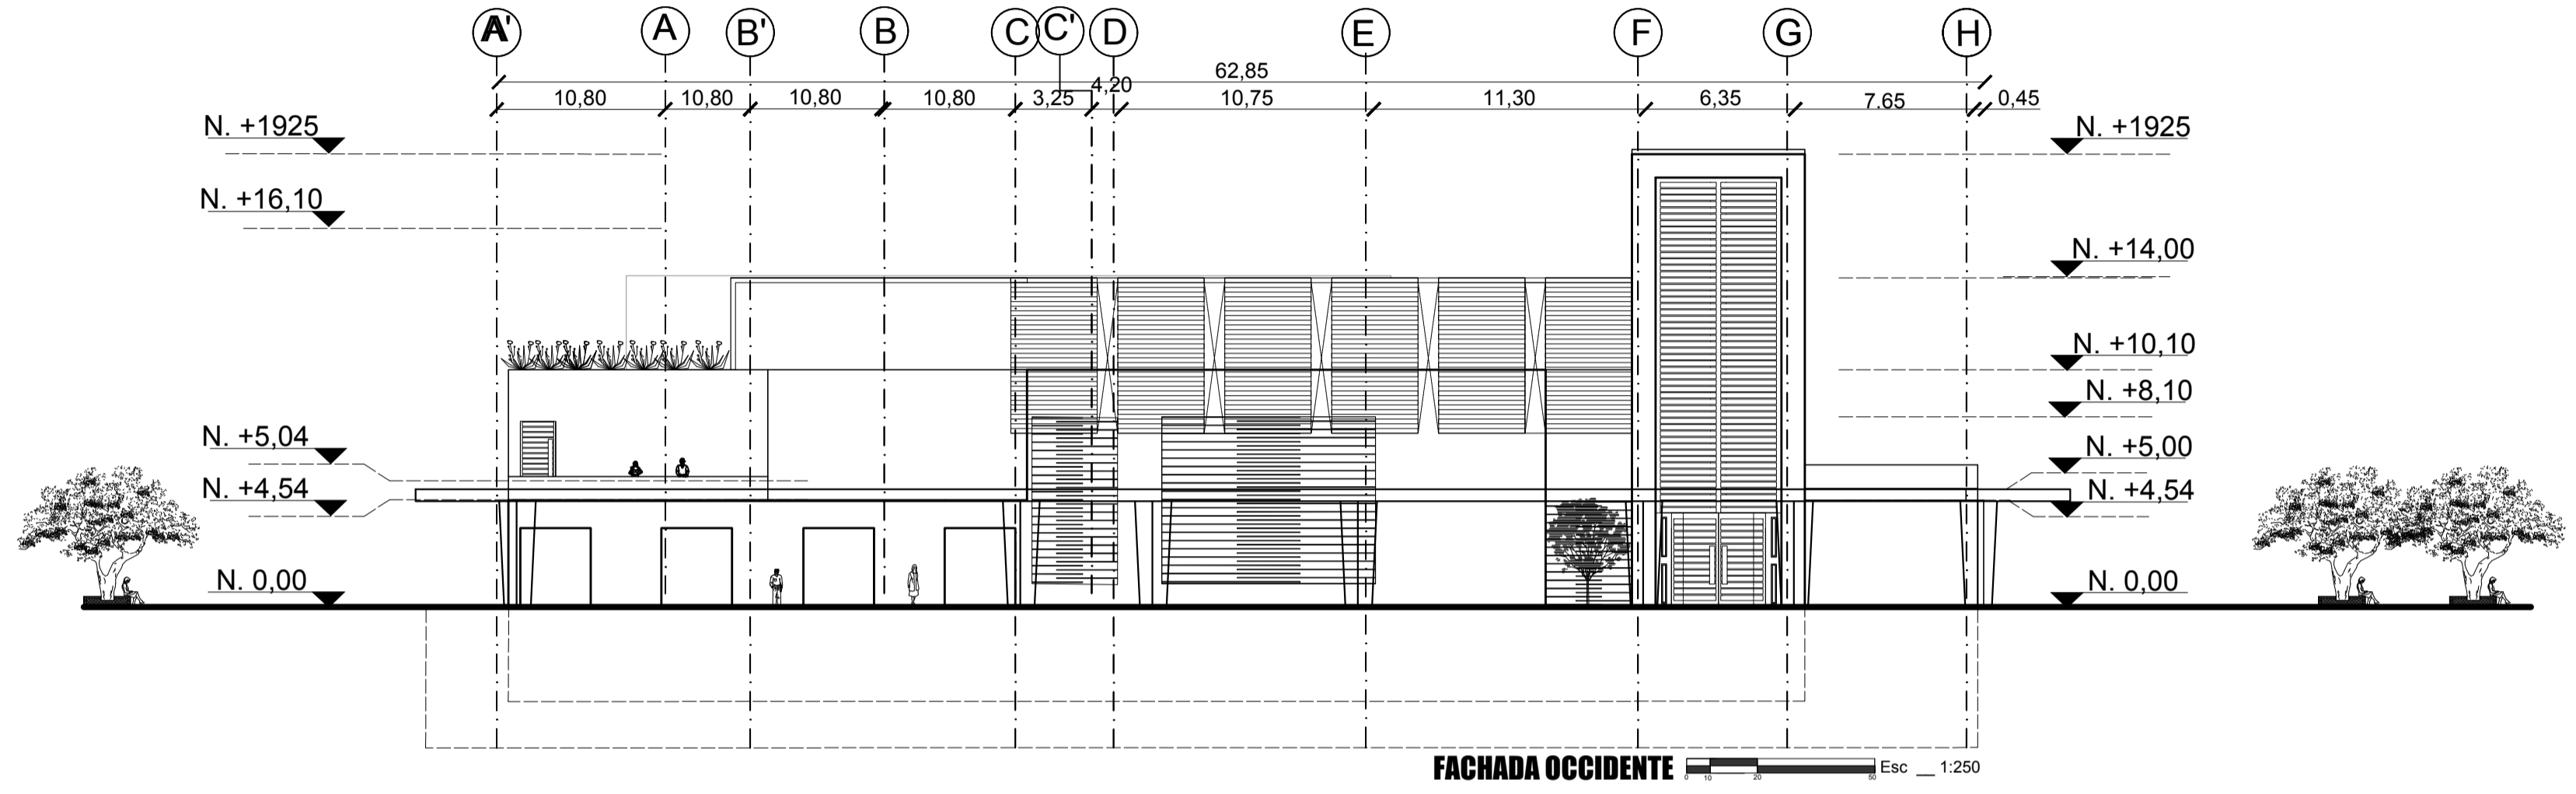


100-V	
UNIVERSIDAD La Gran Colombia	
ARQUITECTOS ARQUITECTOS ARQUITECTOS	
PROYECTO Interacción cultural, diseño de un espacio para el encuentro de las culturas en Capatango. (Santander)	
BOGOTÁ 2019	
CONVENIONES	
MODIFICACIONES	FECHA
1. MODIFICACIONES	00-00-00
2. MODIFICACIONES	00-00-00
ESTUDIANTES: ALEIDA TATIANA DUGUE BETANCUR ALVARO ANDRES SISA ACUÑA	
DOCENTE TITULAR: FABIAN SARMENTO	
TUTOR REPRESENTACIÓN	
TUTOR ESTRUCTURAL	
PLANOS DE REFERENCIA 1 PLANO_REF 2 PLANO_REF	
ES EL APROBACION	ES EL PROPIETARIO
ARQUITECTO RESPONSABLE	ARQUITECTO CONSTRUCTORA
ASESORA DISEÑO	ASESOR
CONTIENE FACHADA ORIENTE FACHADA OCCIDENTE	
ESCALA 1:250	FECHA
ARCHIVO	FECHA COPIA
DIBUJO	ELABORACION
PLANO9	PLANO9/40

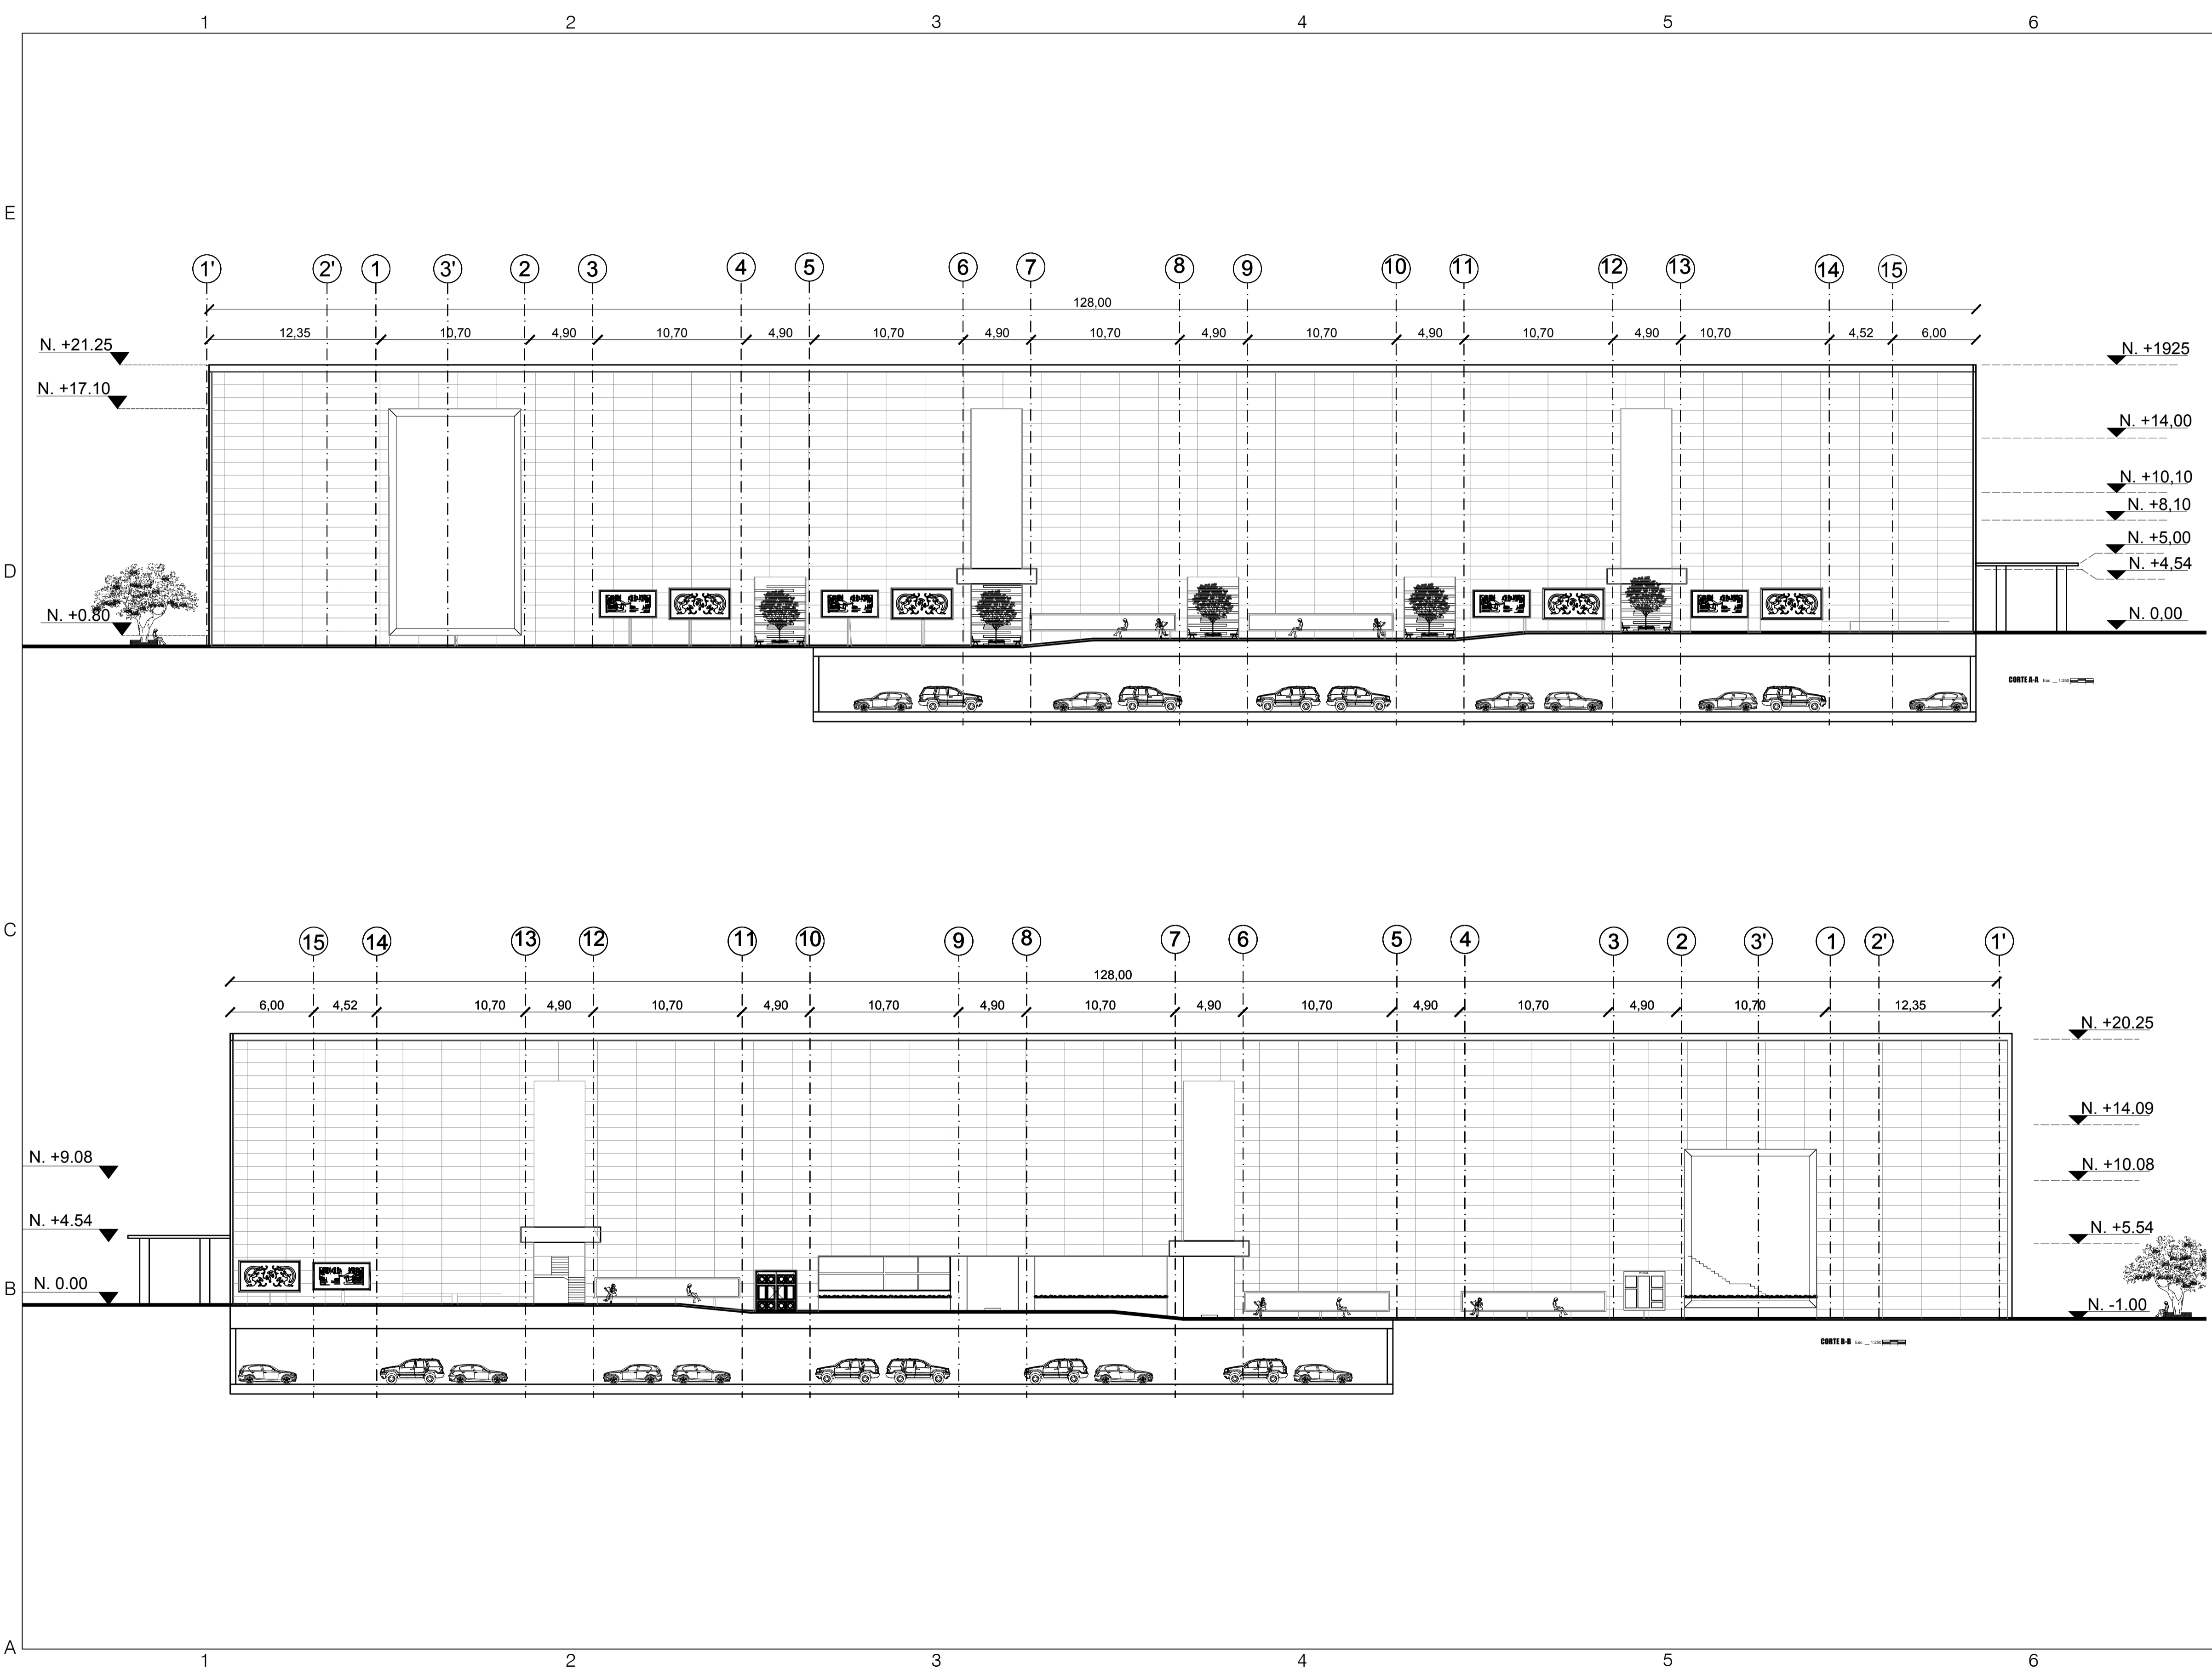

100-V	
UNIVERSIDAD	La Gran Colombia
ARQUITECTOS	
PROYECTO	
Intersección cultural, diseño de un espacio para el encuentro de las culturas en Capitanaje (Santander)	
BOGOTÁ 2019	
CONVENIONES	
MODIFICACIONES	
1. MODIFICACIONES	FECHA
2. MODIFICACIONES	00-00-00
ESTUDIANTES:	
ALEIDA TATIANA DUQUE BETANCUR	
ALVARO ANDRES SISA AGUIRA	
DOCENTE TITULAR:	
FABIAN SARMIENTO	
TUTOR REPRESENTACION	
TUTOR ESTRUCTURAL	
PLANOS DE REFERENCIA	
1. PLANO_REF	
2. PLANO_REF	
ELABORADO POR	ELABORADO POR
ARCHIVO	FECHA CORRA
DIBUJO	ELABORACION
PLANO 10	PLANO 10/40

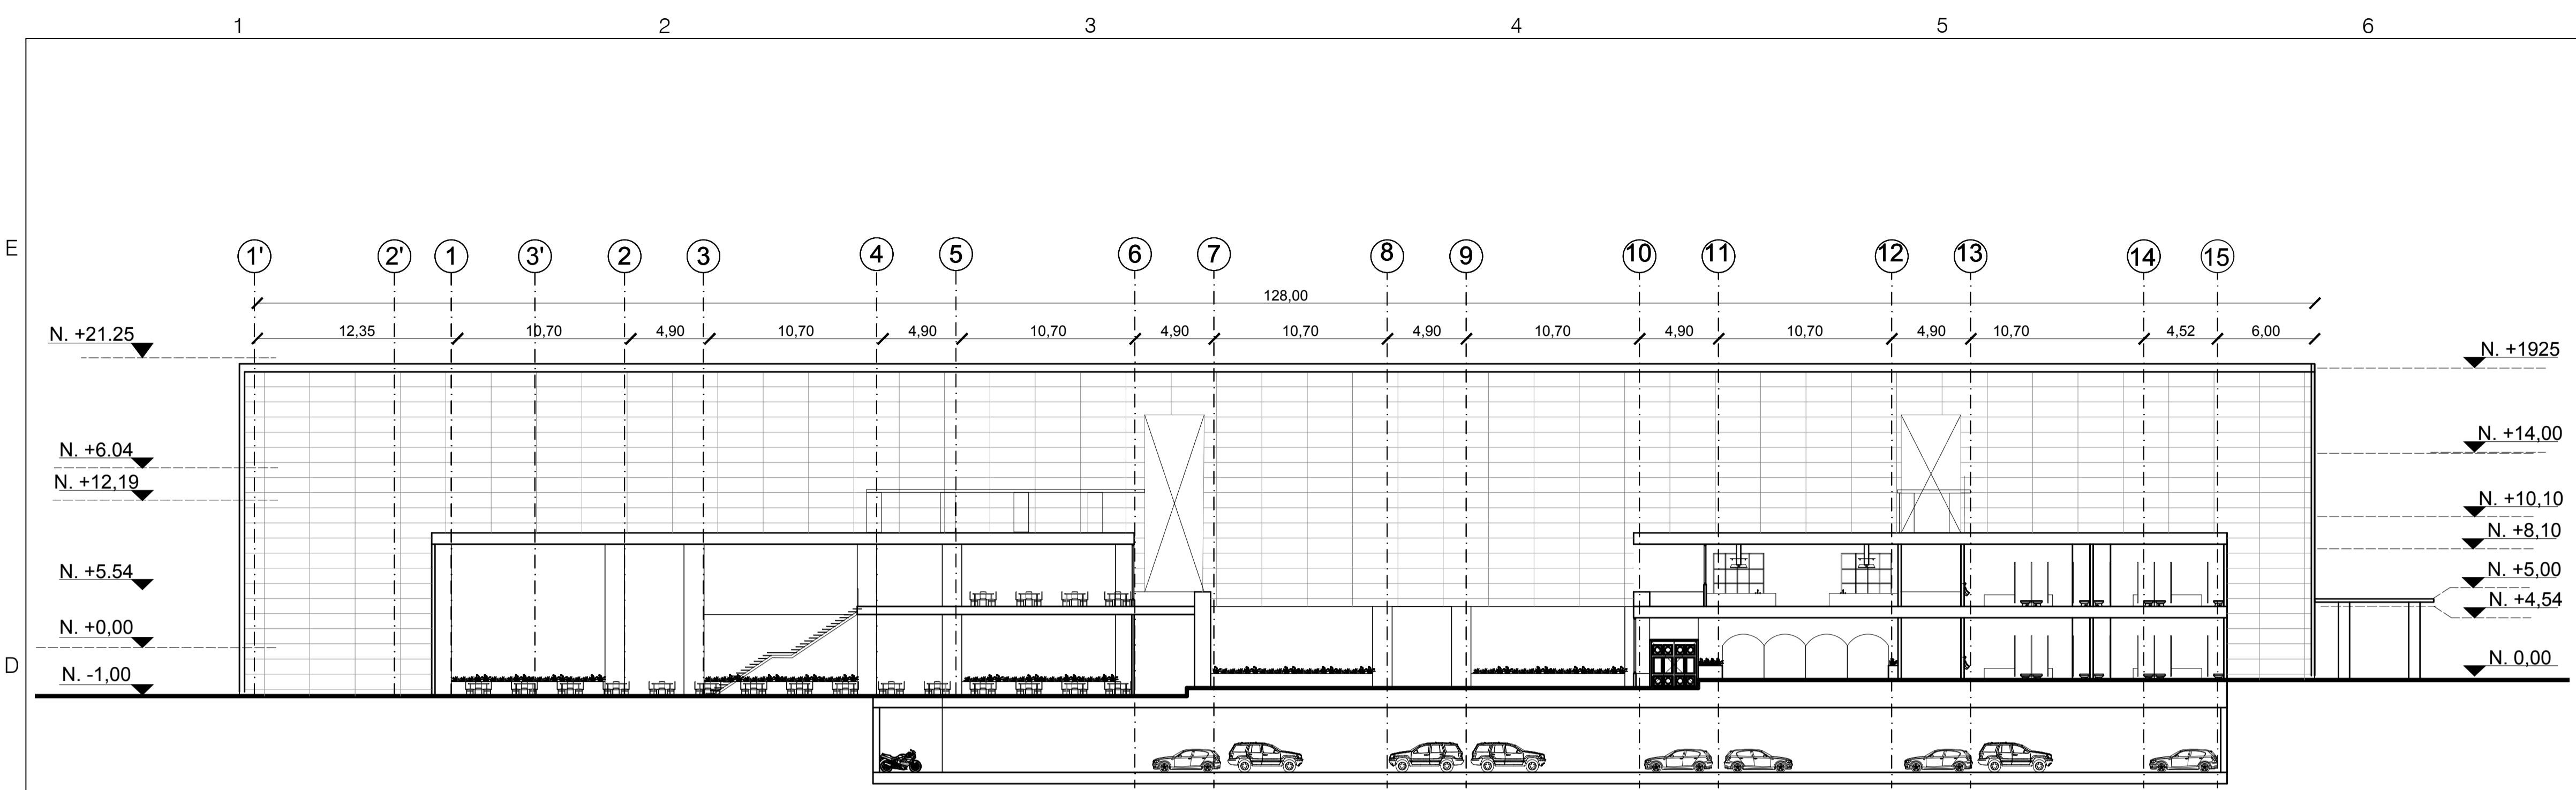



**CORTE C-C** Esc. 1:250

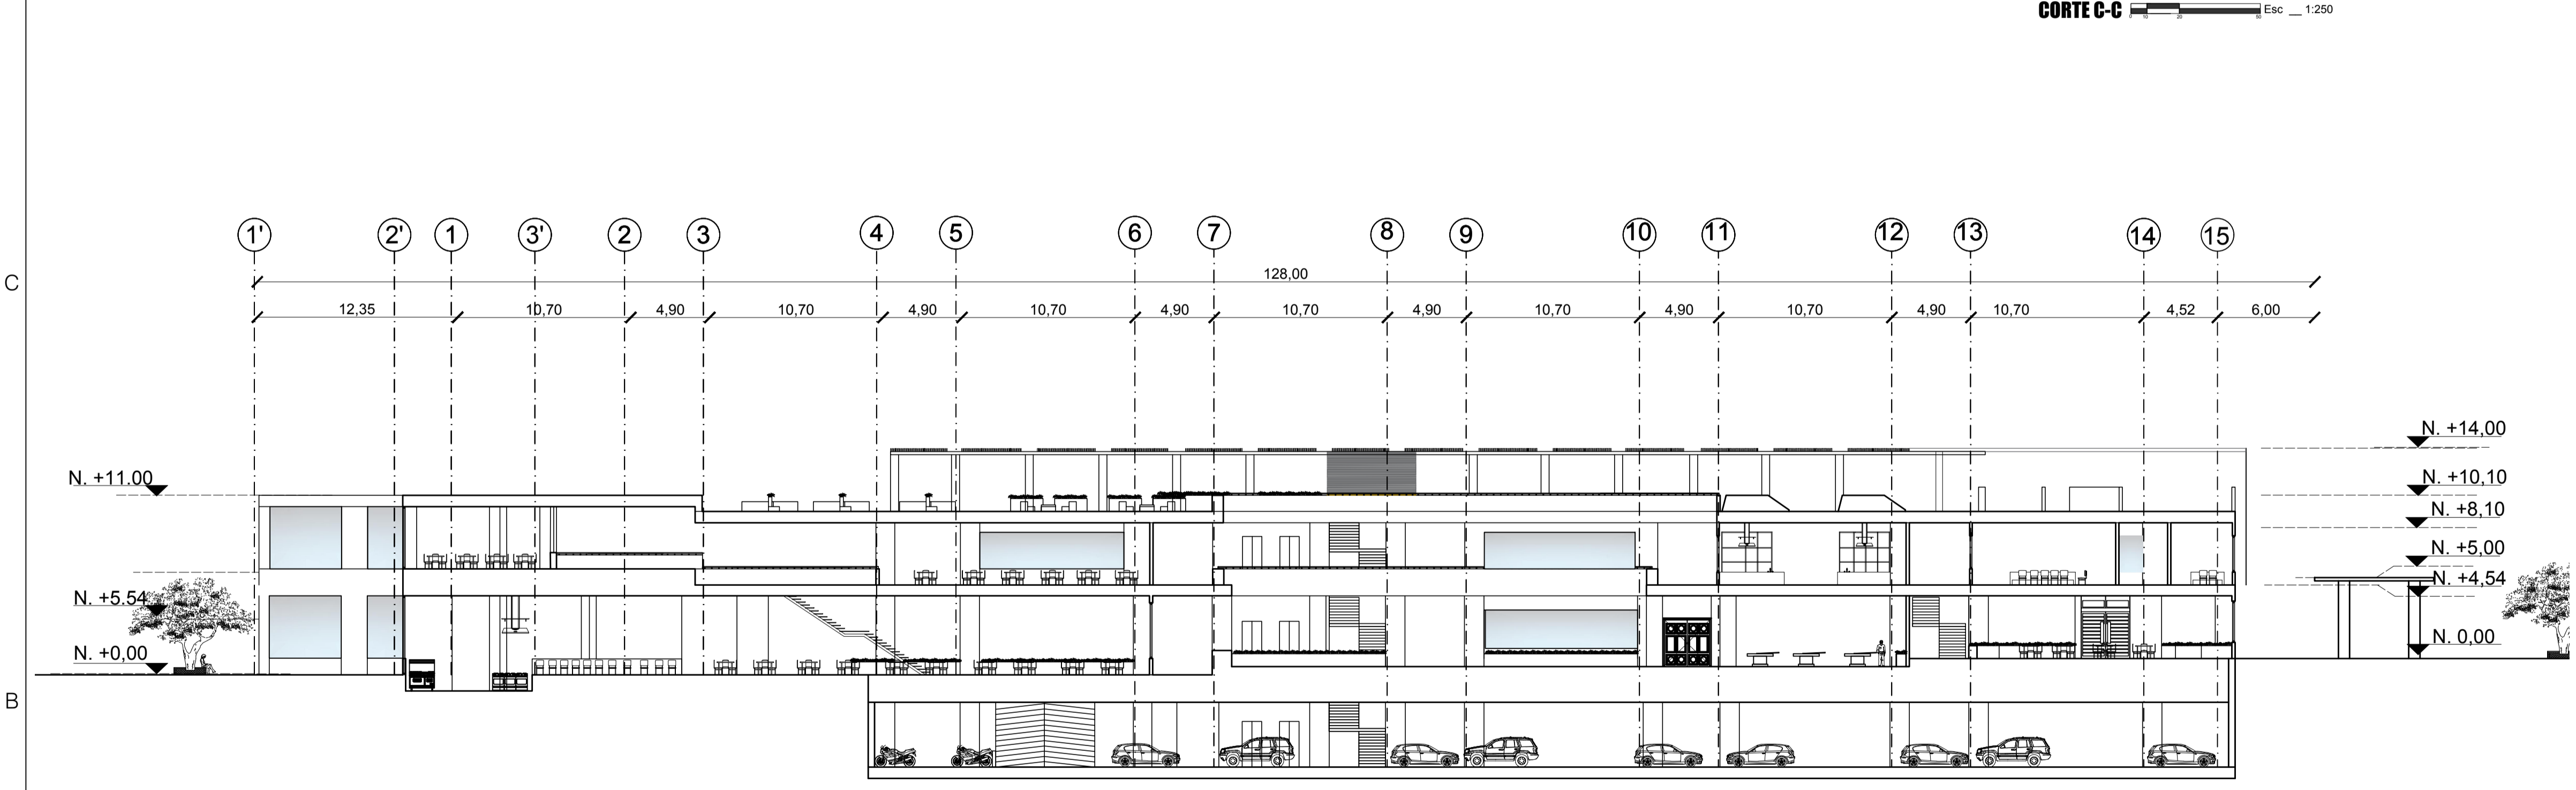

**CORTE D-D** Esc. 1:250

100-V	
UNIVERSIDAD La Gran Colombia	
ARQUITECTOS	
ARQUITECTOS	
PROYECTO	
Intersección cultural, diseño de un espacio para el encuentro de las culturas en Capitanego (Santander)	
BOGOTÁ 2019	
CONVENIENCIAS	
MODIFICACIONES	
1. MODIFICACIONES	FECHA
2. MODIFICACIONES	00-00-00
ESTUDIANTES:	
ALEIDA TATIANA DUQUE BETANCUR	
ALVARO ANDRES SISA AGUIRA	
DOCENTE TITULAR:	
FABIAN SARMIENTO	
TUTOR REPRESENTACIÓN	
TUTOR ESTRUCTURAL	
PLANOS DE REFERENCIA	
1. PLANO_REF	
2. PLANO_REF	
SI SU APROBACIÓN	SI SU PROPIEDAD
ARQUITECTO RESPONSABLE	ARQUITECTO CONSTRUCTORA
ASESOR DE DISEÑO	ASESOR
CONTIENE	
CORTE C-C	
CORTE D-D	
ESCALA	FECHA
1:250	
ARCHIVO	FECHA COPIA
DIBUJO	ELABORACIÓN
PLANO 11	PLANO 11/40

1 2 3 4 5 6

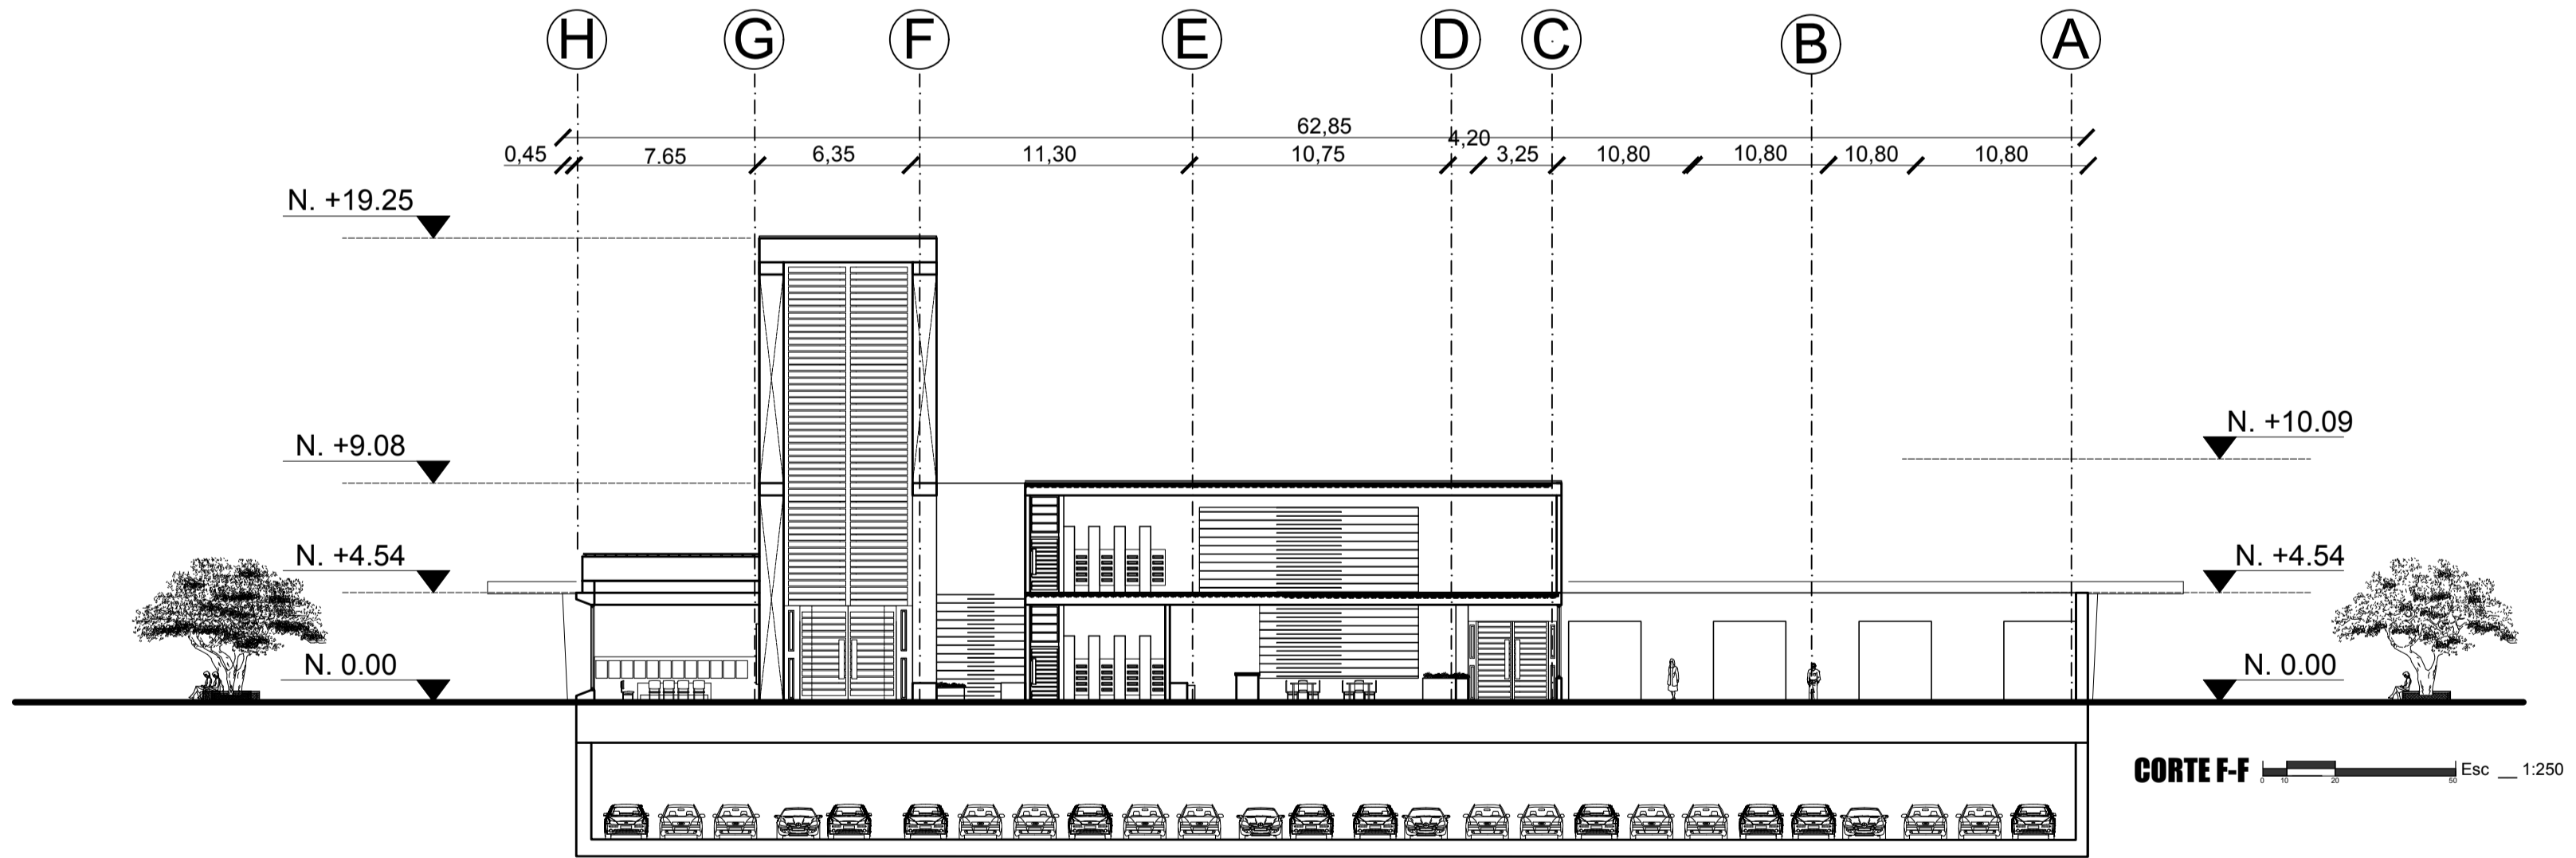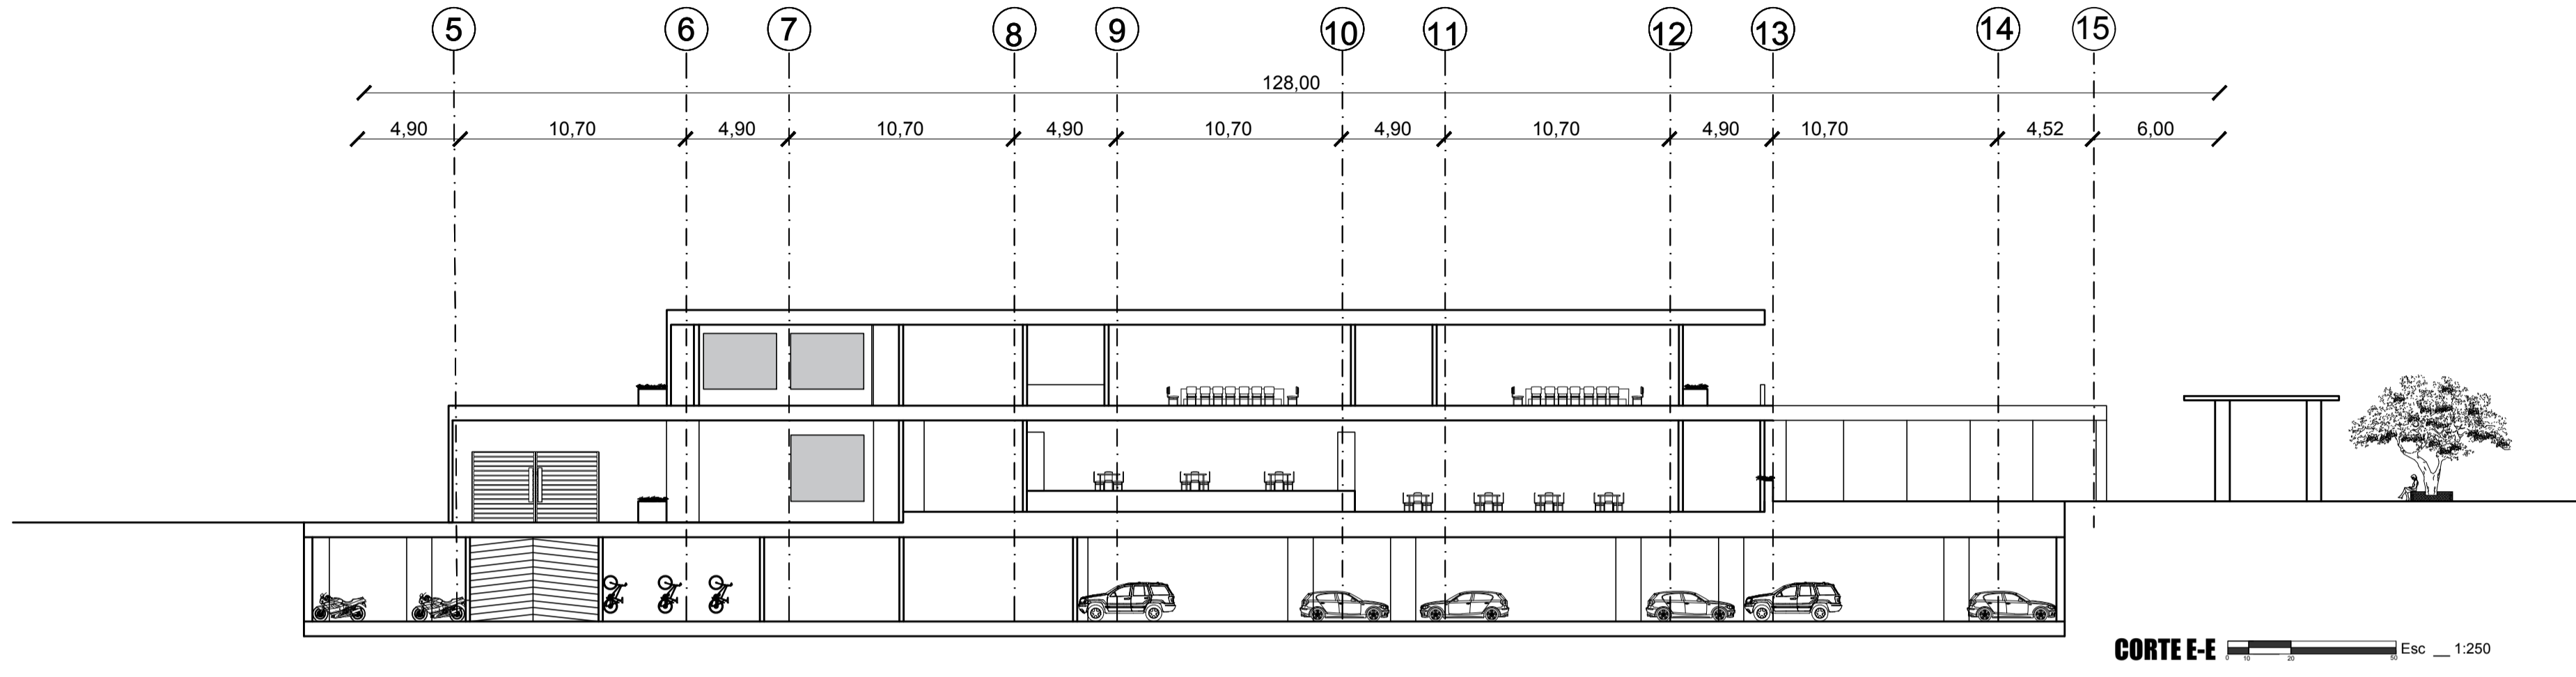


1 2 3 4 5 6


30		100-V	
ON VIGILANCIA		ON OBRA	
<b>ARQUITECTOS</b> ARQUITECTOS ARQUITECTOS			
PROYECTO Intersección cultural, diseño de un espacio para el encuentro de las culturas en Capatzenjo, (Santander) BOGOTÁ 2019			
CONVENCIONES			
MODIFICACIONES		FECHA	
1. MODIFICACIONES		00-00-00	
2. MODIFICACIONES		00-00-00	
ESTUDIANTES: ALEIDA TATIANA DUQUE BETANCUR ALVARO ANDRES SISA AGUIRA			
DOCENTE TITULAR: FABIAN SARMIENTO			
TUTOR REPRESENTACIÓN			
TUTOR ESTRUCTURAL			
PLANOS DE REFERENCIA 1. PLANO_REF 2. PLANO_REF			
SI SU APROBACIÓN		SI SU PROPIEDAD	
ARQUITECTO RESPONSABLE		ARQUITECTO CONSTRUCTORA	
ASESOR DE OBRA		ASESOR	
CONTIENE CORTE E-E CORTE F-F			
ESCALA		FECHA	
1:250			
ARCHIVO		FECHA COPIA	
DIBUJO		ELABORACIÓN	
PLANO 12		PLANO 12/40	

1 2 3 4 5 6

E  
D  
C  
B  
A

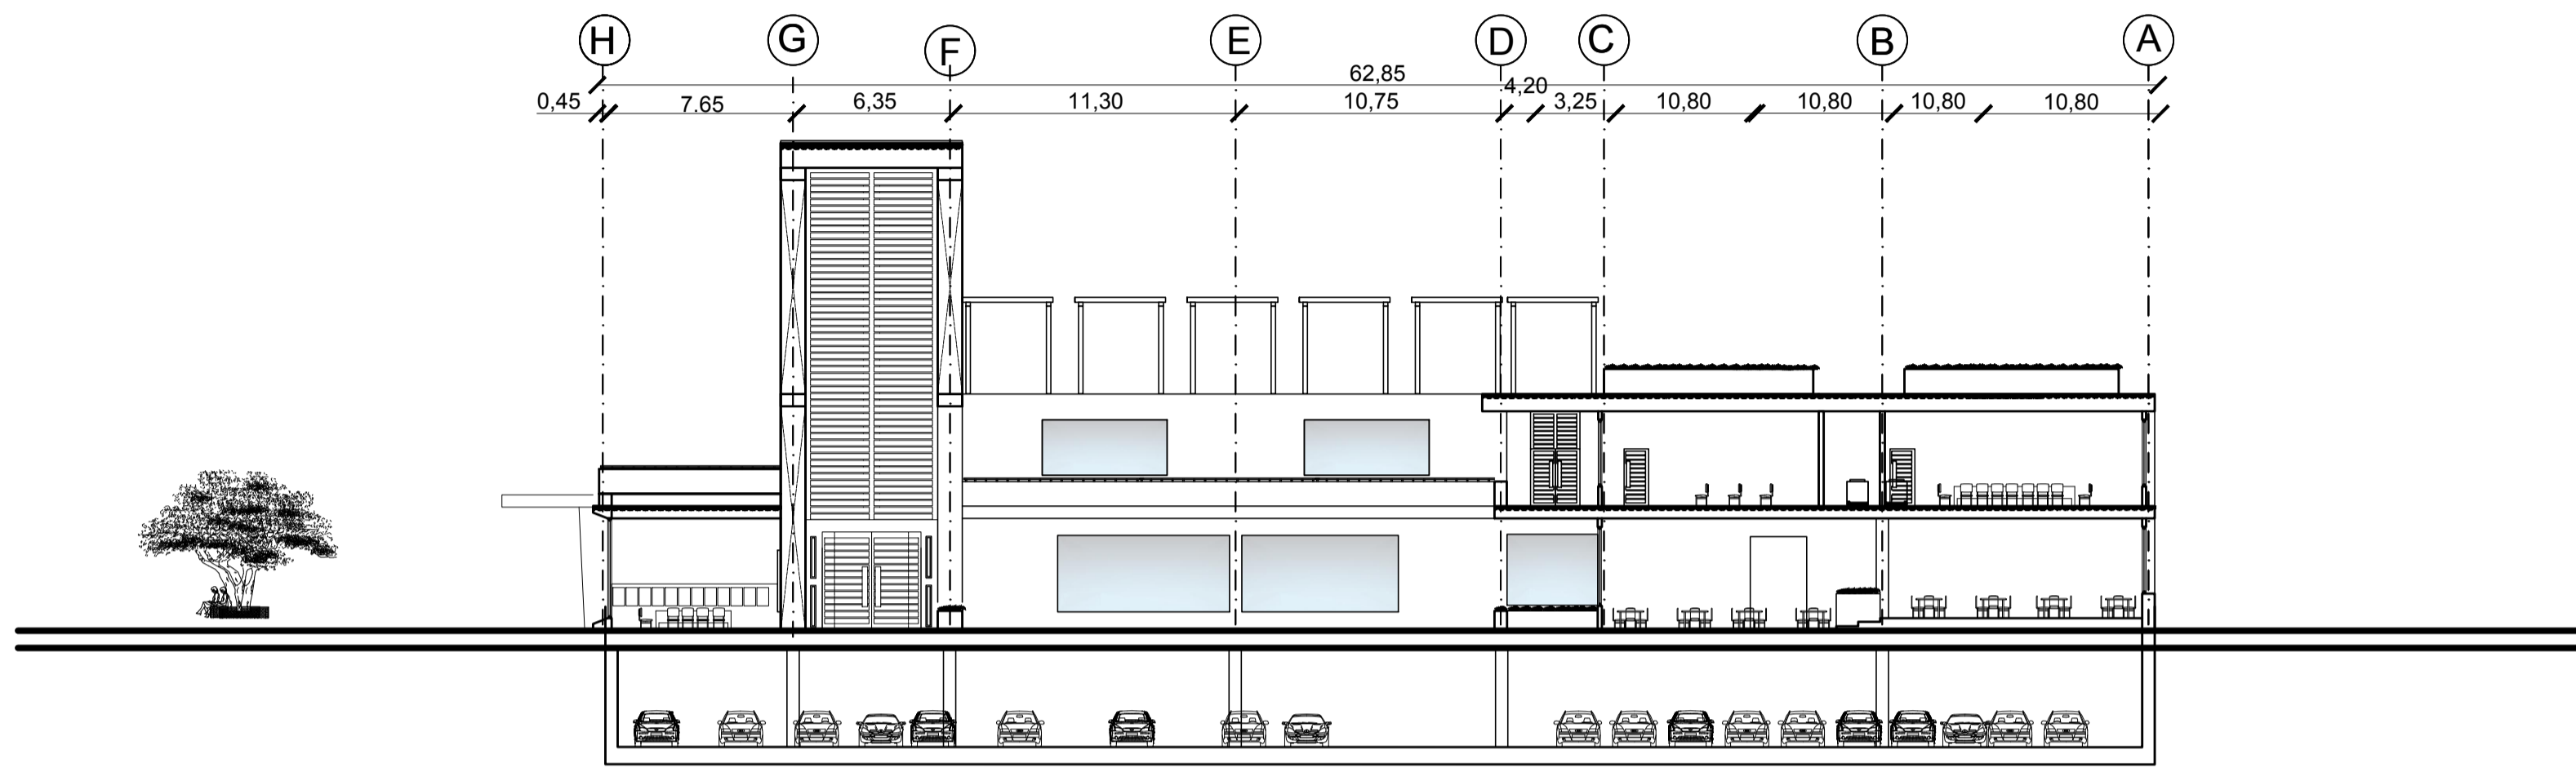


**CORTE G-G** Esc. 1:250

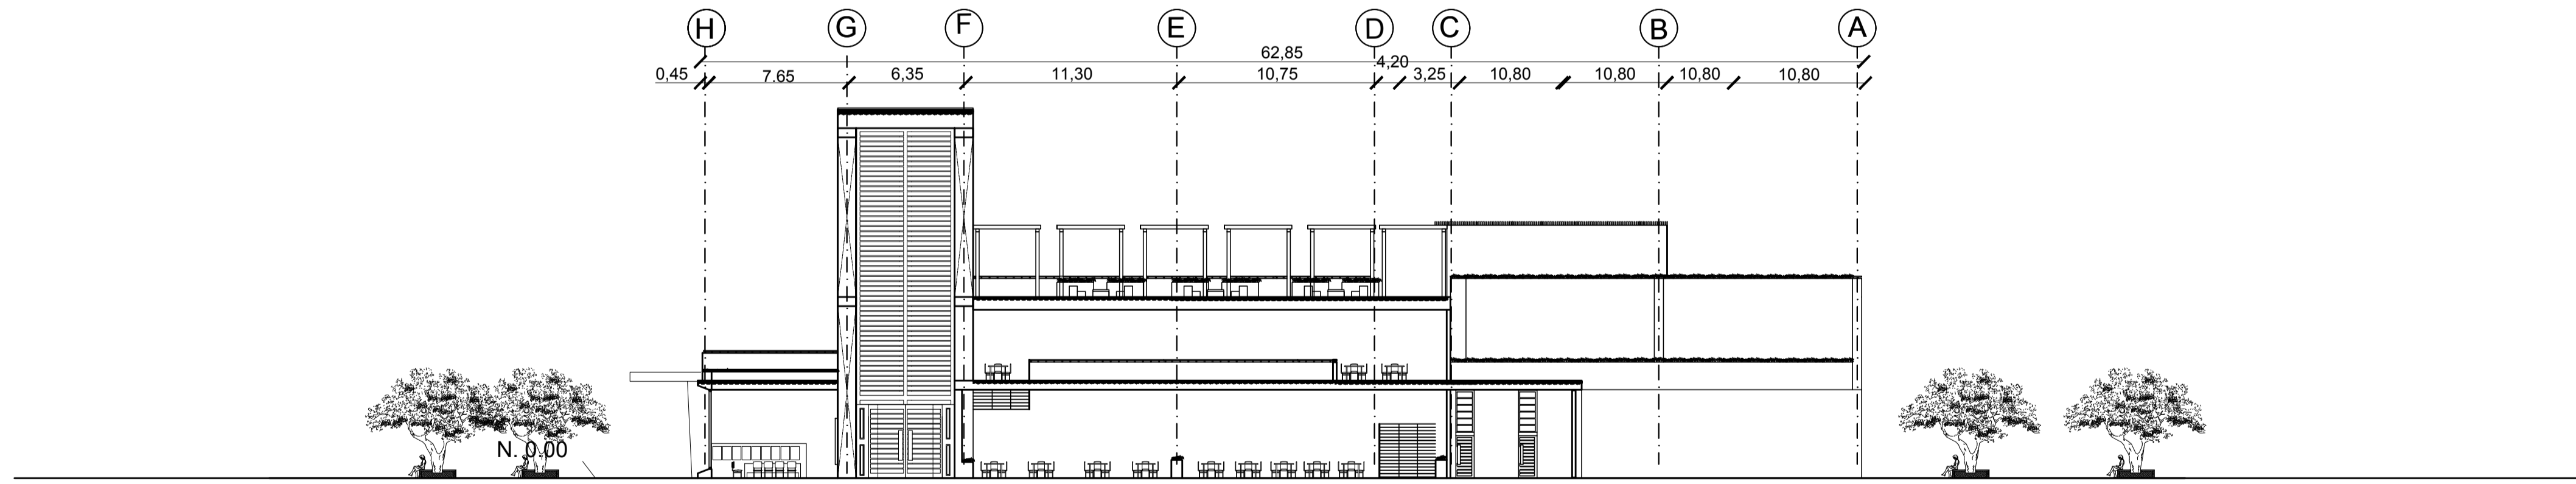


**CORTE H-H** Esc. 1:250

1 2 3 4 5 6


10		100-V	
ON: 00/00/00	ON: 00/00/00	ON: 00/00/00	ON: 00/00/00
<b>ARQUITECTOS</b> ARQUITECTOS ARQUITECTOS			
PROYECTO Intersección cultural, diseño de un espacio para el encuentro de las culturas en Capitanego (Santander) BOGOTÁ 2019			
CONVENCIONES			
MODIFICACIONES		FECHA	
1. MODIFICACIONES		00-00-00	
2. MODIFICACIONES		00-00-00	
ESTUDIANTES: ALEIDA TATIANA DUQUE BETANCUR ALVARO ANDRES SISA AGUIÑA			
DOCENTE TITULAR: FABIAN SARMIENTO			
TUTOR REPRESENTACIÓN			
TUTOR ESTRUCTURAL			
PLANOS DE REFERENCIA 1. PLANO_REF 2. PLANO_REF			
SI DEL PROPIETARIO		SI DEL PROPIETARIO	
ARQUITECTO RESPONSABLE		ARQUITECTO CONSTRUCTORA	
ASESOR DE OBRA		ASOCIADO	
CONTIENE CORTE G-G CORTE H-H			
ESCALA 1:250		FECHA	
ARCHIVO		FECHA COPIA	
DIBUJO		ELABORACIÓN	
PLANO 13		PLANO 13/40	

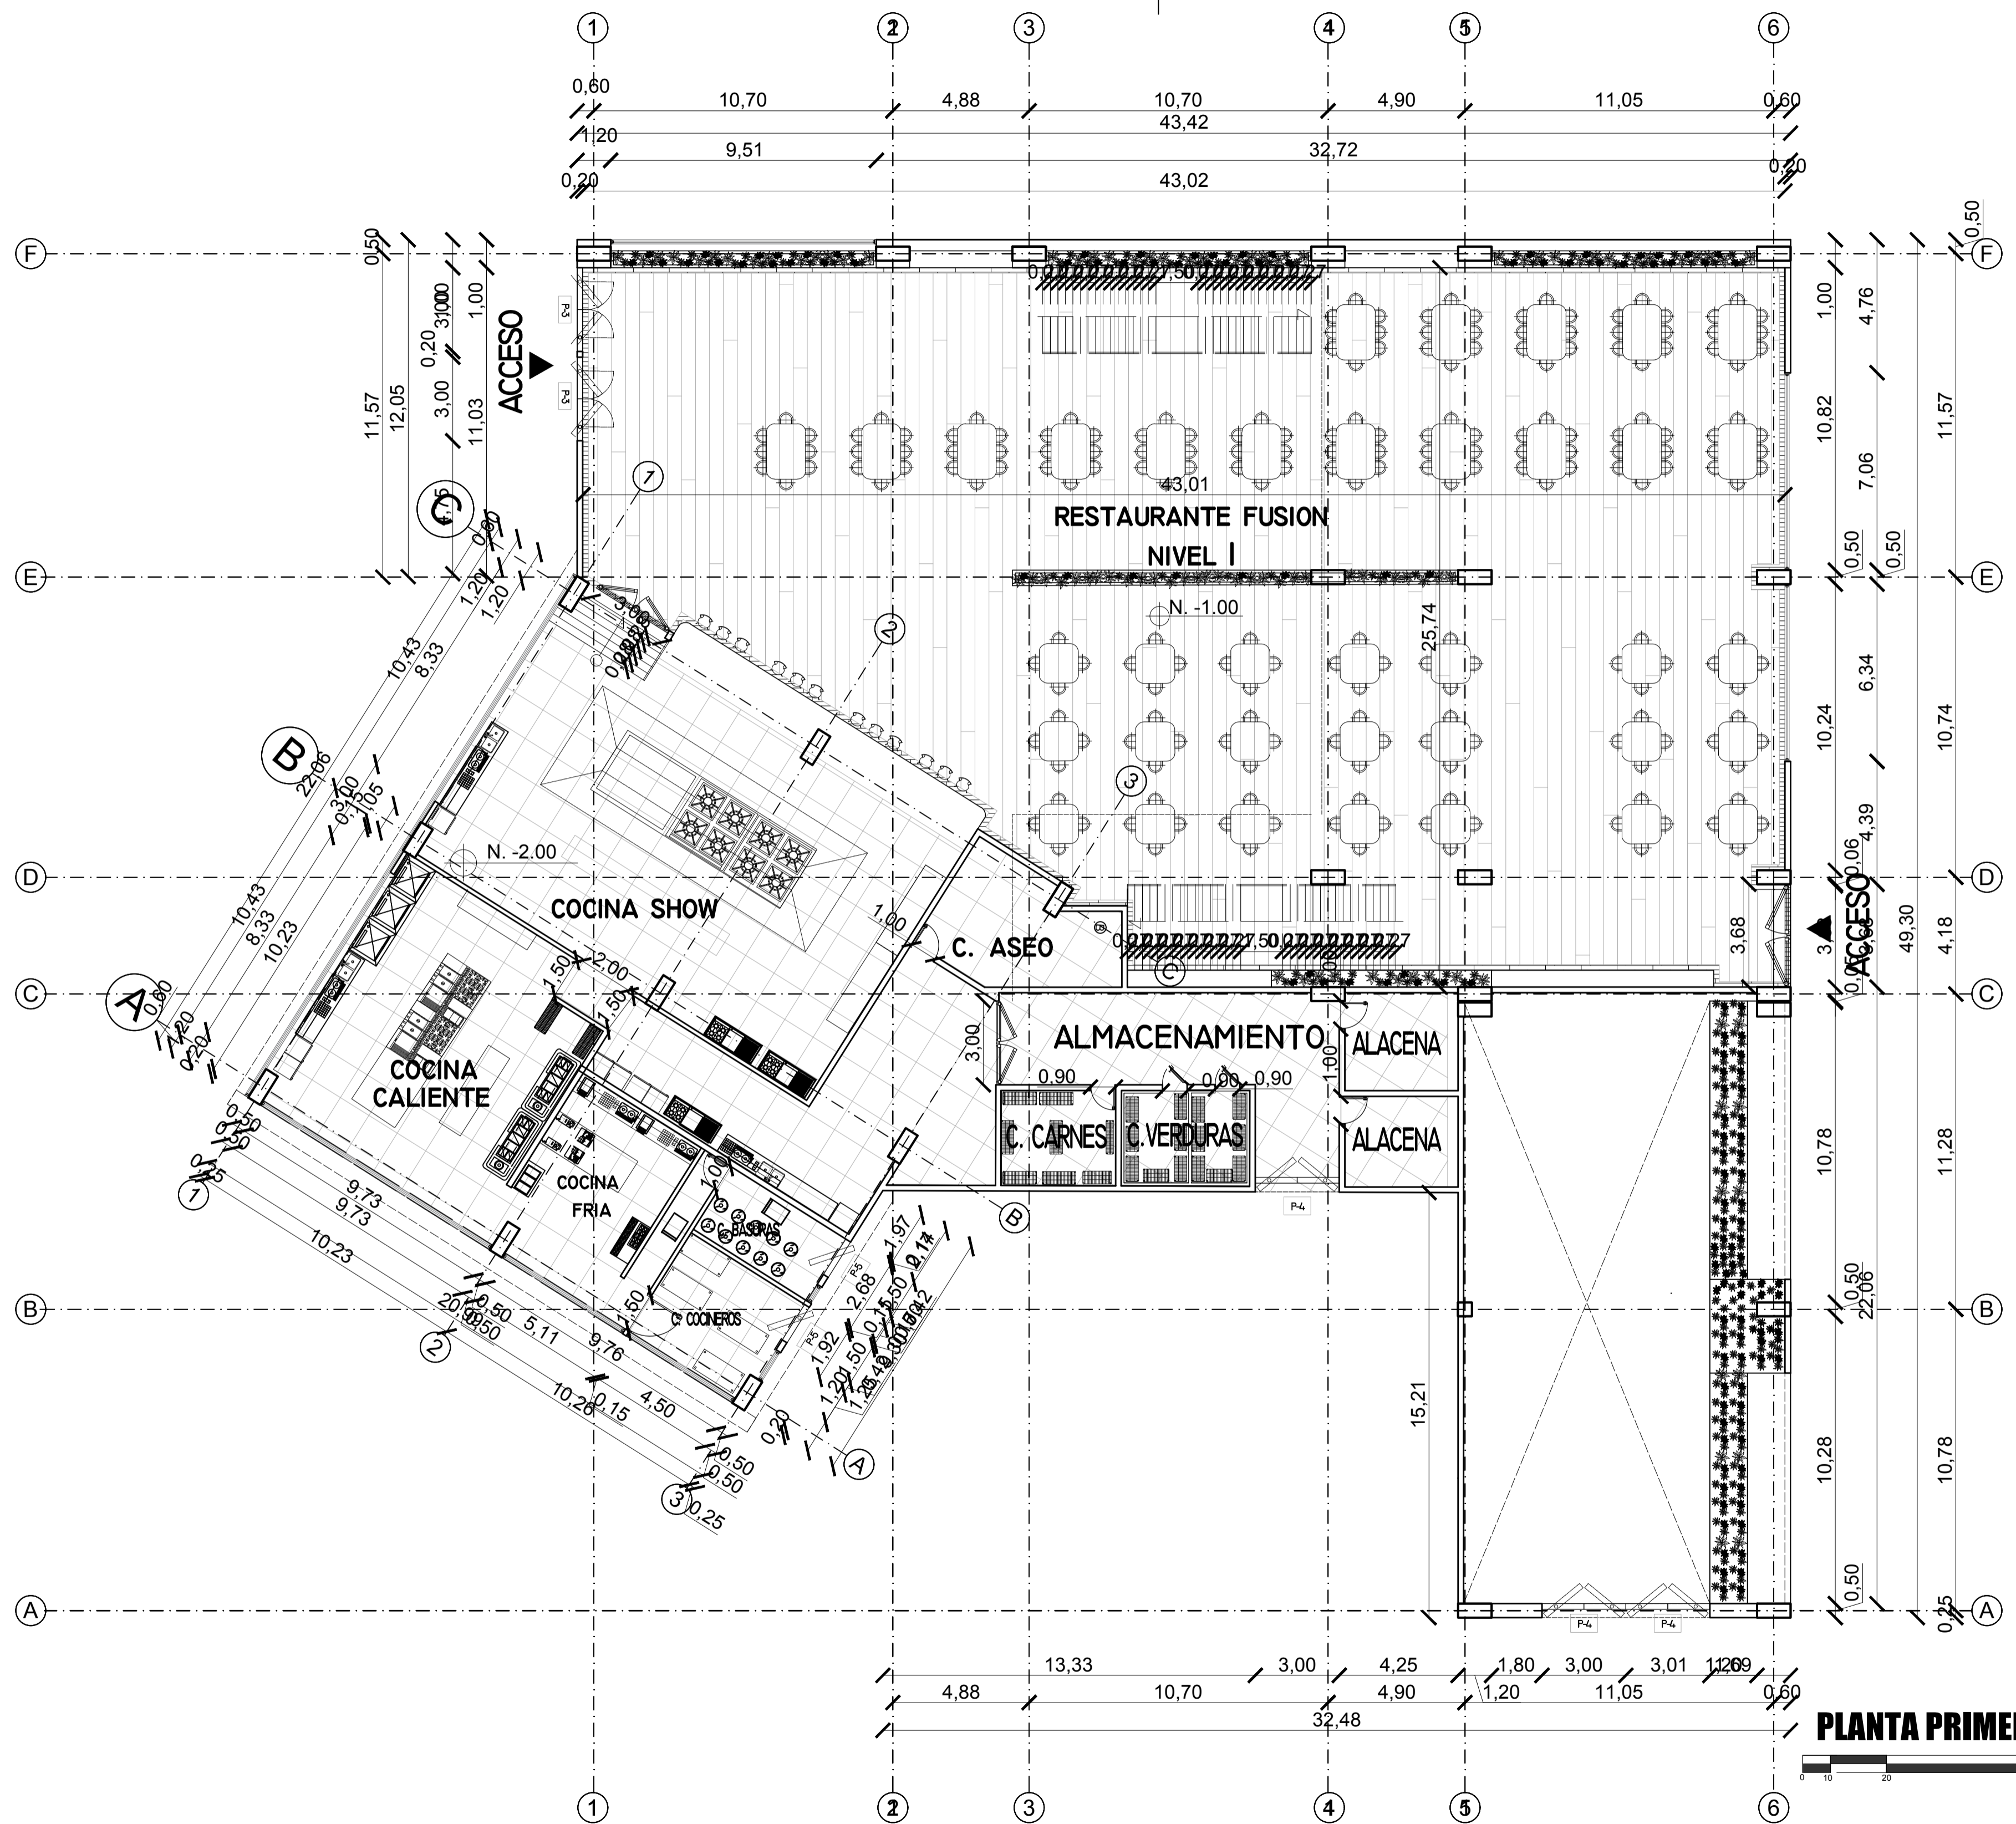

**PLANTA PRIMER NIVEL**  
Esc 1:250

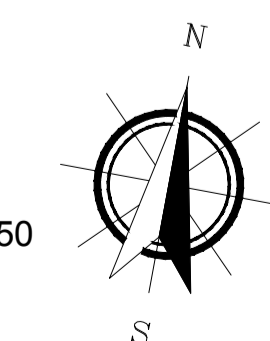


100-V	
UNIVERSIDAD La Gran Colombia	
ARQUITECTOS	
PROYECTO: Interacción cultural, diseño de un espacio para el encuentro de las culturas en Capitango. (Santander)	
BOGOTÁ 2019	
CONVENCIÓNES	
MODIFICACIONES	FECHA
1. MODIFICACIONES	00-00-00
2. MODIFICACIONES	00-00-00
ESTUDIANTES:	
ALEIDA TATIANA DUGUE BETANCUR ALVARO ANDRES BISA ACUÑA	
DOCENTE TITULAR:	
FABIAN SARMENTO	
TUTOR REPRESENTACIÓN	
TUTOR ESTRUCTURAL	
PLANOS DE REFERENCIA	
1. PLANO_REF 2. PLANO_REF	
ELABORADO POR:	ELABORADO POR:
PROYECTO RESPONSABLE:	PROYECTO RESPONSABLE:
ASESORA DISEÑO:	ASESORA:
CONTIENE: FACHADA PRIMER NIVEL	
ESCALA: 1:25	FECHA:
ARCHIVO:	FECHA COPIA:
DIBUJO:	ELABORACIÓN:
PLANO: PLANO14	PLANO14/40

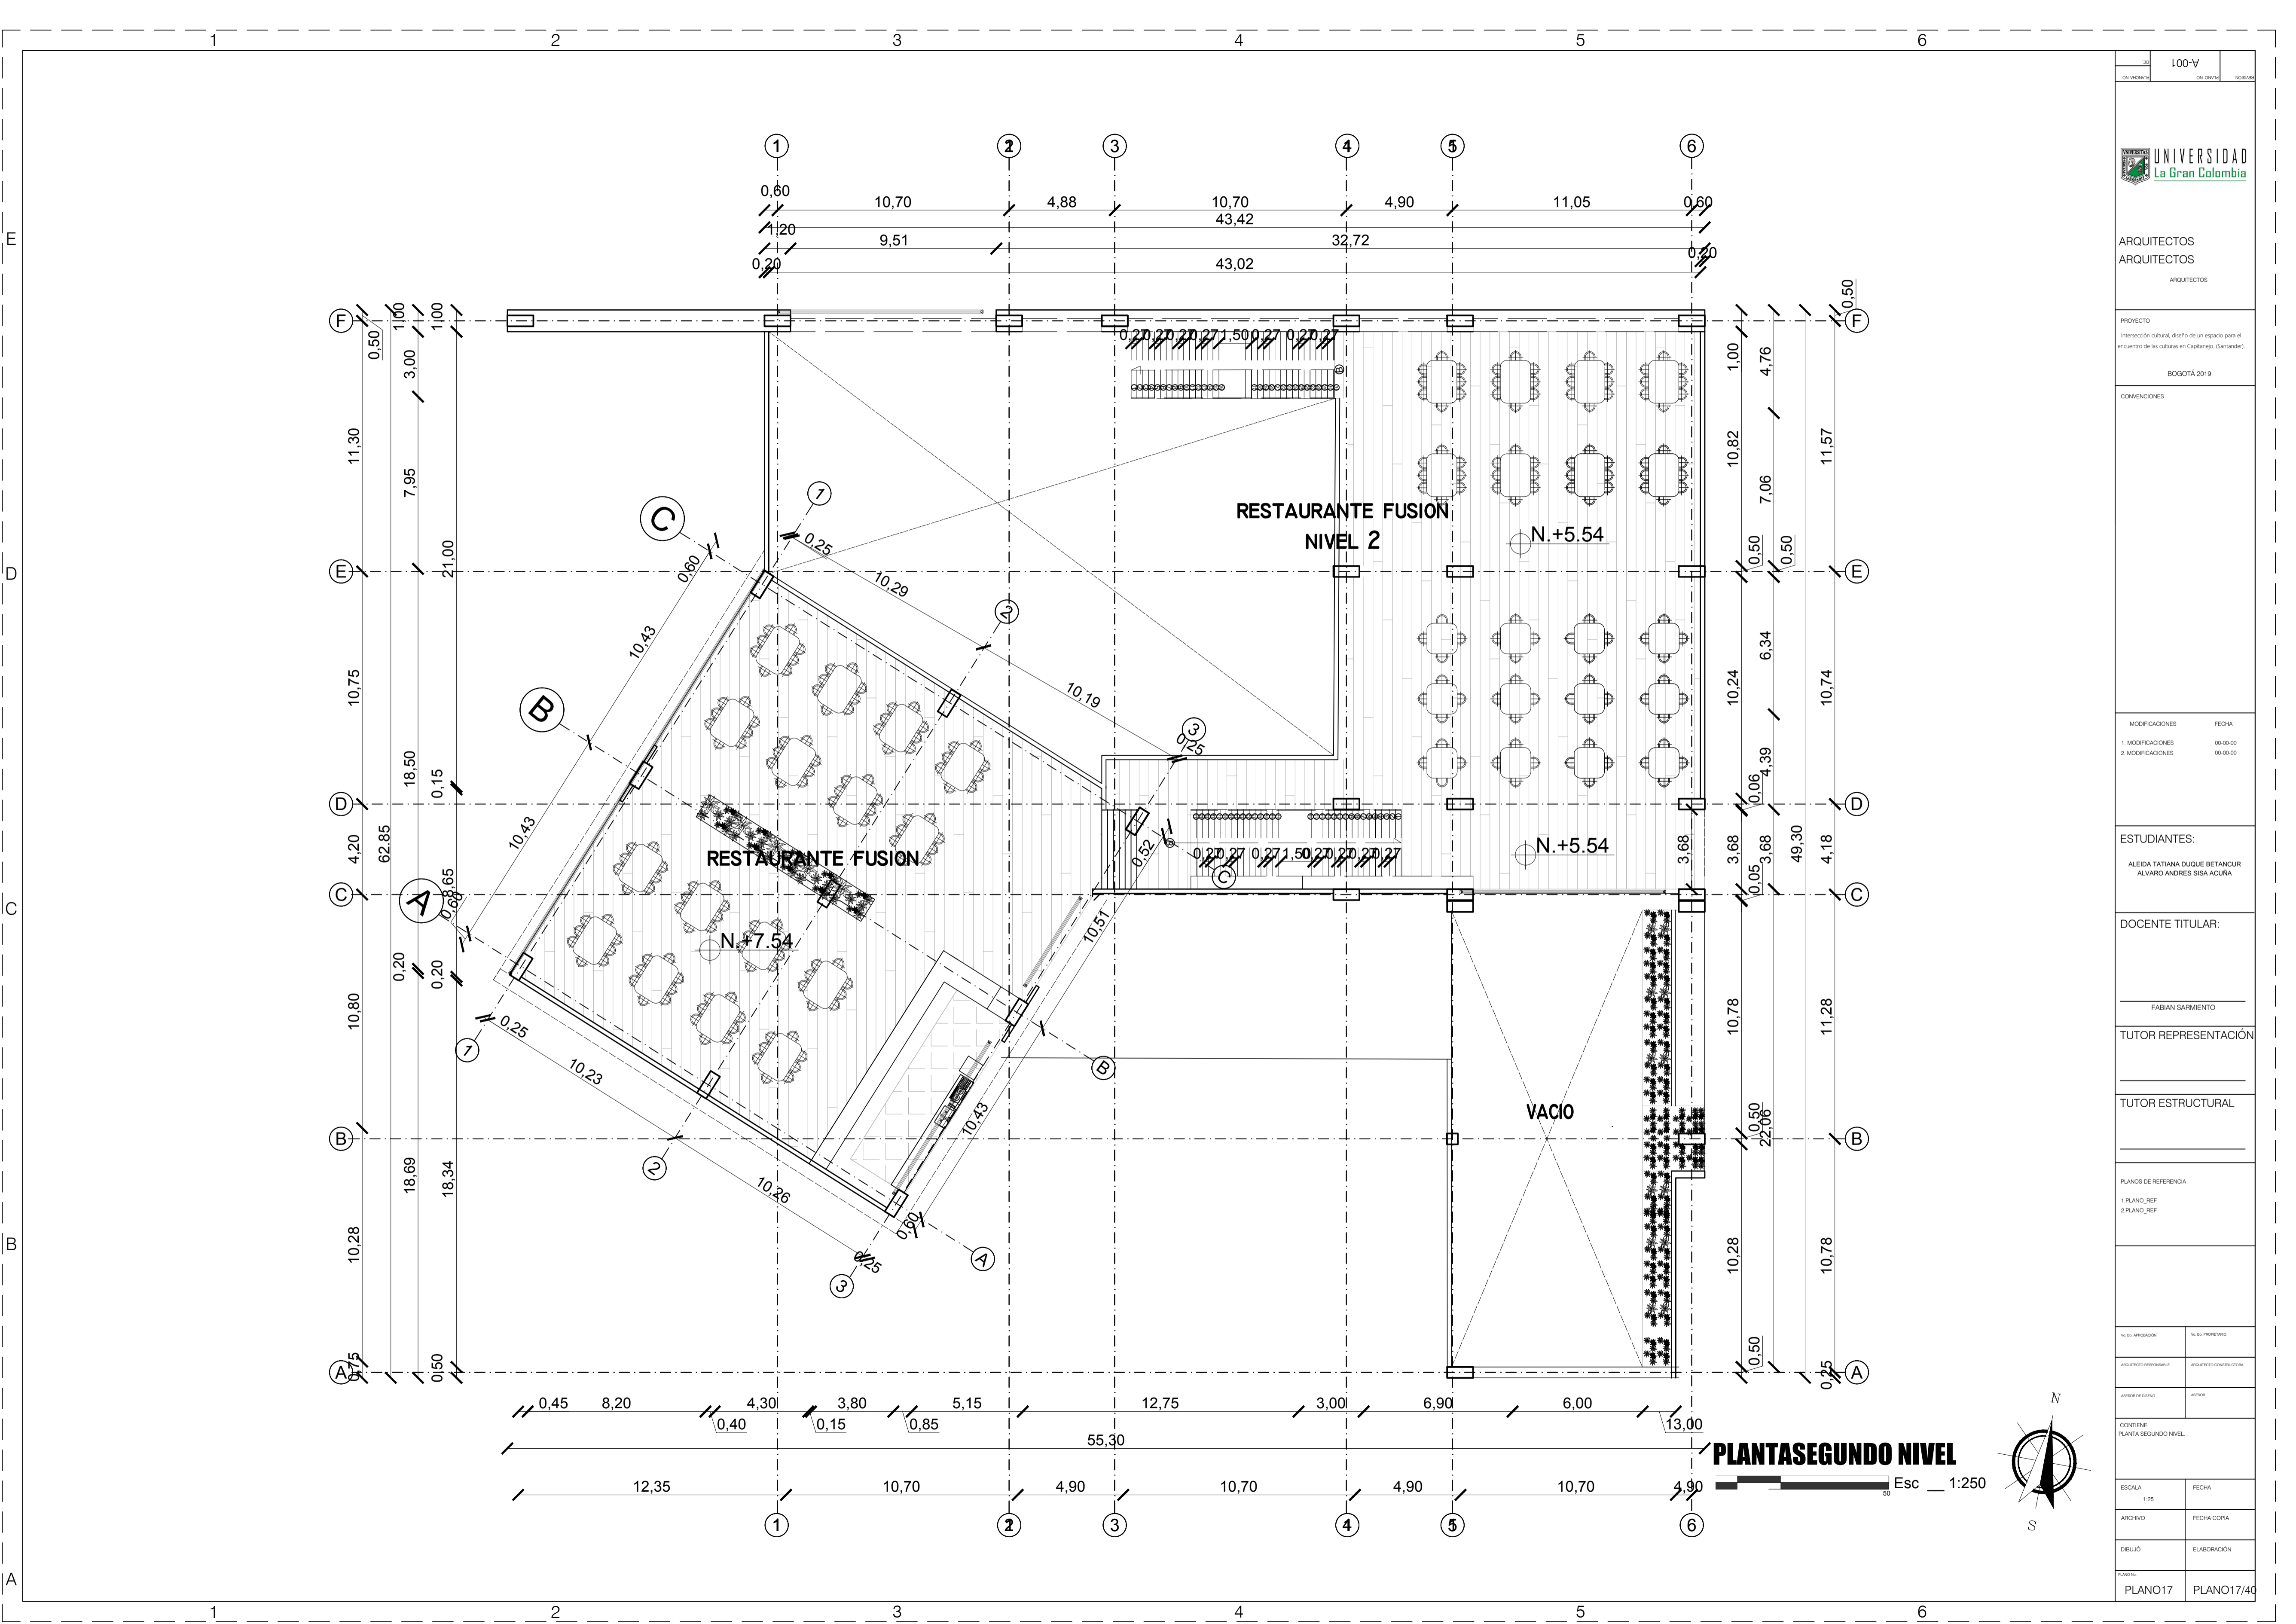


**PLANTASEGUNDO NIVEL**


Esc 1:250

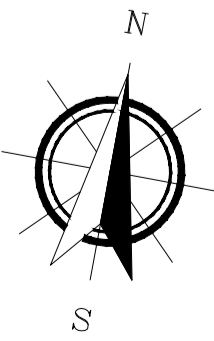

100-V	
UNIVERSIDAD La Gran Colombia	
ARQUITECTOS ARQUITECTOS ARQUITECTOS	
PROYECTO Intersección cultural, diseño de un espacio para el encuentro de las culturas en Capitango. (Santander)	
BOGOTÁ 2019	
CONVENIONES	
MODIFICACIONES	FECHA
1. MODIFICACIONES	00-00-00
2. MODIFICACIONES	00-00-00
ESTUDIANTES:	
ALEIDA TATIANA DUGUE BETANCUR ALVARO ANDRES SISA ACUÑA	
DOCENTE TITULAR:	
FABIAN SARMENTO	
TUTOR REPRESENTACIÓN	
TUTOR ESTRUCTURAL	
PLANOS DE REFERENCIA	
1. PLANO_REF	
2. PLANO_REF	
ELABORADO POR:	ELABORADO POR:
ARCHIVADO POR:	ARCHIVADO POR:
CONTIENE PLANTA SEGUNDO NIVEL	
ESCALA 1:25	FECHA
ARCHIVO	FECHA COPIA
DIBUJO	ELABORACIÓN
PLANO17	PLANO17/40

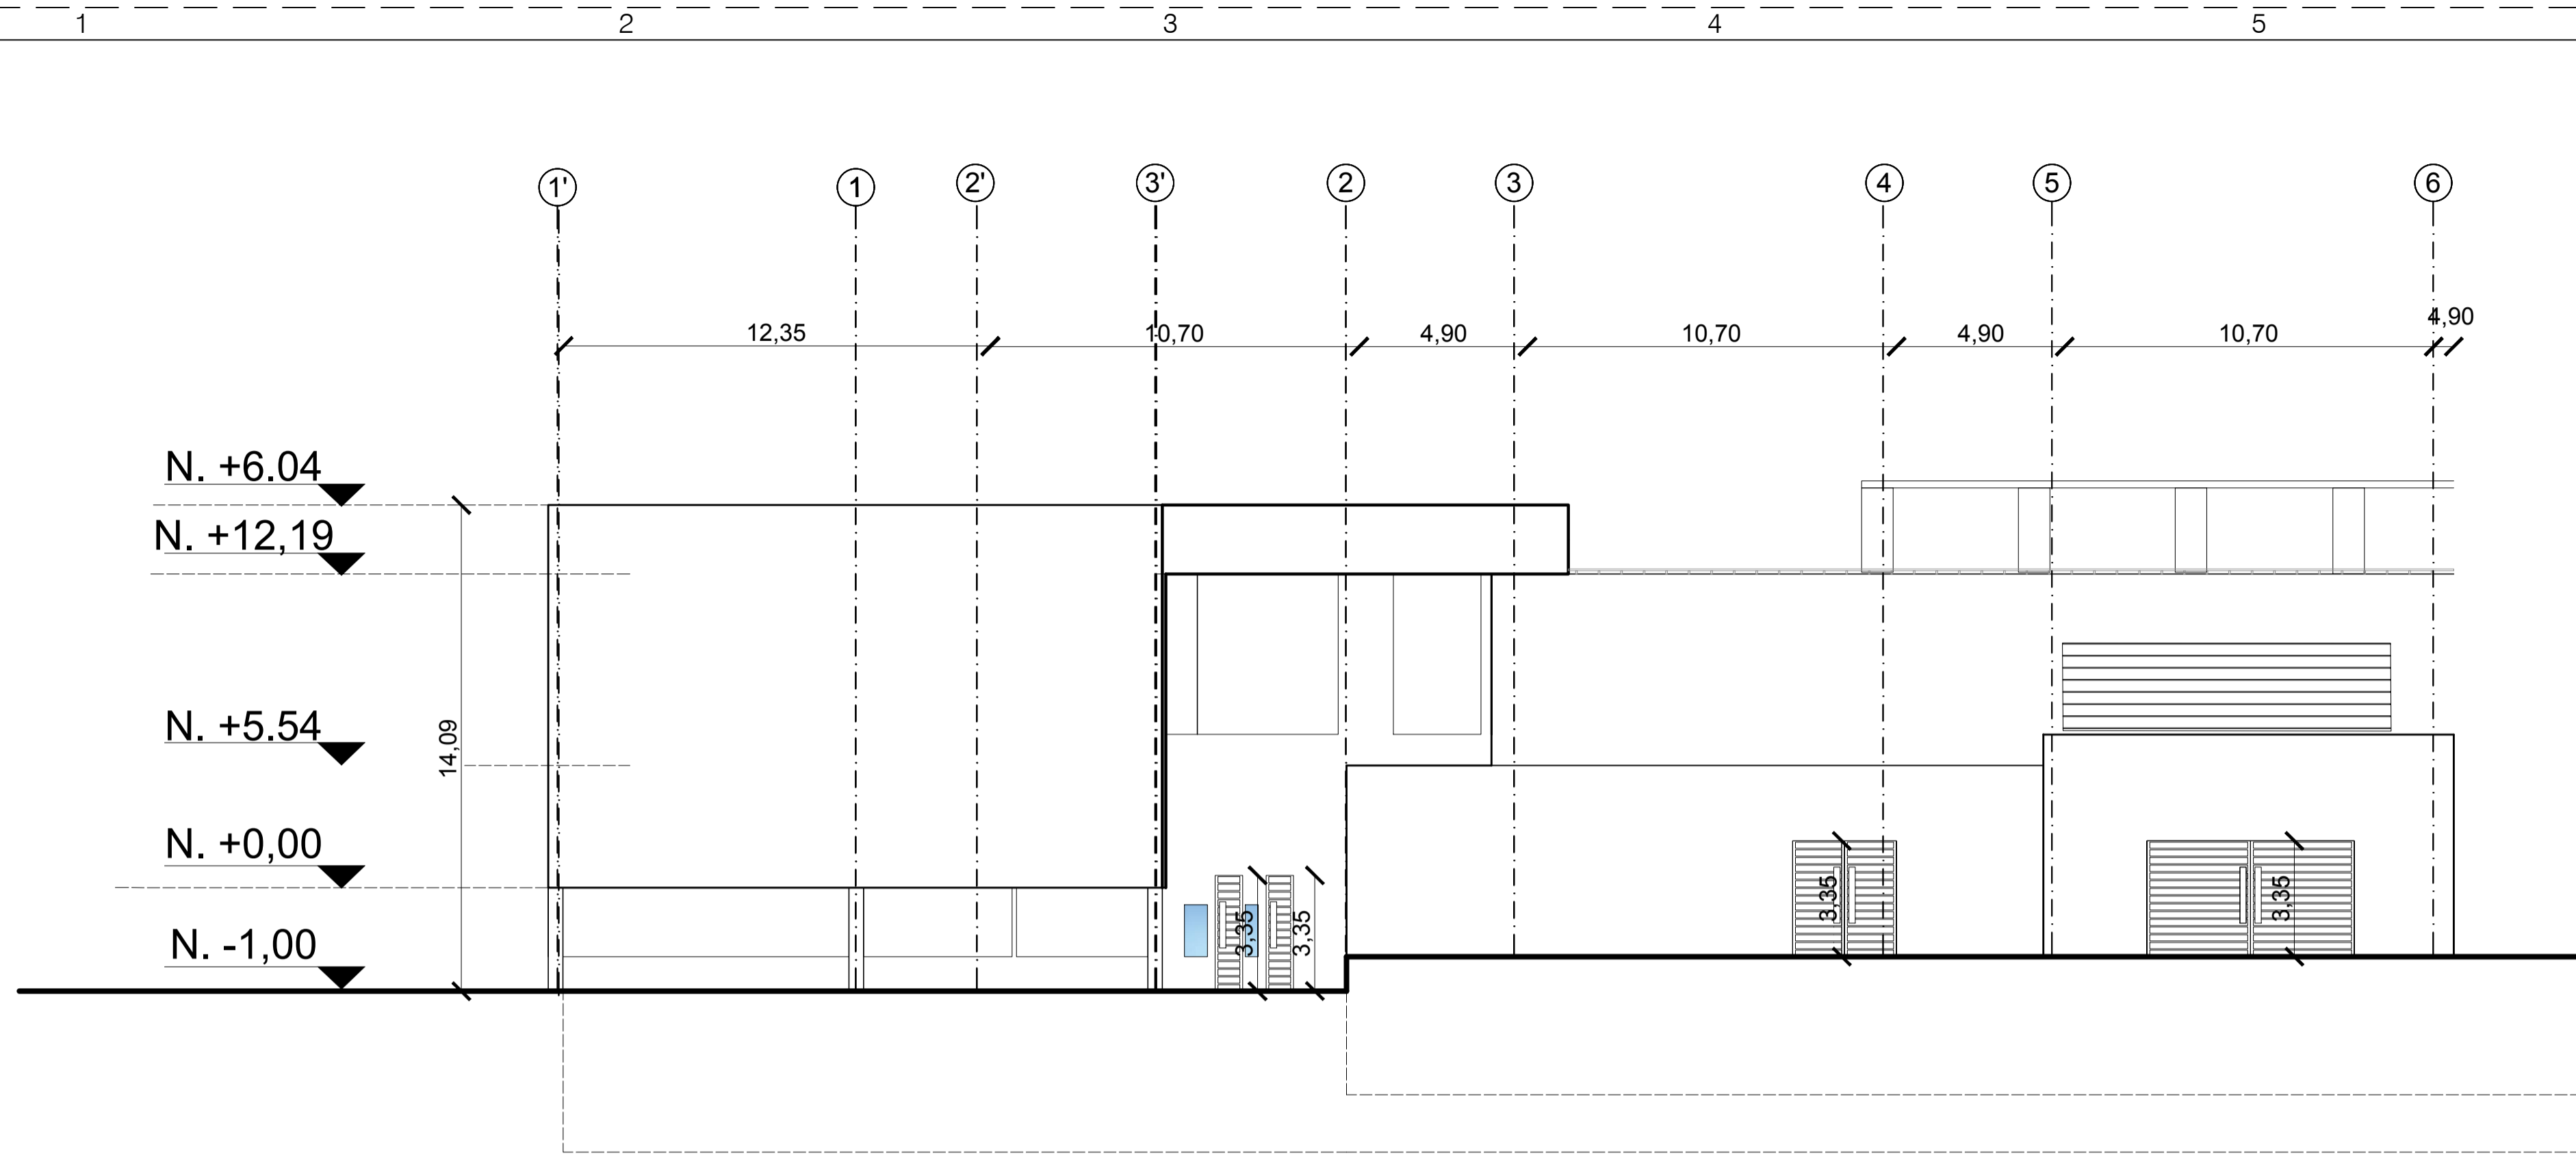

**FACHADA SUR** Esc 1:250

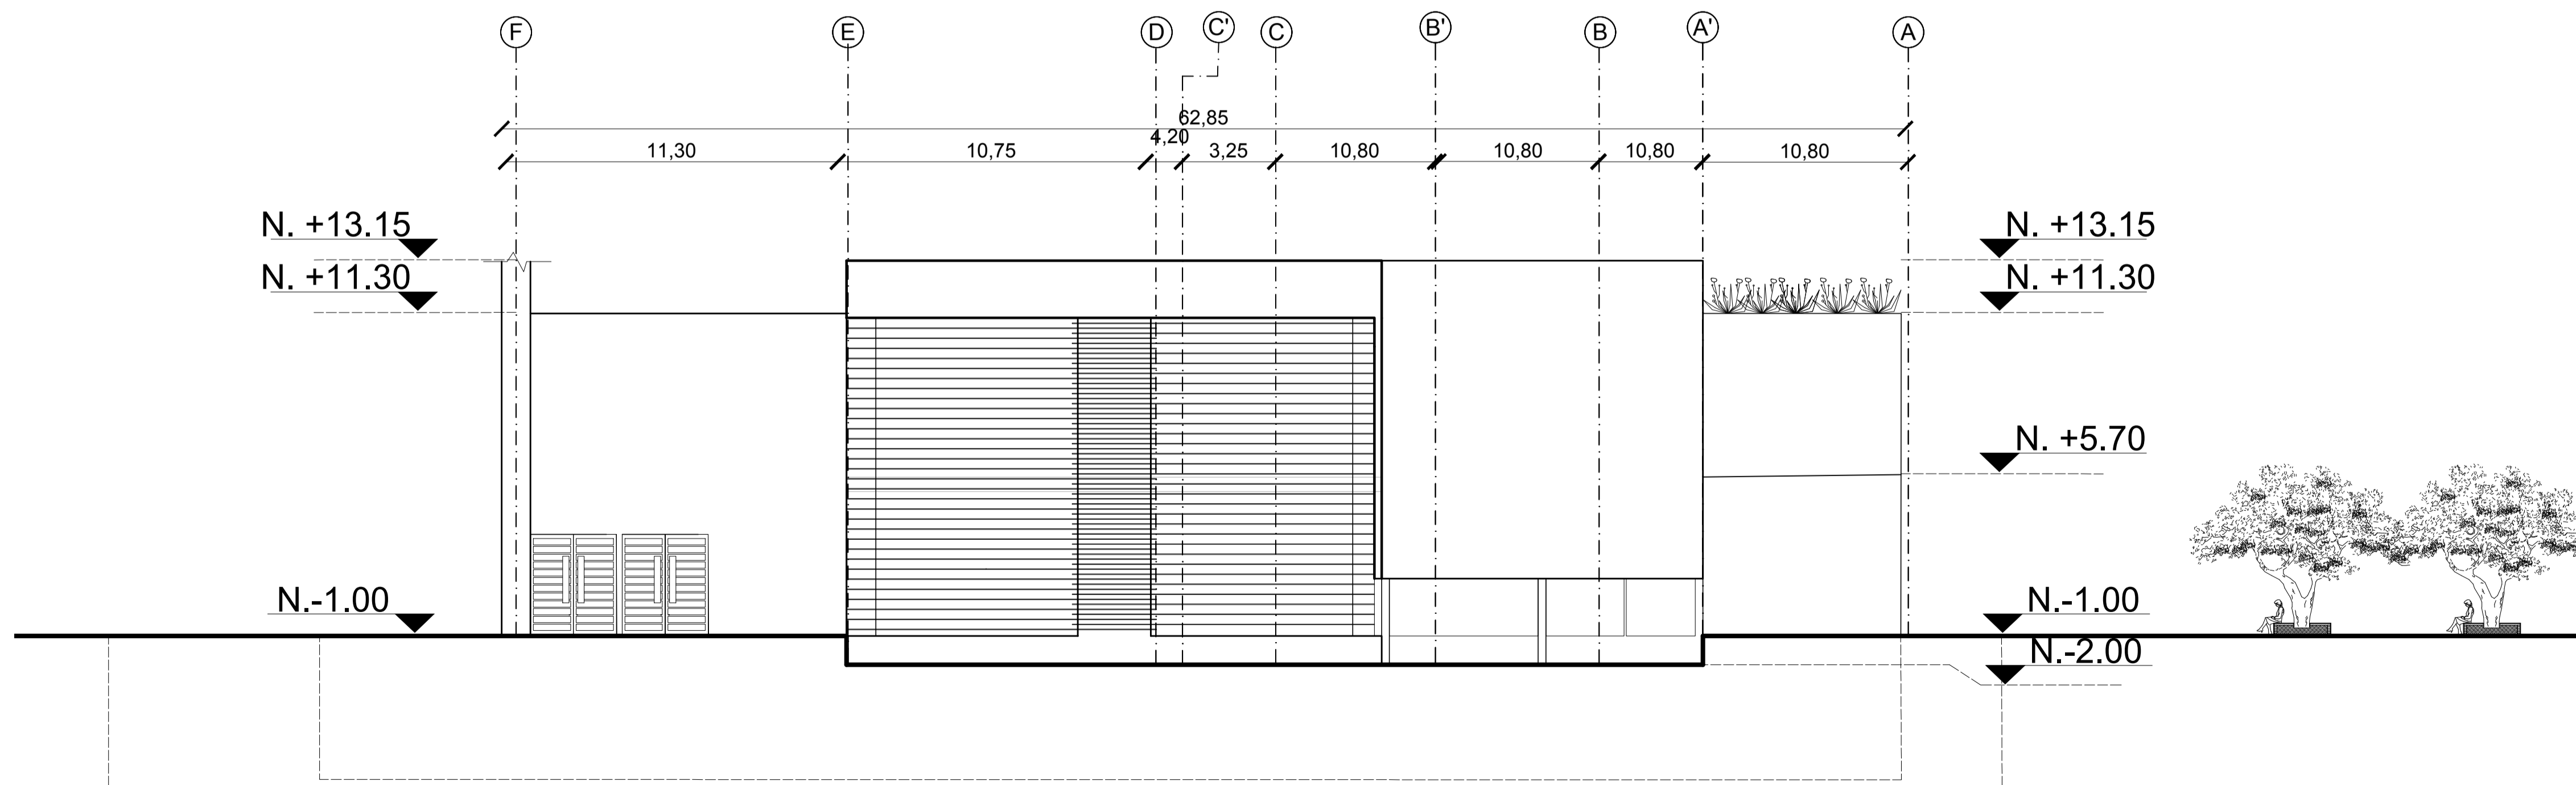

**FACHADA ORIENTE** Esc 1:150

100-V	
UNIVERSIDAD La Gran Colombia	
ARQUITECTOS	
PROYECTO: Intersección cultural, diseño de un espacio para el encuentro de las culturas en Capitango. (Santander)	
BOGOTÁ 2019	
CONVENIONES	
MODIFICACIONES	FECHA
1. MODIFICACIONES	00-00-00
2. MODIFICACIONES	00-00-00
ESTUDIANTES:	
ALEIDA TATIANA DUGUE BETANCUR ALVARO ANDRES SISA ACUÑA	
DOCENTE TITULAR:	
FABIAN SARMENTO	
TUTOR REPRESENTACIÓN	
TUTOR ESTRUCTURAL	
PLANOS DE REFERENCIA	
1 PLANO_REF 2 PLANO_REF	
ELABORADO POR:	ELABORADO POR:
PROYECTO RESPONSABLE:	PROYECTO CONSTRUCION:
ASESORA DISEÑO:	ASESORA:
CONTIENE: FACHADA SUR FACHADA ORIENTE	
ESCALA:	FECHA:
1:25	
ARCHIVO:	FECHA COPIA:
DIBUJO:	ELABORACION:
PLANO15	PLANO15/40

1

2


3

4

5

6

100-V	
UNIVERSIDAD La Gran Colombia	
ARQUITECTOS ARQUITECTOS ARQUITECTOS	
PROYECTO Intersección cultural, diseño de un espacio para el encuentro de las culturas en Capitango. (Santander)	
BOGOTÁ 2019	
CONVENIONES	
MODIFICACIONES	FECHA
1. MODIFICACIONES	00-00-00
2. MODIFICACIONES	00-00-00
ESTUDIANTES: ALEIDA TATIANA DUGUE BETANCUR ALVARO ANDRES SISA ACUÑA	
DOCENTE TITULAR: FABIAN SARMENTO	
TUTOR REPRESENTACIÓN	
TUTOR ESTRUCTURAL	
PLANOS DE REFERENCIA 1. PLANO_REF 2. PLANO_REF	
EN SU APROBACION	EN SU PROPIEDAD
ARQUITECTO RESPONSABLE	ARQUITECTO CONSTRUCTORA
ASESORA DISEÑO	ASESOR
CONTIENE FACHADA ORIENTE POSTERIOR	
ESCALA 1:25	FECHA
ARCHIVO	FECHA COPIA
DIBUJO	ELABORACIÓN
PLANO16	PLANO16/40

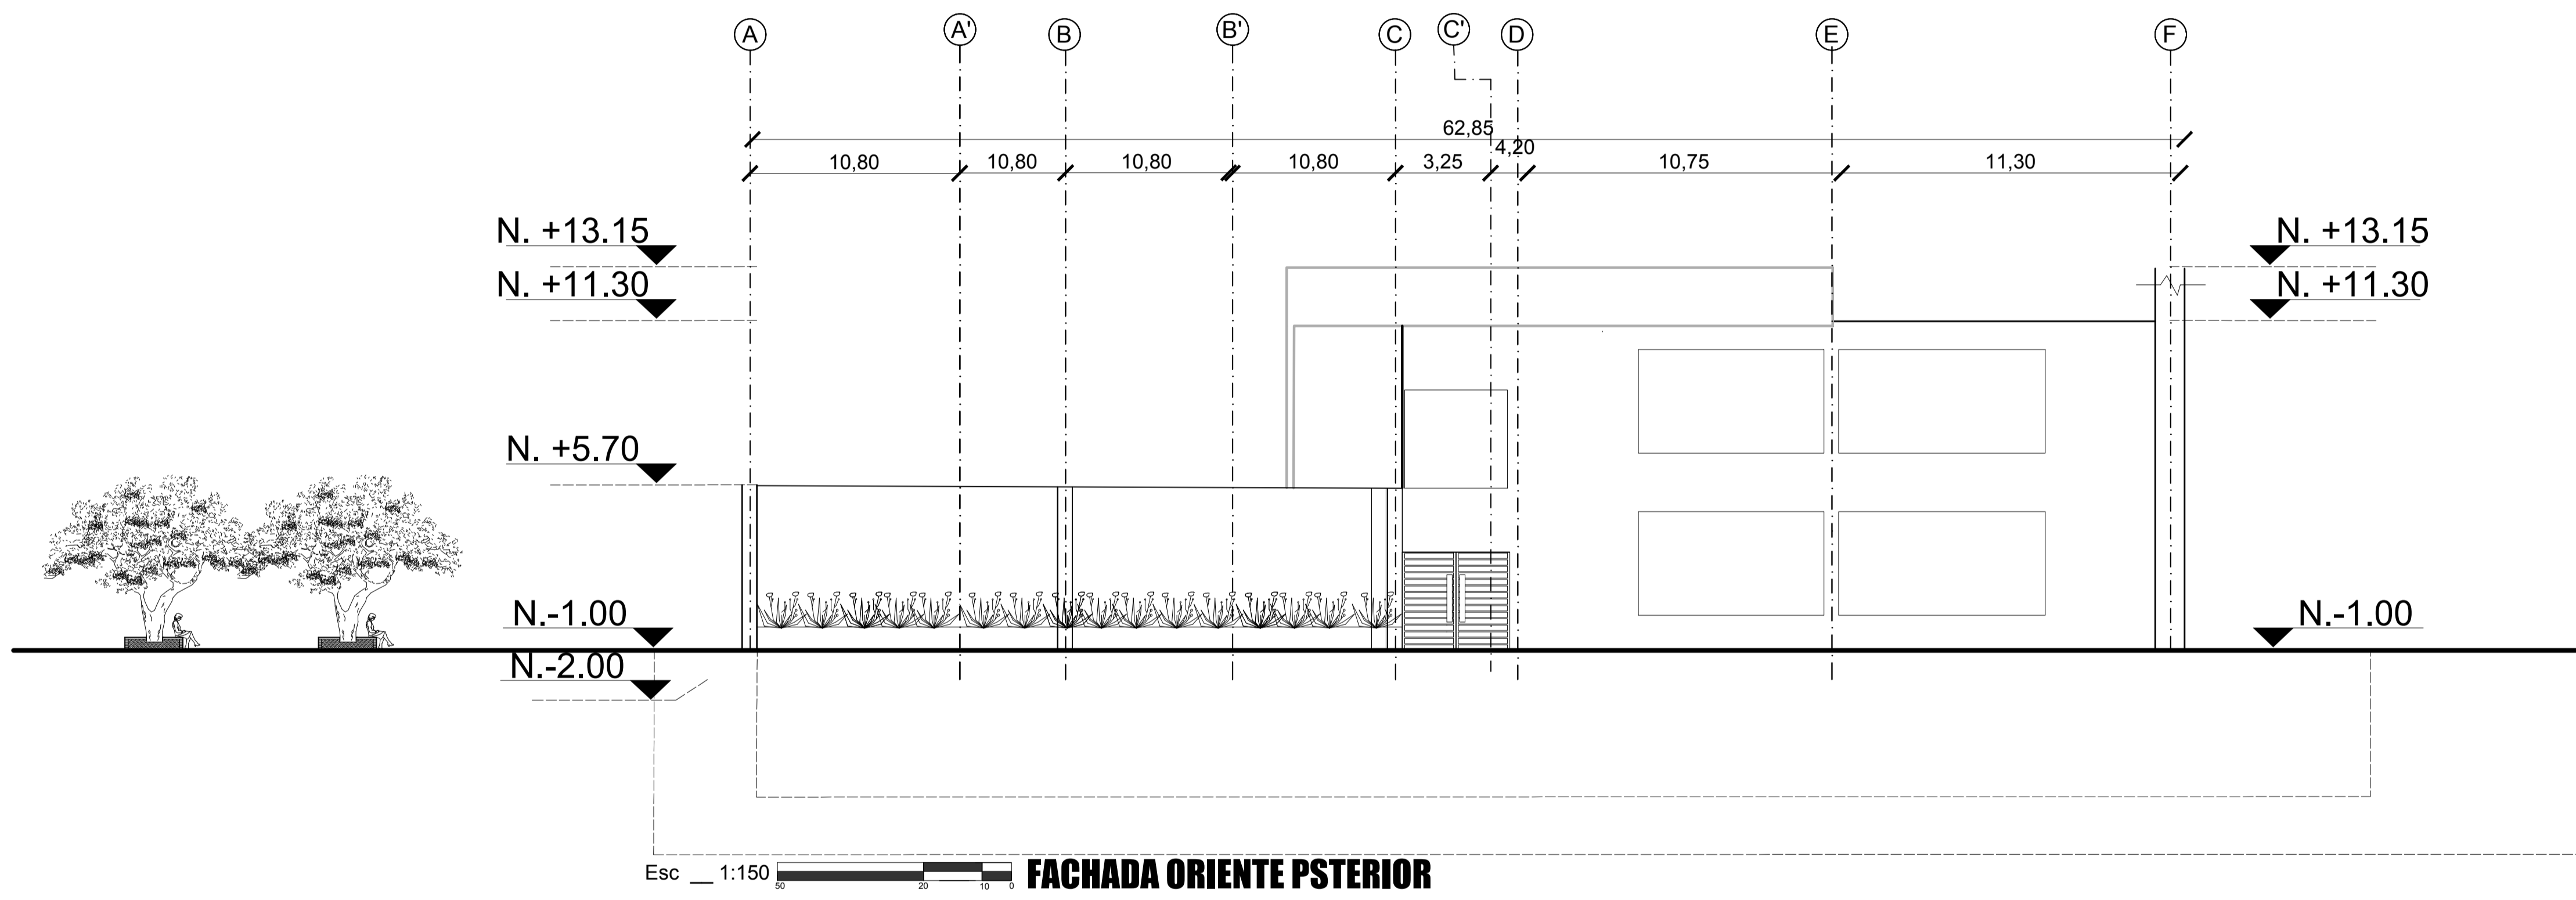

E  
D  
C  
B  
A

1

2


3




4

5

6



100-V	
 <b>UNIVERSIDAD</b> La Gran Colombia	
<b>ARQUITECTO</b> <b>S</b> <b>ARQUITECTO</b> <b>S</b> <small>ARQUITECTOS</small>	
<b>PROYECTO</b> <small>Intersección cultural, diseño de un espacio para el encuentro de las culturas en Capiteiro. (Bartender).</small>  <small>BOGOTÁ 2019</small>	
<b>CONVENIONES</b>	
<small>MODIFICACIONES</small> 1. MODIFICACIONES 2. MODIFICACIONES	<small>FECHA</small> 00-00-00 00-00-00
<b>ESTUDIANTES:</b> <small>ALEIDA TATIANA DUQUE BETANCUR          ALVARO ANDRES SISACUNA</small>	
<b>DOCENTE TITULAR:</b>  <small>FABIAN SARMIENTO</small>	
<b>TUTOR REPRESENTACIÓN</b>	
<b>TUTOR ESTRUCTURAL</b>	
<small>PLANOS DE REFERENCIA</small> 1. PLANO_REF 2. PLANO_REF	
<small>1/4 AL ARQUITECTO</small>	<small>1/4 AL PROPIETARIO</small>
<small>ARQUITECTO RESPONSABLE</small>	<small>ARQUITECTO COORDINADOR</small>
<small>ASISTENTE DE DISEÑO</small>	<small>ASISTENTE</small>
<small>CONTIENE:          DETALLE ENTREPISO.          DETALLE PERFL ANCLAJE MURO GRC.          DETALLE CUBIERTA.          DETALLE MURO USG.</small>	
<small>ESCALA</small> 1:25	<small>FECHA</small>
<small>ARCHIVO</small>	<small>FECHA COPIA</small>
<small>DIBUJO</small>	<small>ELABORACIÓN</small>
<small>PLANO No.</small> PLANO18	<small>PLANO No.</small> PLANO1/4

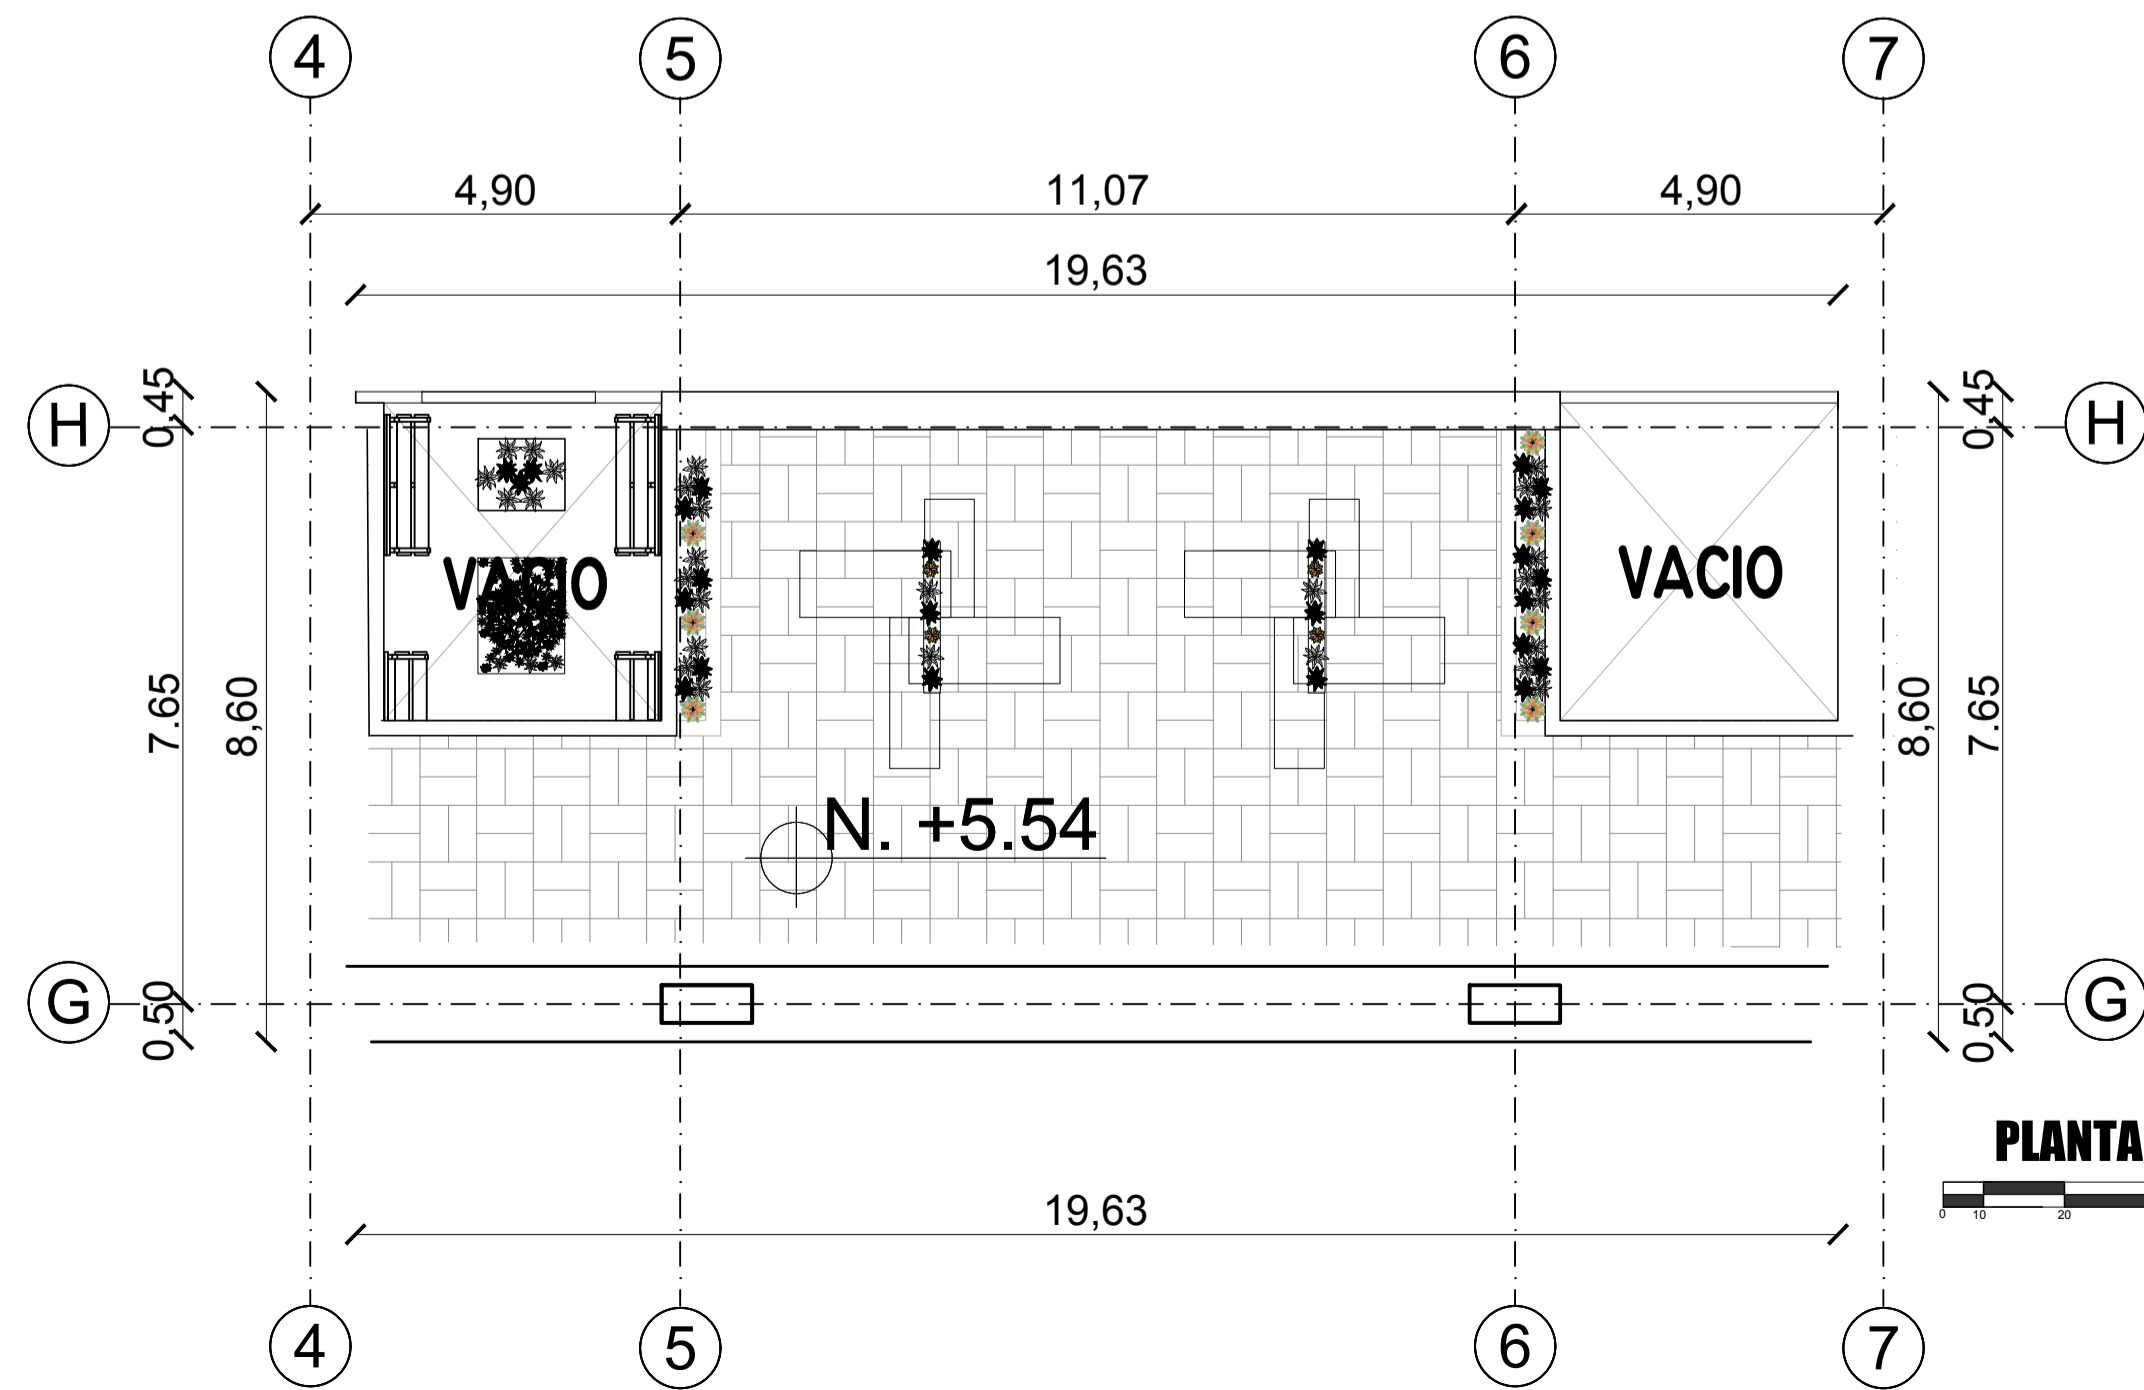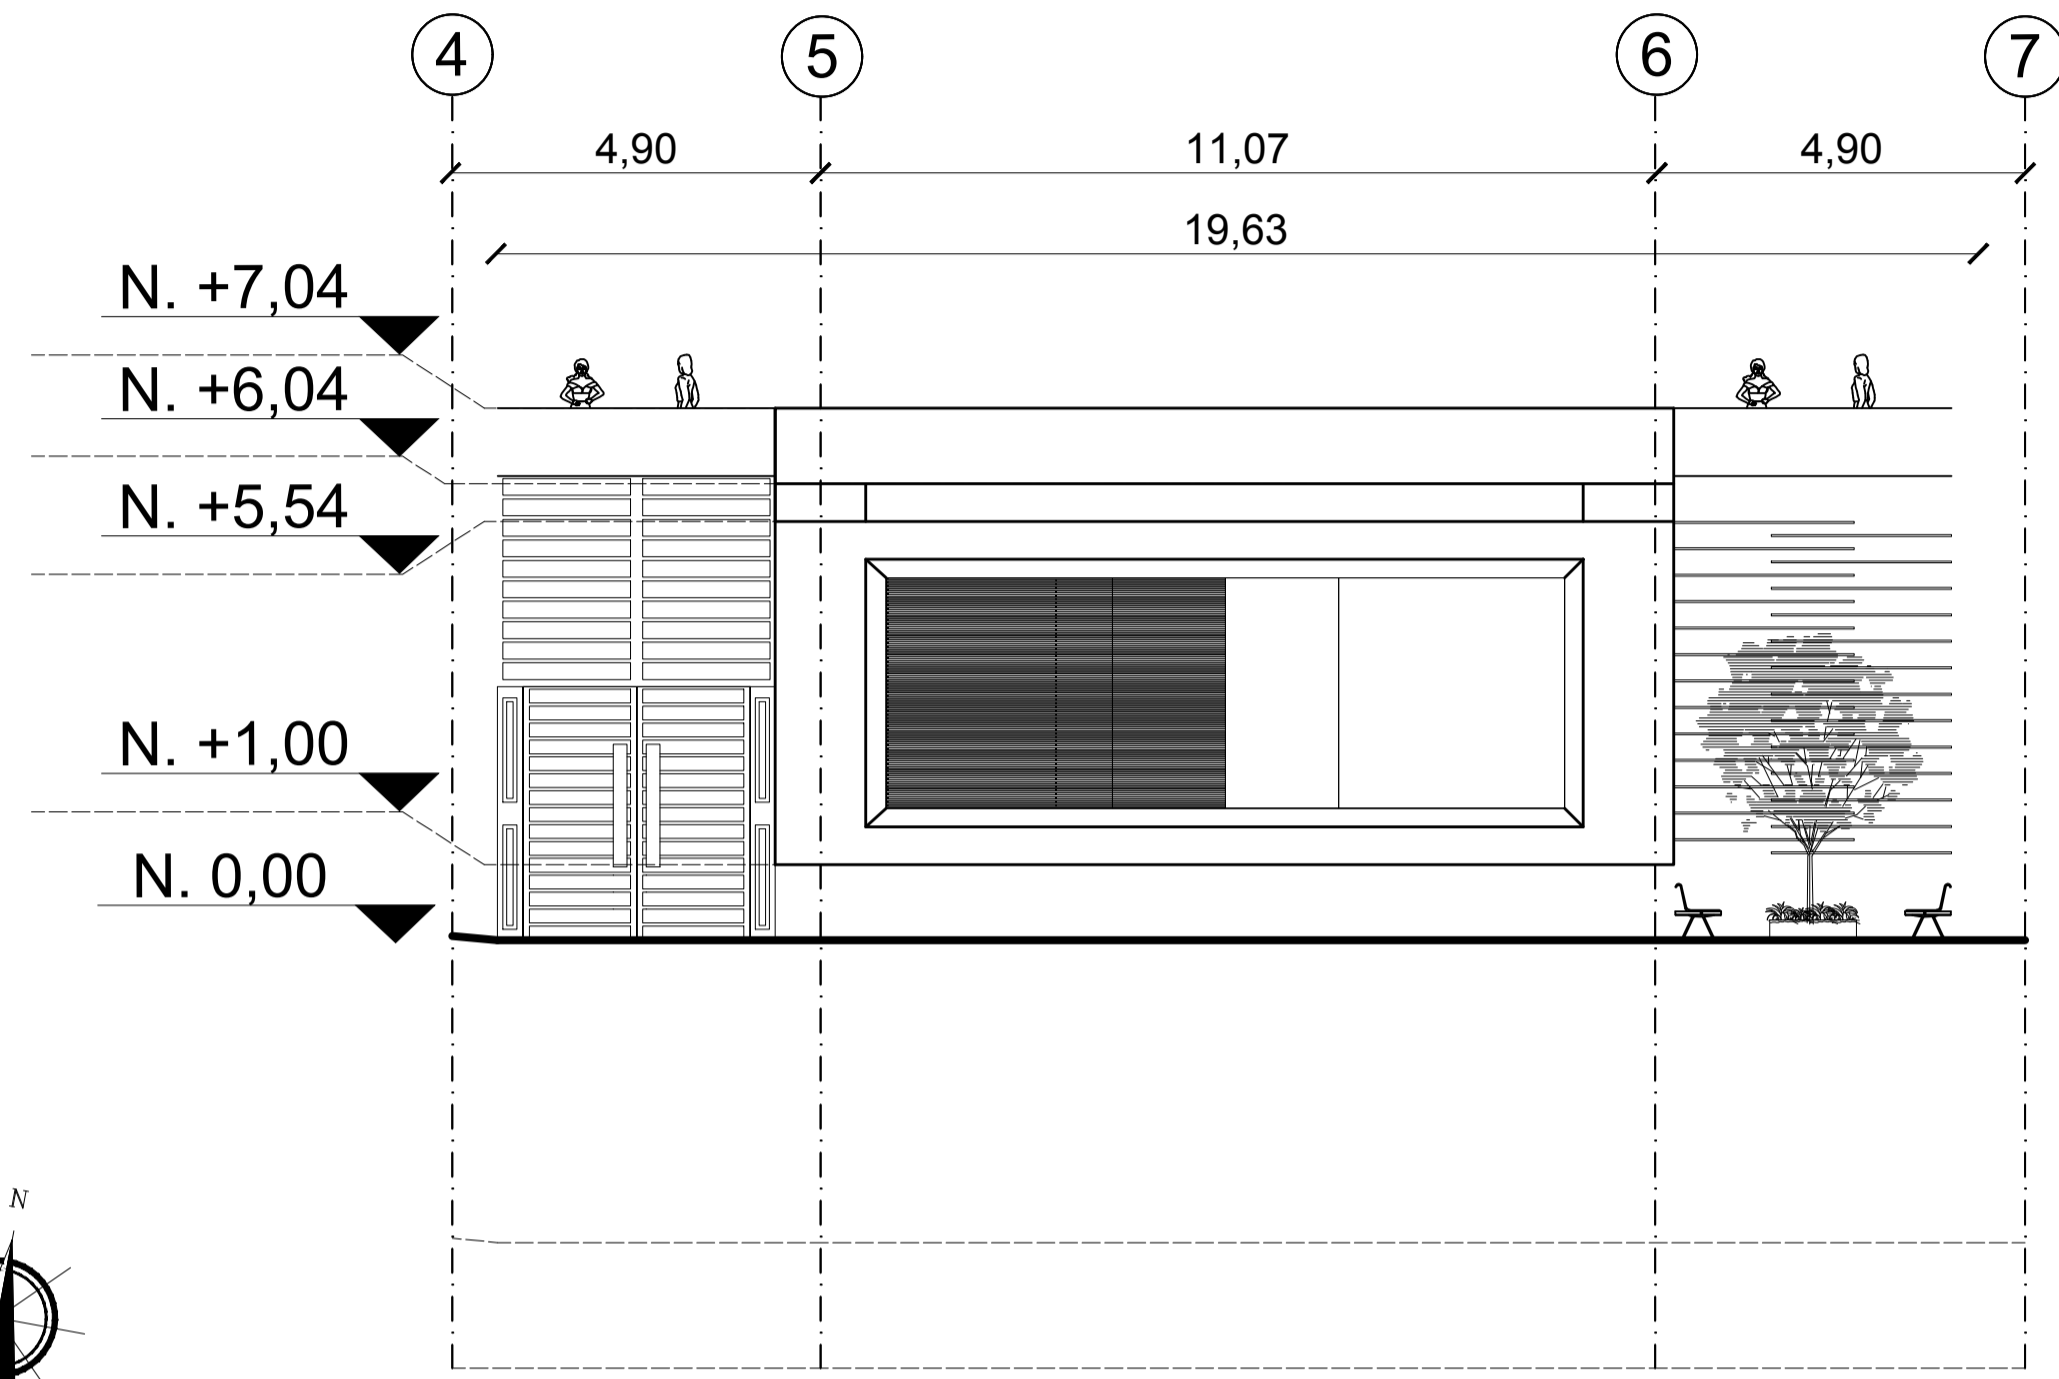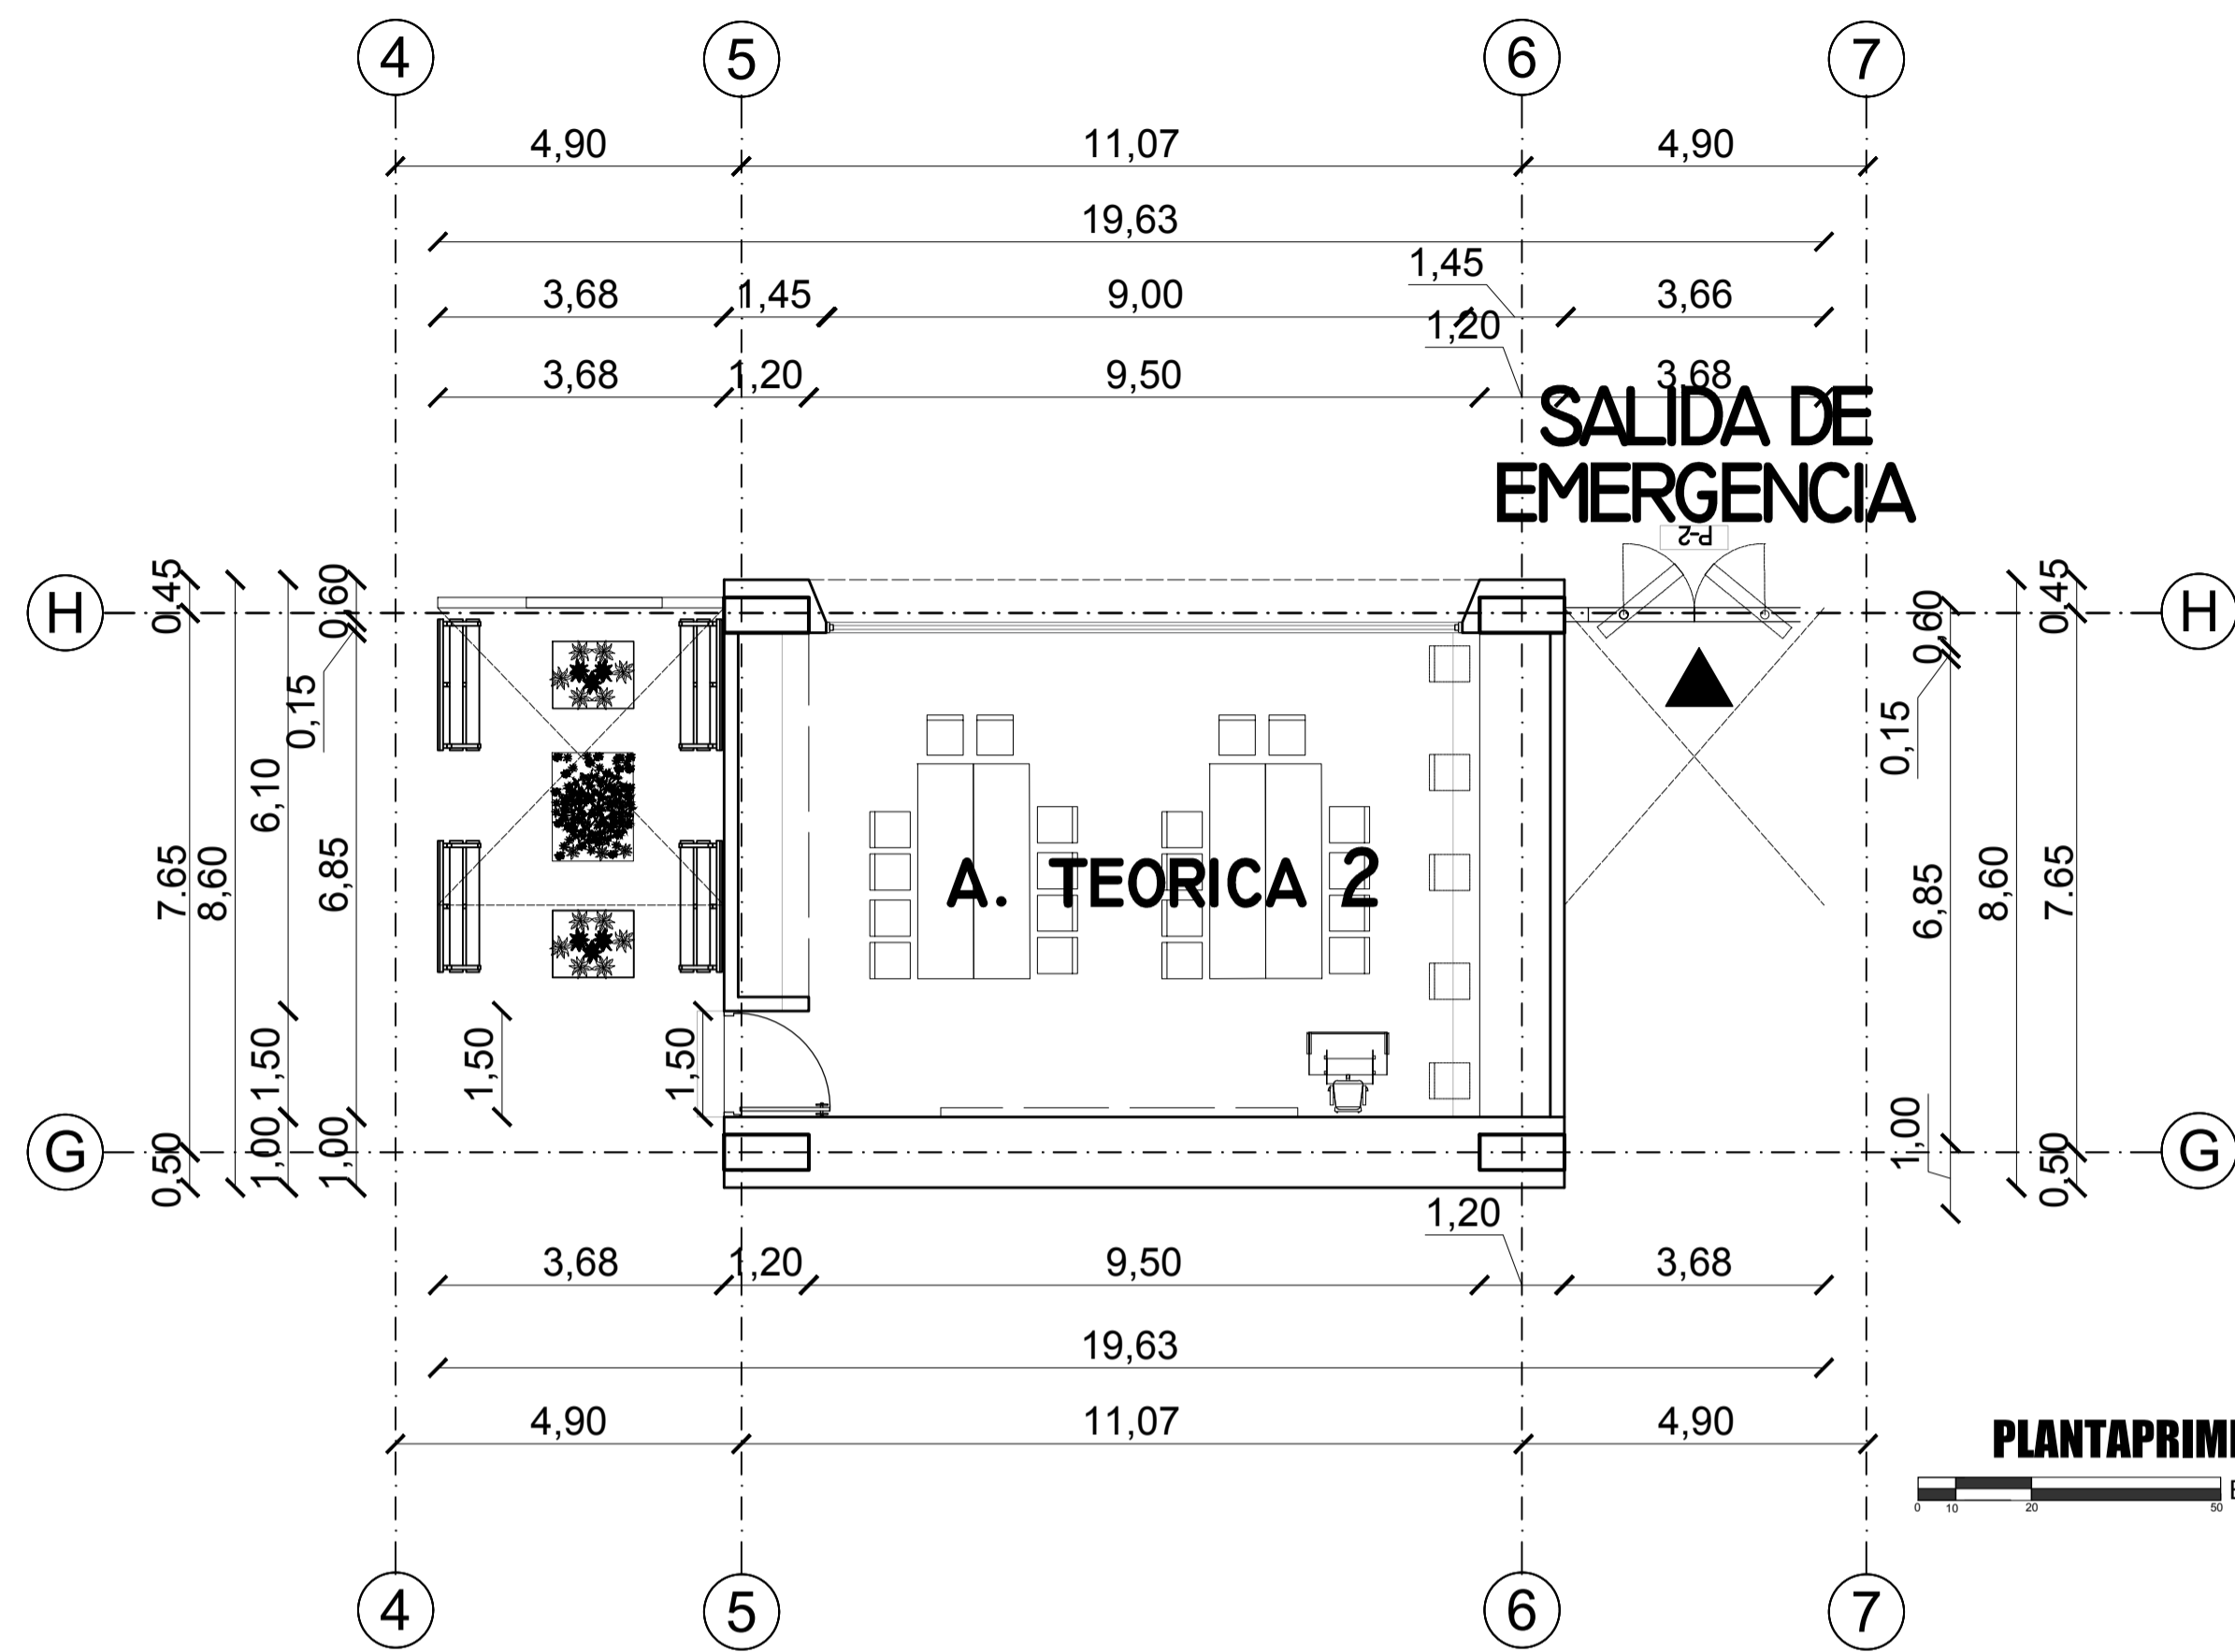

100-V	
UNIVERSIDAD La Gran Colombia	
ARQUITECTOS ARQUITECTOS ARQUITECTOS	
PROYECTO Interacción cultural, diseño de un espacio para el encuentro de las culturas en Capatango. (Santander)	
BOGOTÁ 2019	
CONVENIONES	
MODIFICACIONES	FECHA
1. MODIFICACIONES	00-00-00
2. MODIFICACIONES	00-00-00
ESTUDIANTES: ALEIDA TATIANA DUGUE BETANCUR ALVARO ANDRES SISA ACUÑA	
DOCENTE TITULAR: FABIAN SARMENTO	
TUTOR REPRESENTACIÓN	
TUTOR ESTRUCTURAL	
PLANOS DE REFERENCIA 1 PLANO_REF 2 PLANO_REF	
ELABORADO POR: ARQUITECTO RESPONSABLE	ELABORADO POR: ARQUITECTO CONSTRUCTORA
ASESORA DISEÑO	ASESOR
CONTIENE: PLANTA PRIMER PISO PLANTA SEGUNDO PISO FACHADA NORTE	
ESCALA 1:150	FECHA
ARCHIVO	FECHA COPIA
DIBUJÓ	ELABORACIÓN
PLANO19	PLANO19/40



100-V	
UNIVERSIDAD La Gran Colombia	
ARQUITECTOS ARQUITECTOS ARQUITECTOS	
PROYECTO Intersección cultural, diseño de un espacio para el encuentro de las culturas en Capatango. (Santander)	
BOGOTÁ 2019	
CONVENIONES	
MODIFICACIONES	FECHA
1. MODIFICACIONES	00-00-00
2. MODIFICACIONES	00-00-00
ESTUDIANTES: ALEIDA TATIANA DUGUE BETANCUR ALVARO ANDRÉS SISA ACUÑA	
DOCENTE TITULAR:  FABIAN SARMENTO	
TUTOR REPRESENTACIÓN	
TUTOR ESTRUCTURAL	
PLANOS DE REFERENCIA 1 PLANO_REF 2 PLANO_REF	
ES BU APROBACION	ES BU PROPIETARIO
ARQUITECTO RESPONSABLE	ARQUITECTO CONSTRUCTORA
ASESORA DISEÑO	ASESORA
CONTIENE	
ESCALA 1:250	FECHA
ARCHIVO	FECHA COPIA
DIBUJO	ELABORACIÓN
PLANO 20	PLANO 20/40