


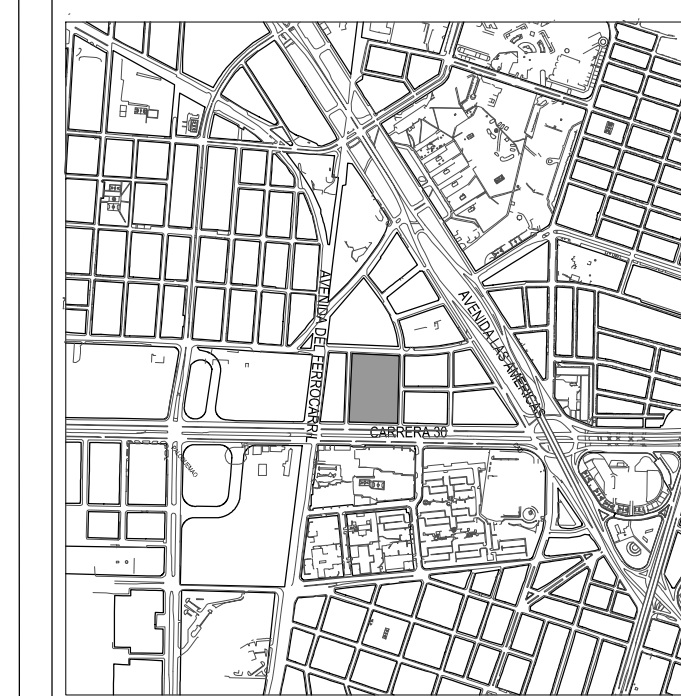

PROYECTO
GENNESIS

Entre ciencia y tecnología
patrimonio industrial para
la revitalización del espacio
urbano



ARQUITECTO
ARQ.MG JUAN CARLOS ROMAN

CONTIENE
PLANTA TERCER PISO

OBSERVACIONES




LOCALIZACION:
UPZ 108 ZONA INDUSTRIAL
Bogotá D.C.
Barrio La Florida occidental

ESCALA:
1:300

FECHA:
28 .05. 2016

FIRMA ARQUITECTO

ELABORACION:
Paula Andrea Moreno Parada
Cod: 2001311930
Camilo Andres Otero Sandoval
Cod: 2001311504

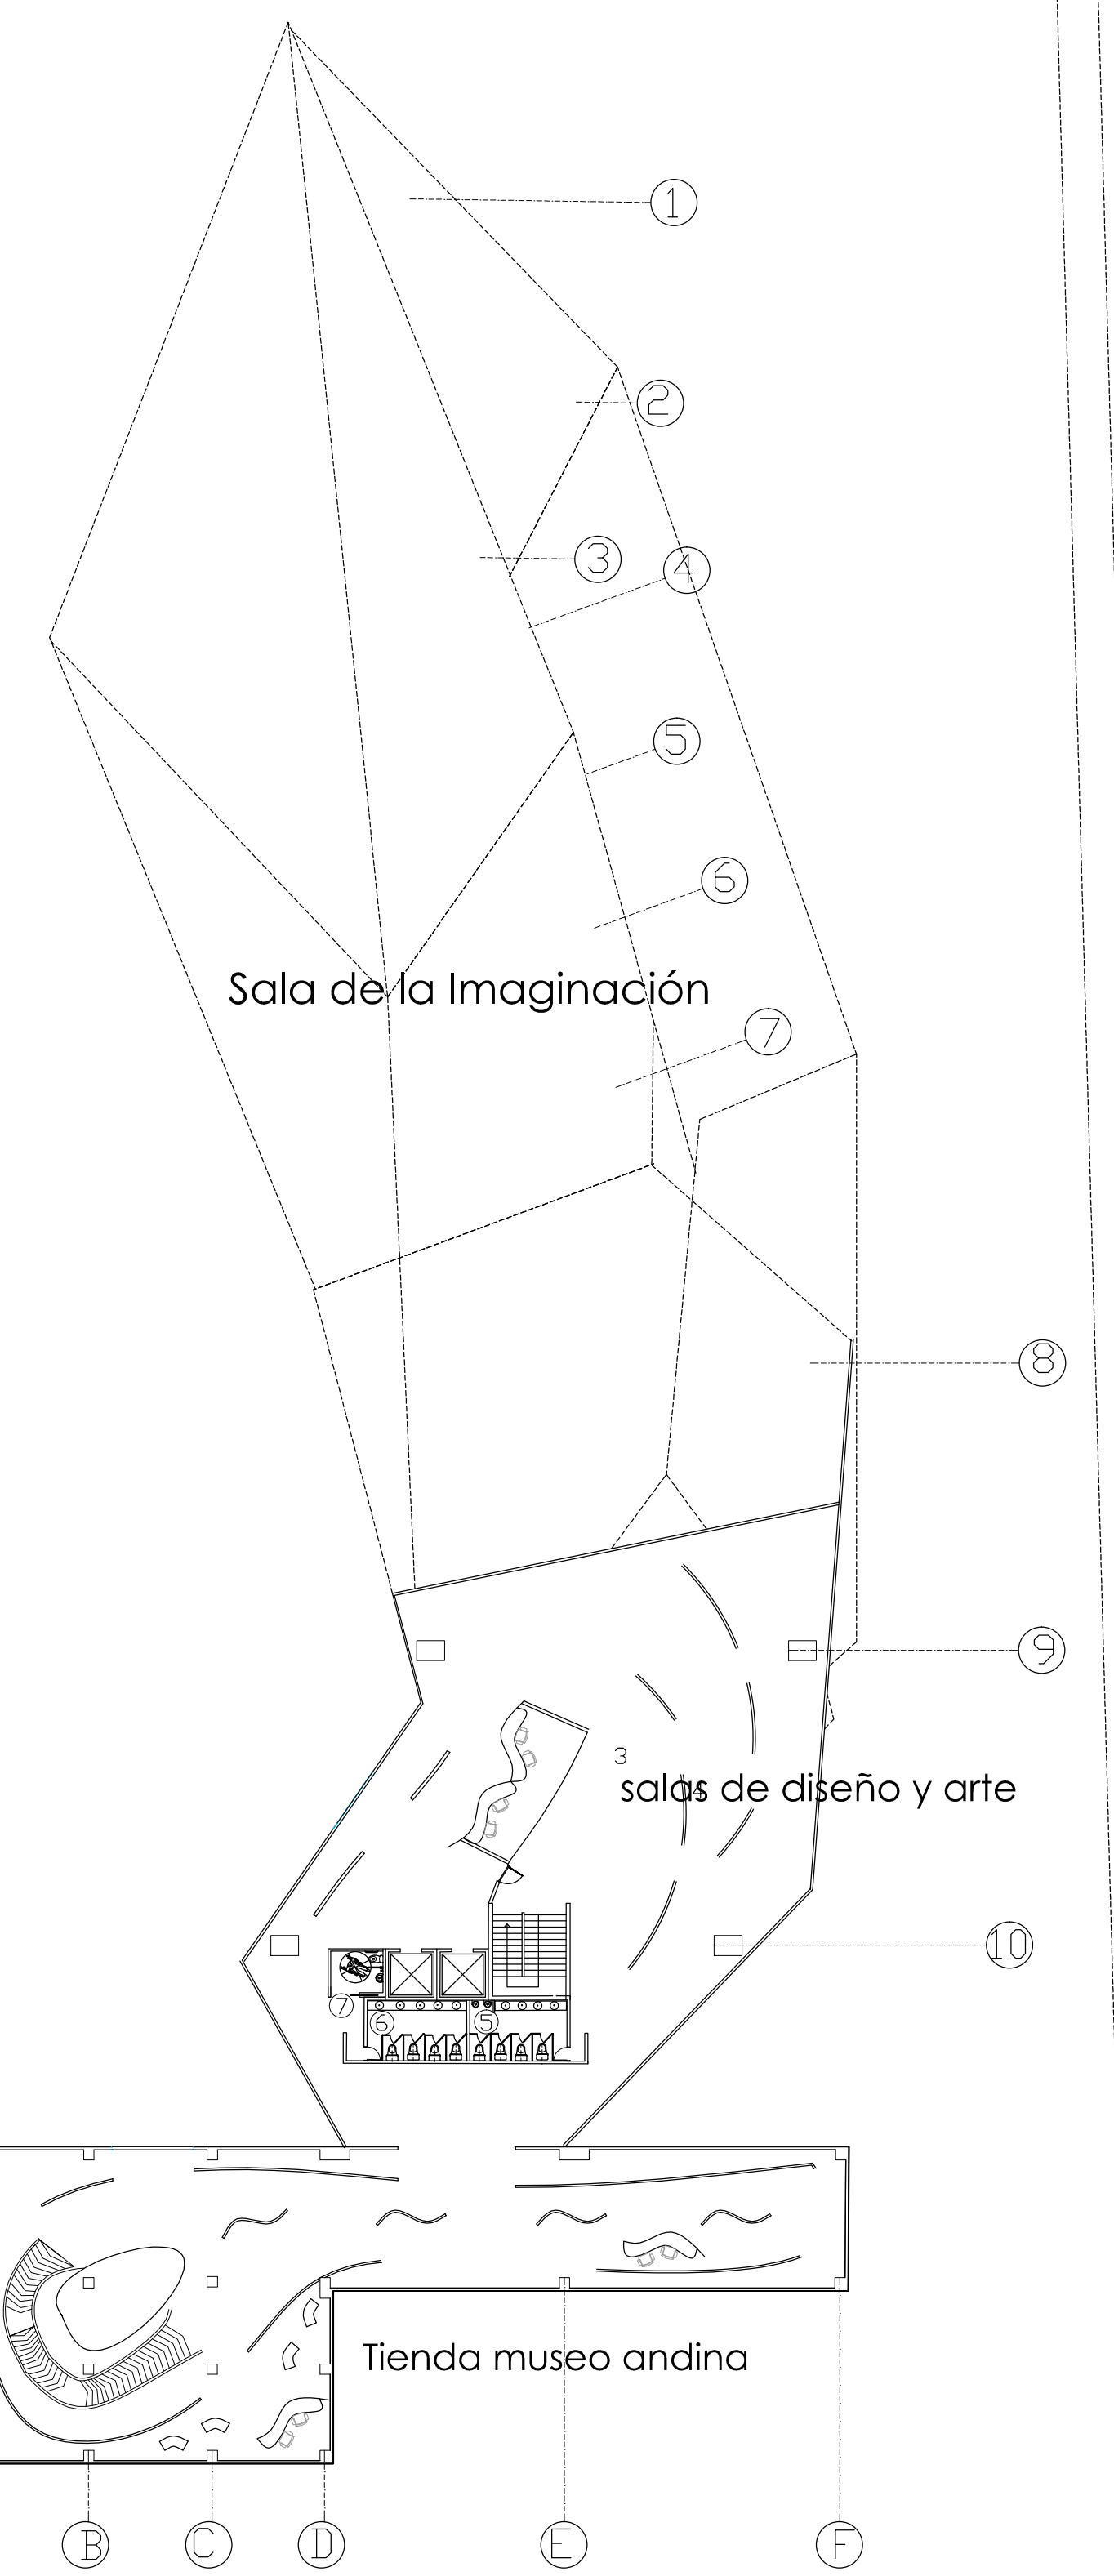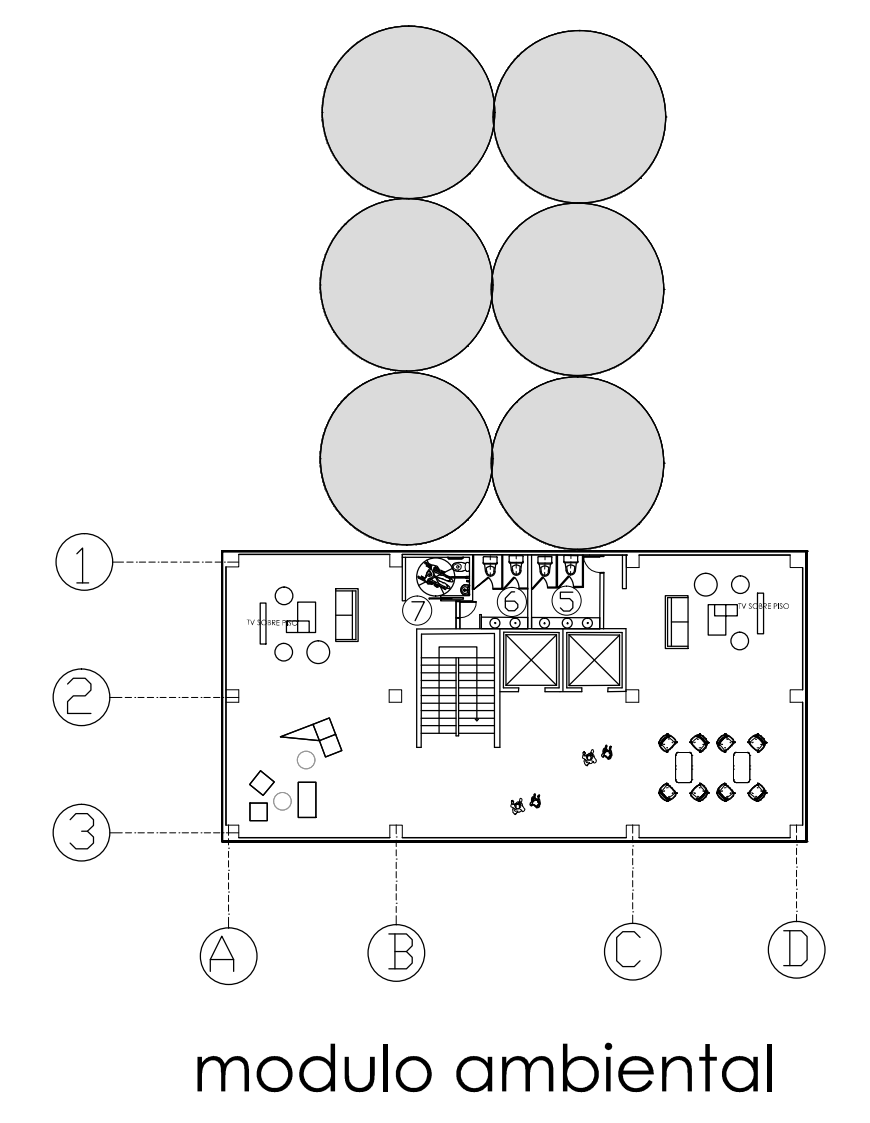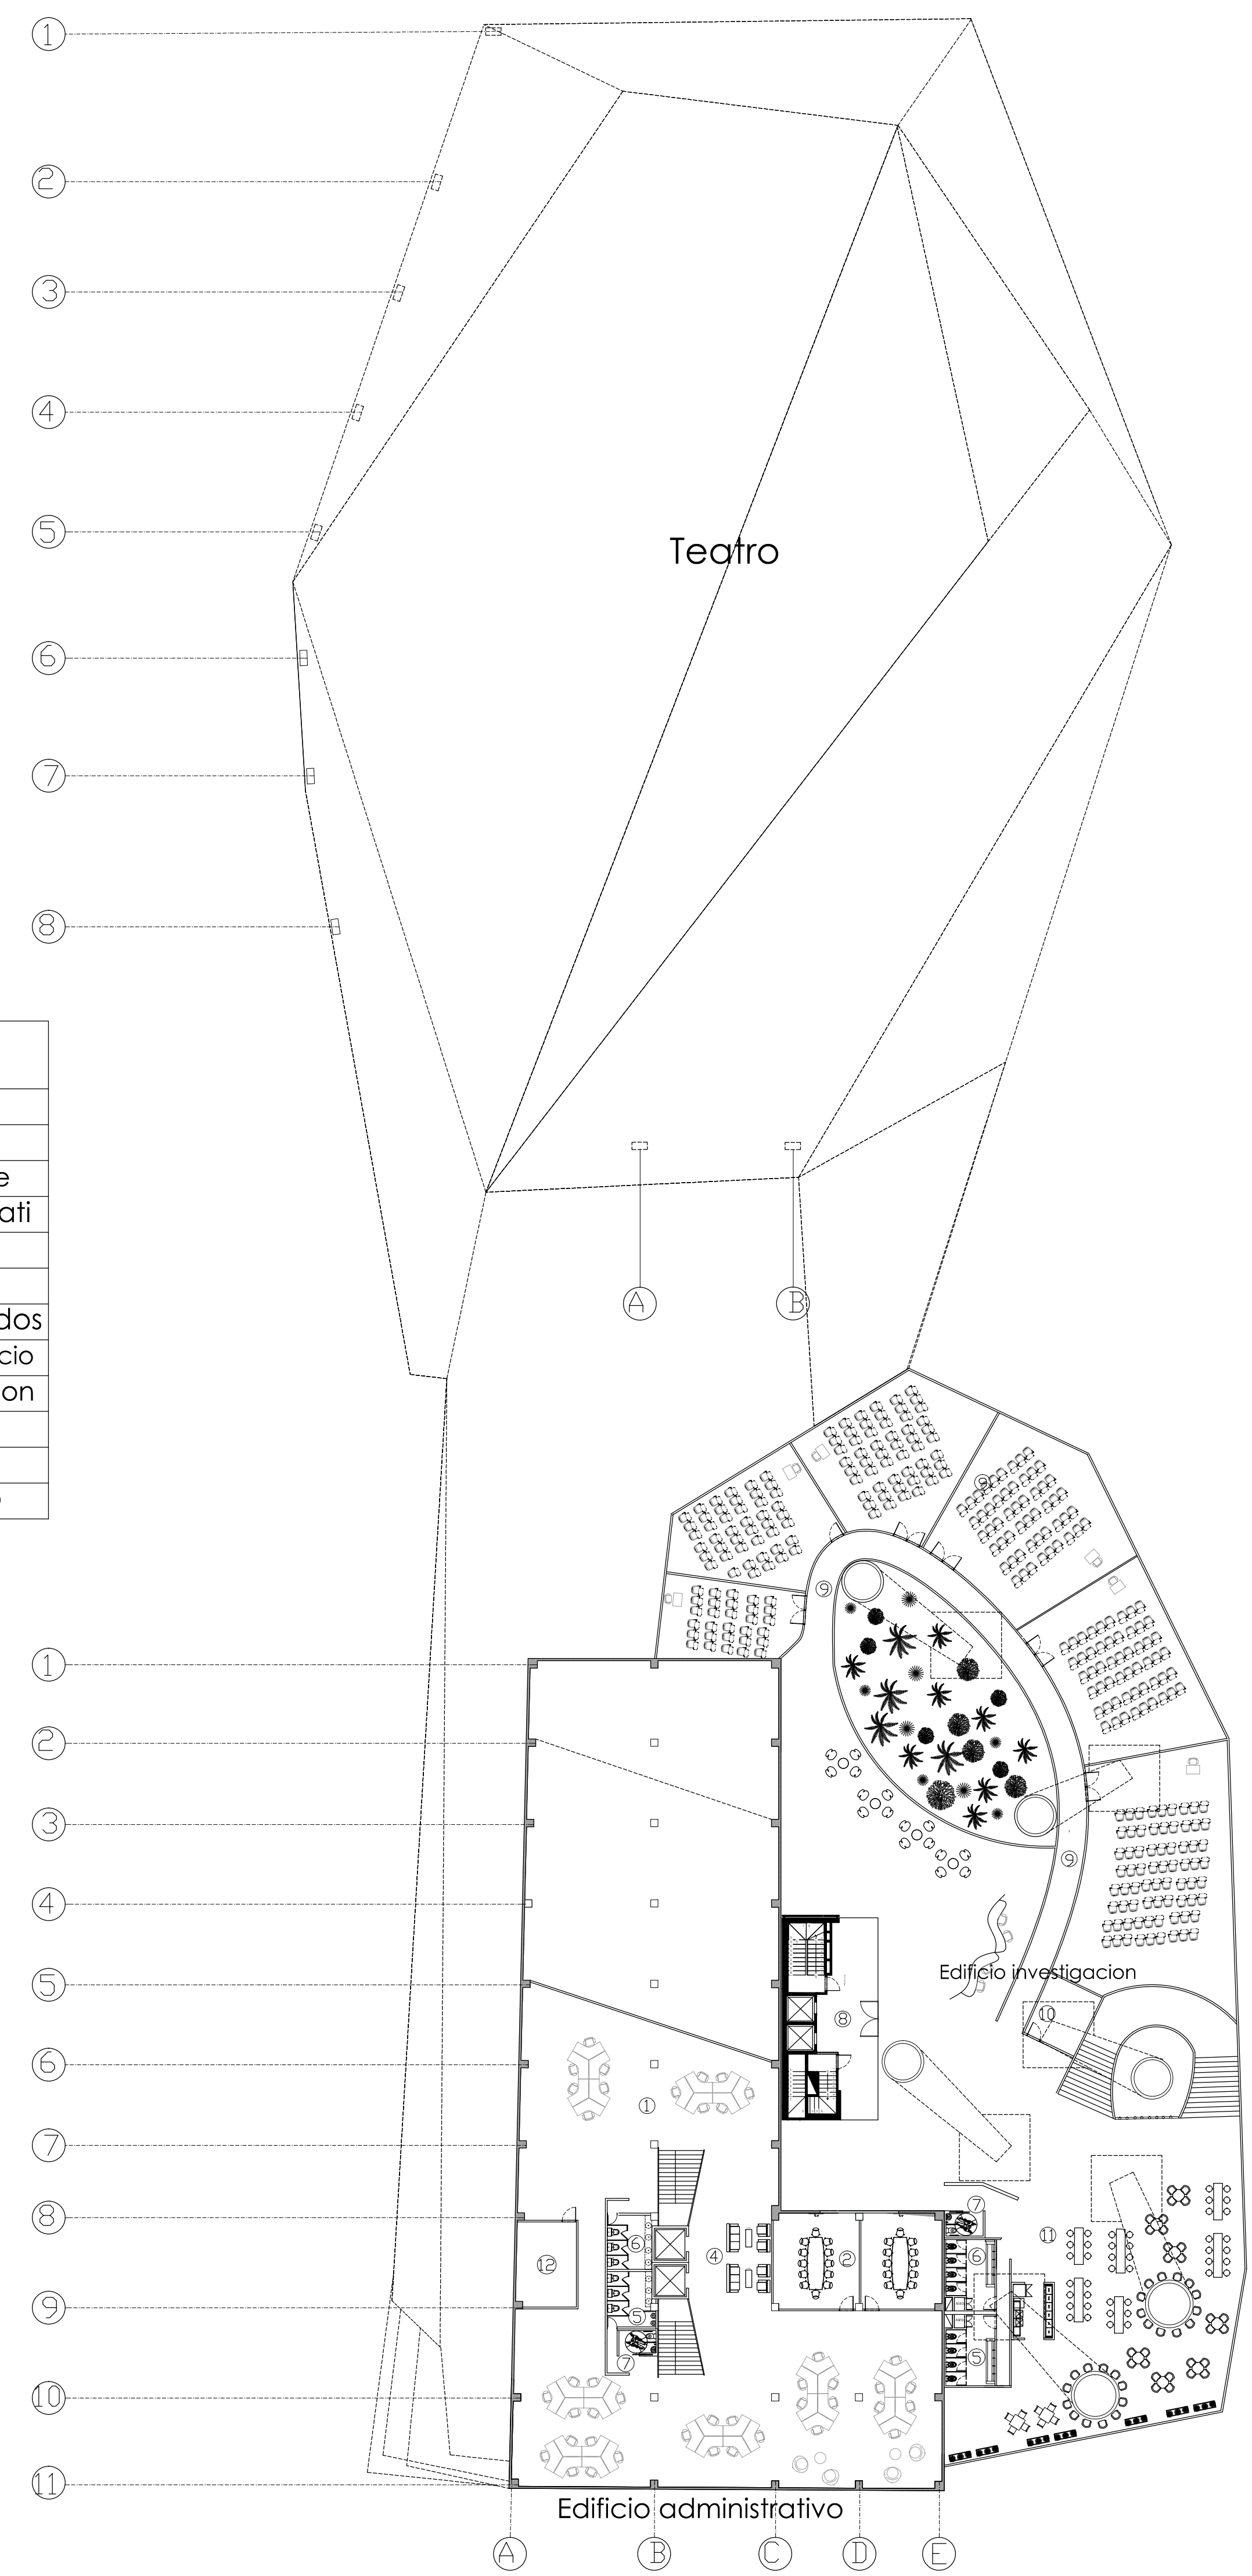

CONVENCIONES

1	oficina abierta
2	sala de juntas
3	sala de diseño y arte
4	lobby ed administrati
5	baño hombres
6	baño mujeres
7	baño discapacitados
8	acceso ed investigacio
9	salas de investigacion
10	papeleria
11	cafeteria
12	cuarto tecnico

CALLE 22A