



BOOK DE PLANOS

CURSO: Proyecto de grado Opción Énfasis

BOULEVARD 26



UNIVERSIDAD
La Gran Colombia
Fundada en 1951



UNIVERSIDAD
La Gran Colombia

BOULEVARD 26

REVITALIZACIÓN URBANA DE LA CALLE 26 ENTRE CARRERA SÉPTIMA Y LA CARREA 19 COMO EJE PEATONAL.


PORTAFOLIO DE PLANOS.

26
BOULEVARD


CONTENIDO

- U-01- LOCALIZACIÓN
- U-02- COBERTURAS VERDES E HIDROLOGIA
- U-03- SISTEMA VIAL Y DE MOVILIDAD
- U-04- EQUIPAMENTOS Y PLANES PARCIALES
- U-05- ESPACIO PUBLICO, PARQUES Y PLAZOLETAS
- U-06- ZONAS HOMOGÉNEAS
- U-07- USOS DEL SUELO- ACTIVIDAD ECONÓMICA
- U-08- FITUTECTURA- NODO MEMORIA
- U-09- FITUTECTURA- NODO ESTACIÓN CENTRAL
- U-10- FITUTECTURA- NODO LA REBECA
- U-11- OPERACIONES DE DISEÑO
- U-12- ESTRATEGIAS
- U-13- IMPLANTACIÓN Y LOCALIZACIÓN NODOS
- U-14- PLAN PARCIAL CALLE 24
- U-15- ZONA U-001
- U-16- ZONA U-002
- U-17- ZONA U-003
- U-18- ZONA U-004
- U-19- ZONA U-005
- U-20- ZONA U-006
- U-21- ZONA U-007
- U-22- ZONA U-008
- U-23- ZONA U-009
- U-24- ZONA U-010
- U-25- ZONA U-011
- U-26- ZONA U-012
- U-27- ZONA U-013
- U-28- ZONA U-014
- U-29- MOBILIARIO URBANO
- U-30- RENDERS
- U-31- RENDERS 2
- U-32- RENDERS 3
- U-33- RENDERS 4
- U-34- RENDERS 5



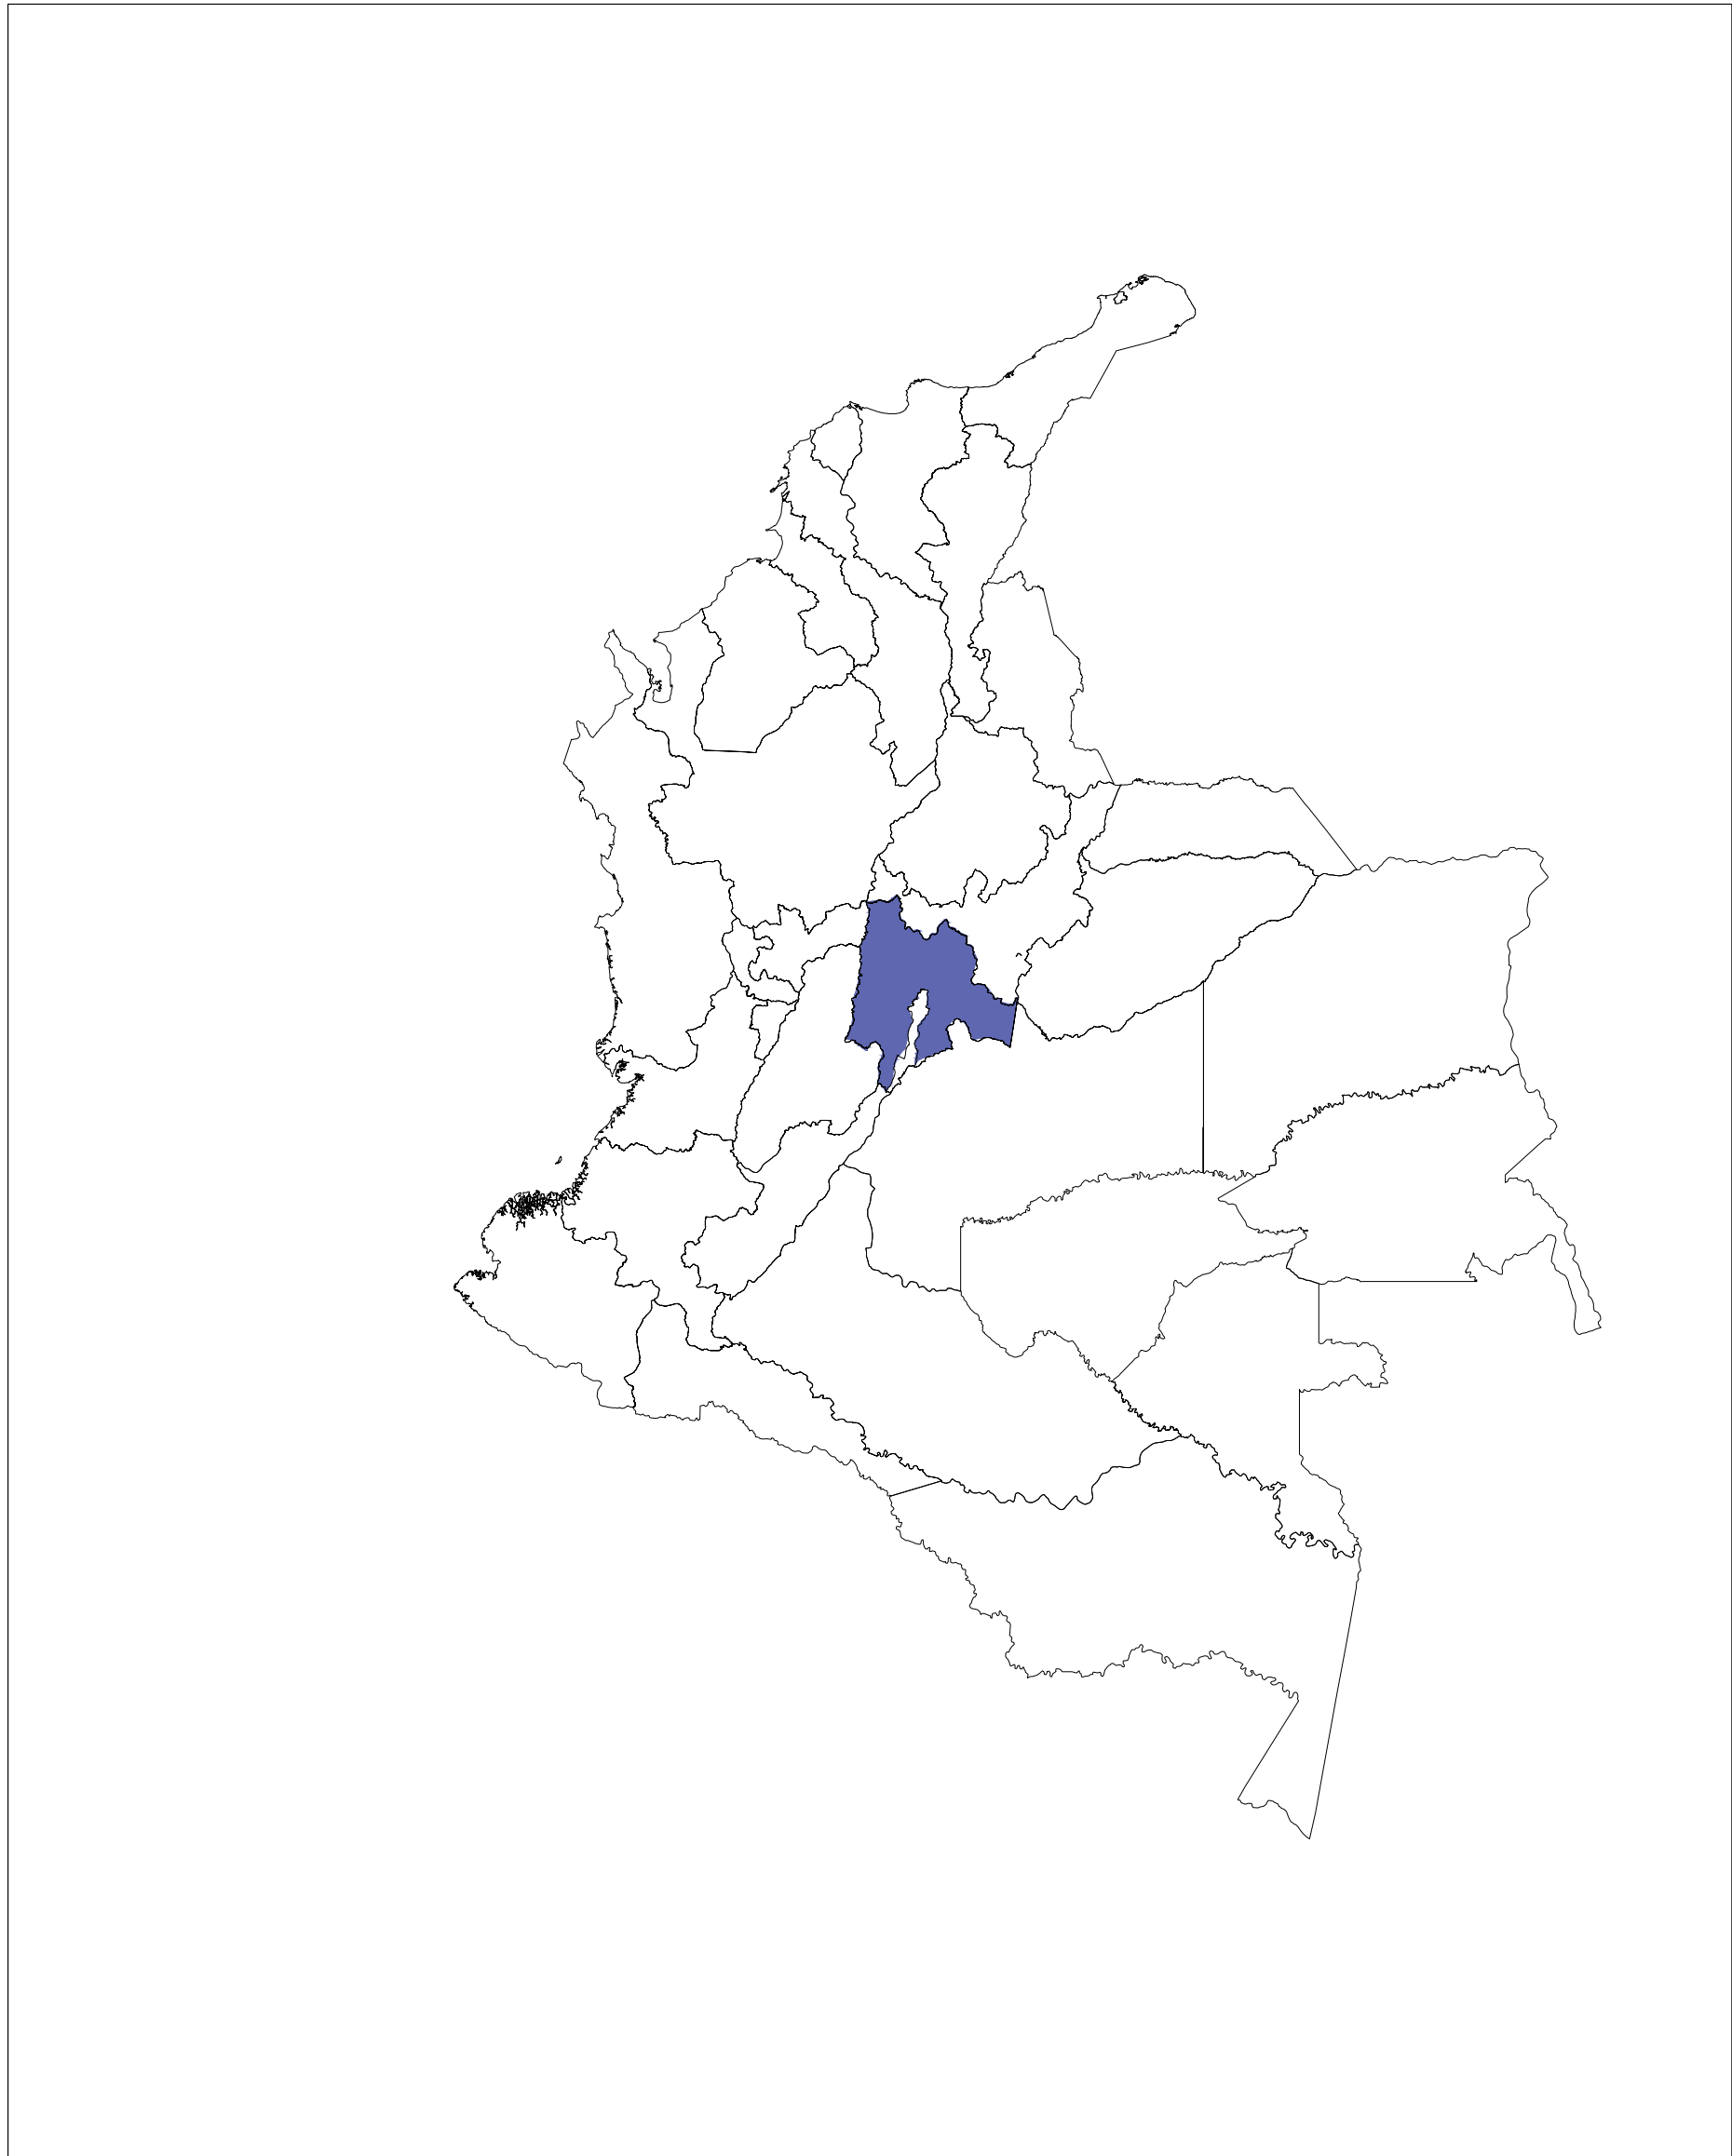


D COLOMBIA
ESC N/A

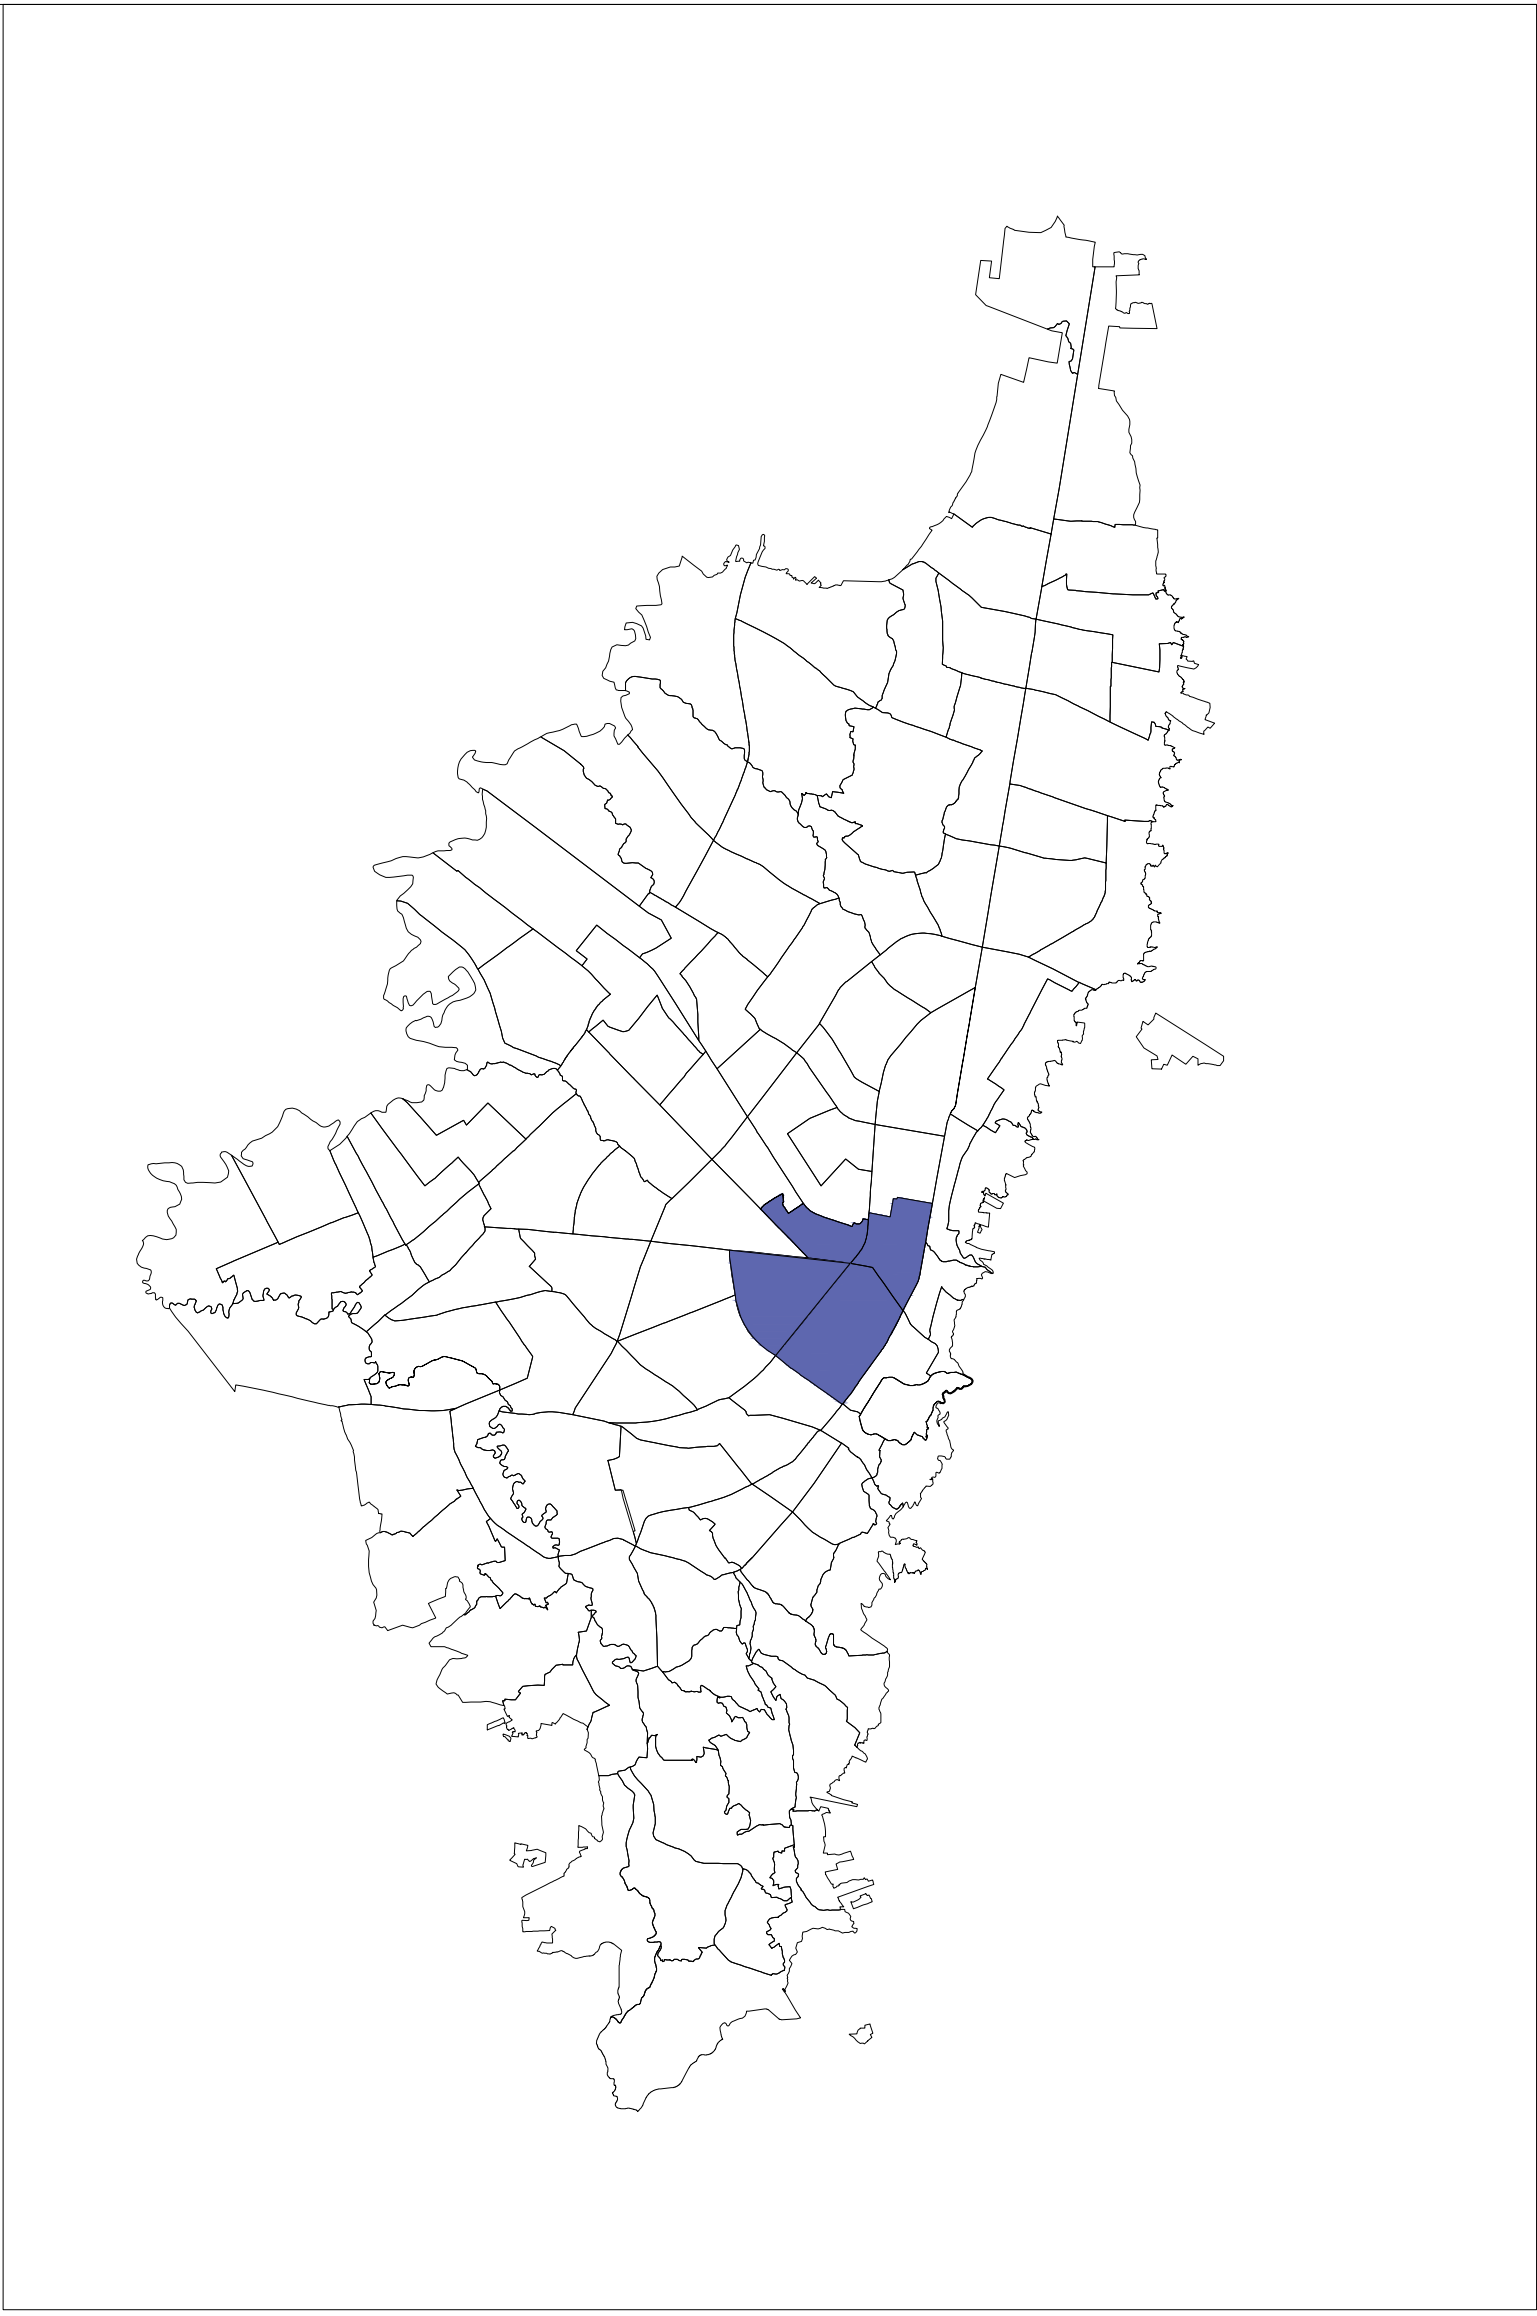

D BOGOTÁ
ESC N/A



D UPZ
ESC 1:2000

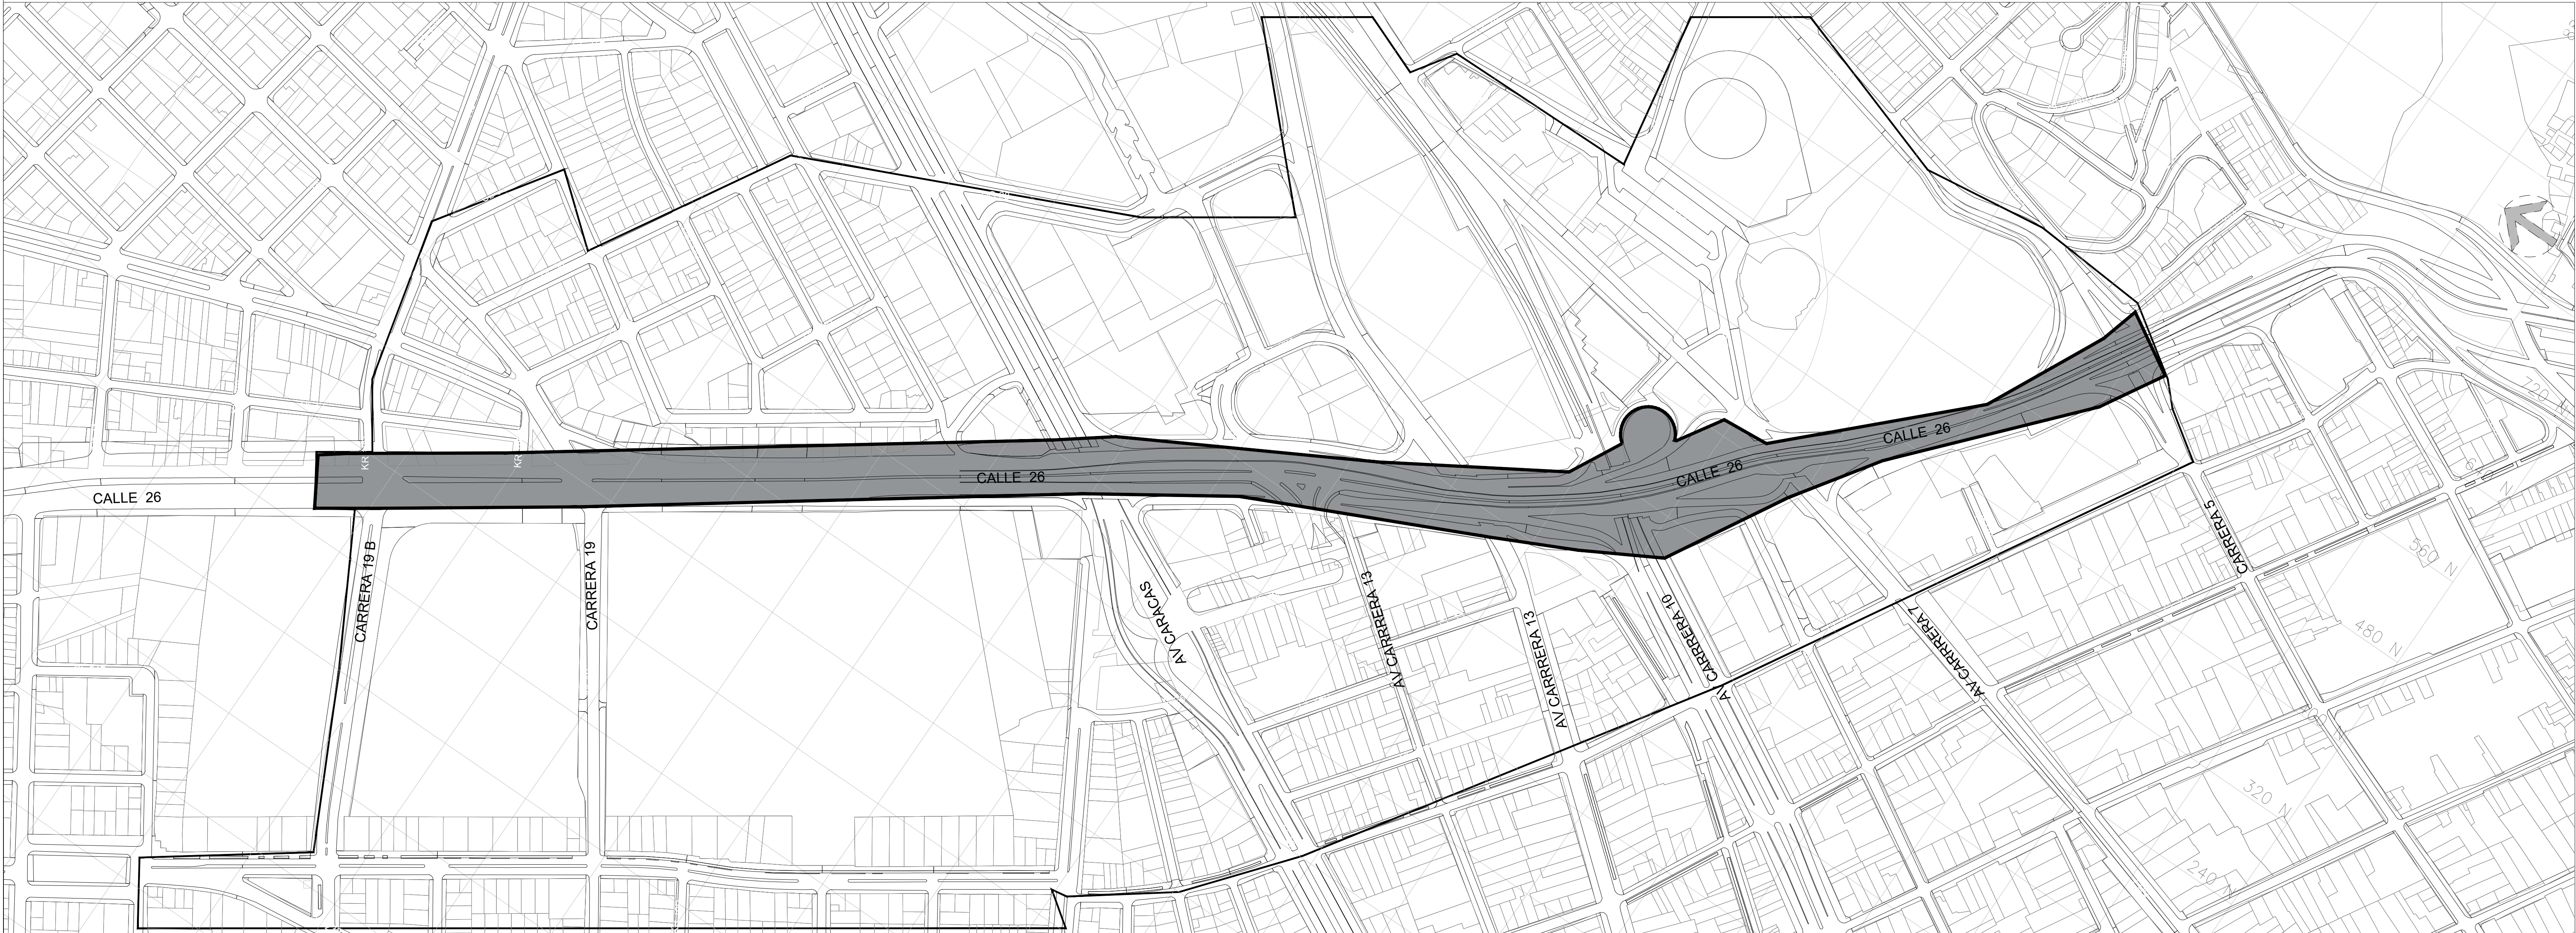

D AREA DE INTERVENCION
ESC 1/500

Revisión: 00	Nombre: U-001	Plano: 01
Indicada	Fecha: 03.DIC.2021	

Proyecto:
26
Reactivación urbana de la calle 26 como eje peatonal.

Convenciones:

	AREA DEINTERVENCIÓN
	AREA DE AFECTACIÓN DIRECTA

Proyecto énfasis de grado

Docente:

Estudiante:

Contiene:

PLANO DE LOCALIZACION

Observaciones:

Localización







Archivo
BOULEVARD_Caías Sanchez_ U001 Territorio

Asesor estructuras:

Asesor bioclimática:

Escala: Indicada Fecha: 3 DIC 2021

Revisión:	Nombre: U-001	Plano: 01
		De: 00

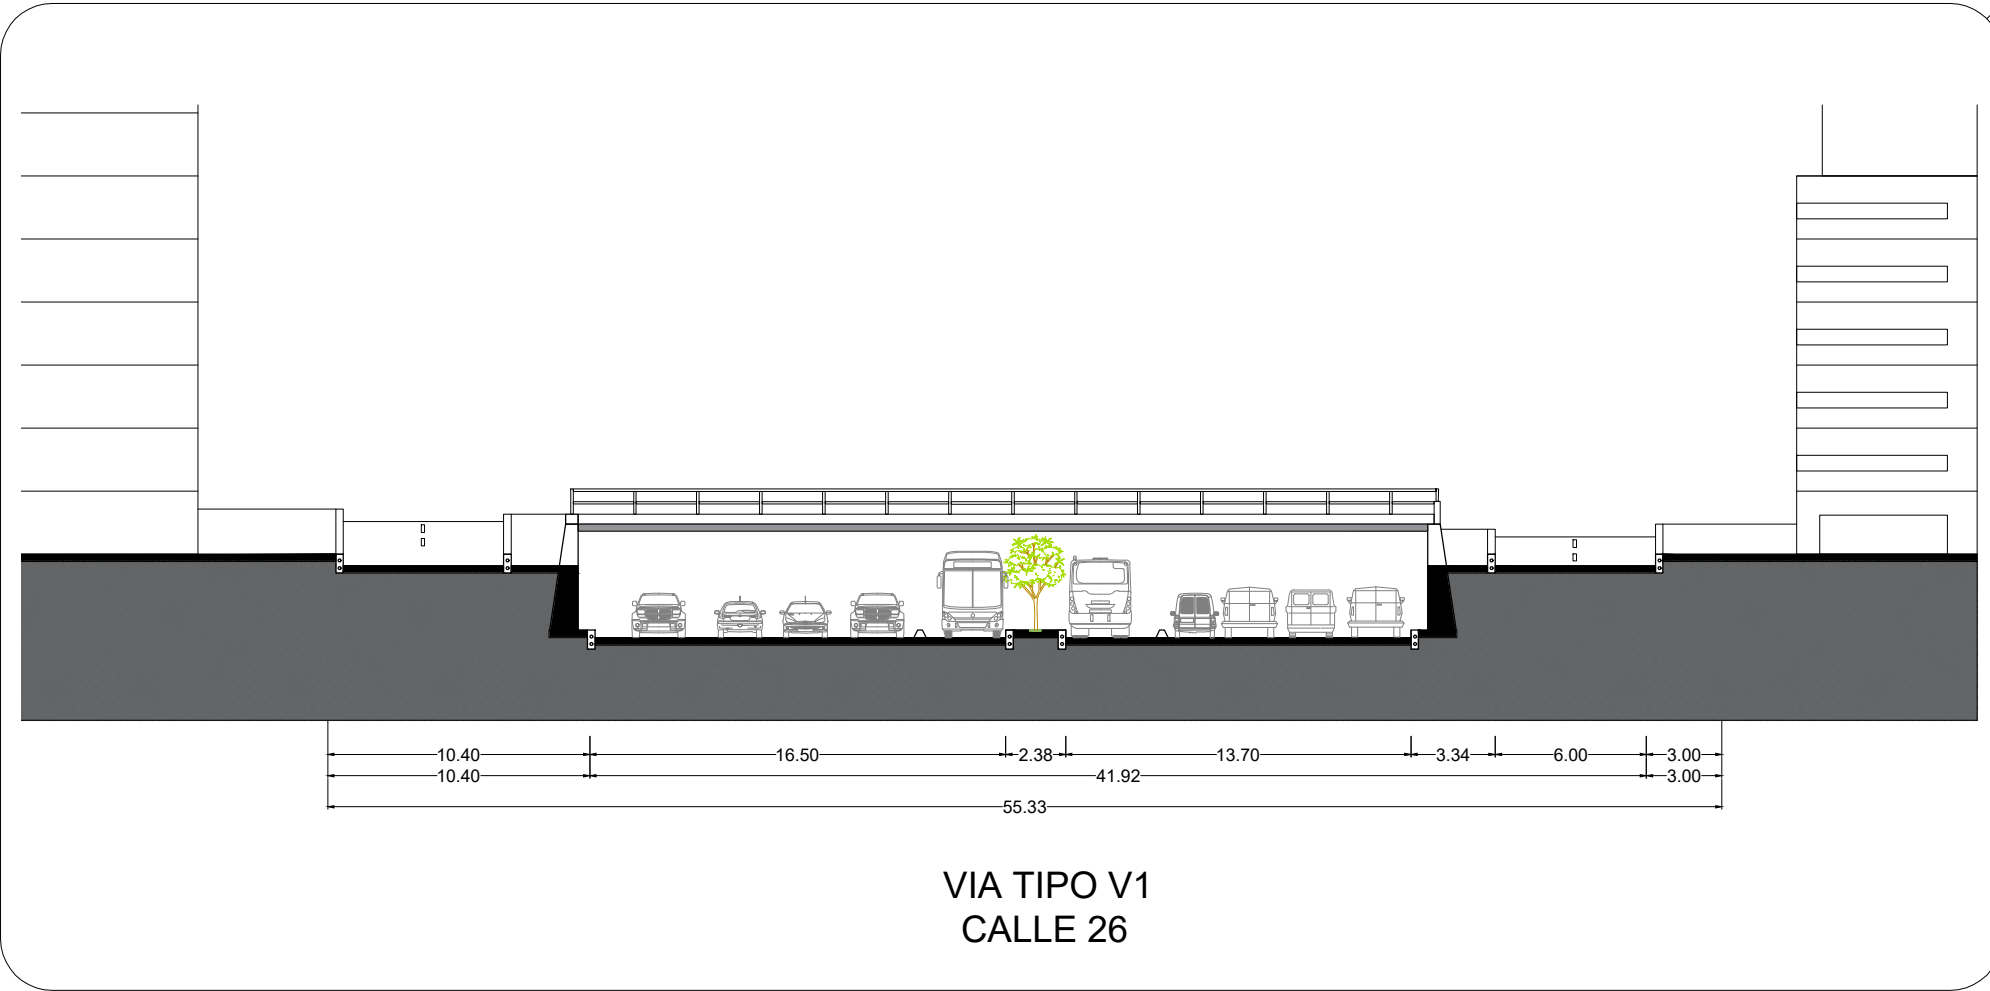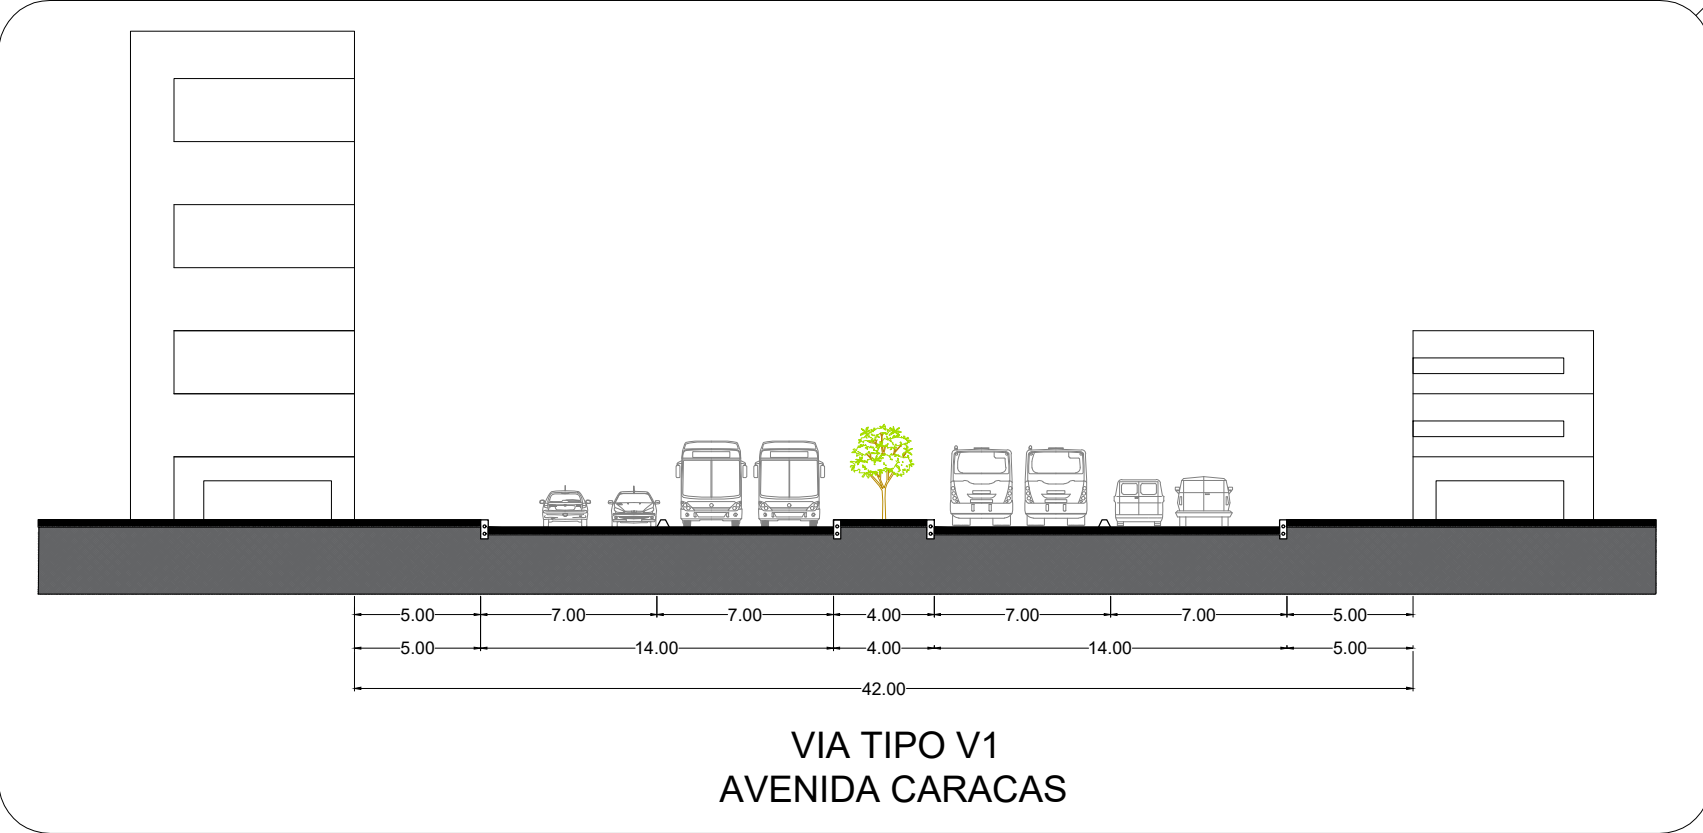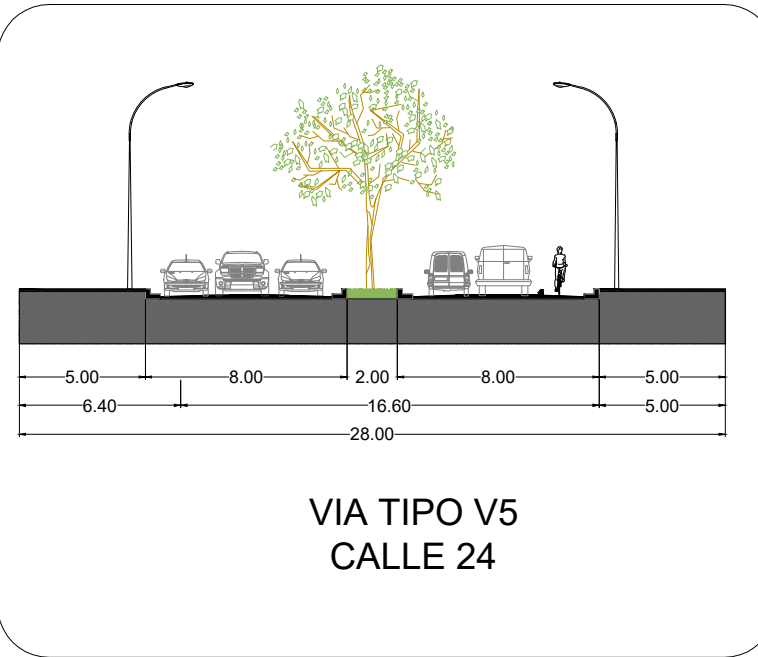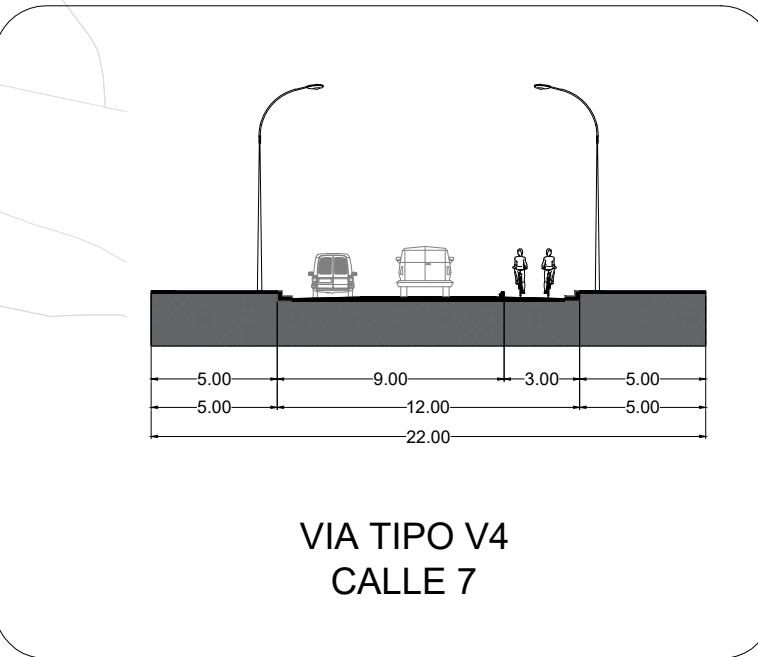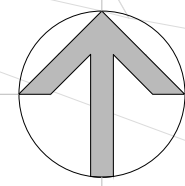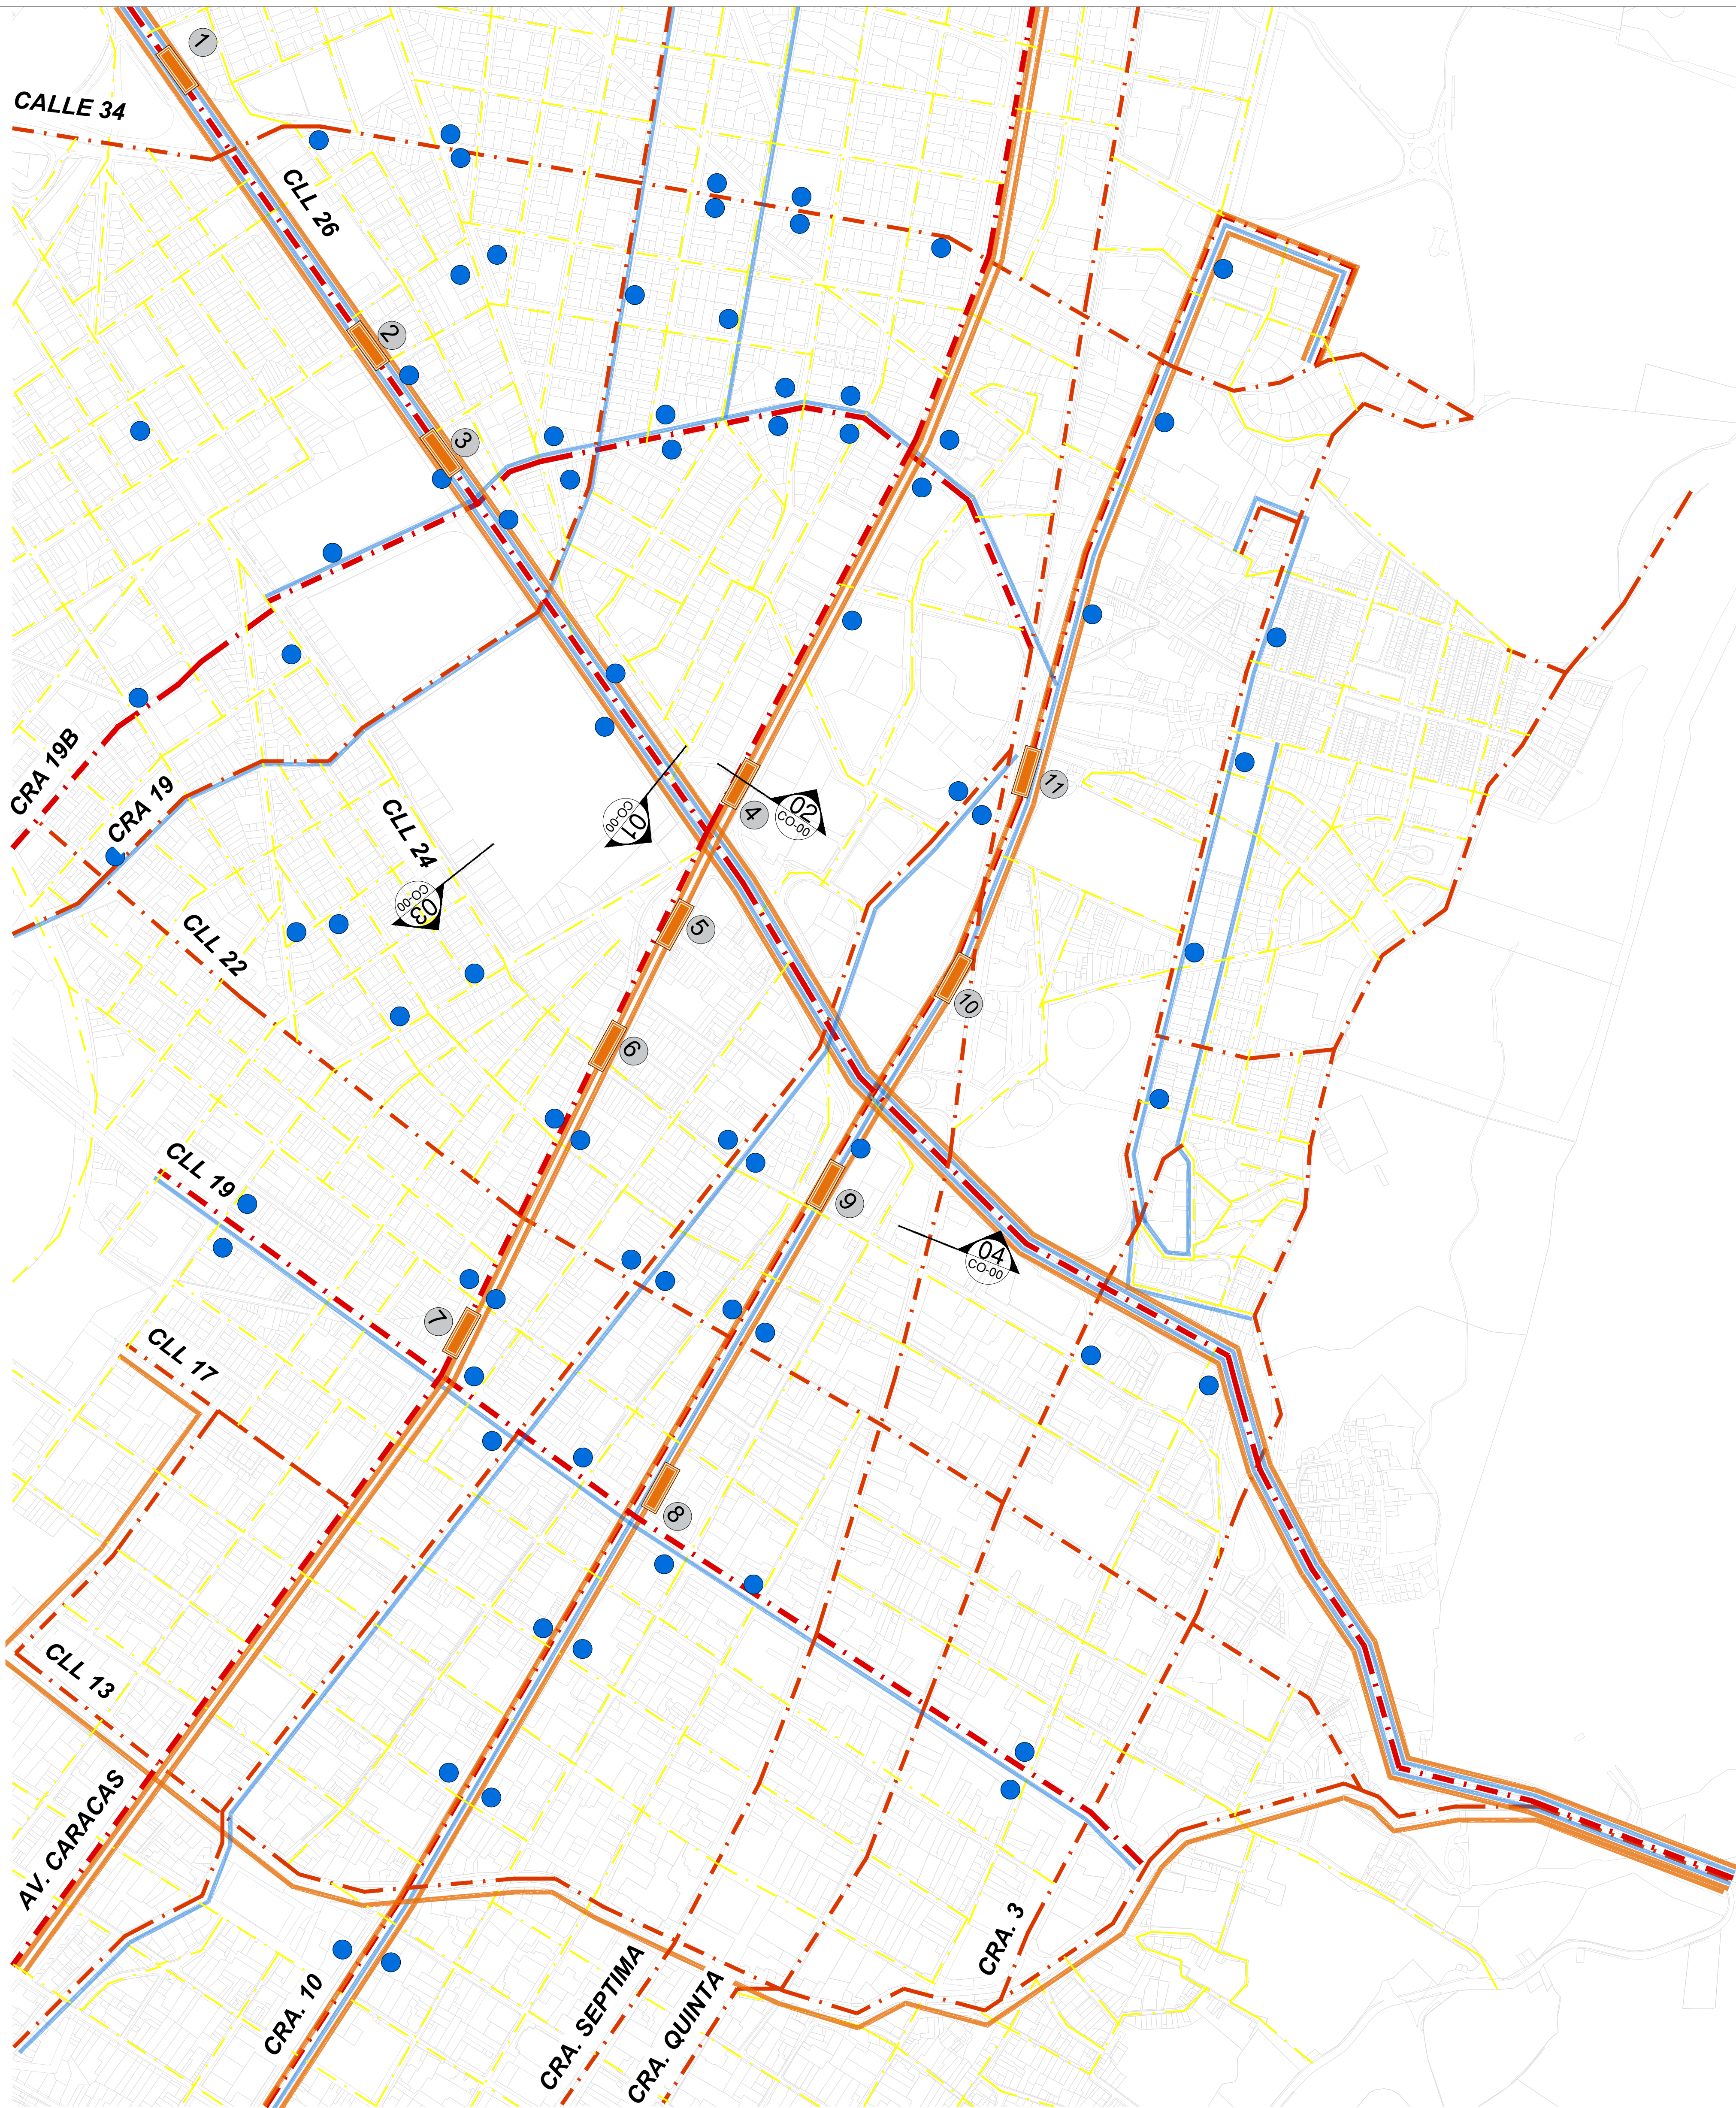

- VIA TIPO V1
- VIA TIPO V2
- VIA TIPO V3
- VIA TIPO V4
- VIA TIPO V5
- RUTA DE ALIMENTADOR
- RUTA DE TRANSMILENIO
- PARADA DE ALIMENTADOR
- ESTACION DE TRANSMILENIO

- 1 ESTACIÓN DE TRANSMILENIO CONSEJO DE BOGOTA
- 2 ESTACIÓN DE TRANSMILENIO CENTRO MEMORIA AC 26 -KR 25
- 3 ESTACIÓN DE TRANSMILENIO CENTRO MEMORIA B-2 O 5
- 4 ESTACIÓN DE TRANSMILENIO CALLE 26
- 5 ESTACIÓN DE TRANSMILENIO ESTACIÓN CENTRAL
- 6 ESTACIÓN DE TRANSMILENIO CALLE 22
- 7 ESTACIÓN DE TRANSMILENIO CALLE 22A
- 8 ESTACIÓN DE TRANSMILENIO BARRIO LA ALAMEDA AK 13
- 9 ESTACIÓN DE TRANSMILENIO SANDIEGO
- 10 ESTACIÓN DE TRANSMILENIO AK. 10
- 11 ESTACIÓN DE TRANSMILENIO MUSEO NACIONAL

00

03

U-003

Revisión: Nombre: Fecha: 03.DIC.2021

Indicada

Escala: UNIVERSITAS LIBERABIT UNIVERSIDAD La Gran Colombia

Proyecto: 26 Revitalización urbana de la calle 26 como eje peatonal.

Convenciones: AREA DEINTERVENCIÓN AREA DE AFECTACIÓN DIRECTA

Proyecto énfasis de grado

Docente:

Estudiante:

Contiene: PLANO DE SISTEMA VIAL Y MOVILIDAD

Observaciones:

Localización

Archivo: BOULEVARD_Caías Sanchez_ U001 Territorio

Asesor estructuras:

Asesor bioclimática:

Escala: Indicada Fecha: 3 DIC 2021



Revisión: Nombre: U-003 De: 00

Plano: 03




ID	Nombre	Uso del inmueble	Dirección	longitude	latitude
1	Instituto Distrital de las Artes	sedes administrativa	Carrera 8 No 15 - 46	-74.07394824	4.6025829229
2	Planetario de Bogotá	escenario cultural	Calle 26 No 5 - 93	-74.06982837	4.611141429
3	Cinecátedra Distrital	escenario cultural	Carrera 7 No 22 - 79	-74.07060569	4.608861212
4	Teatro Municipal Jorge Eliecer Gaitán	escenario cultural	Carrera 7 No 22 - 47	-74.07068376	4.60853848
5	Teatro Al Aire Libre La Media Torta	escenario cultural	Calle 18 No 1 - 05	-74.065670905	4.60092186
6	Casón de la Danza	escenario cultural	Calle 18 No 1 - 05	-74.065670905	4.60092186
7	Nuevo el Parque	escenario cultural	Carrera 5 No 36 - 05	-74.06356567	4.62311994
8	Teatra Cinemática de Bogotá	escenario cultural	Calle 19 No. 2a - 20	-74.06579045	4.60300954

00	De:	U-003	Revisión:	
03	Plano:	Nombre:		
Indicada		Fecha:		
03.DIC.2021				
				
Proyecto:				
				
Revitilización urbana de la calle 26 como eje peatonal.				
Convenciones:				
				
AREA DEINTERVENCIÓN AREA DE AFECTACIÓN DIRECTA				
Proyecto énfasis de grado				
Docente:				
Estudiante:				
Contiene:				
PLANO SISTEMA DE EQUIPAMIENTOS Y PLANES PARCIALES				
Observaciones:				
Localización				
Archivo				
BOULEVARD_U001 Territorio				
Asesor estructuras:				
Asesor bioclimática:				
Escala:		Fecha:		
Indicada		3 DIC 2021		
Revisión:	Nombre:	Plano:	04	
	U-004	De:	00	

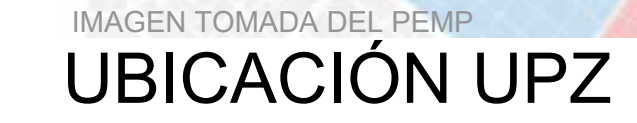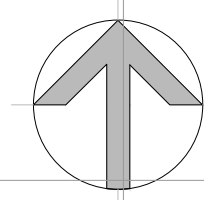

-  01 VIVIENDA
-  02 DOTACIONAL PUBLICO
-  03 RECREACIONAL PUBLICO
-  04 DOTACIONAL PRIVADO
-  05 COMERCIO
-  06 INDUSTRIAL
-  COMERCIO PUNTUAL
-  ZONAS VERDES
-  ZONAS RESIDENCIAL CON ACTIVIDAD ECONOMICA
-  ZONAS ESPECIAL DE SERVICIOS
-  ZONAS EMPRESARIAL
-  EQUIPAMIENTO COLECTIVO
-  AREA DE ACTIVIDAD CENTRAL
-  VIA TIPO V1
-  VIA TIPO V2
-  VIA TIPO V3
-  VIA TIPO V4

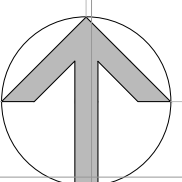




- 1 PLAZA JORGE ELIECER GAITAN
- 2 PLAZA LA REBECA
- 3 PARQUE BICENTENARIO
- 4 PLAZA LAS NIEVES
- 5 PLAZA SANTANDER
- 6 PLAZOLETA DE ANTONIO NARIÑO
- 7 PLAZOLETA DEL ROSARIO
- 8 PLAZOLETA LAS AGUAS
- 8 PLAZOLETA IGLESIA DE SAN DIEGO
EL MONO DE LA PILA

-  AREAS DE PARQUES EXISTENTES
 AREAS DE PARQUES PROPUESTOS
 AREAS DE PLAZOLETAS EXISTENTES
 AREAS DE PLAZOLETAS PROPUESTAS

- ESPACIO PUBLICO DE VIA TIPO V1
- ESPACIO PUBLICO DE VIA TIPO V2
- ESPACIO PUBLICO DE VIA TIPO V3
- ESPACIO PUBLICO DE VIA TIPO V4

	PLAZAS M2		PARQUES M2	
	EXISTENTES	PROPUESTAS	EXISTENTES	PROPUESTOS
	2.9000	1.118	7.451	8.902
TOTAL	4.0180		16.353	

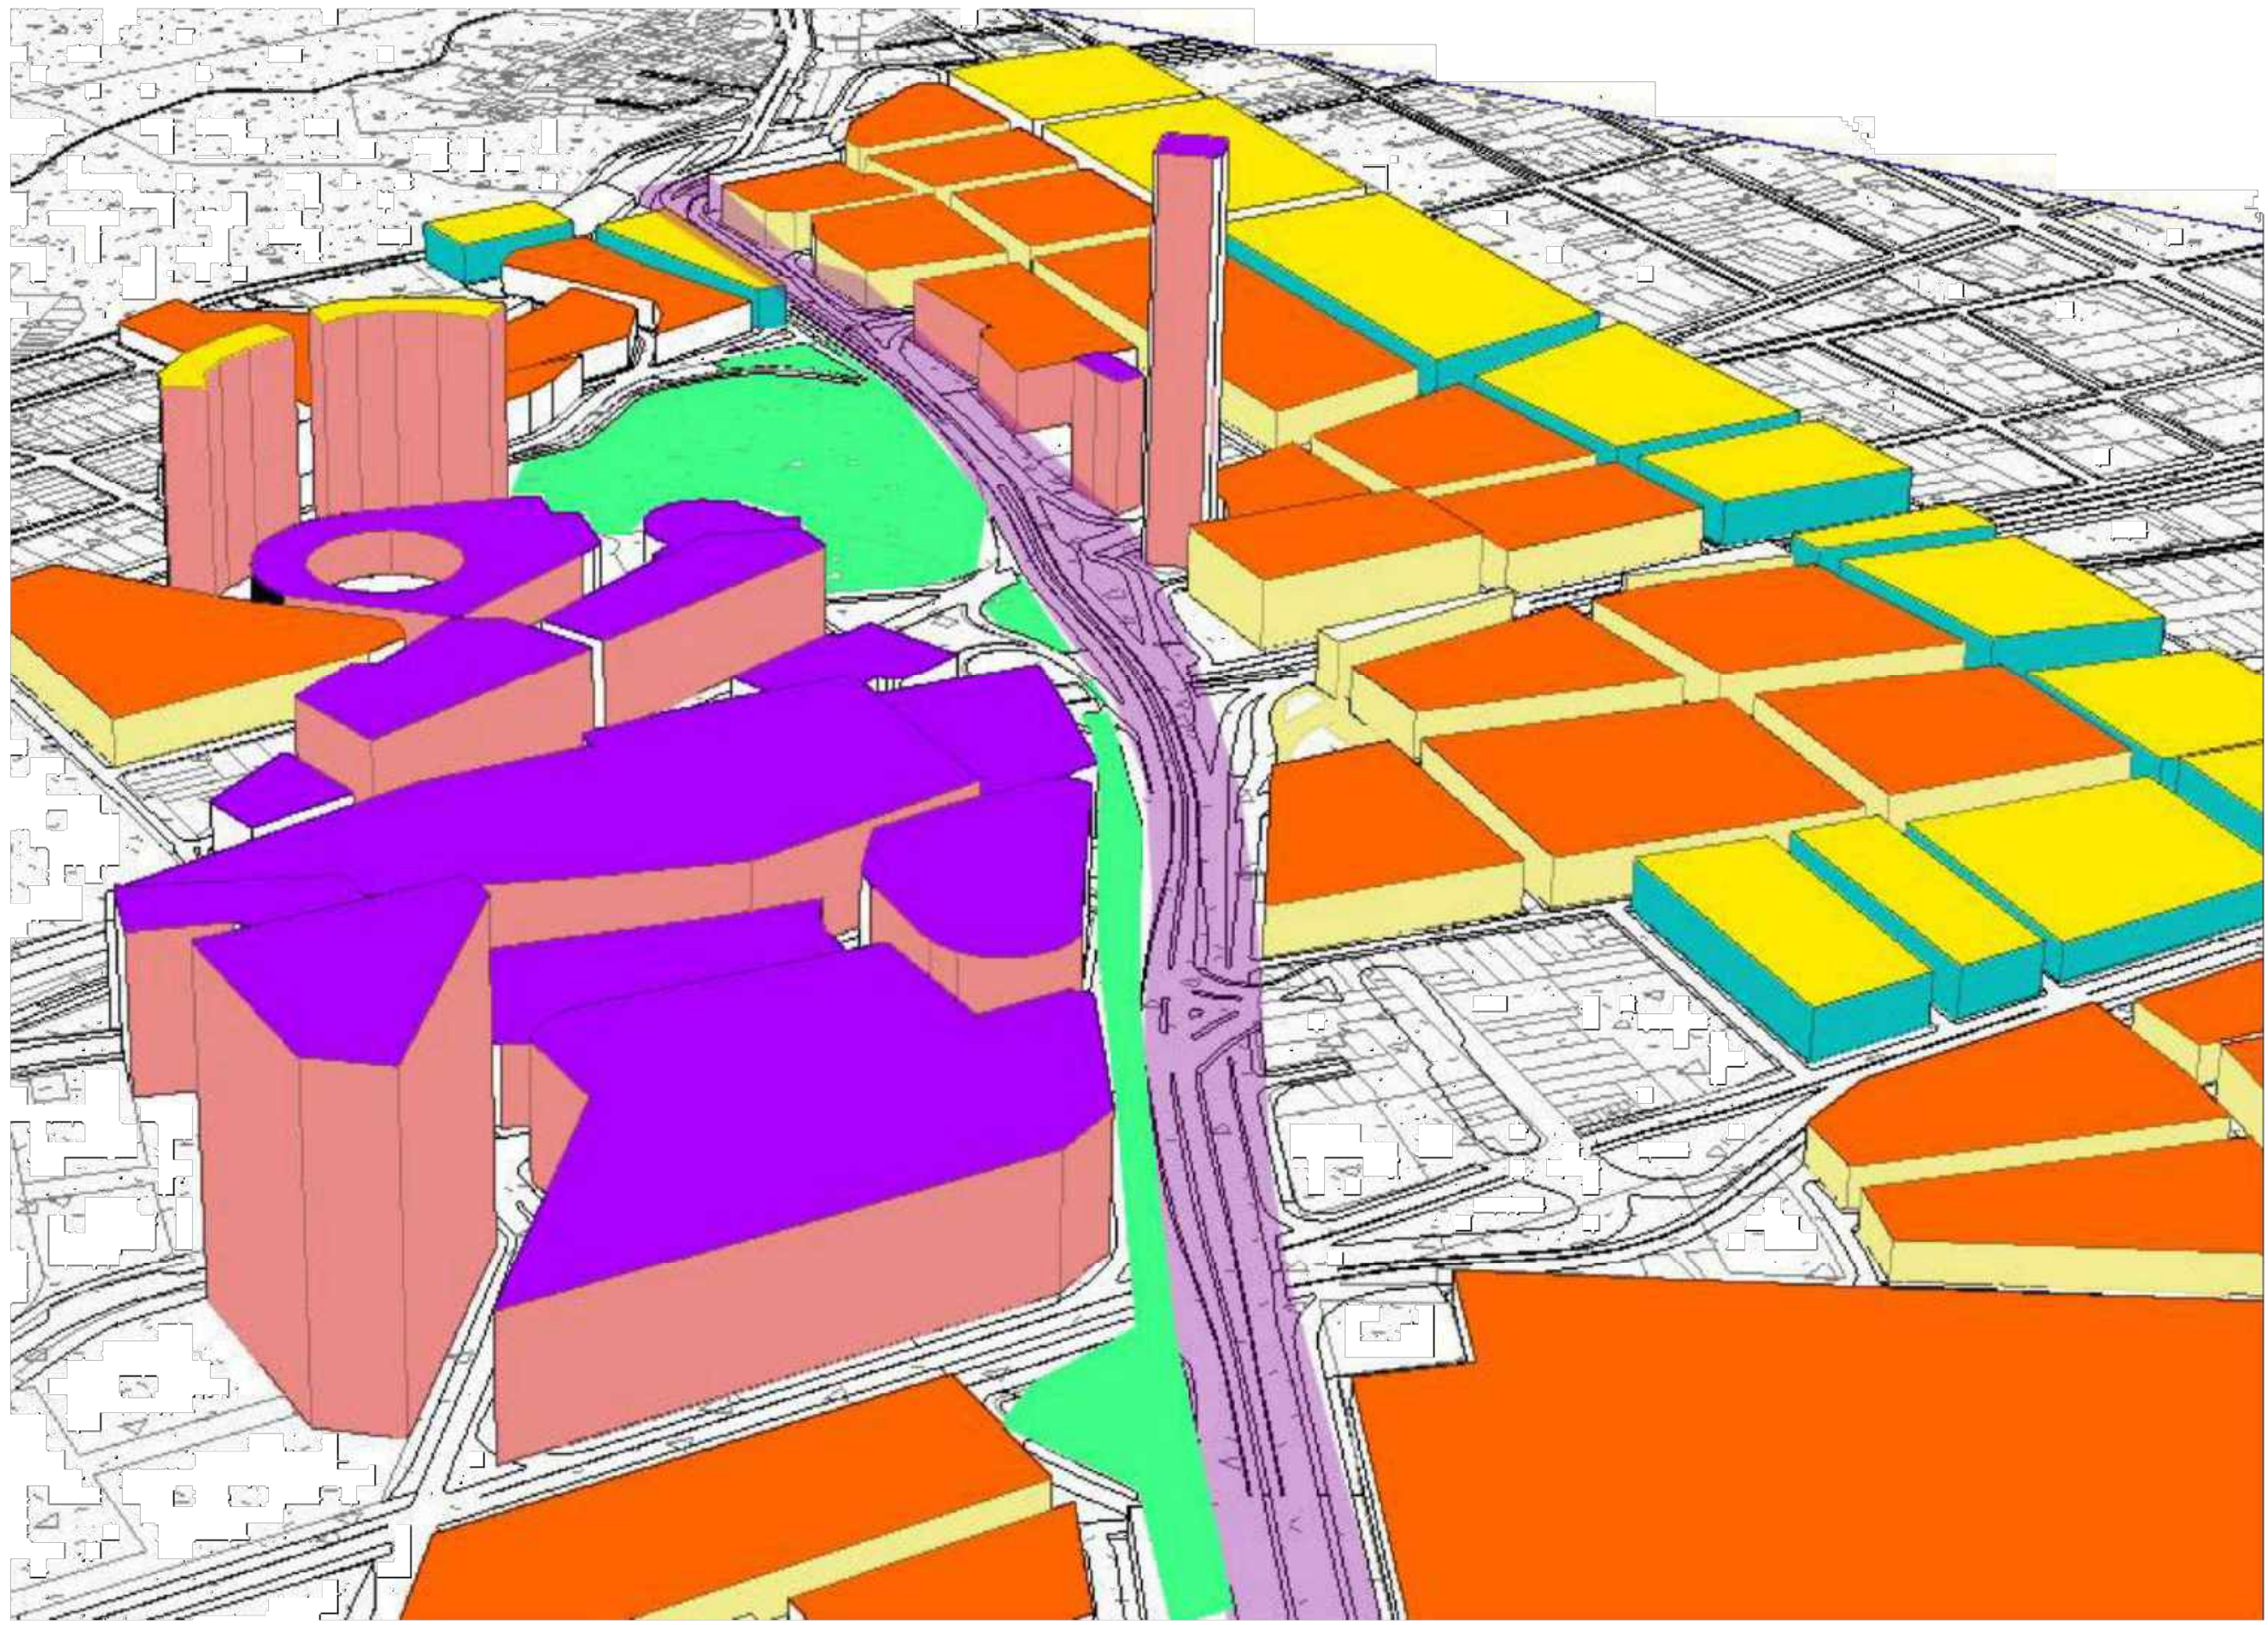

Indicadores de zonas homogéneas



Usos del suelo



Tipología vial



Alturas



Morfología




Estructura principal




Escala humana

Usos 2001

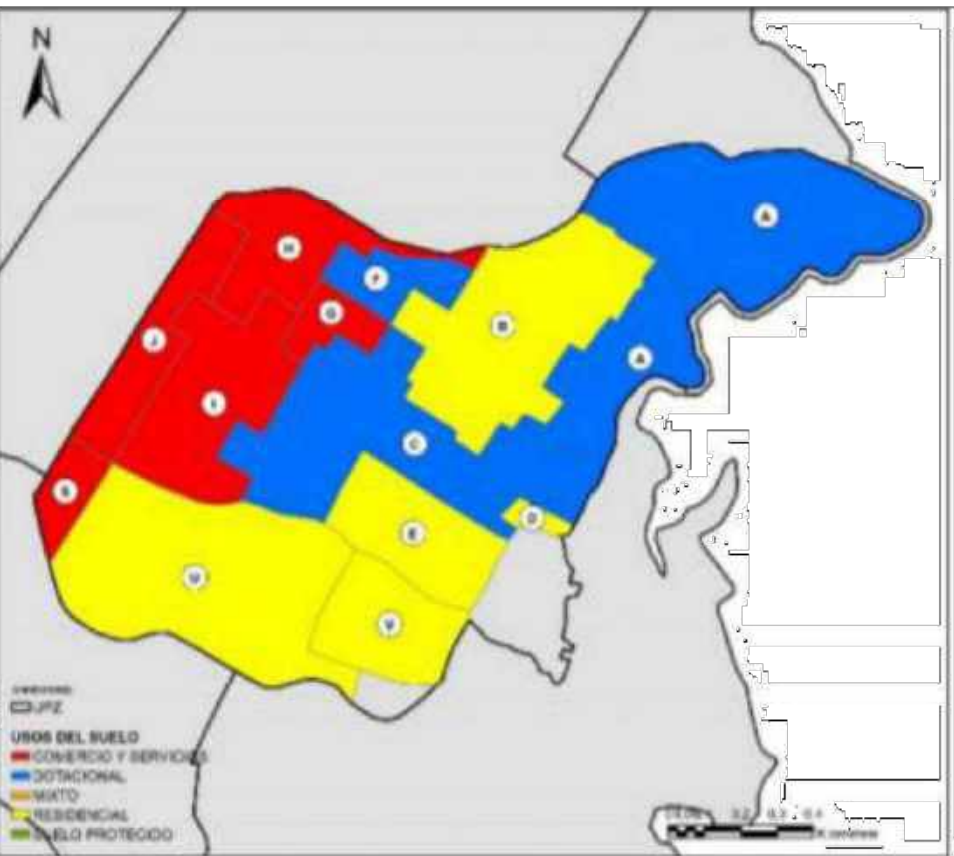

Usos 1994

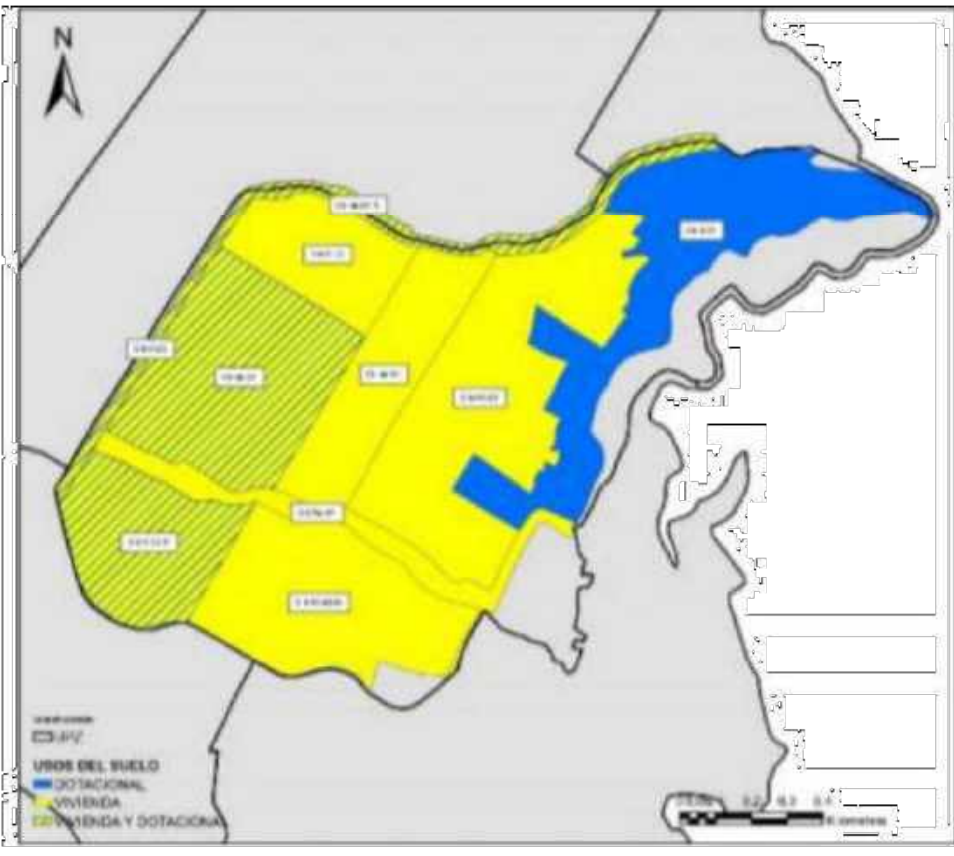

Planos 27 y 28. Usos - Decreto 678 de 1994




Zonas homogéneas de vivienda con altura básica de 2 a 4 pisos se determina que en el sector estas áreas están rondando el centro y las actividades económicas del ejes de la calle 26.




Zonas homogéneas de vivienda con altura básica de 4 a 5 pisos se determina que esta viviendas con esta tipología la mayorías son para usos mixtos.



Zonas homogéneas donde se localizan edificios con altura de 7 a 67 pisos se determina que estos edificios tienen un uso de comercial y de servicios.

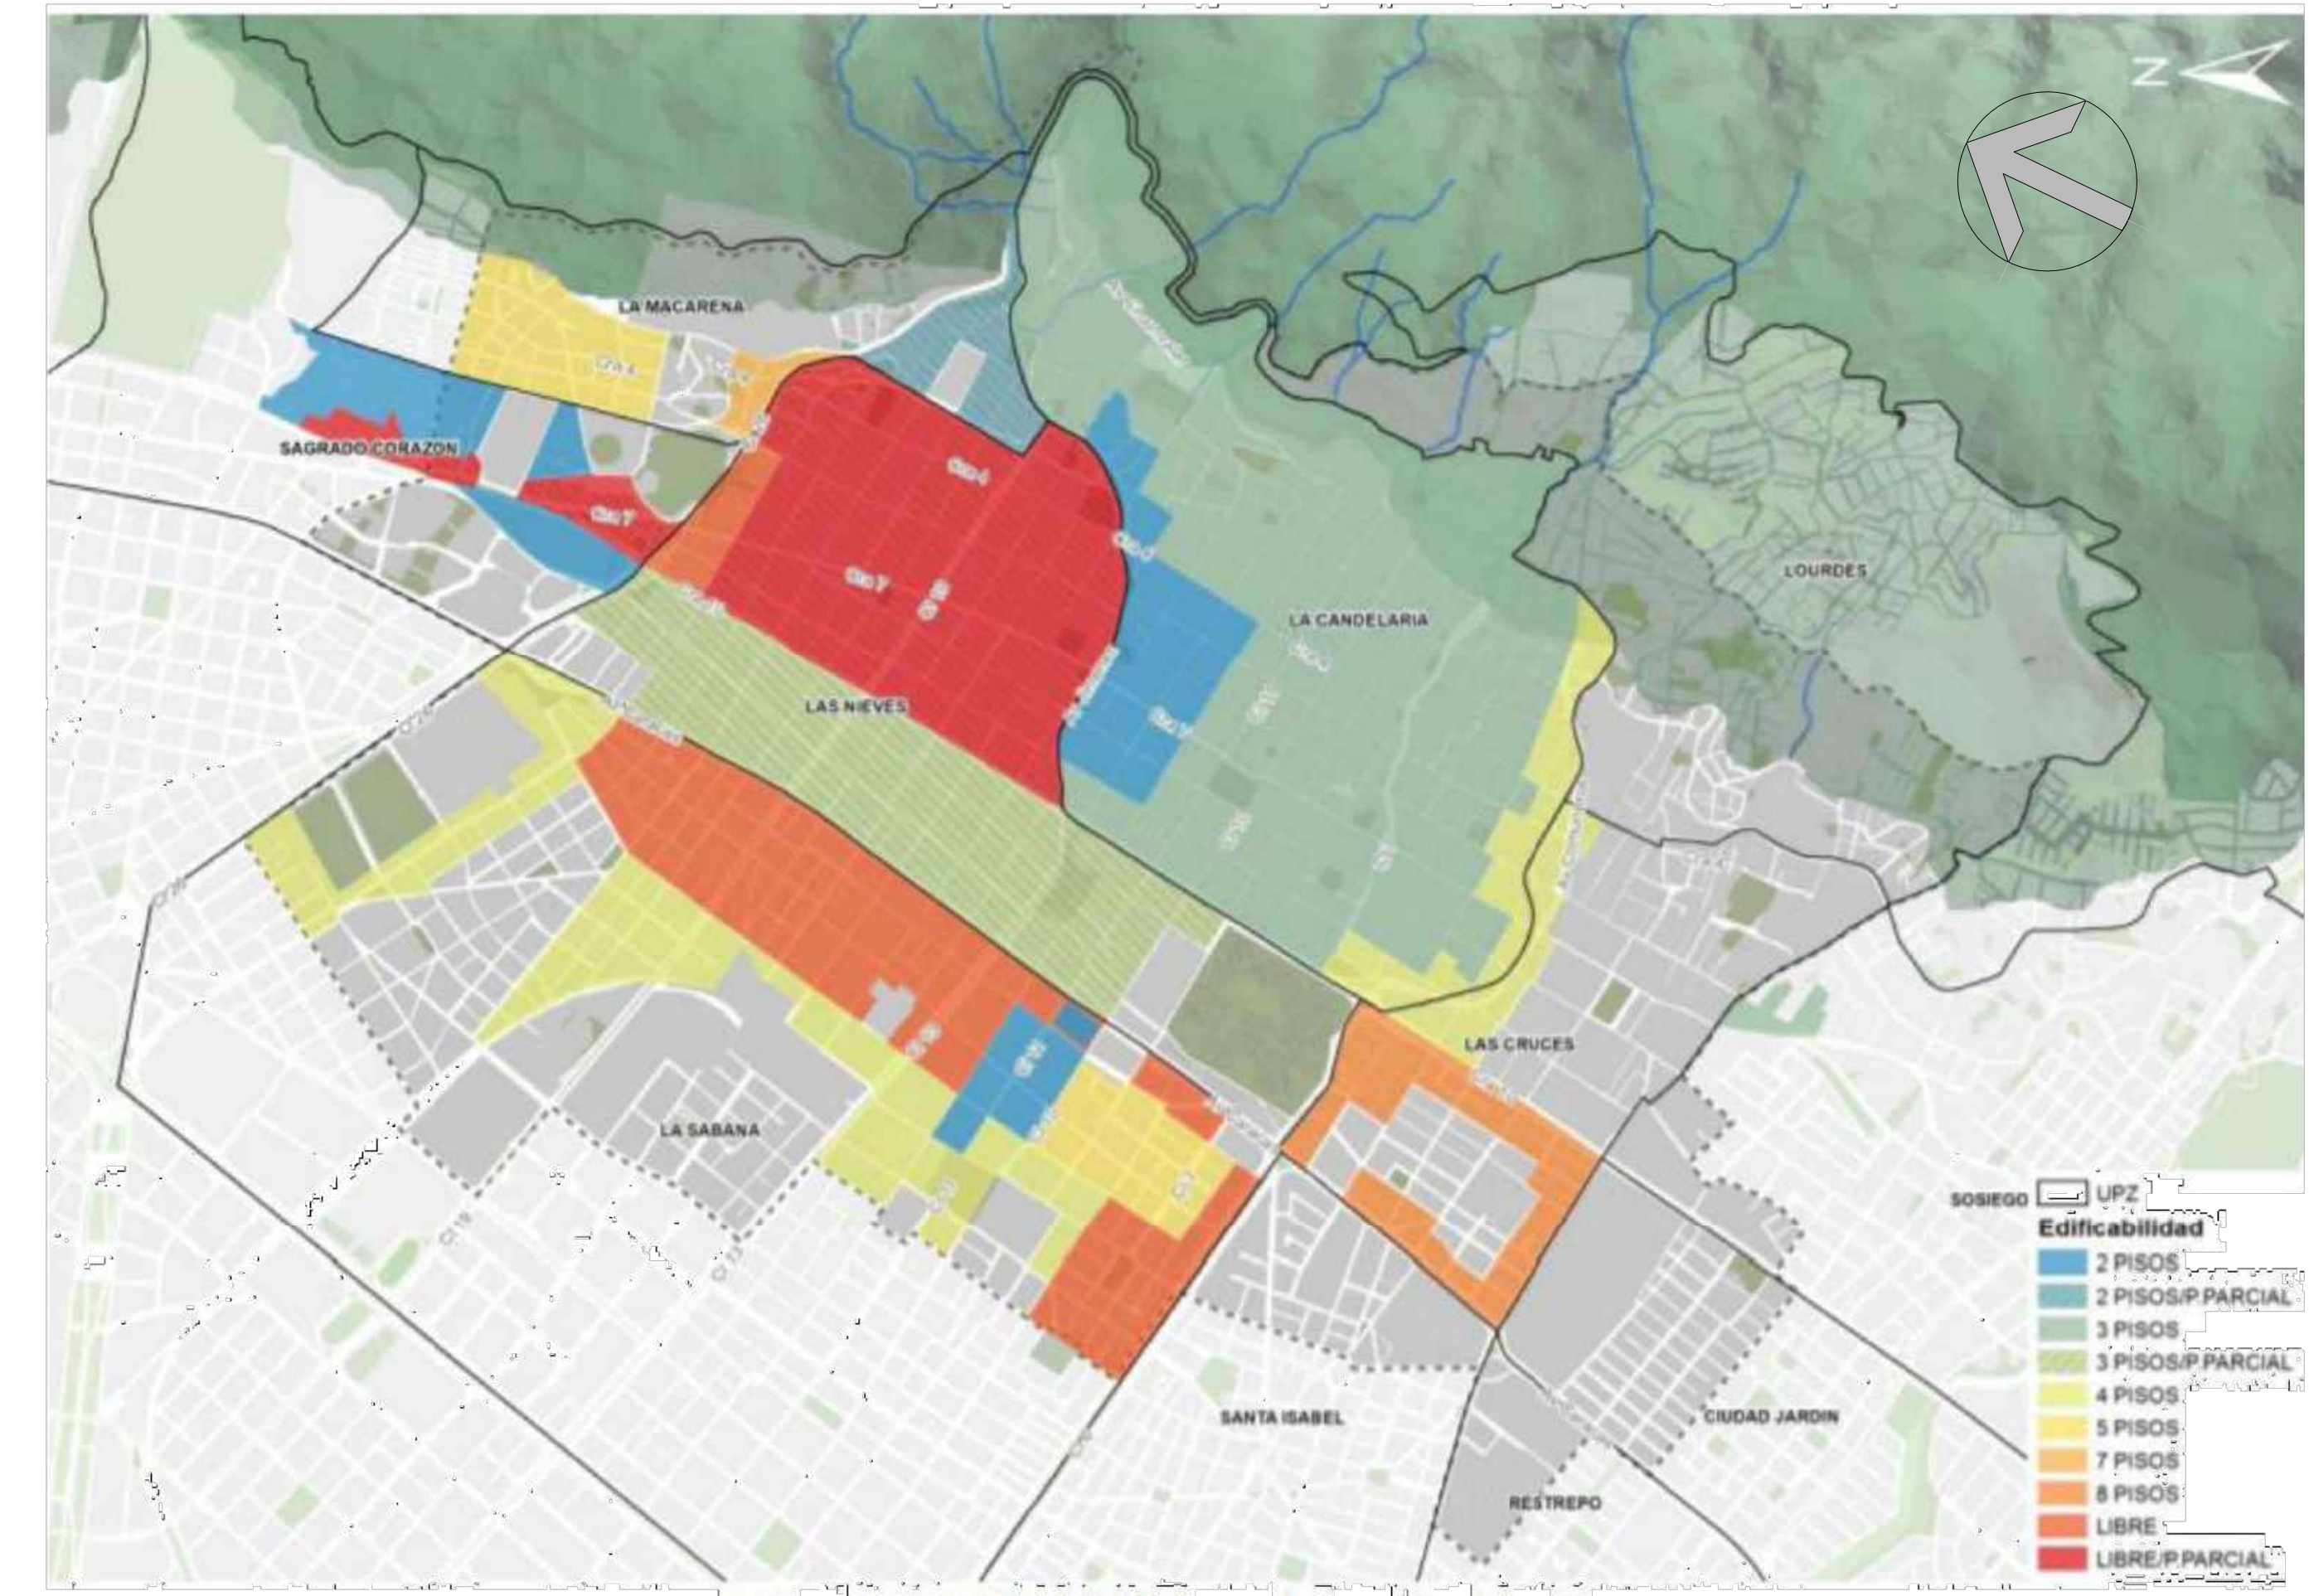

Tipo de Edificabilidad

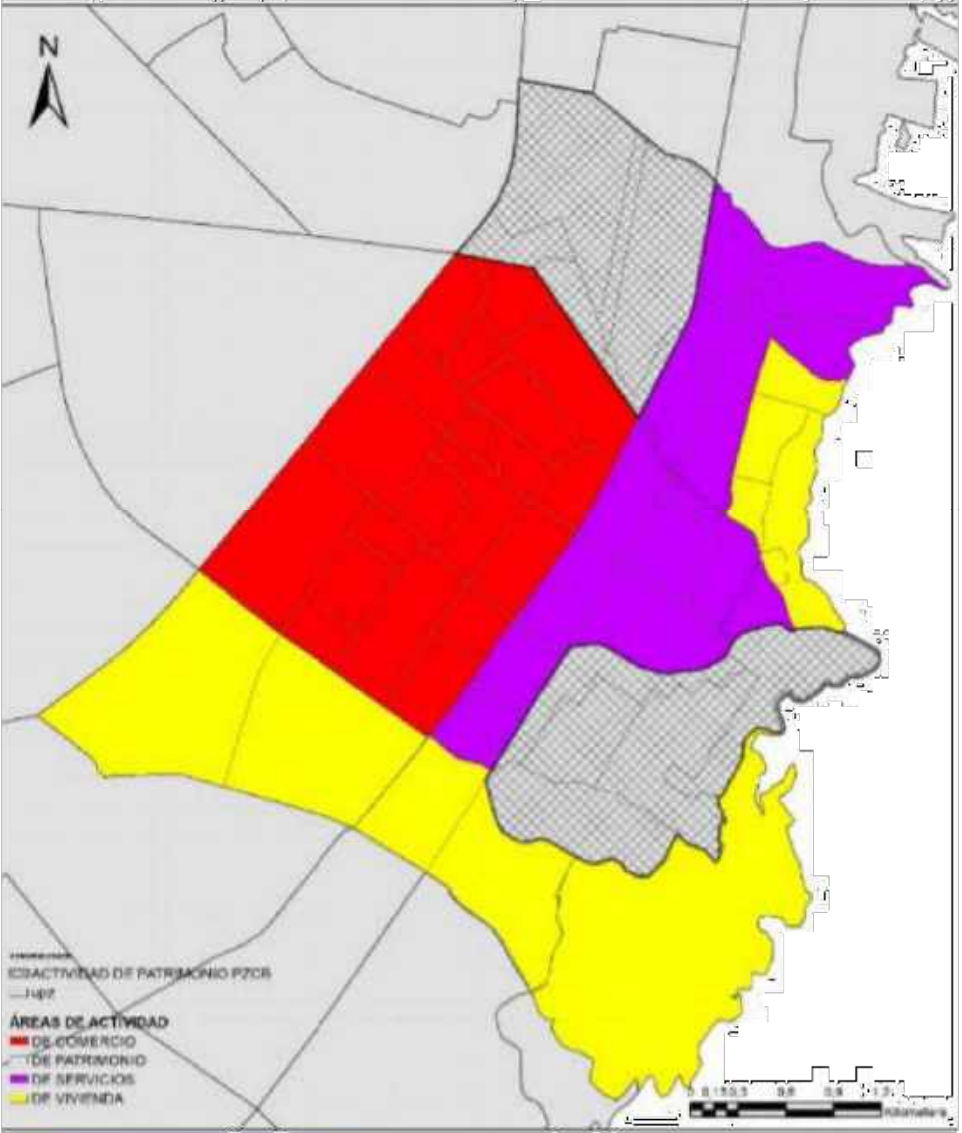

La distribución de usos en la pieza centro se desarrolla de la siguiente manera 33.04% con el uso de vivienda, 16,73% del área con uso de comercio, 23,91% con uso de servicios, 24,34% con uso dotacional, el 2,98% corresponde al área de parques urbanos.







CONVENCIONES PAISAJISTICOS		
Palma Fénix		Altura: 10 a 13 metros Díametro: 70cm característica: Palmera de gran tamaño, con tronco (estipe) grueso y muy coriáceo. Sus hojas (palmas) forman densos penachos palmeados
ROBLE		Altura: 5 a 7 metros Díametro: 60 cm característica: Prefiere suelos de textura franca a franco arenosa con buen drenaje interno y externo y un pH de 6 a 8,5.
PALMA ROBELINA		Altura: 5 metros Díametro: 60 cm característica: Esta palma pigmea es una popular planta ornamental en regiones tropicales a templadas.
ARBOL EUGENIA		Altura: 7.5 metros Díametro: 70 cm característica: El follaje es perenne en su hábitat natural, aunque se comporta como caducifolio en zonas más templadas. Sus hojas son pecioladas.
GUAYACAN DE MANIZALES		Altura: 12 metros Díametro: 60 cm característica: Separador arterias principales, Parques, Andenes vías de servicio, Glorietas, Orejas de puente, Plazas/Plazoletas, Edificios institucionales
CALIOSTEMO		Altura: 3 metros Díametro: 40 cm característica: es un arbusto de la familia de las mirtáceas, originario del estado de Nueva Gales del Sur en Australia,
CAUCHO BEJANMIN		Altura: 9 metros Díametro: 60 cm característica: gráciles ramas péndulas y hojas de 6 a 13 cm de largo, ovales con punta acuminada. En su rango nativo, sus pequeñas frutas son alimento favorito de varias aves.
ENDRINO		Altura: 5 metros Díametro: 50 cm Corteza negruzca y ramas densas, rígidas y espinosas. Las hojas son ovaladas, de 2-4,5 cm. de largo y 1,2-2 cm. de ancho, con un borde serrado. Las flores son de 1.5 cm. de diámetro
ACACIA MORADA		Altura: 8 metros Díametro: 40 cm característica: Hojas bipinnadas, de color púrpura-rojizo cuando son jóvenes, y de color más púrpura a medida que van madurando. No tiene espinas.
EL CABALLERO DE LA NOCHE		Altura: 5 metros Díametro: 40 cm característica: Las flores, extremadamente perfumadas, se mantienen abiertas durante toda la noche. Tienen 2-3 mm de largo con cáliz glabro en forma de campana, corola amarilla o verdosa, en forma de tubo delgado, de 14-19 mm de largo, expandiéndose en el primer tercio apical,
AREAS DE JÁRDIN URBANO		ARBUSTOS: Acales, abutlones,mirtos, plumbagos,ortencias clavetes y rosas. Hierbas tallos lblandos alta: peonias, iris, lirios y cannas

FITOTECTURA PROPUESTA		
NOMBRE	CANTIDAD	TOTAL
PALMA FENIX	97	705 ARBOL
ROBLE	68	
PALMA ROBELINA	60	
ARBOL EUGENIA	63	
GUAYACAN DE MANIZALES	59	
CALISTEMO	212	
CAUCHO BENJAMIN	45	
ENDIVO	40	
ACACIA MORADA	30	
EL CABALLERO DE LA NOCHE	40	
JARDINES URBANOS	3700 M2	

JARDINES URBANOS	3700 M2
------------------	---------

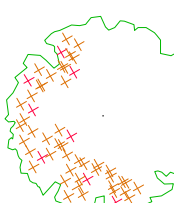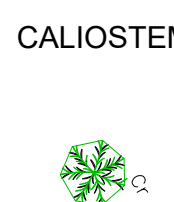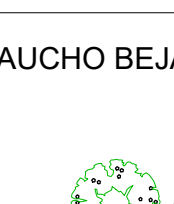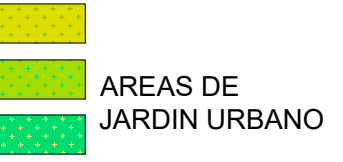

CONVENCIONES PAISAJISTICOS		
Palma Fénix 		Altura: 10 a 13 metros Diámetro: 70cm característica: Palmera de gran tamaño, con tronco (estípide) grueso y muy conáceo. Sus hojas (palmas) forman densos penachos almendrados.
ROBLE 		Altura: 5 a 7 metros Diámetro: 60 cm característica: Prefiere suelos de textura franca a franco arenosa con buen drenaje interno y externo y un pH de 6 a 8,5.
PALMA ROBELINA 		Altura: 5 metros Diámetro: 60 cm característica: Esta palma pigmea es una popular planta ornamental en regiones tropicales a templadas.
ARBOL EUGENIA 		Altura: 7.5 metros Diámetro: 70 cm característica: El follaje es perenne en su hábitat natural, aunque se comporta como caducifolio en zonas más templadas. Las hojas son pecioladas.
GUAYACAN DE MANIZALES 		Altura: 12 metros Diámetro: 60 cm característica: Separador arterias principales, Parques, Andenes vías de servicio, Glorietas, Orejas de puente, Plazas/Plazoletas, Edificios institucionales
CALIOSTEMO 		Altura: 3 metros Diámetro: 40 cm característica: es un arbusto de la familia de las mitáceas, originario del estado de Nueva Gales del Sur en Australia,
CAUCHO BEJANMIN 		Altura: 9 metros Diámetro: 60 cm característica: gráciles ramas péndulas y hojas de 6 a 13 cm de largo, ovales con punta acuminada. En su rango nativo, sus pequeñas frutas son alimento favorito de varias aves.
ENDRINO 		Altura: 5 metros Diámetro: 50 cm Corteza negruzca y ramas densas, rígidas y espinosas. Las hojas son ovaladas, de 2-4,5 cm. de largo y 1,2-2 cm. de ancho, con un borde serrado. Las flores son de 1,5 cm. de diámetro
ACACIA MORADA 		Altura: 8 metros Diámetro: 40 cm característica: Hojas bipinnadas, de color púrpuro-rojo cuando son jóvenes, y de color más púrpura a medida que van madurando. No tiene espinas.
EL CABALLERO DE LA NOCHE 		Altura: 5 metros Diámetro: 40 cm característica: Las flores, extremadamente perfumadas, se mantienen abiertas durante toda la noche. Tienen 2-3 mm de largo con cáliz glabro en forma de campana, corola amarilla o verdosa, en forma de tubo delgado, de 14-19 mm de largo, expandiéndose en el primer tercio apical,
 AREAS DE JARDIN URBANO		ARBUSTOS: Acalea, abutilones, mirtos, plumbagos, ortencias claveles y rosas. Hierbas tallos iblandos alta: peonias, iris, lirios y cannas

FITOTECTURA PROPUESTA		
NOMBRE	CANTIDAD	TOTAL
PALMA FENIX	97	705 ARBOLES
ROBLE	68	
PALMA ROBELINA	60	
ARBOL EUGENIA	63	
GUAYACAN DE MANIZALES	56	
CALIOSTEMO	212	
CAUCHO BENJAMIN	45	
ENDRINO	30	
ACACIA MORADA	40	
EL CABALLERO DE LA NOCHE	40	
JARDINES URBANOS	3700 M2	

00

00

Revisión:

Nombre:

Plano:

De:

000-U

03.DIC.2021

Indicada

Fecha:

Escala:



UNIVERSIDAD
La Gran Colombia

Proyecto:

26

Revitalización urbana de la calle 26 como eje peatonal.

Convenciones:

AREA DEINTERVENCIÓN

AREA DE AFECTACIÓN DIRECTA

Proyecto énfasis de grado

Docente:

Estudiante:

Contiene:

PLANO DE FITOTECTURA
NODO ESTACION CENTRAL

Observaciones:

Localización

Archivo

BOULEVARD_U001 Territorio

Asesor estructuras:

Asesor bioclimática:

Escala:

Indicada

Fecha:

3 DIC 2021

Revisión:

Nombre:

Plano:

De:

U-000

00

00



CONVENCIONES PAISAJISTICOS		
Palma Fénix Pc		Altura: 10 a 13 metros Diámetro: 70cm característica: Palmera de gran tamaño, con tronco (estípide) grueso y muy conáceo. Sus hojas (palmas) forman densos penachos almendrados
ROBLE Qn		Altura: 5 a 7 metros Diámetro: 60 cm característica: Prefiere suelos de textura franca a franco arenosa con buen drenaje interno y externo y un pH de 6 a 8,5.
PALMA ROBELINA		Altura: 5 metros Diámetro: 60 cm característica: Esta palma pigmea es una popular planta ornamental en regiones tropicales a templadas.
ARBOL EUGENIA Es		Altura: 7.5 metros Diámetro: 70 cm característica: El follaje es perenne en su hábitat natural, aunque se comporta como caducifolio en zonas más templadas. Las hojas son pecioladas.
GUAYACAN DE MANIZALES Lo		Altura: 12 metros Diámetro: 60 cm característica: Separador arterias principales, Parques, Andenes vías de servicio, Glorietas, Orejas de puente, Plazas/Plazoletas, Edificios institucionales
CALIOSTEMO Q		Altura: 3 metros Diámetro: 40 cm característica: es un arbusto de la familia de las mitáceas, originario del estado de Nueva Gales del Sur en Australia,
CAUCHO BEJANMIN Q		Altura: 9 metros Diámetro: 60 cm característica: gráciles ramas péndulas y hojas de 6 a 13 cm de largo, ovales con punta acuminada. En su rango nativo, sus pequeñas frutas son alimento favorito de varias aves.
ENDRINO Lo		Altura: 5 metros Diámetro: 50 cm Carácterística: Corteza negruzca y ramas densas, rígidas y espinosas. Las hojas son ovaladas, de 2-4.5 cm. de largo y 1.2-2 cm. de ancho, con un borde serrado. Las flores son de 1.5 cm. de diámetro
ACACIA MORADA Q		Altura: 8 metros Diámetro: 40 cm característica: Hojas bipinnadas, de color púrpuro-rojo cuando son jóvenes, y de color más púrpura a medida que van madurando. No tiene espinas.
EL CABALLERO DE LA NOCHE Cn		Altura: 5 metros Diámetro: 40 cm característica: Las flores, extremadamente perfumadas, se mantienen abiertas durante toda la noche. Tienen 2-3 mm de largo con cáliz glabro en forma de campana, corola amarilla o verdosa, en forma de tubo delgado, de 14-19 mm de largo, expandiéndose en el primer tercio apical,
AREAS DE JARDIN URBANO		ARBUSTOS: Acalea, abutilones,mirtos, plumbagos,ortencias claveles y rosas. Hierbas tallos iblandos alta: peonias, iris, lirios y canñas

FITOTECTURA PROPUESTA		
NOMBRE	CANTIDAD	TOTAL
PALMA FENIX	97	705 ARBOLES
ROBLE	68	
PALMA ROBELINA	60	
ARBOL EUGENIA	63	
GUAYACAN DE MANIZALES	56	
CALIOSTEMO	212	
CAUCHO BENJAMIN	45	
ENDRINO	30	
ACACIA MORADA	40	
EL CABALLERO DE LA NOCHE	40	
JARDINES URBANOS	3700 M2	

00

00

Revisión:

Nombre:

Plano:

De:

03.DIC.2021

Indicada

Fecha:

Escala:

Proyecto:

26

Revitalización urbana de la calle 26 como eje peatonal.

Convenciones:

AREA DEINTERVENCIÓN

AREA DE AFECTACIÓN DIRECTA

Proyecto énfasis de grado

Docente:

Estudiante:

Contiene:

PLANO DE FITOTECTURA NODO LA REBECA

Observaciones:

Localización

Archivo

BOULEVARD_ U001 Territorio

Asesor estructuras:

Asesor bioclimática:

Escala:

Indicada

Fecha:

3 DIC 2021

Revisión:

Nombre:


Plano:

De:


U-000

00


00

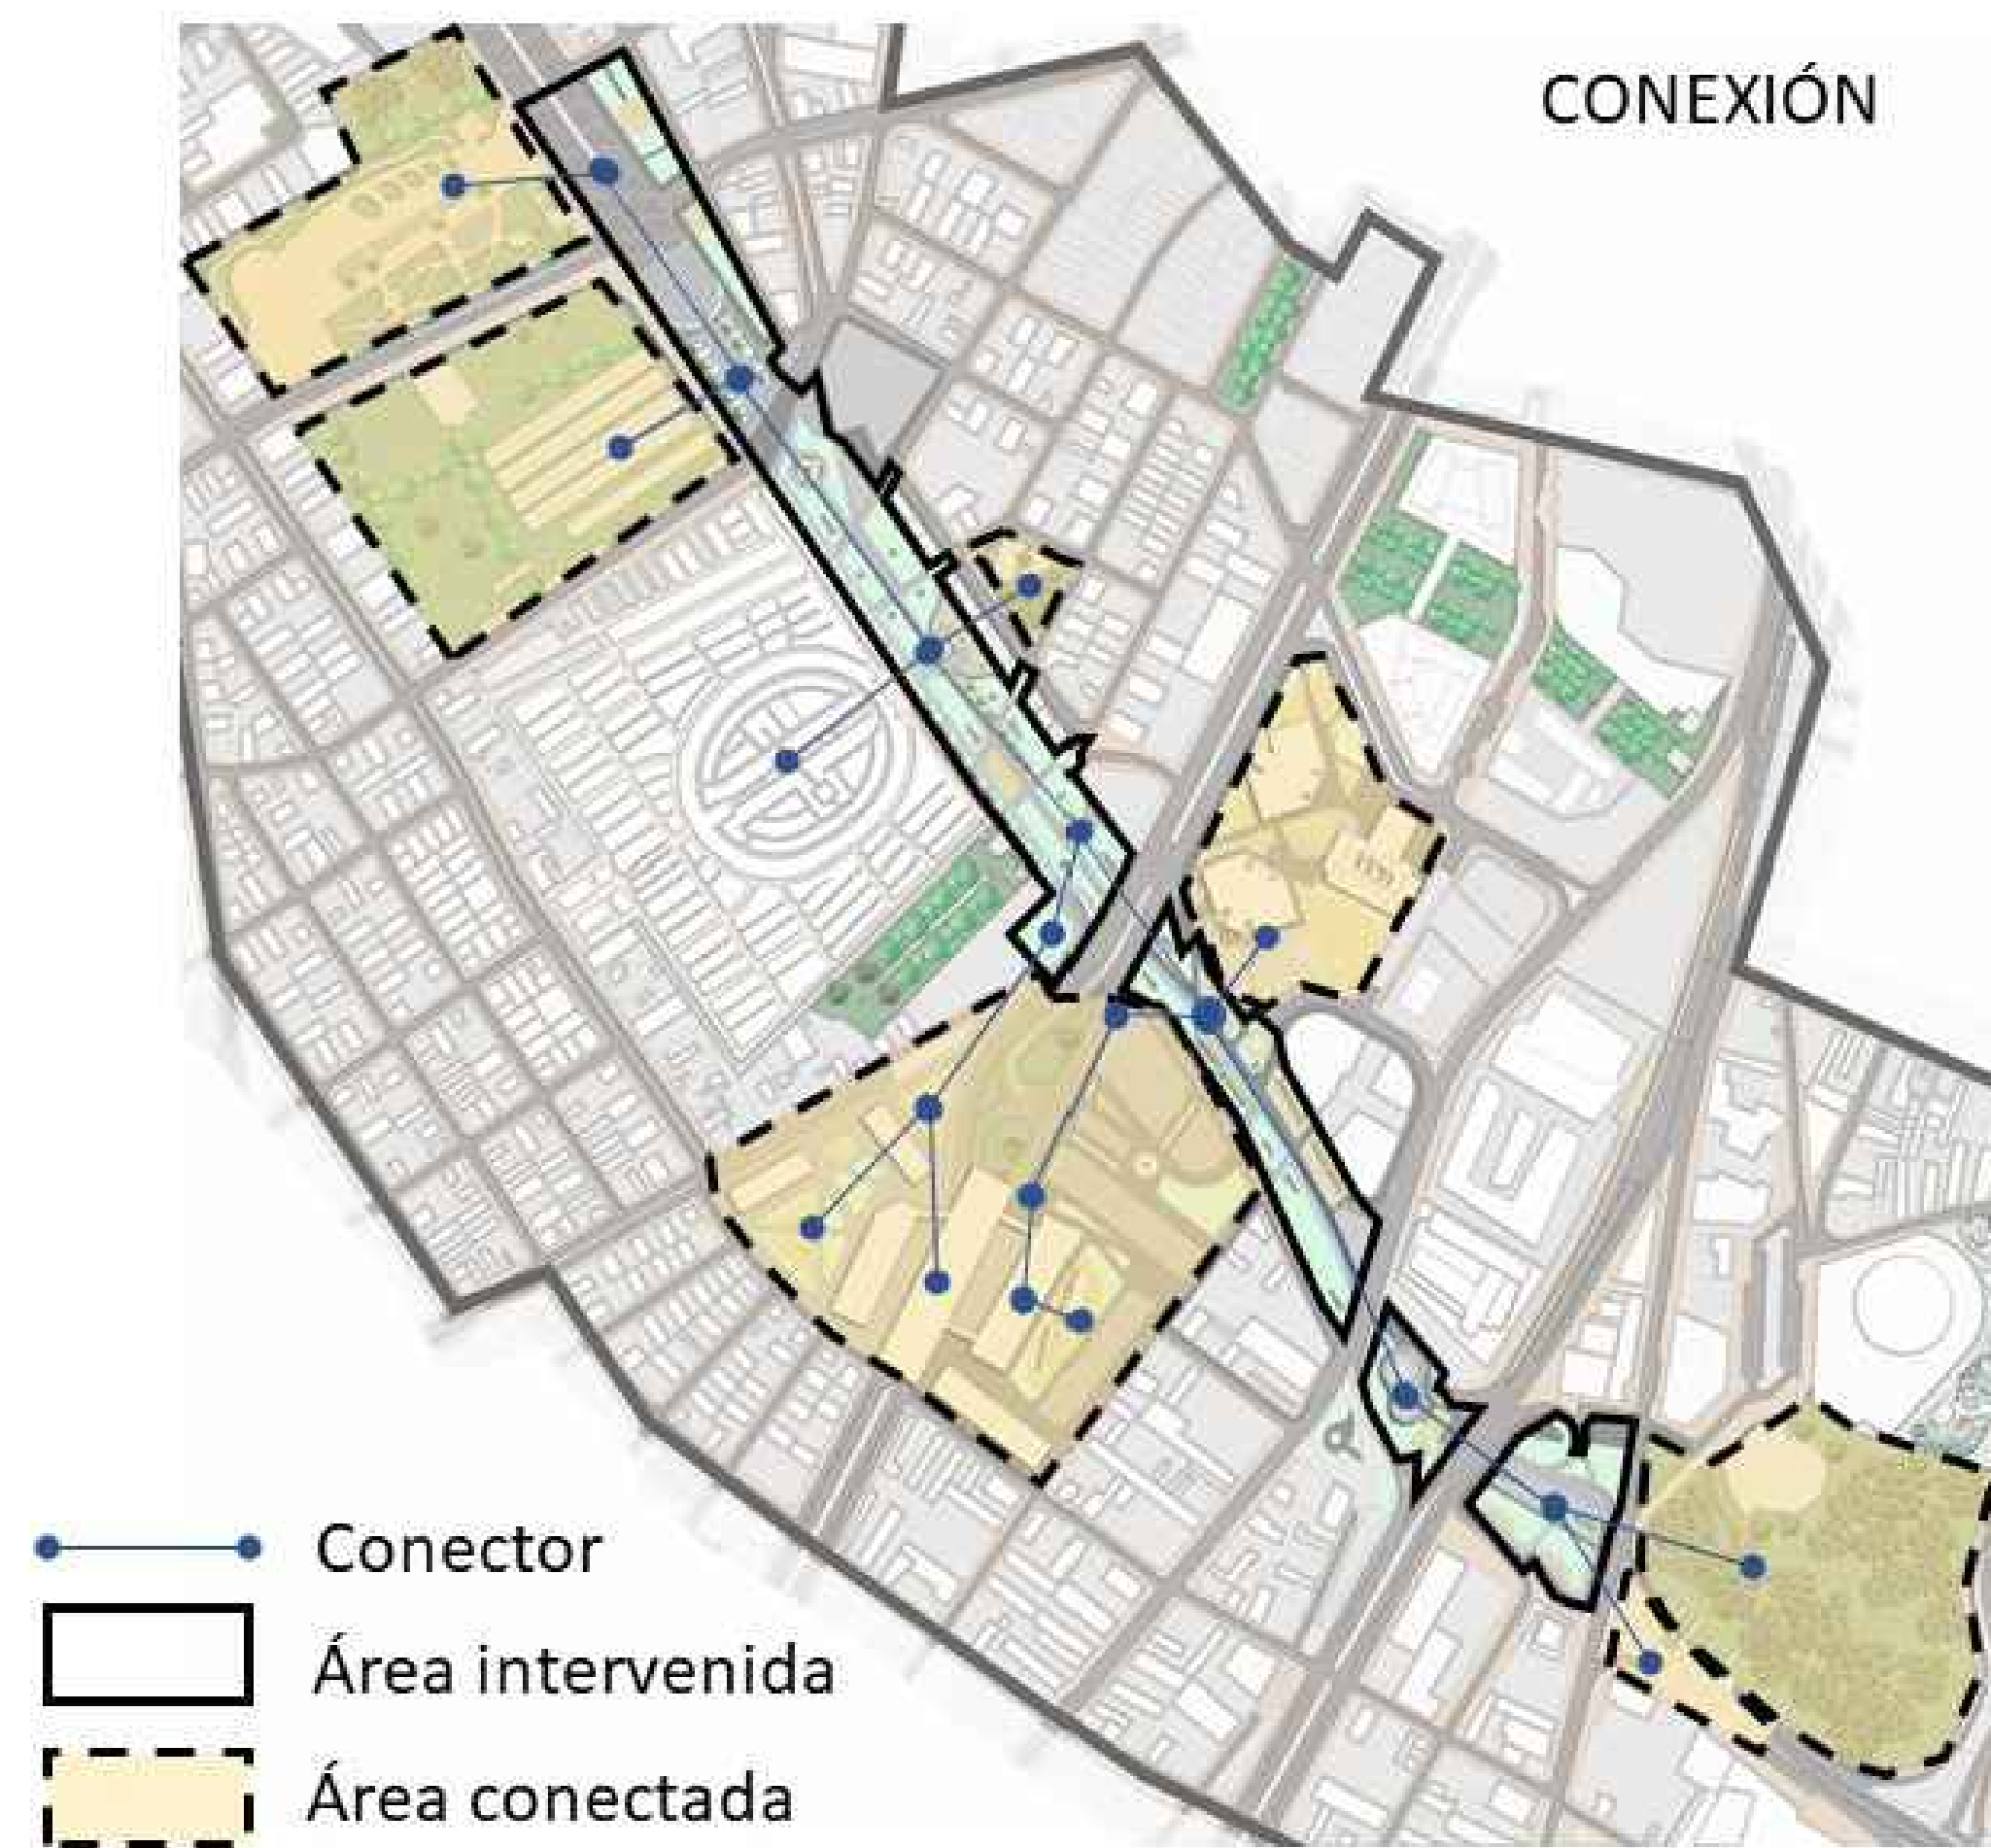

U CONEXIÓN ESPACIAL
ESC 1/7000

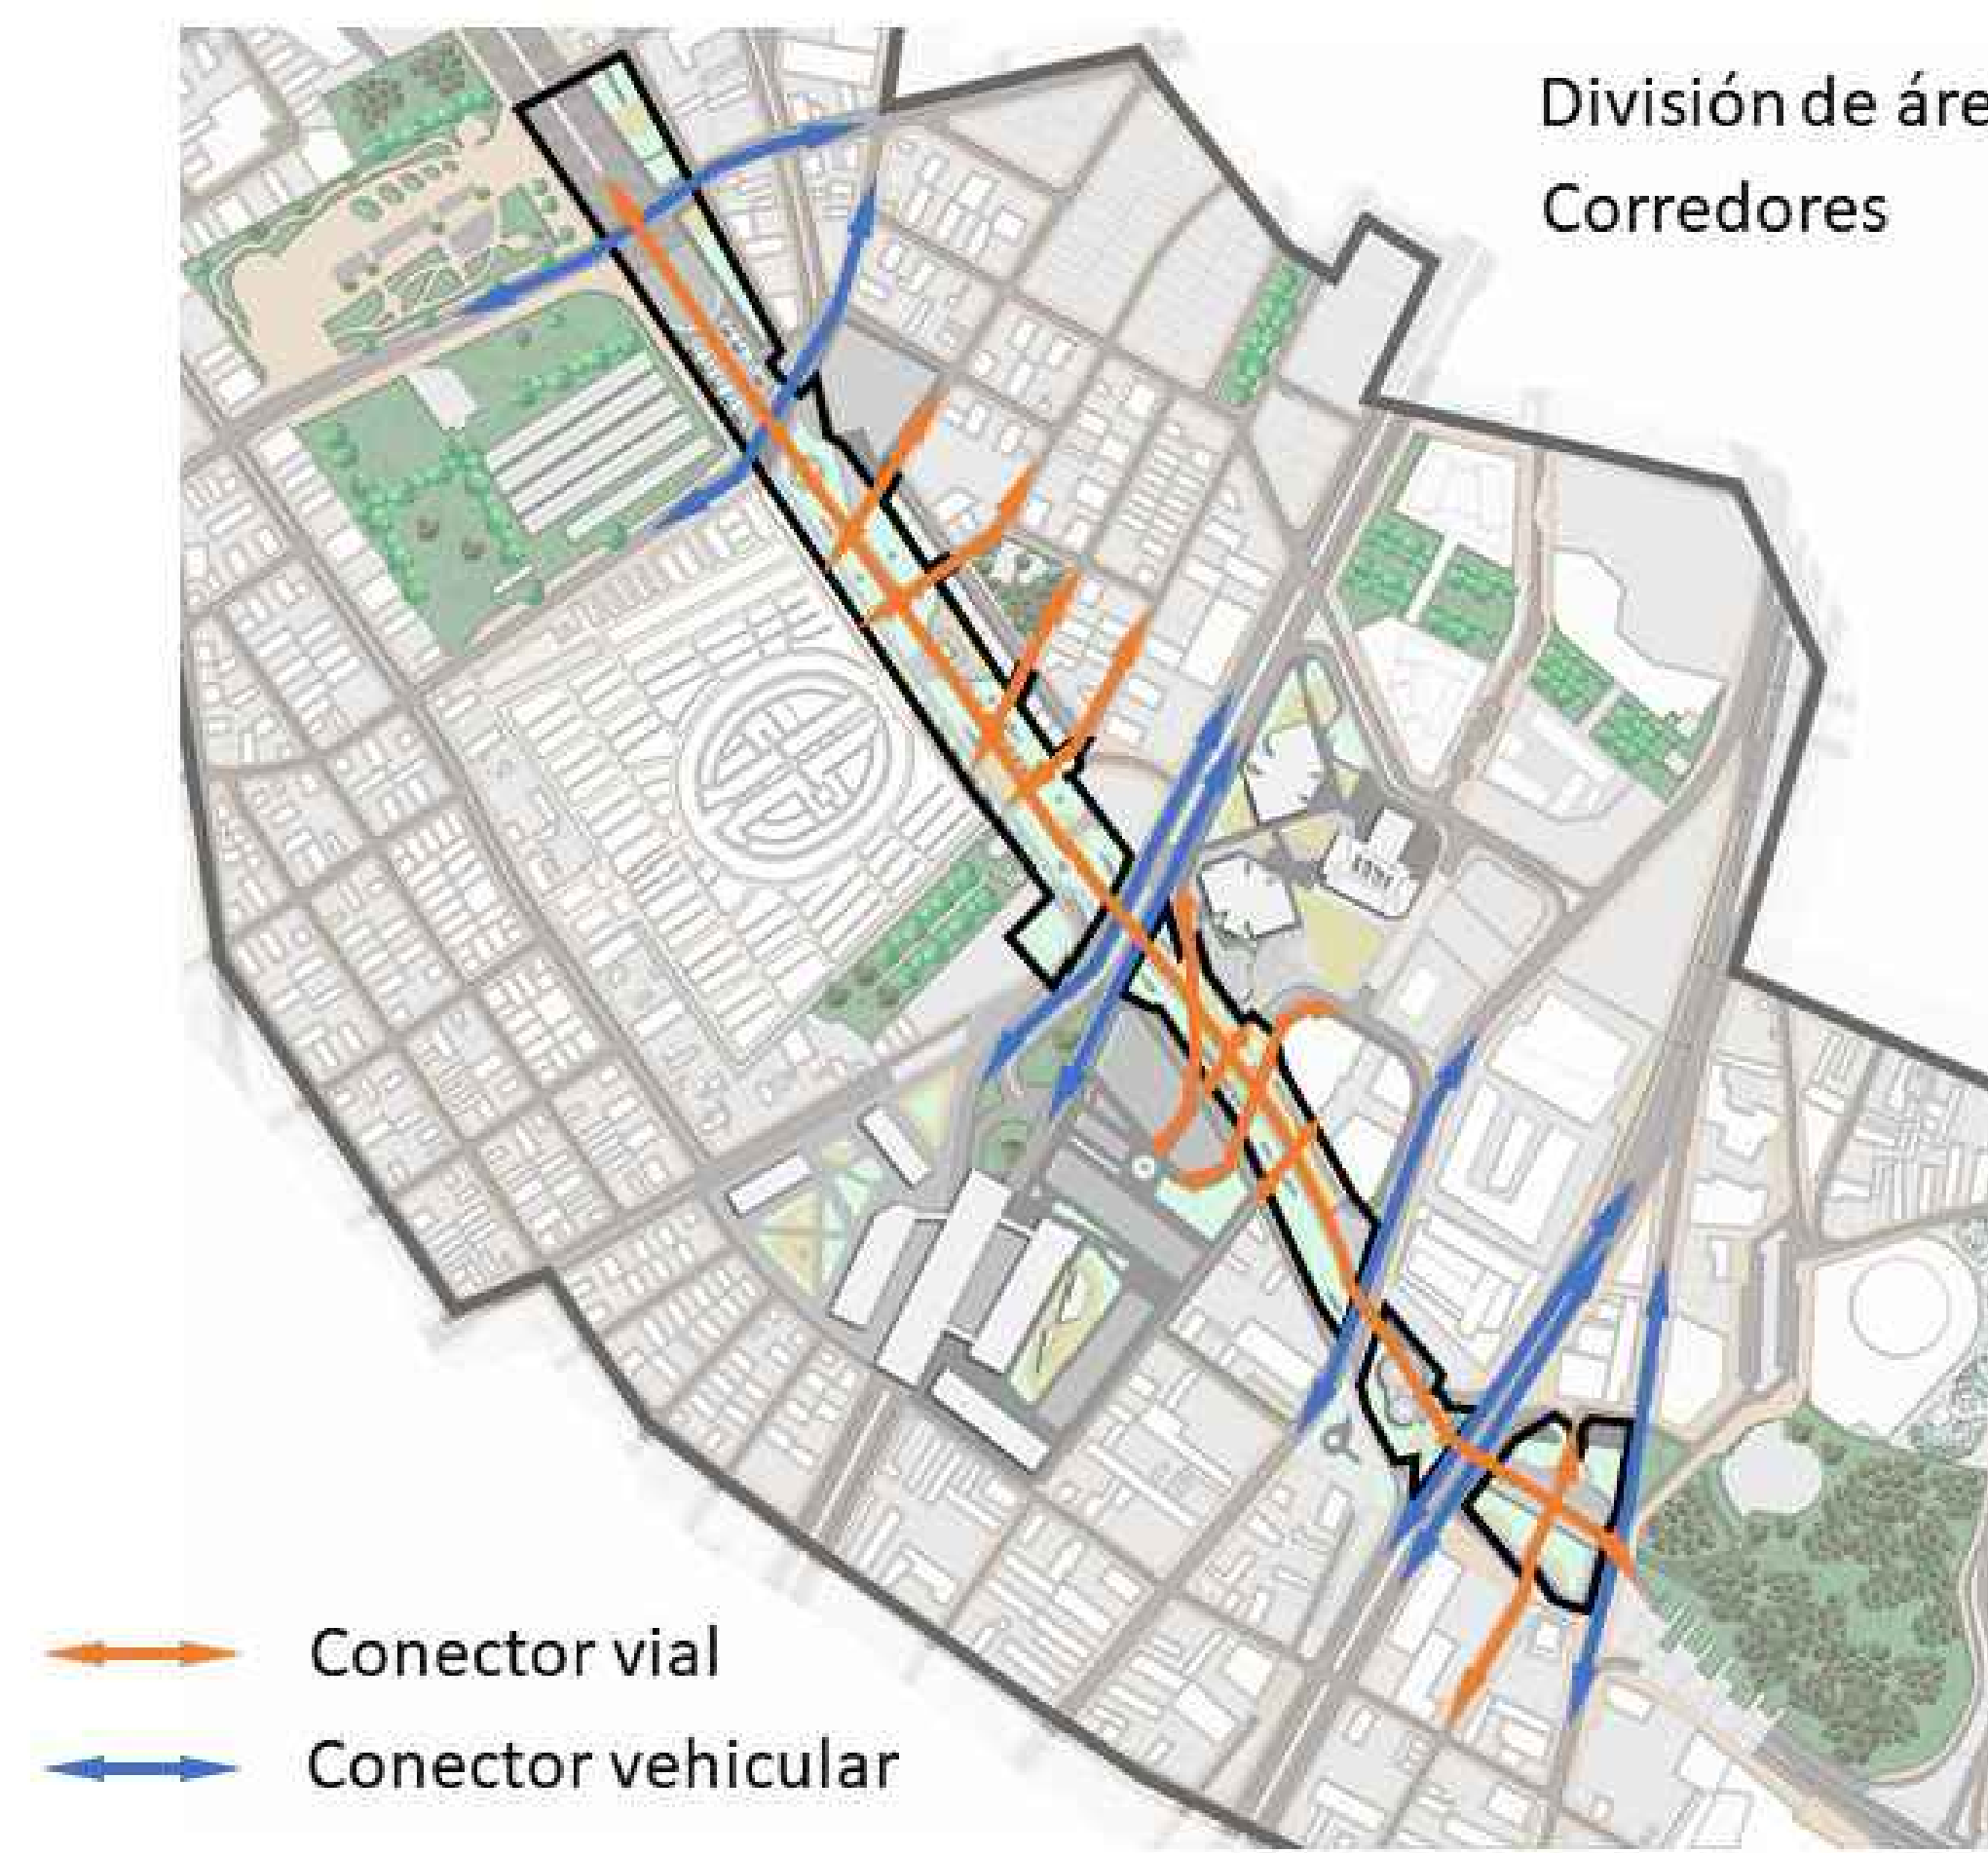


U DIVISION DE AREAS - VOCACIÓN
ESC 1/7000

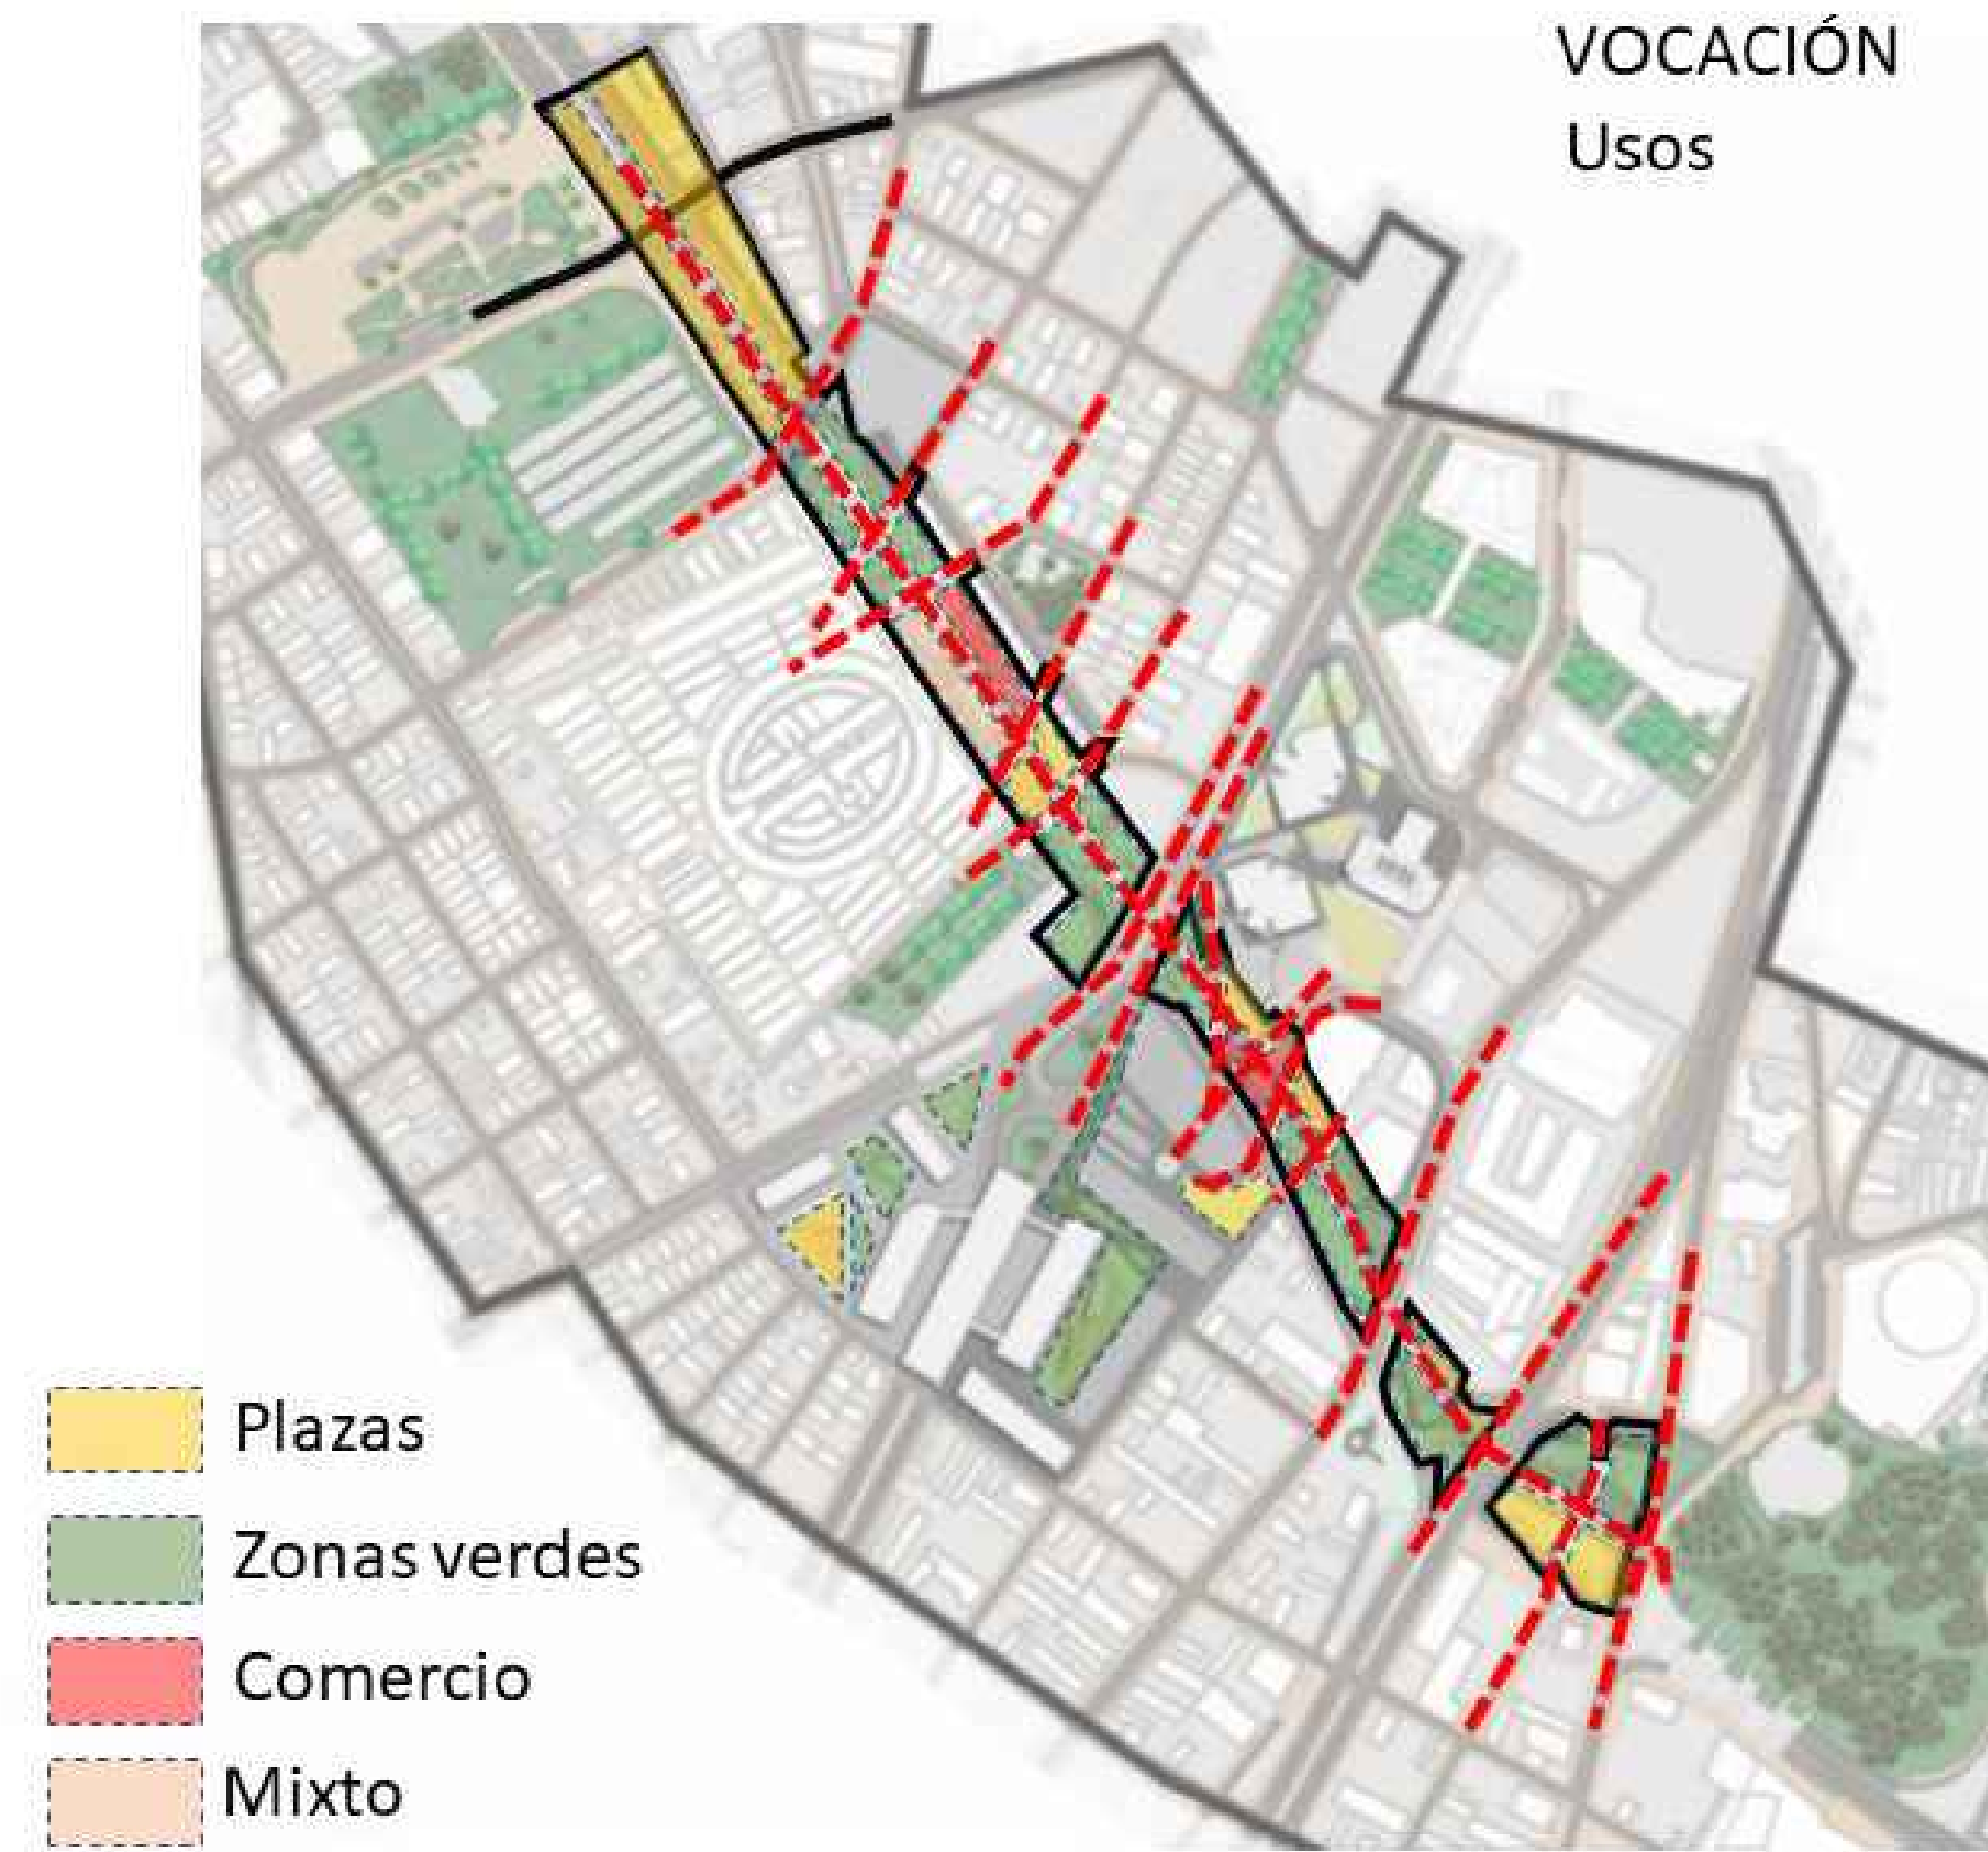

U USOS - VOCACIÓN
ESC 1/1000



U RECORRIDOS VERDES
ESC 1/7000

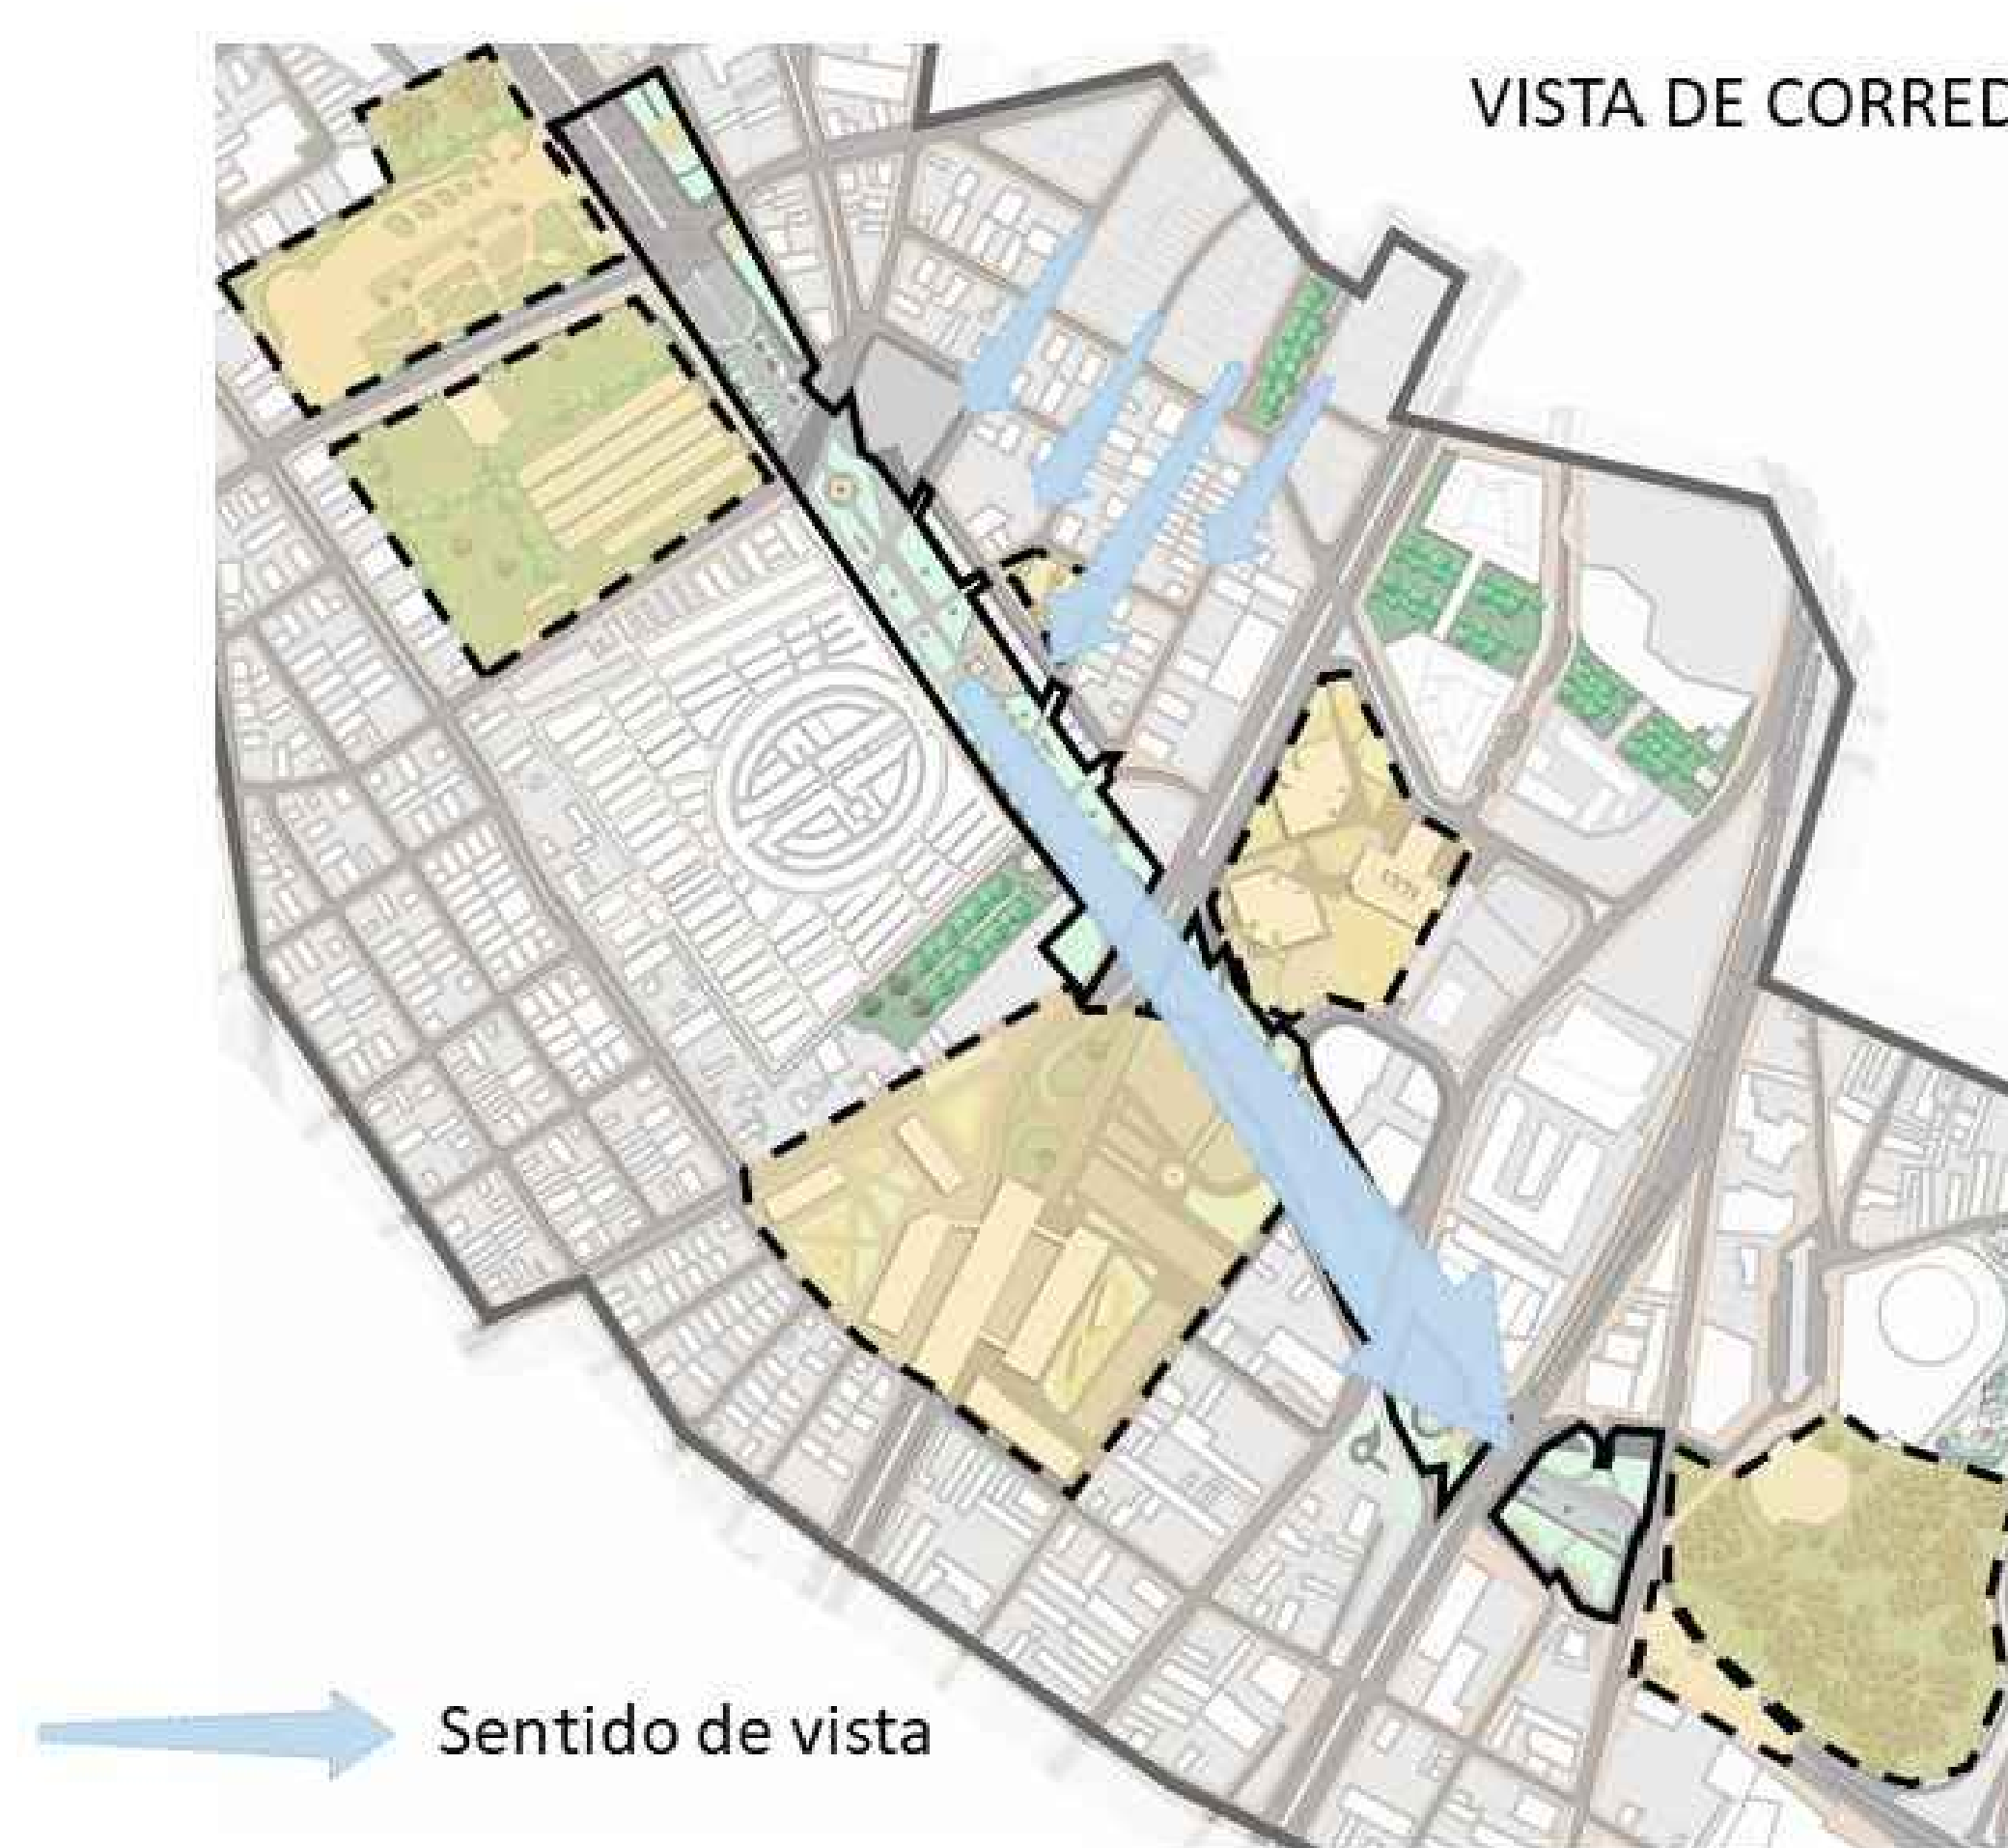

U VISTA DE CORREDOR
ESC 1/7000

U PLANO DE OPERACIONES DE DISEÑO
ESC 1/7000

Revisión: 00	Nombre: 000-U	Plano: 00
Indicada	Fecha: 03.DIC.2021	Escala: 00

UNIVERSIDAD La Gran Colombia

Proyecto: 26

Revitalización urbana de la calle 26 como eje peatonal.

Convenciones:

- AREA DE INTERVENCIÓN
- AREA DE AFECTACIÓN DIRECTA

Proyecto énfasis de grado

Docente:

Estudiante:

Contiene:

PLANO DE OPERACIONES DE DISEÑO

Observaciones:

Localización:


Archivo: BOULEVARD_U001 Territorio

Asesor estructuras:

Asesor bioclimática:


Escala: Indicada	Fecha: 3 DIC 2021
------------------	-------------------

Revisión: 00	Nombre: U-000	Plano: 00
De: 00		

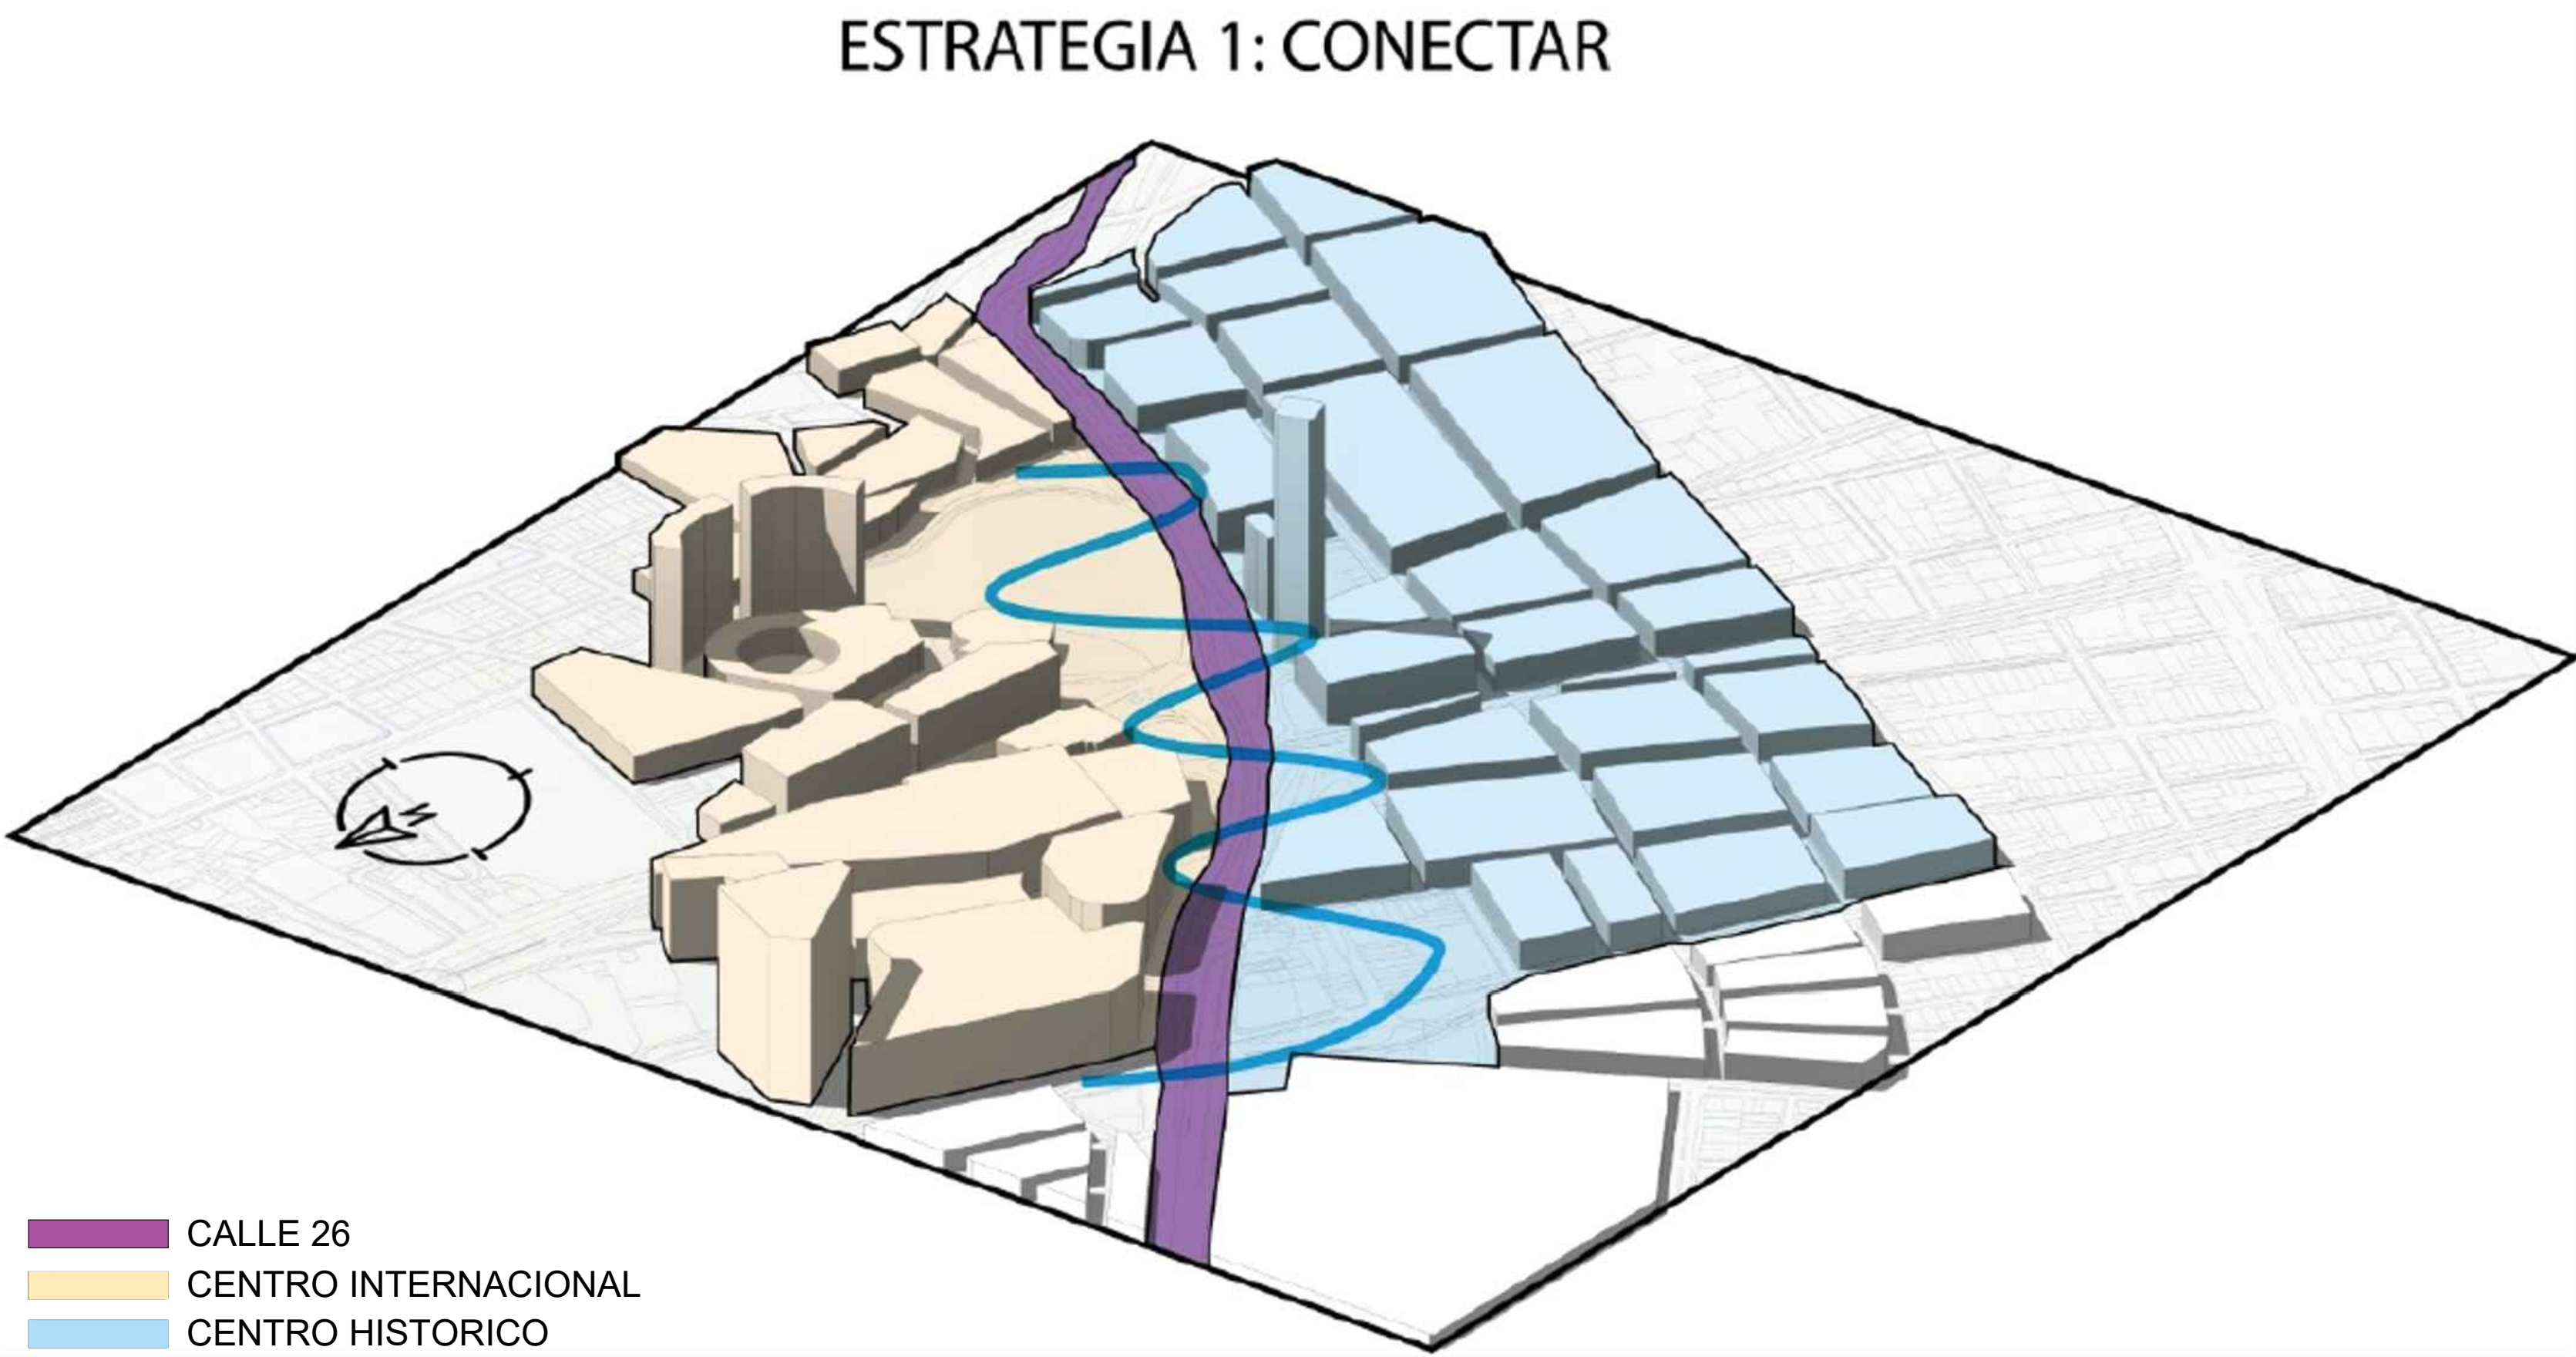


U ESTRATEGIA - CONECTAR
ESC N/A

PERMEABILIZAR

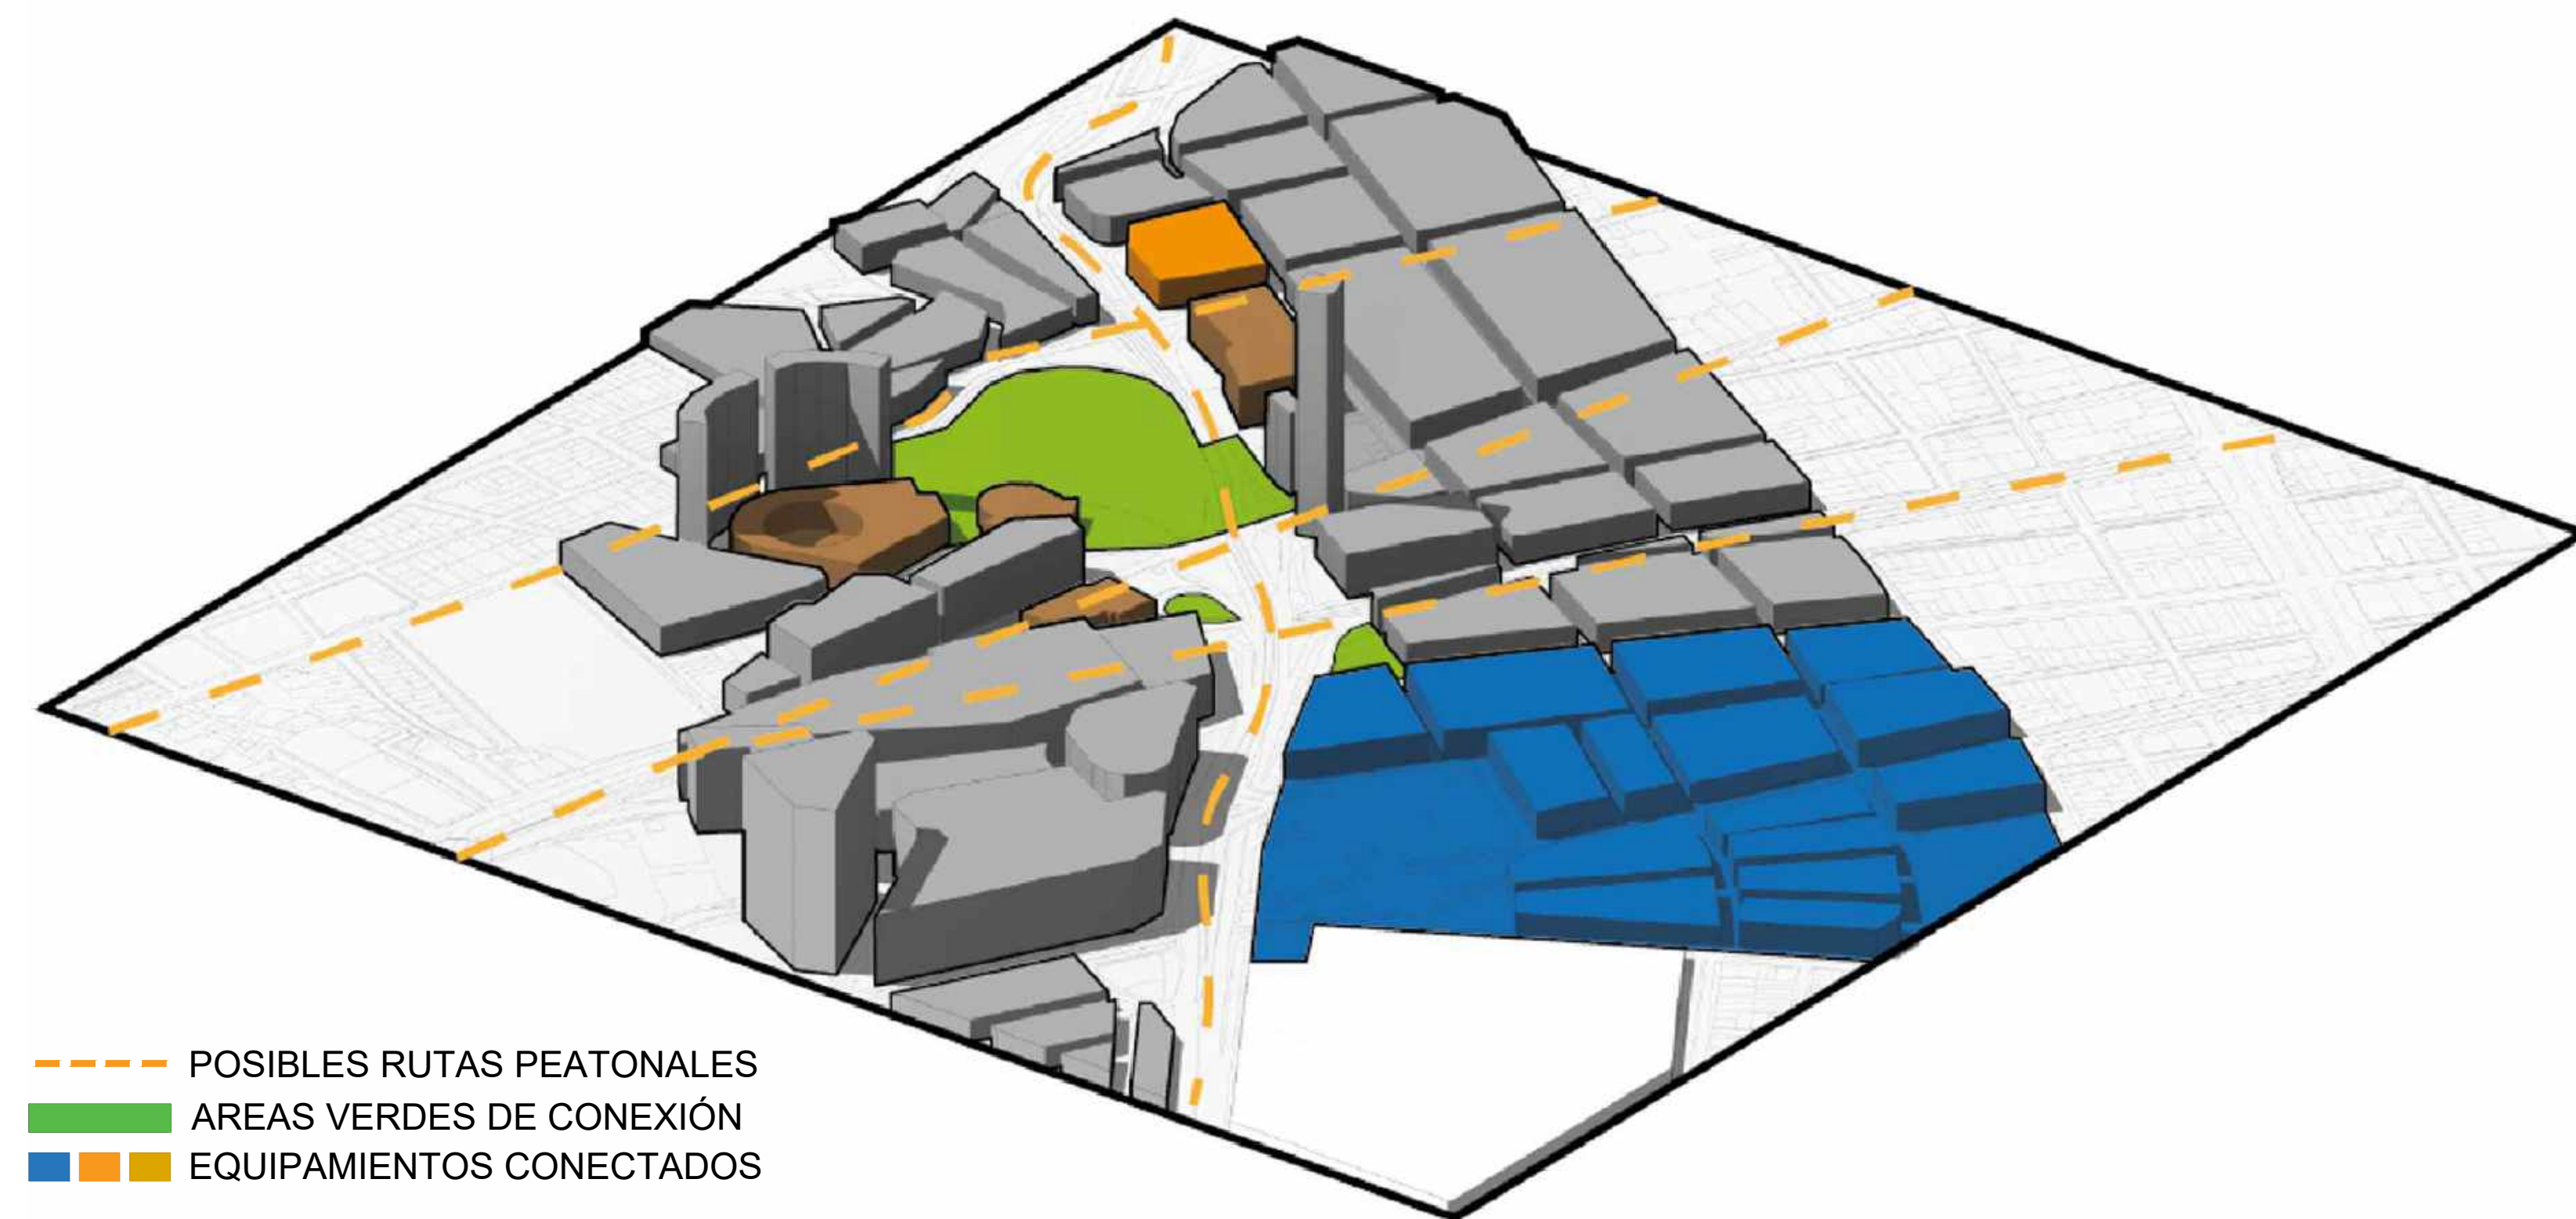


U ESTRATEGIA - PERMEABILIZAR
ESC N/A

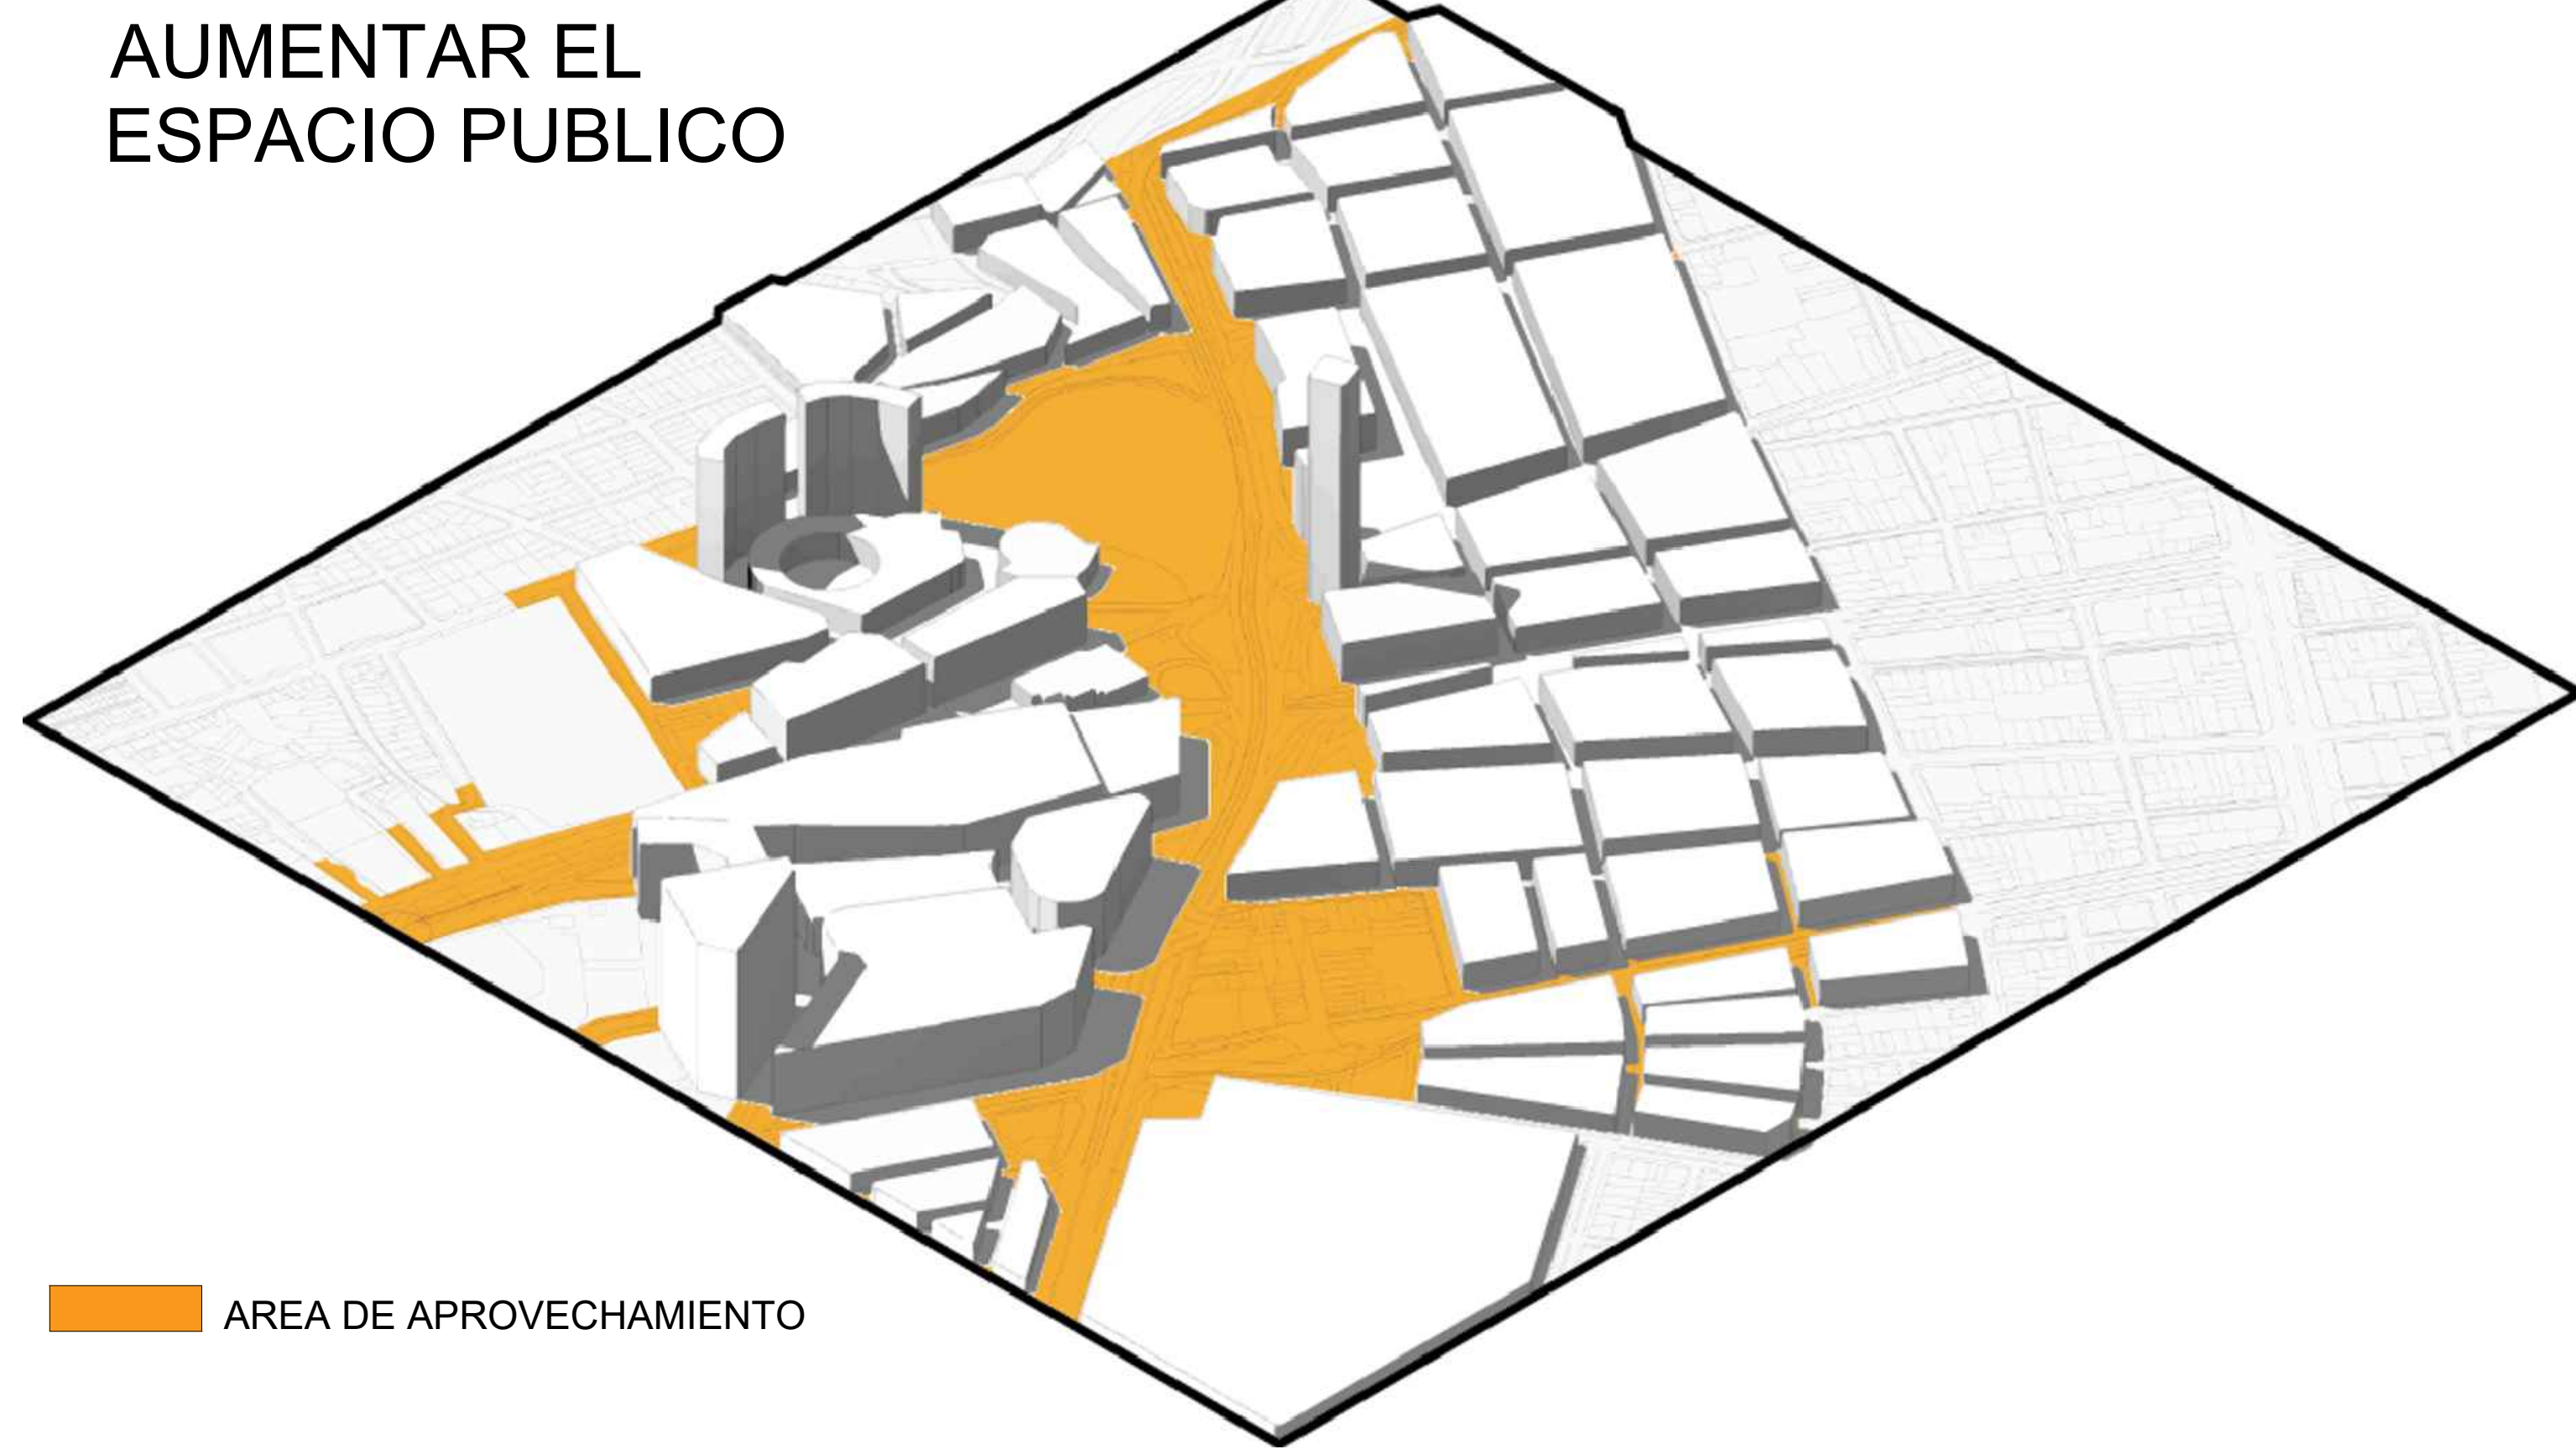

U ESTRATEGIA - AUMENTAR EL ESPACIO PUBLICO
ESC N/A

VITALIZAR

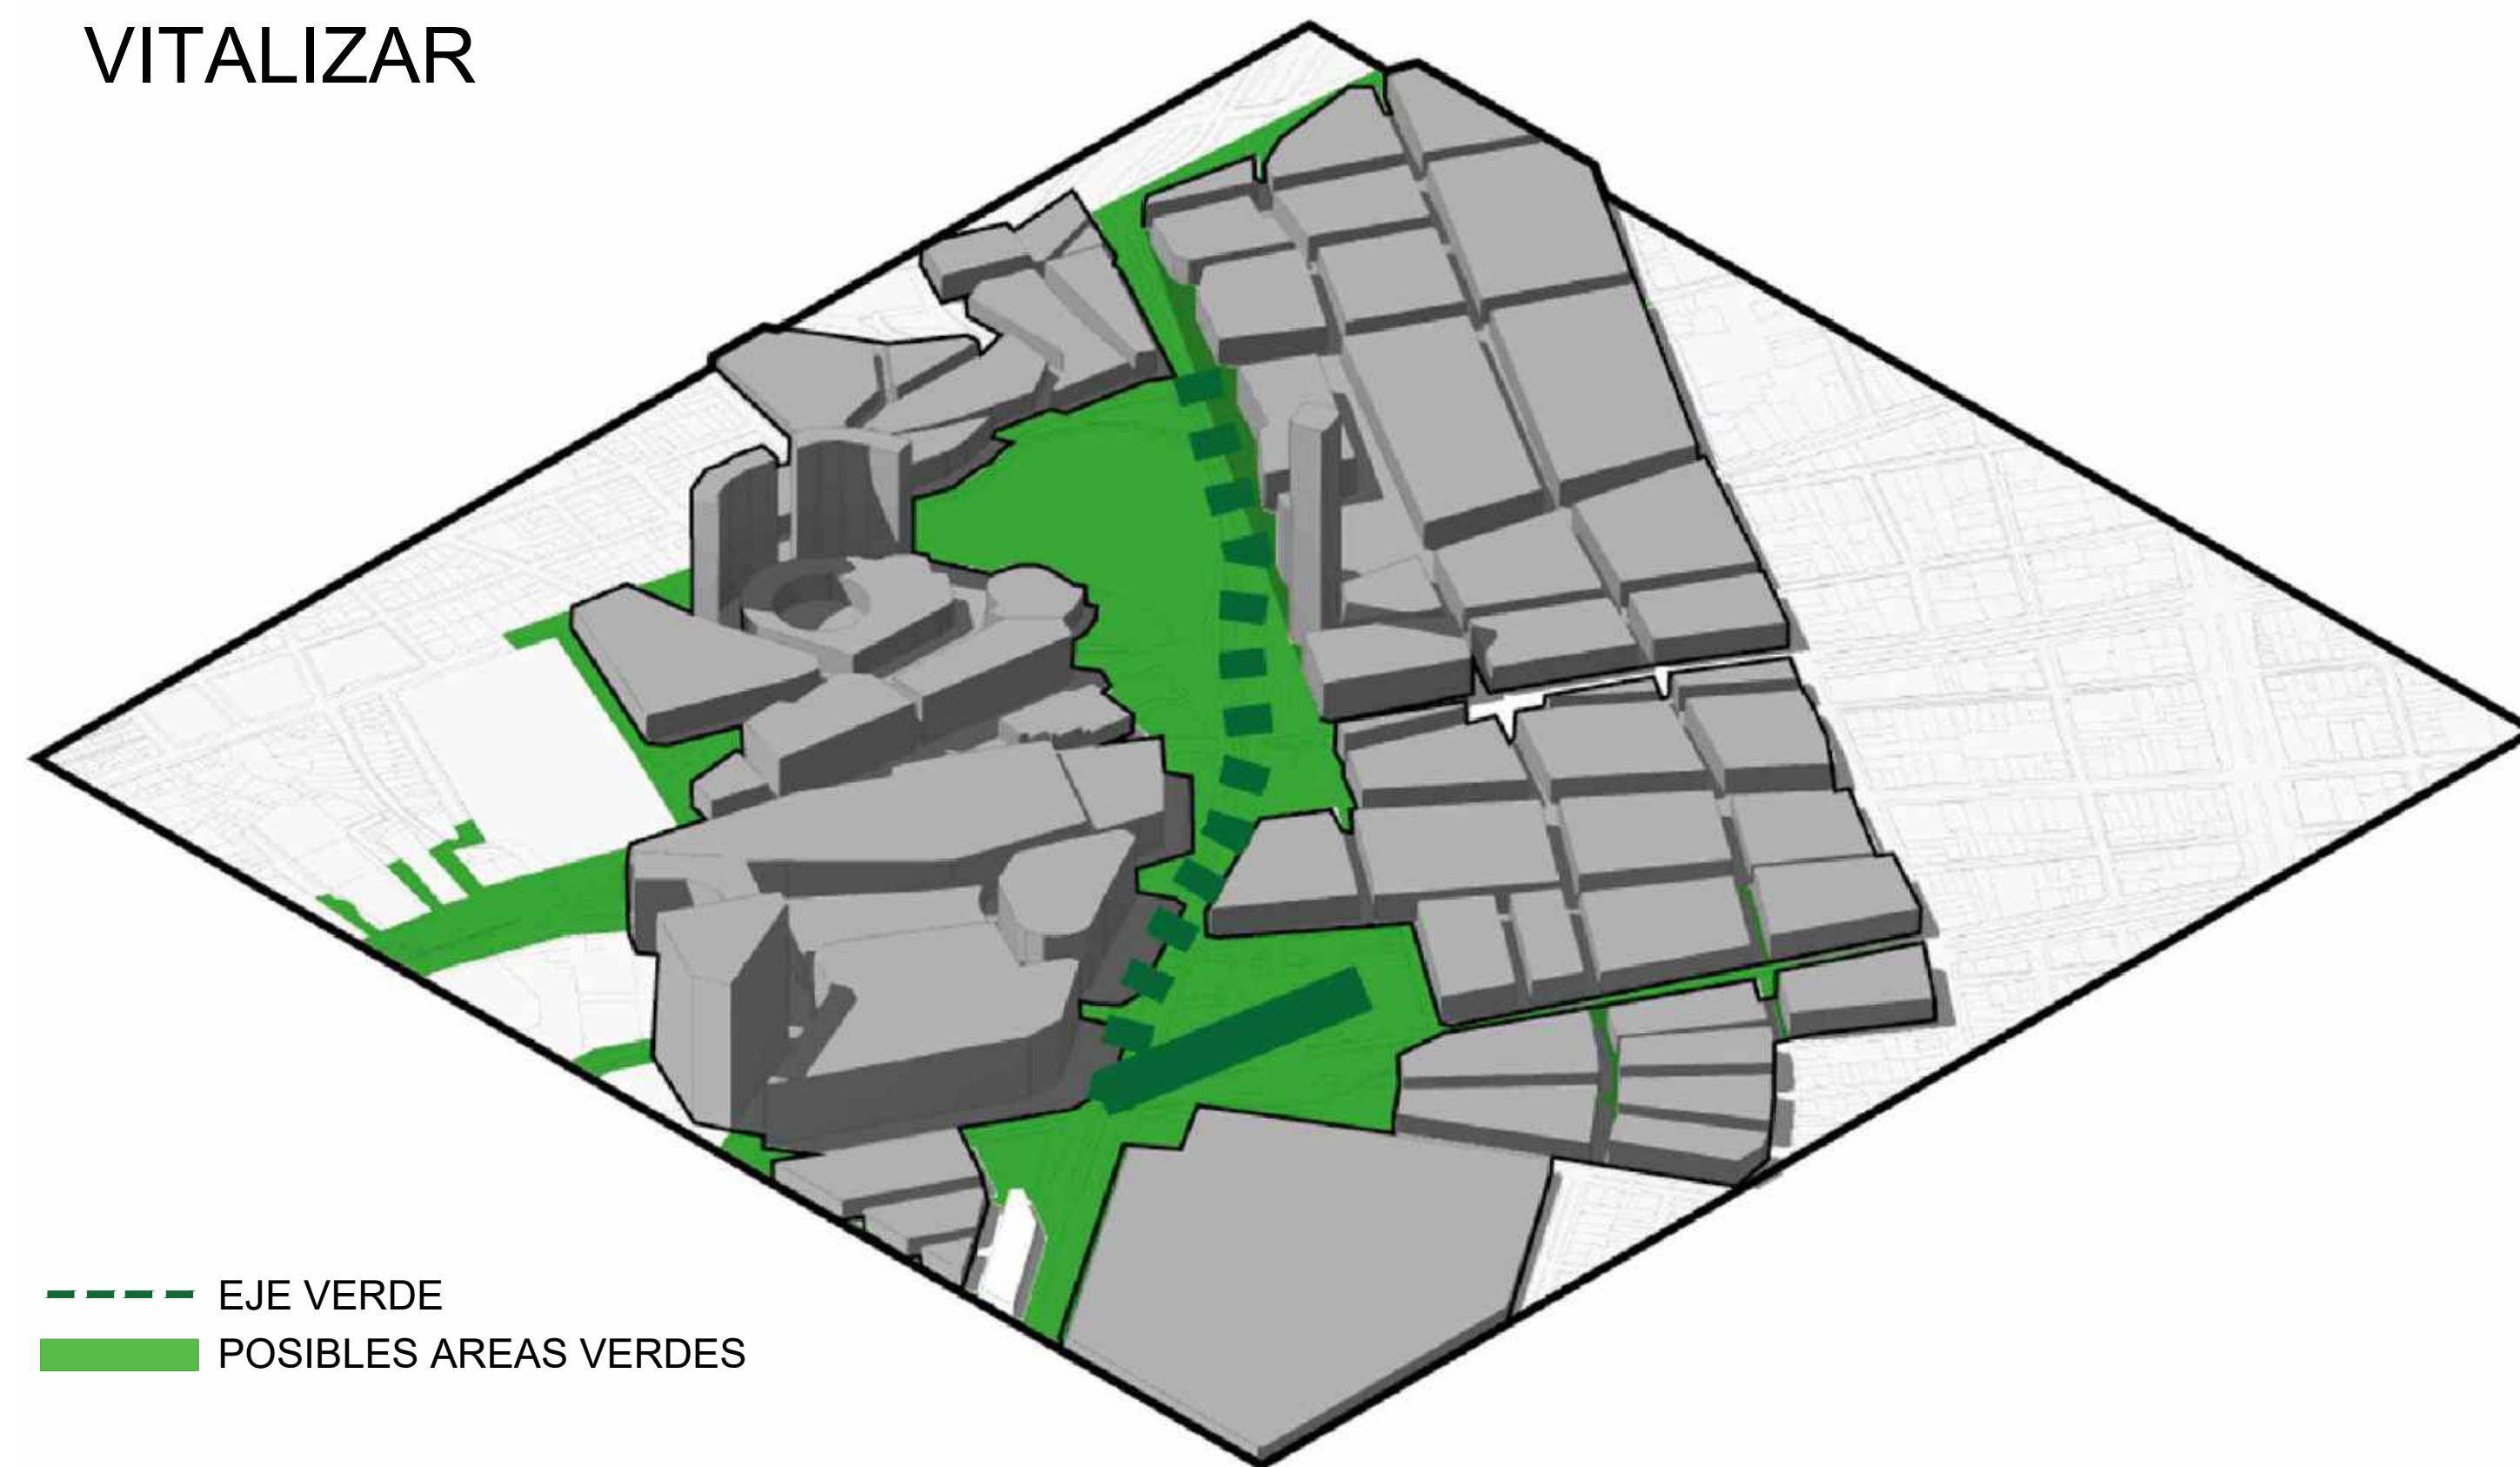

U ESTRATEGIA VITALIAR
ESC N/A

00	000-U	Revisión:
00	Nombre:	Plano:
03.DIC.2021	Indicada	Fecha:
Escala:		

Proyecto:

Revitalización urbana de la calle 26 como eje peatonal.

Convenciones:

	AREA DEINTERVENCIÓN
	AREA DE AFECTACIÓN DIRECTA

Proyecto énfasis de grado

Docente:

Estudiante:

Contiene:

PLANO ESTRATEGIAS DE INTERVENCIÓN

Observaciones:

Localización

Archivo
BOULEVARD_ U001 Territorio

Asesor estructuras:

Asesor bioclimática:

Escala:
Indicada


Fecha:
3 DIC 2021

Revisión:


Nombre:
U-000

Plano:
00


De:
00

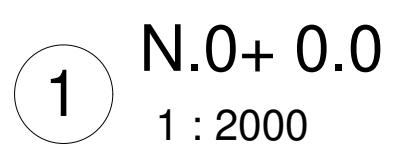

Areas	M2	%	
comercio	31.331	20%	
eventos	15.311	10%	
zonas duras	30.990	20%	
Zonas verdes	51.400	32%	50%
parque el renacimiento	28.445	18%	
Area total	158305	100%	

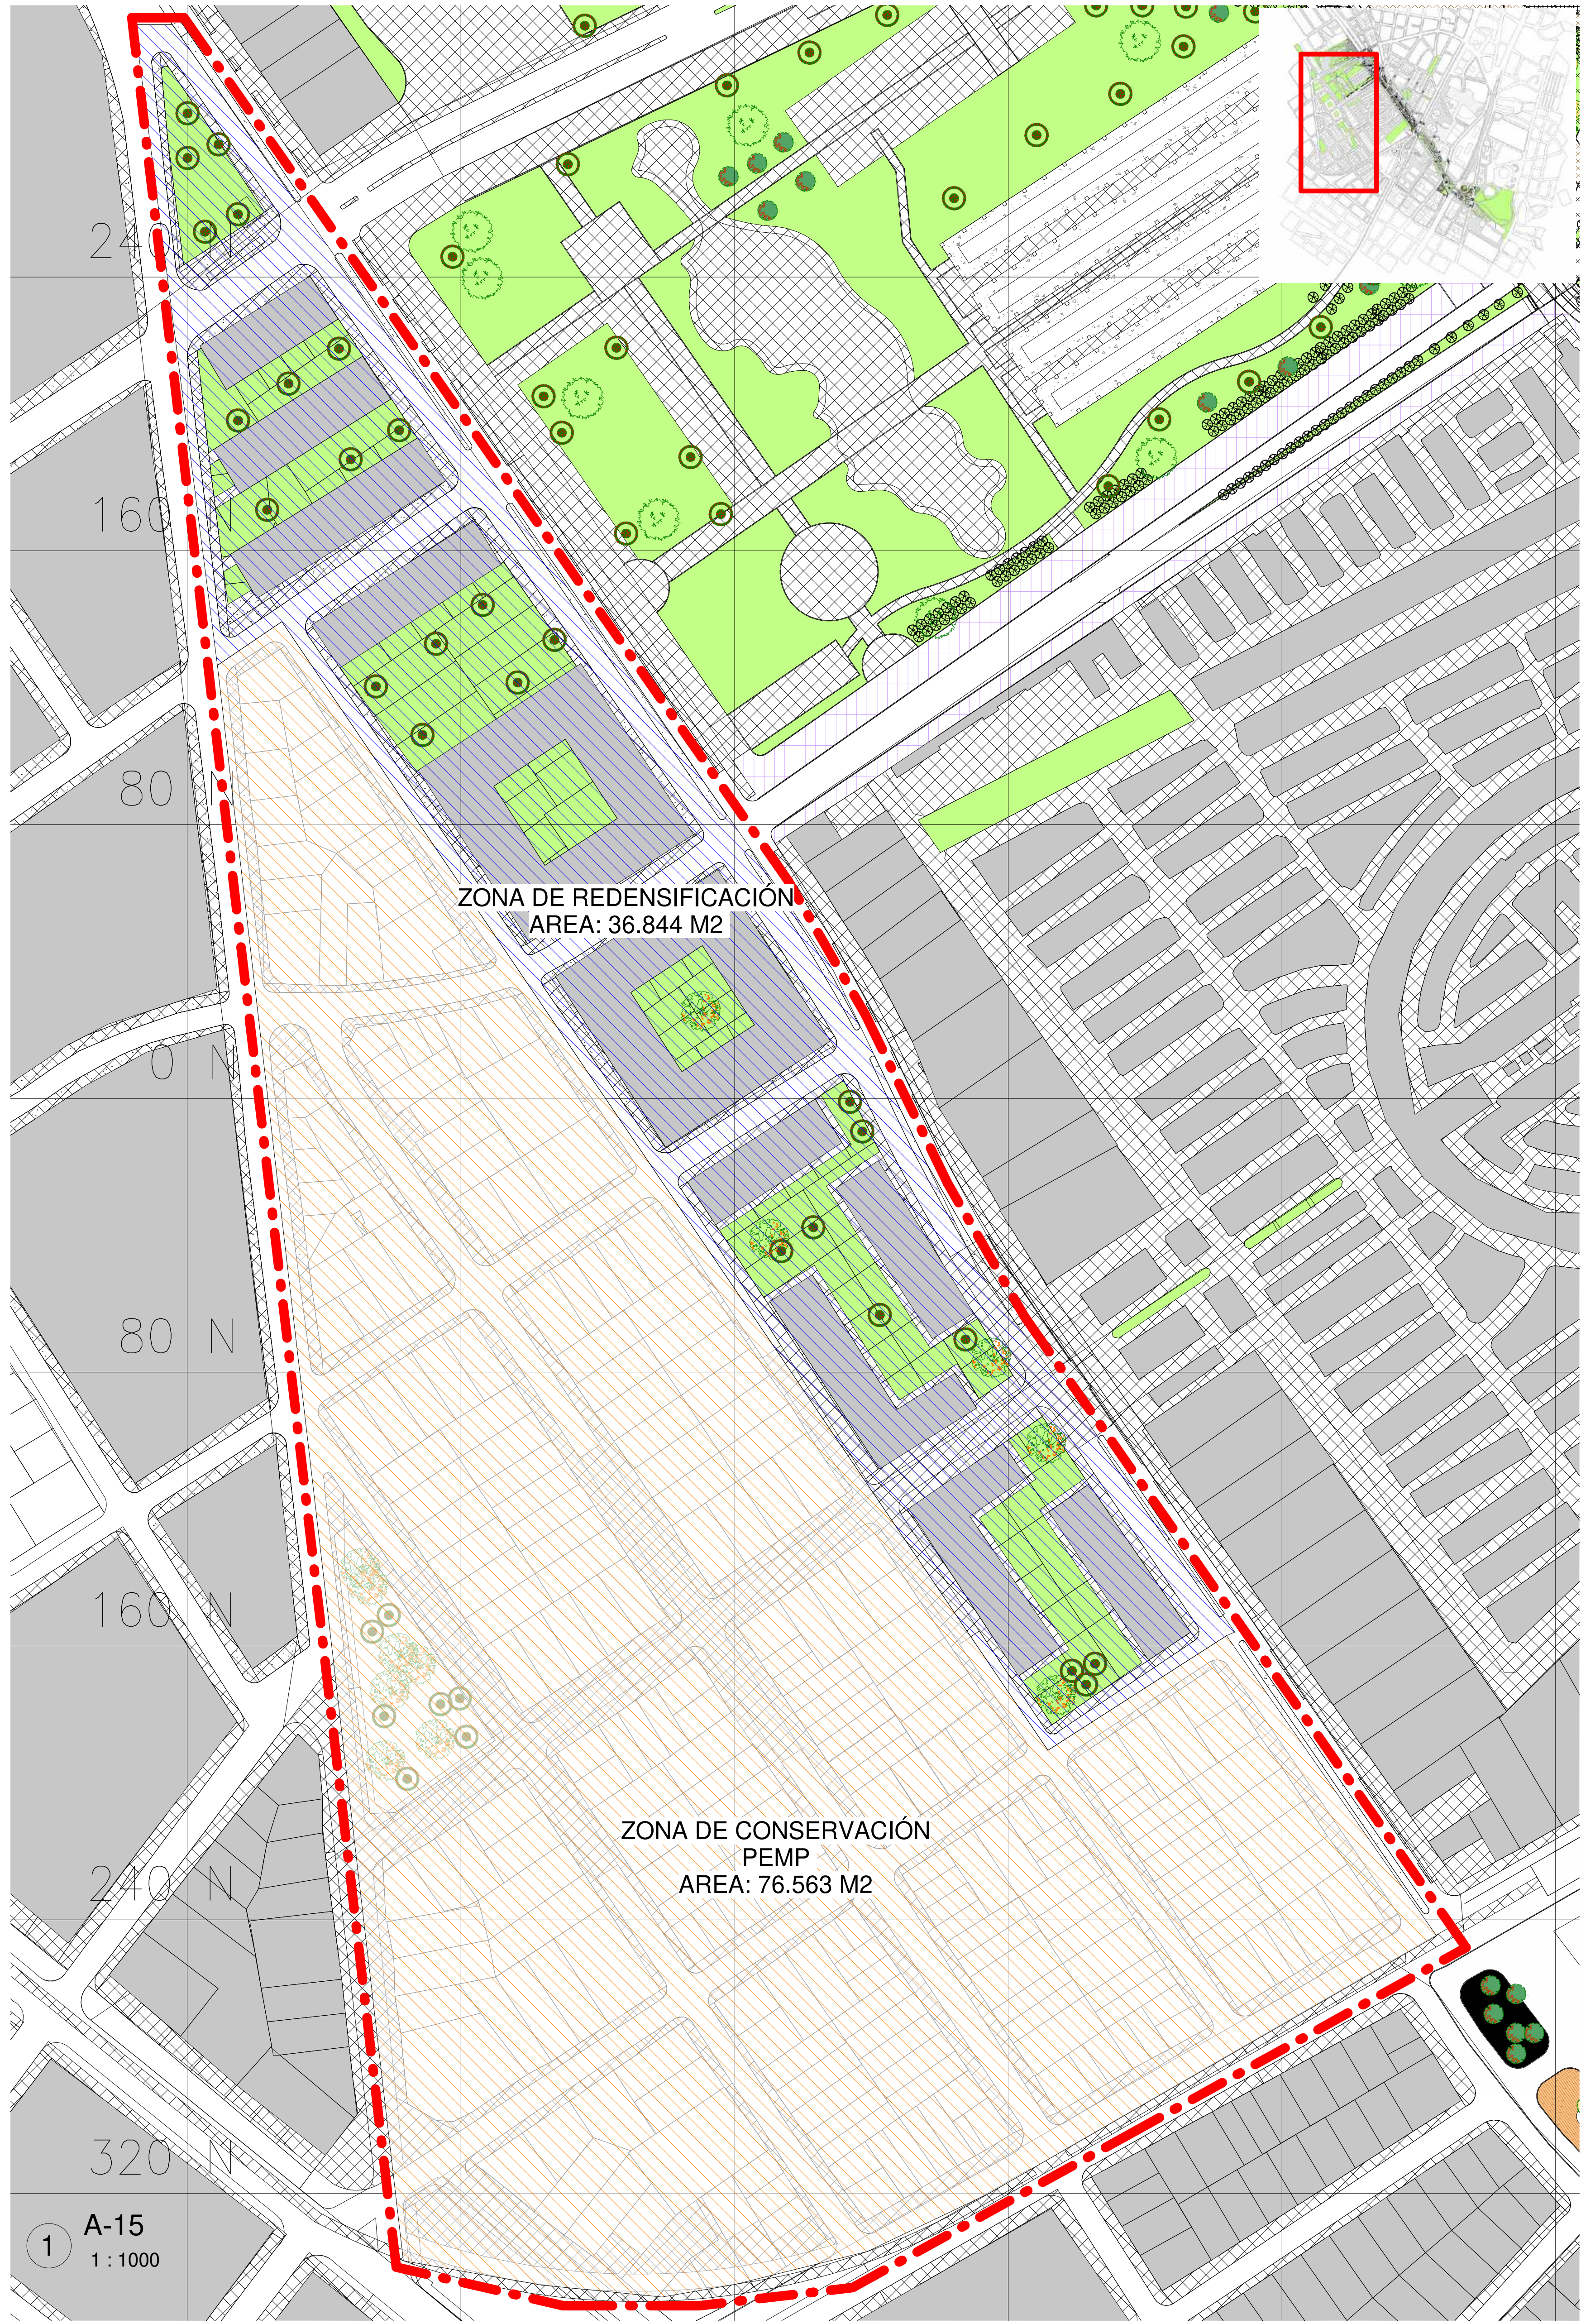


2 plan parcial

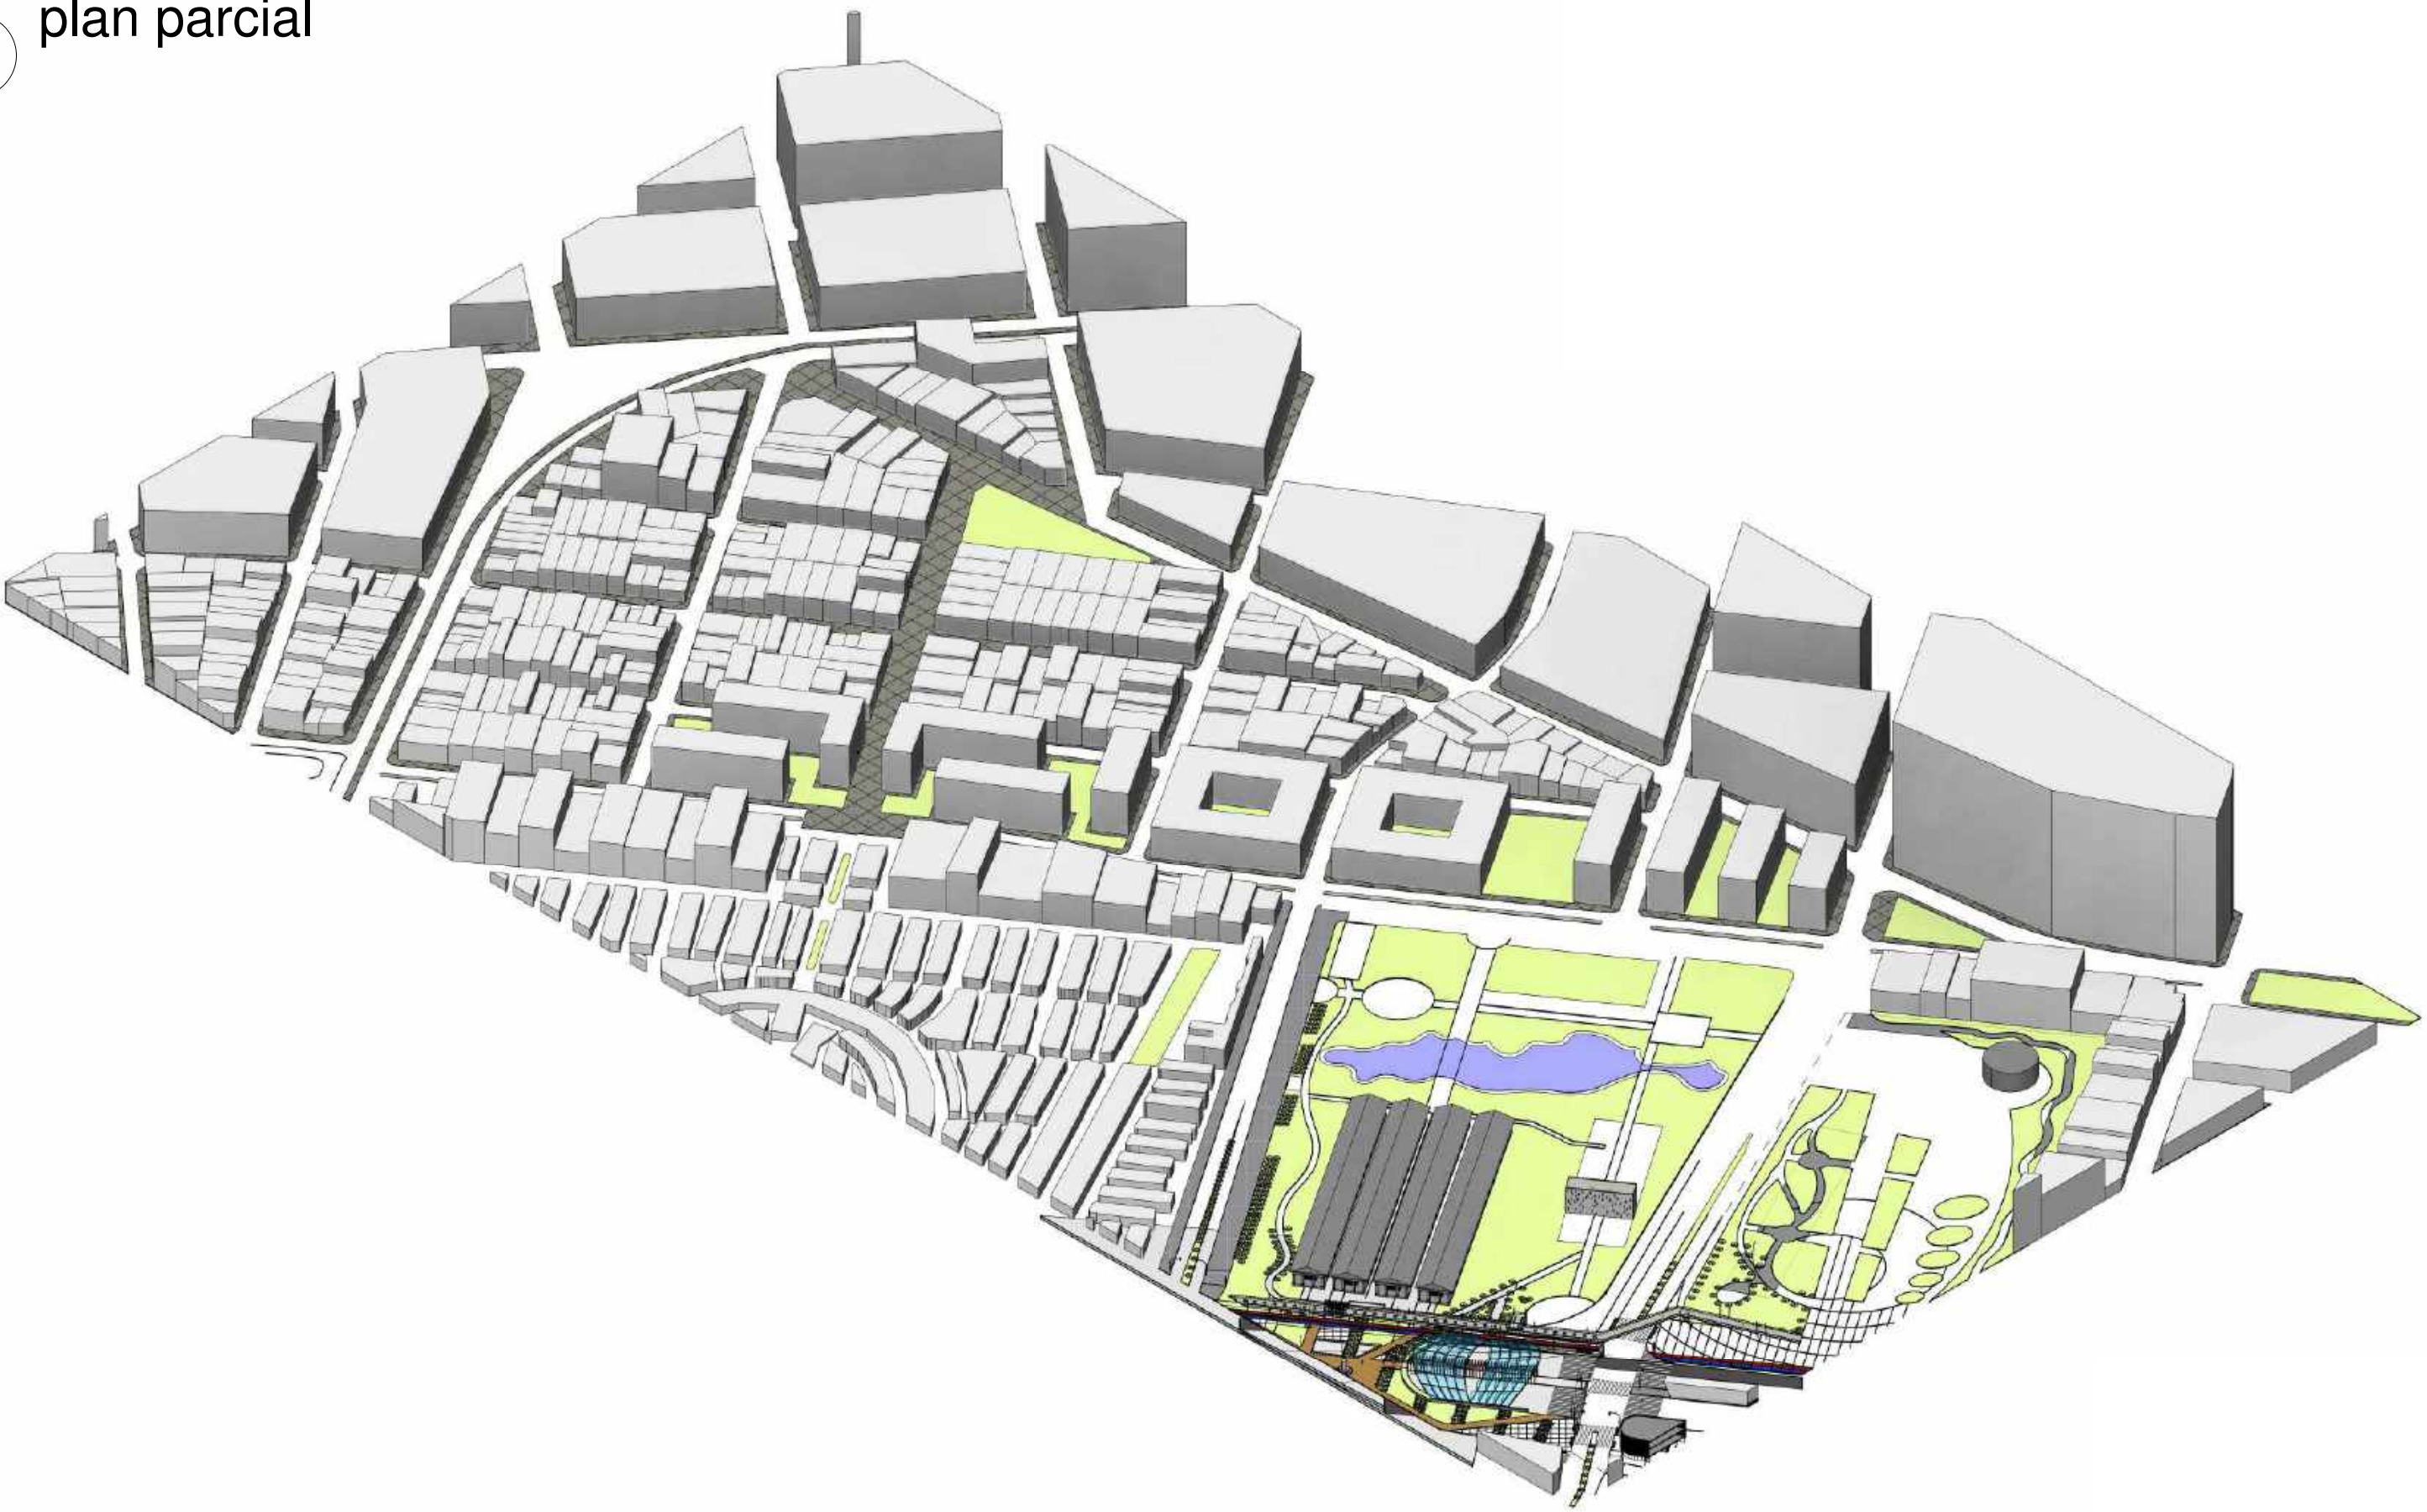

Tipologia de manzana propuesta # 1
Area :4.406 m2
No. de pisos: 6
unidades de vivienda aprox. : 331
I.C: 6
I.O: 0.50

Tipologia de manzana propuesta # 2
Area :6.075 m2
No. de pisos: 6
unidades de vivienda aprox. : 456
I.C: 6
I.O: 0.50


3 plan parcial MANZANAS 1

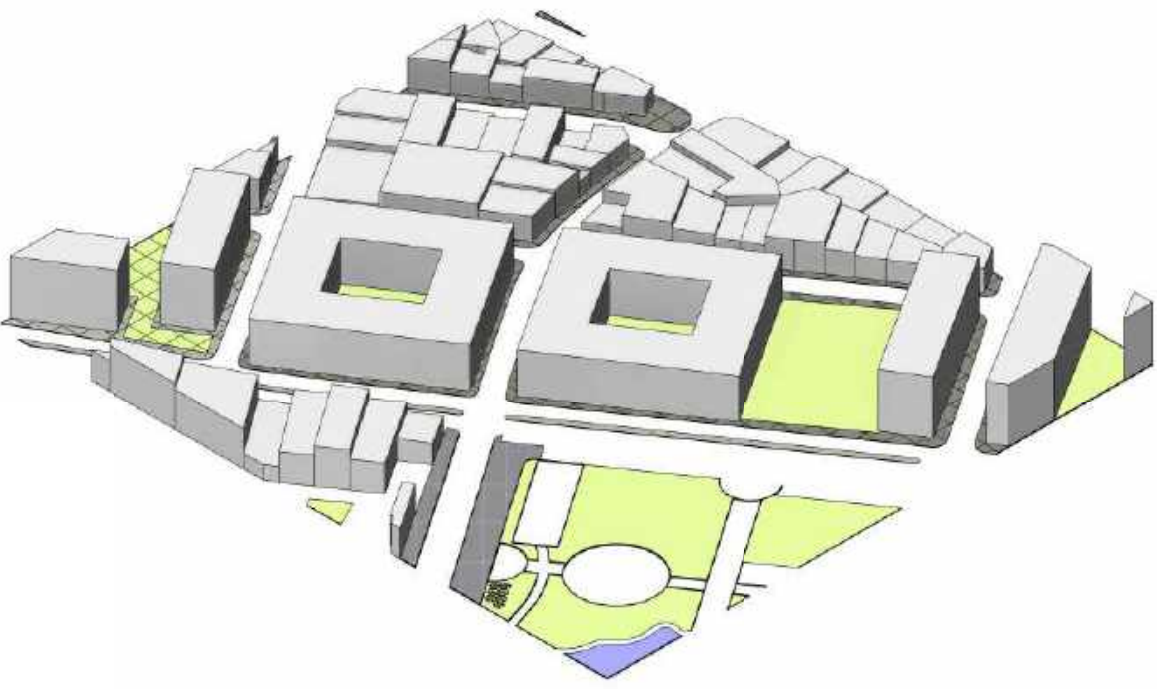

Tipologia de manzana propuesta # 3
Area :4.008 m2
No. de pisos: 6
unidades de vivienda aprox. : 301
I.C: 6
I.O: 0.50

Tipologia de manzana propuesta # 4
Area : 7457.48 m2
No. de pisos: 6
unidades de vivienda aprox. :559
I.C: 6
I.O: 0.5

4 plan parcial manzanas 2

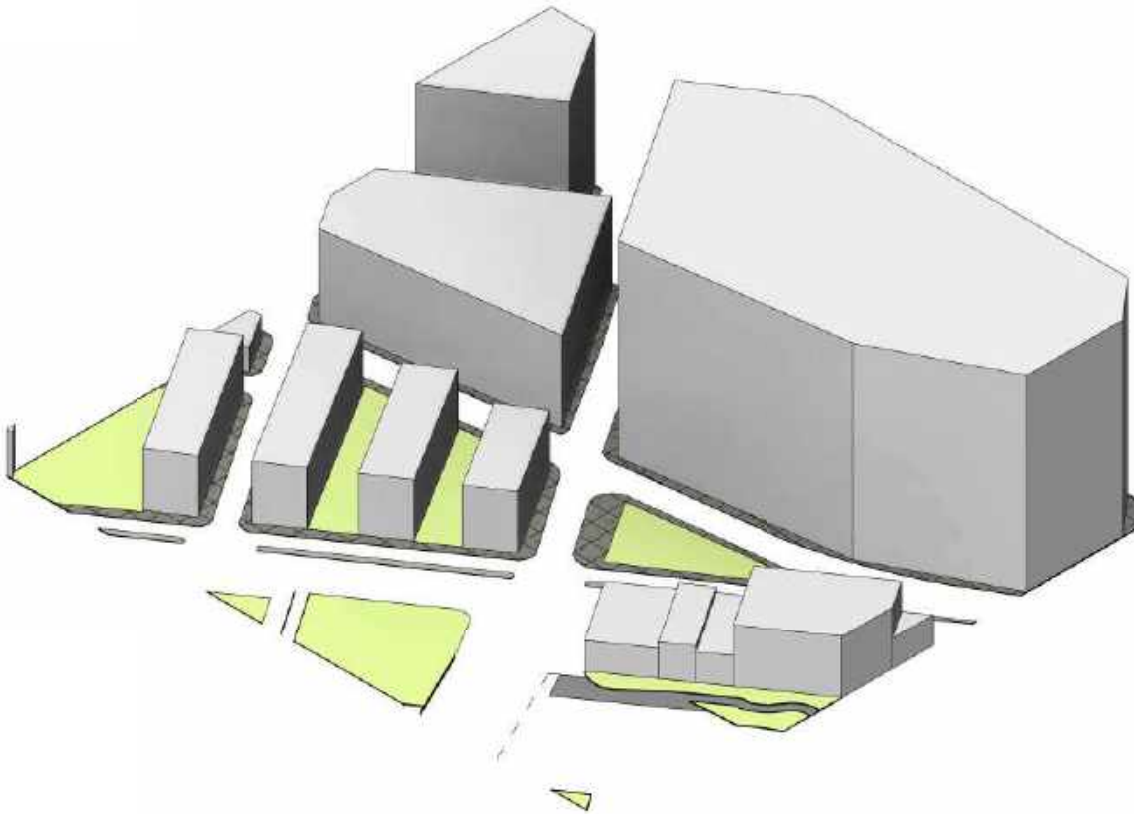

Tipologia de manzana propuesta # 5
Area :5.089.99 m2
No. de pisos: 6
unidades de vivienda aprox. : 382
I.C: 6
I.O: 0.5

Tipologia de manzana propuesta # 6
Area :1.391.46 m2
Vocación: Parque de escala vecinal

5 plan parcial manzanas 3

De:	U-15	Revisión:	
Plano:	U-15	Nombre:	
Fecha:		Escala:	

Proyecto:
26
Revitalización urbana de la calle 26 como eje peatonal.

Convenciones:

- Indicador del norte
- Indicador de corte
- Indicador de alzado interior
- Indicador de fachada

Proyecto énfasis de grado

Docente:

Estudiante:

Diseñador

Contiene:

Plan parcial Calle 24

Observaciones:

Localización

Archivo


Asesor estructuras:

Asesor bioclimática:

Escala: 1 : 1000

Fecha: 12/01/21

Revisión:	Nombre: U-15	Plano: 10
	De: 10	

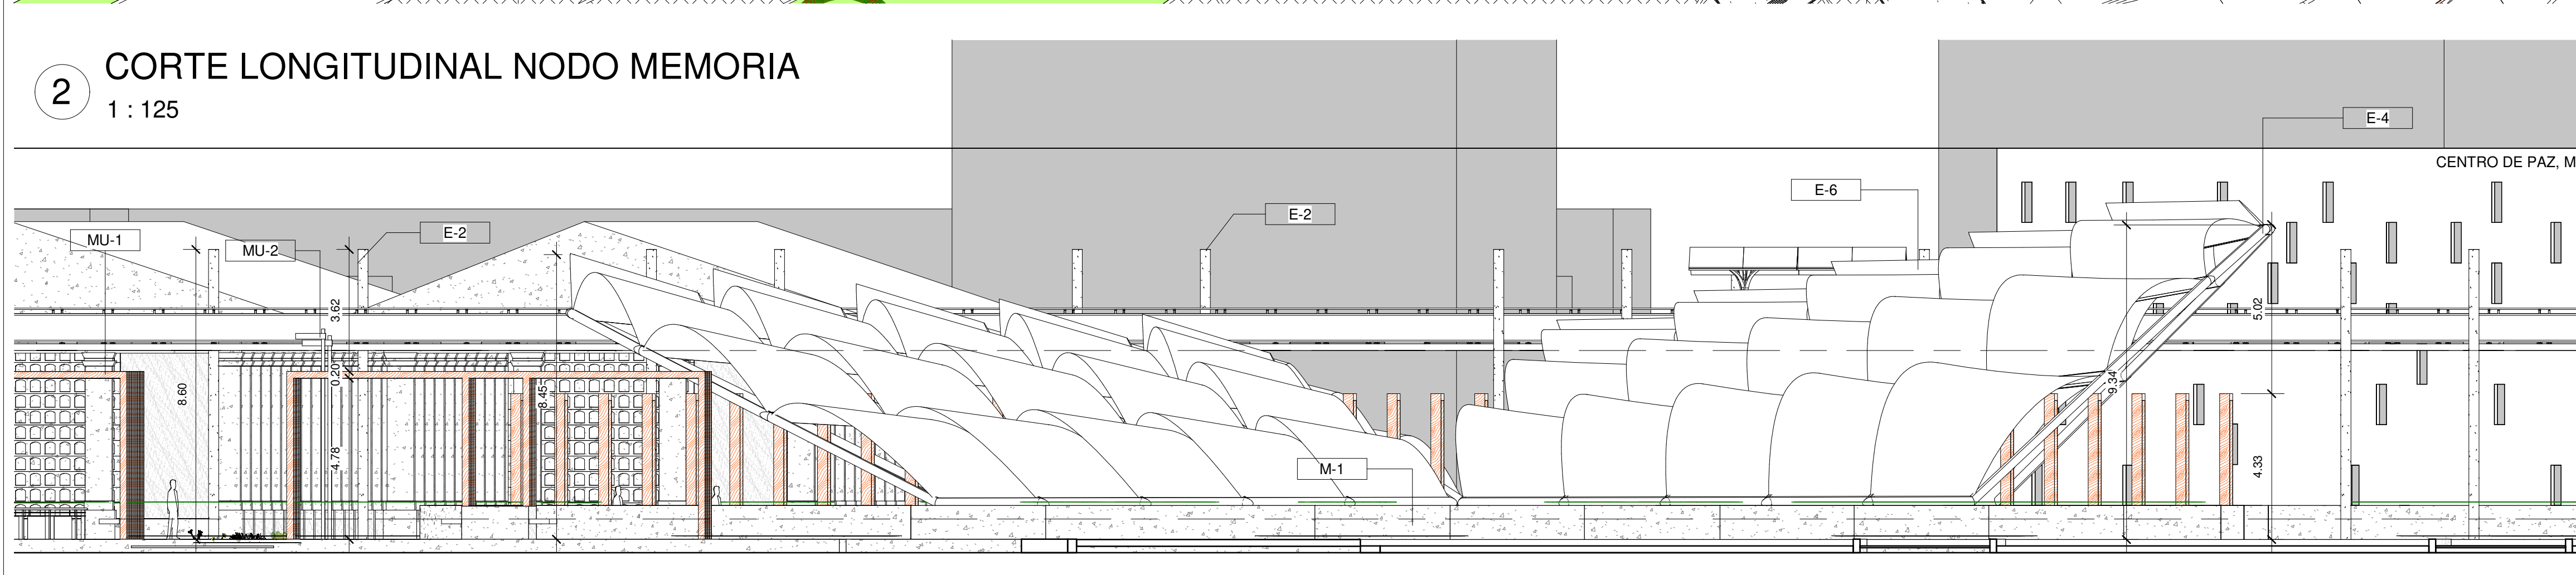

3 CORTE TRANSVERSAL MEMORIA

1 : 100

EQUIPAMIENTO CENTRO DE PAZ, MEMORIA Y RECONCILIACIÓN

ESTACIÓN DE TRANSMILENIO MEMORIA



M-2

S-8

MU-8

N.0+ 6.00

N.0+ 1.00

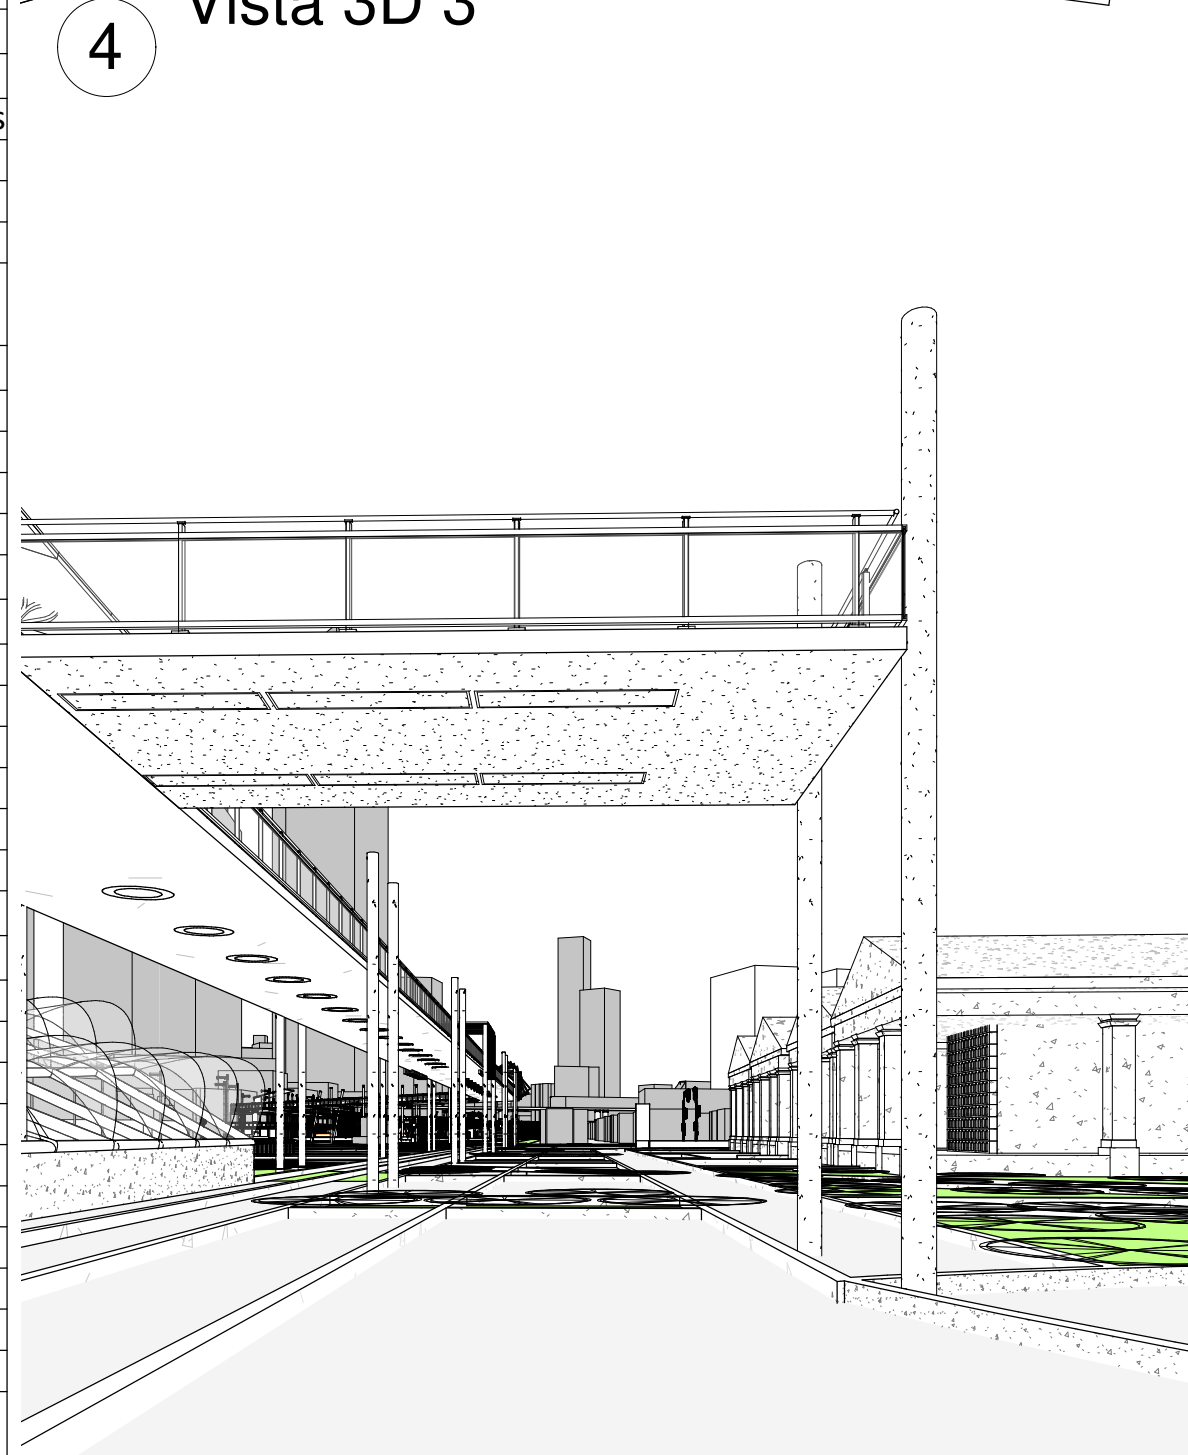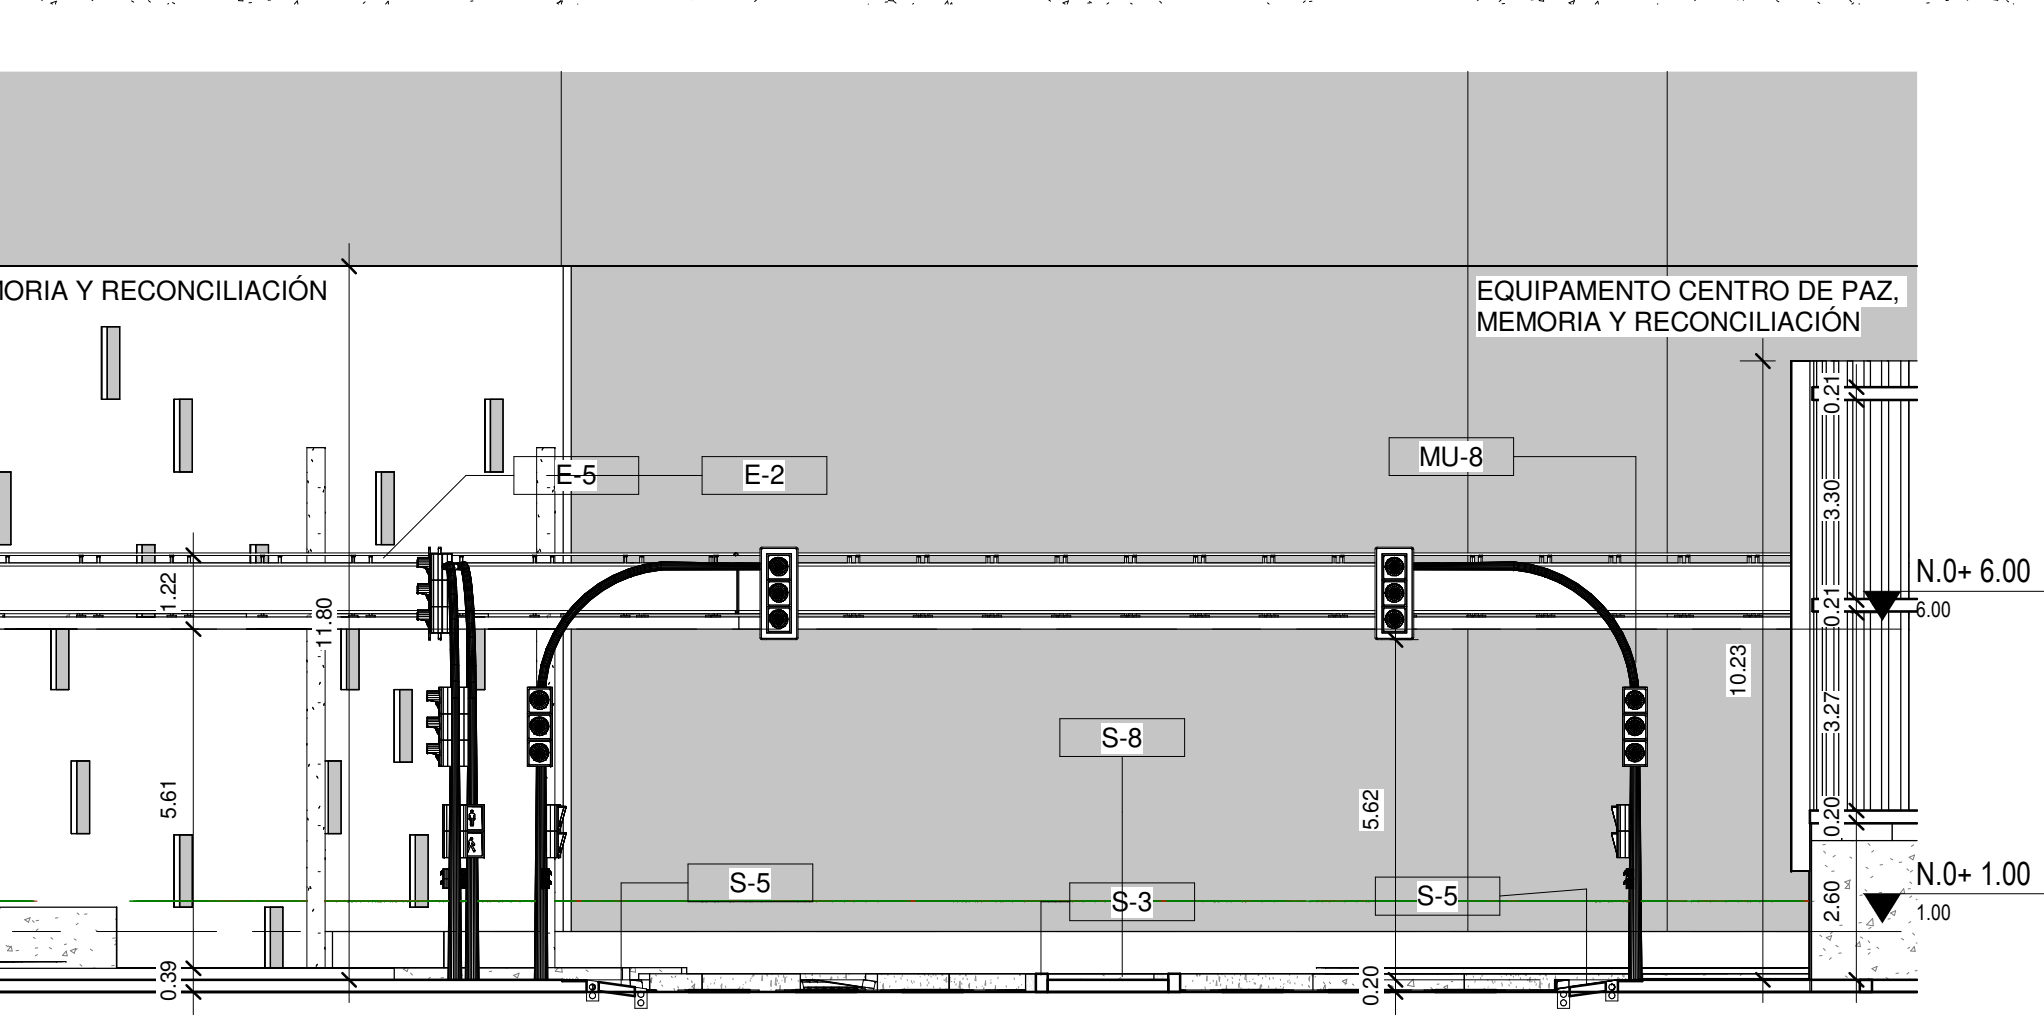

DP: _____ PR: _____	100-0-7	Revisión: _____ Nombre: _____	
	Fecha: _____		Escala: _____



UNIVERSIDAD

La Gran Colombia

Proyecto:



Revitalización urbana de la calle 26 como eje peatonal.

Convenciones:

	Indicador del norte
	Indicador de corte
	Indicador de alzado interior
	Indicador de fachada

Proyecto énfasis de grado

Docente: _____

Estudiante: _____

Diseñador

Contiene:

U-01

E-5

Observaciones:

Localización

Archivo

Asesor estructuras:

Asesor bioclimática:

Escala: Como se indica	Fecha: 11/17/21
---	--

Revisión: _____

Nombre: _____

U-001

Plano: 10

De: 10




CONVENCIONES	
SUELOS	
S-1	AdoqArcill clar-osc.e=0.06 -10X20X6-GeoGT-2400
S-2	Adoquín concreto.EstampillsobreConcreto e=0.07
S-3	Instalación Sardinell prefabricado A-10
S-4	Instalación bordillo prefabricado A-80
S-5	Bajo rampa peatonal (ver detalle)
S-6	Tableta guía Alerta en concreto 0,40 x 0,40
S-7	Tableta guía Táctil en concreto 0,40 x 0,40
S-8	Tableta lisa en concreto 0,40 x 0,40
S-9	Piso en Piedra
S-10	Piso existente a conservar
S-11	Escalera en concreto
S-12	Rampa vehicular - Pompeyano
S-13	Zonas verdes Propuestas
S-14	Piso en concreto 4000 psi
S-15	CEBRAS
S-16	Cancha múltiple en asfalto.
MUROS	
M-1	Muro contenedor en concreto para zonas verdes
M-2	Muros en vidrio- sistema montante 3831
M-3	Muros de jardines verticales
M-4	Gradas en madera plástica (ver detalle)
M-5	Muro en ladrillo de concreto abusardado 40x20x12
VEGETACIÓN	
V-1	Eugenia (ver ficha)
V-2	Guayacán de manizales (ver ficha)
V-3	Callostemo (ver ficha)
V-4	Caucho Benjamin (ver ficha)
V-5	Áreas de Jardín urbano (ver Ficha)
ESTRUCTURA	
E-1	Viga en concreto (ver detalle)
E-2	Columnas en estructura metálica (puente)
E-3	Comunas en concreto zona vehicular
E-4	Estructura metálica (arco- calle 19b)
E-5	Barandas metálicas (ver detalle)
E-6	ETFE (copolímero de etileno-tetrafluoroetileno)
E-7	Ducto de Ventilación
MOBILIARIO URBANO	
MU-1	Pergola en madera inmunizada (ver detalle)
MU-2	Poste alumbrado propuesto
MU-3	Monumento
MU-4	Banca en madera plástica (ver detalle)
MU-5	contenedor de Raíces
MU-6	Casetas de venta (ver detalle)
MU-7	Contenedores de arborización
MU-8	Semaforos Vehiculares
MU-9	Semaforos ciclovía
MU-10	Canecas de Basura en concreto
MU-11	pergola metálica con perfil ramificado (ver detalle)
MONUMENTOS	
MO-1	Escultura Jorge Eliécer Gaitán
MO-2	Escultura Hombre a Caballo
MO-3	Escultura Nave espacial o Pájaro Antediluviano
MO-4	Escultura La rebecca
MO-5	Escultura No. 22 Ave con Serpiente (Reproducción)
MO-6	Escultura Niño abrazando un delfín
MO-7	Escultura George Washington
MO-8	Escultura No. 28 del Parque Arqueológico de San Agustín (Reproducción)
MO-9	Monumento a los héroes
MO-10	Quiosco de la luz



2 Vista 3D 2



4 Vista 3D 11

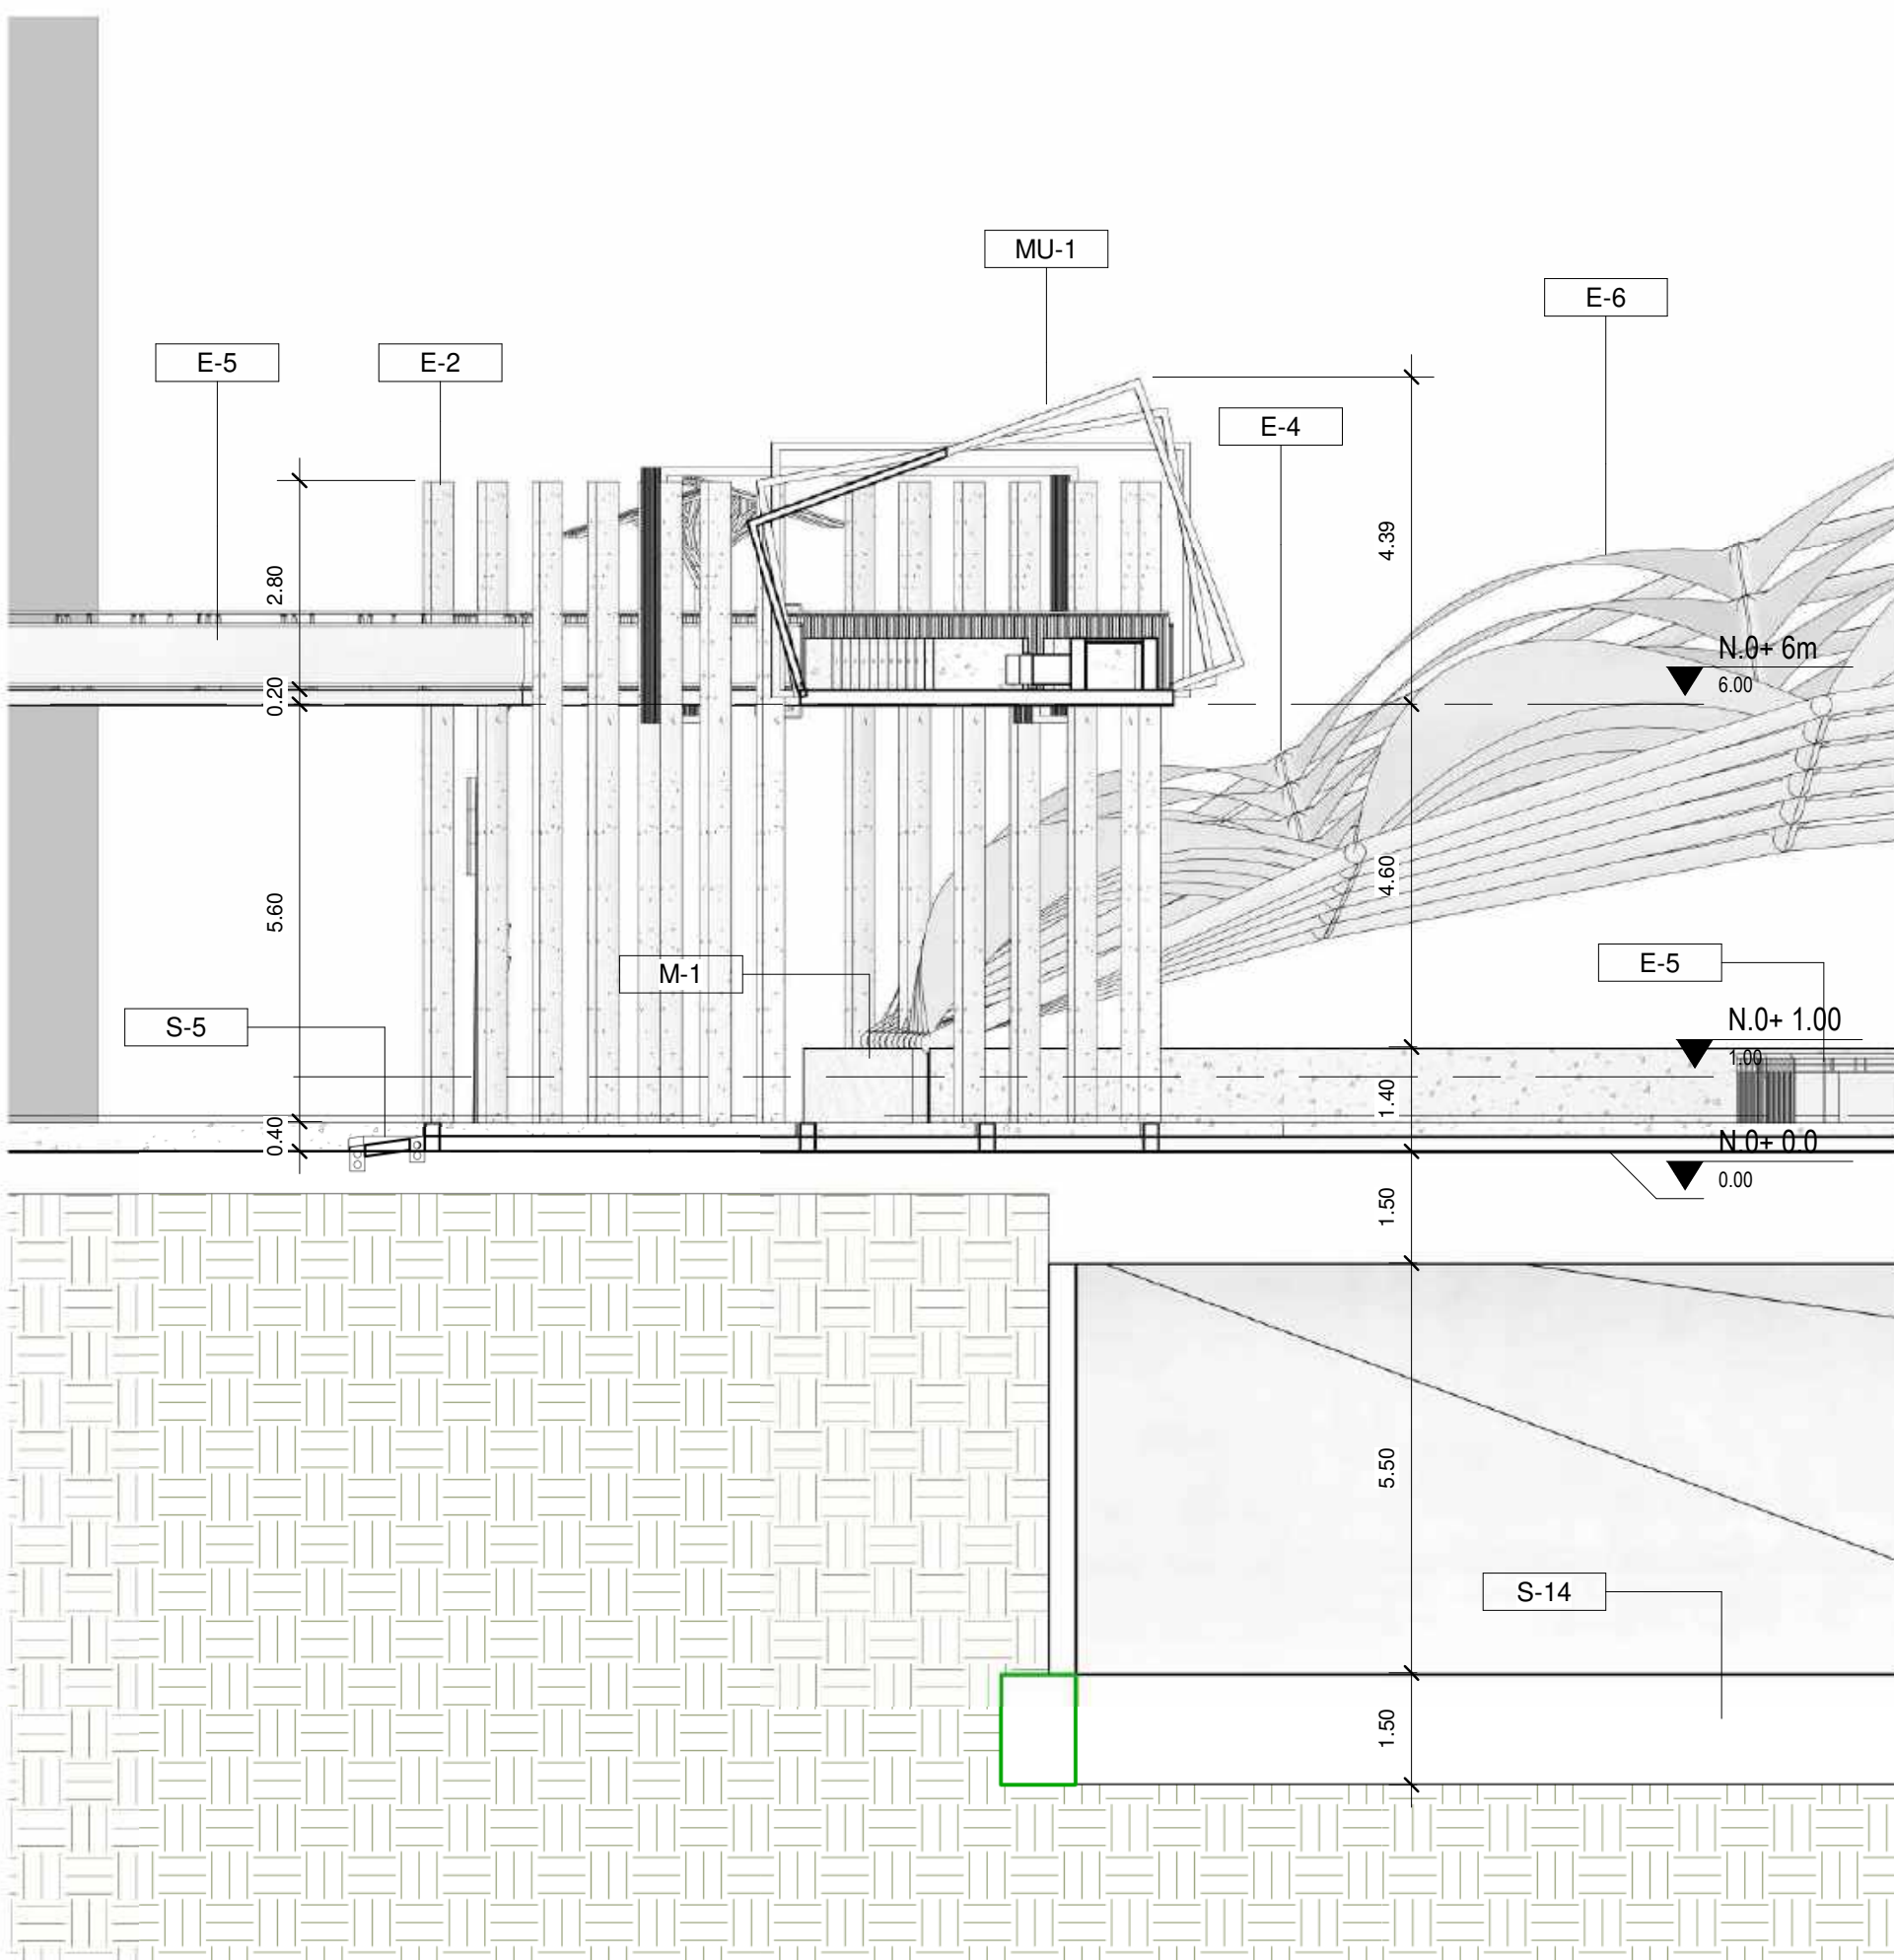

3 Corte transversal -01
1:100

Revisión: 000-01

Nombre: []

Plano: []

Fecha: []

Escala: []

Proyecto: 26

Revitalización urbana de la calle 26 como eje peatonal.

Convenciones:

- Indicador del norte
- Indicador de corte
- Indicador de alzado interior
- Indicador de fachada

Proyecto énfasis de grado

Docente: []

Estudiante: []

Diseñador: []

Contiene: U-03

Observaciones:

Localización:

Archivo:

Asesor estructuras:

Asesor bioclimática:

Escala: Como se indica

Fecha: 11/17/21

Revisión: []



Nombre: U-003

Plano: 10


De: 10




CONVENCIONES	
SUELOS	
S-1	AdoqArcill clar-osc.e=0.06 -10X20X6-GeoGT-2400
S-2	Adoquin concreto.EstampillsobreConcreto e=0.07
S-3	instalación Sardinell prefabricado A-10
S-4	Instalación bordillo prefabricado A-80
S-5	Bajo rampa peatonal (ver detalle)
S-6	Tableta guía Alerta en concreto 0,40 x 0,40
S-7	Tableta guía Táctil en concreto 0,40 x 0,40
S-8	Tableta lisa en concreto 0,40 x 0,40
S-9	Piso en Piedra
S-10	Piso existente a conservar
S-11	Escalera en concreto
S-12	Rampa vehicular - Pompeyano
S-13	Zonas verdes Propuestas
S-14	Piso en concreto 4000 psi
S-15	CEBRAS
S-16	Cancha multiple en asfalto.
MUROS	
M-1	Muro contenedor en concreto para zonas verdes
M-2	Muros en vidrio- sistema montante 3831
M-3	Muros de jardines verticales
M-4	Gradas en madera plastica (ver detalle)
M-5	Muro en ladrillo de concreto abusardado 40x20x12
VEGETACIÓN	
V-1	Eugenia (ver ficha)
V-2	Guayacan de manizales (ver ficha)
V-3	Callostemo (ver ficha)
V-4	Caucho Benjamin (ver ficha)
V-5	Areas de Jardin urbano (ver Ficha)
ESTRUCTURA	
E-1	Viga en concreto (ver detalle)
E-2	Columnas en estructura metalica (puente)
E-3	Comunas en concreto zona vehicular
E-4	Estructura metalica (arco- calle 19b)
E-5	Barandas metalicas (ver detalle)
E-6	ETFE (copolímero de etileno-tetrafluoroetileno)
E-7	Ducto de Ventilación
MOBILIARIO URBANO	
MU-1	Pergola en madera inmunizada (ver detalle)
MU-2	Poste alumbrado propuesto
MU-3	Monumento
MU-4	Banca en madera plastica (ver detalle)
MU-5	contenedor de Raices
MU-6	Casetas de venta (ver detalle)
MU-7	Contenedores de arborización
MU-8	Semaforos Vehiculares
MU-9	Semaforos ciclovía.
MU-10	Canecas de Basura en concreto
MU-11	pergola metalica con perfil ramificado (ver detalle)
MONUMENTOS	
MO-1	Escultura Jorge Eliecer Gaitan
MO-2	Escultura Hombre a Caballo
MO-3	Escultura Nave espacial o Pájaro Antediluviano
MO-4	Escultura La rebecca
MO-5	Escultura No. 22 Ave con Serpiente (Reproducción)
MO-6	Escultura Niño abrazando un delfín
MO-7	Escultura George Washington
MO-8	Agustín (Reproducción)
MO-9	Monumento a los héroes
MO-10	Quiosco de la luz

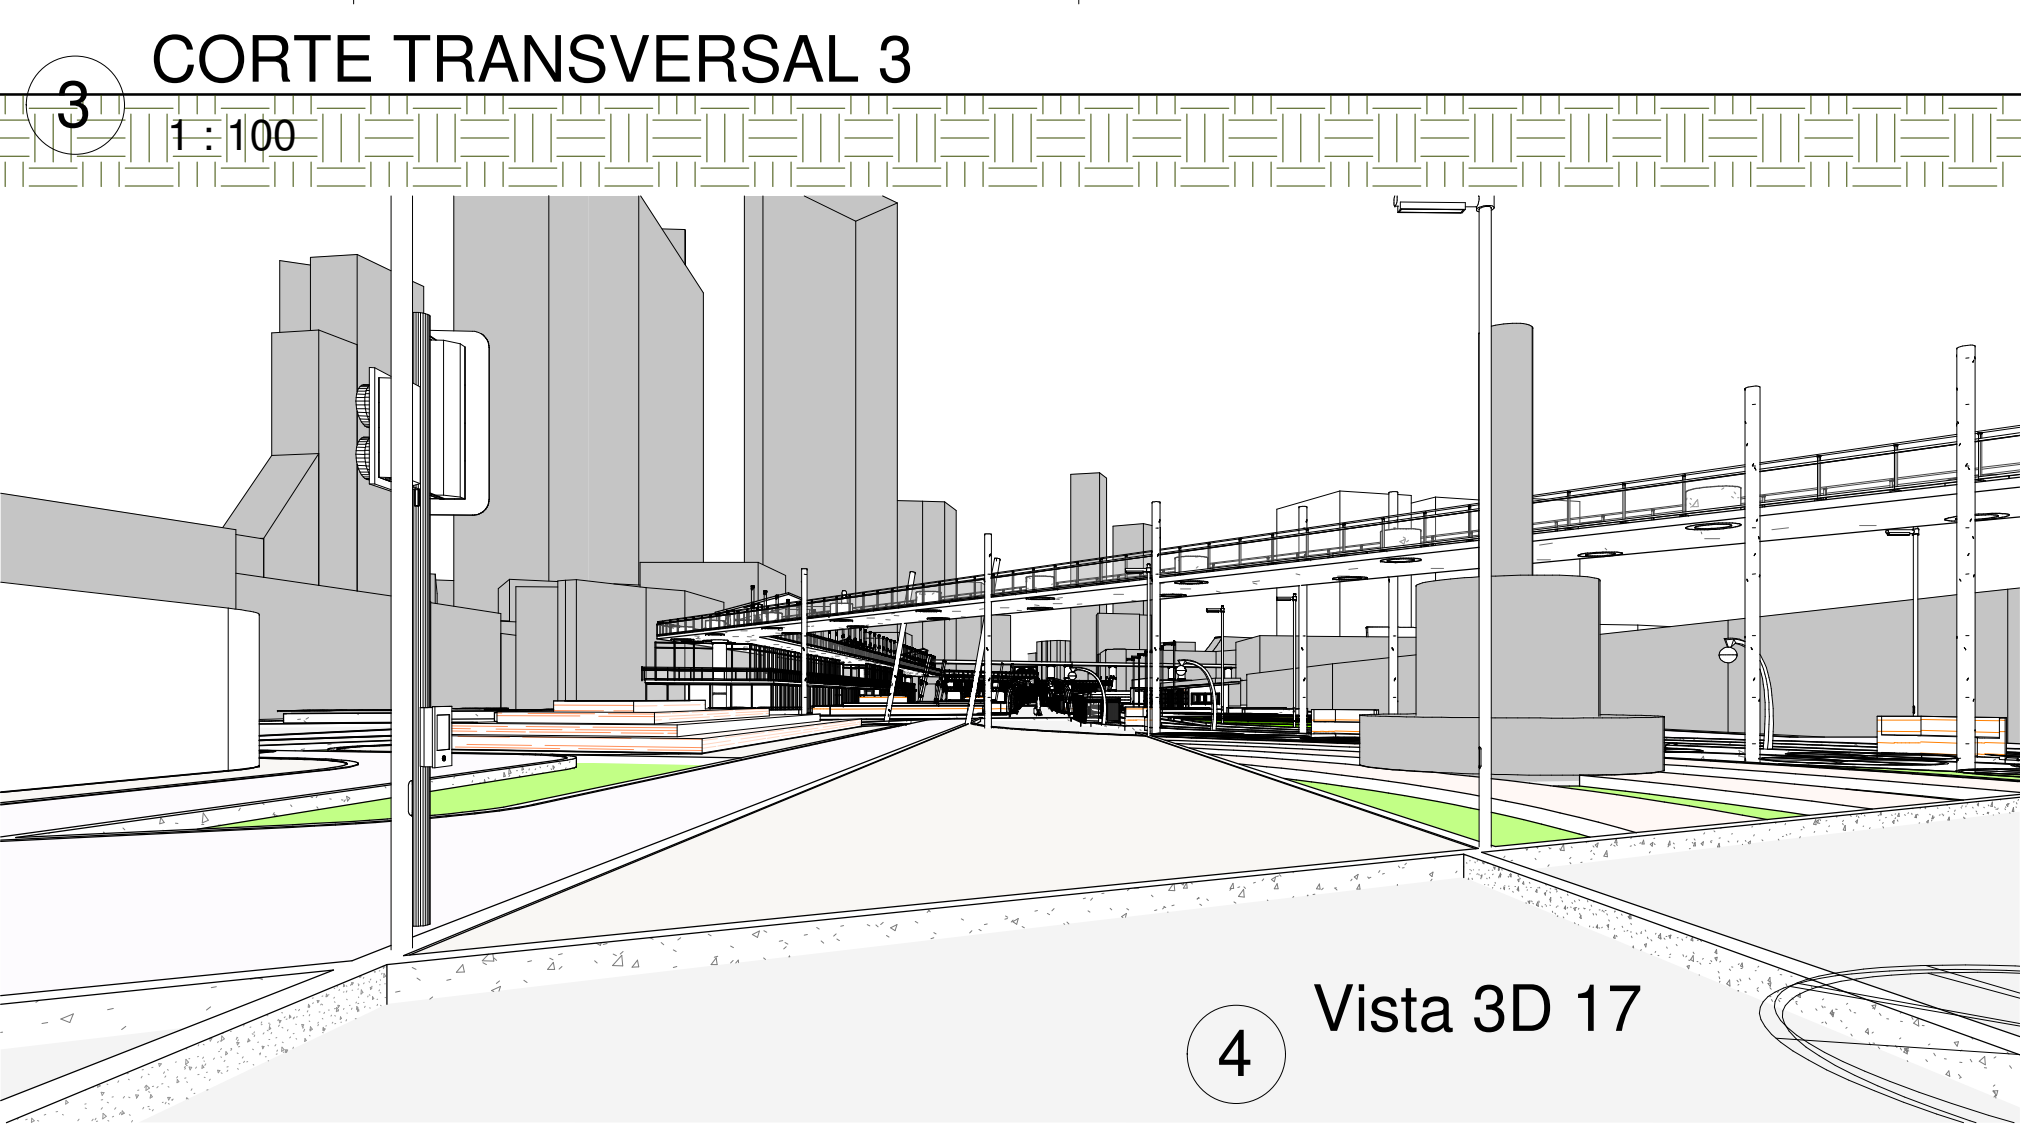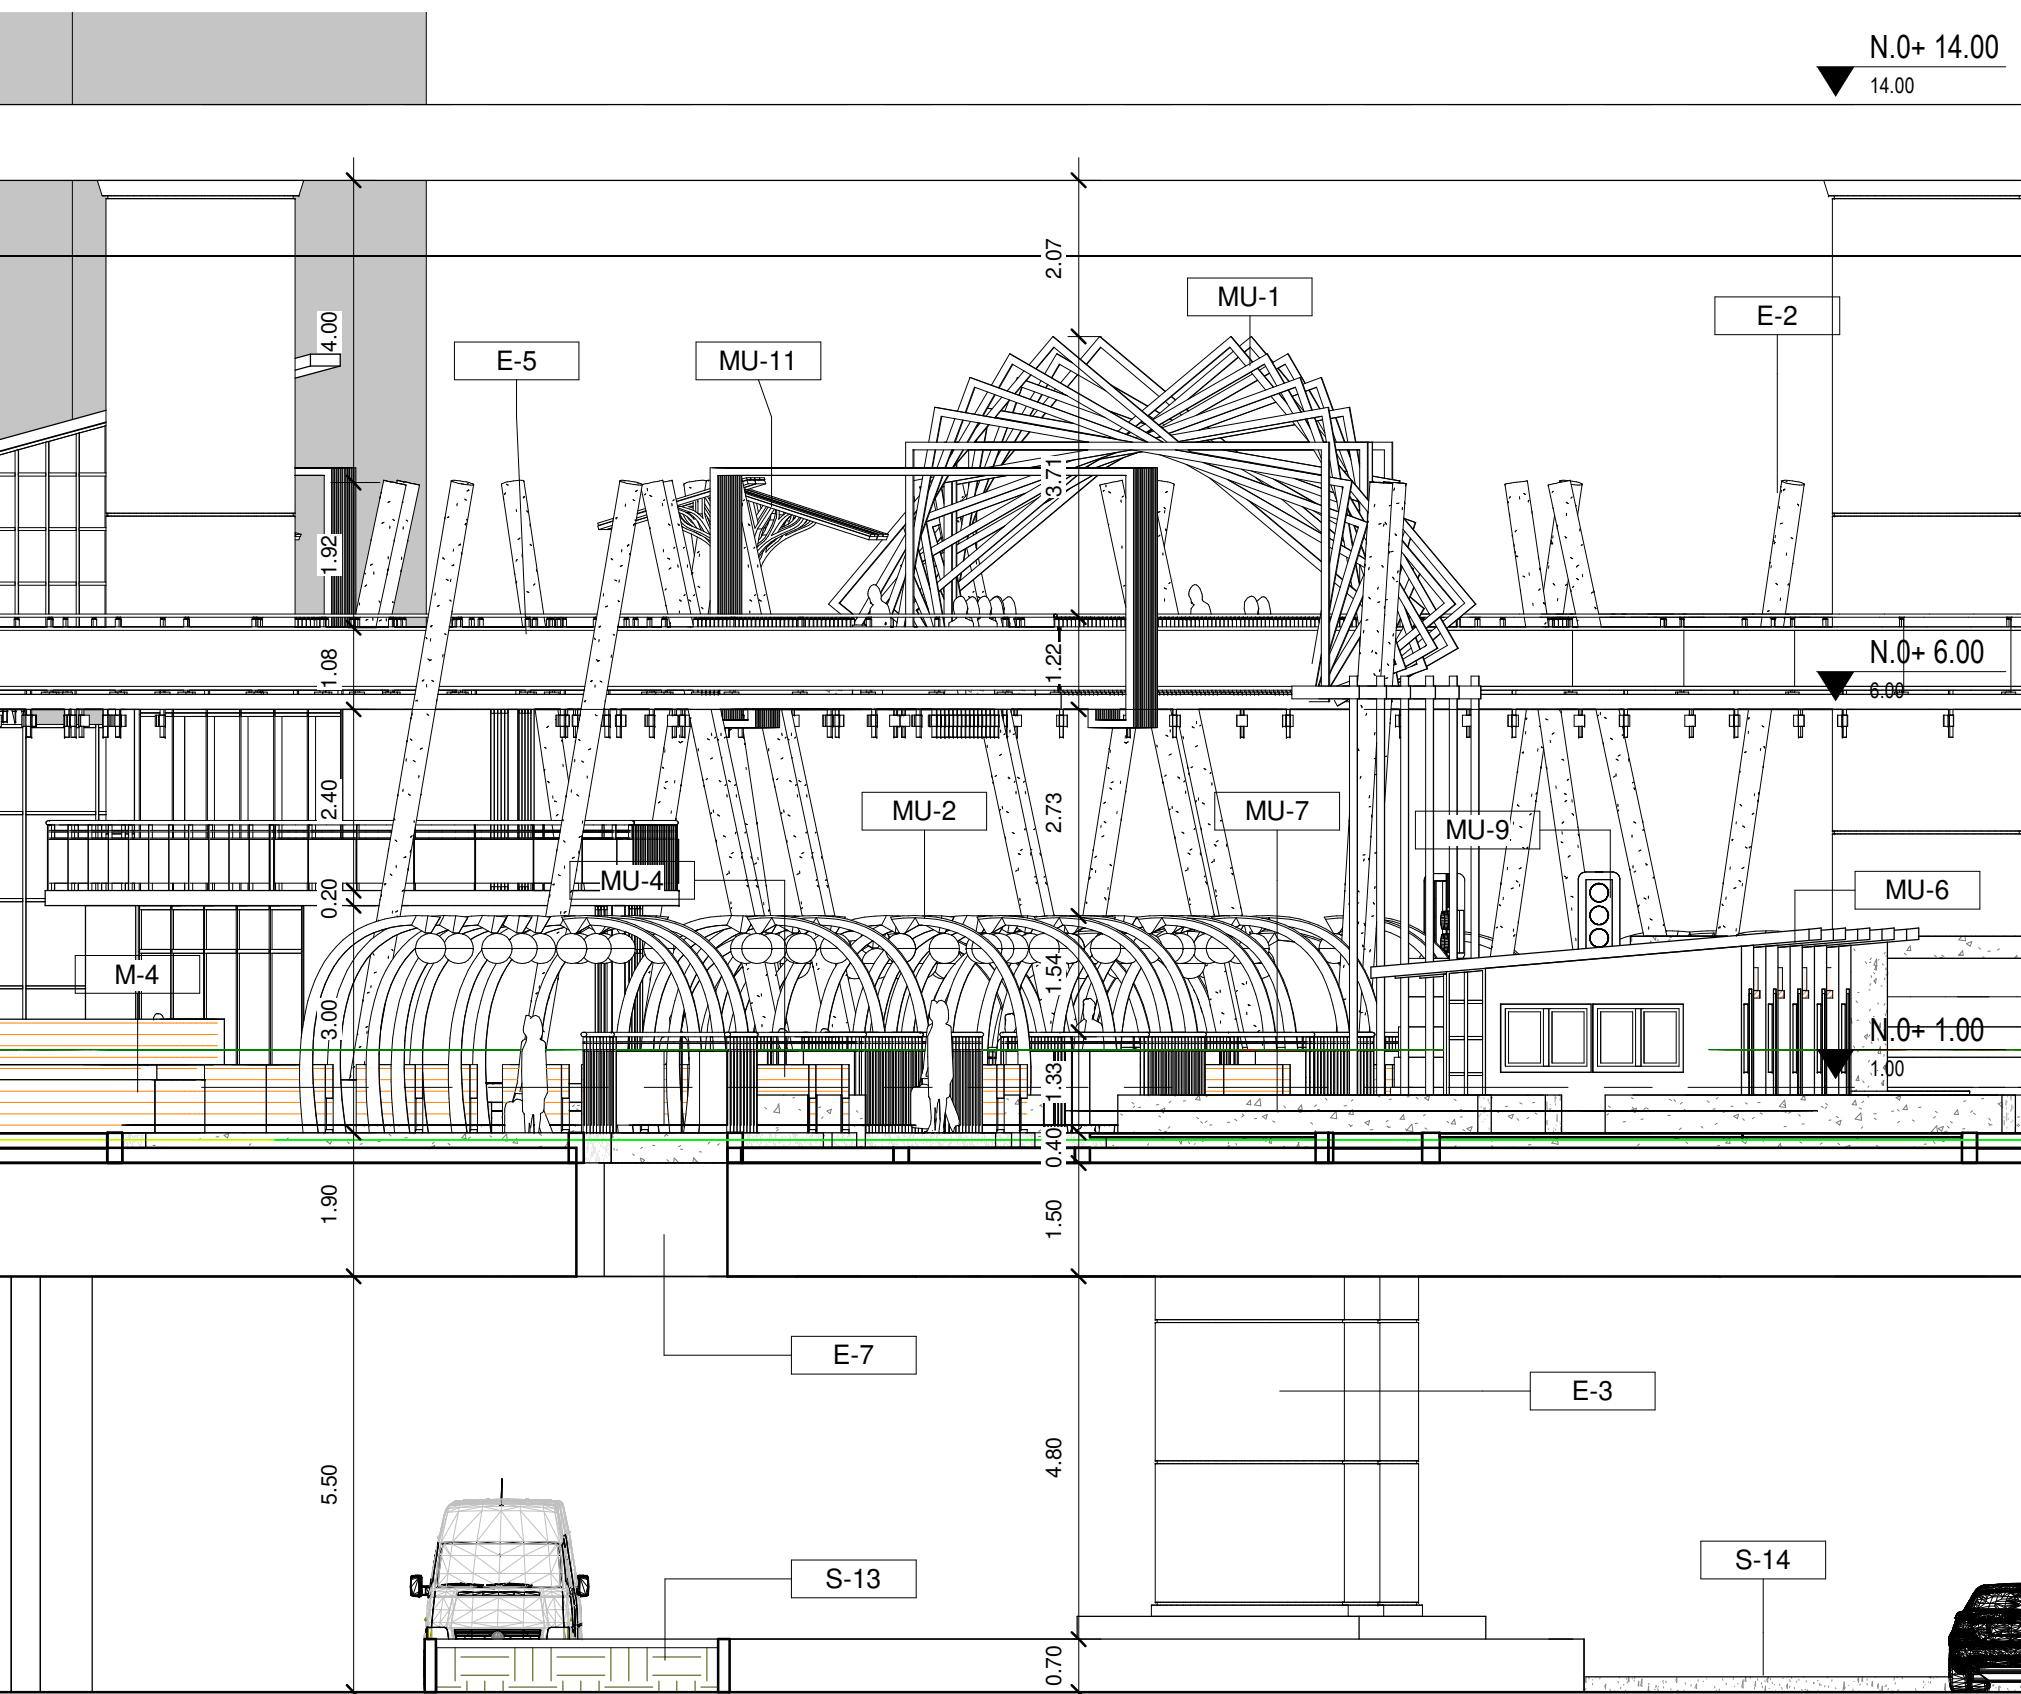


2 CORTE TRANSVERSAL NODO MEMORIA 2
1 : 100

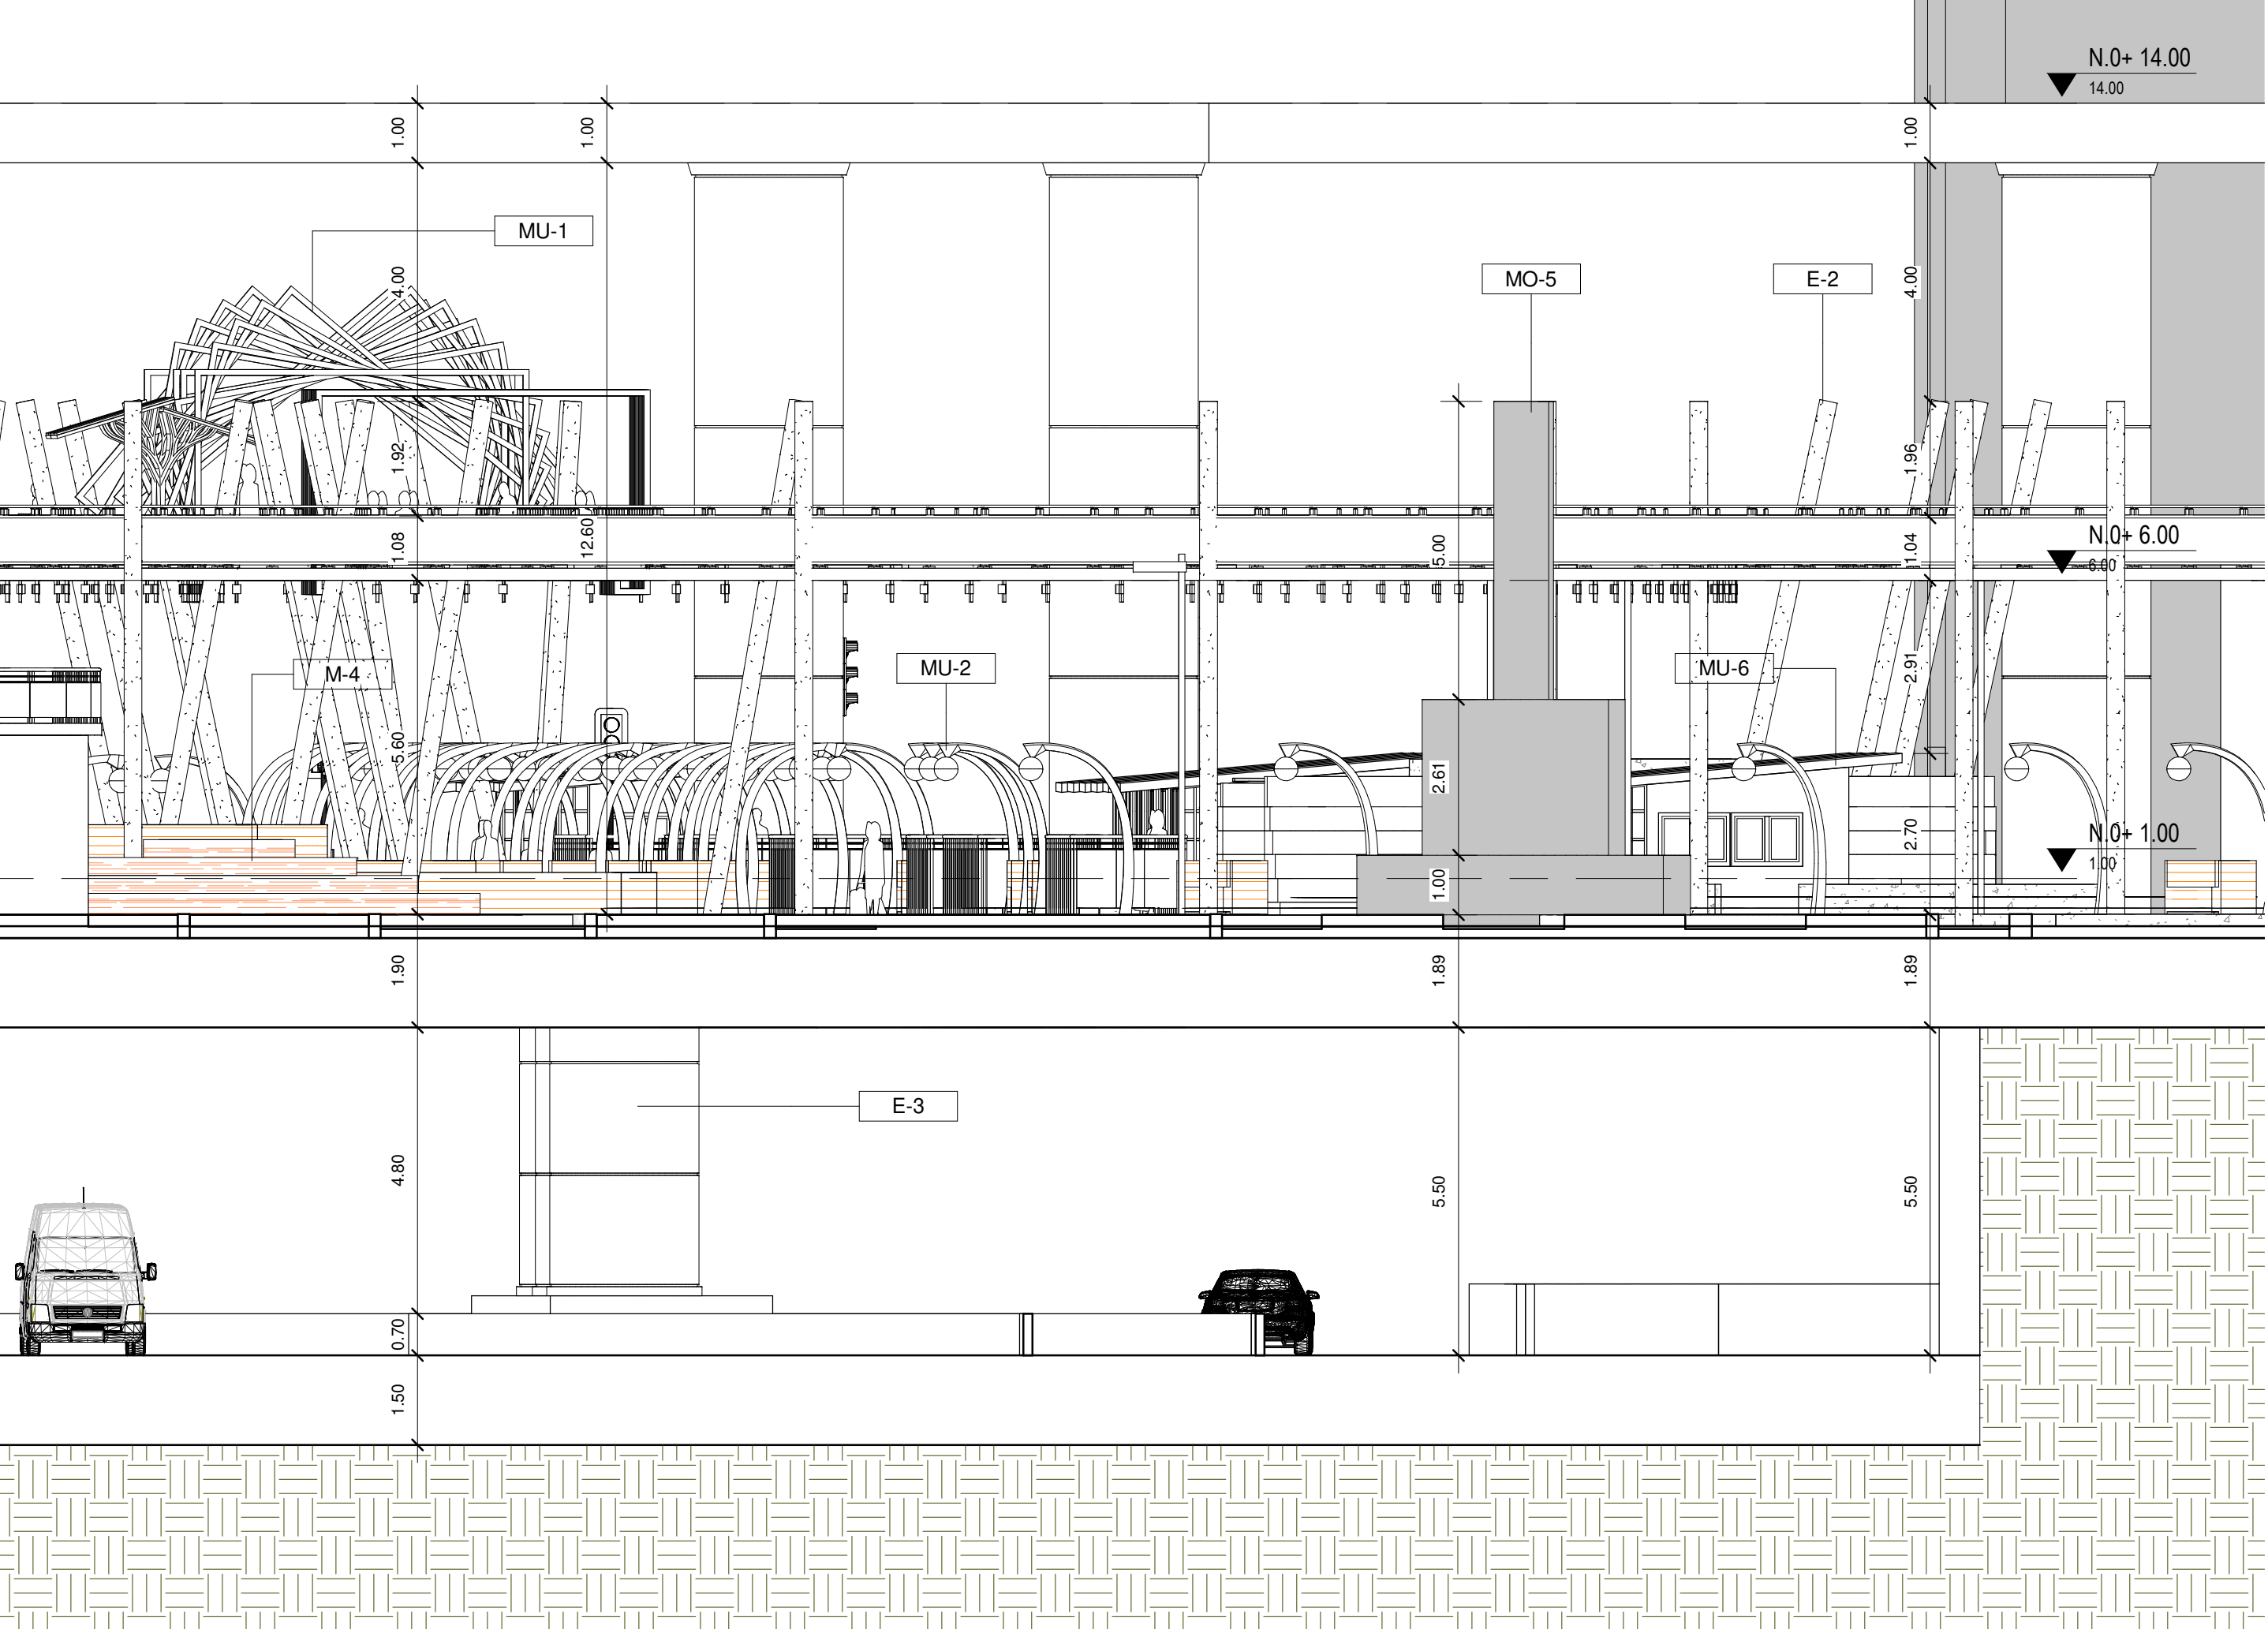

Revisión:	Nombre:	Plano:
De:	U-004	10
Fecha:		De:
Escala:		10
Proyecto:		
26		
Revitalización urbana de la calle 26 como eje peatonal.		
Convenciones:		
Proyecto énfasis de grado		
Docente:		
Estudiante:		
Diseñador		
Contiene:		
U-04		
Observaciones:		
Localización		
Archivo		
Asesor estructuras:		
Asesor bioclimática:		
Escala:		
Fecha:		
Como se indica		
11/17/21		
Revisión:		
Nombre:		
Plano:		
De:		
U-004		
10		

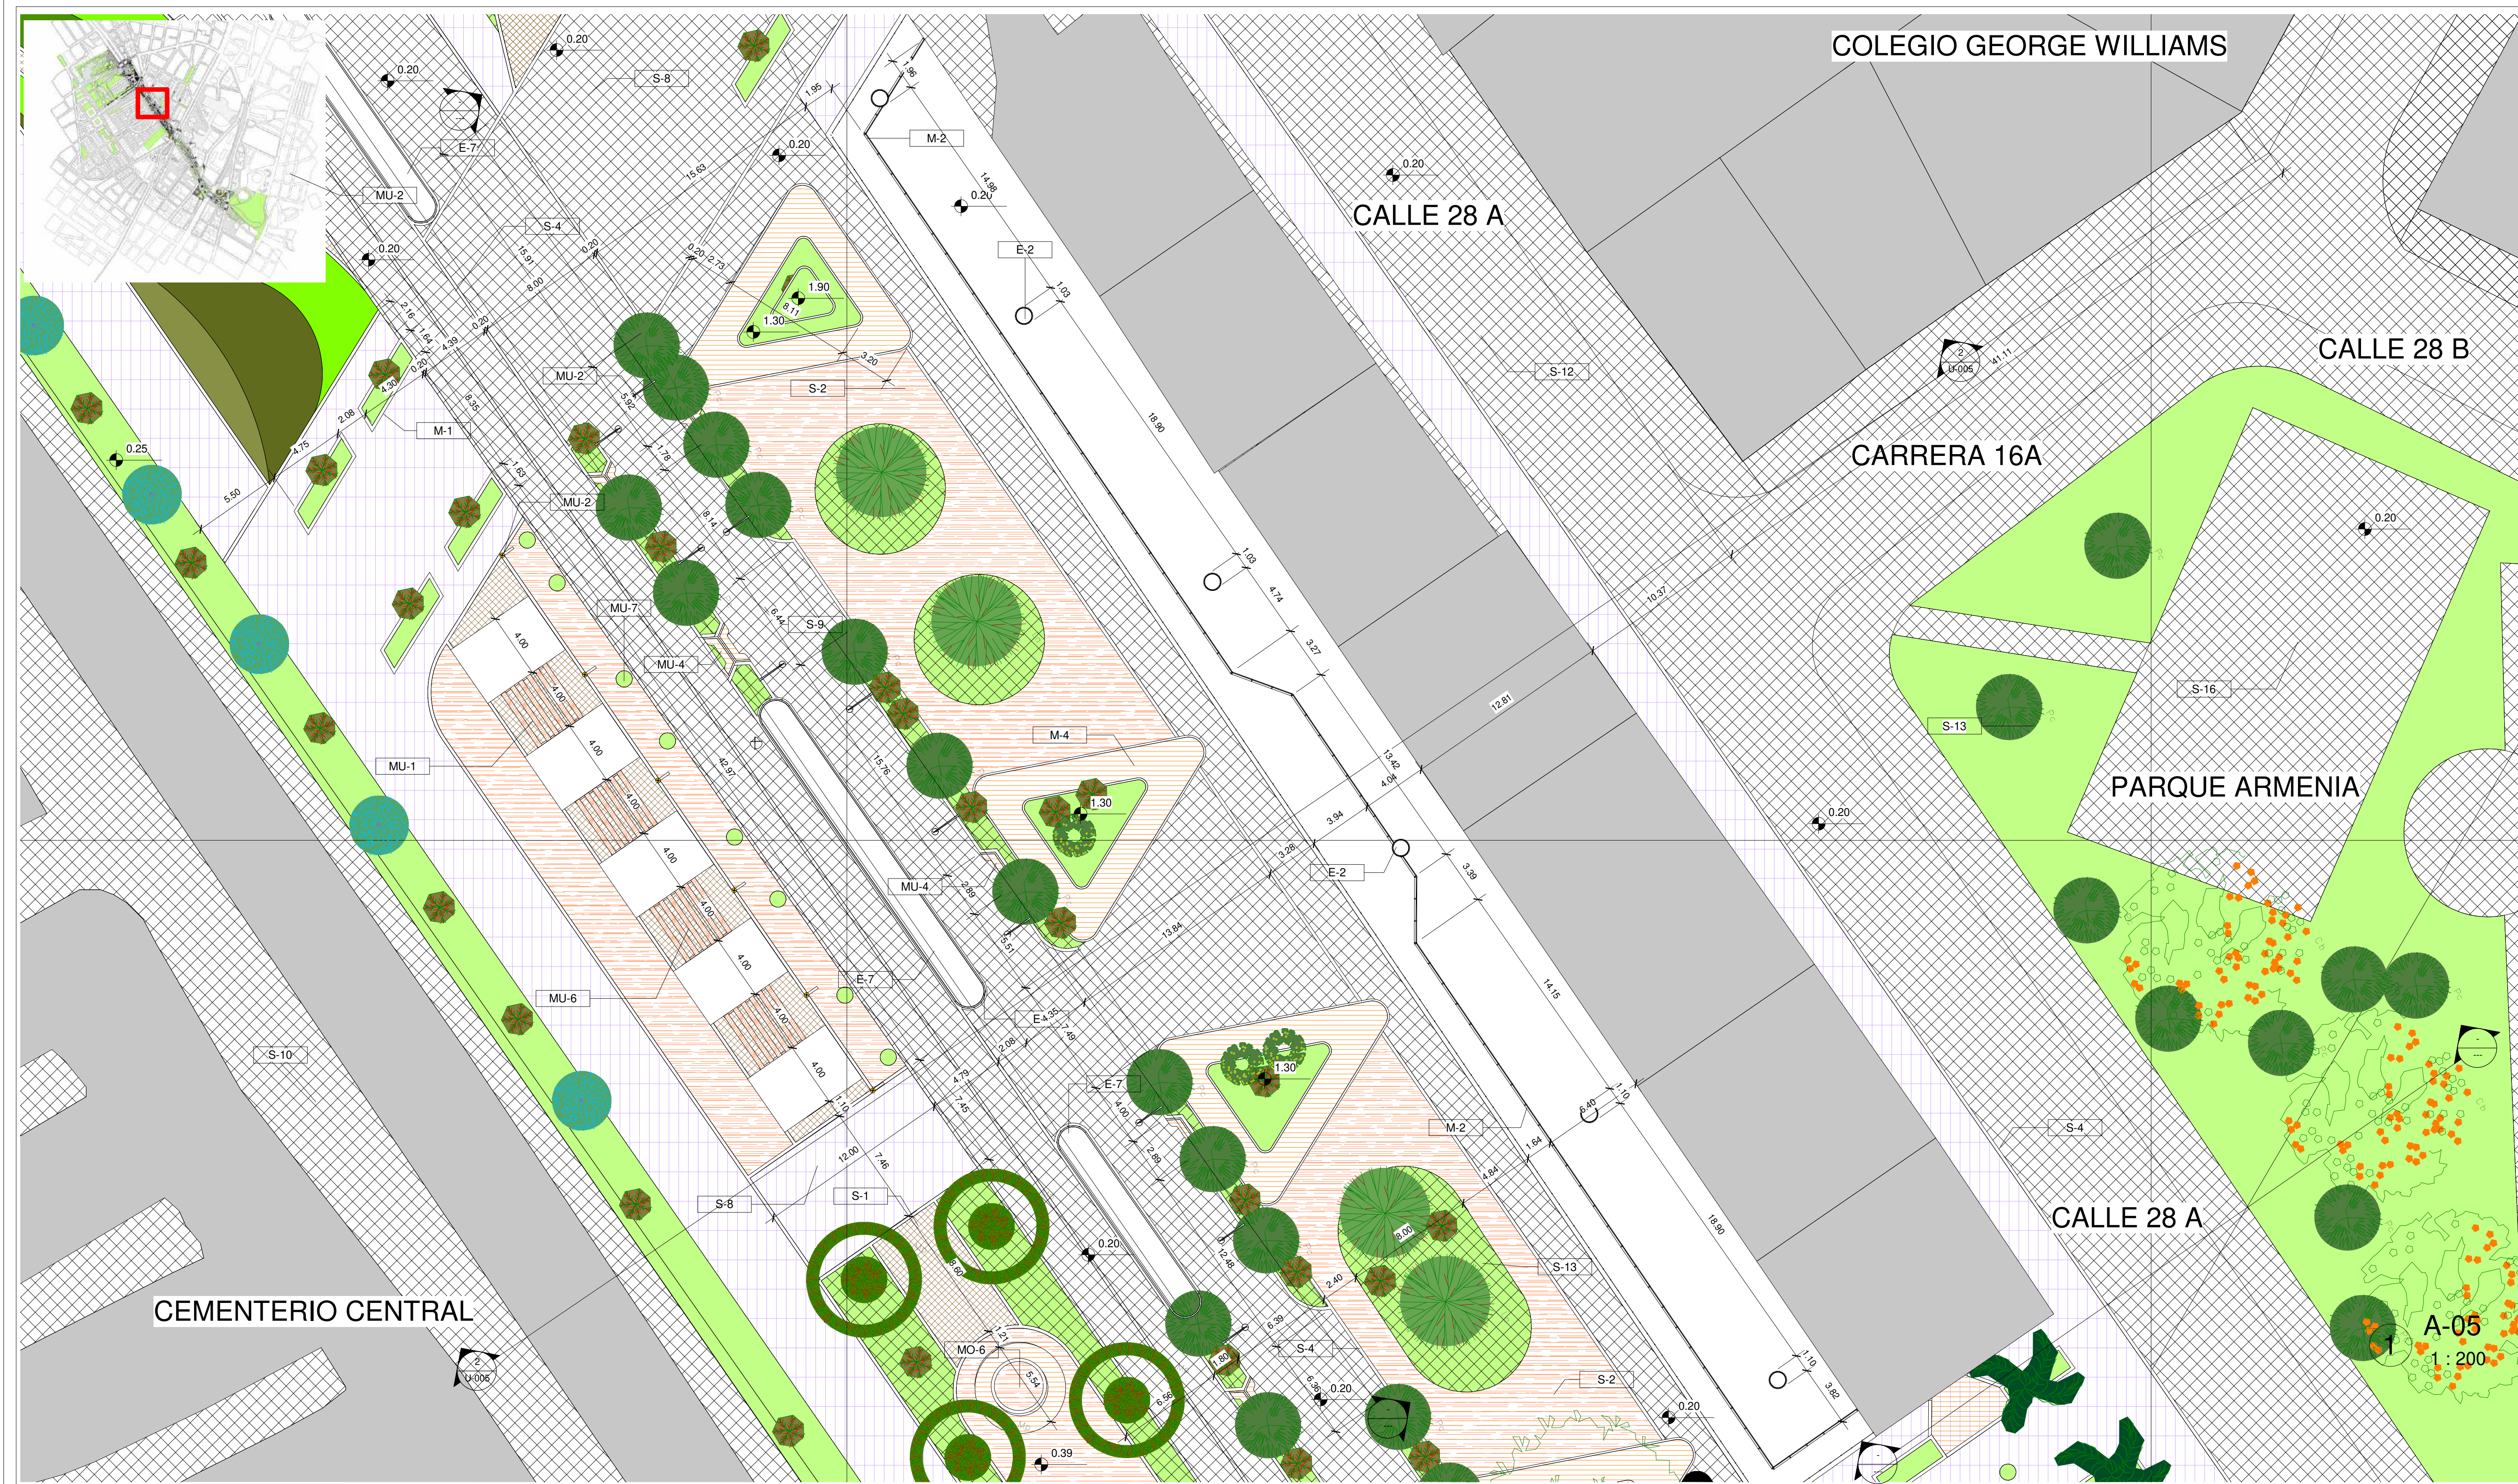

CONVENCIONES	
SUELOS	
S-1	AdoqArcill clar-osc.e=0.06 -10X20X6-GeoGT-2400
S-2	Adoquin concreto.EstampillosobreConcreto e=0.07
S-3	instalación Sardinel prefabricado A-10
S-4	Instalación bordillo prefabricado A-80
S-5	Bajo rampa peatonal (ver detalle)
S-6	Tableta guía Alerta en concreto 0,40 x 0,40
S-7	Tableta guía Tactil en concreto 0,40 x 0,40
S-8	Tableta lisa en concreto 0,40 x 0,40
S-9	Piso en Piedra
S-10	Piso existente a conservar
S-11	Escalera en concreto
S-12	Rampa vehicular - Pompeyano
S-13	Zonas verdes Propuestas
S-14	Piso en concreto 4000 psi
S-15	CEBRAS
S-16	Cancha multiple en asfalto.
MUROS	
M-1	Muro contenedor en concreto para zonas verdes
M-2	Muros en vidrio- sistema montante 3831
M-3	Muros de jardines verticales
M-4	Gradas en madera plastica (ver detalle)
M-5	Muro en ladrillo de concreto abusardado 40x20x12
VEGETACIÓN	
V-1	Eugenia (ver ficha)
V-2	Guayacan de manizales (ver ficha)
V-3	Calistemo (ver ficha)
V-4	Caucho Benjamín (ver ficha)
V-5	Areas de Jardin urbano (ver Ficha)
ESTRUCTURA	
E-1	Viga en concreto (ver detalle)
E-2	Columnas en estructura metalica (puente)
E-3	Comunas en concreto zona vehicular
E-4	Estructura metalica (arco- calle 19b)
E-5	Barandas metalicas (ver detalle)
E-6	ETFE (copolímero de etileno-tetrafluoroetileno)
E-7	Ducto de Ventilación
MOBILIARIO URBANO	
MU-1	Pergola en madera inmunizada (ver detalle)
MU-2	Poste alumbrado propuesto
MU-3	Monumento
MU-4	Banca en madera plastica (ver detalle)
MU-5	contenedor de Raíces
MU-6	Casetas de venta (ver detalle)
MU-7	Contenedores de arborización
MU-8	Semaforos Vehiculares
MU-9	Semaforos ciclovía.
MU-10	Canecas de Basura en concreto
MU-11	pergola metalica con perfil ramificado (ver detalle)
MONUMENTOS	
MO-1	Escultura Jorge Eliecer Gaitan
MO-2	Escultura Hombre a Caballo
MO-3	Escultura Nave espacial o Pájaro Antediluviano
MO-4	Escultura La rebeca
MO-5	Escultura No. 22 Ave con Serpiente (Reproducción)
MO-6	Escultura Niño abrazando un delfín
MO-7	Escultura George Washington
MO-8	Escultura No. 28 del Parque Arqueológico de San Agustín (Reproducción)
MO-9	Monumento a los héroes
MO-10	Quiosco de la luz

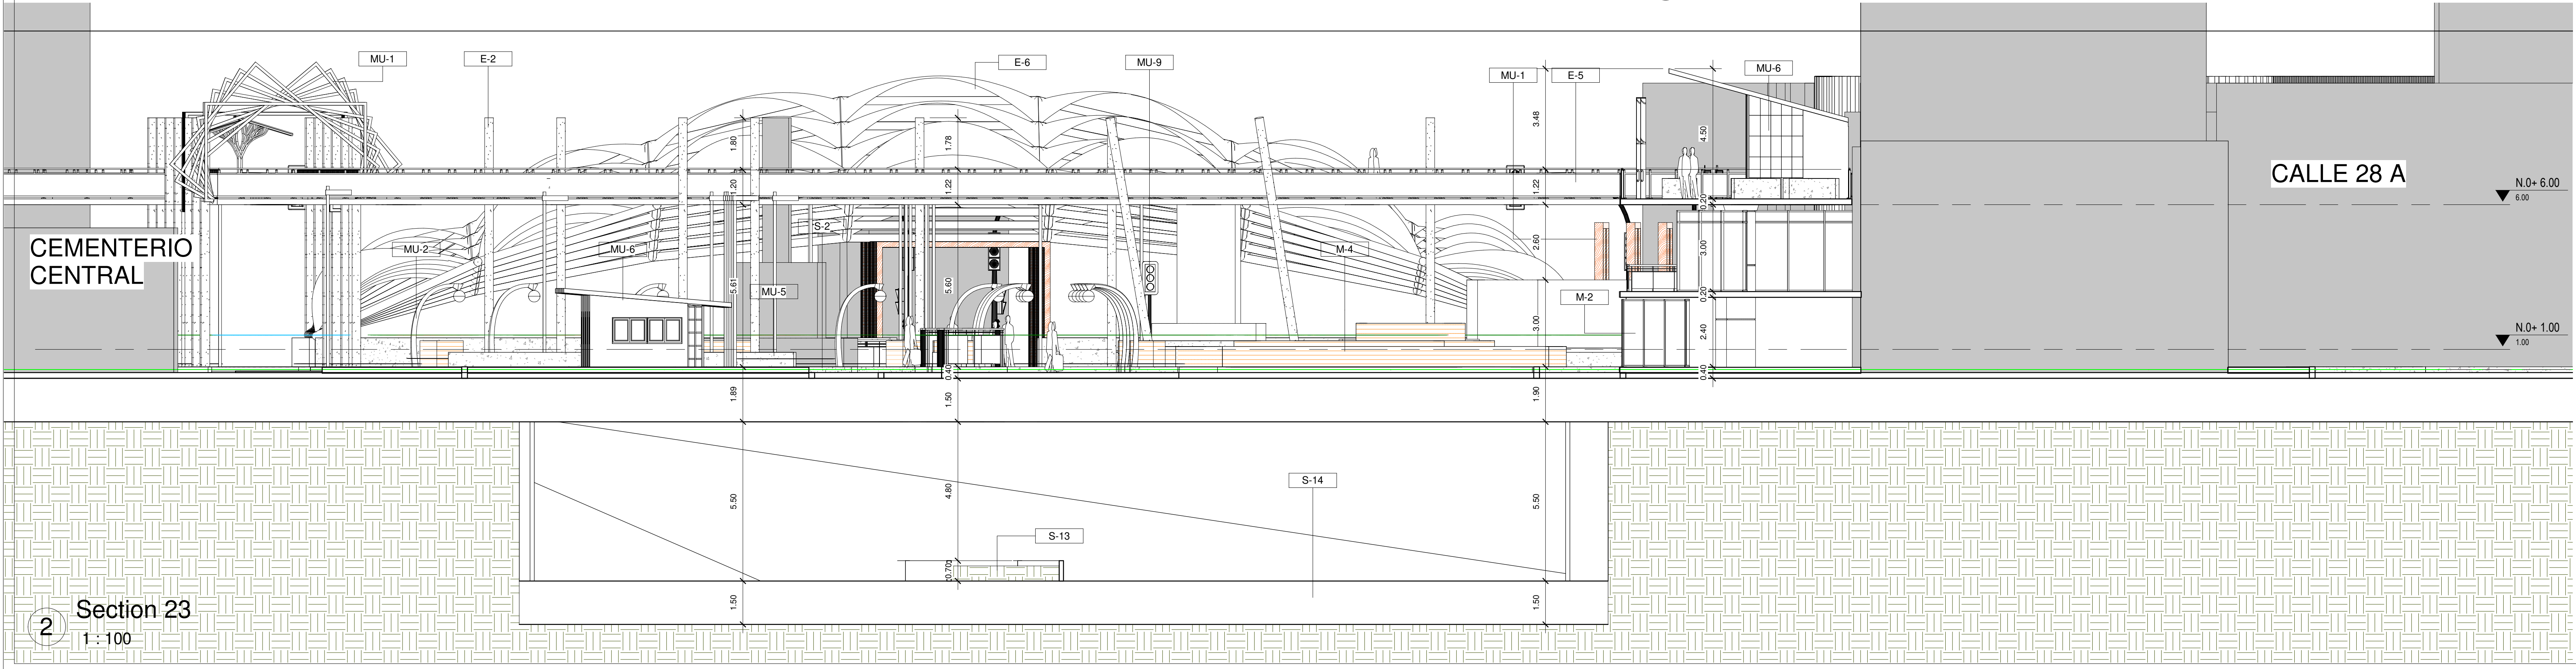

Revisión: 000-0

Nombre: [Blank]

Plano: [Blank]

Fecha: [Blank]

Escala: [Blank]

Proyecto: 26

Revitalización urbana de la calle 26 como eje peatonal.

Convenciones:

Indicador del norte

Indicador de corte

Indicador de alzado interior

Indicador de fachada

Proyecto énfasis de grado

Docente: [Blank]

Estudiante: [Blank]

Diseñador: [Blank]

Contiene: [Blank]

U-05

Observaciones:

Localización

Archivo

Asesor estructuras:

Asesor bioclimática:

Escala: Como se indica


Fecha: 11/17/21

Revisión: U-005


Nombre: [Blank]

Plano: 10

De: 10

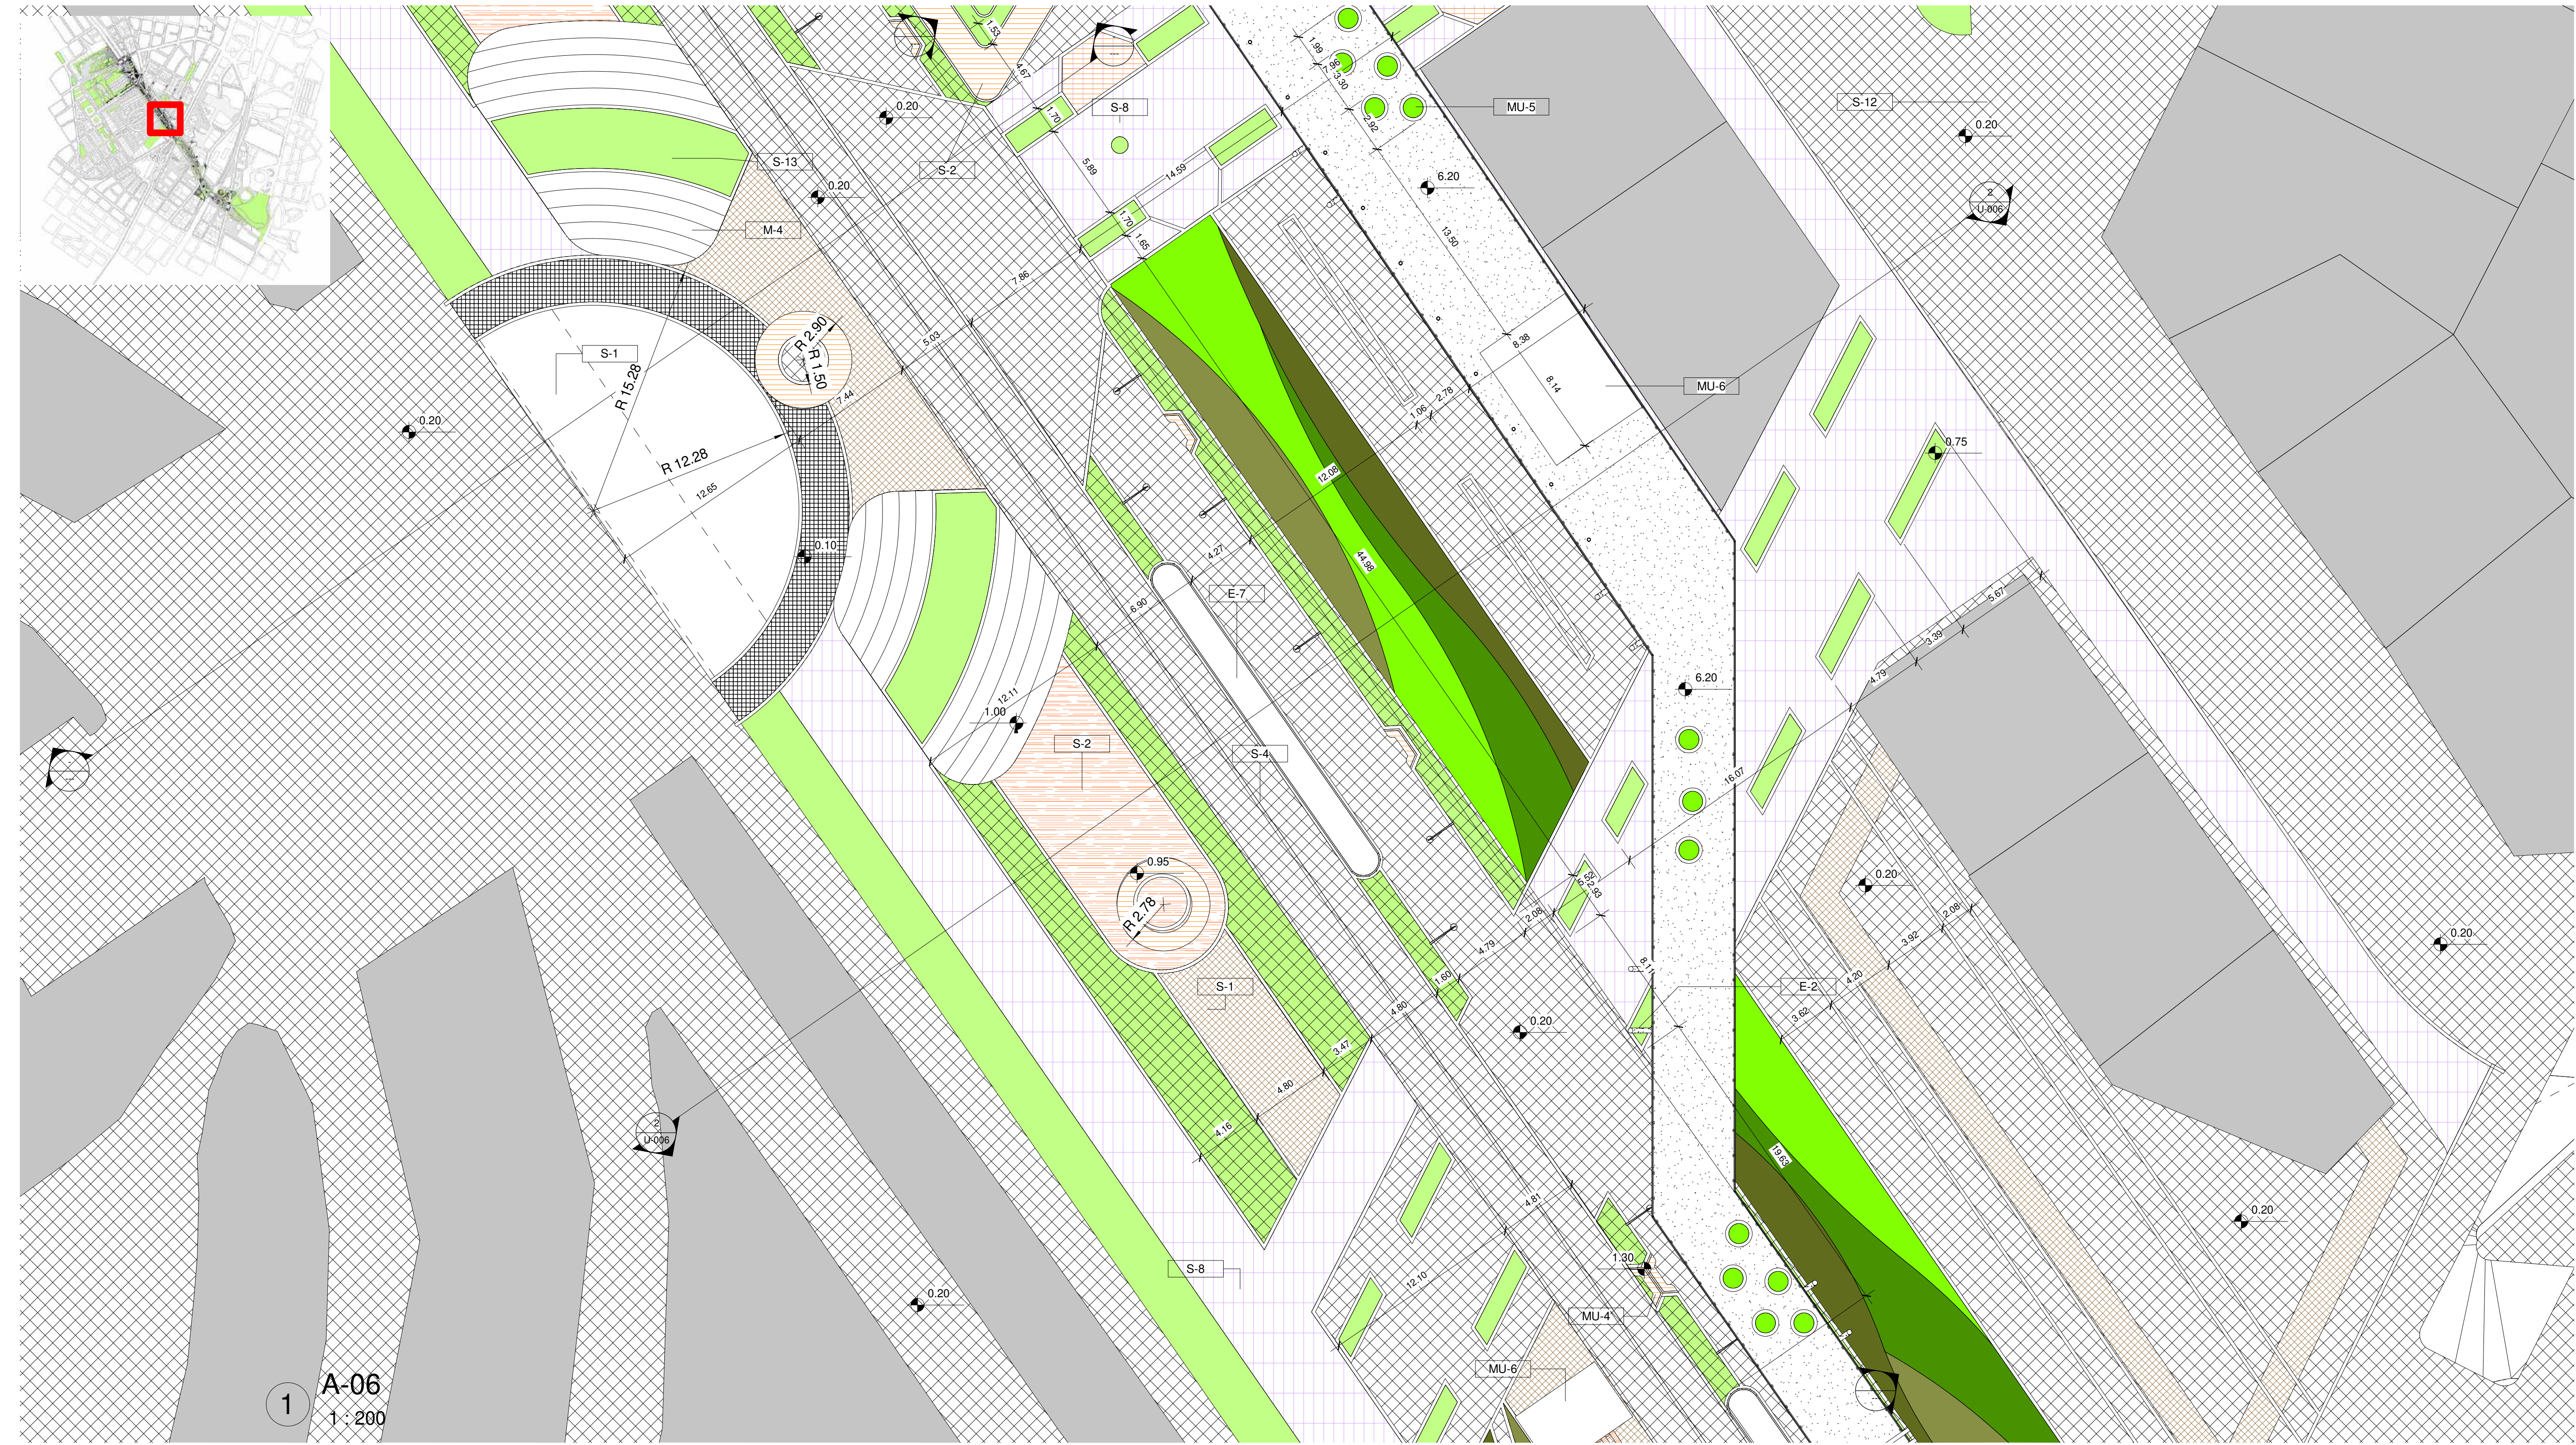

CONVENCIONES	
SUELOS	
S-1	AdoqArcill clar-osc.e=0.06 -10X20X6-
S-2	GeoGT-2400
S-3	Adoquin concreto.EstampillosobreConcreto e=0.07
S-4	instalación Sardinell prefabricado A-10
S-5	Instalación bordillo prefabricado A-80
S-6	Bajo rampa peatonal (ver detalle)
S-7	Tableta guía Alerta en concreto 0,40 x 0,40
S-8	Tableta guía Tactil en concreto 0,40 x 0,40
S-9	Tableta lisa en concreto 0,40 x 0,40
S-10	Piso en Piedra
S-11	Piso existente a conservar
S-12	Escalera en concreto
S-13	Rampa vehicular - Pompeyano
S-14	Zonas verdes Propuestas
S-15	Piso en concreto 4000 psi
S-16	CEBRAS
S-17	Cancha multiple en asfalto.
MUROS	
M-1	Muro contenedor en concreto para zonas verdes
M-2	Muros en vidrio- sistema montante 3831
M-3	Muros de jardines verticales
M-4	Gradas en madera plastica (ver detalle)
M-5	Muro en ladrillo de concreto abusardado 40x20x12
VEGETACIÓN	
V-1	Eugenia (ver ficha)
V-2	Guayacan de manizales (ver ficha)
V-3	Callistemo (ver ficha)
V-4	Caucho Benjamin (ver ficha)
V-5	Areas de Jardín urbano (ver Ficha)
ESTRUCTURA	
E-1	Viga en concreto (ver detalle)
E-2	Columnas en estructura metalica (puente)
E-3	Comunas en concreto zona vehicular
E-4	Estructura metalica (arco- calle 19b)
E-5	Barandas metalicas (ver detalle)
E-6	ETFE (copolímero de etileno-tetrafluoroetileno)
E-7	Ducto de Ventilación
MOBILIARIO URBANO	
MU-1	Pergola en madera inmunizada (ver detalle)
MU-2	Poste alumbrado propuesto
MU-3	Monumento
MU-4	Banca en madera plastica (ver detalle)
MU-5	contenedor de Raices
MU-6	Casetas de venta (ver detalle)
MU-7	Contenedores de arborización
MU-8	Semaforos Vehiculares
MU-9	Semaforos ciclovía.
MU-10	Canecas de Basura en concreto
MU-11	pergola metalica con perfil ramificado (ver detalle)
MONUMENTOS	
MO-1	Escultura Jorge Eliecer Gaitan
MO-2	Escultura Hombre a Caballo
MO-3	Escultura Nave espacial o Pájaro Antediluviano
MO-4	Escultura La rebecca
MO-5	Escultura No. 22 Ave con Serpiente (Reproducción)
MO-6	Escultura Niño abrazando un delfin
MO-7	Escultura George Washington
MO-8	Escultura No. 28 del Parque Arqueológico de San Agustín (Reproducción)
MO-9	Monumento a los héroes
MO-10	Quiosco de la luz

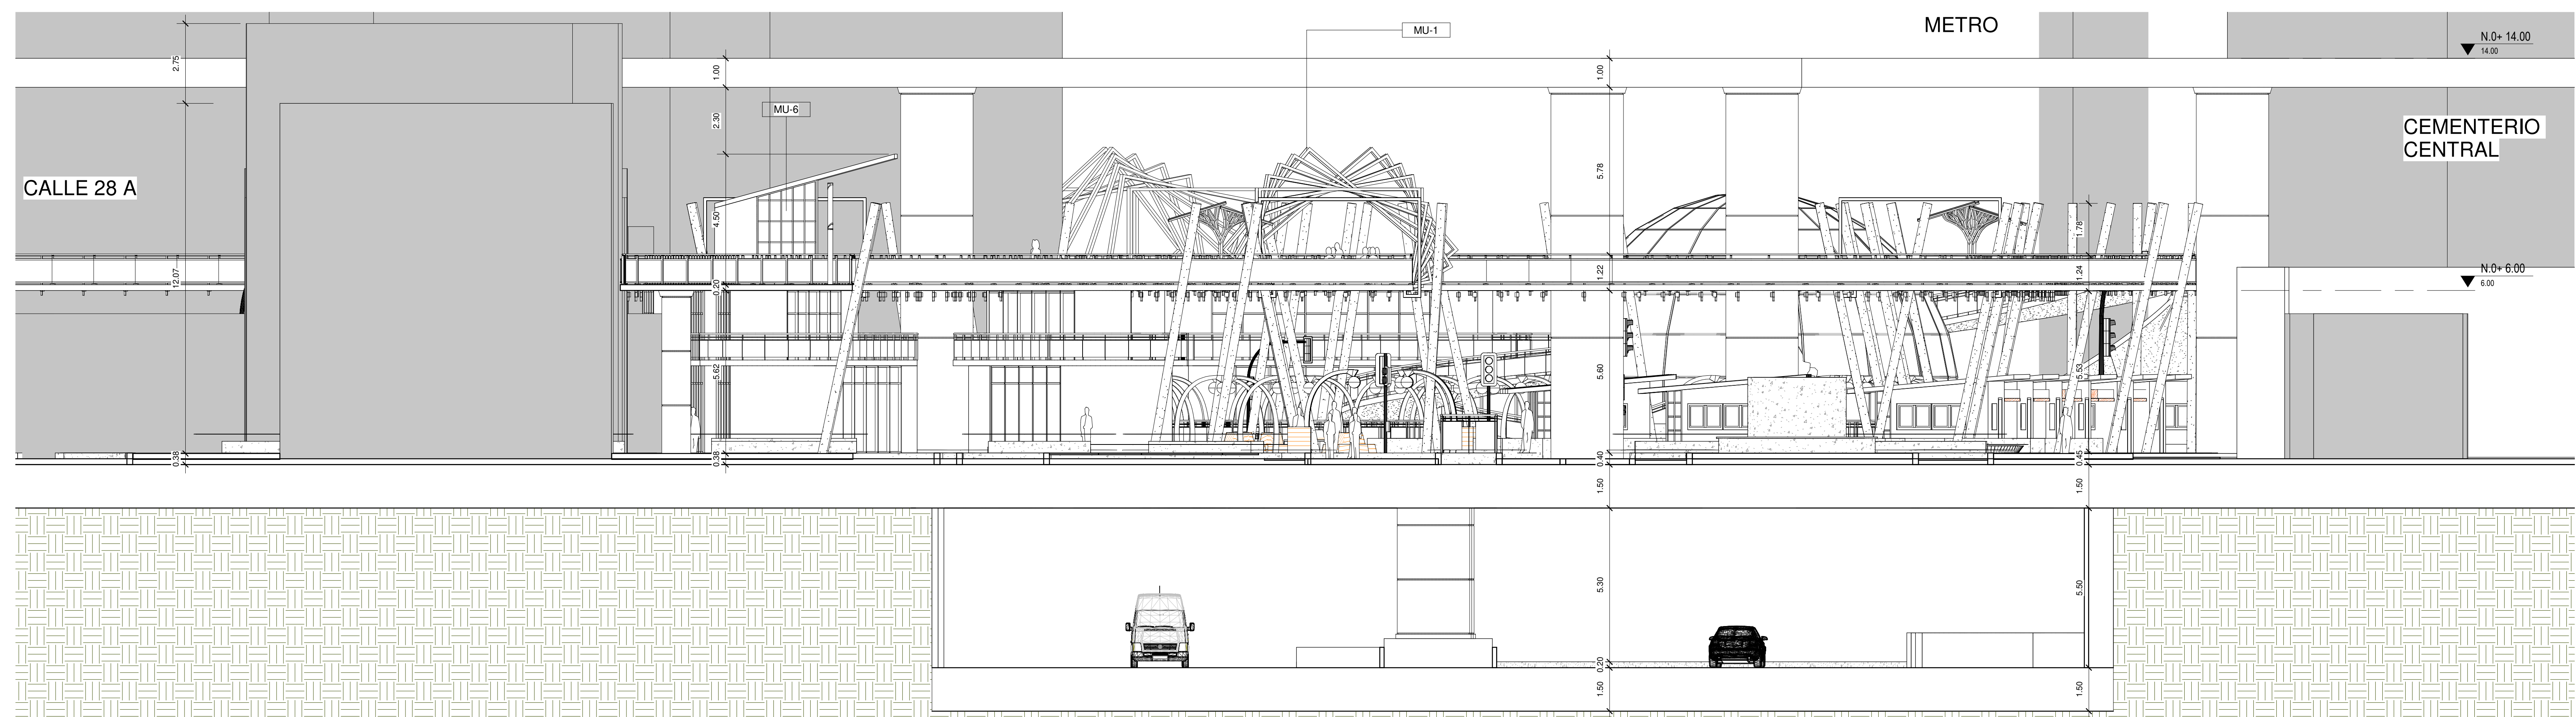

Revisión: 900-7

Nombre: []

Fecha: []

Escala: []

UNIVERSITAS

LIBERABIT

UNIVERSIDAD

La Gran Colombia

Proyecto:

26

Revitalización urbana de la calle 26 como eje peatonal.

Convenciones:

Indicador del norte

Indicador de corte

Indicador de alzado interior

Indicador de fachada

Proyecto enfasis de grado

Docente:

[]

Estudiante:

[]

Diseñador

[]

Contiene:

U-06

Observaciones:

[]

Localización

[]

Archivo

[]

Asesor estructuras:

[]

Asesor bioclimatica:

[]

Escala:

Como se indica

Fecha:


11/17/21

Revisión:




U-006

Nombre:

De:

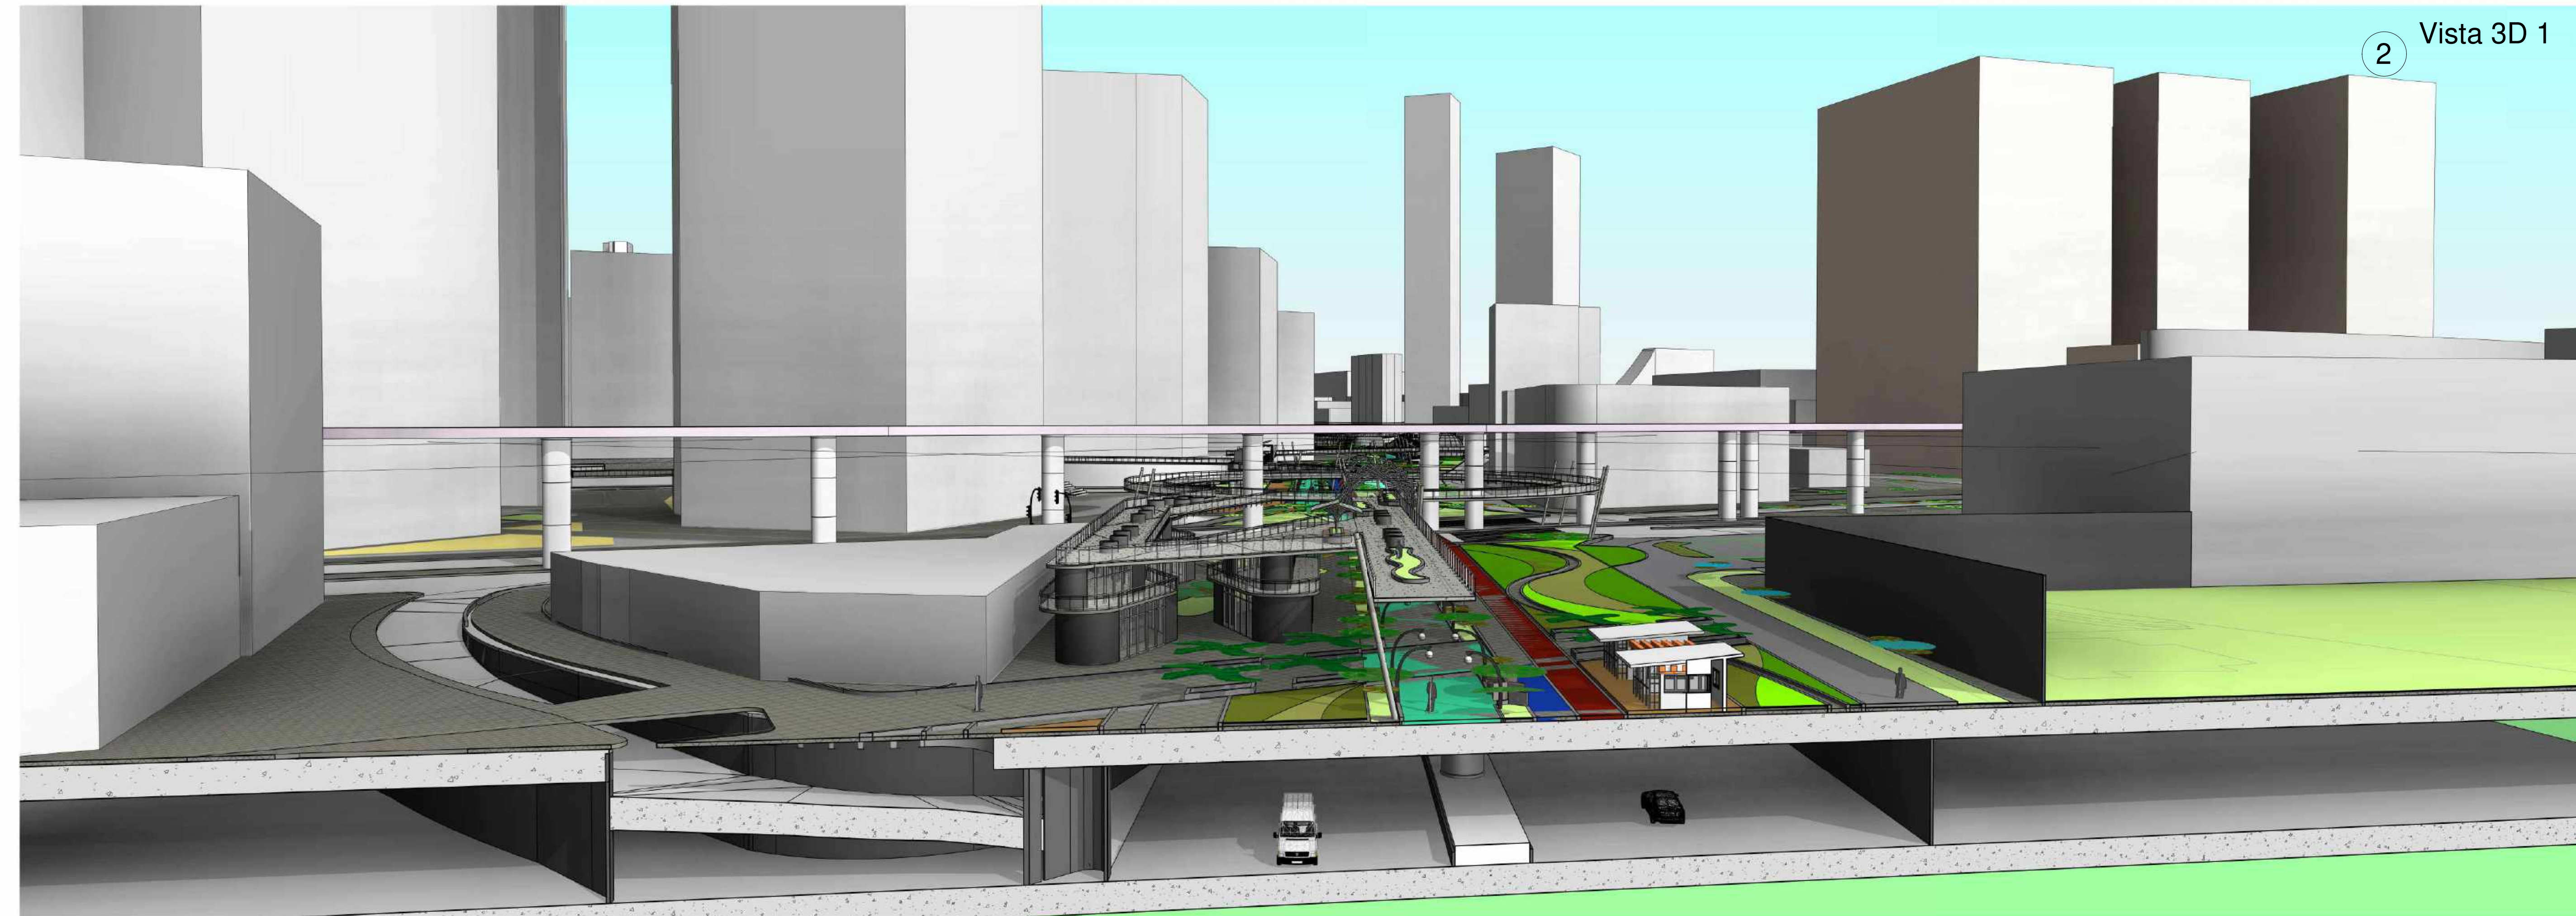

Revisión:	Nombre:	Plano:	De: U-007
Escala:	Fecha:	Fecha:	
 UNIVERSIDAD La Gran Colombia			
Proyecto:			
 26 CALLE			
Revitalización urbana de la calle 26 como eje peatonal.			
Convenciones:			
 Indicador del norte			
 Indicador de corte			
 Indicador de alzado interior			
 Indicador de fachada			
Proyecto énfasis de grado			
Docente:			
Estudiante:			
Diseñador			
Contiene:			
U-07			
Observaciones:			
Localización			
Archivo			
Asesor estructuras:			
Asesor bioclimática:			
Escala:	Fecha:		
Como se indica	11/17/21		
Revisión:	Nombre:	Plano:	De:
U-007		10	

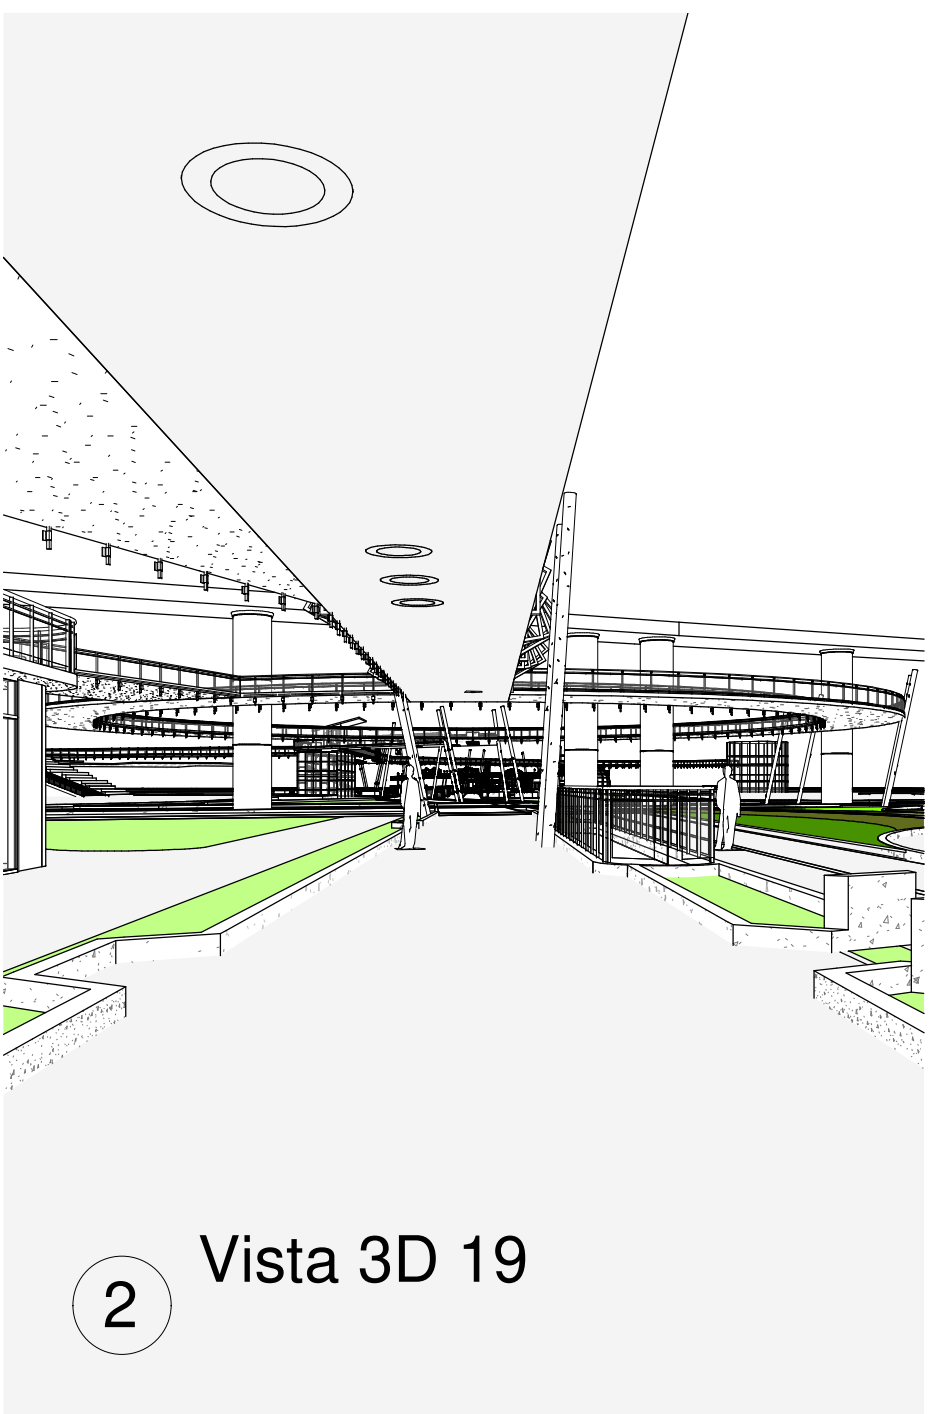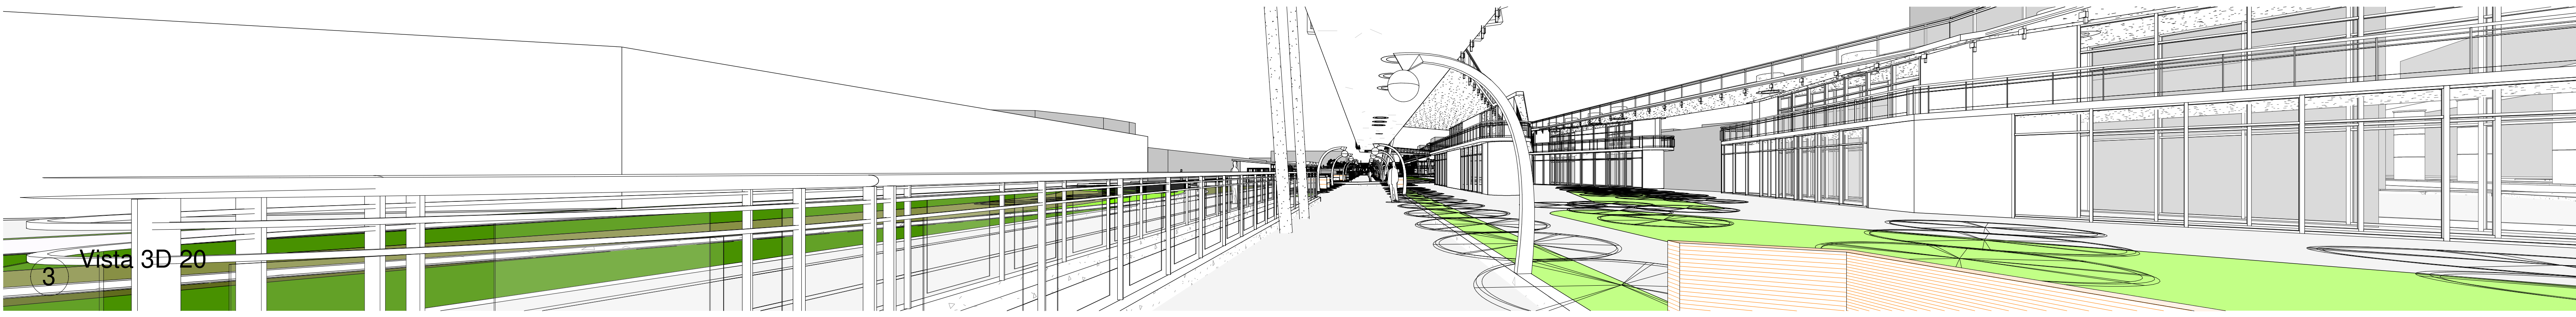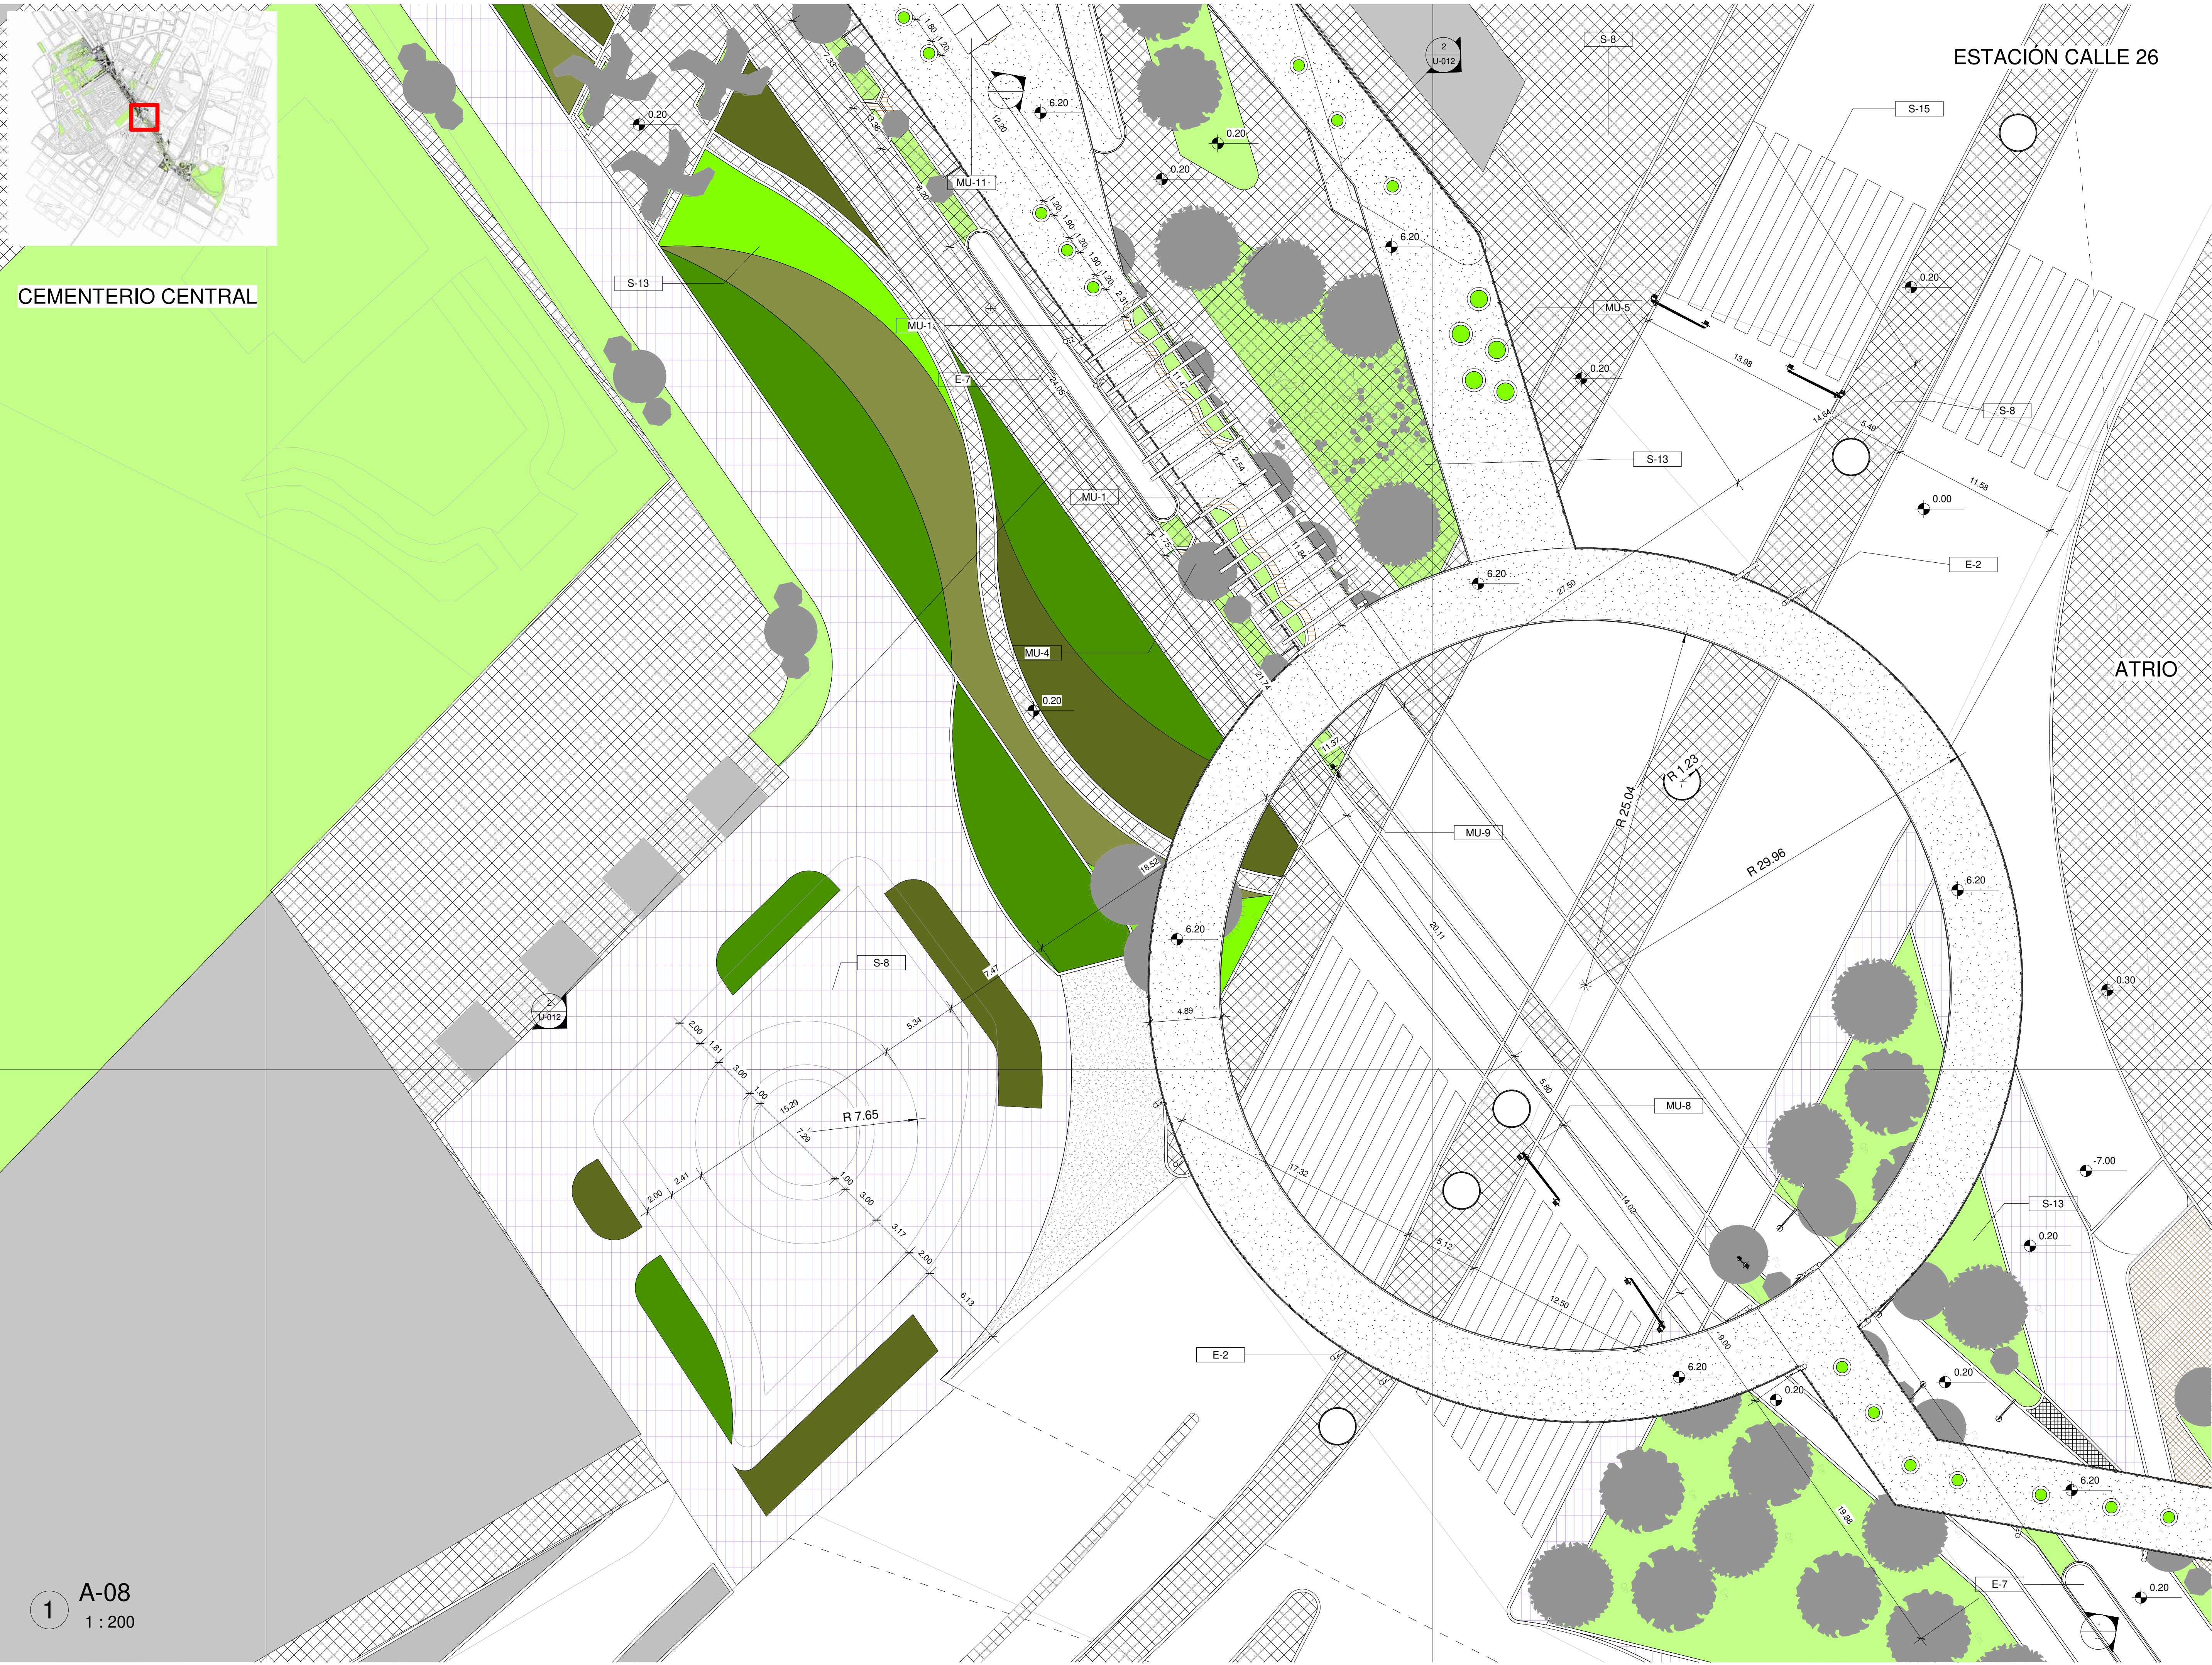

Vista 3D 19

CONVENCIONES	
SUELOS	
S-1	AdoqArcill clar-osc.e=0.06 -10X20X6-GeoGT-2400
S-2	Adoquin concreto.EstampillsobreConcreto e=0.07
S-3	instalación Sardinel prefabricado A-10
S-4	Instalación bordillo prefabricado A-80
S-5	Bajo rampa peatonal (ver detalle)
S-6	Tableta guía Alerta en concreto 0,40 x 0,40
S-7	Tableta guía Tactil en concreto 0,40 x 0,40
S-8	Tableta lisa en concreto 0,40 x 0,40
S-9	Piso en Piedra
S-10	Piso existente a conservar
S-11	Escalera en concreto
S-12	Rampa vehicular - Pompeyano
S-13	Zonas verdes Propuestas
S-14	Piso en concreto 4000 psi
S-15	CEBRAS
S-16	Cancha multiple en asfalto.
MUROS	
M-1	Muro contenedor en concreto para zonas verdes
M-2	Muros en vidrio- sistema montante 3831
M-3	Muros de jardines verticales
M-4	Gradas en madera plastica (ver detalle)
M-5	Muro en ladrillo de concreto abusardado 40x20x12
VEGETACIÓN	
V-1	Eugenia (ver ficha)
V-2	Guayacan de manizales (ver ficha)
V-3	Calioestemo (ver ficha)
V-4	Caucho Benjamin (ver ficha)
V-5	Areas de Jardin urbano (ver Ficha)
ESTRUCTURA	
E-1	Viga en concreto (ver detalle)
E-2	Columnas en estructura metalica (puente)
E-3	Comunas en concreto zona vehicular
E-4	Estructura metalica (arco- calle 19b)
E-5	Barandas metalicas (ver detalle)
E-6	ETFE (copolímero de etileno-tetrafluoroetileno)
E-7	Ducto de Ventilación
MOBILIARIO URBANO	
MU-1	Pergola en madera inmunizada (ver detalle)
MU-2	Poste alumbrado propuesto
MU-3	Monumento
MU-4	Banca en madera plastica (ver detalle)
MU-5	contenedor de Raices
MU-6	Casetas de venta (ver detalle)
MU-7	Contenedores de arborización
MU-8	Semaforos Vehiculares
MU-9	Semaforos ciclovia.
MU-10	Canecas de Basura en concreto
MU-11	pergola metalica con perfil ramificado (ver detalle)
MONUMENTOS	
MO-1	Escultura Jorge Eliecer Gaitan
MO-2	Escultura Hombre a Caballo
MO-3	Escultura Nave espacial o Pájaro Antediluviano
MO-4	Escultura La rebeca
MO-5	Escultura No. 22 Ave con Serpiente (Reproducción)
MO-6	Escultura Niño abrazando un delfín
MO-7	Escultura George Washington
MO-8	Escultura No. 28 del Parque Arqueológico de San Agustín (Reproducción)
MO-9	Monumento a los héroes
MO-10	Quiosco de la luz

Revisión: 800-7

Nombre: []

Plano: []

Fecha: []

Escala: []

Proyecto: 26

Revitalización urbana de la calle 26 como eje peatonal.

Convenciones:

Proyecto énfasis de grado

Docente:

Estudiante:

Diseñador:

Contiene:

U-08

Observaciones:

Localización:

Archivo:

Asesor estructuras:

Asesor bioclimática:

Escala:

Fecha:

Como se indica

11/17/21

Revisión:

Nombre:

Plano:

De:


U-008


10

10





3 Vista 3D 22

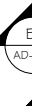Revisión:		Nombre:		Fecha:	
De:		Plano:		Escala:	
600-n					
UNIVERSITAS		LIBERABIT		VOS	
UNIVERSIDAD		La Gran Colombia			
Proyecto:					
26					
Revitalización urbana de la calle 26 como eje peatonal.					
Convenciones:					
 Indicador de norte					
 Indicador de corte					
 Indicador de alzado inferior					
 Indicador de fachada					
Proyecto énfasis de grado					
Docente:					
Estudiante:					
Diseñador					
Contiene:					
U-09					
Observaciones:					
Localización					
Archivo					
Asesor estructuras:					
Asesor bioclimática:					
Escala:			Fecha:		
Como se indica			12/01/21		
Revisión:		Nombre:		Plano:	
		U-009		10	
				De:	

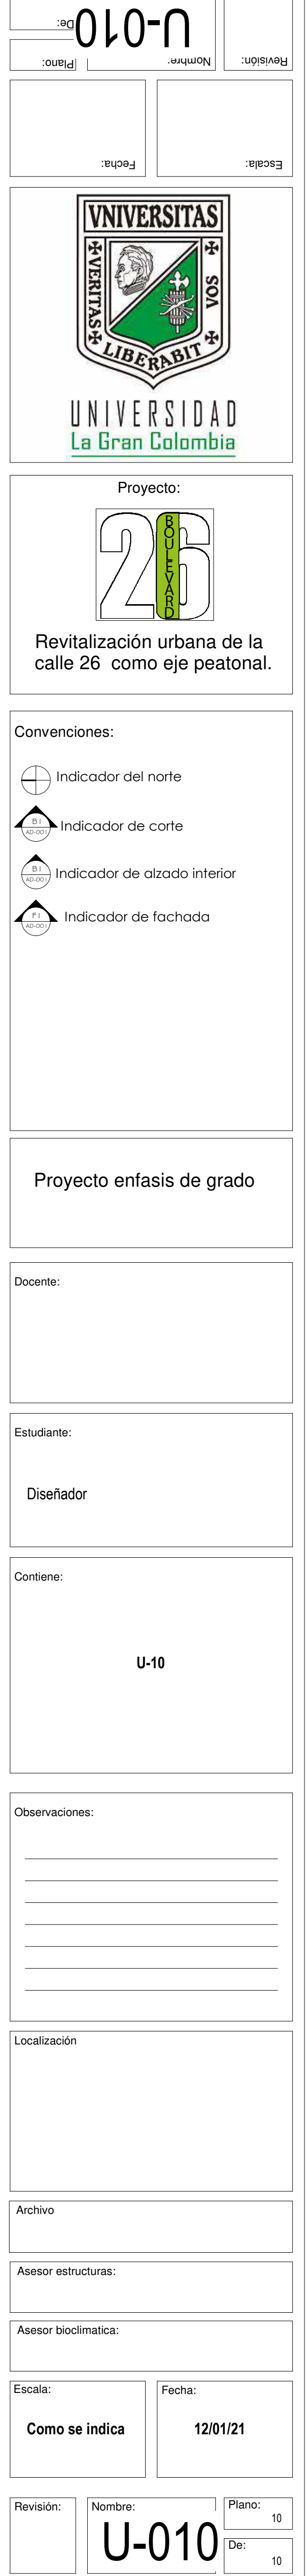



CONVENCIONES	
SUELOS	
S-1	AdoqArcill clar-osc.e=0.06 -10X20X6-GeoGT-2400
S-2	Adoquin concreto.EstampillsobreConcreto e=0.07
S-3	instalación Sardinel prefabricado A-10
S-4	Instalación bordillo prefabricado A-80
S-5	Bajo rampa peatonal (ver detalle)
S-6	Tableta guía Alerta en concreto 0,40 x 0,40
S-7	Tableta guía Tactil en concreto 0,40 x 0,40
S-8	Tableta lisa en concreto 0,40 x 0,40
S-9	Piso en Piedra
S-10	Piso existente a conservar
S-11	Escalera en concreto
S-12	Rampa vehicular - Pompeyano
S-13	Zonas verdes Propuestas
S-14	Piso en concreto 4000 psi
S-15	CEBRAS
S-16	Cancha multiple en asfalto.
MUROS	
M-1	Muro contenedor en concreto para zonas verdes
M-2	Muros en vidrio- sistema montante 3831
M-3	Muros de jardines verticales
M-4	Gradas en madera plastica (ver detalle)
M-5	Muro en ladrillo de concreto abusardado 40x20x12
VEGETACIÓN	
V-1	Eugenia (ver ficha)
V-2	Guayacan de manizales (ver ficha)
V-3	Callostemo (ver ficha)
V-4	Caucho Benjamin (ver ficha)
V-5	Areas de Jardin urbano (ver Ficha)
ESTRUCTURA	
E-1	Viga en concreto (ver detalle)
E-2	Columnas en estructura metalica (puente)
E-3	Comunas en concreto zona vehicular
E-4	Estructura metalica (arco- calle 19b)
E-5	Barandas metalicas (ver detalle)
E-6	ETFE (copolímero de etileno-tetrafluoroetileno)
E-7	Ducto de Ventilación
MOBILIARIO URBANO	
MU-1	Pergola en madera inmunizada (ver detalle)
MU-2	Poste alumbrado propuesto
MU-3	Monumento
MU-4	Banca en madera plastica (ver detalle)
MU-5	contenedor de Raices
MU-6	Casetas de venta (ver detalle)
MU-7	Contenedores de arborizaion
MU-8	Semaforos Vehiculares
MU-9	Semaforos ciclovia.
MU-10	Canecas de Basura en concreto
MU-11	pergola metalica con perfil ramificado (ver detalle)
MONUMENTOS	
MO-1	Escultura Jorge Eliecer Gaitan
MO-2	Escultura Hombre a Caballo
MO-3	Escultura Nave espacial o Pájaro Antediluviano
MO-4	Escultura La rebeca
MO-5	Escultura No. 22 Ave con Serpiente (Reproducción)
MO-6	Escultura Niño abrazando un delfín
MO-7	Escultura George Washington
MO-8	Agustín (Reproducción)
MO-9	Monumento a los héroes
MO-10	Quiosco de la luz

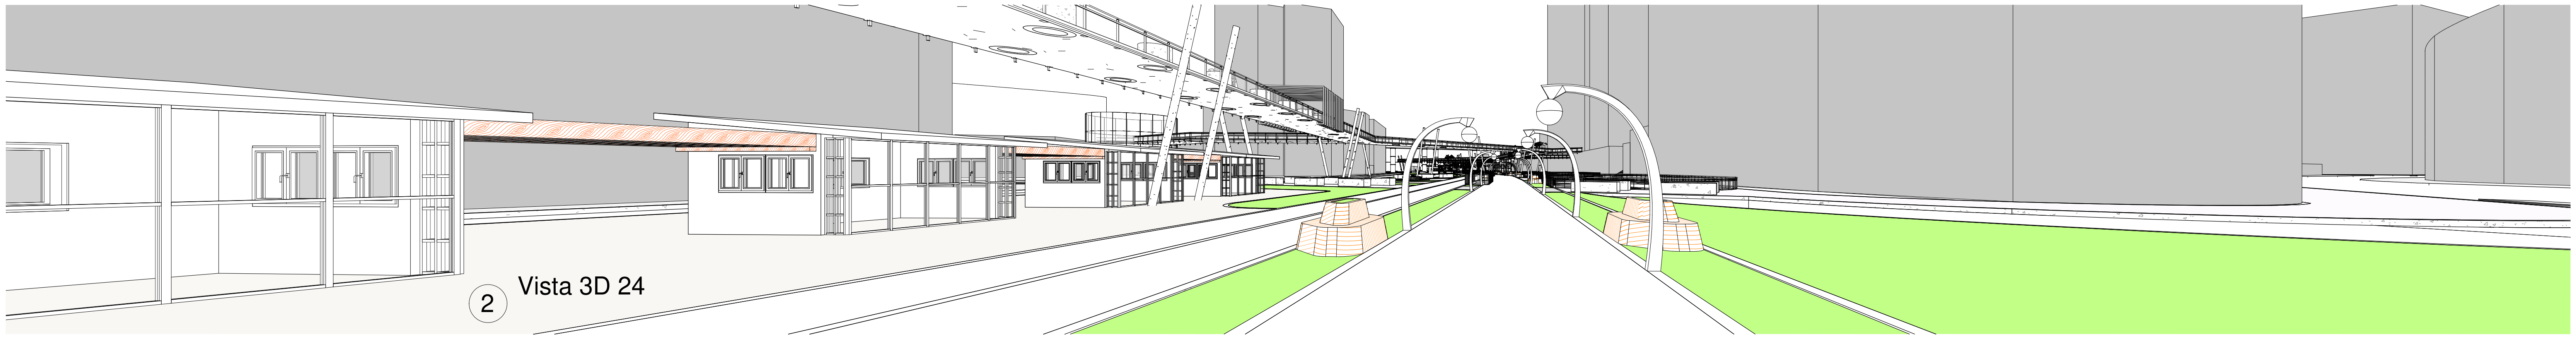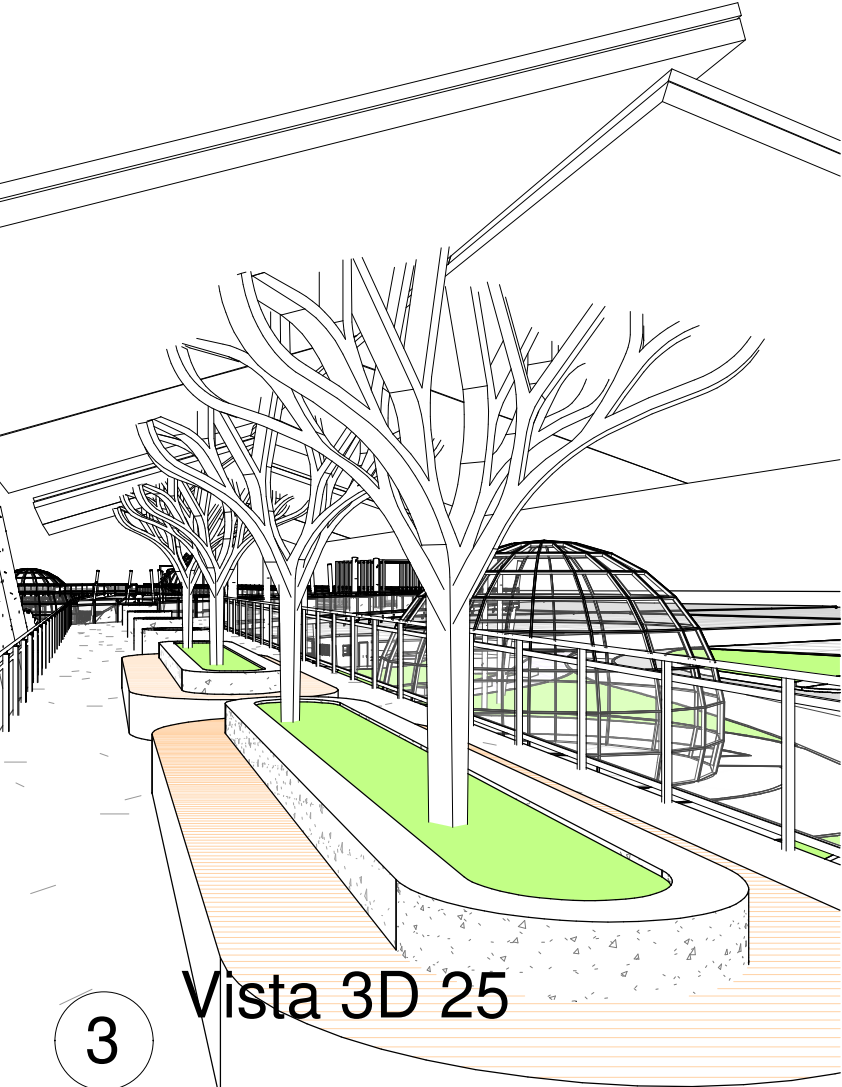

Revisión: 110-7

Nombre: []

Fecha: []

Escala: []

Proyecto:

26

Revitalización urbana de la calle 26 como eje peatonal.

Convenciones:

Indicador del norte

Indicador de corte

Indicador de alzado interior

Indicador de fachada

Proyecto énfasis de grado

Docente:

[]

Estudiante:

[]

Diseñador

[]

Contiene:

U-11

Observaciones:

[]

Localización

[]

Archivo

[]

Asesor estructuras:

[]

Asesor bioclimática:

[]

Escala:

Como se indica

Fecha:

12/01/21

Revisión:

Nombre:


Plano:

De:

U-011

10

10

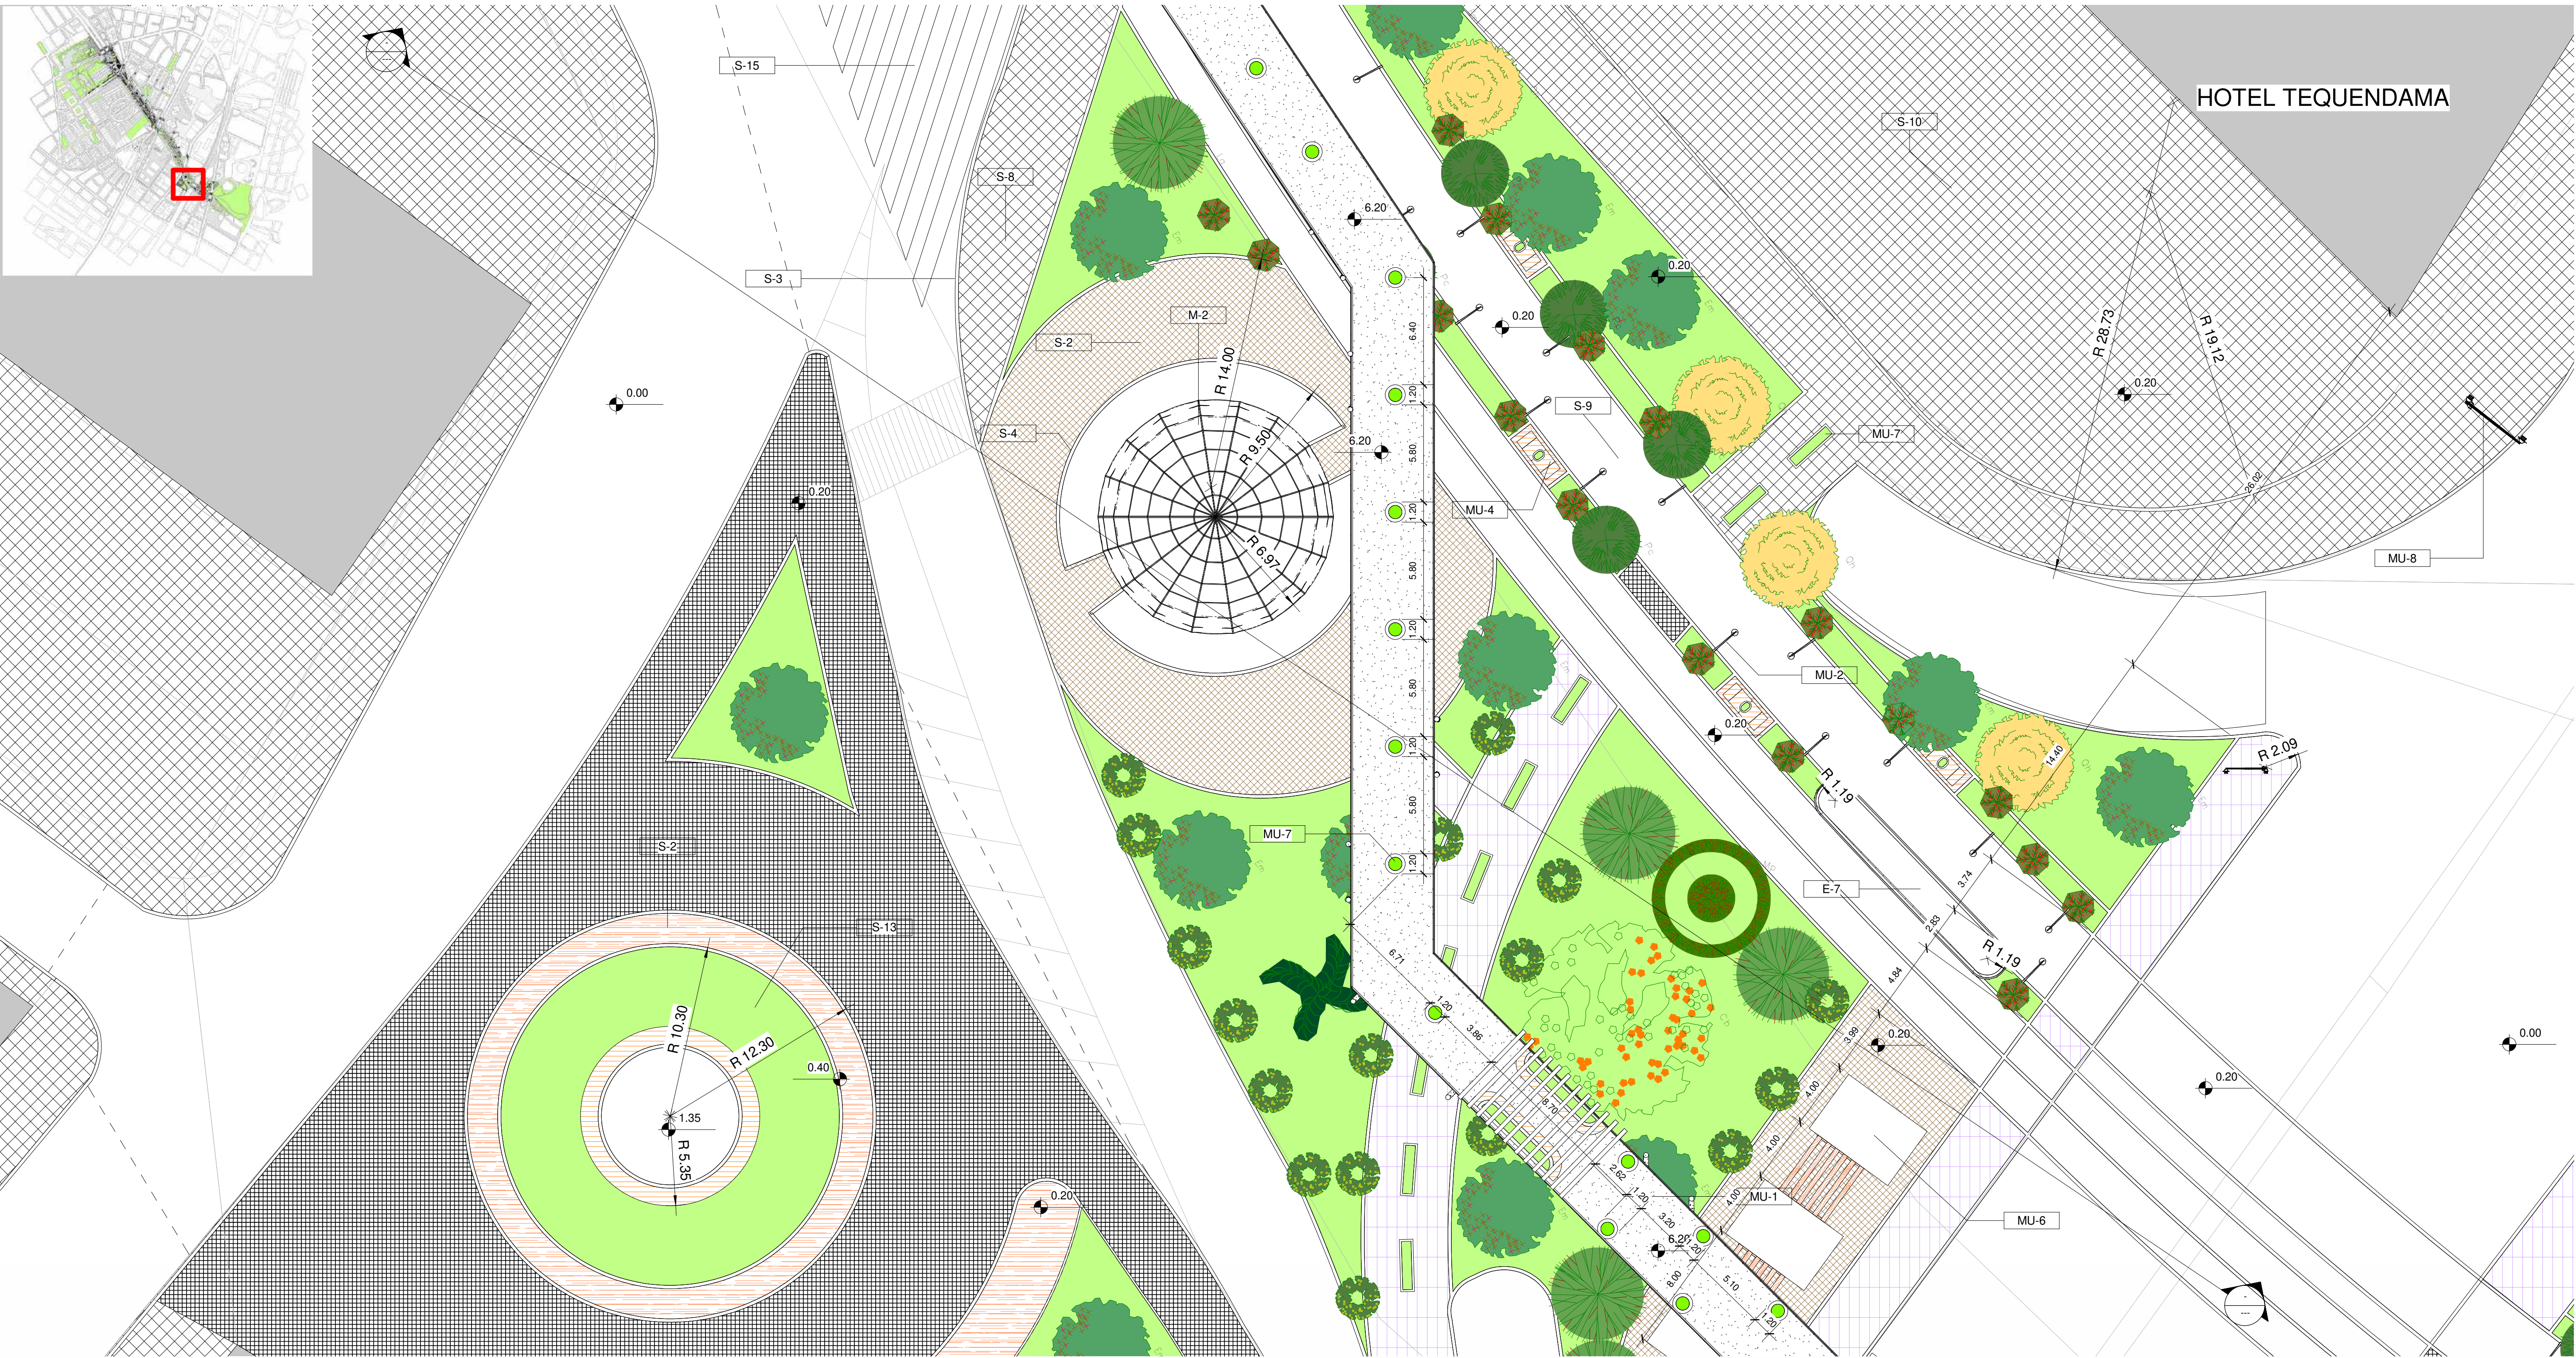


CONVENCIONES	
SUELOS	
S-1	AdoqArcill clar-osc.e=0.06 -10X20X6-GeoGT-2400
S-2	Adoquin concreto.EstampillsobreConcreto e=0.07
S-3	instalación Sardinell prefabricado A-10
S-4	Instalación bordillo prefabricado A-80
S-5	Bajo rampa peatonal (ver detalle)
S-6	Tableta guía Alerta en concreto 0,40 x 0,40
S-7	Tableta guía Táctil en concreto 0,40 x 0,40
S-8	Tableta lisa en concreto 0,40 x 0,40
S-9	Piso en Piedra
S-10	Piso existente a conservar
S-11	Escalera en concreto
S-12	Rampa vehicular - Pompeyano
S-13	Zonas verdes Propuestas
S-14	Piso en concreto 4000 psi
S-15	CEBRAS
S-16	Cancha multiple en asfalto.
MUROS	
M-1	Muro contenedor en concreto para zonas verdes
M-2	Muros en vidrio- sistema montante 3831
M-3	Muros de jardines verticales
M-4	Gradas en madera plastica (ver detalle)
M-5	Muro en ladrillo de concreto abusardado 40x20x12
VEGETACIÓN	
V-1	Eugenia (ver ficha)
V-2	Guayacan de manizales (ver ficha)
V-3	Callostemo (ver ficha)
V-4	Caucho Benjamin (ver ficha)
V-5	Areas de Jardin urbano (ver Ficha)
ESTRUCTURA	
E-1	Viga en concreto (ver detalle)
E-2	Columnas en estructura metalica (puente)
E-3	Comunas en concreto zona vehicular
E-4	Estructura metalica (arco- calle 19b)
E-5	Barandas metalicas (ver detalle)
E-6	ETFE (copolimero de etileno-tetrafluoroetileno)
E-7	Ducto de Ventilación
MOBILIARIO URBANO	
MU-1	Pergola en madera inmunizada (ver detalle)
MU-2	Poste alumbrado propuesto
MU-3	Monumento
MU-4	Banca en madera plastica (ver detalle)
MU-5	contenedor de Raices
MU-6	Casetas de venta (ver detalle)
MU-7	Contenedores de arborización
MU-8	Semaforos Vehiculares
MU-9	Semaforos ciclovía.
MU-10	Canecas de Basura en concreto
MU-11	pergola metalica con perfil ramificado (ver detalle)
MONUMENTOS	
MO-1	Escultura Jorge Eliecer Gaitan
MO-2	Escultura Hombre a Caballo
MO-3	Escultura Nave espacial o Pájaro Antediluviano
MO-4	Escultura La rebeca
MO-5	Escultura No. 22 Ave con Serpiente (Reproducción)
MO-6	Escultura Niño abrazando un delfín
MO-7	Escultura George Washington
MO-8	Escultura No. 28 del Parque Arqueológico de San Agustín (Reproducción)
MO-9	Monumento a los héroes
MO-10	Quiosco de la luz





2 SECCION TRANSVERSAL
1 : 100


Revisión:	Nombre:	Plano:
De:	U-012	10
Fecha:		De:
		10
Escala:		
UNIVERSITAS LIBERABIT VOS UNIVERSIDAD La Gran Colombia		
Proyecto:		
26		
Revitalización urbana de la calle 26 como eje peatonal.		
Convenciones:		
Indicador del norte		
Indicador de corte		
Indicador de alzado interior		
Indicador de fachada		
Proyecto énfasis de grado		
Docente:		
Estudiante:		
Diseñador		
Contiene:		
U-12		
Observaciones:		
Localización		
Archivo		
Asesor estructuras:		
Asesor bioclimática:		
Escala:		
Fecha:		
Como se indica		
12/01/21		
Revisión:		
Nombre:		
Plano:		
U-012		
De:		
10		

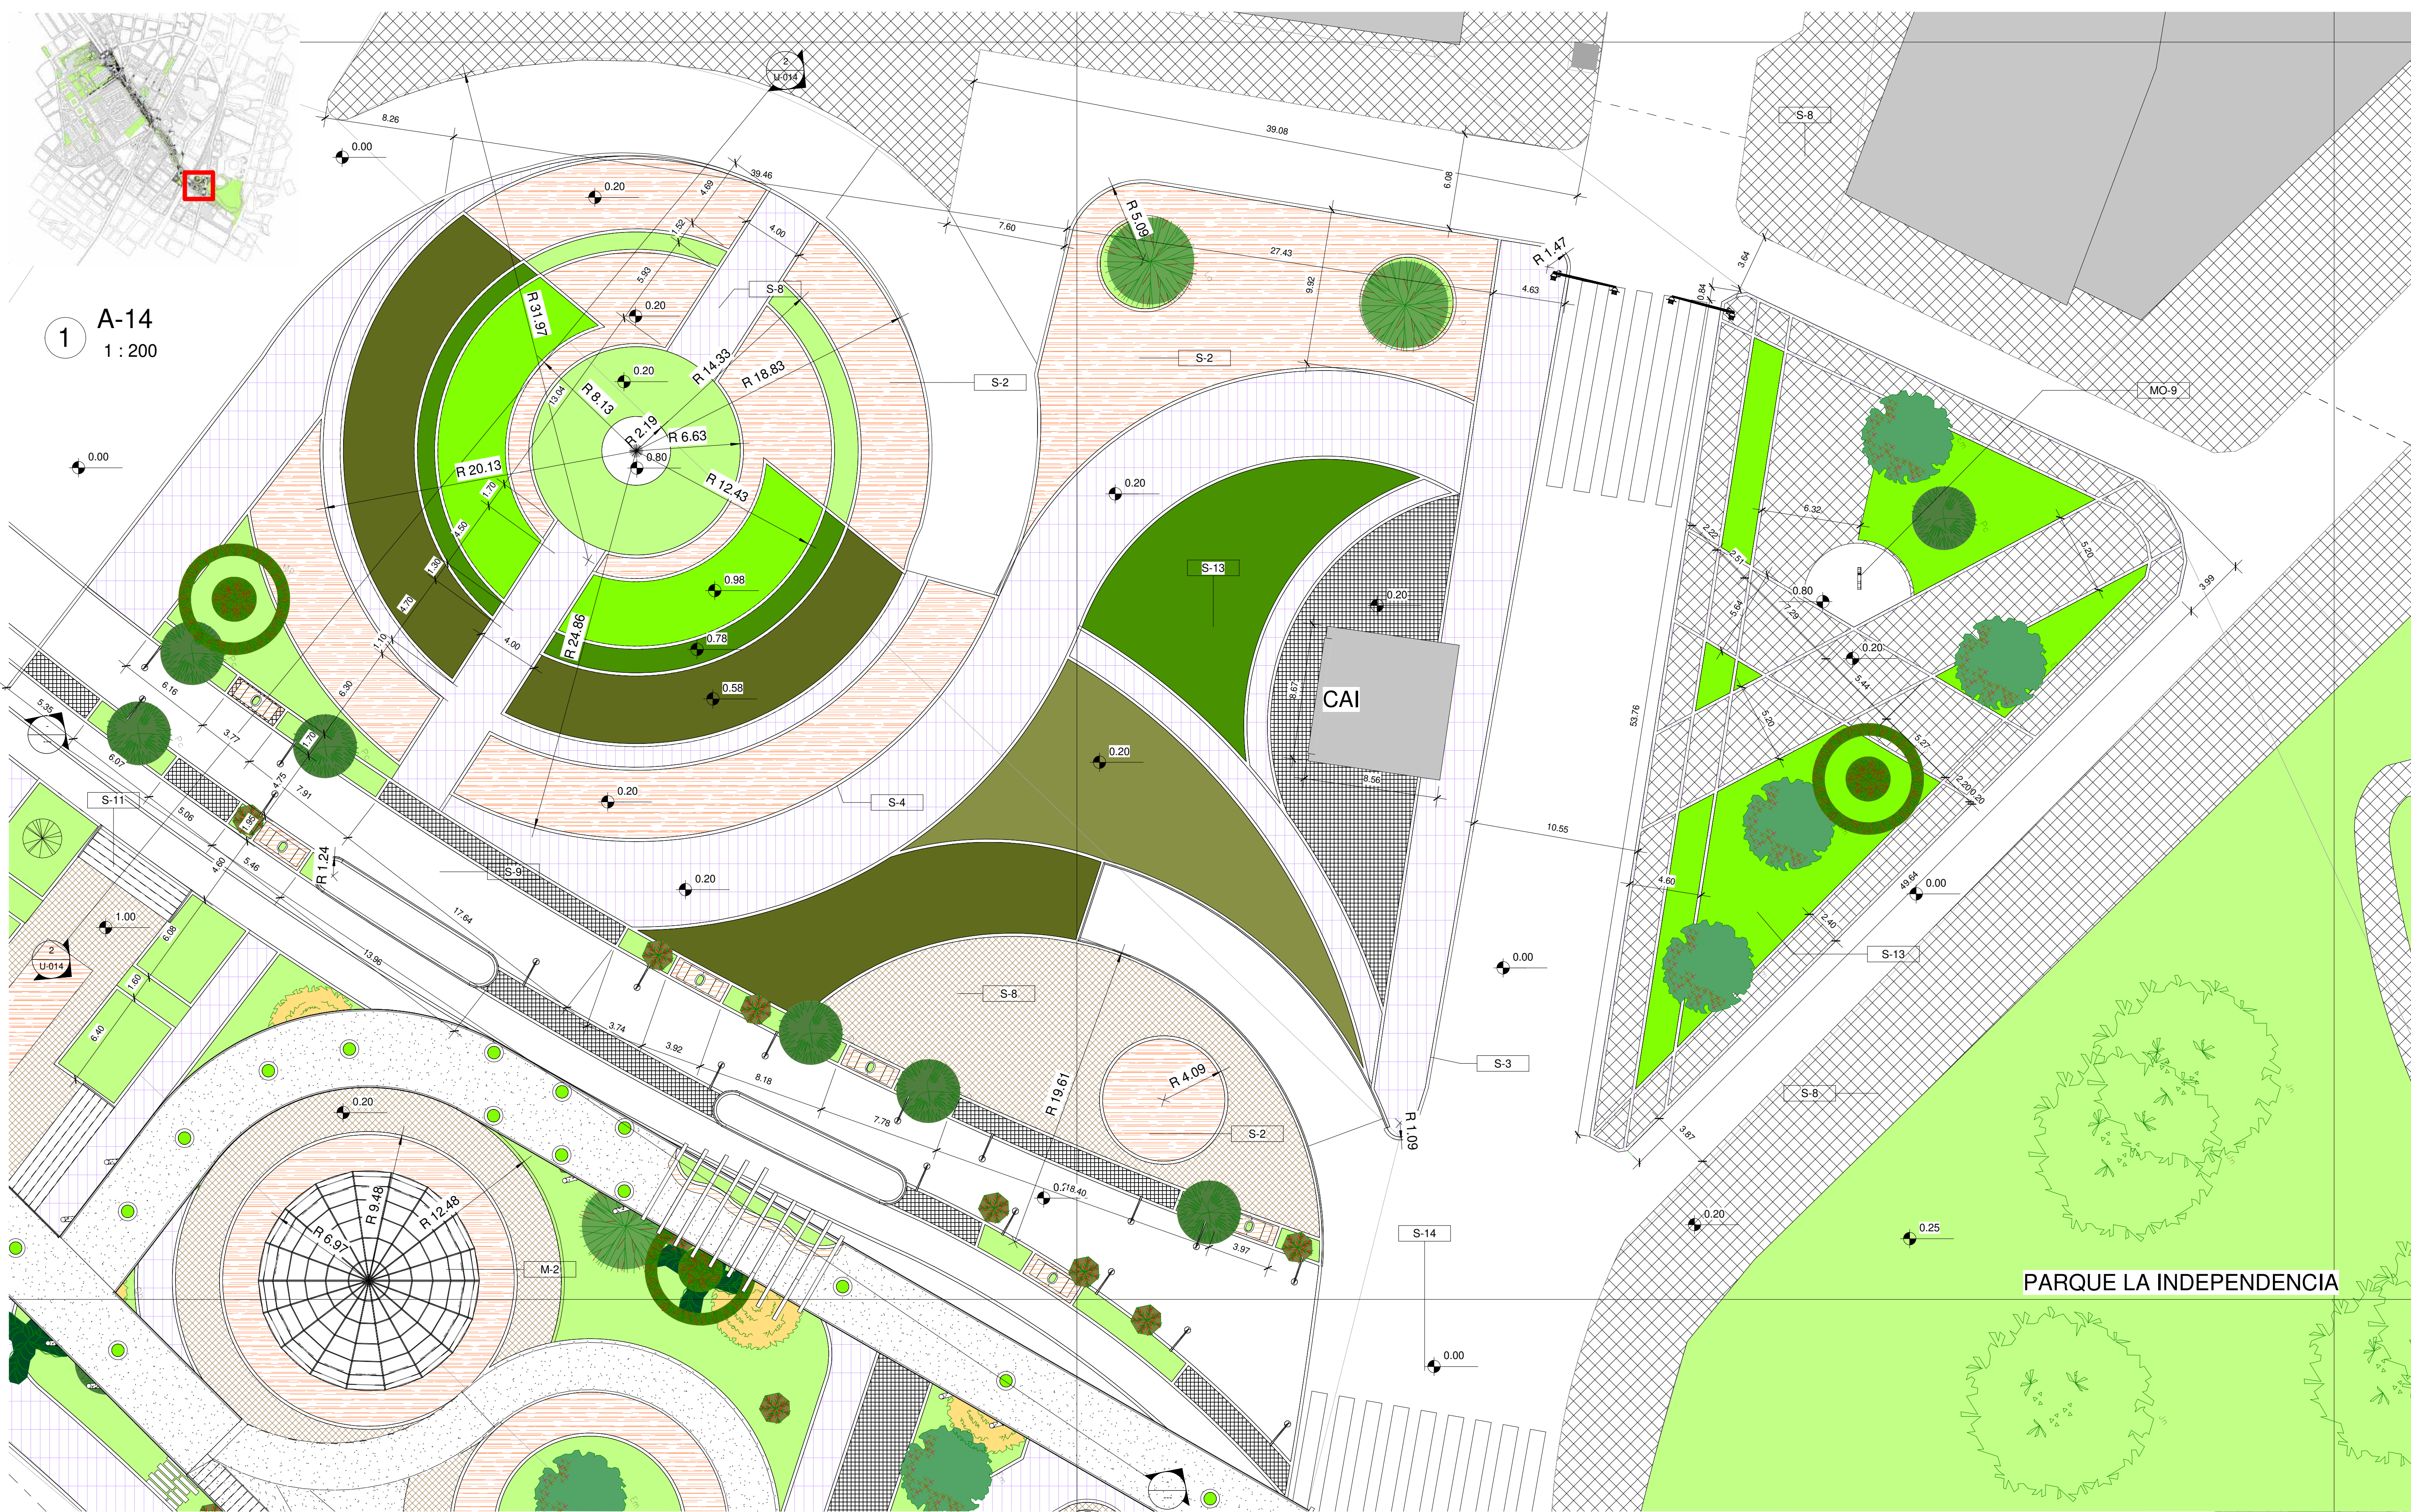

CONVENCIONES	
SUELOS	
S-1	AdoqArcill clar-osc.e=0.06 -10X20X6-
S-2	GeoGT-2400
S-3	Adoquin concreto.EstampillsobreConcreto e=0.07
S-4	Instalación Sardinell prefabricado A-10
S-5	Instalación bordillo prefabricado A-80
S-6	Bajo rampa peatonal (ver detalle)
S-7	Tableta guía Alerta en concreto 0,40 x 0,40
S-8	Tableta guía Tactil en concreto 0,40 x 0,40
S-9	Tableta lisa en concreto 0,40 x 0,40
S-10	Piso en Piedra
S-11	Piso existente a conservar
S-12	Escalera en concreto
S-13	Rampa vehicular - Pompeyano
S-14	Zonas verdes Propuestas
S-15	Piso en concreto 4000 psi
S-16	CEBRAS
MUROS	
M-1	Muro contenedor en concreto para zonas verdes
M-2	Muros en vidrio- sistema montante 3831
M-3	Muros de jardines verticales
M-4	Gradas en madera plastica (ver detalle)
M-5	Muro en ladrillo de concreto abusardado 40x20x12
VEGETACIÓN	
V-1	Eugenia (ver ficha)
V-2	Guayacan de manizales (ver ficha)
V-3	Calliostemo (ver ficha)
V-4	Caucho Benjamin (ver ficha)
V-5	Areas de Jardín urbano (ver Ficha)
ESTRUCTURA	
E-1	Viga en concreto (ver detalle)
E-2	Columnas en estructura metalica (puente)
E-3	Comunas en concreto zona vehicular
E-4	Estructura metalica (arco- calle 19b)
E-5	Barandas metalicas (ver detalle)
E-6	ETFE (copolímero de etileno-tetrafluoroetileno)
E-7	Ducto de Ventilación
MOBILIARIO URBANO	
MU-1	Pergola en madera inmunizada (ver detalle)
MU-2	Poste alumbrado propuesto
MU-3	Monumento
MU-4	Banca en madera plastica (ver detalle)
MU-5	contenedor de Raíces
MU-6	Casetas de venta (ver detalle)
MU-7	Contenedores de arborización
MU-8	Semaforos Vehiculares
MU-9	Semaforos ciclovia.
MU-10	Canecas de Basura en concreto
MU-11	pergola metalica con perfil ramificado (ver detalle)
MONUMENTOS	
MO-1	Escultura Jorge Eliecer Gaitan
MO-2	Escultura Hombre a Caballo
MO-3	Escultura Nave espacial o Pájaro Antediluviano
MO-4	Escultura La rebecca
MO-5	Escultura No. 22 Ave con Serpiente (Reproducción)
MO-6	Escultura Niño abrazando un delfín
MO-7	Escultura George Washington
MO-8	Escultura No. 28 del Parque Arqueológico de San Agustín (Reproducción)
MO-9	Monumento a los héroes
MO-10	Quiosco de la luz

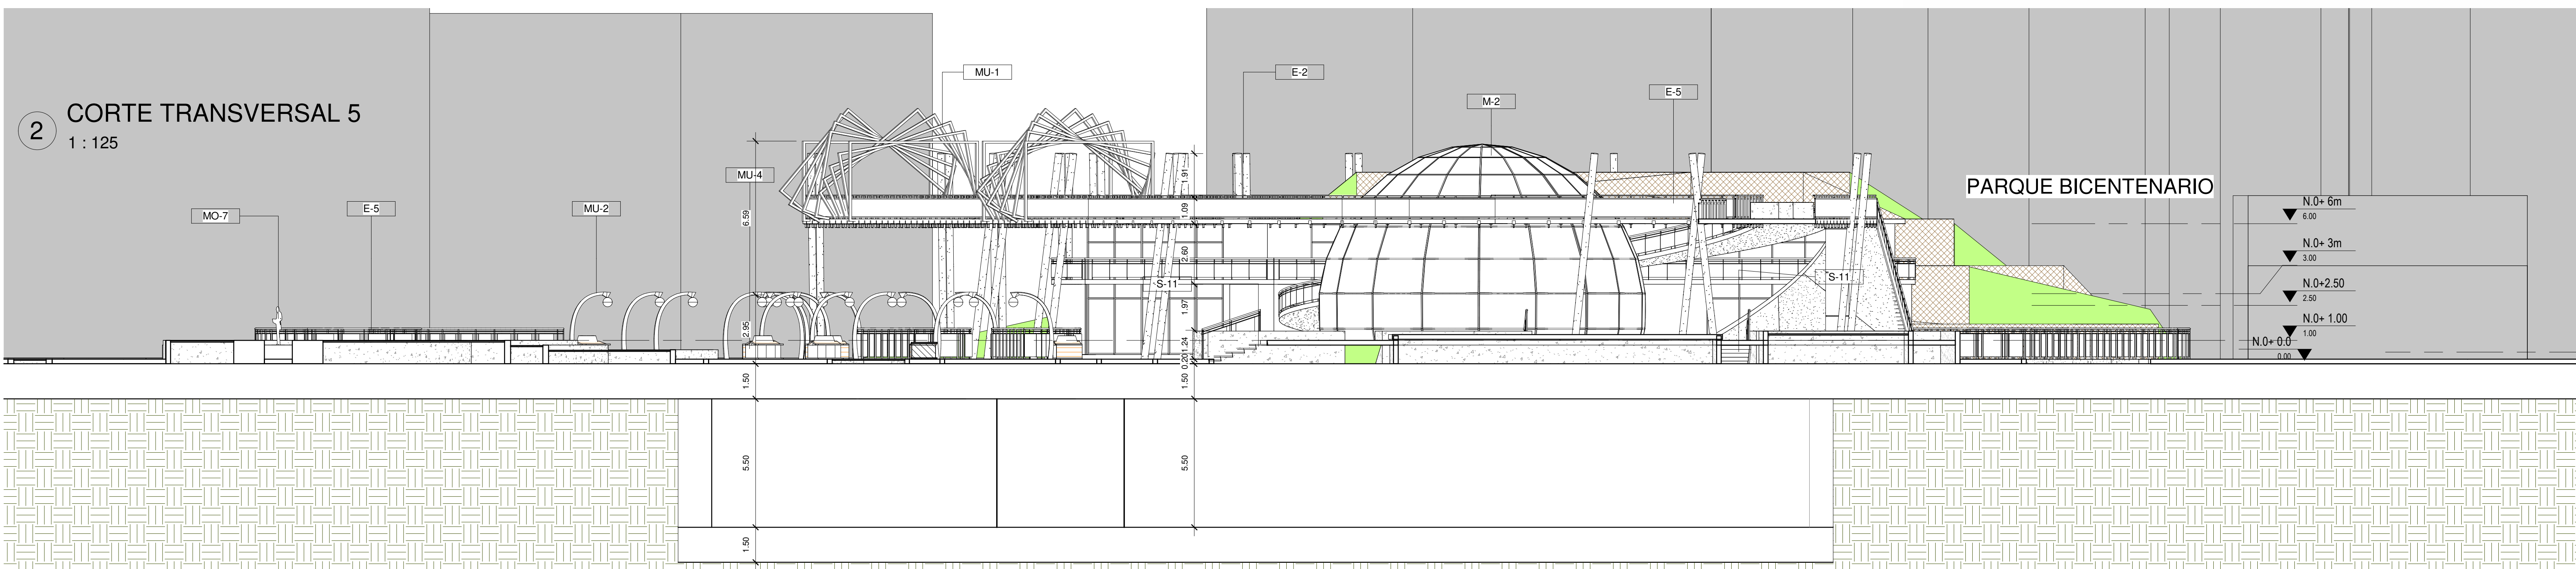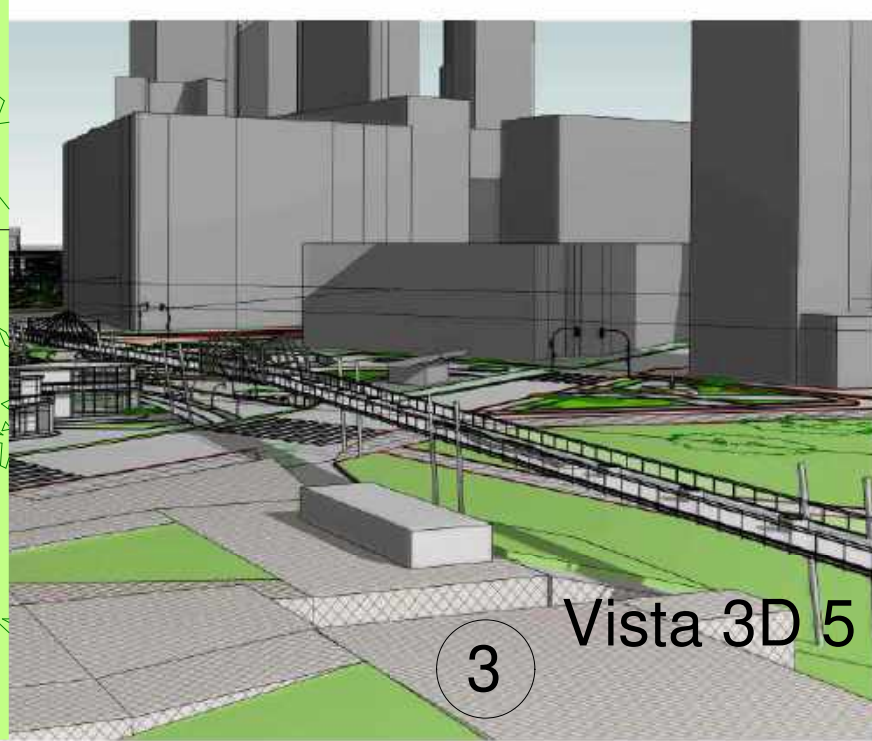

Revisión:	Nombre:	Plano:
U-014		10
De:	Fecha:	Escala:
Proyecto:		
26		
Revitalización urbana de la calle 26 como eje peatonal.		
Convenciones:		
Proyecto énfasis de grado		
Docente:		
Estudiante:		
Diseñador		
Contiene:		
U-14		
Observaciones:		
Localización		
Archivo		
Asesor estructural: N.0+0.50		
Asesor bioclimática:		
Escala:		
Fecha:		
Como se indica		
12/01/21		
Revisión:		
Nombre:		
Plano:		
U-014		
De:		
10		

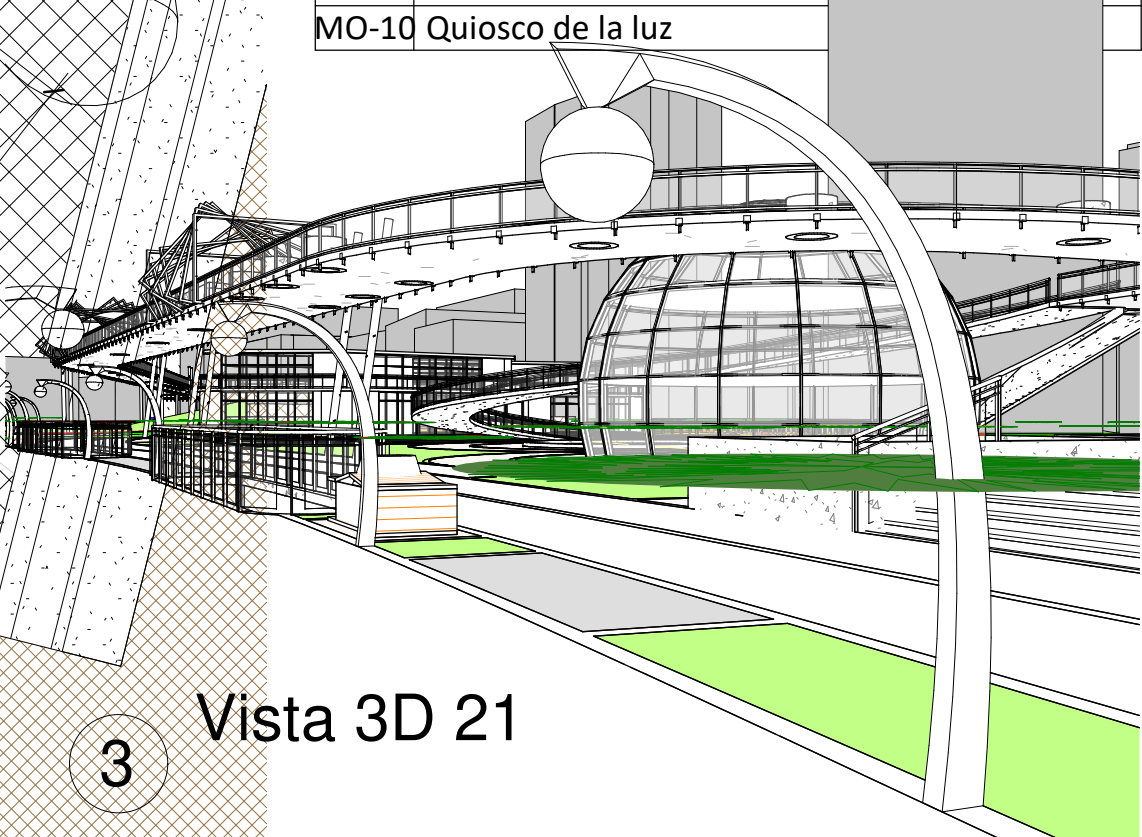


Nombre: Apellido: Fecha: Escala:	Nombre: Apellido: Fecha: Escala:
---	---



UNIVERSIDAD
La Gran Colombia

Proyecto:

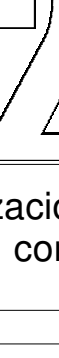

Revitalización urbana de la calle 26 como eje peatonal.

Convenciones:

	Indicador del norte
	Indicador de corte
	Indicador de alzado interior
	Indicador de fachada

Proyecto énfasis de grado

Docente:

Estudiante:

Disefador

Contiene:

U-13

Observaciones:

Localización


Archivo

Asesor estructuras:


Asesor bioclimática:

Escala: Como se indica	Fecha: 12/01/21
--	---


Revisión:	Nombre:	Plano:
	U-013	10
		De:

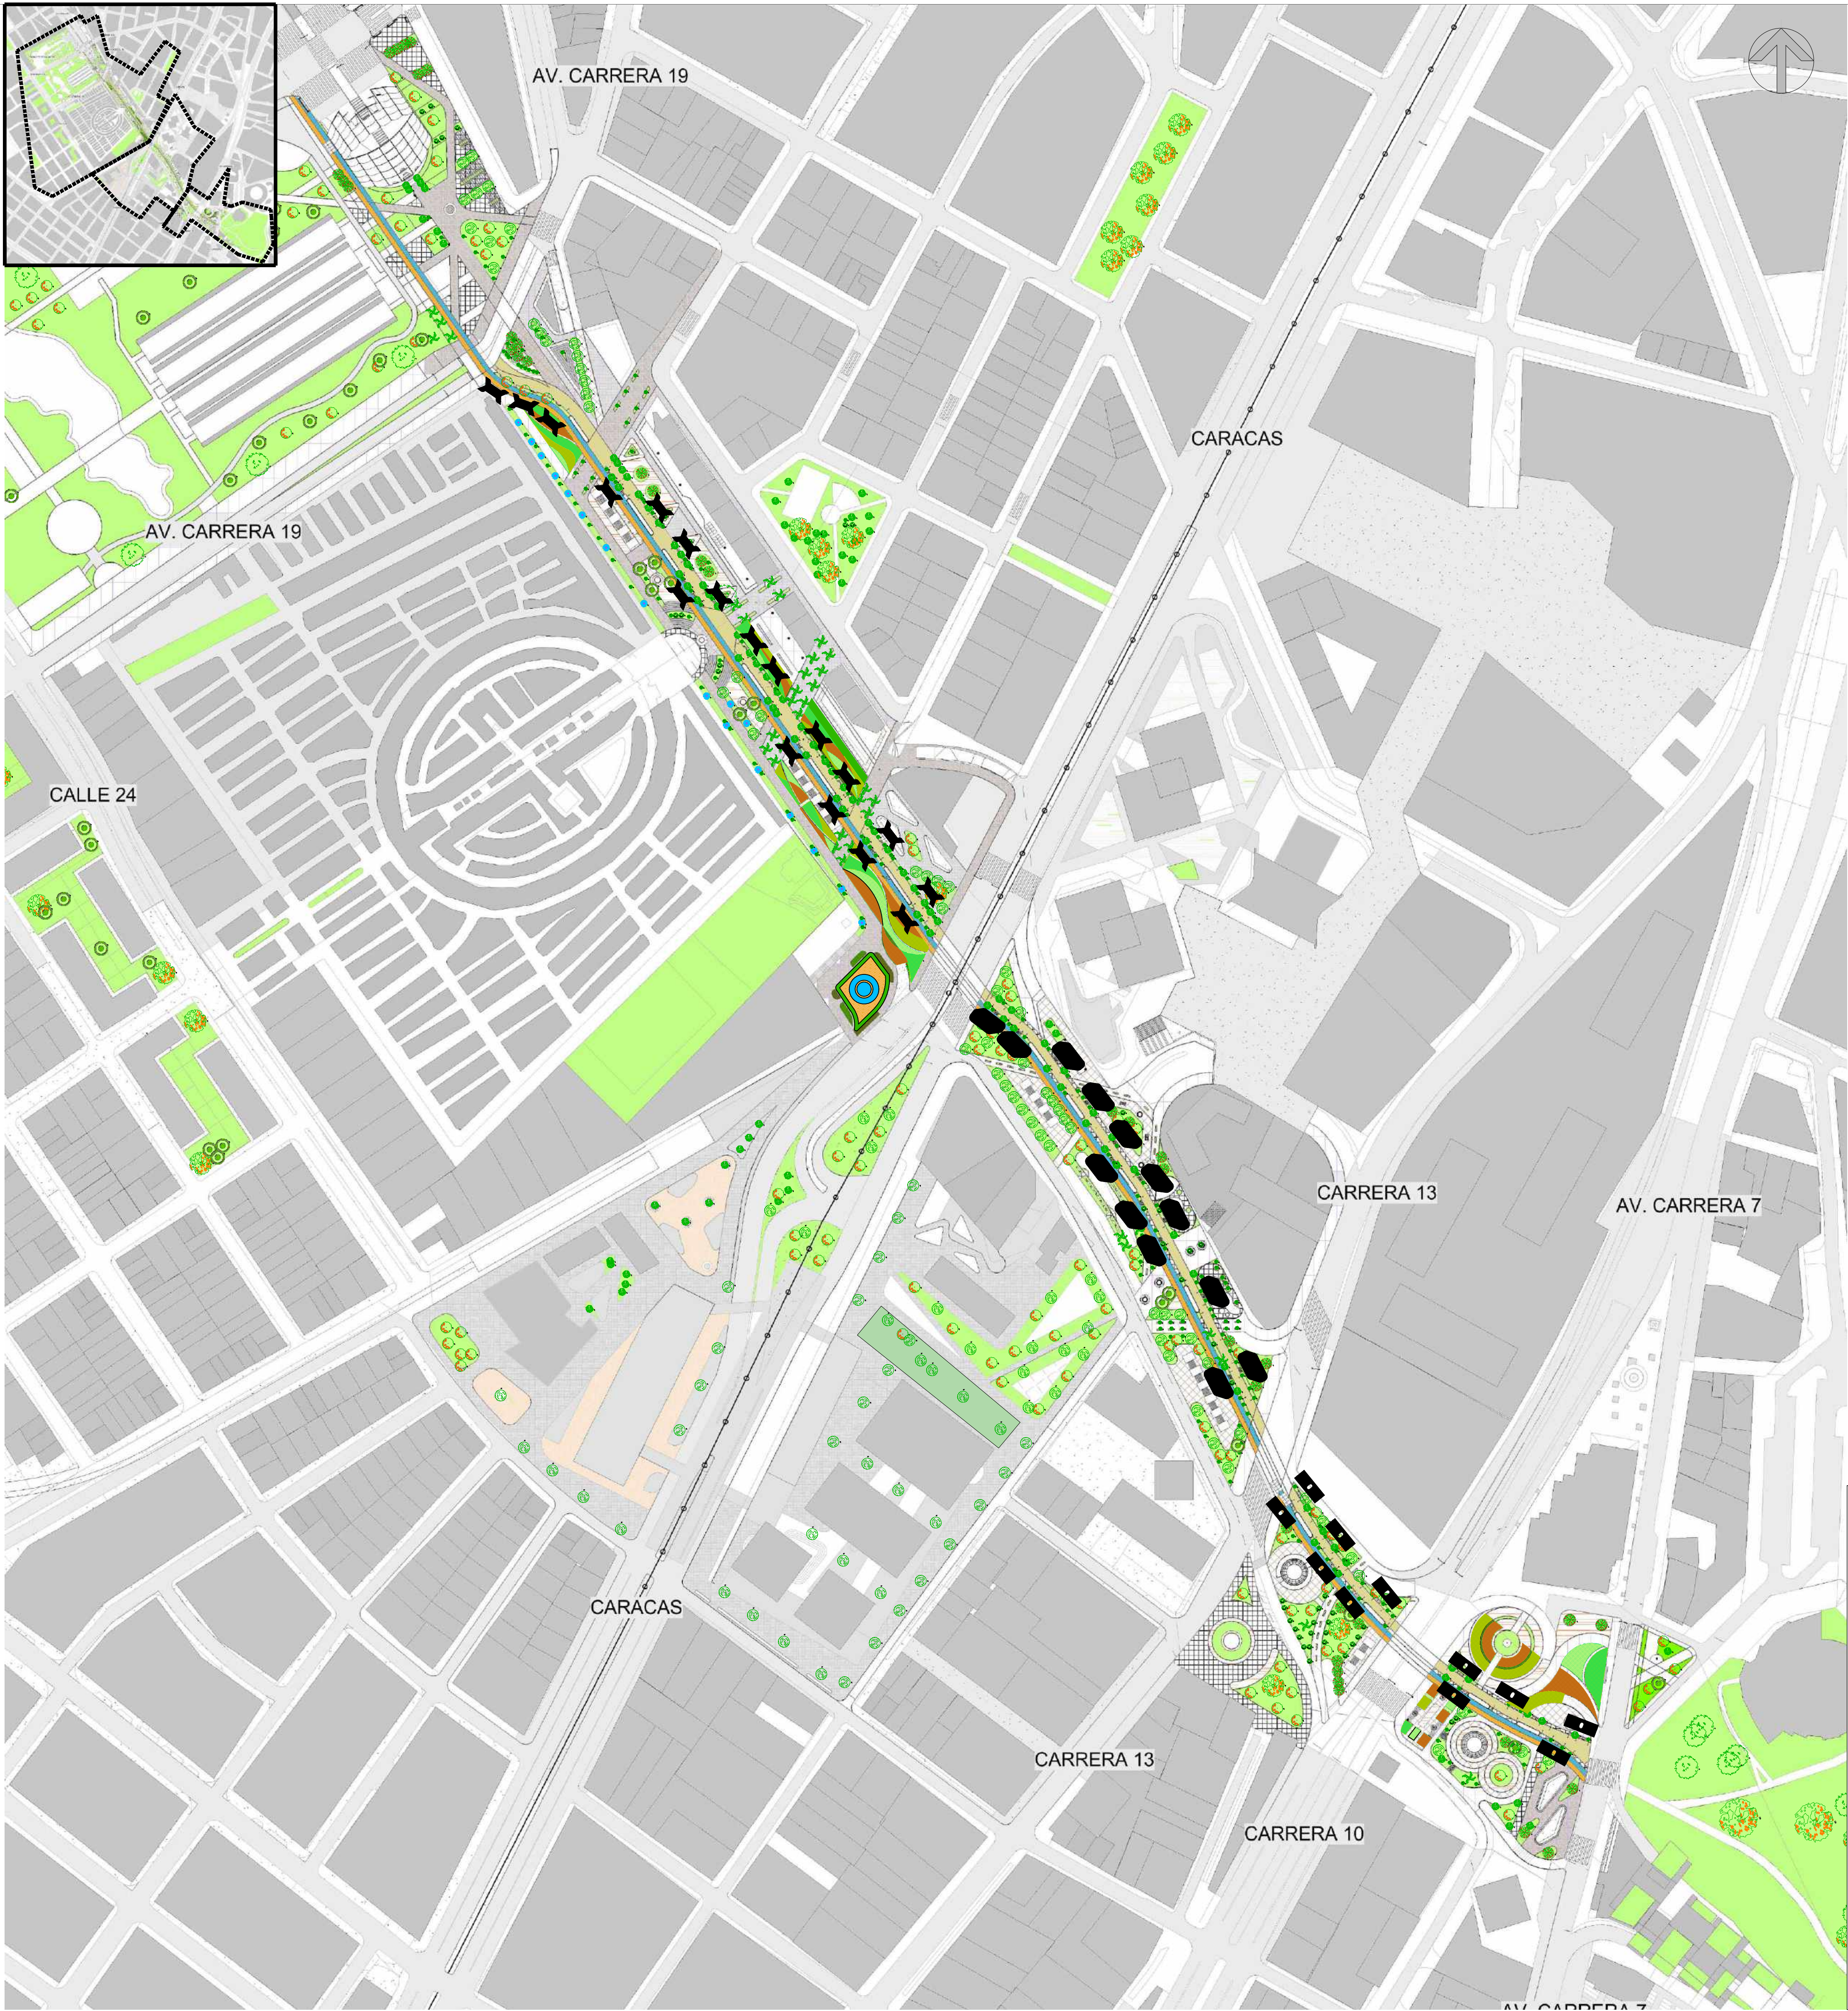


BANCA MEMORIA

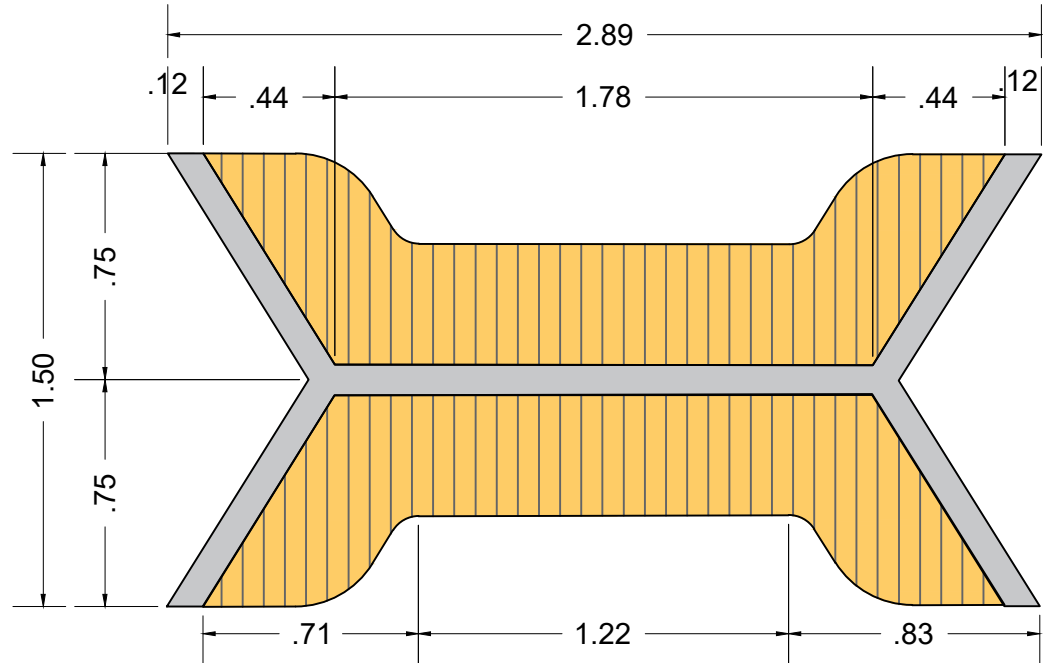


Vista en planta

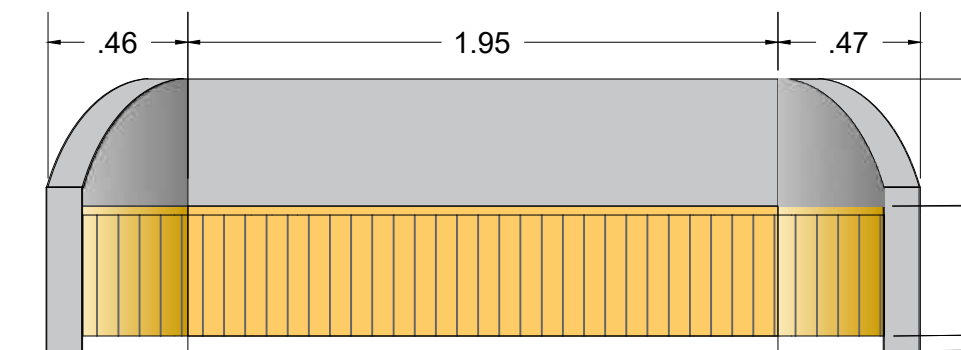

Vista frontal

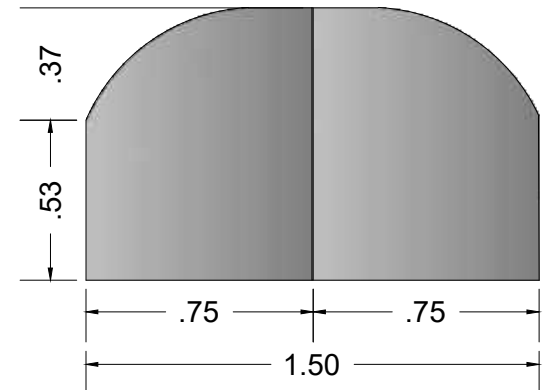


Vista lateral

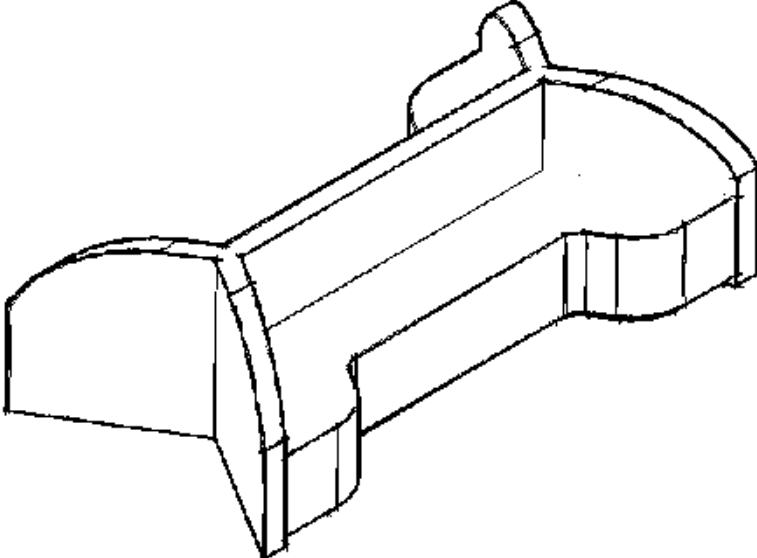


Vista isometrico


BANCA ESTACION CENTRAL

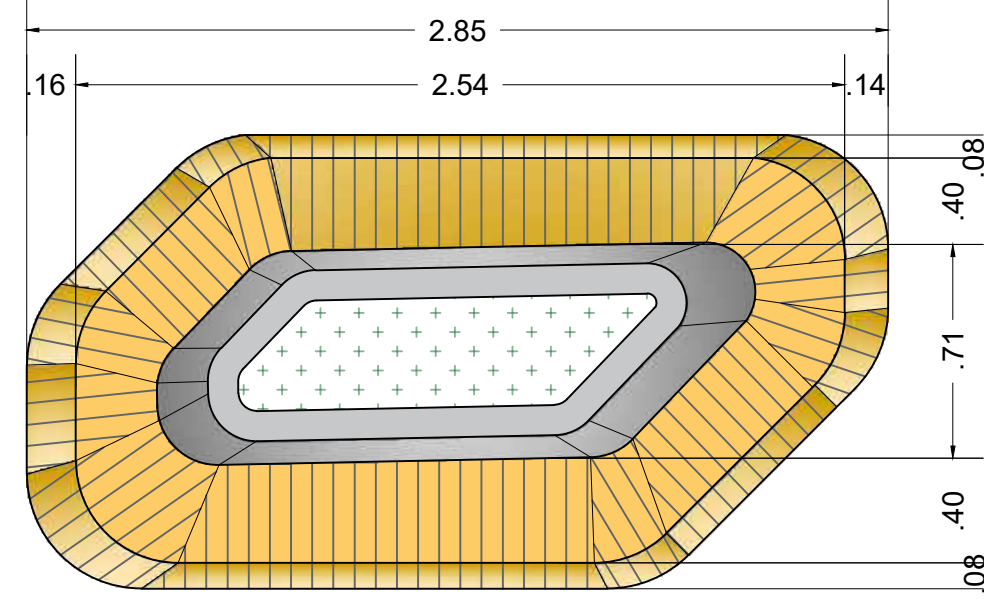

Vista en planta

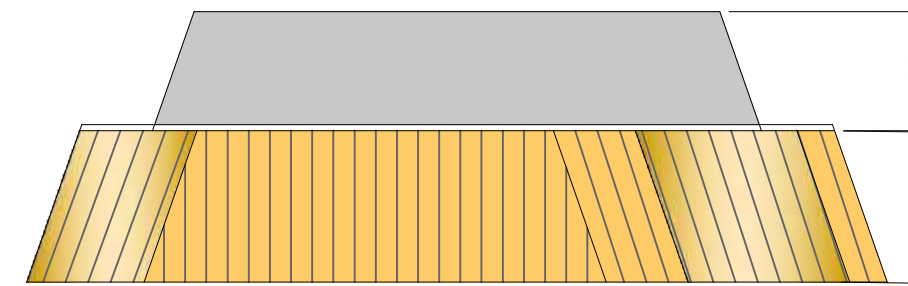


Vista frontal

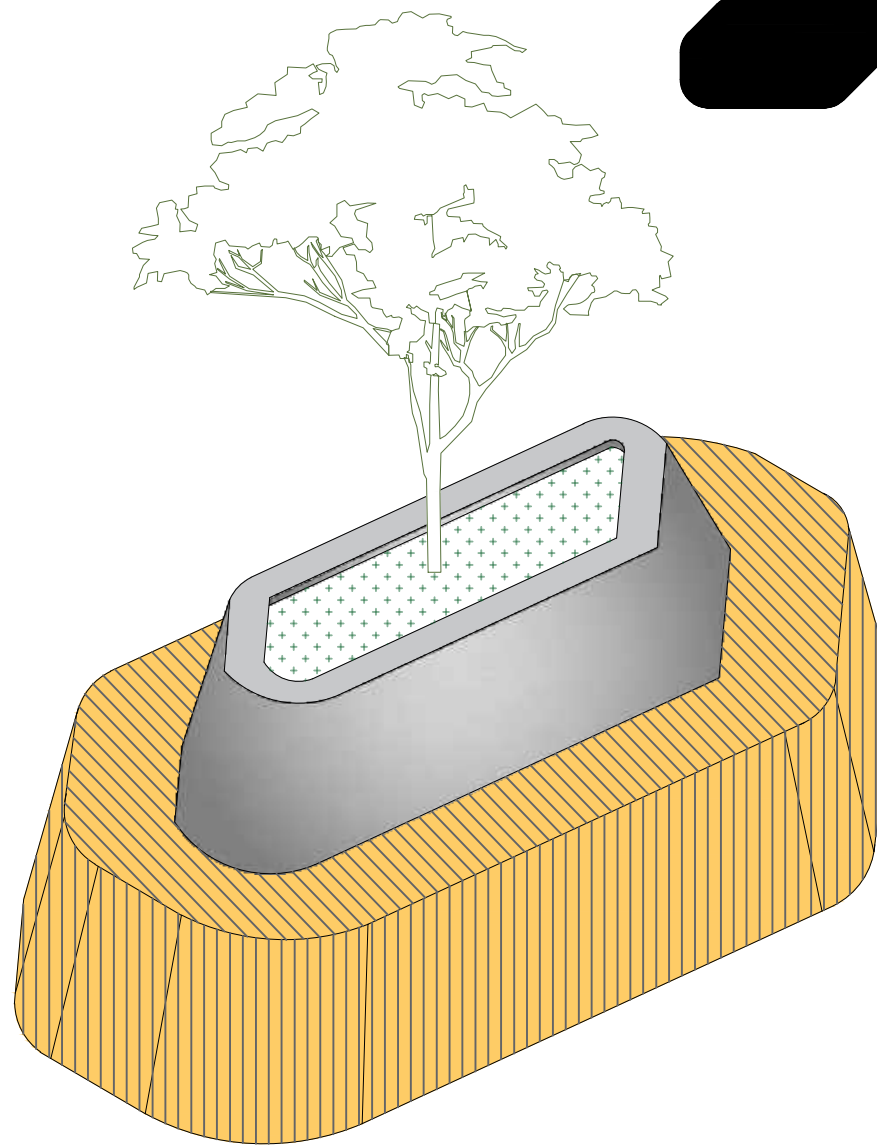


Vista isometrico


BANCA REBECA

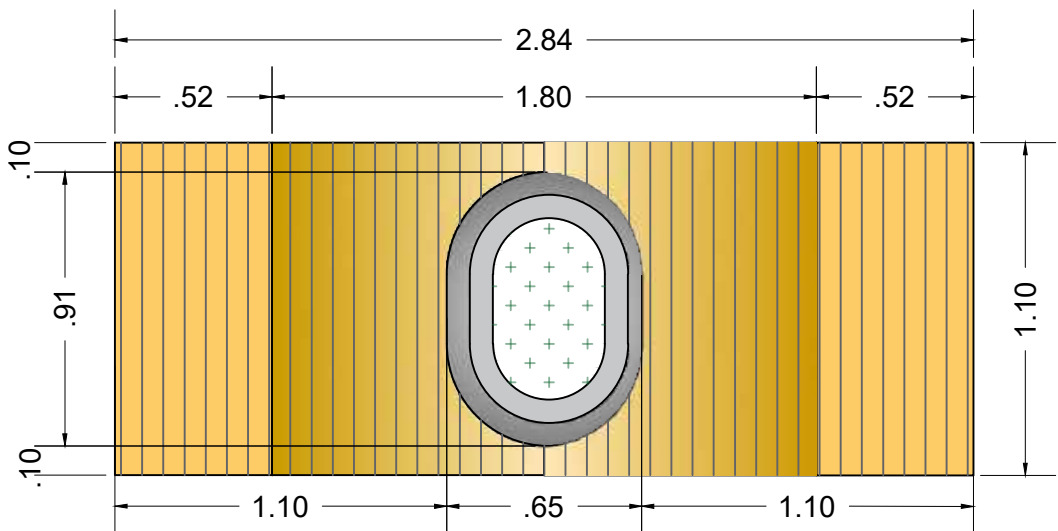

Vista en planta

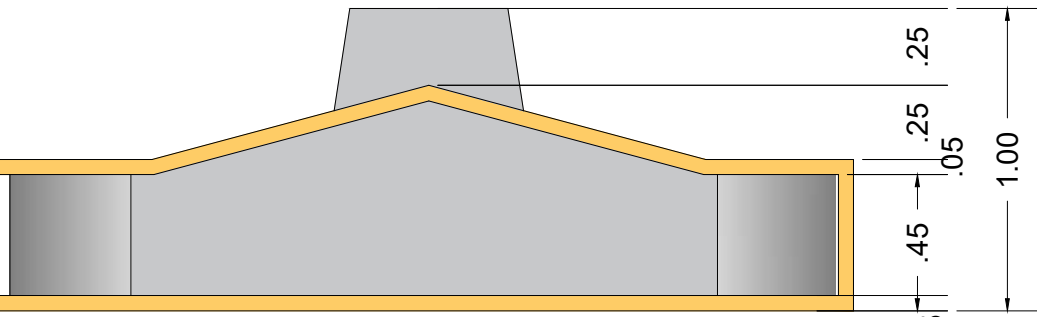

Vista frontal

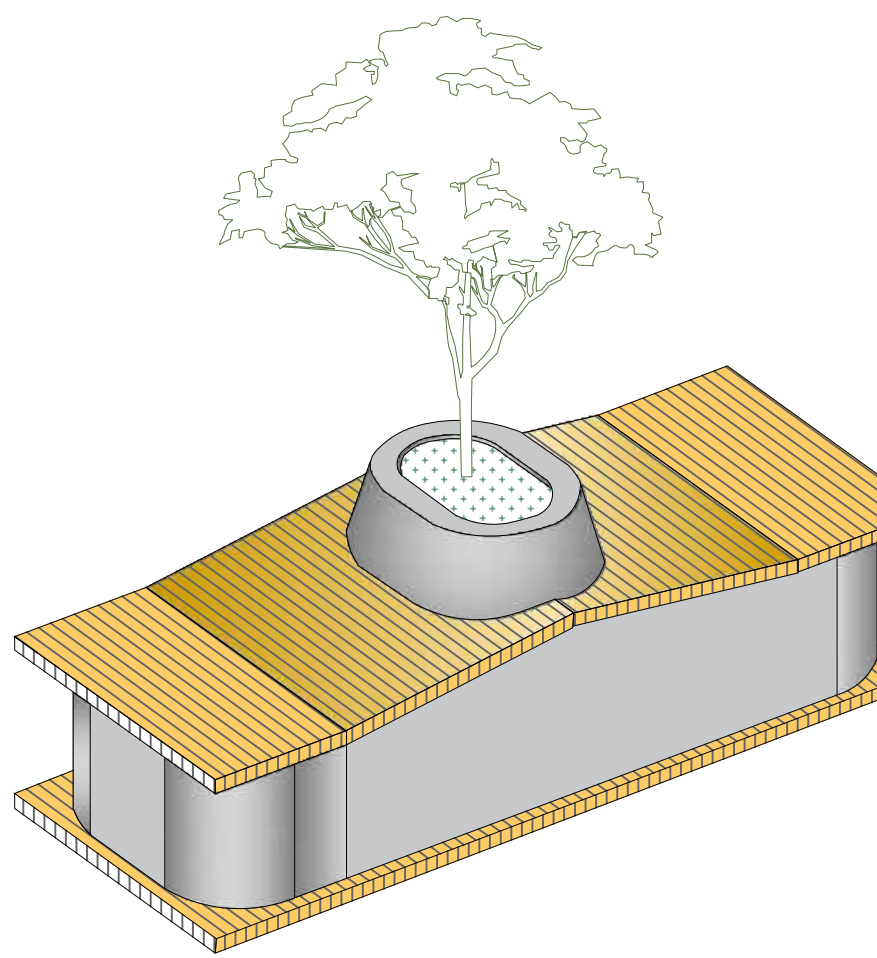

Vista isometrico

00	000-U	Revisión:	Indicada	Escala:
00	00	Nombre:	Indicada	Fecha:
03.DIC.2021				

Proyecto:

26

Revitalización urbana de la calle 26 como eje peatonal.

Convenciones:

AREA DEINTERVENCIÓN

AREA DE AFECTACIÓN DIRECTA

Proyecto énfasis de grado

Docente:

Estudiante:

Contiene:

PLANO DE MOBILIARIO URBANO

Observaciones:

Localización

Archivo

BOULEVARD_U001 Territorio

Asesor estructuras:

Asesor bioclimática:

Escala:

Indicada

Fecha:

3 DIC 2021

Revisión:

U-000

Nombre:

U-000

Plano:

00

De:

00

26 BOULEVARD



UNIVERSIDAD
La Gran Colombia