


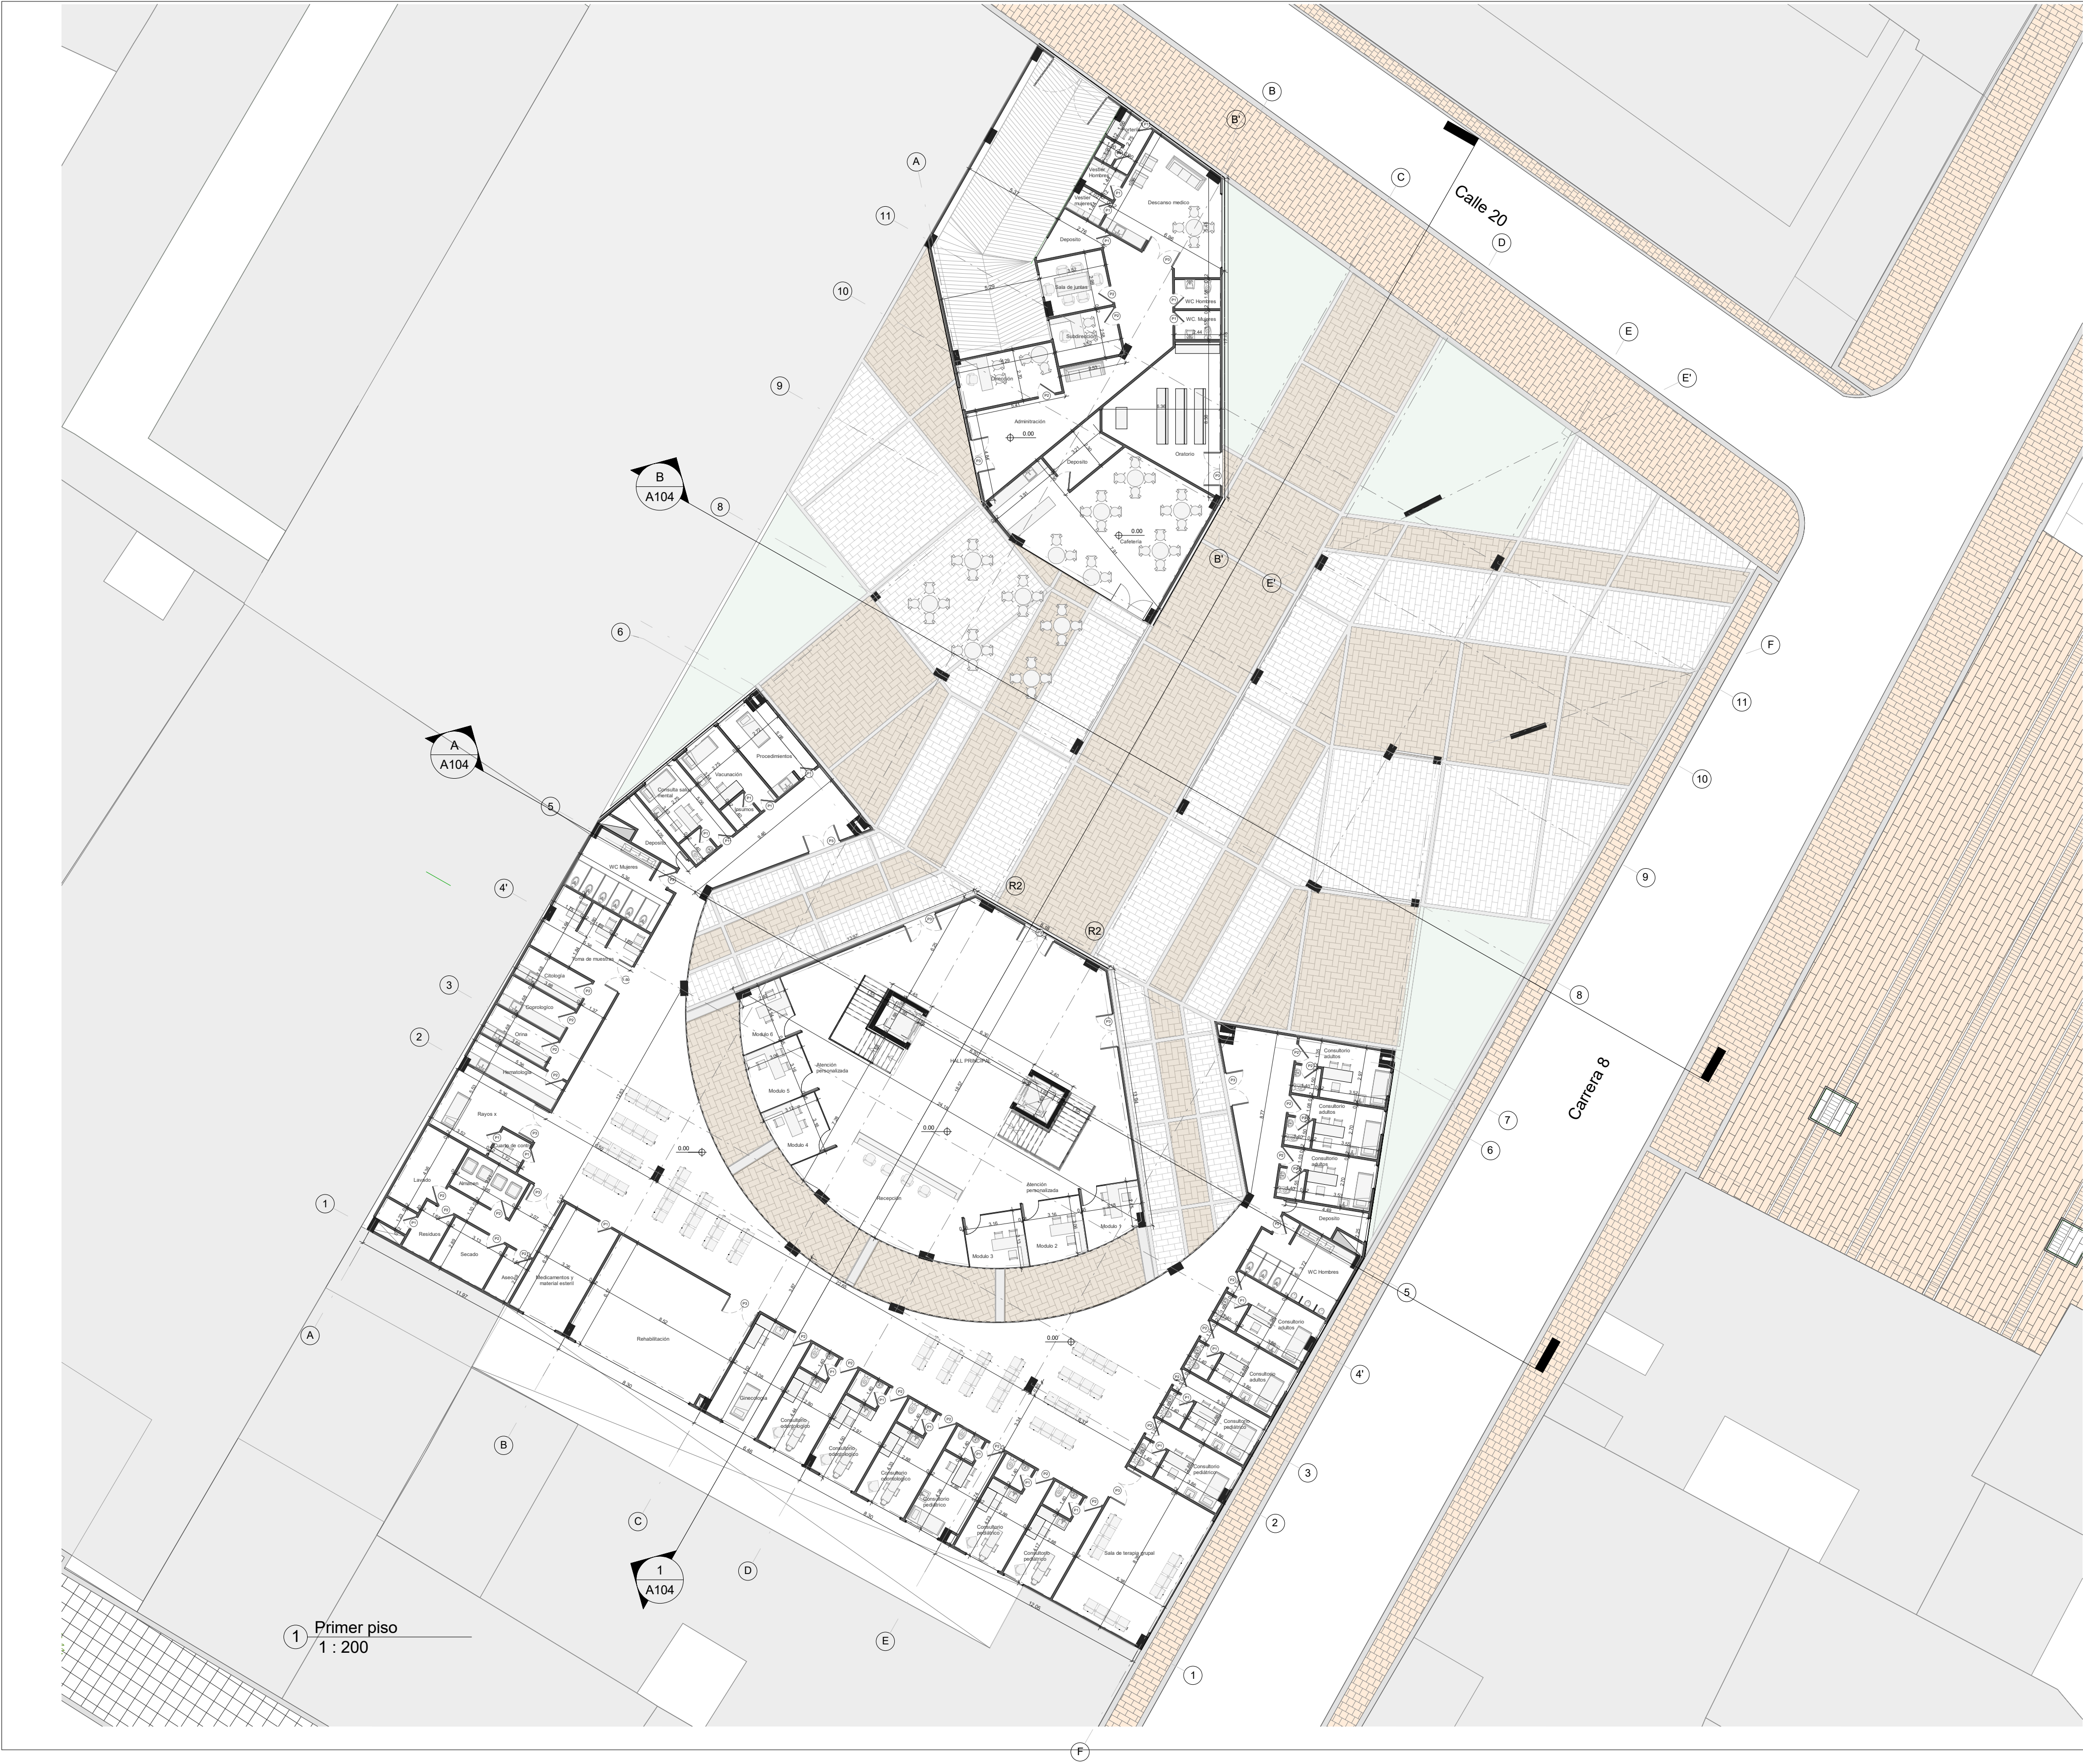

90

DE

101

PLANCHAS

101A

REVISIÓN

PROYECTO

CASA TINGUA

Equipamiento de bienestar social integral para población inmigrante en la ciudad de Bogotá, a propósito de la inmigración venezolana

UNIVERSIDAD LA GRAN COLOMBIA

UNIVERSIDAD

La Gran Colombia

LOCALIZACIÓN

Bogotá- Colombia

FECHA	DESCRIPCIÓN	REVISIÓN

OBSERVACIONES

Asignatura

PROYECTO DE GRADO

Presentado a:

Arq. Juan Pablo Paternina

Presentado por:

Yury Tatiana Bernal

Lesly Tatiana López

Planta Primer piso

ESCALA	FECHA
1 : 200	05/12/19
ARCHIVO	FECHA DE COPIA
Controlado y autorizado: [Firma]	5/12/2019 8:45:36 a. m.
VERSIÓN ACTUAL	VERSIÓN ANTERIOR
V-2	V-1
REVISIÓN	PLANO Nº
	A101
	DE
	06